



Shenime Teknike

LEGJENDE	
	Aksi i ri - Trotuari
	Aksi i ri - Rruga
	Kabine Elektrike
	Rruge e asfaltuar
	Rruge e paasfaltuar
	Mure
	Shkalle
	Gardh / Avlli
	Pike Poligoni
	Pusetë
	Shtylle Elektrike
	Porte / Hyrje

Porositës	BASHKIA LEZHE
Faza	PROJEKT ZBATIMI
Titulli i Projektit	NDERTIMI I INFRASTRUKTURES RRUGORE NE PLAZHIN E TALE, NJESIA ADMINISTRATIVE SHENKOLL

<p>4K PPF CONSULTING MD1715004E</p>	<p>PROJEKTUES: "4K PPF" Licensë N.6984/1</p>
---	---

Arkitekt FATRI PETKU	liç. A-1166/2
Arkitekt NDUE GJACI	liç. A.0031/4
Ing.Elektrik MIRA GOLEMI	liç. E. 0751/2
Ing. Hidroteknik ENKELEDA DOKLE	liç. K.1075/3
Ing. Ndertimi BEXHET ÇOBANI	liç. K.0383/5

Kapitulli	PROJEKTI
	NDERTIMI I TROTUARIT

Titulli i Vizatimit	AZHORNIMI TOPOGRAFIK
---------------------	-----------------------------

Shkalla	Nr. i Fletës
1:1000	TO.01



Shenime Teknike

LEGJENDE	
	Aksi i ri - Trotuari
	Aksi i ri - Rruga
	Kabine Elektrike
	Rruge e asfaltuar
	Rruge e paasfaltuar
	Mure
	Shkalle
	Gardh / Avlli
	Pike Poligoni
	Pusetë
	Shtylle Elektrike
	Porte / Hyrje

Porositës	BASHKIA LEZHE
Faza	PROJEKT ZBATIMI
Titulli i Projektit	NDERTIMI I INFRASTRUKTURES RRUGORE NE PLAZHIN E TALES , NJESIA ADMINISTRATIVE SHENKOLL

PROJEKTUES:
"4K PPF "
 Licensë N.6984/1


Arkitekt FATRI PETKU	liç. A-1166/2
Arkitekt NDUE GJACI	liç. A.0031/4
Ing.Elektrik MIRA GOLEMI	liç. E. 0751/2
Ing. Hidroteknik ENKELEDA DOKLE	liç. K.1075/3
Ing. Ndertimi BEXHET ÇOBANI	liç. K.0383/5

Kapitulli	PROJEKTI
	NDERTIMI I TROTUARIT
Titulli i Vizatimit	AZHORNIMI TOPOGRAFIK

Shkalla	Nr. i Fletës
1:1000	TO.02


Legjenda

Ortofoto 2015

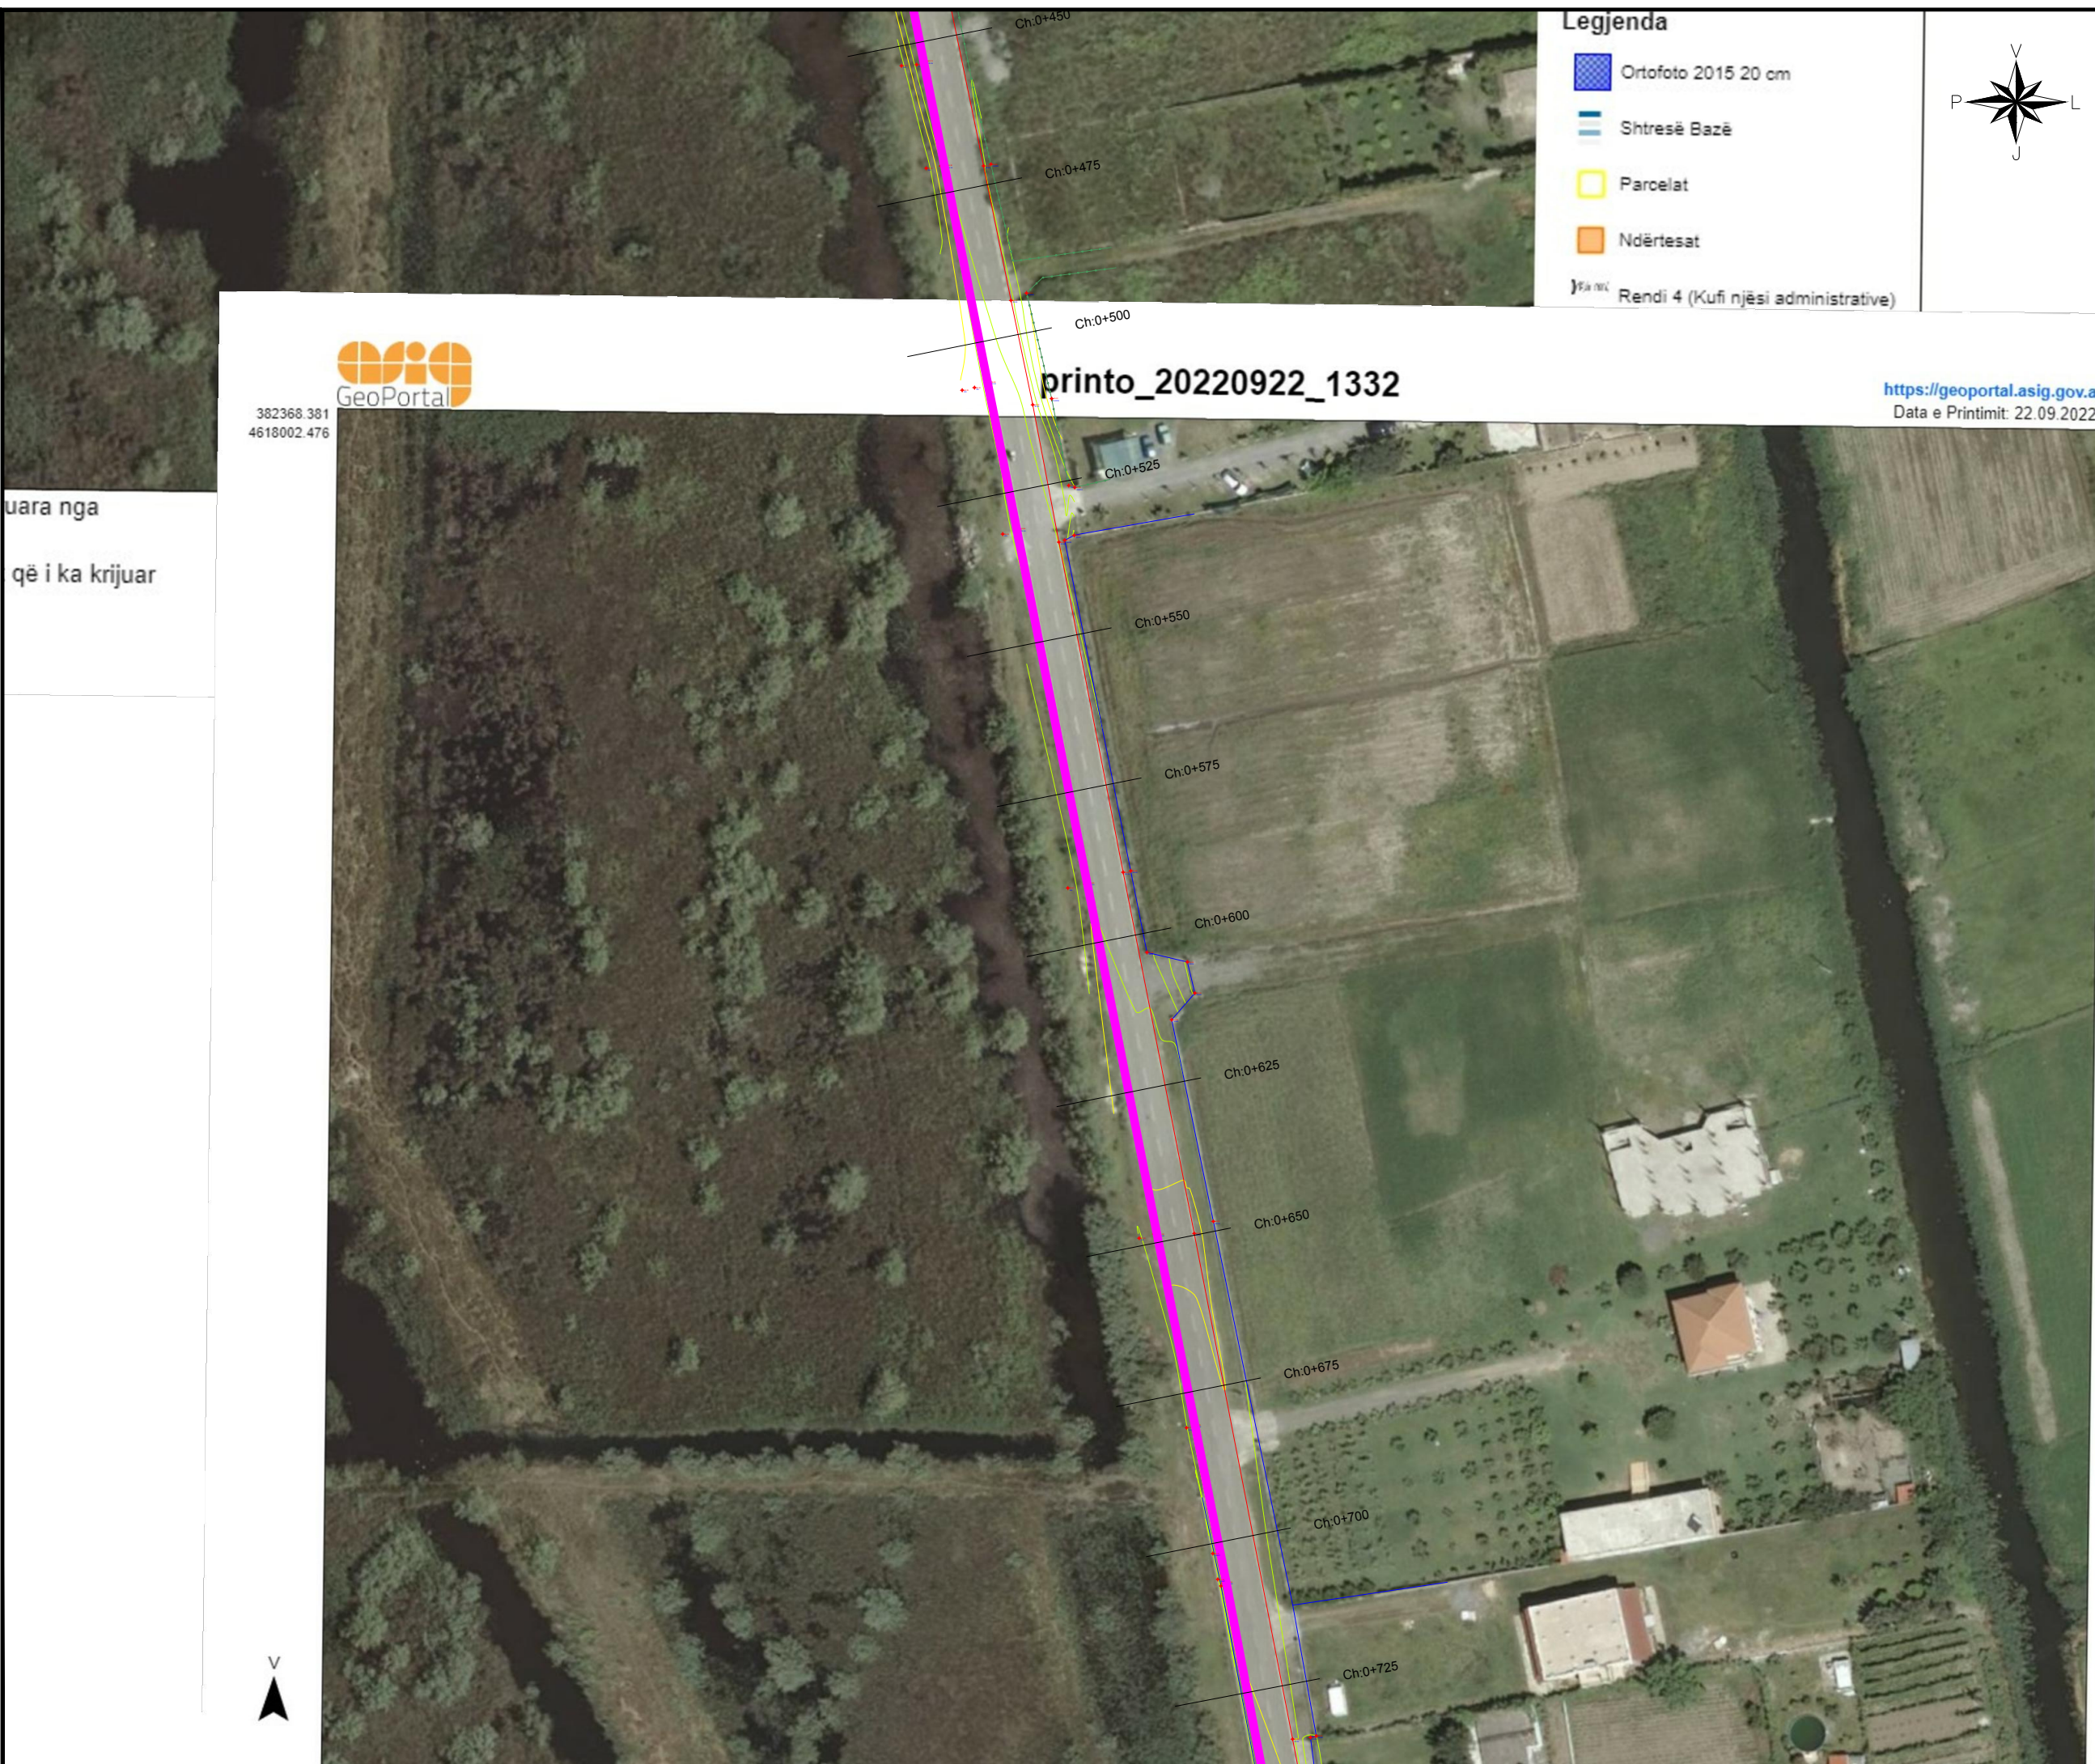

Legjenda

- Ortofoto 2015 20 cm
- Shtresë Bazë
- Parcelat
- Ndërtesat
- Rendi 4 (Kufi njësi administrative)

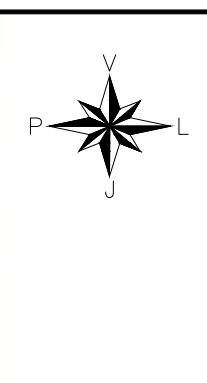

Shenime Teknike

LEGJENDE	
	Aksi i ri - Trotuari
	Aksi i ri - Rruga
	Kabine Elektrike
	Rruge e asfaltuar
	Rruge e paasfaltuar
	Mure
	Shkalle
	Gardh / Avlli
	Pike Poligoni
	Pusetë
	Shtylle Elektrike
	Porte / Hyrje

382368.381
4618002.476
GeoPortal

printo_20220922_1332

<https://geoportal.asig.gov.al>
Data e Printimit: 22.09.2022.

uara nga
që i ka krijuar

Porositës
BASHKIA LEZHE

Faza
PROJEKT ZBATIMI

Titulli i Projektit
NDERTIMI I INFRASTRUKTURES RRUGORE NE PLAZHIN E TALEZ , NJESIA ADMINISTRATIVE SHENKOLL



PROJEKTUES:
"4K PPF "
Licensë N.6984/1



Arkitekt FATRI PETKU	liç. A-1166/2
Arkitekt NDUE GJACI	liç. A.0031/4
Ing.Elektrik MIRA GOLEMI	liç. E. 0751/2
Ing. Hidroteknik ENKELEDA DOKLE	liç. K.1075/3
Ing. Ndertimi BEXHET ÇOBANI	liç. K.0383/5

Kapitulli
PROJEKTI
NDERTIMI I TROTUARIT

Titulli i Vizatimit
AZHORNIMI TOPOGRAFIK

Shkalla	Nr. i Fletës
1:1000	TO.03



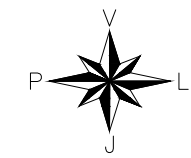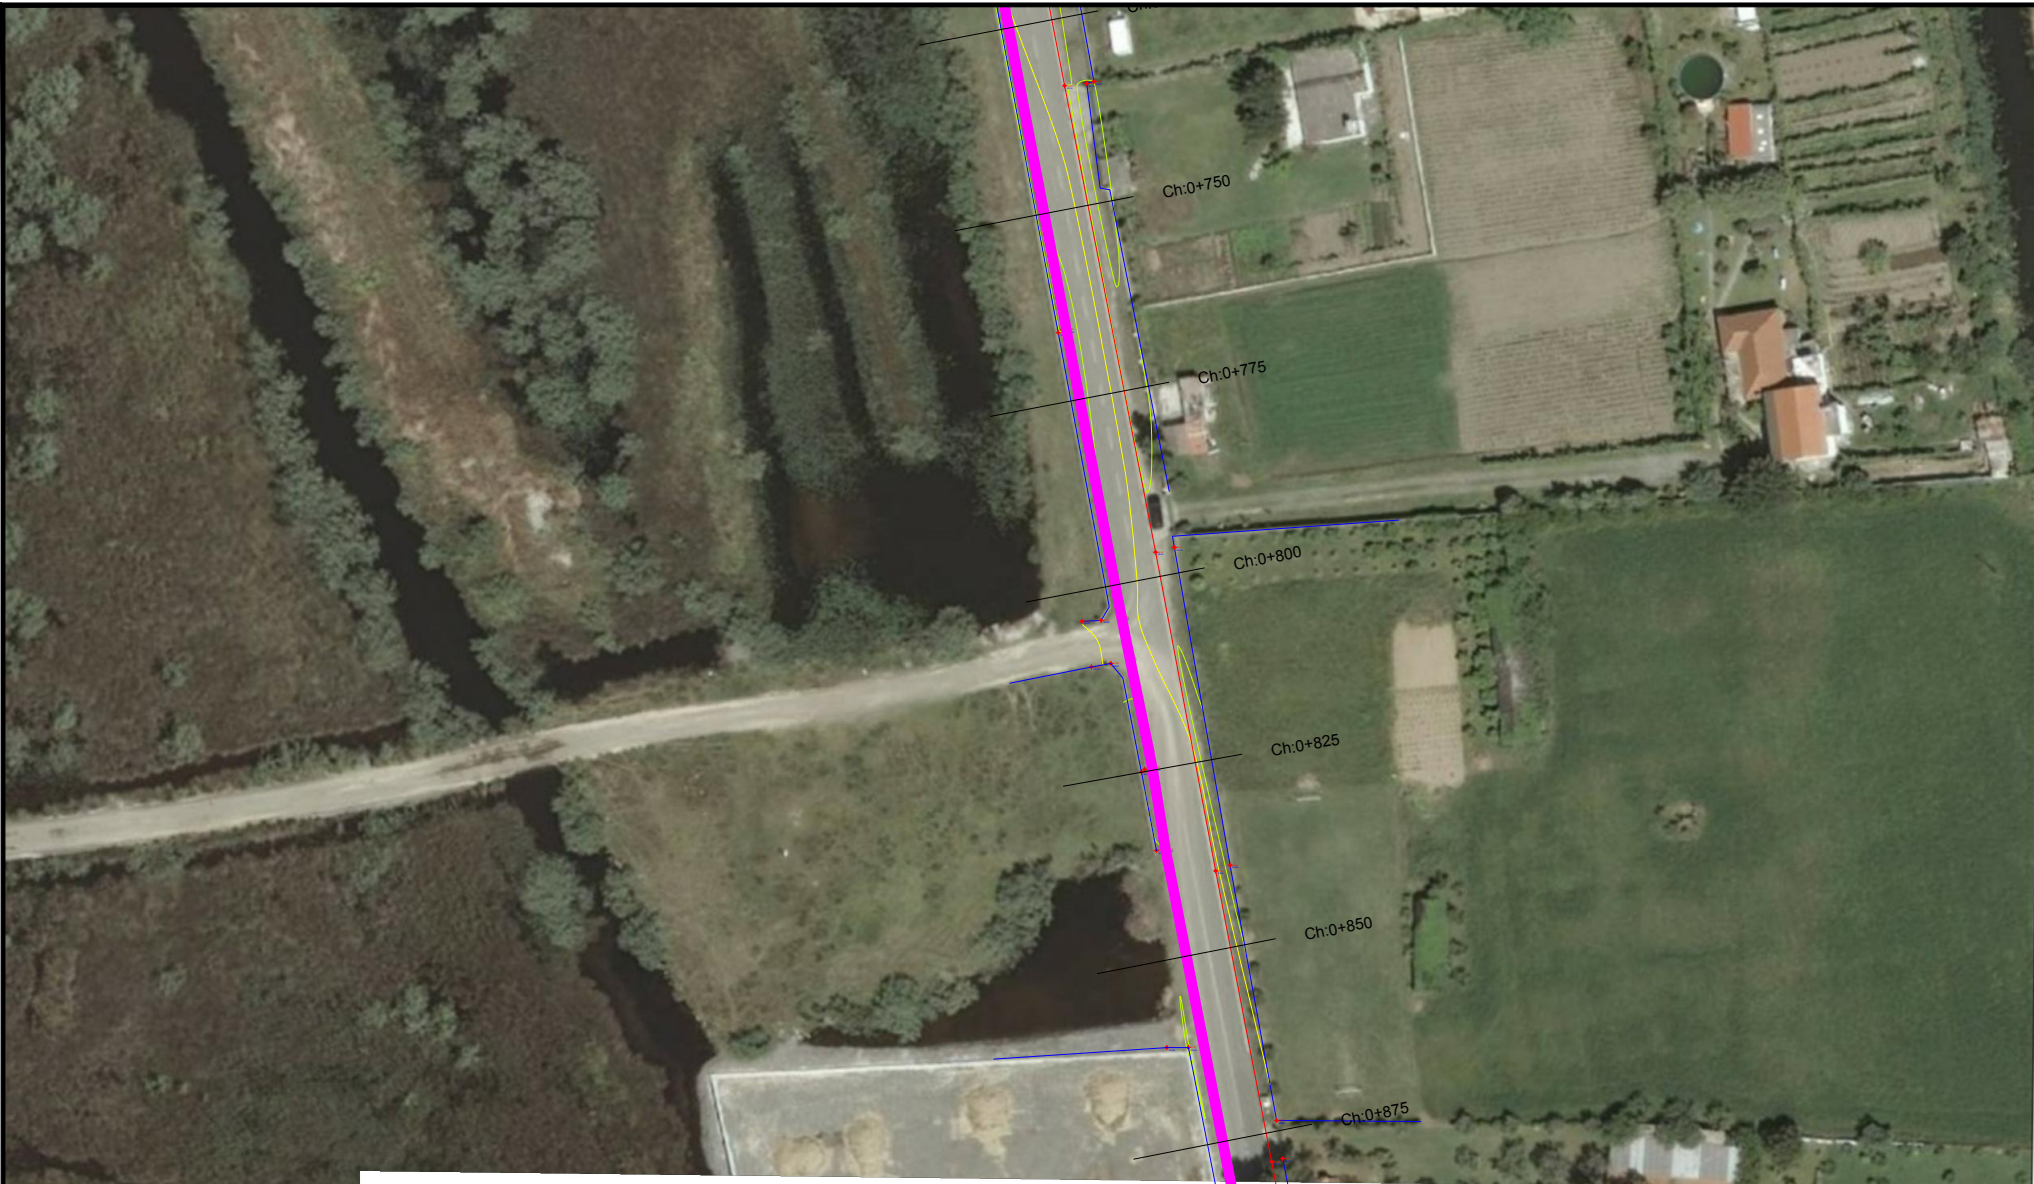

Shenime Teknike

LEGJENDE	
	Aksi i ri - Trotuari
	Aksi i ri - Rruga
	Kabine Elektrike
	Rruge e asfaltuar
	Rruge e paasfaltuar
	Mure
	Shkalle
	Gardh / Avlli
	Pike Poligoni
	Pusetë
	Shtylle Elektrike
	Porte / Hyrje

Porositës
BASHKIA LEZHE

Faza
PROJEKT ZBATIMI

Titulli i Projektit
NDERTIMI I INFRASTRUKTURES RRUGORE NE PLAZHIN E TALES , NJESIA ADMINISTRATIVE SHENKOLL

PROJEKTUES:
"4K PPF "
Licensë N.6984/1

4K PPF CONSULTING
MD1715004E



382450.750
4617622.187

printo_20220922_1332

<https://geoportal.as>
Data e Printimit: 22




Arkitekt FATRI PETKU	liç. A-1166/2
Arkitekt NDUE GJACI	liç. A.0031/4
Ing.Elektrik MIRA GOLEMI	liç. E. 0751/2
Ing. Hidroteknik ENKELEDA DOKLE	liç. K.1075/3
Ing. Ndertimi BEXHET ÇOBANI	liç. K.0383/5

Kapitulli
PROJEKTI
NDERTIMI I TROTUARIT

Titulli i Vizatimit
AZHORNIMI TOPOGRAFIK

Shkalla	Nr. i Fletës
1:1000	TO.04

sig.gov.al ofron të dhëna gjeohapësino përgjegjëse.
aktësinë e të dhënave është e autoritetit

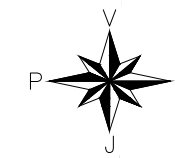

Shenime Teknike

LEGJENDE	
	Aksi i ri - Trotuari
	Aksi i ri - Rruga
	Kabine Elektrike
	Rruge e asfaltuar
	Rruge e paasfaltuar
	Mure
	Shkalle
	Gardh / Avlli
	Pike Poligoni
	Pusetë
	Shtylle Elektrike
	Porte / Hyrje

Porositës

BASHKIA LEZHE

Faza

PROJEKT ZBATIMI

Titulli i Projektit

**NDERTIMI I INFRASTRUKTURES RRUGORE
NE PLAZHIN E TALEZ , NJESIA
ADMINISTRATIVE SHENKOLL**



PROJEKTUES:
"4K PPF "
Licensë N.6984/1

Arkitekt FATRI PETKU	liç. A-1166/2
Arkitekt NDUE GJACI	liç. A.0031/4
Ing.Elektrik MIRA GOLEMI	liç. E. 0751/2
Ing. Hidroteknik ENKELEDA DOKLE	liç. K.1075/3
Ing. Ndertimi BEXHET ÇOBANI	liç. K.0383/5

Kapitulli

PROJEKTI

NDERTIMI I TROTUARIT

Titulli i Vizatimit


AZHORNIMI TOPOGRAFIK

Shkalla

1:1000

Nr. i Fletës

TO.05

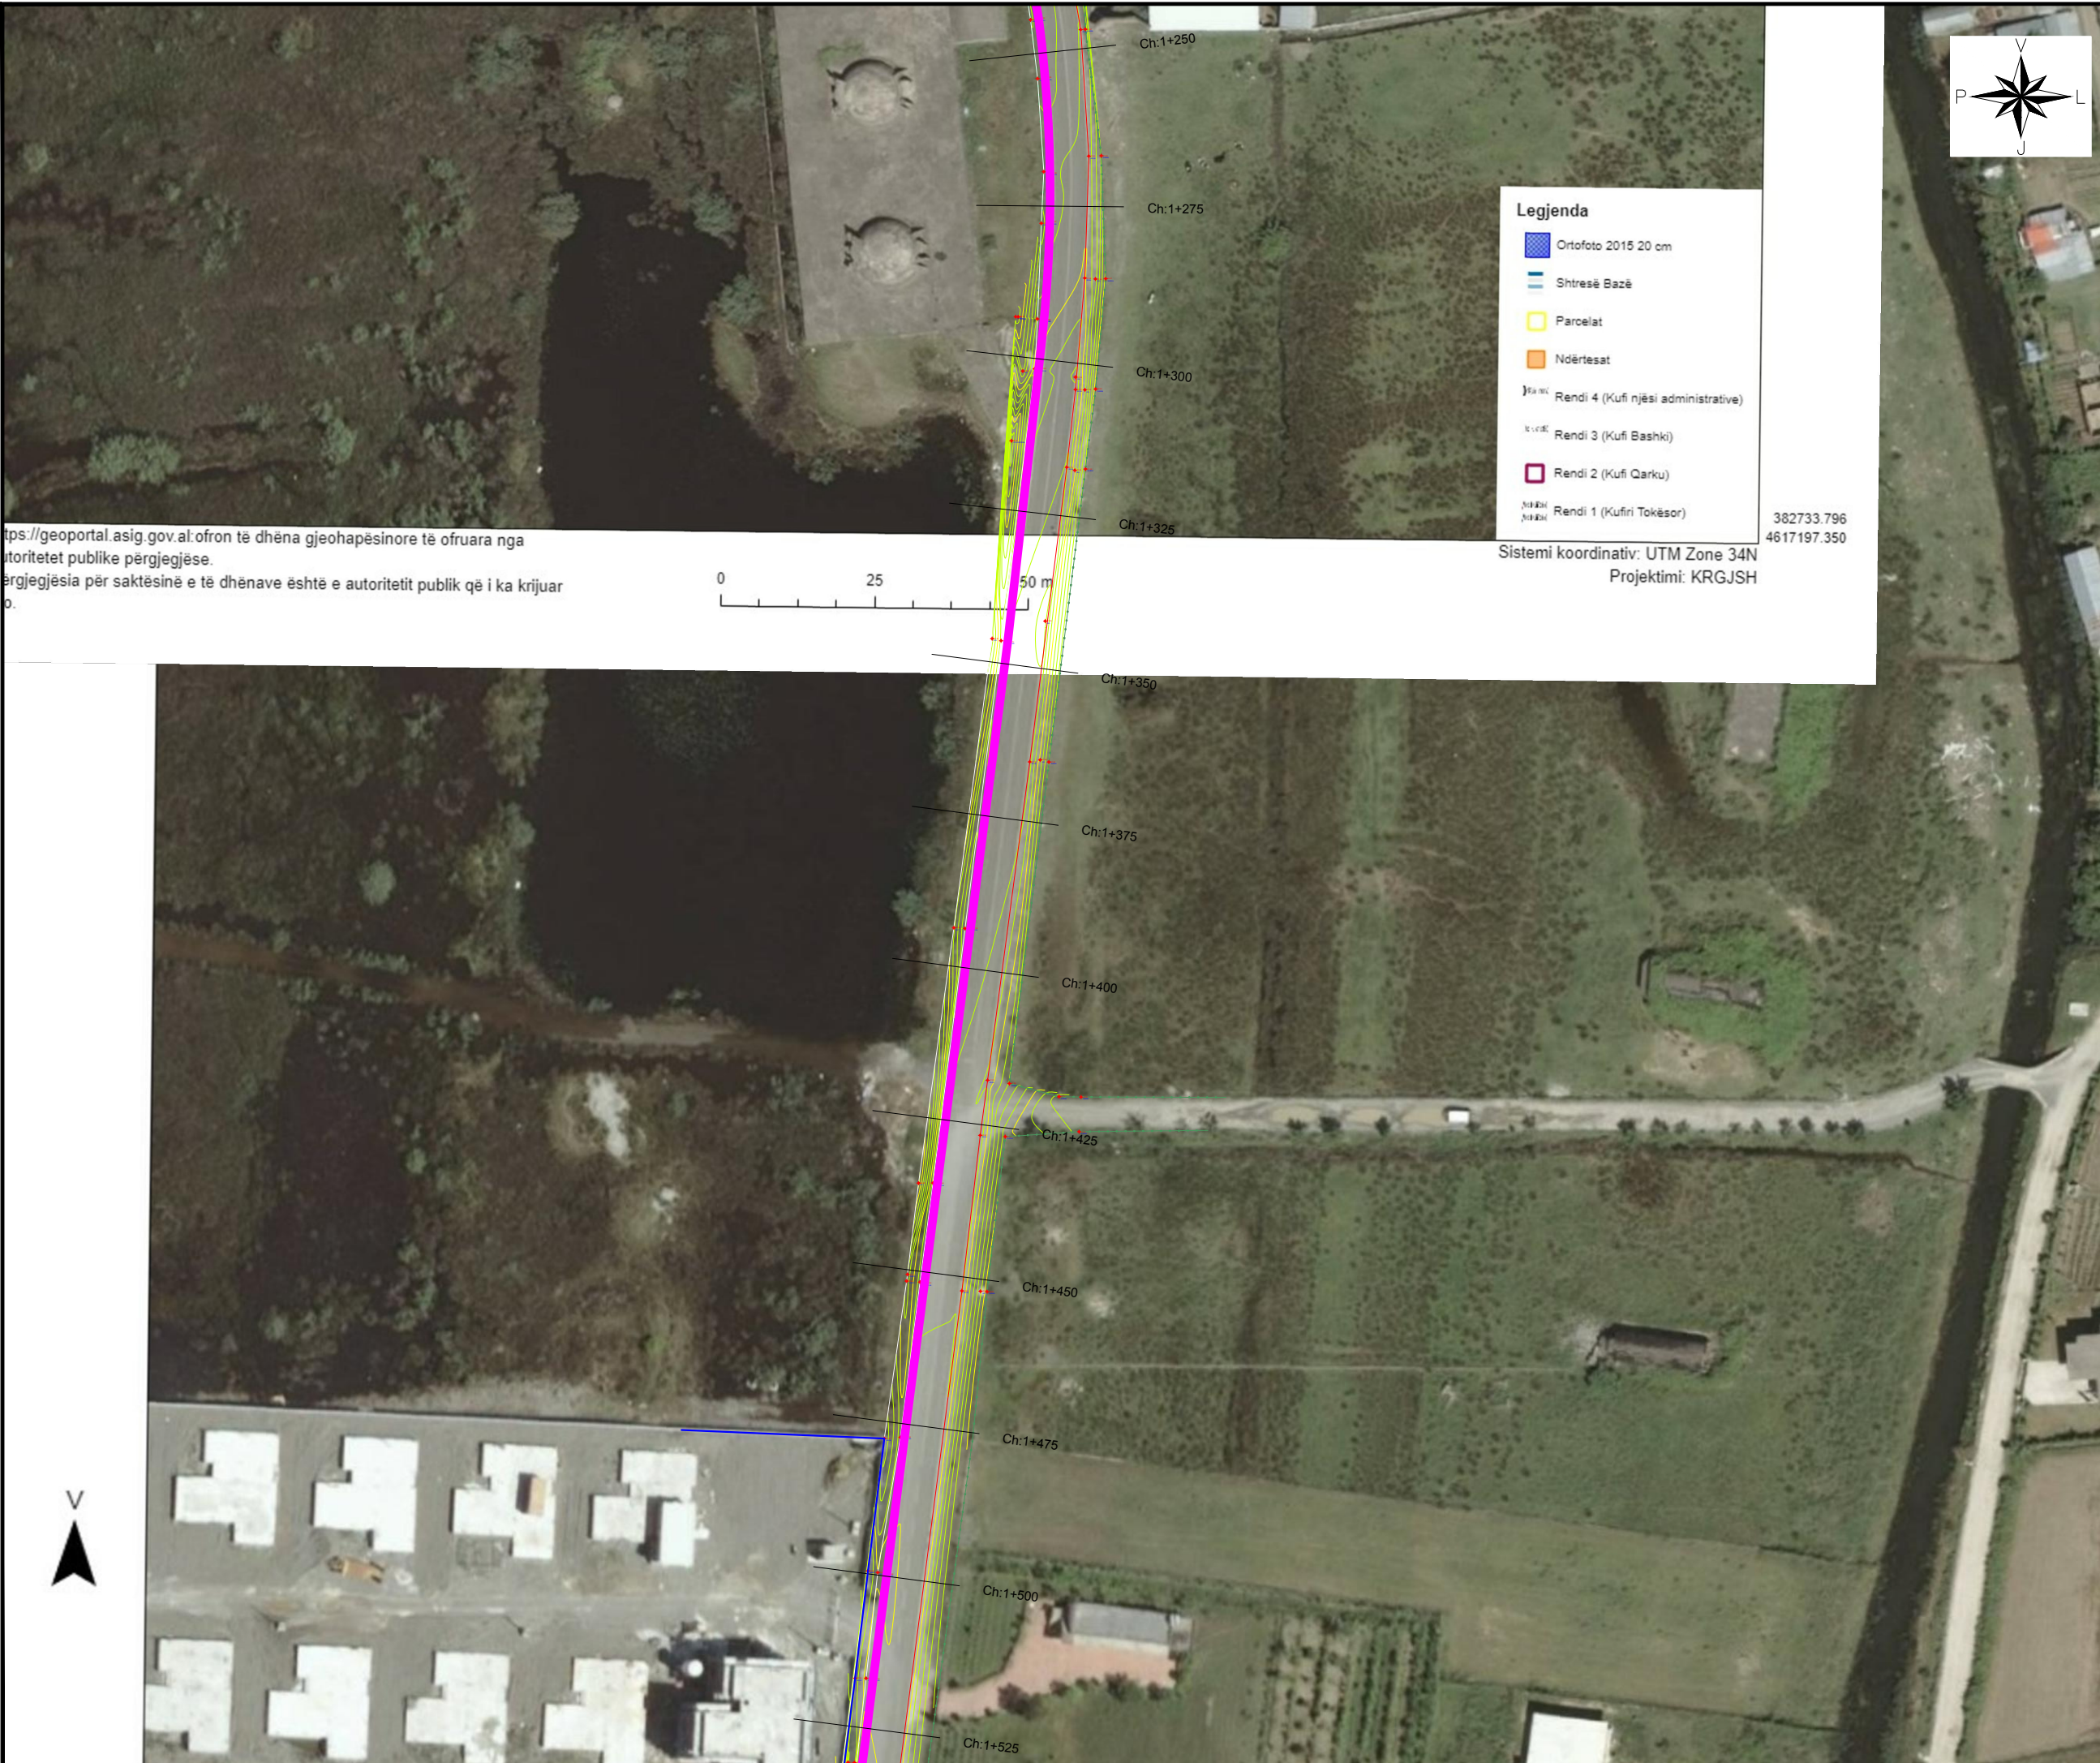

Legjenda

- Ortofoto 2015 20 cm
- Shtresë Bazë
- Parcelat
- Ndërtësat
- Rendi 4 (Kufi njësi administrative)
- Rendi 3 (Kufi Bashki)
- Rendi 2 (Kufi Qarku)
- Rendi 1 (Kufiri Tokësor)

382733.796
4617197.350

Sistemi koordinativ: UTM Zone 34N
Projektimi: KRGJSH



Shenime Teknike

LEGJENDE

- Aksi i ri - Trotuari
- Aksi i ri - Rruga
- Kabine Elektrike
- Rruge e asfaltuar
- Rruge e paasfaltuar
- Mure
- Shkalle
- Gardh / Avlli
- Pike Poligoni
- Pusete
- Shtylle Elektrike
- Porte / Hyrje

https://geoportal.asig.gov.al/ofron të dhëna gjeohapësinore të ofruara nga autoritetet publike përgjegjëse. Përgjegjësia për saktësinë e të dhënave është e autoritetit publik që i ka krijuar ato.

Porositës	BASHKIA LEZHE
Faza	PROJEKT ZBATIMI
Titulli i Projektit	NDERTIMI I INFRASTRUKTURES RRUGORE NE PLAZHIN E TALE, NJESIA ADMINISTRATIVE SHENKOLL




PROJEKTUES:
"4K PPF"
Licensë N.6984/1

Arkitekt FATRI PETKU	liç. A-1166/2
Arkitekt NDUE GJACI	liç. A.0031/4
Ing.Elektrik MIRA GOLEMI	liç. E. 0751/2
Ing. Hidroteknik ENKELEDA DOKLE	liç. K.1075/3
Ing. Ndertimi BEXHET ÇOBANI	liç. K.0383/5

Kapitulli	PROJEKTI
	NDERTIMI I TROTUARIT
Titulli i Vizatimit	AZHORNIMI TOPOGRAFIK

Shkalla	Nr. i Fletës
1:1000	TO.06



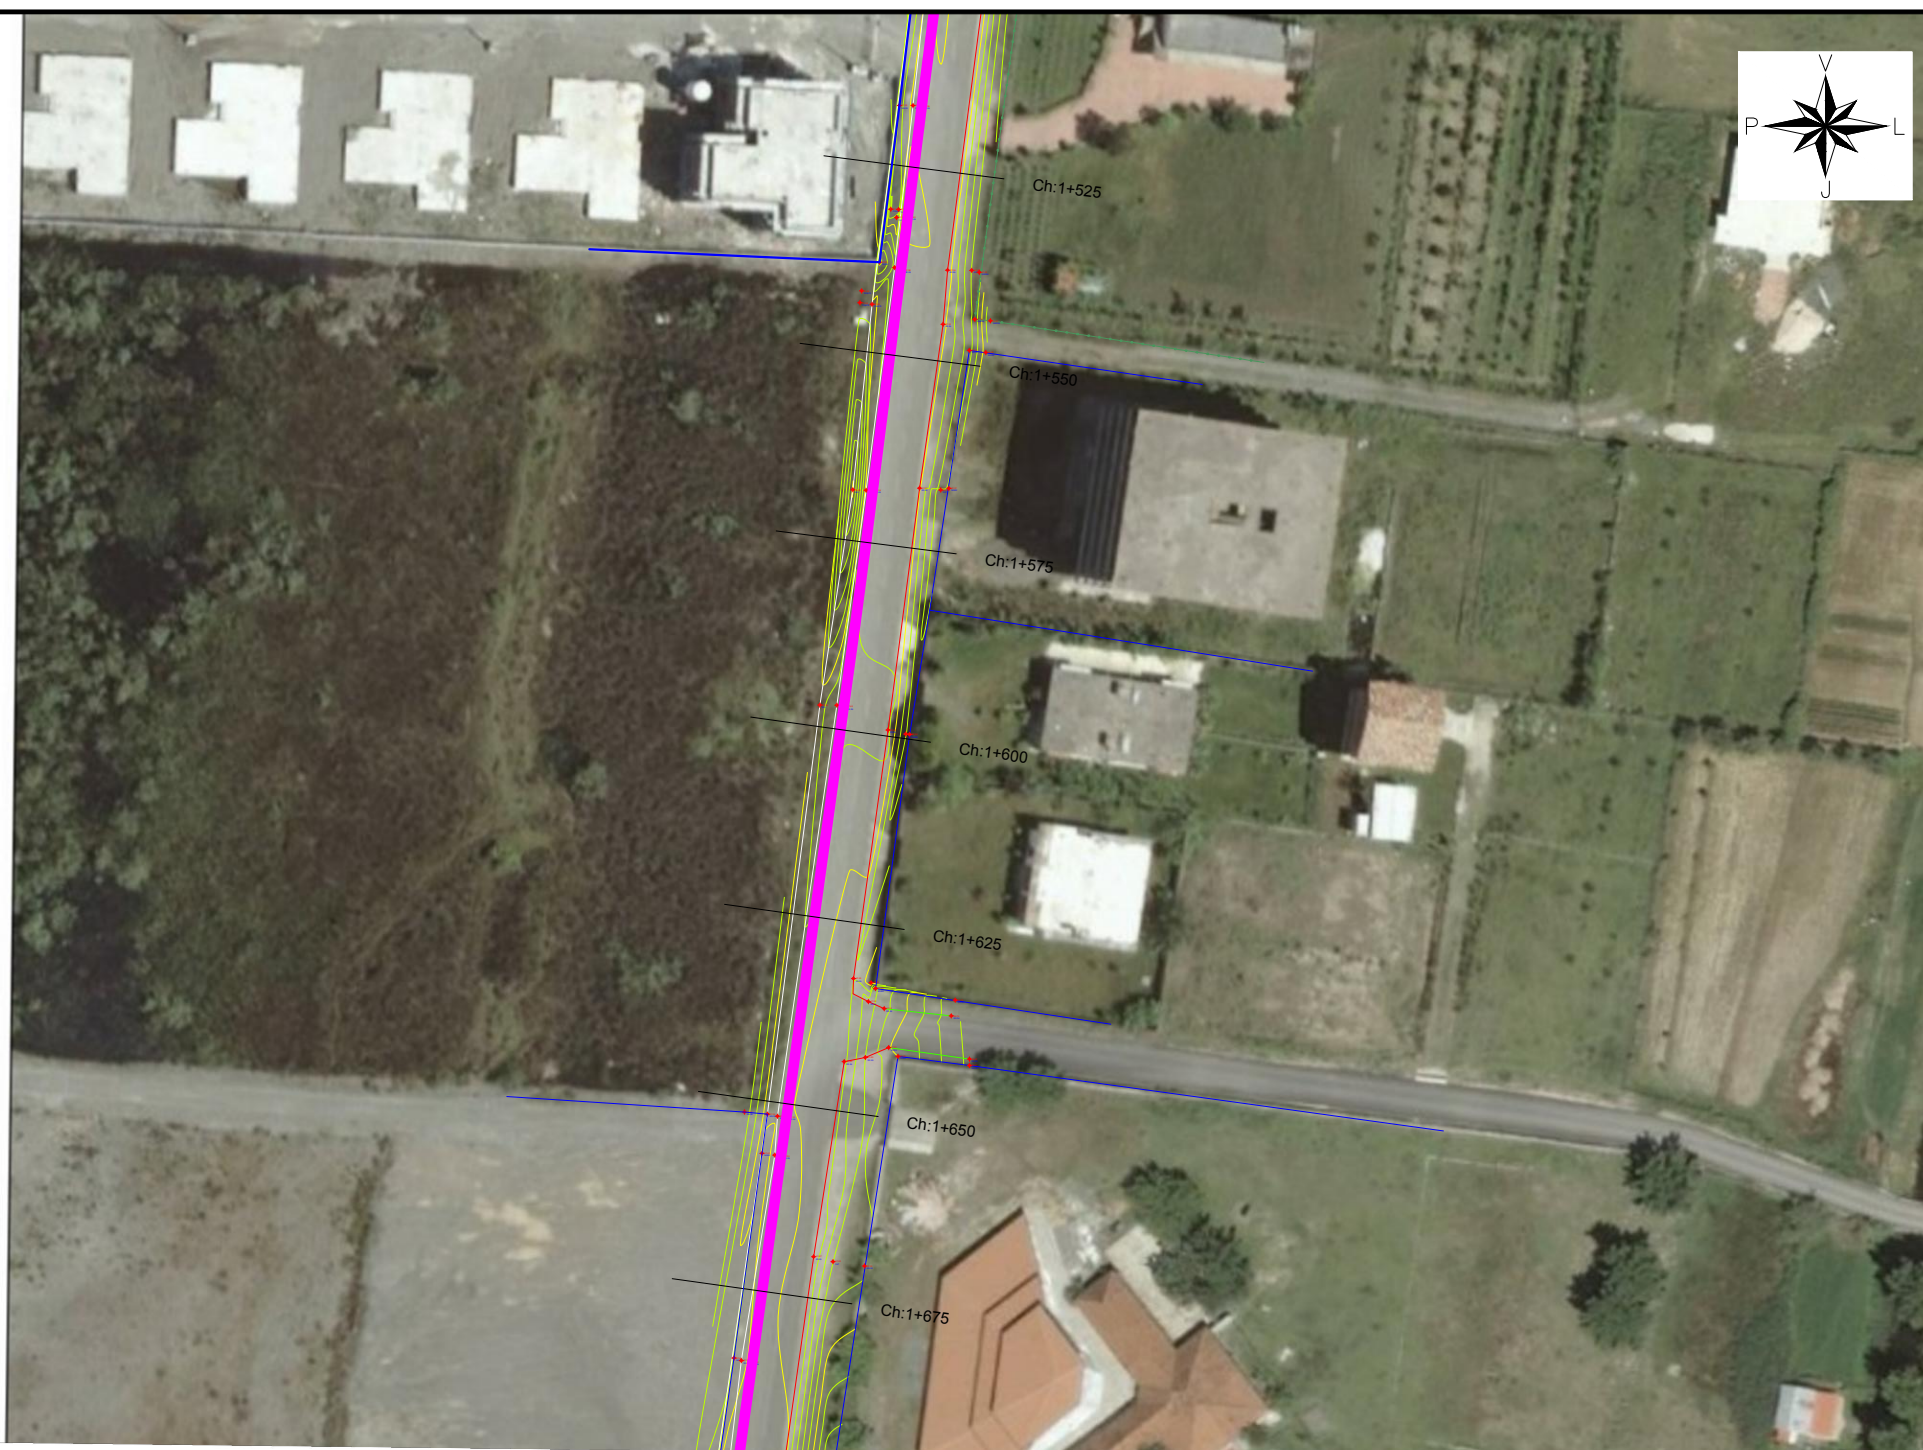

Shenime Teknike

LEGJENDE	
	Aksi i ri - Trotuari
	Aksi i ri - Rruga
	Kabine Elektrike
	Rruge e asfaltuar
	Rruge e paasfaltuar
	Mure
	Shkalle
	Gardh / Avlli
	Pike Poligoni
	Pusetë
	Shtylle Elektrike
	Porte / Hyrje

Porositës
BASHKIA LEZHE

Faza
PROJEKT ZBATIMI

Titulli i Projektit
NDERTIMI I INFRASTRUKTURES RRUGORE NE PLAZHIN E TALE, NJESIA ADMINISTRATIVE SHENKOLL



PROJEKTUES:
"4K PPF "
Licensë N.6984/1

Arkitekt FATRI PETKU	liç. A-1166/2
Arkitekt NDUE GJACI	liç. A.0031/4
Ing. Elektrik MIRA GOLEMI	liç. E. 0751/2
Ing. Hidroteknik ENKELEDA DOKLE	liç. K.1075/3
Ing. Ndertimi BEXHET ÇOBANI	liç. K.0383/5

Kapitulli
PROJEKTI

NDERTIMI I TROTUARIT

Titulli i Vizatimit
AZHORNIMI TOPOGRAFIK

Shkalla	Nr. i Fletës
1:1000	TO.07





382398.010
4616817.242

printo_20220922_1332

<https://geoportal.asig.gov.al>
Data e Printimit: 22.09.2022.

382685.951
4616813.898

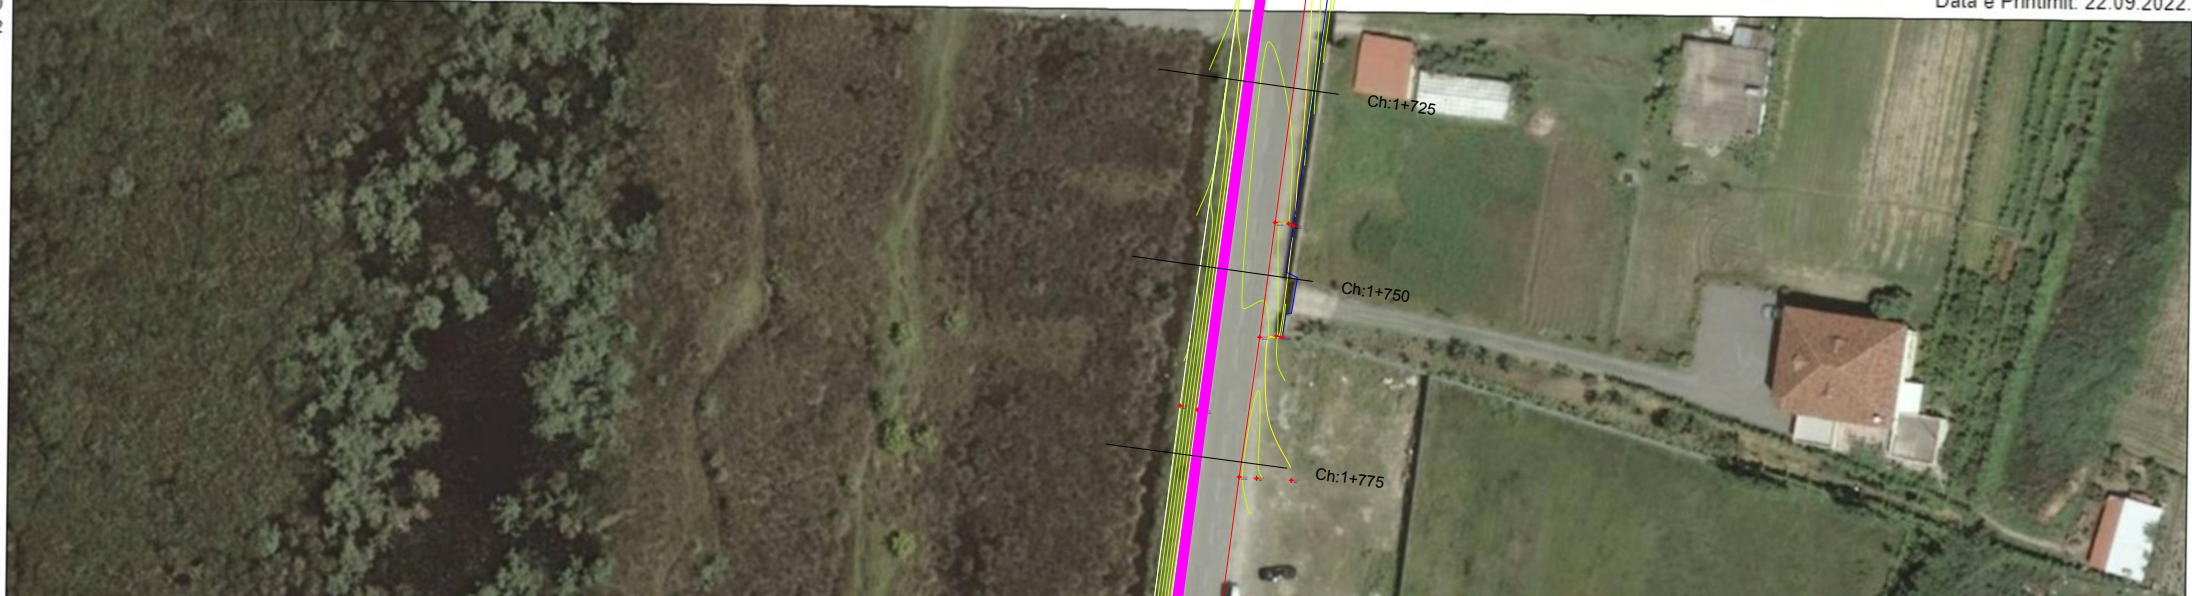

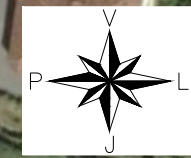

Shenime Teknike

LEGJENDE	
	Aksi i ri - Trotuari
	Aksi i ri - Rruga
	Kabine Elektrike
	Rruge e asfaltuar
	Rruge e paasfaltuar
	Mure
	Shkalle
	Gardh / Avlli
	Pike Poligoni
	Pusetë
	Shtylle Elektrike
	Porte / Hyrje

Porositës

BASHKIA LEZHE

Faza

PROJEKT ZBATIMI

Titulli i Projektit

**NDERTIMI I INFRASTRUKTURES RRUGORE
NE PLAZHIN E TALES , NJESIA
ADMINISTRATIVE SHENKOLL**



PROJEKTUES:
"4K PPF"
Licensë N.6984/1

Arkitekt FATRI PETKU	liç. A-1166/2
Arkitekt NDUE GJACI	liç. A.0031/4
Ing.Elektrik MIRA GOLEMI	liç. E. 0751/2
Ing. Hidroteknik ENKELEDA DOKLE	liç. K.1075/3
Ing. Ndertimi BEXHET ÇOBANI	liç. K.0383/5

Kapitulli

PROJEKTI

NDERTIMI I TROTUARIT

Titulli i Vizatimit

AZHORNIMI TOPOGRAFIK

Shkalla


1:1000

Nr. i Fletës

TO.08

Legjenda

- Ortofoto 2015
- Shtresë Bazë
- Parcelat
- Ndërtesat
- Rendi 4 (Kufiri i jashtëm)
- Rendi 3 (Kufiri i mesëm)
- Rendi 2 (Kufiri i brendshëm)
- Rendi 1 (Kufiri i brendshëm)

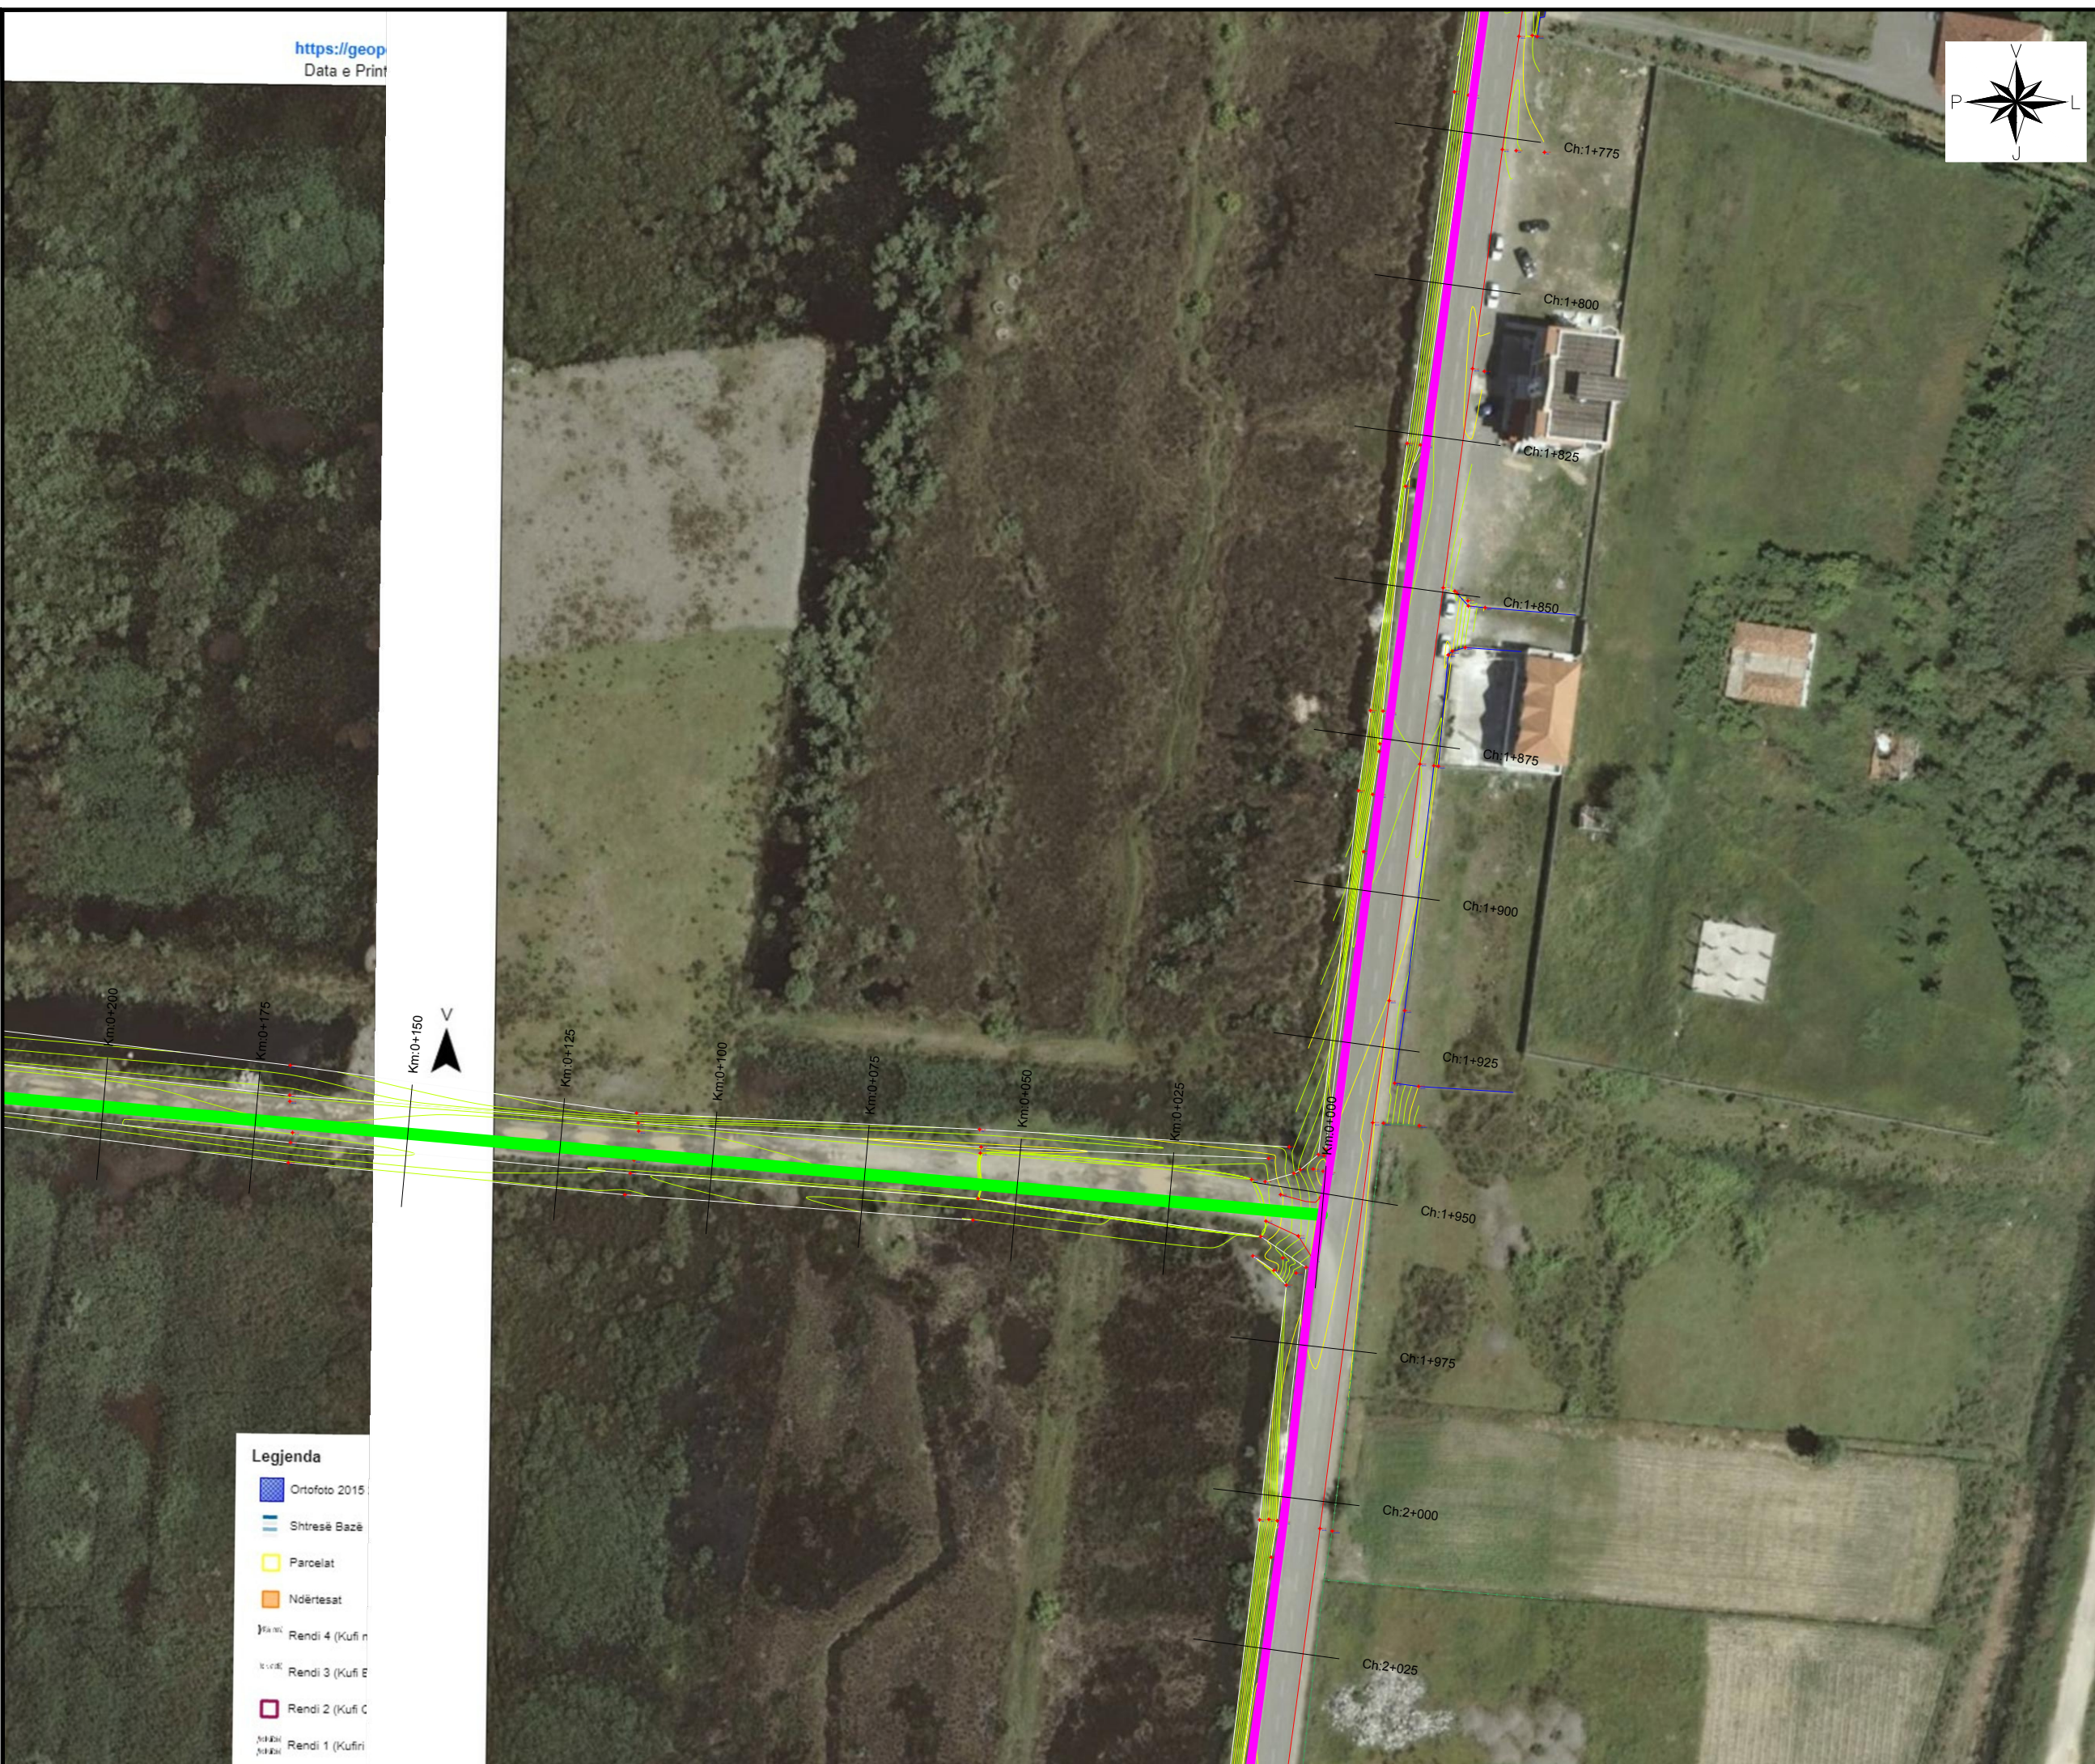


Sistemi koordinativ
Pro



382358.877
4616460.759

printo_20220922_1332

<https://geoportal.asig>
Data e Printimit: 22.0

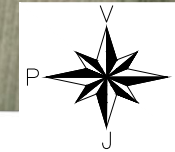

Shenime Teknike

LEGJENDE

- Aksi i ri - Trotuari
- Aksi i ri - Rruga
- Kabine Elektrike
- Rruge e asfaltuar
- Rruge e paasfaltuar
- Mure
- Shkalle
- Gardh / Avlli
- △ Pike Poligoni
- Pusete
- Shtylle Elektrike
- Porte / Hyrje

Porositës

BASHKIA LEZHE

Faza

PROJEKT ZBATIMI

Titulli i Projektit

**NDERTIMI I INFRASTRUKTURES RRUGORE
NE PLAZHIN E TALES , NJESIA
ADMINISTRATIVE SHENKOLL**



PROJEKTUES:
"4K PPF "
Licensë N.6984/1

Arkitekt FATRI PETKU	liç. A-1166/2
Arkitekt NDUE GJACI	liç. A.0031/4
Ing.Elektrik MIRA GOLEMI	liç. E. 0751/2
Ing. Hidroteknik ENKELEDA DOKLE	liç. K.1075/3
Ing. Ndertimi BEXHET ÇOBANI	liç. K.0383/5

Kapitulli

PROJEKTI

NDERTIMI I TROTUARIT

Titulli i Vizatimit


AZHORNIMI TOPOGRAFIK


Shkalla

1:1000

Nr. i Fletës

TO.09

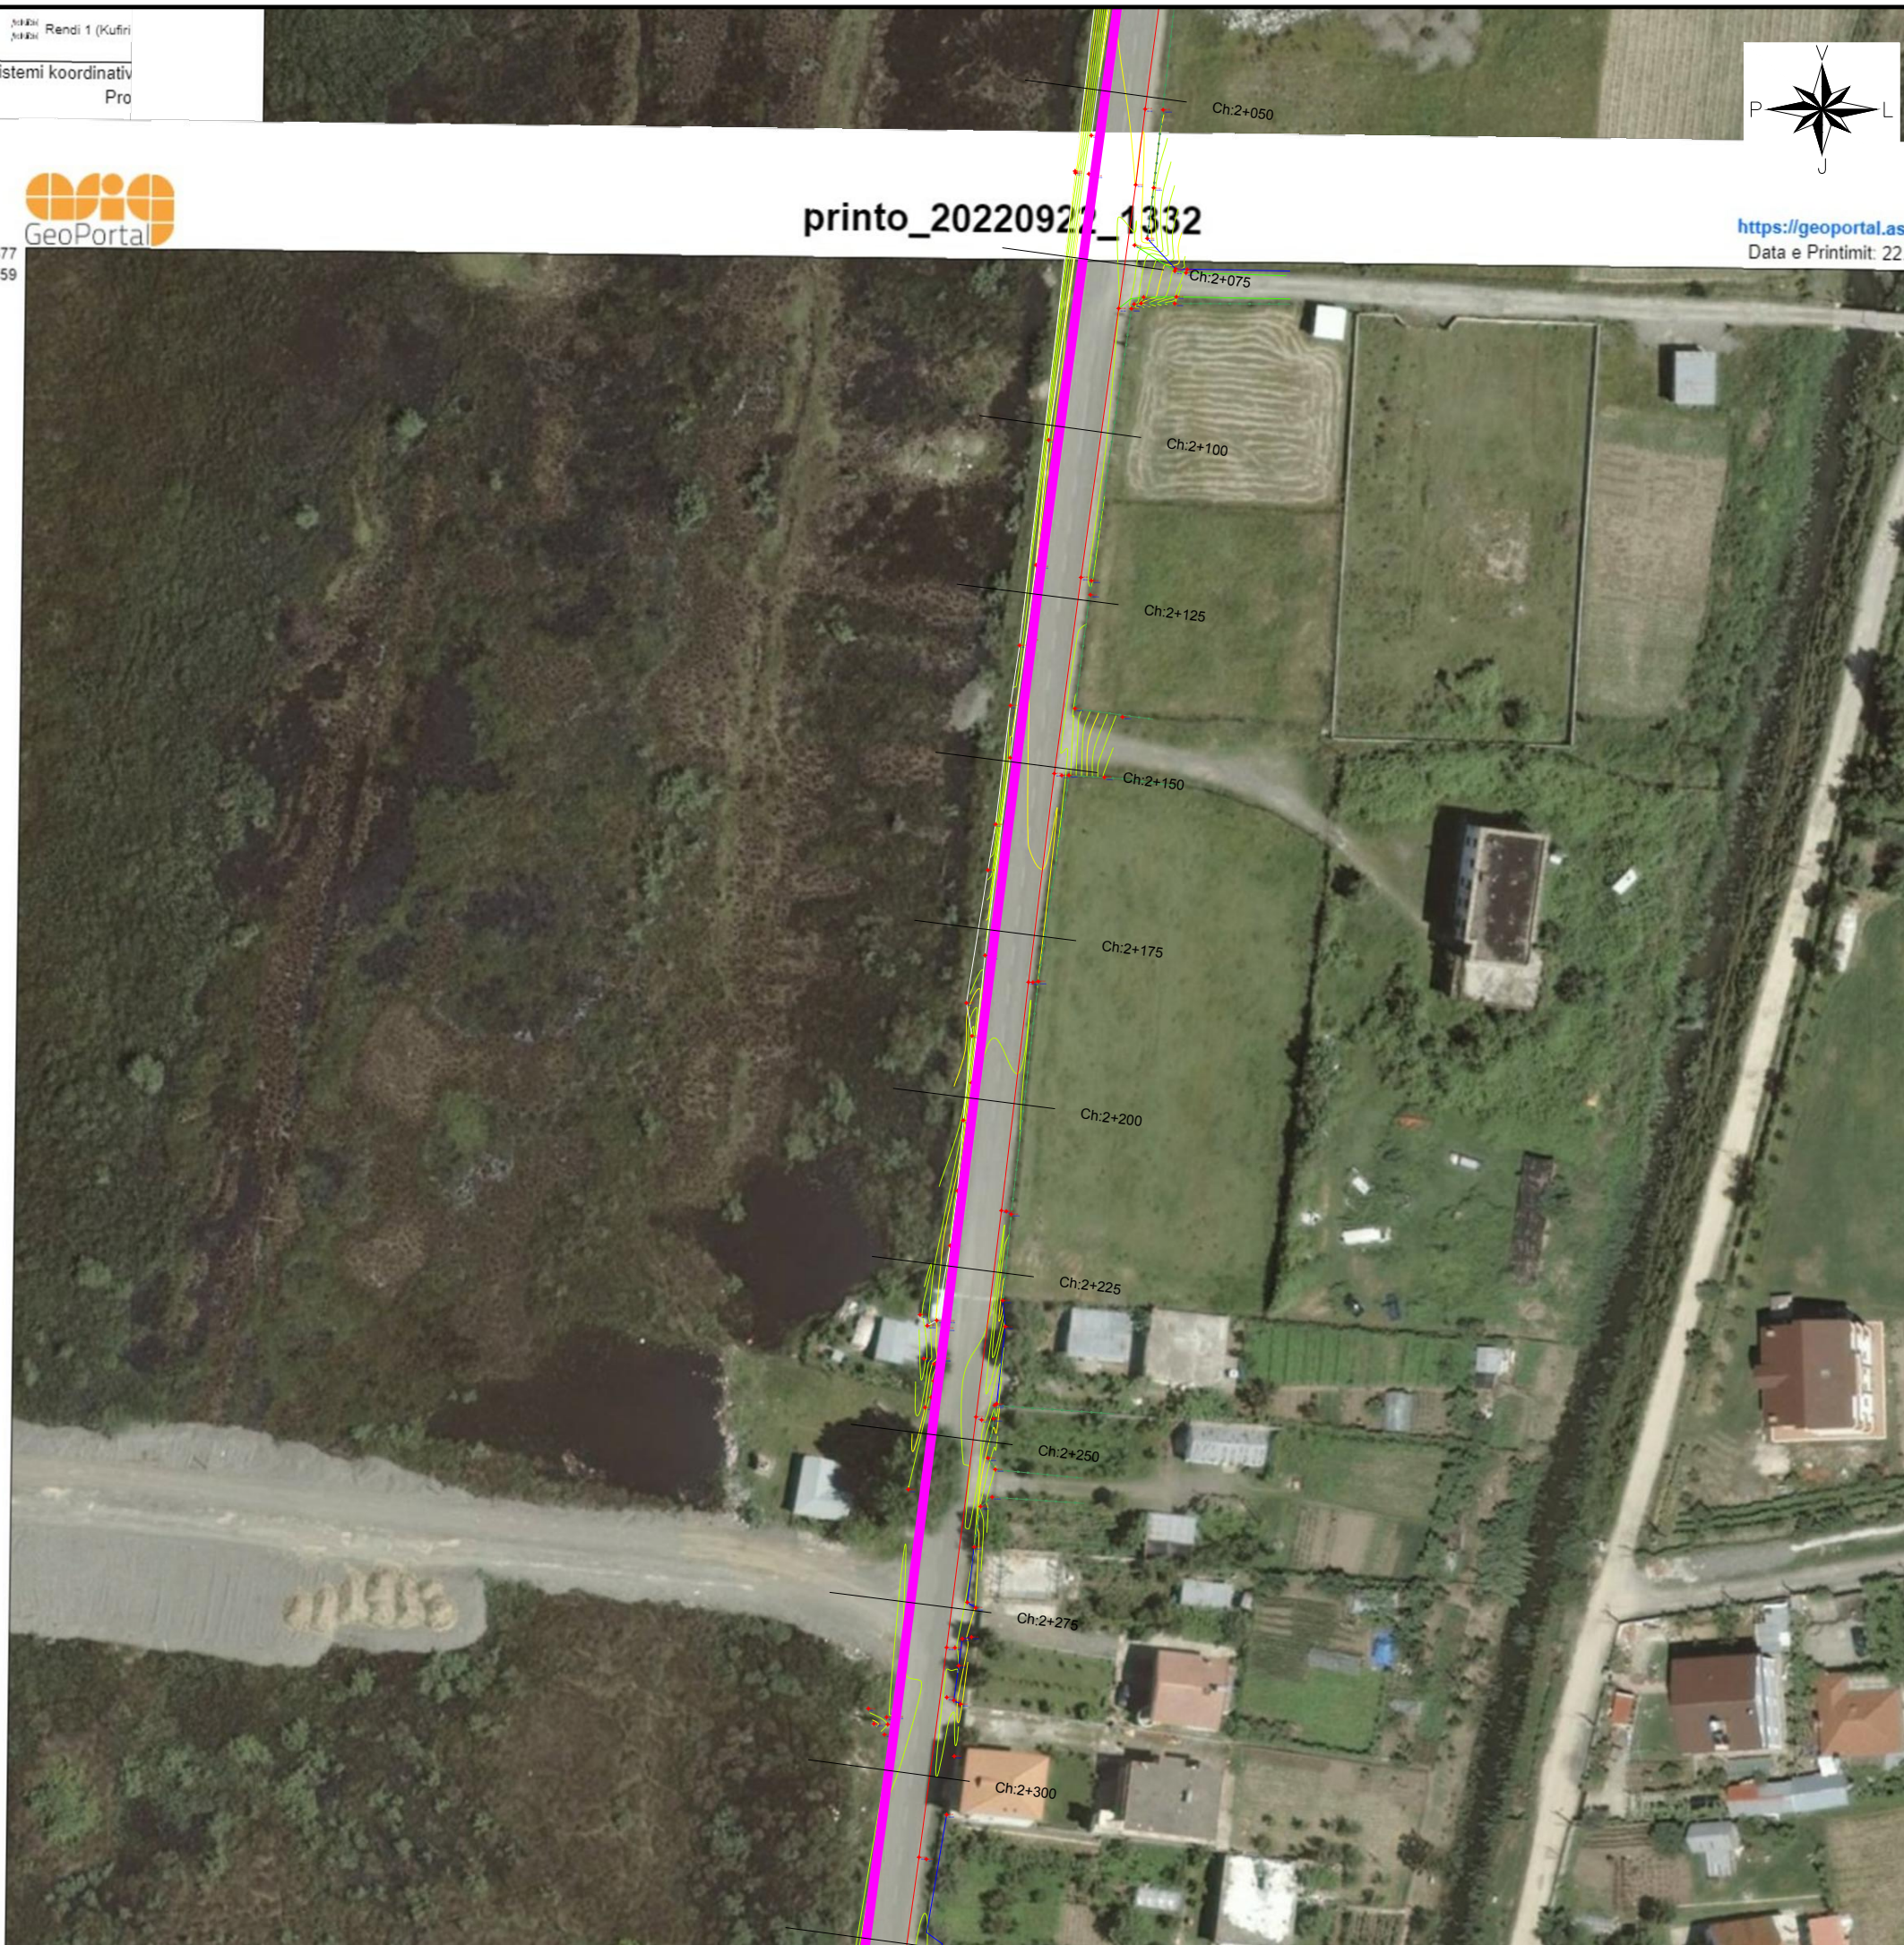

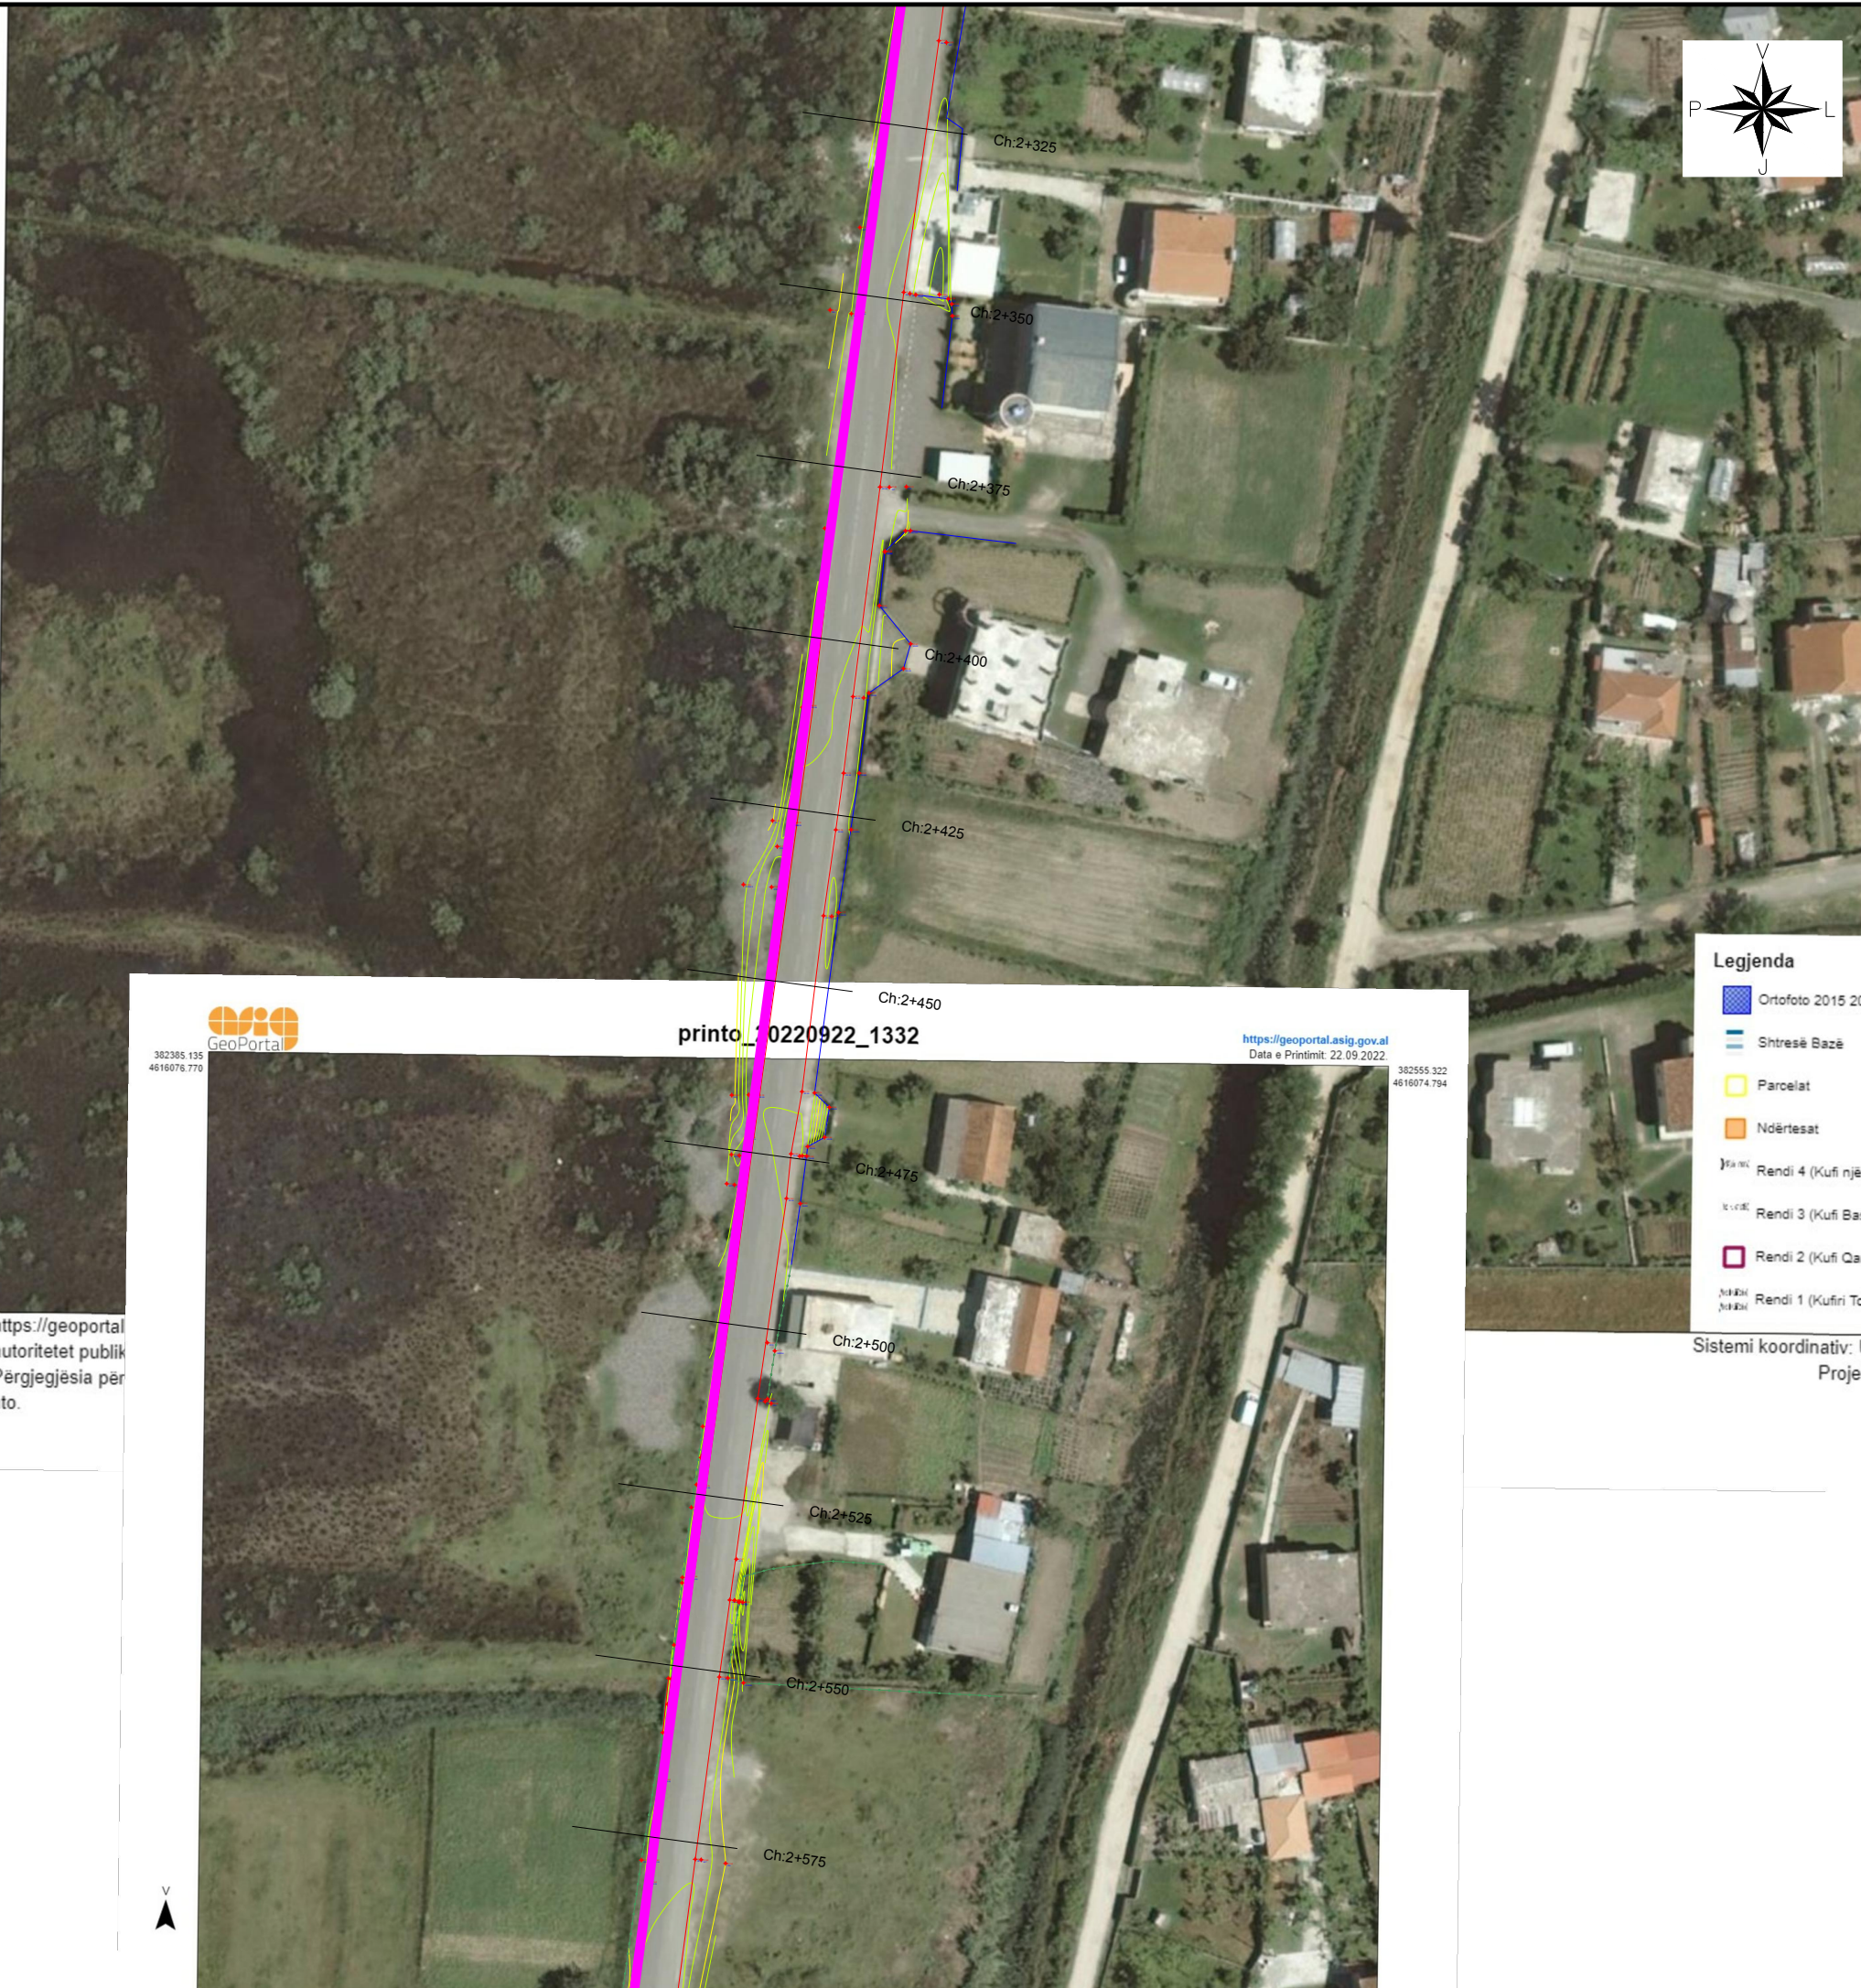

Shenime Teknike

LEGJENDE	
	Aksi i ri - Trotuari
	Aksi i ri - Rruga
	Kabine Elektrike
	Rruge e asfaltuar
	Rruge e paasfaltuar
	Mure
	Shkalle
	Gardh / Avlli
	Pike Poligoni
	Pusetë
	Shtylle Elektrike
	Porte / Hyrje

Porositës
BASHKIA LEZHE

Faza
PROJEKT ZBATIMI

Titulli i Projektit
NDERTIMI I INFRASTRUKTURES RRUGORE NE PLAZHIN E TALE, NJESIA ADMINISTRATIVE SHENKOLL

PROJEKTUES:
"4K PPF"
Licensë N.6984/1




Arkitekt FATRI PETKU	liç. A-1166/2
Arkitekt NDUE GJACI	liç. A.0031/4
Ing.Elektrik MIRA GOLEMI	liç. E. 0751/2
Ing. Hidroteknik ENKELEDA DOKLE	liç. K.1075/3
Ing. Ndertimi BEXHET ÇOBANI	liç. K.0383/5

Kapitulli
PROJEKTI
NDERTIMI I TROTUARIT


Titulli i Vizatimit
AZHORNIMI TOPOGRAFIK

Shkalla	Nr. i Fletës
1:1000	TO.10

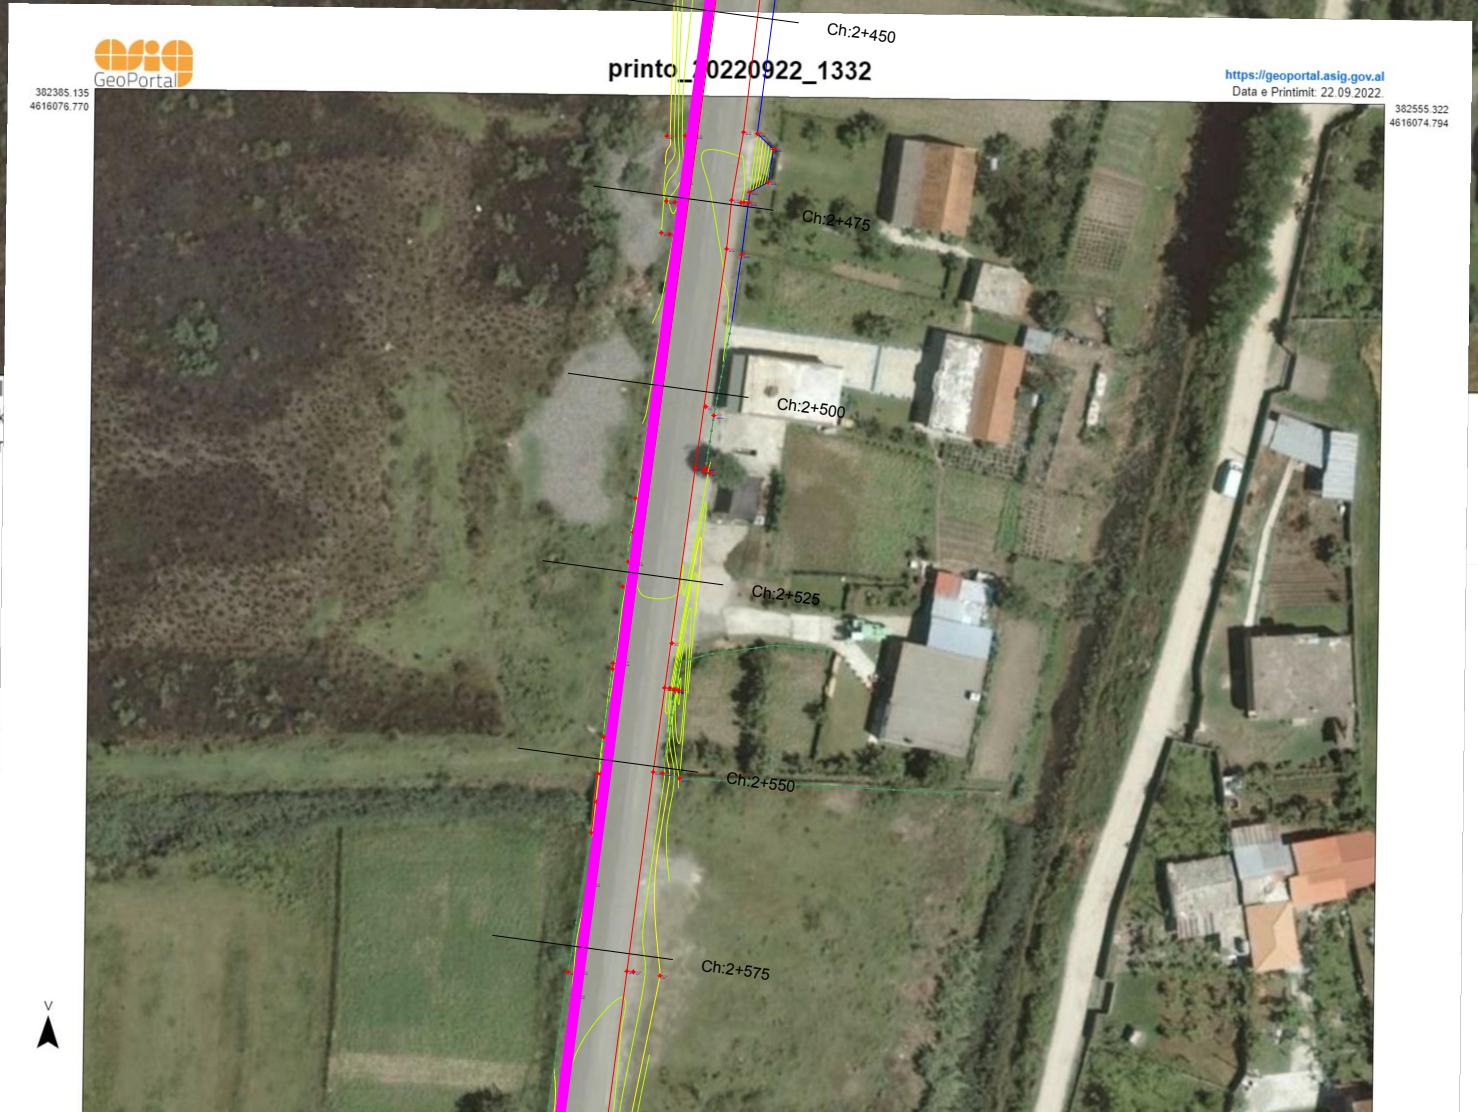


382353.983
4616039.267
[https://geoportal
autoritetet publik
Përgjegjësia për
ato.](https://geoportal.autoritete publikat.pergjegjesia.perauto)

ato.

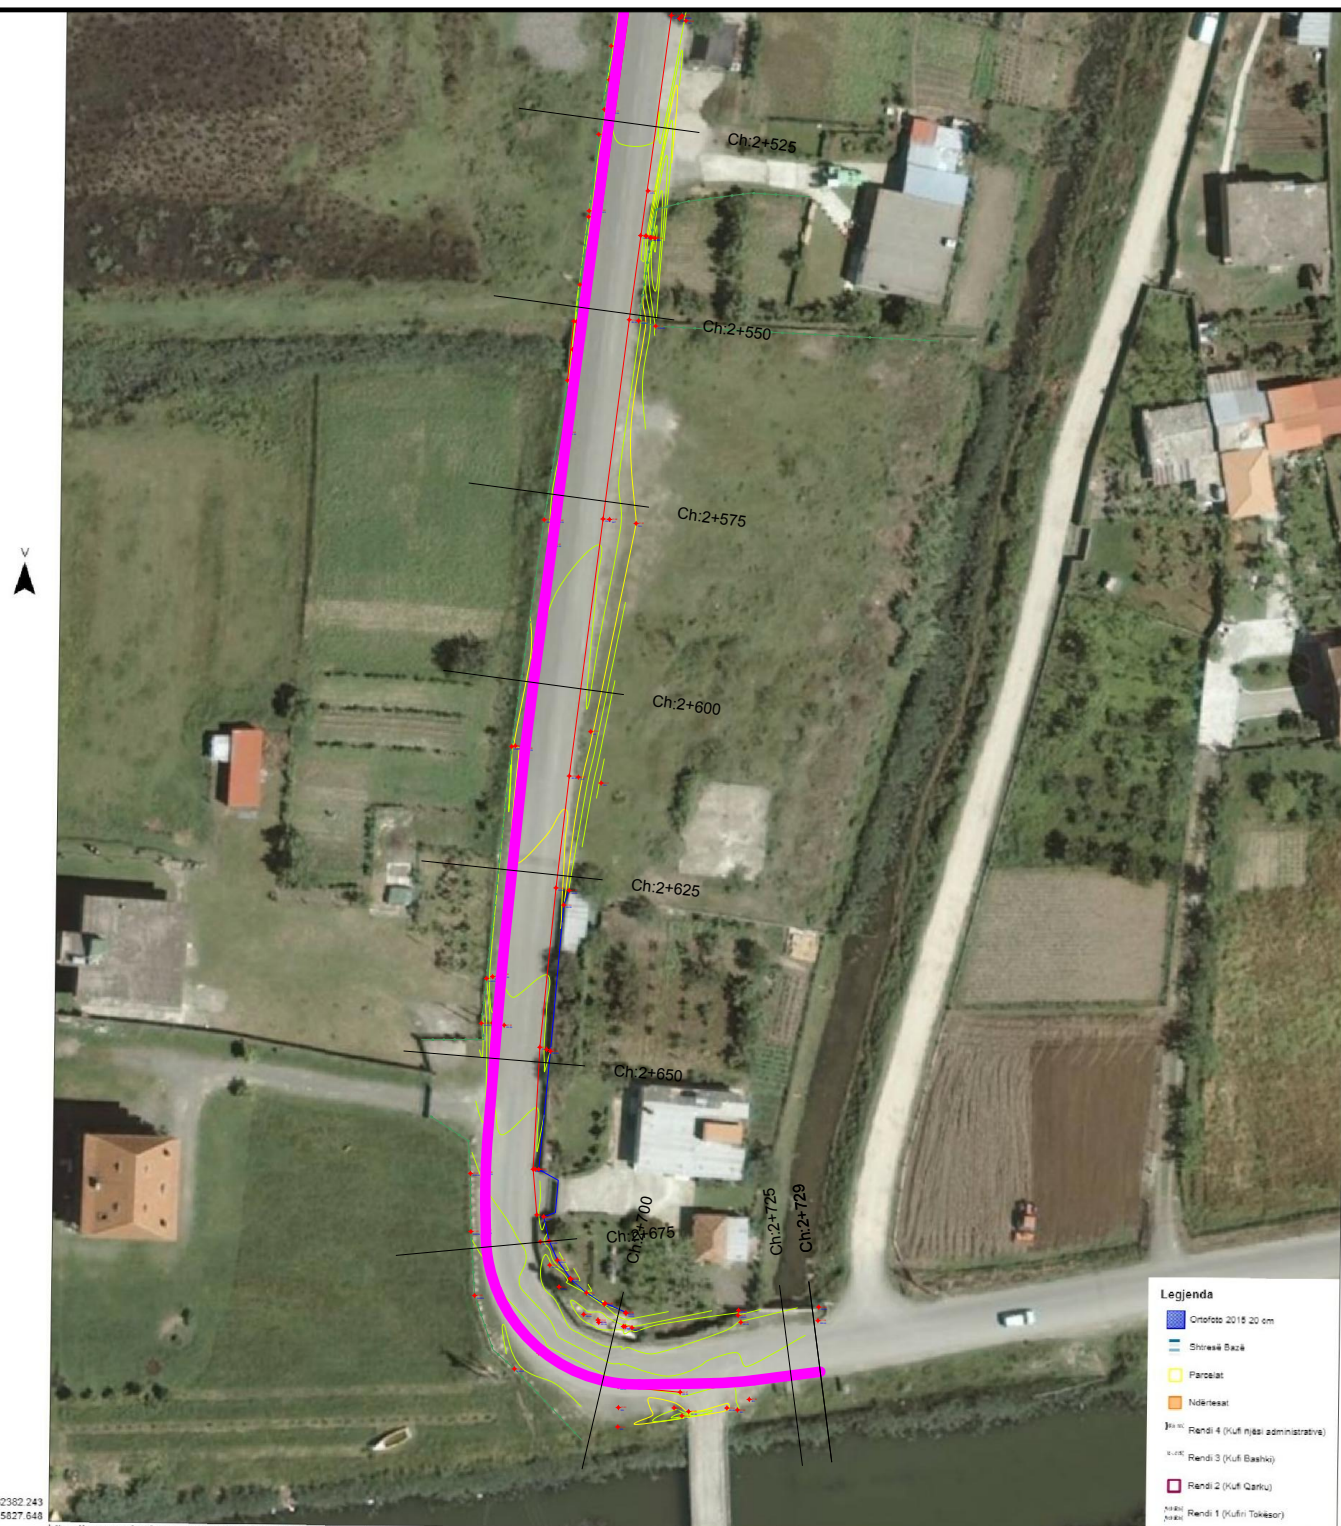

382382.243
4615827.648

<https://geoportal.asig.gov.al> ofron të dhëna gjeohapësimore të ofruara nga autoritetet publike përgjegjëse. Përgjegjësia për saktësinë e të dhënave është e autoritetit publik që i ka krijuar ato.

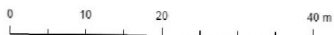


Legjenda

- Orizonte 20/15 20 cm
- Shtresa Bazë
- Parcelat
- Ndërtesat
- Rendi 4 (Kull Njësi administrative)
- Rendi 3 (Kull Bashkia)
- Rendi 2 (Kull Qarku)
- Rendi 1 (Kull Tokësor)

Sistemi koordinativ: UTM Zone 34N
Projektimi: KRGJSH

382552.430
4615825.672

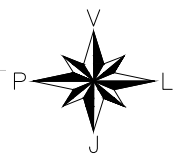

Shenime Teknike

LEGJENDE	
—	Aksi i ri - Trotuari
—	Aksi i ri - Rruga
	Kabine Elektrike
—	Rruge e asfaltuar
—	Rruge e paasfaltuar
—	Mure
—	Shkalle
	Gardh / Avlli
△	Pike Poligoni
○	Pusetë
—	Shtylle Elektrike
—	Porte / Hyrje

Porositës

BASHKIA LEZHE

Faza

PROJEKT ZBATIMI

Titulli i Projektit

NDERTIMI I INFRASTRUKTURES RRUGORE NE PLAZHIN E TALE, NJESIA ADMINISTRATIVE SHENKOLL



PROJEKTUES:
"4K PPF"
Licensë N.6984/1

Arkitekt FATRI PETKU	liç. A-1166/2
Arkitekt NDUE GJACI	liç. A.0031/4
Ing.Elektrik MIRA GOLEMI	liç. E. 0751/2
Ing. Hidroteknik ENKELEDA DOKLE	liç. K.1075/3
Ing. Ndertimi BEXHET ÇOBANI	liç. K.0383/5

Kapitulli

PROJEKTI

NDERTIMI I TROTUARIT

Titulli i Vizatimit



AZHORNIMI TOPOGRAFIK

Shkalla

1:1000

Nr. i Fletës

TO.11

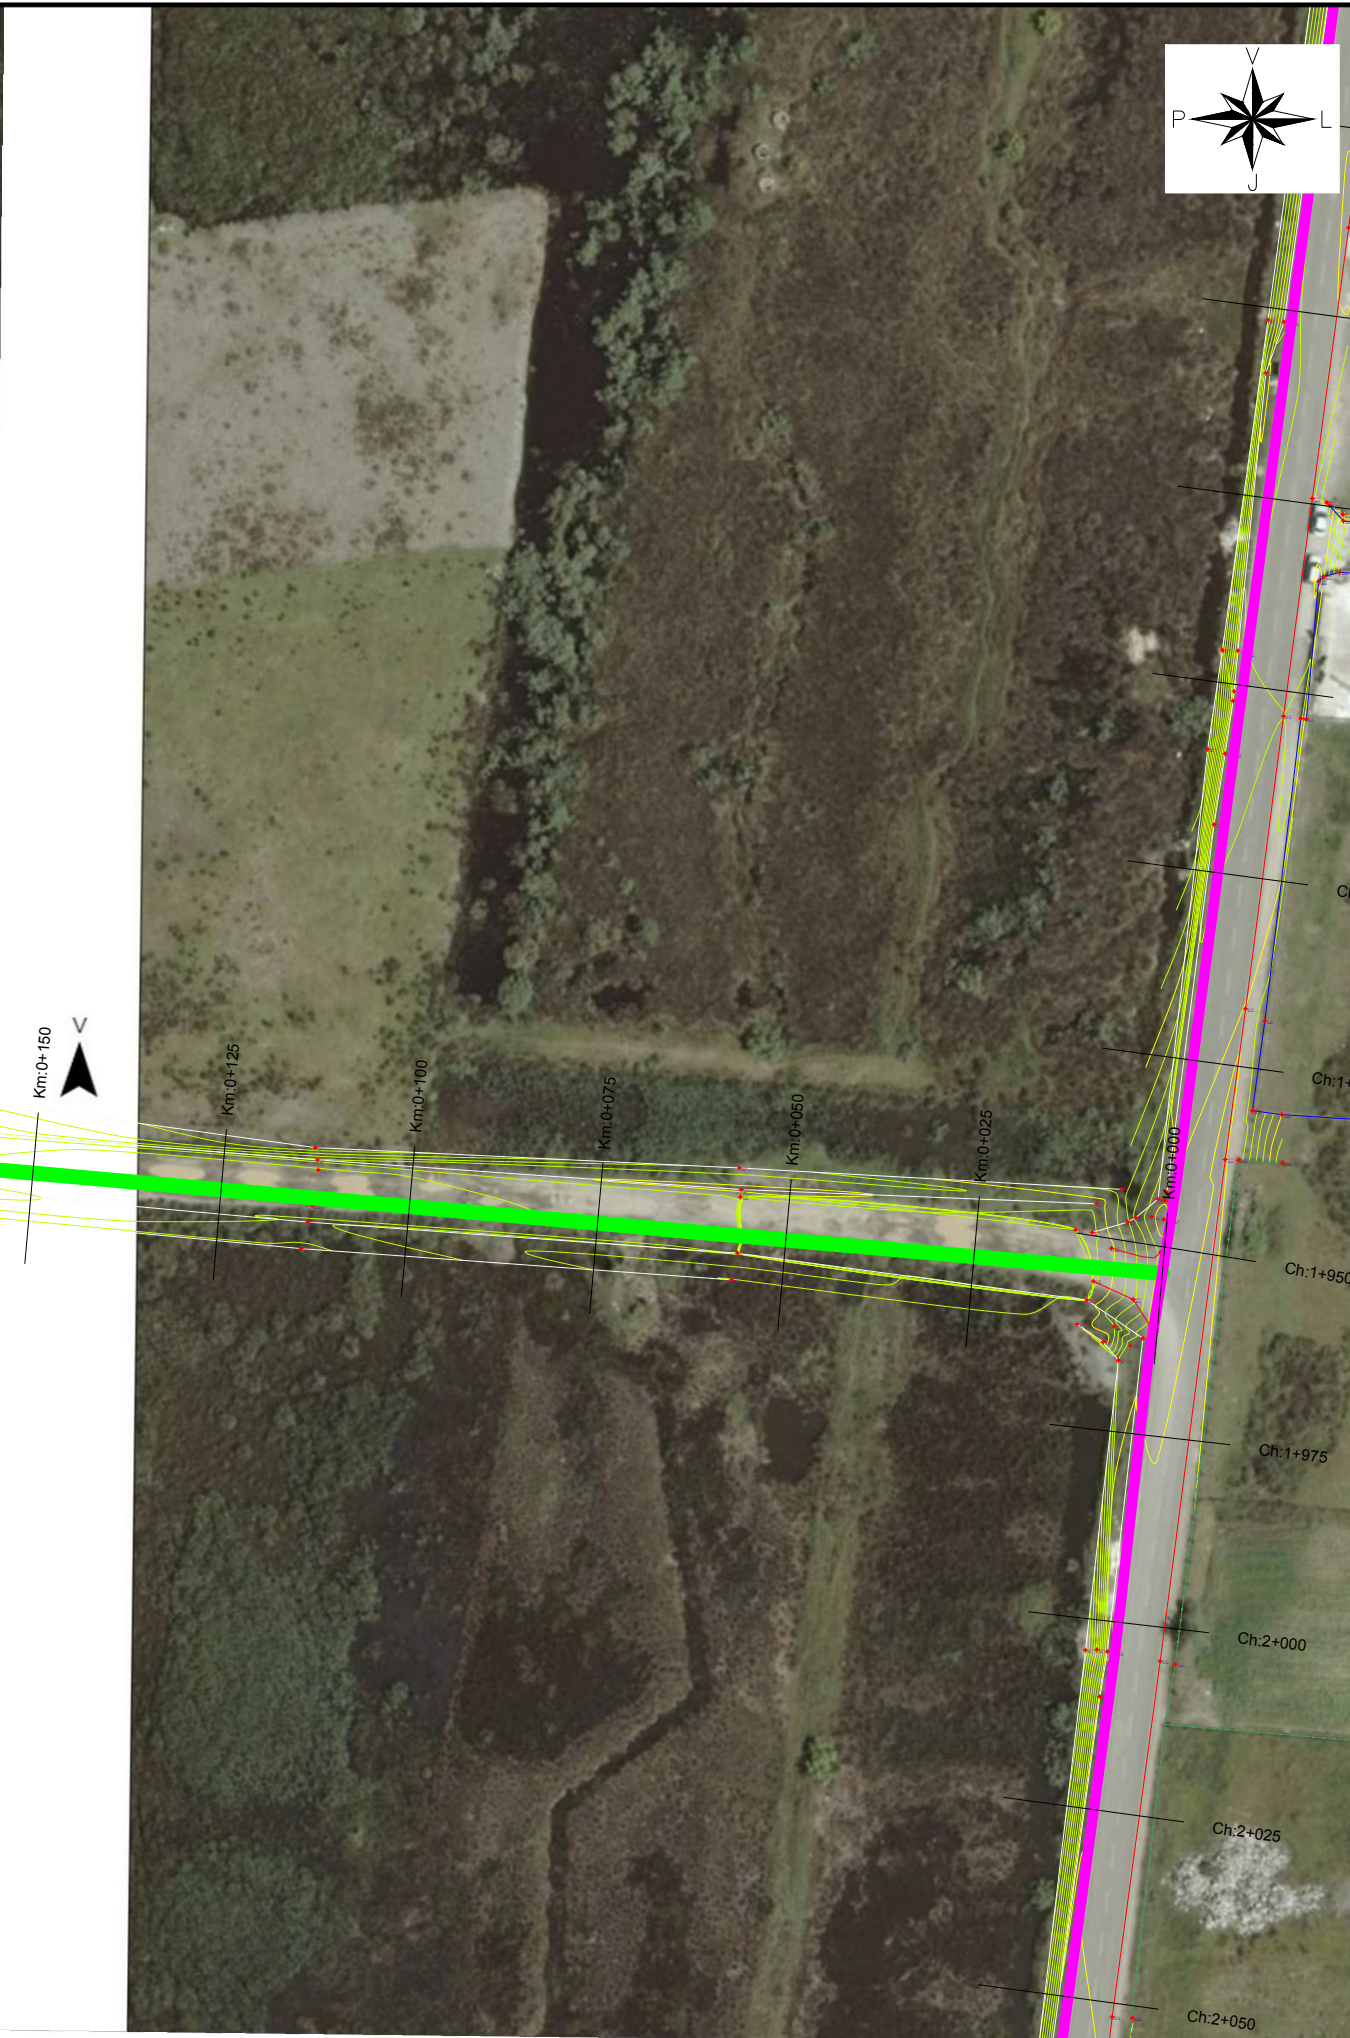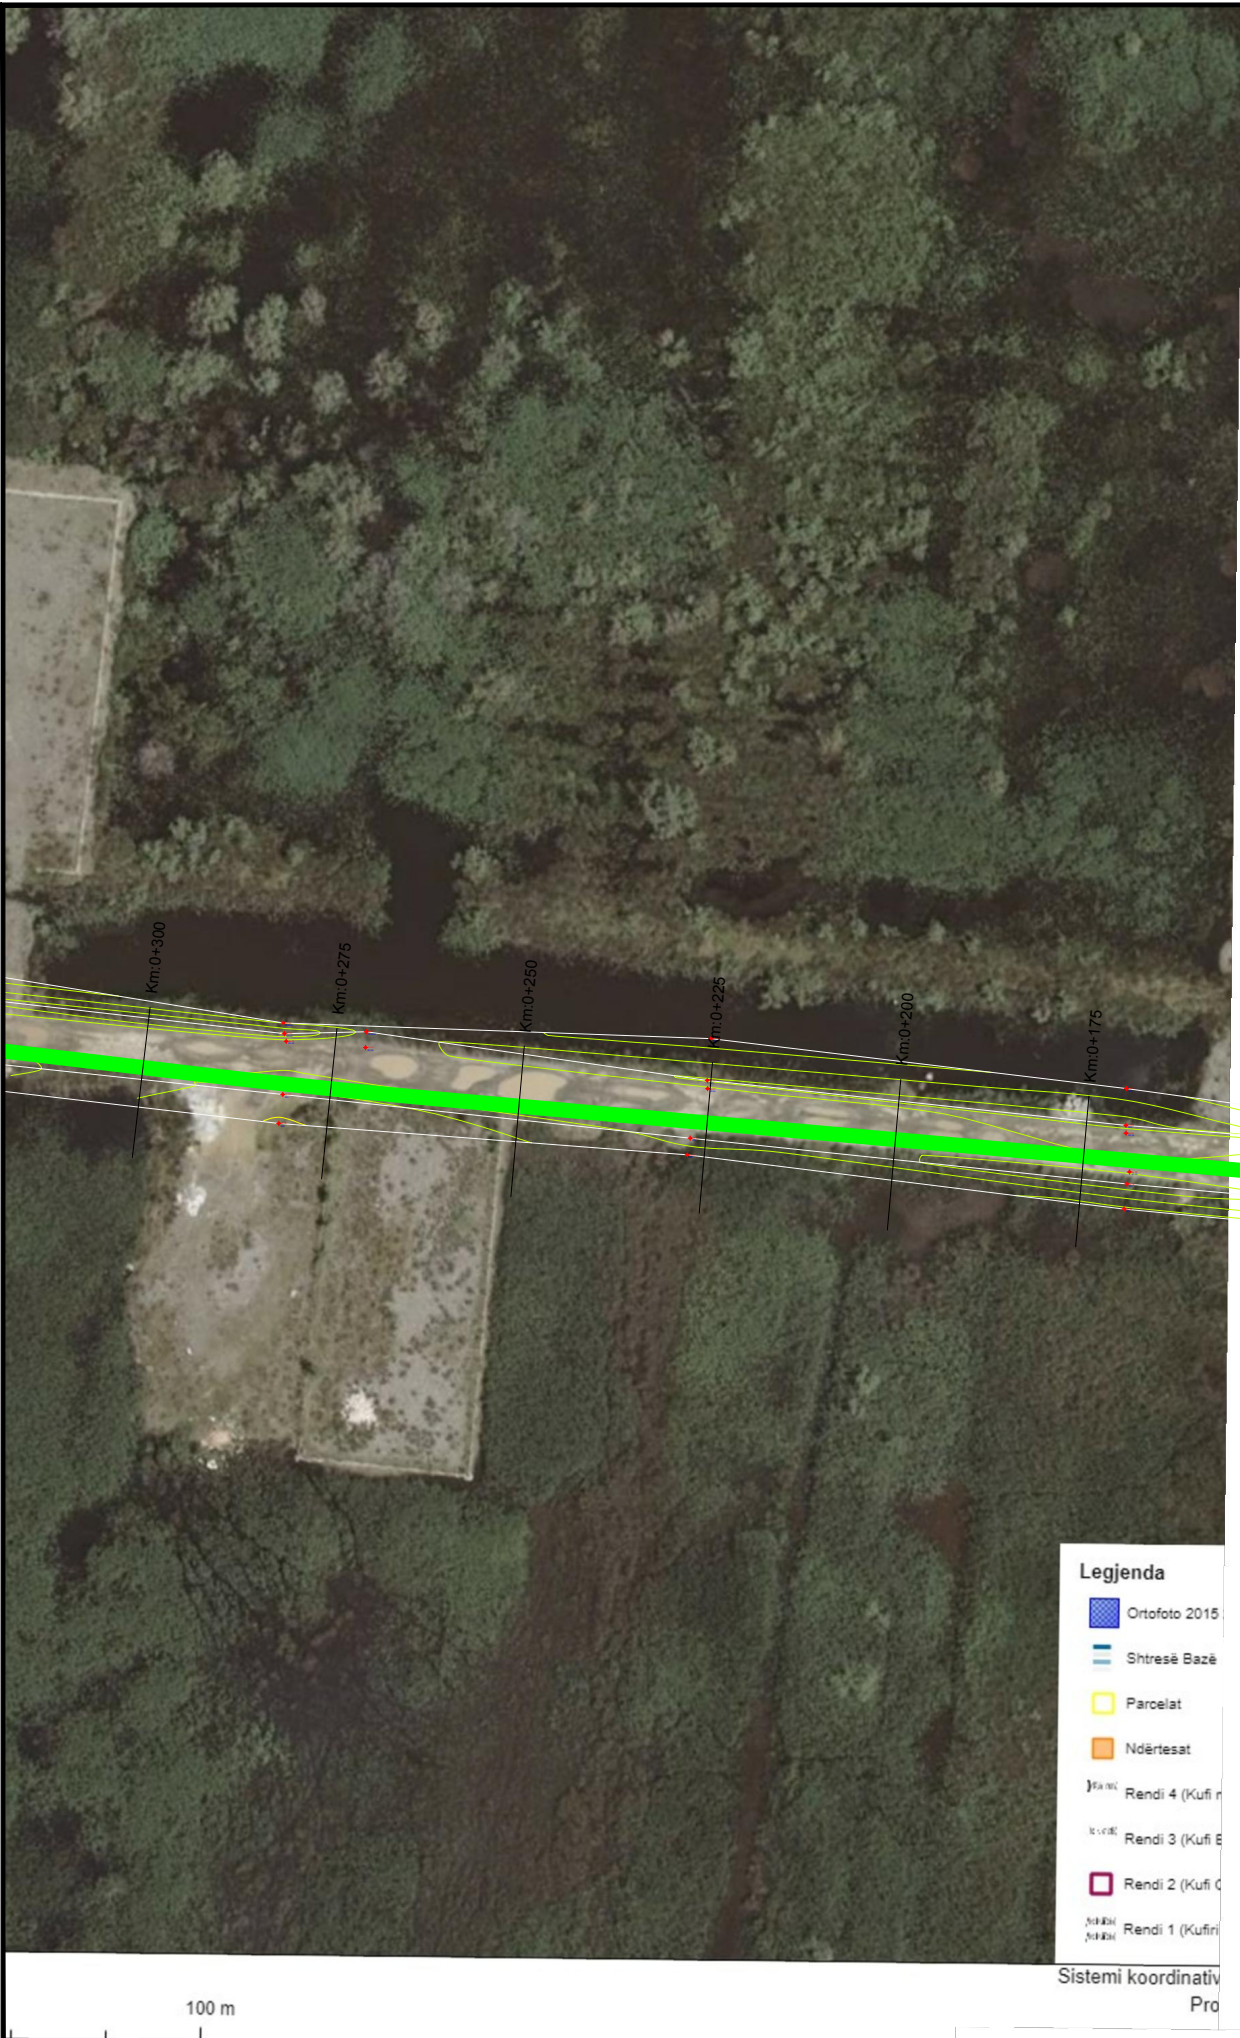

Legjenda

	Ortofoto 2015
	Shtresë Bazë
	Parcelat
	Ndërtësat
	Rendi 4 (Kufiri...)
	Rendi 3 (Kufiri...)
	Rendi 2 (Kufiri...)
	Rendi 1 (Kufiri...)

Sistemi koordinativ
Pro



Shenime Teknike

LEGJENDE	
	Aksi i ri - Trotuari
	Aksi i ri - Rruga
	Kabine Elektrike
	Rruge e asfaltuar
	Rruge e paasfaltuar
	Mure
	Shkalle
	Gardh / Avlli
	Pike Poligoni
	Pusetë
	Shtylle Elektrike
	Porte / Hyrje

Porositës	BASHKIA LEZHE
Faza	PROJEKT ZBATIMI
Titulli i Projektit	NDERTIMI I INFRASTRUKTURES RRUGORE NE PLAZHIN E TALE, NJESIA ADMINISTRATIVE SHENKOLL

4K PPF CONSULTING
MD1715004E

PROJEKTUES:
"4K PPF"
Licensë N.6984/1

Arkitekt FATRI PETKU	liç. A-1166/2
Arkitekt NDUE GJACI	liç. A.0031/4
Ing.Elektrik MIRA GOLEMI	liç. E. 0751/2
Ing. Hidroteknik ENKELEDA DOKLE	liç. K.1075/3
Ing. Ndërtimi BEXHET ÇOBANI	liç. K.0383/5

Kapitulli	PROJEKTI
	NDERTIMI I RRUGES

Titulli i Vizatimit	AZHORNIMI TOPOGRAFIK
---------------------	-----------------------------

Shkalla	Nr. i Fletës
1:1000	TO.12



printo_20220922_1332



Shenime Teknike

LEGJENDE

- Aksi i ri - Trotuari
- Aksi i ri - Rruga
- Kabine Elektrike
- Rruge e asfaltuar
- Rruge e paasfaltuar
- Mure
- Shkalle
- Gardh / Avlli
- △ Pike Poligoni
- Pusete
- Shtylle Elektrike
- Porte / Hyrje

Porositës

BASHKIA LEZHE

Faza

PROJEKT ZBATIMI

Titulli i Projektit

**NDERTIMI I INFRASTRUKTURES RRUGORE
NE PLAZHIN E TALEs , NJESIA
ADMINISTRATIVE SHENKOLL**



PROJEKTUES:
"4K PPF "
Licensë N.6984/1

Arkitekt FATRI PETKU	Iç. A-1166/2
Arkitekt NDUE GJACI	Iç. A.0031/4
Ing.Elektrik MIRA GOLEMI	Iç. E. 0751/2
Ing. Hidroteknik ENKELEDA DOKLE	Iç. K.1075/3
Ing. Ndertimi BEXHET ÇOBANI	Iç. K.0383/5

Kapitulli

PROJEKTI

NDERTIMI I RRUGES

Titulli i Vizatimit


AZHORNIMI TOPOGRAFIK

Shkalla

1:1000

Nr. i Fletës

TO.12

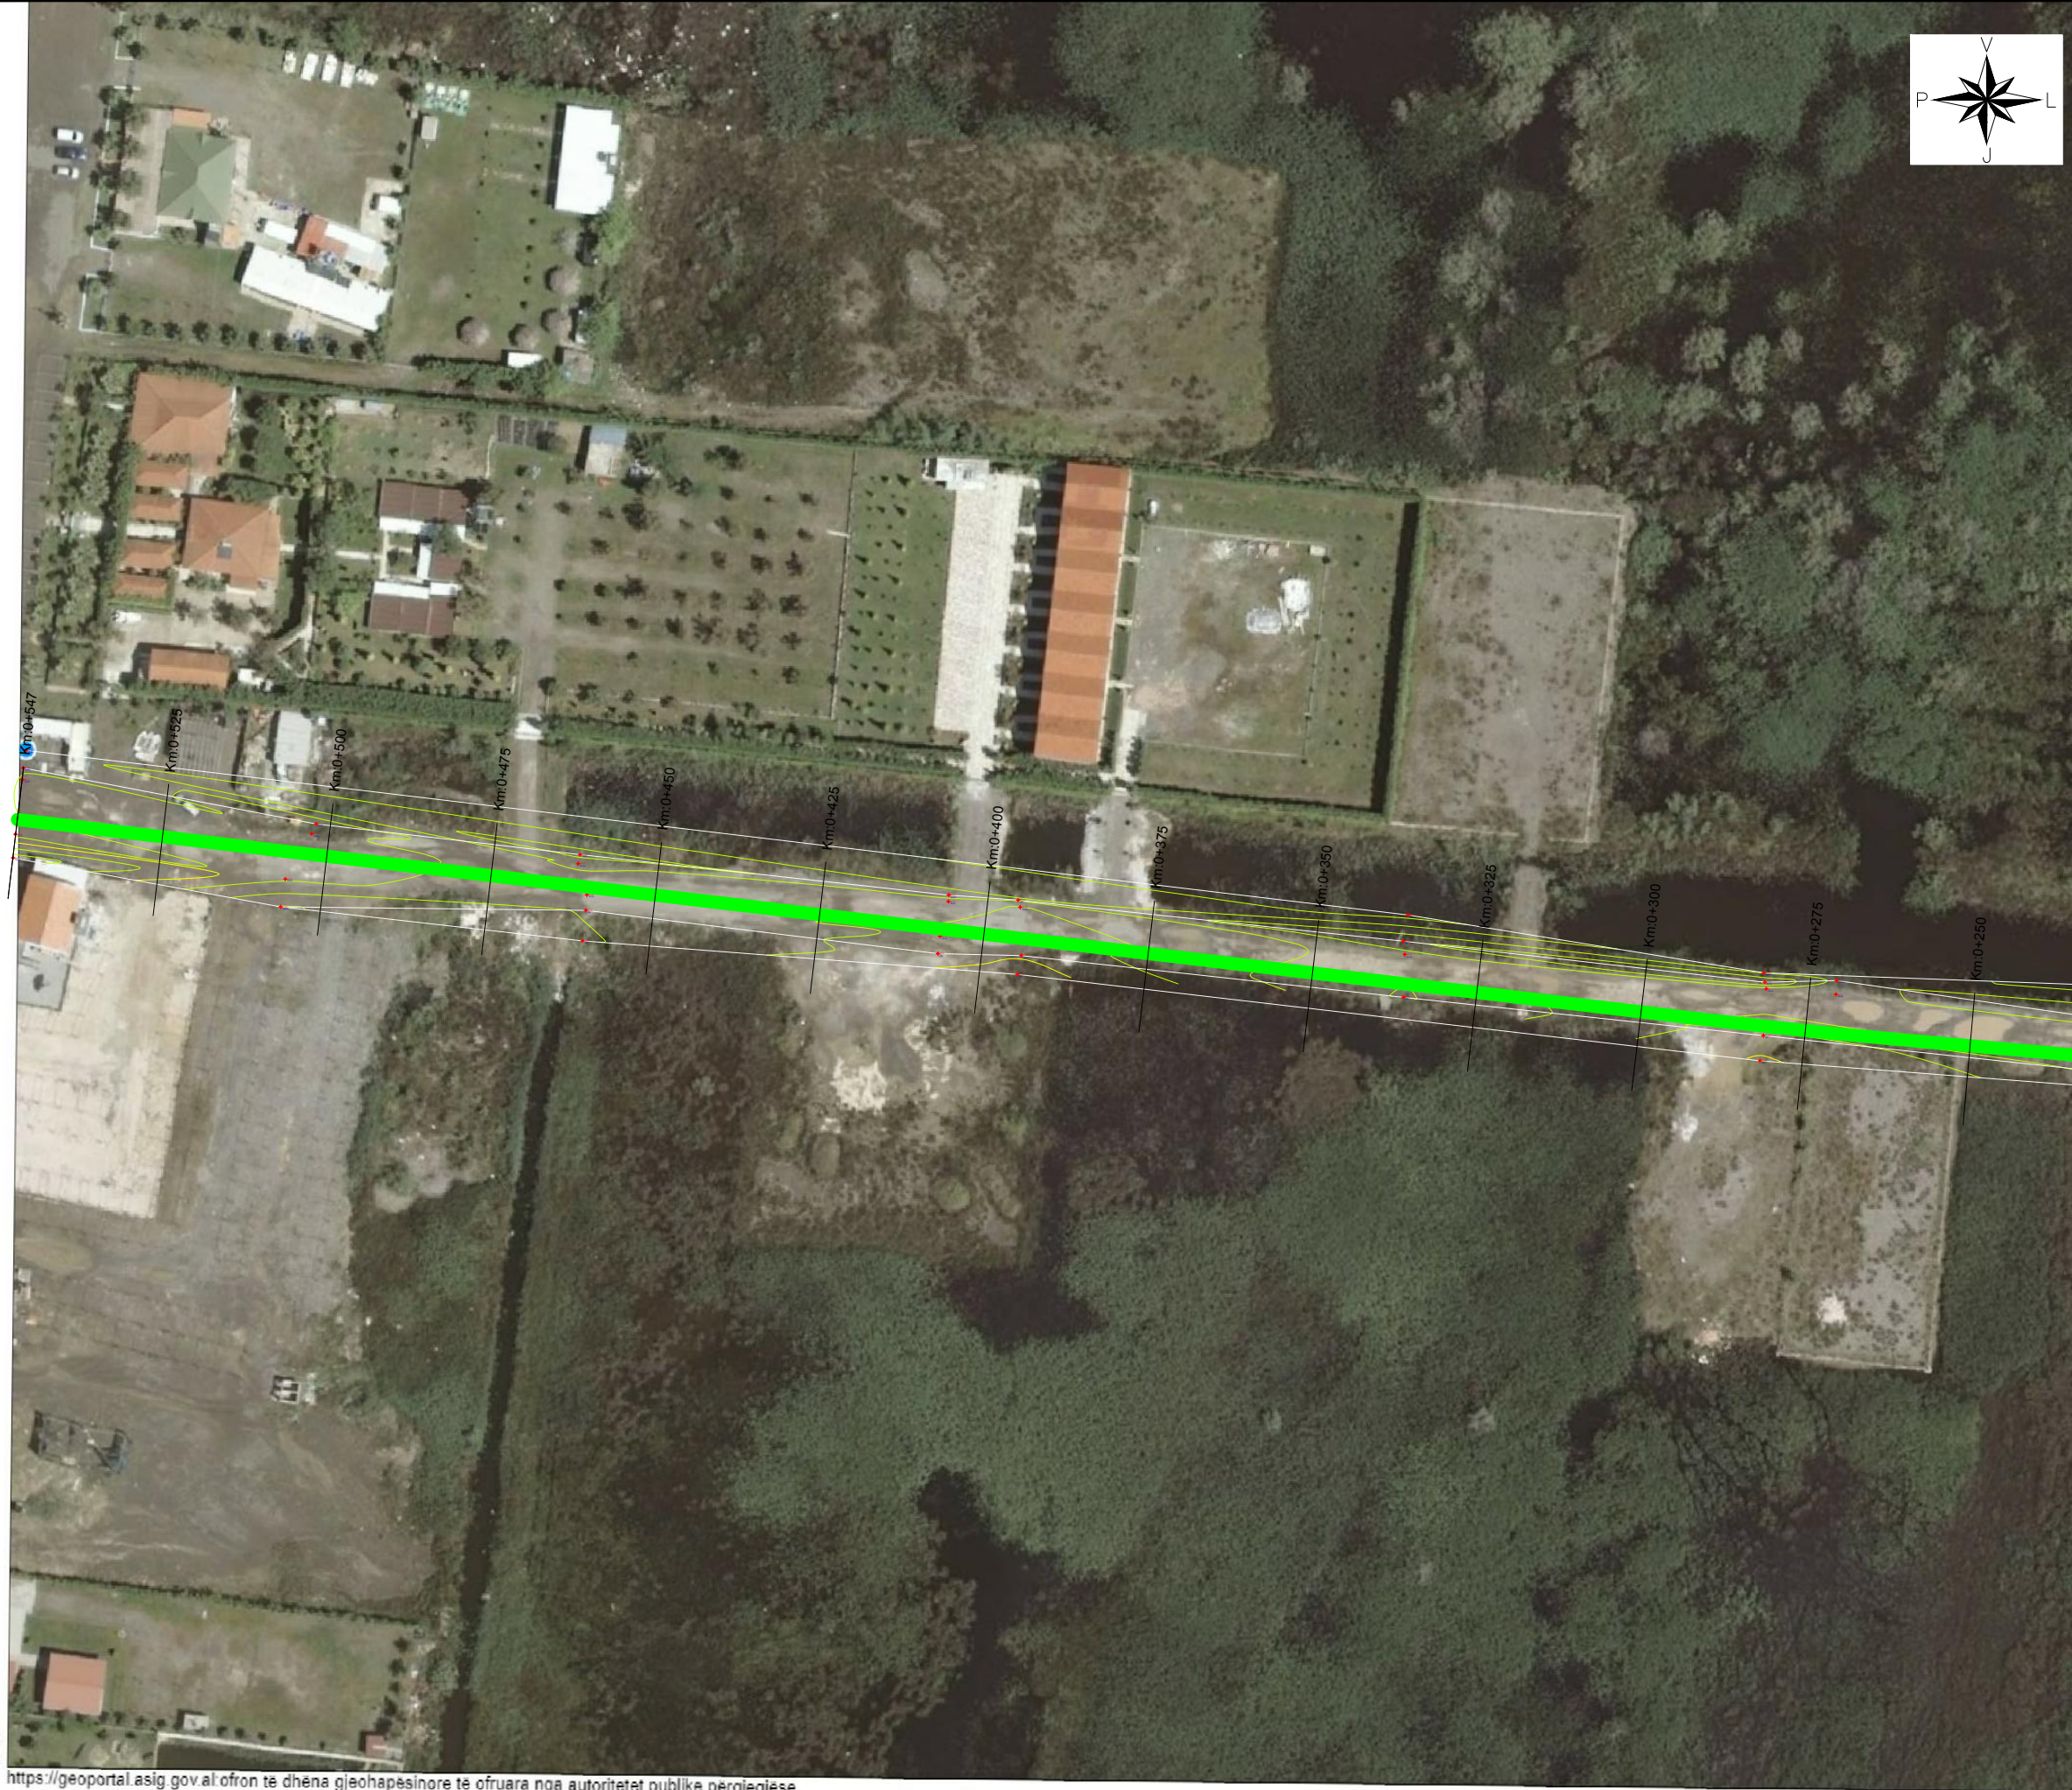

381984.968
4616492.652

<https://geoportal.asig.gov.al> ofron të dhëna gjeohapësimore të ofruara nga autoritetet publike përgjegjëse. Përgjegjësia për saktësinë e të dhënave është e autoritetit publik që i ka krijuar ato.

