
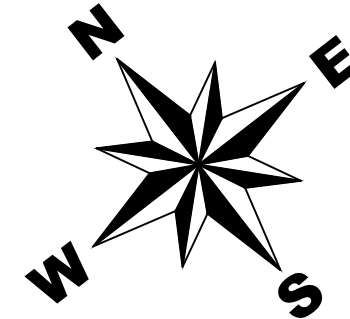
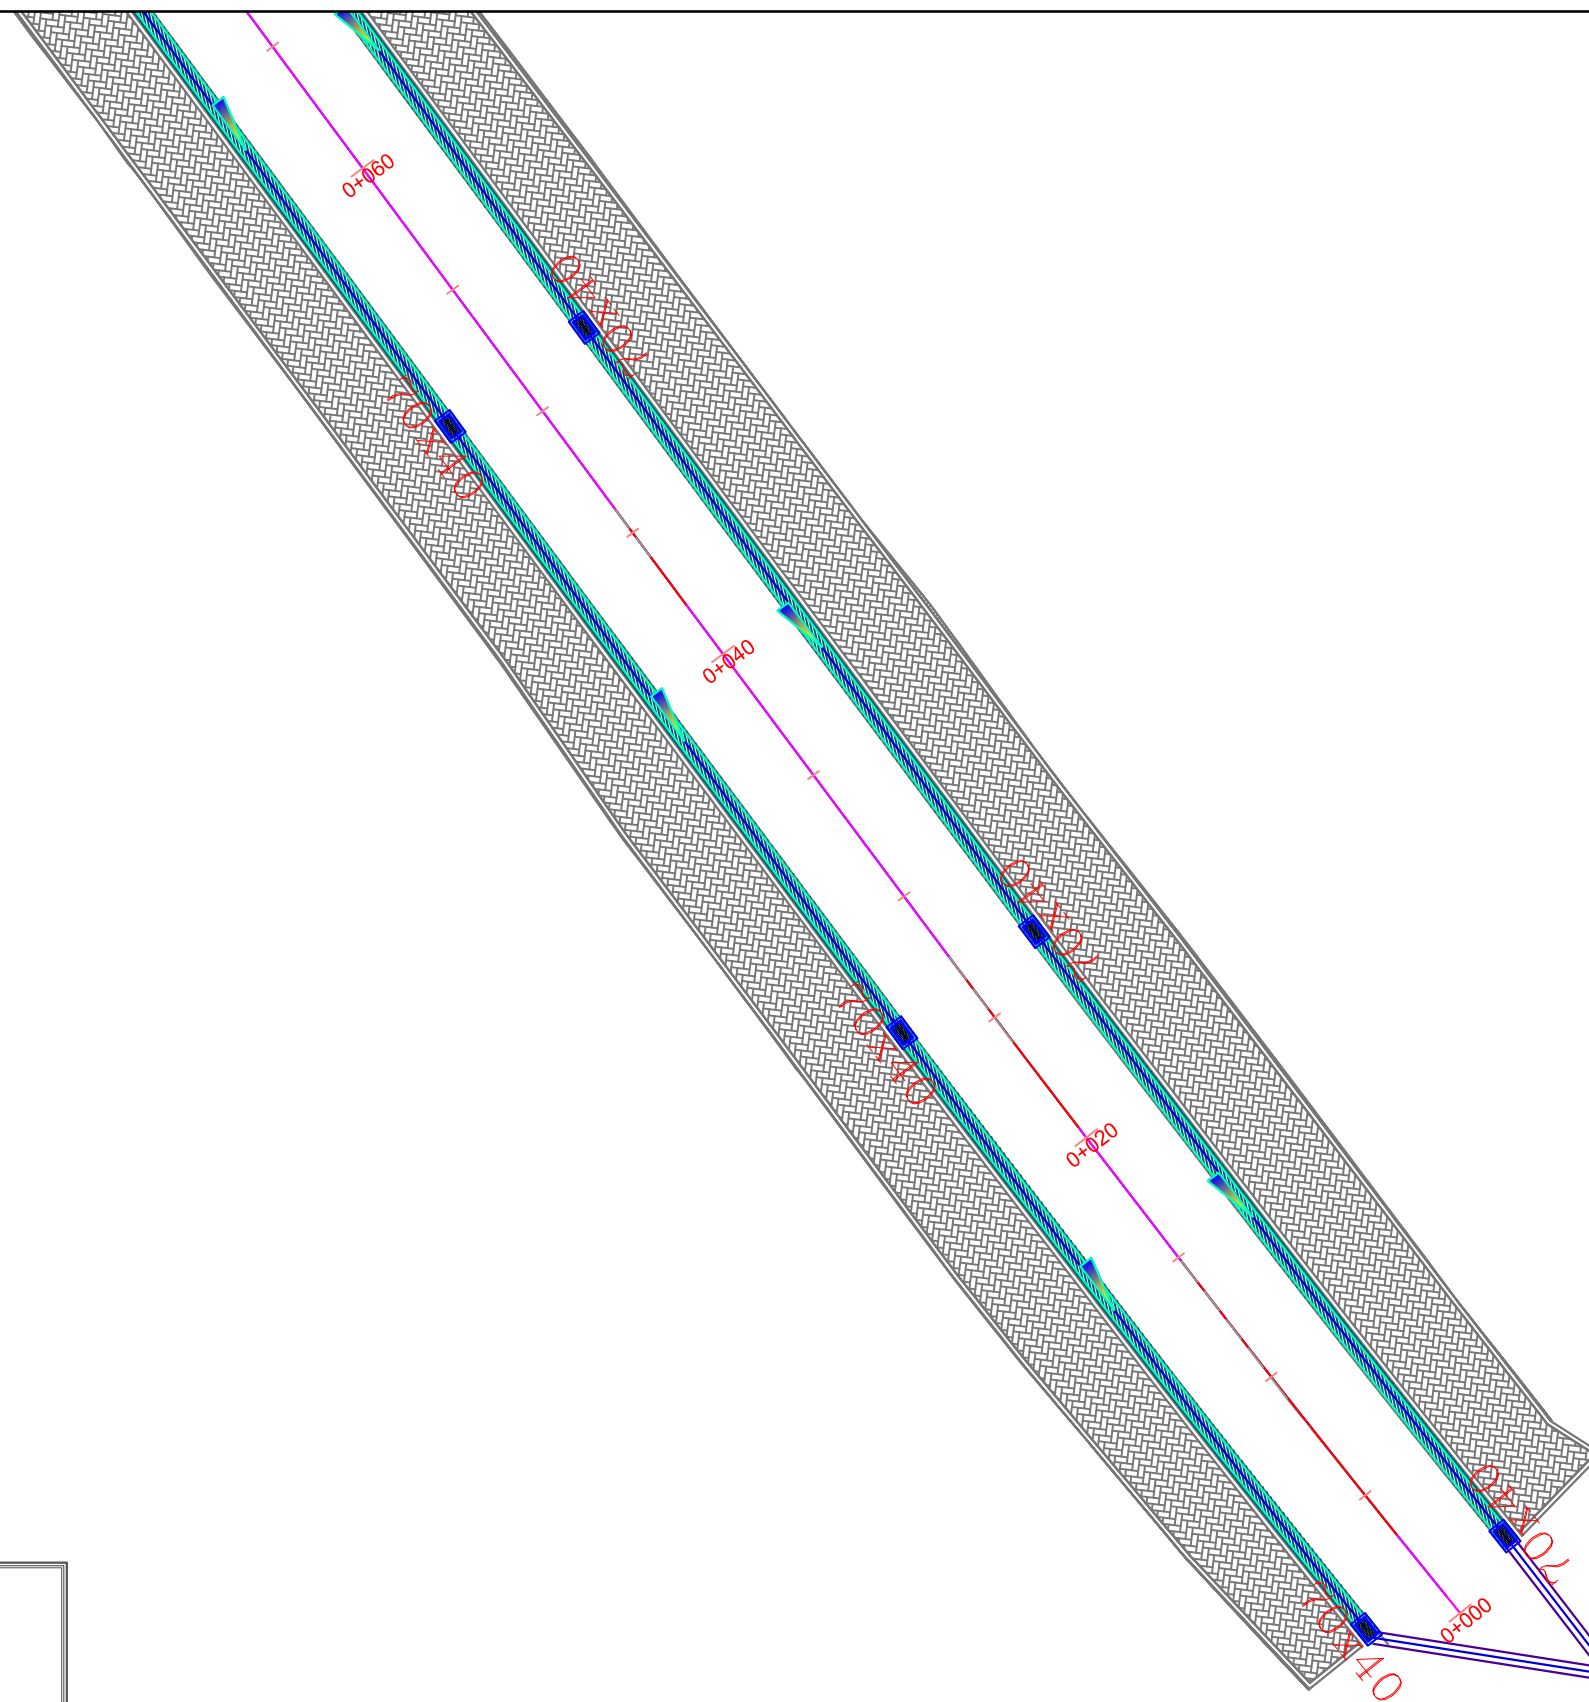
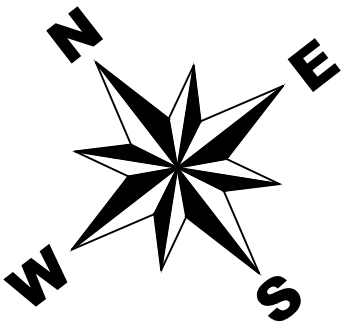


Fleta Nr. 1

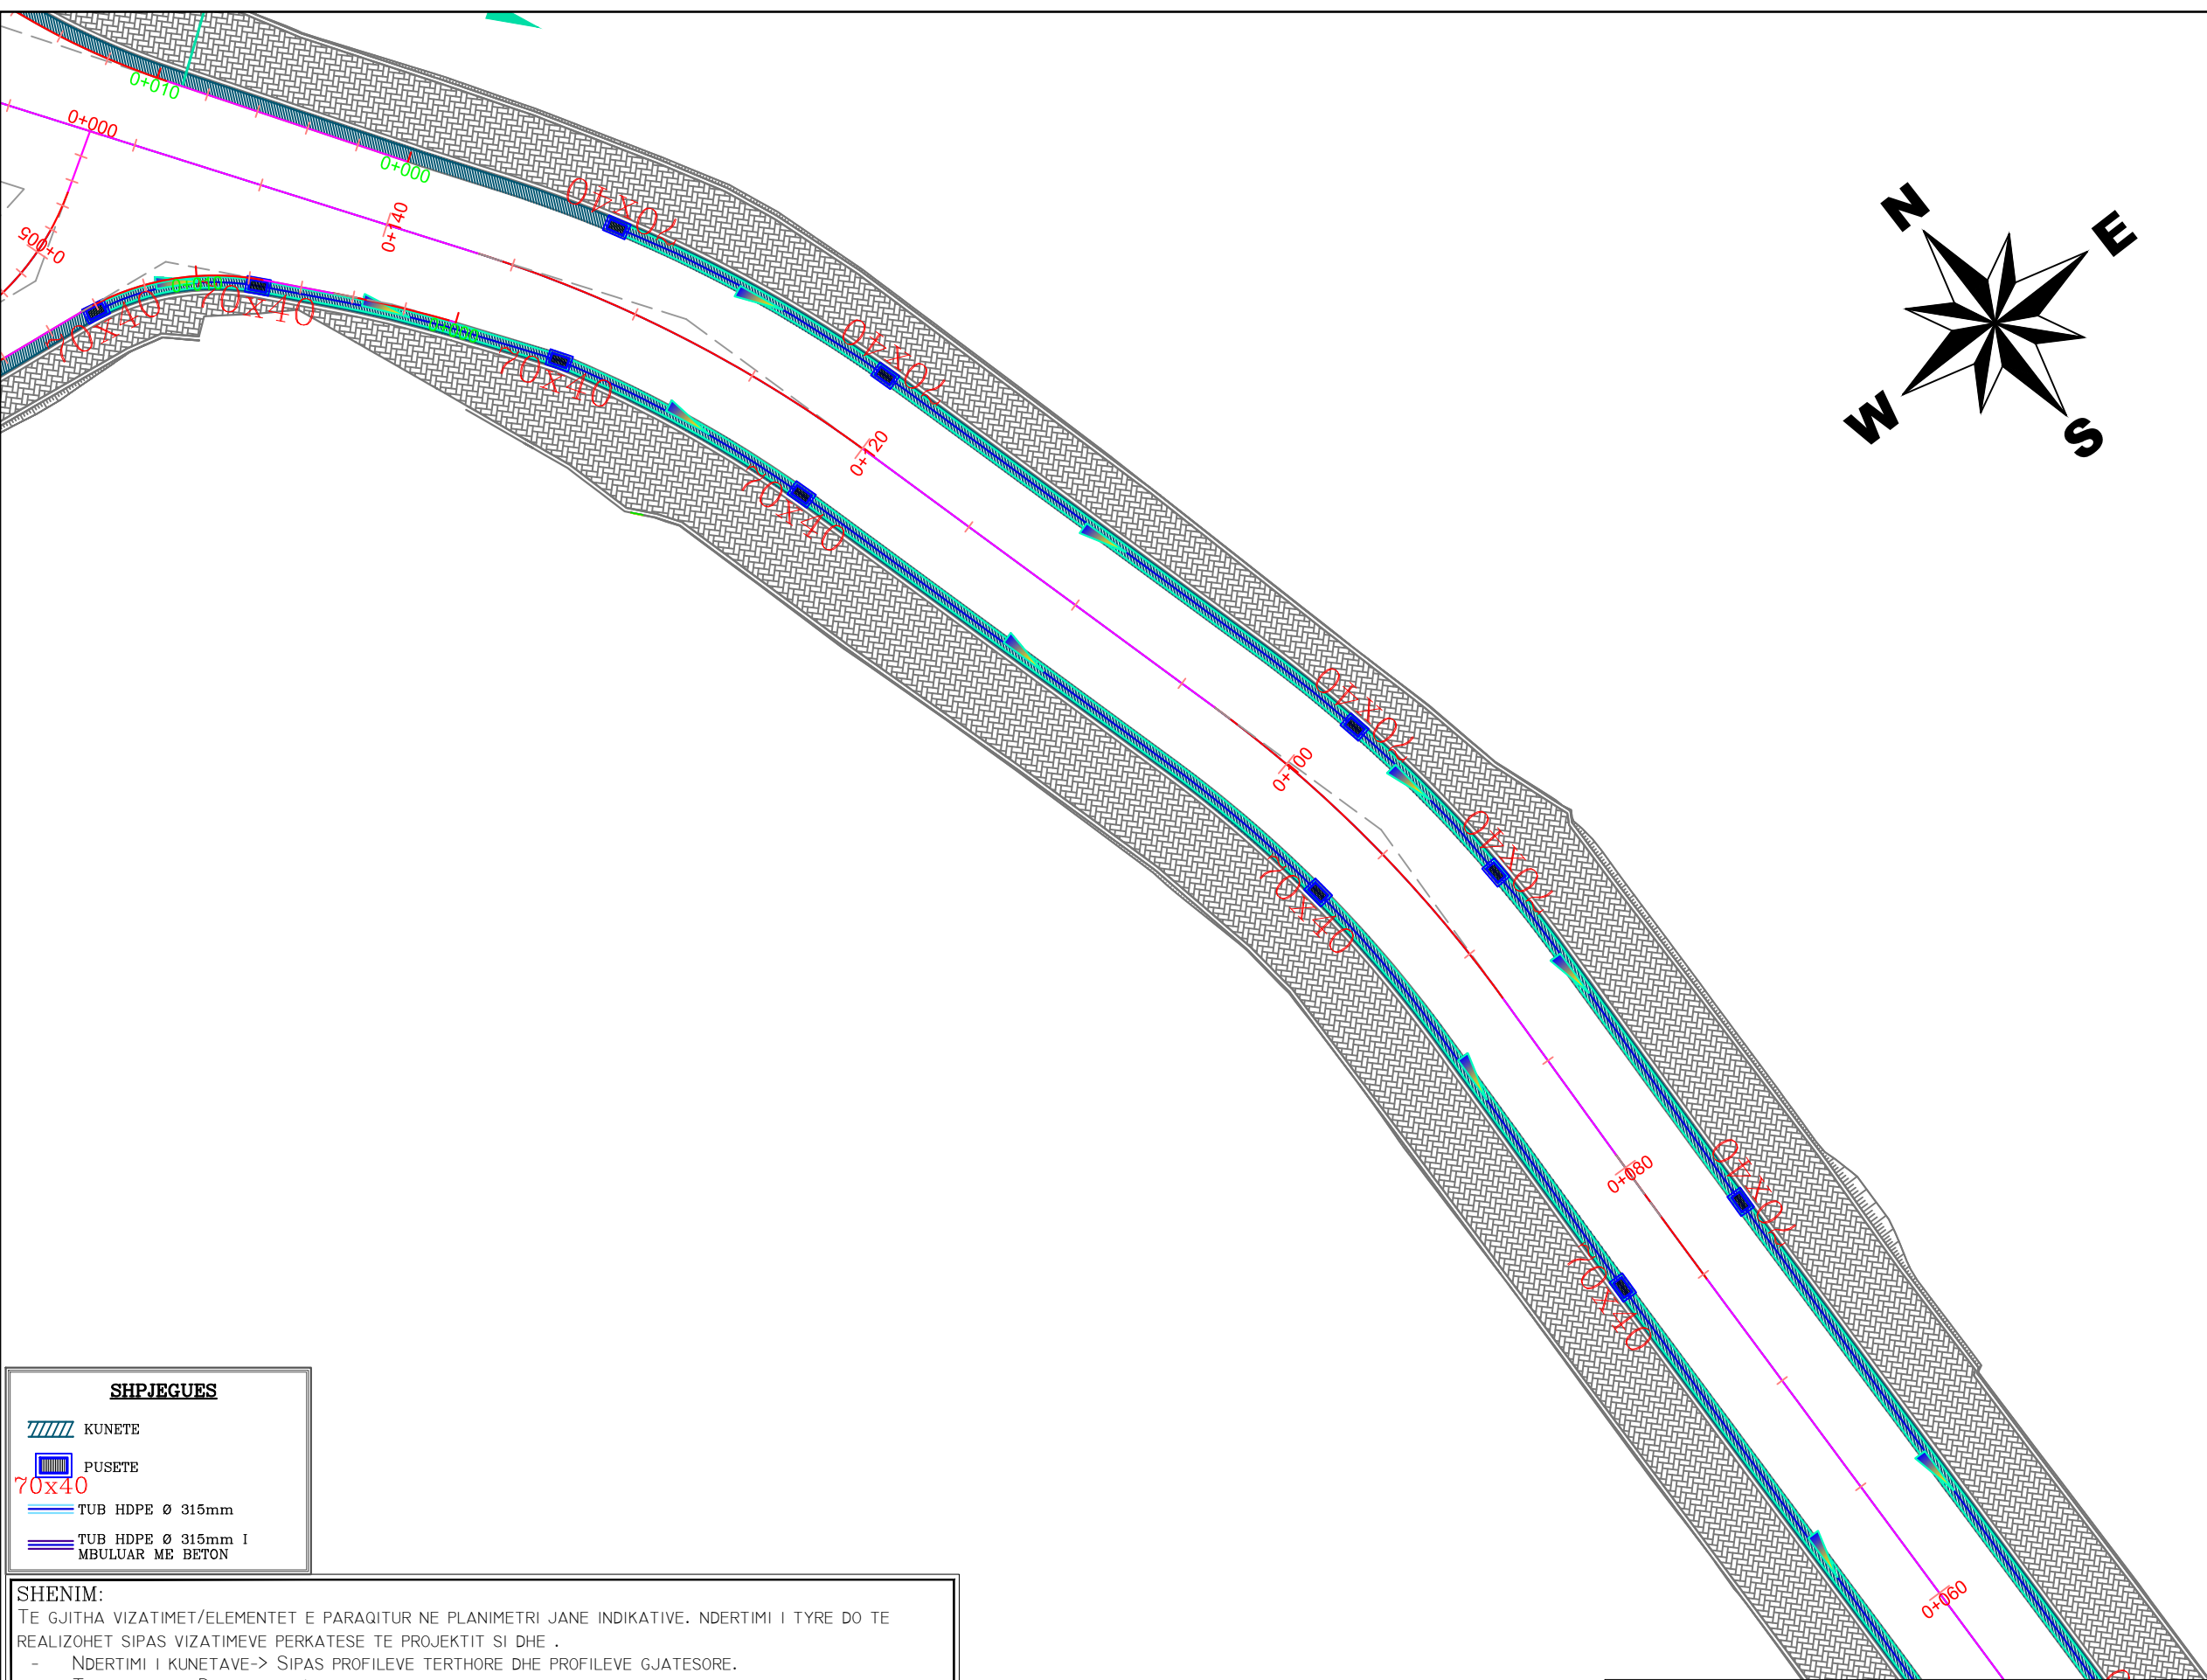

SHPJEGUES

 KUNETE

 PUSETE

 70x40

 TUB HDPE Ø 315mm

 TUB HDPE Ø 315mm I MBULUAR ME BETON

SHENIM:
TE GJITHA VIZATIMET/ELEMENTET E PARAQITUR NE PLANIMETRI JANE INDIKATIVE. NDERTIMI I TYRE DO TE REALIZOHET SIPAS VIZATIMEVE PERKATESE TE PROJEKTIT SI DHE .

- NDERTIMI I KUNETAVE-> SIPAS PROFILEVE TERTHORE DHE PROFILEVE GJATESORE.
- TUBACIONET E DRENAZHIT -> DO TE REALIZOHEN SIPAS PROFILEVE TERTHORE TIP DHE DETAJEVE PERKATESE, DIMENSIONIMI SIPAS PLANIMETRISE DHE THELLESIA E VENDOSJES SIPAS PROFILEVE TERTHORE PERKATES
- RAKORDIMI ME RRUGET DUTESORE HYRESE DO TE REALIZOHET DUKE U BAZUAR NE KETE PLANIMETRI POR MUND TE NDRYSHOJE NESE KONTRAKTORI E SHIKON TE ARSYESHME ME LEJEN E SUPERVIZORIT
- LIDHJA ME PIKAT E SHKARKIMIT DHE RRJETET EKZISTUESE E PARAQITUR NE KETE PLANIMETRI ESHT E INDIKATIVE PASI ATO DO TE REALIZOHEN NE BAZE TE POZICIONIMIT TE LINJAVE EKZISTUESE TE CILAT DO TE ZBULOHEN PAS FILLIMIT TE PUNIMEVE NE KANTIER.


KJO PLANIMETRI DO TE SHERBEJE PER VENDOSJEN GJEOMETRIKE NE PLAN TE ELEMENTEVE TE PROJEKTIT

BASHKIA PERMET



ZYRA E URBANISITIKES

Objekti : "SISTEMIM-ASFALTIM I RRUGES SPITALE-VARREZA"		
Emertimi: <i>Planimetria e sistemimit te ujerave te shiut</i>	Sh 1:250	Shkurt 2020
		Fleta Nr. <u>2</u>

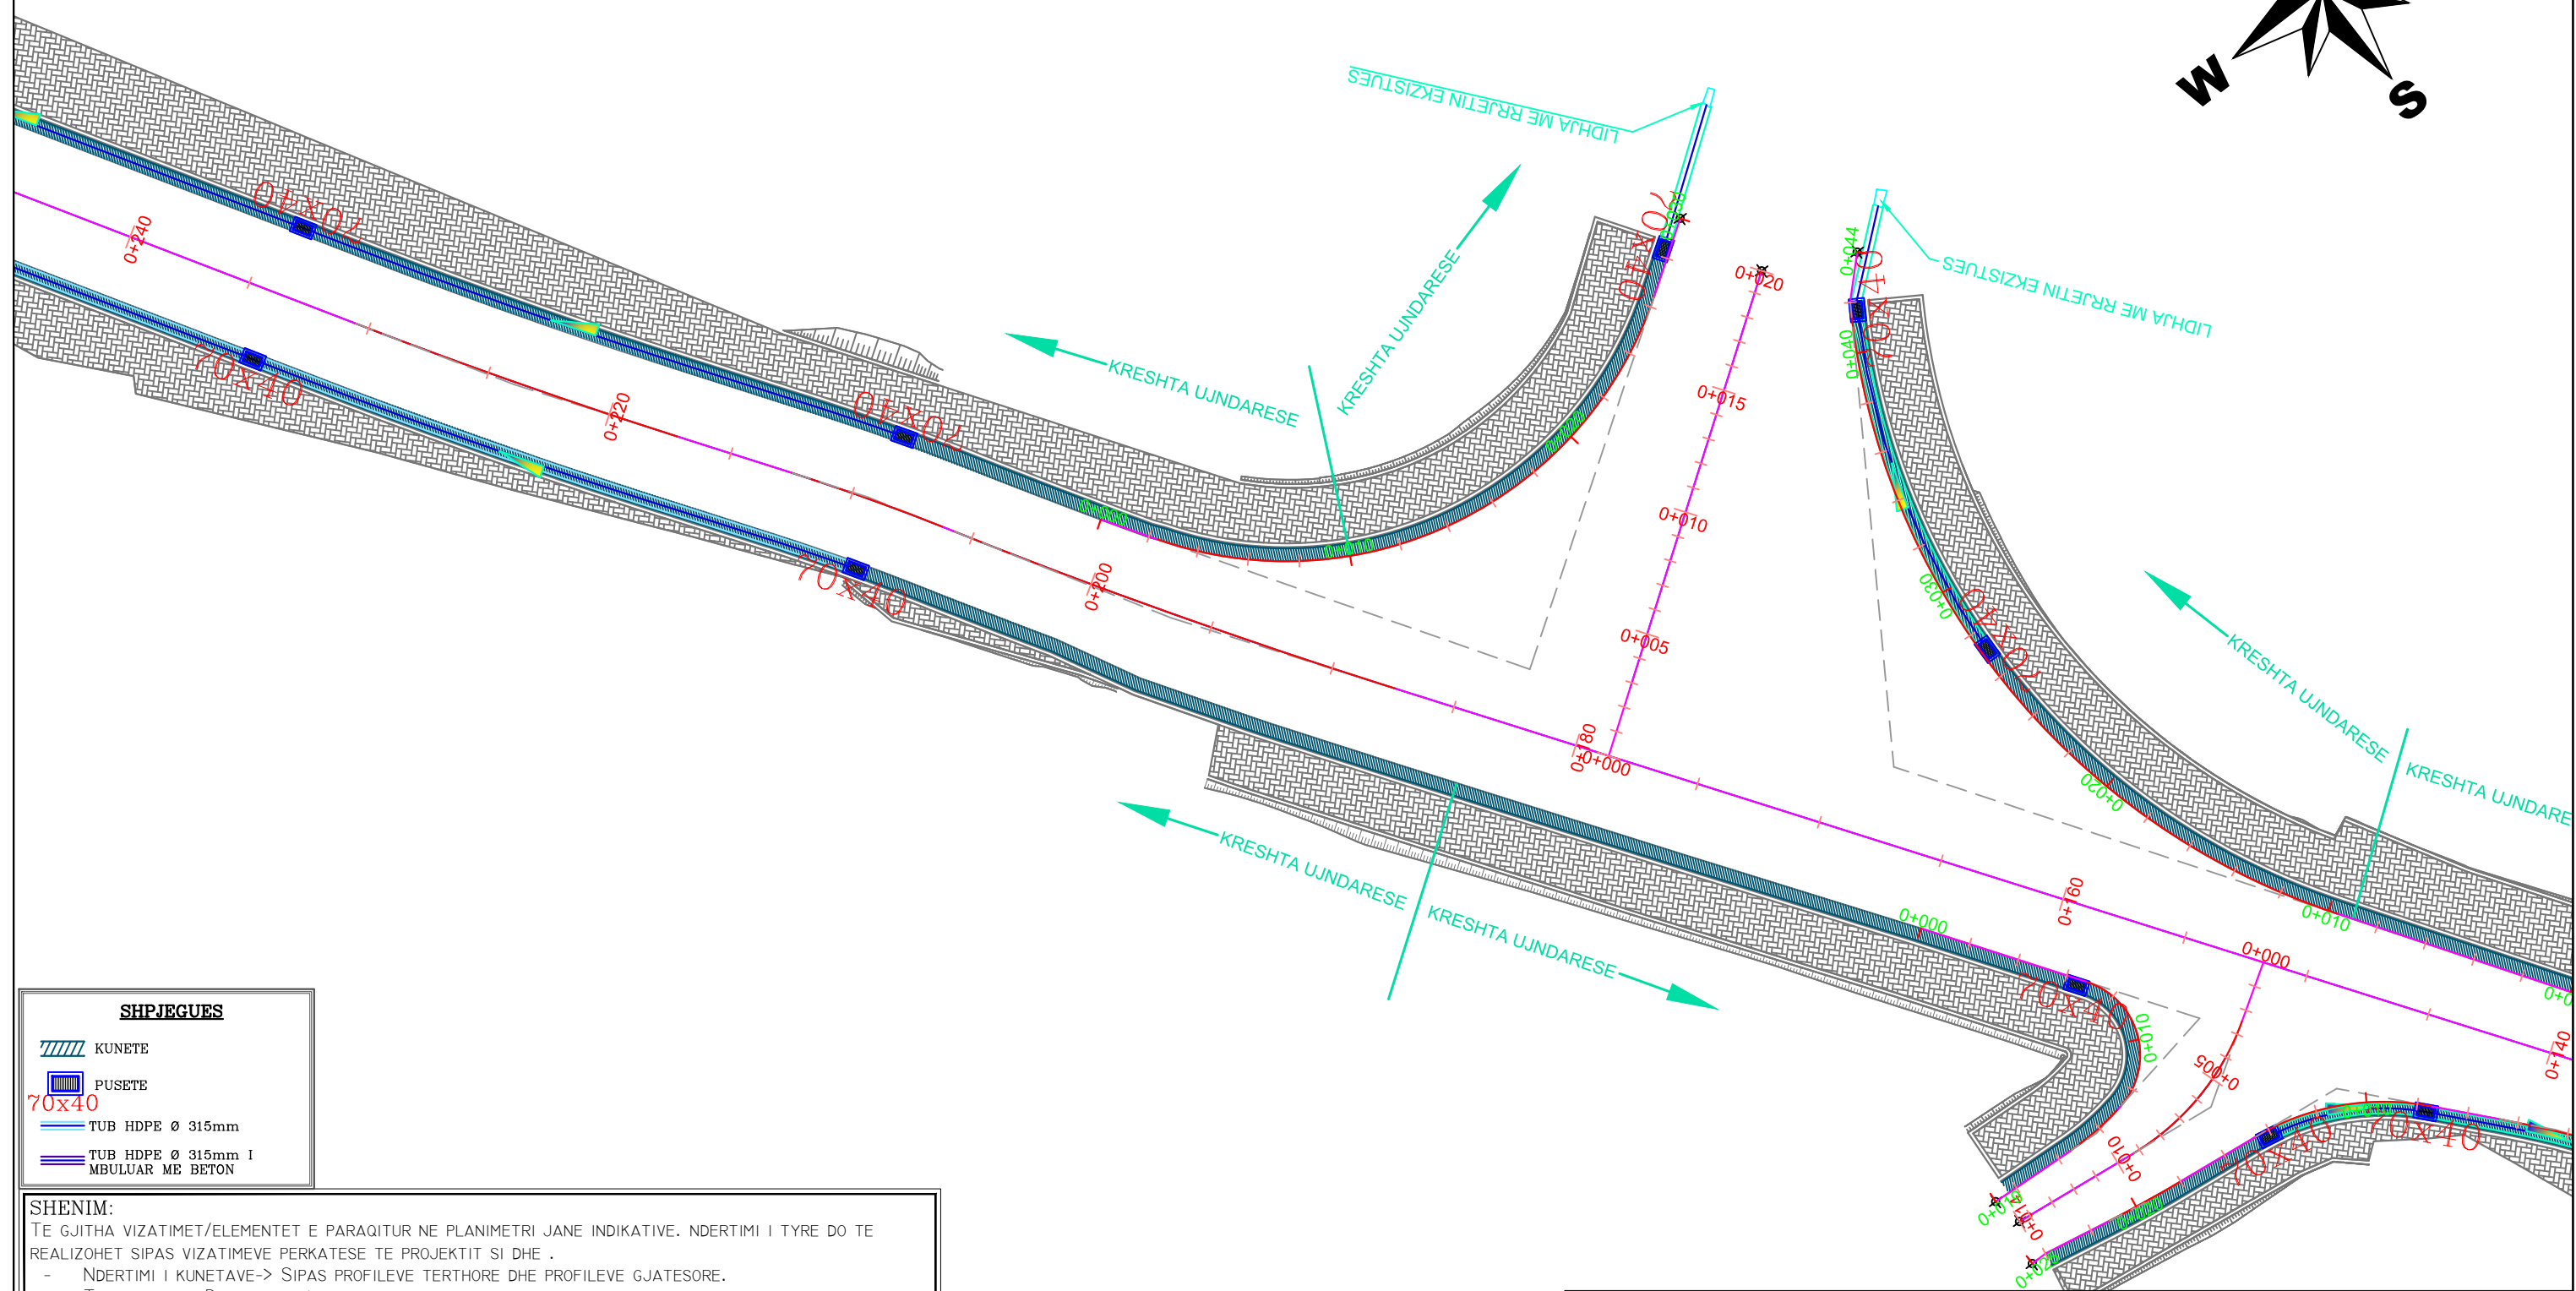

SHPJEGUES

KUNETE

PUSETE

70x40

TUB HDPE Ø 315mm

TUB HDPE Ø 315mm I
MBULUAR ME BETON



TE GJITHA VIZATIMET/ELEMENTET E PARAQITUR NE PLANIMETRI JANE INDIKATIVE. NDERTIMI I TYRE DO TE REALIZOHET SIPAS VIZATIMEVE PERKATESE TE PROJEKTIT SI DHE .

- NDERTIMI I KUNETAVE-> SIPAS PROFILEVE TERTHORE DHE PROFILEVE GJATESORE.
- TUBACIONET E DRENAZHIT -> DO TE REALIZOHEN SIPAS PROFILEVE TERTHORE TIP DHE DETAJEVE PERKATESE, DIMENSIONIMI SIPAS PLANIMETRISE DHE THELLESIA E VENDOSJES SIPAS PROFILEVE TERTHORE PERKATES
- RAKORDIMI ME RRUGET DUTESORE HYRESE DO TE REALIZOHET DUKE U BAZUAR NE KETE PLANIMETRI POR MUND TE NDRYSHOJE NESE KONTRAKTORI E SHIKON TE ARSYESHME ME LEJEN E SUPERVIZORIT
- LIDHJA ME PIKAT E SHKARKIMIT DHE RRJETET EKZISTUESE E PARAQITUR NE KETE PLANIMETRI ESHTJE INDIKATIVE PASI ATO DO TE REALIZOHEN NE BAZE TE POZICIONIMIT TE LINJAVE EKZISTUESE TE CILAT DO TE ZBULOHEN PAS FILLIMIT TE PUNIMEVE NE KANTIER.

KJO PLANIMETRI DO TE SHERBEJE PER VENDOSJEN GJEOMETRIKE IN PLAN TE ELEMENTEVE TE PROJEKTIT



Shkurt 2020
Fleta Nr. 3

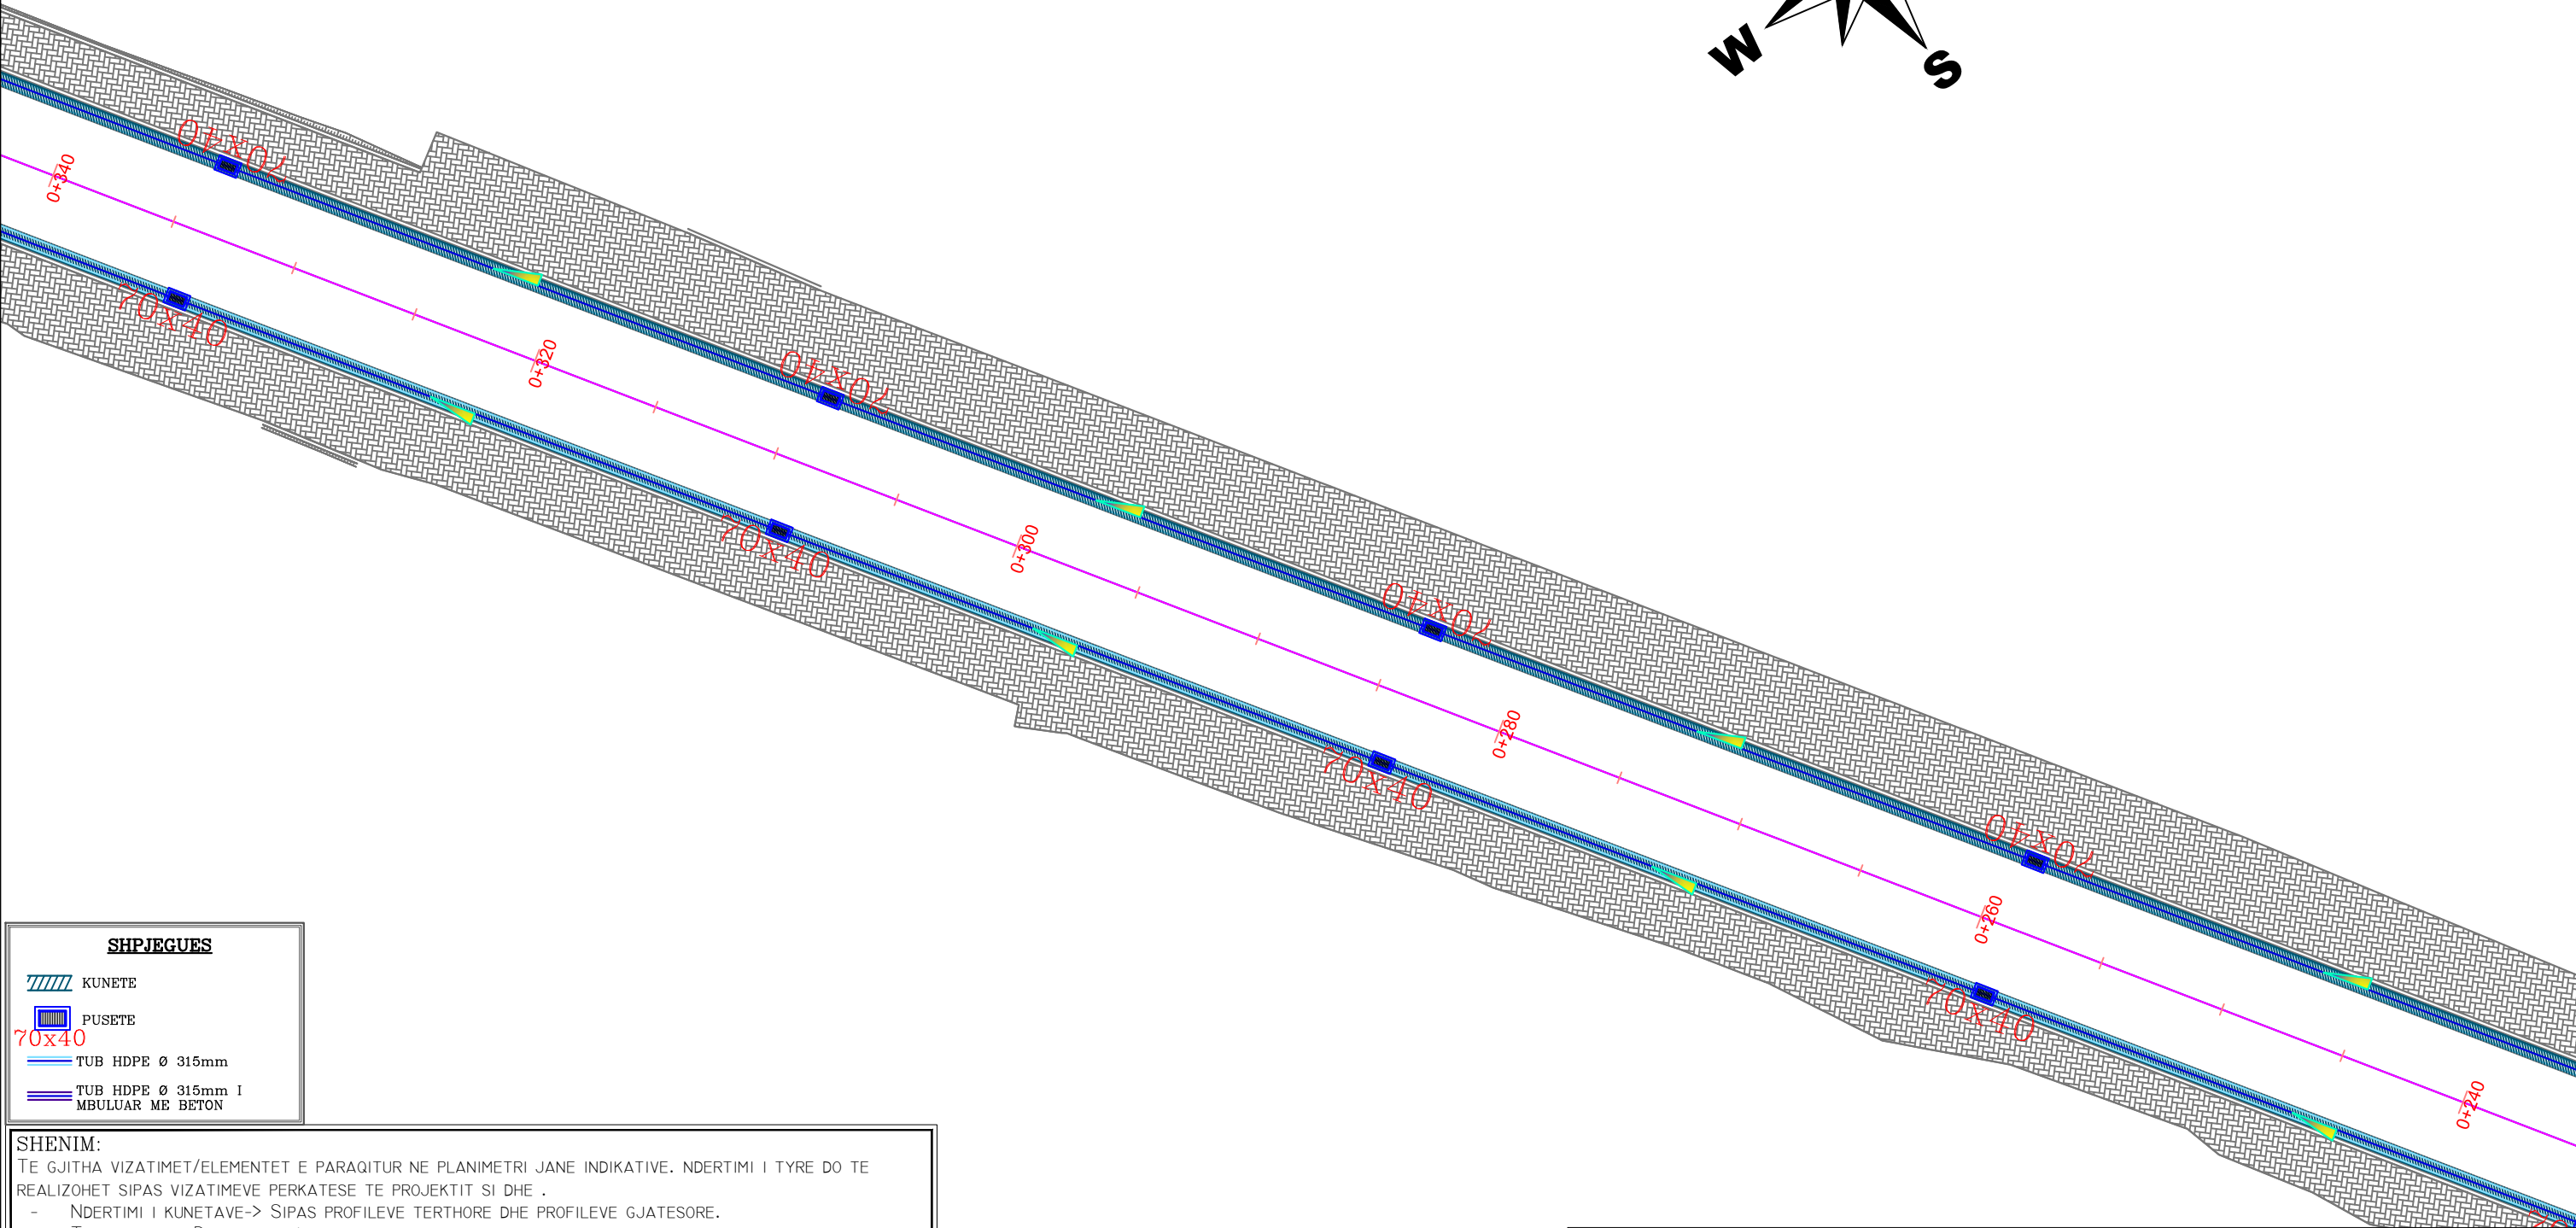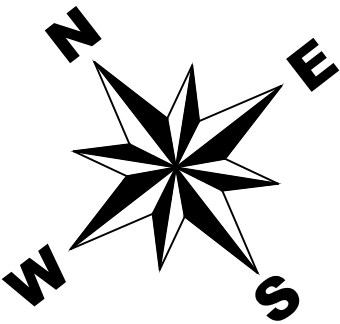

SHPJEGUES

KUNETE

PUSETE

TUB HDPE Ø 315mm

TUB HDPE Ø 315mm I MBULUAR ME BETON

SHENIM:
TE GJITHA VIZATIMET/ELEMENTET E PARAQITUR NE PLANIMETRI JANE INDIKATIVE. NDERTIMI I TYRE DO TE REALIZOHET SIPAS VIZATIMEVE PERKATESE TE PROJEKTIT SI DHE .

- NDERTIMI I KUNETAVE-> SIPAS PROFILEVE TERTHORE DHE PROFILEVE GJATESORE.
- TUBACIONET E DRENAZHIT -> DO TE REALIZOHEN SIPAS PROFILEVE TERTHORE TIP DHE DETAJEVE PERKATESE, DIMENSIONIMI SIPAS PLANIMETRISE DHE THELLESIA E VENDOSJES SIPAS PROFILEVE TERTHORE PERKATES
- RAKORDIMI ME RRUGET DUTESORE HYRESE DO TE REALIZOHET DUKE U BAZUAR NE KETE PLANIMETRI POR MUND TE NDRYSHOJE NESE KONTRAKTORI E SHIKON TE ARSYESHME ME LEJEN E SUPERVIZORIT
- LIDHJA ME PIKAT E SHKARKIMIT DHE RRJETET EKZISTUESE E PARAQITUR NE KETE PLANIMETRI ESHTË INDIKATIVE PASI ATO DO TE REALIZOHEN NE BAZE TE POZICIONIMIT TE LINJAVE EKZISTUESE TE CILAT DO TE ZBULOHEN PAS FILLIMIT TE PUNIMEVE NE KANTIER.

KJO PLANIMETRI DO TE SHERBEJE PER VENDOSJEN GJEOMETRIKE NE PLAN TE ELEMENTEVE TE PROJEKTIT



BASHKIA PERMET
ZYRA E URBANISITIKES

Objekti : **"SISTEMIM-ASFALTIM I RRUGES SPITALE-VARREZA"**

Emertimi: **Planimetria e sistemimit te ujerave te shiut**

Sh 1:250

Shkurt 2020
Fleta Nr. 4

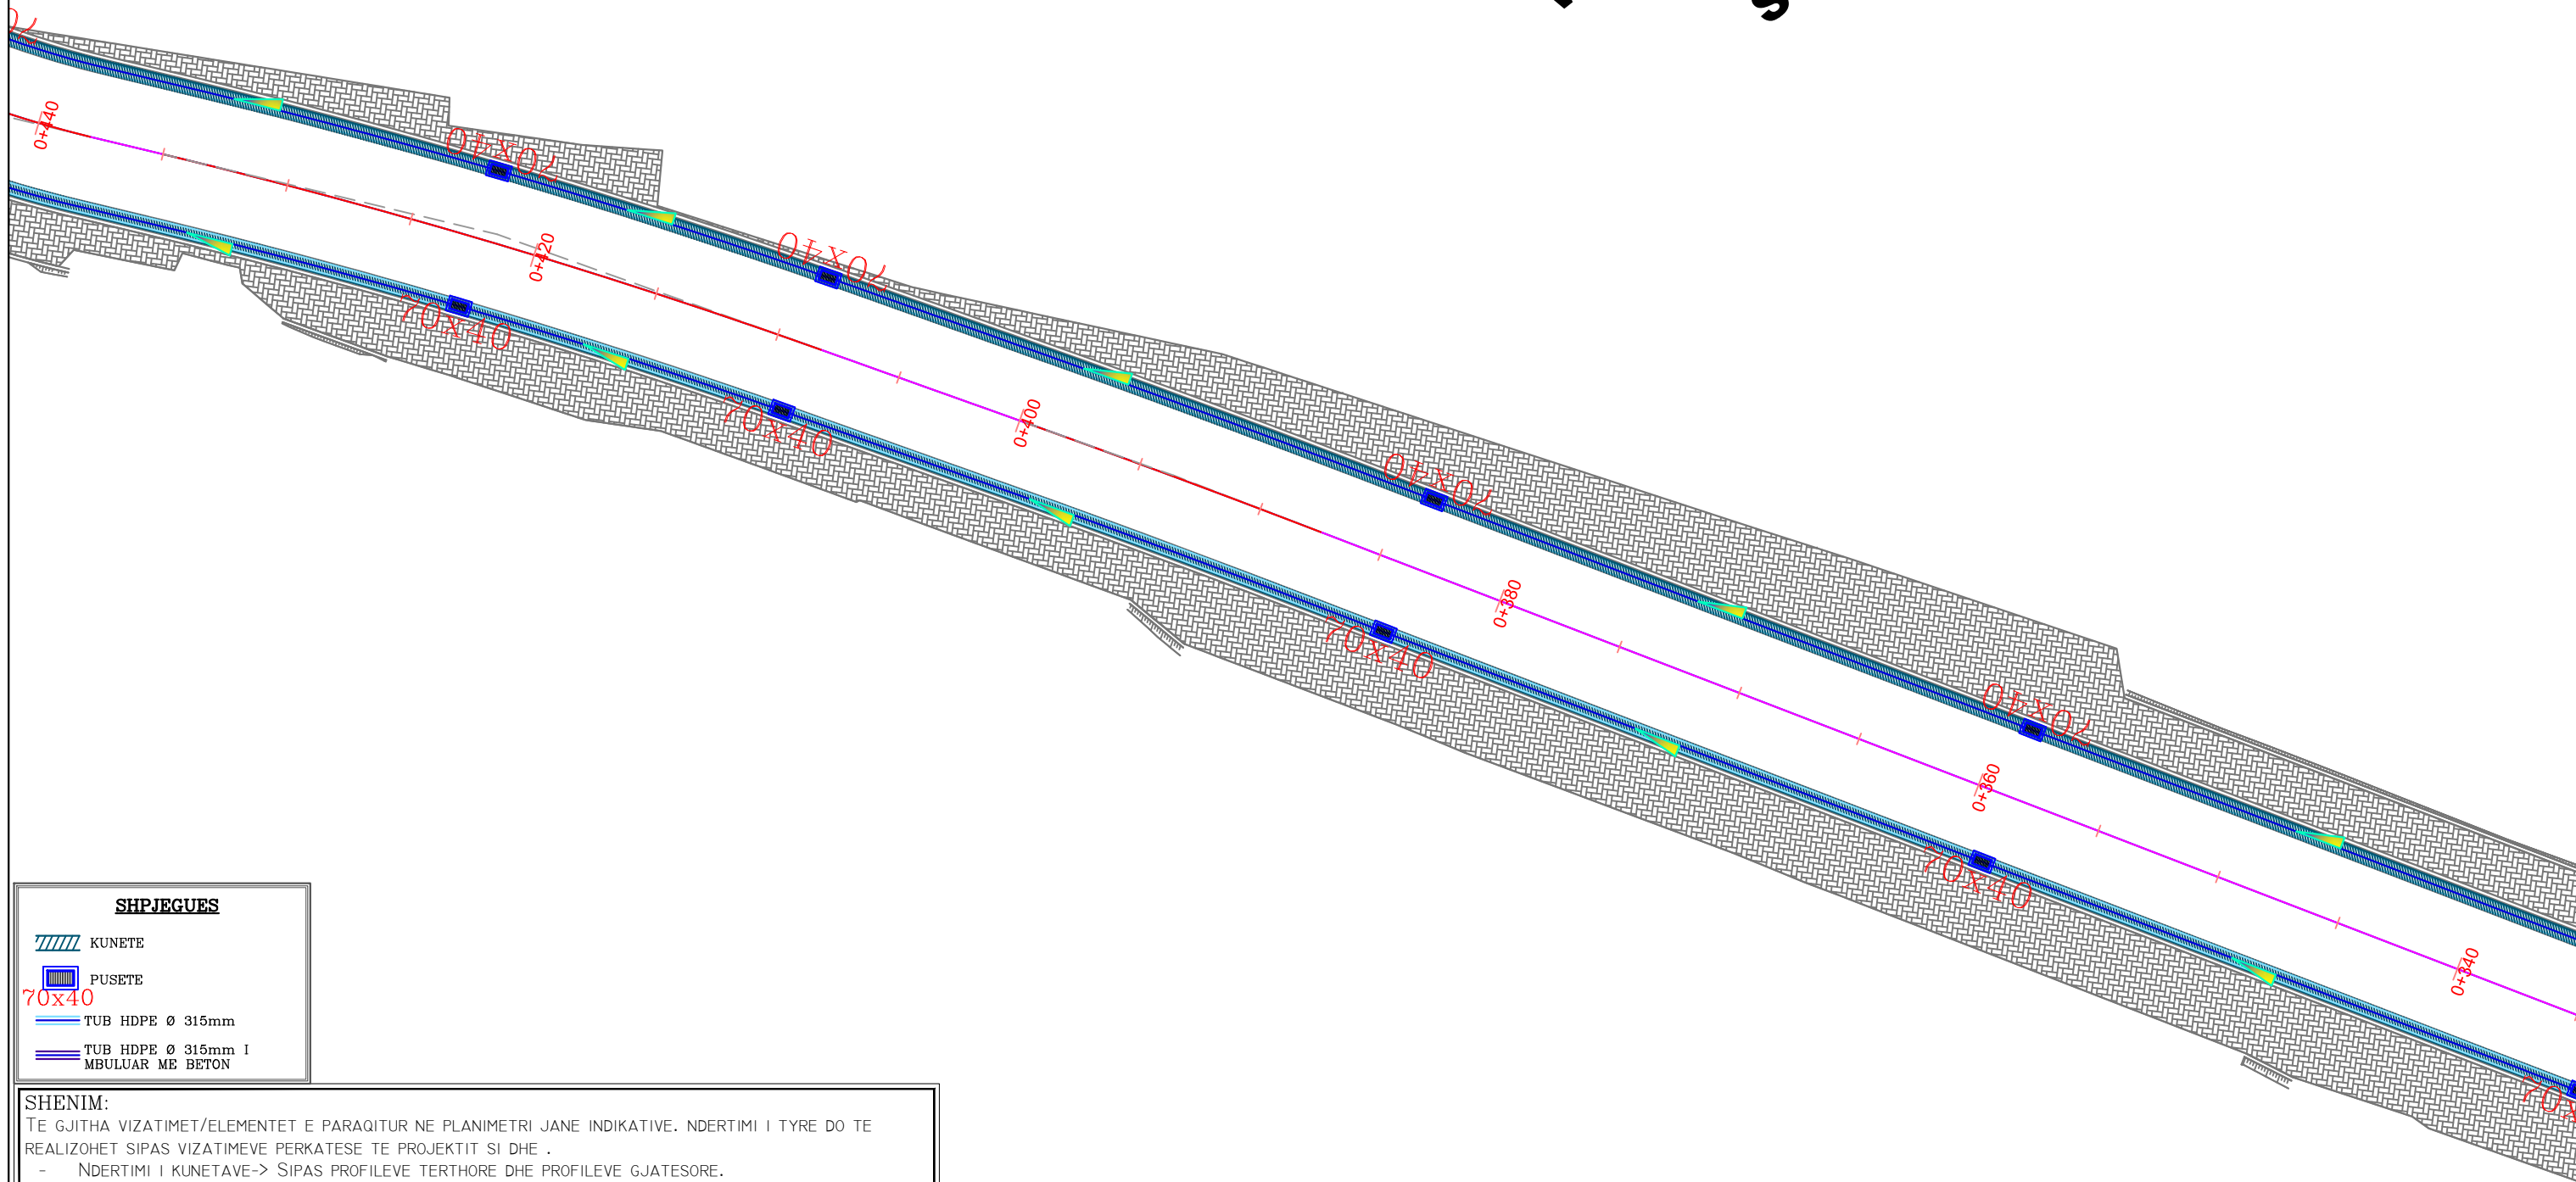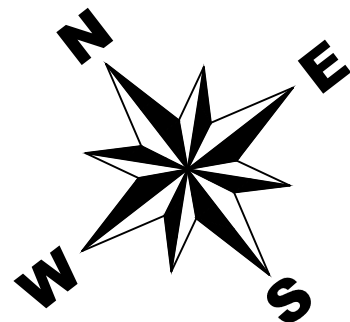

SHPJEGUES

KUNETE

PUSETE

70x40

TUB HDPE Ø 315mm

TUB HDPE Ø 315mm I MBULUAR ME BETON

SHENIM:

TE GJITHA VIZATIMET/ELEMENTET E PARAQITUR NE PLANIMETRI JANE INDIKATIVE. NDERTIMI I TYRE DO TE REALIZOHET SIPAS VIZATIMEVE PERKATESE TE PROJEKTIT SI DHE .

- NDERTIMI I KUNETAVE-> SIPAS PROFILEVE TERTHORE DHE PROFILEVE GJATESORE.
- TUBACIONET E DRENAZHIT -> DO TE REALIZOHEN SIPAS PROFILEVE TERTHORE TIP DHE DETAJEVE PERKATESE, DIMENSIONIMI SIPAS PLANIMETRISE DHE THELLESIA E VENDOSJES SIPAS PROFILEVE TERTHORE PERKATES
- RAKORDIMI ME RRUGET DUTESORE HYRESE DO TE REALIZOHET DUKE U BAZUAR NE KETE PLANIMETRI POR MUND TE NDRYSHOJE NESE KONTRAKTORI E SHIKON TE ARSYESHME ME LEJEN E SUPERVIZORIT
- LIDHJA ME PIKAT E SHKARKIMIT DHE RRJETET EKZISTUESE E PARAQITUR NE KETE PLANIMETRI ESHTË INDIKATIVE PASI ATO DO TE REALIZOHEN NE BAZE TE POZICIONIMIT TE LINJAVE EKZISTUESE TE CILAT DO TE ZBULOHEN PAS FILLIMIT TE PUNIMEVE NE KANTIER.

KJO PLANIMETRI DO TE SHERBEJE PER VENDOSJEN GJEOMETRIKE NE PLAN TE ELEMENTEVE TE PROJEKTIT

BASHKIA PERMET

ZYRA E URBANISITIKES


Objekti :
"SISTEMIM-ASFALTIM I RRUGES SPITALE-VARREZA"

Emertimi:
Planimetria e sistemimit te ujerave te shiut

Sh 1:250

Shkurt 2020

Fleta Nr. 5

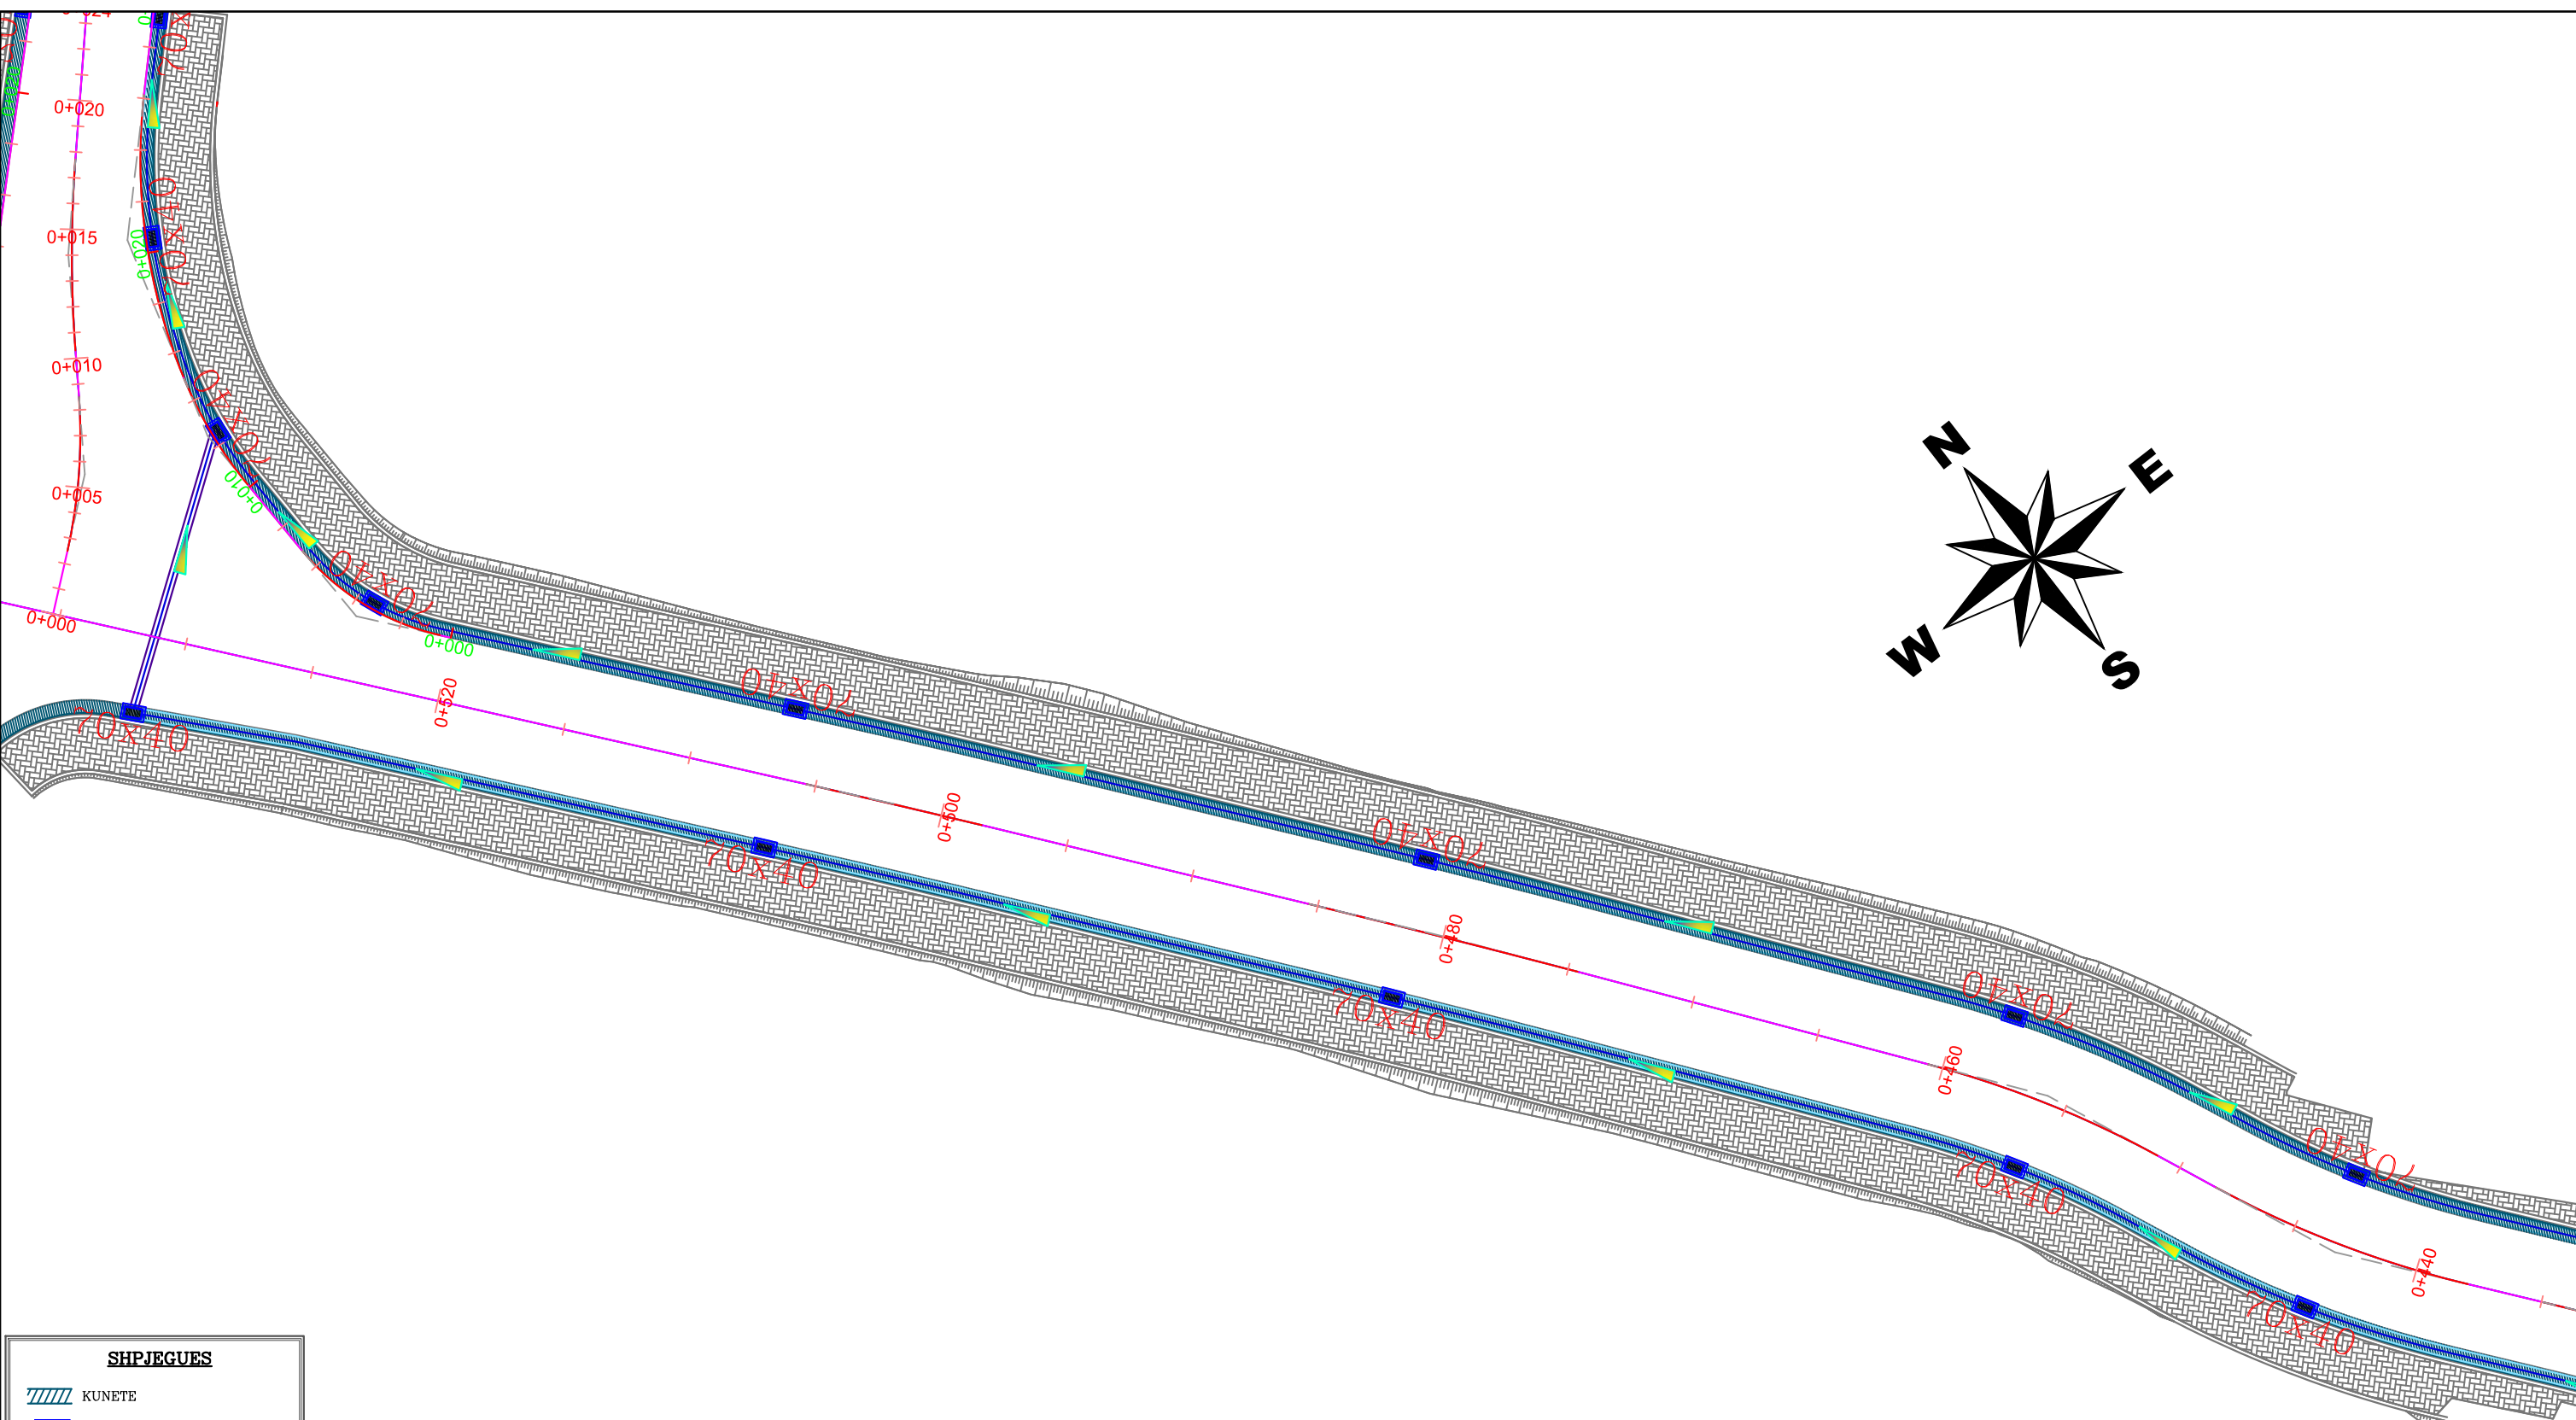

SHPJEGUES

KUNETE

PUSËT

70x40

TUB HDPE Ø 315mm

TUB HDPE Ø 315mm I MBULUAR ME BETON

SHENIM:
TE GJITHA VIZATIMET/ELEMENTET E PARAQITUR NE PLANIMETRI JANE INDIKATIVE. NDERTIMI I TYRE DO TE REALIZOHET SIPAS VIZATIMEVE PERKATESE TE PROJEKTIT SI DHE .



- NDERTIMI I KUNETAVE-> SIPAS PROFILEVE TERTHORE DHE PROFILEVE GJATESORE.
- TUBACIONET E DRENAZHIT -> DO TE REALIZOHEN SIPAS PROFILEVE TERTHORE TIP DHE DETAJEVE PERKATESE, DIMENSIONIMI SIPAS PLANIMETRISE DHE THELLESIA E VENDOSJES SIPAS PROFILEVE TERTHORE PERKATES
- RAKORDIMI ME RRUGET DUTESORE HYRESE DO TE REALIZOHET DUKE U BAZUAR NE KETE PLANIMETRI POR MUND TE NDRYSHOJE NESE KONTRAKTORI E SHIKON TE ARSYESHME ME LEJEN E SUPERVIZORIT
- LIDHJA ME PIKAT E SHKARKIMIT DHE RRJETET EKZISTUESE E PARAQITUR NE KETE PLANIMETRI ESHTË INDIKATIVE PASI ATO DO TE REALIZOHEN NE BAZE TE POZICIONIMIT TE LINJAVE EKZISTUESE TE CILAT DO TE ZBULOHEN PAS FILLIMIT TE PUNIMEVE NE KANTIER.

KJO PLANIMETRI DO TE SHERBEJE PER VENDOSJEN GJEOMETRIKE NE PLAN TE ELEMENTEVE TE PROJEKTIT

BASHKIA PERMET

ZYRA E URBANISITIKES

Objekti : "SISTEMIM-ASFALTIM I RRUGES SPITALE-VARREZA"		
Emertimi: <i>Planimetria e sistemimit te ujerave te shiut</i>	Sh 1:250	Shkurt 2020
		Fleta Nr. <u>6</u>

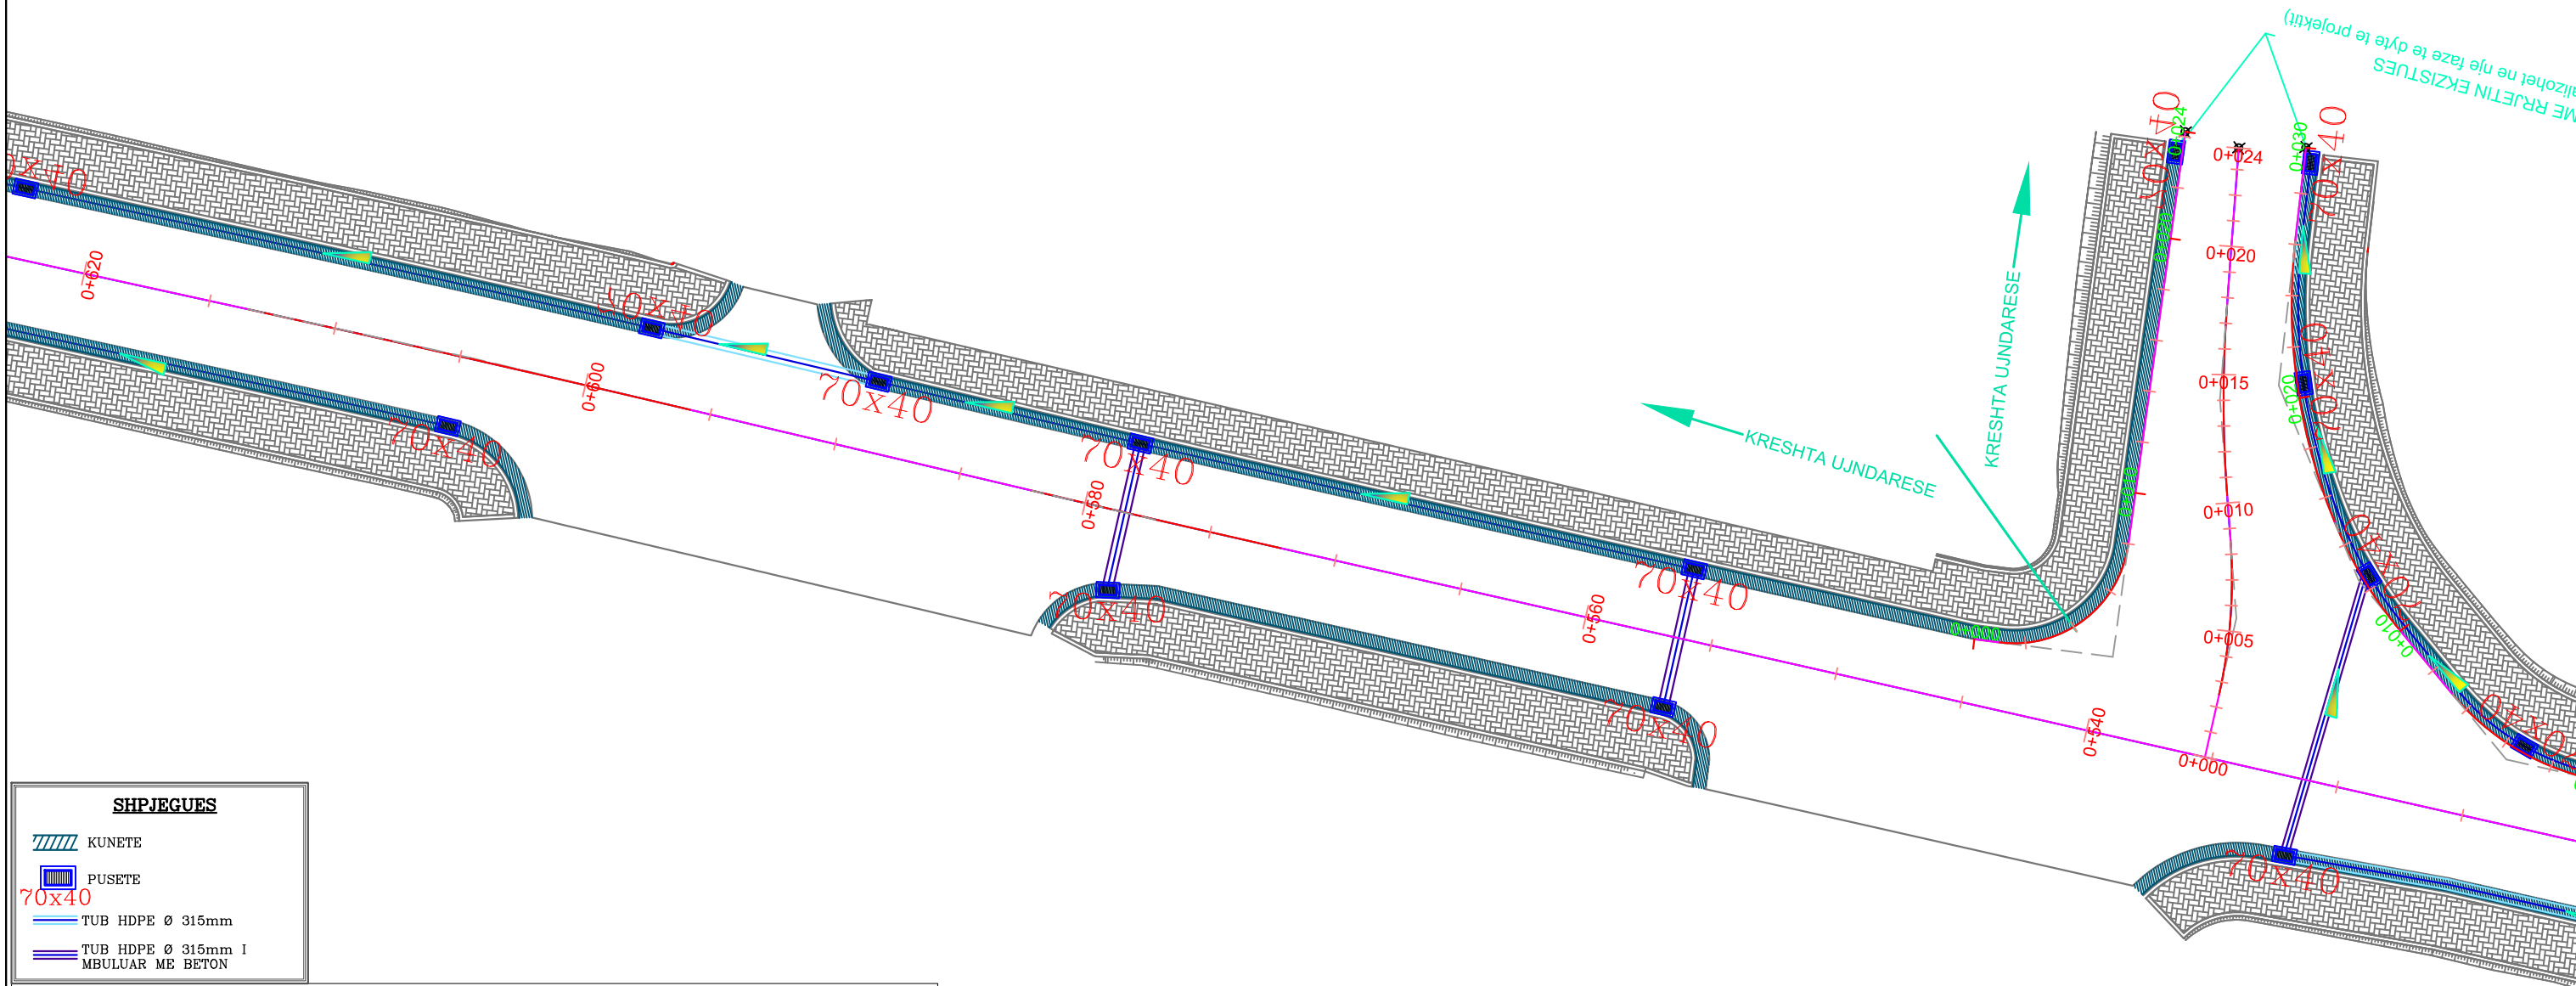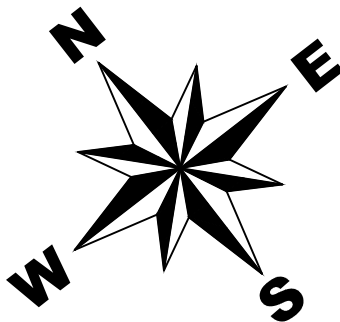

SHPJEGUES

KUNETE

PUSETE

TUB HDPE Ø 315mm

TUB HDPE Ø 315mm I MBULUAR ME BETON

70x40

SHENIM:
TE GJITHA VIZATIMET/ELEMENTET E PARAQITUR NE PLANIMETRI JANE INDIKATIVE. NDERTIMI I TYRE DO TE REALIZOHET SIPAS VIZATIMEVE PERKATESE TE PROJEKTIT SI DHE .



- NDERTIMI I KUNETAVE-> SIPAS PROFILEVE TERTHORE DHE PROFILEVE GJATESORE.
- TUBACIONET E DRENAZHIT -> DO TE REALIZOHEN SIPAS PROFILEVE TERTHORE TIP DHE DETAJEVE PERKATESE, DIMENSIONIMI SIPAS PLANIMETRISE DHE THELLESIA E VENDOSJES SIPAS PROFILEVE TERTHORE PERKATES
- RAKORDIMI ME RRUGET DUTESORE HYRESE DO TE REALIZOHET DUKE U BAZUAR NE KETE PLANIMETRI POR MUND TE NDRYSHOJE NESE KONTRAKTORI E SHIKON TE ARSYESHME ME LEJEN E SUPERVIZORIT
- LIDHJA ME PIKAT E SHKARKIMIT DHE RRJETET EKZISTUESE E PARAQITUR NE KETE PLANIMETRI ESHT E INDIKATIVE PASI ATO DO TE REALIZOHEN NE BAZE TE POZICIONIMIT TE LINJAVE EKZISTUESE TE CILAT DO TE ZBULOHEN PAS FILLIMIT TE PUNIMEVE NE KANTIER.

KJO PLANIMETRI DO TE SHERBEJE PER VENDOSJEN GJEOMETRIKE NE PLAN TE ELEMENTEVE TE PROJEKTIT

BASHKIA PERMET

ZYRA E URBANISITIKES

Objekti : "SISTEMIM-ASFALTIM I RRUGES SPITALE-VARREZA"		
Emertimi: <i>Planimetria e sistemimit te ujerave te shiut</i>	Sh 1:250	Shkurt 2020
		Fleta Nr. <u>7</u>

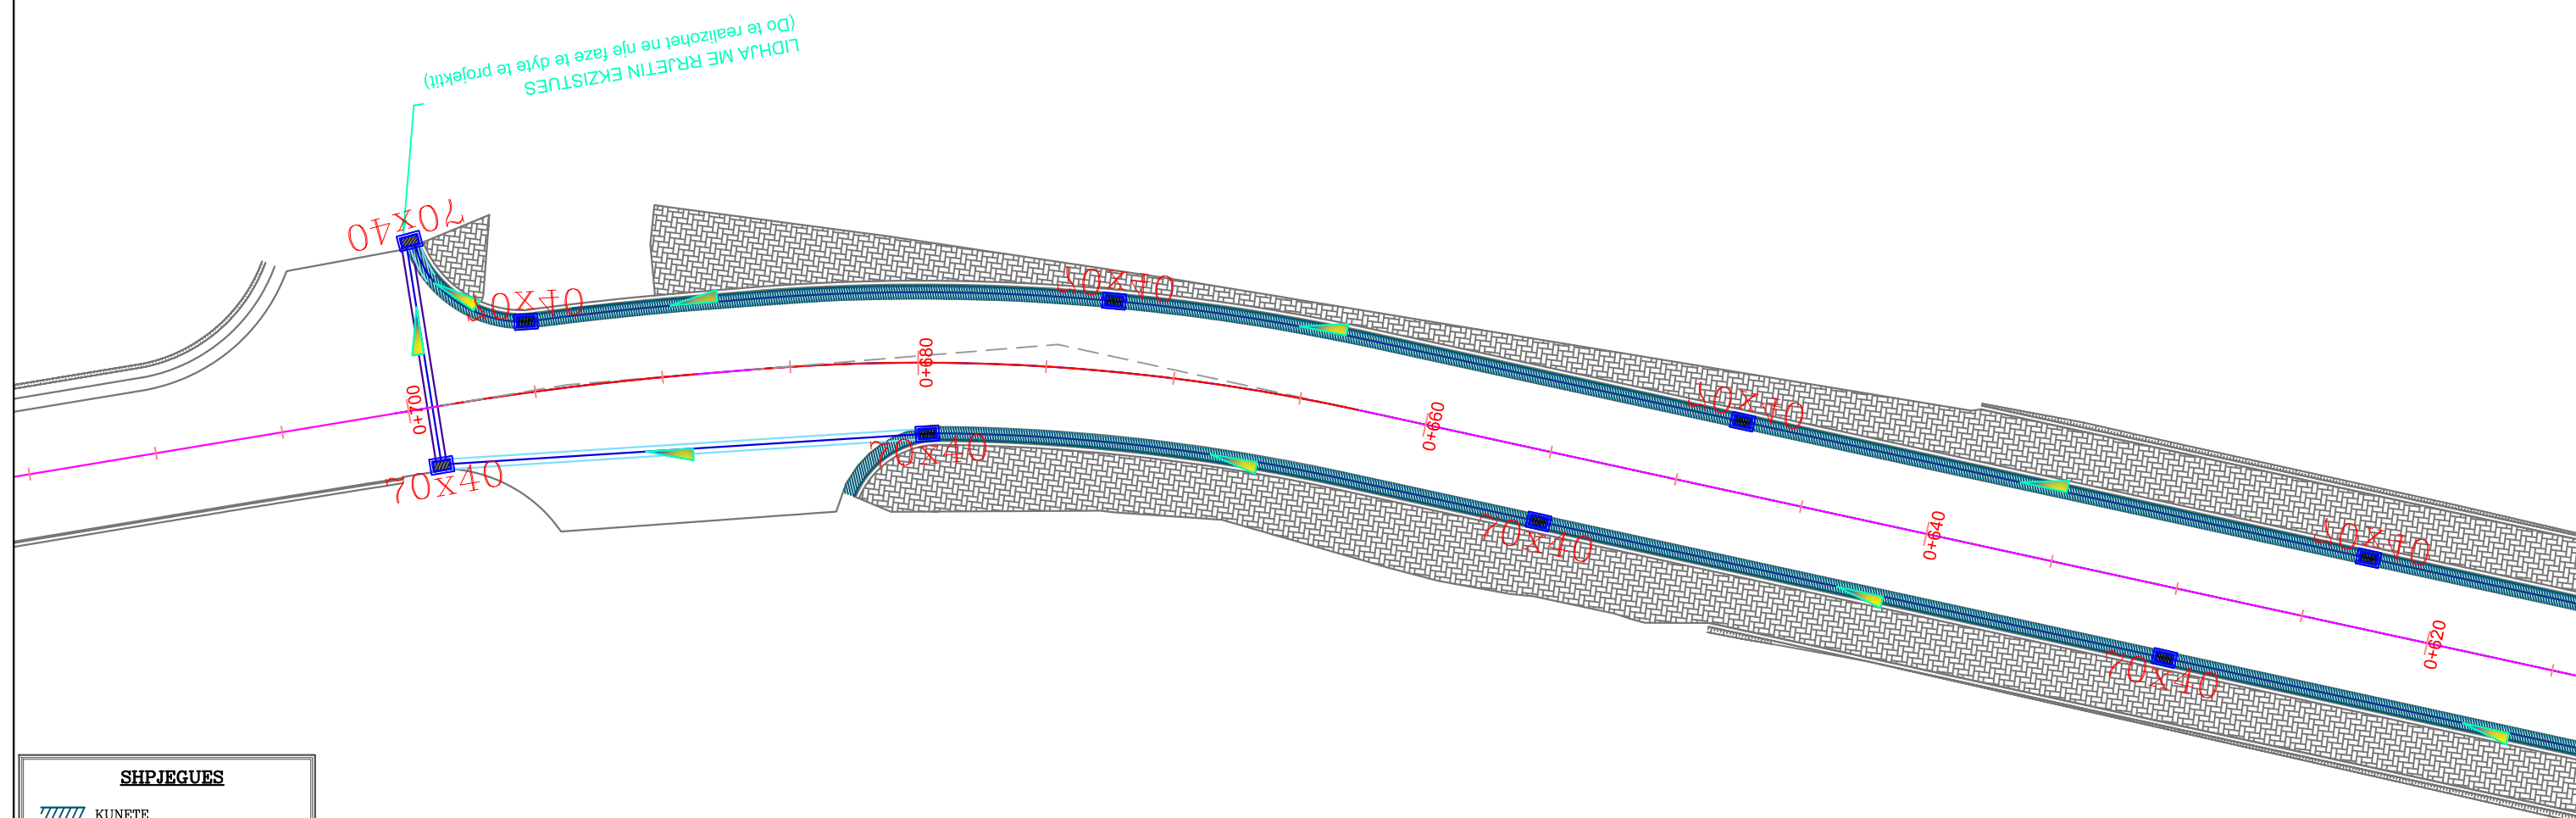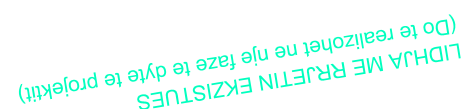

 KUNETE
 PUSETE
70x40
 TUB HDPE Ø 315mm
 TUB HDPE Ø 315mm MBULUAR ME BETON

TE GUJTHA VIZATIMET/ELEMENTET E PARAQITUR NE PLANIMETRI JANE INDIKATIVE. NDERTIMI I TYRE DO TE REALIZOHET SIPAS VIZATIMEVE PERKATESE TE PROJEKTIT SI DHE .

- NDRERTIMI I KUNËTAVE-> SIPAS PROFILEVE TËRTHORE DHE PROFILEVE GJATESORE.
- TUBACIONET E DRENAZHIT -> DO TE REALIZOHEN SIPAS PROFILEVE TËRTHORE TIP DHE DETAJEVE PERKATESE, DIMENSIONIMI SIPAS PLANIMETRISE DHE THELLESIA E VENDOSJES SIPAS PROFILEVE TËRTHORE PERKATES
- RAKORDIMI ME RRUGET DUTESORE HYRESE DO TE REALIZOHET DUKE U BAZUAR NE KETE PLANIMETRI POR MUND TE NDRYSHOJE NESE KONTRAKTORI E SHIKON TE ARSYESHME ME LEJEN E SUPERVIZORIT
- LIDHJA ME PIKAT E SHKARKIMIT DHE RRJETET EKZISTUESE E PARAQITUR NE KETE PLANIMETRI ESHTE INDIKATIVE PASI ATO DO TE REALIZOHEN NE BAZE TE POZICIONIMIT TE LINJAVE EKZISTUESE TE CILAT DO TE ZBULOHEN PAS FILLIMIT TE PUNIMEVE NE KANTIER.




Objekti : **"SISTEMIM-ASFALTIM I RRUGES SPITALE-VARREZA"**

Emertimi:
*Planimetria e sistemimit te
ujerave te shiut*

Sh 1:250

Shkurt 2020

Fleta Nr. 8

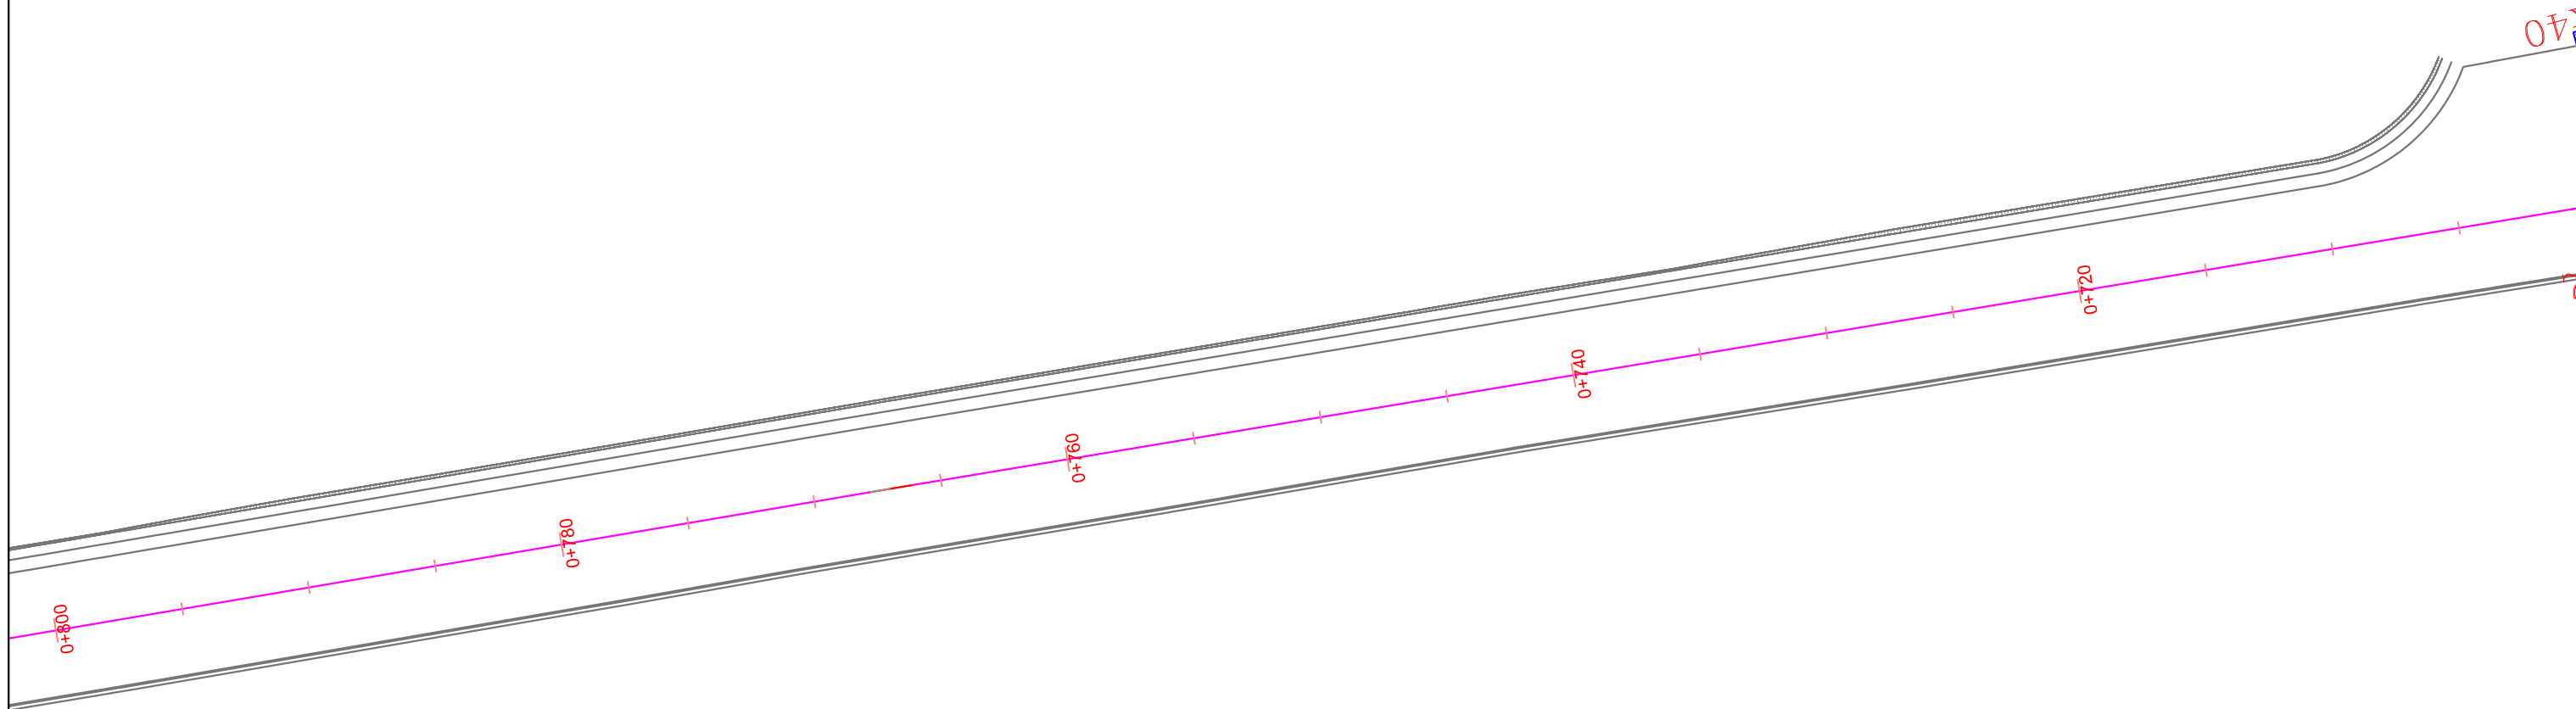

SHPJEGUES

KUNETE

PUSETE

TUB HDPE Ø 315mm

TUB HDPE Ø 315mm I
MBULUAR ME BETON

SHENIM:
TE GJITHA VIZATIMET/ELEMENTET E PARAQITUR NE PLANIMETRI JANE INDIKATIVE. NDERTIMI I TYRE DO TE REALIZOHET SIPAS VIZATIMEVE PERKATESE TE PROJEKTIT SI DHE .

- NDERTIMI I KUNETAVE-> SIPAS PROFILEVE TERTHORE DHE PROFILEVE GJATESORE.
- TUBACIONET E DRENAZHIT -> DO TE REALIZOHEN SIPAS PROFILEVE TERTHORE TIP DHE DETAJEVE PERKATESE, DIMENSIONIMI SIPAS PLANIMETRISE DHE THELLESIA E VENDOSJES SIPAS PROFILEVE TERTHORE PERKATES
- RAKORDIMI ME RRUGET DUTESORE HYRESE DO TE REALIZOHET DUKE U BAZUAR NE KETE PLANIMETRI POR MUND TE NDRYSHOJE NESE KONTRAKTORI E SHIKON TE ARSYESHME ME LEJEN E SUPERVIZORIT
- LIDHJA ME PIKAT E SHKARKIMIT DHE RRJETET EKZISTUESE E PARAQITUR NE KETE PLANIMETRI ESHTË INDIKATIVE PASI ATO DO TE REALIZOHEN NE BAZE TE POZICIONIMIT TE LINJAVE EKZISTUESE TE CILAT DO TE ZBULOHEN PAS FILLIMIT TE PUNIMEVE NE KANTIER.

KJO PLANIMETRI DO TE SHERBEJE PER VENDOSJEN GJEOMETRIKE NE PLAN TE ELEMENTEVE TE PROJEKTIT

BASHKIA PERMET

ZYRA E URBANISITIKES



Objekti : **"SISTEMIM-ASFALTIM I RRUGES SPITALE-VARREZA"**

Emertimi:
Planimetria e sistemimit te ujerave te shiut

Sh 1:250

Shkurt 2020

Fleta Nr. 9

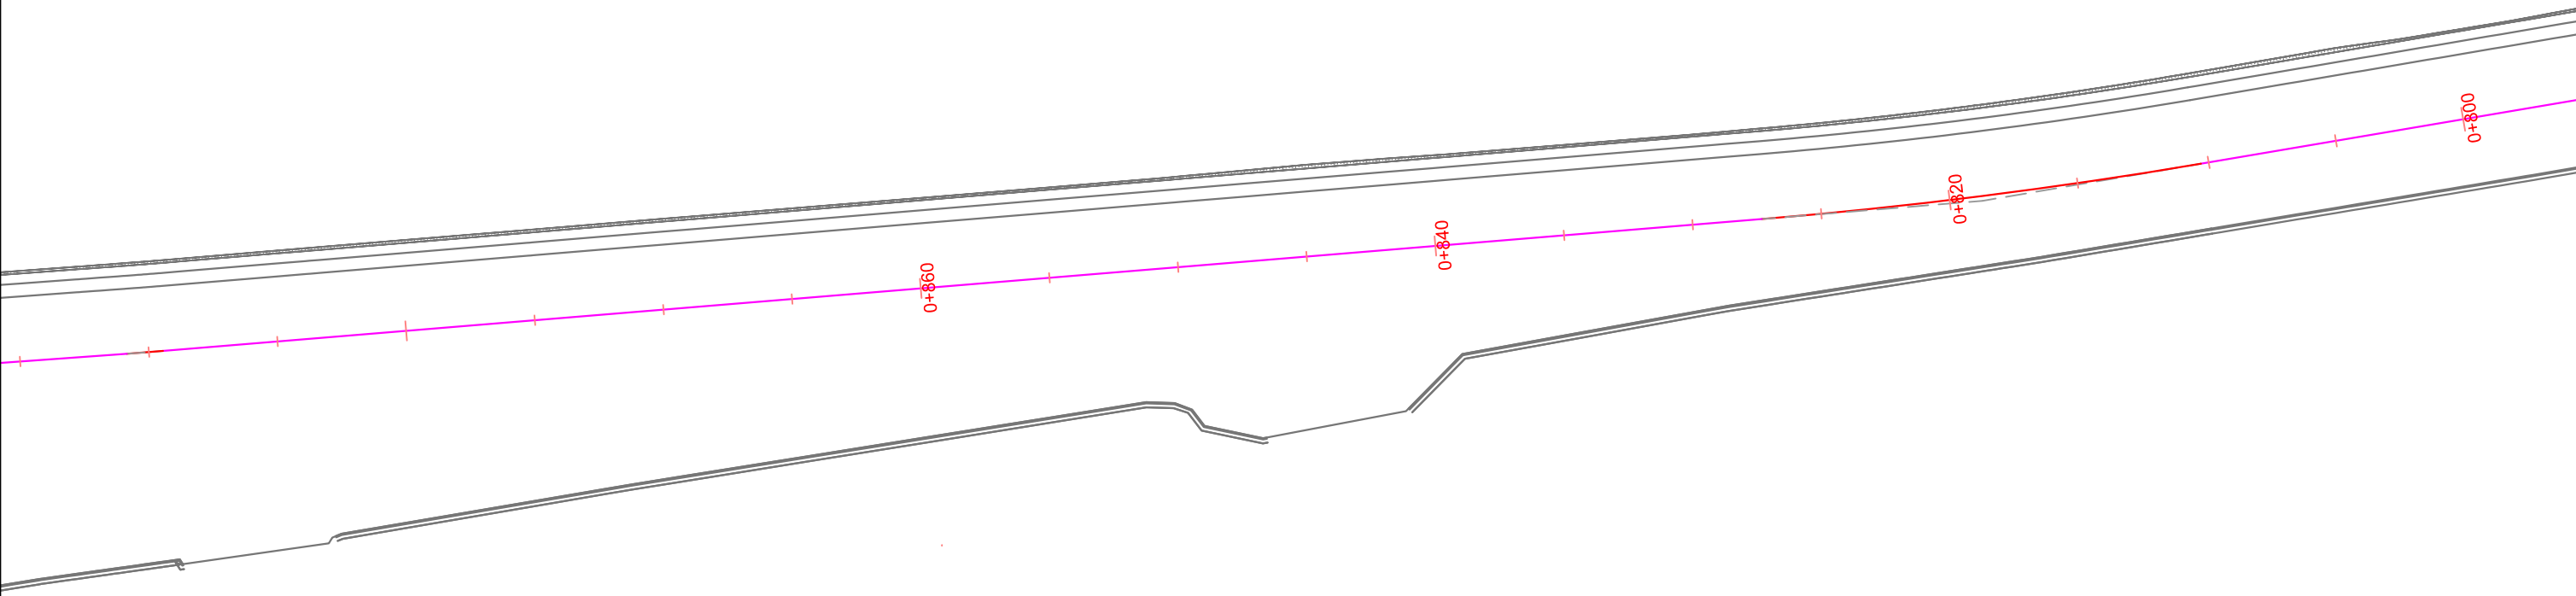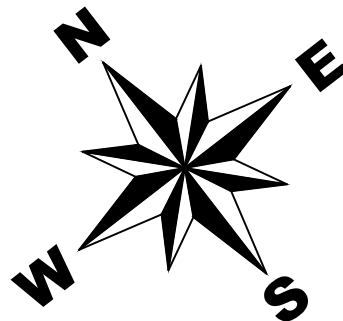

SHPJEGUES

KUNETE

PUSETE

70x40

TUB HDPE Ø 315mm

TUB HDPE Ø 315mm I
MBULUAR ME BETON

SHENIM:
TE GJITHA VIZATIMET/ELEMENTET E PARAQITUR NE PLANIMETRI JANE INDIKATIVE. NDERTIMI I TYRE DO TE REALIZOHET SIPAS VIZATIMEVE PERKATESE TE PROJEKTIT SI DHE .



- NDERTIMI I KUNETAVE-> SIPAS PROFILEVE TERTHORE DHE PROFILEVE GJATESORE.
- TUBACIONET E DRENAZHIT -> DO TE REALIZOHEN SIPAS PROFILEVE TERTHORE TIP DHE DETAJEVE PERKATESE, DIMENSIONIMI SIPAS PLANIMETRISE DHE THELLESIA E VENDOSJES SIPAS PROFILEVE TERTHORE PERKATES
- RAKORDIMI ME RRUGET DUTESORE HYRESE DO TE REALIZOHET DUKE U BAZUAR NE KETE PLANIMETRI POR MUND TE NDRYSHOJE NESE KONTRAKTORI E SHIKON TE ARSYESHME ME LEJEN E SUPERVIZORIT
- LIDHJA ME PIKAT E SHKARKIMIT DHE RRJETET EKZISTUESE E PARAQITUR NE KETE PLANIMETRI ESHTË INDIKATIVE PASI ATO DO TE REALIZOHEN NE BAZE TE POZICIONIMIT TE LINJAVE EKZISTUESE TE CILAT DO TE ZBULOHEN PAS FILLIMIT TE PUNIMEVE NE KANTIER.

KJO PLANIMETRI DO TE SHERBEJE PER VENDOSJEN GJEOMETRIKE NE PLAN TE ELEMENTEVE TE PROJEKTIT

BASHKIA PERMET

ZYRA E URBANISITIKES

Objekti : "SISTEMIM-ASFALTIM I RRUGES SPITALE-VARREZA"		
Emertimi: <i>Planimetria e sistemimit te ujerave te shiut</i>	Sh 1:250	Shkurt 2020
		Fleta Nr. <u>10</u>

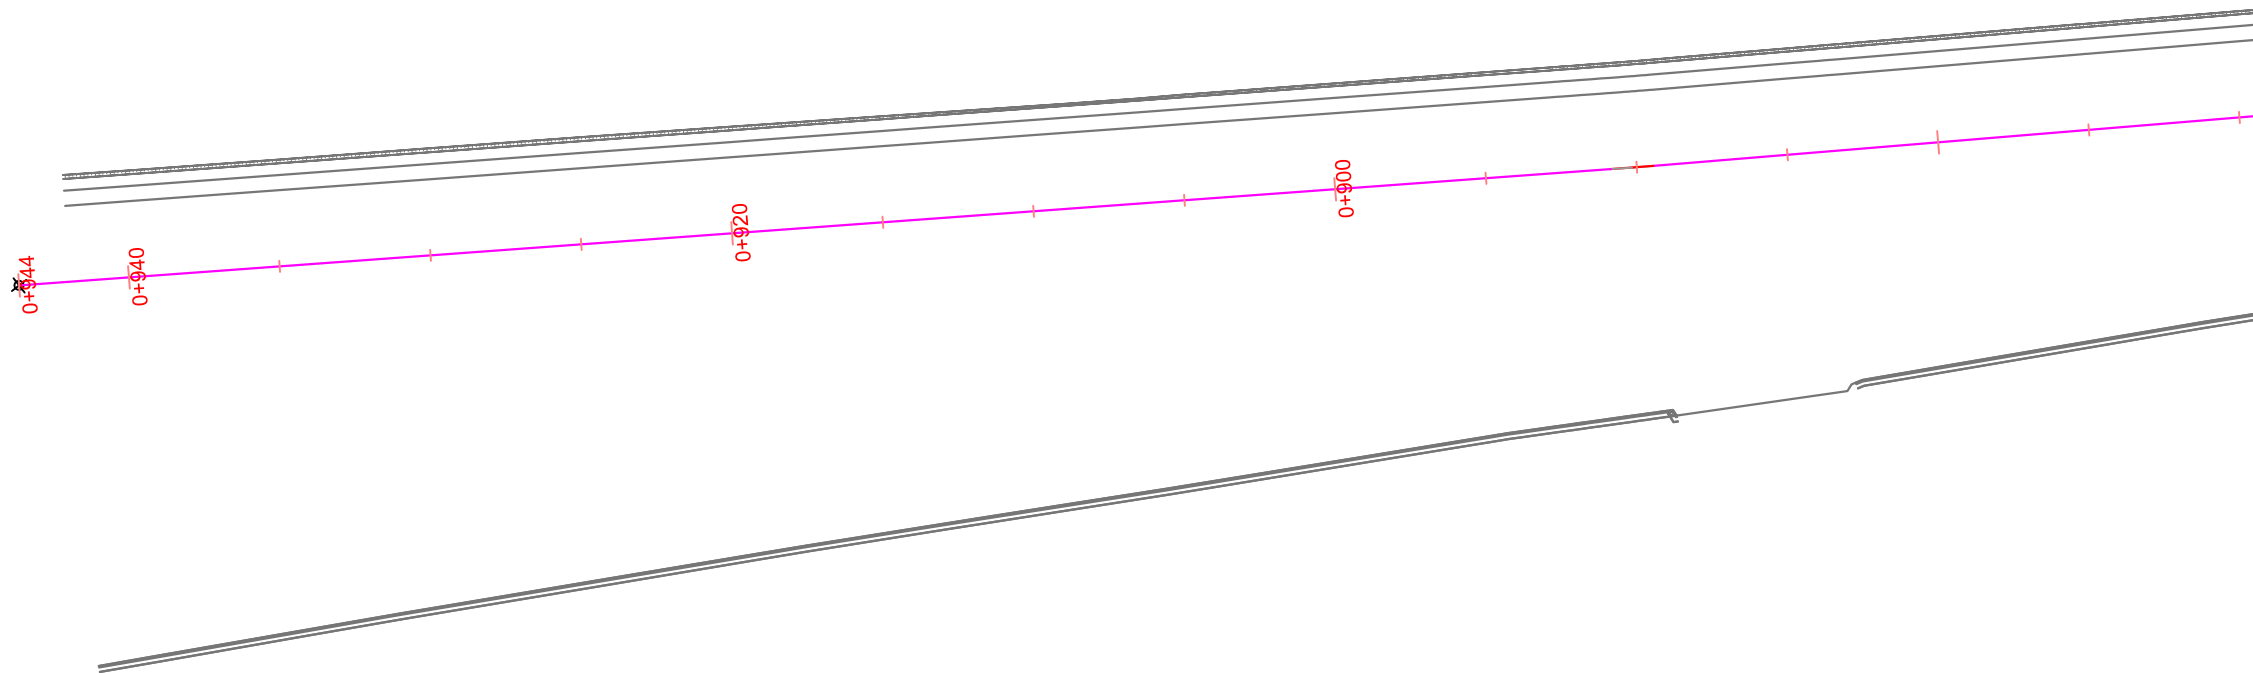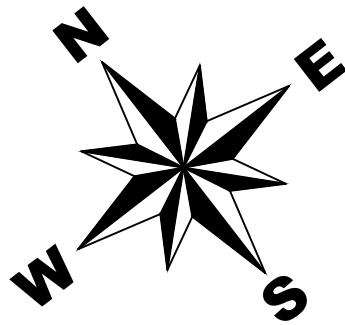

SHPJEGUES



KUNETE



PUSETE

70x40

TUB HDPE Ø 315mm

TUB HDPE Ø 315mm I
MBULUAR ME BETON

SHENIM:

TE GJITHA VIZATIMET/ELEMENTET E PARAQITUR NE PLANIMETRI JANE INDIKATIVE. NDERTIMI I TYRE DO TE REALIZOHET SIPAS VIZATIMEVE PERKATESE TE PROJEKTIT SI DHE .

- NDERTIMI I KUNETAVE-> SIPAS PROFILEVE TERTHORE DHE PROFILEVE GJATESORE.
 - TUBACIONET E DRENAZHIT -> DO TE REALIZOHEN SIPAS PROFILEVE TERTHORE TIP DHE DETAJEVE PERKATESE, DIMENSIONIMI SIPAS PLANIMETRISE DHE THELLESIA E VENDOSJES SIPAS PROFILEVE TERTHORE PERKATES
 - RAKORDIMI ME RRUGET DUTESORE HYRESE DO TE REALIZOHET DUKE U BAZUAR NE KETE PLANIMETRI POR MUND TE NDRYSHOJE NESE KONTRAKTORI E SHIKON TE ARSYESHME ME LEJEN E SUPERVIZORIT
 - LIDHJA ME PIKAT E SHKARKIMIT DHE RRJETET EKZISTUESE E PARAQITUR NE KETE PLANIMETRI ESHTË INDIKATIVE PASI ATO DO TE REALIZOHEN NE BAZE TE POZICIONIMIT TE LINJAVE EKZISTUESE TE CILAT DO TE ZBULOHEN PAS FILLIMIT TE PUNIMEVE NE KANTIER.
- KJO PLANIMETRI DO TE SHERBEJE PER VENDOSJEN GJEOMETRIKE NE PLAN TE ELEMENTEVE TE PROJEKTIT

BASHKIA PERMET



ZYRA E URBANISITIKES

Objekti : **"SISTEMIM-ASFALTIM I RRUGES SPITALE-VARREZA"**

Emertimi:

*Planimetria e sistemimit te
ujerave te shiut*

Sh 1:250

Shkurt 2020

Fleta Nr. 11