


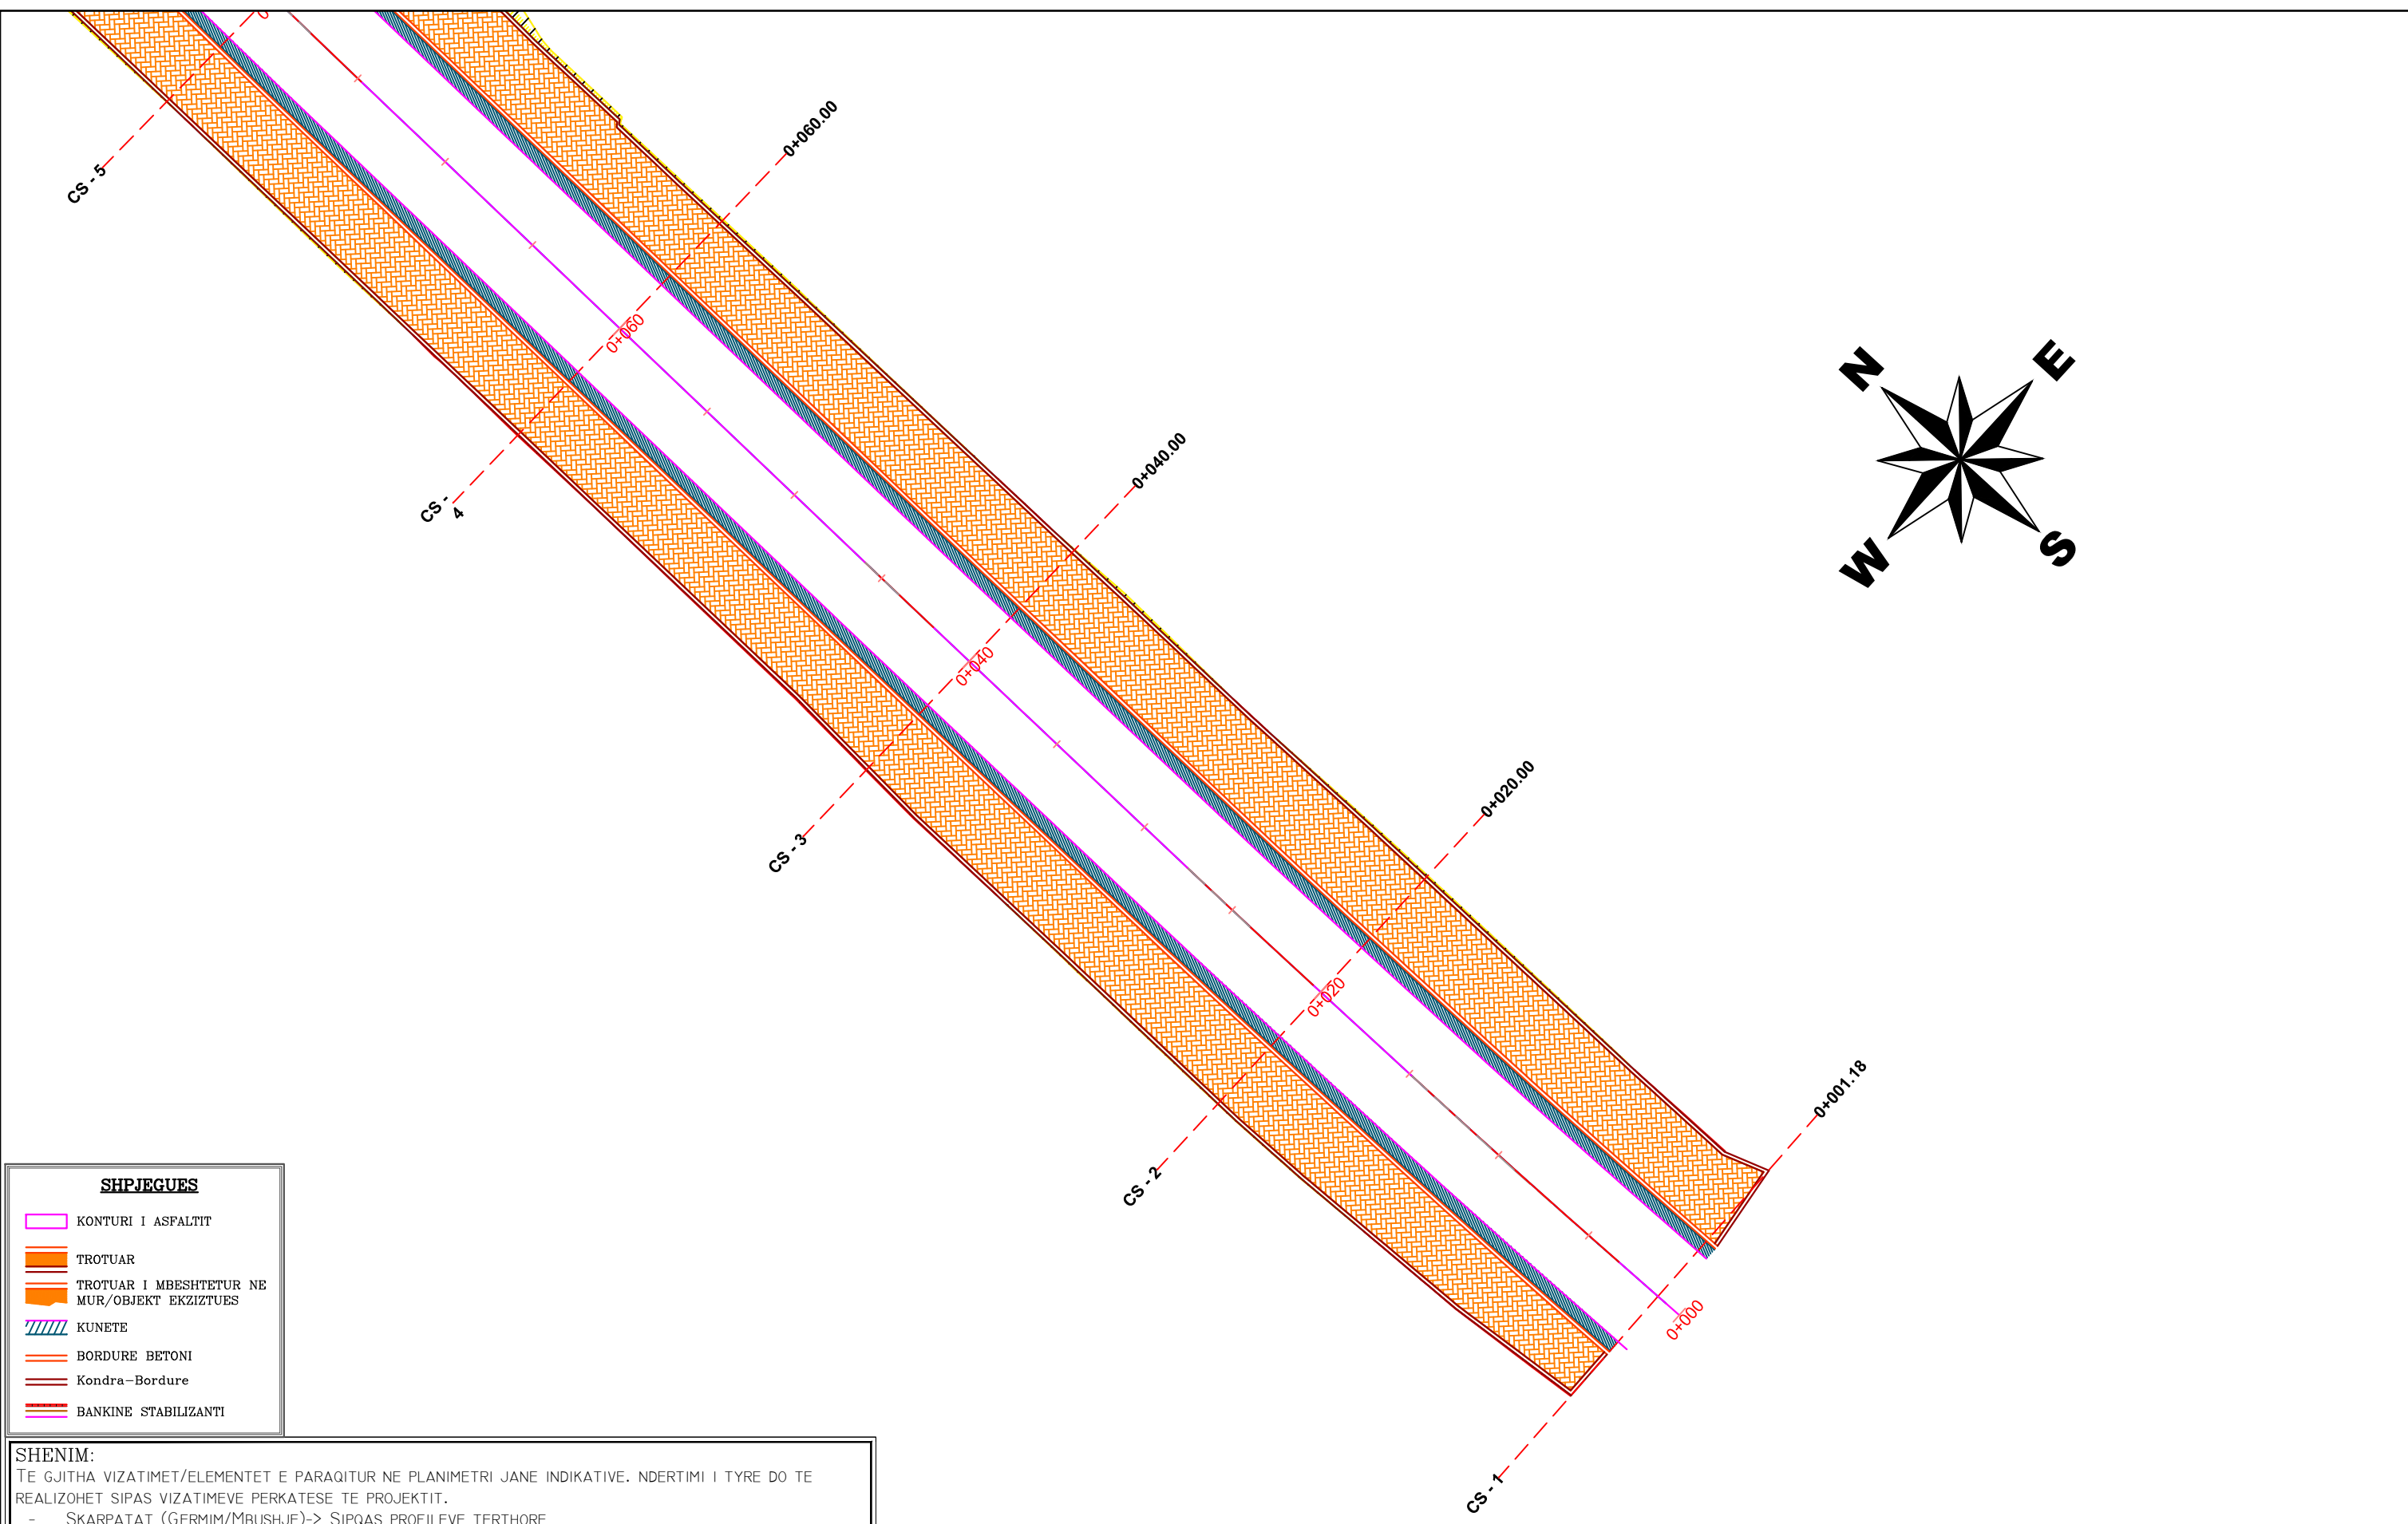

SHPJEGUES

KONTURI I ASFALTIT

TROTUAR

TROTUAR I MBESHTETUR NE MUR/OBJEKT EKZISTUES

KUNETE

BORDURE BETONI

Kondra-Bordure

BANKINE STABILIZANTI

SHENIM:
TE GJITHA VIZATIMET/ELEMENTET E PARAQITUR NE PLANIMETRI JANE INDIKATIVE. NDERTIMI I TYRE DO TE REALIZOHET SIPAS VIZATIMEVE PERKATESE TE PROJEKTIT.

- SKARPATAT (GERMIM/MBUSHJE)-> SIPQAS PROFILEVE TERTHORE
- KUOTA E GERMIM/MBUSHJES NE TRUPIN E RRUGES-> SIPAS PROFILEVE TERTHORE DHE PROFILIT GJATESOR
- PAKETA E RRUGES -> SIPAS PROFILEVE TERTHORE PERKATES.
- TROTUARET -> SHITESAT DO TE REALIZOHEN SIPAS PROFILEVE TERTHORE TIP DHE DETAJEVE PERKATESE, GJERESIA SIPAS PLANIMETRISE DHE PROFILEVE TERTHORE TERTHORE PERKATES
- KANALIZIMET E UJRAVE TE SHIUT -> SIPAS PROFILEVE TERTHORE TIP, PLANIMETRISE DHE DETAJEVE PERKATESE
- RAKORDIMI ME RRUGET DUTESORE HYRESE DO TE REALIZOHET DUKE U BAZUAR NE KETE PLANIMETRI POR MUND TE NDRYSHOJE NESE KONTRAKTORI E SHIKON TE ARSYESHME ME LEJEN E SUPERVIZORIT

KJO PLANIMETRI DO TE SHERBEJE PER VENDOSJEN GJEOMETRIKE NE PLAN TE ELEMENTEVE TE PROJEKTIT

BASHKIA PERMET

ZYRA E URBANISITIKES


Objekti :
"SISTEMIM-ASFALTIM I RRUGES SPITALE-VARREZA"

Emertimi:
Planimetria

Shkurt 2020

Fleta Nr. **1**

Sh 1:250

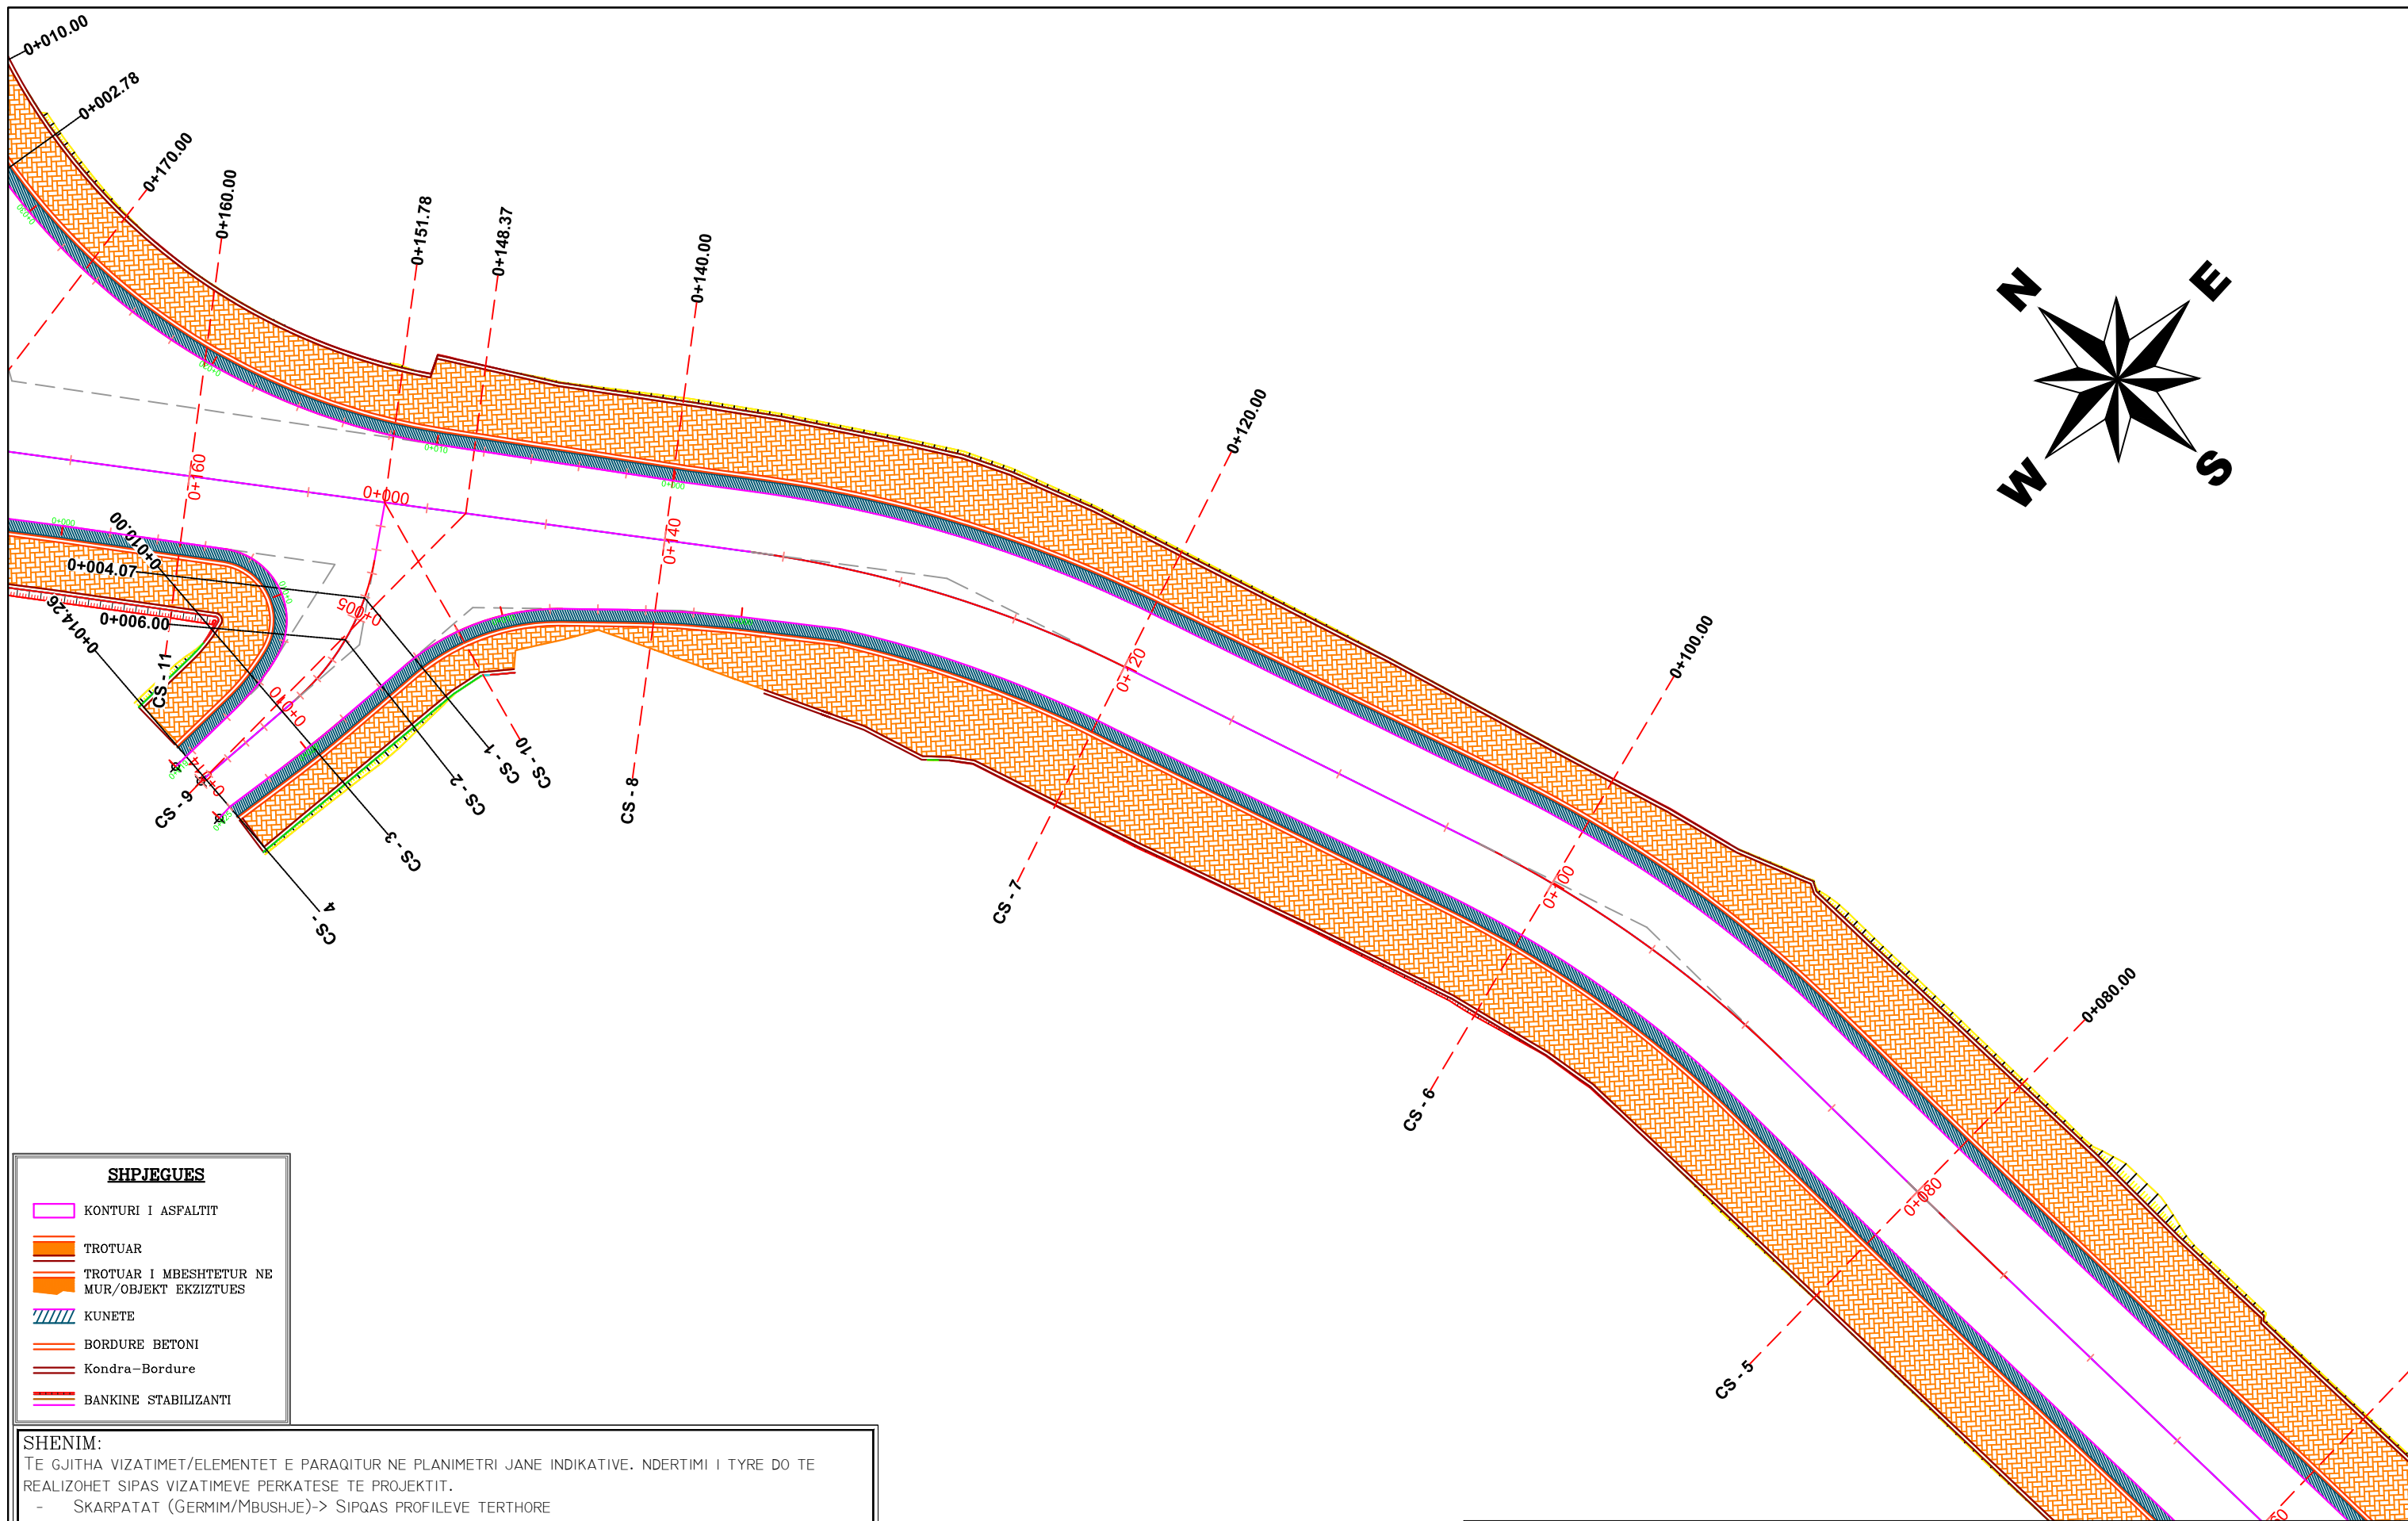

SHPJEGUES

- KONTURI I ASPALTIT
- TROTUAR
- TROTUAR I MBESHTETUR NE MUR/OBJEKT EKZISTUES
- KUNETE
- BORDURE BETONI
- Kondra-Bordure
- BANKINE STABILIZANTI

SHENIM:

TE GJITHA VIZATIMET/ELEMENTET E PARAQITUR NE PLANIMETRI JANE INDIKATIVE. NDERTIMI I TYRE DO TE REALIZOHET SIPAS VIZATIMEVE PERKATESE TE PROJEKTIT.

- SKARPATAT (GERMIM/MBUSHJE)-> SIPAS PROFILEVE TERTHORE
 - KUOTA E GERMIM/MBUSHJES NE TRUPIN E RRUGES-> SIPAS PROFILEVE TERTHORE DHE PROFILIT GJATESOR
 - PAKETA E RRUGES -> SIPAS PROFILEVE TERTHORE PERKATES.
 - TROTUARET -> SHITESAT DO TE REALIZOHEN SIPAS PROFILEVE TERTHORE TIP DHE DETAJEVE PERKATESE, GJERESIA SIPAS PLANIMETRISE DHE PROFILEVE TERTHORE TERTHORE PERKATES
 - KANALIZIMET E UJRAVE TE SHIUT -> SIPAS PROFILEVE TERTHORE TIP, PLANIMETRISE DHE DETAJEVE PERKATESE
 - RAKORDIMI ME RRUGET DUTESORE HYRESE DO TE REALIZOHET DUKE U BAZUAR NE KETE PLANIMETRI POR MUND TE NDRYSHOJE NESE KONTRAKTORI E SHIKON TE ARSYESHME ME LEJEN E SUPERVIZORIT
- KJO PLANIMETRI DO TE SHERBEJE PER VENDOSJEN GJEOMETRIKE NE PLAN TE ELEMENTEVE TE PROJEKTIT

BASHKIA PERMET



ZYRA E URBANISITIKES



Objekti : **"SISTEMIM-ASFALTIM I RRUGES SPITALE-VARREZA"**

Emertimi:
Planimetria

Sh 1:250

Shkurt 2020

Fleta Nr. 2

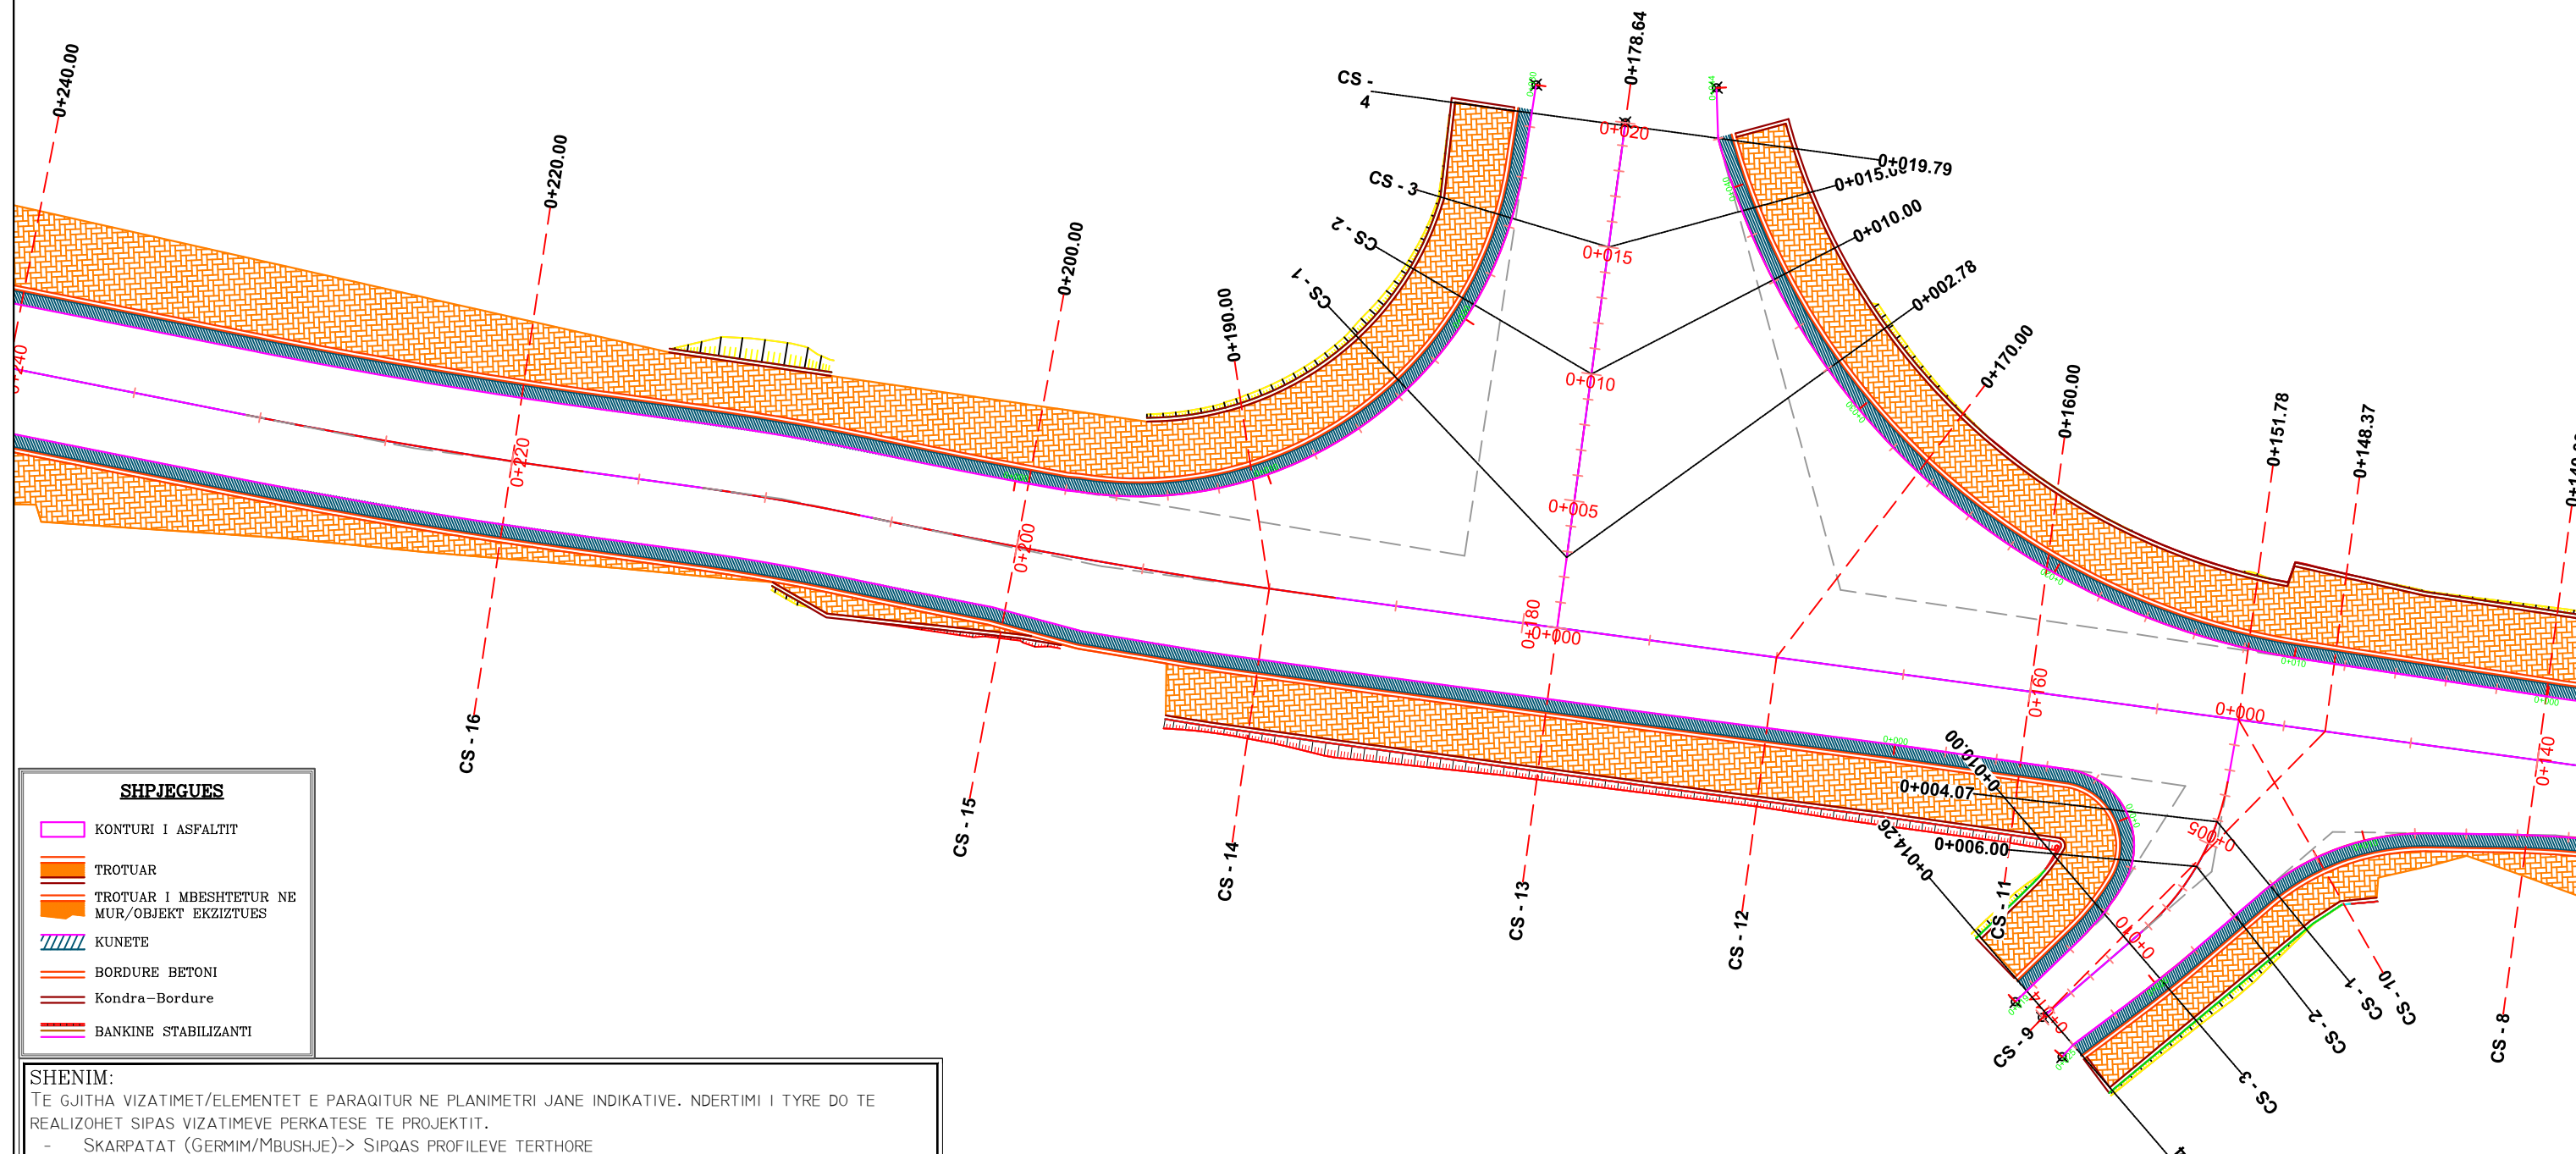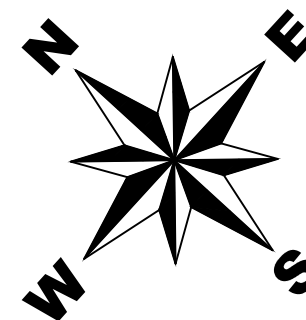

SHPJEGUES

- KONTURI I ASPALTIT
- TROTUAR
- TROTUAR I MBESHTETUR NE MUR/OBJEKT EKZISTUES
- KUNETE
- BORDURE BETONI
- Kondra-Bordure
- BANKINE STABILIZANTI

SHENIM:

TE GJITHA VIZATIMET/ELEMENTET E PARAQITUR NE PLANIMETRI JANE INDIKATIVE. NDERTIMI I TYRE DO TE REALIZOHET SIPAS VIZATIMEVE PERKATESE TE PROJEKTIT.

- SKARPATAT (GERMIM/MBUSHJE)-> SIPQAS PROFILEVE TERTHORE
 - KUOTA E GERMIM/MBUSHJES NE TRUPIN E RRUGES-> SIPAS PROFILEVE TERTHORE DHE PROFILIT GJATESOR
 - PAKETA E RRUGES -> SIPAS PROFILEVE TERTHORE PERKATES.
 - TROTUARET -> SHITESAT DO TE REALIZOHEN SIPAS PROFILEVE TERTHORE TIP DHE DETAJEVE PERKATESE, GJERESIA SIPAS PLANIMETRISE DHE PROFILEVE TERTHORE TERTHORE PERKATES
 - KANALIZIMET E UJRAVE TE SHIUT -> SIPAS PROFILEVE TERTHORE TIP, PLANIMETRISE DHE DETAJEVE PERKATESE
 - RAKORDIMI ME RRUGET DUTESORE HYRESE DO TE REALIZOHET DUKE U BAZUAR NE KETE PLANIMETRI POR MUND TE NDRYSHOJE NESE KONTRAKTORI E SHIKON TE ARSYESHME ME LEJEN E SUPERVIZORIT
- KJO PLANIMETRI DO TE SHERBEJE PER VENDOSJEN GJEOMETRIKE NE PLAN TE ELEMENTEVE TE PROJEKTIT

BASHKIA PERMET



ZYRA E URBANISITIKES



Objekti : **"SISTEMIM-ASFALTIM I RRUGES SPITALE-VARREZA"**

Emertimi:
Planimetria

Sh 1:250

Shkurt 2020

Fleta Nr. 3

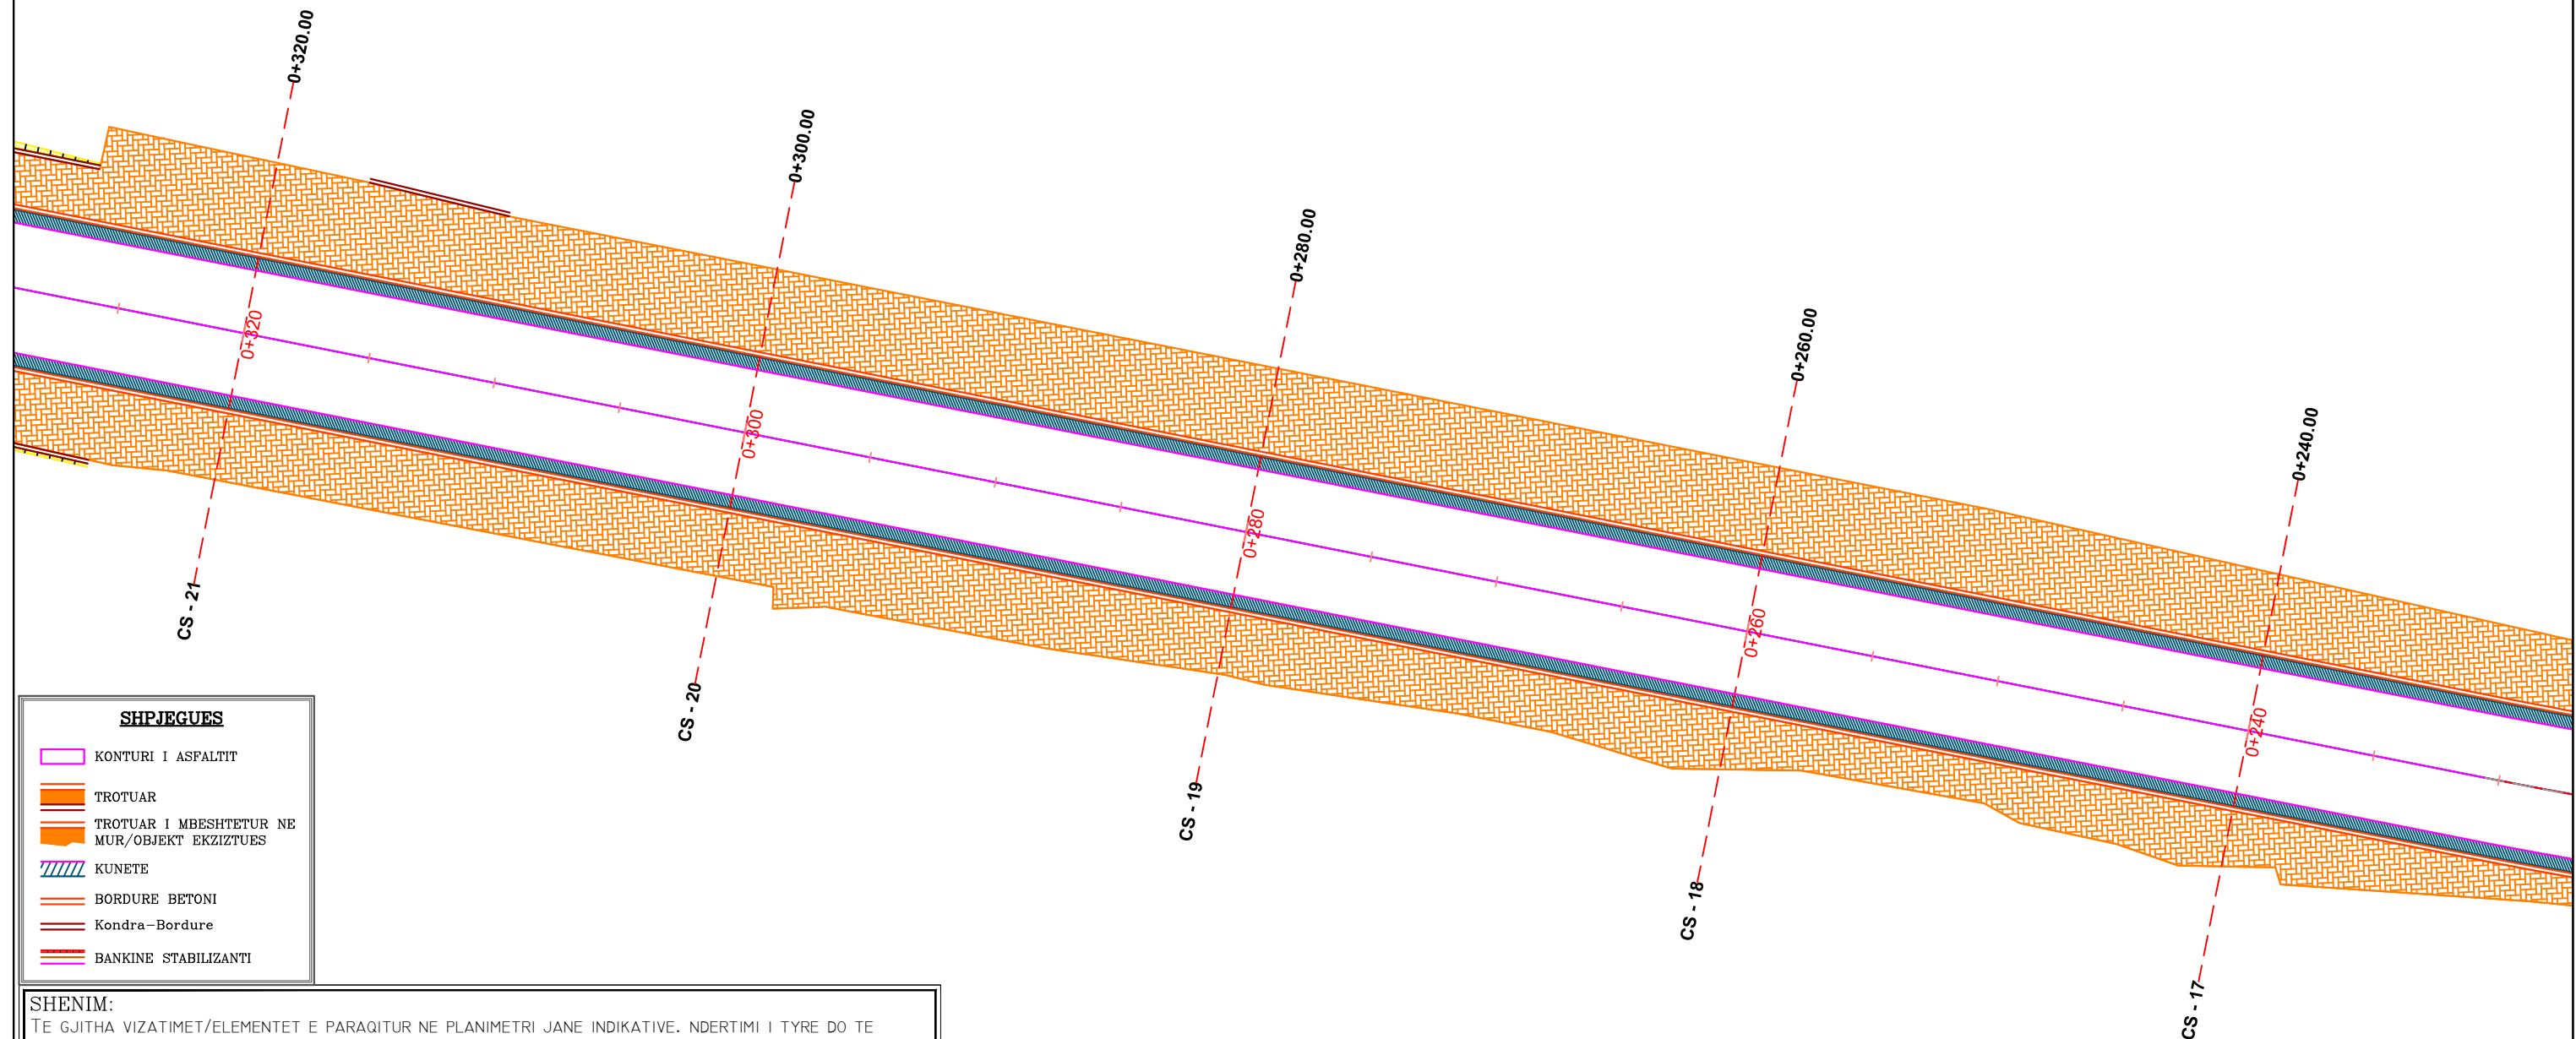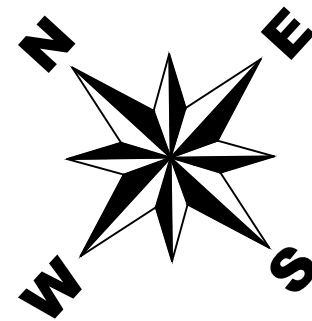

SHPJEGUES

- KONTURI I ASPALTIT
- TROTUAR
- TROTUAR I MBESHTETUR NE MUR/OBJEKT EKZISTUES
- KUNETE
- BORDURE BETONI
- Kondra-Bordure
- BANKINE STABILIZANTI

SHENIM:
TE GJITHA VIZATIMET/ELEMENTET E PARAQITUR NE PLANIMETRI JANE INDIKATIVE. NDERTIMI I TYRE DO TE REALIZOHET SIPAS VIZATIMEVE PERKATESE TE PROJEKTIT.

- SKARPATAT (GERMIM/MBUSHJE)-> SIPQAS PROFILEVE TERTHORE
- KUOTA E GERMIM/MBUSHJES NE TRUPIN E RRUGES-> SIPAS PROFILEVE TERTHORE DHE PROFILIT GJATESOR
- PAKETA E RRUGES -> SIPAS PROFILEVE TERTHORE PERKATES.
- TROTUARET -> SHITESAT DO TE REALIZOHEN SIPAS PROFILEVE TERTHORE TIP DHE DETAJEVE PERKATESE, GJERESIA SIPAS PLANIMETRISE DHE PROFILEVE TERTHORE TERTHORE PERKATES
- KANALIZIMET E UJRAVE TE SHIUT -> SIPAS PROFILEVE TERTHORE TIP, PLANIMETRISE DHE DETAJEVE PERKATESE
- RAKORDIMI ME RRUGET DUTESORE HYRESE DO TE REALIZOHET DUKE U BAZUAR NE KETE PLANIMETRI POR MUND TE NDRYSHOJE NESE KONTRAKTORI E SHIKON TE ARSYESHME ME LEJEN E SUPERVIZORIT

KJO PLANIMETRI DO TE SHERBEJE PER VENDOSJEN GJEOMETRIKE NE PLAN TE ELEMENTEVE TE PROJEKTIT

BASHKIA PERMET



ZYRA E URBANISITIKES


Objekti : **"SISTEMIM-ASFALTIM I RRUGES SPITALE-VARREZA"**

Emertimi: **Planimetria**

Sh 1:250

Shkurt 2020

Fleta Nr. 4

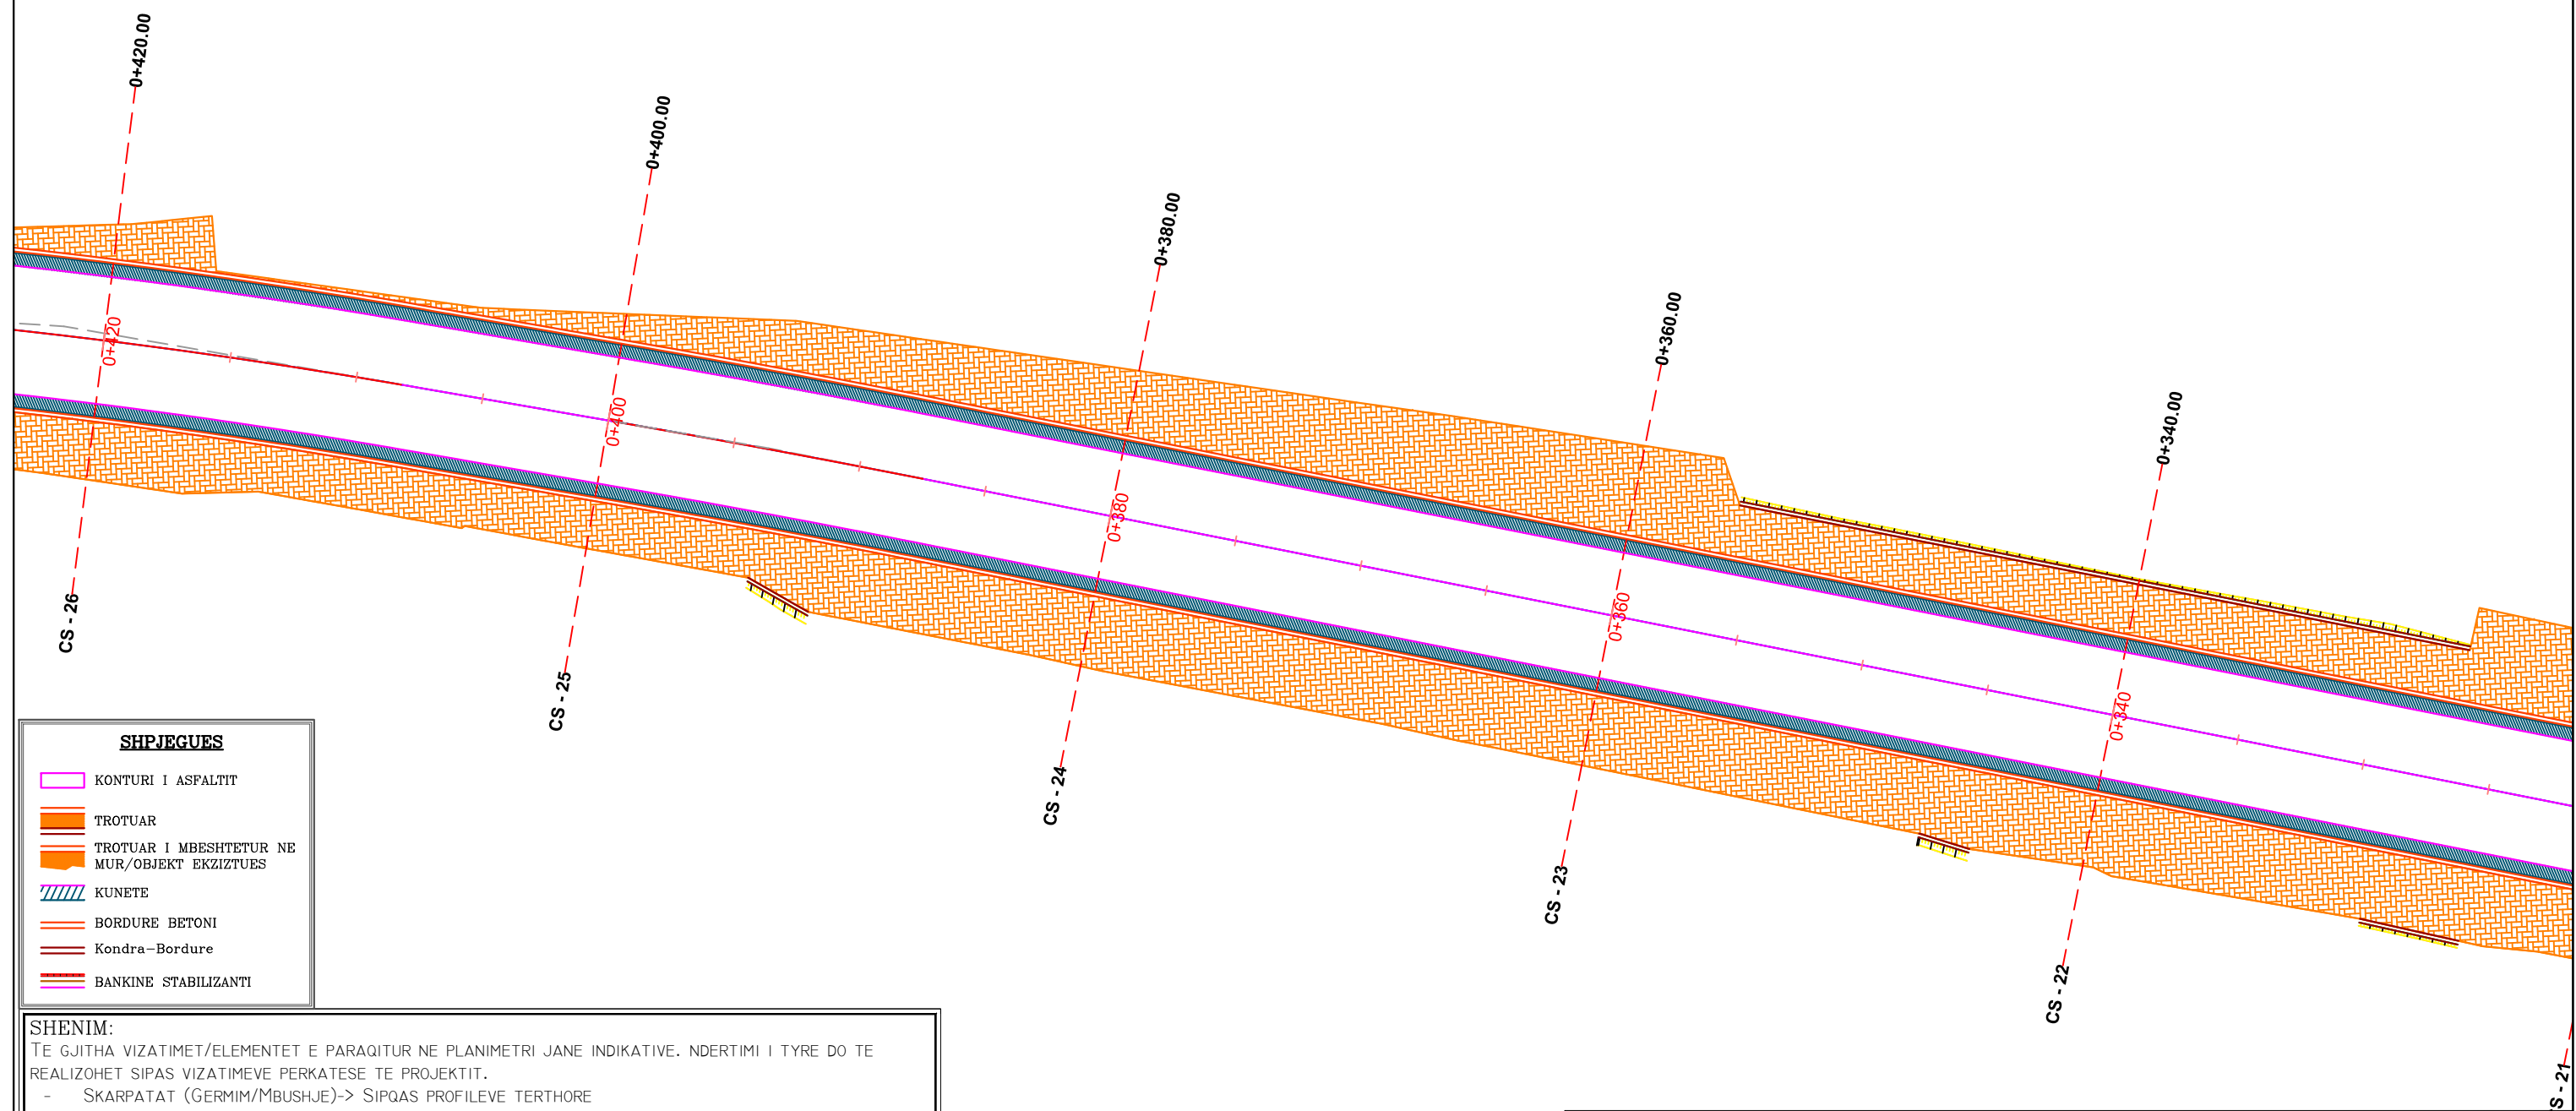

SHPJEGUES

- KONTURI I ASPALTIT
- TROTUAR
- TROTUAR I MBESHTETUR NE MUR/OBJEKT EKZIZTUES
- KUNETE
- BORDURE BETONI
- Kondra-Bordure
- BANKINE STABILIZANTI

SHENIM:
TE GJITHA VIZATIMET/ELEMENTET E PARAQITUR NE PLANIMETRI JANE INDIKATIVE. NDERTIMI I TYRE DO TE REALIZOHET SIPAS VIZATIMEVE PERKATESE TE PROJEKTIT.

- SKARPATAT (GERMIM/MBUSHJE)-> SIPQAS PROFILEVE TERTHORE
- KUOTA E GERMIM/MBUSHJES NE TRUPIN E RRUGES-> SIPAS PROFILEVE TERTHORE DHE PROFILIT GJATESOR
- PAKETA E RRUGES -> SIPAS PROFILEVE TERTHORE PERKATES.
- TROTUARET -> SHITRESAT DO TE REALIZOHEN SIPAS PROFILEVE TERTHORE TIP DHE DETAJEVE PERKATESE, GJERESIA SIPAS PLANIMETRISE DHE PROFILEVE TERTHORE TERTHORE PERKATES
- KANALIZIMET E UJRAVE TE SHIUT -> SIPAS PROFILEVE TERTHORE TIP, PLANIMETRISE DHE DETAJEVE PERKATESE
- RAKORDIMI ME RRUGET DUTESORE HYRESE DO TE REALIZOHET DUKE U BAZUAR NE KETE PLANIMETRI POR MUND TE NDRYSHOJE NESE KONTRAKTORI E SHIKON TE ARSYESHME ME LEJEN E SUPERVIZORIT


KJO PLANIMETRI DO TE SHERBEJE PER VENDOSJEN GJEOMETRIKE NE PLAN TE ELEMENTEVE TE PROJEKTIT



BASHKIA PERMET

ZYRA E URBANISITIKES

Objekti : "SISTEMIM-ASFALTIM I RRUGES SPITALE-VARREZA"		
Emertimi: Planimetria	Sh 1:250	Shkurt 2020
		Fleta Nr. <u>5</u>

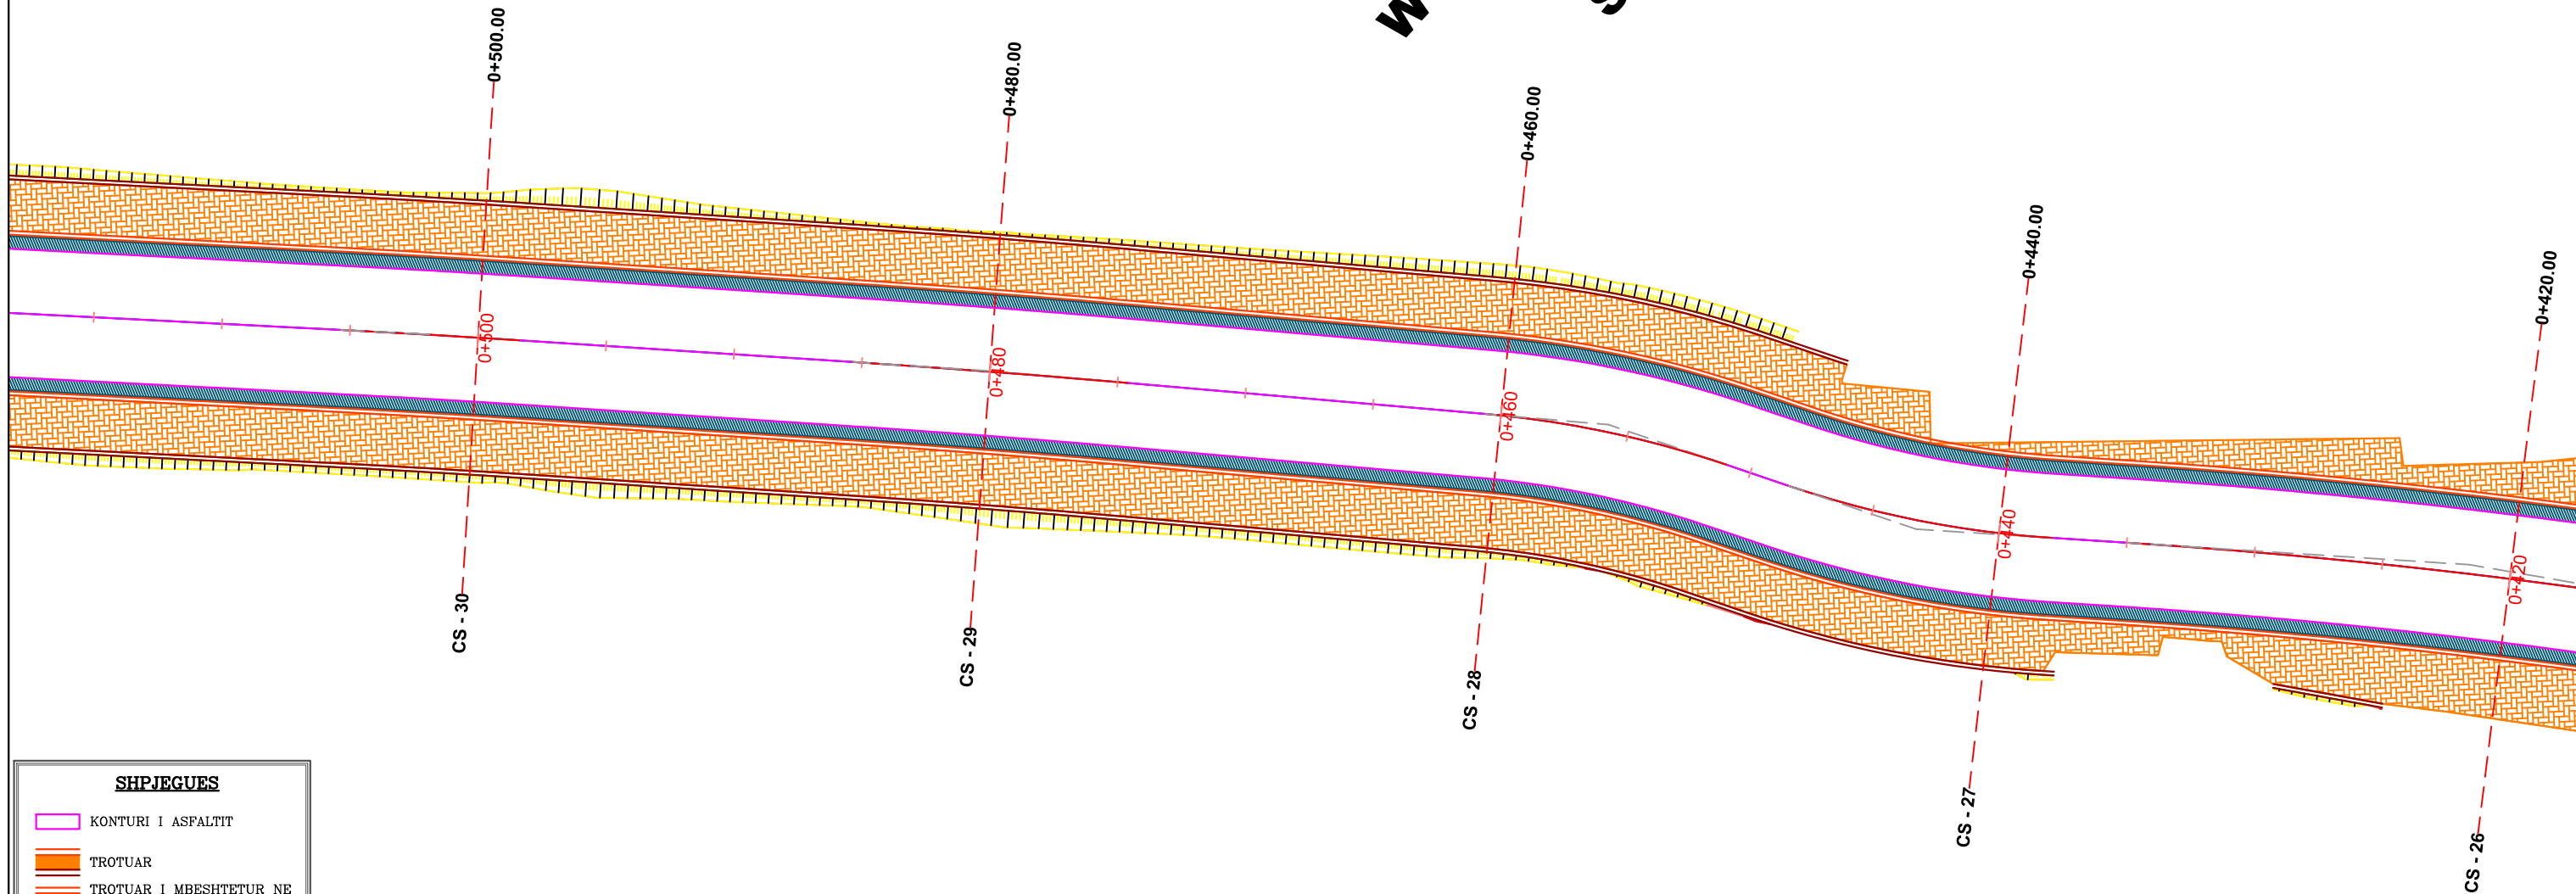

SHPJEGUES

- KONTURI I ASPALTIT
- TROTUAR
- TROTUAR I MBESHTETUR NE MUR/OBJEKT EKZISTUES
- KUNETE
- BORDURE BETONI
- Kondra-Bordure
- BANKINE STABILIZANTI

SHENIM:

TE GJITHA VIZATIMET/ELEMENTET E PARAQITUR NE PLANIMETRI JANE INDIKATIVE. NDERTIMI I TYRE DO TE REALIZOHET SIPAS VIZATIMEVE PERKATESE TE PROJEKTIT.

- SKARPATAT (GERMIM/MBUSHJE)-> SIPQAS PROFILEVE TERTHORE
- KUOTA E GERMIM/MBUSHJES NE TRUPIN E RRUGES-> SIPAS PROFILEVE TERTHORE DHE PROFILIT GJATESOR
- PAKETA E RRUGES -> SIPAS PROFILEVE TERTHORE PERKATES.
- TROTUARET -> SHITRESAT DO TE REALIZOHEN SIPAS PROFILEVE TERTHORE TIP DHE DETAJEVE PERKATESE, GJERESIA SIPAS PLANIMETRISE DHE PROFILEVE TERTHORE TERTHORE PERKATES
- KANALIZIMET E UJRAVE TE SHIUT -> SIPAS PROFILEVE TERTHORE TIP, PLANIMETRISE DHE DETAJEVE PERKATESE
- RAKORDIMI ME RRUGET DUTESORE HYRESE DO TE REALIZOHET DUKE U BAZUAR NE KETE PLANIMETRI POR MUND TE NDRYSHOJE NESE KONTRAKTORI E SHIKON TE ARSYESHME ME LEJEN E SUPERVIZORIT

KJO PLANIMETRI DO TE SHERBEJE PER VENDOSJEN GJEOMETRIKE NE PLAN TE ELEMENTEVE TE PROJEKTIT

BASHKIA PERMET



ZYRA E URBANISITIKES


Objekti : **"SISTEMIM-ASFALTIM I RRUGES SPITALE-VARREZA"**

Emertimi: **Planimetria**

Sh 1:250

Shkurt 2020

Fleta Nr. 6

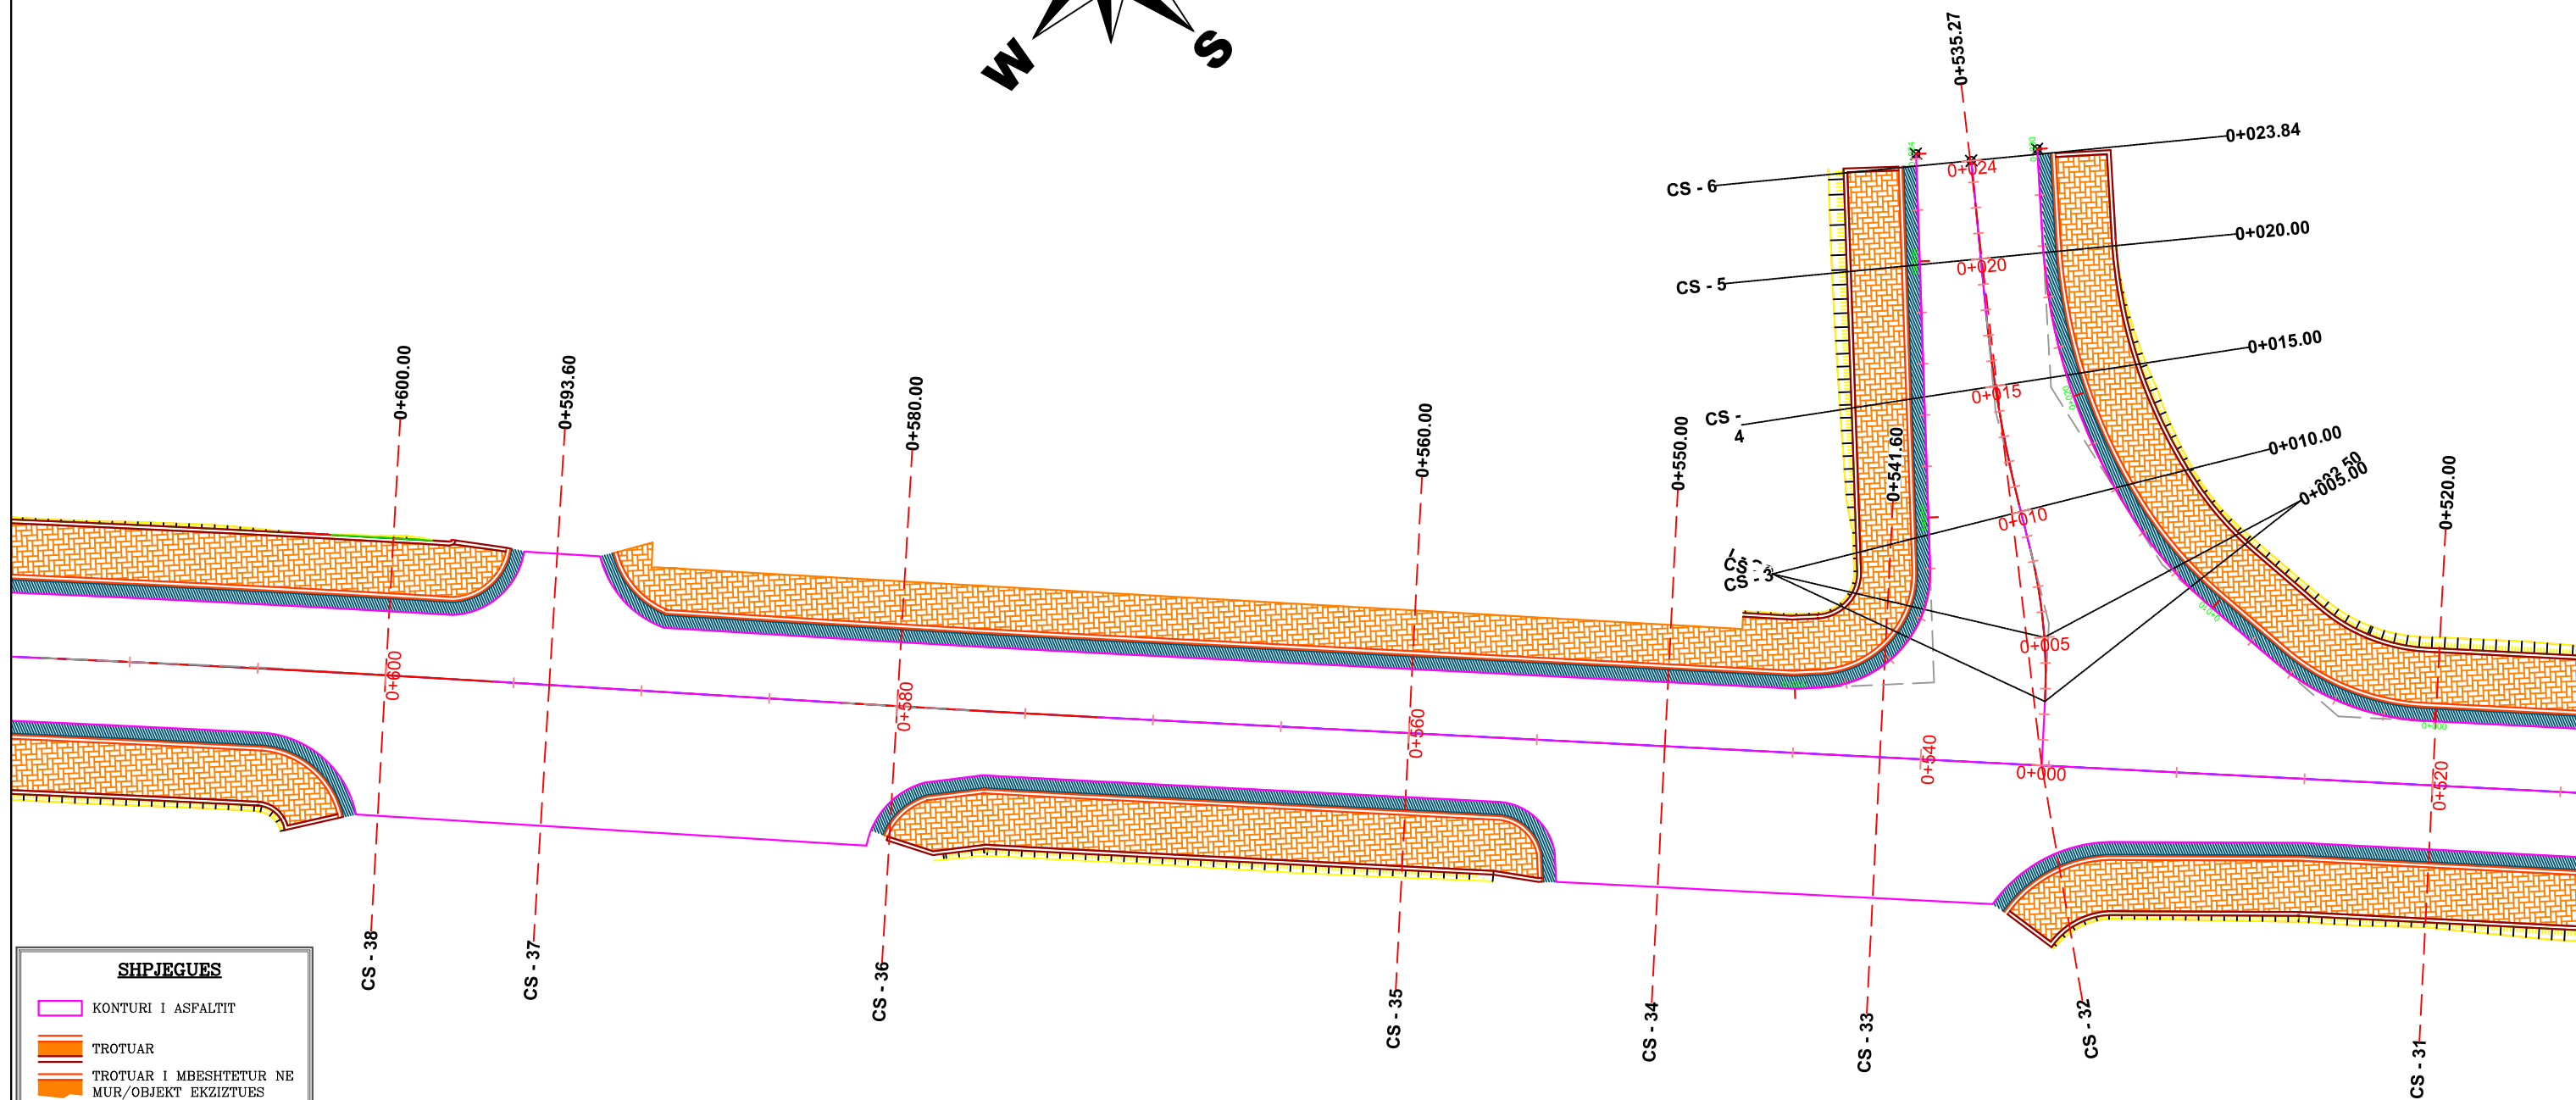

	KONTURI I ASFALTIT
	TROTUAR
	TROTUAR I MBESHTETUR NE MUR/OBJEKT EKZISTUES
	KUNETE
	BORDURE BETONI
	Kondra-Bordure
	BANKINE STABILIZANTI

TE GJITHA VIZATIMET/ELEMENTET E PARAQITUR NE PLANIMETRI JANE INDIKATIVE. NDERTIMI I TYRE DO TE REALIZOHET SIPAS VIZATIMEVE PERKATESE TE PROJEKTTIT.

- SKARPATAT (GERMIM/MBUSHJE)-> SIPAS PROFILEVE TERTHORE
- KUOTA E GERMIM/MBUSHJES NE TRUPIN E RRUGES-> SIPAS PROFILEVE TERTHORE DHE PROFILIT GJATESOR
- PAKETA E RRUGES -> SIPAS PROFILEVE TERTHORE PERKATES.
- TROTUARET -> SHITESAT DO TE REALIZOHEN SIPAS PROFILEVE TERTHORE TIP DHE DETAJEVE PERKATESE, GJERESIA SIPAS PLANIMETRISE DHE PROFILEVE TERTHORE TERTHORE PERKATES
- KANALIZIMET E UJRAVE TE SHIUT -> SIPAS PROFILEVE TERTHORE TIP, PLANIMETRISE DHE DETAJEVE PERKATESE
- RAKORDIMI ME RRUGET DUTESORE HYRESE DO TE REALIZOHET DUKE U BAZUAR NE KETE PLANIMETRI POR MUND TE NDRYSHOJE NESE KONTRAKTORI E SHIKON TE ARSYESHME ME LEJEN E SUPERVIZORIT

KJO PLANIMETRI DO TE SHERBEJE PER VENDOSJEN GJEOMETRIKE NE PLAN TE ELEMENTEVE TE PROJEKTTIT





Objekti : **"SISTEMIM-ASFALTIM I RRUGES SPITALE-VARREZA"**

Emertimi:	<i>Planimetria</i>
-----------	--------------------

Sh 1:250

Shkurt 2020

Fleta Nr. 7

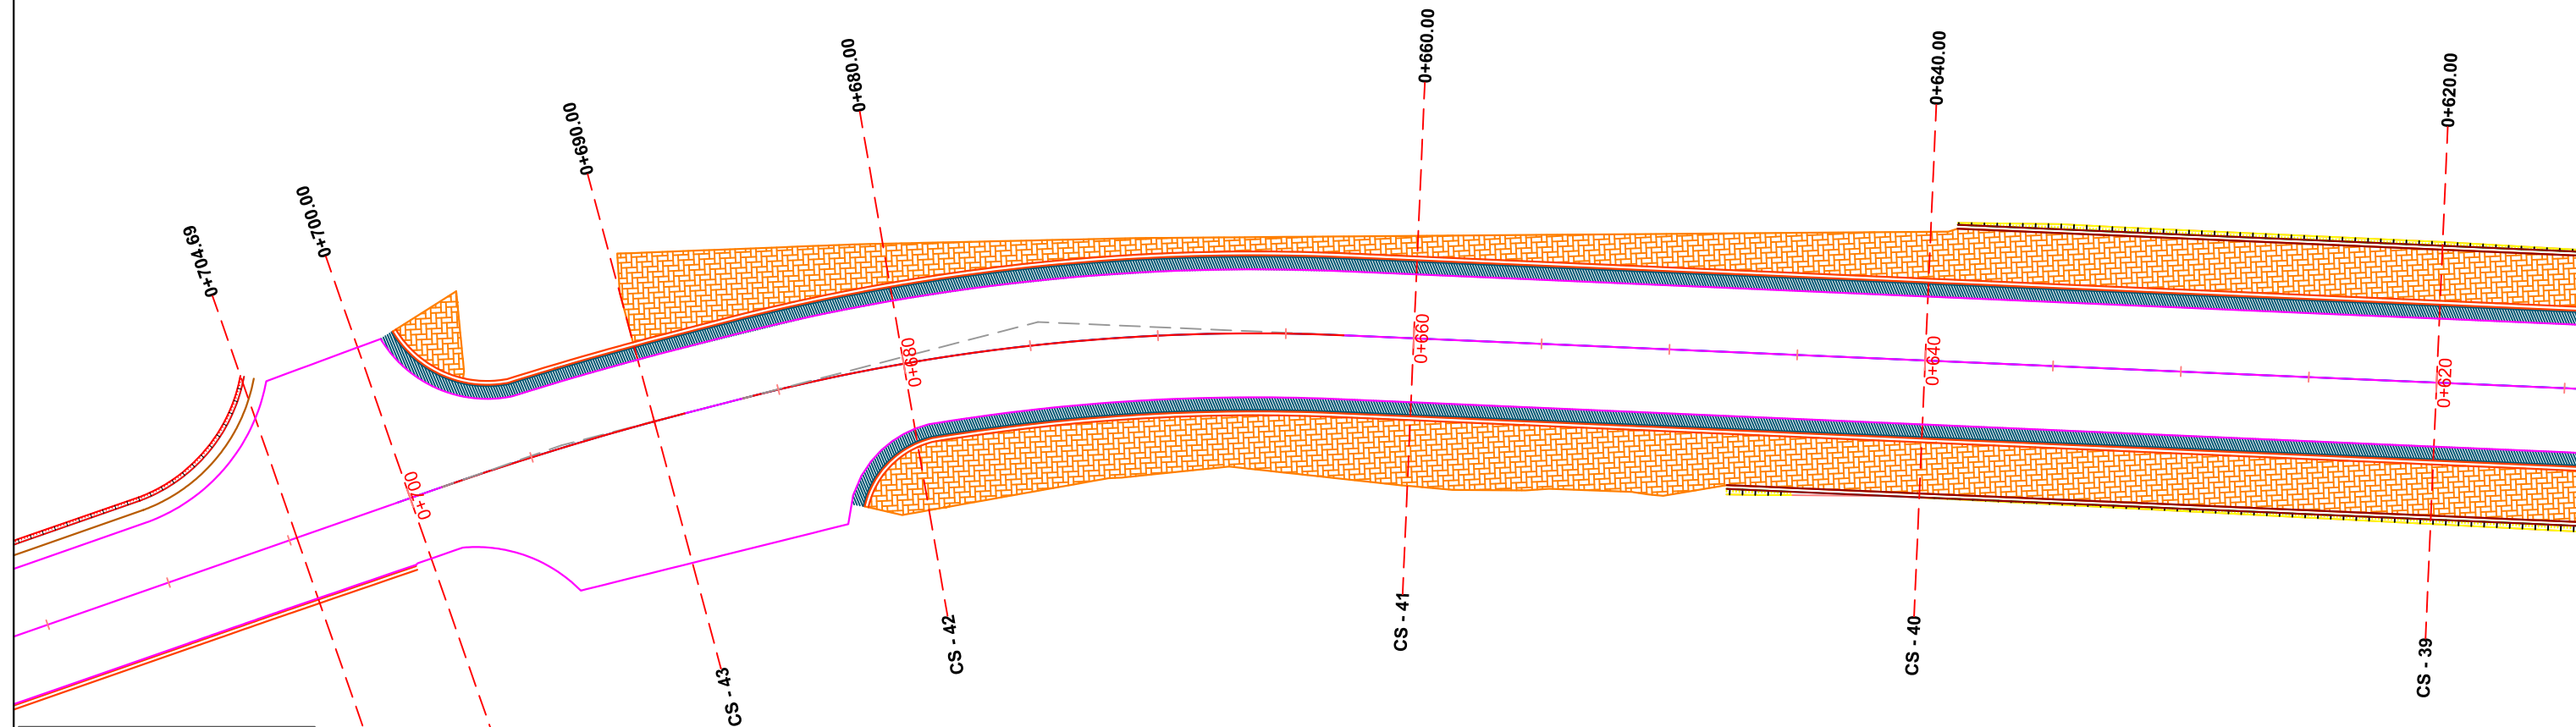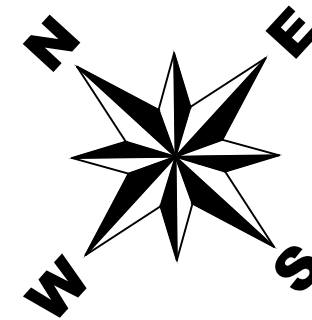

SHPJEGUES

- KONTURI I ASPALTIT
- TROTUAR
- TROTUAR I MBESHTETUR NE MUR/OBJEKT EKZISTUES
- KUNETE
- BORDURE BETONI
- Kondra-Bordure
- BANKINE STABILIZANTI

SHENIM:
TE GJITHA VIZATIMET/ELEMENTET E PARAQITUR NE PLANIMETRI JANE INDIKATIVE. NDERTIMI I TYRE DO TE REALIZOHET SIPAS VIZATIMEVE PERKATESE TE PROJEKTIT.

- SKARPATAT (GERMIM/MBUSHJE)-> SIPQAS PROFILEVE TERTHORE
- KUOTA E GERMIM/MBUSHJES NE TRUPIN E RRUGES-> SIPAS PROFILEVE TERTHORE DHE PROFILIT GJATESOR
- PAKETA E RRUGES -> SIPAS PROFILEVE TERTHORE PERKATES.
- TROTUARET -> SHITESAT DO TE REALIZOHEN SIPAS PROFILEVE TERTHORE TIP DHE DETAJEVE PERKATESE, GJERESIA SIPAS PLANIMETRISE DHE PROFILEVE TERTHORE TERTHORE PERKATES
- KANALIZIMET E UJRAVE TE SHIUT -> SIPAS PROFILEVE TERTHORE TIP, PLANIMETRISE DHE DETAJEVE PERKATESE
- RAKORDIMI ME RRUGET DUTESORE HYRESE DO TE REALIZOHET DUKE U BAZUAR NE KETE PLANIMETRI POR MUND TE NDRYSHOJE NESE KONTRAKTORI E SHIKON TE ARSYESHME ME LEJEN E SUPERVIZORIT

KJO PLANIMETRI DO TE SHERBEJE PER VENDOSJEN GJEOMETRIKE NE PLAN TE ELEMENTEVE TE PROJEKTIT

BASHKIA PERMET



ZYRA E URBANISITIKES



Objekti : **"SISTEMIM-ASFALTIM I RRUGES SPITALE-VARREZA"**

Emertimi: **Planimetria**

Sh 1:250

Shkurt 2020

Fleta Nr. 8

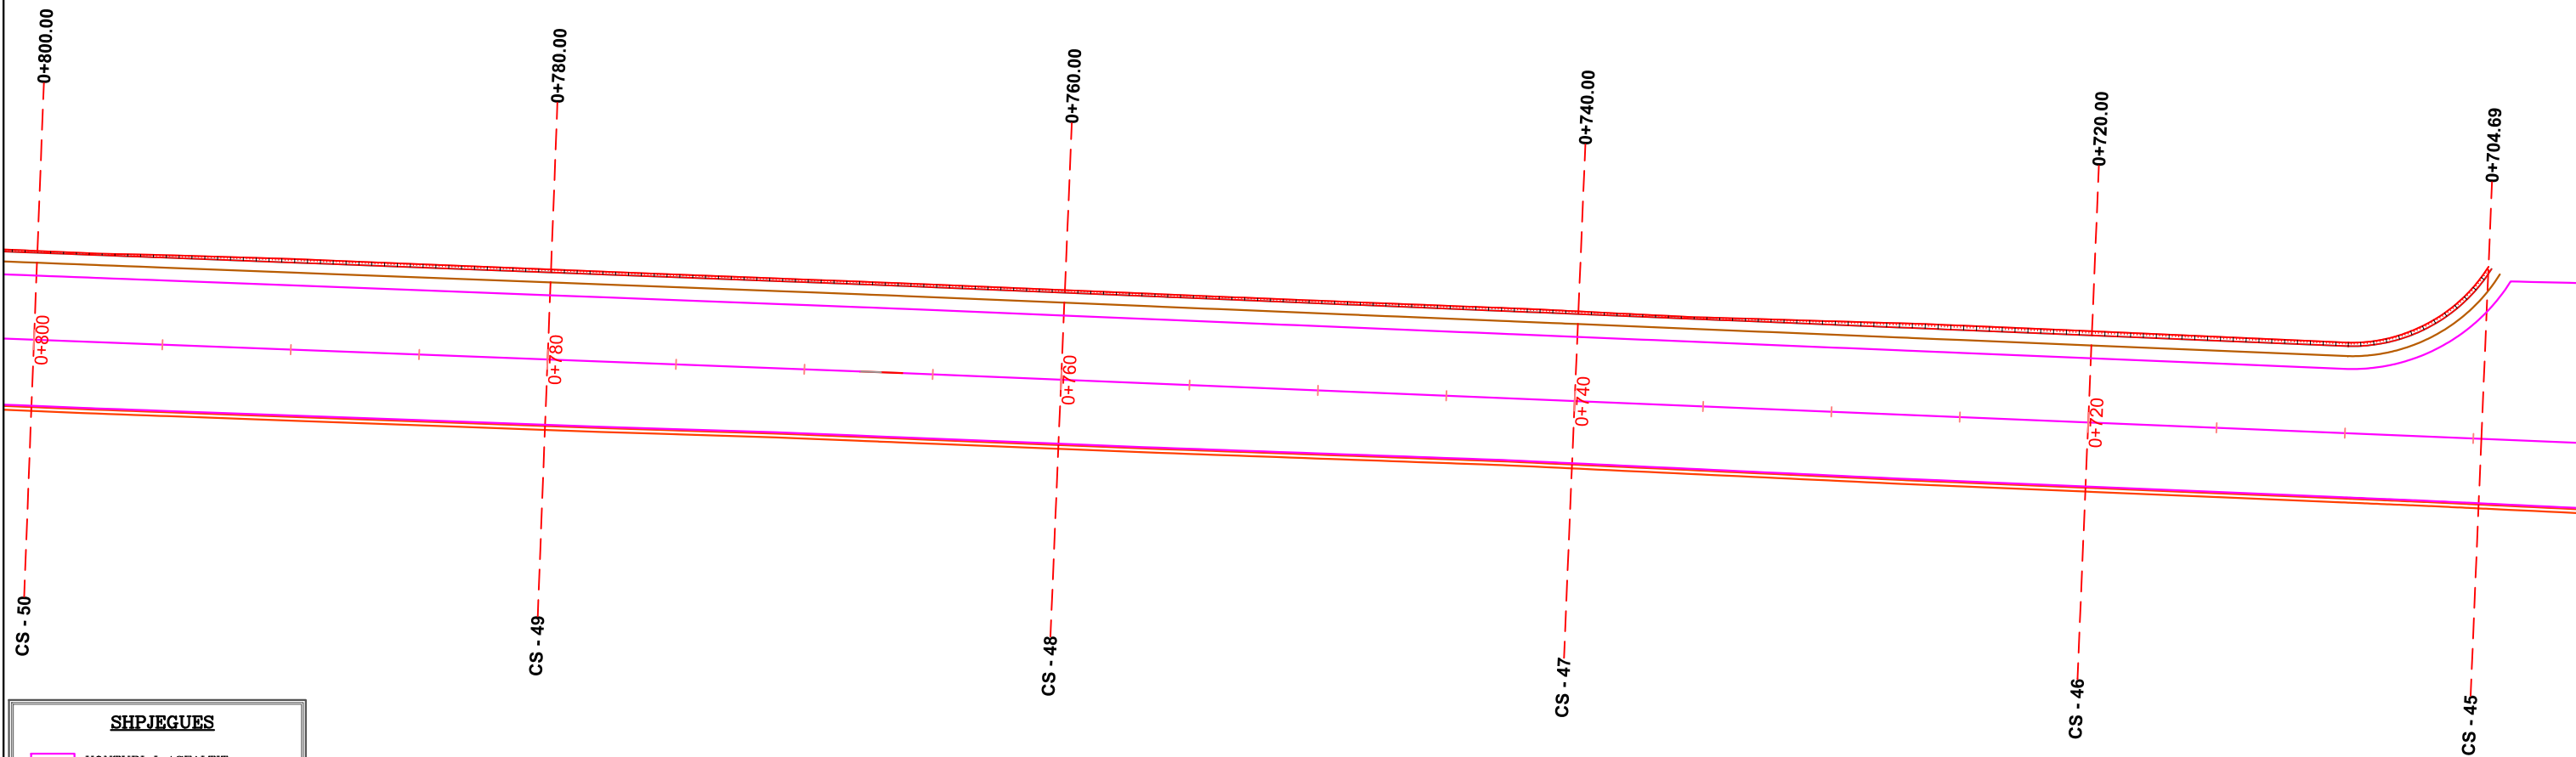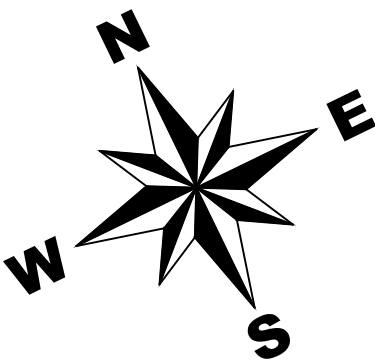

SHPJEGUES


-  KONTURI I ASPALTIT
-  TROTUAR
-  TROTUAR I MBESHTETUR NE MUR/OBJEKT EKZISTUES
-  KUNETE
-  BORDURE BETONI
-  Kondra-Bordure
-  BANKINE STABILIZANTI

SHENIM:
TE GJITHA VIZATIMET/ELEMENTET E PARAQITUR NE PLANIMETRI JANE INDIKATIVE. NDERTIMI I TYRE DO TE REALIZOHET SIPAS VIZATIMEVE PERKATESE TE PROJEKTIT.

- SKARPATAT (GERMIM/MBUSHJE)-> SIPQAS PROFILEVE TERTHORE
- KUOTA E GERMIM/MBUSHJES NE TRUPIN E RRUGES-> SIPAS PROFILEVE TERTHORE DHE PROFILIT GJATESOR
- PAKETA E RRUGES -> SIPAS PROFILEVE TERTHORE PERKATES.
- TROTUARET -> SHITESAT DO TE REALIZOHEN SIPAS PROFILEVE TERTHORE TIP DHE DETAJEVE PERKATESE, GJERESIA SIPAS PLANIMETRISE DHE PROFILEVE TERTHORE TERTHORE PERKATES
- KANALIZIMET E UJRAVE TE SHIUT -> SIPAS PROFILEVE TERTHORE TIP, PLANIMETRISE DHE DETAJEVE PERKATESE
- RAKORDIMI ME RRUGET DUTESORE HYRESE DO TE REALIZOHET DUKE U BAZUAR NE KETE PLANIMETRI POR MUND TE NDRYSHOJE NESE KONTRAKTORI E SHIKON TE ARSYESHME ME LEJEN E SUPERVIZORIT

KJO PLANIMETRI DO TE SHERBEJE PER VENDOSJEN GJEOMETRIKE NE PLAN TE ELEMENTEVE TE PROJEKTIT

 BASHKIA PERMET ZYRA E URBANISITIKES	Objekti : <u>"SISTEMIM-ASFALTIM I RRUGES SPITALE-VARREZA"</u>		
	Emertimi: Planimetria	Sh 1:250	Shkurt 2020
			Fleta Nr. <u>9</u>

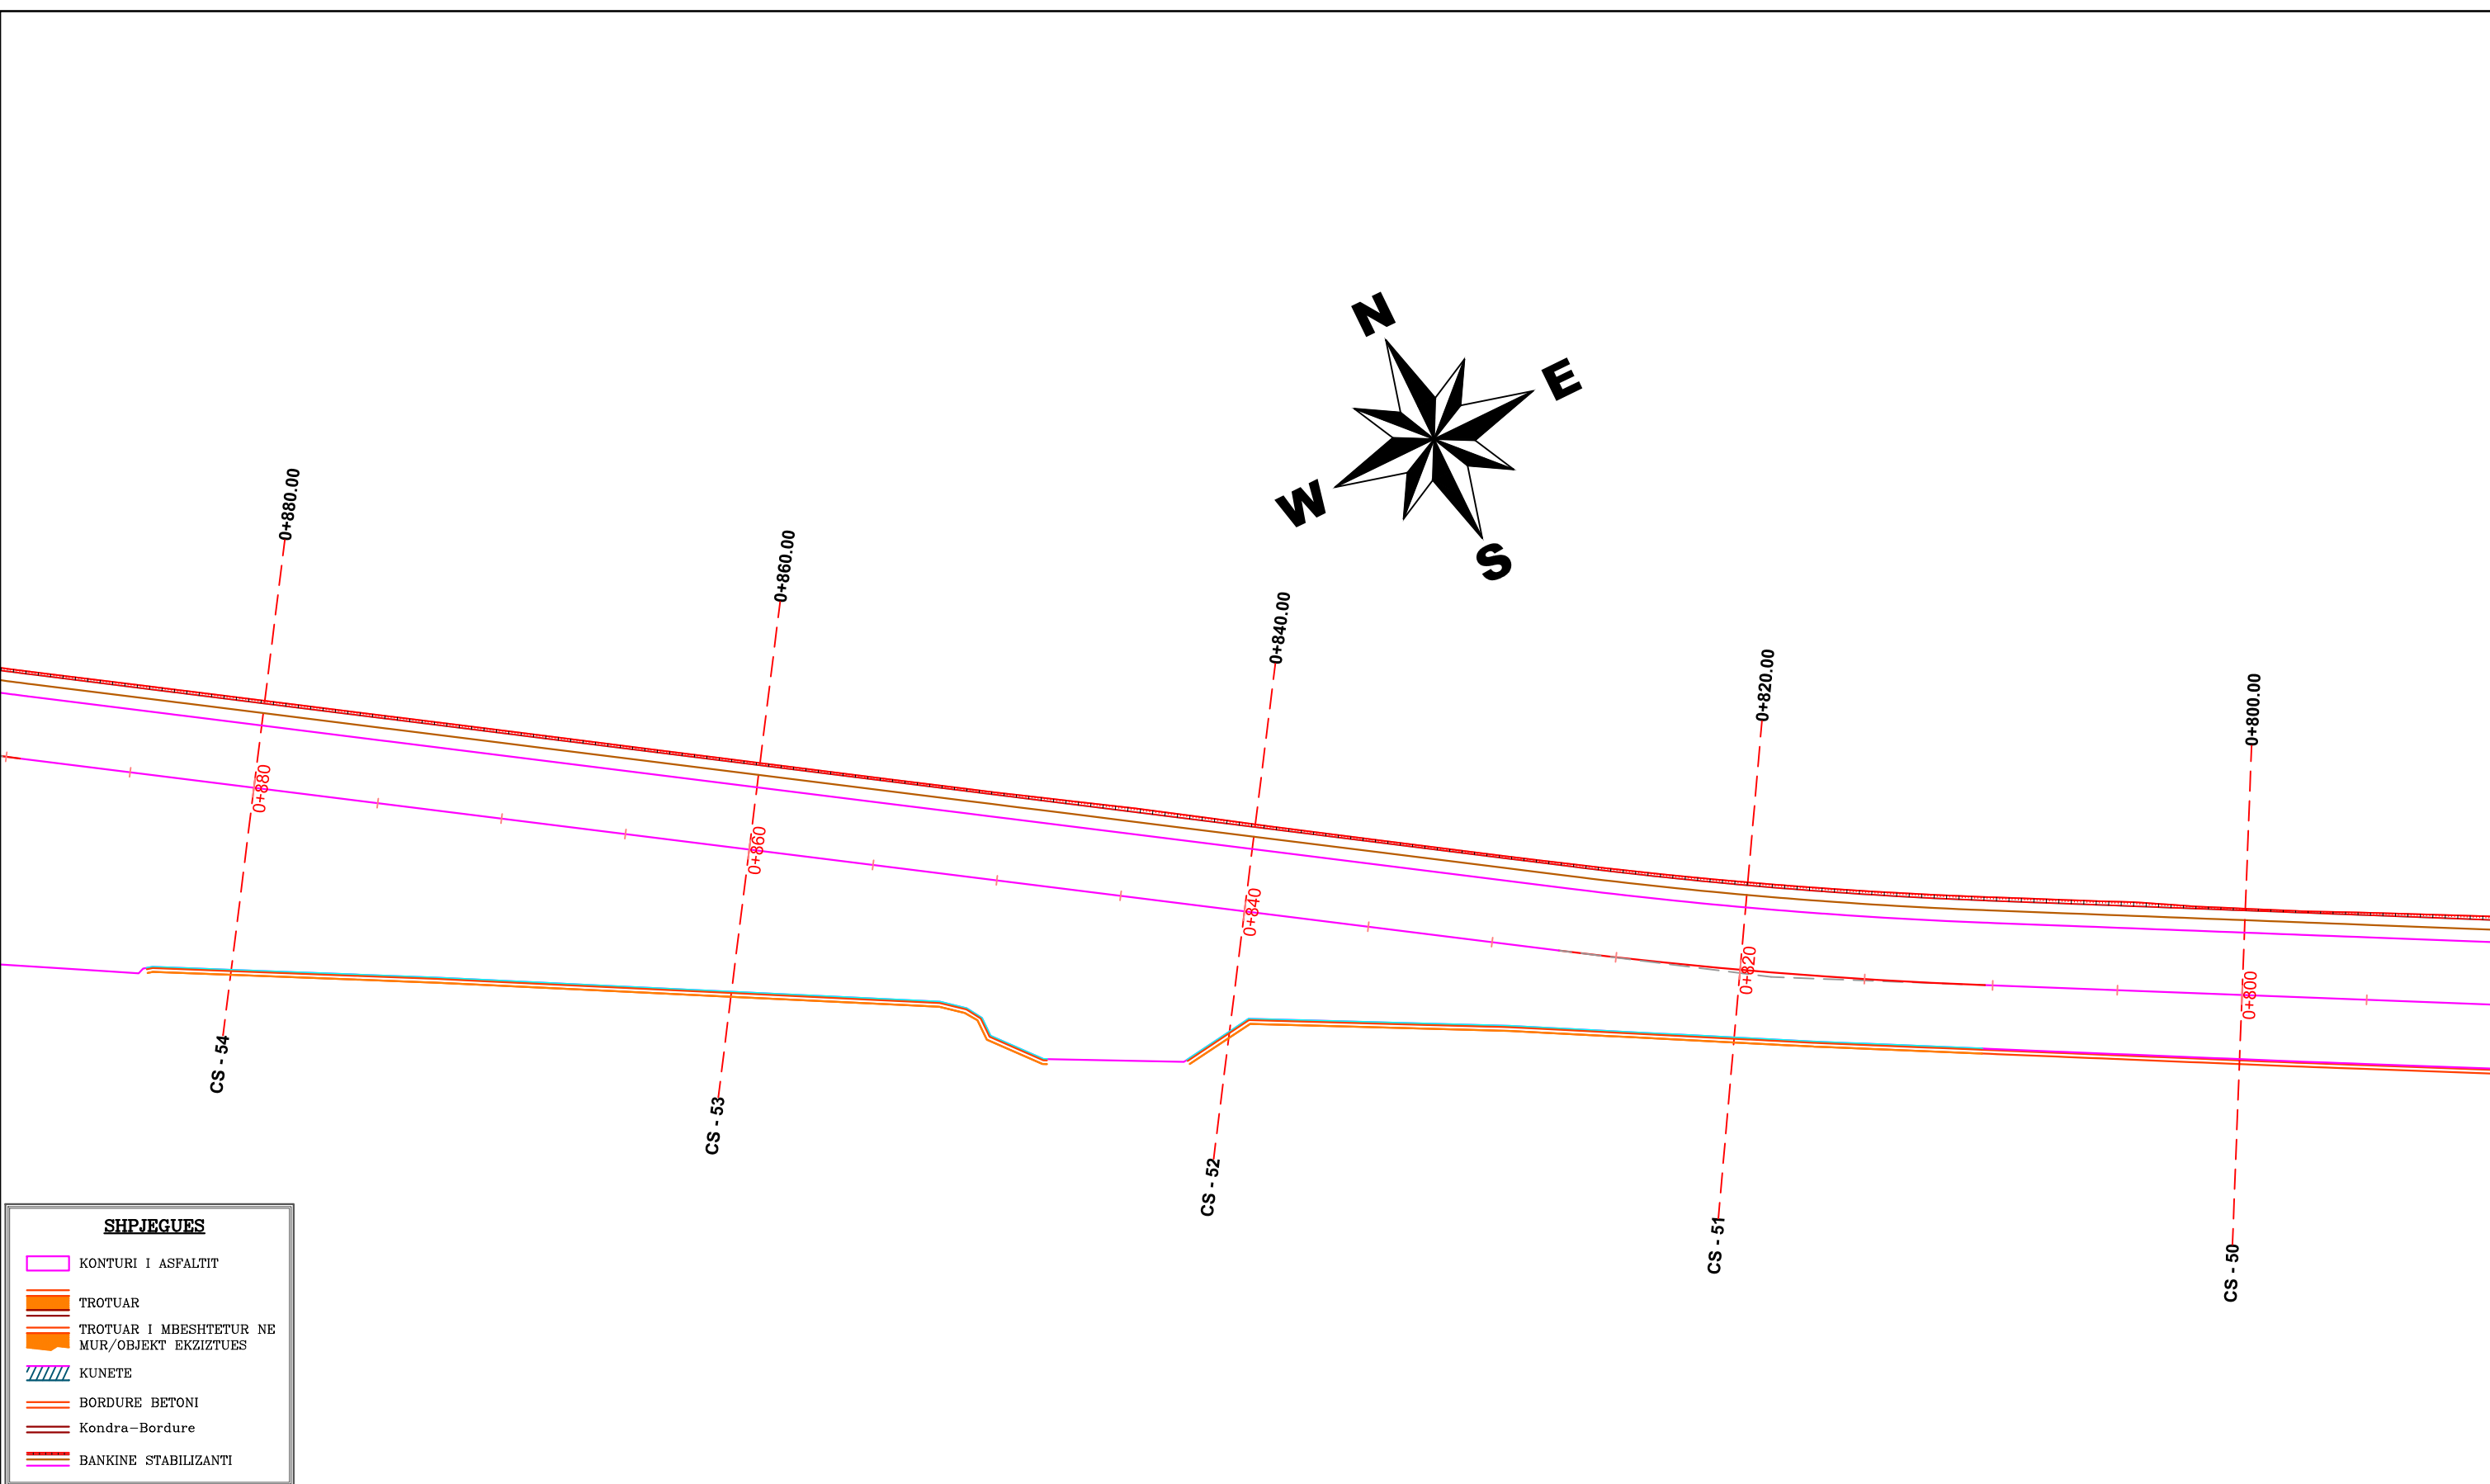

SHPJEGUES

KONTURI I ASFALTIT

TROTUAR

TROTUAR I MBESHTETUR NE MUR/OBJEKT EKZIZTUES

KUNETE

BORDURE BETONI

Kondra-Bordure

BANKINE STABILIZANTI

SHENIM:
TE GJITHA VIZATIMET/ELEMENTET E PARAQITUR NE PLANIMETRI JANE INDIKATIVE. NDERTIMI I TYRE DO TE REALIZOHET SIPAS VIZATIMEVE PERKATESE TE PROJEKTIT.



- SKARPATAT (GERMIM/MBUSHJE)-> SIPQAS PROFILEVE TERTHORE
- KUOTA E GERMIM/MBUSHJES NE TRUPIN E RRUGES-> SIPAS PROFILEVE TERTHORE DHE PROFILIT GJATESOR
- PAKETA E RRUGES -> SIPAS PROFILEVE TERTHORE PERKATES.
- TROTUARET -> SHITRESAT DO TE REALIZOHEN SIPAS PROFILEVE TERTHORE TIP DHE DETAJEVE PERKATESE, GJERESIA SIPAS PLANIMETRISE DHE PROFILEVE TERTHORE TERTHORE PERKATES
- KANALIZIMET E UJRAVE TE SHIUT -> SIPAS PROFILEVE TERTHORE TIP, PLANIMETRISE DHE DETAJEVE PERKATESE
- RAKORDIMI ME RRUGET DUTESORE HYRESE DO TE REALIZOHET DUKE U BAZUAR NE KETE PLANIMETRI POR MUND TE NDRYSHOJE NESE KONTRAKTORI E SHIKON TE ARSYESHME ME LEJEN E SUPERVIZORIT

KJO PLANIMETRI DO TE SHERBEJE PER VENDOSJEN GJEOMETRIKE NE PLAN TE ELEMENTEVE TE PROJEKTIT

BASHKIA PERMET

ZYRA E URBANISITIKES

Objekti : <u>"SISTEMIM-ASFALTIM I RRUGES SPITALE-VARREZA"</u>		
Emertimi: <i>Planimetria</i>	Sh 1:250	Shkurt 2020
		Fleta Nr. <u>10</u>

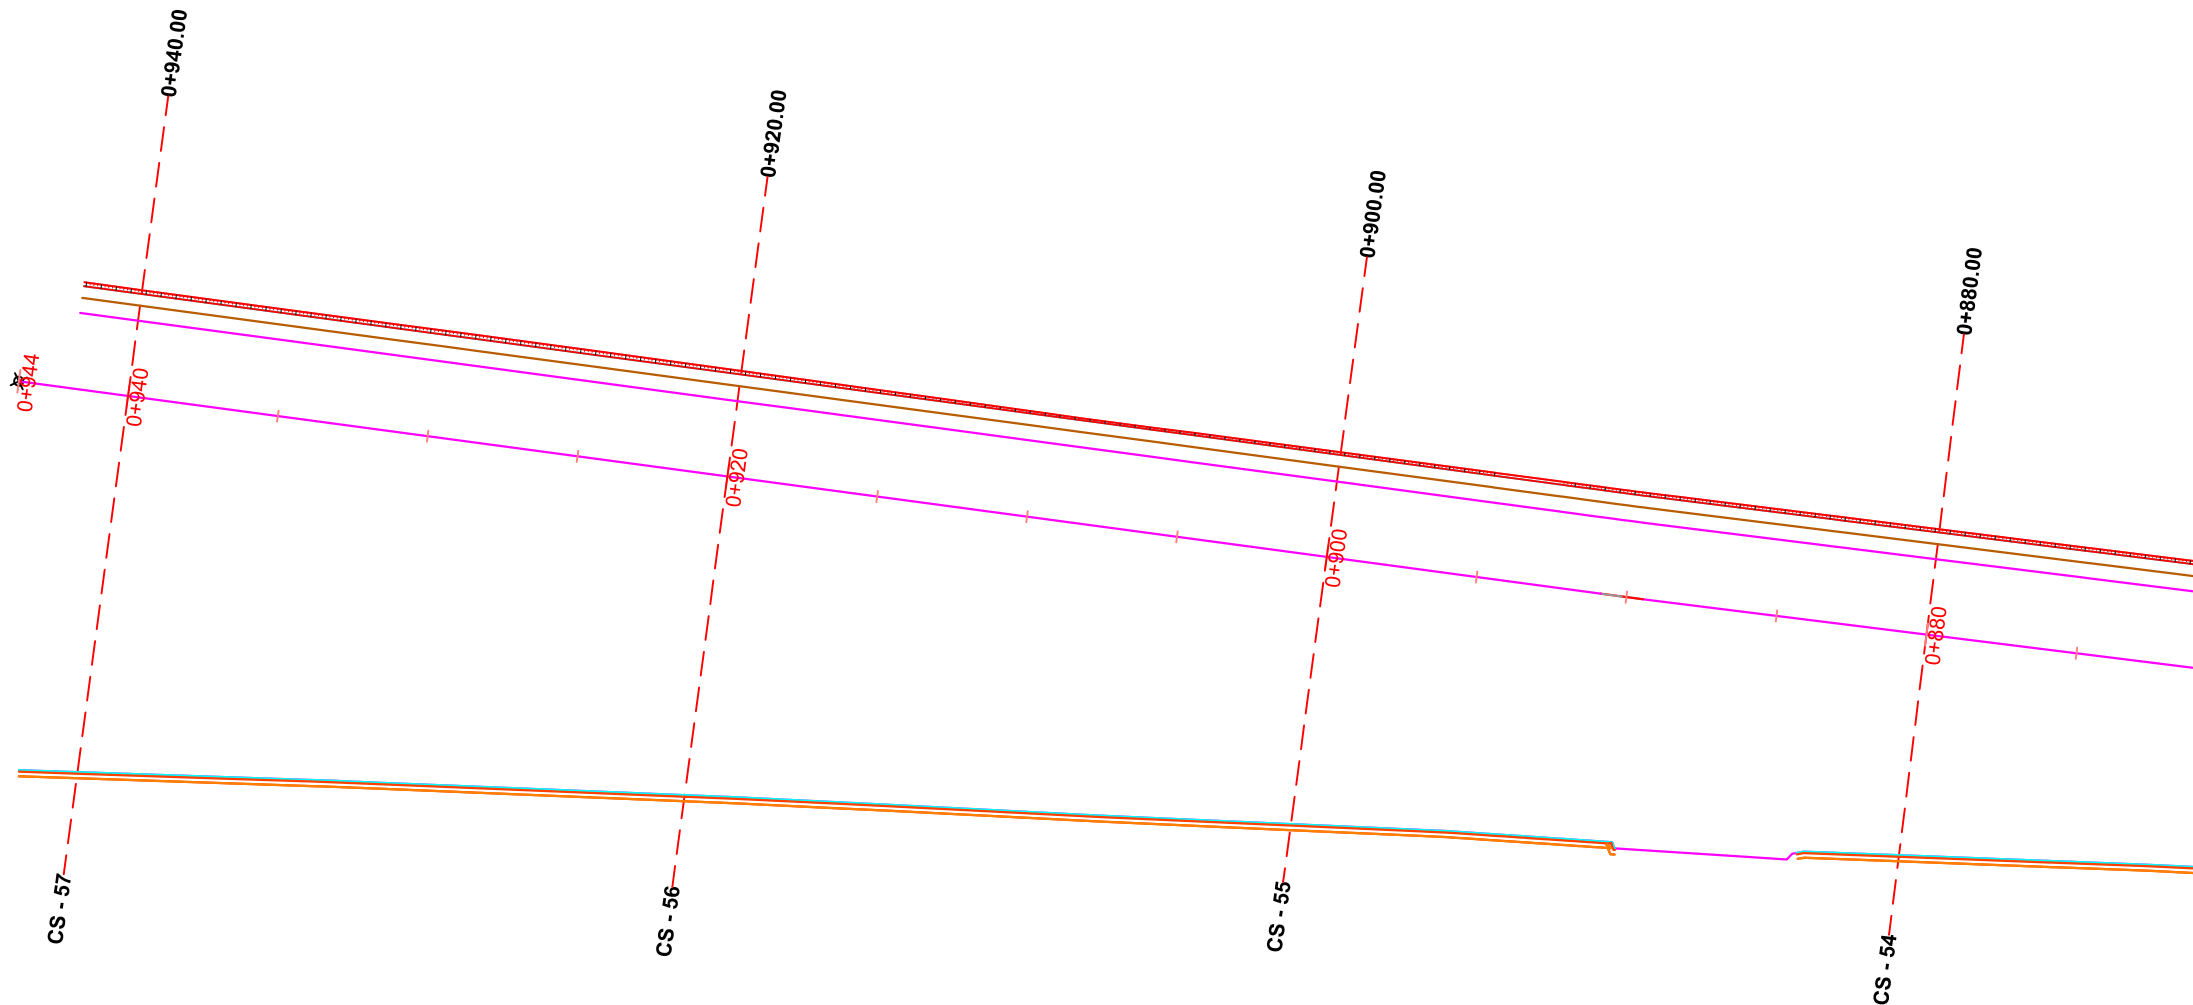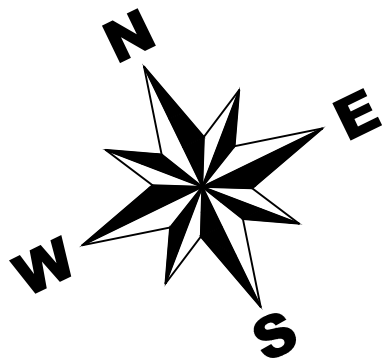

SHPJEGUES

- KONTURI I ASFALTIT
- TROTUAR
- TROTUAR I MBESHETUR NE MUR/OBJEKT EKZISTUES
- KUNETE
- BORDURE BETONI
- Kondra-Bordure
- BANKINE STABILIZANTI

SHENIM:

TE GJITHA VIZATIMET/ELEMENTET E PARAQITUR NE PLANIMETRI JANE INDIKATIVE. NDERTIMI I TYRE DO TE REALIZOHET SIPAS VIZATIMEVE PERKATESE TE PROJEKTIT.

- SKARPATAT (GERMIM/MBUSHJE)-> SIPQAS PROFILEVE TERTHORE
 - KUOTA E GERMIM/MBUSHJES NE TRUPIN E RRUGES-> SIPAS PROFILEVE TERTHORE DHE PROFILIT GJATESOR
 - PAKETA E RRUGES -> SIPAS PROFILEVE TERTHORE PERKATES.
 - TROTUARET -> SHITRESAT DO TE REALIZOHEN SIPAS PROFILEVE TERTHORE TIP DHE DETAJEVE PERKATESE, GJERESIA SIPAS PLANIMETRISE DHE PROFILEVE TERTHORE TERTHORE PERKATES
 - KANALIZIMET E UJRAVE TE SHIUT -> SIPAS PROFILEVE TERTHORE TIP, PLANIMETRISE DHE DETAJEVE PERKATESE
 - RAKORDIMI ME RRUGET DUTESORE HYRESE DO TE REALIZOHET DUKE U BAZUAR NE KETE PLANIMETRI POR MUND TE NDRYSHOJE NESE KONTRAKTORI E SHIKON TE ARSYESHME ME LEJEN E SUPERVIZORIT
- KJO PLANIMETRI DO TE SHERBEJE PER VENDOSJEN GJEOMETRIKE NE PLAN TE ELEMENTEVE TE PROJEKTIT

BASHKIA PERMET



ZYRA E URBANISITIKES

Objekti : **"SISTEMIM-ASFALTIM I RRUGES SPITALE-VARREZA"**

Emertimi: **Planimetria**

Sh 1:250

Shkurt 2020

Fleta Nr. 11