
 REPUBLIKA E SHQIPERISE BASHKIA KORCE DREJTORIA E PLANIFIKIMIT URBAN TE TERRITORIT	DREJTORI I D.P.P.K.Z.H.U.	ZHANETA LUBONJA	Fleta 00-01
	Objekti: RIKONSTRUKSION I INDRICIMIT RRUGA " MUZAKAJT " Emertimi: PLANIMETRIA E RRUGES Shkalla: 1:1500	Data: 2022	AUORET E PROJEKTIT



<ul style="list-style-type: none"> Tipi ndricuesit: / WW -78 copë Lartësia e shtyllës: Krahu i shtyllës: kendi : 	<ul style="list-style-type: none"> led 66.5W / 1000mA H= 8m 1.2m 0°
<ul style="list-style-type: none"> Tipi ndricuesit: 300mA / WW -78 copë Lartësia e shtyllës: Krahu i shtyllës: kendi : 	<ul style="list-style-type: none"> led 19.8W / H= 4m 0.4m 0°
<ul style="list-style-type: none"> Tipi ndricuesit: / WW -4 copë Lartësia e shtyllës: Krahu i shtyllës: ndricues kendi : 	<ul style="list-style-type: none"> led 142W / 670mA H= 12m Mbajtese per 4 10°
	Kabell nentokesor
	Kabine elektrike
	Pusetë elektrike
	Tubo metalike

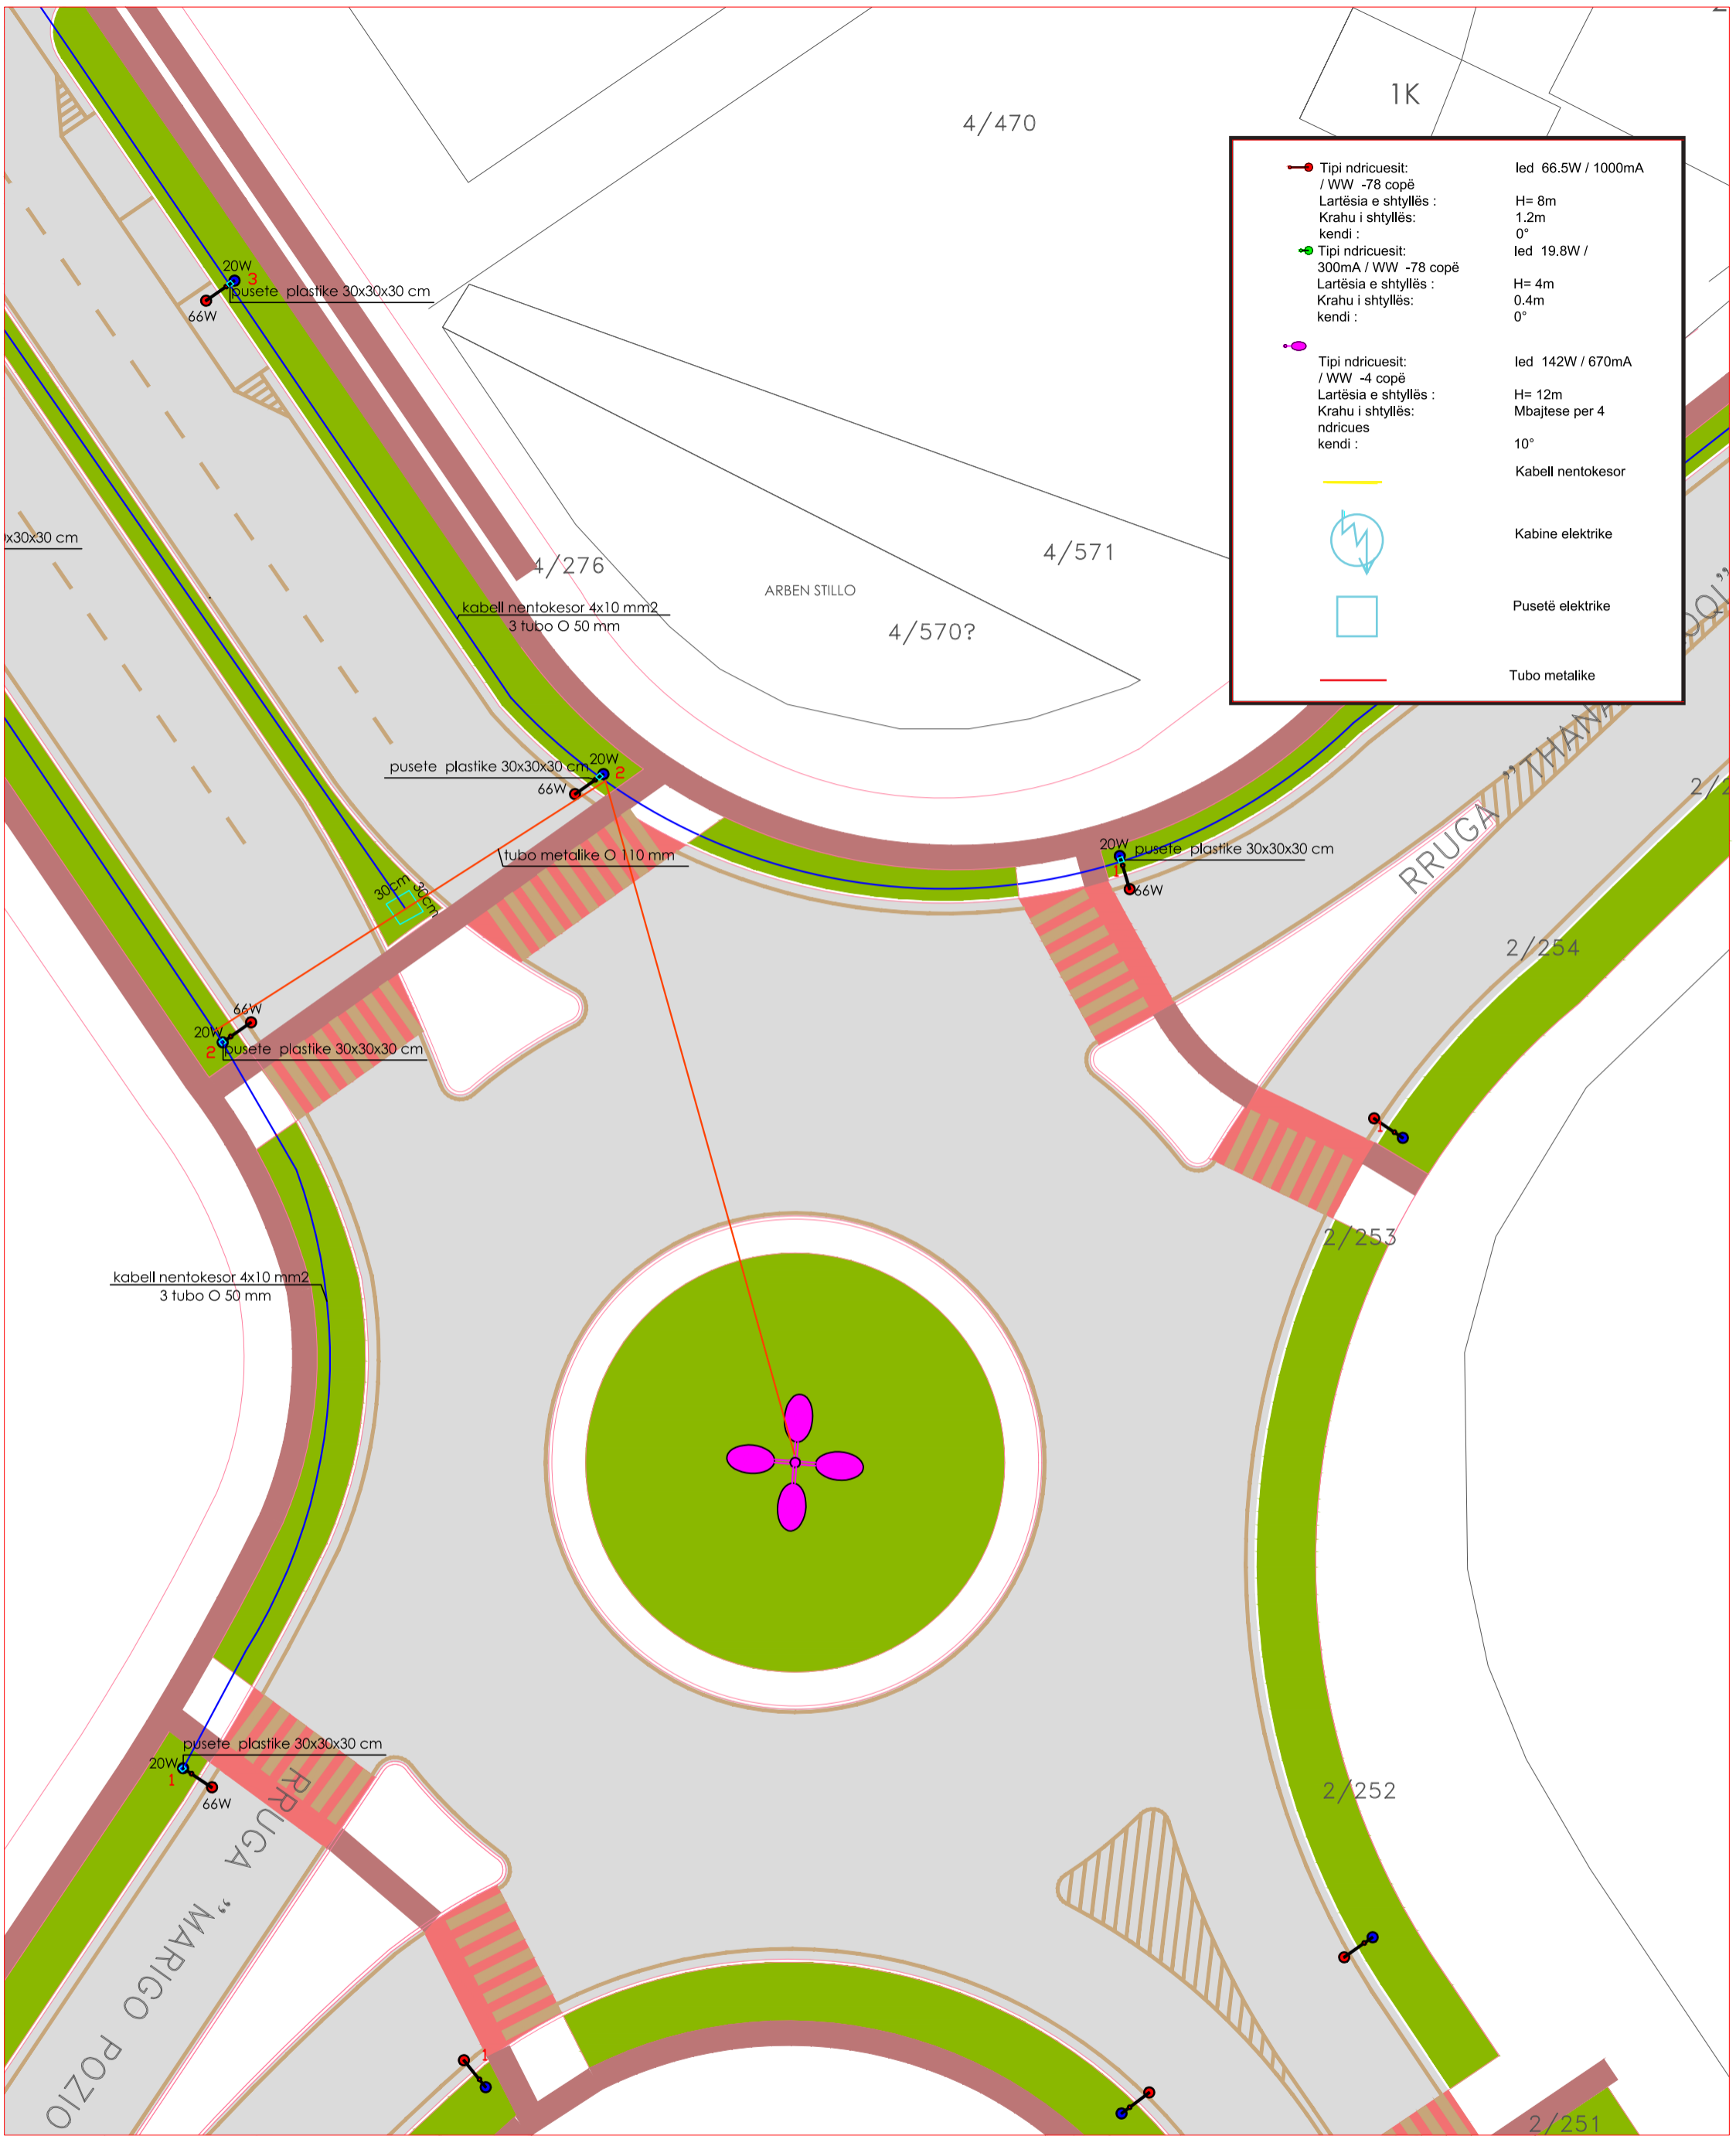

REPUBLIKA E SHQIPERISE
BASHKIA KORCE
 DREJTORIA E PLANIFIKIMIT URBAN
 TE TERRITORIT

Objekti: RIKONSTRUKSION I NDRICIMIT RRUGA " MUZAKAJT"
 Emertimi: PLANIMETRIA E NDRICIMIT
 Shkalla: 1:300 Data: 2022

DREJTORI D.P.P.K.Z.H.U.	ZHANETA LUBONJA	Fleta E-01-01
AUTORET E PROJEKTIT	Ing.el.Vilma Pepo Ark. Arsen Qosja	




	Tipi ndricuesit: / WW -78 copë Lartësia e shtyllës : Krahu i shtyllës: kendi :	led 66.5W / 1000mA H= 8m 1.2m 0°
	Tipi ndricuesit: 300mA / WW -78 copë Lartësia e shtyllës : Krahu i shtyllës: kendi :	led 19.8W / H= 4m 0.4m 0°
	Tipi ndricuesit: / WW -4 copë Lartësia e shtyllës : Krahu i shtyllës: ndricues kendi :	led 142W / 670mA H= 12m Mbajtëse per 4 10°
		Kabell nentokesor
		Kabine elektrike
		Pusetë elektrike
		Tubo metalike



REPUBLIKA E SHQIPERISE
BASHKIA KORCE
 DREJTORIA E PLANIFIKIMIT URBAN
 TE TERRITORIT

Objekti: RIKONSTRUKSION I NDRICIMIT RRUGA " MUZAKAJT"
 Emertimi: PLANIMETRIA E NDRICIMIT
 Shkalla: 1:300 Data: 2022

DREJTORI I D.P.P.K.Z.H.U.	ZHANETA LUBONJA	Fleta E-01-02
AUTORET E PROJEKTIT		Ing.el.Vilma Pepo Ark. Arsen Qosja

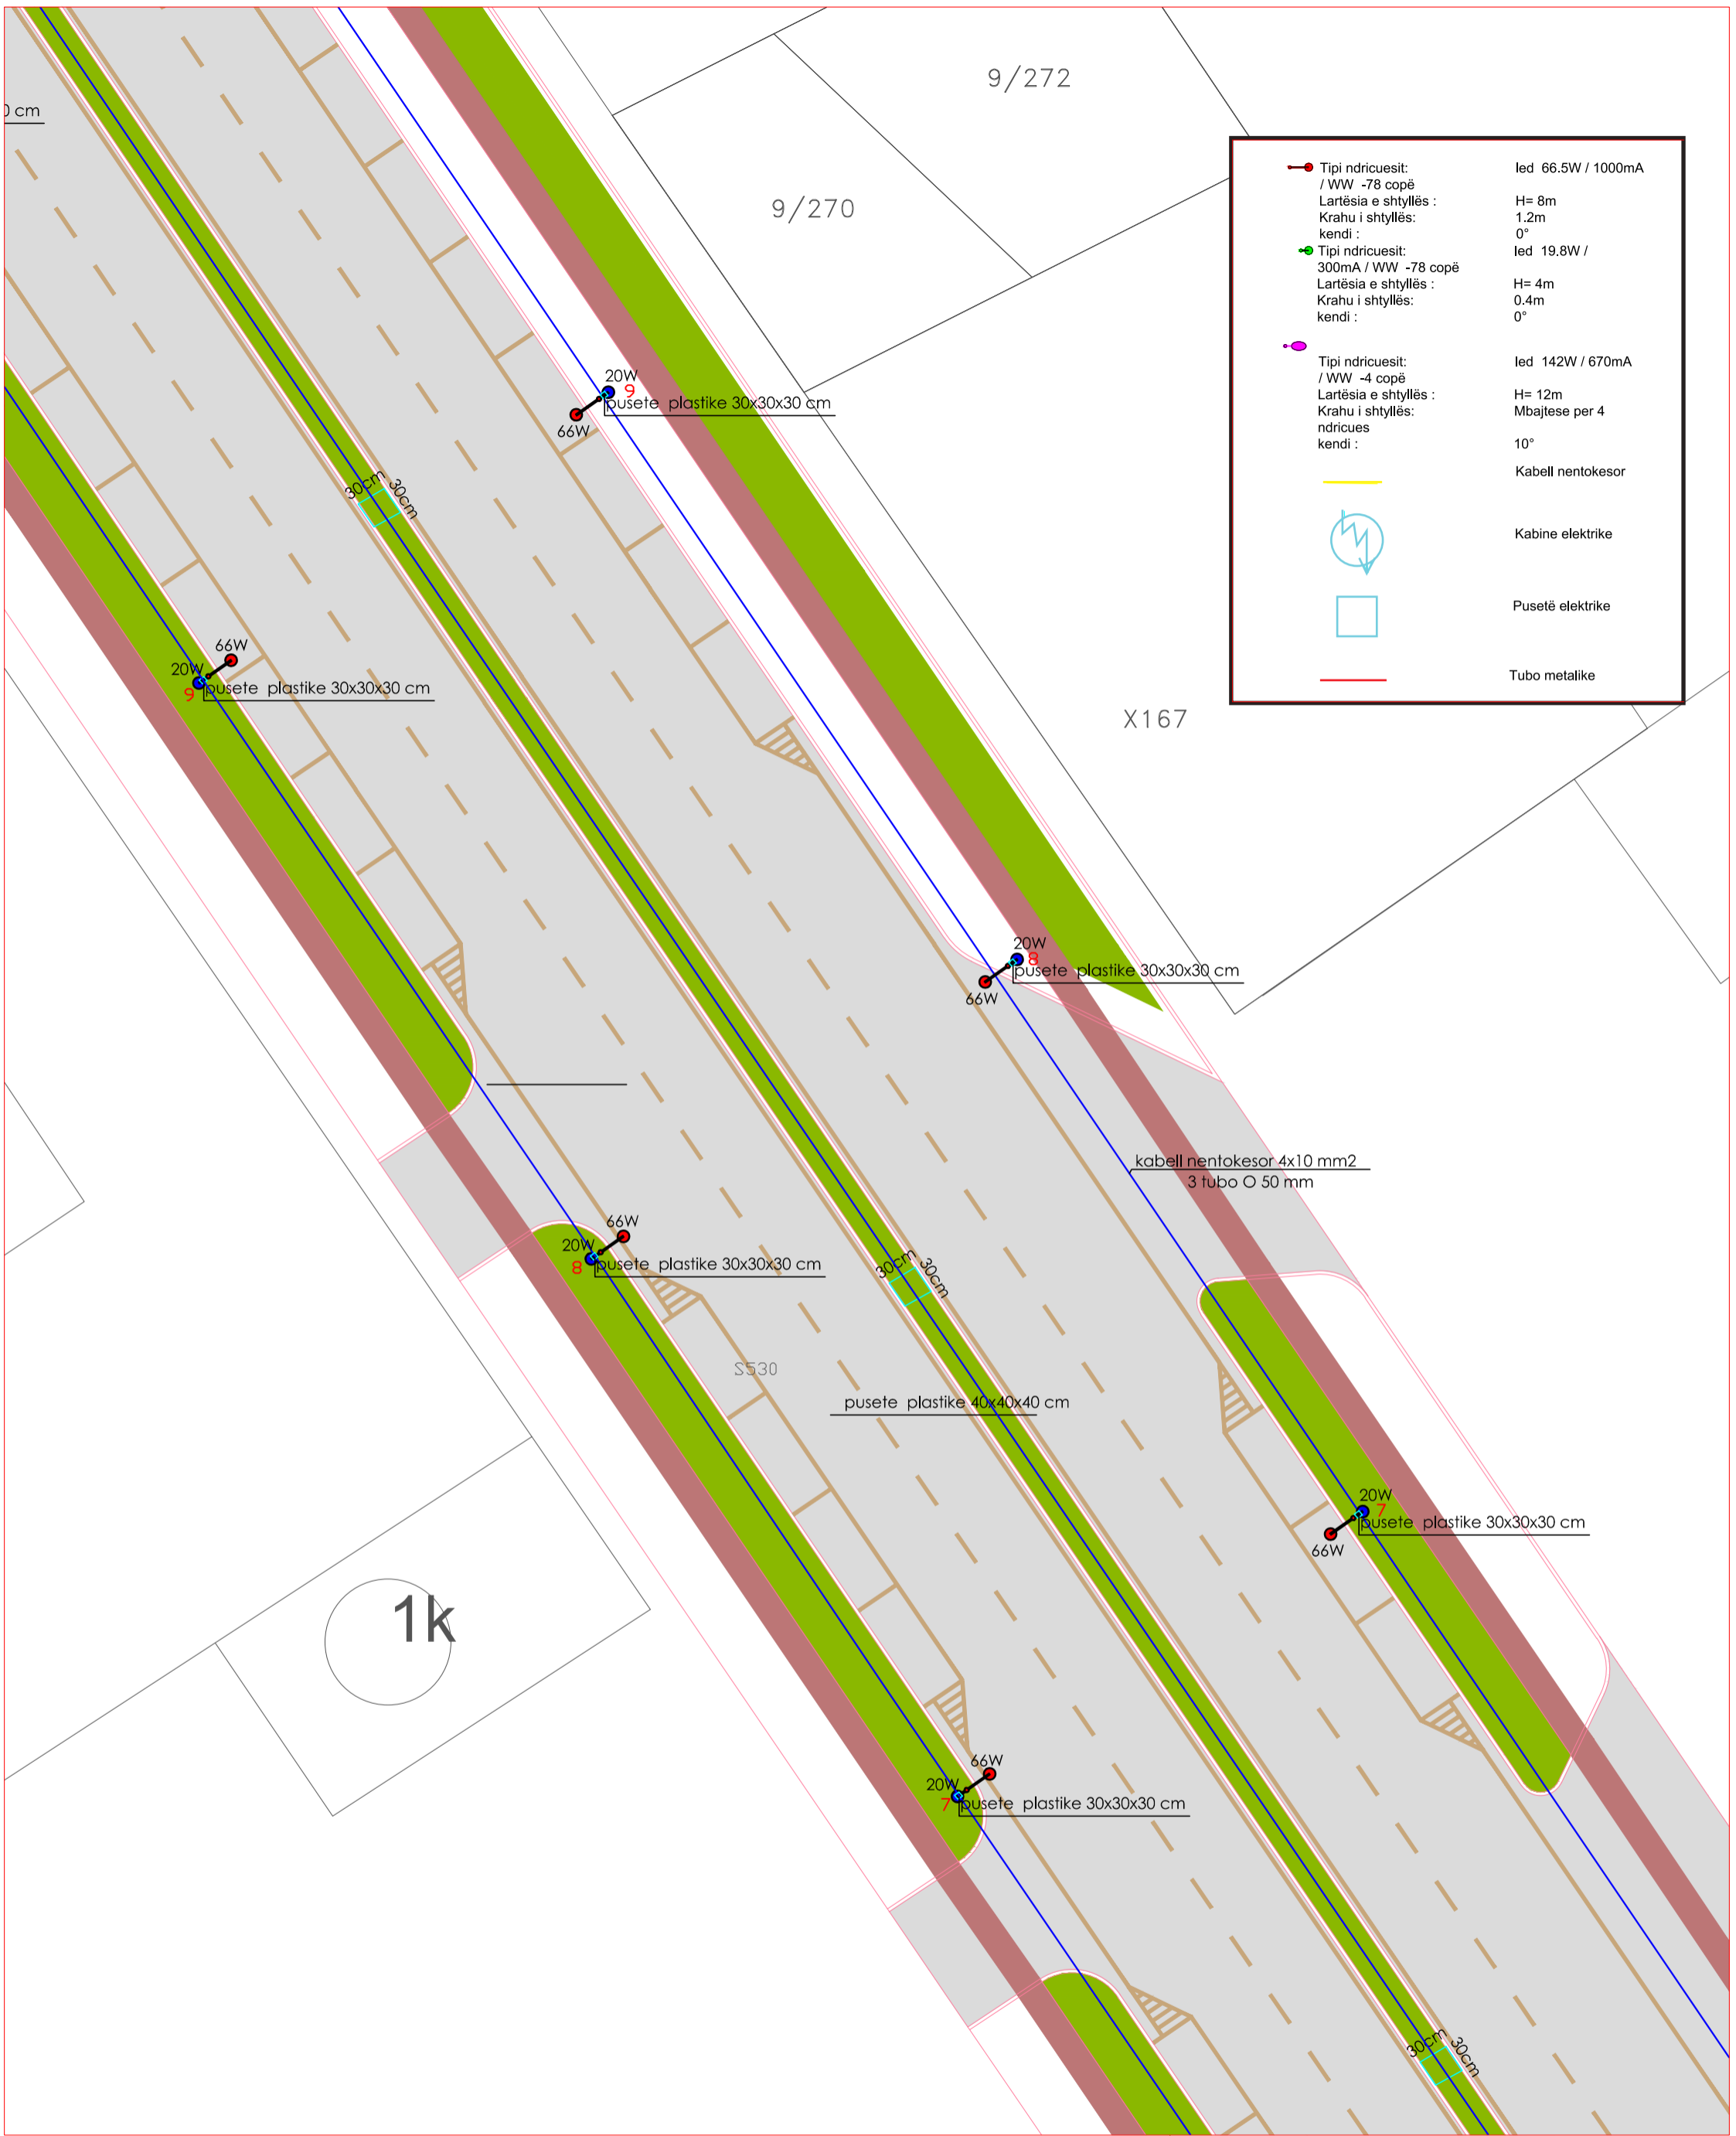

<ul style="list-style-type: none"> Tipi ndricuesit: / WW -78 copë Lartësia e shtyllës: Krahu i shtyllës: kendi : 	<ul style="list-style-type: none"> led 66.5W / 1000mA H= 8m 1.2m 0°
<ul style="list-style-type: none"> Tipi ndricuesit: 300mA / WW -78 copë Lartësia e shtyllës: Krahu i shtyllës: kendi : 	<ul style="list-style-type: none"> led 19.8W / H= 4m 0.4m 0°
<ul style="list-style-type: none"> Tipi ndricuesit: / WW -4 copë Lartësia e shtyllës: Krahu i shtyllës: ndricues kendi : 	<ul style="list-style-type: none"> led 142W / 670mA H= 12m Mbajtese per 4 10°
	Kabell nentokesor
	Kabine elektrike
	Pusete elektrike
	Tubo metalike



REPUBLIKA E SHQIPERISE
BASHKIA KORCE


DREJTORIA E PLANIFIKIMIT URBAN
TE TERRITORIT

Objekti: RIKONSTRUKSION I NDRICIMIT RRUGA " MUZAKAJT "

Emertimi: PLANIMETRIA E NDRICIMIT

Shkalla: 1:300 Data: 2022

DREJTORI D.P.P.K.Z.H.U.	ZHANETA LUBONJA	Fleta E-01-03
AUTORET E PROJEKTIT		Ing.el.Vilma Pepo Ark. Arsen Qosja

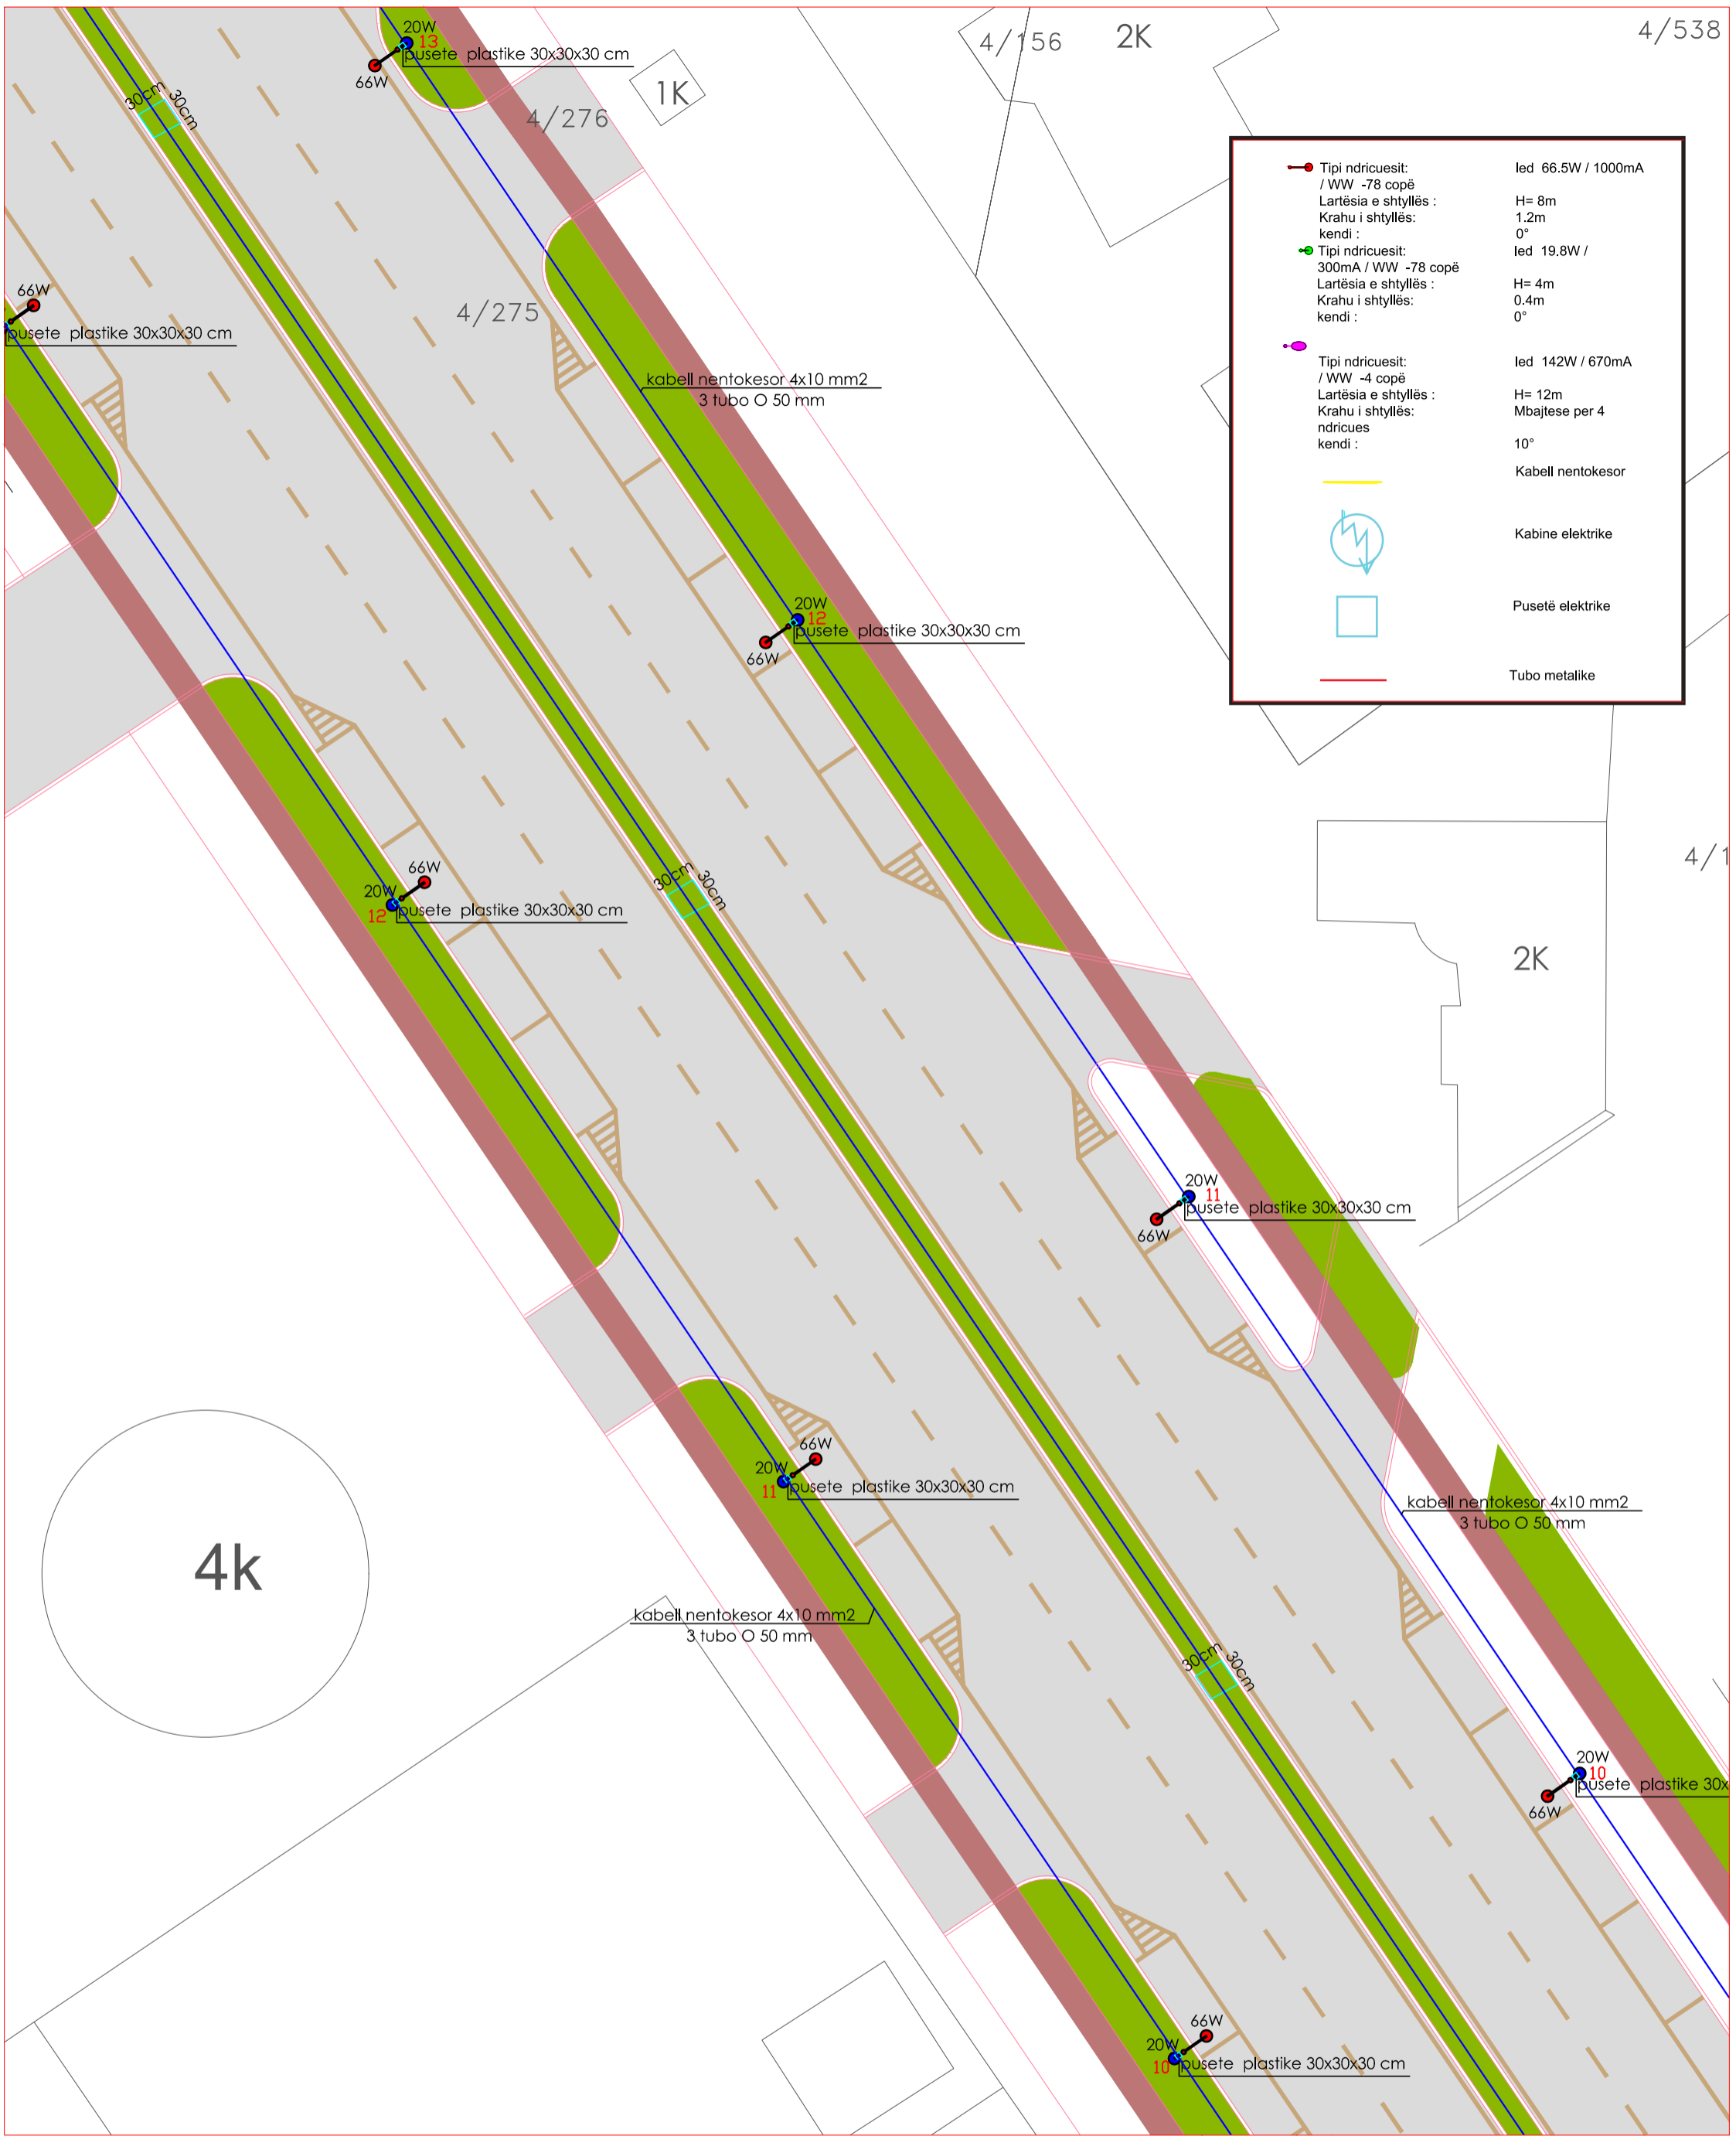


	Tipi ndricuesit: / WW -78 copë Lartësia e shtyllës: Krahu i shtyllës: kendi :	led 66.5W / 1000mA H= 8m 1.2m 0°
	Tipi ndricuesit: 300mA / WW -78 copë Lartësia e shtyllës: Krahu i shtyllës: kendi :	led 19.8W / H= 4m 0.4m 0°
	Tipi ndricuesit: / WW -4 copë Lartësia e shtyllës: Krahu i shtyllës: ndricues kendi :	led 142W / 670mA H= 12m Mbjatjese per 4 10°
		Kablë nentokesor
		Kabine elektrike
		Pusetë elektrike
		Tubo metalike




	REPUBLIKA E SHQIPERISE	
	BASHKIA KORCE	
DREJTORIA E PLANIFIKIMIT URBAN TE TERRITORIT		
Objekti:	RIKONSTRUKSION I NDRICIMIT RRUGA " MUZAKAJT "	
Emertimi:	PLANIMETRIA E NDRICIMIT	
Shkalla:	1:300	Data: 2022

DREJTORI I D.P.P.K.Z.H.U.	ZHANETA LUBONJA	Fleta E-01-04
AUTORET E PROJEKTIT	Ing.el.Vilma Pepo Ark. Arsen Qosja	

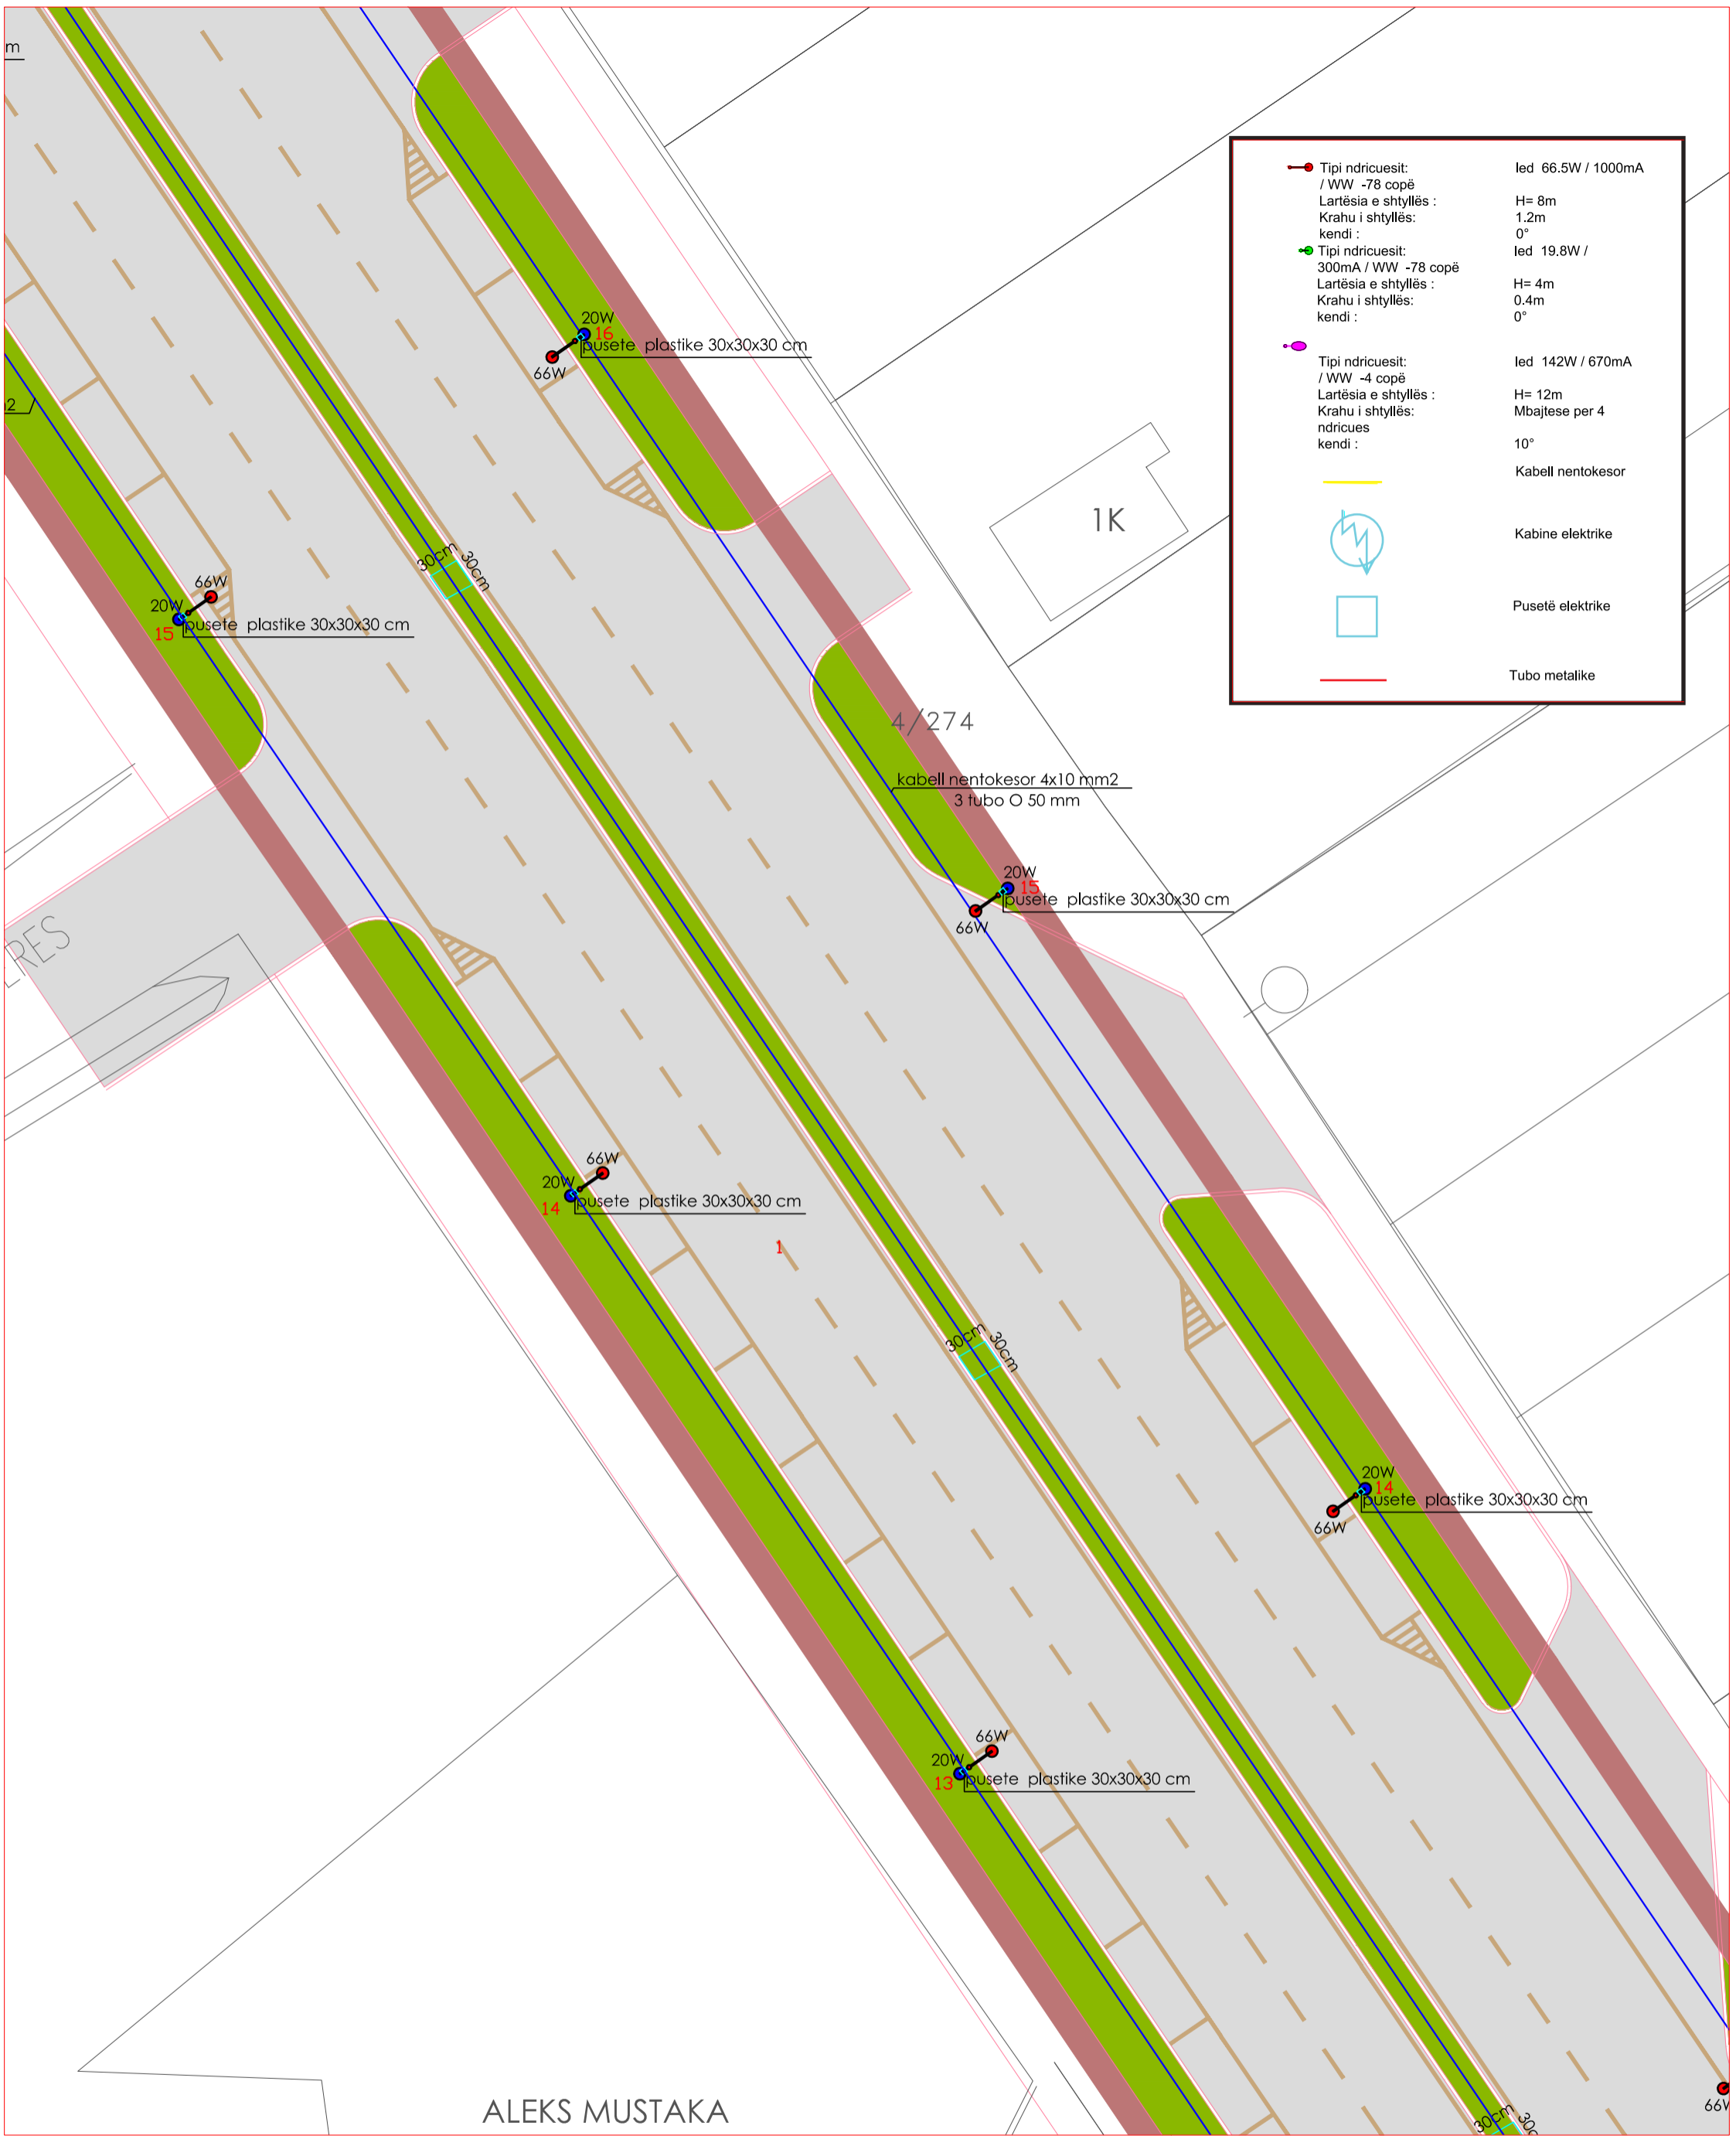

<ul style="list-style-type: none"> Tipi ndricuesit: / WW -78 copë Lartësia e shtyllës: Krahu i shtyllës: kendi : 	<ul style="list-style-type: none"> led 66.5W / 1000mA H= 8m 1.2m 0°
<ul style="list-style-type: none"> Tipi ndricuesit: 300mA / WW -78 copë Lartësia e shtyllës: Krahu i shtyllës: kendi : 	<ul style="list-style-type: none"> led 19.8W / H= 4m 0.4m 0°
<ul style="list-style-type: none"> Tipi ndricuesit: / WW -4 copë Lartësia e shtyllës: Krahu i shtyllës: ndricues kendi : 	<ul style="list-style-type: none"> led 142W / 670mA H= 12m Mbajtëse per 4 10°
	Kabell nentokesor
	Kabine elektrike
	Pusetë elektrike
	Tube metalike

ALEKS MUSTAKA

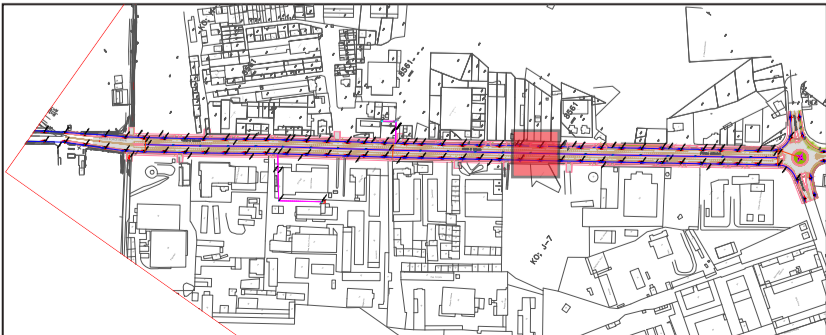

REPUBLIKA E SHQIPERISE
BASHKIA KORCE

DREJTORIA E PLANIFIKIMIT URBAN
TE TERRITORIT

Objekti: RIKONSTRUKSION I NDRICIMIT RRUGA " MUZAKAJT "


Emertimi: PLANIMETRIA E NDRICIMIT

Shkalla: 1:300 Data: 2022

DREJTORI I D.P.P.K.Z.H.U.	ZHANETA LUBONJA	Fleta E-01-05
AUTORET E PROJEKтит		Ing.el.Vilma Pepo Ark. Arsen Qosja



<ul style="list-style-type: none"> Tipi ndricuesit: / WW -78 copë Lartësia e shtyllës: Krahu i shtyllës: kendi : 	<ul style="list-style-type: none"> led 66.5W / 1000mA H= 8m 1.2m 0°
<ul style="list-style-type: none"> Tipi ndricuesit: 300mA / WW -78 copë Lartësia e shtyllës: Krahu i shtyllës: kendi : 	<ul style="list-style-type: none"> led 19.8W / H= 4m 0.4m 0°
<ul style="list-style-type: none"> Tipi ndricuesit: / WW -4 copë Lartësia e shtyllës: Krahu i shtyllës: ndricues kendi : 	<ul style="list-style-type: none"> led 142W / 670mA H= 12m Mbajtëse per 4 10°
	Kabell nentokesor
	Kabine elektrike
	Pusetë elektrike
	Tabo metalike

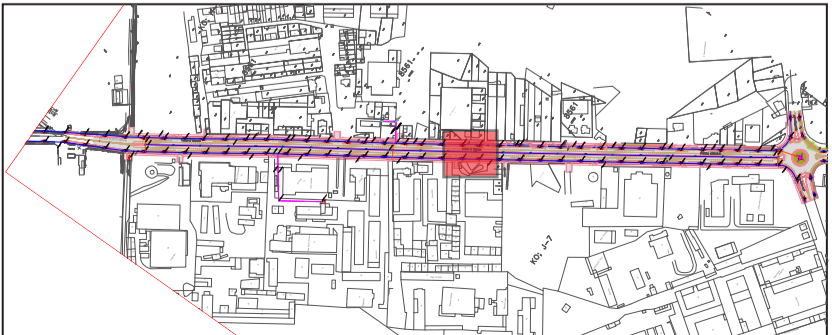

REPUBLIKA E SHQIPERISE
BASHKIA KORCE
 DREJTORIA E PLANIFIKIMIT URBAN
 TE TERRITORIT


Objekti: RIKONSTRUKSION I NDRICIMIT RRUGA " MUZAKAJT"
 Emertimi: PLANIMETRIA E NDRICIMIT
 Shkalla: 1:300 Data: 2022

DREJTORI
 I
 D.P.P.K.Z.H.U.

**AUTORET
 E PROJEKTIT**

ZHANETA LUBONJA Fleta
 E-01-06

 Ing.el.Vilma Pepo
 Ark. Arsen Qosja

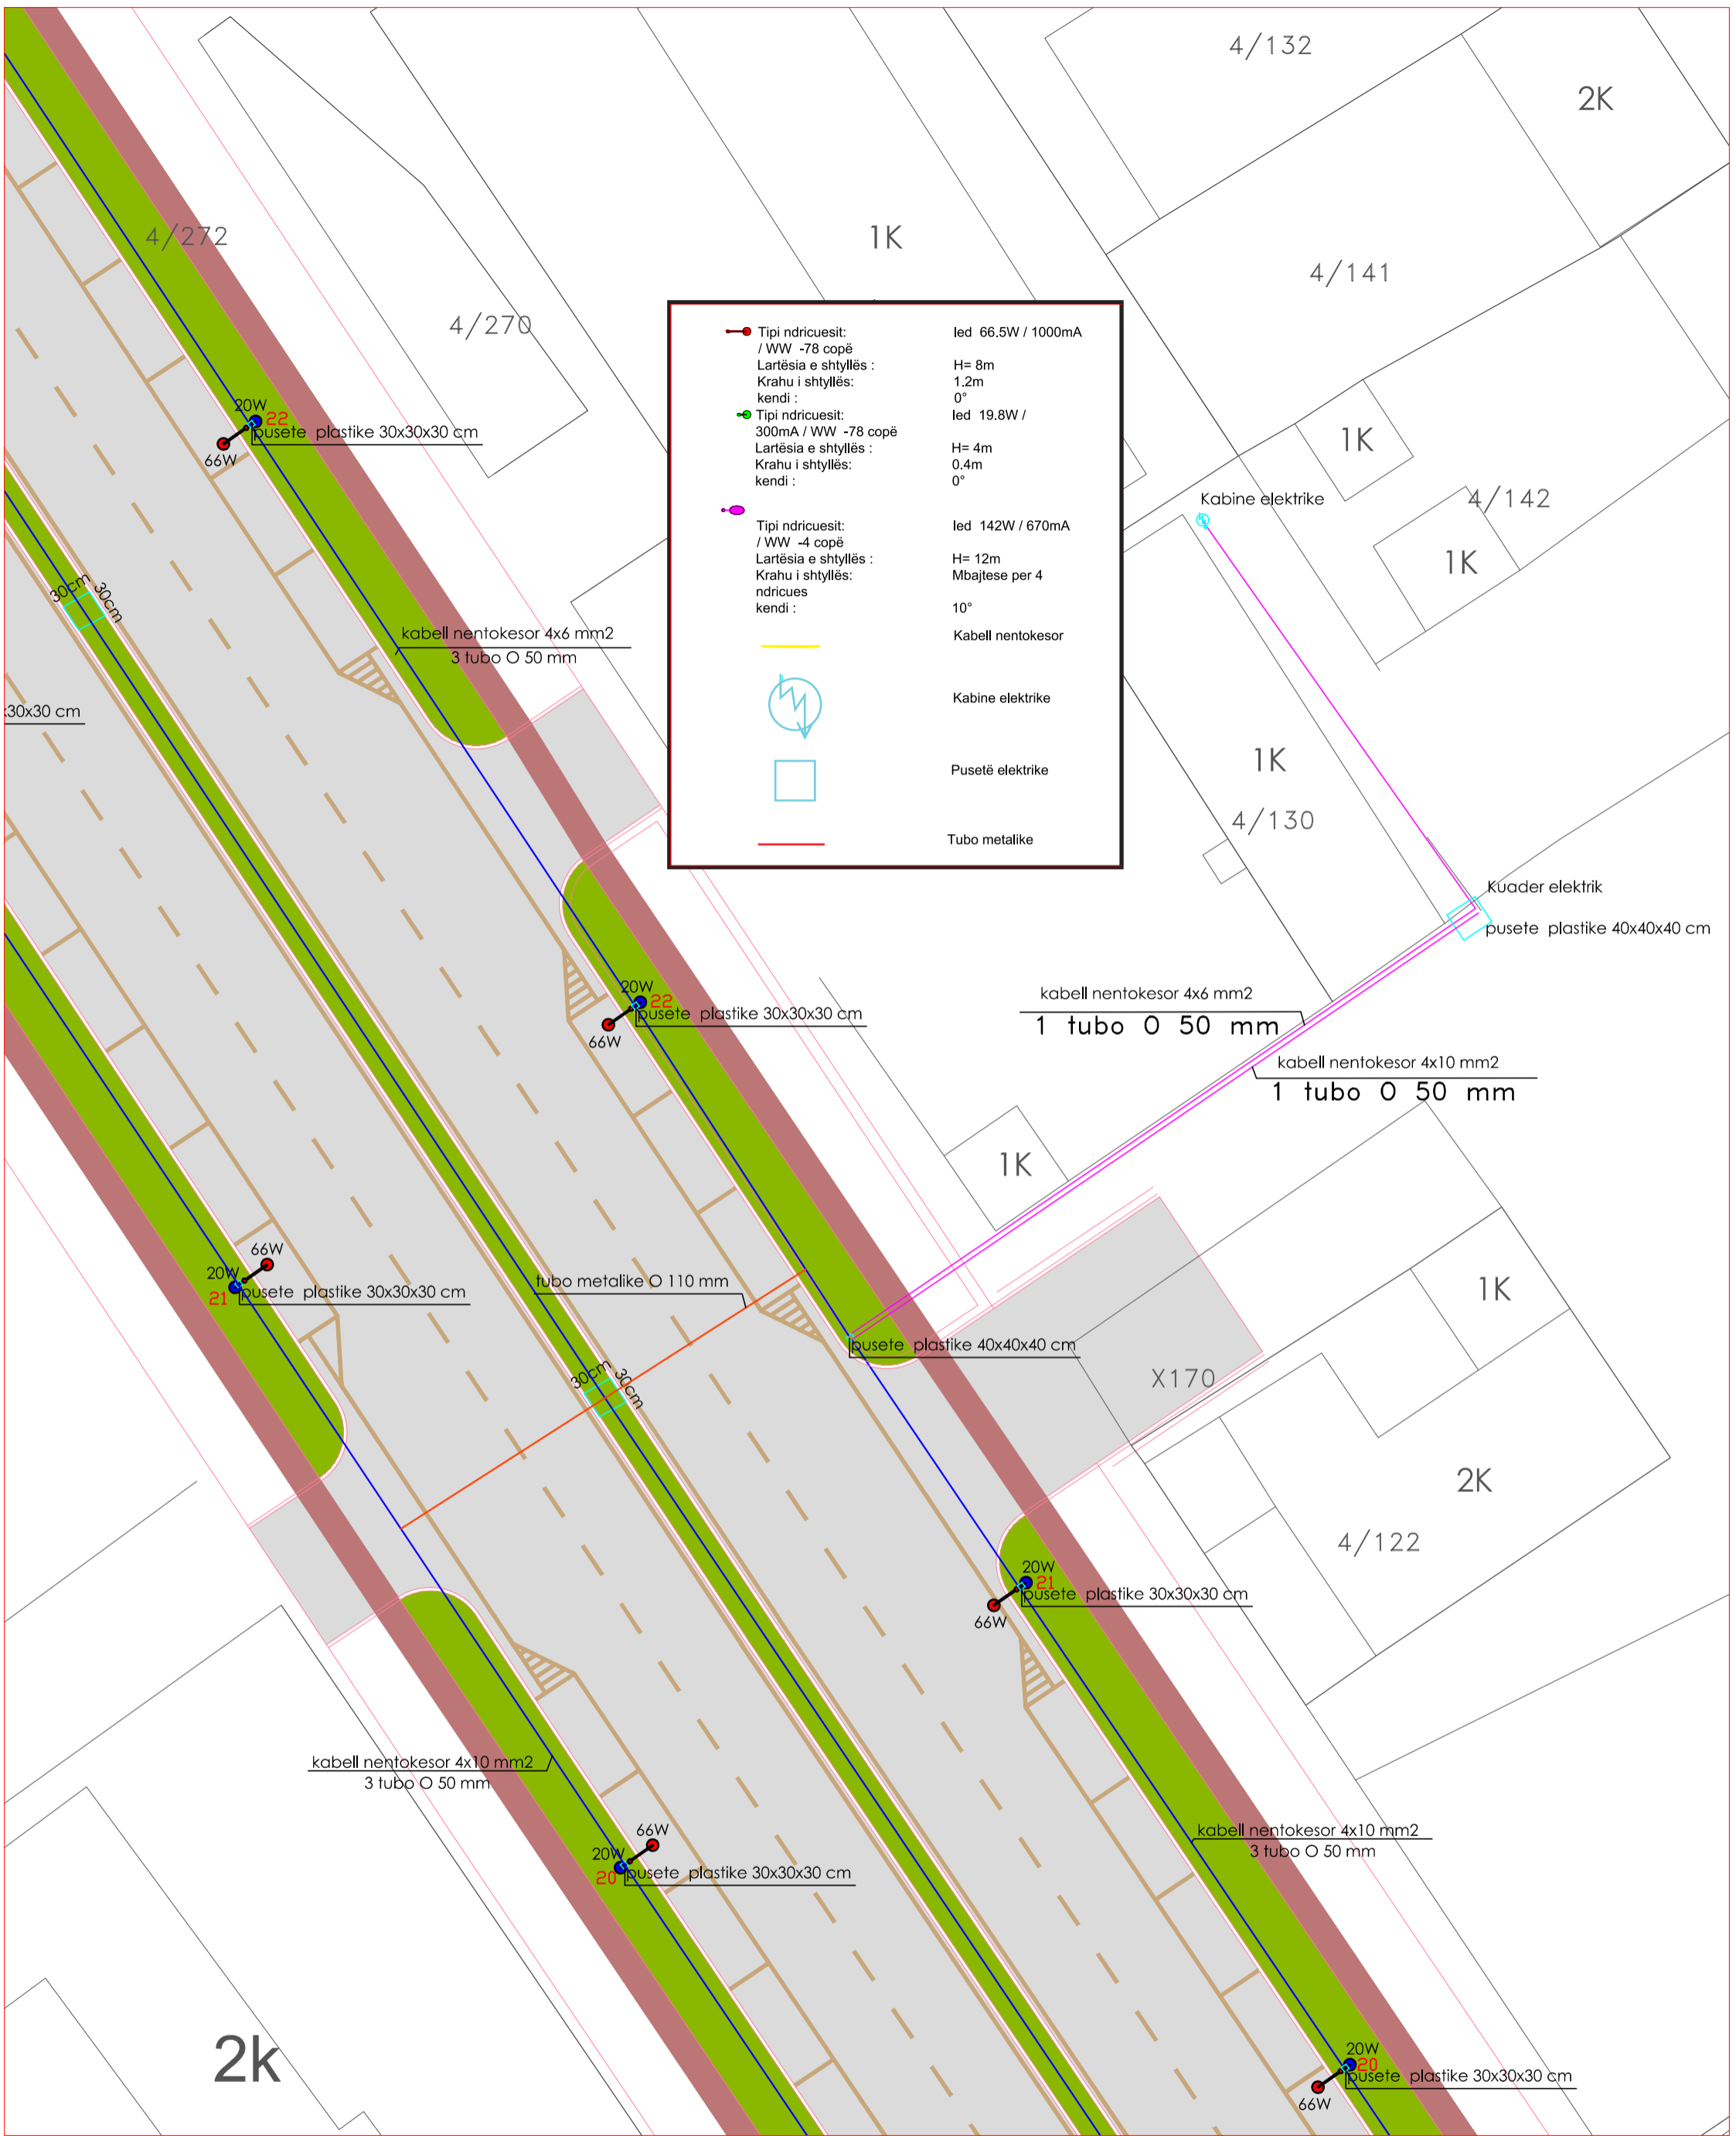

<ul style="list-style-type: none"> Tipi ndricuesit: / WW -78 copë Lartësia e shtyllës: Krahu i shtyllës: kendi: 	<ul style="list-style-type: none"> led 66.5W / 1000mA H= 8m 1.2m 0°
<ul style="list-style-type: none"> Tipi ndricuesit: 300mA / WW -78 copë Lartësia e shtyllës: Krahu i shtyllës: kendi: 	<ul style="list-style-type: none"> led 19.8W / H= 4m 0.4m 0°
<ul style="list-style-type: none"> Tipi ndricuesit: / WW -4 copë Lartësia e shtyllës: Krahu i shtyllës: ndricues kendi: 	<ul style="list-style-type: none"> led 142W / 670mA H= 12m Mbajtëse per 4 10° Kablentokësor
	Kabinë elektrike
	Pusëtë elektrike
	Tubo metalike




REPUBLIKA E SHQIPERISE
BASHKIA KORCE
 DREJTORIA E PLANIFIKIMIT URBAN
 TE TERRITORIT

Objekti: RIKONSTRUKSION I NDRICIMIT RRUGA " MUZAKAJT"
 Emertimi: PLANIMETRIA E NDRICIMIT
 Shkalla: 1:300 Data: 2022

DREJTORI I D.P.P.K.Z.H.U.	ZHANETA LUBONJA	Fleta E-01-07
AUTORET E PROJEKTIT		Ing.el.Vilma Pepo Ark. Arsen Qosja




<ul style="list-style-type: none"> Tipi ndricuesit: / WW -78 copë Lartësia e shtyllës: Krahu i shtyllës: kendi : 	<ul style="list-style-type: none"> led 66.5W / 1000mA H= 8m 1.2m 0°
<ul style="list-style-type: none"> Tipi ndricuesit: 300mA / WW -78 copë Lartësia e shtyllës: Krahu i shtyllës: kendi : 	<ul style="list-style-type: none"> led 19.8W / H= 4m 0.4m 0°
<ul style="list-style-type: none"> Tipi ndricuesit: / WW -4 copë Lartësia e shtyllës: ndricues kendi : 	<ul style="list-style-type: none"> led 142W / 670mA H= 12m Mbajtese per 4 10°
	Kabell nentokesor
	Kabine elektrike
	Pusetë elektrike
	Tabo metalike

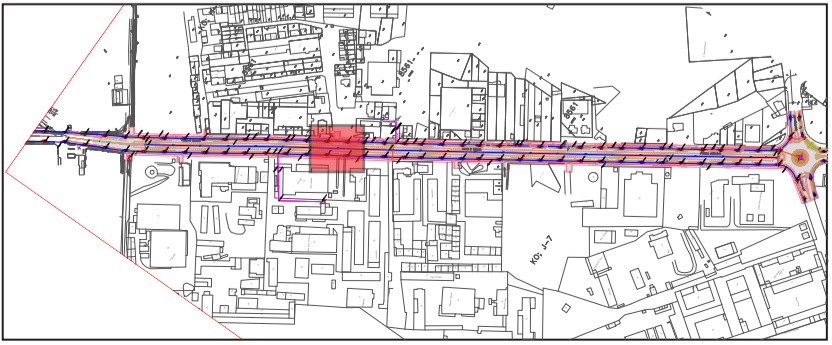

REPUBLIKA E SHQIPERISE
BASHKIA KORCE
 DREJTORIA E PLANIFIKIMIT URBAN
 TE TERRITORIT

Objekti: RIKONSTRUKSION I NDRICIMIT RRUGA " MUZAKAJT"
 Emertimi: PLANIMETRIA E NDRICIMIT
 Shkalla: 1:300 Data: 2022

DREJTORI D.P.P.K.Z.H.U.	ZHANETA LUBONJA	Fleta E-01-08
AUTORET E PROJEKTTIT		Ing.el.Vilma Pepo Ark. Arsen Qosja

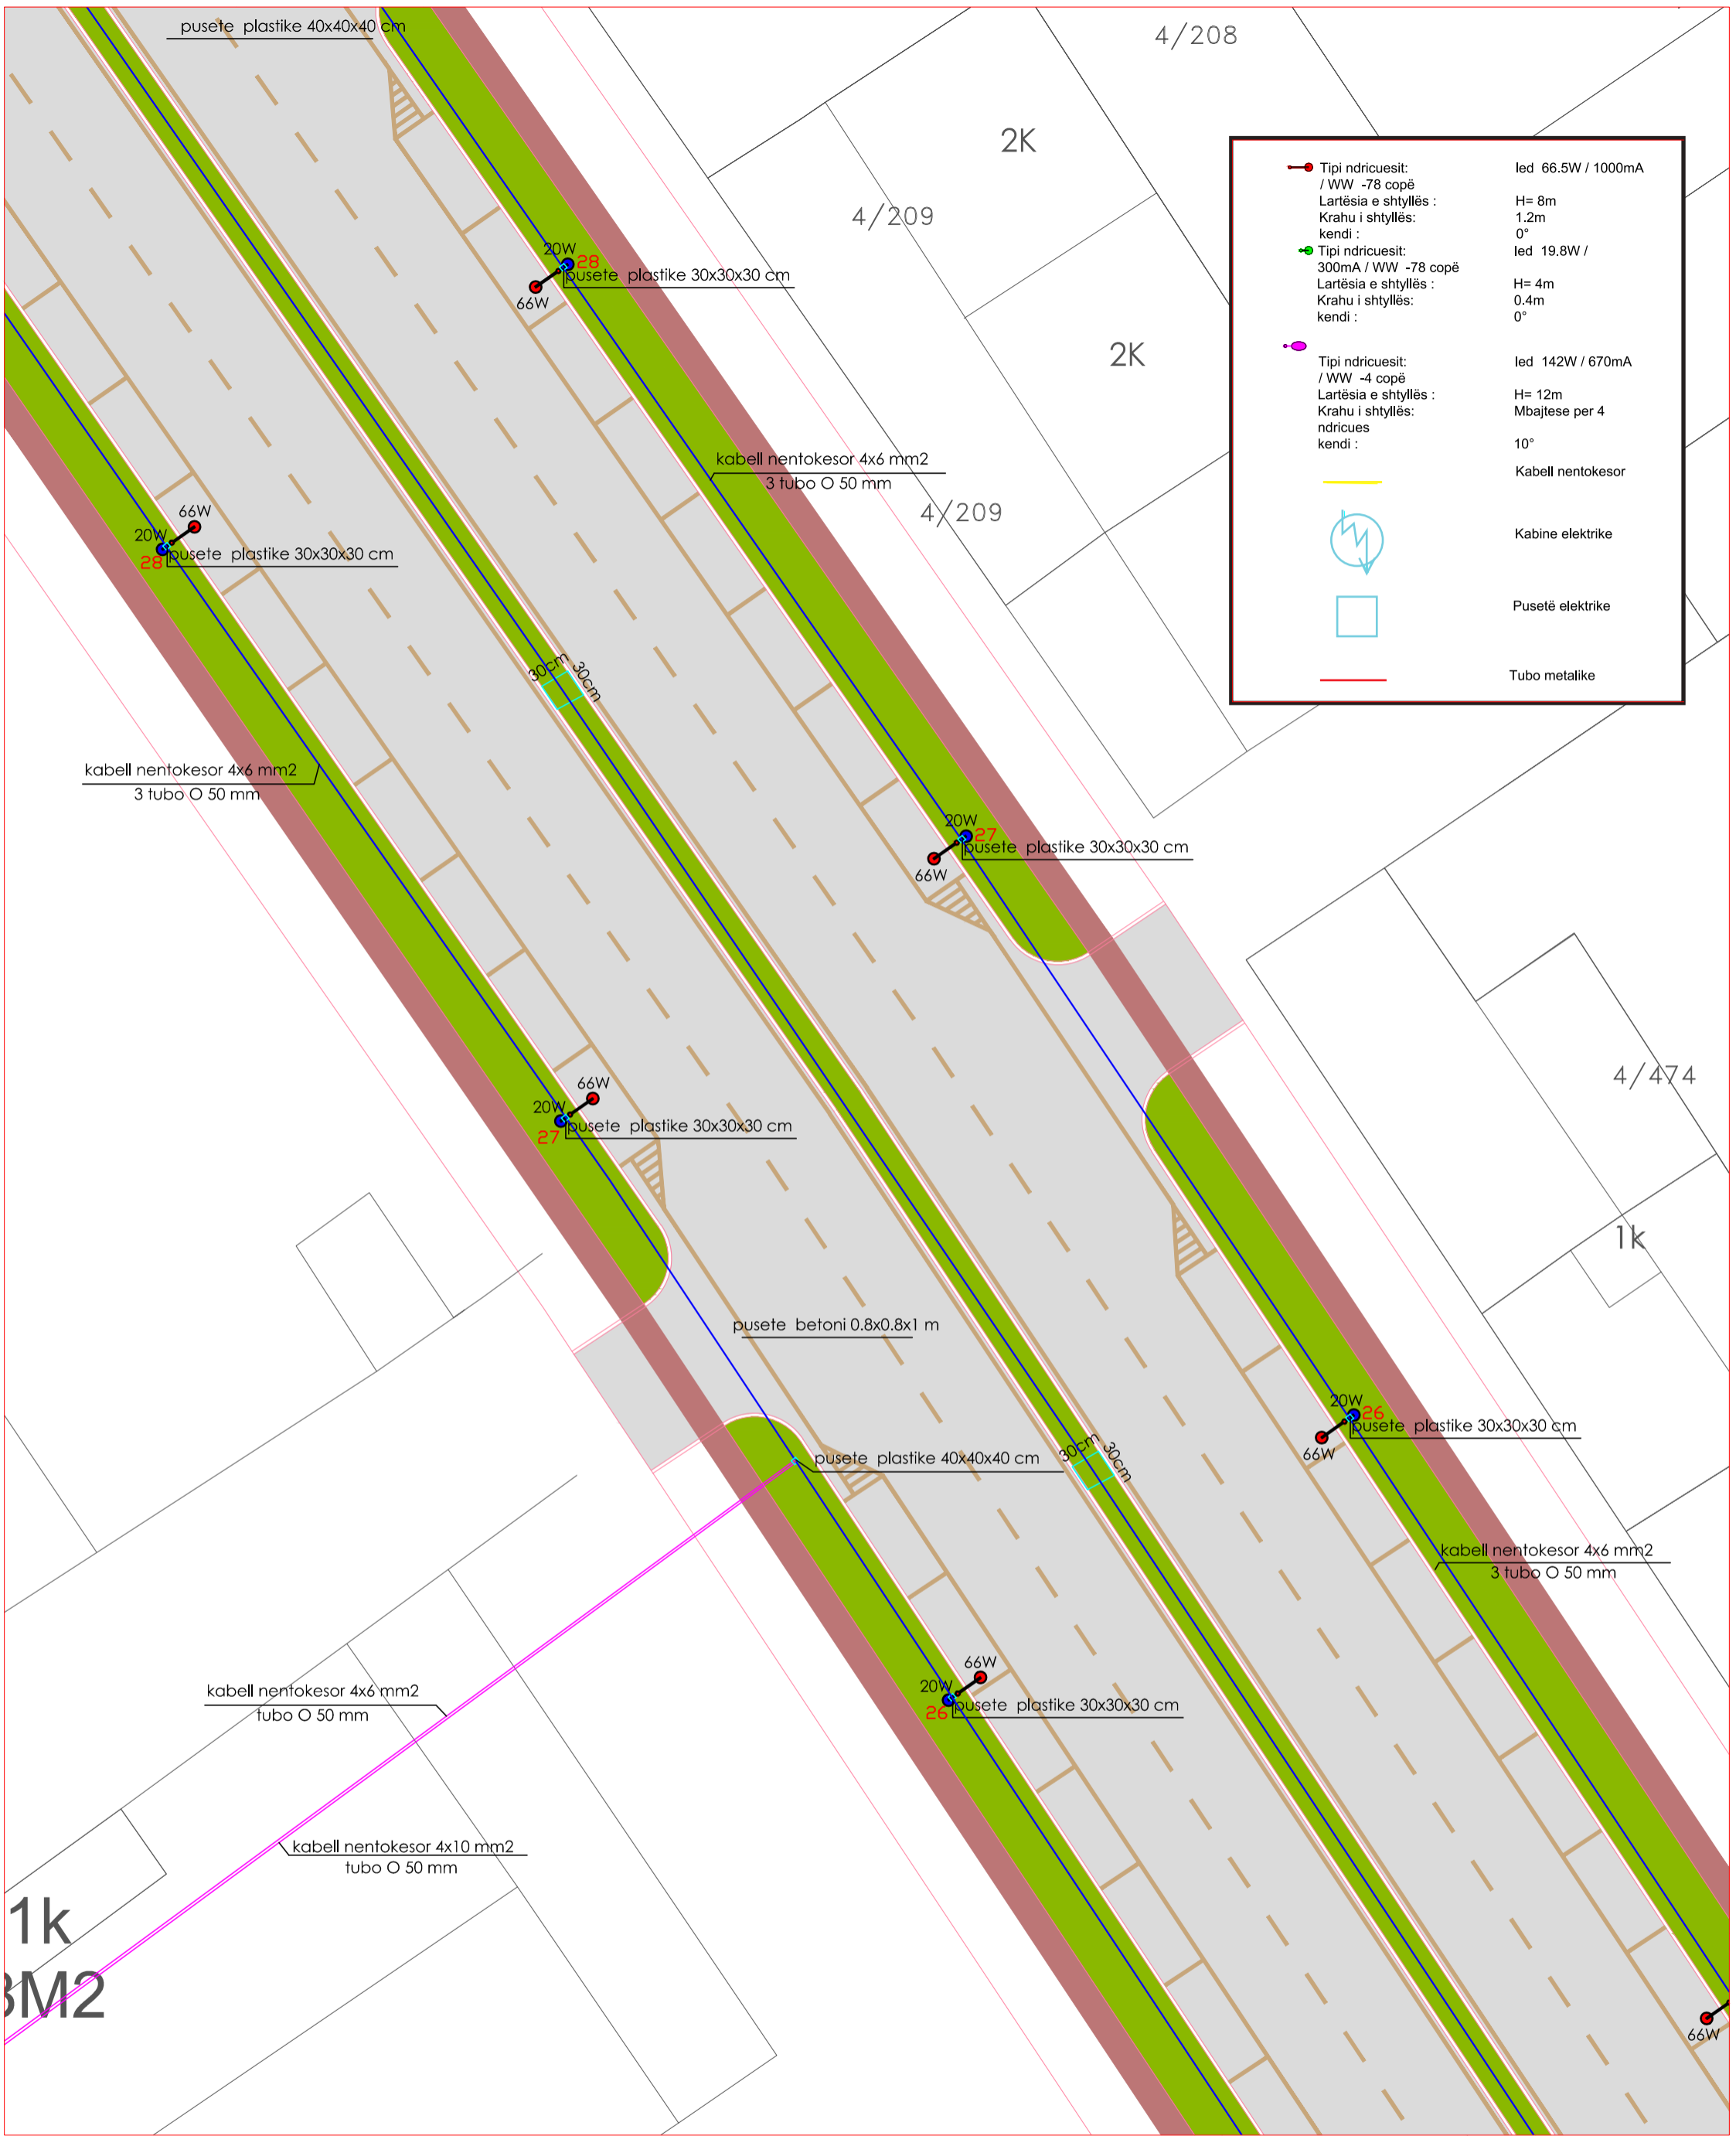


<ul style="list-style-type: none"> Tipi ndricuesit: / WW -78 copë Lartësia e shtyllës: Krahu i shtyllës: kendi : 	<ul style="list-style-type: none"> led 66.5W / 1000mA H= 8m 1.2m 0°
<ul style="list-style-type: none"> Tipi ndricuesit: / WW -78 copë Lartësia e shtyllës: Krahu i shtyllës: kendi : 	<ul style="list-style-type: none"> led 19.8W / H= 4m 0.4m 0°
<ul style="list-style-type: none"> Tipi ndricuesit: / WW -4 copë Lartësia e shtyllës: Krahu i shtyllës: ndricues kendi : 	<ul style="list-style-type: none"> led 142W / 670mA H= 12m Mbajtëse per 4 10°
	Kabell nentokesor
	Kabine elektrike
	Pusetë elektrike
	Tubo metalike



REPUBLIKA E SHQIPERISE
BASHKIA KORCE
 DREJTORIA E PLANIFIKIMIT URBAN
 TE TERRITORIT

Objekti: RIKONSTRUKSION I NDRICIMIT RRUGA " MUZAKAJT"
 Emertimi: PLANIMETRIA E NDRICIMIT
 Shkalla: 1:300 Data: 2022

DREJTORI D.P.P.K.Z.H.U.	ZHANETA LUBONJA	Fleta E-01-09
AUTORET E PROJEKTIT		Ing.el.Vilma Pepo Ark. Arsen Qosja

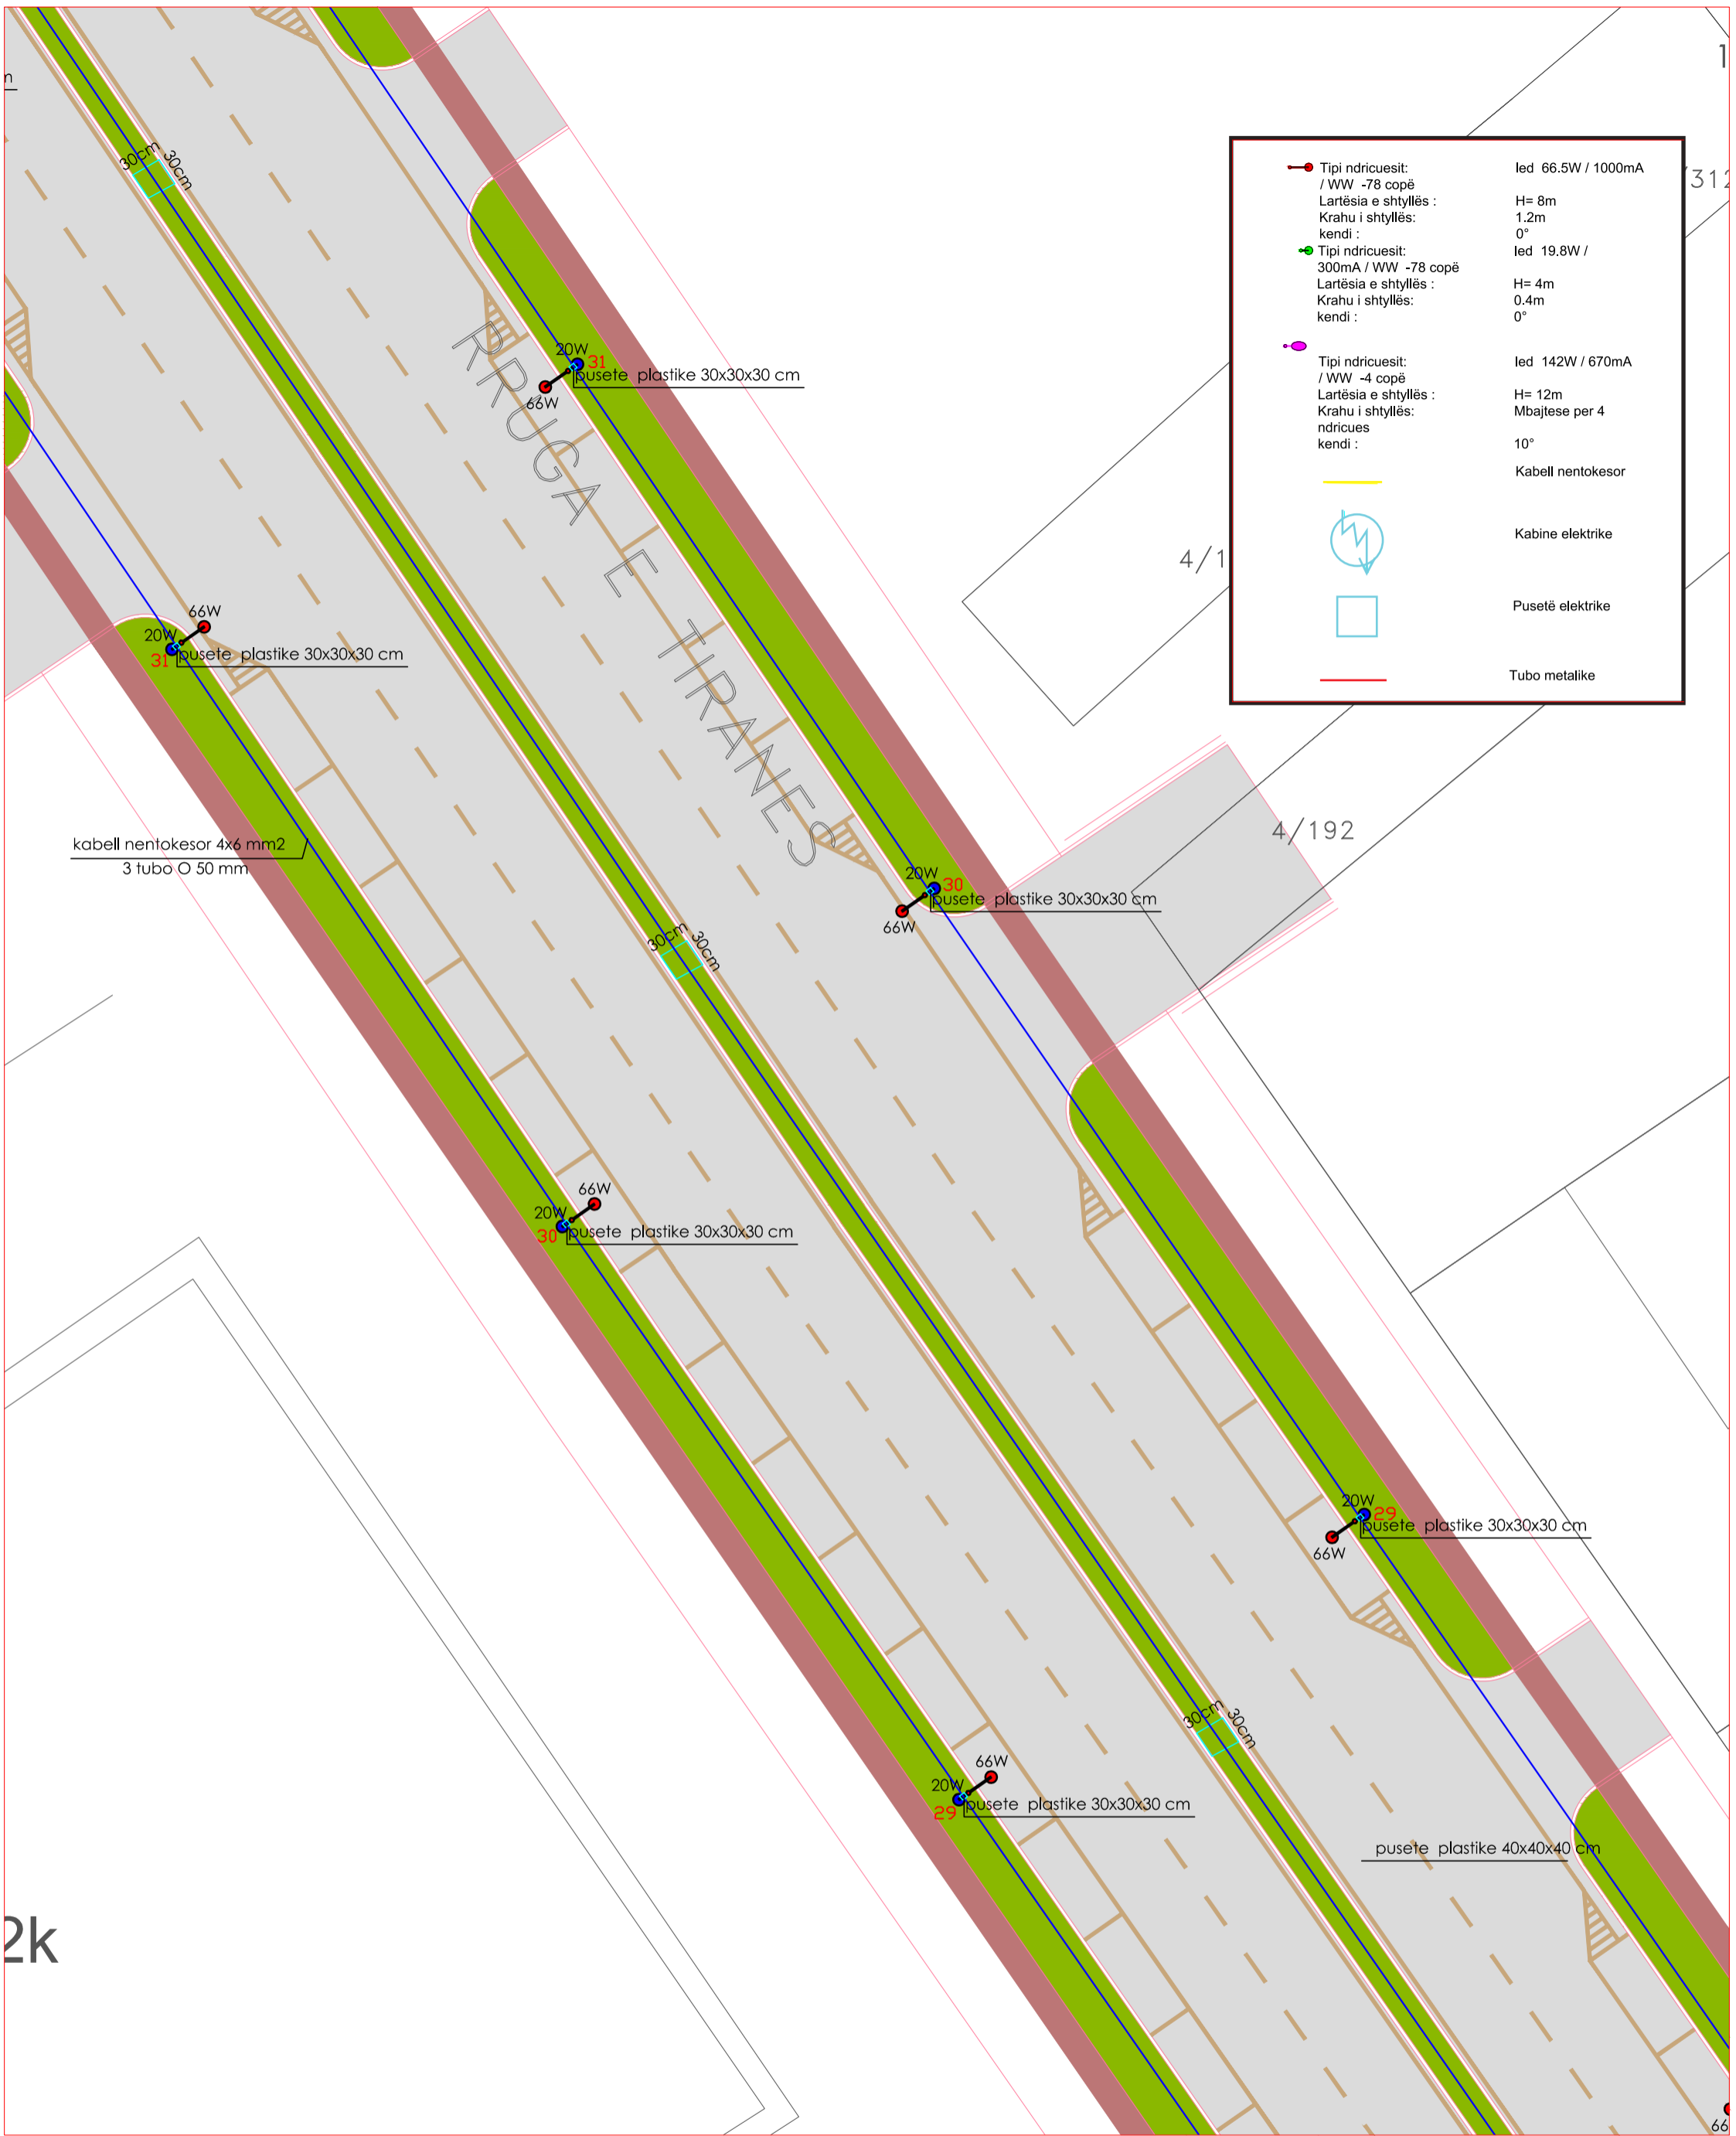

<ul style="list-style-type: none"> Tipi ndricuesit: / WW -78 copë Lartësia e shtyllës: 8m Krahu i shtyllës: 1.2m kendi: 0° 	led 66.5W / 1000mA
<ul style="list-style-type: none"> Tipi ndricuesit: 300mA / WW -78 copë Lartësia e shtyllës: 4m Krahu i shtyllës: 0.4m kendi: 0° 	led 19.8W /
<ul style="list-style-type: none"> Tipi ndricuesit: / WW -4 copë Lartësia e shtyllës: 12m Krahu i shtyllës: Mbajtese per 4 ndricues: 10° kendi: 10° 	led 142W / 670mA
	Kabell nentokesor
	Kabine elektrike
	Pusetë elektrike
	Tubo metalike

kabell nentokesor 4x6 mm2
3 tubo O 50 mm

4/192

pusete plastike 40x40x40 cm


2k



REPUBLIKA E SHQIPERISE
BASHKIA KORCE
 DREJTORIA E PLANIFIKIMIT URBAN
 TE TERRITORIT

Objekti: RIKONSTRUKSION I NDRICIMIT RRUGA " MUZAKAJT"
 Emertimi: PLANIMETRIA E NDRICIMIT
 Shkalla: 1:300 Data: 2022

DREJTORI I D.P.P.K.Z.H.U.	ZHANETA LUBONJA	Fleta E-01-10
AUTORET E PROJEKTIT		Ing.el.Vilma Pepo Ark. Arsen Qosja

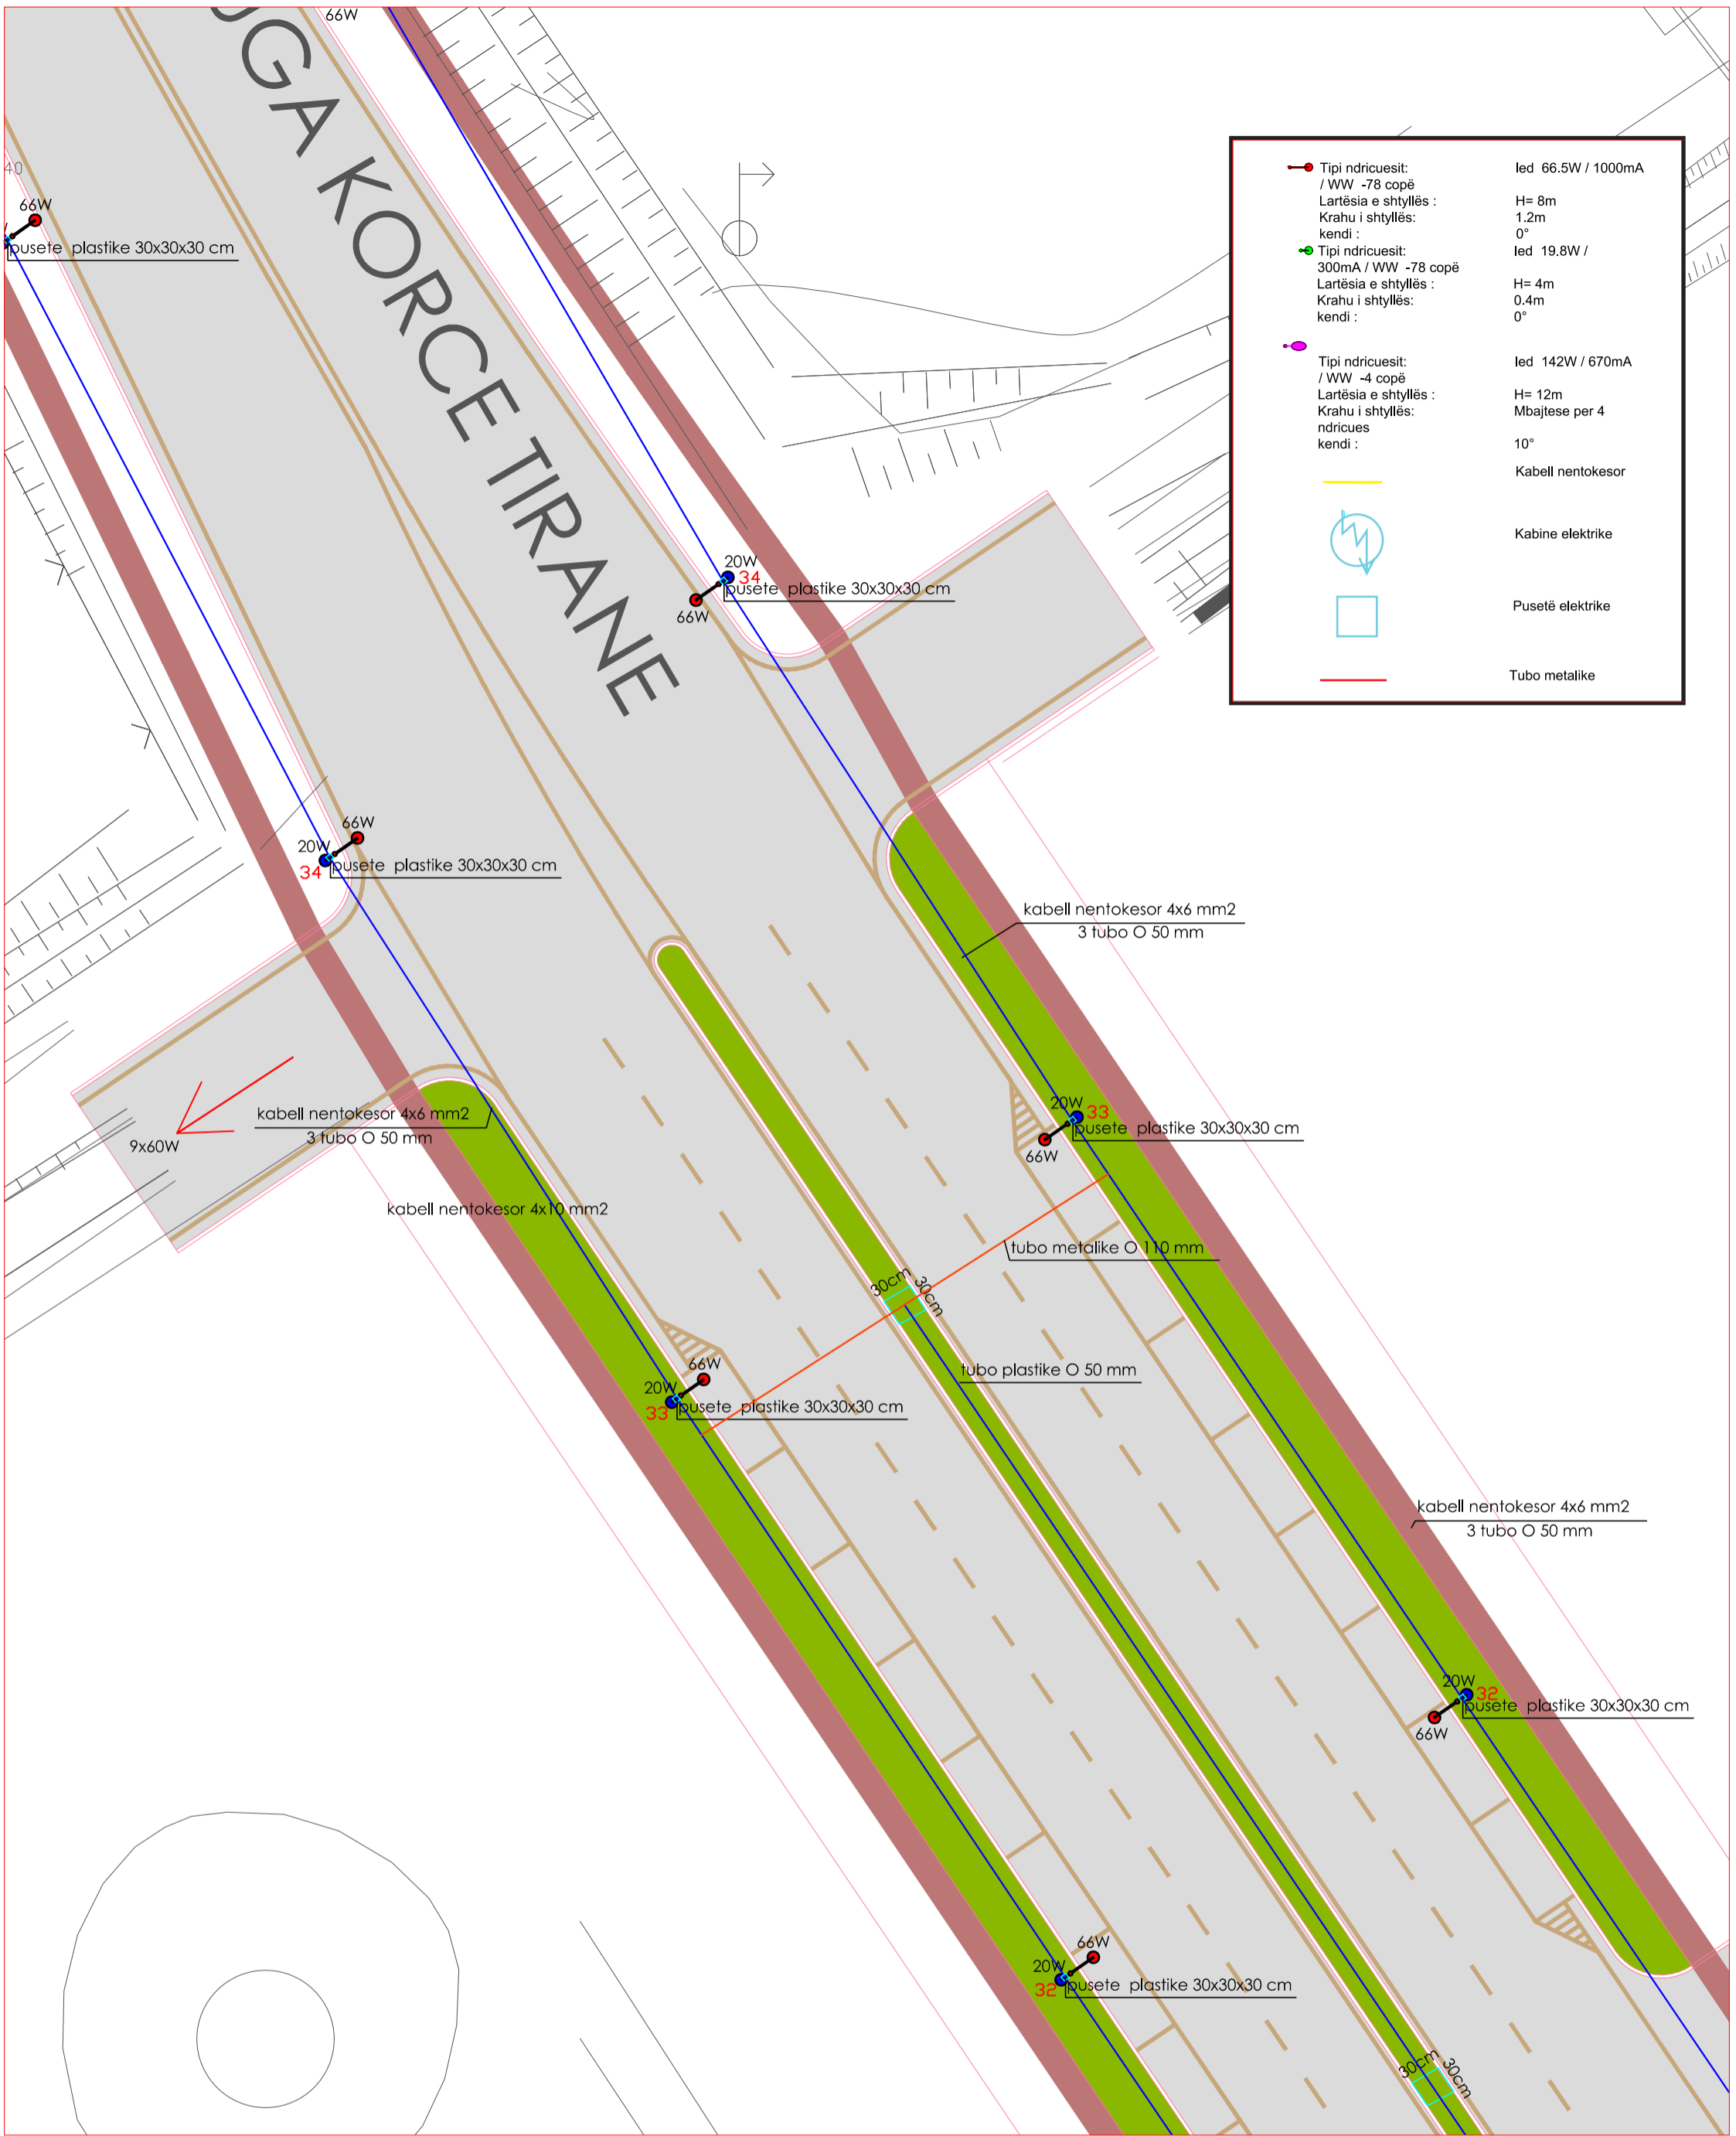

<ul style="list-style-type: none"> Tipi ndricuesit: / WW -78 copë Lartësia e shtyllës: H= 8m Krahu i shtyllës: 1.2m kendi: 0° 	led 66.5W / 1000mA
<ul style="list-style-type: none"> Tipi ndricuesit: 300mA / WW -78 copë Lartësia e shtyllës: H= 4m Krahu i shtyllës: 0.4m kendi: 0° 	led 19.8W /
<ul style="list-style-type: none"> Tipi ndricuesit: / WW -4 copë Lartësia e shtyllës: H= 12m Krahu i shtyllës: Mbajtese per 4 ndricues kendi: 10° 	led 142W / 670mA
	Kabell nentokesor
	Kabine elektrike
	Pusetë elektrike
	Tubo metalike



REPUBLIKA E SHQIPERISE
BASHKIA KORÇE


DREJTORIA E PLANIFIKIMIT URBAN
TE TERRITORIT

Objekti: RIKONSTRUKSION I NDRICIMIT RRUGA " MUZAKAJT "

Emertimi: PLANIMETRIA E NDRICIMIT

Shkalla: 1:300 Data: 2022

DREJTORI D.P.P.K.Z.H.U.	ZHANETA LUBONJA	Fleta E-01-11
AUORET E PROJEKSTIT		Ing.el.Vilma Pepo Ark. Arsen Qosja

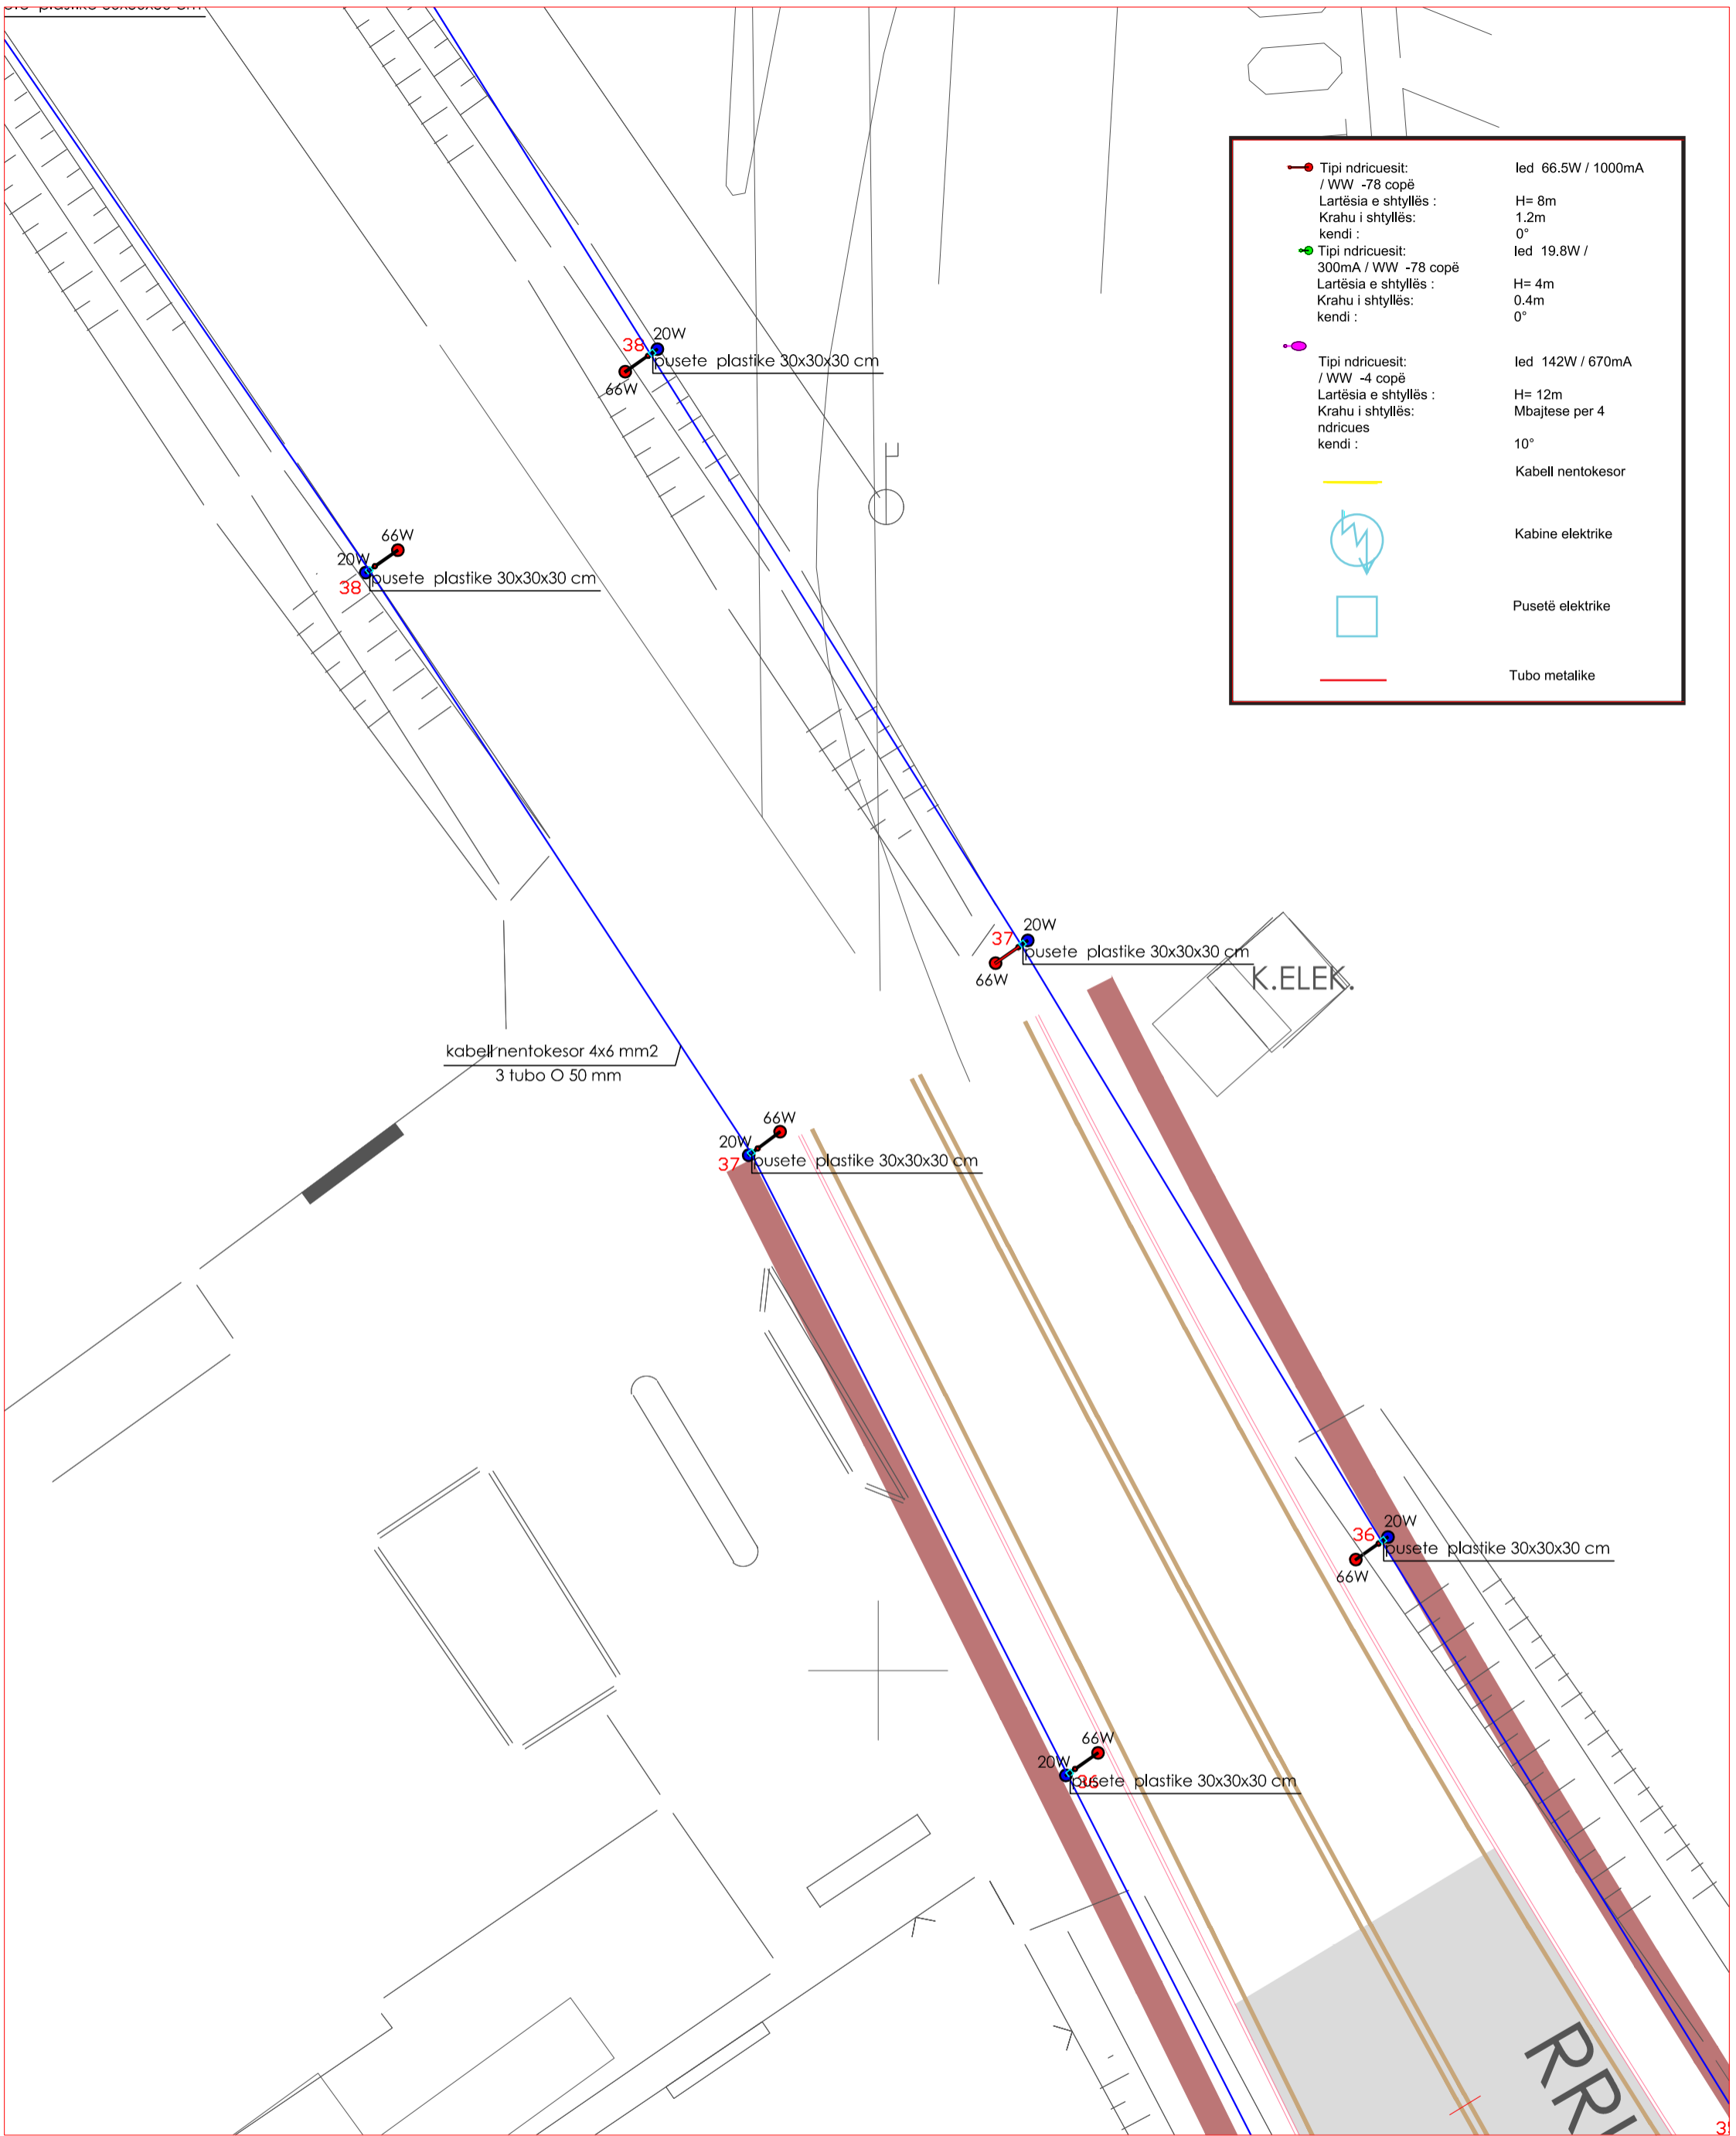

<ul style="list-style-type: none"> Tipi ndricuesit: / WW -78 copë Lartësia e shtyllës: H= 8m Krahu i shtyllës: 1.2m kendi: 0° 	led 66.5W / 1000mA
<ul style="list-style-type: none"> Tipi ndricuesit: 300mA / WW -78 copë Lartësia e shtyllës: H= 4m Krahu i shtyllës: 0.4m kendi: 0° 	led 19.8W /
<ul style="list-style-type: none"> Tipi ndricuesit: / WW -4 copë Lartësia e shtyllës: H= 12m Krahu i shtyllës: Mbajtese per 4 ndricues kendi: 10° 	led 142W / 670mA
	Kabell nentokesor
	Kabine elektrike
	Pusetë elektrike
	Tubo metalike



REPUBLIKA E SHQIPERISE
BASHKIA KORCE

DREJTORIA E PLANIFIKIMIT URBAN
TE TERRITORIT


Objekti: RIKONSTRUKSION I NDRICIMIT RRUGA " MUZAKAJT "


Emertimi: PLANIMETRIA E NDRICIMIT

Shkalla: 1:300 Data: 2022


DREJTORI I D.P.P.K.Z.H.U.	ZHANETA LUBONJA	Fleta E-01-12
AUTORET E PROJEKTTIT		Ing.el.Vilma Pepo Ark. Arsen Qosja


<ul style="list-style-type: none"> Tipi ndricuesit: / WW -78 copë Lartësia e shtyllës: Krahu i shtyllës: kendi : 	<ul style="list-style-type: none"> led 66.5W / 1000mA H= 8m 1.2m 0°
<ul style="list-style-type: none"> Tipi ndricuesit: 300mA / WW -78 copë Lartësia e shtyllës: Krahu i shtyllës: kendi : 	<ul style="list-style-type: none"> led 19.8W / H= 4m 0.4m 0°
<ul style="list-style-type: none"> Tipi ndricuesit: / WW -4 copë Lartësia e shtyllës: Krahu i shtyllës: ndricues kendi : 	<ul style="list-style-type: none"> led 142W / 670mA H= 12m Mbajtese per 4 10°
	Kabell nentokesor
	Kabine elektrike
	Pusetë elektrike
	Tube metalike

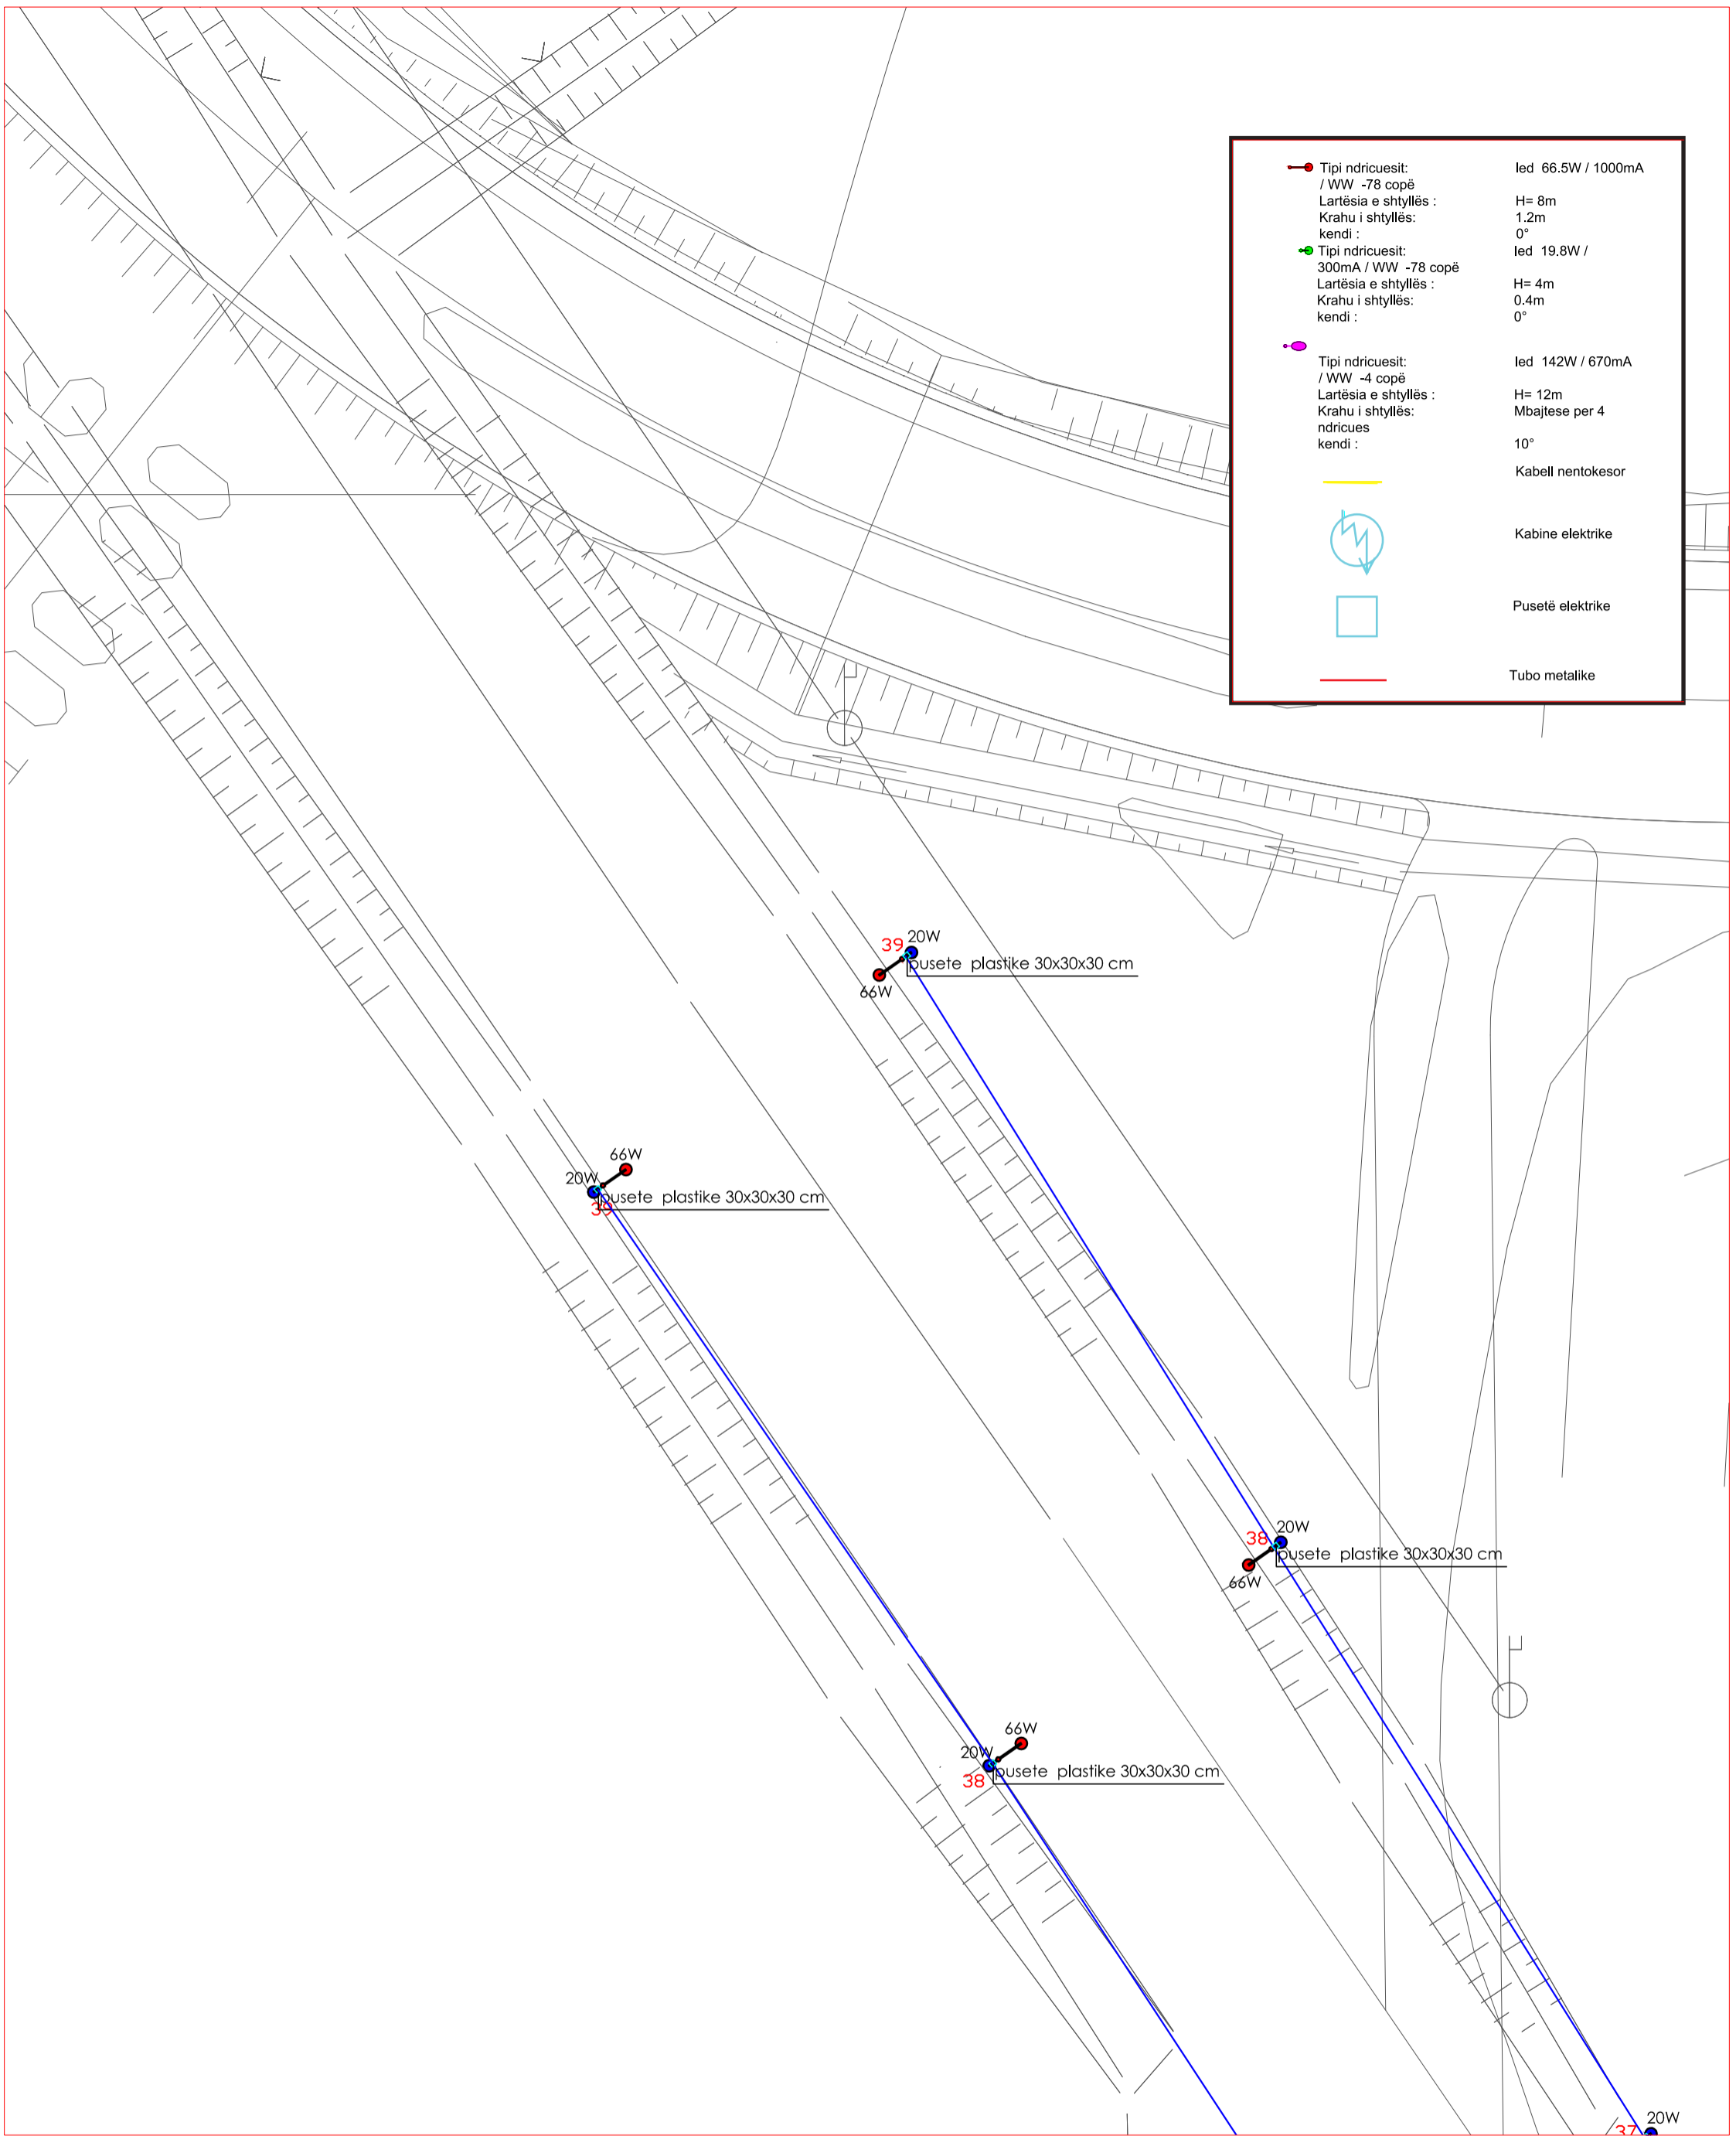


 REPUBLIKA E SHQIPERISE BASHKIA KORCE DREJTORIA E PLANIFIKIMIT URBAN TE TERRITORIT	DREJTORI I D.P.P.K.Z.H.U.	ZHANETA LUBONJA	Fleta E-01-13
	AUTORET E PROJEKTTIT		Ing.el.Vilma Pepo Ark. Arsen Qosja
Objekti: RIKONSTRUKSION I NDRICIMIT RRUGA " MUZAKAJT "			
Emertimi: PLANIMETRIA E NDRICIMIT			
Shkalla: 1:300 Data: 2022			




 REPUBLIKA E SHQIPERISE BASHKIA KORCE DREJTORIA E PLANIFIKIMIT URBAN TE TERRITORIT	DREJTORI I D.P.P.K.ZH.U.	ZHANETA LUBONJA	FLETA E-01-01
	Objekti: RIKONSTRUKSION I NDRICIMIT RRUGA "KOÇO TUPA" Emertimi: PLANIMETRIA E RRUGES Shkalla: 1:1200 Data: 2022	AUTORET E PROJEKTIT	

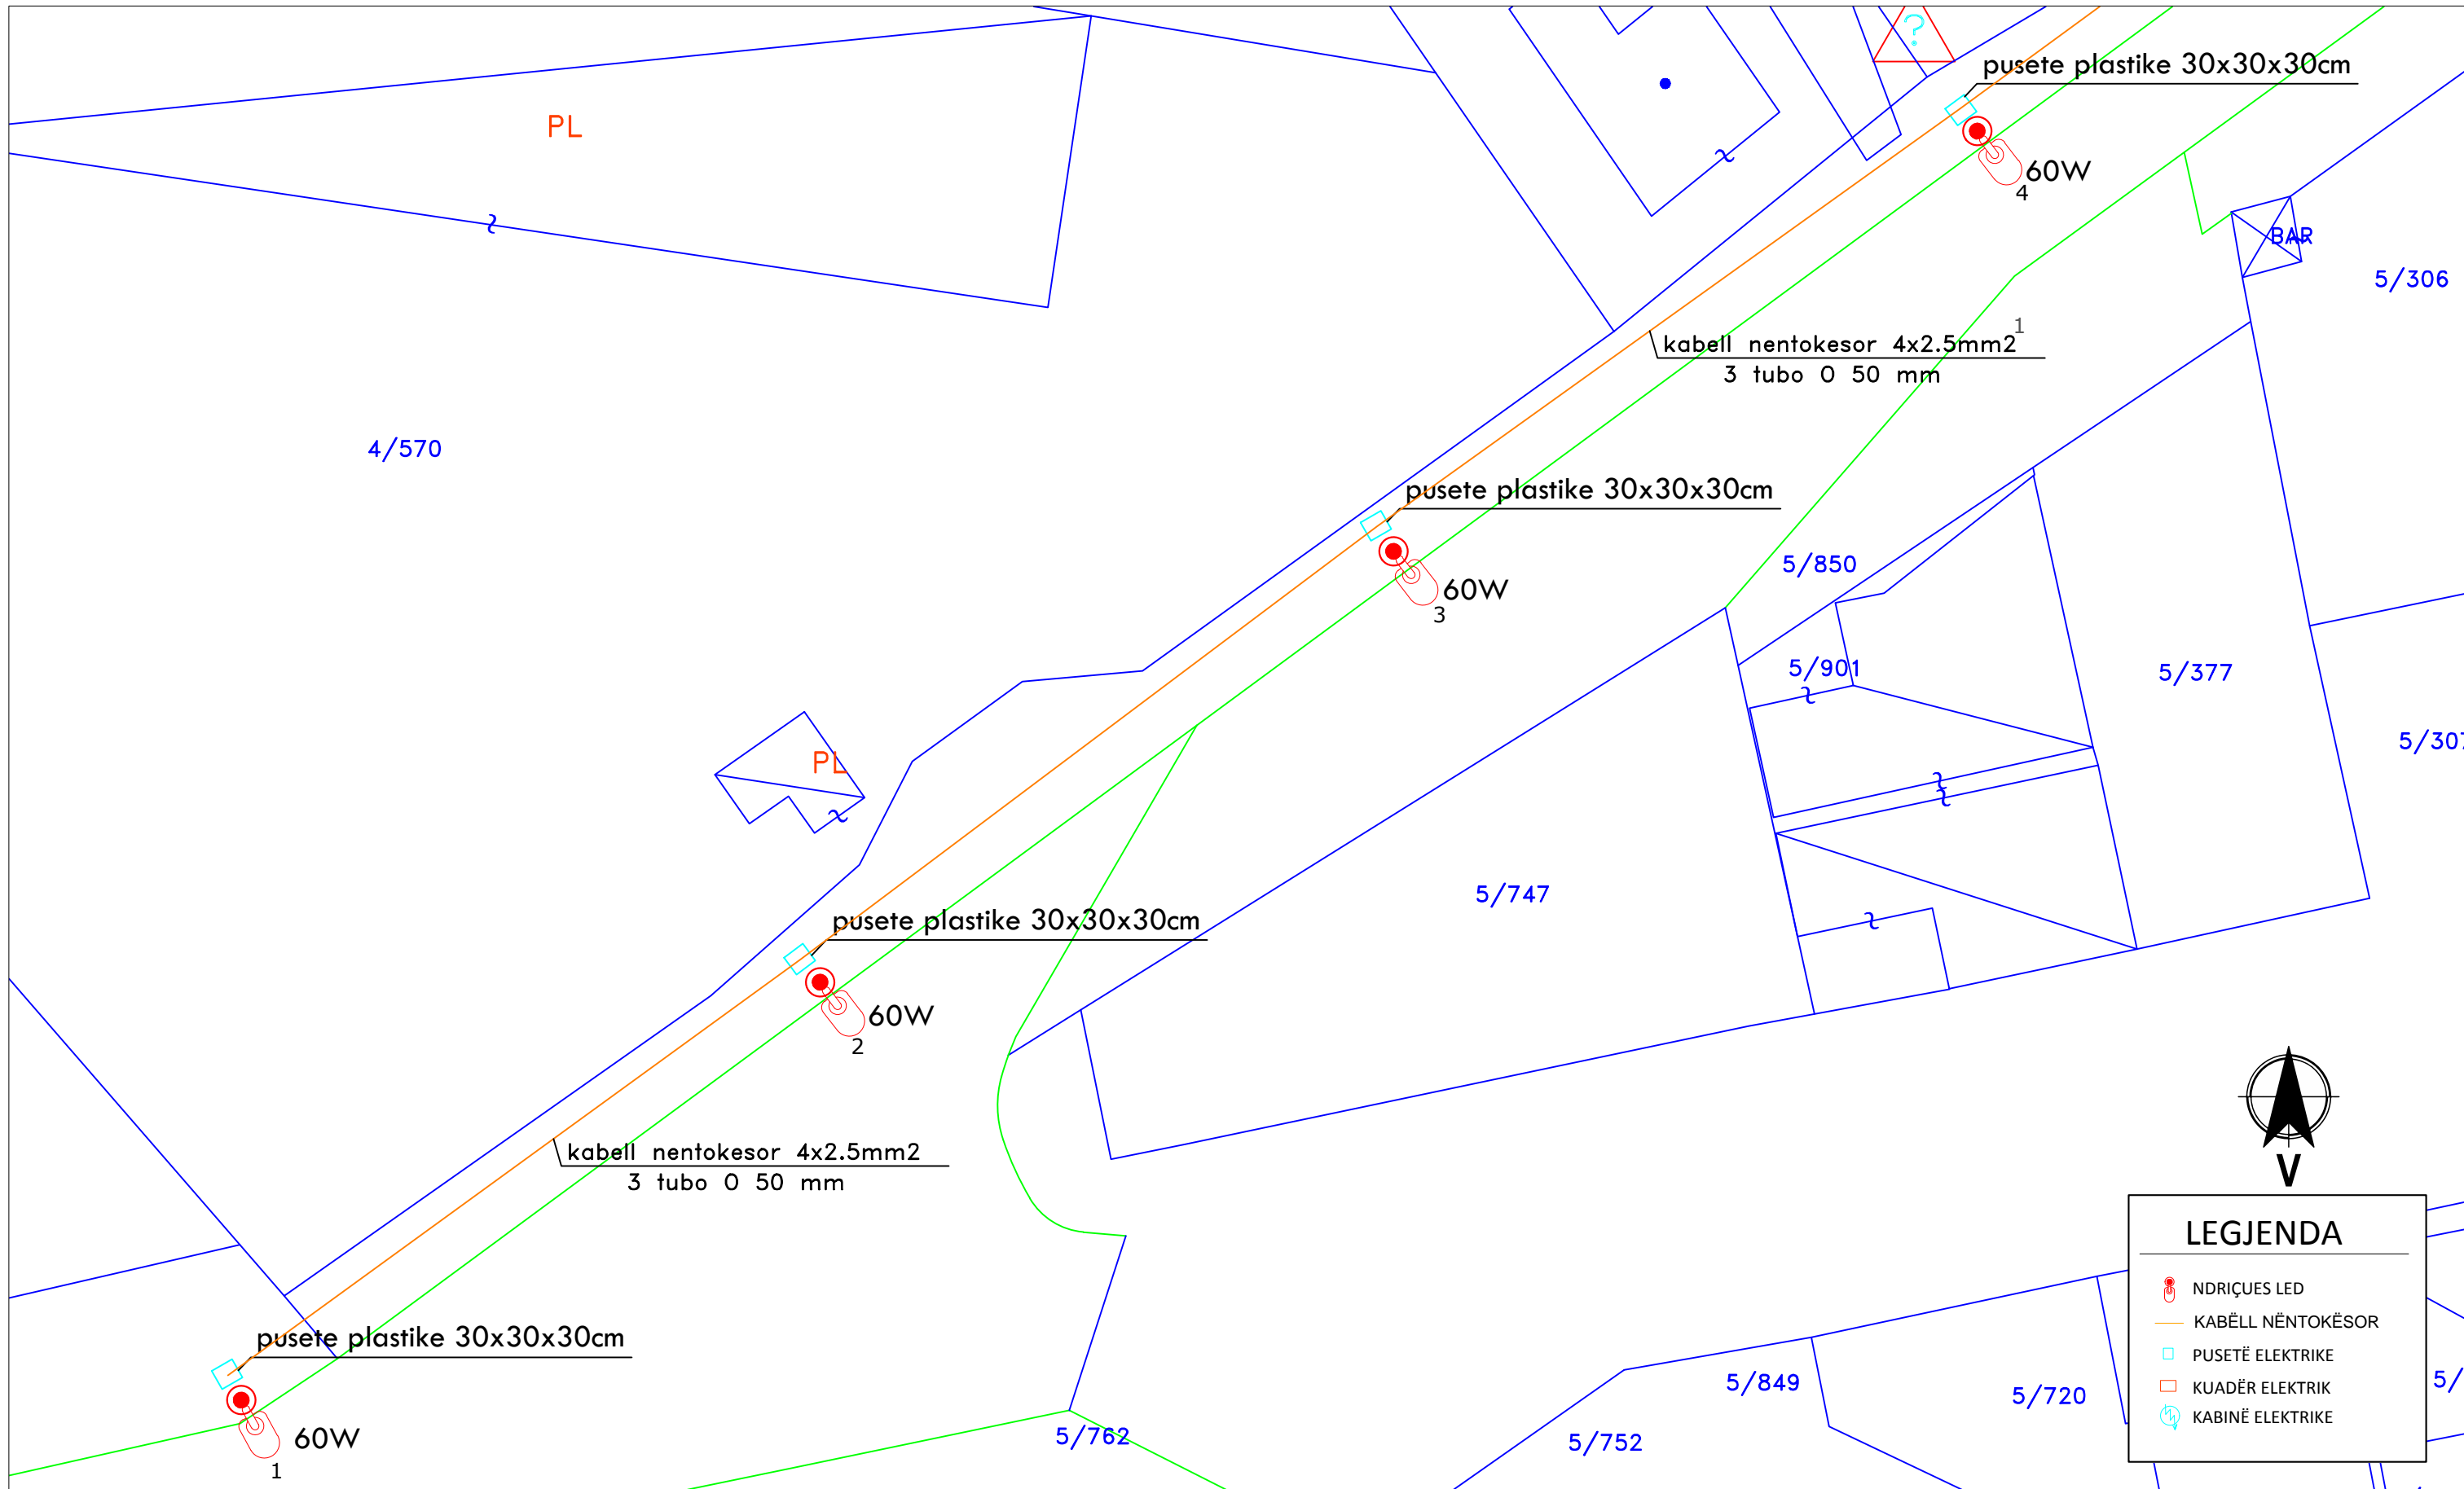



LEGJENDA	
	NDRIÇUES LED
	KABËLL NËNTOKËSOR
	PUSETË ELEKTRIKE
	KUADËR ELEKTRIK
	KABINË ELEKTRIKE

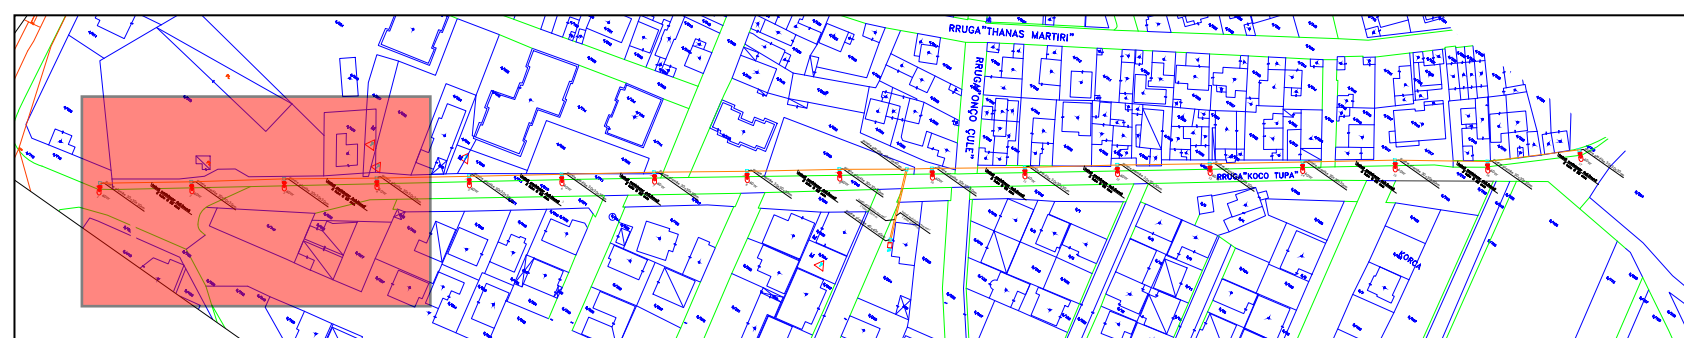



 REPUBLIKA E SHQIPERISE BASHKIA KORCE DREJTORIA E PLANIFIKIMIT URBAN TE TERRITORIT	DREJTORI I D.P.P.K.ZH.U.	ZHANETA LUBONJA	FLETA E-01-02
	Objekti: RIKONSTRUKSION I NDRIÇIMIT RRUGA "KOÇO TUPA" Emertimi: PLANIMETRIA E RRRUGES Shkalla: 1:300 Data: 2022	AUORET E PROJEKTIT	Ing.el.VILMA PEPO Ark. ARSEN QOSJA

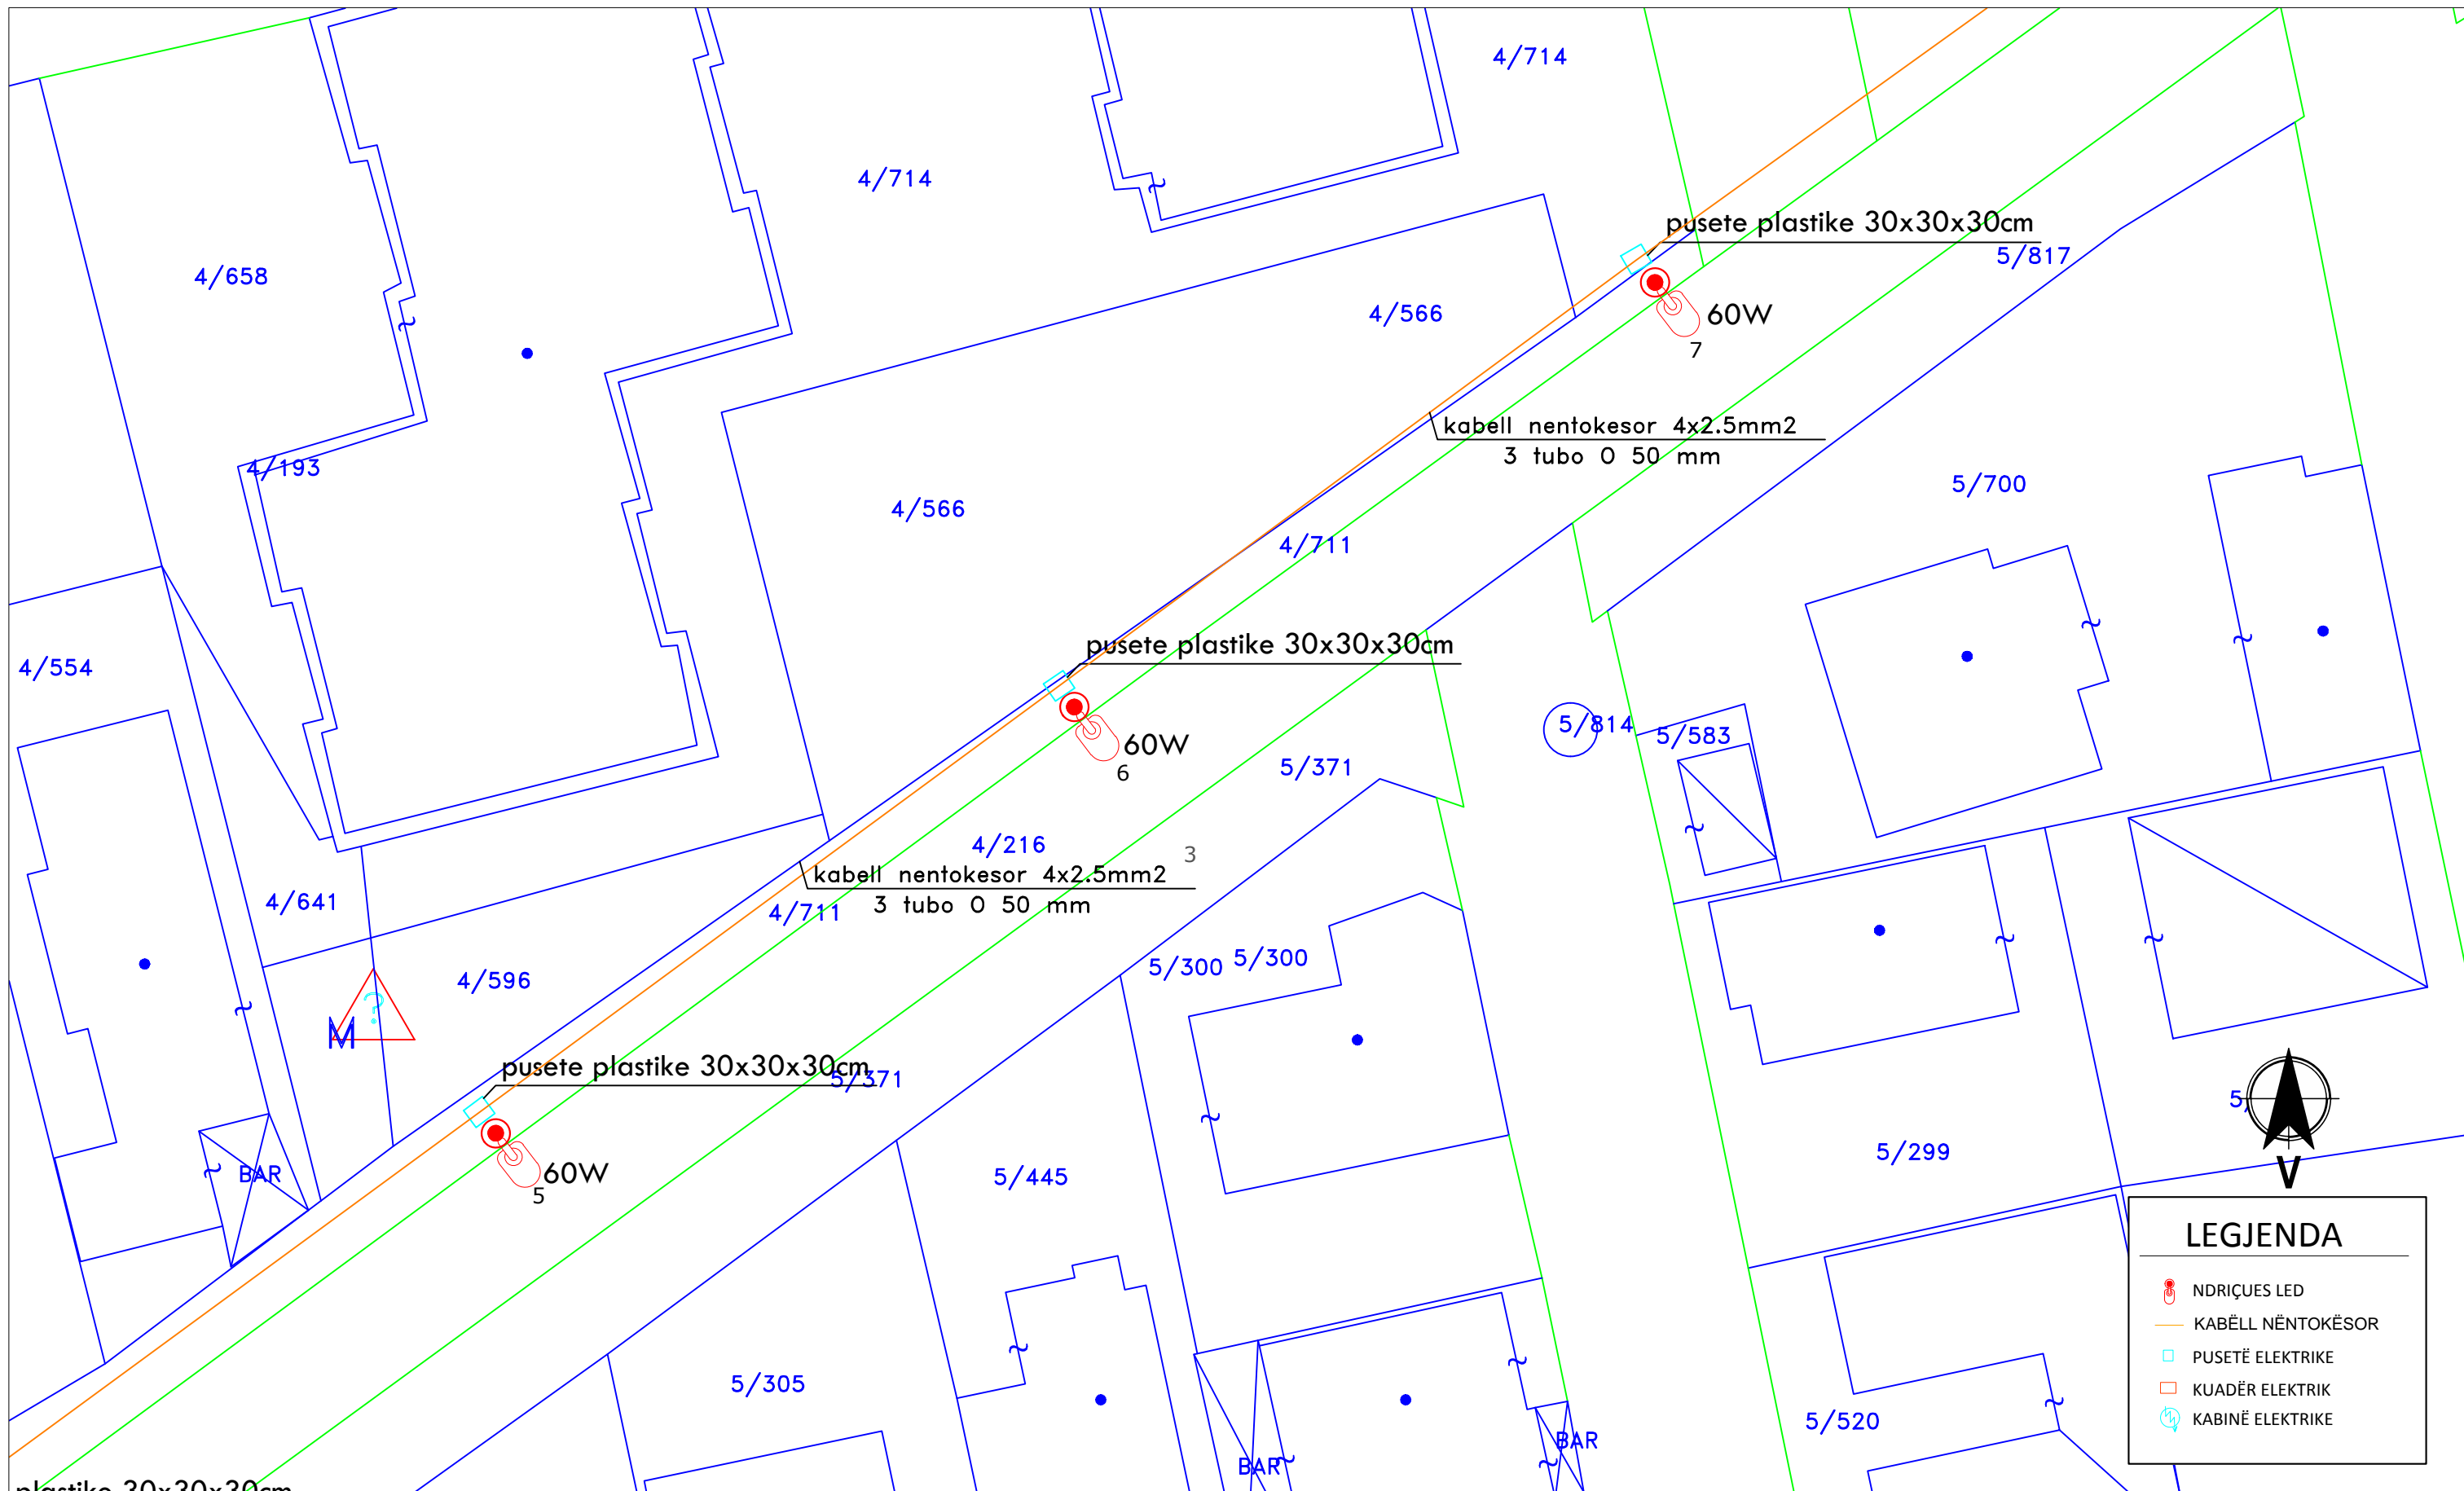


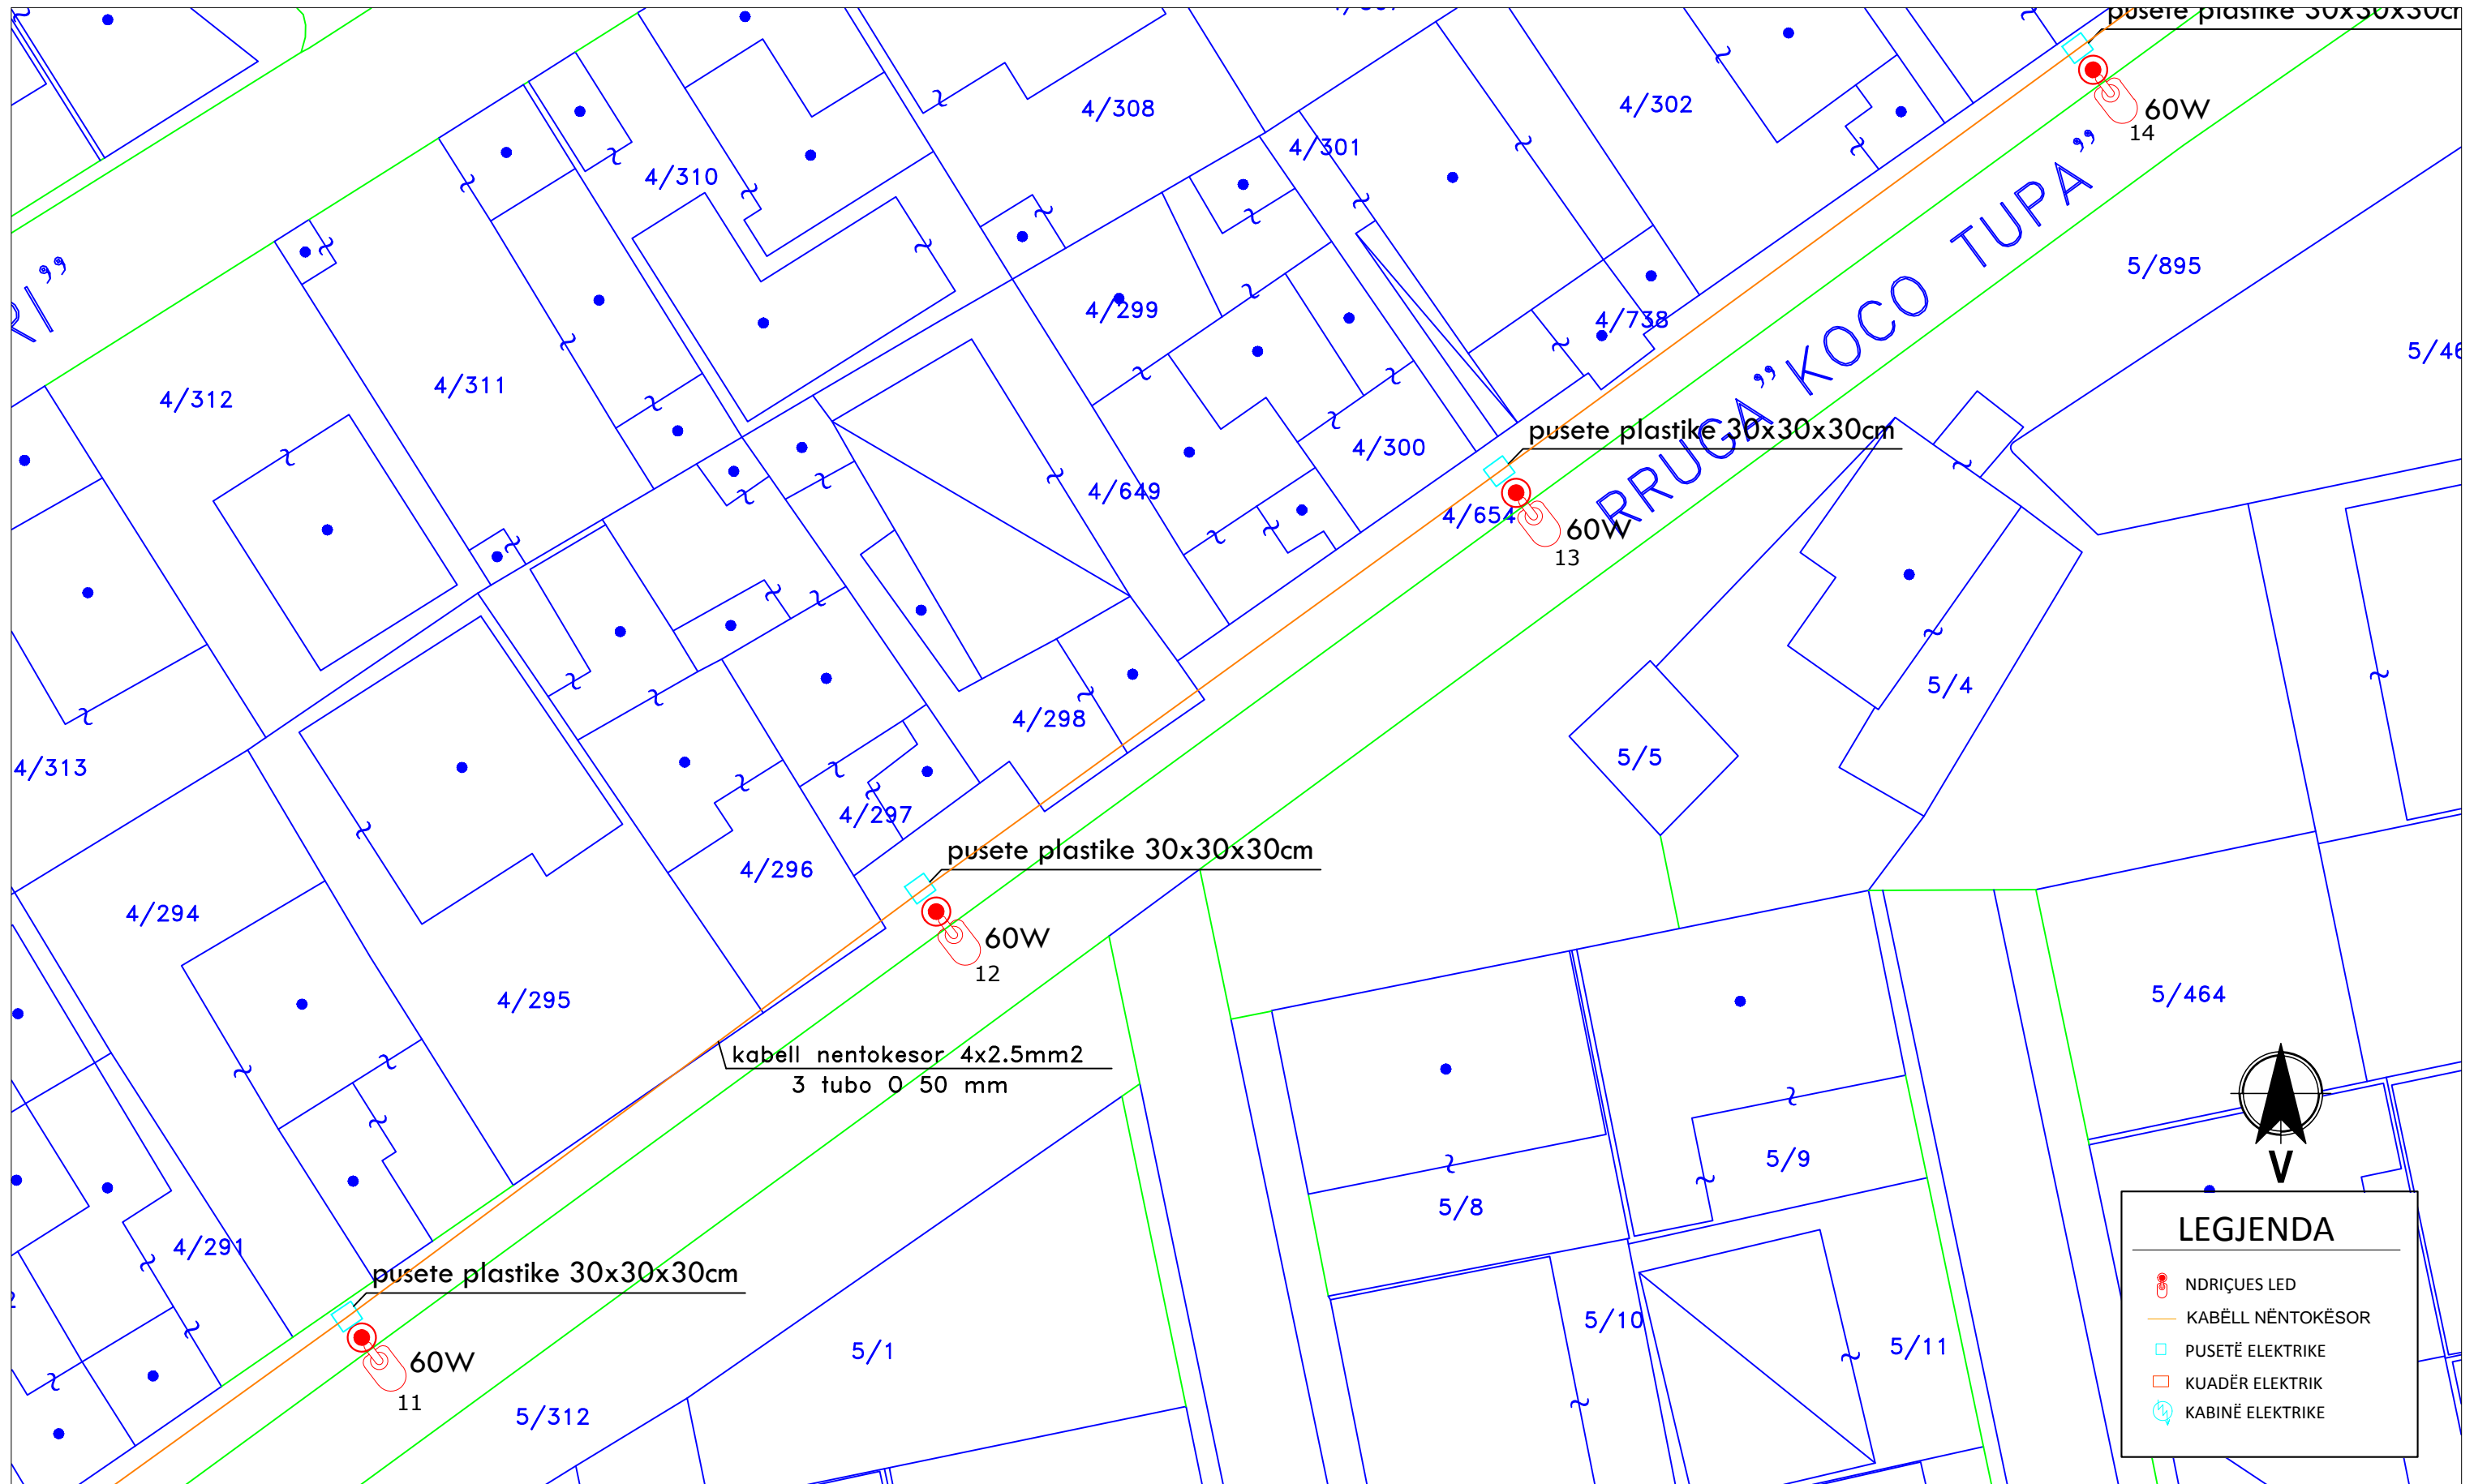
LEGJENDA	
	NDRIÇUES LED
	KABËLL NËNTOKËSOR
	PUSETË ELEKTRIKE
	KUADËR ELEKTRIK
	KABINË ELEKTRIKE

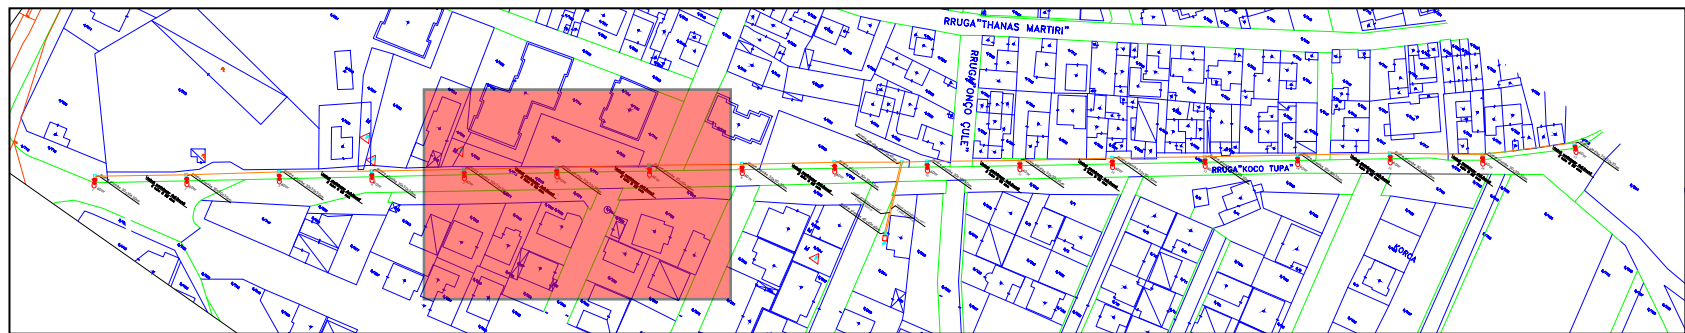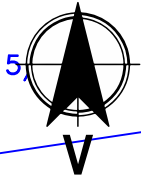


 REPUBLIKA E SHQIPERISE BASHKIA KORCE DREJTORIA E PLANIFIKIMIT URBAN TE TERRITORIT	DREJTORI I D.P.P.K.ZH.U.	ZHANETA LUBONJA	FLETA E-01-03
	Objekti: RIKONSTRUKSION I NDRIÇIMIT RRUGA "KOÇO TUPA" Emertimi: PLANIMETRIA E RRRUGES Shkalla: 1:300 Data: 2022	AUTORET E PROJEKTIT	Ing.el.VILMA PEPO Ark. ARSEN QOSJA

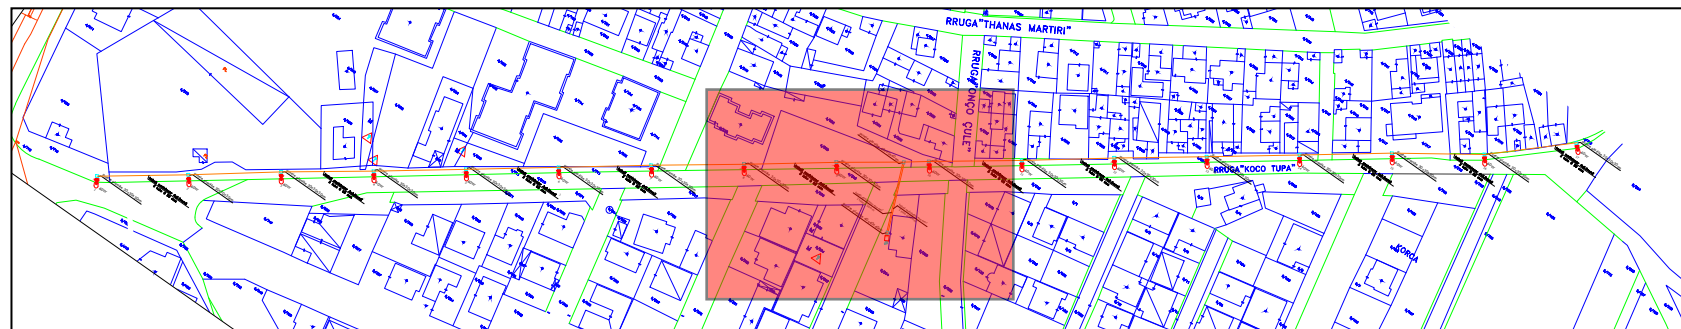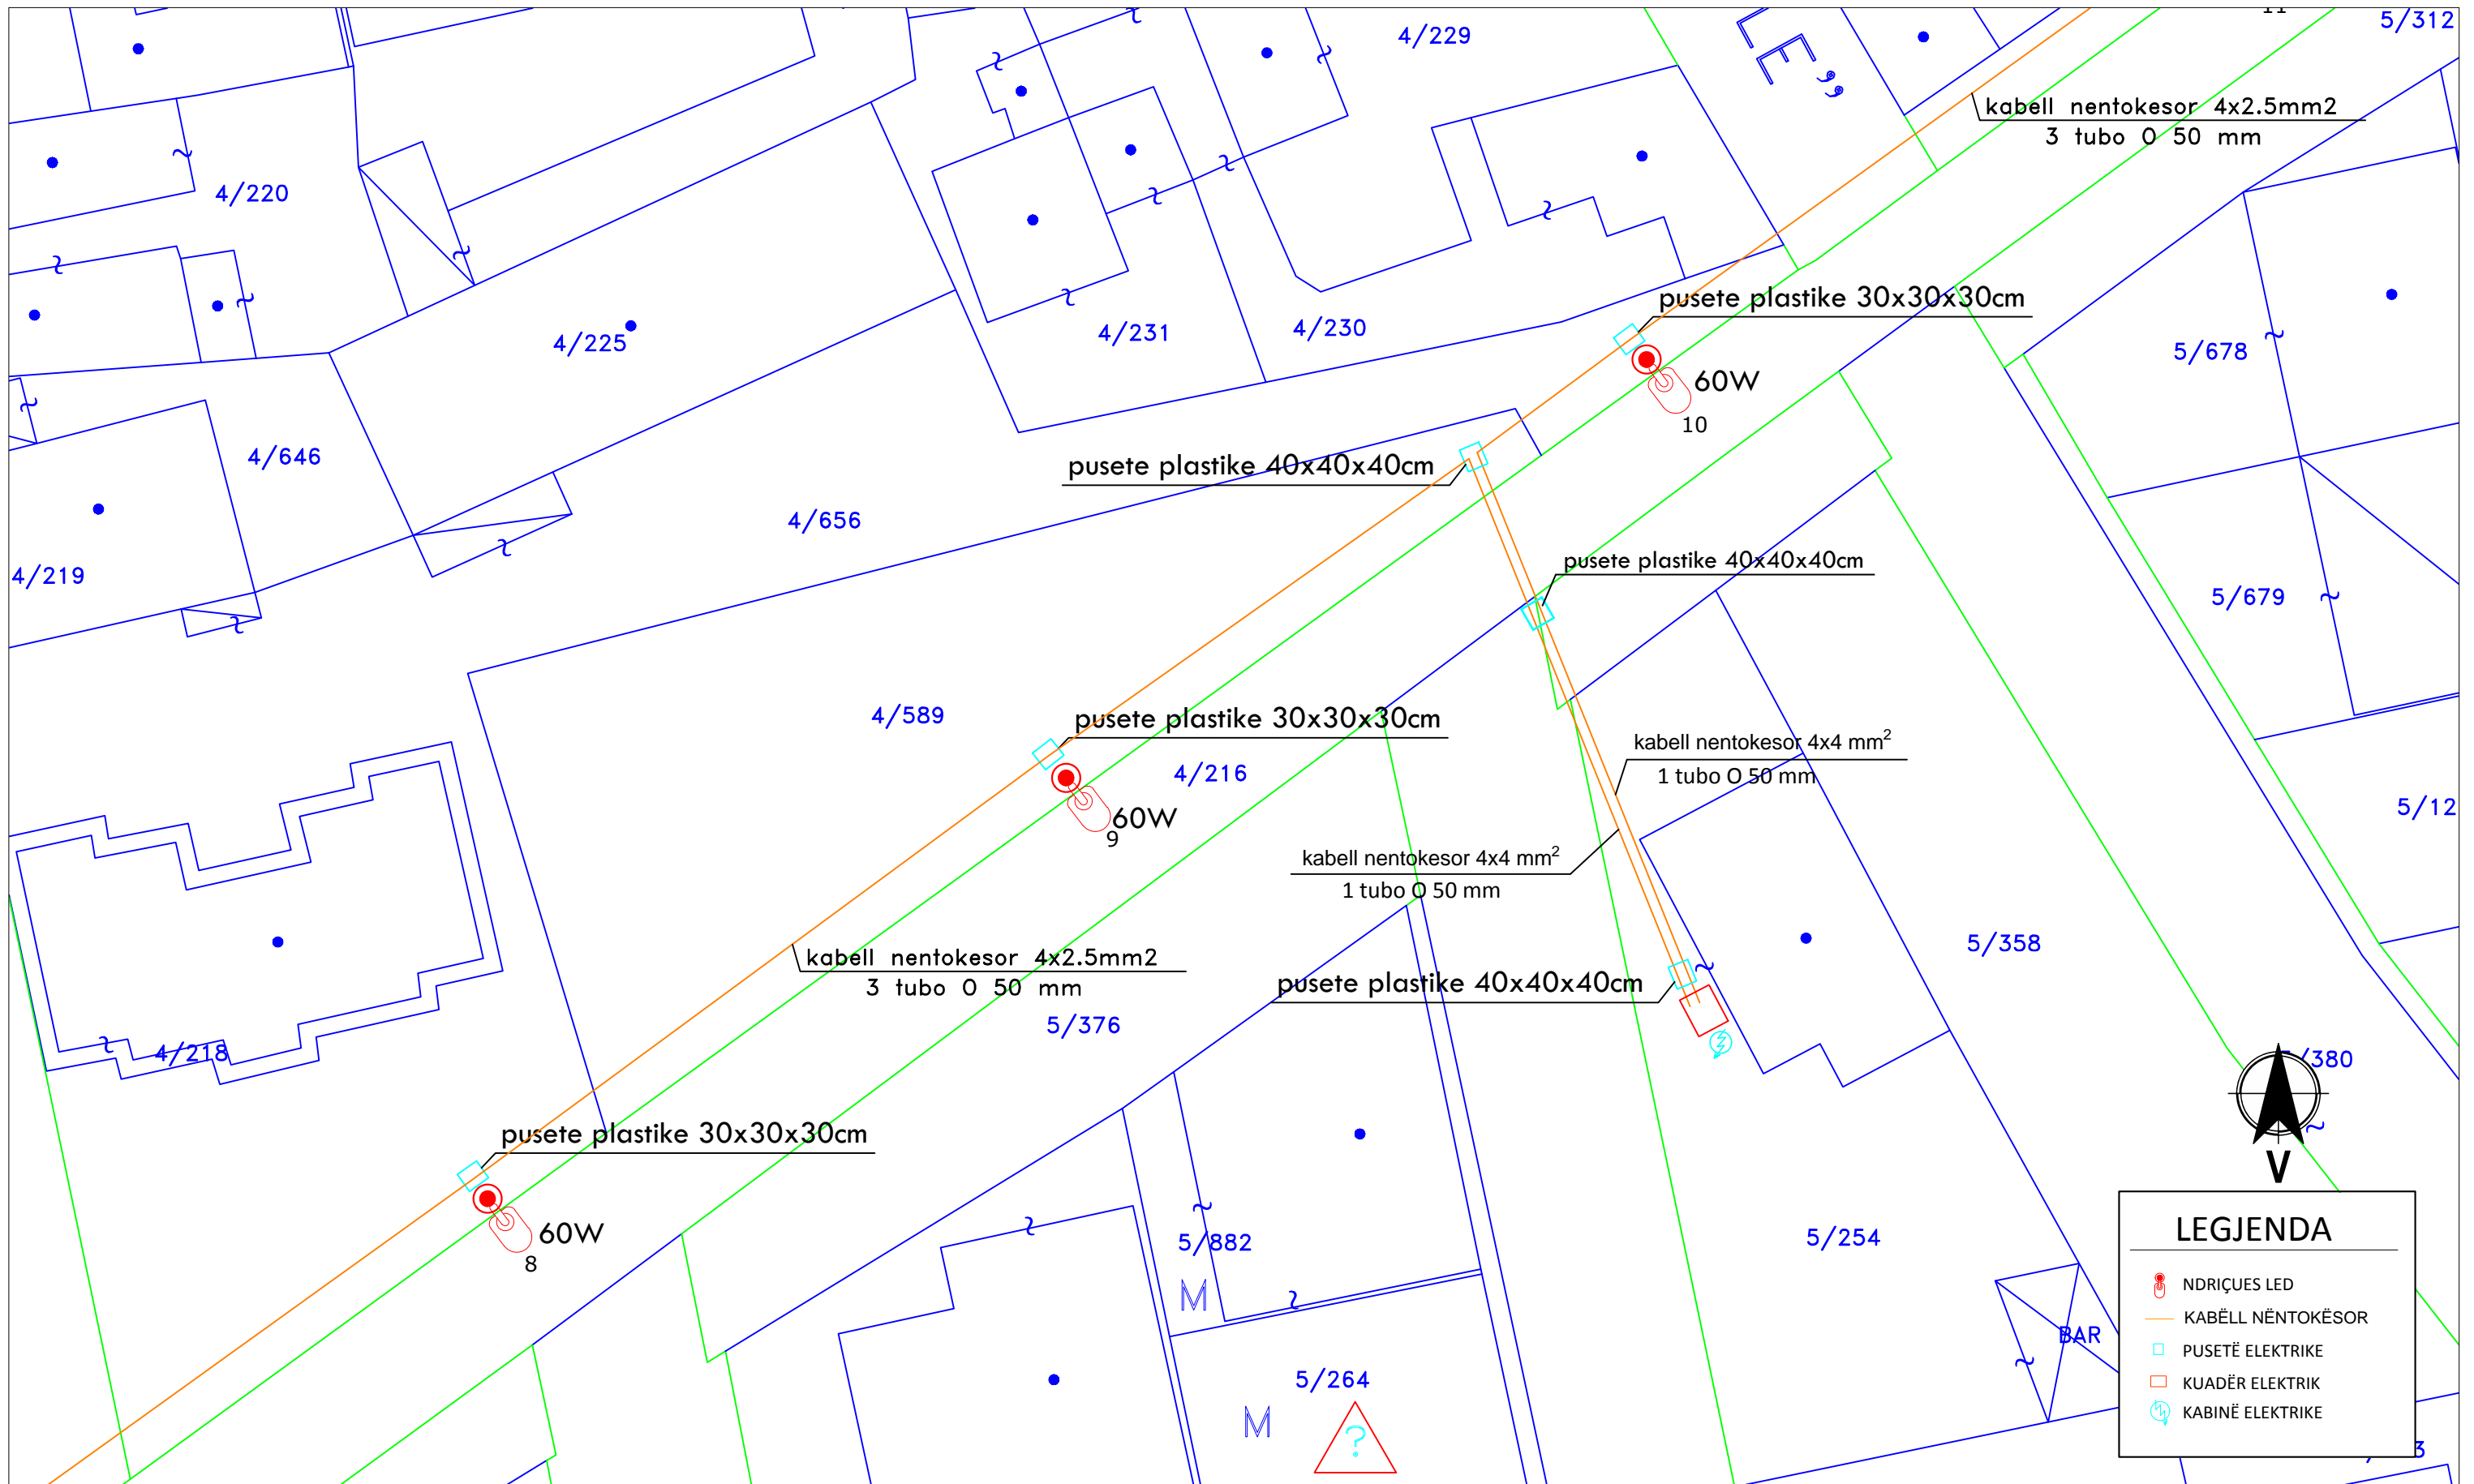


 REPUBLIKA E SHQIPERISE BASHKIA KORCE DREJTORIA E PLANIFIKIMIT URBAN TE TERRITORIT	DREJTORI I D.P.P.K.ZH.U.	ZHANETA LUBONJA	FLETA E-01-04
	AUORET E PROJEKTIT	Ing.el.VILMA PEPO Ark. ARSEN QOSJA	
Objekti: RIKONSTRUKSION I NDRIÇIMIT RRUGA "KOÇO TUPA" Emertimi: PLANIMETRIA E RRUGES Shkalla: 1:300 Data: 2022			




LEGJENDA	
	NDRIÇUES LED
	KABËLL NËNTOKËSOR
	PUSETË ELEKTRIKE
	KUADËR ELEKTRIK
	KABINË ELEKTRIKE

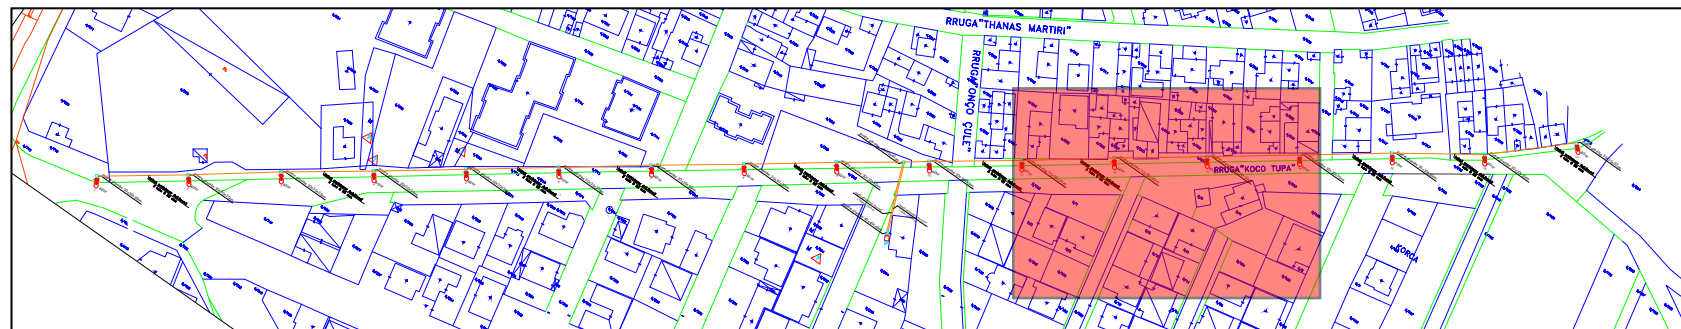

<p>REPUBLIKA E SHQIPERISE BASHKIA KORCE DREJTORIA E PLANIFIKIMIT URBAN TE TERRITORIT</p>	<p>DREJTORI I D.P.P.K.ZH.U.</p>	<p>ZHANETA LUBONJA</p>	<p>FLETA E-01-05</p>
	<p>AUORET E PROJEKTIT</p>		<p>Ing.el.VILMA PEPO Ark. ARSEN QOSJA</p>
	<p>Objekti: RIKONSTRUKSION I NDRIÇIMIT RRUGA "KOÇO TUPA" Emertimi: PLANIMETRIA E RRRUGES Shkalla: 1:300 Data: 2022</p>		

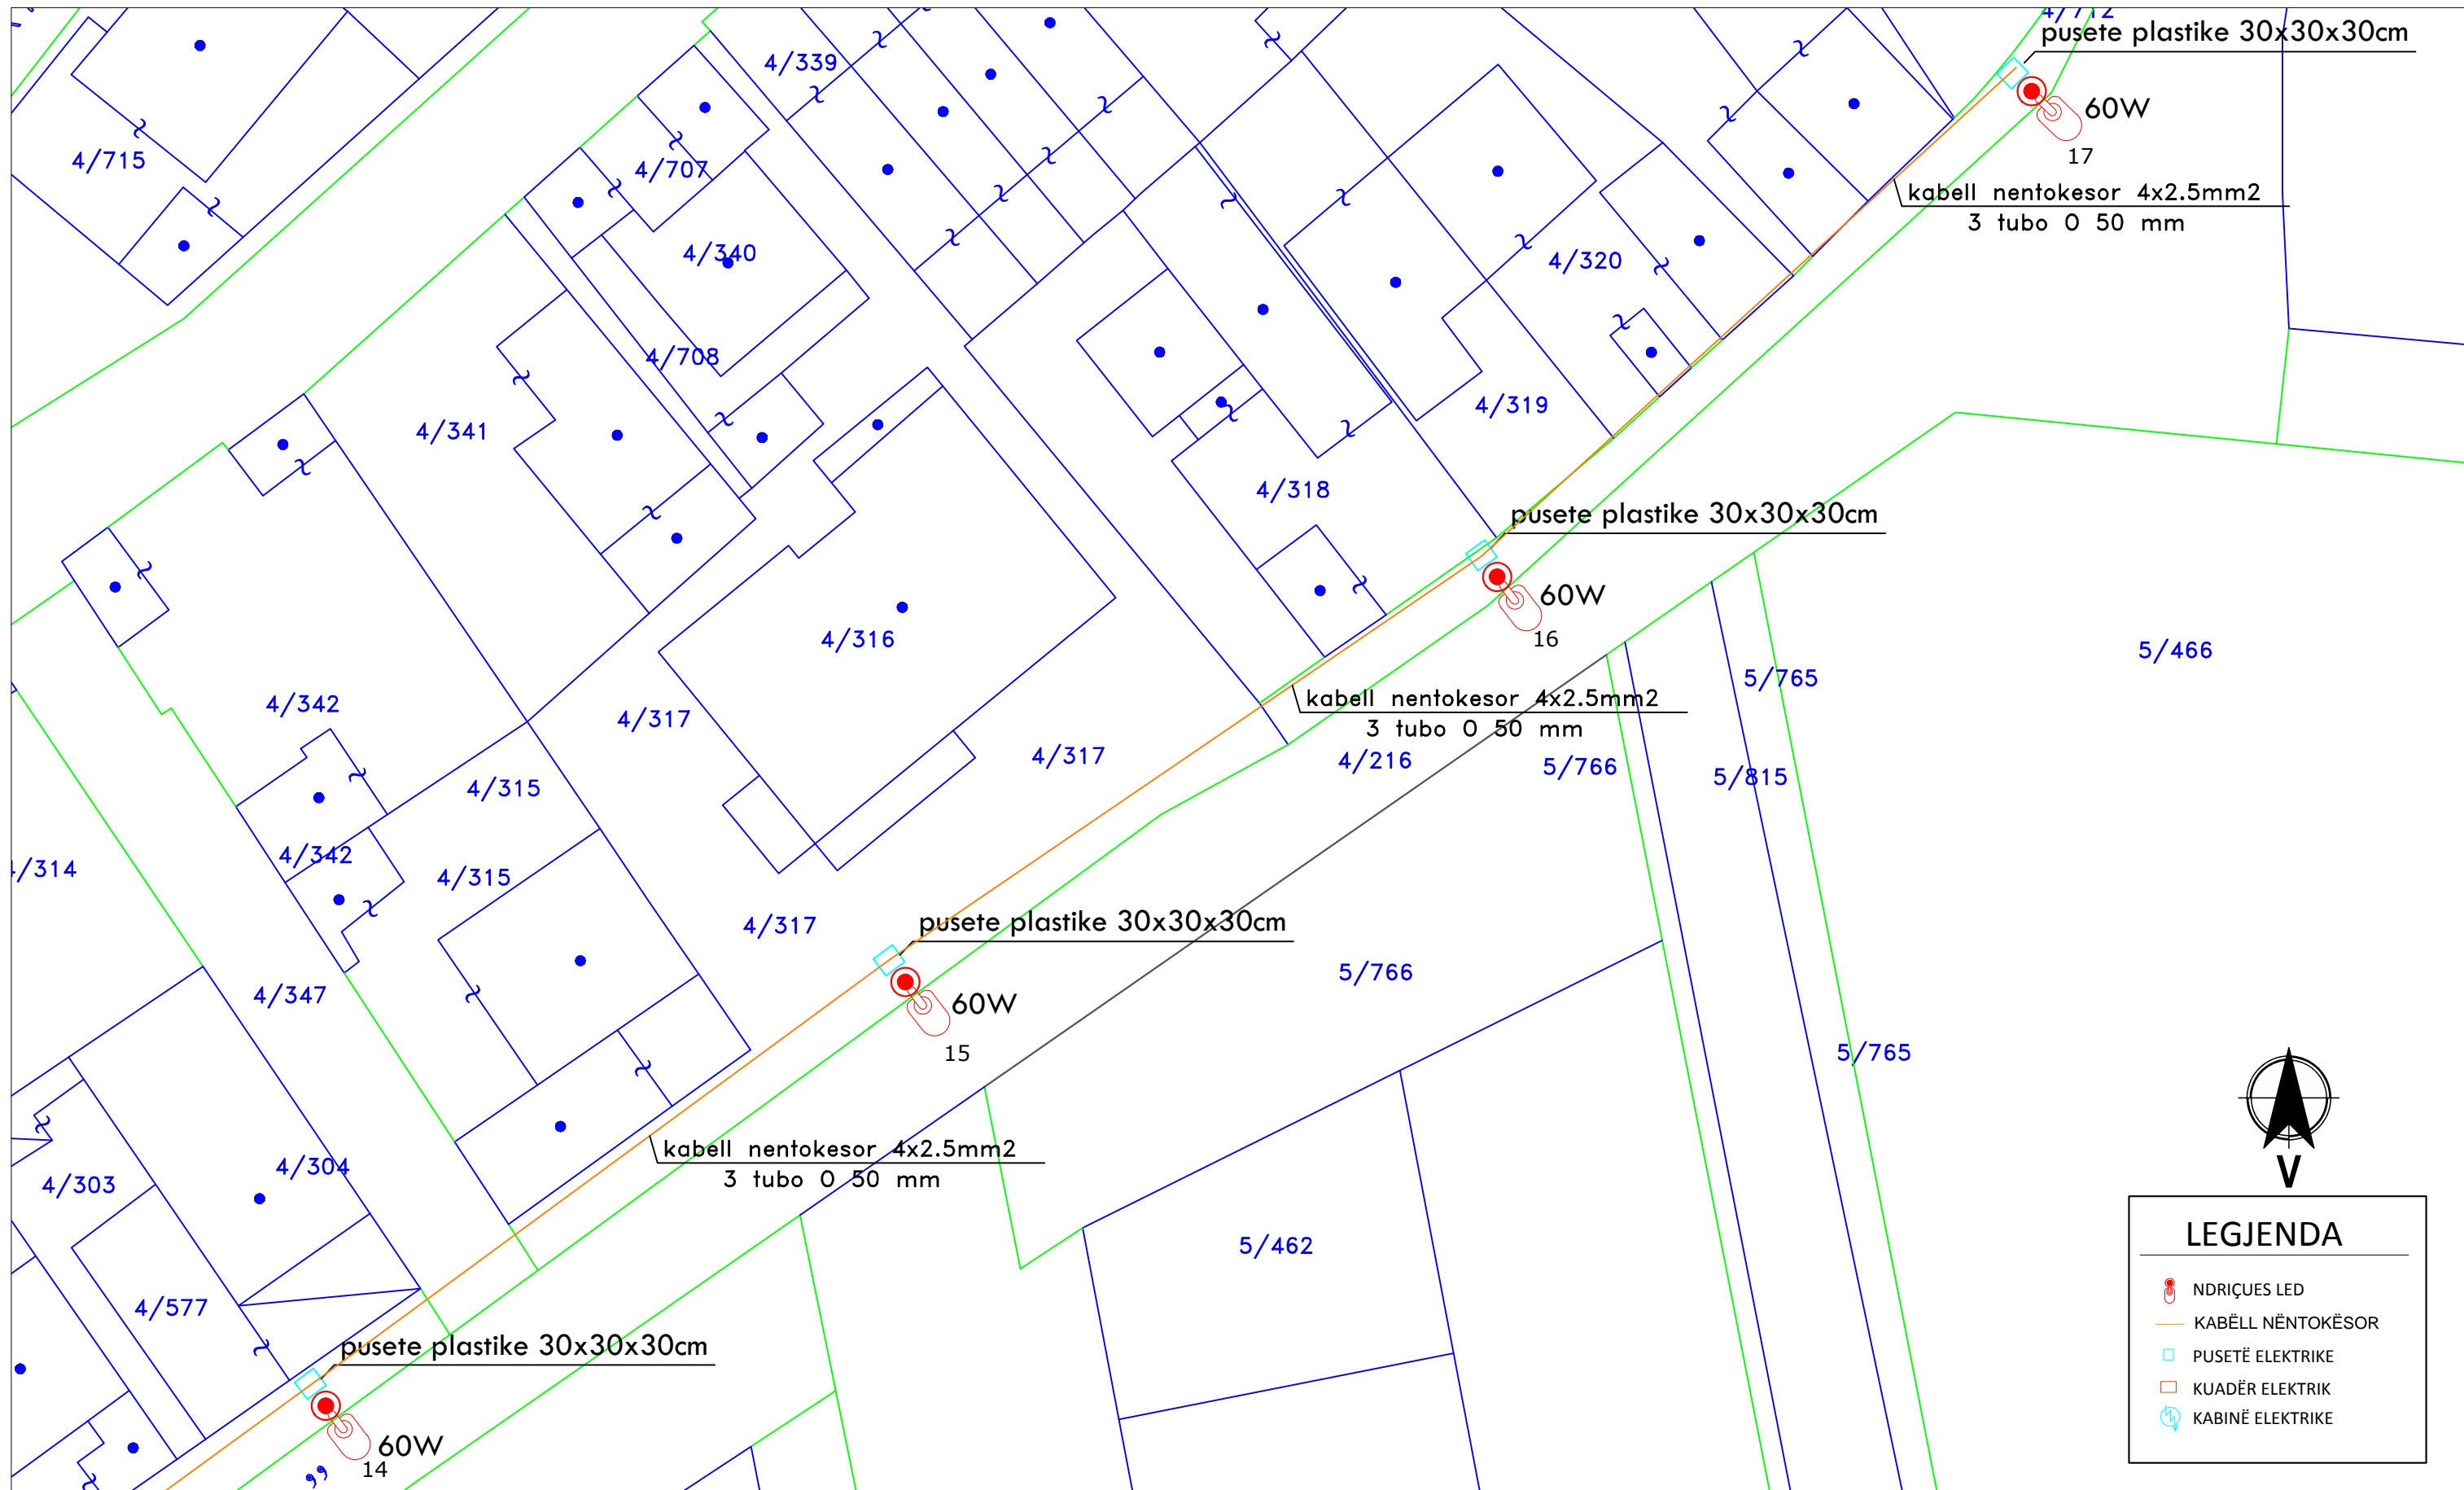

LEGJENDA	
	NDRIÇUES LED
	KABËLL NËNTOKËSOR
	PUSETË ELEKTRIKE
	KUADËR ELEKTRIK
	KABINË ELEKTRIKE

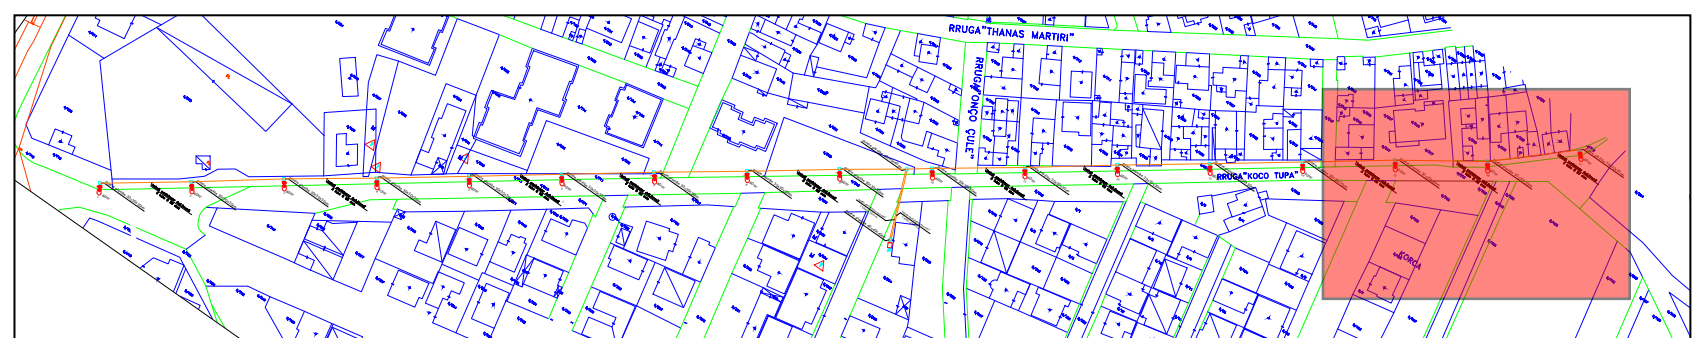

 REPUBLIKA E SHQIPERISE BASHKIA KORCE DREJTORIA E PLANIFIKIMIT URBAN TE TERRITORIT	DREJTORI I D.P.P.K.ZH.U.	ZHANETA LUBONJA	FLETA E-01-06
	Objekti: RIKONSTRUKSION I NDRIÇIMIT RRUGA "KOÇO TUPA" Emertimi: PLANIMETRIA E RRUGES Shkalla: 1:300 Data: 2022	AUORET E PROJEKTIT	Ing.el.VILMA PEPO Ark. ARSEN QOSJA



LEGJENDA

- NDRIÇUES LED
- KABËLL NËNTOKËSOR
- PUSETË ELEKTRIKE
- KABINË ELEKTRIKE



REPUBLIKA E SHQIPERISE

BASHKIA KORÇE

DREJTORIA E PLANIFIKIMIT URBAN
TE TERRITORIT

Objekti: RIKONSTRUKSION I NDRICIMIT RRUGA "VIKTOR EFTIMIU"

Emertimi: PLANIMETRIA E RRUGES

Shkalla: 1:2000

Data: 2022


DREJTORI
I
D.P.P.K.Z.H.U.

ZHANETA LUBONJA


 


FLETA
E-01-01


**AUTORET
E PROJEKTIT**

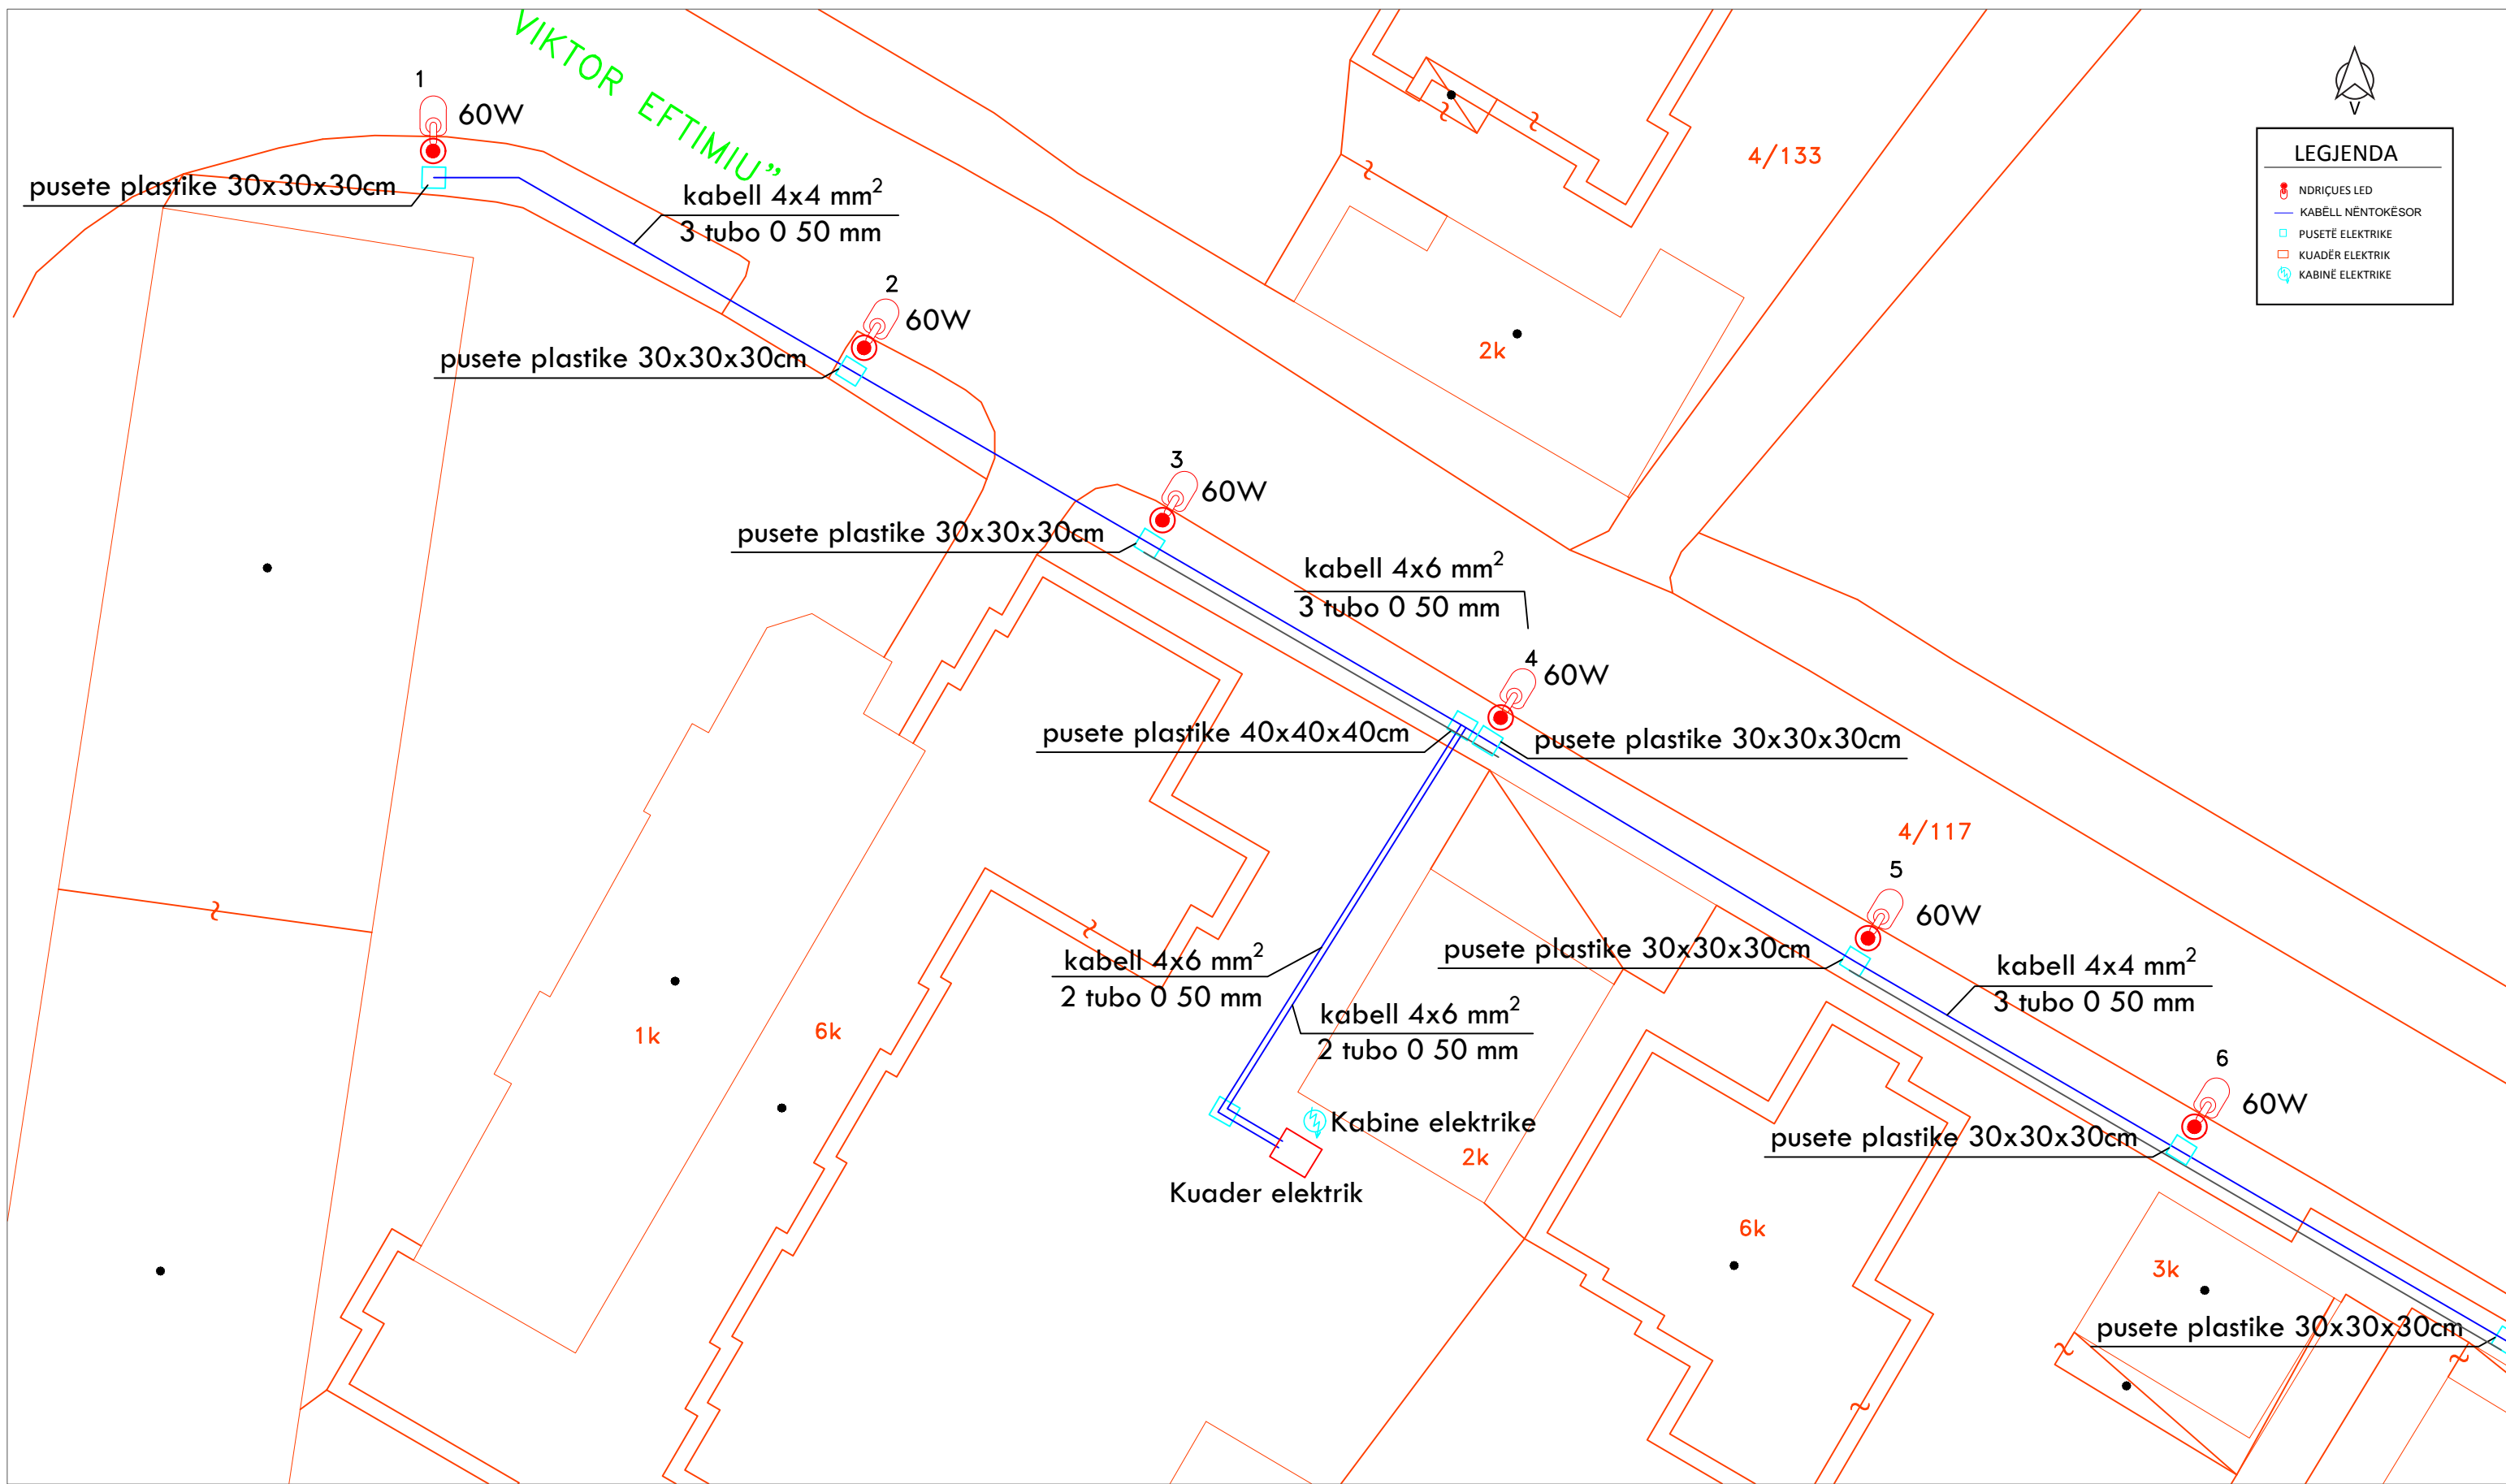
Ing.el.VILMA PEPO
Ark. ARSEN QOSJA




LEGJENDA

-  NDRIÇUES LED
-  KABËLL NËNTOKËSOR
-  PUSËTË ELEKTRIKE
-  KUADËR ELEKTRIK
-  KABINË ELEKTRIKE

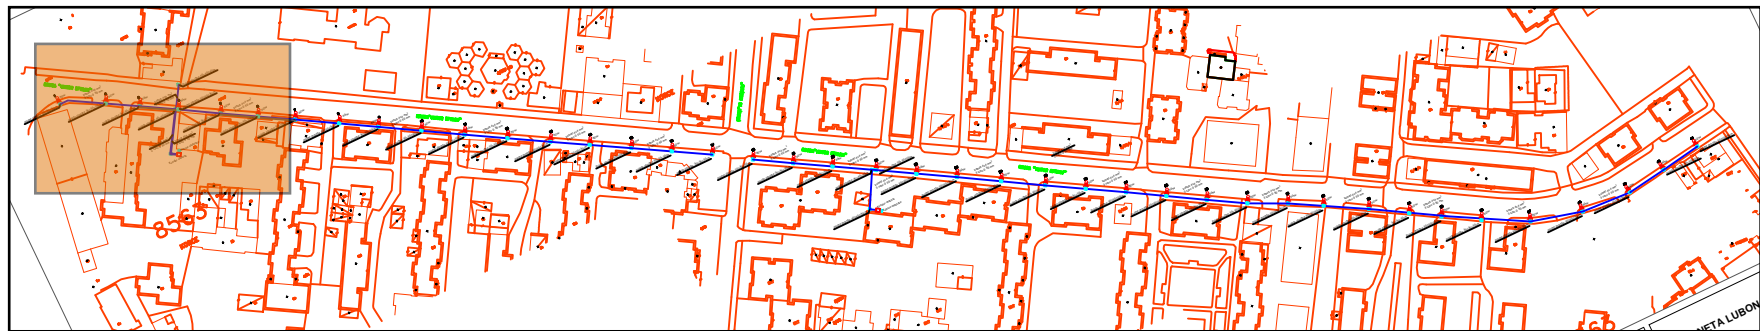

 REPUBLIKA E SHQIPERISE BASHKIA KORCE DREJTORIA E PLANIFIKIMIT URBAN TE TERRITORIT	DREJTORI I D.P.P.K.ZH.U.	ZHANETA LUBONJA	FLETA E-01-02
	AUTORET E PROJEKTIT		Ing.el.VILMA PEPO Ark. ARSEN QOSJA
Objekti: RIKONSTRUKSION I NDRICIMIT RRUGA "VIKTOR EFTIMIU" Emertimi: PLANIMETRIA E RRUGES Shkalla: 1:300 Data: 2022			

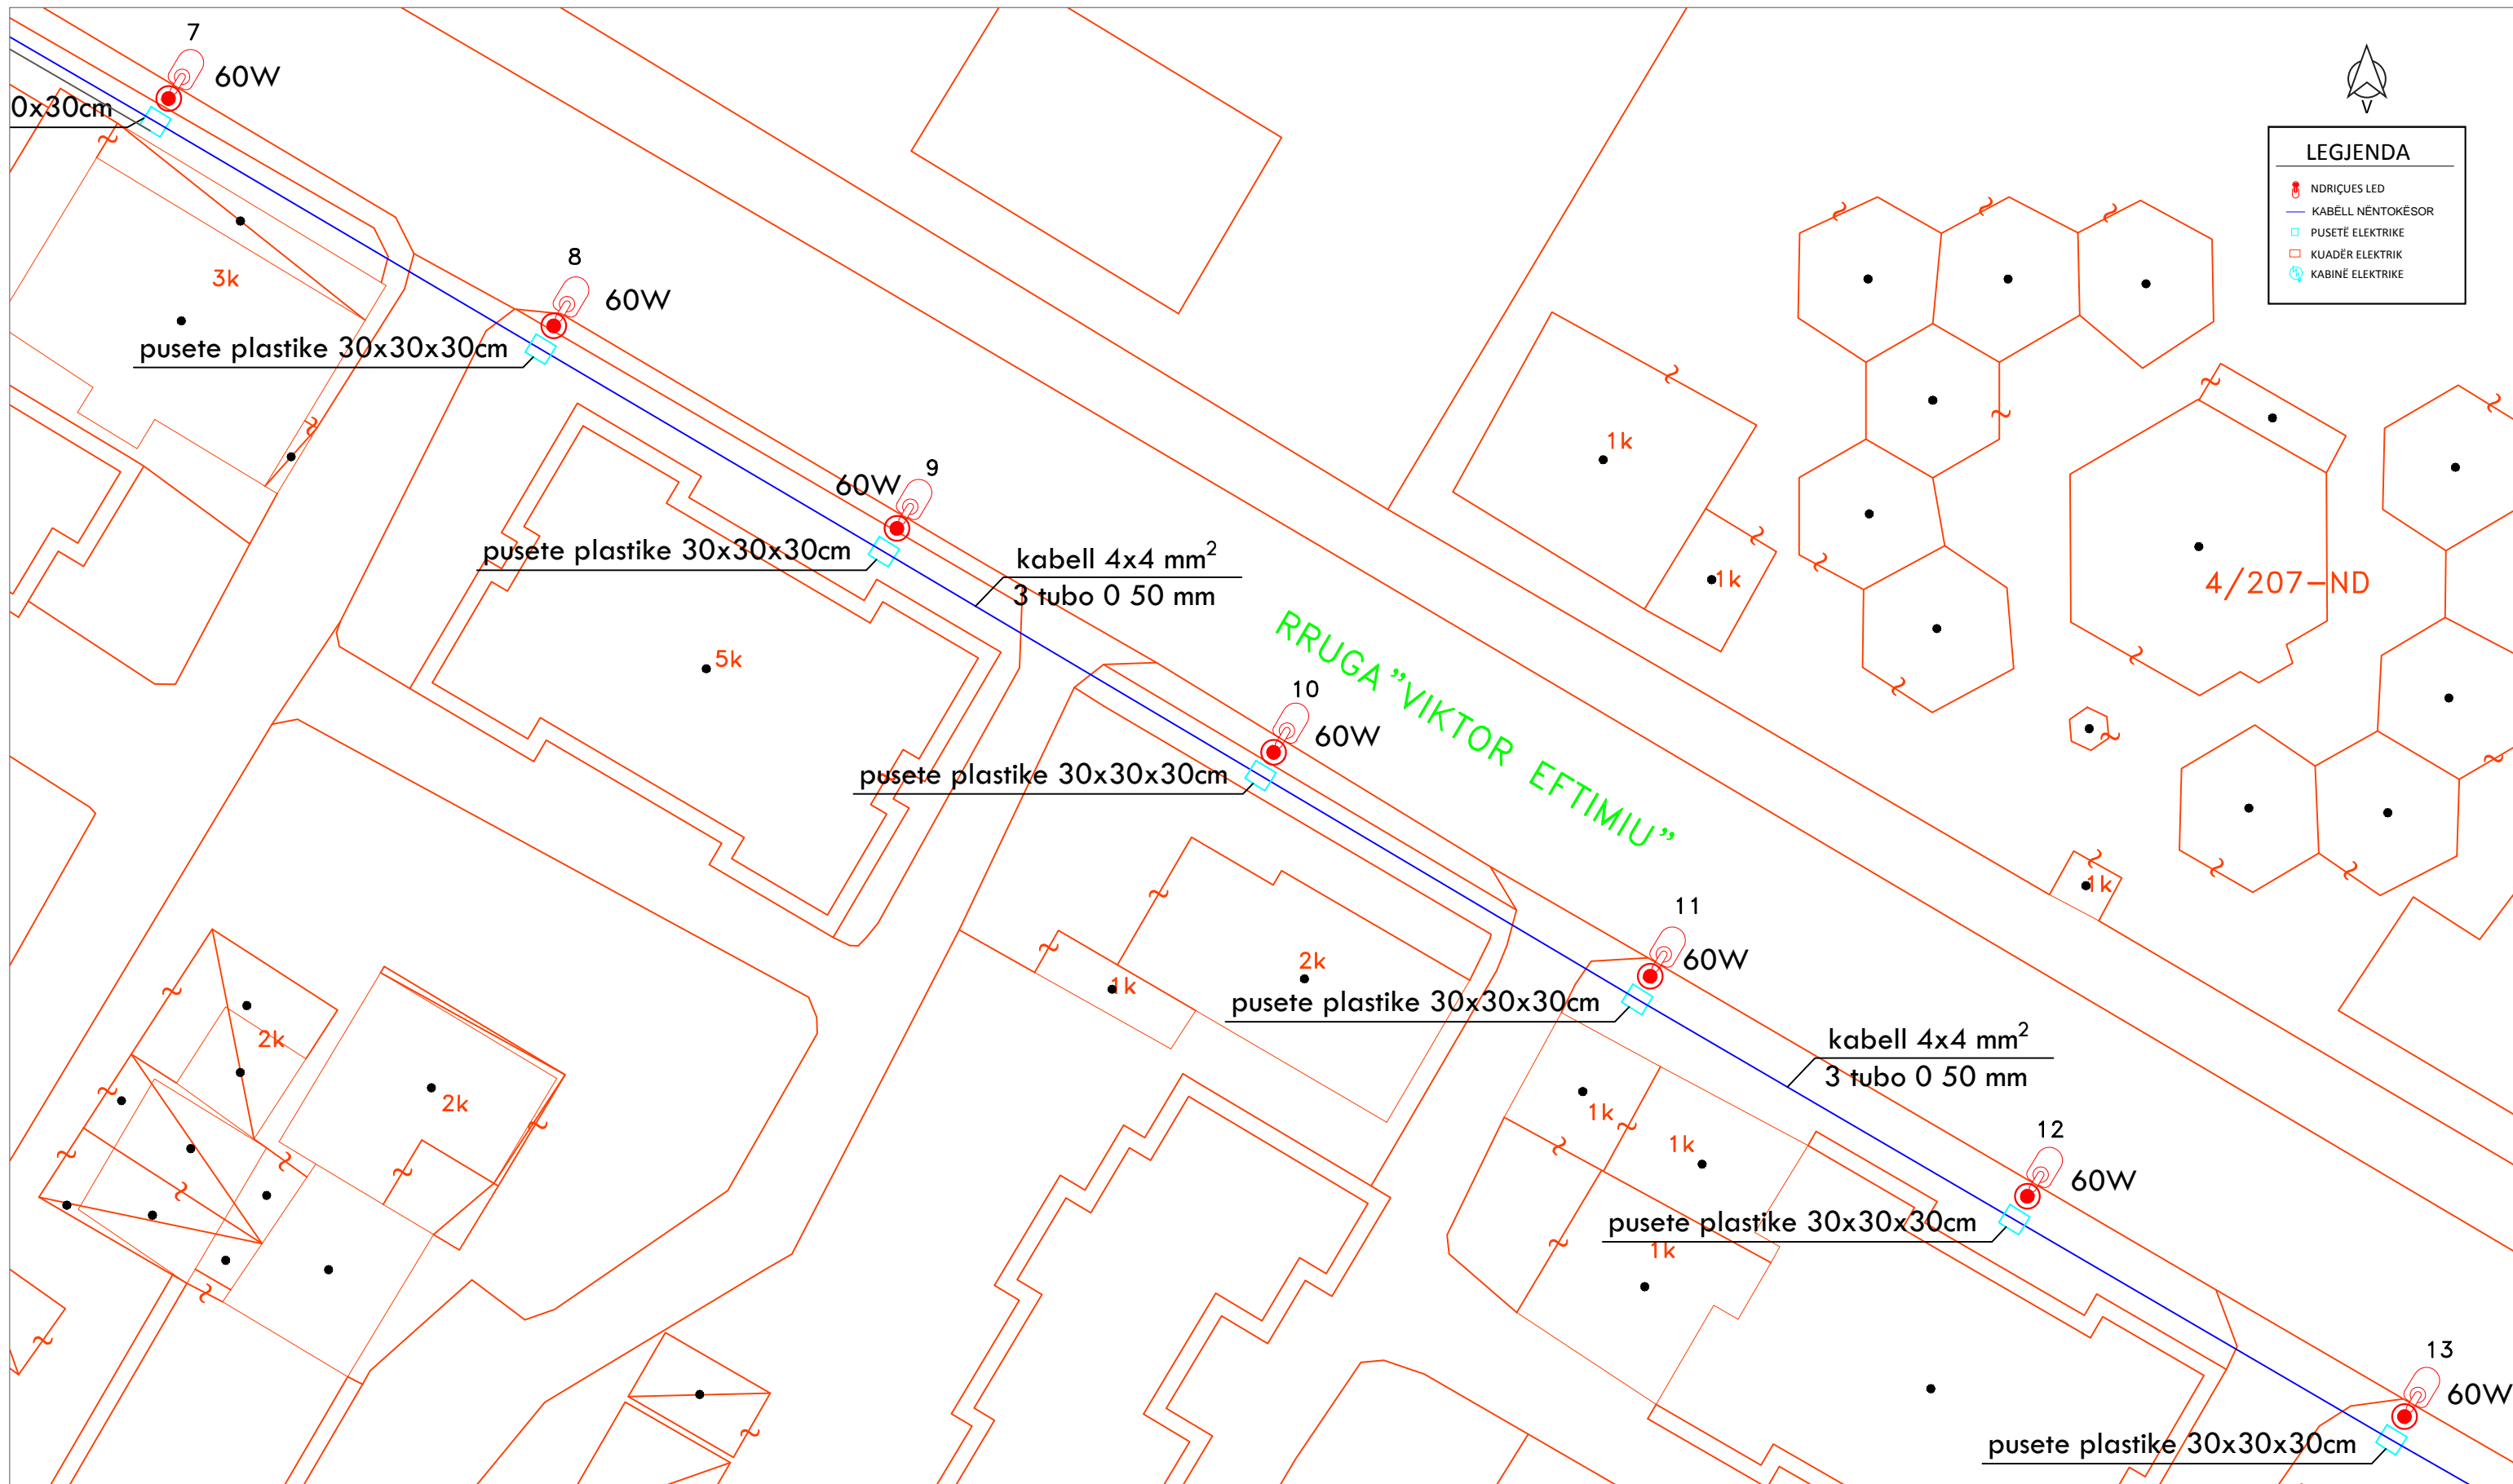



LEGJENDA


- NDRIÇUES LED
- KABËLL NËNTOKËSOR
- PUSETË ELEKTRIKE
- KUADËR ELEKTRIK
- KABINË ELEKTRIKE



 REPUBLIKA E SHQIPERISE BASHKIA KORCE DREJTORIA E PLANIFIKIMIT URBAN TE TERRITORIT	DREJTORI I D.P.P.K.Z.H.U.	ZHANETA LUBONJA	FLETA E-01-03
	AUTORET E PROJEKTIT	Ing.el.VILMA PEPO Ark. ARSEN QOSJA	
Objekti: RIKONSTRUKSION I NDRICIMIT RRUGA "VIKTOR EFTIMIU" Emertimi: PLANIMETRIA E RRUGES Shkalla: 1:300 Data: 2022			

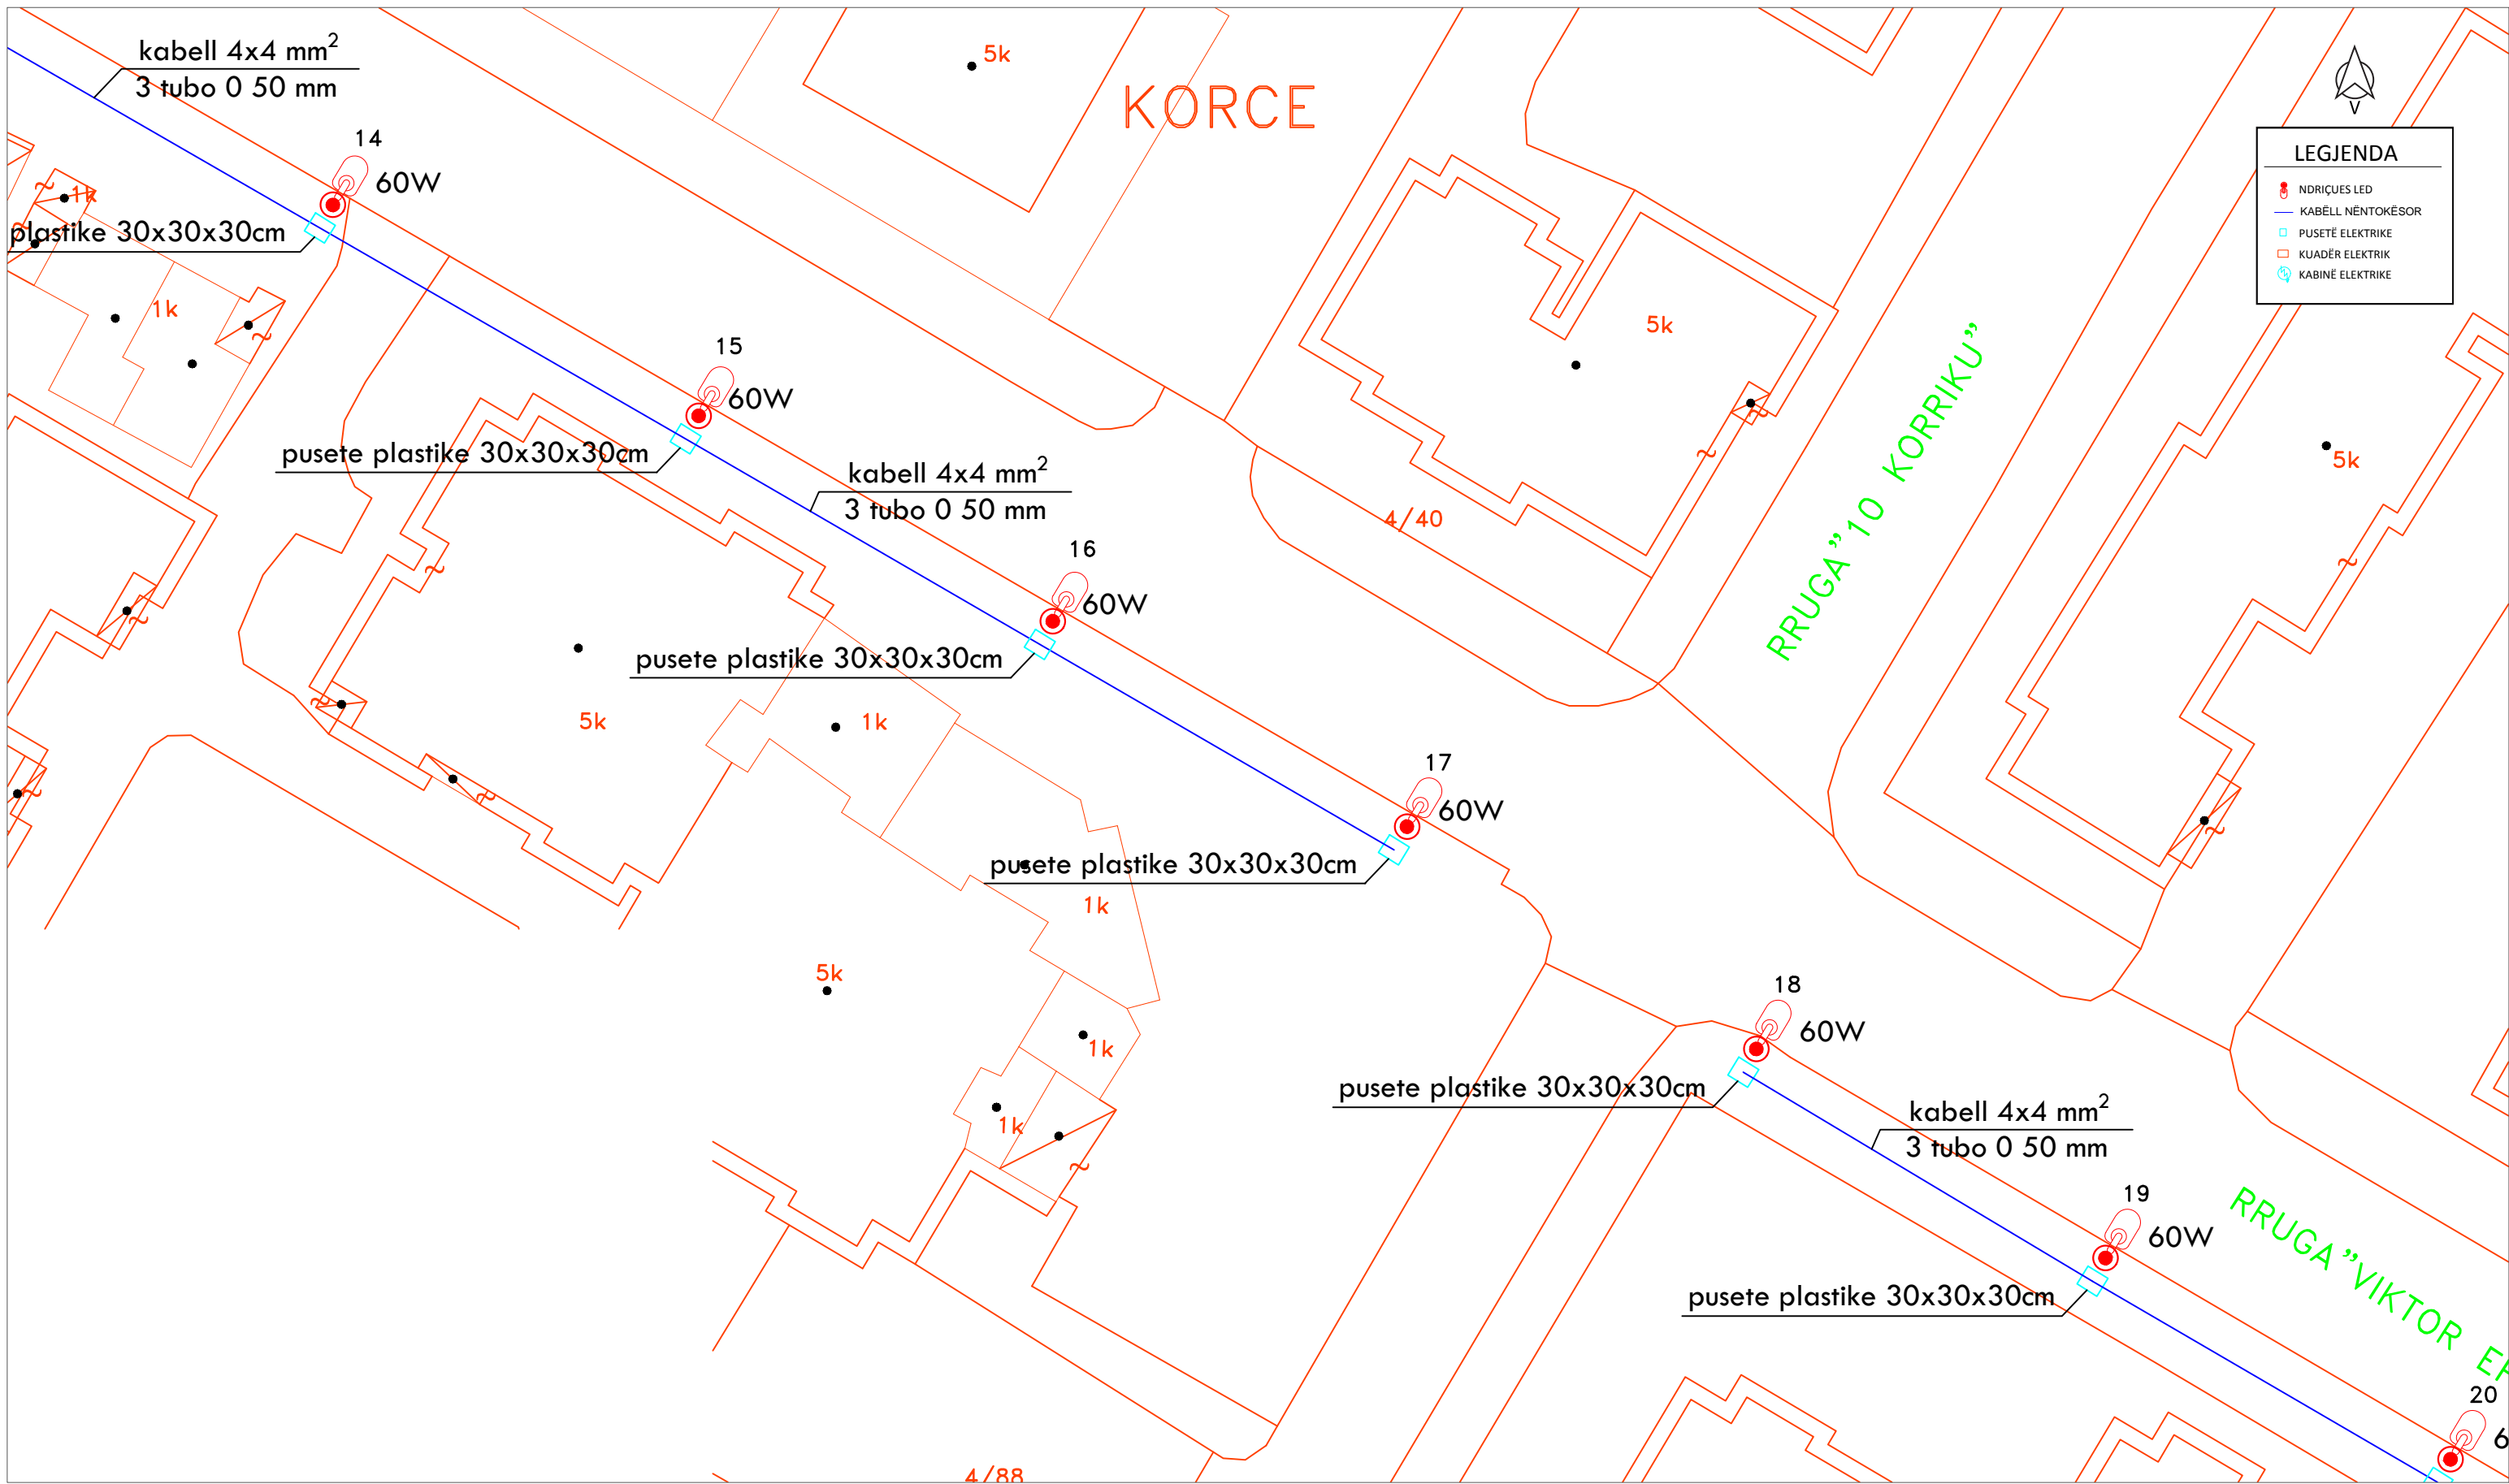

 REPUBLIKA E SHQIPERISE BASHKIA KORÇE DREJTORIA E PLANIFIKIMIT URBAN TE TERRITORIT	DREJTORI I D.P.P.K.ZH.U.	ZHANETA LUBONJA	FLETA E-01-04
	Objekti: RIKONSTRUKSION I NDRICIMIT RRUGA "VIKTOR EFTIMIU" Emertimi: PLANIMETRIA E RRUGES Shkalla: 1:300 Data: 2022	AUTORET E PROJEKTIT	Ing.el.VILMA PEPO Ark. ARSEN QOSJA

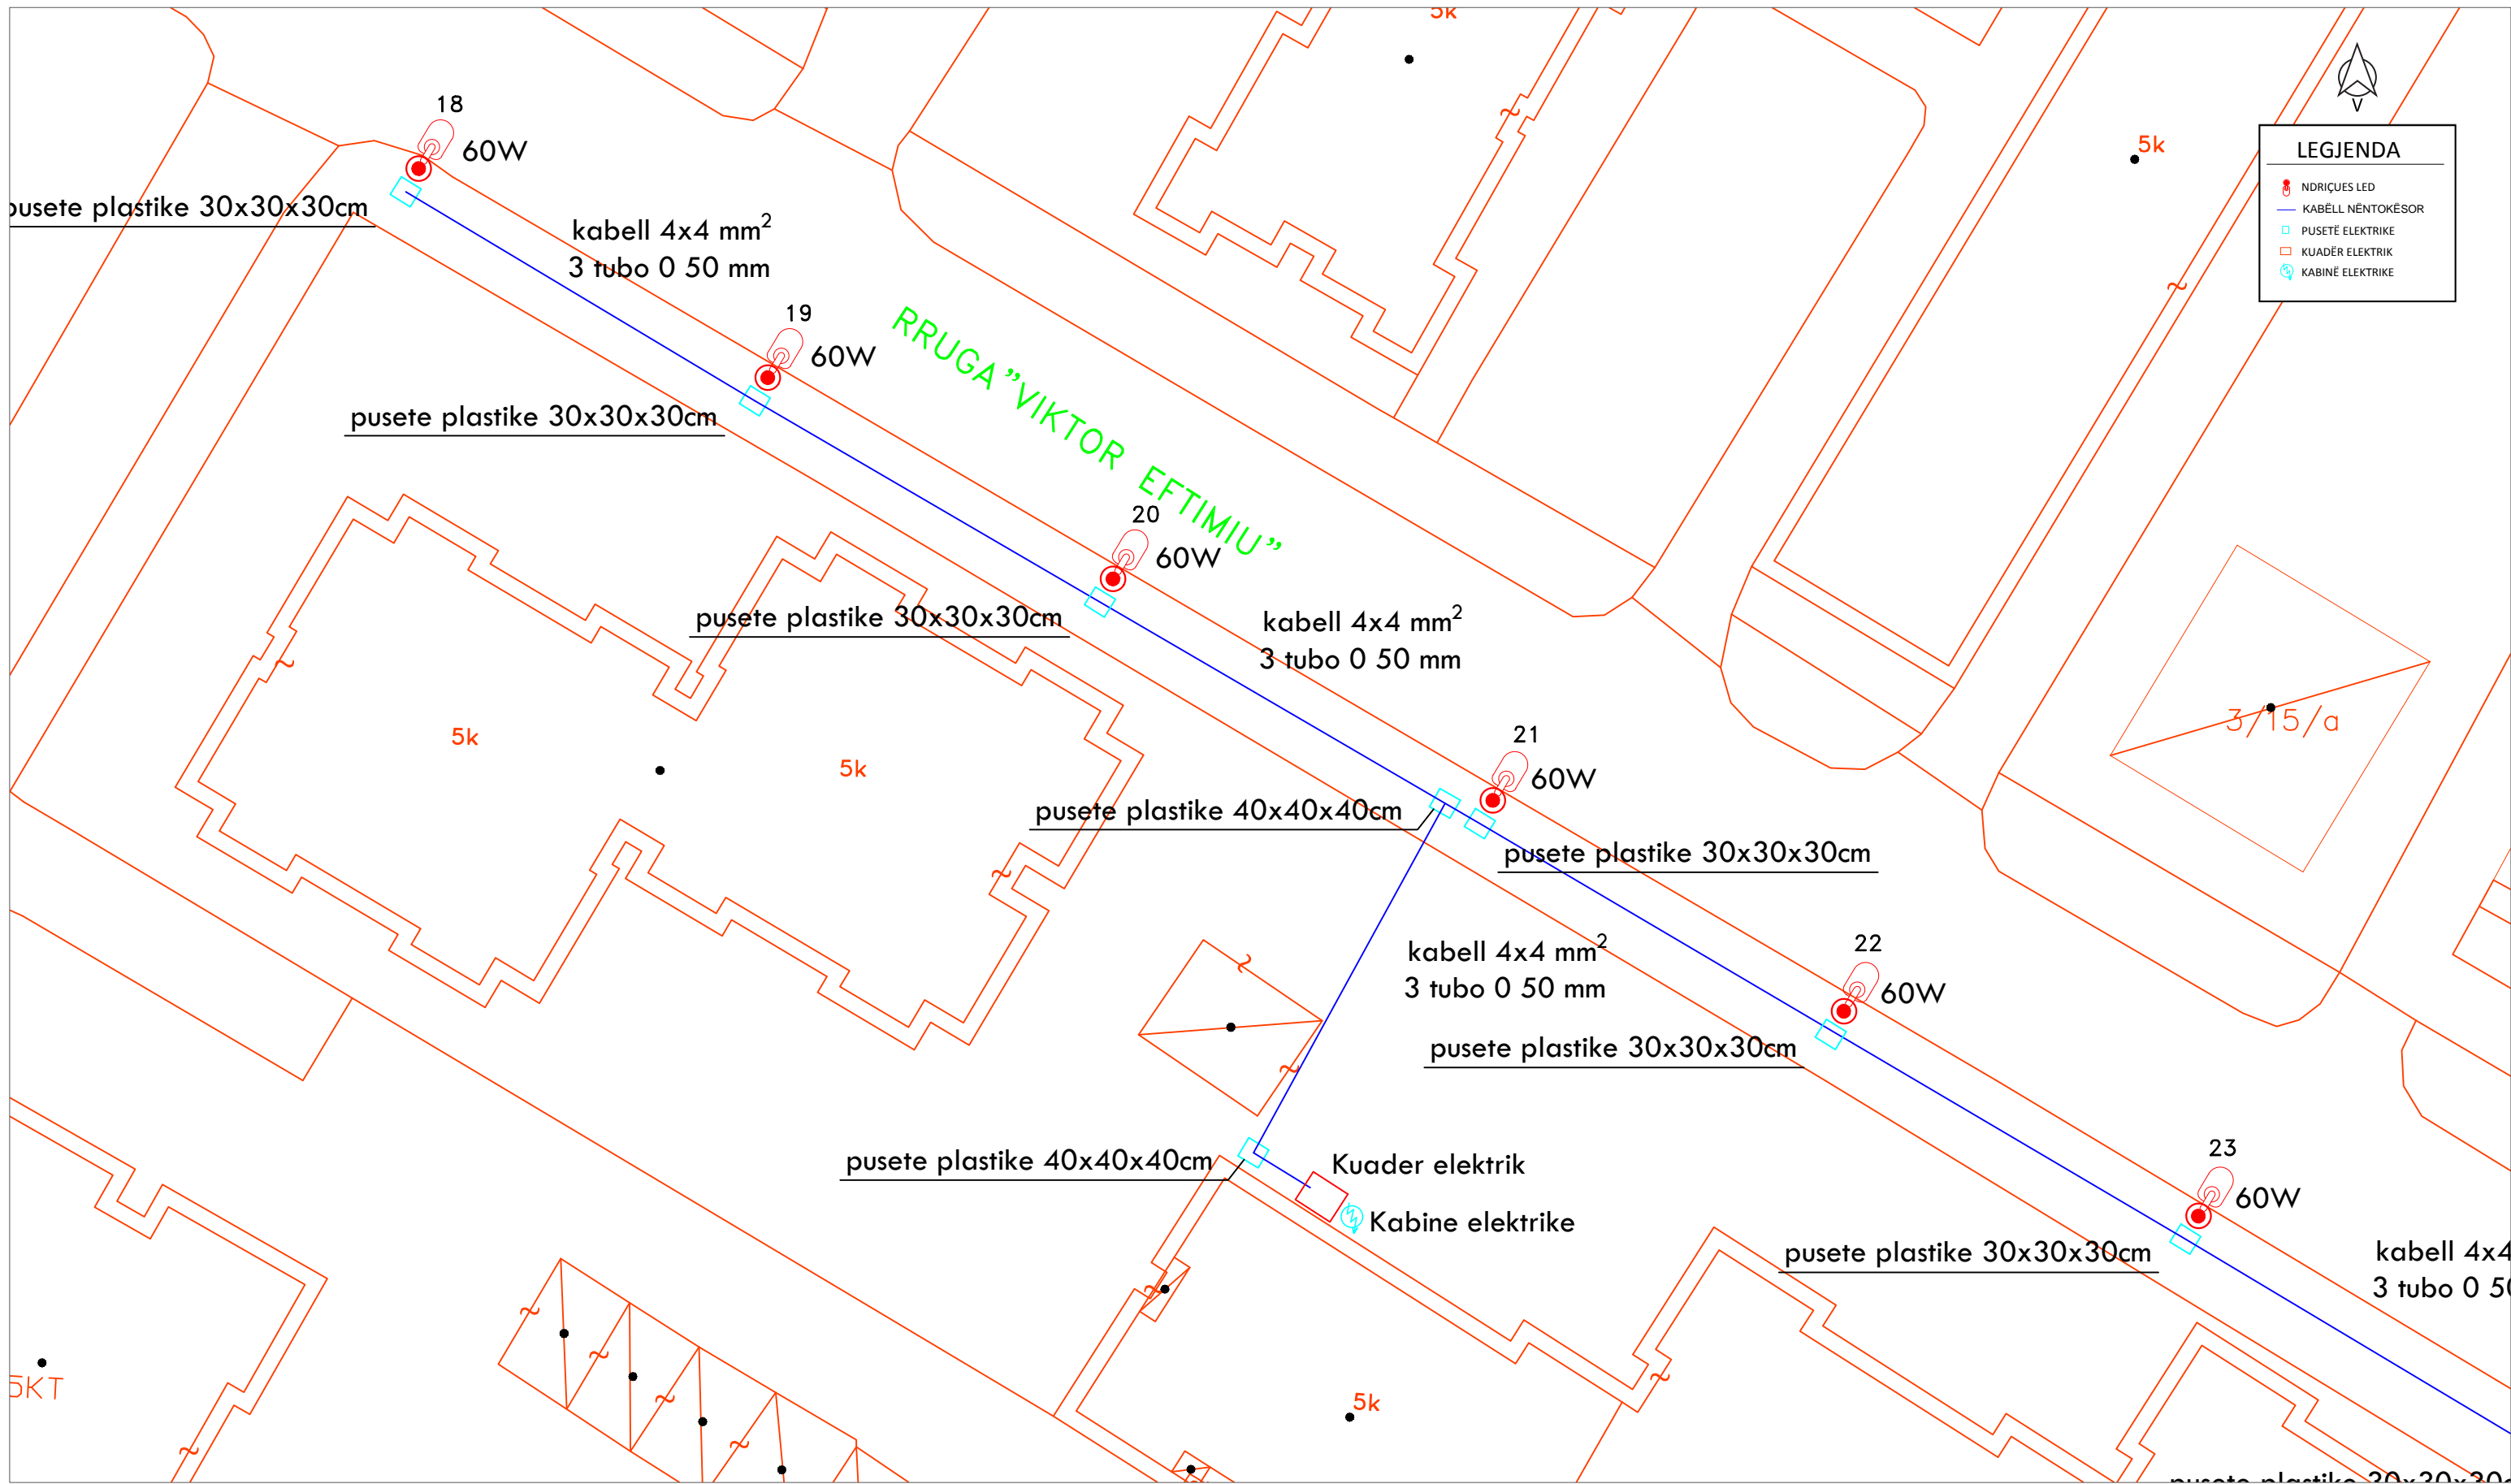

REPUBLIKA E SHQIPERISE
BASHKIA KORCE
 DREJTORIA E PLANIFIKIMIT URBAN
 TE TERRITORIT

Objekti: RIKONSTRUKSION I NDRICIMIT RRUGA "VIKTOR EFTIMIU"
 Emertimi: PLANIMETRIA E RRUGES
 Shkalla: 1:300 Data: 2022

DREJTORI
 I
 D.P.P.K.ZH.U.

ZHANETA LUBONJA

FLETA
 E-01-05

**AUTORET
 E PROJEKTIT**

Ing.el.VILMA PEPO
 Ark. ARSEN QOSJA