


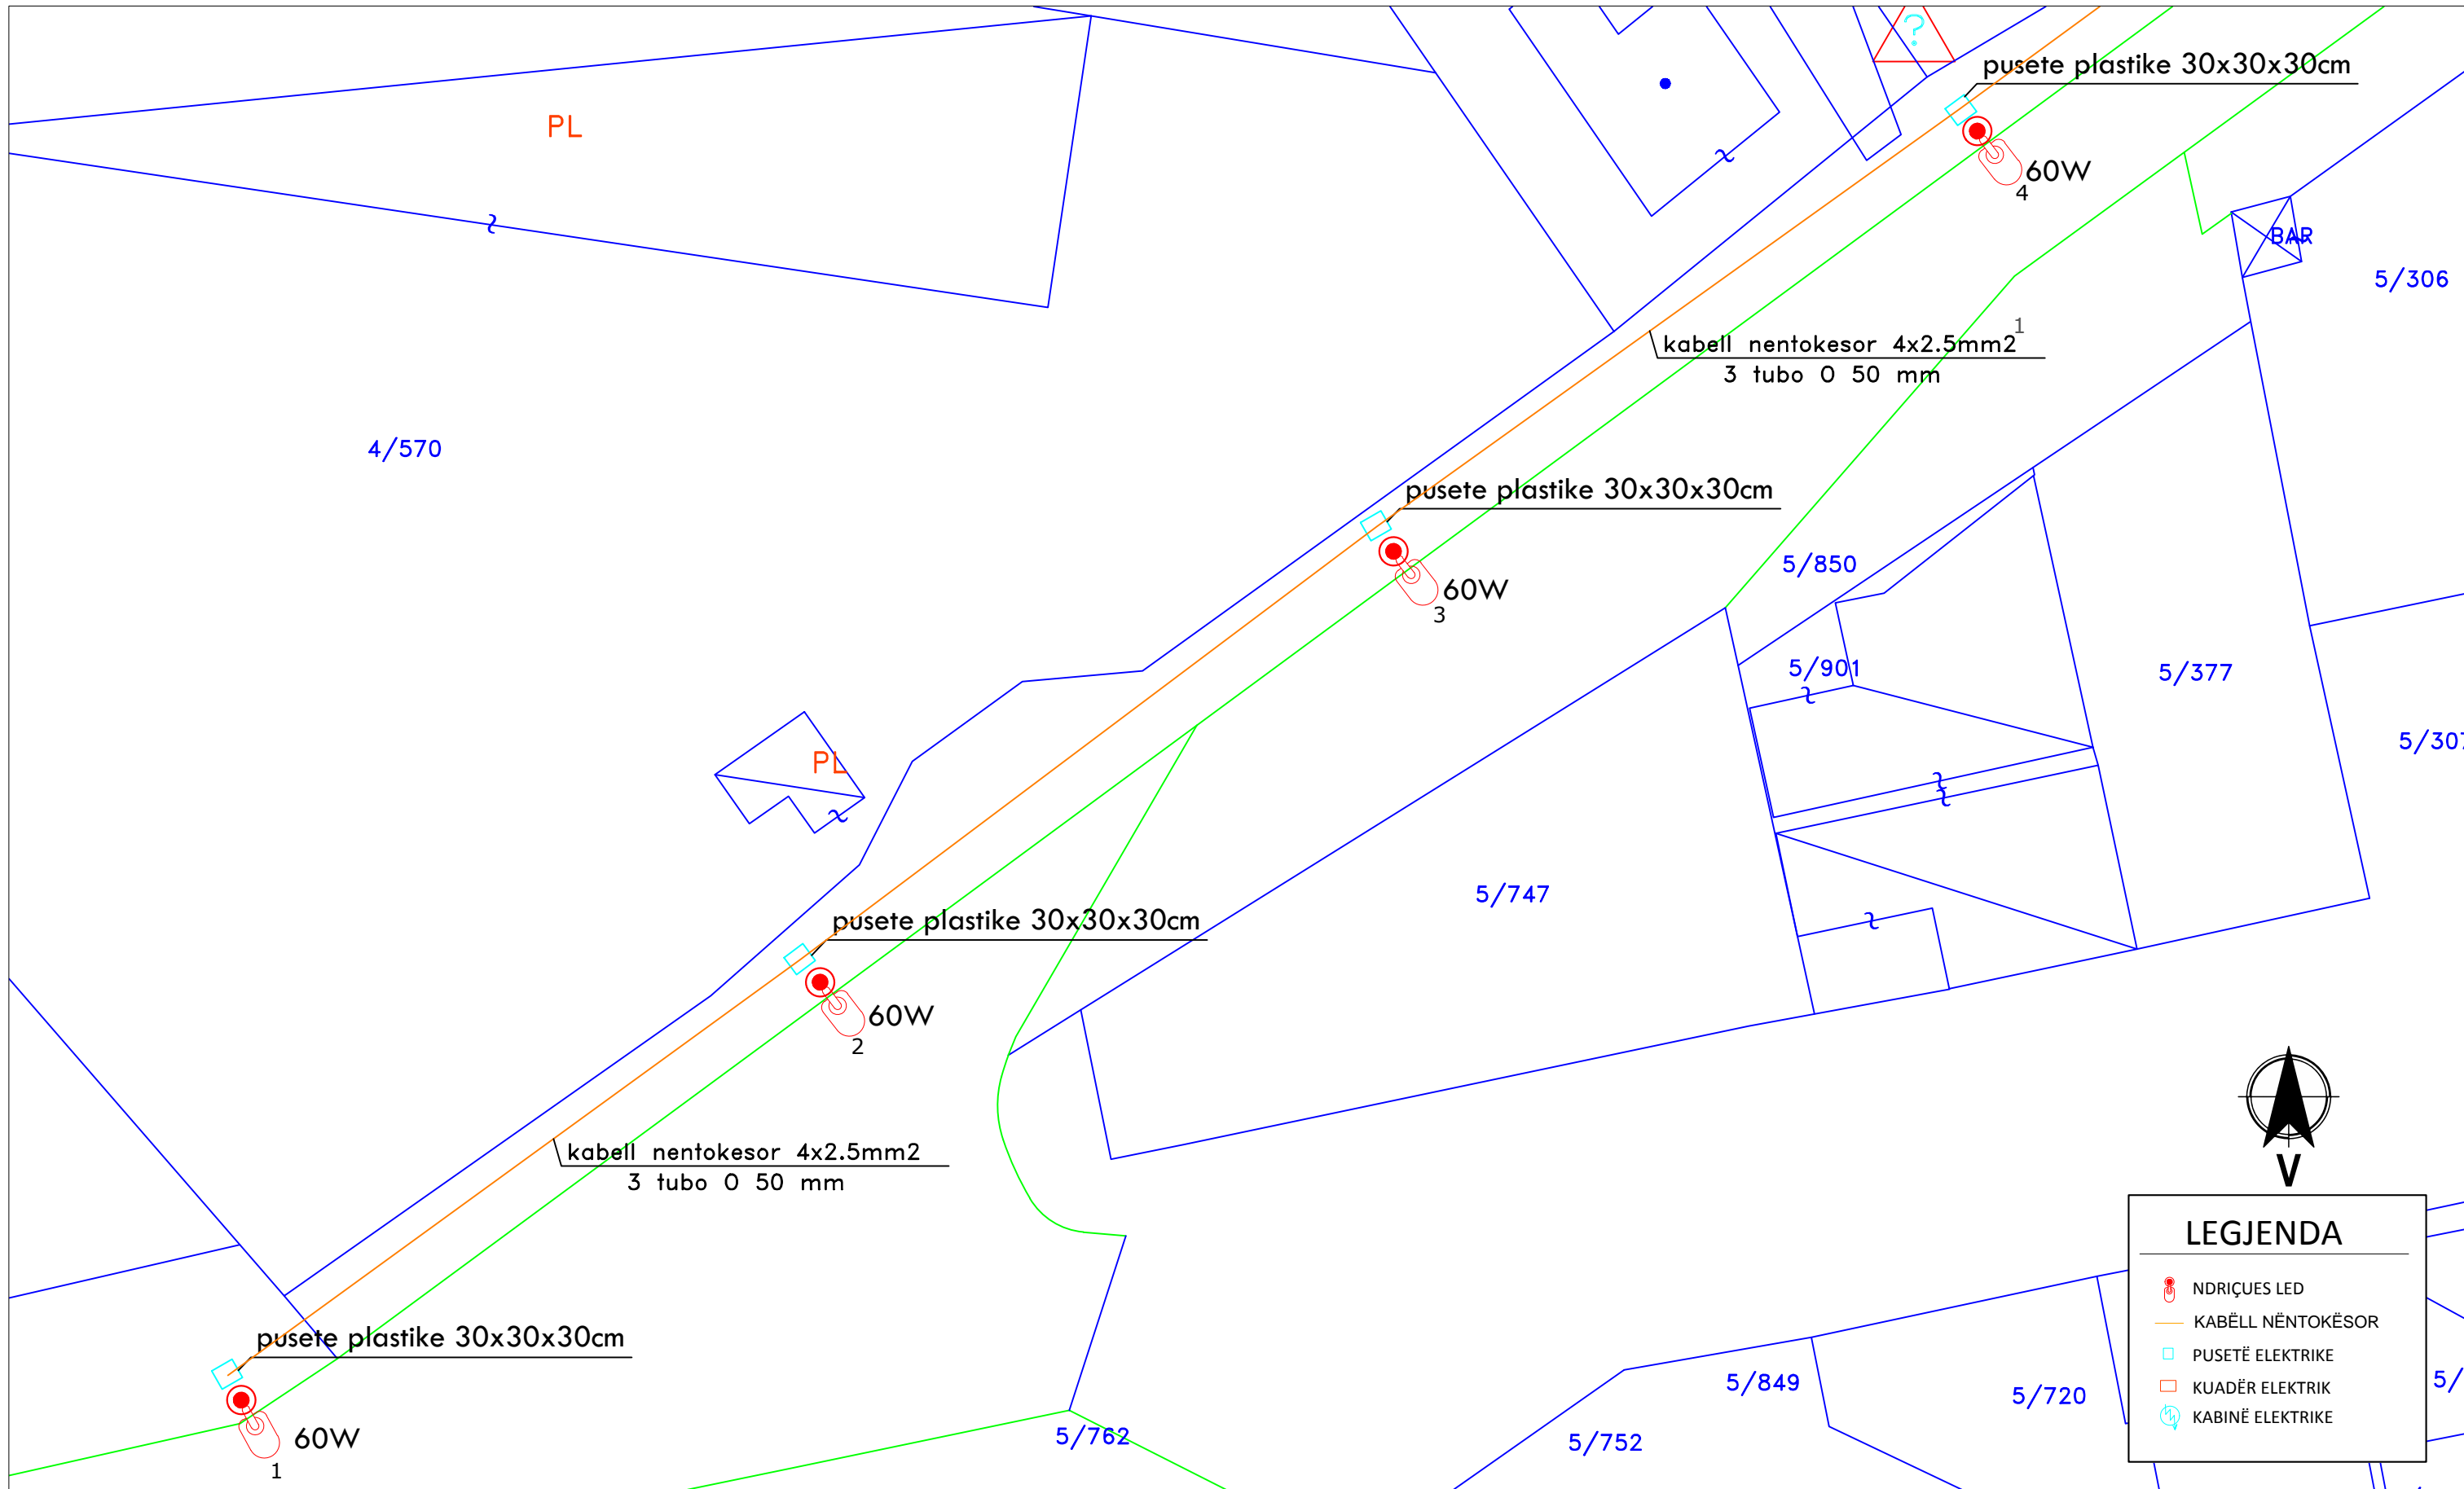


LEGJENDA


- NDRIÇUES LED
- KABËLL NËNTOKËSOR
- PUSETË ELEKTRIKE
- KUADËR ELEKTRIK
- KABINË ELEKTRIKE




 REPUBLIKA E SHQIPERISE BASHKIA KORCE DREJTORIA E PLANIFIKIMIT URBAN TE TERRITORIT	DREJTORI I D.P.P.K.ZH.U.	ZHANETA LUBONJA	FLETA E-01-01
	Objekti: RIKONSTRUKSION I NDRIÇIMIT RRUGA "KOÇO TUPA" Emertimi: PLANIMETRIA E RRUGES Shkalla: 1:1200 Data: 2022	AUTORET E PROJEKTIT	





LEGJENDA	
	NDRIÇUES LED
	KABËLL NËNTOKËSOR
	PUSETË ELEKTRIKE
	KUADËR ELEKTRIK
	KABINË ELEKTRIKE

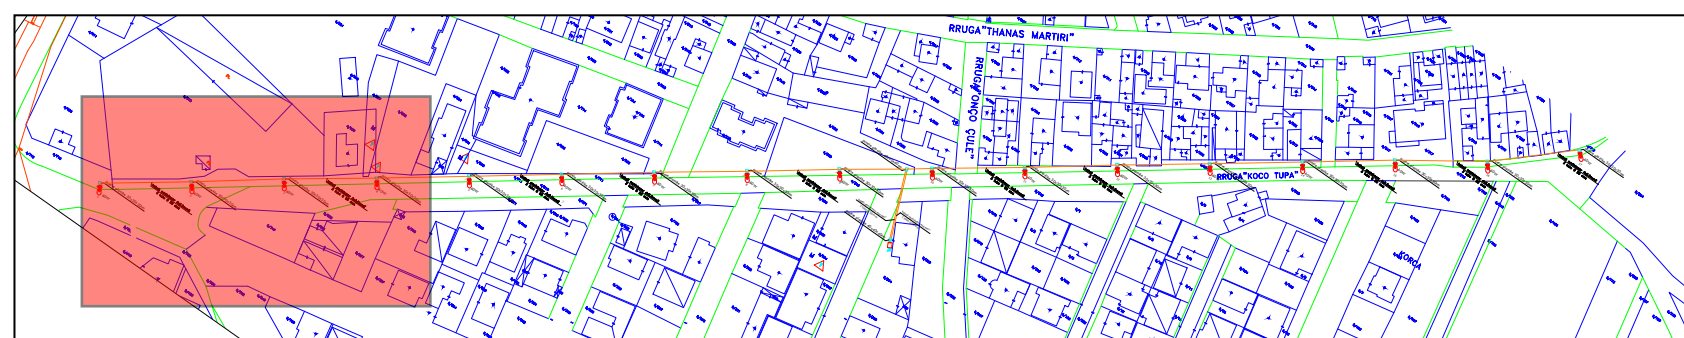


 REPUBLIKA E SHQIPERISE BASHKIA KORCE DREJTORIA E PLANIFIKIMIT URBAN TE TERRITORIT	DREJTORI I D.P.P.K.ZH.U.	ZHANETA LUBONJA	FLETA E-01-02
	AUTORET E PROJEKTIT		Ing.el.VILMA PEPO Ark. ARSEN QOSJA
	Objekti: RIKONSTRUKSION I NDRIÇIMIT RRUGA "KOÇO TUPA" Emertimi: PLANIMETRIA E RRRUGES Shkalla: 1:300 Data: 2022		

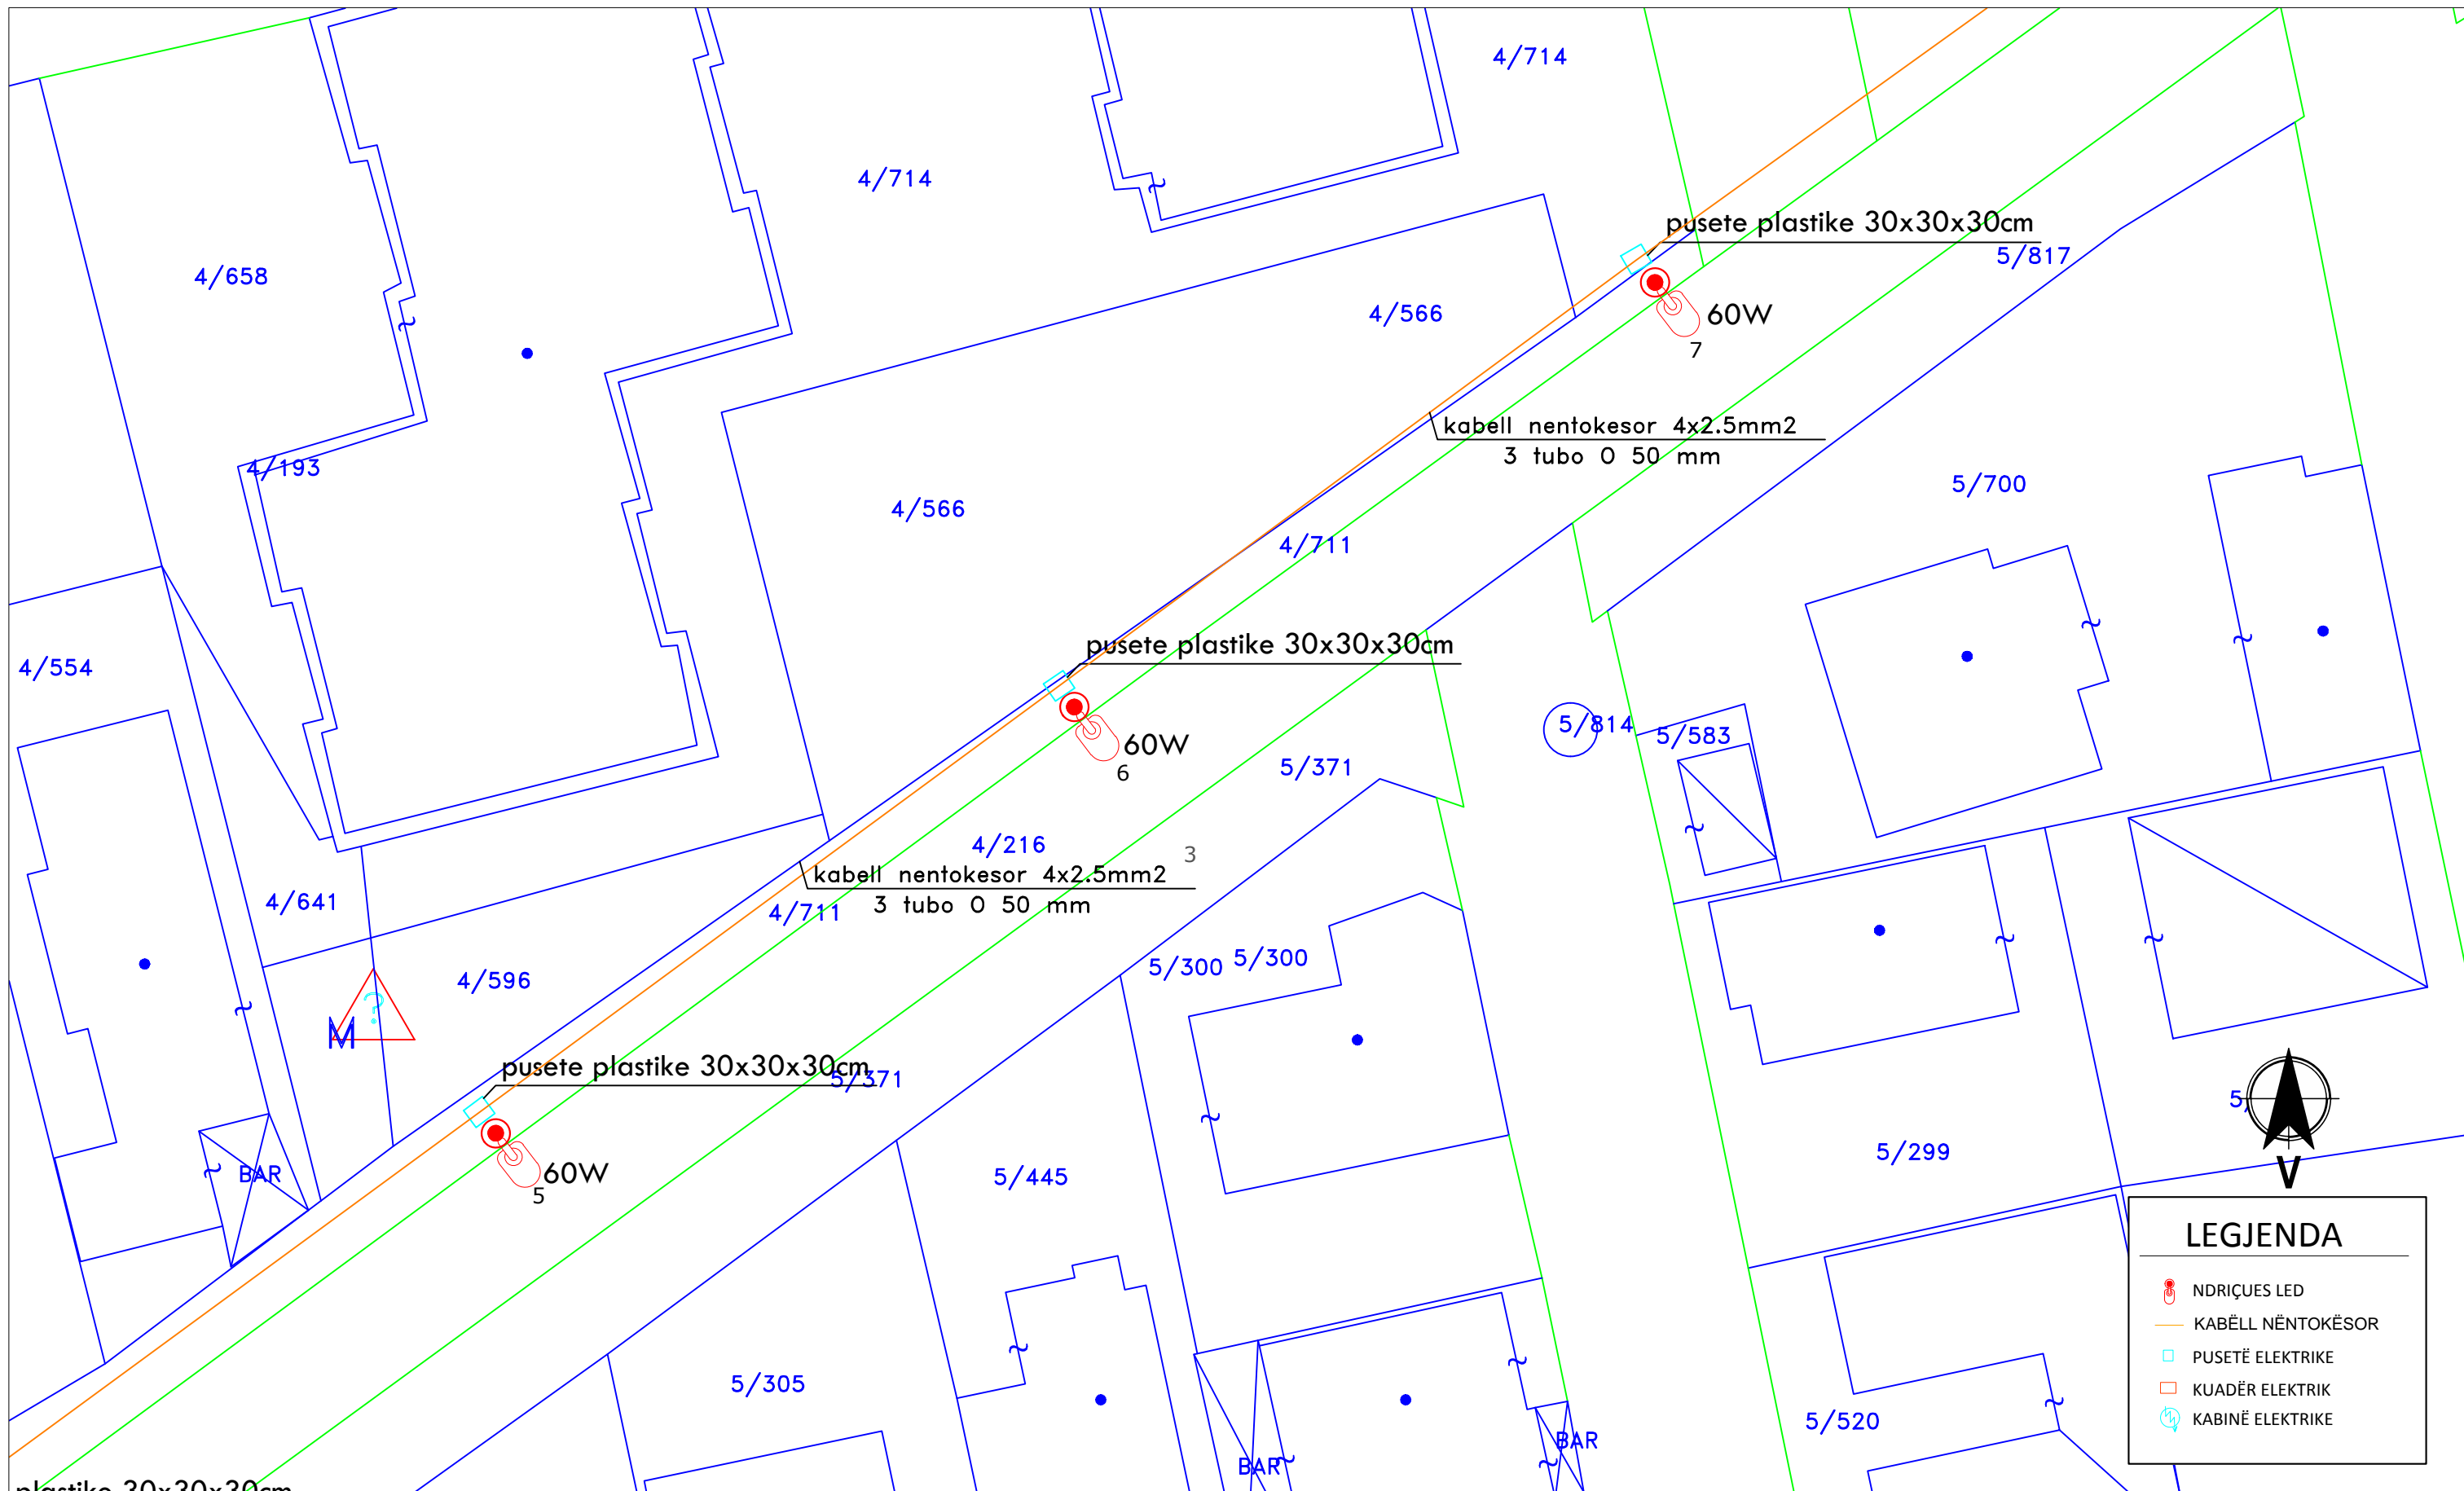

LEGJENDA	
	NDRIÇUES LED
	KABËLL NËNTOKËSOR
	PUSETË ELEKTRIKE
	KUADËR ELEKTRIK
	KABINË ELEKTRIKE

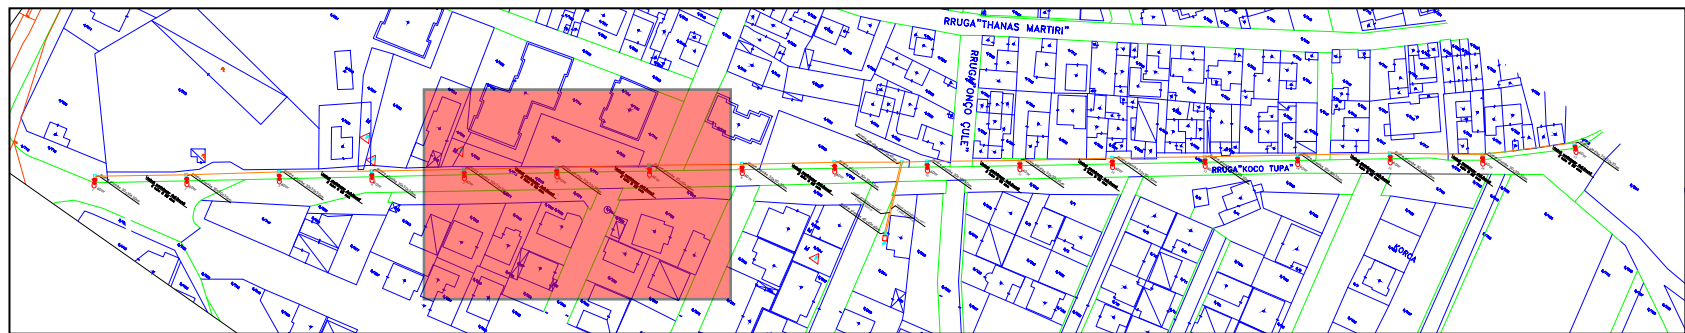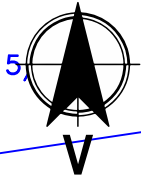



 REPUBLIKA E SHQIPERISE BASHKIA KORCE DREJTORIA E PLANIFIKIMIT URBAN TE TERRITORIT	DREJTORI I D.P.P.K.ZH.U.	ZHANETA LUBONJA	FLETA E-01-03
	Objekti: RIKONSTRUKSION I NDRIÇIMIT RRUGA "KOÇO TUPA" Emertimi: PLANIMETRIA E RRRUGES Shkalla: 1:300 Data: 2022	AUTORET E PROJEKTIT	Ing.el.VILMA PEPO Ark. ARSEN QOSJA

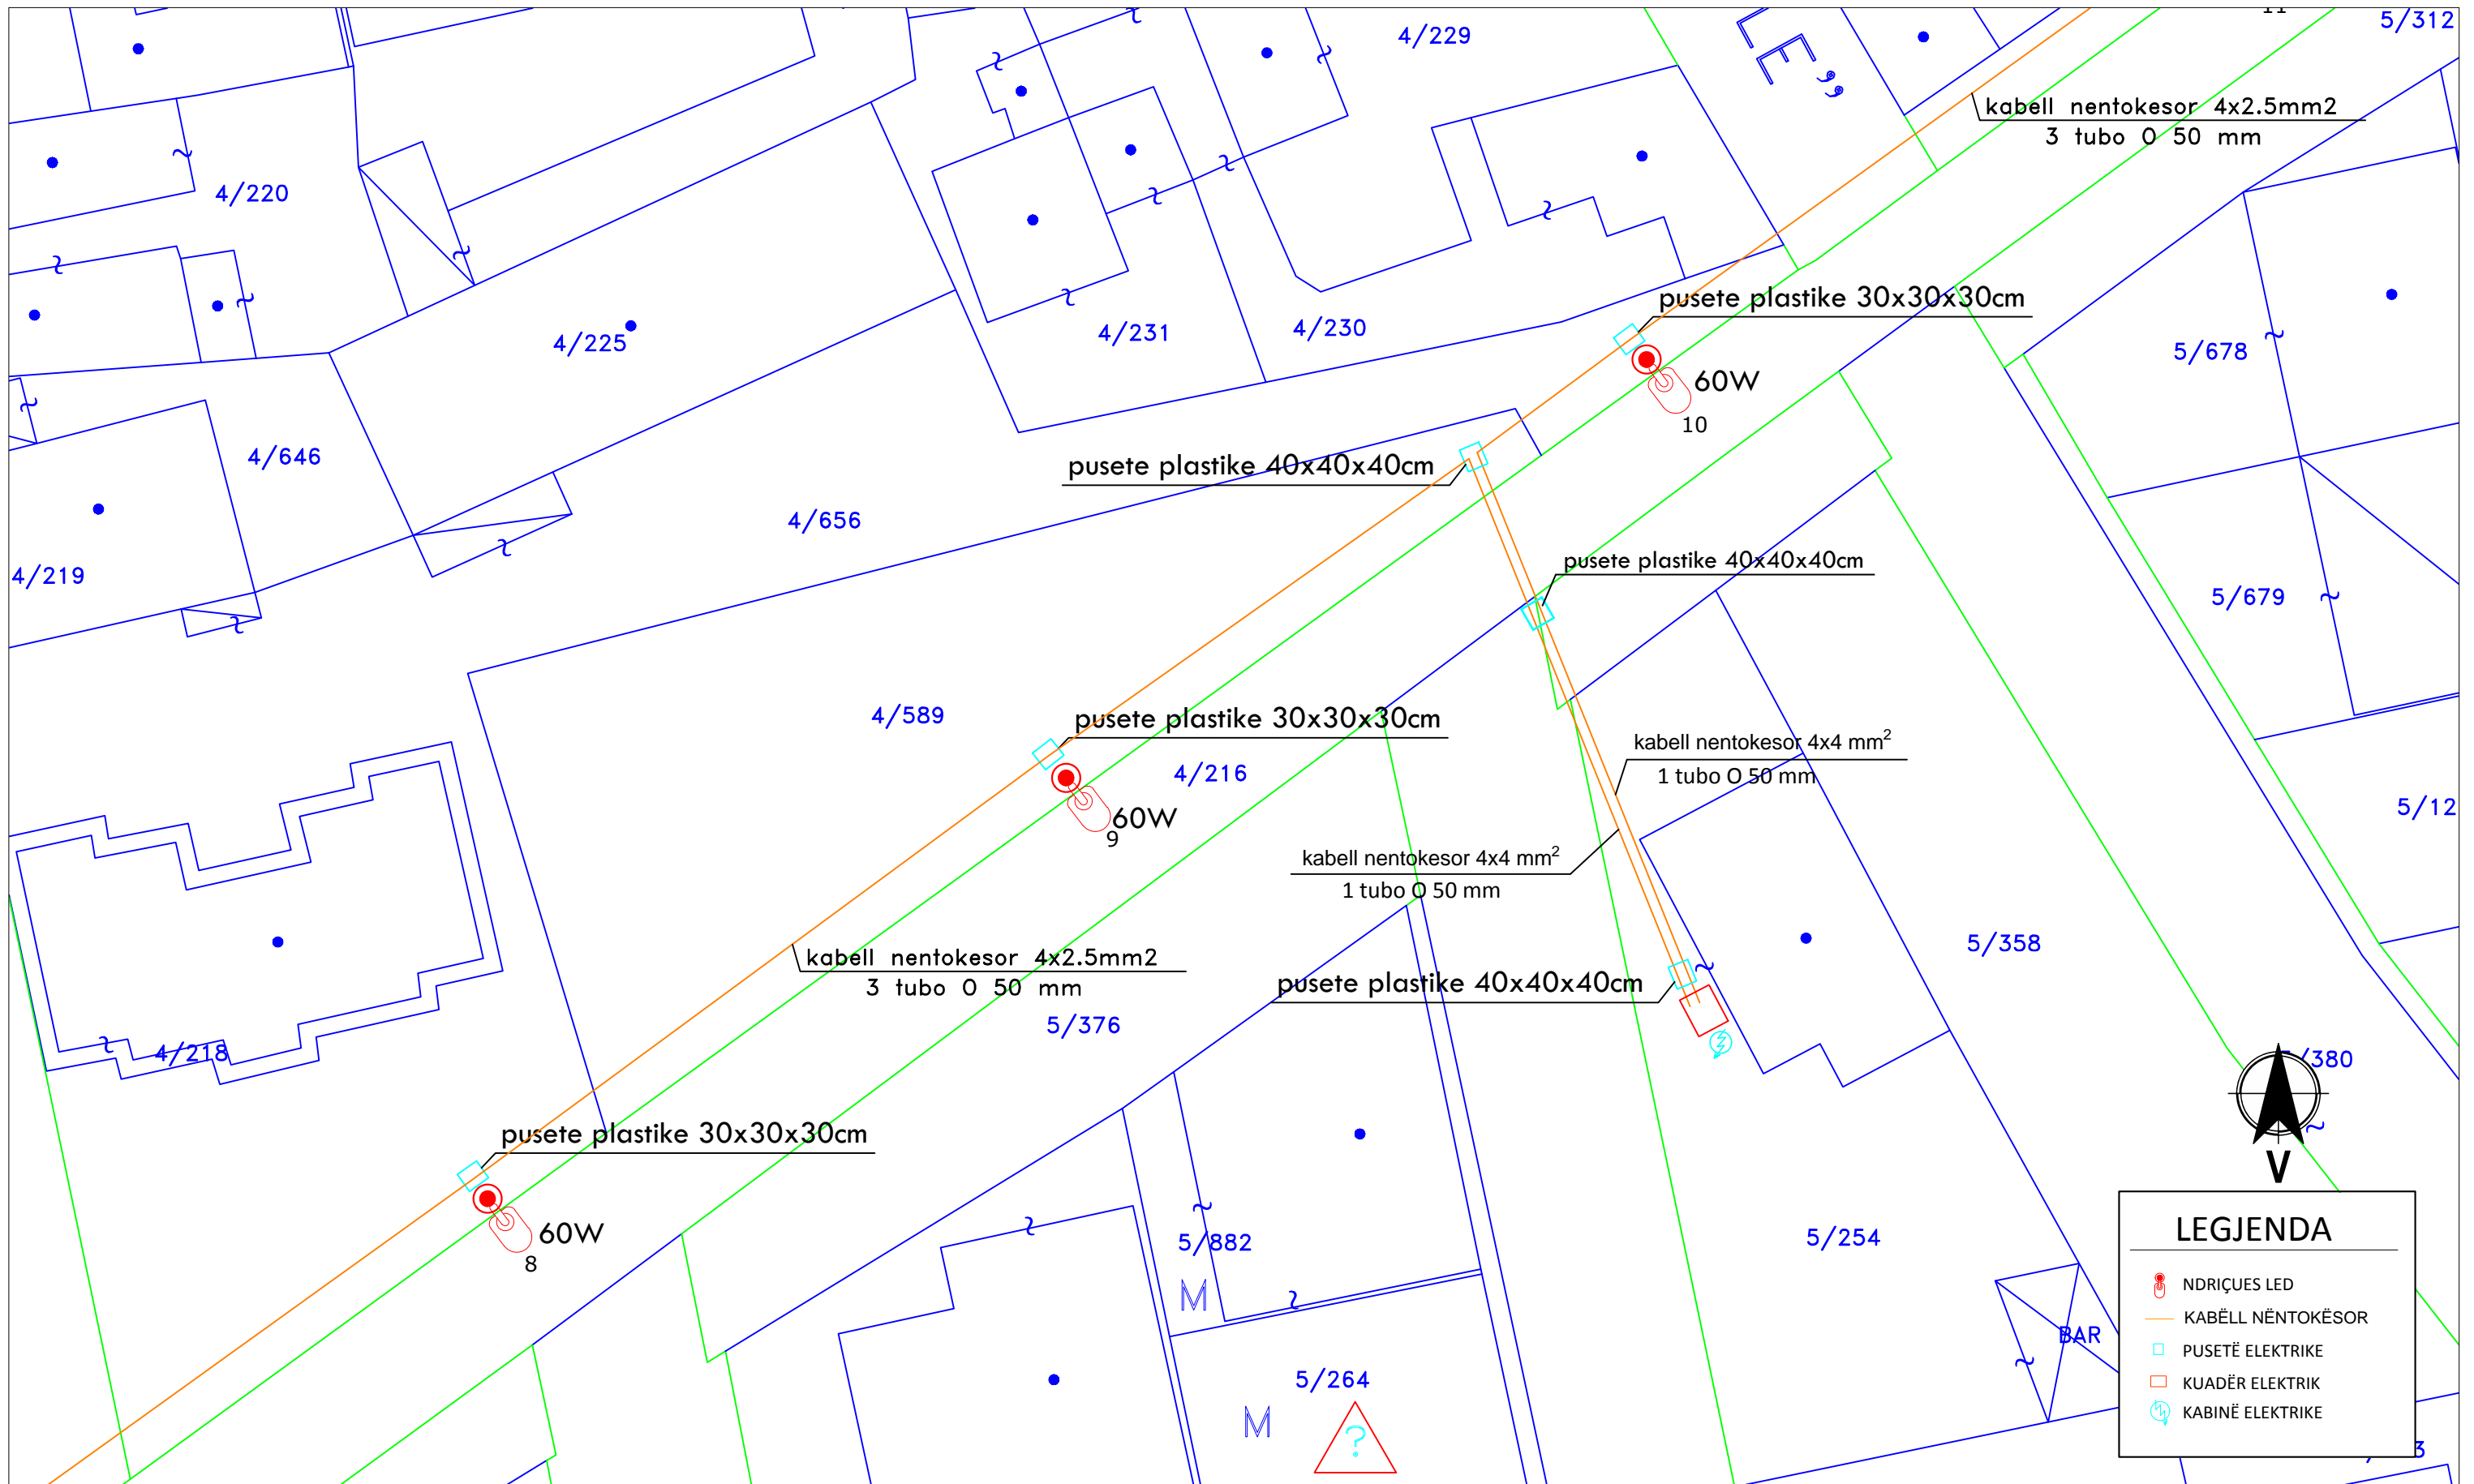


LEGJENDA


- NDRIÇUES LED
- KABËLL NËNTOKËSOR
- PUSETË ELEKTRIKE
- KUADËR ELEKTRIK
- KABINË ELEKTRIKE

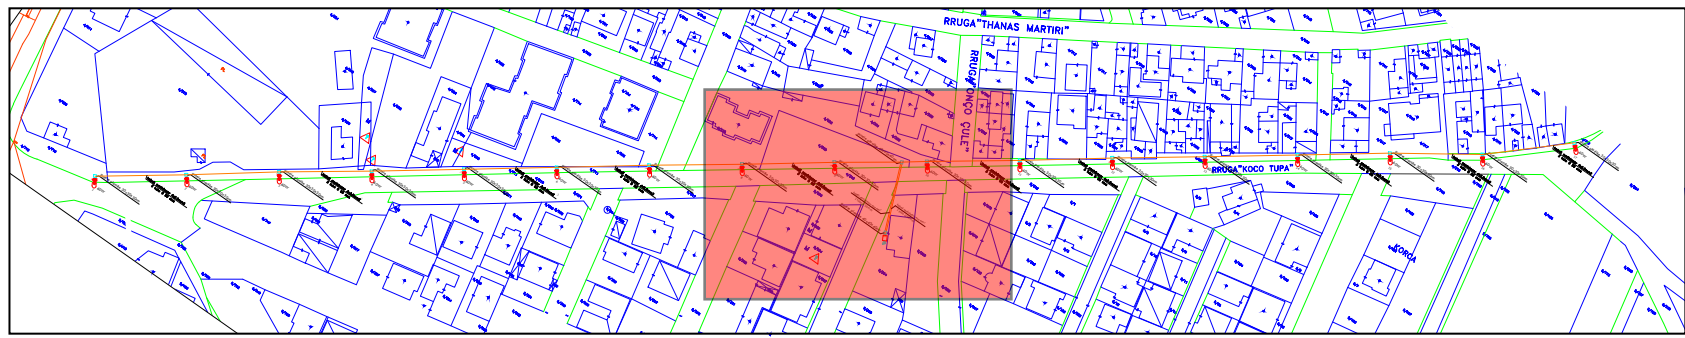


 REPUBLIKA E SHQIPERISE BASHKIA KORCE DREJTORIA E PLANIFIKIMIT URBAN TE TERRITORIT	DREJTORI I D.P.P.K.ZH.U.	ZHANETA LUBONJA	FLETA E-01-04
	Objekti: RIKONSTRUKSION I NDRIÇIMIT RRUGA "KOÇO TUPA" Emertimi: PLANIMETRIA E RRUGES Shkalla: 1:300 Data: 2022	AUORET E PROJEKTIT	Ing.el.VILMA PEPO Ark. ARSEN QOSJA

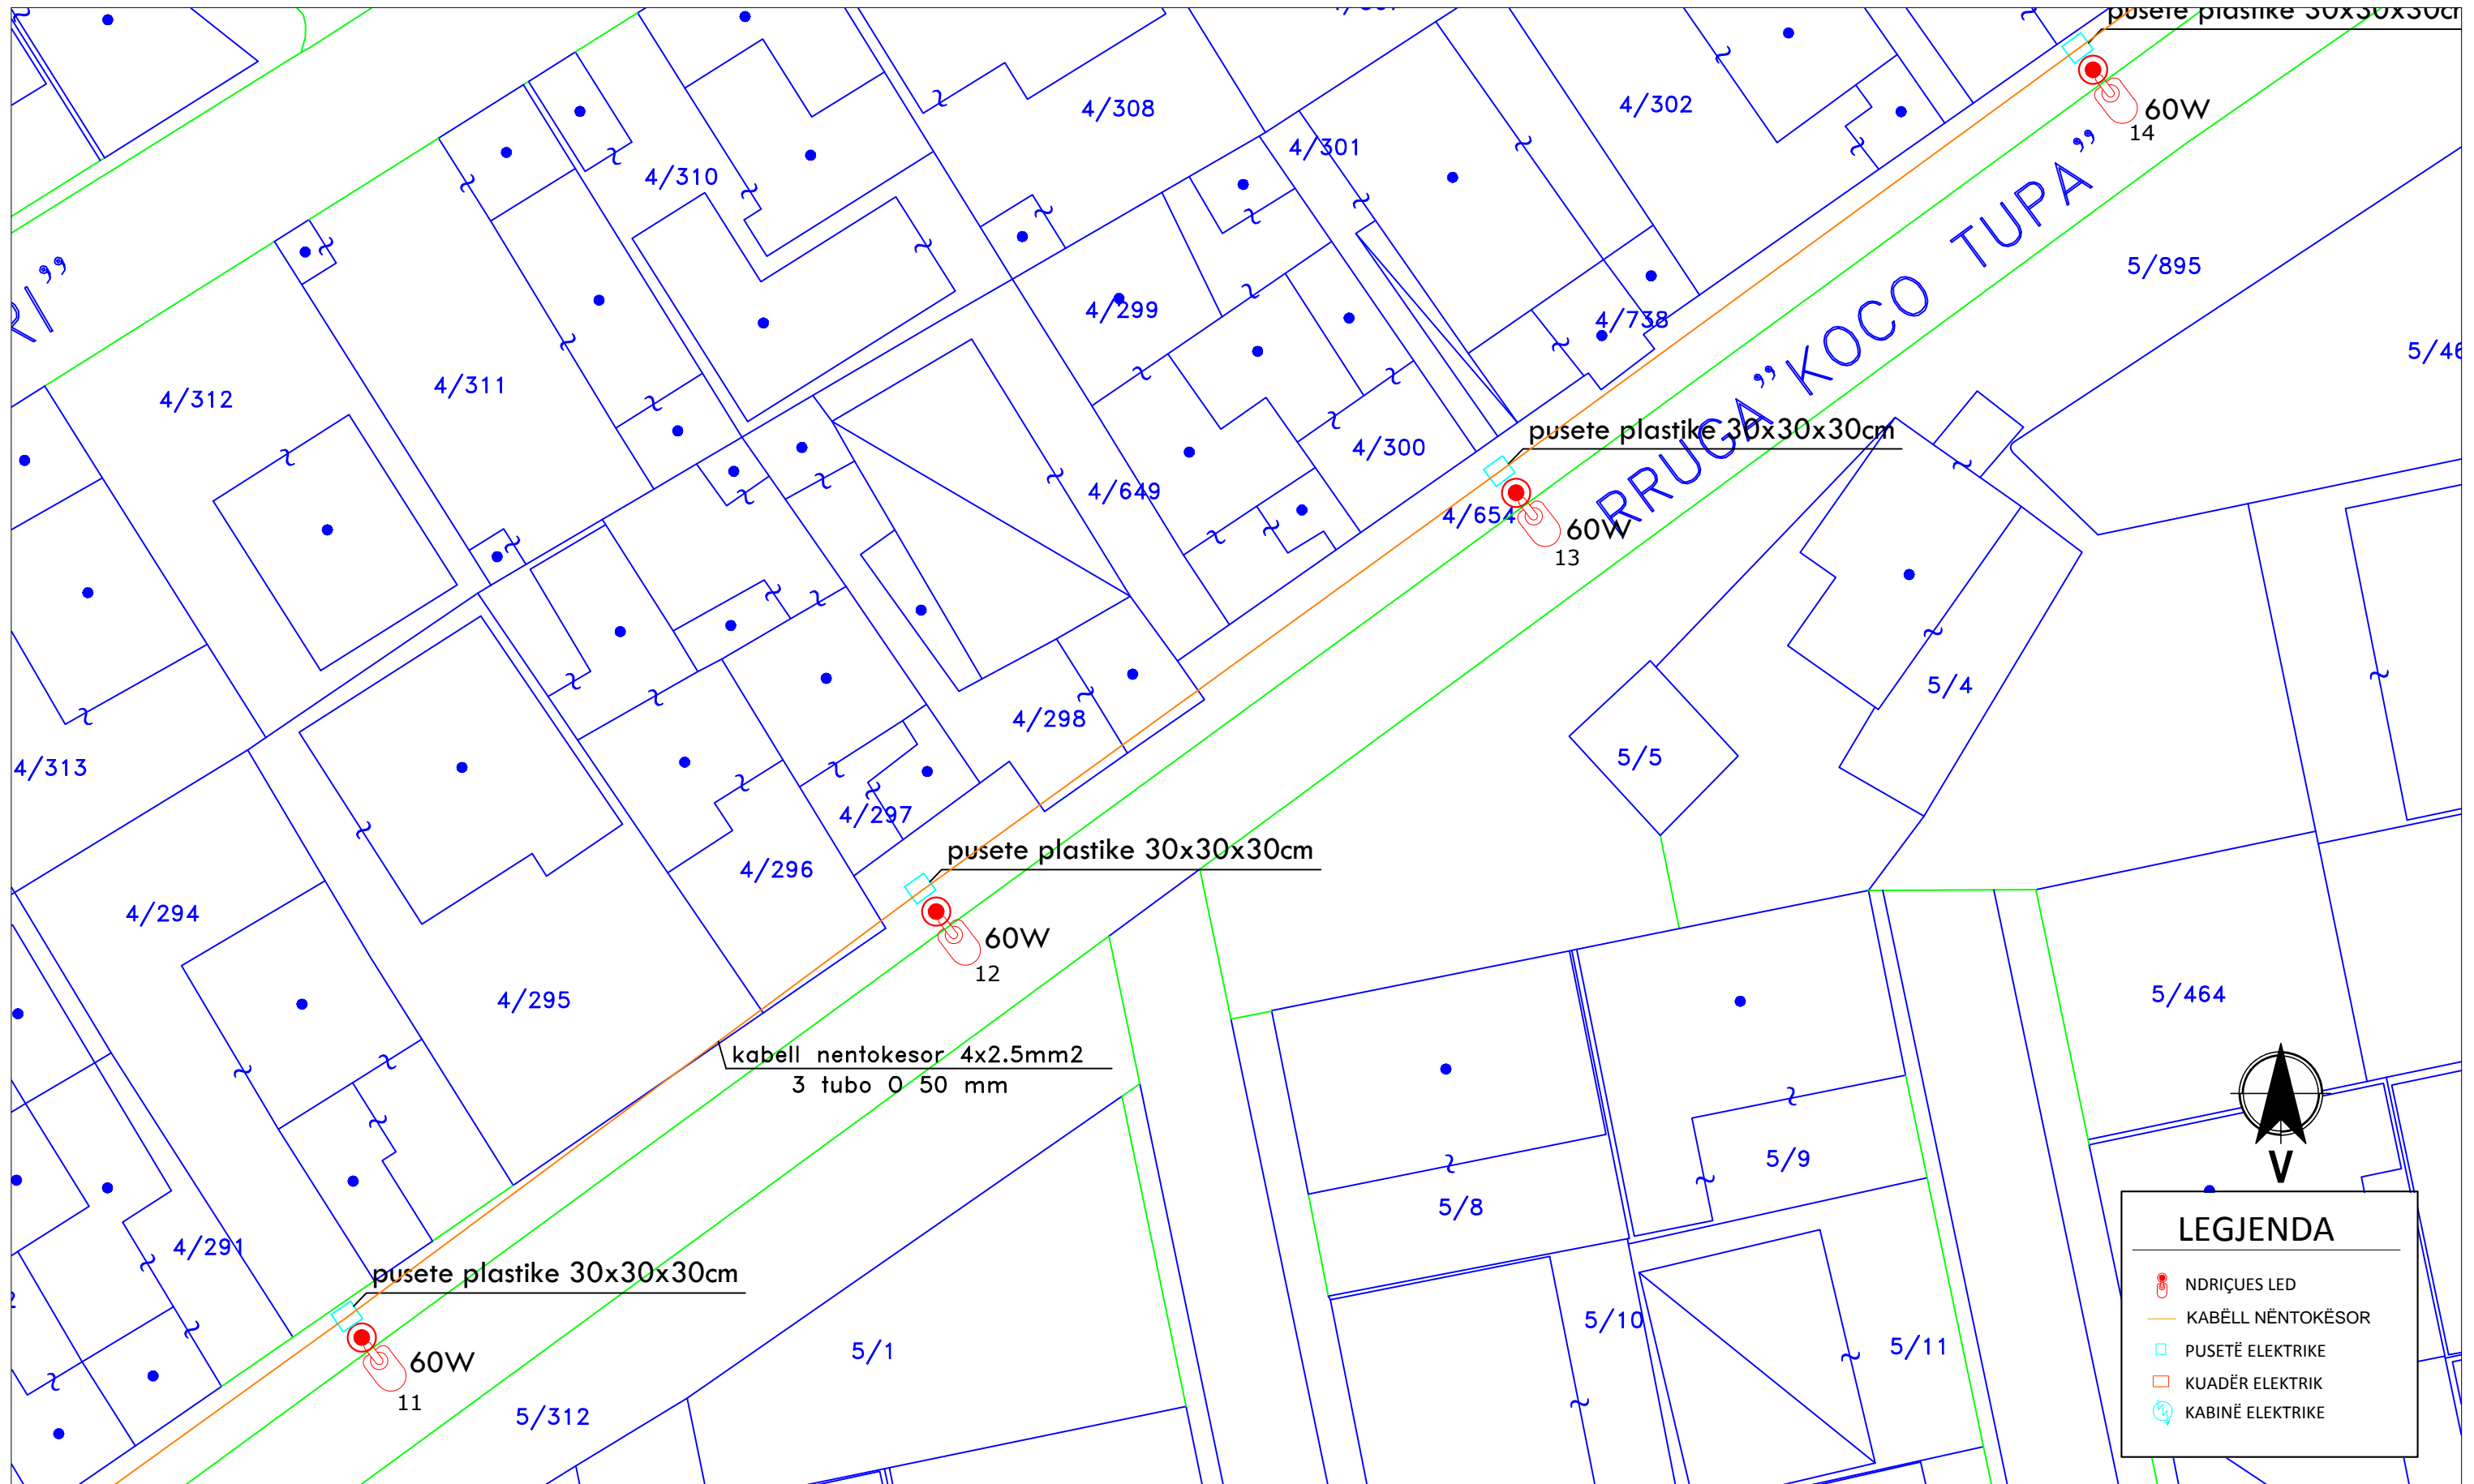


LEGJENDA	
	NDRIÇUES LED
	KABËLL NËNTOKËSOR
	PUSETË ELEKTRIKE
	KUADËR ELEKTRIK
	KABINË ELEKTRIKE

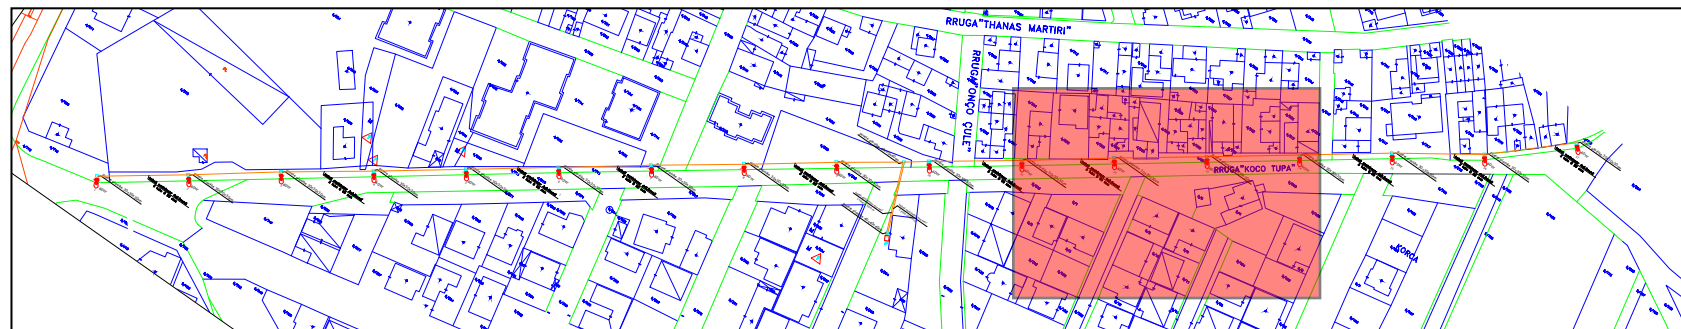

<p>REPUBLIKA E SHQIPERISE BASHKIA KORCE DREJTORIA E PLANIFIKIMIT URBAN TE TERRITORIT</p>	<p>DREJTORI I D.P.P.K.ZH.U.</p>	<p>ZHANETA LUBONJA</p>	<p>FLETA E-01-05</p>
	<p>AUORET E PROJEKTIT</p>		<p>Ing.el.VILMA PEPO Ark. ARSEN QOSJA</p>
	<p>Objekti: RIKONSTRUKSION I NDRIÇIMIT RRUGA "KOÇO TUPA" Emertimi: PLANIMETRIA E RRRUGES Shkalla: 1:300 Data: 2022</p>		

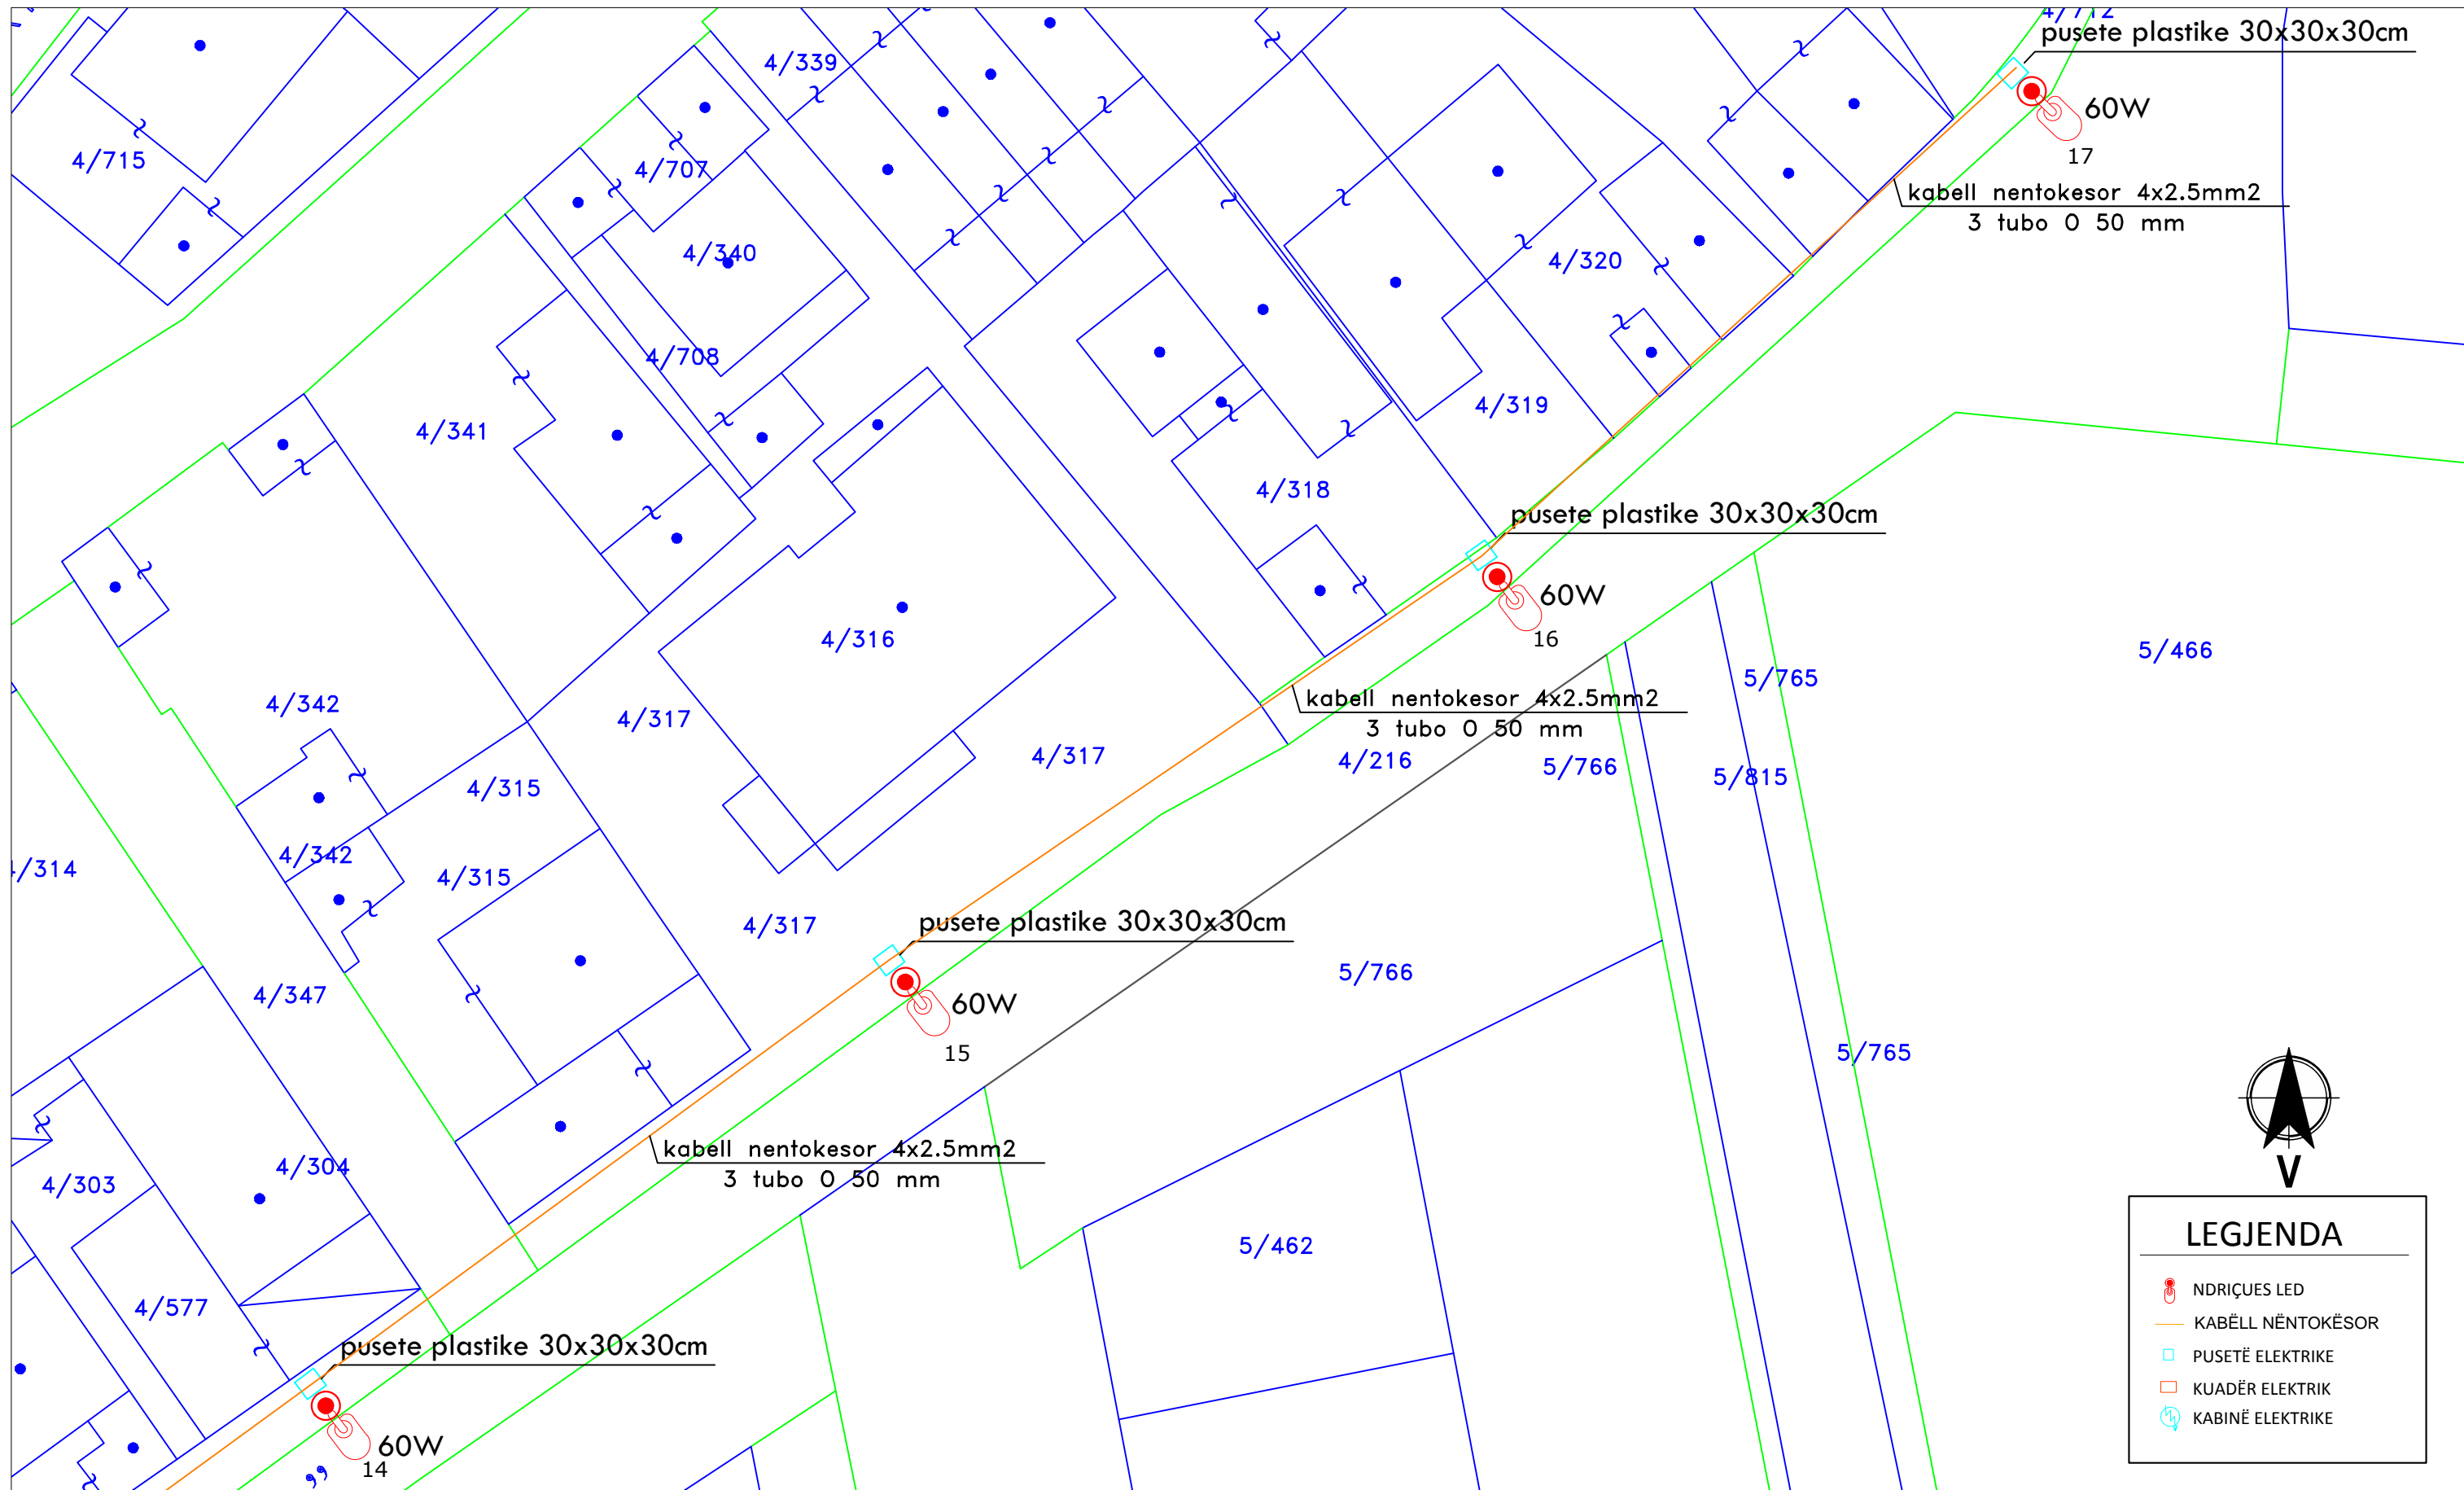

LEGJENDA	
	NDRIÇUES LED
	KABËLL NËNTOKËSOR
	PUSETË ELEKTRIKE
	KUADËR ELEKTRIK
	KABINË ELEKTRIKE

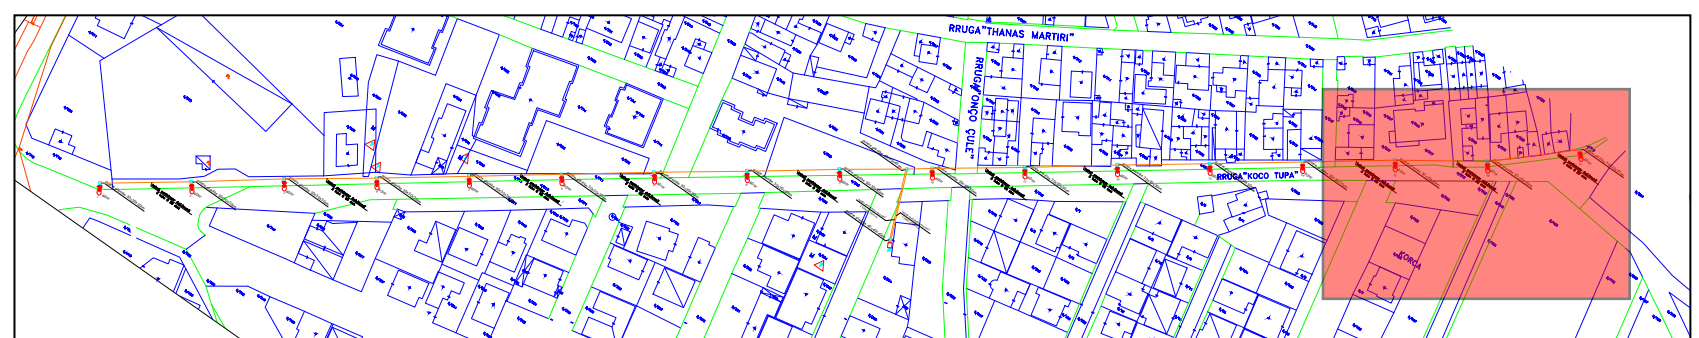

 REPUBLIKA E SHQIPERISE BASHKIA KORCE DREJTORIA E PLANIFIKIMIT URBAN TE TERRITORIT	DREJTORI I D.P.P.K.ZH.U.	ZHANETA LUBONJA	FLETA E-01-06
	Objekti: RIKONSTRUKSION I NDRIÇIMIT RRUGA "KOÇO TUPA" Emertimi: PLANIMETRIA E RRUGES Shkalla: 1:300 Data: 2022	AUORET E PROJEKTIT	Ing.el.VILMA PEPO Ark. ARSEN QOSJA



LEGJENDA

- NDRIÇUES LED
- KABËLL NËNTOKËSOR
- PUSETË ELEKTRIKE
- KABINË ELEKTRIKE



REPUBLIKA E SHQIPERISE

BASHKIA KORÇE

DREJTORIA E PLANIFIKIMIT URBAN
TE TERRITORIT

Objekti: RIKONSTRUKSION I NDRICIMIT RRUGA "VIKTOR EFTIMIU"

Emertimi: PLANIMETRIA E RRUGES

Shkalla: 1:2000

Data: 2022


DREJTORI
I
D.P.P.K.Z.H.U.

ZHANETA LUBONJA

FLETA
E-01-01


**AUTORET
E PROJEKTIT**

Ing.el.VILMA PEPO
Ark. ARSEN QOSJA


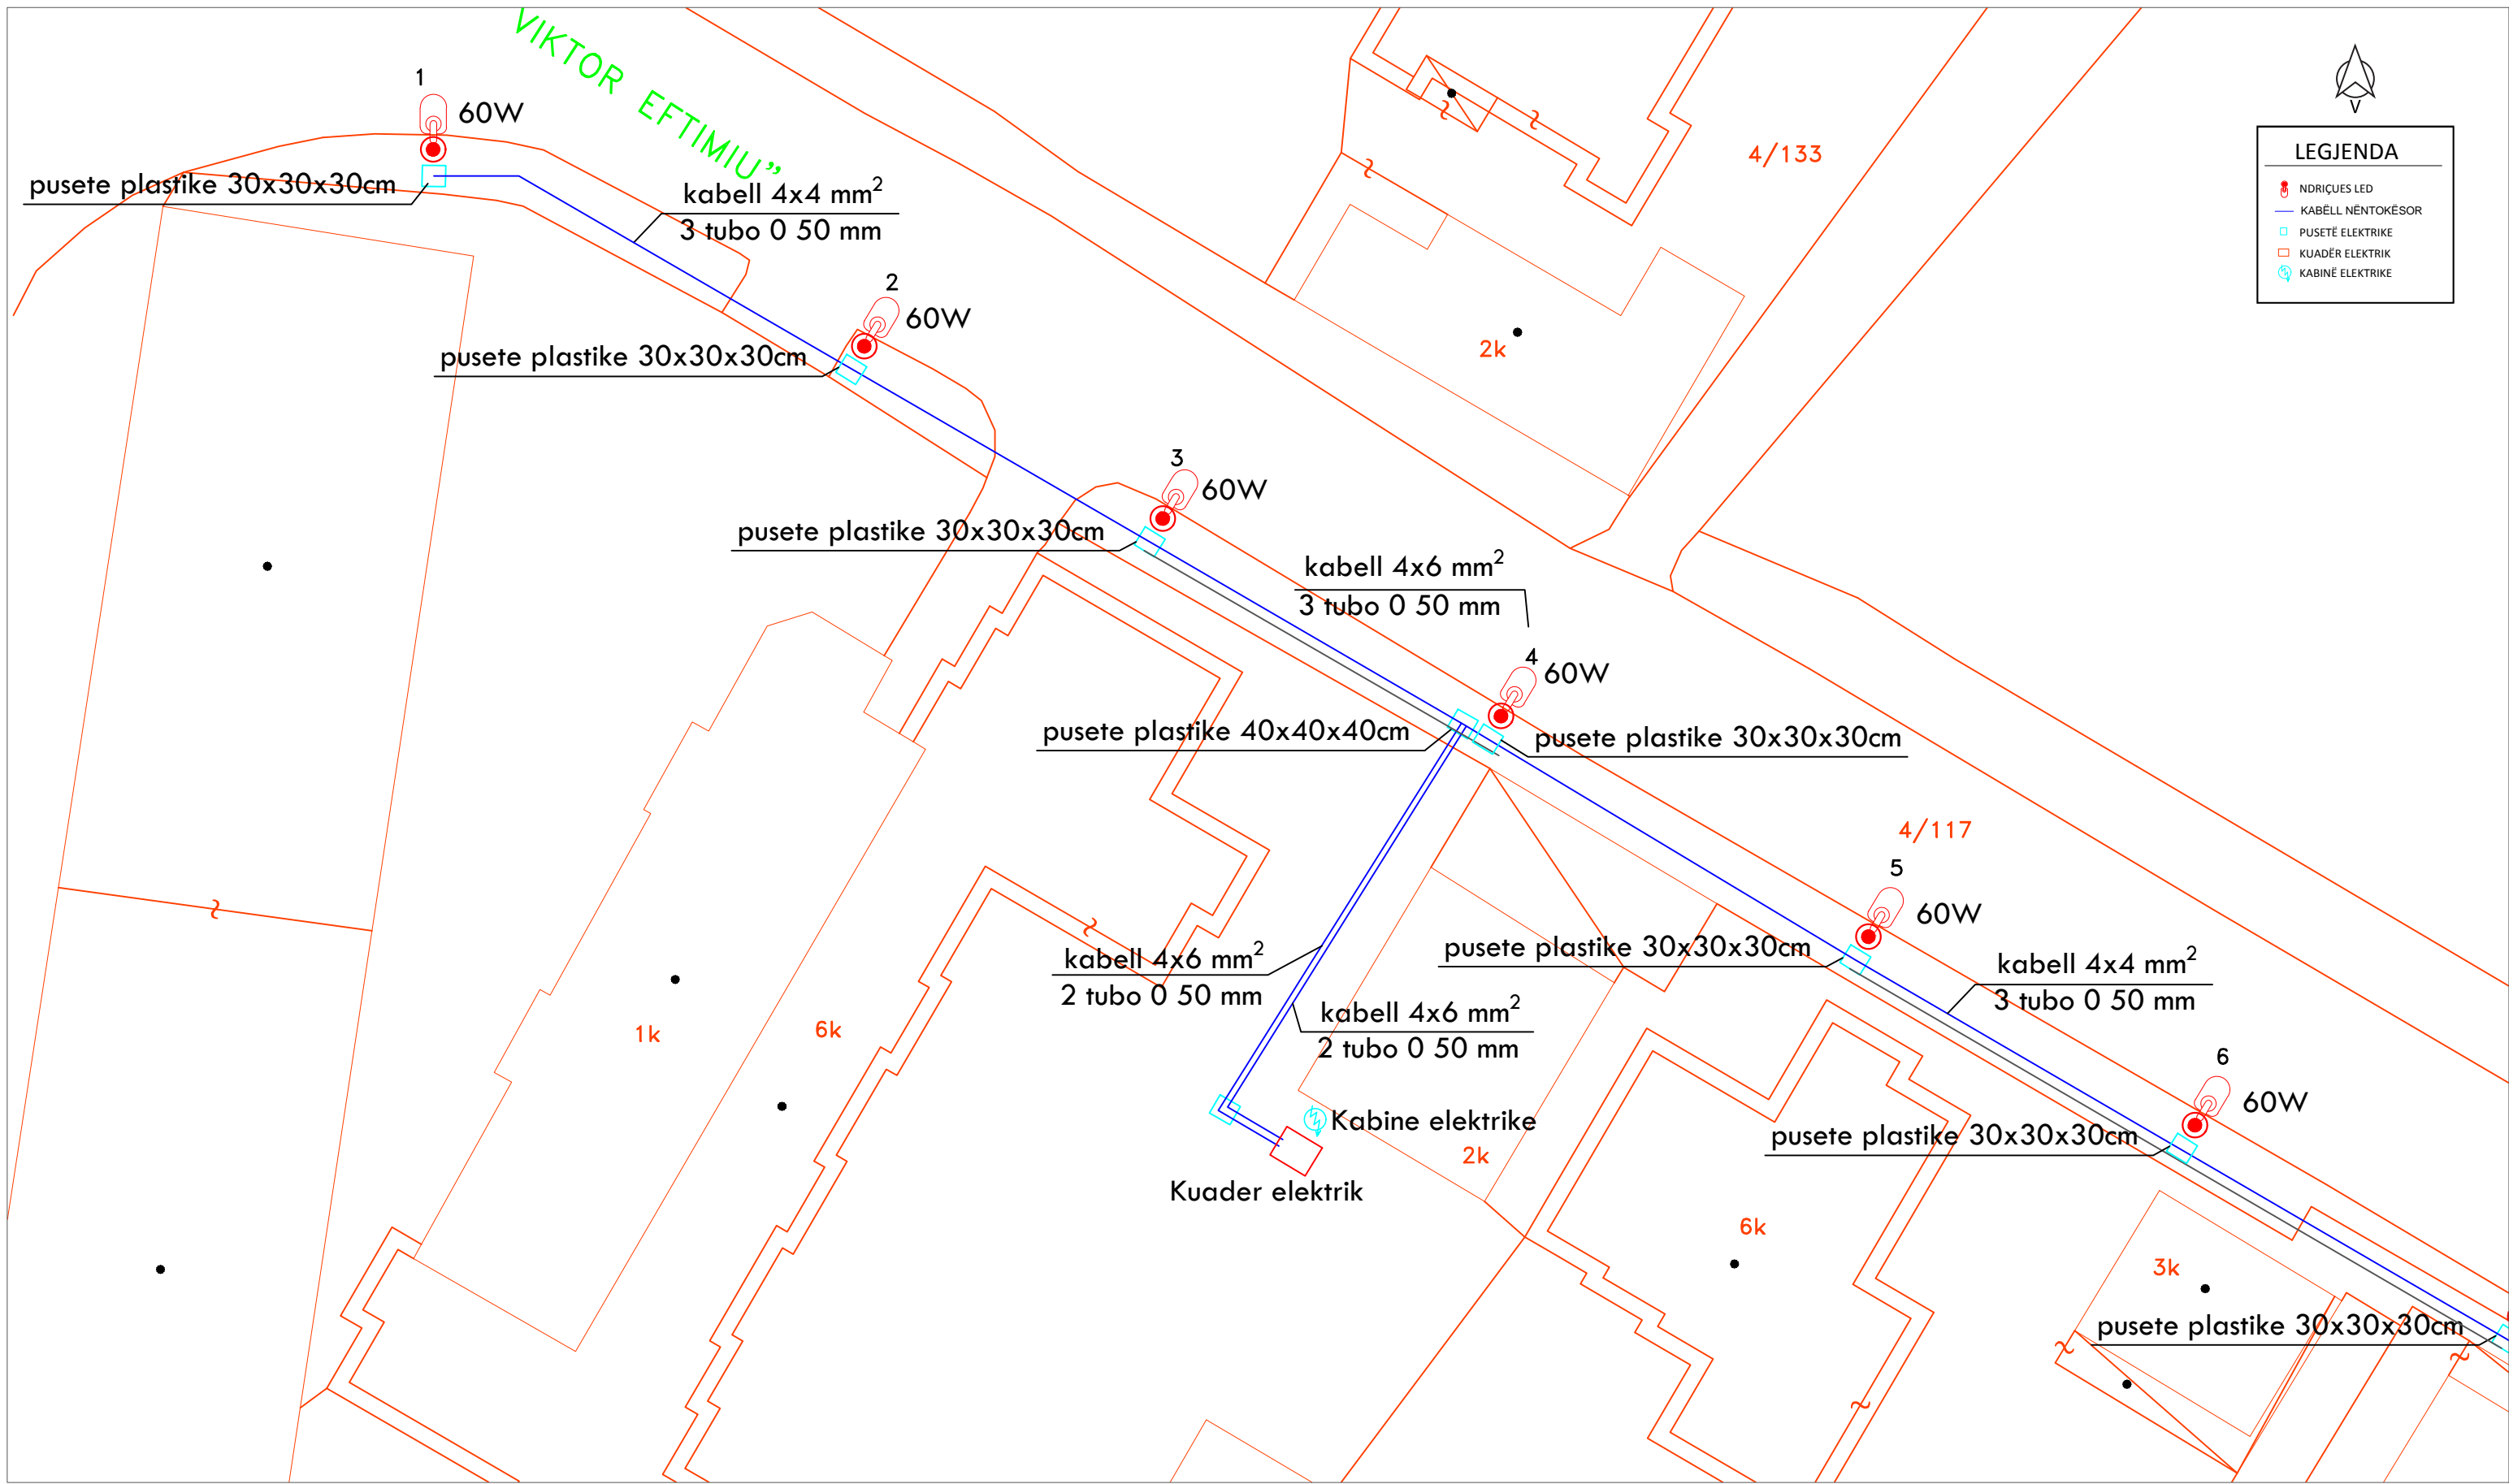


LEGJENDA


- NDRIÇUES LED
- KABELL NËNTOKËSOR
- PUSETË ELEKTRIKE
- KUADËR ELEKTRIK
- KABINË ELEKTRIKE

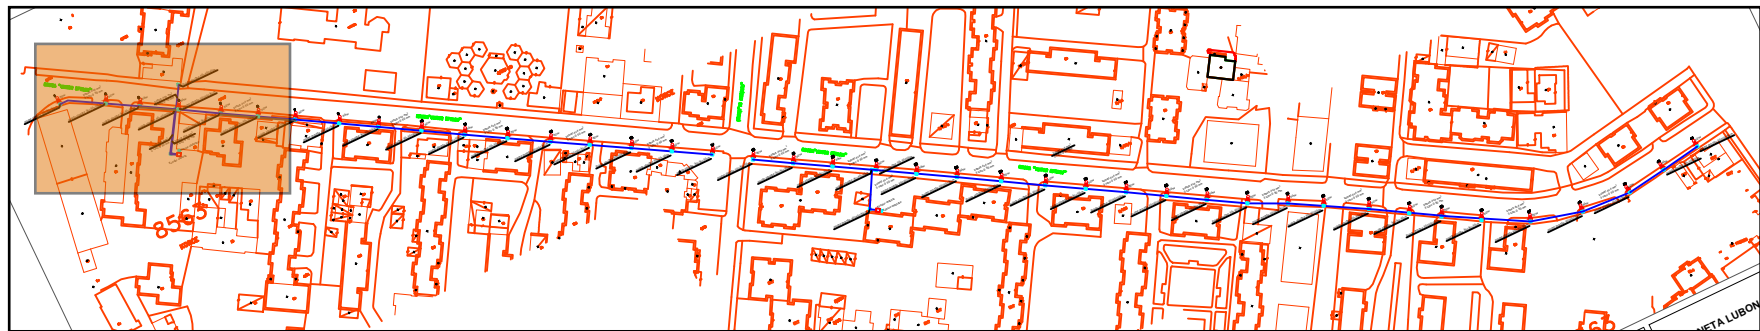


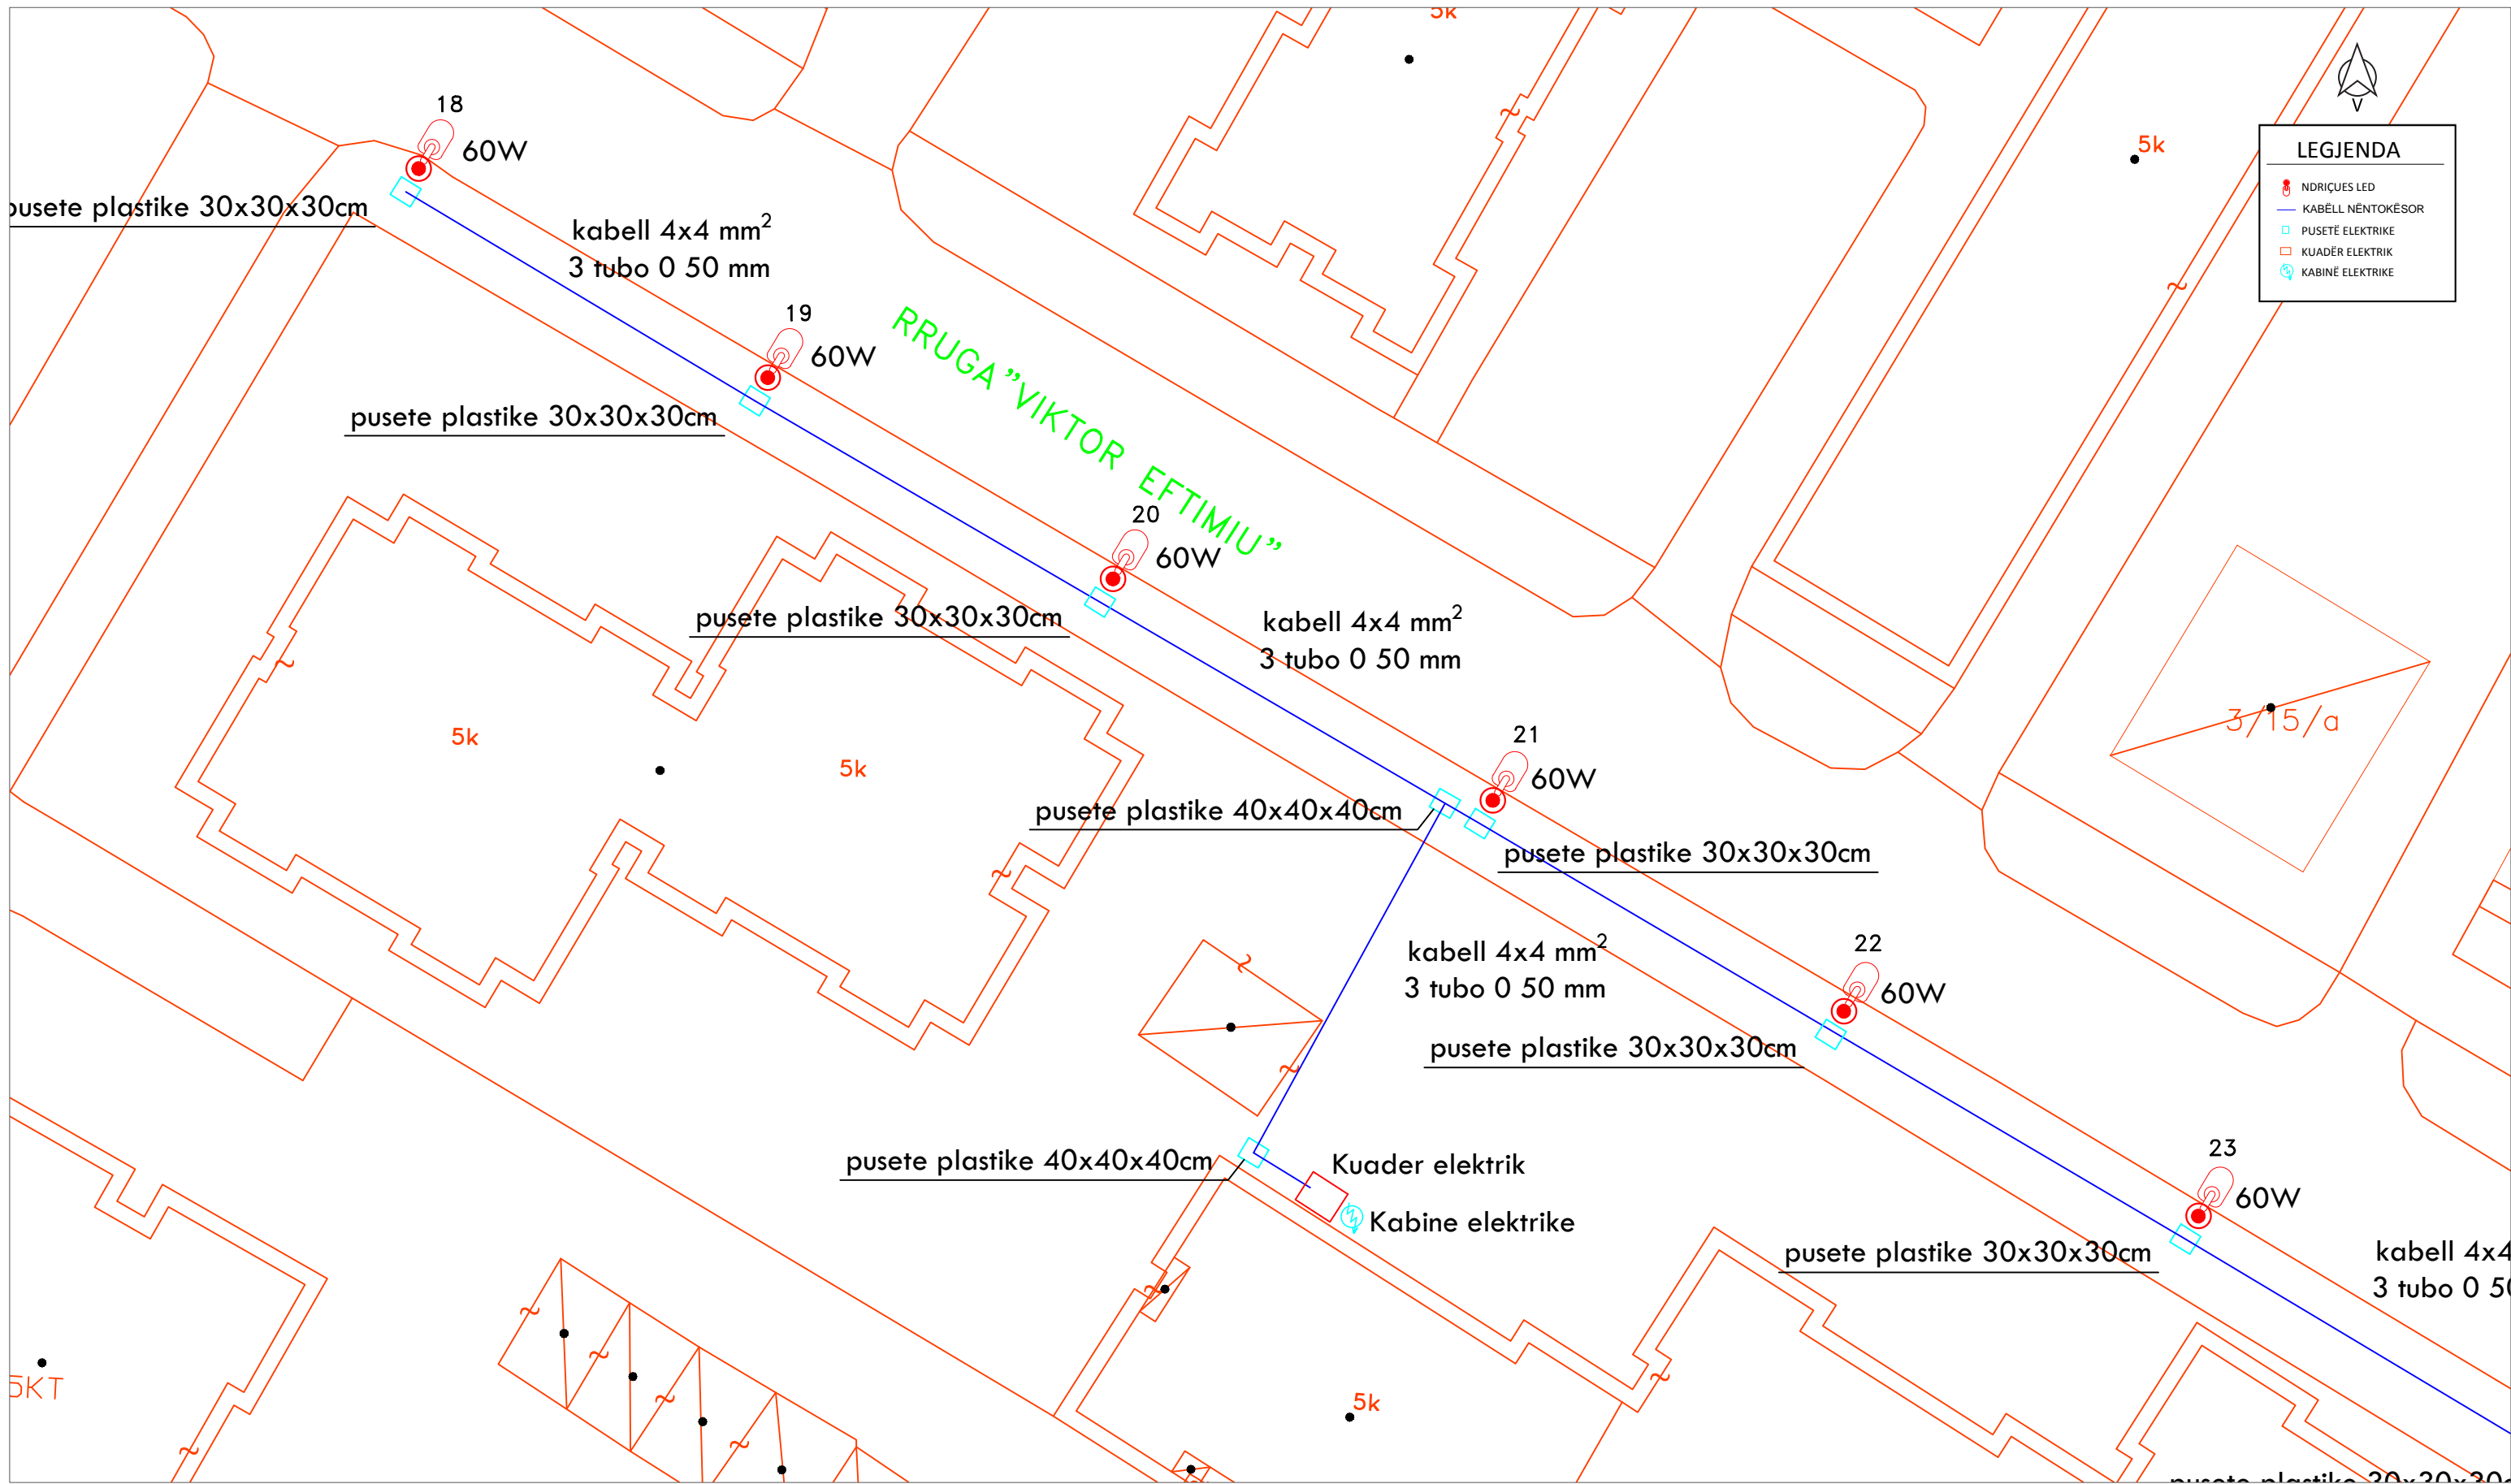
 REPUBLIKA E SHQIPERISE BASHKIA KORCE DREJTORIA E PLANIFIKIMIT URBAN TE TERRITORIT	DREJTORI I D.P.P.K.ZH.U.	ZHANETA LUBONJA	FLETA E-01-02
	AUTORET E PROJEKTIT		Ing.el.VILMA PEPO Ark. ARSEN QOSJA
Objekti: RIKONSTRUKSION I NDRICIMIT RRUGA "VIKTOR EFTIMIU" Emertimi: PLANIMETRIA E RRUGES Shkalla: 1:300 Data: 2022			

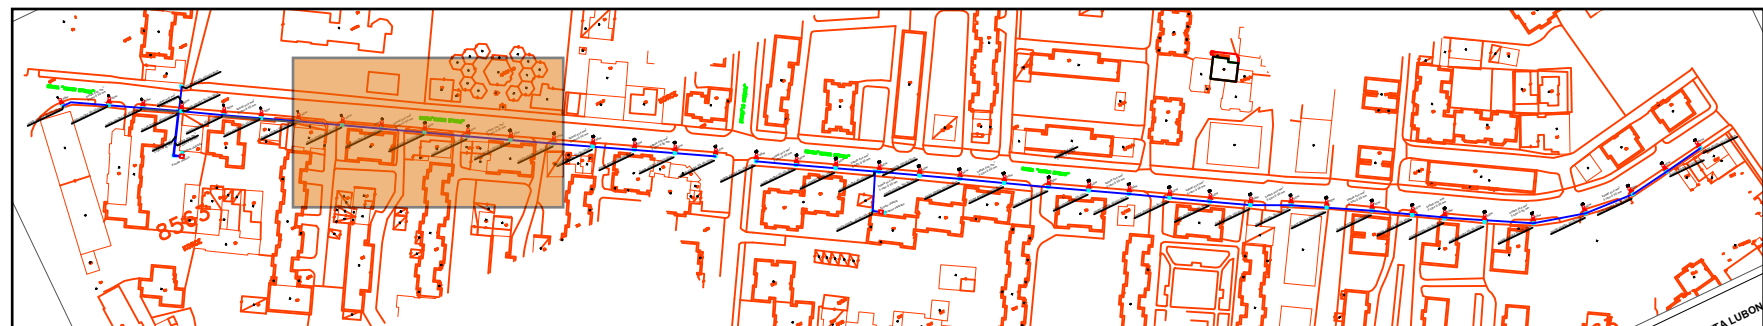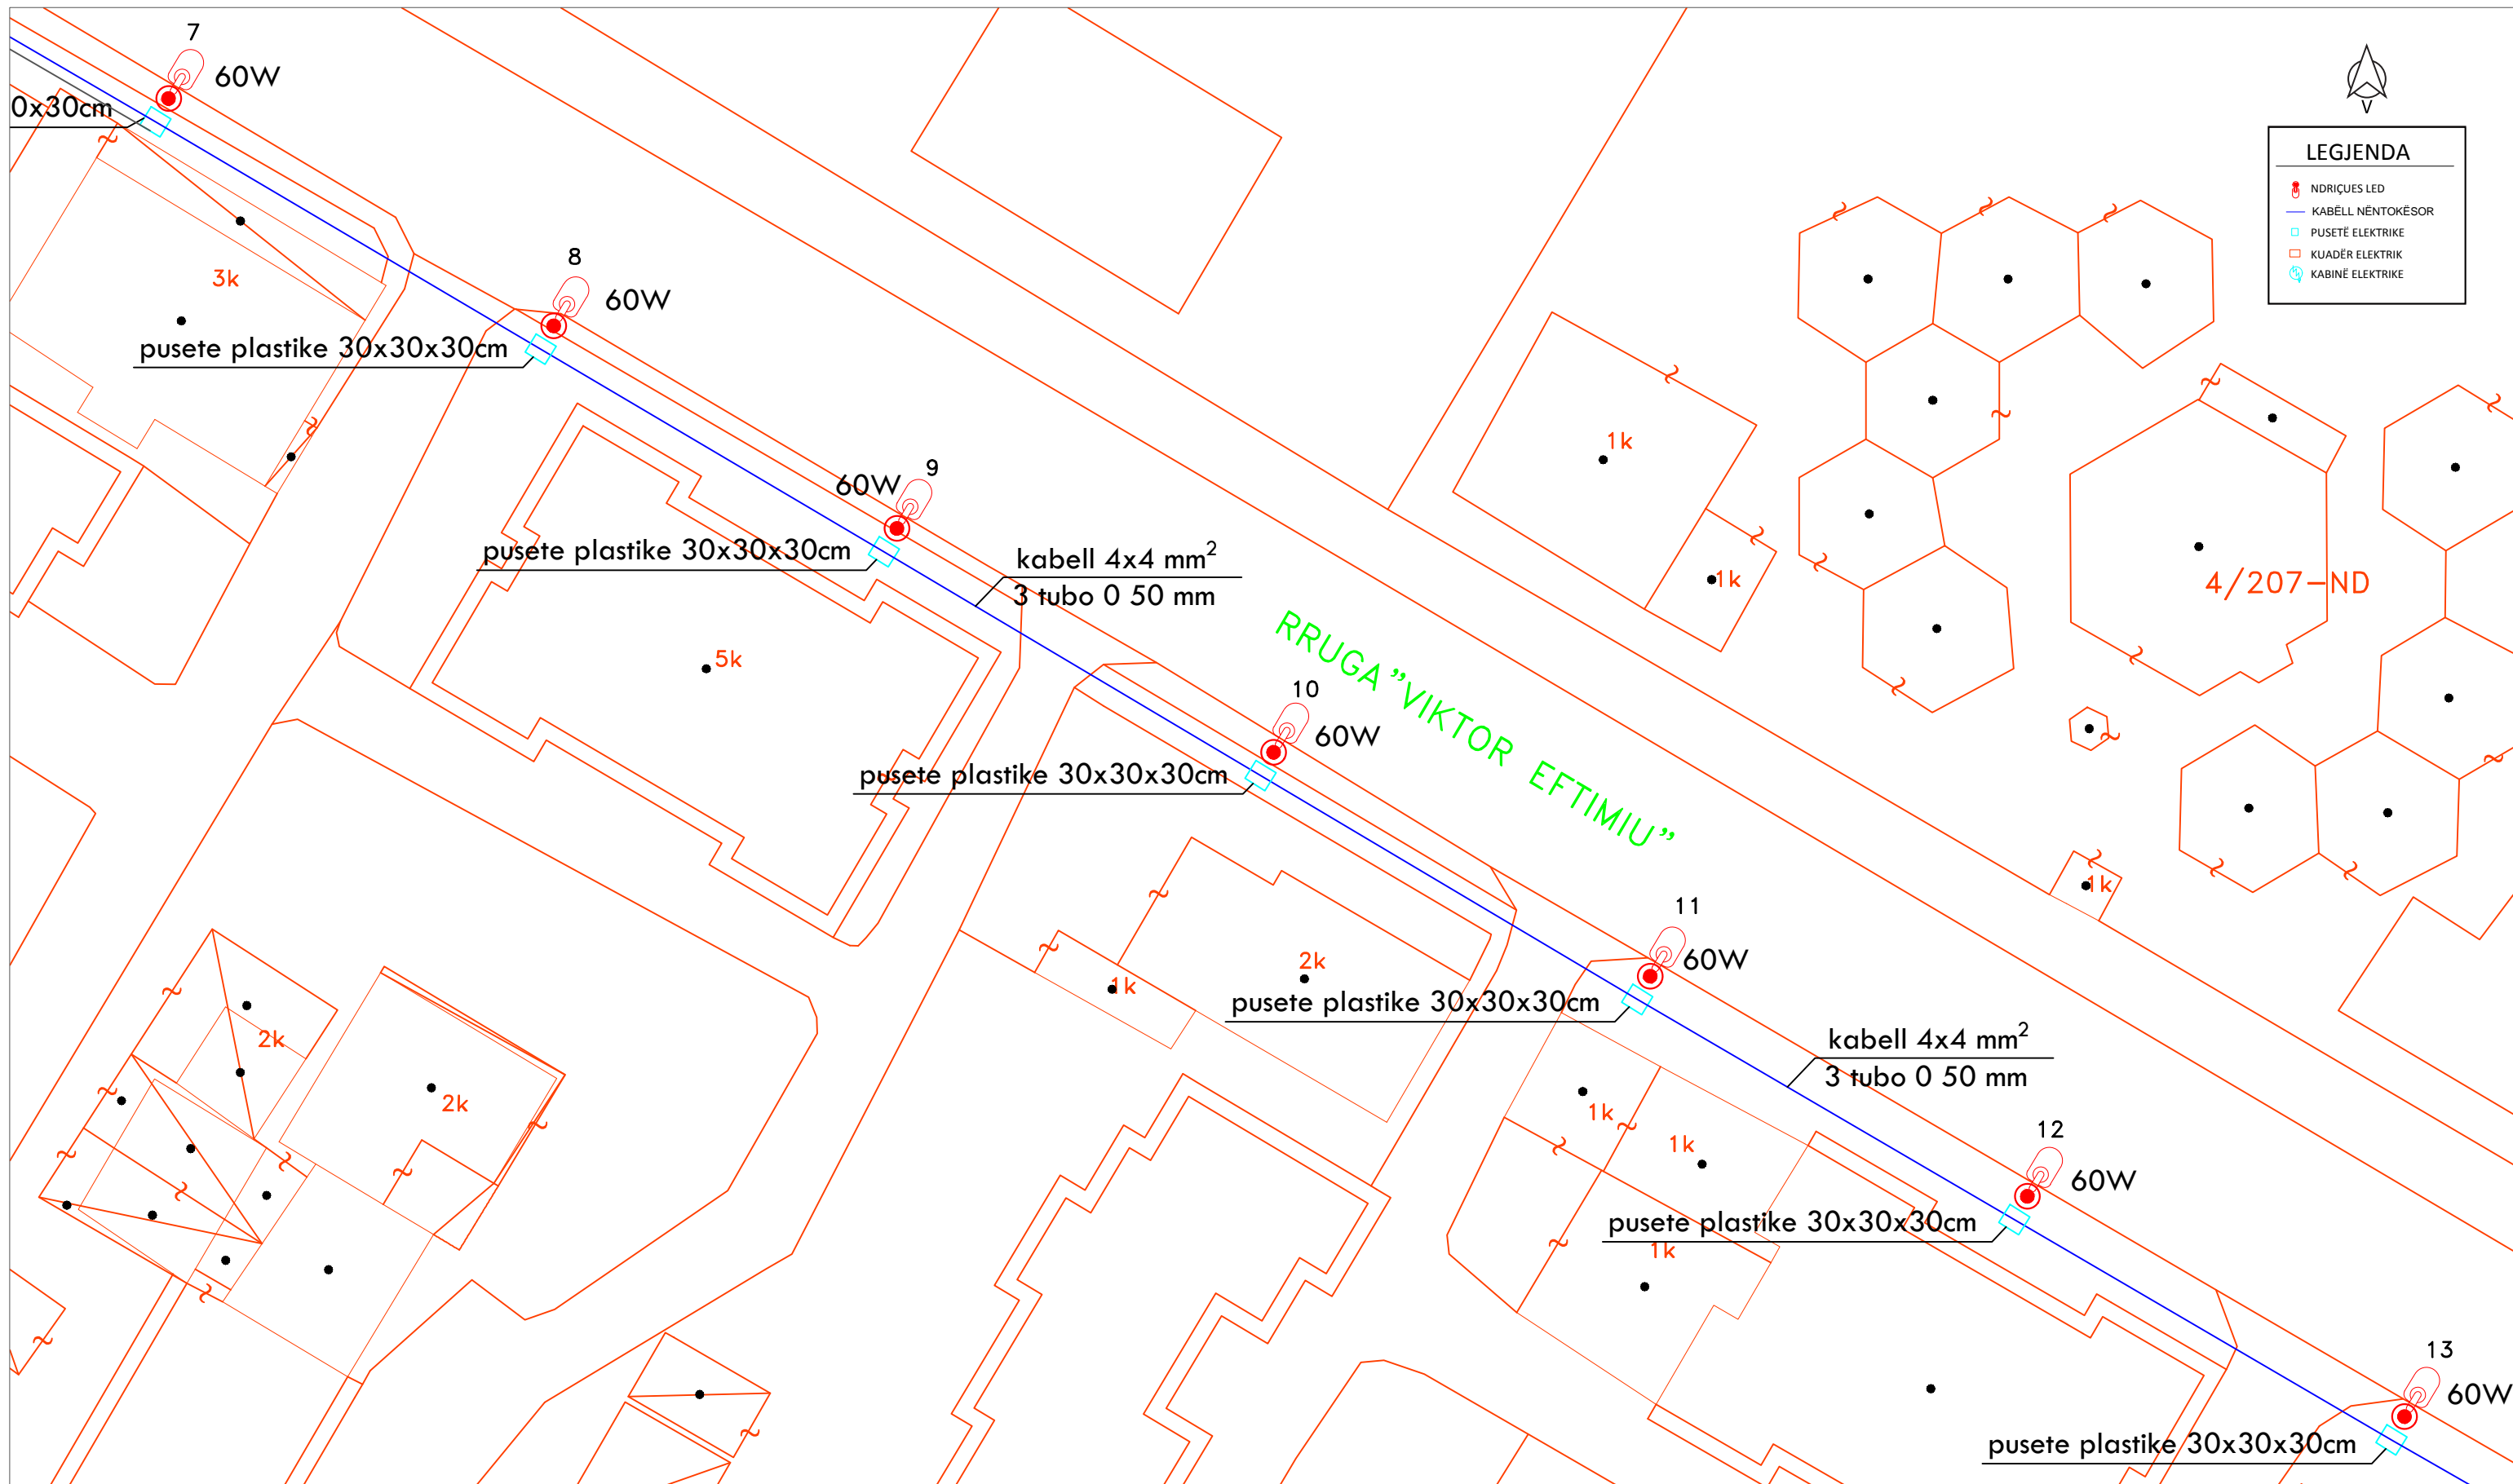

 REPUBLIKA E SHQIPERISE BASHKIA KORCE DREJTORIA E PLANIFIKIMIT URBAN TE TERRITORIT	DREJTORI I D.P.P.K.Z.H.U.	ZHANETA LUBONJA	FLETA E-01-03
	Objekti: RIKONSTRUKSION I NDRICIMIT RRUGA "VIKTOR EFTIMIU" Emertimi: PLANIMETRIA E RRUGES Shkalla: 1:300 Data: 2022	AUTORET E PROJEKTIT	Ing.el.VILMA PEPO Ark. ARSEN QOSJA

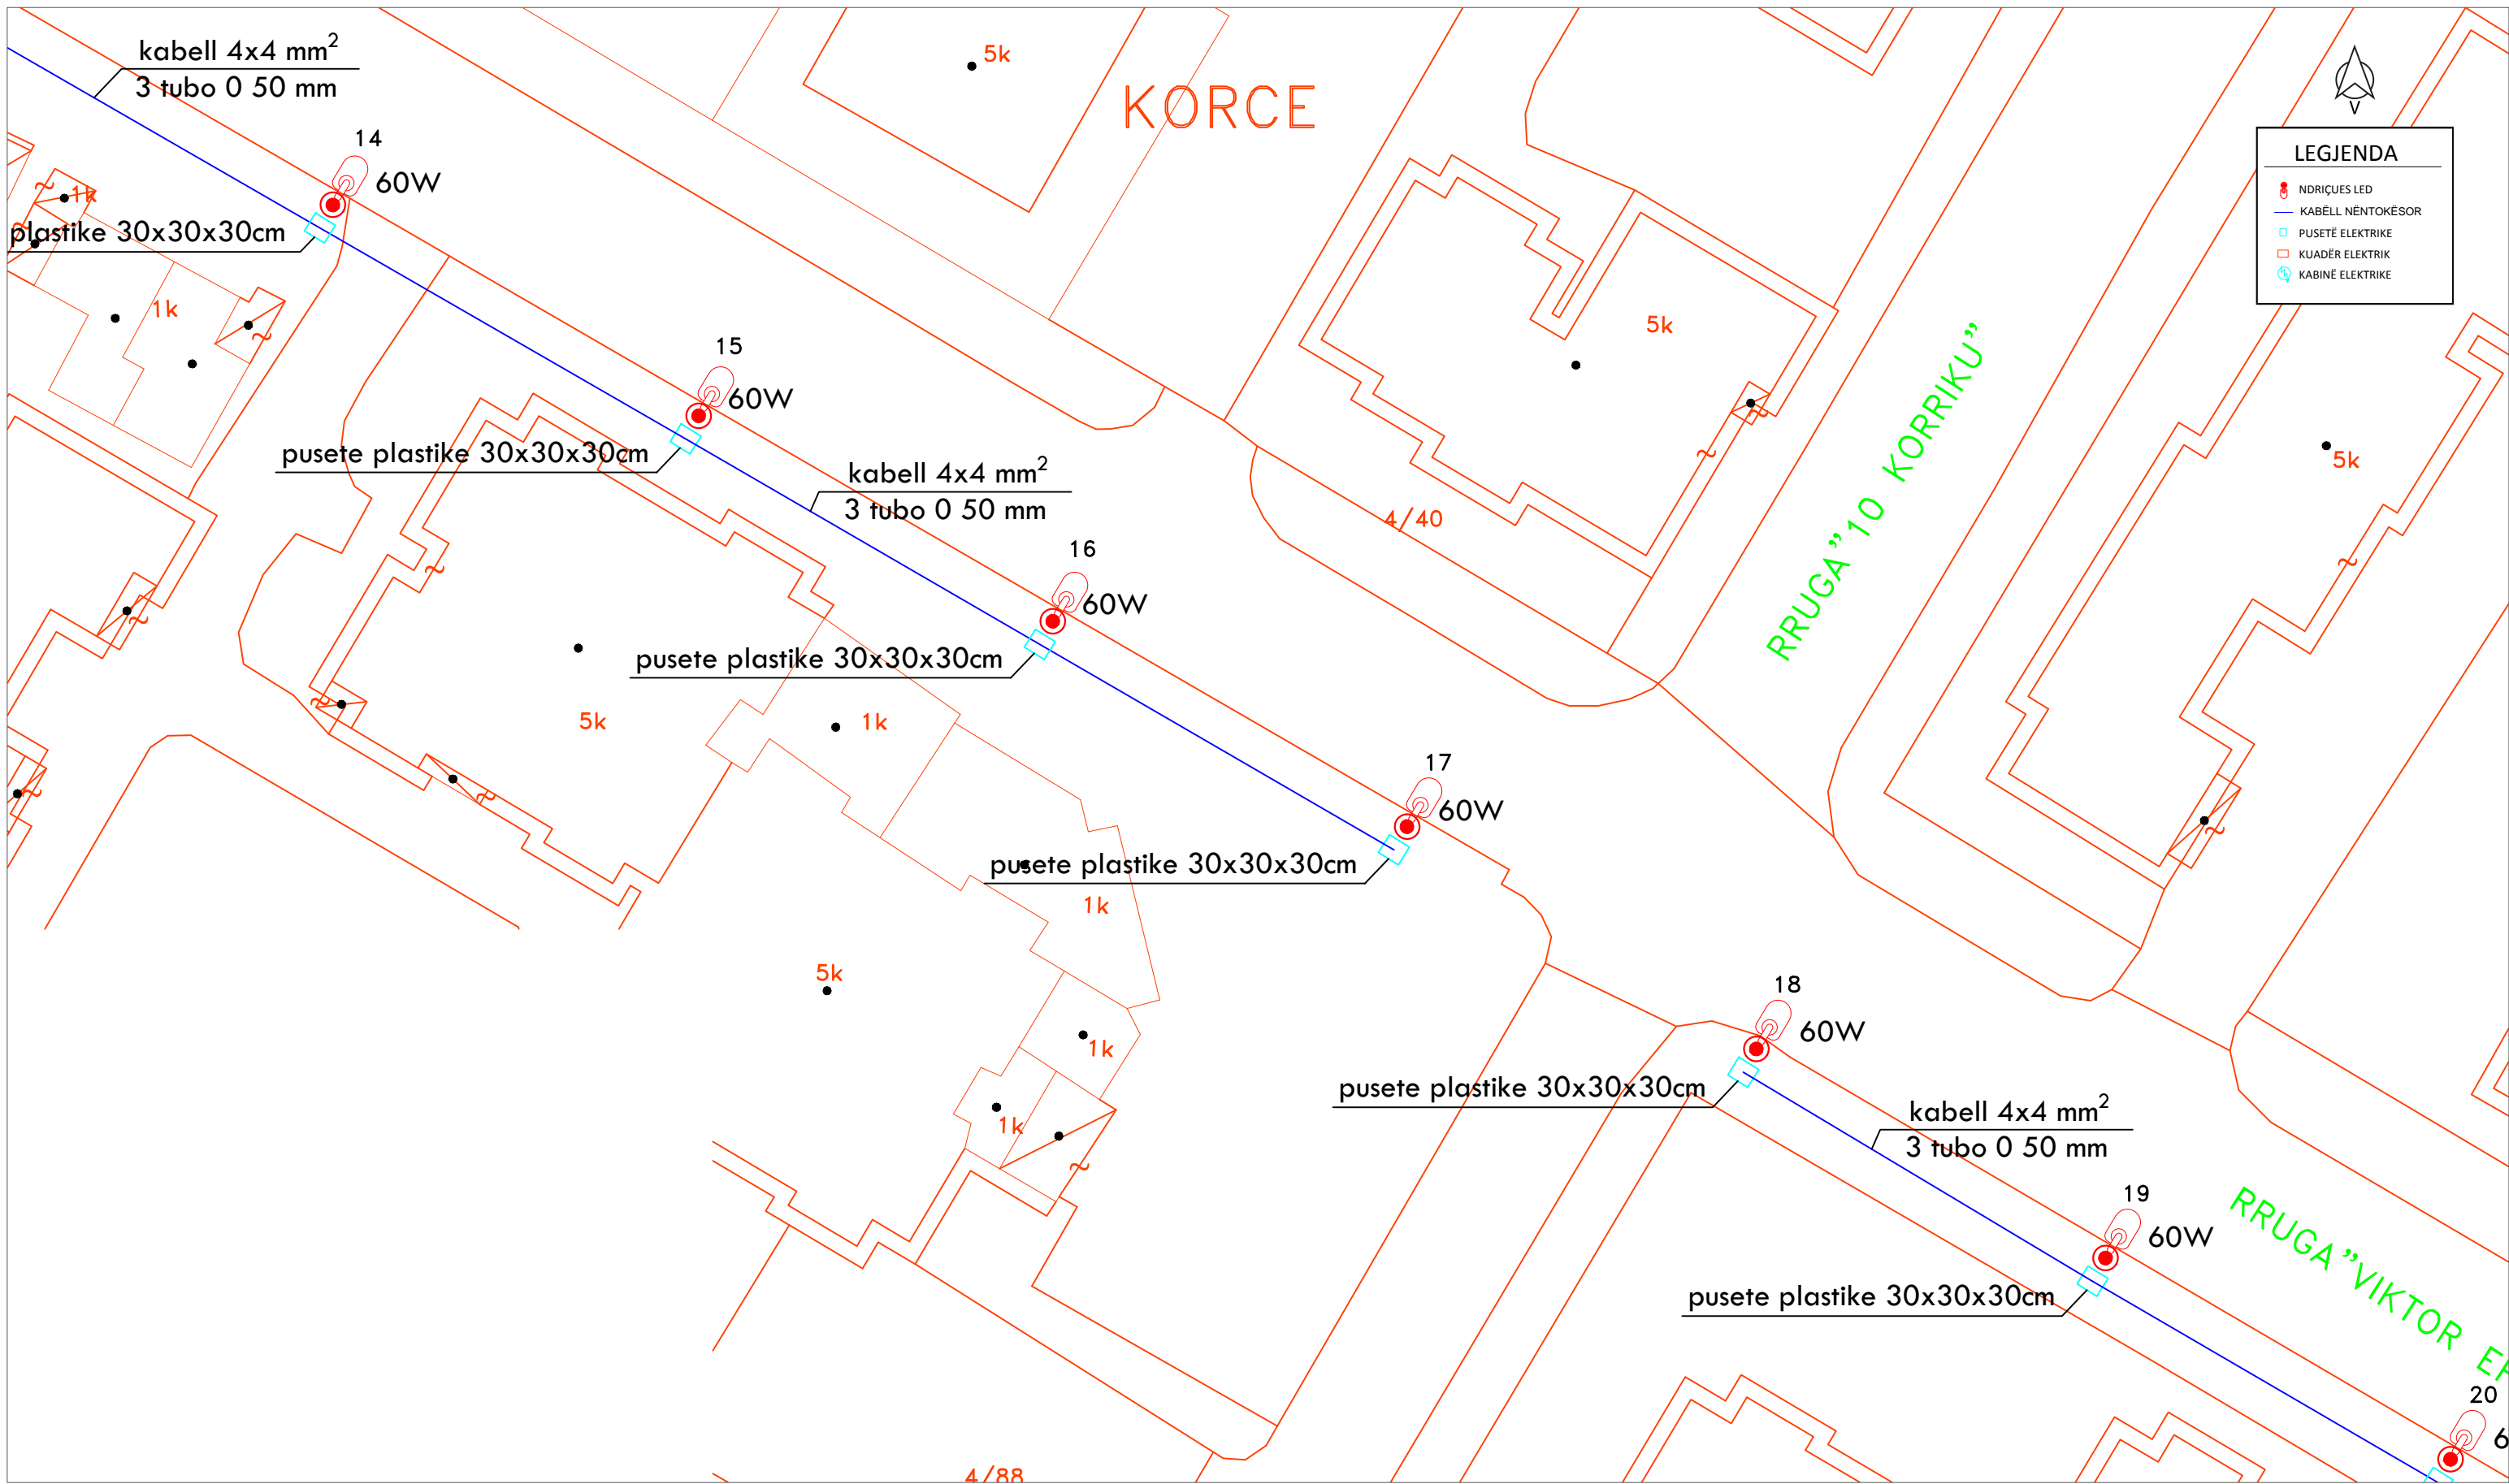


 REPUBLIKA E SHQIPERISE BASHKIA KORÇE DREJTORIA E PLANIFIKIMIT URBAN TE TERRITORIT	DREJTORI I D.P.P.K.ZH.U.	ZHANETA LUBONJA	FLETA E-01-04
	AUTORET E PROJEKTIT		Ing.el.VILMA PEPO Ark. ARSEN QOSJA
Objekti: RIKONSTRUKSION I NDRICIMIT RRUGA "VIKTOR EFTIMIU" Emertimi: PLANIMETRIA E RRUGES Shkalla: 1:300 Data: 2022			




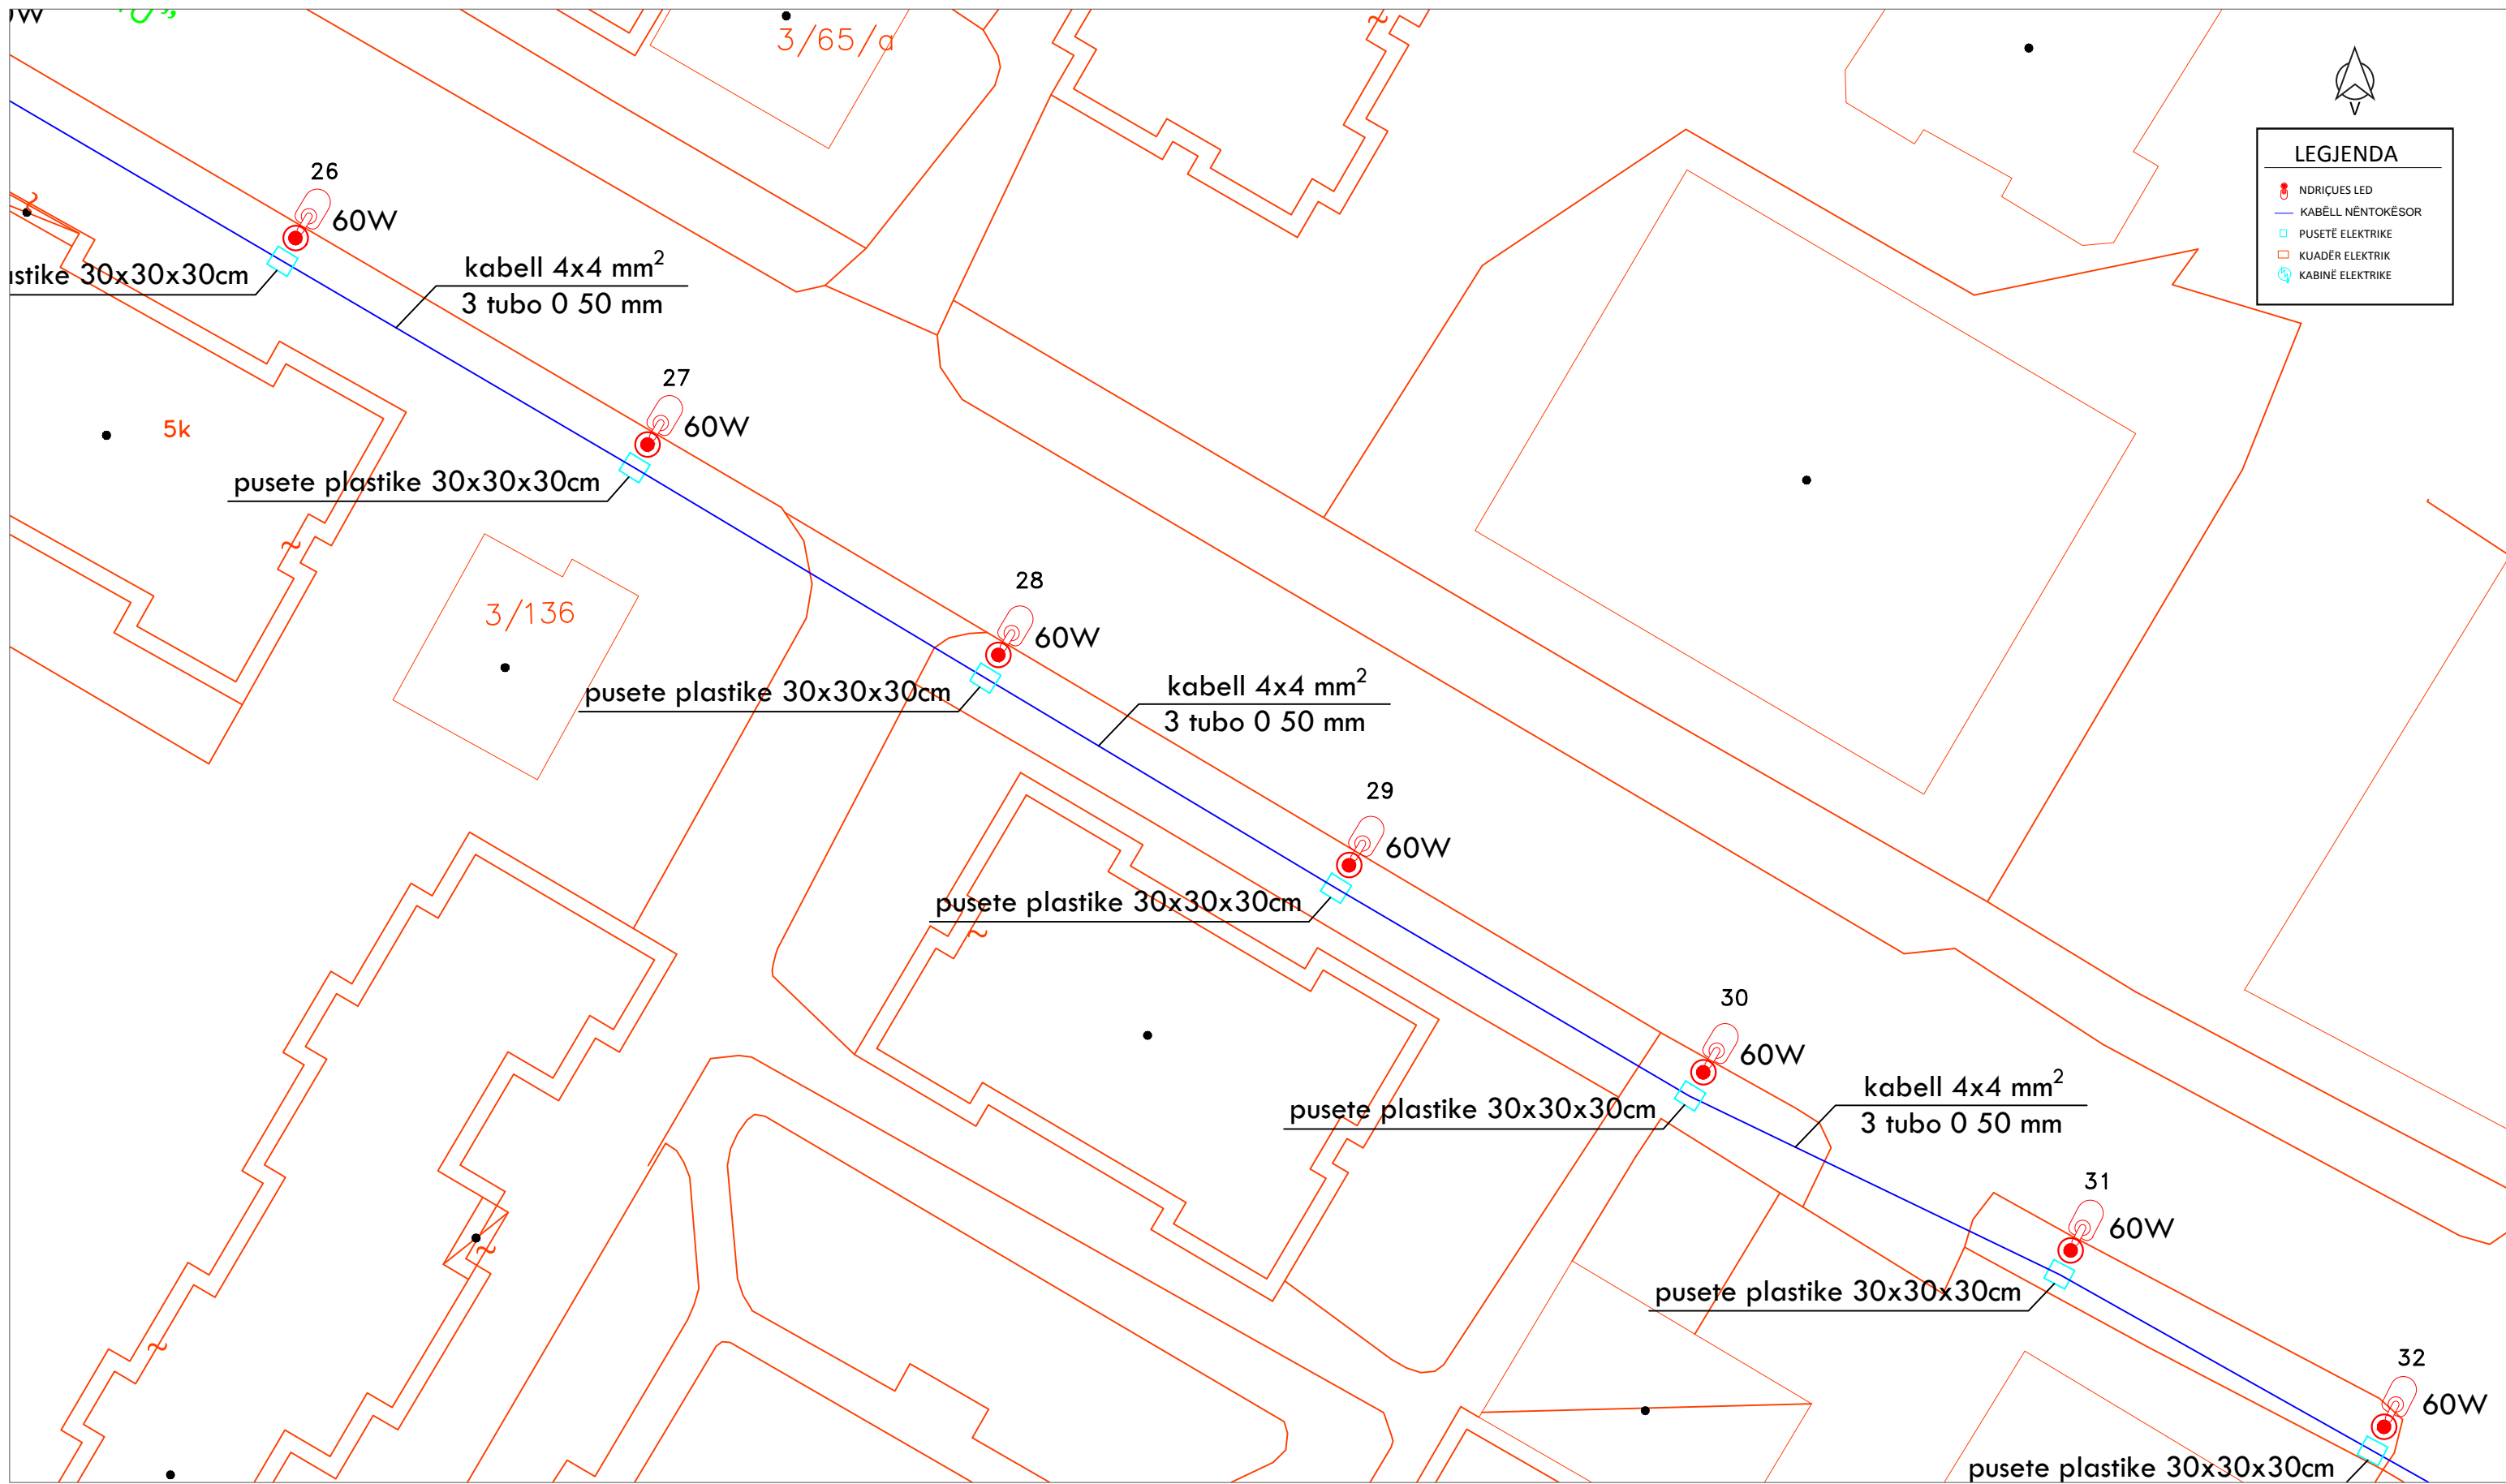
LEGJENDA	
	NDRIÇUES LED
	KABËLL NËNTOKËSOR
	PUSETË ELEKTRIKE
	KUADËR ELEKTRIK
	KABINË ELEKTRIKE




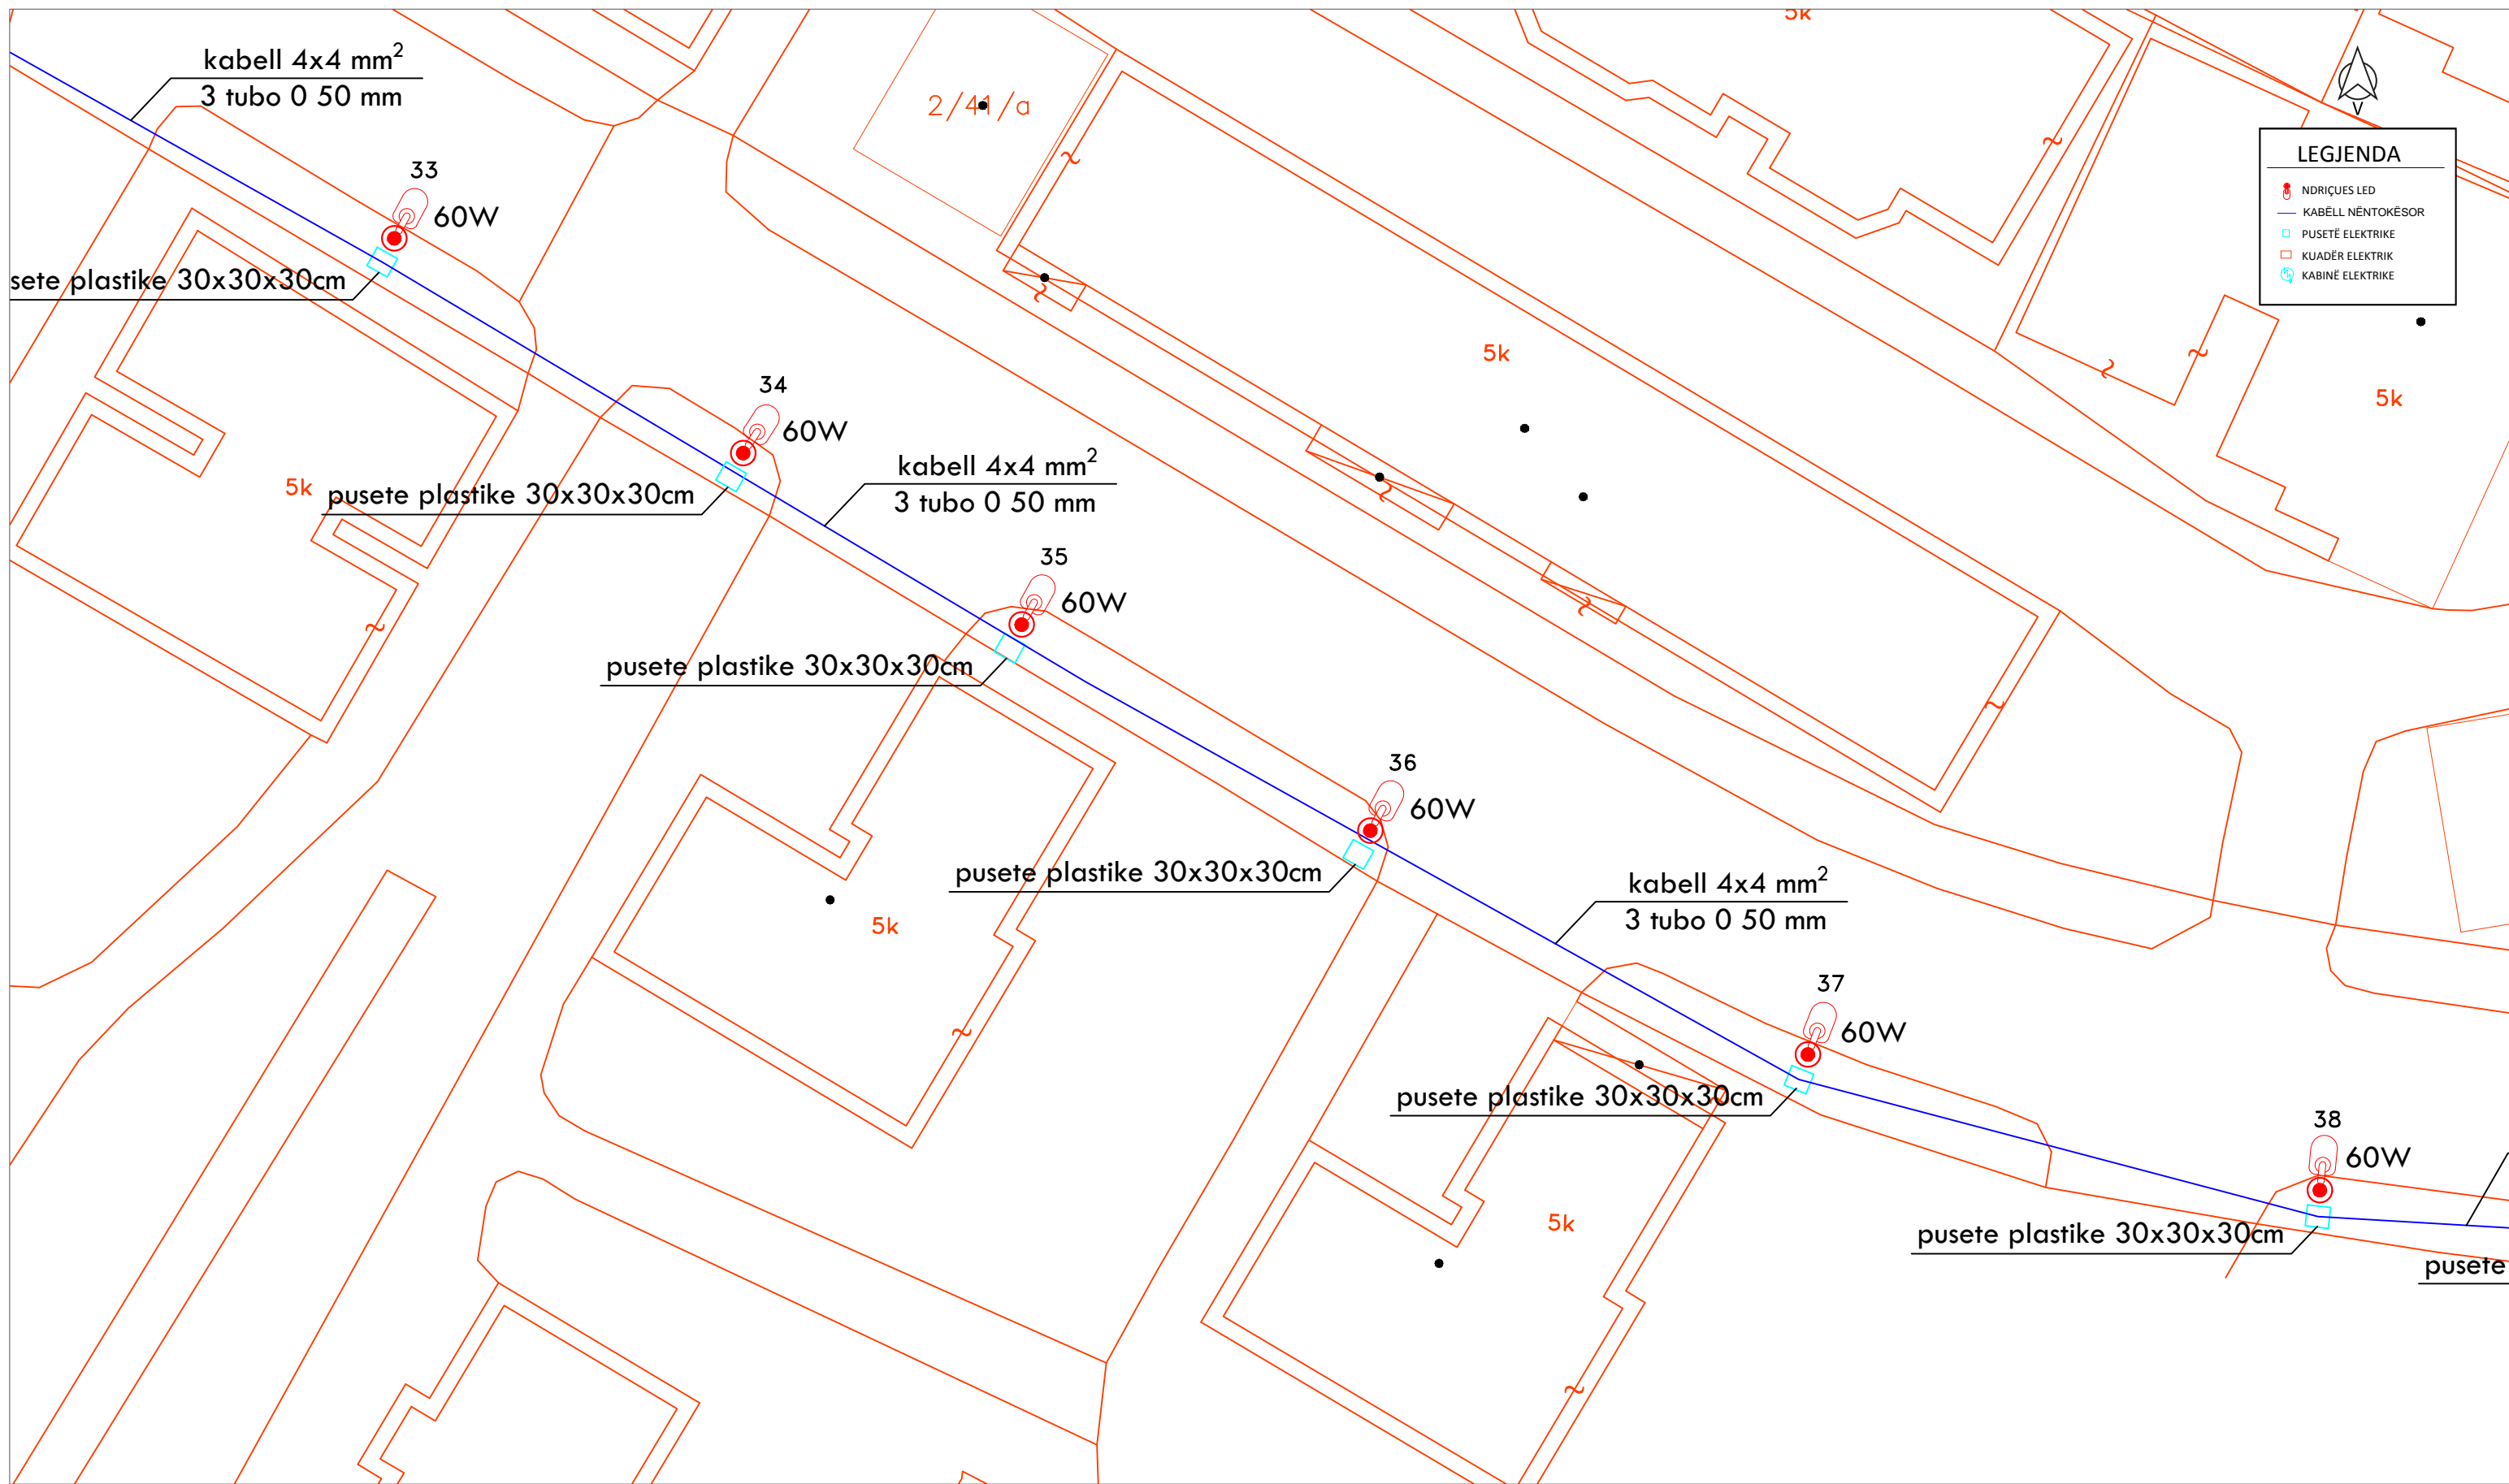
 REPUBLIKA E SHQIPERISE BASHKIA KORCE DREJTORIA E PLANIFIKIMIT URBAN TE TERRITORIT	DREJTORI I D.P.P.K.Z.H.U.	ZHANETA LUBONJA	FLETA E-01-05
	Objekti: RIKONSTRUKSION I NDRICIMIT RRUGA "VIKTOR EFTIMIU" Emertimi: PLANIMETRIA E RRUGES Shkalla: 1:300 Data: 2022	AUTORET E PROJEKTIT	Ing.el.VILMA PEPO Ark. ARSEN QOSJA

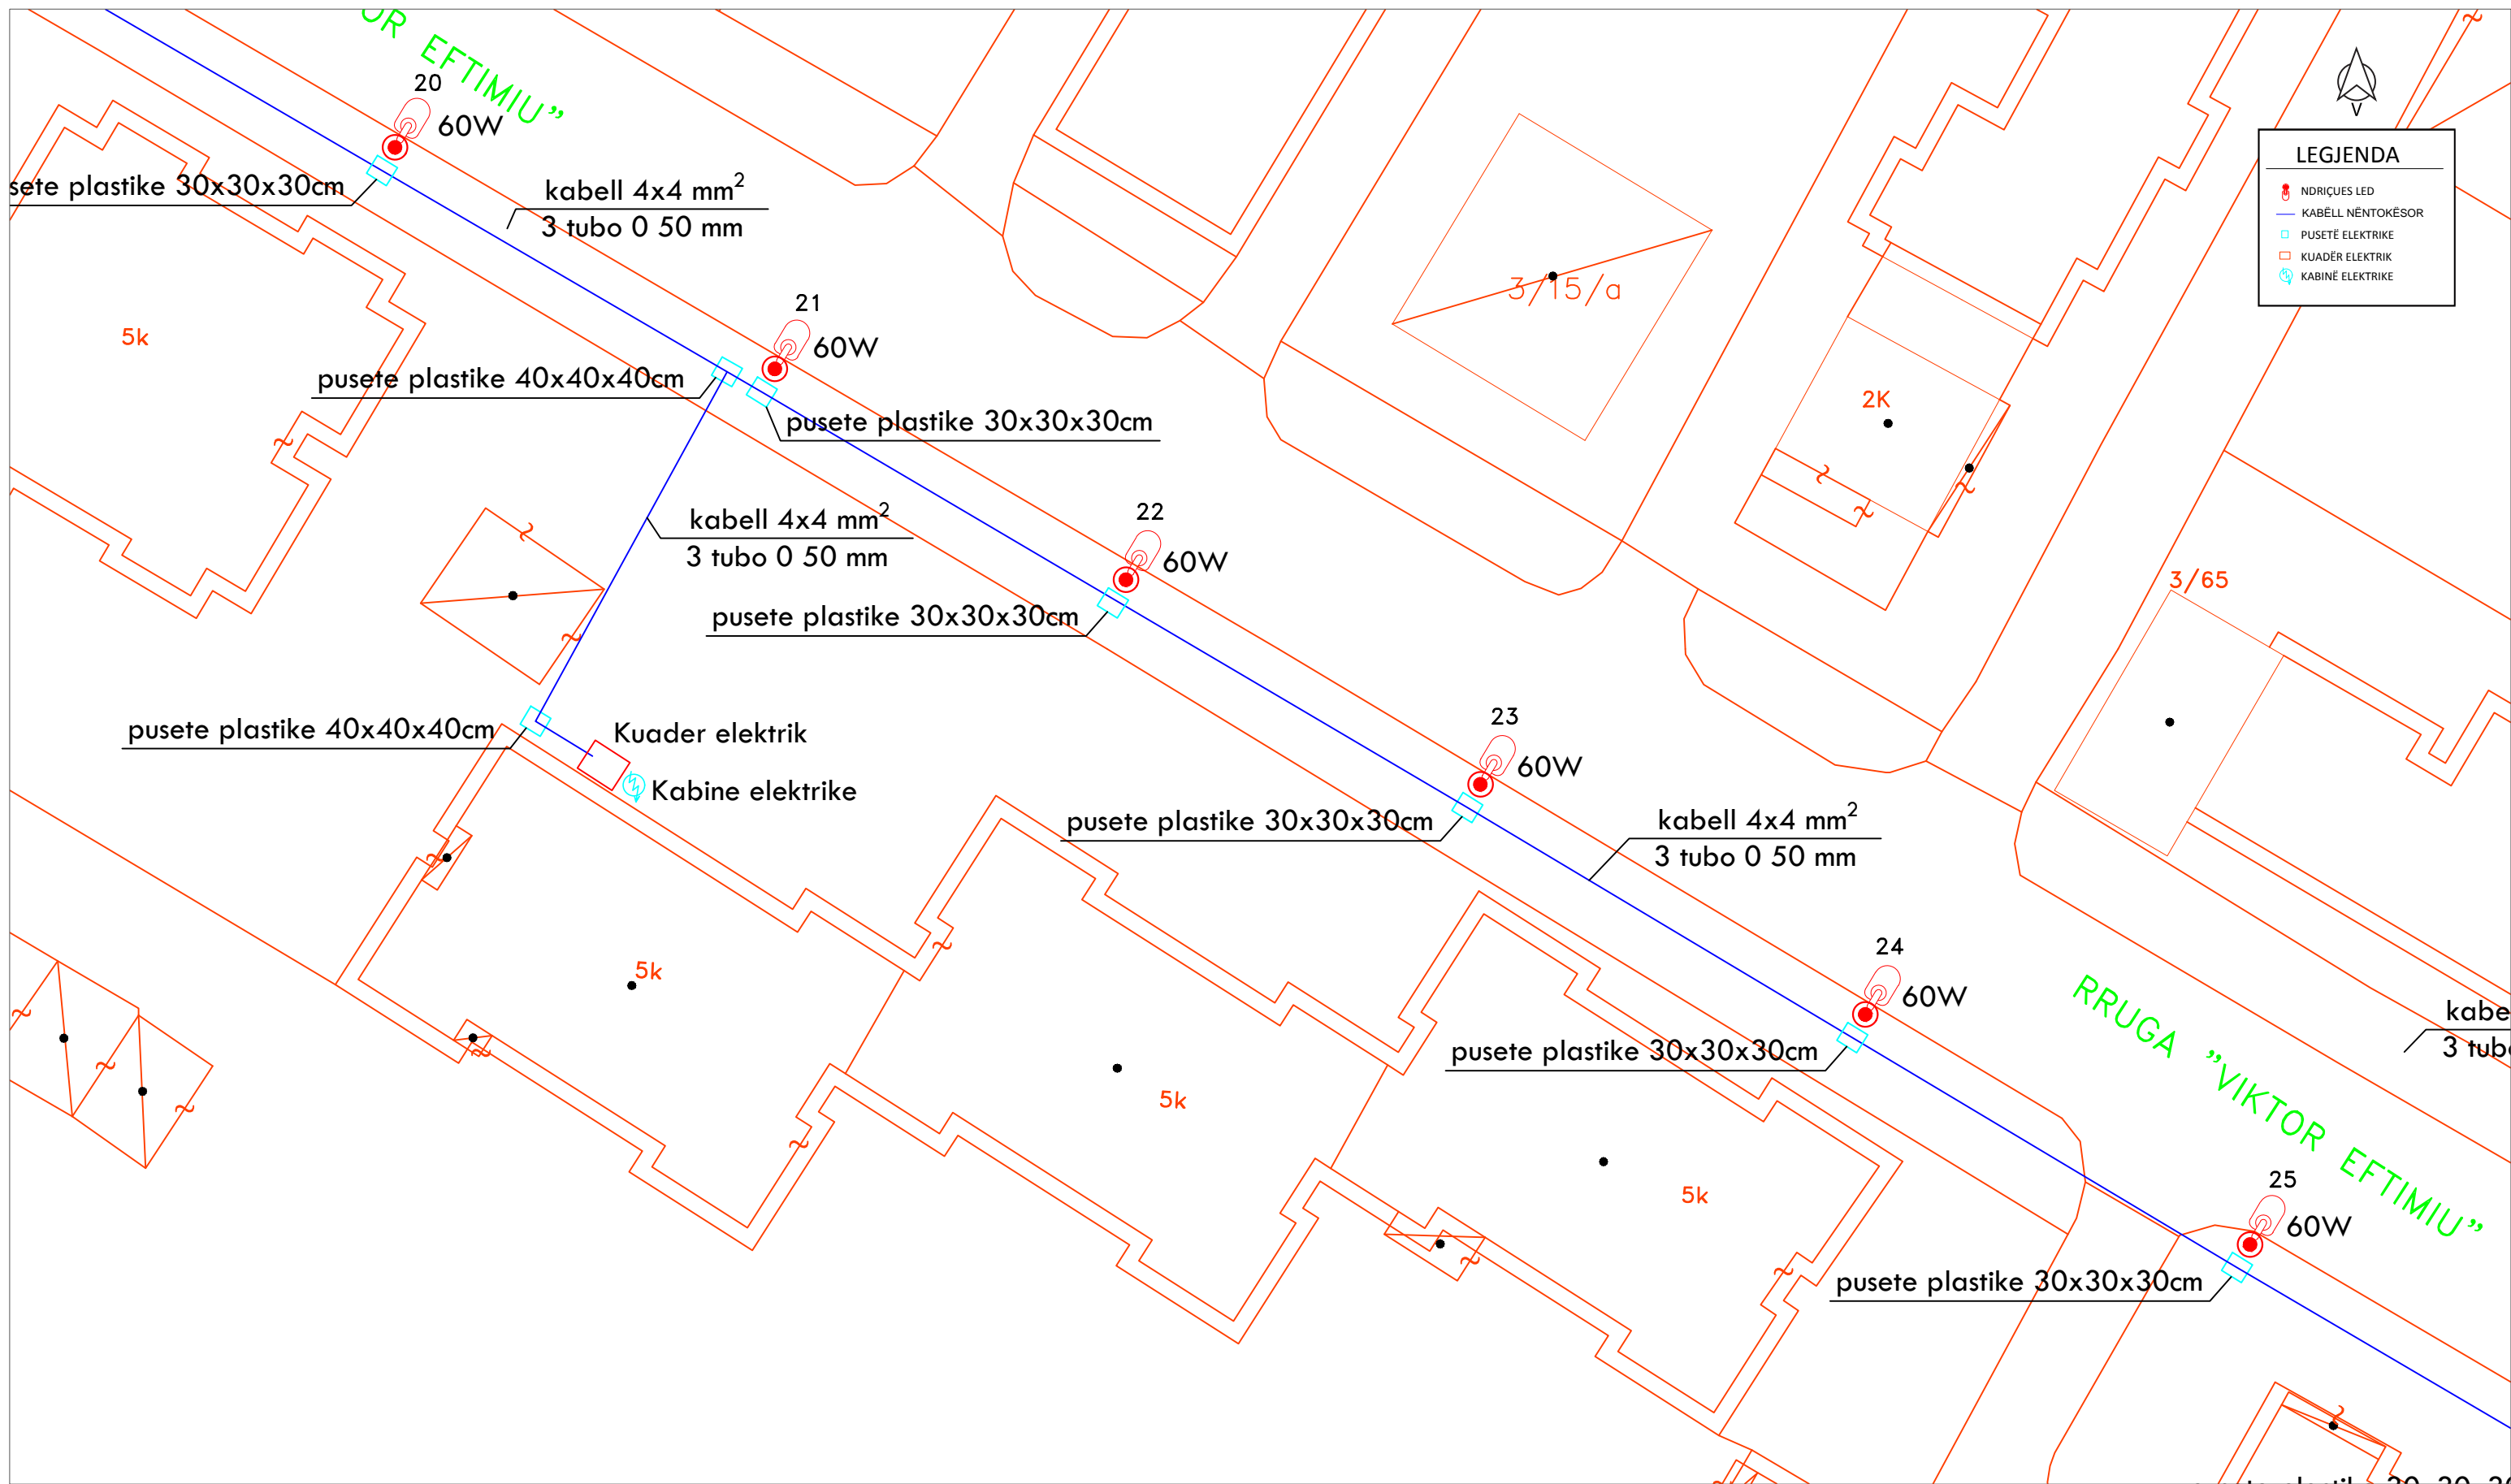


 REPUBLIKA E SHQIPERISE BASHKIA KORCE DREJTORIA E PLANIFIKIMIT URBAN TE TERRITORIT	DREJTORI I D.P.P.K.ZH.U.	ZHANETA LUBONJA	FLETA E-01-06
	Objekti: RIKONSTRUKSION I NDRICIMIT RRUGA "VIKTOR EFTIMIU" Emertimi: PLANIMETRIA E RRUGES Shkalla: 1:300 Data: 2022	AUTORET E PROJEKTIT	Ing.el.VILMA PEPO Ark. ARSEN QOSJA



 REPUBLIKA E SHQIPERISE BASHKIA KORCE DREJTORIA E PLANIFIKIMIT URBAN TE TERRITORIT	DREJTORI I D.P.P.K.Z.H.U.	ZHANETA LUBONJA	FLETA E-01-07
	AUTORET E PROJEKTIT	Ing.el.VILMA PEPO Ark. ARSEN QOSJA	
Objekti: RIKONSTRUKSION I NDRICIMIT RRUGA "VIKTOR EFTIMIU" Emertimi: PLANIMETRIA E RRUGES Shkalla: 1:300 Data: 2022			




 REPUBLIKA E SHQIPERISE BASHKIA KORCE DREJTORIA E PLANIFIKIMIT URBAN TE TERRITORIT	DREJTORI I D.P.P.K.ZH.U.	ZHANETA LUBONJA	FLETA E-01-08
	AUTORET E PROJEKTIT		Ing.el.VILMA PEPO Ark. ARSEN QOSJA
Objekti: RIKONSTRUKSION I NDRICIMIT RRUGA "VIKTOR EFTIMIU" Emertimi: PLANIMETRIA E RRUGES Shkalla: 1:300 Data: 2022			






LEGJENDA


- NDRIÇUES LED
- KABËLL NËNTOKËSOR
- PUSËTË ELEKTRIKE
- KUADËR ELEKTRIK
- KABINË ELEKTRIKE

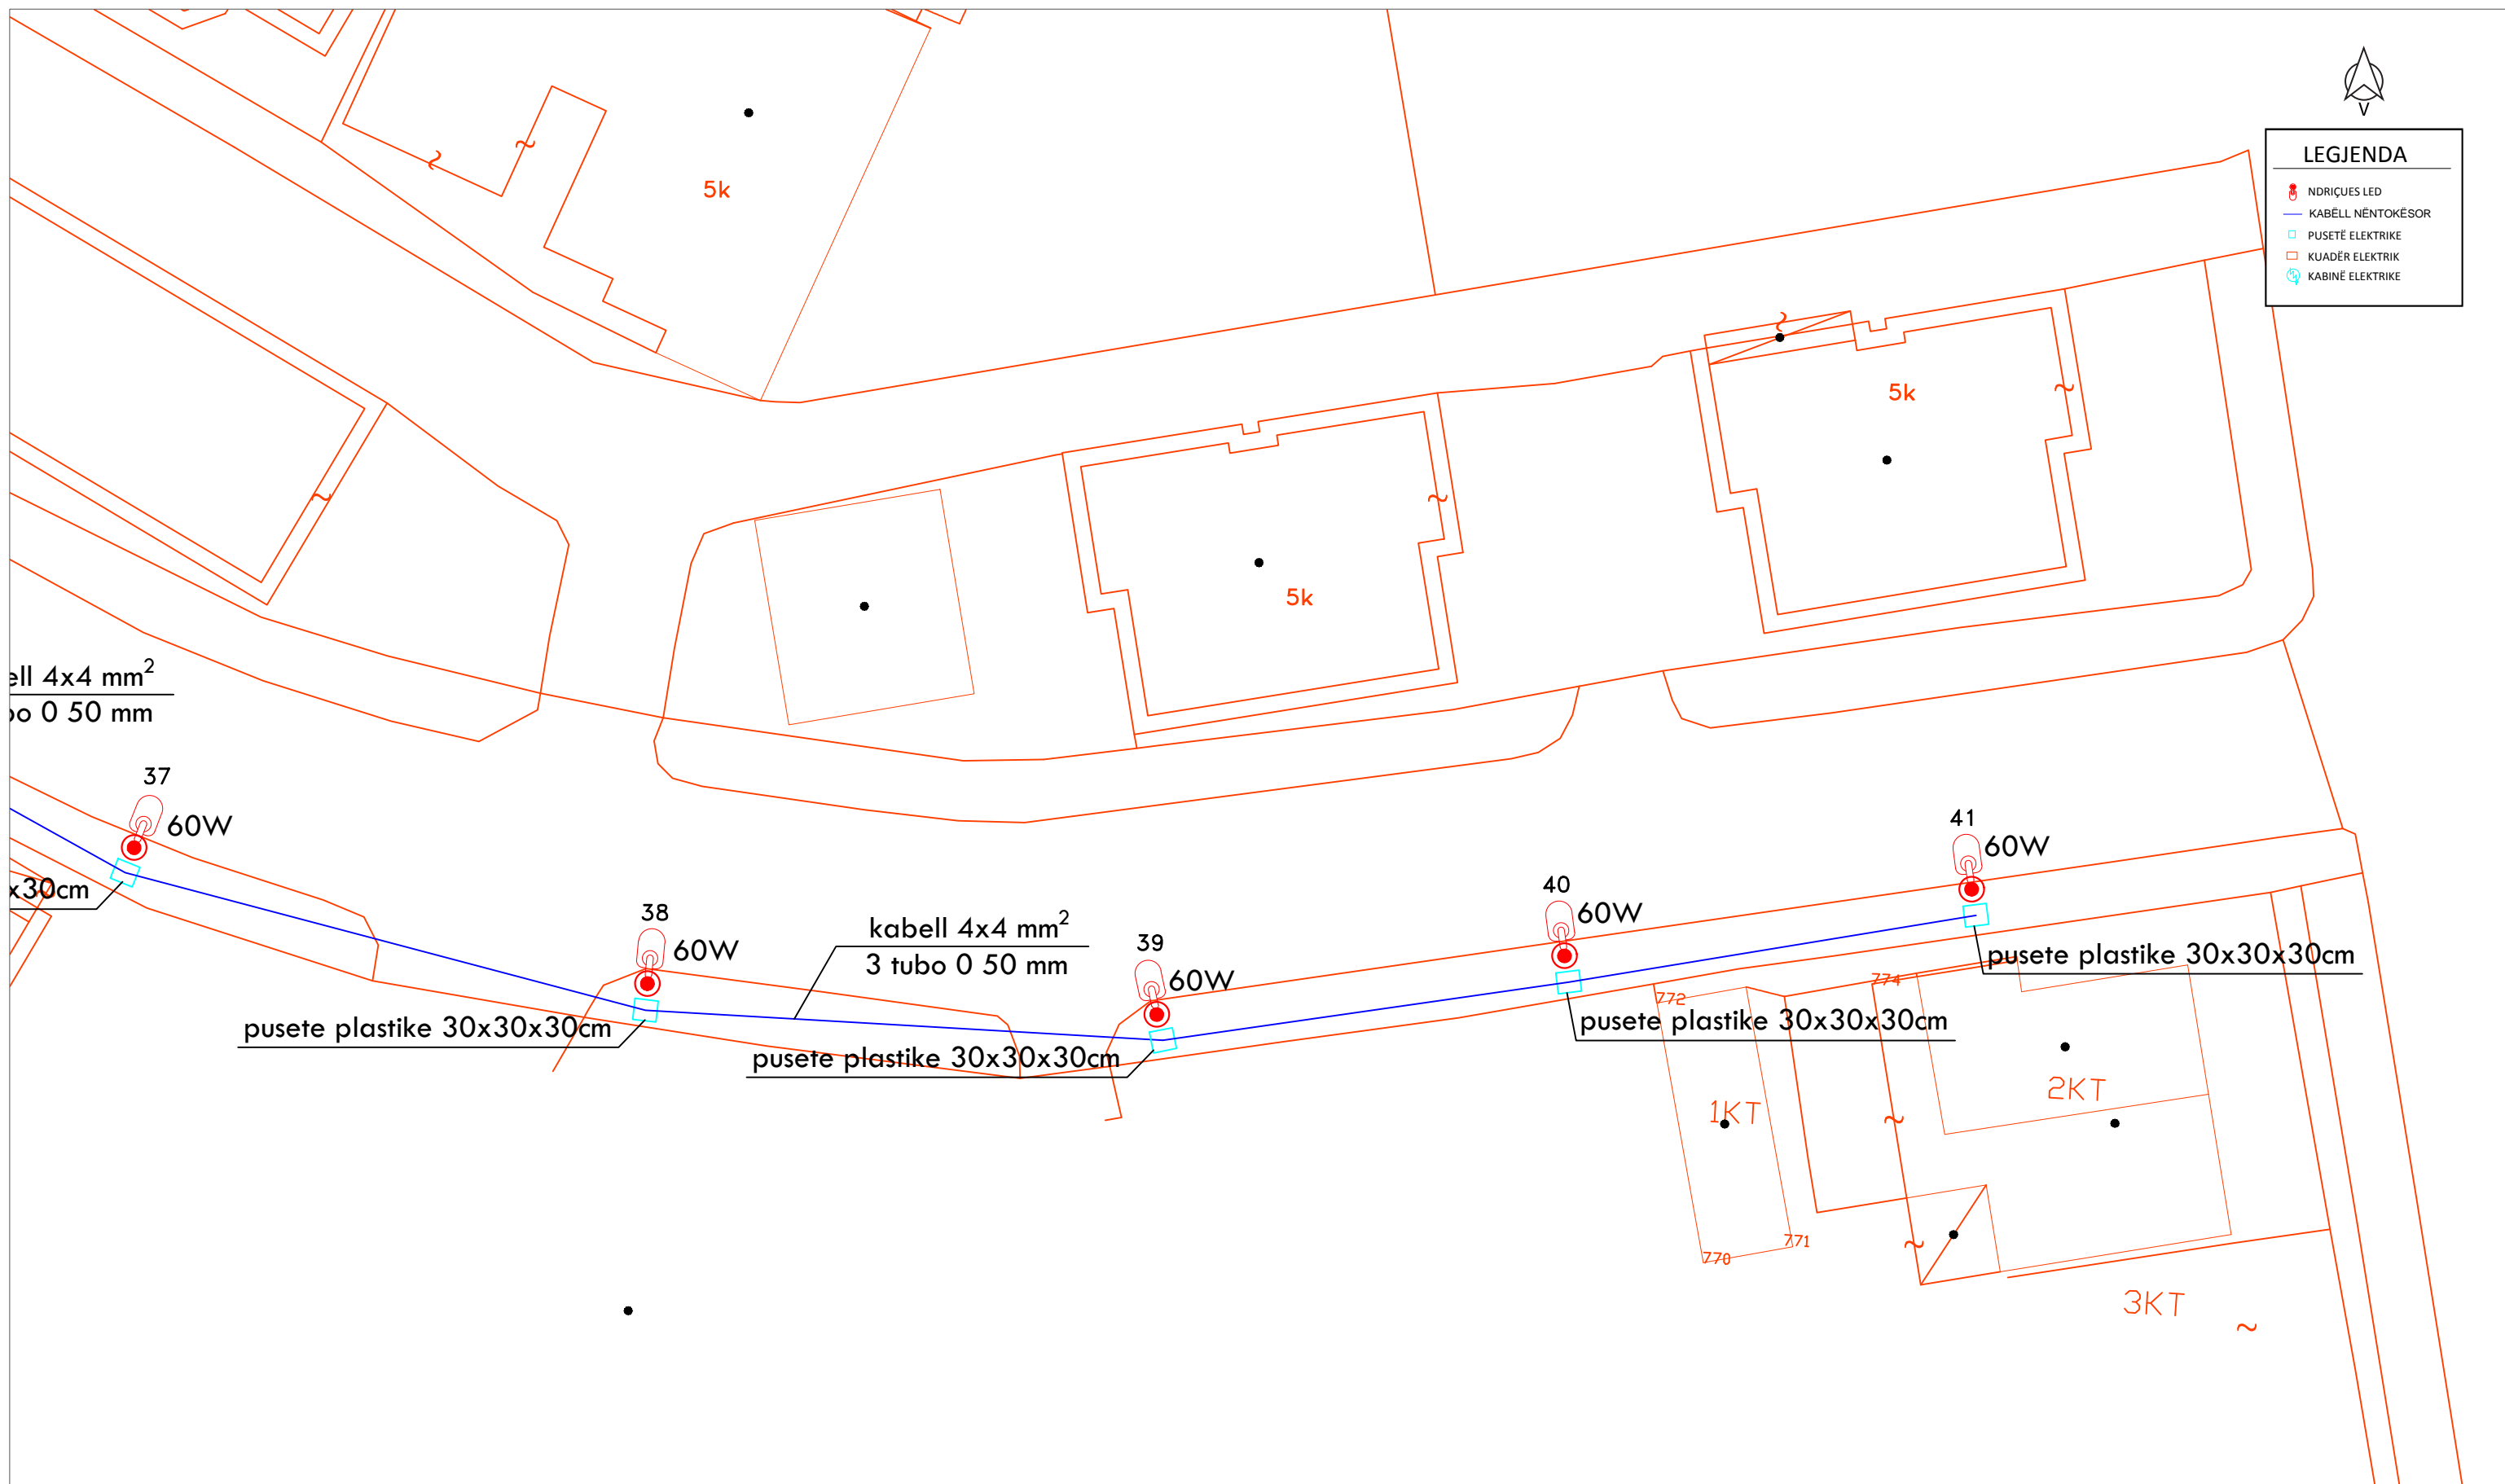


 REPUBLIKA E SHQIPERISE BASHKIA KORCE DREJTORIA E PLANIFIKIMIT URBAN TE TERRITORIT	DREJTORI I D.P.P.K.Z.H.U.	ZHANETA LUBONJA	FLETA E-01-09
	AUTORET E PROJEKTIT		Ing.el.VILMA PEPO Ark. ARSEN QOSJA
Objekti: RIKONSTRUKSION I NDRICIMIT RRUGA "VIKTOR EFTIMIU" Emertimi: PLANIMETRIA E RRUGES Shkalla: 1:300 Data: 2022			

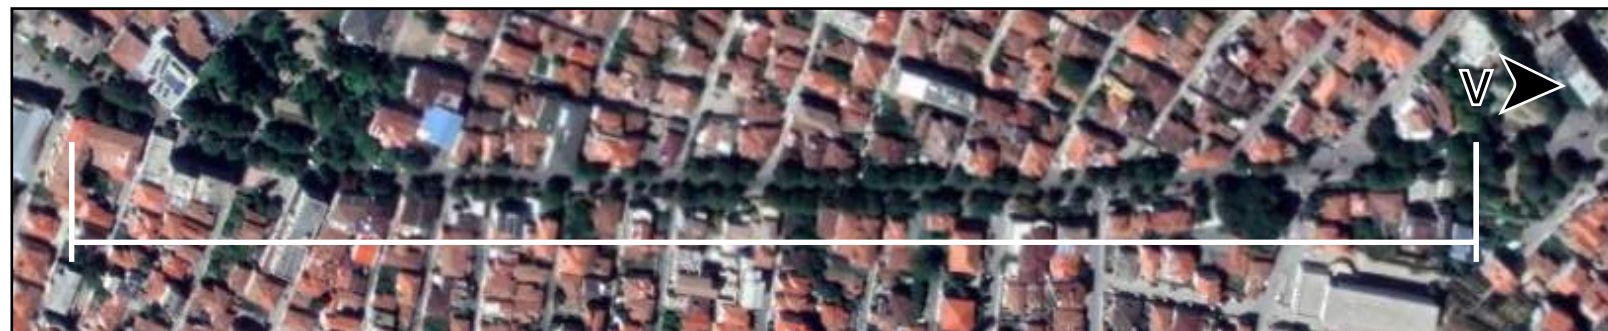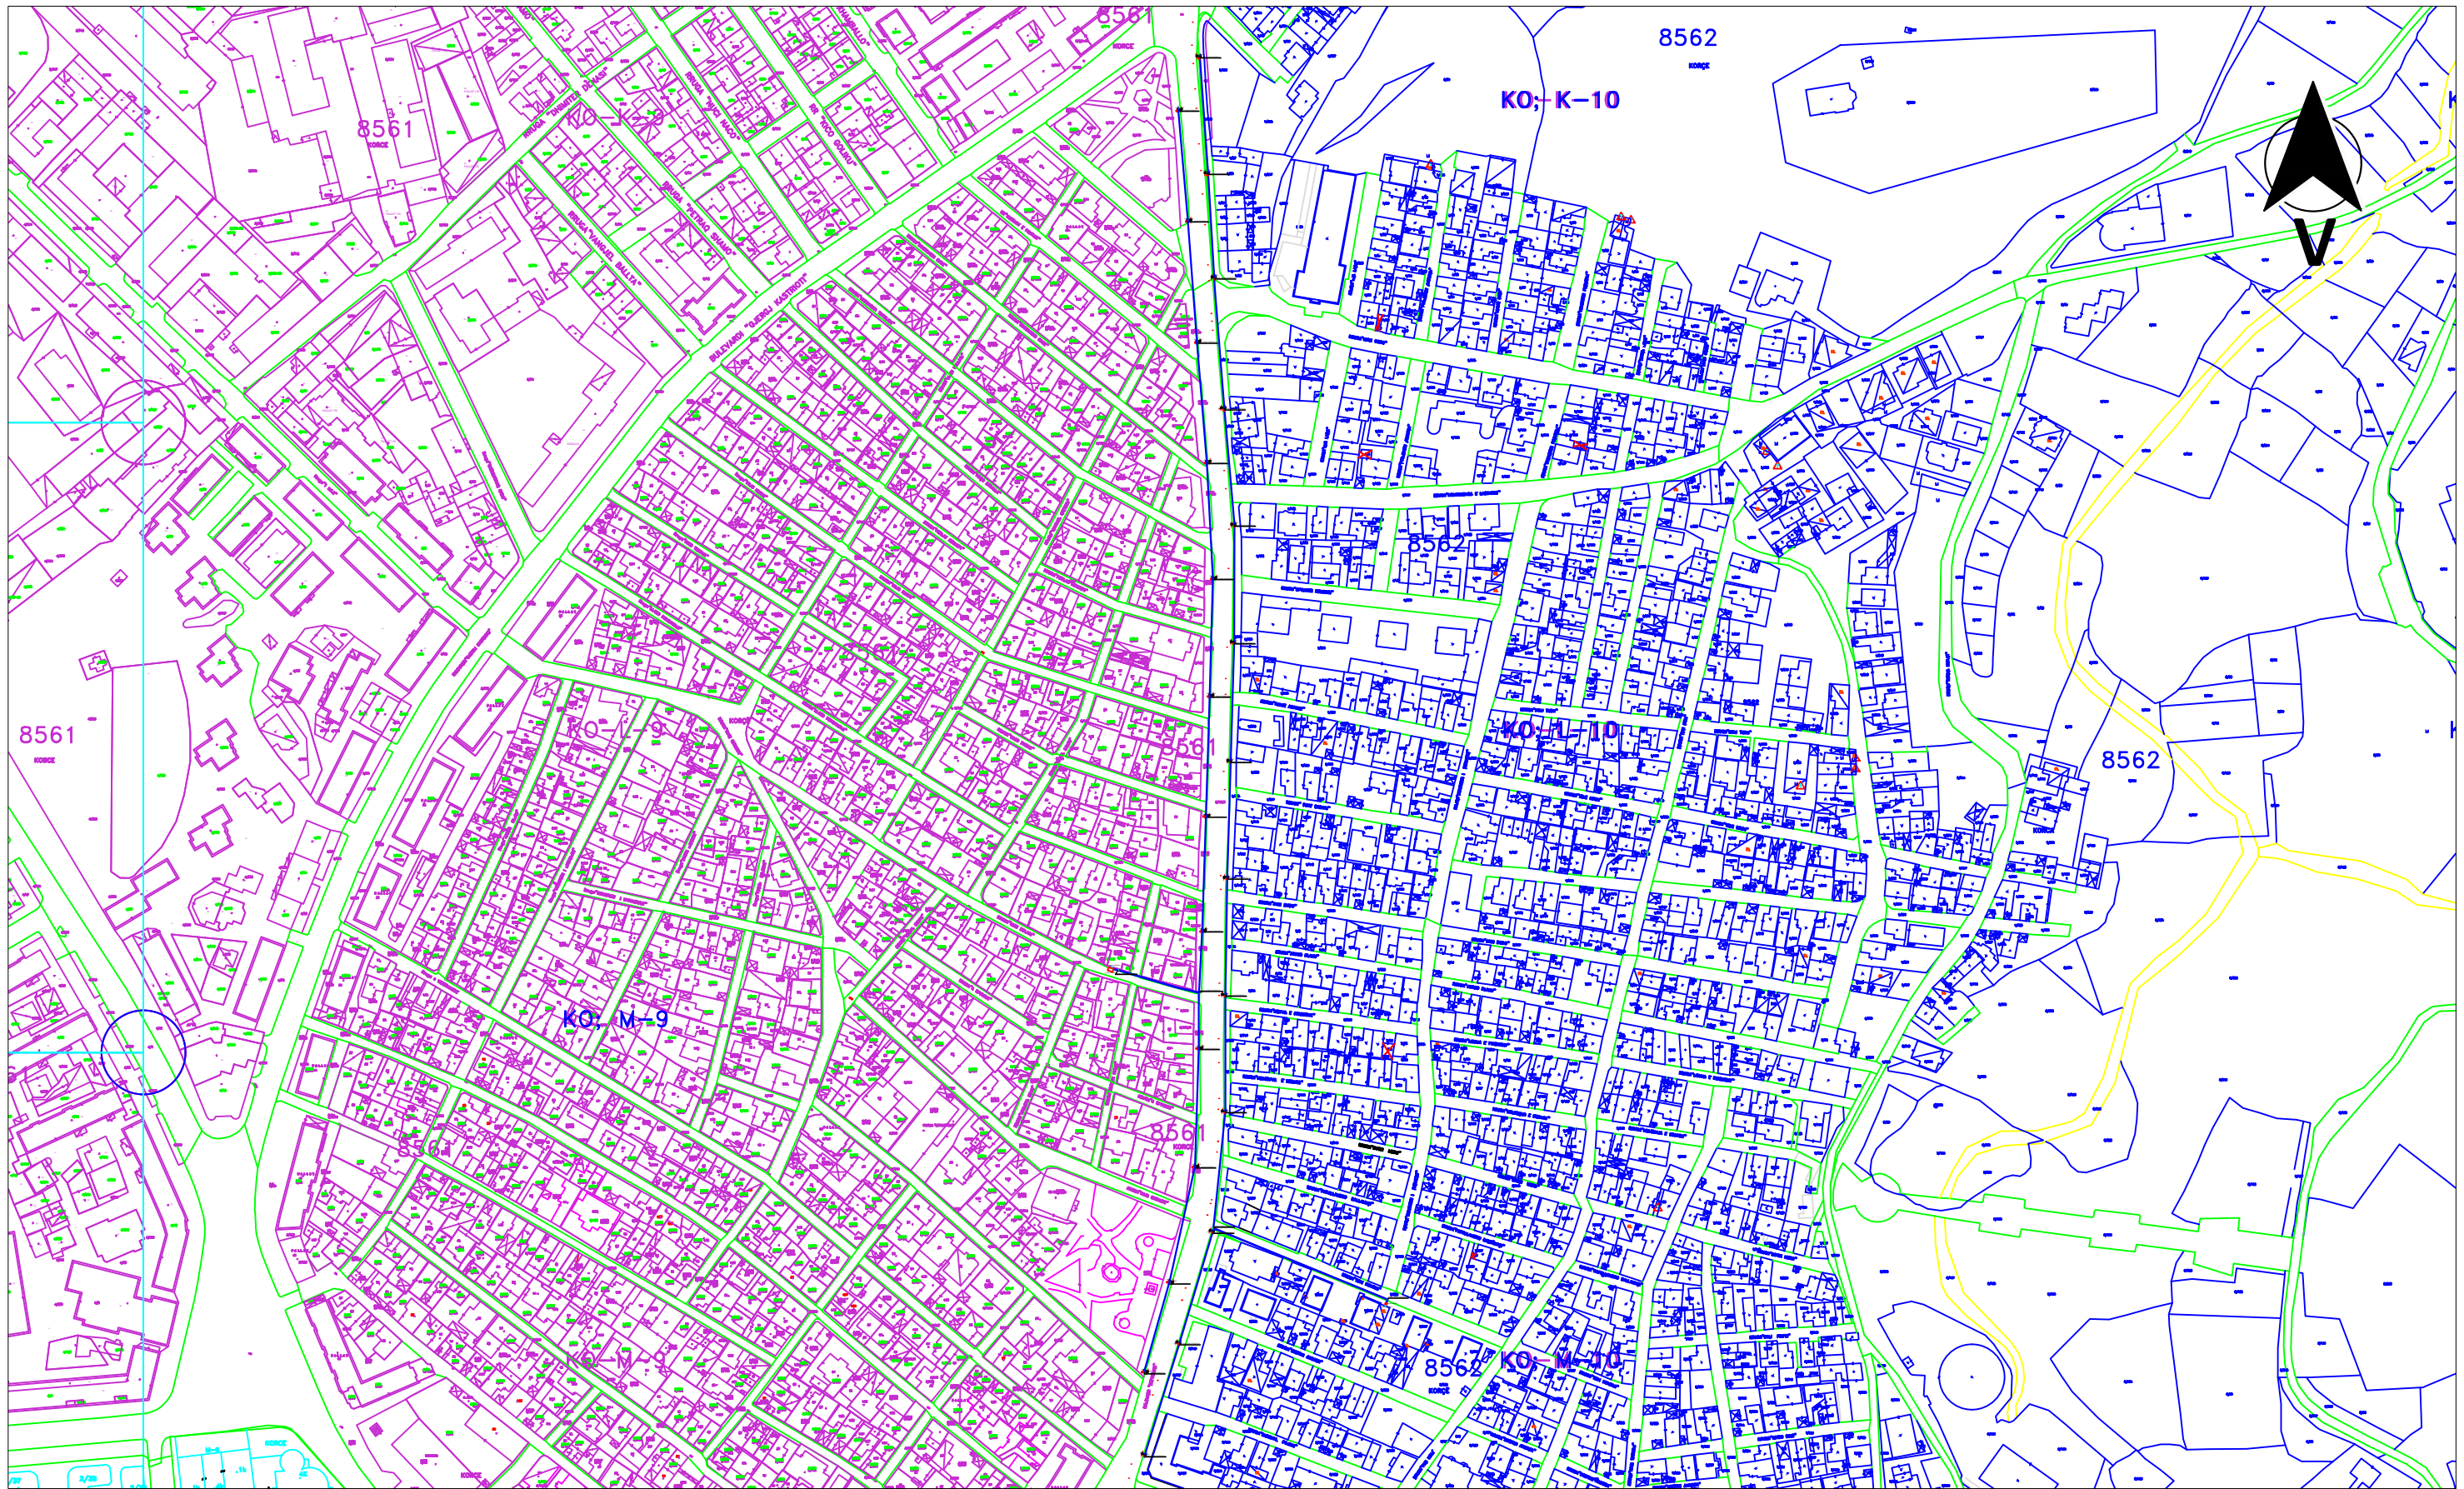


 REPUBLIKA E SHQIPERISE BASHKIA KORCE DREJTORIA E PLANIFIKIMIT URBAN TE TERRITORIT	DREJTORI I D.P.P.K.ZH.U.	ZHANETA LUBONJA	FLETA E-01-01
	Objekti: RIKONSTRUKSION I NDRICIMIT BULEVARD REPUBLIKA" Emertimi: PLANIMETRIA E RRUGES Shkalla: 1:3000 Data: 2022	AUTORET E PROJEKTIT	

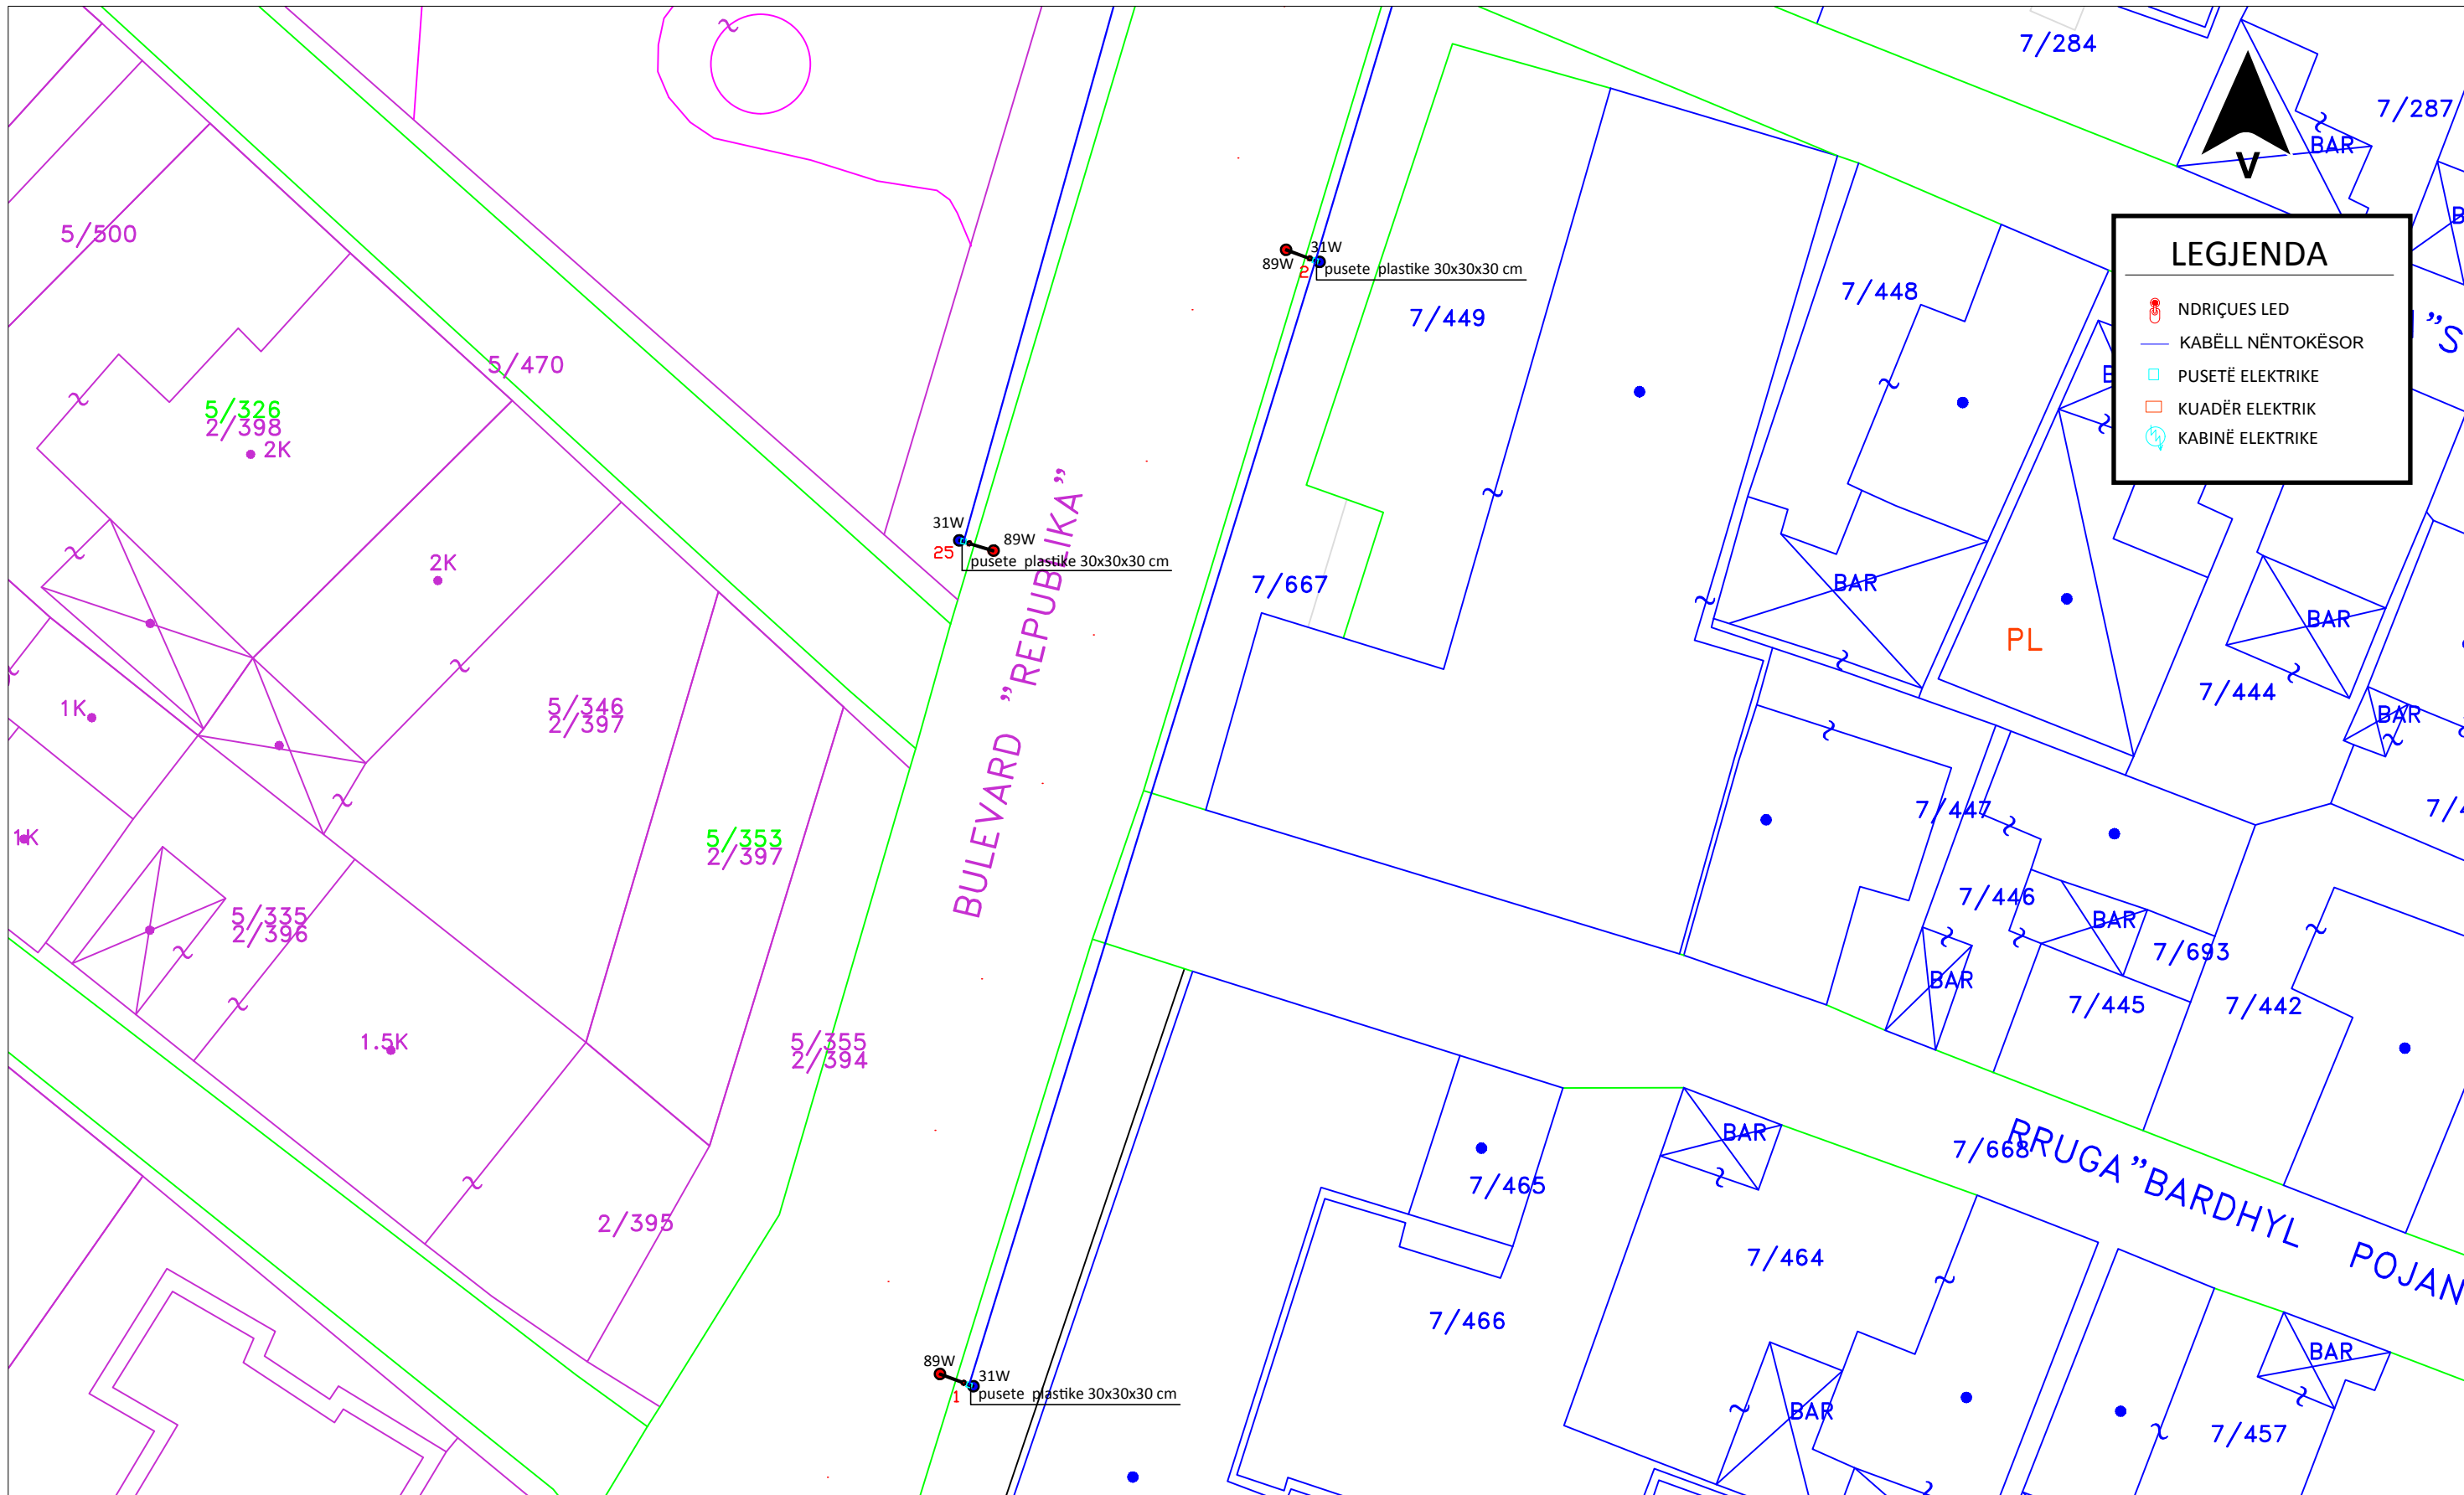

 REPUBLIKA E SHQIPERISE BASHKIA KORCE DREJTORIA E PLANIFIKIMIT URBAN TE TERRITORIT	DREJTORI I D.P.P.K.ZH.U.	ZHANETA LUBONJA	FLETA E-01-02
	AUTORET E PROJEKTIT		Ing.eI.VILMA PEPO Ark. ARSEN QOSJA
	Objekti: RIKONSTRUKSION I NDRICIMIT BULEVARD REPUBLIKA" Emertimi: PLANIMETRIA E RRUGES Shkalla: 1:300 Data: 2022		

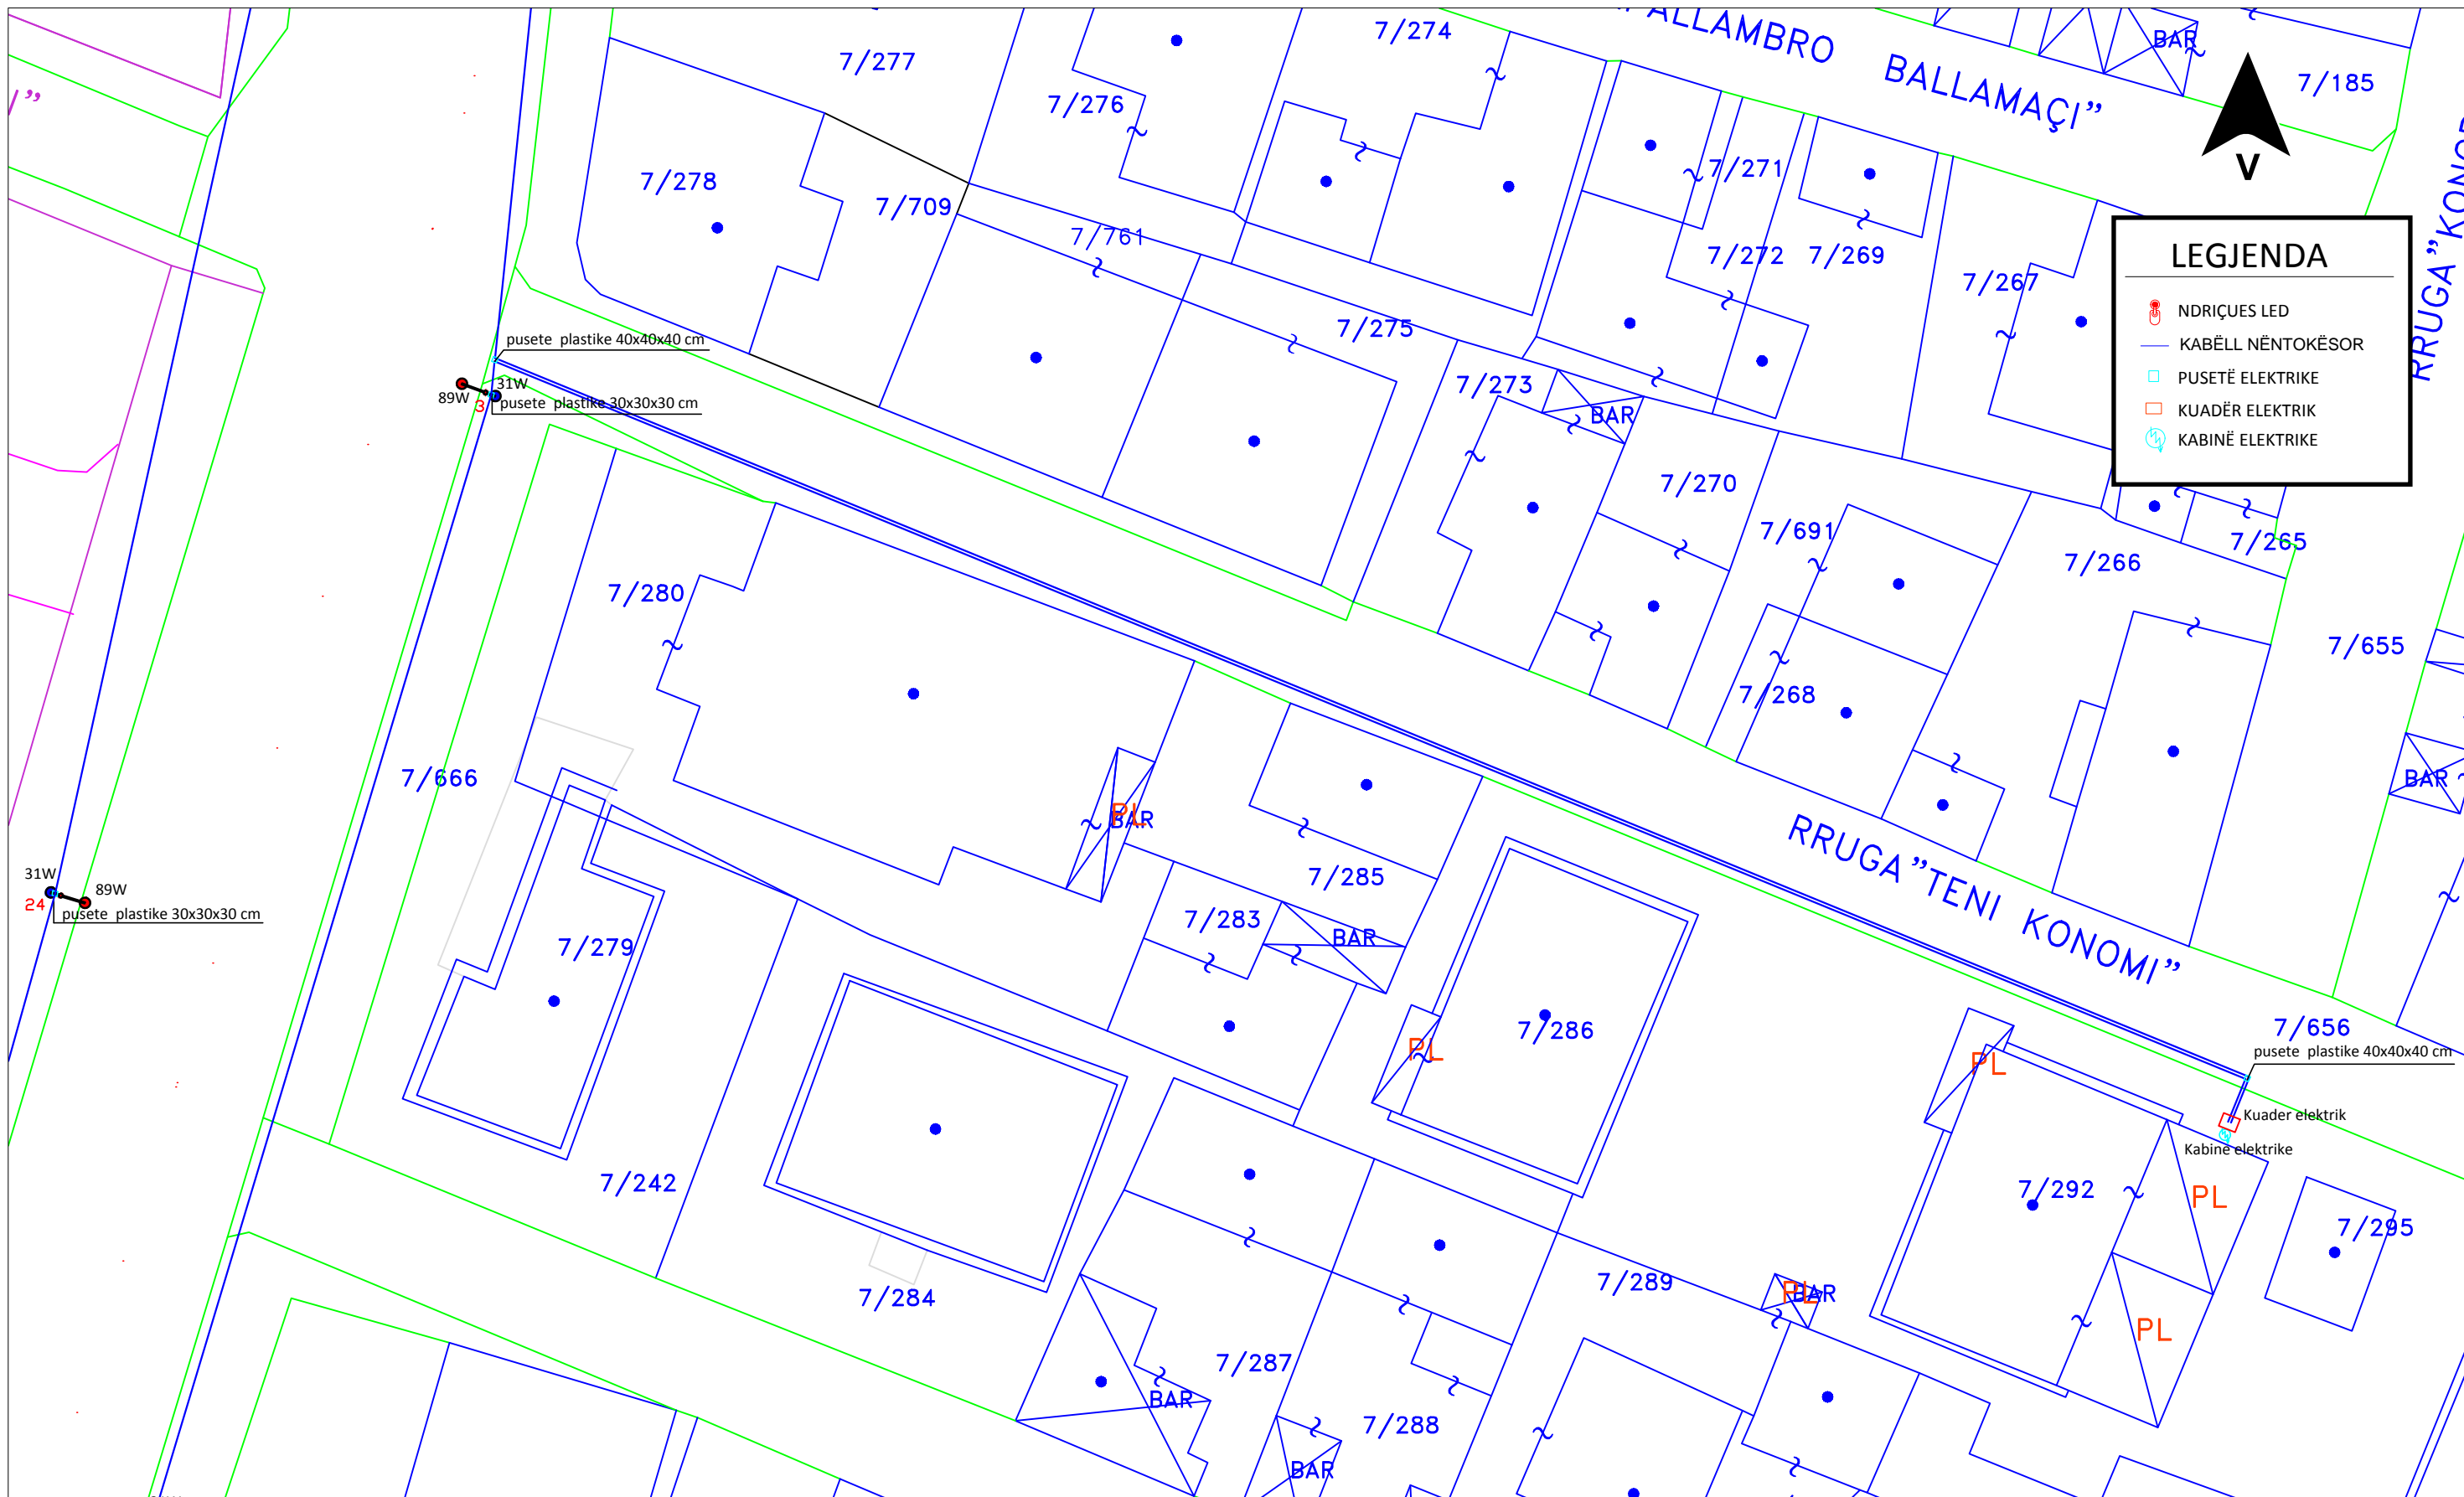

 REPUBLIKA E SHQIPERISE BASHKIA KORCE DREJTORIA E PLANIFIKIMIT URBAN TE TERRITORIT	DREJTORI I D.P.P.K.ZH.U.	ZHANETA LUBONJA	FLETA E-01-03
	Objekti: RIKONSTRUKSION I NDRICIMIT BULEVARD REPUBLIKA" Emertimi: PLANIMETRIA E RRUGES Shkalla: 1:300 Data: 2022	AUETRET E PROJEKTIT	

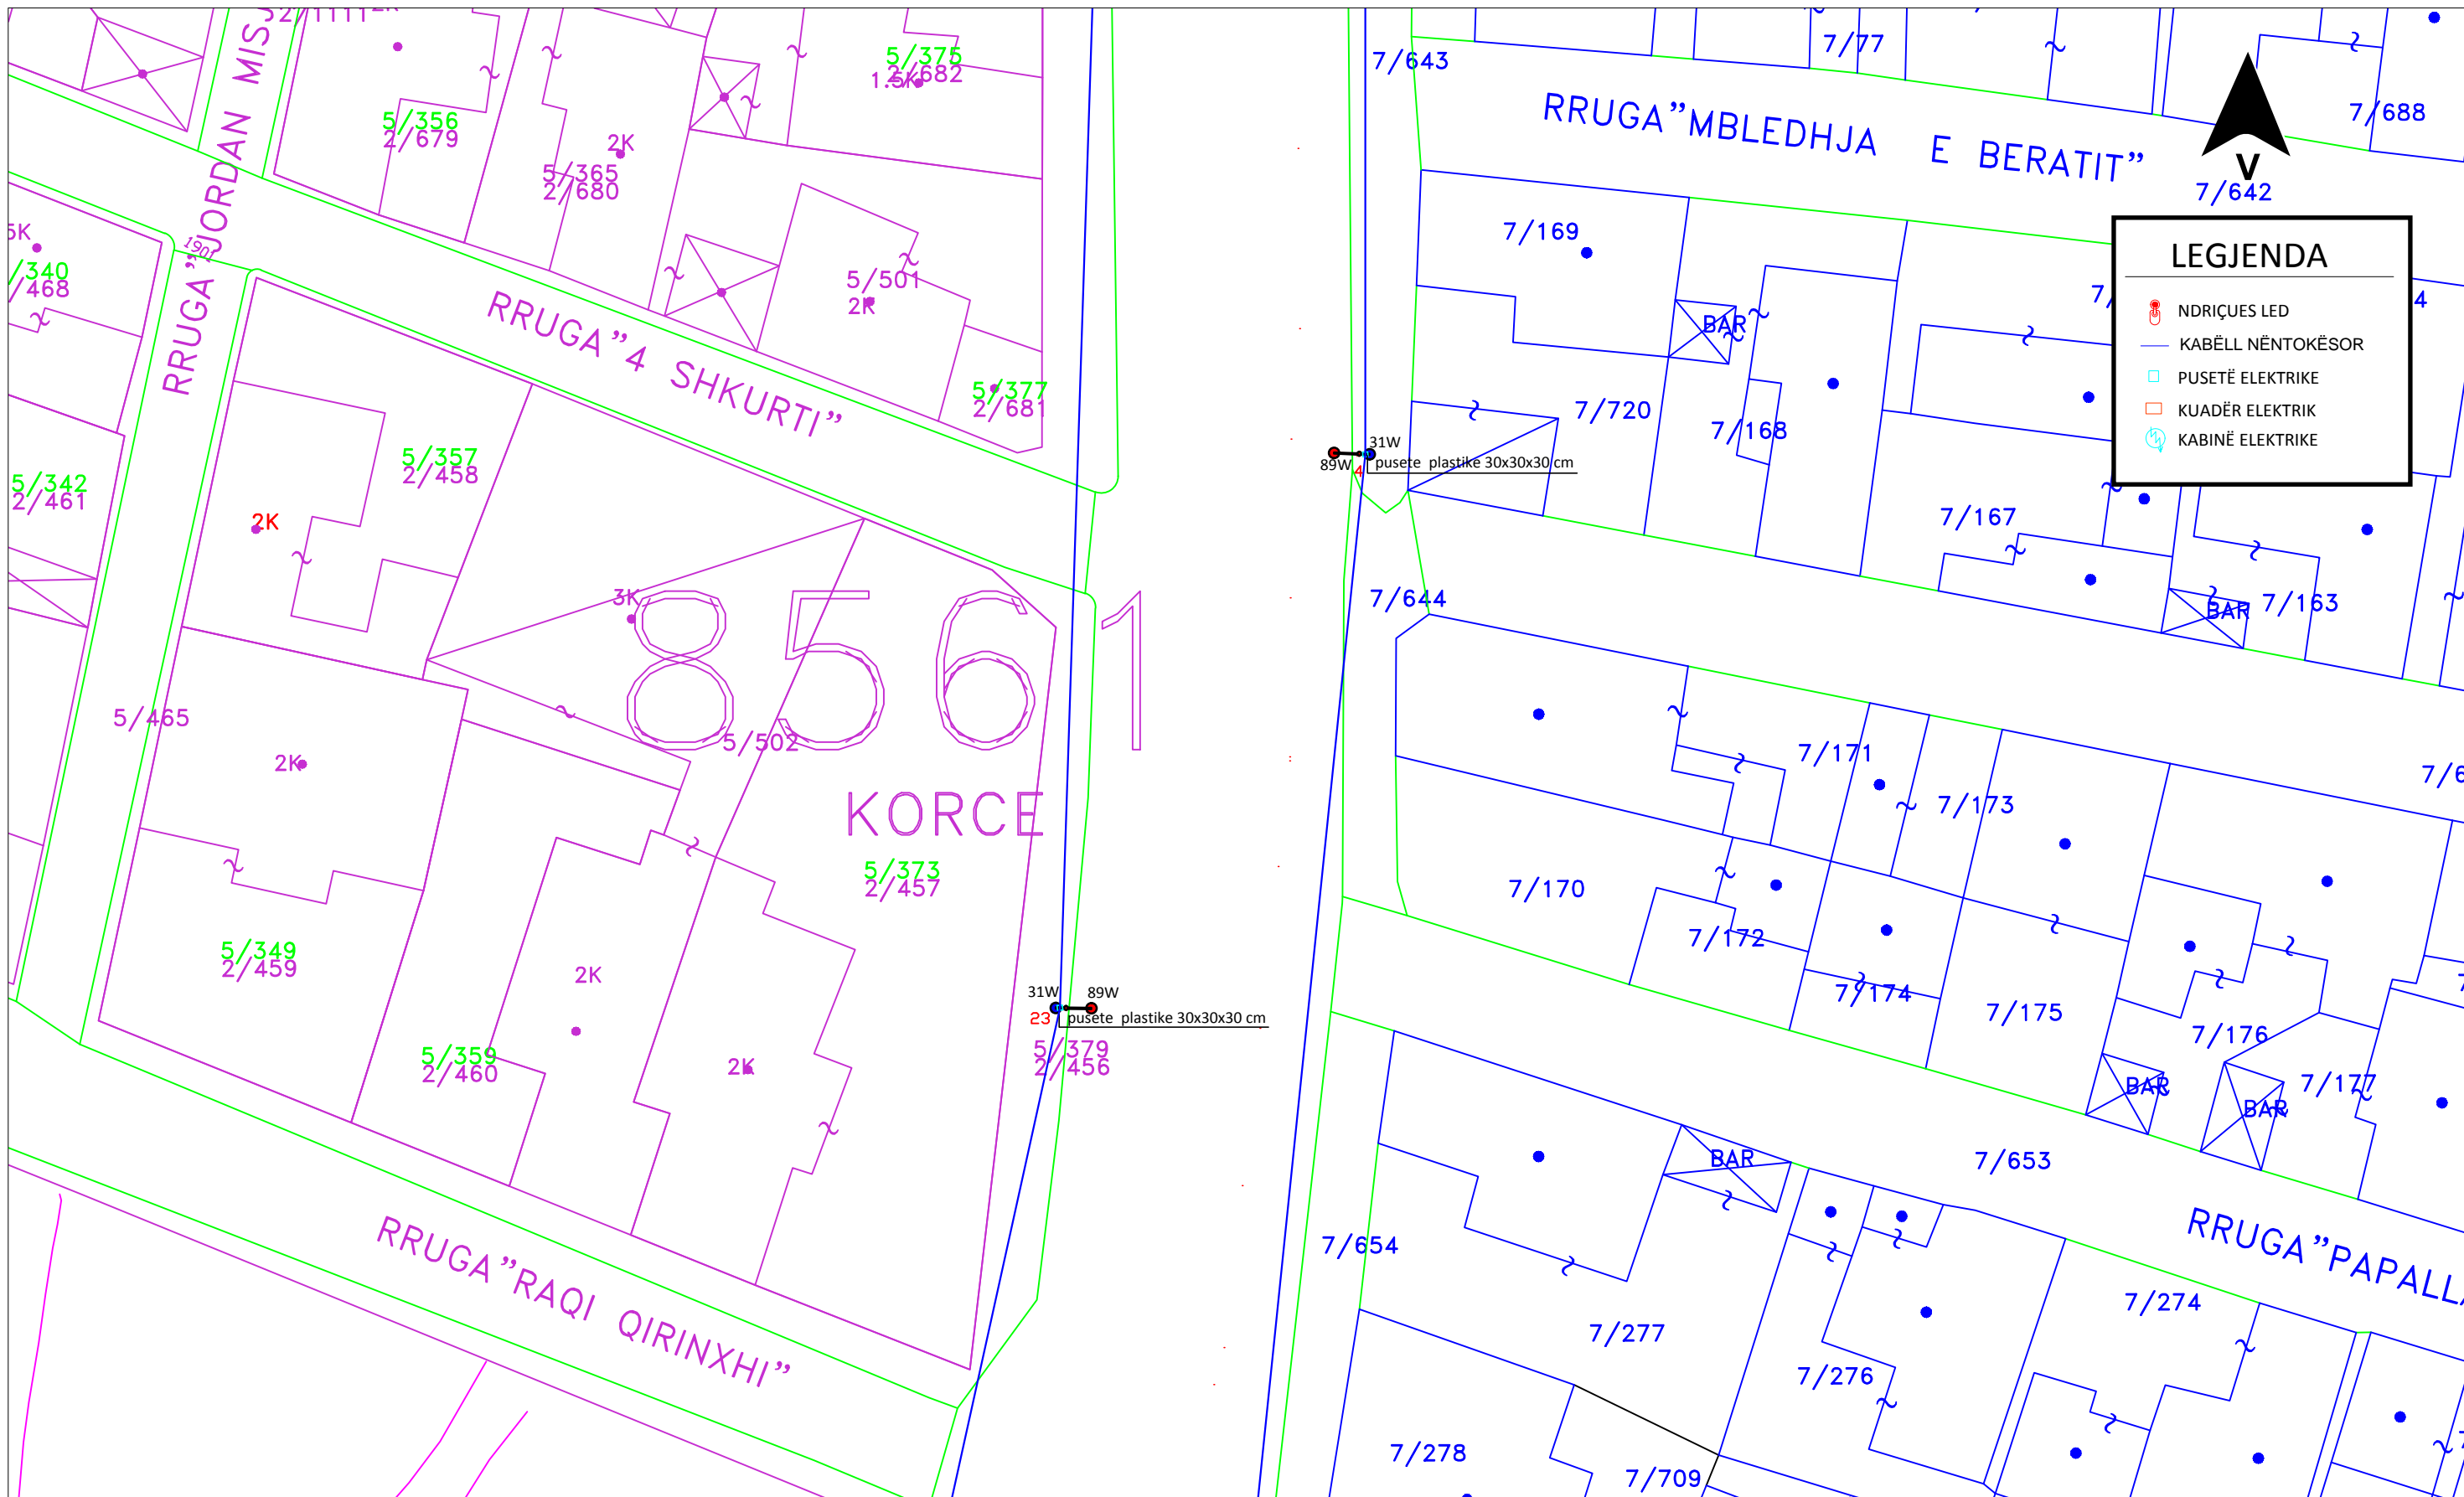

LEGJENDA

- NDRIÇUES LED
- KABËLL NËNTOKËSOR
- PUSETË ELEKTRIKE
- KUADËR ELEKTRIK
- KABINË ELEKTRIKE



REPUBLIKA E SHQIPERISE

BASHKIA KORCE

DREJTORIA E PLANIFIKIMIT URBAN
TE TERRITORIT

Objekti: RIKONSTRUKSION I NDRICIMIT BULEVARD REPUBLIKA"
Emertimi: PLANIMETRIA E RRUGES
Shkalla: 1:300 Data: 2022


DREJTORI
I
D.P.P.K.ZH.U.

ZHANETA LUBONJA

FLETA
E-01-04

AUORET
E PROJEKTIT

Ing.eI.VILMA PEPO
Ark. ARSEN QOSJA

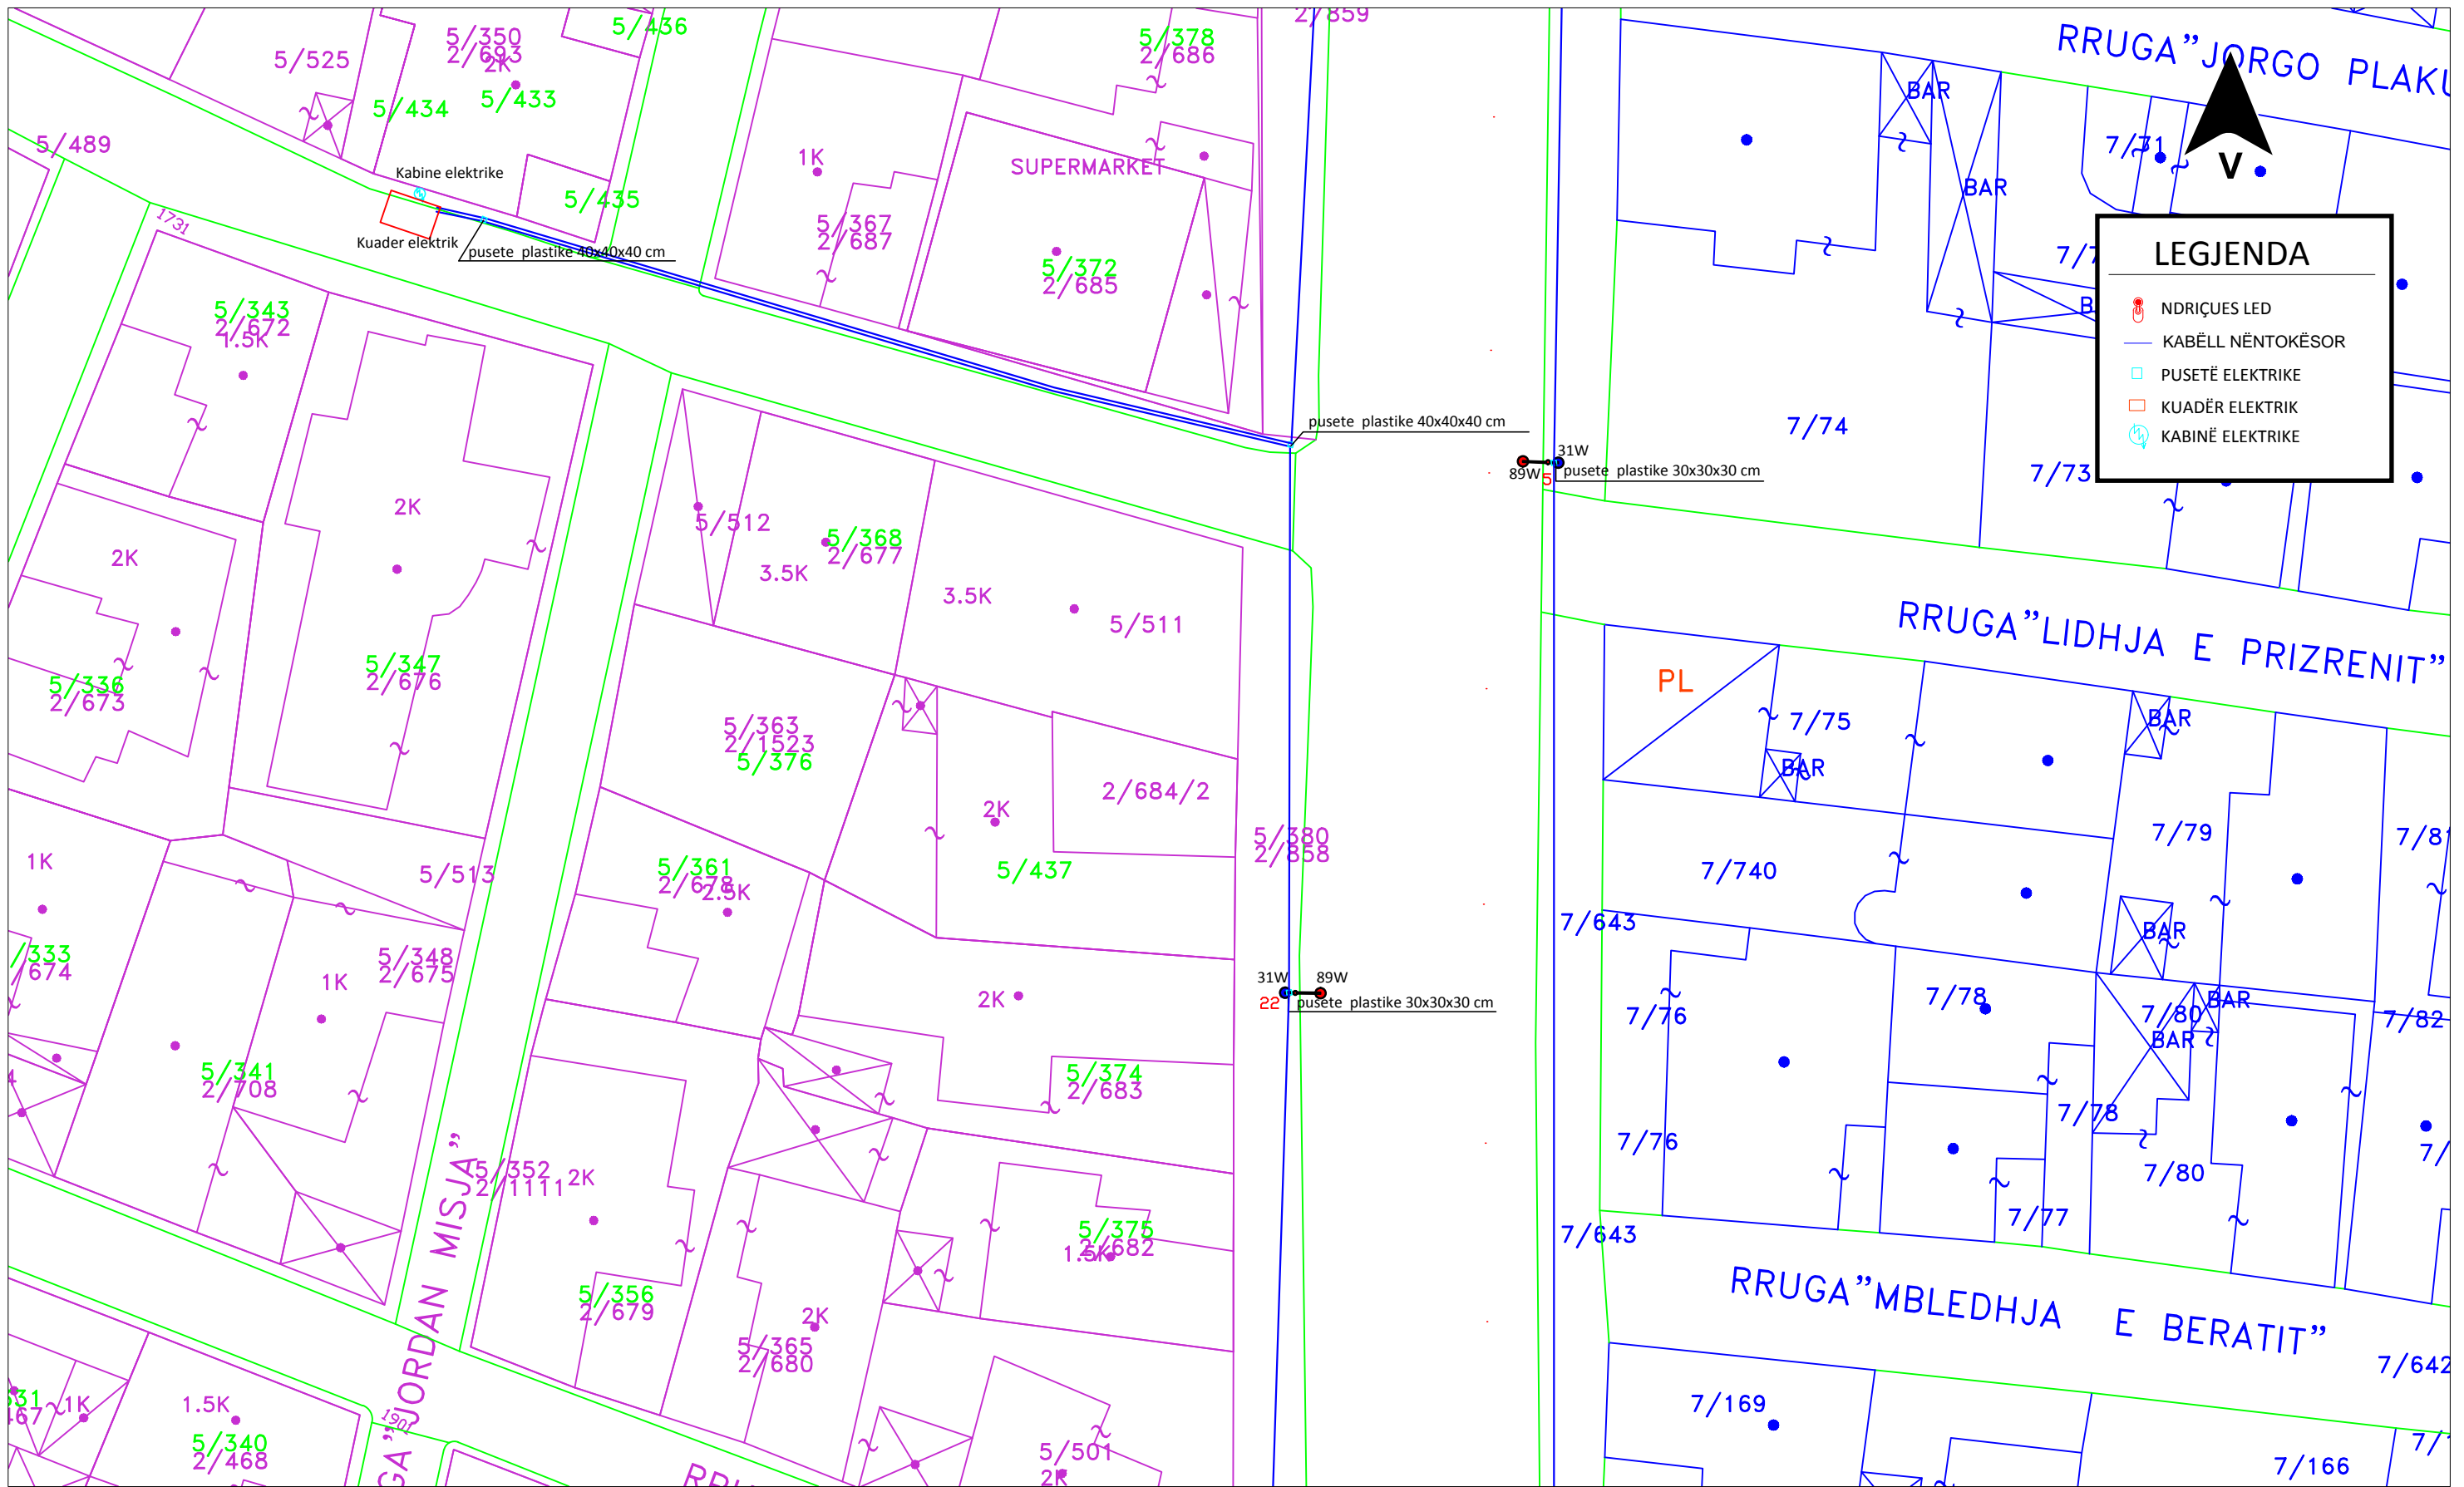


LEGJENDA



- NDRIÇUES LED
- KABËLL NËNTOKËSOR
- PUSETË ELEKTRIKE
- KUADËR ELEKTRIK
- KABINË ELEKTRIKE



 REPUBLIKA E SHQIPERISE BASHKIA KORCE DREJTORIA E PLANIFIKIMIT URBAN TE TERRITORIT	DREJTORI I D.P.P.K.ZH.U.	ZHANETA LUBONJA	FLETA E-01-05
	Objekti: RIKONSTRUKSION I NDRICIMIT BULEVARD REPUBLIKA" Emertimi: PLANIMETRIA E RRUGES Shkalla: 1:300 Data: 2022	AUORET E PROJEKTIT	

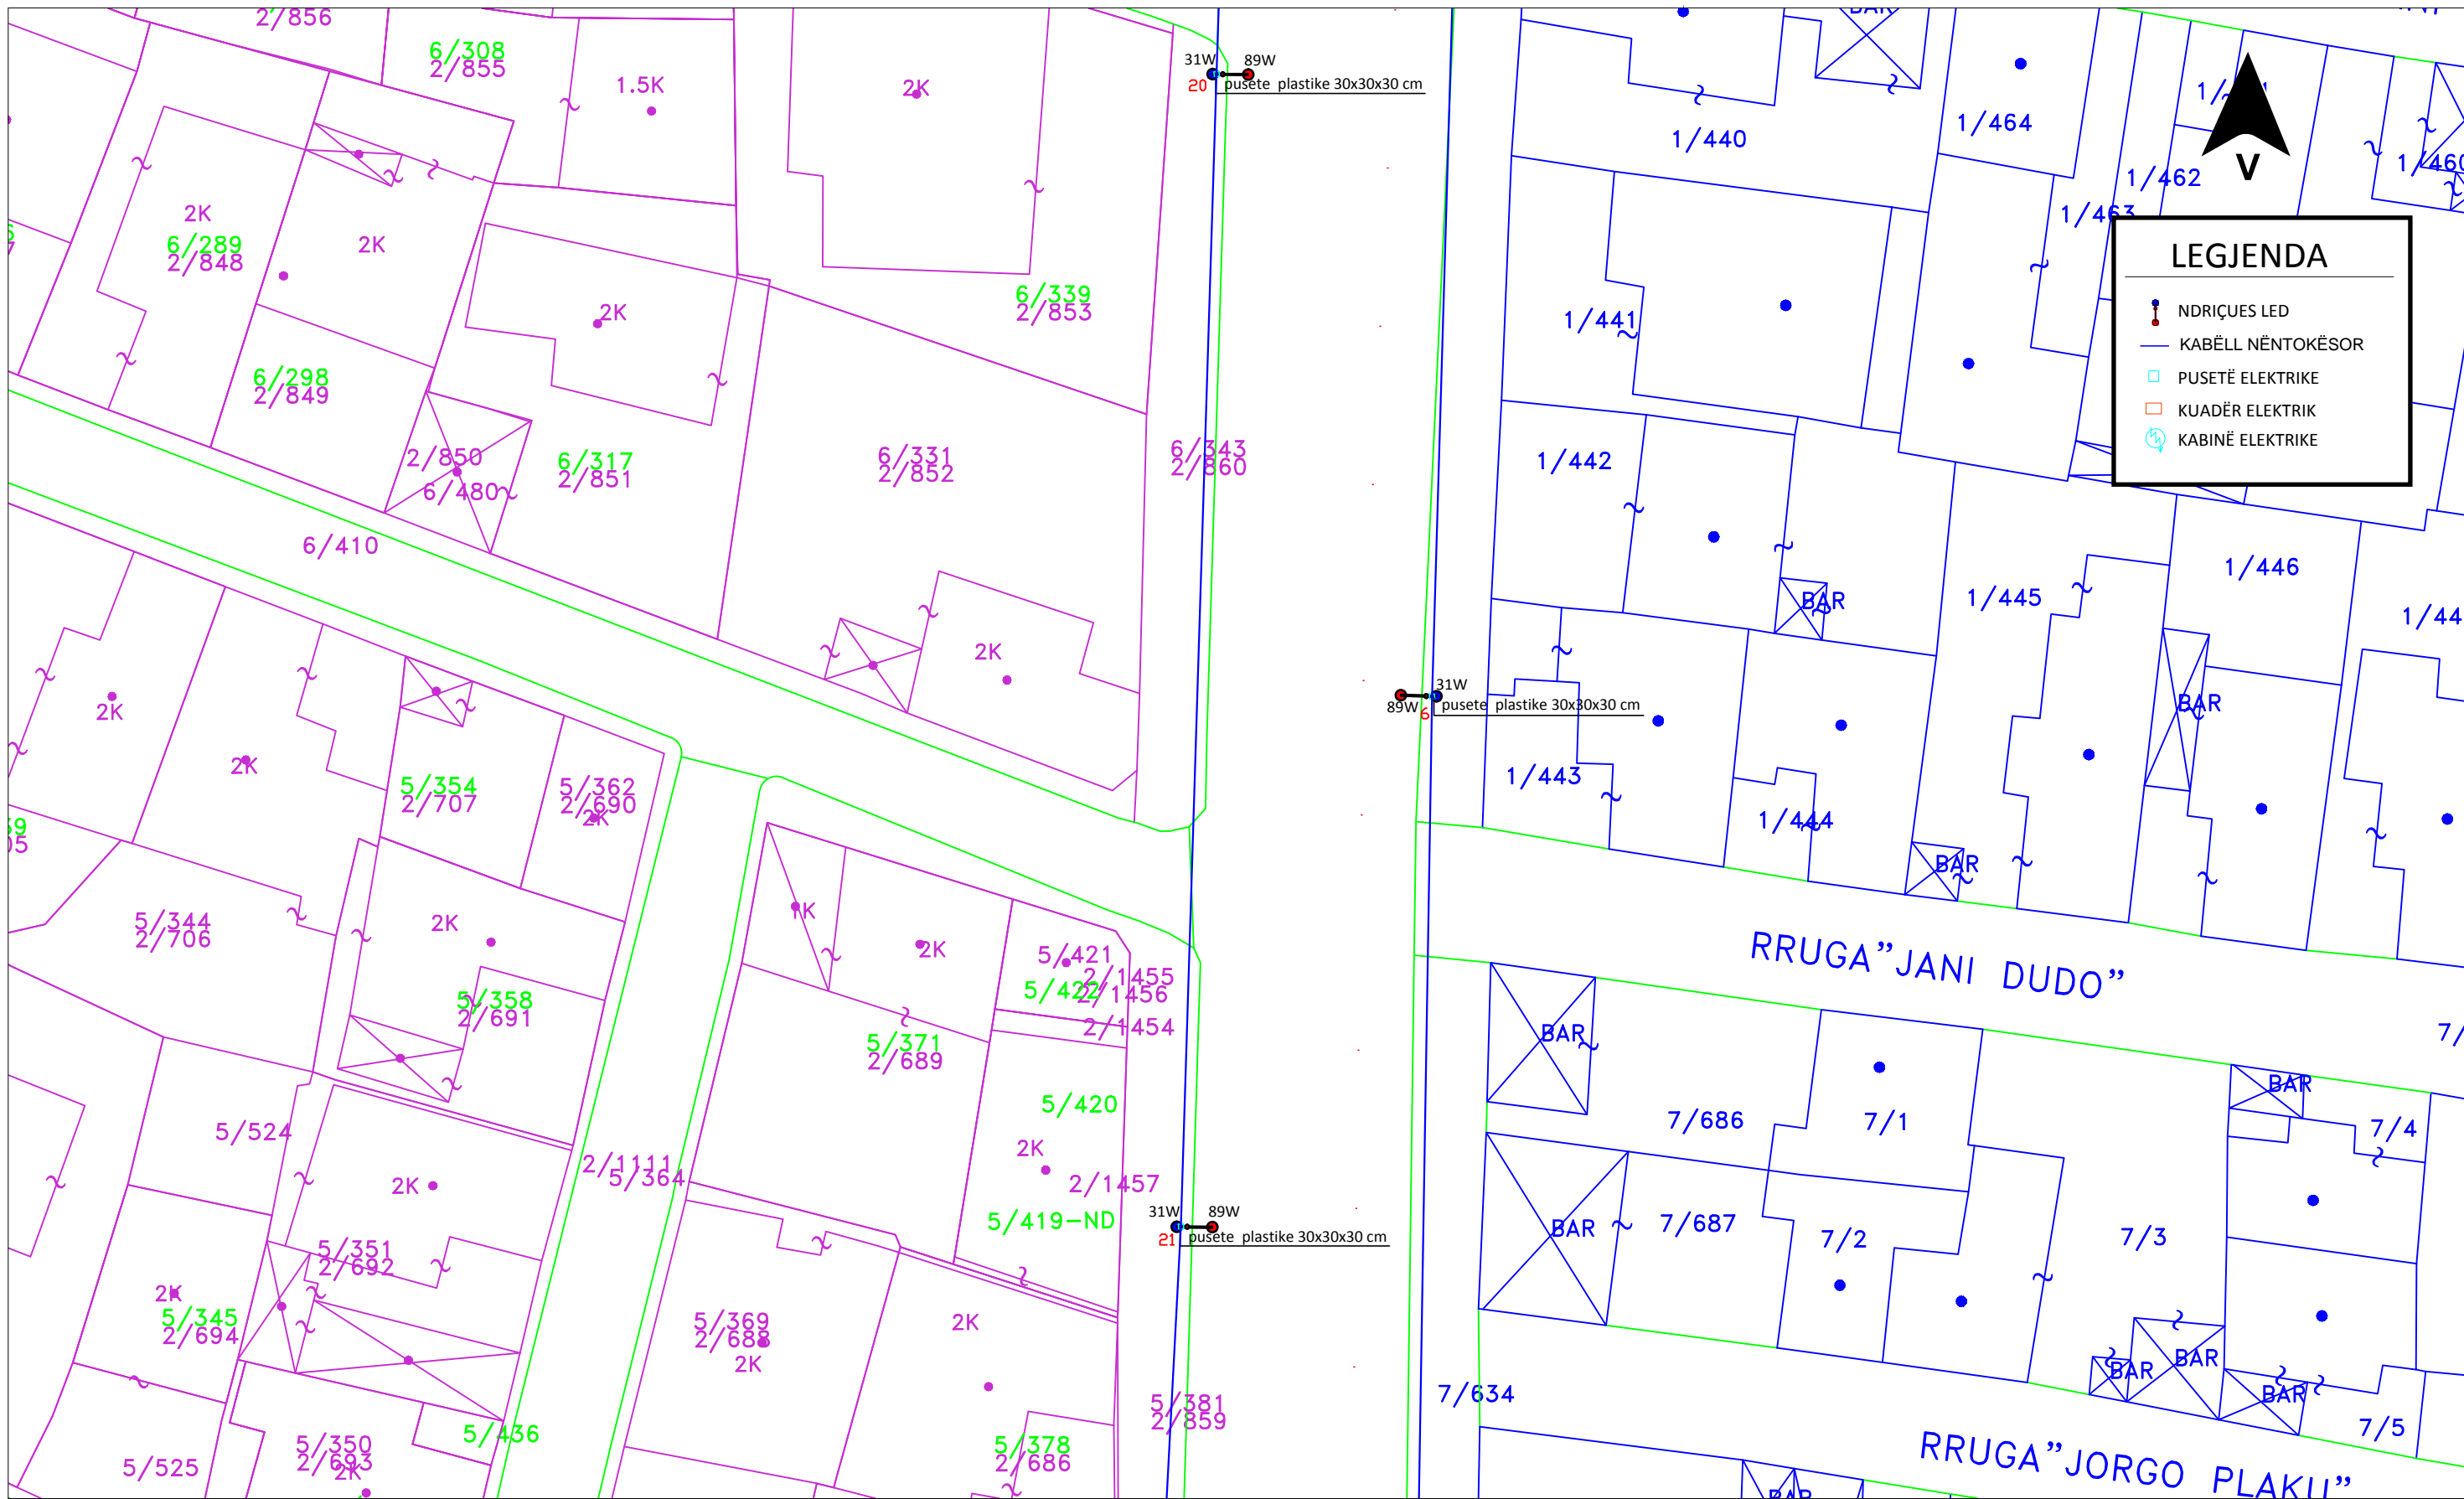


 <p>REPUBLIKA E SHQIPERISE BASHKIA KORCE DREJTORIA E PLANIFIKIMIT URBAN TE TERRITORIT</p>	<p>DREJTORI I D.P.P.K.ZH.U.</p>	<p>ZHANETA LUBONJA</p>	<p>FLETA E-01-06</p>
	<p>AUORET E PROJEKTIT</p>		<p>Ing.eI.VILMA PEPO Ark. ARSEN QOSJA</p>
	<p>Objekti: RIKONSTRUKSION I NDRICIMIT BULEVARD REPUBLIKA"</p> <p>Emertimi: PLANIMETRIA E RRUGES</p> <p>Shkalla: 1:300 Data: 2022</p>		

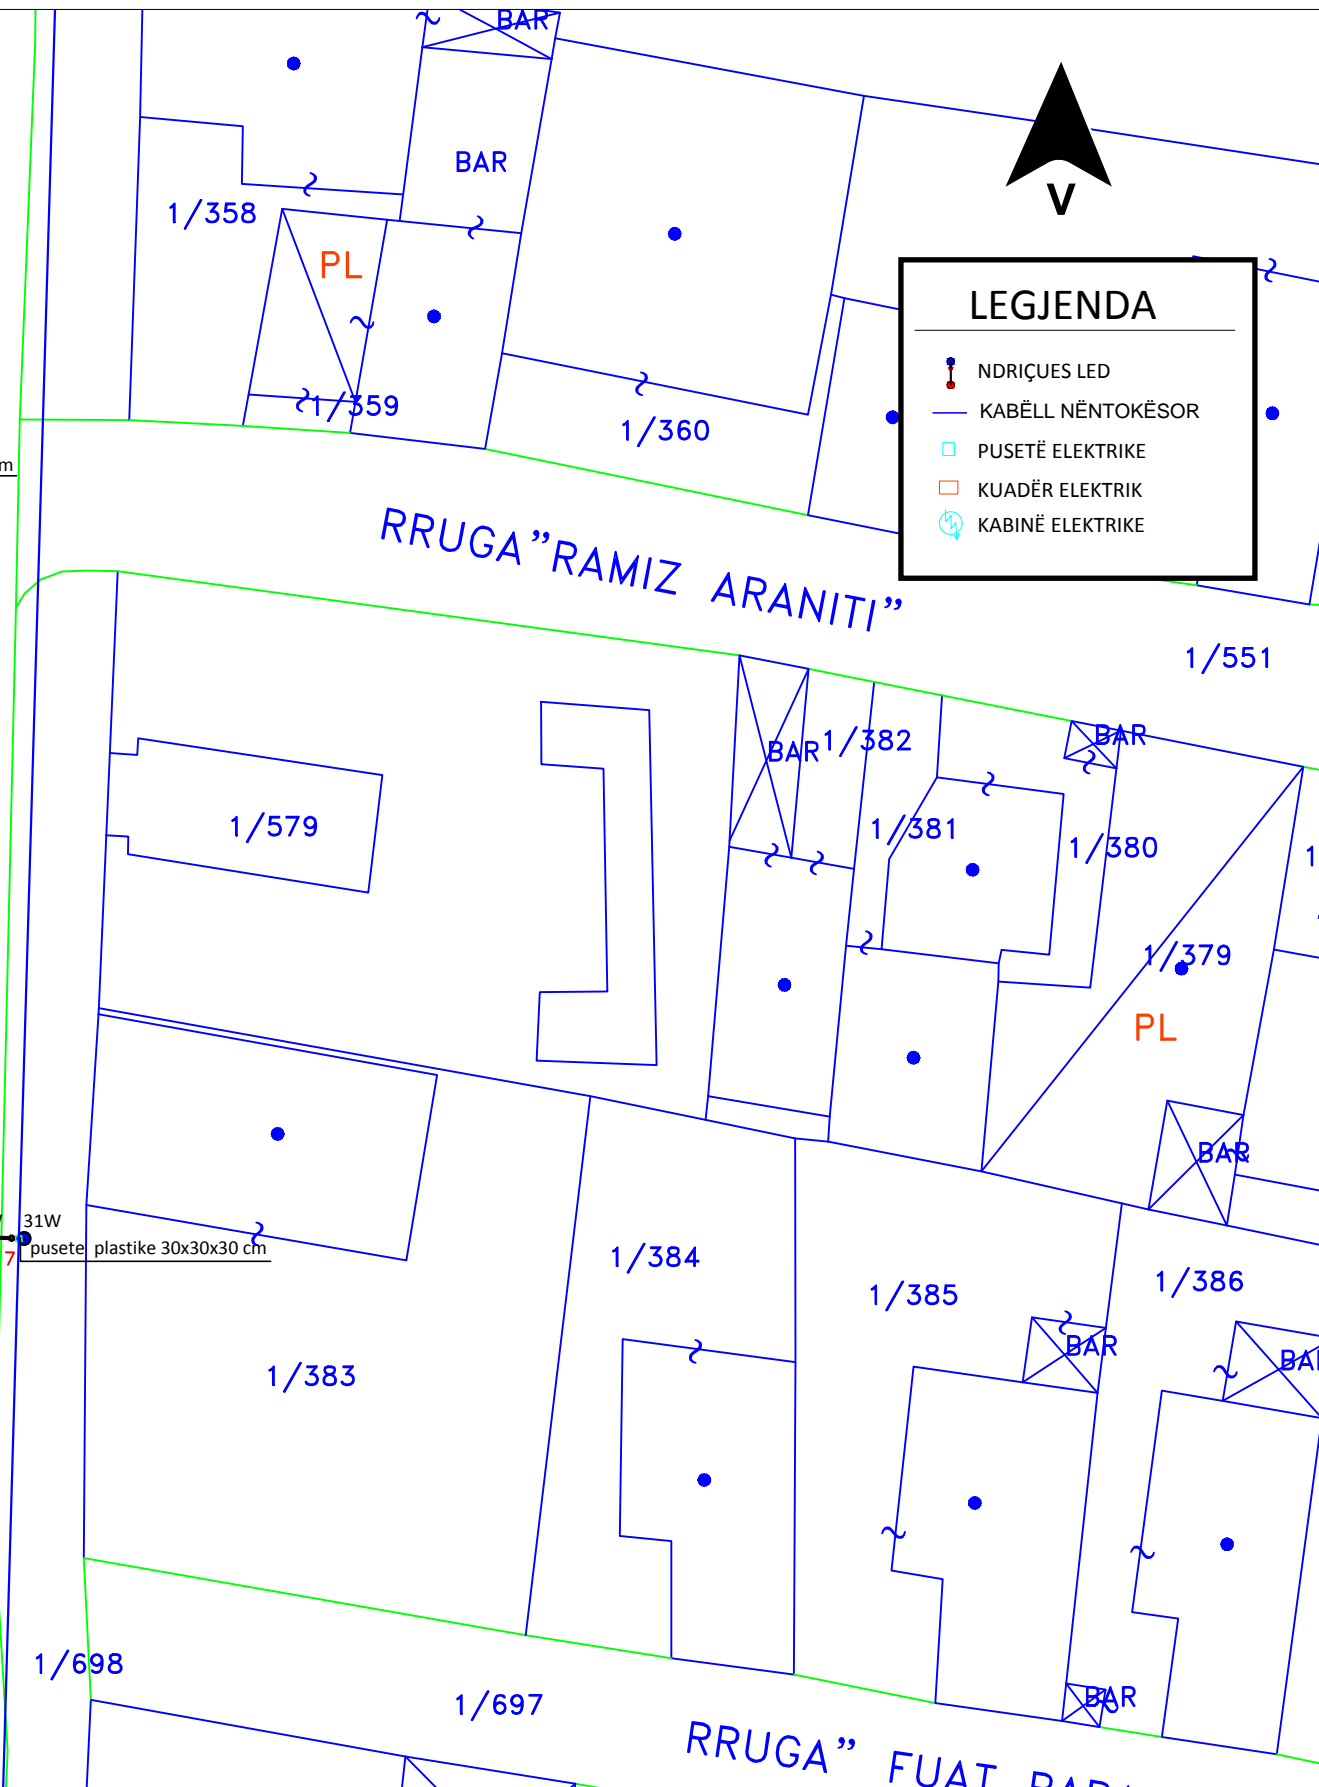
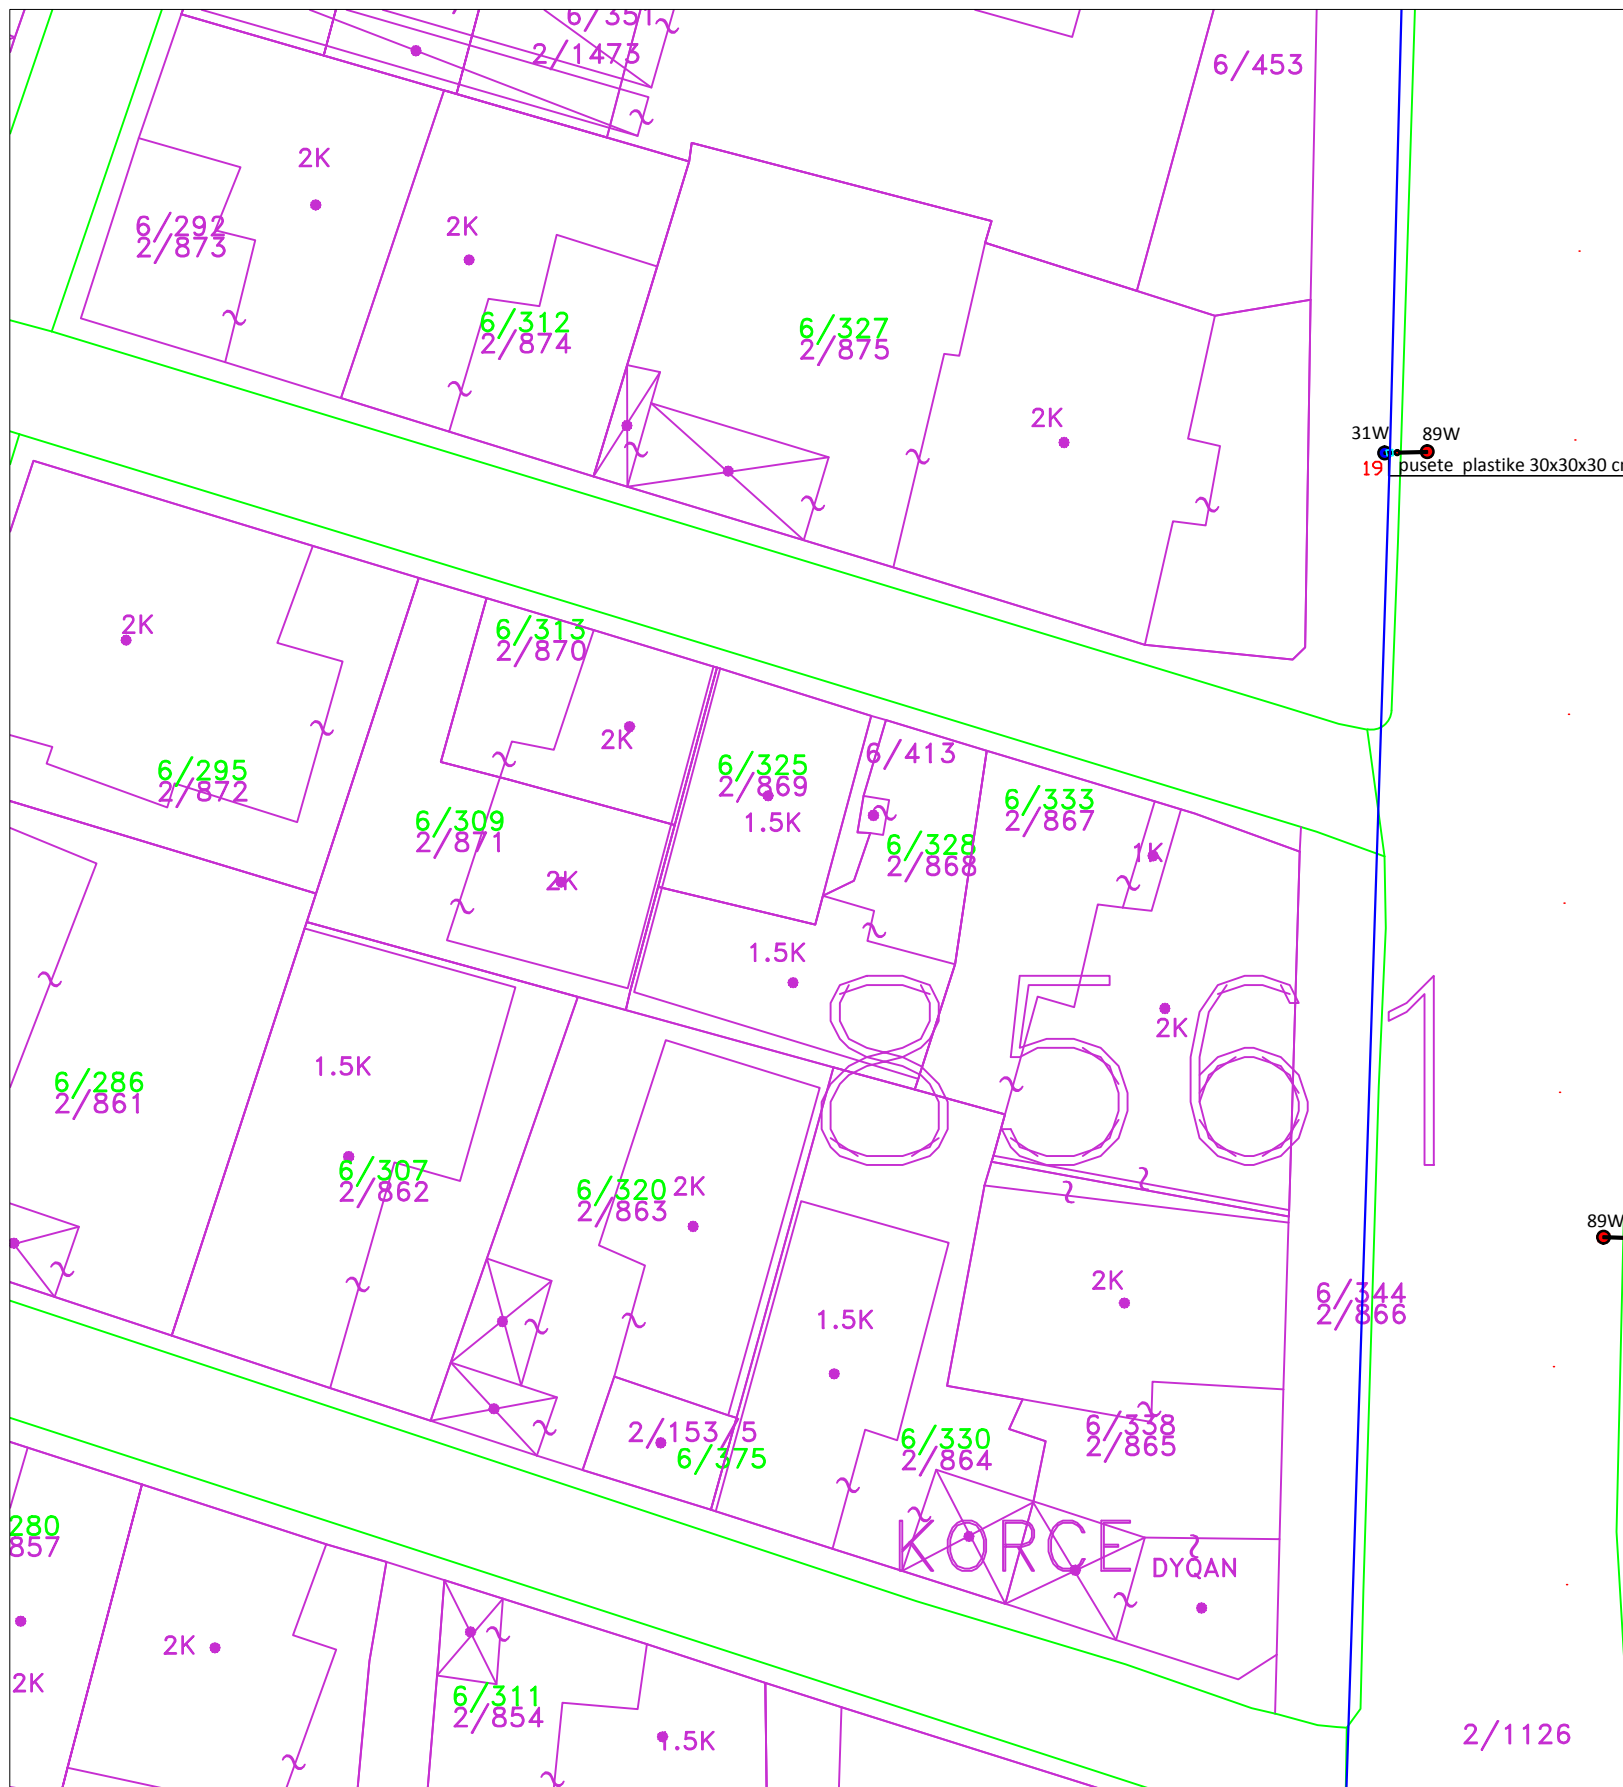


LEGJENDA

- NDRIÇUES LED
- KABËLL NËNTOKËSOR
- PUSETË ELEKTRIKE
- KUADËR ELEKTRIK
- KABINË ELEKTRIKE

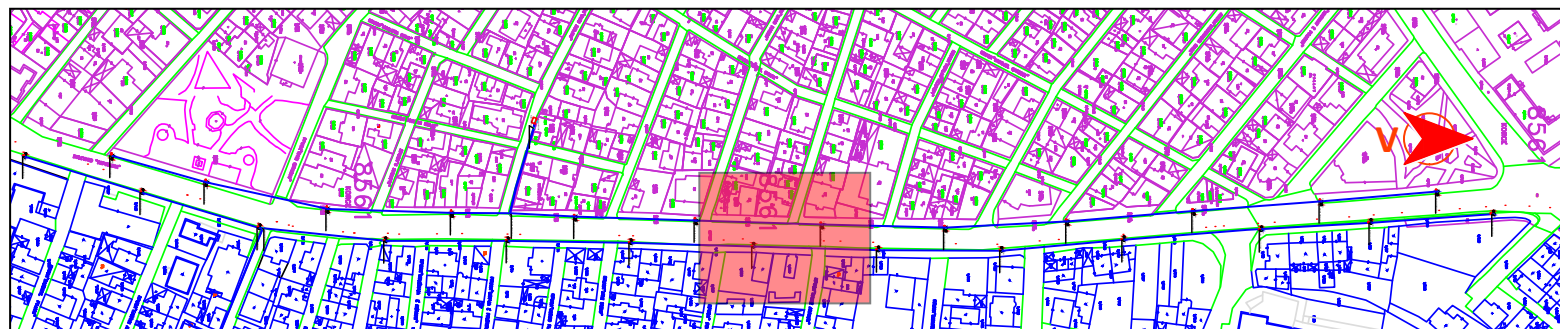

 REPUBLIKA E SHQIPERISE BASHKIA KORÇE DREJTORIA E PLANIFIKIMIT URBAN TE TERRITORIT	DREJTORI I D.P.P.K.ZH.U.	ZHANETA LUBONJA	FLETA E-01-07
	Objekti: RIKONSTRUKSION I NDRICIMIT BULEVARD REPUBLIKA" Emertimi: PLANIMETRIA E RRUGES Shkalla: 1:300 Data: 2022	AUORET E PROJEKTIT	

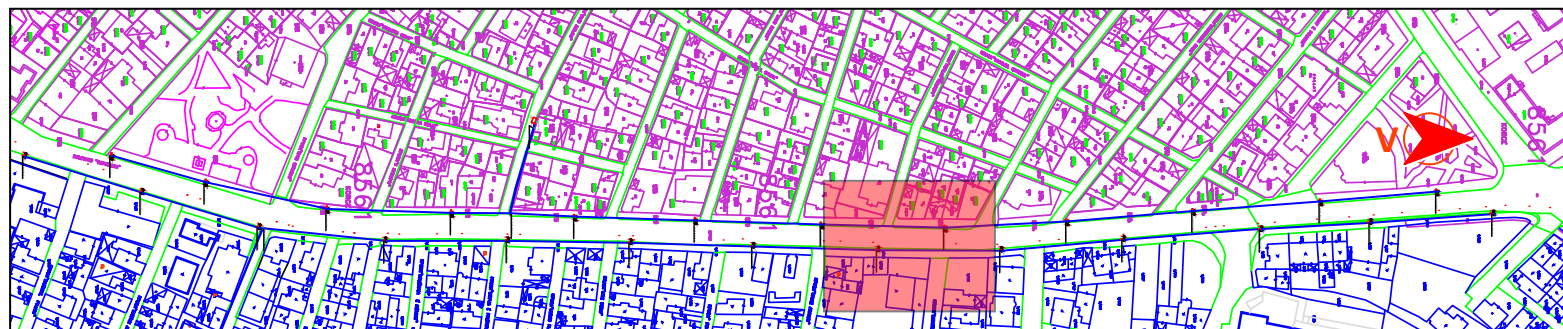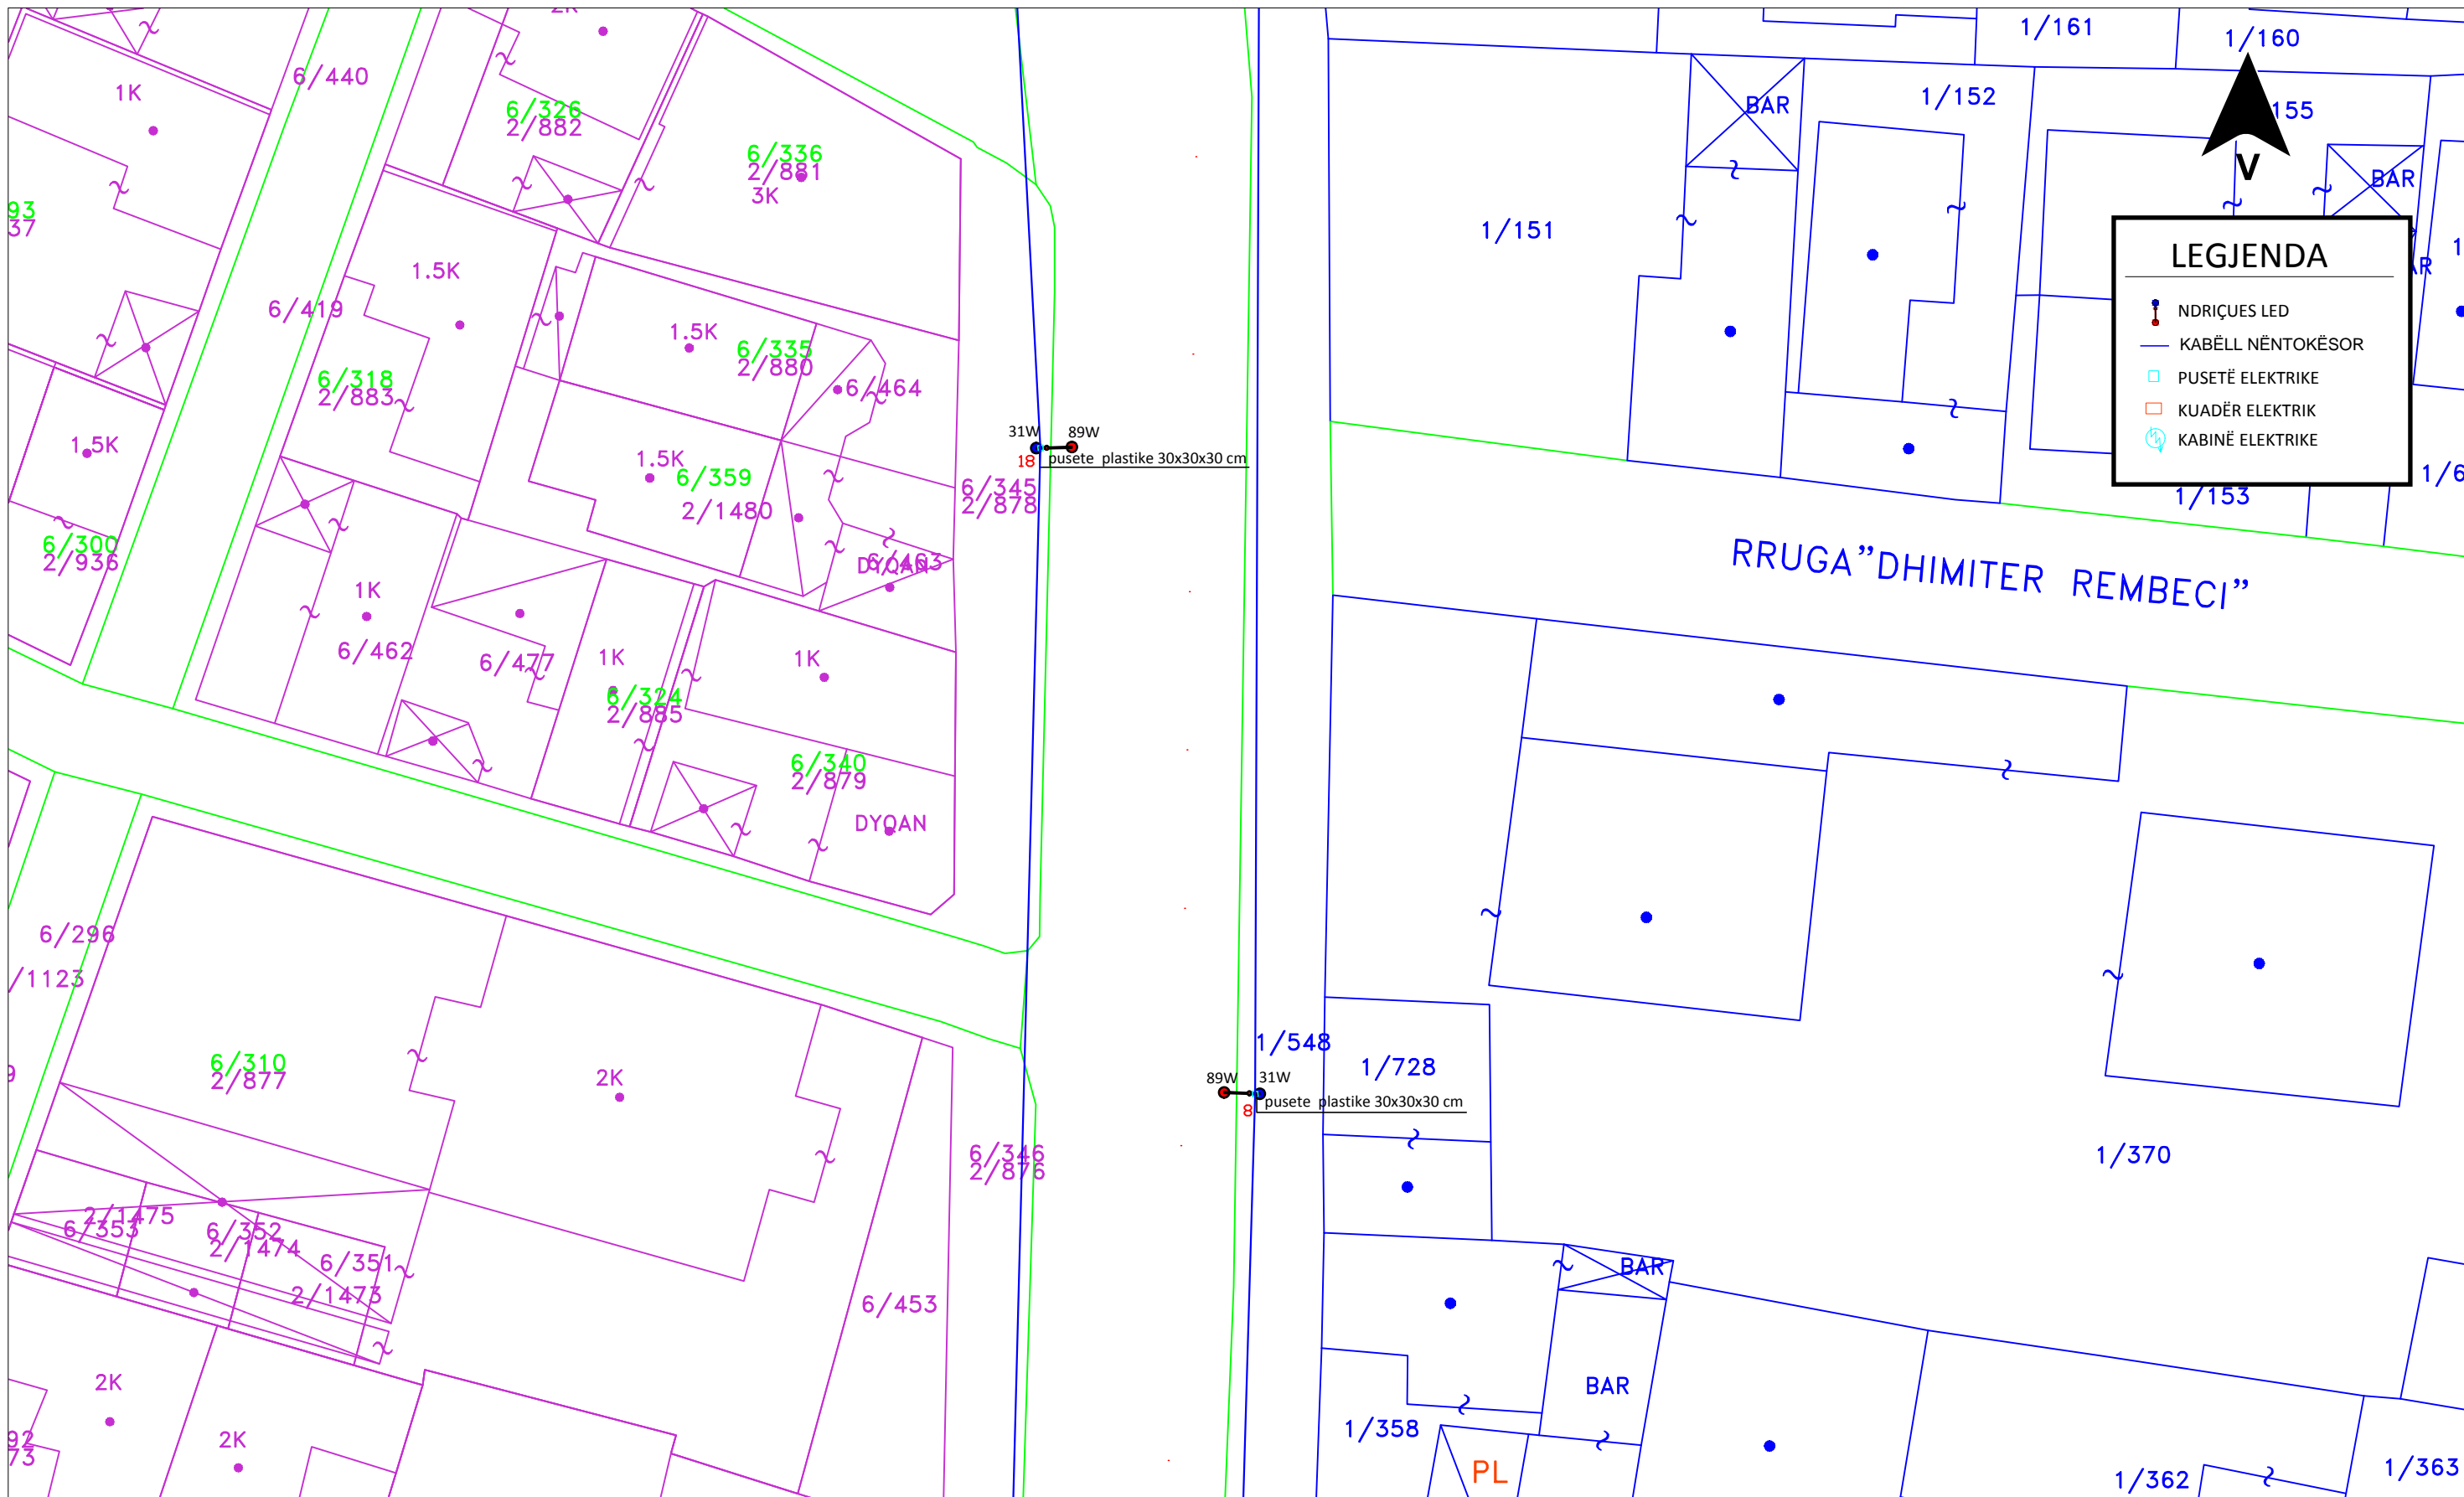

REPUBLIKA E SHQIPERISE

BASHKIA KORCE

DREJTORIA E PLANIFIKIMIT URBAN
TE TERRITORIT

Objekti: RIKONSTRUKSION I NDRICIMIT BULEVARD REPUBLIKA"

Emertimi: PLANIMETRIA E RRUGES

Shkalla: 1:300 Data: 2022


DREJTORI
I
D.P.P.K.ZH.U.

ZHANETA LUBONJA

FLETA
E-01-08

AUORET
E PROJEKTIT

Ing.eI.VILMA PEPO
Ark. ARSEN QOSJA

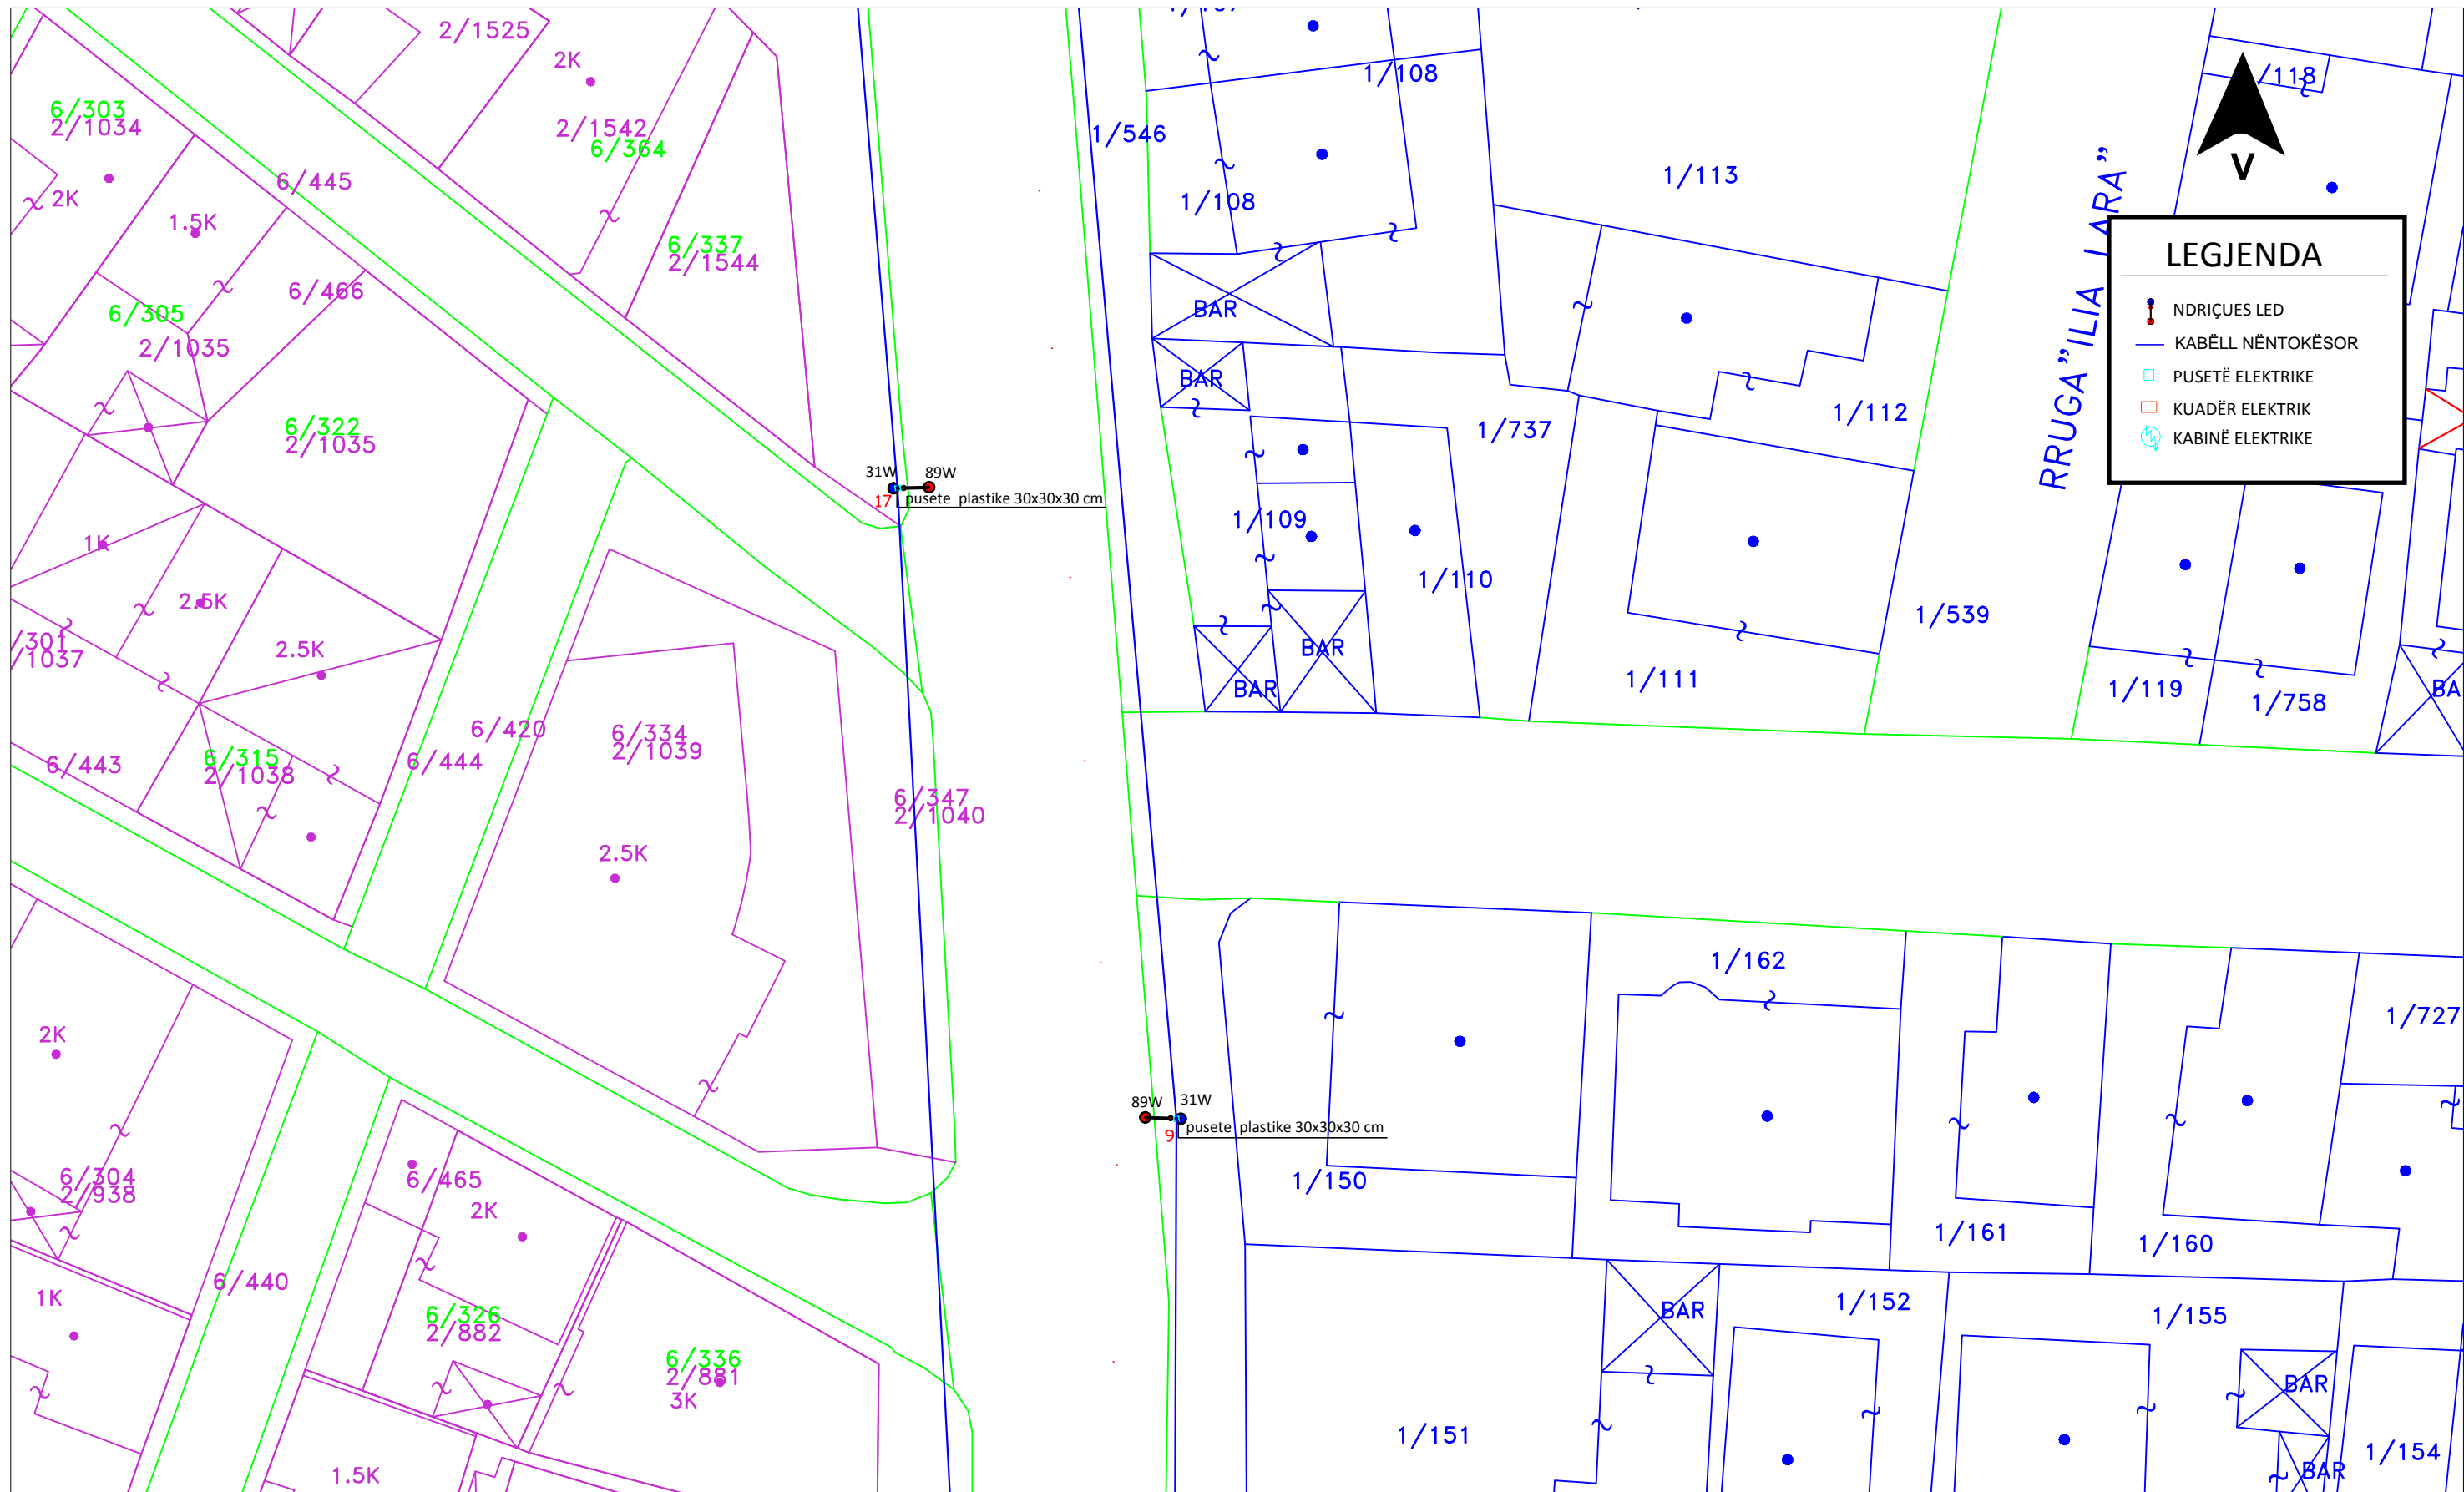


LEJENDA

- NDRIÇUES LED
- KABËLL NËNTOKËSOR
- PUSETË ELEKTRIKE
- KUADËR ELEKTRIK
- KABINË ELEKTRIKE



 REPUBLIKA E SHQIPERISE BASHKIA KORCE DREJTORIA E PLANIFIKIMIT URBAN TE TERRITORIT	DREJTORI I D.P.P.K.ZH.U.	ZHANETA LUBONJA	FLETA E-01-09
	AUORET E PROJEKTIT		Ing.eI.VILMA PEPO Ark. ARSEN QOSJA
Objekti: RIKONSTRUKSION I NDRICIMIT BULEVARD REPUBLIKA" Emertimi: PLANIMETRIA E RRUGES Shkalla: 1:300 Data: 2022			

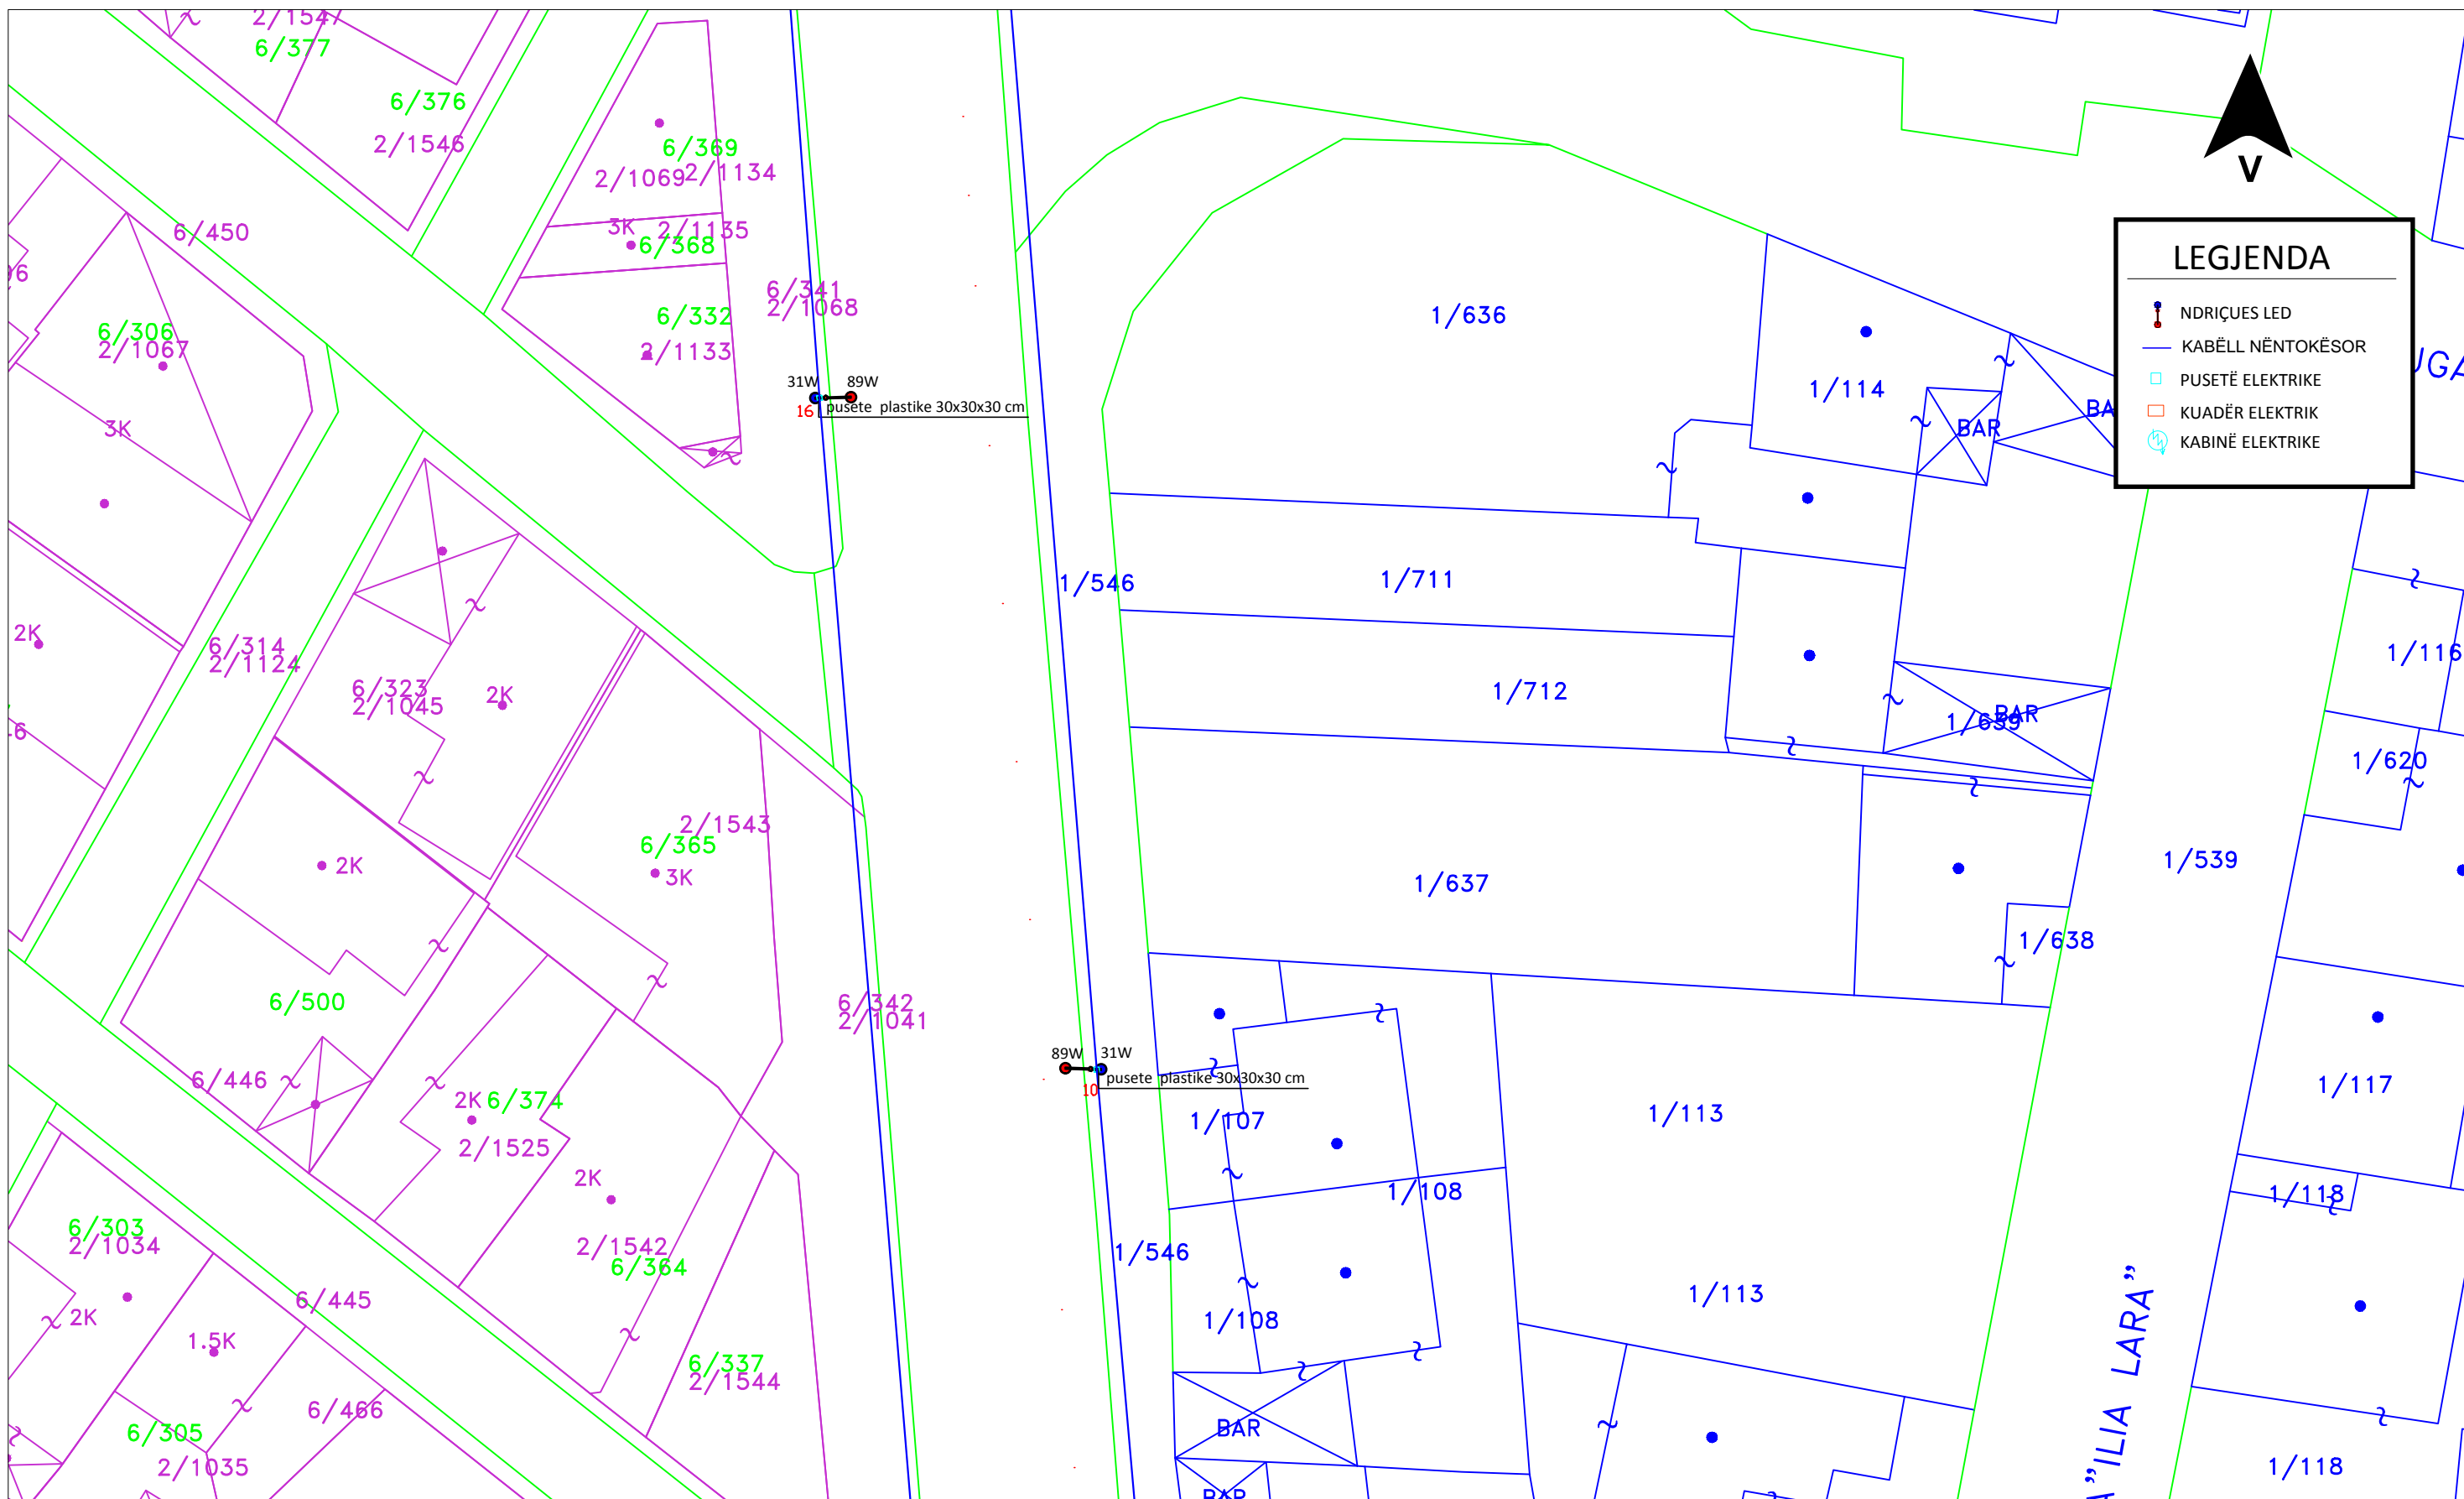

LEJENDA	
	NDRIÇUES LED
	KABËLL NËNTOKËSOR
	PUSETË ELEKTRIKE
	KUADËR ELEKTRIK
	KABINË ELEKTRIKE



 REPUBLIKA E SHQIPERISE BASHKIA KORCE DREJTORIA E PLANIFIKIMIT URBAN TE TERRITORIT	DREJTORI I D.P.P.K.ZH.U.	ZHANETA LUBONJA	FLETA E-01-10
	AUTORET E PROJEKTIT		Ing.eI.VILMA PEPO Ark. ARSEN QOSJA
	Objekti: RIKONSTRUKSION I NDRICIMIT BULEVARD REPUBLIKA" Emertimi: PLANIMETRIA E RRUGES Shkalla: 1:300 Data: 2022		