


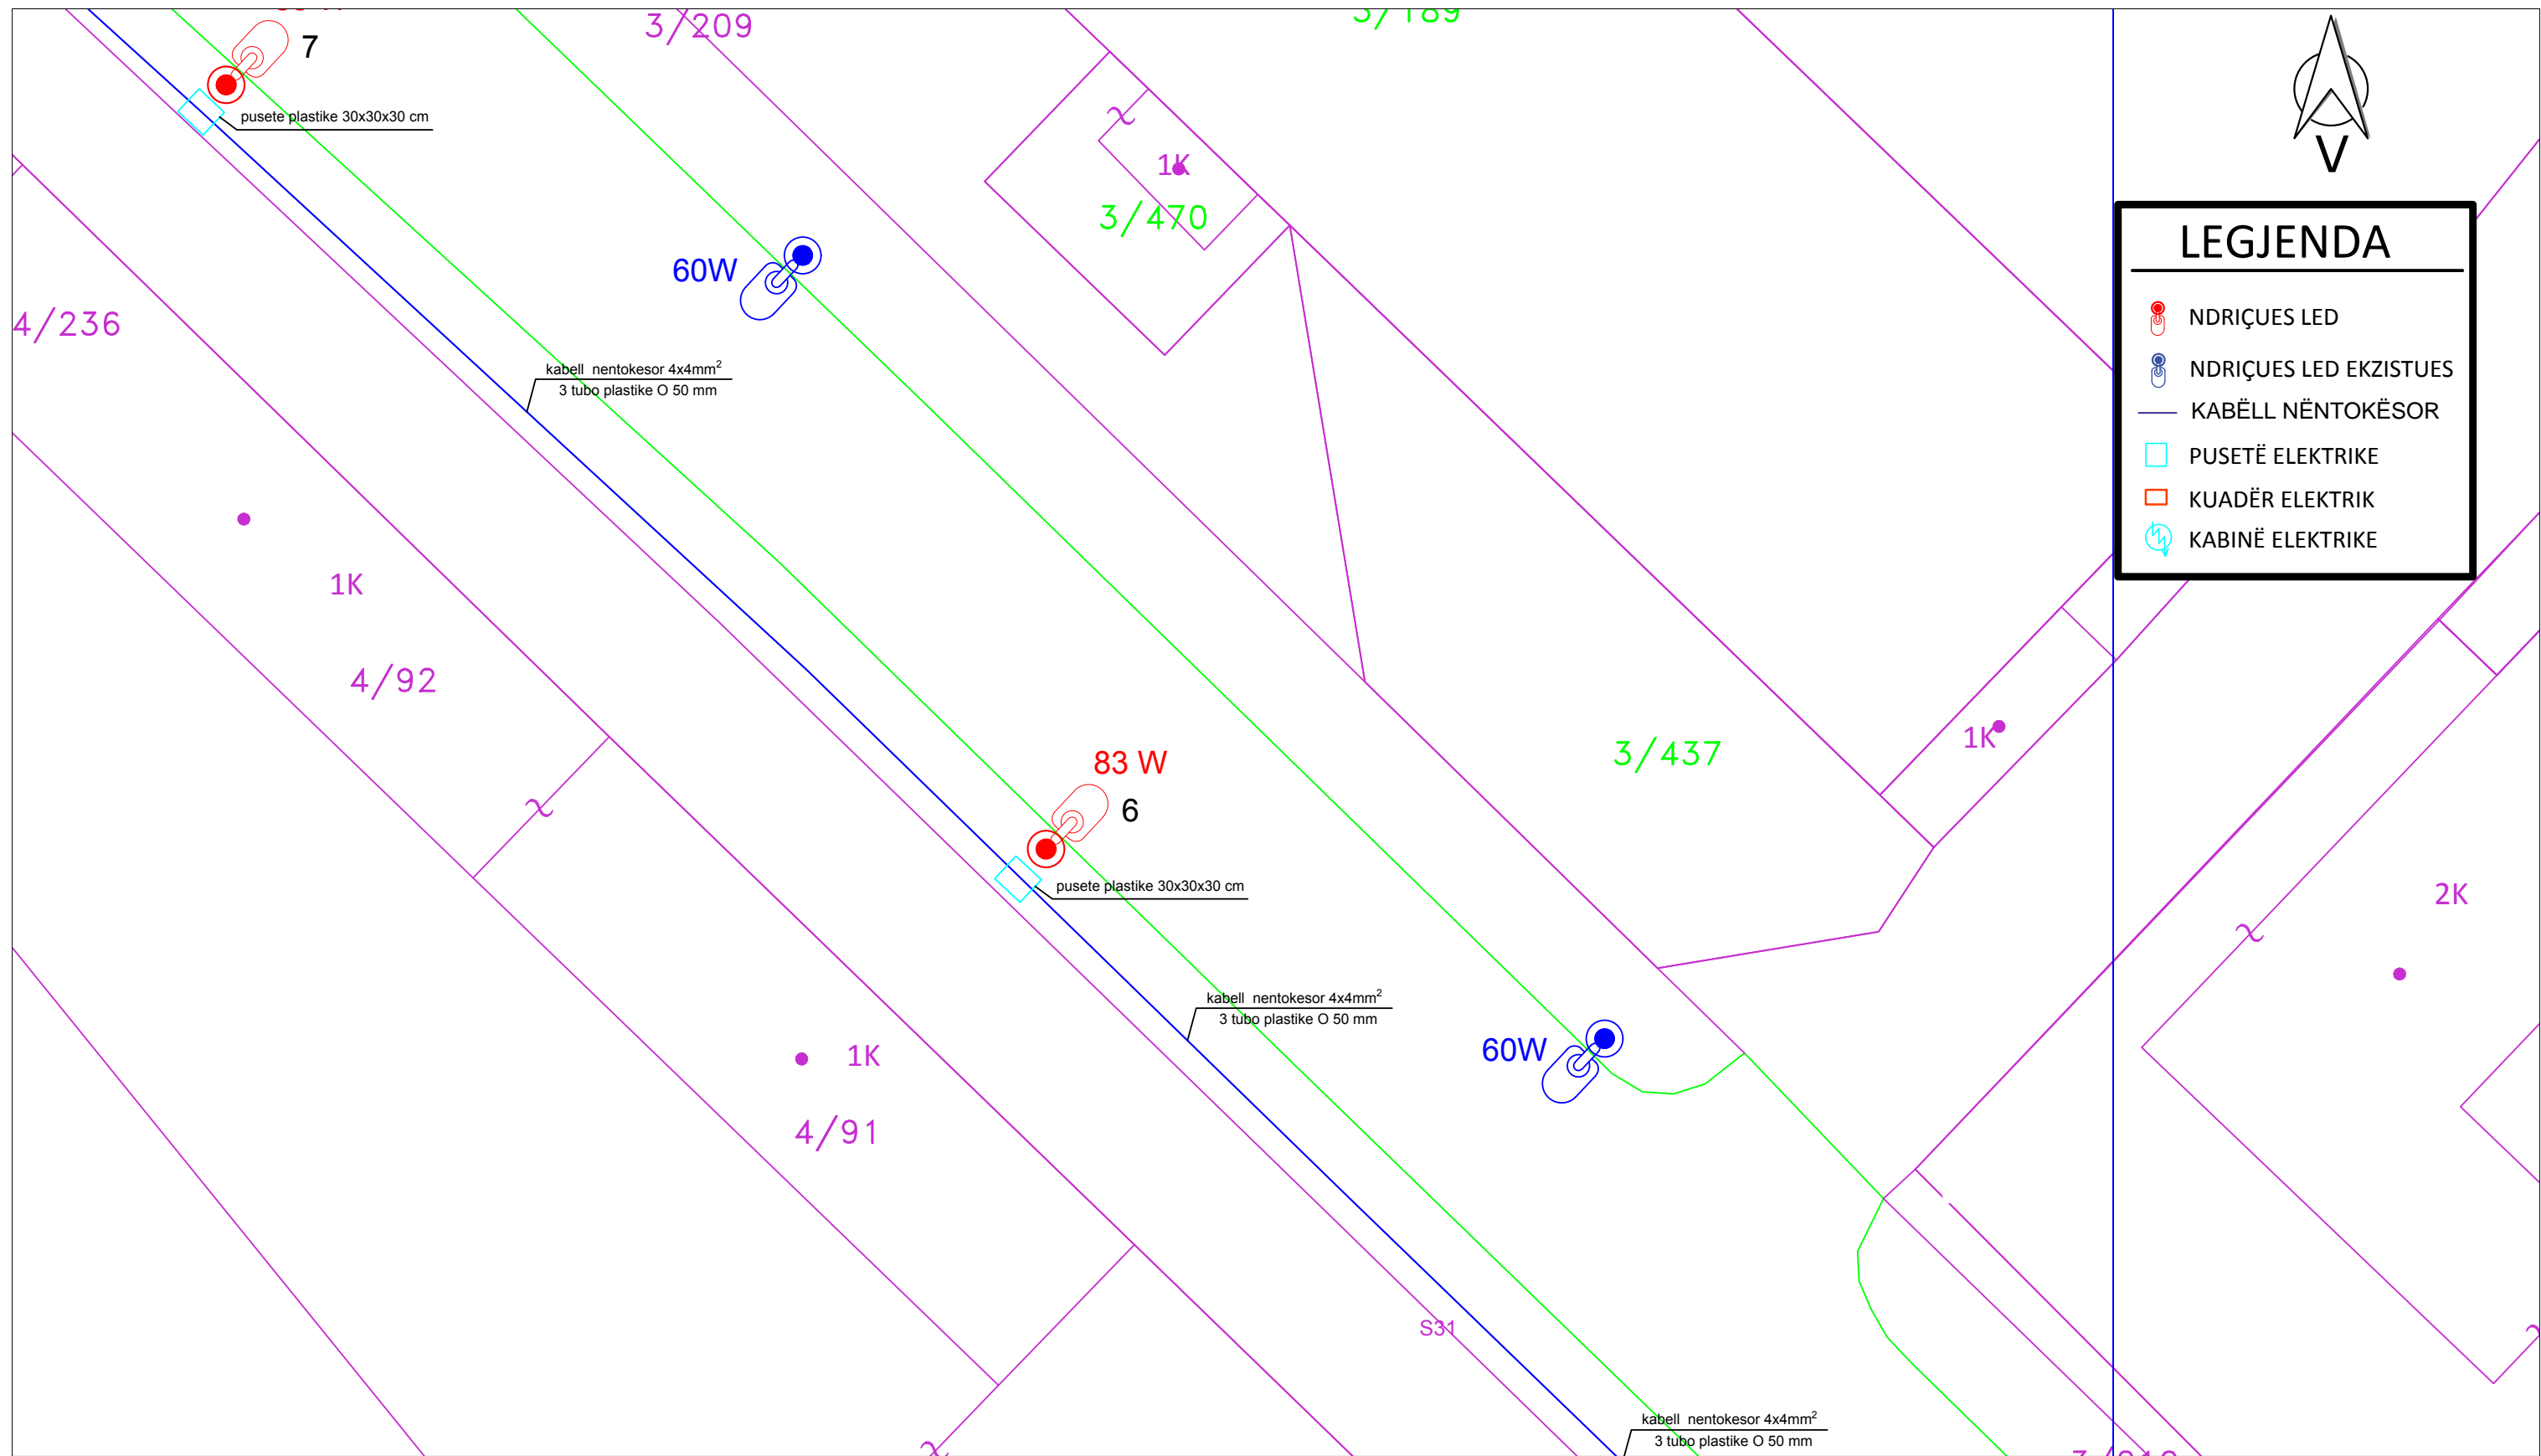


 REPUBLIKA E SHQIPERISE BASHKIA KORÇE DREJTORIA E PLANIFIKIMIT URBAN TE TERRITORIT	DREJTORI I D.P.P.K.ZH.U.	ZHANETA LUBONJA	FLETA E-01-04
	Objekti: RIKONSTRUKSION I NDRICIMIT "RRUGA 1 MAJI" Emertimi: PLANIMETRIA E RRUGES Shkalla: 1:200 Data: 2022	AUTORET E PROJEKTIT	Ing.el.VILMA PEPO Ark. ARSEN QOSJA

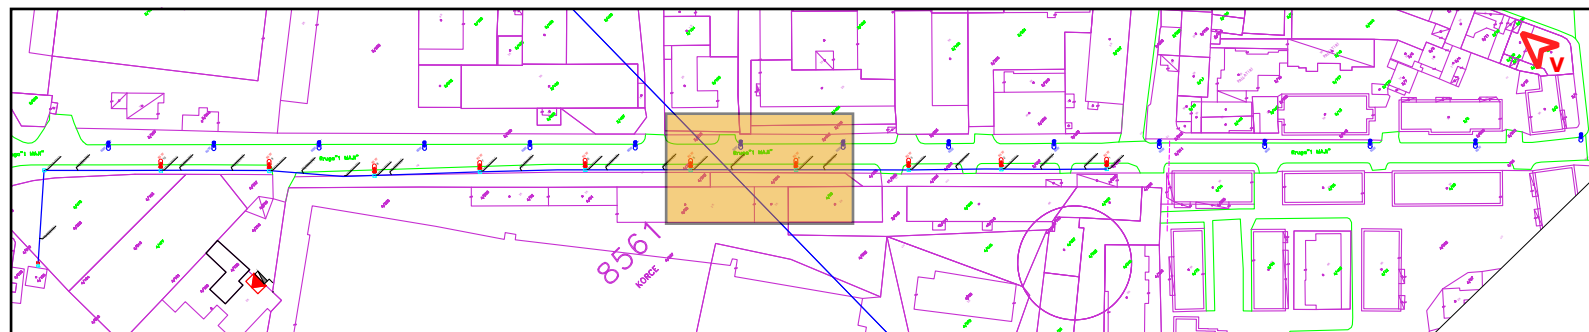

 REPUBLIKA E SHQIPERISE BASHKIA KORCE DREJTORIA E PLANIFIKIMIT URBAN TE TERRITORIT	DREJTORI I D.P.P.K.ZH.U.	ZHANETA LUBONJA	FLETA E-01-05
	Objekti: RIKONSTRUKSION I NDRICIMIT "RRUGA 1 MAJI" Emertimi: PLANIMETRIA E RRUGES Shkalla: 1:200 Data: 2022	AUORET E PROJEKTIT	Ing.el.VILMA PEPO Ark. ARSEN QOSJA


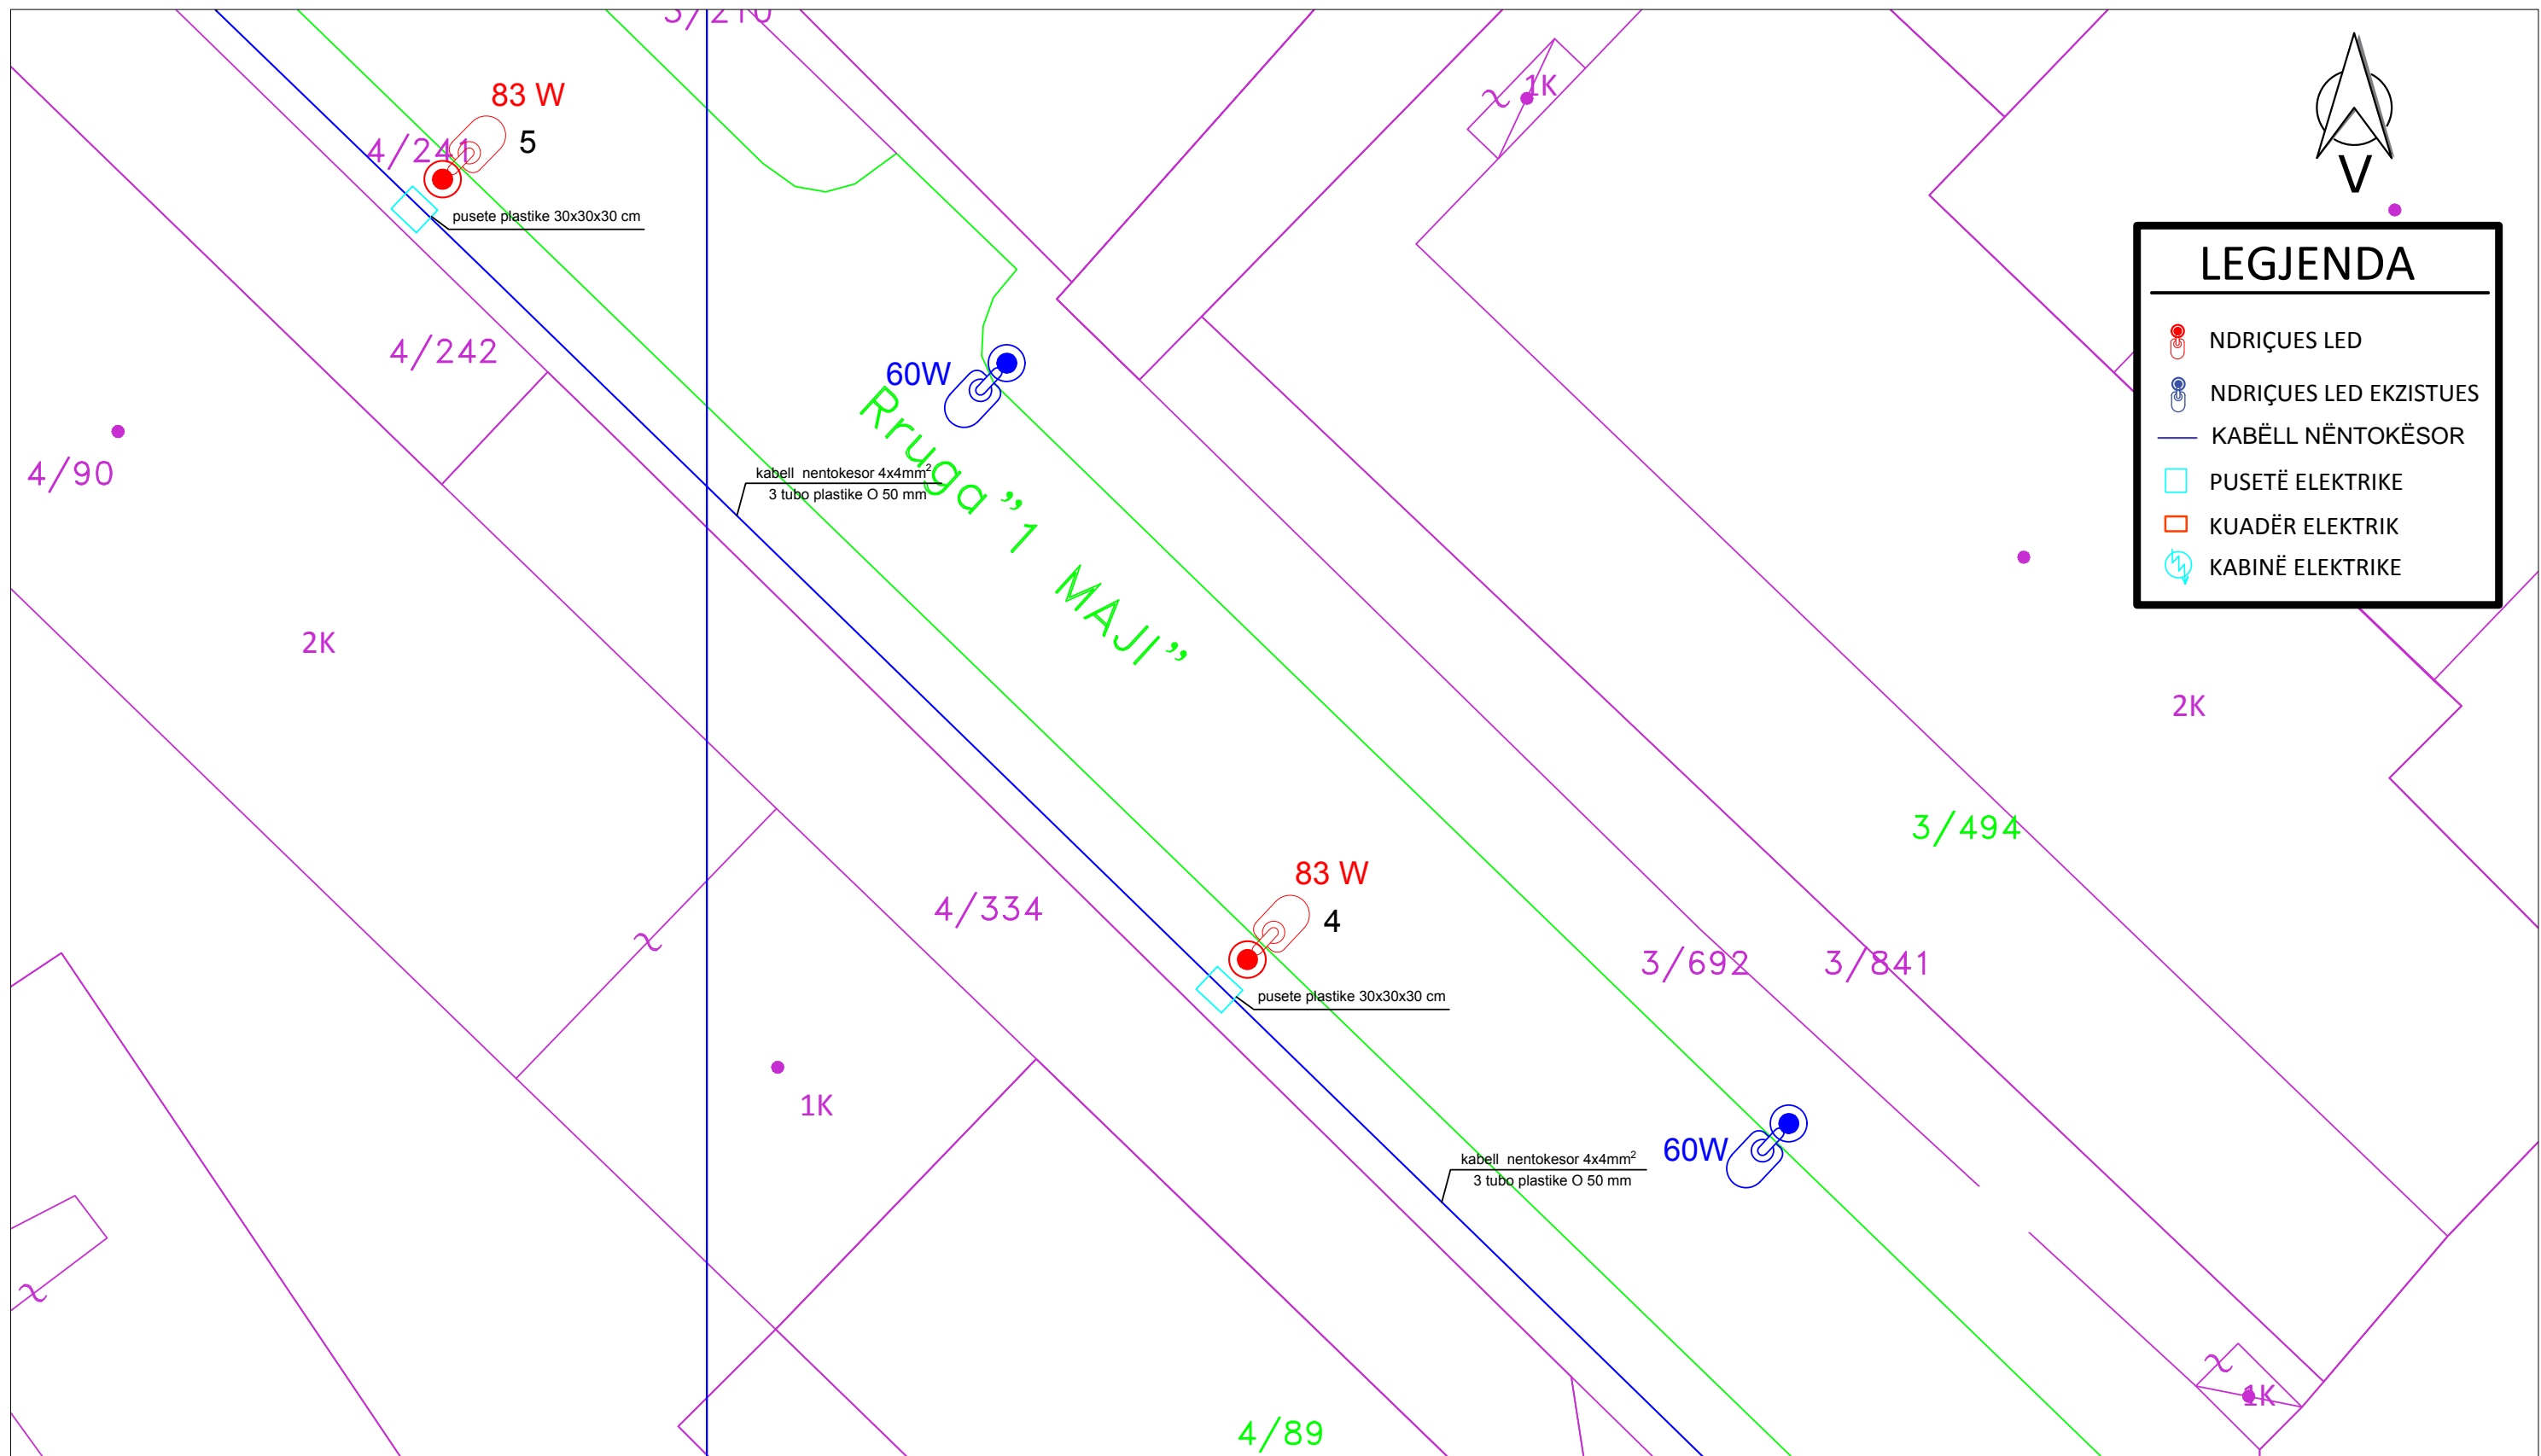



 REPUBLIKA E SHQIPERISE BASHKIA KORCE DREJTORIA E PLANIFIKIMIT URBAN TE TERRITORIT	DREJTORI I D.P.P.K.ZH.U.	ZHANETA LUBONJA	FLETA E-01-06
	Objekti: RIKONSTRUKSION I NDRICIMIT "RRUGA 1 MAJI" Emertimi: PLANIMETRIA E RRUGES Shkalla: 1:200 Data: 2022	AUORET E PROJEKTIT	Ing.el.VILMA PEPO Ark. ARSEN QOSJA




LEGJENDA


-  NDRIÇUES LED
-  NDRIÇUES LED EKZISTUES
-  KABËLL NËNTOKËSOR
-  PUSETË ELEKTRIKE
-  KUADËR ELEKTRIK
-  KABINË ELEKTRIKE

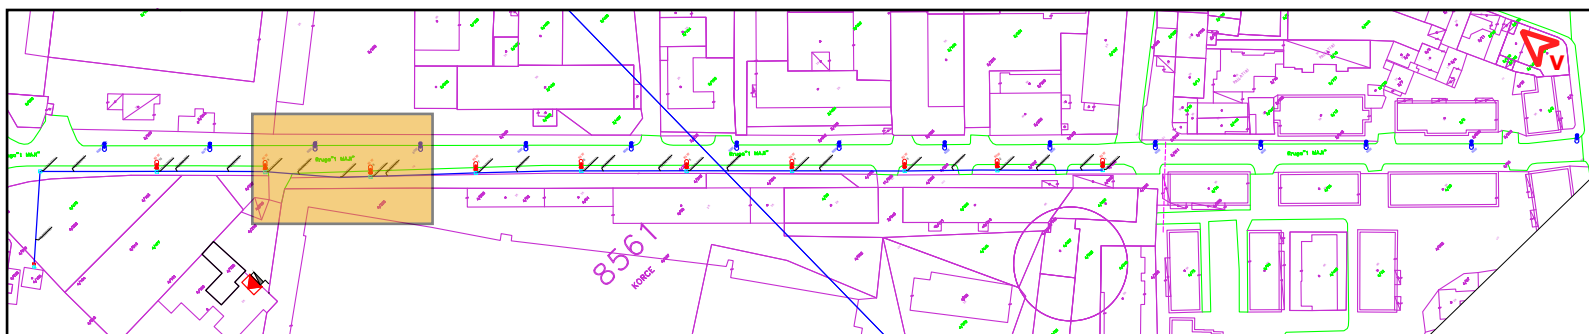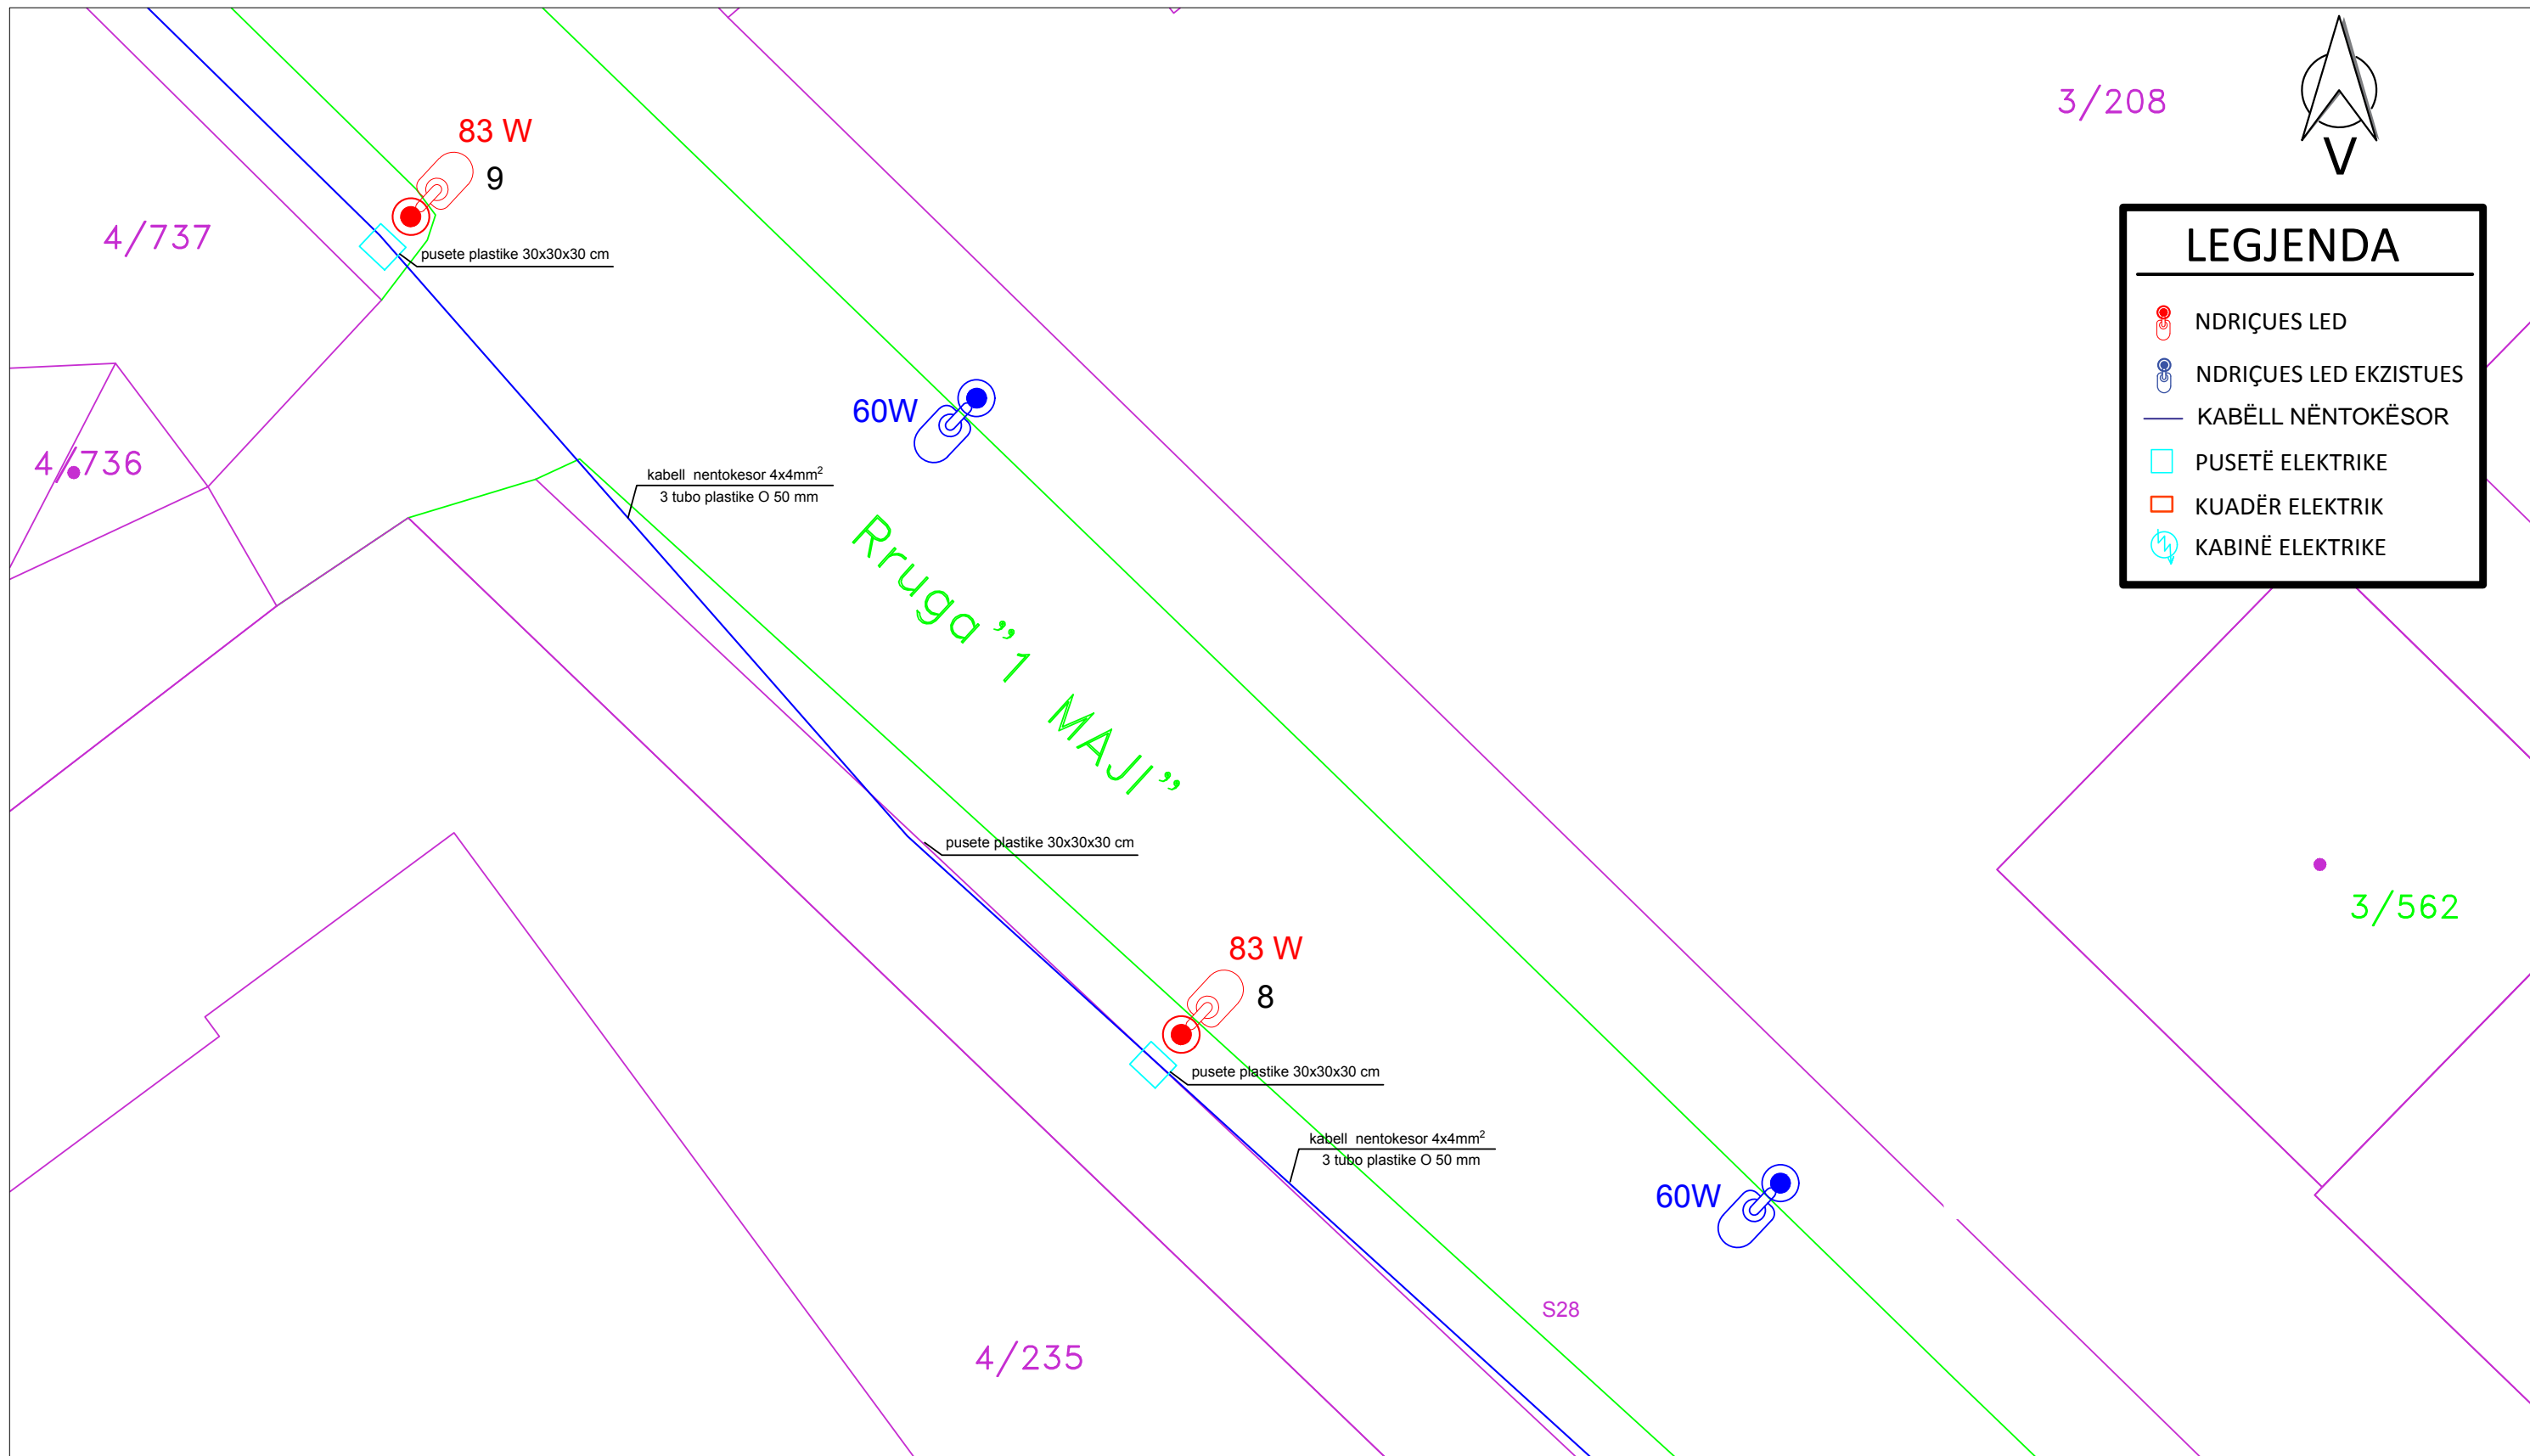


 REPUBLIKA E SHQIPERISE BASHKIA KORÇE DREJTORIA E PLANIFIKIMIT URBAN TE TERRITORIT	DREJTORI I D.P.P.K.ZH.U.	ZHANETA LUBONJA	FLETA E-01-07
	AUTORET E PROJEKTIT	Ing.el.VILMA PEPO Ark. ARSEN QOSJA	
Objekti: RIKONSTRUKSION I NDRICIMIT "RRUGA 1 MAJI" Emertimi: PLANIMETRIA E RRUGES Shkalla: 1:200 Data: 2022			

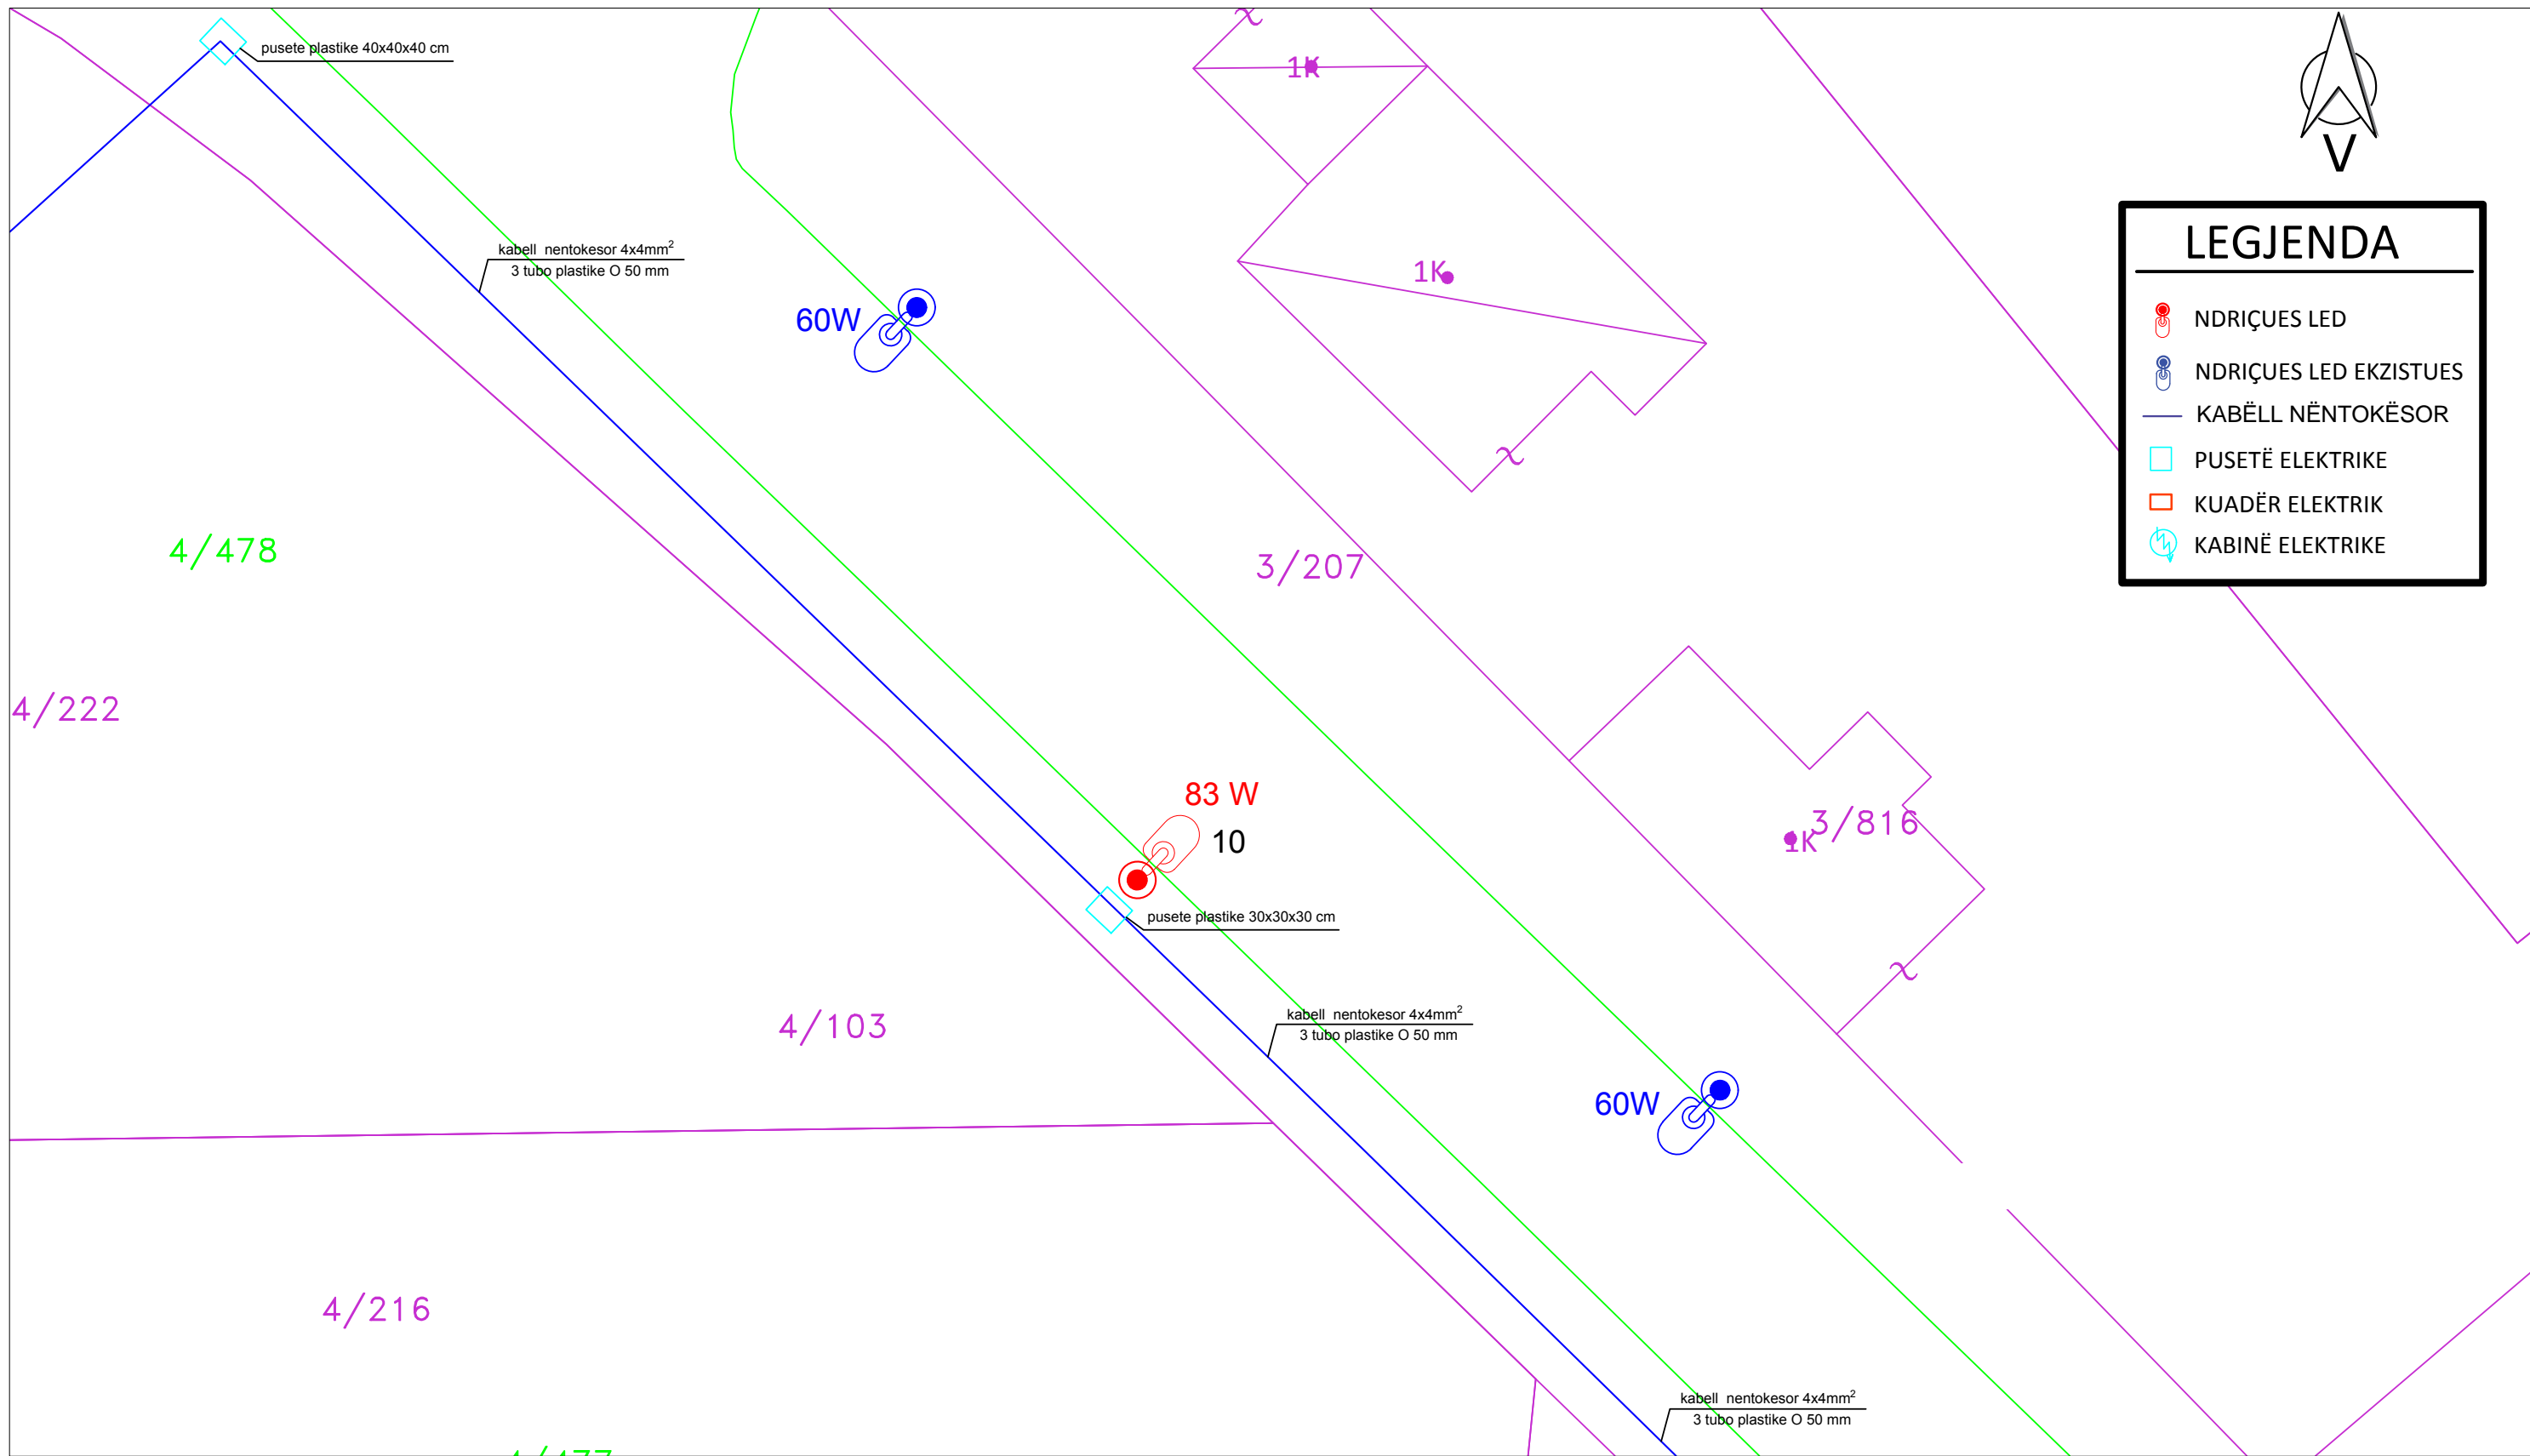

LEGGJENDA	
	NDRIÇUES LED
	NDRIÇUES LED EKZISTUES
	KABËLL NËNTOKËSOR
	PUSETË ELEKTRIKE
	KUADËR ELEKTRIK
	KABINË ELEKTRIKE

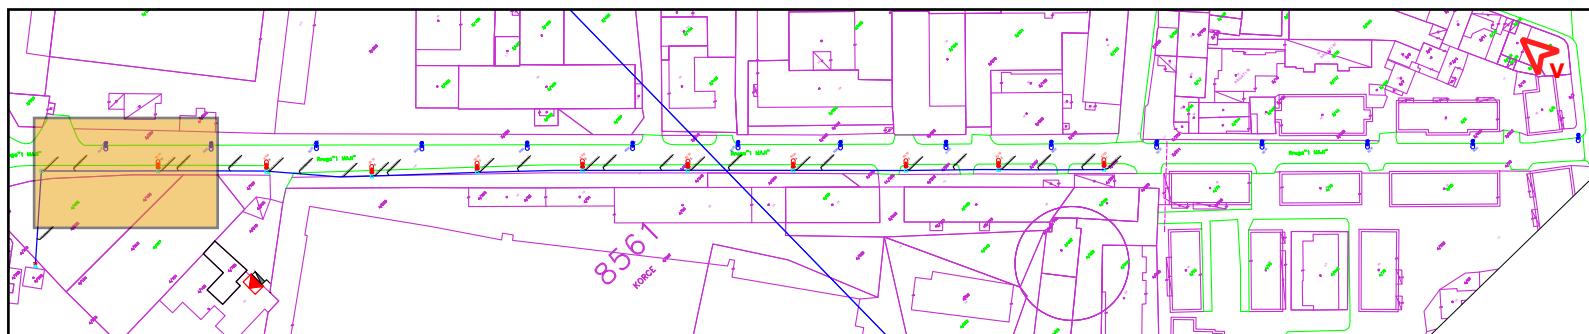


 REPUBLIKA E SHQIPERISE BASHKIA KORCE DREJTORIA E PLANIFIKIMIT URBAN TE TERRITORIT	DREJTORI I D.P.P.K.ZH.U.	ZHANETA LUBONJA	FLETA E-01-08
	AUORET E PROJEKTIT	Ing.el.VILMA PEPO Ark. ARSEN QOSJA	
Objekti: RIKONSTRUKSION I NDRICIMIT "RRUGA 1 MAJI" Emertimi: PLANIMETRIA E RRUGES Shkalla: 1:200 Data: 2022			

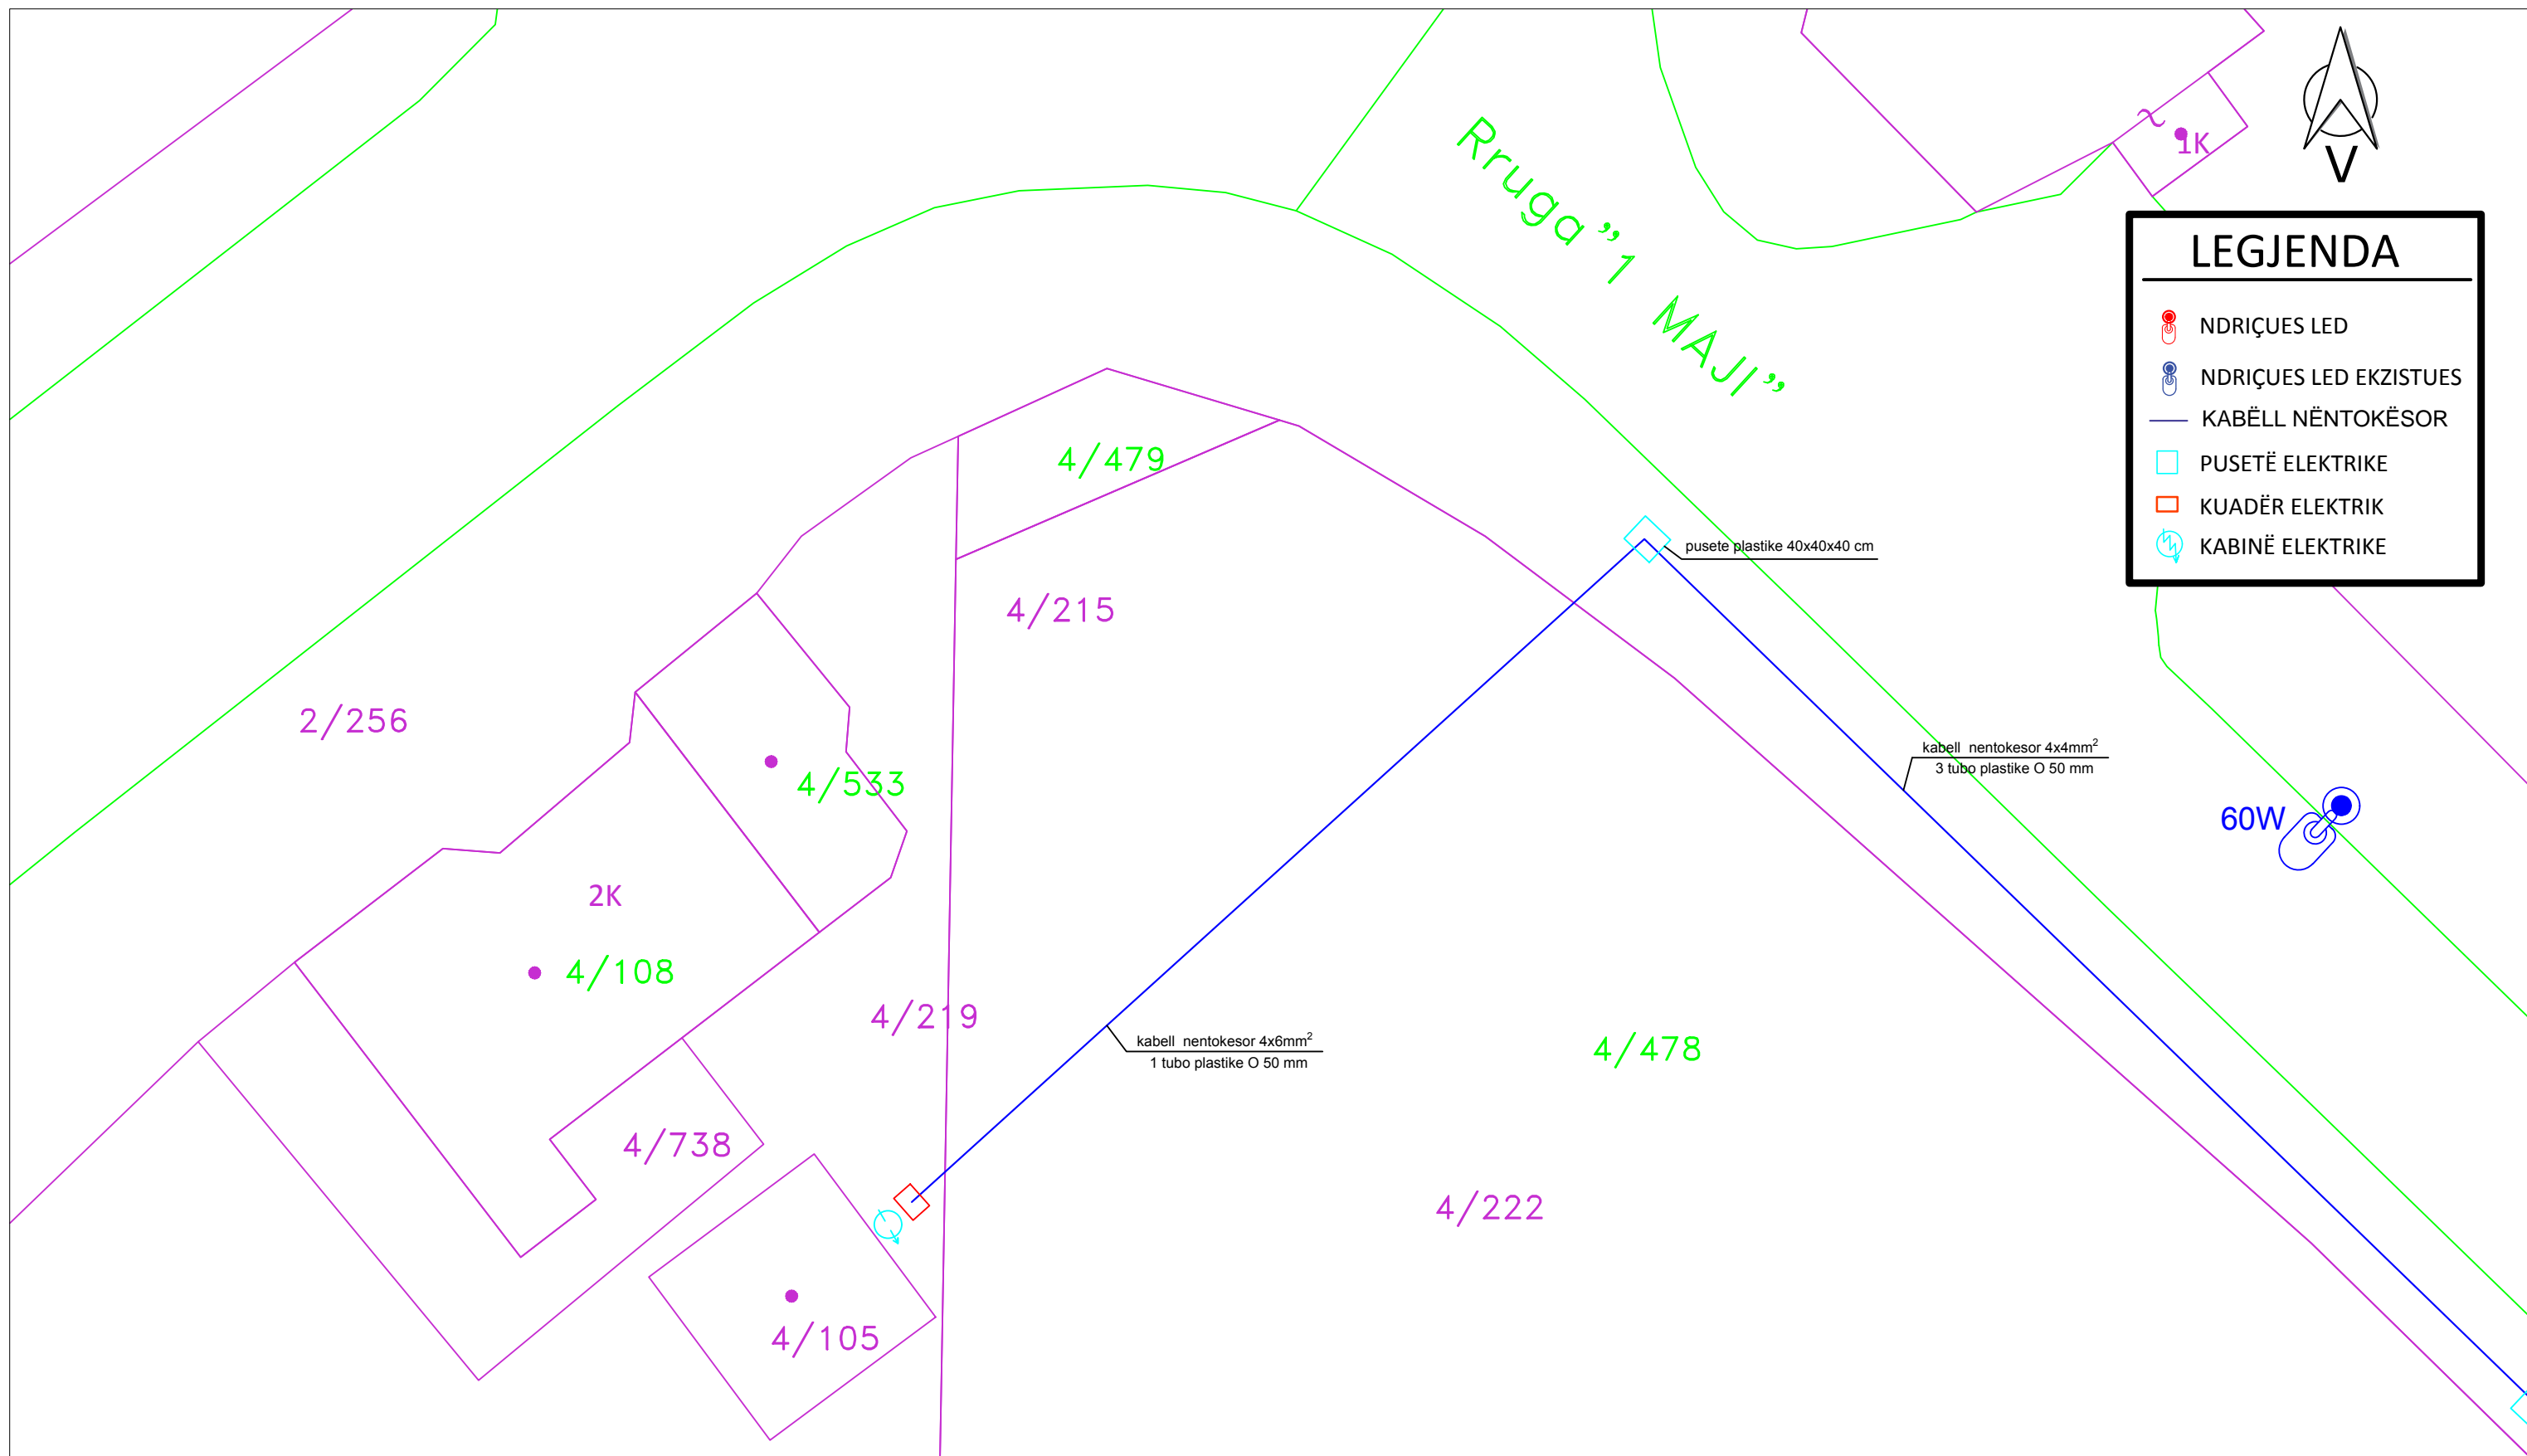

LEGJENDA



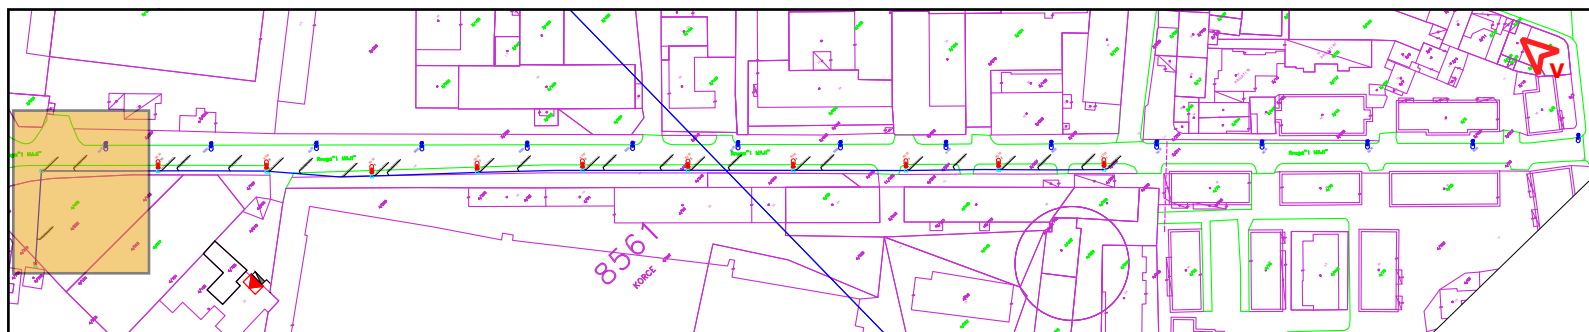



- NDRIÇUES LED
- NDRIÇUES LED EKZISTUES
- KABËLL NËNTOKËSOR
- PUSETË ELEKTRIKE
- KUADËR ELEKTRIK
- KABINË ELEKTRIKE





 REPUBLIKA E SHQIPERISE BASHKIA KORCE DREJTORIA E PLANIFIKIMIT URBAN TE TERRITORIT	DREJTORI I D.P.P.K.ZH.U.	ZHANETA LUBONJA	FLETA E-01-09
	Objekti: RIKONSTRUKSION I NDRICIMIT "RRUGA 1 MAJI" Emertimi: PLANIMETRIA E RRUGES Shkalla: 1:200 Data: 2022	AUTORET E PROJEKTIT	Ing.el.VILMA PEPO Ark. ARSEN QOSJA




LEJENDA


-  NDRIÇUES LED
-  NDRIÇUES LED EKZISTUES
-  KABËLL NËNTOKËSOR
-  PUSËTË ELEKTRIKE
-  KUADËR ELEKTRIK
-  KABINË ELEKTRIKE

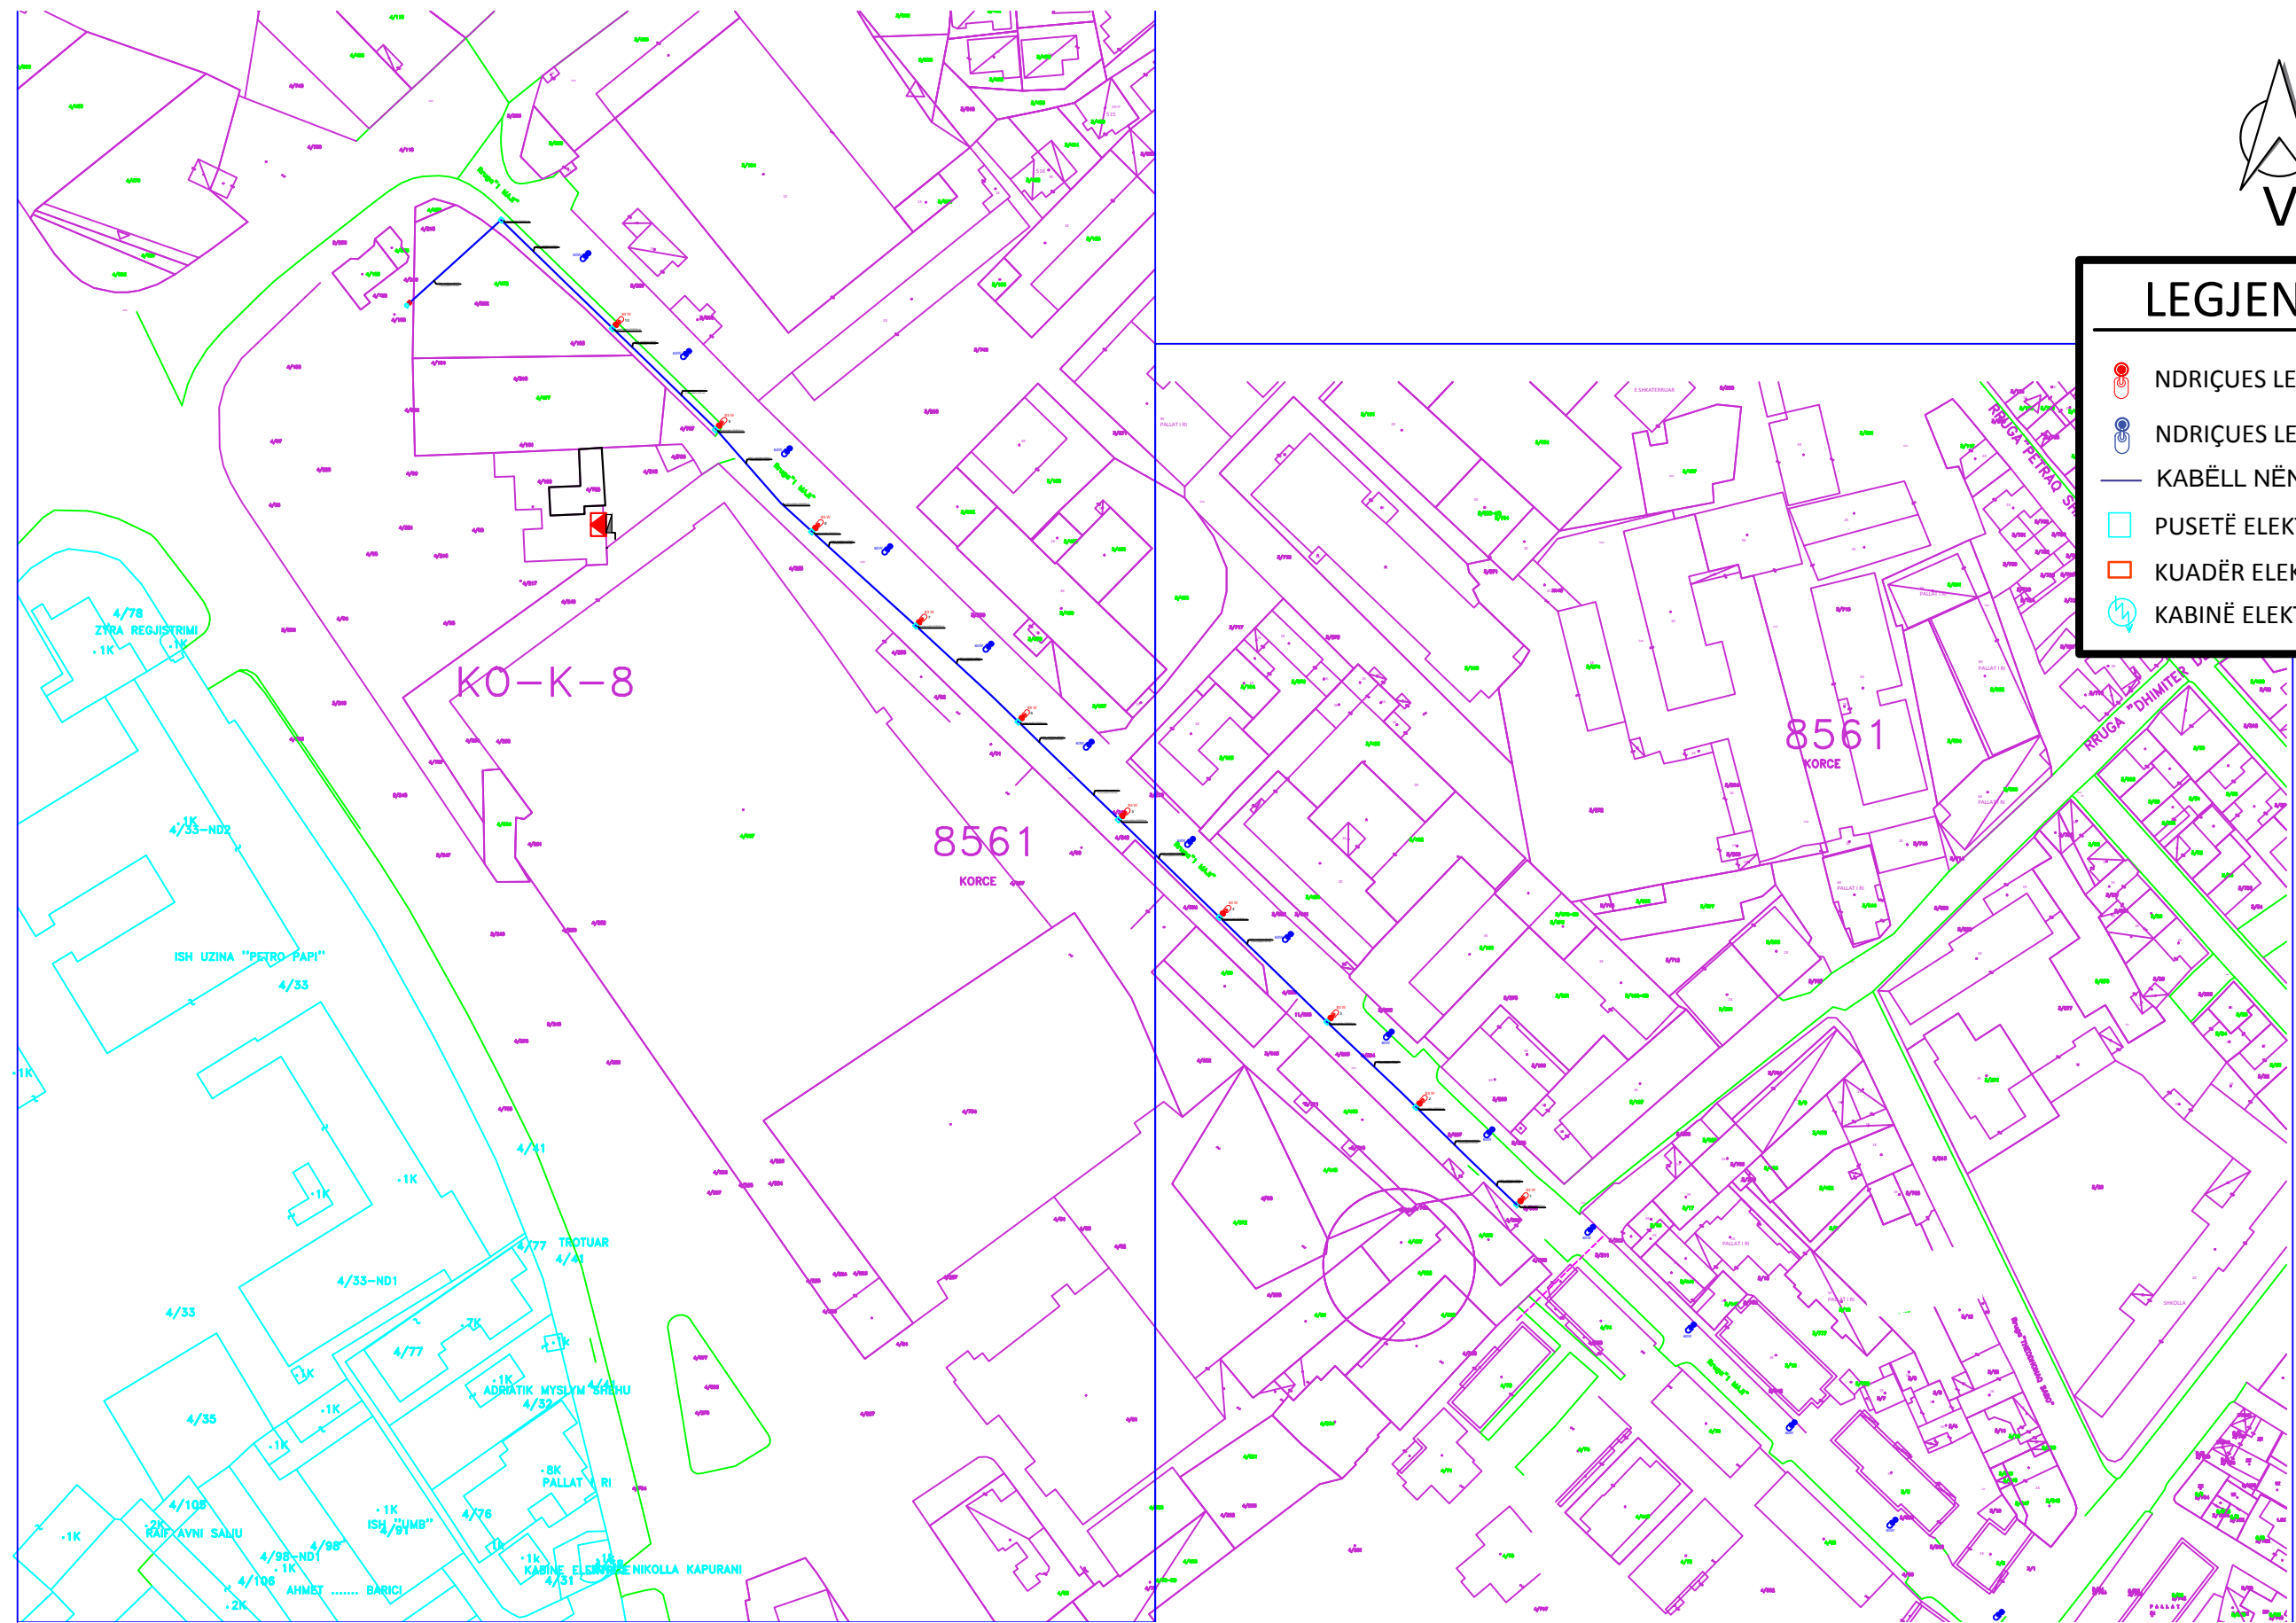

 REPUBLIKA E SHQIPERISE BASHKIA KORCE DREJTORIA E PLANIFIKIMIT URBAN TE TERRITORIT	DREJTORI I D.P.P.K.ZH.U.	ZHANETA LUBONJA	FLETA E-01-01
	AUTORET E PROJEKTIT		Ing.el.VILMA PEPO Ark. ARSEN QOSJA
Objekti: RIKONSTRUKSION I NDRICIMIT "RRUGA 1 MAJI" Emertimi: PLANIMETRIA E RRUGES Shkalla: 1:1200 Data: 2022			

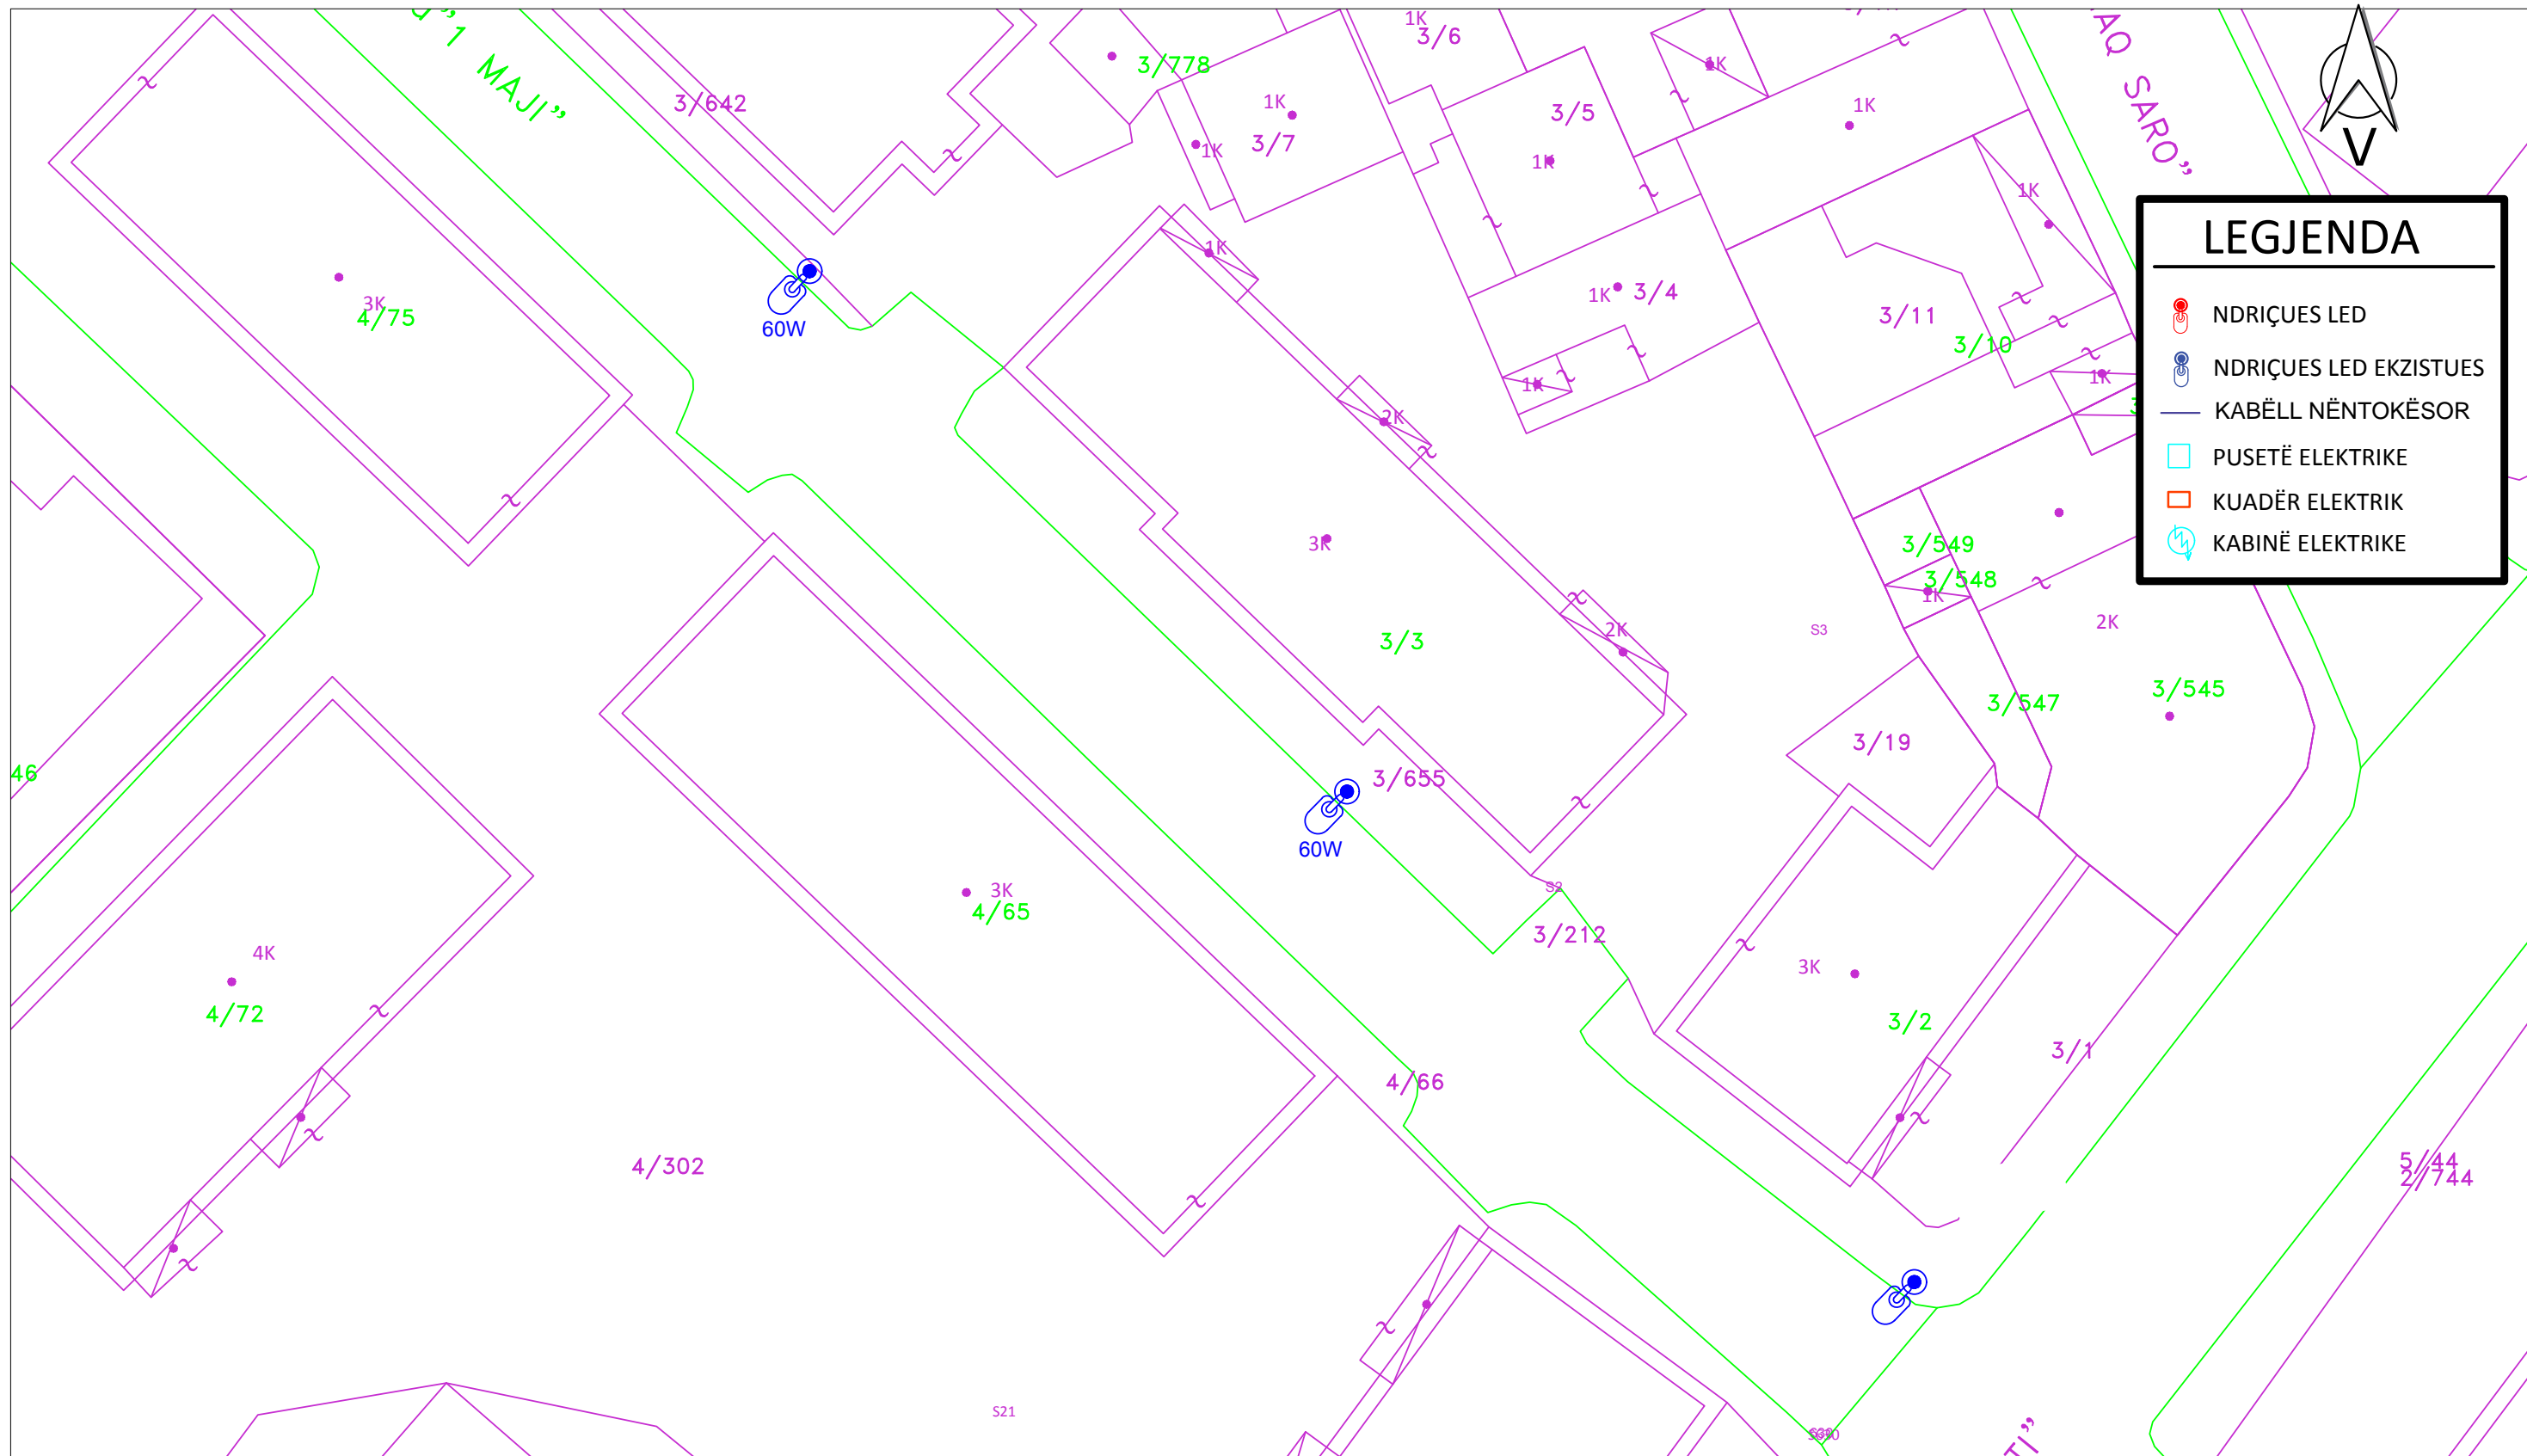

LEGGJENDA	
	NDRIÇUES LED
	NDRIÇUES LED EKZISTUES
	KABËLL NËNTOKËSOR
	PUSETË ELEKTRIKE
	KUADËR ELEKTRIK
	KABINË ELEKTRIKE


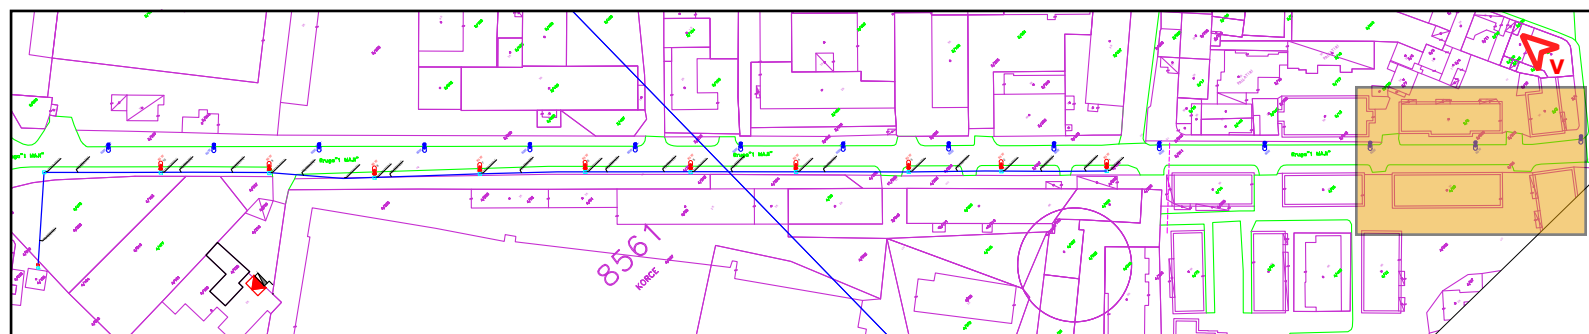


 REPUBLIKA E SHQIPERISE BASHKIA KORCE DREJTORIA E PLANIFIKIMIT URBAN TE TERRITORIT	DREJTORI I D.P.P.K.ZH.U.	ZHANETA LUBONJA	FLETA E-01-02
	Objekti: RIKONSTRUKSION I NDRICIMIT "RRUGA 1 MAJI" Emertimi: PLANIMETRIA E RRUGES Shkalla: 1:200 Data: 2022	AUOTRET E PROJEKTIT	Ing.el.VILMA PEPO Ark. ARSEN QOSJA




LEGGJENDA


-  NDRIÇUES LED
-  NDRIÇUES LED EKZISTUES
-  KABËLL NËNTOKËSOR
-  PUSËTË ELEKTRIKE
-  KUADËR ELEKTRIK
-  KABINË ELEKTRIKE

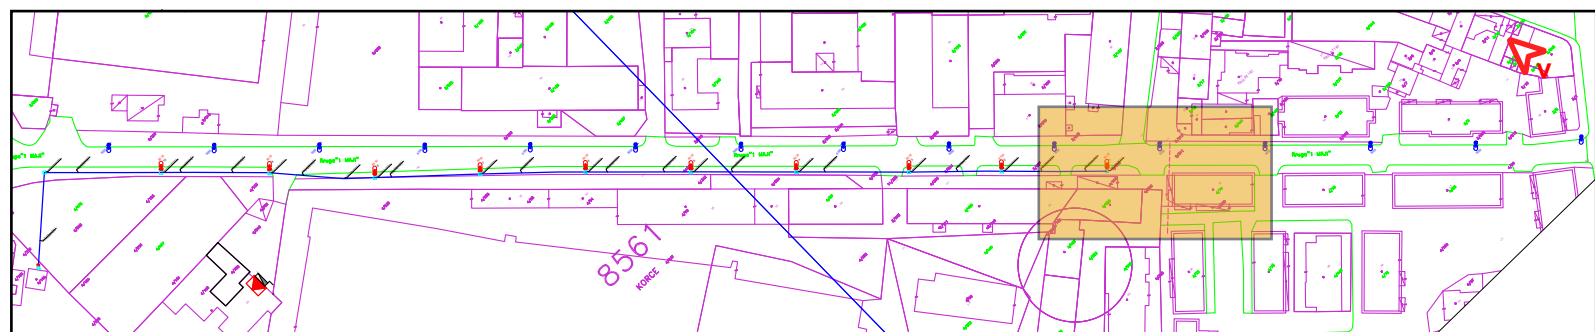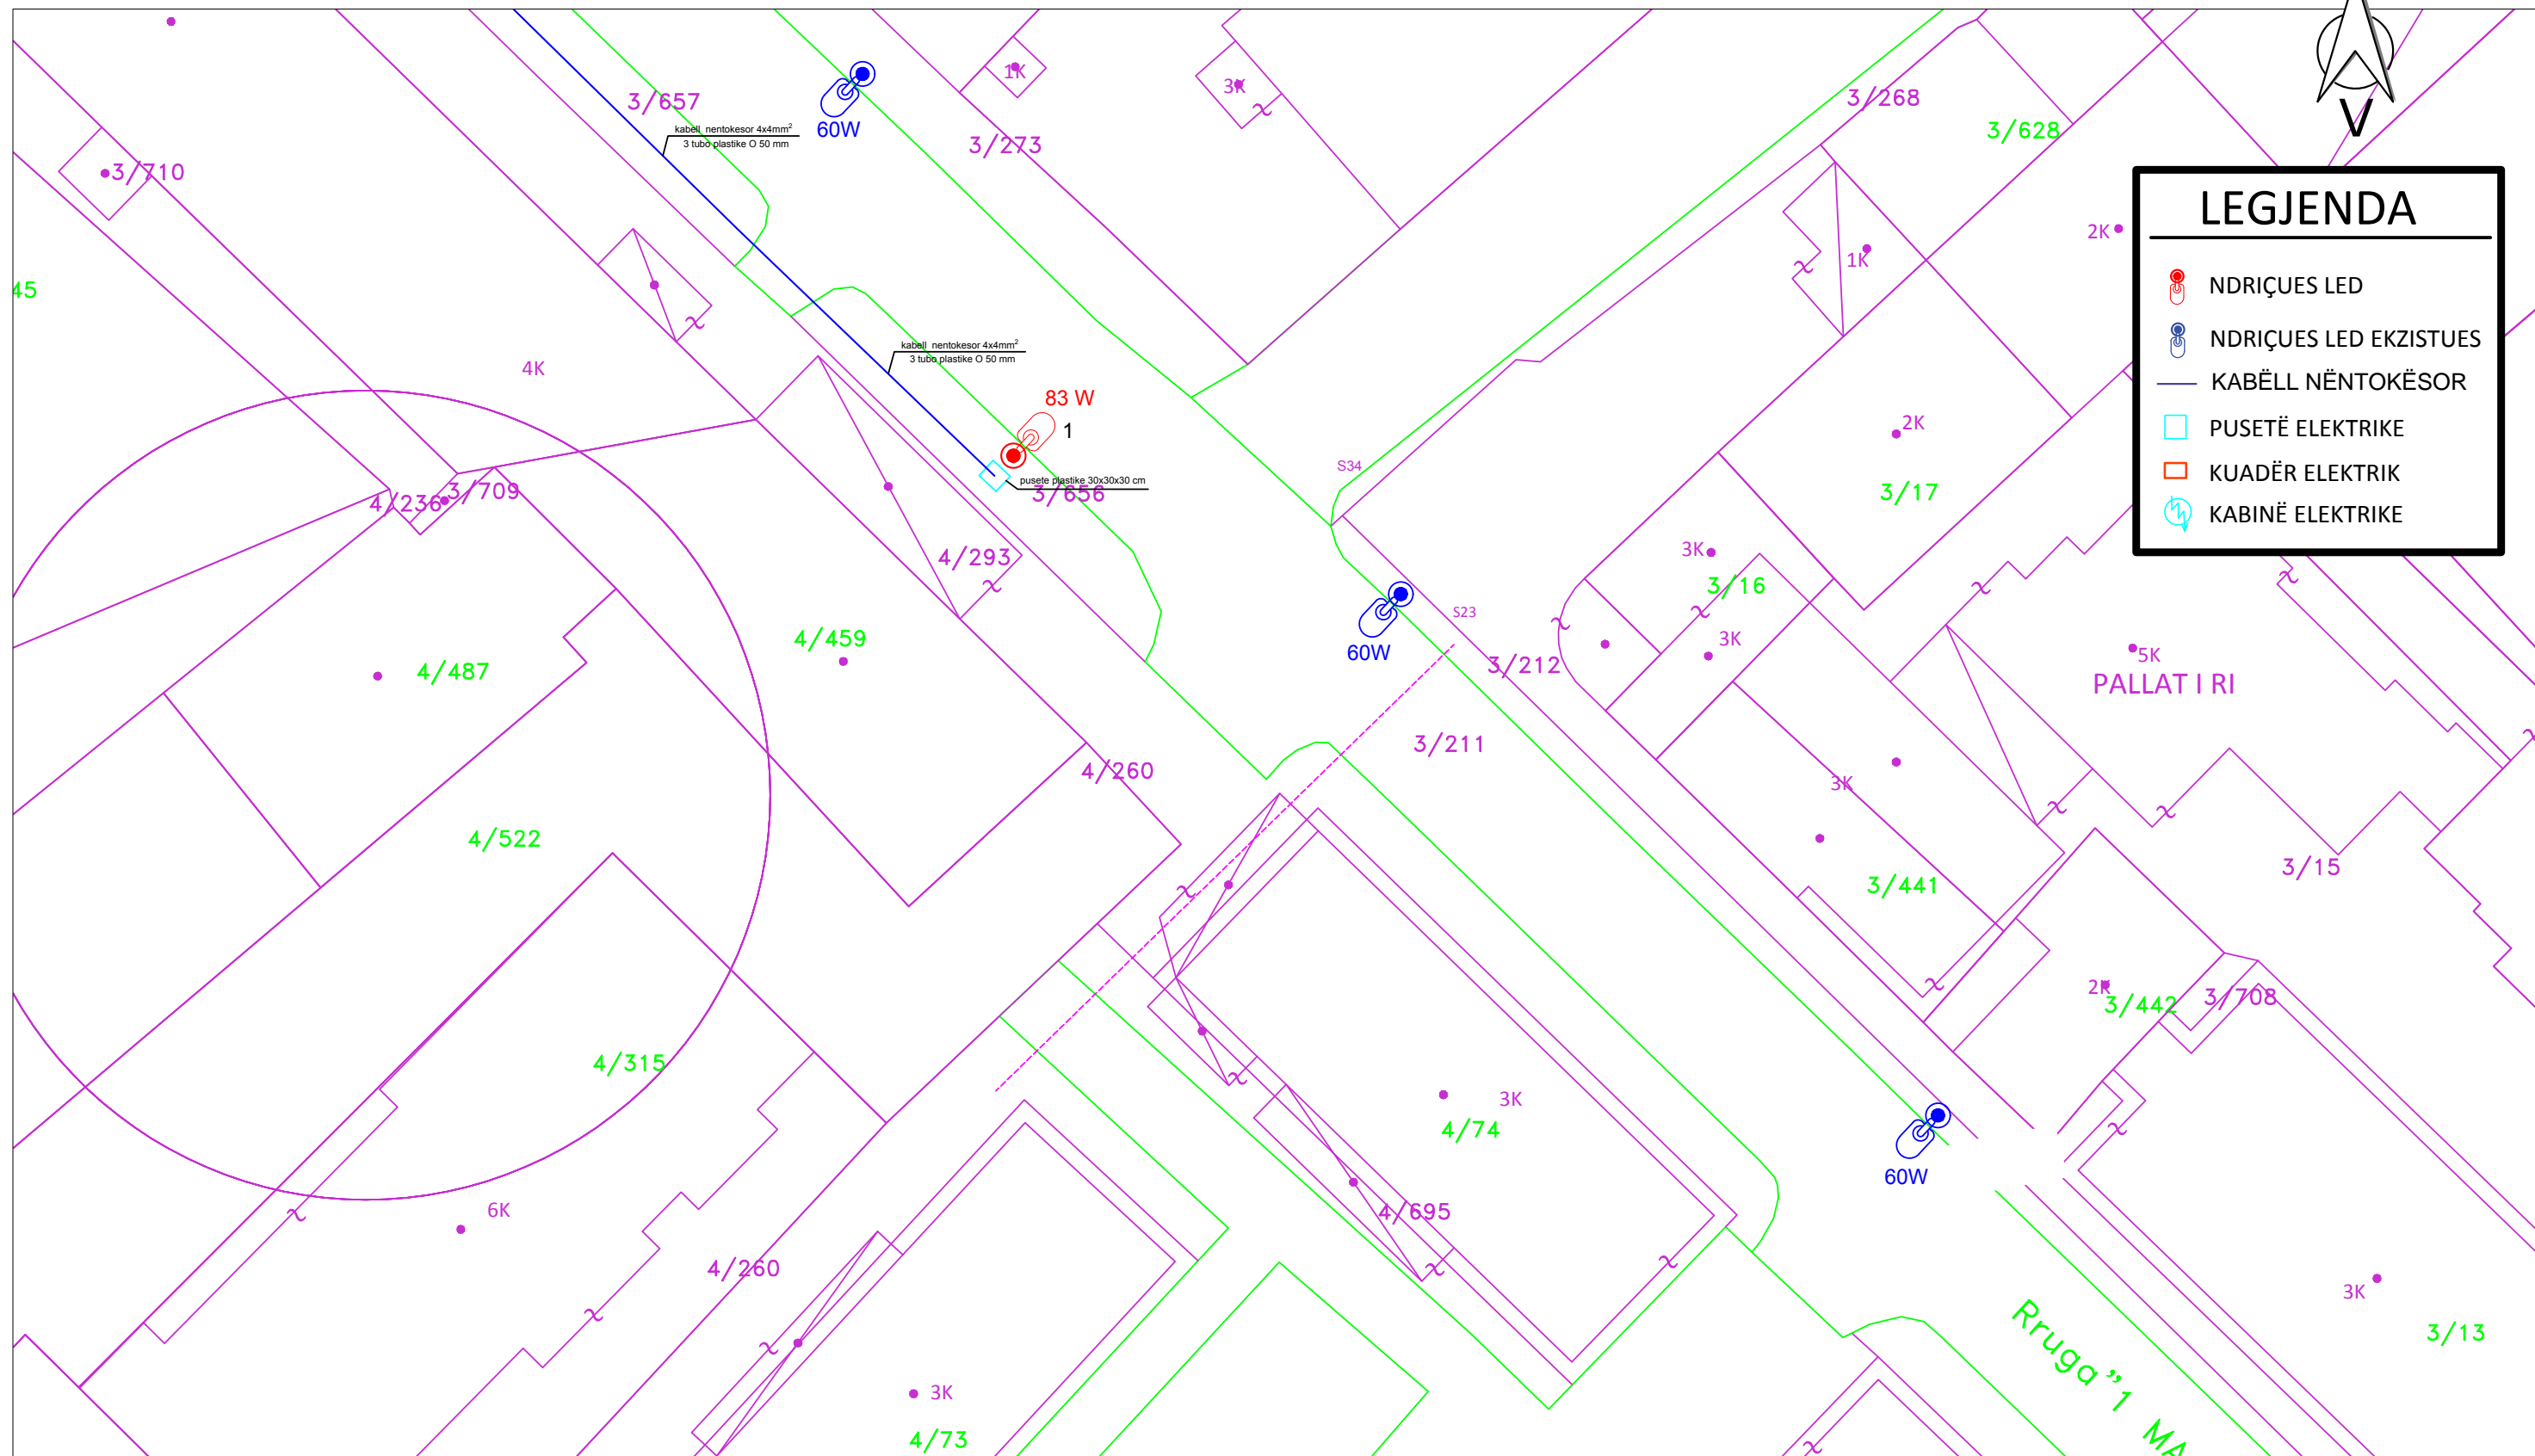


 REPUBLIKA E SHQIPERISE BASHKIA KORCE DREJTORIA E PLANIFIKIMIT URBAN TE TERRITORIT	DREJTORI I D.P.P.K.ZH.U.	ZHANETA LUBONJA	FLETA E-01-03
	AUTORET E PROJEKTIT		Ing.el.VILMA PEPO Ark. ARSEN QOSJA
Objekti: RIKONSTRUKSION I NDRICIMIT "RRUGA 1 MAJI" Emertimi: PLANIMETRIA E RRUGES Shkalla: 1:200 Data: 2022			

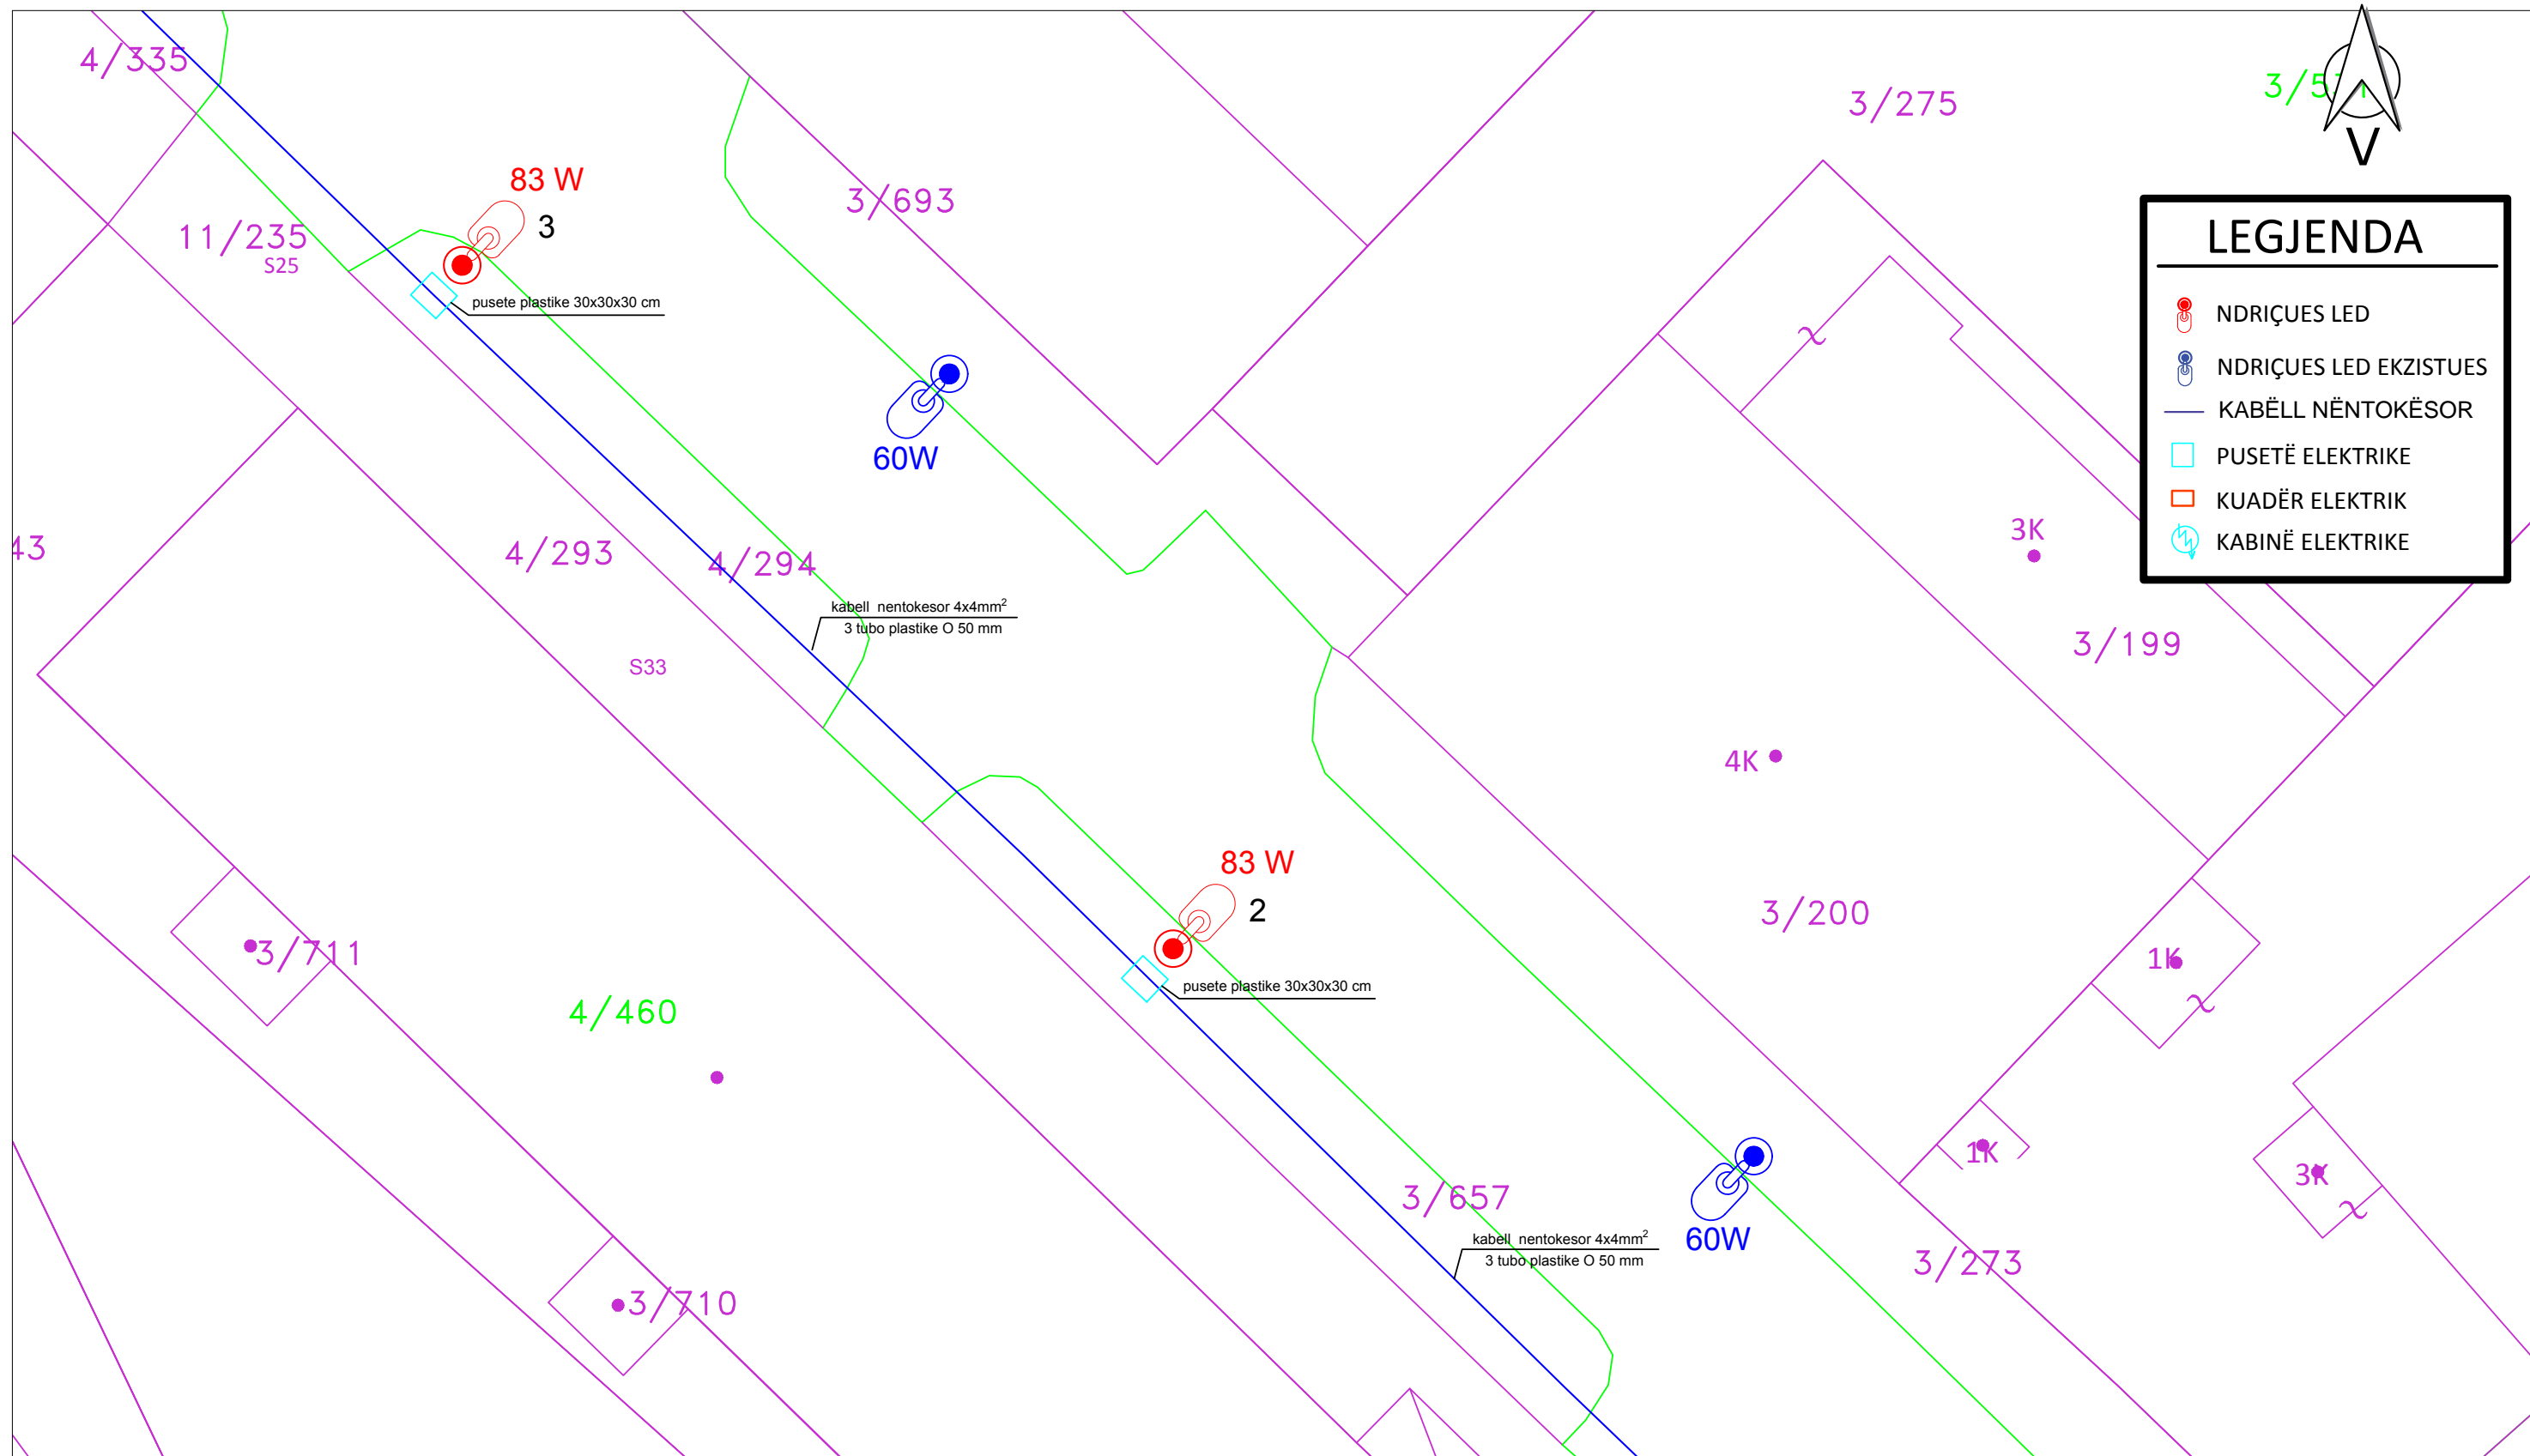

 REPUBLIKA E SHQIPERISE BASHKIA KORCE DREJTORIA E PLANIFIKIMIT URBAN TE TERRITORIT	DREJTORI I D.P.P.K.ZH.U.	ZHANETA LUBONJA	FLETA E-01-04
	AUTORET E PROJEKTIT	Ing.el.VILMA PEPO Ark. ARSEN QOSJA	
Objekti: RIKONSTRUKSION I NDRICIMIT "RRUGA 1 MAJI" Emertimi: PLANIMETRIA E RRUGES Shkalla: 1:200 Data: 2022			

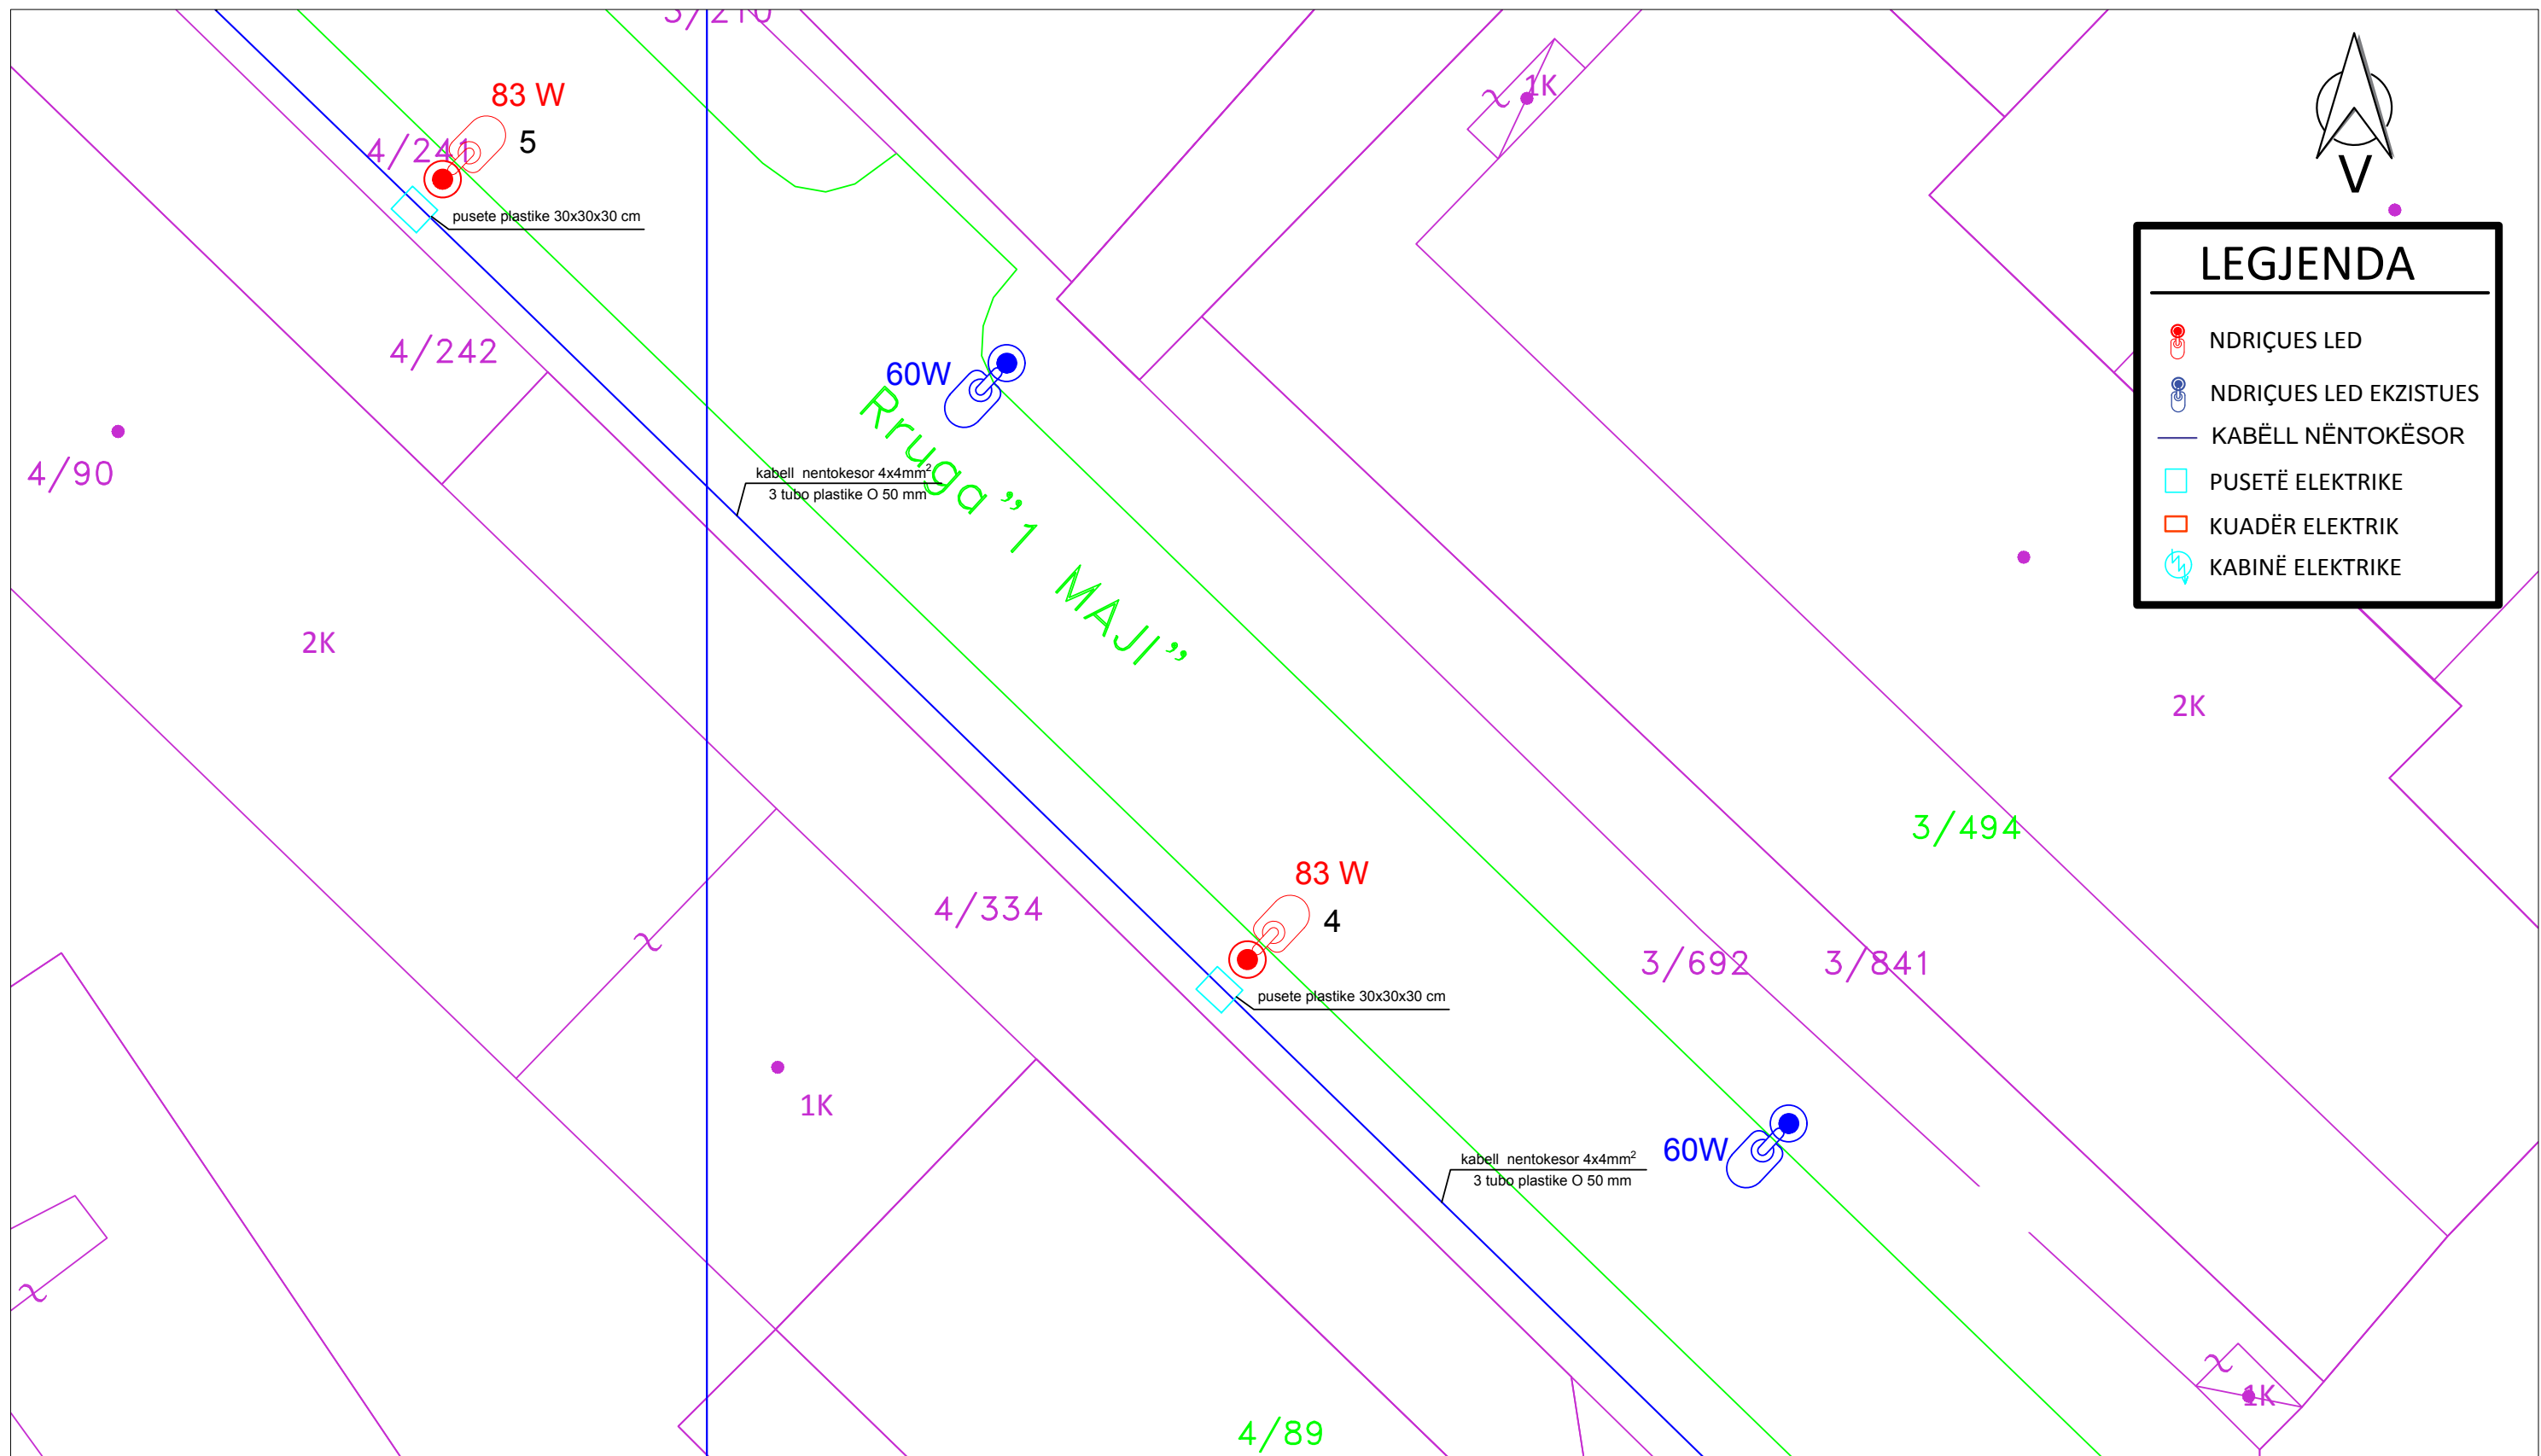

 REPUBLIKA E SHQIPERISE BASHKIA KORCE DREJTORIA E PLANIFIKIMIT URBAN TE TERRITORIT	DREJTORI I D.P.P.K.ZH.U.	ZHANETA LUBONJA	FLETA E-01-05
	AUORET E PROJEKTIT	Ing.el.VILMA PEPO Ark. ARSEN QOSJA	
Objekti: RIKONSTRUKSION I NDRICIMIT "RRUGA 1 MAJI" Emertimi: PLANIMETRIA E RRUGES Shkalla: 1:200 Data: 2022			


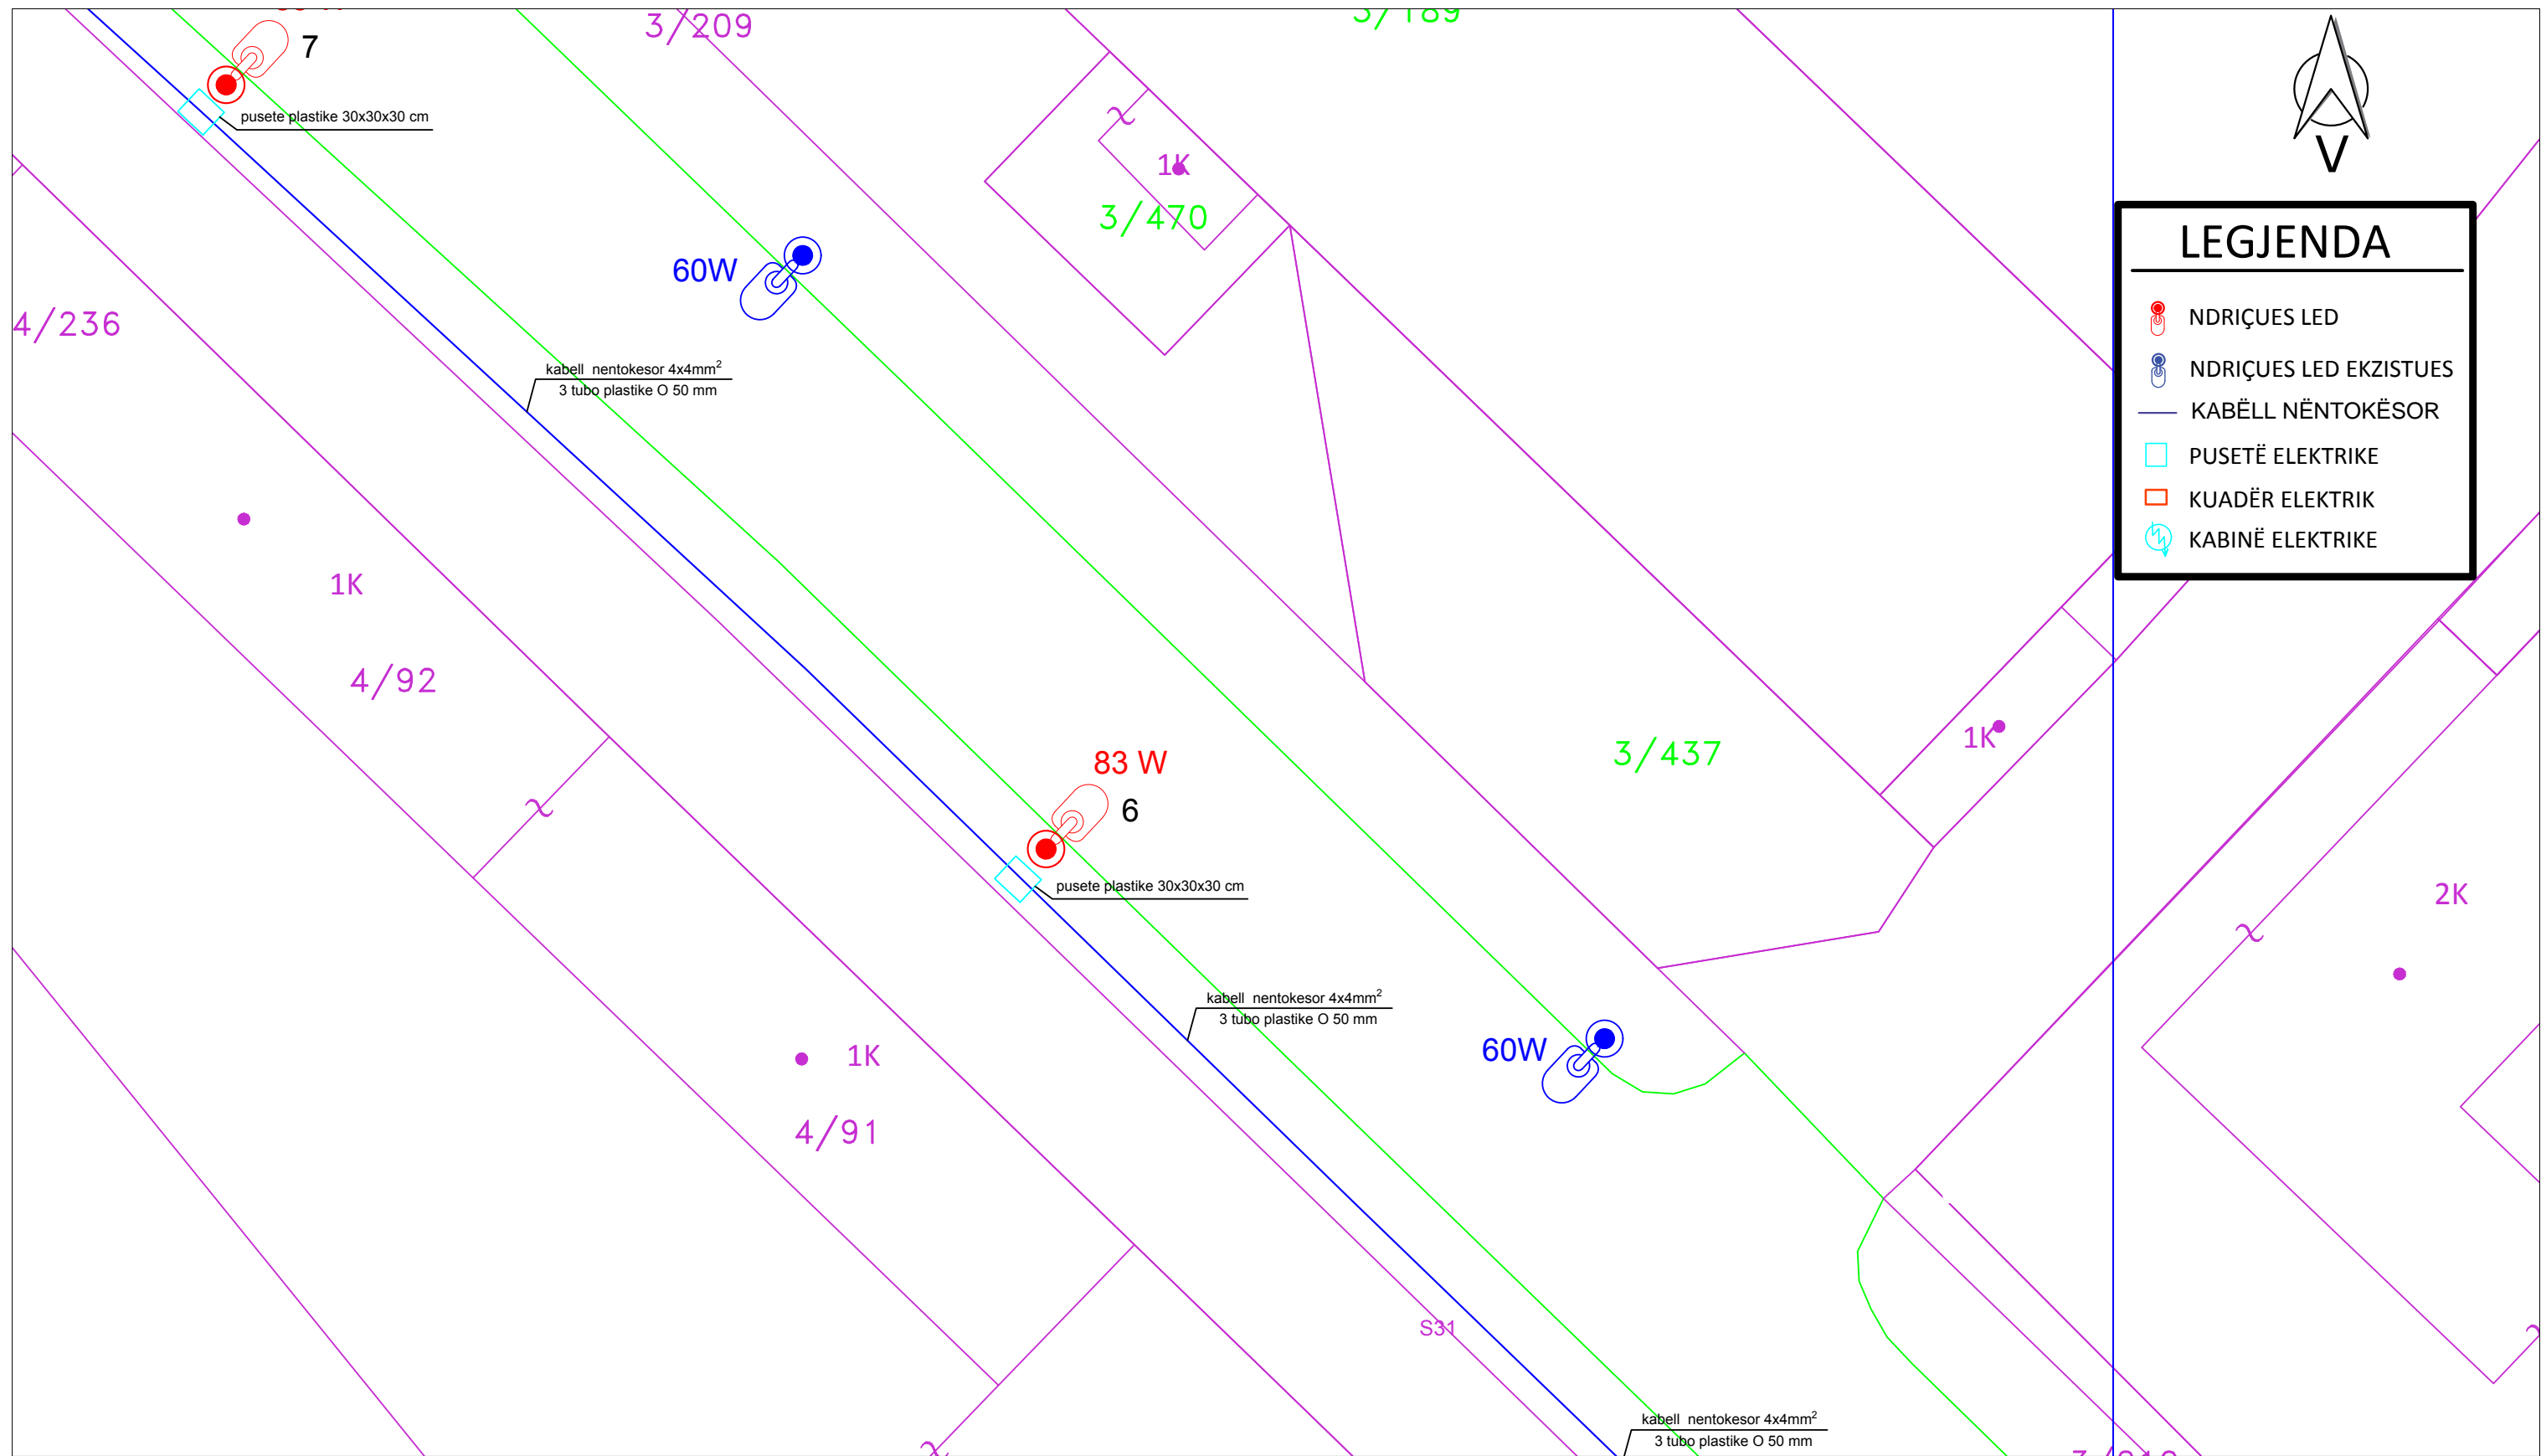



 REPUBLIKA E SHQIPERISE BASHKIA KORCE DREJTORIA E PLANIFIKIMIT URBAN TE TERRITORIT	DREJTORI I D.P.P.K.ZH.U.	ZHANETA LUBONJA	FLETA E-01-06
	AUTORET E PROJEKTIT	Ing.el.VILMA PEPO Ark. ARSEN QOSJA	
Objekti: RIKONSTRUKSION I NDRICIMIT "RRUGA 1 MAJI" Emertimi: PLANIMETRIA E RRUGES Shkalla: 1:200 Data: 2022			




LEGJENDA


-  NDRIÇUES LED
-  NDRIÇUES LED EKZISTUES
-  KABËLL NËNTOKËSOR
-  PUSETË ELEKTRIKE
-  KUADËR ELEKTRIK
-  KABINË ELEKTRIKE

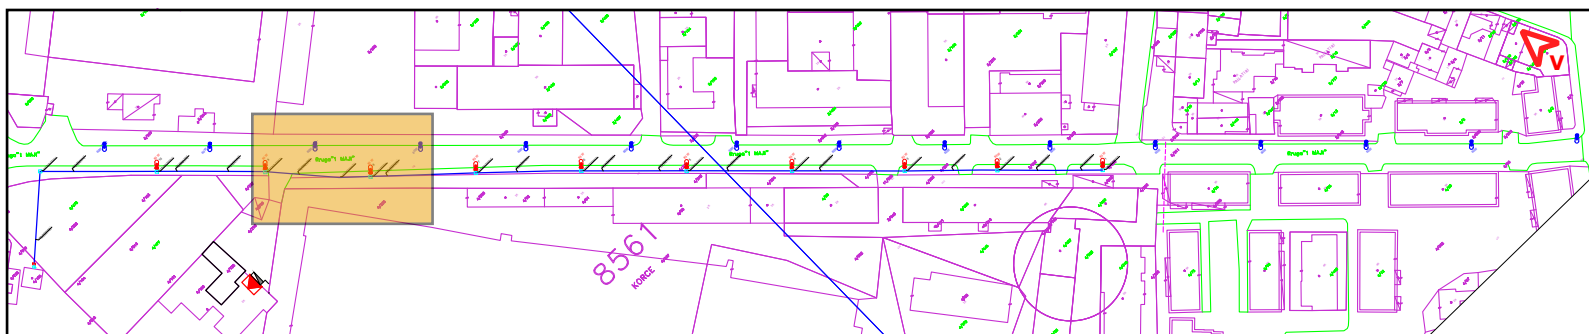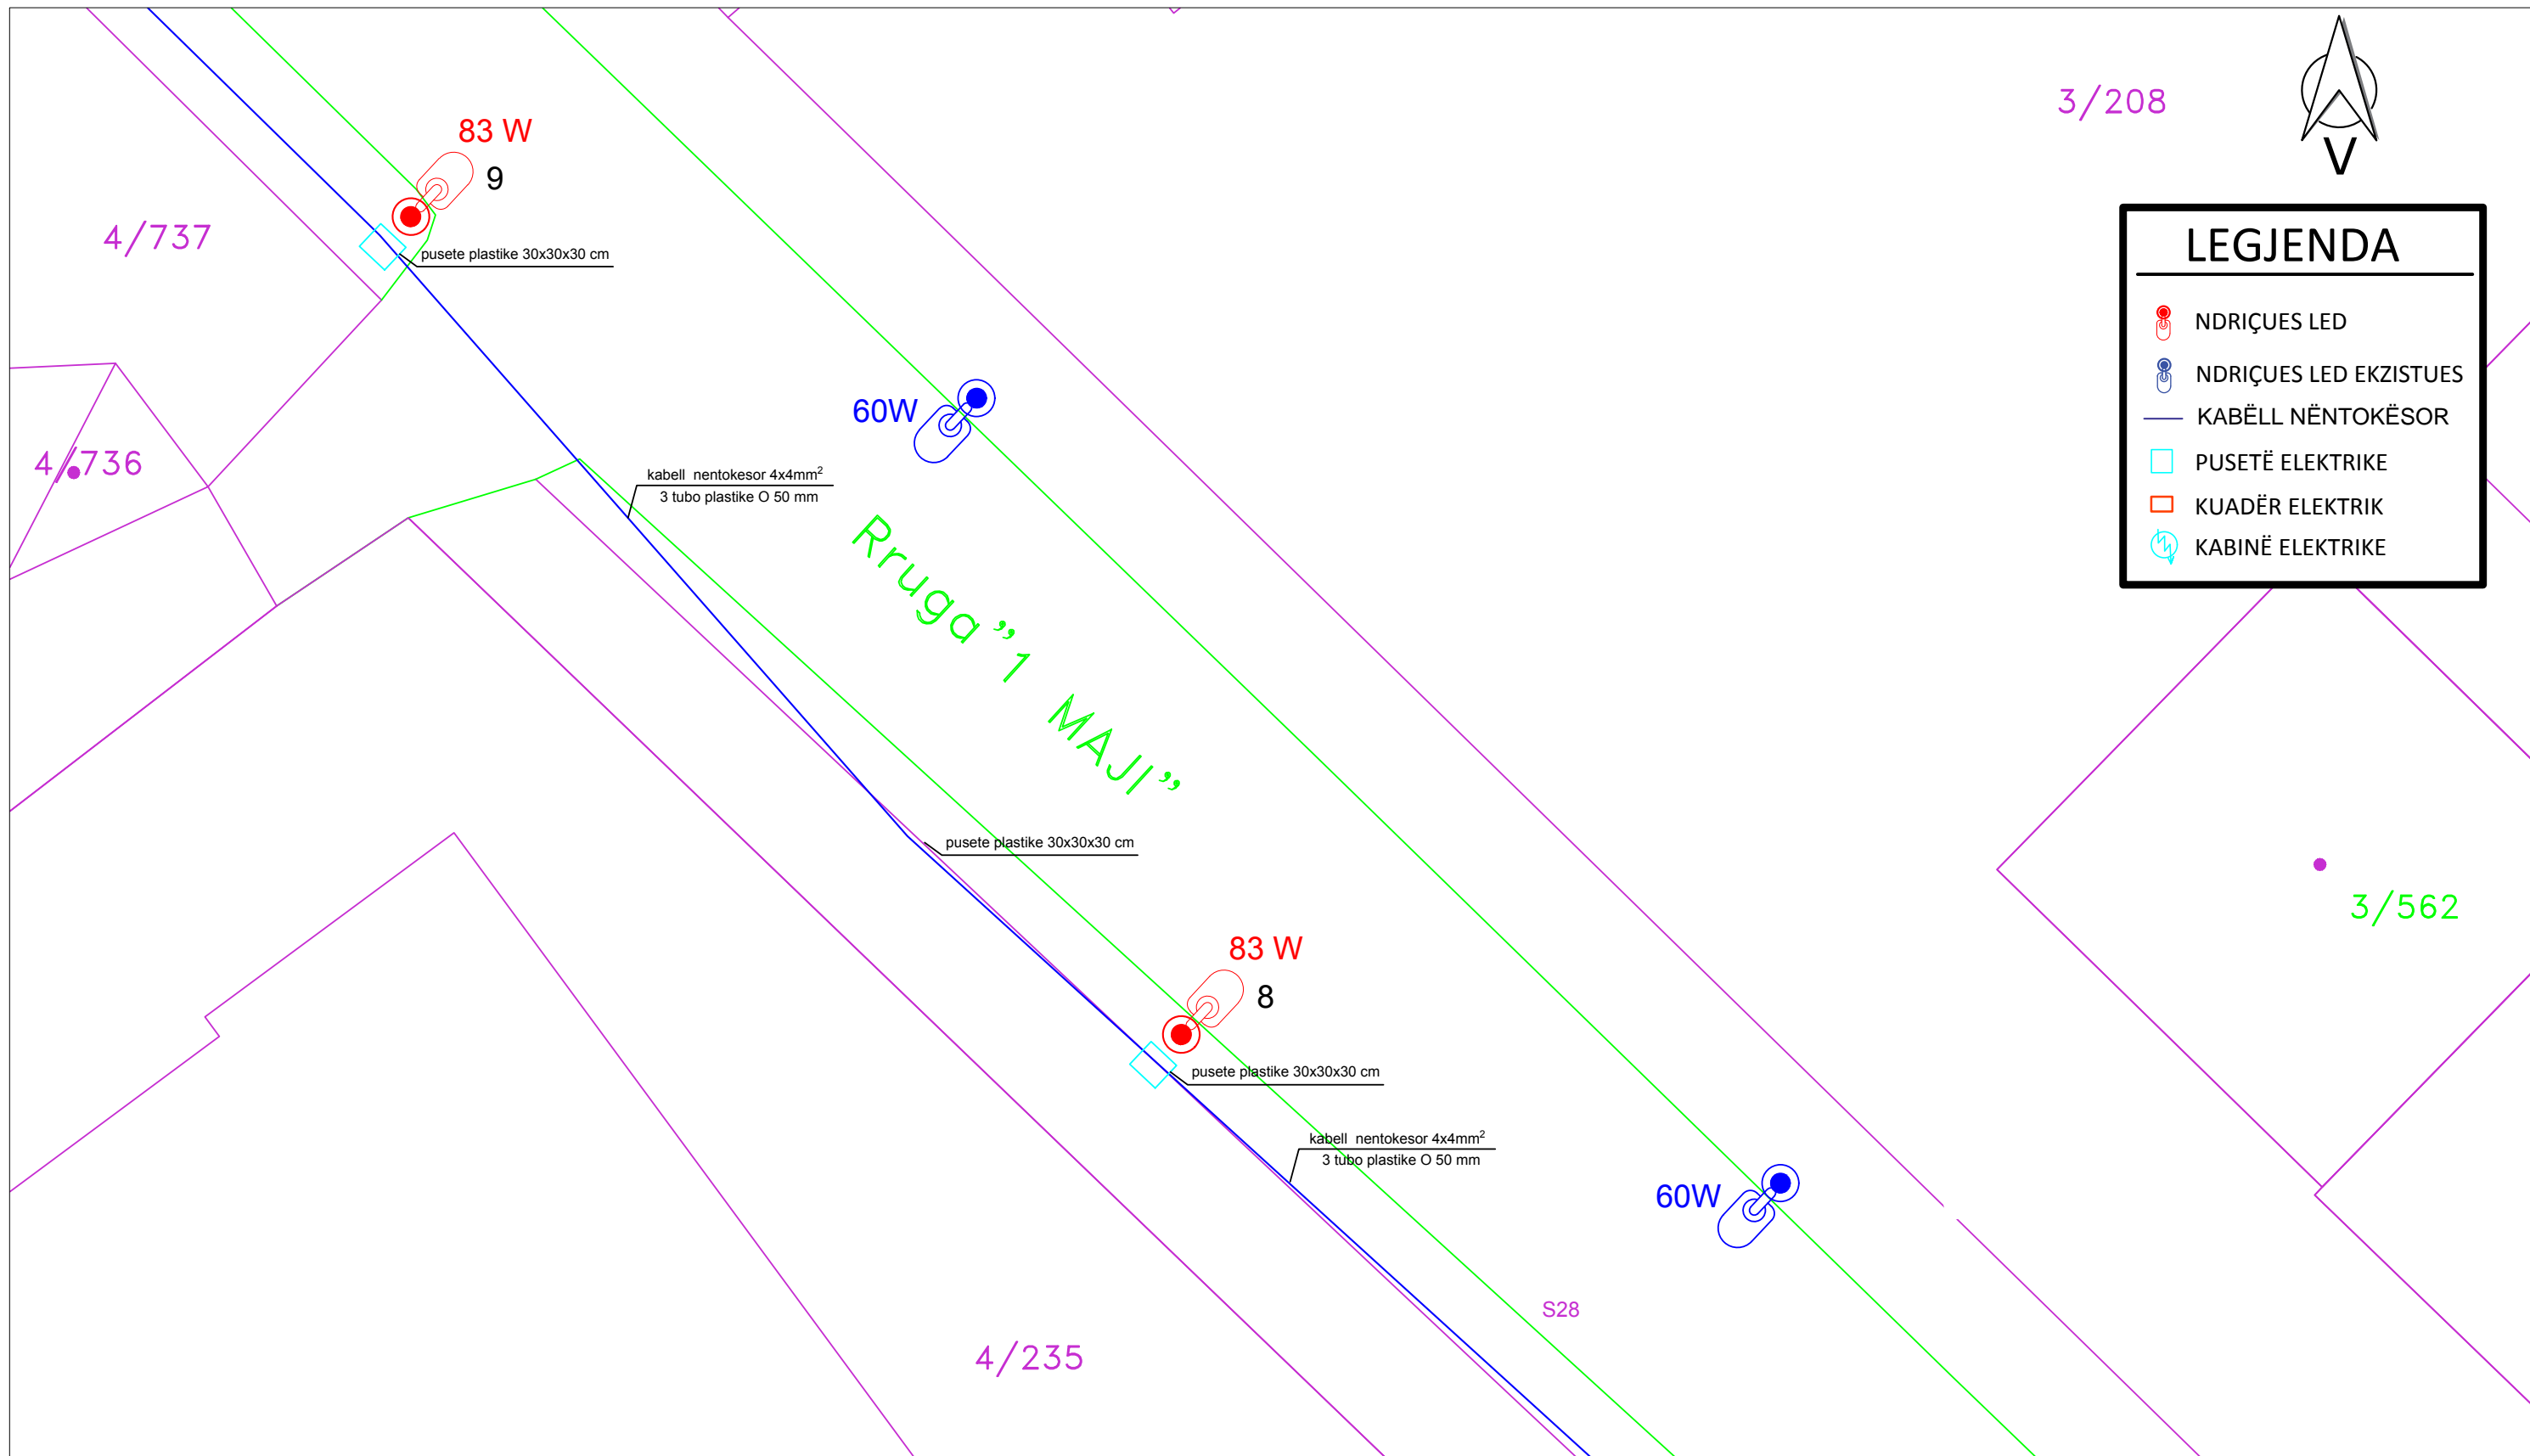


 REPUBLIKA E SHQIPERISE BASHKIA KORCE DREJTORIA E PLANIFIKIMIT URBAN TE TERRITORIT	DREJTORI I D.P.P.K.ZH.U.	ZHANETA LUBONJA	FLETA E-01-07
	AUORET E PROJEKTIT	Ing.el.VILMA PEPO Ark. ARSEN QOSJA	
Objekti: RIKONSTRUKSION I NDRICIMIT "RRUGA 1 MAJI" Emertimi: PLANIMETRIA E RRUGES Shkalla: 1:200 Data: 2022			

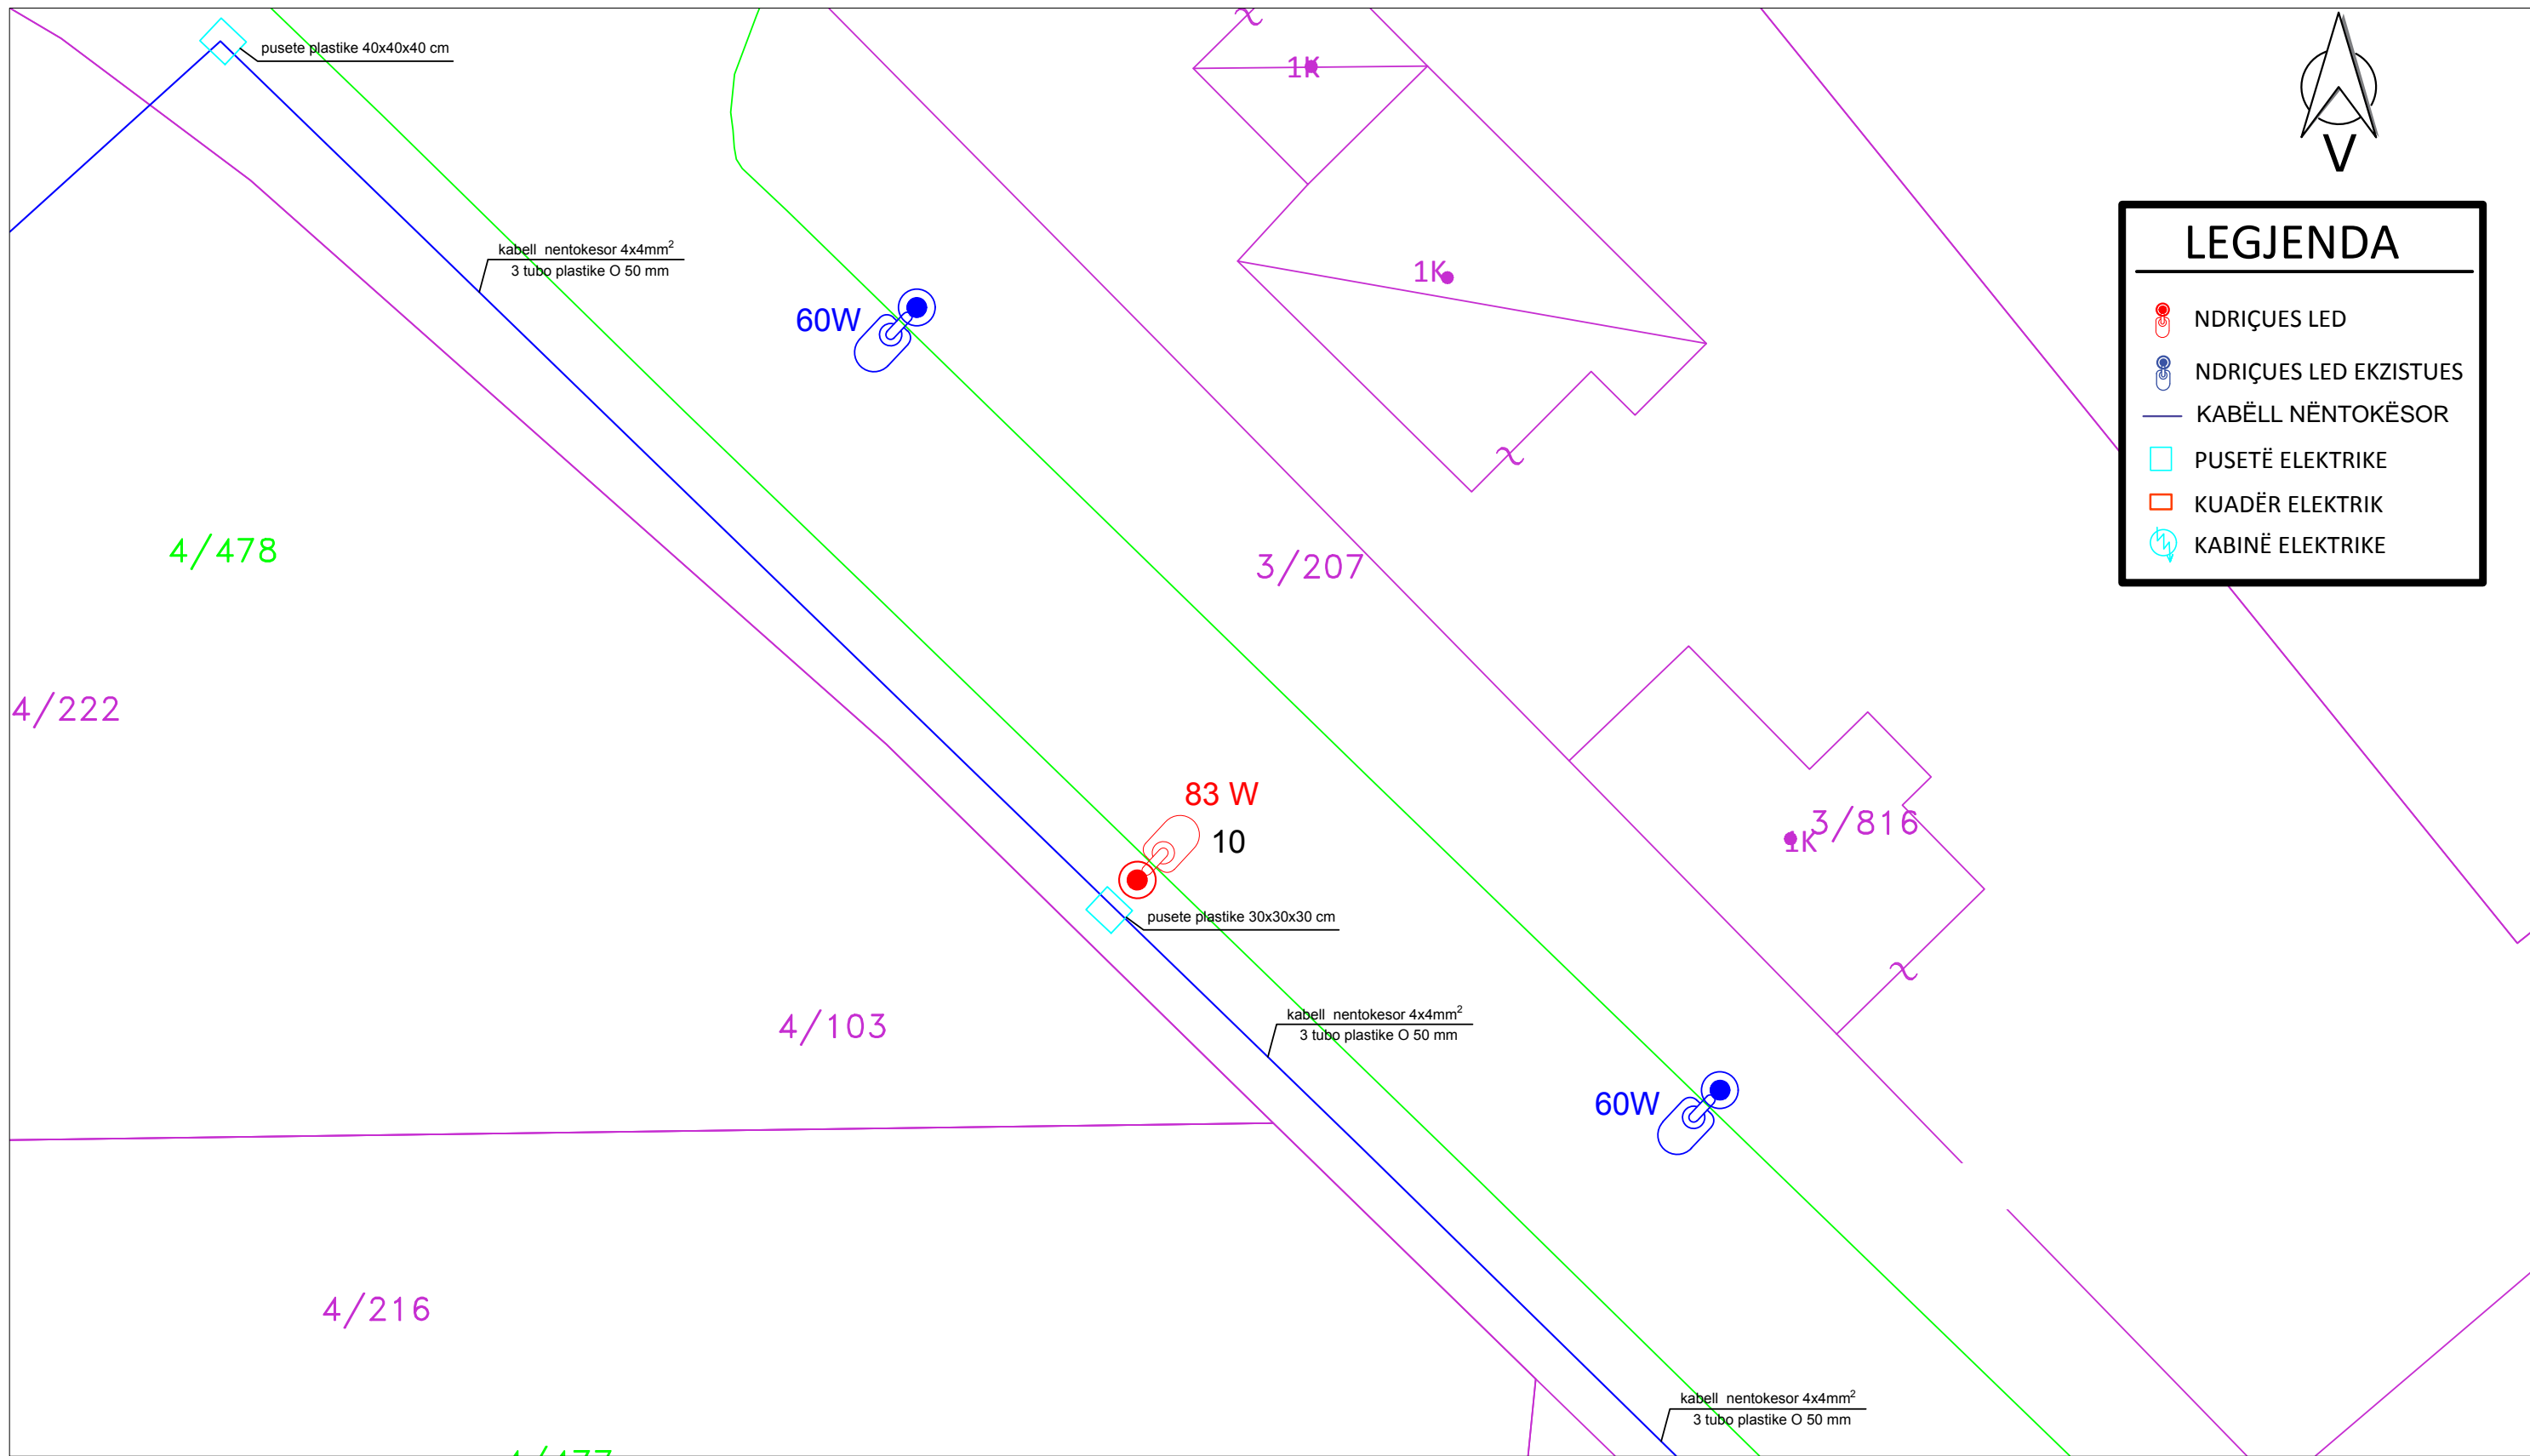


LEGGJENDA	
	NDRIÇUES LED
	NDRIÇUES LED EKZISTUES
	KABËLL NËNTOKËSOR
	PUSETË ELEKTRIKE
	KUADËR ELEKTRIK
	KABINË ELEKTRIKE

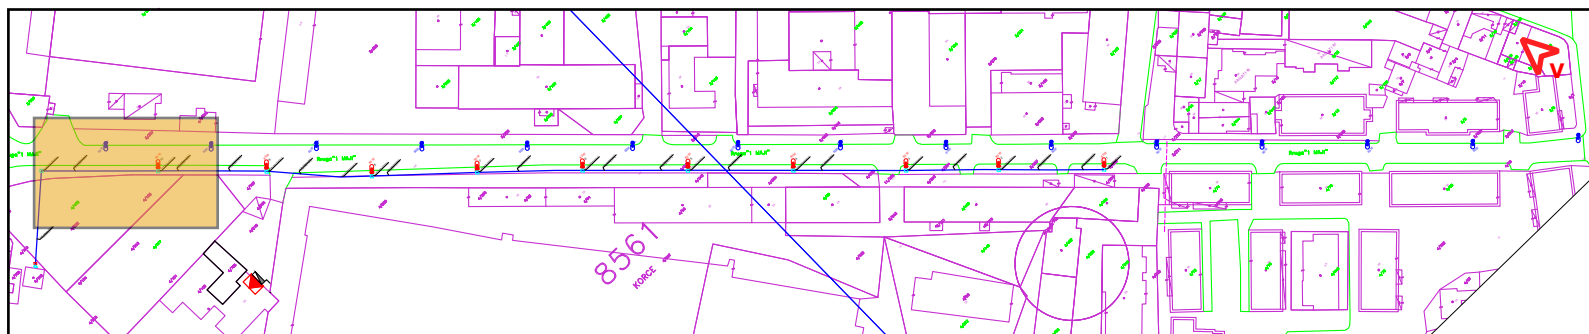


 REPUBLIKA E SHQIPERISE BASHKIA KORCE DREJTORIA E PLANIFIKIMIT URBAN TE TERRITORIT	DREJTORI I D.P.P.K.ZH.U.	ZHANETA LUBONJA	FLETA E-01-08
	AUORET E PROJEKTIT	Ing.el.VILMA PEPO Ark. ARSEN QOSJA	
Objekti: RIKONSTRUKSION I NDRICIMIT "RRUGA 1 MAJI" Emertimi: PLANIMETRIA E RRUGES Shkalla: 1:200 Data: 2022			

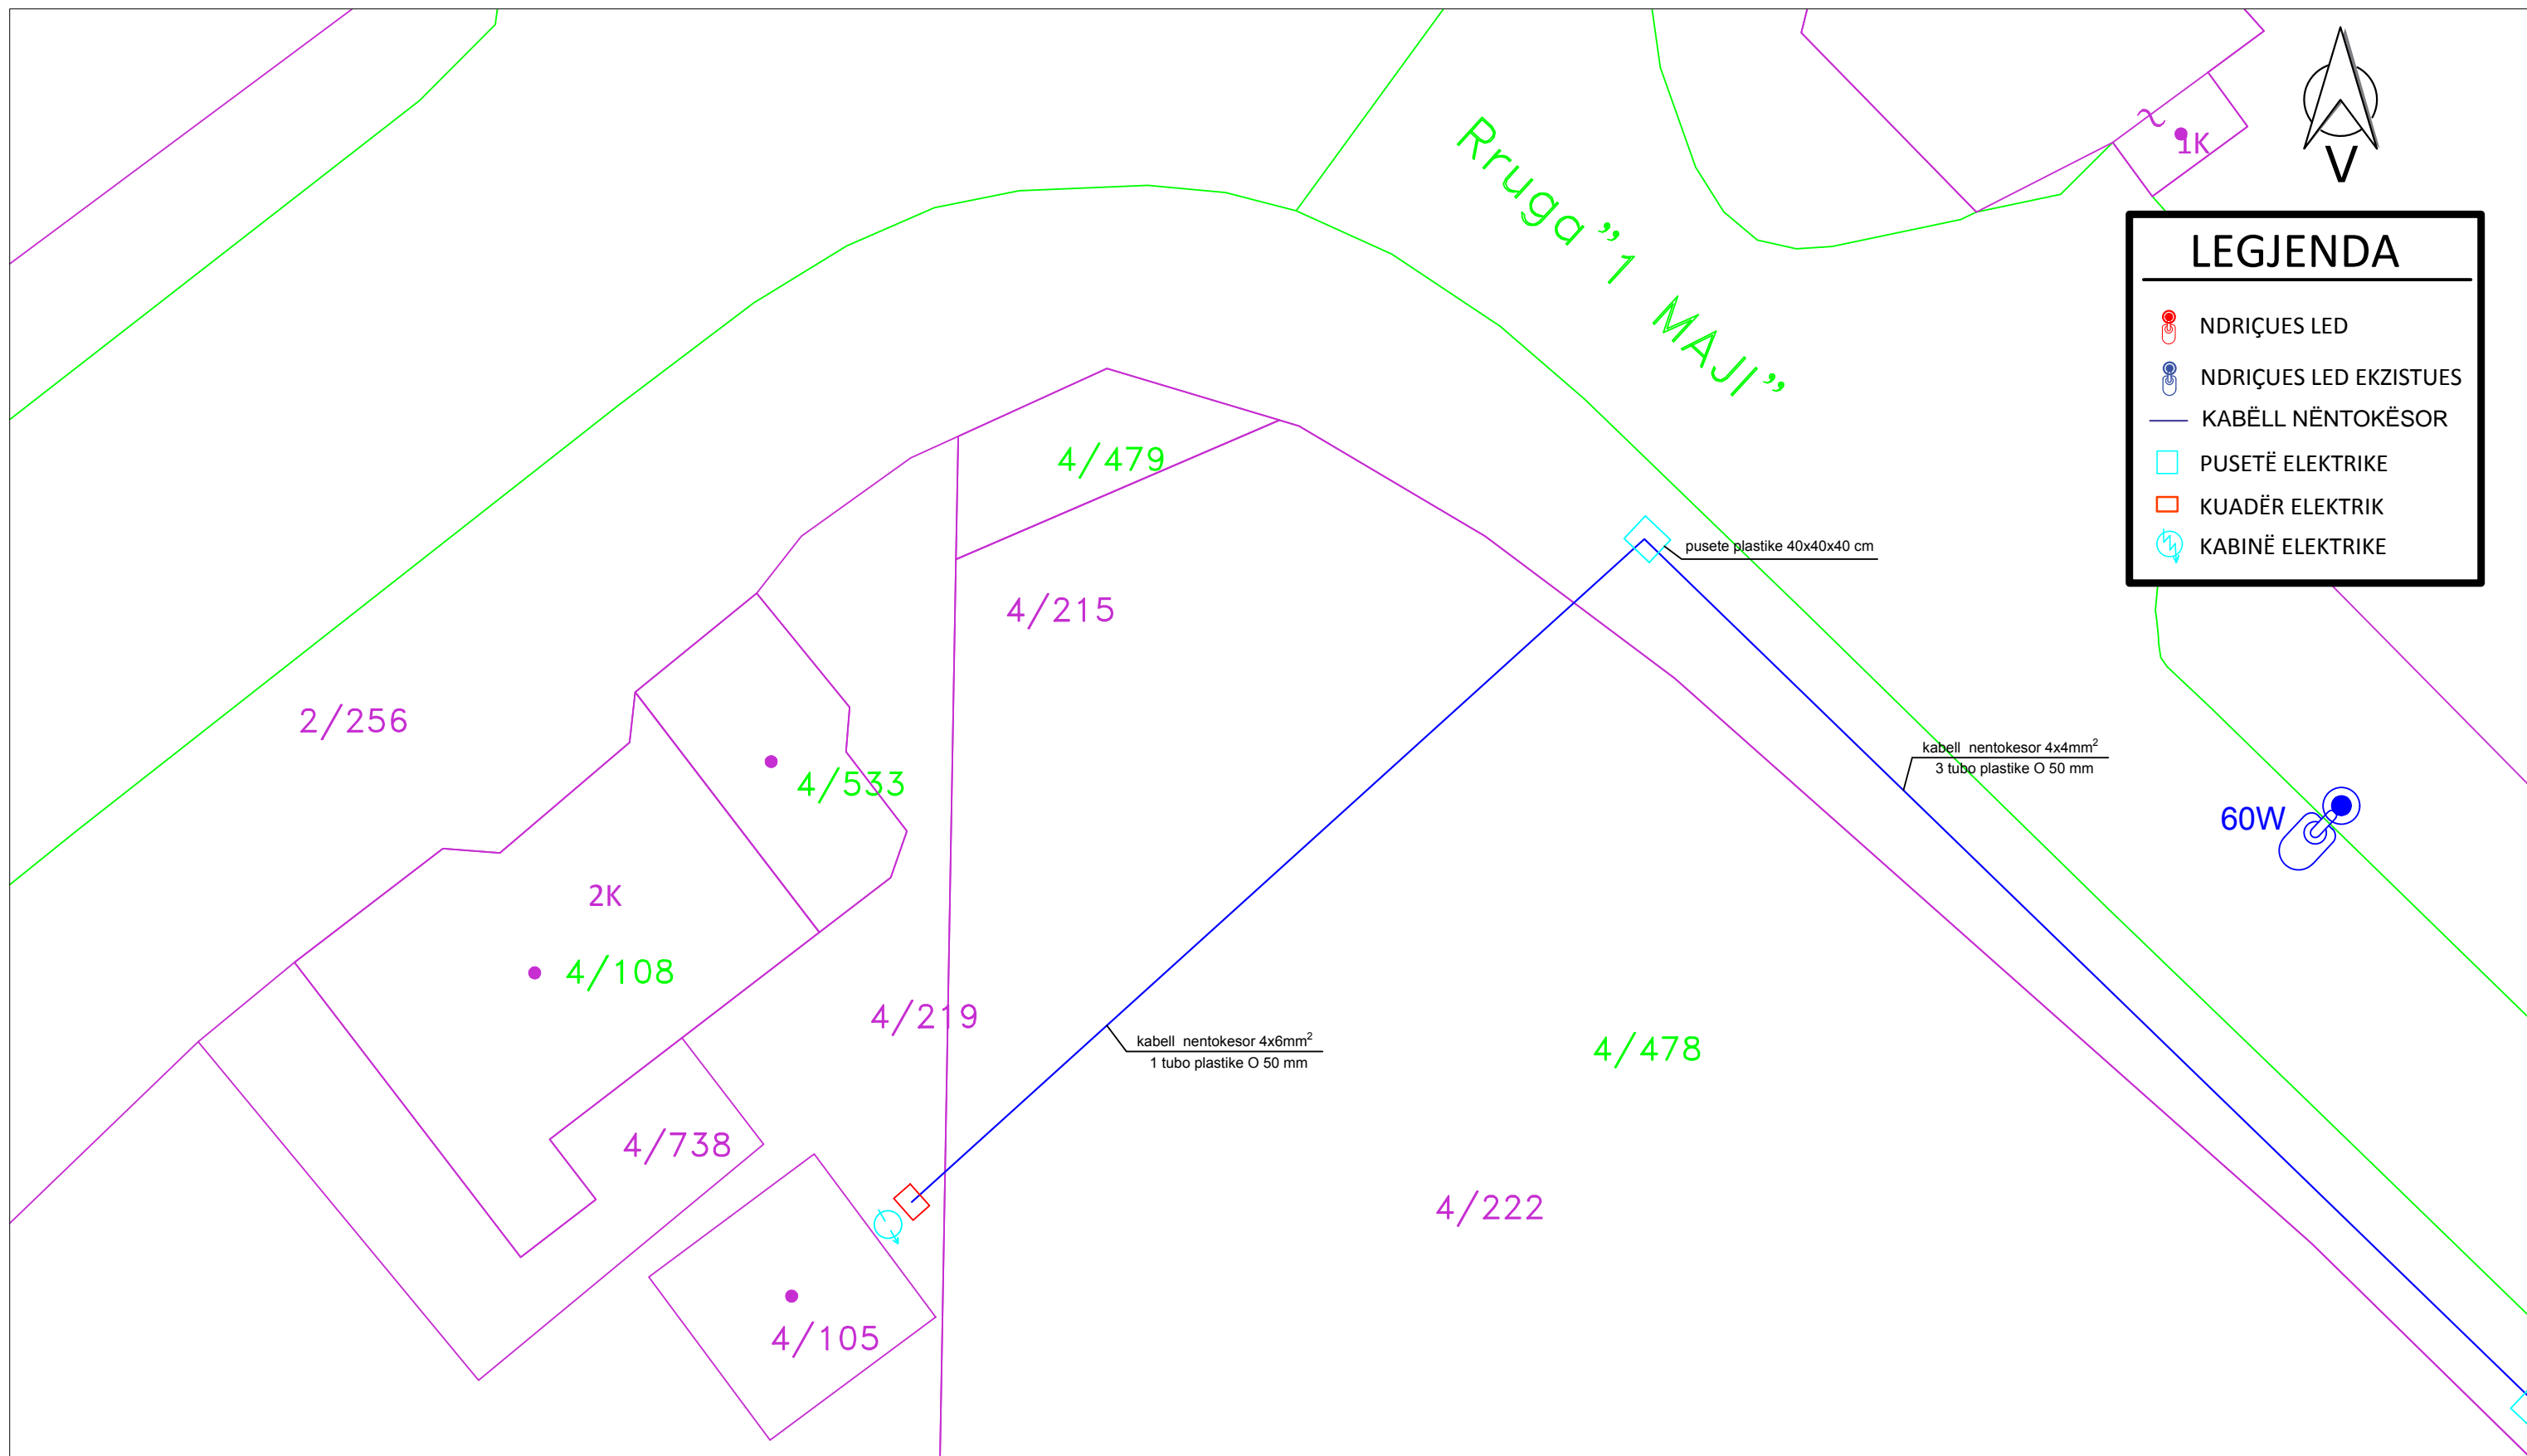


LEJENDA	
	NDRIÇUES LED
	NDRIÇUES LED EKZISTUES
	KABËLL NËNTOKËSOR
	PUSETË ELEKTRIKE
	KUADËR ELEKTRIK
	KABINË ELEKTRIKE

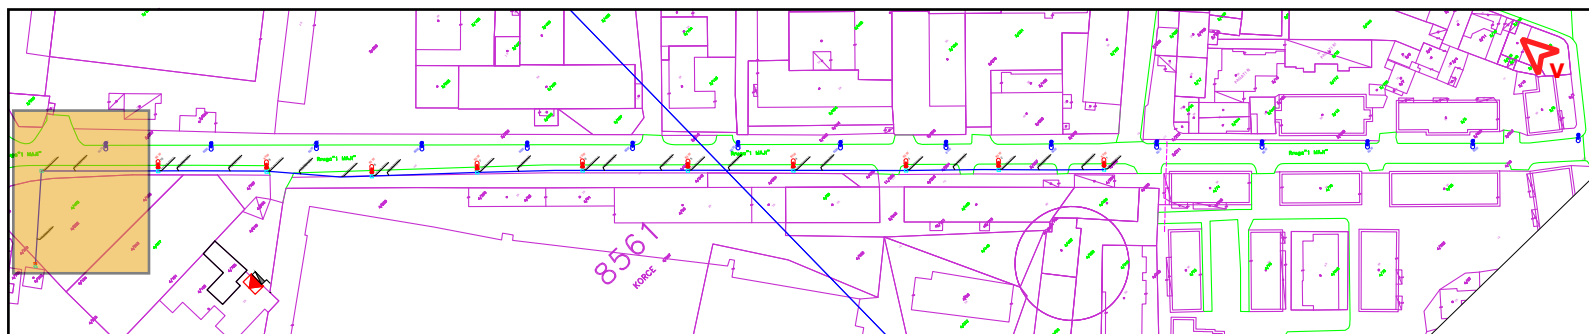

 REPUBLIKA E SHQIPERISE BASHKIA KORCE DREJTORIA E PLANIFIKIMIT URBAN TE TERRITORIT	DREJTORI I D.P.P.K.ZH.U.	ZHANETA LUBONJA	FLETA E-01-09
	Objekti: RIKONSTRUKSION I NDRICIMIT "RRUGA 1 MAJI" Emertimi: PLANIMETRIA E RRUGES Shkalla: 1:200 Data: 2022	AUTORET E PROJEKTIT	Ing.el.VILMA PEPO Ark. ARSEN QOSJA

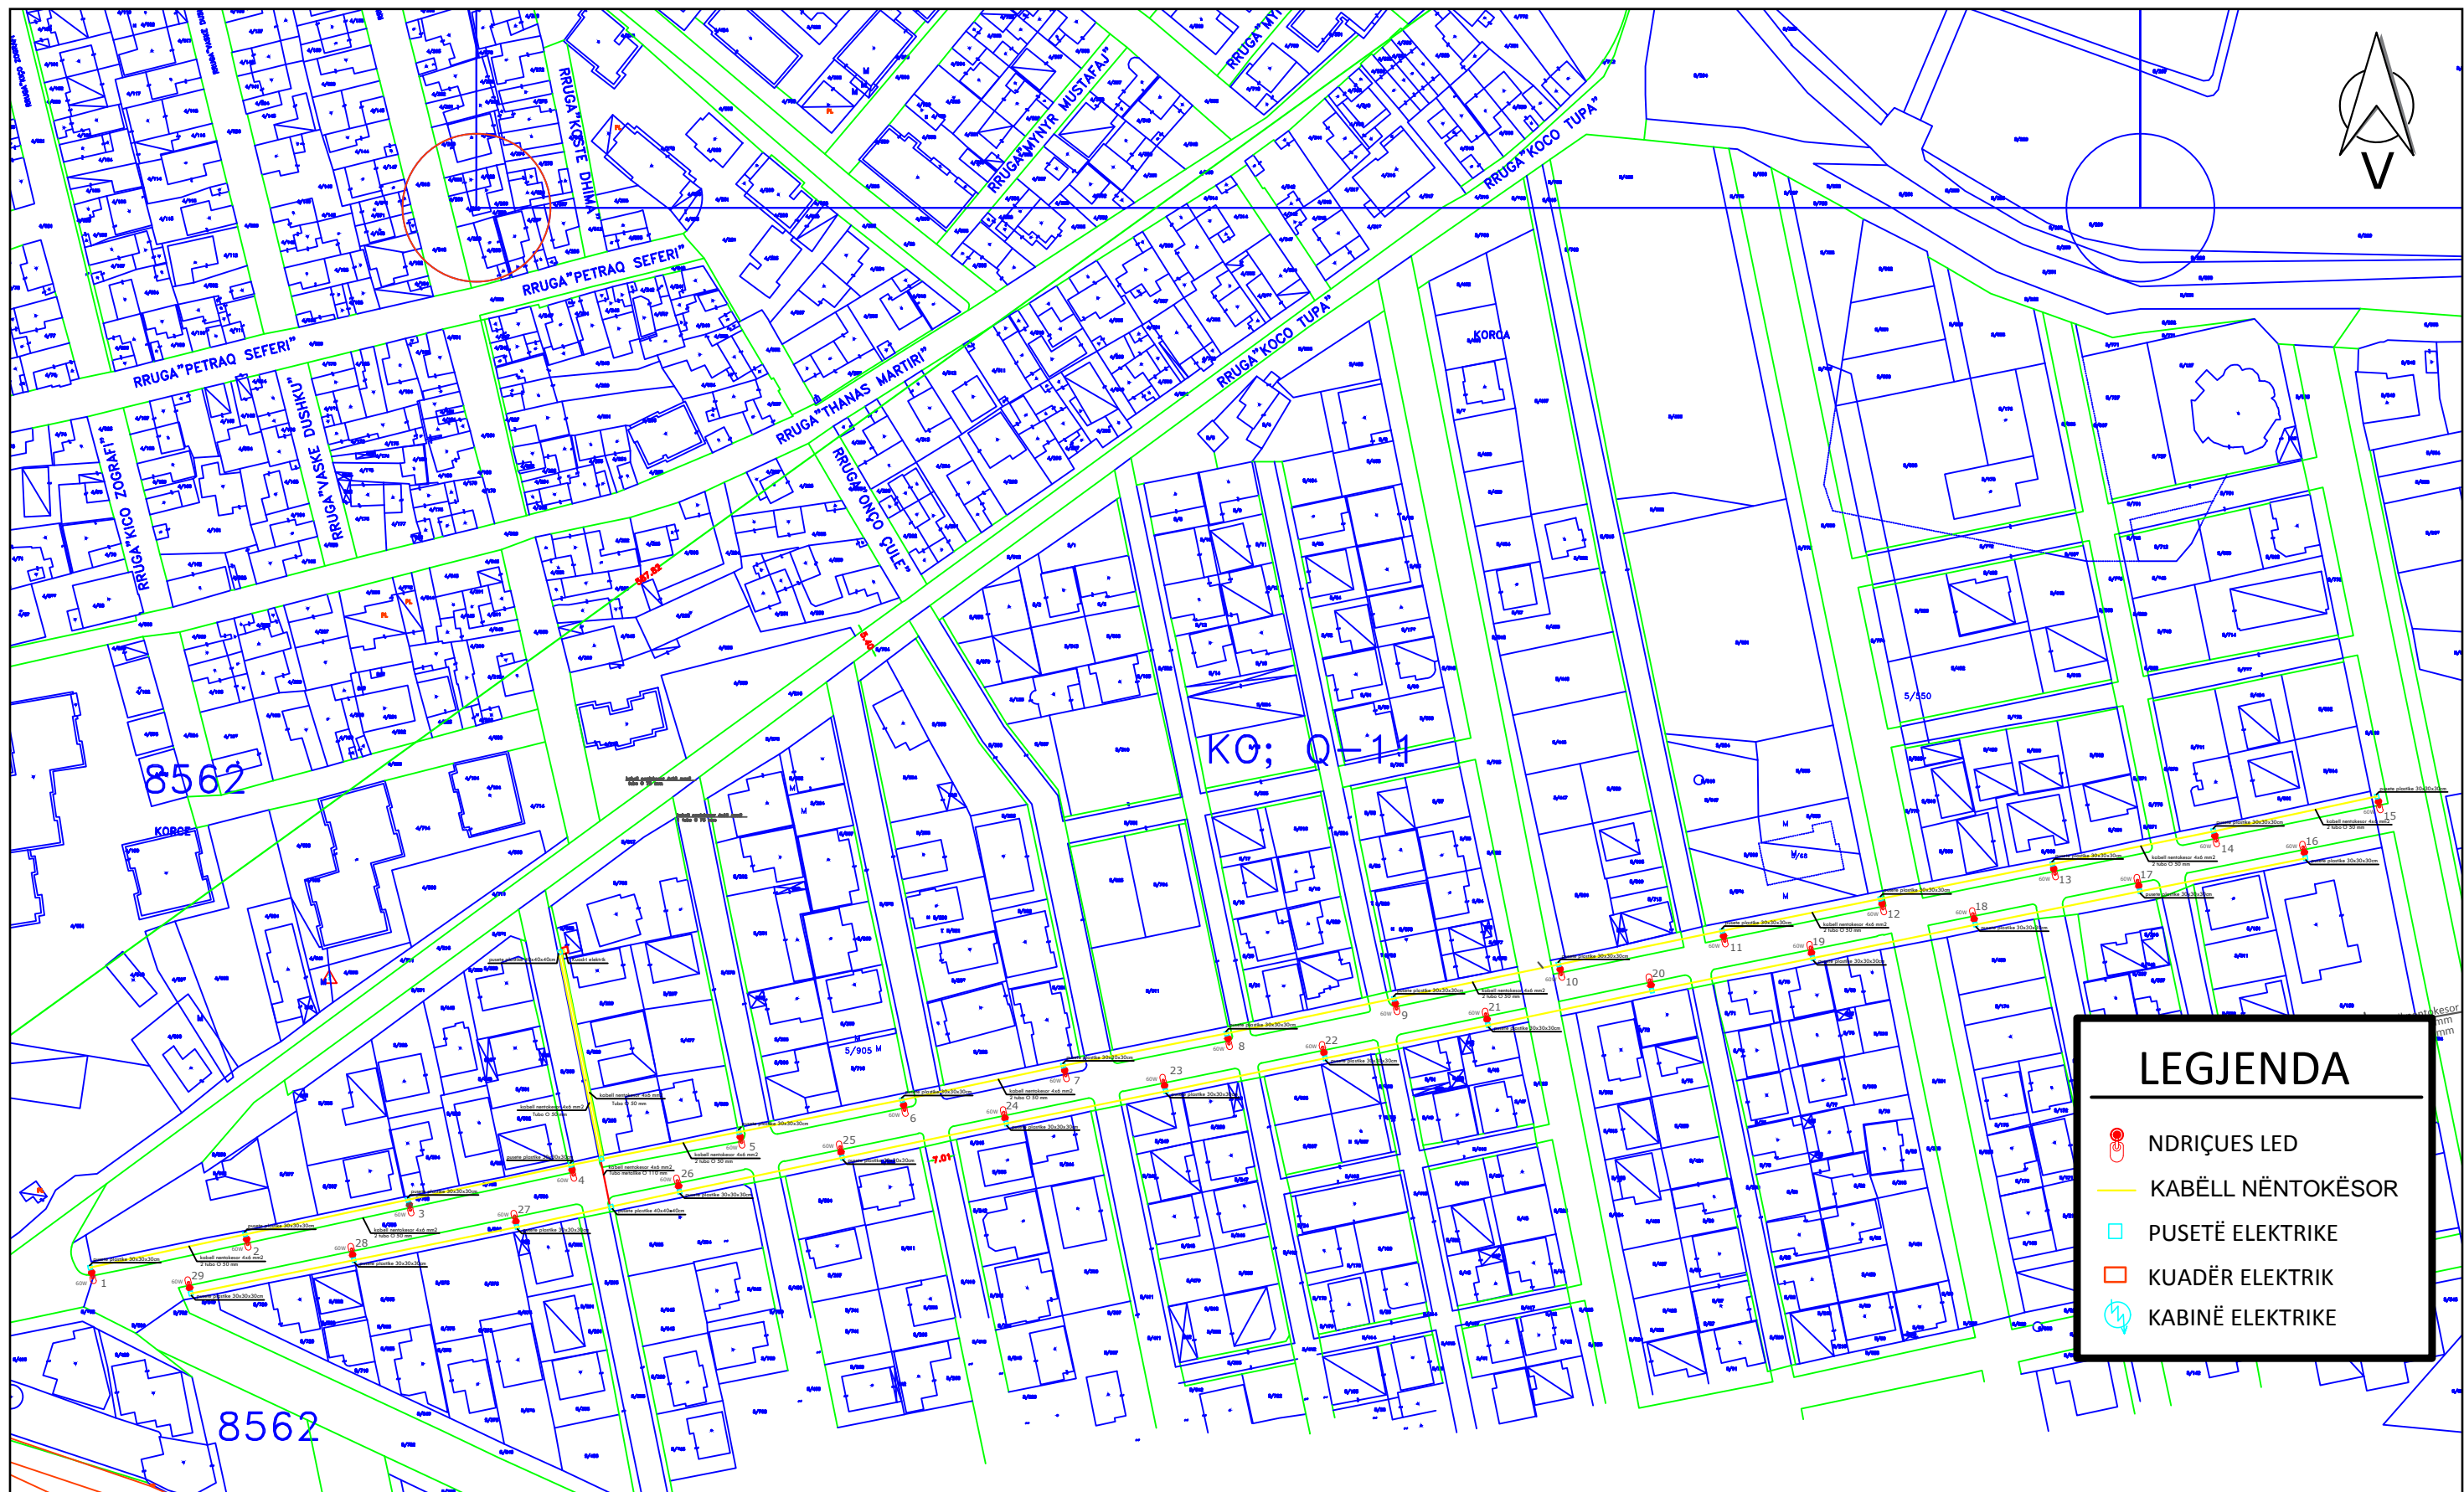


 REPUBLIKA E SHQIPERISE BASHKIA KORCE DREJTORIA E PLANIFIKIMIT URBAN TE TERRITORIT	DREJTORI I D.P.P.K.ZH.U.	ZHANETA LUBONJA	FLETA E-01-01
	AUTORET E PROJEKTIT	Ing.el.VILMA PEPO Ark. ARSEN QOSJA	
Objekti: RIKONSTRUKSION I NDRICIMIT "RRUGA SOTIR POLENA" Emertimi: PLANIMETRIA E RRUGES Shkalla: 1:2000 Data: 2022			

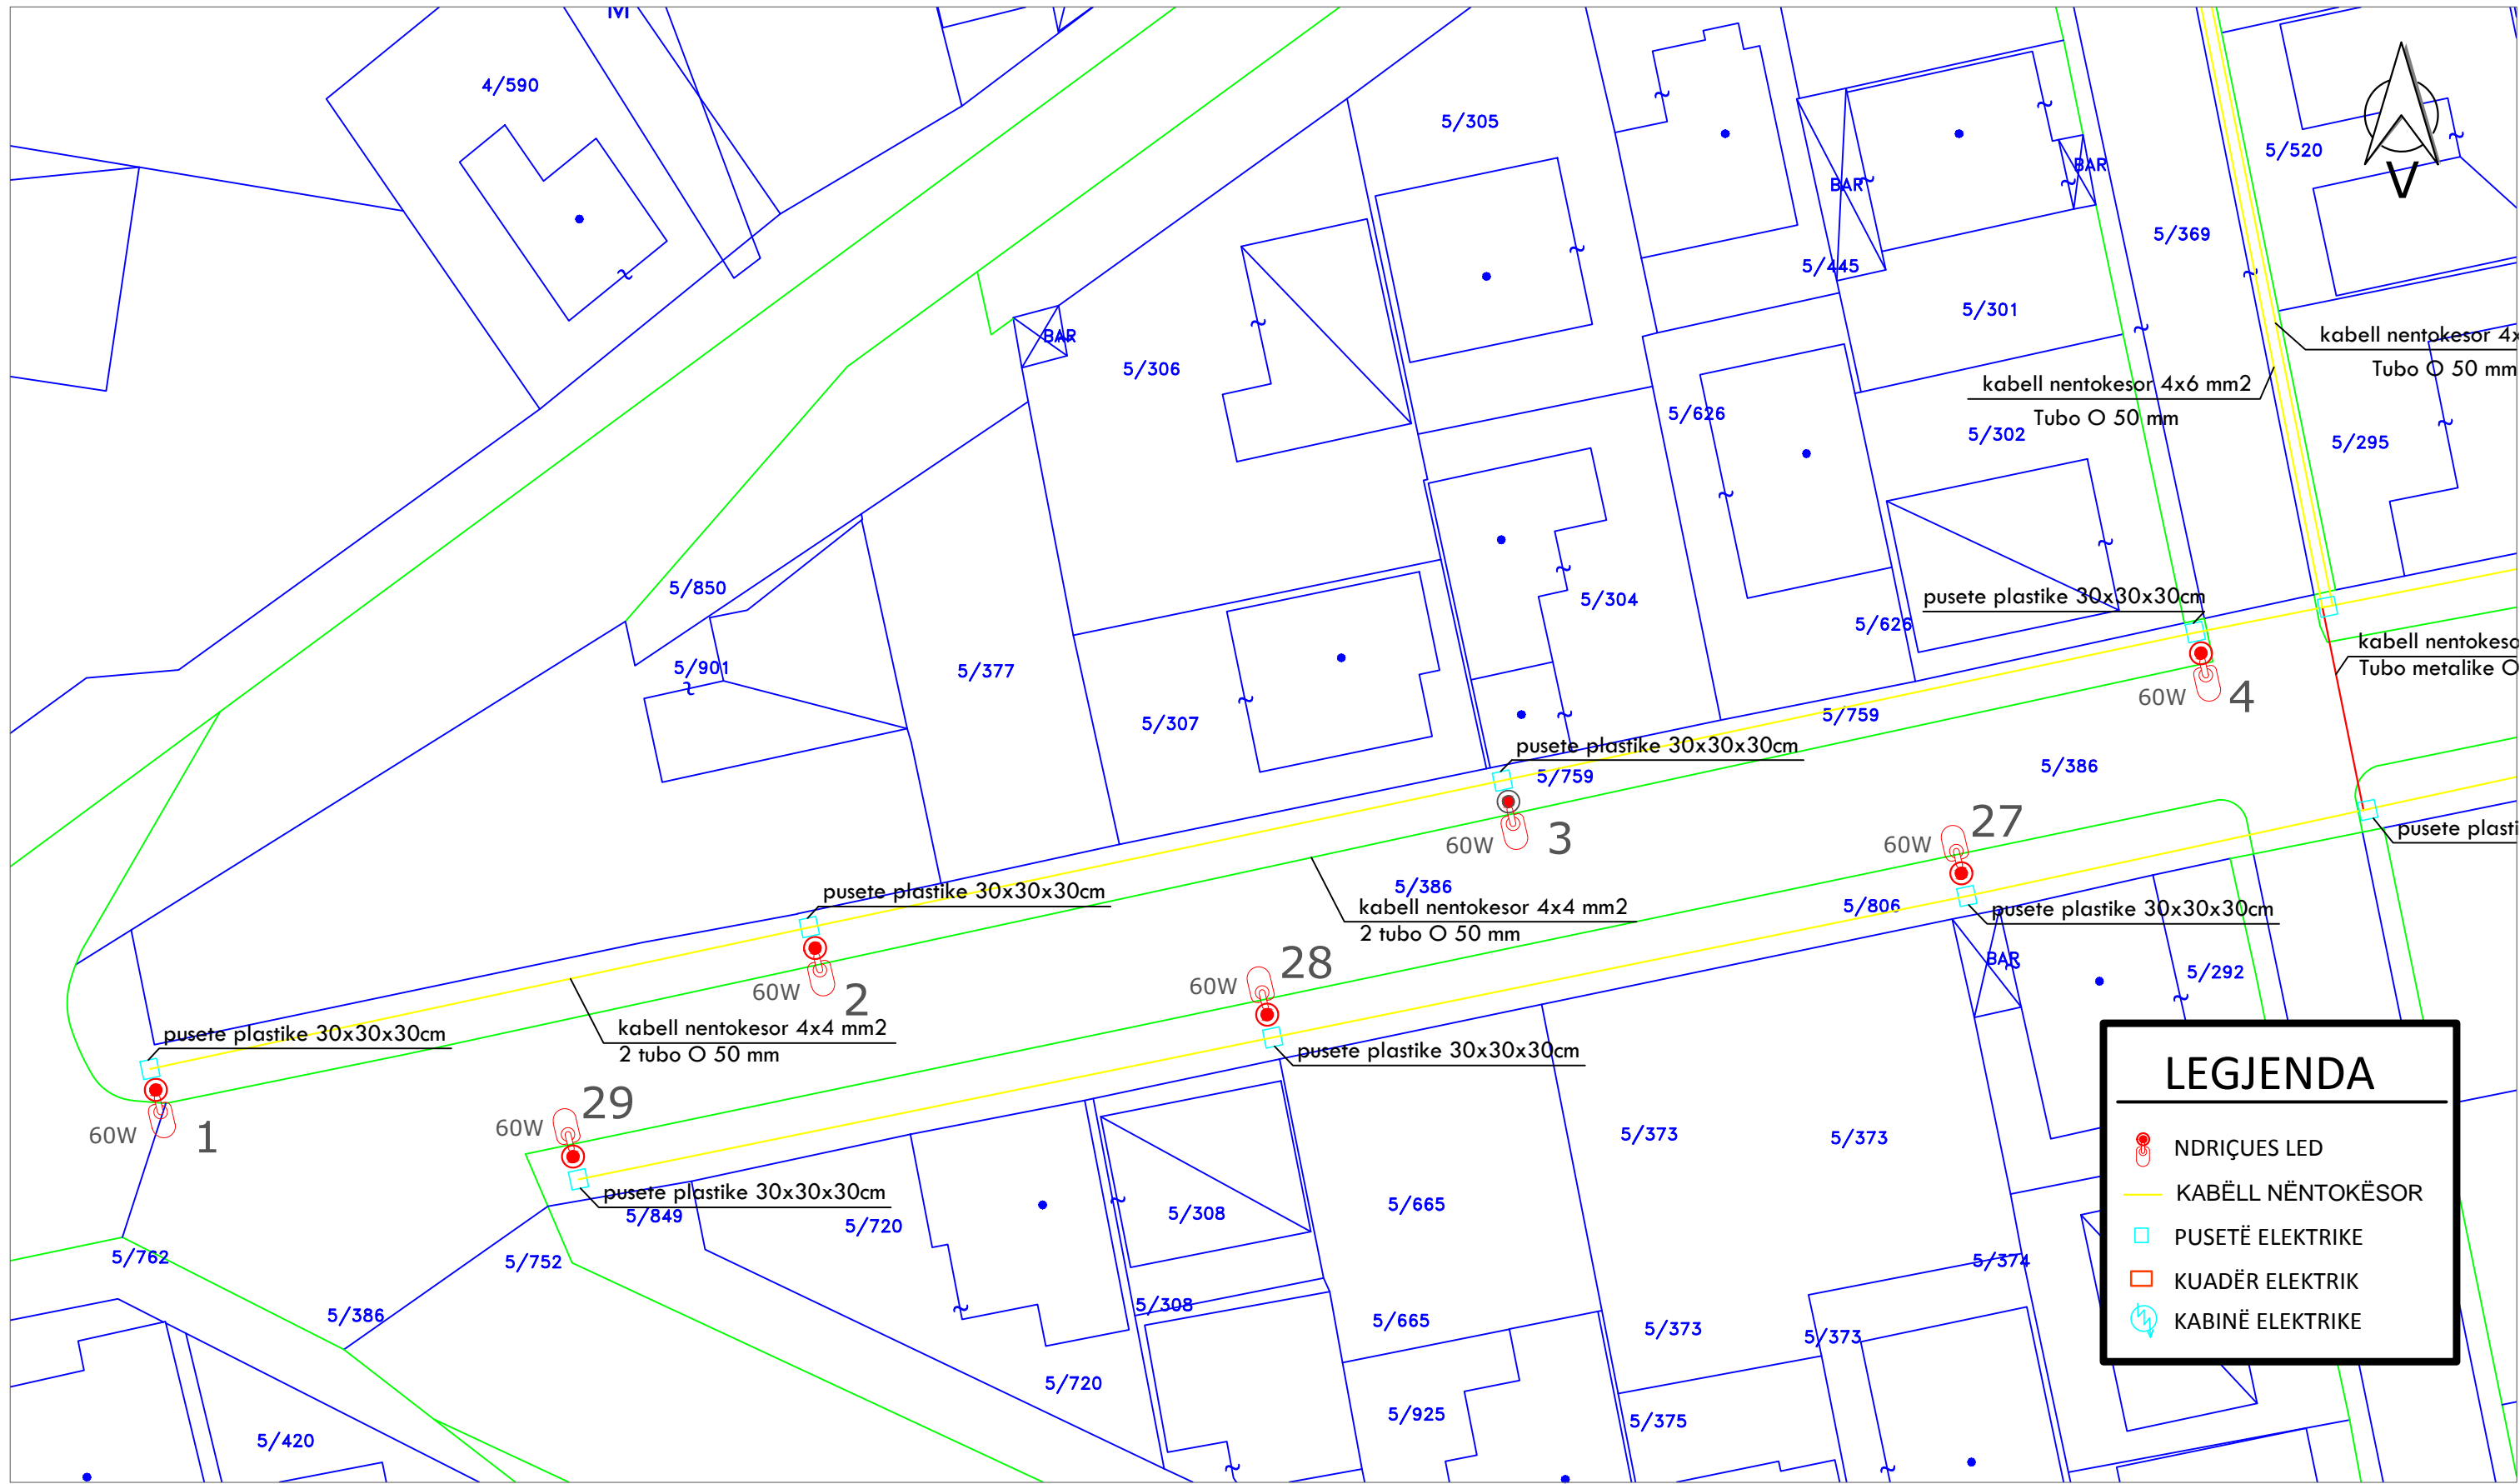

LEGJENDA

- NDRIÇUES LED
- KABËLL NËNTOKËSOR
- PUSETË ELEKTRIKE
- KUADËR ELEKTRIK
- KABINË ELEKTRIKE





 REPUBLIKA E SHQIPERISE BASHKIA KORCE DREJTORIA E PLANIFIKIMIT URBAN TE TERRITORIT	DREJTORI I D.P.P.K.ZH.U.	ZHANETA LUBONJA	FLETA E-01-02
	Objekti: RIKONSTRUKSION I NDRIÇIMIT "RRUGA SOTIR POLENA" Emertimi: PLANIMETRIA E RRUGES Shkalla: 1:400 Data: 2022	AUTORET E PROJEKTIT	Ing.el.VILMA PEPO Ark. ARSEN QOSJA





LEJENDA

- NDRIÇUES LED
- KABËLL NËNTOKËSOR
- PUSËTË ELEKTRIKE
- KUADËR ELEKTRIK
- KABINË ELEKTRIKE

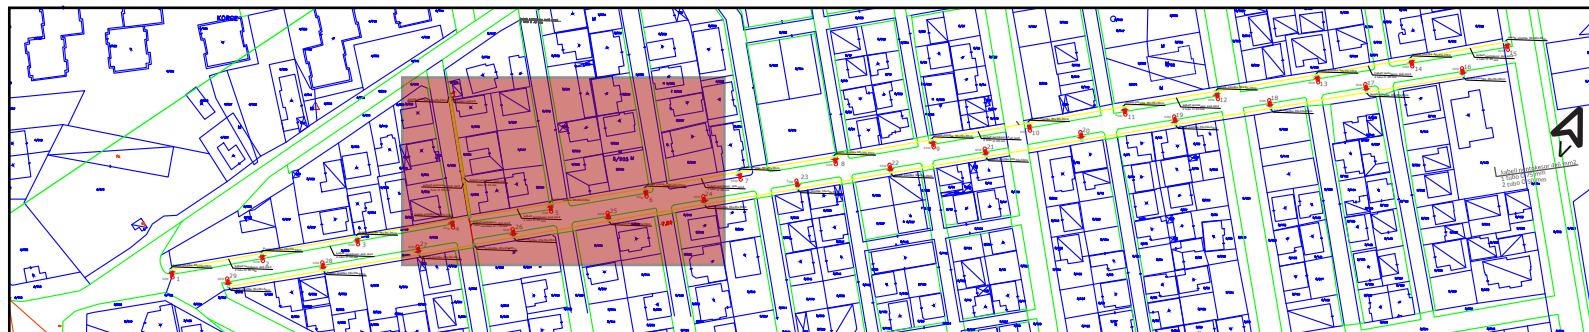


 REPUBLIKA E SHQIPERISE BASHKIA KORCE DREJTORIA E PLANIFIKIMIT URBAN TE TERRITORIT	DREJTORI I D.P.P.K.ZH.U.	ZHANETA LUBONJA	FLETA E-01-03
	Objekti: RIKONSTRUKSION I NDRICIMIT "RRUGA SOTIR POLENA" Emertimi: PLANIMETRIA E RRUGES Shkalla: 1:400 Data: 2022	AUTORET E PROJEKTIT	Ing.el.VILMA PEPO Ark. ARSEN QOSJA

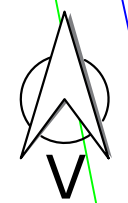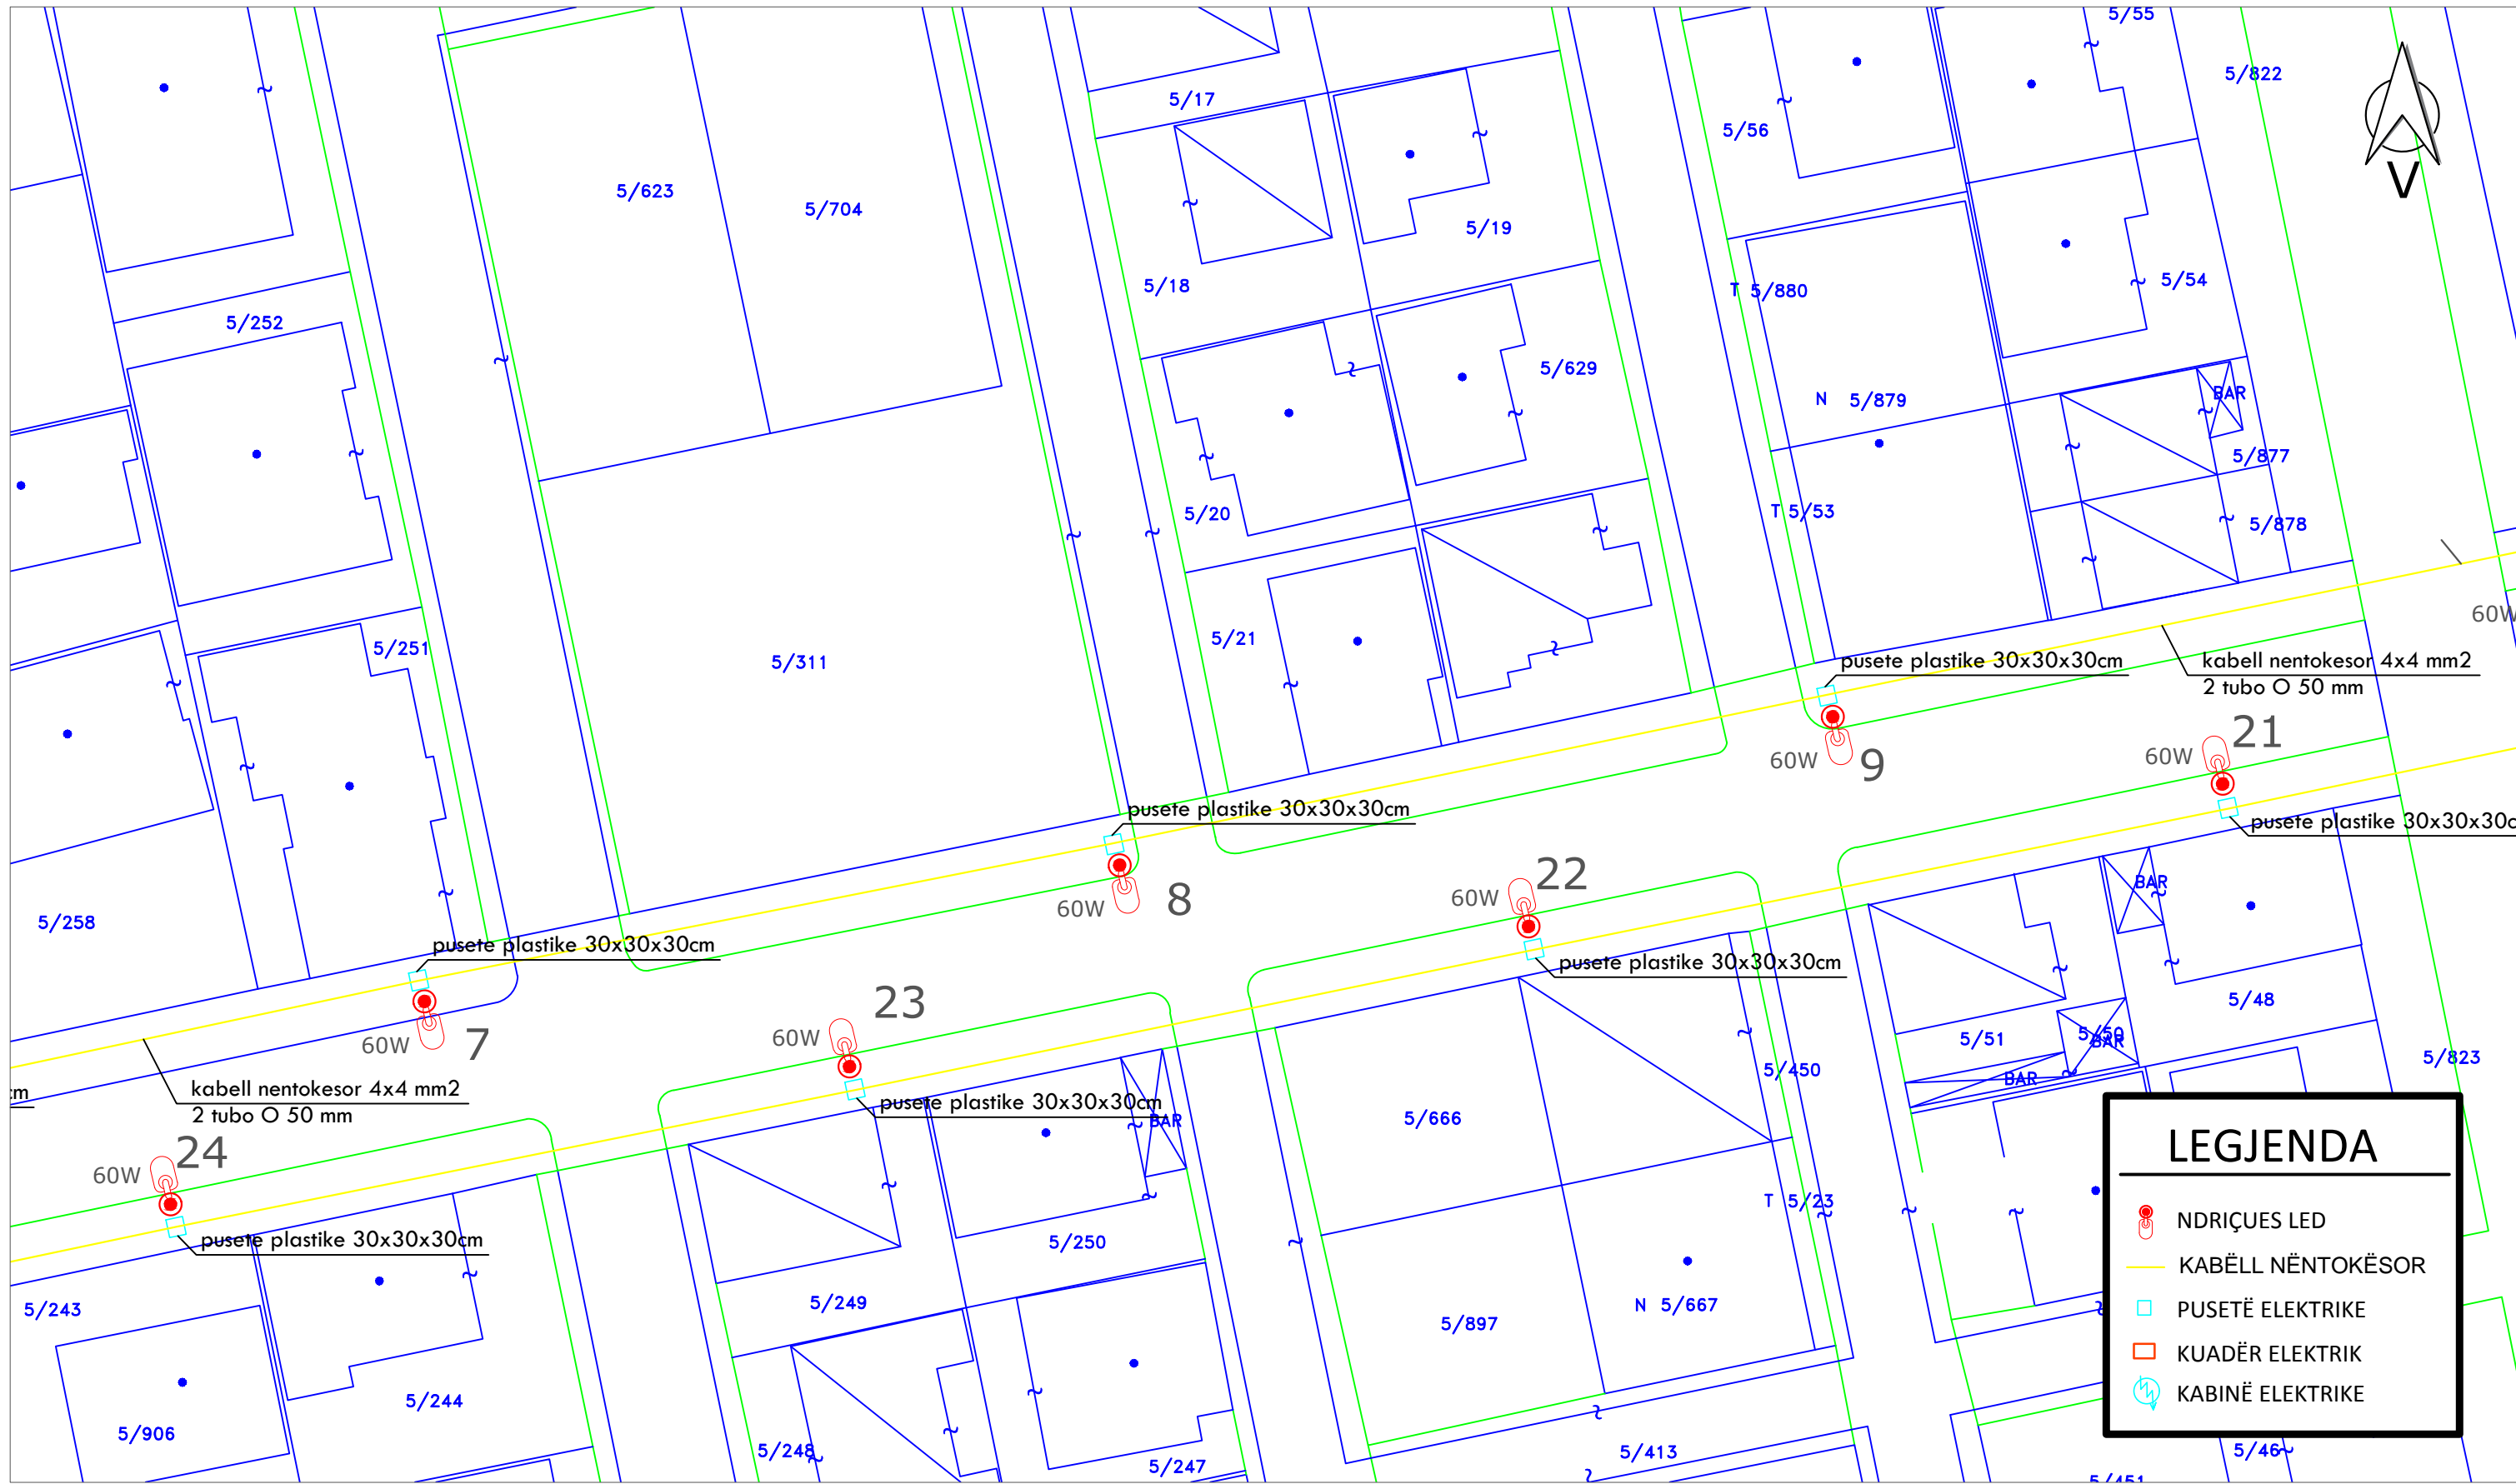


LEJENDA

- NDRIÇUES LED
- KABËLL NËNTOKËSOR
- PUSETË ELEKTRIKE
- KUADËR ELEKTRIK
- KABINË ELEKTRIKE

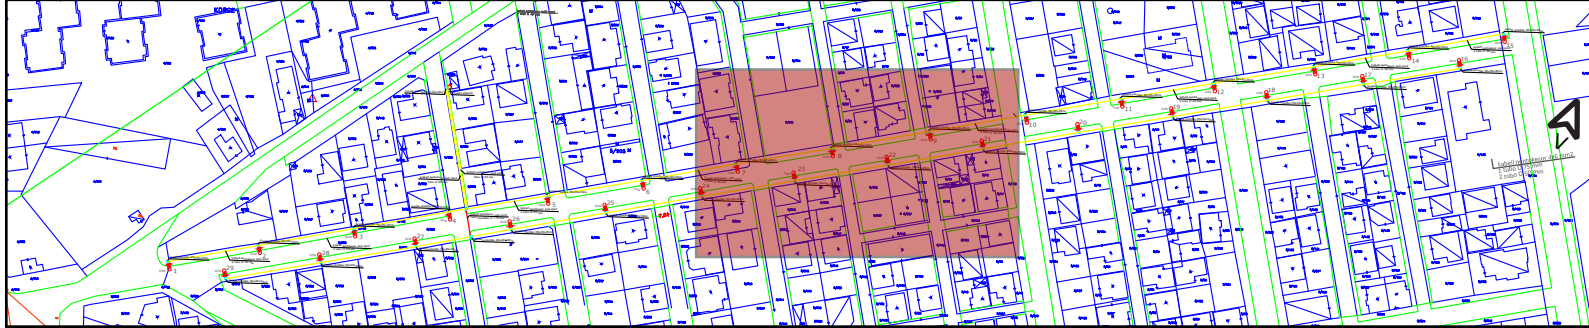

 REPUBLIKA E SHQIPERISE BASHKIA KORCE DREJTORIA E PLANIFIKIMIT URBAN TE TERRITORIT	DREJTORI I D.P.P.K.ZH.U.	ZHANETA LUBONJA	FLETA E-01-04
	AUTORET E PROJEKTIT		Ing.el.VILMA PEPO Ark. ARSEN QOSJA
Objekti: RIKONSTRUKSION I NDRICIMIT "RRUGA SOTIR POLENA"			
Emertimi: PLANIMETRIA E RRUGES			
Shkalla: 1:400	Data: 2022		

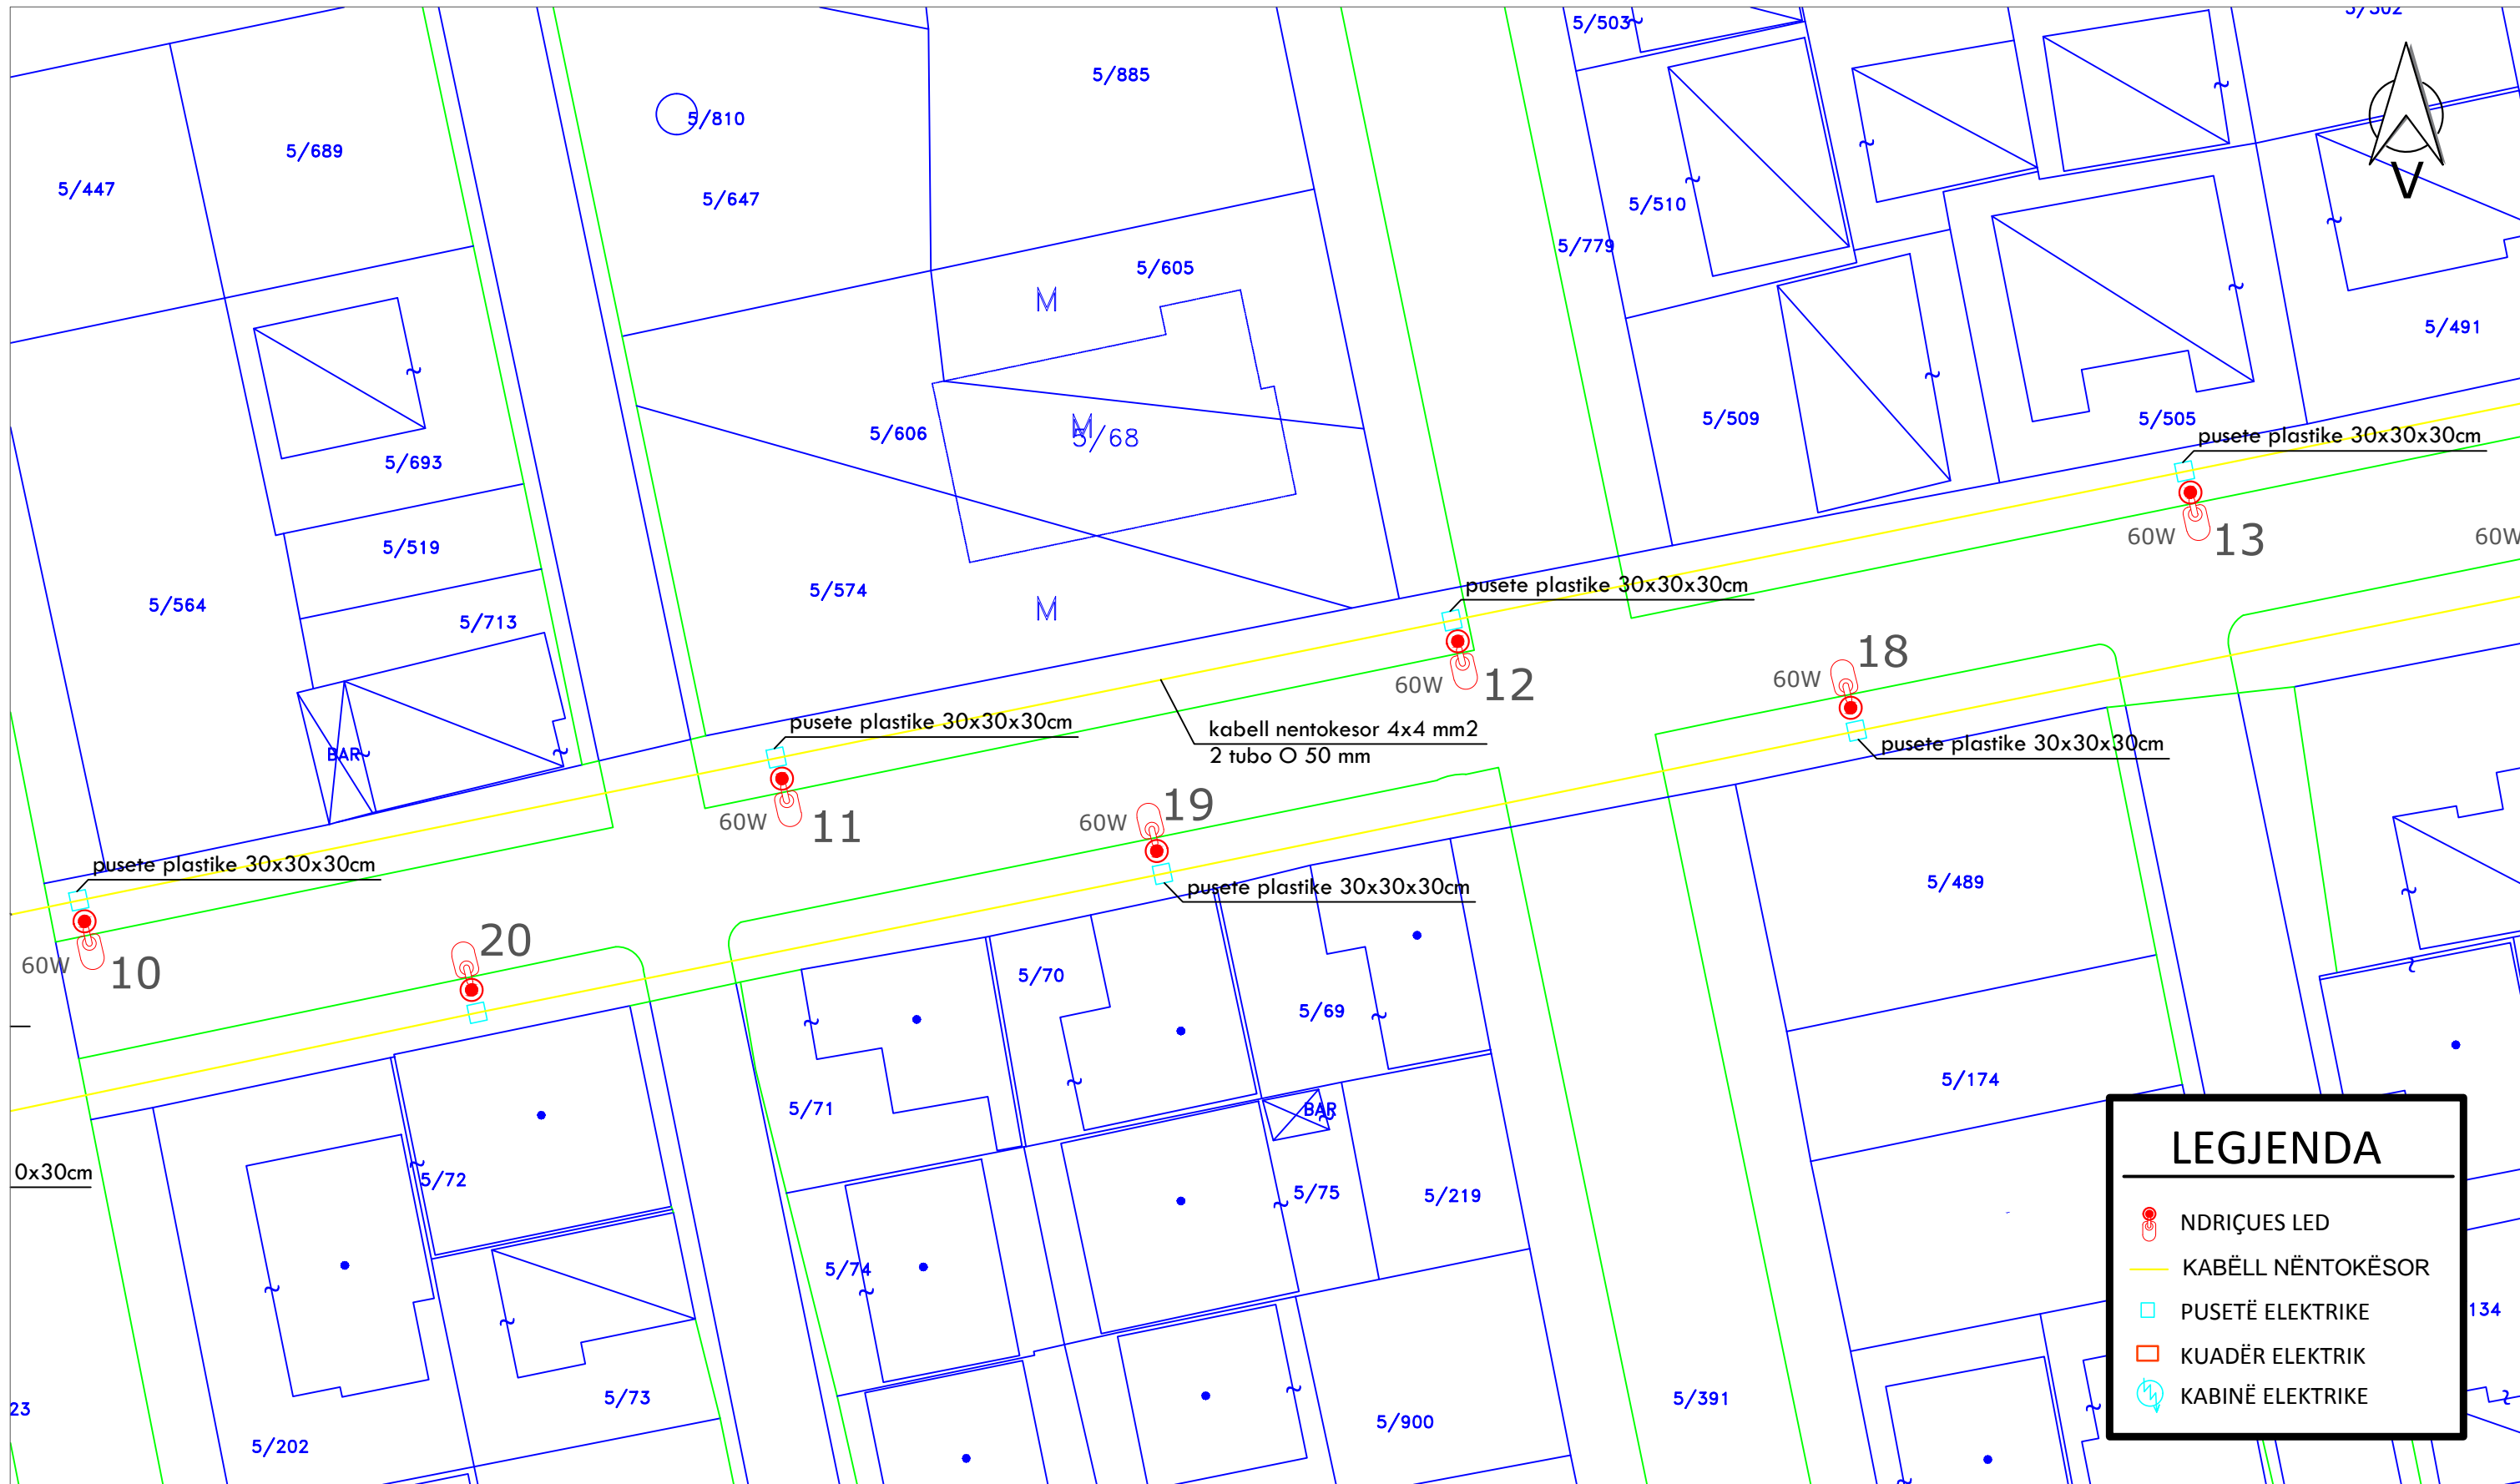

LEJENDA

- NDRIÇUES LED
- KABËLL NËNTOKËSOR
- PUSETË ELEKTRIKE
- KUADËR ELEKTRIK
- KABINË ELEKTRIKE



 REPUBLIKA E SHQIPERISE BASHKIA KORCE DREJTORIA E PLANIFIKIMIT URBAN TE TERRITORIT	DREJTORI I D.P.P.K.ZH.U.	ZHANETA LUBONJA	FLETA E-01-05
	AUTORET E PROJEKTIT		Ing.el.VILMA PEPO Ark. ARSEN QOSJA
Objekti: RIKONSTRUKSION I NDRICIMIT "RRUGA SOTIR POLENA"			
Emertimi: PLANIMETRIA E RRUGES			
Shkalla: 1:400	Data: 2022		



REPUBLIKA E SHQIPERISE
BASHKIA KORCE

OBJEKTI :

NDRIÇIMI I RRUGËS "10 KORRIKU"

MIRATOHET: **KRYETARI SOTIRAQ FILO**



PROJEKTUES:

Ing. VILMA PEPO
Ark. ARSEN QOSJA

2022



REPUBLIKA E SHQIPERISE
BASHKIA KORCE

OBJEKTI :

NDRIÇIMI I RRUGËS "KOÇO TUPA"

MIRATOHET: **KRYETARI SOTIRAQ FILO**



PROJEKTUES:

Ing. VILMA PEPO
Ark. ARSEN QOSJA

2022



REPUBLIKA E SHQIPERISE
BASHKIA KORCE

OBJEKTI :

NDRIÇIMI I RRUGËS "MUZAKAJT"



MIRATOHET: **KRYETARI SOTIRAQ FILO**

PROJEKTUES:

Ing. VILMA PEPO


Ark. ARSEN QOSJA

2022



REPUBLIKA E SHQIPERISE
BASHKIA KORCE

OBJEKTI : **NDRIÇIMI I RRUGËVE TË NJËSIVE ADMINISTRATIVE**

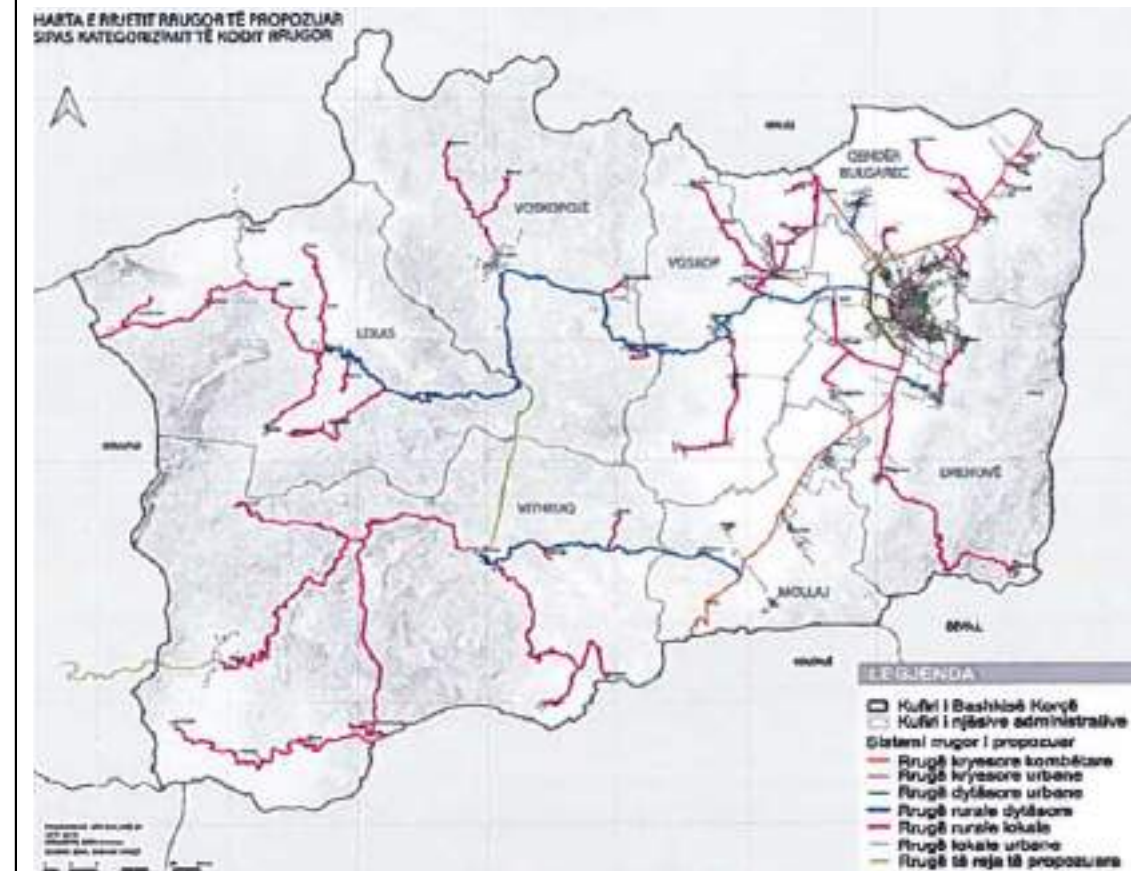

MIRATOHET: **KRYETARI SOTIRAQ FILO**

PROJEKTUES:

Ing. VILMA PEPO
Ark. ARSEN QOSJA

2022