

PROJEKTI I DETAJUAR INXHINIERIK PËR INVESTIMET E ZGJEDHURA, PËR LISTEN PERFUNDIMTARE PËR NDRICIMIN E RRUGËVE TE ZGJEDHURA ME TEKNOLOGJI EFICENTE ENERGJIE LED NE BASHKINE E PERMETIT



Projekti i Bashkive Shqiptare me Shfrytëzim Inteligent të Energjisë



Bashkia e Permetit
Njesia Bashkiake e Manaxhimit të Energjisë

PROJEKTI I DETAJUAR INXHINIERIK I ZBATIMIT PER NDRICIMIN ME TEKNOLOGJI LED PER RRUGEN „MENDU ZAVALANI“

PLANI I RILEVIMIT

Realizuar nga:


Kompania: Engineering Consulting Group shpk (ECG)

Adresa: Rr. "Arkitekt Kasemi", Pallati Nr.22, "Brryli", Tiranë;

Tel: +355 69 40 98 814

Email: ecgroup20@gmail.com



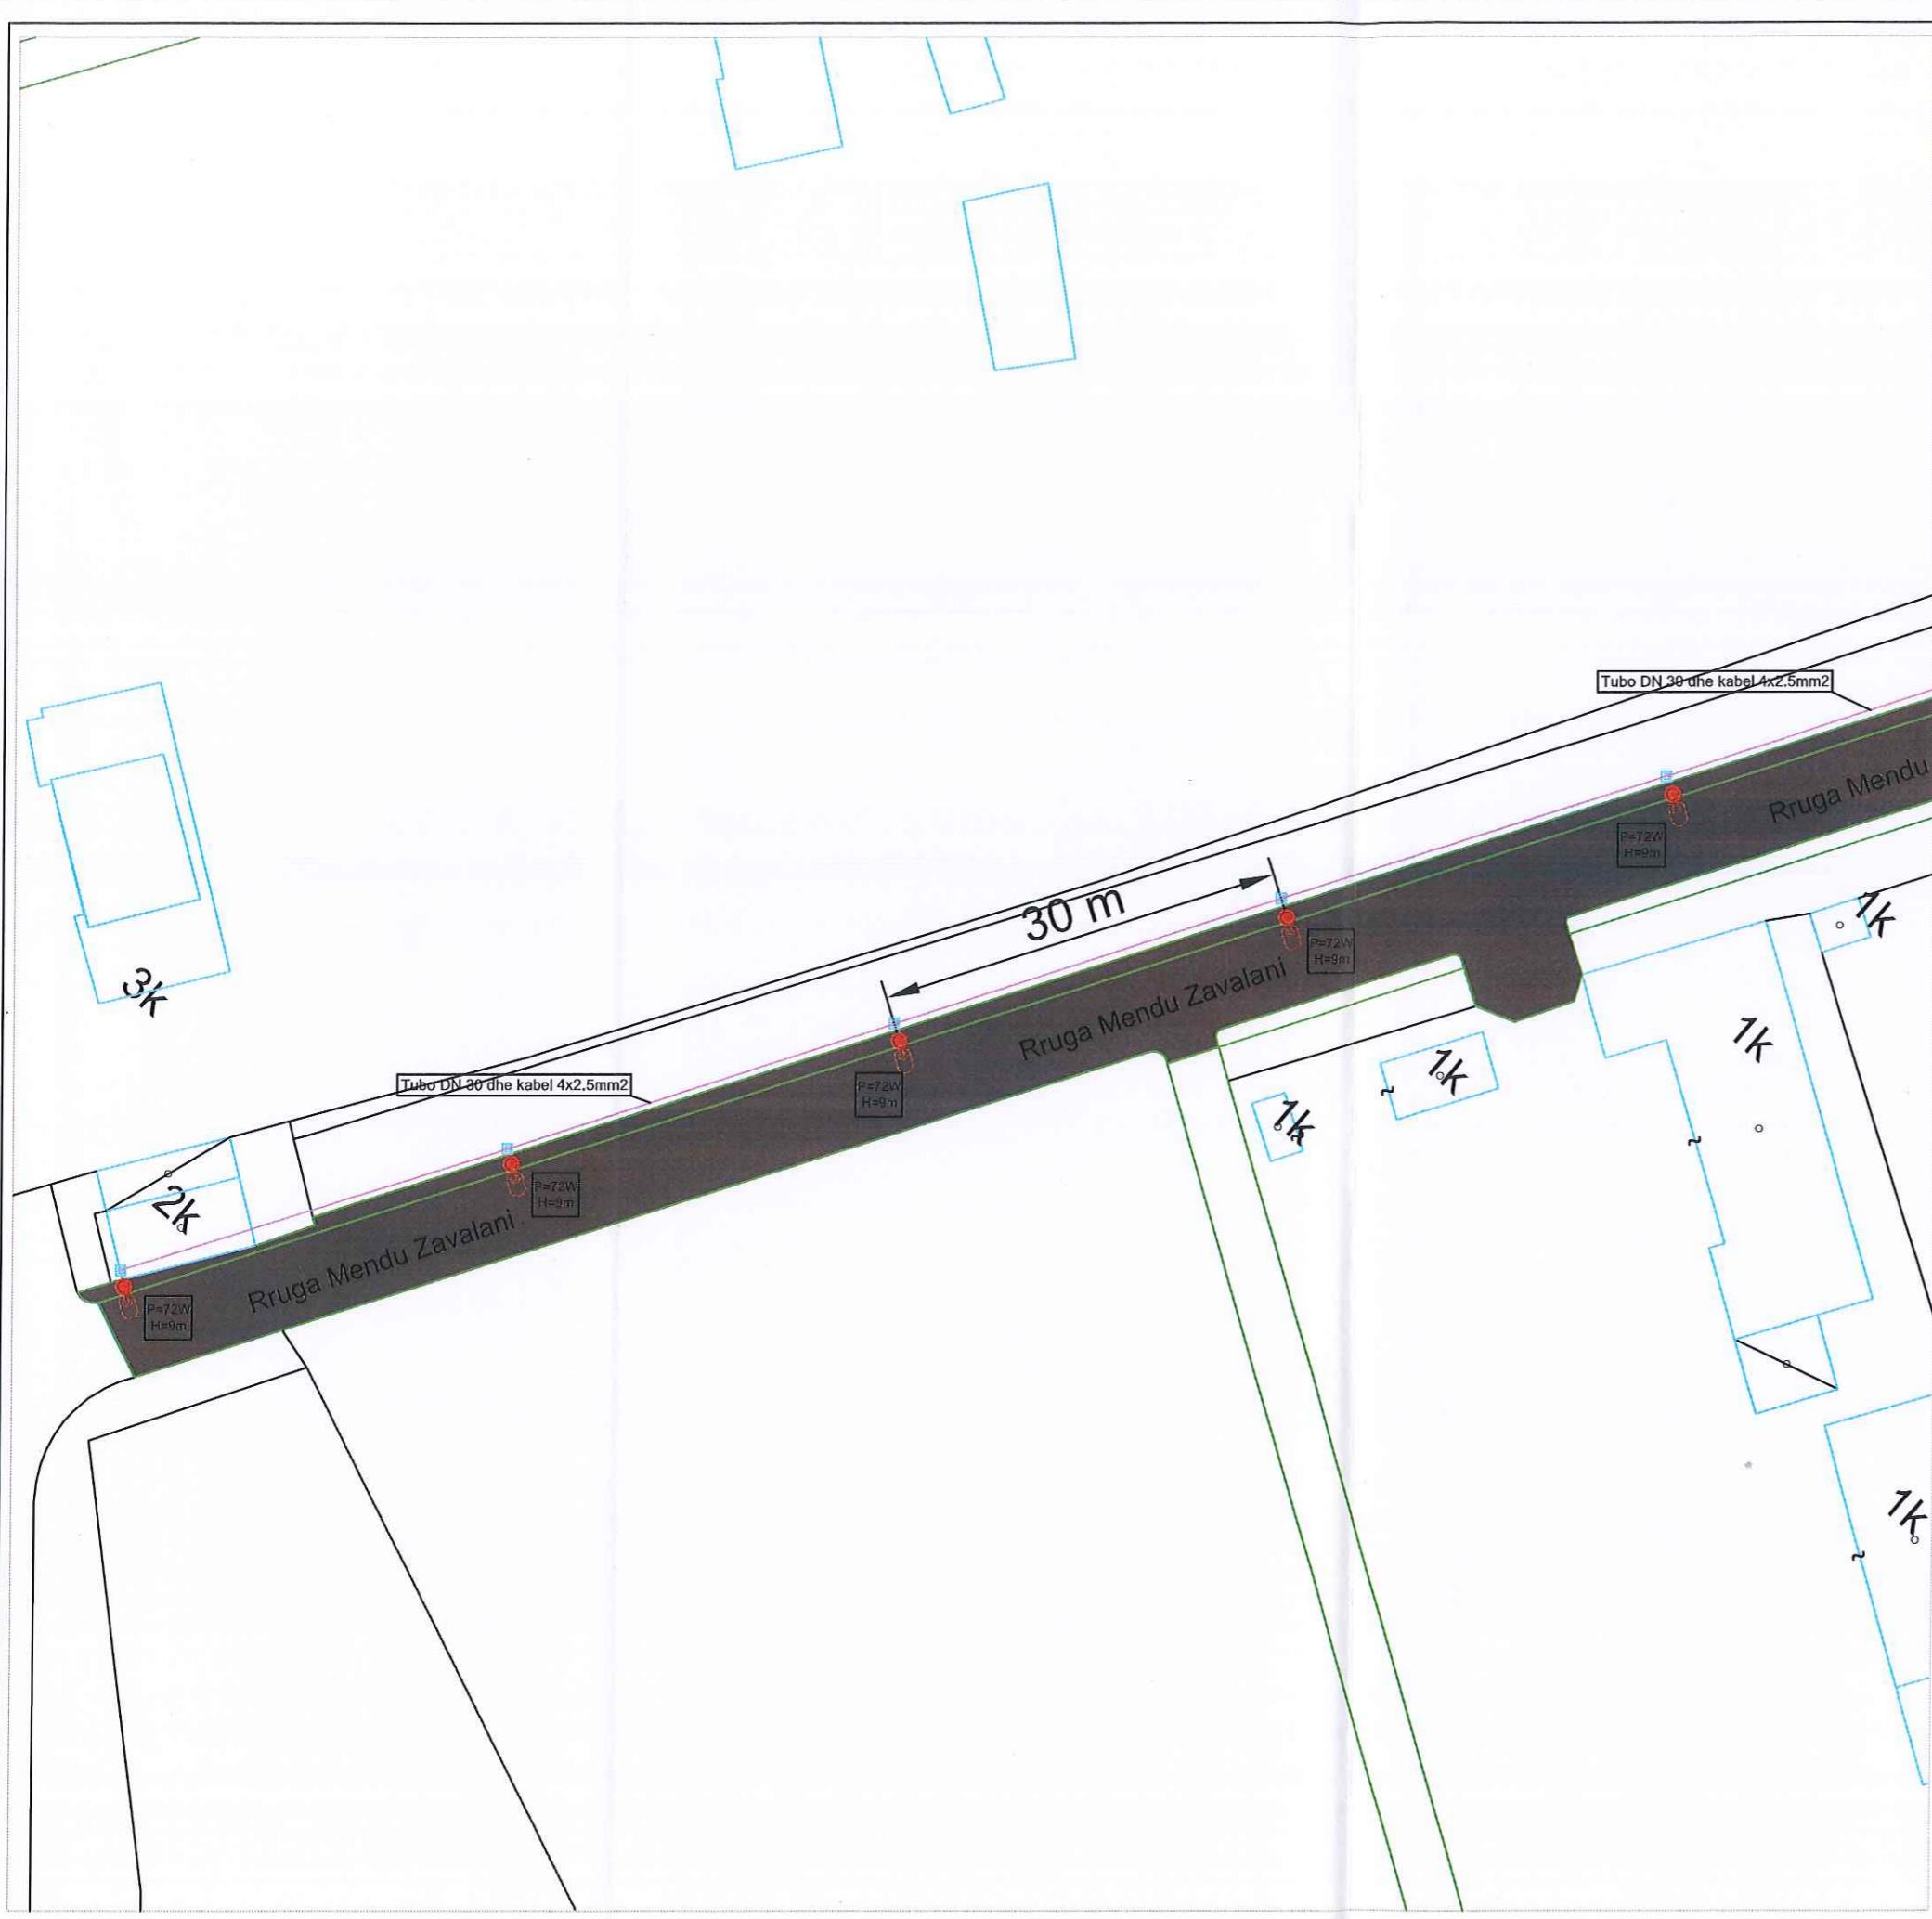





LEGJENDA


- Ndrices LED
- Kuadri Elektrik
- Pusete Elektrike Plastike 40x40x40 cm
- Pusete Elektrike Betoni 1x1x1m
- Tubo DN 75 dhe kabel 4x10mm2 nentokesor
- Tubo DN 50 dhe kabel 4x6mm2 nentokesor
- Tubo DN 50 dhe kabel 4x4mm2 nentokesor
- Tubo DN 30 dhe kabel 4x2.5mm2 nentokesor

Shenime Teknike:

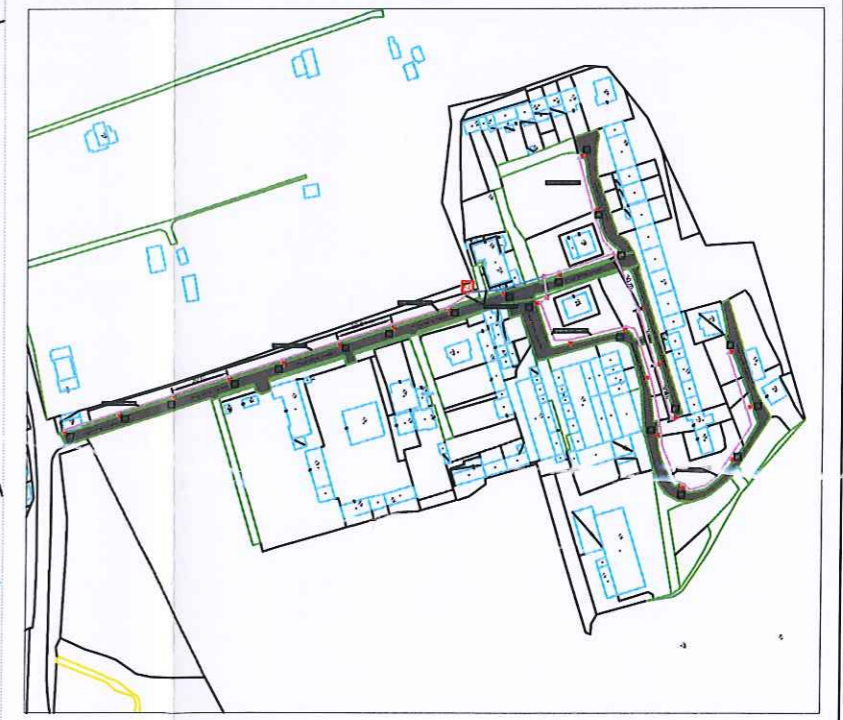1. Lartesia e llampave eshte 8 m;
2. Fuqia e llampave eshte 38 W;
3. Distanca mesatare midis shtyllave ne kete rruge duhet te devijojë jo me shume se 30m +/- 20%;
4. Percaktimi i krahut te vendosjes dhe pozicionimi final do te percaktohet ne terren;
5. Per kalimin e rrugeve edhe te kryqezimeve do te perdoren puseta elektrike betoni;
6. Vendosja e pusetave elektrike do te percaktohet ne terren ne konsultim edhe me operatorët e tjetër (OSHEE, Operatorit Telefonik etj)

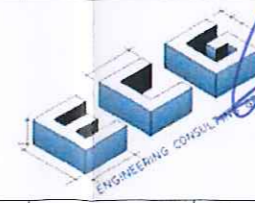

00	PER ZBATIM	Objekti:	Projekti i ndricimit rrugor per rruget e Permetit ne kuader te projektit SEMP (Bashkite me Perdorim te Zgjuar te Energjise)
REV.		Shkalla:	1:100
			
			
Data:		Nenshkrimi:	Planimetria e vendosjes se ndricuesve
Punoi:	Sokol Muceku		Rruga "Mendu Zavalani"
Kontrolloi:	Sokol Muceku		Vizatimi Nr.: E-PLAN-001

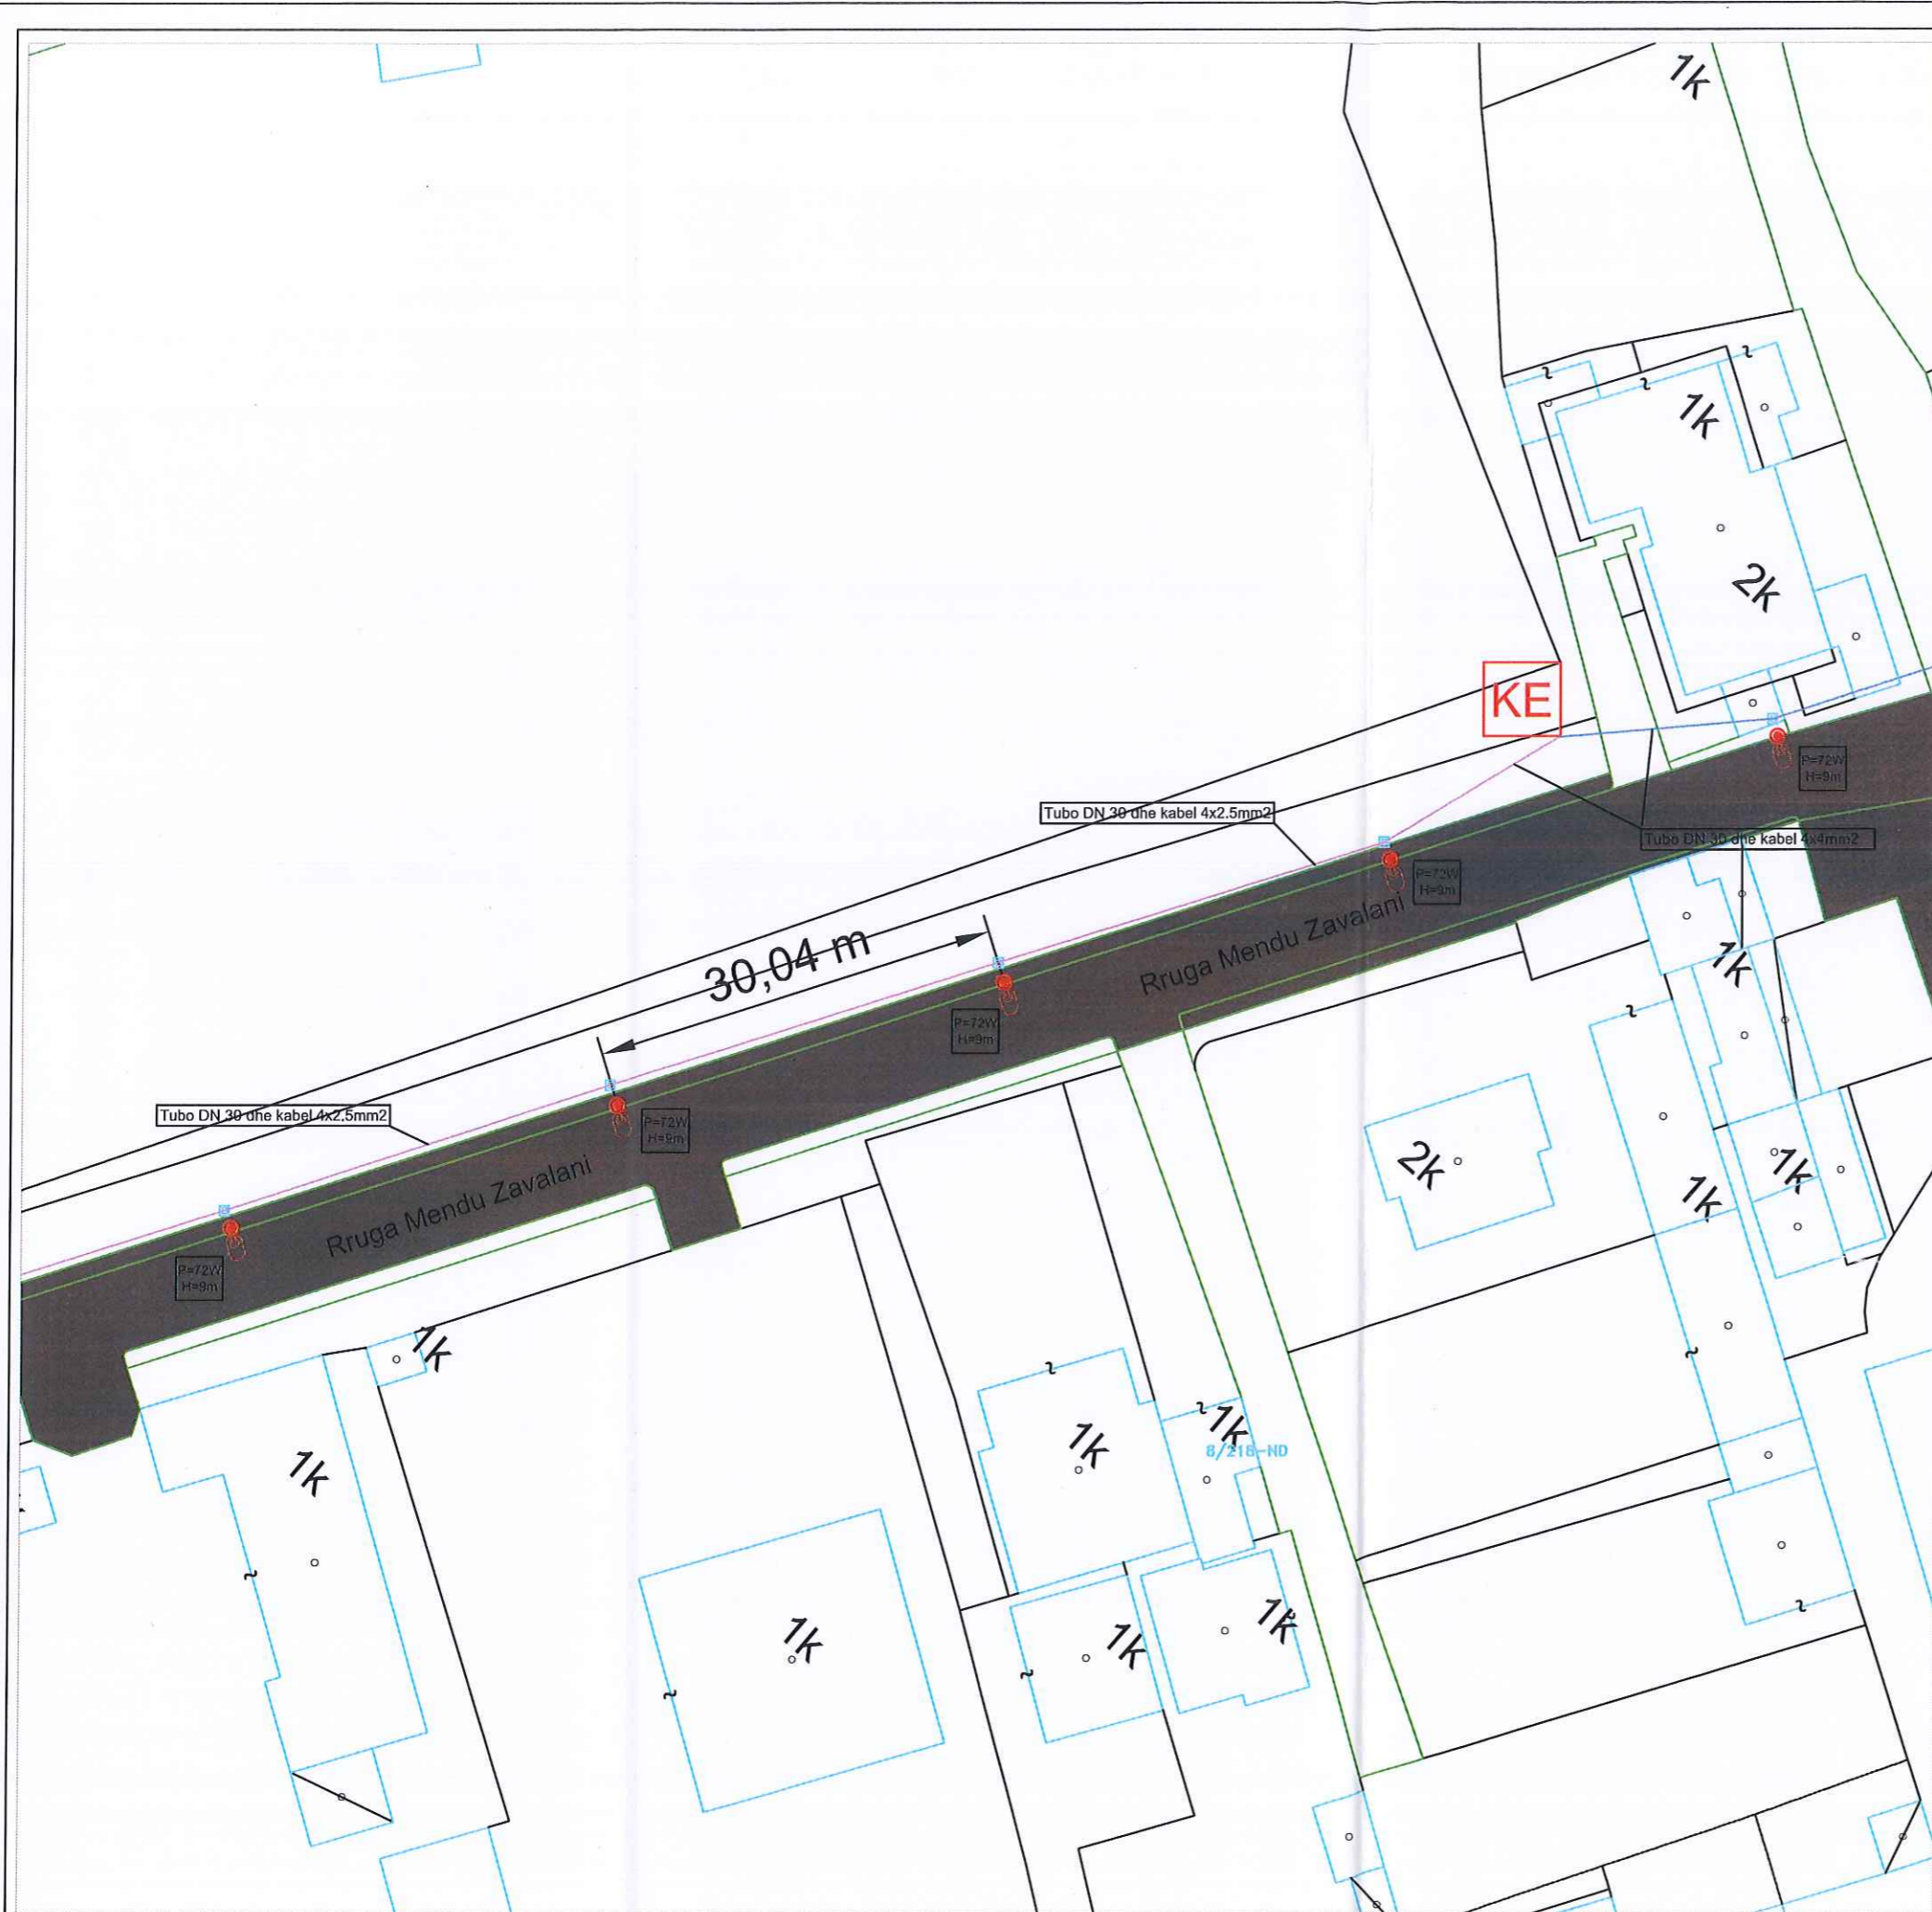


LEGJENDA

- Ndrices LED
- Kuadri Elektrik
- Pusete Elektrike Plastike 40x40x40 cm
- Pusete Elektrike Betoni 1x1x1m
- Tubo DN 75 dhe kabl 4x10mm2 nentokesor
- Tubo DN 50 dhe kabl 4x6mm2 nentokesor
- Tubo DN 50 dhe kabl 4x4mm2 nentokesor
- Tubo DN 30 dhe kabl 4x2.5mm2 nentokesor

Shenime Teknike:

1. Lartesia e llampave eshte 8 m;
2. Fuqia e llampave eshte 38 W;
3. Distanca mesatare midis shtyllave ne kete rruge duhet te devijojë jo me shume se 30m +/- 20%;
4. Percaktimi i krahut te vendosjes dhe pozicionimi final do te percaktohet ne terren;
5. Per kalimin e rrugeve edhe te kryqezimeve do te perdoren puseta elektrike betoni;
6. Vendosja e pusetave elektrike do te percaktohet ne terren ne konsultim edhe me operatorët e tjetër (OSHEE, Operatorit Telefonik etj)

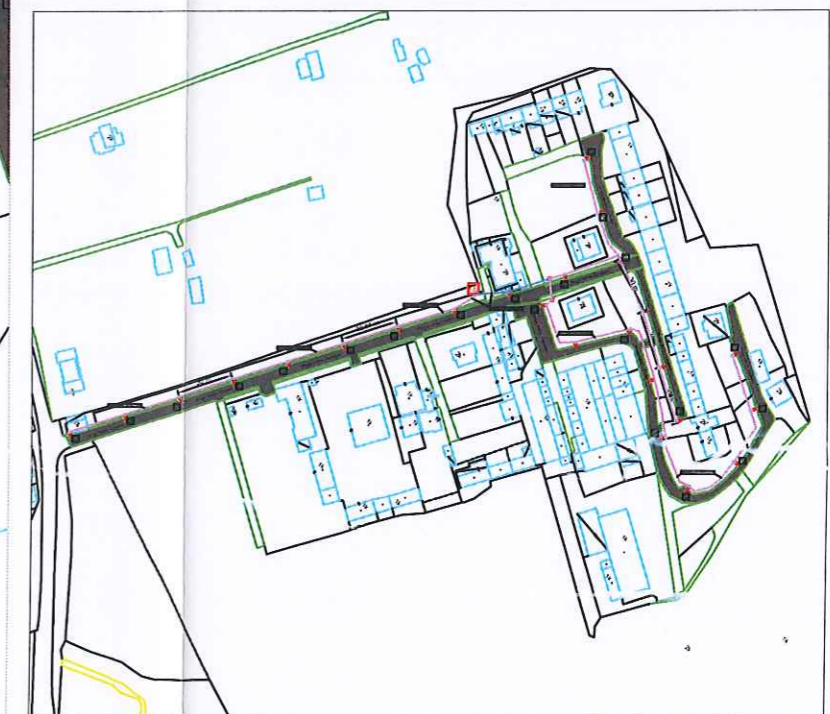

00	PER ZBATIM	Objekti:	Projekti i ndricimit rrugor per rruget e Permetit ne kuader te projektit SEMP (Bashkite me Pordorim te Zgjuar te Energjise)
REV.		Shkalla:	1:100
		Bashkia Permet	
Data:		Nenshkrimi:	Planimetria e vendosjes se ndricuesve
Punoi:	Sokol Muceku		Rruga "Mendu Zavalani"
Kontrollloi:	Sokol Muceku		Vizatimi Nr.: E-PLAN-002




LEGJENDA

- Ndricues LED
- Kuadri Elektrik
- Pusete Elektrike Plastike 40x40x40 cm
- Pusete Elektrike Betoni 1x1x1m
- Tubo DN 75 dhe kabel 4x10mm2 nentokesor
- Tubo DN 50 dhe kabel 4x6mm2 nentokesor
- Tubo DN 50 dhe kabel 4x4mm2 nentokesor
- Tubo DN 30 dhe kabel 4x2.5mm2 nentokesor

Shenime Teknike:

1. Lartesia e llampave eshte 8 m;
2. Fuqia e llampave eshte 38 W;
3. Distanca mesatare midis shtyllave ne kete rruge duhet te devijojë jo me shume se 30m +/- 20%;
4. Percaktimi i krahut te vendosjes dhe pozicionimi final do te percaktohet ne terren;
5. Per kalimin e rrugëve edhe te kryqezimeve do te perdoren puseta elektrike betoni;
6. Vendosja e pusetave elektrike do te percaktohet ne terren ne konsultim edhe me operatorët e tjetër (OSHEE, Operatorit Telefonik etj)

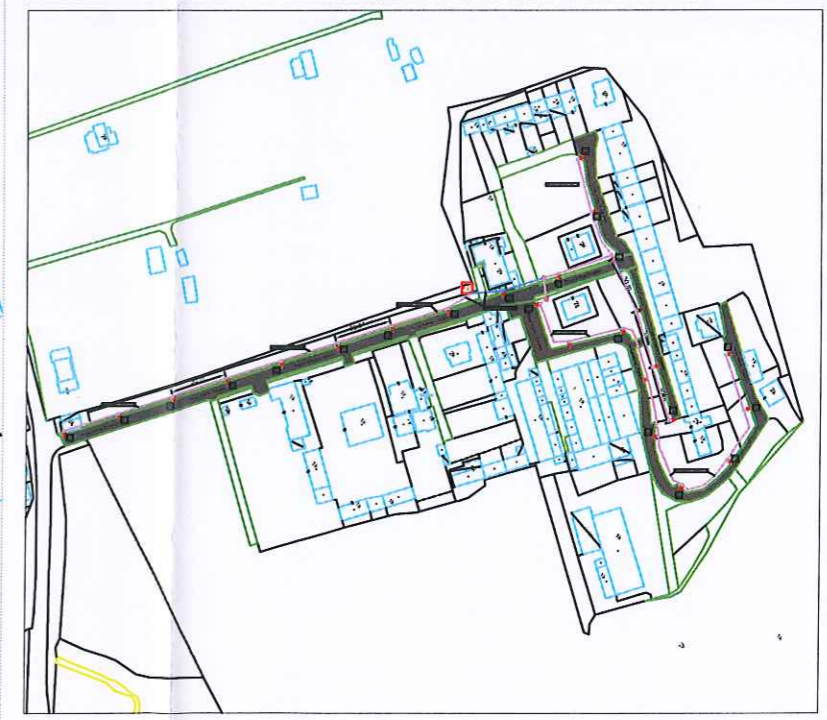

00	PER ZBATIM	Objekti:	Projekti i ndricimit rrugor per rrugët e Permetit ne kuader te projektit SEMP (Bashkita me Pardorim te Zgjuar te Energjise)
REV.		Shkalla:	1:100
		Bashkia Permet	
Data:		Nenshkrimi:	Planimetria e vendosjes se ndricuesve
Punoi:	Sokol Muceku		Rruga "Mendu Zavalani"
Kontrollloi:	Sokol Muceku	Vizatimi Nr.:	E-PLAN-003




LEGJENDA

- Ndricues LED
- Kuadri Elektrik
- Pusete Elektrike Plastike 40x40x40 cm
- Pusete Elektrike Betoni 1x1x1m
- Tubo DN 75 dhe kabel 4x10mm2 nentokesor
- Tubo DN 50 dhe kabel 4x6mm2 nentokesor
- Tubo DN 50 dhe kabel 4x4mm2 nentokesor
- Tubo DN 30 dhe kabel 4x2.5mm2 nentokesor

Shenime Teknike:

1. Lartesia e llampave eshte 8 m;
2. Fuqia e llampave eshte 38 W;
3. Distanca mesatare midis shtyllave ne kete rruge duhet te devijojë jo me shume se 30m +/- 20%;
4. Percaktimi i krahut te vendosjes dhe pozicionimi final do te percaktohet ne terren;
5. Per kalimin e rrugeve edhe te kryqezimeve do te perdoren puseta elektrike betoni;
6. Vendosja e pusetave elektrike do te percaktohet ne terren ne konsultim edhe me operatoret e tjetër (OSHEE, Operatorit Telefonik etj)

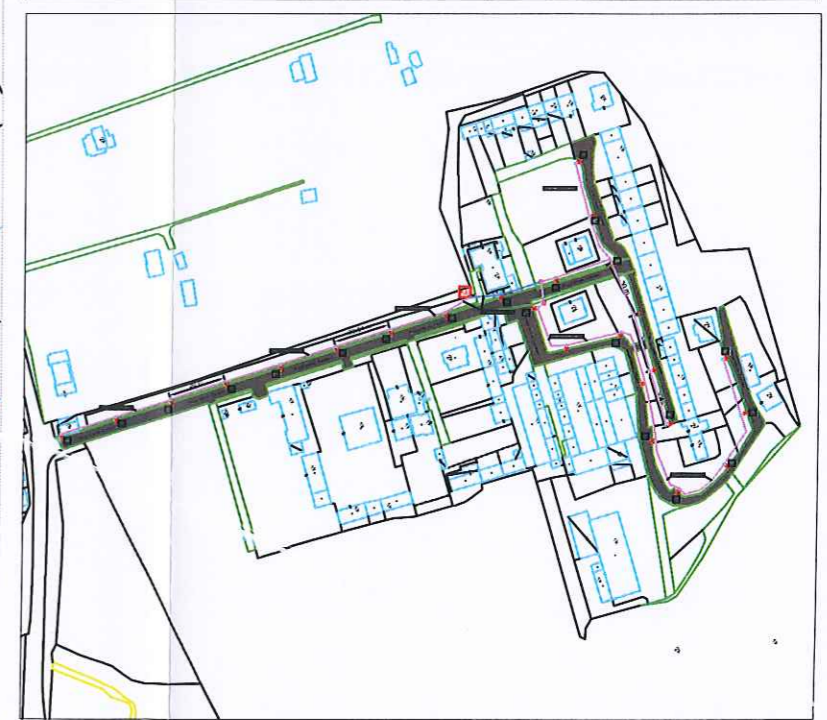

00	PER ZBATIM	Objekti:	Projekti i ndricimit rrugor per rrugët e Permetit ne kuader te projektit SEMP (Bashkite me Perdorim te Zgjuar te Energjise)
REV.		Shkalla:	1:100
		Bashkia Permet	
Data:	Nenshkrimi: Planimetria e vendosjes se ndricuesve		
Punoi:	Sokol Muceku	Rruga "Mendu Zavalani"	
Kontrollloi:	Sokol Muceku	Vizatimi Nr.:	E-PLAN-004