


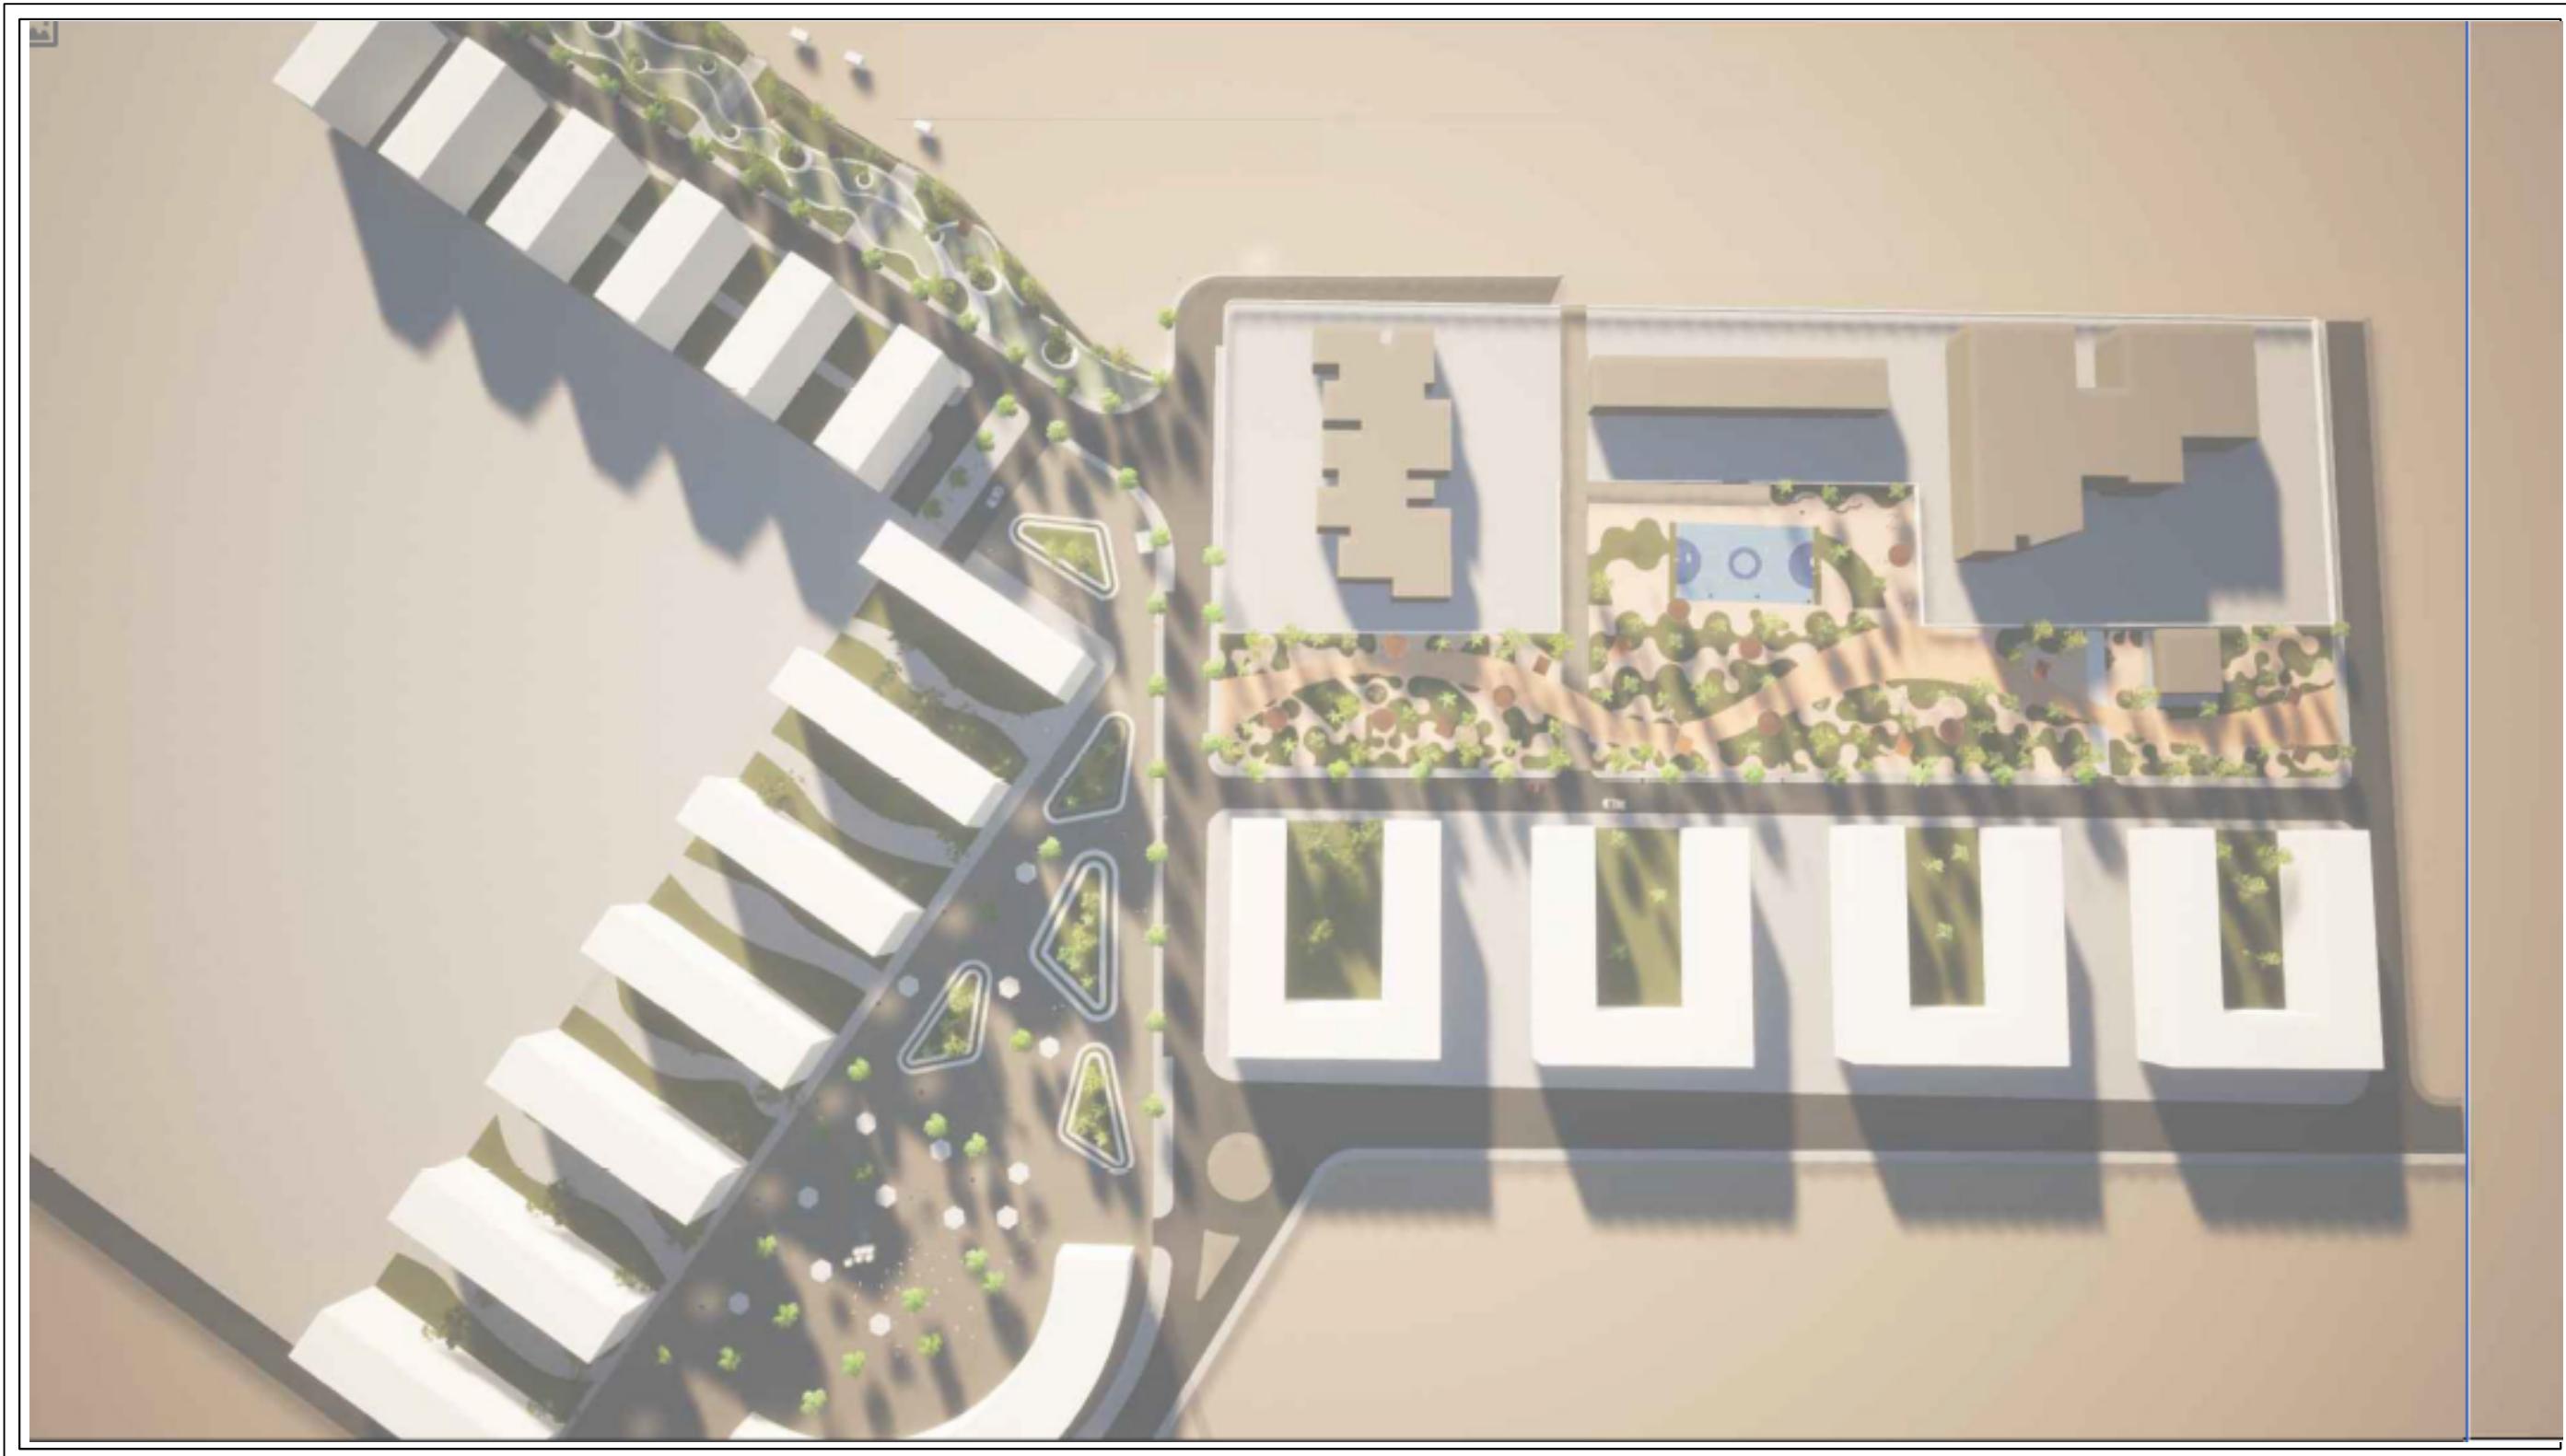

FAZAV-VI PROJEKT ZBATIM

"RIKUALIFIKIMI I ZONES PER RINDERTIM VALIAS,KAMEZ"

KRYETAR I BASHKISE KAMEZ
Z.Rakip SULI



PROJEKTUES:

B.O.E " ARTECH GROUP & ARENA MK "



Adresa : Rruga Tish Daia
Kompleksi KIKA 2, Komuna e Parisit,
Tiranë - Albania
Kodi Postar 1001



Adresa : Rruga Ndrekro Rino
Pallati Viridario ,
Tiranë - Albania
Kodi Postar 1001

LEGJENDA :

POROSITES:



"BASHKIA KAMEZ"

PROJEKTUES:

B.O.E " ARTECH GROUP & ARENA MK "



Adresa : Rruga Tish Daia
Kompleksi KIKA 2, Komuna e Parisit ,
Tiranë - Albania
Kodi Postar 1001



Adresa : Rruga Ndrekë Rino
Pallati Viridario ,
Tiranë - Albania
Kodi Postar 1001

"PROJEKT ZBATIM"

"RIKUALIFIKIMI I ZONES PER RINDERTIM VALIAS,KAMEZ"

SHESHI 1

SHËNIME :

Emërtimi i projektit:

"RIKUALIFIKIMI I ZONES PER RINDERTIM
VALIAS,KAMEZ"

PROJEKTUES:
B.O.E " ARTECH GROUP & ARENA MK "



Adresa : Rruga Tish Daia
Kompleksi KIKA 2,
Komuna e Parisit ,
Tiranë - Albania
Kodi Postar 1001
info@artech.com
tel: +355 694 020912



Adresa : Rruga Ndrekë Rino
Pallati Viridario ,
Tiranë - Albania
Kodi Postar 1001
info@arenamk.com
tel: +355 47 200 177

POROSITËS :
BASHKIA KAMEZ


Adresa : Bulevardi Bllo Kamez,
Tiranë - Albania
Kodi Postar 1000
Tiranë, ALBANIA

bashkikamez@gmail.com
Tél.: +355 47 200 177

Emërtimi i Vizatimit :
"RIKUALIFIKIMI I ZONES PER RINDERTIM VALIAS,KAMEZ"



Emërtimi i fletës: RENDERA | data :
Shkalla : 1- | 2022

Faza : FAZA V-VI - PROJEKT ZBATIMI

Nr. i fletës : 00

00

PLANI I VENDOSJES SE OBJEKTIT

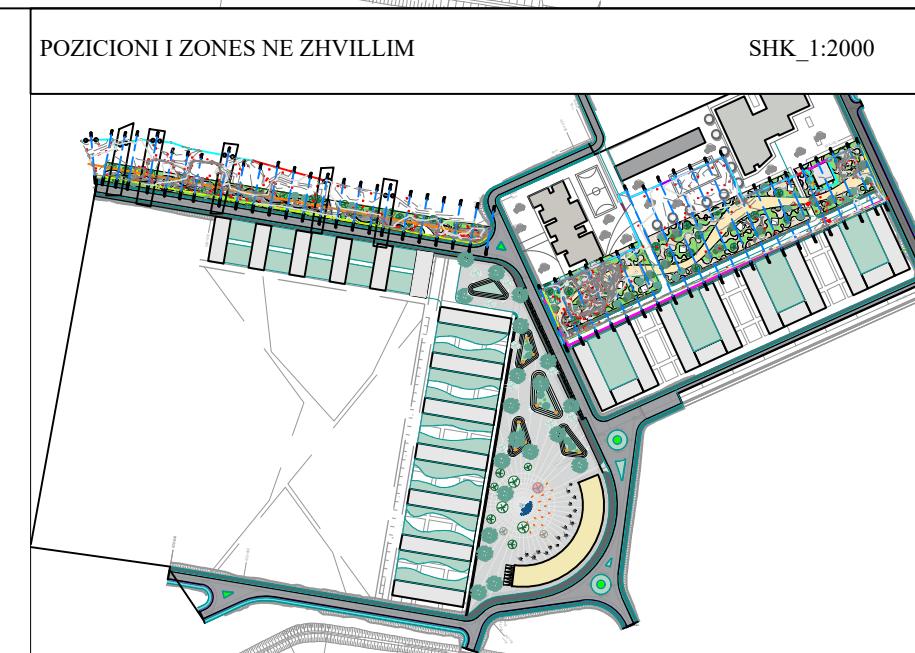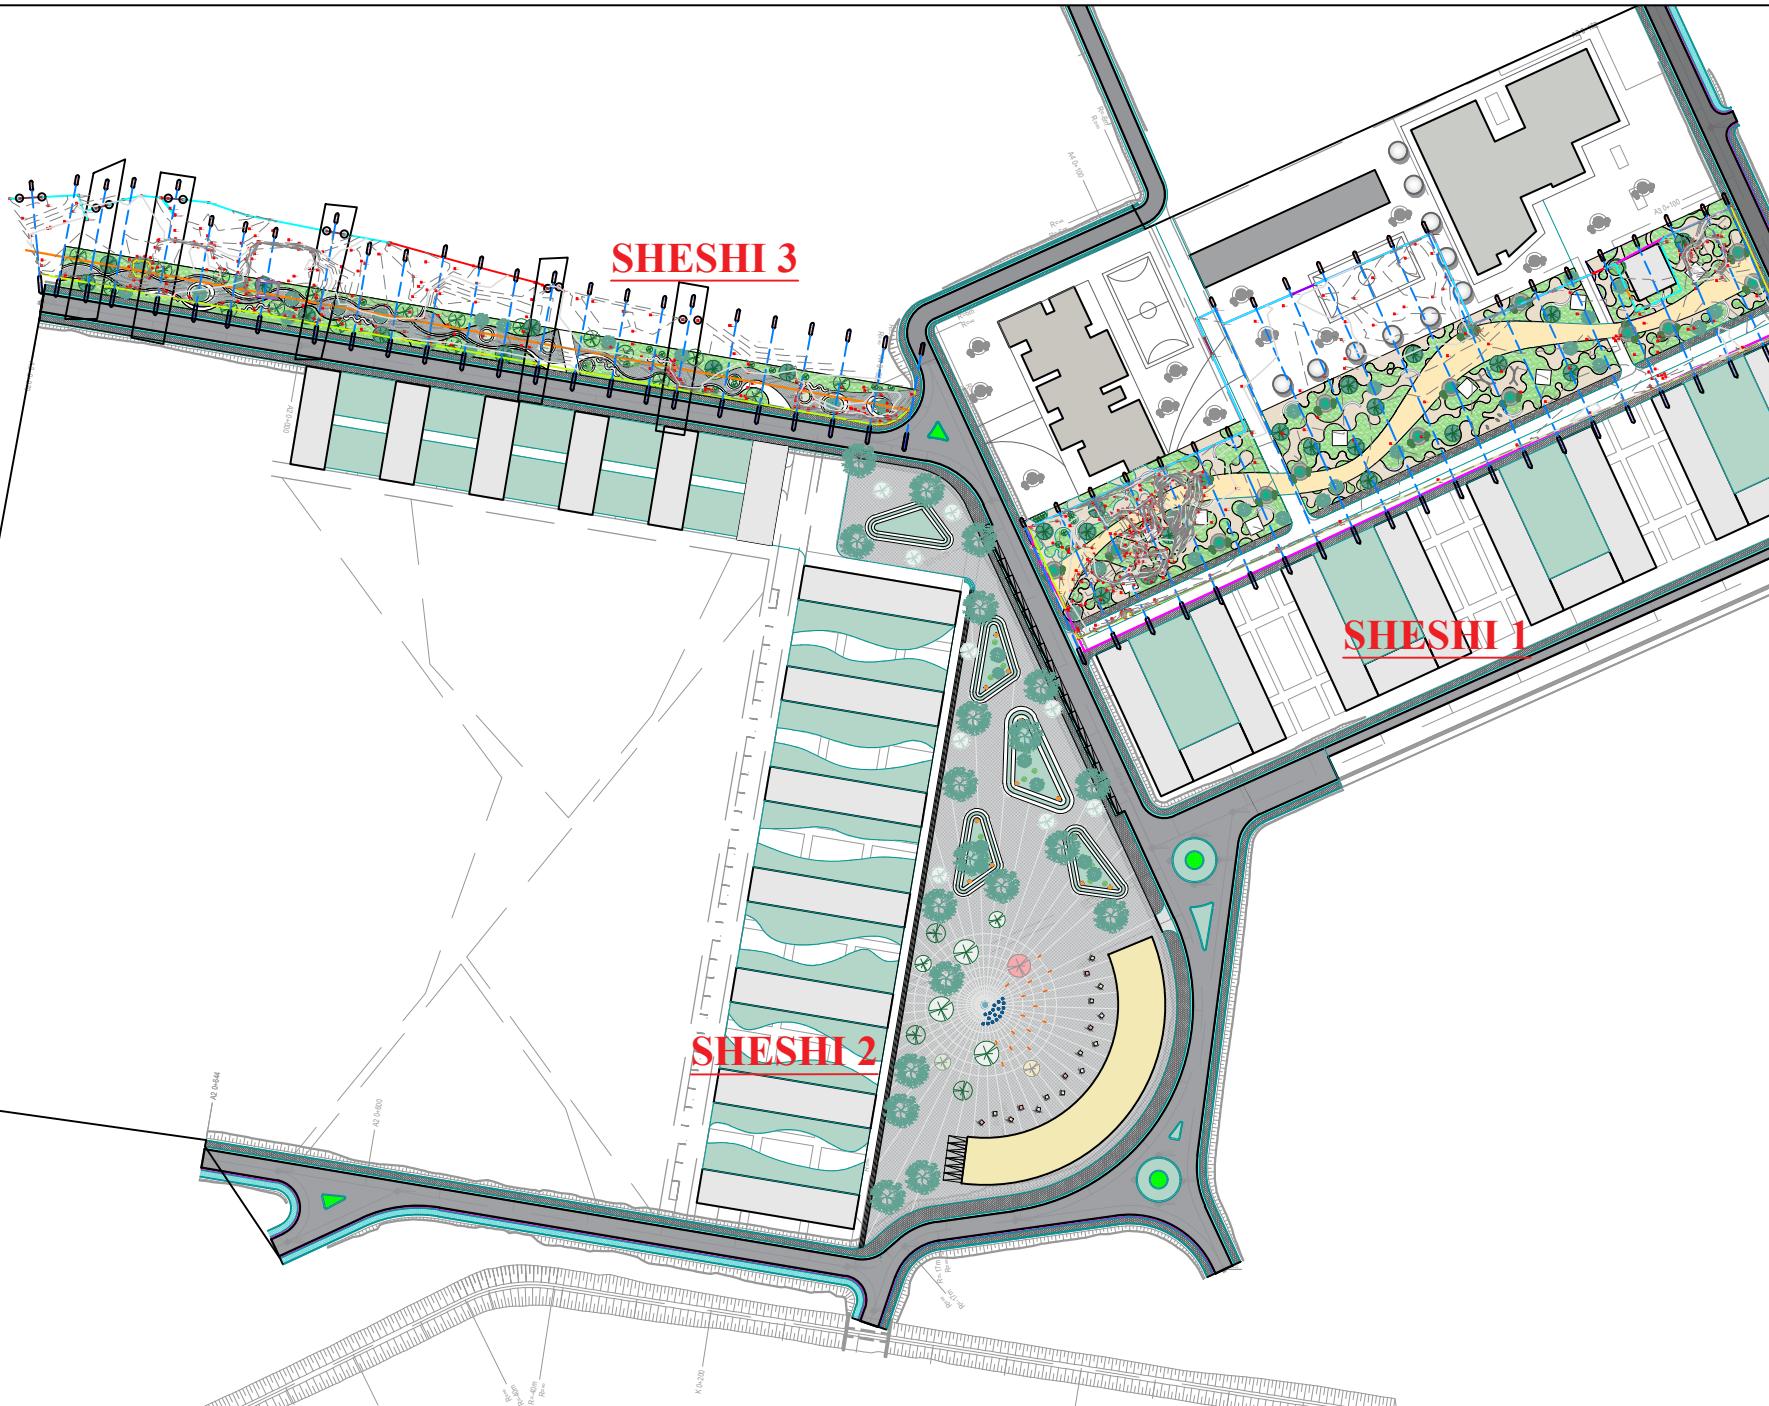

MIRATOHET



KRYETARI I BASHKISE KAMEZ
Z.RAKIP SULI

TE DHENA TE PERGJITHSHME

Emertimi i objektit: Rikualifikim i zones per rindertim Valias
Zhvilluesi: Bashkia Kamez

TREGUESIT E ZHVILLIMIT TE PROPOZUAR

SHESHI 1

Siperfaqja totale e zones ne studim:	8955m ²
Siperfaqja rrugeve	1895m ²
Siperfaqja e kalimit te kembesoreve	2619.6m ²
Siperfaqja e pedonales	1520m ²
Siperfaqja e gjelberimit	2919.5m ²
Zona sportive	420m ²

SHESHI 2

Siperfaqja totale e zones ne studim:	9350m ²
Siperfaqja e kalimit te kembesoreve	8171m ²
Siperfaqja e gjelberimit	1178m ²

SHESHI 3

Siperfaqja totale e zones ne studim:	5073m ²
Siperfaqja e kalimit te kembesoreve	2811m ²
Siperfaqja e gjelberimit	2261m ²

PROJEKTUES:

B.O.E " ARTECH GROUP & ARENA MK "

Topografia Shk_1:500

REPUBLIKA E SHQIPËRISË
BASHKIA KAMËZ



LEGJENDA :



SHËNIME :

Emërtimi i projektit:

"RIKUALIFIKIM I ZONES PER RINDERTIM VALIAS,KAMEZ"

PROJEKTUES :
B.O.E "ARTECH GROUP & ARENA MK"



Adresa : Rruga Tish Daia
Kompleksi KINA 2,
Komuna e Parisit ,
Tiranë - Albania
Kodi Postar 1001
info@artech.com
Tel: +355 69420012

Adresa : Rruga Ndrëko Rino
Pallati Viridari ,
Tiranë - Albania
Kodi Postar 1001



Adresa : Bulevardi Bllo Kamëz,
Tiranë - Albania
Kodi Postar 1000
Tiranë, ALBANIA

bashkikamez@gmail.com
Tel: +355 47 200 177

Emërtimi i Vizatimit :
"RIKUALIFIKIM I ZONES PER RINDERTIM VALIAS,KAMEZ"

Emërtimi i fletës:	TOPOGRAFIJA	data :
--------------------	-------------	--------

Shkalla :	1:500	2022
-----------	-------	------

Faza :	FAZA V-VI - PROJEKT ZBATIMI	
--------	-----------------------------	--

Nr. i fletës :	00	
----------------	----	--

00