



# Topografia Shk\_1:200

REPUBLIKA E SHQIPËRISË  
BASHKIA KAMËZ

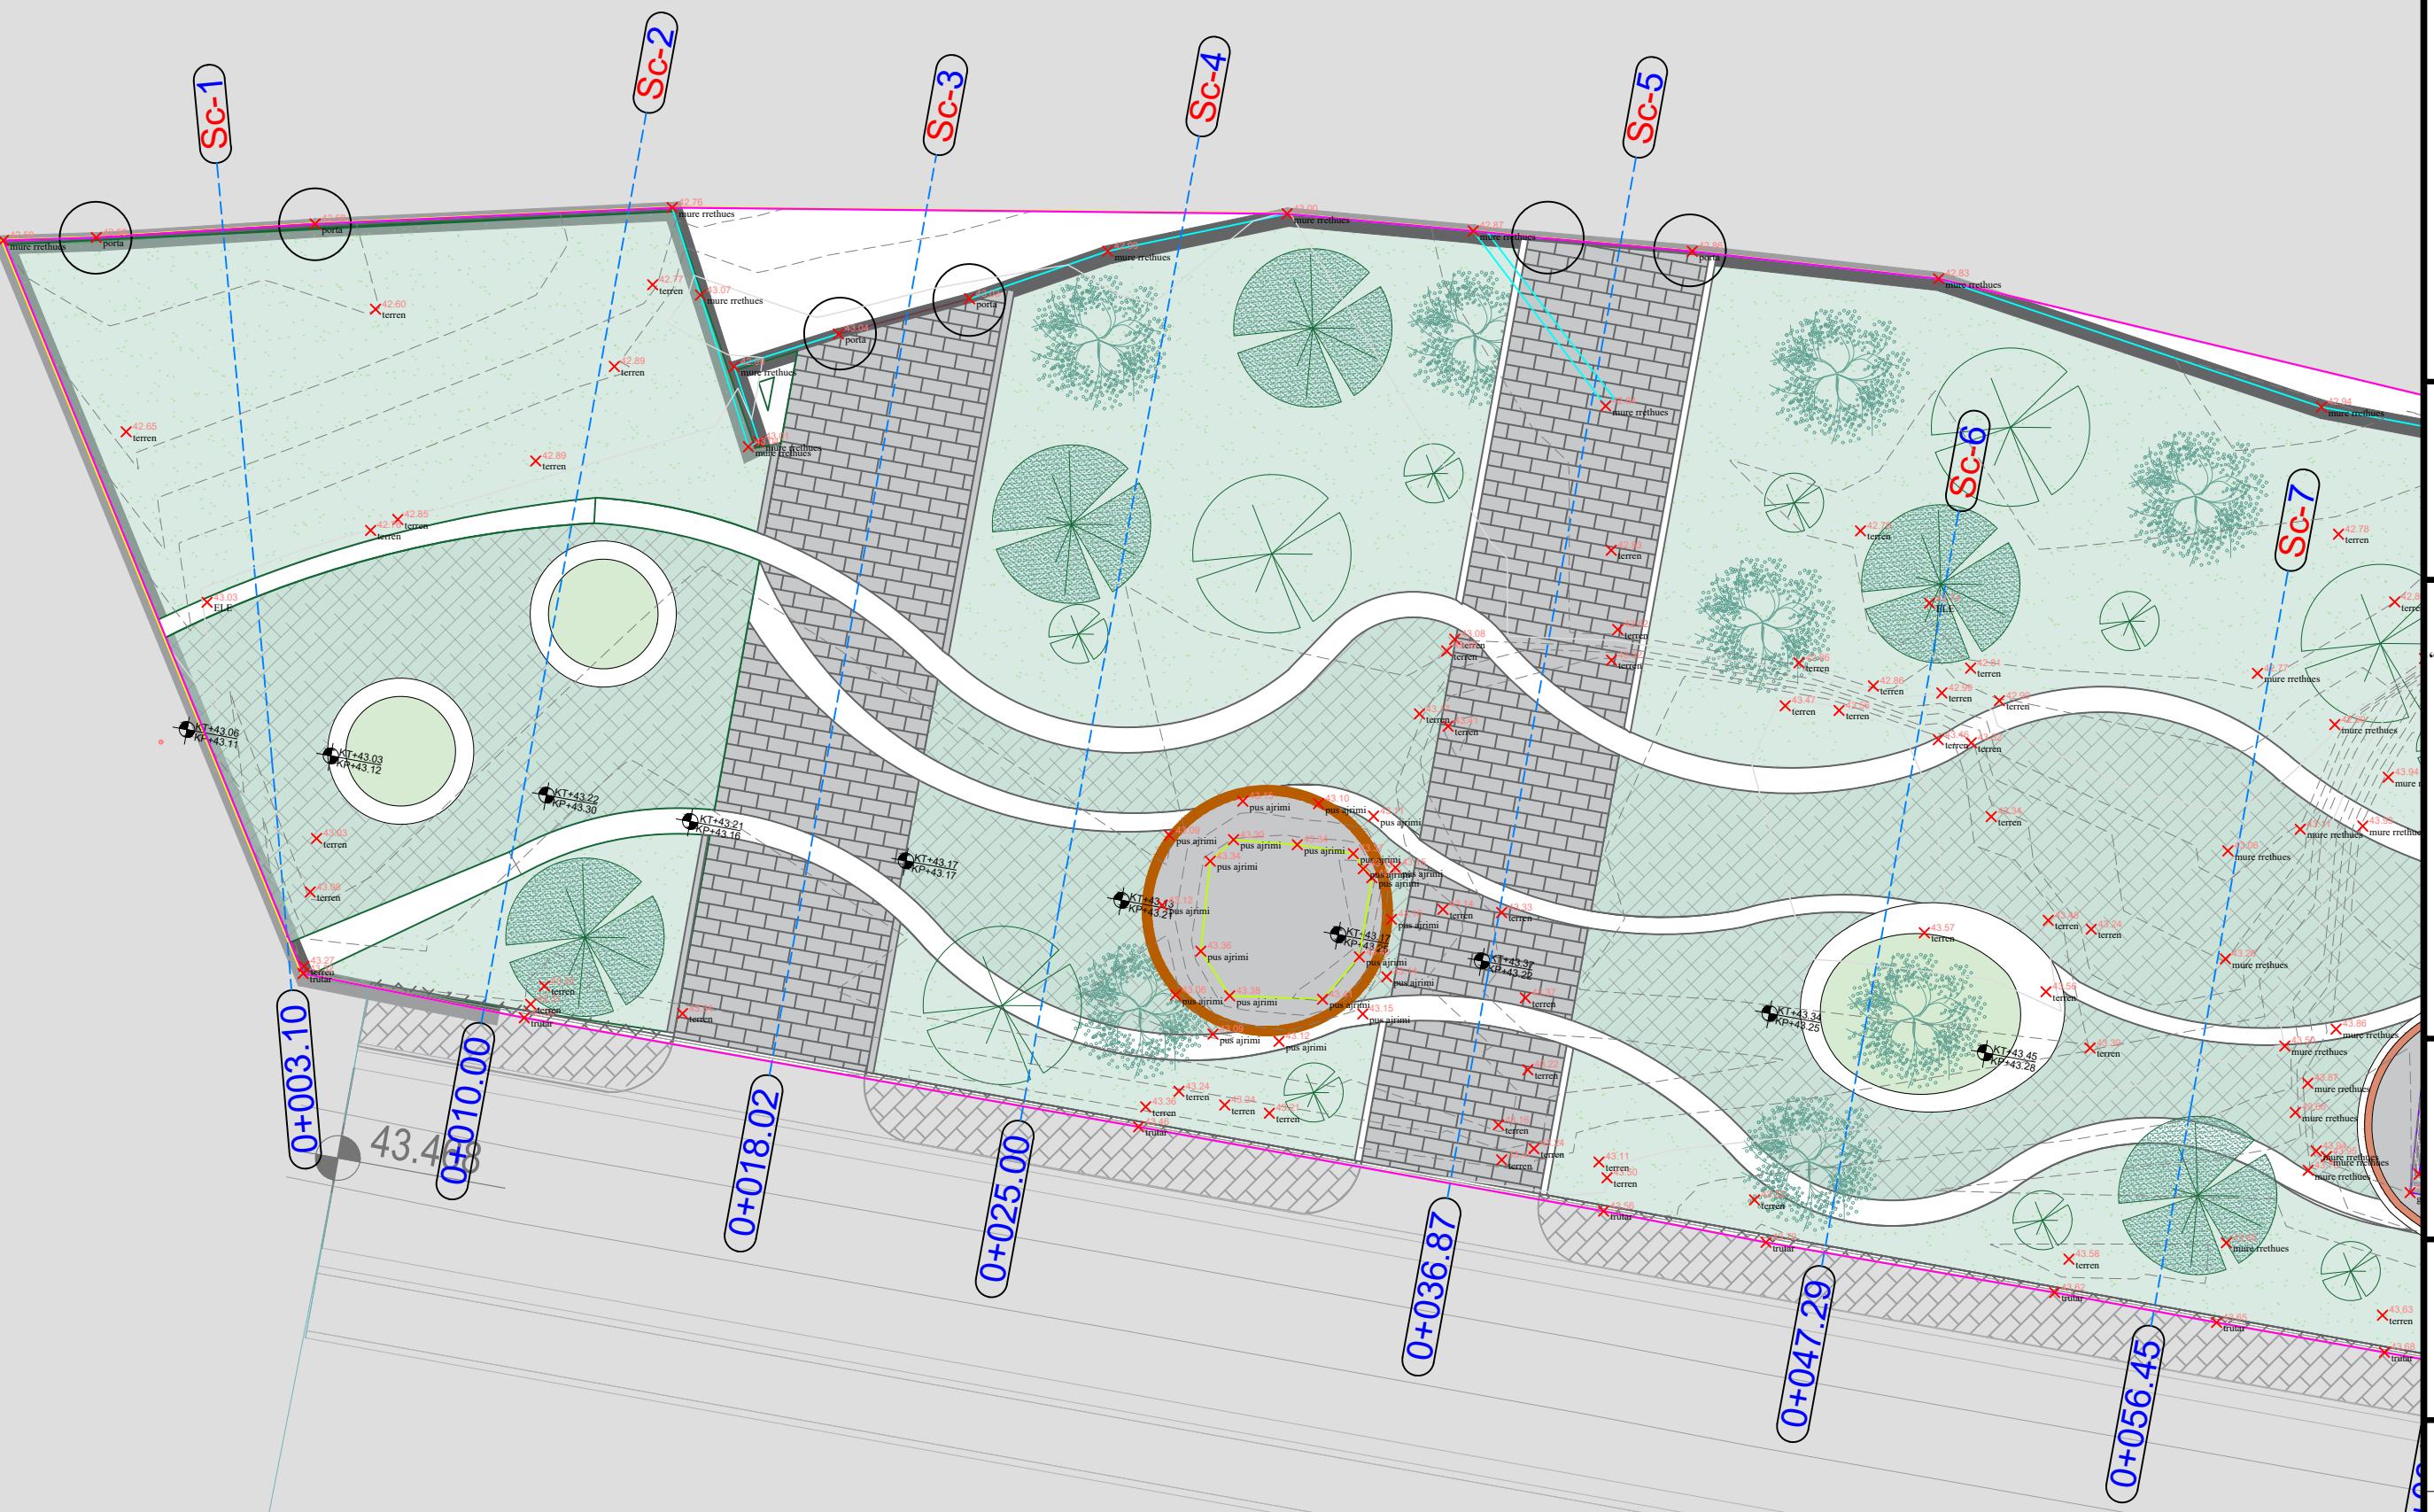

LEGJENDA :

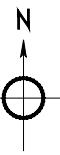

SHËNIME :

Emërtimi i projektit:

**"RIKUALIFIKIM I ZONEZ PER RINDERTIM VALIAS,KAMEZ"**

PROJEKTUES :

B.O.E "ARTECH GROUP & ARENA MK"



Adresa : Rruga Tish Daia  
Kompleksi KINA 2,  
Komuna e Parisit ,  
Tiranë - Albania  
Kodi Postor 1001  
info@artech.com  
Tel: +355 69420012

Adresa : Rruga Ndrëko Rino  
Pallati Viridario ,  
Tiranë - Albania  
Kodi Postor 1001

POROSITËS :



Adresa : Bulevardi Bllo Kamëz,  
Tiranë - Albania  
Kodi Postor 1000  
Tiranë, ALBANIA


bashkiamez@gmail.com  
Tel: +355 47 200 177

Emërtimi i Vizatimit :  
**"RIKUALIFIKIM I ZONEZ PER RINDERTIM VALIAS,KAMEZ"**


|                    |                             |        |
|--------------------|-----------------------------|--------|
| Emërtimi i fletës: | TOPOGRAFIJA                 | data : |
| Shkalla :          | 1:200                       | 2022   |
| Faza :             | FAZA V-VI - PROJEKT ZBATIMI |        |
| Nr. i fletës :     |                             | 01     |

# Topografia Shk\_1:200

REPUBLIKA E SHQIPËRISË  
BASHKIA KAMËZ

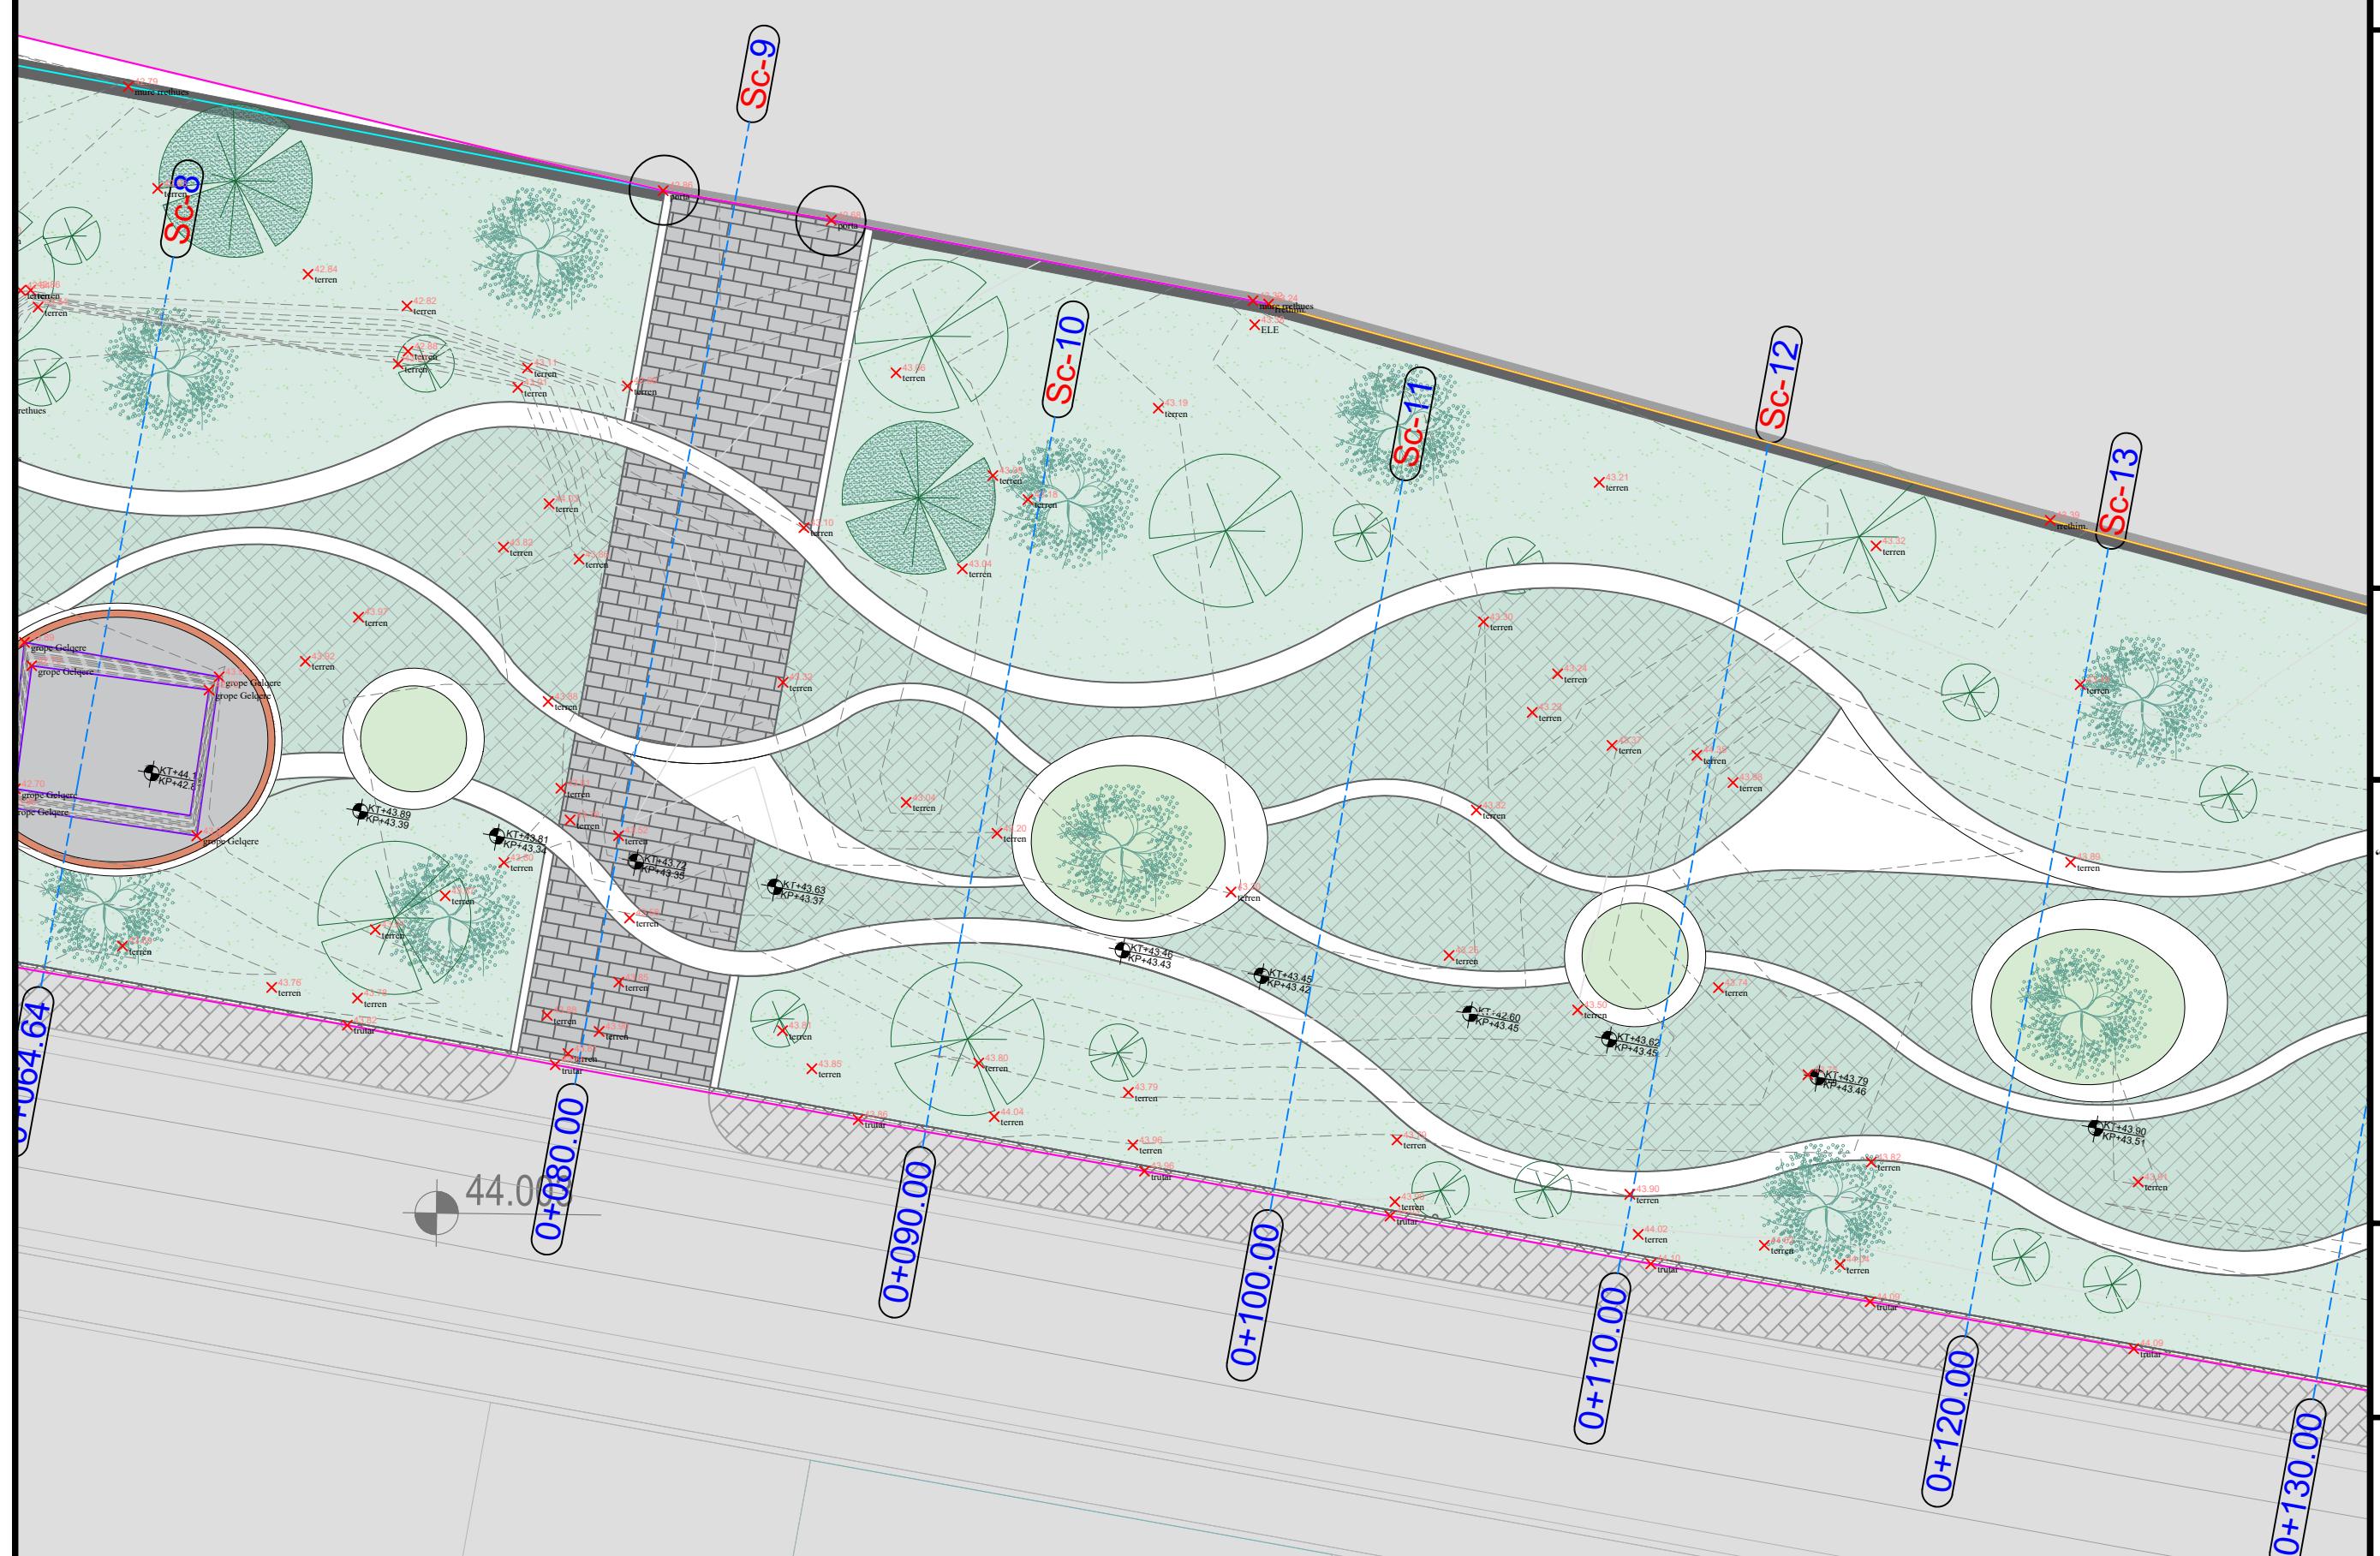

LEGJENDA :

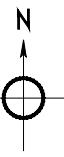

SHËNIME :

Emërtimi i projektit:

**"RIKUALIFIKIM I ZONEZ PER RINDERTIM VALIAS,KAMEZ"**

PROJEKTUES :

B.O.E "ARTECH GROUP & ARENA MK"



Adresa : Rruga Tish Daia  
Kompleksi KINA 2,  
Komuna e Parisit ,  
Tiranë - Albania  
Kodi Postor 1001  
info@artech.com  
Tel: +355 69420012

Adresa : Rruga Ndrëko Rino  
Pallati Viridario ,  
Tiranë - Albania  
Kodi Postor 1001

POROSITËS :  
**BASHKIA KAMËZ**

Adresa : Bulevardi Bllo Kamëz,  
Tiranë - Albania  
Kodi Postor 1000  
Tiranë, ALBANIA

bashkiamez@gmail.com  
Tel: +355 47 200 177

Emërtimi i Vizatimit :

**"RIKUALIFIKIM I ZONEZ PER RINDERTIM VALIAS,KAMEZ"**

Emërtimi i fletës: TOPOGRAFIJA data :

Shkalla : 1:200 2022

Faza : FAZA V-VI - PROJEKT ZBATIMI


Nr. i fletës : 02

# Topografia Shk\_1:200

REPUBLIKA E SHQIPËRISË  
BASHKIA KAMËZ



LEGJENDA :

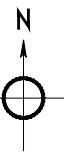

SHËNIME :

Emërtimi i projektit:

**"RIKUALIFIKIM I ZONES PER RINDERTIM  
VALIAS,KAMEZ"**

PROJEKTUES :  
B.O.E " ARTECH GROUP & ARENA MK "



Adresa : Rruga Tish Daia  
Kompleksi KINA 2,  
Komuna e Parisit ,  
Tiranë - Albania  
Kodi Postor 1001  
info@artech.com  
Tel: +355 69420012

Adresa : Rruga Ndrëko Rino  
Pallati Viridari ,  
Tiranë - Albania  
Kodi Postor 1001

bashkikamez@gmail.com

Tel: +355 47 200 177

POROSITËS :  
BASHKIA KAMËZ


Adresa : Bulevardi Bllo Kamëz,  
Tiranë - Albania  
Kodi Postor 1000  
Tiranë, ALBANIA

bashkikamez@gmail.com

Tel: +355 47 200 177



Emërtimi i Vizatimit :  
"RIKUALIFIKIM I ZONES PER RINDERTIM VALIAS,KAMEZ"

|                    |                             |        |
|--------------------|-----------------------------|--------|
| Emërtimi i fletës: | TOPOGRAFIJA                 | data : |
| Shkalla :          | 1:200                       | 2022   |
| Faza :             | FAZA V-VI - PROJEKT ZBATIMI |        |
| Nr. i fletës :     |                             | 03     |

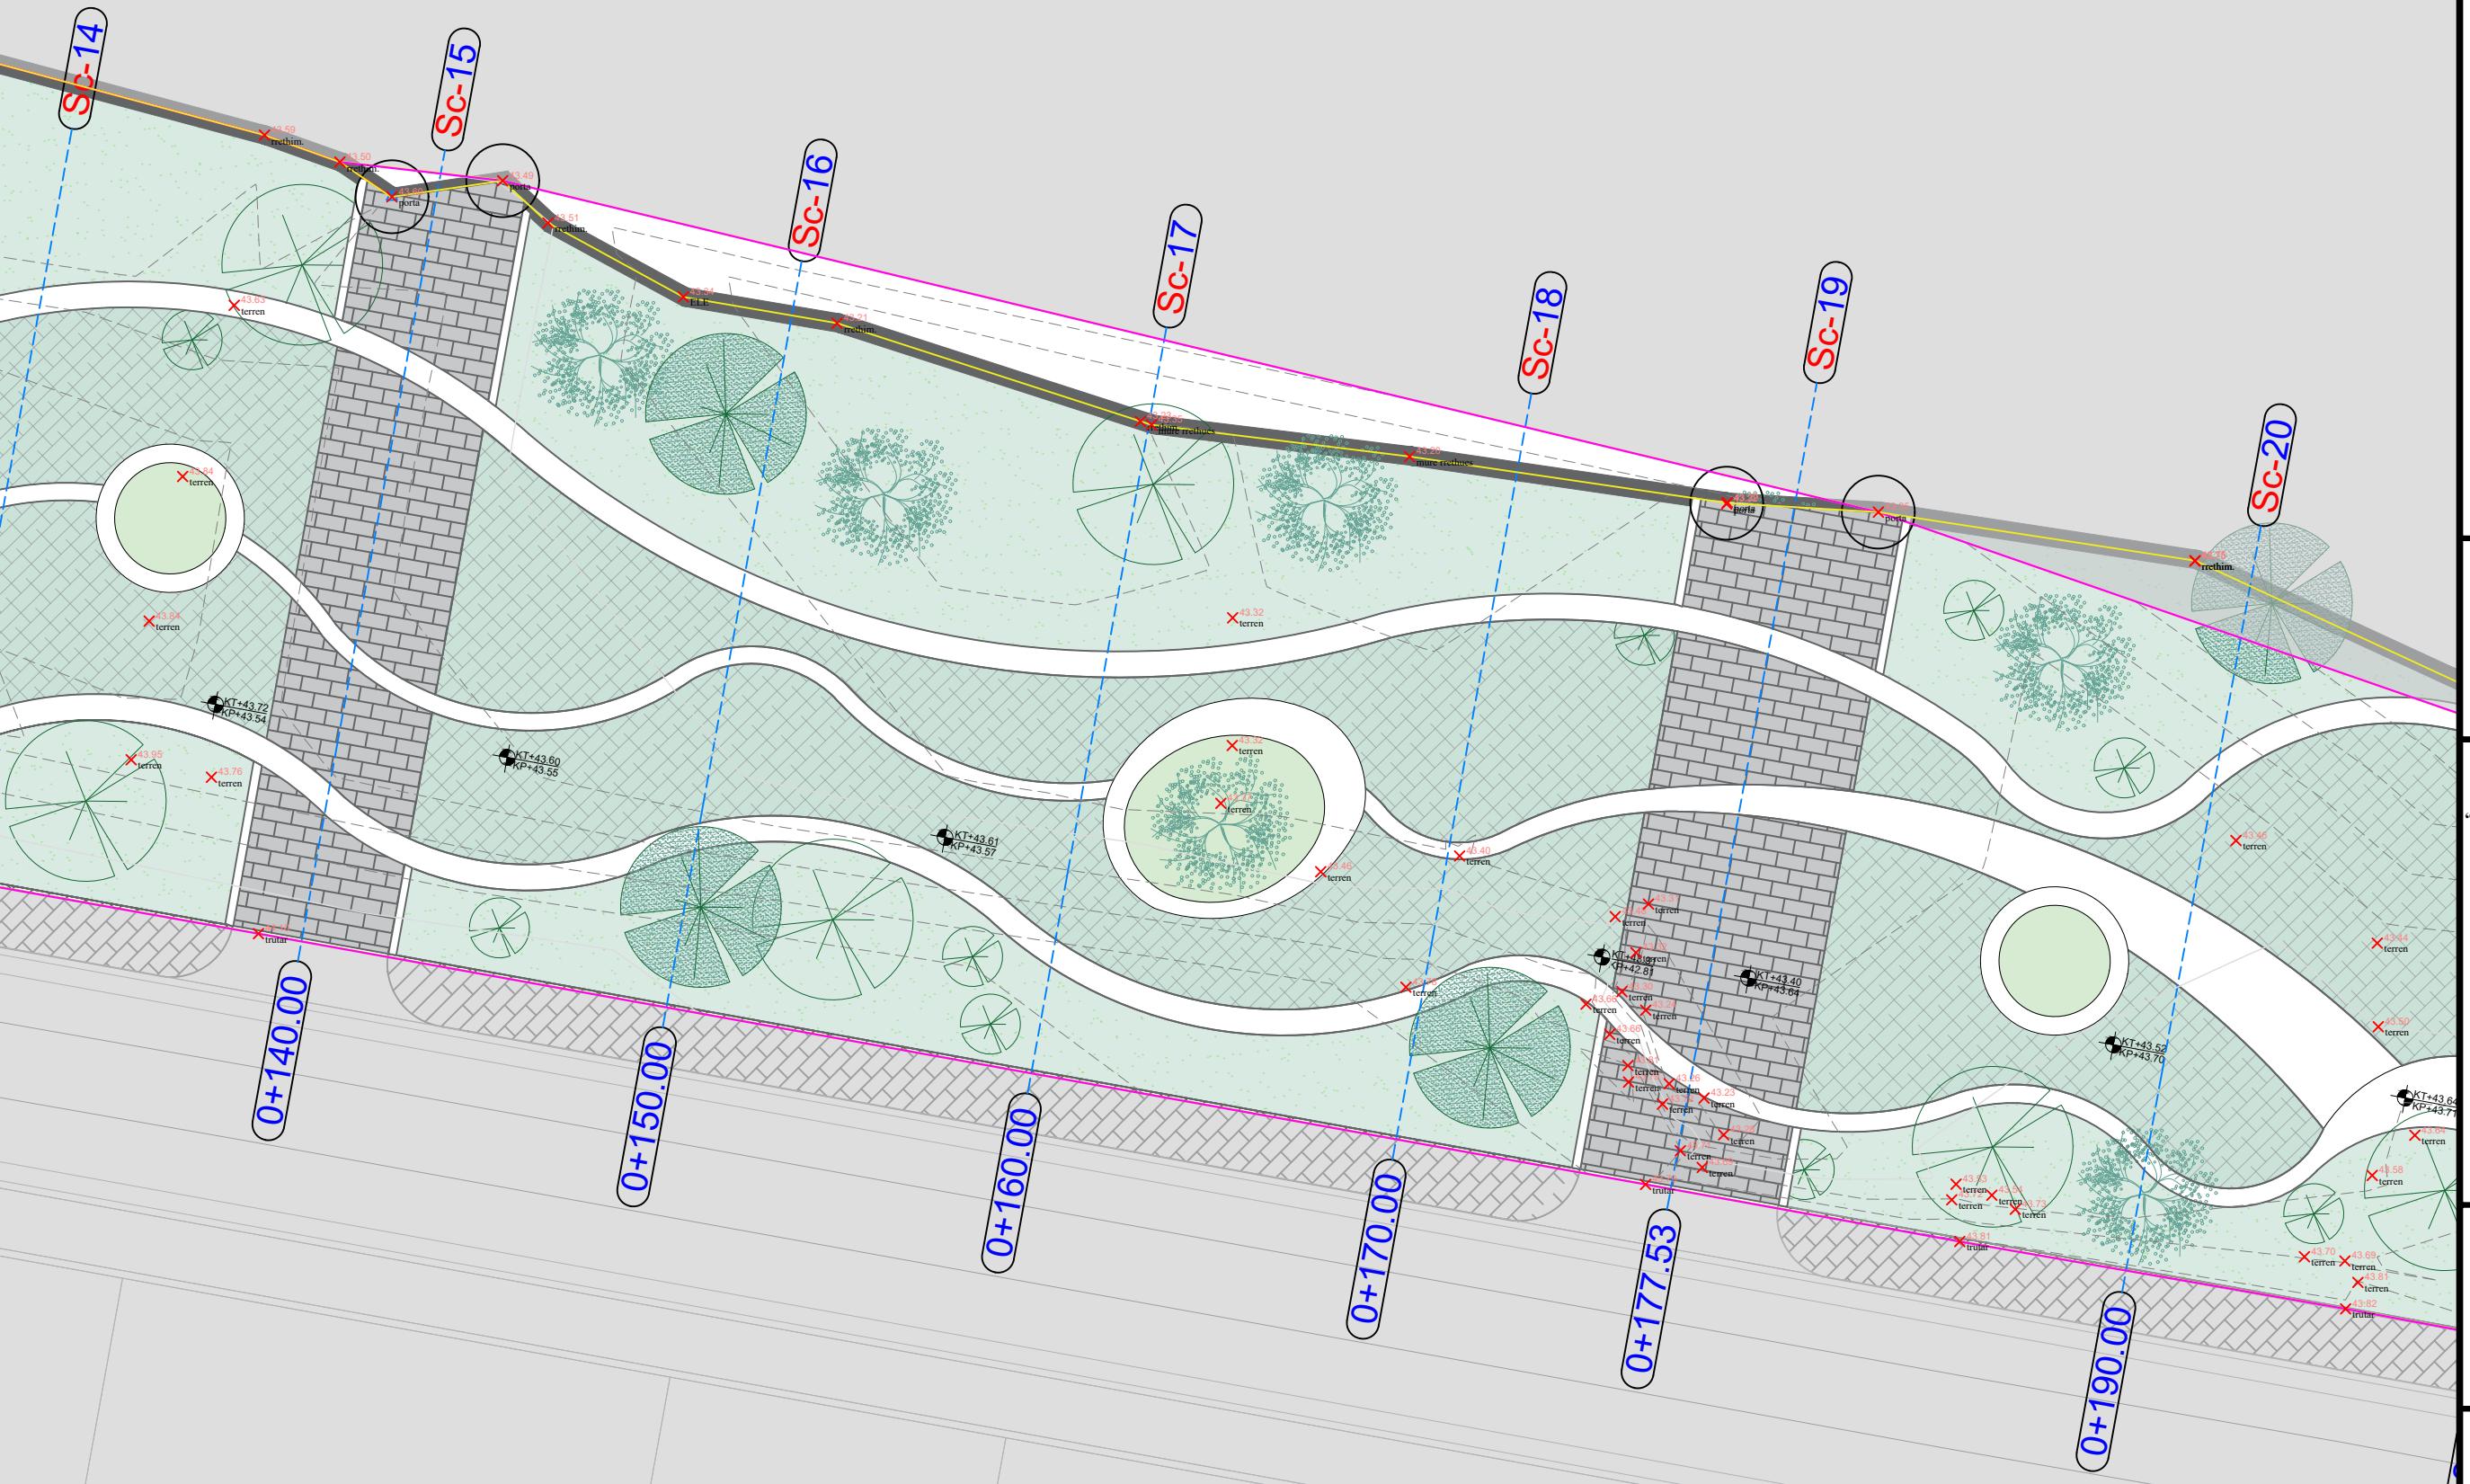

# Topografia Shk\_1:200

## LEGJENDA :

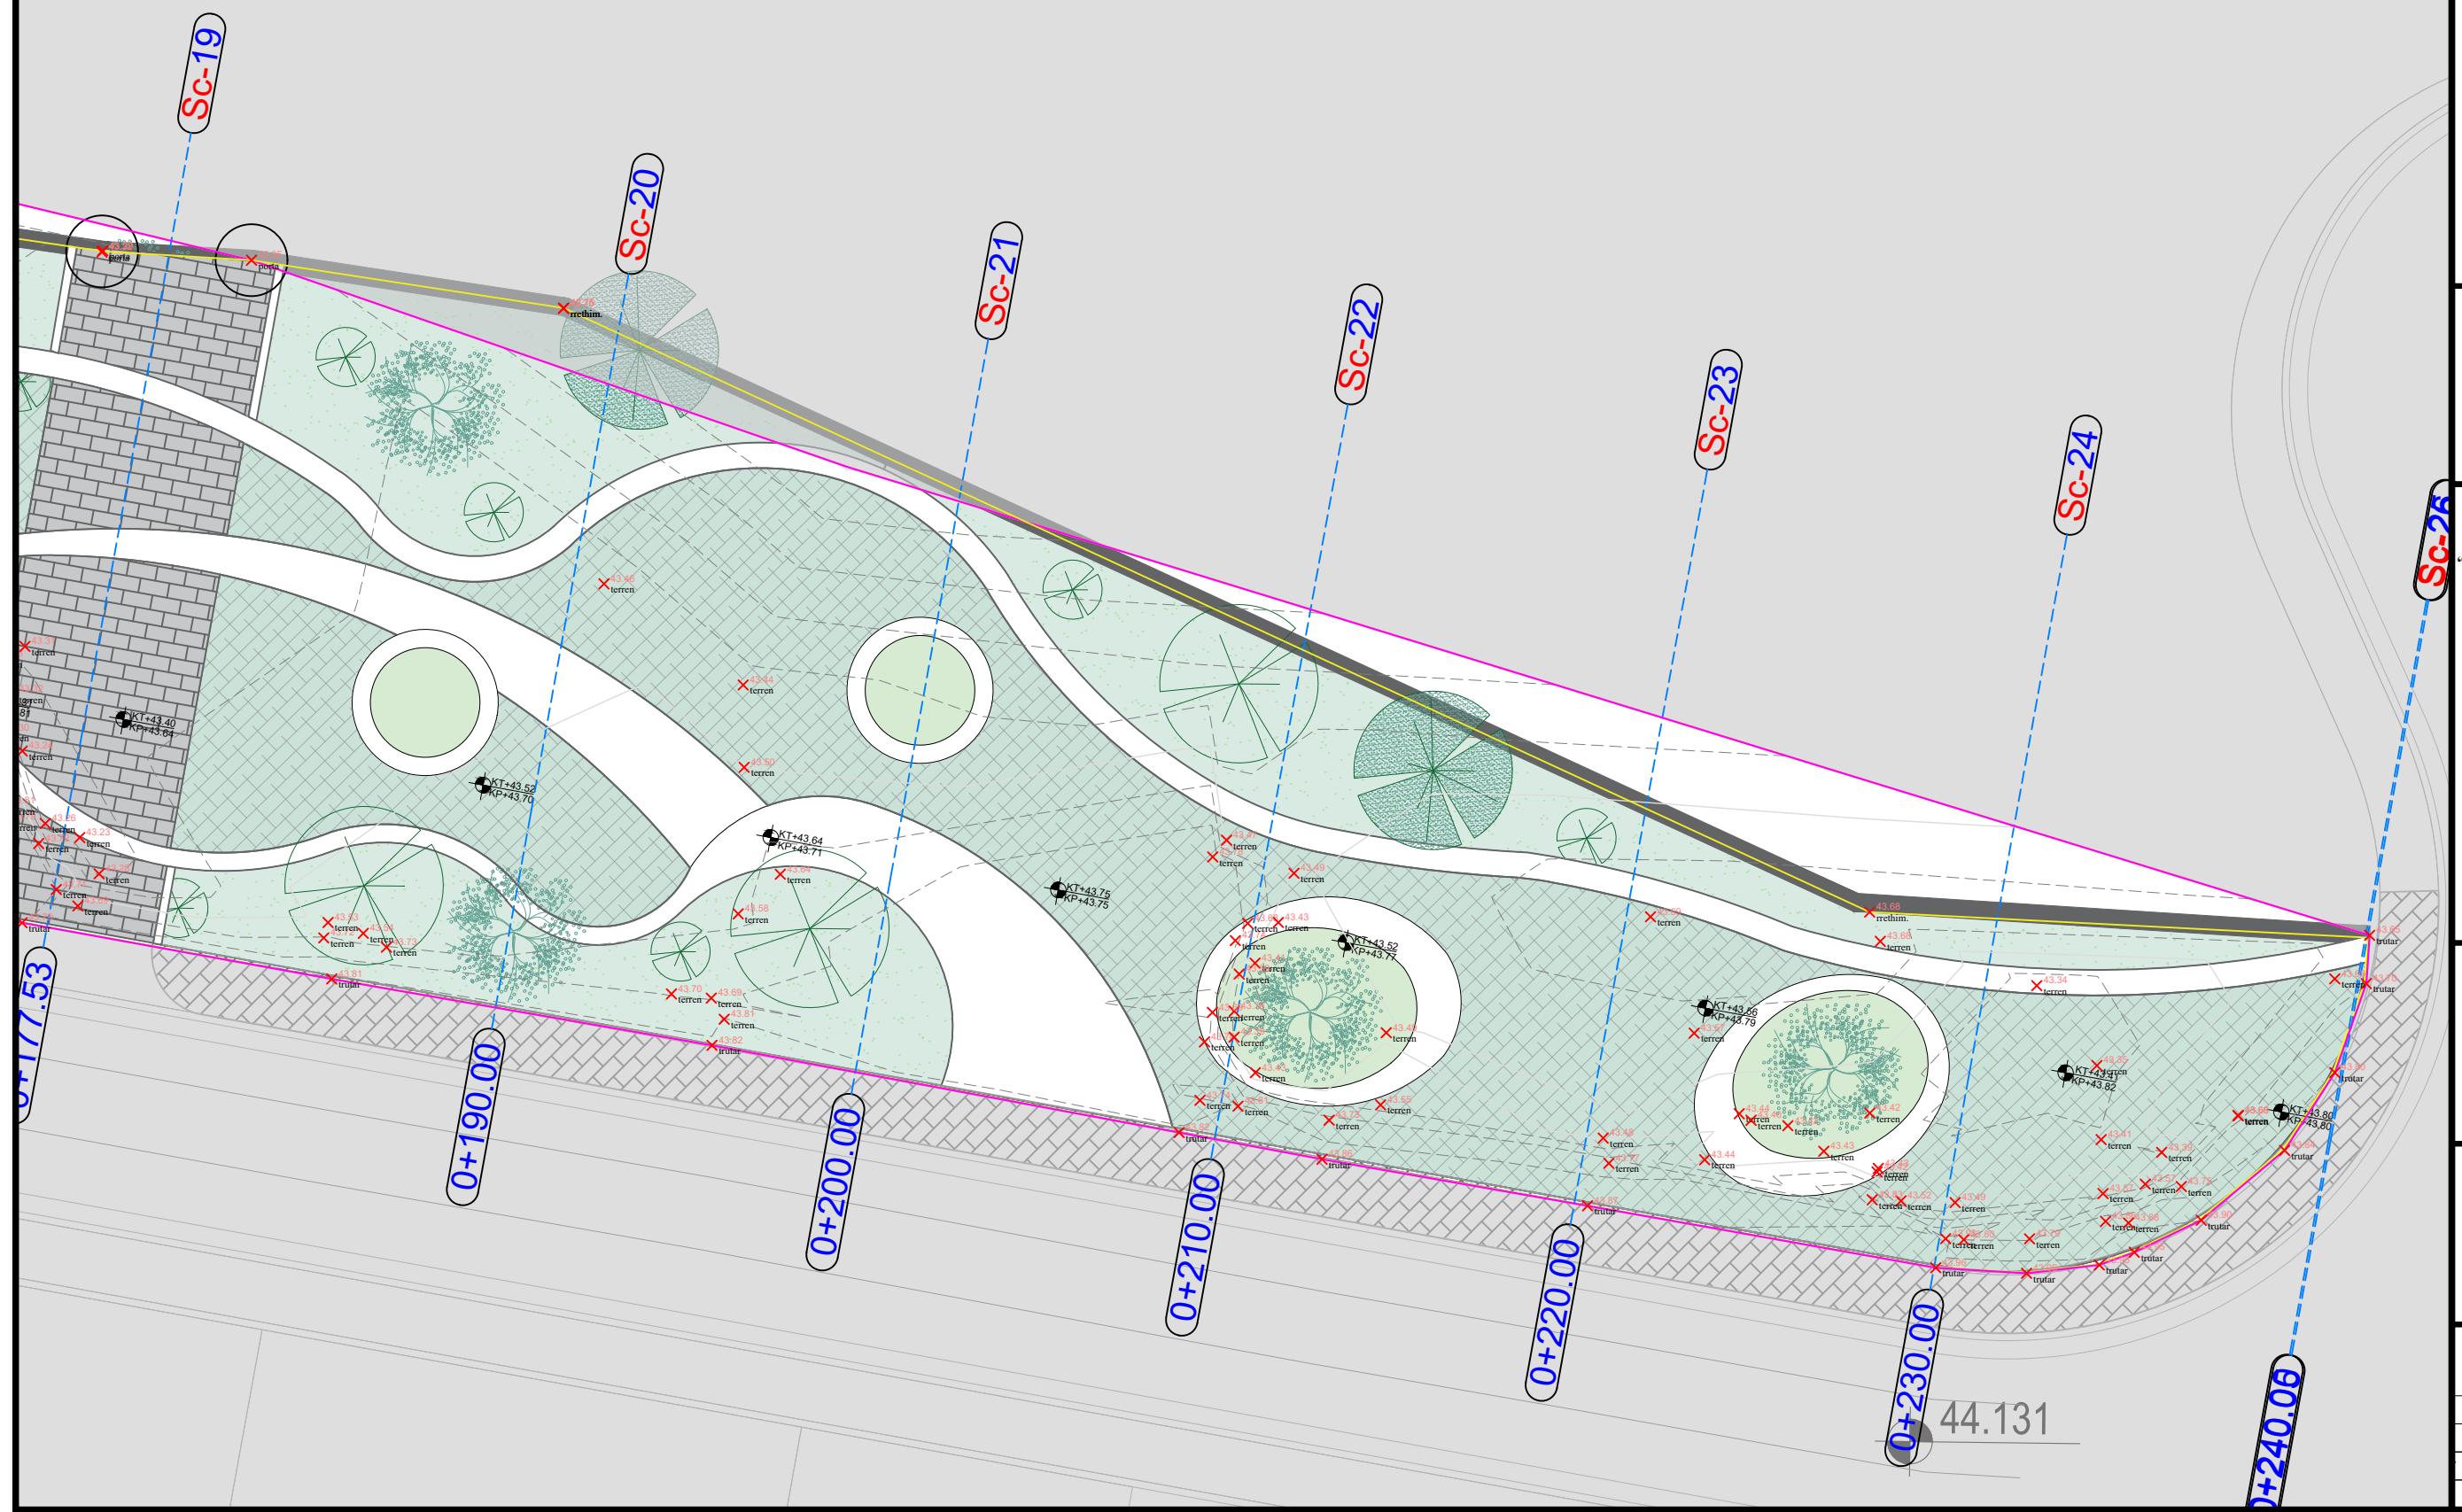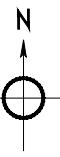

## Emärtimi i projektit:

# **“RIKUALIFIKIM I ZONES PER RINDERTIM VALIAS.KAMEZ”**

#### **PROJEKTUES :**



**Adresa :** Rruga Tish Daia  
Kompleksi KIKA 2,  
Komuna e Parisit,  
Tirana - Albania  
**Kodi Postar 1001**  
**info@artech.com**



**ARENA MK**  
Sh.p.k  
**resa : Rruga Ndrekë Rino**  
**Pallati Viridario ,**  
**Tiranë - Albania**



**Adresa : Bulevardi Blu Kamëz,  
Tiranë - Albania  
Kodi Postar 1000  
Tiranë, ALBANIA**

*bashkiakamez@gmail.com*  
Tél.: +355 47 200 177

Emërtimi i Vizatimit :

Environ Monit Assess (2010) 164:11–16  
DOI 10.1007/s10661-009-1074-2

|                   |            |      |
|-------------------|------------|------|
| Emertimi i fites: | TOPOGRAFIA | data |
| Shtalla :         | 1:200      | 2022 |

|          |                             |
|----------|-----------------------------|
| Utkala : | 1.200                       |
| Eaza :   | EAZA V-VI - PROJEKT ZBATEMI |


| Faza :         | FAZA V-VI - PROSJEKT ZBACIĆMI |    |
|----------------|-------------------------------|----|
| Nr. i fletës : |                               | 04 |

# Aksesibiliteti Shk\_1:500

REPUBLIKA E SHQIPËRISË  
BASHKIA KAMËZ



LEGJENDA :

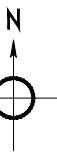

SHËNIME :

Emërtimi i projektit:

**"RIKUALIFIKIM I ZONES PER RINDERTIM VALIAS,KAMEZ"**

PROJEKTUES :  
B.O.E " ARTECH GROUP & ARENA MK "



Adresa : Rruga Tish Daia  
Kompleksi KINA 2,  
Komuna e Parisit ,  
Tiranë - Albania  
Kodi Postor 1001  
info@artech.com  
Tel: +355 69420012

Adresa : Rruga Ndrëko Rino  
Pallati Viridari ,  
Tiranë - Albania  
Kodi Postor 1001

POROSITËS :  
BASHKIA KAMËZ

Adresa : Bulevardi Bllo Kamëz,  
Tiranë - Albania  
Kodi Postar 1000  
Tiranë, ALBANIA

bashkikamez@gmail.com  
Tel: +355 47 200 177

Emërtimi i Vizatimit :  
"RIKUALIFIKIM I ZONES PER RINDERTIM VALIAS,KAMEZ"

| Emërtimi i fletës: | AKSESIBILITETI | data : |
|--------------------|----------------|--------|
|--------------------|----------------|--------|

|           |       |      |
|-----------|-------|------|
| Shkalla : | 1:500 | 2022 |
|-----------|-------|------|

|        |                             |  |
|--------|-----------------------------|--|
| Faza : | FAZA V-VI - PROJEKT ZBATIMI |  |
|--------|-----------------------------|--|

|                |  |    |
|----------------|--|----|
| Nr. i fletës : |  | 05 |
|----------------|--|----|



# Plandimensionimi Shk\_1:500

REPUBLIKA E SHQIPËRISË  
BASHKIA KAMËZ



LEGJENDA :



SHËNIME :

Emërtimi i projektit:

**"RIKUALIFIKIM I ZONES PER RINDERTIM VALIAS,KAMEZ"**

PROJEKTUES :  
B.O.E " ARTECH GROUP & ARENA MK "



Adresa : Rruga Tish Daia  
Kompleksi KINA 2,  
Komuna e Parisit ,  
Tiranë - Albania  
Kodi Postor 1001  
info@artech.com  
Tel: +355 69420012

Adresa : Rruga Ndrëko Rino  
Pallati Viridari ,  
Tiranë - Albania  
Kodi Postor 1001


POROSITËS :  
BASHKIA KAMËZ

Adresa : Bulevardi Bllo Kamëz,  
Tiranë - Albania  
Kodi Postor 1000  
Tiranë, ALBANIA

bashkiaakamez@gmail.com  
Tel: +355 47 200 177

Emërtimi i Vizatimit :  
"RIKUALIFIKIM I ZONES PER RINDERTIM VALIAS,KAMEZ"

| Emërtimi i fletës: | PLANDIMENSIONIMI            | data : |
|--------------------|-----------------------------|--------|
| Shkalla :          | 1:500                       | 2022   |
| Faza :             | FAZA V-VI - PROJEKT ZBATIMI |        |
| Nr. i fletës :     |                             | 06     |

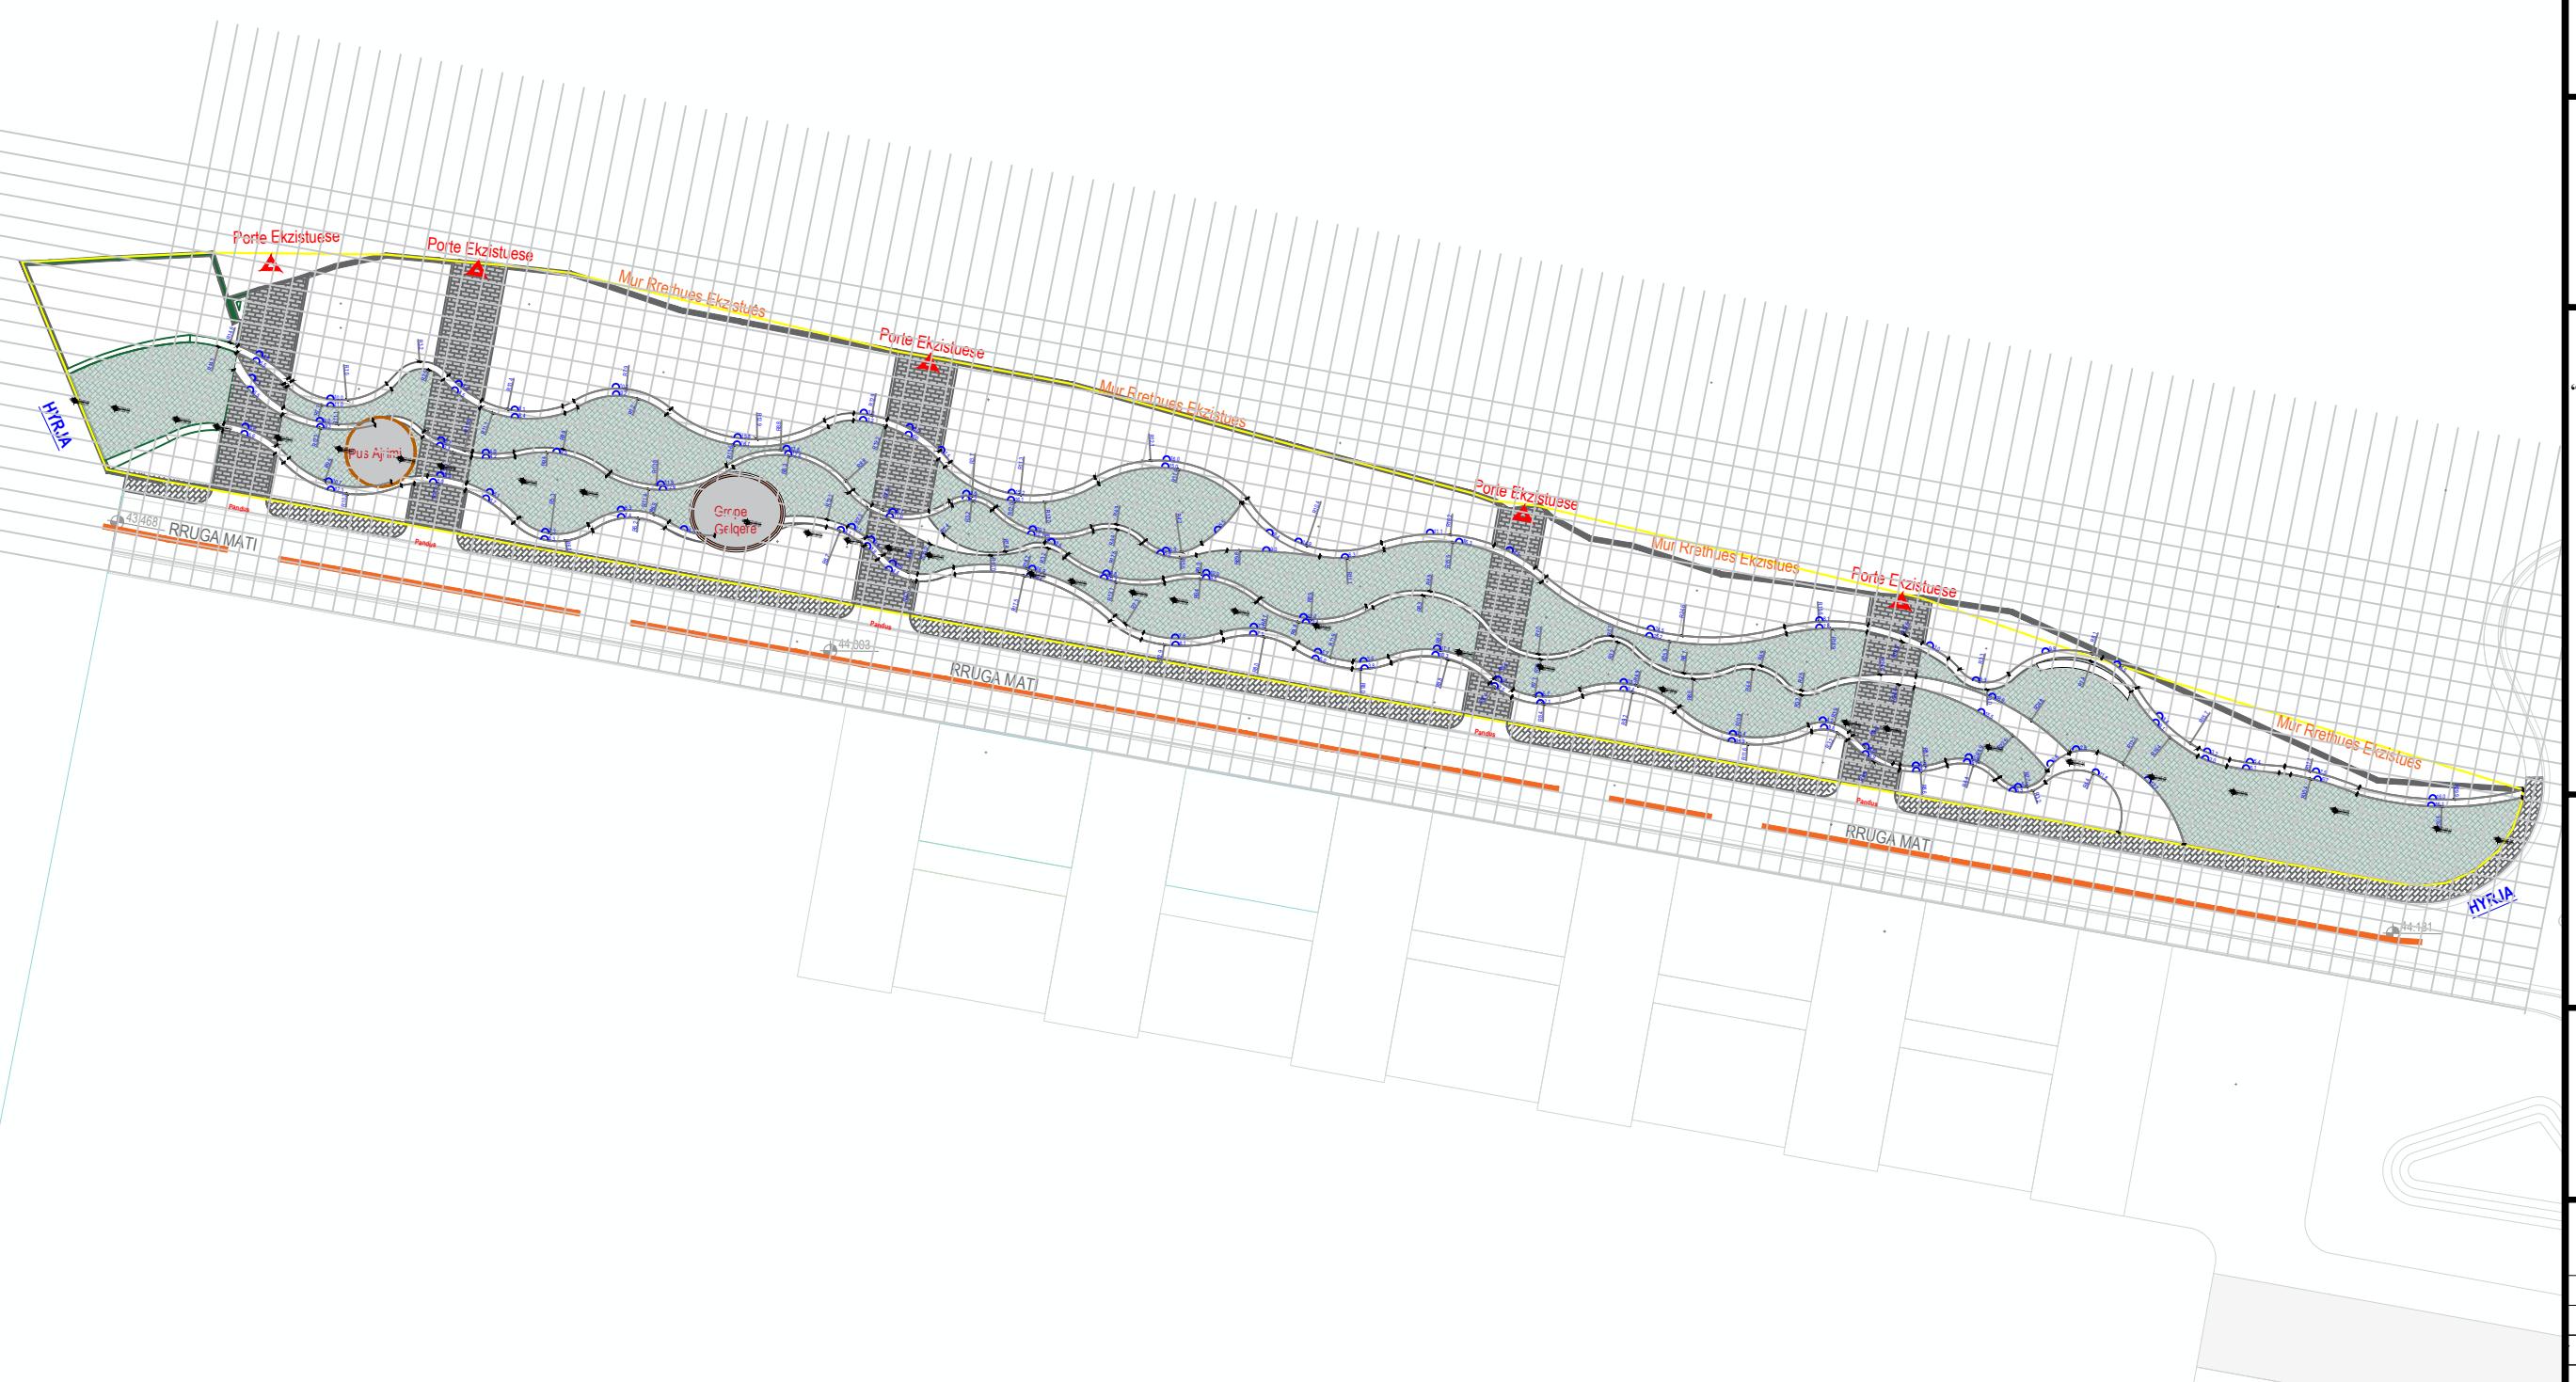


# Plandimensionimi Shk 1:200

**REPUBLIKA E SHQIPËRISË  
BASHKIA KAMËZ**



## LEGJENDA :

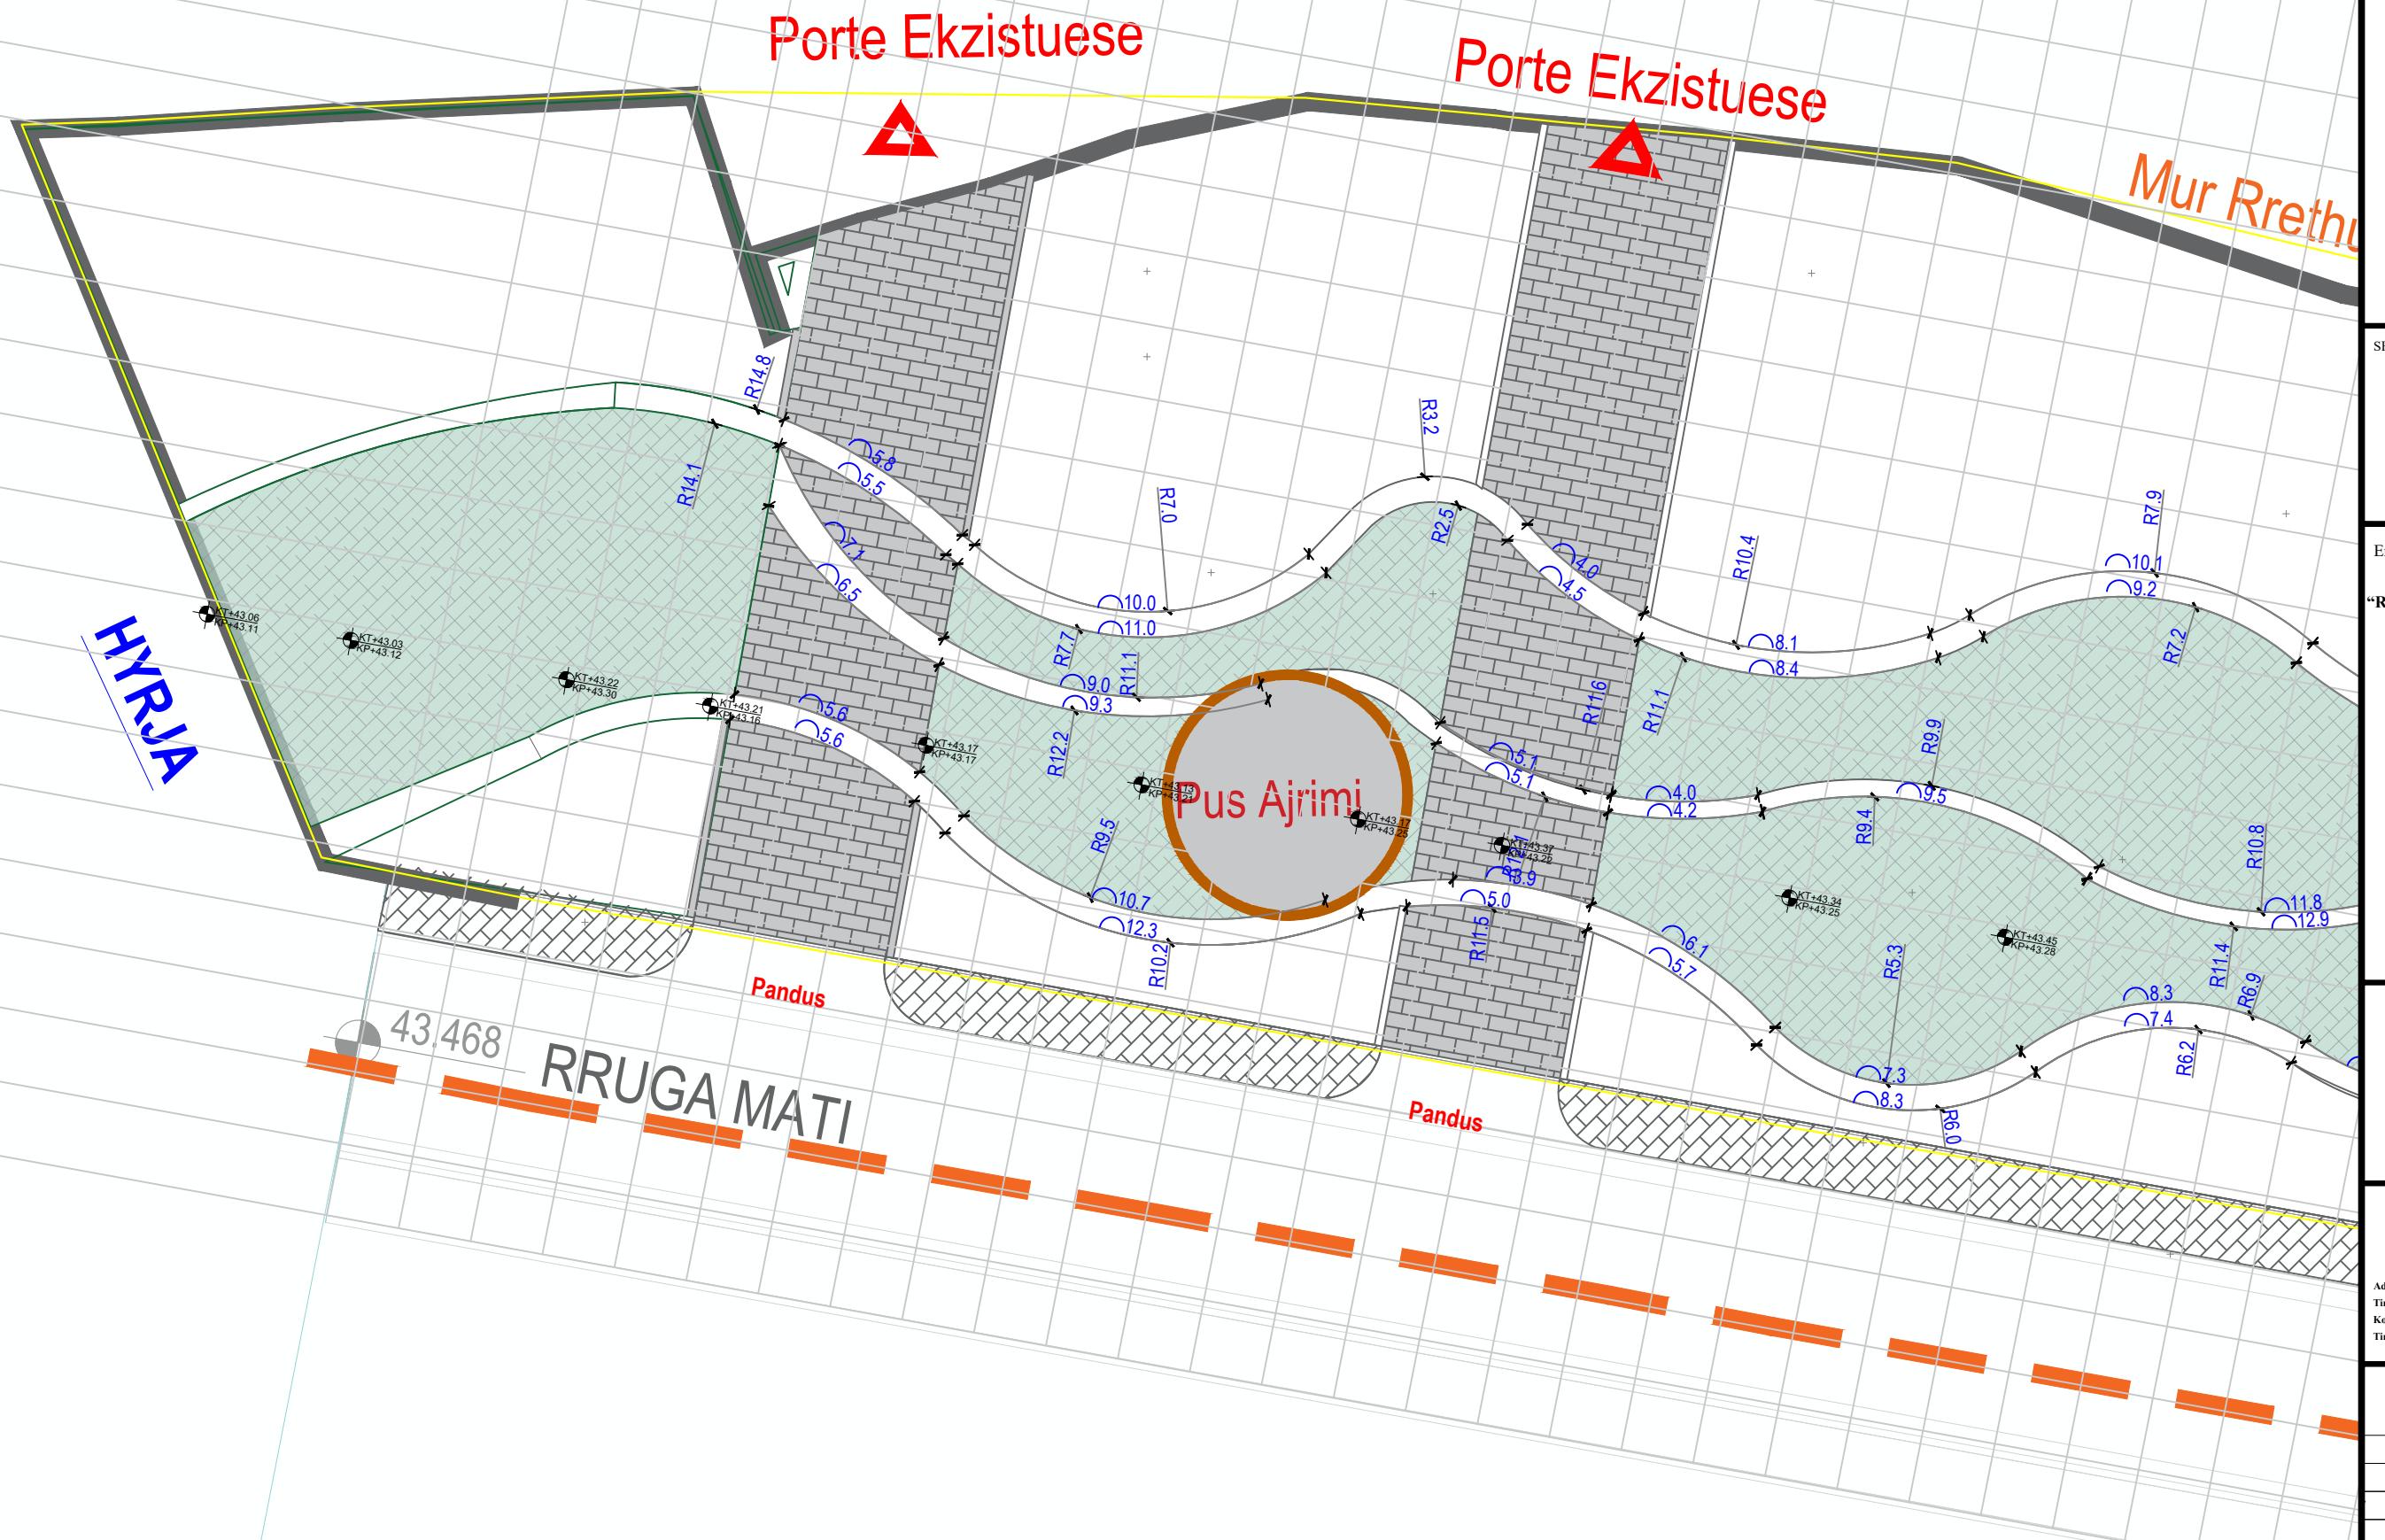

## Plandimensionimi Shk1:20

**REPUBLIKA E SHQIPËRISË**  
**RASLIKJA KAMËZ**



## LEGJENDA :

N  
↑

# Ekzistues<sup>+</sup>

# Porte Ekzistues


# Mur Rrethues Ekzistues

Grope  
Gelgere

Pa

**RRUGA MA**

44.

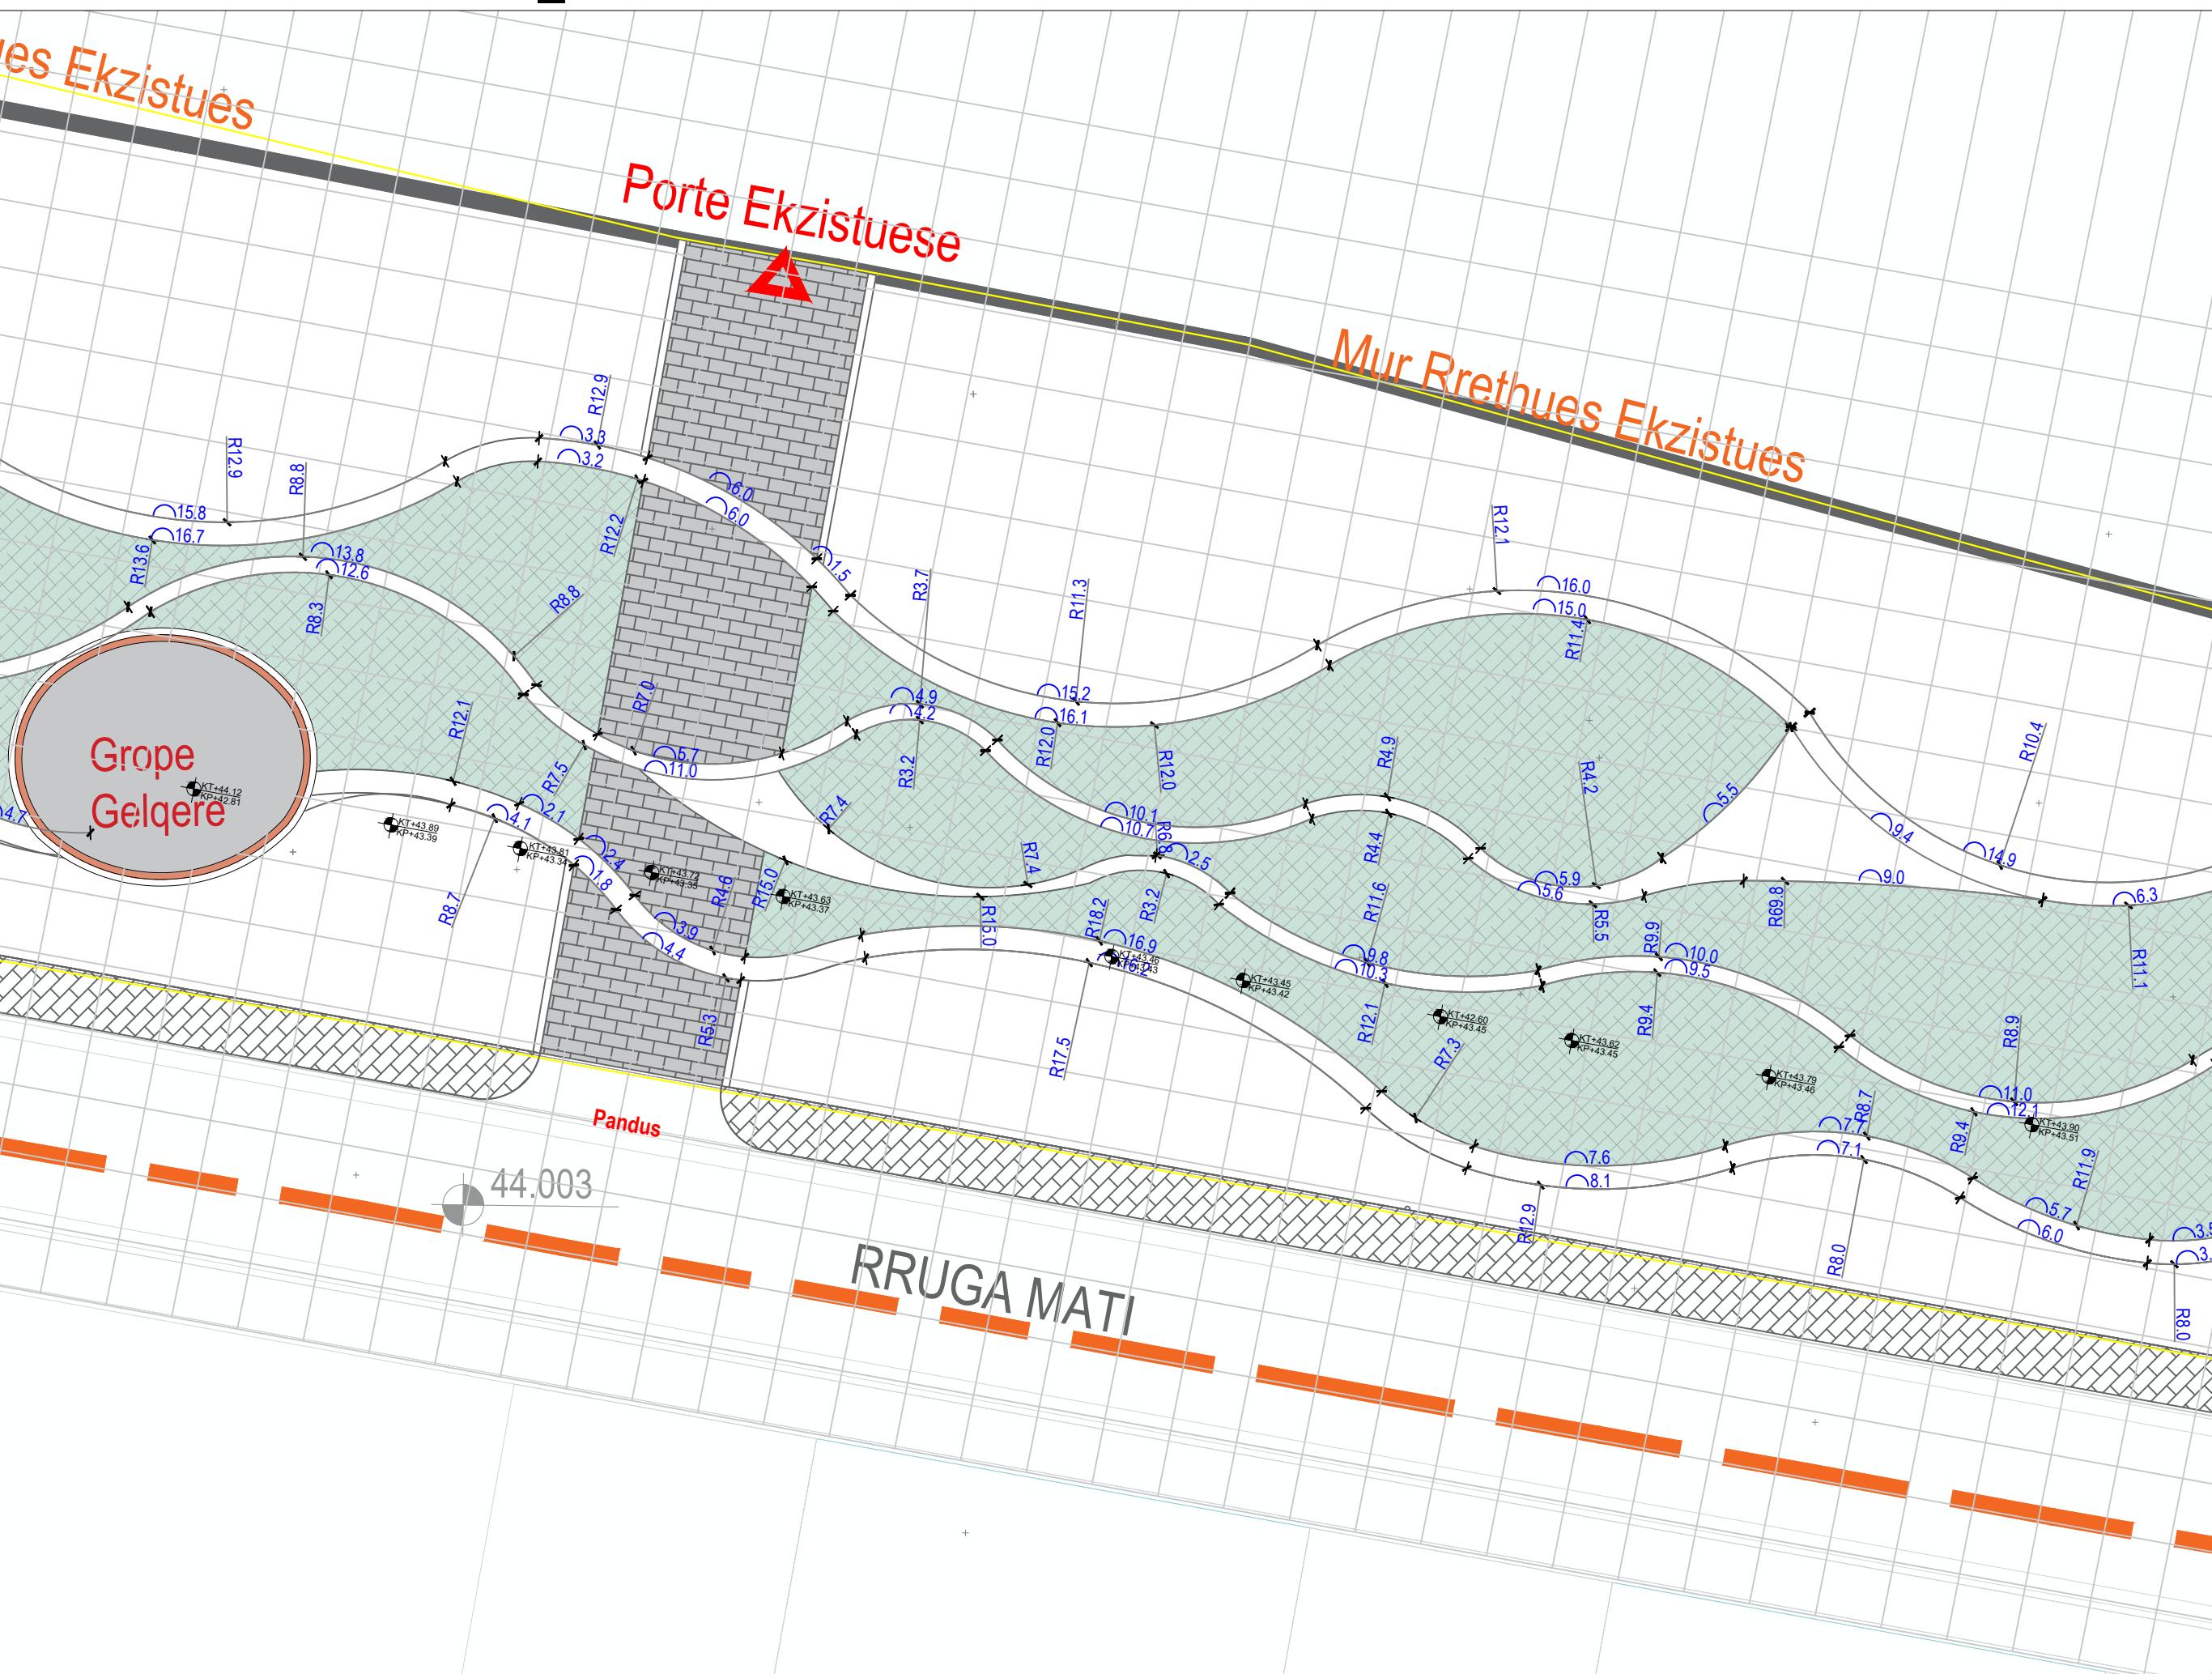

## SHËNIME :

## Emërtimi i projektit:

# **“RIKUALIFIKIM I ZONES PER RINDERTIM VALIAS,KAMEZ”**

**PROJEKTUES :**  
**B.O.E " ARTECH GROUP & ARENA MK "**

**dresa : Rruga Tish Dajta**      **Adresa : Rruga Ndreku Rino**  
**Kompleksi KIKA 2,**      **Pallati Viridario ,**  
**Komuna e Parisit ,**      **Tiranë - Albania**  
**Tiranë - Albania**      **Kodi Postar 1001**  
**Kodi Postar 1001**


**POROSITÉS :**  
**BASHKIA KAMEZ**

ërtimi i Vizatimit :

|                |                             |      |
|----------------|-----------------------------|------|
| timi i fletës: | PLANDIMENSIONIMI            | data |
| kalla :        | 1:200                       | 2022 |
| Faza :         | FAZA V-VI - PROJEKT ZBATIMI |      |

# Plandimensionimi Shk\_1:200

REPUBLIKA E SHQIPËRISË  
BASHKIA KAMËZ



N

LEGJENDA :

SHËNIME :

Emërtimi i projektit:

"RIKUALIFIKIM I ZONES PER RINDERTIM  
VALIAS,KAMEZ"

PROJEKTUES :  
B.O.E "ARTECH GROUP & ARENA MK"



Adresa : Rruga Tish Daia  
Kompleksi KINA 2,  
Komuna e Parisit ,  
Tiranë - Albania  
Kodi Postor 1001  
info@artech.com  
Tel.: +355 69420012

Adresa : Rruga Ndrëko Rino  
Pallati Viridari ,  
Tiranë - Albania  
Kodi Postor 1001

POROSITËS :  
BASHKIA KAMËZ

Adresa : Bulevardi Bllo Kamëz,  
Tiranë - Albania  
Kodi Postor 1000  
Tiranë, ALBANIA

bashkikamez@gmail.com  
Tel.: +355 47 200 177

Emërtimi i Vizatimit :  
"RIKUALIFIKIM I ZONES PER RINDERTIM VALIAS,KAMEZ"

| Emërtimi i fletës: | PLANDIMENSIONIMI            | data : |
|--------------------|-----------------------------|--------|
| Shkalla :          | 1:200                       | 2022   |
| Faza :             | FAZA V-VI - PROJEKT ZBATIMI |        |
| Nr. i fletës :     |                             | 09     |

Porte Ekzistuese


Mur Rrethues Ekzistues

Porte Ekzistuese

Pandus

Pandus

RRUGA MATI

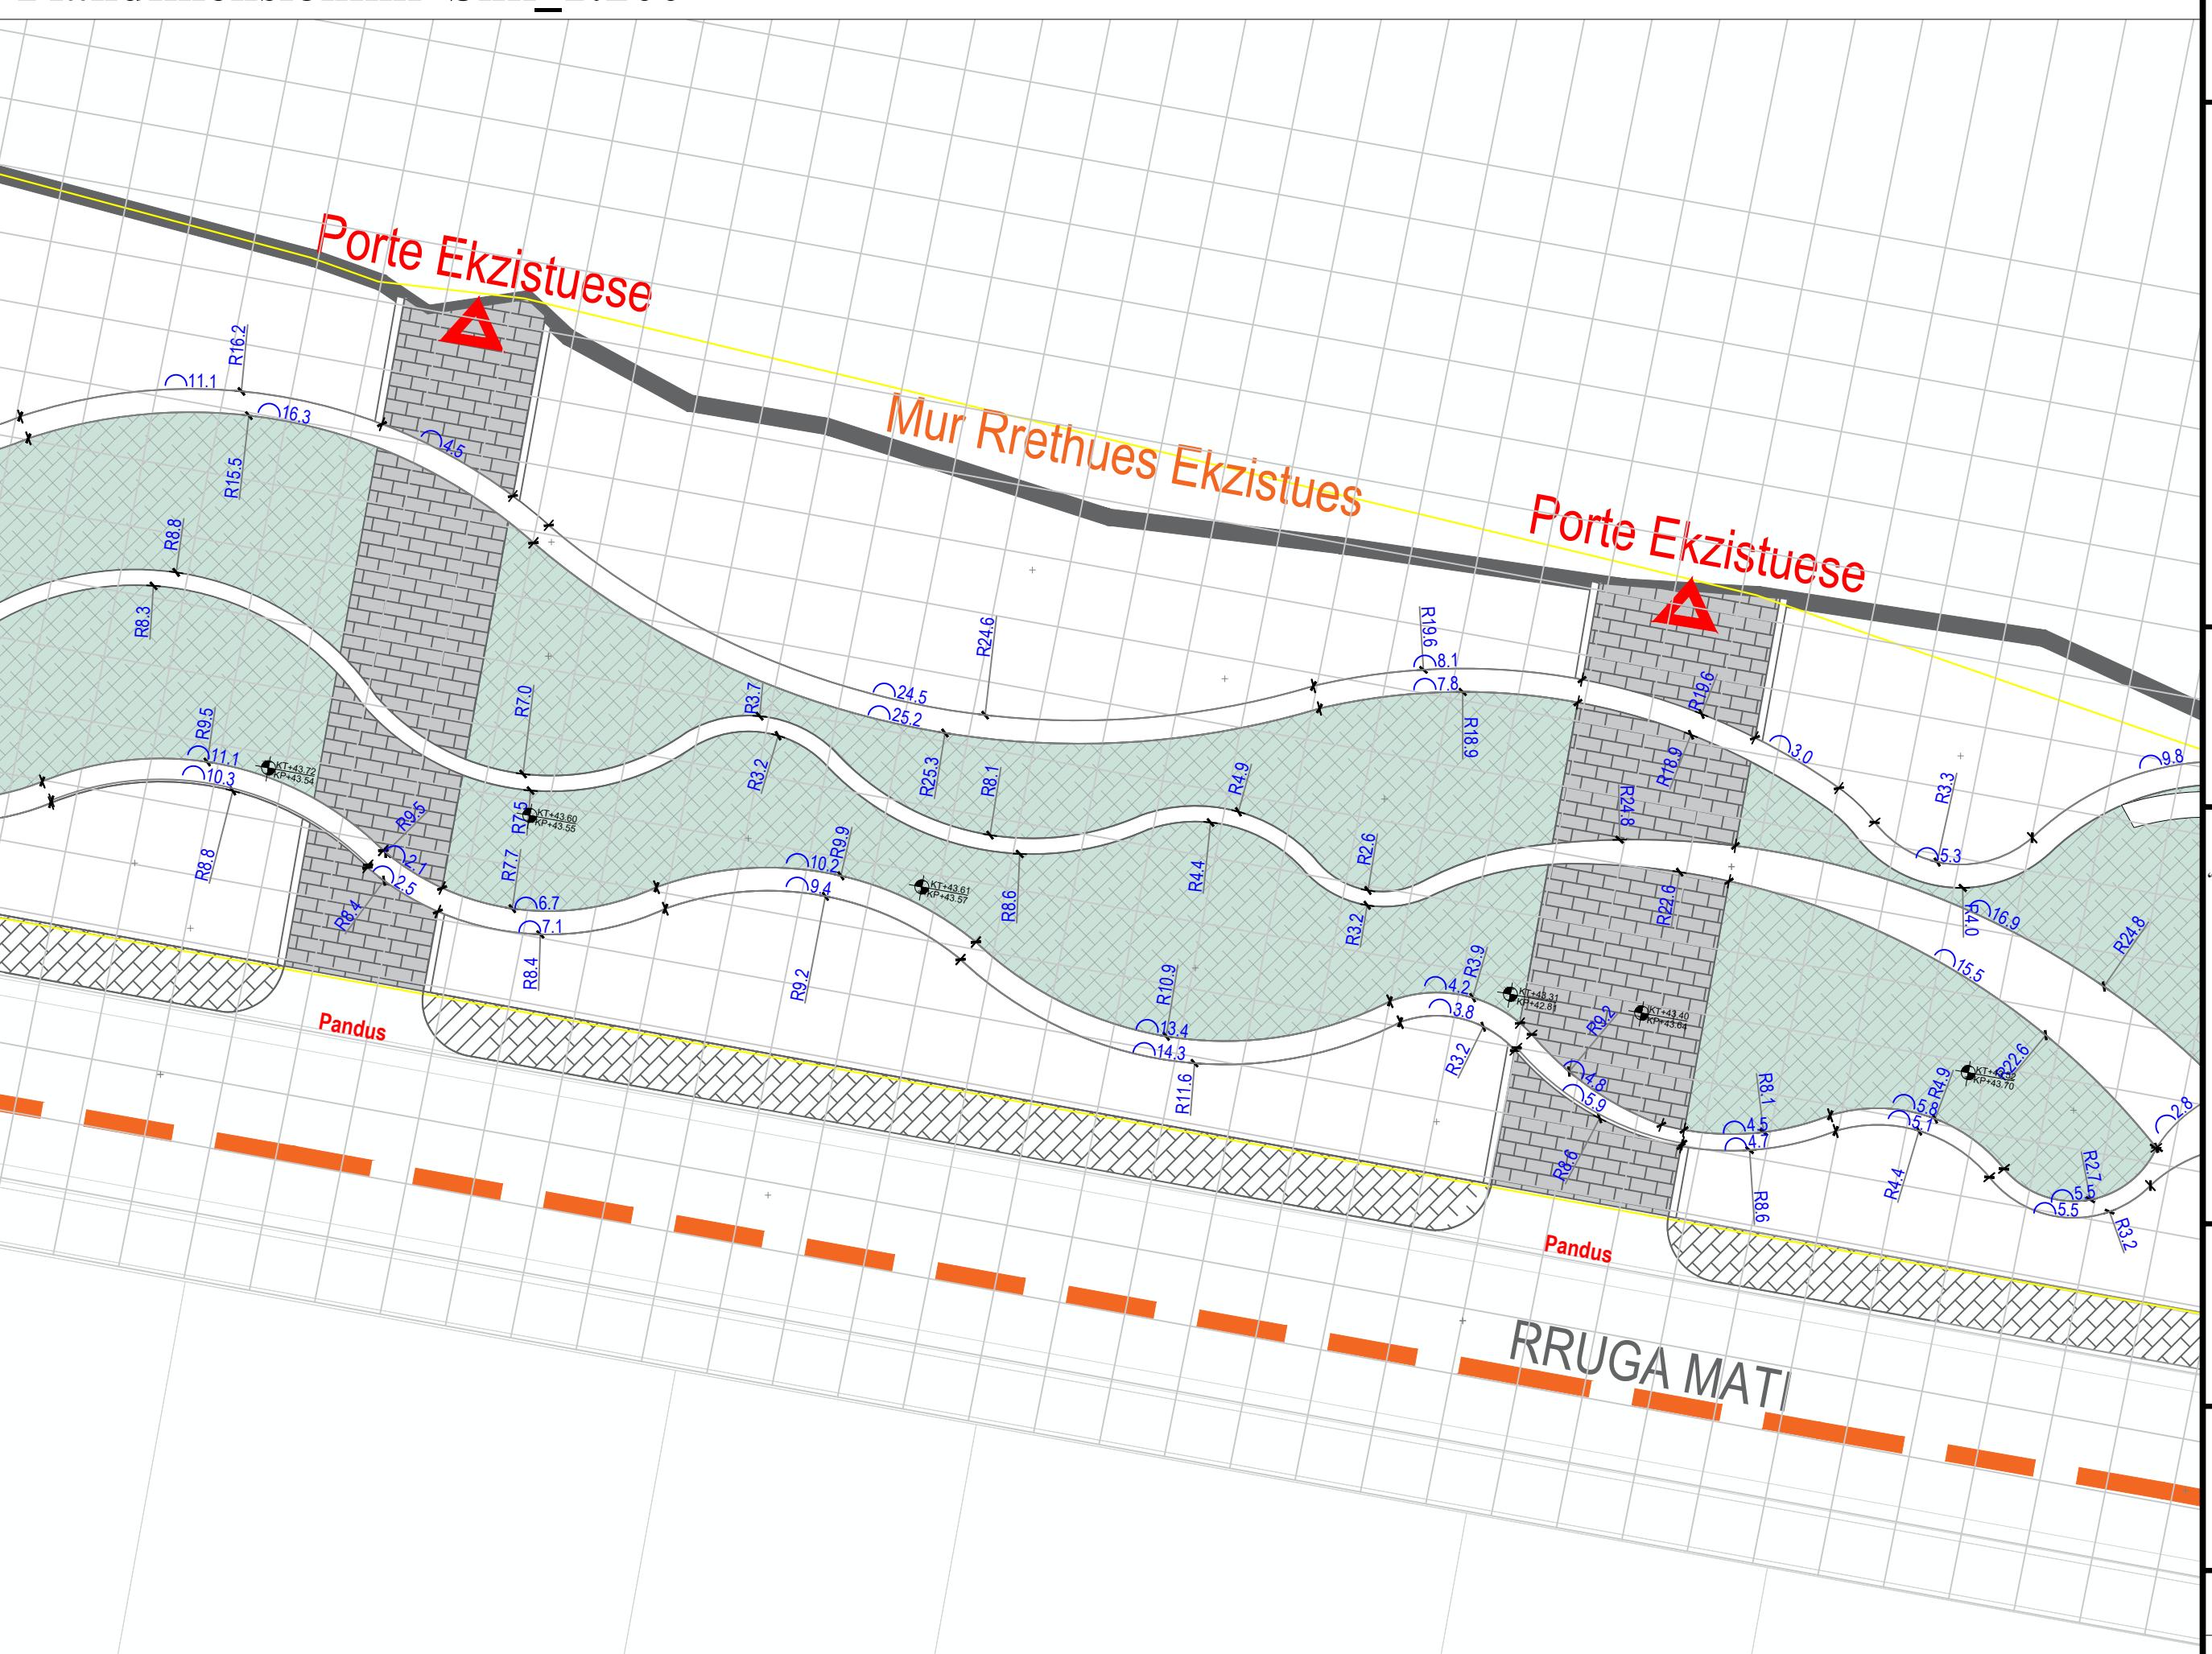





# Plandimensionimi Shk\_1:500


REPUBLIKA E SHQIPËRISË  
BASHKIA KAMËZ




LEGJENDA :

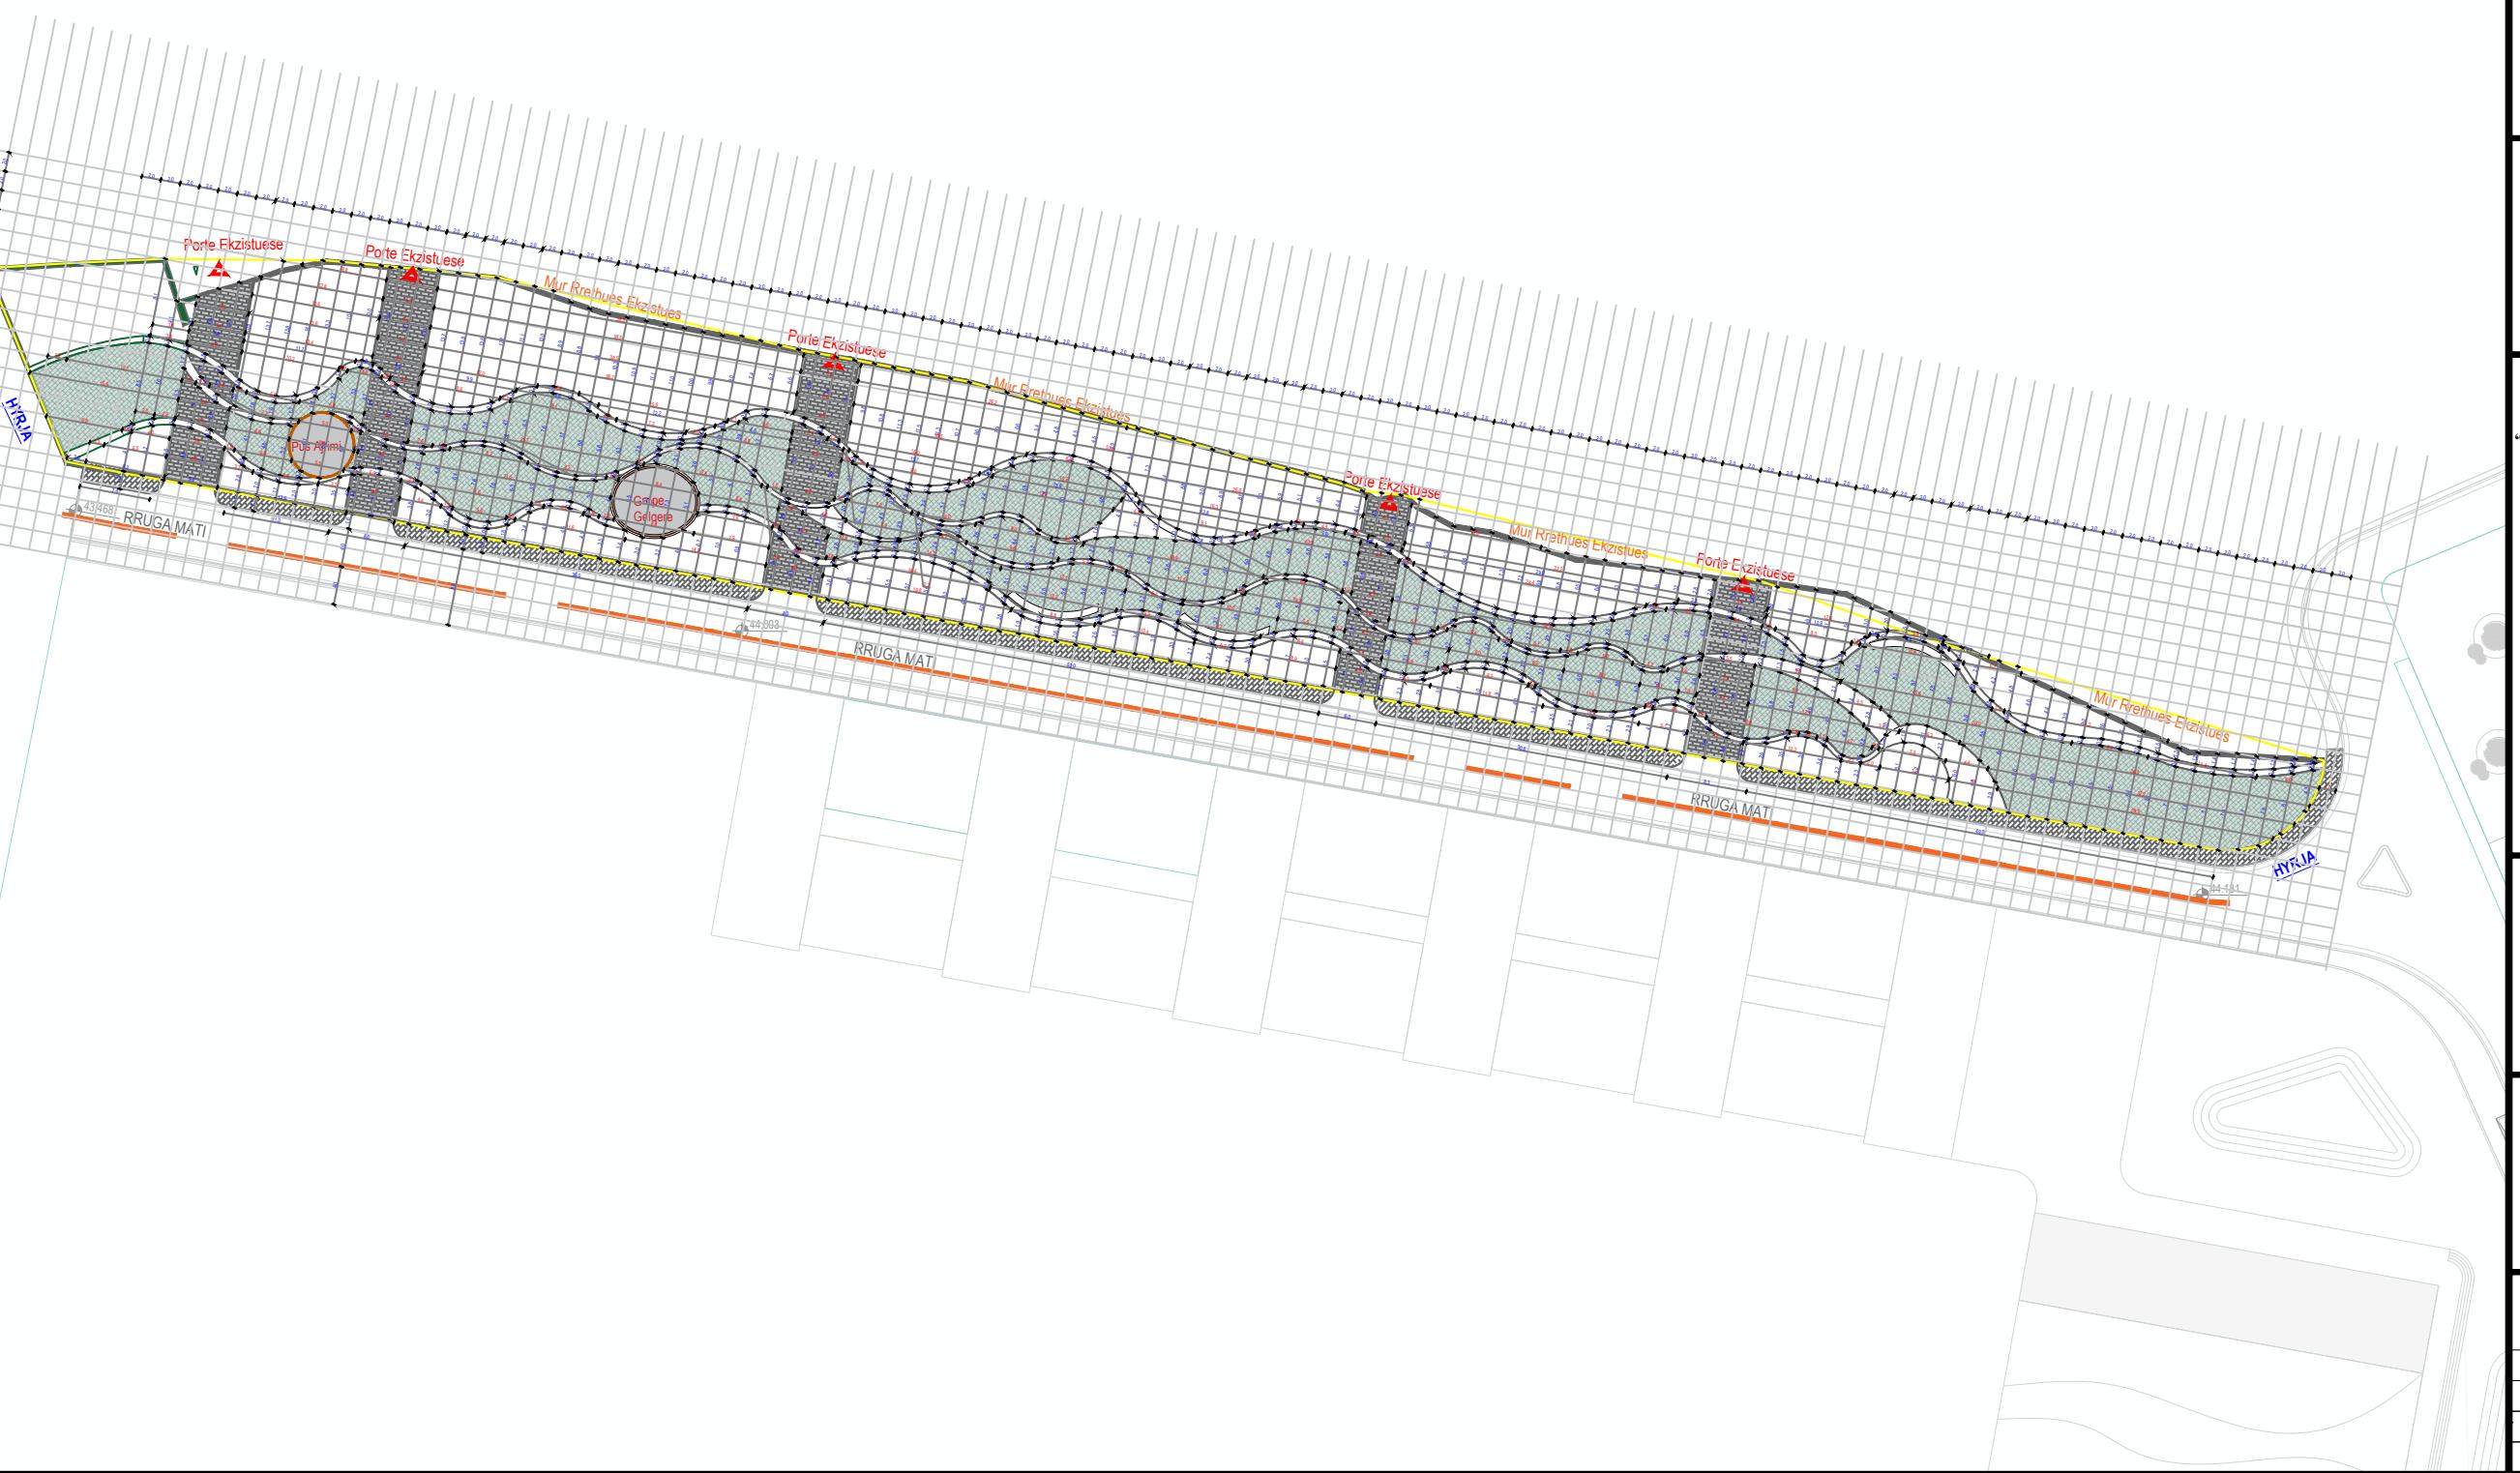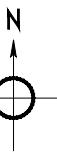

# Plandimensionimi Shk 1:20

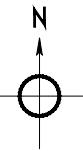

## LEGJENDA :

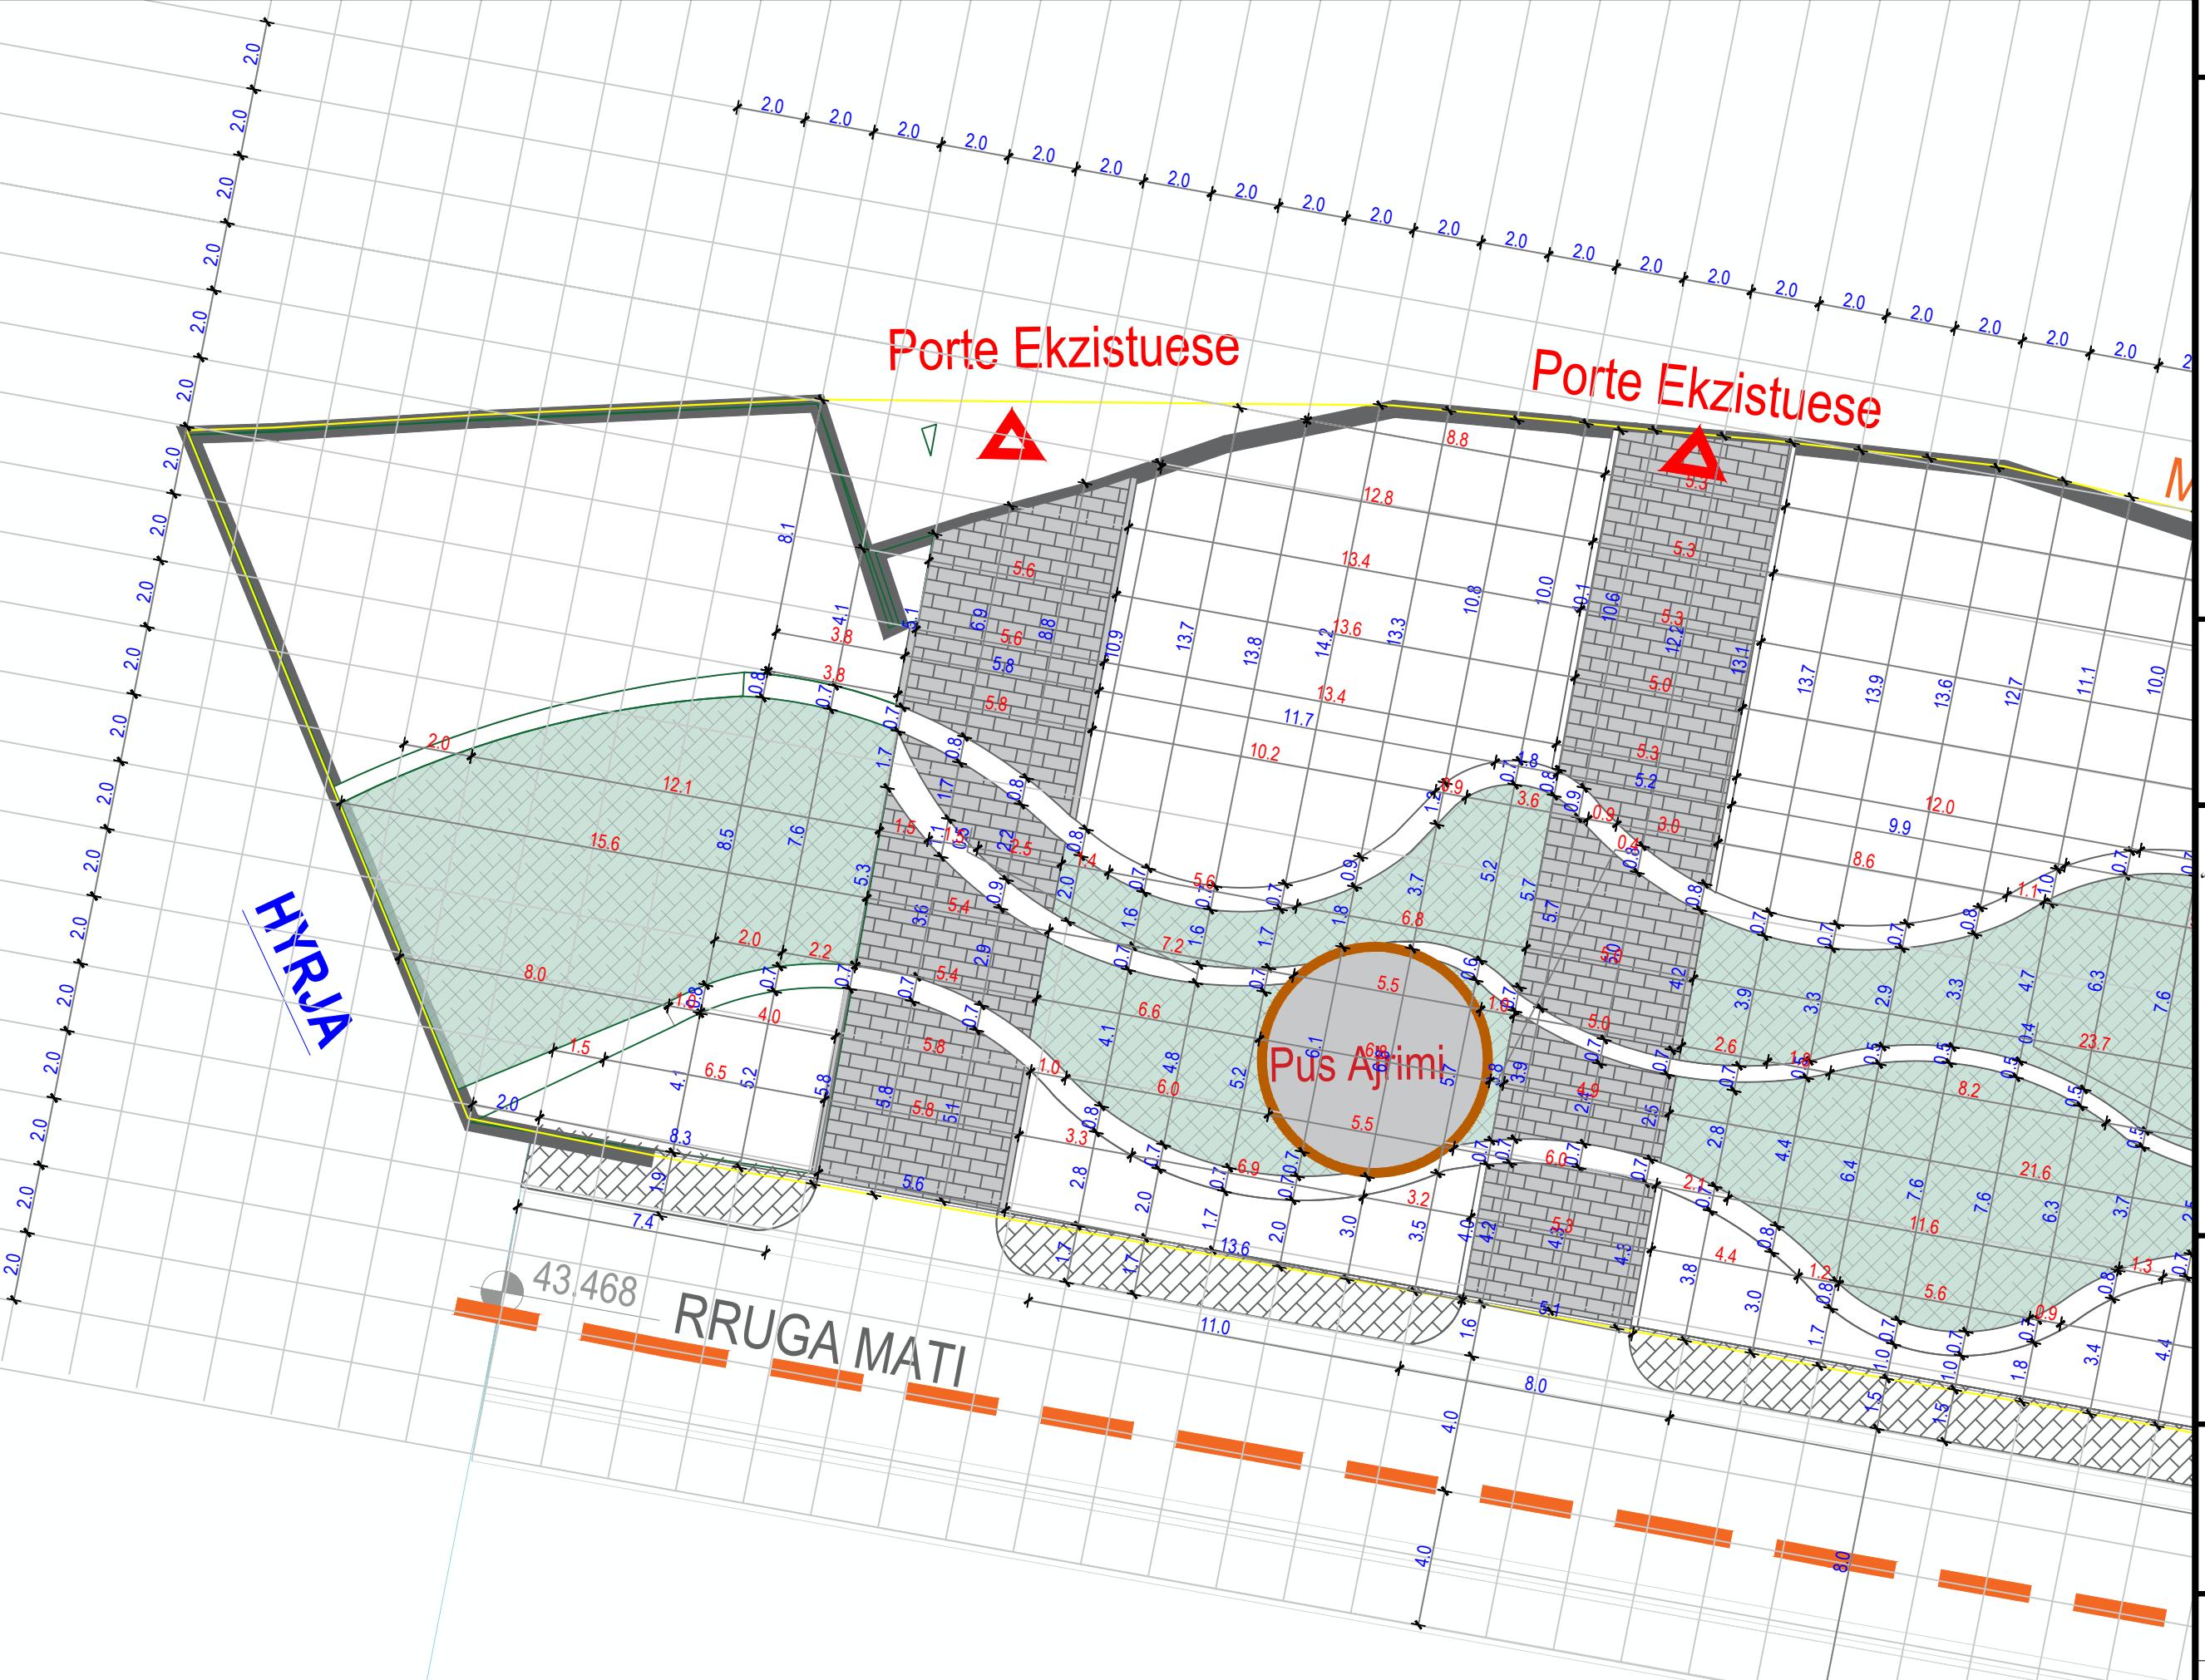

## SHËNIME :

## Emärtimi i projektit:

# “RIKUALIFIKIM I ZONES PER RINDERTIM VALIAS,KAMEZ”

#### **PROJEKTUES :**



**Adresa :** Rruga Tish Daia  
Kompleksi KIKA 2,  
Komuna e Parisit ,  
Tiranë - Albania  
**Kodi Postar 1001**  
[info@artech.com](mailto:info@artech.com)



Sh.p.k  
Adresa : Rruga Ndrekë Rino  
Pallati Viridario,  
Tiranë - Albania  
K. U.P. : 1000

 Adresa : Bulevardi Blu Kamëz,  
Tiranë - Albania  
Kodi Postar 1000

*bashkiakamez@gmail.com*  
Tél.: +355 47 200 177



|                               |  |               |
|-------------------------------|--|---------------|
| <b>Emërtimi i Vizatimit :</b> | <b>"RIKUALIFIKIM I ZONES PER RINDERTIM VALIAS.KAMEZ"</b> |               |
| <b>Emërtimi i fletës:</b>     | <b>PLANDIMËNSIONIMI</b>                                  | <b>data :</b> |
| <b>Shkalla :</b>              | <b>1:200</b>   | <b>2022</b>   |
| <b>Faza :</b>                 | <b>FAZA V-VI - PROJEKT ZBATIMI</b>                       |               |
| <b>Nr. i fletës :</b>         |  | <b>12</b>     |

## Plandimensionimi Shk1:20

REPUBLIKA E SHQIPËRISË  
BASHKIA KAMËZ



**LEGJENDA :**

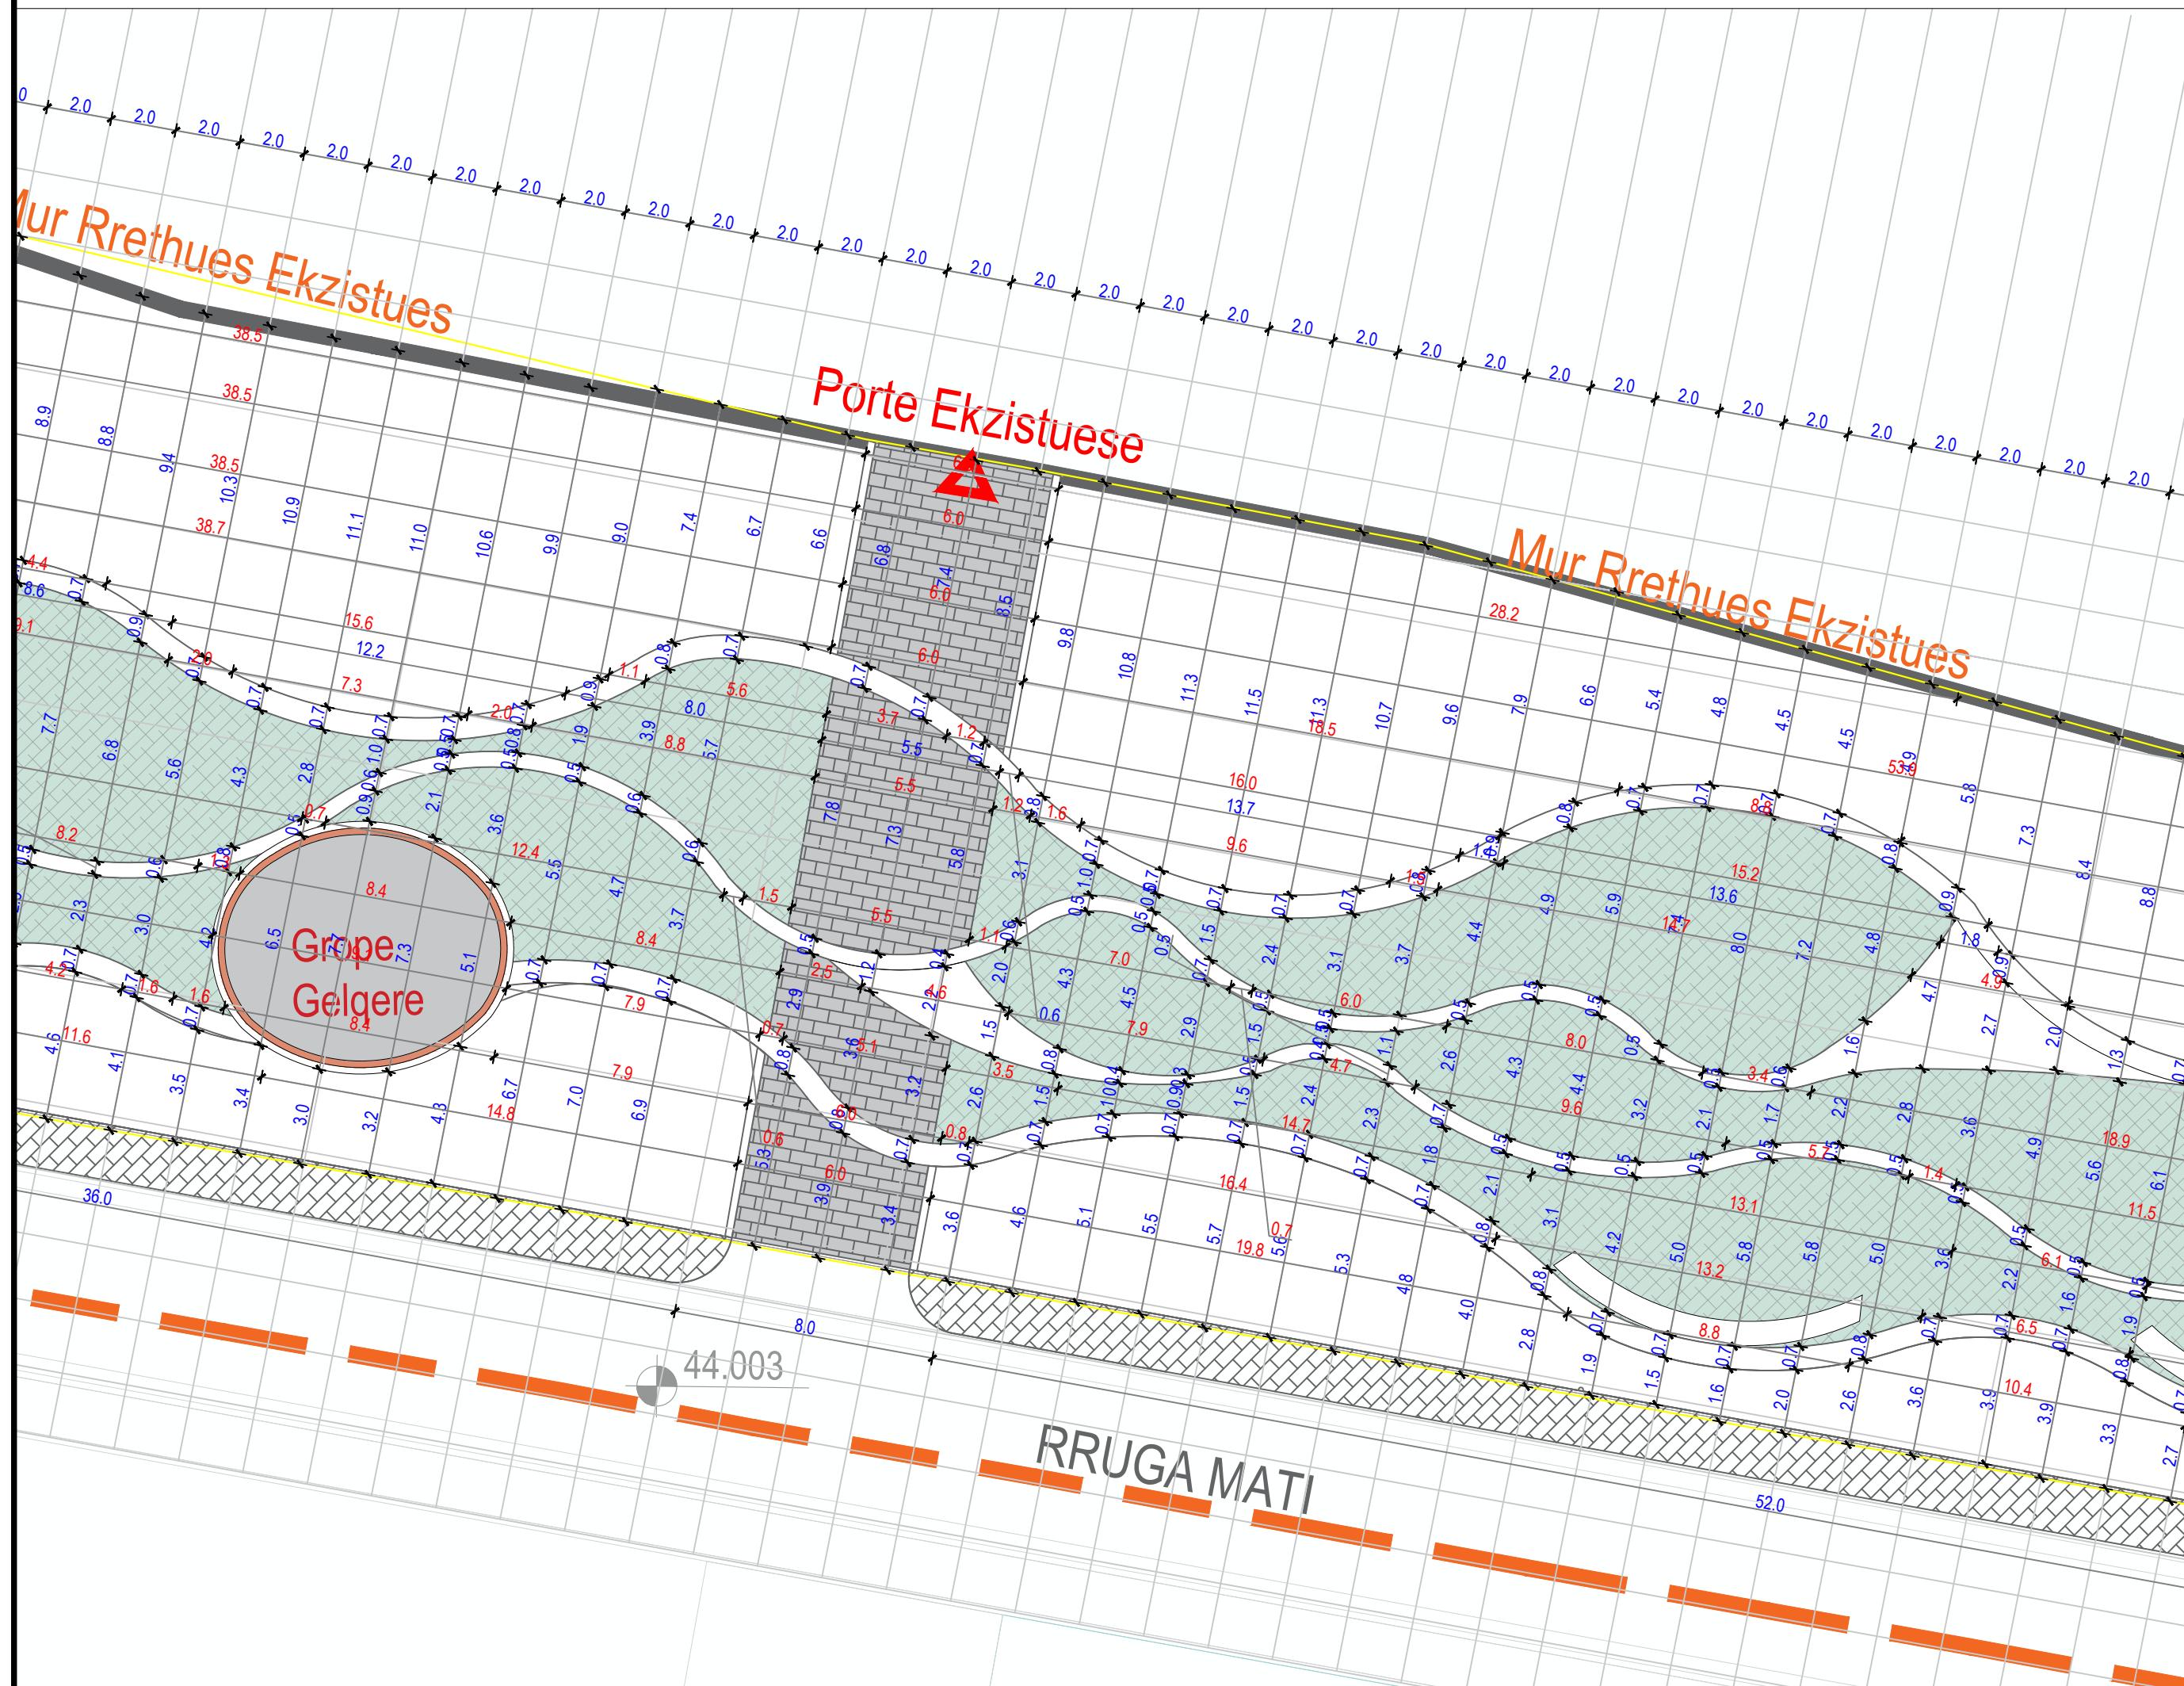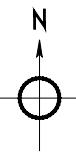

SHËNIME :

## Emärtimi i projektit:

## **“RIKUALIFIKIM I ZONES PER RINDERTIM VALIAS,KAMEZ”**

---

PROJEKTUES :



**Adresa : Rruga Tish Daia  
Kompleksi KIKA 2,  
Komuna e Parisit ,  
Tiranë - Albania  
Kodi Postur 1001**

[info@artech.com](mailto:info@artech.com)  
Tel : +385 694 200112



Adresa : Rruga Ndrekë Rino  
Pallati Viridario ,  
Sh.p.k

**POROSĪTĒS :**  
**BASHKIA KAMĒZ**

*bashkiakamez@gmail.com*  
Tél.: +355 47 200 177

Emöttimi i Vizetimit :


|                    |                             |      |
|--------------------|-----------------------------|------|
| Emértimi i fletës: | PLANDIMENSIONIMI            | data |
| Shkalla :          | 1:200                       | 2022 |
| Faza :             | FAZA V-VI - PROJEKT ZBATIMI |      |
| Nr. i fletës :     |                             | 13   |

# Plandimensionimi Shk\_1:200

REPUBLIKA E SHQIPËRISË  
BASHKIA KAMËZ



LEGJENDA :

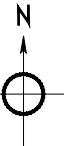

SHËNIME :

Emërtimi i projektit:

"RIKUALIFIKIM I ZONES PER RINDERTIM  
VALIAS,KAMEZ"

PROJEKTUES :

B.O.E " ARTECH GROUP & ARENA MK "



Adresa : Rruga Tish Daia  
Kompleksi KINA 2,  
Komuna e Parisit ,  
Tiranë - Albania  
Kodi Postor 1001  
info@artech.com  
Tel: +355 69420012

Adresa : Rruga Ndrëko Rino  
Pallati Viridari ,  
Tiranë - Albania  
Kodi Postor 1001

POROSITËS :

BASHKIA KAMËZ

Adresa : Bulevardi Bllo Kamëz,  
Tiranë - Albania  
Kodi Postor 1000  
Tiranë, ALBANIA

bashkiamez@gmail.com  
Tel: +355 47 200 177

Emërtimi i Vizatimit :

"RIKUALIFIKIM I ZONES PER RINDERTIM VALIAS,KAMEZ"

Emërtimi i fletës: PLANDIMENSIONIMI data :

Shkalla : 1:200 2022

Faza : FAZA V-VI - PROJEKT ZBATIMI

Nr. i fletës : 14

Porte Ekzistuese

Mur Rrethues Ekzistues

Porte Ekzistuese

RRUGA MATI

# Plandimensionimi Shk\_1:200

REPUBLIKA E SHQIPËRISË  
BASHKIA KAMËZ



N

LEGJENDA :

SHËNIME :

Emërtimi i projektit:

"RIKUALIFIKIM I ZONES PER RINDERTIM  
VALIAS,KAMEZ"

PROJEKTUES :

B.O.E " ARTECH GROUP & ARENA MK "



Adresa : Rruga Tish Daia  
Kompleksi KINA 2,  
Komuna e Parisit ,  
Tiranë - Albania  
Kodi Postor 1001  
info@artech.com  
Tel: +355 69420012

Adresa : Rruga Ndrëko Rino  
Pallati Viridari ,  
Tiranë - Albania  
Kodi Postor 1001

POROSITËS :  
BASHKIA KAMËZ

Adresa : Bulevardi Bllo Kamëz,  
Tiranë - Albania  
Kodi Postor 1000  
Tiranë, ALBANIA

bashkiamez@gmail.com  
Tel: +355 47 200 177


Emërtimi i Vizatimit :  
"RIKUALIFIKIM I ZONES PER RINDERTIM VALIAS,KAMEZ"

| Emërtimi i fletës: | PLANDIMENSIONIMI | data : |
|--------------------|------------------|--------|
|--------------------|------------------|--------|

|           |       |  |
|-----------|-------|--|
| Shkalla : | 1:200 |  |
|-----------|-------|--|

|        |                             |  |
|--------|-----------------------------|--|
| Faza : | FAZA V-VI - PROJEKT ZBATIMI |  |
|--------|-----------------------------|--|

|                |  |    |
|----------------|--|----|
| Nr. i fletës : |  | 15 |
|----------------|--|----|

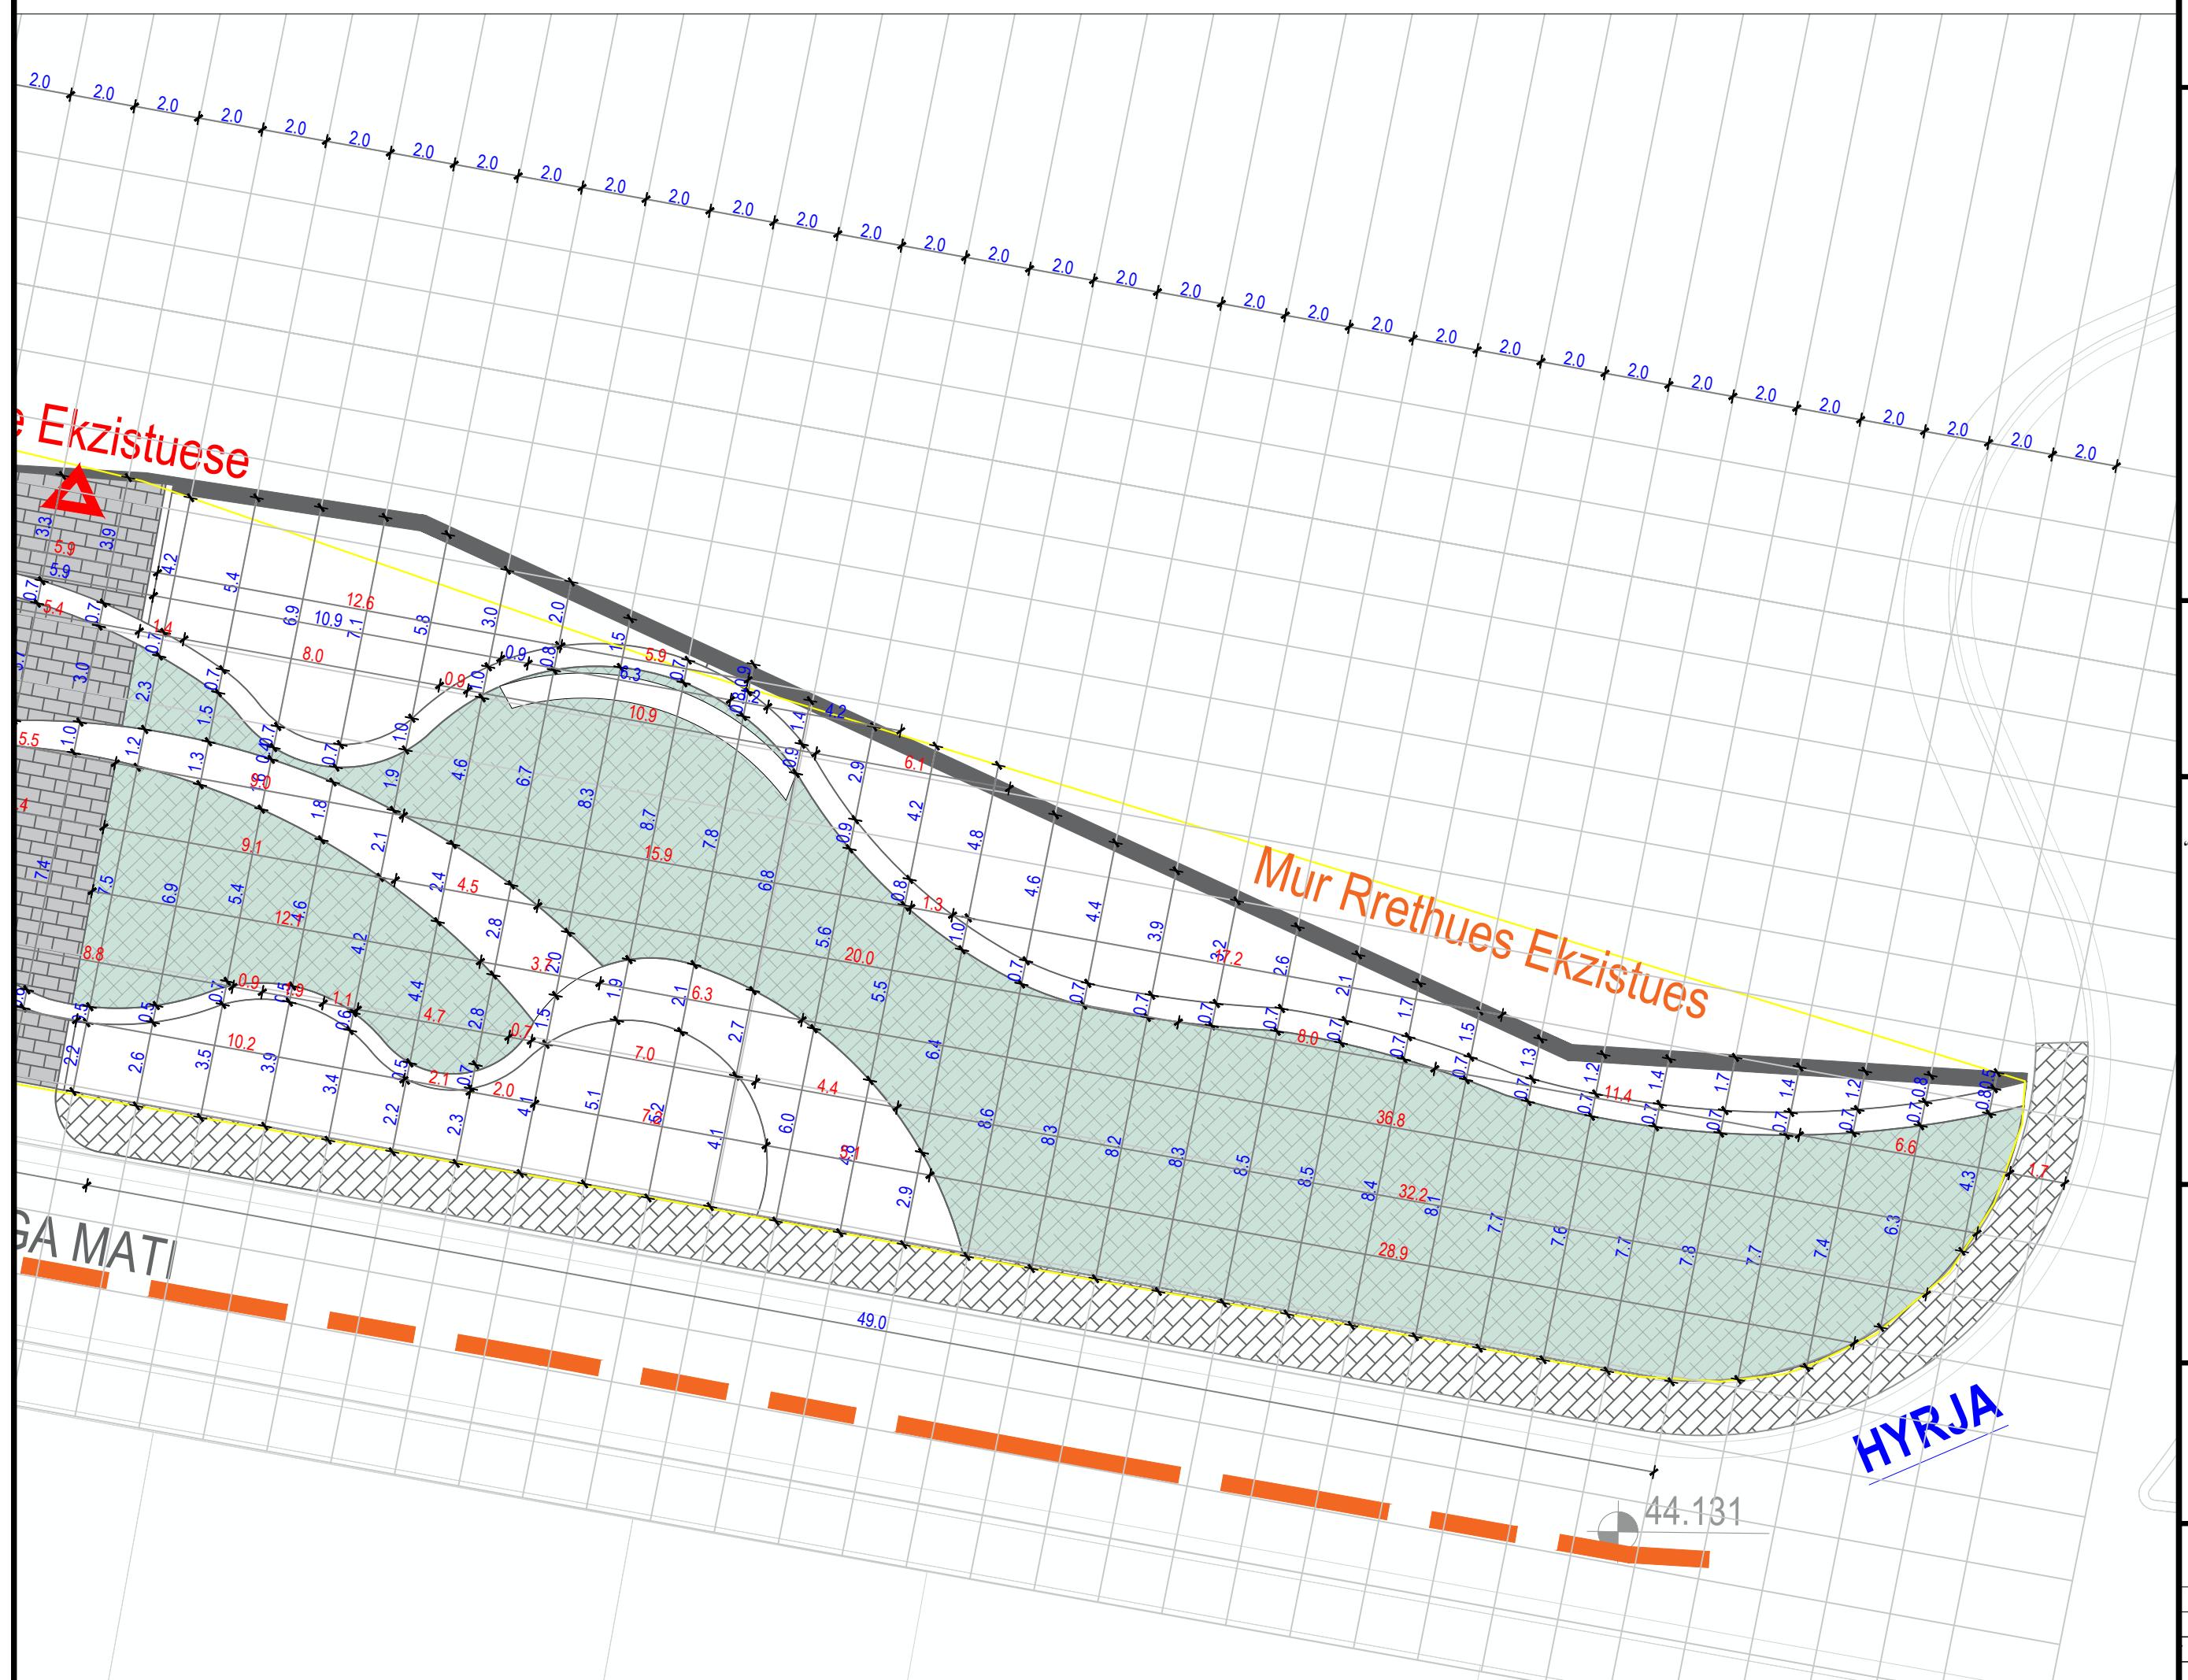

# Plani i Gjelberimit Shk\_1:500

REPUBLIKA E SHQIPËRISË  
BASHKIA KAMËZ



LEGJENDA :



MAGNOLIA (fidan)



BLIRI



SHKURRE DEKORATIVE



SHKURRE AROMATIKE  
(LAVANDULA, ROSMARINUS)

SHËNIME :

Emërtimi i projektit:

**"RIKUALIFIKIM I ZONES PER RINDERTIM VALIAS,KAMEZ"**

PROJEKTUES :

B.O.E " ARTECH GROUP & ARENA MK "



Adresa : Rruga Tish Daia  
Kompleksi KINA 2,  
Komuna e Parisit ,  
Tiranë - Albania  
Kodi Postor 1001  
info@artech.com  
Tel: +355 69420012

Adresa : Rruga Ndrëko Rino  
Pallati Viridari ,  
Tiranë - Albania  
Kodi Postor 1001  
info@artech.com  
Tel: +355 69420012

POROSITËS :  
**BASHKIA KAMËZ**

Adresa : Bulevardi Bllo Kamëz,  
Tiranë - Albania  
Kodi Postor 1000  
Tiranë, ALBANIA

bashkiaakamez@gmail.com  
Tel: +355 47 200 177

Emërtimi i Vizatimit :  
**"RIKUALIFIKIM I ZONES PER RINDERTIM VALIAS,KAMEZ"**

| Emërtimi i fletës: | PLANI I GJELBERIMIT | data : |
|--------------------|---------------------|--------|
|--------------------|---------------------|--------|

|           |       |      |
|-----------|-------|------|
| Shkalla : | 1:500 | 2022 |
|-----------|-------|------|

|        |                             |  |
|--------|-----------------------------|--|
| Faza : | FAZA V-VI - PROJEKT ZBATIMI |  |
|--------|-----------------------------|--|

|                |  |    |
|----------------|--|----|
| Nr. i fletës : |  | 16 |
|----------------|--|----|




# Plani i Gjelberimit Shk\_1:200

REPUBLIKA E SHQIPËRISË  
BASHKIA KAMËZ



LEGJENDA :

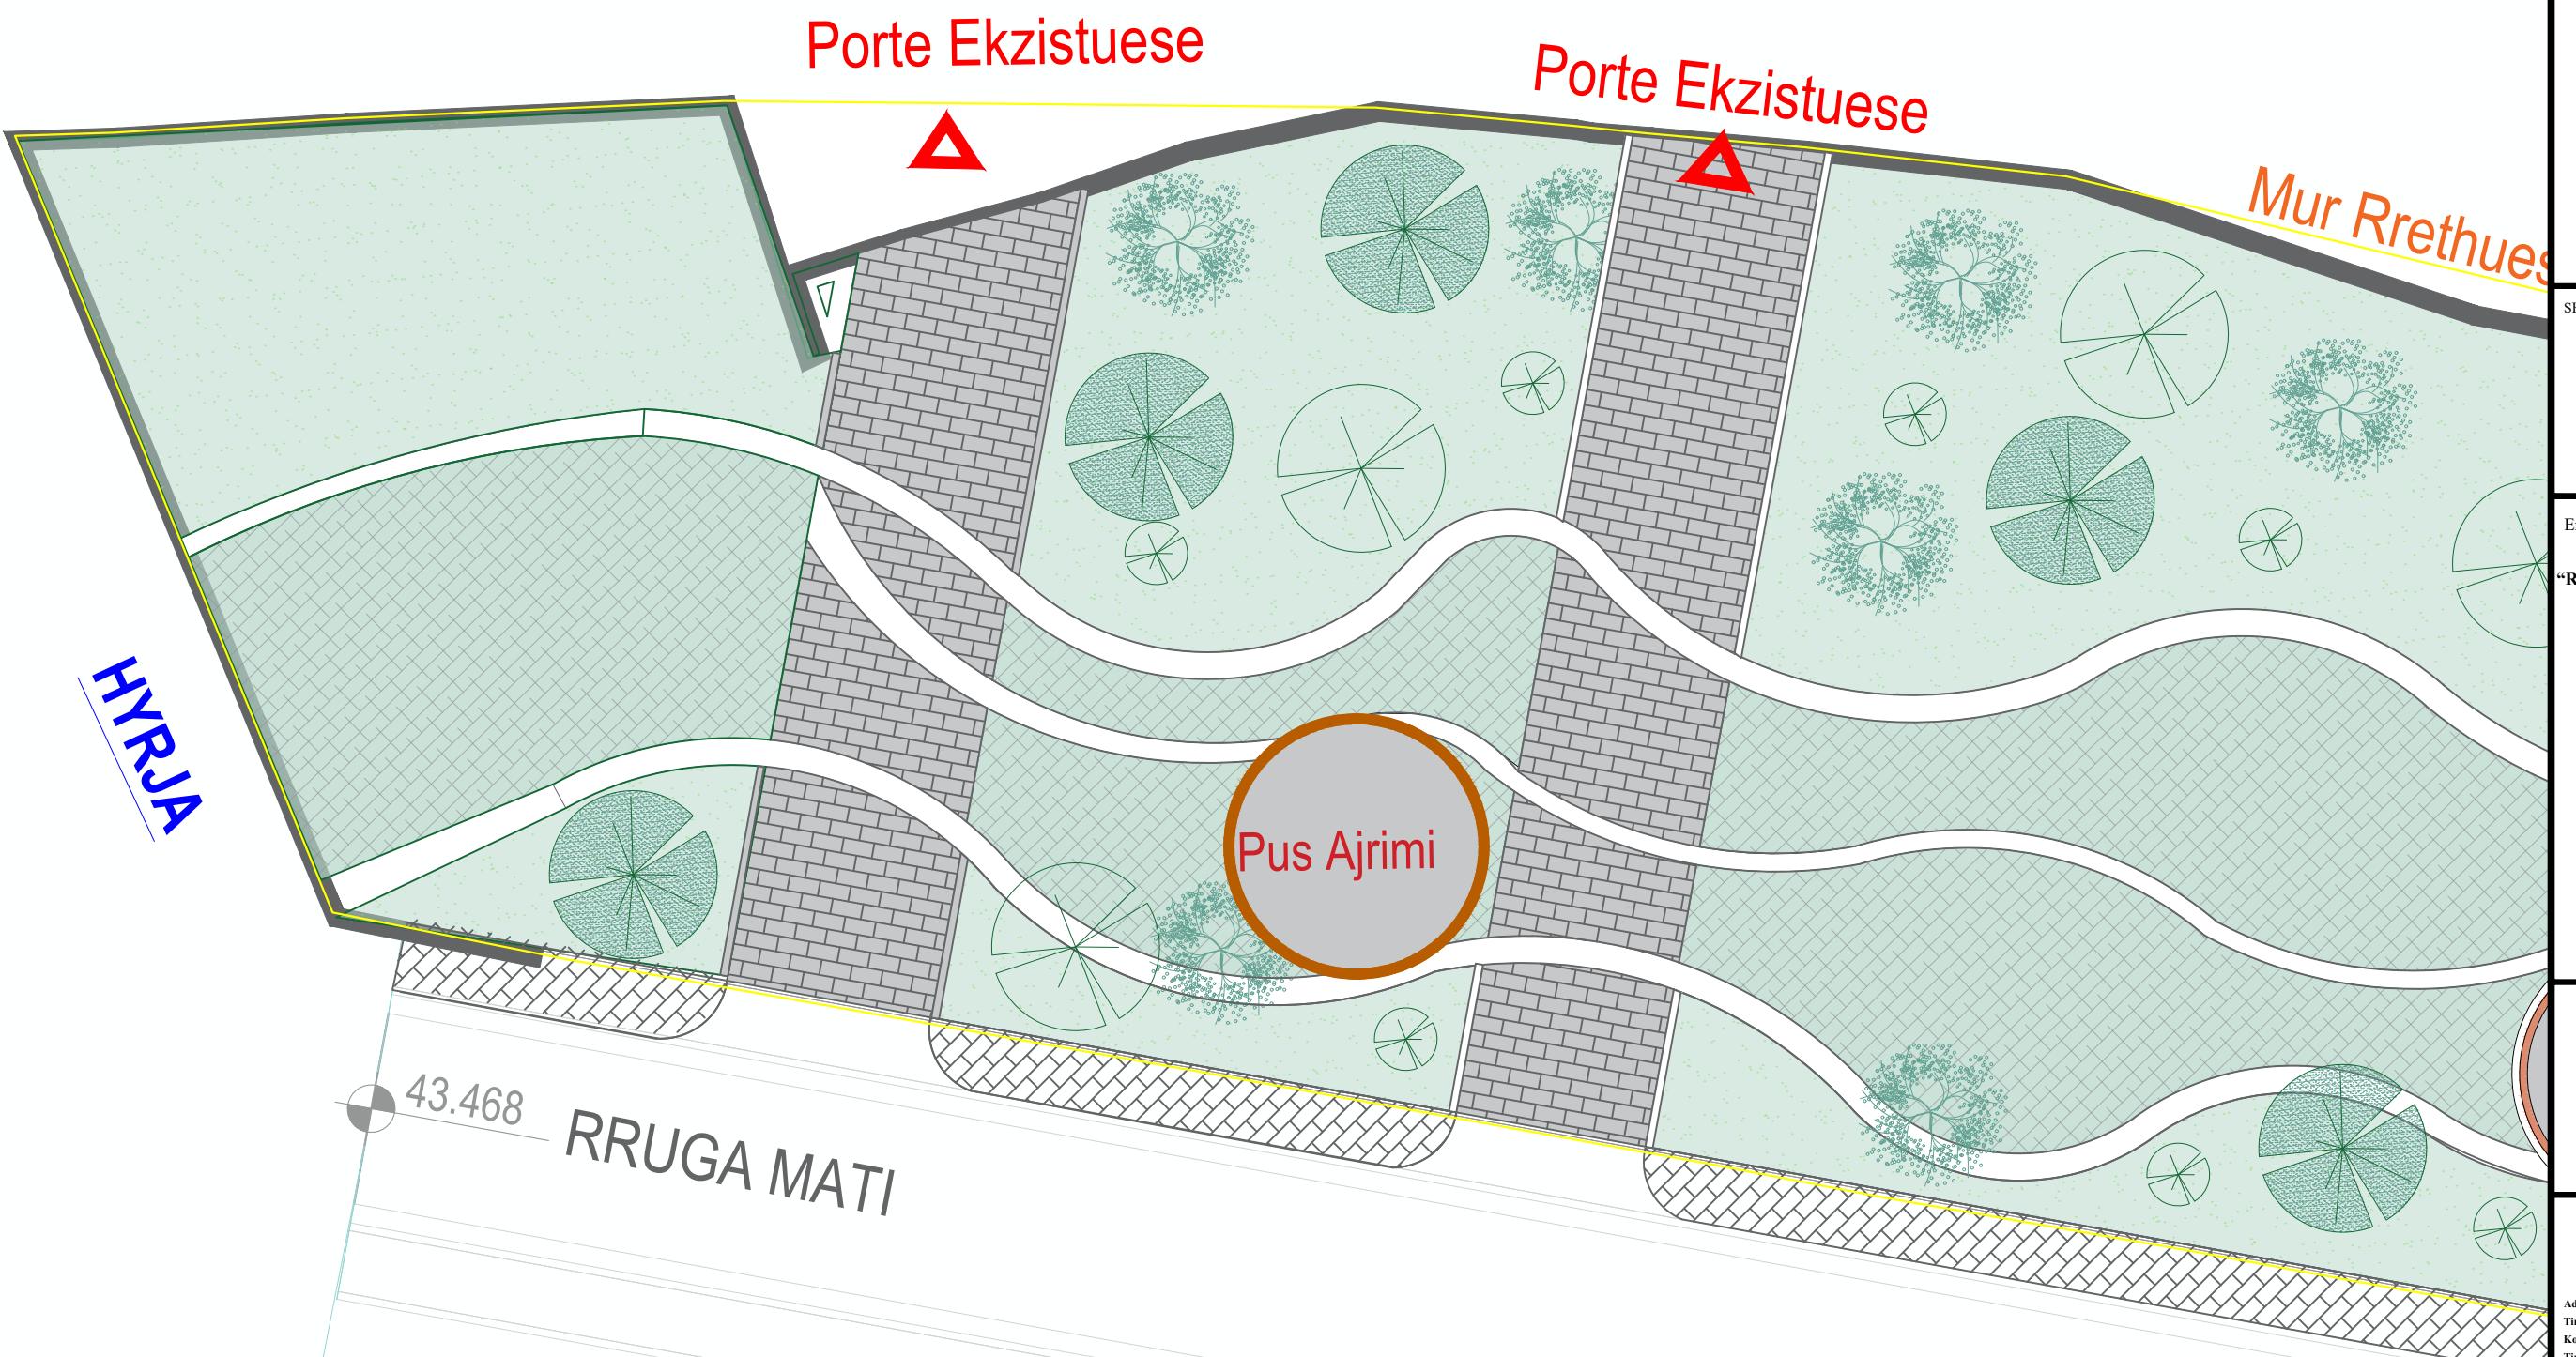

SHËNIME :

Emërtimi i projektit:

"RIKUALIFIKIM I ZONES PER RINDERTIM  
VALIAS,KAMEZ"

PROJEKTUES :

B.O.E " ARTECH GROUP & ARENA MK "



Adresa : Rruga Tish Daia  
Kompleksi KINA 2,  
Komuna e Parisit ,  
Tiranë - Albania  
Kodi Postor 1001  
info@artech.com  
Tel: +355 69420012



Adresa : Rruga Ndrëko Rino  
Pallati Viridari ,  
Tiranë - Albania  
Kodi Postor 1001  
info@arena.mk  
Tel: +355 69420012

POROSITËS :

BASHKIA KAMËZ

Adresa : Bulevardi Bllo Kamëz,  
Tiranë - Albania  
Kodi Postar 1000  
Tiranë, ALBANIA

bashkikamez@gmail.com  
Tel: +355 47 200 177

Emërtimi i Vizatimit :  
"RIKUALIFIKIM I ZONES PER RINDERTIM VALIAS,KAMEZ"



|                    |                             |        |
|--------------------|-----------------------------|--------|
| Emërtimi i fletës: | PLANI I GJELBERIMIT         | data : |
| Shkalla :          | 1:200                       | 2022   |
| Faza :             | FAZA V-VI - PROJEKT ZBATIMI |        |
| Nr. i fletës :     |                             | 17     |

# Plani i Gjelberimit Shk\_1:200

REPUBLIKA E SHQIPËRISË  
BASHKIA KAMËZ



LEGJENDA :

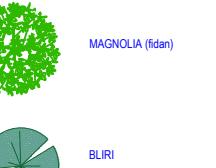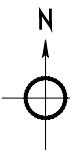

MAGNOLIA (fidan)



BLIRI



SHKURRE DEKORATIVE



SHKURRE AROMATIKE (LAVANDULA, ROSMARINUS)

SHËNIME :

Emërtimi i projektit:

**"RIKUALIFIKIM I ZONES PER RINDERTIM VALIAS,KAMEZ"**

PROJEKTUES :  
B.O.E " ARTECH GROUP & ARENA MK "



Adresa : Rruga Tish Daia  
Kompleksi KINA 2,  
Komuna e Parisit ,  
Tiranë - Albania  
Kodi Postor 1001  
Tel: +355 69420012  
info@artech.com

Adresa : Rruga Ndrëko Rino  
Pallati Viridari ,  
Tiranë - Albania  
Kodi Postor 1001  
Tel: +355 47 200 177


POROSITËS :  
BASHKIA KAMËZ

Adresa : Bulevardi Bllo Kamëz,  
Tiranë - Albania  
Kodi Postar 1000  
Tiranë, ALBANIA

bashkikamez@gmail.com  
Tel: +355 47 200 177

Emërtimi i Vizatimit :  
**"RIKUALIFIKIM I ZONES PER RINDERTIM VALIAS,KAMEZ"**

|                    |                             |        |
|--------------------|-----------------------------|--------|
| Emërtimi i fletës: | PLANI I GJELBERIMIT         | data : |
| Shkalla :          | 1:200                       | 2022   |
| Faza :             | FAZA V-VI - PROJEKT ZBATIMI |        |
| Nr. i fletës :     |                             | 18     |

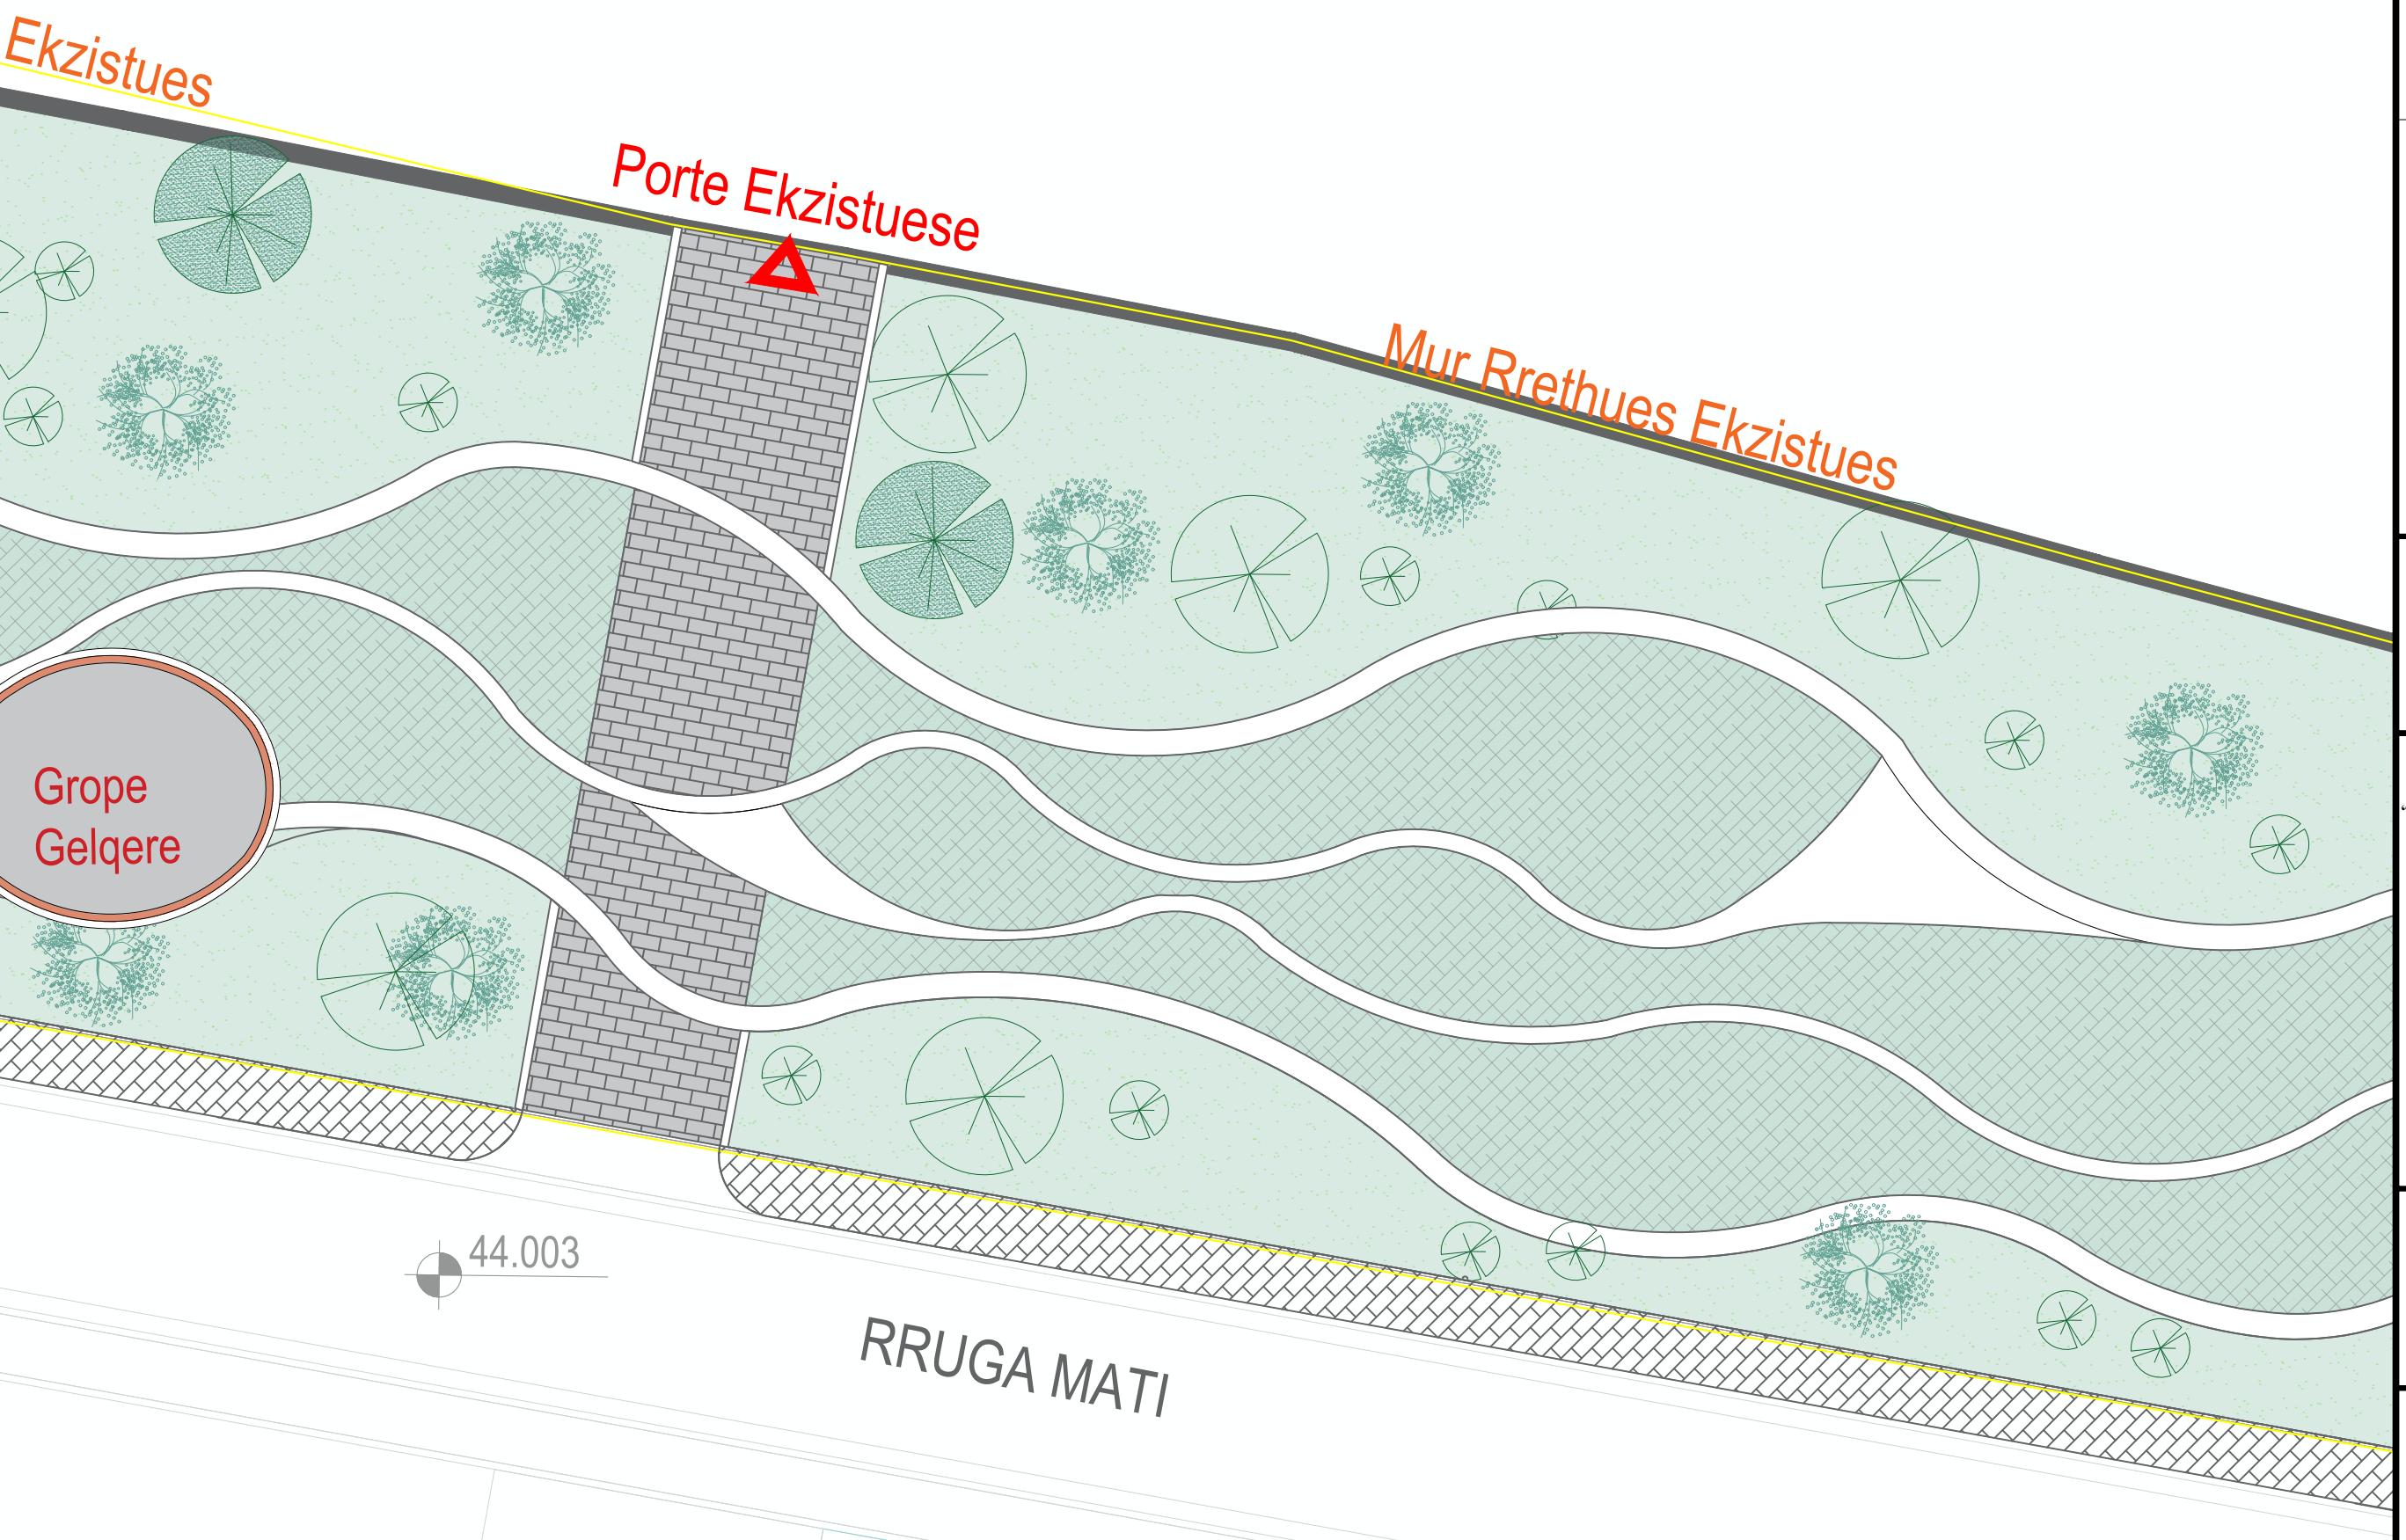


# Plani i Gjelberimit Shk\_1:200

REPUBLIKA E SHQIPËRISË  
BASHKIA KAMËZ



LEGJENDA :

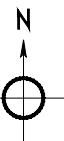

MAGNOLIA (fidan)



BLIRI



SHKURRE DEKORATIVE



SHKURRE AROMATIKE  
(LAVANDULA, ROSMARINUS)

SHËNIME :

Emërtimi i projektit:

"RIKUALIFIKIM I ZONES PER RINDERTIM  
VALIAS,KAMEZ"

PROJEKTUES :

B.O.E " ARTECH GROUP & ARENA MK "



Adresa : Rruga Tish Daia  
Kompleksi KINA 2,  
Komuna e Parisit ,  
Tiranë - Albania  
Kodi Postor 1001  
info@artech.com  
Tel: +355 69420012

Adresa : Rruga Ndrëko Rino  
Pallati Viridari ,  
Tiranë - Albania  
Kodi Postor 1001  
info@artech.com  
Tel: +355 69420012



POROSITËS :  
BASHKIA KAMËZ

Adresa : Bulevardi Bllo Kamëz,  
Tiranë - Albania  
Kodi Postor 1000  
Tiranë, ALBANIA

bashkikamez@gmail.com  
Tel: +355 47 200 177

Emërtimi i Vizatimit :  
"RIKUALIFIKIM I ZONES PER RINDERTIM VALIAS,KAMEZ"


|                    |                             |        |
|--------------------|-----------------------------|--------|
| Emërtimi i fletës: | PLANI I GJELBERIMIT         | data : |
| Shkalla :          | 1:200                       | 2022   |
| Faza :             | FAZA V-VI - PROJEKT ZBATIMI |        |
| Nr. i fletës :     |                             | 19     |

Porte Ekzistuese

Mur Rrethues Ekzistues

Porte Ekzistuese

RRUGA MATI

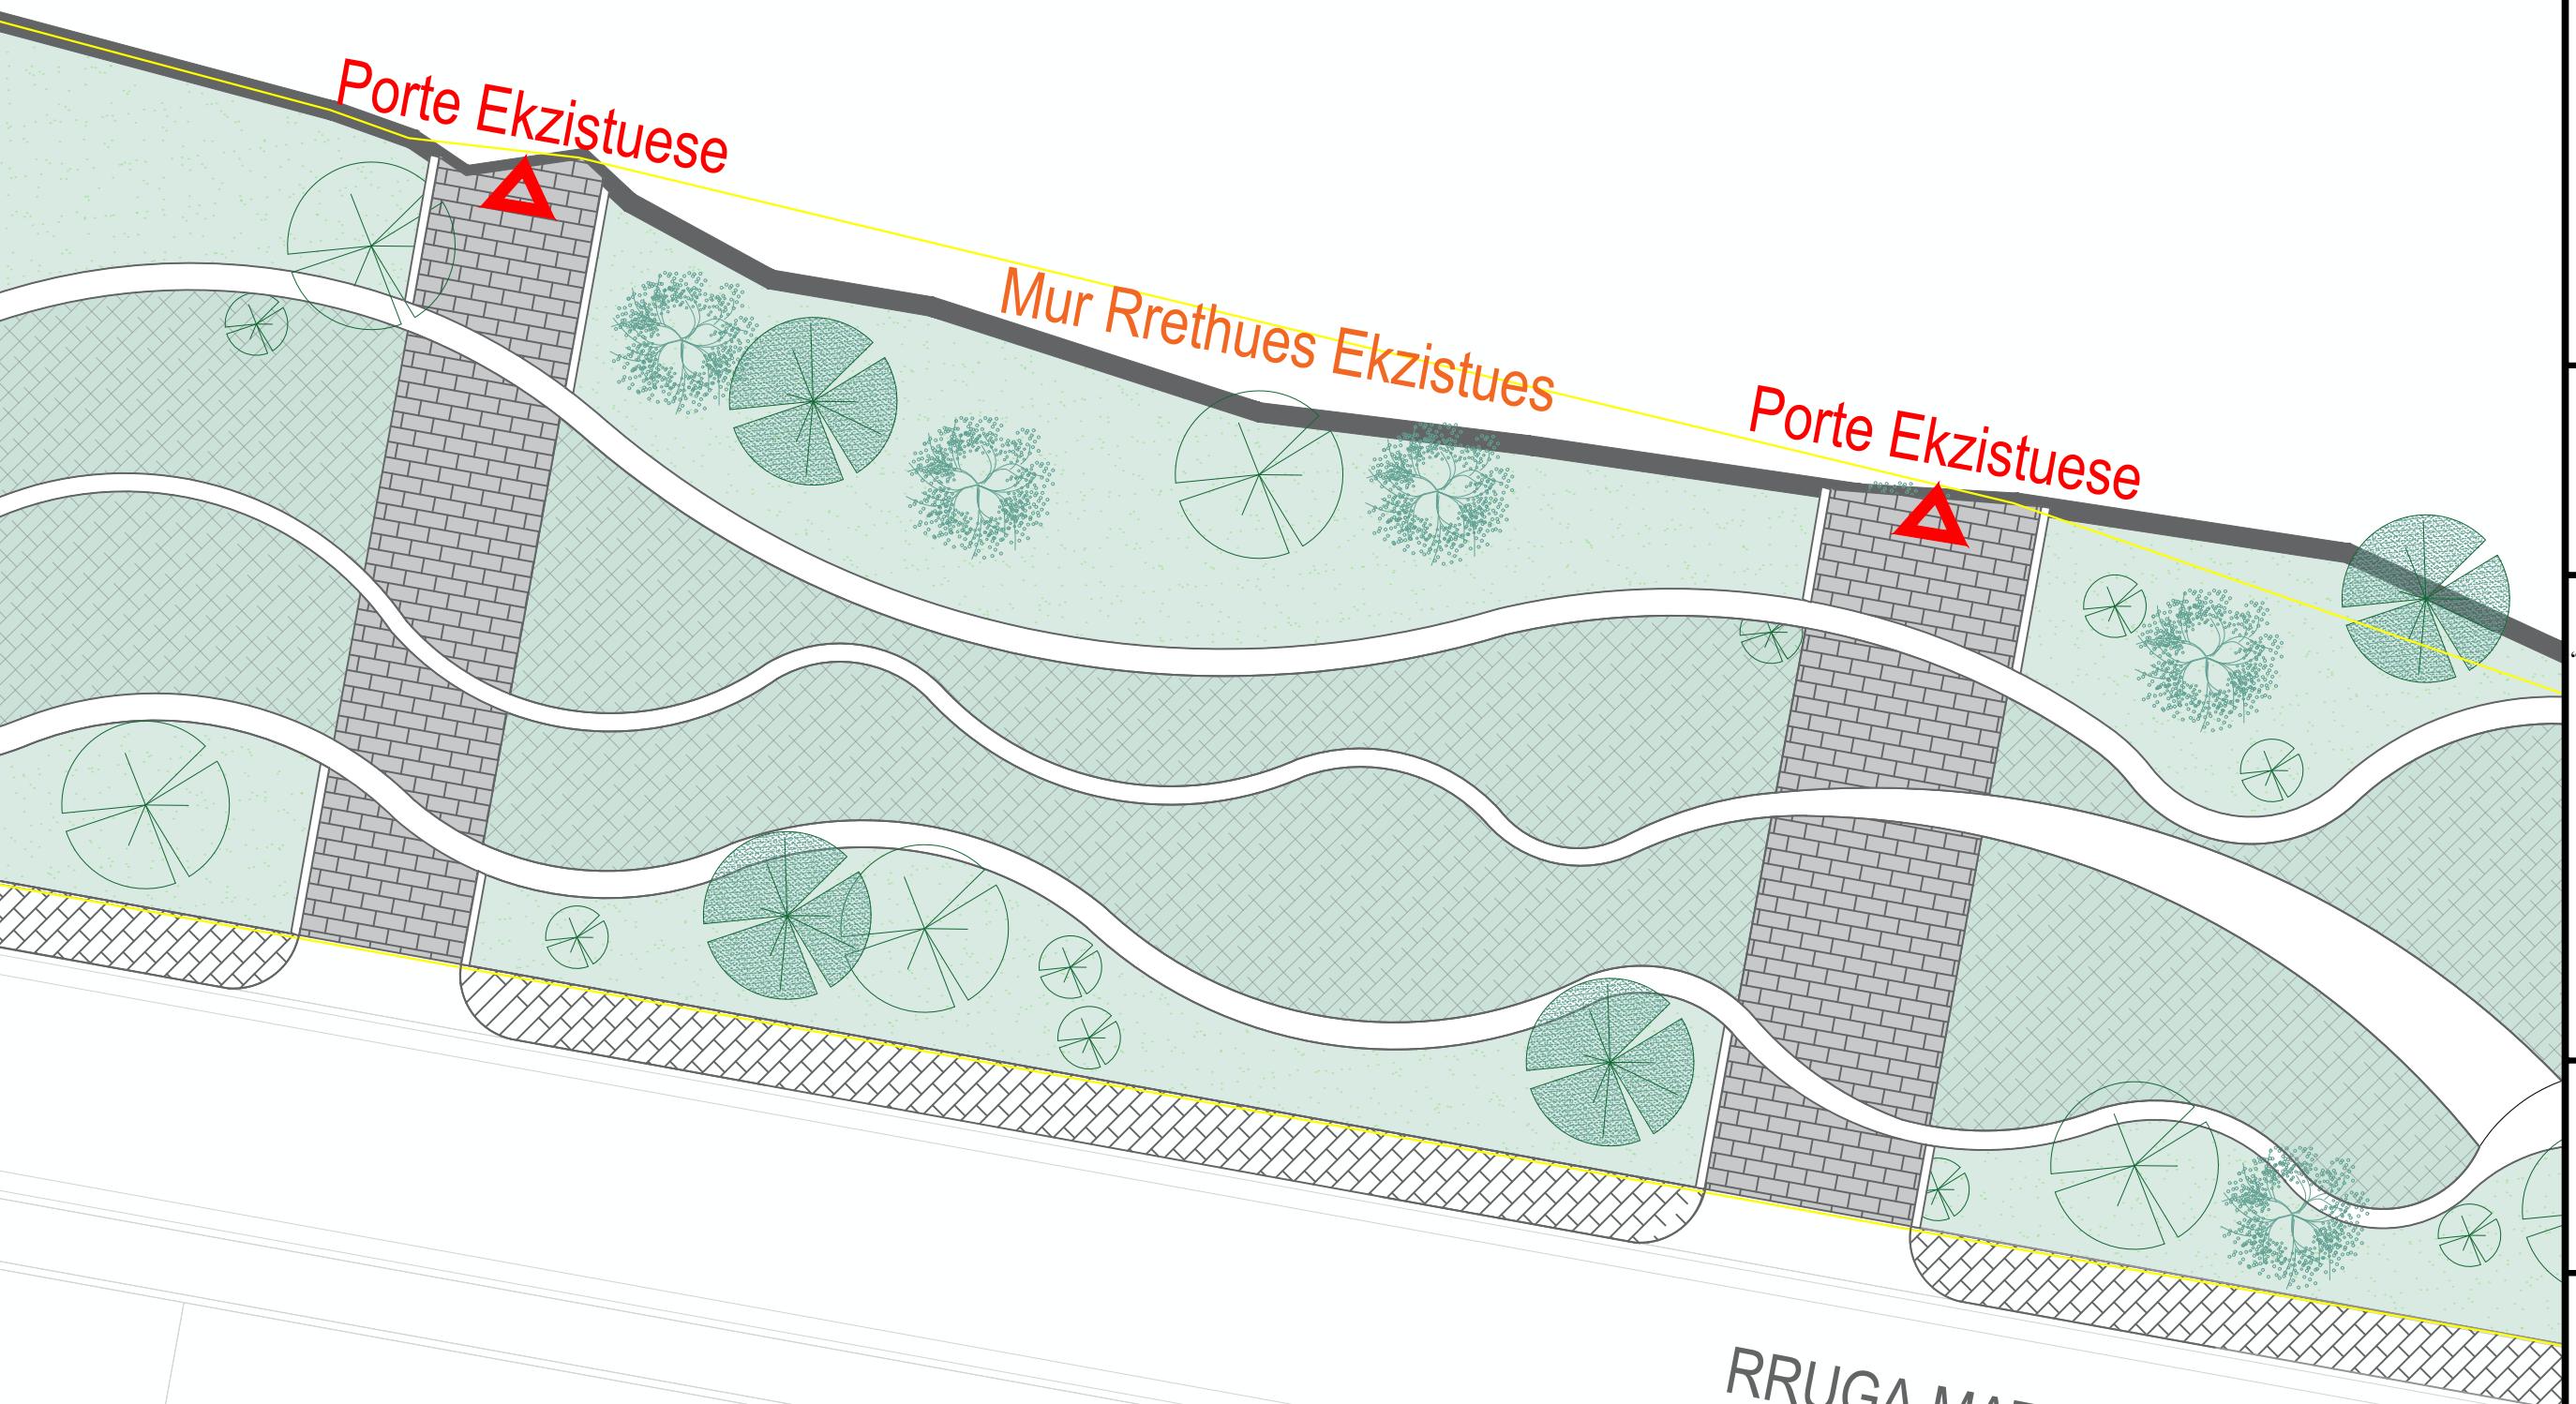


# Plani i Gjelberimit Shk\_1:200

REPUBLIKA E SHQIPËRISË  
BASHKIA KAMËZ



LEGJENDA :

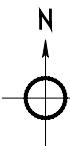

MAGNOLIA (fidan)



BLIRI



SHKURRE DEKORATIVE



SHKURRE AROMATIKE  
(LAVANDULA, ROSMARINUS)

SHËNIME :

Emërtimi i projektit:

**"RIKUALIFIKIM I ZONES PER RINDERTIM VALIAS,KAMEZ"**

PROJEKTUES :  
B.O.E " ARTECH GROUP & ARENA MK "



Adresa : Rruga Tish Daia  
Kompleksi KINA 2,  
Komuna e Parisit ,  
Tiranë - Albania  
Kodi Postor 1001  
info@artech.com  
Tel: +355 69420012

Adresa : Rruga Ndrëko Rino  
Pallati Viridare ,  
Tiranë - Albania  
Kodi Postor 1001

POROSITËS :  
BASHKIA KAMËZ

Adresa : Bulevardi Bllo Kamëz,  
Tiranë - Albania  
Kodi Postor 1000  
Tiranë, ALBANIA

bashkikamez@gmail.com  
Tel: +355 47 200 177

Emërtimi i Vizatimit :  
"RIKUALIFIKIM I ZONES PER RINDERTIM VALIAS,KAMEZ"

|                    |                             |        |
|--------------------|-----------------------------|--------|
| Emërtimi i fletës: | PLANI I GJELBERIMIT         | data : |
| Shkalla :          | 1:200                       | 2022   |
| Faza :             | FAZA V-VI - PROJEKT ZBATIMI |        |
| Nr. i fletës :     |                             | 20     |

