Plani i Mobilimit Urban Shk_1:500

REPUBLIKA E SHQIPËRISË
BASHKIA KAMËZ

LEGJENDA :

N

Vazi betoni me Gjelberim te ulet 5 cope

TIPI 1
Stol betoni me Gjelberim te ulet 6 cope

Hijezues 7 cope

SHËNIME :

Emërtimi i projektit:

"RIKUALIFIKIM I ZONES PER RINDERTIM VALIAS,KAMEZ"

PROJEKTUES :
B.O.E " ARTECH GROUP & ARENA MK "

Adresa : Rruga Tish Daia
Kompleksi KIKA 2,
Komuna e Parisit ,
Tiranë - Albania
Kodi Postar 1001
info@artech.com
Tel.: +355 694200512

Adresa : Rruga Ndreko Rino
Pallati Viridario ,
Tiranë - Albania
Kodi Postar 1001

POROSITËS :
BASHKIA KAMËZ

Adresa : Bulevardi Blu Kamëz,
Tiranë - Albania
Kodi Postar 1000
Tiranë, ALBANIA

bashkiakamez@gmail.com
Tël.: +355 47 200 177

Emërtimi i Vizatimit :
""RIKUALIFIKIM I ZONES PER RINDERTIM VALIAS,KAMEZ"

Emërtimi i fletës:	PLANI I MOBILIMIT URBAN	data : 2022
Shkalla :	1:500	
Faza :	FAZA V-VI - PROJEKT ZBATIMI	
Nr. i fletës :		21

Plani i Mobilimit Urban Shk_1:200

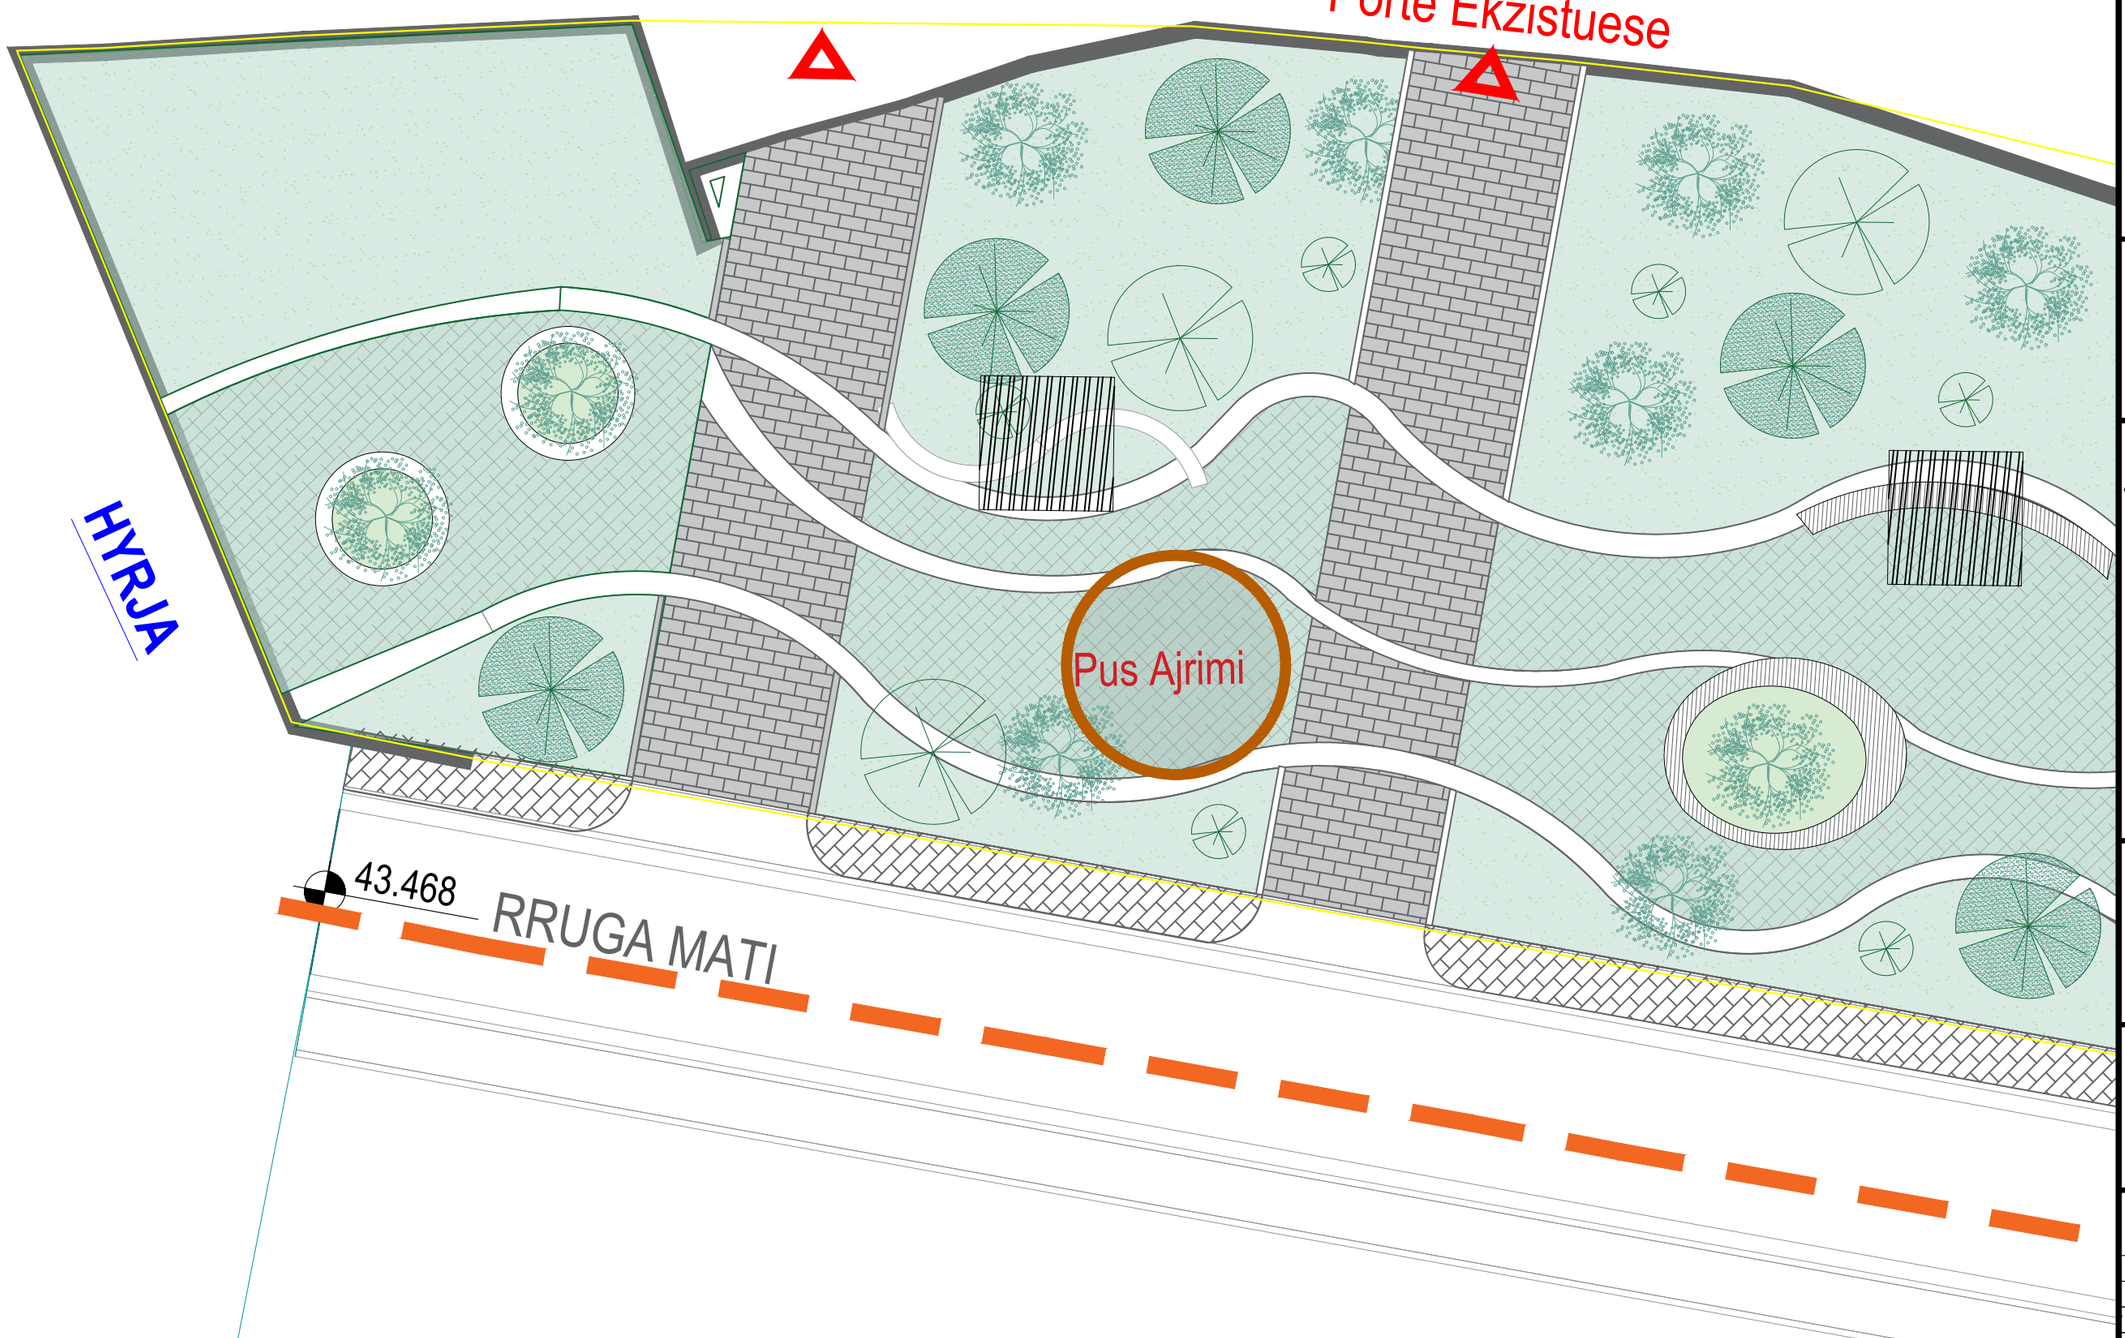

REPUBLIKA E SHQIPËRISË
BASHKIA KAMËZ

LEGJENDA :

N

Vazi betoni me Gjelberim te ulet 5 cope

TIPI 1
Stol betoni me Gjelberim te ulet 6 cope

Hijezues 7 cope

SHËNIME :

Emërtimi i projektit:

"RIKUALIFIKIM I ZONES PER RINDERTIM VALIAS,KAMEZ"

PROJEKTUES :
B.O.E " ARTECH GROUP & ARENA MK "

Adresa : Rruga Tish Daia
Kompleksi KIKA 2,
Kosmuna e Parisit ,
Tiranë - Albania
Kodi Postar 1001
info@artech.com
Tel.: +355 684200512

Adresa : Rruga Ndreko Rino
Pallati Viridario ,
Tiranë - Albania
Kodi Postar 1001

POROSITËS :
BASHKIA KAMËZ

Adresa : Bulevardi Blu Kamëz,
Tiranë - Albania
Kodi Postar 1000
Tiranë, ALBANIA

bashkiakamez@gmail.com
Tel.: +355 47 200 177

Emërtimi i Vizatimit :
""RIKUALIFIKIM I ZONES PER RINDERTIM VALIAS,KAMEZ"

Emërtimi i fletës:	PLANI I MOBILIMIT URBAN	data : 2022
Shkalla :	1:200	
Faza :	FAZA V-VI - PROJEKT ZBATIMI	
Nr. i fletës :		22

Plani i Mobilimit Urban Shk_1:200

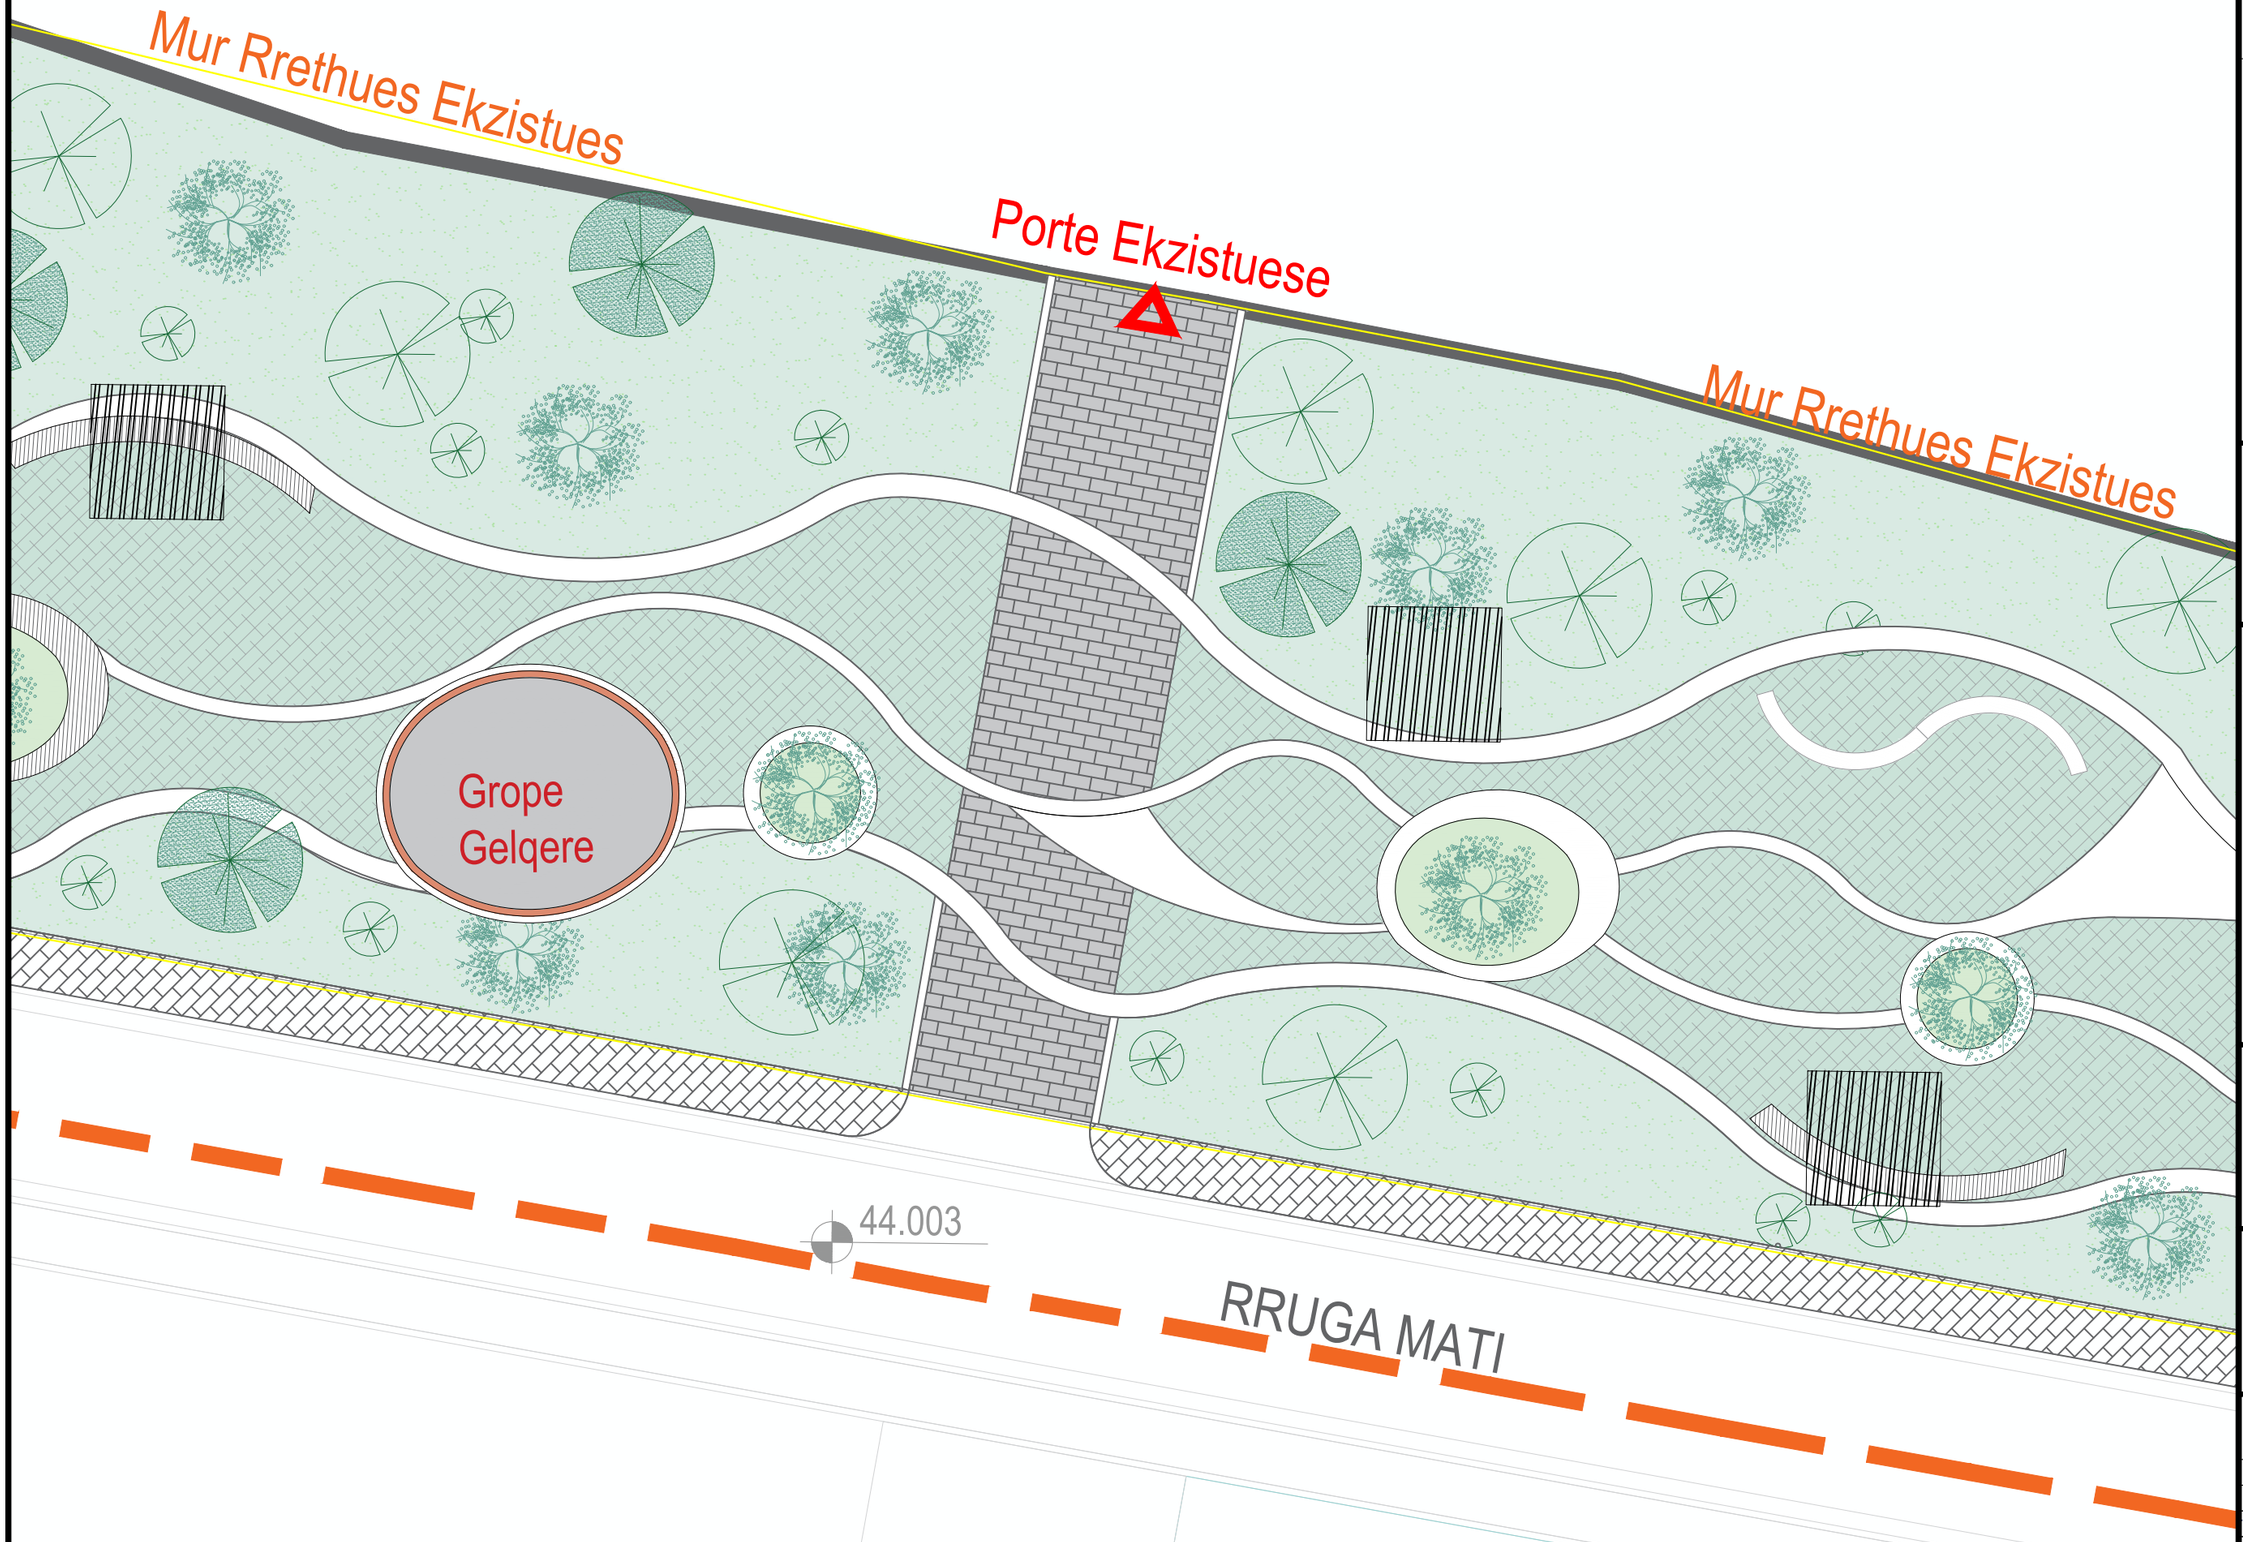

REPUBLIKA E SHQIPËRISË
BASHKIA KAMËZ

LEGJENDA :

N

Vazi betoni me
Gjelberim te ulet
5 cope

TIPI 1
Stol betoni me
Gjelberim te ulet
6 cope

Hijezues
7 cope

SHËNIME :

Emërtimi i projektit:

"RIKUALIFIKIM I ZONES PER RINDERTIM VALIAS,KAMEZ"

PROJEKTUES :
B.O.E " ARTECH GROUP & ARENA MK "

Adresa : Rruga Tish Daia
Kompleksi KIKA 2,
Komuna e Parisit ,
Tiranë - Albania
Kodi Postar 1001
info@artech.com
Tel.: +355 684200512

Adresa : Rruga Ndreko Rino
Pallati Viridario ,
Tiranë - Albania
Kodi Postar 1001

POROSITËS :
BASHKIA KAMËZ

Adresa : Bulevardi Blu Kamëz,
Tiranë - Albania
Kodi Postar 1000
Tiranë, ALBANIA

bashkiakamez@gmail.com
Tel.: +355 47 200 177

Emërtimi i Vizatimit :
""RIKUALIFIKIM I ZONES PER RINDERTIM VALIAS,KAMEZ"

Emërtimi i fletës:	PLANI I MOBILIMIT URBAN	data : 2022
Shkalla :	1:200	
Faza :	FAZA V-VI - PROJEKT ZBATIMI	
Nr. i fletës :		23

Plani i Mobilimit Urban Shk_1:200

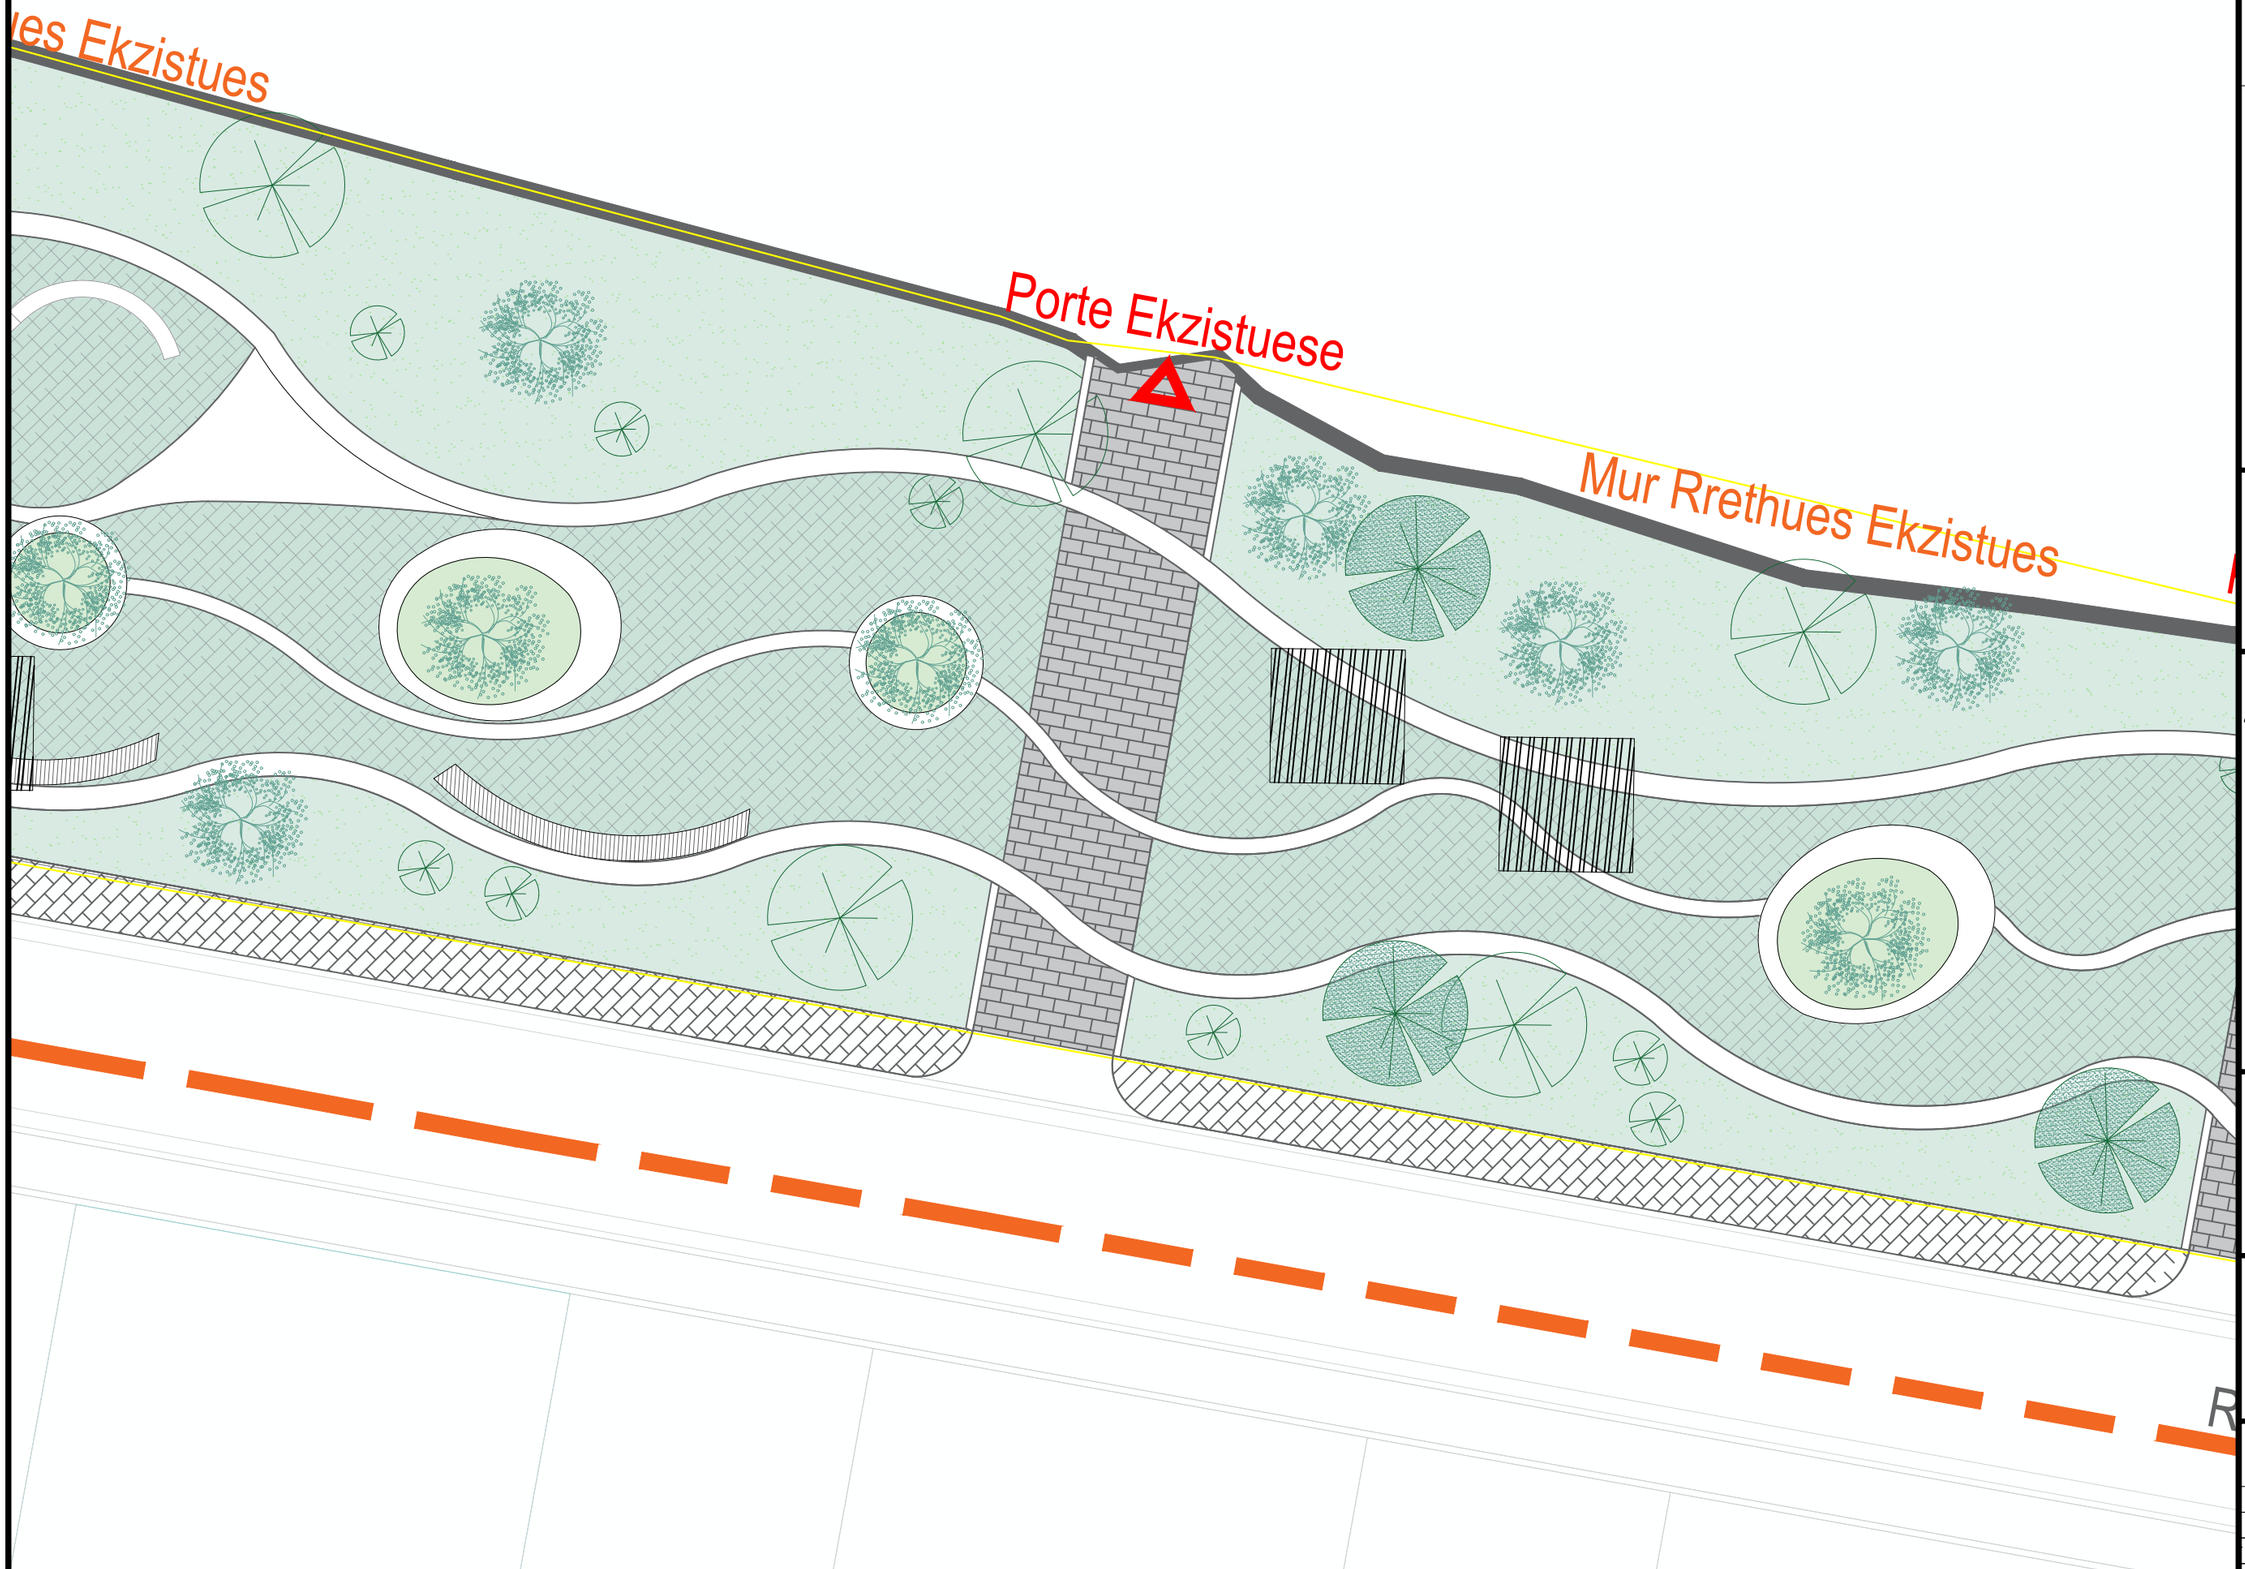

REPUBLIKA E SHQIPËRISË
BASHKIA KAMËZ

LEGJENDA :

N

Vazi betoni me Gjelberim te ulet 5 cope

TIPI 1
Stol betoni me Gjelberim te ulet 6 cope

Hijezues 7 cope

SHËNIME :

Emërtimi i projektit:

"RIKUALIFIKIM I ZONES PER RINDERTIM VALIAS,KAMEZ"

PROJEKTUES :
B.O.E " ARTECH GROUP & ARENA MK "

Adresa : Rruga Tish Daia Kompleksi KIKA 2, Komuna e Parisit , Tiranë - Albania Kodi Postar 1001
info@artech.com
Tel.: +355 684200512

Adresa : Rruga Ndreko Rino Pallati Viridario , Tiranë - Albania Kodi Postar 1001

POROSITËS :
BASHKIA KAMËZ

Adresa : Bulevardi Blu Kamëz, Tiranë - Albania
Kodi Postar 1000
Tiranë, ALBANIA

bashkiakamez@gmail.com
Tël.: +355 47 200 177

Emërtimi i Vizatimit :
""RIKUALIFIKIM I ZONES PER RINDERTIM VALIAS,KAMEZ"

Emërtimi i fletës:	PLANI I MOBILIMIT URBAN	data : 2022
Shkalla :	1:200	
Faza :	FAZA V-VI - PROJEKT ZBATIMI	
Nr. i fletës :		24

Plani i Mobilimit Urban Shk_1:200

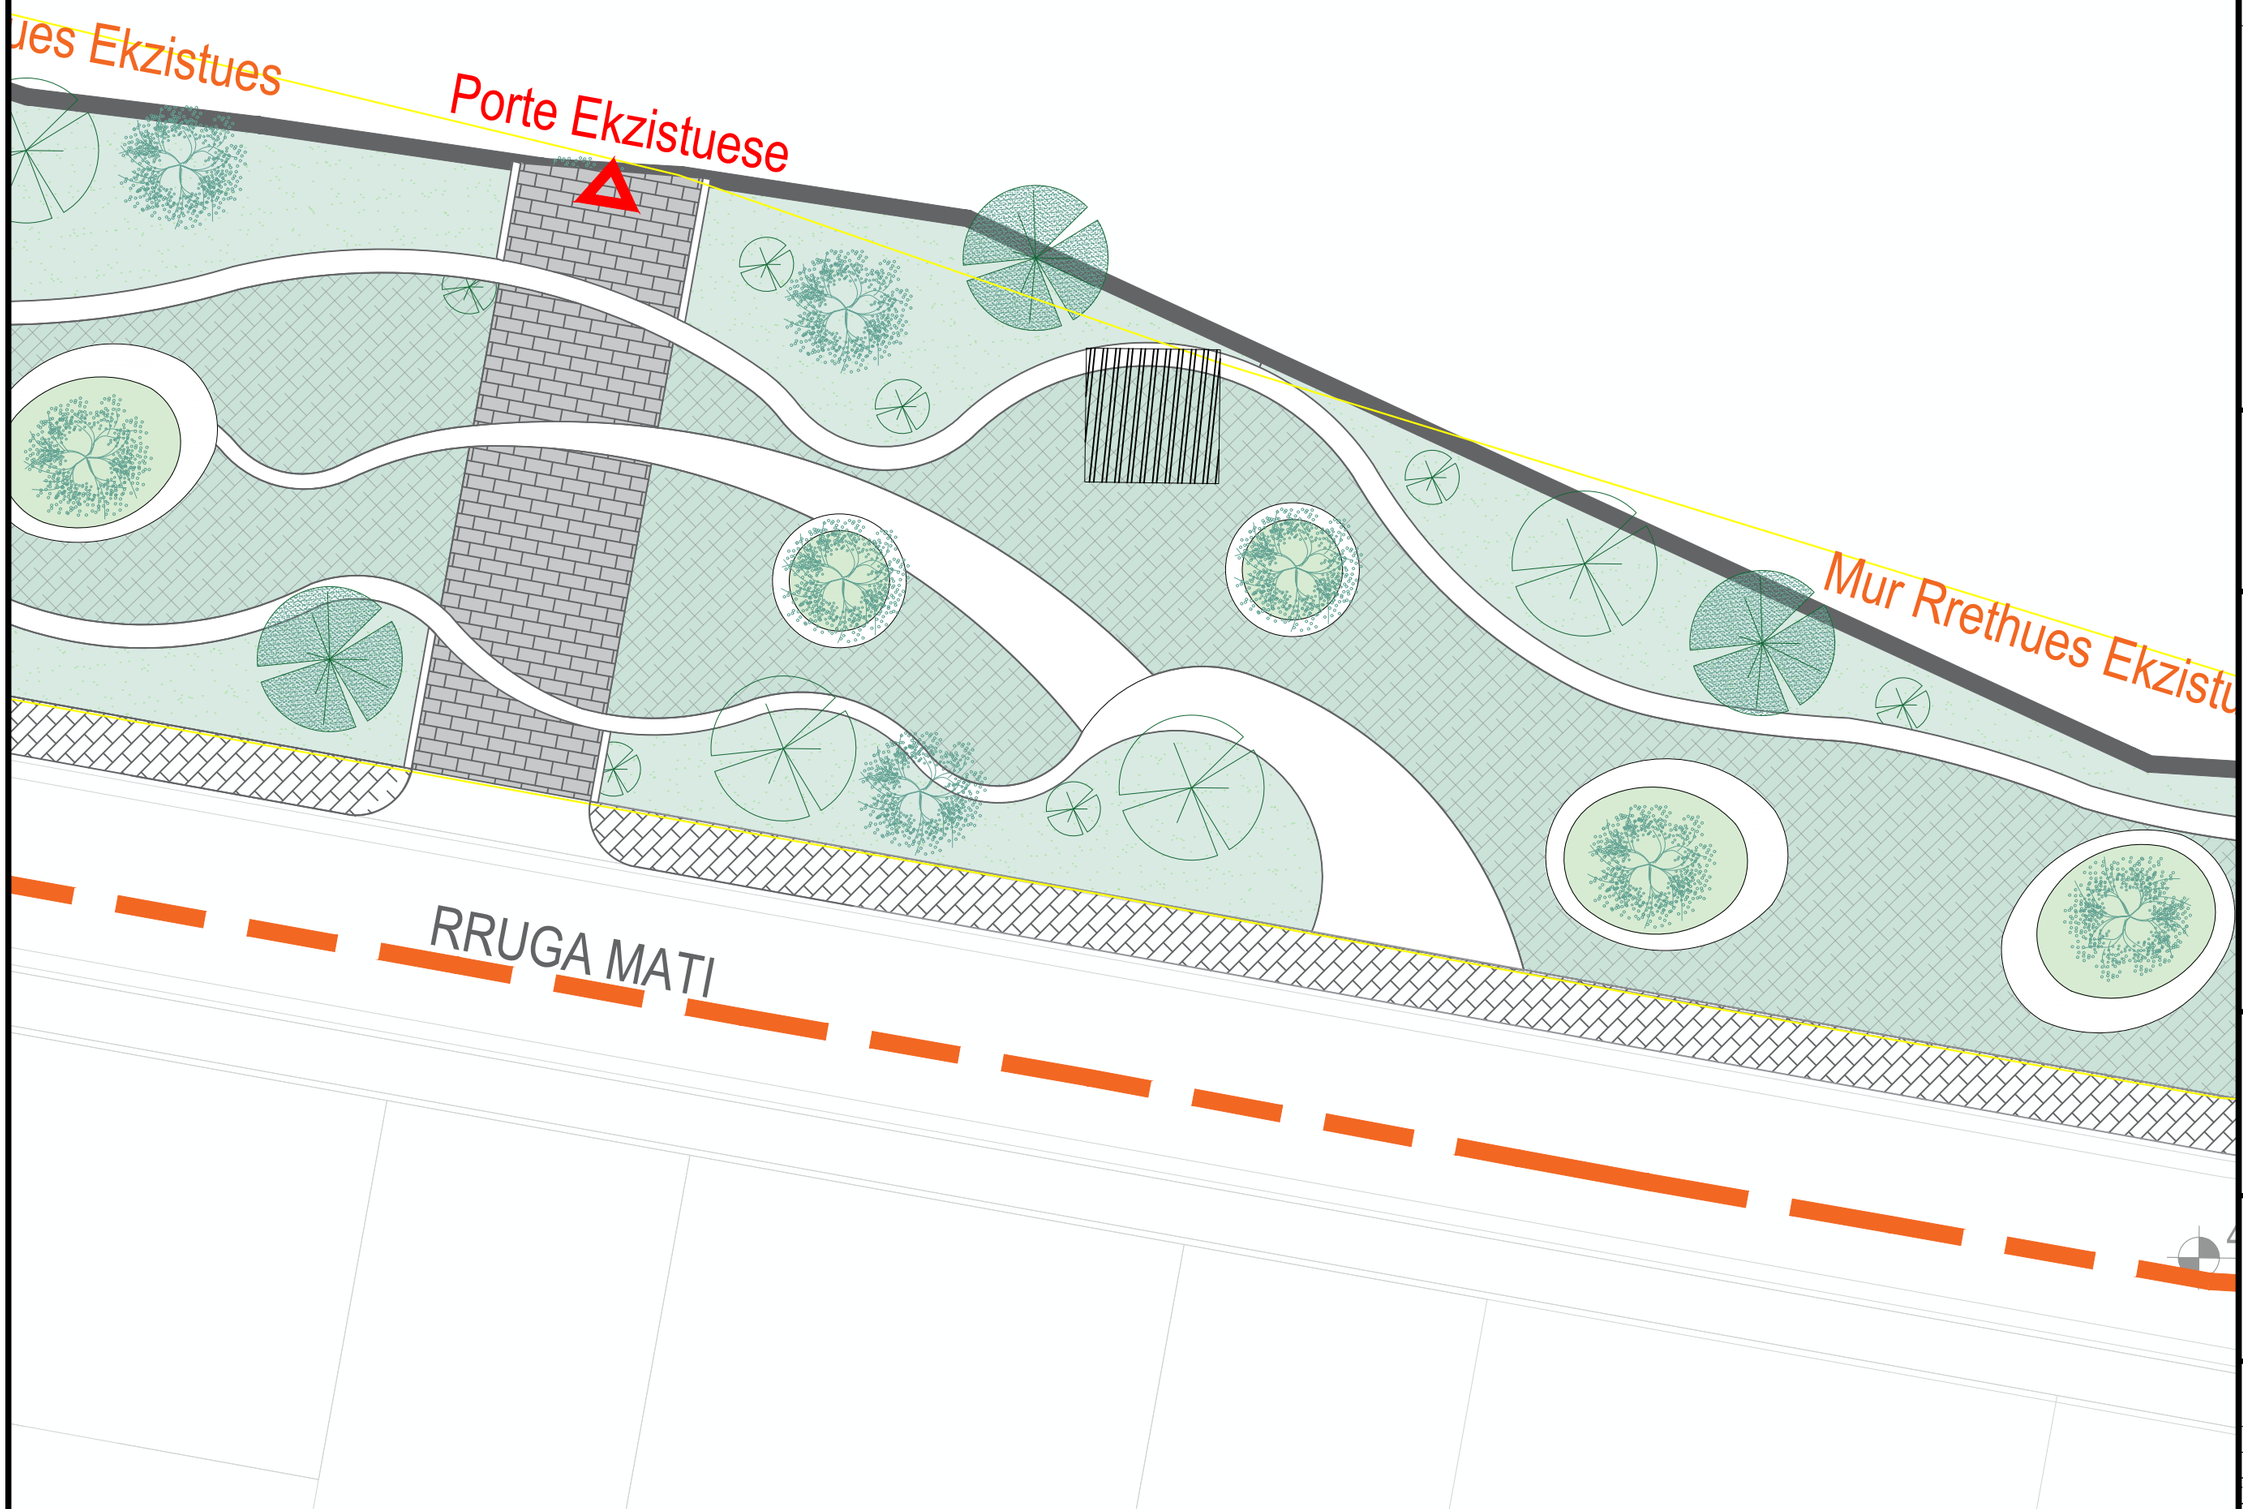

REPUBLIKA E SHQIPËRISË
BASHKIA KAMËZ

LEGJENDA :

N

Vazi betoni me Gjelberim te ulet 5 cope

TIPI 1
Stol betoni me Gjelberim te ulet 6 cope

Hijezues 7 cope

SHËNIME :

Emërtimi i projektit:

"RIKUALIFIKIM I ZONES PER RINDERTIM VALIAS,KAMEZ"

PROJEKTUES :
B.O.E " ARTECH GROUP & ARENA MK "

Adresa : Rruga Tish Daia
Kompleksi KIKA 2,
Komuna e Parisit ,
Tiranë - Albania
Kodi Postar 1001
info@artech.com
Tel.: +355 694200512

Adresa : Rruga Ndreko Rino
Pallati Viridario ,
Tiranë - Albania
Kodi Postar 1001

POROSITËS :
BASHKIA KAMËZ

Adresa : Bulevardi Blu Kamëz,
Tiranë - Albania
Kodi Postar 1000
Tiranë, ALBANIA

bashkiakamez@gmail.com
Tël.: +355 47 200 177

Emërtimi i Vizatimit :
""RIKUALIFIKIM I ZONES PER RINDERTIM VALIAS,KAMEZ"

Emërtimi i fletës:	PLANI I MOBILIMIT URBAN	data : 2022
Shkalla :	1:200	
Faza :	FAZA V-VI - PROJEKT ZBATIMI	
Nr. i fletës :		25

Plani i Mobilimit Urban Shk_1:200

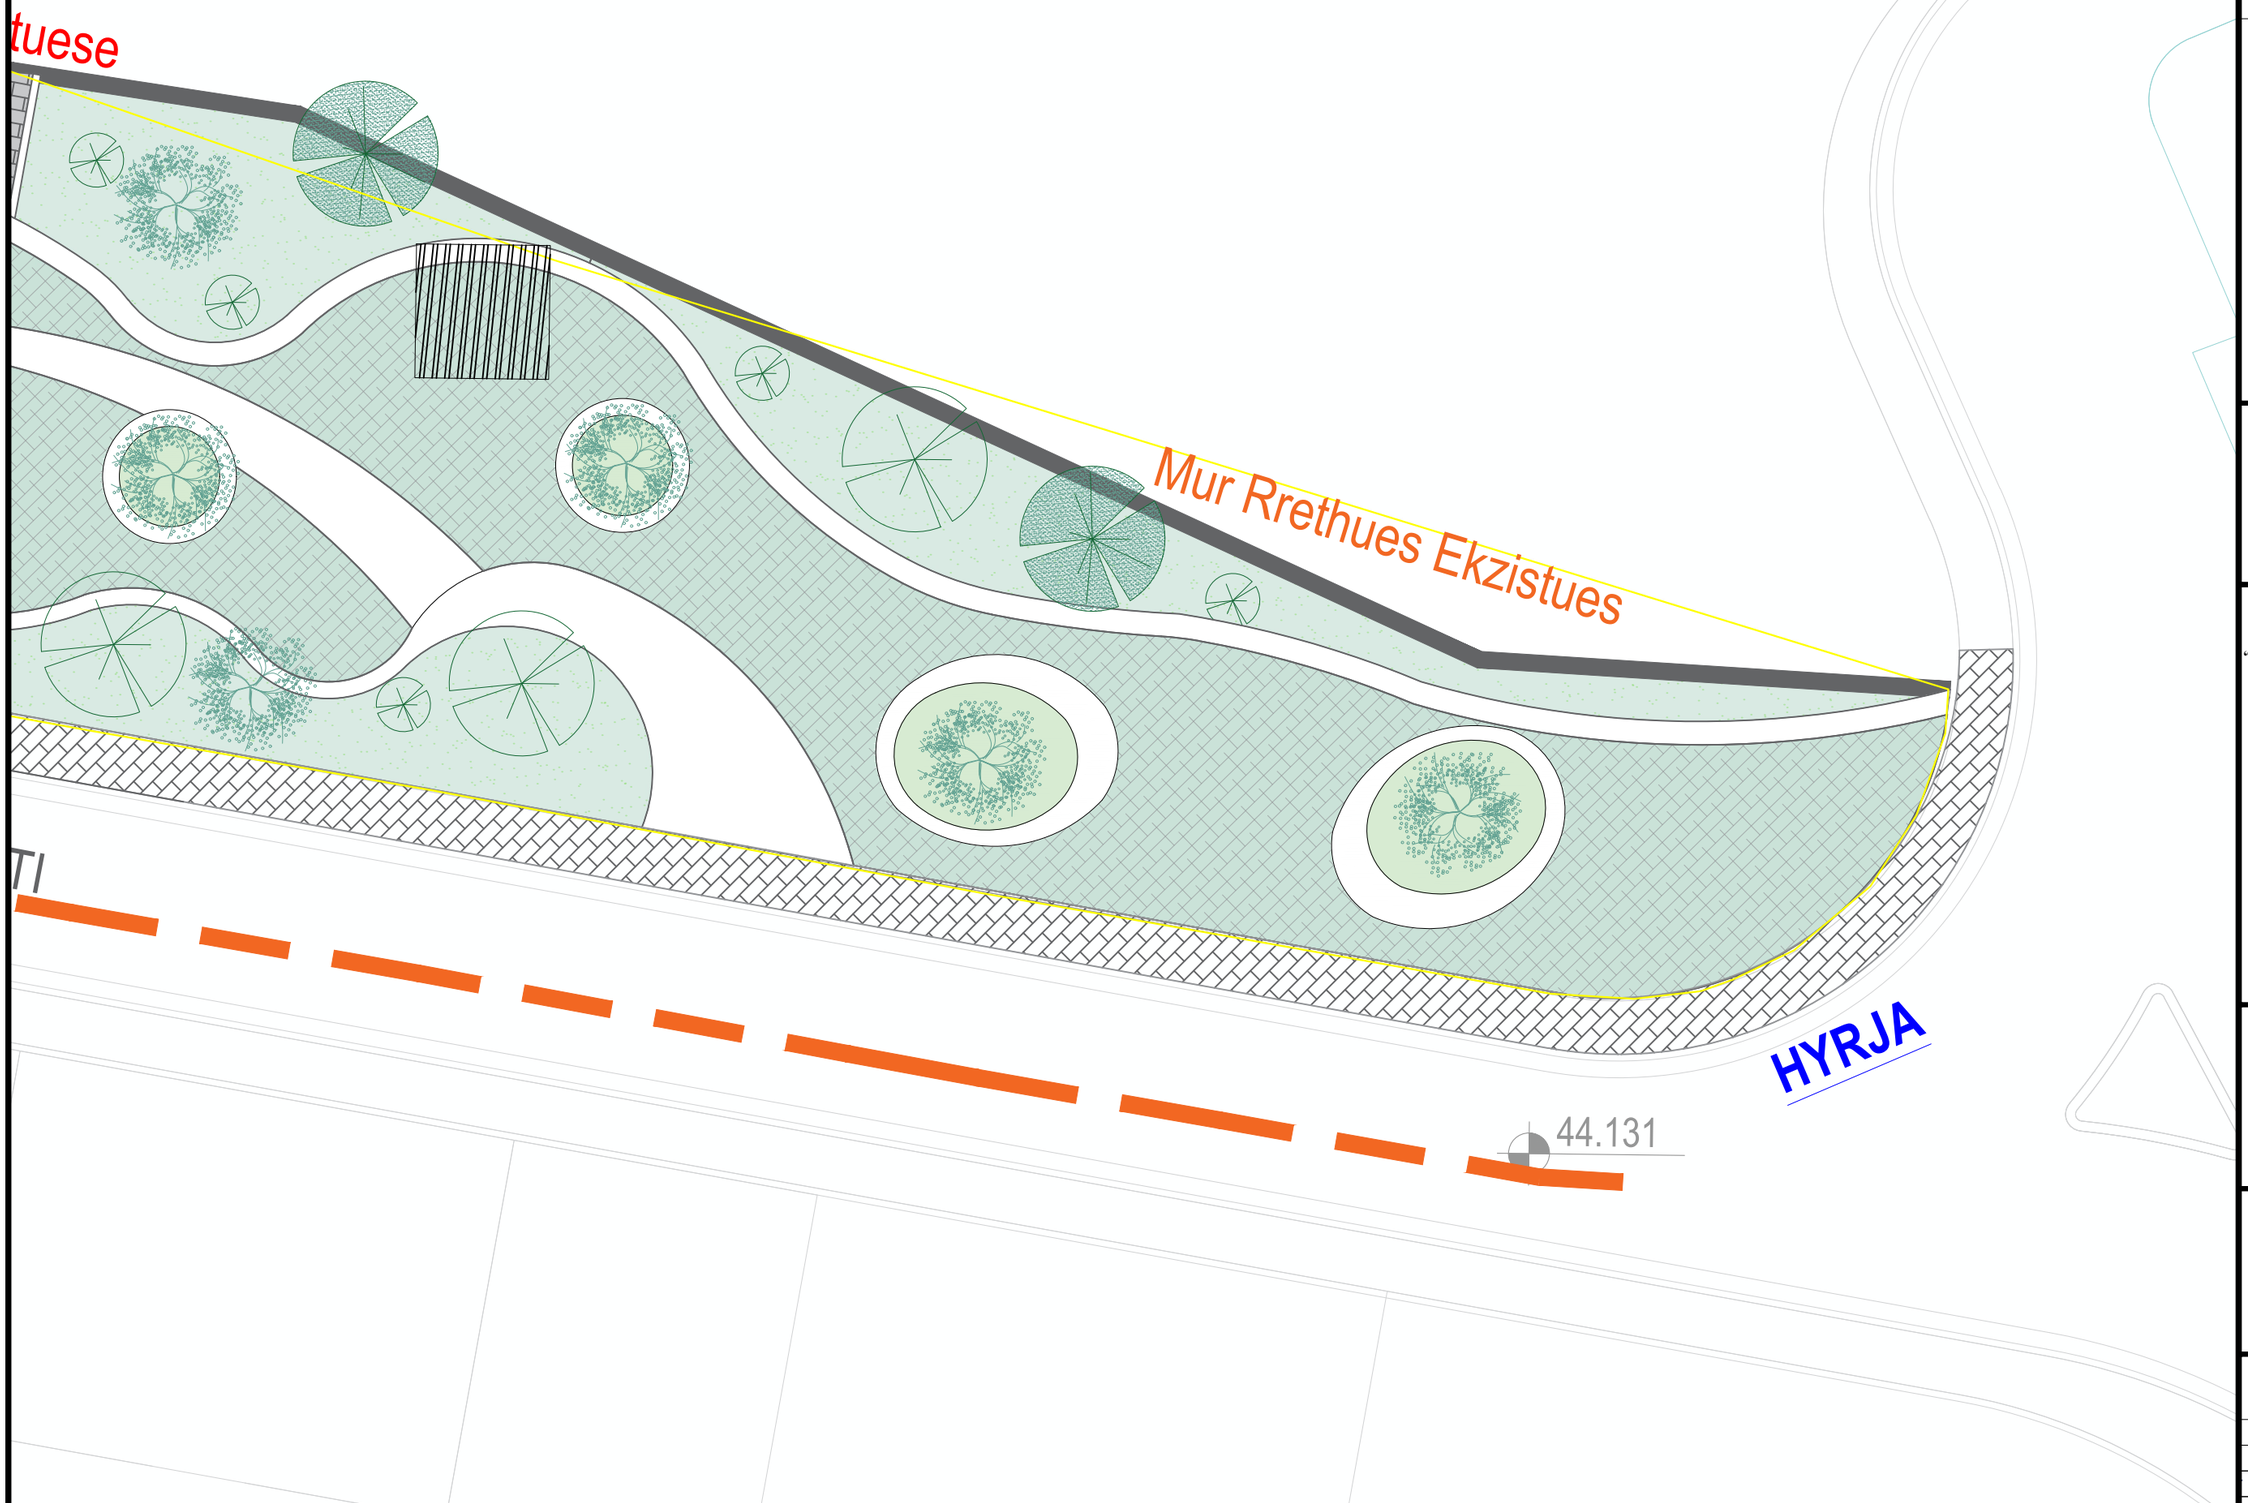

REPUBLIKA E SHQIPËRISË
BASHKIA KAMËZ

LEGJENDA :

N

Vazi betoni me Gjelberim te ulet 5 cope

TIPI 1
Stol betoni me Gjelberim te ulet 6 cope

Hijezues 7 cope

SHËNIME :

Emërtimi i projektit:

"RIKUALIFIKIM I ZONES PER RINDERTIM VALIAS,KAMEZ"

PROJEKTUES :
B.O.E " ARTECH GROUP & ARENA MK "

Adresa : Rruga Tish Daia
Kompleksi KIKA 2,
Komuna e Parisit ,
Tiranë - Albania
Kodi Postar 1001
info@artech.com
Tel.: +355 69420051 2

Adresa : Rruga Ndreko Rino
Pallati Viridario ,
Tiranë - Albania
Kodi Postar 1001

POROSITËS :
BASHKIA KAMËZ

Adresa : Bulevardi Blu Kamëz,
Tiranë - Albania
Kodi Postar 1000
Tiranë, ALBANIA

bashkiakamez@gmail.com
Tël.: +355 47 200 177

Emërtimi i Vizatimit :
"**"RIKUALIFIKIM I ZONES PER RINDERTIM VALIAS,KAMEZ"**

Emërtimi i fletës:	PLANI I MOBILIMIT URBAN	data : 2022
Shkalla :	1:200	
Faza :	FAZA V-VI - PROJEKT ZBATIMI	
Nr. i fletës :		26

Plani i Ndricimit Shk_1:500

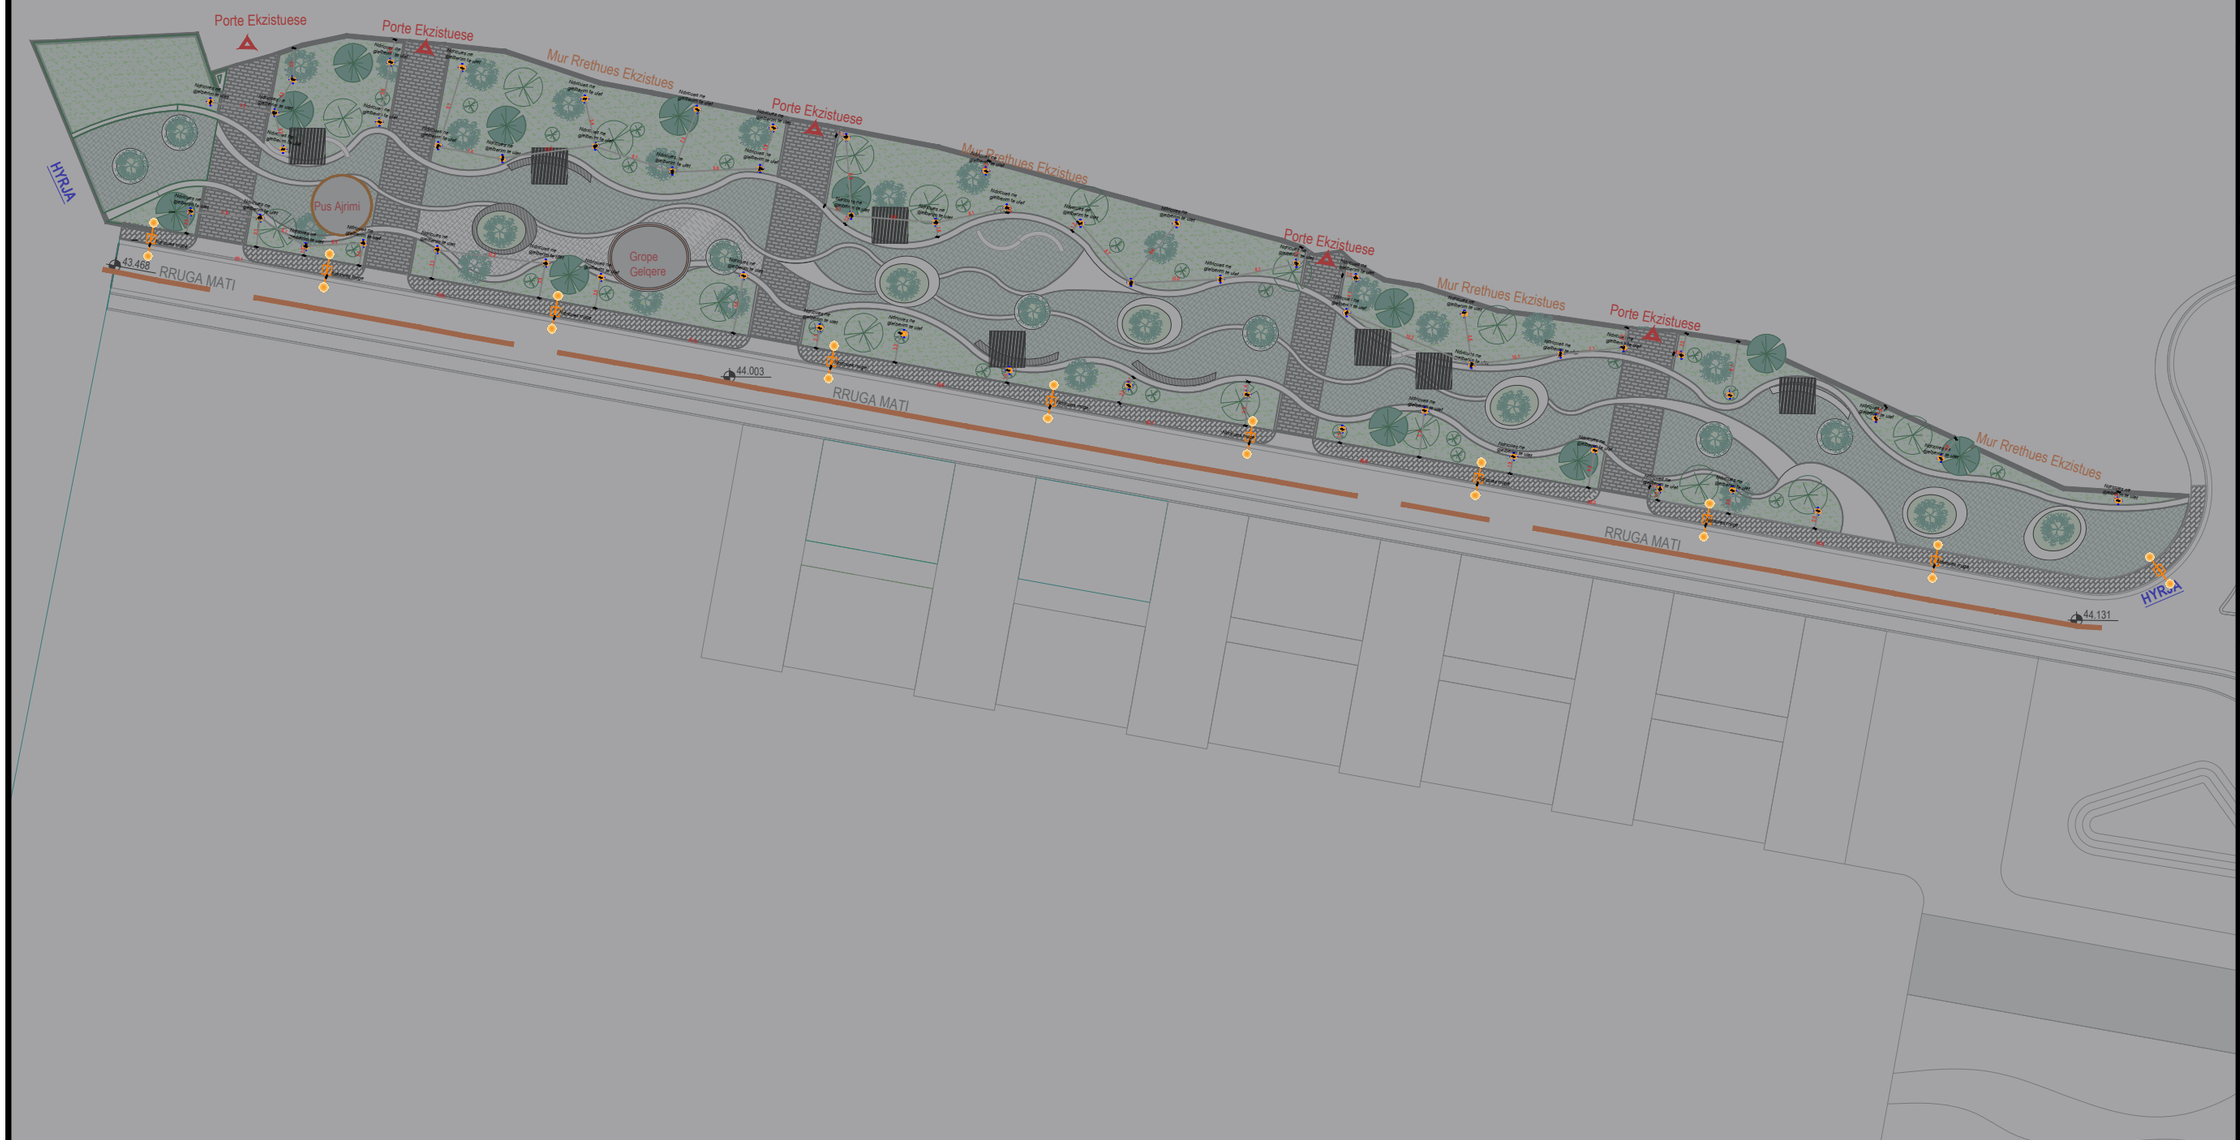

REPUBLIKA E SHQIPËRISË
BASHKIA KAMËZ

LEGJENDA :

N

SHËNIME :

Emërtimi i projektit:

"RIKUALIFIKIM I ZONES PER RINDERTIM VALIAS,KAMEZ"

PROJEKTUES :
B.O.E " ARTECH GROUP & ARENA MK "

Adresa : Rruga Tish Daia
Kompleksi KIKA 2,
Komuna e Parisit ,
Tiranë - Albania
Kodi Postar 1001
info@artech.com
Tel.: +355 694200512

Adresa : Rruga Ndreko Rino
Pallati Viridario ,
Tiranë - Albania
Kodi Postar 1001

POROSITËS :
BASHKIA KAMËZ

Adresa : Bulevardi Blu Kamëz,
Tiranë - Albania
Kodi Postar 1000
Tiranë, ALBANIA

bashkiakamez@gmail.com
Tël.: +355 47 200 177

Emërtimi i Vizatimit :
""RIKUALIFIKIM I ZONES PER RINDERTIM VALIAS,KAMEZ"

Emërtimi i fletës:	PLANI I NDRICIMIT	data : 2022
Shkalla :	1:500	
Faza :	FAZA V-VI - PROJEKT ZBATIMI	
Nr. i fletës :		27

Plani i Ndricimit Shk_1:500

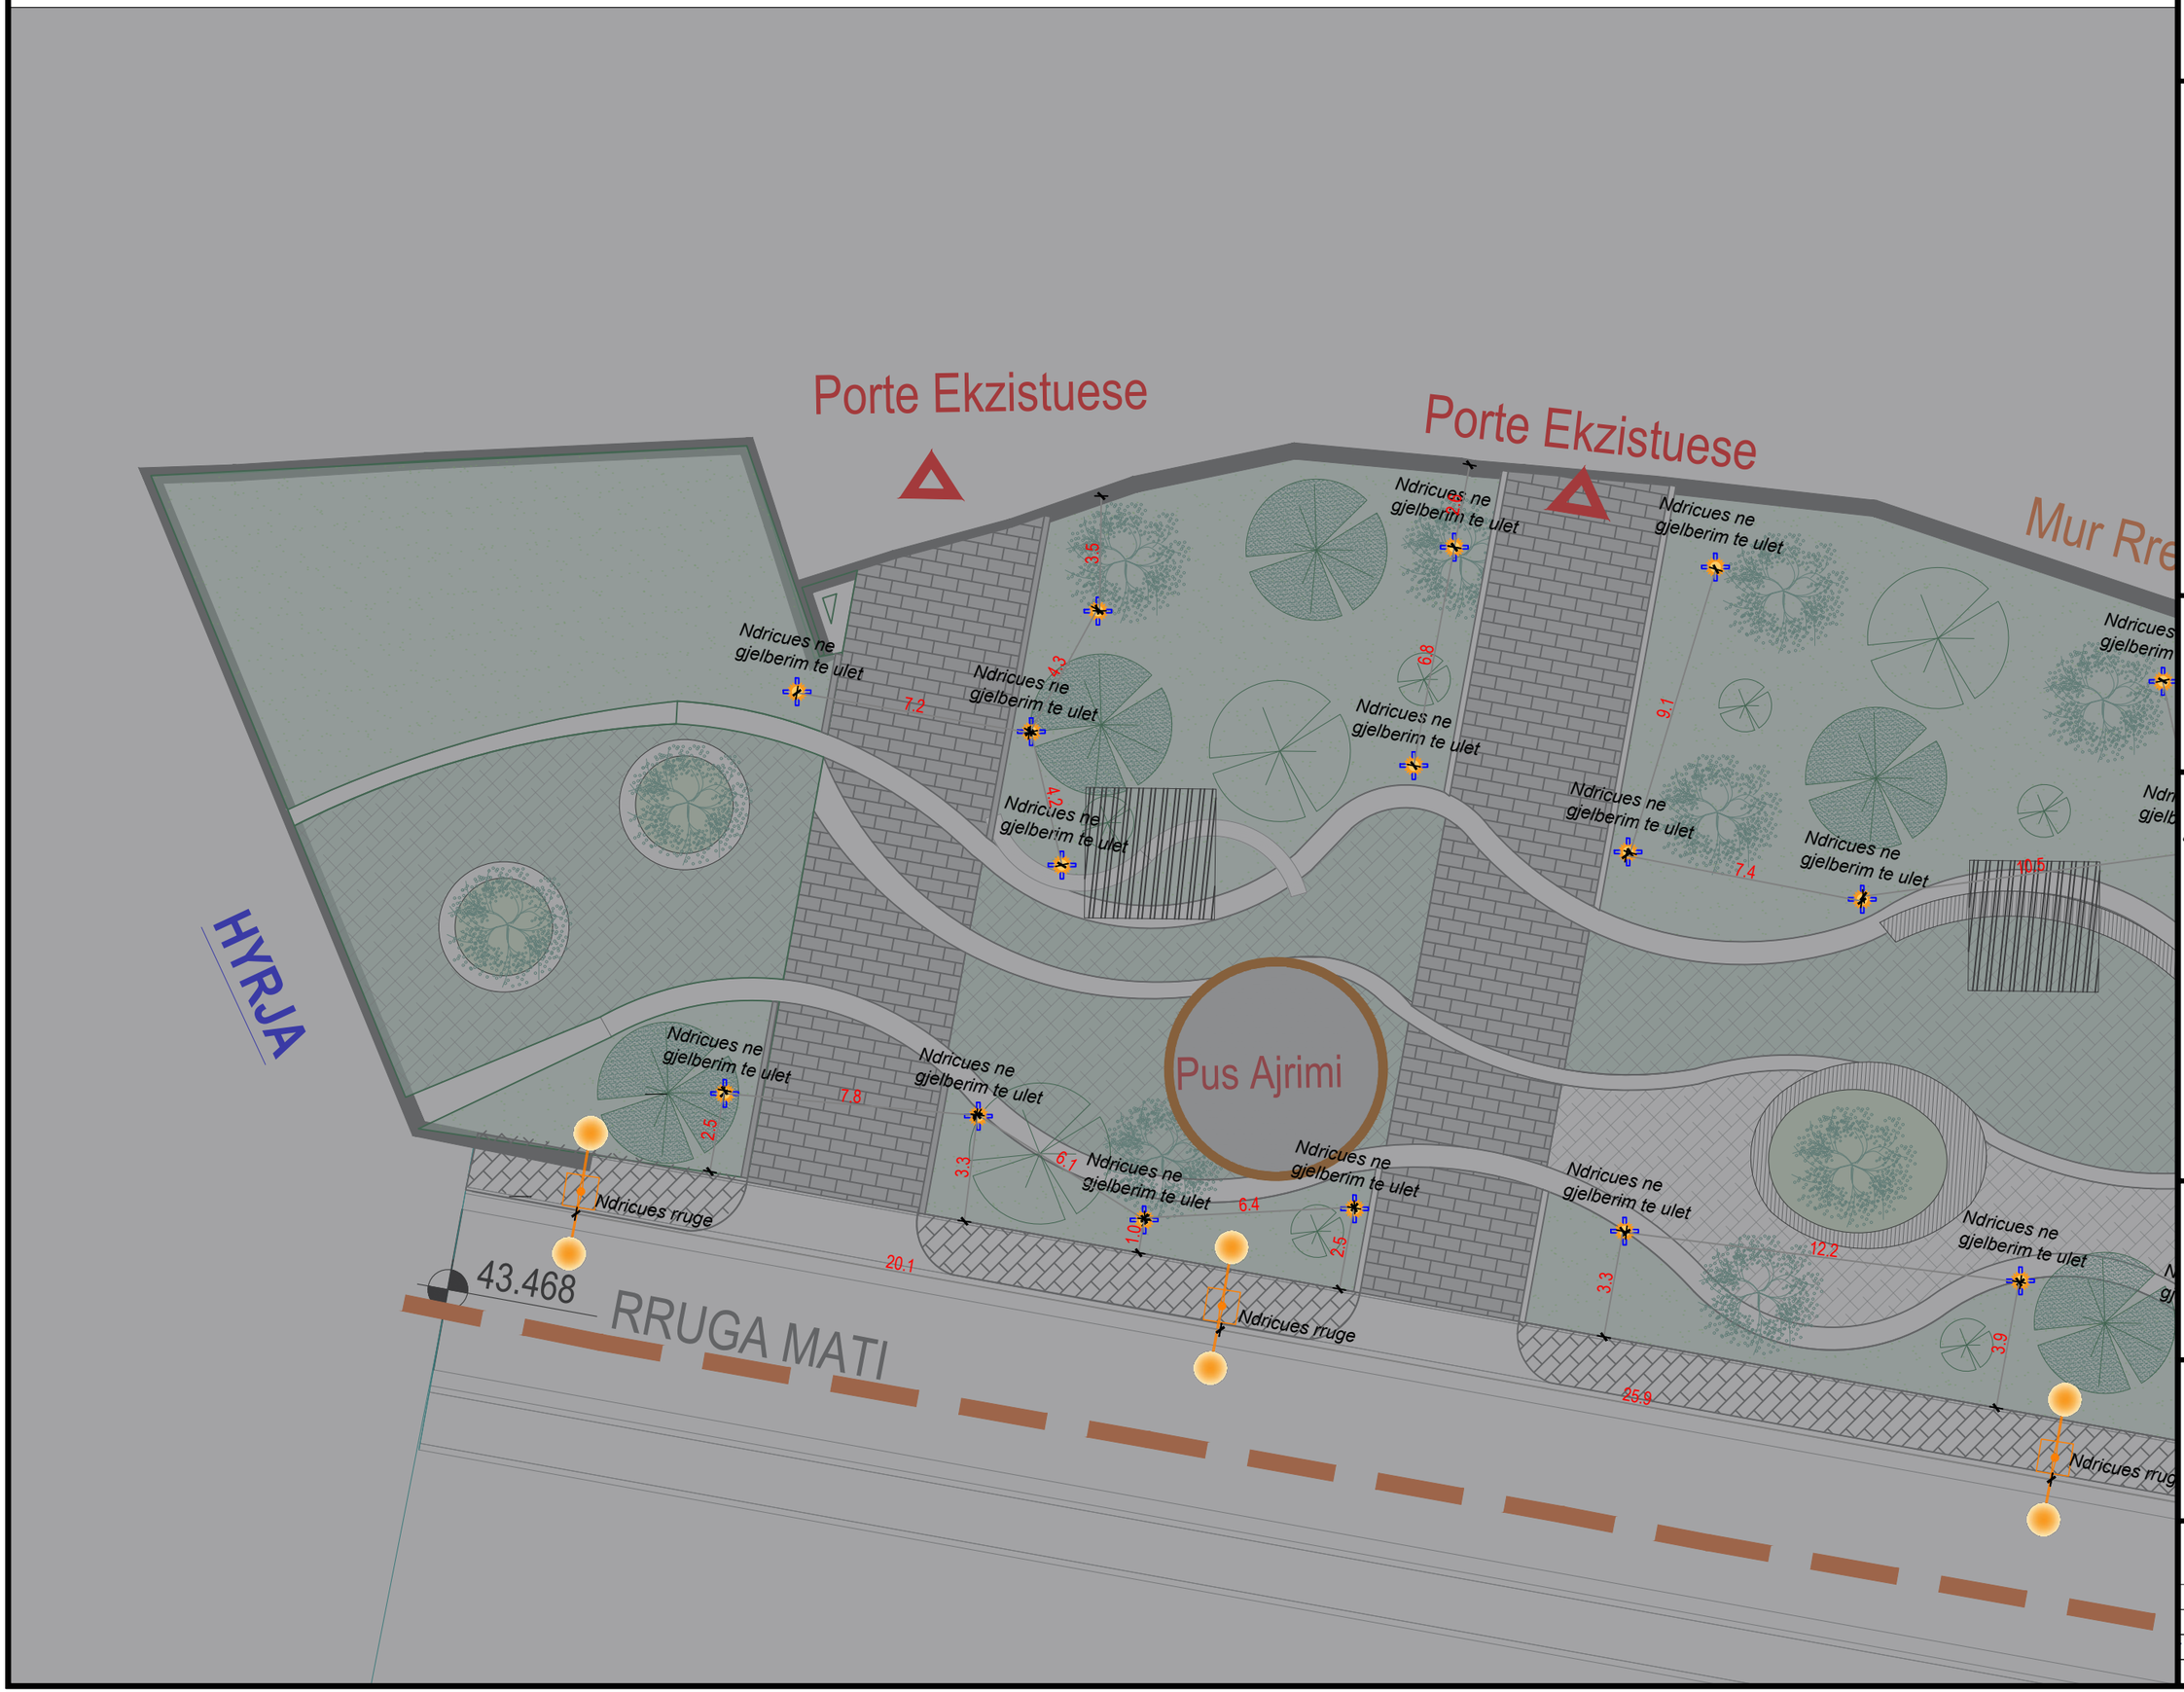

REPUBLIKA E SHQIPËRISË
BASHKIA KAMËZ

LEGJENDA :

N

SHËNIME :

Emërtimi i projektit:

"RIKUALIFIKIM I ZONES PER RINDERTIM VALIAS,KAMEZ"

PROJEKTUES :
B.O.E " ARTECH GROUP & ARENA MK "

Adresa : Rruga Tish Daia Kompleksi KIKA 2, Komuna e Parisit , Tiranë - Albania Kodi Postar 1001
info@artech.com
Tel.: +355 684200512

Adresa : Rruga Ndreko Rino Pallati Viridario , Tiranë - Albania Kodi Postar 1001

POROSITËS :
BASHKIA KAMËZ

Adresa : Bulevardi Blu Kamëz, Tiranë - Albania Kodi Postar 1000 Tiranë, ALBANIA

bashkiakamez@gmail.com
Tel.: +355 47 200 177

Emërtimi i Vizatimit :
""RIKUALIFIKIM I ZONES PER RINDERTIM VALIAS,KAMEZ"

Emërtimi i fletës:	PLANI I NDRICIMIT	data : 2022
Shkalla :	1:200	
Faza :	FAZA V-VI - PROJEKT ZBATIMI	
Nr. i fletës :		28

Plani i Ndricimit Shk_1:500

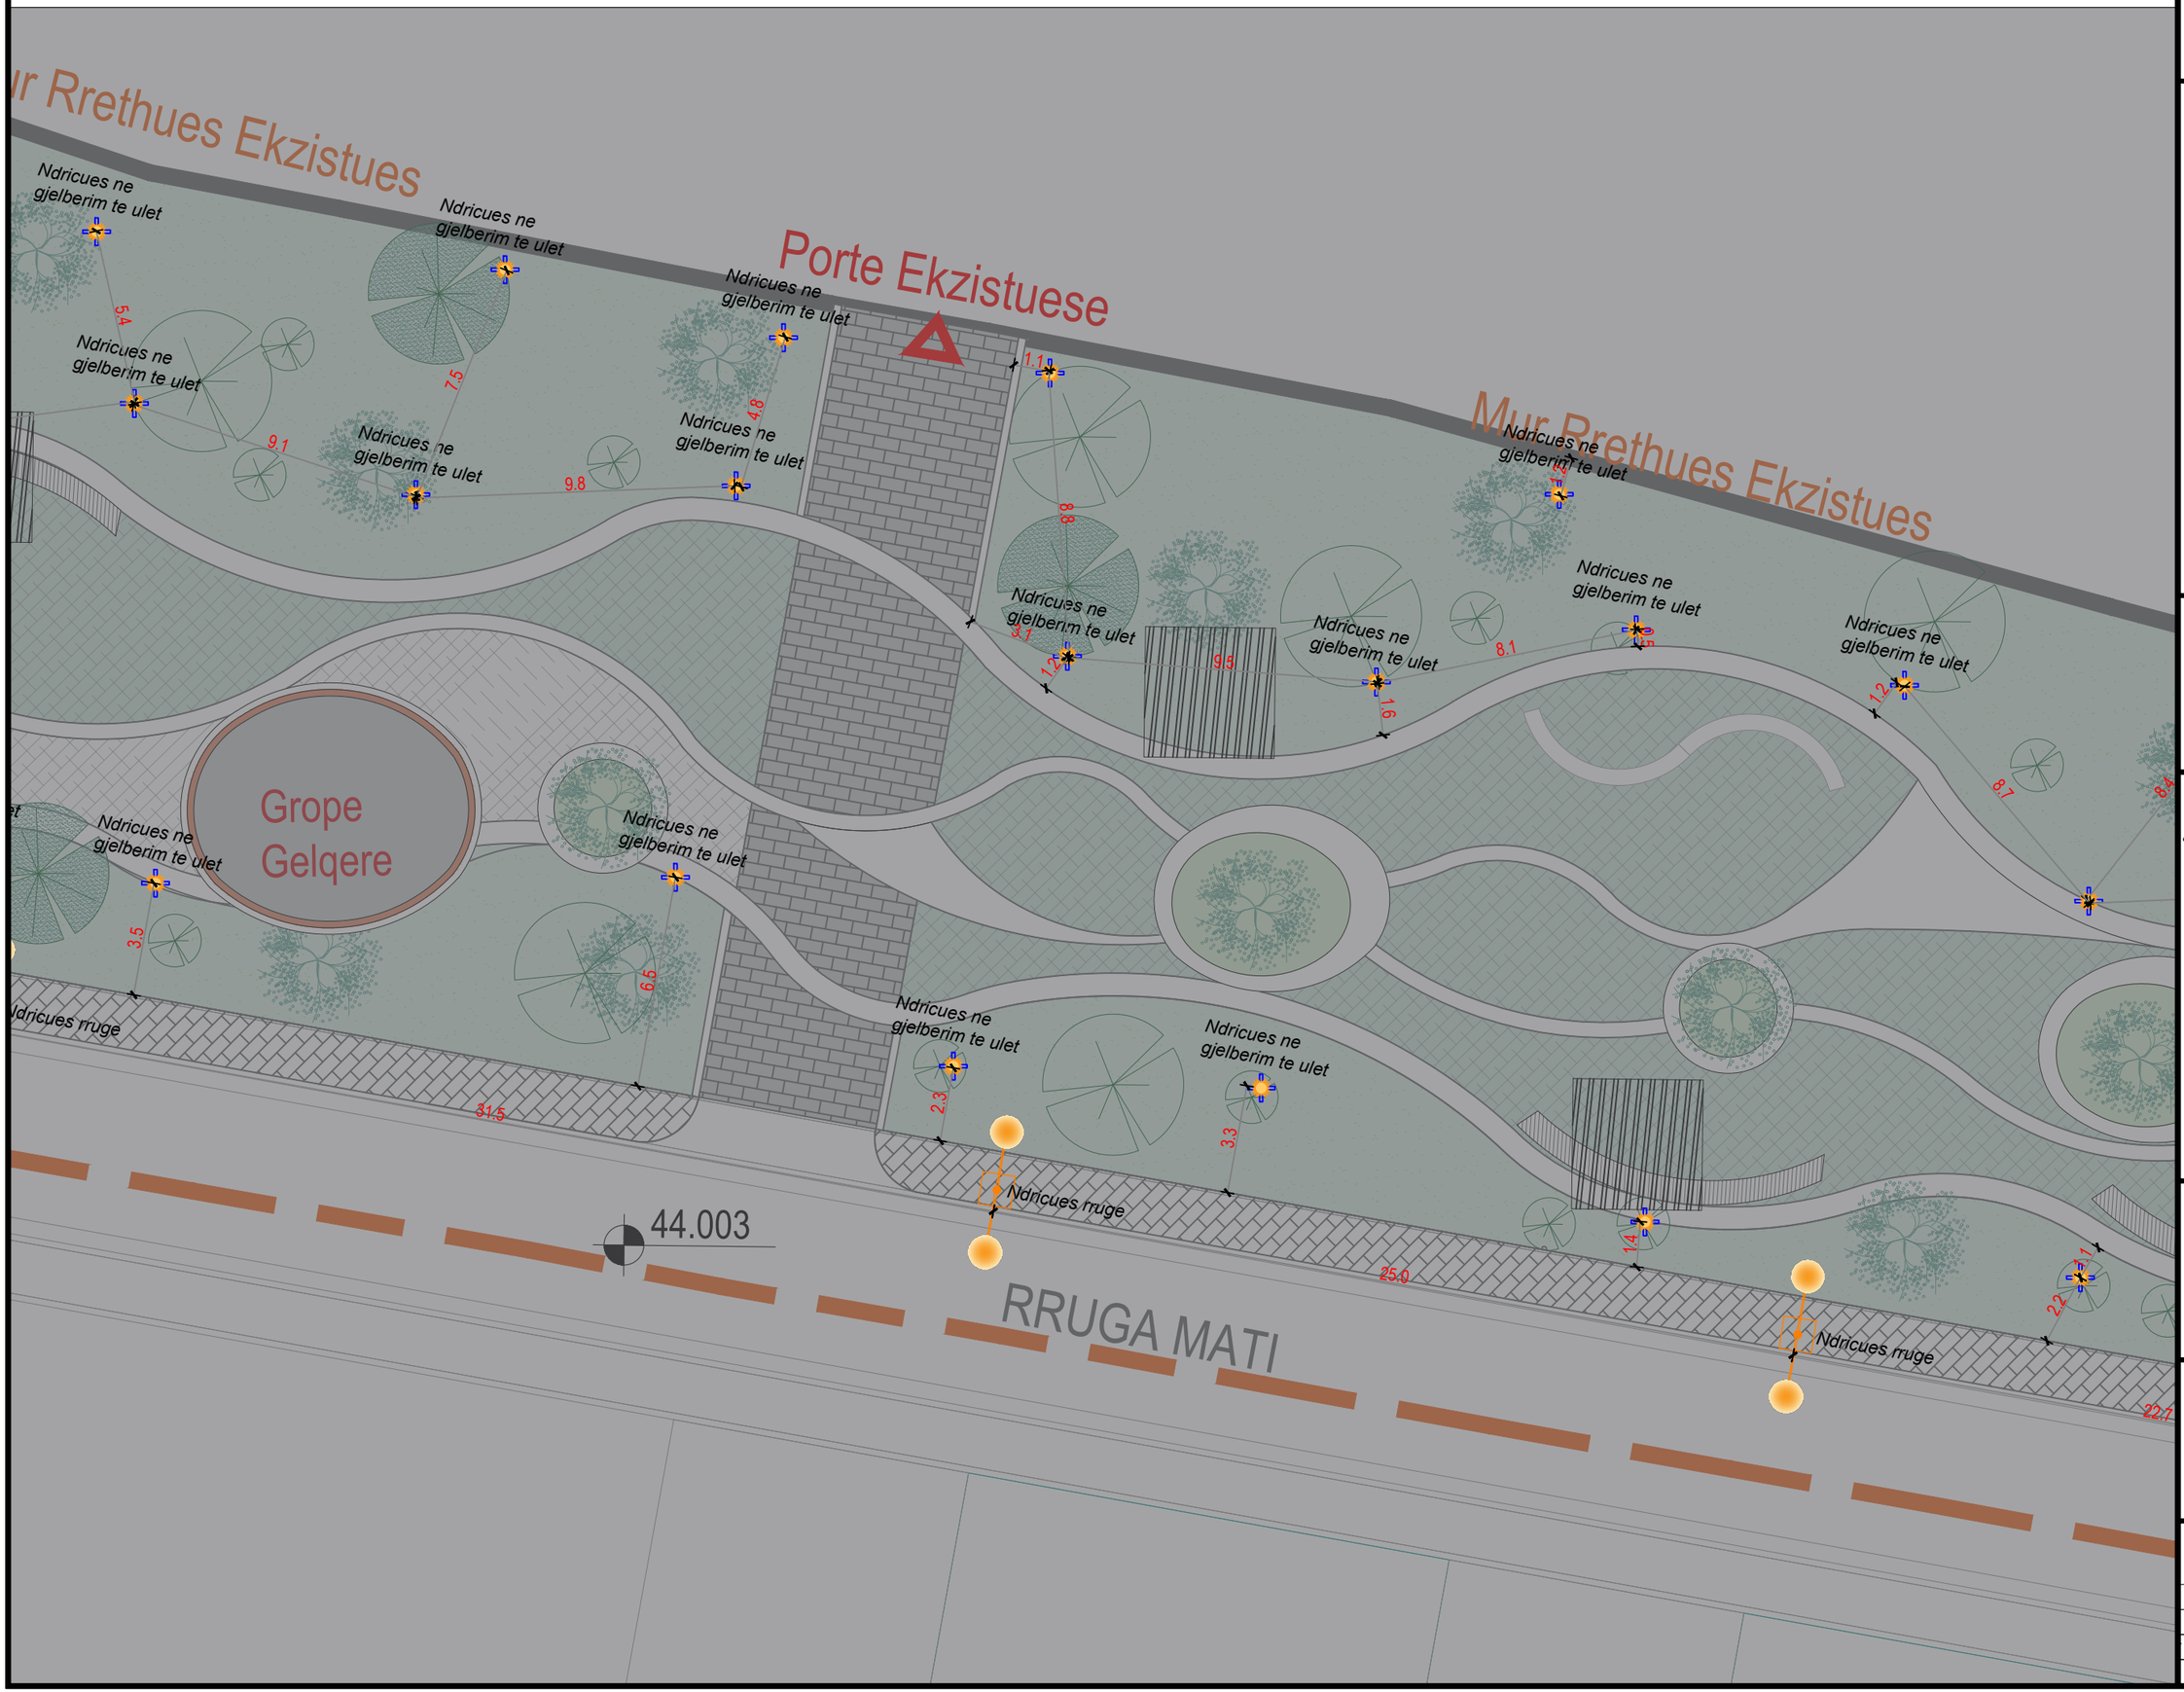

REPUBLIKA E SHQIPËRISË
BASHKIA KAMËZ

LEGJENDA :

N

SHËNIME :

Emërtimi i projektit:

"RIKUALIFIKIM I ZONES PER RINDERTIM VALIAS,KAMEZ"

PROJEKTUES :
B.O.E " ARTECH GROUP & ARENA MK "

Adresa : Rruga Tish Daia
Kompleksi KIKA 2,
Komuna e Parisit ,
Tiranë - Albania
Kodi Postar 1001
info@artech.com
Tel.: +355 684200512

Adresa : Rruga Ndreko Rino
Pallati Viridario ,
Tiranë - Albania
Kodi Postar 1001

POROSITËS :
BASHKIA KAMËZ

Adresa : Bulevardi Blu Kamëz,
Tiranë - Albania
Kodi Postar 1000
Tiranë, ALBANIA

bashkiakamez@gmail.com
Tel.: +355 47 200 177

Emërtimi i Vizatimit :
""RIKUALIFIKIM I ZONES PER RINDERTIM VALIAS,KAMEZ"

Emërtimi i fletës:	PLANI I NDRICIMIT	data : 2022
Shkalla :	1:200	
Faza :	FAZA V-VI - PROJEKT ZBATIMI	
Nr. i fletës :		29

Plani i Ndricimit Shk_1:500

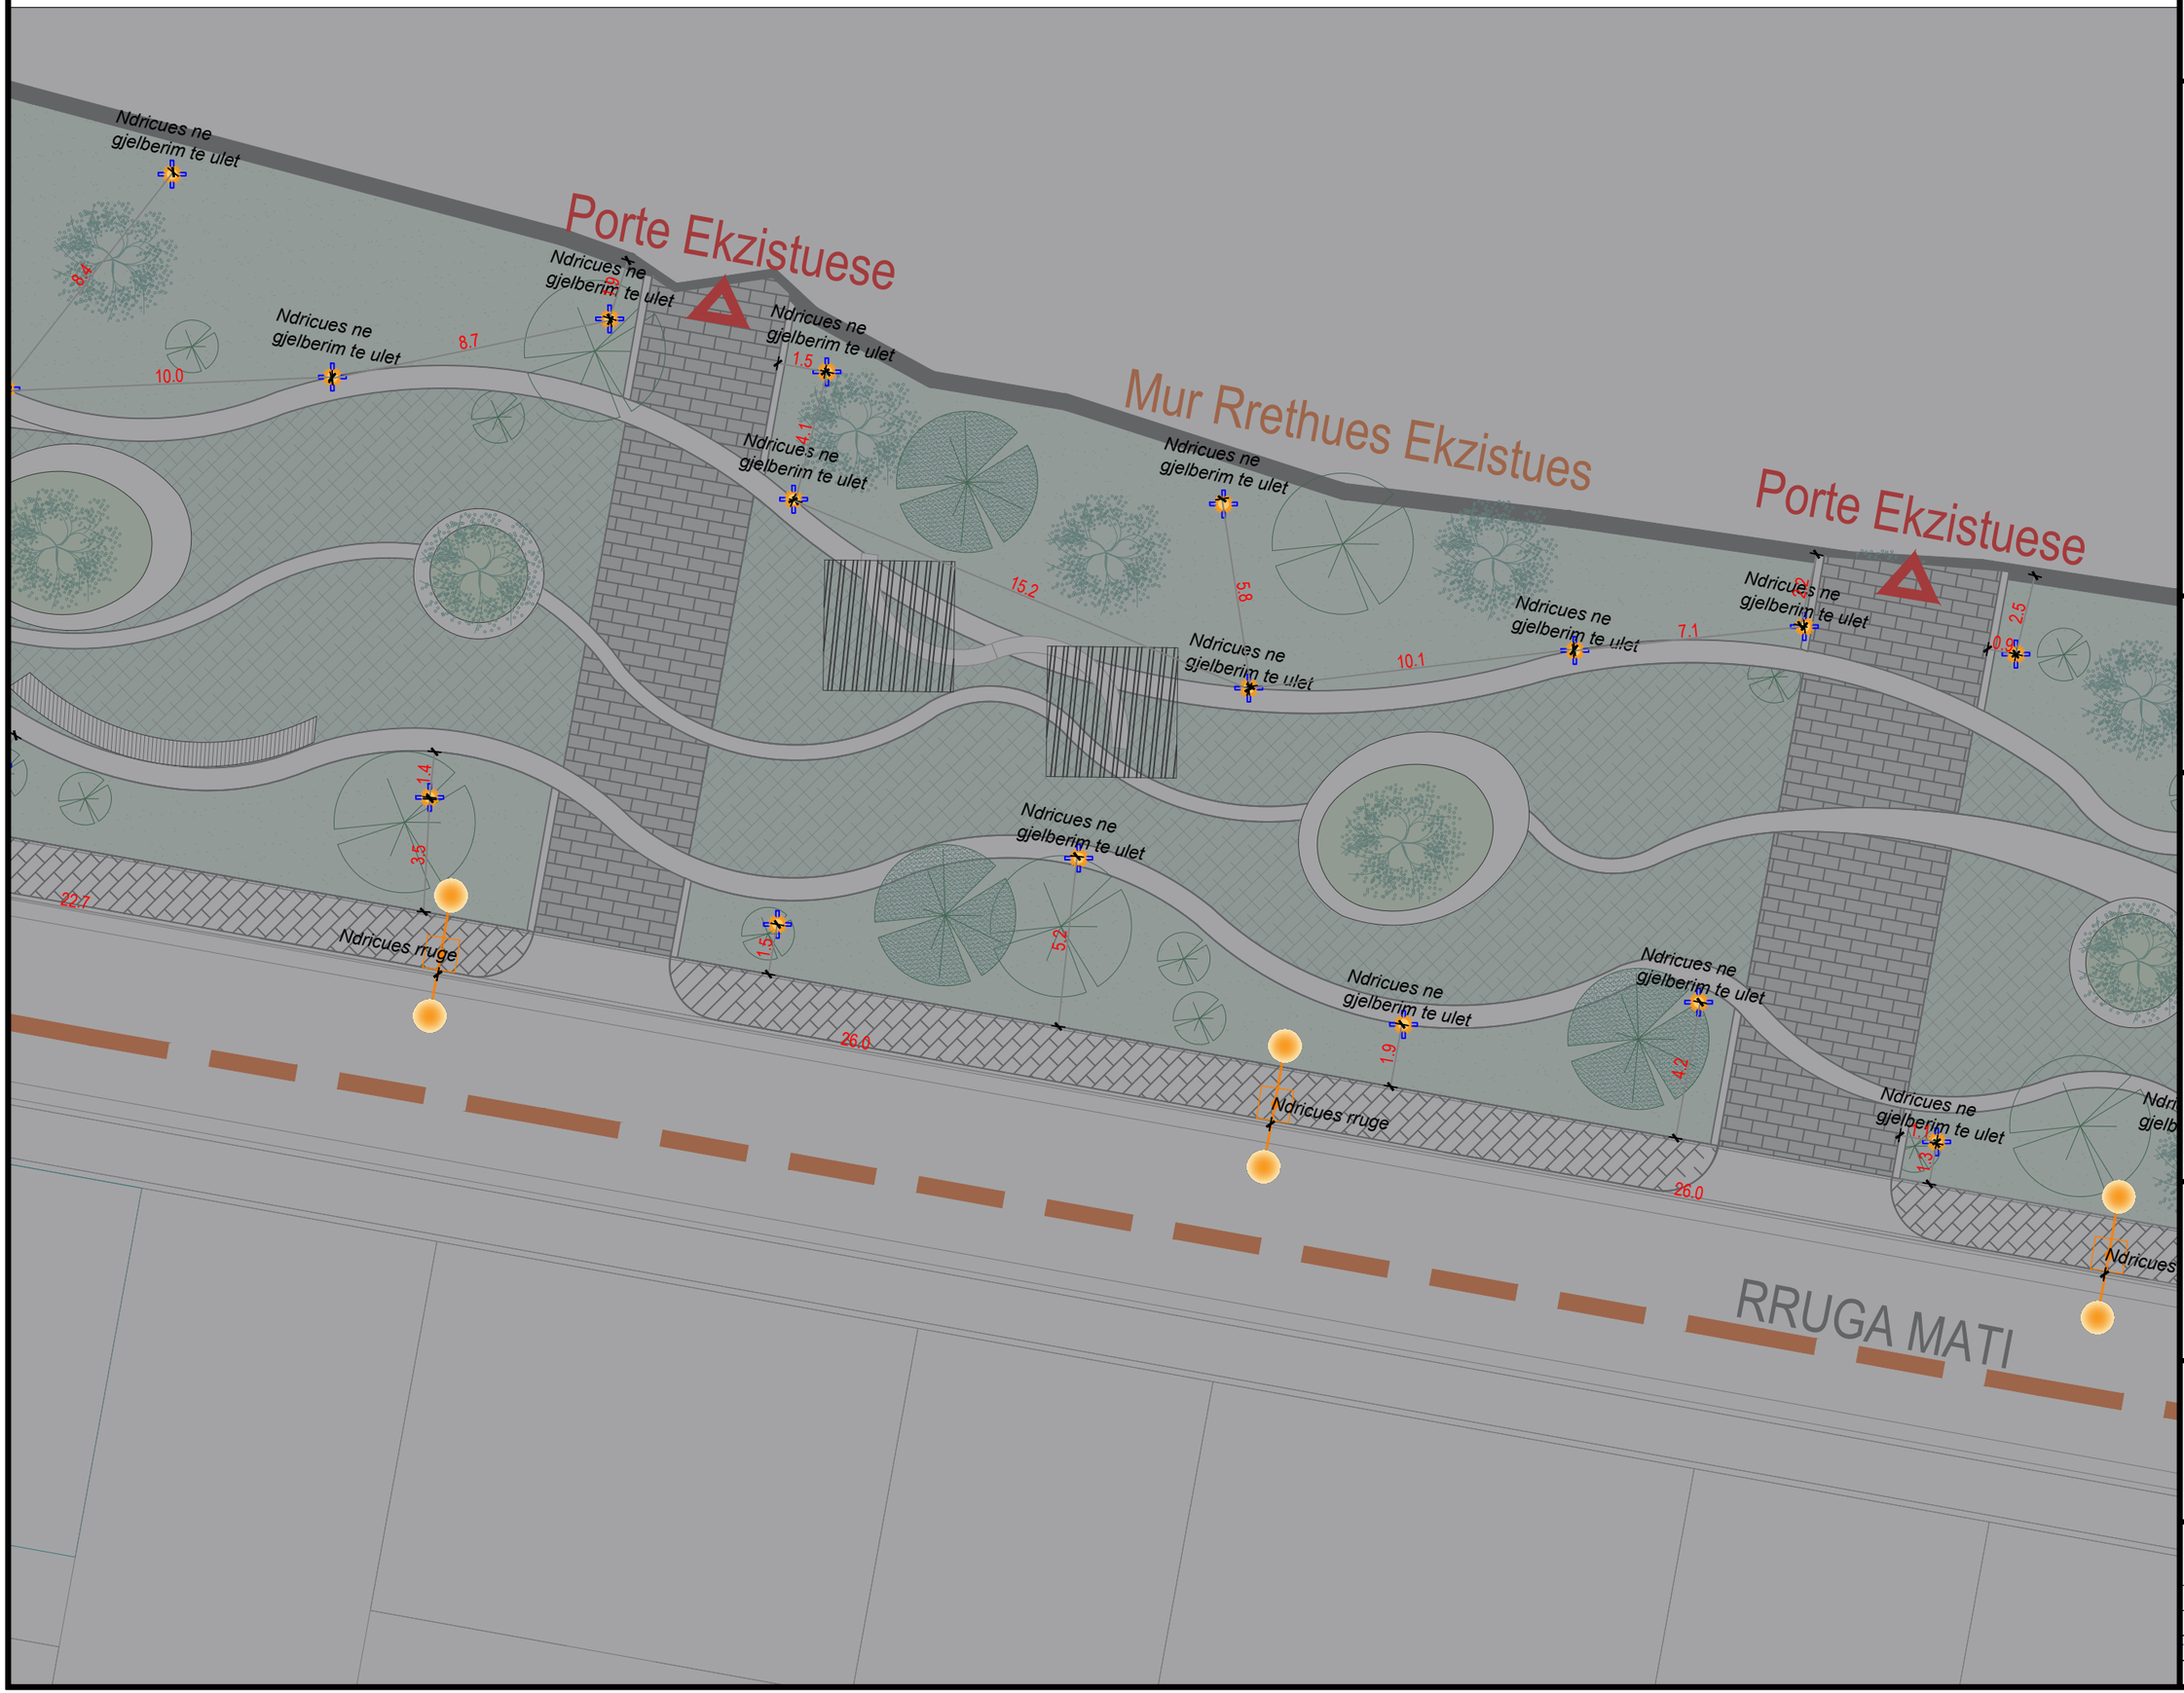

REPUBLIKA E SHQIPËRISË
BASHKIA KAMËZ

LEGJENDA :

N

SHËNIME :

Emërtimi i projektit:

"RIKUALIFIKIM I ZONES PER RINDERTIM VALIAS,KAMEZ"

PROJEKTUES :
B.O.E " ARTECH GROUP & ARENA MK "

Adresa : Rruga Tish Daia
Kompleksi KIKA 2,
Komuna e Parisit ,
Tiranë - Albania
Kodi Postar 1001
info@artech.com
Tel.: +355 684200512

Adresa : Rruga Ndreko Rino
Pallati Viridario ,
Tiranë - Albania
Kodi Postar 1001

POROSITËS :
BASHKIA KAMËZ

Adresa : Bulevardi Blu Kamëz,
Tiranë - Albania
Kodi Postar 1000
Tiranë, ALBANIA

bashkiakamez@gmail.com
Tel.: +355 47 200 177

Emërtimi i Vizatimit :
""RIKUALIFIKIM I ZONES PER RINDERTIM VALIAS,KAMEZ"

Emërtimi i fletës:	PLANI I NDRICIMIT	data : 2022
Shkalla :	1:200	
Faza :	FAZA V-VI - PROJEKT ZBATIMI	
Nr. i fletës :		30

Plani i Ndricimit Shk_1:500

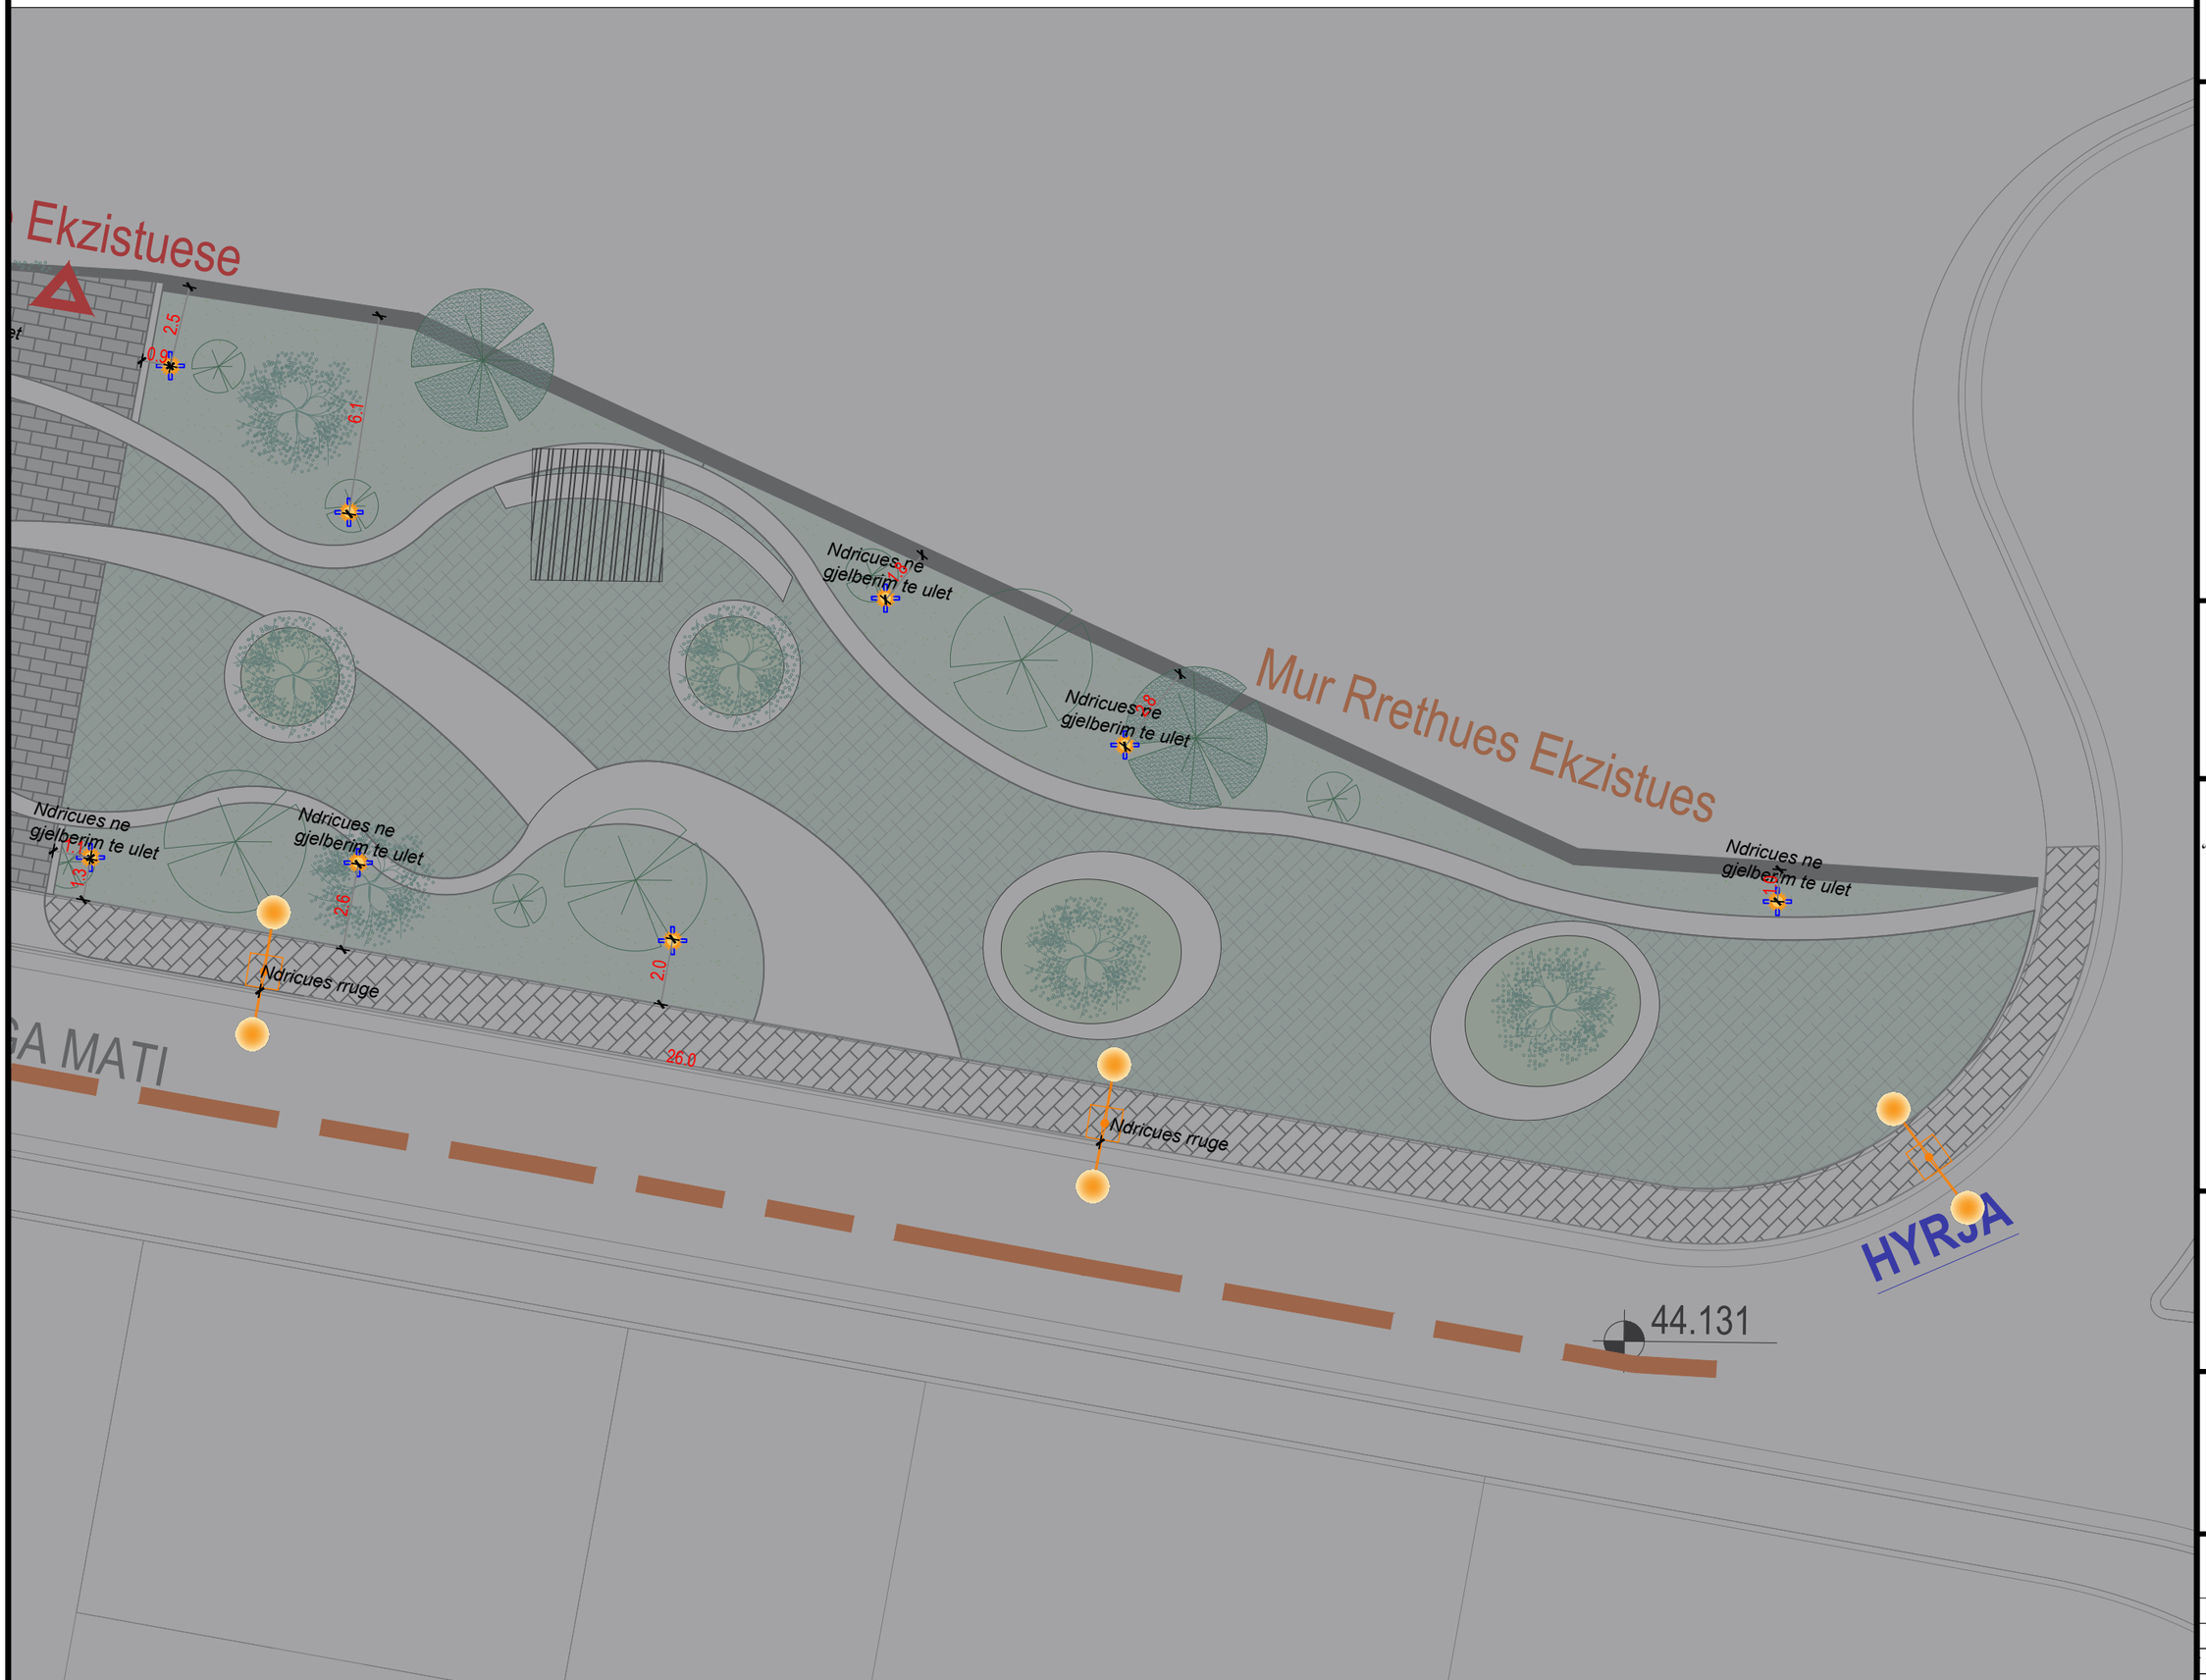

REPUBLIKA E SHQIPËRISË
BASHKIA KAMËZ

LEGJENDA :

N

SHËNIME :

Emërtimi i projektit:

"RIKUALIFIKIM I ZONES PER RINDERTIM VALIAS,KAMEZ"

PROJEKTUES :
B.O.E " ARTECH GROUP & ARENA MK "

Adresa : Rruga Tish Daia
Kompleksi KIKA 2,
Komuna e Parisit ,
Tiranë - Albania
Kodi Postar 1001
info@artech.com
Tel.: +355 694200512

Adresa : Rruga Ndreko Rino
Pallati Viridario ,
Tiranë - Albania
Kodi Postar 1001

POROSITËS :
BASHKIA KAMËZ

Adresa : Bulevardi Blu Kamëz,
Tiranë - Albania
Kodi Postar 1000
Tiranë, ALBANIA

bashkiakamez@gmail.com
Tël.: +355 47 200 177

Emërtimi i Vizatimit :
""RIKUALIFIKIM I ZONES PER RINDERTIM VALIAS,KAMEZ"

Emërtimi i fletës:	PLANI I NDRICIMIT	data : 2022
Shkalla :	1:200	
Faza :	FAZA V-VI - PROJEKT ZBATIMI	
Nr. i fletës :		31

PRERJA PROGRESIVI 0+025.00

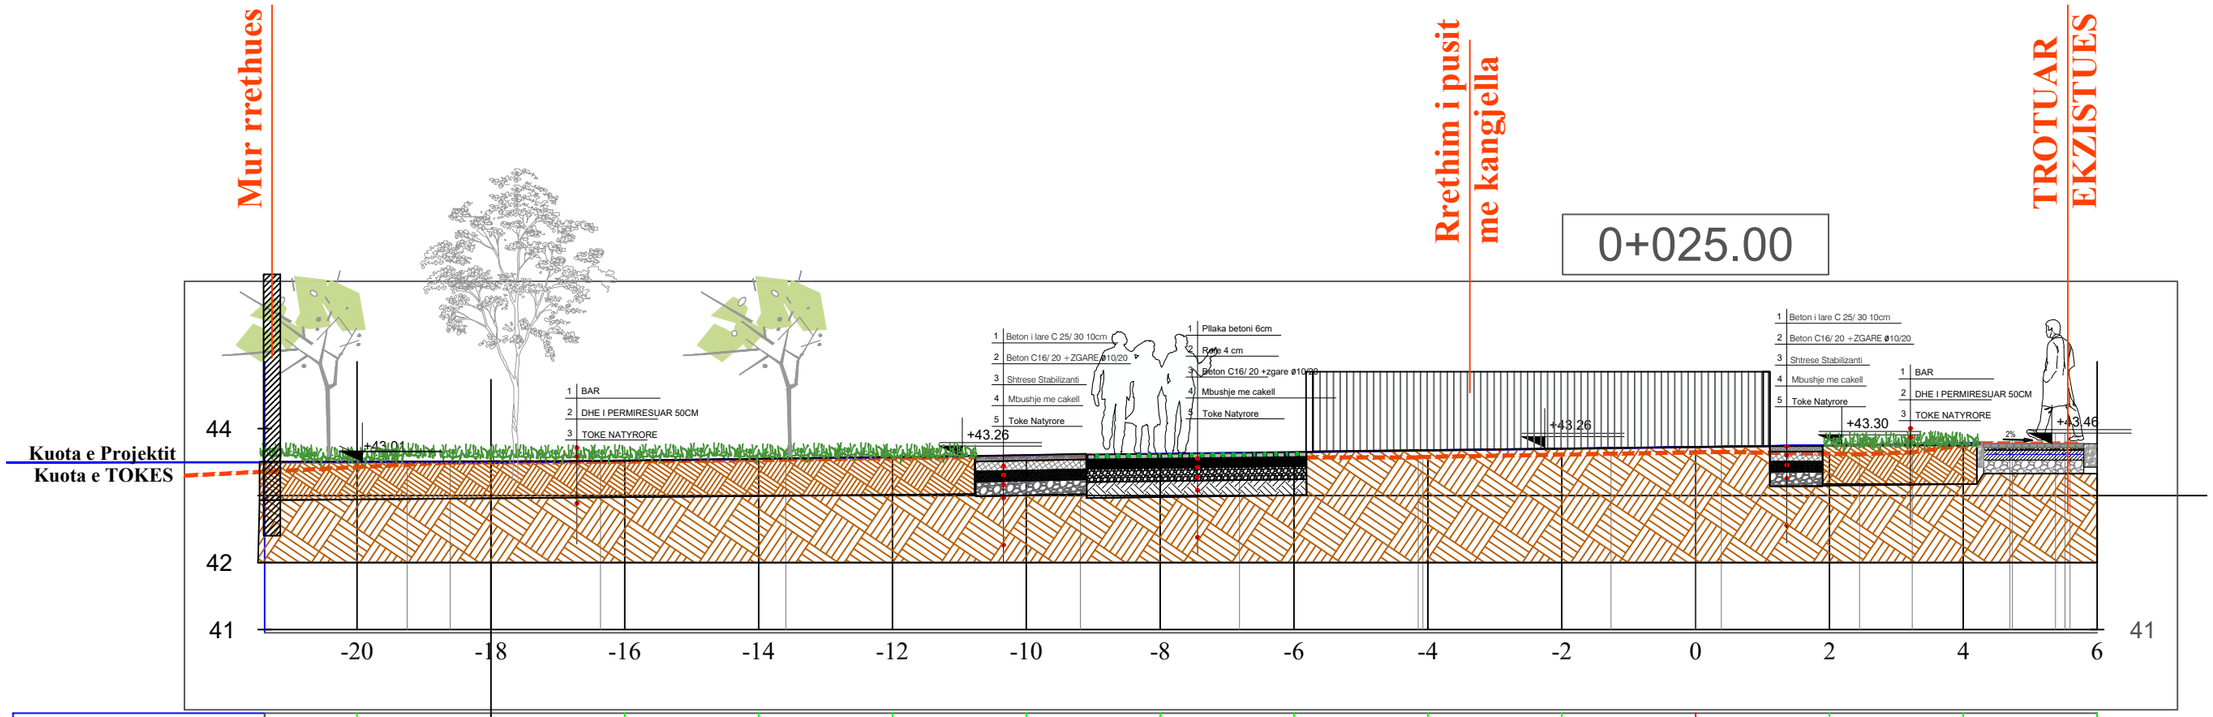

Kuota e tokes

43.00 43.01 43.03 43.06 43.09 43.08 43.07 43.08 43.11 43.15 43.12 43.25

1:75

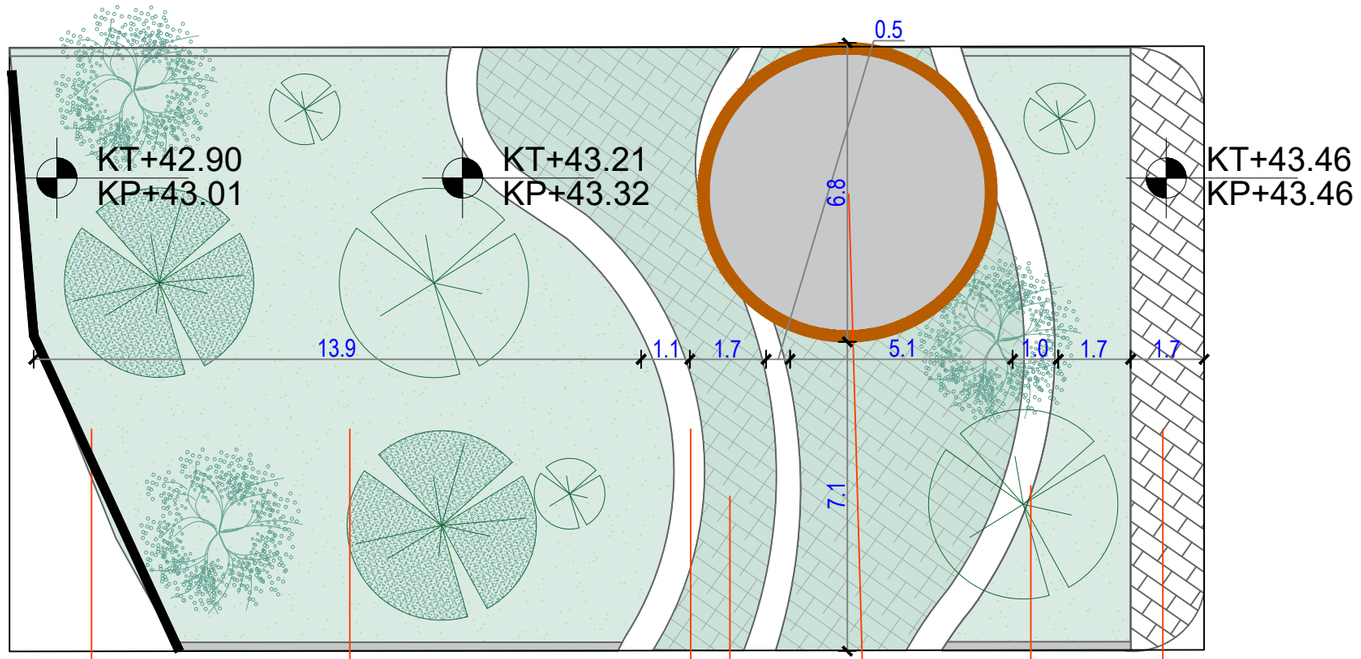

1:100

REPUBLIKA E SHQIPËRISË
BASHKIA KAMËZ

LEGJENDA :

N

KUOTA EKZISTUESE
KUOTA E PROPOZUAR

SHËNIME :

Emërtimi i projektit:

"RIKUALIFIKIM I ZONES PER RINDERTIM VALIAS,KAMEZ"

PROJEKTUES :
B.O.E " ARTECH GROUP & ARENA MK "

Adresa : Rruga Tish Daia
Kompleksi KIKA 2,
Komuna e Parisit ,
Tiranë - Albania
Kodi Postar 1001
info@artech.com
Tel.: +355 684200512

Adresa : Rruga Ndreko Rino
Pallati Veridarie ,
Tiranë - Albania
Kodi Postar 1001

POROSITËS :
BASHKIA KAMËZ

Adresa : Bulevardi Blu Kamëz,
Tiranë - Albania
Kodi Postar 1000
Tiranë, ALBANIA

bashkiakamez@gmail.com
Tël.: +355 47 200 177

Emërtimi i Vizatimit :
"RIKUALIFIKIM I ZONES PER RINDERTIM VALIAS,KAMEZ"

Emërtimi i fletës:	PRERJA 2-2	data : 2022
Shkalla :		
Faza :	FAZA V-VI - PROJEKT ZBATIMI	
Nr. i fletës :		32

PRERJA PROGRESIVI 0+064.64

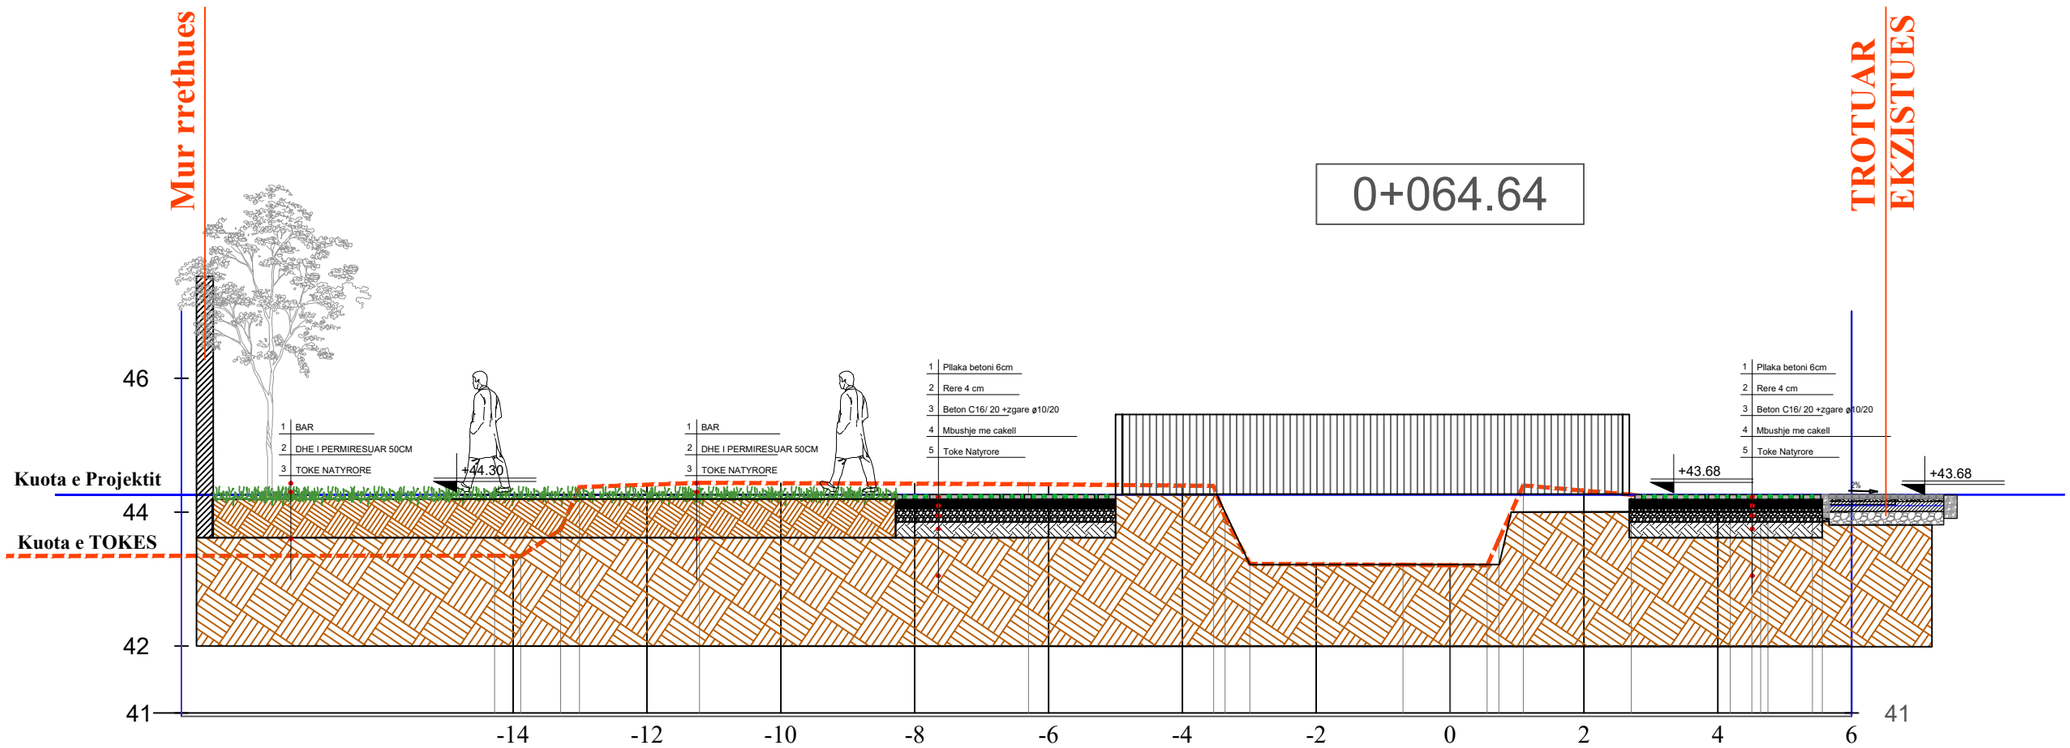

Kuota e tokes

42.84	43.91	43.93	43.92	43.92	43.90	42.72	42.71	43.82	43.62

1:75

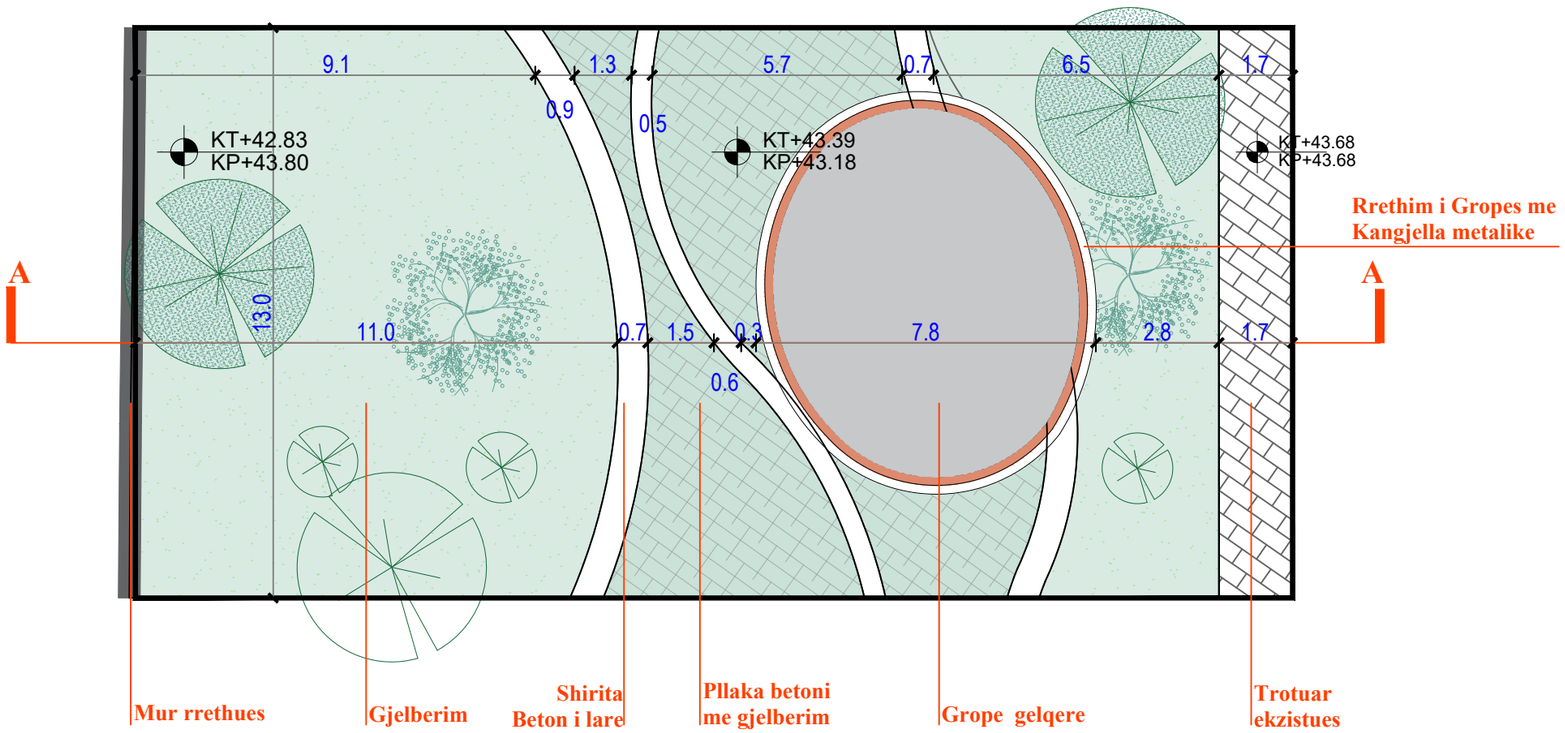

1:100

REPUBLIKA E SHQIPËRISË
BASHKIA KAMËZ

LEGJENDA :

N

KUOTA EKZISTUESE
KUOTA E PROPOZUAR

SHËNIME :

Emërtimi i projektit:

"RIKUALIFIKIM I ZONES PER RINDERTIM VALIAS,KAMEZ"

PROJEKTUES :
B.O.E " ARTECH GROUP & ARENA MK "

Adresa : Rruga Tish Daia
Kompleksi KIKA 2,
Komuna e Parisit ,
Tiranë - Albania
Kodi Postar 1001
info@artech.com
Tel.: +355 684200512

Adresa : Rruga Ndreko Rino
Pallati Viridario ,
Tiranë - Albania
Kodi Postar 1001

POROSITËS :
BASHKIA KAMËZ

Adresa : Bulevardi Blu Kamëz,
Tiranë - Albania
Kodi Postar 1000
Tiranë, ALBANIA

bashkiakamez@gmail.com
Tel.: +355 47 200 177

Emërtimi i Vizatimit :
"**"RIKUALIFIKIM I ZONES PER RINDERTIM VALIAS,KAMEZ"**

Emërtimi i fletës:	PRERJA 1-1	data : 2022
Shkalla :		
Faza :	FAZA V-VI - PROJEKT ZBATIMI	
Nr. i fletës :		33

PRERJA PROGRESIVI 0+110.00

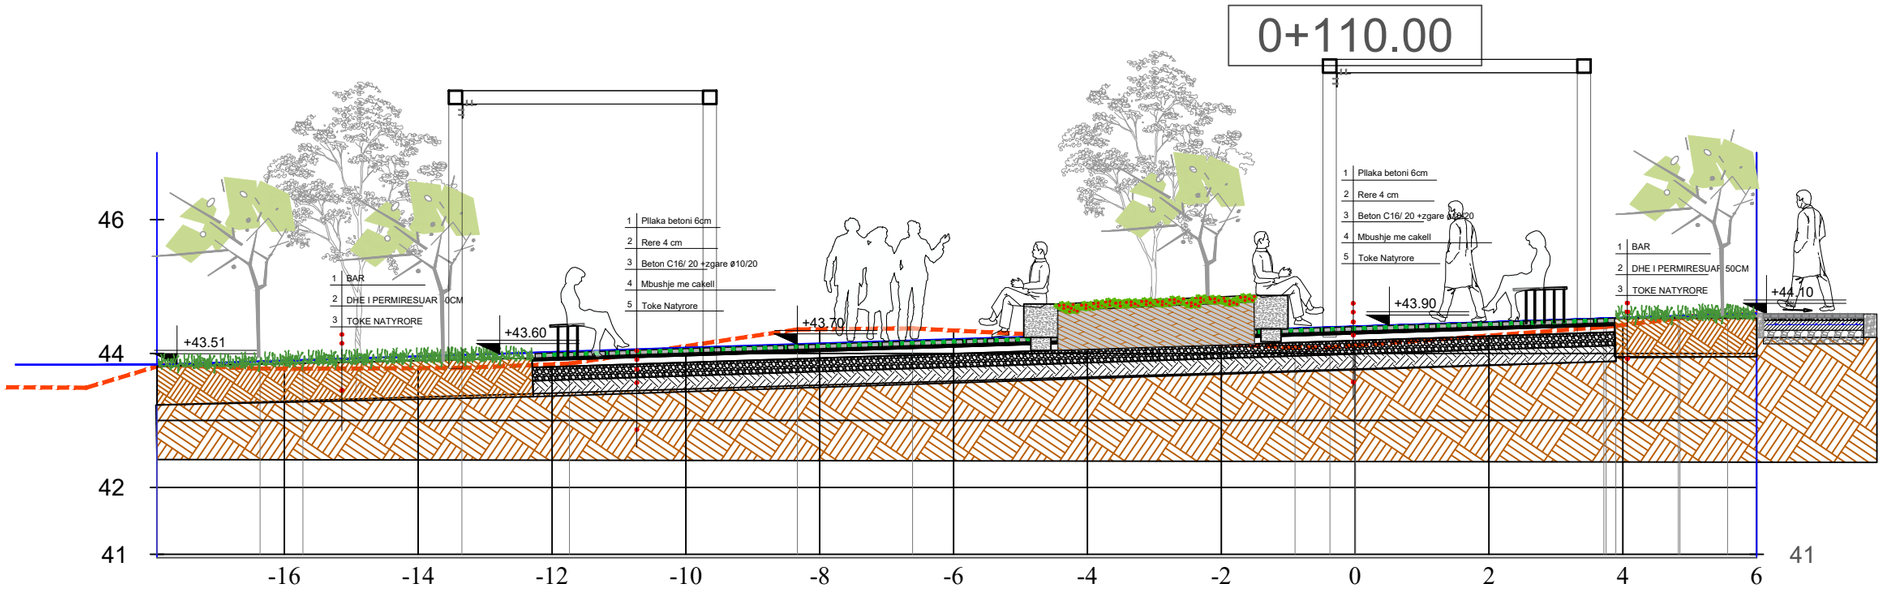

Kuota e tokes	43.27	43.28	43.24	43.61	43.86	43.84	43.74	43.64	43.62	43.77	43.93

1:75

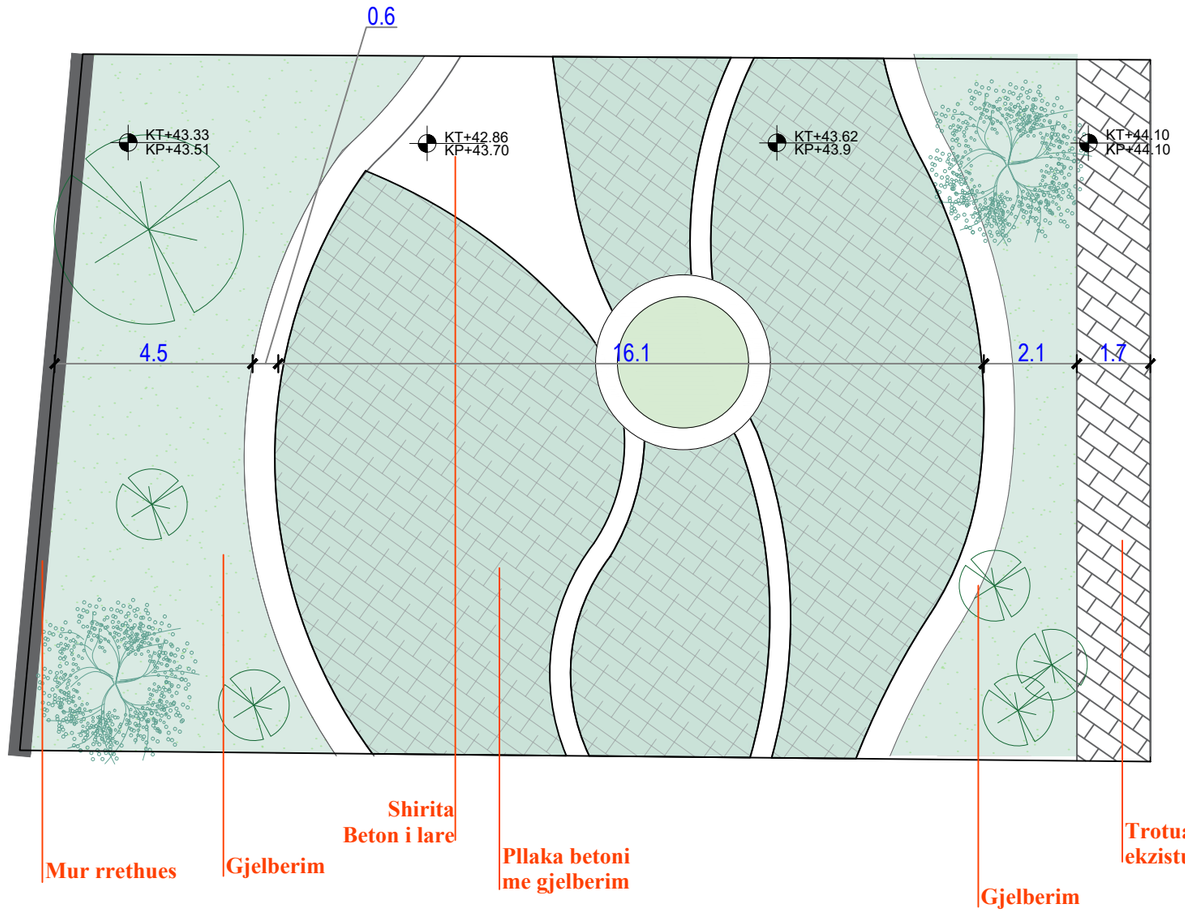

1:100

REPUBLIKA E SHQIPËRISË
BASHKIA KAMËZ

LEGJENDA :

N

KUOTA EKZISTUESE
KUOTA E PROPOZUAR

SHËNIME :

Emërtimi i projektit:

"RIKUALIFIKIM I ZONES PER RINDERTIM VALIAS,KAMEZ"

PROJEKTUES :
B.O.E " ARTECH GROUP & ARENA MK "

Adresa : Rruga Tish Daia
Kompleksi KIKA 2,
Komuna e Parisit ,
Tiranë - Albania
Kodi Postar 1001
info@artech.com
Tel.: +355 694200512

Adresa : Rruga Ndreko Rino
Pallati Viridario ,
Tiranë - Albania
Kodi Postar 1001

POROSITËS :
BASHKIA KAMËZ

Adresa : Bulevardi Blu Kamëz,
Tiranë - Albania
Kodi Postar 1000
Tiranë, ALBANIA

bashkiakamez@gmail.com
Tël.: +355 47 200 177

Emërtimi i Vizatimit :
""RIKUALIFIKIM I ZONES PER RINDERTIM VALIAS,KAMEZ"

Emërtimi i fletës:	PRERJA 3-3	data : 2022
Shkalla :		
Faza :	FAZA V-VI - PROJEKT ZBATIMI	
Nr. i fletës :		34

DETAJE

D1

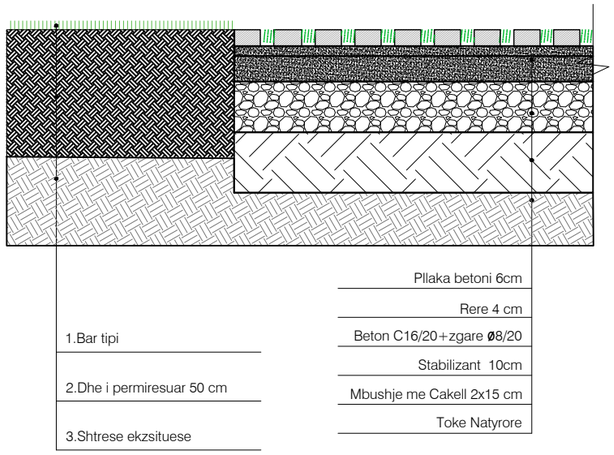

Gjelbërim - Beton i Larë - Rruge

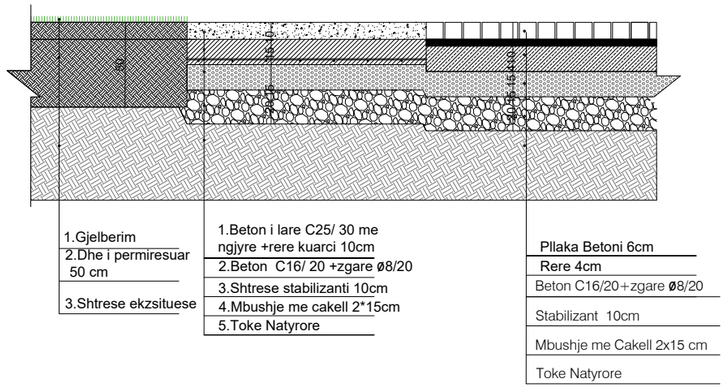

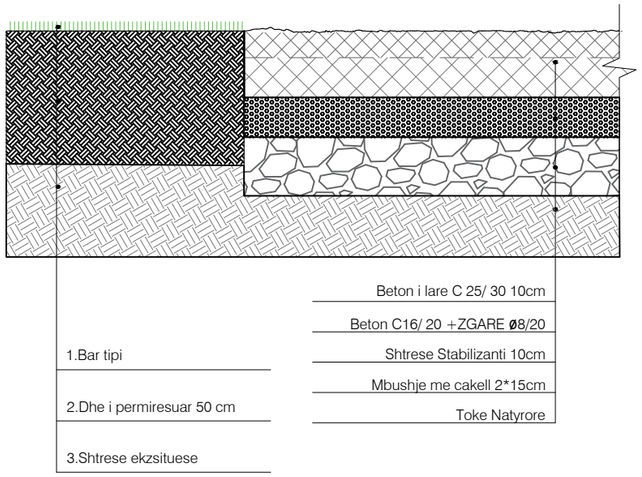

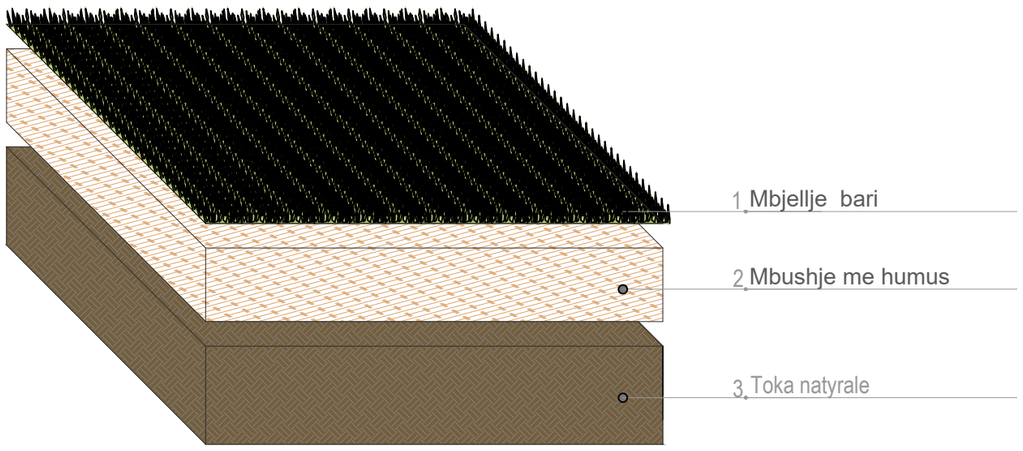

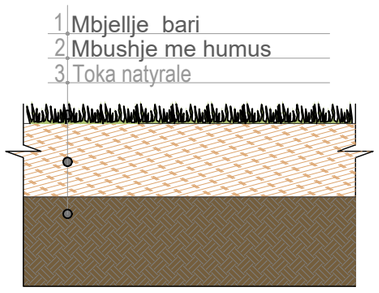

REPUBLIKA E SHQIPËRISË
BASHKIA KAMËZ

LEGJENDA :

N

SHËNIME :

Emërtimi i projektit:

"RIKUALIFIKIM I ZONES PER RINDERTIM VALIAS,KAMEZ"

PROJEKTUES :
B.O.E " ARTECH GROUP & ARENA MK "

Adresa : Rruga Tish Daia
Kompleksi KIKA 2,
Komuna e Parisit ,
Tiranë - Albania
Kodi Postar 1001
info@artech.com
Tel.: +355 694200512

Adresa : Rruga Ndreko Rino
Pallati Viridario ,
Tiranë - Albania
Kodi Postar 1001

POROSITËS :
BASHKIA KAMËZ

Adresa : Bulevardi Blu Kamëz,
Tiranë - Albania
Kodi Postar 1000
Tiranë, ALBANIA

bashkiakamez@gmail.com
Tël.: +355 47 200 177

Emërtimi i Vizatimit :
"**"RIKUALIFIKIM I ZONES PER RINDERTIM VALIAS,KAMEZ"**

Emërtimi i fletës:	DETAJE	data : 2022
Shkalla :	1:20	
Faza :	FAZA V-VI - PROJEKT ZBATIMI	
Nr. i fletës :		35

DETAJE TE STOLAVE DHE GJELBERIMIT

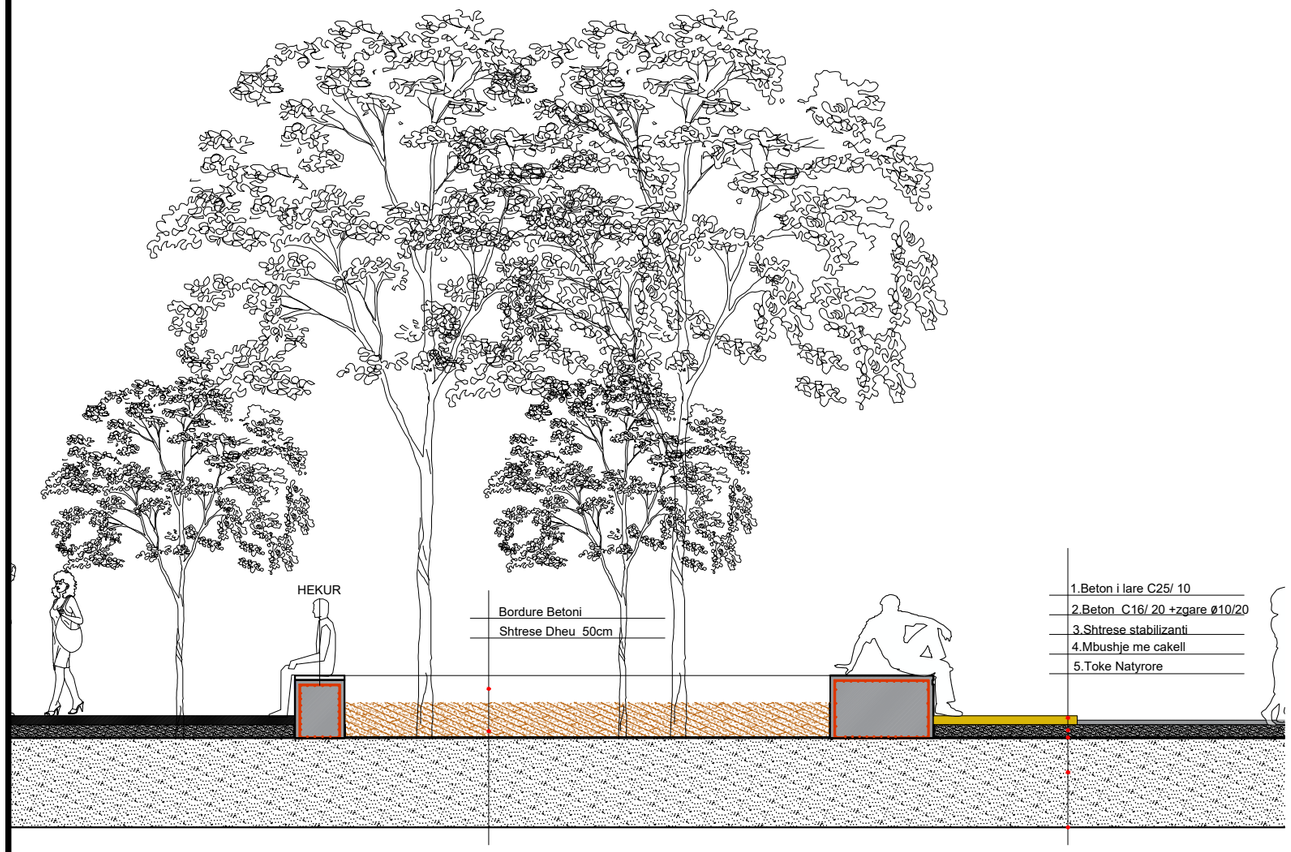

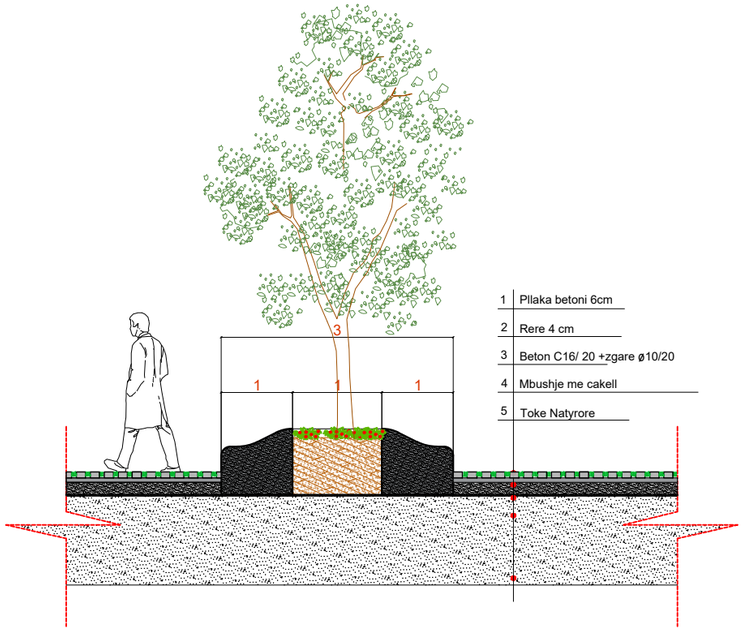

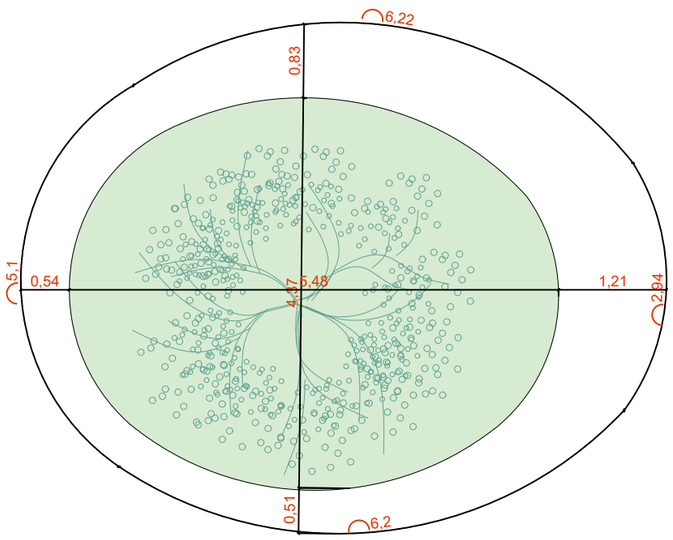

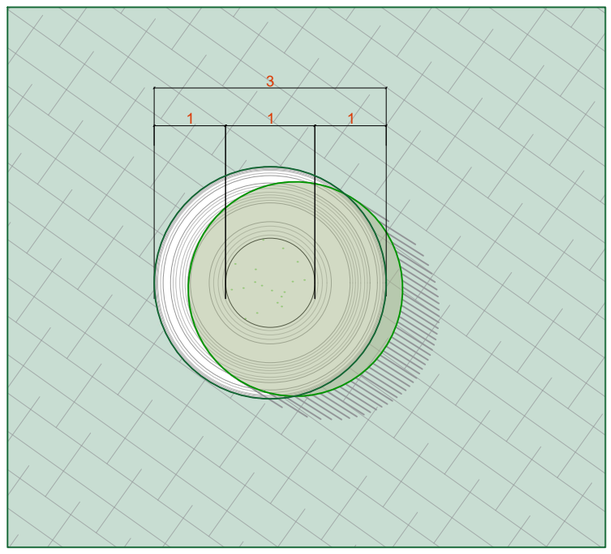

REPUBLIKA E SHQIPËRISË
BASHKIA KAMËZ

LEGJENDA :

N

SHËNIME :

Emërtimi i projektit:

"RIKUALIFIKIM I ZONES PER RINDERTIM VALIAS,KAMEZ"

PROJEKTUES :
B.O.E " ARTECH GROUP & ARENA MK "

Adresa : Rruga Tish Daia
Kompleksi KIKA 2,
Komuna e Parisit ,
Tiranë - Albania
Kodi Postar 1001
info@artech.com
Tel.: +355 684200512

Adresa : Rruga Ndreko Rino
Pallati Viridario ,
Tiranë - Albania
Kodi Postar 1001

POROSITËS :
BASHKIA KAMËZ

Adresa : Bulevardi Blu Kamëz,
Tiranë - Albania
Kodi Postar 1000
Tiranë, ALBANIA

bashkiakamez@gmail.com
Tël.: +355 47 200 177

Emërtimi i Vizatimit :
"RIKUALIFIKIM I ZONES PER RINDERTIM VALIAS,KAMEZ"

Emërtimi i fletës:	DETAJE TE STOLAVE DHE GJELBERIMIT	data : 2022
Shkalla :	1:50	
Faza :	FAZA V-VI - PROJEKT ZBATIMI	
Nr. i fletës :		36

DETAJE

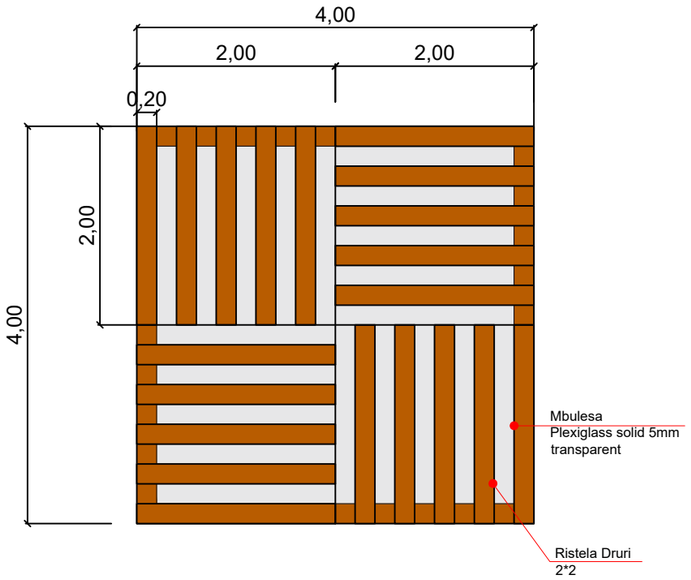

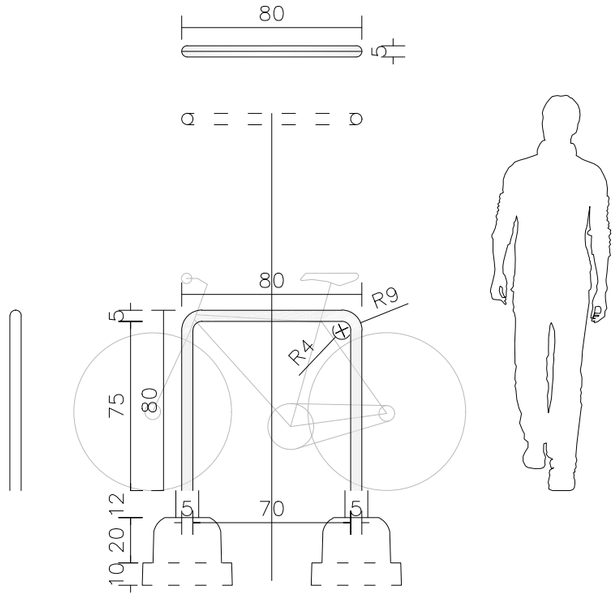

Detaj Kangjelle per rrethimin e gropes se gelqeres
dhe pusit te ajrimit

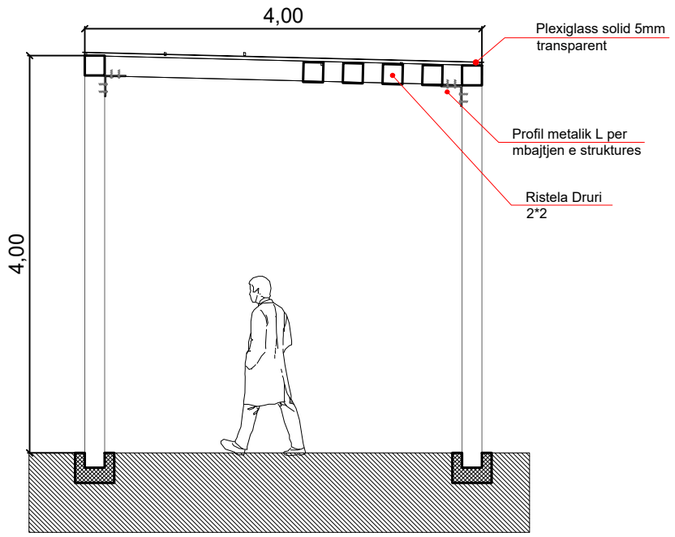

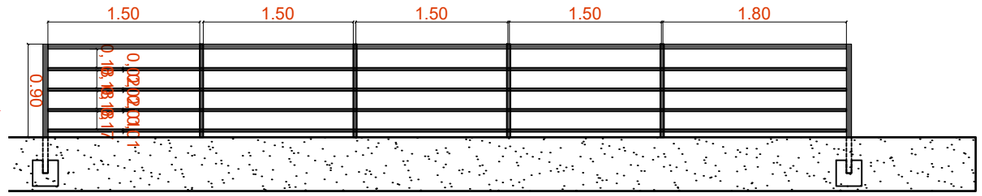

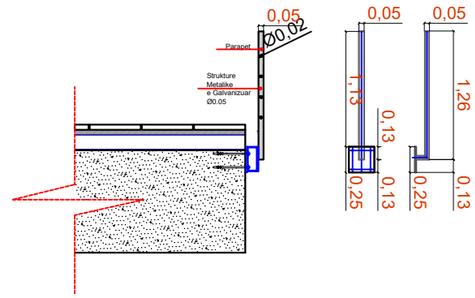

SHENIM: TE SHIHET STRUKTURA GJATE ZBATIMIT
TE BEHET NJE ZGJIDHJE EKUIVALENTE NE TE KUNDERT

Ndriçues LED 5.3W

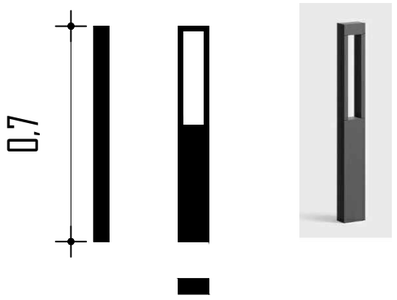

Materiali (ndriçues): alumin i derdhur**, celik inoks**
Ngjyra: gri e errët
Luminues: LED 3000 K
Optika: drejtkendesh
Dimensionet: 90x700x50 mm

REPUBLIKA E SHQIPËRISË
BASHKIA KAMËZ

LEGJENDA :

N

SHËNIME :

Emërtimi i projektit:

"RIKUALIFIKIM I ZONES PER RINDERTIM VALIAS,KAMEZ"

PROJEKTUES :
B.O.E " ARTECH GROUP & ARENA MK "

Adresa : Rruga Tish Daia
Kompleksi KIKA 2,
Komuna e Parisit ,
Tiranë - Albania
Kodi Postar 1001
info@artech.com
Tel.: +355 684200512

Adresa : Rruga Ndreko Rino
Pallati Viridario ,
Tiranë - Albania
Kodi Postar 1001

POROSITËS :
BASHKIA KAMËZ

Adresa : Bulevardi Blu Kamëz,
Tiranë - Albania
Kodi Postar 1000
Tiranë, ALBANIA

bashkiakamez@gmail.com
Tël.: +355 47 200 177

Emërtimi i Vizatimit :
""RIKUALIFIKIM I ZONES PER RINDERTIM VALIAS,KAMEZ"

Emërtimi i fletës:	DETAJE	data : 2022
Shkalla :	1:20	
Faza :	FAZA V-VI - PROJEKT ZBATIMI	
Nr. i fletës :		37

Rendera

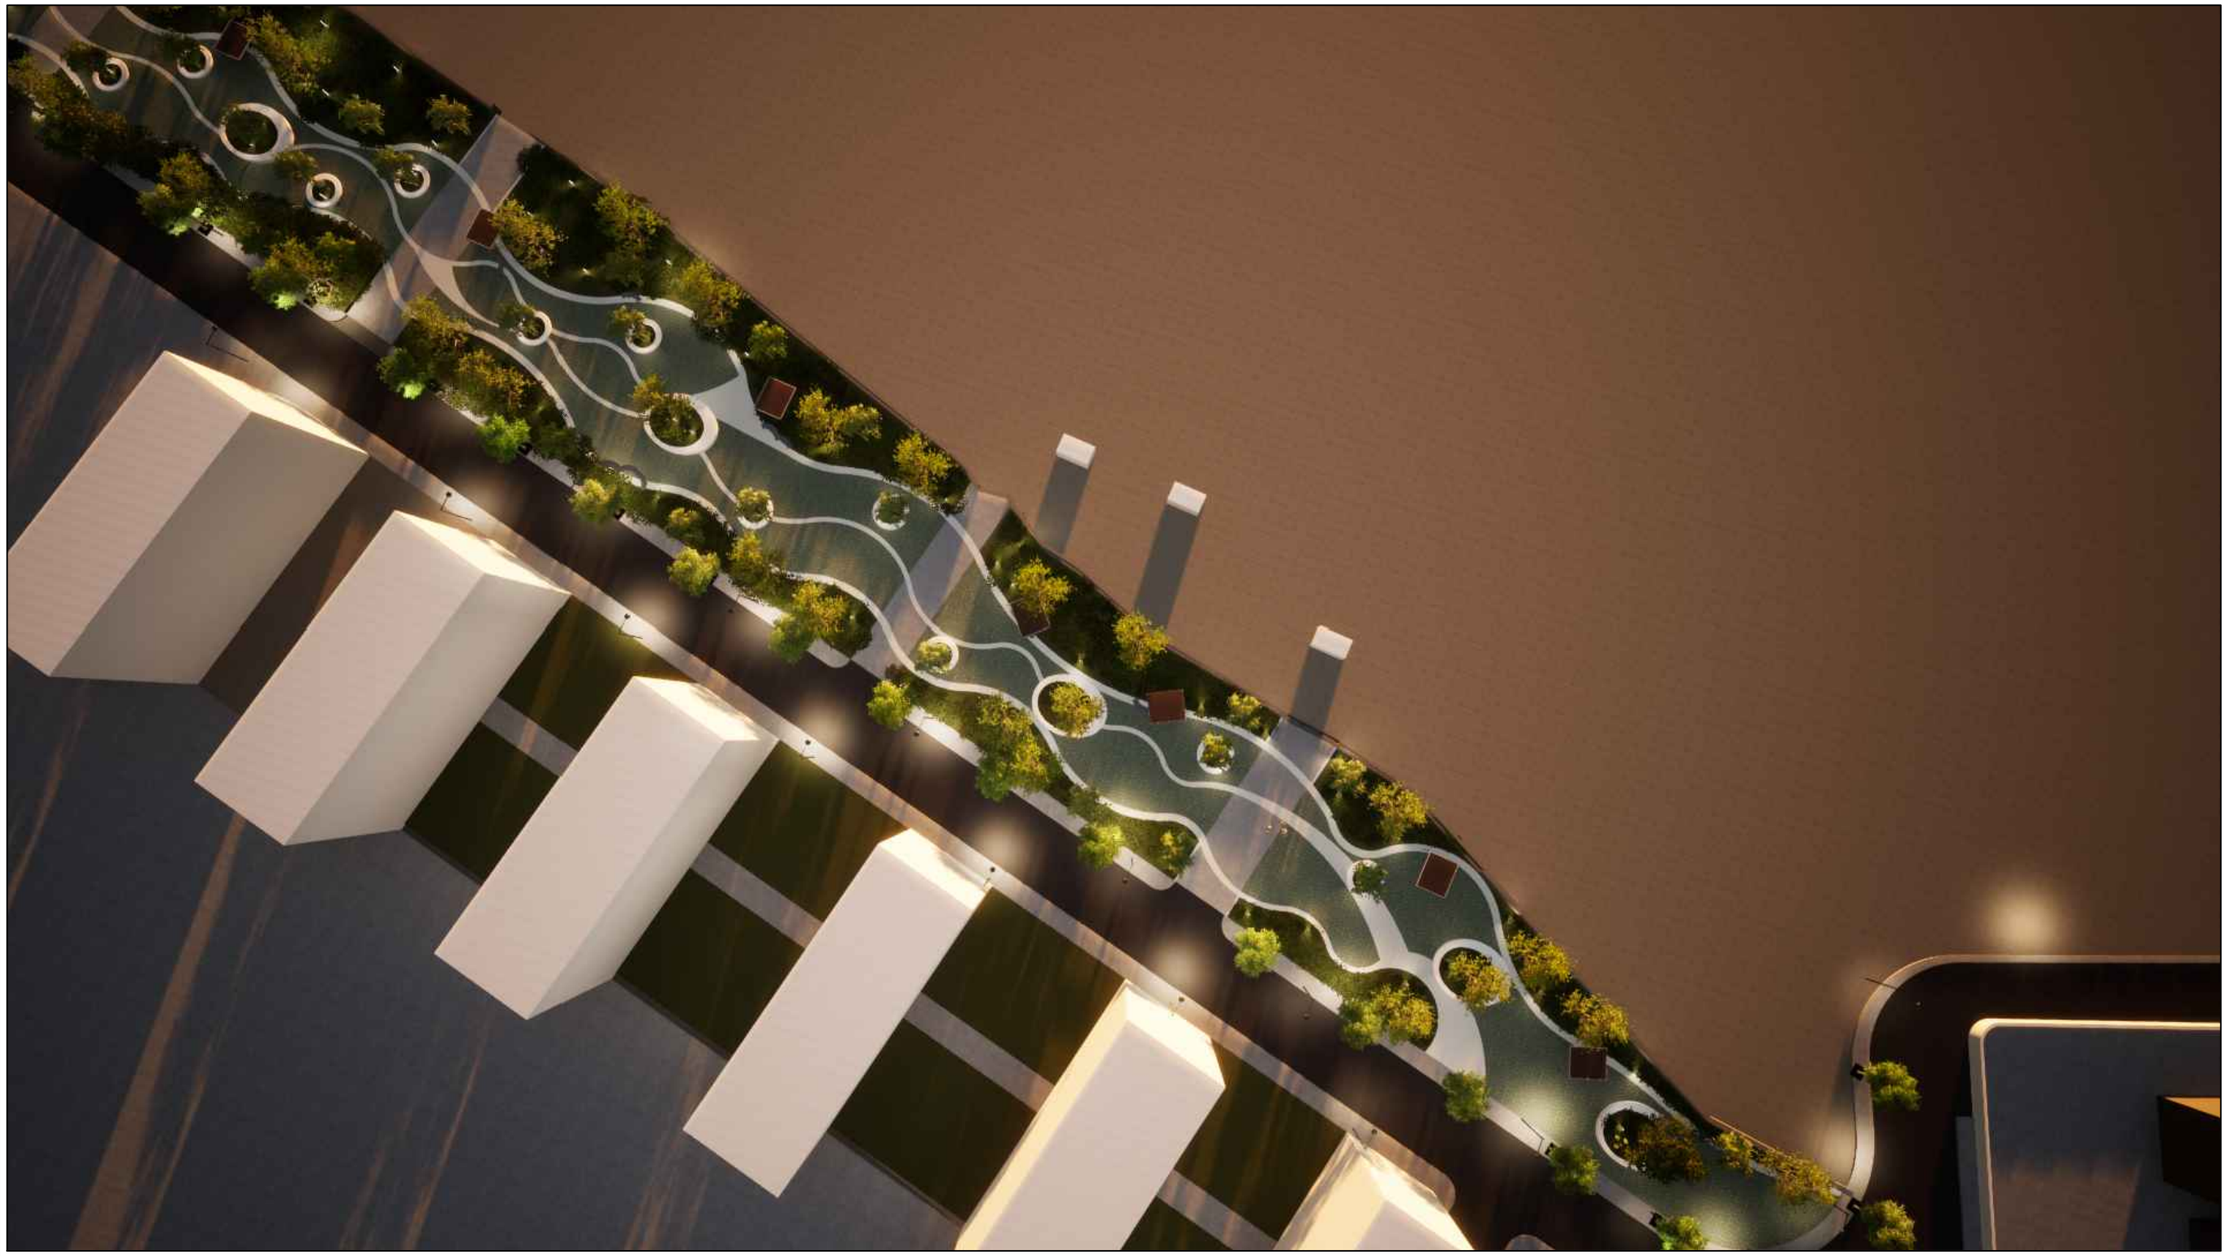

REPUBLIKA E SHQIPËRISË
BASHKIA KAMËZ

LEGJENDA :

SHËNIME :

Emërtimi i projektit:

"RIKUALIFIKIM I ZONES PER RINDERTIM VALIAS,KAMEZ"

PROJEKTUES :
B.O.E " ARTECH GROUP & ARENA MK "

Adresa : Rruga Tish Daia
Kompleksi KIKA 2,
Komuna e Parisit ,
Tiranë - Albania
Kodi Postar 1001
info@artech.com
Tel.: +355 68420512

Adresa : Rruga Ndreko Rino
Pallati Viridario ,
Tiranë - Albania
Kodi Postar 1001

POROSITËS :
BASHKIA KAMËZ

Adresa : Bulevardi Blu Kamëz,
Tiranë - Albania
Kodi Postar 1000
Tiranë, ALBANIA

bashkiakamez@gmail.com
Tël.: +355 47 200 177

Emërtimi i Vizatimit :
"**"RIKUALIFIKIM I ZONES PER RINDERTIM VALIAS,KAMEZ"**

Emërtimi i fletës:	RENDERA	data : 2022
Shkalla :		
Faza :	FAZA V-VI - PROJEKT ZBATIMI	
Nr. i fletës :		40

Rendera

REPUBLIKA E SHQIPËRISË
BASHKIA KAMËZ

LEGJENDA :

SHËNIME :

Emërtimi i projektit:

"RIKUALIFIKIM I ZONES PER RINDERTIM VALIAS,KAMEZ"

PROJEKTUES :
B.O.E " ARTECH GROUP & ARENA MK "

Adresa : Rruga Tish Daia
Kompleksi KIKA 2,
Komuna e Parisit ,
Tiranë - Albania
Kodi Postar 1001
info@artech.com
Tel.: +355 684200512

Adresa : Rruga Ndreko Rino
Pallati Viridario ,
Tiranë - Albania
Kodi Postar 1001

POROSITËS :
BASHKIA KAMËZ

Adresa : Bulevardi Blu Kamëz,
Tiranë - Albania
Kodi Postar 1000
Tiranë, ALBANIA

bashkiakamez@gmail.com
Tël.: +355 47 200 177

Emërtimi i Vizatimit :
""RIKUALIFIKIM I ZONES PER RINDERTIM VALIAS,KAMEZ"

Emërtimi i fletës:	RENDERA	data : 2022
Shkalla :		
Faza :	FAZA V-VI - PROJEKT ZBATIMI	
Nr. i fletës :		41

Rendera

REPUBLIKA E SHQIPËRISË
BASHKIA KAMËZ

LEGJENDA :

SHËNIME :

Emërtimi i projektit:

"RIKUALIFIKIM I ZONES PER RINDERTIM VALIAS,KAMEZ"

PROJEKTUES :
B.O.E " ARTECH GROUP & ARENA MK "

Adresa : Rruga Tish Daia
Kompleksi KIKA 2,
Komuna e Parisit ,
Tiranë - Albania
Kodi Postar 1001
info@artech.com
Tel.: +355 684200512

Adresa : Rruga Ndreko Rino
Pallati Viridario ,
Tiranë - Albania
Kodi Postar 1001

POROSITËS :
BASHKIA KAMËZ

Adresa : Bulevardi Blu Kamëz,
Tiranë - Albania
Kodi Postar 1000
Tiranë, ALBANIA

bashkiakamez@gmail.com
Tël.: +355 47 200 177

Emërtimi i Vizatimit :
"**"RIKUALIFIKIM I ZONES PER RINDERTIM VALIAS,KAMEZ"**

Emërtimi i fletës:	RENDERA	data : 2022
Shkalla :		
Faza :	FAZA V-VI - PROJEKT ZBATIMI	
Nr. i fletës :		42

Rendera

REPUBLIKA E SHQIPËRISË
BASHKIA KAMËZ

LEGJENDA :

SHËNIME :

Emërtimi i projektit:

"RIKUALIFIKIM I ZONES PER RINDERTIM VALIAS,KAMEZ"

PROJEKTUES :
B.O.E " ARTECH GROUP & ARENA MK "

Adresa : Rruga Tish Daia
Kompleksi KIKA 2,
Komuna e Parisit ,
Tiranë - Albania
Kodi Postar 1001
info@artech.com
Tel.: +355 684200512

Adresa : Rruga Ndreko Rino
Pallati Viridario ,
Tiranë - Albania
Kodi Postar 1001

POROSITËS :
BASHKIA KAMËZ

Adresa : Bulevardi Blu Kamëz,
Tiranë - Albania
Kodi Postar 1000
Tiranë, ALBANIA

bashkiakamez@gmail.com
Tël.: +355 47 200 177

Emërtimi i Vizatimit :
"RIKUALIFIKIM I ZONES PER RINDERTIM VALIAS,KAMEZ"

Emërtimi i fletës:	RENDERA	data : 2022
Shkalla :		
Faza :	FAZA V-VI - PROJEKT ZBATIMI	
Nr. i fletës :		43

Rendera

REPUBLIKA E SHQIPËRISË
BASHKIA KAMËZ

LEGJENDA :

SHËNIME :

Emërtimi i projektit:

"RIKUALIFIKIM I ZONES PER RINDERTIM VALIAS,KAMEZ"

PROJEKTUES :
B.O.E " ARTECH GROUP & ARENA MK "

Adresa : Rruga Tish Daia
Kompleksi KIKA 2,
Komuna e Parisit ,
Tiranë - Albania
Kodi Postar 1001
info@artech.com
Tel: +355 684200512

Adresa : Rruga Ndreko Rino
Pallati Viridario ,
Tiranë - Albania
Kodi Postar 1001

POROSITËS :
BASHKIA KAMËZ

Adresa : Bulevardi Blu Kamëz,
Tiranë - Albania
Kodi Postar 1000
Tiranë, ALBANIA

bashkiakamez@gmail.com
Tël.: +355 47 200 177

Emërtimi i Vizatimit :
""RIKUALIFIKIM I ZONES PER RINDERTIM VALIAS,KAMEZ"

Emërtimi i fletës:	RENDERA	data : 2022
Shkalla :		
Faza :	FAZA V-VI - PROJEKT ZBATIMI	
Nr. i fletës :		44

Rendera

REPUBLIKA E SHQIPËRISË
BASHKIA KAMËZ

LEGJENDA :

SHËNIME :

Emërtimi i projektit:

"RIKUALIFIKIM I ZONES PER RINDERTIM VALIAS,KAMEZ"

PROJEKTUES :
B.O.E " ARTECH GROUP & ARENA MK "

Adresa : Rruga Tish Daia
Kompleksi KIKA 2,
Komuna e Parisit ,
Tiranë - Albania
Kodi Postar 1001
info@artech.com
Tel.: +355 684200512

Adresa : Rruga Ndreko Rino
Pallati Viridario ,
Tiranë - Albania
Kodi Postar 1001

POROSITËS :
BASHKIA KAMËZ

Adresa : Bulevardi Blu Kamëz,
Tiranë - Albania
Kodi Postar 1000
Tiranë, ALBANIA

bashkiakamez@gmail.com
Tël.: +355 47 200 177

Emërtimi i Vizatimit :
""RIKUALIFIKIM I ZONES PER RINDERTIM VALIAS,KAMEZ"

Emërtimi i fletës:	RENDERA	data : 2022
Shkalla :		
Faza :	FAZA V-VI - PROJEKT ZBATIMI	
Nr. i fletës :		45