


Topografia Shk_1:200

REPUBLIKA E SHQIPËRISË
BASHKIA KAMËZ

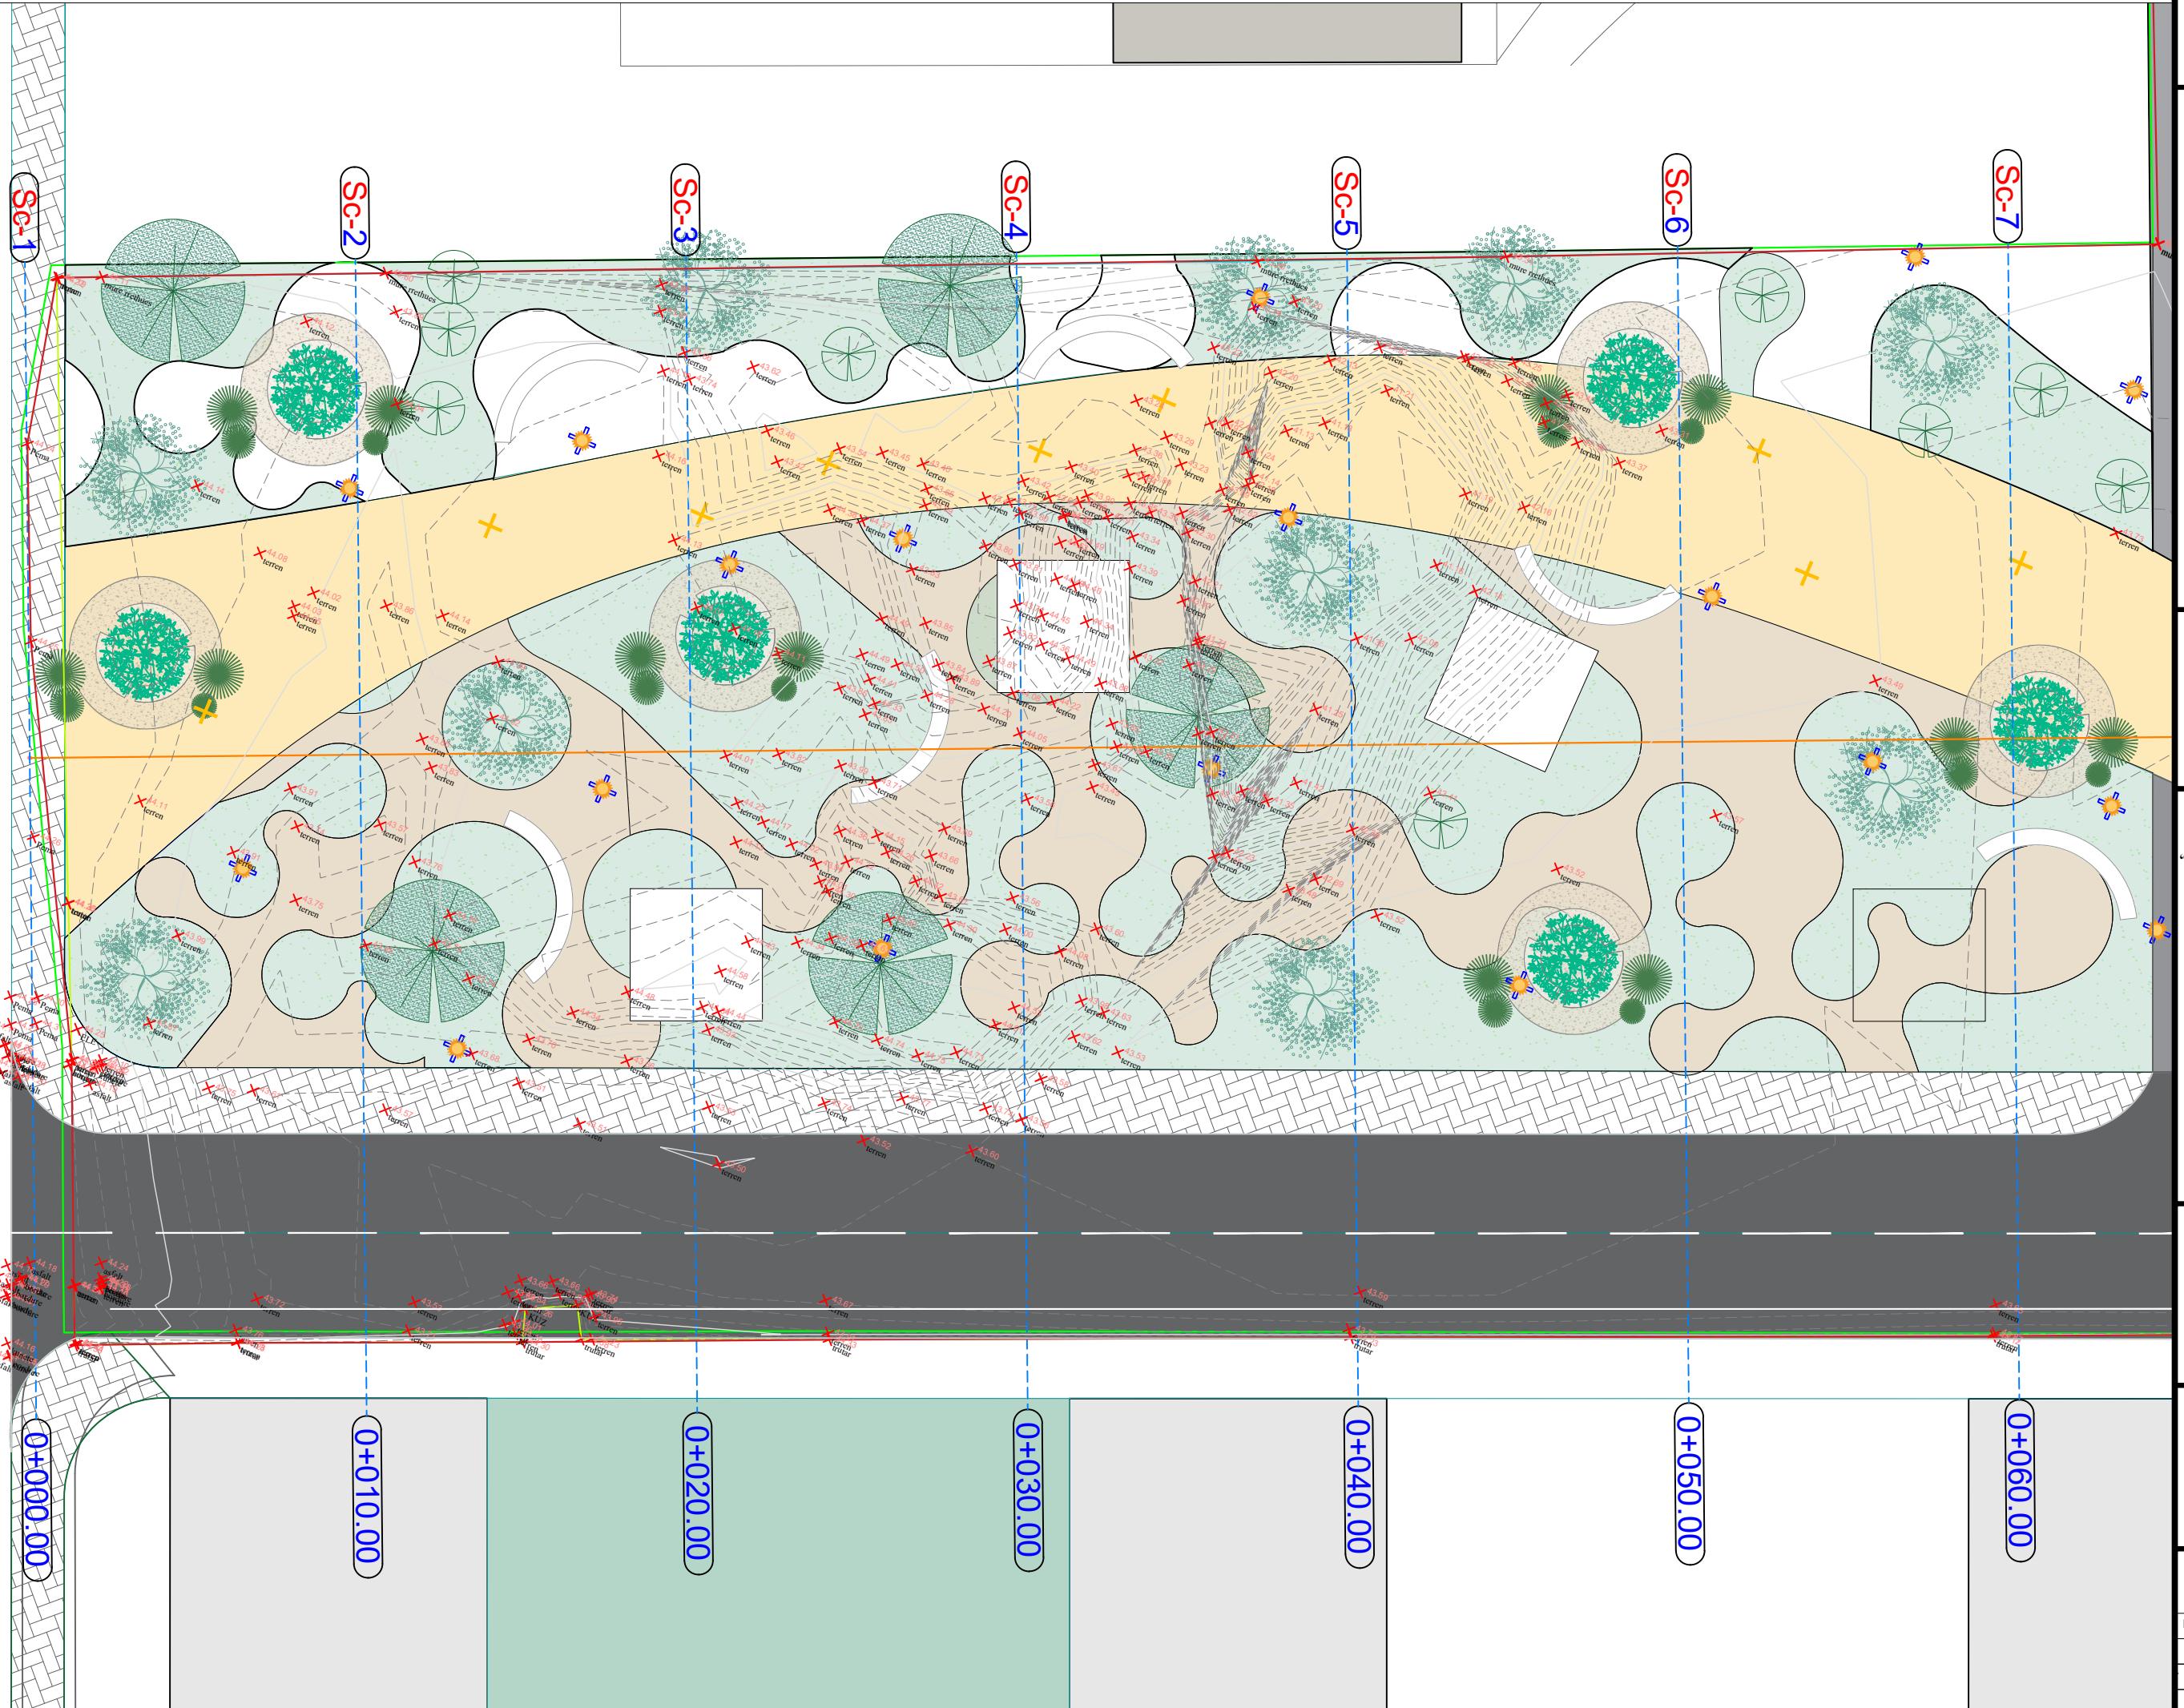

Topografia Shk_1:200

REPUBLIKA E SHQIPËRISË
BASHKIA KAMËZ



LEGJENDA :



SHËNIME :

Emërtimi i projektit:

"RIKUALIFIKIM I ZONES PER RINDERTIM VALIAS,KAMEZ"

PROJEKTUES :
B.O.E "ARTECH GROUP & ARENA MK"



Adresa : Rruga Tish Daia
Kompleksi KINA 2,
Komuna e Parisit ,
Tiranë - Albania
Kodi Postor 1001
info@artech.com
Tel: +355 69420012

Adresa : Rruga Ndrëko Rino
Pallati Viridari ,
Tiranë - Albania
Kodi Postor 1001

POROSITËS :
BASHKIA KAMËZ

Adresa : Bulevardi Bllo Kamëz,
Tiranë - Albania
Kodi Postor 1000
Tiranë, ALBANIA

bashkiamez@gmail.com
Tel: +355 47 200 177

Emërtimi i Vizatimit :


"RIKUALIFIKIM I ZONES PER RINDERTIM VALIAS,KAMEZ"

Emërtimi i fletës: TOPOGRAFIJA data :

Shkalla : 1:200 2022

Faza : FAZA V-VI - PROJEKT ZBATIMI

Nr. i fletës : 02

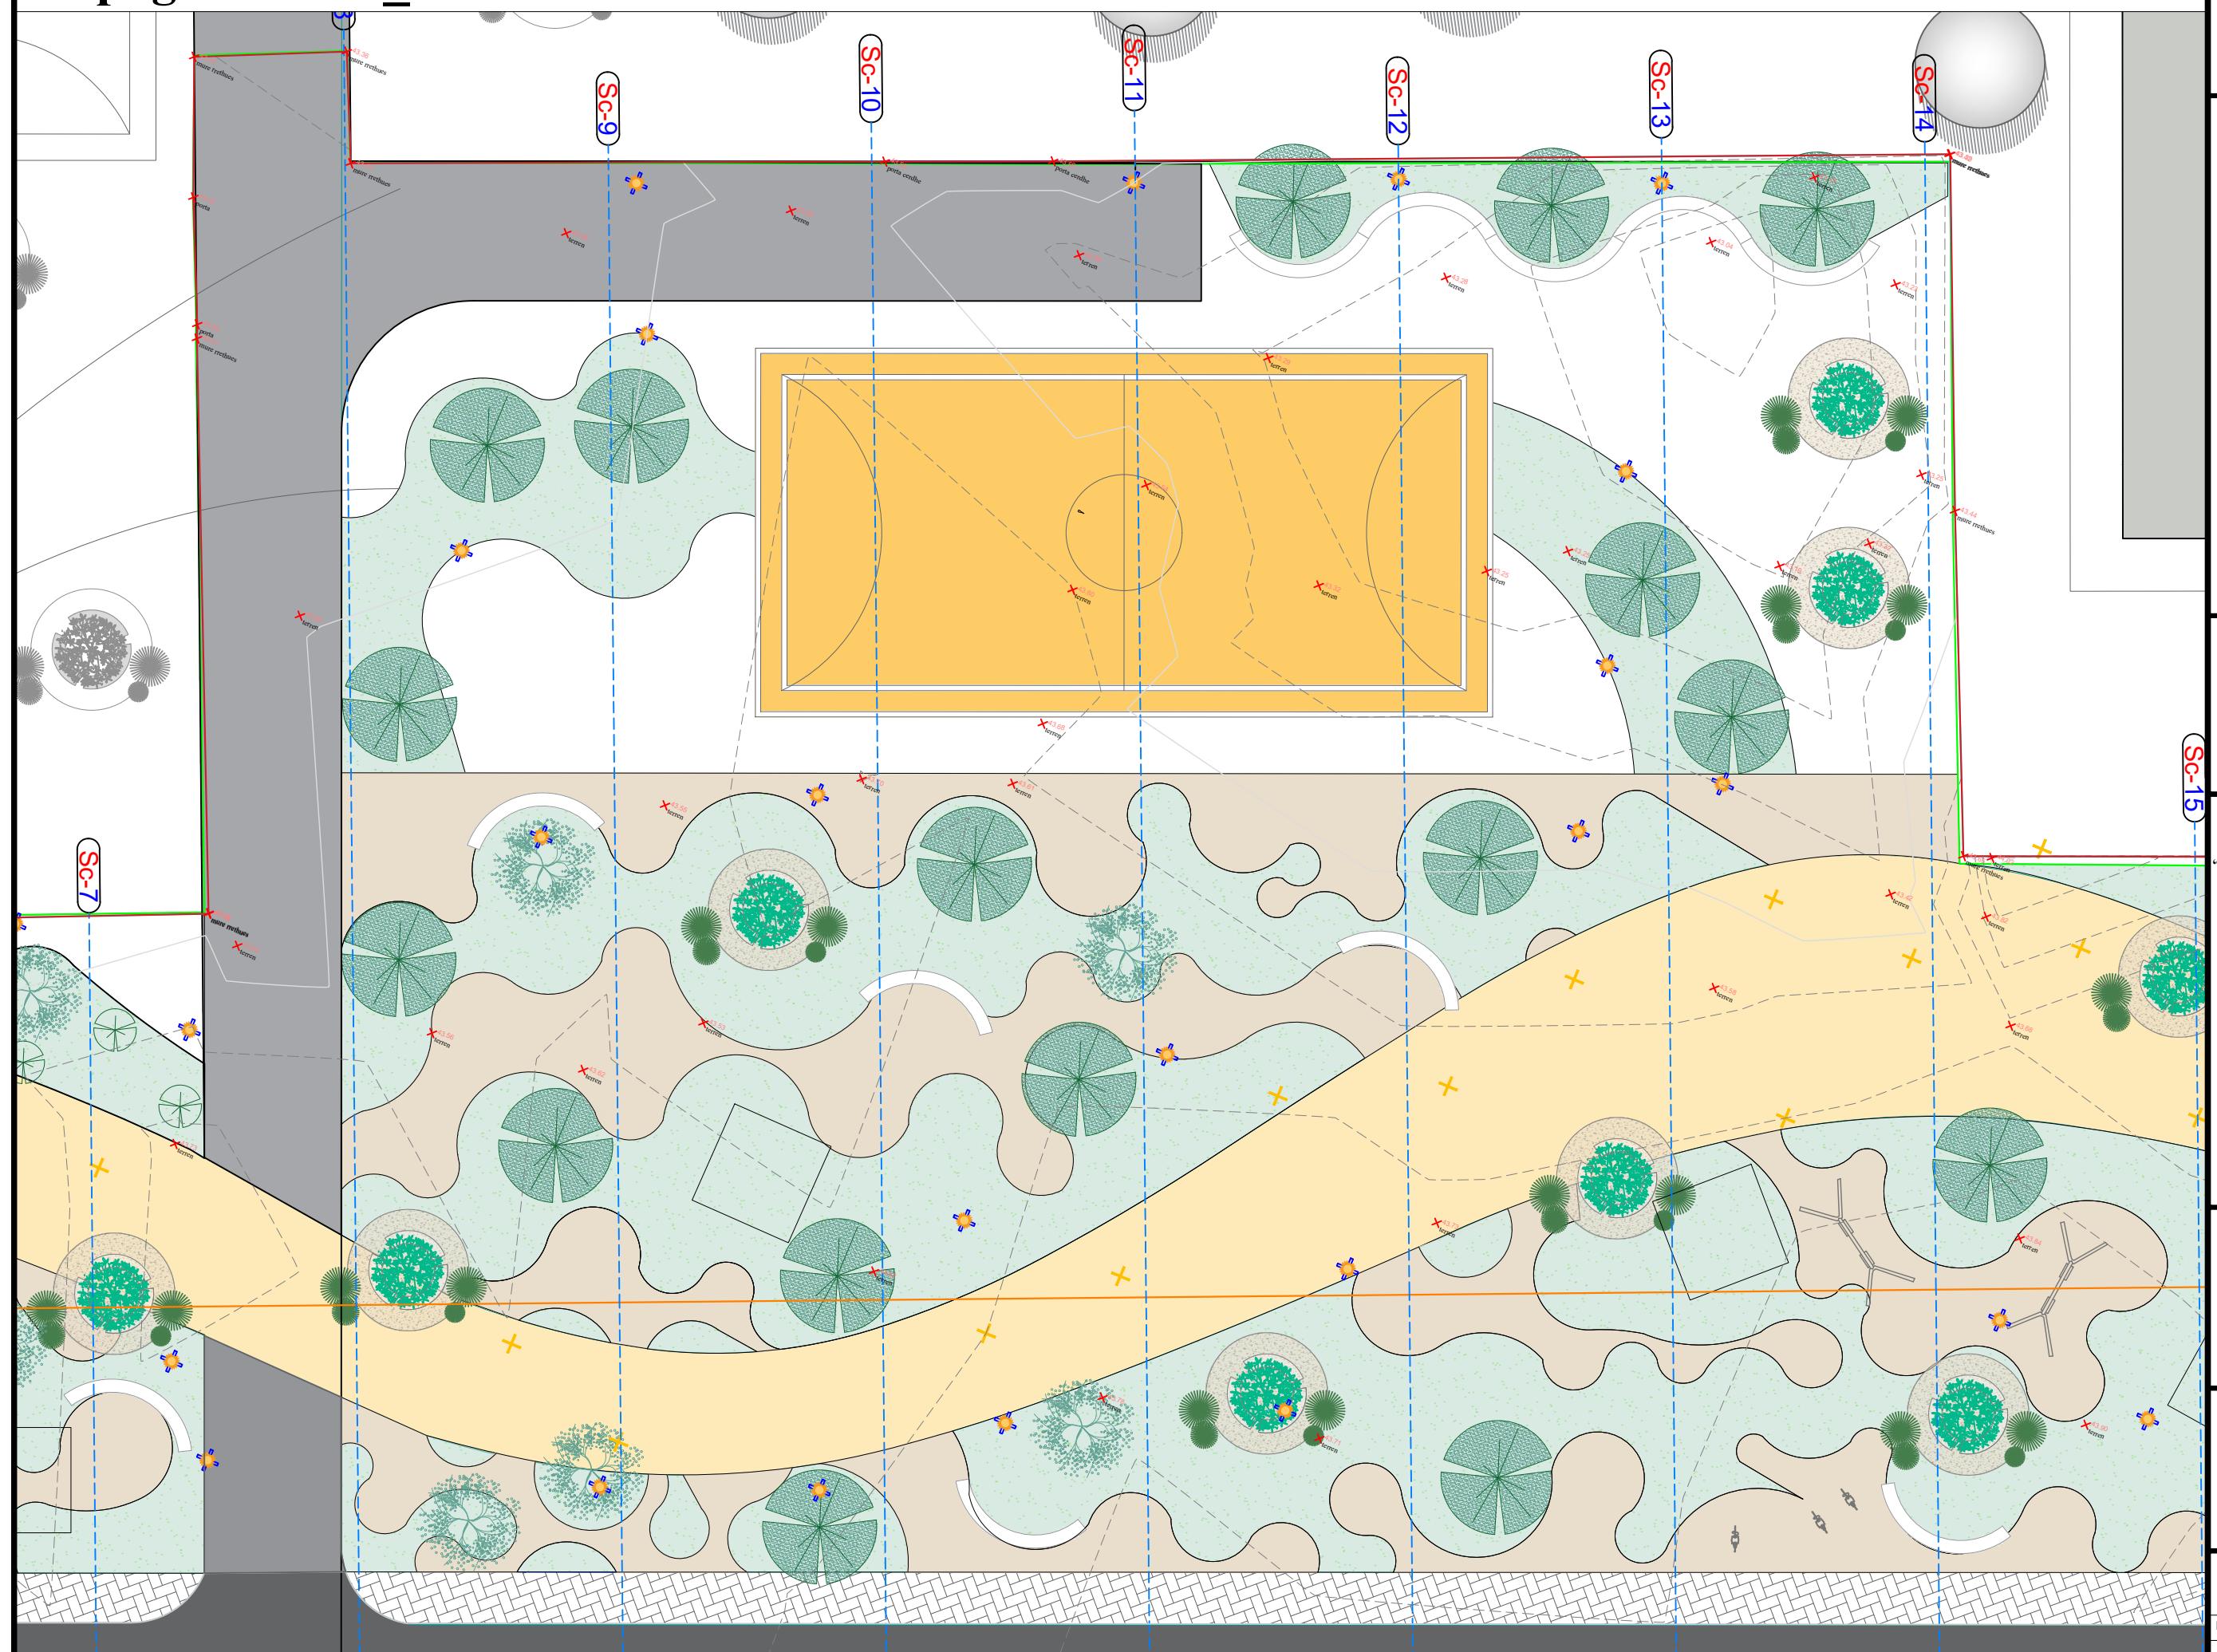

Topografia Shk_1:200

REPUBLIKA E SHQIPËRISË
BASHKIA KAMËZ



LEGJENDA :



SHËNIME :

Emërtimi i projektit:

**"RIKUALIFIKIM I ZONES PER RINDERTIM
VALIAS,KAMEZ"**

PROJEKTUES :

B.O.E " ARTECH GROUP & ARENA MK "



Adresa : Rruga Tish Daia
Kompleksi KINA 2,
Komuna e Parisit ,
Tiranë - Albania
Kodi Postor 1001
info@artech.com
Tel: +355 69420012

Adresa : Rruga Ndrëko Rino
Pallati Viridario ,
Tiranë - Albania
Kodi Postor 1001

POROSITËS :

BASHKIA KAMËZ

Adresa : Bulevardi Bllo Kamëz,
Tiranë - Albania
Kodi Postor 1000
Tiranë, ALBANIA

bashkakamez@gmail.com
Tel: +355 47 200 177

Emërtimi i Vizatimit :


"RIKUALIFIKIM I ZONES PER RINDERTIM VALIAS,KAMEZ"

Emërtimi i fletës: TOPOGRAFIJA data :

Shkalla : 1:200
2022

Faza : FAZA V-VI - PROJEKT ZBATIMI

Nr. i fletës : 03

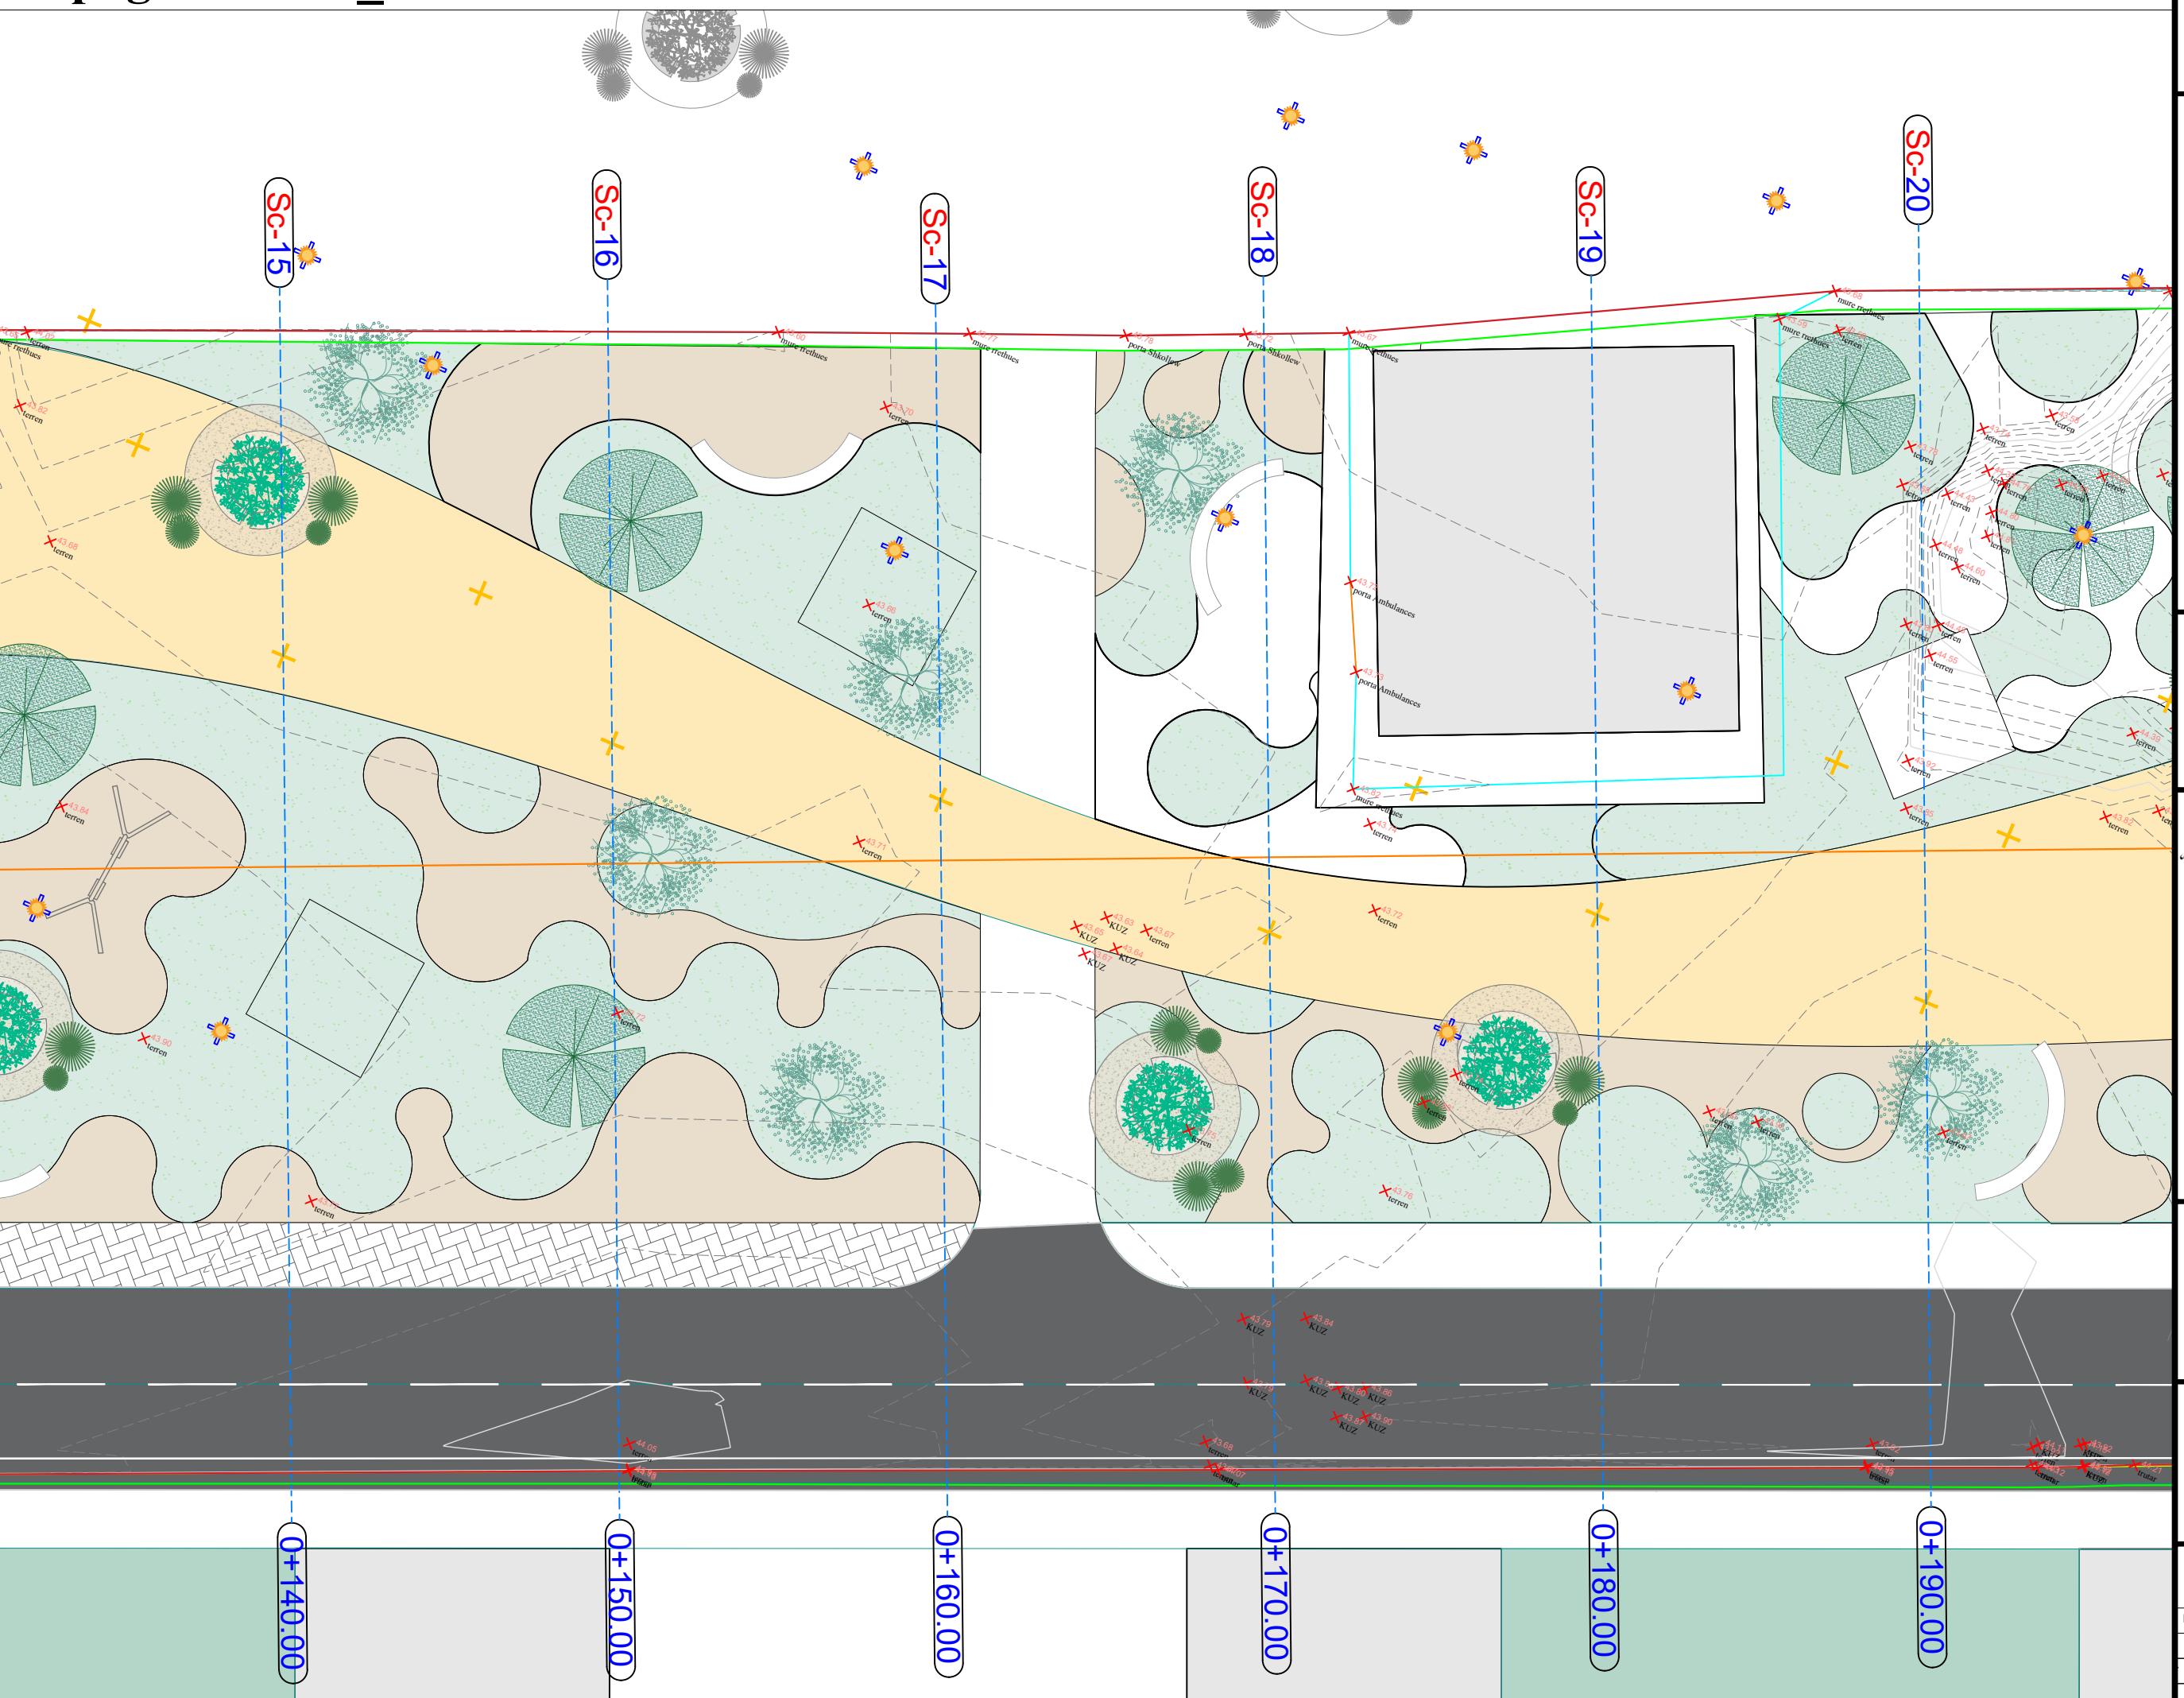

Topografia Shk_1:200

REPUBLIKA E SHQIPËRISË
BASHKIA KAMËZ



LEGJENDA :



SHËNIME :

Emërtimi i projektit:

**"RIKUALIFIKIM I ZONES PER RINDERTIM
VALIAS,KAMEZ"**

PROJEKTUES :
B.O.E " ARTECH GROUP & ARENA MK "



Adresa : Rruga Tish Daia
Kompleksi KINA 2,
Komuna e Parisit ,
Tiranë - Albania
Kodi Postor 1001
info@artech.com
Tel.: +355 69420012

Adresa : Rruga Ndrëske Rime
Pallati Viridari ,
Tiranë - Albania
Kodi Postor 1001

POROSITËS :
BASHKIA KAMËZ


Adresa : Bulevardi Bllo Kamëz,
Tiranë - Albania
Kodi Postor 1000
Tiranë, ALBANIA

bashkiamez@gmail.com
Tel.: +355 47 200 177

Emërtimi i Vizatimit :
"RIKUALIFIKIM I ZONES PER RINDERTIM VALIAS,KAMEZ"

Emërtimi i fletës:	TOPOGRAFIJA	data :
Shkalla :	1:200	2022
Faza :	FAZA V-VI - PROJEKT ZBATIMI	

Nr. i fletës :	04
----------------	----

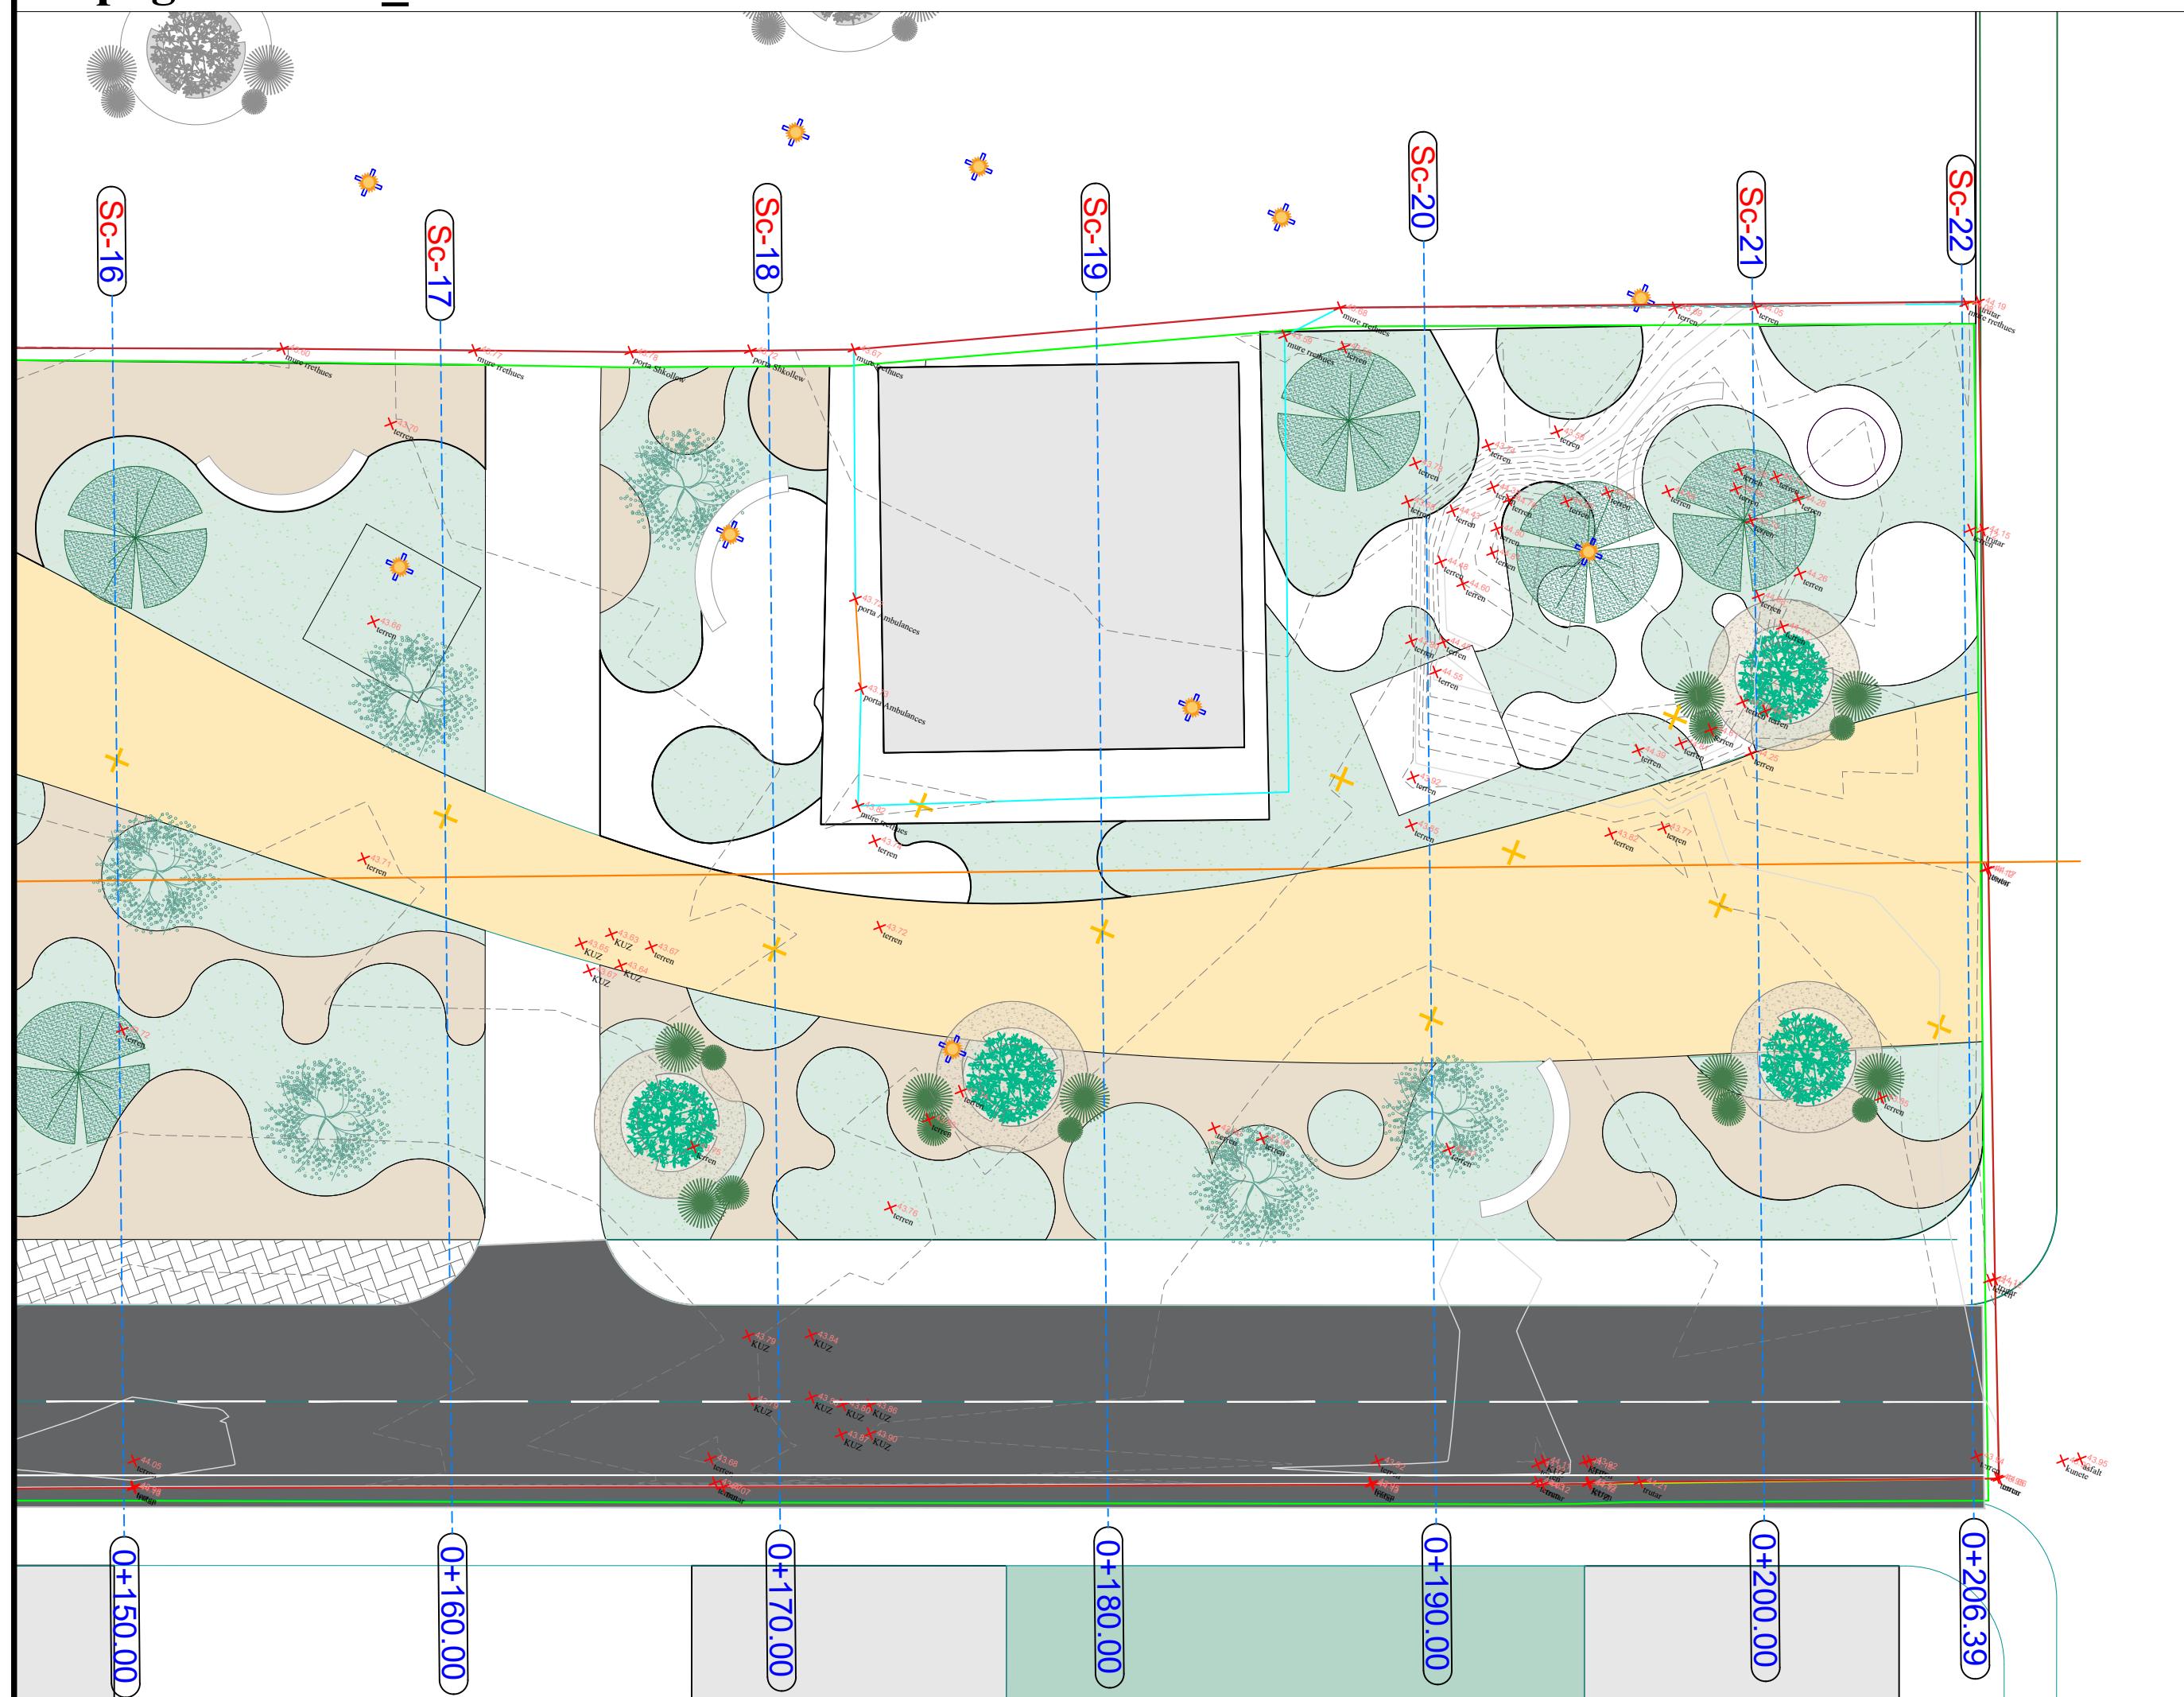

Plandimensionimi Shk_1:500

REPUBLIKA E SHQIPËRISË
BASHKIA KAMËZ



LEGJENDA :



SHËNIME :

Emërtimi i projektit:

"RIKUALIFIKIM I ZONES PER RINDERTIM VALIAS,KAMEZ"

PROJEKTUES :
B.O.E " ARTECH GROUP & ARENA MK "



Adresa : Rruga Tish Daia
Kompleksi KINA 2,
Komuna e Parisit ,
Tiranë - Albania
Kodi Postor 1001
info@artech.com
Tel: +355 69420012

Adresa : Rruga Ndrëske Rime
Pallati Viridari ,
Tiranë - Albania
Kodi Postor 1001



Adresa : Bulevardi Bllo Kamëz,
Tiranë - Albania
Kodi Postar 1000
Tiranë, ALBANIA

bashkikamez@gmail.com
Tel: +355 47 200 177

Emërtimi i Vizatimit :
"RIKUALIFIKIM I ZONES PER RINDERTIM VALIAS,KAMEZ"

Emërtimi i fletës: PLANDIMENSIONIMI data :

Shkalla : 1:500 2022

Faza : FAZA V-VI - PROJEKT ZBATIMI

Nr. i fletës : 06

44.400

