



REPUBLIKA E SHQIPËRISË
BASHKIA TIRANË

DREJTORIA E PËRGJITHSHME
E PUNËVE PUBLIKE

MIRATOHET
ERION VELIAJ
KRYETAR

VENDIMI I KËSHILLIT TEKNIK
NR. _____ DATË _____

PROJEKT ZBATIM

STUDIM PROJEKTIM PER OBJEKTIN :
**“Rikonstruksioni i bllokut dhe degëzimeve për rrugët : “Nikoll
Mekjashi” - “Shyqyri Basha” - “Konstandin Shpataraku” -
“Minella Karajani” - “Bajazit Shehu”**

AUTOR I PROJEKTIT

JV "SPHAERA" & "ARCHISPACE" & "P.F. ETLEVA BUSHATI



PROJEKTIM
SUPERVIZION
KOLAUDIM

Rr. Qazim Vathi, nr 106
Tirane – Shqiperi

Tel: 0692038848
Email: ajkidtopore@sphaera.al
Email: sphaera@sphaera.al

TETOR 2022

KY VIZATIM ESHTË PRONË E SPHAERA DHE NUK MUND TE MERRËT NE PERDORIM I TERI APO NJE FJESE PA LEJEN E SPHAERA.
NUK MUND TE NRYSHONI SHKALLEN E VIZATIMIT, TE GJITHA DIMENSIONET DUHEN VERIFIKUAR NE TERREN DHE NESE KA MOSPËRPUTHJE DUEHT RAPORTUAR MENJEHERE.



REPUBLIKA E SHQIPËRISË
REPUBLIC OF ALBANIA



BASHKIA TIRANE



"SPHAERA" sh.p.k
PROJEKTIM
SUPERVIZION
KOLAUDIM

Rruga "QAZIM VATHI" nr 106 Tirane
Mobil 00355 69 20 38 848

e-mail: ajkidtopore@yahoo.com
e-mail: ajkidtopore@sphaera.al

VENDNDODHJA
TIRANE, SHQIPËRI

PROJEKTI
"RIKONSTRUKSIONI I BLOKUT DHE DEGEZIMEVE
PER RRUGET: "NIKOLL MEKJASHI", "SHYQYRI
BASHA", "KOSTANDIN SHPATARAKU", "MINELLA
KARAJANI", "BAJAZIT SHEHU"

FAZA E PROJEKTIT
PROJEKT ZBATIMI

TITULLI I VIZATIMIT

NR. I VIZATIMIT

DATA

TETOR 2022

SHKALLA


 



 










LEGJENDA


- AKSI 1
- AKSI 1-1
- AKSI 2
- AKSI 2-1
- AKSI 3
- AKSI 4

 

 KY VIZATIM ESHTË PRONË E SPAERA DHE NUK MUND TË MERRTET NË PËRDORIM I TERË APO NJË PJESE PA LEJEN E SPAERA. NUK MUND TË NRYSHONI SHKALLËN E VIZATIMIT. TË GJITHA DIMENSIONËT DUHËN VERIFIKUAR NË TERREN DHE NËSE KA MOSPËRPUTHJE DUEHT RAPORTUAR MENJËHERË.	 REPUBLIKA E SHQIPERISE REPUBLIC OF ALBANIA	POROSITESI BASHKIA TIRANE	 "SPAERA" sh.p.k PROJEKTIM SUPERVIZION KOLAUDIM Rruga "QAZIM VATHI" nr 106 Tirane Mobil 00355 69 20 38 848 e-mail: ajkidtopore@yahoo.com e-mail: ajkidtopore@sphaera.al	VENDNDODHJA TIRANE, SHQIPERI PROJEKTI "RIKONSTRUKSIONI I BLOKUT DHE DEGEZIMEVE PER RRUGET: "NIKOLL MEKJASHI, "SHYQYRI BASHA", "KOSTANDIN SHPATARAKU", "MINELLA KARAJANI", "BAJAZIT SHEHU"	FAZA E PROJEKTTIT PROJEKT ZBATIMI TITULLI I VIZATIMIT HOROGRAFIA	Nr. I VIZATIMIT P-00 DATA TETOR 2022	SHKALLA 1:1500
---	----------------------------------------------------------	-----------------------------------------	---	---	-------------------------------------------------------------------------------	---------------------------------------------------	-------------------

LEGJENDA

-  MUR RRETHUES
-  GARDH
-  PORTE
-  NDERTESE
-  RRUGE EKZISTUESE
-  SKARPATA
-  PIKA TOPOGRAFIKE
-  PUSETE
-  SHTYLLE ELEKTRIKE
-  SHTYLLE TELEFONIE
-  AKSI 1
-  AKSI 1-1
-  AKSI 2
-  AKSI 2-1
-  AKSI 3
-  AKSI 4

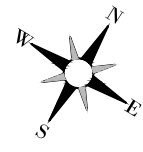

KY VIZATIM ESHTË PRONË E SPAERA DHE NUK MUND TE MERRET NE PERDORIM I TERI APO NJE PJESE PA LEJEN E SPAERA.
 NUK MUND TE NRYSHONI SHKALLËN E VIZATIMIT, TE GJITHA DIMENSIONET DUHEN VERIFIKUAR NE TERREN DHE NESHE KA MOSPERPUTHJE DUEHT RAPORTUAR MENJEHERE.



REPUBLIKA E SHQIPERISE
REPUBLIC OF ALBANIA

POROSITESI



BASHKIA TIRANE



"SPAERA" sh.p.k
 PROJEKTIM
 SUPERVIZION
 KOLAUDIM

Rruga "QAZIM VATHI" nr 106 Tirane
 Mobil 00355 69 20 38 848

e-mail: ajkidtopore@yahoo.com
 e-mail: ajkidtopore@sphaera.al

VENDNDODHJA
 TIRANE, SHQIPERI

PROJEKTI
 "RIKONSTRUKSIONI I BLOKUT DHE DEGEZIMEVE PER RRUGET: "NIKOLL MEKJASHI", "SHYQYRI BASHA", "KOSTANDIN SHPATARAKU", "MINELLA KARAJANI", "BAJAZIT SHEHU"


FAZA E PROJEKTIMIT
 PROJEKT ZBATIMI

TITULLI I VIZATIMIT
 PLANIMETRIA E GJENDJES EKZISTUESE







 

 
 
 
 
 
 

 
NR. I VIZATIMIT
 PI-01-01

DATA
 TETOR 2022

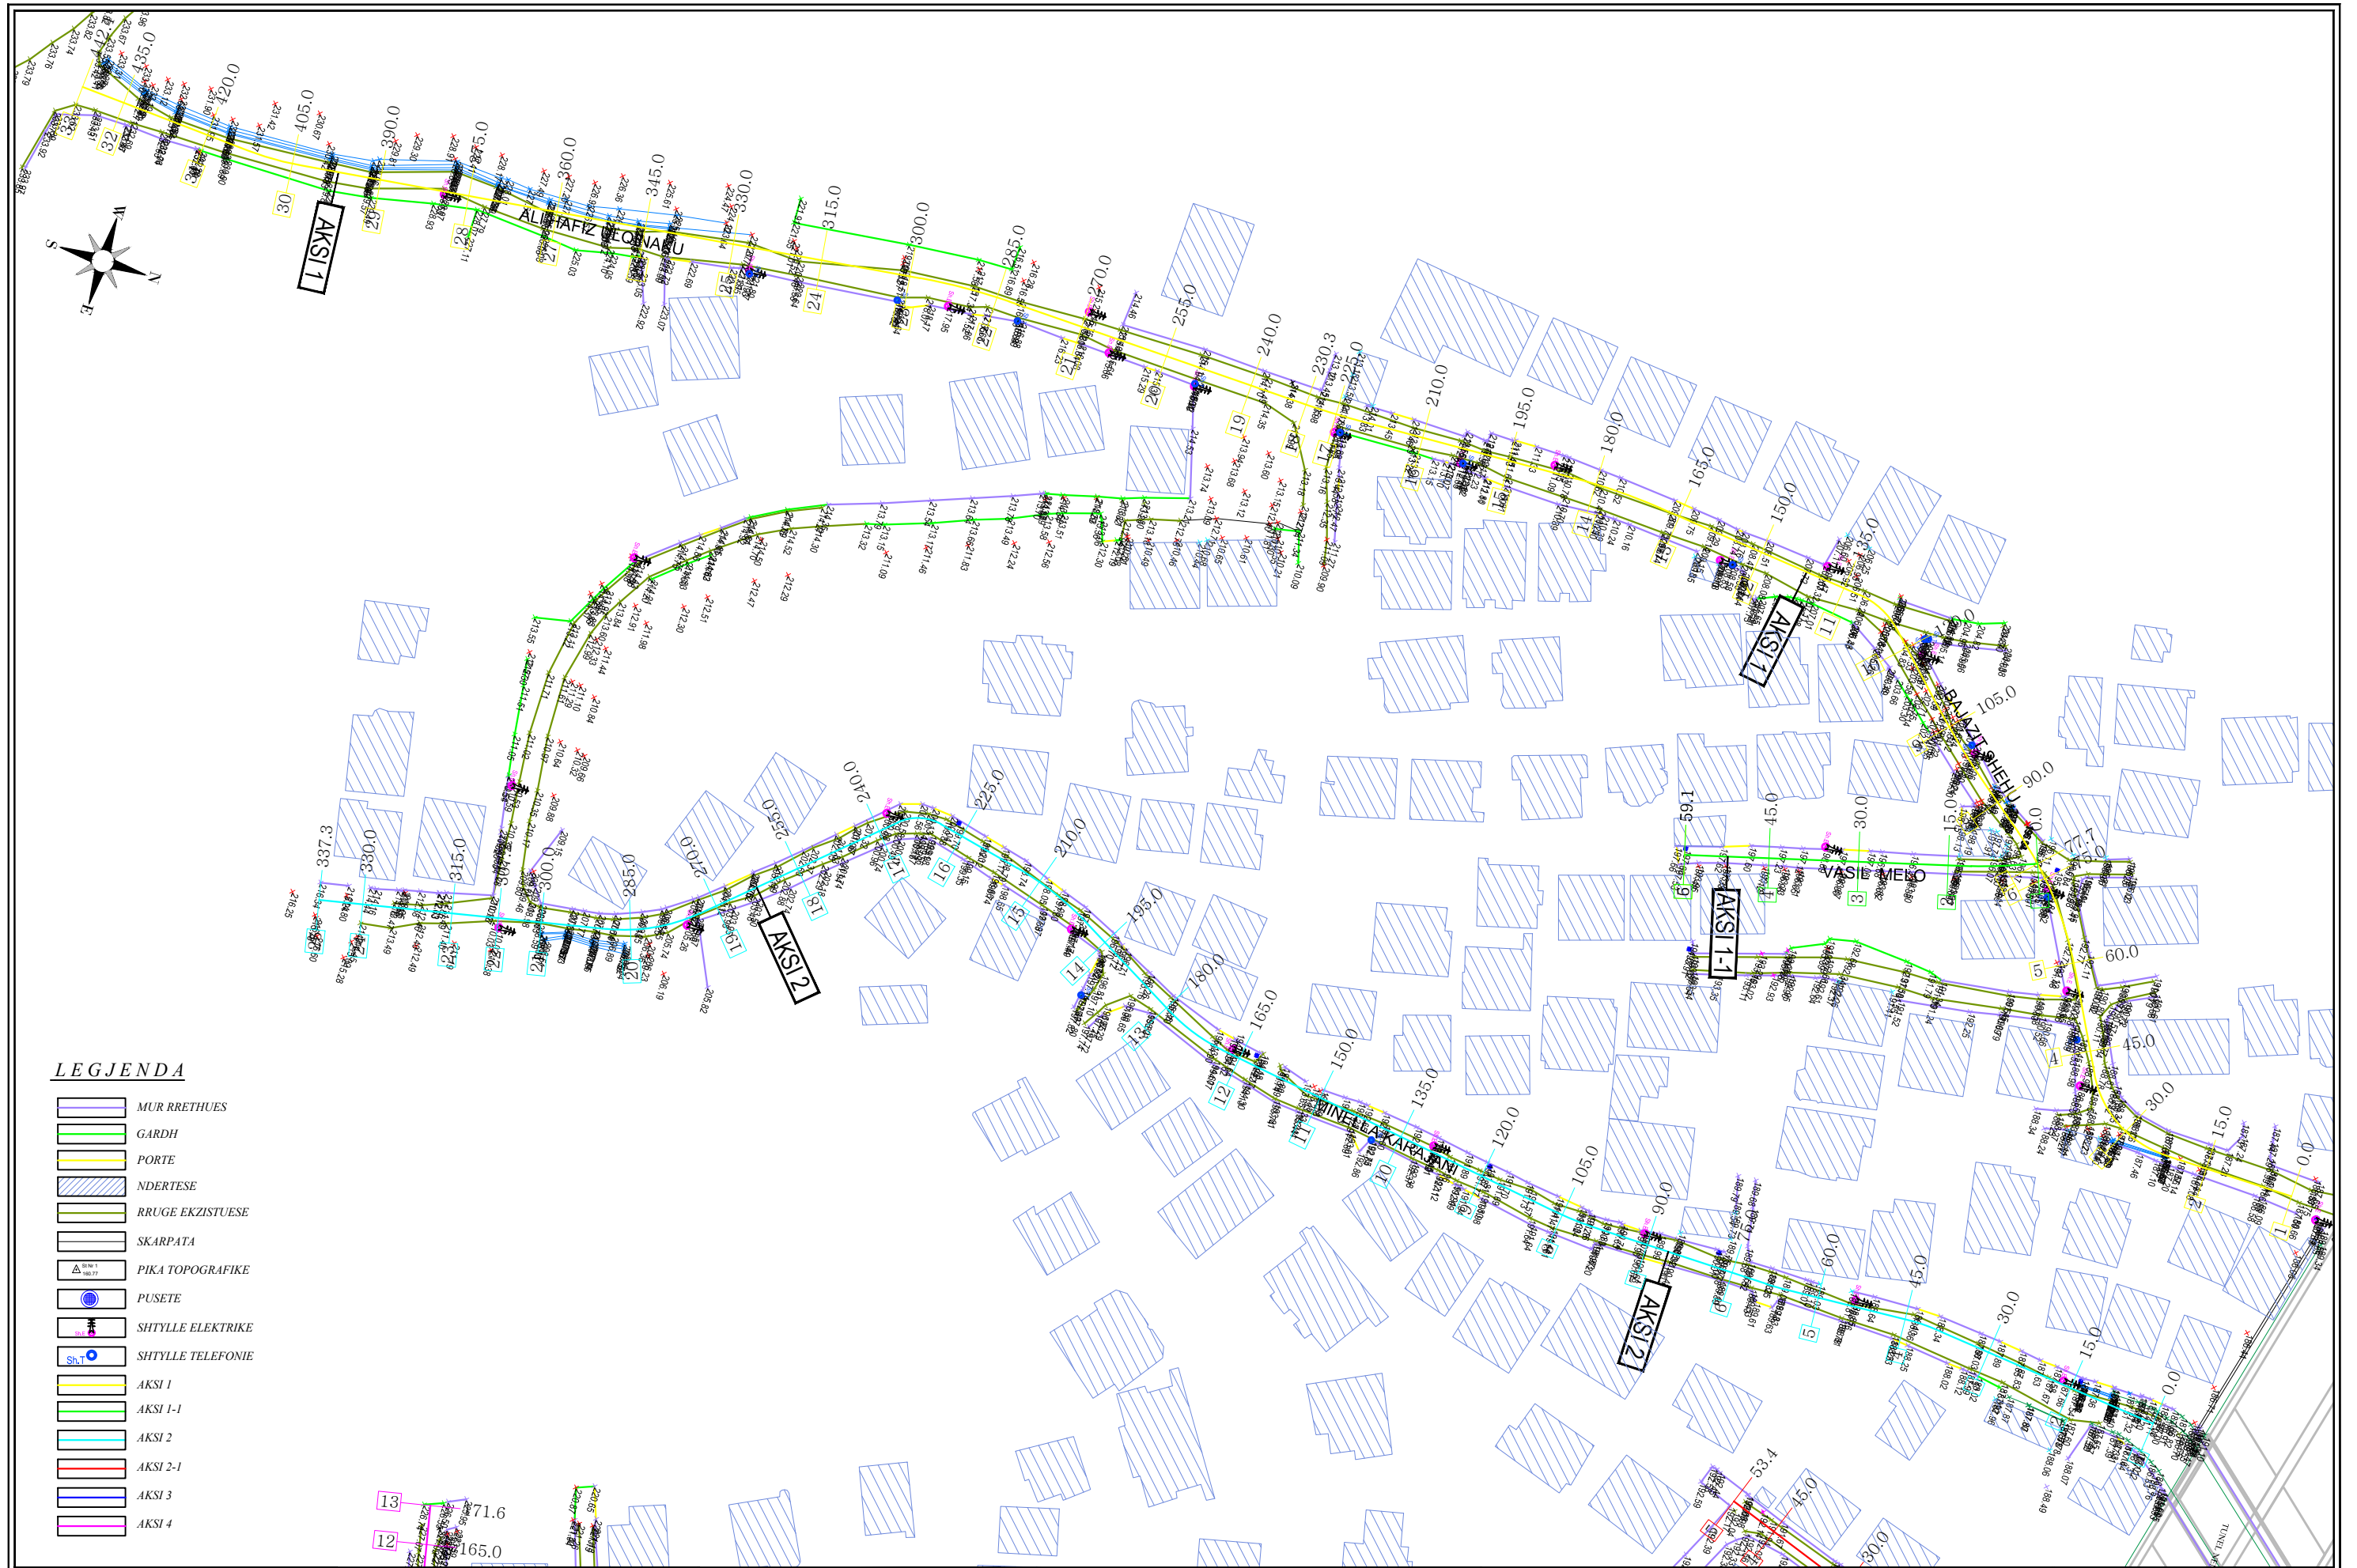SHKALLA
 1:1500

   

LEGJENDA

-  MUR RRETHUES
-  GARDH
-  PORTE
-  NDERTESE
-  RRUGE EKZISTUESE
-  SKARPATA
-  PIKA TOPOGRAFIKE
-  PUSETE
-  SHTYLLE ELEKTRIKE
-  SHTYLLE TELEFONIE
-  AKSI 1
-  AKSI 1-1
-  AKSI 2
-  AKSI 2-1
-  AKSI 3
-  AKSI 4

KY VIZATIM ESHTË PRONË E SPHAERA DHE NUK MUND TE MERRET NE PERDORIM I TERI APO NJE PJESE PA LEJEN E SPHAERA.

NUK MUND TE NRYSHONI SHKALLËN E VIZATIMIT, TE GJITHA DIMENSIONËT DUHEN VERIFIKUAR NE TERREN DHE NESË KA MOSPËRPUTHJE DUHET RAPORTUAR MENJEHERE.



REPUBLIKA E SHQIPERISE
REPUBLIC OF ALBANIA



BASHKIA TIRANE



"SPHAERA" sh.p.k
PROJEKTIM
SUPERVIZION
KOLAUDIM

Rruga "QAZIM VATHI" nr 106 Tirane
Mobil 00355 69 20 38 848

e-mail: ajkidtopore@yahoo.com
e-mail: ajkidtopore@sphaera.al

VENDNDODHJA
TIRANE, SHQIPERI

PROJEKTI
"RIKONSTRUKSIONI I BLOKUT DHE DEGEZIMEVE
PER RRUGET: "NIKOLL MEKJASHI", "SHYQYRI
BASHA", "KOSTANDIN SHPATARAKU", "MINELLA
KARAJANI", "BAJAZIT SHEHU"


FAZA E PROJEKTIM
PROJEKT ZBATIM

TITULLI I VIZATIMIT
PLANIMETRIA E GJENDJES
EKZISTUESE





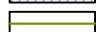
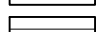





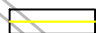

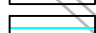
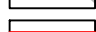

NR. I VIZATIMIT
PI-01-02

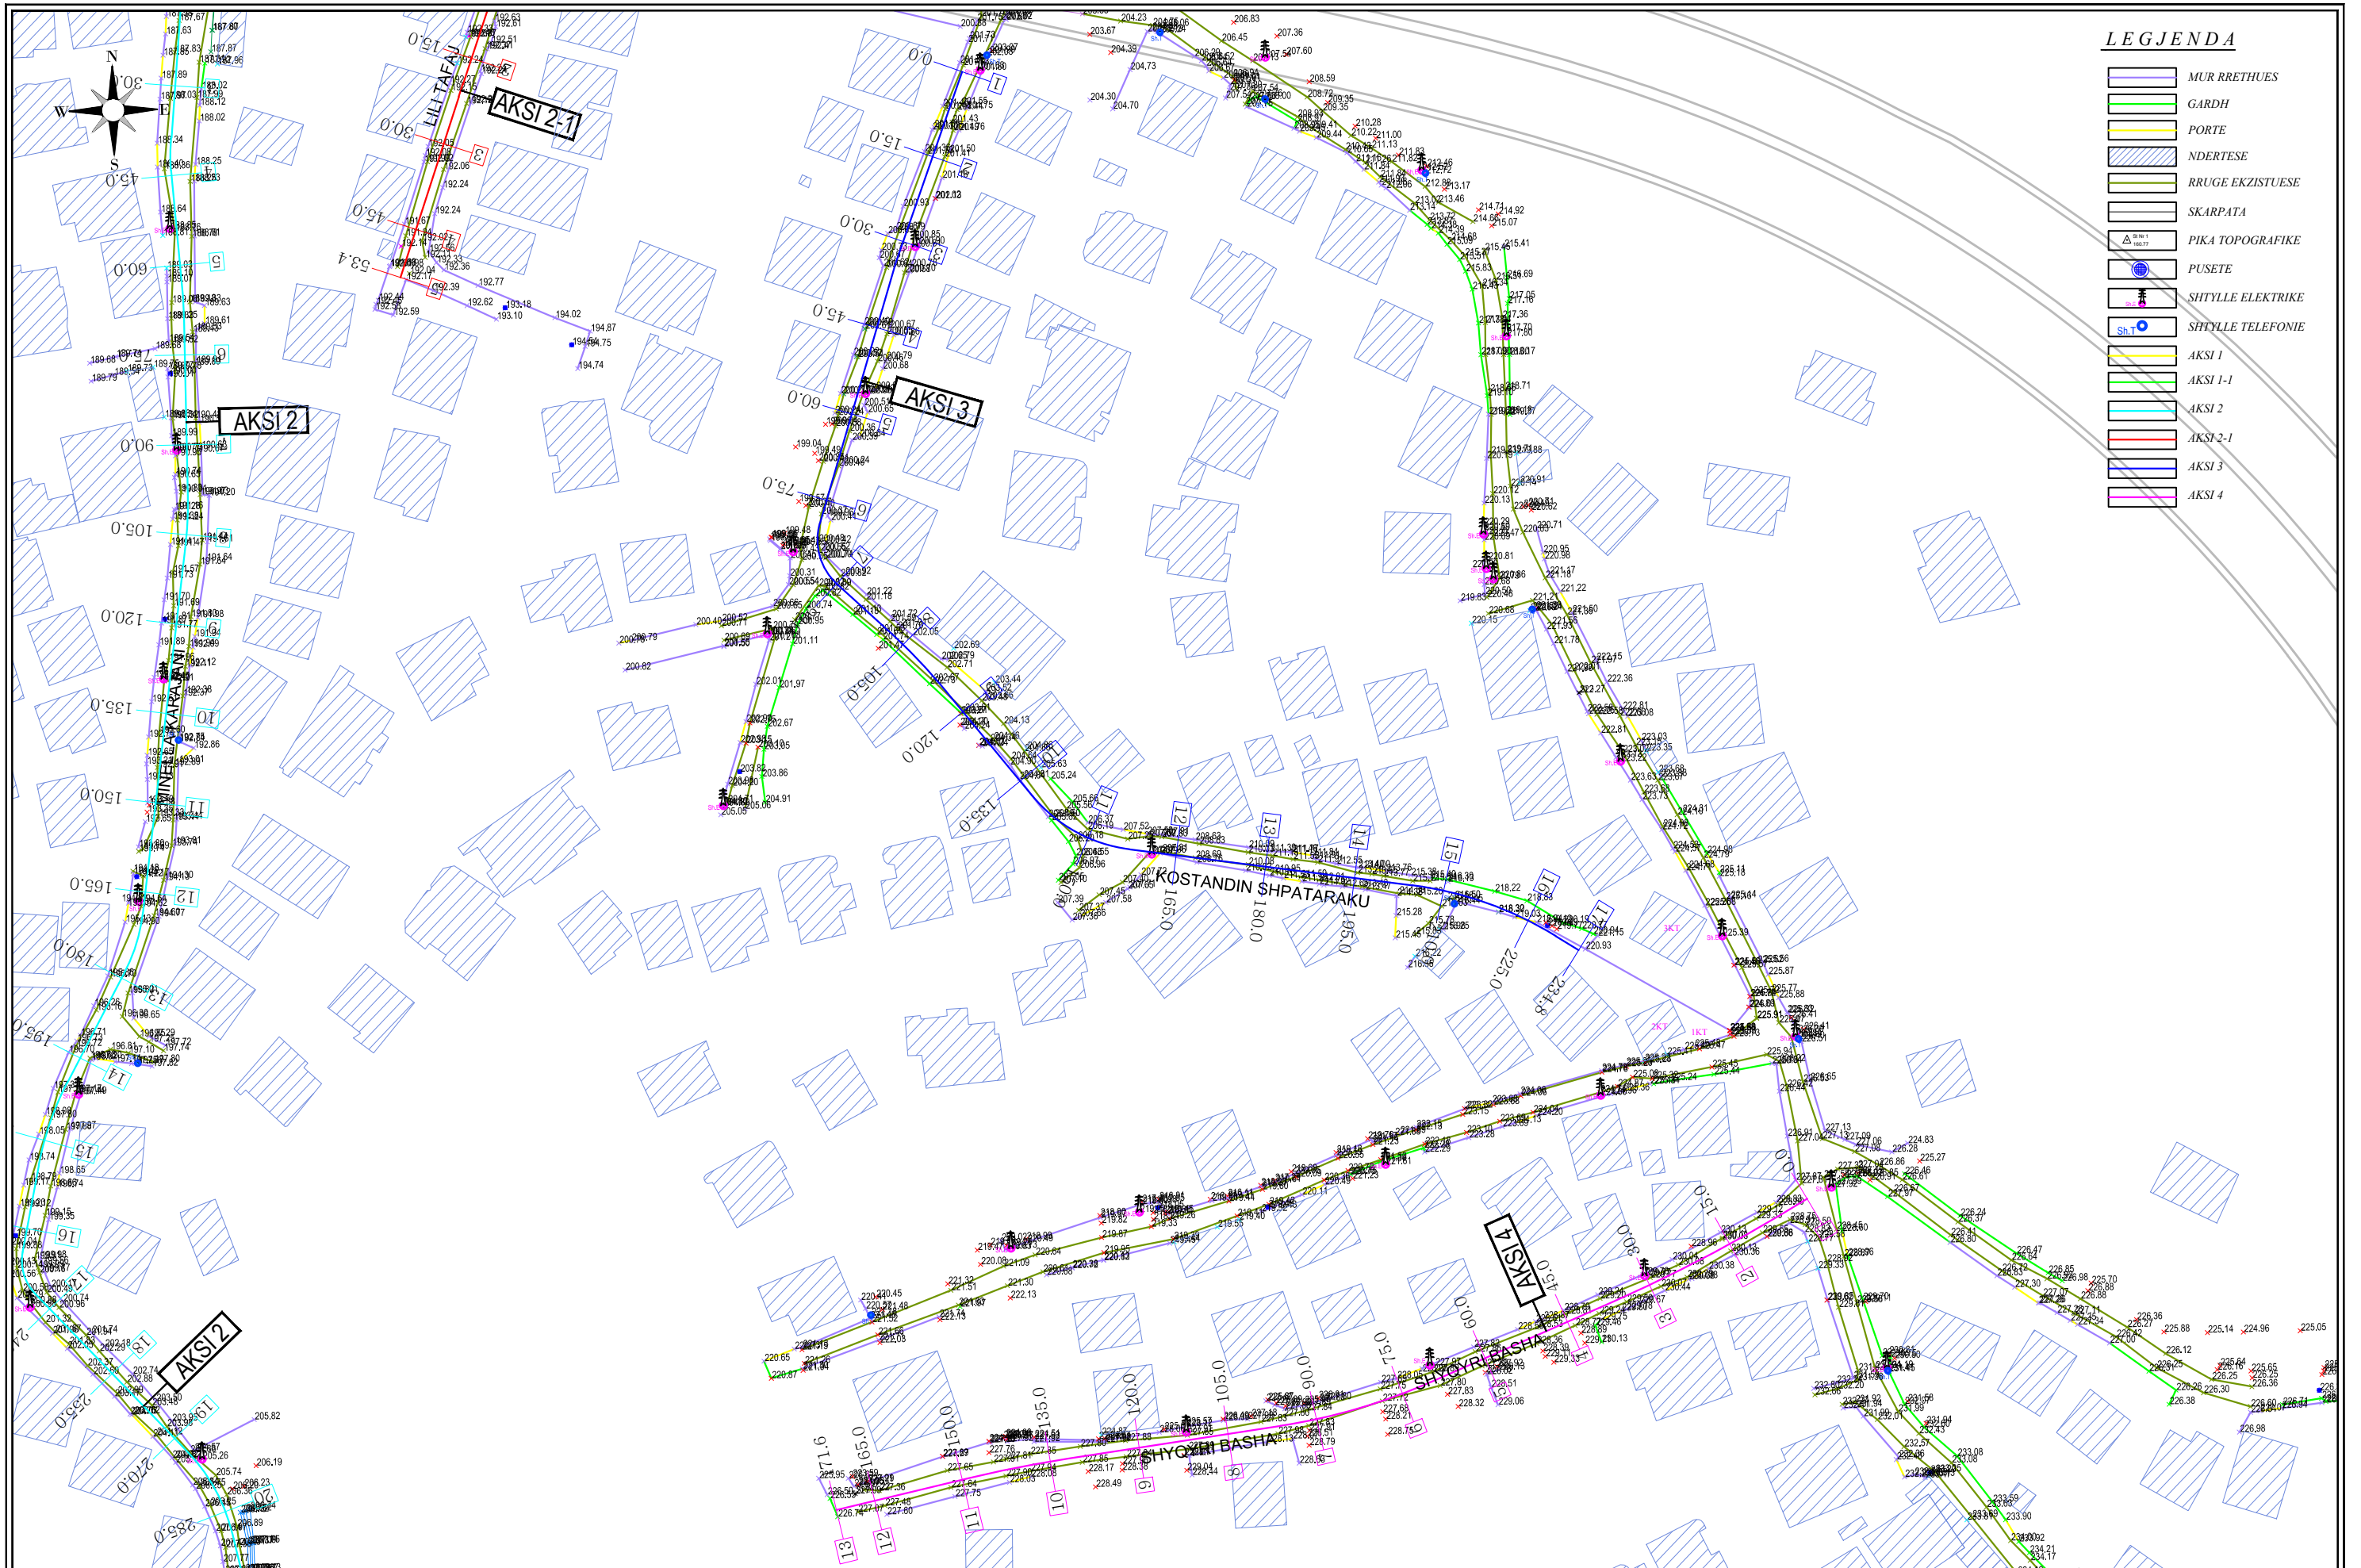DATA
TETOR 2022

SHKALLA
1:1000

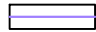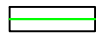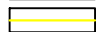

LEGJENDA


-  MUR RRETHUES
-  GARDH
-  PORTE
-  NDERTESE
-  RRUGE EKZISTUESE
-  SKARPATA
-  PIKA TOPOGRAFIKE
-  PUSETE
-  SHITYLE ELEKTRIKE
-  SHITYLE TELEFONIE
-  AKSI 1
-  AKSI 1-1
-  AKSI 2
-  AKSI 2-1
-  AKSI 3
-  AKSI 4

KY VIZATIM ESHTË PRONË E 'SPHAERA DHE NUK MUND TE MERRET NE PERDORIM I TERI APO NJE PJESE PA LEJEN E 'SPHAERA.
 NUK MUND TE NRYSHONI SHKALLËN E VIZATIMIT, TE GJITHA DIMENSIONET DUHEN VERIFIKUAR NE TERREN DHE NESHE KA MOSPËRPUTHJE DUEHT RAPORTUAR MENJEHERE.


REPUBLIKA E SHQIPERISE
 REPUBLIC OF ALBANIA

POROSITESI

BASHKIA TIRANE



"SPHAERA" sh.p.k
 PROJEKTIM
 SUPERVIZION
 KOLAUDIM
 Rruga "QAZIM VATHI" nr 106 Tirane Mobil 00355 69 20 38 848
 e-mail: ajkidtopore@yahoo.com
 e-mail: ajkidtopore@sphaera.al

VENDNDODHJA
 TIRANE, SHQIPERI
 PROJEKTI
 "RIKONSTRUKSIONI I BLOKUT DHE DEGEZIMEVE PER RRUGET: 'NIKOLL MEKJASHI', 'SHYQYRI BASHA', 'KOSTANDIN SHPATARAKU', 'MINELLA KARAJANI', 'BAJAZIT SHEHU'"

FAZA E PROJEKTIMIT
 PROJEKT ZBATIMIT
 TITULLI I VIZATIMIT
 PLANIMETRIA E GJENDJES EKZISTUESE


NR. I VIZATIMIT
 PI-01-03
 DATA
 TETOR 2022

SHKALLA
 1:1000

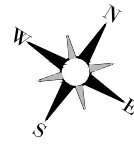

LEGJENDA

- AKSI 1
- AKSI 1-1
- AKSI 2
- AKSI 2-1
- AKSI 3
- AKSI 4
- PUSEJA KUZ
- TU Ø400 mm
- TU Ø250 mm HDPE
- TU Ø200 mm HDPE

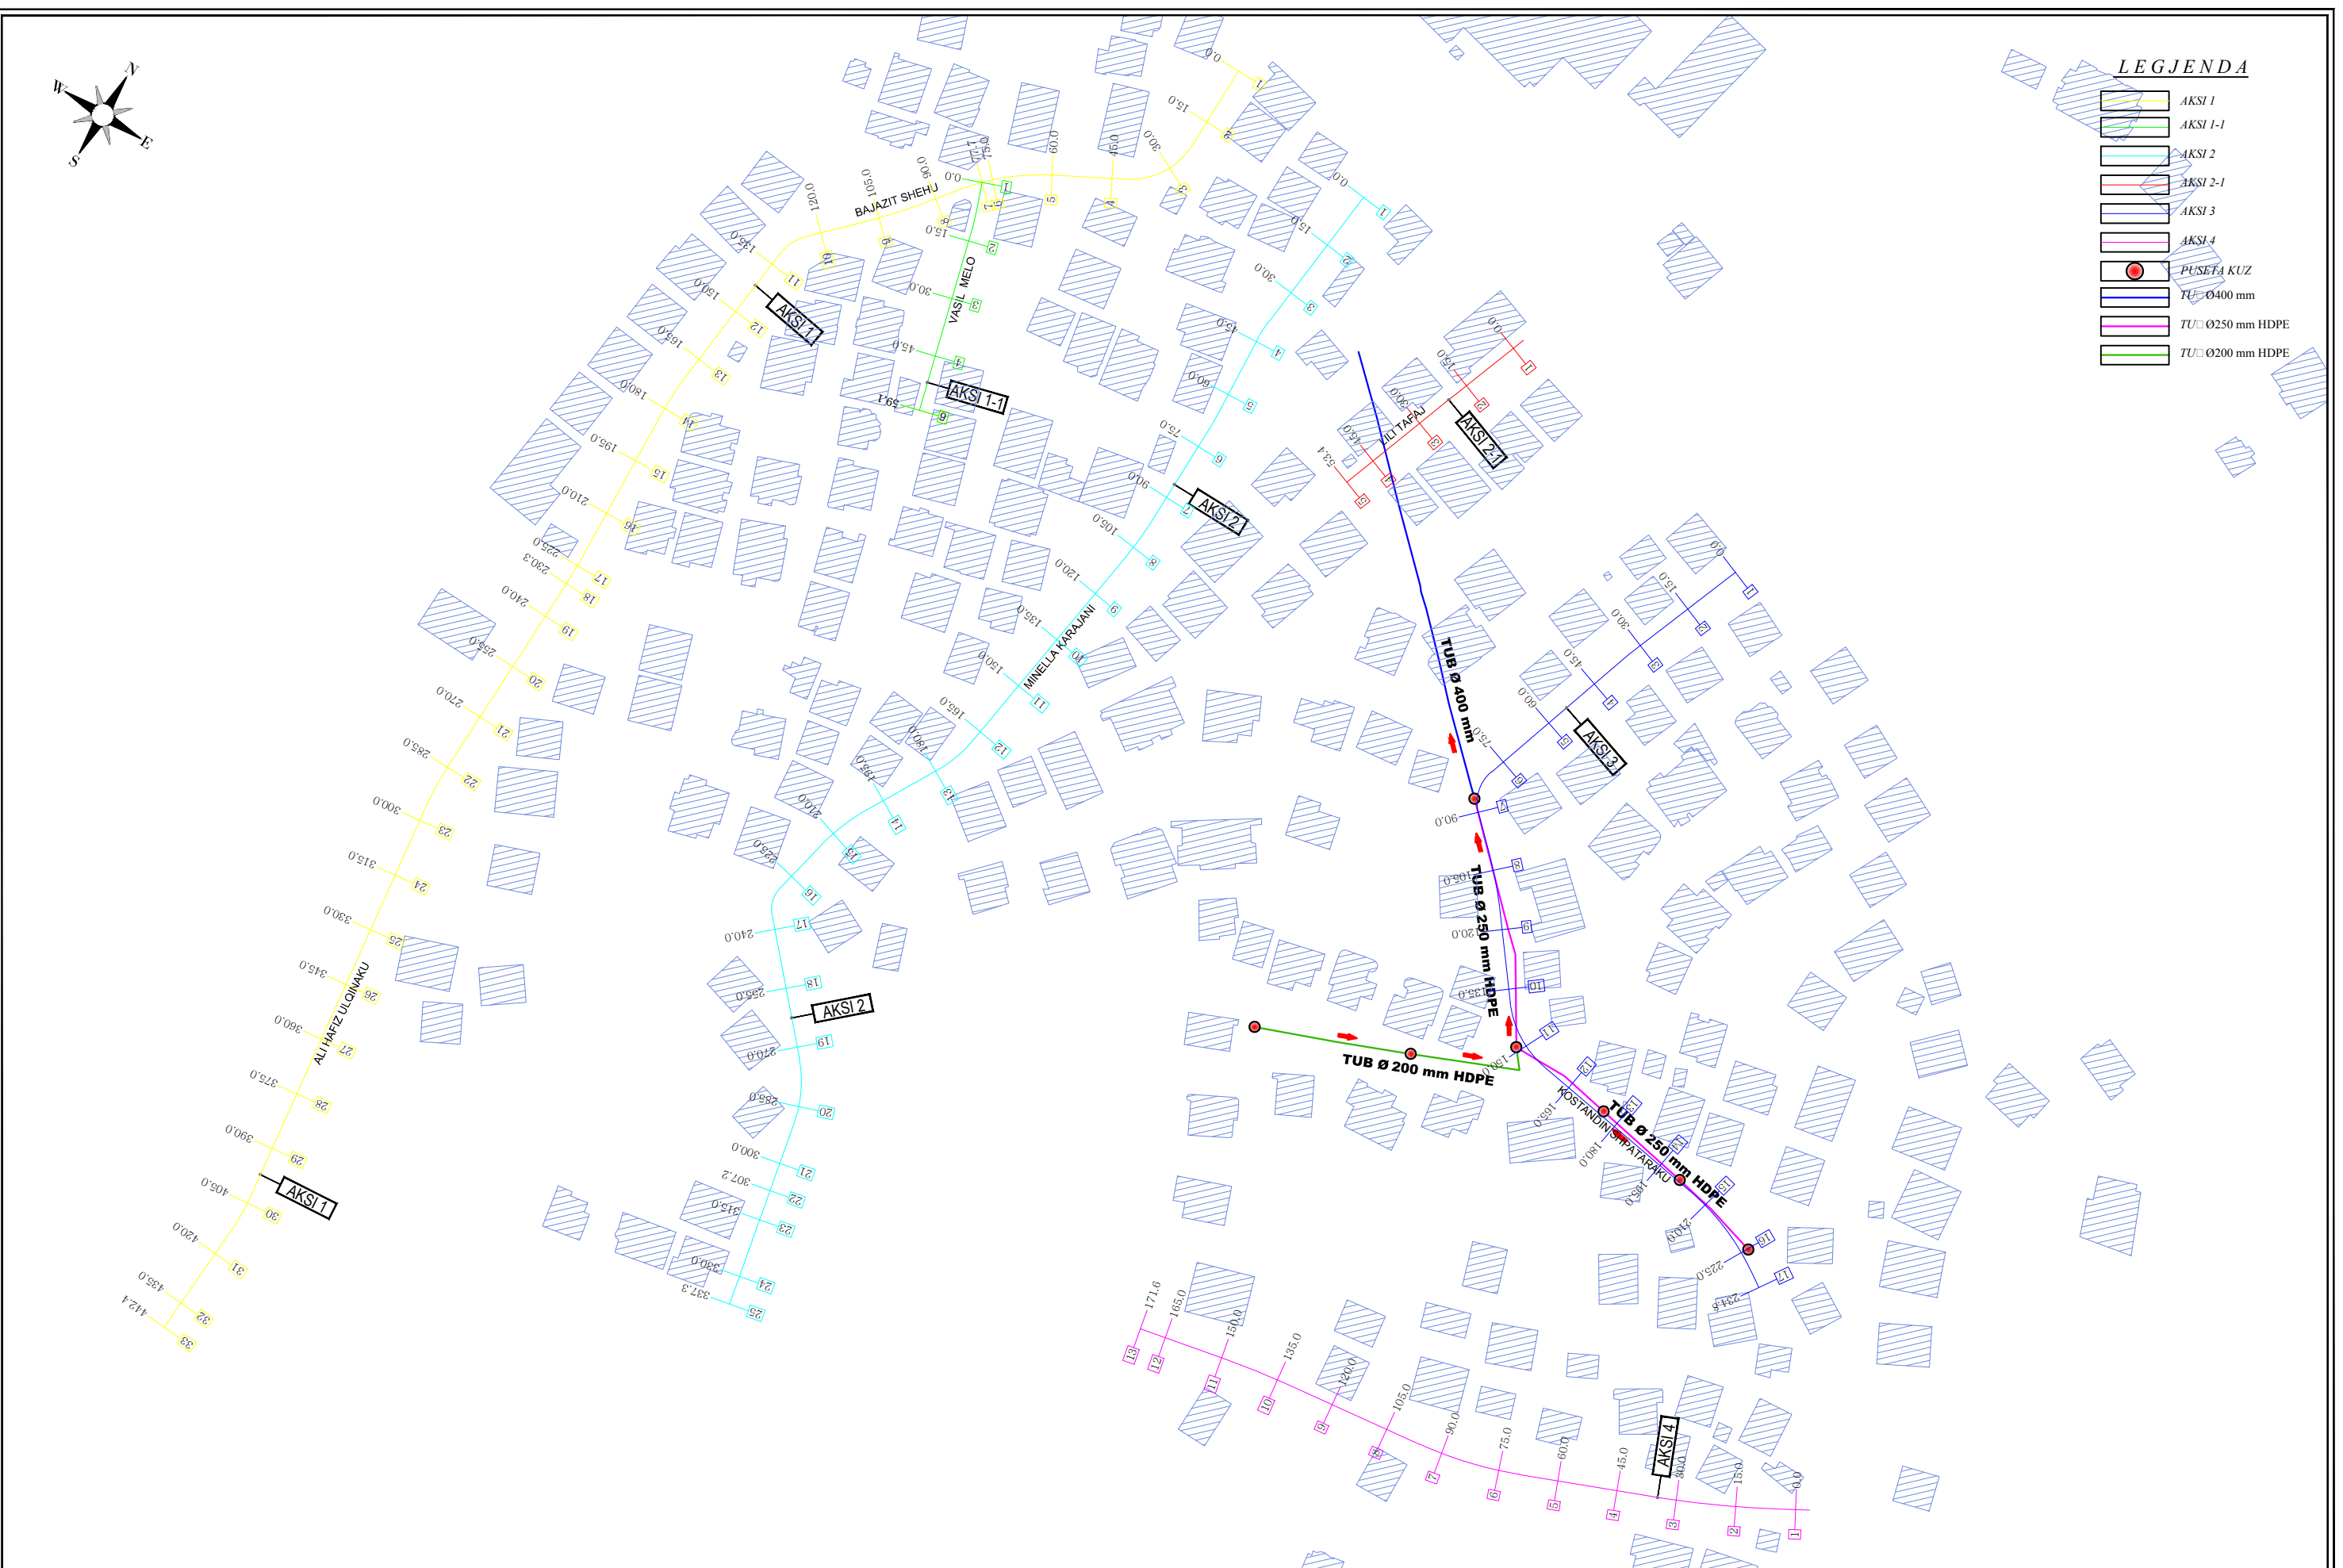

KY VIZATIM ESHTË PRONË E SPAERA DHE NUK MUND TE MERRET NE PERDORIM I TERI APO NJË PJESE PA LEJEN E SPAERA.
 NUK MUND TE NRYSHONI SHKALLËN E VIZATIMIT, TE GJITHA DIMENSIONET DUHEN VERIFIKUAR NE TERREN DHE NESE KA MOSPËRPUTHJE DUEHT RAPORTUAR MENJEHERE.

REPUBLIKA E SHQIPERISE
 REPUBLIC OF ALBANIA

POROSITESI
BASHKIA TIRANE


"SPAERA" sh.p.k
 PROJEKTIM
 SUPERVIZION
 KOLAUDIM
 Rruga "QAZIM VATHI" nr 106 Tirane Mobil 00355 69 20 38 848 e-mail: ajkidtopore@yahoo.com e-mail: ajkidtopore@sphaera.al

VENDNDODHJA
 TIRANE, SHQIPERI
 PROJEKTI
 "RIKONSTRUKSIONI I BLOKUT DHE DEGEZIMEVE PER RRUGET: "NIKOLL MEKJASHI", "SHYQYRI BASHA", "KOSTANDIN SHPATARAKU", "MINELLA KARAJANI", "BAJAZIT SHEHU"

FAZA E PROJEKTIMIT
 PROJEKT ZBATIMI
 TITULLI I VIZATIMIT
 RRJETI EKZISTUES I KANALIZIMEVE

NR. I VIZATIMIT
 PI-02
 DATA
 TETOR 2022

SHKALLA
 1:1500

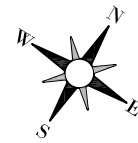


LEGJENDA

- PUSETA
- Kolektor
- Reduktor
- Ajruces
- Tub PE-100, PN-10, Dj-63mm
- Tub PE-100, PN-10, Dj-75mm
- Tub PE-100, PN-10, Dj-90mm
- Tub PE-100, PN-10, Dj-110mm
- Tub PE-100, PN-10, Dj-125mm
- Tub PE-100, PN-10, Dj-140mm
- Tub Dj-40 mmPE
- Tub Dj-50 mmPE
- Tub Dj-63 mmPE
- AKSI 1
- AKSI 1-1
- AKSI 2
- AKSI 2-1
- AKSI 3
- AKSI 4

UJESJELLES-KANALIZIME TIRANE SH.A.


Ne kete planimetri eshte paraqitur rrjeti i ujesjellesit, rrjet ky i cili administrohet dhe mirembahet nga shoqeria e Ujesjelles-Kanalizime Tirane sh.a.

KY VIZATIM ESHTË PRONË E SPAHERA DHE NUK MUND TE MERRRET NE PERDORIM I TERI APO NJE PJESE PA LEJEN E SPAHERA. NUK MUND TE NRYSHONI SHKALLEN E VIZATIMIT, TE GJITHA DIMENSIONET DUHEN VERIFIKUAR NE TERREN DHE NESE KA MOSPERPUTHJE DUEHT RAPORTUAR MENJEHERE.	 REPUBLIKA E SHQIPERISE REPUBLIC OF ALBANIA	 BASHKIA TIRANE	 "SPAHERA" sh.p.k PROJEKTIM SUPERVIZION KOLAUDIM	VENDNDODHJA TIRANE, SHQIPERI PROJEKTI "RIKONSTRUKSIONI I BLOKUT DHE DEGEZIMEVE PER RRUGET: "NIKOLL MEKJASHI, "SHYQYRI BASHA", "KOSTANDIN SHPATARAKU", "MINELLA KARAJANI", "BAJAZIT SHEHU"	FAZA E PROJEKTIMIT PROJEKT ZBATIMI TITULLI I VIZATIMIT RRJETI EKZISTUES I FURNIZIMIT ME UJE	NR. I VIZATIMIT PI-03 DATA TETOR 2022	SHKALLA 1:1500
---	----------------------------------------------------------	---------------------------	---------------------------------------------------------------------	---	---	------------------------------------------------------------------	--------------------------

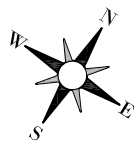

LEGJENDA


- AKSI 1
- AKSI 1-1
- AKSI 2
- AKSI 2-1
- AKSI 3
- AKSI 4
- Kabine Elektrike
- Shtyllë Elektrike
- Linje Elektrike Kablore 20KV
- Linje Elektrike ABC TU 0.4KV

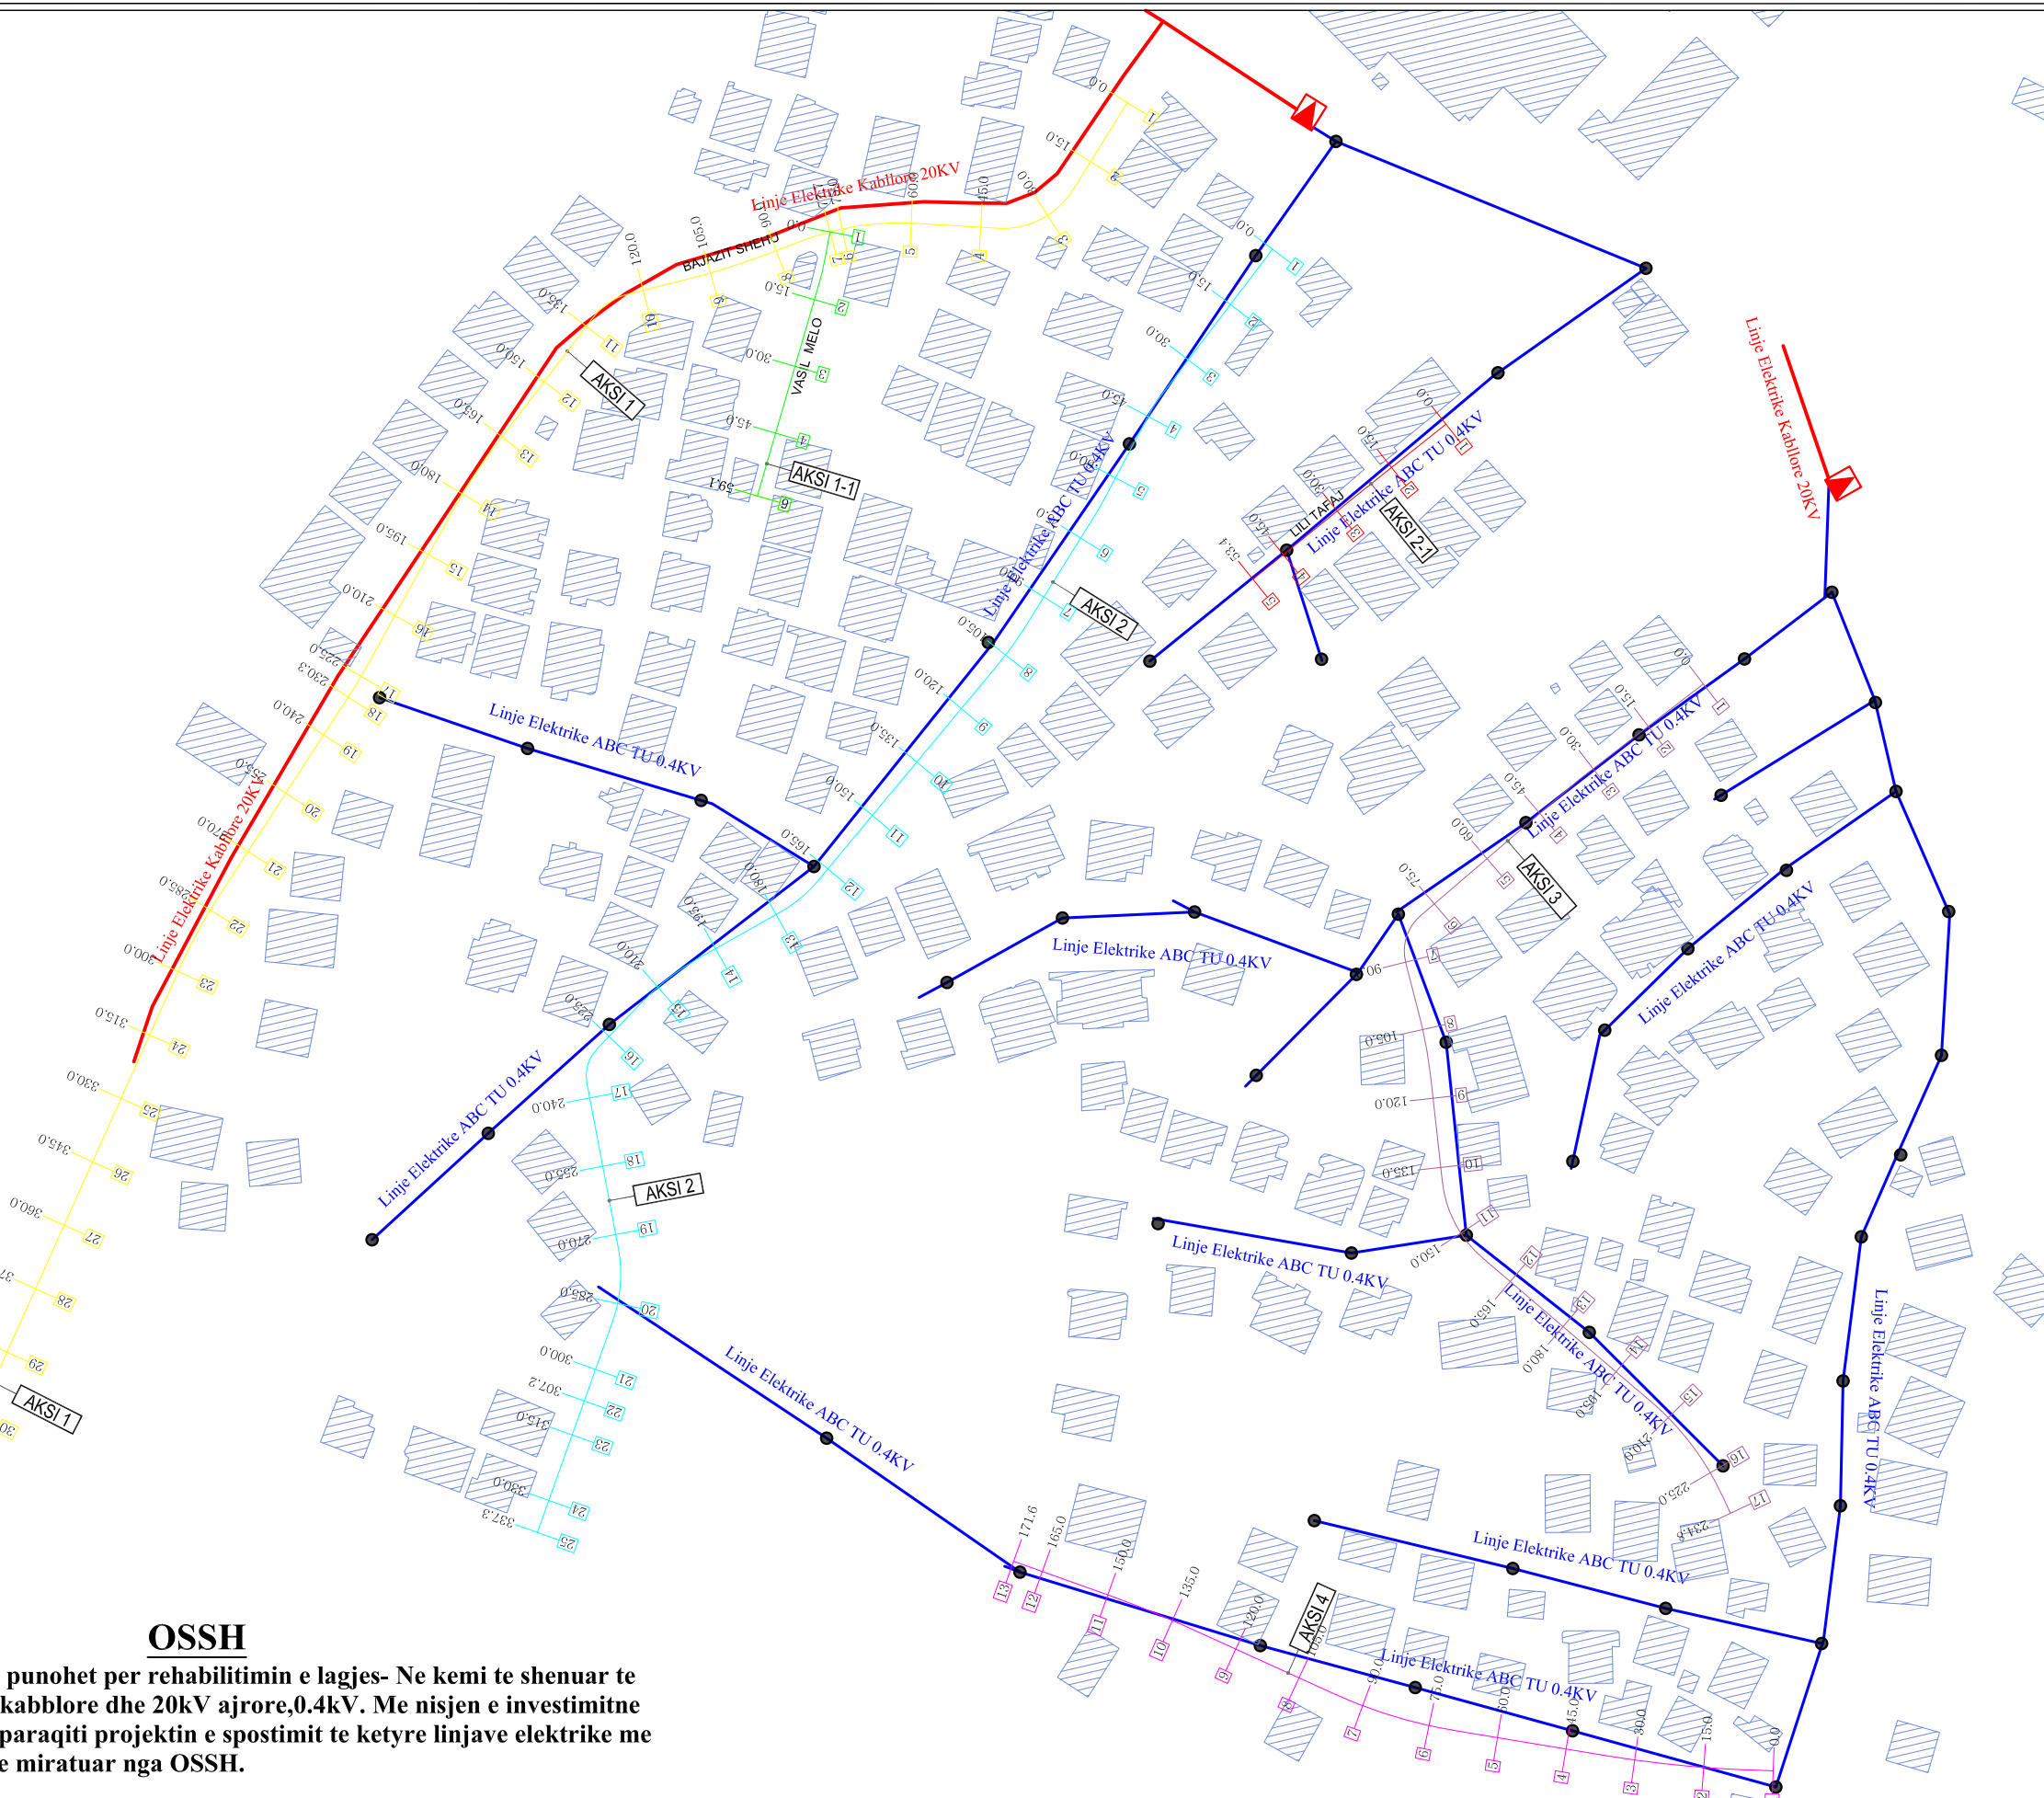





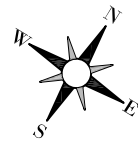


 


OSSH


Ne kete rruge ku do te punohet per rehabilitimin e lagjes- Ne kemi te shenuar te gjitha linjat elektrike, kablore dhe 20kV ajrore,0.4kV. Me nisjen e investimitne kete rruge, investitori paraqiti projektin e spostimit te ketyre linjave elektrike me nje projekt wlwktrik te miratuar nga OSSH.

KY VIZATIM ESHTË PRONË E SPAERA DHE NUK MUND TE MERRRET NE PERDORIM I TERI APO NJE PJESE PA LEJEN E SPAERA. NUK MUND TE NRYSHONI SHKALLEN E VIZATIMIT, TE GJITHA DIMENSIONET DUHEN VERIFIKUAR NE TERREN DHE NESE KA MOSPERPUTHJE DUEHT RAPORTUAR MENJEHERE.	 REPUBLIKA E SHQIPERISE REPUBLIC OF ALBANIA	 BASHKIA TIRANE	 "SPAERA" sh.p.k PROJEKTIM SUPERVIZION KOLAUDIM Rruga "QAZIM VATHI" nr 106 Tirane Mobil 00355 69 20 38 848 e-mail: ajkidtopore@yahoo.com e-mail: ajkidtopore@sphaera.al	VENDNDODHJA TIRANE, SHQIPERI PROJEKTI "RIKONSTRUKSIONI I BLOKUT DHE DEGEZIMEVE PER RRUGET: "NIKOLL MEKJASHI, "SHYQYRI BASHA", "KOSTANDIN SHPATARAKU", "MINELLA KARAJANI", "BAJAZIT SHEHU"	FAZA E PROJEKTI PROJEKT ZBATIMI TITULLI I VIZATIMIT RRJETI EKZISTUES I ELEKTRIKUT	NR. I VIZATIMIT PI-04 DATA TETOR 2022	SHKALLA 1:1500
---	----------------------------------------------------------	---------------------------	---	---	---	------------------------------------------------------------------	--------------------------



LEGJENDA

-  AKSI 1
-  AKSI 1-1
-  AKSI 2
-  AKSI 2-1
-  AKSI 3
-  AKSI 4
-  FO 24, Linje Rezerve Tokesore
-  FO, Linje Rezerve Tokesore
-  FO 12, Linje Rezerve Ajrore
-  FO 4, Linje Rezerve Ajrore

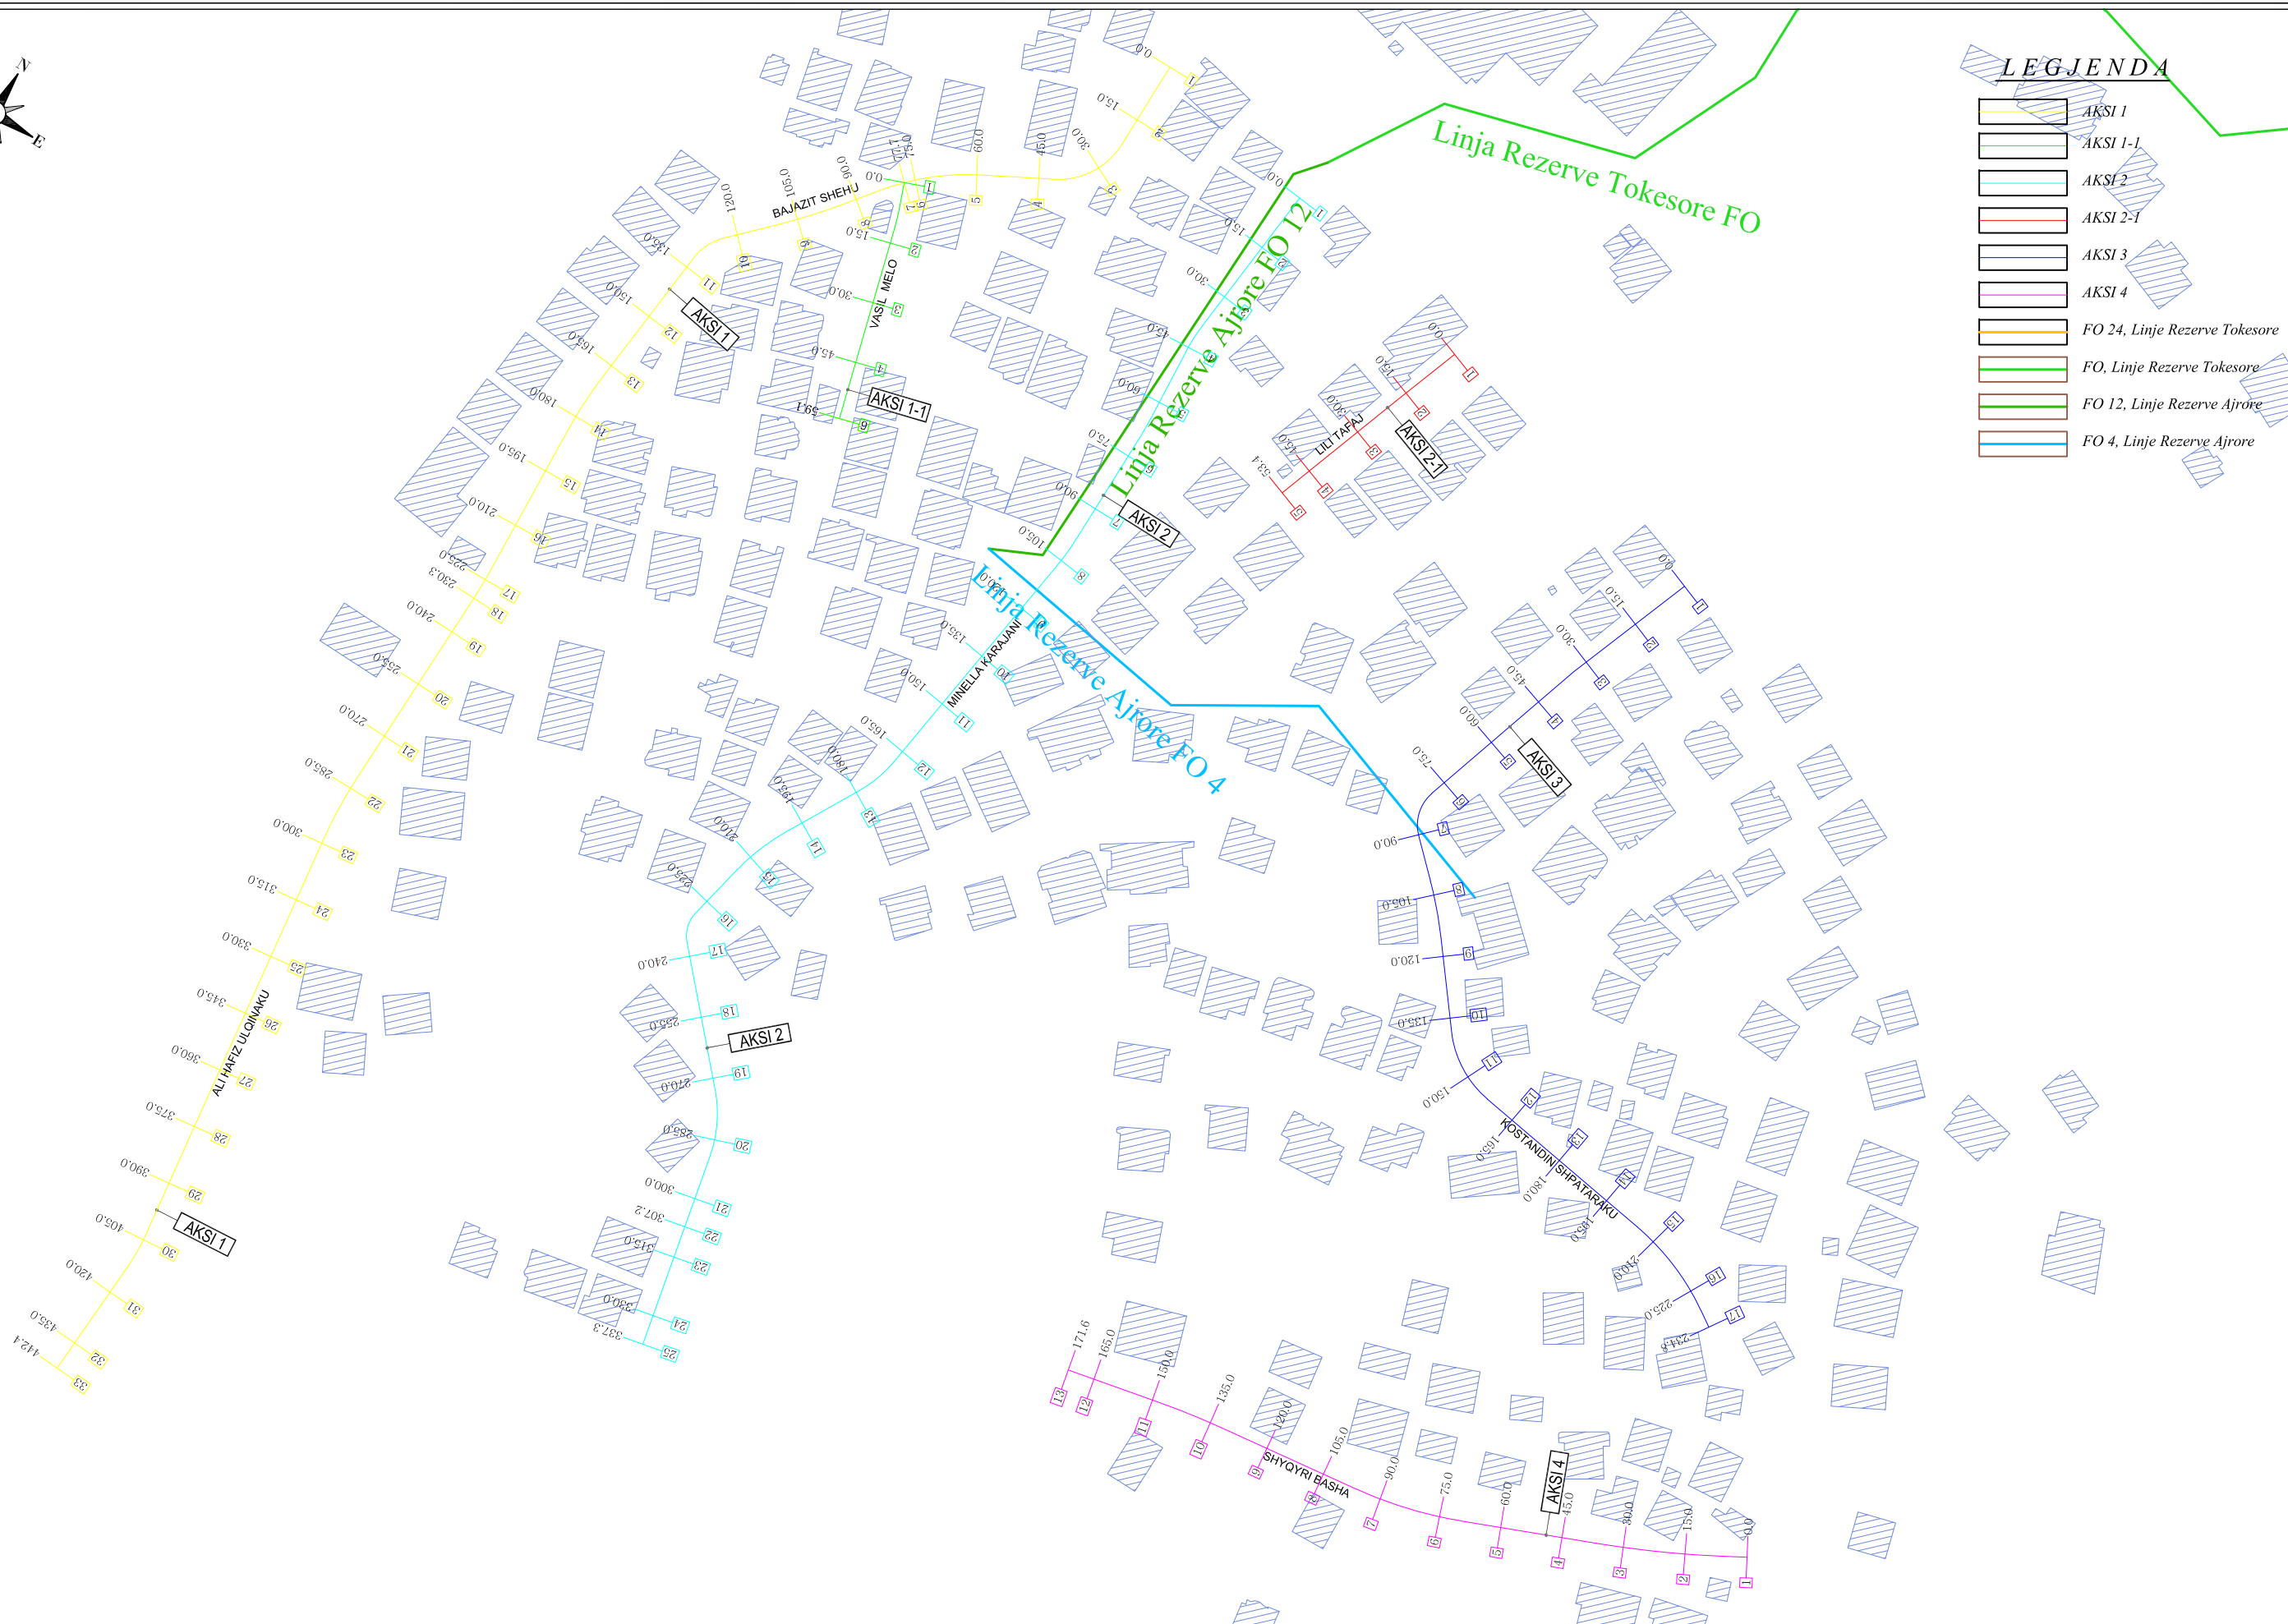

KY VIZATIM ESHTË PRONË E SPAHERA DHE NUK MUND TË MERRRET NË PËRDORIM I TERË APO NË NJË PJESE PA LEJEN E SPAHERA.
 NUK MUND TË NRYSHONI SHKALLEN E VIZATIMIT, TË GJITHA DIMENSIONET DUHEN VERIFIKUAR NË TERREN DHE NESË KA MOSPËRPUTHJE DUEHT RAPORTUAR MENJEHERË.



REPUBLIKA E SHQIPERISE
REPUBLIC OF ALBANIA

POROSITËSI



BASHKIA TIRANE



"SPAHERA" sh.p.k
 PROJEKTIM
 SUPERVIZION
 KOLAUDIM

Rruga "QAZIM VATHI" nr 106 Tirane
 Mobil 00355 69 20 38 848
 e-mail: ajk@topore@yahoo.com
 e-mail: ajk@topore@sphaera.al

VENDNDODHJA
TIRANE, SHQIPERI

PROJEKTI
 "RIKONSTRUKSIONI I BLOKUT DHE DEGEZIMEVE
 PER RRUGET: "NIKOLL MEKJASHI", "SHYQYRI
 BASHA", "KOSTANDIN SHPATARAKU", "MINELLA
 KARAJANI", "BAJAZIT SHEHU"

FAZA E PROJEKTIMIT
PROJEKT ZBATIMI

TITULLI I VIZATIMIT
RRJETI EKZISTUES I LINJAVE REZERVE

NR. I VIZATIMIT
PI-05

DATA
TETOR 2022



SHKALLA
1:1500

LEGJENDA

-  TRUPI I RRUGES
-  TROTUAR
-  NDERTESE
-  MUR RRETHUES EKZISTUES
-  MUR RRETHUES I RI
-  PORTE
-  AKSI 1
-  AKSI 1-1
-  AKSI 2
-  AKSI 2-1
-  AKSI 3
-  AKSI 4



KY VIZATIM ESHTË PRONË E SPAHERA DHE NUK MUND TË MERRET NË PERDORIM I TERË APO NJË PJESE PA LEJEN E SPAHERA.
 NUK MUND TË NRYSHONË SHKALLËN E VIZATIMIT, TË GJITHA DIMENSIONËT DUHËN VERIFIKUAR NË TERREN DHE NESË KA MOSPËRPUTHJE DUEHT RAPORTUAR MENJËHËRE.

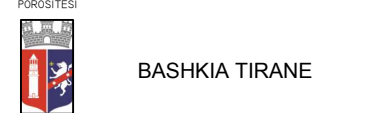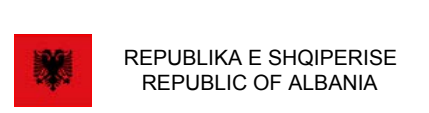

"SPAHERA" sh.p.k
 PROJEKTIM SUPERVIZION KOLAUDIM

Rruga "QAZIM VATHI" nr 106 Tirane
 Mobil 00355 69 20 38 848

e-mail: ajkidtopore@yahoo.com
 e-mail: ajkidtopore@sphaera.al

VENDNDODHJA
 TIRANE, SHQIPERI

PROJEKTI
 "RIKONSTRUKSIONI I BLOKUT DHE DEGEZIMEVE PER RRUGET: "NIKOLL MEKJASHI", "SHYQYRI BASHA", "KOSTANDIN SHPATARAKU", "MINELLA KARAJANI", "BAJAZIT SHEHU"

FAZA E PROJEKTI
 PROJEKT ZBATIMI













TITULLI I VIZATIMIT
 PLANIMETRIA E RRUGES



NR. I VIZATIMIT
 P2-01

DATA
 TETOR 2022

SHKALLA
 1:1500

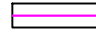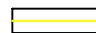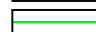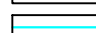LEGJENDA

-  TRUPI I RRUGES
-  TROTUAR
-  NDERTESE
-  MUR RRETHUES EKZISTUES
-  MUR RRETHUES I RI
-  PORTE
-  AKSI 1
-  AKSI 1-1
-  AKSI 2
-  AKSI 2-1
-  AKSI 3
-  AKSI 4

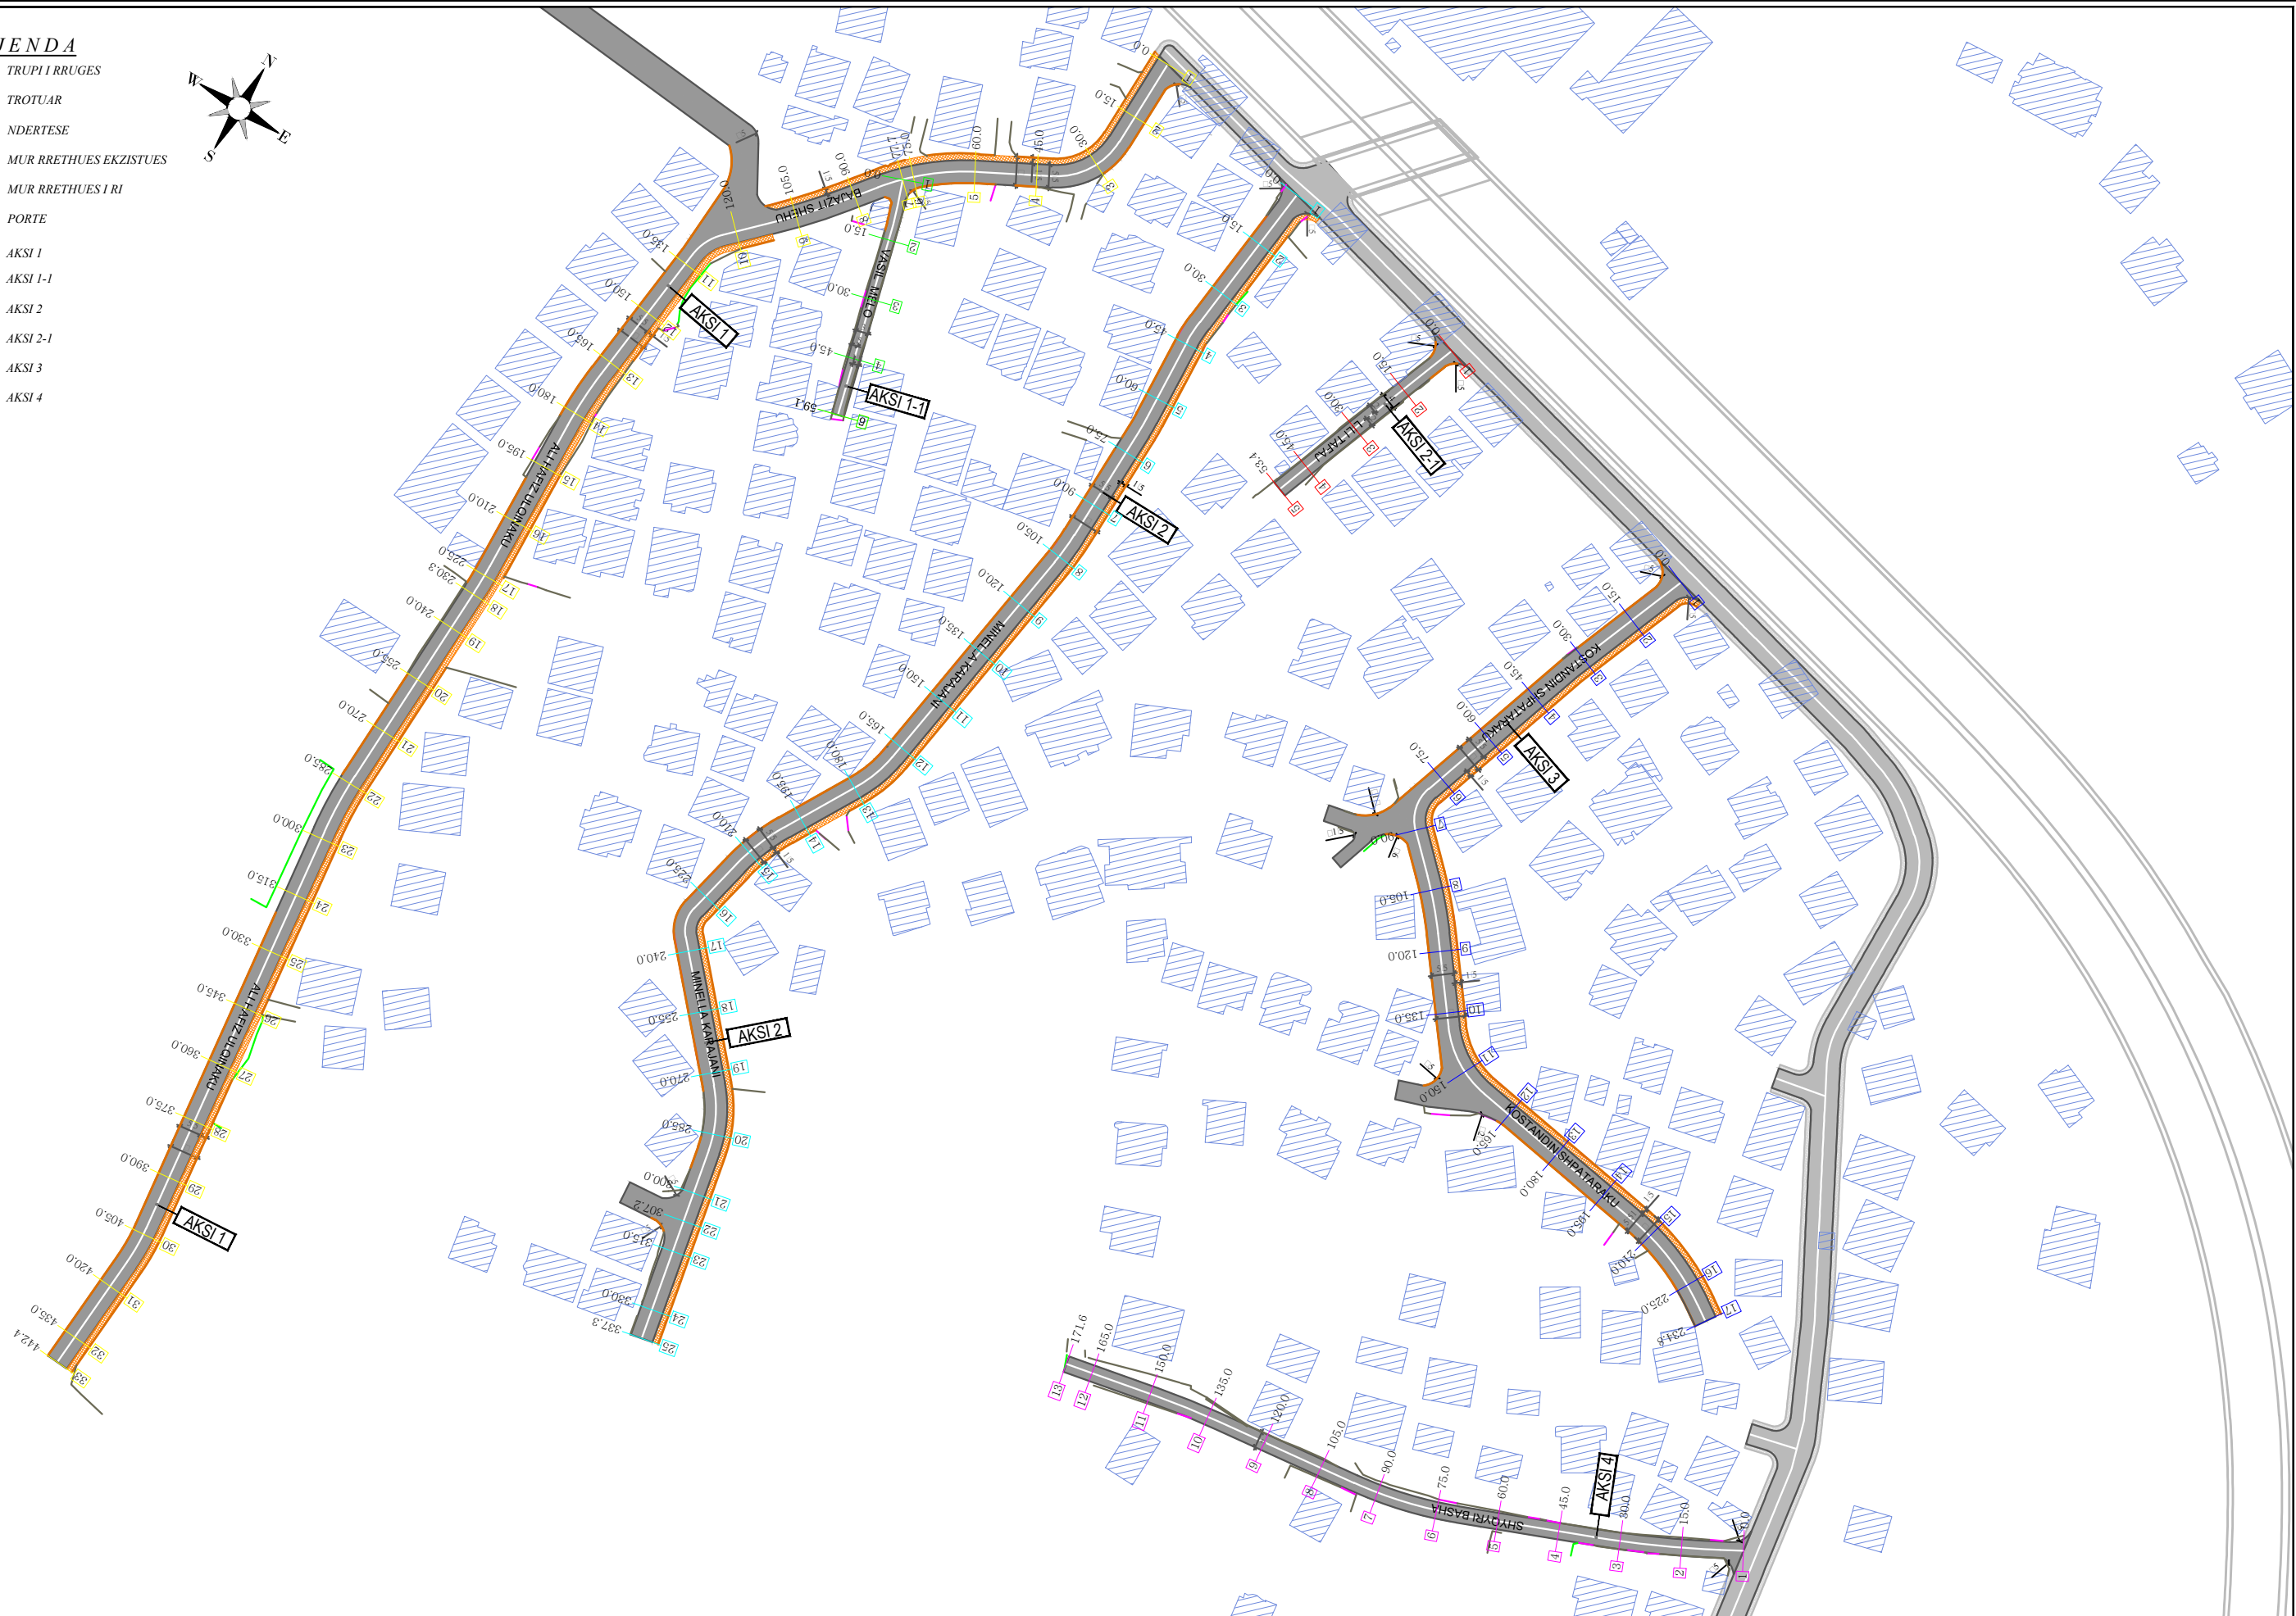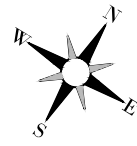

KY VIZATIM ESHTË PRONË E "SPHAERA DHE NUK MUND TË MERRET NË PËRDORIM I TERI APO NJË PJESE PA LEJEN E "SPHAERA".
 NUK MUND TË NRYSHONI SHKALLËN E VIZATIMIT, TË GJITHA DIMENSIONËT DUHËN VERIFIKUAR NË TERREN DHE NESE KA MOSPËRPUTHJE DUEHT RAPORTUAR MENJEHERË.



REPUBLIKA E SHQIPERISE
 REPUBLIC OF ALBANIA



BASHKIA TIRANE



"SPHAERA" sh.p.k
 PROJEKTIM
 SUPERVIZION
 KOLAUDIM

Rruga "QAZIM VATHI" nr 106 Tirane Mobil 00355 69 20 38 848 e-mail: ajkidtopore@yahoo.com e-mail: ajkidtopore@sphaera.al

VENDNDODHJA
 TIRANE, SHQIPERI

PROJEKTI
 "RIKONSTRUKSIONI I BLOKUT DHE DEGEZIMEVE PER RRUGET: "NIKOLL MEKJASHI", "SHYQYRI BASHA", "KOSTANDIN SHPATARAKU", "MINELLA KARAJANI", "BAJAZIT SHEHU"



FAZA E PROJEKTI
 PROJEKT ZBATIMI

TITULLI I VIZATIMIT
 PLANIMETRIA E RRUGES

NR. I VIZATIMIT
 P2-02

DATA
 TETOR 2022

SHKALLA
 1:1500

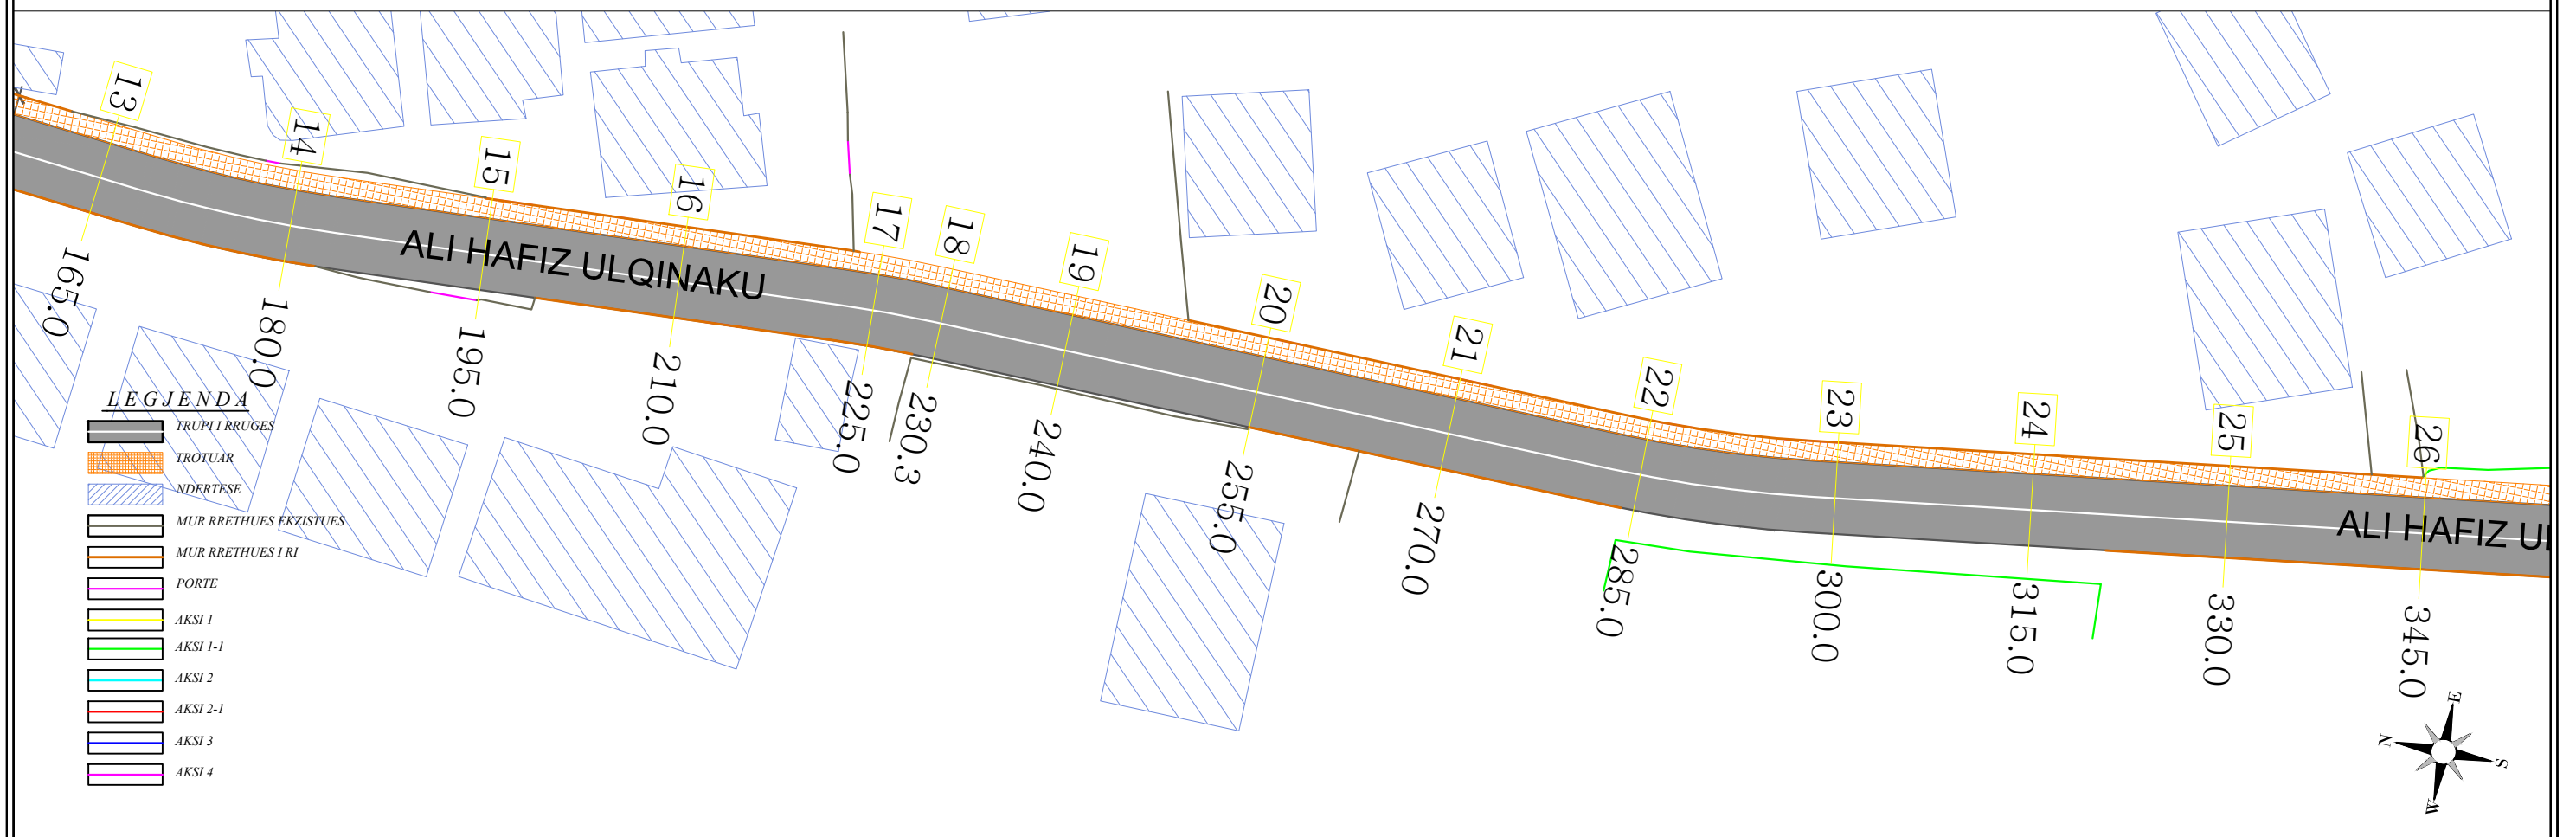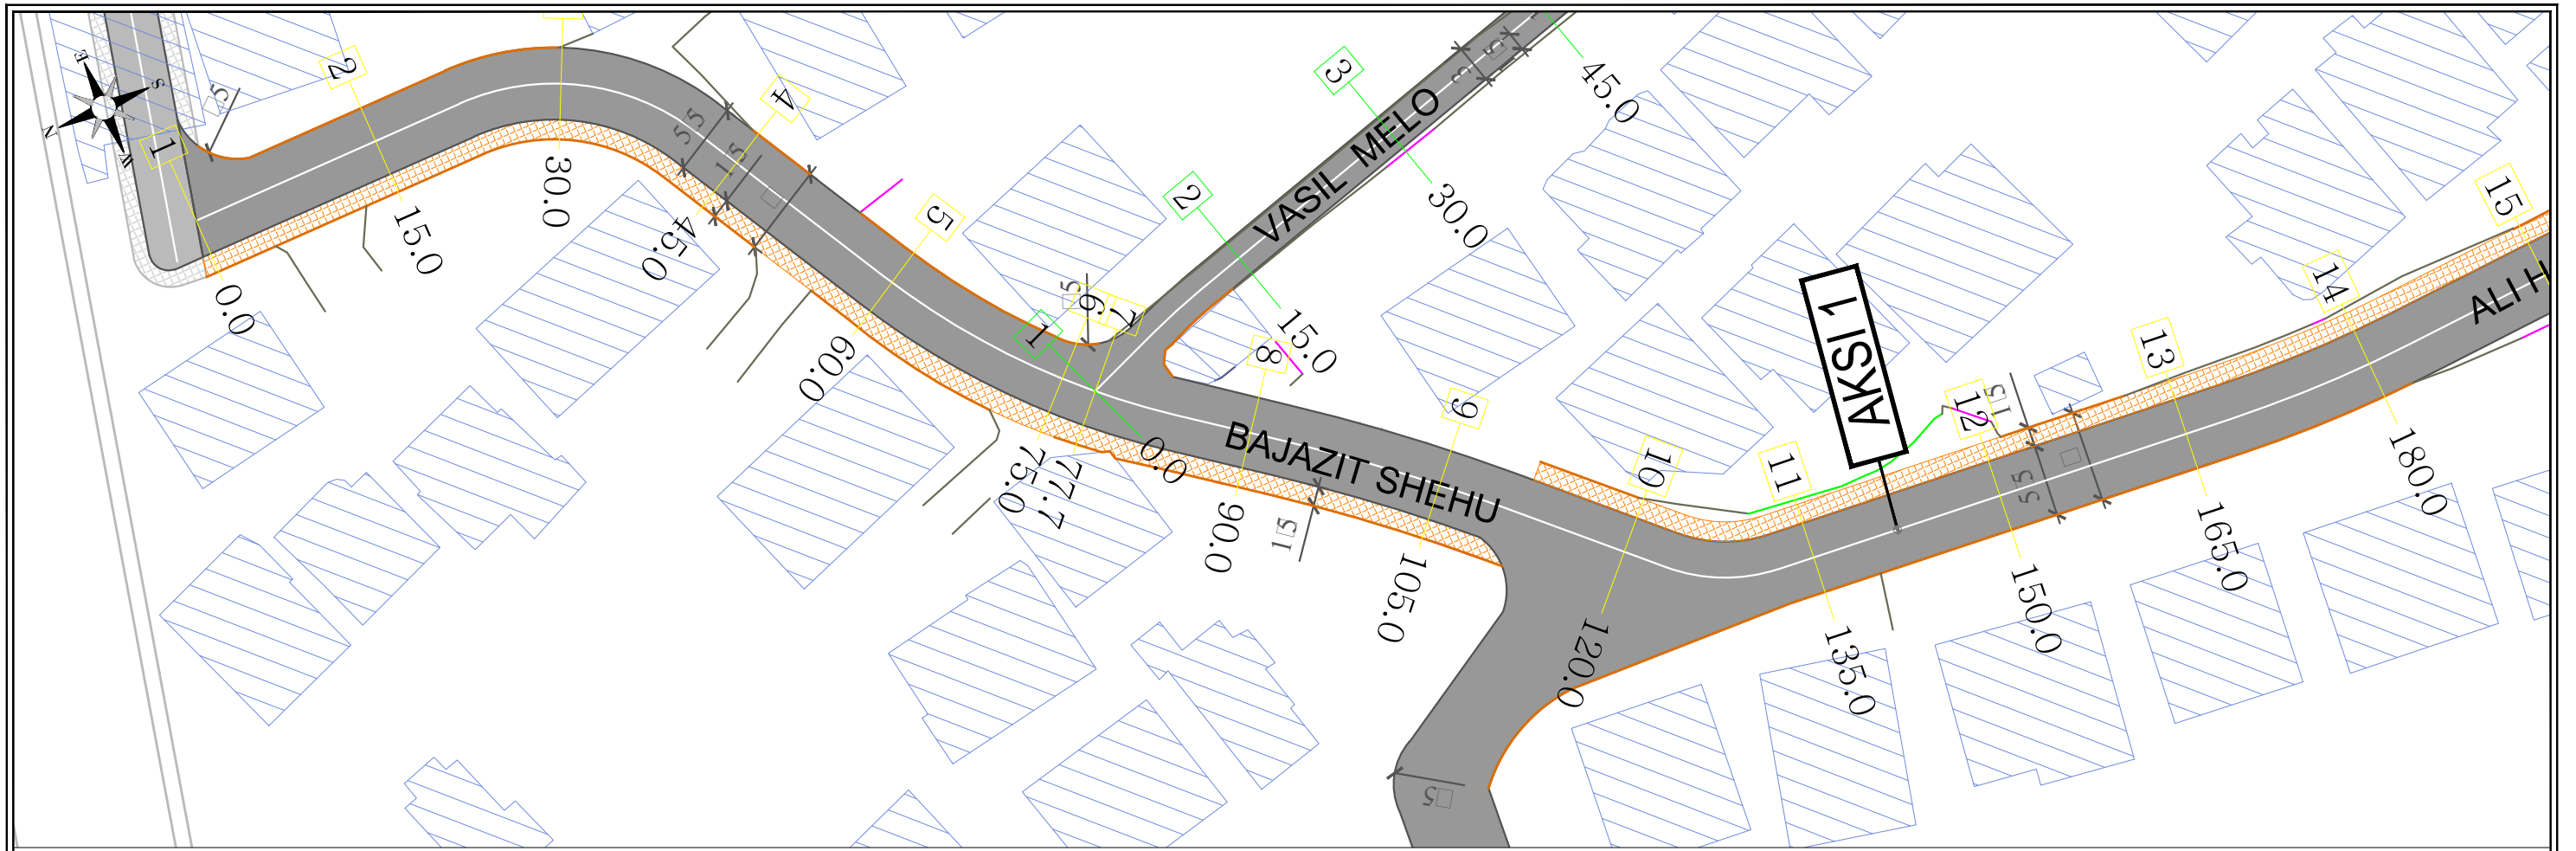

LEGJENDA

	TRUPI RRUGES
	TROTUAR
	NDERTESE
	MUR RRETHUES EKZISTUES
	MUR RRETHUES I RI
	PORTE
	AKSI 1
	AKSI 1-1
	AKSI 2
	AKSI 2-1
	AKSI 3
	AKSI 4

KY VIZATIM ESHTË PRONË E "SPHAERA" DHE NUK MUND TË MERRET NË PERDORIM I TERË APO NJË PJESE PA LEJEN E "SPHAERA".
 NUK MUND TË NRYSHONI SHKALLËN E VIZATIMIT, TË GJITHA DIMENSIONËT DUHËN VERIFIKUAR NË TERREN DHE NESE KA MOSPËRPUTHJE DUEHT RAPORTUAR MENJEHERE.

REPUBLIKA E SHQIPERISE
REPUBLIC OF ALBANIA

BASHKIA TIRANE


"SPHAERA" sh.p.k
 PROJEKTIM
 SUPERVIZION
 KOLAUDIM
 Rruga "QAZIM VATHI" nr 106 Tirane Mobil 00355 69 20 38 848 e-mail: ajkidtopore@yahoo.com e-mail: ajkidtopore@sphaera.al

VENDNDODHJA
 TIRANE, SHQIPERI
 PROJEKTI
 "RIKONSTRUKSIONI I BLOKUT DHE DEGEZIMEVE PER RRUGET: "NIKOLL MEKJASHI, "SHYQYRI BASHA", "KOSTANDIN SHPATARAKU", "MINELLA KARAJANI", "BAJAZIT SHEHU"

FAZA E PROJEKTI
 PROJEKT ZBATIMI
 TITULLI I VIZATIMIT
 PLANIMETRIA E RRUGES - AKSI I


NR. I VIZATIMIT
 P2-03
 DATA
 TETOR 2022

SHKALLA
 1:500

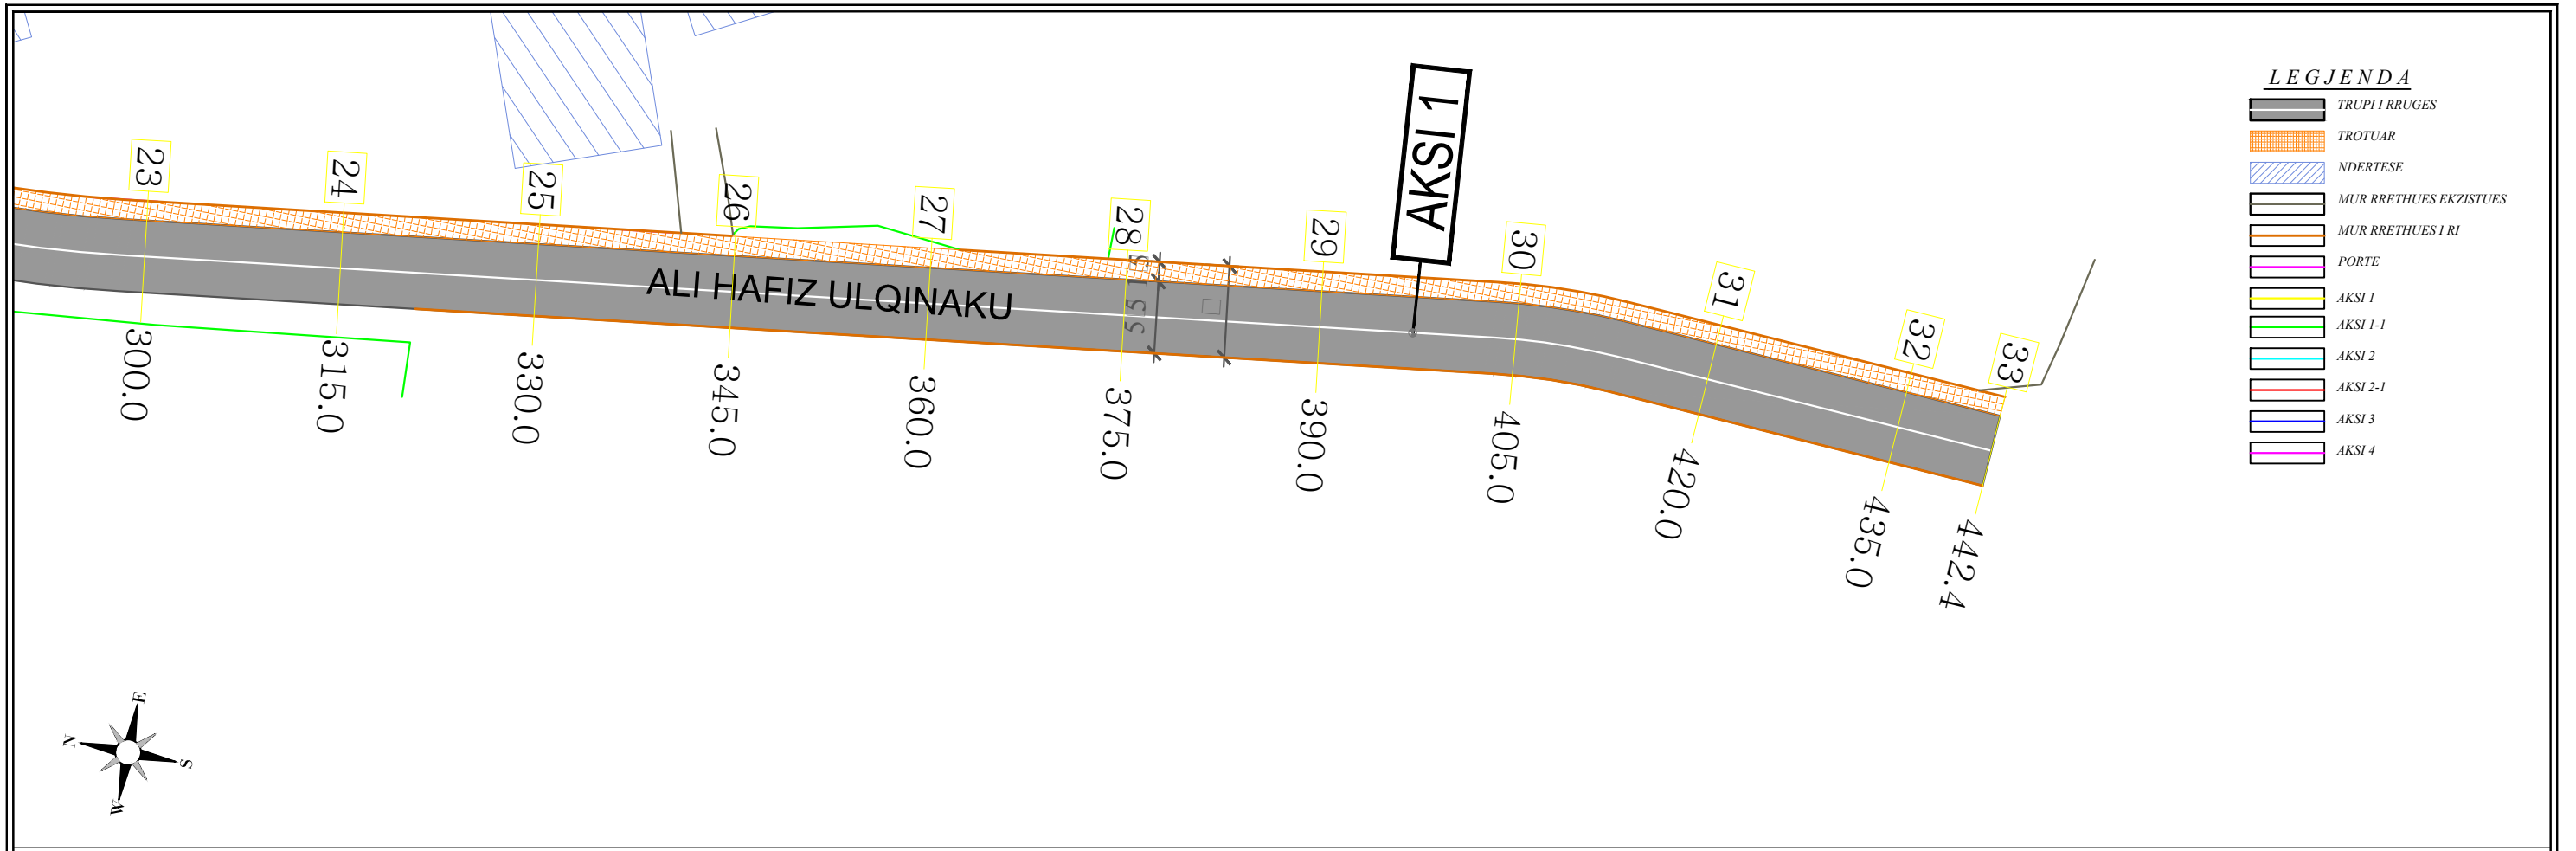



LEGJENDA

	TRUPI I RRUGES
	TROTUAR
	NDERTESE
	MUR RRETHUES EKZISTUES
	MUR RRETHUES I RI
	PORTE
	AKSI 1
	AKSI 1-1
	AKSI 2
	AKSI 2-1
	AKSI 3
	AKSI 4

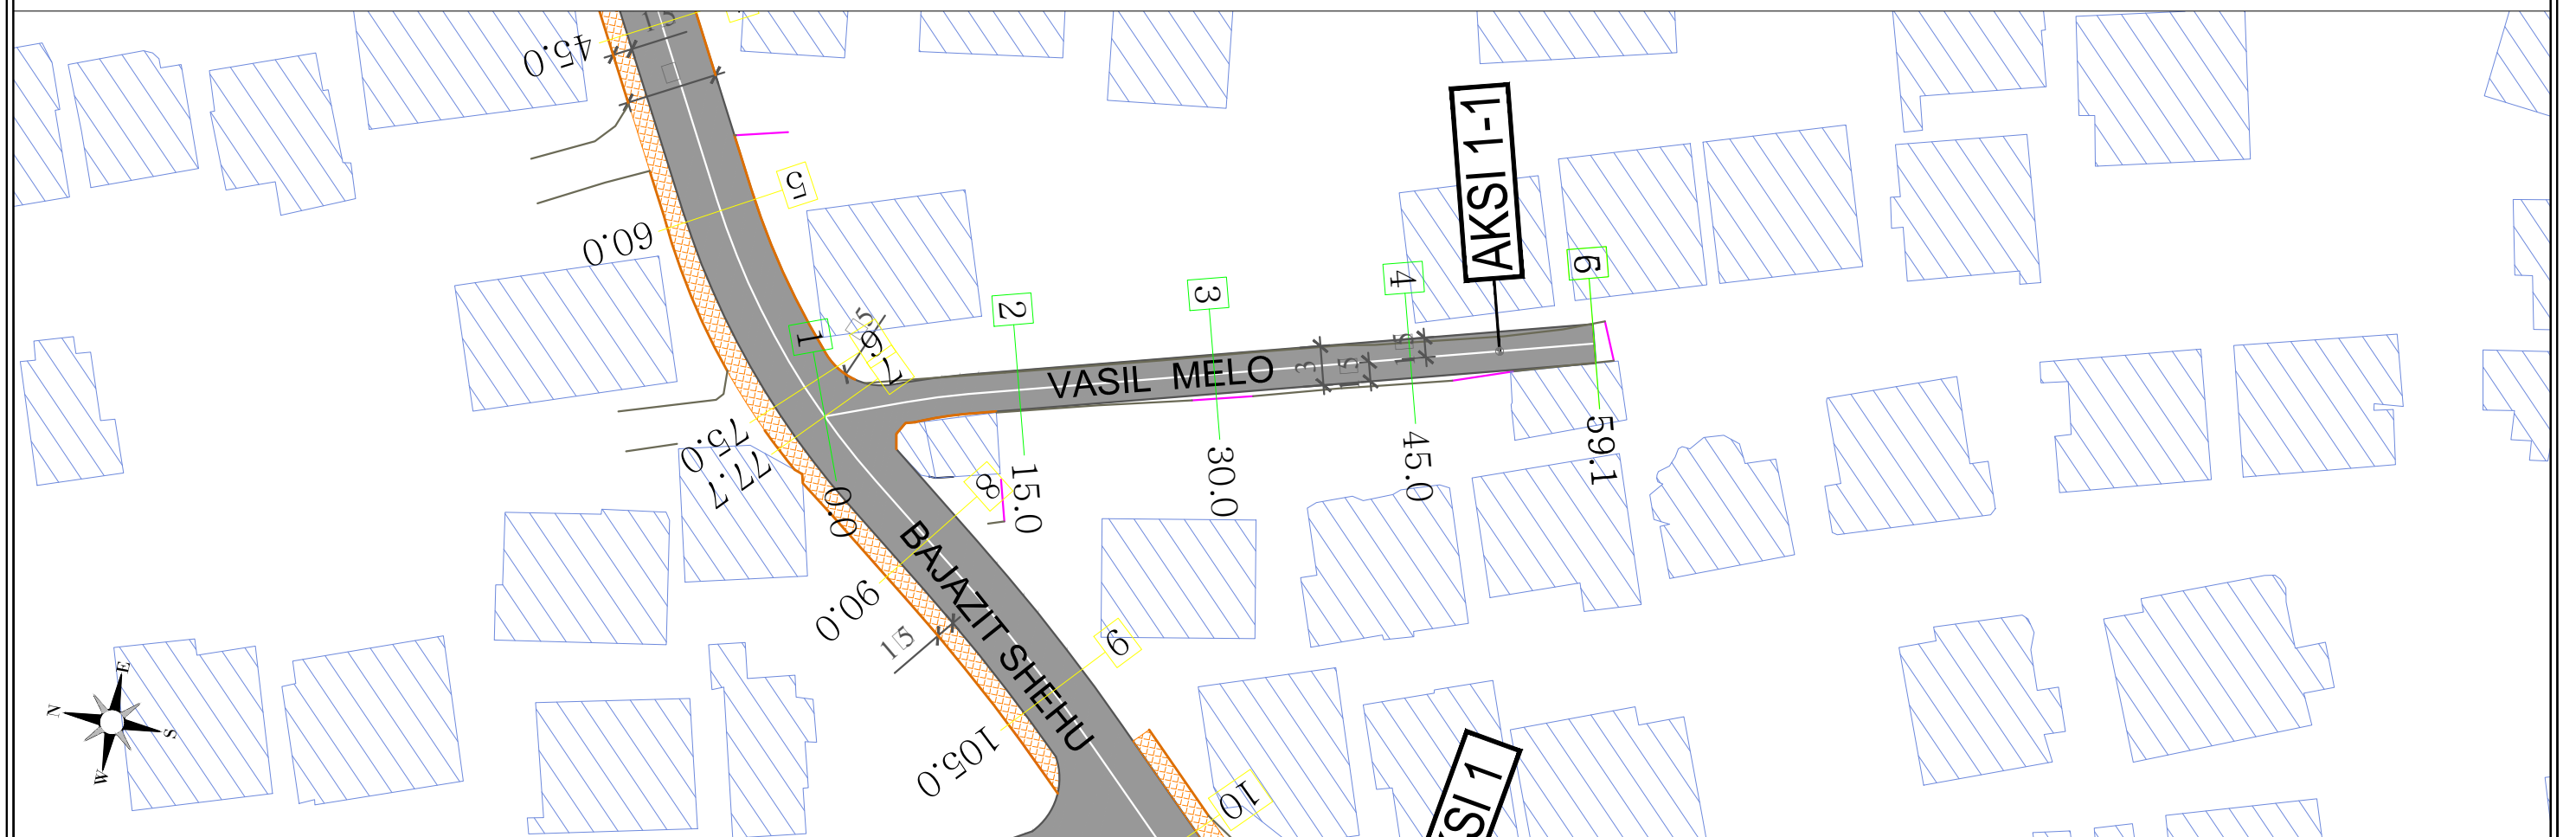

KY VIZATIM ESHTË PRONË E SPAERA DHE NUK MUND TË MERRET NE PERDORIM I TERI APO NJË PJESE PA LEJEN E SPAERA. NUK MUND TË NRYSHONI SHKALLËN E VIZATIMIT, TË GJITHA DIMENSIONËT DUHEN VERIFIKUAR NE TERREN DHE NESE KA MOSPËRPUTHJE DUEHT RAPORTUAR MENJEHERE.	REPUBLIKA E SHQIPERISE REPUBLIC OF ALBANIA	POROSITESI BASHKIA TIRANE	"SPAERA" sh.p.k PROJEKTIM SUPERVIZION KOLAUDIM	VENDNDODHJA TIRANE, SHQIPERI	FAZA E PROJEKTIMIT PROJEKT ZBATIMI	NR. I VIZATIMIT P2-04	
				PROJEKTI "RIKONSTRUKSIONI I BLOKUT DHE DEGEZIMEVE PER RRUGET: "NIKOLL MEKJASHI", "SHYQYRI BASHA", "KOSTANDIN SHPATARAKU", "MINELLA KARAJANI", "BAJAZIT SHEHU"	TITULLI I VIZATIMIT PLANIMETRIA E RRUGES - AKSI I & I-1	DATA TETOR 2022	SHKALLA 1:500

Rruga "QAZIM VATHI" nr 106 Tirane Mobil 00355 69 20 38 848 e-mail: ajkidtopore@yahoo.com e-mail: ajkidtopore@sphaera.al

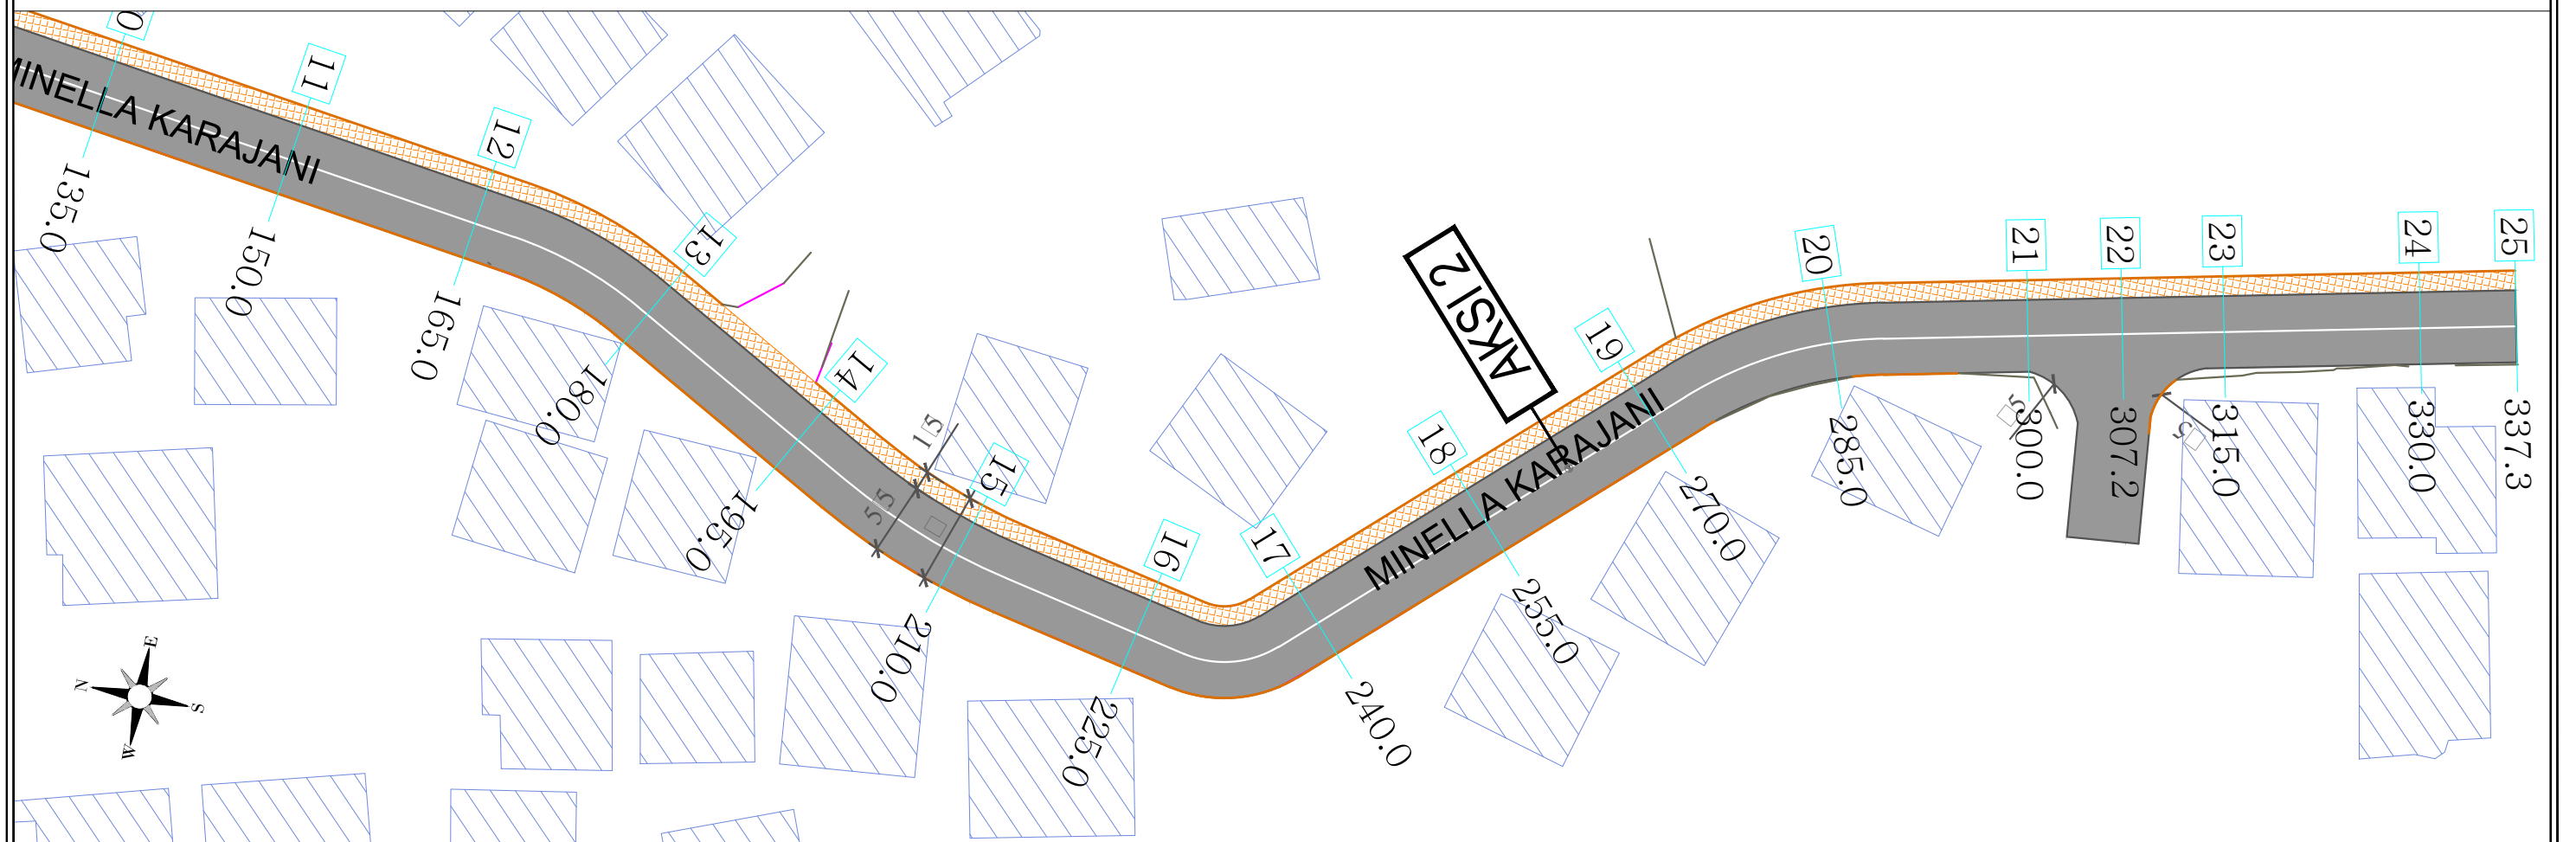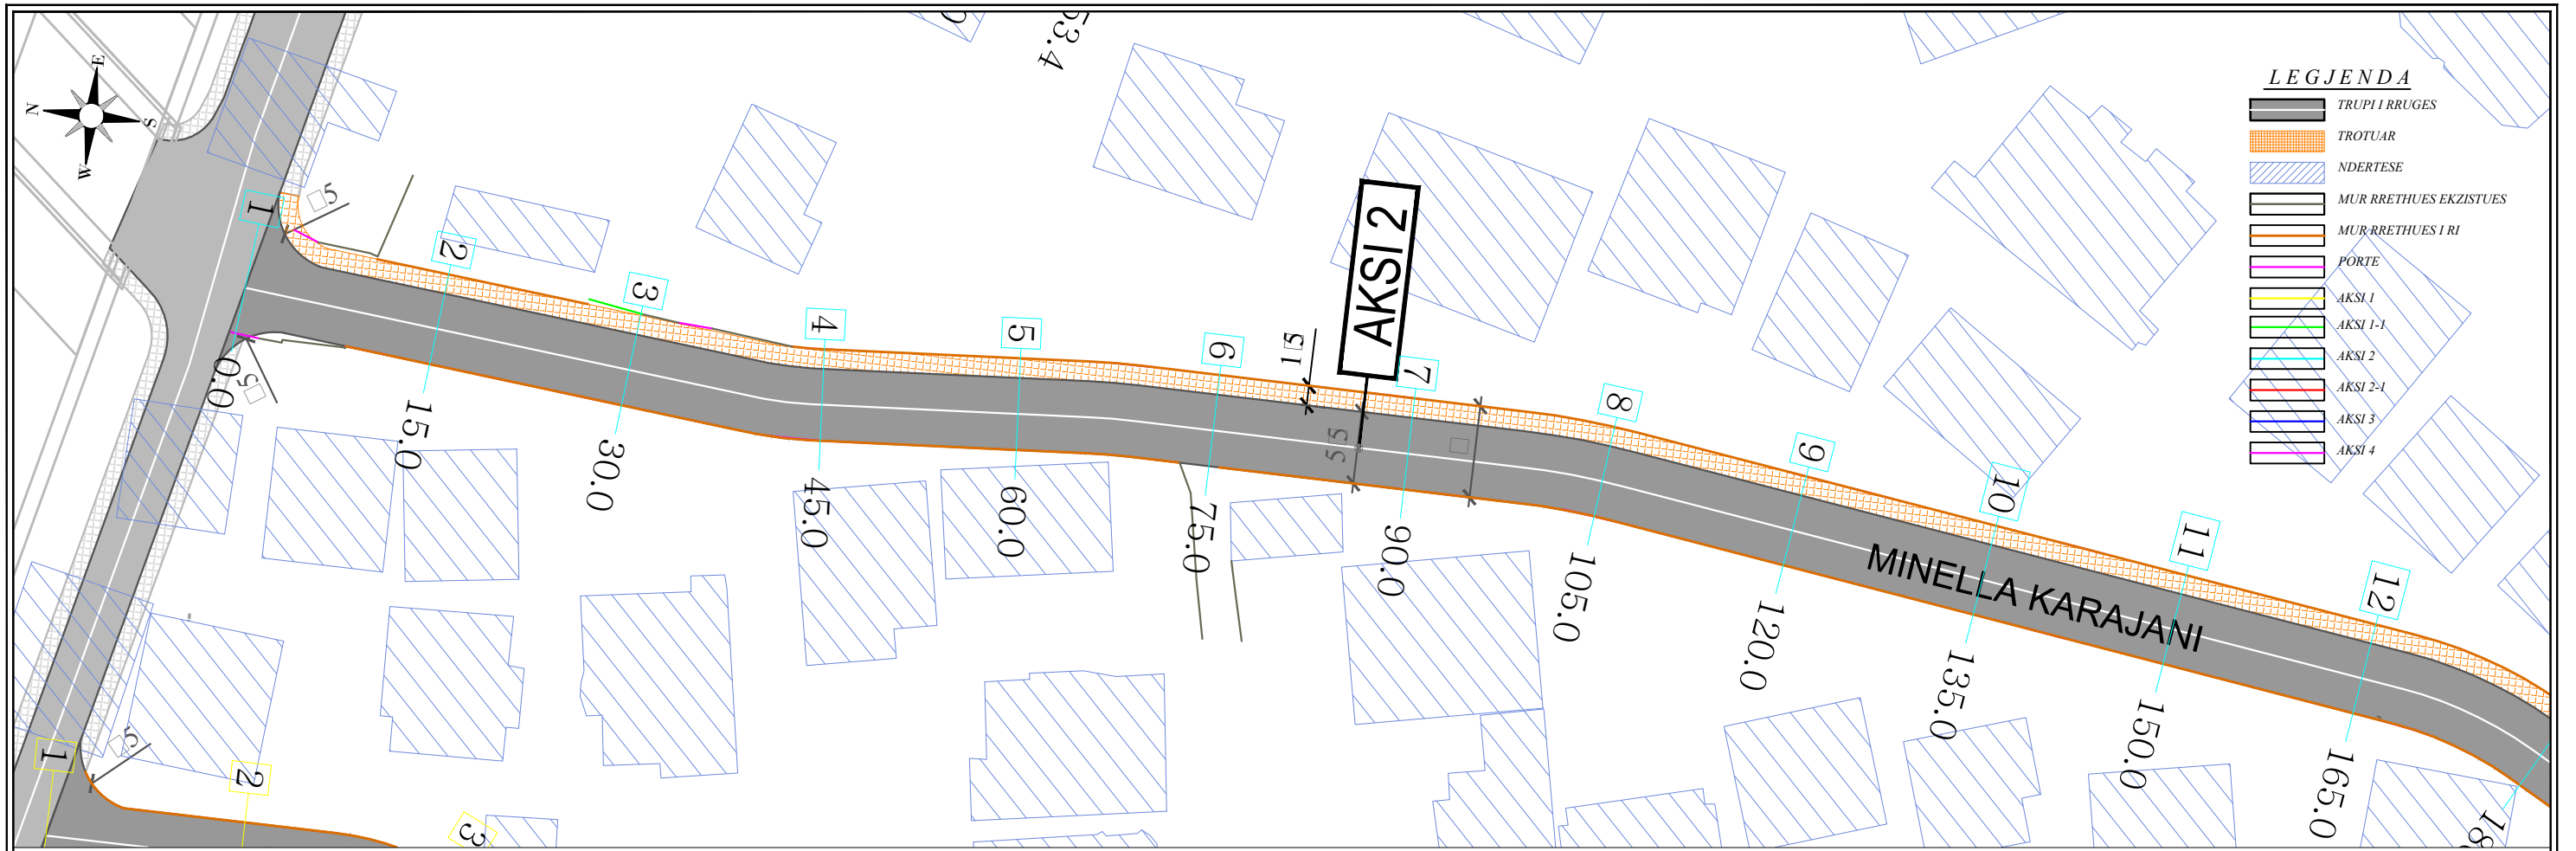

LEGJENDA

	TRUPI I RRUGES
	TROTUAR
	NDERTESE
	MUR RRETHUES EKZISTUES
	MUR RRETHUES I RI
	PORTE
	AKSI 1
	AKSI 1-1
	AKSI 2
	AKSI 2-1
	AKSI 3
	AKSI 4

KY VIZATIM ESHTË PRONË E SPAERA DHE NUK MUND TE MERRET NE PERDORIM I TERI APO NJË PJESE PA LEJEN E SPAERA.
 NUK MUND TE NRYSHONI SHKALLËN E VIZATIMIT, TE GJITHA DIMENSIONET DUHEN VERIFIKUAR NE TERREN DHE NESE KA MOSPËRPUTHJE DUEHT RAPORTUAR MENJEHERE.

REPUBLIKA E SHQIPERISE
REPUBLIC OF ALBANIA

BASHKIA TIRANE



"SPAERA" sh.p.k
 PROJEKTIM
 SUPERVIZION
 KOLAUDIM
 Rruga "QAZIM VATHI" nr 106 Tirane Mobil 00355 69 20 38 848 e-mail: ajkidtopore@yahoo.com e-mail: ajkidtopore@sphaera.al

VENDNDODHJA
 TIRANE, SHQIPERI
 PROJEKTI
 "RIKONSTRUKSIONI I BLOKUT DHE DEGEZIMEVE PER RRUGET: "NIKOLL MEKJASHI, "SHYQYRI BASHA", "KOSTANDIN SHPATARAKU", "MINELLA KARAJANI", "BAJAZIT SHEHU"




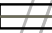

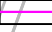
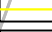
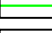
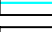
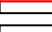
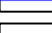
 
FAZA E PROJEKTIMIT
 PROJEKT ZBATIMI
 TITULLI I VIZATIMIT
 PLANIMETRIA E RRUGES - AKSI 2

NR. I VIZATIMIT
 P2-05
 DATA
 TETOR 2022

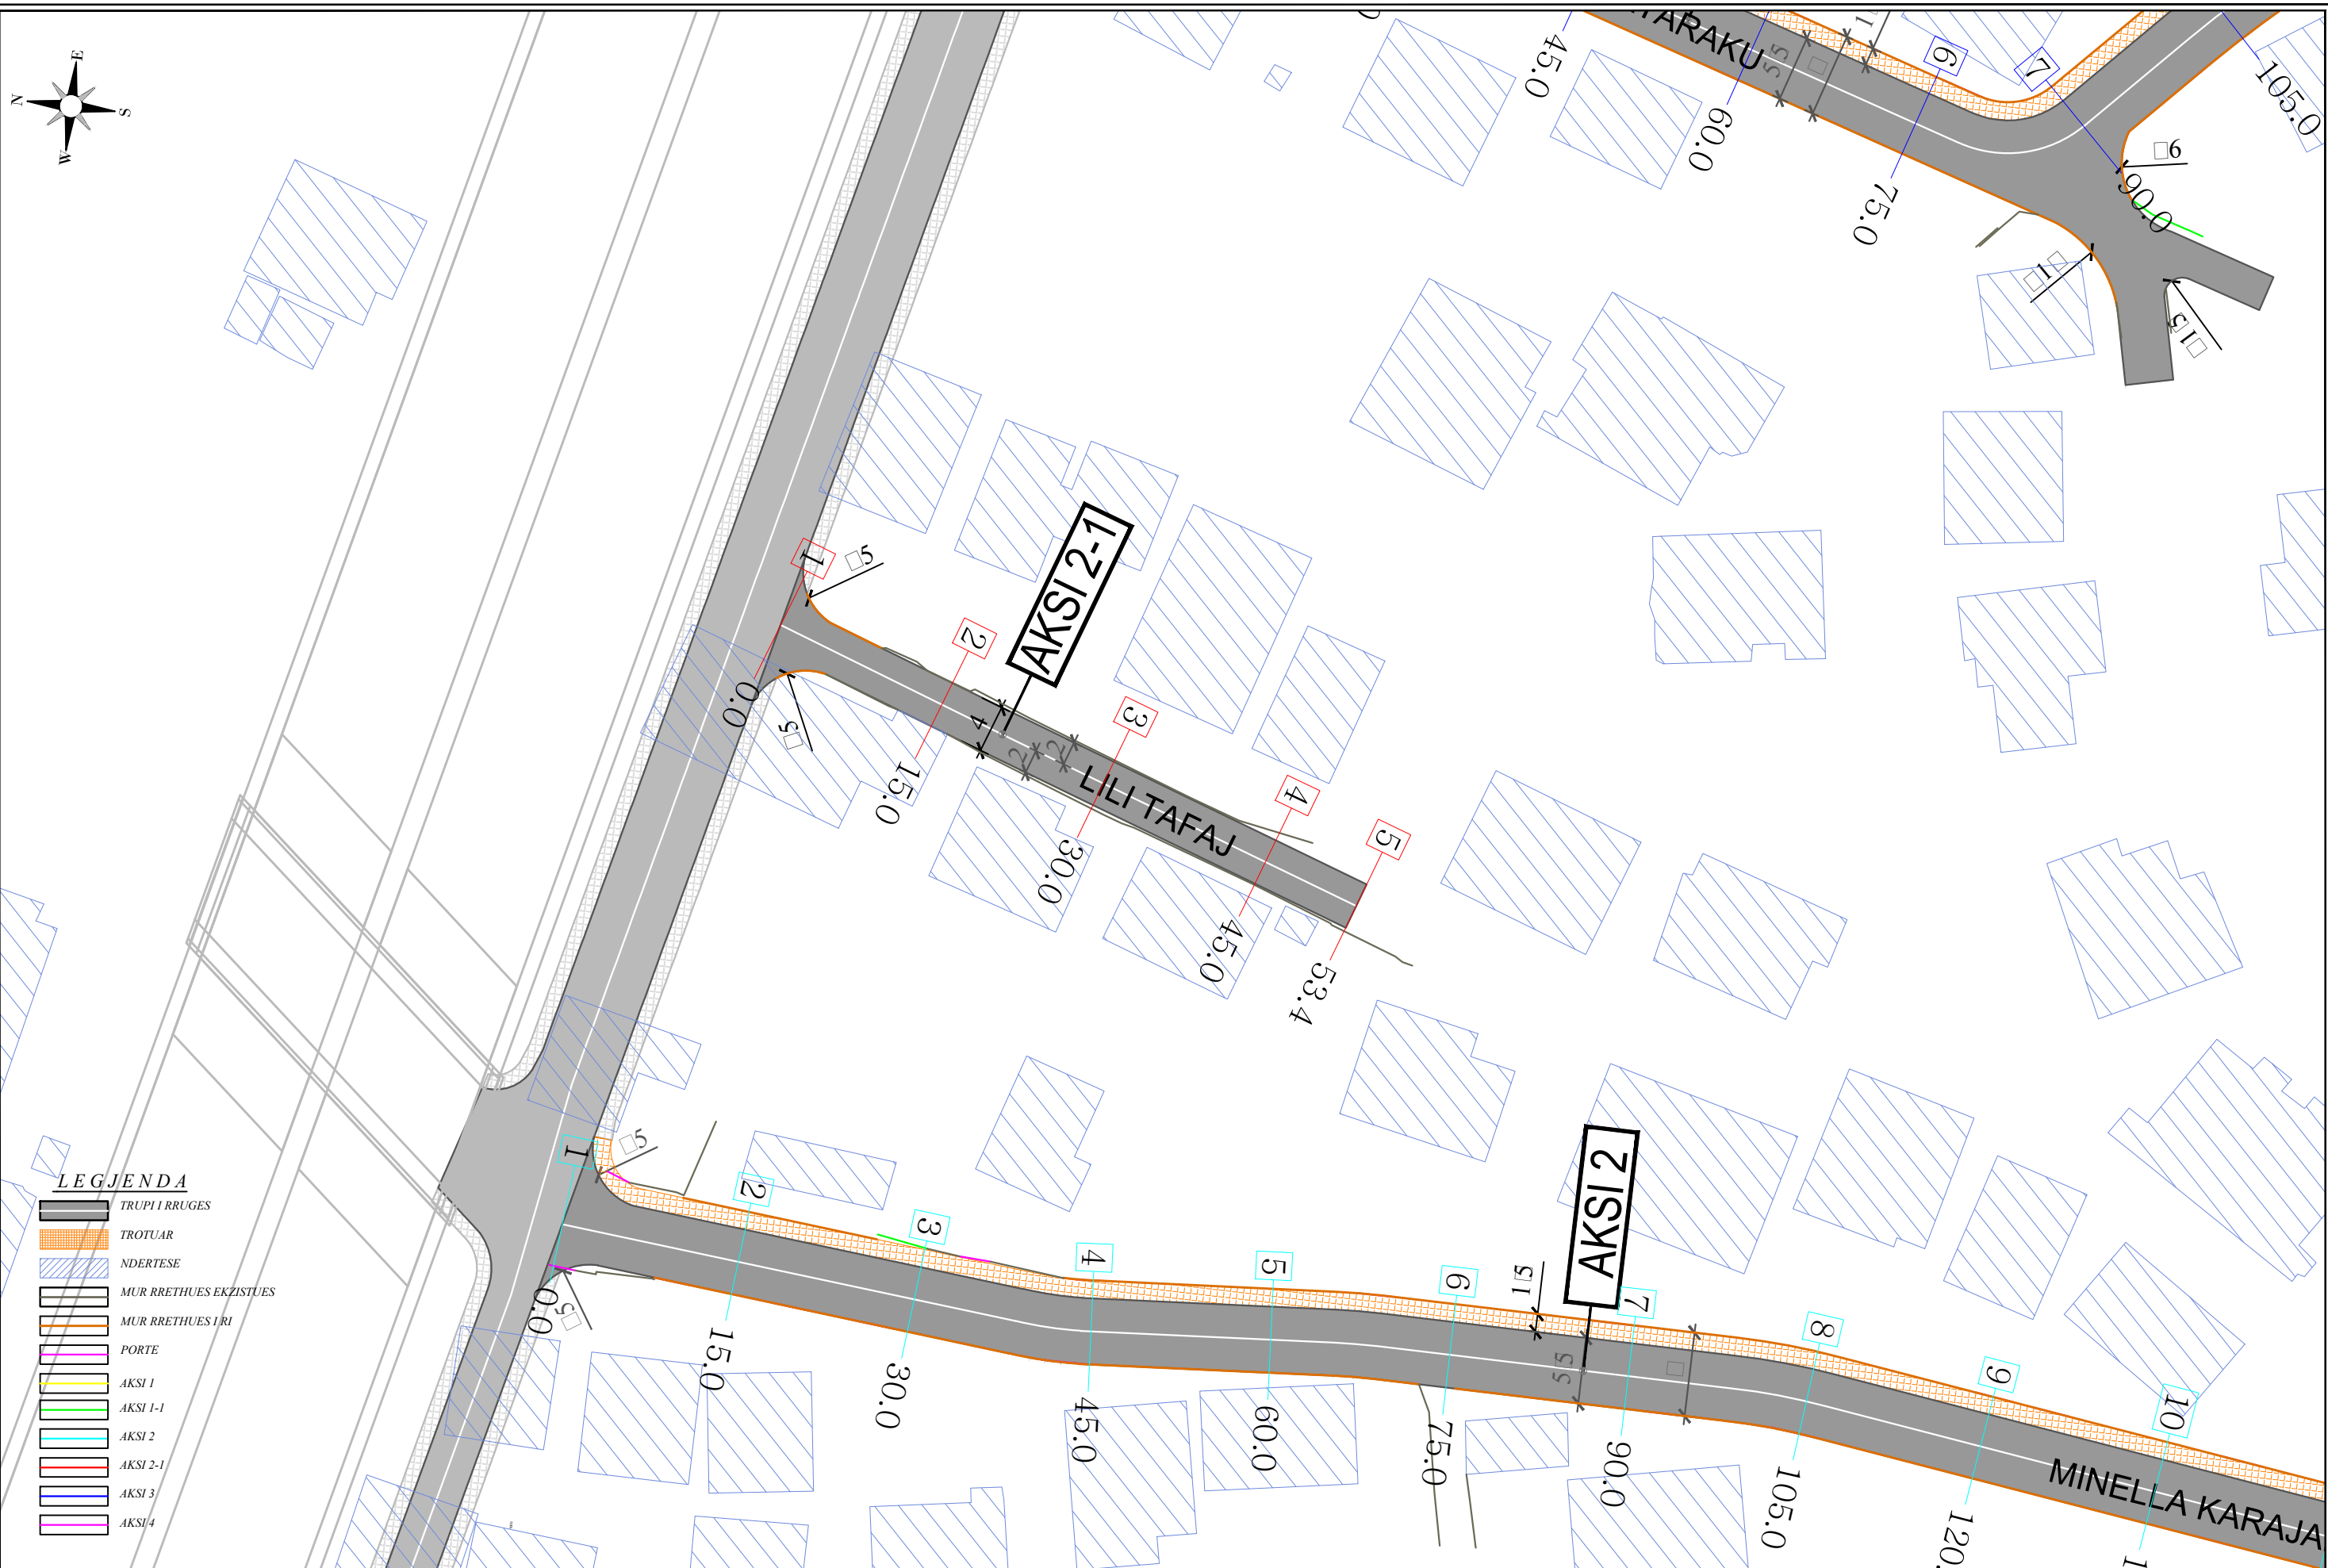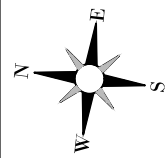SHKALLA
 1:500



LEGJENDA

-  TRUPI I RRUGES
-  TROTUAR
-  NDERTESE
-  MUR RRETHUES EKZISTUES
-  MUR RRETHUES I RI
-  PORTE
-  AKSI 1
-  AKSI 1-1
-  AKSI 2
-  AKSI 2-1
-  AKSI 3
-  AKSI 4

KY VIZATIM ESHTË PRONË E "SPHAERA" DHE NUK MUND TË MERRET NË PËRDORIM I TERË APO NJË PJESE PA LEJEN E "SPHAERA".

NËK MUND TË NRYSHONË SHKALLËN E VIZATIMIT, TË GJITHA DIMENSIONËT DUHËN VERIFIKUAR NË TERREN DHE NËSE KA MOSPËRPUTHJE DUEHT RAPORTUAR MENJEHERE.



REPUBLIKA E SHQIPERISE
REPUBLIC OF ALBANIA



BASHKIA TIRANE



"SPHAERA" sh.p.k
PROJEKTIM
SUPERVIZION
KOLAUDIM

Rruga "QAZIM VATHI" nr 106 Tirane Mobil 00355 69 20 38 848 e-mail: ajkidtopore@yahoo.com e-mail: ajkidtopore@sphaera.al

VENDNDODHJA
TIRANE, SHQIPERI

PROJEKTI
"RIKONSTRUKSIONI I BLOKUT DHE DEGEZIMEVE PER RRUGET: "NIKOLL MEKJASHI, "SHYQYRI BASHA", "KOSTANDIN SHPATARAKU", "MINELLA KARAJANI", "BAJAZIT SHEHU"


FAZA E PROJEKTI
PROJEKT ZBATIMI

TITULLI I VIZATIMIT
PLANIMETRIA E RRUGES - AKSI 2-1

NR. I VIZATIMIT
P2-06

DATA
TETOR 2022

SHKALLA
1:500

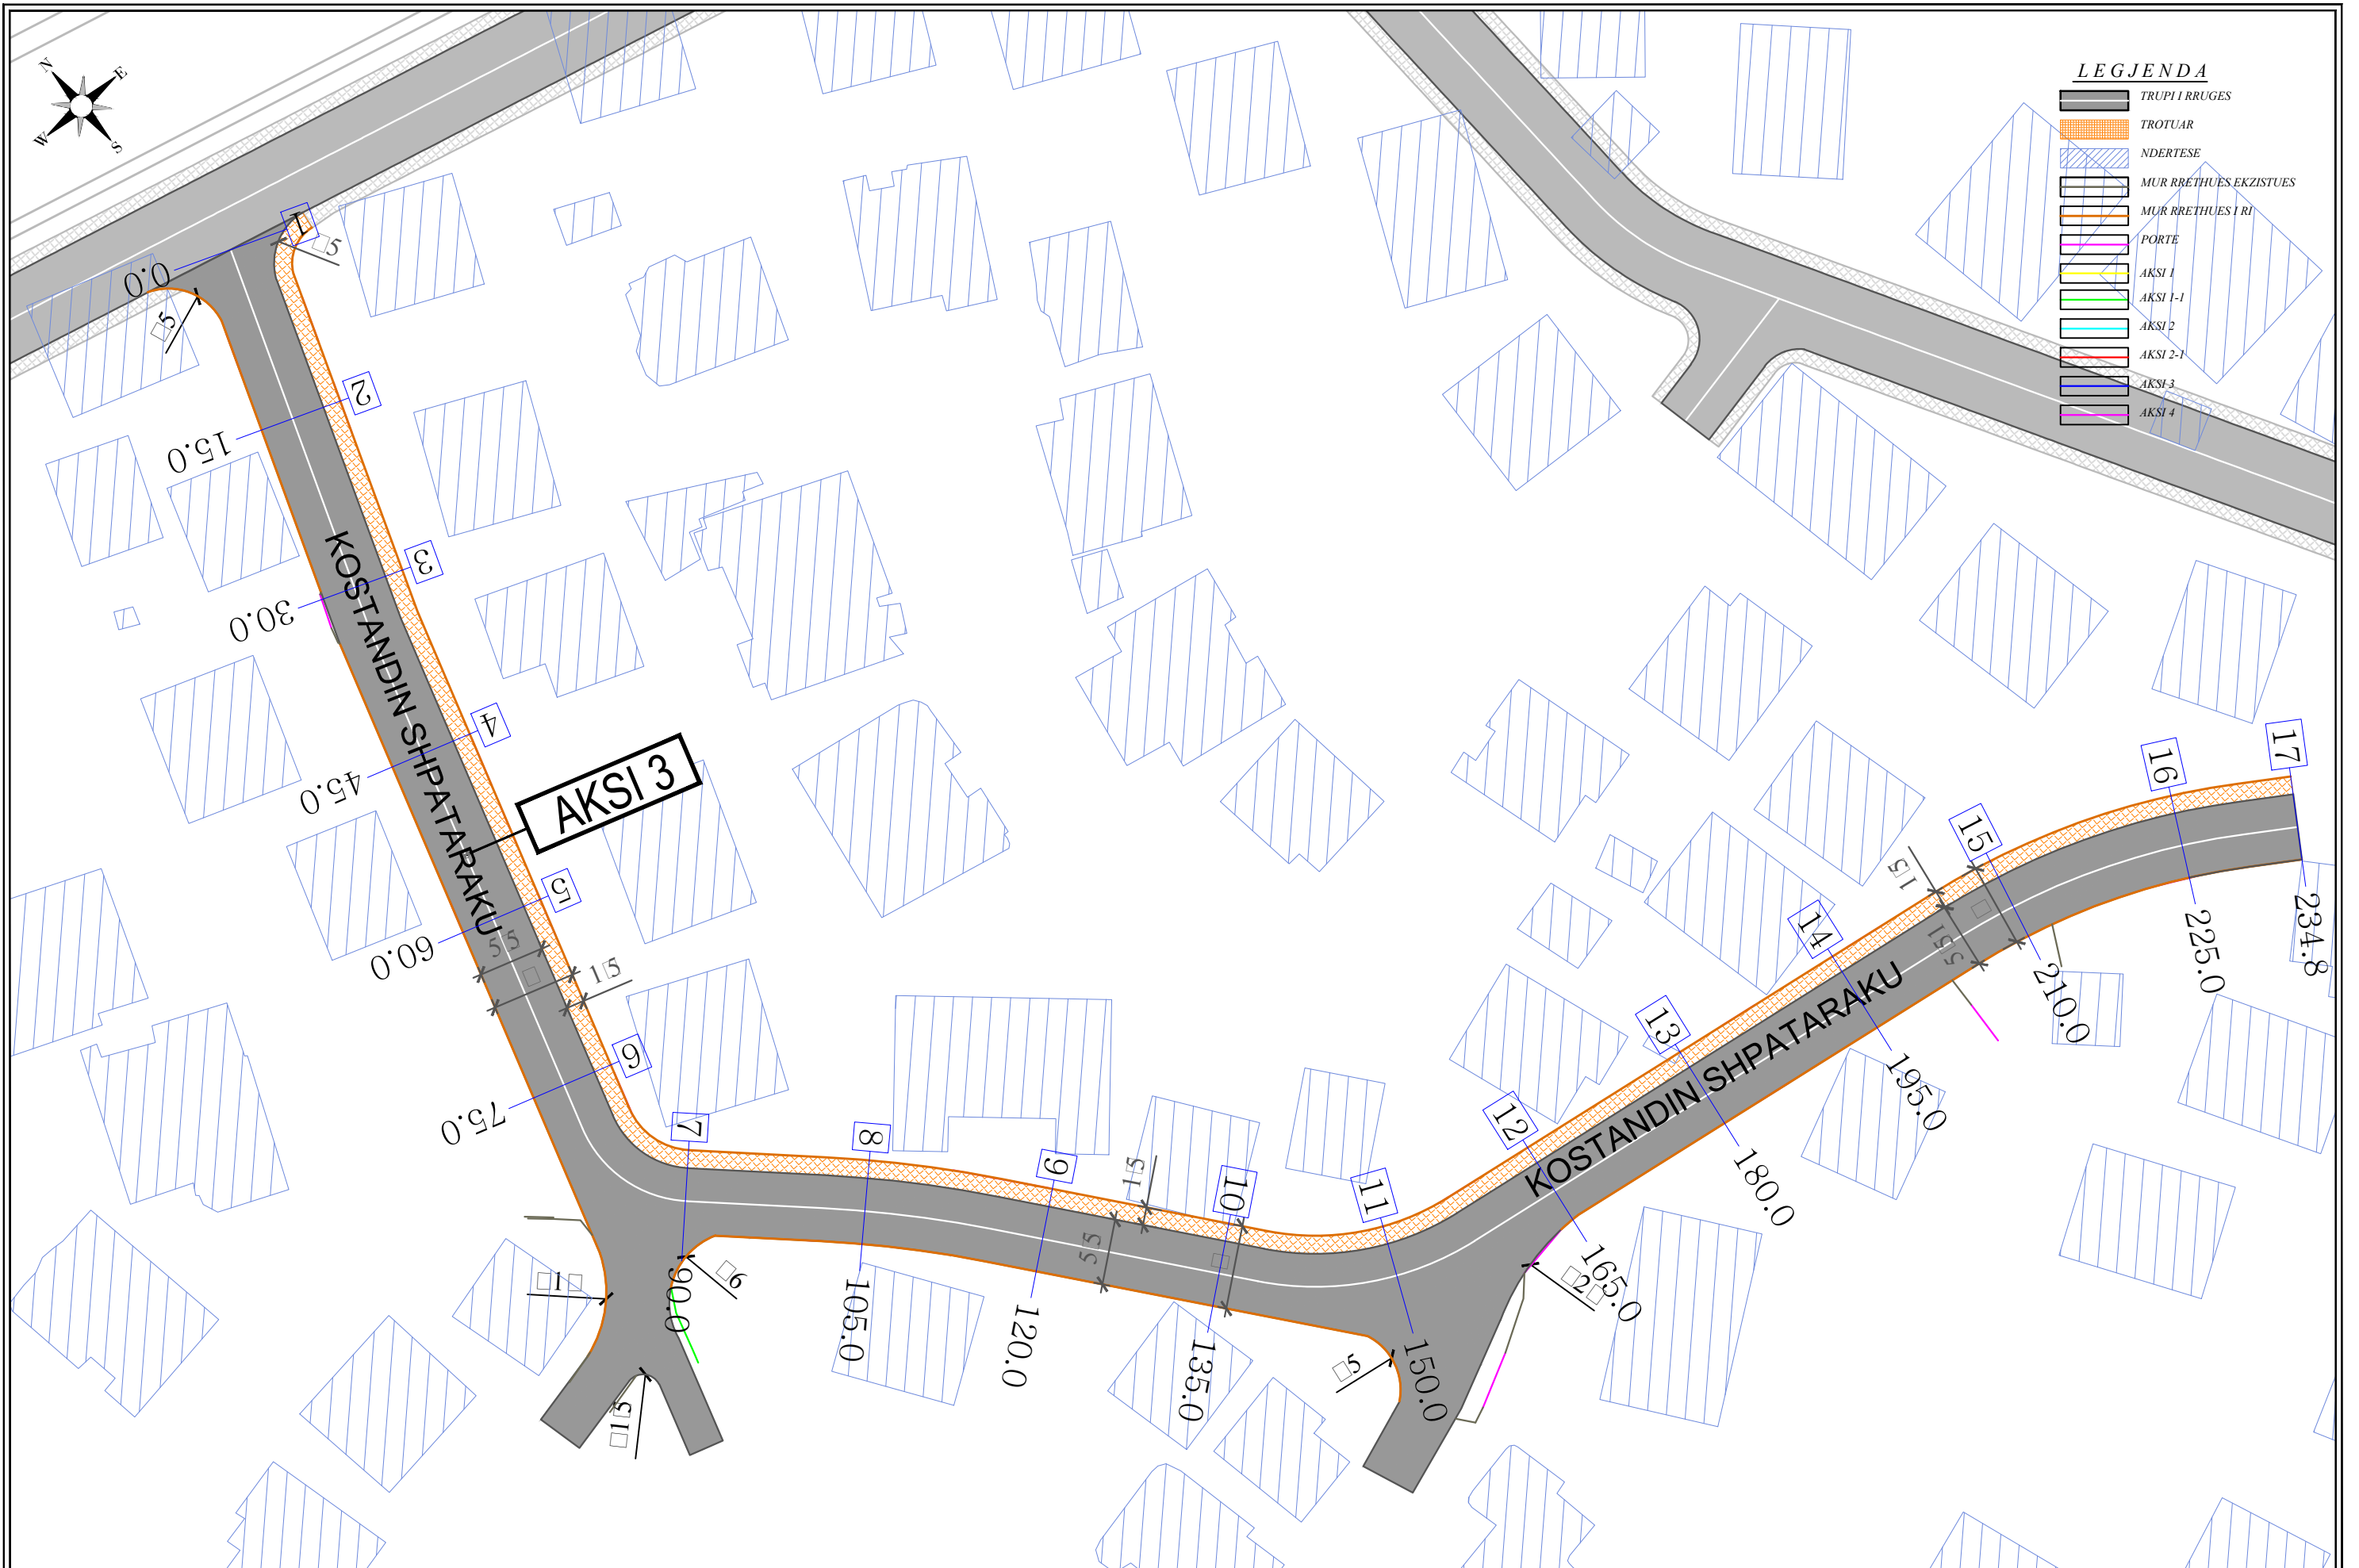

LEGJENDA

	TRUPI I RRUGES
	TROTUAR
	NDERTESE
	MUR RRETHUES EKZISTUES
	MUR RRETHUES I RI
	PORTE
	AKSI 1
	AKSI 1-1
	AKSI 2
	AKSI 2-1
	AKSI 3
	AKSI 4




KY VIZATIM ESHTË PRONË E SPAERA DHE NUK MUND TE MERRET NE PERDORIM I TERI APO NJE PJESE PA LEJEN E SPAERA.
 NUK MUND TE NRYSHONI SHKALLËN E VIZATIMIT, TE GJITHA DIMENSIONET DUHEN VERIFIKUAR NE TERREN DHE NESE KA MOSPERPUTHJE DUEHT RAPORTUAR MENJEHERE.


REPUBLIKA E SHQIPERISE
 REPUBLIC OF ALBANIA

POROSITESI

BASHKIA TIRANE


"SPAERA" sh.p.k
 PROJEKTIM
 SUPERVIZION
 KOLAUDIM
 Rruga "QAZIM VATHI" nr 106 Tirane Mobil 00355 69 20 38 848 e-mail: ajkidtopore@yahoo.com e-mail: ajkidtopore@sphaera.al

VENDNDODHJA
 TIRANE, SHQIPERI
 PROJEKTI
 "RIKONSTRUKSIONI I BLOKUT DHE DEGEZIMEVE PER RRUGET: "NIKOLL MEKJASHI", "SHYQYRI BASHA", "KOSTANDIN SHPATARAKU", "MINELLA KARAJANI", "BAJAZIT SHEHU"

FAZA E PROJEKTIMIT
 PROJEKT ZBATIMI
 TITULLI I VIZATIMIT
 PLANIMETRIA E RRUGES - AKSI 3


NR. I VIZATIMIT
 P2-07
 DATA
 TETOR 2022

SHKALLA
 1:500





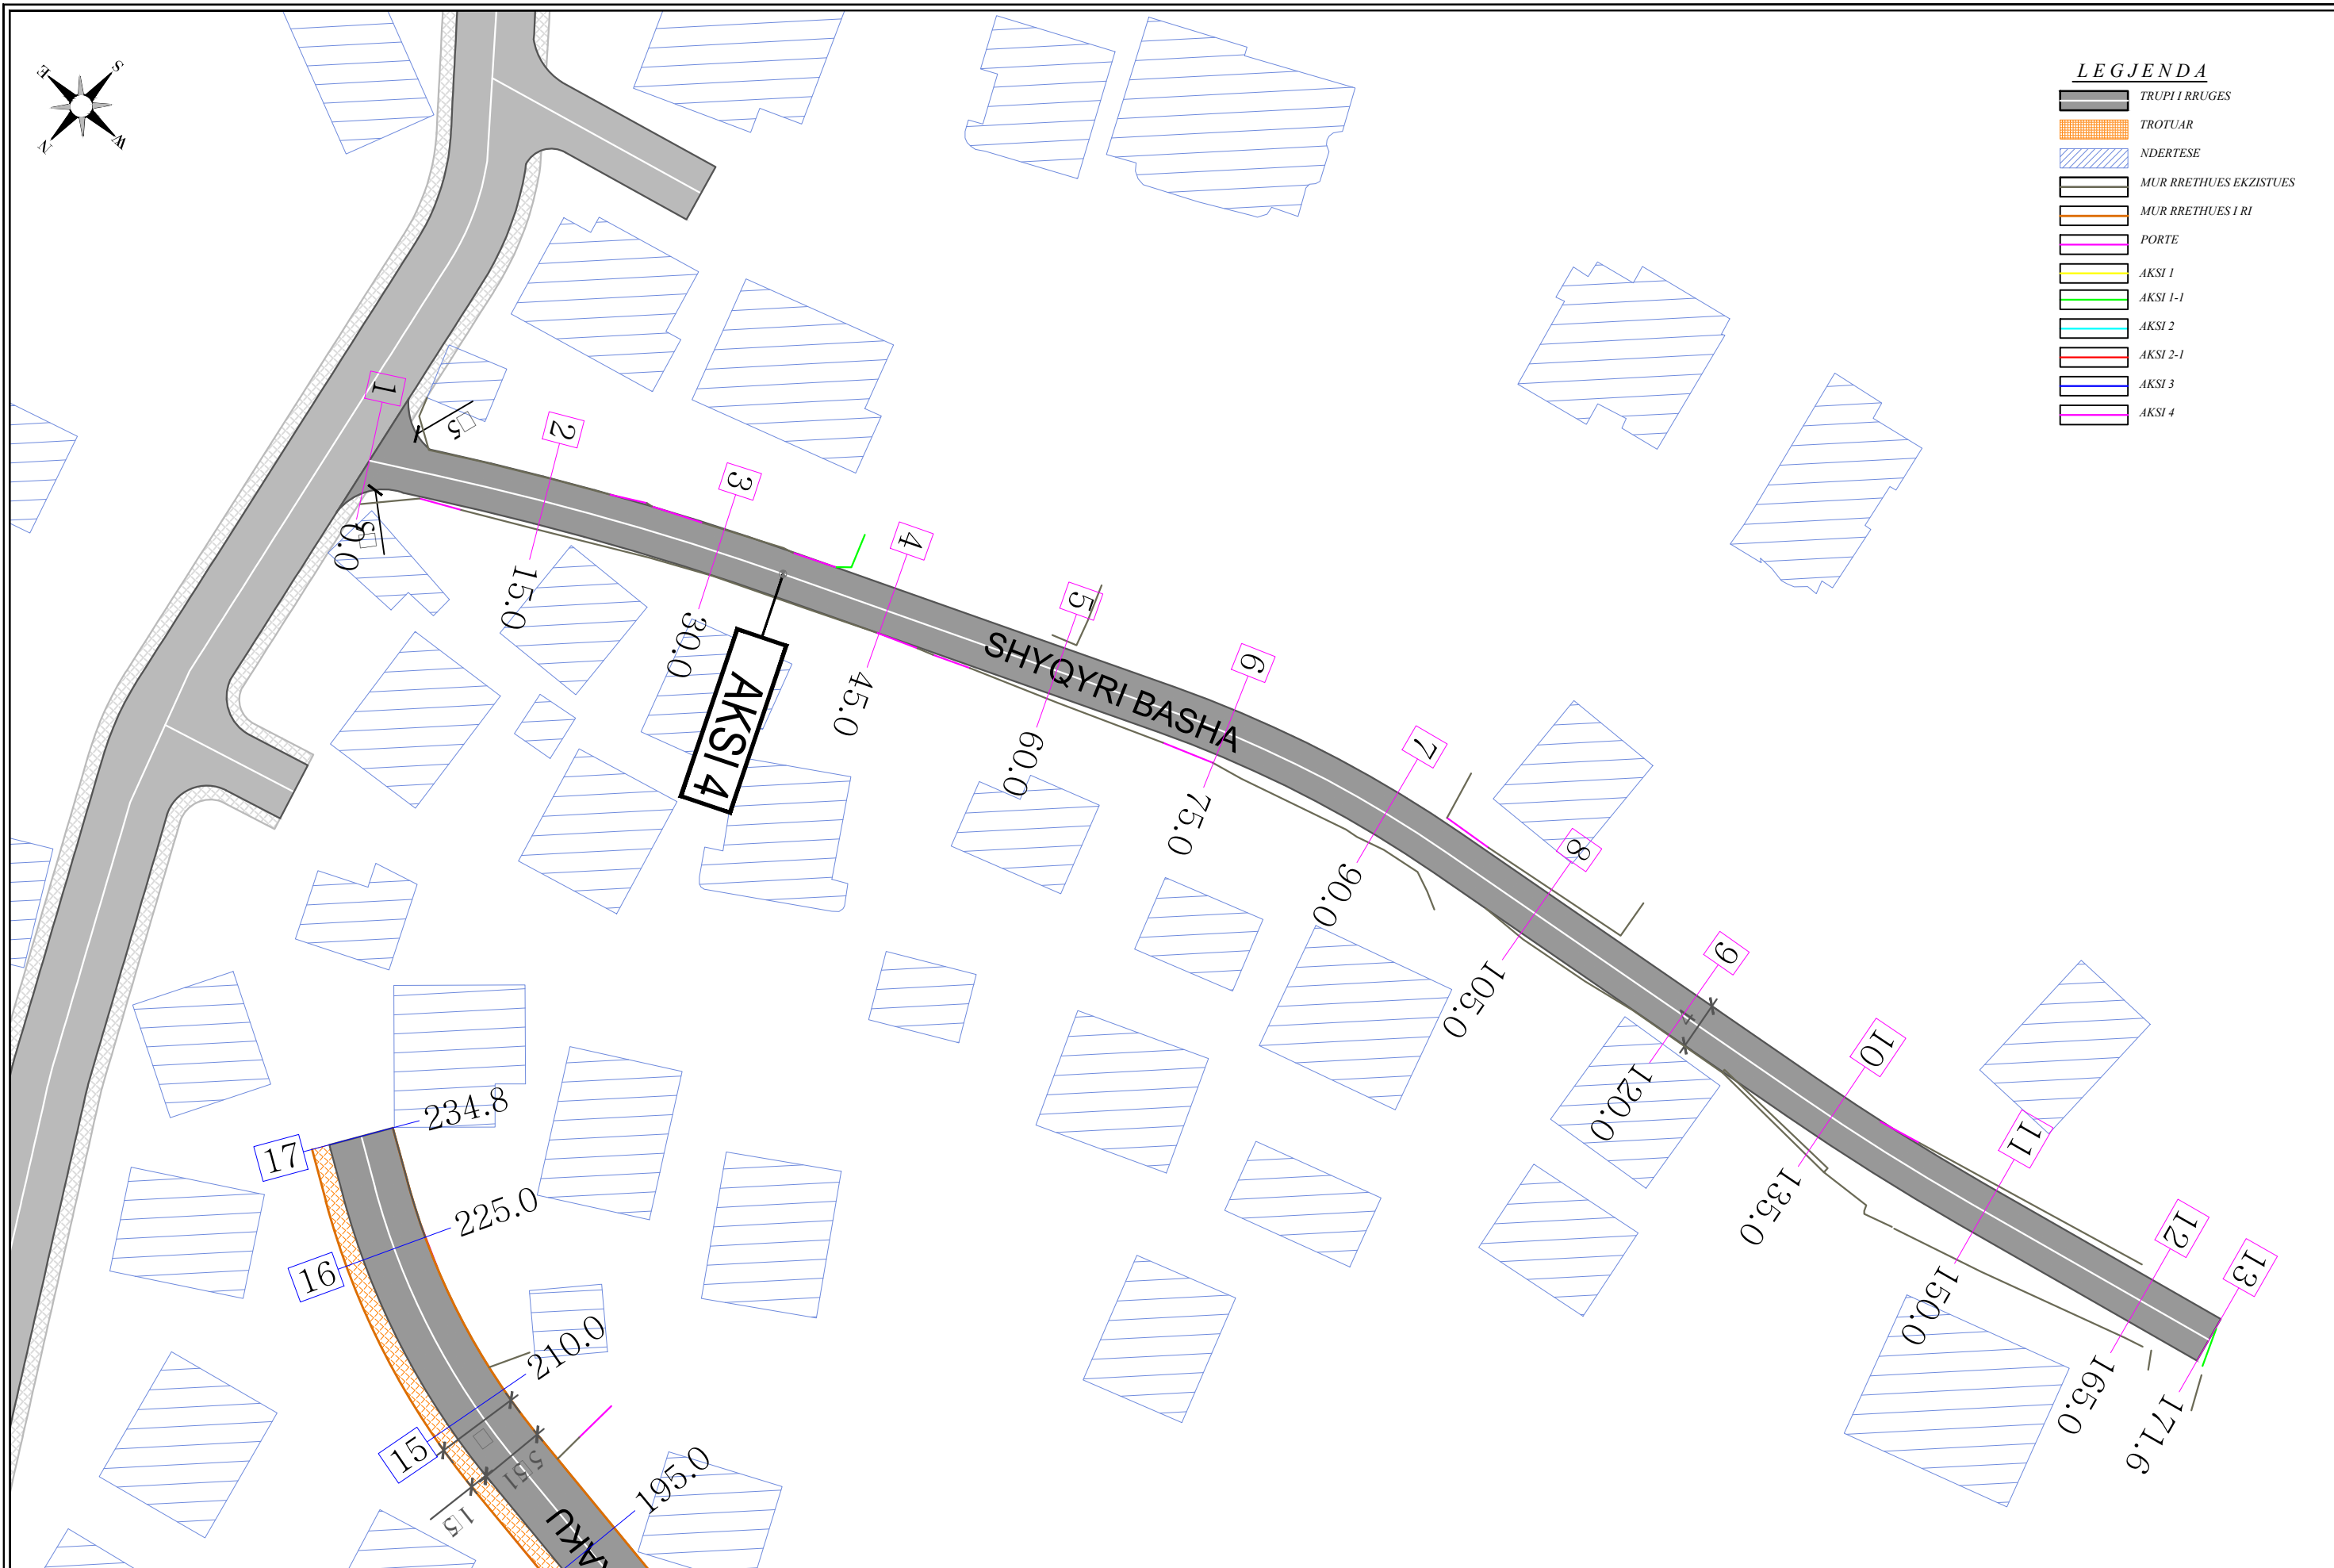



 



LEGJENDA



	TRUPI I RRUGES
	TROTUAR
	NDERTESE
	MUR RRETHUES EKZISTUES
	MUR RRETHUES I RI
	PORTE
	AKSI 1
	AKSI 1-1
	AKSI 2
	AKSI 2-1
	AKSI 3
	AKSI 4



 



KY VIZATIM ESHTË PRONË E SPAERA DHE NUK MUND TE MERRET NE PERDORIM I TERI APO NJE PJESE PA LEJEN E SPAERA. NUK MUND TE NRYSHONI SHKALLËN E VIZATIMIT, TE GJITHA DIMENSIONET DUHEN VERIFIKUAR NE TERREN DHE NESE KA MOSPERPUTHJE DUEHT RAPORTUAR MENJEHERE.	REPUBLIKA E SHQIPERISE REPUBLIC OF ALBANIA	POROSITESI BASHKIA TIRANE	"SPAERA" sh.p.k PROJEKTIM SUPERVIZION KOLAUDIM	VENDNDODHJA TIRANE, SHQIPERI	FAZA E PROJEKTI PROJEKT ZBATIMI	NR. I VIZATIMIT P2-08	
				PROJEKTI "RIKONSTRUKSIONI I BLOKUT DHE DEGEZIMEVE PER RRUGET: "NIKOLL MEKJASHI, "SHYQYRI BASHA", "KOSTANDIN SHPATARAKU", "MINELLA KARAJANI", "BAJAZIT SHEHU"	TITULLI I VIZATIMIT PLANIMETRIA E RRUGES - AKSI 4	DATA TETOR 2022	SHKALLA 1:500

 LEGJENDA

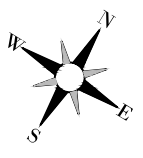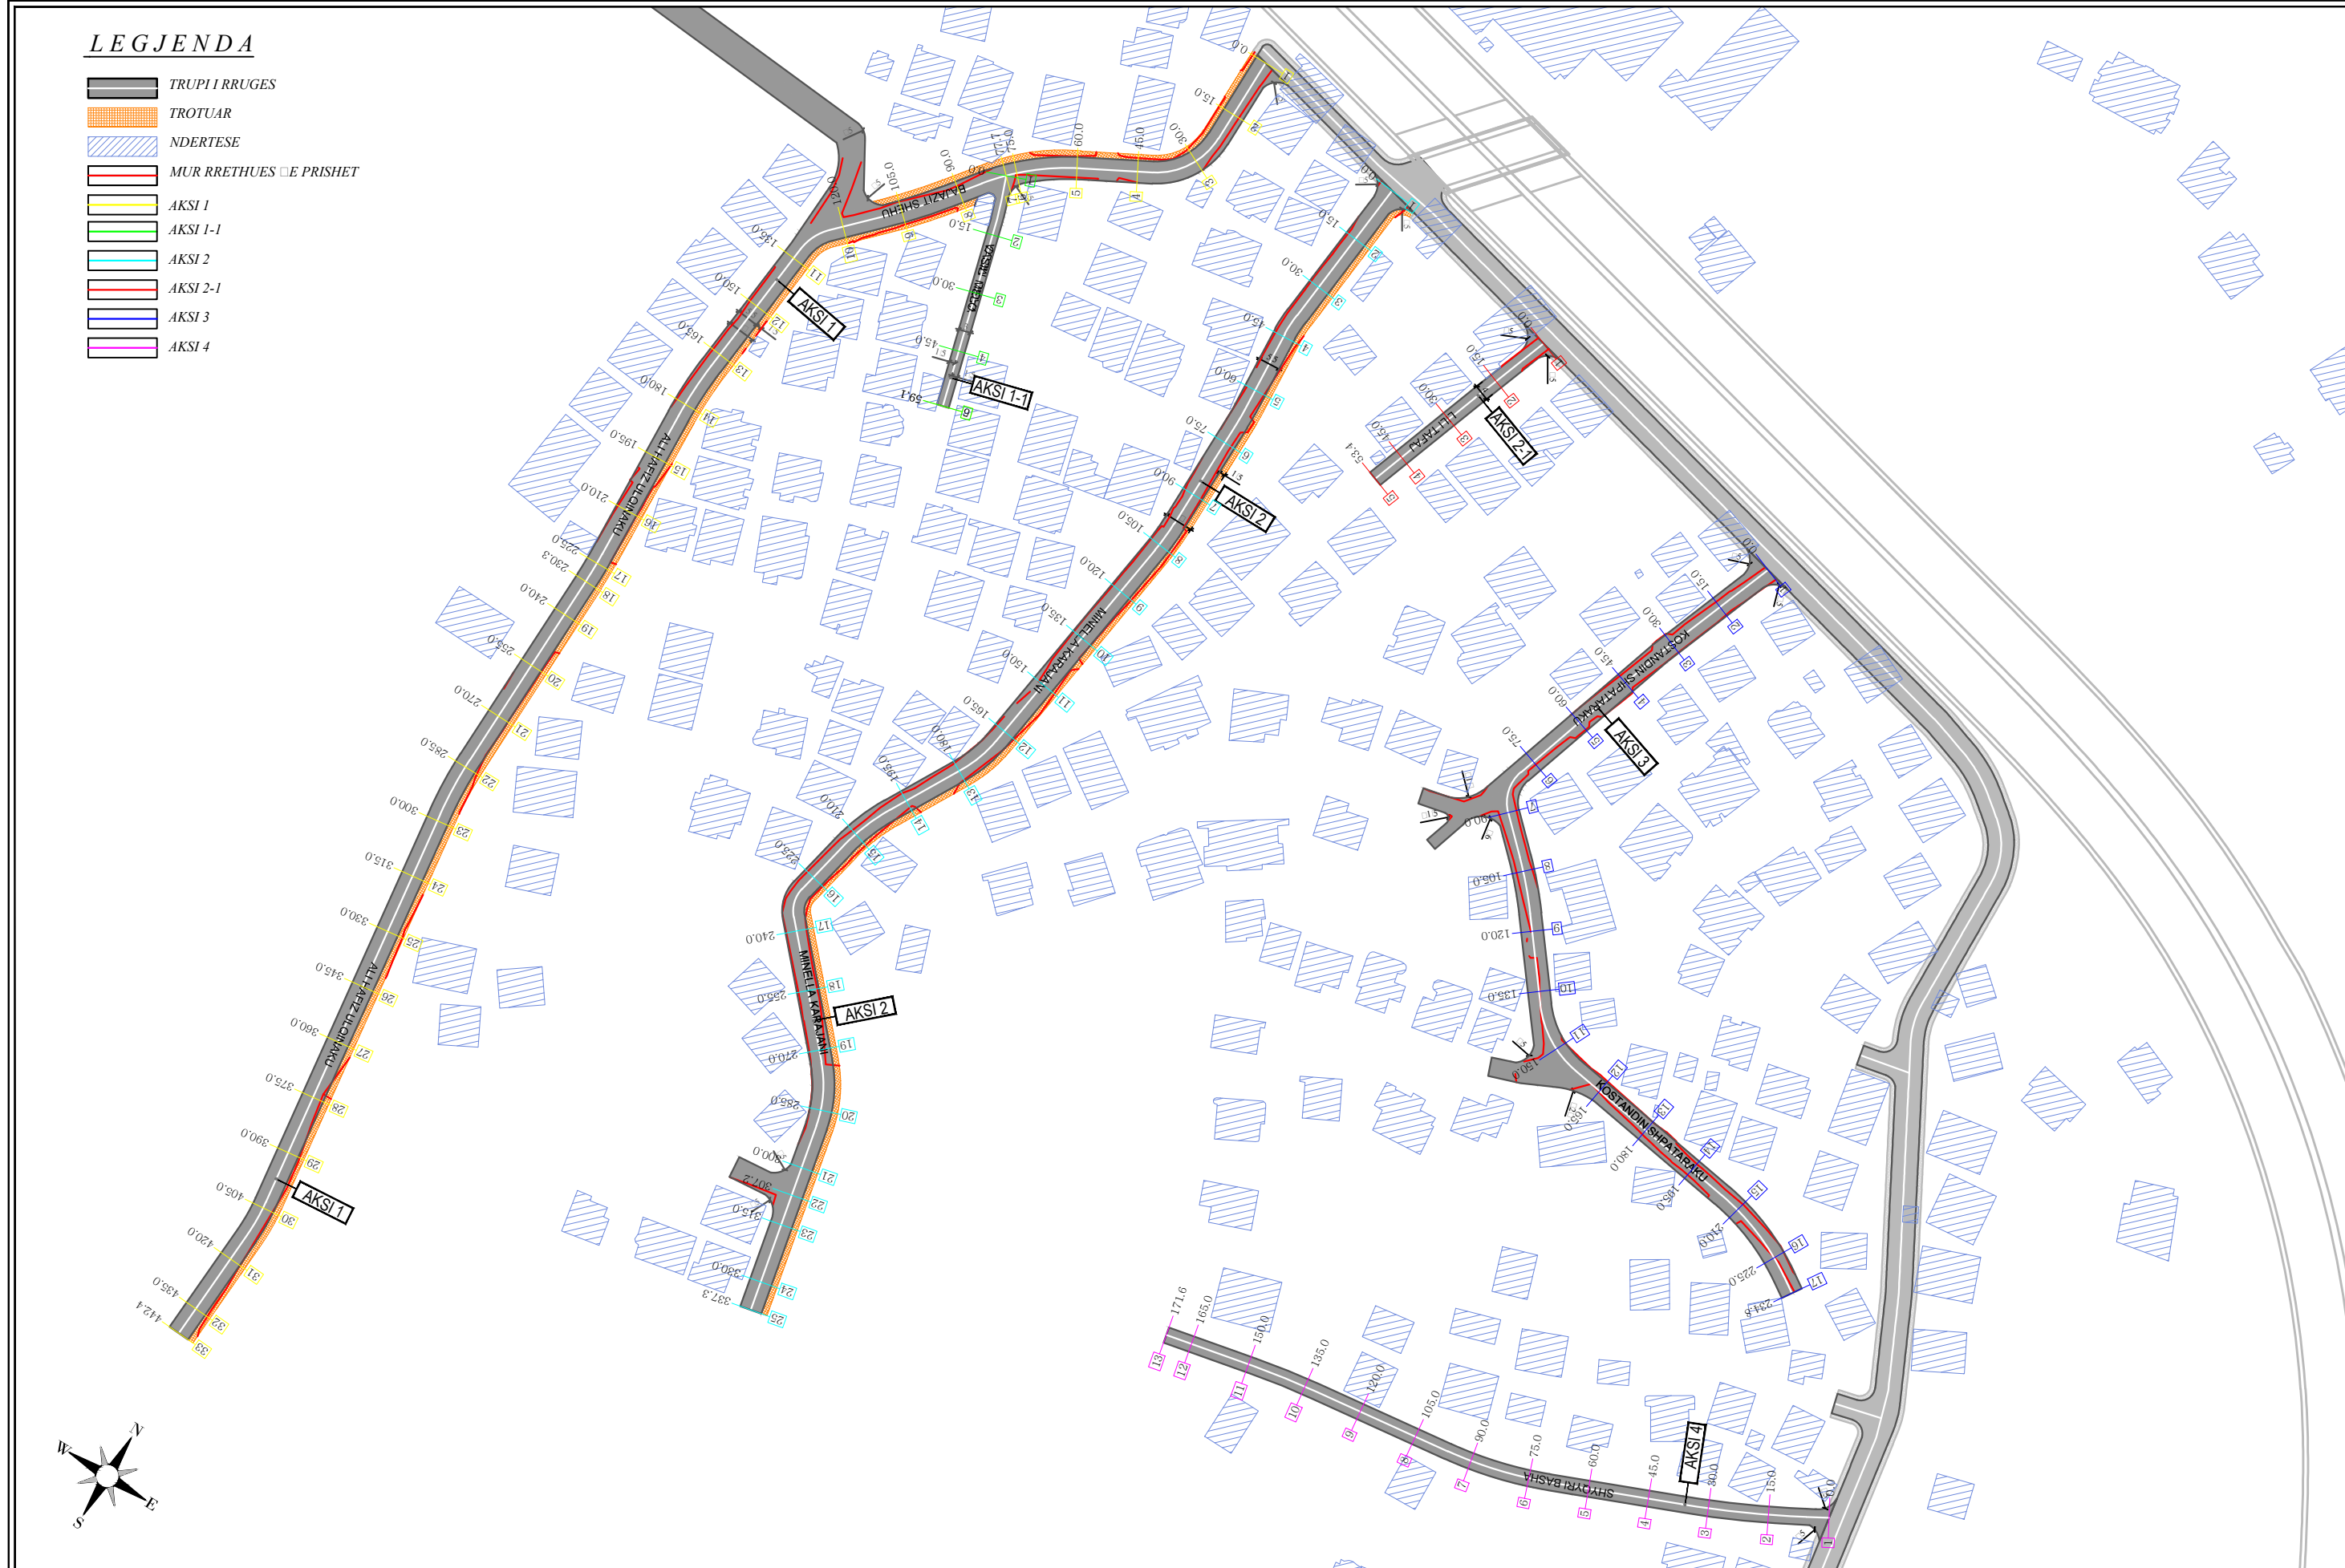-  TRUPI I RRUGES
-  TROTUAR
-  NDERTESE
-  MUR RRETHUES QË PRISHET
-  AKSI 1
-  AKSI 1-1
-  AKSI 2
-  AKSI 2-1
-  AKSI 3
-  AKSI 4



KY VIZATIM ESHTË PRONË E SPAERA DHE NUK MUND TE MERRET NE PERDORIM I TERI APO NJE PJESE PA LEJEN E SPAERA. NUK MUND TE NRYSHONI SHKALLËN E VIZATIMIT, TE GJITHA DIMENSIONET DUHEN VERIFIKUAR NE TERREN DHE NESE KA MOSPERPUTHJE DUEHT RAPORTUAR MENJEHERE.	 REPUBLIKA E SHQIPERISE REPUBLIC OF ALBANIA	POROSITESI  BASHKIA TIRANE	 "SPAERA" sh.p.k PROJEKTIM SUPERVIZION KOLAUDIM Rruga "QAZIM VATHI" nr 106 Tirane Mobil 00355 69 20 38 848 e-mail: ajkidtopore@yahoo.com e-mail: ajkidtopore@sphaera.al	VENDNDODHJA TIRANE, SHQIPERI PROJEKTI "RIKONSTRUKSIONI I BLOKUT DHE DEGEZIMEVE PER RRUGET: "NIKOLL MEKJASHI", "SHYQYRI BASHA", "KOSTANDIN SHPATARAKU", "MINELLA KARAJANI", "BAJAZIT SHEHU"	FAZA E PROJEKTI PROJEKT ZBATIMI TITULLI I VIZATIMIT PLANIMETRIA E PRISHJEVE	NR. I VIZATIMIT P3-01 DATA TETOR 2022	SHKALLA 1:1500
---	---	---	---	---	------------------------------------------------------------------------------------------	----------------------------------------------------	-------------------

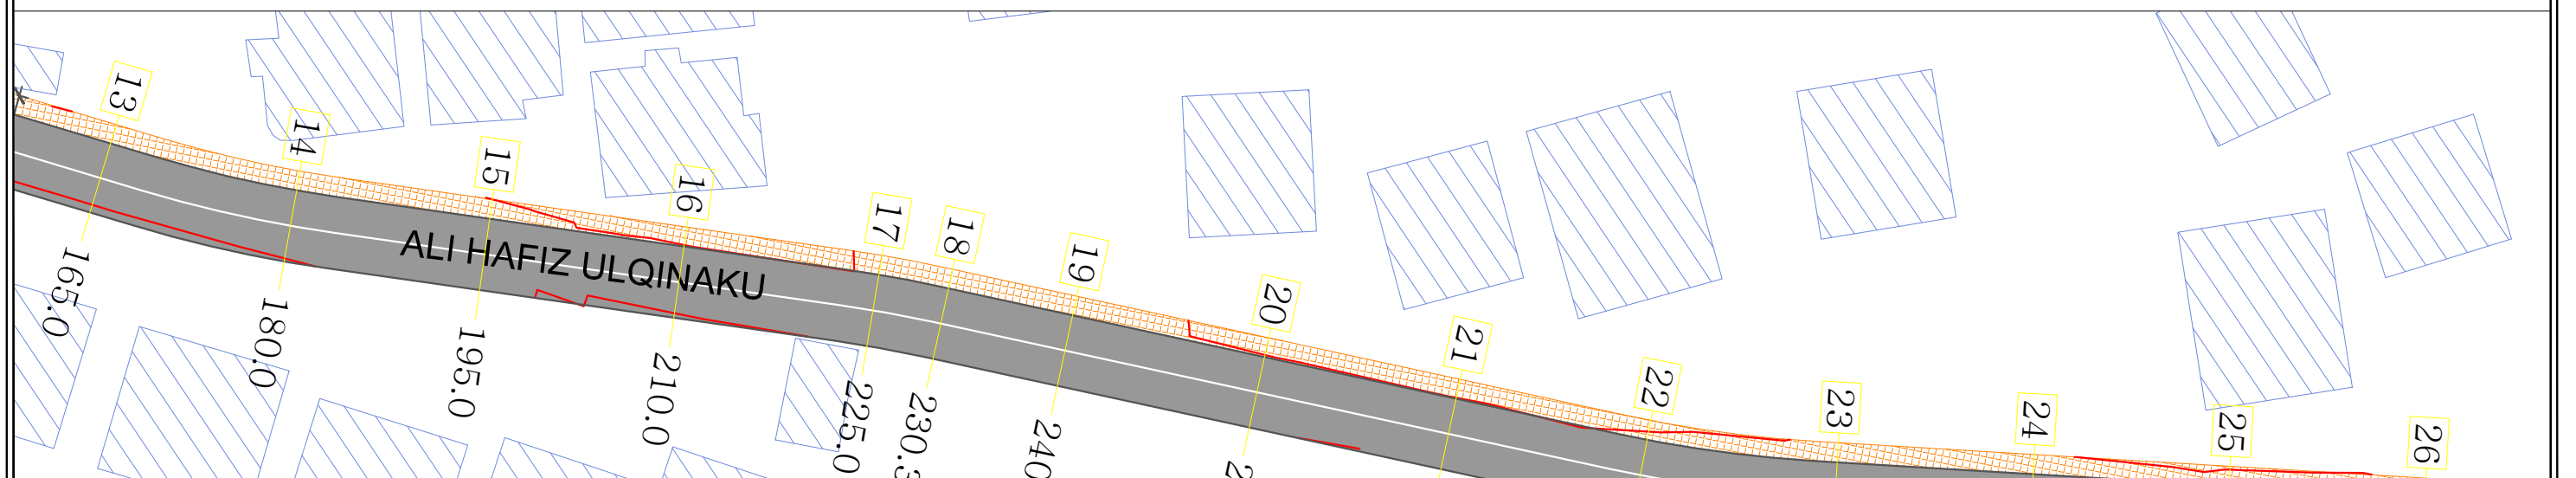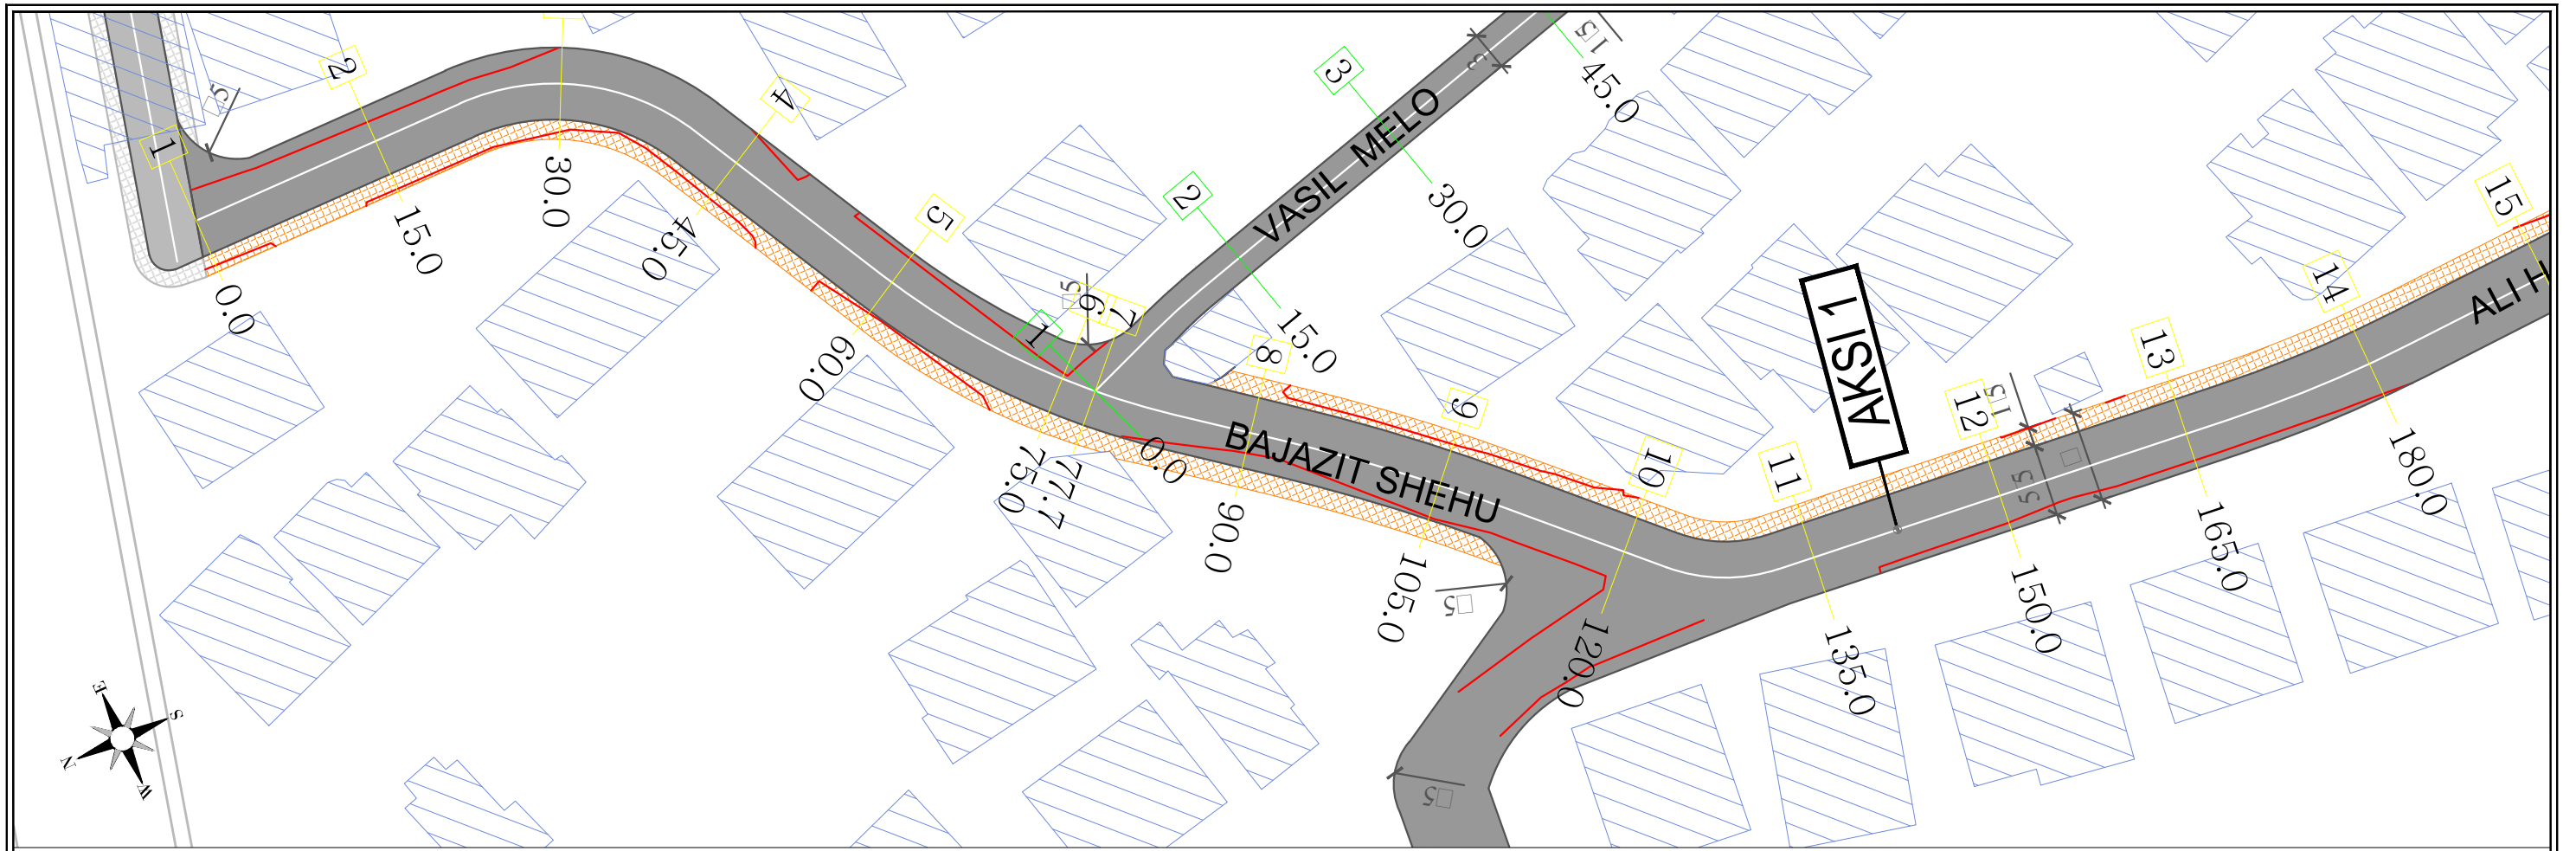

- LEGJENDA**
- TRUPI I RRUGES
 - TROTUAR
 - NDERTESE
 - MUR RRETHUES QË PRISHET
 - AKSI 1
 - AKSI 1-1
 - AKSI 2
 - AKSI 2-1
 - AKSI 3
 - AKSI 4

KY VIZATIM ESHTË PRONË E "SPHAERA" DHE NUK MUND TË MERRET NË PËRDORIM I TERË APO NJË PJESE PA LEJEN E "SPHAERA".
 NUK MUND TË NRYSHONË SHKALLËN E VIZATIMIT, TË GJITHA DIMENSIONËT DUHËN VERIFIKUAR NË TERREN DHE NESË KA MOSPËRPUTHJE DUEHT RAPORTUAR MENJEHËRE.



"SPHAERA" sh.p.k
 PROJEKTIM
 SUPERVIZION
 KOLAUDIM

Rruga "QAZIM VATHI" nr 106 Tirane
 Mobil 00355 69 20 38 848
 e-mail: ajkidtopore@yahoo.com
 e-mail: ajkidtopore@sphaera.al

VENDNDODHJA
 TIRANE, SHQIPERI

PROJEKTI
 "RIKONSTRUKSIONI I BLOKUT DHE DEGEZIMEVE PER RRUGET: "NIKOLL MEKJASHI", "SHYQYRI BASHA", "KOSTANDIN SHPATARAKU", "MINELLA KARAJANI", "BAJAZIT SHEHU"


FAZA E PROJEKTI
 PROJEKT ZBATIMI

TITULLI I VIZATIMIT
 PLANIMETRIA E PRISHJEVE - AKSI I

NR. I VIZATIMIT
 P3-02


DATA
 TETOR 2022

SHKALLA
 1:500

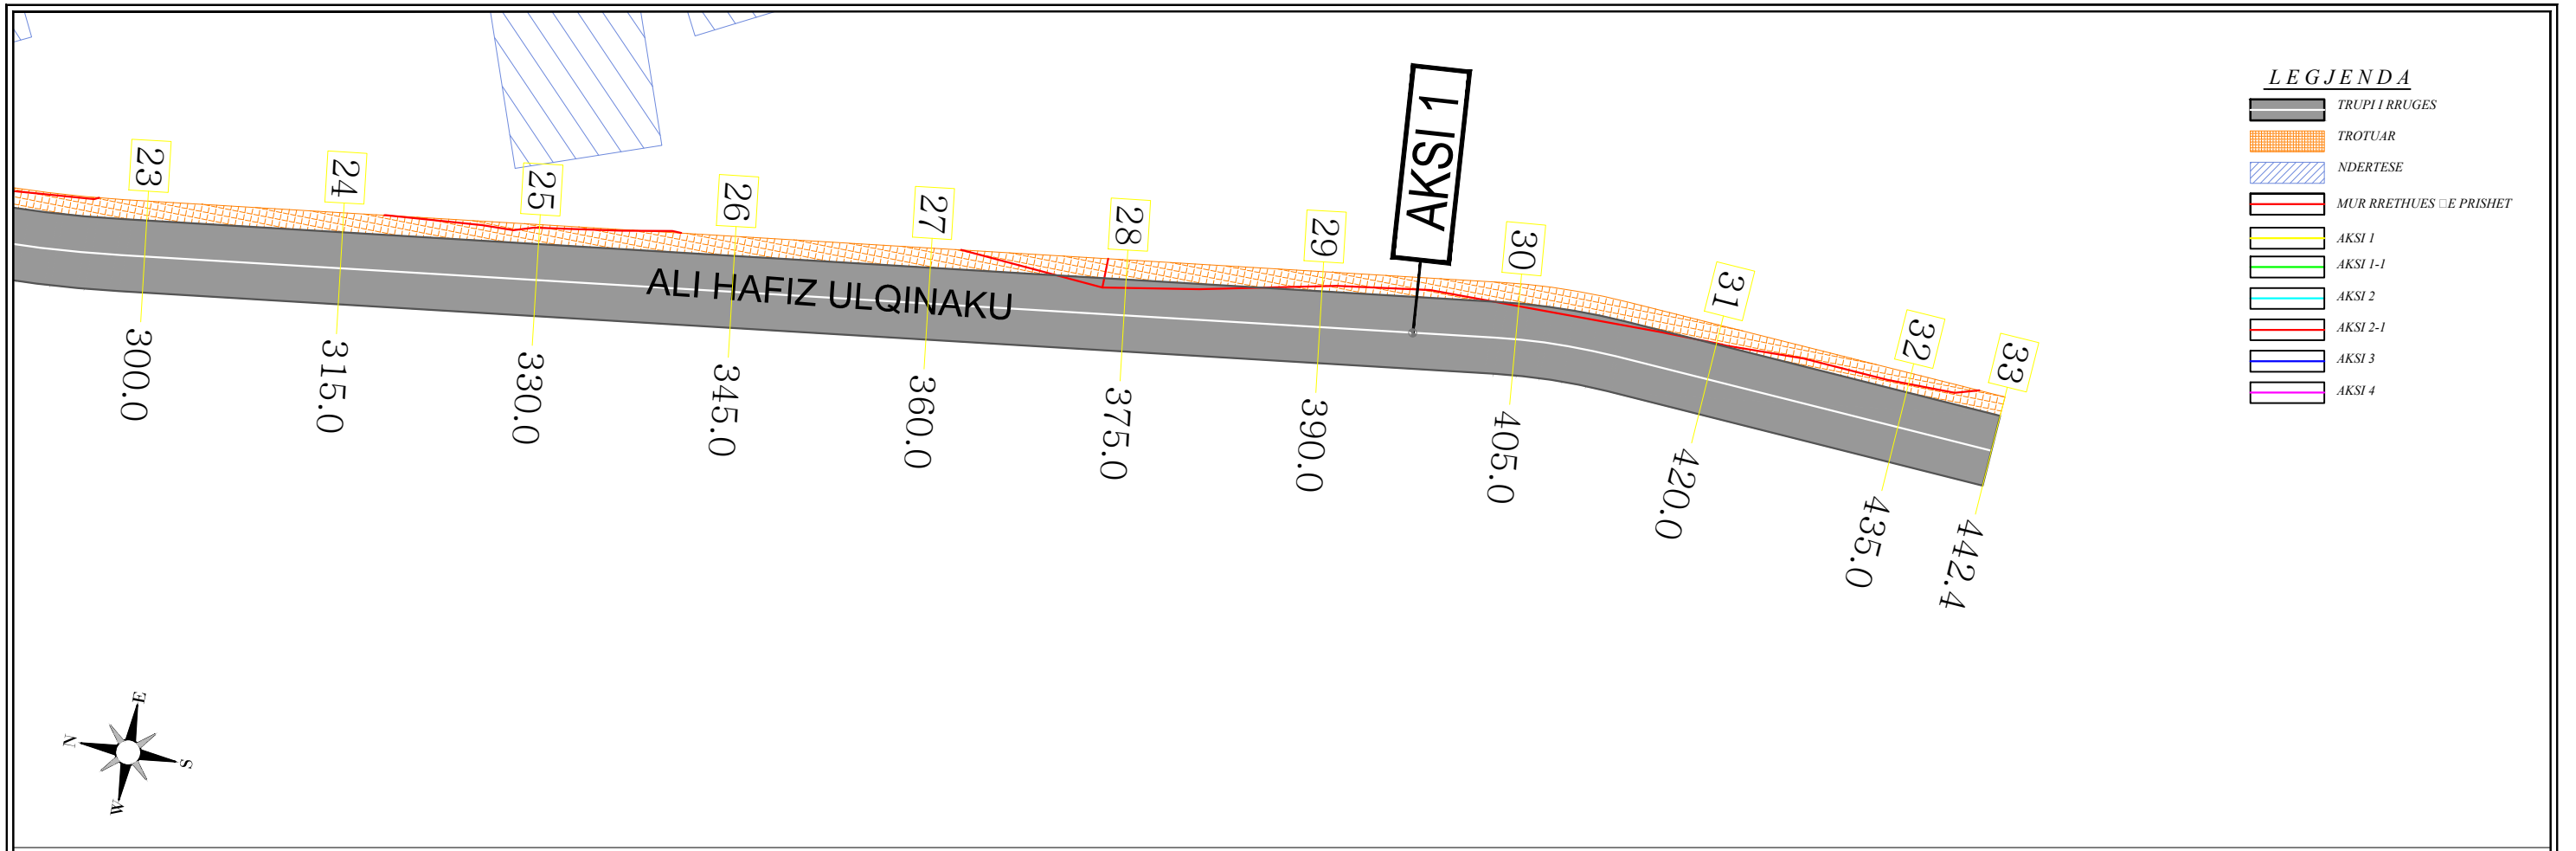


LEGJENDA

	TRUPI I RRUGES
	TROTUAR
	NDERTESE
	MUR RRETHUES I E PRISHET
	AKSI 1
	AKSI 1-1
	AKSI 2
	AKSI 2-1
	AKSI 3
	AKSI 4

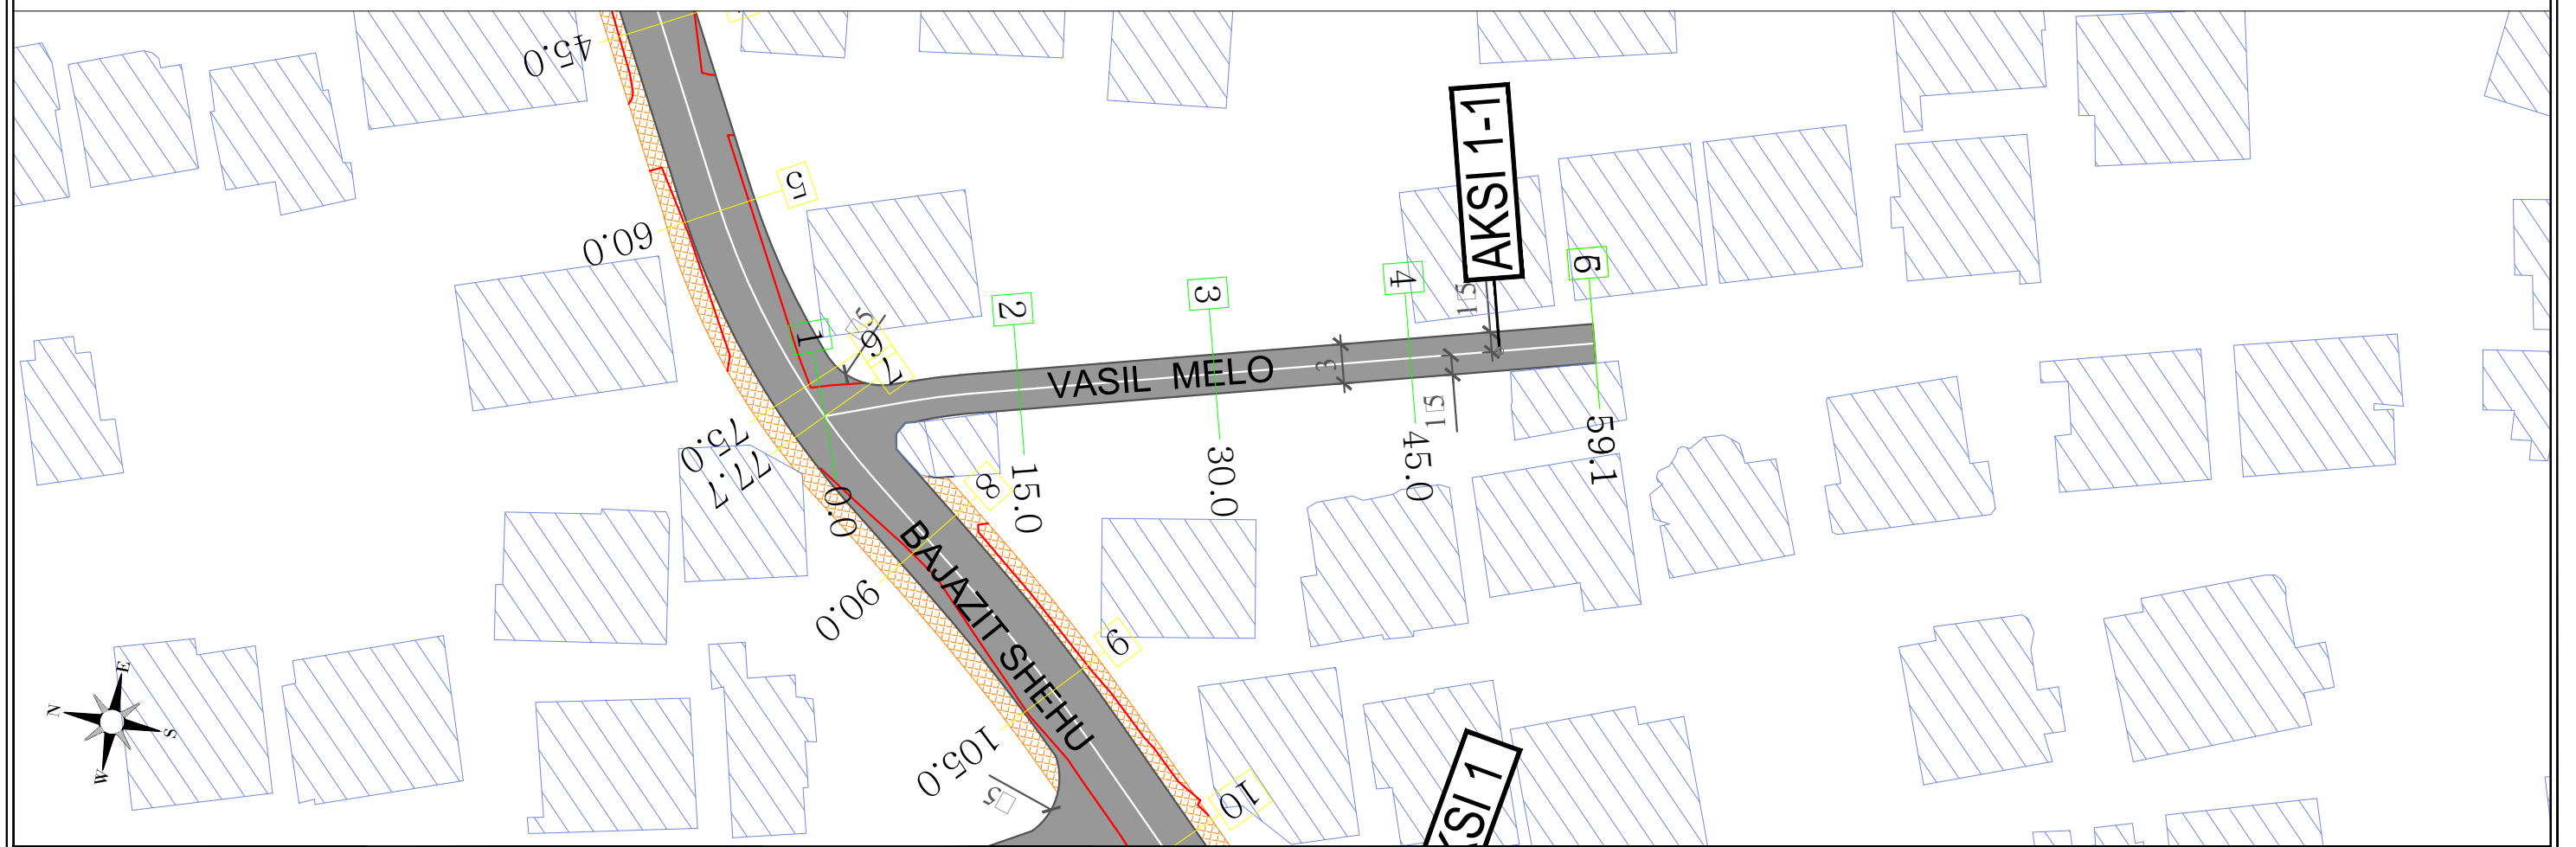


KY VIZATIM ESHTË PRONË E SPAERA DHE NUK MUND TË MERRET NE PERDORIM I TERI APO NJË PJESE PA LEJEN E SPAERA. NUK MUND TË NRYSHONI SHKALLËN E VIZATIMIT, TË GJITHA DIMENSIONËT DUHEN VERIFIKUAR NE TERREN DHE NESE KA MOSPËRPUTHJE DUEHT RAPORTUAR MENJEHERE.	<p>REPUBLIKA E SHQIPERISE REPUBLIC OF ALBANIA</p>	<p>BASHKIA TIRANE</p>	<p>"SPAERA" sh.p.k PROJEKTIM SUPERVIZION KOLAUDIM</p> <p>Rruga "QAZIM VATHI" nr 106 Tirane Mobil 00355 69 20 38 848</p> <p>e-mail: ajkidtopore@yahoo.com e-mail: ajkidtopore@sphaera.al</p>	VENDNDODHJA TIRANE, SHQIPERI	FAZA E PROJEKTIMIT PROJEKT ZBATIMI	NR. I VIZATIMIT P3-03	
				PROJEKTI "RIKONSTRUKSIONI I BLOKUT DHE DEGEZIMEVE PER RRUGET: "NIKOLL MEKJASHI", "SHYQYRI BASHA", "KOSTANDIN SHPATARAKU", "MINELLA KARAJANI", "BAJAZIT SHEHU"	TITULLI I VIZATIMIT PLANIMETRIA E PRISHJEVE - AKSI I & I-1	DATA TETOR 2022	SHKALLA 1:500

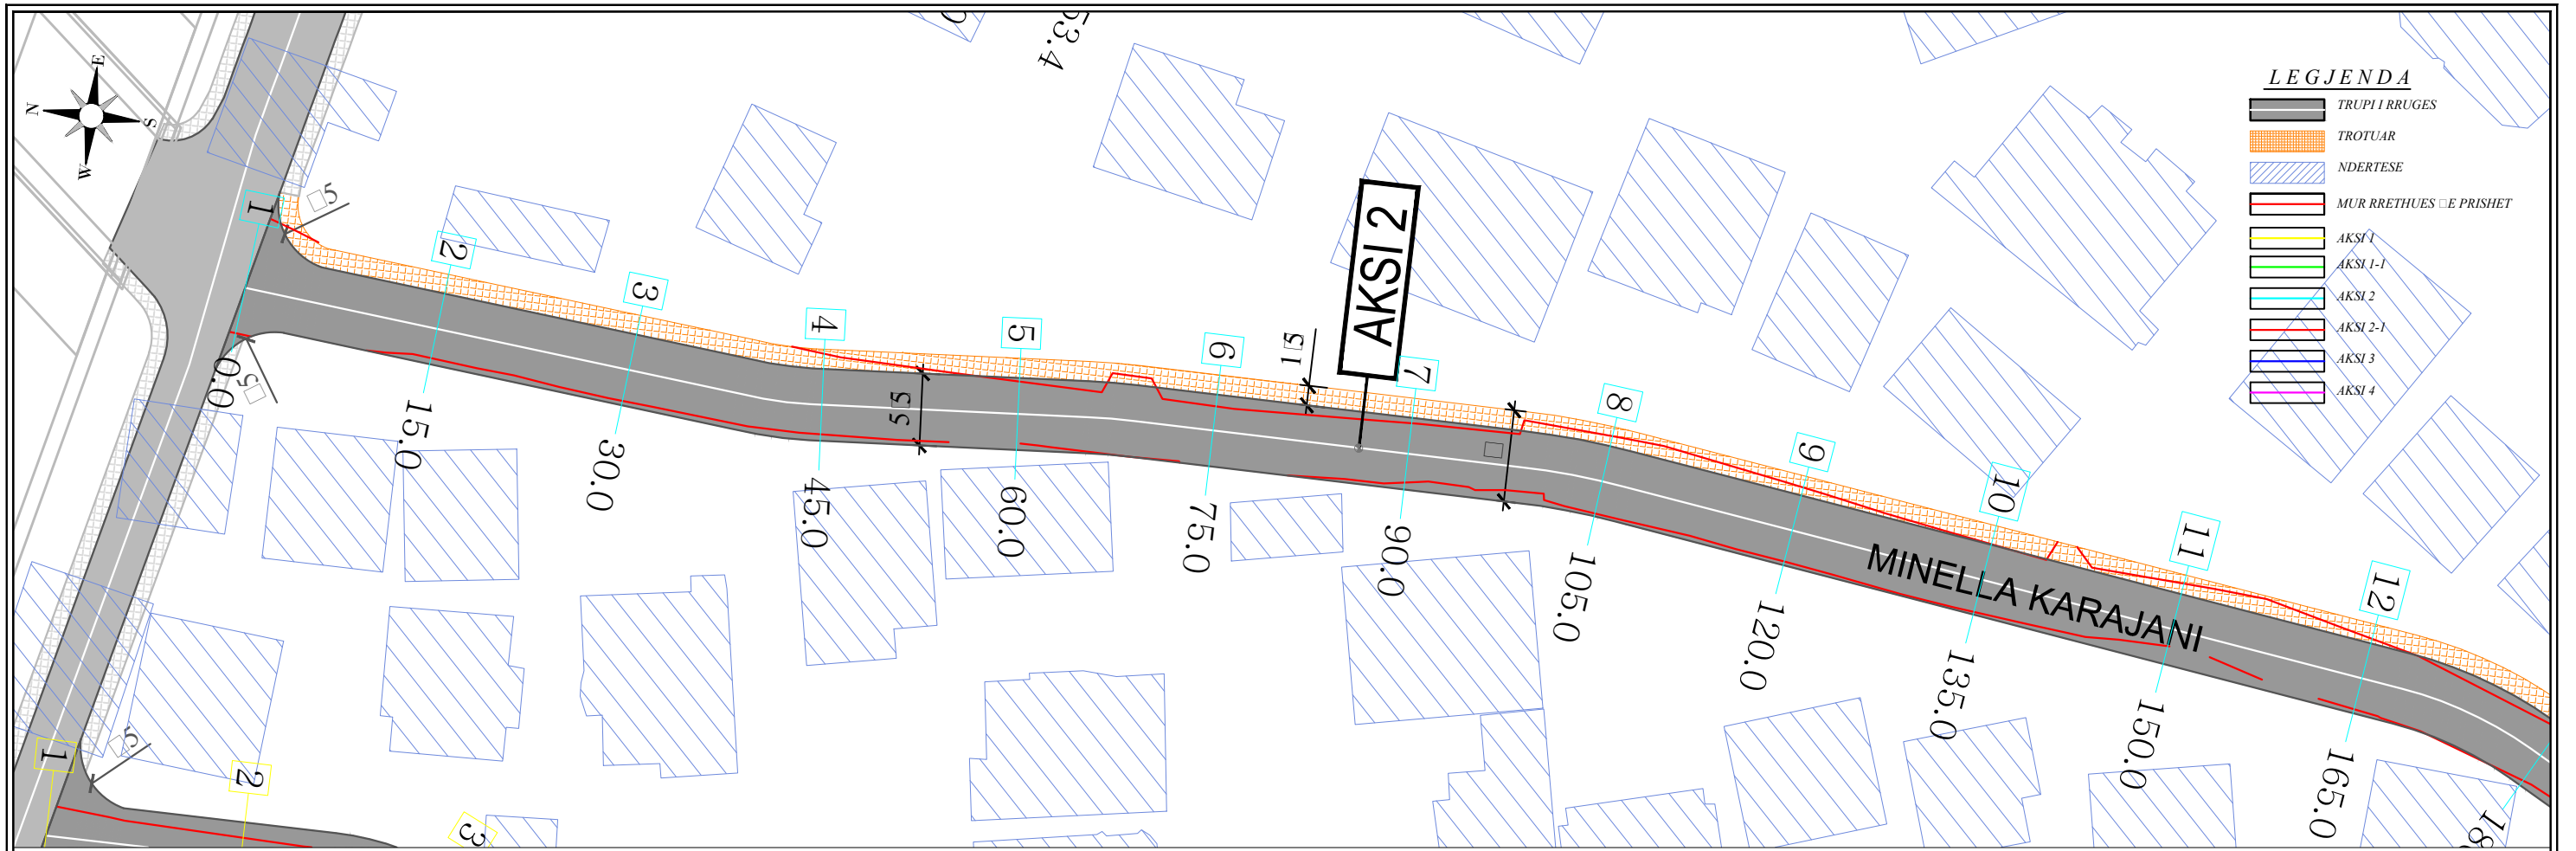


LEGJENDA

- TRUPI I RRUGES
- TROTUAR
- NDERTESE
- MUR RRETHUES QË PRISHET
- AKSI 1
- AKSI 1-1
- AKSI 2
- AKSI 2-1
- AKSI 3
- AKSI 4

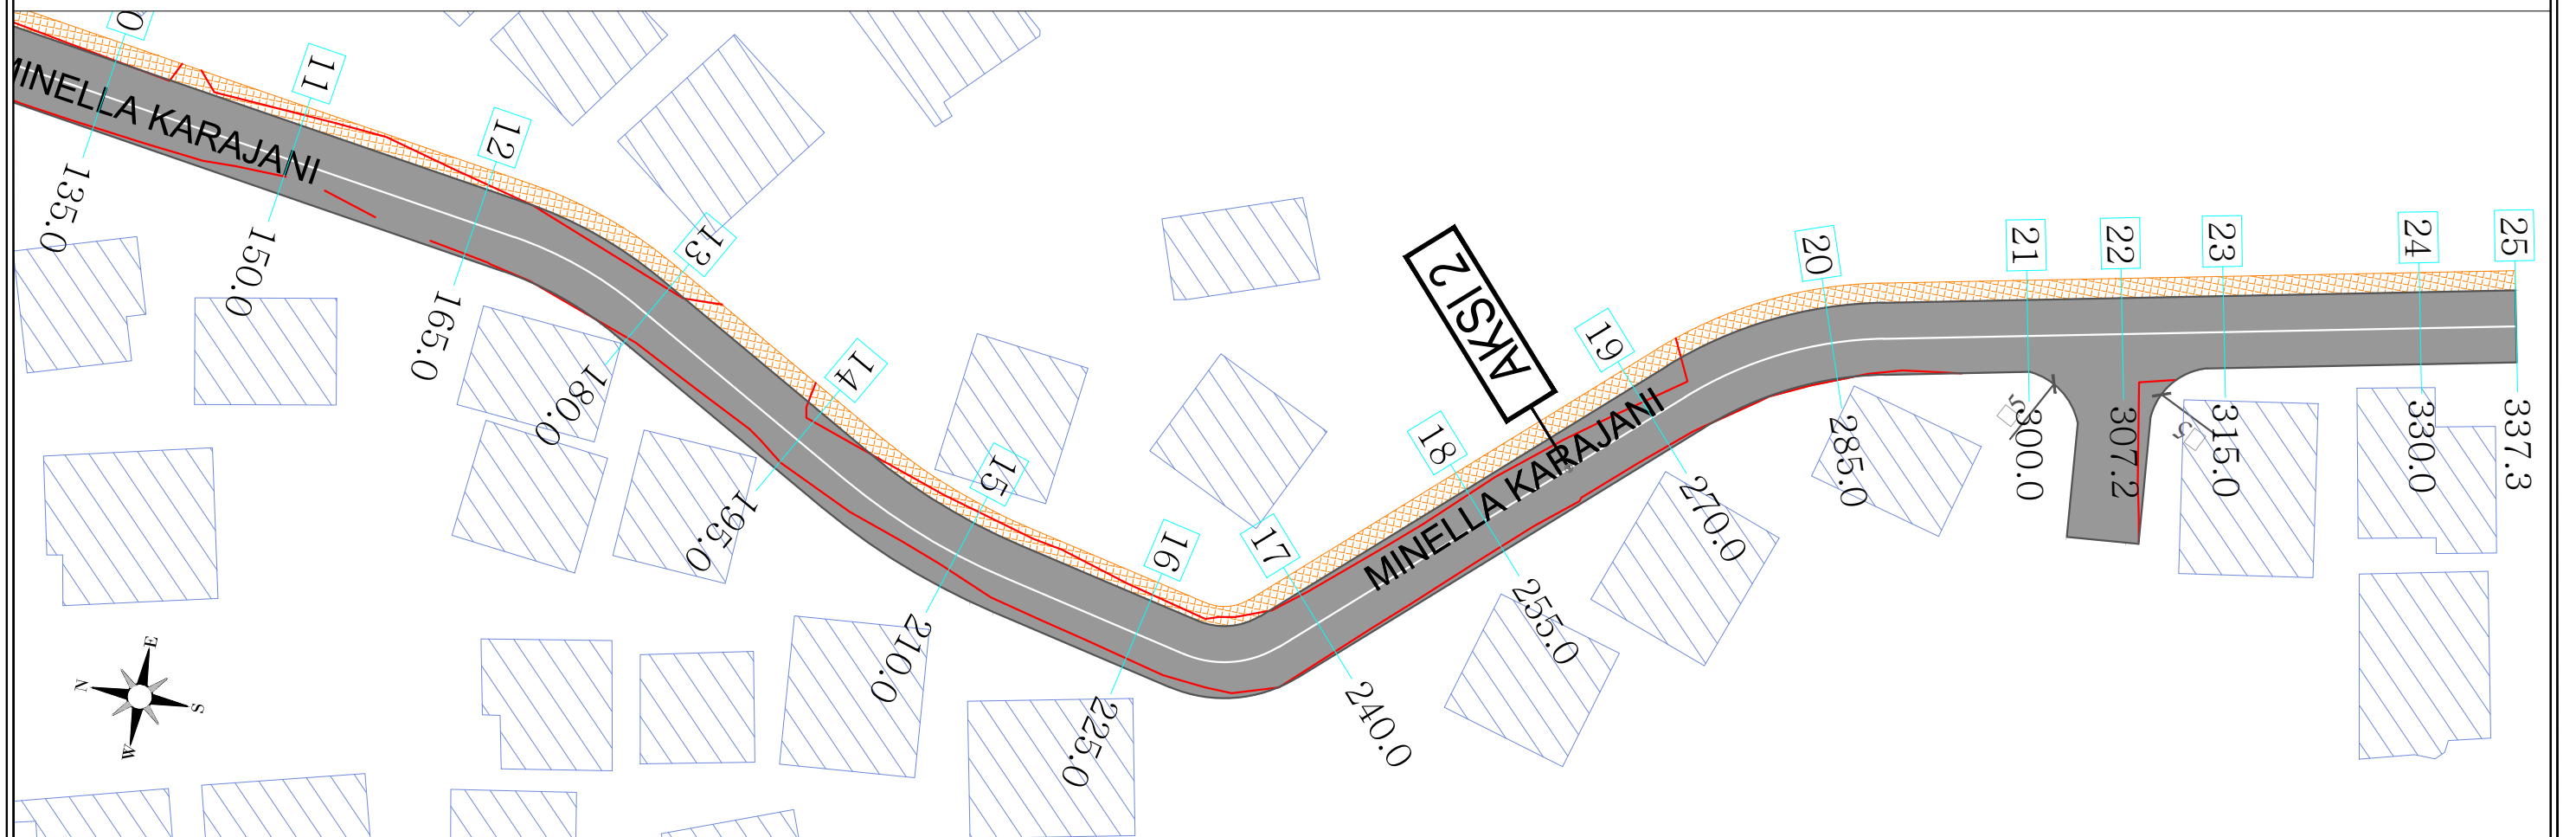

<p>KY VIZATIM ESHTË PRONË E SPAERA DHE NUK MUND TE MERRET NE PERDORIM I TERI APO NJË PJESE PA LEJEN E SPAERA.</p> <p>NUK MUND TE NRYSHONI SHKALLËN E VIZATIMIT, TE GJITHA DIMENSIONET DUHEN VERIFIKUAR NE TERREN DHE NESE KA MOSPËRPUTHJE DUEHT RAPORTUAR MENJEHERE.</p>	 <p>REPUBLIKA E SHQIPERISE REPUBLIC OF ALBANIA</p>	<p>POROSITESI</p>  <p>BASHKIA TIRANE</p>	 <p>"SPAERA" sh.p.k PROJEKTIM SUPERVIZION KOLAUDIM</p> <p>Rruga "QAZIM VATHI" nr 106 Tirane Mobil 00355 69 20 38 848 e-mail: ajkidtopore@yahoo.com e-mail: ajkidtopore@sphaera.al</p>	<p>VENDNDODHJA TIRANE, SHQIPERI</p> <p>PROJEKTI "RIKONSTRUKSIONI I BLOKUT DHE DEGEZIMEVE PER RRUGET: "NIKOLL MEKJASHI, "SHYQYRI BASHA", "KOSTANDIN SHPATARAKU", "MINELLA KARAJANI", "BAJAZIT SHEHU"</p>	<p>FAZA E PROJEKTIMIT PROJEKT ZBATIMI</p> <p>TITULLI I VIZATIMIT PLANIMETRIA E PRISHJEVE - AKSI 2</p>	<p>NR. I VIZATIMIT P3-04</p> <p>DATA TETOR 2022</p>	<p>SHKALLA 1:500</p>
---	---	---	---	---	---	-------------------------------------------------------------	--------------------------

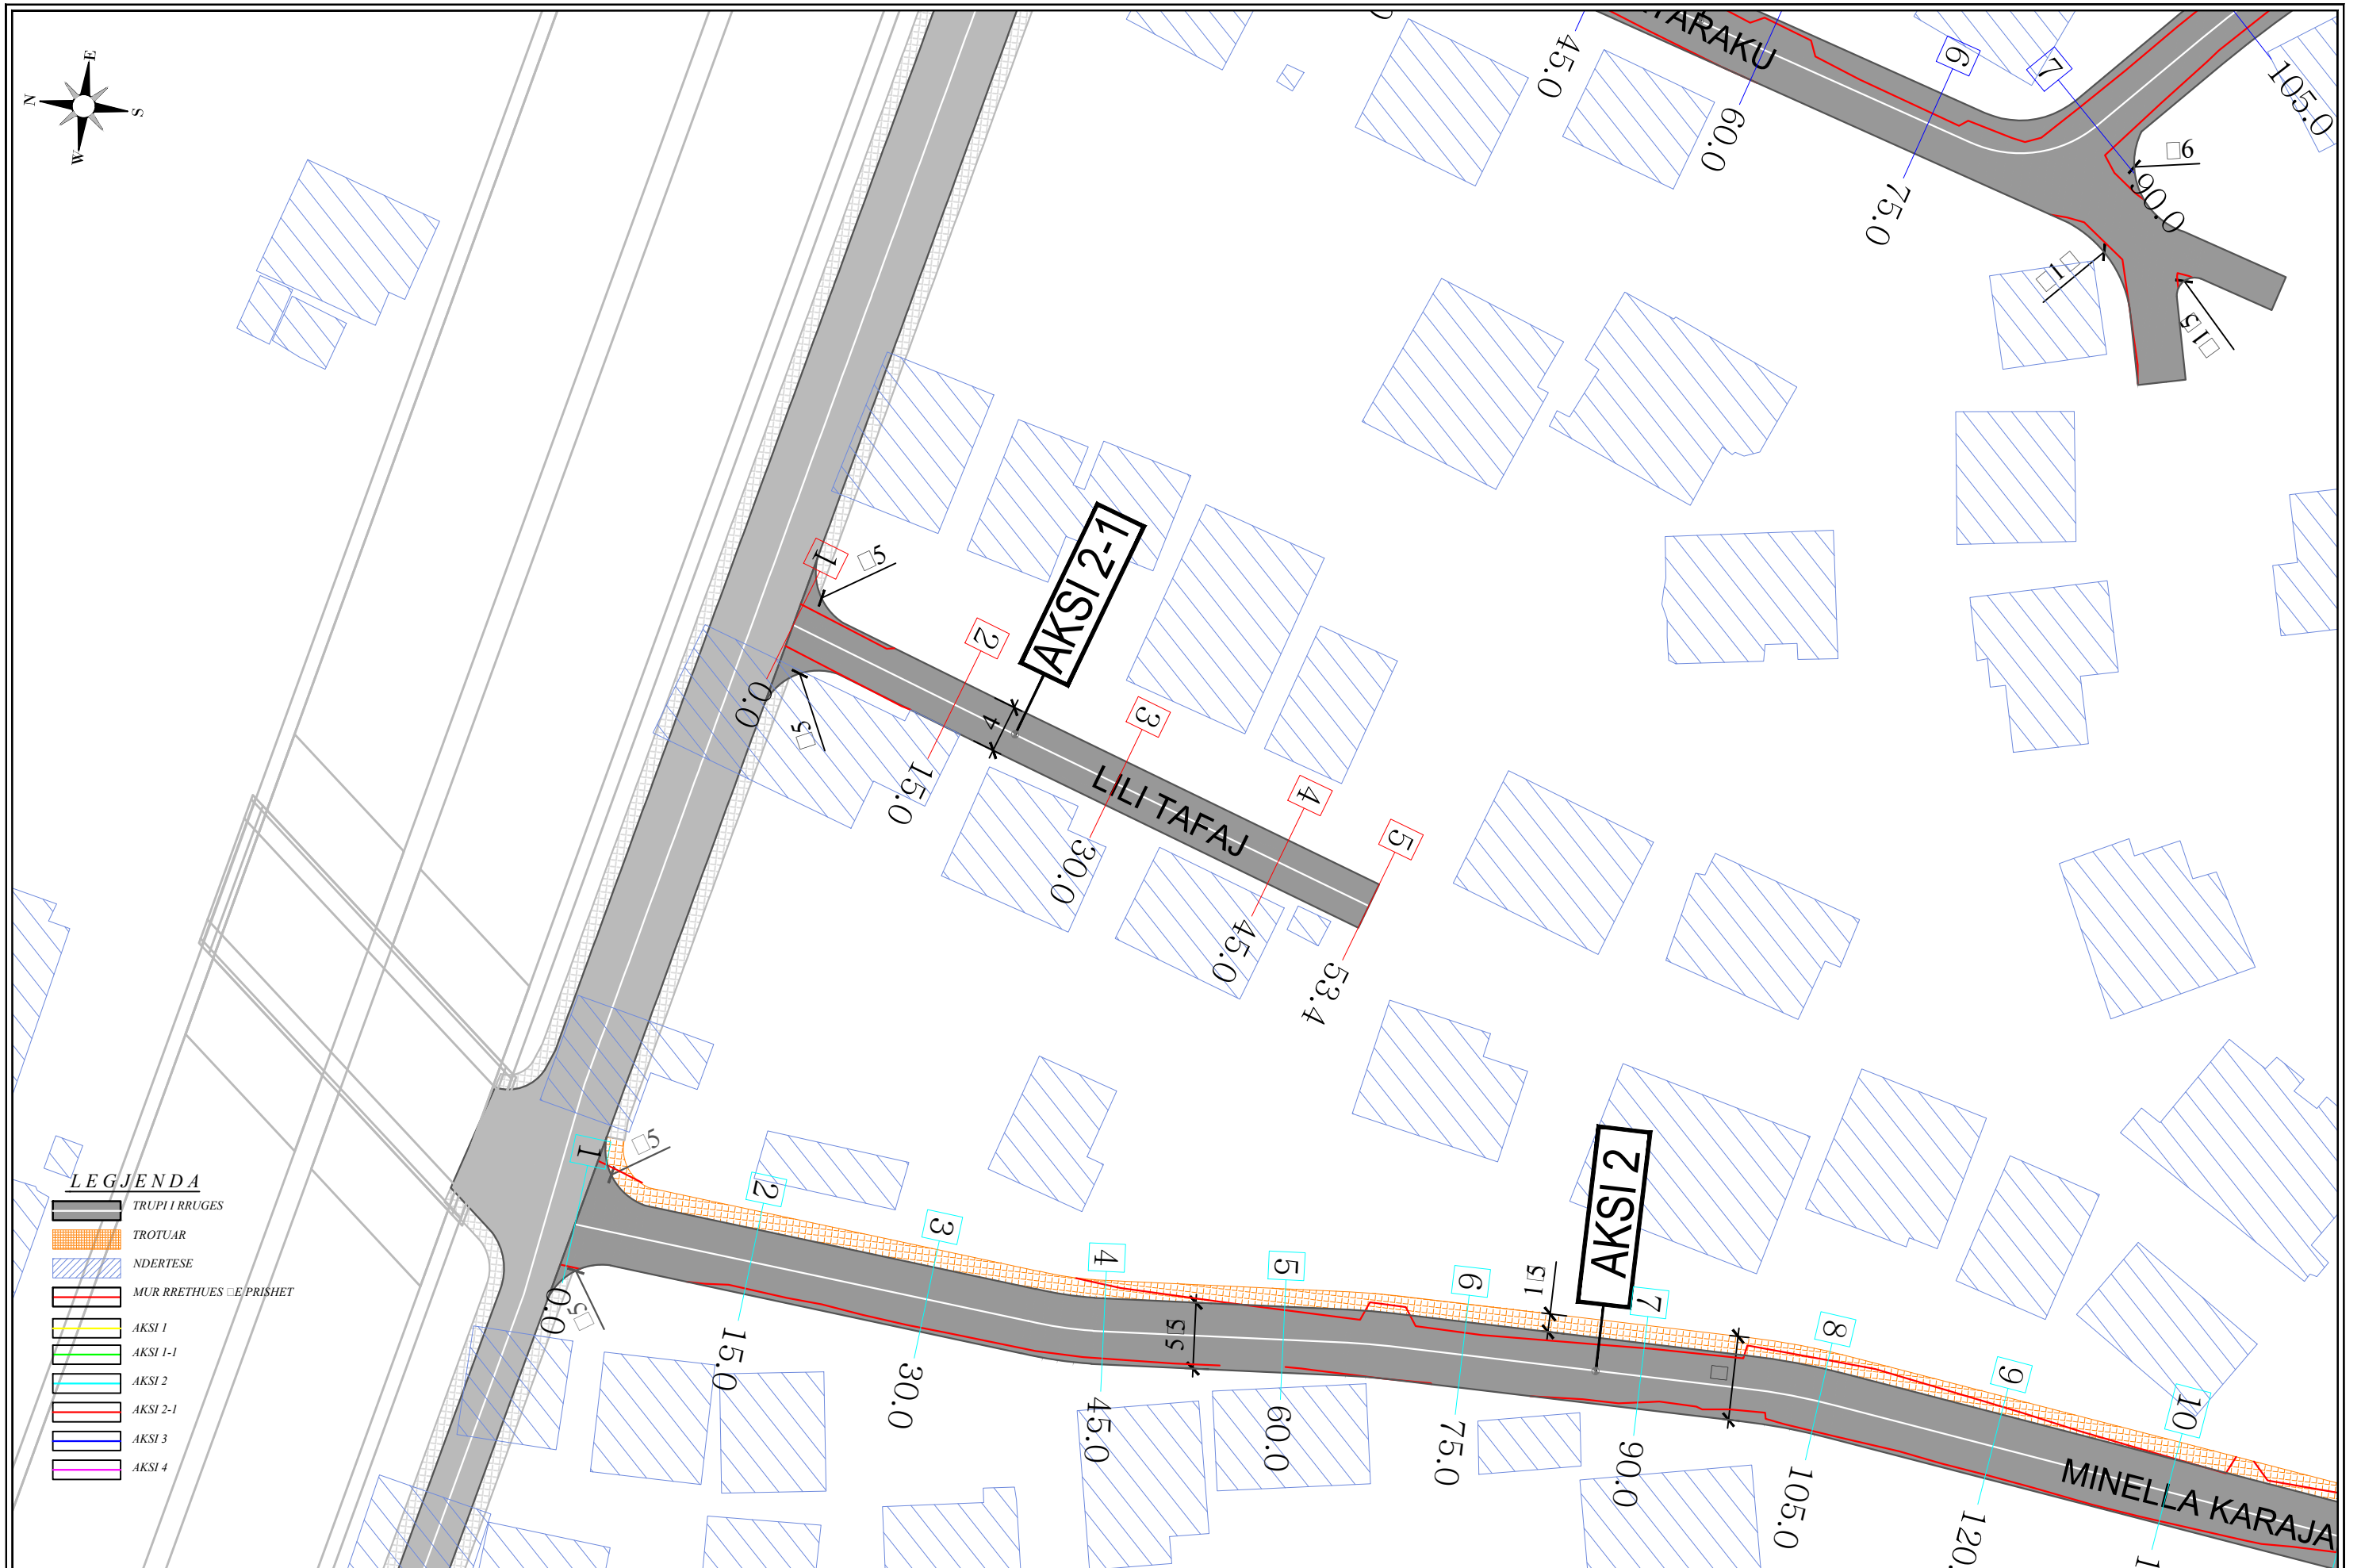

- LEGJENDA**
- TRUPI I RRUGES
 - TROTUAR
 - NDERTESE
 - MUR RRETHUES □ E PRISHET
 - AKSI 1
 - AKSI 1-1
 - AKSI 2
 - AKSI 2-1
 - AKSI 3
 - AKSI 4

KY VIZATIM ESHTË PRONË E "SPHAERA" DHE NUK MUND TË MERRET NË PËRDORIM I TERË APO NJË PJESE PA LEJEN E "SPHAERA".
 NUK MUND TË NRYSHONË SHKALLËN E VIZATIMIT, TË GJITHA DIMENSIONËT DUHËN VERIFIKUAR NË TERREN DHE NËSE KA MOSPËRPUTHJE DUEHT RAPORTUAR MENJEHERË.

REPUBLIKA E SHQIPERISE
REPUBLIC OF ALBANIA

BASHKIA TIRANE

"SPHAERA" sh.p.k
 PROJEKTIM
 SUPERVIZION
 KOLAUDIM

Rruga "QAZIM VATHI" nr 106 Tirane Mobil 00355 69 20 38 848 e-mail: ajkidtopore@yahoo.com e-mail: ajkidtopore@sphaera.al

VENDNDODHJA
 TIRANE, SHQIPERI

PROJEKTI
 "RIKONSTRUKSIONI I BLOKUT DHE DEGEZIMEVE PER RRUGET: "NIKOLL MEKJASHI", "SHYQYRI BASHA", "KOSTANDIN SHPATARAKU", "MINELLA KARAJANI", "BAJAZIT SHEHU"

FAZA E PROJEKTI
 PROJEKT ZBATIMI

TITULLI I VIZATIMIT
 PLANIMETRIA E PRISHJEVE - AKSI 2-1

NR. I VIZATIMIT
 P3-05


DATA
 TETOR 2022


SHKALLA
 1:500



KY VIZATIM ESHTË PRONË E SPAERA DHE NUK MUND TE MERRET NE PERDORIM I TERI APO NJE PJESE PA LEJEN E SPAERA.
 NUK MUND TE NRYSHONI SHKALLËN E VIZATIMIT. TE GJITHA DIMENSIONET DUHEN VERIFIKUAR NE TERREN DHE NESE KA MOSPËRPUTHJE DUEHT RAPORTUAR MENJEHERE.


REPUBLIKA E SHQIPERISE
 REPUBLIC OF ALBANIA

POROSITESI

BASHKIA TIRANE


"SPAERA" sh.p.k
 PROJEKTIM
 SUPERVIZION
 KOLAUDIM
 Rruga "QAZIM VATHI" nr 106 Tirane Mobil 00355 69 20 38 848 e-mail: ajkidtopore@yahoo.com e-mail: ajkidtopore@sphaera.al






 
 
 


VENDNDODHJA
 TIRANE, SHQIPERI
 PROJEKTI
 "RIKONSTRUKSIONI I BLOKUT DHE DEGEZIMEVE PER RRUGET: "NIKOLL MEKJASHI", "SHYQYRI BASHA", "KOSTANDIN SHPATARAKU", "MINELLA KARAJANI", "BAJAZIT SHEHU"


FAZA E PROJEKTIMIT
 PROJEKT ZBATIMI
 TITULLI I VIZATIMIT
 PLANIMETRIA E PRISHJEVE - AKSI 3

NR. I VIZATIMIT
 P3-06
 DATA
 TETOR 2022


SHKALLA
 1:500




- LEGJENDA**
-  TRUPI I RRUGES
 -  TROTUAR
 -  NDERTESE
 -  MUR RRETHUES QË PRISHET
 -  AKSI 1
 -  AKSI 1-1
 -  AKSI 2
 -  AKSI 2-1
 -  AKSI 3
 -  AKSI 4

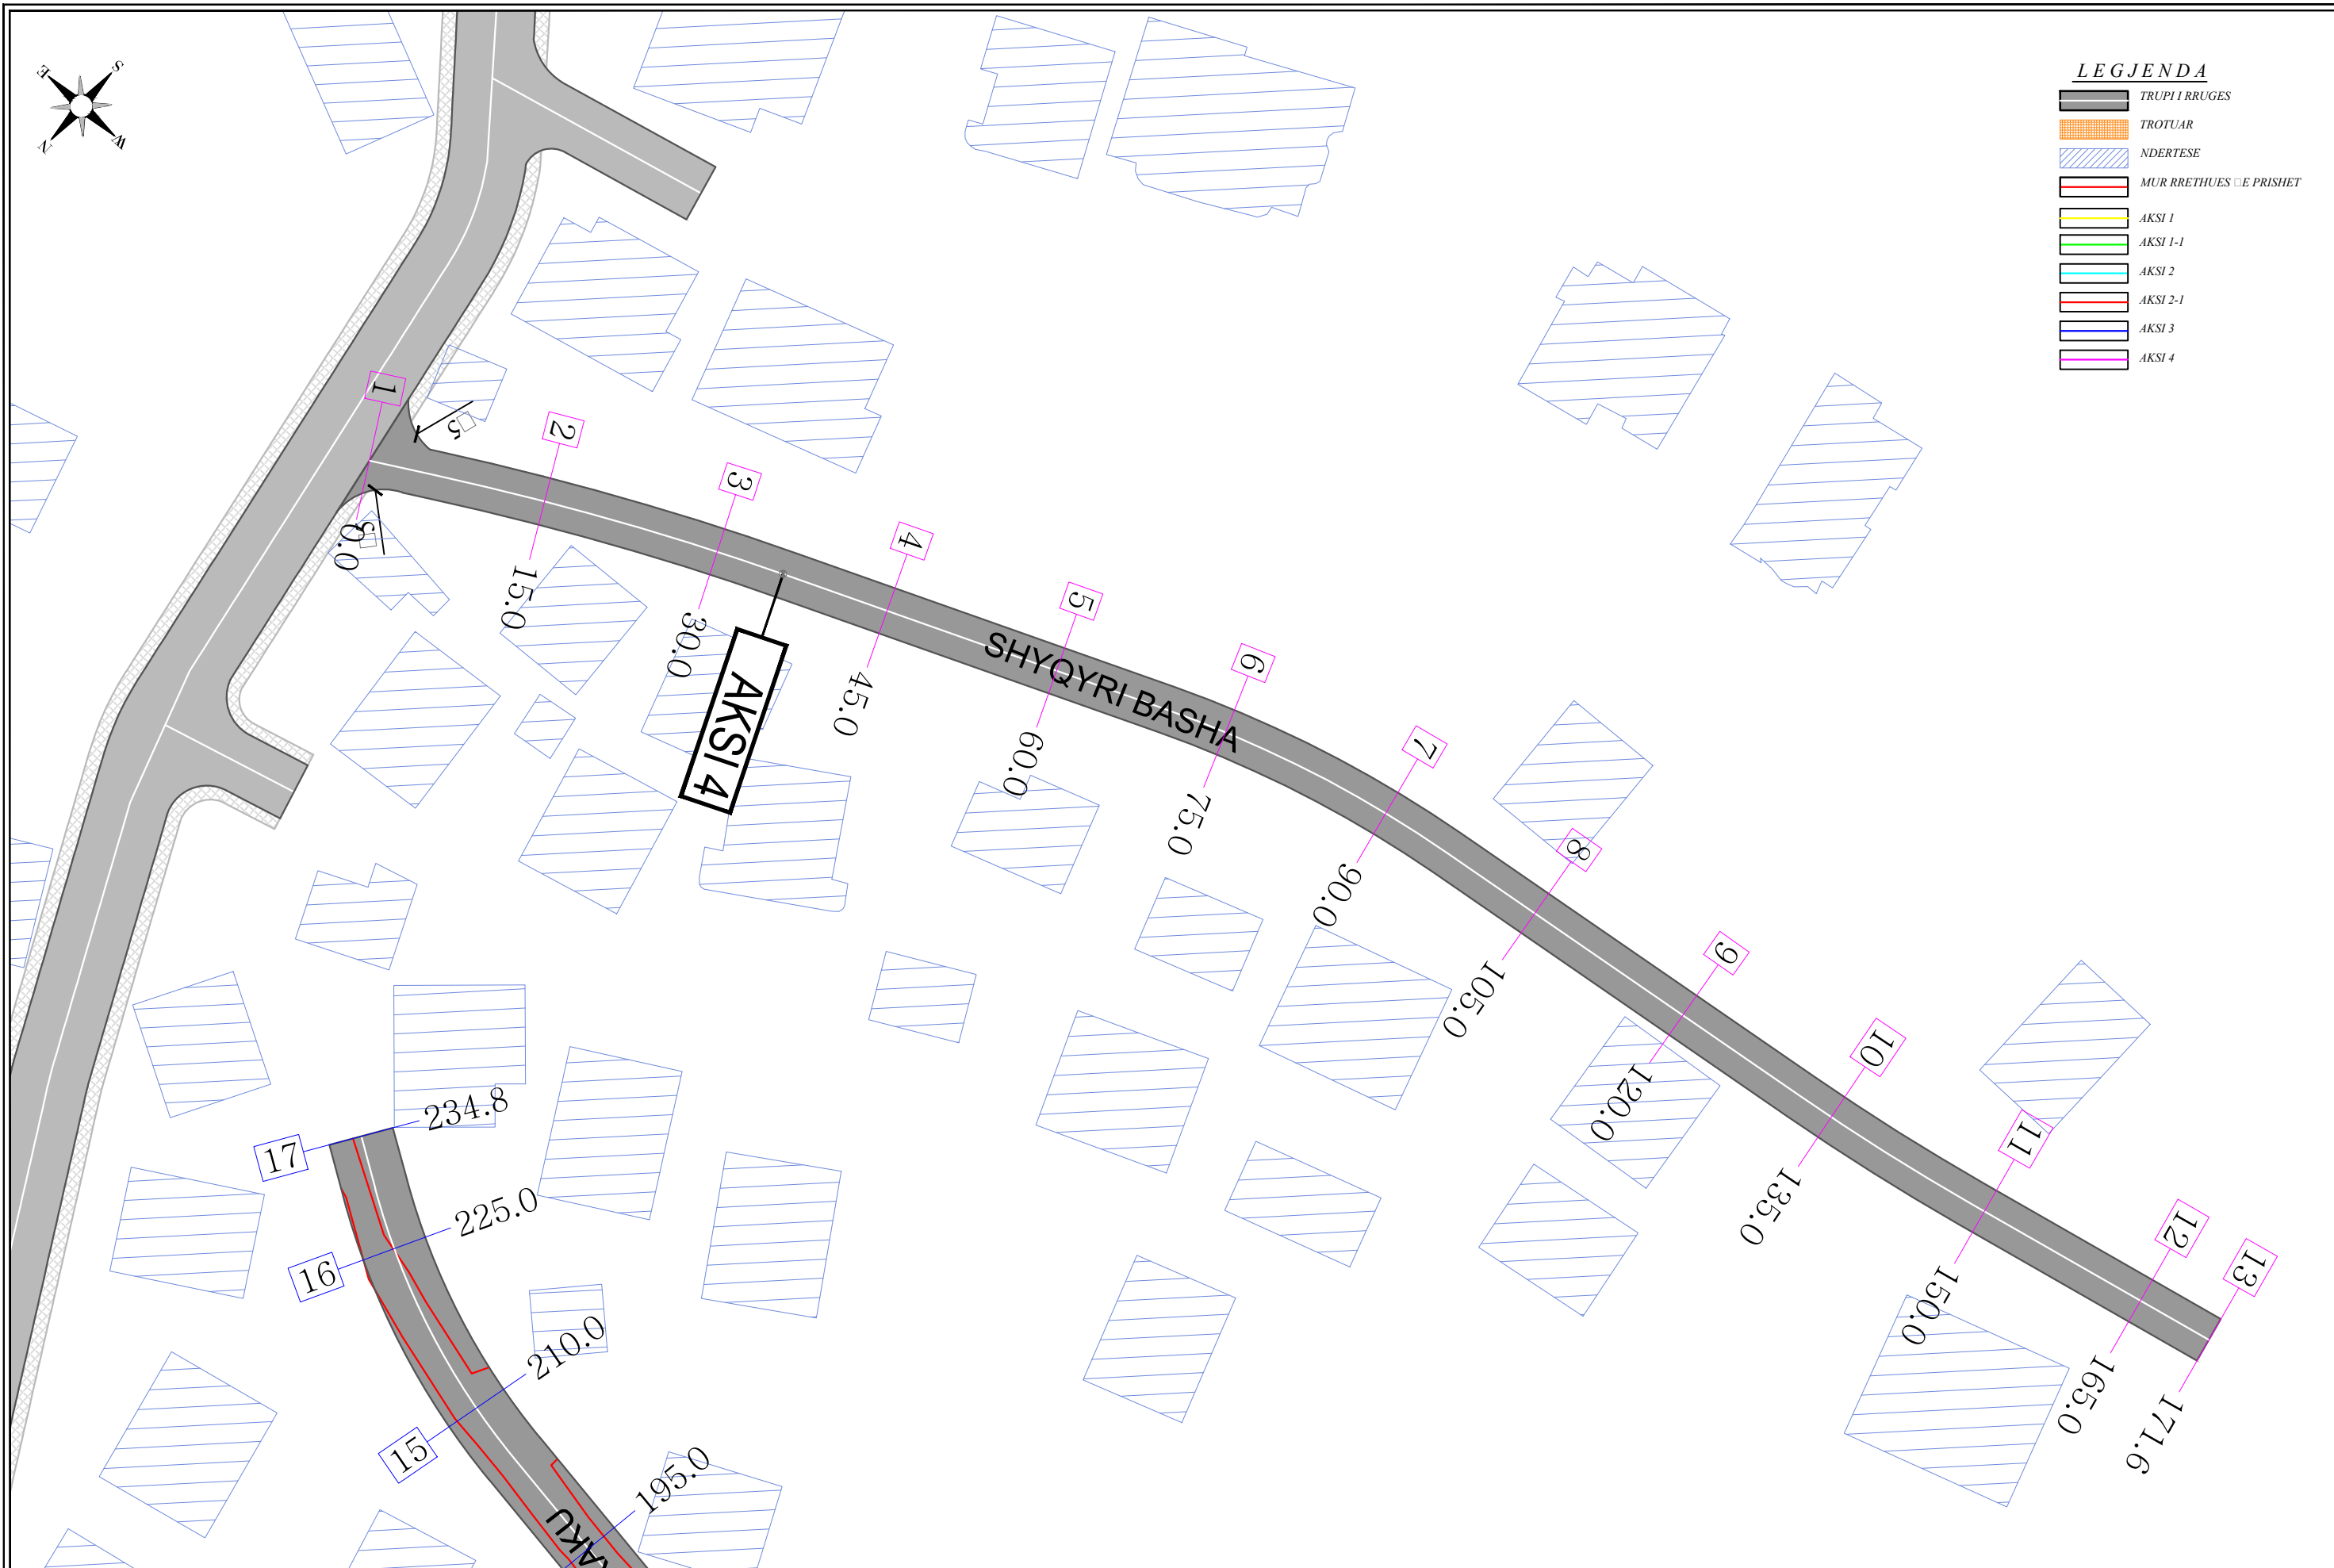

KY VIZATIM ESHTË PRONË E SPHAERA DHE NUK MUND TE MERRET NE PERDORIM I TERI APO NJE PJESE PA LEJEN E SPHAERA.
 NUK MUND TE NRYSHONI SHKALLËN E VIZATIMIT, TE GJITHA DIMENSIONET DUHEN VERIFIKUAR NE TERREN DHE NESE KA MOSPËRPUTHJE DUEHT RAPORTUAR MENJEHERE.

 **REPUBLIKA E SHQIPERISE**
 REPUBLIC OF ALBANIA

POROSITESI
 **BASHKIA TIRANE**

 **"SPHAERA" sh.p.k**
 PROJEKTIM
 SUPERVIZION
 KOLAUDIM
 Rruga "QAZIM VATHI" nr 106 Tirane Mobil 00355 69 20 38 848 e-mail: ajkidtopore@yahoo.com e-mail: ajkidtopore@sphaera.al

VENDNDODHJA
 TIRANE, SHQIPERI
 PROJEKTI
 "RIKONSTRUKSIONI I BLOKUT DHE DEGEZIMEVE PER RRUGET: "NIKOLL MEKJASHI, "SHYQYRI BASHA", "KOSTANDIN SHPATARAKU", "MINELLA KARAJANI", "BAJAZIT SHEHU"


FAZA E PROJEKTI
 PROJEKT ZBATIMI
 TITULLI I VIZATIMIT
 PLANIMETRIA E PRISHJEVE - AKSI 4

NR. I VIZATIMIT
 P3-07
 DATA
 TETOR 2022

SHKALLA
 1:500

NIVELETA	Disnivel Gjatesi Pjerrresi	h = 1.75 L = 38.7 i = 0.04528	h = 6.96 L = 37.5 i = 0.18560	h = 12.53 L = 66.3 i = 0.18899	h = 3.06 L = 46.2 i = 0.06613	h = 2.08 L = 21.2 i = 0.09829	h = 2.03 L = 54.4 i = 0.03723	h = 6.75 L = 65.0 i = 0.10390
----------	----------------------------------	-------------------------------------	-------------------------------------	--------------------------------------	-------------------------------------	-------------------------------------	-------------------------------------	-------------------------------------

R	100.0	R	500.0	R	300.0	R	100.0	R	500.0	R	
T	6.9	T	0.8	T	18.1	T	6.4	T	16.7	T	
Fr	0.2	Fr	0.0	Fr	-0.5	Fr	0.1	Fr	0.3	Fr	
Pr	38.7	Pr	76.2	Pr	142.5	Pr	188.7	Pr	264.4	Pr	
Qt	188.47	Qt	195.43	Qt	207.96	Qt	211.02	Qt	215.13	Qt	

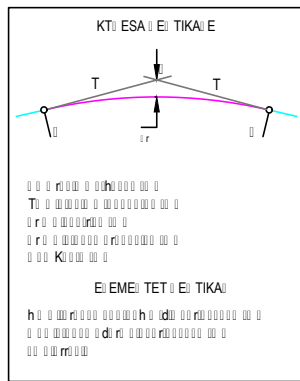

SH.V 1:100
SH.H 1:1000


Kuota Ref. 186.50

PROFILI Nr.	1	2	3	4	5	6	7	8	9	10	11	12	13	14	15	16	17	18	19	20	21	22	23	24				
DIST. PJESORE	15.00	15.00	15.00	15.00	15.00	15.00	12.30	15.00	15.00	15.00	15.00	15.00	15.00	15.00	15.00	15.00	5.28	9.72	15.00	15.00	15.00	15.00	15.00	1				
DIST. PROGRESIVE	0.00	15.00	30.00	45.00	60.00	75.00	77.70	90.00	105.00	120.00	135.00	150.00	165.00	180.00	195.00	210.00	225.00	230.28	240.00	255.00	270.00	285.00	300.00	315.00				
KUOTA E TOKES	187.43	187.30	187.95	189.18	191.85	195.34	195.90	198.08	201.14	204.53	206.71	208.29	209.60	210.49	211.62	213.15	213.91	214.02	214.52	215.09	215.84	217.01	218.40	220.12				
KUOTA E PROJEKTIT	186.72	187.40	188.08	189.64	192.43	195.21	195.71	198.04	200.87	203.71	206.36	208.27	209.45	210.44	211.63	213.01	213.66	213.86	214.22	214.83	215.83	217.27	218.83	220.39				
DISNIVELI	-0.71	-0.10	-0.13	0.46	0.58	-0.13	-0.19	-0.04	-0.27	-0.82	-0.35	-0.02	-0.15	-0.05	0.01	-0.14	-0.25	-0.16	-0.30	-0.26	-0.01	0.26	0.43	-0.27				
KTHESA HORIZONTALE	L= 22.0		Sv= 19.1 a=68.27 R= 17.8		L= 18.0		Sv= 24.9 a=26.75 R= 59.2		L= 8.6		Sv= 17.6 a=7.46 R= 150.0		L= 13.3		Sv= 8.7 a=42.82 R= 13.0		L= 36.3		Sv= 14.9 a=9.48 R= 100.0		L= 39.0		Sv= 7.2 a=4.59 R= 100.0		L= 53.2		Sv= 15.4 a=9.78 R= 100.0	

KY VIZATIM ESHTË PRONË E "SPHAERA DHE NUK MUND TE MERRET NE PERDORIM I TERI APO NJE PJESE PA LEJEN E "SPHAERA". NUK MUND TE NRYSHONI SHKALLËN E VIZATIMIT. TE GJITHA DIMENSIONET DUHEN VERIFIKUAR NE TERREN DHE NESE KA MOSPËRPUTHJE DUEHT RAPORTUAR MENJEHERE.	REPUBLIKA E SHQIPERISE REPUBLIC OF ALBANIA	BASHKIA TIRANE	"SPHAERA" sh.p.k PROJEKTIM SUPERVIZION KOLAUDIM	VENDNDODHJA TIRANE, SHQIPERI	FAZA E PROJEKTTIT PROJEKT ZBATIMI	NR. I VIZATIMIT P4-01	
				PROJEKTI "RIKONSTRUKSIONI I BLOKUT DHE DEGEZIMEVE PER RRUGET: "NIKOLL MEKJASHI, "SHYQYRI BASHA", "KOSTANDIN SHPATARAKU", "MINELLA KARAJANI", "BAJAZIT SHEHU"	TITULLI I VIZATIMIT PROFILI GJATESOR AKSI I	DATA TETOR 2022	SHKALLA 1:1000/1:100

NIVELETA	h = 6.75	h = 6.23	h = 5.49
	L = 65.0	L = 42.5	L = 70.6
	i = 0.10390	i = 0.14667	i = 0.07771

R	500.0	R	200.0
T	10.7	T	6.8
Fr	0.1	Fr	-0.1
Pr	329.3	Pr	371.8
Qt	221.88	Qt	228.11

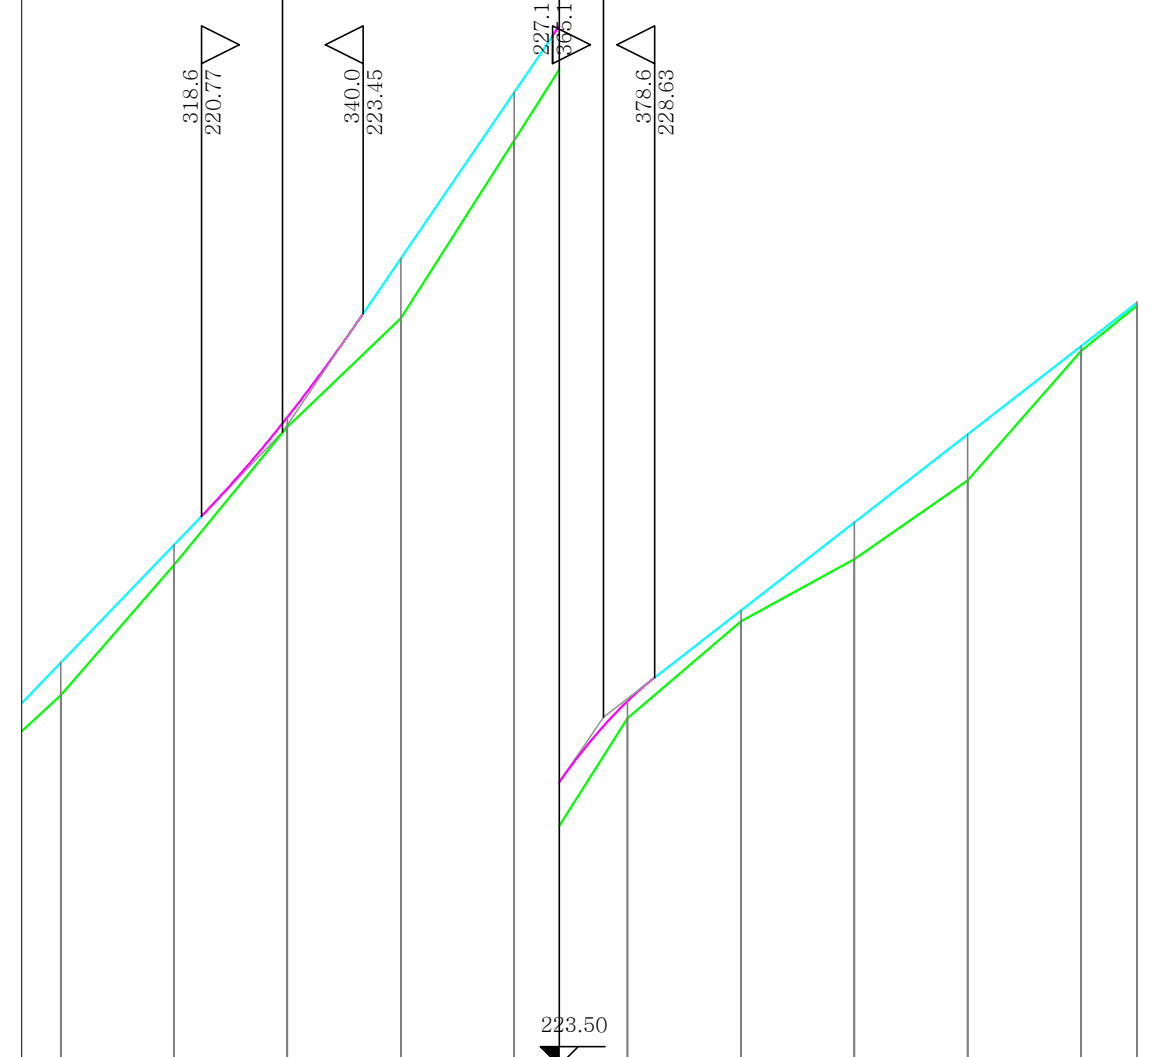


SH.V 1:100
SH.H 1:1000

Kuota Ref. 186.50

PROFILI Nr.	23	24	25	26	27	28	29	30	31	32	33
DIST. PJESORE	0	15.00	15.00	15.00	15.00	15.00	15.00	15.00	15.00	15.00	7.38
DIST. PROGRESIVE	0	15.00	30.00	45.00	60.00	75.00	90.00	105.00	120.00	135.00	142.38
KUOTA E TOKES	218.40	220.12	221.95	223.39	225.74	228.09	229.38	230.20	231.24	232.95	233.55
KUOTA E PROJEKTIT	218.83	220.39	222.08	224.17	226.37	228.32	229.52	230.69	231.85	233.02	233.59
DISNIVELI	-0.43	-0.27	-0.13	0.78	0.63	-0.23	-0.14	0.49	0.61	0.07	0.04
KTHESA HORIZONTALE	<p>L=105.3 Sv=9.3 a=11.86 R=50.0 L=29.6</p>										

KY VIZATIM ESHTË PRONË E SPHAERA DHE NUK MUND TE MERRET NE PERDORIM I TERI APO NJE PJESE PA LEJEN E SPHAERA.
NUK MUND TE NRYSHONI SHKALLËN E VIZATIMIT. TE GJITHA DIMENSIONET DUHEN VERIFIKUAR NE TERREN DHE NESE KA MOSPËRPUTHJE DUEHT RAPORTUAR MENJEHERE.

 **REPUBLIKA E SHQIPERISE**
REPUBLIC OF ALBANIA

 **BASHKIA TIRANE**

 **"SPHAERA" sh.p.k**
PROJEKTIM SUPERVIZION KOLAUDIM
Rruga "QAZIM VATHI" nr 106 Tirane Mobil 00355 69 20 38 848 e-mail: ajkidtopore@yahoo.com e-mail: ajkidtopore@sphaera.al

VENDNDODHJA TIRANE, SHQIPERI
PROJEKTI "RIKONSTRUKSIONI I BLOKUT DHE DEGEZIMEVE PER RRUGET: "NIKOLL MEKJASHI", "SHYQYRI BASHA", "KOSTANDIN SHPATARAKU", "MINELLA KARAJANI", "BAJAZIT SHEHU"

FAZA E PROJEKTIT PROJEKT ZBATIMI
TITULLI I VIZATIMIT PROFILI GJATESOR AKSI I


NR. I VIZATIMIT P4-02
DATA TETOR 2022

SHKALLA 1:1000/1:100

NIVELETA	Disnivel Gjatesi Pjerrresi	h = 1.81 L = 59.1 i = 0.03069
----------	----------------------------------	-------------------------------------

SH.V 1:100
SH.H 1:1000

Kuota Ref. 190.00

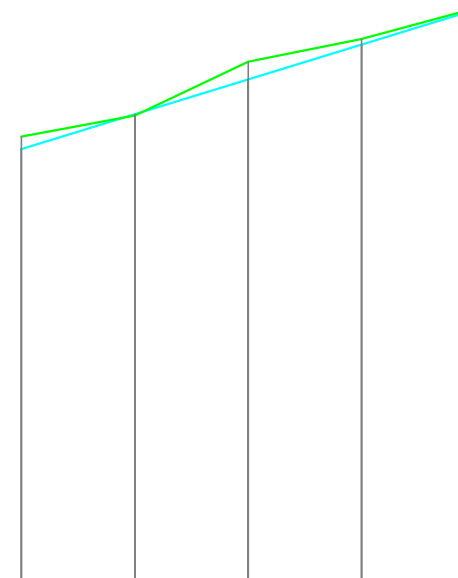

PROFILI Nr.	1	2	3	4	5
DIST. PJESORE	15.00	15.00	15.00	14.10	
DIST. PROGRESIVE	0.00	15.00	30.00	45.00	59.10 59.12
KUOTA E TOKES	195.90 195.73	196.18 196.19	196.89 196.66	197.19 197.12	197.57 197.55 197.57 197.53
DISNIVELI	-0.17	0.01	-0.23	-0.07	-0.02 -0.02
KTHESA HORIZONTALE	Sv= 4.8 a=6.06 L= 6.8 R= 50.0 L= 48.0				

KY VIZATIM ESHTË PRONË E SPHAERA DHE NUK MUND TE MERRET NE PERDORIM I TERI APO NJË PJESE PA LEJEN E SPHAERA.
NUK MUND TE NRYSHONI SHKALLËN E VIZATIMIT. TE GJITHA DIMENSIONET DUHEN VERIFIKUAR NE TERREN DHE NESE KA MOSPERPUTHJE DUEHT RAPORTUAR MENJEHERE.



REPUBLIKA E SHQIPERISE
REPUBLIC OF ALBANIA



BASHKIA TIRANE



"SPHAERA" sh.p.k.
PROJEKTIM
SUPERVIZION
KOLAUDIM

Rruga "QAZIM VATHI" nr 106 Tirane
Mobil 00355 69 20 38 848

e-mail: ajkidtopore@yahoo.com
e-mail: ajkidtopore@sphaera.al

VENDNDODHJA
TIRANE, SHQIPERI

PROJEKTI
"RIKONSTRUKSIONI I BLOKUT DHE DEGEZIMEVE
PER RRUGET: "NIKOLL MEKJASHI, "SHYQYRI
BASHA", "KOSTANDIN SHPATARAKU", "MINELLA
KARAJANI", "BAJAZIT SHEHU"

FAZA E PROJEKTTIT
PROJEKT ZBATIMI

TITULLI I VIZATIMIT
PROFILI GJATESOR AKSI I-I

NR. I VIZATIMIT
P4-03

DATA
TETOR 2022

SHKALLA
1:1000/1:100


NIVELETA	Disnivel Gjatesi Pjerrresi	h = 1.66 L = 57.1 i = 0.02905	h = 3.83 L = 83.4 i = 0.04598	h = 8.30 L = 104.5 i = 0.07944	h = 8.95 L = 63.8 i = 0.14026
----------	----------------------------------	-------------------------------------	-------------------------------------	--------------------------------------	-------------------------------------

R	800.0
T	6.8
Fr	0.0
Pr	57.1
Qt	188.69

R	2000.0
T	33.3
Fr	0.3
Pr	140.5
Qt	192.52

R	1200.0
T	36.1
Fr	0.5
Pr	245.0
Qt	200.82

R	
T	
Fr	
Pr	
Qt	

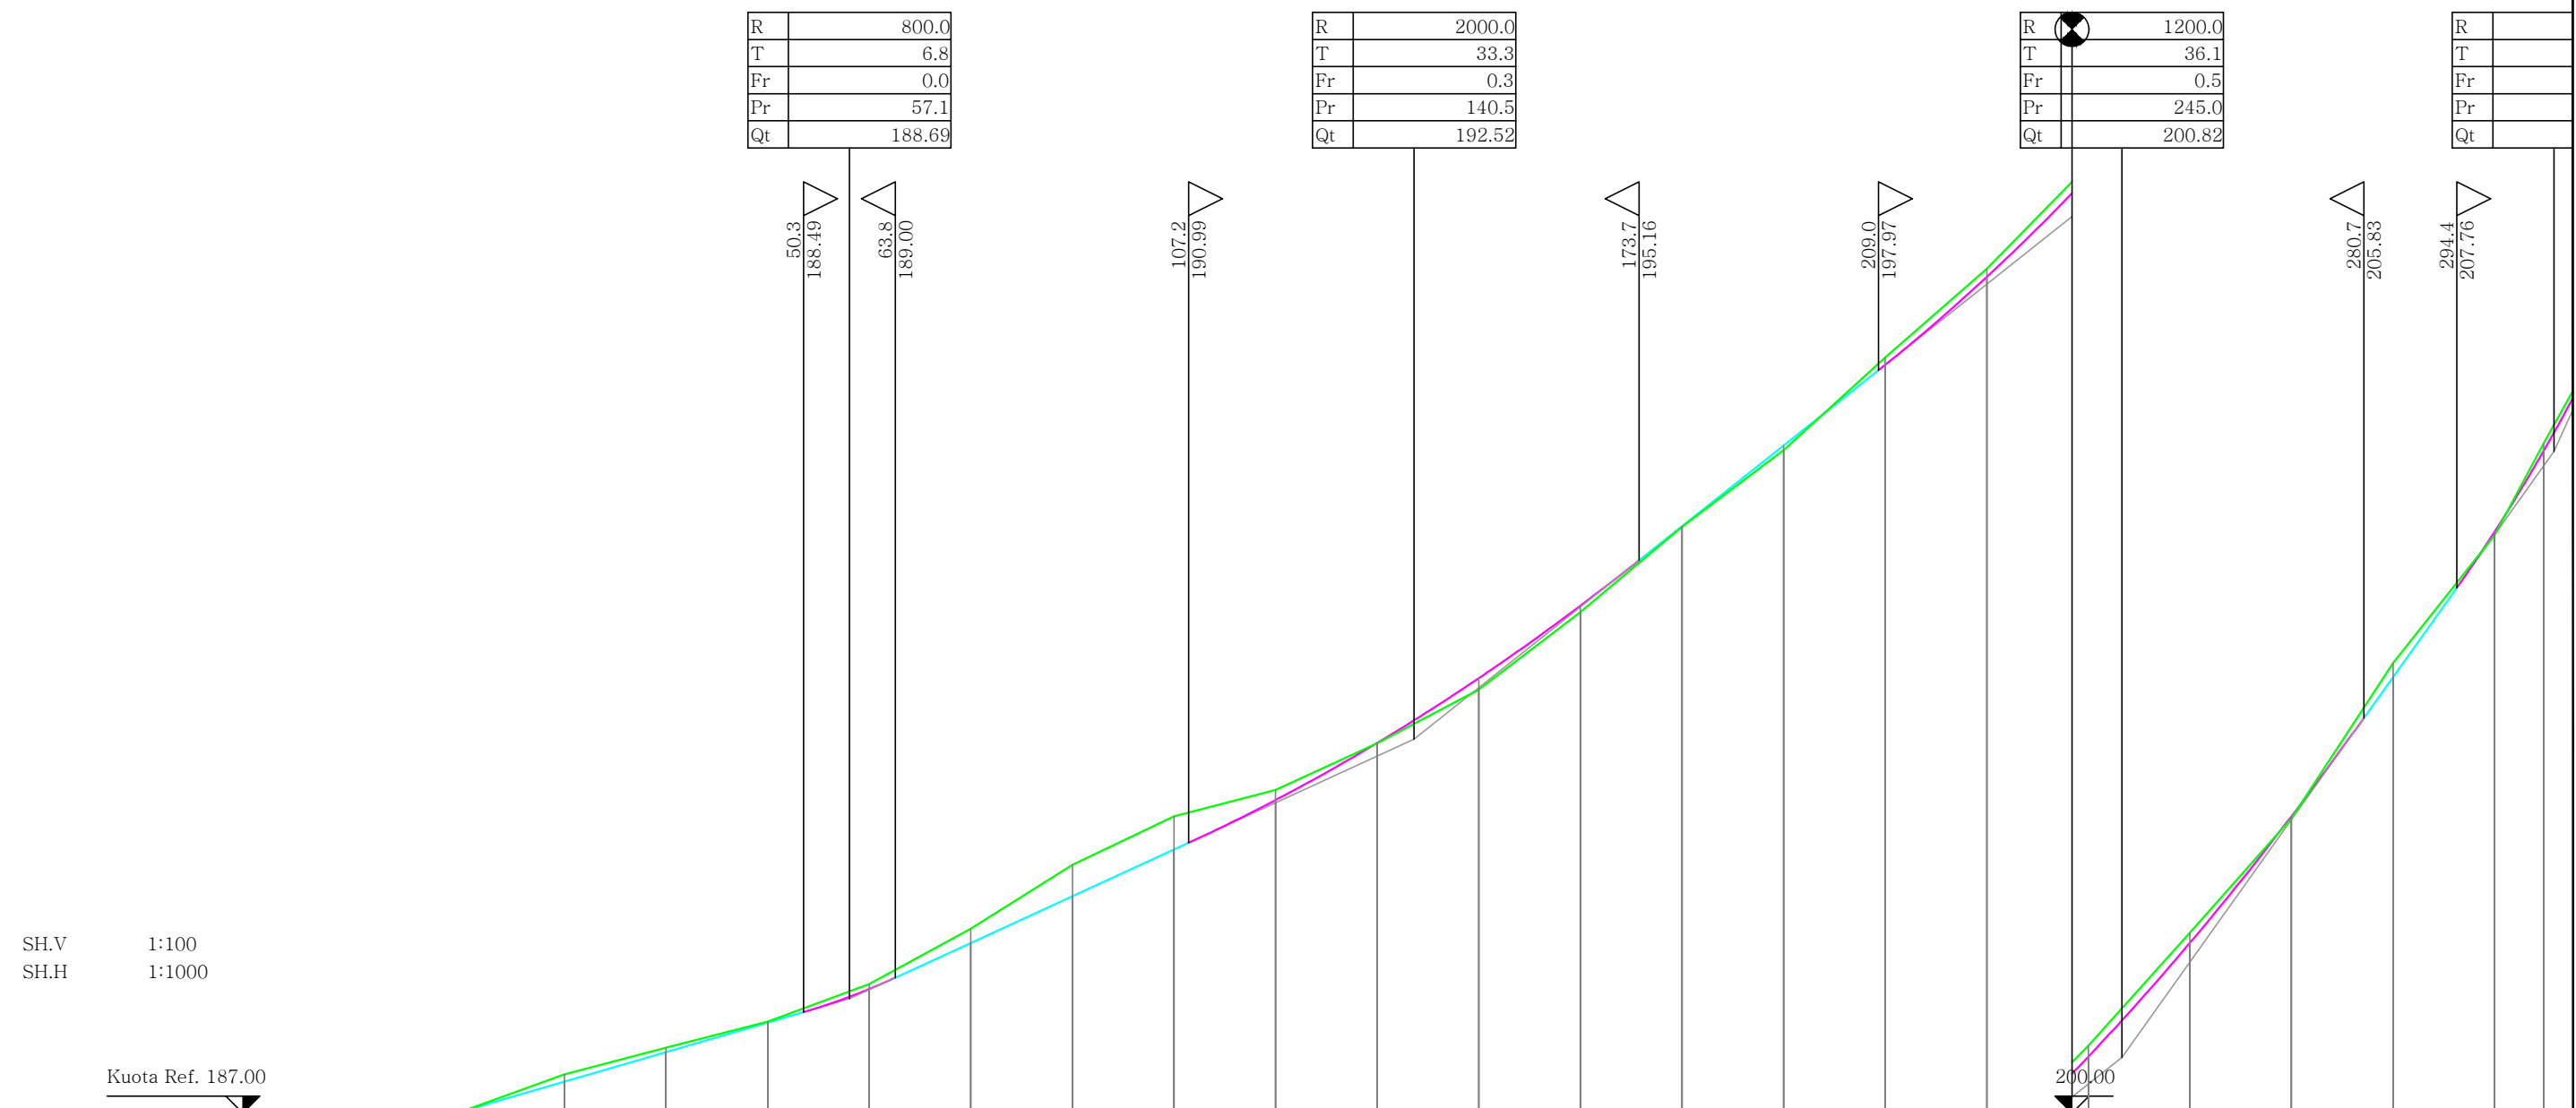

SH.V 1:100
SH.H 1:1000

Kuota Ref. 187.00

PROFILI Nr.	1	2	3	4	5	6	7	8	9	10	11	12	13	14	15	16	17	18	19	20	21	22	
DIST. PJESORE		15.00	15.00	15.00	15.00	15.00	15.00	15.00	15.00	15.00	15.00	15.00	15.00	15.00	15.00	15.00	15.00	15.00	15.00	15.00	15.00	7.22	7.22
DIST. PROGRESSIVE	0.00	15.00	30.00	45.00	60.00	75.00	90.00	105.00	120.00	135.00	150.00	165.00	180.00	195.00	210.00	225.00	240.00	255.00	270.00	285.00	300.00	307.22	
KUOTA E TOKES	187.03	187.57	187.96	188.35	188.90	189.72	190.67	191.38	191.77	192.46	193.25	194.39	195.66	196.79	198.15	199.47	201.00	202.66	204.35	206.65	208.54	209.89	
KUOTA E PROJEKTIT	187.03	187.47	187.90	188.34	188.83	189.51	190.20	190.89	191.62	192.47	193.42	194.49	195.66	196.85	198.05	199.34	200.83	202.51	204.38	206.44	208.58	209.78	
DISNIVELI	0.00	-0.10	-0.06	-0.01	-0.07	-0.21	-0.47	-0.49	-0.15	0.01	-0.17	0.10	0.00	0.06	-0.10	-0.13	-0.17	-0.15	0.03	-0.21	0.04	-0.11	
KTHESA HORIZONTALE	<p>L= 38.7 Sv= 3.5 a=10.90 R= 31.9</p> <p>L= 21.2 Sv= 3.6 a=4.61 R= 50.0</p> <p>L= 29.6 Sv= 8.1 a=8.61 R= 60.0</p> <p>L= 61.5 Sv= 10.9 a=23.13 R= 30.0</p> <p>L= 20.6 Sv= 14.6 a=18.63 R= 50.0</p> <p>L= 14.7 Sv= 7.5 a=10.68 R= 7.9</p> <p>L= 36.5 Sv= 15.9 a=33.81 R= 30.0</p>																						

KY VIZATIM ESHTË PRONË E SPHAERA DHE NUK MUND TE MERRET NE PERDORIM I TERI APO NJË PJESE PA LEJEN E SPHAERA.
NUK MUND TE NRYSHONI SHKALLËN E VIZATIMIT. TE GJITHA DIMENSIONET DUHEN VERIFIKUAR NE TERREN DHE NESE KA MOSPERPUTHJE DUEHT RAPORTUAR MENJEHERE.

REPUBLICA E SHQIPERISE
REPUBLIC OF ALBANIA

BASHKIA TIRANE

"SPHAERA" sh.p.k
PROJEKTIM
SUPERVIZION
KOLAUDIM

Rruga "QAZIM VATHI" nr 106 Tirane
Mobil 00355 69 20 38 848
e-mail: ajkidtopore@yahoo.com
e-mail: ajkidtopore@sphaera.al

VENDNDODHJA
TIRANE, SHQIPERI

PROJEKTI
"RIKONSTRUKSIONI I BLOKUT DHE DEGEZIMEVE PER RRUGET: "NIKOLL MEKJASHI, "SHYQYRI BASHA", "KOSTANDIN SHPATARAKU", "MINELLA KARAJANI", "BAJAZIT SHEHU"

FAZA E PROJEKTI
PROJEKT ZBATIMI


TITULLI I VIZATIMIT
PROFILI GJATESOR AKSI 2

NR. I VIZATIMIT
P4-04

DATA
TETOR 2022

SHKALLA
1:1000/1:100

NIVELETA	h = 8.95 L = 63.8 i = 0.14026	h = 6.21 L = 28.6 i = 0.21733
----------	-------------------------------------	-------------------------------------

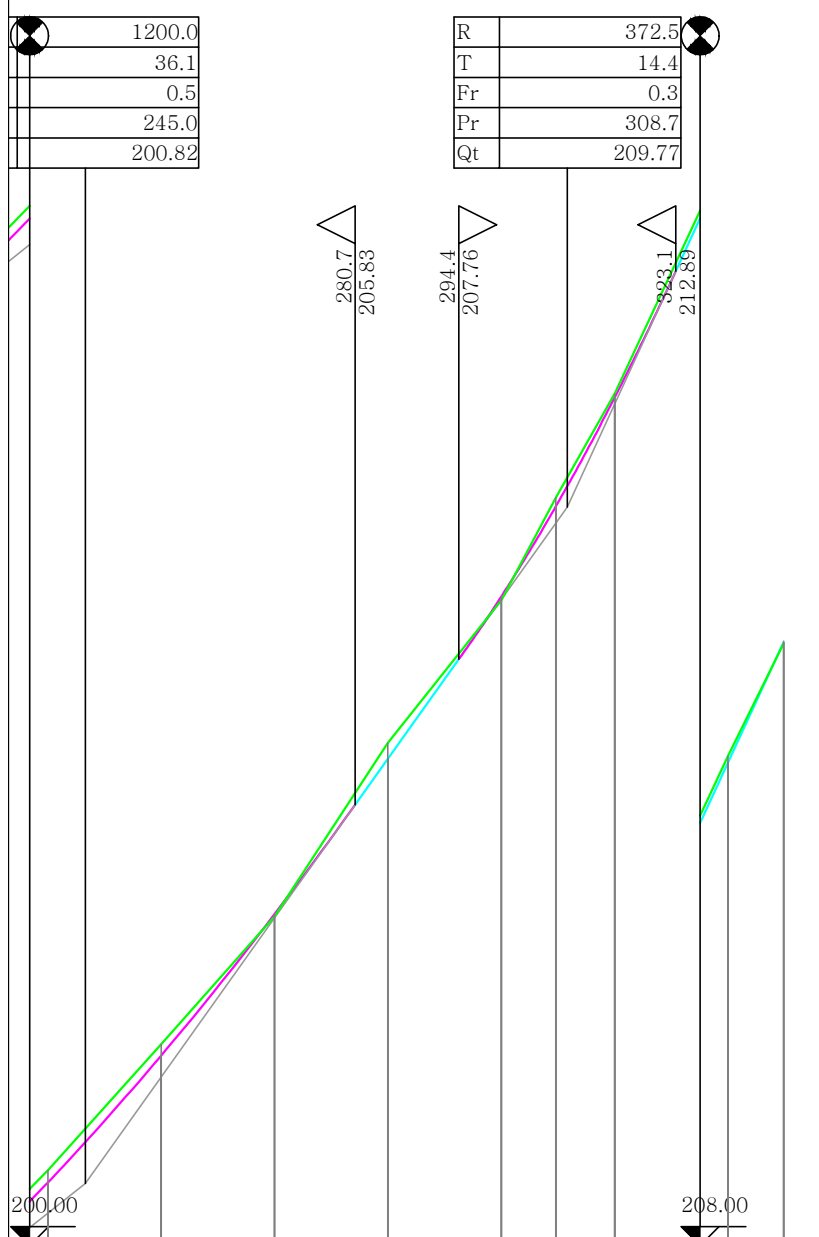

SH.V 1:100
SH.H 1:1000

PROFILI Nr.	17	18	19	20	21	22	23	24	25
DIST. PJESORE	0	15.00	15.00	15.00	15.00	7.22	7.78	15.00	7.34
DIST. PROGRESIVE	240.00	255.00	270.00	285.00	300.00	307.22	315.00	330.00	337.34
KUOTA E TOKES	201.00	202.66	204.35	206.65	208.54	209.89	211.27	214.47	215.96
KUOTA E PROJEKTIT	200.83	202.51	204.38	206.44	208.58	209.78	211.22	214.39	215.98
DISNIVELI	-0.17	-0.15	0.03	-0.21	0.04	-0.11	-0.05	-0.08	-0.02
KTHESA HORIZONTALE	<p style="text-align: center;">Sv= 15.9 a=33.81</p> <p style="text-align: center;">L= 36.5 R= 30.0 L= 48.4</p>								

KY VIZATIM ESHTË PRONË E SPAERA DHE NUK MUND TE MERRET NE PERDORIM I TERI APO NJE PJESE PA LEJEN E SPAERA.
NUK MUND TE NRYSHONI SHKALLËN E VIZATIMIT. TE GJITHA DIMENSIONET DUHEN VERIFIKUAR NE TERREN DHE NESE KA MOSPËRPUTHJE DUEHT RAPORTUAR MENJEHERE.



"SPAERA" sh.p.k
PROJEKTIM
SUPERVIZION
KOLAUDIM

Rruga "QAZIM VATHI" nr 106 Tirane e-mail: ajkidtopore@yahoo.com
Mobil 00355 69 20 38 848 e-mail: ajkidtopore@sphaera.al

VENDNDODHJA
TIRANE, SHQIPERI

PROJEKTI
"RIKONSTRUKSIONI I BLOKUT DHE DEGEZIMEVE PER RRUGET: "NIKOLL MEKJASHI", "SHYQYRI BASHA", "KOSTANDIN SHPATARAKU", "MINELLA KARAJANI", "BAJAZIT SHEHU"

FAZA E PROJEKTI
PROJEKT ZBATIMI

TITULLI I VIZATIMIT
PROFILI GJATESOR AKSI 2

NR. I VIZATIMIT
P4-05


DATA
TETOR 2022

SHKALLA
1:1000/1:100

NIVELETA	Disnivel Gjatesi Pjerrresi	h = -0.86 L = 53.4 i = -0.01619
----------	----------------------------------	---------------------------------------

SH.V 1:100
SH.H 1:1000

Kuota Ref. 185.50

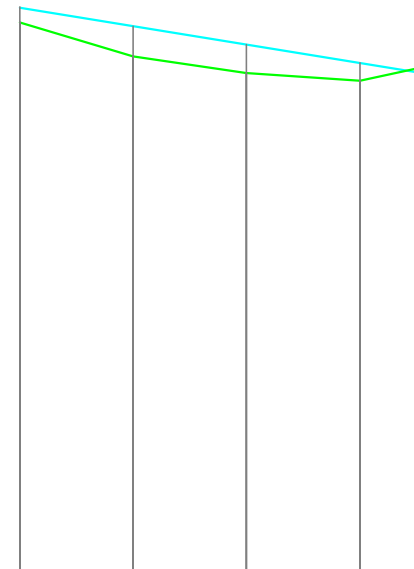

PROFILI Nr.	1	2	3	4	5
DIST. PJESORE		15.00	15.00	15.00	8.41
DIST. PROGRESIVE	0.00	15.00	30.00	45.00	53.41
KUOTA E TOKES	192.75	192.31	192.08	191.99	192.16
KUOTA E PROJEKTIT	192.95	192.70	192.46	192.22	192.08
DISNIVELI	0.20	0.39	0.38	0.23	-0.08
KTHESA HORIZONTALE	$L=19.6 \quad \frac{1}{R=300.0} \quad L=31.6$				

KY VIZATIM ESHTË PRONË E SPAERA DHE NUK MUND TE MERRET NE PERDORIM I TERI APO NJE PJESE PA LEJEN E SPAERA.
NUK MUND TE NRYSHONI SHKALLEN E VIZATIMIT. TE GJITHA DIMENSIONET DUHEN VERIFIKUAR NE TERREN DHE NESE KA MOSPERPUTHJE DUEHT RAPORTUAR MENJEHERE.



REPUBLIKA E SHQIPERISE
REPUBLIC OF ALBANIA



BASHKIA TIRANE



"SPAERA" sh.p.k
PROJEKTIM
SUPERVIZION
KOLAUDIM

Rruga "QAZIM VATHI" nr 106 Tirane
Mobil 00355 69 20 38 848

e-mail: ajkidtopore@yahoo.com
e-mail: ajkidtopore@sphaera.al

VENDNDODHJA
TIRANE, SHQIPERI

PROJEKTI
"RIKONSTRUKSIONI I BLOKUT DHE DEGEZIMEVE
PER RRUGET: "NIKOLL MEKJASHI, "SHYQYRI
BASHA", "KOSTANDIN SHPATARAKU", "MINELLA
KARAJANI", "BAJAZIT SHEHU"

FAZA E PROJEKTIT
PROJEKT ZBATIMI

TITULLI I VIZATIMIT
PROFILI GJATESOR AKSI 2-I


NR. I VIZATIMIT
P4-06

DATA
TETOR 2022

SHKALLA
1:1000/1:100

NIVELETA	Disnivel Gjatesi Pjerrresi	h = -2.97 L = 103.4 i = -0.02876	h = 21.43 L = 131.3 i = 0.16317
----------	----------------------------------	----------------------------------------	---------------------------------------

R	700.0
T	66.9
Fr	3.2
Pr	103.4
Qt	198.69

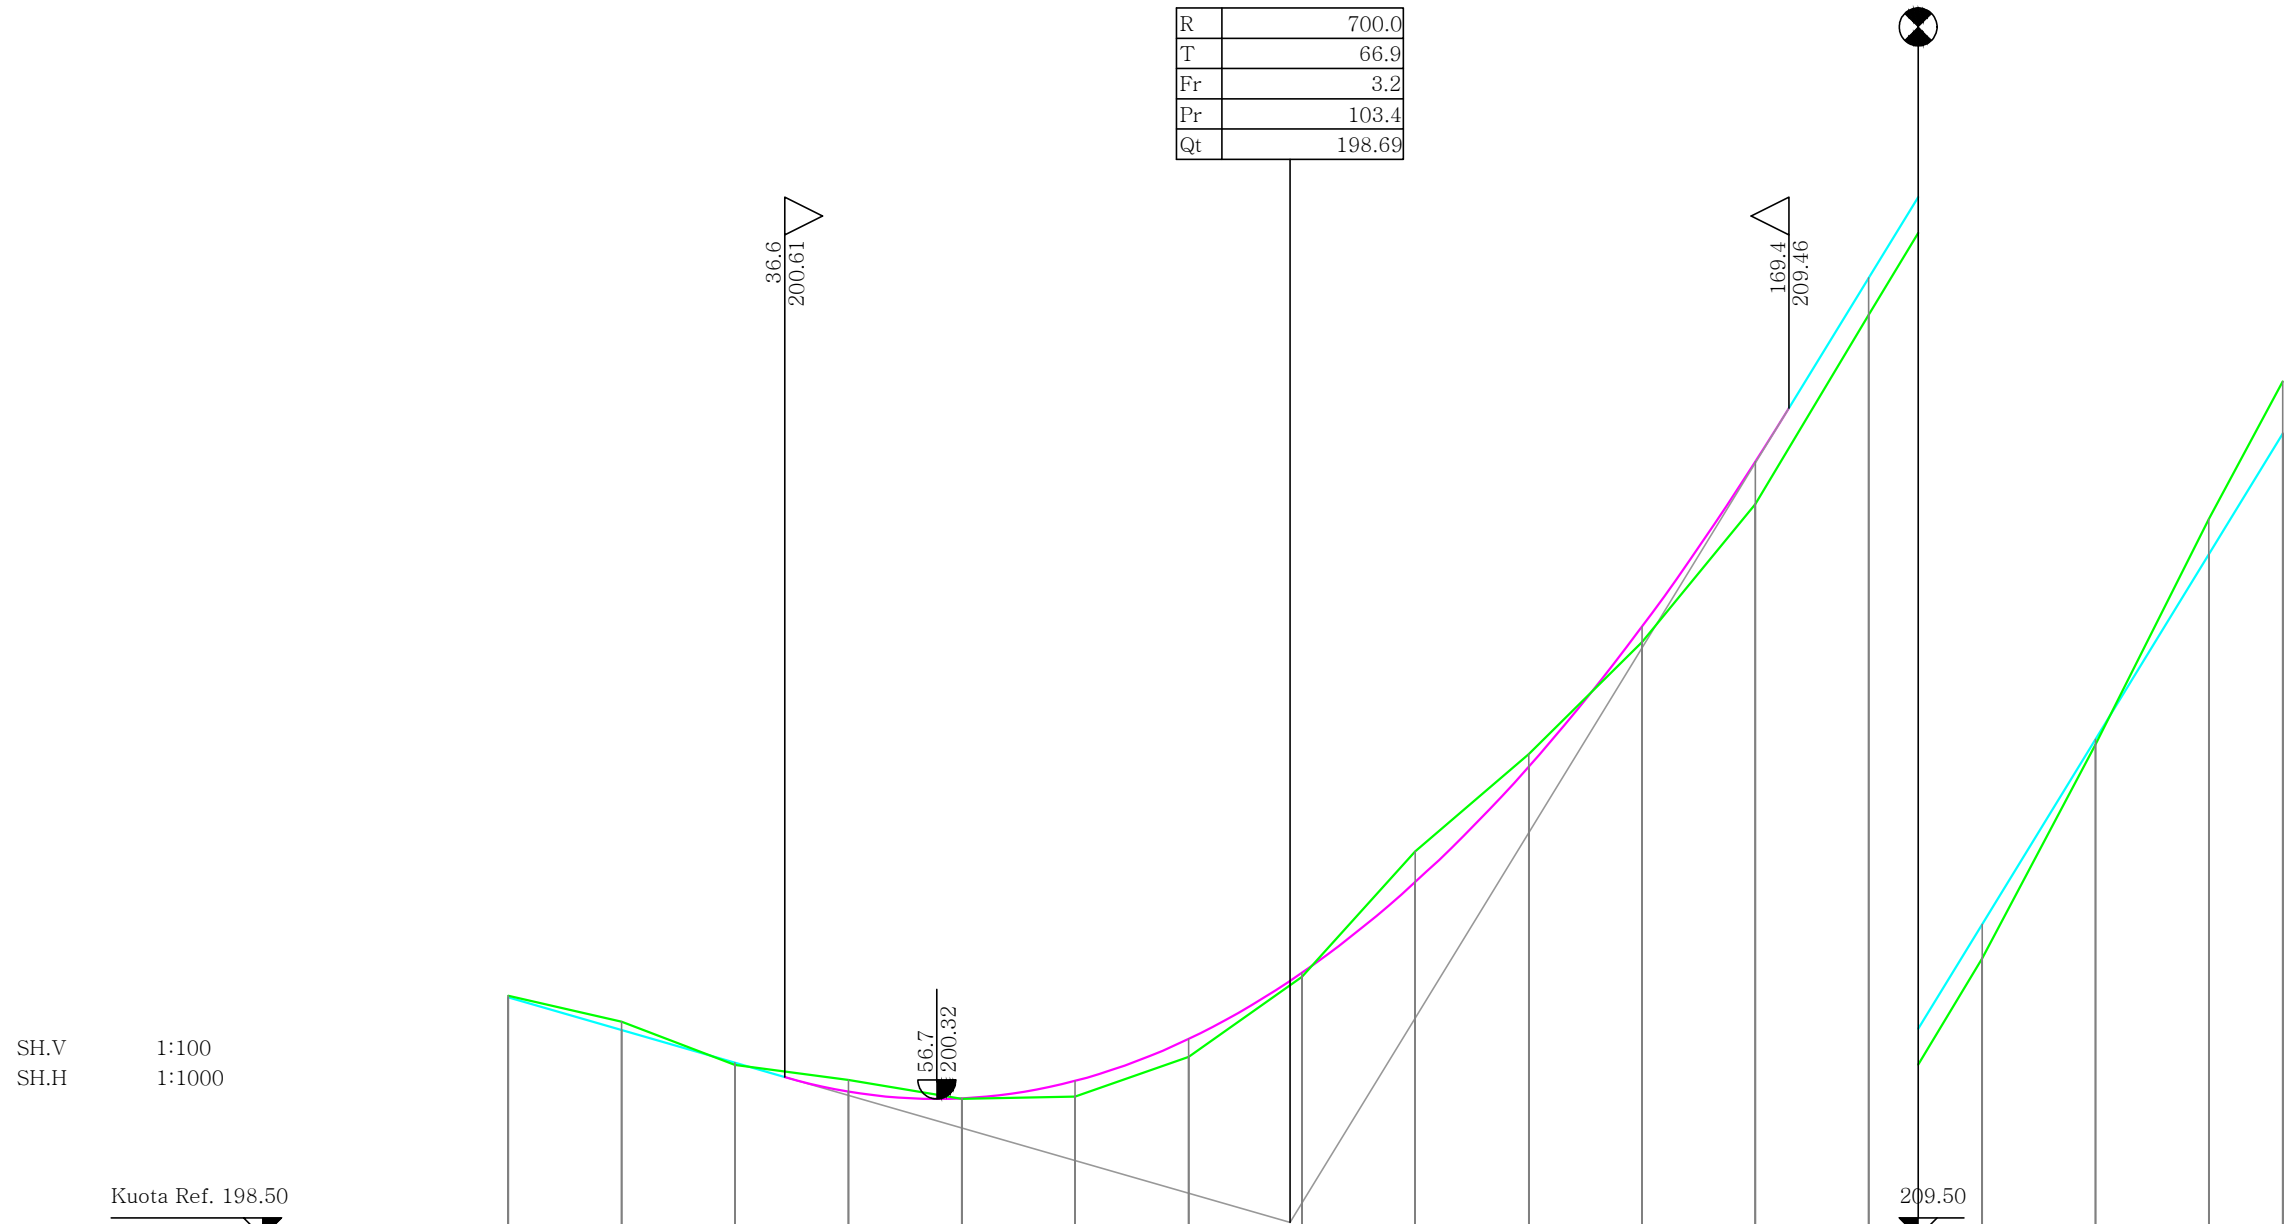

SH.V 1:100
SH.H 1:1000

Kuota Ref. 198.50

PROFILI Nr.	1	2	3	4	5	6	7	8	9	10	11	12	13	14	15	16	17
DIST. PJESORE		15.00	15.00	15.00	15.00	15.00	15.00	15.00	15.00	15.00	15.00	15.00	15.00	15.00	15.00	15.00	9.76
DIST. PROGRESIVE	0.00	15.00	30.00	45.00	60.00	75.00	90.00	105.00	120.00	135.00	150.00	165.00	180.00	195.00	210.00	225.00	234.76
KUOTA E TOKES	201.69	201.34	200.77	200.57	200.32	200.36	200.88	201.94	203.60	204.88	206.36	208.19	210.69	213.18	216.01	218.99	220.81
KUOTA E PROJEKTIT	201.66	201.23	200.80	200.42	200.33	200.56	201.12	201.99	203.19	204.72	206.57	208.75	211.18	213.63	216.08	218.53	220.12
DISNIVELI	-0.03	-0.11	0.03	-0.15	0.01	0.20	0.24	0.05	-0.41	-0.16	0.21	0.56	0.49	0.45	0.07	-0.46	-0.69
KTHESA HORIZONTALE	L= 29.9		1	L= 41.2		2	L= 11.3	R= 100.0	L= 22.7	4	L= 47.6	Sv= 25.6 a=27.11		R= 60.0			
	Sv= 7.8 a=3.33		R= 150.0		Sv= 11.2 a=7.06		R= 10.0		Sv= 18.8 a=47.96		R= 25.0						

KY VIZATIM ESHTË PRONË E SPHAERA DHE NUK MUND TË MERRET NË PËRDORIM I TERË APO NJË PJESE PA LEJEN E SPHAERA.
NUK MUND TË NRYSHONI SHKALLËN E VIZATIMIT. TË GJITHA DIMENSIONËT DUHËN VERIFIKUAR NË TERREN DHE NËSE KA MOSPËRPUTHJE DUHËT RAPORTUAR MENJEHERE.



"SPHAERA" sh.p.k
PROJEKTIM
SUPERVIZION
KOLAUDIM

Rruga "QAZIM VATHI" nr 106 Tirane
Mobil 00355 69 20 38 848

e-mail: ajkidtopore@yahoo.com
e-mail: ajkidtopore@sphaera.al

VENDNDODHJA
TIRANE, SHQIPERI

PROJEKTI
"RIKONSTRUKSIONI I BLOKUT DHE DEGEZIMEVE PER RRUGET: "NIKOLL MEKJASHI", "SHYQYRI BASHA", "KOSTANDIN SHPATARAKU", "MINELLA KARAJANI", "BAJAZIT SHEHU"

FAZA E PROJEKTI
PROJEKT ZBATIMI

TITULLI I VIZATIMIT
PROFILI GJATESOR AKSI 3

NR. I VIZATIMIT
P4-07

DATA
TETOR 2022

SHKALLA
1:1000/1:100

NIVELETA	Disnivel Gjatesi Pjerrresi	h = 1.37 L = 20.7 i = 0.06607	h = -2.42 L = 43.9 i = -0.05513	h = 0.43 L = 71.7 i = 0.00595	h = -1.09 L = 35.4 i = -0.03086
----------	----------------------------------	-------------------------------------	---------------------------------------	-------------------------------------	---------------------------------------

R	250.0
T	15.1
Fr	-0.5
Pr	20.7
Qt	230.10

R	500.0
T	15.3
Fr	0.2
Pr	64.6
Qt	227.68

R	1000.0
T	18.4
Fr	-0.2
Pr	136.2
Qt	228.11




SH.V 1:100
SH.H 1:1000

Kuota Ref. 221.50

PROFILI Nr.	1	2	3	4	5	6	7	8	9	10	11	12	13
DIST. PJESORE		15.00	15.00	15.00	15.00	15.00	15.00	15.00	15.00	15.00	15.00	15.00	6.58
DIST. PROGRESIVE	0.00	15.00	30.00	45.00	60.00	75.00	90.00	105.00	120.00	135.00	150.00	165.00	171.58
KUOTA E TOKES	228.06	230.08	229.82	228.75	227.93	227.75	227.82	227.87	227.87	227.87	227.68	227.34	226.71
KUOTA E PROJEKTIT	228.73	229.54	229.52	228.76	228.04	227.76	227.83	227.92	228.01	227.95	227.67	227.22	227.01
DISNIVELI	-0.67	-0.54	-0.30	0.01	0.11	0.01	0.01	0.05	0.14	0.08	-0.01	-0.12	-0.30
KTHESA HORIZONTALE	Sv= 31.0 a=7.89 R= 250.0		L= 34.4			Sv= 27.1 a=17.24 R= 100.0		L= 33.2		Sv= 18.2 a=5.80 R= 200.0		L= 22.1	

KY VIZATIM ESHTË PRONË E SPAERA DHE NUK MUND TE MERRET NE PERDORIM I TERI APO NJE PJESE PA LEJEN E SPAERA.
NUK MUND TE NRYSHONI SHKALLËN E VIZATIMIT. TE GJITHA DIMENSIONET DUHEN VERIFIKUAR NE TERREN DHE NESE KA MOSPËRPUTHJE DUEHT RAPORTUAR MENJEHERE.

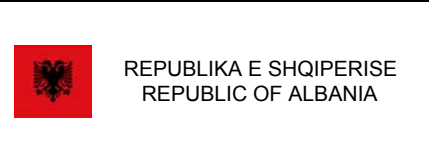

"SPAERA" sh.p.k
PROJEKTIM
SUPERVIZION
KOLAUDIM

Rruga "QAZIM VATHI" nr 106 Tirane
Mobil 00355 69 20 38 848
e-mail: ajkidtopore@yahoo.com
e-mail: ajkidtopore@sphaera.al

VENDNDODHJA
TIRANE, SHQIPERI

PROJEKTI
"RIKONSTRUKSIONI I BLOKUT DHE DEGEZIMEVE
PER RRUGET: "NIKOLL MEKJASHI, "SHYQYRI
BASHA", "KOSTANDIN SHPATARAKU", "MINELLA
KARAJANI", "BAJAZIT SHEHU"

FAZA E PROJEKTIT
PROJEKT ZBATIMI

TITULLI I VIZATIMIT
PROFILI GJATESOR AKSI 4

NR. I VIZATIMIT
P4-08


DATA
TETOR 2022

SHKALLA
1:1000/1:100

SEKSIONI Nr. : 1
 KUOTA E PROJEKTI : 186.72
 PROGRESIVA : 0.0

Shkalla 1:100

Kuota Ref. 184.367

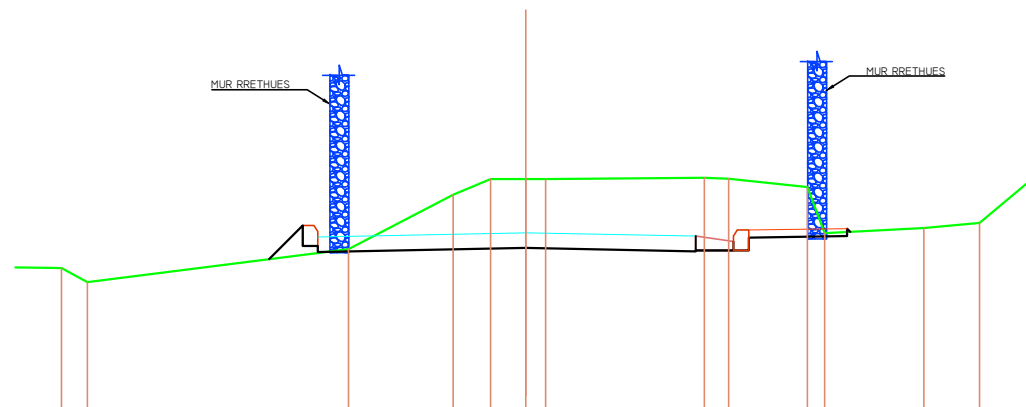


Kuota e Tokes	186.26	186.07	186.50	187.22	187.43	187.43	187.43	187.45	187.44	187.33	186.71	186.78	186.85
Dist. Pjesore	0.34	3.45	1.38	0.50	0.47	0.28	2.10	0.33	1.04	0.28	1.31	0.74	1.58
Kuota e Projektit	186.37	186.82	186.55	186.55	186.47	186.52	186.48	186.49	186.49	186.66	186.68	186.78	186.73
Dist. Pjesore	0.45	0.20	2.75	2.25	0.50	0.20	1.30						

SEKSIONI Nr. : 3
 KUOTA E PROJEKTI : 188.08
 PROGRESIVA : 30.0

Shkalla 1:100

Kuota Ref. 185.377

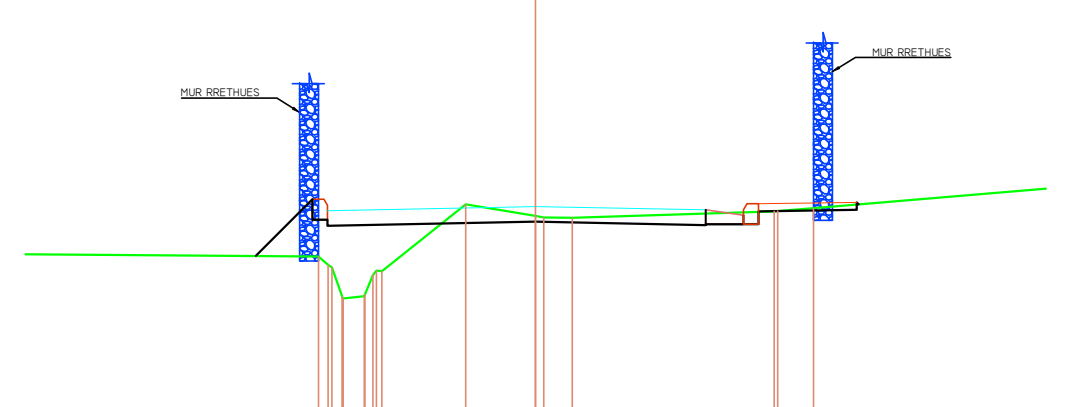


Kuota e Tokes	187.42	187.31	187.27	186.89	186.86	186.89	186.91	187.17	187.23	187.22	187.11	187.95	187.94	187.93	188.02	188.06	188.06
Dist. Pjesore	6.39			1.11	0.92	0.38	2.67	0.48							5.77		
Kuota e Projektit	187.42	188.17	187.90	187.90	187.82	187.82	187.88	187.88	187.88	187.88	187.88	187.88	187.88	187.88	188.03	188.13	188.11
Dist. Pjesore	0.75	0.20	2.75	2.25	0.50	0.20	1.30										

SEKSIONI Nr. : 2
 KUOTA E PROJEKTI : 187.40
 PROGRESIVA : 15.0

Shkalla 1:100

Kuota Ref. 185.173

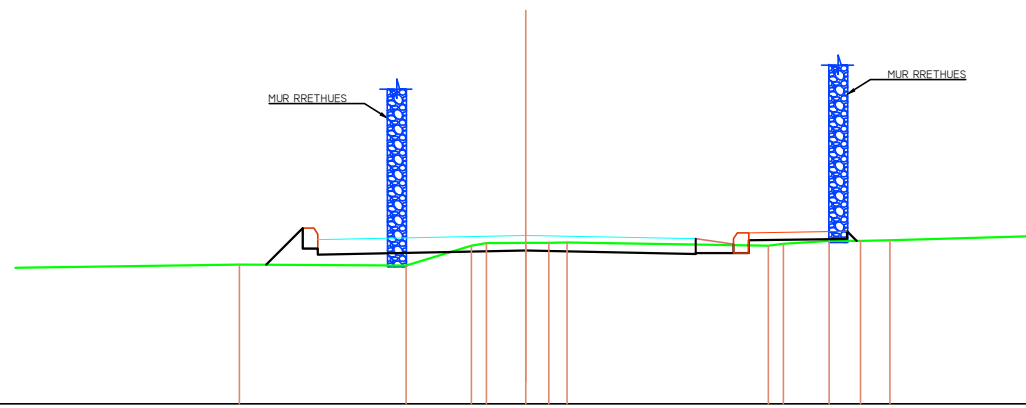


Kuota e Tokes	186.97	187.02	187.00	187.27	187.30	187.30	187.30	187.26	187.29	187.33	187.33	187.34	
Dist. Pjesore	3.02	2.21	0.86	0.52	0.31	0.21	2.66	0.60	0.41	0.39	2.81		
Kuota e Projektit	187.01	187.50	187.23	187.23	187.15	187.20	187.16	187.17	187.17	187.34	187.35	187.45	187.33
Dist. Pjesore	0.48	0.20	2.75	2.25	0.50	0.20	1.30						

SEKSIONI Nr. : 4
 KUOTA E PROJEKTI : 189.64
 PROGRESIVA : 45.0

Shkalla 1:100

Kuota Ref. 186.845

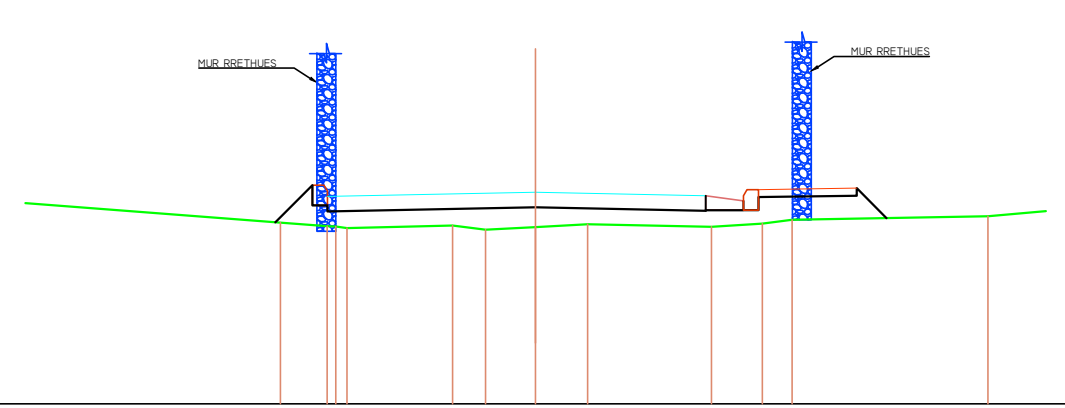

Kuota e Tokes	189.24	189.19	189.19	189.17	189.20	189.15	189.18	189.22	189.18	189.23	189.28	189.33	
Dist. Pjesore	4.90	0.62	1.40	0.44	0.66	0.69	1.64	0.67	0.39	2.59			
Kuota e Projektit	189.24	189.74	189.47	189.47	189.39	189.44	189.40	189.41	189.41	189.58	189.60	189.70	189.30
Dist. Pjesore	0.48	0.20	2.75	2.25	0.50	0.20	1.30	0.40					

KY VIZATIM ESHTË PRONË E SPAHERA DHE NUK MUND TE MERRET NE PERDORIM I TERI APO NJE PJESE PA LEJEN E SPAHERA.
 NUK MUND TE NRYSHONI SHKALLËN E VIZATIMIT.
 TE GJITHA DIMENSIONET DUHEN VERIFIKUAR NE TERREN DHE NESE KA MOSPERPUTHJE DUEHT RAPORTUAR MENJEHERE.




VENDNDODHJA
 TIRANE, SHQIPERI
 PROJEKTI
 "RIKONSTRUKSIONI I BLOKUT DHE DEGEZIMEVE PER RRUGET: "NIKOLL MEKJASHI, "SHYQYRI BASHA", "KOSTANDIN SHPATARAKU", "MINELLA KARAJANI", "BAJAZIT SHEHU"

FAZA E PROJEKTI
 PROJEKT ZBATIMI
 TITULLI I VIZATIMIT
 PROFILAT TERTHORE AKSI I

NR. I VIZATIMIT
 P5-01
 DATA
 TETOR 2022

SHKALLA
 1:100

SEKSIONI Nr. : 5
 KUOTA E PROJEKTI : 192.43
 PROGRESIVA : 60.0

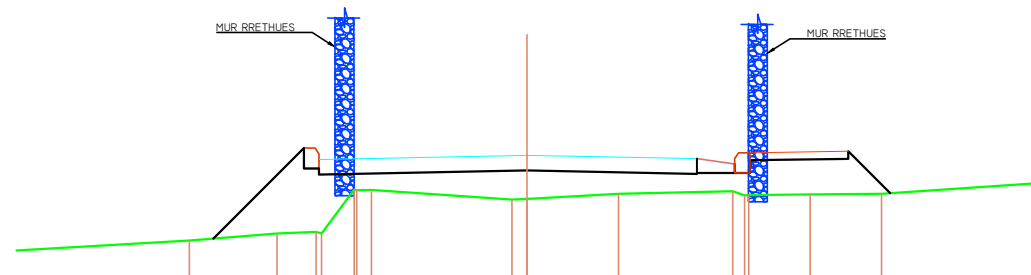


Shkalla 1:100

Kuota Ref. 188.966

Kuota e Tokes		191.30	191.39	191.41	191.39	191.37	191.36	191.97		191.84	191.85	191.92		191.95	191.90	191.91	191.92	
Dist. Pjesore		1.16	0.52	0.48	0.48	0.49	1.86	0.20	1.21	1.51		0.95		0.81	0.81	0.95		
Kuota e Projektit		191.32	192.52	192.25	192.25	192.17		192.23		192.18	192.19	192.19	192.19	192.19	192.36	192.38	192.48	191.92
Dist. Pjesore		1.20	0.20	0.20	0.20	0.20	2.75		2.25	0.50	0.20	1.30	0.56					

SEKSIONI Nr. : 7
 KUOTA E PROJEKTI : 195.71
 PROGRESIVA : 77.7

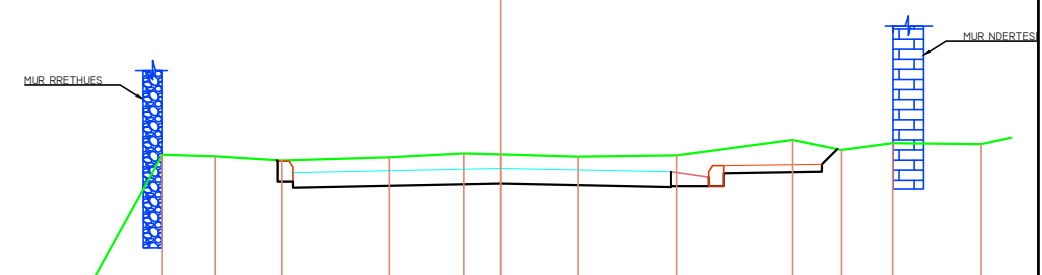


Shkalla 1:100

Kuota Ref. 192.428

Kuota e Tokes		193.08	193.10	193.12	193.61	195.90	195.87	195.82	195.86	195.91	195.90	195.87	195.89	196.09	195.96	196.05	196.04		
Dist. Pjesore		0.49	0.55	0.27	1.25	0.70	0.88	1.42	0.99	0.49	1.02	1.30	1.53	0.65	0.67	1.17			
Kuota e Projektit						195.82	195.81	195.54	195.54	195.54	195.46	195.51		195.47	195.48	195.65	195.67	195.77	195.97
Dist. Pjesore						0.20	2.75		2.25	0.50	0.20	1.30	0.20	1.30	0.20	0.20	0.20	0.20	0.20

SEKSIONI Nr. : 6
 KUOTA E PROJEKTI : 195.21
 PROGRESIVA : 75.0

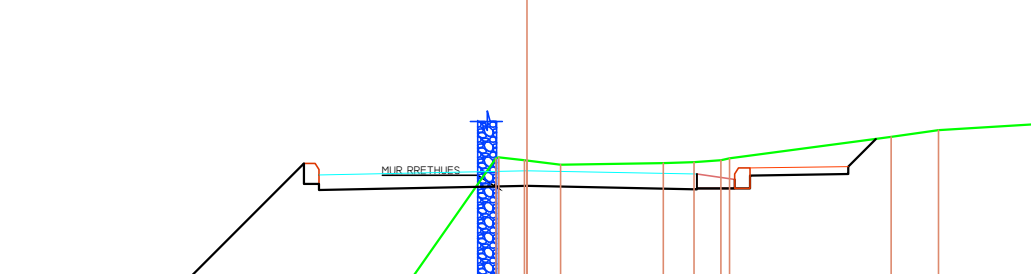


Shkalla 1:100

Kuota Ref. 191.940

Kuota e Tokes		192.86		192.98	193.19	195.38	195.38	195.35	195.34	195.29	195.31	195.32	195.35	195.37	195.65	195.74
Dist. Pjesore		4.17		1.53	0.34	0.45	1.36	0.41	0.95	2.14	0.63	1.25				
Kuota e Projektit		192.88	195.30	195.03	195.03	194.95		195.01		194.96	194.97	194.97	194.97	195.14	195.16	195.63
Dist. Pjesore		2.42	0.20	2.75		2.25	0.50	0.20	1.30	0.36	195.26	195.63				

SEKSIONI Nr. : 8
 KUOTA E PROJEKTI : 198.04
 PROGRESIVA : 90.0

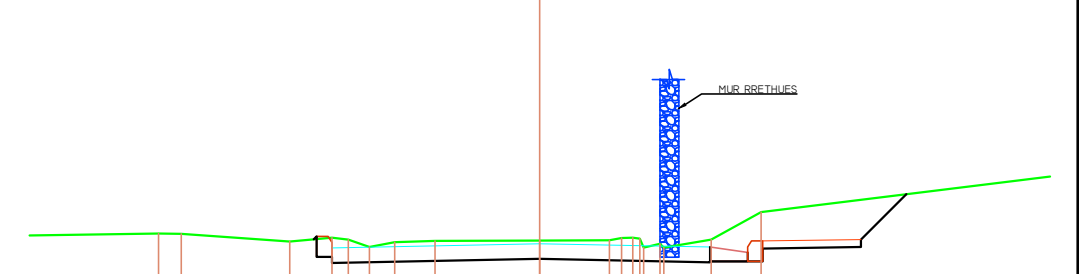

Shkalla 1:100


Kuota Ref. 195.736

Kuota e Tokes		198.17	198.17	198.07	198.12	198.14	198.09	198.00	198.06	198.08	198.08	198.09	198.11	198.12	198.11	197.99	198.04	198.09	198.09	198.46
Dist. Pjesore		1.98	0.30	1.43	0.50	0.28	0.28	0.33	0.53	1.39	0.92	0.16	0.21	0.21	0.62	0.66				4.85
Kuota e Projektit				198.10	198.14	197.87	197.87	197.79		197.79	197.84		197.80	197.81	197.81	197.81	197.98	197.99	198.09	198.70
Dist. Pjesore				0.20	2.75		2.25	0.50	0.20	1.30	0.60									

SEKSIONI Nr. : 9
 KUOTA E PROJEKTI : 200.87
 PROGRESIVA : 105.0

Shkalla 1:100

Kuota Ref. 199.128

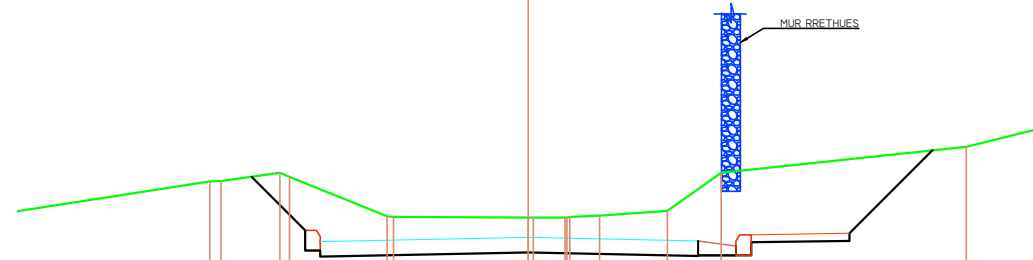


Kuota e Tokes		201.62	201.62	201.73	201.67	201.15	201.15	201.14	201.14	201.14	201.14	201.15	201.16	201.23	201.73	202.07	
Dist. Pjesore	2.87		0.78	1.29		1.78		0.42	0.39	0.90	0.71		3.24		1.80		
Kuota e Projektit		201.68	200.97	200.70	200.62		200.67				200.63	200.64	200.64	200.81	200.83	200.98	202.03
Dist. Pjesore		0.71	0.20			2.75				2.25	0.50	0.20	1.30	1.10			

SEKSIONI Nr. : 11
 KUOTA E PROJEKTI : 206.36
 PROGRESIVA : 135.0

Shkalla 1:100

Kuota Ref. 202.543

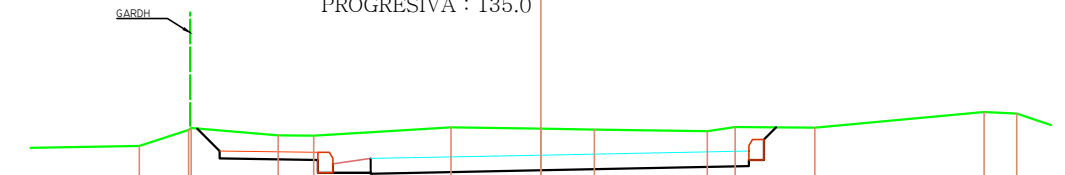


Kuota e Tokes		206.48	206.69	206.72	206.62	206.61		206.73	206.71	206.69	206.68	206.73	206.72		206.93	206.91
Dist. Pjesore	2.15	0.65	1.15	0.47	1.82		1.19	0.71	1.50		0.37	1.05		2.24	0.43	
Kuota e Projektit		206.71	206.41	206.31	206.29	206.12		206.16			206.21	206.29	206.29	206.56	206.73	
Dist. Pjesore		0.30	1.30	0.20	0.50		2.25		2.75		0.20	0.16				

SEKSIONI Nr. : 10
 KUOTA E PROJEKTI : 203.71
 PROGRESIVA : 120.0

Shkalla 1:100

Kuota Ref. 201.619

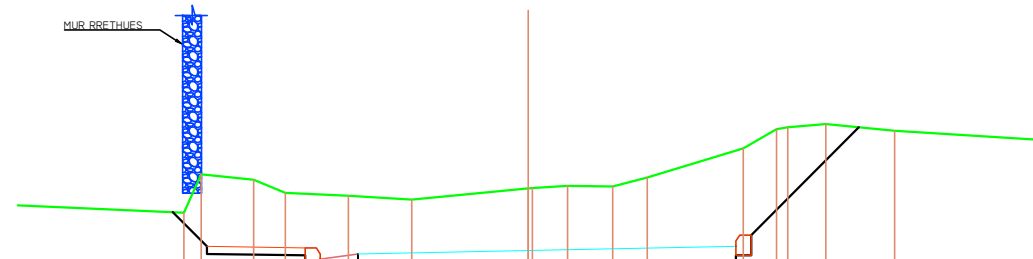


Kuota e Tokes		204.21	204.72	204.64	204.47	204.43	204.38		204.53	204.54	204.56	204.55	204.67	205.06	205.31	205.34	205.38	205.29
Dist. Pjesore	3.53	0.23	0.69	0.42	0.83	0.84	1.54		0.47	0.59	0.46	1.27	0.44	0.50	0.91		3.03	
Kuota e Projektit		204.22	203.76	203.66	203.64	203.47	203.46		203.51					203.56	203.64	203.91	205.34	
Dist. Pjesore		0.45	1.30	0.20	0.50		2.25		2.75				0.20	1.43				

SEKSIONI Nr. : 12
 KUOTA E PROJEKTI : 208.27
 PROGRESIVA : 150.0

Shkalla 1:100

Kuota Ref. 204.190

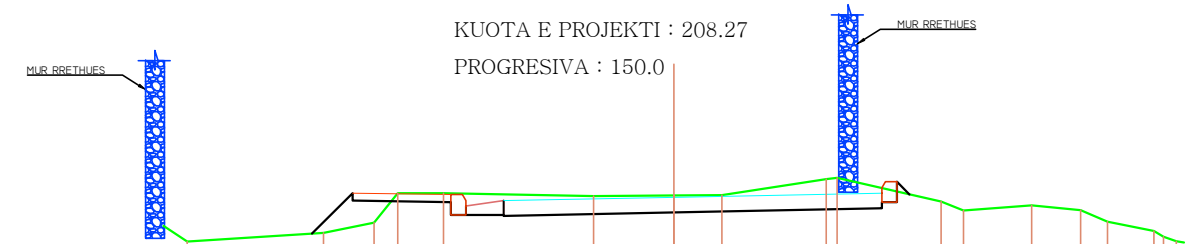


Kuota e Tokes		207.68	207.80	207.93	208.32	208.32		208.28	208.29	208.29	208.53	208.21	208.09	208.16	208.10	207.94	207.82	207.75
Dist. Pjesore	1.80	0.67	0.31	0.61	1.98		1.06	0.64	1.38		1.38	0.30	0.90	0.65	0.35	0.61	0.17	
Kuota e Projektit		207.79	208.32	208.22	208.20	208.03		208.07			208.12	208.20	208.20	208.47	208.31			
Dist. Pjesore		0.54	1.30	0.20	0.50		2.25		2.75		0.20	0.17						



Shkalla 1:100

Kuota Ref. 205.201

Kuota e Tokes	209.66	209.62	209.56	209.55	209.60	209.60	209.74	209.78	209.62	209.34	209.17	209.04
Dist. Pjesore	2.68	0.20	0.67	0.79	2.68	0.93	1.14	0.38	1.38	0.29	0.38	2.37
Kuota e Projektit	209.62	209.50	209.40	209.38	209.21	209.21	209.20	209.30	209.38	209.38	209.65	209.50
Dist. Pjesore		1.30	0.20	0.50	2.25		2.75	0.20	0.20	0.50		

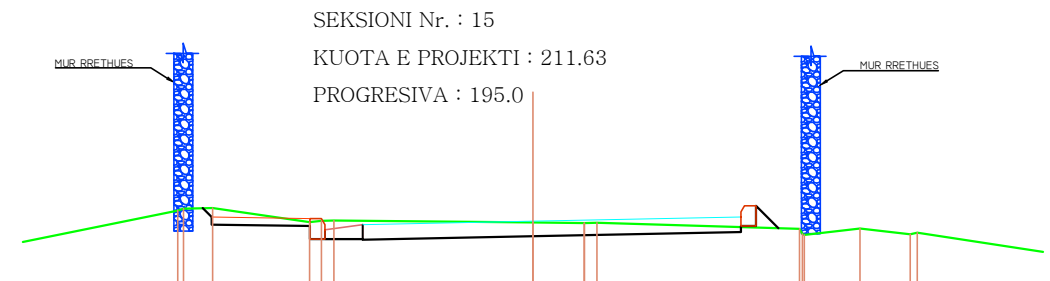

Shkalla 1:100

Kuota Ref. 207.503


Kuota e Tokes	211.77	211.80	211.81	211.62	211.64	211.64	211.62	211.61	211.61	211.53	211.46	211.54	211.46	211.48
Dist. Pjesore	0.39	1.28	2.63	0.68	2.68	0.74	0.66	3.18						
Kuota e Projektit	211.81	211.69	211.59	211.57	211.40	211.40	211.40	211.39	211.43	211.49	211.57	211.57	211.84	211.54
Dist. Pjesore		1.30	0.20	0.50	2.25		2.75	0.20	0.30	0.20	0.30			



Shkalla 1:100

Kuota Ref. 206.267

Kuota e Tokes	210.52	210.48	210.41	210.47	210.48	210.49	210.62	210.62	210.42
Dist. Pjesore	0.36	0.57	2.70	0.83	0.21	2.48	0.58	3.72	
Kuota e Projektit	210.48	210.19	210.39	210.37	210.20	210.20	210.19	210.29	210.37
Dist. Pjesore		1.30	0.20	0.50	2.25		2.75	0.20	0.23

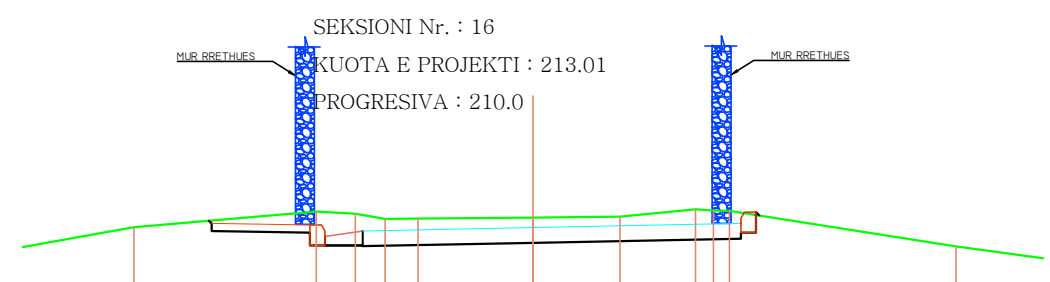

Shkalla 1:100

Kuota Ref. 208.875

Kuota e Tokes	212.75	213.02	213.23	213.20	213.13	213.13	213.15	213.16	213.26	213.24	213.24	212.76
Dist. Pjesore	1.49	2.41	0.52	0.39	0.44	1.52	1.15	1.00	0.24	0.21	3.00	1.33
Kuota e Projektit	213.10	213.07	212.97	212.95	212.78	212.78	212.77	212.81	212.87	212.95	212.95	213.17
Dist. Pjesore		1.30	0.20	0.50	2.25		2.75	0.20	0.20	0.20		

KY VIZATIM ESHTË PRONË E SPAHERA DHE NUK MUND TE MERRET NE PERDORIM I TERI APO NJE PJESE PA LEJEN E SPAHERA.
NUK MUND TE NRYSHONI SHKALLEN E VIZATIMIT. TE GJITHA DIMENSIONET DUHEN VERIFIKUAR NE TERREN DHE NESE KA MOSPERPUTHJE DUEHT RAPORTUAR MENJEHERE.




VENDNDODHJA
TIRANE, SHQIPERI
PROJEKTI
"RIKONSTRUKSIONI I BLOKUT DHE DEGEZIMEVE PER RRUGET: "NIKOLL MEKJASHI, "SHYQYRI BASHA", "KOSTANDIN SHPATARAKU", "MINELLA KARAJANI", "BAJAZIT SHEHU"

FAZA E PROJEKTI
PROJEKT ZBATIMI
TITULLI I VIZATIMIT
PROFILAT TERTHORE
AKSI I

NR. I VIZATIMIT
P5-04
DATA
TETOR 2022

SHKALLA
1:100

SEKSIONI Nr. : 17
 KUOTA E PROJEKTI : 213.66
 PROGRESIVA : 225.0

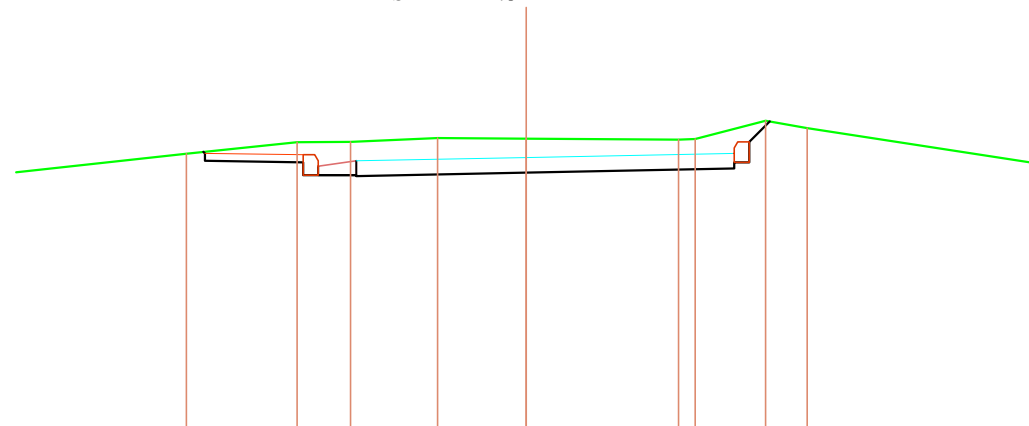


Shkalla 1:100

Kuota Ref. 210.039

Kuota e Tokes	213.71	213.86	213.87	213.92	213.91	213.90	213.91	214.15	214.05
Dist. Pjesore	1.47	0.70	1.15	1.17	2.01	0.29	0.93	0.55	3.26
Kuota e Projektit	213.74 213.72 213.62	213.60 213.43 213.43	213.43 213.42		213.46		213.52 213.60 213.87	214.14	
Dist. Pjesore	1.30	0.20 0.50	2.25		2.75	0.20 0.27			

SEKSIONI Nr. : 19
 KUOTA E PROJEKTI : 214.22
 PROGRESIVA : 240.0

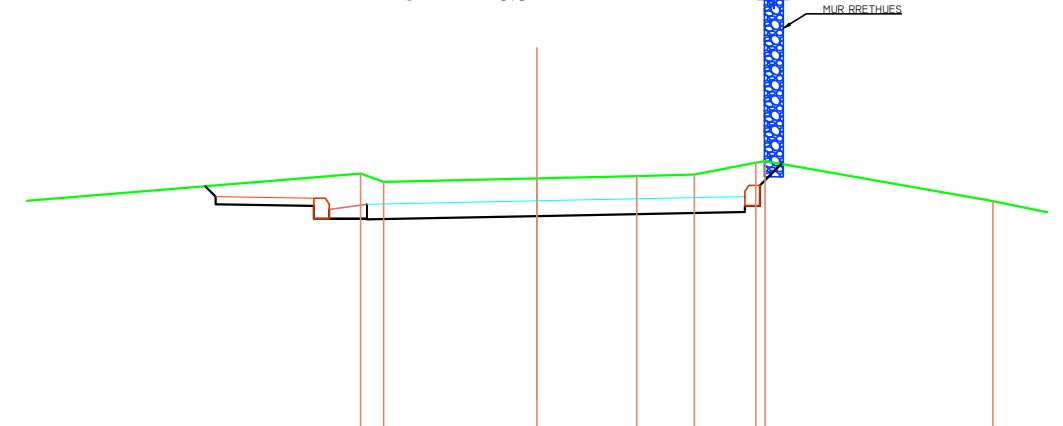


Shkalla 1:100

Kuota Ref. 211.171

Kuota e Tokes		214.58	214.47	214.52	214.55	214.57	214.73	214.75	214.22
Dist. Pjesore	5.41		0.31	2.03	1.32	0.76	0.81		3.01
Kuota e Projektit		214.41 214.27 214.17	214.16 213.99 213.99	213.99		214.02	214.08 214.16 214.43	214.71	
Dist. Pjesore		1.30	0.20 0.50	2.25		2.75	0.20 0.28		

SEKSIONI Nr. : 18
 KUOTA E PROJEKTI : 213.86
 PROGRESIVA : 230.3

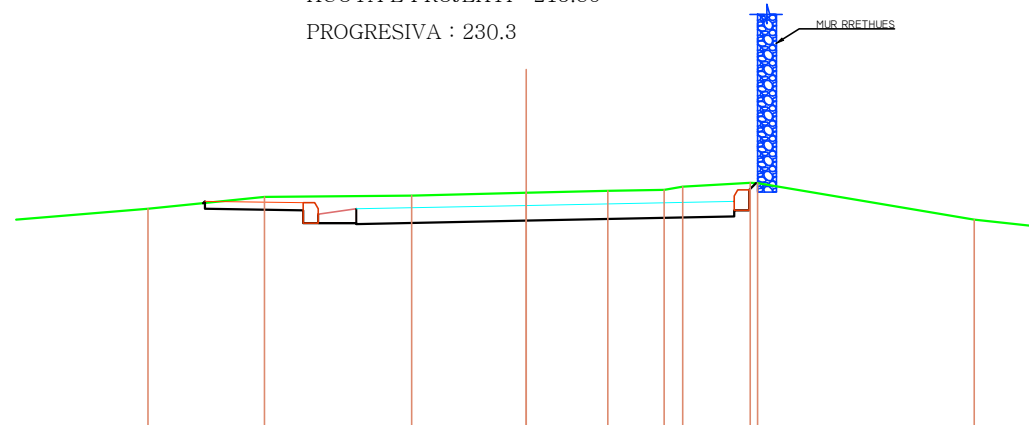


Shkalla 1:100

Kuota Ref. 210.354

Kuota e Tokes	213.82	213.97	213.99	214.02	214.05	214.07	214.11	214.16	214.15	213.67
Dist. Pjesore	1.54	1.95	1.51	1.08	0.75	0.25	0.89		2.87	
Kuota e Projektit	213.89 213.91 213.81	213.79 213.62 213.62	213.61	213.66		213.71 213.79	214.06 214.15			
Dist. Pjesore	1.30	0.20 0.50	2.25		2.75	0.20				

SEKSIONI Nr. : 20
 KUOTA E PROJEKTI : 214.83
 PROGRESIVA : 255.0

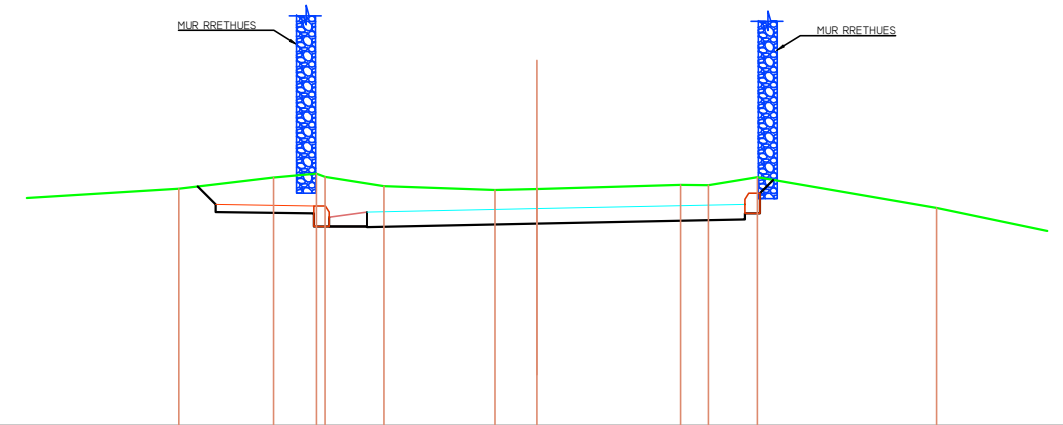

Shkalla 1:100

Kuota Ref. 211.964

Kuota e Tokes	215.10	215.24	215.29	215.25	215.13	215.08	215.09	215.15	215.14	215.25	214.84
Dist. Pjesore	1.25	0.57	0.78	1.47	0.56	1.90	0.37	0.65		2.37	3.37
Kuota e Projektit	215.12 214.89 214.79	214.77 214.60 214.60	214.59		214.63			214.69 214.77 215.04	215.21		
Dist. Pjesore	0.24 1.30	0.20 0.50	2.25		2.75	0.20 0.14					

KY VIZATIM ESHTË PRONË E SPHAERA DHE NUK MUND TE MERRET NE PERDORIM I TERI APO NJE PJESE PA LEJEN E SPHAERA.
 NUK MUND TE NRYSHONI SHKALLEN E VIZATIMIT.
 TE GJITHA DIMENSIONET DUHEN VERIFIKUAR NE TERREN DHE NESE KA MOSPERPUTHJE DUEHT RAPORTUAR MENJEHERE.



REPUBLIKA E SHQIPERISE
 REPUBLIC OF ALBANIA



BASHKIA TIRANE



"SPHAERA" sh.p.k
 PROJEKTIM
 SUPERVIZION
 KOLAUDIM

Rruga "QAZIM VATHI" nr 106 Tirane
 Mobil 00355 69 20 38 848

e-mail: ajkidtopore@yahoo.com
 e-mail: ajkidtopore@sphaera.al

VENDNDODHJA
 TIRANE, SHQIPERI

PROJEKTI
 "RIKONSTRUKSIONI I BLOKUT DHE DEGEZIMEVE
 PER RRUGET: "NIKOLL MEKJASHI", "SHYQYRI
 BASHA", "KOSTANDIN SHPATARAKU", "MINELLA
 KARAJANI", "BAJAZIT SHEHU"


FAZA E PROJEKTI
 PROJEKT ZBATIMI

TITULLI I VIZATIMIT
 PROFILAT TERTHORE
 AKSI I

NR. I VIZATIMIT
 P5-05

DATA
 TETOR 2022


SHKALLA
 1:100

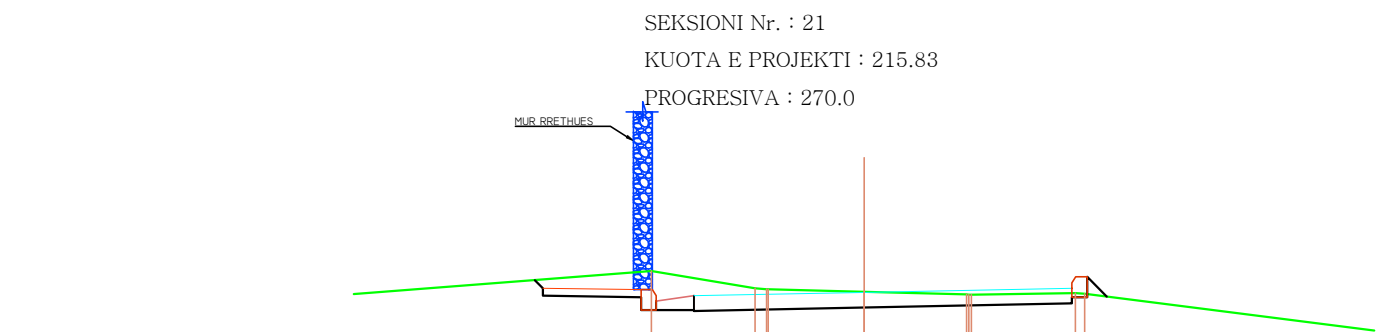

Shkalla 1:100

Kuota Ref. 212.609


Kuota e Tokes			216.12	215.89	215.88	215.87	215.84	215.81	215.80	215.80	215.82	215.82	
Dist. Pjesore			1.37	1.27			1.36		1.38			4.24	
Kuota e Projektit	216.00	215.89	215.77	215.60	215.60	215.59	215.63		215.69	215.77	215.77	215.78	
Dist. Pjesore		1.30	0.20	0.50		2.25		2.75	0.20	0.26			

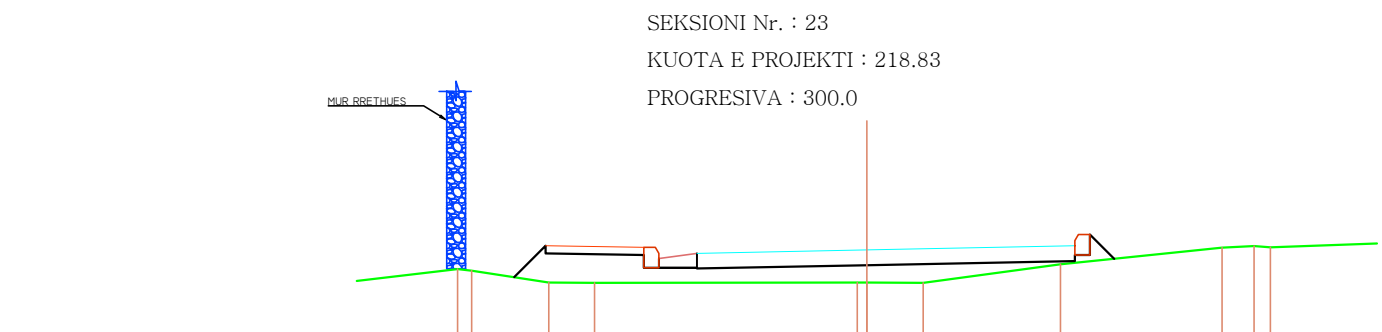

Shkalla 1:100

Kuota Ref. 215.044


Kuota e Tokes			218.58	218.56	218.40	218.40	218.40	218.40	218.39	218.64	218.86	218.88	218.87
Dist. Pjesore		1.83	0.19	1.02	0.60		3.48		0.74	1.82	2.14	0.42	0.22
Kuota e Projektit		218.47	218.58	218.78	218.76	218.59	218.58	218.63	218.63	218.68	218.76	219.03	218.71
Dist. Pjesore		0.41	1.30	0.20	0.50		2.25		2.75	0.20	0.32		

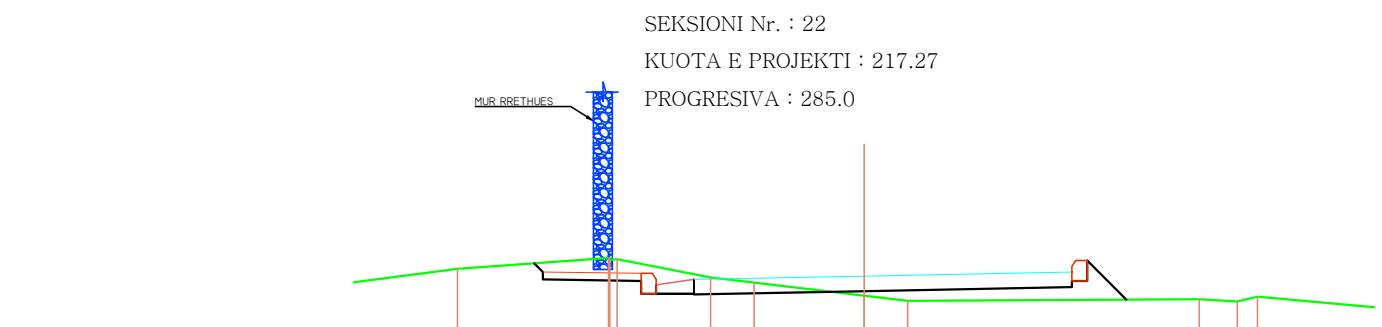

Shkalla 1:100

Kuota Ref. 213.817

Kuota e Tokes		217.36	217.51	217.49	217.49	217.25	217.19	217.01	216.94	216.97	216.93	217.00	
Dist. Pjesore	1.96	2.00	1.24	0.58	1.45	0.58		3.85	0.50	0.27		3.24	
Kuota e Projektit	217.44	217.33	217.23	217.21	217.04	217.04	217.03	217.07	217.13	217.21	217.48	216.90	
Dist. Pjesore		1.30	0.20	0.50		2.25		2.75	0.20	0.52			

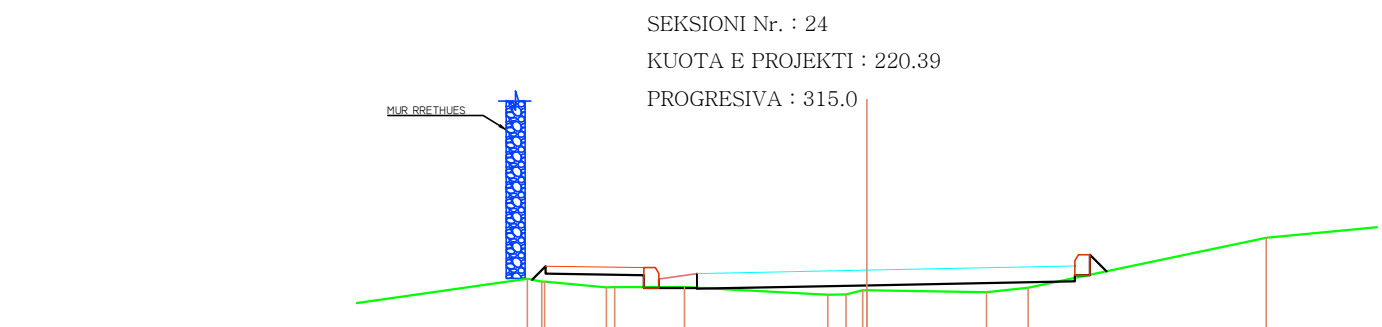

Shkalla 1:100

Kuota Ref. 216.857

Kuota e Tokes		220.27	220.24	220.24	220.16	220.16	220.16	220.06	220.07	220.12	220.12	220.10	220.16	220.82
Dist. Pjesore		0.19	0.82	0.93		1.90	0.24	0.22	1.58	0.55		3.15		3.04
Kuota e Projektit		220.26	220.44	220.34	220.32	220.15	220.15	220.19	220.19	220.15	220.14	220.24	220.32	220.37
Dist. Pjesore		0.19	1.30	0.20	0.50		2.25		2.75	0.20	0.22			

KY VIZATIM ESHTË PRONË E SPHAERA DHE NUK MUND TE MERRET NE PERDORIM I TERI APO NJE PJESE PA LEJEN E SPHAERA.
NUK MUND TE NRYSHONI SHKALLEN E VIZATIMIT.
TE GJITHA DIMENSIONET DUHEN VERIFIKUAR NE TERREN DHE NESE KA MOSPERPUTHJE DUEHT RAPORTUAR MENJEHERE.




VENDNDODHJA
TIRANE, SHQIPERI
PROJEKTI
"RIKONSTRUKSIONI I BLOKUT DHE DEGEZIMEVE PER RRUGET: "NIKOLL MEKJASHI, "SHYQYRI BASHA", "KOSTANDIN SHPATARAKU", "MINELLA KARAJANI", "BAJAZIT SHEHU"

FAZA E PROJEKTI
PROJEKT ZBATIMI
TITULLI I VIZATIMIT
PROFILAT TERTHORE AKSI I

NR. I VIZATIMIT
P5-06
DATA
TETOR 2022

SHKALLA
1:100

SEKSIONI Nr. : 25
 KUOTA E PROJEKTI : 222.08
 PROGRESIVA : 330.0

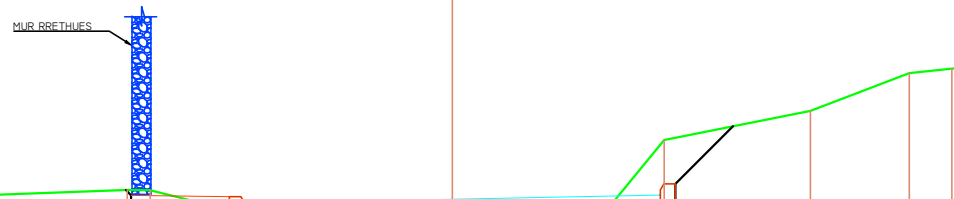


Shkalla 1:100

Kuota Ref. 219.427

Kuota e Tokes	222.12	222.20	222.20	222.03	222.00	222.00	221.94	221.96	221.95	221.87	222.86	223.25	223.75	223.81
Dist. Pjesore	2.19	0.31	0.65	3.02	0.24	0.58	1.15	0.82	1.94	1.31	0.56			
Kuota e Projektit		222.20	222.03	222.01	221.84	221.84	221.83	221.88	221.93	222.01	222.01	222.28	223.04	
Dist. Pjesore		1.30	0.20	0.50	2.25	2.75	0.76							

SEKSIONI Nr. : 27
 KUOTA E PROJEKTI : 226.37
 PROGRESIVA : 360.0

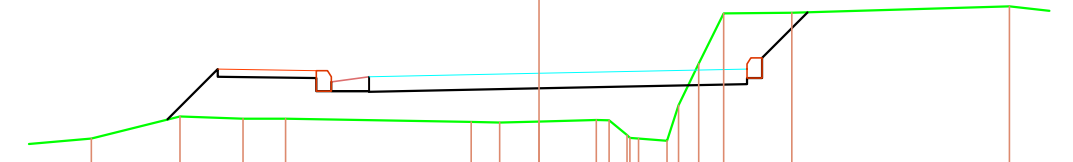

Shkalla 1:100

Kuota Ref. 222.548

Kuota e Tokes	225.51	225.80	225.77	225.77	225.73	225.72	225.74	225.76	225.76	225.76	225.52	225.48	225.95	226.50	227.17	227.18	227.26
Dist. Pjesore	1.17	0.83	0.56	2.46	0.37	0.52	0.76	0.24	0.24	0.38	0.26	0.33	0.90	2.88	0.53		
Kuota e Projektit		225.76	226.43	226.33	226.31	226.14	226.14	226.13	226.17	226.31	226.31	226.58	227.18				
Dist. Pjesore		0.67	1.30	0.50	2.25	2.75	0.60										

SEKSIONI Nr. : 26
 KUOTA E PROJEKTI : 224.17
 PROGRESIVA : 345.0




Shkalla 1:100

Kuota Ref. 221.078

Kuota e Tokes	223.27	223.47	223.47	223.37	223.34	223.35	223.35	223.39	223.40	223.42	223.29	223.19	223.15	224.21	225.60	225.72	225.79
Dist. Pjesore	1.05	0.72	0.42	0.49	0.53	2.49	0.65	0.20	0.43	0.16	0.81	0.83	0.53	2.86			
Kuota e Projektit		223.47	224.23	224.13	224.11	223.94	223.94	223.91	223.91	223.93	223.97	224.03	224.11	224.11	224.38	225.75	
Dist. Pjesore		0.76	1.30	0.20	0.50	2.25	2.75	1.37									

SEKSIONI Nr. : 28
 KUOTA E PROJEKTI : 228.32
 PROGRESIVA : 375.0

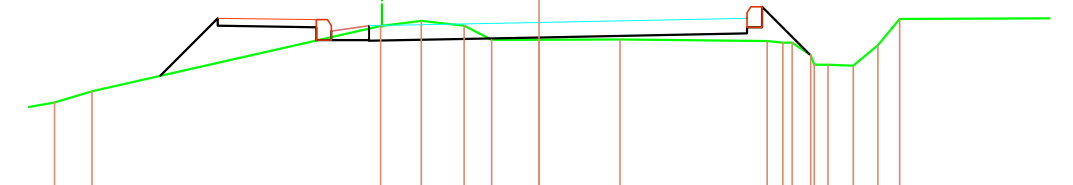

Shkalla 1:100

Kuota Ref. 223.887

Kuota e Tokes	227.26	227.41	228.27	228.34	228.28	228.09	228.09	228.09	228.08	228.05	228.05	227.89	227.76	227.75	228.02	228.37	
Dist. Pjesore	0.49	3.82	0.54	0.57	0.36	0.63	1.07	1.94	0.21	0.25	0.18	0.32	0.32	0.29	3.25		
Kuota e Projektit		227.62	228.38	228.28	228.26	228.09	228.09	228.08	228.12	228.26	228.26	228.53	227.90	228.02	228.37		
Dist. Pjesore		0.76	1.30	0.20	0.50	2.25	2.75	0.63									

KY VIZATIM ESHTË PRONË E SPAHERA DHE NUK MUND TE MERRET NE PERDORIM I TERI APO NJE PJESE PA LEJEN E SPAHERA.
 NUK MUND TE NRYSHONI SHKALLEN E VIZATIMIT.
 TE GJITHA DIMENSIONET DUHEN VERIFIKUAR NE TERREN DHE NESE KA MOSPERPUTHJE DUEHT RAPORTUAR MENJEHERE.



REPUBLIKA E SHQIPERISE
 REPUBLIC OF ALBANIA



BASHKIA TIRANE



"SPHAERA" sh.p.k
 PROJEKTIM
 SUPERVIZION
 KOLAUDIM

Rruga "QAZIM VATHI" nr 106 Tirane
 Mobil 00355 69 20 38 848

e-mail: ajkidtopore@yahoo.com
 e-mail: ajkidtopore@sphaera.al

VENDNDODHJA
 TIRANE, SHQIPERI

PROJEKTI
 "RIKONSTRUKSIONI I BLOKUT DHE DEGEZIMEVE
 PER RRUGET: "NIKOLL MEKJASHI", "SHYQYRI
 BASHA", "KOSTANDIN SHPATARAKU", "MINELLA
 KARAJANI", "BAJAZIT SHEHU"


FAZA E PROJEKTI
 PROJEKT ZBATIMI

TITULLI I VIZATIMIT
 PROFILAT TERTHORE
 AKSI I


NR. I VIZATIMIT
 P5-07

DATA
 TETOR 2022


SHKALLA
 1:100

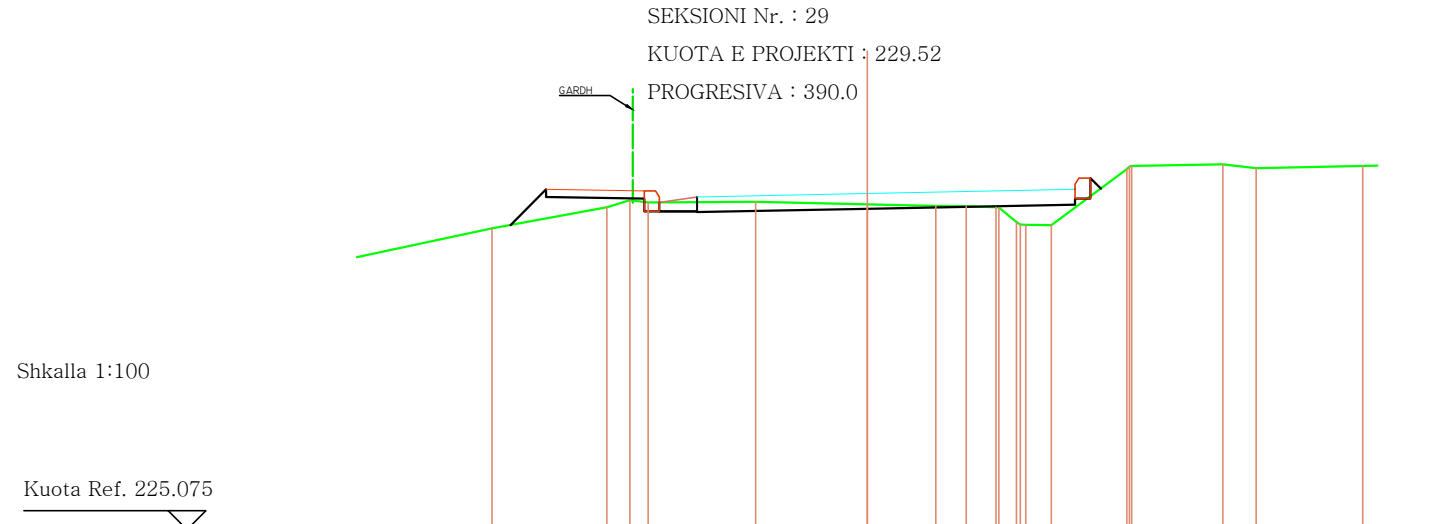


Kuota e Tokes	229.06	229.34	229.43	229.40	229.41	229.38	229.36	229.35	229.34	229.33	229.14	229.11	229.10	229.84	229.88	229.89	229.91	229.85	229.89
Dist. Pjesore		1.52	0.30	0.21	1.42	1.48	0.91	0.40	0.39	0.28	0.34	1.00	1.21	0.44	1.41	0.52			
Kuota e Projektit	229.10	229.57	229.47	229.45	229.28	229.28	229.27				229.37	229.45	229.72	229.84	229.88	229.89	229.91	229.85	229.89
Dist. Pjesore	0.47	1.30	0.20	0.50	2.25			2.75			0.20	0.20	0.36	0.20	0.30	0.30	0.30	0.30	0.30

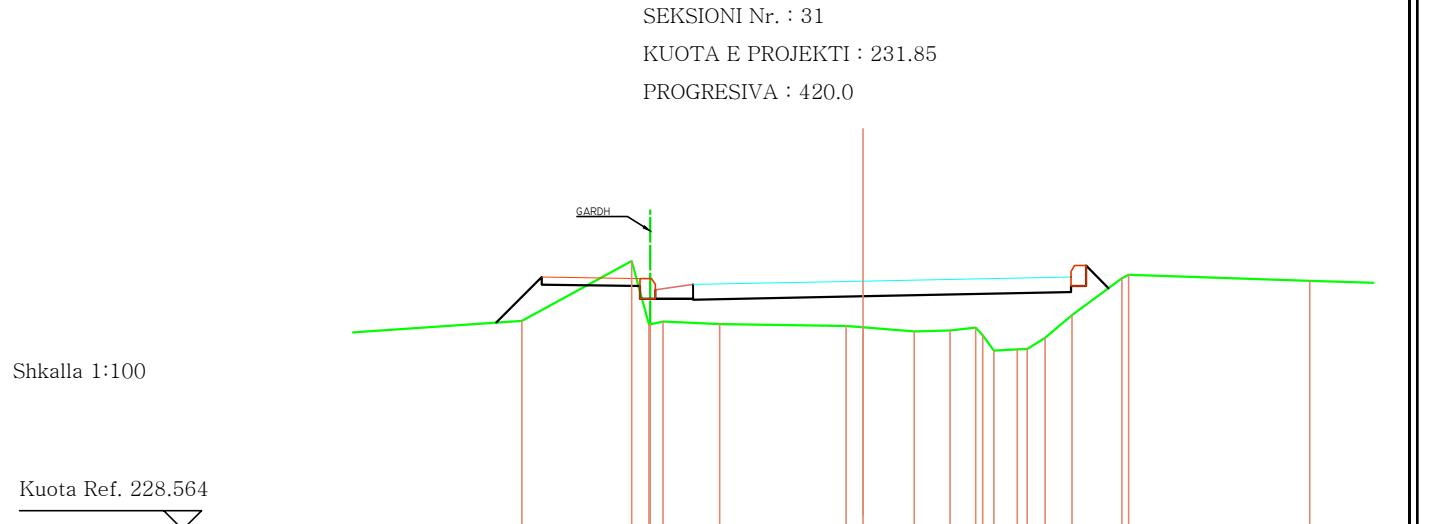

Kuota e Tokes	231.33	231.12	231.28	231.32	231.28	231.26	231.24	231.19	231.20	231.24	231.13	230.93	230.95	230.95	231.10	231.40	231.89	231.94	231.85
Dist. Pjesore		1.45	0.23	0.75	1.67	0.23	0.68	0.47	0.34	0.31	0.23	0.23	0.36	0.66	2.40	1.80			
Kuota e Projektit	231.30	231.91	231.81	231.79	231.62	231.62	231.62	231.61			231.71	231.79	231.79	232.06	231.76				
Dist. Pjesore	0.60	1.30	0.20	0.50	2.25			2.75			0.20	0.30	0.30	0.30	0.30	0.30	0.30	0.30	0.30

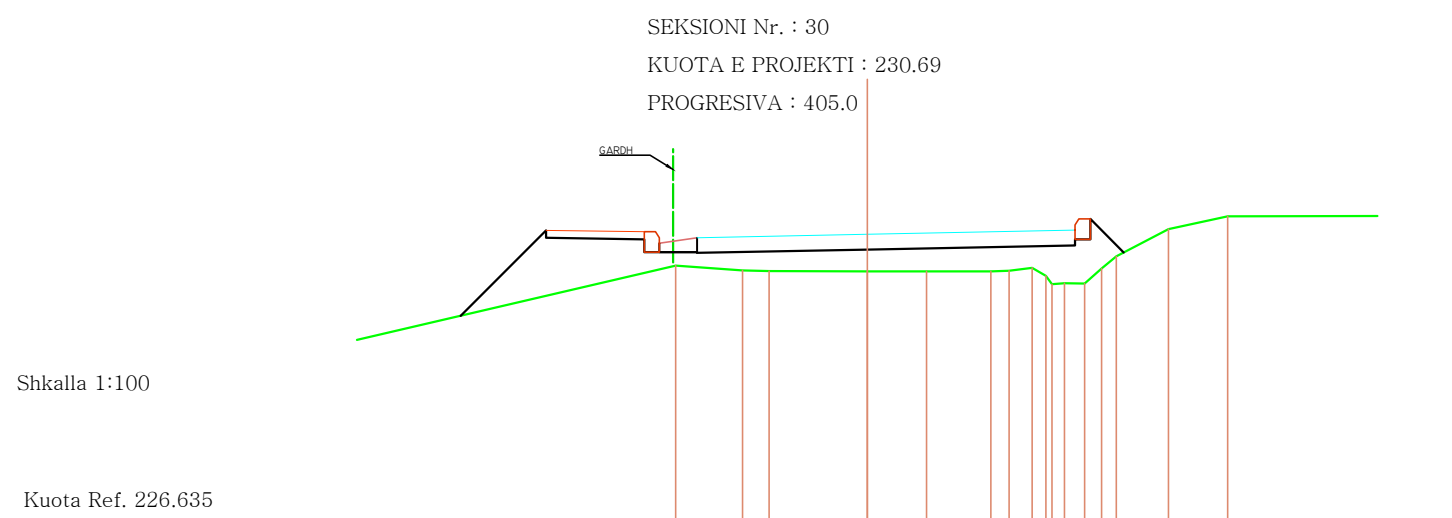

Kuota e Tokes	230.27	230.21	230.20	230.20	230.19	230.20	230.21	230.24	230.14	230.03	230.04	230.23	230.39	230.76	230.93
Dist. Pjesore		0.88	0.35	1.30	0.78	0.85	0.24	0.30	0.18	0.17	0.23	0.19	0.69	0.78	3.24
Kuota e Projektit	229.61	230.74	230.64	230.62	230.45	230.45	230.44			230.54	230.62	230.62	230.39	230.45	230.93
Dist. Pjesore	1.13	1.30	0.20	0.50	2.25			2.75		0.20	0.20	0.44	0.20	0.20	0.20

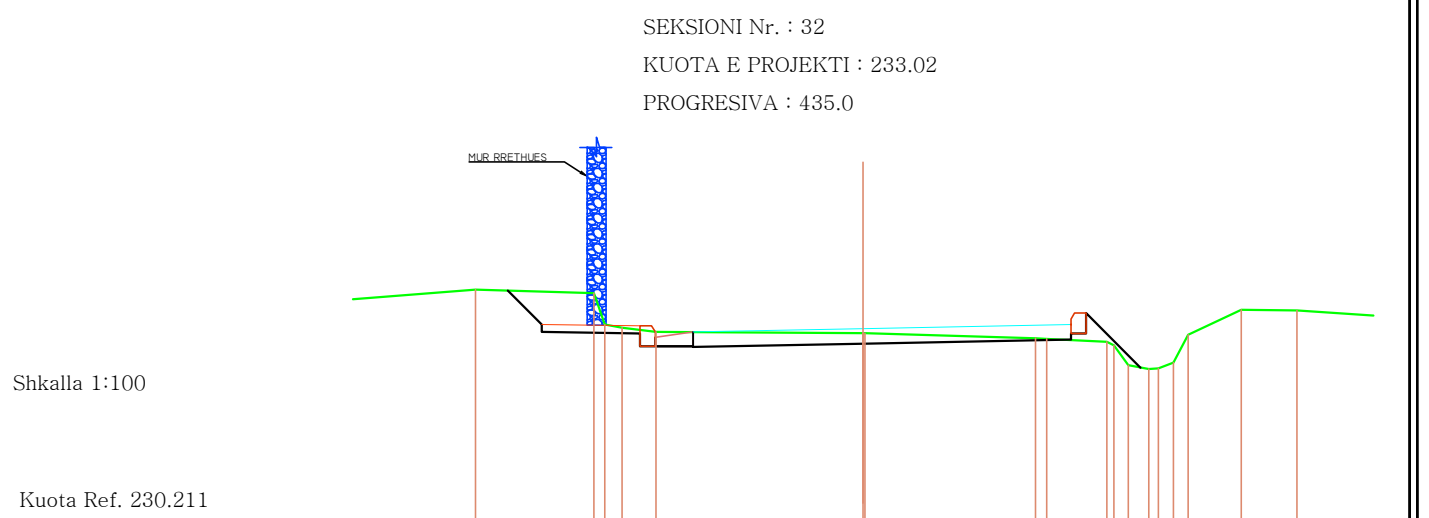

Kuota e Tokes	233.53	233.48	233.07	233.03	232.97	232.95	232.95	232.89	232.88	232.84	232.80	232.53	232.48	232.49	232.57	232.94	233.26	233.25
Dist. Pjesore		1.57	0.23	0.45	2.74		2.26	0.80	0.19	0.27	0.27	0.27	0.27	0.49	0.70	0.74	1.46	
Kuota e Projektit	233.52	233.07	232.97	232.95	232.82	232.82		232.87	232.85	232.85	232.85	232.53	232.48	232.49	232.57	232.94	233.26	233.25
Dist. Pjesore	0.45	1.30	0.20	0.50	2.25		2.75	0.20	0.20	0.20	0.20	0.20	0.20	0.20	0.20	0.20	0.20	0.20

KY VIZATIM ESHTË PRONË E SPAHERA DHE NUK MUND TE MERRET NE PERDORIM I TERI APO NJE PJESE PA LEJEN E SPAHERA.
 NUK MUND TE NRYSHONI SHKALLËN E VIZATIMIT.
 TE GJITHA DIMENSIONET DUHEN VERIFIKUAR NE TERREN DHE NESE KA MOSPËRPUTHJE DUEHT RAPORTUAR MENJEHERE.



"SPHAERA" sh.p.k
 PROJEKTIM
 SUPERVIZION
 KOLAUDIM

Rruga "QAZIM VATHI" nr 106 Tirane
 Mobil 00355 69 20 38 848
 e-mail: ajkidtopore@yahoo.com
 e-mail: ajkidtopore@sphaera.al

VENDNDODHJA
 TIRANE, SHQIPERI

PROJEKTI
 "RIKONSTRUKSIONI I BLOKUT DHE DEGEZIMEVE PER RRUGET: "NIKOLL MEKJASHI", "SHYQYRI BASHA", "KOSTANDIN SHPATARAKU", "MINELLA KARAJANI", "BAJAZIT SHEHU"

FAZA E PROJEKTI
 PROJEKT ZBATIMI

TITULLI I VIZATIMIT
 PROFILAT TERTHORE
 AKSI I

NR. I VIZATIMIT
 P5-08

DATA
 TETOR 2022

SHKALLA
 1:100

SEKSIONI Nr. : 33
 KUOTA E PROJEKTI : 233.59
 PROGRESIVA : 442.4

Shkalla 1:100

Kuota Ref. 230.760

Kuota e Tokes	233.74	233.74	233.62 233.61 233.61	233.55	233.46	233.44 233.45
Dist. Pjesore	1.70	1.80	0.26 2.90	4.66	1.61	0.28
Kuota e Projektit		233.69 233.64 233.54	233.53 233.36 233.36 233.35	233.39	233.45 233.53 233.53 233.90 233.48	
Dist. Pjesore		1.30	0.20 0.50	2.25	2.75	0.20 0.31

KY VIZATIM ESHTË PRONË E SPAERA DHE NUK MUND TE MERRET NE PERDORIM I TERI APO NJE PJESE PA LEJEN E SPAERA.
 NUK MUND TE NRYSHONI SHKALLEN E VIZATIMIT.
 TE GJITHA DIMENSIONET DUHEN VERIFIKUAR NE TERREN DHE NESE KA MOSPERPUTHJE DUEHT RAPORTUAR MENJEHERE.



REPUBLIKA E SHQIPERISE
 REPUBLIC OF ALBANIA



BASHKIA TIRANE



"SPAERA" sh.p.k
 PROJEKTIM
 SUPERVIZION
 KOLAUDIM

Rruga "QAZIM VATHI" nr 106 Tirane
 Mobil 00355 69 20 38 848

e-mail: ajkidtopore@yahoo.com
 e-mail: ajkidtopore@sphaera.al

VENDNDODHJA
 TIRANE, SHQIPERI

PROJEKTI
 "RIKONSTRUKSIONI I BLOKUT DHE DEGEZIMEVE
 PER RRUGET: "NIKOLL MEKJASHI", "SHYQYRI
 BASHA", "KOSTANDIN SHPATARAKU", "MINELLA
 KARAJANI", "BAJAZIT SHEHU"

FAZA E PROJEKTI
 PROJEKT ZBATIMI

TITULLI I VIZATIMIT
 PROFILAT TERTHORE
 AKSI I

NR. I VIZATIMIT
 P5-09

DATA
 TETOR 2022

SHKALLA
 1:100

T

SEKSIONI Nr. : 1
 KUOTA E PROJEKTI : 195.73
 PROGRESIVA : 0.0

Shkalla 1:100

Kuota Ref. 193.052

Kuota e Tokes		193.80	194.41	195.59	195.58	195.63	195.90	196.10		196.39	196.49	196.56	196.62	196.67	196.69	196.70	196.67	196.64	196.61	196.70	196.65	196.81	
Dist. Pjesore	3.09	1.17	0.34	0.38	0.45	1.47	1.11	1.96	0.50	0.29	0.37	0.37	0.31	0.31	0.70	0.50							
Kuota e Projektit					195.60	195.91	195.64	195.56	195.53	195.51	195.54	195.54	195.54	195.81	196.29								
Dist. Pjesore					0.31	0.20	1.25	1.25	0.50	0.20	0.49												

+

SEKSIONI Nr. : 2
 KUOTA E PROJEKTI : 196.19
 PROGRESIVA : 15.0

Shkalla 1:100

Kuota Ref. 193.103

Kuota e Tokes		193.18	193.36	195.71	196.12	196.12	196.18	196.25	196.39		197.71	
Dist. Pjesore	3.22	2.14	0.68	0.43	0.98	1.22	1.22	0.38	3.87	2.42		
Kuota e Projektit		193.15		196.37	196.10	196.02	195.99	195.97	196.00	196.00	196.27	196.64
Dist. Pjesore		3.22		0.20	1.25	1.25	0.50	0.20	0.37			

KY VIZATIM ESHTË PRONË E SPHAERA DHE NUK MUND TE MERRET NE PERDORIM I TERI APO NJE PJESE PA LEJEN E SPHAERA.
 NUK MUND TE NRYSHONI SHKALLEN E VIZATIMIT, TE GJITHA DIMENSIONET DUHEN VERIFIKUAR NE TERREN DHE NESE KA MOSPERPUTHJE DUEHT RAPORTUAR MENJEHERE.



REPUBLIKA E SHQIPERISE
 REPUBLIC OF ALBANIA



BASHKIA TIRANE



"SPHAERA" sh.p.k
 PROJEKTIM
 SUPERVIZION
 KOLAUDIM

Rruga "QAZIM VATHI" nr 106 Tirane
 Mobil 00355 69 20 38 848

e-mail: ajkidtopore@yahoo.com
 e-mail: ajkidtopore@sphaera.al

VENDNDODHJA
 TIRANE, SHQIPERI

PROJEKTI
 "RIKONSTRUKSIONI I BLOKUT DHE DEGEZIMEVE
 PER RRUGET: "NIKOLL MEKJASHI, "SHYQYRI
 BASHA", "KOSTANDIN SHPATARAKU", "MINELLA
 KARAJANI", "BAJAZIT SHEHU"




FAZA E PROJEKTI
 PROJEKT ZBATIMI

TITULLI I VIZATIMIT
 PROFILAT TERTHORE
 AKSI I-I

NR. I VIZATIMIT
 P5-10

DATA
 TETOR 2022

SHKALLA
 1:100

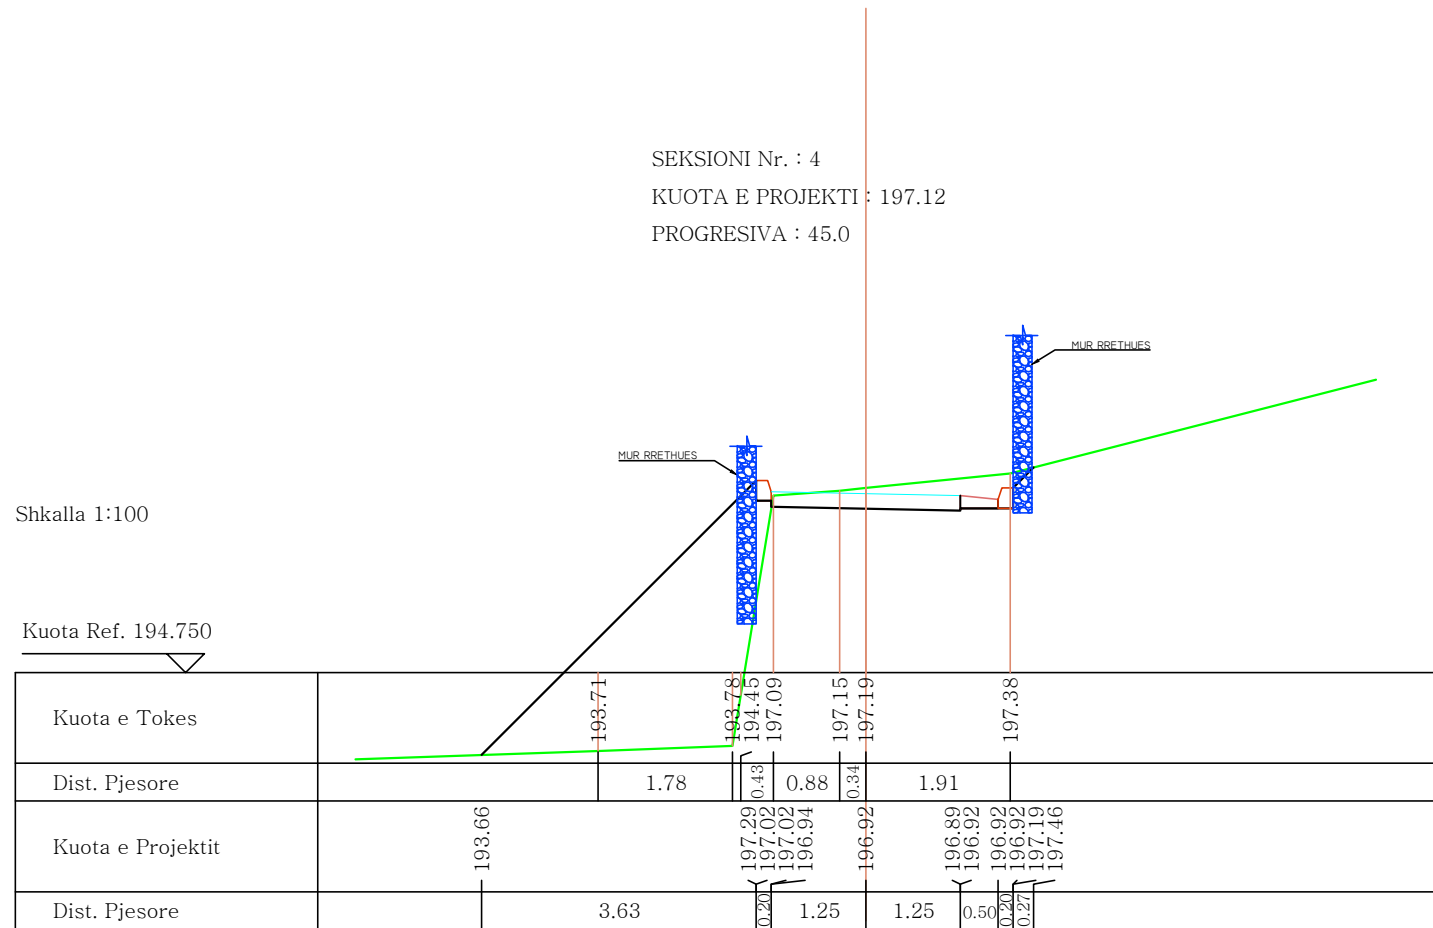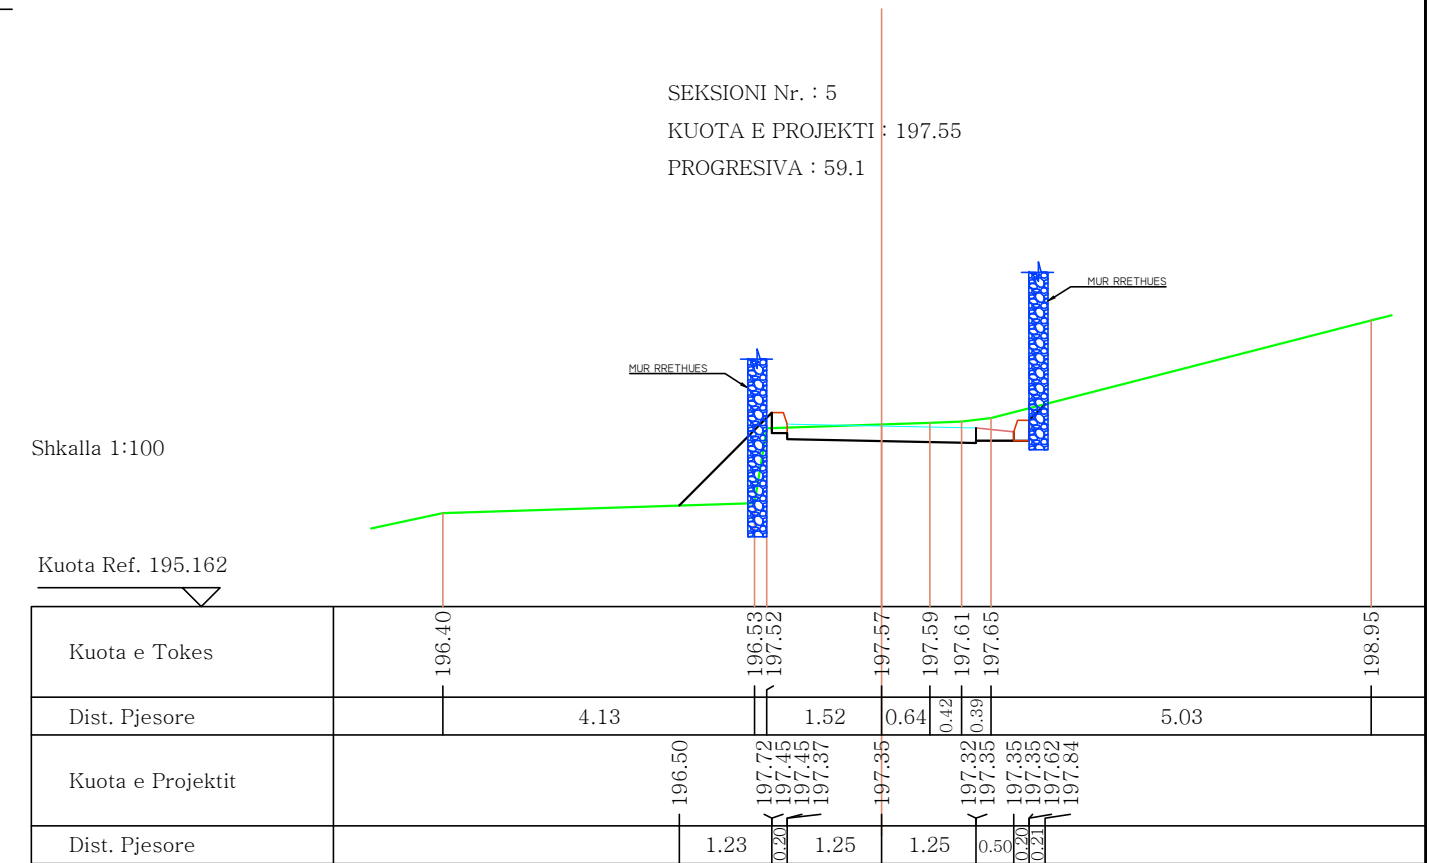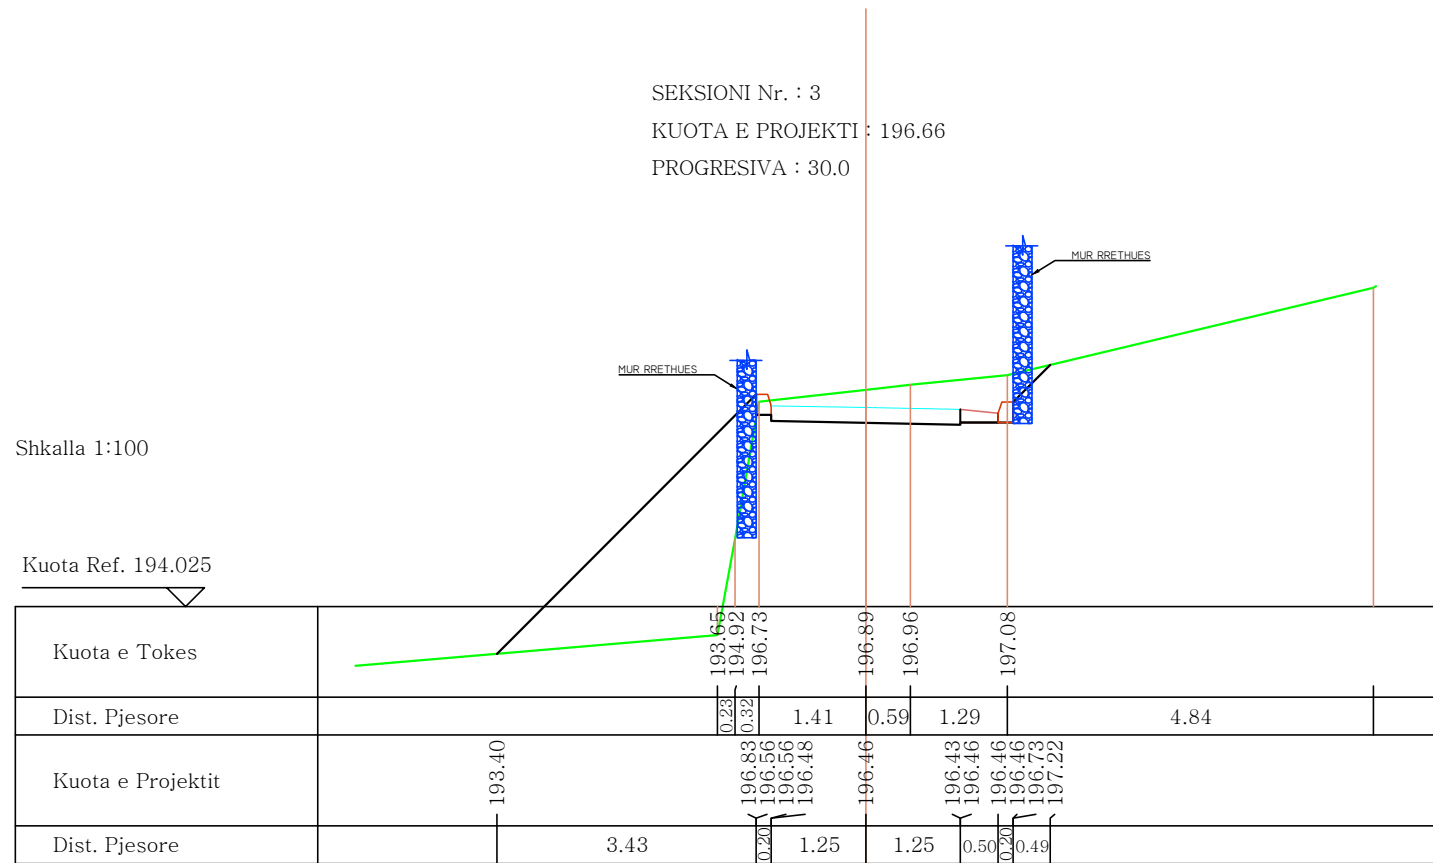

SEKSIONI Nr. : 1
 KUOTA E PROJEKTI : 187.03
 PROGRESIVA : 0.0

Shkalla 1:100

Kuota Ref. 186.300

Kuota e Tokes	187.17	187.16	186.99	187.00	187.01	187.03	187.03	187.04	187.05	187.06	187.11	187.16	187.22	187.26	187.22
Dist. Pjesore	0.18	0.64	0.30	1.26	3.52	1.03	0.46	0.34	0.43	0.58	0.38	1.29	0.75		
Kuota e Projektit				187.00	187.08	186.98	186.96	186.79	186.79	186.79	186.78	186.88	186.96	187.23	187.15
Dist. Pjesore				1.30	0.20	0.50	2.25	2.75	0.20	0.21					

SEKSIONI Nr. : 2
 KUOTA E PROJEKTI : 187.47
 PROGRESIVA : 15.0

Shkalla 1:100

Kuota Ref. 185.322

Kuota e Tokes	187.80	187.79	187.78	187.64	187.63	187.64	187.62	187.56	187.57	187.58	187.60	187.54	187.47		
Dist. Pjesore	1.02	0.62	0.78	0.74	3.11	1.10	0.24	0.83							
Kuota e Projektit				187.64	187.52	187.42	187.40	187.23	187.23	187.23	187.23	187.22	187.32	187.40	187.67
Dist. Pjesore				1.30	0.20	0.50	2.25	2.75	0.20	0.21					

SEKSIONI Nr. : 3
 KUOTA E PROJEKTI : 187.90
 PROGRESIVA : 30.0

Shkalla 1:100

Kuota Ref. 185.810

Kuota e Tokes	187.98	188.05	188.01	188.01	188.01	187.93	187.95	187.96	187.97	187.93	187.91
Dist. Pjesore	0.43	0.85	0.60	2.91	0.83	0.59	1.23	0.59	5.34		
Kuota e Projektit			188.00	187.96	187.84	187.67	187.67	187.66	187.70	187.76	187.84
Dist. Pjesore			1.30	0.20	0.50	2.25	2.75	0.20	0.19	0.19	187.92

SEKSIONI Nr. : 5
 KUOTA E PROJEKTI : 188.83
 PROGRESIVA : 60.0

Shkalla 1:100

Kuota Ref. 186.841

Kuota e Tokes	189.13	189.03	188.97	188.95	188.90	188.90	188.91	188.98	189.03	189.01	189.03
Dist. Pjesore	0.61	0.37	0.27	1.31	0.52	1.11	0.66	0.28	3.77	1.72	
Kuota e Projektit	189.28	188.89	188.79	188.77	188.60	188.60	188.60	188.59	188.59	188.69	188.77
Dist. Pjesore	0.39	1.30	0.20	0.50	2.25	2.75	0.20	0.19	0.19	189.02	

SEKSIONI Nr. : 4
 KUOTA E PROJEKTI : 188.34
 PROGRESIVA : 45.0

Shkalla 1:100

Kuota Ref. 186.203

Kuota e Tokes	188.24	188.25	188.22	188.23	188.23	188.30	188.35	188.40	188.41	188.45
Dist. Pjesore	4.01	0.38	0.23	0.40	1.88	0.92	1.02	0.32	0.91	
Kuota e Projektit	188.29	188.39	188.27	188.10	188.10	188.09	188.14	188.19	188.27	188.46
Dist. Pjesore	1.30	0.20	0.50	2.25	2.75	0.20	0.19	0.19	188.46	

SEKSIONI Nr. : 6
 KUOTA E PROJEKTI : 189.51
 PROGRESIVA : 75.0

Shkalla 1:100

Kuota Ref. 187.753

Kuota e Tokes	190.36	189.84	189.81	189.78	189.72	189.72	189.64	189.64	189.71	189.71	189.70
Dist. Pjesore	4.69	0.31	0.19	1.51	1.77	0.63	1.78	0.82	1.34		
Kuota e Projektit	190.13	189.57	189.47	189.45	189.32	189.27	189.37	189.45	189.45	189.72	189.66
Dist. Pjesore	0.57	1.30	0.20	0.50	2.25	2.75	0.20	0.19	0.19	189.66	

KY VIZATIM ESHTË PRONË E SPAHERA DHE NUK MUND TE MERRET NE PERDORIM I TERI APO NJE PJESE PA LEJEN E SPAHERA.
 NUK MUND TE NRYSHONI SHKALLEN E VIZATIMIT.
 TE GJITHA DIMENSIONET DUHEN VERIFIKUAR NE TERREN DHE NESE KA MOSPERPUTHJE DUEHT RAPORTUAR MENJEHERE.



REPUBLIKA E SHQIPERISE
 REPUBLIC OF ALBANIA



BASHKIA TIRANE



"SPAHERA" sh.p.k
 PROJEKTIM
 SUPERVIZION
 KOLAUDIM

Rruga "QAZIM VATHI" nr 106 Tirane
 Mobil 00355 69 20 38 848

e-mail: ajkidtopore@yahoo.com
 e-mail: ajkidtopore@sphaera.al

VENDNDODHJA
 TIRANE, SHQIPERI

PROJEKTI
 "RIKONSTRUKSIONI I BLOKUT DHE DEGEZIMEVE
 PER RRUGET: "NIKOLL MEKJASHI, "SHYQYRI
 BASHA", "KOSTANDIN SHPATARAKU", "MINELLA
 KARAJANI", "BAJAZIT SHEHU"

FAZA E PROJEKTI
 PROJEKT ZBATIMI

TITULLI I VIZATIMIT
 PROFILAT TERTHORE
 AKSI 2

NR. I VIZATIMIT
 P5-13


DATA
 TETOR 2022

SHKALLA
 1:100

SEKSIONI Nr. : 7
 KUOTA E PROJEKTI : 190.20
 PROGRESIVA : 90.0

Shkalla 1:100

Kuota Ref. 188.420

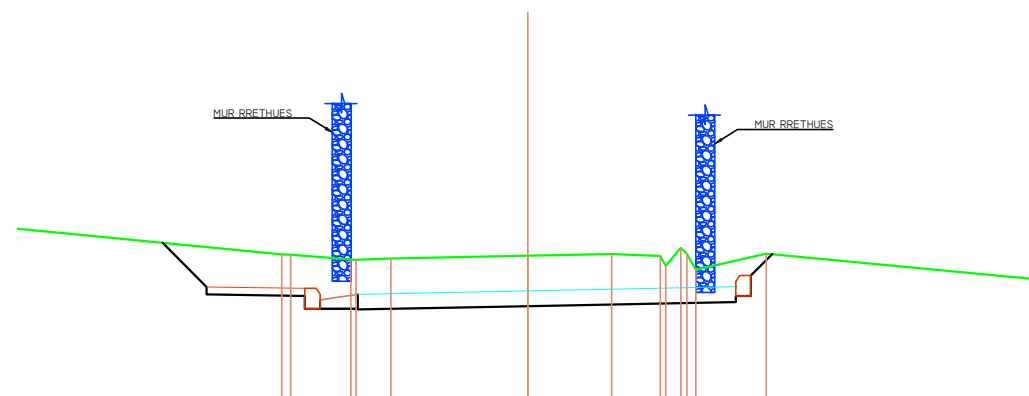


Kuota e Tokes			190.68	190.68		190.67		190.69	190.66	190.54	190.77	190.69	190.48	190.70		190.37
Dist. Pjesore			0.80	0.46	1.81	1.11	0.64	0.20	0.20	0.93		3.49				
Kuota e Projektit	190.84	190.26	190.16	190.14	189.97	189.97	189.96	190.00		190.06	190.14	190.41	190.69			
Dist. Pjesore	0.58	1.30	0.20	0.50	2.25		2.75			0.20	0.20	0.20	0.20			

SEKSIONI Nr. : 9
 KUOTA E PROJEKTI : 191.62
 PROGRESIVA : 120.0

Shkalla 1:100

Kuota Ref. 189.957

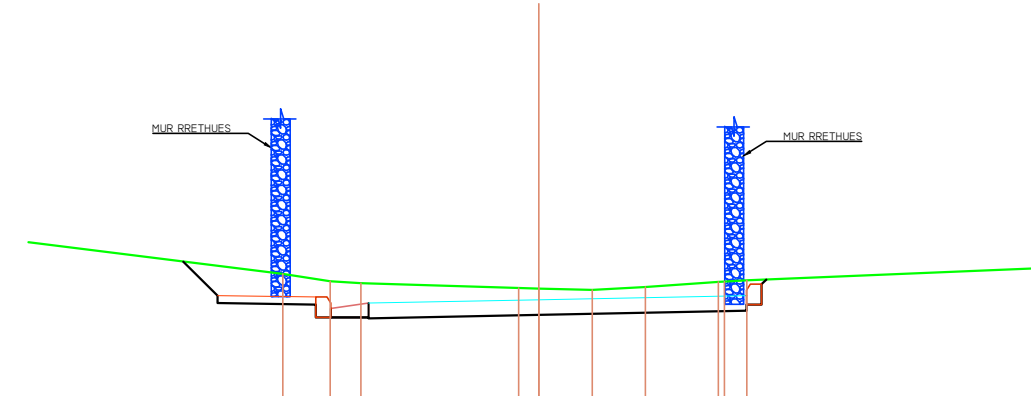


Kuota e Tokes				191.96	191.87	191.84			191.78	191.77	191.75	191.79	191.86	191.86	191.88	
Dist. Pjesore				0.62	0.41	2.09	0.26	0.71	0.70	0.97	0.23					7.54
Kuota e Projektit	192.13	191.68	191.58	191.56	191.39	191.39	191.38	191.42					191.48	191.56	191.56	191.83
Dist. Pjesore	0.45	1.30	0.20	0.50	2.25		2.75						0.20	0.20	0.20	

SEKSIONI Nr. : 8
 KUOTA E PROJEKTI : 190.89
 PROGRESIVA : 105.0

Shkalla 1:100

Kuota Ref. 189.356

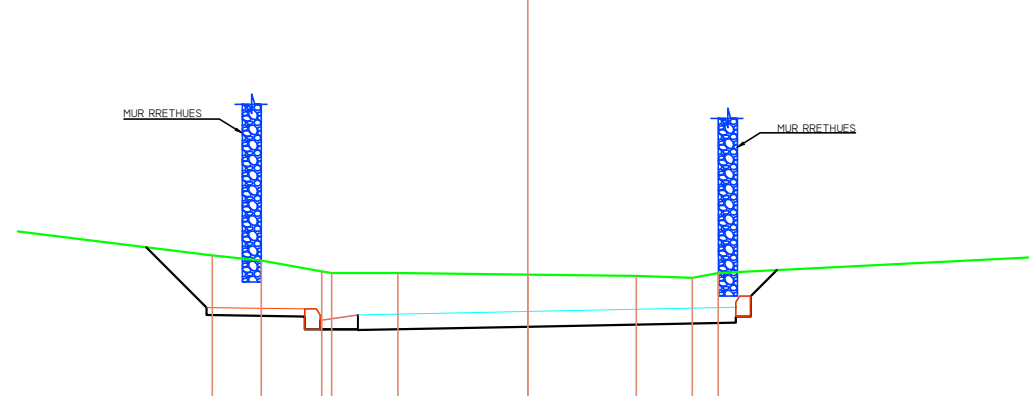


Kuota e Tokes			191.64	191.57	191.42	191.40	191.40	191.38	191.37	191.34	191.40					
Dist. Pjesore			0.65	0.80	0.88	1.72	1.43	0.74	0.35							
Kuota e Projektit	191.74	190.95	190.85	190.83	190.66	190.66	190.65	190.69		190.75	190.83	190.83	191.10	191.44		
Dist. Pjesore	0.80	1.30	0.20	0.50	2.25		2.75			0.20	0.34	0.20	0.20	0.20		

SEKSIONI Nr. : 10
 KUOTA E PROJEKTI : 192.47
 PROGRESIVA : 135.0


Shkalla 1:100

Kuota Ref. 190.637

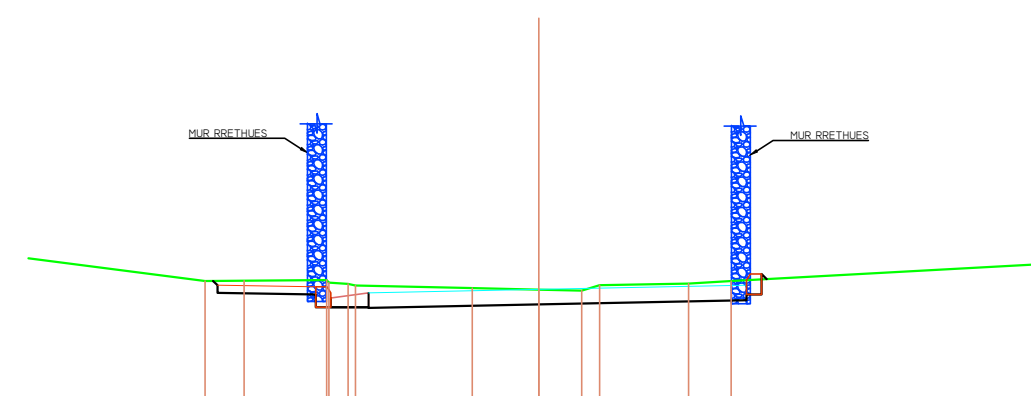

Kuota e Tokes			192.58	192.58	192.50	192.55	192.54	192.52	192.48	192.46	192.45	192.52	192.54	192.58		
Dist. Pjesore			0.52	1.09	0.25	1.55	0.88	0.57	0.24	1.17	0.57					5.71
Kuota e Projektit	192.58	192.52	192.42	192.40	192.23	192.23	192.23	192.22	192.27					192.32	192.40	192.40
Dist. Pjesore			1.30	0.20	0.50	2.25		2.75						0.20	0.20	0.20

KY VIZATIM ESHTË PRONË E SPAHERA DHE NUK MUND TE MERRET NE PERDORIM I TERI APO NJE PJESE PA LEJEN E SPAHERA.
 NUK MUND TE NRYSHONI SHKALLEN E VIZATIMIT.
 TE GJITHA DIMENSIONET DUHEN VERIFIKUAR NE TERREN DHE NESE KA MOSPËRPUTHJE DUEHT RAPORTUAR MENJEHERE.

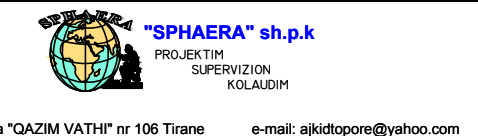

VENDNDODHJA
 TIRANE, SHQIPERI

PROJEKTI
 "RIKONSTRUKSIONI I BLOKUT DHE DEGEZIMEVE
 PER RRUGET: "NIKOLL MEKJASHI, "SHYQYRI
 BASHA", "KOSTANDIN SHPATARAKU", "MINELLA
 KARAJANI", "BAJAZIT SHEHU"

FAZA E PROJEKTI
 PROJEKT ZBATIMI

TITULLI I VIZATIMIT
 PROFILAT TERTHORE
 AKSI 2


NR. I VIZATIMIT
 P5-14

DATA
 TETOR 2022

SHKALLA
 1:100

SEKSIONI Nr. : 11
 KUOTA E PROJEKTI : 193.42
 PROGRESIVA : 150.0

Shkalla 1:100

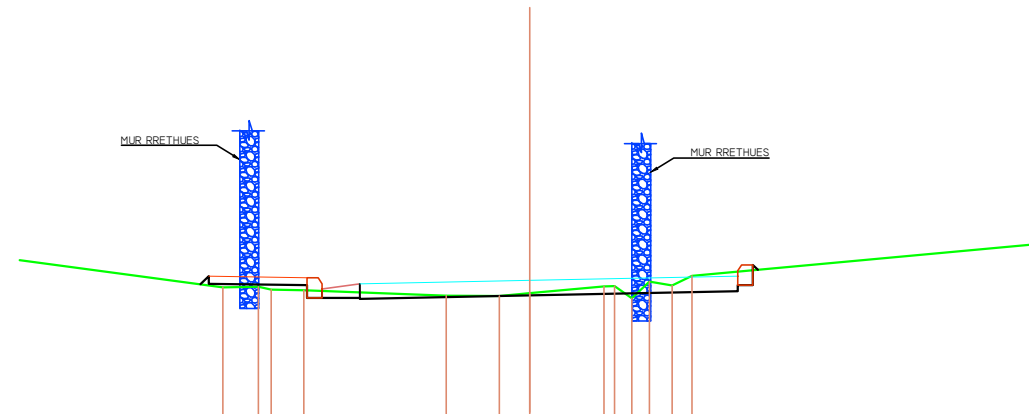


Kuota Ref. 191.603

Kuota e Tokes		193.33	193.33	193.30	193.29		193.22	193.21	193.25		193.34	193.35	193.18	193.40	193.35	193.48
Dist. Pjesore	4.67		0.47	0.43	1.88		0.70	0.41	0.98		0.23	0.23	0.30	0.28	0.28	0.28
Kuota e Projektit		193.37	193.48	193.38	193.36	193.19	193.19	193.19	193.18	193.22		193.28	193.36	193.36	193.63	193.56
Dist. Pjesore			1.30	0.20	0.50	2.25			2.75		0.20					

SEKSIONI Nr. : 13
 KUOTA E PROJEKTI : 195.66
 PROGRESIVA : 180.0

Shkalla 1:100

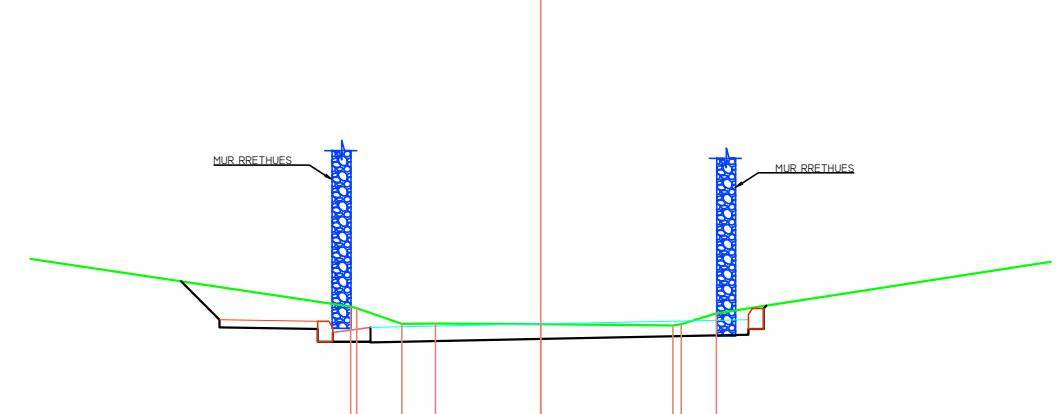


Kuota Ref. 194.421

Kuota e Tokes							195.89	195.87	195.66	195.67	195.66	195.64	195.80
Dist. Pjesore	5.29						0.60	0.44	1.39		1.75	0.47	
Kuota e Projektit		196.23	195.72	195.62	195.60	195.43	195.43	195.43	195.42	195.46	195.46	195.52	195.60
Dist. Pjesore		0.51	1.30	0.20	0.50	2.25			2.75			0.20	

SEKSIONI Nr. : 12
 KUOTA E PROJEKTI : 194.49
 PROGRESIVA : 165.0

Shkalla 1:100

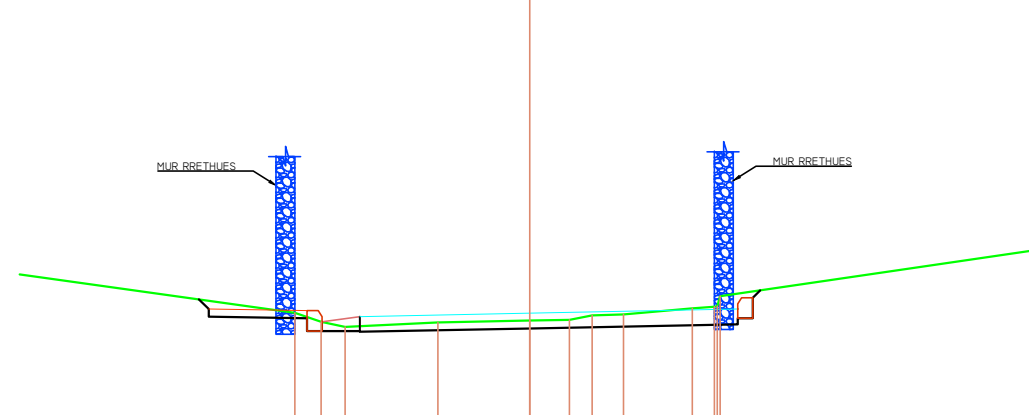


Kuota Ref. 193.054

Kuota e Tokes		194.50	194.38	194.31	194.37	194.39	194.40	194.46	194.47	194.56	194.58	194.58	194.71
Dist. Pjesore		0.35	0.32	1.23	1.22	0.52	0.30	0.41	0.91	0.29	0.29	0.29	0.29
Kuota e Projektit		194.43	194.26	194.26	194.26	194.25	194.29	194.29	194.29	194.35	194.43	194.43	194.70
Dist. Pjesore		1.30	0.20	0.50	2.25				2.75		0.20		

SEKSIONI Nr. : 14
 KUOTA E PROJEKTI : 196.85
 PROGRESIVA : 195.0

Shkalla 1:100

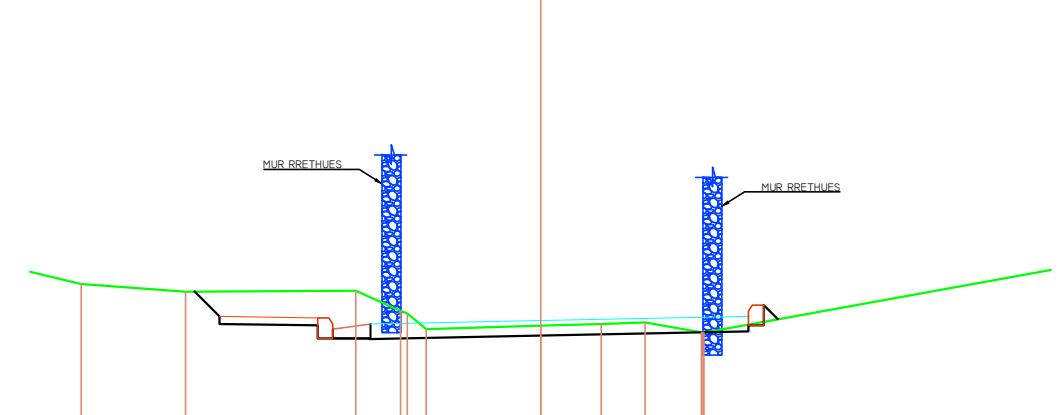

Kuota Ref. 195.515

Kuota e Tokes		197.34	197.24	197.25	196.98	196.95	196.74	196.79	196.81	196.83	196.70	196.70	196.69
Dist. Pjesore		1.38	2.25	0.59	0.25	1.52	0.80	0.58	0.75				
Kuota e Projektit		197.24	196.91	196.81	196.79	196.62	196.62	196.61	196.61	196.65	196.71	196.71	196.79
Dist. Pjesore		0.33	1.30	0.20	0.50	2.25			2.75		0.20	0.13	

KY VIZATIM ESHTË PRONË E SPAHERA DHE NUK MUND TE MERRET NE PERDORIM I TERI APO NJE PJESE PA LEJEN E SPAHERA.
 NUK MUND TE NRYSHONI SHKALLEN E VIZATIMIT.
 TE GJITHA DIMENSIONET DUHEN VERIFIKUAR NE TERREN DHE NESE KA MOSPERPUTHJE DUHET RAPORTUAR MENJEHERE.



REPUBLIKA E SHQIPERISE
 REPUBLIC OF ALBANIA



BASHKIA TIRANE



"SPHAERA" sh.p.k
 PROJEKTIM
 SUPERVIZION
 KOLAUDIM

Rruga "QAZIM VATHI" nr 106 Tirane
 Mobil 00355 69 20 38 848

e-mail: ajkidtopore@yahoo.com
 e-mail: ajkidtopore@sphaera.al

VENDNDODHJA
 TIRANE, SHQIPERI

PROJEKTI
 "RIKONSTRUKSIONI I BLOKUT DHE DEGEZIMEVE
 PER RRUGET: "NIKOLL MEKJASHI", "SHYQYRI
 BASHA", "KOSTANDIN SHPATARAKU", "MINELLA
 KARAJANI", "BAJAZIT SHEHU"





FAZA E PROJEKTI
 PROJEKT ZBATIMI


TITULLI I VIZATIMIT
 PROFILAT TERTHORE
 AKSI 2

NR. I VIZATIMIT
 P5-15


DATA
 TETOR 2022

SHKALLA
 1:100

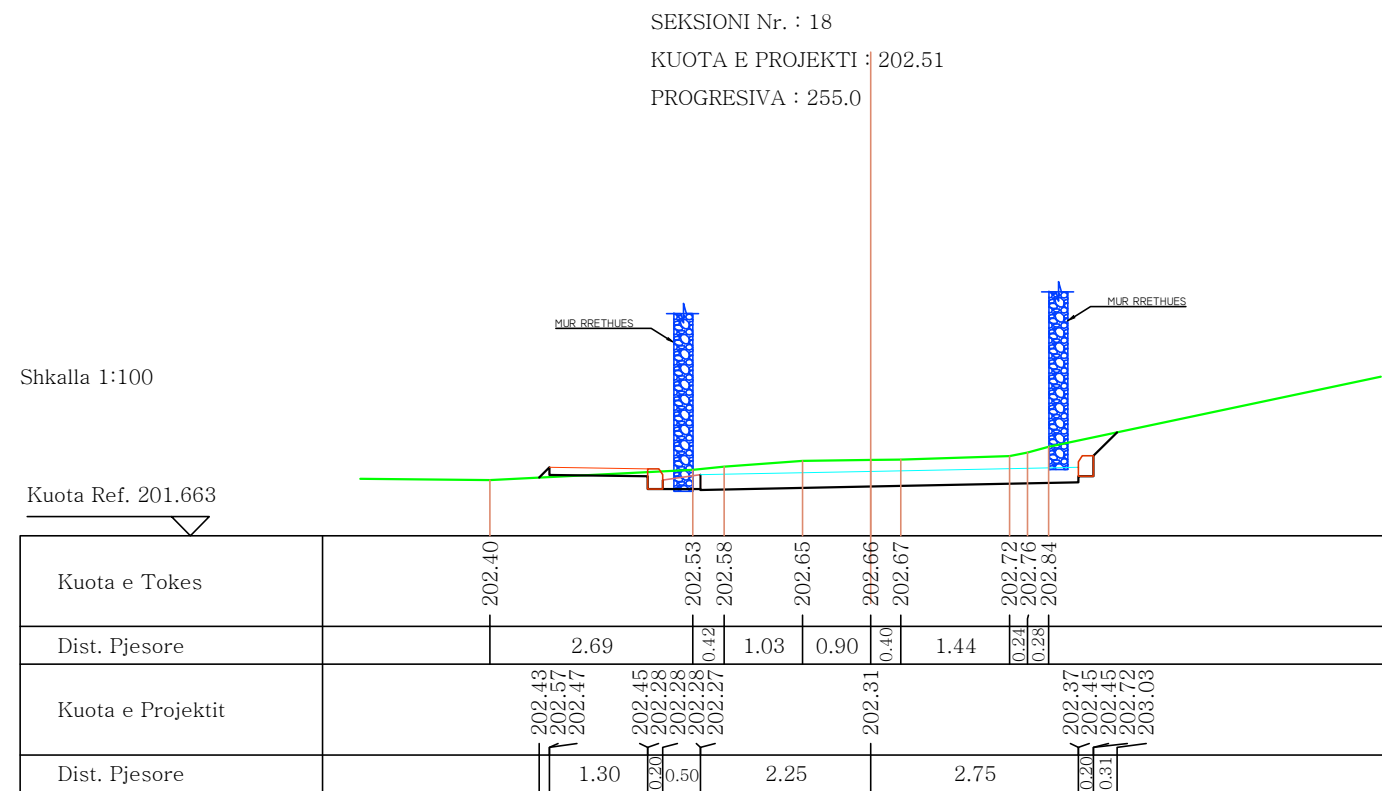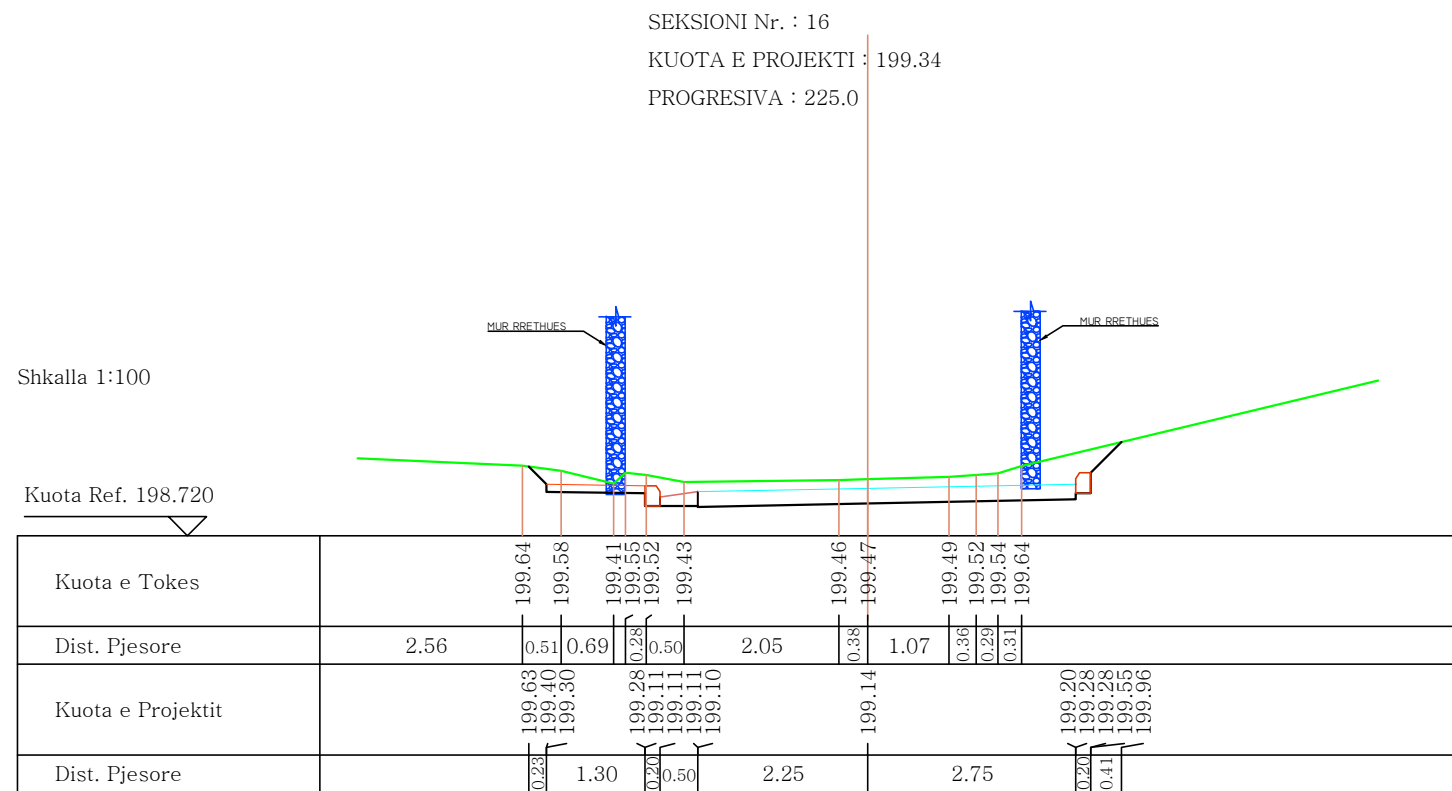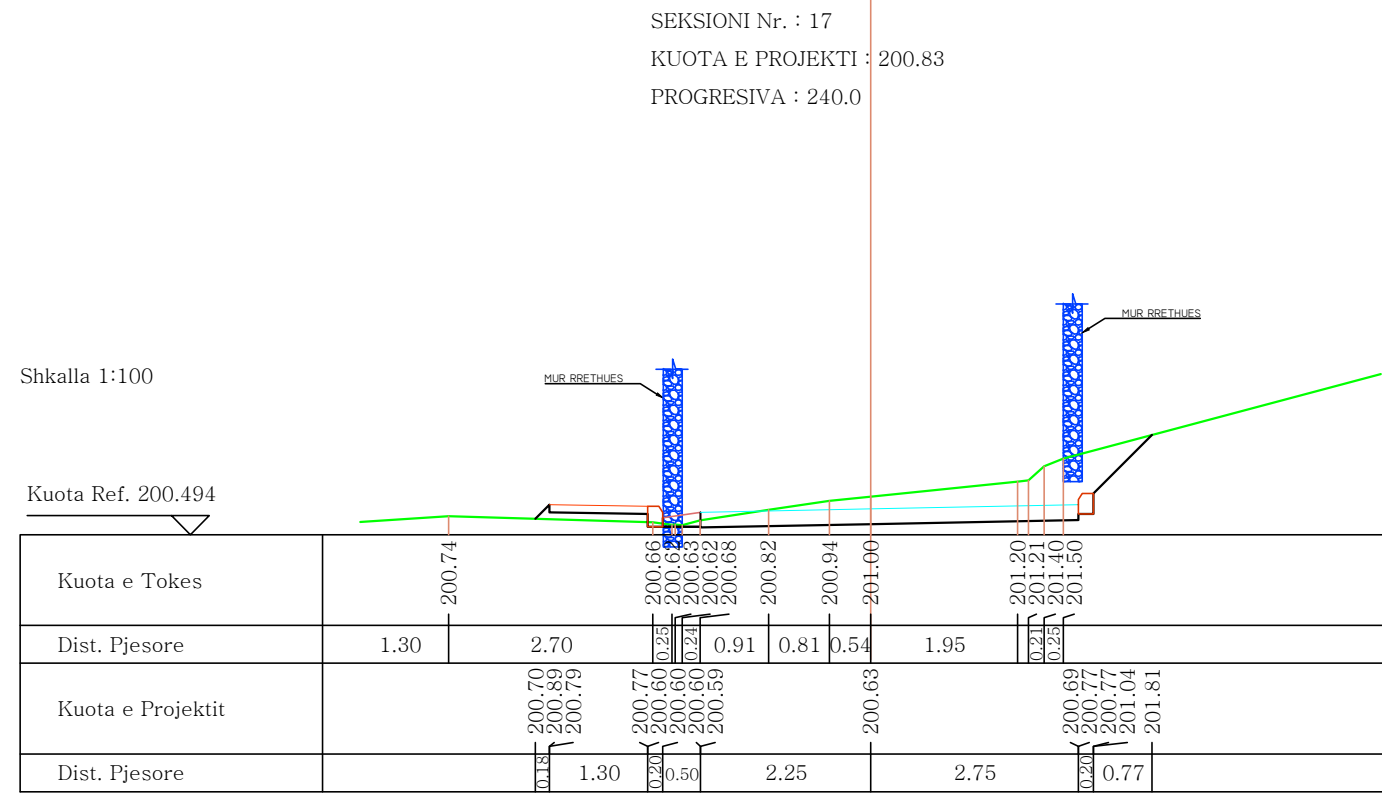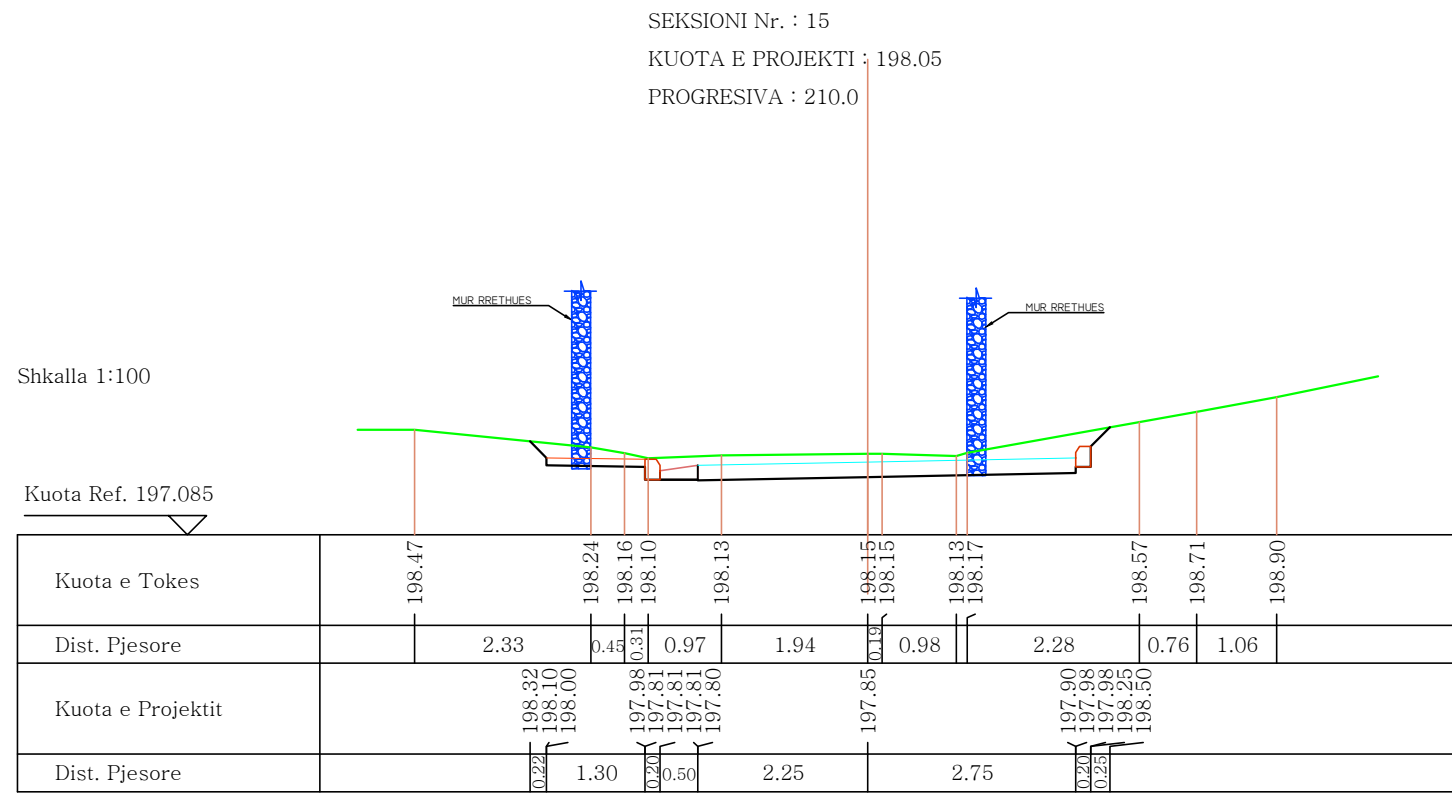


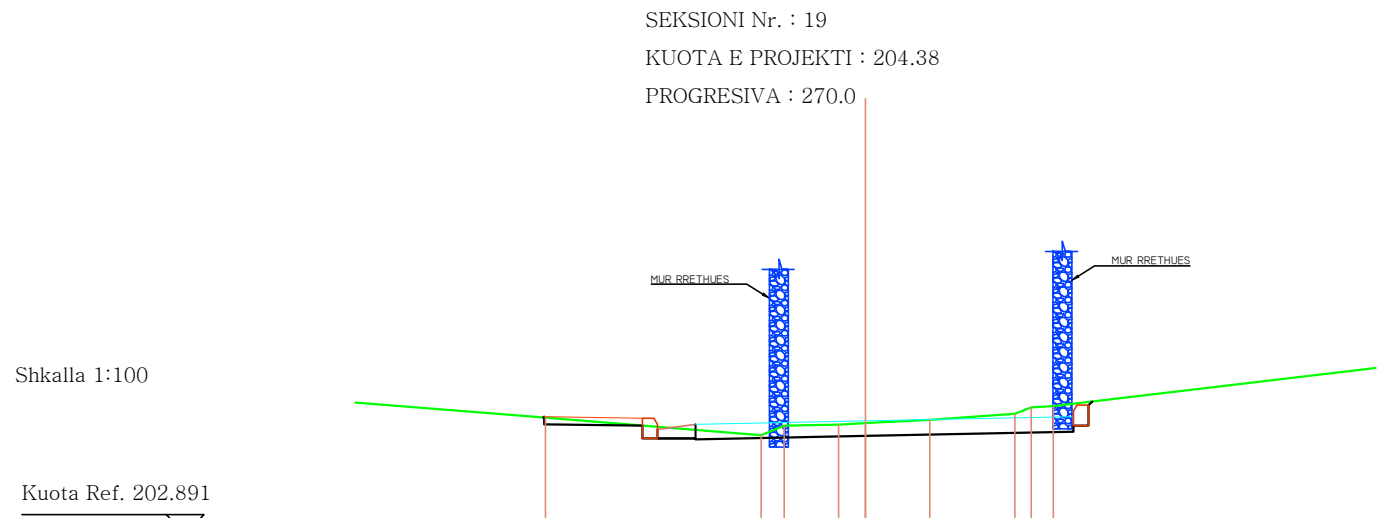

Kuota e Tokes	204.63	204.42	204.19	204.33	204.40	204.48	204.58	
Dist. Pjesore	2.56		0.30	0.72	0.85	1.13	0.22	6.54
Kuota e Projektit		204.43	204.32	204.15	204.18		204.24	
Dist. Pjesore		1.30	0.20	0.50	2.25		0.20	

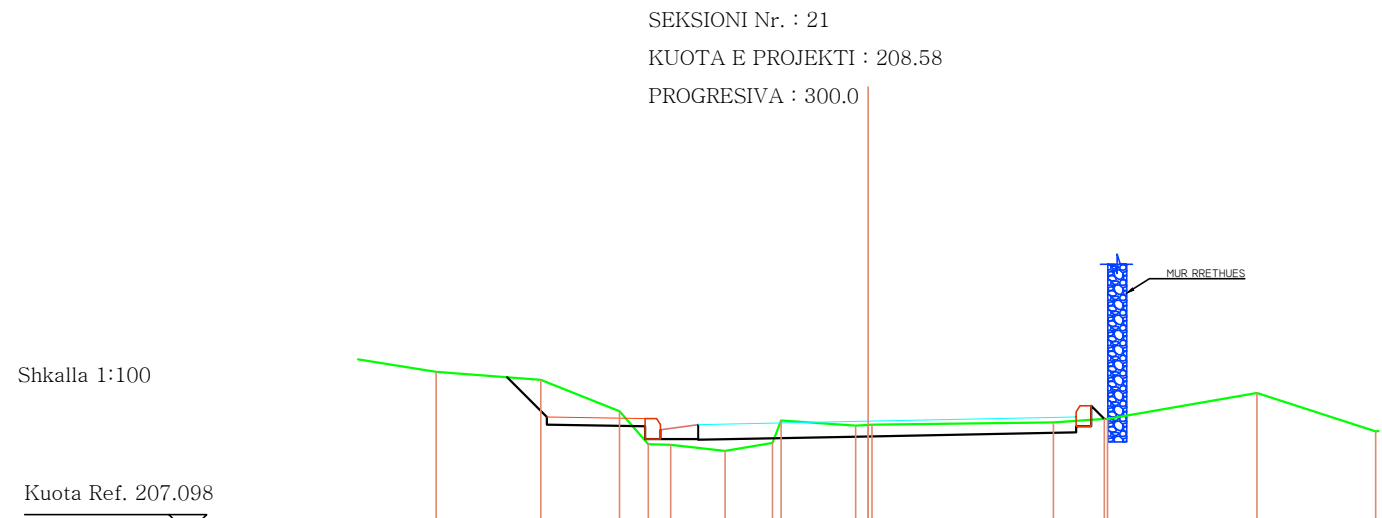

Kuota e Tokes	209.24	209.13	208.72	208.28	208.19	208.30	208.53	208.57	208.96
Dist. Pjesore	1.38	1.04	0.38	0.30	0.72	0.63	0.99	2.40	1.57
Kuota e Projektit		209.17	208.52	208.35	208.35	208.34	208.38	208.44	
Dist. Pjesore		0.53	1.30	0.20	0.50	2.25	2.75	0.20	

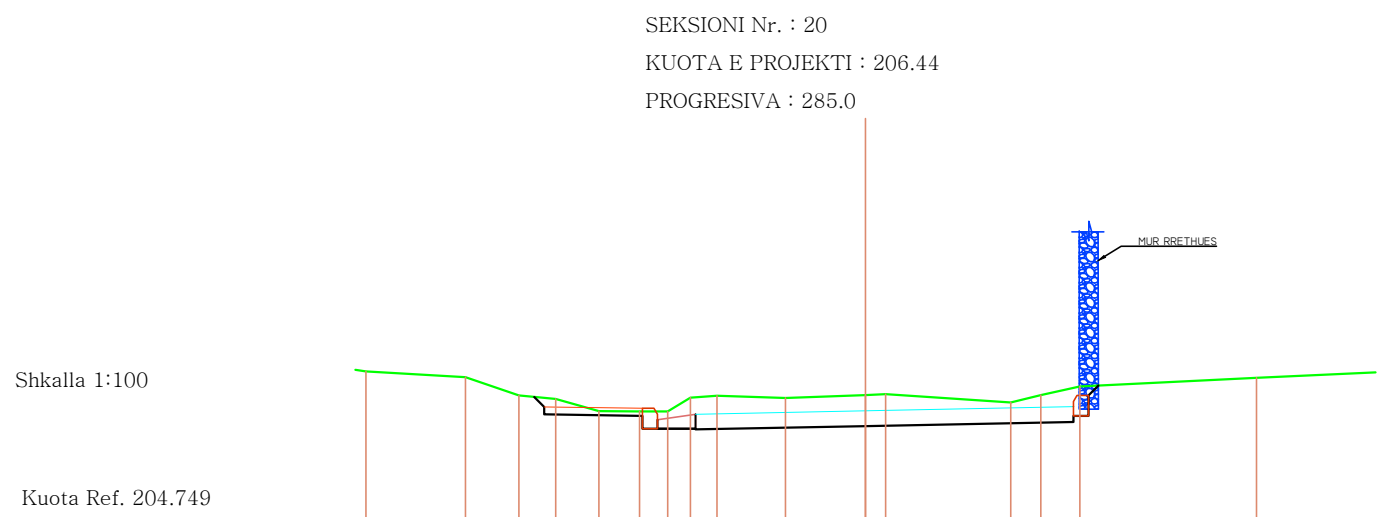

Kuota e Tokes	206.96	206.89	206.64	206.60	206.44	206.43	206.43	206.61	206.65	206.55	206.87
Dist. Pjesore	1.32	0.71	0.49	0.57	0.54	0.37	0.30	1.06	1.65	0.40	3.20
Kuota e Projektit		206.62	206.49	206.39	206.37	206.20	206.20	206.24		206.29	
Dist. Pjesore		1.30	0.20	0.50	2.25		2.75	0.20		0.20	



Kuota e Tokes	210.28	210.27	210.23	210.19	210.12	210.02	209.89	209.89	209.83	209.96
Dist. Pjesore	2.55	1.34	0.80	0.46	3.22	0.40	0.58	5.07		
Kuota e Projektit	210.17	209.83	209.73	209.71	209.54	209.54	209.58	209.63	209.71	
Dist. Pjesore	0.34	1.30	0.20	0.50	2.25	2.75	0.20			

KY VIZATIM ESHTË PRONË E SPAERA DHE NUK MUND TE MERRET NE PERDORIM I TERI APO NJE PJESE PA LEJEN E SPAERA.
 NUK MUND TE NRYSHONI SHKALLËN E VIZATIMIT, TE GJITHA DIMENSIONET DUHEN VERIFIKUAR NE TERREN DHE NESE KA MOSPËRPUTHJE DUEHT RAPORTUAR MENJEHERE.



"SPAERA" sh.p.k
 PROJEKTIM SUPERVIZION KOLAUDIM

Rruga "QAZIM VATHI" nr 106 Tirane
 Mobil 00355 69 20 38 848

e-mail: ajkidtopore@yahoo.com
 e-mail: ajkidtopore@sphaera.al

VENDNDODHJA
 TIRANE, SHQIPERI

PROJEKTI
 "RIKONSTRUKSIONI I BLOKUT DHE DEGEZIMEVE PER RRUGET: "NIKOLL MEKJASHI, "SHYQYRI BASHA", "KOSTANDIN SHPATARAKU", "MINELLA KARAJANI", "BAJAZIT SHEHU"

FAZA E PROJEKTI
 PROJEKT ZBATIMI

TITULLI I VIZATIMIT
 PROFILAT TERTHORE AKSI 2

NR. I VIZATIMIT
 P5-17

DATA
 TETOR 2022

SHKALLA
 1:100

SEKSIONI Nr. : 23
 KUOTA E PROJEKTI : 211.22
 PROGRESIVA : 315.0

Shkalla 1:100

Kuota Ref. 209.792

Kuota e Tokes	211.57	211.36	211.29	211.25	211.27	211.28	211.27	211.55	211.64	211.64	212.06
Dist. Pjesore	0.69	1.69	1.74	1.64	1.27	0.56	1.50	1.29	0.27	1.05	
Kuota e Projektit		211.33 211.27 211.17	211.15 210.98 210.98 210.97	211.02			211.07 211.15 211.42 211.49				
Dist. Pjesore		1.30	0.20 0.50	2.25		2.75	0.20				

SEKSIONI Nr. : 25
 KUOTA E PROJEKTI : 215.98
 PROGRESIVA : 337.3

Shkalla 1:100

Kuota Ref. 214.179

Kuota e Tokes	216.58	216.32	216.47	216.33	216.32	216.31	215.69	215.96	216.32	216.33	216.33	216.33	216.34	216.34
Dist. Pjesore	0.82	0.53	1.22	0.60	2.22	2.90	4.28							
Kuota e Projektit		216.39 216.04 215.94	215.92 215.75 215.75 215.74	215.78			215.84 215.92 215.92 216.19 216.33							
Dist. Pjesore		0.35	1.30	0.20 0.50	2.25	2.75	0.20							


SEKSIONI Nr. : 24
 KUOTA E PROJEKTI : 214.39
 PROGRESIVA : 330.0

Shkalla 1:100

Kuota Ref. 212.744

Kuota e Tokes	214.37	214.38	214.40	214.40	214.40	214.41	214.47	214.53	214.65	214.74	214.80
Dist. Pjesore	0.14	2.07	0.42	2.89	2.49	2.23	0.70				
Kuota e Projektit	214.39 214.34 214.34	214.32 214.15 214.15 214.14	214.19			214.24 214.32 214.59 214.66					
Dist. Pjesore	1.30	0.20 0.50	2.25		2.75	0.20					

KY VIZATIM ESHTË PRONË E SPHAERA DHE NUK MUND TE MERRET NE PERDORIM I TERI APO NJE PJESE PA LEJEN E SPHAERA.
 NUK MUND TE NRYSHONI SHKALLËN E VIZATIMIT.
 TE GJITHA DIMENSIONET DUHEN VERIFIKUAR NE TERREN DHE NESE KA MOSPERPUTHJE DUEHT RAPORTUAR MENJEHERE.

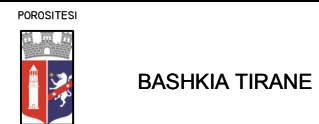

"SPHAERA" sh.p.k
 PROJEKTIM
 SUPERVIZION
 KOLAUDIM

Rruga "QAZIM VATHI" nr 106 Tirane
 Mobil 00355 69 20 38 848
 e-mail: ajkidtopore@yahoo.com
 e-mail: ajkidtopore@sphaera.al

VENDNDODHJA
 TIRANE, SHQIPERI

PROJEKTI
 "RIKONSTRUKSIONI I BLOKUT DHE DEGEZIMEVE
 PER RRUGET: "NIKOLL MEKJASHI, "SHYQYRI
 BASHA", "KOSTANDIN SHPATARAKU", "MINELLA
 KARAJANI", "BAJAZIT SHEHU"

FAZA E PROJEKTI
 PROJEKT ZBATIMI


TITULLI I VIZATIMIT
 PROFILAT TERTHORE
 AKSI 2

NR. I VIZATIMIT
 P5-18

DATA
 TETOR 2022

SHKALLA
 1:100

SEKSIONI Nr. : 1
 KUOTA E PROJEKTI : 192.95
 PROGRESIVA : 0.0

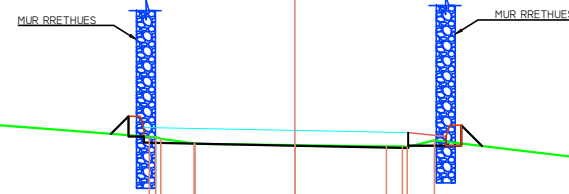


Shkalla 1:100

Kuota Ref. 190.212

Kuota e Tokes		192.86	192.86	192.84	192.77	192.75	192.74	192.74	192.73	192.82	192.45
Dist. Pjesore			0.44	1.32		1.21	0.21	0.36		3.08	
Kuota e Projektit		192.90	193.14	192.87	192.87	192.79	192.75	192.72	192.75	192.75	193.02
Dist. Pjesore		0.24	0.20	2.00		1.50	0.50	0.24	0.28		192.74

SEKSIONI Nr. : 3
 KUOTA E PROJEKTI : 192.46
 PROGRESIVA : 30.0

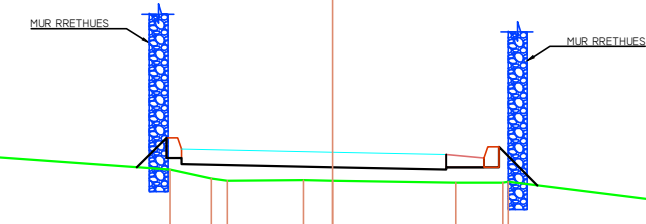


Shkalla 1:100

Kuota Ref. 189.231

Kuota e Tokes		192.23	192.11	192.08	192.09	192.08	192.06	192.06	192.07	191.81
Dist. Pjesore	6.54		0.53	1.00	0.39	1.63	0.62		2.11	
Kuota e Projektit		192.26	192.65	192.38	192.30	192.26	192.26	192.26	192.53	192.02
Dist. Pjesore		0.39	0.20	2.00		1.50	0.50	0.20	0.51	

SEKSIONI Nr. : 2
 KUOTA E PROJEKTI : 192.70
 PROGRESIVA : 15.0

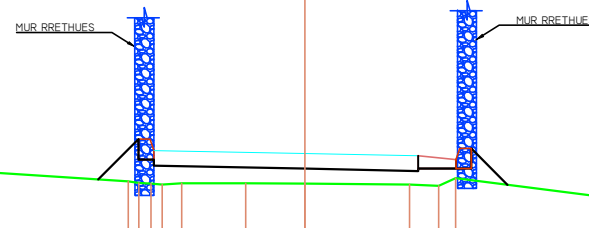


Shkalla 1:100

Kuota Ref. 189.295

Kuota e Tokes	192.49	192.34	192.32	192.31	192.30	192.31	192.30	192.28	192.38
Dist. Pjesore	2.35	0.16	0.26	0.85	0.78	1.38	0.38	0.23	
Kuota e Projektit	192.36	192.89	192.62	192.62	192.54	192.50	192.47	192.50	192.50
Dist. Pjesore		0.53	0.20	2.00		1.50	0.50	0.20	0.48

SEKSIONI Nr. : 4
 KUOTA E PROJEKTI : 192.22
 PROGRESIVA : 45.0

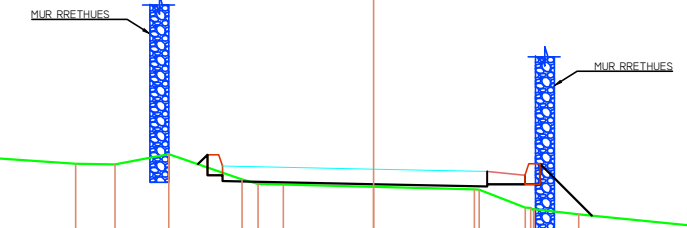

Shkalla 1:100

Kuota Ref. 189.014

Kuota e Tokes	192.44	192.29	192.28	192.42	192.08	192.02	191.99	191.95	191.95	191.71	191.70	191.67	191.69	191.62	191.47
Dist. Pjesore	2.21	0.52	0.71	0.97	0.21	0.34	1.19	1.33	0.61	0.59	1.49			4.72	
Kuota e Projektit				192.28	192.41	192.14	192.02	192.02	191.99	192.02	192.02	192.29	191.60		
Dist. Pjesore				0.20		2.00		1.50	0.50	0.20	0.68				

KY VIZATIM ESHTË PRONË E SPHAERA DHE NUK MUND TE MERRET NE PERDORIM I TERI APO NJE PJESE PA LEJEN E SPHAERA.
 NUK MUND TE NRYSHONI SHKALLËN E VIZATIMIT, TE GJITHA DIMENSIONET DUHEN VERIFIKUAR NE TERREN DHE NESE KA MOSPËRPUTHJE DUEHT RAPORTUAR MENJEHERE.



REPUBLIKA E SHQIPERISE
 REPUBLIC OF ALBANIA



BASHKIA TIRANE



"SPHAERA" sh.p.k
 PROJEKTIM
 SUPERVIZION
 KOLAUDIM

Rruga "QAZIM VATHI" nr 106 Tirane
 Mobil 00355 69 20 38 848

e-mail: ajkidtopore@yahoo.com
 e-mail: ajkidtopore@sphaera.al

VENDNDODHJA
 TIRANE, SHQIPERI

PROJEKTI
 "RIKONSTRUKSIONI I BLOKUT DHE DEGEZIMEVE
 PER RRUGET: "NIKOLL MEKJASHI", "SHYQYRI
 BASHA", "KOSTANDIN SHPATARAKU", "MINELLA
 KARAJANI", "BAJAZIT SHEHU"

FAZA E PROJEKTI
 PROJEKT ZBATIMI

TITULLI I VIZATIMIT
 PROFILAT TERTHORE
 AKSI 2-1

NR. I VIZATIMIT
 P5-19


DATA
 TETOR 2022

SHKALLA
 1:100

SEKSIONI Nr. : 5
 KUOTA E PROJEKTI : 192.08
 PROGRESIVA : 53.4

Shkalla 1:100

Kuota Ref. 189.035

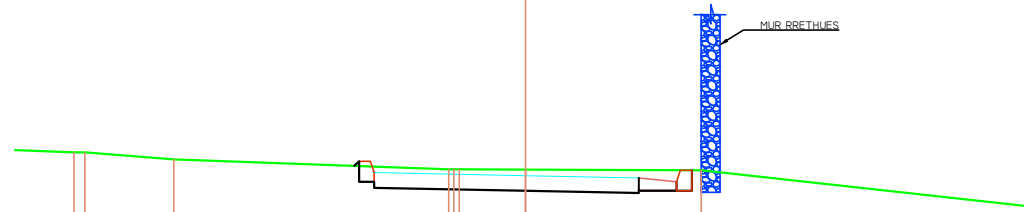

Kuota e Tokes	192.39 192.39	192.30		192.17 192.17 192.17	192.16	192.15	
Dist. Pjesore	1.18		3.64	0.87	2.33		7.28
Kuota e Projektit			192.21 192.27 192.00 191.92	191.88	191.85 191.88 191.88	192.15 192.15	
Dist. Pjesore			0.20 2.00	1.50	0.50 0.20		

KY VIZATIM ESHTË PRONË E SPHAERA DHE NUK MUND TE MERRET NE PERDORIM I TERI APO NJE PJESE PA LEJEN E SPHAERA.
 NUK MUND TE NRYSHONI SHKALLEN E VIZATIMIT. TE GJITHA DIMENSIONET DUHEN VERIFIKUAR NE TERREN DHE NESE KA MOSPERPUTHJE DUEHT RAPORTUAR MENJEHERE.



REPUBLIKA E SHQIPERISE
 REPUBLIC OF ALBANIA



BASHKIA TIRANE



"SPHAERA" sh.p.k
 PROJEKTIM
 SUPERVIZION
 KOLAUDIM

Rruga "QAZIM VATHI" nr 106 Tirane
 Mobil 00355 69 20 38 848

e-mail: ajkidtopore@yahoo.com
 e-mail: ajkidtopore@sphaera.al

VENDNDODHJA
 TIRANE, SHQIPERI

PROJEKTI
 "RIKONSTRUKSIONI I BLOKUT DHE DEGEZIMEVE
 PER RRUGET: "NIKOLL MEKJASHI, "SHYQYRI
 BASHA", "KOSTANDIN SHPATARAKU", "MINELLA
 KARAJANI", "BAJAZIT SHEHU"

FAZA E PROJEKTI
 PROJEKT ZBATIMI

TITULLI I VIZATIMIT
 PROFILAT TERTHORE
 AKSI 2-1


NR. I VIZATIMIT
 P5-20

DATA
 TETOR 2022

SHKALLA
 1:100

T

SEKSIONI Nr. : 1
 KUOTA E PROJEKTI : 201.66
 PROGRESIVA : 0.0

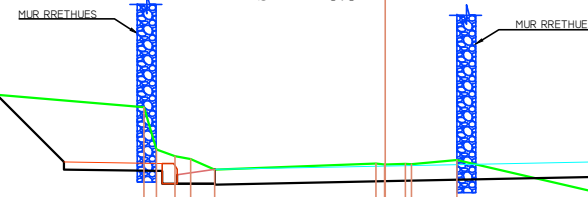


Shkalla 1:100

Kuota Ref. 198.158

Kuota e Tokes				202.44	201.88	201.79	201.76	201.62		201.70	201.69	201.69	201.69	201.74	
Dist. Pjesore				0.16	0.24	0.21	0.32		2.14	0.27	0.60				10.03
Kuota e Projektit		202.61	201.72	201.62	201.60	201.43	201.43	201.43		201.46					
Dist. Pjesore			0.89	1.30	0.20	0.50		2.25		2.75			0.20	0.76	

+

SEKSIONI Nr. : 2
 KUOTA E PROJEKTI : 201.23
 PROGRESIVA : 15.0

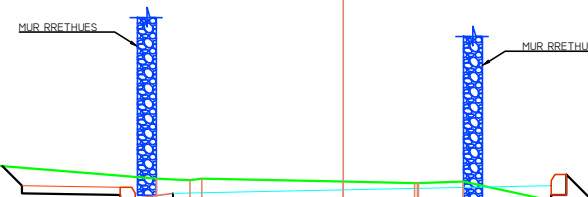


Shkalla 1:100

Kuota Ref. 198.347

Kuota e Tokes					201.67	201.61			201.38	201.36	201.38		201.34	201.32	201.32	201.35	
Dist. Pjesore					0.59		2.81		0.44		1.87		0.94	0.59			8.26
Kuota e Projektit					201.55	201.29	201.19		201.17	201.00	201.00	201.00	200.99		201.03		
Dist. Pjesore					0.25		1.30		0.20	0.50		2.25		2.75		0.20	0.50

KY VIZATIM ESHTË PRONË E SPHAERA DHE NUK MUND TE MERRET NE PERDORIM I TERI APO NJE PJESE PA LEJEN E SPHAERA.
 NUK MUND TE NRYSHONI SHKALLEN E VIZATIMIT. TE GJITHA DIMENSIONET DUHEN VERIFIKUAR NE TERREN DHE NESE KA MOSPERPUTHJE DUEHT RAPORTUAR MENJEHERE.

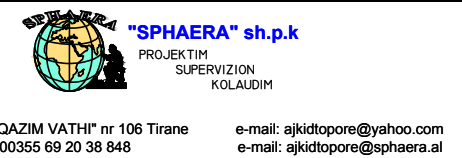

VENDNDODHJA
 TIRANE, SHQIPERI
 PROJEKTI
 "RIKONSTRUKSIONI I BLOKUT DHE DEGEZIMEVE PER RRUGET: "NIKOLL MEKJASHI, "SHYQYRI BASHA", "KOSTANDIN SHPATARAKU", "MINELLA KARAJANI", "BAJAZIT SHEHU"

FAZA E PROJEKTI
 PROJEKT ZBATIMI
 TITULLI I VIZATIMIT
 PROFILAT TERTHORE
 AKSI 3


NR. I VIZATIMIT
 P5-21
 DATA
 TETOR 2022

SHKALLA
 1:100




Kuota Ref. 198.203

Kuota e Tokes	201.17	201.16	200.89	200.81	200.81	200.77	200.76	200.75	200.77	200.66	200.56
Dist. Pjesore	0.53	2.24	0.22	0.53	1.63	0.47	0.77	0.67	0.99	0.59	
Kuota e Projektit		201.12 200.86 200.76	200.74 200.57 200.57 200.56		200.60					200.66 200.74 200.74 201.01 200.58	
Dist. Pjesore		0.26	1.30	0.20	0.50	2.25			2.75	0.20 0.43	

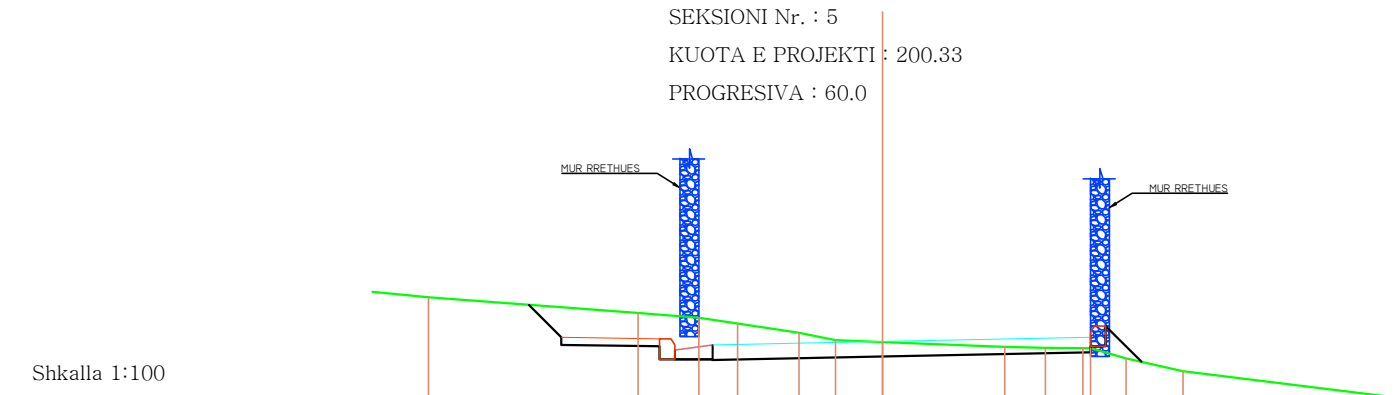


Kuota Ref. 197.826

Kuota e Tokes	200.91	200.71	200.64	200.57	200.45	200.35	200.32	200.26	200.25	200.24	200.24	200.11	199.94
Dist. Pjesore		2.77	0.80	0.51	0.81	0.48	0.62	1.62	0.54	0.49	0.47	0.75	
Kuota e Projektit		200.82 200.39 200.29	200.27 200.10 200.10 200.10	200.09			200.13				200.19 200.27 200.27 200.54 200.06		
Dist. Pjesore		0.43	1.30	0.20	0.50	2.25		2.75			0.20 0.47		

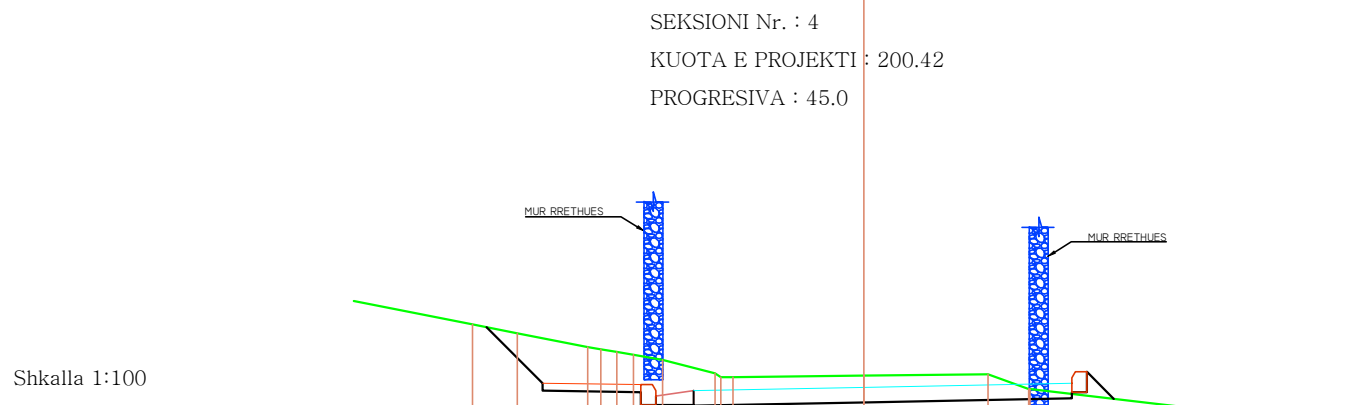

Kuota Ref. 198.456


Kuota e Tokes	201.25	201.13	200.95	200.89	200.83	200.78	200.61	200.56	200.55	200.57	200.59	200.40	200.40	200.40
Dist. Pjesore	0.60	0.93	0.21	0.24	0.38	0.69	1.73	1.64	0.54					
Kuota e Projektit	201.21	200.48 200.38	200.36 200.19 200.19 200.18				200.22					200.28 200.36 200.36 200.63 200.27		
Dist. Pjesore	0.74	1.30	0.20	0.50	2.25		2.75				0.36	0.36		

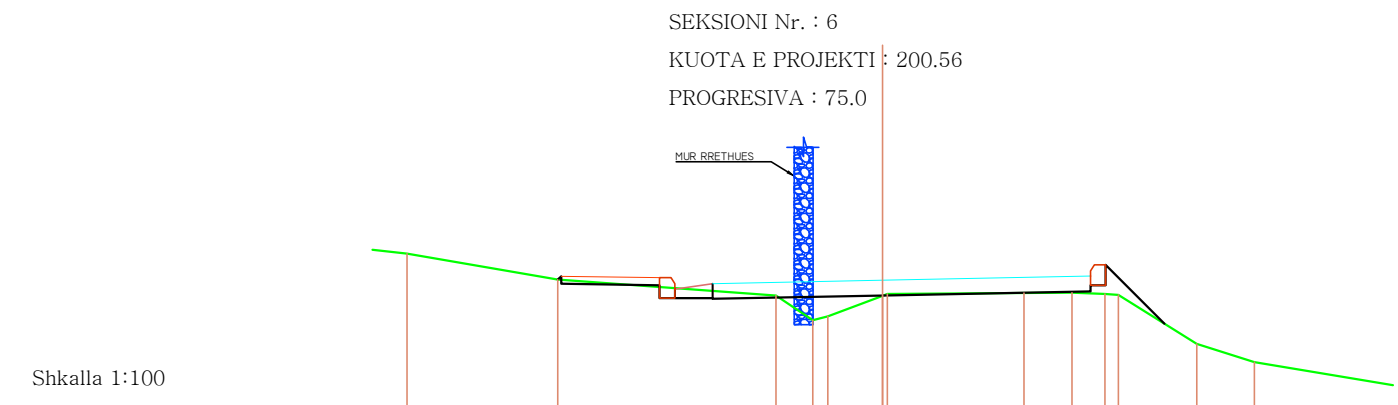

Kuota Ref. 197.183

Kuota e Tokes	200.92	200.57	200.36	200.03	200.08	200.36	200.38	200.40	200.40	200.38	200.37	199.72	199.48
Dist. Pjesore	1.99	2.88	0.49	0.73	1.81	0.63	0.48	1.04	0.76	2.39			
Kuota e Projektit		200.57 200.62 200.52	200.50 200.33 200.33 200.32			200.36				200.42 200.50 200.50 200.77 199.99			
Dist. Pjesore		1.30	0.20	0.50	2.25		2.75			0.20	0.78		

KY VIZATIM ESHTË PRONË E SPAHERA DHE NUK MUND TE MERRET NE PERDORIM I TERI APO NJE PJESE PA LEJEN E SPAHERA.
NUK MUND TE NRYSHONI SHKALLEN E VIZATIMIT. TE GJITHA DIMENSIONET DUHEN VERIFIKUAR NE TERREN DHE NESE KA MOSPERPUTHJE DUEHT RAPORTUAR MENJEHERE.

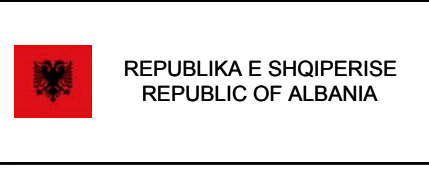

"SPHAERA" sh.p.k
PROJEKTIM SUPERVIZION KOLAUDIM

Rruga "QAZIM VATHI" nr 106 Tirane Mobil 00355 69 20 38 848 e-mail: ajkidtopore@yahoo.com e-mail: ajkidtopore@sphaera.al

VENDNDODHJA TIRANE, SHQIPERI
PROJEKTI "RIKONSTRUKSIONI I BLOKUT DHE DEGEZIMEVE PER RRUGET: "NIKOLL MEKJASHI", "SHYQYRI BASHA", "KOSTANDIN SHPATARAKU", "MINELLA KARAJANI", "BAJAZIT SHEHU"


FAZA E PROJEKTI PROJEKT ZBATIMI
TITULLI I VIZATIMIT PROFILAT TERTHORE AKSI 3

NR. I VIZATIMIT P5-22
DATA TETOR 2022

SHKALLA 1:100

SEKSIONI Nr. : 7
 KUOTA E PROJEKTI : 201.12
 PROGRESIVA : 90.0

Shkalla 1:100

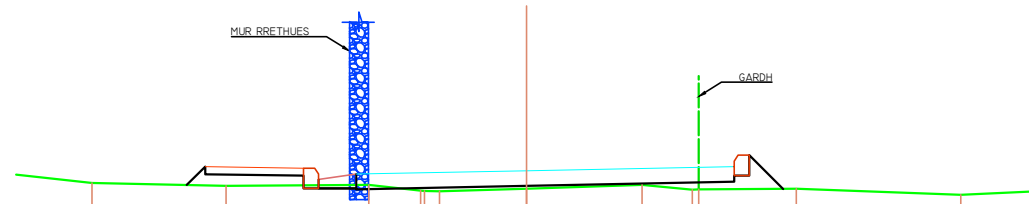


Kuota Ref. 198.548

Kuota e Tokes	201.07	200.95	200.92	200.93	200.85	200.84	200.88	200.93	200.87	200.88	200.80
Dist. Pjesore	1.10	1.77	1.89	0.69	0.20	1.15	1.53	0.66	1.29	2.17	
Kuota e Projektit			200.93	200.93	200.88	200.88	200.92		200.97	200.88	
Dist. Pjesore			0.24	1.30	0.20	0.50	2.25		2.75	0.45	

SEKSIONI Nr. : 9
 KUOTA E PROJEKTI : 203.19
 PROGRESIVA : 120.0

Shkalla 1:100

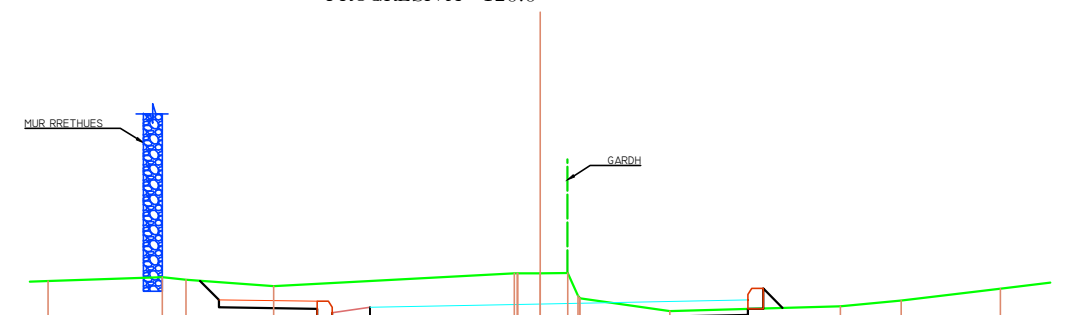


Kuota Ref. 201.498

Kuota e Tokes	203.48	203.47	203.49	203.54	203.51	203.43	203.60	203.59	203.60	203.60	203.30	203.27	203.26	203.10	203.16	203.23	203.39
Dist. Pjesore		1.51		0.31	1.16		3.19	0.30	0.36	1.19	2.26	0.80	1.31				
Kuota e Projektit				203.50	203.24	203.14	203.13	202.96	202.96	202.96	202.95	202.99					
Dist. Pjesore				0.25	1.30	0.20	0.50	2.25		2.75	0.20	0.26					

SEKSIONI Nr. : 8
 KUOTA E PROJEKTI : 201.99
 PROGRESIVA : 105.0

Shkalla 1:100

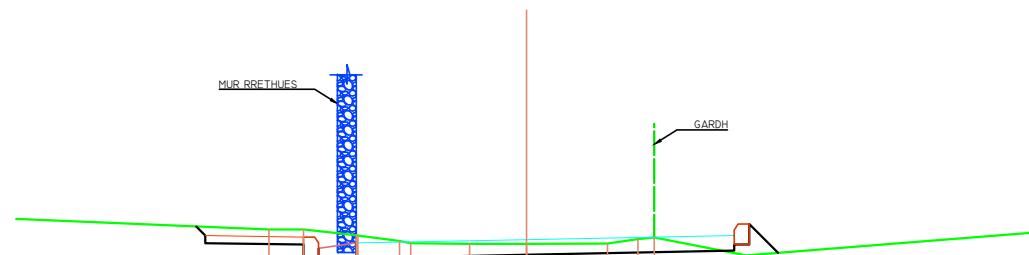


Kuota Ref. 199.885

Kuota e Tokes			202.12	202.13	202.05	202.04	201.94	201.93	201.94	201.94	202.00	202.02	201.78
Dist. Pjesore		4.63	0.46	0.70	0.55	0.78	0.75	1.07	0.40	0.22	1.22		
Kuota e Projektit			202.16	202.05	201.95	201.98	201.76	201.76	201.75	201.79	201.85	201.93	201.82
Dist. Pjesore			1.30	0.20	0.50	2.25		2.75	0.20	0.38			

SEKSIONI Nr. : 10
 KUOTA E PROJEKTI : 204.72
 PROGRESIVA : 135.0

Shkalla 1:100

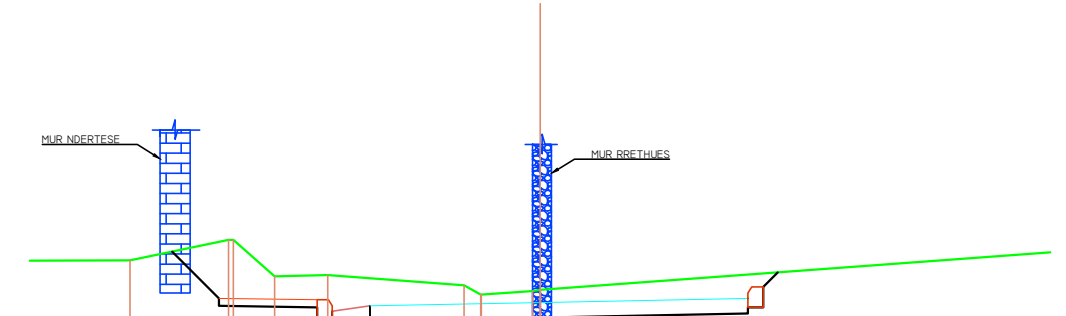

Kuota Ref. 203.070

Kuota e Tokes		205.27		205.54	205.54	205.06	205.08	204.94	204.82	204.87	204.88	204.88
Dist. Pjesore		1.30	0.55	0.70	1.80	0.22	0.68					
Kuota e Projektit		205.39	204.77	204.67	204.65	204.48	204.48	204.48	204.48	204.47	204.52	204.57
Dist. Pjesore		0.62	1.30	0.20	0.50	2.25		2.75	0.20	0.26		

KY VIZATIM ESHTË PRONË E SPHAERA DHE NUK MUND TE MERRET NE PERDORIM I TERI APO NJE PJESE PA LEJEN E SPHAERA.
 NUK MUND TE NRYSHONI SHKALLËN E VIZATIMIT.
 TE GJITHA DIMENSIONET DUHEN VERIFIKUAR NE TERREN DHE NESE KA MOSPERPUTHJE DUEHT RAPORTUAR MENJEHERE.



REPUBLIKA E SHQIPERISE
 REPUBLIC OF ALBANIA



BASHKIA TIRANE



"SPHAERA" sh.p.k
 PROJEKTIM
 SUPERVIZION
 KOLAUDIM

Rruga "QAZIM VATHI" nr 106 Tirane
 Mobil 00355 69 20 38 848

e-mail: ajkidtopore@yahoo.com
 e-mail: ajkidtopore@sphaera.al

VENDNDODHJA
 TIRANE, SHQIPERI

PROJEKTI
 "RIKONSTRUKSIONI I BLOKUT DHE DEGEZIMEVE
 PER RRUGET: "NIKOLL MEKJASHI, "SHYQYRI
 BASHA", "KOSTANDIN SHPATARAKU", "MINELLA
 KARAJANI", "BAJAZIT SHEHU"

FAZA E PROJEKTI
 PROJEKT ZBATIMI

TITULLI I VIZATIMIT
 PROFILAT TERTHORE
 AKSI 3

NR. I VIZATIMIT
 P5-23

DATA
 TETOR 2022

SHKALLA
 1:100

SEKSIONI Nr. : 11
 KUOTA E PROJEKTI : 206.57
 PROGRESIVA : 150.0

Shkalla 1:100

Kuota Ref. 204.898

Kuota e Tokes	206.81	206.48	206.34	206.33	206.60	206.59	206.36	206.44	206.49	206.53	206.74	206.96	207.00
Dist. Pjesore	0.46	1.27	0.28	0.46	1.47	0.93	1.47	1.66	0.96	0.51	1.26	0.68	1.23
Kuota e Projektit			206.33	206.62	206.52	206.50	206.33	206.33	206.42	206.50	206.74	206.96	
Dist. Pjesore			0.29	1.30	0.20	0.50	2.25	2.75	0.20	0.24	2.06	0.54	

SEKSIONI Nr. : 13
 KUOTA E PROJEKTI : 211.18
 PROGRESIVA : 180.0

Shkalla 1:100

Kuota Ref. 208.717

Kuota e Tokes	210.69	211.22	211.21	210.87	210.86	210.69	210.64	210.56	210.55
Dist. Pjesore	4.76	0.22	0.60	0.51	1.46	0.44	0.62	0.24	10.98
Kuota e Projektit	210.85	211.12	210.95	210.95	210.94	210.98			211.04
Dist. Pjesore	0.39	1.30	0.20	0.50	2.25	2.75	0.20	0.54	210.85

SEKSIONI Nr. : 12
 KUOTA E PROJEKTI : 208.75
 PROGRESIVA : 165.0

Shkalla 1:100

Kuota Ref. 206.345

Kuota e Tokes	208.23	208.25	208.21	208.18	208.14	208.19	208.19	208.30	208.35	208.40	208.57	208.56
Dist. Pjesore		1.62	0.21	0.21	1.40	0.98	0.29	0.23	1.71	0.58	1.73	
Kuota e Projektit	208.24	208.81	208.71	208.69	208.52	208.52	208.51	208.55	208.61	208.69	208.96	208.49
Dist. Pjesore	0.56	1.30	0.20	0.50	2.25	2.75	0.20	0.47				

SEKSIONI Nr. : 14
 KUOTA E PROJEKTI : 213.63
 PROGRESIVA : 195.0

Shkalla 1:100


Kuota Ref. 211.466

Kuota e Tokes	213.66	213.57	213.31	213.21	213.21	213.18	213.15	213.08	213.04	213.17	213.27	213.32	213.36
Dist. Pjesore	0.77	0.84	1.21	0.25	0.23	1.36	1.54	0.99	0.35	1.14			
Kuota e Projektit	213.82	213.59	213.57	213.40	213.40	213.39	213.43	213.49	213.57	213.57	213.84	213.21	
Dist. Pjesore	1.30	0.20	0.50	2.25	2.75	0.63							

SEKSIONI Nr. : 15
 KUOTA E PROJEKTI : 216.08
 PROGRESIVA : 210.0

Shkalla 1:100

Kuota Ref. 214.287

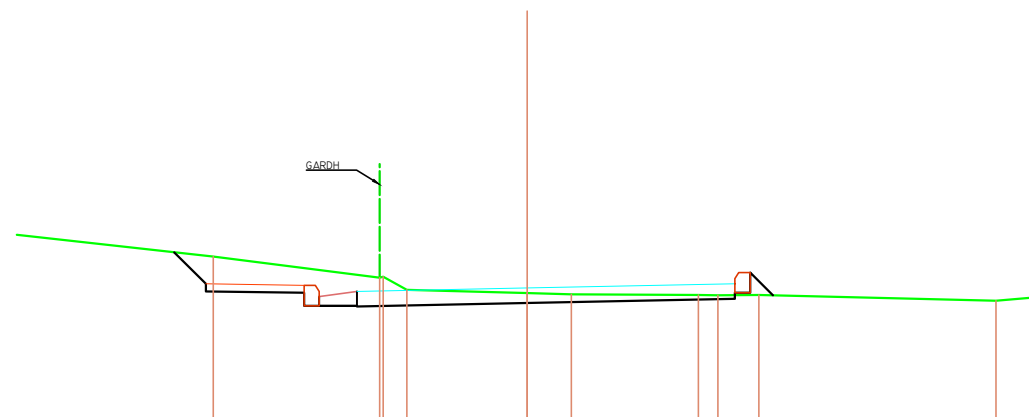


Kuota e Tokes		216.49		216.22	216.01	215.99		215.98	215.99	215.91		
Dist. Pjesore			2.20	0.31	1.59	0.59	1.68	0.26	0.54	3.14	0.50	
Kuota e Projektit		216.55	216.13	216.01	215.84	215.84	215.84	215.83	215.88	215.93	216.01	215.98
Dist. Pjesore		0.42	1.30	0.20	0.50	2.25		2.75		0.20	0.30	215.98

SEKSIONI Nr. : 17
 KUOTA E PROJEKTI : 220.12
 PROGRESIVA : 234.8

Shkalla 1:100

Kuota Ref. 219.081

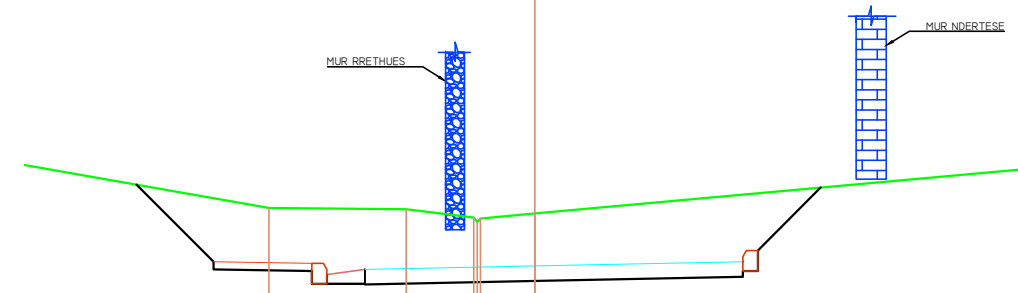


Kuota e Tokes			220.89		220.87	220.76	220.70	220.75	220.81	
Dist. Pjesore		4.61		1.82	0.89	0.72				
Kuota e Projektit		221.19	220.17	220.07	220.05	219.88	219.88	219.88	219.87	219.92
Dist. Pjesore		1.02	1.30	0.26	0.50	2.25	2.75	0.20	0.83	221.16

SEKSIONI Nr. : 16
 KUOTA E PROJEKTI : 218.53
 PROGRESIVA : 225.0

Shkalla 1:100

Kuota Ref. 217.129

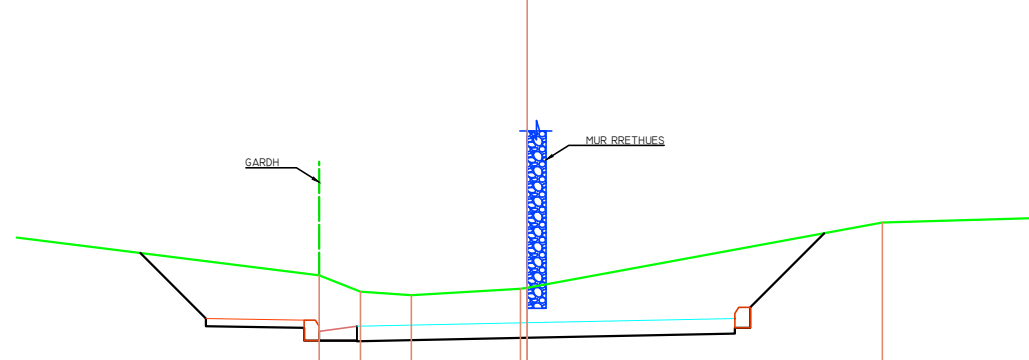

Kuota e Tokes			219.15	218.94	218.89	218.97	218.99		219.85				
Dist. Pjesore		4.26	0.54	0.67	1.45		4.70						
Kuota e Projektit		219.45	218.58	218.48	218.46	218.29	218.29	218.28	218.33	218.38	218.46	218.73	219.71
Dist. Pjesore		0.87	1.30	0.20	0.50	2.25	2.75	0.20	0.98				

SEKSIONI Nr. : 1
 KUOTA E PROJEKTI : 228.73
 PROGRESIVA : 0.0

Shkalla 1:100

Kuota Ref. 224.958

Kuota e Tokes	228.51	228.47		228.06	227.94	227.92	227.92	227.86	227.86	227.85
Dist. Pjesore	1.17		5.53	1.60	0.64	0.37	1.00			3.93
Kuota e Projektit			228.27	228.53	228.50	228.53	228.53	228.80	227.89	
Dist. Pjesore			0.65	2.00	1.50	0.50	0.91			

SEKSIONI Nr. : 3
 KUOTA E PROJEKTI : 229.52
 PROGRESIVA : 30.0

Shkalla 1:100

Kuota Ref. 226.285

Kuota e Tokes		230.10		230.13	229.92	229.92	229.82	229.73	229.72	229.77	229.78	229.79
Dist. Pjesore			3.55	0.56	0.38	1.00	0.80	0.28	0.57	0.27		
Kuota e Projektit			230.13	229.71	229.44	229.36	229.32	229.29	229.32	229.32	229.32	229.59
Dist. Pjesore			0.42	0.20	2.00	1.50	0.50	0.20				

SEKSIONI Nr. : 2
 KUOTA E PROJEKTI : 229.54
 PROGRESIVA : 15.0

Shkalla 1:100

Kuota Ref. 226.646

Kuota e Tokes	230.46		230.37	230.33	230.34	230.32	230.10	230.08	230.06	230.04	230.07	230.07	229.73
Dist. Pjesore		4.41	0.77	0.21	0.81	1.10	1.26	0.23	0.89		2.13		2.88
Kuota e Projektit			230.38	229.73	229.46	229.38	229.34	229.31	229.34	229.34	229.61	230.01	
Dist. Pjesore			0.64	0.20	2.00	1.50	0.50	0.42					

SEKSIONI Nr. : 4
 KUOTA E PROJEKTI : 228.76
 PROGRESIVA : 45.0

Shkalla 1:100

Kuota Ref. 225.357


Kuota e Tokes		229.77	229.63	228.99	228.80	228.71	228.71	228.73	228.75	228.79	228.81	228.79
Dist. Pjesore		0.73	1.40	0.53	1.32	0.23	0.38	0.72	1.31	0.62		
Kuota e Projektit				228.78	228.93	228.68	228.60	228.56	228.56	228.53	228.56	228.56
Dist. Pjesore				0.77	0.20	2.00	1.50	0.50	0.20			



Shkalla 1:100

Kuota Ref. 224.633

Kuota e Tokes	228.63	228.34	228.06	227.98	227.84	227.90	227.94	227.93	227.92	227.93	227.96	227.91
Dist. Pjesore	1.64	1.25	0.25	0.23	0.65	0.46	1.02	1.35	0.26	0.26	0.72	5.80
Kuota e Projektit			228.00	228.23	227.96	227.88	227.84	227.84	227.81	227.84	227.84	227.91
Dist. Pjesore			0.23	0.24	2.00	1.50	0.50	0.24	0.24	0.24	0.24	

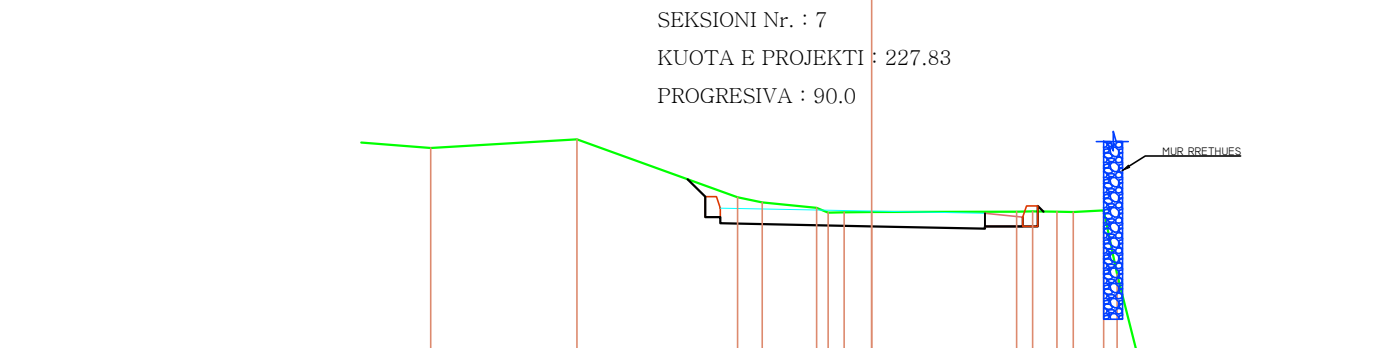

Shkalla 1:100

Kuota Ref. 223.560

Kuota e Tokes	228.67	228.78	228.02	227.95	227.88	227.81	227.82	227.82	227.82	227.82	227.84	227.00	225.99
Dist. Pjesore	1.94	2.12	0.32	0.72	0.21	0.36	1.92	0.21	0.21	0.21	0.40	0.26	0.32
Kuota e Projektit			228.25	228.01	227.75	227.67	227.63	227.60	227.63	227.63	227.90	227.83	227.83
Dist. Pjesore			0.23	0.24	2.00	1.50	0.50	0.24	0.24	0.24	0.24	0.24	0.24



Shkalla 1:100

Kuota Ref. 224.407

Kuota e Tokes	228.83	228.59	228.37	228.07	228.05	227.75	227.75	227.78	227.80	228.04	228.05
Dist. Pjesore	0.55	1.04	1.47	0.72	1.85	0.24	0.70	1.27	0.82	0.24	0.24
Kuota e Projektit				228.05	227.95	227.68	227.60	227.56	227.53	227.56	227.56
Dist. Pjesore				0.24	2.00	1.50	0.50	0.24	0.24	0.24	0.24



Shkalla 1:100

Kuota Ref. 223.585

Kuota e Tokes	228.52	228.28	228.12	228.05	227.93	227.87	227.86	227.84	227.94	228.08	226.53	226.55
Dist. Pjesore	2.13	1.58	0.48	0.57	1.10	0.25	1.04	0.57	0.72	0.22	0.22	0.22
Kuota e Projektit			228.13	228.11	227.84	227.84	227.76	227.72	227.72	227.72	228.01	228.01
Dist. Pjesore			0.24	0.24	2.00	1.50	0.50	0.24	0.24	0.24	0.24	0.24

KY VIZATIM ESHTË PRONË E SPAHERA DHE NUK MUND TE MERRET NE PERDORIM I TERI APO NJE PJESE PA LEJEN E SPAHERA.
NUK MUND TE NRYSHONI SHKALLEN E VIZATIMIT. TE GJITHA DIMENSIONET DUHEN VERIFIKUAR NE TERREN DHE NESE KA MOSPERPUTHJE DUEHT RAPORTUAR MENJEHERE.



VENDNDODHJA
TIRANE, SHQIPERI
PROJEKTI
"RIKONSTRUKSIONI I BLOKUT DHE DEGEZIMEVE PER RRUGET: "NIKOLL MEKJASHI, "SHYQYRI BASHA", "KOSTANDIN SHPATARAKU", "MINELLA KARAJANI", "BAJAZIT SHEHU"

FAZA E PROJEKTI
PROJEKT ZBATIMI
TITULLI I VIZATIMIT
PROFILAT TERTHORE AKSI 4

NR. I VIZATIMIT
P5-27
DATA
TETOR 2022

SHKALLA
1:100

Shkalla 1:100

Kuota Ref. 222.964

Kuota e Tokes	228.47	228.40 228.59	228.13	227.97 227.85	227.87	227.88	227.87 227.94	228.03 226.78 226.84 224.95	
Dist. Pjesore	1.59	0.23	1.71	0.61 0.23	1.07	1.06	0.47 0.32 0.35	0.25 0.25	
Kuota e Projektit			228.21 228.20 227.93 227.85	227.81		227.78 227.81 227.81	228.08 226.84 224.95	224.54	
Dist. Pjesore			0.20	2.00	1.50	0.50	0.20	3.53	

Shkalla 1:100

Kuota Ref. 222.903

Kuota e Tokes	228.32	228.28	228.27	228.22	228.11	227.99	227.90	227.87	227.85	227.83	227.89 227.93	227.93 227.93 227.93 224.58 224.57
Dist. Pjesore	2.01	0.43	0.84	0.74	0.94	0.66 0.56	0.96	0.79	0.98	1.40	0.22 0.38	0.26
Kuota e Projektit					228.12 228.14 227.87 227.79	227.75		227.72 227.75	227.75 228.02	227.85	227.85	227.85
Dist. Pjesore					0.20	2.00	1.50	0.50	0.20	0.20	0.20	0.20

Shkalla 1:100

Kuota Ref. 222.547


Kuota e Tokes	227.95	227.81 227.81	227.78	227.70	227.68 227.68	227.69	227.68	227.41	227.26 224.83 223.97
Dist. Pjesore	1.37	0.34 0.23	1.29	0.73	1.97	0.47	1.73	0.48	
Kuota e Projektit		227.79 227.86 227.59 227.51	227.47		227.44 227.47 227.47 227.69				
Dist. Pjesore		0.20	2.00	1.50	0.50	0.20	0.20	0.20	

Shkalla 1:100

Kuota Ref. 222.161

Kuota e Tokes	227.45	227.45	227.44	227.35	227.34 227.34	227.30	227.31	227.29 227.19 223.91	223.80
Dist. Pjesore	0.63	0.20	1.04	1.16	0.61	1.21	1.07	0.49	1.28
Kuota e Projektit	227.44 227.41 227.14 227.14	227.06	227.02		226.99 227.02	227.02 227.02	227.02 227.29 227.30		
Dist. Pjesore	0.20	2.00	1.50	0.50	0.20	0.20	0.20	0.20	

KY VIZATIM ESHTË PRONË E SPAERA DHE NUK MUND TE MERRET NE PERDORIM I TERI APO NJË PJESE PA LEJEN E SPAERA.
NUK MUND TE NRYSHONI SHKALLËN E VIZATIMIT, TE GJITHA DIMENSIONET DUHEN VERIFIKUAR NE TERREN DHE NESE KA MOSPËRPUTHJE DUEHT RAPORTUAR MENJEHERE.

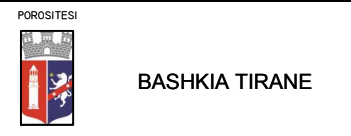

VENDNDODHJA
TIRANE, SHQIPERI

PROJEKTI
"RIKONSTRUKSIONI I BLOKUT DHE DEGEZIMEVE PER RRUGET: "NIKOLL MEKJASHI, "SHYQYRI BASHA", "KOSTANDIN SHPATARAKU", "MINELLA KARAJANI", "BAJAZIT SHEHU"

FAZA E PROJEKTI
PROJEKT ZBATIMI

TITULLI I VIZATIMIT
PROFILAT TERTHORE
AKSI 4

NR. I VIZATIMIT
P5-28

DATA
TETOR 2022

SHKALLA
1:100

SEKSIONI Nr. : 13
 KUOTA E PROJEKTI : 227.01
 PROGRESIVA : 171.6

Shkalla 1:100

Kuota Ref. 222.181

Kuota e Tokes	226.76 226.73		226.75 226.75 226.75	226.71	226.63 226.61 226.56	226.52	226.17 225.25
Dist. Pjesore	0.23	3.58	1.07	2.12	0.18 0.27	0.70	2.17
Kuota e Projektit		226.74 227.20 226.93 226.93 226.85	226.81	226.78 226.81	226.81 227.08 226.55		
Dist. Pjesore		0.47 0.20	2.00	1.50	0.50 0.54		

KY VIZATIM ESHTË PRONË E SPAERA DHE NUK MUND TE MERRET NE PERDORIM I TERI APO NJE PJESE PA LEJEN E SPAERA.

NUK MUND TE NRYSHONI SHKALLËN E VIZATIMIT, TE GJITHA DIMENSIONET DUHEN VERIFIKUAR NE TERREN DHE NESE KA MOSPERPUTHJE DUEHT RAPORTUAR MENJEHERE.



REPUBLIKA E SHQIPERISE
 REPUBLIC OF ALBANIA



BASHKIA TIRANE



"SPAERA" sh.p.k
 PROJEKTIM
 SUPERVIZION
 KOLAUDIM

Rruga "QAZIM VATHI" nr 106 Tirane
 Mobil 00355 69 20 38 848

e-mail: ajkidtopore@yahoo.com
 e-mail: ajkidtopore@sphaera.al

VENDNDODHJA
 TIRANE, SHQIPERI

PROJEKTI
 "RIKONSTRUKSIONI I BLOKUT DHE DEGEZIMEVE
 PER RRUGET: "NIKOLL MEKJASHI, "SHYQYRI
 BASHA", "KOSTANDIN SHPATARAKU", "MINELLA
 KARAJANI", "BAJAZIT SHEHU"

FAZA E PROJEKTI
 PROJEKT ZBATIMI

TITULLI I VIZATIMIT
 PROFILAT TERTHORE
 AKSI 4

NR. I VIZATIMIT
 P5-29

DATA
 TETOR 2022

SHKALLA
 1:100