



REPUBLIKA E SHQIPËRISË  
BASHKIA TIRANË

DREJTORIA E PËRGJITHSHME  
E PUNËVE PUBLIKE

MIRATOHET  
ERION VELIAJ  
KRYETAR

VENDIMI I KËSHILLIT TEKNIK  
NR. \_\_\_\_\_ DATË \_\_\_\_\_

# PROJEKT ZBATIM

**STUDIM PROJEKTIM PER OBJEKTIN :**  
**“Rikonstruksioni i bllokut dhe degëzimeve për rrugët : “Nikoll  
Mekjashi” - “Shyqyri Basha” - “Konstandin Shpataraku” -  
“Minella Karajani” - “Bajazit Shehu”**

AUTOR I PROJEKTIT

JV "SPHAERA" & "ARCHISPACE" & "P.F. ETLEVA BUSHATI



PROJEKTIM  
SUPERVIZION  
KOLAUDIM

Rr. Qazim Vathi, nr 106  
Tirane – Shqiperi

Tel: 0692038848  
Email: [ajkidtopore@sphaera.al](mailto:ajkidtopore@sphaera.al)  
Email: [sphaera@sphaera.al](mailto:sphaera@sphaera.al)

TETOR 2022

KY VIZATIM ESHTË PRONË E SPHAERA DHE NUK MUND TE MERRËT NE PERDORIM I TERI APO NJË PJESE PA LEJEN E SPHAERA.  
NUK MUND TE NRYSHONI SHKALLEN E VIZATIMIT.  
TE GJITHA DIMENSIONET DUHEN VERIFIKUAR NE TERREN DHE NESE KA MOSPËRPUTHJE DUEHT RAPORTUAR MENJEHERE.



REPUBLIKA E SHQIPËRISË  
REPUBLIC OF ALBANIA



BASHKIA TIRANE



"SPHAERA" sh.p.k  
PROJEKTIM  
SUPERVIZION  
KOLAUDIM

Rruga "QAZIM VATHI" nr 106 Tirane e-mail: [ajkidtopore@yahoo.com](mailto:ajkidtopore@yahoo.com)  
Mobil 00355 69 20 38 848 e-mail: [ajkidtopore@sphaera.al](mailto:ajkidtopore@sphaera.al)

VENDNDODHJA  
TIRANE, SHQIPERI

PROJEKTI  
"RIKONSTRUKSIONI I BLOKUT DHE DEGEZIMEVE  
PER RRUGET: "NIKOLL MEKJASHI", "SHYQYRI  
BASHA", "KOSTANDIN SHPATARAKU", "MINELLA  
KARAJANI", "BAJAZIT SHEHU"

FAZA E PROJEKTIT  
PROJEKT ZBATIMI


TITULLI I VIZATIMIT

NR. I VIZATIMIT

DATA  
TETOR 2022

SHKALLA

# PROFILI TIP NR.1

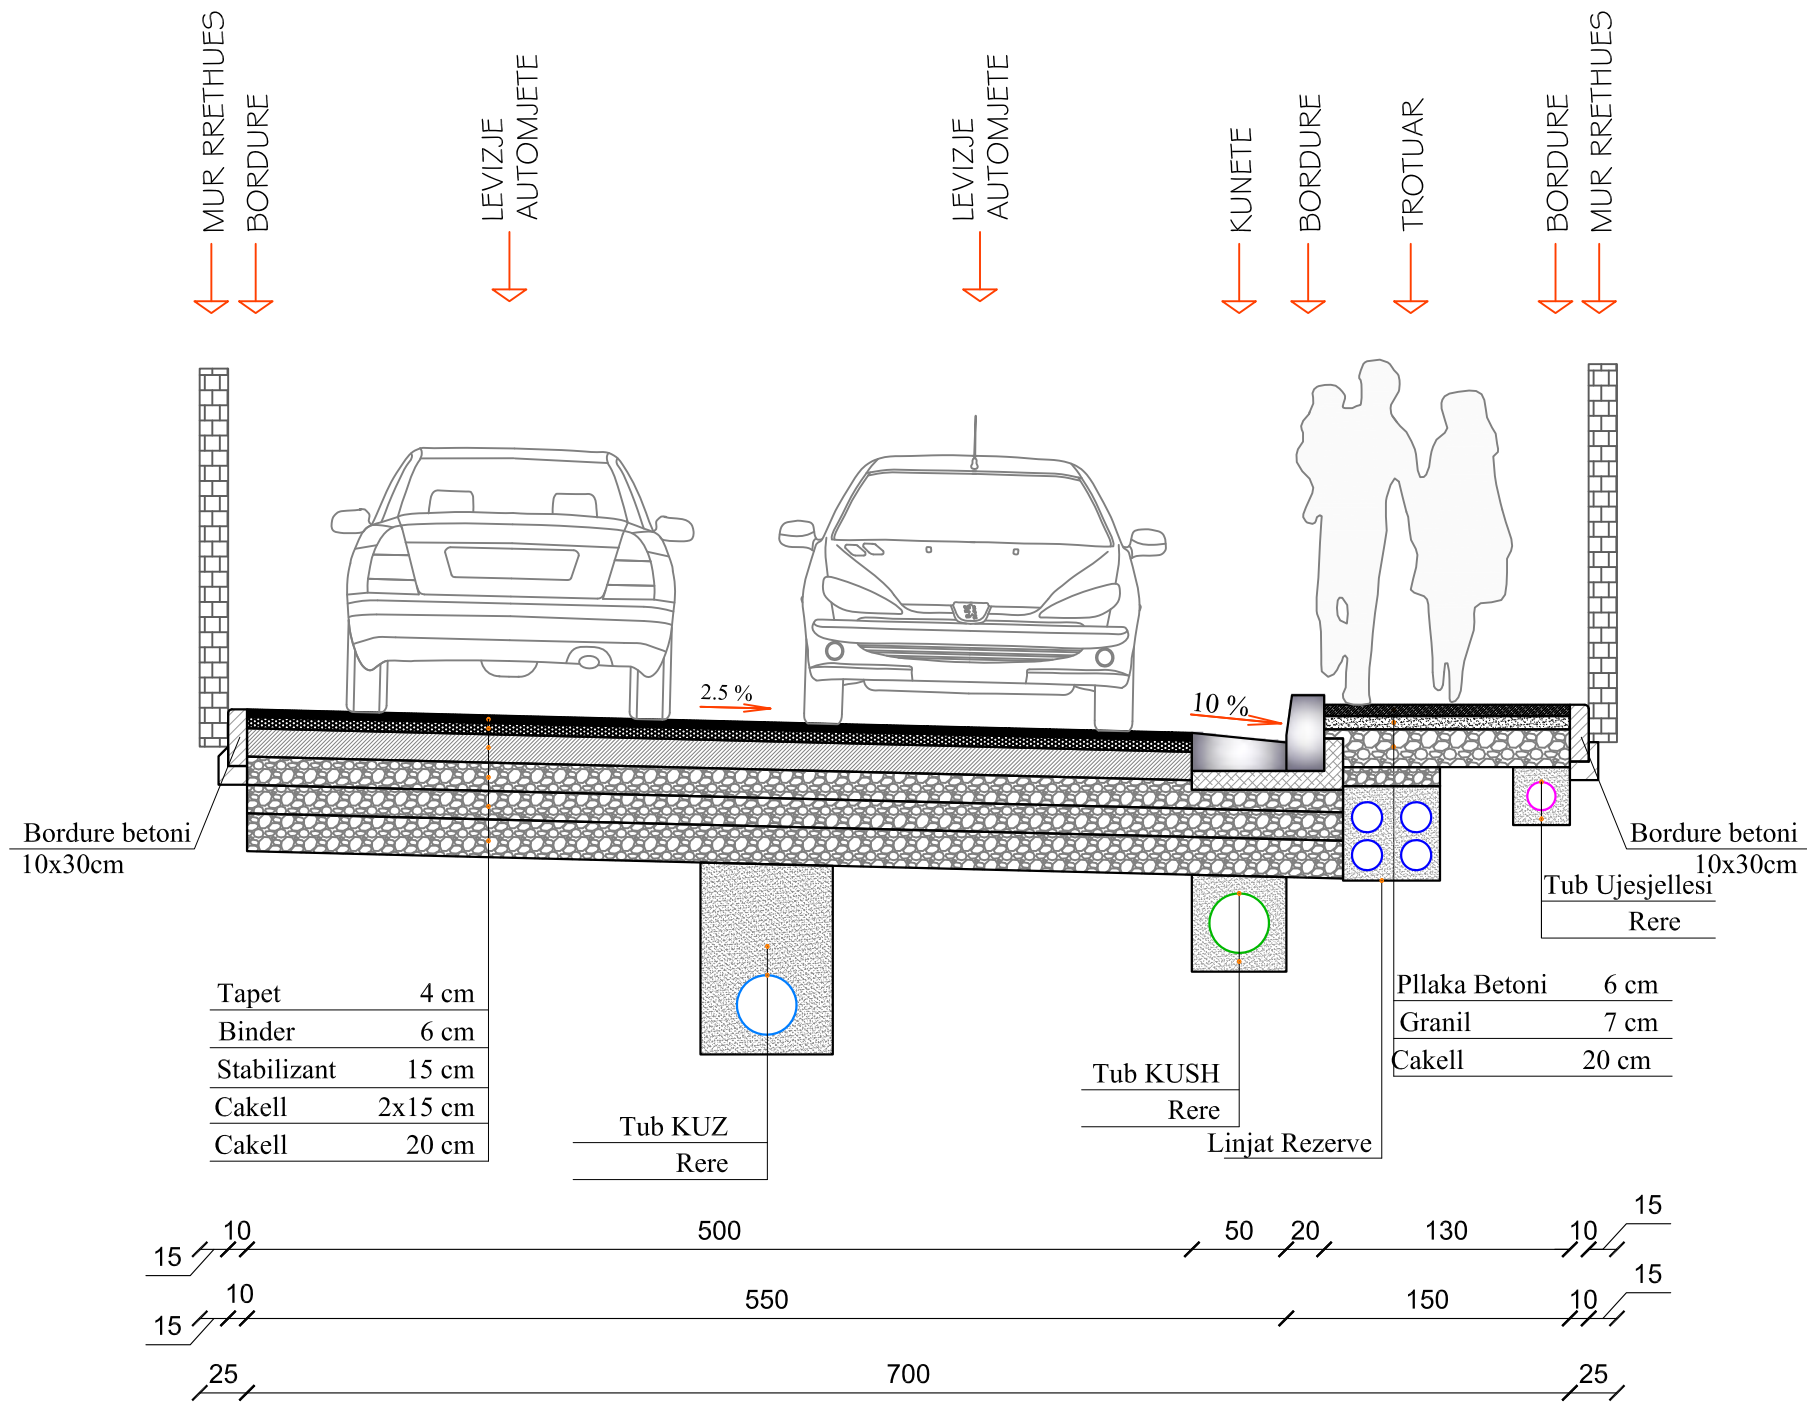

Ky Profil Tip i perket Aksit 1, Progresiva: 0.00 - 38.70

KY VIZATIM ESHTË PRONË E SPHAERA DHE NUK MUND TË MERRËT NË PËRDORIM I TERËN APO NË NJË PËJESË PË LEJEN E SPHAERA.  
NUK MUND TË NRYSHONI SHKALLËN E VIZATIMIT, TË GJITHA DIMENSIONËT DËHEN VERIFIKUAR NË TERREN DHE NËSE KA MOSPËRPUTHJE DËHT RAPORTUAR MENJËHERË.



REPUBLIKA E SHQIPERISE  
REPUBLIC OF ALBANIA



BASHKIA TIRANE



"SPHAERA" sh.p.k  
PROJEKTIM  
SUPERVIZION  
KOLAUDIM

Rruga "QAZIM VATHI" nr 106 Tirane  
Mobil 00355 69 20 38 848

e-mail: ajkidtopore@yahoo.com  
e-mail: ajkidtopore@sphaera.al

VENDNDODHJA  
TIRANE, SHQIPERI

PROJEKTI  
"RIKONSTRUKSIONI I BLOKUT DHE DEGEZIMEVE  
PER RRUGET: "NIKOLL MEKJASHI", "SHYQYRI  
BASHA", "KOSTANDIN SHPATARAKU", "MINELLA  
KARAJANI", "BAJAZIT SHEHU"

FAZA E PROJEKTI  
PROJEKT ZBATIMI


TITULLI I VIZATIMIT  
PROFILI TIP NR.1

NR. I VIZATIMIT  
P6-01

DATA  
TETOR 2022

SHKALLA

## PROFILI TIP NR.2

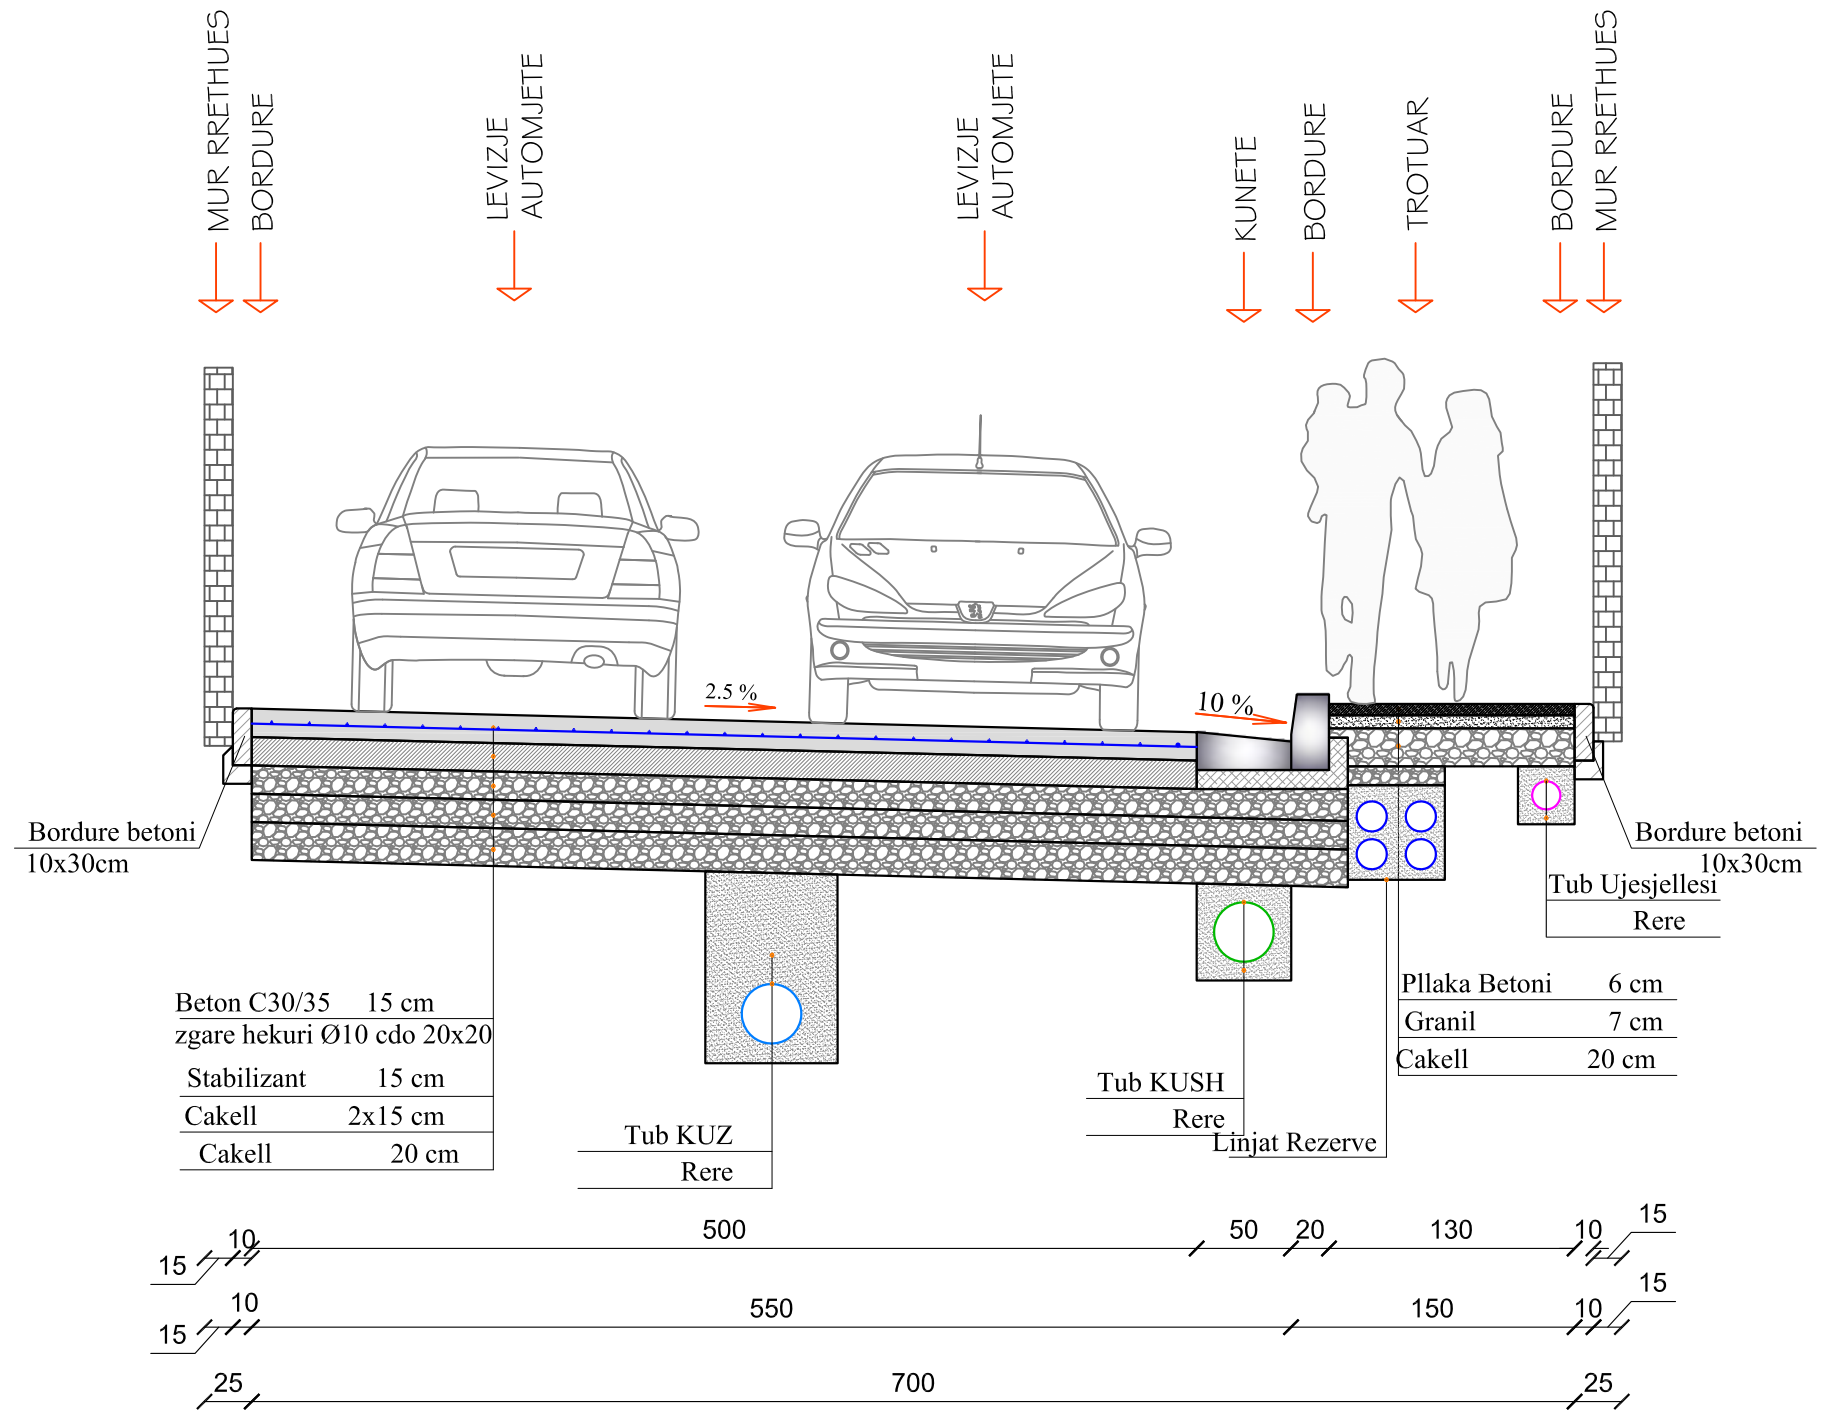

Ky Profil Tip i perket Aksit 1, Progresiva: 38.70 - 111.60

KY VIZATIM ESHTË PRONË E SPAERA DHE NUK MUND TE MERRËT NE PERDORIM I TERI APO NJË PJESE PA LEJEN E SPAERA.  
 NUK MUND TE NRYSHONI SHKALLEN E VIZATIMIT, TE GJITHA DIMENSIONET DUHEN VERIFIKUAR NE TERREN DHE NESE KA MOSPËRPUTHJE DUEHT RAPORTUAR MENJEHERE.



REPUBLIKA E SHQIPERISE  
 REPUBLIC OF ALBANIA



BASHKIA TIRANE



Rruga "QAZIM VATHI" nr 106 Tirane  
 Mobil 00355 69 20 38 848  
 e-mail: ajkidtopore@yahoo.com  
 e-mail: ajkidtopore@sphaera.al

VENDNDODHJA  
 TIRANE, SHQIPERI

PROJEKTI  
 "RIKONSTRUKSIONI I BLOKUT DHE DEGEZIMEVE PER RRUGET: "NIKOLL MEKJASHI, "SHYQYRI BASHA", "KOSTANDIN SHPATARAKU", "MINELLA KARAJANI", "BAJAZIT SHEHU"

FAZA E PROJEKTI  
 PROJEKT ZBATIMI


TITULLI I VIZATIMIT  
 PROFILI TIP NR.2

NR. I VIZATIMIT  
 P6-02

DATA  
 TETOR 2022

SHKALLA

## PROFILI TIP NR.3

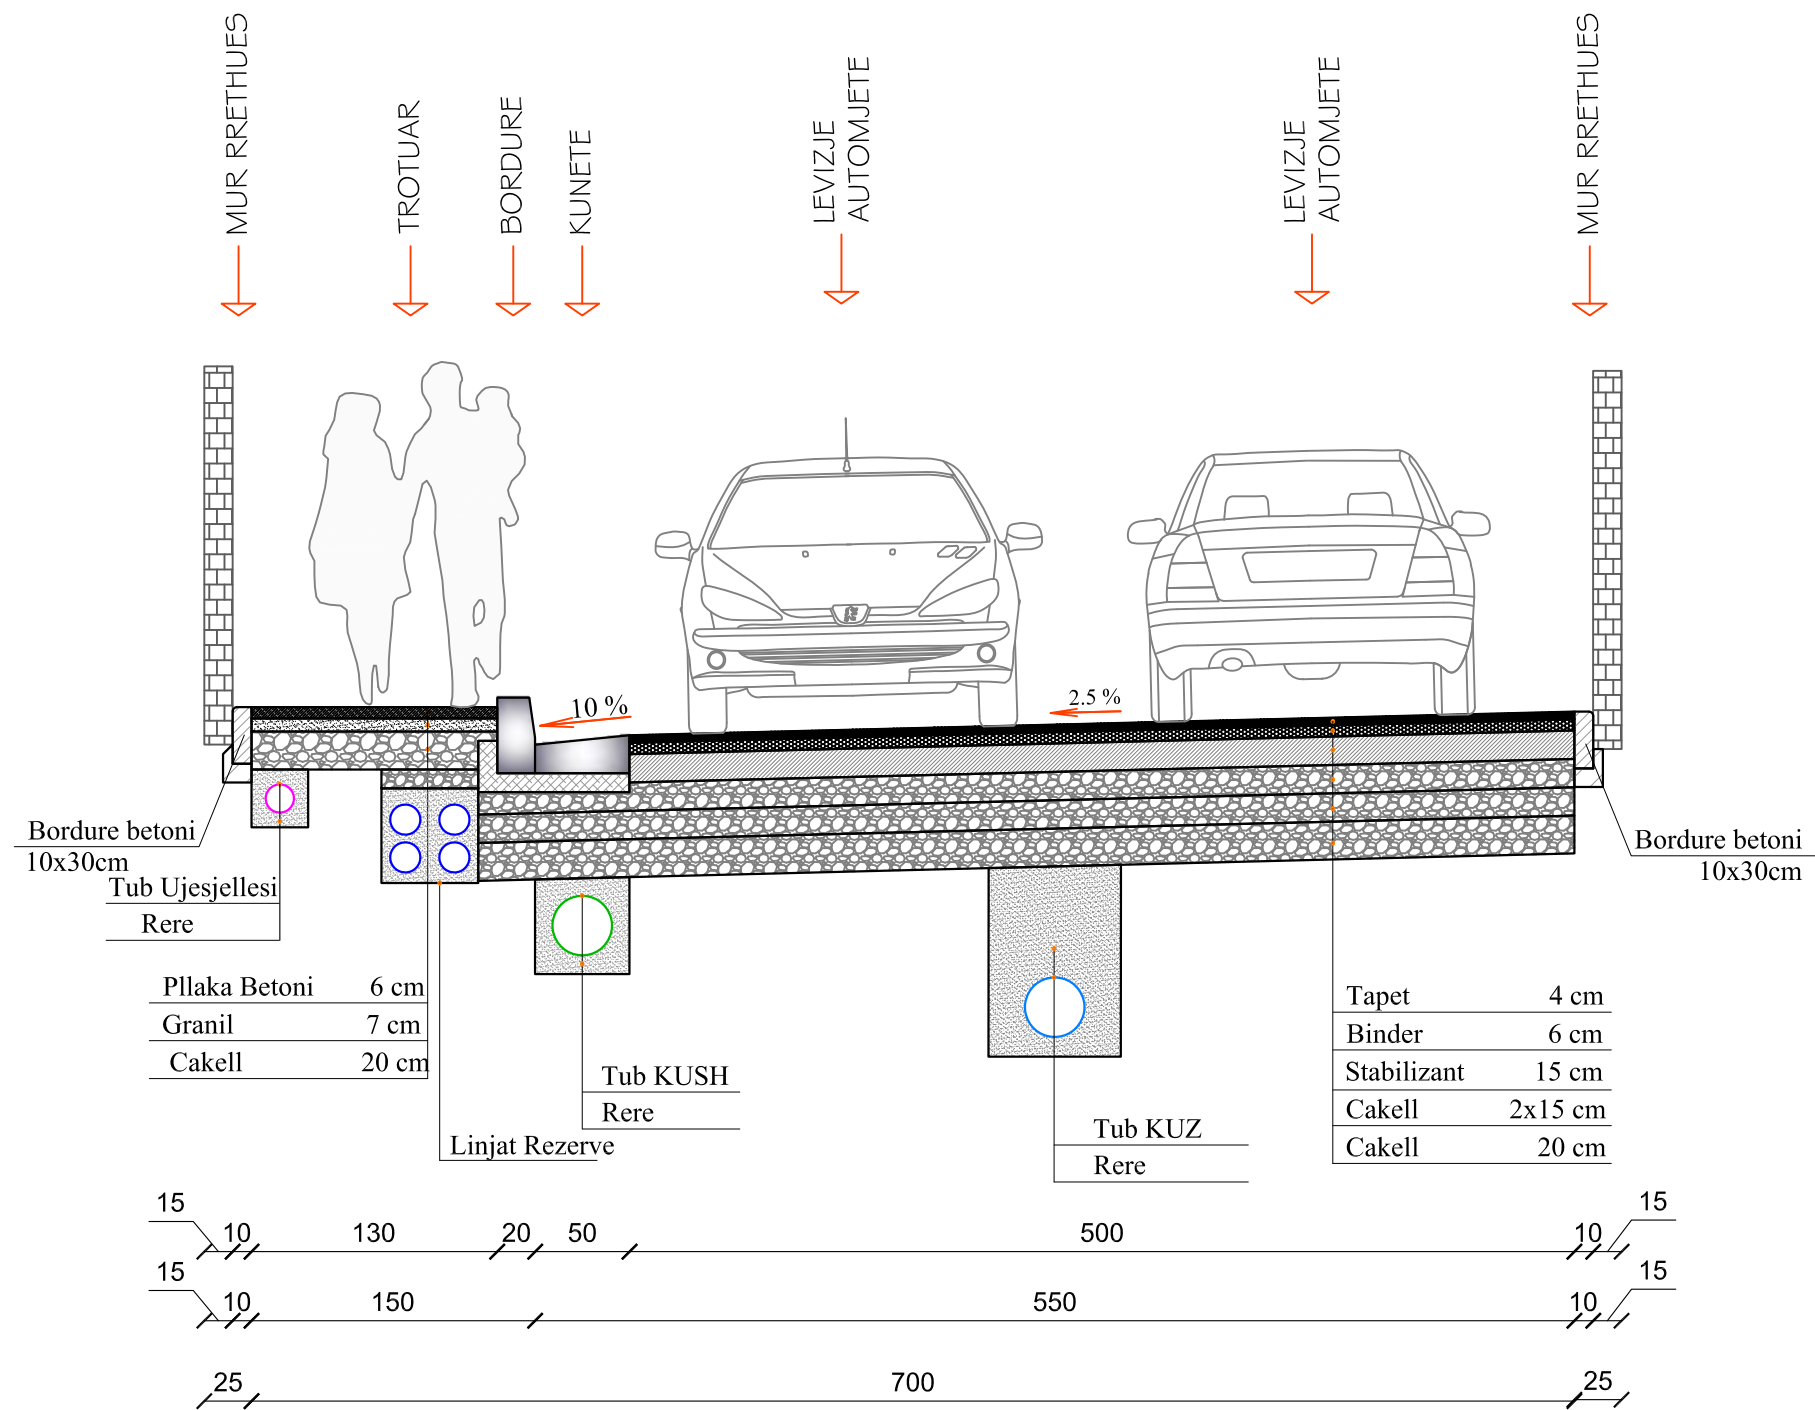

Ky Profil Tip i perket:  
 Aksit 1- Progresiva: 111.60 - 442.40  
 Aksit 2  
 Aksit 3- Progresiva: 0.00 - 105.00

KY VIZATIM ESHTË PRONË E SPAERA DHE NUK MUND TË MERRËT NE PERDORIM I TERË APO NJË PJESE PA LEJEN E SPAERA.  
 NUK MUND TË NRYSHONI SHKALLËN E VIZATIMIT, TË GJITHA DIMENSIONËT DUHEN VERIFIKUAR NE TERREN DHE NESE KA MOSPËRPUTHJE DUEHT RAPORTUAR MENJEHERE.



REPUBLIKA E SHQIPERISE  
 REPUBLIC OF ALBANIA



BASHKIA TIRANE



"SPAERA" sh.p.k  
 PROJEKTIM  
 SUPERVIZION  
 KOLAUDIM

Rruga "QAZIM VATHI" nr 106 Tirane    e-mail: ajkidtopore@yahoo.com  
 Mobil 00355 69 20 38 848    e-mail: ajkidtopore@sphaera.al

VENDNDODHJA  
 TIRANE, SHQIPERI

PROJEKTI  
 "RIKONSTRUKSIONI I BLOKUT DHE DEGEZIMEVE PER RRUGET: "NIKOLL MEKJASHI, "SHYQYRI BASHA", "KOSTANDIN SHPATARAKU", "MINELLA KARAJANI", "BAJAZIT SHEHU"

FAZA E PROJEKTIMIT  
 PROJEKT ZBATIMI

TITULLI I VIZATIMIT  
 PROFILI TIP NR.3


NR. I VIZATIMIT  
 P6-03

DATA  
 TETOR 2022

SHKALLA



# PROFILI TIP NR.4

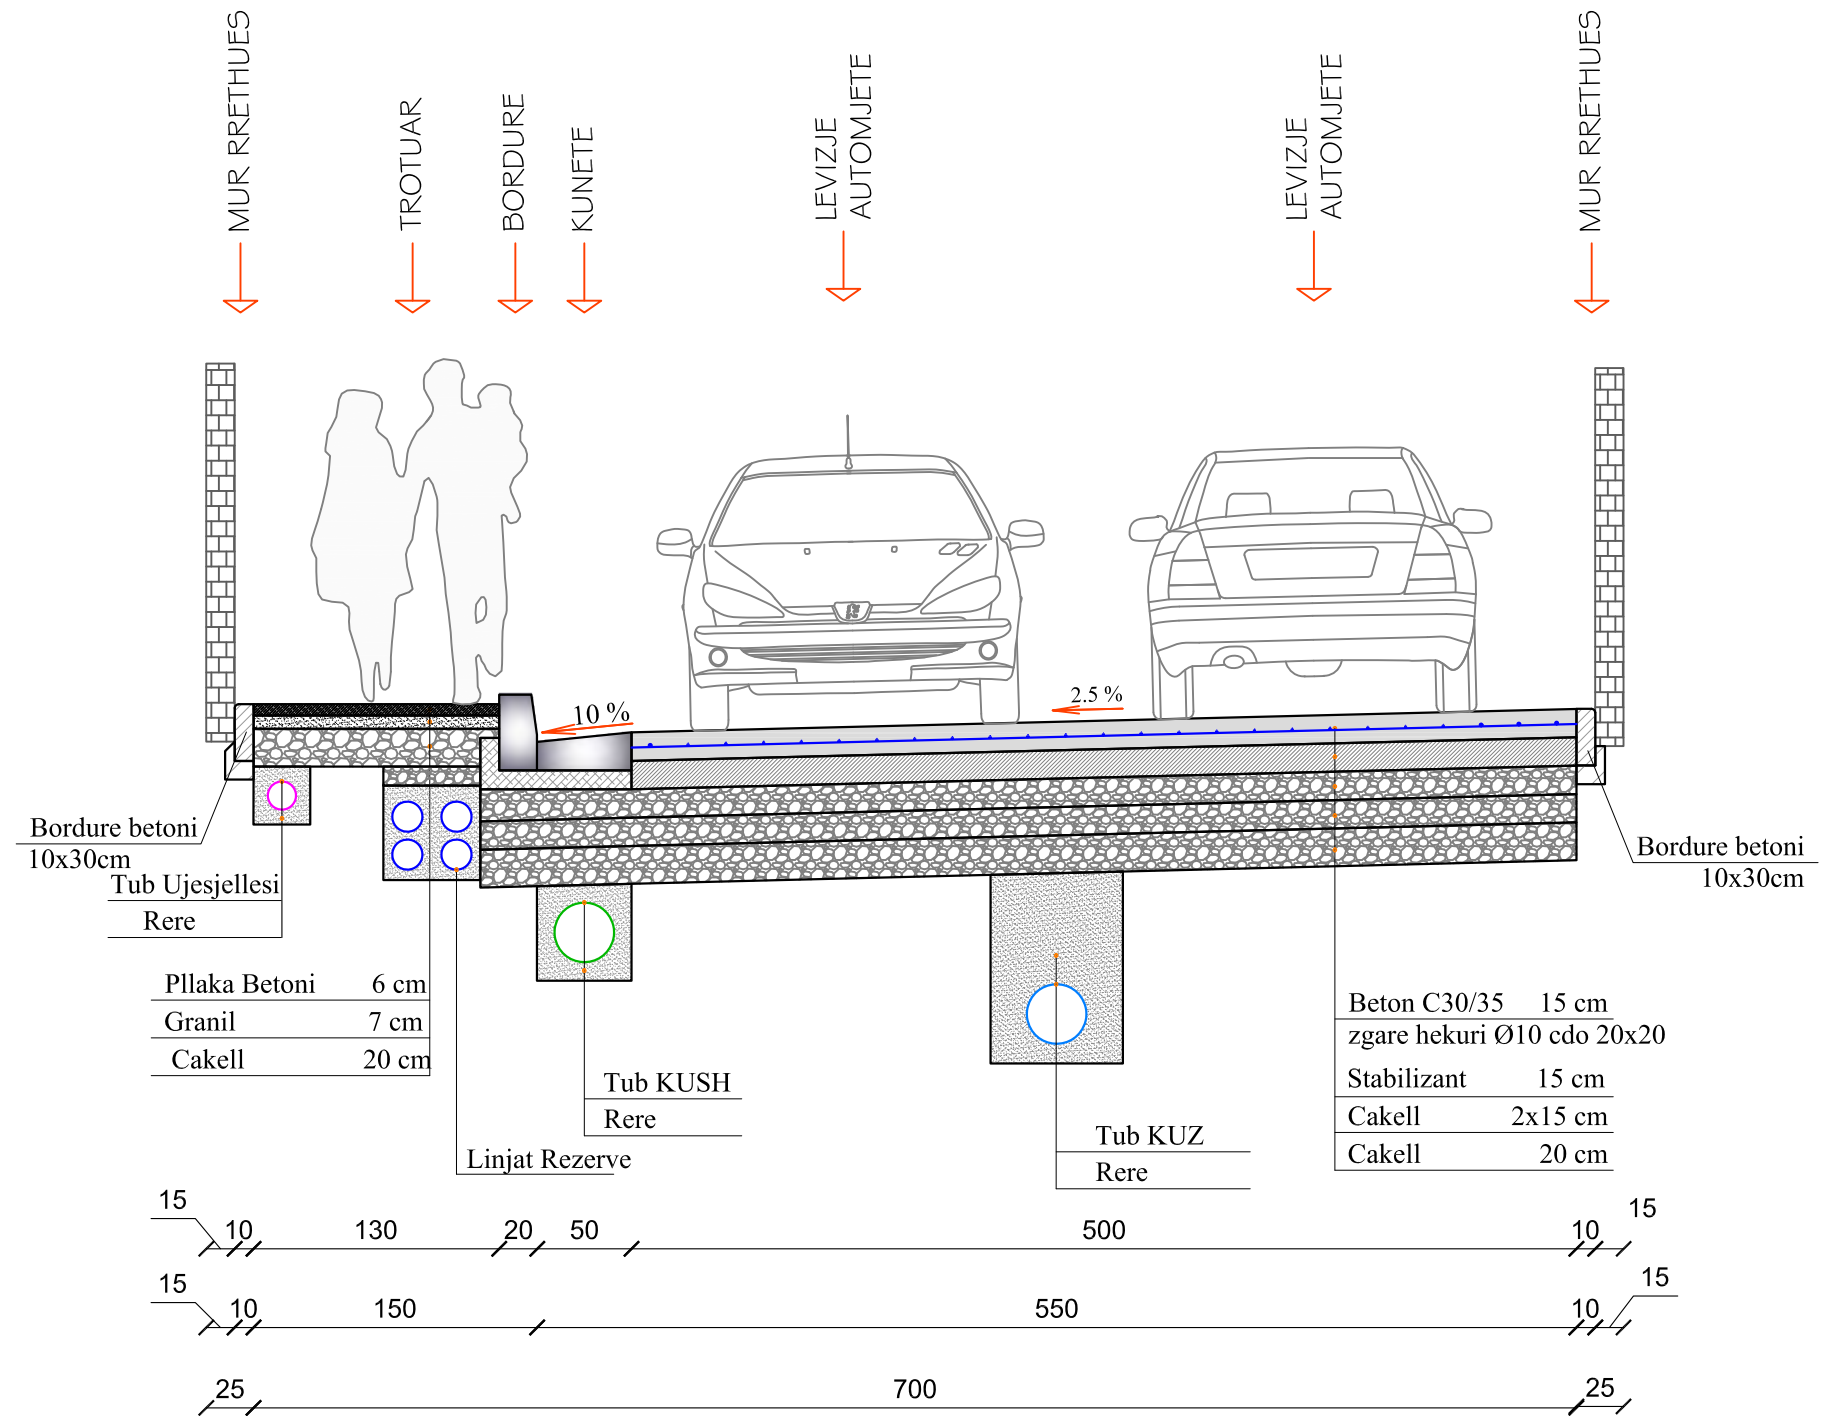

Ky Profil Tip i perket Aksit 3- Progresiva 105.00 - 234.50

KY VIZATIM ESHTË PRONË E SPAERA DHE NUK MUND TE MERRRET NE PERDORIM I TERI APO NJË PJESE PA LEJEN E SPAERA.  
NUK MUND TE NRYSHONI SHKALLEN E VIZATIMIT, TE GJITHA DIMENSIONET DUHEN VERIFIKUAR NE TERREN DHE NESE KA MOSPËRPUTHJE DUEHT RAPORTUAR MENJEHERE.



REPUBLIKA E SHQIPERISE  
REPUBLIC OF ALBANIA



BASHKIA TIRANE



"SPAERA" sh.p.k  
PROJEKTIM  
SUPERVIZION  
KOLAUDIM

Rruga "QAZIM VATHI" nr 106 Tirane  
Mobil 00355 69 20 38 848

e-mail: ajkidtopore@yahoo.com  
e-mail: ajkidtopore@sphaera.al

VENDNDODHJA  
TIRANE, SHQIPERI

PROJEKTI  
"RIKONSTRUKSIONI I BLOKUT DHE DEGEZIMEVE  
PER RRUGET: "NIKOLL MEKJASHI, "SHYQYRI  
BASHA", "KOSTANDIN SHPATARAKU", "MINELLA  
KARAJANI", "BAJAZIT SHEHU"

FAZA E PROJEKTI  
PROJEKT ZBATIMI


TITULLI I VIZATIMIT  
PROFILI TIP NR.4

NR. I VIZATIMIT  
P6-04

DATA  
TETOR 2022


SHKALLA

## PROFILI TIP NR.5

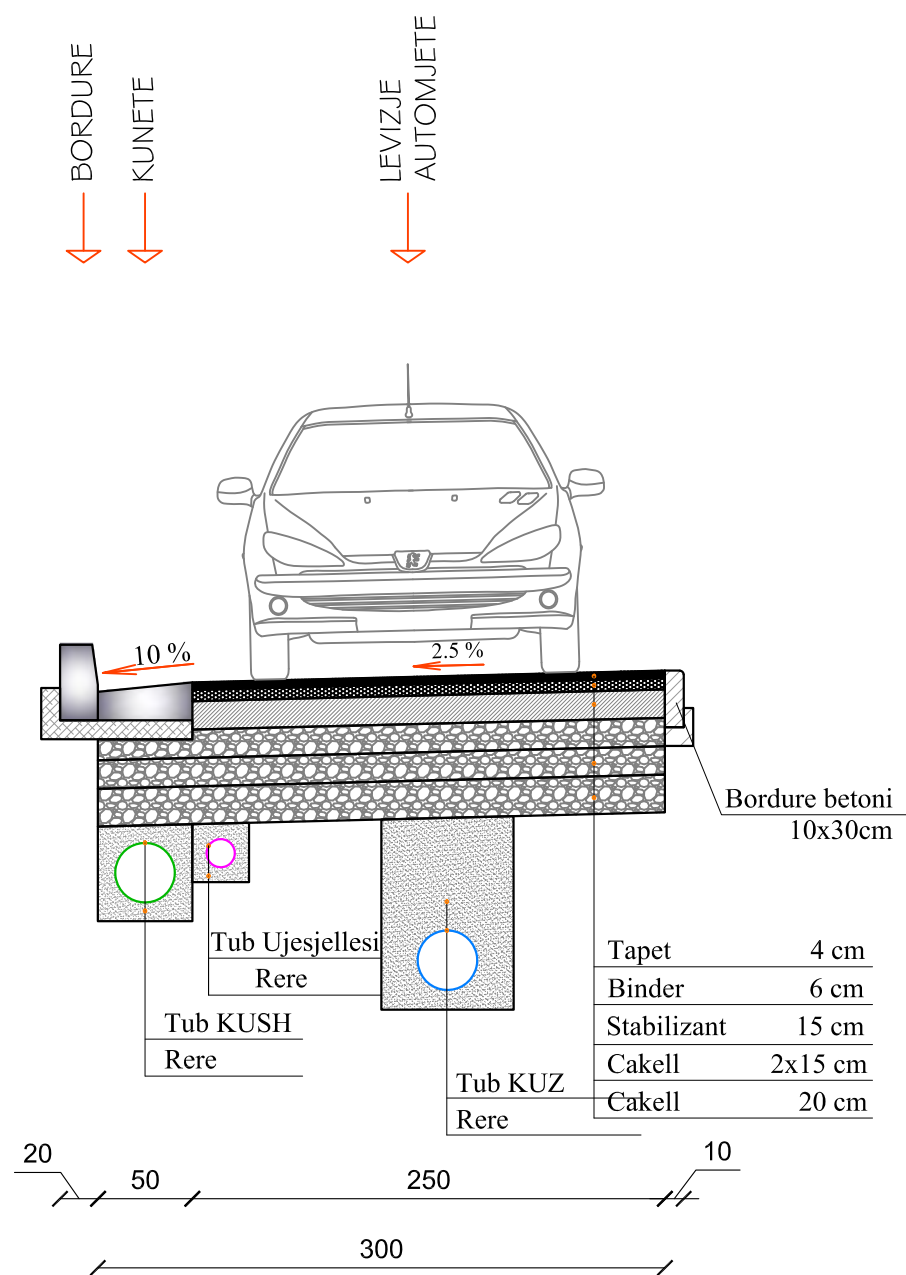

Ky Profil Tip i perket Aksit 1-1

## PROFILI TIP NR.6

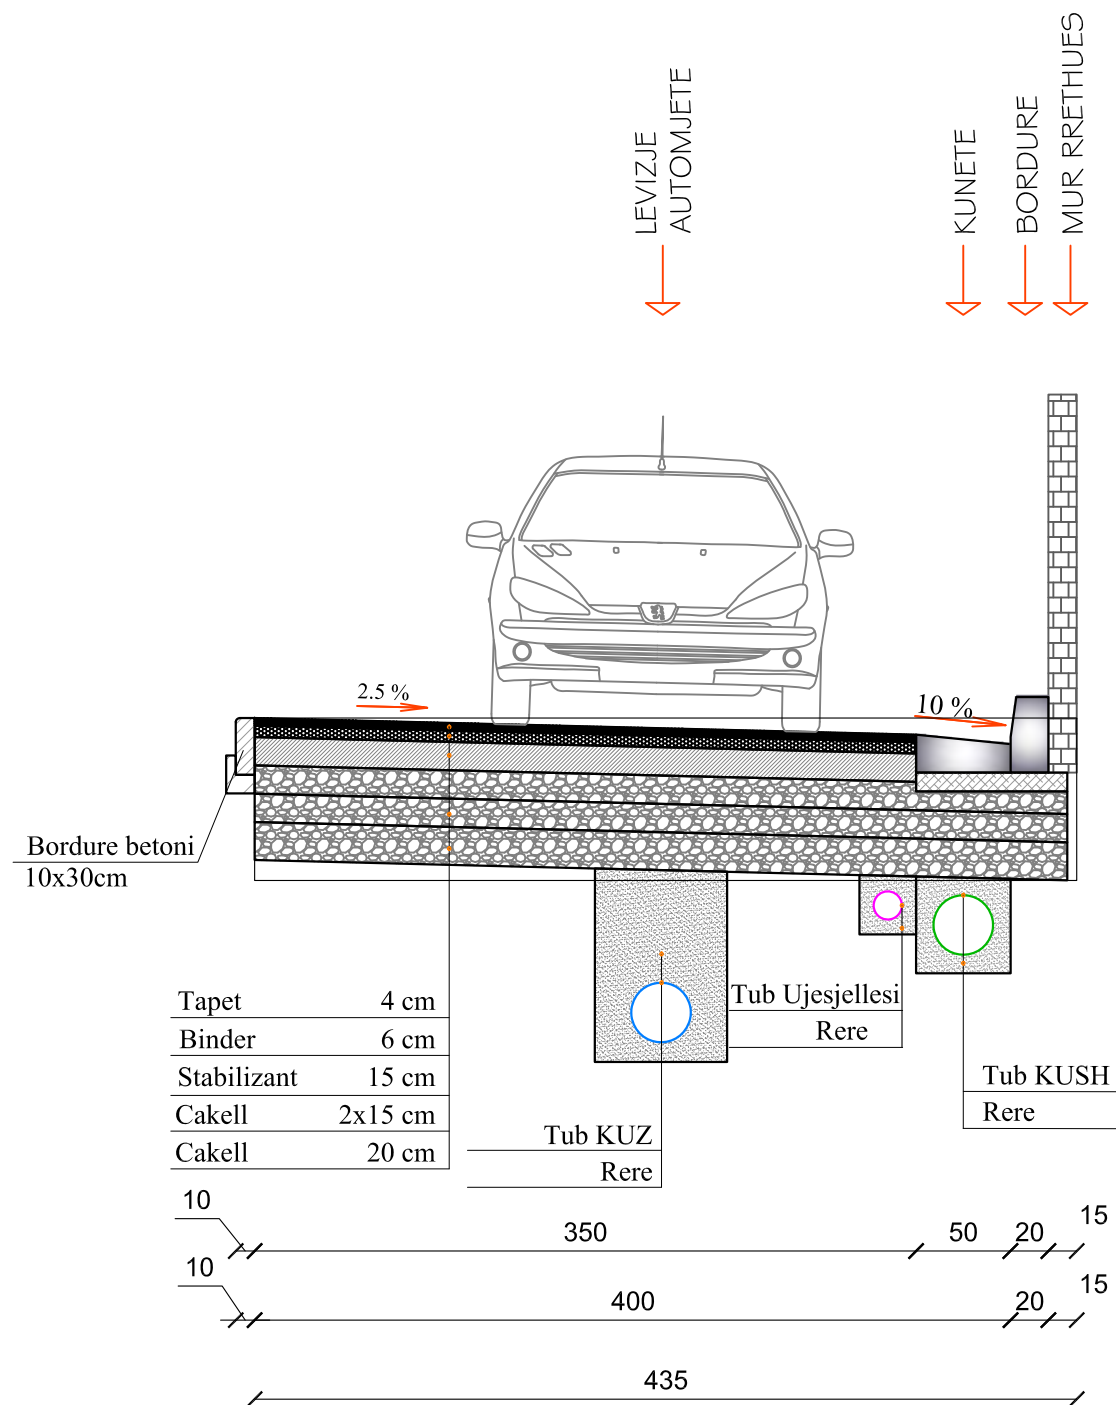

Ky Profil Tip i perket Aksit 2-1 dhe Aksit 4

KY VIZATIM ESHTË PRONË E SPHAERA DHE NUK MUND TË MERRRET NE PËRDORIM I TERËR APO NJË PJESE PA LEJEN E SPHAERA.

NUK MUND TË NRYSHONI SHKALLËN E VIZATIMIT, TË GJITHA DIMENSIONET DUHEN VERIFIKUAR NE TERREN DHE NESE KA MOSPËRPUTHJE DUEHT RAPORTUAR MENJEHERE.



REPUBLIKA E SHQIPERISE  
REPUBLIC OF ALBANIA



BASHKIA TIRANE



"SPHAERA" sh.p.k  
PROJEKTIM  
SUPERVIZION  
KOLAUDIM

Rruga "QAZIM VATHI" nr 106 Tirane  
Mobil 00355 69 20 38 848

e-mail: ajkidtopore@yahoo.com  
e-mail: ajkidtopore@sphaera.al

VENDNDODHJA  
TIRANE, SHQIPERI

PROJEKTI  
"RIKONSTRUKSIONI I BLOKUT DHE DEGEZIMEVE  
PER RRUGET: "NIKOLL MEKJASHI, "SHYQYRI  
BASHA", "KOSTANDIN SHPATARAKU", "MINELLA  
KARAJANI", "BAJAZIT SHEHU"

FAZA E PROJEKTI  
PROJEKT ZBATIMI

TITULLI I VIZATIMIT  
PROFILI TIP NR.5 DHE 6



NR. I VIZATIMIT  
P6-05

DATA  
TETOR 2022


SHKALLA

# MENYRA E NDERTIMIT TE VENDEVE PER PEME NE TROTUAR


PAMJE  
AKSONOMETRIKE

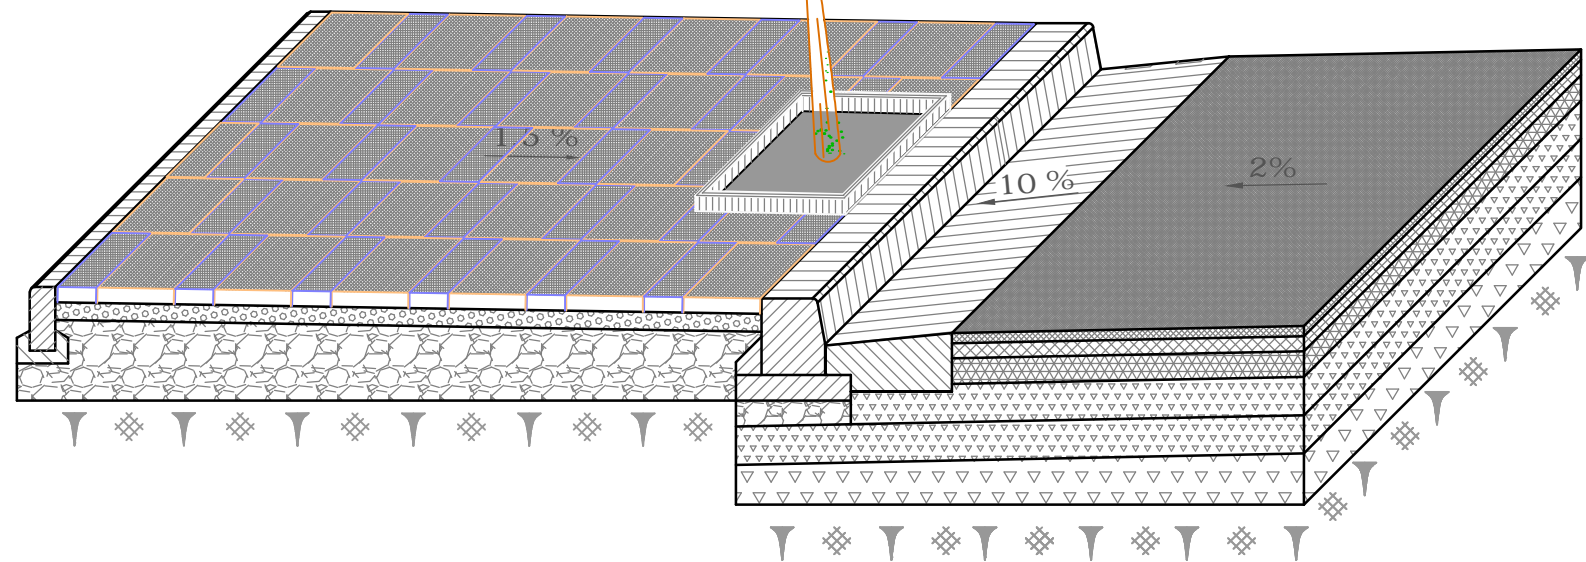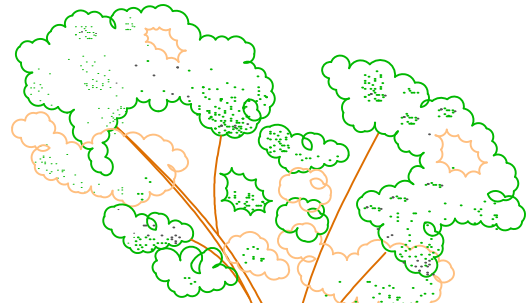

PRERJE

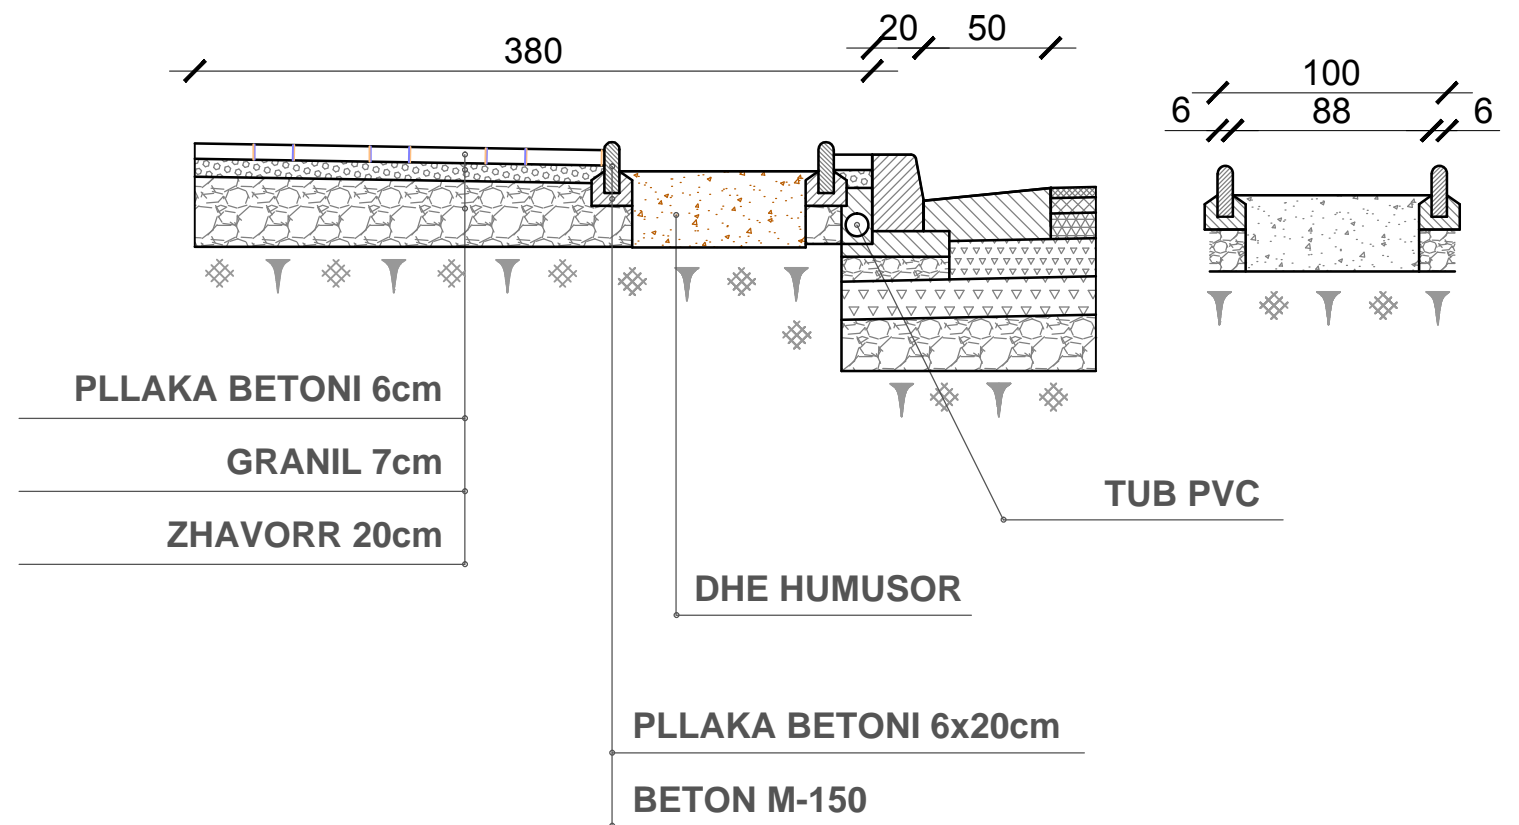

BORDURAT E PEMEVE

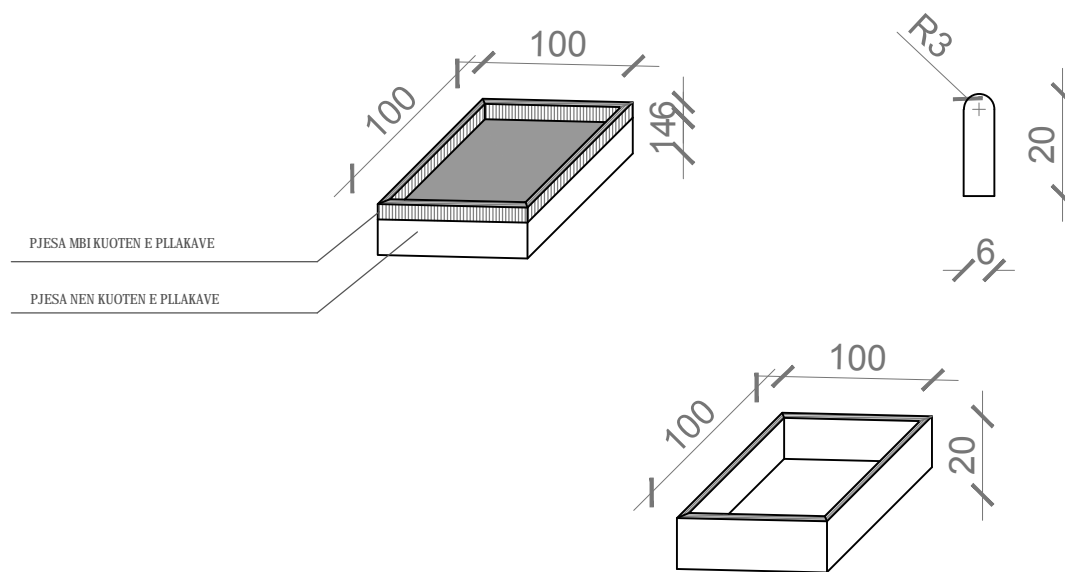

SHENIM :

1. HAPESIRA MIDIS FUGAVE MBUSHET ME RERE.
2. NE RASTET KUR TROTUARI KUFIZOHET ME OBJEKTE OSE MURE RRETHUES, BORDURA NGA ANA E JASHTME NUK VENDOSSET.

KY VIZATIM ESHTË PRONË E SPAERA DHE NUK MUND TE MERRET NE PERDORIM I TERI APO NJE PJESE PA LEJEN E SPAERA.

NUK MUND TE NRYSHONI SHKALLEN E VIZATIMIT. TE GJITHA DIMENSIONET DUHEN VERIFIKUAR NE TERREN DHE NESE KA MOSPERPUTHJE DUEHT RAPORTUAR MENJEHERE.



REPUBLIKA E SHQIPERISE  
REPUBLIC OF ALBANIA



BASHKIA TIRANE



"SPAERA" sh.p.k.  
PROJEKTIM  
SUPERVIZION  
KOLAUDIM

Rruga "QAZIM VATHI" nr 106 Tirane  
Mobil 00355 69 20 38 848

e-mail: ajkidtopore@yahoo.com  
e-mail: ajkidtopore@sphaera.al

VENDNDODHJA  
TIRANE, SHQIPERI

PROJEKTI  
"RIKONSTRUKSIONI I BLOKUT DHE DEGEZIMEVE  
PER RRUGET: "NIKOLL MEKJASHI, "SHYQYRI  
BASHA", "KOSTANDIN SHPATARAKU", "MINELLA  
KARAJANI", "BAJAZIT SHEHU"

FAZA E PROJEKTTIT  
PROJEKT ZBATIMI

TITULLI I VIZATIMIT  
DETAJE TE TROTUAREVE DHE PEMEVE

Nr. I VIZATIMIT  
P6-06


DATA  
TETOR 2022

SHKALLA




# NDERTIMI I TROTUARIT

## PRERJE E TROTUARIT

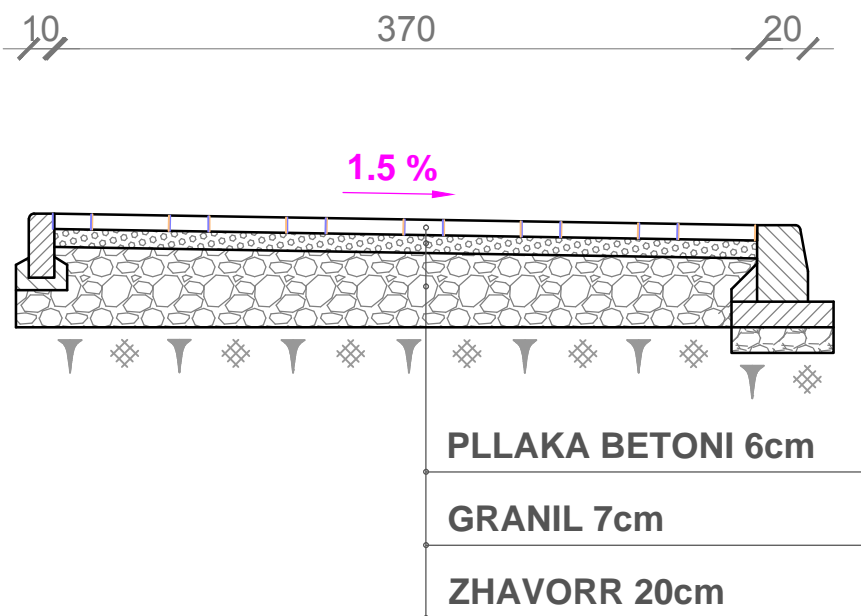


## PAMJE E BORDURAVE DHE TROTUARIT

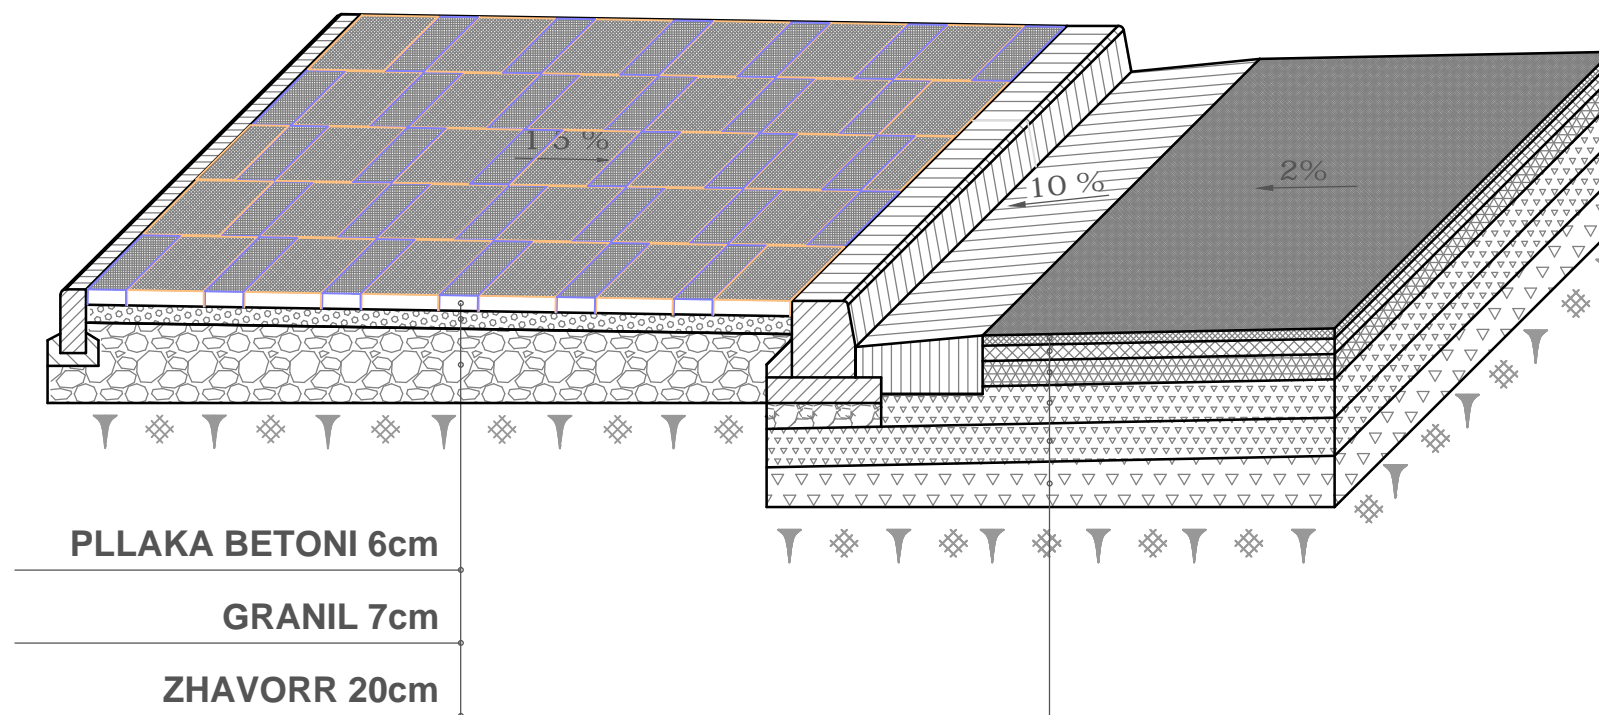


SHTRESAT RRUGORE  
SIPAS PROFILI TIP


## PLANIMETRIA

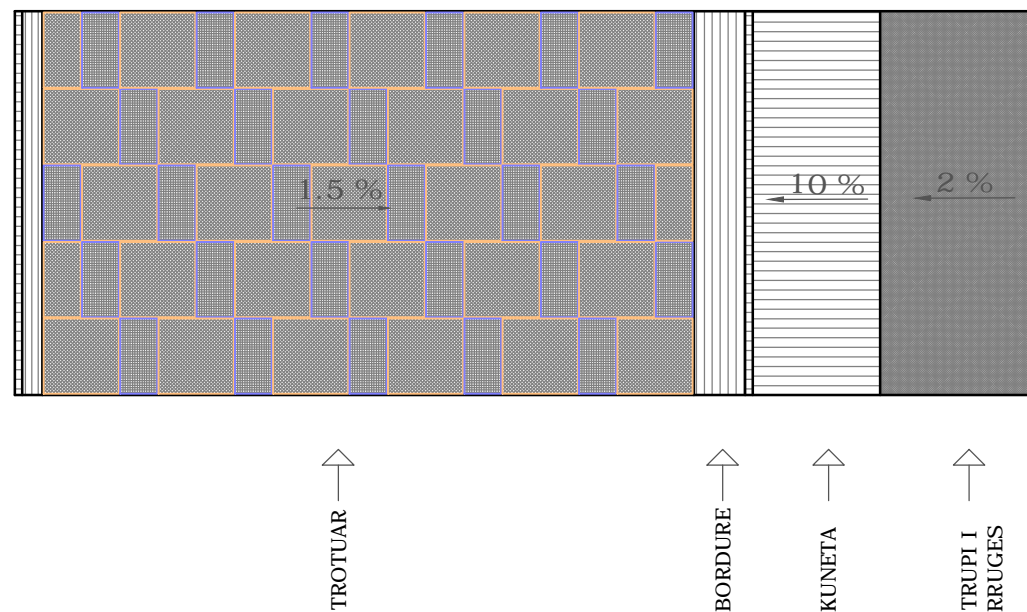


## BORDURA

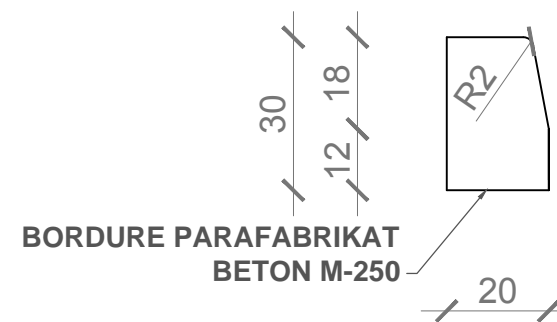

## PLLAKAT

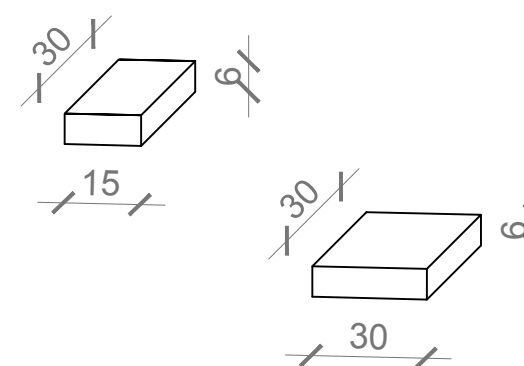

## KUNETA

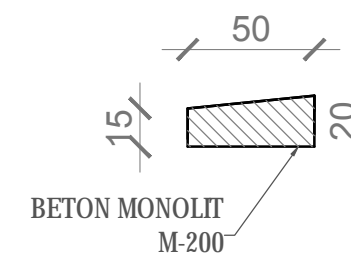

## SHENIM :

- HAPESIRA MIDIS FUGAVE MBUSHET ME RERE.
- NE RASTET KUR TROTUARI KUFIZOHET ME OBJEKTE OSE MURE RRETHUES, BORDURA NGA ANA E JASHTME NUK VENDOSSET.

KY VIZATIM ESHTË PRONË E SPAERA DHE NUK MUND TE MERRET NE PERDORIM I TERI APO NJE PJESE PA LEJEN E SPAERA.

NUK MUND TE NRYSHONI SHKALLEN E VIZATIMIT. TE GJITHA DIMENSIONET DUHEN VERIFIKUAR NE TERREN DHE NESE KA MOSPERPUTHJE DUEHT RAPORTUAR MENJEHERE.



REPUBLIKA E SHQIPERISE  
REPUBLIC OF ALBANIA



BASHKIA TIRANE



"SPAERA" sh.p.k.  
PROJEKTIM  
SUPERVIZION  
KOLAUDIM

Rruga "QAZIM VATHI" nr 106 Tirane  
Mobil 00355 69 20 38 848

e-mail: ajkidtopore@yahoo.com  
e-mail: ajkidtopore@sphaera.al

VENDNDODHJA  
TIRANE, SHQIPERI

PROJEKTI  
"RIKONSTRUKSIONI I BLOKUT DHE DEGEZIMEVE  
PER RRUGET: "NIKOLL MEKJASHI, "SHYQYRI  
BASHA", "KOSTANDIN SHPATARAKU", "MINELLA  
KARAJANI", "BAJAZIT SHEHU"

FAZA E PROJEKTIMIT  
PROJEKT ZBATIMI

TITULLI I VIZATIMIT  
DETAJE TE TROTUAREVE




Nr. I VIZATIMIT  
P6-07

DATA

TETOR 2022

SHKALLA




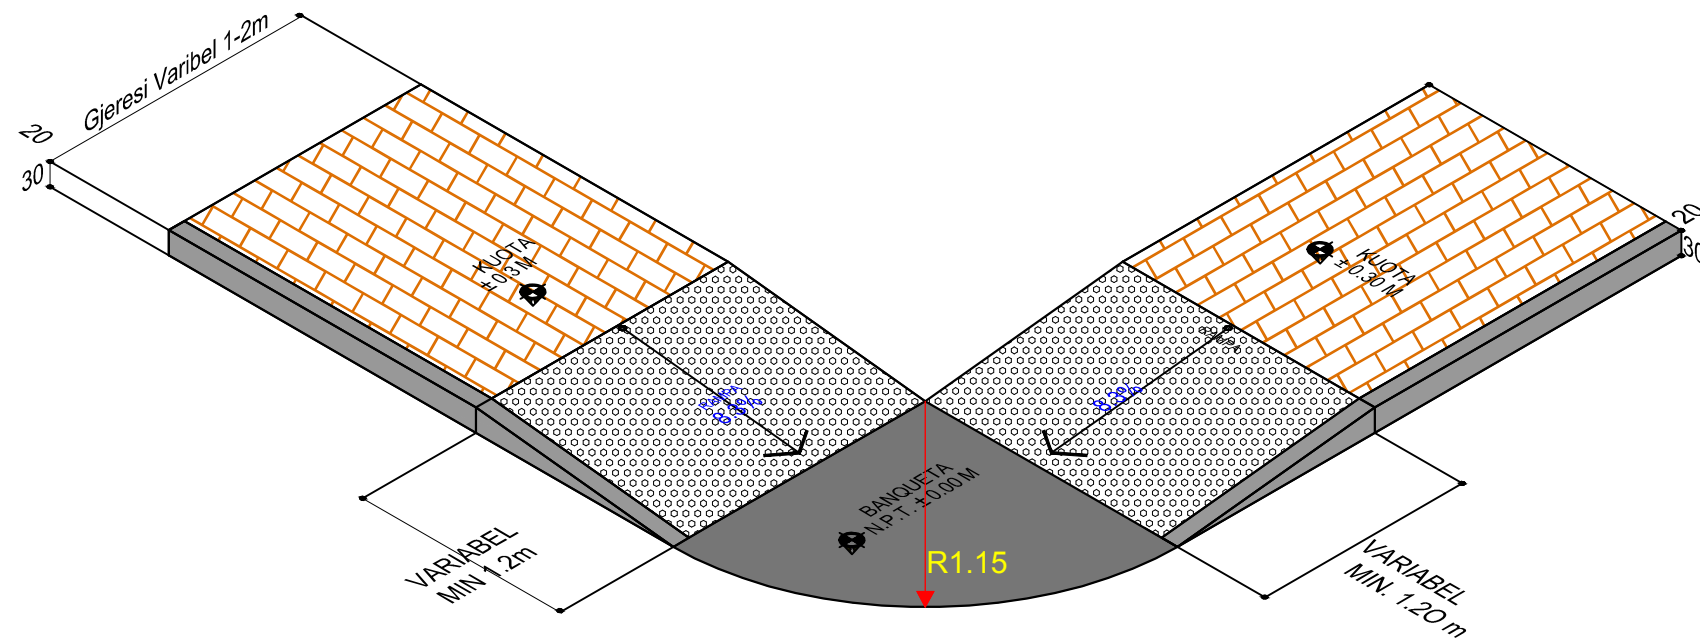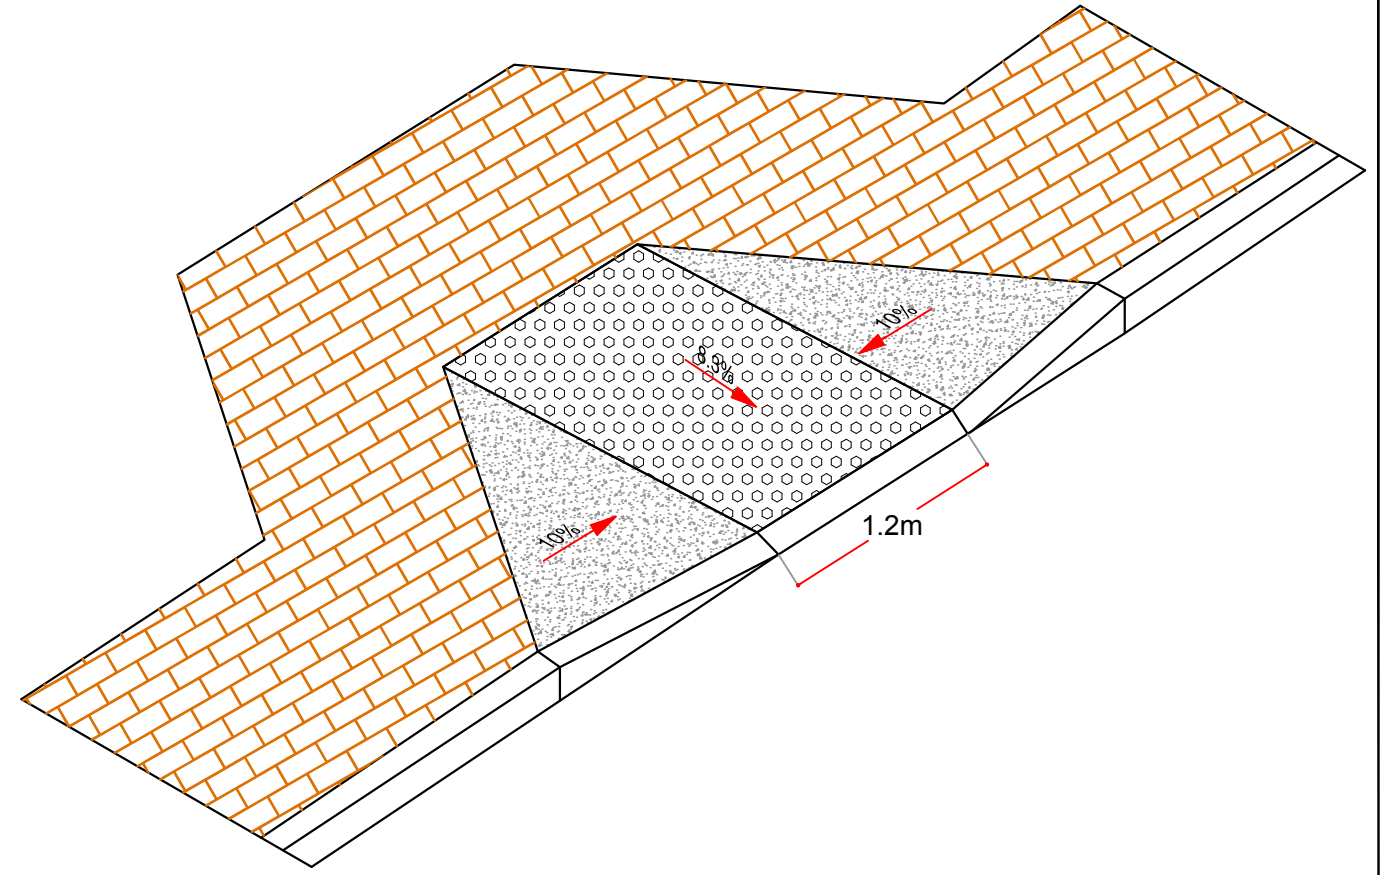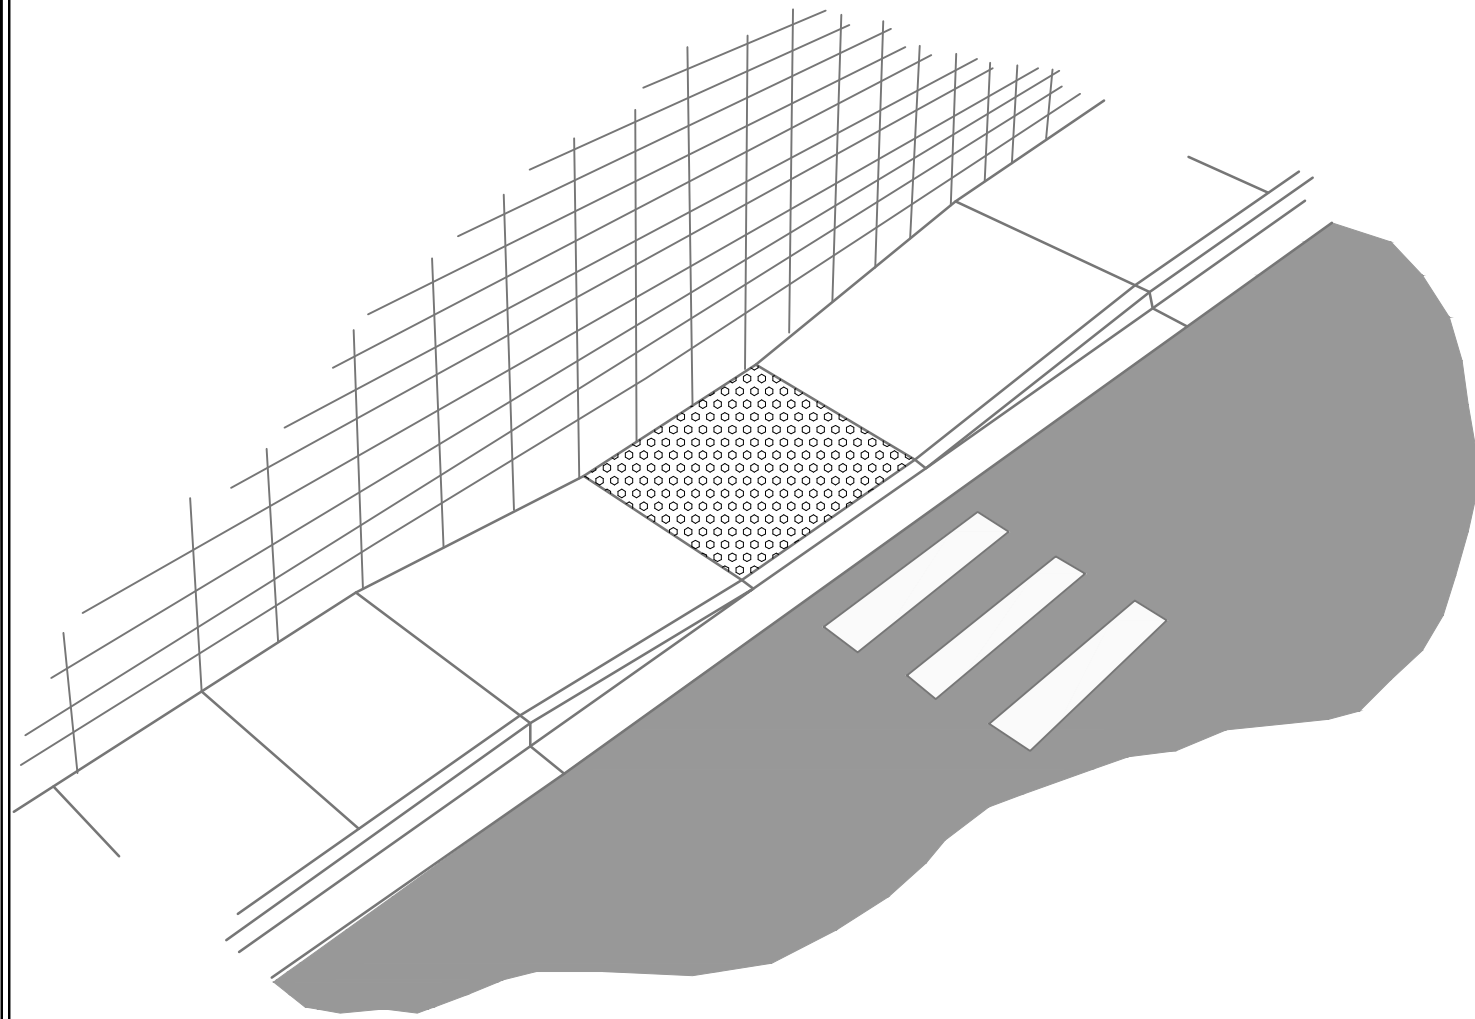












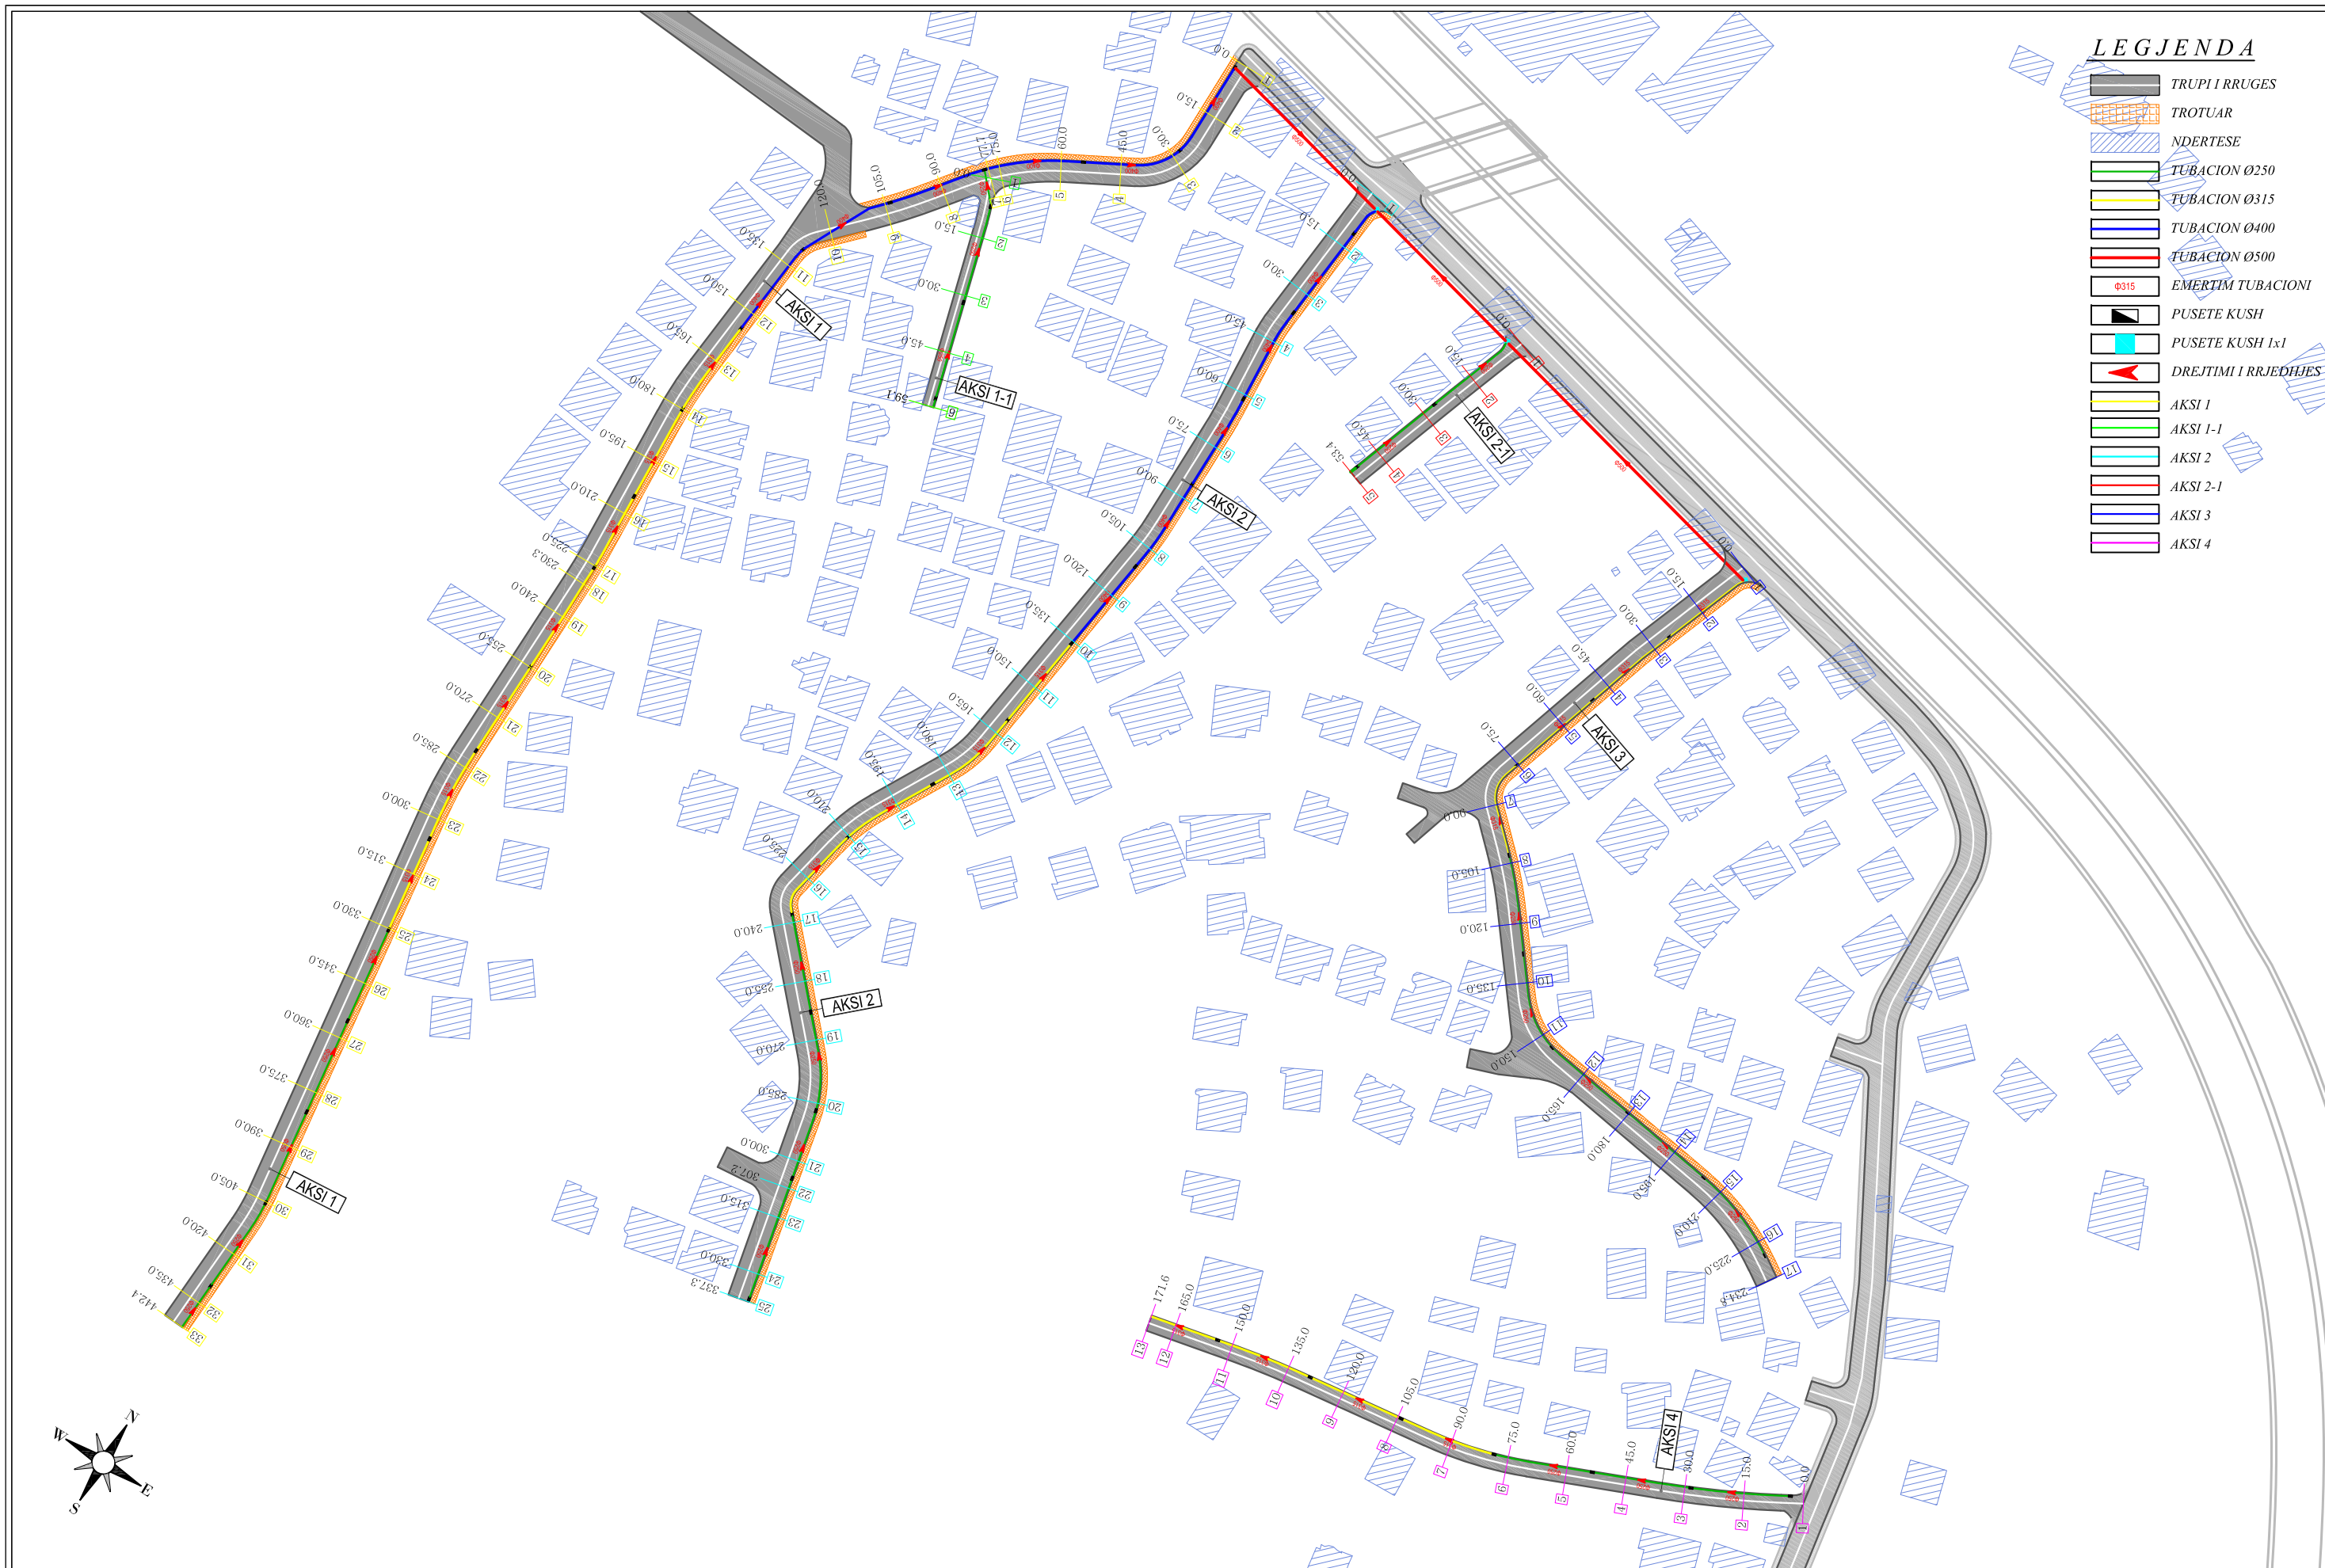





|  |   |  |   |   |   |                                  |                |
|--|---|--|---|---|---|----------------------------------|----------------|
| <p>KY VIZATIM ESHTË PRONË E SPAERA DHE NUK MUND TE MERRET NE PERDORIM I TERI APO NJE PJESE PA LEJEN E SPAERA.</p> <p>NUK MUND TE NRYSHONI SHKALLEN E VIZATIMIT. TE GJITHA DIMENSIONET DUHEN VERIFIKUAR NE TERREN DHE NESE KA MOSPERPUTHJE DUEHT RAPORTUAR MENJEHERE.</p> |  <p>REPUBLIKA E SHQIPERISE<br/>REPUBLIC OF ALBANIA</p> |  <p>BASHKIA TIRANE</p> |  <p>"SPAERA" sh.p.k<br/>PROJEKTIM<br/>SUPERVIZION<br/>KOLAUDIM</p> <p>Rruga "QAZIM VATHI" nr 106 Tirane<br/>Mobil 00355 69 20 38 848<br/>e-mail: <a href="mailto:ajkidtopore@yahoo.com">ajkidtopore@yahoo.com</a><br/>e-mail: <a href="mailto:ajkidtopore@sphaera.al">ajkidtopore@sphaera.al</a></p> | <p>VENDNDODHJA<br/>TIRANE, SHQIPERI</p> <p>PROJEKTI<br/>"RIKONSTRUKSIONI I BLOKUT DHE DEGEZIMEVE PER RRUGET: "NIKOLL MEKJASHI, "SHYQYRI BASHA", "KOSTANDIN SHPATARAKU", "MINELLA KARAJANI", "BAJAZIT SHEHU"</p> | <p>FAZA E PROJEKTTIT<br/>PROJEKT ZBATIMI</p>      | <p>Nr. I VIZATIMIT<br/>P6-09</p> |                |
|  |   |  |   |   | <p>TITULLI I VIZATIMIT<br/>DETAJE TE PANDUSIT</p> | <p>DATA<br/>TETOR 2022</p>       | <p>SHKALLA</p> |




     



**LEGJENDA**

 -  TRUPI I RRUGES
-  TROTUAR
-  NDERTESE
-  TUBACION Ø250
-  TUBACION Ø315
-  TUBACION Ø400
-  TUBACION Ø500
-  Ø315 EMERTIM TUBACIONI
-  PUSETE KUSH
-  PUSETE KUSH 1x1
-  DREJTIMI I RRJEDHJES
-  AKSI 1
-  AKSI 1-1
-  AKSI 2
-  AKSI 2-1
-  AKSI 3
-  AKSI 4

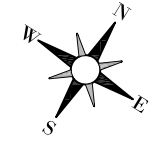

KY VIZATIM ESHTË PRONË E SPAHERA DHE NUK MUND TË MERRRET NE PËRDORIM I TERËR APO NJË PJESE PA LEJEN E SPAHERA.  
 NUK MUND TË NRYSHONI SHKALLEN E VIZATIMIT, TË GJITHA DIMENSIONET DUHEN VERIFIKUAR NE TERREN DHE NESE KA MOSPËRPUTHJE DUEHT RAPORTUAR MENJEHERE.


**REPUBLIKA E SHQIPERISE**  
**REPUBLIC OF ALBANIA**


**BASHKIA TIRANE**


**"SPHAERA" sh.p.k**  
 PROJEKTIM  
 SUPERVIZION  
 KOLAUDIM  
 Rruga "QAZIM VATHI" nr 106 Tirane  
 Mobil 00355 69 20 38 848  
 e-mail: [ajkidtopore@yahoo.com](mailto:ajkidtopore@yahoo.com)  
 e-mail: [ajkidtopore@sphaera.al](mailto:ajkidtopore@sphaera.al)



VENDNDODHJA  
**TIRANE, SHQIPERI**  
 PROJEKTI  
**"RIKONSTRUKSIONI I BLOKUT DHE DEGEZIMEVE PER RRUGET: "NIKOLL MEKJASHI, "SHYQYRI BASHA", "KOSTANDIN SHPATARAKU", "MINELLA KARAJANI", "BAJAZIT SHEHU"**

FAZA E PROJEKTIMIT  
**PROJEKT ZBATIMI**  
 TITULLI I VIZATIMIT  
**PLANIMETRIA KUSH**

NR. I VIZATIMIT  
**P7-01**  
 DATA  
**TETOR 2022**

SHKALLA  
**1:1500**



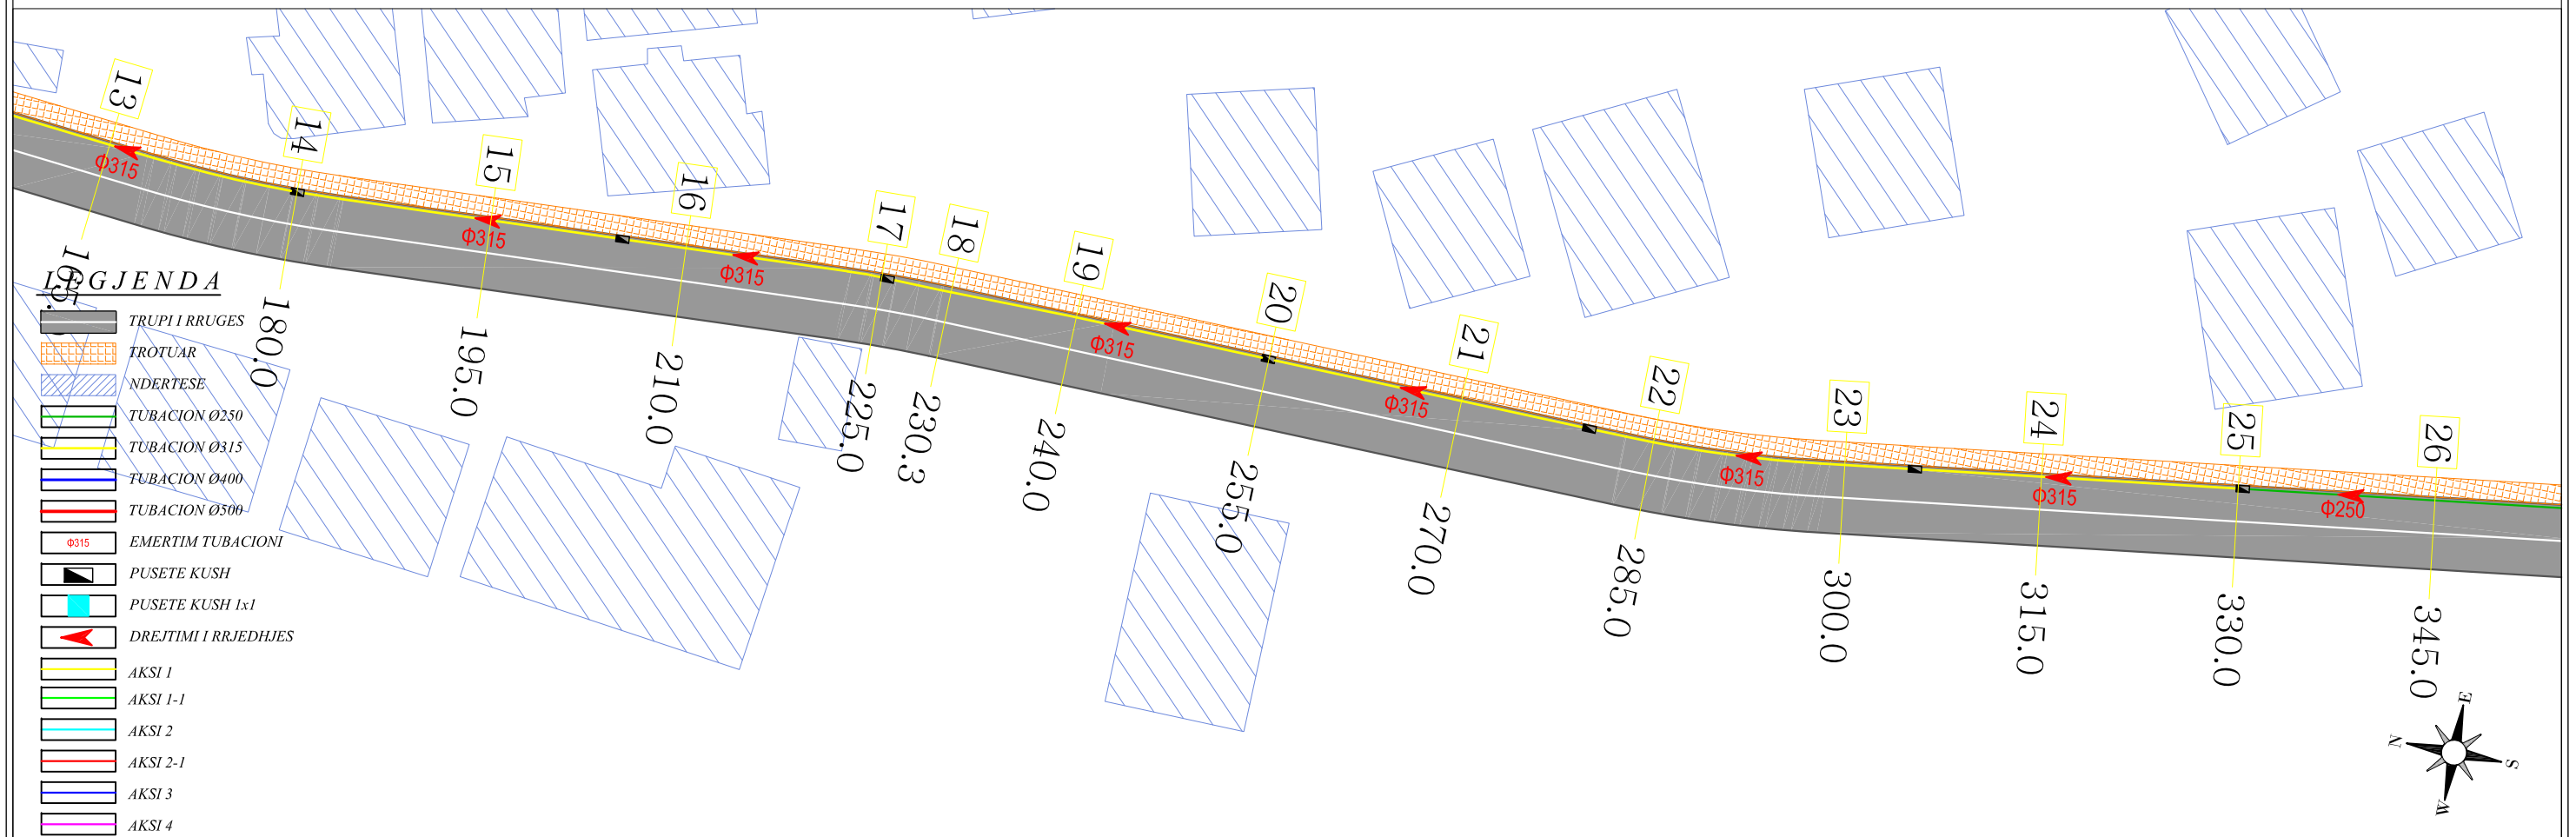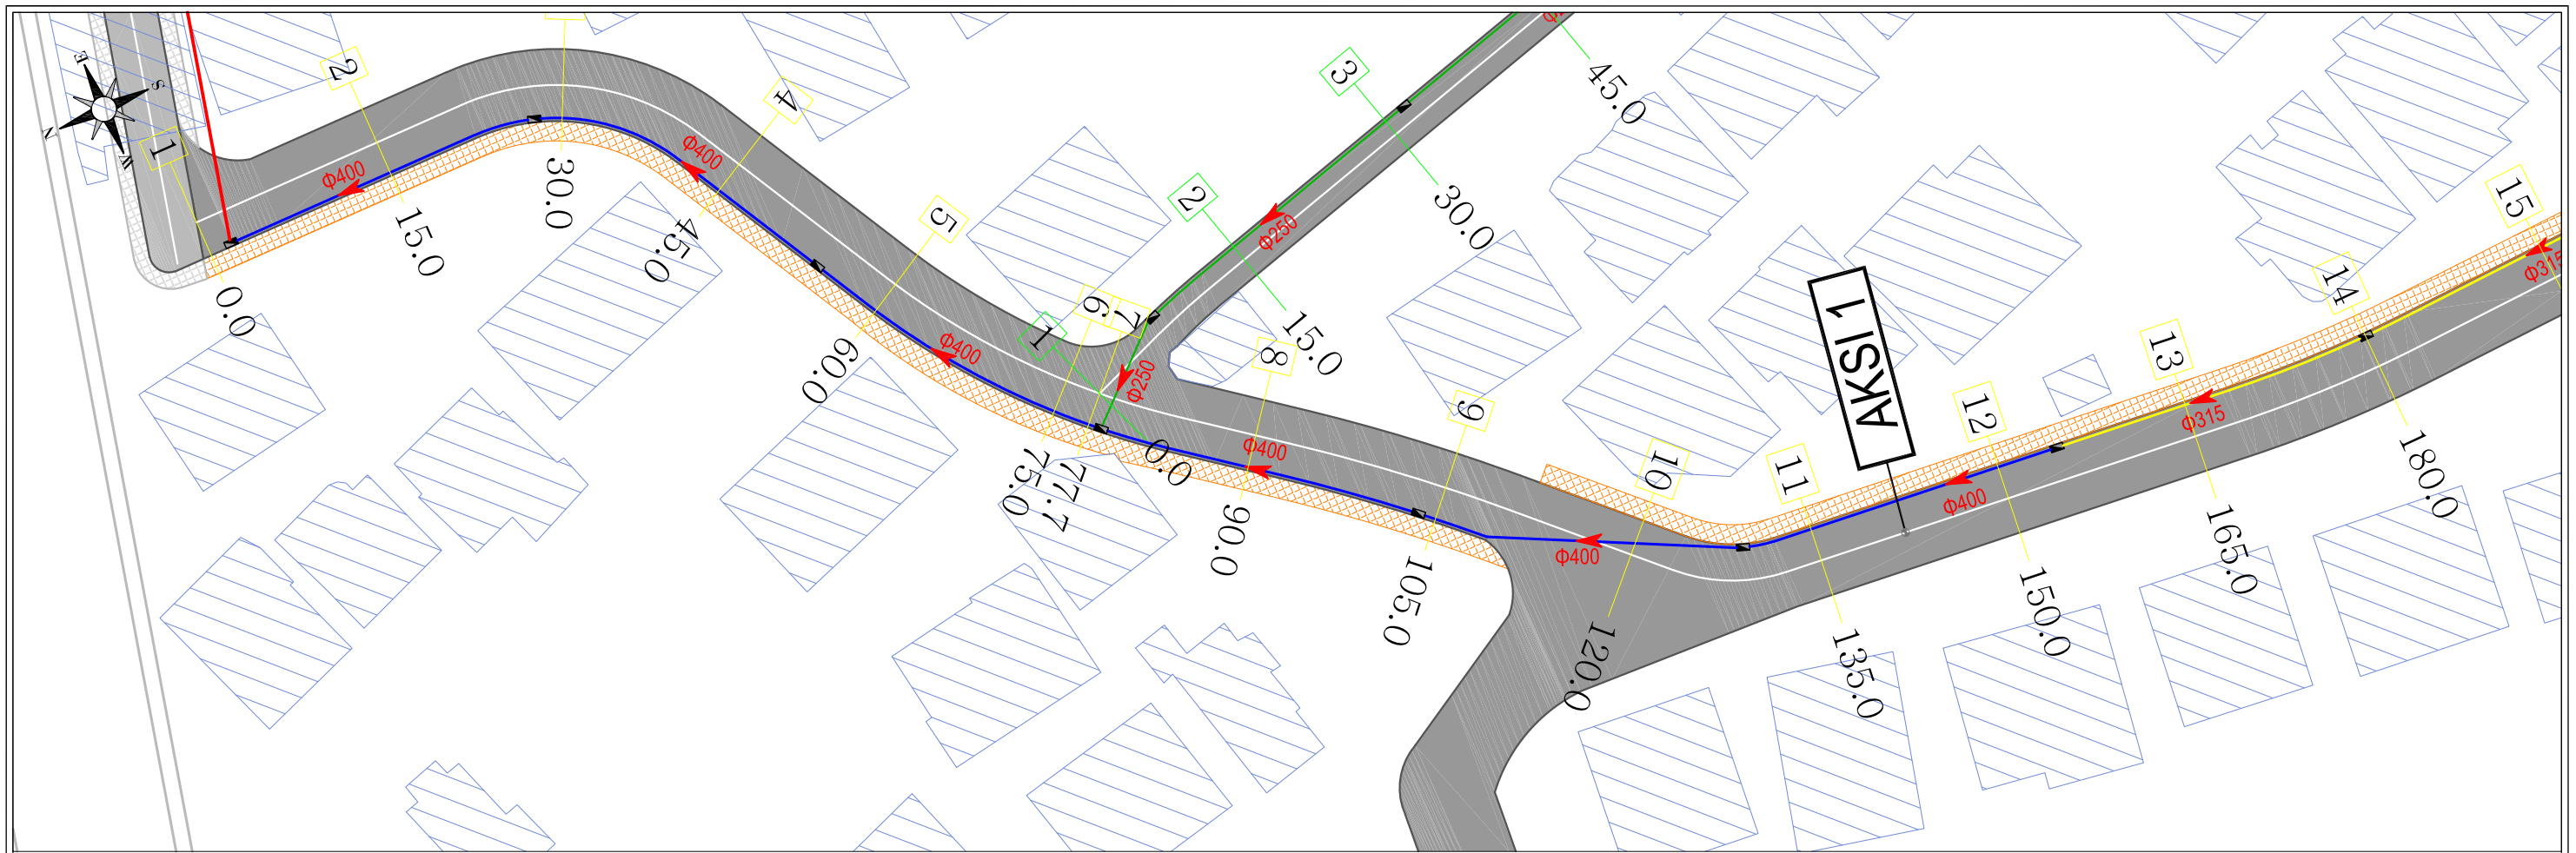

- LEGJENDA**
- TRUPI I RRUGES
  - TROTUAR
  - NDERTESE
  - TUBACION Ø250
  - TUBACION Ø315
  - TUBACION Ø400
  - TUBACION Ø500
  - EMERTIM TUBACIONI
  - PUSETE KUSH
  - PUSETE KUSH 1x1
  - DREJTIMI I RRJEDHJES
  - AKSI 1
  - AKSI 1-1
  - AKSI 2
  - AKSI 2-1
  - AKSI 3
  - AKSI 4

KY VIZATIM ESHTE PRONE E SPAHERA DHE NUK MUND TE MERRRET NE PERDORIM I TERI APO NJE PJESE PA LEJEN E SPAHERA.  
 NUK MUND TE NRYSHONI SHKALLEN E VIZATIMIT, TE GJITHA DIMENSIONET DUHEN VERIFIKUAR NE TERREN DHE NESE KA MOSPERPUTHJE DUEHT RAPORTUAR MENJEHERE.

**REPUBLIKA E SHQIPERISE**  
 REPUBLIC OF ALBANIA

**BASHKIA TIRANE**


**"SPHAERA" sh.p.k**  
 PROJEKTIM  
 SUPERVIZION  
 KOLAUDIM  
 Rruga "QAZIM VATHI" nr 106 Tirane e-mail: [ajkidtopore@yahoo.com](mailto:ajkidtopore@yahoo.com)  
 Mobil 00355 69 20 38 848 e-mail: [ajkidtopore@sphaera.al](mailto:ajkidtopore@sphaera.al)

VENDNDODHJA  
 TIRANE, SHQIPERI  
 PROJEKTI  
 "RIKONSTRUKSIONI I BLOKUT DHE DEGEZIMEVE PER RRUGET: "NIKOLL MEKJASHI, "SHYQYRI BASHA", "KOSTANDIN SHPATARAKU", "MINELLA KARAJANI", "BAJAZIT SHEHU"






FAZA E PROJEKTI  
 PROJEKT ZBATIMI  
 TITULLI I VIZATIMIT  
 PLANIMETRIA KUSH- AKSI I


NR. I VIZATIMIT  
 P7-02  
 DATA  
 TETOR 2022

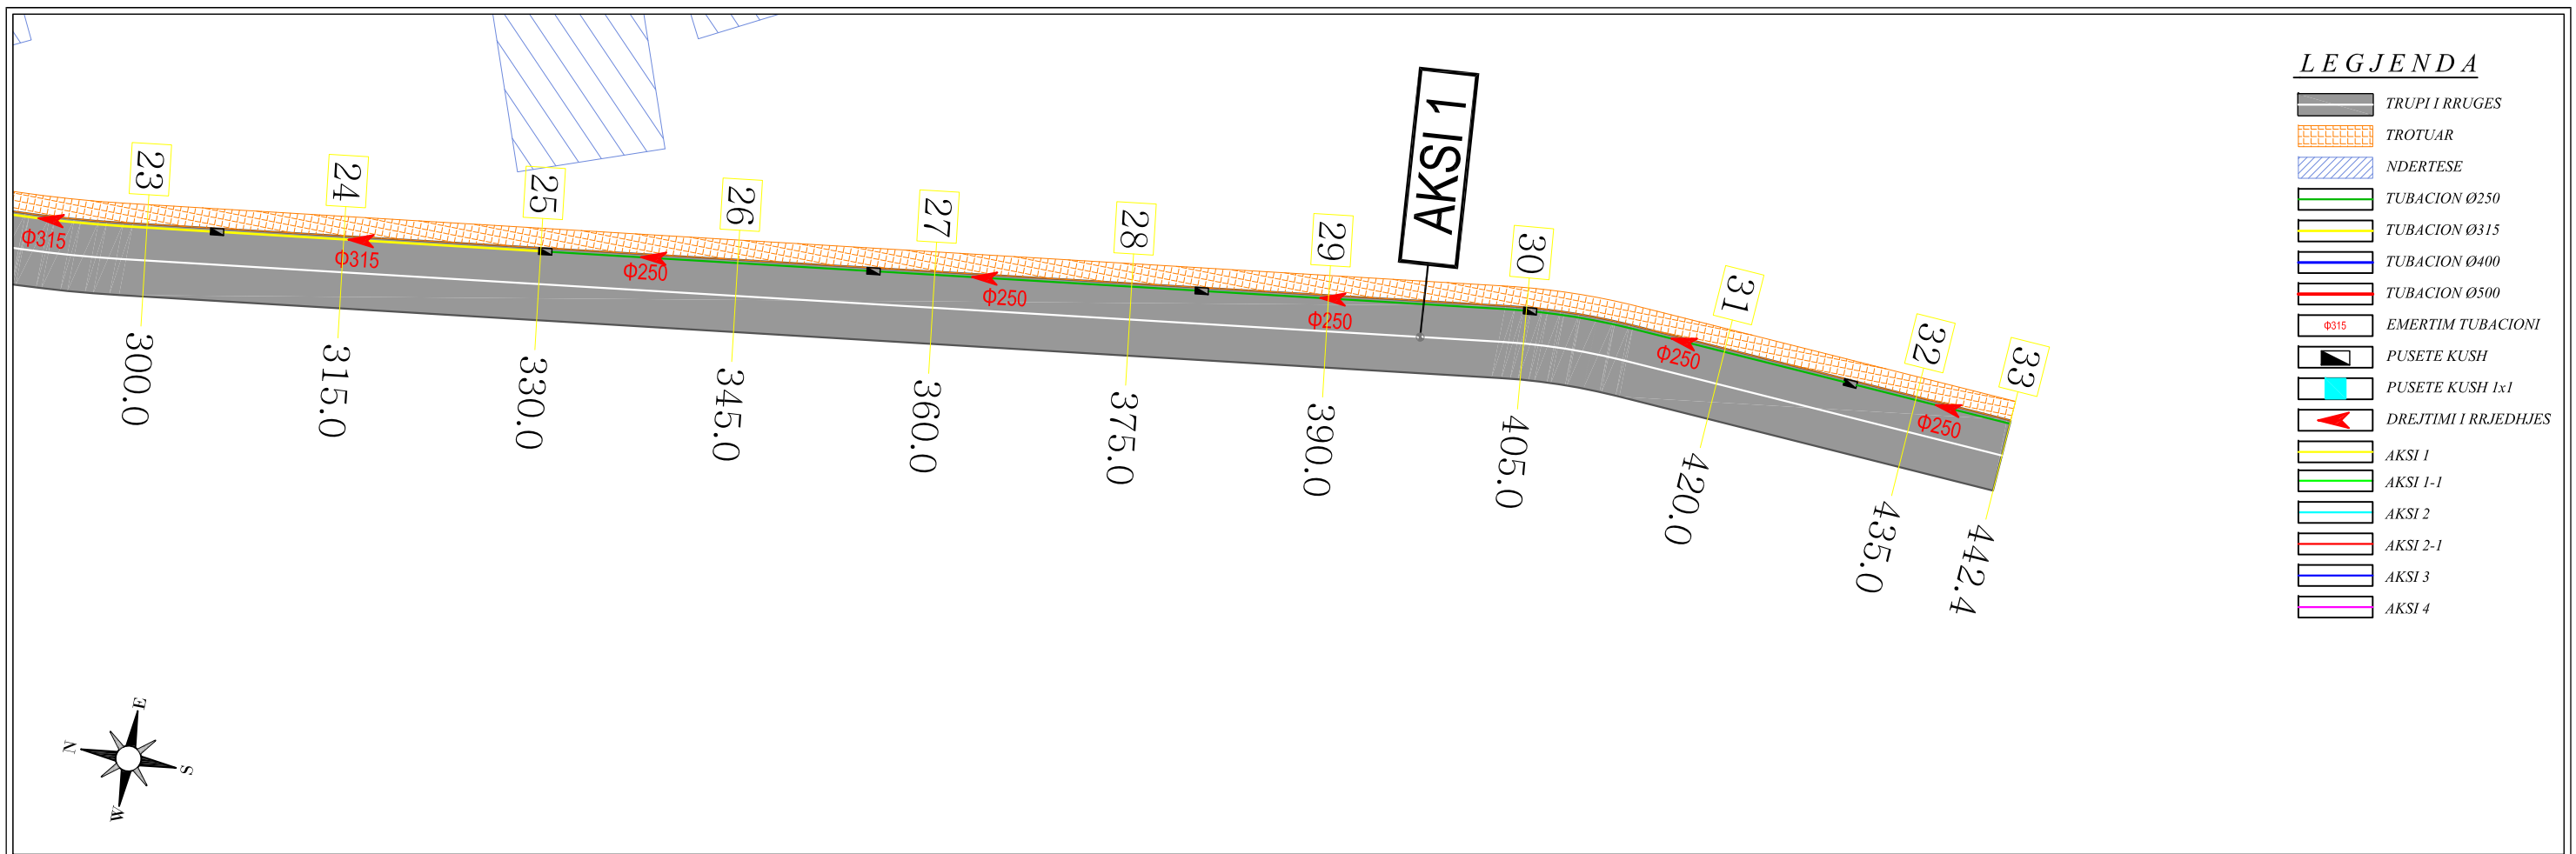SHKALLA  
 1:500

 



**LEGJENDA**

  -  TRUPI I RRUGES
-  TROTUAR
-  NDERTESE
-  TUBACION Ø250
-  TUBACION Ø315
-  TUBACION Ø400
-  TUBACION Ø500
-  EMERTIM TUBACIONI
-  PUSETE KUSH
-  PUSETE KUSH 1x1
-  DREJTIMI I RRJEDHJES
-  AKSI 1
-  AKSI 1-1
-  AKSI 2
-  AKSI 2-1
-  AKSI 3
-  AKSI 4

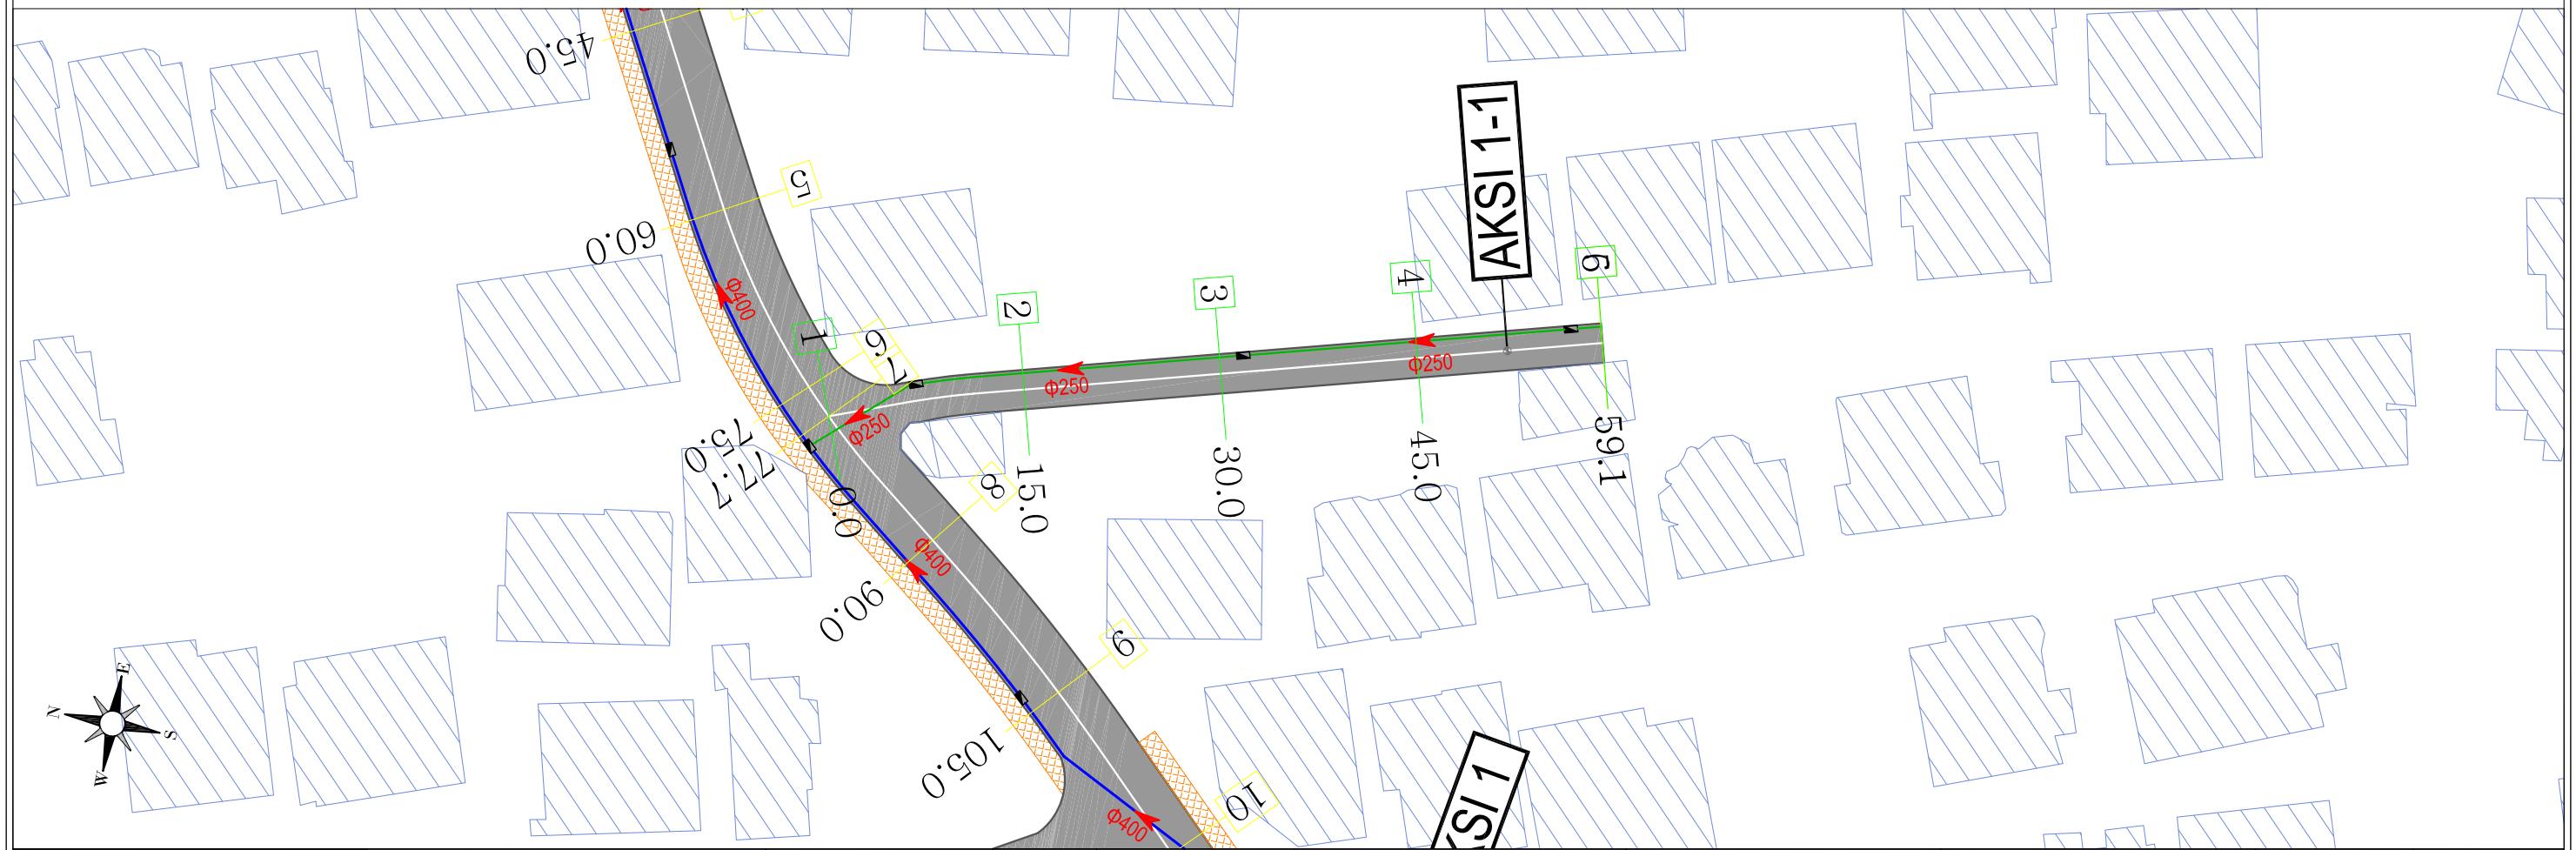

|  |  |   |   |  |  |                                 |                         |
|--|--|---|---|--|--|---------------------------------|-------------------------|
| KY VIZATIM ESHTË PRONË E SPHAERA DHE NUK MUND TË MERRRET NË PËRDORIM I TERRI APO NËJE PJESE PA LEJEN E SPHAERA.<br><br>NUK MUND TË NRYSHONI SHKALLEN E VIZATIMIT, TË GJITHA DIMENSIONET DUHEN VERIFIKUAR NË TERREN DHE NËSE KA MOSPËRPUTHJE DUEHT RAPORTUAR MENJËHERË. | <br><b>REPUBLIKA E SHQIPERISE</b><br><b>REPUBLIC OF ALBANIA</b> | <br><b>BASHKIA TIRANE</b> | <br><b>"SPHAERA" sh.p.k</b><br>PROJEKTIM<br>SUPERVIZION<br>KOLAUDIM  | VENDNDODHJA<br><b>TIRANE, SHQIPERI</b>   | FAZA E PROJEKTTIT<br><b>PROJEKT ZBATIMI</b>                      | NR. I VIZATIMIT<br><b>P7-03</b> |                         |
|  |  |   | Rruga "QAZIM VATHI" nr 106 Tirane<br>Mobil 00355 69 20 38 848<br>e-mail: <a href="mailto:ajkidtopore@yahoo.com">ajkidtopore@yahoo.com</a><br>e-mail: <a href="mailto:ajkidtopore@sphaera.al">ajkidtopore@sphaera.al</a> | PROJEKTI<br>"RIKONSTRUKSIONI I BLOKUT DHE DEGEZIMEVE PER RRUGET: "NIKOLL MEKJASHI", "SHYQYRI BASHA", "KOSTANDIN SHPATARAKU", "MINELLA KARAJANI", "BAJAZIT SHEHU" | TITULLI I VIZATIMIT<br><b>PLANIMETRIA KUSH- AKSI I &amp; I-1</b> | DATA<br><b>TETOR 2022</b>       | SHKALLA<br><b>1:500</b> |



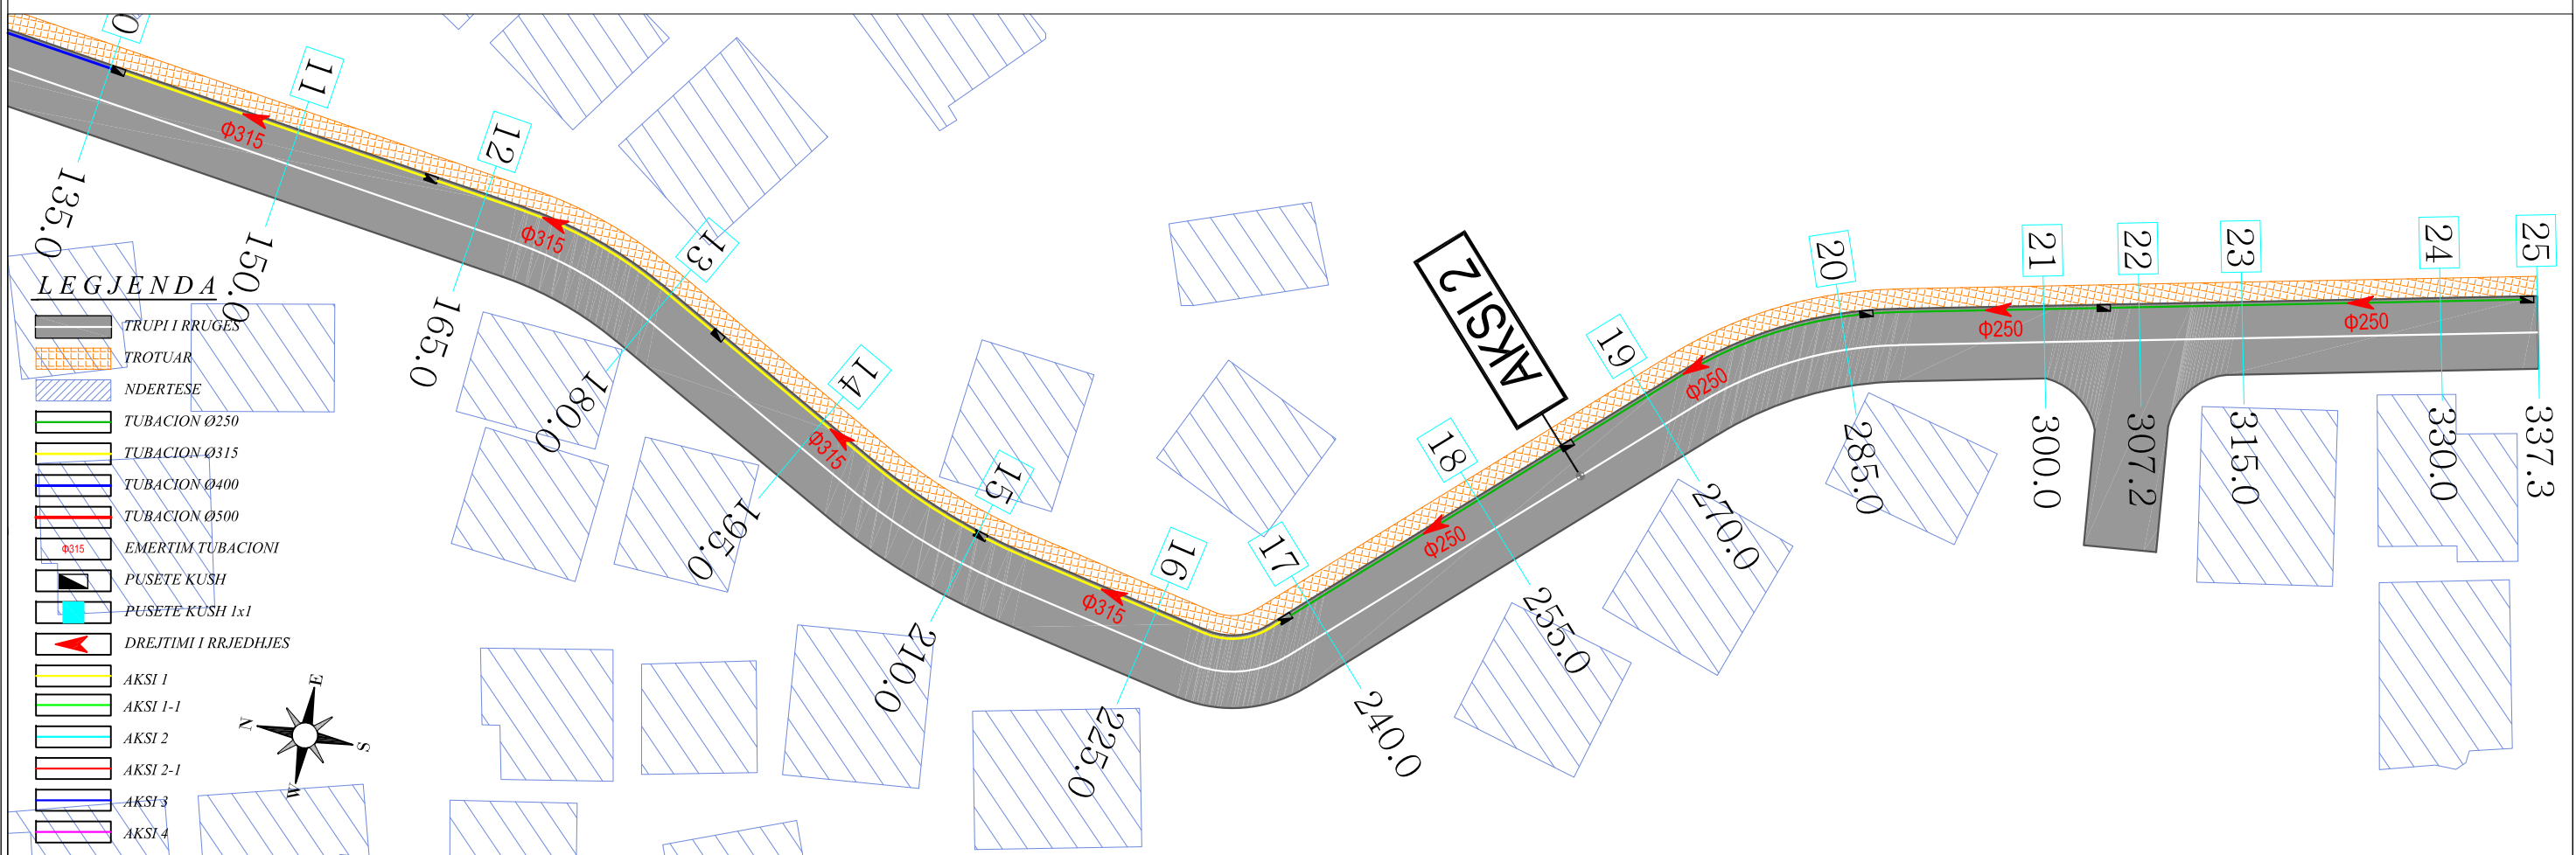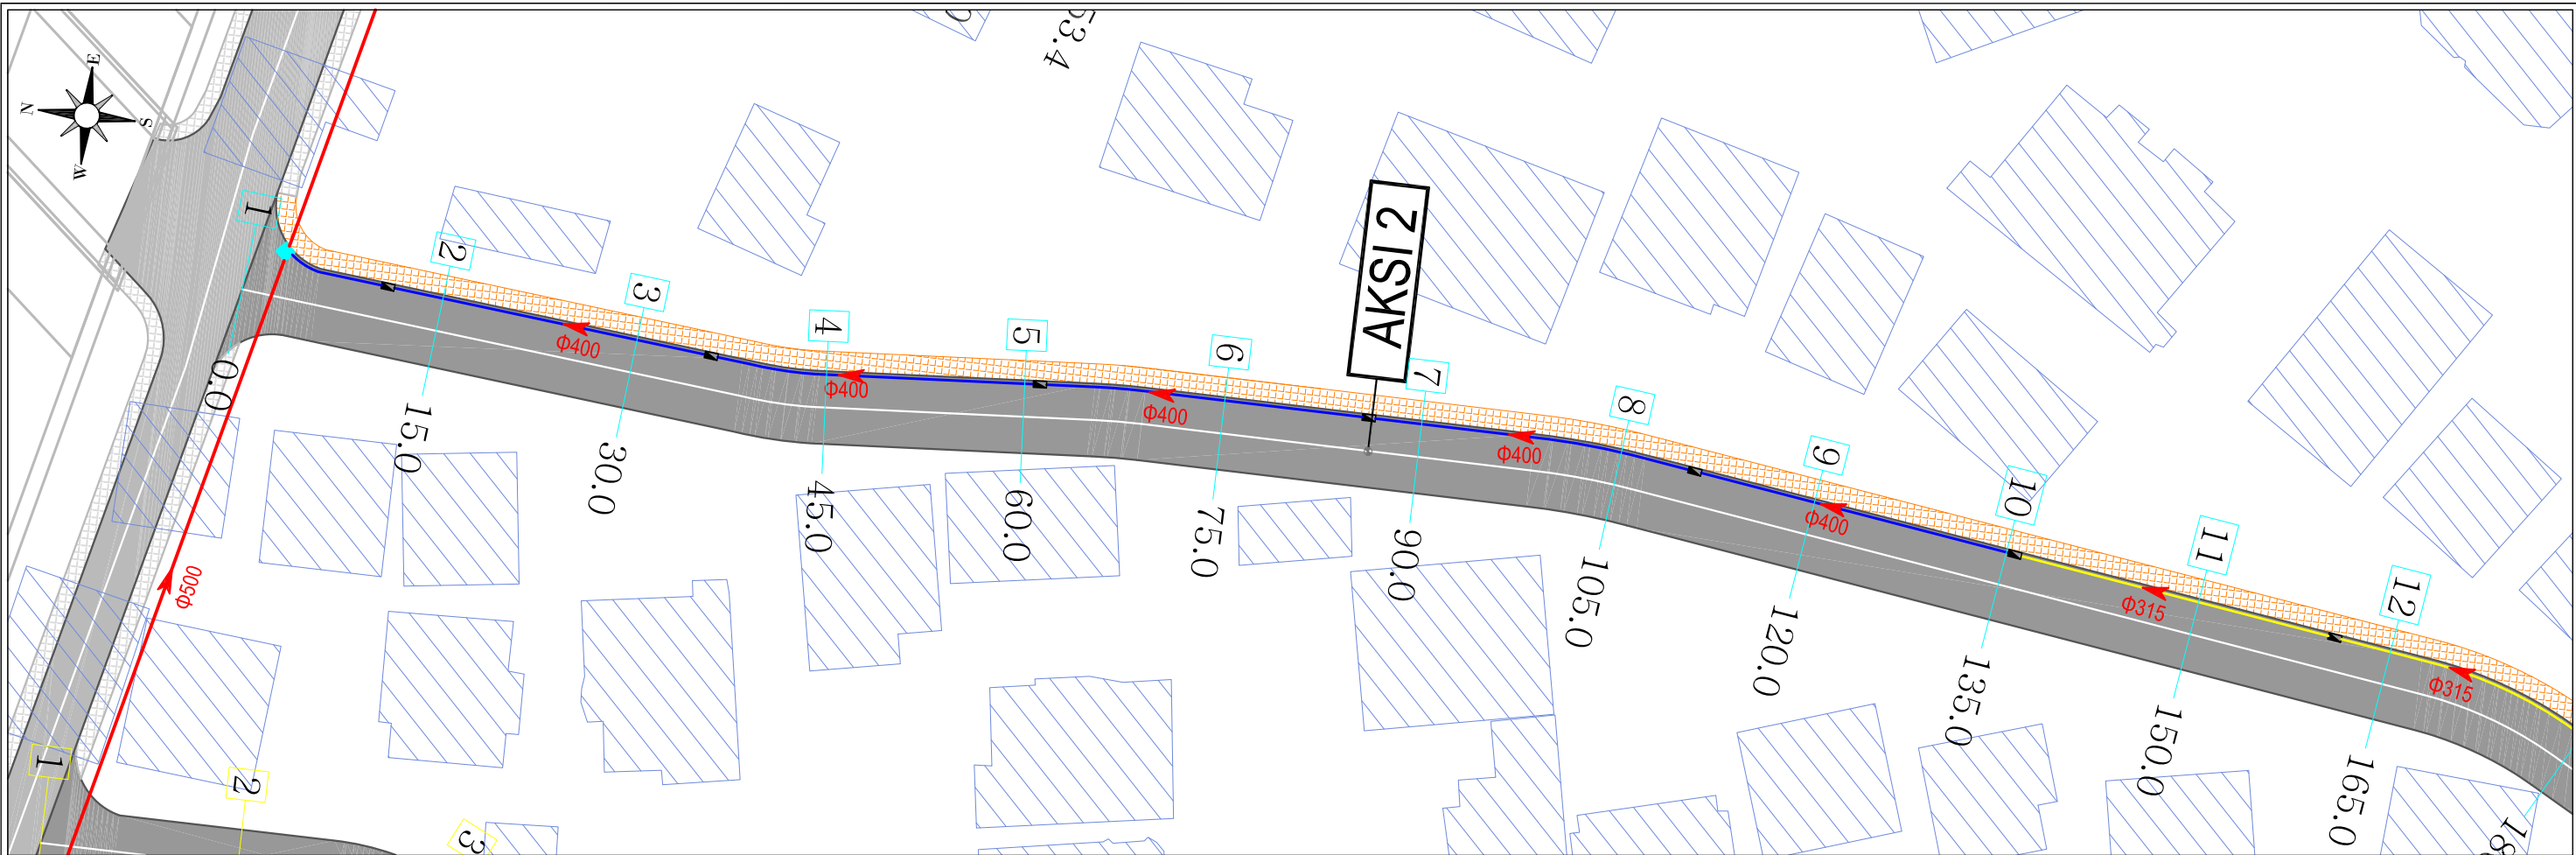

**LEGJENDA**

- TRUPI I RRUGES
- TROTUAR
- NDERTESE
- TUBACION Ø250
- TUBACION Ø315
- TUBACION Ø400
- TUBACION Ø500
- EMERTIM TUBACIONI
- PUSETE KUSH
- PUSETE KUSH 1x1
- DREJTIMI I RRJEDHJES
- AKSI 1
- AKSI 1-1
- AKSI 2
- AKSI 2-1
- AKSI 3
- AKSI 4

KY VIZATIM ESHTË PRONË E "SPHAERA" DHE NUK MUND TË MERRRET NE PËRDORIM I TERË APO NJË PJESE PA LEJEN E "SPHAERA".  
 NUK MUND TË NRYSHONI SHKALLËN E VIZATIMIT, TË GJITHA DIMENSIONËT DUHEN VERIFIKUAR NE TERREN DHE NESE KA MOSPËRPUTHJE DUEHT RAPORTUARU MENJËHERË.

**REPUBLIKA E SHQIPERISE**  
 REPUBLIC OF ALBANIA

**BASHKIA TIRANE**



**"SPHAERA" sh.p.k**  
 PROJEKTIM  
 SUPERVIZION  
 KOLAUDIM  
 Rruga "QAZIM VATHI" nr 106 Tirane  
 Mobil 00355 69 20 38 848  
 e-mail: [ajkidtopore@yahoo.com](mailto:ajkidtopore@yahoo.com)  
 e-mail: [ajkidtopore@sphaera.al](mailto:ajkidtopore@sphaera.al)

VENDNDODHJA  
 TIRANE, SHQIPERI  
 PROJEKTI  
 "RIKONSTRUKSIONI I BLOKUT DHE DEGEZIMEVE  
 PER RRUGET: "NIKOLL MEKJASHI, "SHYQYRI  
 BASHA", "KOSTANDIN SHPATARAKU", "MINELLA  
 KARAJANI", "BAJAZIT SHEHU"

FAZA E PROJEKTIMIT  
 PROJEKT ZBATIMI  
 TITULLI I VIZATIMIT  
 PLANIMETRIA KUSH - AKSI 2

NR. I VIZATIMIT  
 P7-04  
 DATA  
 TETOR 2022

SHKALLA  
 1:500

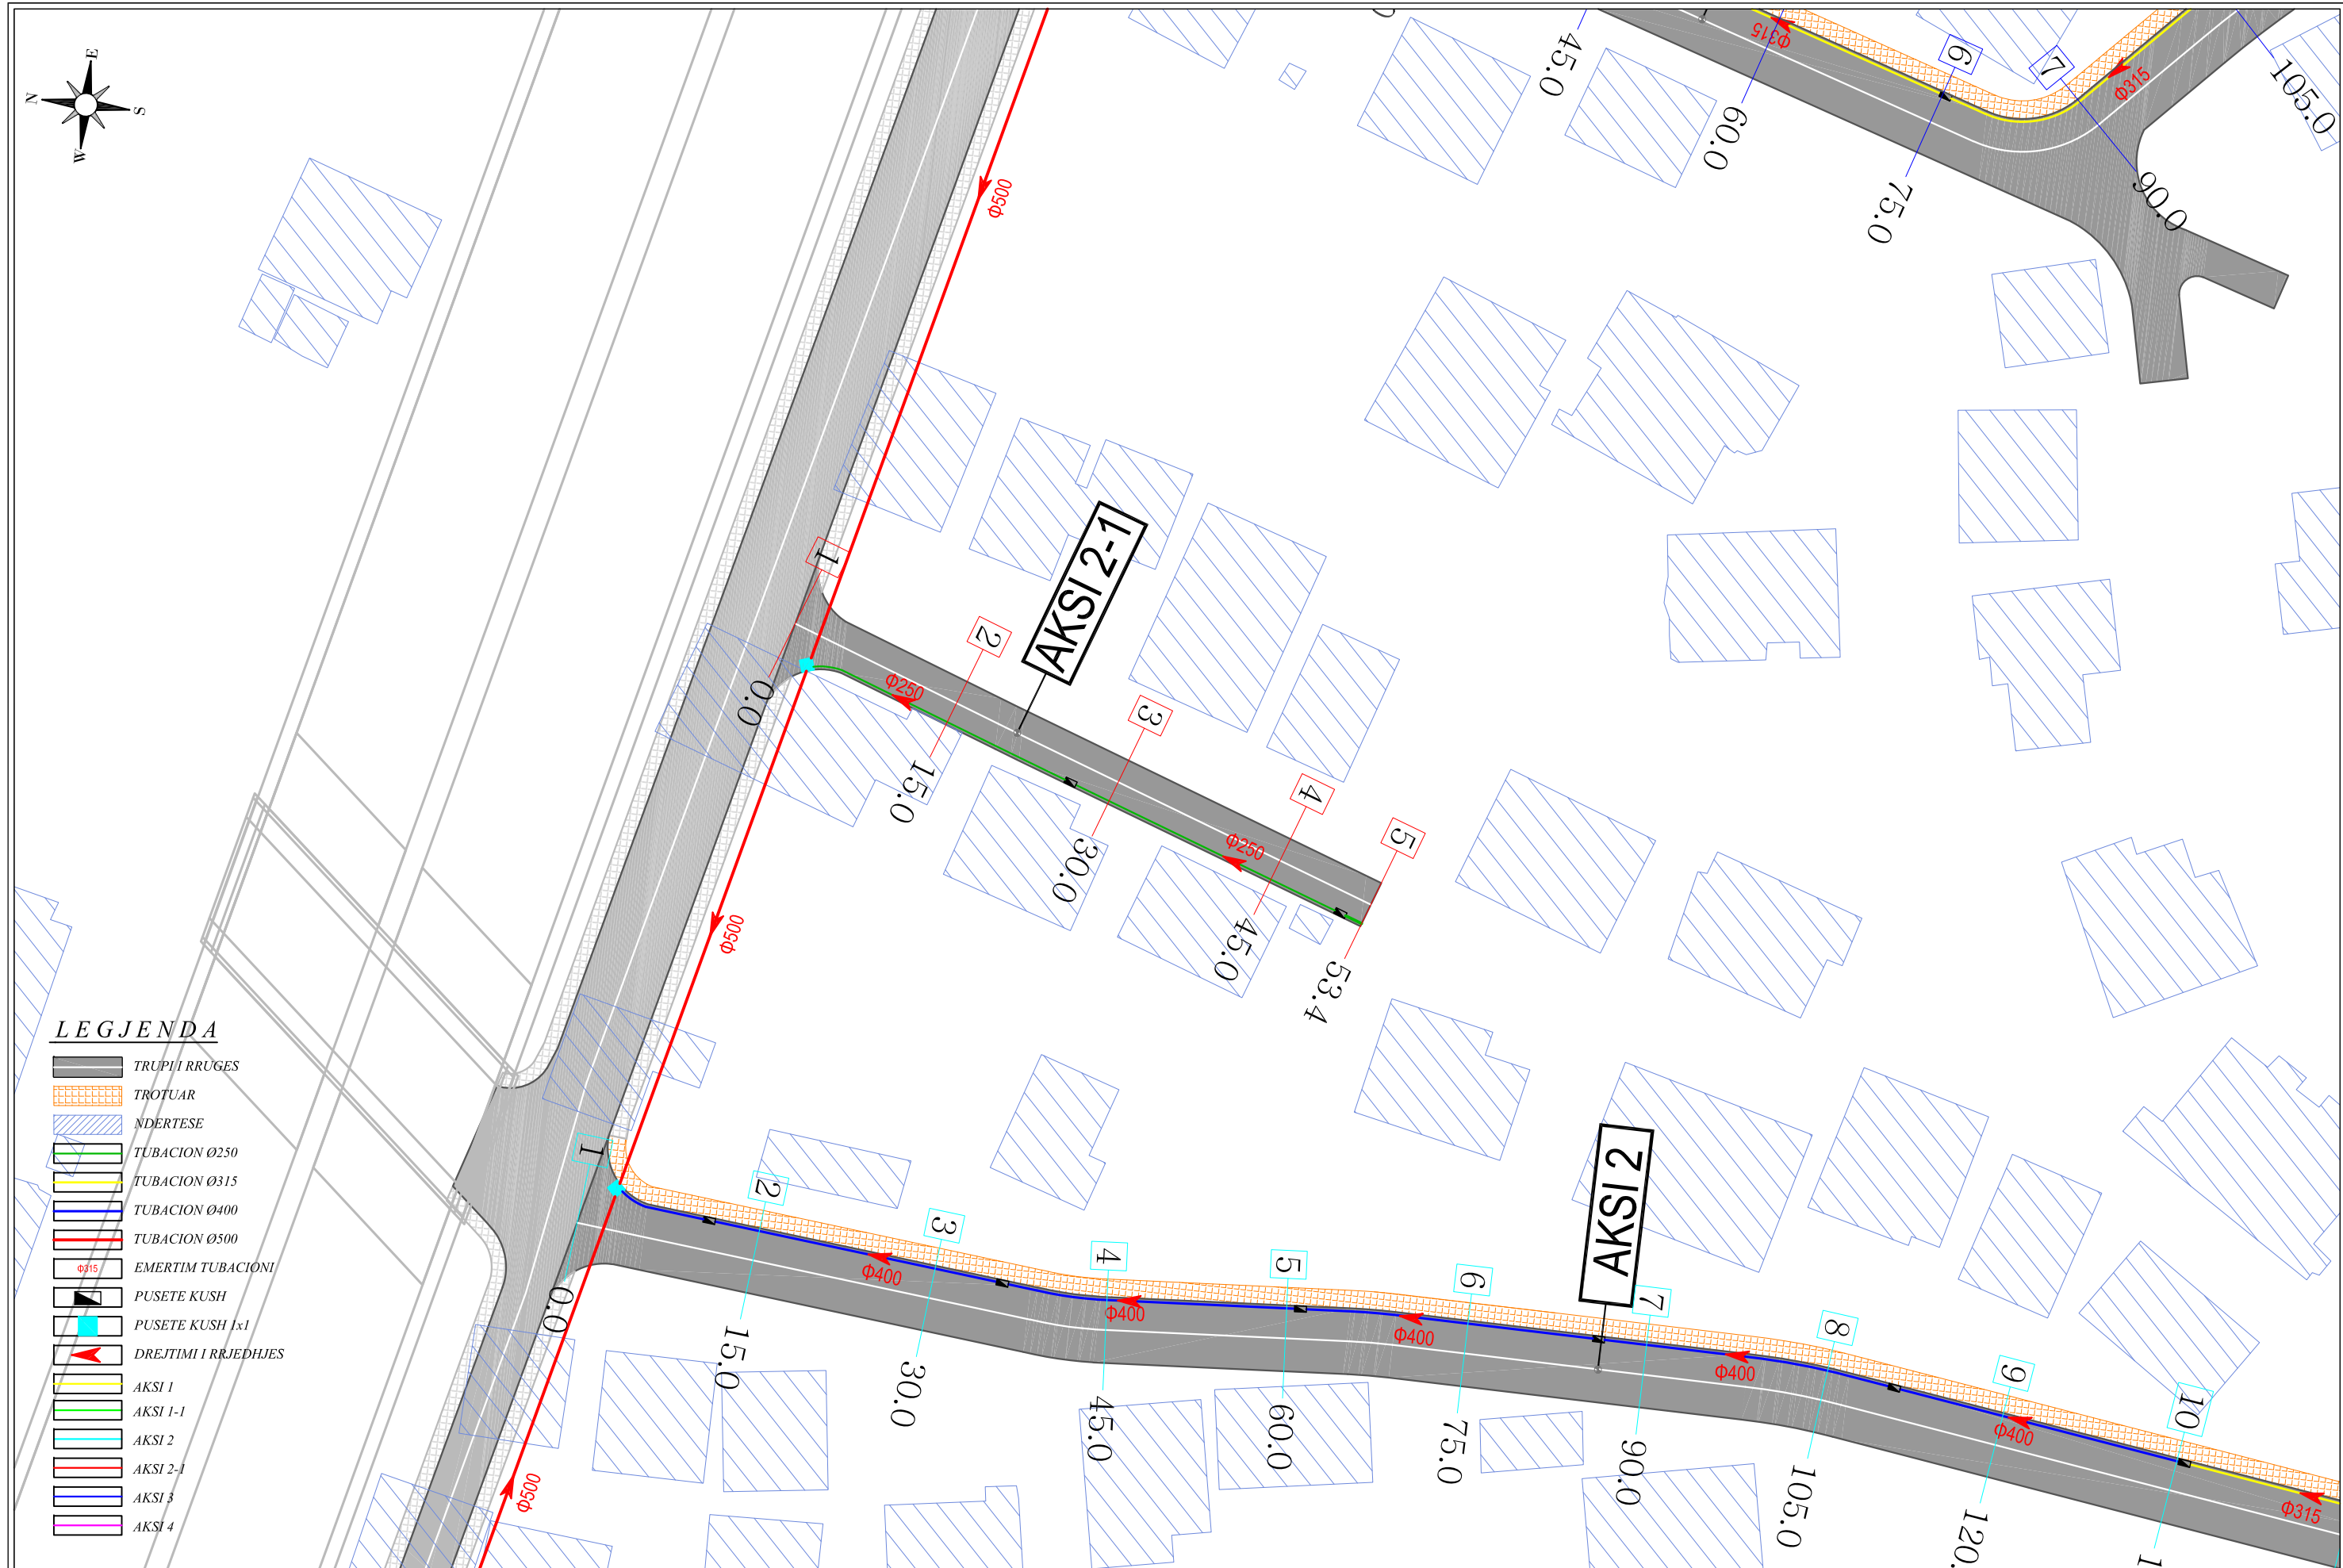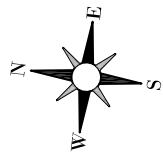

**LEGJENDA**

- TRUPI I RRUGES
- TROTUAR
- NDERTESE
- TUBACION Ø250
- TUBACION Ø315
- TUBACION Ø400
- TUBACION Ø500
- EMERTIM TUBACIONI
- PUSETE KUSH
- PUSETE KUSH x1
- DREJTIMI I RRJEDHJES
- AKSI 1
- AKSI 1-1
- AKSI 2
- AKSI 2-1
- AKSI 3
- AKSI 4

KY VIZATIM ESHTË PRONË E SPHAERA DHE NUK MUND TE MERRËT NE PERDORIM I TERI APO NJË PJESE PA LEJEN E SPHAERA.  
 NUK MUND TE NRYSHONI SHKALLEN E VIZATIMIT, TE GJITHA DIMENSIONET DUHEN VERIFIKUAR NE TERREN DHE NESE KA MOSPËRPUTHJE DUEHT RAPORTUAR MENJEHERE.

**REPUBLIKA E SHQIPERISE**  
 REPUBLIC OF ALBANIA

POROSITESI  
**BASHKIA TIRANE**

**"SPHAERA" sh.p.k**  
 PROJEKTIM  
 SUPERVIZION  
 KOLAUDIM  
 Rruga "QAZIM VATHI" nr 106 Tirane  
 Mobil 00355 69 20 38 848  
 e-mail: [ajkidtopore@yahoo.com](mailto:ajkidtopore@yahoo.com)  
 e-mail: [ajkidtopore@sphaera.al](mailto:ajkidtopore@sphaera.al)

VENDNDODHJA  
 TIRANE, SHQIPERI  
 PROJEKTI  
 "RIKONSTRUKSIONI I BLOKUT DHE DEGEZIMEVE PER RRUGET: "NIKOLL MEKJASHI, "SHYQYRI BASHA", "KOSTANDIN SHPATARAKU", "MINELLA KARAJANI", "BAJAZIT SHEHU"

FAZA E PROJEKTI  
 PROJEKT ZBATIMI  
 TITULLI I VIZATIMIT  
 PLANIMETRIA KUSH - AKSI 2-I  
 NR. I VIZATIMIT  
 P7-05  
 DATA  
 TETOR 2022

SHKALLA  
 1:500





**LEGJENDA**

- TRUPI I RRUGES
- TROTUAR
- NDERTESE
- TUBACION Ø250
- TUBACION Ø315
- TUBACION Ø400
- TUBACION Ø500
- EMERTIM TUBACIONI
- PUSETE KUSH
- PUSETE KUSH 1x1
- DREJTIMI I RRJEDHJES
- AKSI 1
- AKSI 1-1
- AKSI 2
- AKSI 2-1
- AKSI 3
- AKSI 4

KY VIZATIM ESHTË PRONË E SPHAERA DHE NUK MUND TË MERRRET NE PERDORIM I TERI APO NJË PJESE PA LEJEN E SPHAERA.  
 NUK MUND TË NRYSHONI SHKALLEN E VIZATIMIT, TË GJITHA DIMENSIONËT DUHEN VERIFIKUAR NE TERREN DHE NESE KA MOSPËRPUTHJE DUEHT RAPORTUAR MENJEHERE.

**REPUBLIKA E SHQIPERISE**  
 REPUBLIC OF ALBANIA

**BASHKIA TIRANE**

**"SPHAERA" sh.p.k**  
 PROJEKTIM  
 SUPERVIZION  
 KOLAUDIM

Rruga "QAZIM VATHI" nr 106 Tirane e-mail: [ajkidtopore@yahoo.com](mailto:ajkidtopore@yahoo.com)  
 Mobil 00355 69 20 38 848 e-mail: [ajkidtopore@sphaera.al](mailto:ajkidtopore@sphaera.al)

VENDDODHJA  
 TIRANE, SHQIPERI

PROJEKTI  
 "RIKONSTRUKSIONI I BLOKUT DHE DEGEZIMEVE PER RRUGET: "NIKOLL MEKJASHI, "SHYQYRI BASHA", "KOSTANDIN SHPATARAKU", "MINELLA KARAJANI", "BAJAZIT SHEHU"

FAZA E PROJEKTI  
 PROJEKT ZBATIMI

TITULLI I VIZATIMIT  
 PLANIMETRIA KUSH - AKSI 3







 
 



 

 
 

 
NR. I VIZATIMIT  
 P7-06

DATA  
 TETOR 2022

SHKALLA  
 1:500

 

**LEGJENDA**

-  TRUPI I RRUGES
-  TROTUAR
-  NDERTESE
-  TUBACION Ø250
-  TUBACION Ø315
-  TUBACION Ø400
-  TUBACION Ø500
-  Ø315 EMERTIM TUBACIONI
-  PUSETE KUSH
-  PUSETE KUSH 1x1
-  DREJTIMI I RRJEDHJES
-  AKSI 1
-  AKSI 1-1
-  AKSI 2
-  AKSI 2-1
-  AKSI 3
-  AKSI 4



KY VIZATIM ESHTË PRONË E SPHAERA DHE NUK MUND TË MERRRET NË PËRDORIM I TERË APO NË NJË PËJESË PA LEJEN E SPHAERA.  
 NUK MUND TË NRYSHONI SHKALLËN E VIZATIMIT, TË GJITHA DIMENSIONËT DUHEN VERIFIKUAR NË TERREN DHE NËSE KA MOSPËRPUTHJE DUEHT RAPORTUAR MENJEJËRE.



**REPUBLIKA E SHQIPERISE**  
 REPUBLIC OF ALBANIA

POROSITËSI



**BASHKIA TIRANE**



**"SPHAERA" sh.p.k**  
 PROJEKTIM  
 SUPERVIZION  
 KOLAUDIM

Rruga "QAZIM VATHI" nr 106 Tirane e-mail: [ajkidtopore@yahoo.com](mailto:ajkidtopore@yahoo.com)  
 Mobil 00355 69 20 38 848 e-mail: [ajkidtopore@sphaera.al](mailto:ajkidtopore@sphaera.al)

VENDNDODHJA  
 TIRANE, SHQIPERI

PROJEKTI  
 "RIKONSTRUKSIONI I BLOKUT DHE DEGEZIMEVE PER RRUGET: "NIKOLL MEKJASHI, "SHYQYRI BASHA", "KOSTANDIN SHPATARAKU", "MINELLA KARAJANI", "BAJAZIT SHEHU"

FAZA E PROJEKTIMIT  
 PROJEKT ZBATIMI

TITULLI I VIZATIMIT  
 PLANIMETRIA KUSH - AKSI 4

Nr. I VIZATIMIT  
 P7-07

DATA  
 TETOR 2022



SHKALLA  
 1:500




# PRERJE TERTHORE KANALI SH 1:30

Tubacion PEHD i brinjezuar DN 315 mm  
SH 1:30

Tubacion PEHD i brinjezuar DN 250 mm SH 1:30

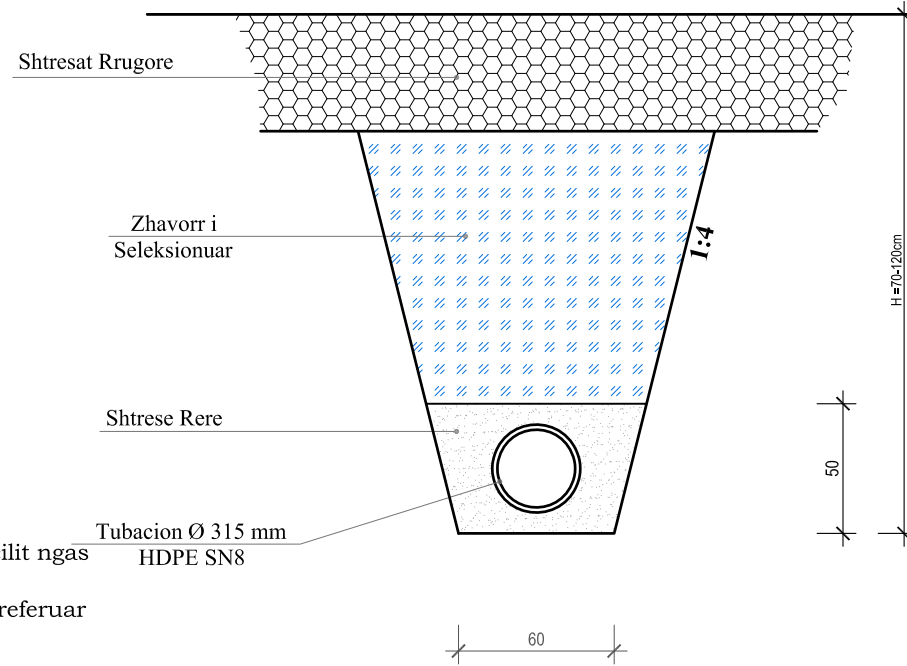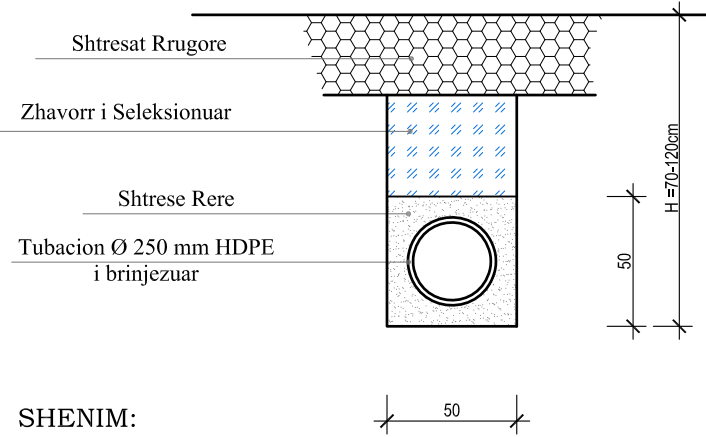


Tubacion PEHD i brinjezuar DN 400÷500 mm  
SH 1:30

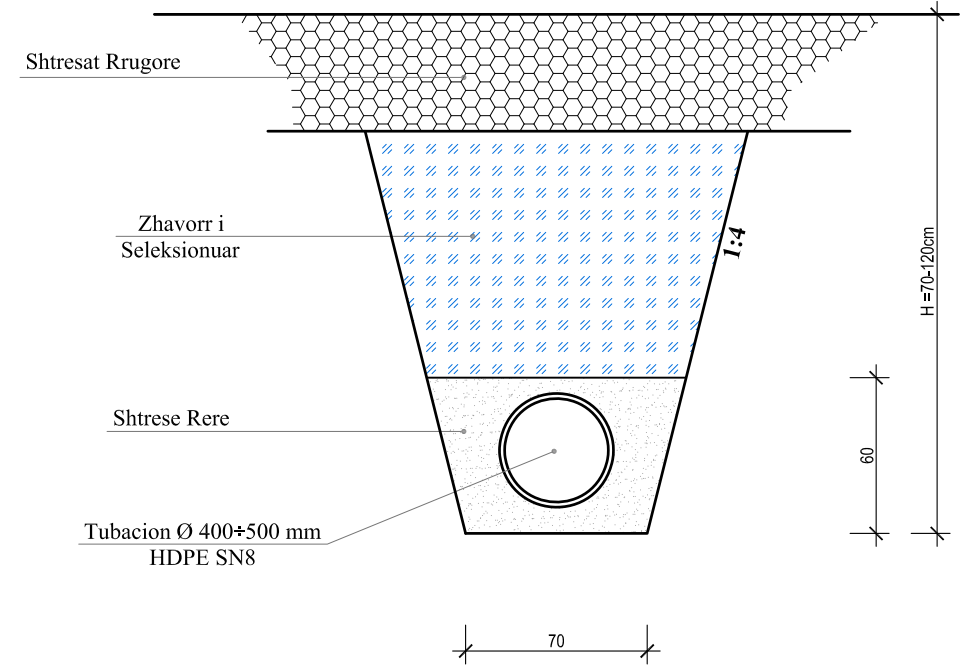

**SHENIM:**

- 1-Para fillimit te punimeve te verifikohet kuota ne piken e shkarkimit te secilit ngas kolektoret;
- 2-Thellesia e kolektoreve te KUSH eshte parashikuar ne limitet 70-120cm, referuar kuotave te kunetave ekzistuese;
- 3-Kolektoret do realizohen me tuba PEHD, te klases SN-8;
- 4-Pjerrresia e kolektoreve do jete 1/D (D-diametri i tubacioneve), po jo me pak se 0.5%.


**PUSETE E UJRAVE TE SHIUT PER DN Ø250/Ø315 mm PE**

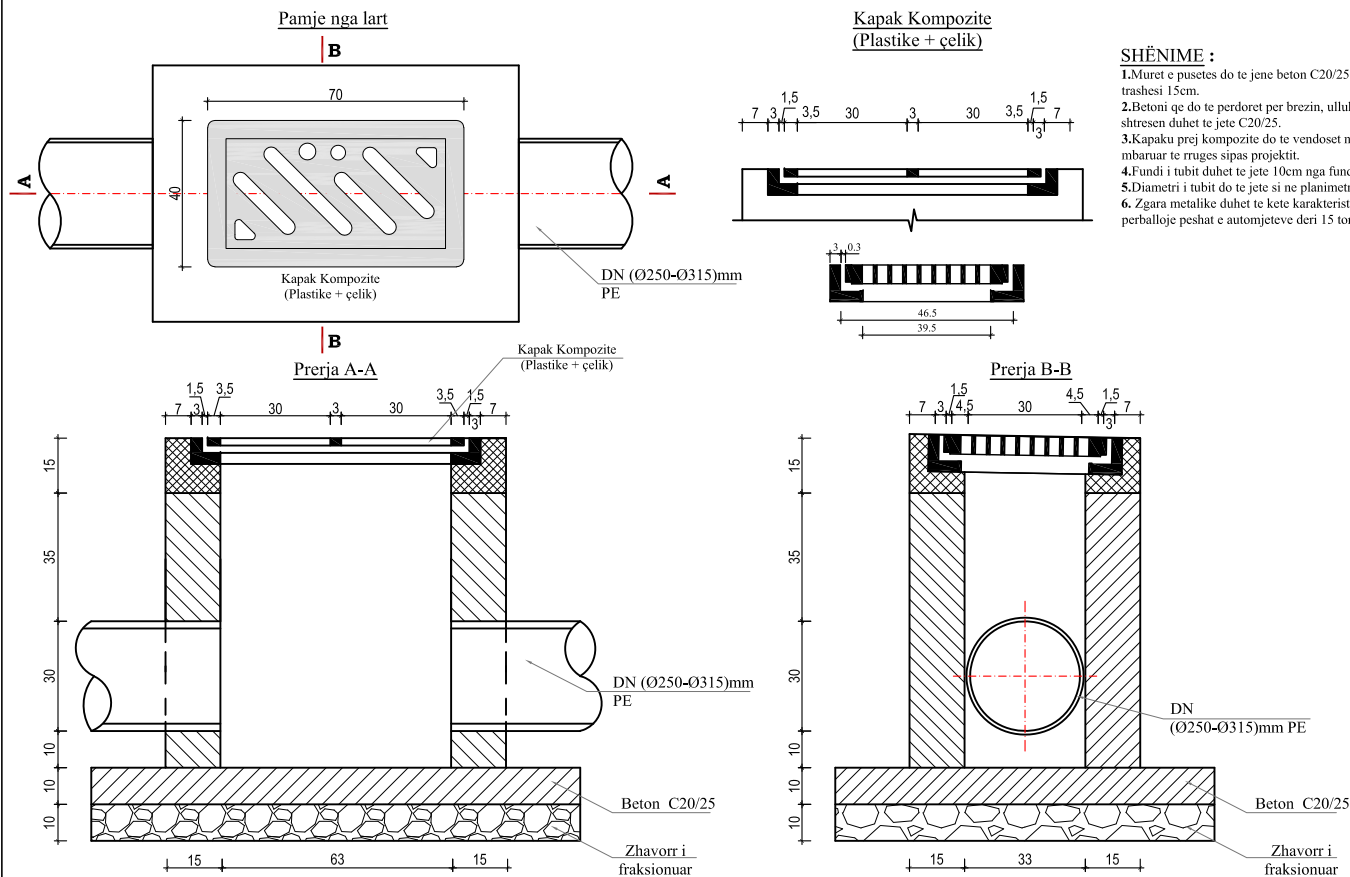

**SHËNIME :**

- 1.Muret e pusetes do te jene beton C20/25 dhe me trashesi 15cm.
- 2.Betoni qe do te perdoret per brezin, ullukun dhe shtresen duhet te jete C20/25.
- 3.Kapaku prej kompozite do te vendoset ne nivelin e mbaruar te rruges sipas projektit.
- 4.Fundi i tubit duhet te jete 10cm nga fundi i pusetes.
- 5.Diametri i tubit do te jete si ne planimetri.
6. Zgara metalike duhet te kete karakteristika qe te perballoje peshat e automjeteve deri 15 ton

**PUSETA E UJRAVE TE SHIUT PER DN Ø400 mm PE**

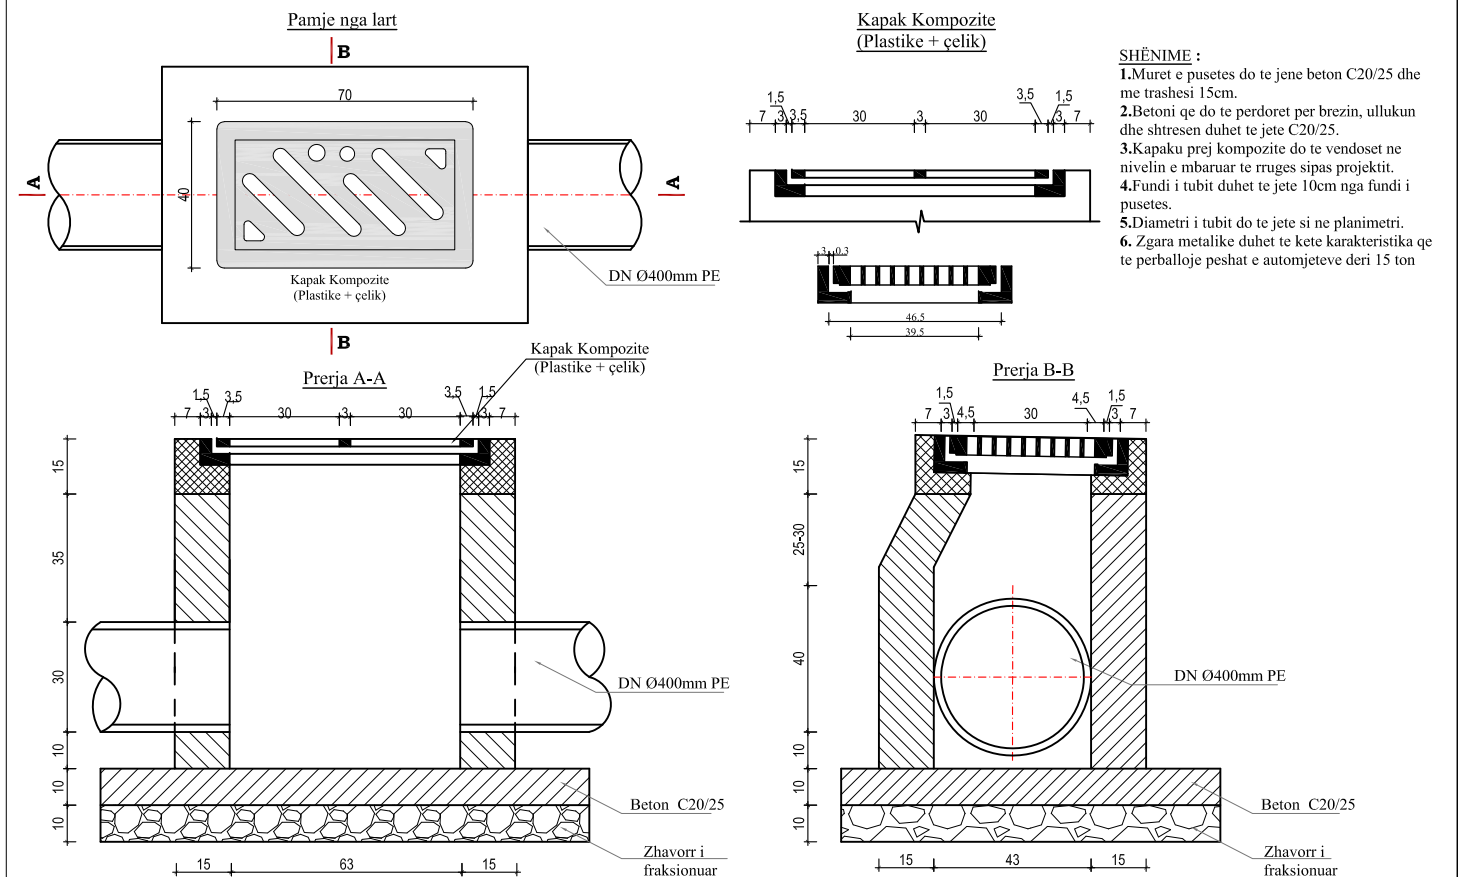

**SHËNIME :**

- 1.Muret e pusetes do te jene beton C20/25 dhe me trashesi 15cm.
- 2.Betoni qe do te perdoret per brezin, ullukun dhe shtresen duhet te jete C20/25.
- 3.Kapaku prej kompozite do te vendoset ne nivelin e mbaruar te rruges sipas projektit.
- 4.Fundi i tubit duhet te jete 10cm nga fundi i pusetes.
- 5.Diametri i tubit do te jete si ne planimetri.
6. Zgara metalike duhet te kete karakteristika qe te perballoje peshat e automjeteve deri 15 ton

KY VIZATIM ESHTË PRONË E SPAERA DHE NUK MUND TE MERRRET NE PERDORIM I TERI APO NJË PJESE PA LEJEN E SPAERA.  
NUK MUND TE NRYSHONI SHKALLEN E VIZATIMIT, TE GJITHA DIMENSIONET DUHEN VERIFIKUAR NE TERREN DHE NESE KA MOSPËRPUTHJE DUEHT RAPORTUAR MENJHERE.



REPUBLIKA E SHQIPERISE  
REPUBLIC OF ALBANIA



BASHKIA TIRANE



"SPAERA" sh.p.k  
PROJEKTIM  
SUPERVIZION  
KOLAUDIM

Rruga "QAZIM VATHI" nr 106 Tirane  
Mobil 00355 69 20 38 848

e-mail: ajkidtopore@yahoo.com  
e-mail: ajkidtopore@sphaera.al

VENDNDODHJA  
TIRANE, SHQIPERI

PROJEKTI  
"RIKONSTRUKSIONI I BLOKUT DHE DEGEZIMEVE  
PER RRUGET: "NIKOLL MEKJASHI, "SHYQYRI  
BASHA", "KOSTANDIN SHPATARAKU", "MINELLA  
KARAJANI", "BAJAZIT SHEHU"


FAZA E PROJEKTI  
PROJEKT ZBATIMI

TITULLI I VIZATIMIT  
DETAJE KUSH









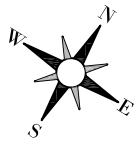



 
 
 
 

NR. I VIZATIMIT  
P7-08

DATA  
TETOR 2022

SHKALLA

  

 
**LEGJENDA**

-  TRUPI I RRUGES
-  TROTUAR
-  NDERTESE
-  DN 250 mm
-  DN 315 mm
-  DN 400 mm
-  DN 500 mm
-  EMERTIM I TUBACIONIT
-  PUSETE KUZ
-  PUSETE KUZ 1x1
-  DREJTIMI I RRJEDHJES
-  AKSI 1
-  AKSI 1-1
-  AKSI 2
-  AKSI 2-1
-  AKSI 3
-  AKSI 4



KY VIZATIM ESHTË PRONË E SPHAERA DHE NUK MUND TË MERRRET NE PËRDORIM I TERËR APO NJË PJESE PA LEJEN E SPHAERA.  
 NUK MUND TË NRYSHONI SHKALLEN E VIZATIMIT, TË GJITHA DIMENSIONET DUHEN VERIFIKUAR NE TERREN DHE NËSE KA MOSPËRPUTHJE DUEHT RAPORTUAR MENJËHERË.


**REPUBLIKA E SHQIPERISE**  
**REPUBLIC OF ALBANIA**


**BASHKIA TIRANE**


**"SPHAERA" sh.p.k**  
 PROJEKTIM  
 SUPERVIZION  
 KOLAUDIM  
 Rruga "QAZIM VATHI" nr 106 Tirane  
 Mobil 00355 69 20 38 848  
 e-mail: [ajkidtopore@yahoo.com](mailto:ajkidtopore@yahoo.com)  
 e-mail: [ajkidtopore@sphaera.al](mailto:ajkidtopore@sphaera.al)



VENDNDODHJA  
**TIRANE, SHQIPERI**  
 PROJEKTI  
 "RIKONSTRUKSIONI I BLOKUT DHE DEGEZIMEVE PER RRUGET: "NIKOLL MEKJASHI, "SHYQYRI BASHA", "KOSTANDIN SHPATARAKU", "MINELLA KARAJANI", "BAJAZIT SHEHU"

FAZA E PROJEKTIMIT  
**PROJEKT ZBATIMI**  
 TITULLI I VIZATIMIT  
**PLANIMETRIA KUZ**

NR. I VIZATIMIT  
**P8-01**  
 DATA  
**TETOR 2022**

SHKALLA  
**1:1500**



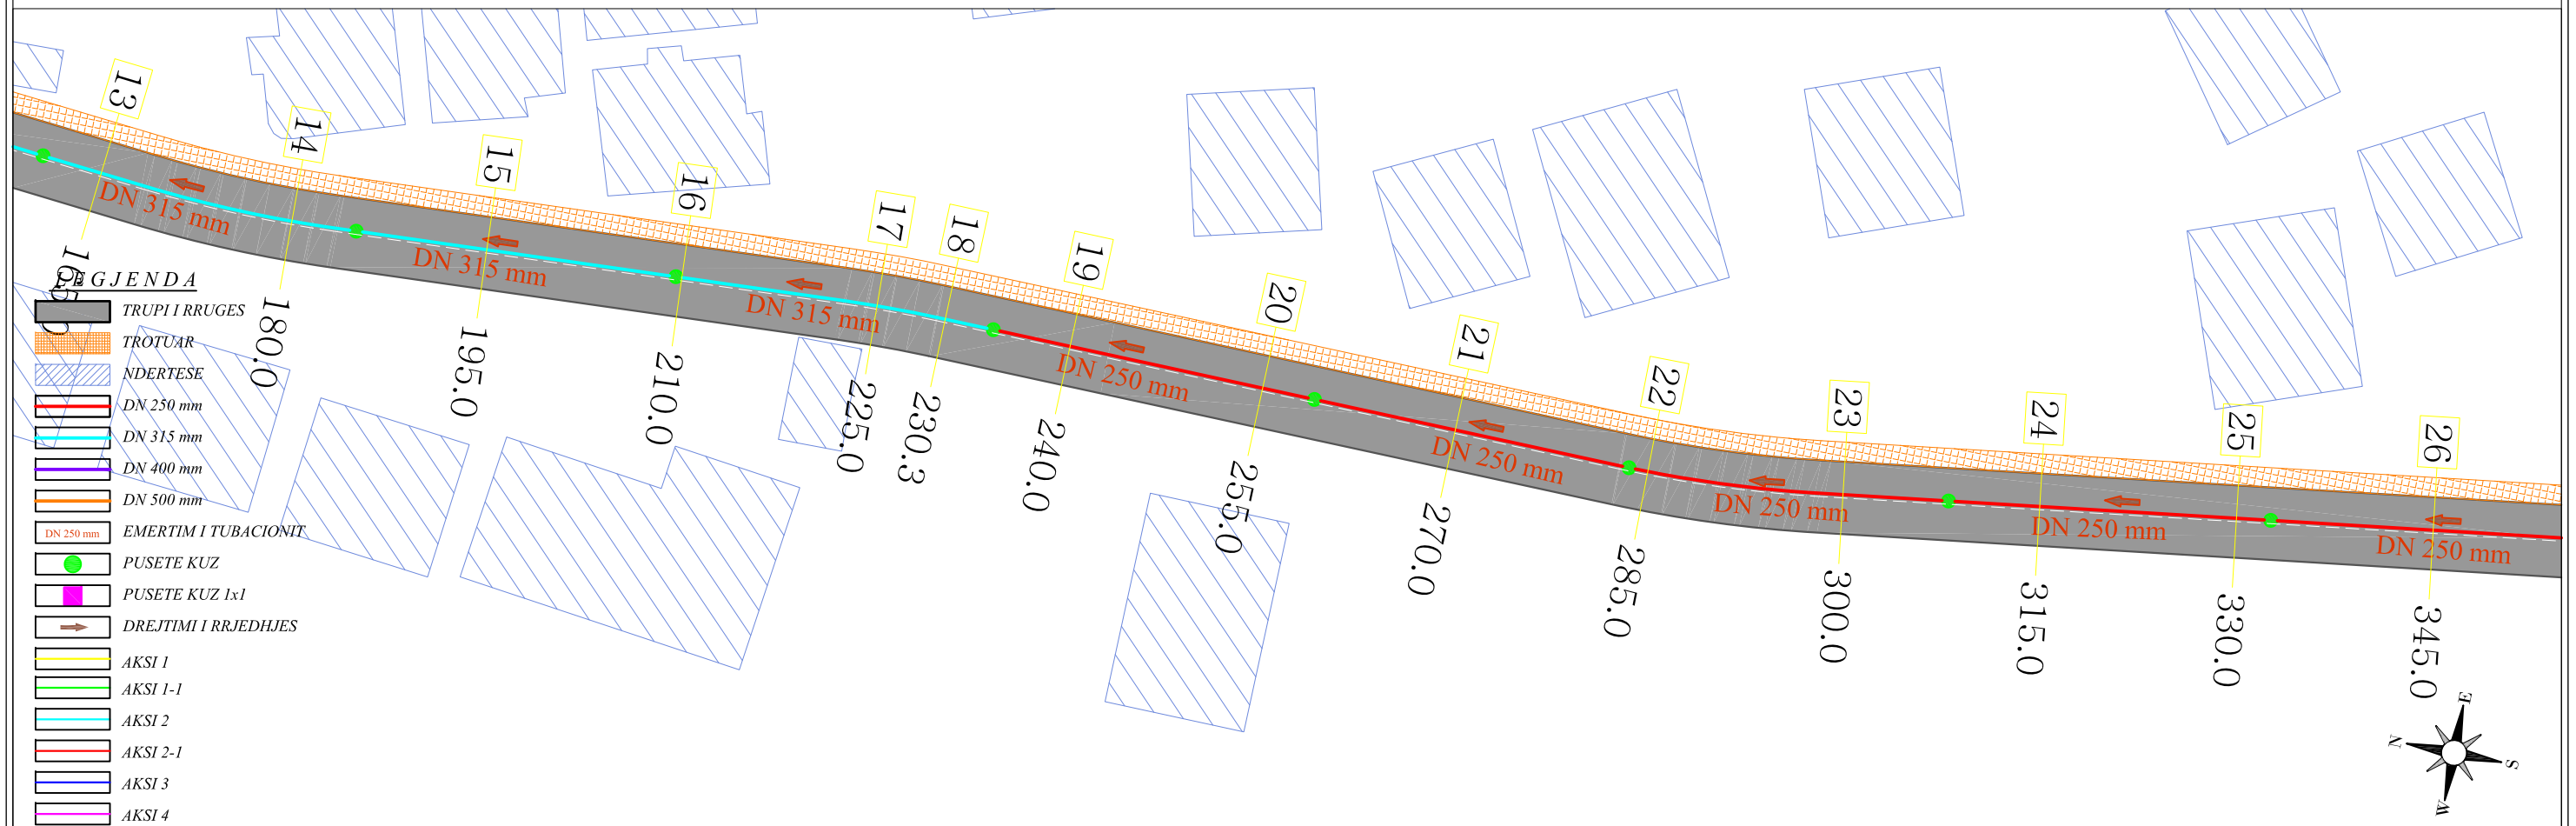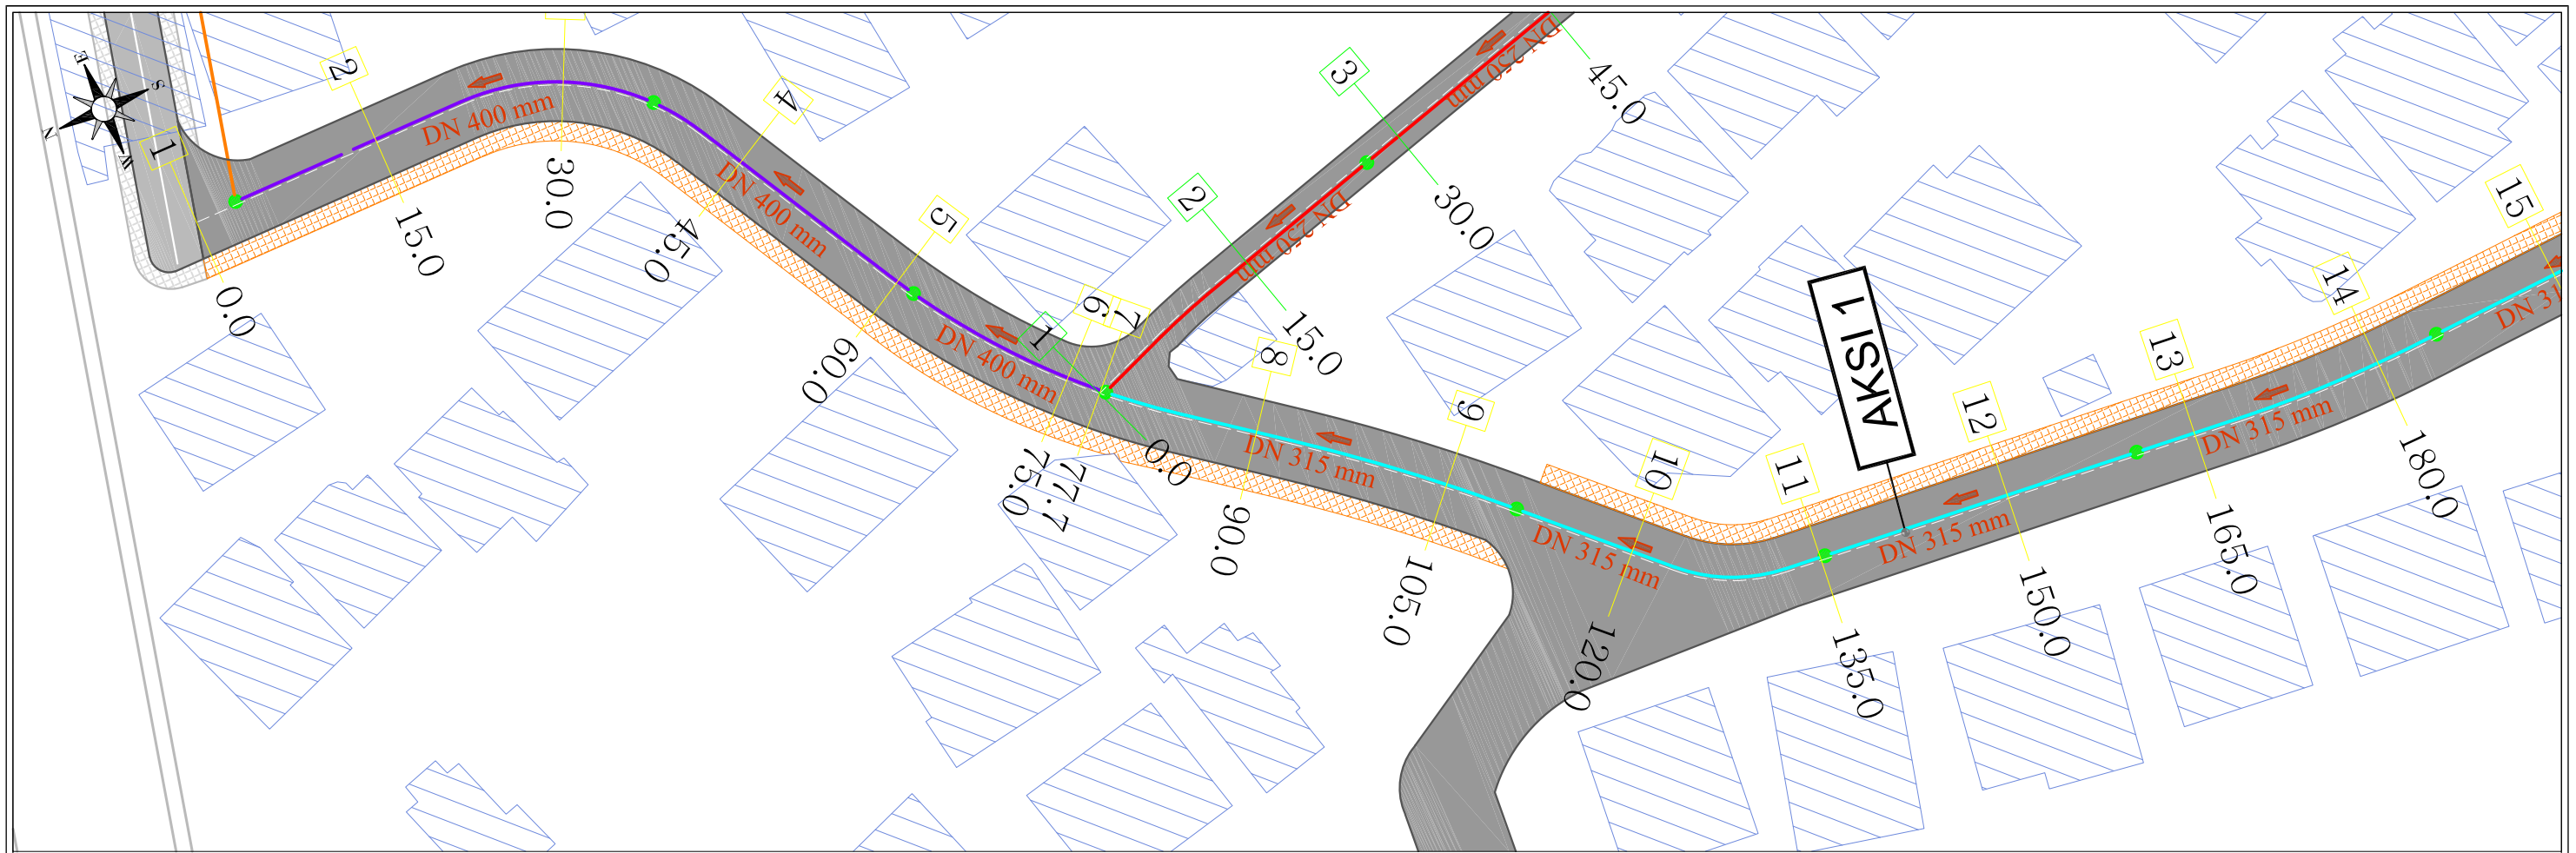

- LEGJENDA**
- TRUPI I RRUGES
  - TROTUAR
  - NDERTESE
  - DN 250 mm
  - DN 315 mm
  - DN 400 mm
  - DN 500 mm
  - EMERTIM I TUBACIONIT
  - PUSETE KUZ
  - PUSETE KUZ 1x1
  - DREJTIMI I RRJEDHJES
  - AKSI 1
  - AKSI 1-1
  - AKSI 2
  - AKSI 2-1
  - AKSI 3
  - AKSI 4

KY VIZATIM ESHTË PRONË E SPHAERA DHE NUK MUND TE MERRRET NE PERDORIM I TERI APO NJË PJESE PA LEJEN E SPHAERA.  
 NUK MUND TE NRYSHONI SHKALLEN E VIZATIMIT. TE GJITHA DIMENSIONET DUHEN VERIFIKUAR NE TERREN DHE NESE KA MOSPERPUTHJE DUEHT RAPORTUAR MENJEHERE.

**REPUBLIKA E SHQIPERISE**  
 REPUBLIC OF ALBANIA

**BASHKIA TIRANE**



**"SPHAERA" sh.p.k**  
 PROJEKTIM  
 SUPERVIZION  
 KOLAUDIM  
 Rruga "QAZIM VATHI" nr 106 Tirane  
 Mobil 00355 69 20 38 848  
 e-mail: [ajkidtopore@yahoo.com](mailto:ajkidtopore@yahoo.com)  
 e-mail: [ajkidtopore@sphaera.al](mailto:ajkidtopore@sphaera.al)

VENDNDODHJA  
 TIRANE, SHQIPERI  
 PROJEKTI  
 "RIKONSTRUKSIONI I BLOKUT DHE DEGEZIMEVE PER RRUGET: "NIKOLL MEKJASHI, "SHYQYRI BASHA", "KOSTANDIN SHPATARAKU", "MINELLA KARAJANI", "BAJAZIT SHEHU"

FAZA E PROJEKTIMIT  
 PROJEKT ZBATIMI  
 TITULLI I VIZATIMIT  
 PLANIMETRIA KUZ - AKSI I

NR. I VIZATIMIT  
 P8-02  
 DATA  
 TETOR 2022

SHKALLA  
 1:500

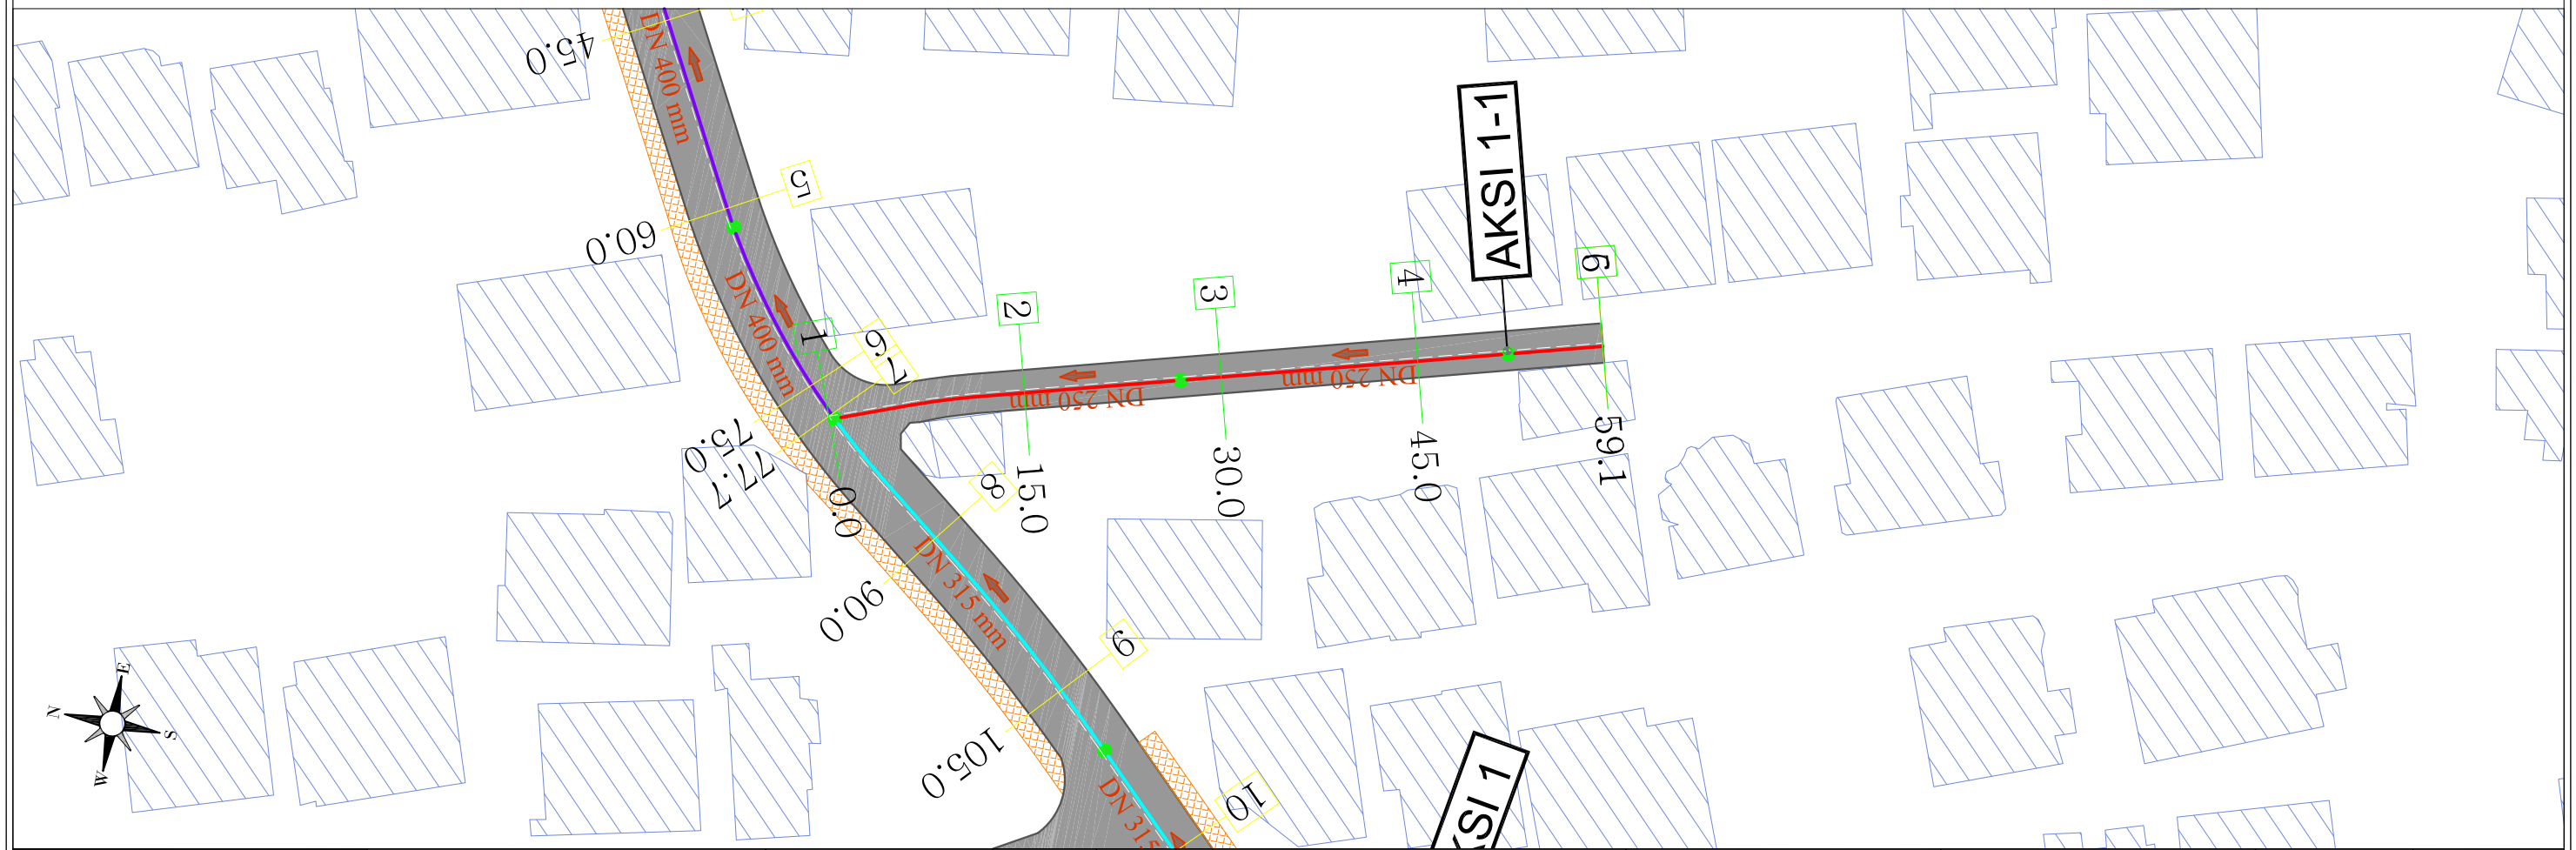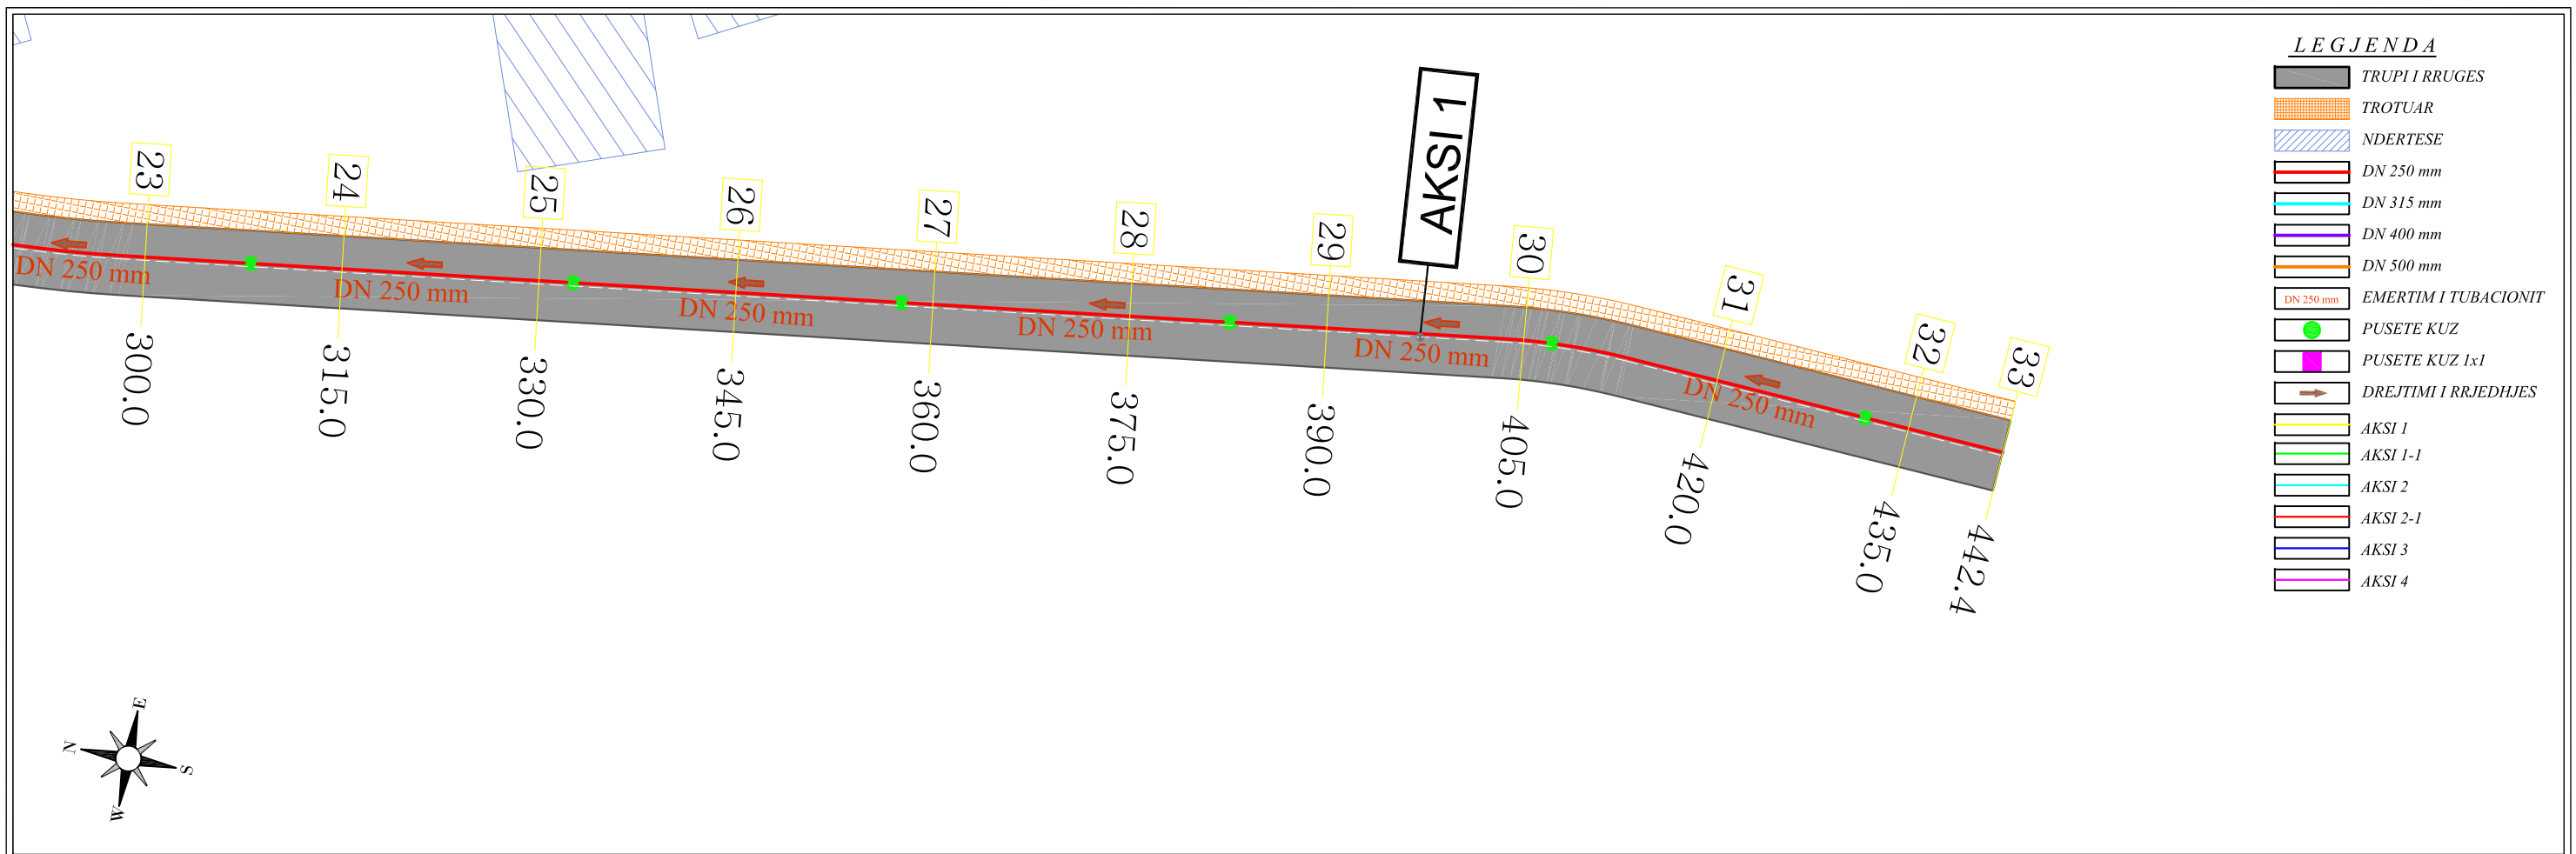

KY VIZATIM ESHTË PRONË E "SPHAERA" DHE NUK MUND TË MERRRET NË PËRDORIM I TERRI APO NË NJË PJESE PA LEJEN E "SPHAERA".  
 NUK MUND TË NRYSHONI SHKALLËN E VIZATIMIT, TË GJITHA DIMENSIONET DUHEN VERIFIKUAR NË TERREN DHE NËSE KA MOSPËRPUTHJE DUEHT RAPORTUAR MENJEHËRE.

 **REPUBLIKA E SHQIPERISE**  
**REPUBLIC OF ALBANIA**

 **BASHKIA TIRANE**

 **"SPHAERA" sh.p.k**  
 PROJEKTIM  
 SUPERVIZION  
 KOLAUDIM  
 Rruga "QAZIM VATHI" nr 106 Tirane  
 Mobil 00355 69 20 38 848  
 e-mail: [ajkidtopore@yahoo.com](mailto:ajkidtopore@yahoo.com)  
 e-mail: [ajkidtopore@sphaera.al](mailto:ajkidtopore@sphaera.al)


VENDNDODHJA  
 TIRANE, SHQIPERI  
 PROJEKTI  
 "RIKONSTRUKSIONI I BLOKUT DHE DEGEZIMEVE  
 PER RRUGET: "NIKOLL MEKJASHI", "SHYQYRI  
 BASHA", "KOSTANDIN SHPATARAKU", "MINELLA  
 KARAJANI", "BAJAZIT SHEHU"

FAZA E PROJEKTI  
 PROJEKT ZBATIMI  
 TITULLI I VIZATIMIT  
 PLANIMETRIA KUZ - AKSI I & I-1


NR. I VIZATIMIT  
 P8-03  
 DATA  
 TETOR 2022

SHKALLA  
 1:500





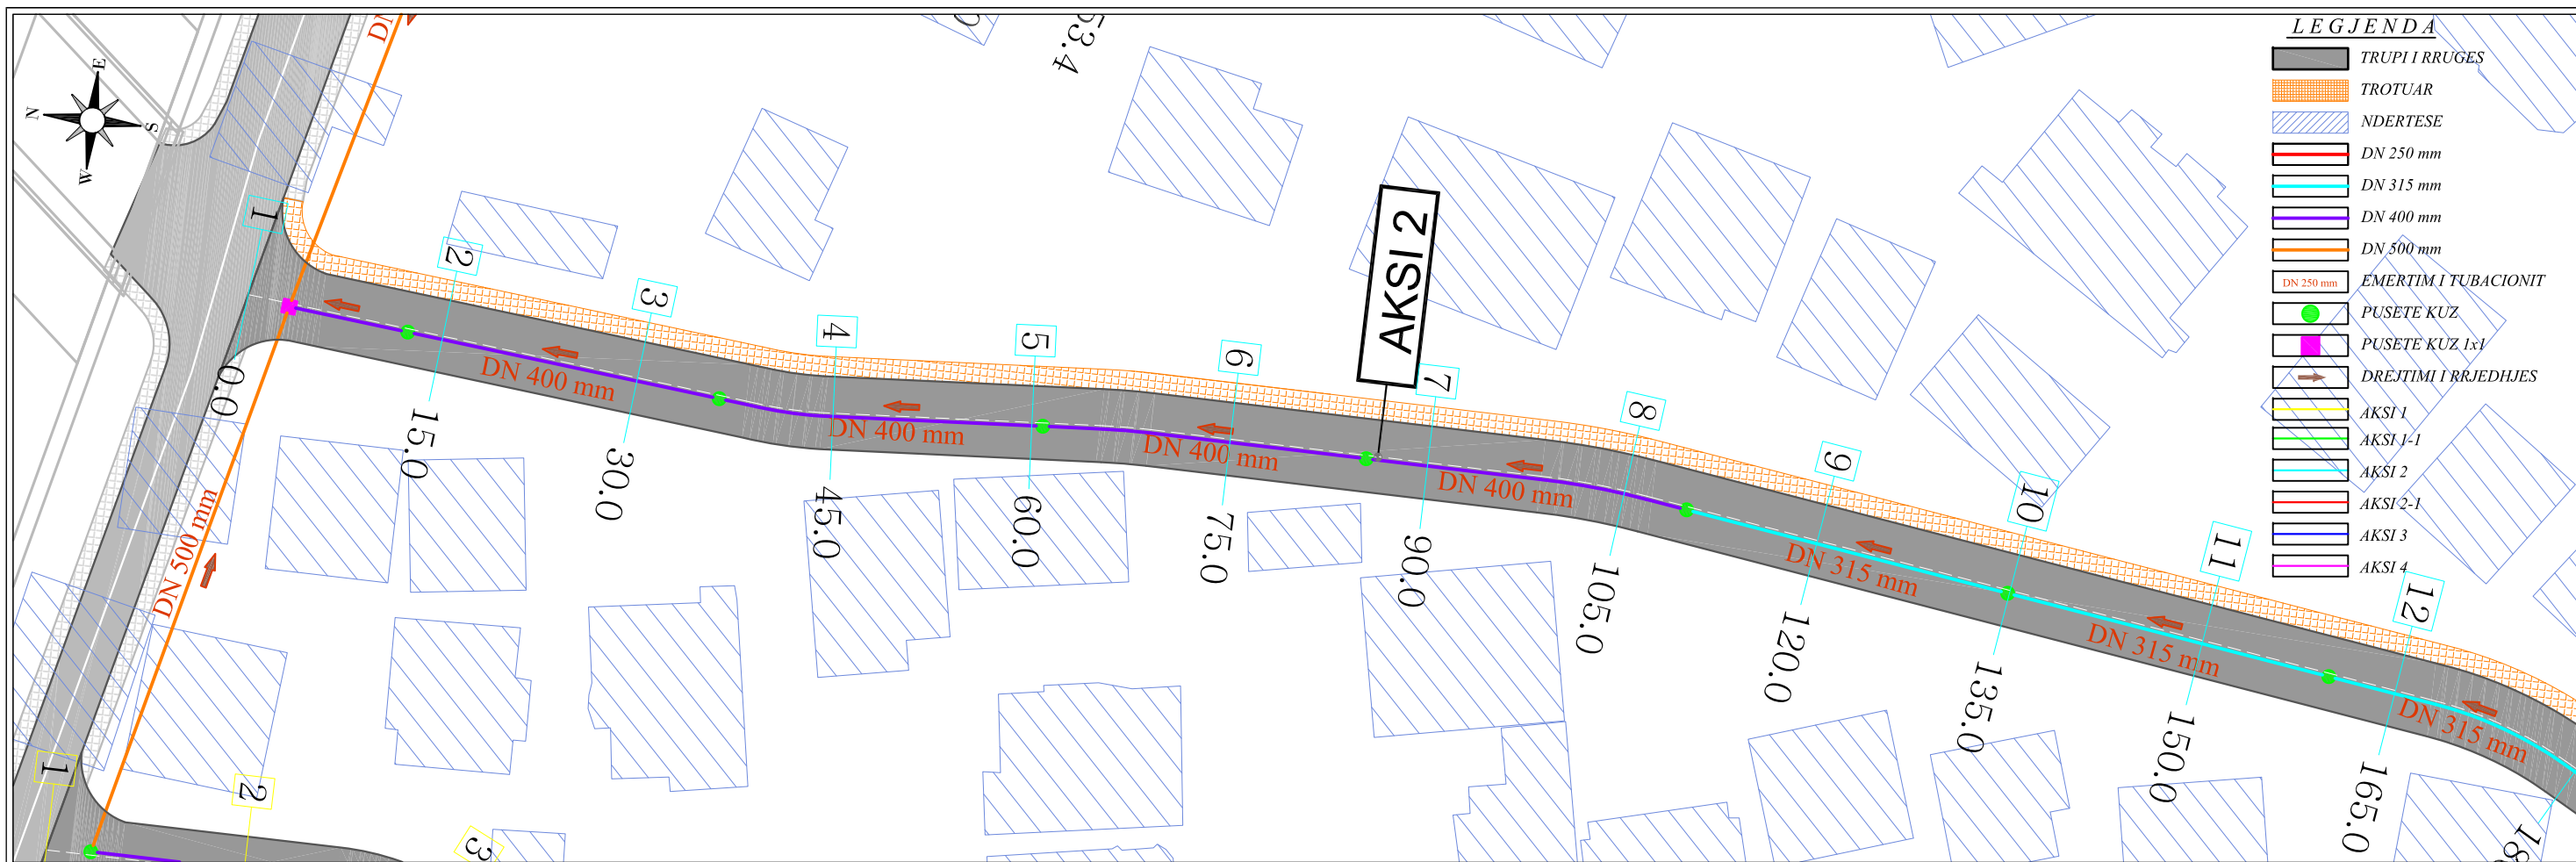



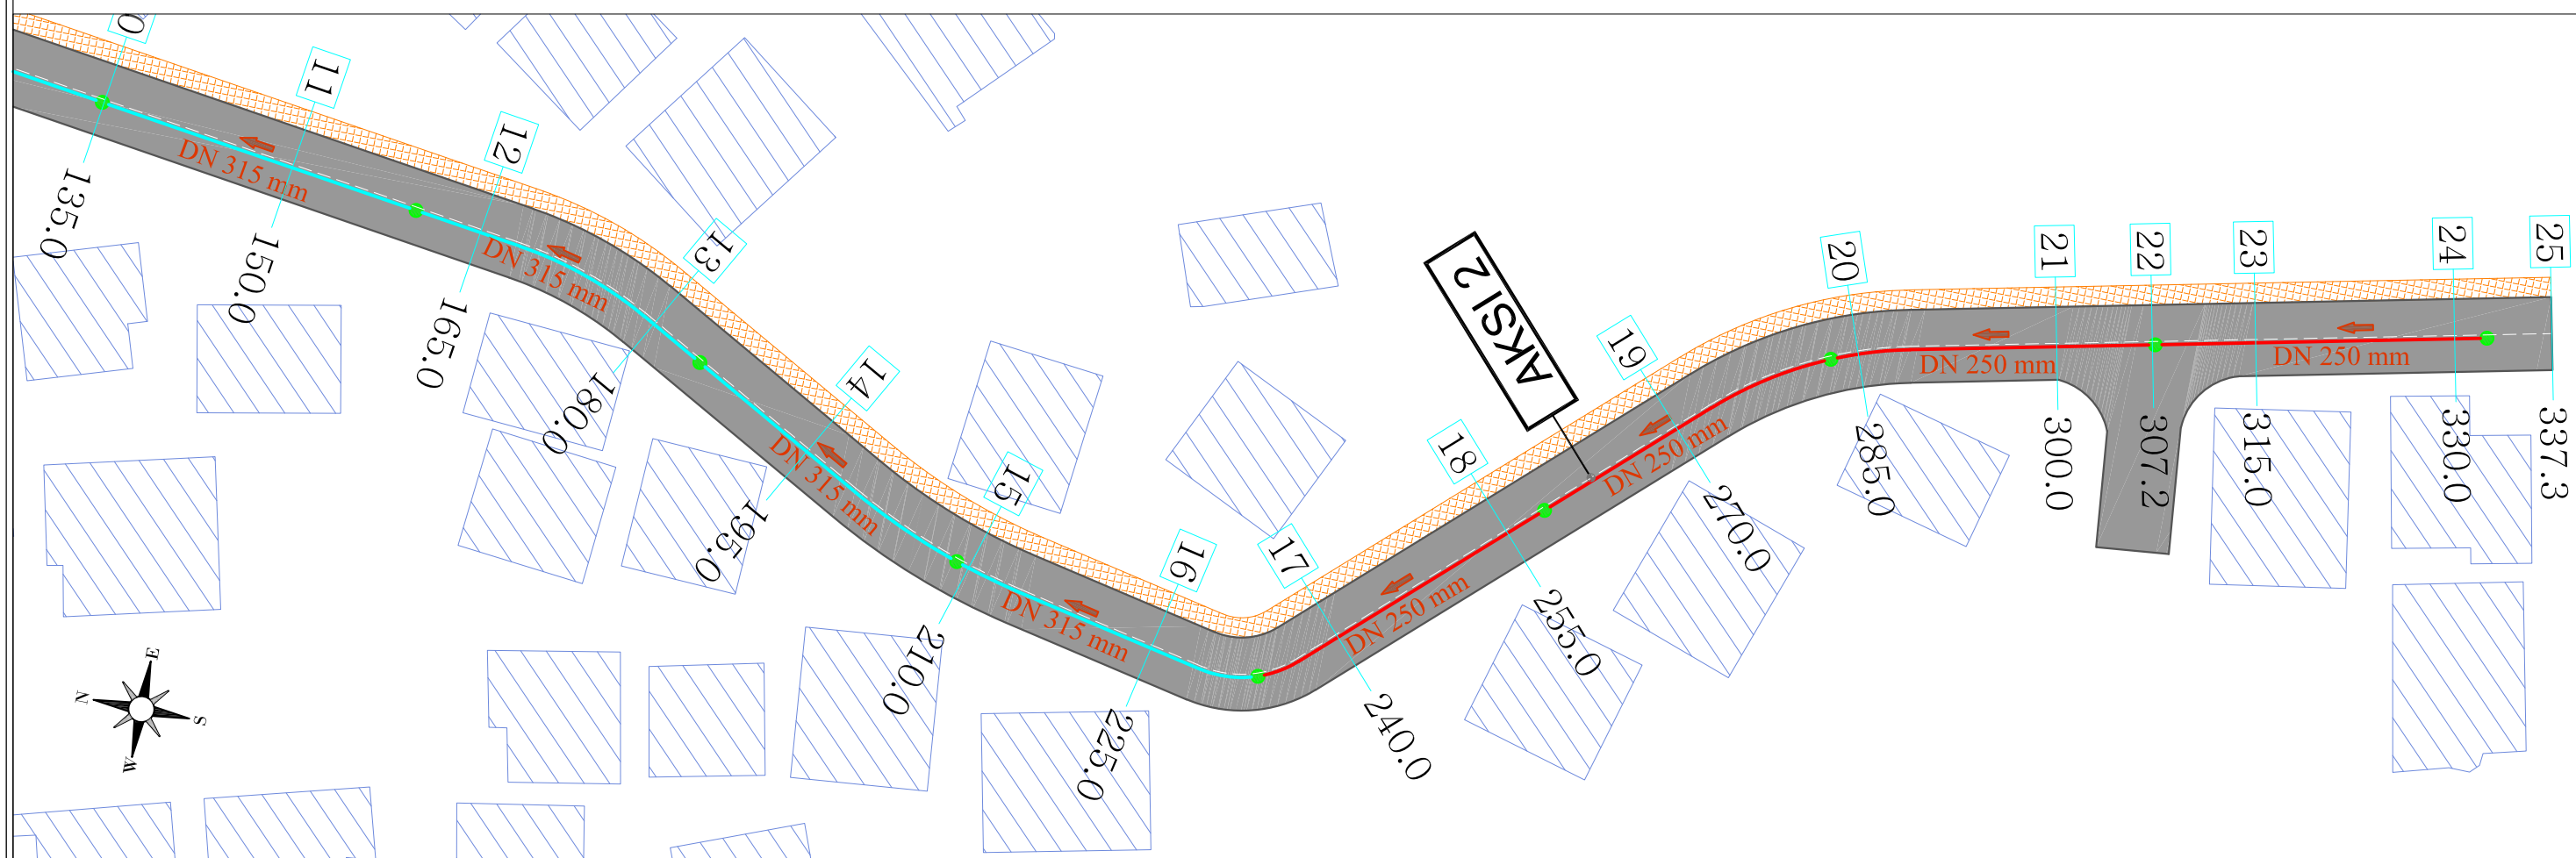



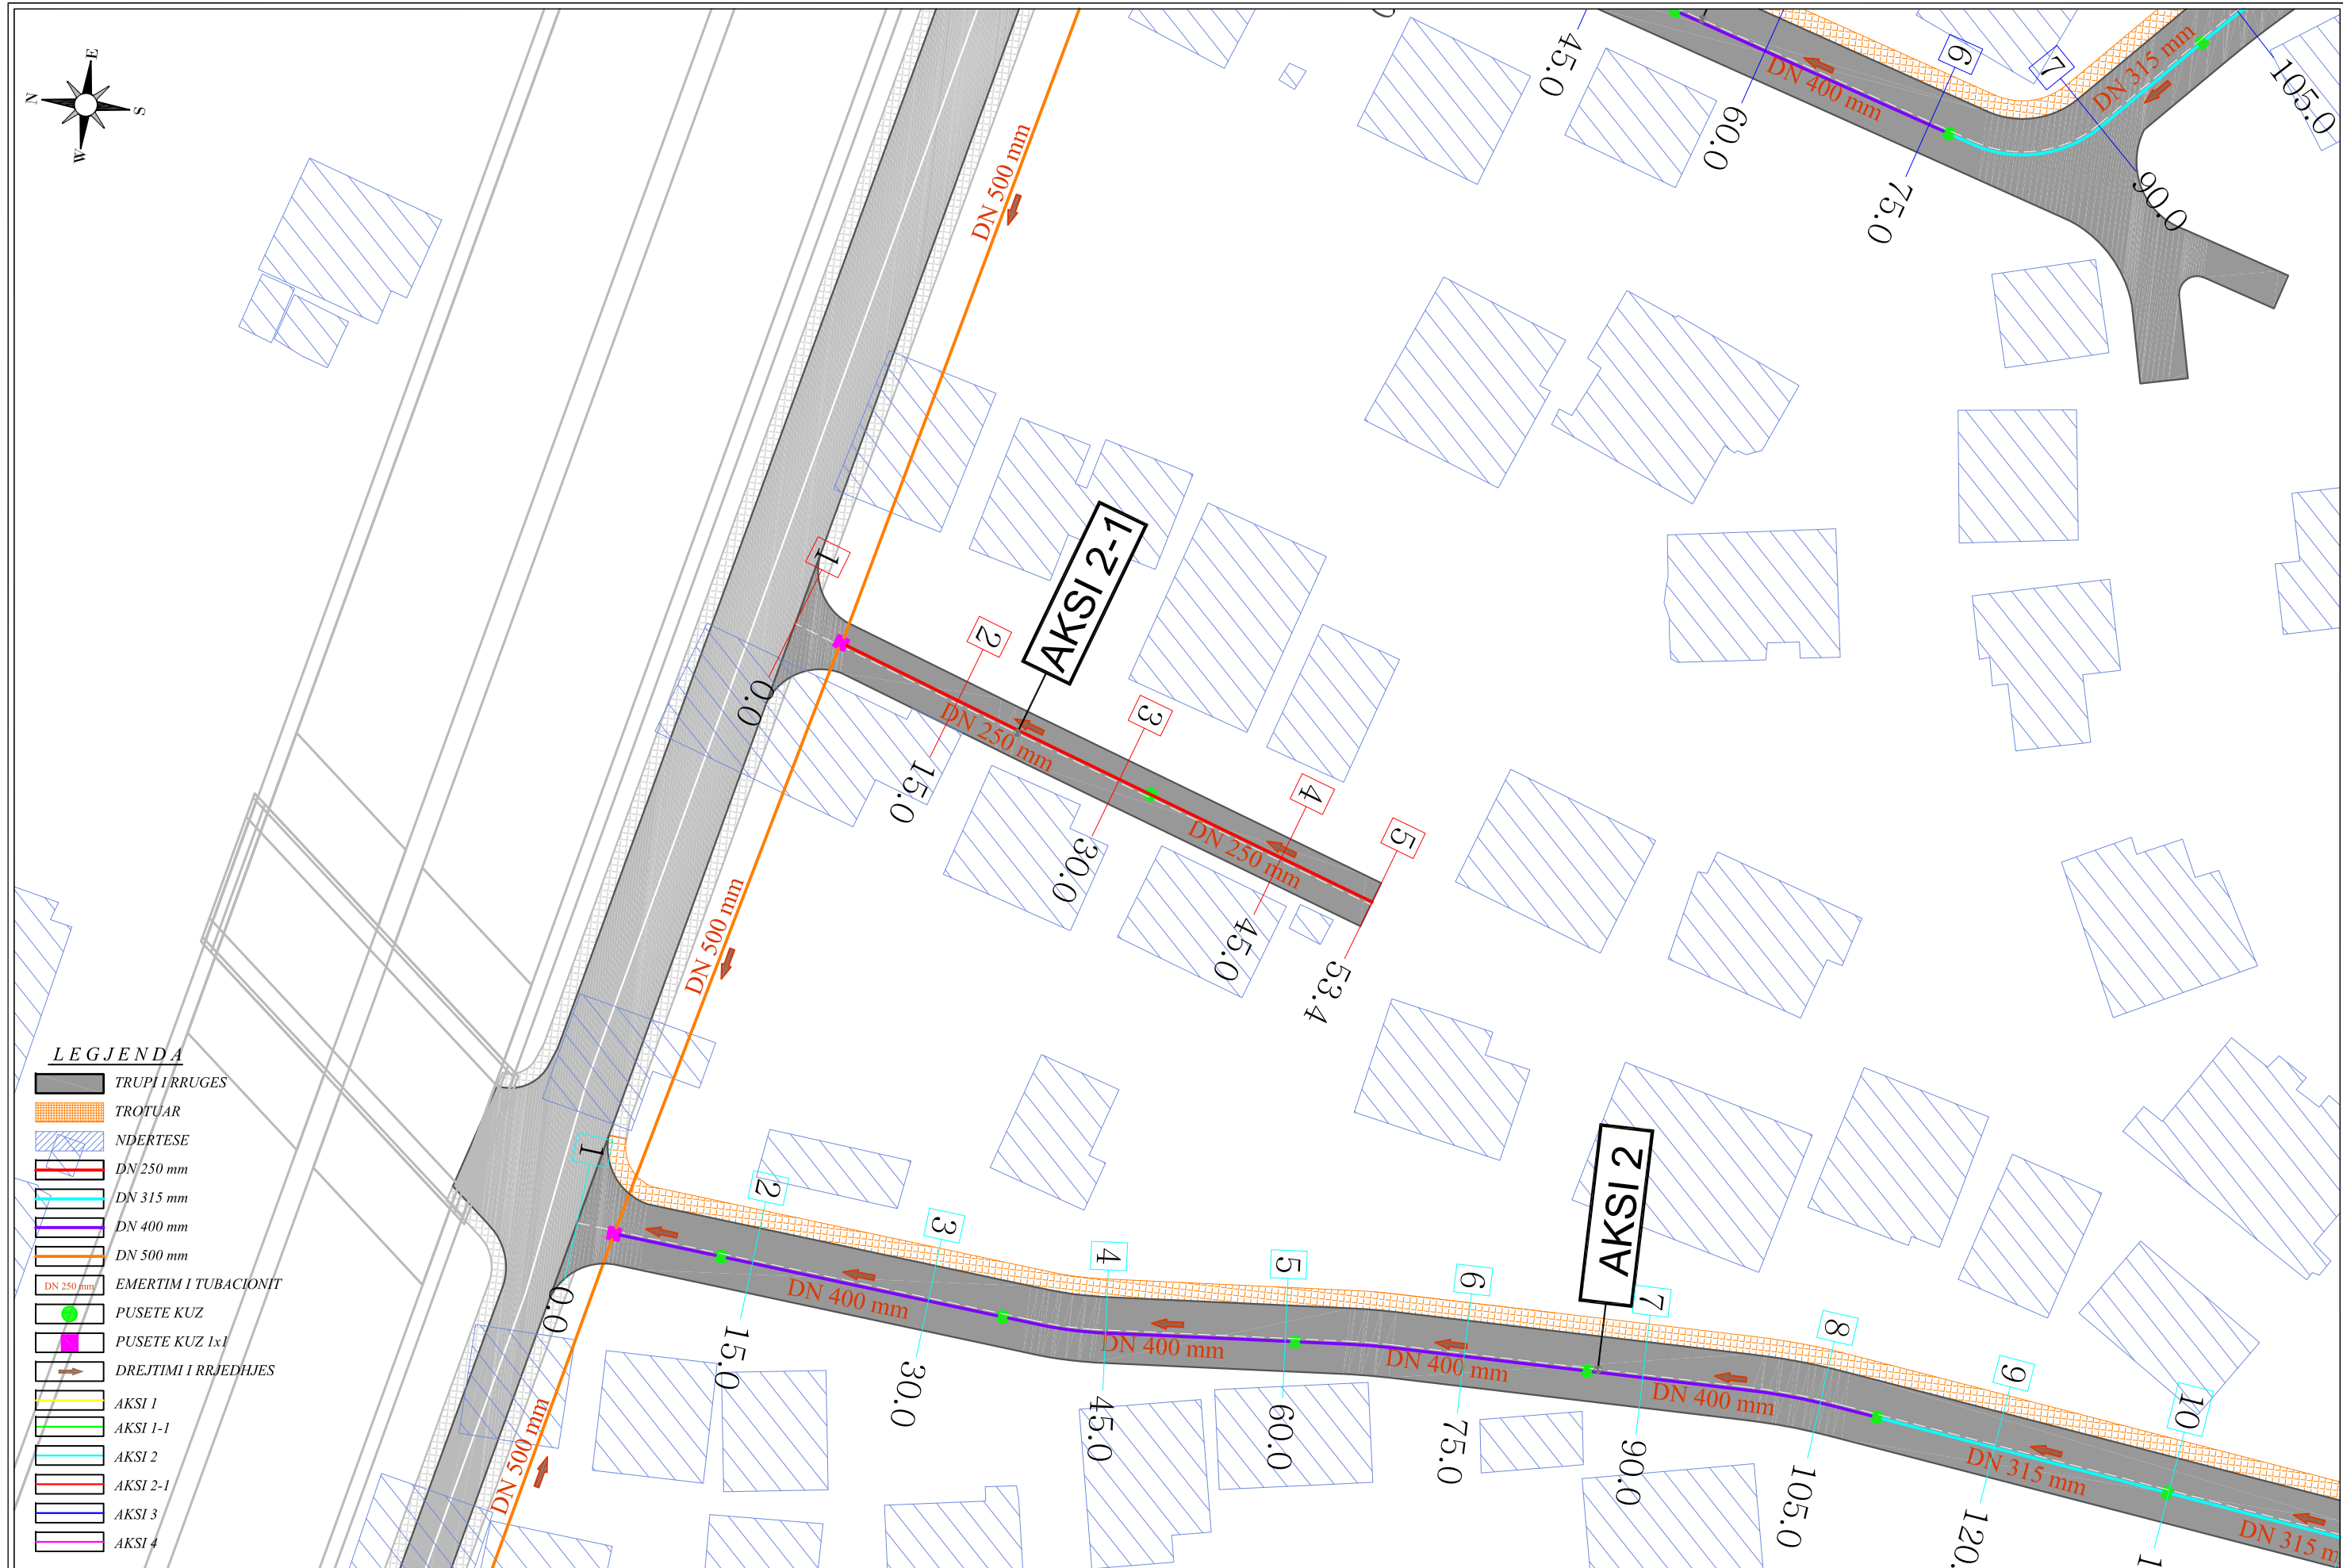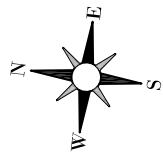









- LEGJENDA**
- TRUPI I RRUGES
  - TROTUAR
  - NDERTESE
  - DN 250 mm
  - DN 315 mm
  - DN 400 mm
  - DN 500 mm
  - DN 250 mm EMERTIMI I TUBACIONIT
  - PUSETE KUZ
  - PUSETE KUZ 1x1
  - DREJTIMI I RRJEDHJES
  - AKSI 1
  - AKSI 1-1
  - AKSI 2
  - AKSI 2-1
  - AKSI 3
  - AKSI 4



|  |  |                              |  |   |   |   |                          |
|--|--|------------------------------|--|---|---|---|--------------------------|
| <p>KY VIZATIM ESHTË PRONË E SPHAERA DHE NUK MUND TË MERRRET NË PËRDORIM I TERIT APO NËJE PËJESË PA LEJEN E SPHAERA.</p> <p>NËK MUND TË NRYSHONI SHKALLEN E VIZATIMIT, TË GJITHA DIMENSIONET DUHEN VERIFIKUAR NË TERREN DHE NËSE KA MOSPËRPUTHJE DUEHT RAPORTUAR MENJËHERË.</p> | <p><b>REPUBLIKA E SHQIPERISE</b><br/>REPUBLIC OF ALBANIA</p> | <p><b>BASHKIA TIRANE</b></p> | <p><b>"SPHAERA" sh.p.k</b><br/>PROJEKTIM<br/>SUPERVIZION<br/>KOLAUDIM</p> <p>Rruga "QAZIM VATHI" nr 106 Tirane<br/>Mobil 00355 69 20 38 848<br/>e-mail: ajkidtopore@yahoo.com<br/>e-mail: ajkidtopore@sphaera.al</p> | <p>VENDNDODHJA<br/>TIRANE, SHQIPERI</p> <p>PROJEKTI<br/>"RIKONSTRUKSIONI I BLOKUT DHE DEGEZIMEVE PER RRUGET: "NIKOLL MEKJASHI, "SHYQYRI BASHA", "KOSTANDIN SHPATARAKU", "MINELLA KARAJANI", "BAJAZIT SHEHU"</p> | <p>FAZA E PROJEKTIMIT<br/>PROJEKT ZBATIMI</p> <p>TITULLI I VIZATIMIT<br/>PLANIMETRIA KUZ - AKSI 2</p> | <p>NR. I VIZATIMIT<br/>P8-04</p> <p>DATA<br/>TETOR 2022</p> | <p>SHKALLA<br/>1:500</p> |
|--|--|------------------------------|--|---|---|---|--------------------------|




**LEGJENDA**

-  TRUPI I RRUGES
-  TROTUAR
-  NDERTESE
-  DN 250 mm
-  DN 315 mm
-  DN 400 mm
-  DN 500 mm
-  EMERTIM I TUBACIONIT
-  PUSETE KUZ
-  PUSETE KUZ 1x1
-  DREJTIMI I RRJEDHJES
-  AKSI 1
-  AKSI 1-1
-  AKSI 2
-  AKSI 2-1
-  AKSI 3
-  AKSI 4

KY VIZATIM ESHTË PRONË E "SPHAERA" DHE NUK MUND TË MERRRET NË PËRDORIM I TERË APO NËJE PËJESË PA LEJEN E "SPHAERA".  
NUK MUND TË NRYSHONI SHKALLËN E VIZATIMIT, TË GJITHA DIMENSIONËT DUHEN VERIFIKUAR NË TERREN DHE NËSE KA MOSPËRPUTHJE DUEHT RAPORTUAR MENJEHËRE.

 **REPUBLIKA E SHQIPERISE**  
**REPUBLIC OF ALBANIA**

 **BASHKIA TIRANE**

 **"SPHAERA" sh.p.k**  
PROJEKTIM  
SUPERVIZION  
KOLAUDIM

Rruga "QAZIM VATHI" nr 106 Tirane e-mail: [ajkidtopore@yahoo.com](mailto:ajkidtopore@yahoo.com)  
Mobil 00355 69 20 38 848 e-mail: [ajkidtopore@sphaera.al](mailto:ajkidtopore@sphaera.al)

VENDNDODHJA  
TIRANE, SHQIPERI

PROJEKTI  
"RIKONSTRUKSIONI I BLOKUT DHE DEGEZIMEVE PER RRUGET: "NIKOLL MEKJASHI, "SHYQYRI BASHA", "KOSTANDIN SHPATARAKU", "MINELLA KARAJANI", "BAJAZIT SHEHU"

FAZA E PROJEKTIMIT  
PROJEKT ZBATIMI

TITULLI I VIZATIMIT  
PLANIMETRIA KUZ- AKSI 2-1

NR. I VIZATIMIT  
P8-05

DATA  
TETOR 2022

SHKALLA  
1:500





**LEGJENDA**

- TRUPI I RRUGES
- TROTUAR
- NDERTESE
- DN 250 mm
- DN 315 mm
- DN 400 mm
- DN 500 mm
- EMERTIM I TUBACIONIT
- PUSETE KUZ
- PUSETE KUZ 1x1
- DREJTIMI I RRJEDHJES
- AKSI 1
- AKSI 1-1
- AKSI 2
- AKSI 2-1
- AKSI 3
- AKSI 4

KY VIZATIM ESHTË PRONË E "SPHAERA" DHE NUK MUND TË MERRRET NE PERDORIM I TERI APO NJË PJESE PA LEJEN E "SPHAERA".  
 NUK MUND TË NRYSHONI SHKALLËN E VIZATIMIT. TË GJITHA DIMENSIONET DUHEN VERIFIKUAR NE TERREN DHE NESE KA MOSPËRPUTHJE DUEHT RAPORTUAR MENJEHERE.

**REPUBLIKA E SHQIPERISE**  
 REPUBLIC OF ALBANIA

**BASHKIA TIRANE**

**"SPHAERA" sh.p.k**  
 PROJEKTIM  
 SUPERVIZION  
 KOLAUDIM  
 Rruga "QAZIM VATHI" nr 106 Tirane Mobil 00355 69 20 38 848  
 e-mail: ajkidtopore@yahoo.com e-mail: ajkidtopore@sphaera.al

VENDNDODHJA  
 TIRANE, SHQIPERI  
 PROJEKTI  
 "RIKONSTRUKSIONI I BLOKUT DHE DEGEZIMEVE PER RRUGET: "NIKOLL MEKJASHI", "SHYQYRI BASHA", "KOSTANDIN SHPATARAKU", "MINELLA KARAJANI", "BAJAZIT SHEHU"







 
 
 








FAZA E PROJEKTIMIT  
 PROJEKT ZBATIMI  
 TITULLI I VIZATIMIT  
 PLANIMETRIA KUZ - AKSI 3


NR. I VIZATIMIT  
 P8-06  
 DATA  
 TETOR 2022

 SHKALLA  
 1:500



**LEGJENDA**

 -  TRUPI I RRUGES
-  TROTUAR
-  NDERTESE
-  DN 250 mm
-  DN 315 mm
-  DN 400 mm
-  DN 500 mm
-  EMERTIM I TUBACIONIT
-  PUSETE KUZ
-  PUSETE KUZ 1x1
-  DREJTIMI I RRJEDHJES
-  AKSI 1
-  AKSI 1-1
-  AKSI 2
-  AKSI 2-1
-  AKSI 3
-  AKSI 4

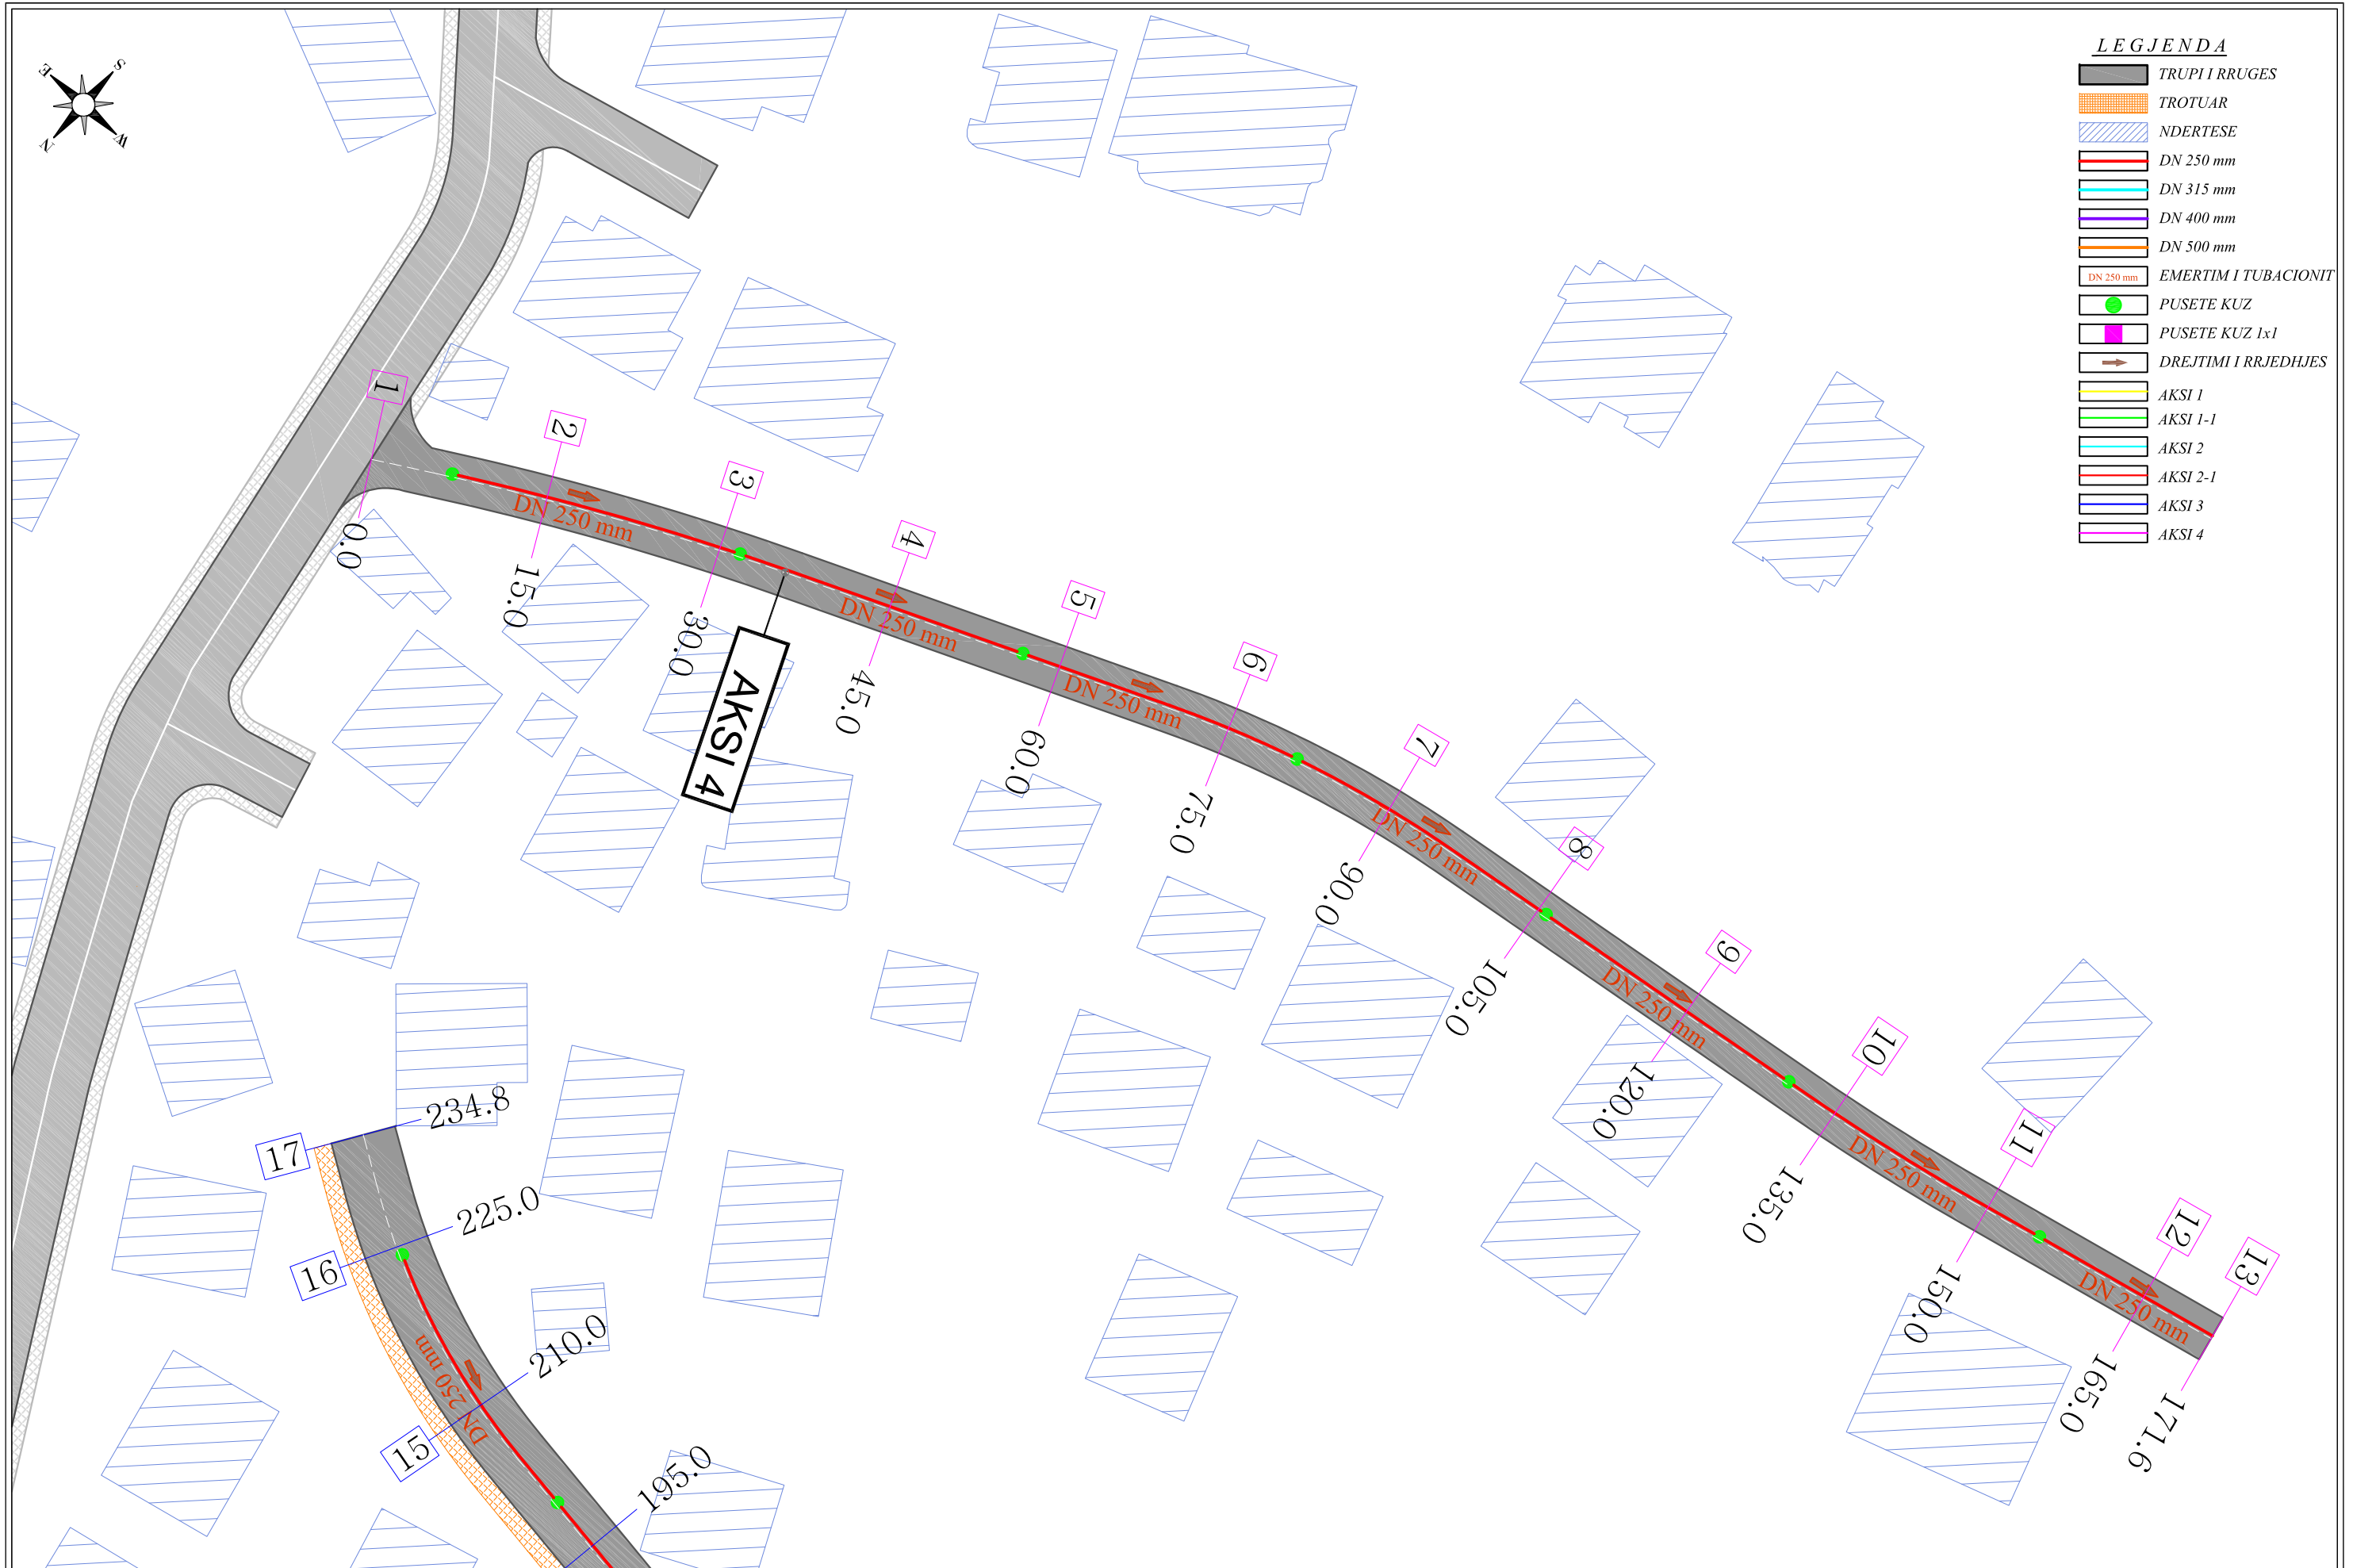

KY VIZATIM ESHTË PRONË E "SPHAERA" DHE NUK MUND TË MERRRET NË PËRDORIM I TERRI APO NJË PJESE PA LEJEN E "SPHAERA".  
 NUK MUND TË NRYSHONI SHKALLËN E VIZATIMIT, TË GJITHA DIMENSIONET DUHEN VERIFIKUAR NË TERREN DHE NËSE KA MOSPËRPUTHJE DUEHT RAPORTUAR MENJEJERE.



REPUBLIKA E SHQIPERISE  
 REPUBLIC OF ALBANIA



BASHKIA TIRANE



"SPHAERA" sh.p.k.  
 PROJEKTIM  
 SUPERVIZION  
 KOLAUDIM

Rruga "QAZIM VATHI" nr 106 Tirane  
 Mobil 00355 69 20 38 848

e-mail: ajkidtopore@yahoo.com  
 e-mail: ajkidtopore@sphaera.al

VENDNDODHJA  
 TIRANE, SHQIPERI

PROJEKTI  
 "RIKONSTRUKSIONI I BLOKUT DHE DEGEZIMEVE  
 PER RRUGET: "NIKOLL MEKJASHI, "SHYQYRI  
 BASHA", "KOSTANDIN SHPATARAKU", "MINELLA  
 KARAJANI", "BAJAZIT SHEHU"

FAZA E PROJEKTIMIT  
 PROJEKT ZBATIMI

TITULLI I VIZATIMIT  
 PLANIMETRIA KUZ - AKSI 4

Nr. I VIZATIMIT  
 P8-07



DATA  
 TETOR 2022

SHKALLA  
 1:500



### TUBACION b/a Dn 800 mm

### TUBACION b/a Dn 1000 mm

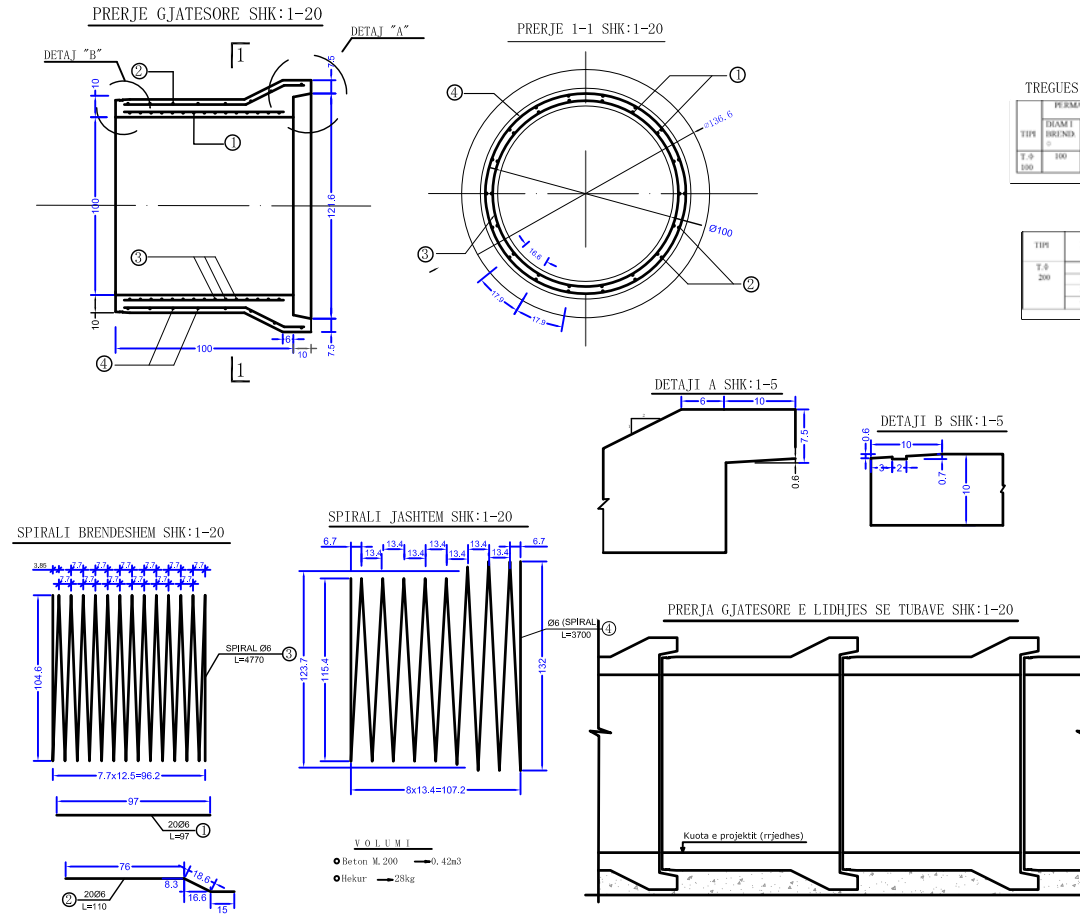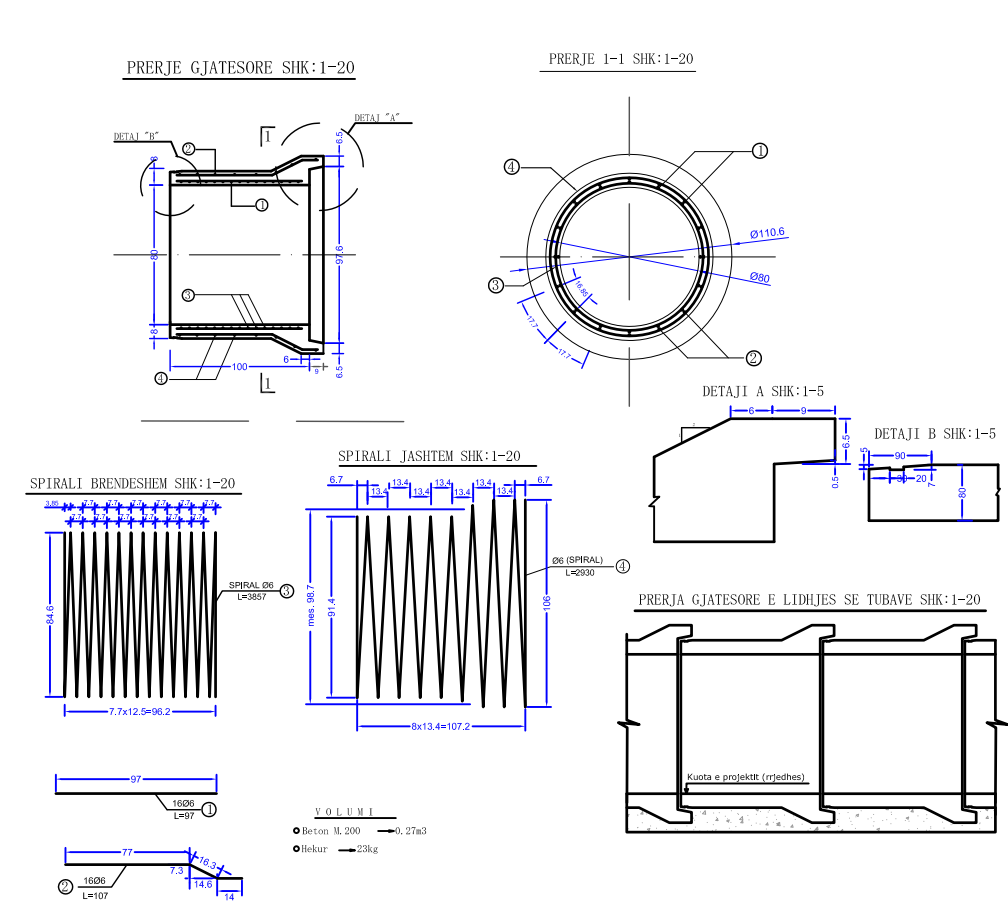

TREGUESIT KRYESOR TE ELEMENTIT



| TYP | TRAMETI | GJATESIA | VOLUMI         | PENSA | PENSA |
|-----|---------|----------|----------------|-------|-------|
|     | L=cm    | L=mm     | M <sup>3</sup> | KG    | KG    |
| T-2 | 100     | 100      | 10             | 0.52  | 28    |
| 100 |         |          |                |       | 1008  |

TABELA E HEKURIT

| TYP | n | Ø  | L për 1 Spiralet | N spiralet | Volumi         | kg    |
|-----|---|----|------------------|------------|----------------|-------|
|     |   | mm | cm               |            | m <sup>3</sup> |       |
| T-6 | 1 | 6  | 97               | 20         | 18.4           | 4.31  |
| 200 | 2 | 6  | 110              | 20         | 22.9           | 4.88  |
|     | 3 | 6  | 141              | 12.5       | 47.7           | 10.10 |
|     | 4 | 6  | 462              | 8          | 37             | 8.21  |

### PUSETE TIP D=800mm PER TUBA 250 - 400mm THELLESIA MBI 1.5m

### PUSETE TIP D=100cm PER TUBA 400 - 800mm THELLESIA MBI 2.4m

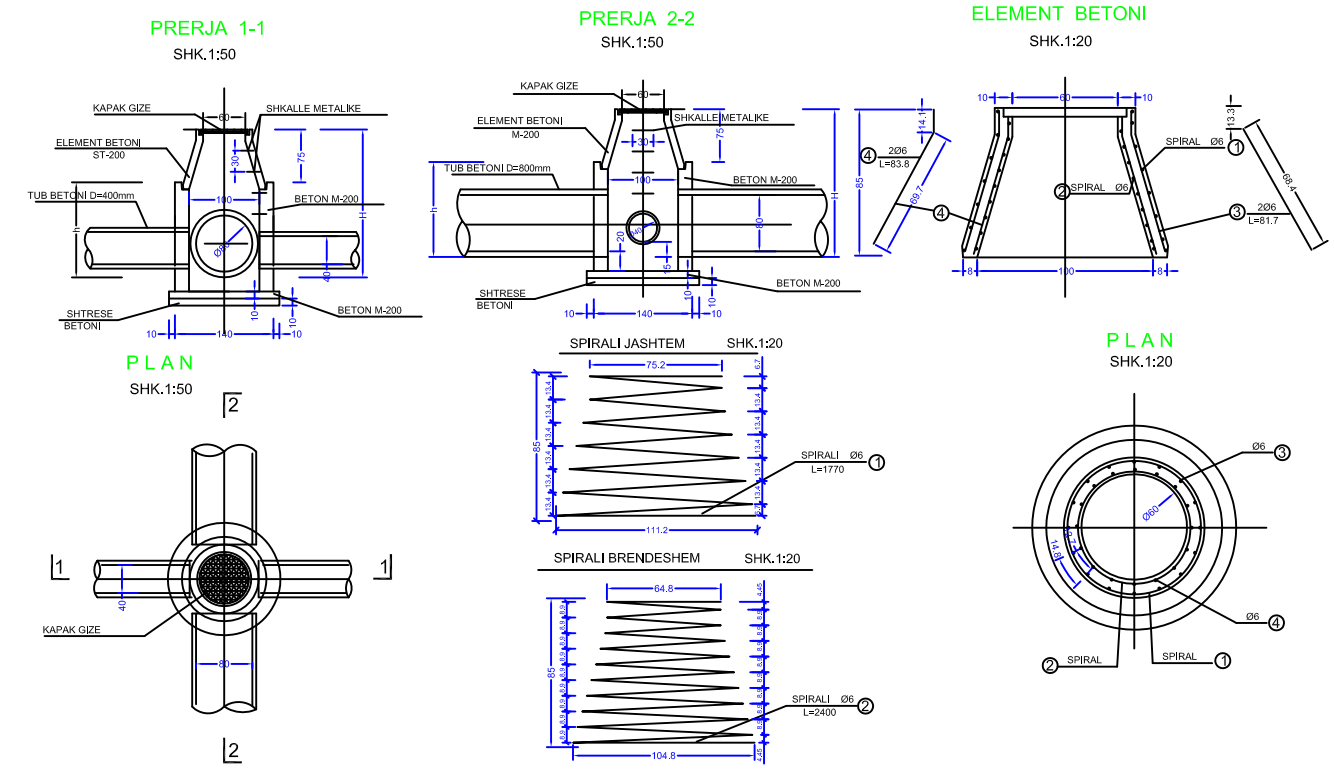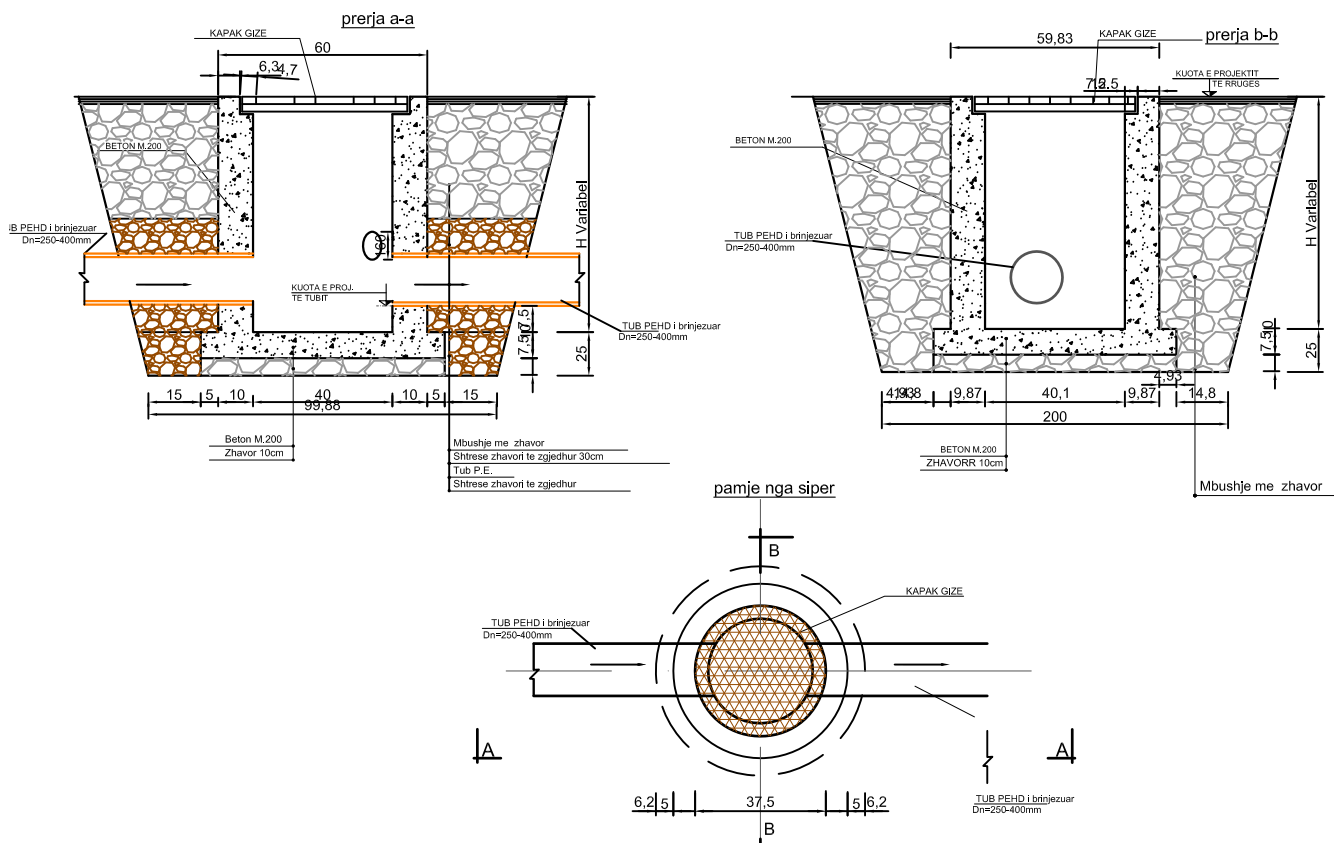

KY VIZATIM ESHTË PRONË E SPAHERA DHE NUK MUND TE MERRRET NE PERDORIM I TERI APO NJE PJESE PA LEJEN E SPAHERA.  
NUK MUND TE NRYSHONI SHKALLEN E VIZATIMIT TE GJITHA DIMENSIONET DUHEN VERIFIKUAR NE TERREN DHE NESE KA MOSPËRPUTHJE DUEHT RAPORTUAR MENJEHERE.

REPUBLICA E SHQIPERISE  
REPUBLIC OF ALBANIA

BASHKIA TIRANE

"SPAHERA" sh.p.k  
PROJEKTIM  
SUPERVIZION  
KOLAUDIM  
Rruga "OAZIM VATHI" nr 106 Tirane  
Mobil 00355 69 20 38 848  
e-mail: ajkiddtopre@yahoo.com  
e-mail: ajkiddtopre@sphaera.al



VENDNDODHJA  
TIRANE, SHQIPERI  
PROJEKTI  
"RIKONSTRUKSIONI I BLOKUT DHE DEGEZIMEVE PER RRUGET: "NIKOLL MEKJASHI, "SHYQYRI BASHA", "KOSTANDIN SHPATARAKU", "MINELLA KARAJANI", "BAJAZIT SHEHU"

FAZA E PROJEKTIMIT  
PROJEKT ZBATIMI  
TITULLI I VIZATIMIT  
DETAJE KUZ

NR. I VIZATIMIT  
P8-08  
DATA  
TETOR 2022  
SHKALLA



**TUBACION b/a Dn 1200 mm**

**TUBACION b/a Dn 1500 mm**

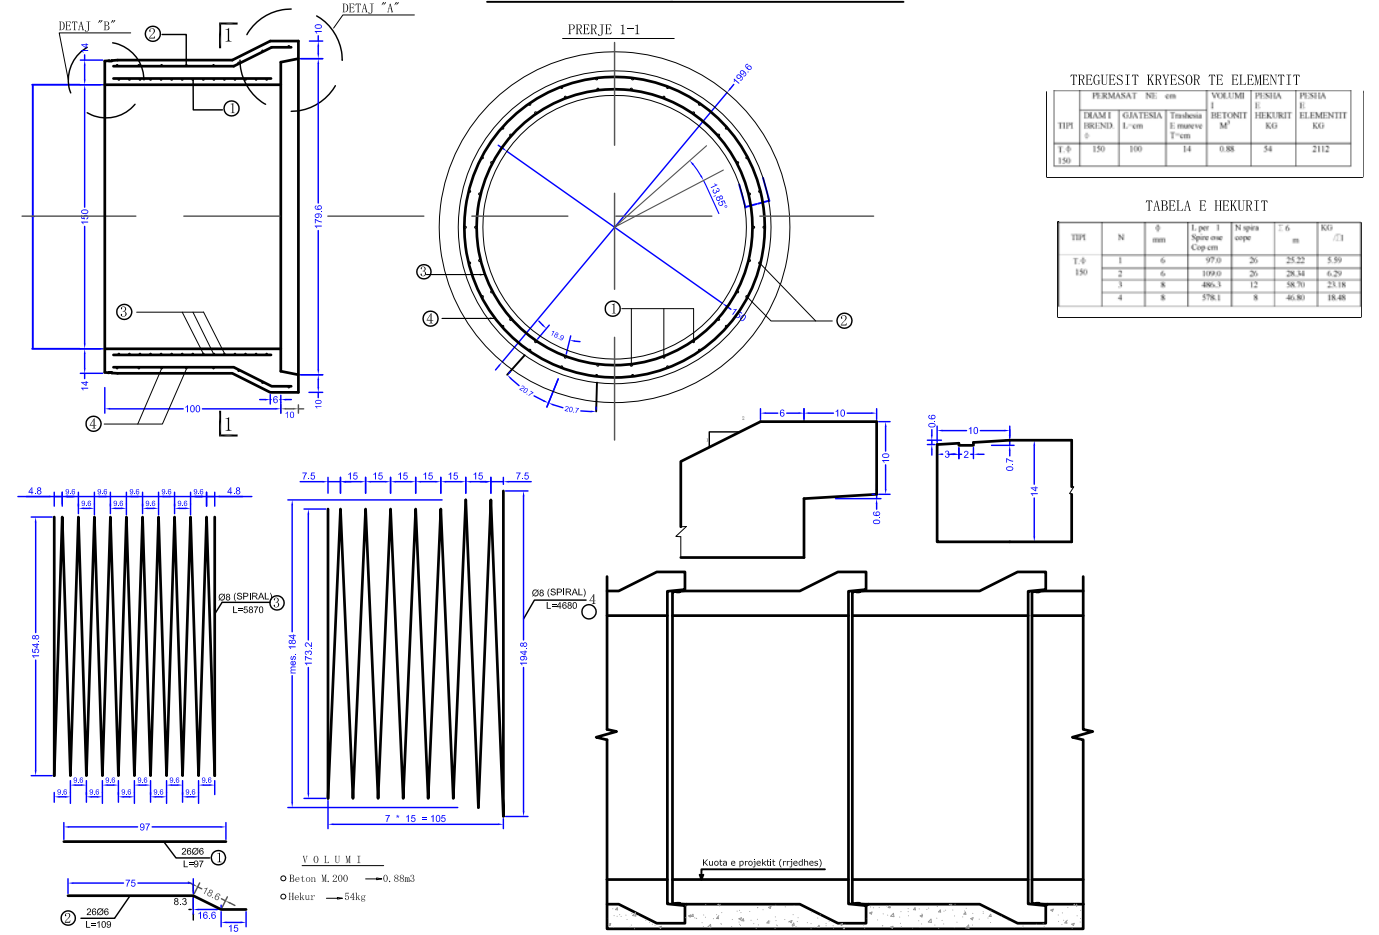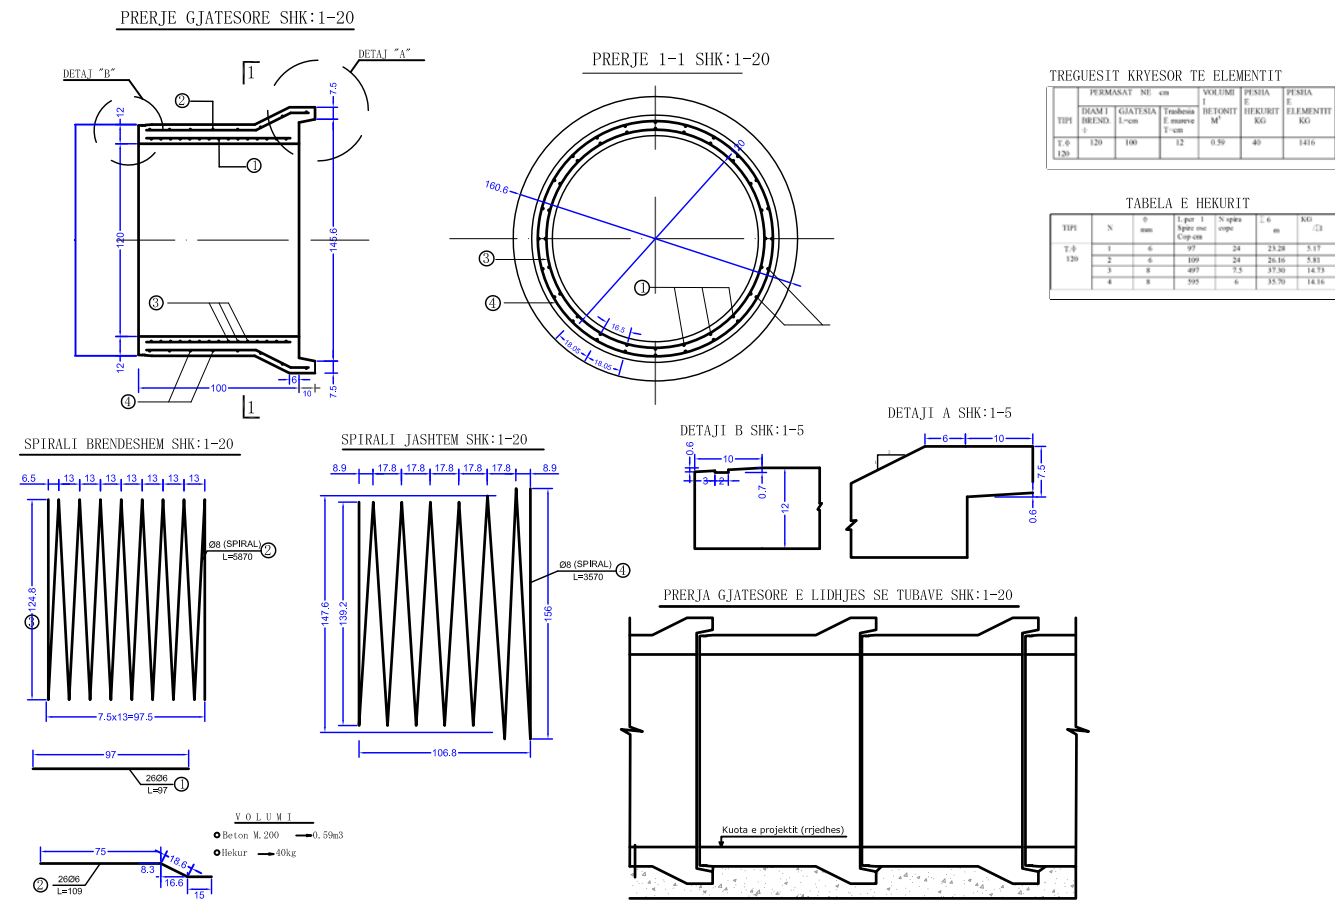

**PUSETE TIP D=150cm**  
PER TUBA Ø 1000-1200mm (THELLESIA ME E MADHE SE 2,5m)

**PUSETE TIP D=200cm**  
PER TUBA Ø 1500mm (THELLESIA 3.5-5.5m)

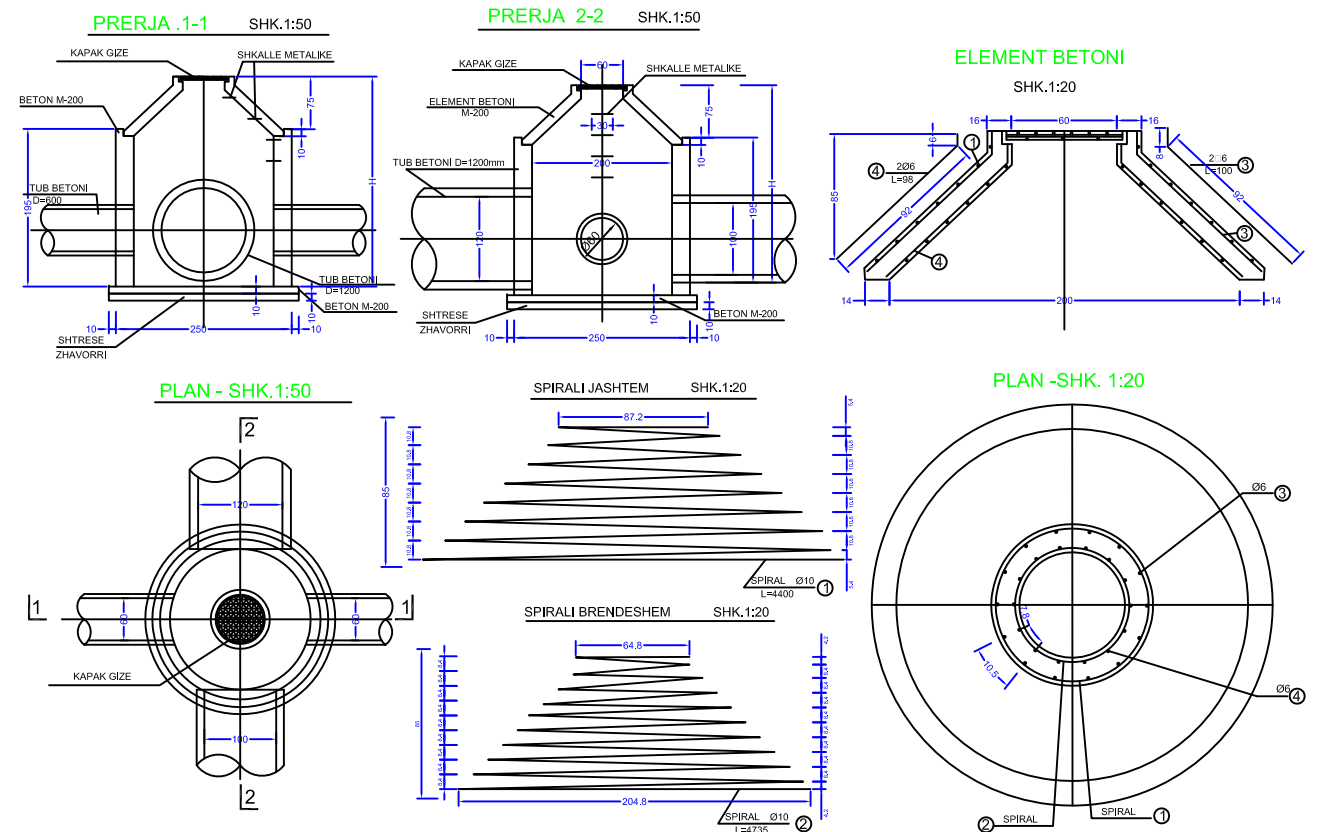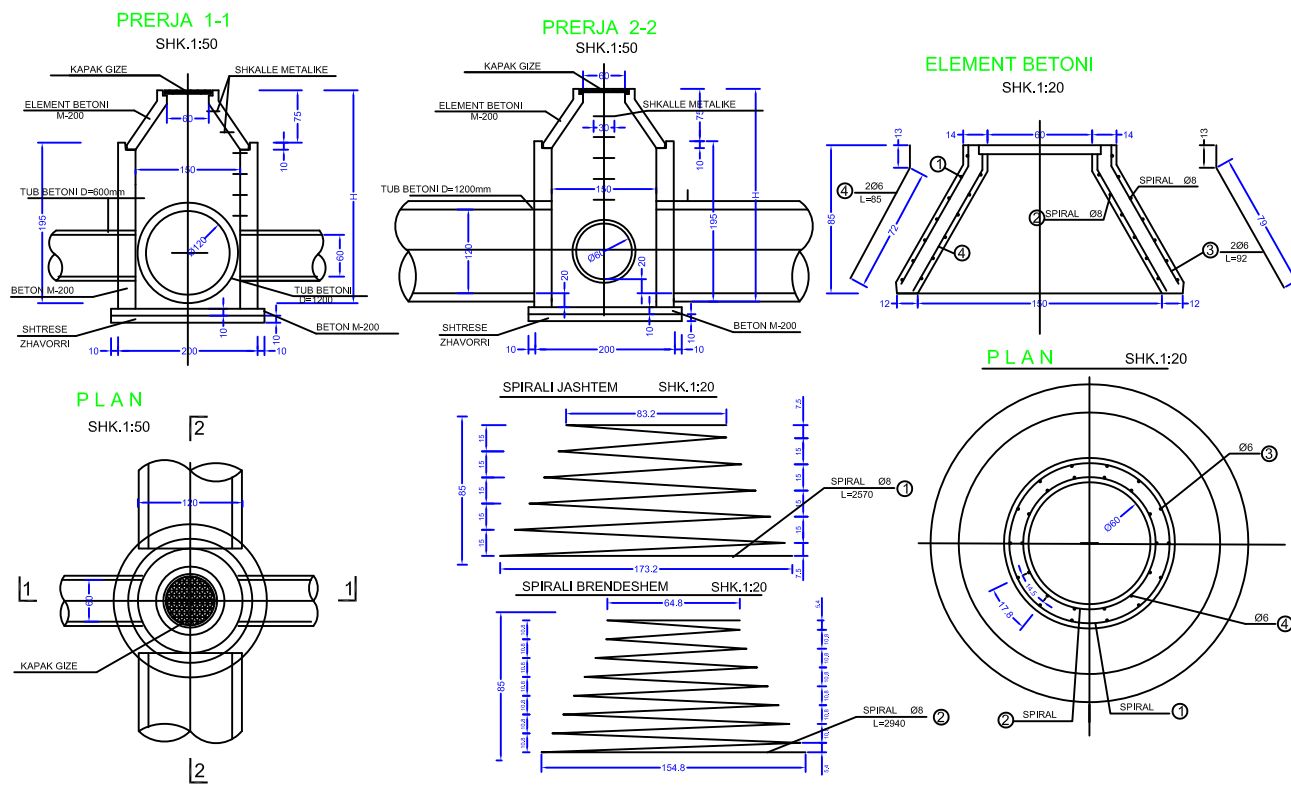

KY VIZATIM ESHTË PRONË E SPAHERA DHE NUK MUND TË MERRRET NE PERDORIM I TERI APO NJE PJESE PA LEJEN E SPAHERA.  
NUK MUND TË NRYSHONI SHKALLEN E VIZATIMIT TË GJITHA DIMENSIONET DUHEN VERIFIKUAR NE TERREN DHE NESE KA MOSPERPUTHJE DUEHT RAPORTUAR MENJEHERE.



REPUBLIKA E SHQIPERISE  
REPUBLIC OF ALBANIA



BASHKIA TIRANE



"SPAHERA" sh.p.k  
PROJEKTIM  
SUPERVIZION  
KOLAUDIM

Rruga "OAZIM VATHI" nr 106 Tirane  
Mobil 00355 69 20 38 848

e-mail: ajkiddtopore@yahoo.com  
e-mail: ajkiddtopore@sphaera.al

VENDNDODHJA  
TIRANE, SHQIPERI

PROJEKTI  
"RIKONSTRUKSIONI I BLOKUT DHE DEGEZIMEVE  
PER RRUGET: "NIKOLL MEKJASHI, "SHYQYRI  
BASHA", "KOSTANDIN SHPATARAKU", "MINELLA  
KARAJANI", "BAJAZIT SHEHU"

FAZA E PROJEKTIMIT  
PROJEKT ZBATIMI

TITULLI I VIZATIMIT  
DETAJE KUZ


NR. I VIZATIMIT  
P8-09

DATA  
TETOR 2022

SHKALLA




**DETAJ I LIDHJES SE PUSETES Kryesore ME Puseten Dytësore (DEGEZIM)**

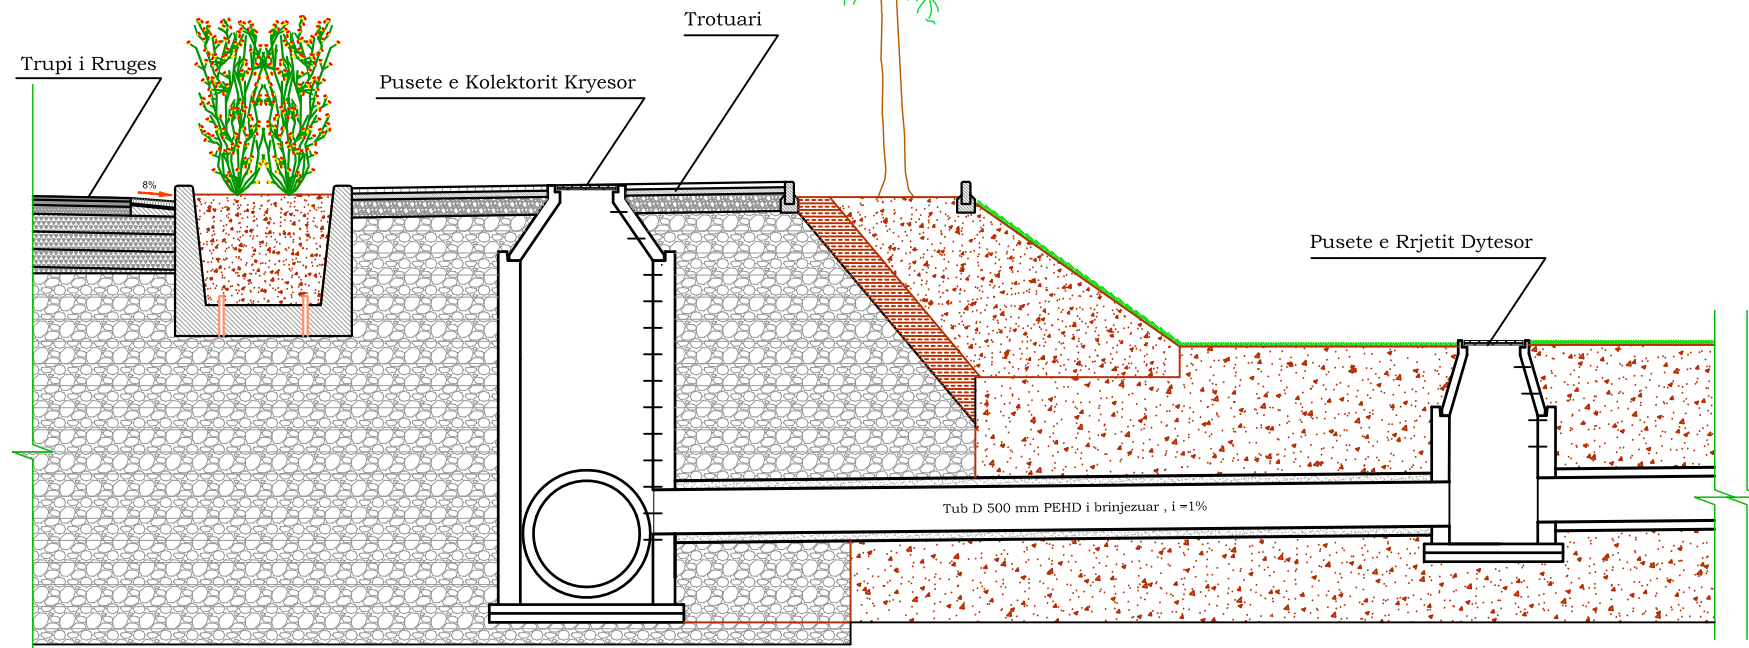

**SHENIM**  
 Në rastet kur lidhja sipas detajit të mesiperm nuk mund të realizohet si pasojë e kuotes së ulët të terrenit, zgjidhja për secilin degezim të përcaktohet pas verifikimit në vend.


**SEKSIONET TERTHORE TE KOLEKTOREVE SH 1:20**

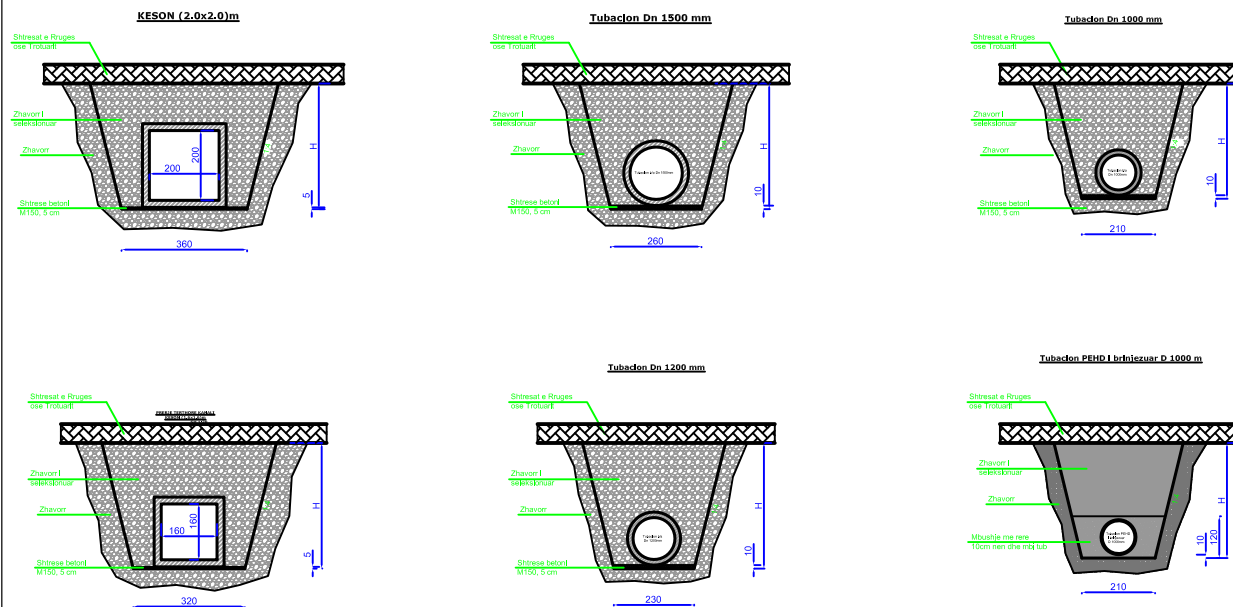

| DIAMETRI I TUBIT D cm | TRASHESIA E PARETEVE t cm | GJERESIA TRASHËSE B cm |
|-----------------------|---------------------------|------------------------|
| 30                    | 5.0                       | 80                     |
| 40                    | 6.0                       | 92                     |
| 50                    | 7.0                       | 104                    |
| 60                    | 7.0                       | 114                    |
| 70                    | 8.0                       | 126                    |
| 80                    | 8.0                       | 136                    |
| 100                   | 10.0                      | 160                    |
| 120                   | 12.0                      | 184                    |
| 150                   | 14.0                      | 218                    |
| 200                   | 18.0                      | 276                    |

**MENYRA E LIDHJES SE KANALEVE TE HAPUR ME RRJETIN K.U.Z.**

**PLANIMETRI**

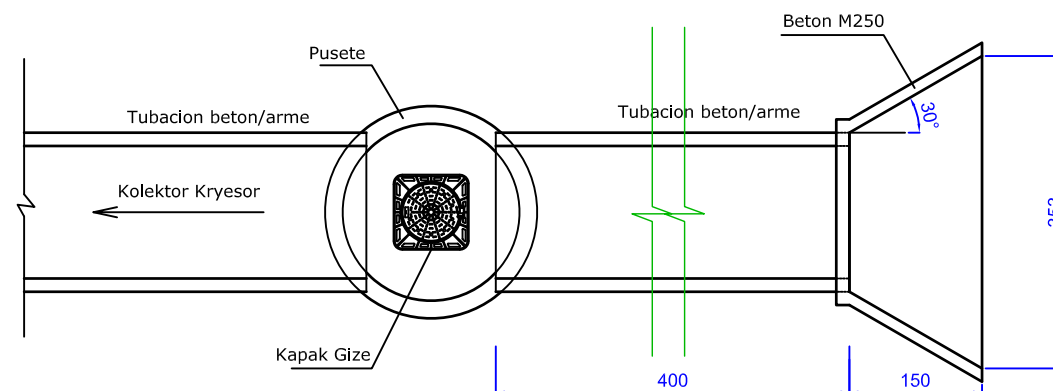

**PAMJE BALLORE**

