



REPUBLIKA E SHQIPËRISË
BASHKIA TIRANË

DREJTORIA E PËRGJITHSHME
E PUNËVE PUBLIKE

MIRATOHET
ERION VELIAJ
KRYETAR

VENDIMI I KËSHILLIT TEKNIK
NR. _____ DATË _____

PROJEKT ZBATIM

STUDIM PROJEKTIM PER OBJEKTIN :

“Rikonstruksioni i bllokut dhe degëzimeve për rrugët : “Nikoll Mekjashi” - “Shyqyri Basha” - “Konstandin Shpataraku” - “Minella Karajani” - “Bajazit Shehu”

AUTOR I PROJEKTIT

JV "SPHAERA" & "ARCHISPACE" & "P.F. ETLEVA BUSHATI



PROJEKTIM
SUPERVIZION
KOLAUDIM

Rr. Qazim Vathi, nr 106
Tirane – Shqiperi

Tel: 0692038848
Email: ajkidtopore@sphaera.al
Email: sphaera@sphaera.al

TETOR 2022

KY VIZATIM ESHTË PRONË E SPHAERA DHE NUK MUND TE MERRËT NE PERDORIM I TERI APO NJË PJESE PA LEJEN E SPHAERA.
NUK MUND TE NRYSHONI SHKALLEN E VIZATIMIT, TE GJITHA DIMENSIONET DUHEN VERIFIKUAR NE TERREN DHE NESE KA MOSPËRPUTHJE DUEHT RAPORTUAR MENJEHERE.



REPUBLIKA E SHQIPËRISË
REPUBLIC OF ALBANIA



BASHKIA TIRANE



"SPHAERA" sh.p.k
PROJEKTIM
SUPERVIZION
KOLAUDIM

Rruga "QAZIM VATHI" nr 106 Tirane
Mobil 00355 69 20 38 848

e-mail: ajkidtopore@yahoo.com
e-mail: ajkidtopore@sphaera.al

VENDNDODHJA
TIRANE, SHQIPERI

PROJEKTI
"RIKONSTRUKSIONI I BLOKUT DHE DEGEZIMEVE
PER RRUGET: "NIKOLL MEKJASHI", "SHYQYRI
BASHA", "KOSTANDIN SHPATARAKU", "MINELLA
KARAJANI", "BAJAZIT SHEHU"

FAZA E PROJEKTIT
PROJEKT ZBATIMI

TITULLI I VIZATIMIT

NR. I VIZATIMIT


DATA

TETOR 2022


SHKALLA

LEGJENDA

	TRUPI I RRUGES
	TROTUAR
	NDERTESE
	LANJE ELEKTRIKE
	NDRICUES
	SHTYLLE ELEKTRIKE
	AKSI 1
	AKSI 1-1
	AKSI 2
	AKSI 2-1
	AKSI 3
	AKSI 4

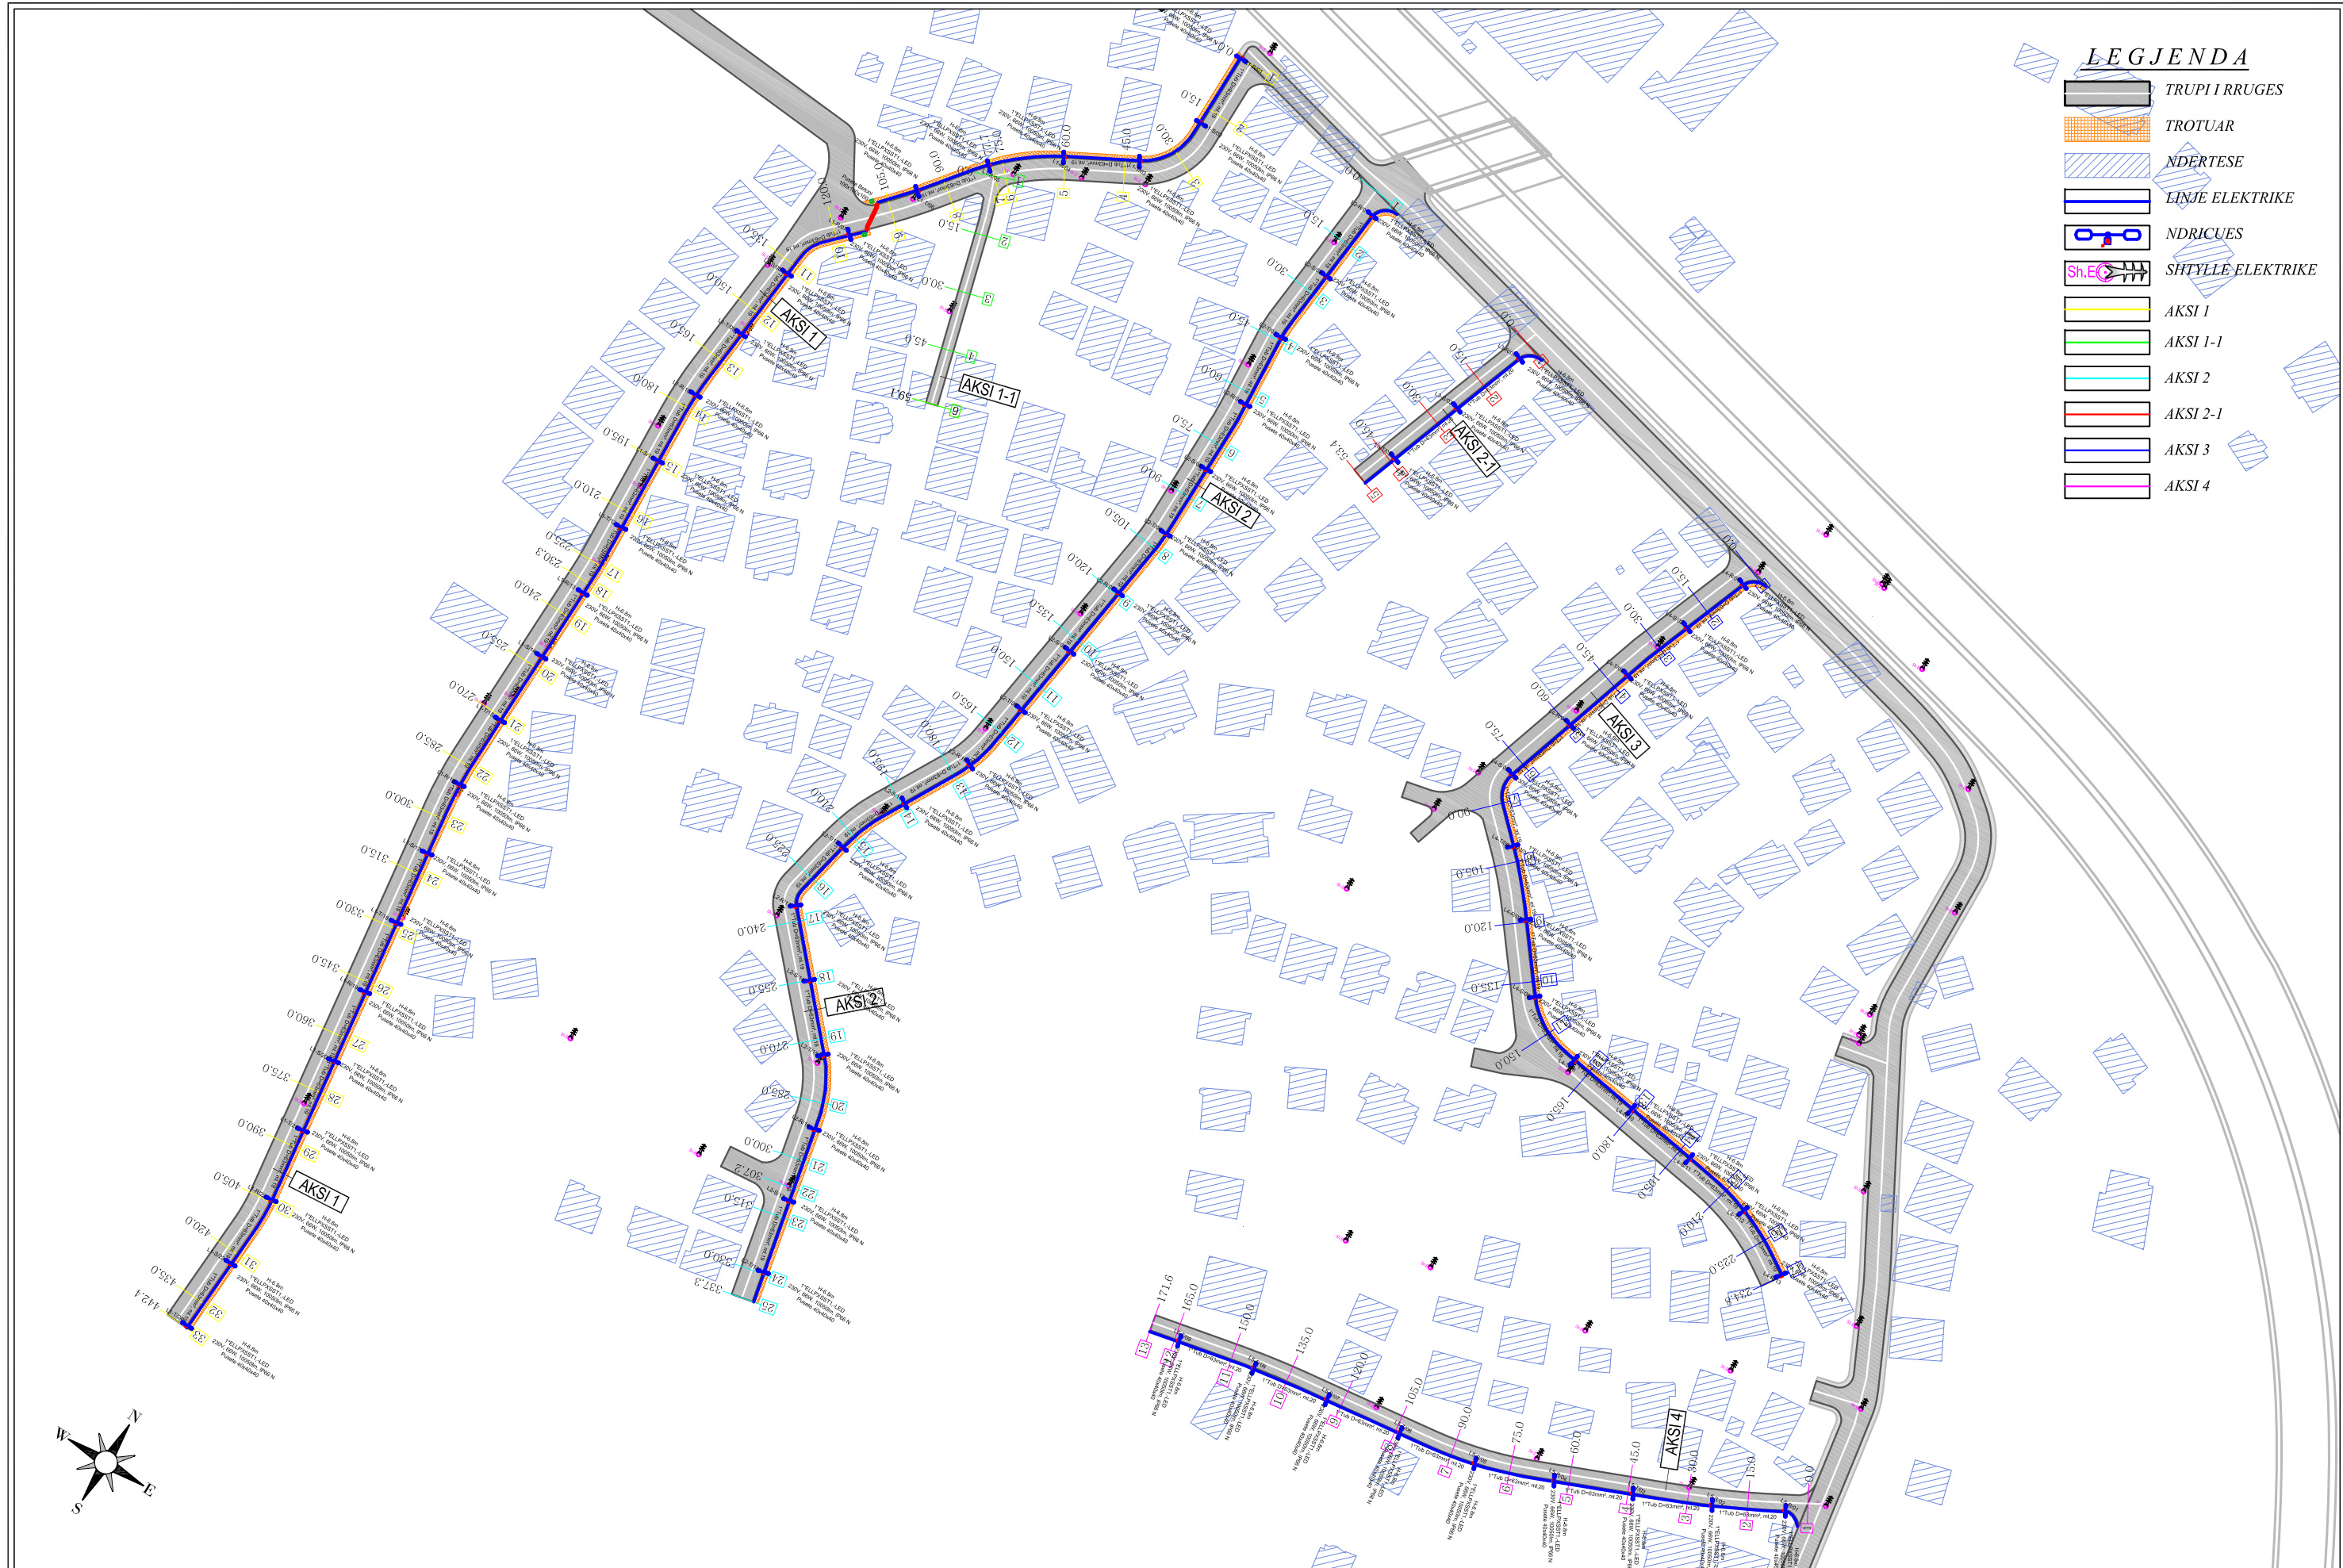

KY VIZATIM ESHTË PRONË E "SPHAERA" DHE NUK MUND TË MERRRET NE PERDORIM I TERI APO NJË PJESE PA LEJEN E "SPHAERA".
 NUK MUND TË NRYSHONI SHKALLEN E VIZATIMIT TË GJITHA DIMENSIONET DUHEN VERIFIKUAR NE TERREN DHE NËSE KA MOSPËRPUTHJE DUEHT RAPORTUAR MENJEJHERE.

 **REPUBLIKA E SHQIPERISE**
REPUBLIC OF ALBANIA

POPOSITESI
 **BASHKIA TIRANE**



 **"SPHAERA" sh.p.k**
 PROJEKTIM
 SUPERVIZION
 KOLAUDIM
 Rruga "QAZIM VATHI" nr 106 Tirane
 Mobil 00355 69 20 38 848
 e-mail: ajkiddtopore@yahoo.com
 e-mail: ajkiddtopore@sphaera.al

VENDNDODHJA
TIRANE, SHQIPERI
 PROJEKTI
"RIKONSTRUKSIONI I BLOKUT DHE DEGEZIMEVE PER RRUGET: "NIKOLL MEKJASHI", "SHYQRI BASHA", "KOSTANDIN SHPATARAKU", "MINELLA KARAJANI", "BAJAZIT SHEHU"

FAZA E PROJEKTIMIT
PROJEKT ZBATIMI
 TITULLI I VIZATIMIT
PLANIMETRIA E ELEKTRIKUT

NR. I VIZATIMIT
P9-01
 DATA
TETOR 2022

SHKALLA
1:1500

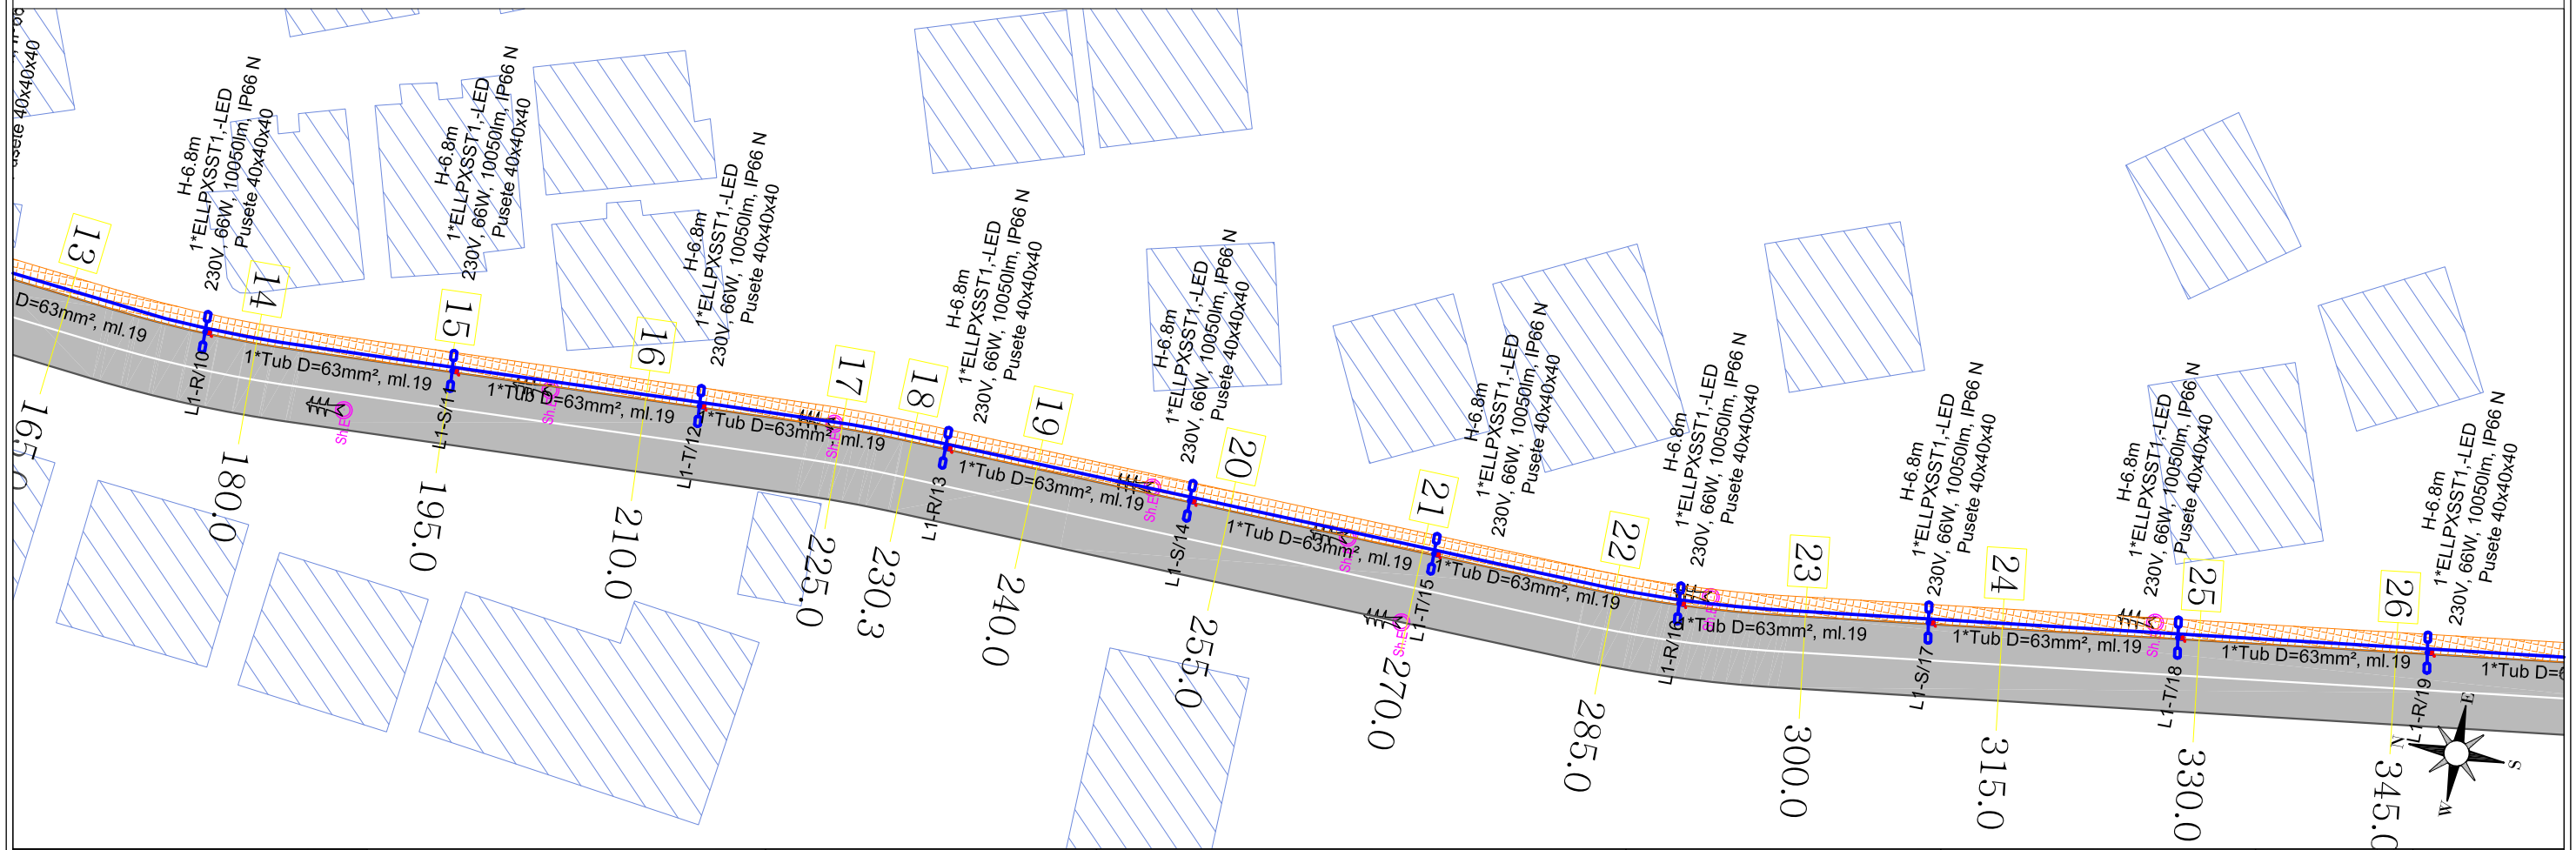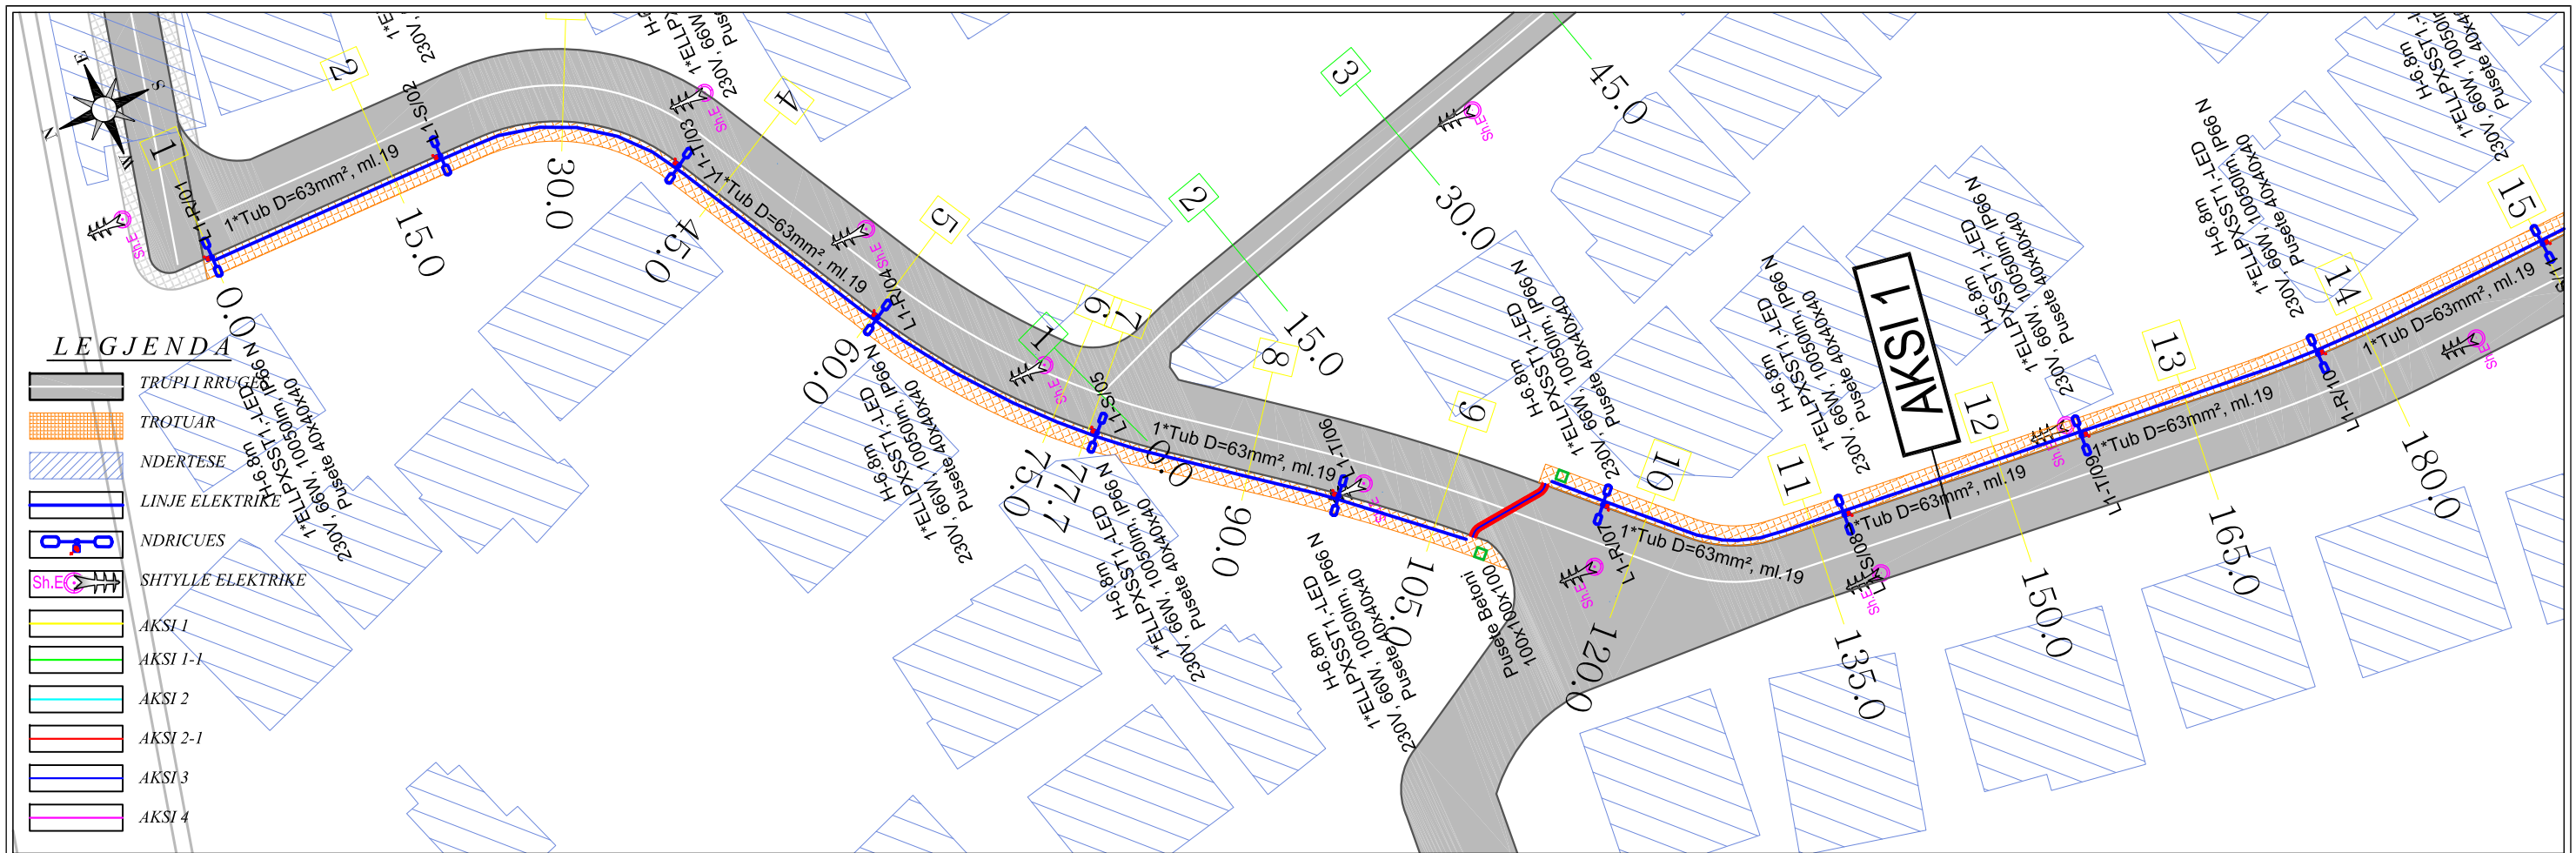

KY VIZATIM ESHTË PRONË E SPHAERA DHE NUK MUND TË MERRRET NE PËRDORIM I TERË APO NJË PËJESË PA LEJEN E SPHAERA.
 NUK MUND TË NRYSHONI SHKALLËN E VIZATIMIT TË GJITHA DIMENSIONËT DUHEN RIFIKUAR NE TERREN DHE NESE KA MOSPËRPUTHJE DUEHT RAPORTUAR MENJËHERË.


REPUBLIKA E SHQIPERISE
 REPUBLIC OF ALBANIA

POROSITËSI



BASHKIA TIRANE


"SPHAERA" sh.p.k
 PROJEKTIM
 SUPERVIZION
 KOLAUDIM
 Rruga "OAZIM VATHI" nr 106 Tirane Mobil 00355 69 20 38 848
 e-mail: ajkiddtopore@yahoo.com
 e-mail: ajkiddtopore@sphaera.al

VENDNDODHJA
 TIRANE, SHQIPERI
 PROJEKTI
 "RIKONSTRUKSIONI I BLOKUT DHE DEGEZIMEVE PER RRUGET: "NIKOLL MEKJASHI", "SHYQYRI BASHA", "KOSTANDIN SHPATARAKU", "MINELLA KARAJANI", "BAJAZIT SHEHU"



FAZA E PROJEKTIMIT
 PROJEKT ZBATIMI
 TITULLI I VIZATIMIT
 PLANIMETRIA E ELEKTRIKUT - AKSI I

NR. I VIZATIMIT
 P9-02
 DATA
 TETOR 2022
 SHKALLA
 1:500

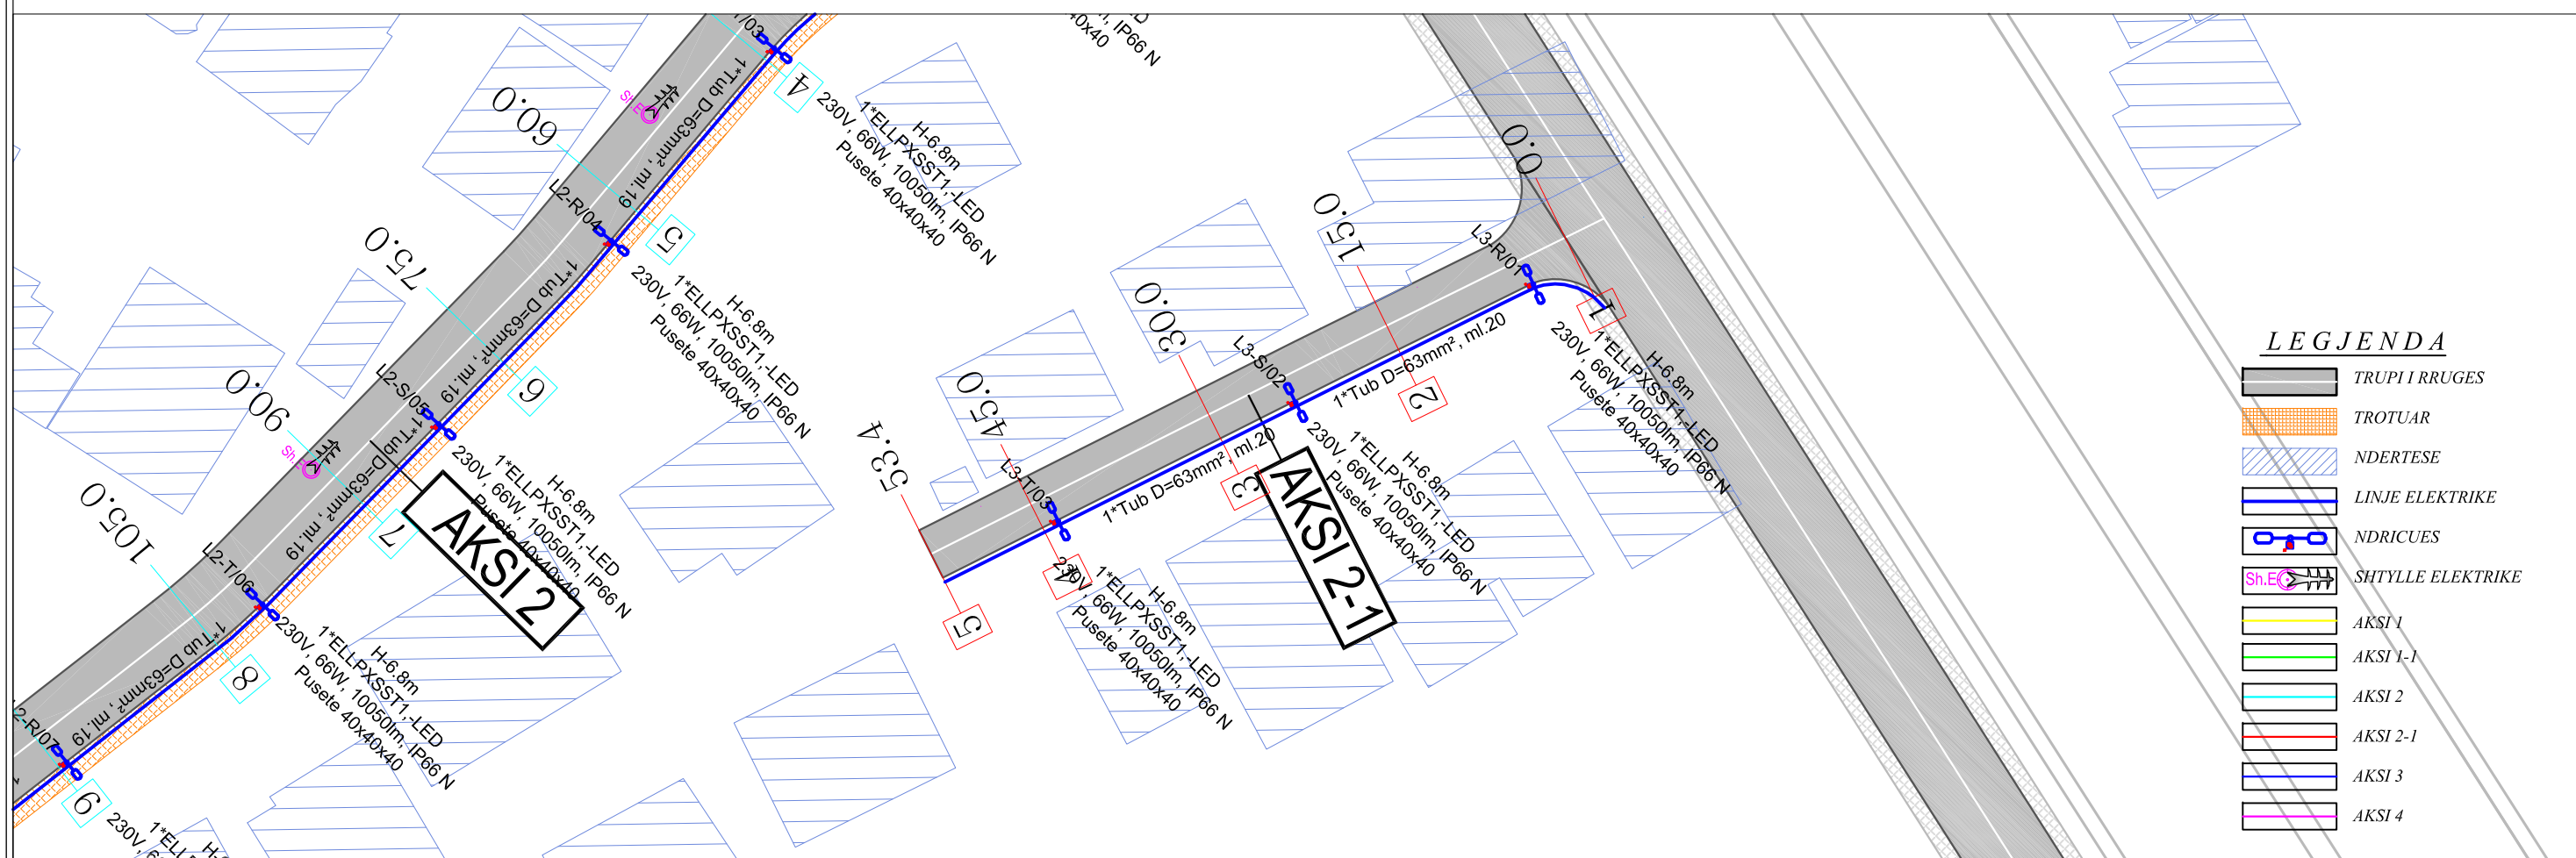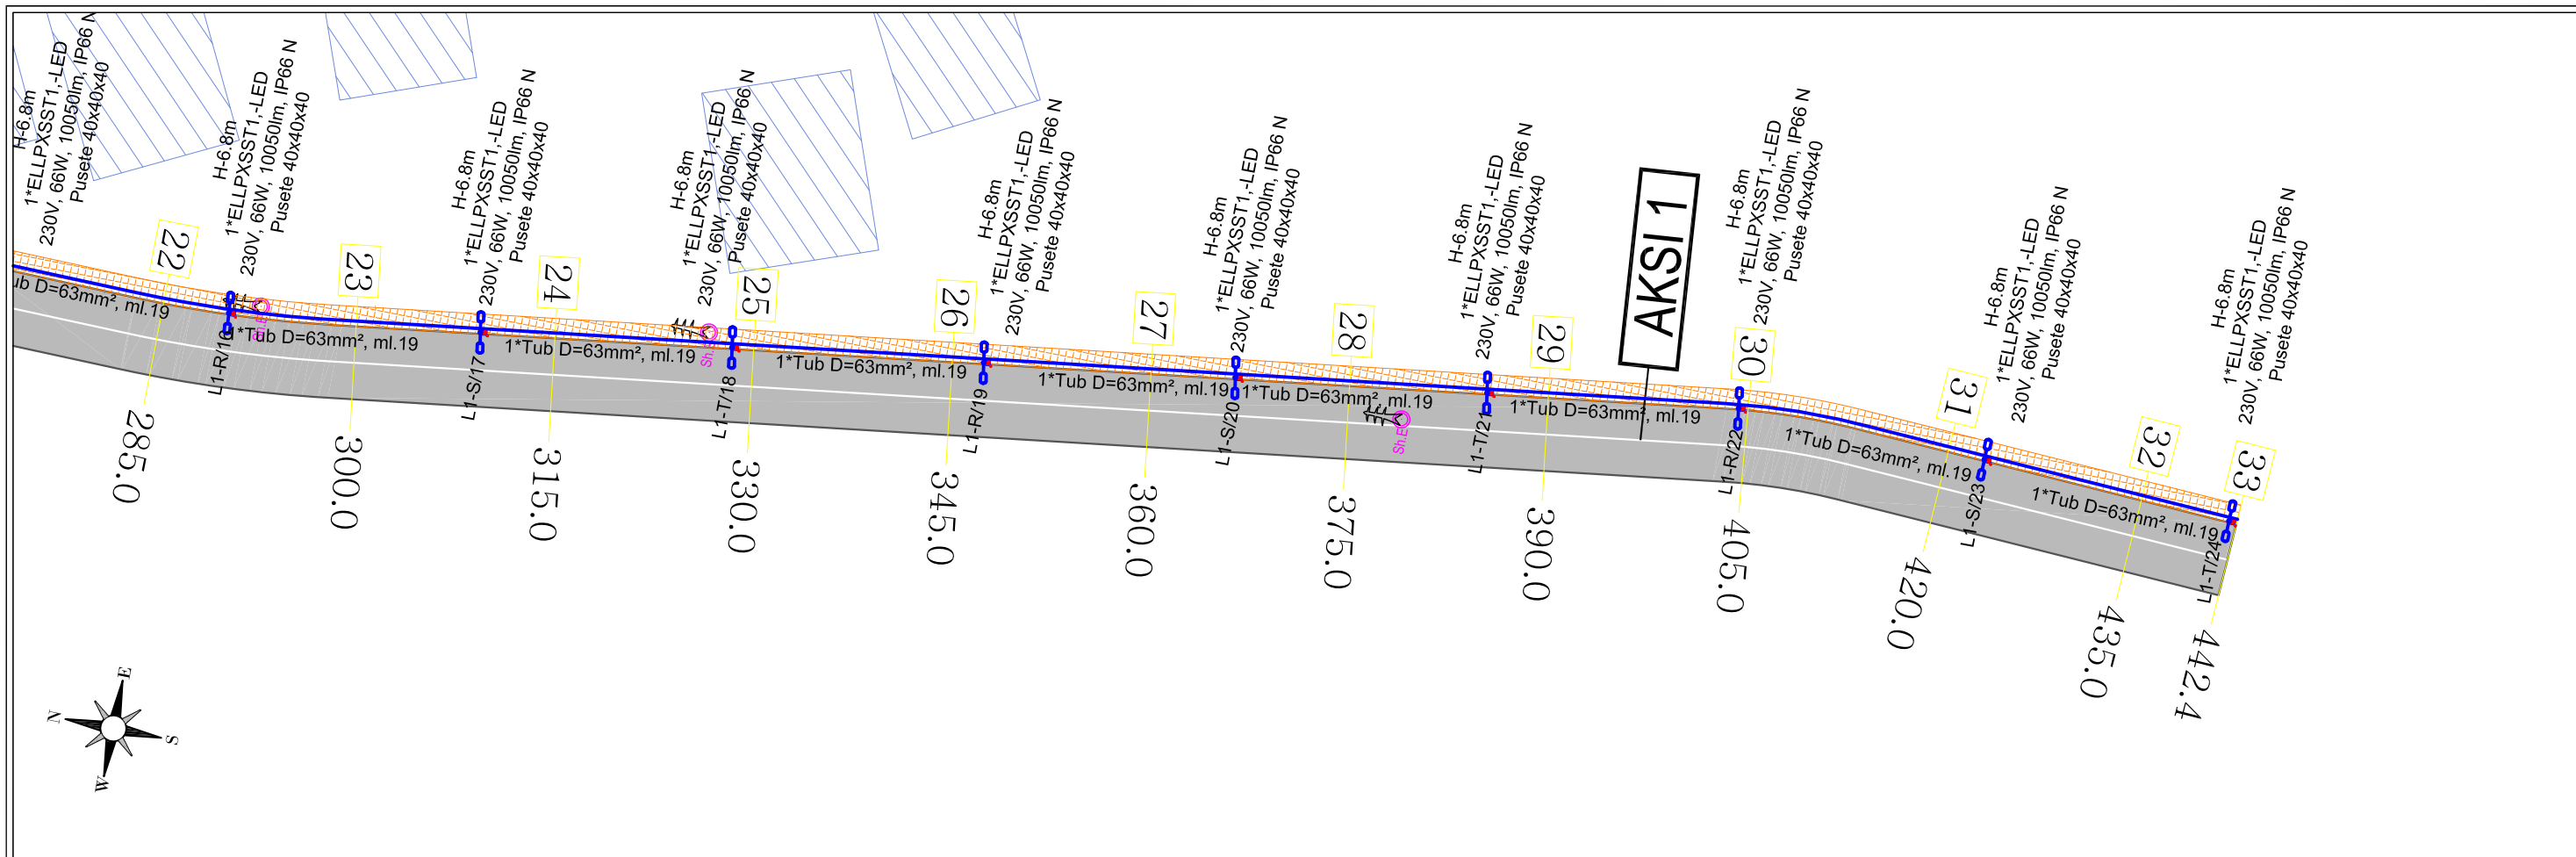

LEGJENDA

	TRUPI I RRUGES
	TROTUAR
	NDERTESE
	LINJE ELEKTRIKE
	NDRICUES
	SHTYLLE ELEKTRIKE
	AKSI 1
	AKSI 1-1
	AKSI 2
	AKSI 2-1
	AKSI 3
	AKSI 4

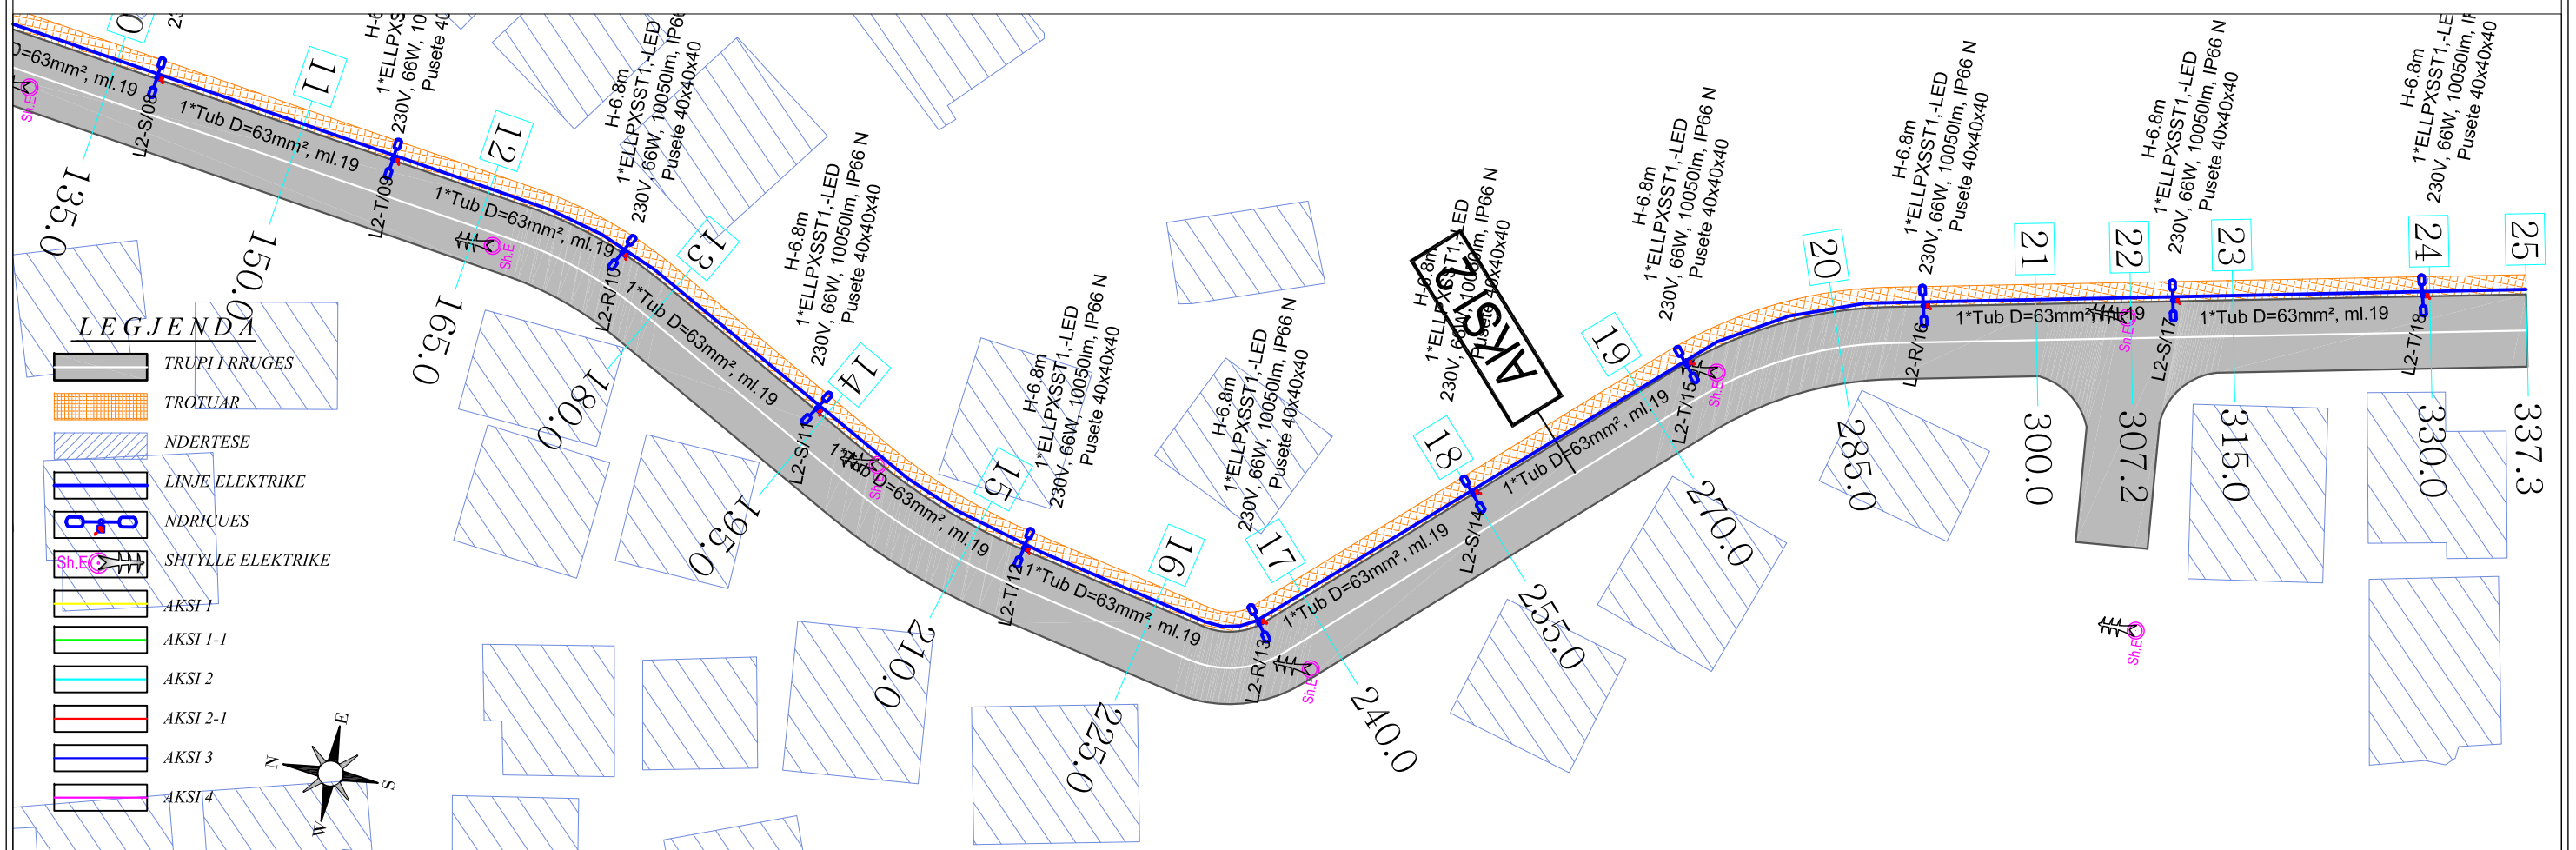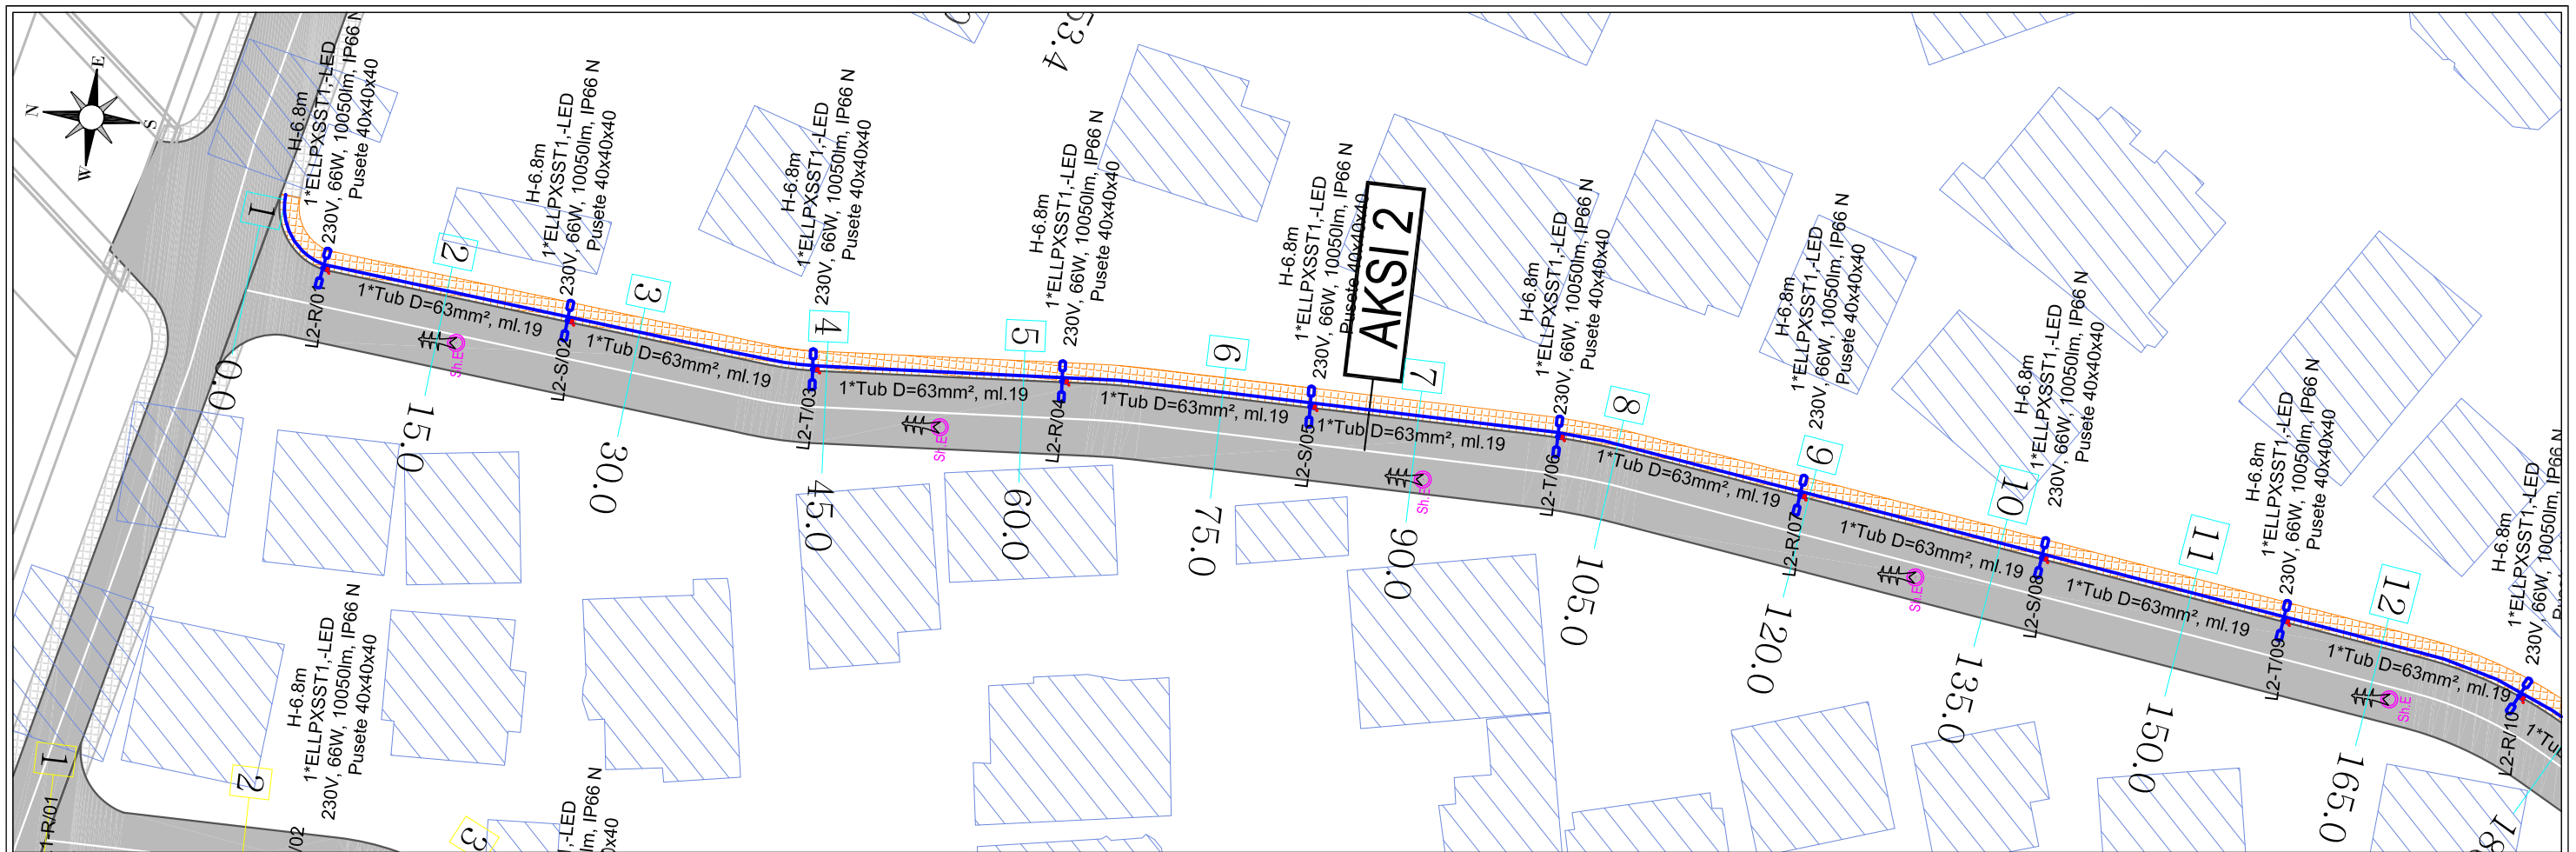

LEGJENDA

	TRUPI I RRUGES
	TROTUAR
	NDERTESE
	LINJE ELEKTRIKE
	NDRICUES
	SHTYLLE ELEKTRIKE
	AKSI 1
	AKSI 1-1
	AKSI 2
	AKSI 2-1
	AKSI 3
	AKSI 4

KY VIZATIM ESHTË PRONË E SPAHERA DHE NUK MUND TE MERRRET NE PERDORIM I TERI APO NJE PUEJE PA LEJEN E SPAHERA.
 NUK MUND TE NRYSHONI SHKALLEN E VIZATIMIT. TE GJITHA DIMENSIONET DUHEN VERIFIKUAR NE TERREN DHE NESE KA MOSPËRPUTHJE DUEHT RAPORTUAR MENJEHERE.

REPUBLIKA E SHQIPERISE
REPUBLIC OF ALBANIA

BASHKIA TIRANE

"SPAHERA" sh.p.k
 PROJEKTIM
 SUPERVIZION
 KOLAUDIM

Rruga "OAZIM VATHI" nr 106 Tirane
 Mobil 00355 69 20 38 848
 e-mail: ajkiddtopere@yahoo.com
 e-mail: ajkiddtopere@sphaera.al

VENDNDODHJA
 TIRANE, SHQIPERI

PROJEKTI
 "RIKONSTRUKSIONI I BLOKUT DHE DEGEZIMEVE PER RRUGET: "NIKOLL MEKJASHI", "SHYQYRI BASHA", "KOSTANDIN SHPATARAKU", "MINELLA KARAJANI", "BAJAZIT SHEHU"


FAZA E PROJEKTI
 PROJEKT ZBATIMI

TITULLI I VIZATIMIT
 PLANIMETRIA E ELEKTRIKUT - AKSI 2







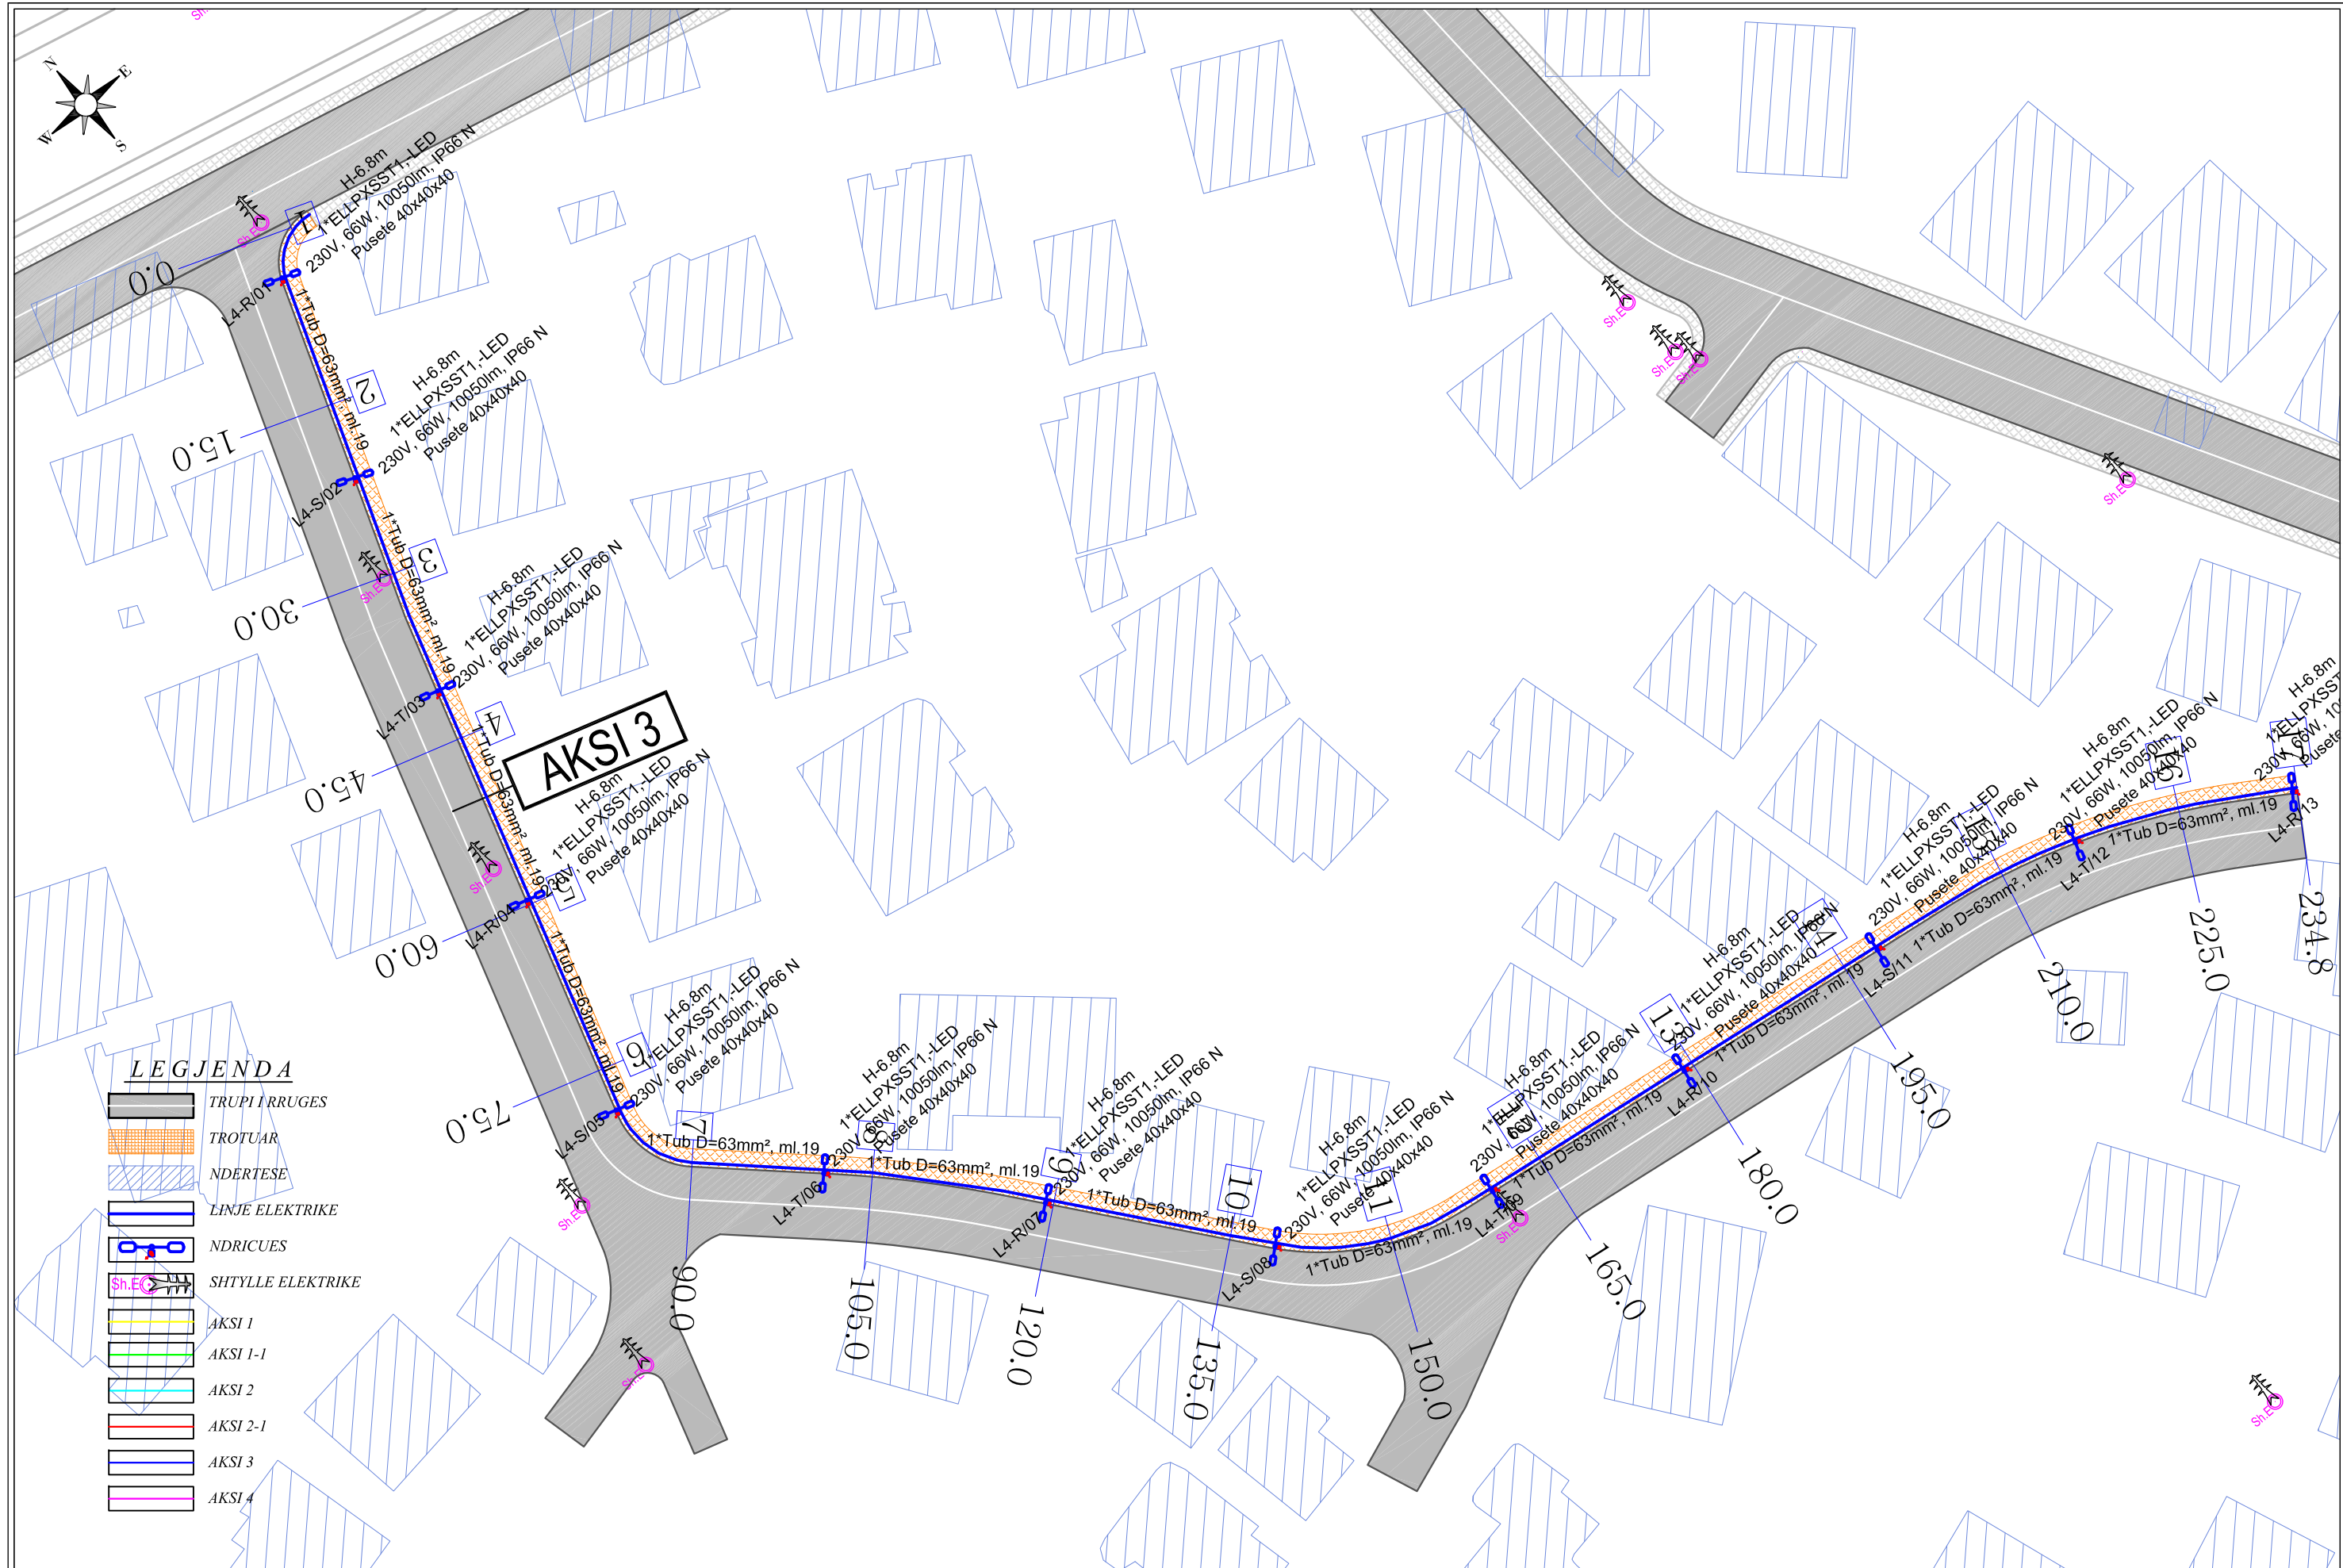





NR. I VIZATIMIT
 P9-04

DATA
 TETOR 2022

SHKALLA
 1:500

 

LEGJENDA

 -  TRUPI I RRUGES
-  TROTUAR
-  NDERTESE
-  LINJE ELEKTRIKE
-  NDRICUES
-  SHTYLLE ELEKTRIKE
-  AKSI 1
-  AKSI 1-1
-  AKSI 2
-  AKSI 2-1
-  AKSI 3
-  AKSI 4

KY VIZATIM ESHTË PRONË E "SPHAERA" DHE NUK MUND TE MERRET NE PERDORIM I TERI APO NJE PUEJE PA LEJEN E "SPHAERA".
 NUK MUND TE NRYSHONI SHKALLEN E VIZATIMIT. TE GJITHA DIMENSIONET DUHEN VERIFIKUAR NE TERREN DHE NESE KA MOSPËRPUTHJE DUEHT RAPORTUAR MENJEHERE.


REPUBLIKA E SHQIPERISE
 REPUBLIC OF ALBANIA


BASHKIA TIRANE


"SPHAERA" sh.p.k
 PROJEKTIM
 SUPERVIZION
 KOLAUDIM
 Rruga "QAZIM VATHI" nr 106 Tirane
 Mobil 00355 69 20 38 848
 e-mail: ajkiddtopre@yahoo.com
 e-mail: ajkiddtopre@sphaera.al

VENDNDODHJA
 TIRANE, SHQIPERI
 PROJEKTI
 "RIKONSTRUKSIONI I BILLOKUT DHE DEGEZIMEVE PER RRUGET: "NIKOLL MEKJASHI, "SHYQYRI BASHA", "KOSTANDIN SHPATARAKU", "MINELLA KARAJANI", "BAJAZIT SHEHU"




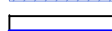







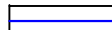
FAZA E PROJEKTIMIT
 PROJEKT ZBATIMI
 TITULLI I VIZATIMIT
 PLANIMETRIA E ELEKTRIKUT - AKSI 3

NR. I VIZATIMIT
 P9-05
 DATA
 TETOR 2022

SHKALLA
 1:500



LEGJENDA

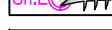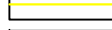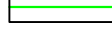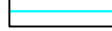-  TRUPI I RRUGES
-  TROTUAR
-  NDERTESE
-  LINJE ELEKTRIKE
-  NDRICUES
-  SHTYLLE ELEKTRIKE
-  AKSI 1
-  AKSI 1-1
-  AKSI 2
-  AKSI 2-1
-  AKSI 3
-  AKSI 4

KY VIZATIM ESHTË PRONË E SPAHERA DHE NUK MUND TE MERRRET NE PERDORIM I TERI APO NJE PJESE PA LEJEN E SPAHERA.
 NUK MUND TE NRYSHONI SHKALLEN E VIZATIMIT. TE GJITHA DIMENSIONET DUHEN VERIFIKUAR NE TERREN DHE NESE KA MOSPËRPUTHJE DUEHT RAPORTUAR MENJEHERE.



REPUBLIKA E SHQIPERISE
 REPUBLIC OF ALBANIA



BASHKIA TIRANE



"SPAHERA" sh.p.k
 PROJEKTIM
 SUPERVIZION
 KOLAUDIM

Rruga "QAZIM VATHI" nr 106 Tirane
 Mobil 00355 69 20 38 848

e-mail: ajkidtopore@yahoo.com
 e-mail: ajkidtopore@sphaera.al

VENDNDODHJA
 TIRANE, SHQIPERI

PROJEKTI
 "RIKONSTRUKSIONI I BLOKUT DHE DEGEZIMEVE PER RRUGET: "NIKOLL MEKJASHI, "SHYQYRI BASHA", "KOSTANDIN SHPATARAKU", "MINELLA KARAJANI", "BAJAZIT SHEHU"

FAZA E PROJEKTIMIT
 PROJEKT ZBATIMI


TITULLI I VIZATIMIT
 PLANIMETRIA E ELEKTRIKUT - AKSI 4

NR. I VIZATIMIT
 P9-06


DATA
 TETOR 2022

SHKALLA
 1:500

PARAQTJA UNIFILARE E KUADRIT ELEKTRIK I NDRICIMIT. (KABINA PARE)

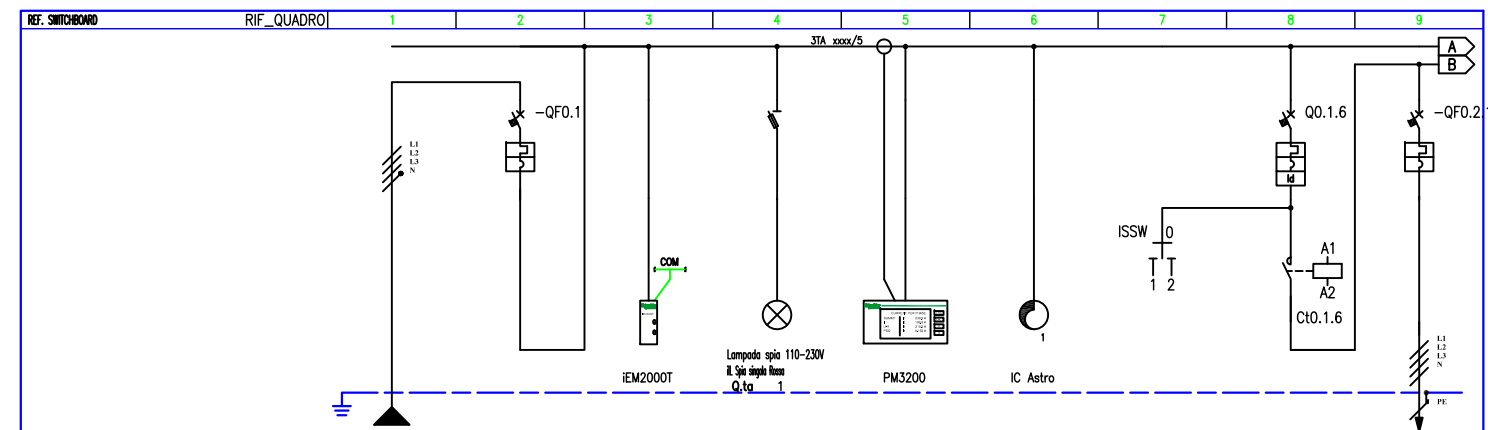


REF. SWITCHBOARD	RIF_QUADRO	1	2	3	4	5	6	7	8	9
CIRCUIT NUMBERING										
CIRCUIT DESCRIPTION		LINJA FURNIZIMIT KUADRIT K.E.Nd.K1.	KRYESORI KUADRIT K.E.Nd.K1.	MATJE ENERGJIE	INDIKATOR PREZENSE TENSIONI STI	INSTRUMENT MATJE	KONTROLLI KREPUSKOLAR	KOMANDIM AUT/MAN 1/0/2	KRYESORI NDRICIMIT	DALJE LINJA NDRICIMIT LINJA L1
EQUIPMENT			IC60 N					ISSW	IC40 a	IC60 H
CIRCUIT BREAKER			10						6	10000
N. POLES			4P	32				1P	3P+N	32
COURBE/TRIPPING UNIT			C						C	
I _r [A]			32						32	10
I _{sd} [A]			320						320	100
I _i [A]										
I _g [A]										
RESIDUAL CURRENT DEVICE									Vigi	AC
TYPE									0.03	Istantaneo
I _{dn} [A]									ICT No	AC7a
CONTACTOR									230vac	4P
IMPULSE RELAY										
COIL										
N. POLES										
THERMAL RELAY										
TYPE										
FUSE										
N. POLES										
OTHER										
TYPE										
CONDUCTORS										
INSULATION			EPR	11						EPR
CROSS SECTION PHASE-N-PE/PEN [mm ²]			1x16	1x16	1x16					1x16
I _b [A]			6.2	119						3.8
Un [V]			400	3.85	4.38				8.26	55.4
P _n [kW]										1.58
lcc min [kA]			4.4	8.4						1.4
lcc max [kA]			10	0						4.8
LENGHT [m]										15
dV TOTAL [%]										0.1
NOTES			FG16OR16-0,6/1 kV Cca-s3,d1,a3							NAYY TU AL-0,6/1kV Cca-s3,d1,a3

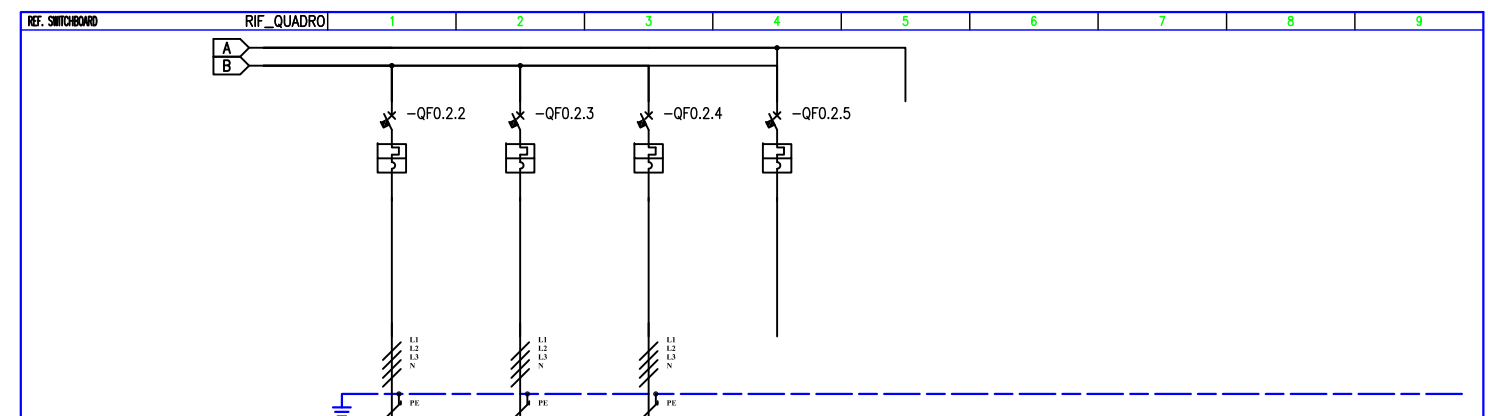

REF. SWITCHBOARD	RIF_QUADRO	1	2	3	4	5	6	7	8	9
CIRCUIT NUMBERING										
CIRCUIT DESCRIPTION			DALJIE LINJA NDRICIMIT LINJA L2	DALJIE LINJA NDRICIMIT LINJA L3/5	DALJIE LINJA NDRICIMIT LINJA L4	DALJIE LINJA NDRICIMIT REZERVE				
EQUIPMENT			IC60 H	IC60 H	IC60 H	IC60 H				
CIRCUIT BREAKER			10000	10000	10000	10000				
N. POLES			4P	10	4P	10	4P	10		
COURBE/TRIPPING UNIT			C		C		C			
I _r [A]			10		10		10			
I _{sd} [A]			100		100		100			
I _i [A]										
I _g [A]										
RESIDUAL CURRENT DEVICE										
TYPE										
I _{dn} [A]										
CONTACTOR										
IMPULSE RELAY										
COIL										
N. POLES										
THERMAL RELAY										
TYPE										
FUSE										
N. POLES										
OTHER										
TYPE										
CONDUCTORS										
INSULATION			EPR	61	EPR	61	EPR	61		
CROSS SECTION PHASE-N-PE/PEN [mm ²]			1x16	1x16	1x16	1x16	1x16	1x16		
I _b [A]			0.8	71	0.9	71	0.7	71		
Un [V]			400	1.15	400	0.79	400	0.86		
P _n [kW]										
lcc min [kA]			1.2	4.2	1	3.9	1	3.9		
lcc max [kA]			30	0	35	0	35	0		
LENGHT [m]										
dV TOTAL [%]										
NOTES			FG16OR16-0,6/1 kV Cca-s3,d1,a3		FG16OR16-0,6/1 kV Cca-s3,d1,a3		FG16OR16-0,6/1 kV Cca-s3,d1,a3			

SKEMA E KOMANDIMIT TE NDRICIMIT NGA RELE KREPUSKOLARE

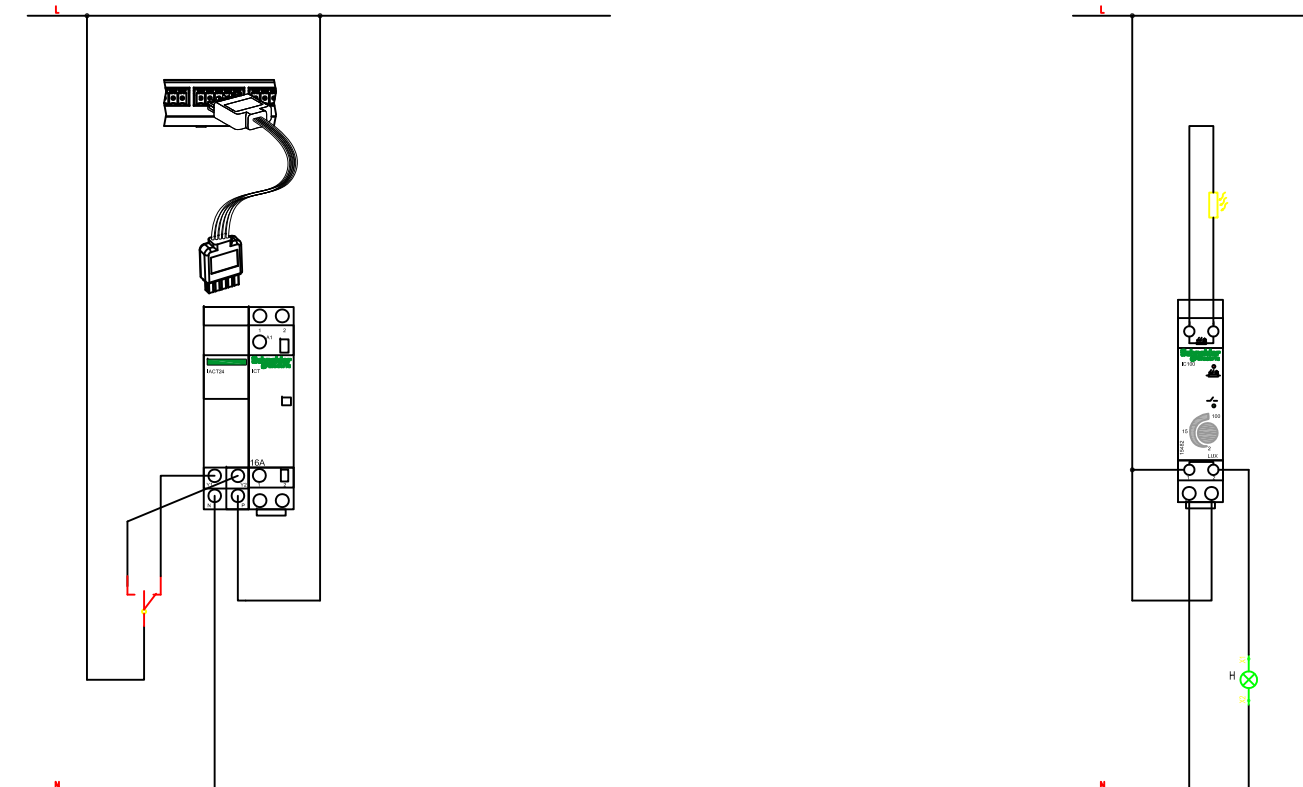

Per nje interpretim sa me te sakte te skemave eshte i nevojshem nje lexim i pergjithshem i te gjitha proceseve te projektit.

Karakteristikat teknike te vendosura ne vizatime jane kerkerkesat minimale. Renia e tensionit te aplikuar ne llogaritjet, fillon nga TU i transformatorit deri ne fillimet e linjave shperndarese.

Rryma per UPS eshte llogaritur ne total, ne ngarkesen e linjave dhe rrymen per ngarkimin e baterive.

- Per projektim eshte referuar normave:
- CEI 64-8
- CEI 0-21

Pershkrimi i dispostiveve Micrologic

- Micrologic 2x mbrojte: LI
- Micrologic 5x mbrojte: LSI
- Micrologic 6x mbrojte: LSIG
- Micrologic 7x mbrojte: LSIV
- Micrologic E - matje: I, V, P, E, PF
- Micrologic H - matje: I, V, P, E, f, cos Ø, armonike, THD

Moduli Digital per Masterpact MTZ

M1 - Energjia per faze

Ne piken e matjes, ky funksion permban llogaritjet e fuqise dhe energjise qe do konsumohet per cdo faze. Paraqitja e fuqive: aktive, reaktive etj.

D1 - Ndimet per te rivendosur ushqimin

Ky sherbim ndimon operatoret gjate procedurave te rivendosjesjeve te ushqimit me energji, duke dhene informacion ne veprime dhe automate. Ndimon operatoret te perfundojne probleme te medha, si stakimet manuale e eletrike, ne mungesat e ushqimit me energji. Te trgon nje zgjidhje per te rivendosur ushqimin me energji.

D2 - Ndimet per te rivendosur Masterpact


Ky sherbim ndimon operatoret gjate rriidhjes Masterpact, duke bere reset o rikarikimin e sustave. Duke dhene informacione te gjendjes se automateve si te gateshem per ti mbyllur gjendjen e bobines ose te sustes. maksimumet e avantazheve jane bobinat me funksionei dhe diagnostikime me komunikim (MX, MN, XF).

D3 - Tregimin e formes se vales ne momentin e stakimit

Rregjistron automatikisht pese cikle te rrymes faze-neuter, ne nje periodekampionature 512 microsekondi, ne raste te nderhyrjes te mbrojtes LSI o G. Rregjistrimi mund te rishikohet me ndimen e aparatures Masterpact MTZ dhe Ecoreach. Bashkengjitur, formen e vales se stakimit te regjistruar ne momentin e veprimt. digital: Celezat hapje/mbyllje/stakuar sinjalizuesit ZSI. Te pese cikleve te tregimit te formes se vales jane te ndare: kater cikle para e nje pas stakimit.


Detaji Nr.1

Lidhja e furnizimit te ndricuesit ne rastin pa elektrode tokezimi (pa ritokezim te neutrit)


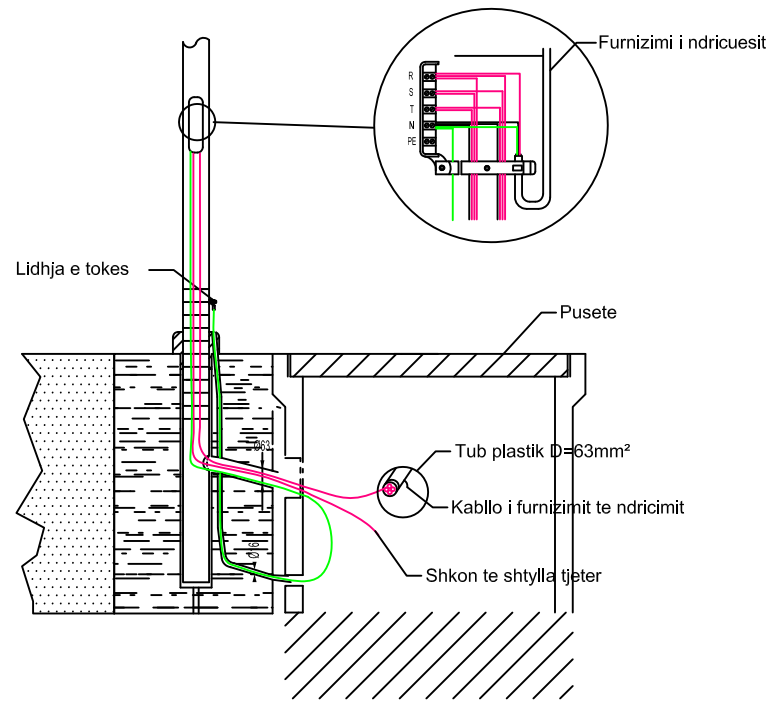


Detaji Nr.2






Lidhja e furnizimit te ndricuesit ne rastin me elektrode tokezimi (me ritokezim te neutrit)

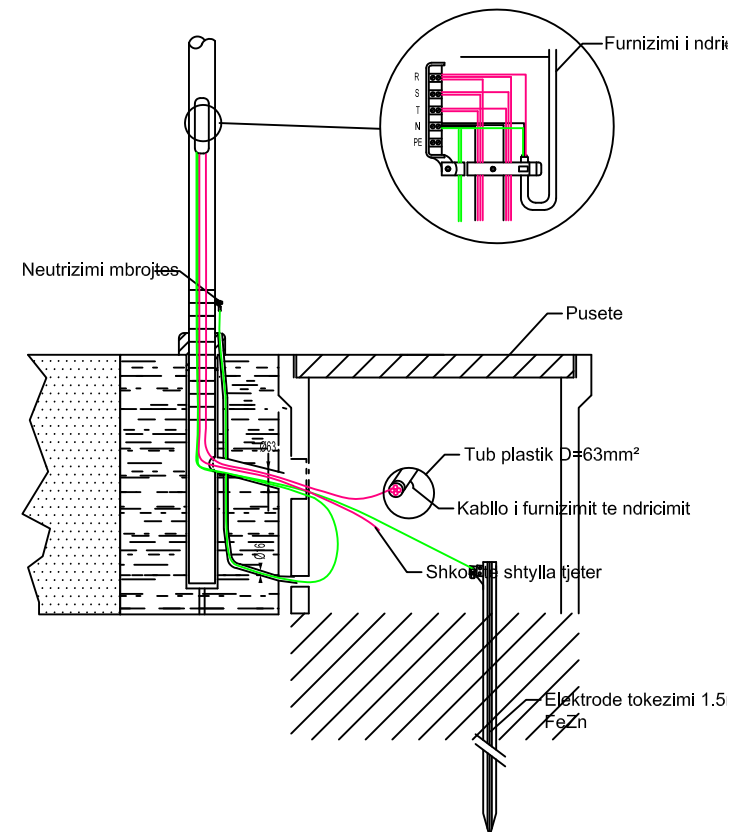

DETAJ I SHTRIMIT TE LINJAVE ELEKTRIKE NE NDRICIMIT NE KANAL

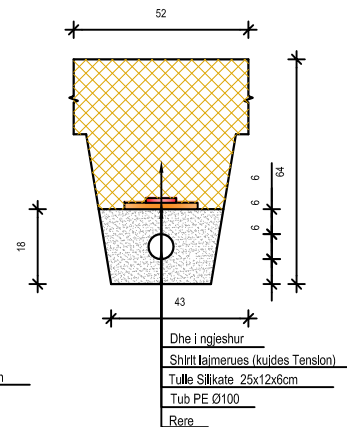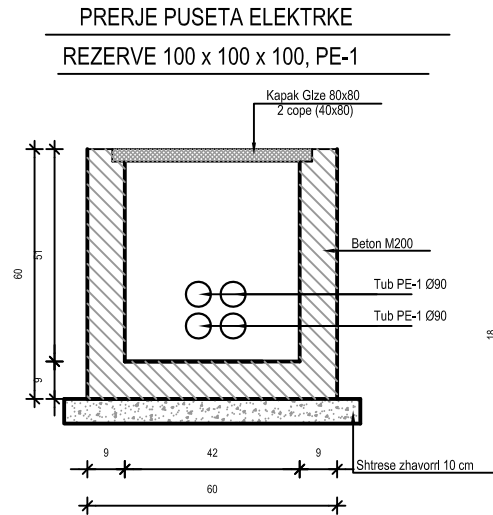

DETAJ - BAZAMENT SHTYLLE ELEKTRIKE + PUSETE PLASTIKE 40x40x40 cm VESHUR ME BETON

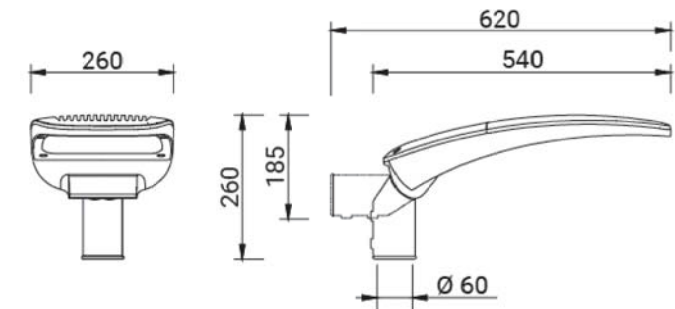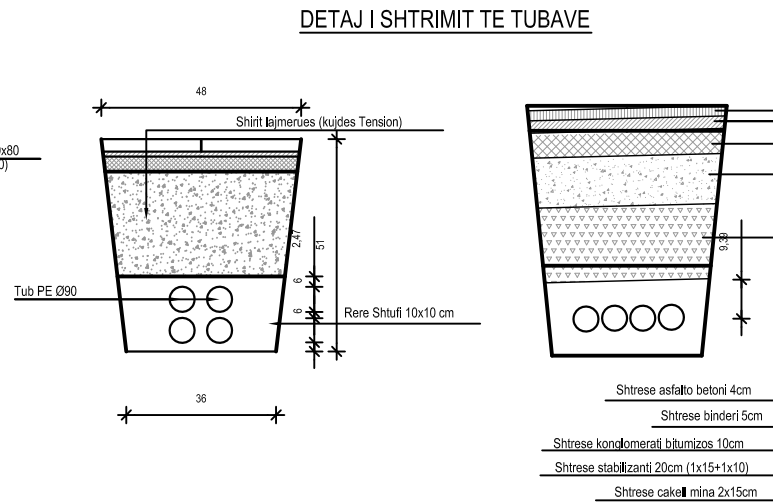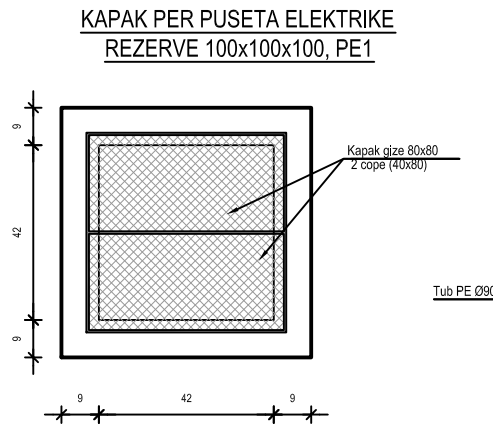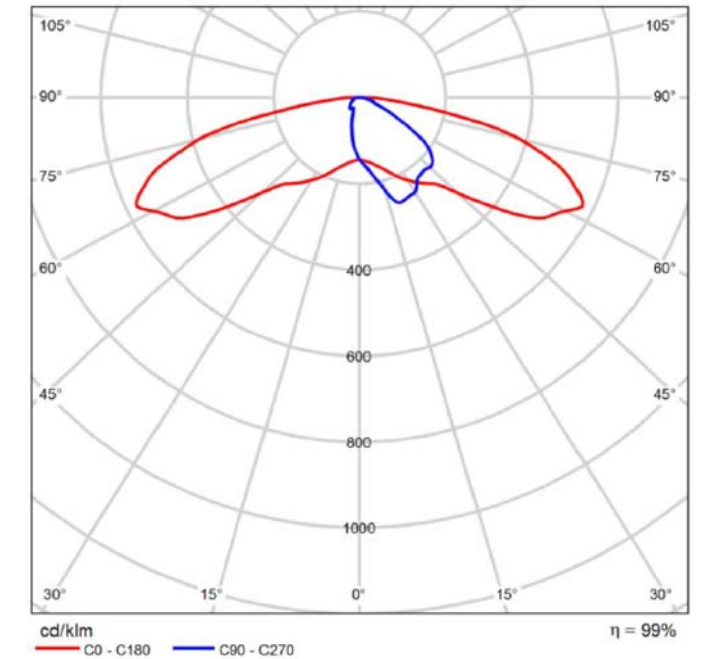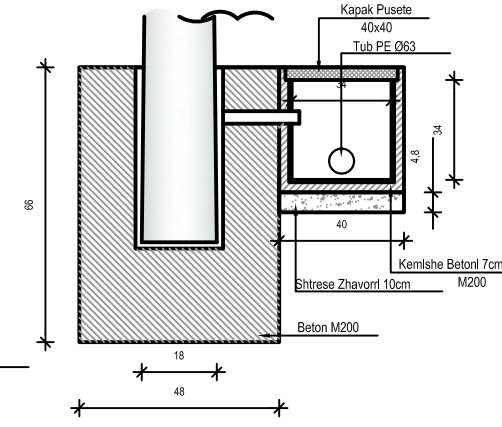

KY VIZATIM ESHTË PRONË E "SPHAERA" DHE NUK MUND TË MERRTET NE PËRDORIM I TERË APO NJË PJESE PA LEJEN E "SPHAERA".
NUK MUND TË NRYSHONI SHKALLËN E VIZATIMIT TË GJITHA DIMENSIONET DUHEN VERIFIKUAR NE TERREN DHE NESE KA MOSPËRPUTHJE DUEHT RAPORTUAR MENJEHERE.



REPUBLIKA E SHQIPERISE
REPUBLIC OF ALBANIA



BASHKIA TIRANE



"SPHAERA" sh.p.k
PROJEKTIM
SUPERVIZION
KOLAUDIM

Rruga "QAZIM VATHI" nr 106 Tirane
Mobil 00355 69 20 38 848

e-mail: ajkidtopore@yahoo.com
e-mail: ajkidtopore@sphaera.al

VENDNDODHJA
TIRANE, SHQIPERI

PROJEKTI
"RIKONSTRUKSIONI I BLOKUT DHE DEGEZIMEVE
PER RRUGET: "NIKOLL MEKJASHI, "SHYQYRI
BASHA", "KOSTANDIN SHPATARAKU", "MINELLA
KARAJANI", "BAJAZIT SHEHU"

FAZA E PROJEKTIMIT
PROJEKT ZBATIMI


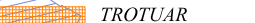
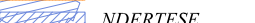







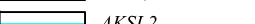
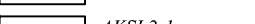
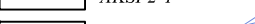
TITULLI I VIZATIMIT
DETAJE ELEKTRIKE



NR. I VIZATIMIT
P9-08

DATA
TETOR 2022

SHKALLA

LEGJENDA

-  TRUPI RRUGES
-  TROTUAR
-  NDERTESE
-  4*TUB D=90mm²
-  2*TUB D=90mm²
-  PËSETE BETONI
-  SHTYLLE TELEFONIE
-  AKSI 1
-  AKSI 1-1
-  AKSI 2
-  AKSI 2-1
-  AKSI 3
-  AKSI 4

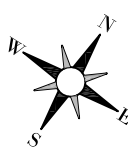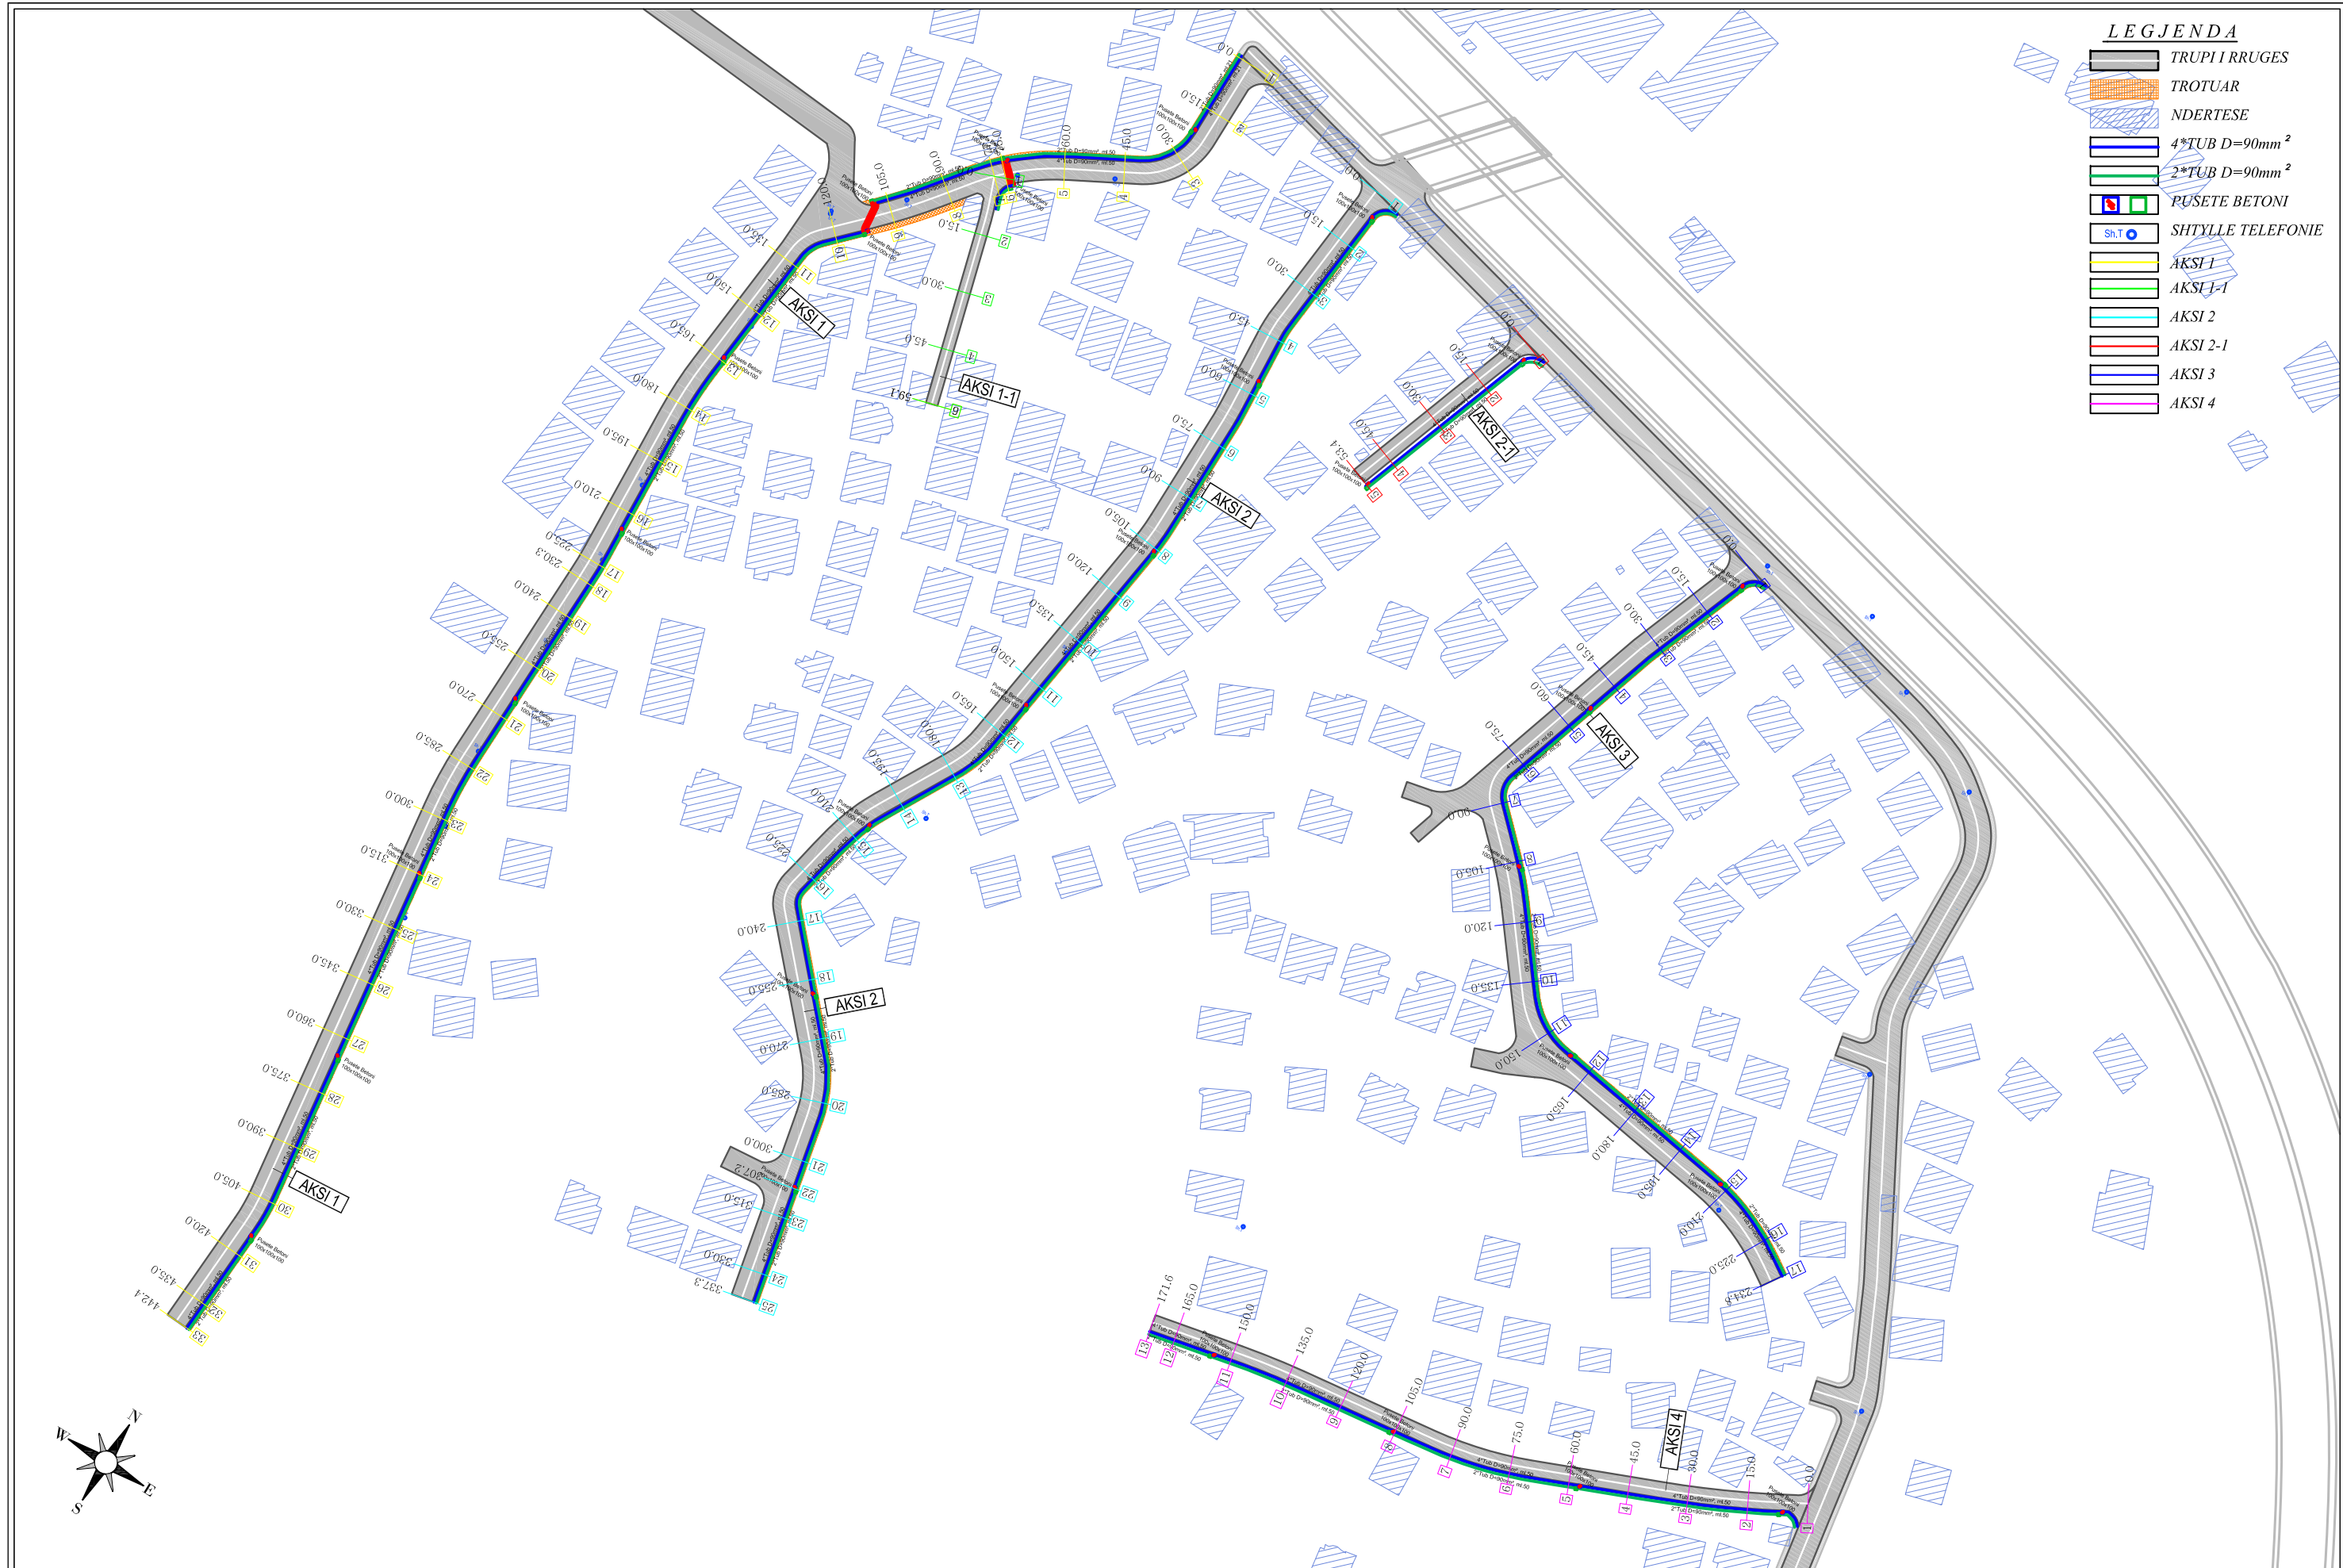

KY VIZATIM ESHTË PRONË E SPAHERA DHE NUK MUND TË MERRRET NË PËRDORIM I TERËR APO NJË PËJESË PA LEJEN E SPAHERA.
 NUK MUND TË NRYSHONI SHKALLËN E VIZATIMIT. TË GJITHA DIMENSIONET DUHEN VERIFIKUAR NË TERREN DHE NESË KA MOSPËRPUTHJE DUEHT RAPORTUAR MENJEHERË.


REPUBLIKA E SHQIPERISE
REPUBLIC OF ALBANIA


BASHKIA TIRANE




"SPHAERA" sh.p.k
 PROJEKTIM
 SUPERVIZION
 KOLAUDIM
 Rruga "QAZIM VATHI" nr 106 Tirane
 Mobil 00355 69 20 38 848
 e-mail: ajkidtopere@yahoo.com
 e-mail: ajkidtopere@sphaera.al

VENDNDODHJA
TIRANE, SHQIPERI
 PROJEKTI
"RIKONSTRUKSIONI I BLOKUT DHE DEGEZIMEVE PER RRUGET: "NIKOLL MEKJASHI", "SHYQRI BASHA", "KOSTANDIN SHPATARAKU", "MINELLA KARAJANI", "BAJAZIT SHEHU"

FAZA E PROJEKTIMIT
PROJEKT ZBATIMI
 TITULLI I VIZATIMIT
PLANIMETRIA E LINJAVE REZERVE

Nr. I VIZATIMIT
PI0-01
 DATA
TETOR 2022

SHKALLA
1:1500

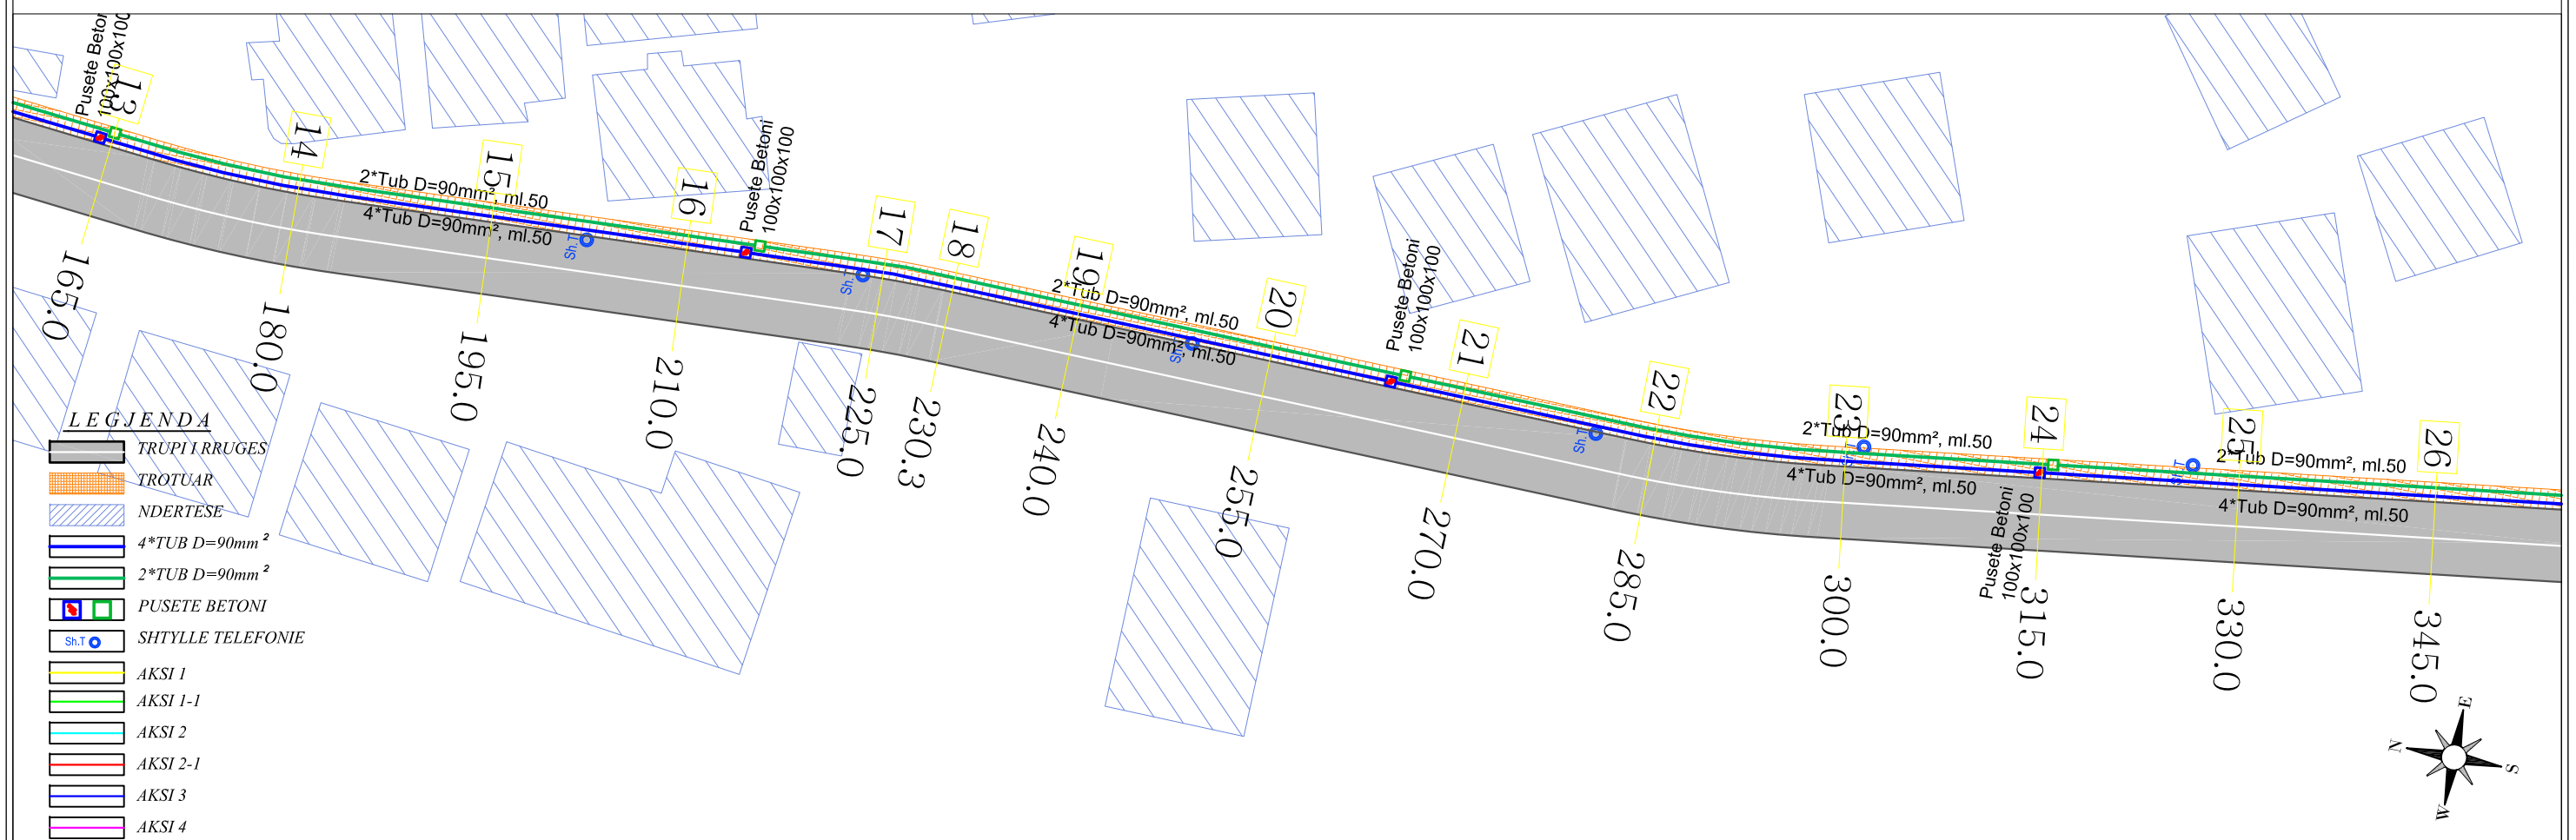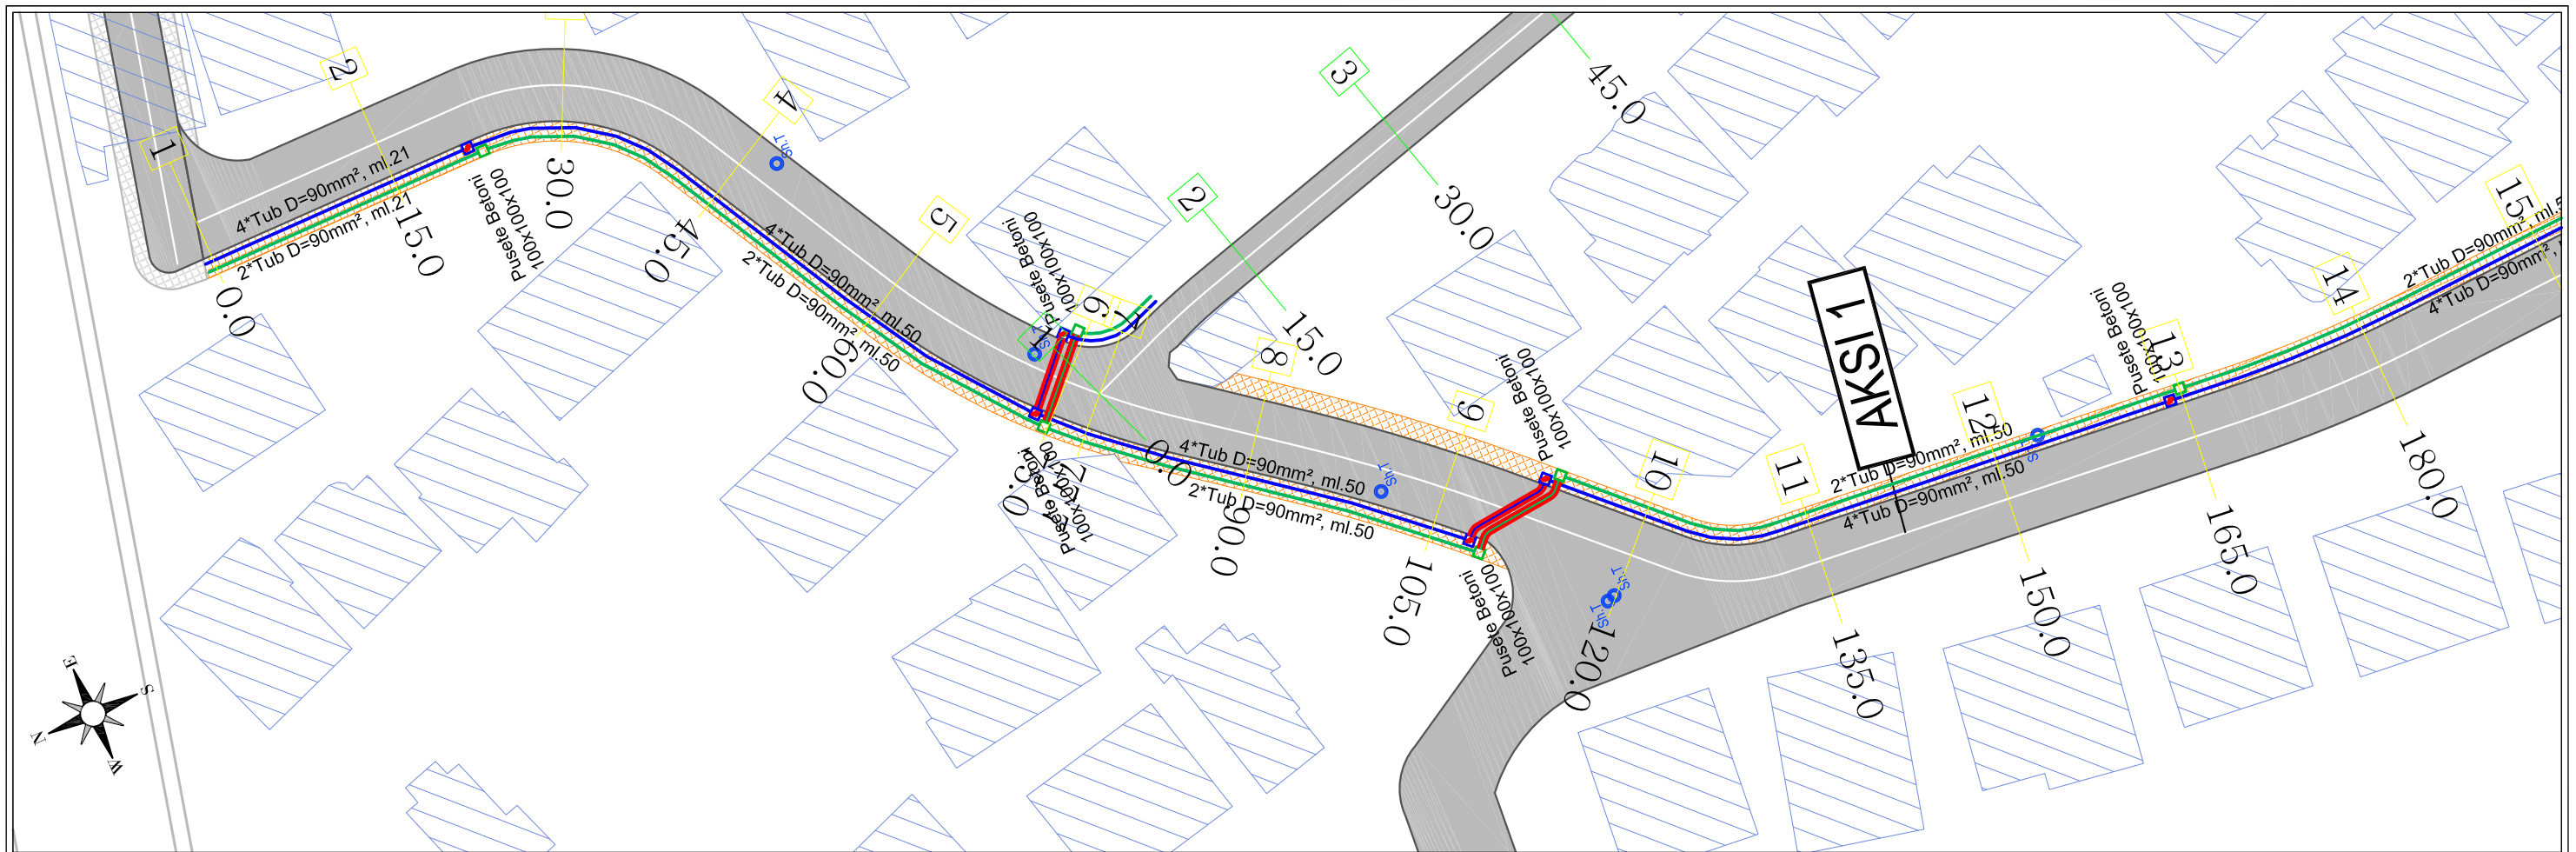

LEGJENDA

	TRUPI RRUGES
	TROTUAR
	NDERTESE
	4*TUB D=90mm ²
	2*TUB D=90mm ²
	PUSETE BETONI
	SHTYLLE TELEFONIE
	AKSI 1
	AKSI 1-1
	AKSI 2
	AKSI 2-1
	AKSI 3
	AKSI 4

KY VIZATIM ESHTË PRONË E SPHAERA DHE NUK MUND TE MERRRET NE PERDORIM I TERI APO NJE FJESE PA LEJEN E SPHAERA.
 NUK MUND TE NRYSHONI SHKALLEN E VIZATIMIT, TE GJITHA DIMENSIONET DUHEN VERIFIKUAR NE TERREN DHE NESE KA MOSPERPUTHJE DUEHT RAPORTUAR MENJEHERE.

REPUBLIKA E SHQIPERISE
 REPUBLIC OF ALBANIA

BASHKIA TIRANE



"SPHAERA" sh.p.k
 PROJEKTIM
 SUPERVIZION
 KOLAUDIM
 Rruga "OAZIM VATHI" nr 106 Tirane e-mail: ajkidtopore@yahoo.com
 Mobil 00355 69 20 38 848 e-mail: ajkidtopore@sphaera.al

VENDNDODHJA
 TIRANE, SHQIPERI
 PROJEKTI
 "RIKONSTRUKSIONI I BLOKUT DHE DEGEZIMEVE PER RRUGET: "NIKOLL MEKJASHI", "SHYQYRI BASHA", "KOSTANDIN SHPATARAKU", "MINELLA KARAJANI", "BAJAZIT SHEHU"

FAZA E PROJEKTIMIT
 PROJEKT ZBATIMI
 TITULLI I VIZATIMIT
 PLANIMETRIA E LINJAVE REZERVE - AKSI 1

NR. I VIZATIMIT
 P10-02
 DATA
 TETOR 2022

SHKALLA
 1:500

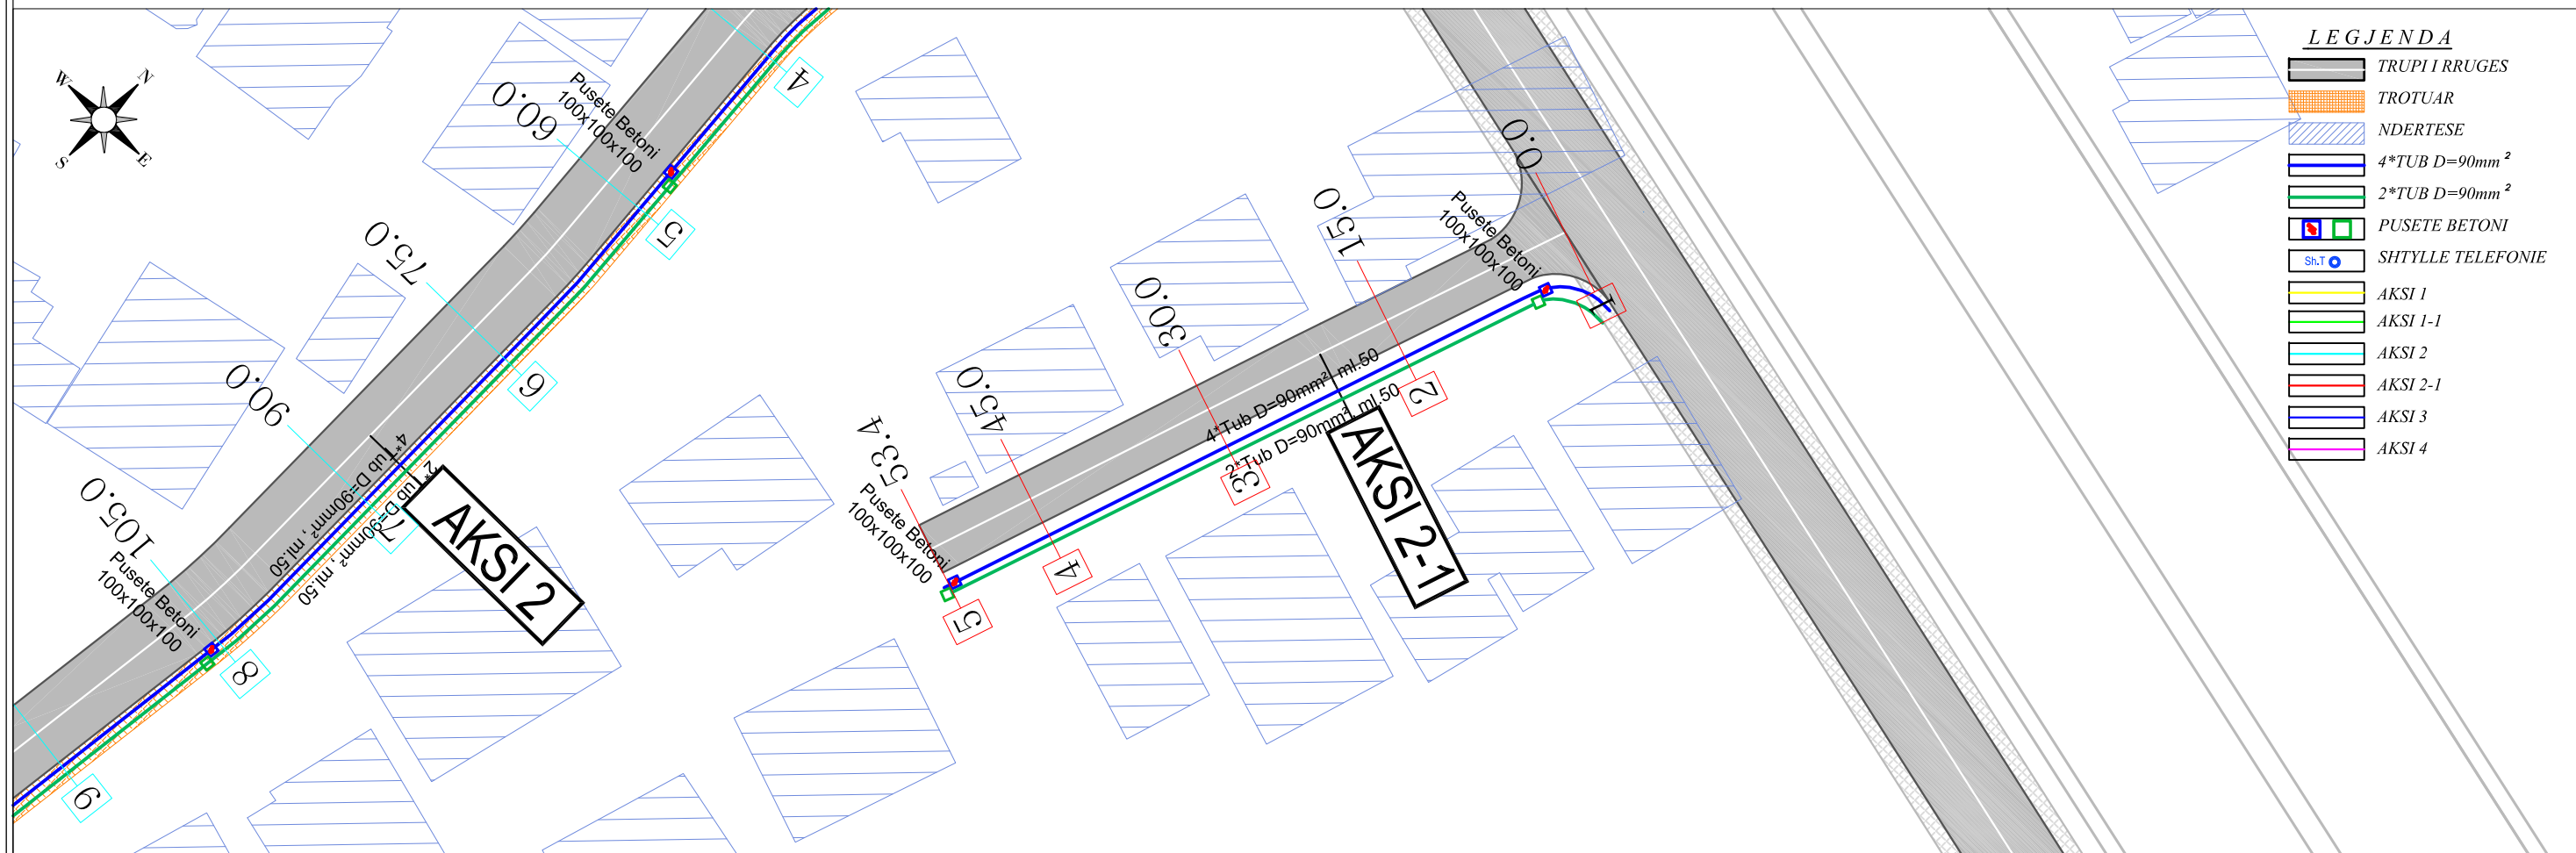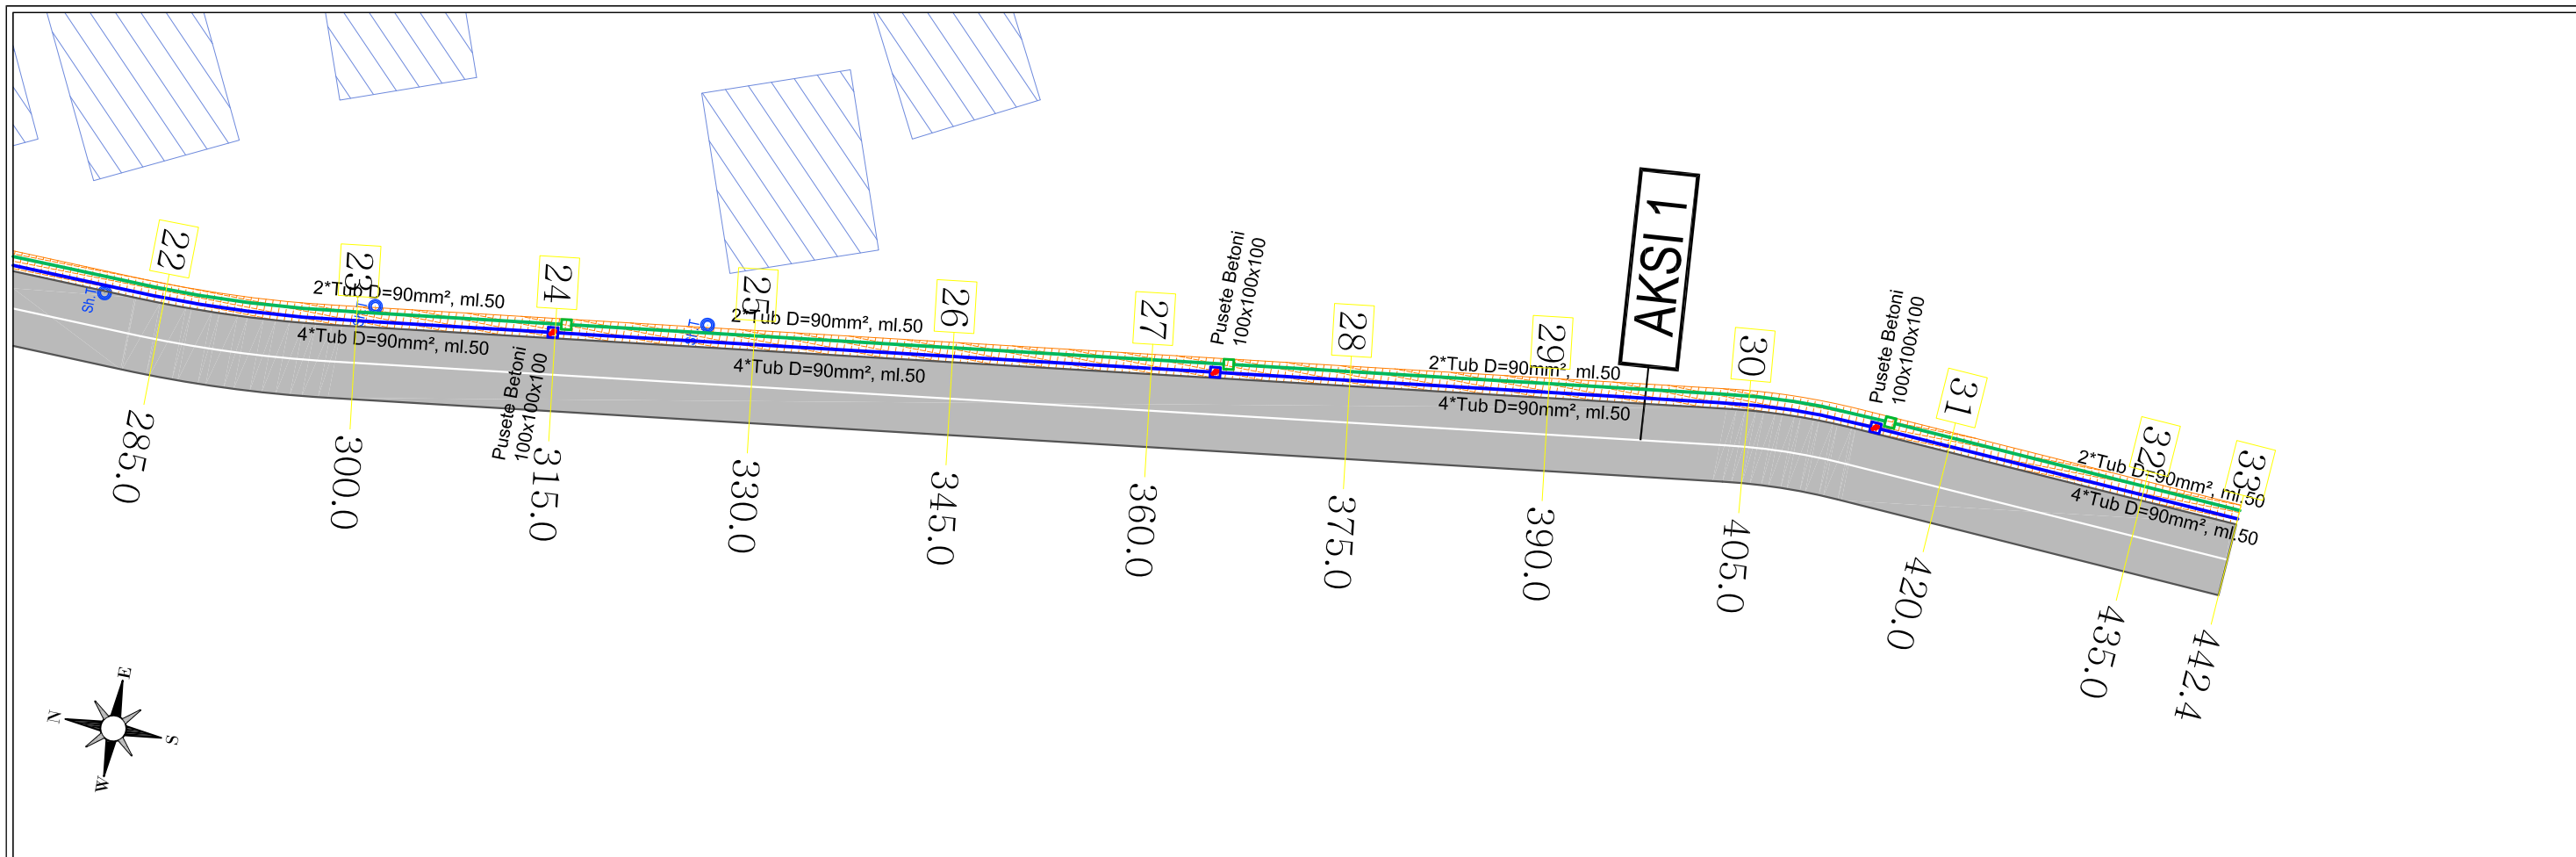

LEGJENDA

	TRUPI I RRUGES
	TROTUAR
	NDERTESE
	4*TUB D=90mm ²
	2*TUB D=90mm ²
	PUSETE BETONI
	SHTYLLE TELEFONIE
	AKSI 1
	AKSI 1-1
	AKSI 2
	AKSI 2-1
	AKSI 3
	AKSI 4

KY VIZATIM ESHTË PRONË E SPAHERA DHE NUK MUND TE MERRRET NE PERDORIM I TERI APO NJE FJESE PA LEJEN E SPAHERA.
 NUK MUND TE NRYSHONI SHKALLEN E VIZATIMIT, TE GJITHA DIMENSIONET DUHEN VERIFIKUAR NE TERREN DHE NESE KA MOSPËRPUTHJE DUEHT RAPORTUAR MENJEHERE.

REPUBLIKA E SHQIPERISE
REPUBLIC OF ALBANIA

BASHKIA TIRANE

"SPHAERA" sh.p.k
 PROJEKTIM
 SUPERVIZION
 KOLAUDIM

Rruga "OAZIM VATHI" nr 106 Tirane e-mail: ajkidtopore@yahoo.com
 Mobil 00355 69 20 38 848 e-mail: ajkidtopore@sphaera.al

VENDNDODHJA
 TIRANE, SHQIPERI

PROJEKTI
 "RIKONSTRUKSIONI I BLOKUT DHE DEGEZIMEVE PER RRUGET: "NIKOLL MEKJASHI, "SHYQYRI BASHA", "KOSTANDIN SHPATARAKU", "MINELLA KARAJANI", "BAJAZIT SHEHU"



FAZA E PROJEKTIMIT
 PROJEKT ZBATIMI

TITULLI I VIZATIMIT
 PLANIMETRIA E LINJAVE REZERVE - AKSI 1 & AKSI 2-1

Nr. I VIZATIMIT
 P10-03

DATA
 TETOR 2022

SHKALLA
 1:500

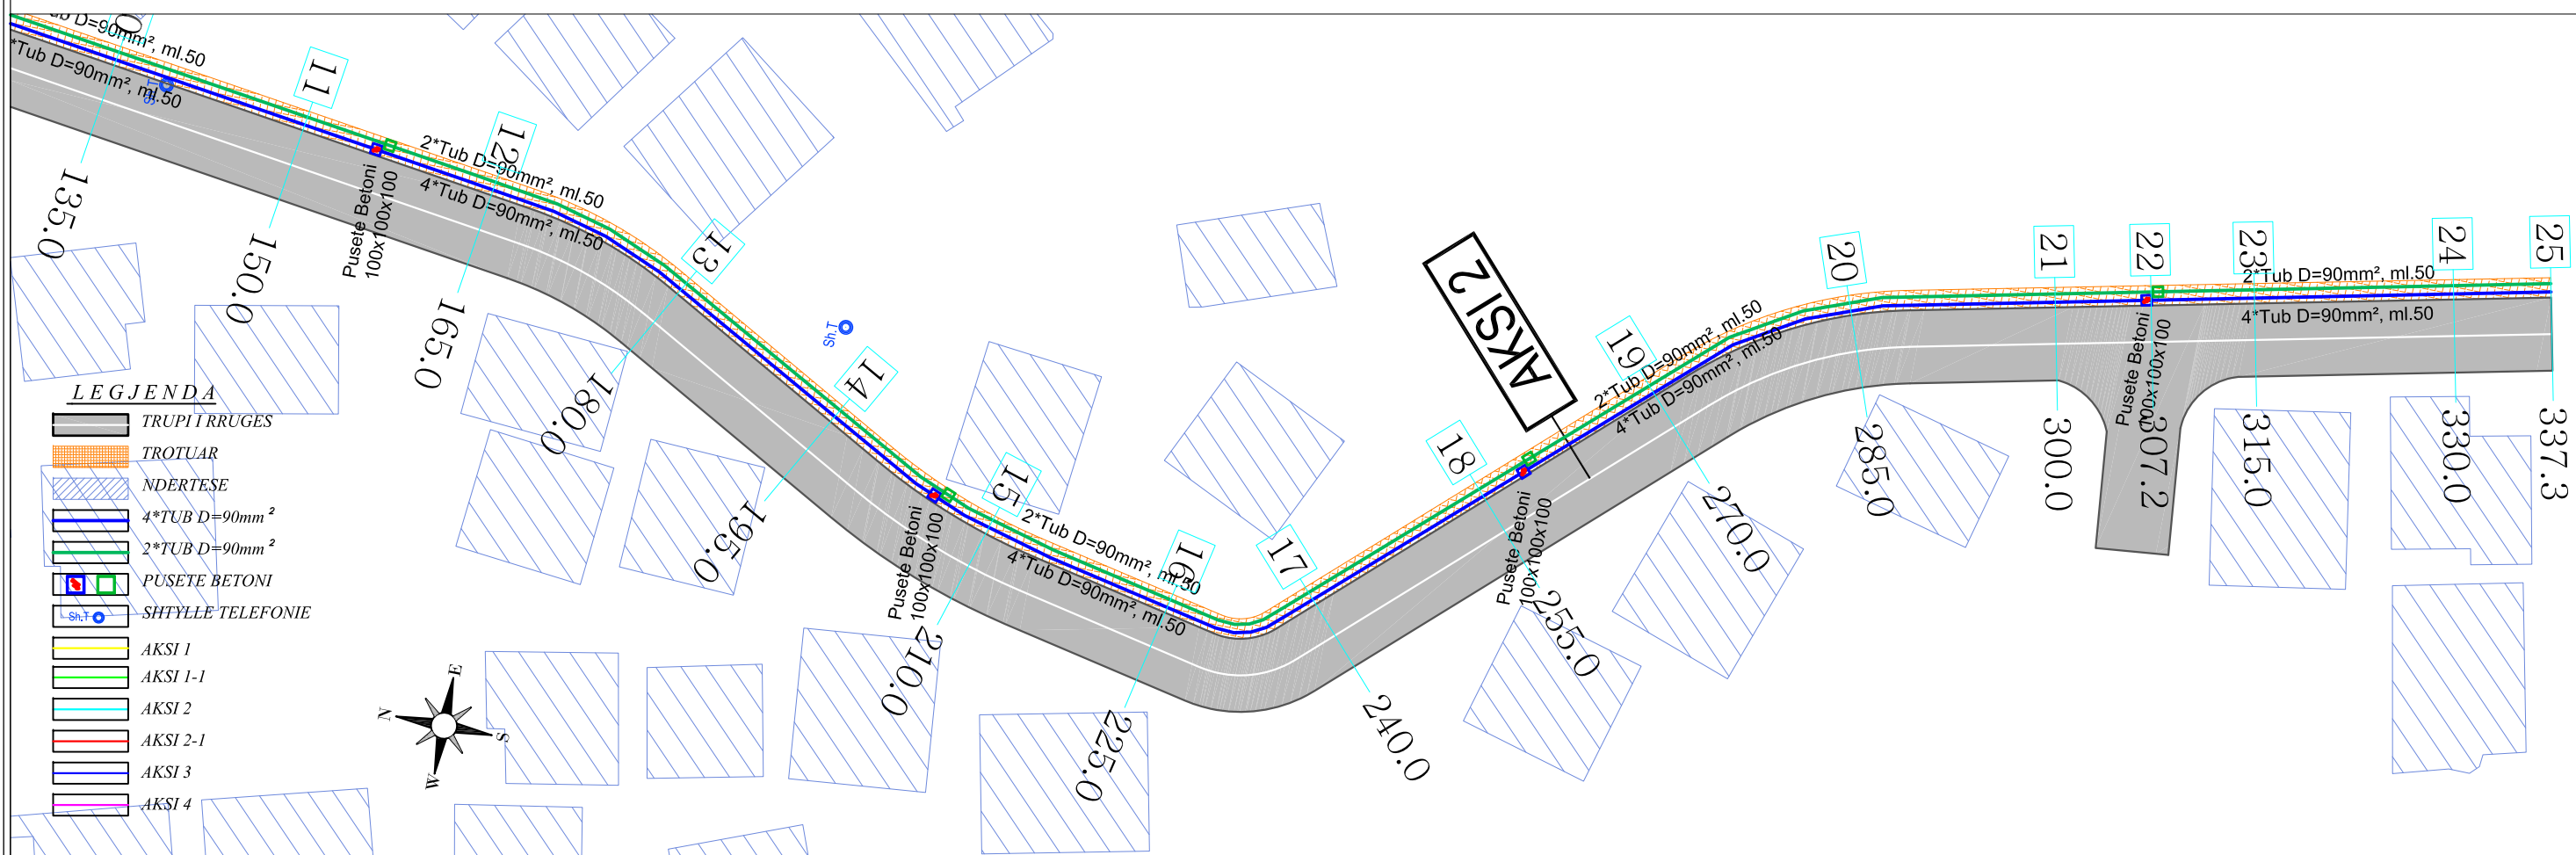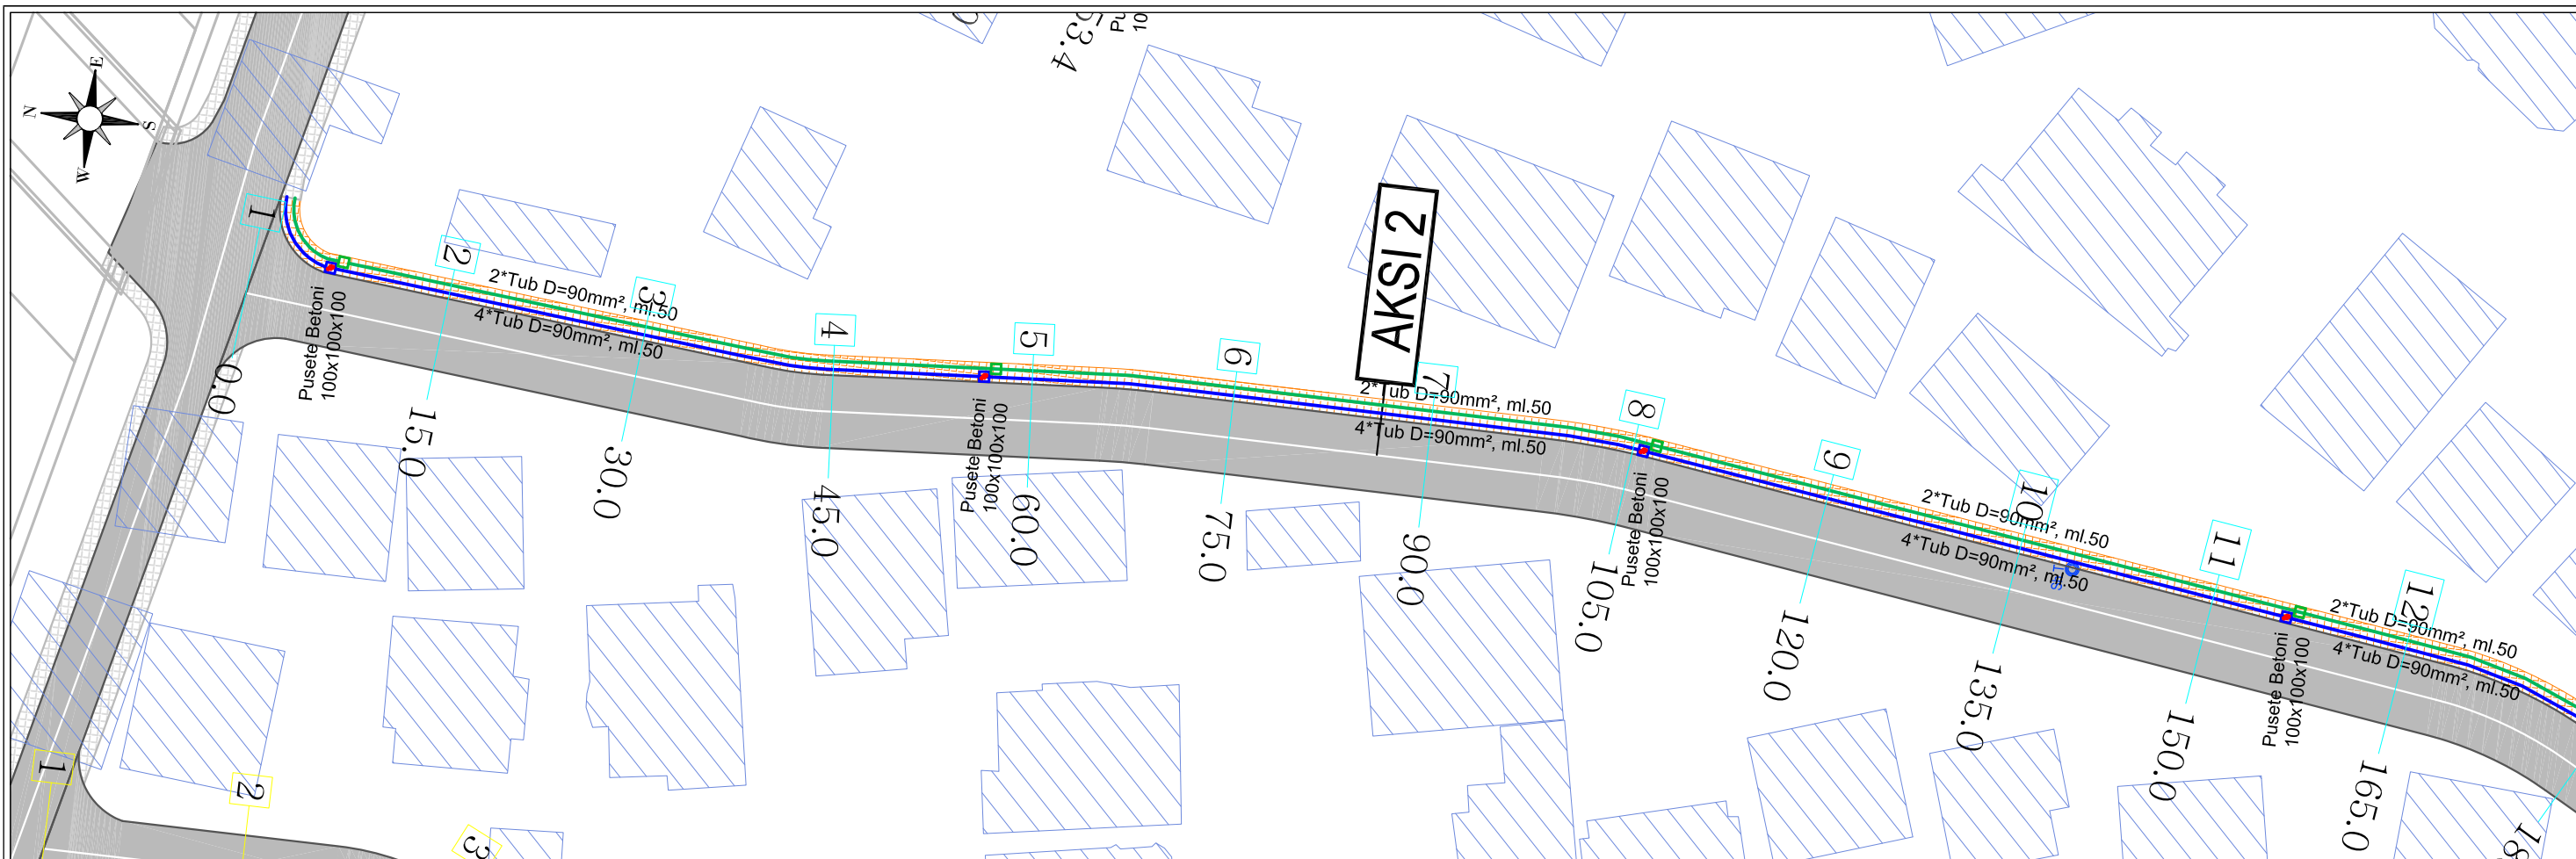

LEGJENDA

- TRUPI RRUGES
- TROTUAR
- NDERTESE
- 4*TUB D=90mm²
- 2*TUB D=90mm²
- PUSETE BETONI
- SHTYLLE TELEFONIE
- AKSI 1
- AKSI 1-1
- AKSI 2
- AKSI 2-1
- AKSI 3
- AKSI 4

KY VIZATIM ESHTË PRONË E SPHAERA DHE NUK MUND TE MERRRET NE PERDORIM I TERI APO NJE FJESE PA LEJEN E SPHAERA.
 NUK MUND TE NRYSHONI SHKALLEN E VIZATIMIT TE GJITHA DIMENSIONET DUHEN VERIFIKUAR NE TERREN DHE NESE KA MOSPERPUTHJE DUEHT RAPORTUAR MENJEHERE.



REPUBLIKA E SHQIPERISE
 REPUBLIC OF ALBANIA



BASHKIA TIRANE



"SPHAERA" sh.p.k
 PROJEKTIM
 SUPERVIZION
 KOLAUDIM

Rruga "QAZIM VATHI" nr 106 Tirane
 Mobil 00355 69 20 38 848

e-mail: ajkiddtopore@yahoo.com
 e-mail: ajkiddtopore@sphaera.al

VENDNDODHJA
 TIRANE, SHQIPERI

PROJEKTI
 "RIKONSTRUKSIONI I BLOKUT DHE DEGEZIMEVE PER RRUGET: "NIKOLL MEKJASHI", "SHYQYRI BASHA", "KOSTANDIN SHPATARAKU", "MINELLA KARAJANI", "BAJAZIT SHEHU"

FAZA E PROJEKTIMIT
 PROJEKT ZBATIMI

TITULLI I VIZATIMIT
 PLANIMETRIA E LINJAVE REZERVE - AKSI 2

NR. I VIZATIMIT
 P10-04

DATA
 TETOR 2022

SHKALLA
 1:500



LEGJENDA

- TRUPI I RRUGES
- TROTUAR
- NDERTESE
- 4*TUB D=90mm²
- 2*TUB D=90mm²
- PUSETE BETONI
- SHITELLE TELEFONIE
- AKSI 1
- AKSI 1-1
- AKSI 2
- AKSI 2-1
- AKSI 3
- AKSI 4

KY VIZATIM ESHTË PRONË E "SPHAERA" DHE NUK MUND TË MERRET NE PËRDORIM I TERË APO NJË PJESE PA LEJEN E "SPHAERA".
 NUK MUND TË NRYSHONI SHKALLËN E VIZATIMIT, TË GJITHA DIMENSIONËT DUHEN VERIFIKUAR NE TERREN DHE NESE KA MOSPËRPUTHJE DUEHT RAPORTUAR MENJEHERË.

REPUBLIKA E SHQIPERISE
REPUBLIC OF ALBANIA

POROSITËSI

BASHKIA TIRANE

"SPHAERA" sh.p.k
 PROJEKTIM
 SUPERVIZION
 KOLAUDIM

Rruga "QAZIM VATHI" nr 106 Tirane e-mail: ajkidtopore@yahoo.com
 Mobil 00355 69 20 38 848 e-mail: ajkidtopore@sphaera.al

VENDNDODHJA
TIRANE, SHQIPERI

PROJEKTI
 "RIKONSTRUKSIONI I BLOKUT DHE DEGEZIMEVE PER RRUGET: "NIKOLL MEKJASHI, "SHYQYRI BASHA", "KOSTANDIN SHPATARAKU", "MINELLA KARAJANI", "BAJAZIT SHEHU"

FAZA E PROJEKTIMIT
PROJEKT ZBATIMI

TITULLI I VIZATIMIT
PLANIMETRIA E LINJAVE REZERVE - AKSI 3








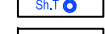
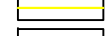

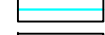
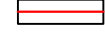
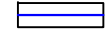
NR. I VIZATIMIT
P10-05

DATA
TETOR 2022


SHKALLA
1:500



LEGJENDA

-  TRUPI I RRUGES
-  TROTUAR
-  NDERTESE
-  4*TUB D=90mm²
-  2*TUB D=90mm²
-  PUSETE BETONI
-  SHTYLLE TELEFONIE
-  AKSI 1
-  AKSI 1-1
-  AKSI 2
-  AKSI 2-1
-  AKSI 3
-  AKSI 4

KY VIZATIM ESHTË PRONË E SPHAERA DHE NUK MUND TE MERRRET NE PERDORIM I TERI APO NJE PJESE PA LEJEN E SPHAERA.
 NUK MUND TE NRYSHONI SHKALLEN E VIZATIMIT. TE GJITHA DIMENSIONET DUHEN VERIFIKUAR NE TERREN DHE NESE KA MOSPËRPUTHJE DUEHT RAPORTUAR MENJEHERE.


REPUBLIKA E SHQIPERISE
 REPUBLIC OF ALBANIA


BASHKIA TIRANE


"SPHAERA" sh.p.k
 PROJEKTIM
 SUPERVIZION
 KOLAUDIM
 Rruga "QAZIM VATHI" nr 106 Tirane
 Mobil 00355 69 20 38 848
 e-mail: ajkiddtopore@yahoo.com
 e-mail: ajkiddtopore@sphaera.al

VENDNDODHJA
 TIRANE, SHQIPERI
 PROJEKTI
 "RIKONSTRUKSIONI I BLOKUT DHE DEGEZIMEVE PER RRUGET: "NIKOLL MEKJASHI, "SHYQYRI BASHA", "KOSTANDIN SHPATARAKU", "MINELLA KARAJANI", "BAJAZIT SHEHU"


FAZA E PROJEKTIMIT
 PROJEKT ZBATIMI
 TITULLI I VIZATIMIT
 PLANIMETRIA E LINJAVE REZERVE - AKSI 4

Nr. I VIZATIMIT
 P10-06
 DATA
 TETOR 2022

SHKALLA
 1:500

PRERJE GJATESORE E TUBACIONIT NE RRUGE DHE PUSHTAVE PER LINJAT REZERVE


PRERJE GJATESORE E TUBACIONIT DHE PUSHTAVE NE RRUGE DHE NE TROTUARE

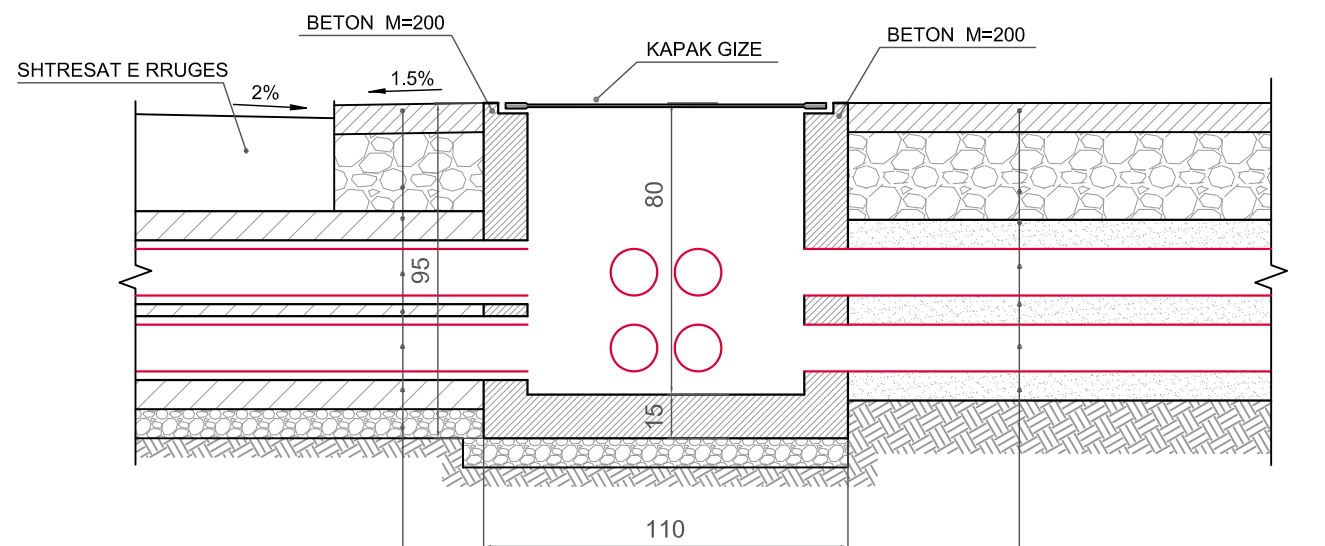

BETON M-100
ZHAVORR
BETON M-100 10 cm
TUB ÇELIK Ø219 mm
BETON M-100
TUB ÇELIK Ø219 mm
BETON M-100 10 cm
ZHAVORR 10 cm


BETON M-200
ZHAVORR
RERE E NGJESHUR 10 cm
TUB PVC Ø100 mm δ=3mm
RERE E NGJESHUR 10 cm
TUB PVC Ø100 mm δ=3mm
RERE E NGJESHUR 10 cm

PRERJE GJATESORE E TUBACIONIT DHE PUSHTAVE NE TRUP TE RRUGES KRYESORE

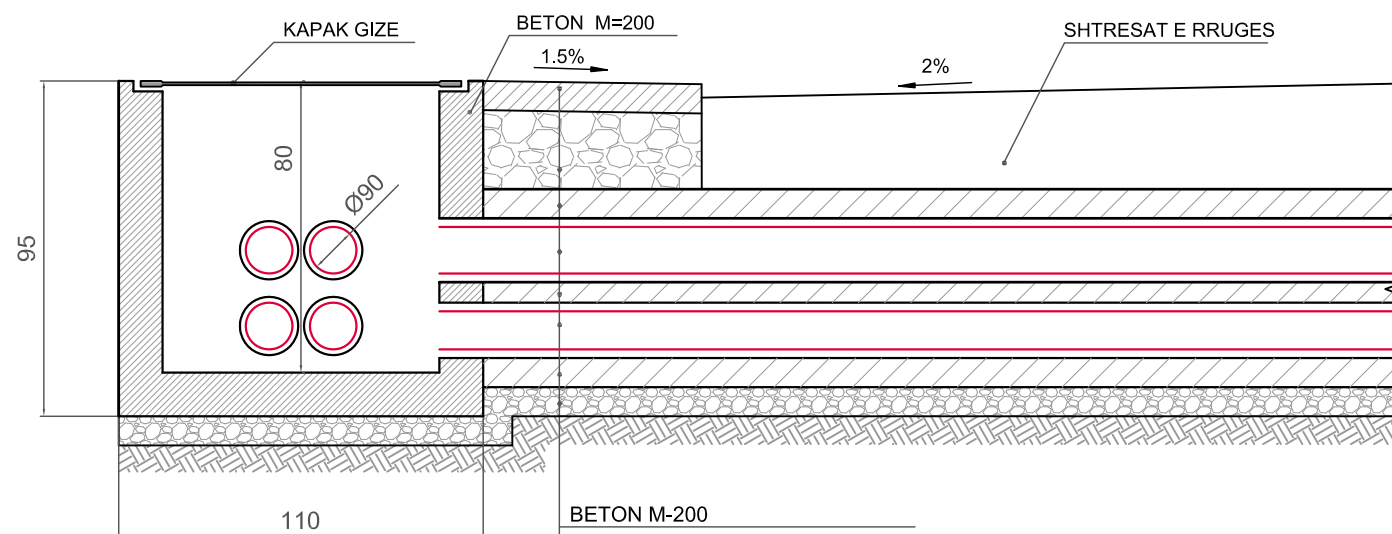

BETON M-200
ZHAVORR
BETON M-100 10 cm
TUB ÇELIK Ø219 mm δ=4mm (4 COPE)
BETON M-100 10 cm
TUB ÇELIK Ø219 mm δ=4mm (4 COPE)
BETON M-100 10 cm
ZHAVORR 10 cm

PRERJE GJATESORE E TUBACIONIT NE TROTUARE DHE PUSHTAVE

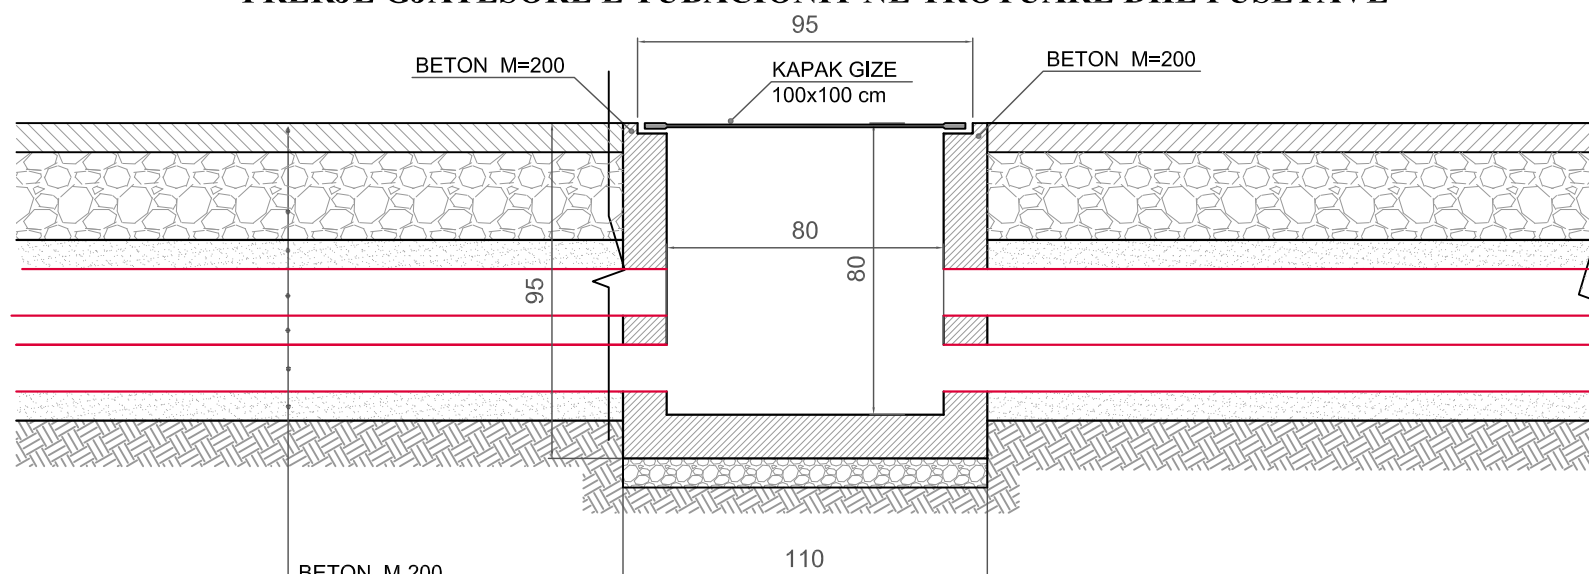

BETON M-200
ZHAVORR
RERE E NGJESHUR 10 cm
TUB PVC Ø100 mm δ=3mm
RERE E NGJESHUR 10 cm
TUB PVC Ø100 mm δ=3mm
RERE E NGJESHUR 10 cm

KY VIZATIM ESHTË PRONË E "SPHAERA" DHE NUK MUND TË MERRRET NE PËRDORIM I TERËR APO NJË PJESE PA LEJEN E "SPHAERA".

NËK MUND TË NRYSHONI SHKALLËN E VIZATIMIT, TË GJITHA DIMENSIONET DUHËN VERIFIKUAR NE TERREN DHE NESE KA MOSPËRPUTHJE DUEHT RAPORTUAR MENJEHERE.



REPUBLIKA E SHQIPERISE
REPUBLIC OF ALBANIA



BASHKIA TIRANE



"SPHAERA" sh.p.k
PROJEKTIM
SUPERVIZION
KOLAUDIM

Rruga "QAZIM VATHI" nr 106 Tirane
Mobil 00355 69 20 38 848

e-mail: ajkidtopore@yahoo.com
e-mail: ajkidtopore@sphaera.al

VENDNDODHJA
TIRANE, SHQIPERI

PROJEKTI
"RIKONSTRUKSIONI I BLOKUT DHE DEGEZIMEVE
PER RRUGET: "NIKOLL MEKJASHI, "SHYQYRI
BASHA", "KOSTANDIN SHPATARAKU", "MINELLA
KARAJANI", "BAJAZIT SHEHU"

FAZA E PROJEKTIMIT
PROJEKT ZBATIMI






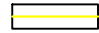

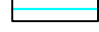
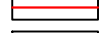
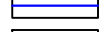
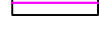
TITULLI I VIZATIMIT
DETAJE TE TUBACIONIT NE TROTUARE DHE
LINJA REZERVE

NR. I VIZATIMIT
PI0-07




DATA
TETOR 2022



SHKALLA

LEGJENDA

-  TRUPI I RRUGES
-  TROTUAR
-  NDERTESE
-  SINJALISTIKA HORIZONTALE
-  SINJALISTIKA VERTIKALE
-  AKSI 1
-  AKSI 1-1
-  AKSI 2
-  AKSI 2-1
-  AKSI 3
-  AKSI 4



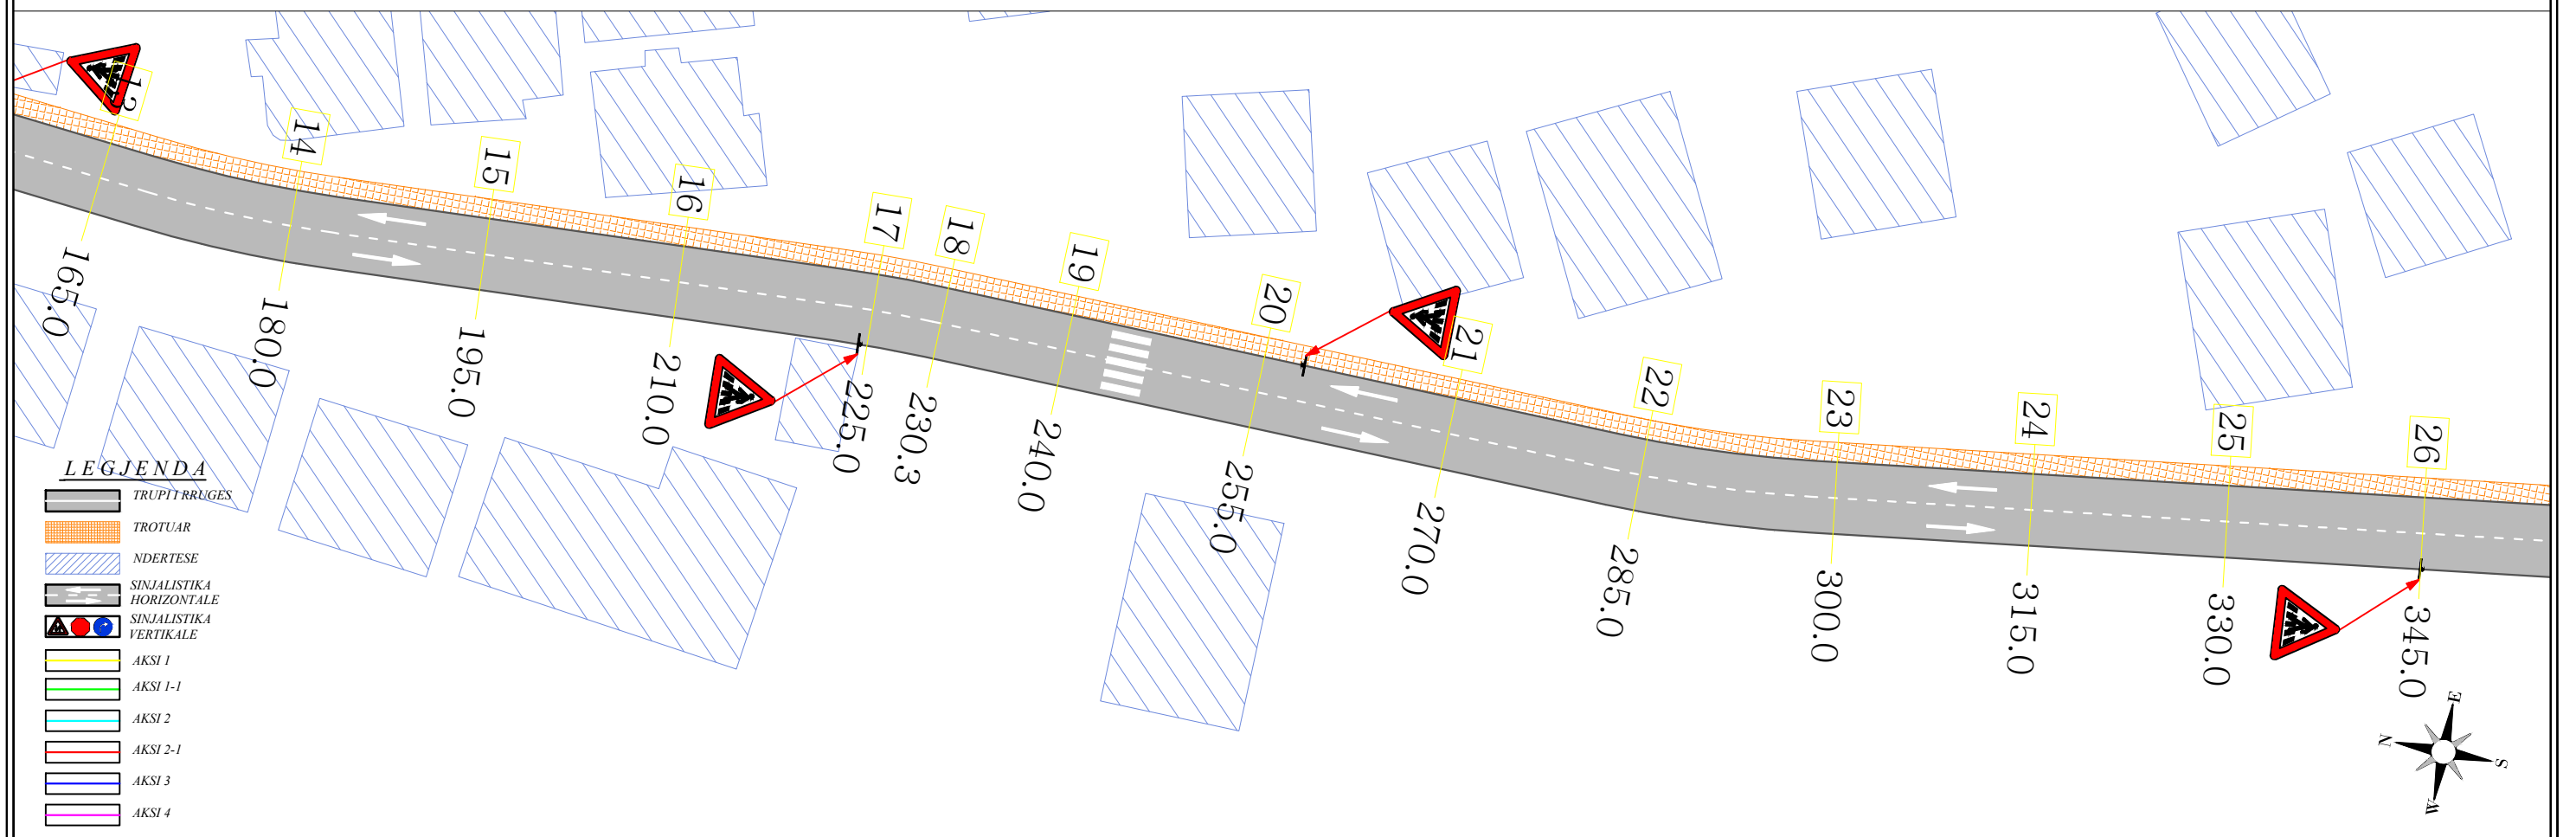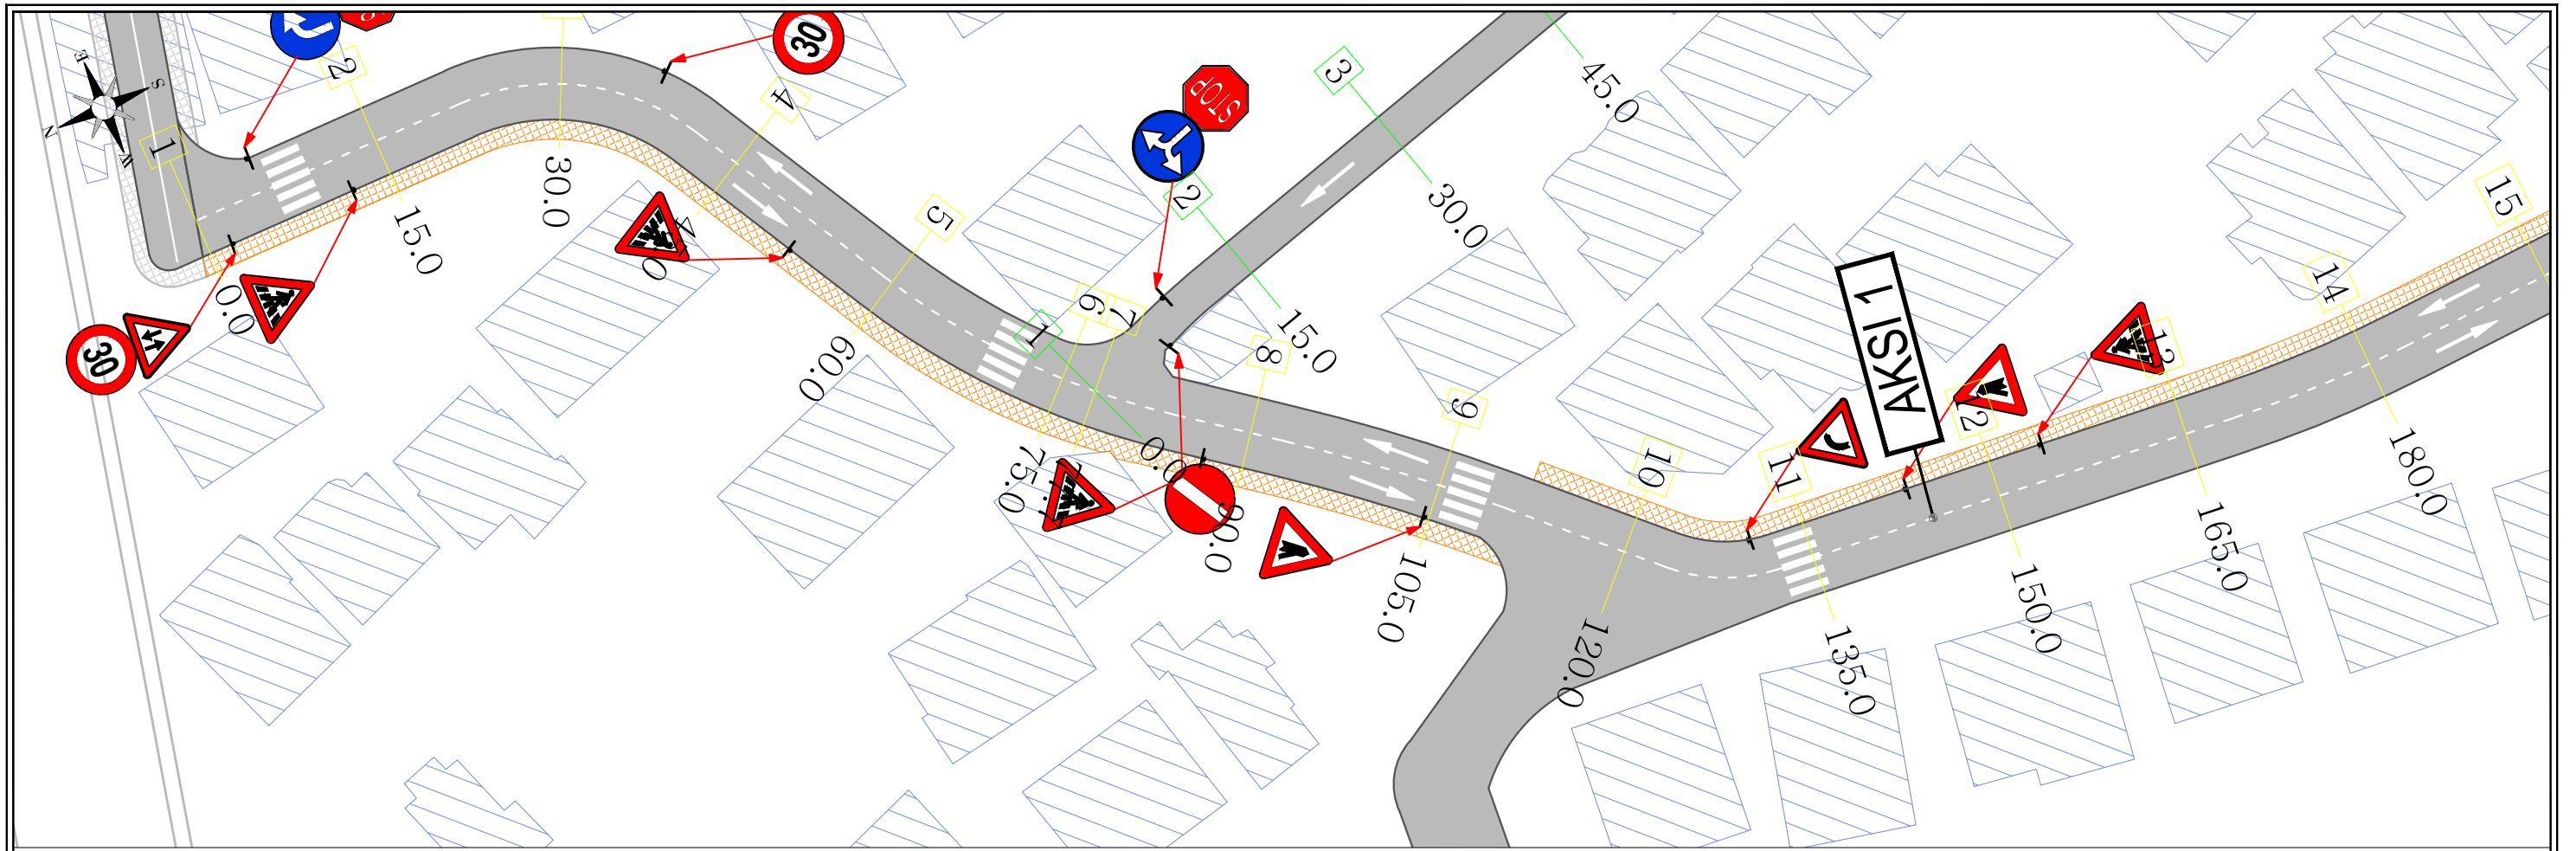

KY VIZATIM ESHTË PRONË E SPAHERA DHE NUK MUND TE MERRRET NE PERDORIM I TERI APO NJE PJESE PA LEJEN E SPAHERA. NUK MUND TE NRYSHONI SHKALLEN E VIZATIMIT. TE GJITHA DIMENSIONET DUHEN VERIFIKUAR NE TERREN DHE NESE KA MOSPËRPUTHJE DUEHT RAPORTUAR MENJEHERE.	 REPUBLIKA E SHQIPERISE REPUBLIC OF ALBANIA	POROSITESI  BASHKIA TIRANE	 "SPAHERA" sh.p.k PROJEKTIM SUPERVIZION KOLAUMI	VENDNDODHJA TIRANE, SHQIPERI PROJEKTI "RIKONSTRUKSIONI I BLOKUT DHE DEGEZIMEVE PER RRUGET: "NIKOLL MEKJASHI, "SHYQYRI BASHA", "KOSTANDIN SHPATARAKU", "MINELLA KARAJANI", "BAJAZIT SHEHU"	FAZA E PROJEKTTIT PROJEKT ZBATIMI TITULLI I VIZATIMIT PLANIMETRIA E SINJALISTIKES	Nr. I VIZATIMIT PII-01 DATA TETOR 2022	SHKALLA 1:1500
--	---	---	---	--	--	---	-------------------



- LEGJENDA**
-  TRUPI RRUGES
 -  TROTUAR
 -  NDERTESE
 -  SINJALISTIKA HORIZONTALE
 -  SINJALISTIKA VERTIKALE
 -  AKSI 1
 -  AKSI 1-1
 -  AKSI 2
 -  AKSI 2-1
 -  AKSI 3
 -  AKSI 4

KY VIZATIM ESHTË PRONË E SPHAERA DHE NUK MUND TE MERRET NE PERDORIM I TERI APO NJE PJESE PA LEJEN E SPHAERA.
 NUK MUND TE NRYSHONI SHKALLËN E VIZATIMIT, TE GJITHA DIMENSIONET DUHEN VERIFIKUAR NE TERREN DHE NESE KA MOSPERPUTHJE DUEHT RAPORTUAR MENJEHERE.


REPUBLIKA E SHQIPERISE
 REPUBLIC OF ALBANIA

POROSITESI

BASHKIA TIRANE




"SPHAERA" sh.p.k
 PROJEKTIM
 SUPERVIZION
 KOLAUDIM
 Rruga "QAZIM VATHI" nr 106 Tirane
 Mobil 00355 69 20 38 848
 e-mail: ajkidtopore@yahoo.com
 e-mail: ajkidtopore@sphaera.al

VENDNDODHJA
 TIRANE, SHQIPERI
 PROJEKTI
 "RIKONSTRUKSIONI I BLOKUT DHE DEGEZIMEVE PER RRUGET: "NIKOLL MEKJASHI, "SHYQYRI BASHA", "KOSTANDIN SHPATARAKU", "MINELLA KARAJANI", "BAJAZIT SHEHU"



FAZA E PROJEKTIMIT
 PROJEKT ZBATIMI
 TITULLI I VIZATIMIT
 PLANIMETRIA E SINJALISTIKES - AKSI I

NR. I VIZATIMIT
 PII-02
 DATA
 TETOR 2022

SHKALLA
 1:500

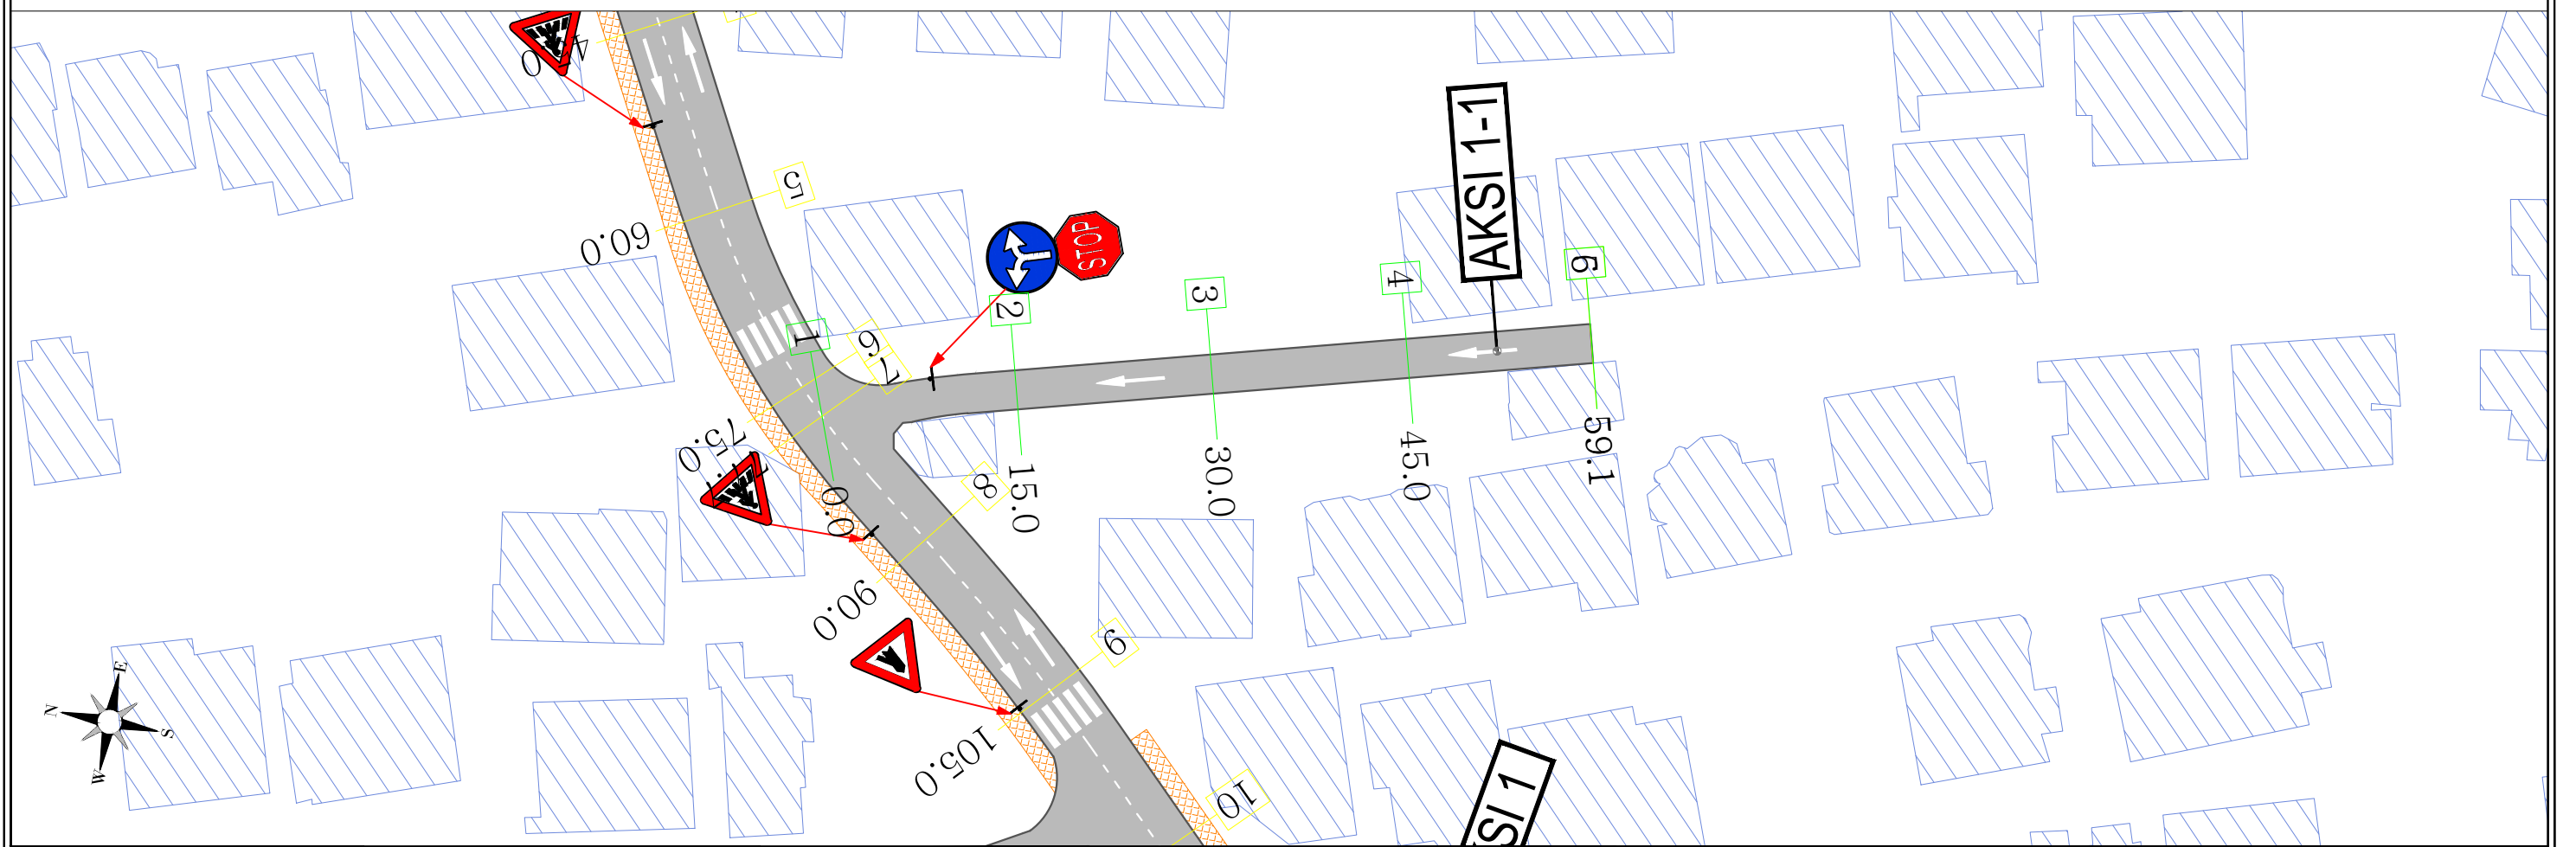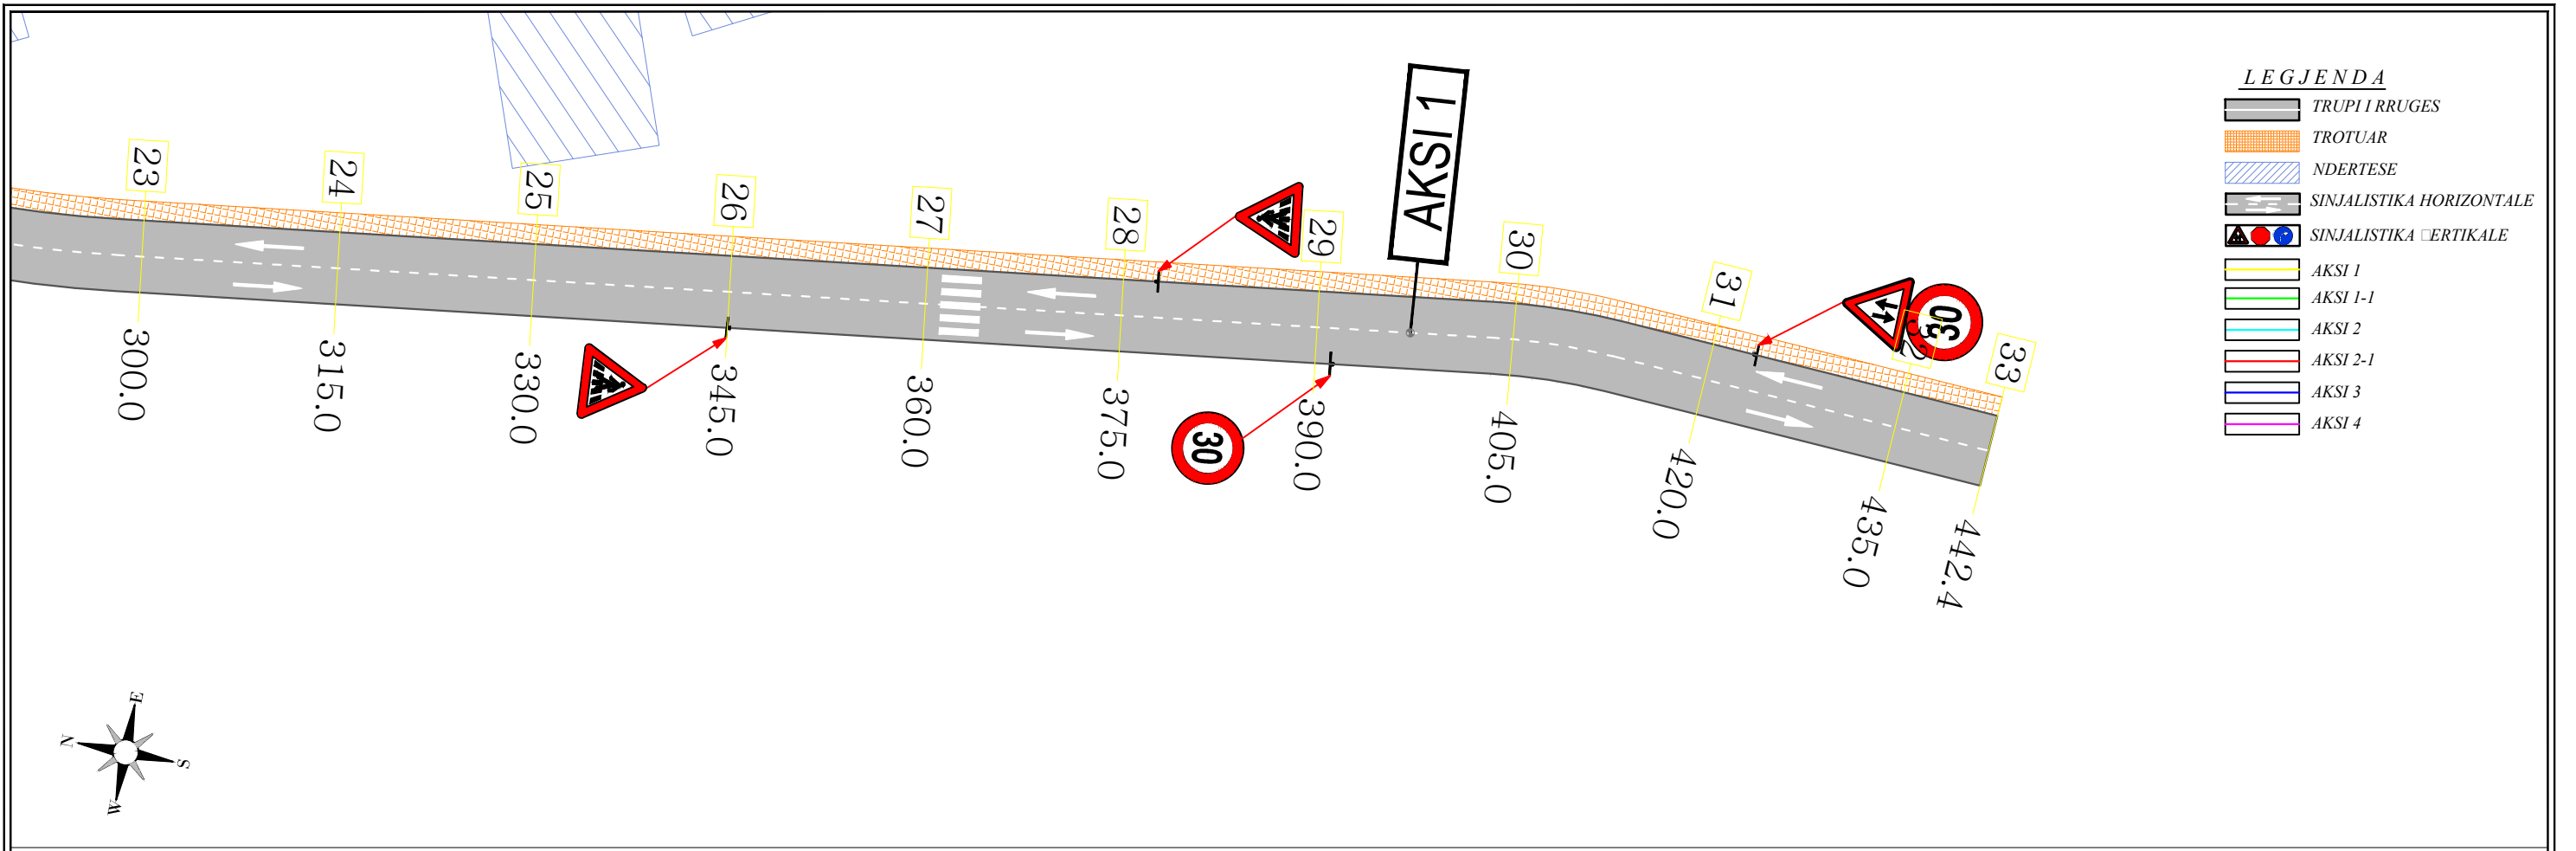

KY VIZATIM ESHTË PRONË E SPAHERA DHE NUK MUND TE MERRET NE PERDORIM I TERI APO NJE PJESE PA LEJEN E SPAHERA. NUK MUND TE NRYSHONI SHKALLEN E VIZATIMIT. TE GJITHA DIMENSIONET DUHEN VERIFIKUAR NE TERREN DHE NESE KA MOSPERPUTHJE DUEHT RAPORTUAR MENJEHERE.	REPUBLIKA E SHQIPERISE REPUBLIC OF ALBANIA	BASHKIA TIRANE	"SPAHERA" sh.p.k PROJEKTIM SUPERVIZION KOLAUDIM	VENDORODHJA TIRANE, SHQIPERI PROJEKTI "RIKONSTRUKSIONI I BLOKUT DHE DEGEZIMEVE PER RRUGET: "NIKOLL MEKJASHI, "SHYQYRI BASHA", "KOSTANDIN SHPATARAKU", "MINELLA KARAJANI", "BAJAZIT SHEHU"	FAZA E PROJEKTIT PROJEKT ZBATIMI	Nr. I VIZATIMIT PII-03	
					TITULLI I VIZATIMIT PLANIMETRIA E SINJALISTIKES - AKSI I & I-1	DATA TETOR 2022	SHKALLA 1:500

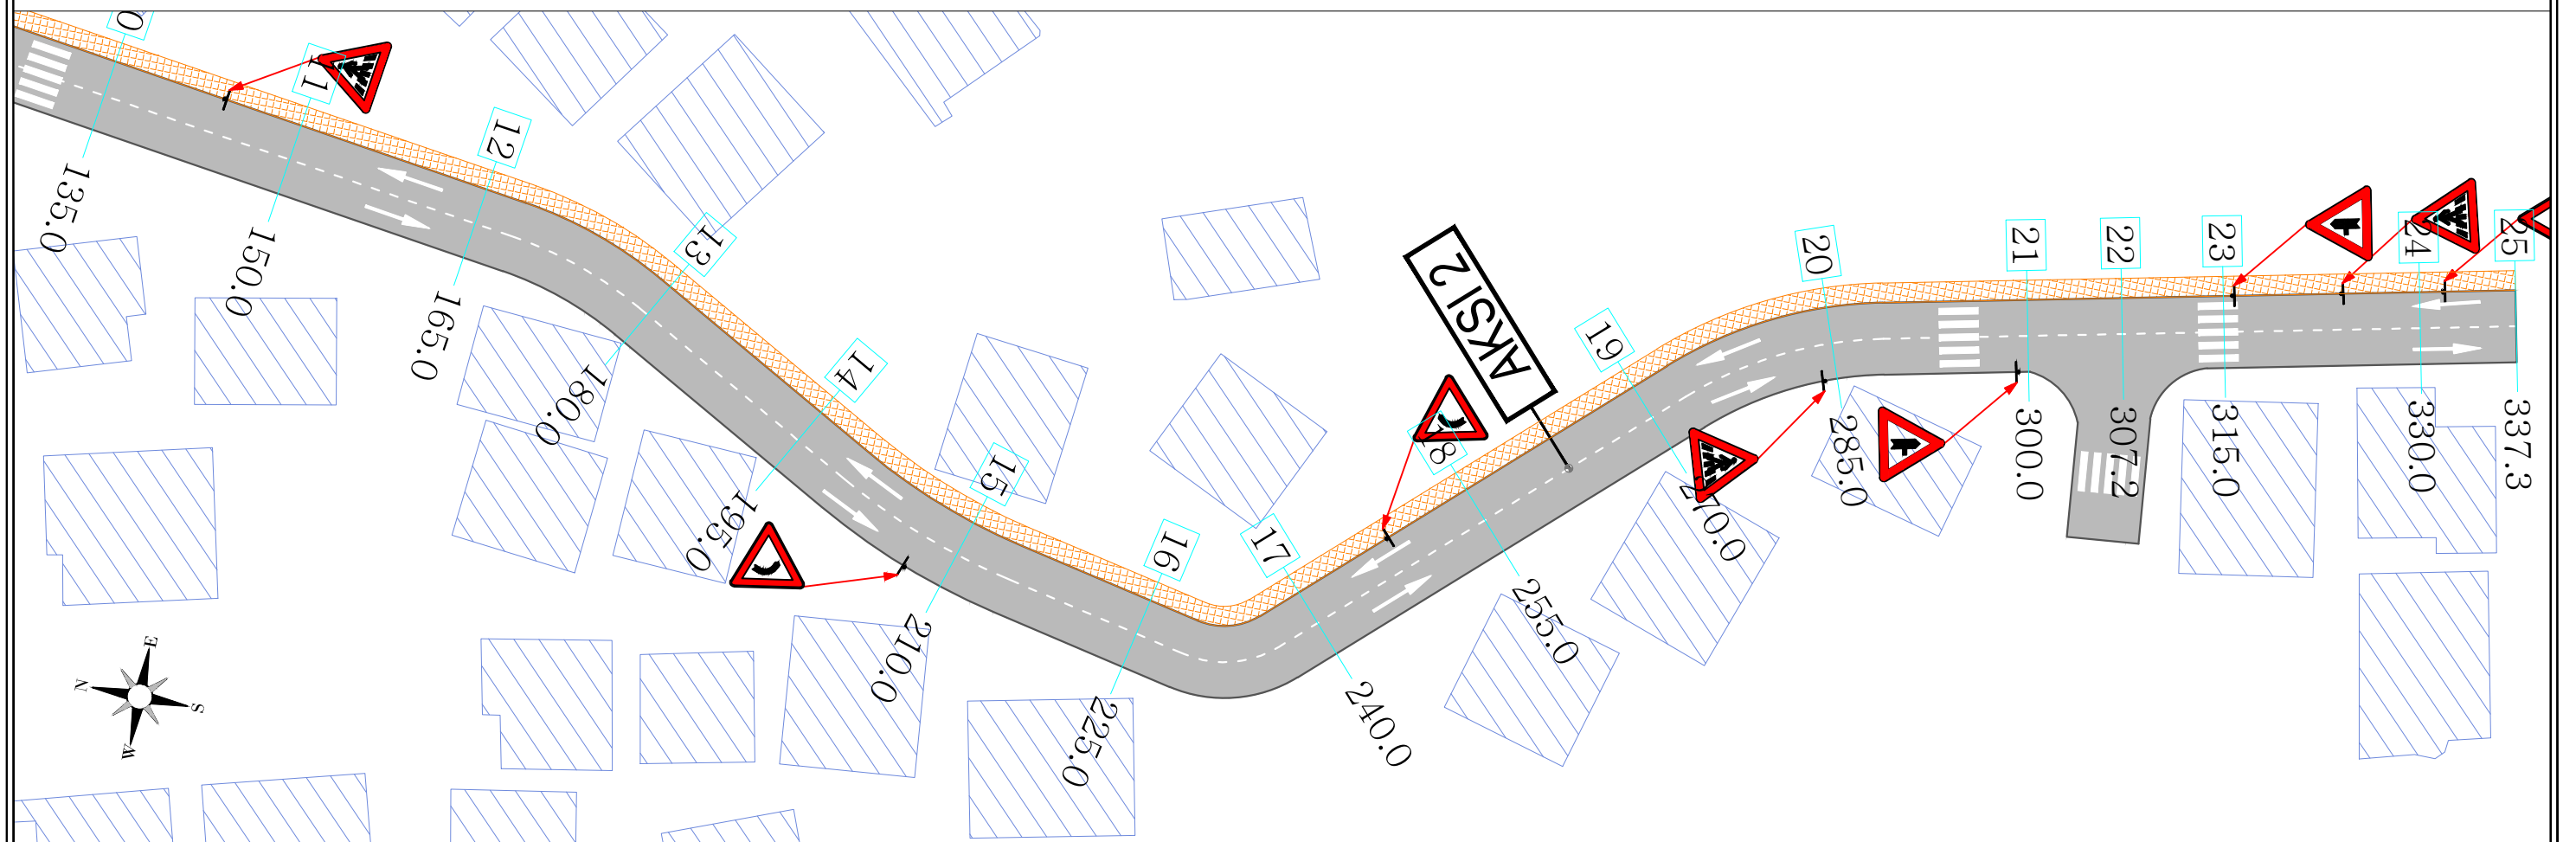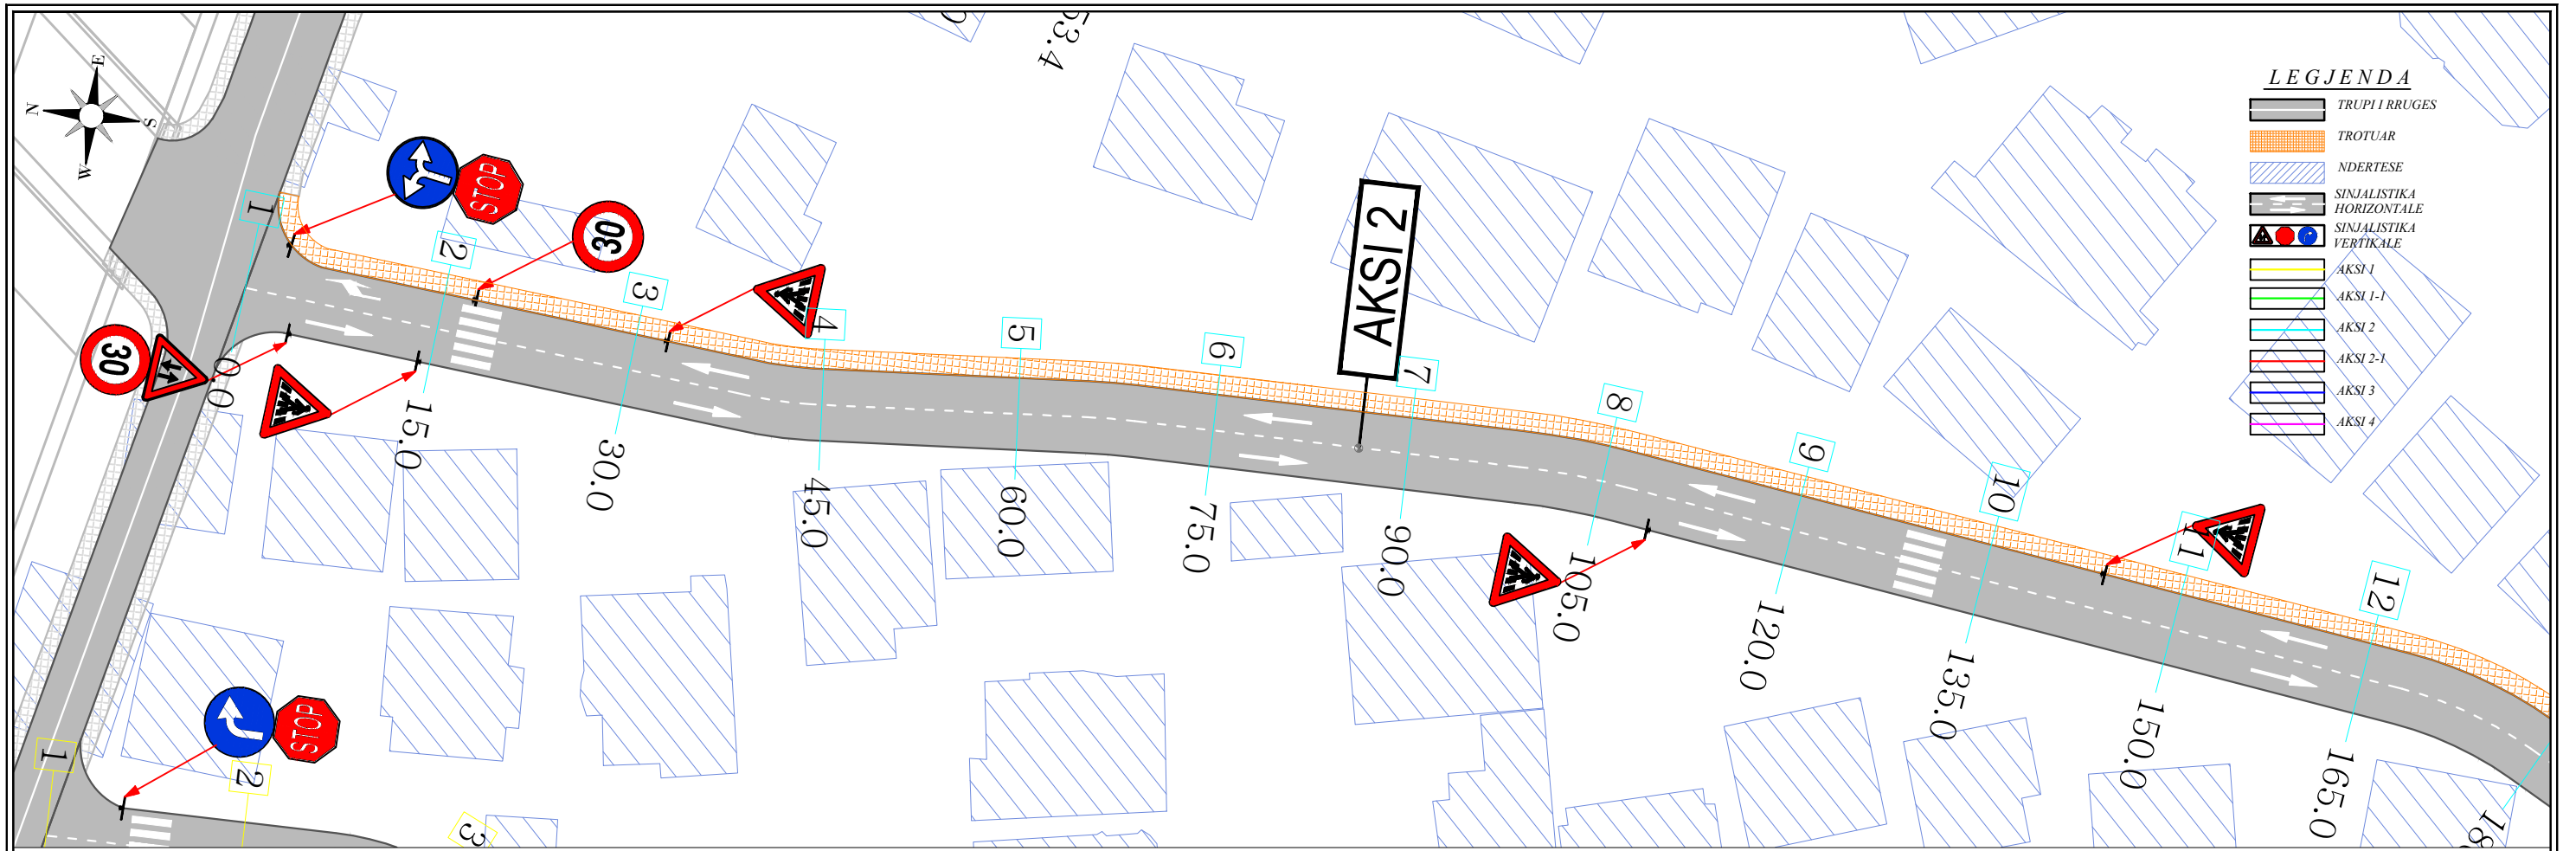

LEGJENDA

- TRUPI I RRUGES
- TROTUAR
- NDERTESE
- SINJALISTIKA HORIZONTALE
- SINJALISTIKA VERTIKALE
- AKSI 1
- AKSI 1-1
- AKSI 2
- AKSI 2-1
- AKSI 3
- AKSI 4

KY VIZATIM ESHTË PRONË E SPAERA DHE NUK MUND TE MERRET NE PERDORIM I TERI APO NJË PJESE PA LEJEN E SPAERA.
 NUK MUND TE NRYSHONI SHKALLËN E VIZATIMIT, TE GJITHA DIMENSIONET DUHEN VERIFIKUAR NE TERREN DHE NESE KA MOSPËRPUTHJE DUEHT RAPORTUAR MENJEHERE.

REPUBLIKA E SHQIPERISE
REPUBLIC OF ALBANIA

BASHKIA TIRANE



"SPAERA" sh.p.k
 PROJEKTIM
 SUPERVIZION
 KOLAUDIM
 Rruga "QAZIM VATHI" nr 106 Tirane Mobil 00355 69 20 38 848 e-mail: ajkidtopore@yahoo.com e-mail: ajkidtopore@sphaera.al

VENDNDODHJA
 TIRANE, SHQIPERI
 PROJEKTI
 "RIKONSTRUKSIONI I BLOKUT DHE DEGEZIMEVE PER RRUGET: "NIKOLL MEKJASHI, "SHYQYRI BASHA", "KOSTANDIN SHPATARAKU", "MINELLA KARAJANI", "BAJAZIT SHEHU"

FAZA E PROJEKTIMIT
 PROJEKT ZBATIMI
 TITULLI I VIZATIMIT
 PLANIMETRIA E SINJALISTIKES - AKSI 2

NR. I VIZATIMIT
 P11-04
 DATA
 TETOR 2022

SHKALLA
 1:500

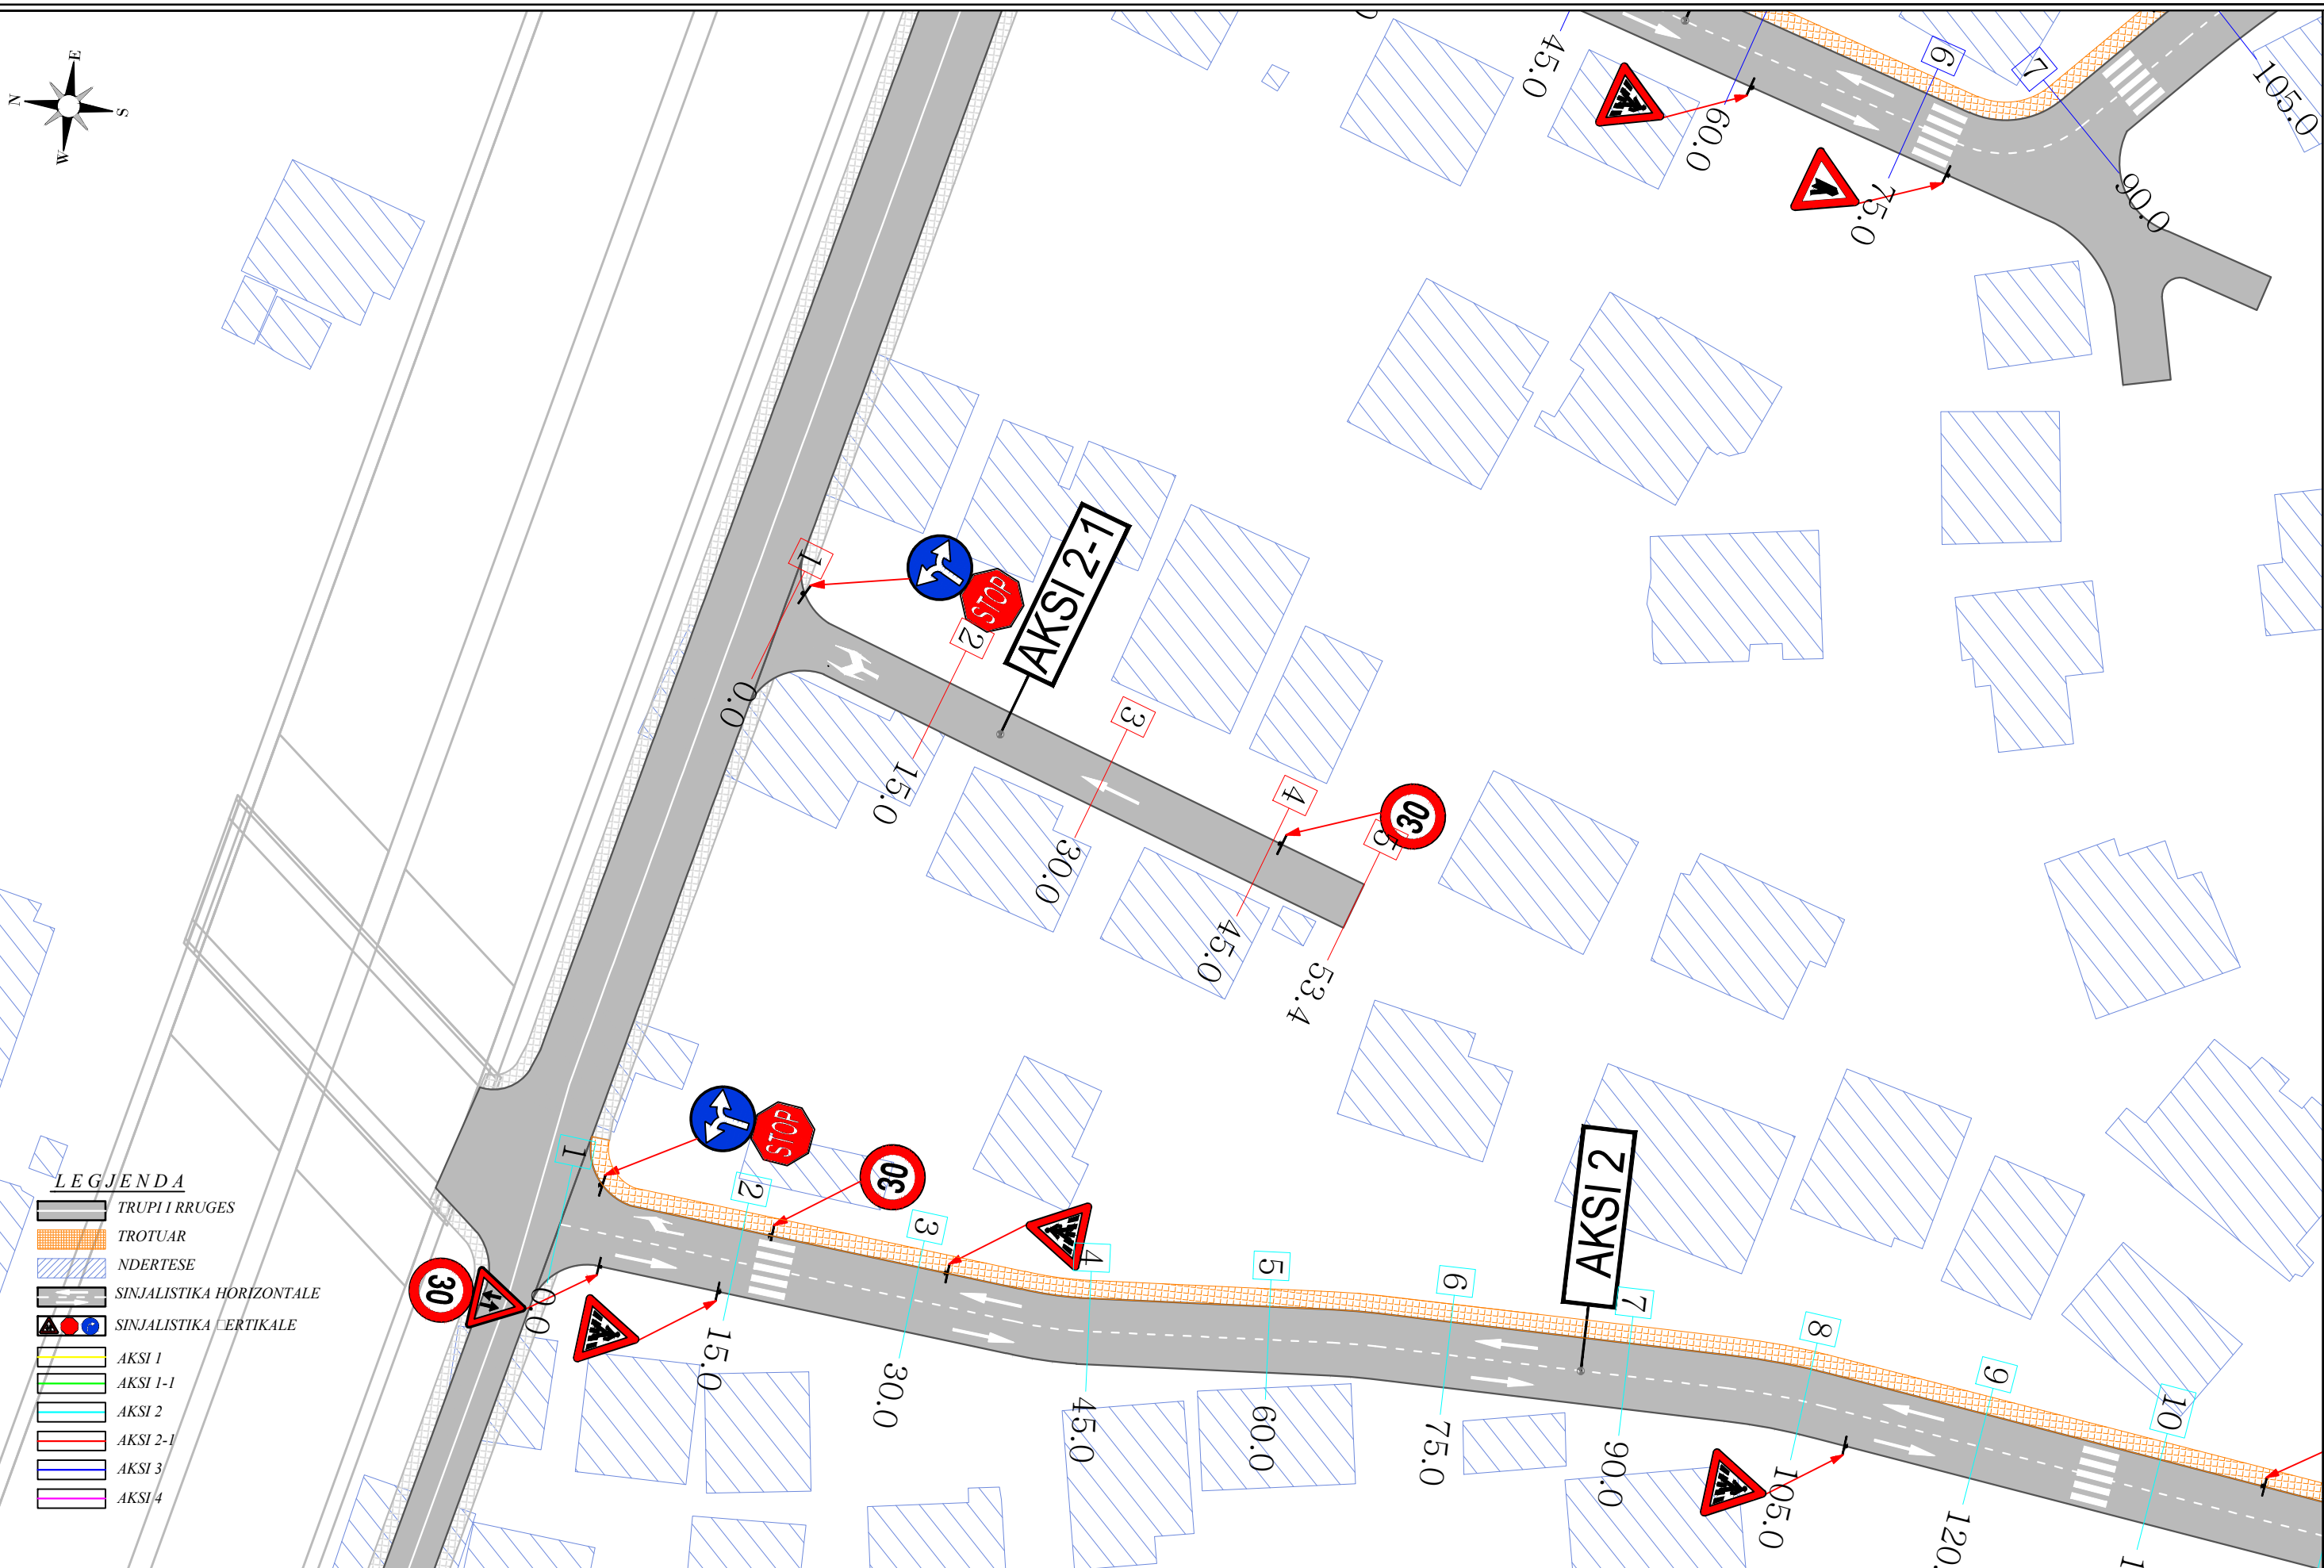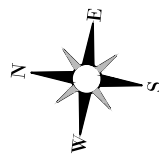

LEGJENDA

- TRUPI I RRUGES
- TROTUAR
- NDERTESE
- SINJALISTIKA HORIZONTALE
- SINJALISTIKA QERTIKALE
- AKSI 1
- AKSI 1-1
- AKSI 2
- AKSI 2-1
- AKSI 3
- AKSI 4

KY VIZATIM ESHTË PRONË E SPAHERA DHE NUK MUND TE MERRËT NE PERDORIM I TERI APO NJE PJESE PA LEJEN E SPAHERA.
 NUK MUND TE NRYSHONI SHKALLEN E VIZATIMIT. TE GJITHA DIMENSIONET DUHEN VERIFIKUAR NE TERREN DHE NESE KA MOSPERPUTHJE DUEHT RAPORTUAR MENJEHERE.

REPUBLIKA E SHQIPERISE
 REPUBLIC OF ALBANIA

POROSITESI

BASHKIA TIRANE

"SPAHERA" sh.p.k
 PROJEKTIM
 SUPERVIZION
 KOLAUDIM

Rruga "QAZIM VATHI" nr 106 Tirane Mobil 00355 69 20 38 848 e-mail: ajkidtopore@yahoo.com e-mail: ajkidtopore@sphaera.al

VENDNDODHJA
 TIRANE, SHQIPERI

PROJEKTI
 "RIKONSTRUKSIONI I BLOKUT DHE DEGEZIMEVE PER RRUGET: "NIKOLL MEKJASHI, "SHYQYRI BASHA", "KOSTANDIN SHPATARAKU", "MINELLA KARAJANI", "BAJAZIT SHEHU"


FAZA E PROJEKTTIT
 PROJEKT ZBATIMI

TITULLI I VIZATIMIT
 PLANIMETRIA E SINJALISTIKES - AKSI 2-1

Nr. I VIZATIMIT
 P11-05

DATA
 TETOR 2022

SHKALLA
 1:500

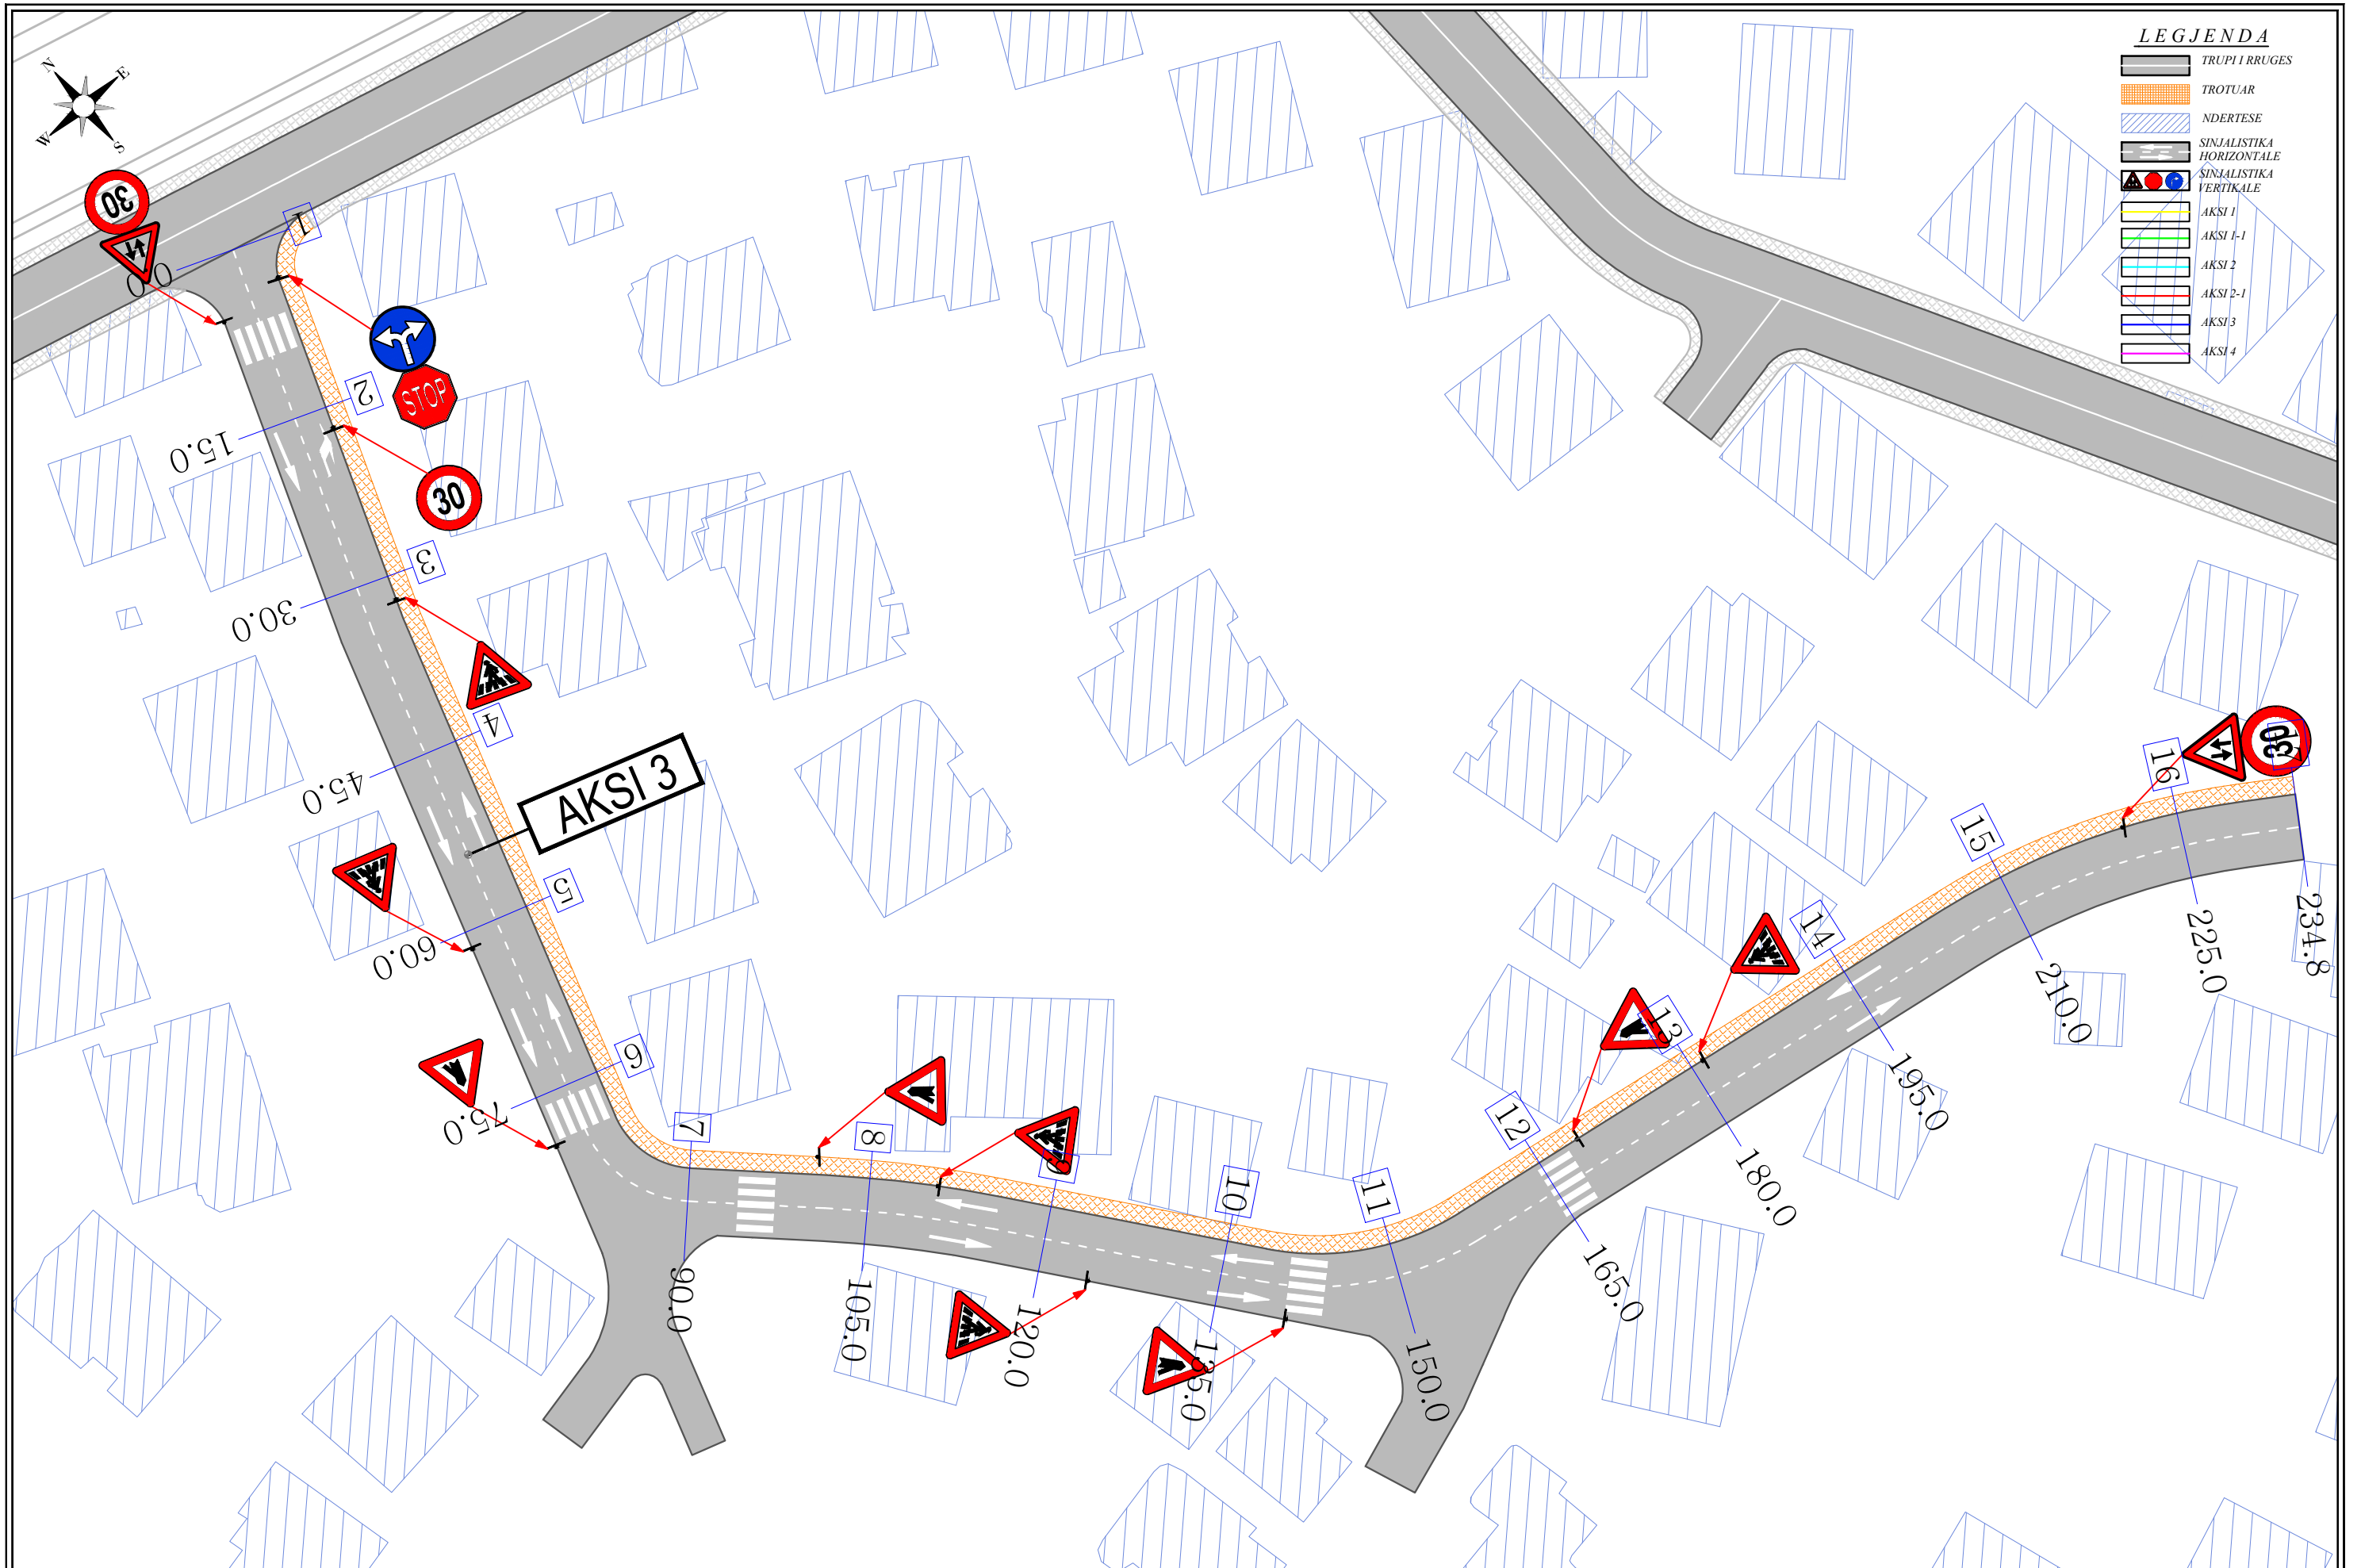

LEGJENDA

	TRUPI I RRUGES
	TROTUAR
	NDERTESE
	SINJALISTIKA HORIZONTALE
	SINJALISTIKA VERTIKALE
	AKSI 1
	AKSI 1-1
	AKSI 2
	AKSI 2-1
	AKSI 3
	AKSI 4

KY VIZATIM ESHTË PRONË E SPAERA DHE NUK MUND TE MERRET NE PERDORIM I TERI APO NJË PJESE PA LEJEN E SPAERA.
 NUK MUND TE NRYSHONI SHKALLËN E VIZATIMIT, TE GJITHA DIMENSIONET DUHEN VERIFIKUAR NE TERREN DHE NESE KA MOSPERPUTHJE DUEHT RAPORTUAR MENJEHERE.

REPUBLIKA E SHQIPERISE
REPUBLIC OF ALBANIA

POROSITESI
BASHKIA TIRANE

"SPAERA" sh.p.k
 PROJEKTIM
 SUPERVIZION
 KOLAUDIM
 Rruga "QAZIM VATHI" nr 106 Tirane Mobil 00355 69 20 38 848 e-mail: ajkidtopore@yahoo.com e-mail: ajkidtopore@sphaera.al

VENDNDODHJA
 TIRANE, SHQIPERI
 PROJEKTI
 "RIKONSTRUKSIONI I BLOKUT DHE DEGEZIMEVE PER RRUGET: "NIKOLL MEKJASHI", "SHYQYRI BASHA", "KOSTANDIN SHPATARAKU", "MINELLA KARAJANI", "BAJAZIT SHEHU"


FAZA E PROJEKTIMIT
 PROJEKT ZBATIMI
 TITULLI I VIZATIMIT
 PLANIMETRIA E SINJALISTIKES - AKSI 3

NR. I VIZATIMIT
 PII-06
 DATA
 TETOR 2022

SHKALLA
 1:500



- LEGJENDA**
- TRUPI I RRUGES
 - TROTUAR
 - NDERTESE
 - SINJALISTIKA HORIZONTALE
 - SINJALISTIKA VERTIKALE
 - AKSI 1
 - AKSI 1-1
 - AKSI 2
 - AKSI 2-1
 - AKSI 3
 - AKSI 4

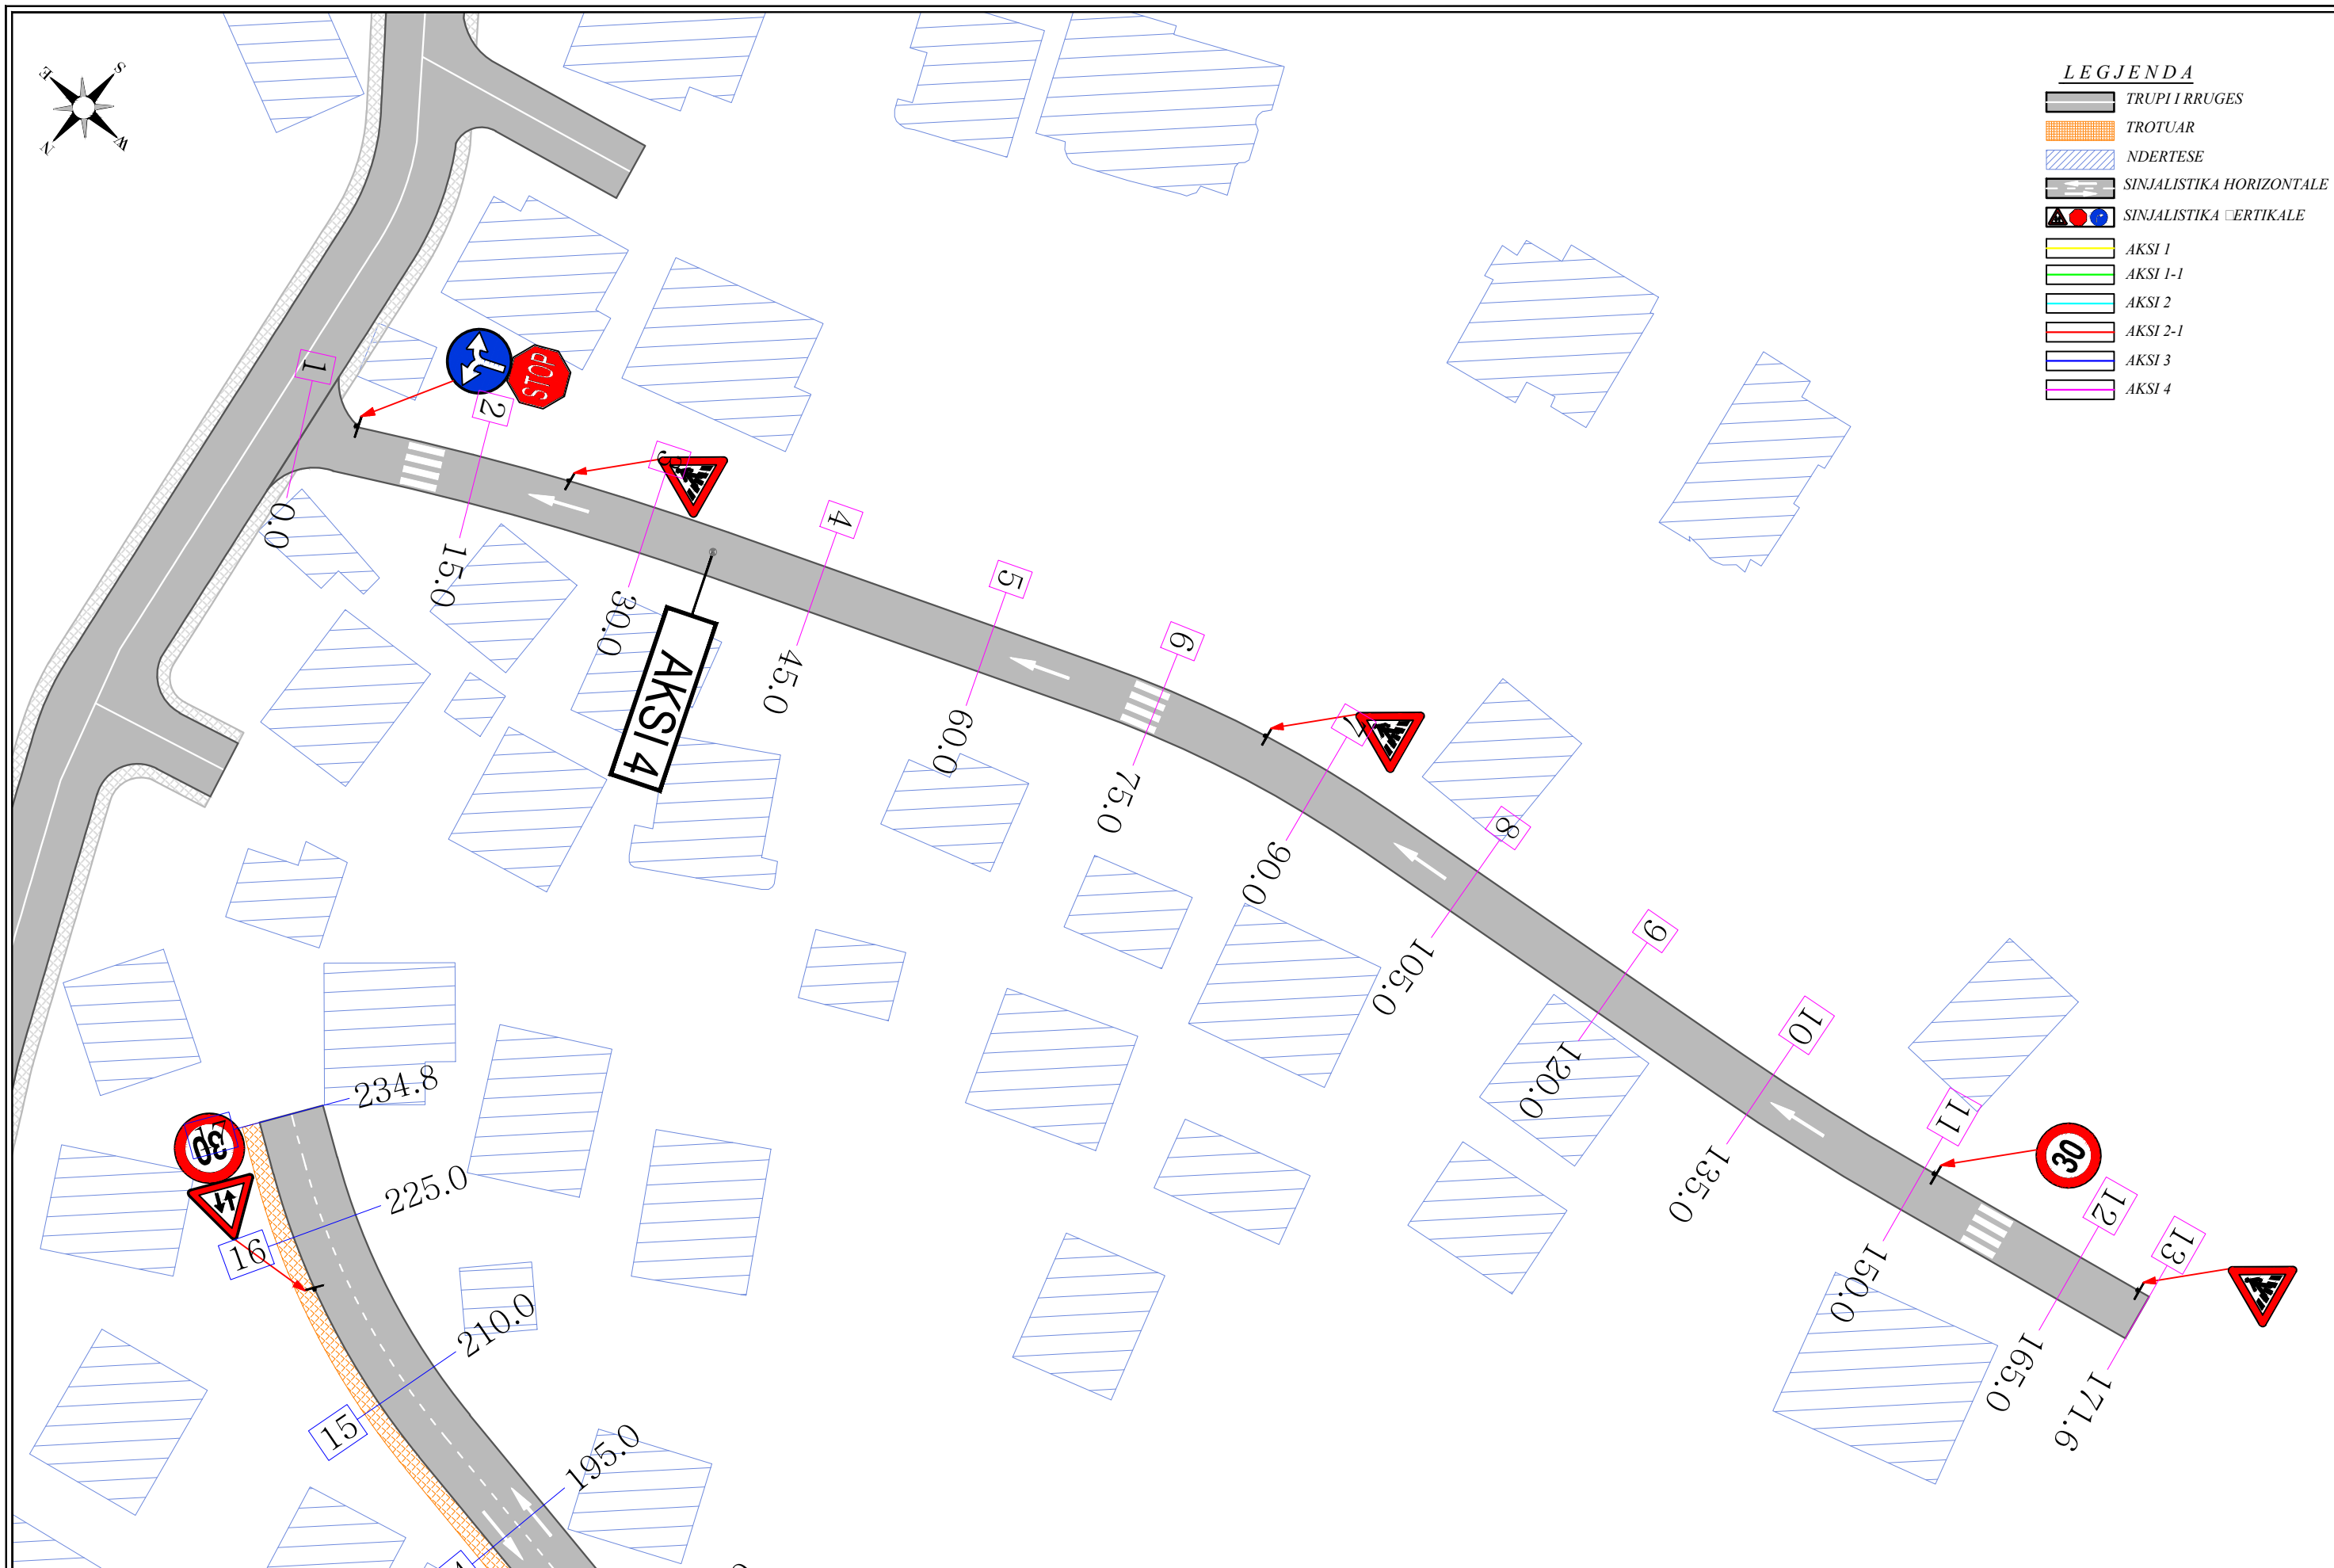

<p>KY VIZATIM ESHTË PRONË E SPAERA DHE NUK MUND TË MERRET NË PËRDORIM I TERIT APO NJË PJESE PA LEJEN E SPAERA.</p> <p>NUK MUND TË NRYSHONIN SHKALLËN E VIZATIMIT. TË GJITHA DIMENSIONËT DUHEN VERIFIKUAR NË TERREN DHE NESE KA MOSPËRPUTHJE DUEHT RAPORTUAR MENJËHERË.</p>	<p>REPUBLIKA E SHQIPERISE REPUBLIC OF ALBANIA</p>	<p>POROSITËSI</p> <p>BASHKIA TIRANE</p>	<p>"SPAERA" sh.p.k. PROJEKTIM SUPERVIZION KOLAUDIM</p> <p>Rruga "QAZIM VATHI" nr 106 Tirane Mobil 00355 69 20 38 848</p> <p>e-mail: ajkidtopore@yahoo.com e-mail: ajkidtopore@sphaera.al</p>	<p>VENDNDODHJA TIRANE, SHQIPERI</p>	<p>FAZA E PROJEKTTIT PROJEKT ZBATIMI</p>	<p>Nr. I VIZATIMIT PII-07</p>	
				<p>PROJEKTI "RIKONSTRUKSIONI I BLOKUT DHE DEGEZIMEVE PER RRUGËT: "NIKOLL MEKJASHI, "SHYQYRI BASHA", "KOSTANDIN SHPATARAKU", "MINELLA KARAJANI", "BAJAZIT SHEHU"</p>	<p>TITULLI I VIZATIMIT PLANIMETRIA E SINJALISTIKES - AKSI 4</p>	<p>DATA TETOR 2022</p>	<p>SHKALLA 1:500</p>

SINJALET E RREZIKUT

Sinjalet e rrezikut ne intesektimin me rrugët dytesore

Trekendore : e kuqe rrefektive KL 1-2
Fusha : e bardhe rrefektive KL 1-2
Simboli: e zeze
Fusha : e bardhe rrefektive KL 1-2

Fig II-43 c



Fig II-43b



Fig II-43 a



Fig II-43d



Fig II-43e



Sinjalet rreziku ne kthese

Kthese e dyfishte

Trekendore : e kuqe rrefektive KL 2
Fusha : e bardhe rrefektive KL 2
Simboli: e zeze



Fig II-4



Fig II-5



Fig II-6



Fig II-7

Sinjalet rreziku kembesore dhe femije

Trekendore : e kuqe rrefektive KL 1-2
Fusha : e bardhe rrefektive KL 1-2
Simboli: e zeze



Fig II-23



Fig II-13

SINJALET E NDALIMIT

Kufizim Shpejtesie

Ndalim Parakalimi

Rrethore: e kuqe rrefektive KL 1-2
Simboli: e zeze rrefektive KL 1-2



40



50



60



80



Fig II-48



Fig II-47

SINJALET E PERPARESISE

Tabela e perparresise

Stop dhe jep perparesi

Trekendore : e kuqe rrefektive KLasi 1-2
Fusha : e bardhe rrefektive KLasi 1-2

Tabela plotesuese me adeziv rrefektiv te bardhe
Shkrimi me te zeze


Fig II-36



Fig II-37



Fig II-39

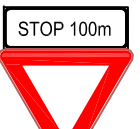

SINJALET E DETYRUESHME

Tabela e detyrueshme

Buzet dhe shigjeta: e bardhe rrefektive KL 1-2
Fusha: blu rrefektive kl 1-2



Fig II-80a



Fig II-81a



Fig II-82b

SINJALET PLOTESUSES


Tabela Shevron me nje drejtim

dhe me dy drejtime

Tabela : e bardhe refl. KL 1-2

Fusha: e zeze KL 1-2

Fig II-466

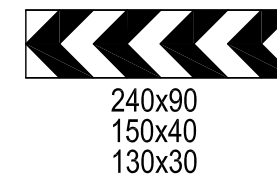

240x90
150x40
130x30

Fig II-467



240x60

Fig II-468




90x90
60x60

SINJALET INFORMUESE

Shenja te tjera informuese


Fig II-317

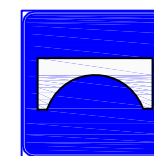

Ura KL 1-11

90x90
60x60

Fig II-77

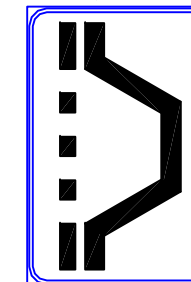

60-90

90-135

Xhep KL 1-11

VENDOSJA DHE MONTIMI I SHENJES RRUGORE








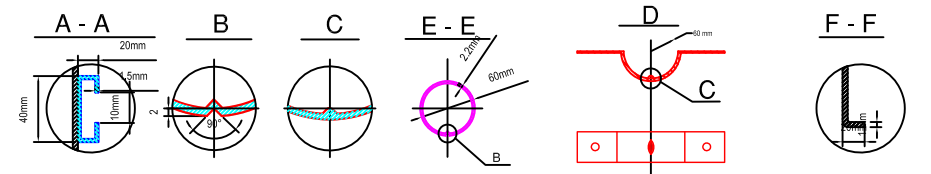



Tabela Shevron Kthese e forte

Ishullor Trafiku

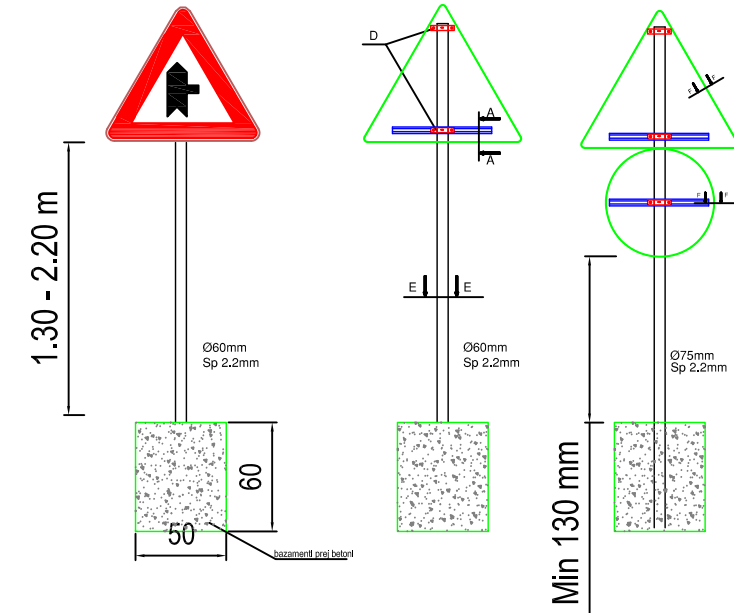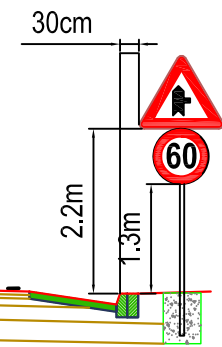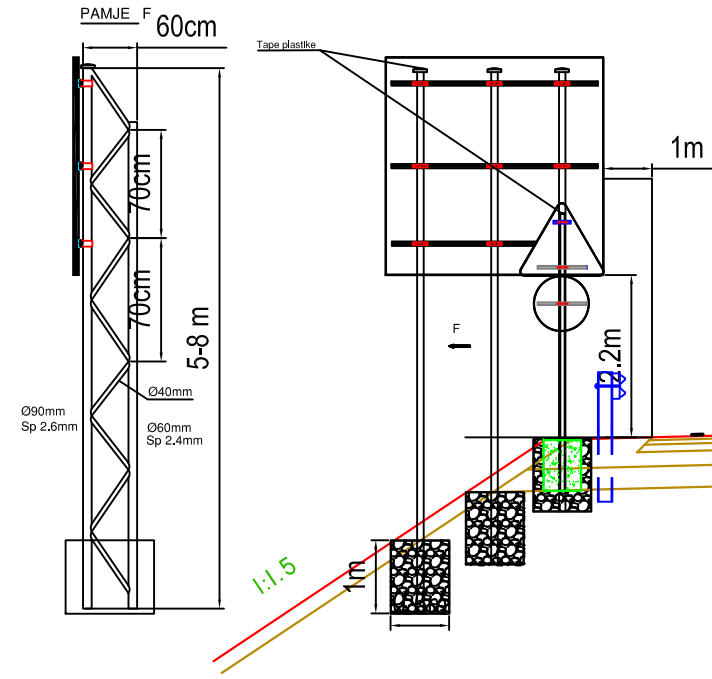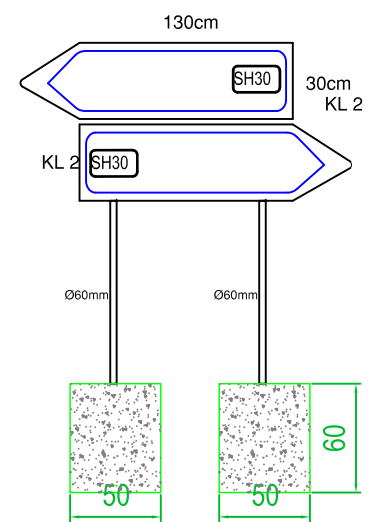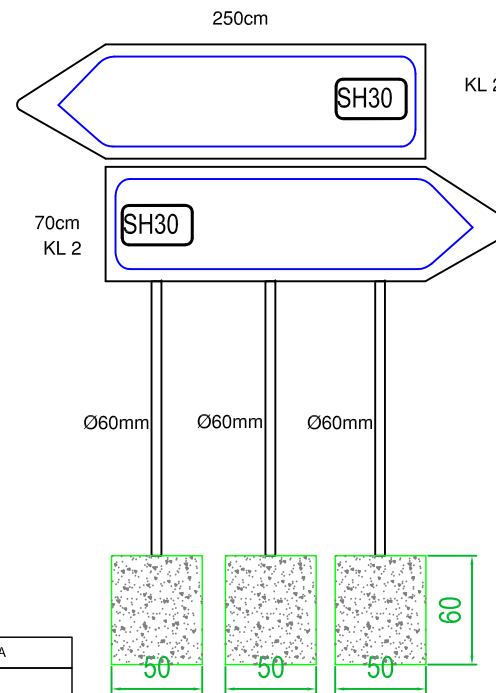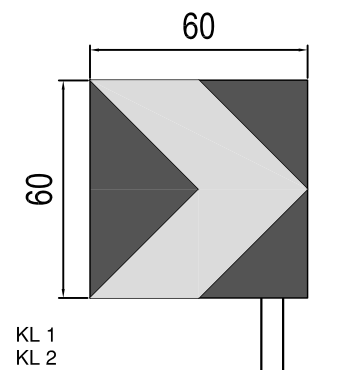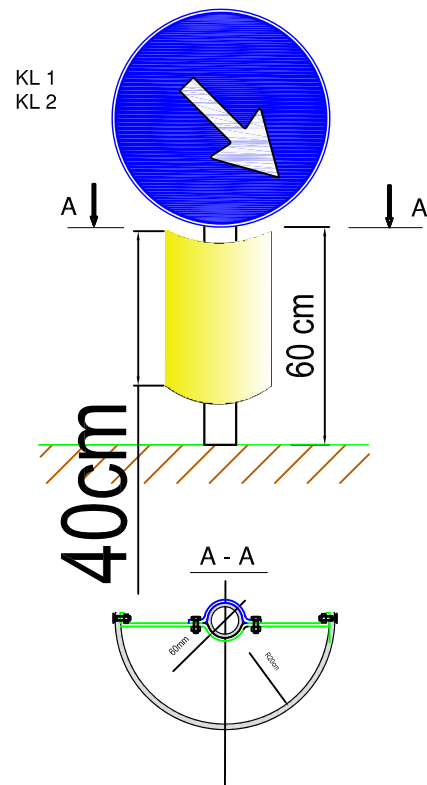

Distanca e tabelave Shevron

Rrezja e Kthesë	DISTANCA
100 : 200 m	20 m
200 : 400 m	30 m
> 400 m	50 m

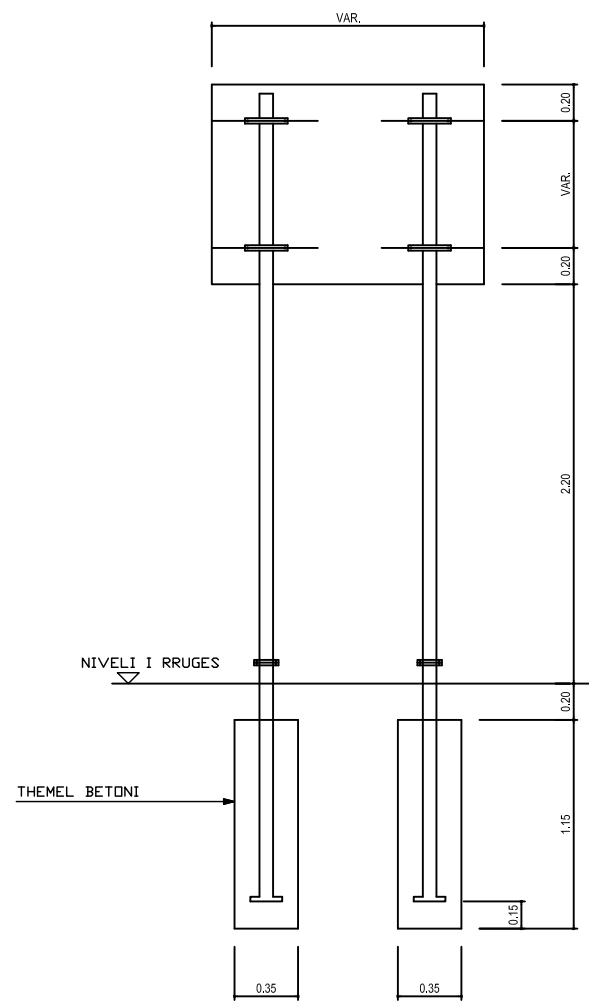

MONTIMI I SHENJAVE DYFISHTE

KY VIZATIM ESHTË PRONË E SPAERA DHE NUK MUND TE MERRRET NE PERDORIM I TERI APO NJË PJESE PA LEJEN E SPAERA.
NUK MUND TE NRYSHONI SHKALLEN E VIZATIMIT, TE GJITHA DIMENSIONET DUHEN VERIFIKUAR NE TERREN DHE NESE KA MOSPERPUTHJE DUEHT RAPORTUAR MENJEHERE.



REPUBLIKA E SHQIPERISE
REPUBLIC OF ALBANIA



BASHKIA TIRANE



"SPAERA" sh.p.k.
PROJEKTIM
SUPERVIZION
KOLAUDIM

Rruga "QAZIM VATHI" nr 106 Tirane e-mail: ajkidtopore@yahoo.com
Mobil 00355 69 20 38 848 e-mail: ajkidtopore@sphaera.al

VENDNDODHJA
TIRANE, SHQIPERI

PROJEKTI
"RIKONSTRUKSIONI I BLOKUT DHE DEGEZIMEVE PER RRUGET: "NIKOLL MEKJASHI", "SHYQYRI BASHA", "KOSTANDIN SHPATARAKU", "MINELLA KARAJANI", "BAJAZIT SHEHU"

FAZA E PROJEKTIMIT
PROJEKT ZBATIMI


TITULLI I VIZATIMIT
DETAJE SINJALISTIKE

NR. I VIZATIMIT
PII-09


DATA
TETOR 2022

SHKALLA

TIPET E VIJAVE

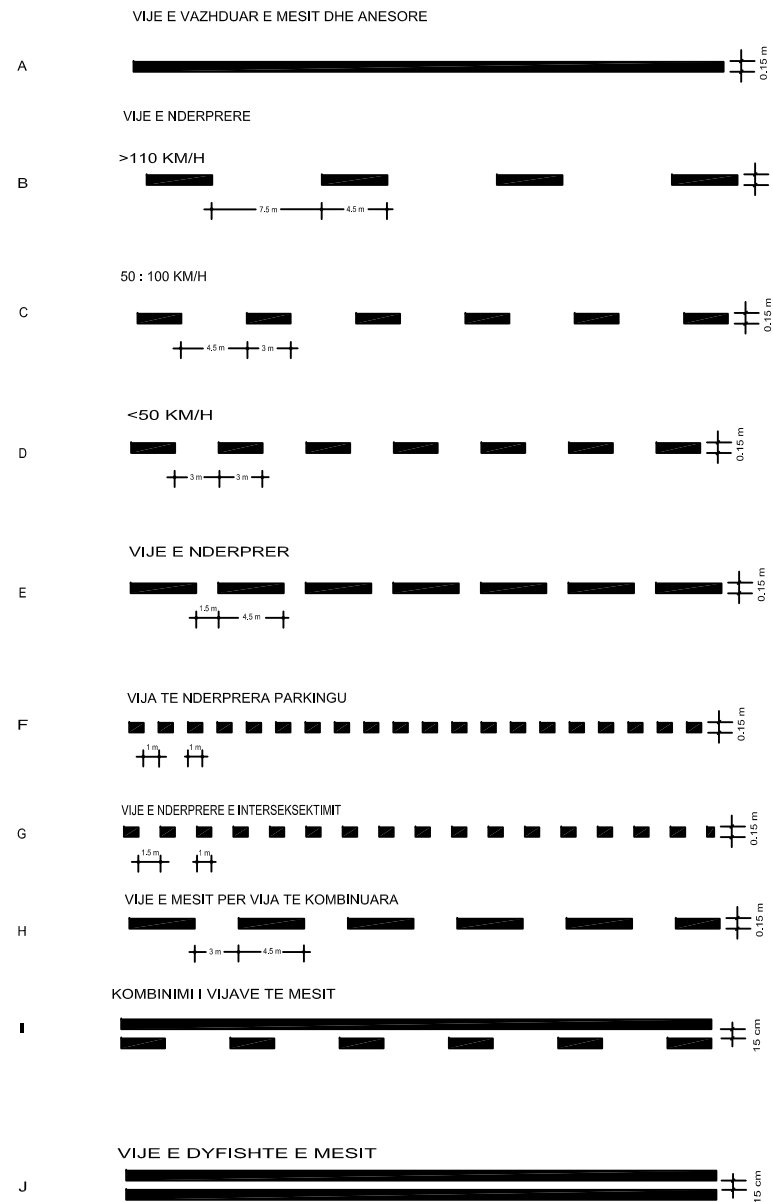

Shigjeta te Rruges

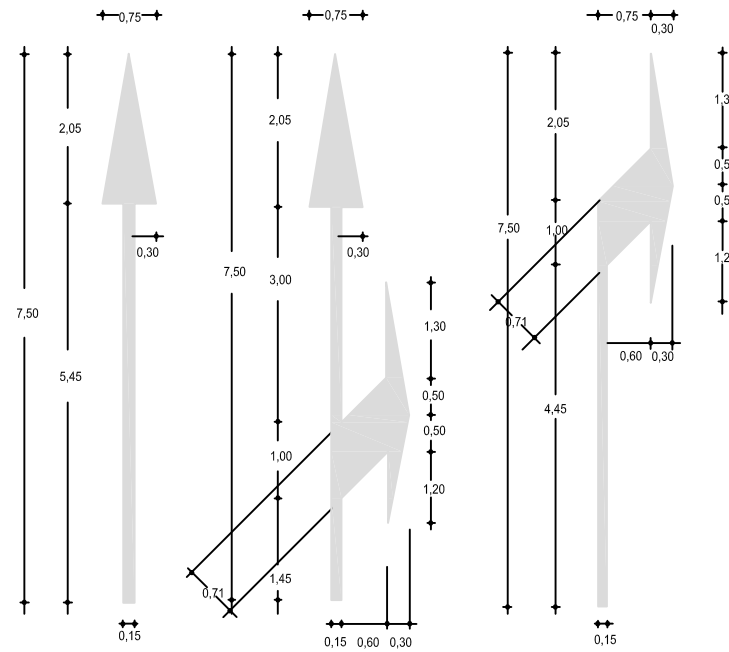

VIZIMET E SHEVRONEVE







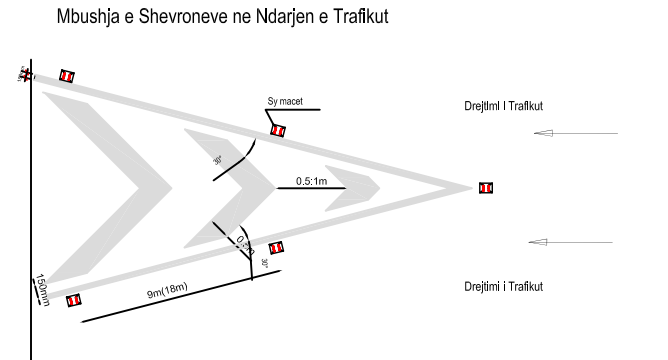


Tabela E PERPARESISE

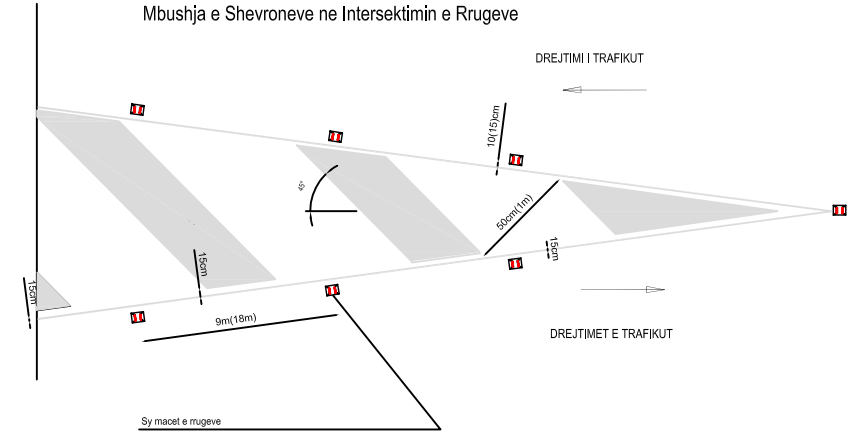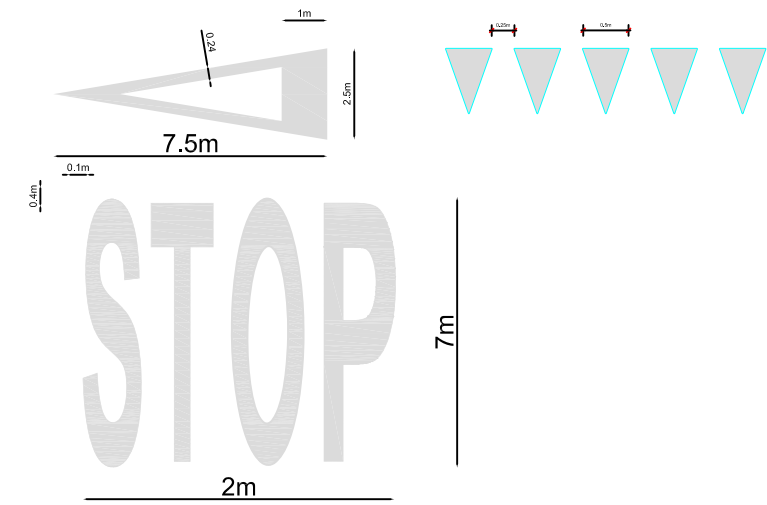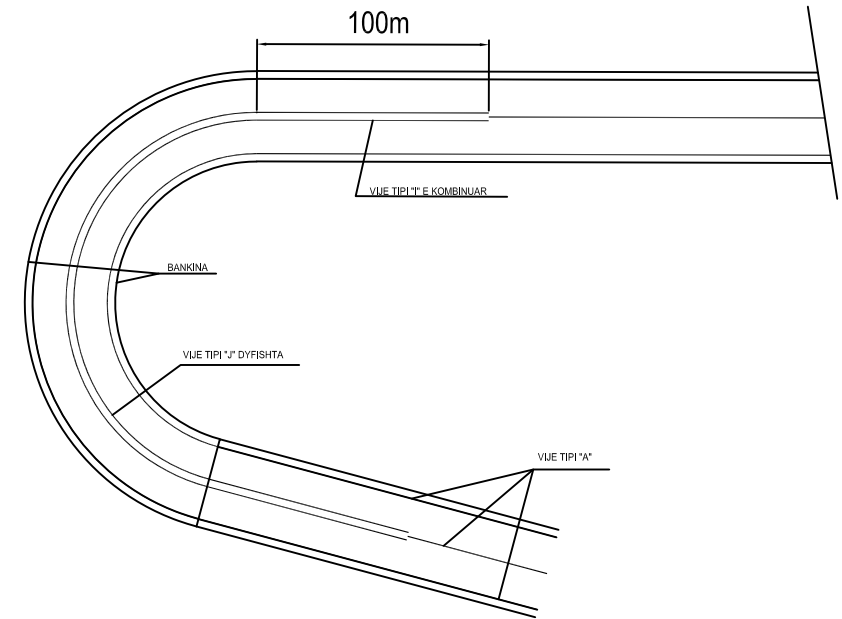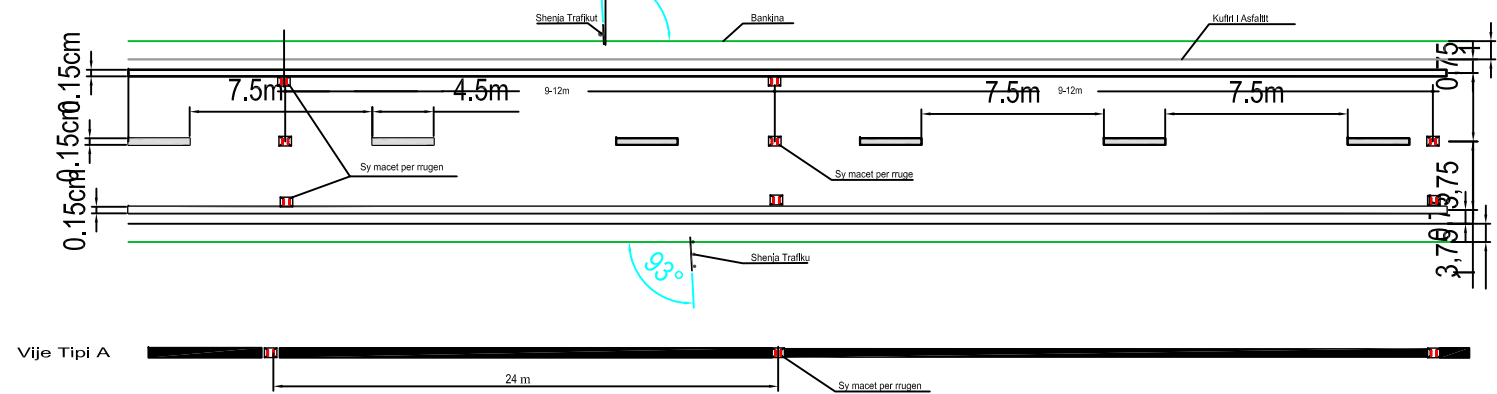

VIJEZIMI RRUGOR

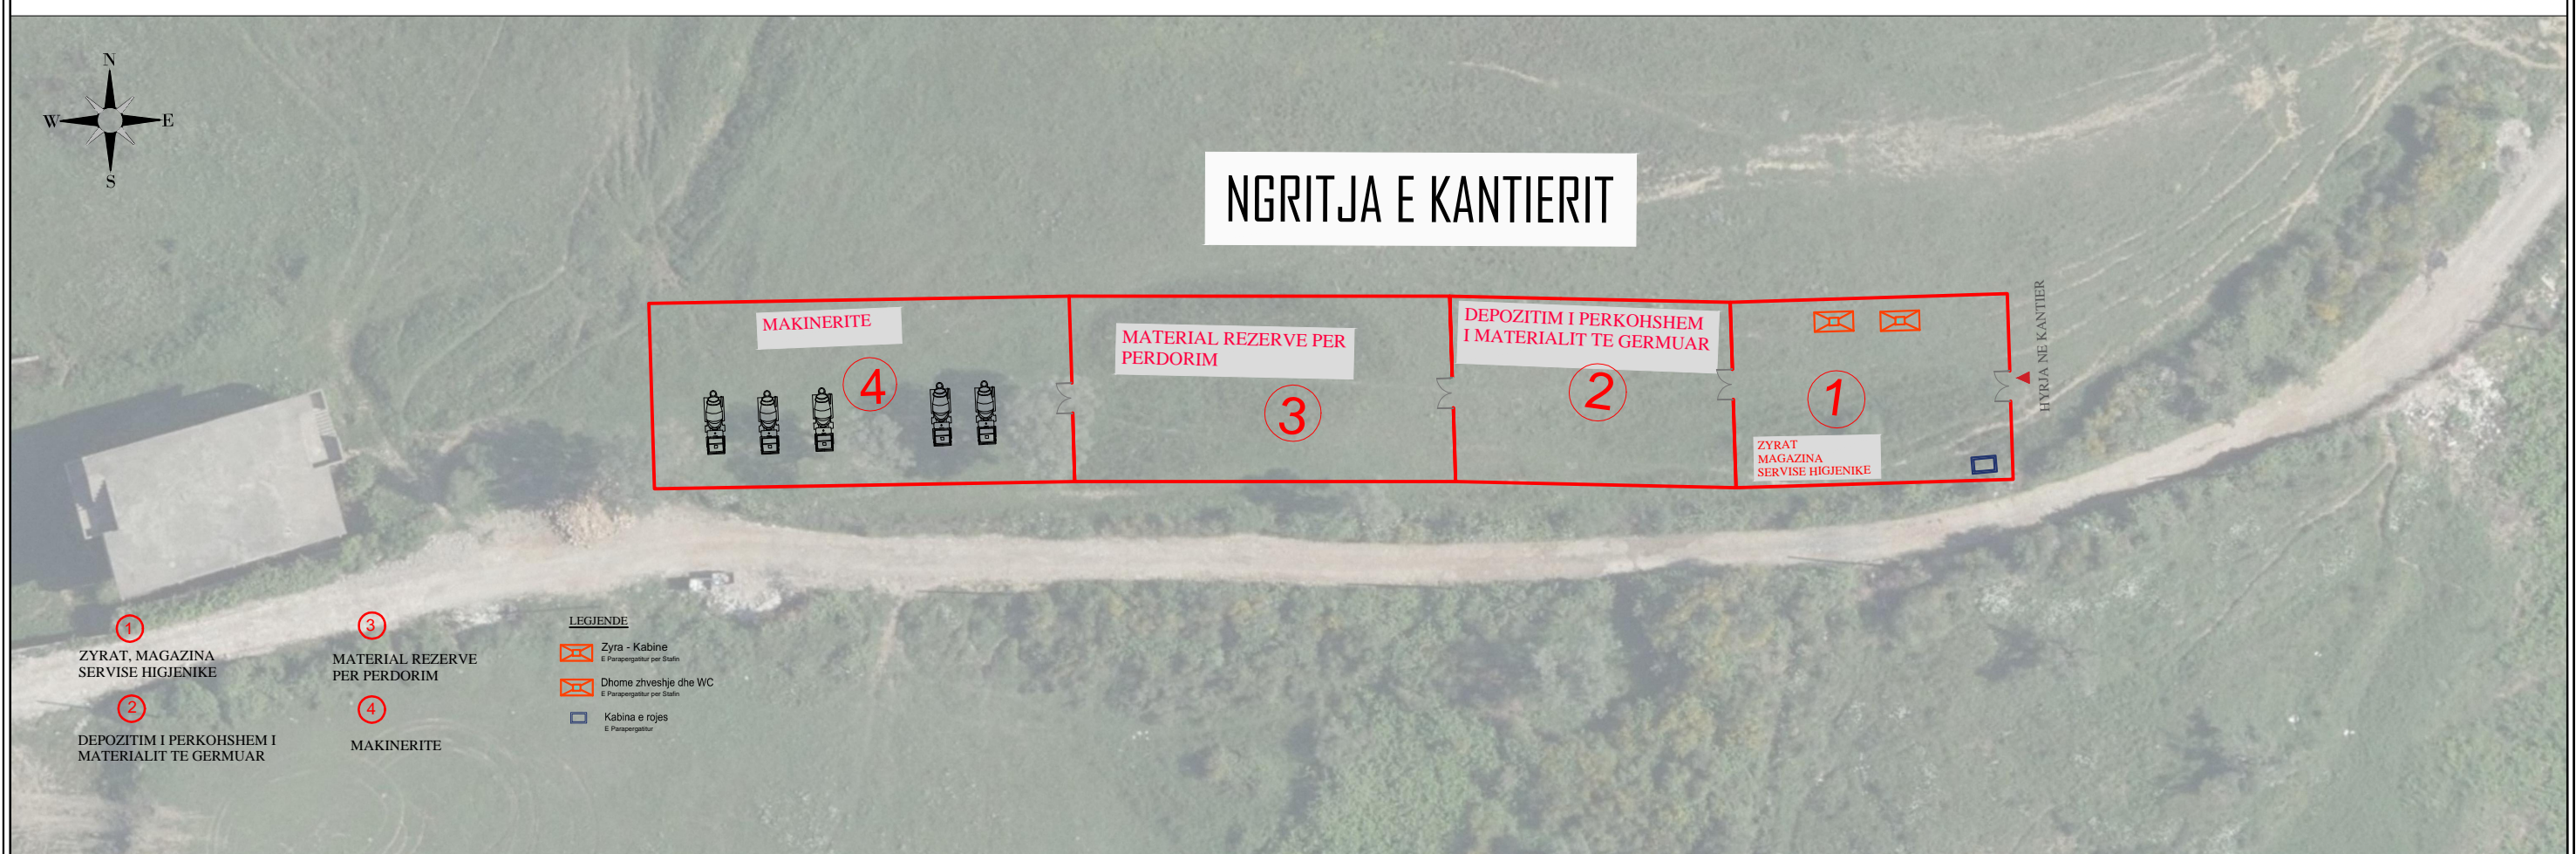

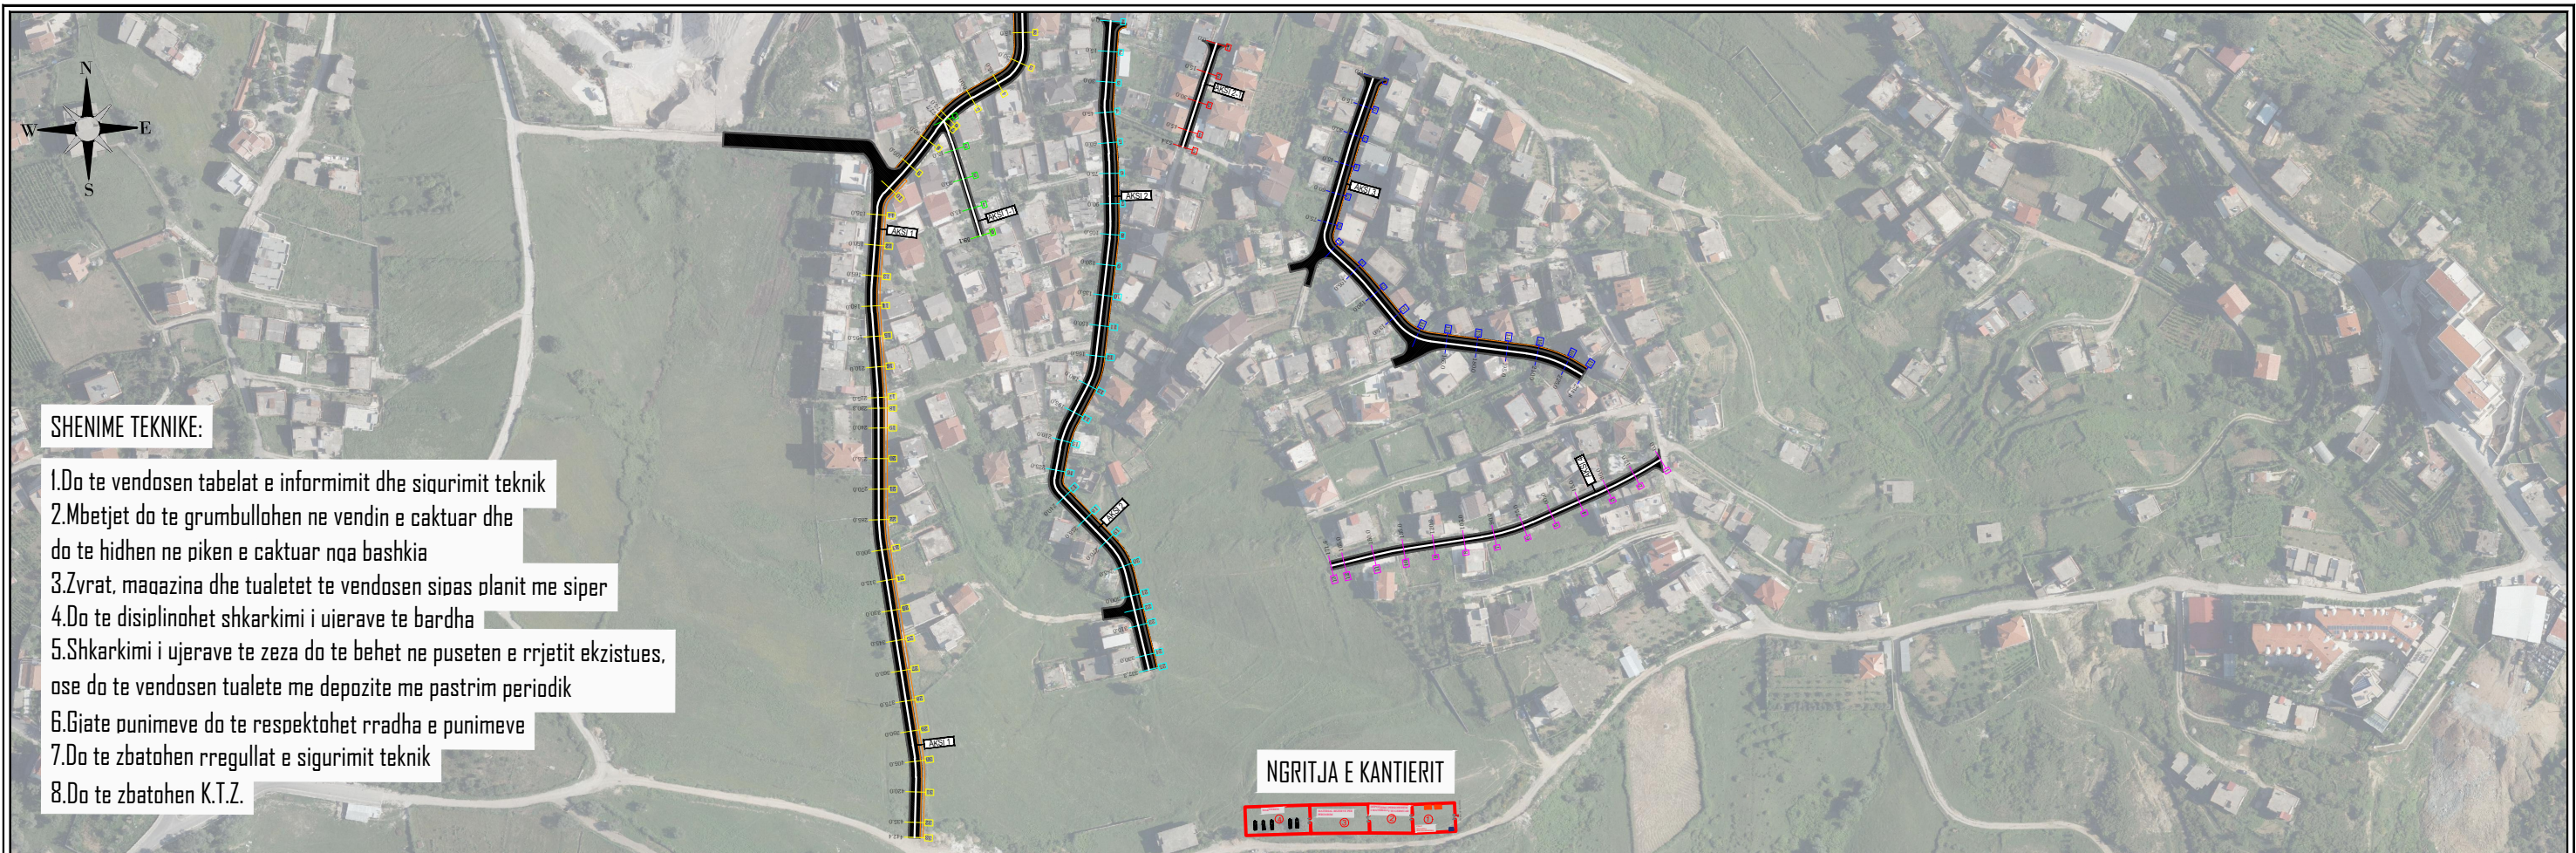

KY VIZATIM ESHTË PRONË E SPAERA DHE NJË MUND TË MERRRET NË PERDORIM I TERË APO NJË PJESE PA LEJEN E SPAERA. NJË MUND TË NRYSHONI SHKALLËN E VIZATIMIT. TË GJITHA DIMENSIONET DËSHEN VERIFIKUAR NË TERREN DHE NËSE KA MOSPËRPUTHJE DËSHËN RAPORTUAR MËNJËHERË.	REPUBLIKA E SHQIPERISE REPUBLIC OF ALBANIA	POROSITËSI BASHKIA TIRANE	"SPAERA" sh.p.k PROJEKTIM SUPERVIZION KOLAUDIM	VENDNDODHJA TIRANE, SHQIPERI	FAZA E PROJEKTIMIT PROJEKT ZBATIMI	Nr. I VIZATIMIT PI2-01	
				PROJEKTI "RIKONSTRUKSIONI I BLOKUT DHE DEGEZIMEVE PER RRUGËT: "NIKOLL MEKJASHI, "SHYQYRI BASHA", "KOSTANDIN SHPATARAKU", "MINELLA KARAJANI", "BAJAZIT SHEHU"	TITULLI I VIZATIMIT PLAN ORGANIZIM PUNIMESH	DATA TETOR 2022	SHKALLA