

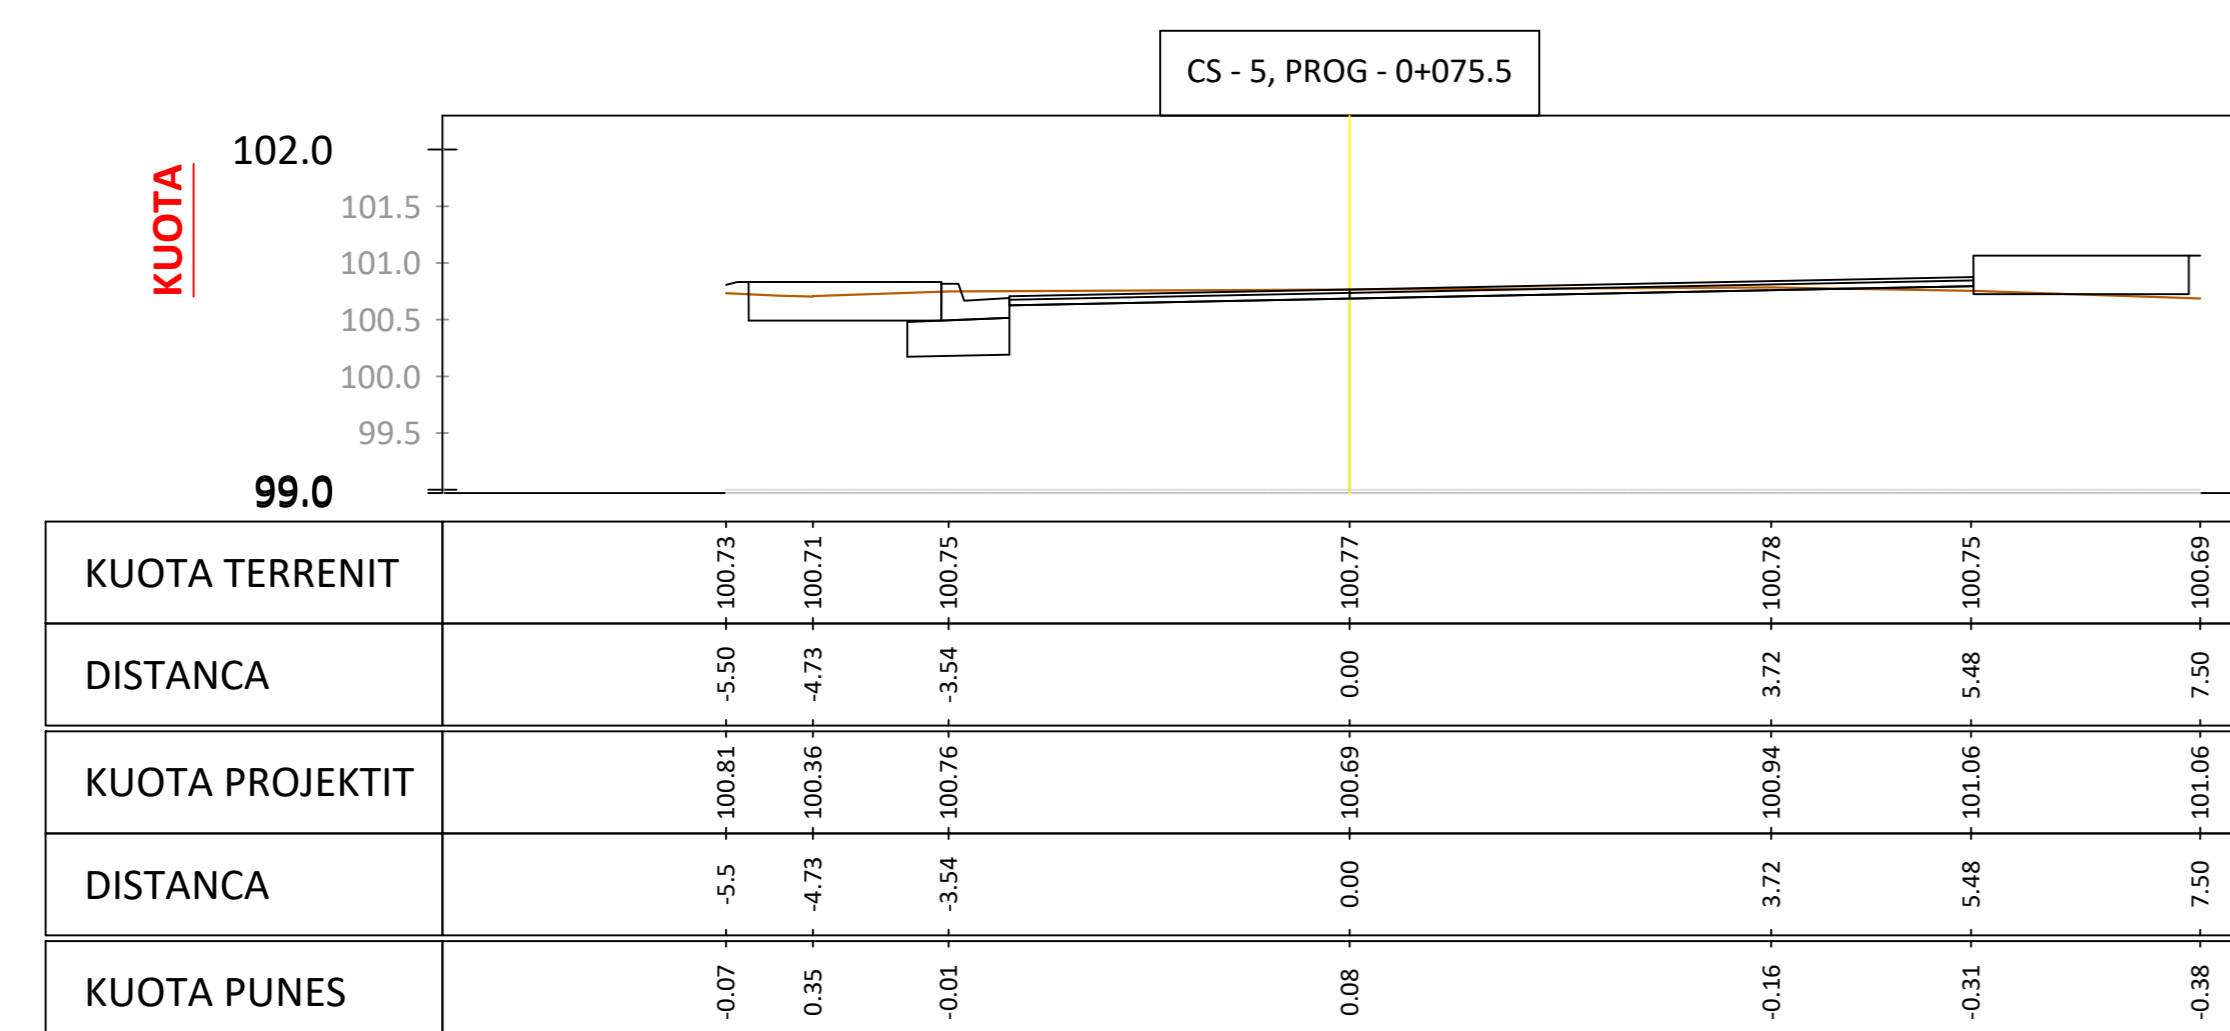
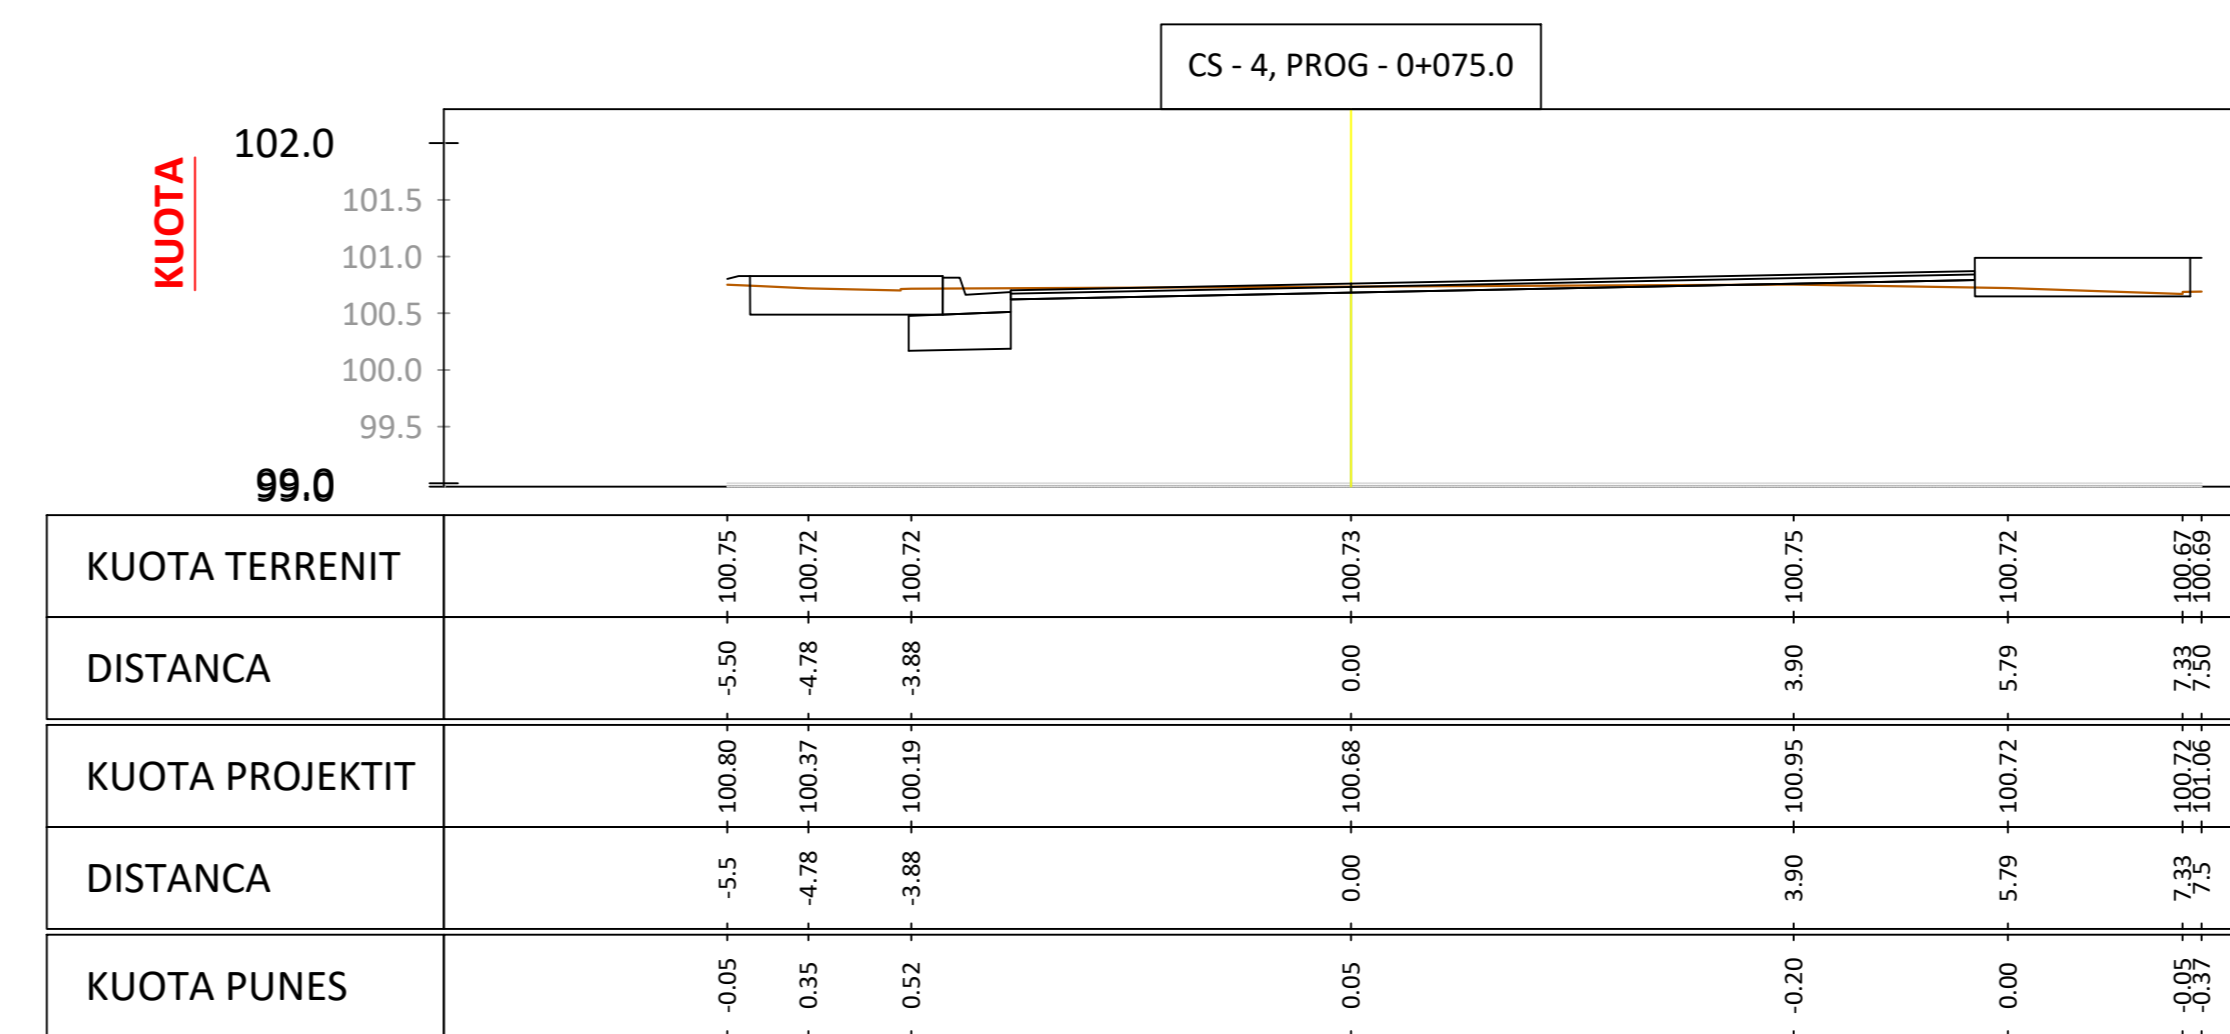
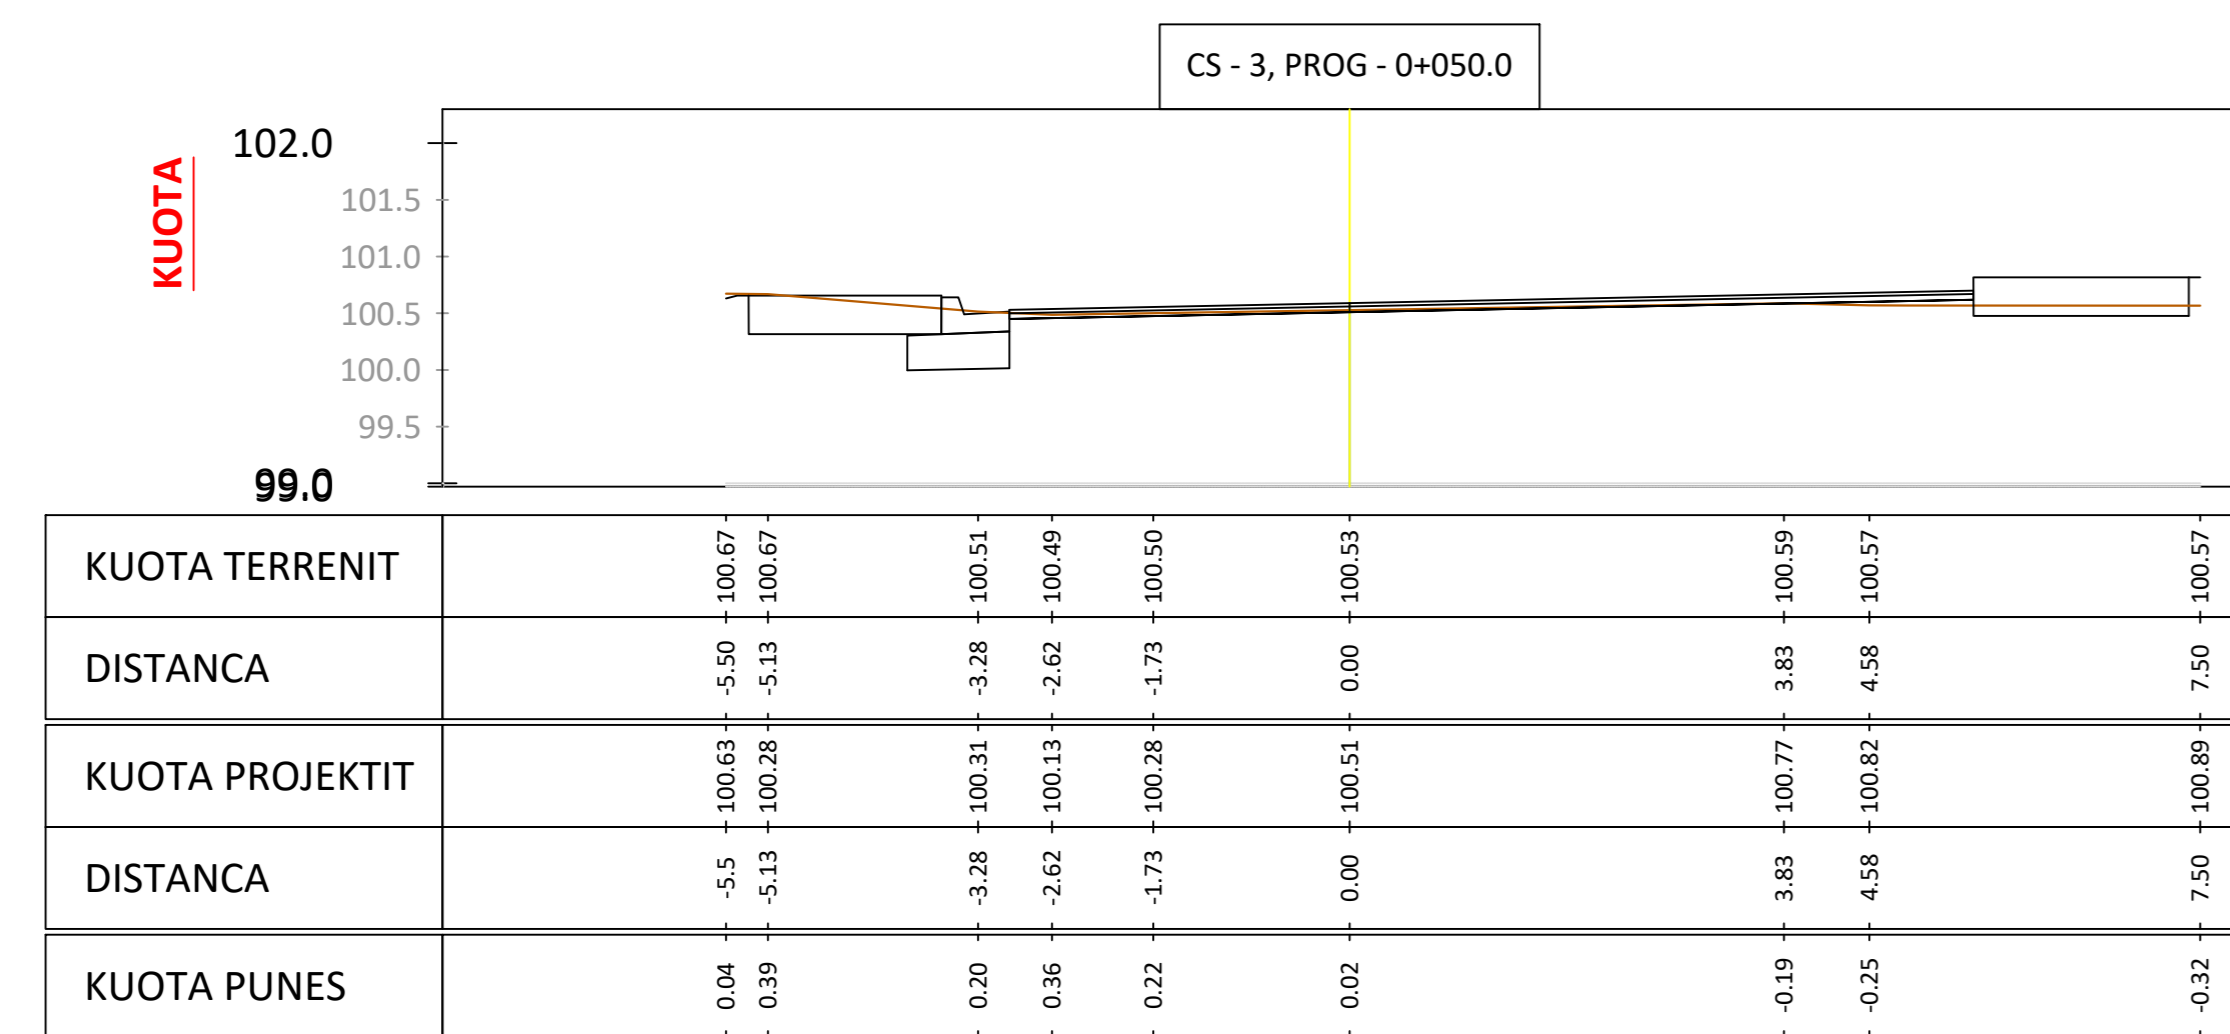



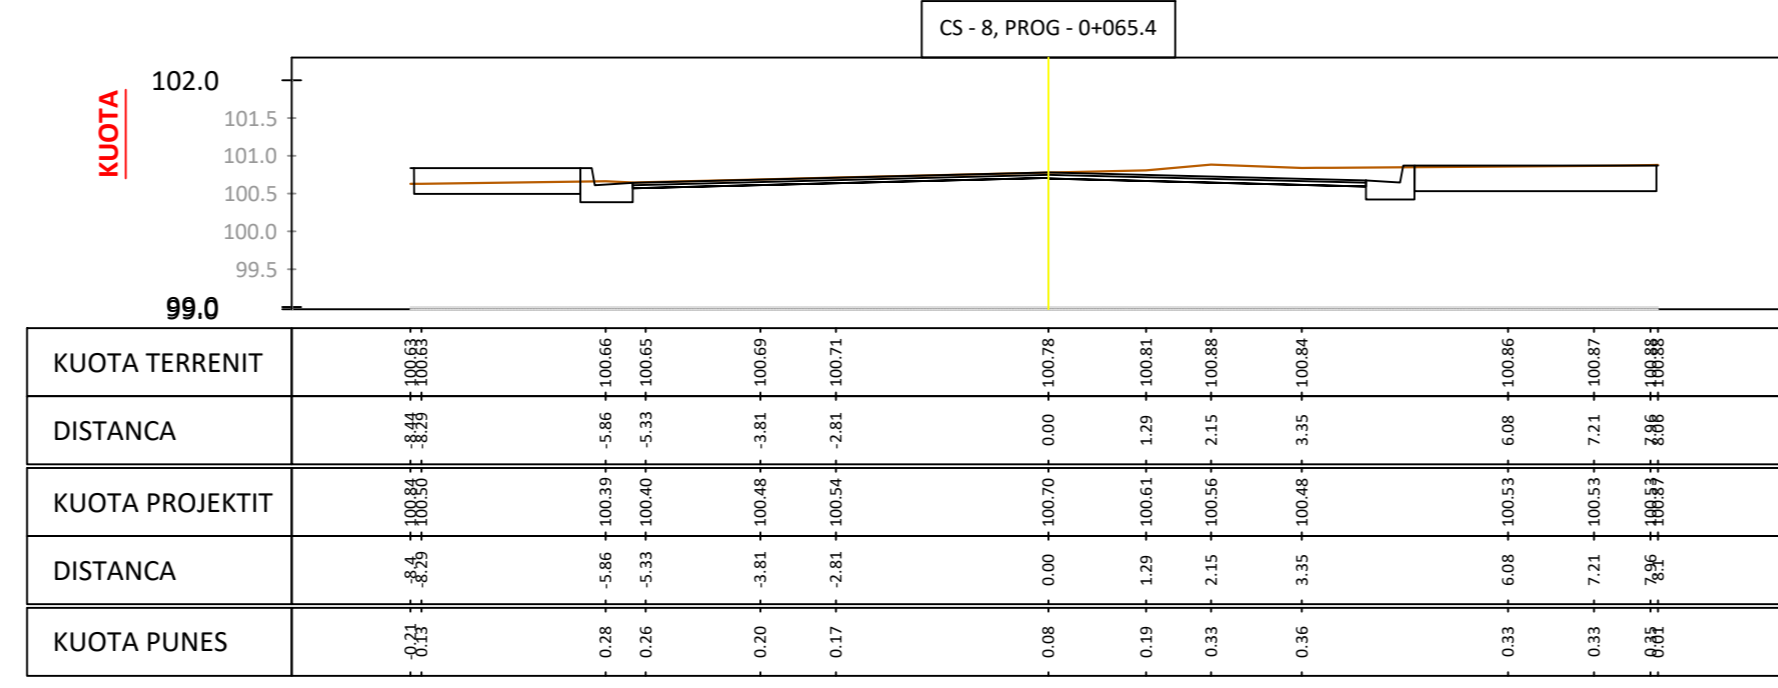
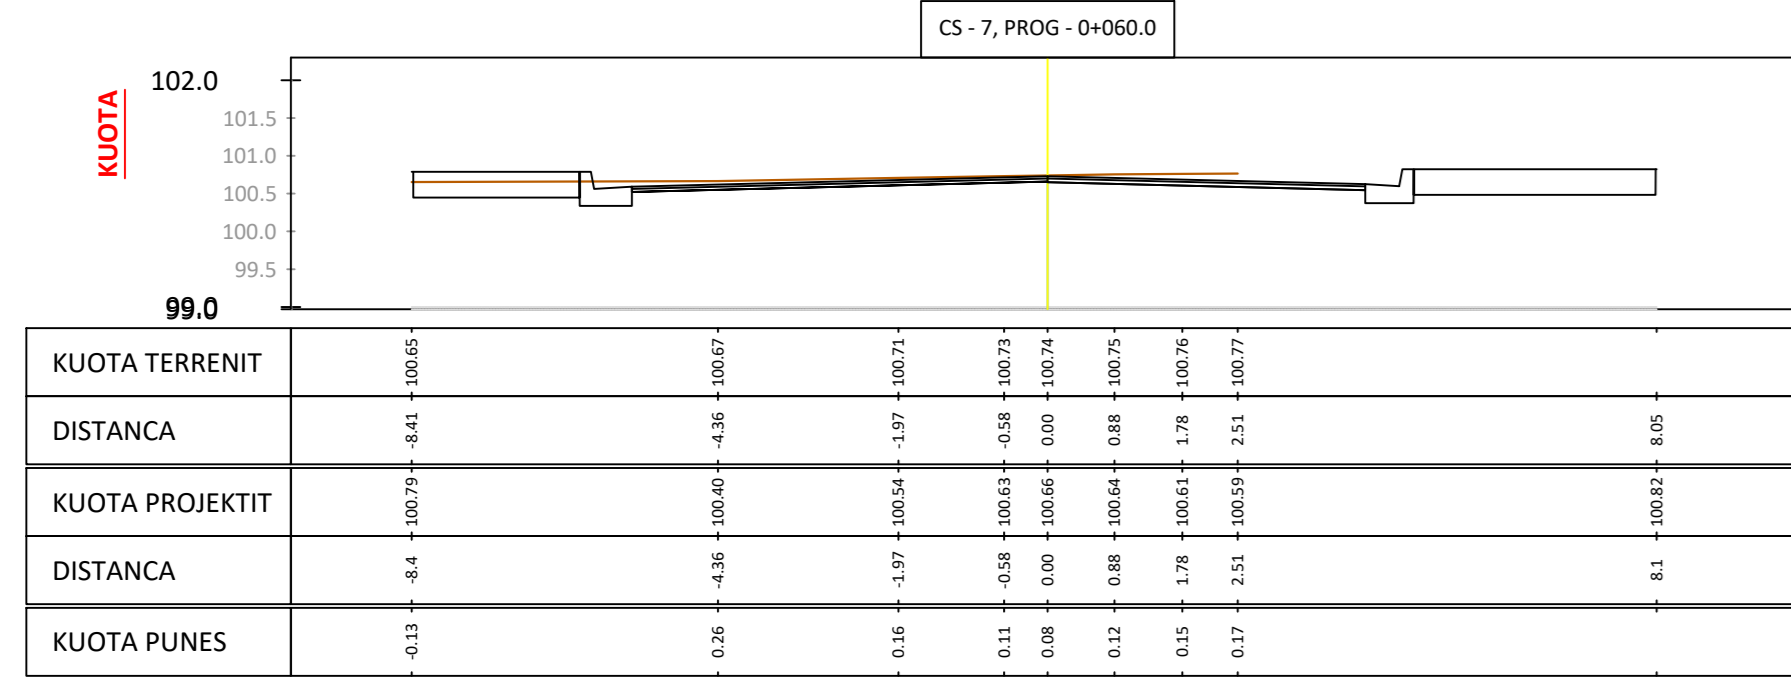
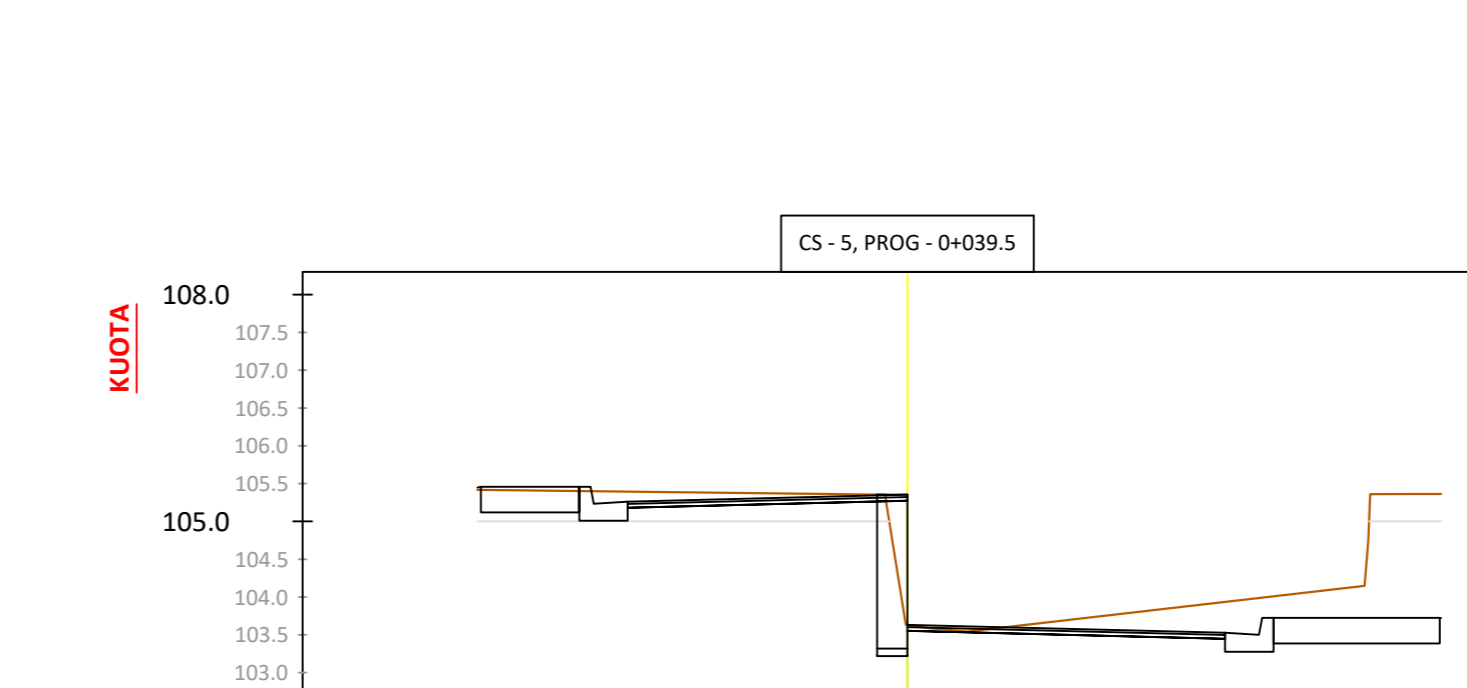
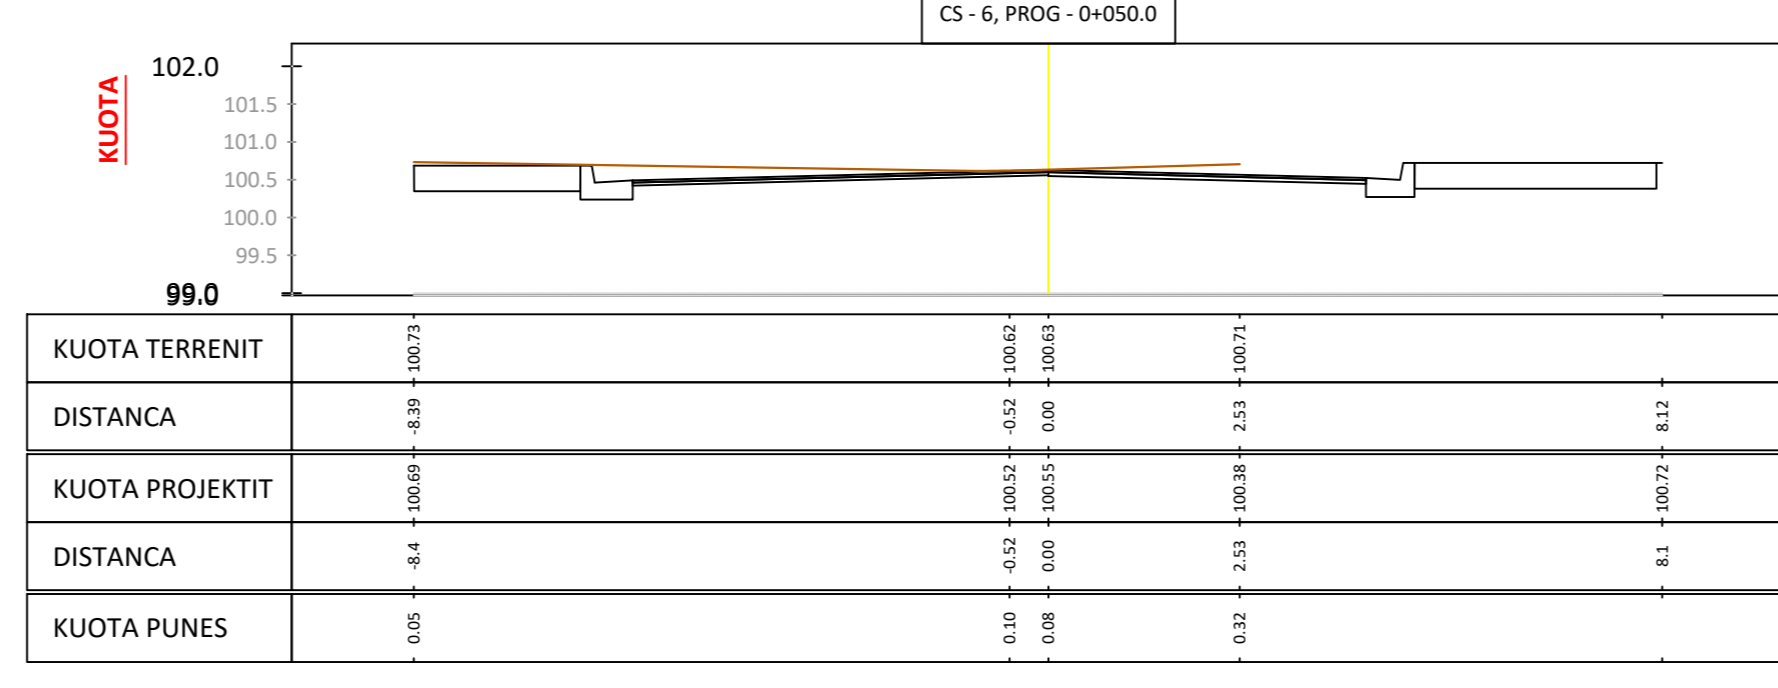
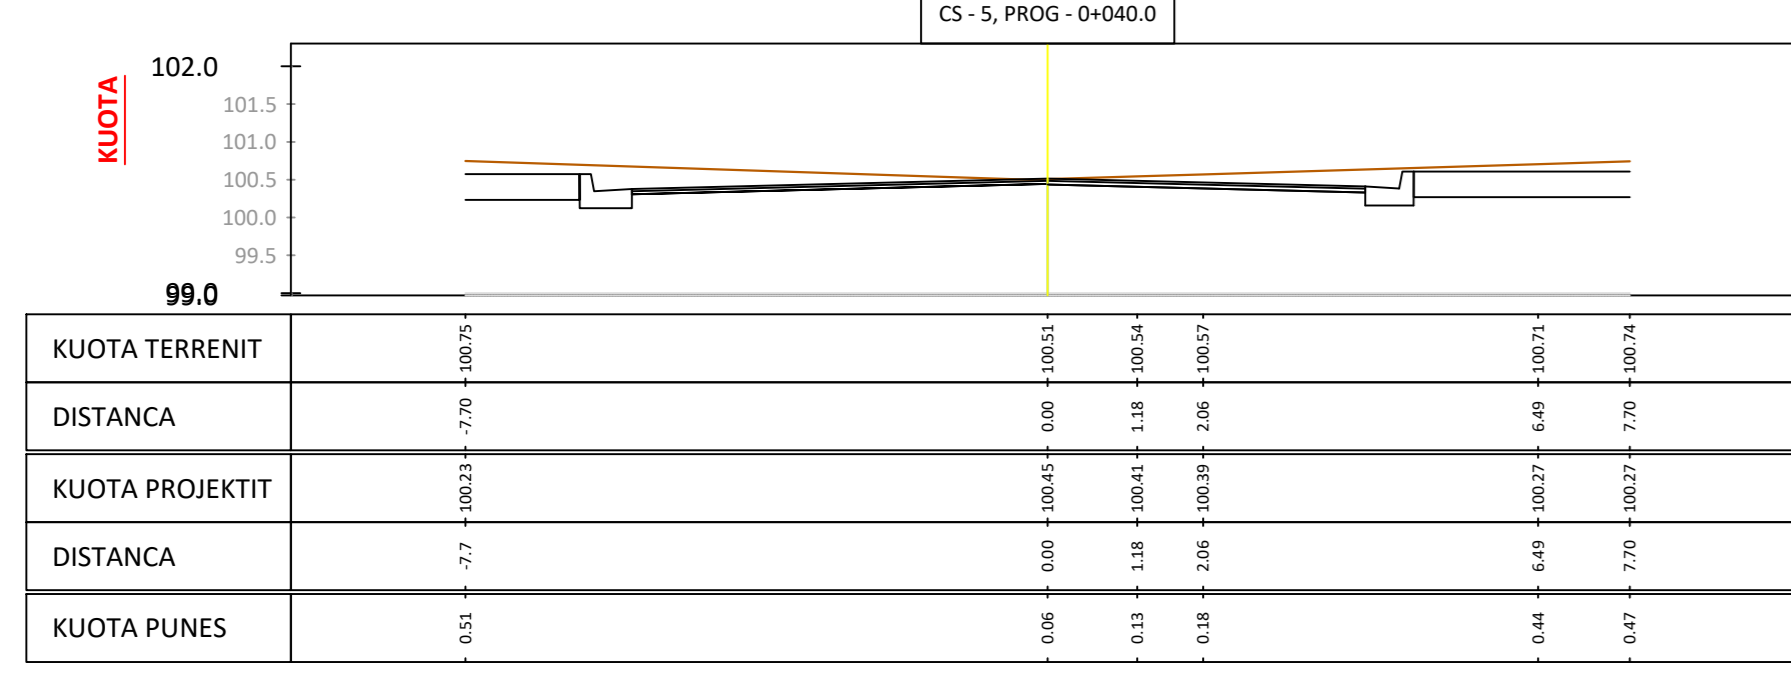
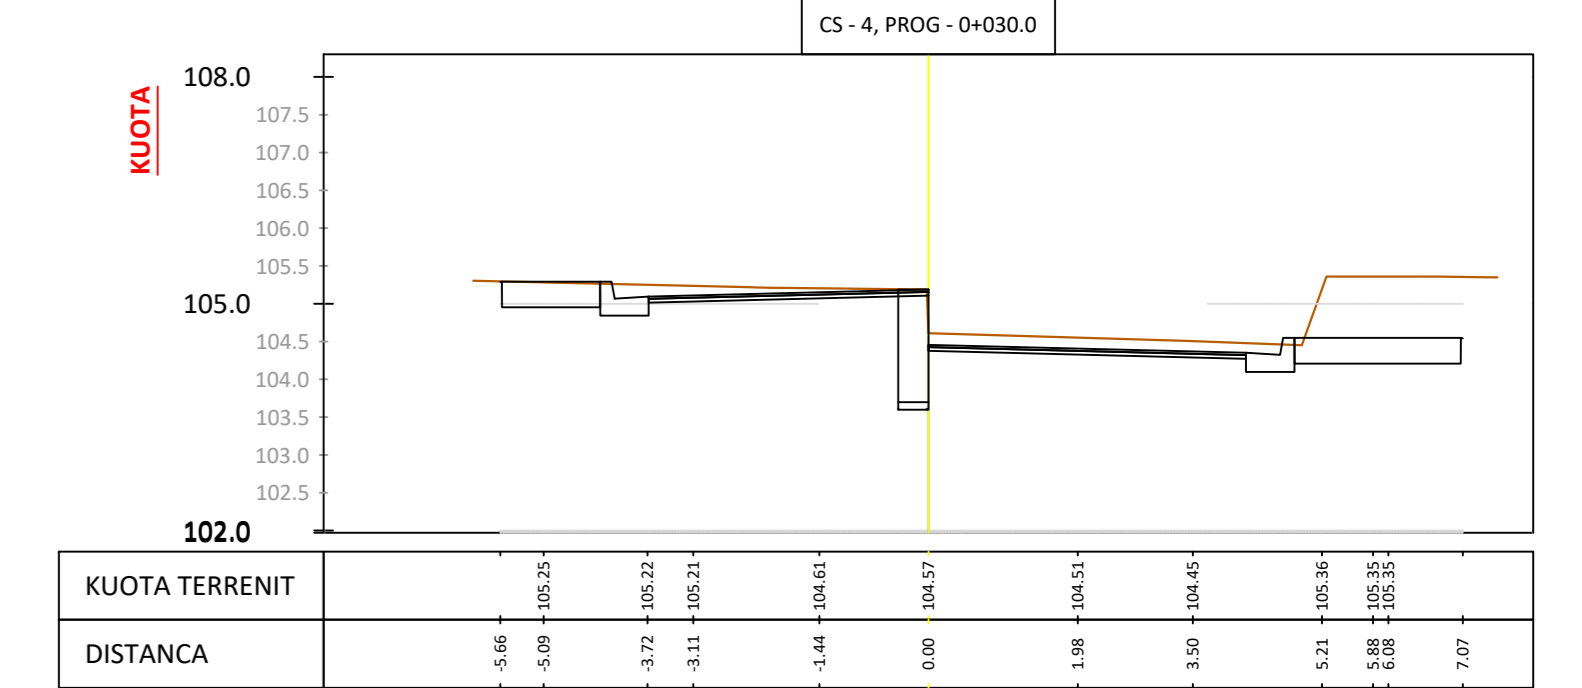
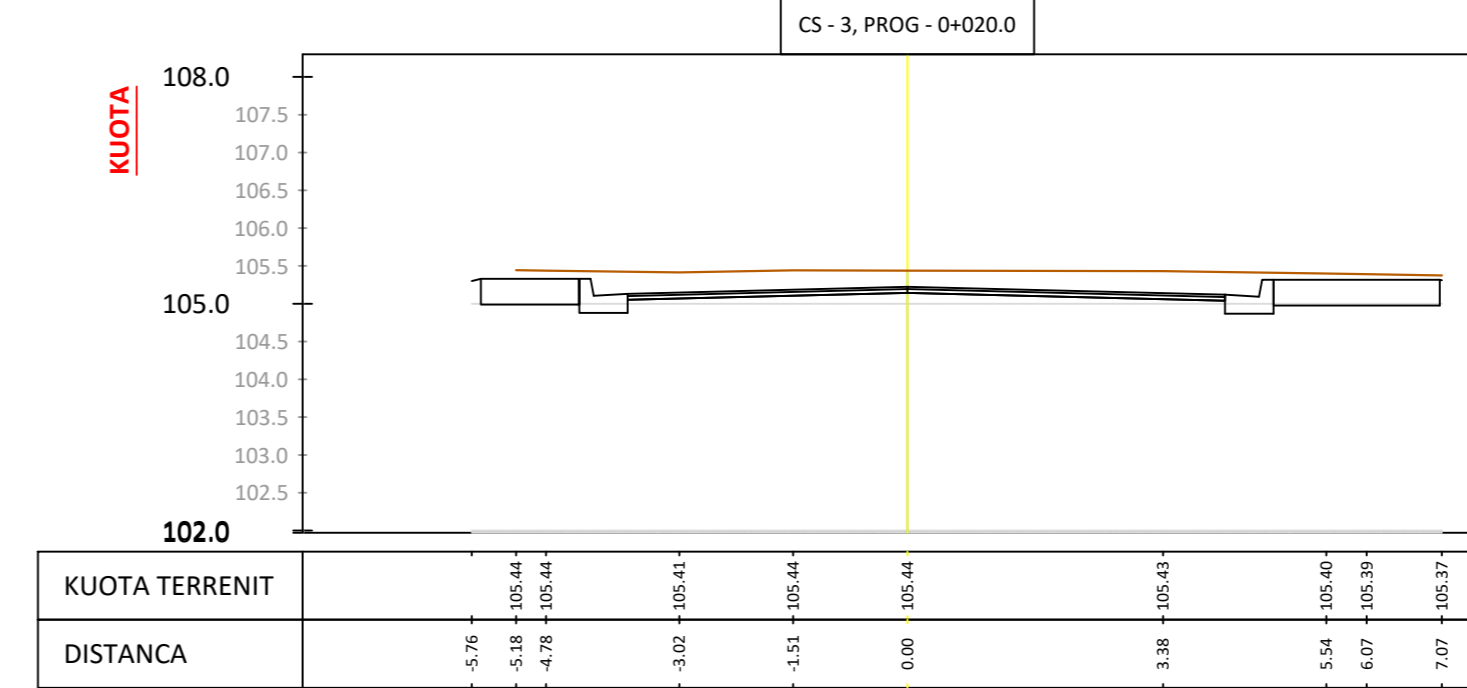
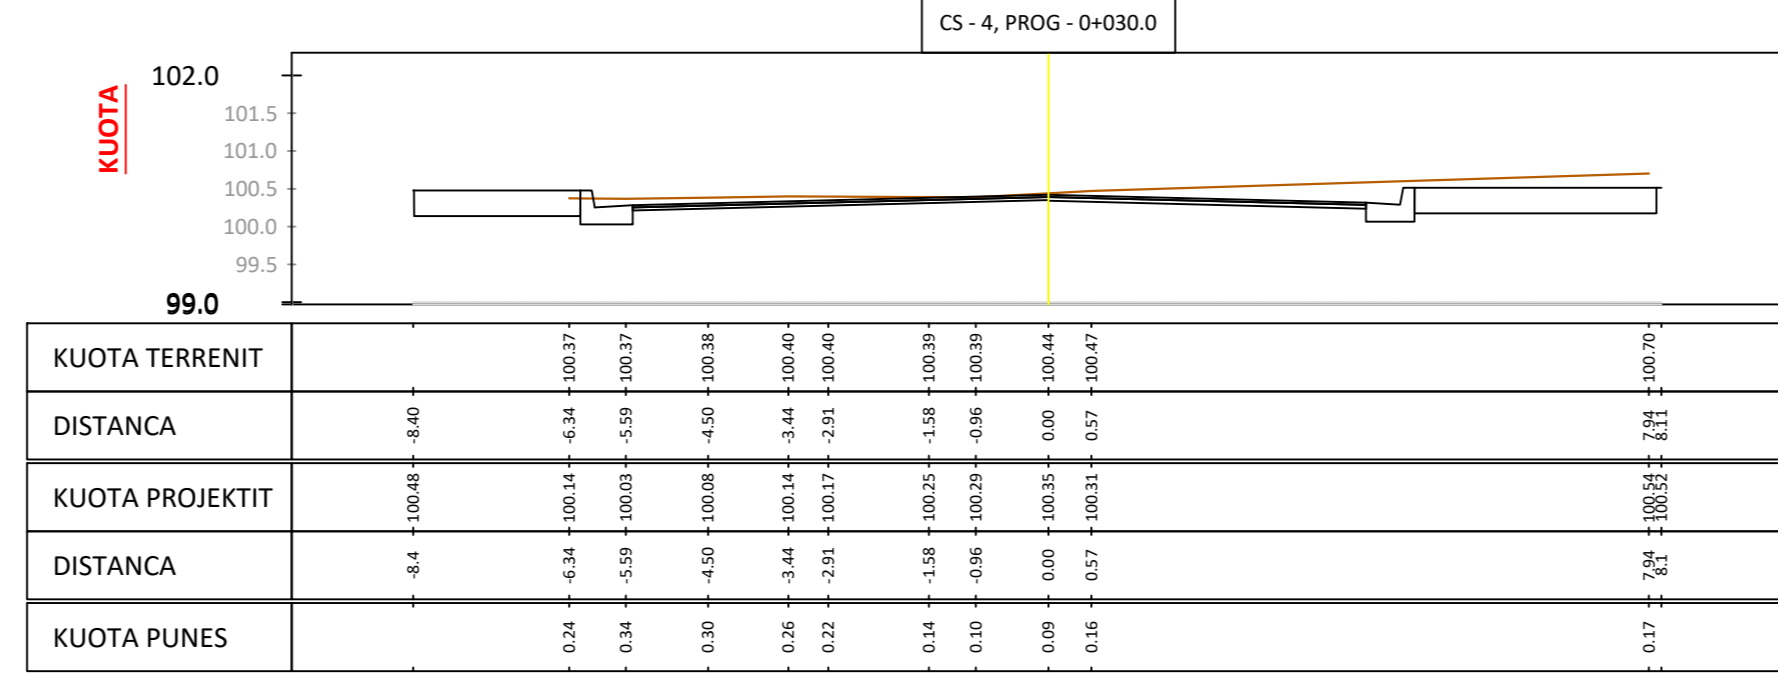
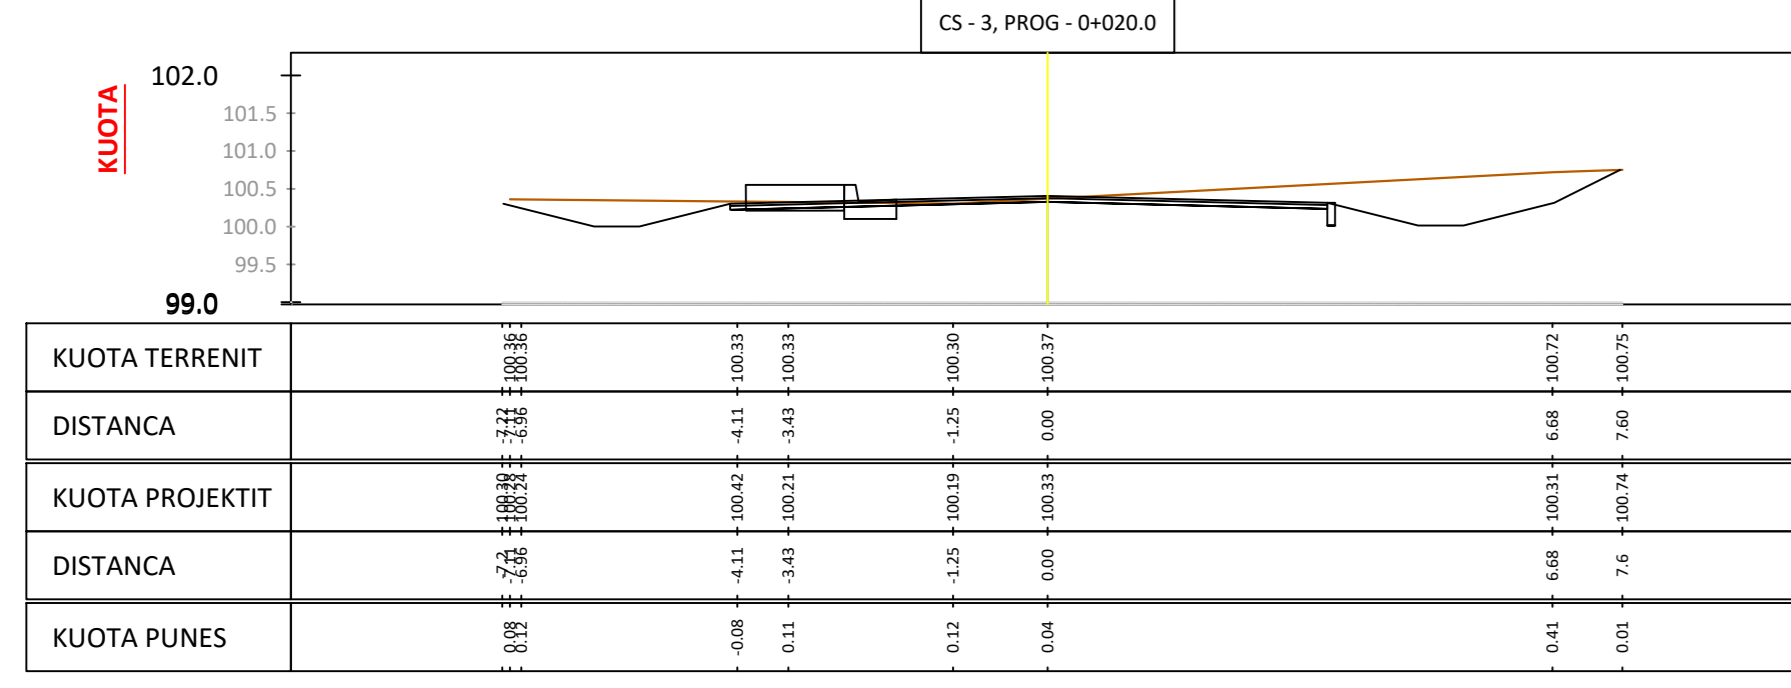
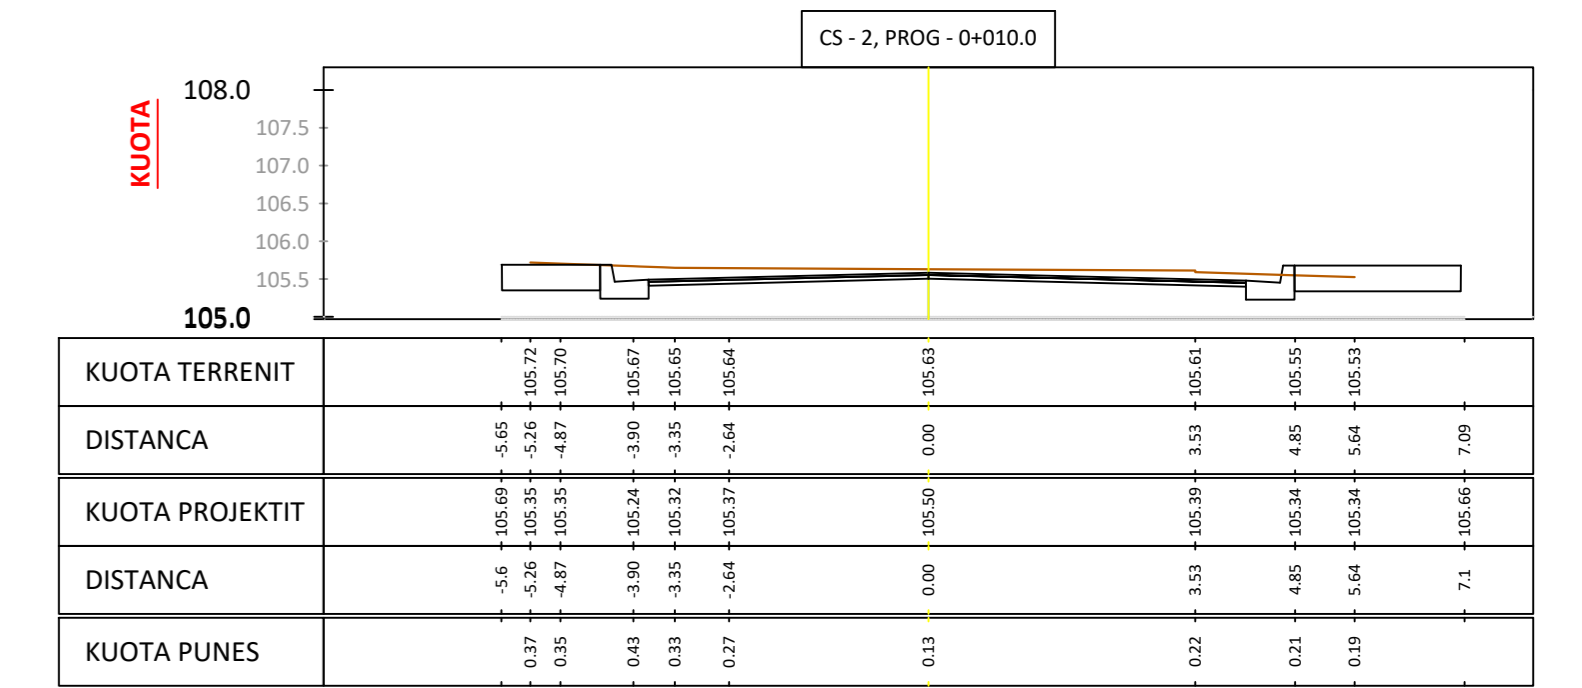
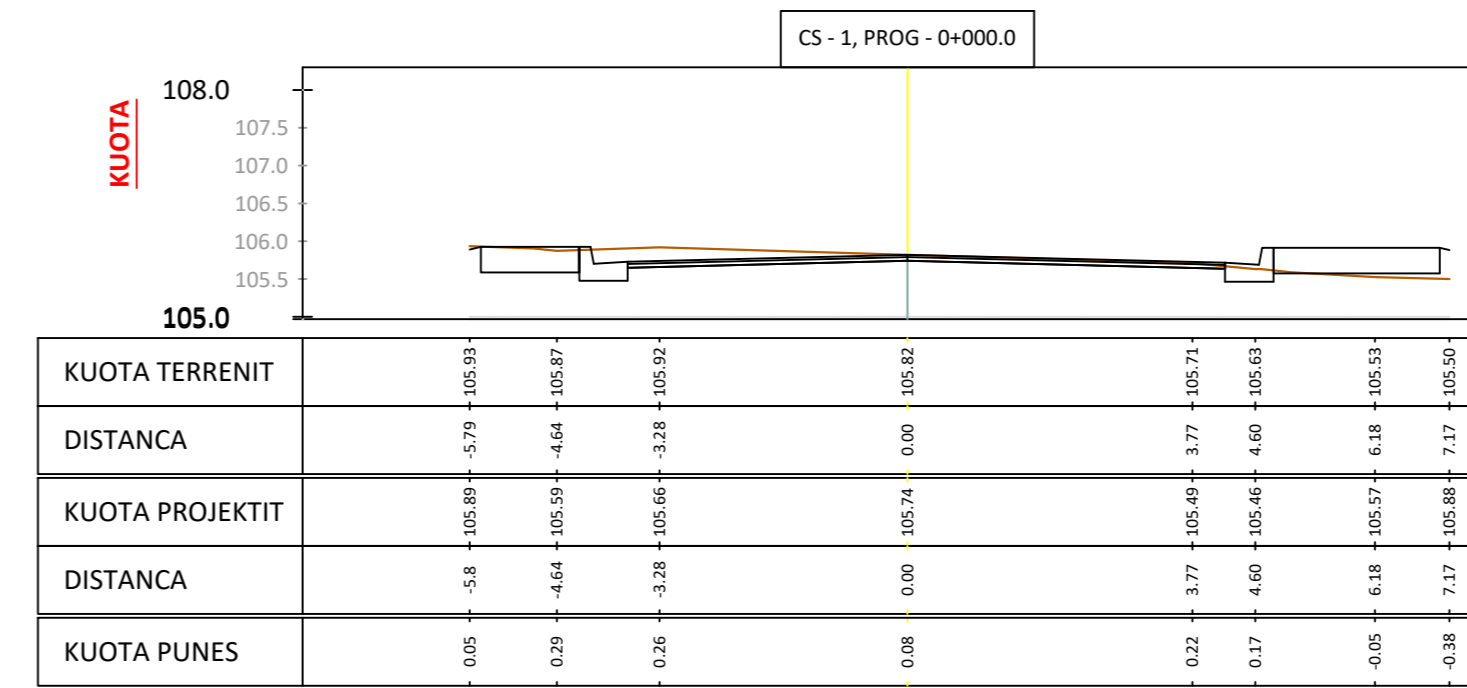
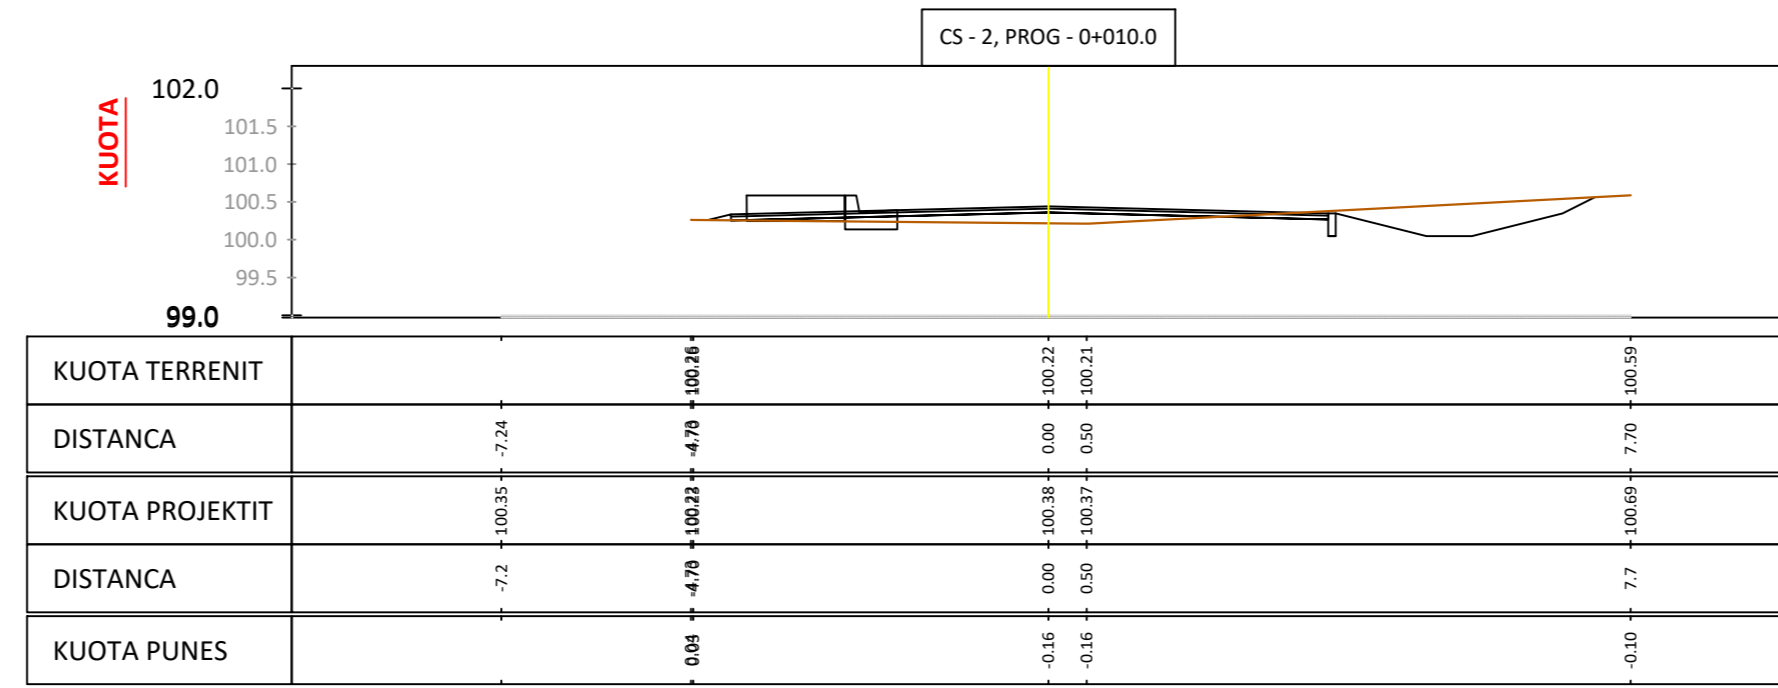
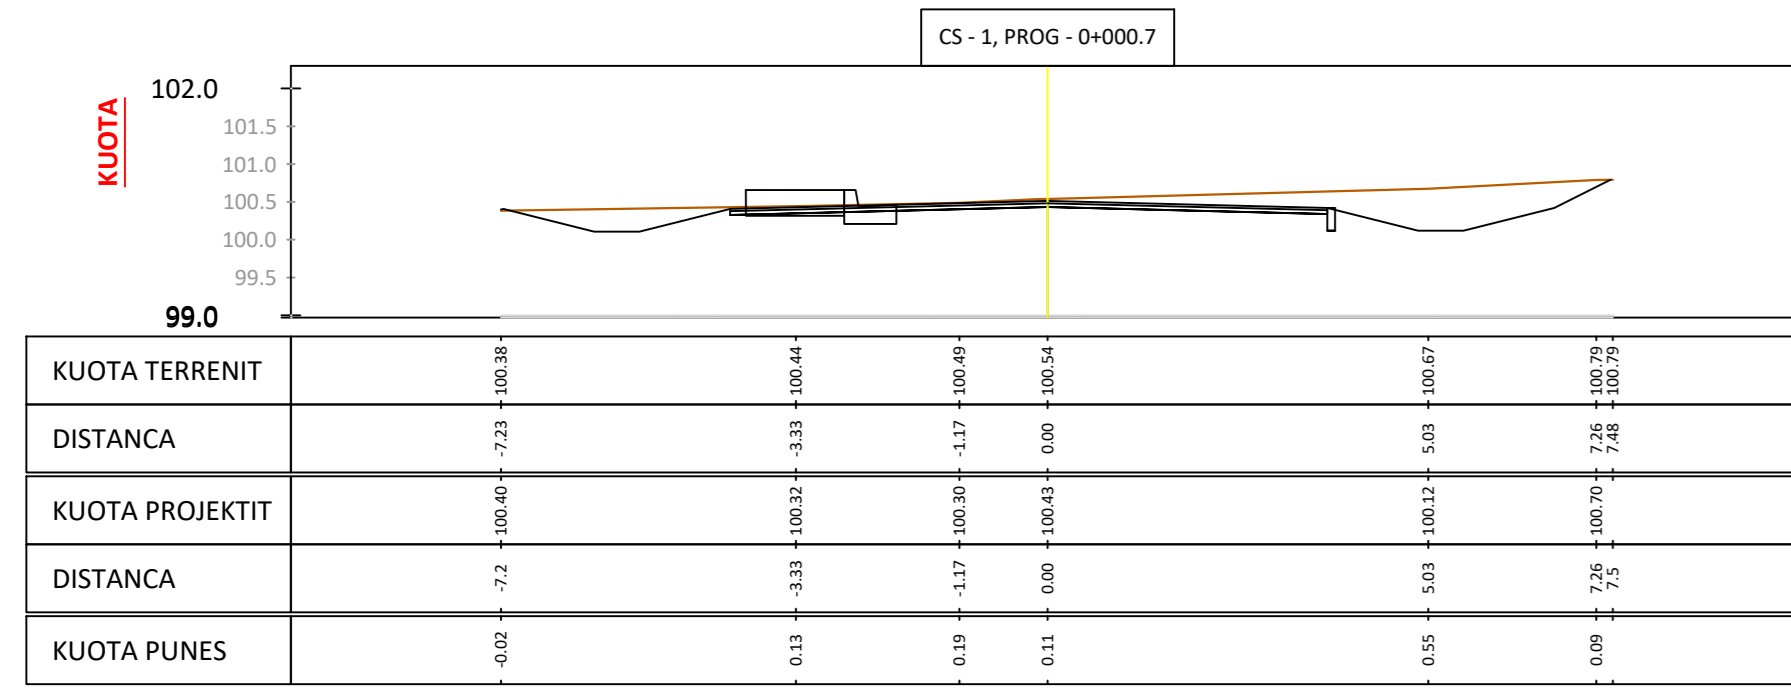


PROFILI TERTHOR
Aksi i rruges1-1

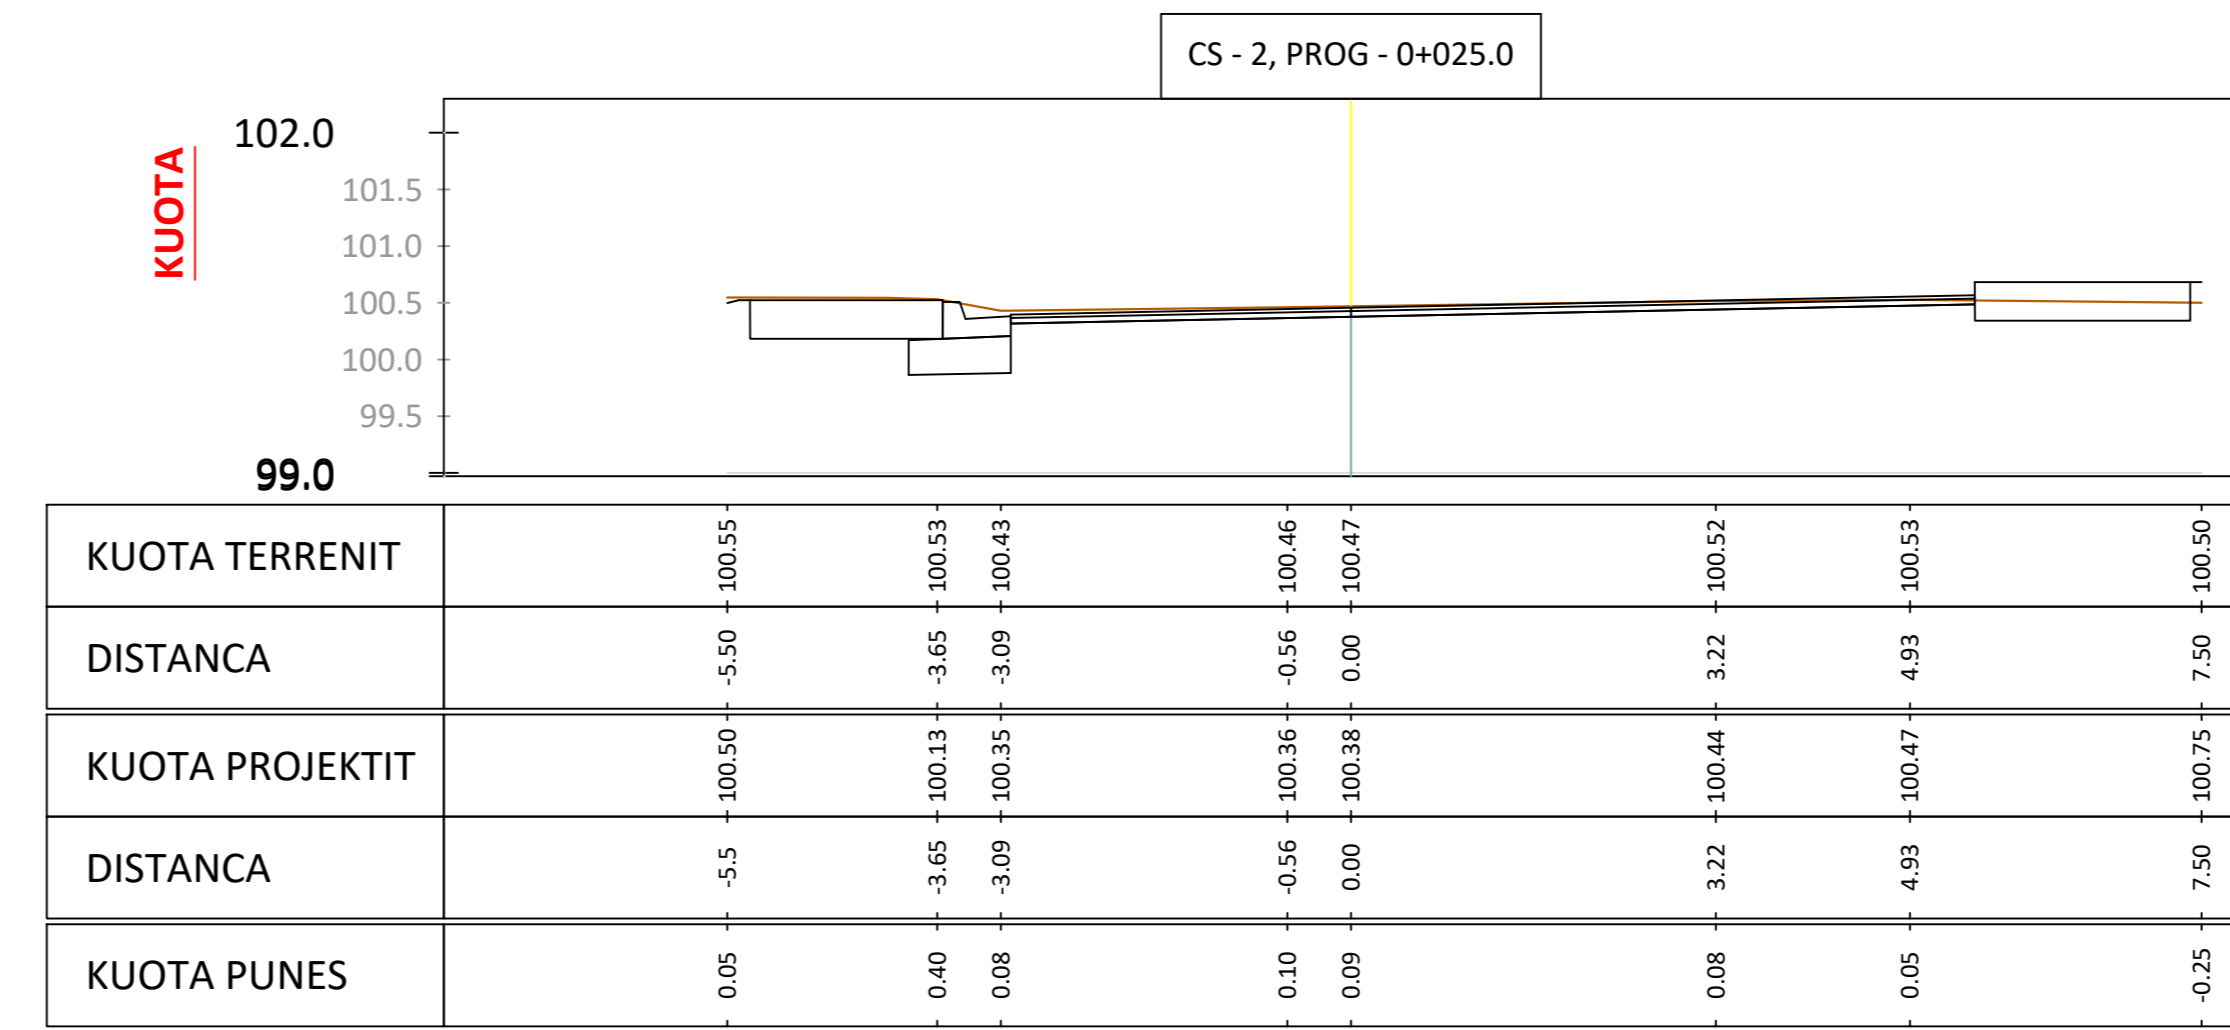



















 BASHKIA E TIRANES DREJTORIA E PERGJITHSHME E PUNEVE PUBLIKE		Vula
Projektues "PALMA CONSTRUCTION" SH.P.K  PALMA CONSTRUCTION shpk Projektim, mbikëqyrje dhe kolaudim punimesh ndërtime Arkitekturë, Strukturë, Impiante dhe Infrastruktura		Vula
Ing. Nd.: V. GRUDA	Ark.: N. MALAJ	
Ing. Hidro.: K. DOMNORI	Ing. Elek.: E. LONDO	
Ing. Top.: S. KOKALARI	Ing. Elek.: A. SHYTI	
Projektues "HE & SK 11" SH.P.K 		Vula
Ing. Nd.: A. REFATLLARI	Ing. Top.: F. BREGASI	
Projekti: RIKUALIFIKIM I BLOKUT QË KUFIZOHET NGA RRUGËT "LIMAN KABA", PROKOP MIMA", "ROBERT SHVARC" DHE "SKËNDER LUARASI"		EMËRTIMI I FLETËS: PROFILAT TERTHOR TE RRUGES
FAZA PROJEKT ZBATIM SHKURT 2019	Shkalla: 1:100	Numri i fletes: F-4/a

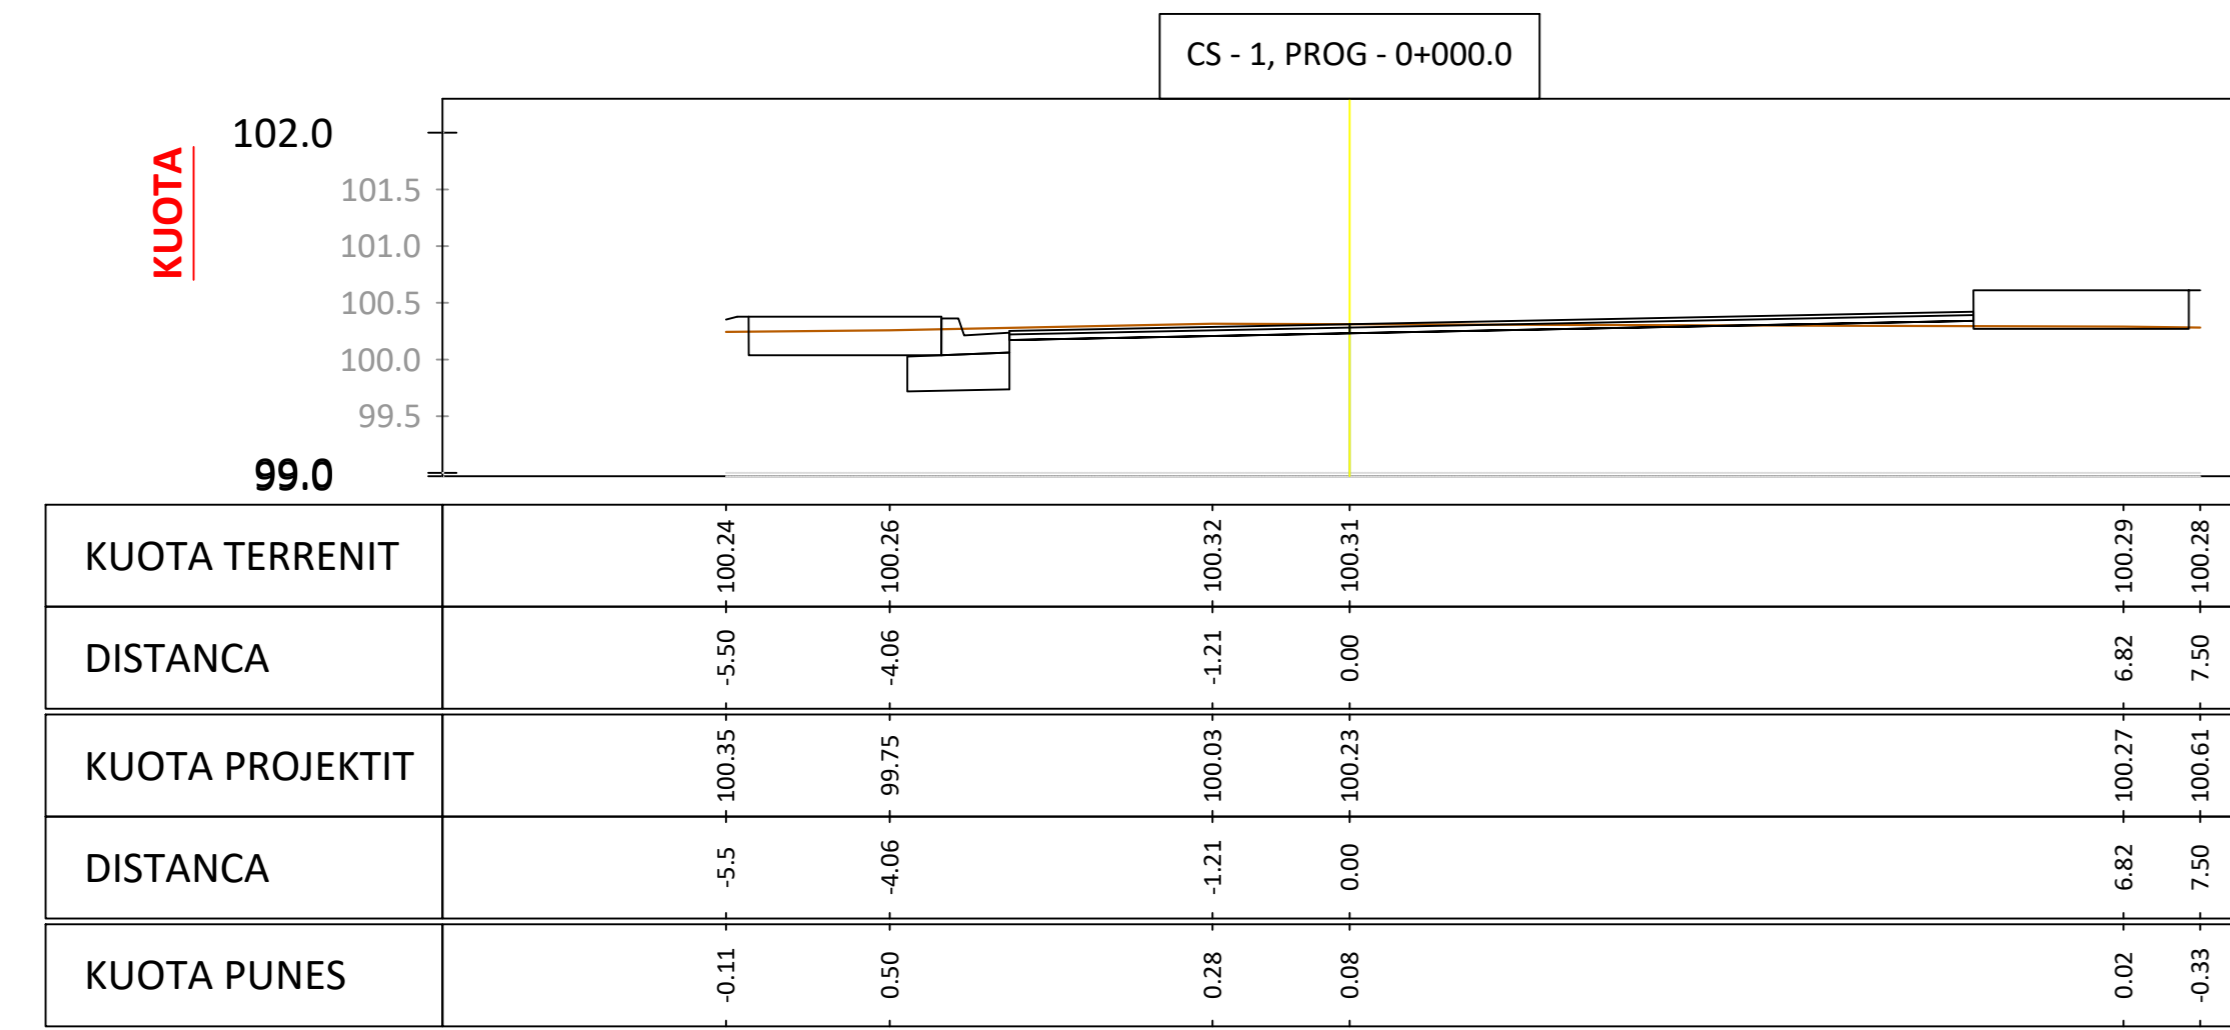


PROFILI TERTHOR
Aksi i rruges3-3








<p>BASHKIA E TIRANËS DREJTORIA E PËRGJITHSHME E PUNEVE PUBLIKE</p>		Vula
<p>Projektues "PALMA CONSTRUCTION" SH.P.K</p> <p>PALMA CONSTRUCTION shpk Projektim, mbikëqyrje dhe kolaudim punimesh ndërtime Arkitekturë, Strukturë, Impianete dhe Infrastrukturaë</p>		Vula
Ing. Nd.: V. GRUDA	Ark.: N. MALAJ	
Ing. Hidro.: K. DOMNORI	Ing. Elek.: E. LONDO	
Ing. Top.: S. KOKALARI	Ing. Elek.: A. SHYTI	
<p>Projektues "HE & SK 11" SH.P.K</p> <p>HE & SK 11 consulting company</p>		Vula
Ing. Nd.: A. REFATLLARI	Ing. Top.: F. BREGASI	
<p>Projekti: RIKUALIFIKIM I BLOKUT QË KUFIZOHET NGA RRUGET "LIMAN KABA", PROKOP MIMA", "ROBERT SHVARC" DHE "SKËNDER LUARASI"</p>		EMËRTIMI I FLETËS: PROFILAT TERTHOR TE RRUGES
FAZA PROJEKT ZBATIM SHKURT 2019	Shkalla: 1:100	Numri i fletes: F-4/b

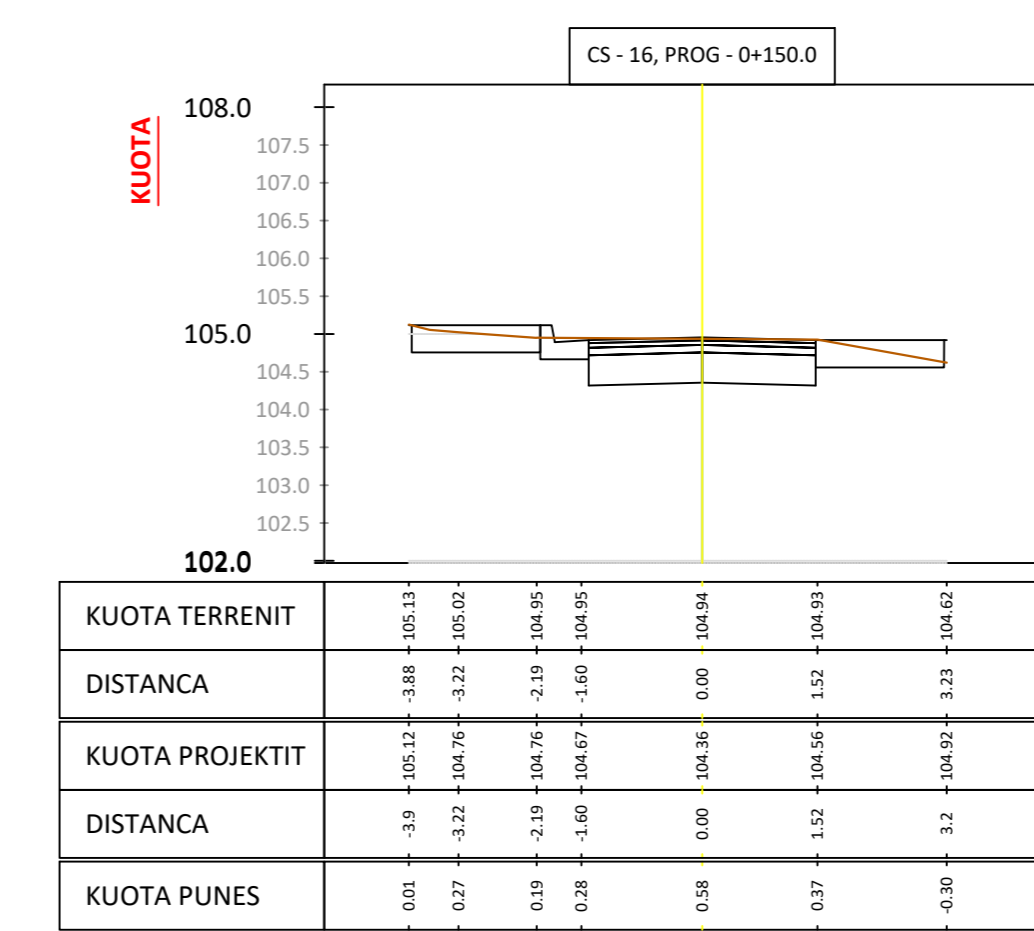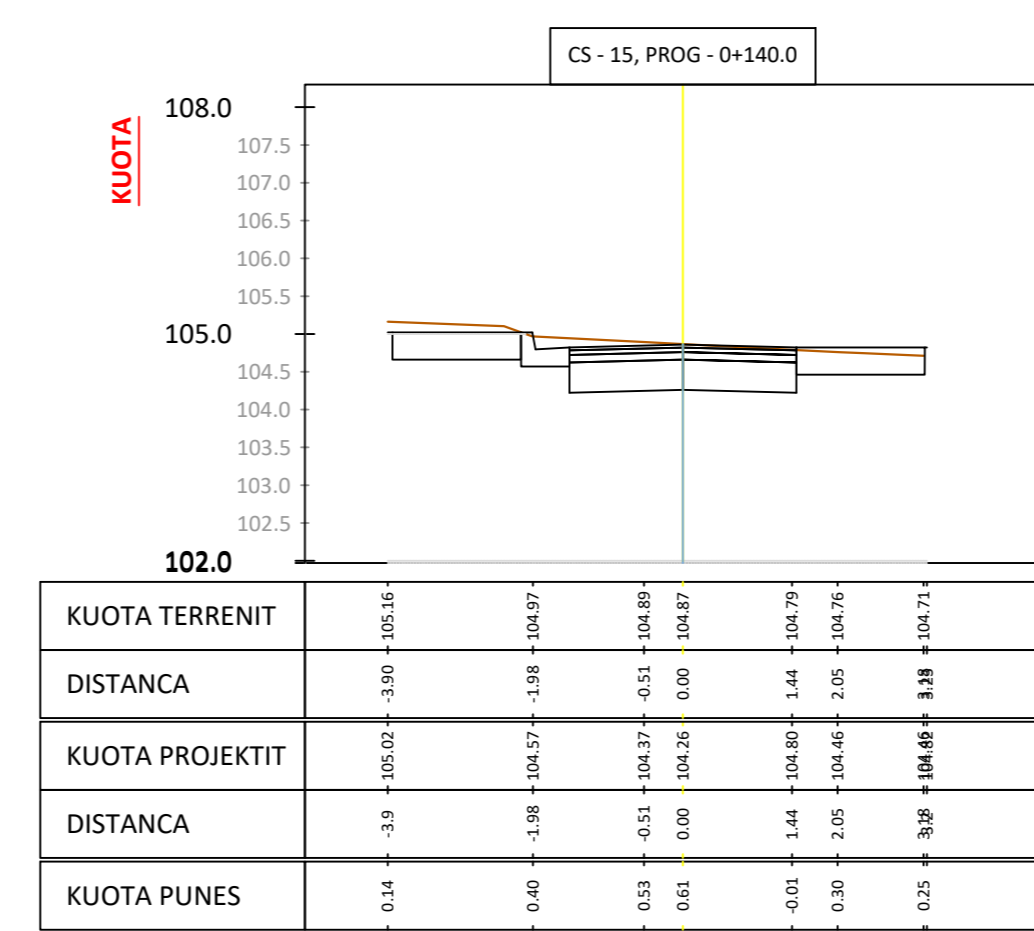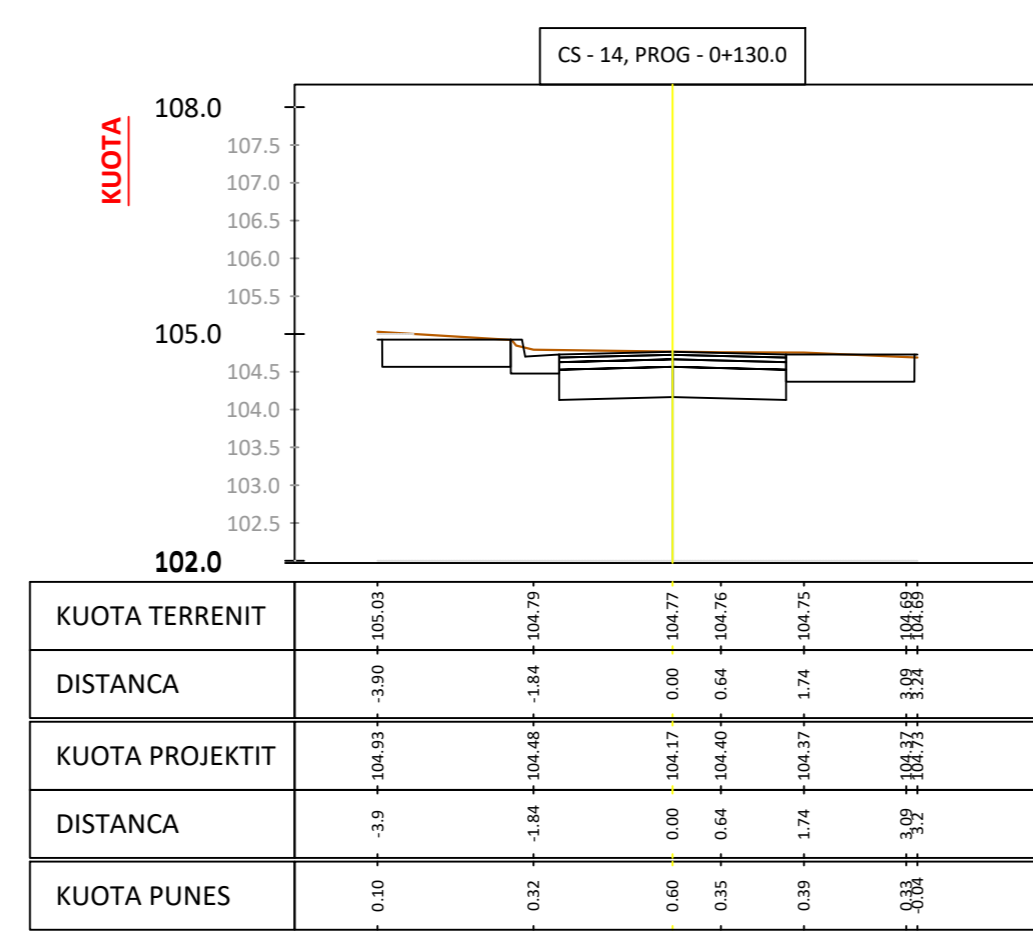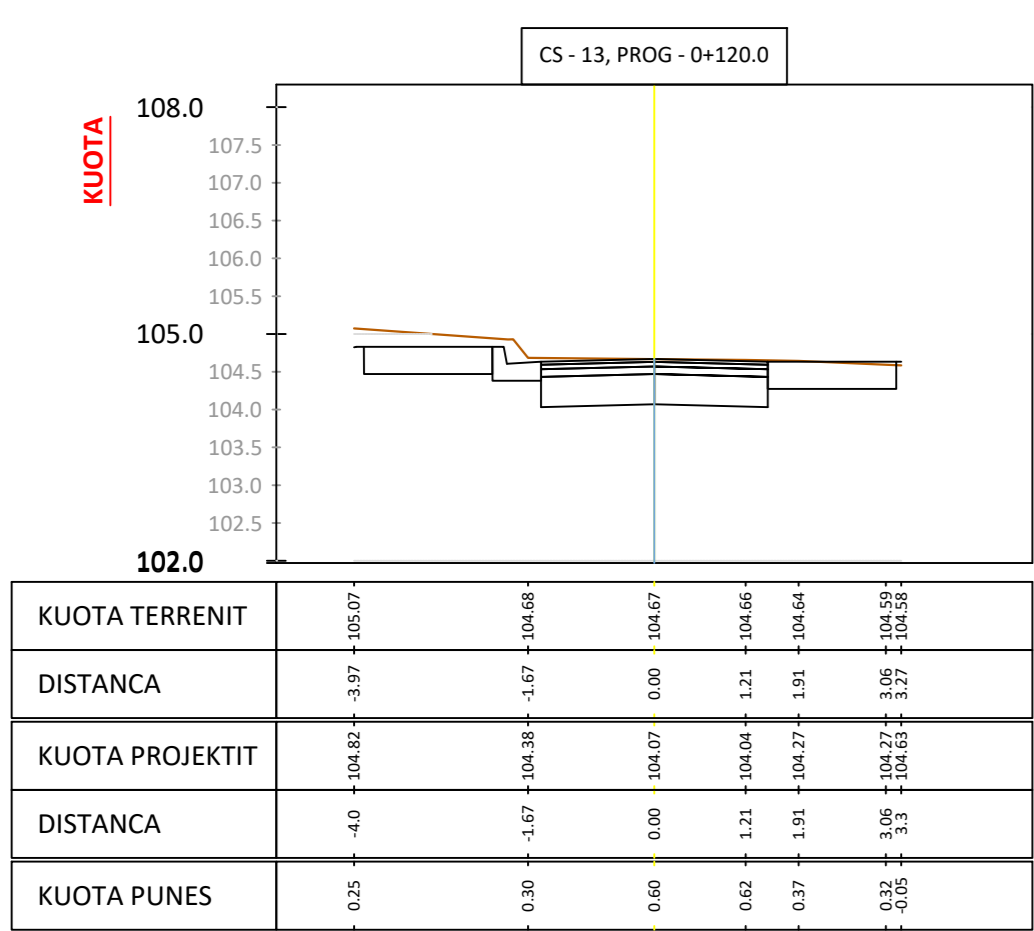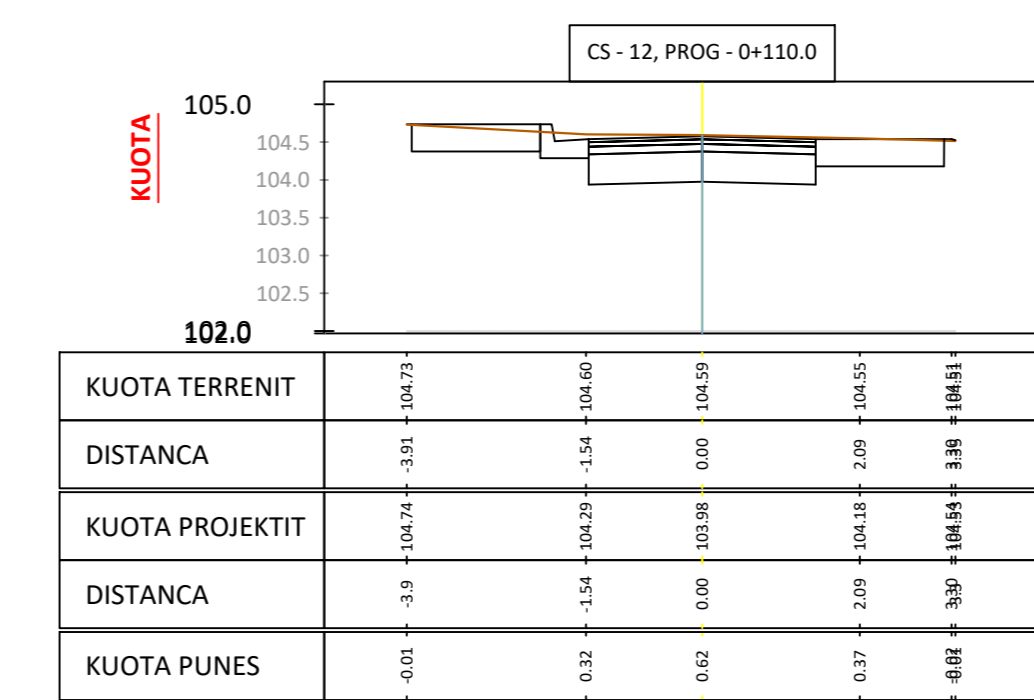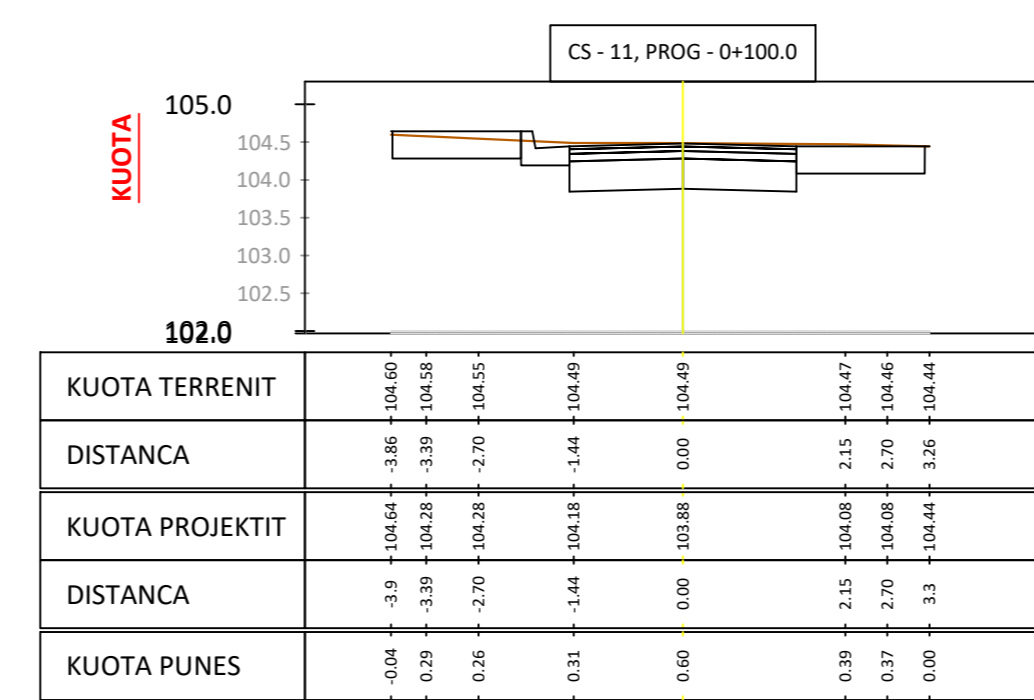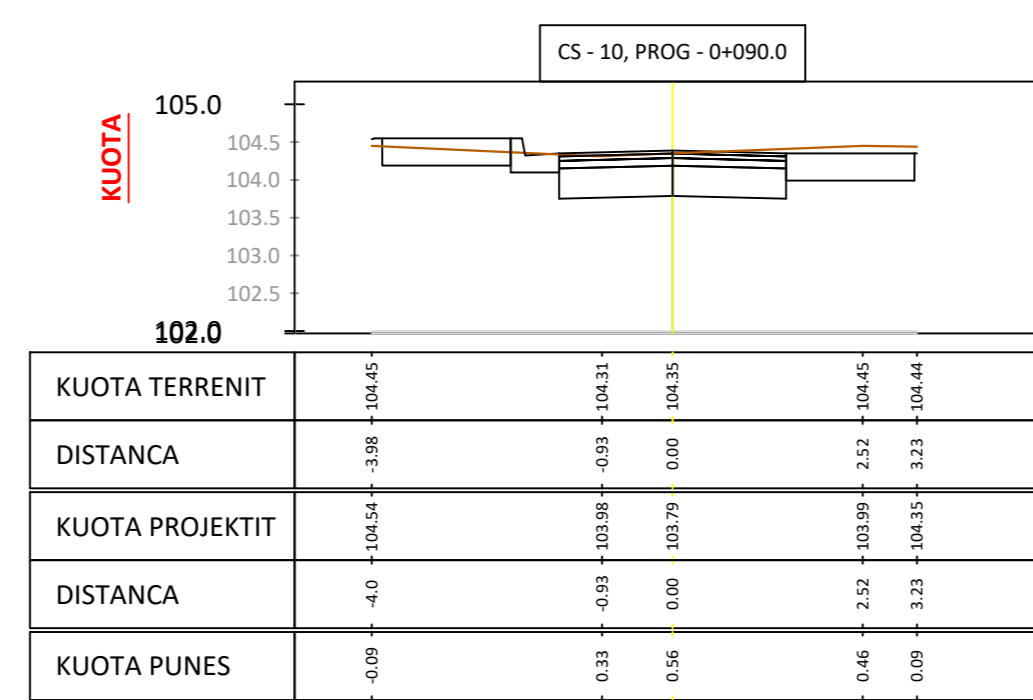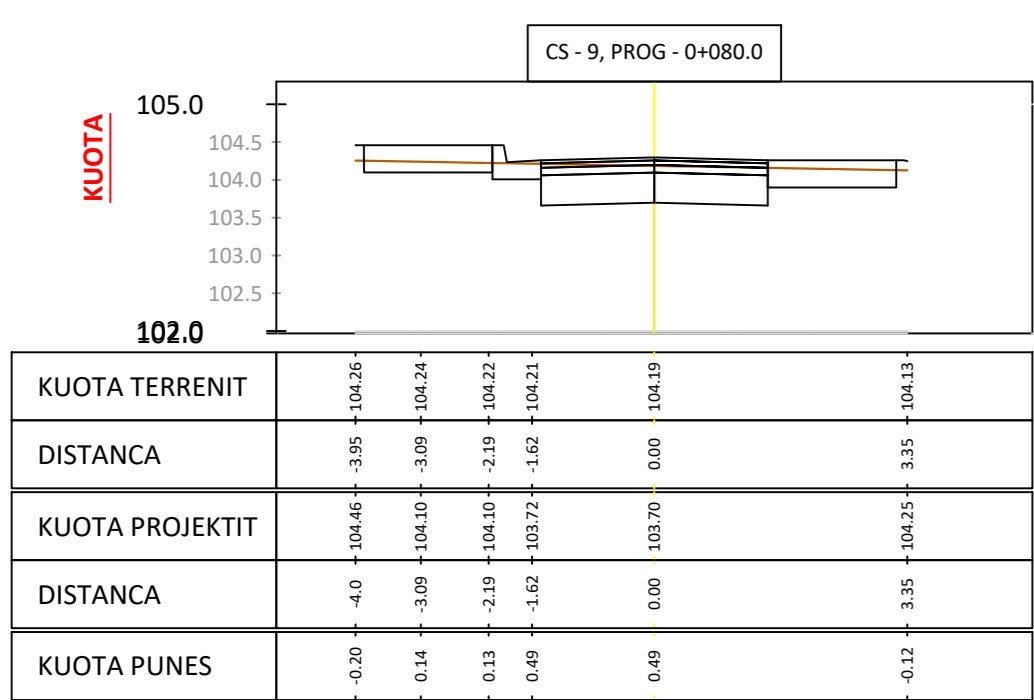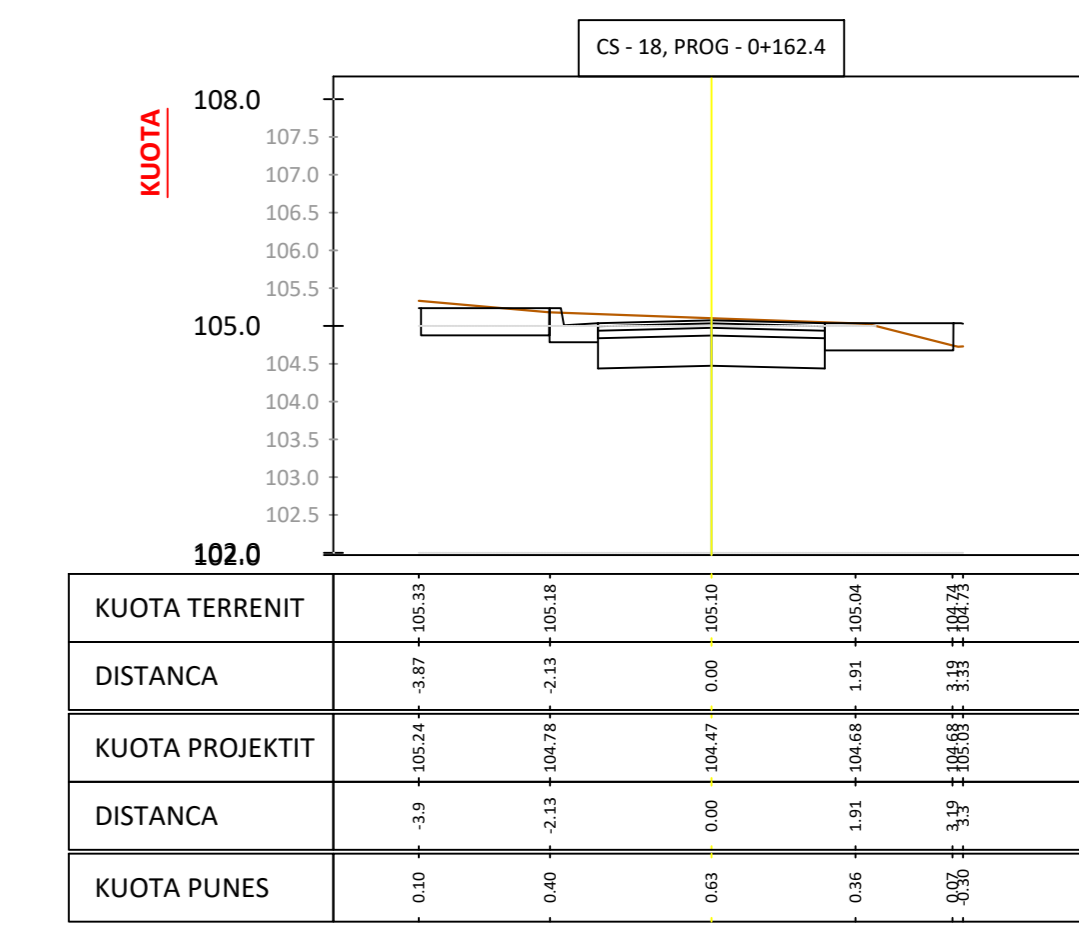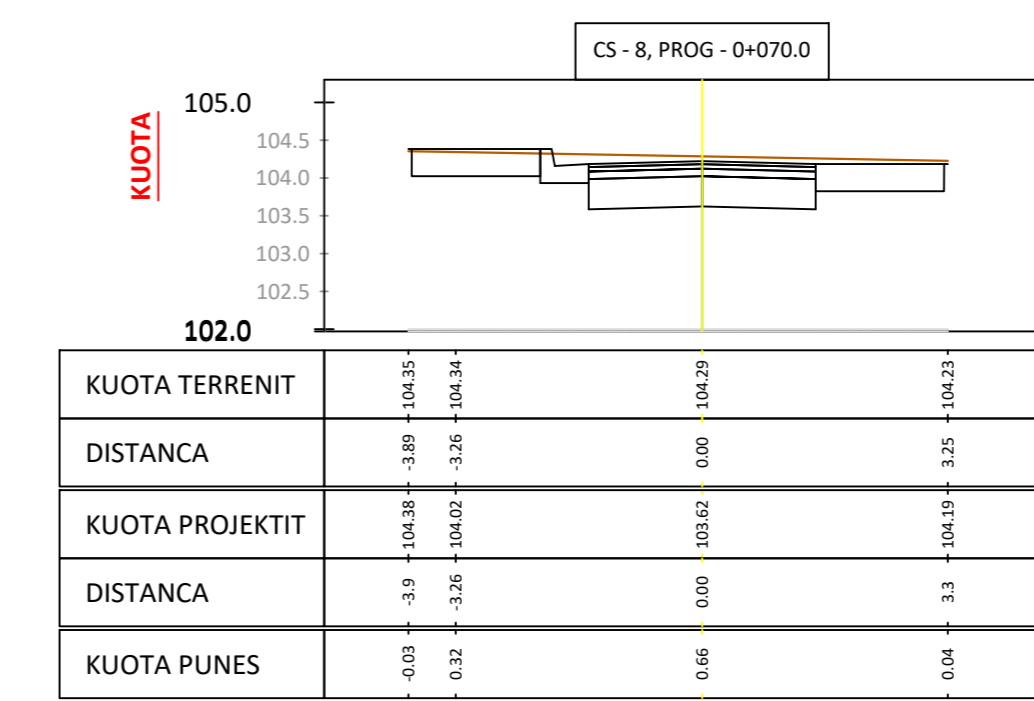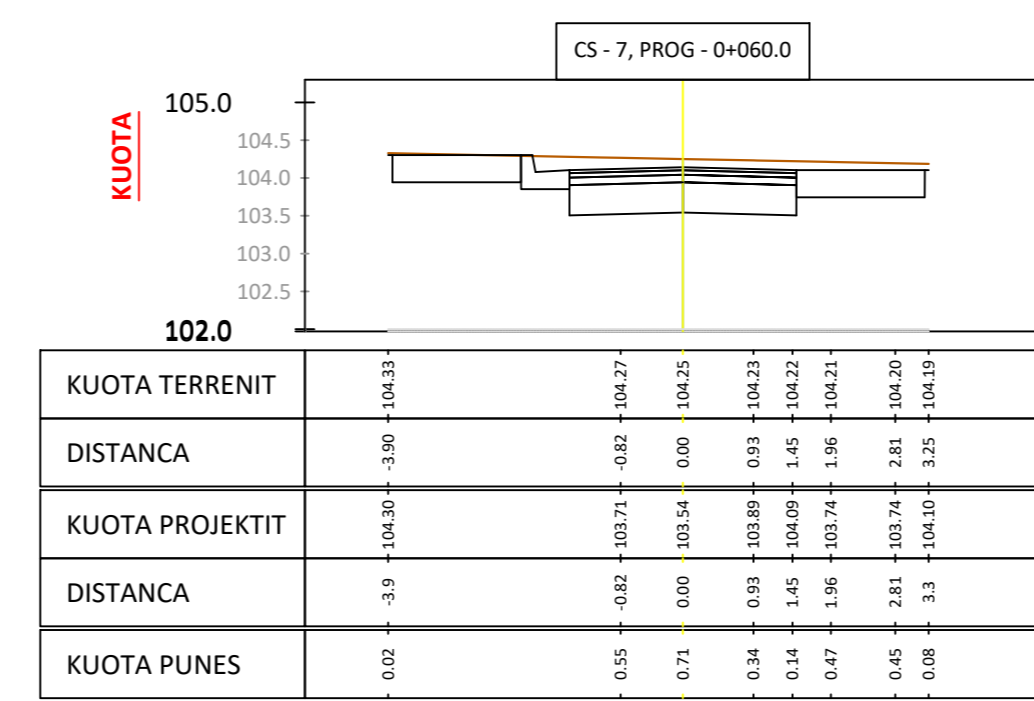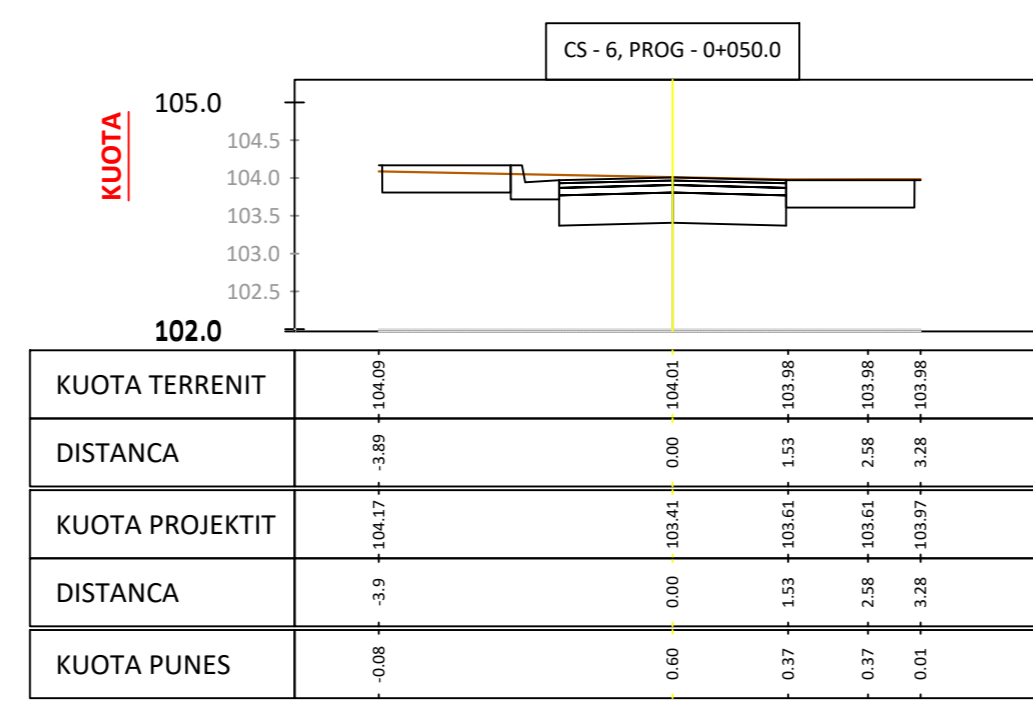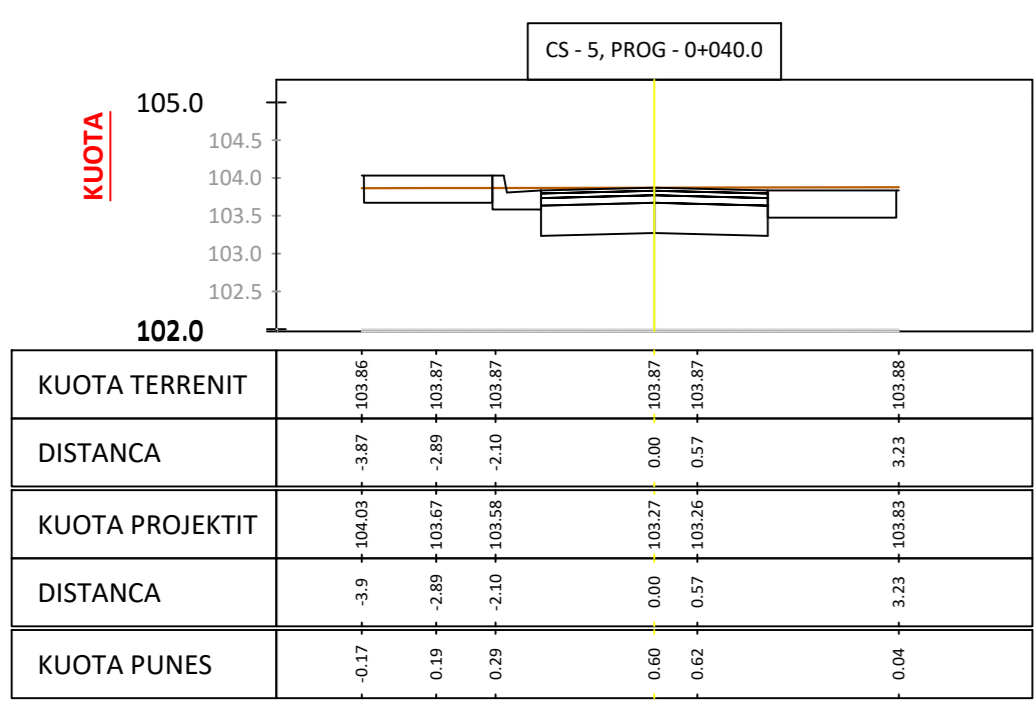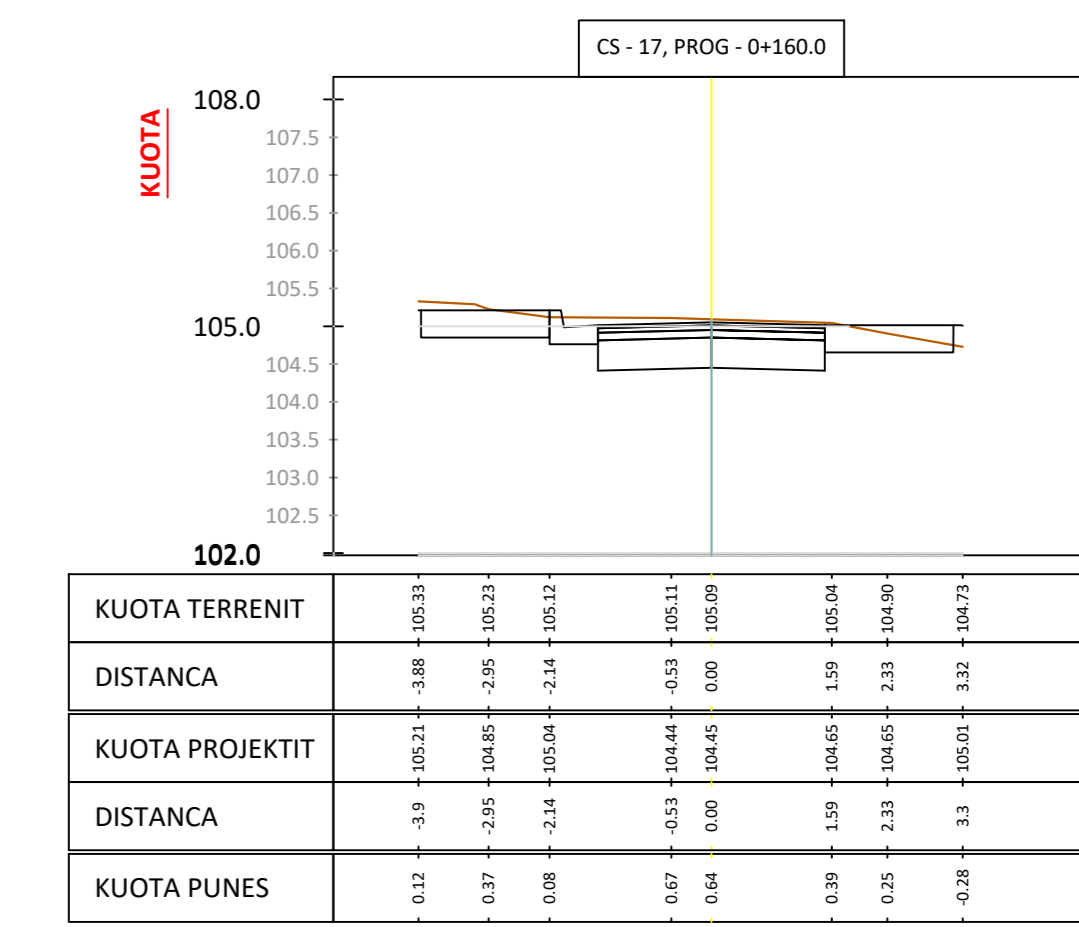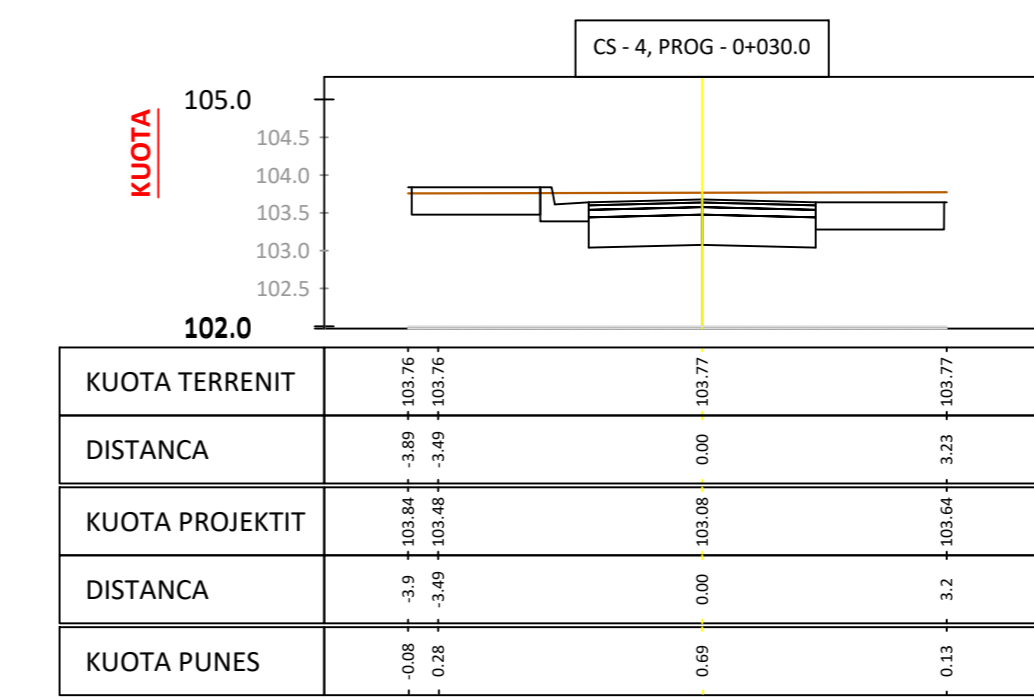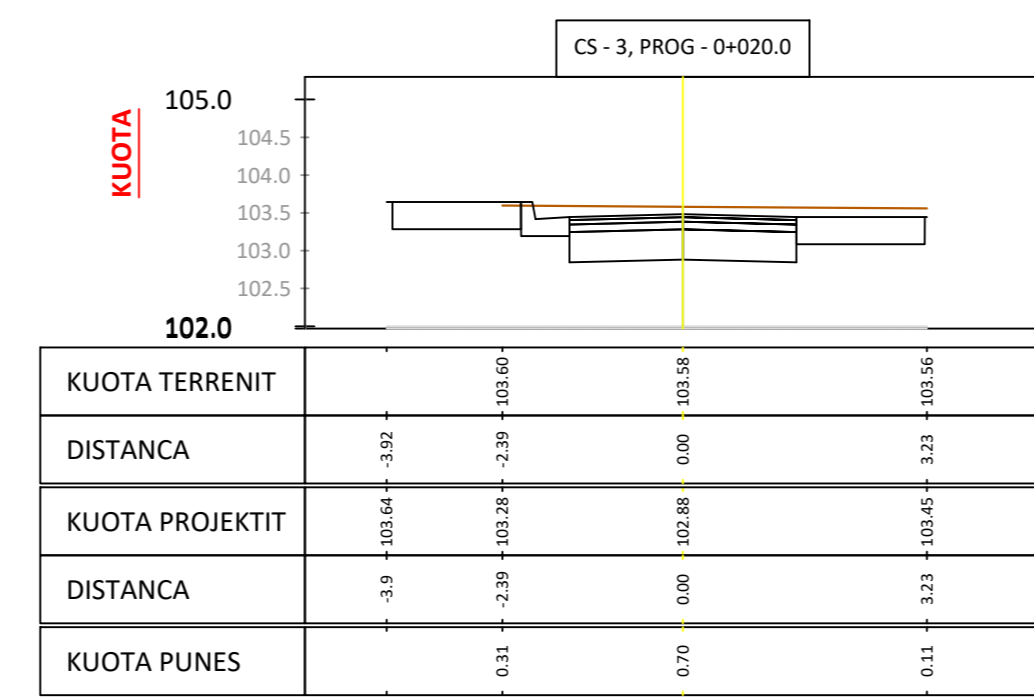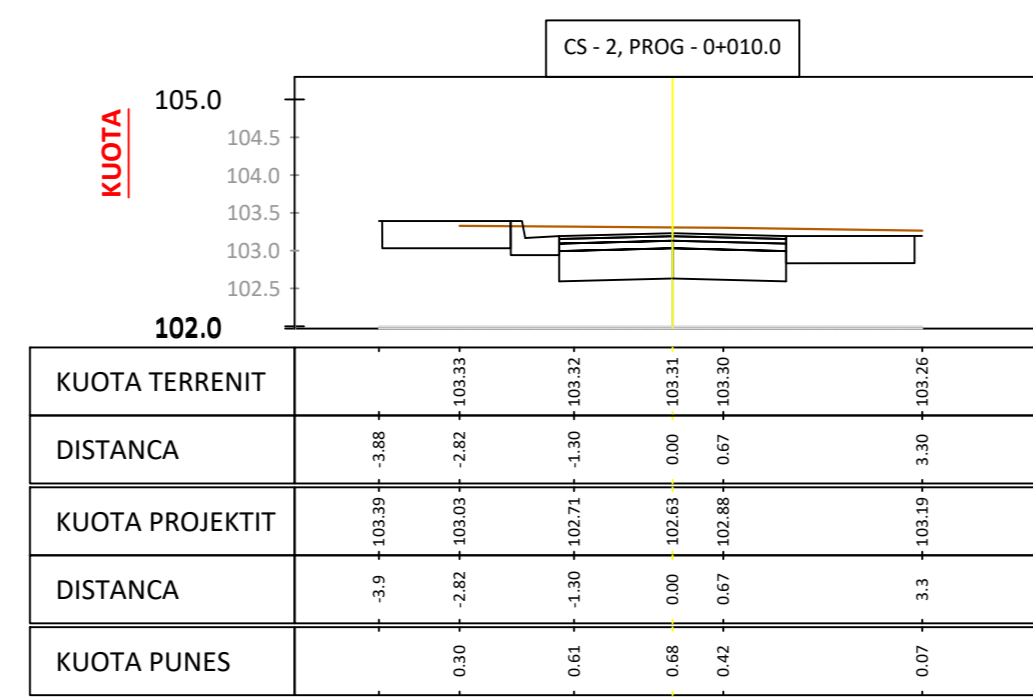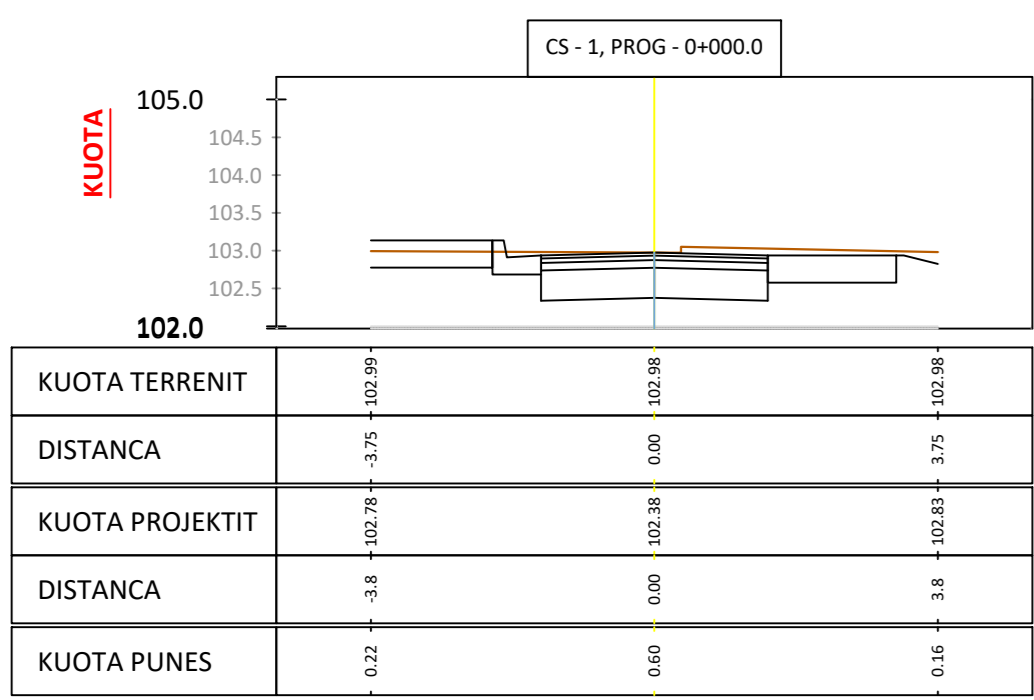PROFILI TERTHOR
Aksi i rruges7-7












 <p>BASHKIA E TIRANËS DREJTORIA E PËRGJITHSHME E PUNEVE PUBLIKE</p>		Vula
<p>Projektues "PALMA CONSTRUCTION" SH.P.K</p>  <p>PALMA CONSTRUCTION shpk Projektim, mbikëqyrje dhe kolaudim punimesh ndërtime Arkitekturë, Strukturë, Impianthe dhe Infrastrukturaë</p>		Vula
Ing. Nd.: V. GRUDA	Ark.: N. MALAJ	
Ing. Hidro.: K. DOMNORI	Ing. Elek.: E. LONDO	
Ing. Top.: S. KOKALARI	Ing. Elek.: A. SHYTI	
<p>Projektues "HE & SK 11" SH.P.K</p> 		Vula
Ing. Nd.: A. REFATLLARI	Ing. Top.: F. BREGASI	
<p>Projekti: RIKUALIFIKIMI I BLOKUT QË KUFIZOHET NGA RRUGËT "LIMAN KABA", PROKOP MIMA", "ROBERT SHVARC" DHE "SKËNDER LUARASI"</p>		EMËRTIMI I FLETËS: PROFILAT TERTHOR TE RRUGES
FAZA PROJEKT ZBATIM SHKURT 2019	Shkalla: 1:100	Numri i fletës: F-4/d

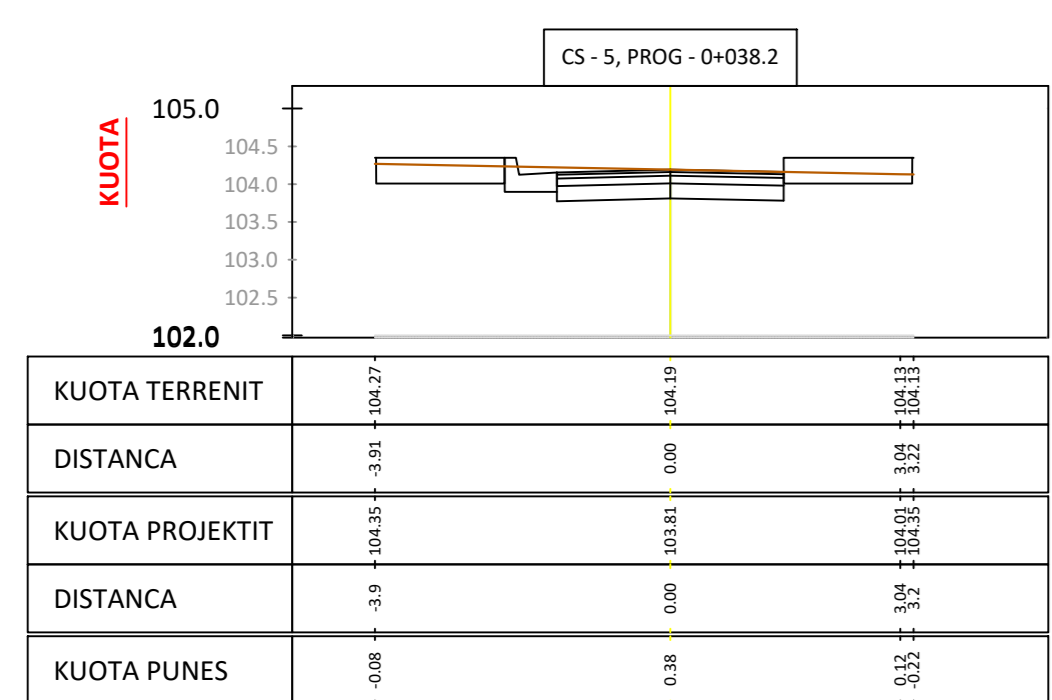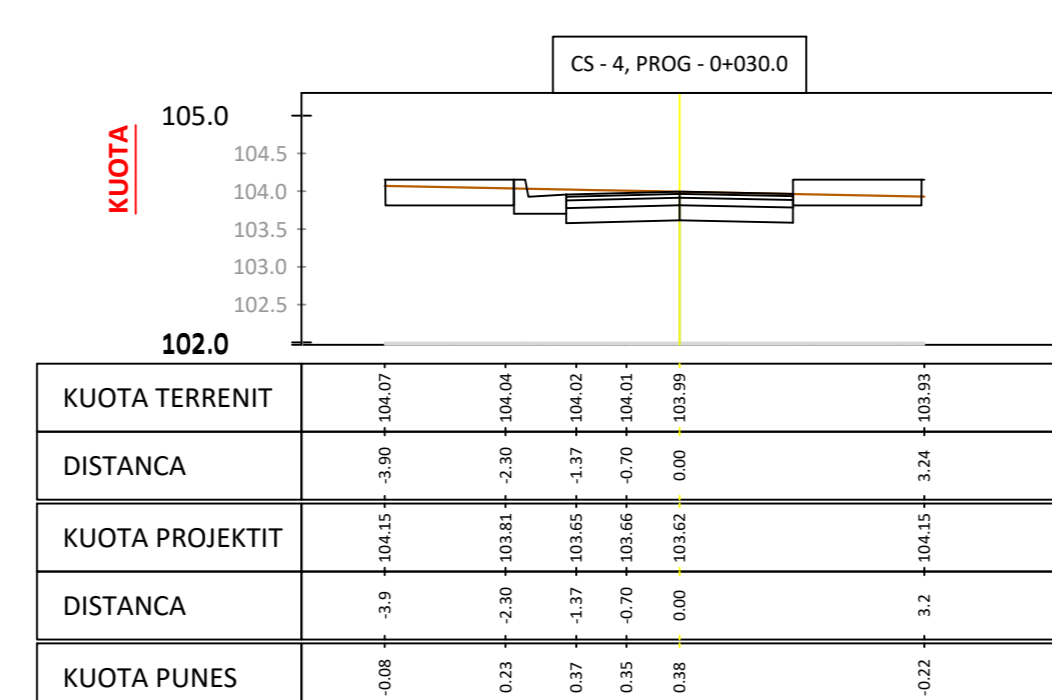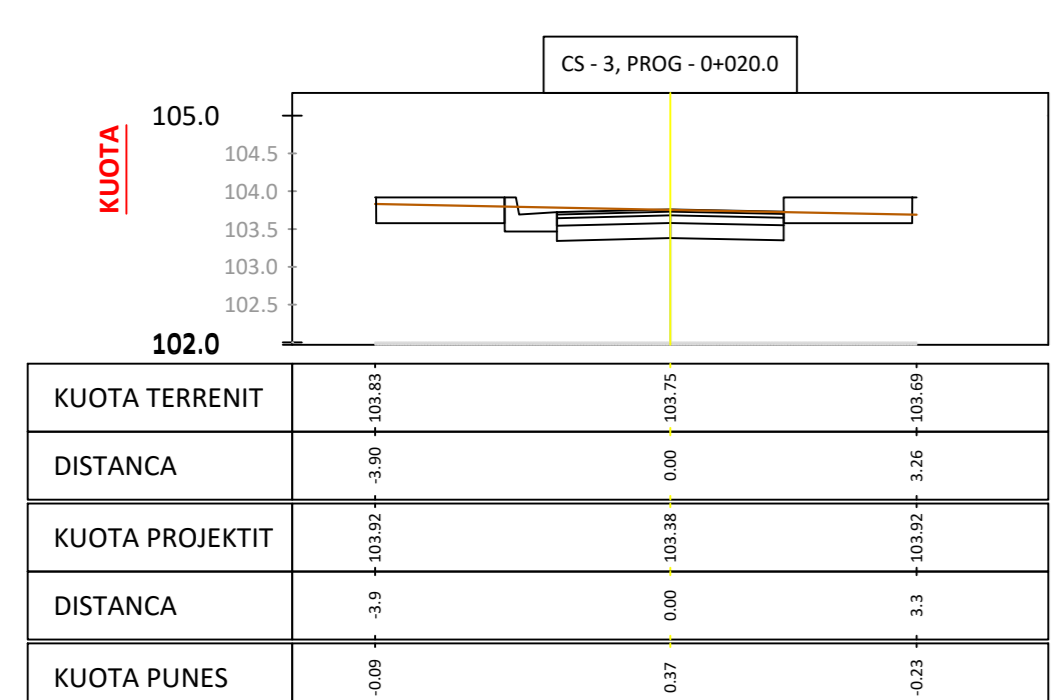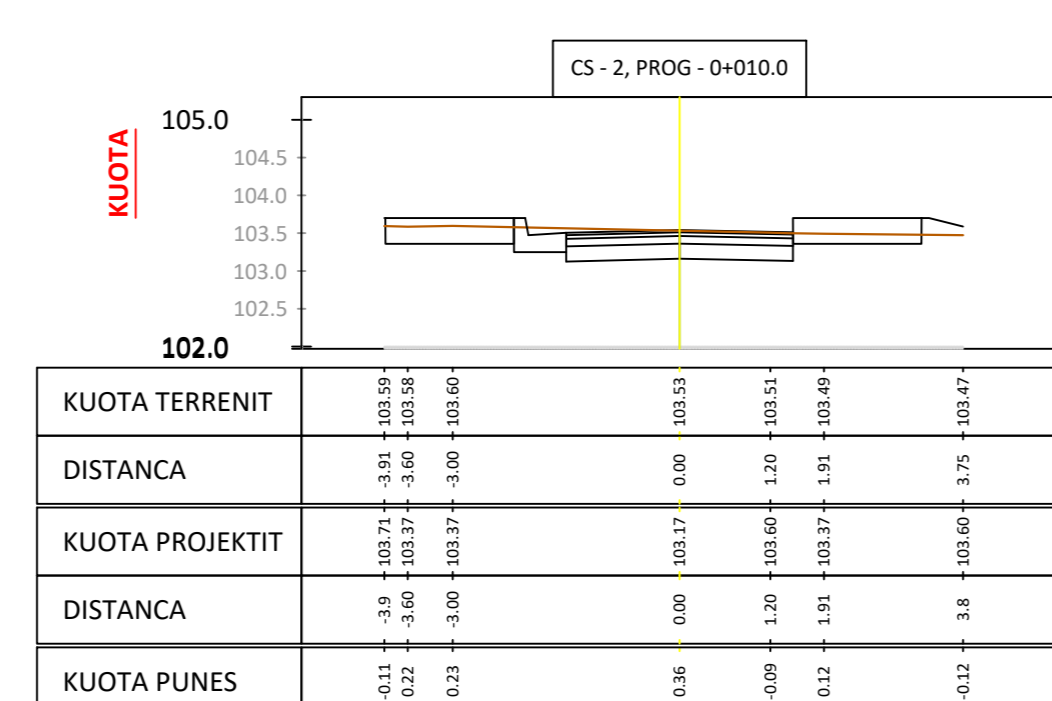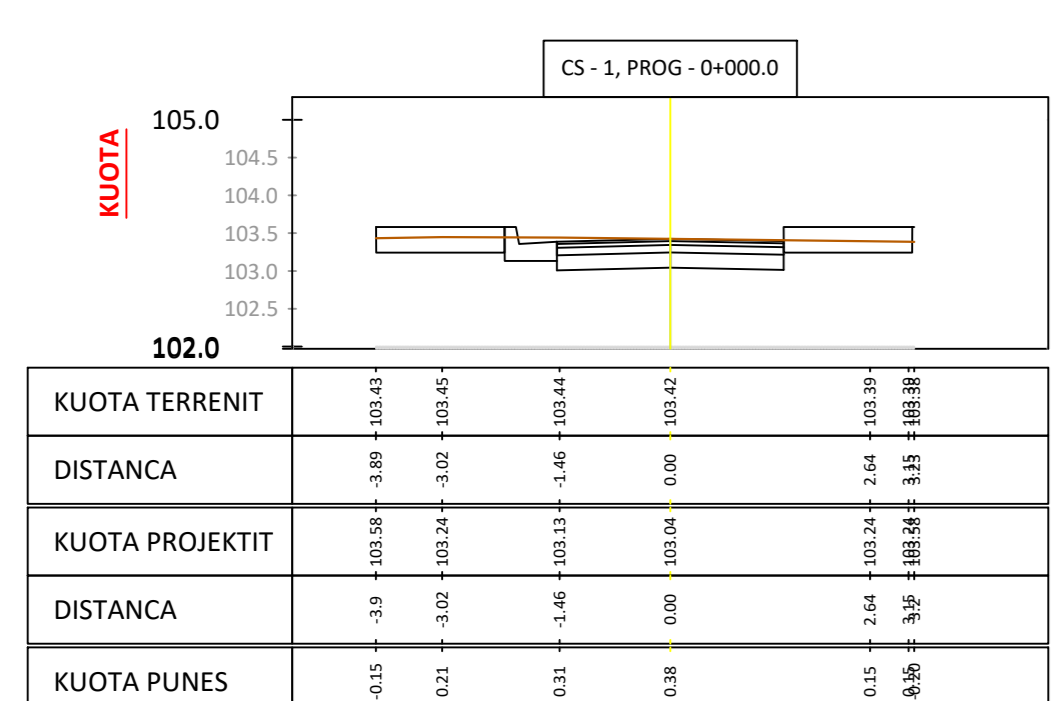PROFILI TERTHOR
Aksi i rruges6-6







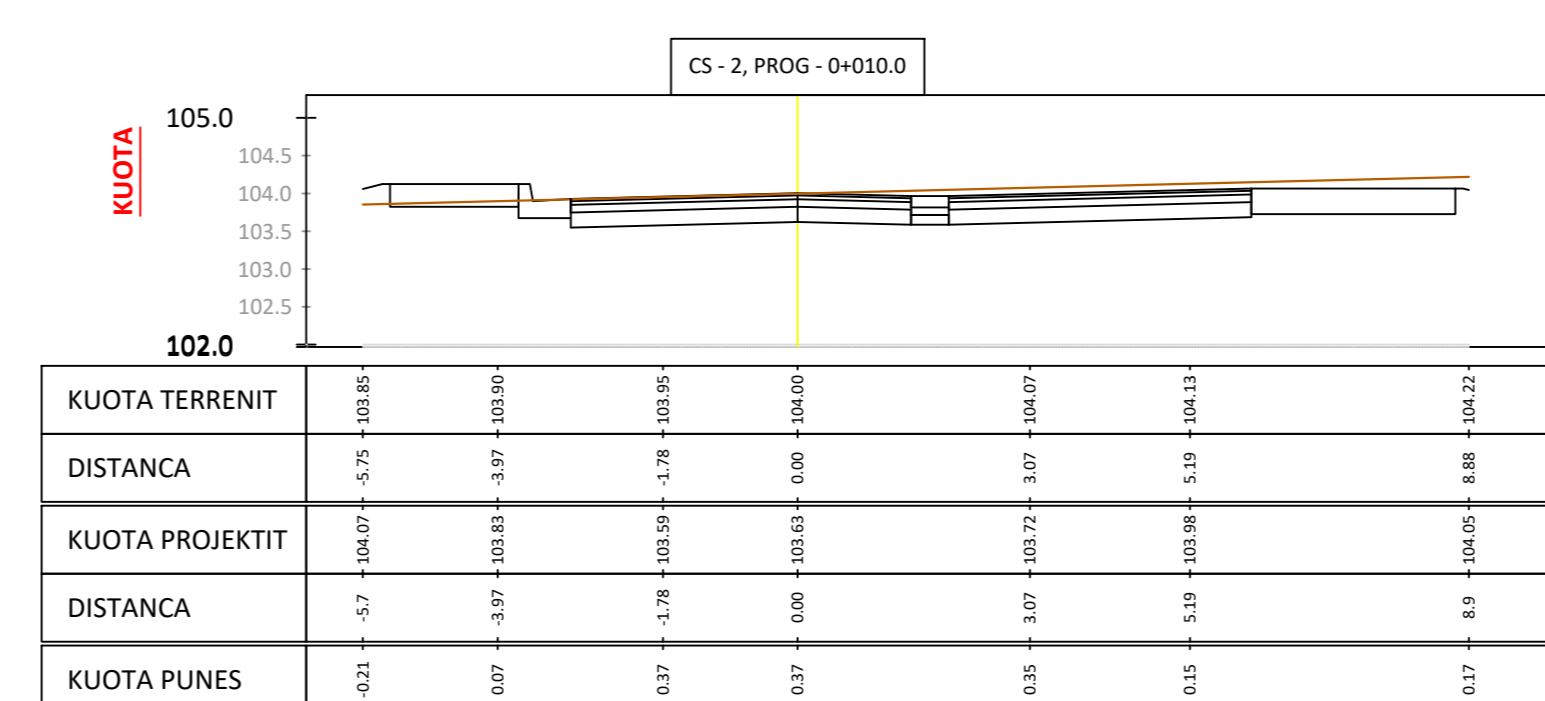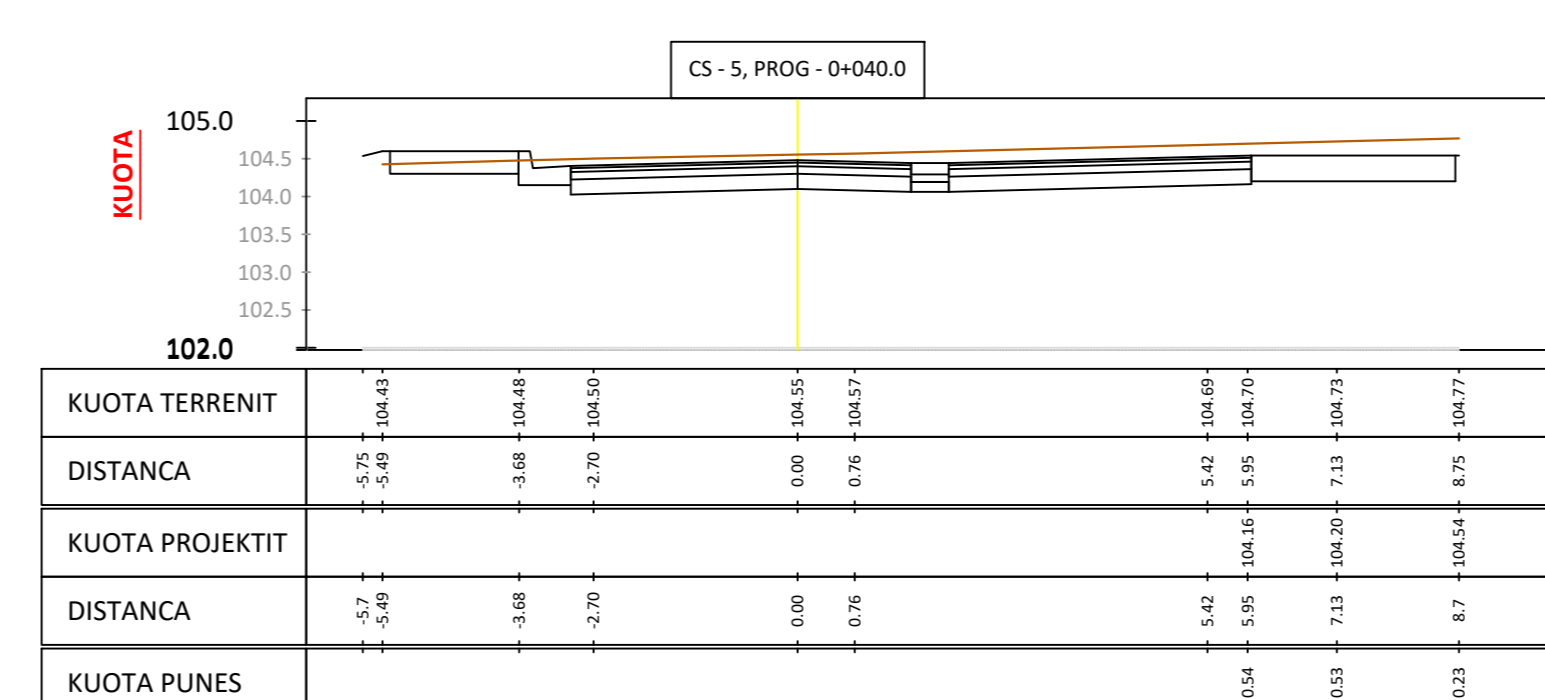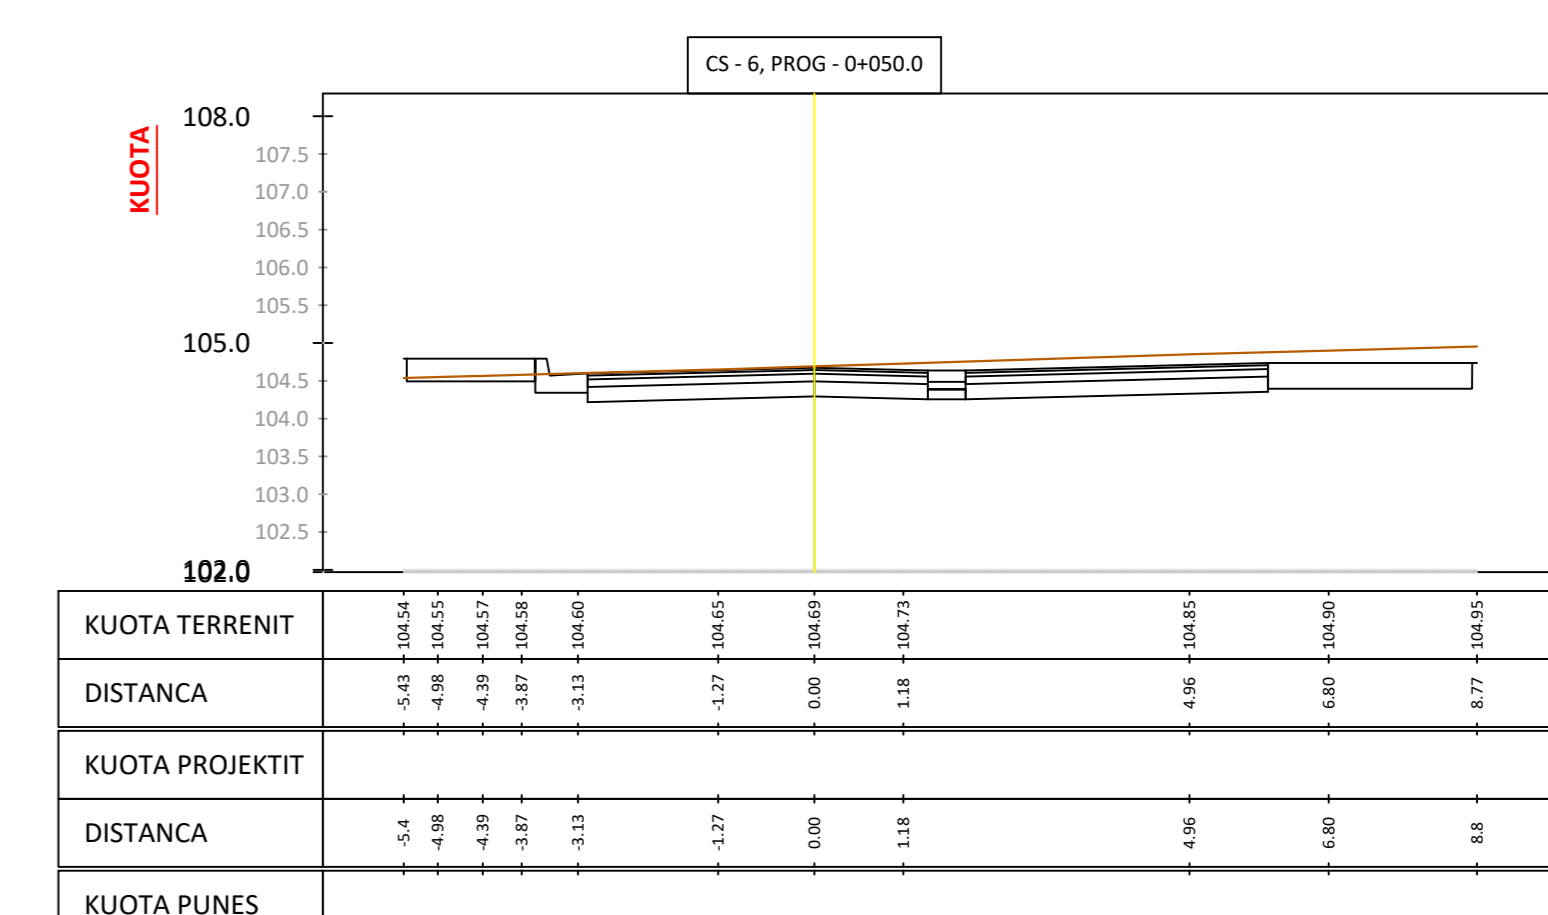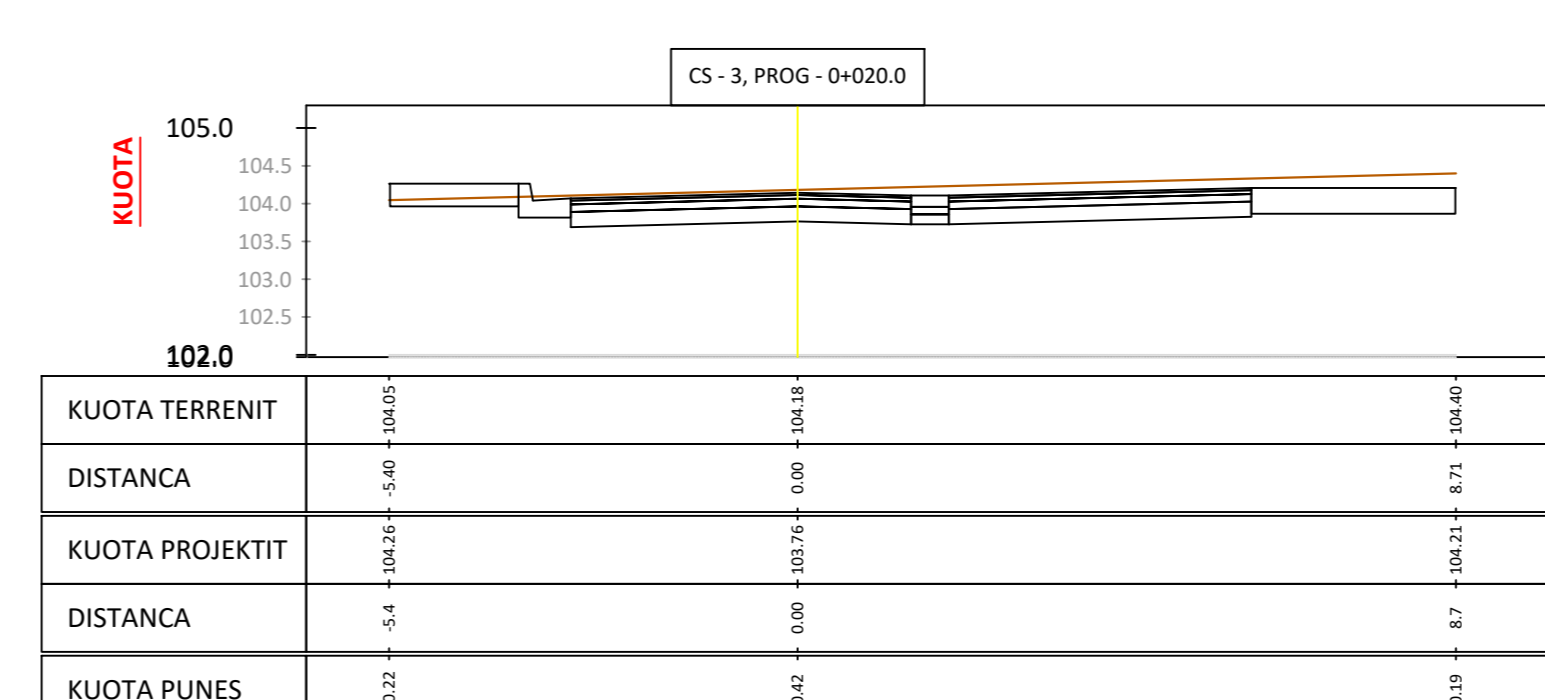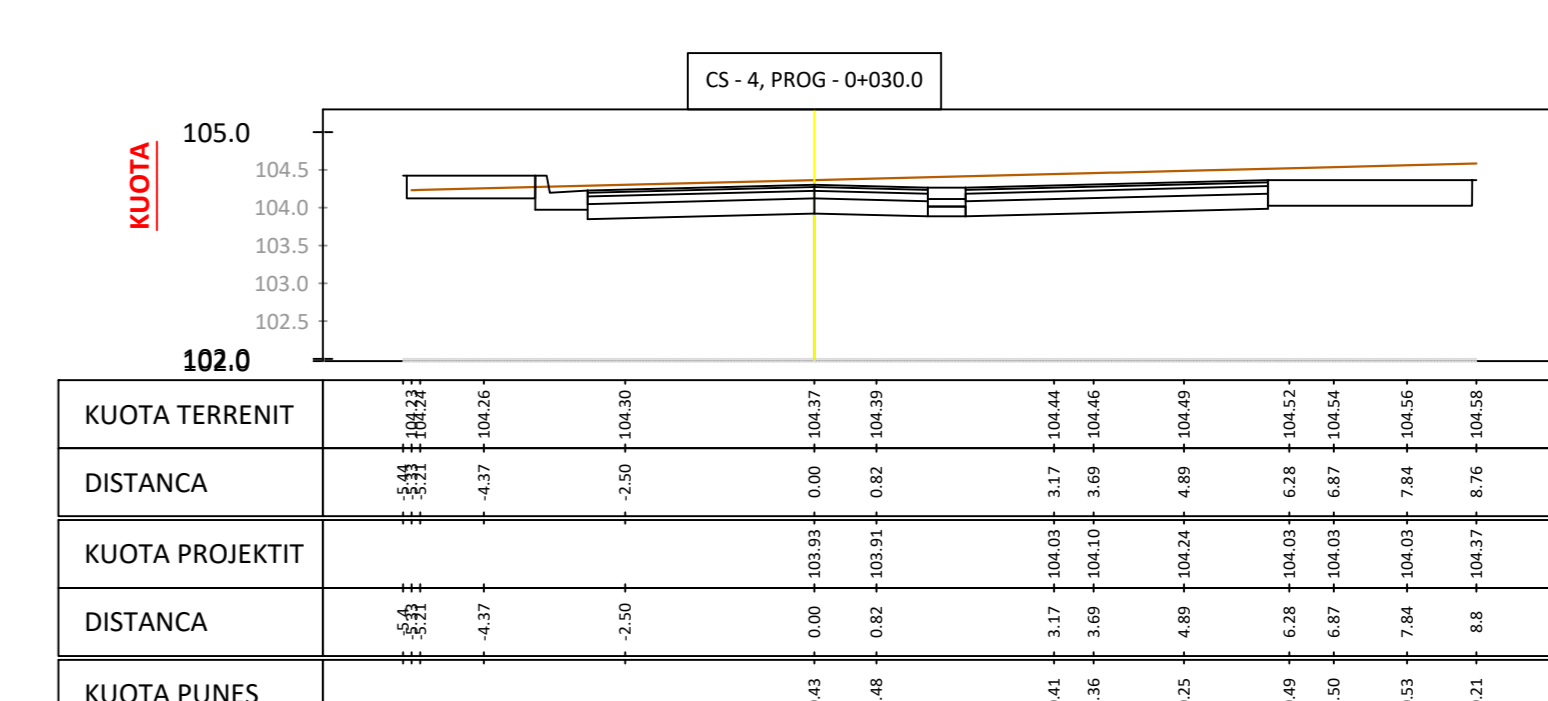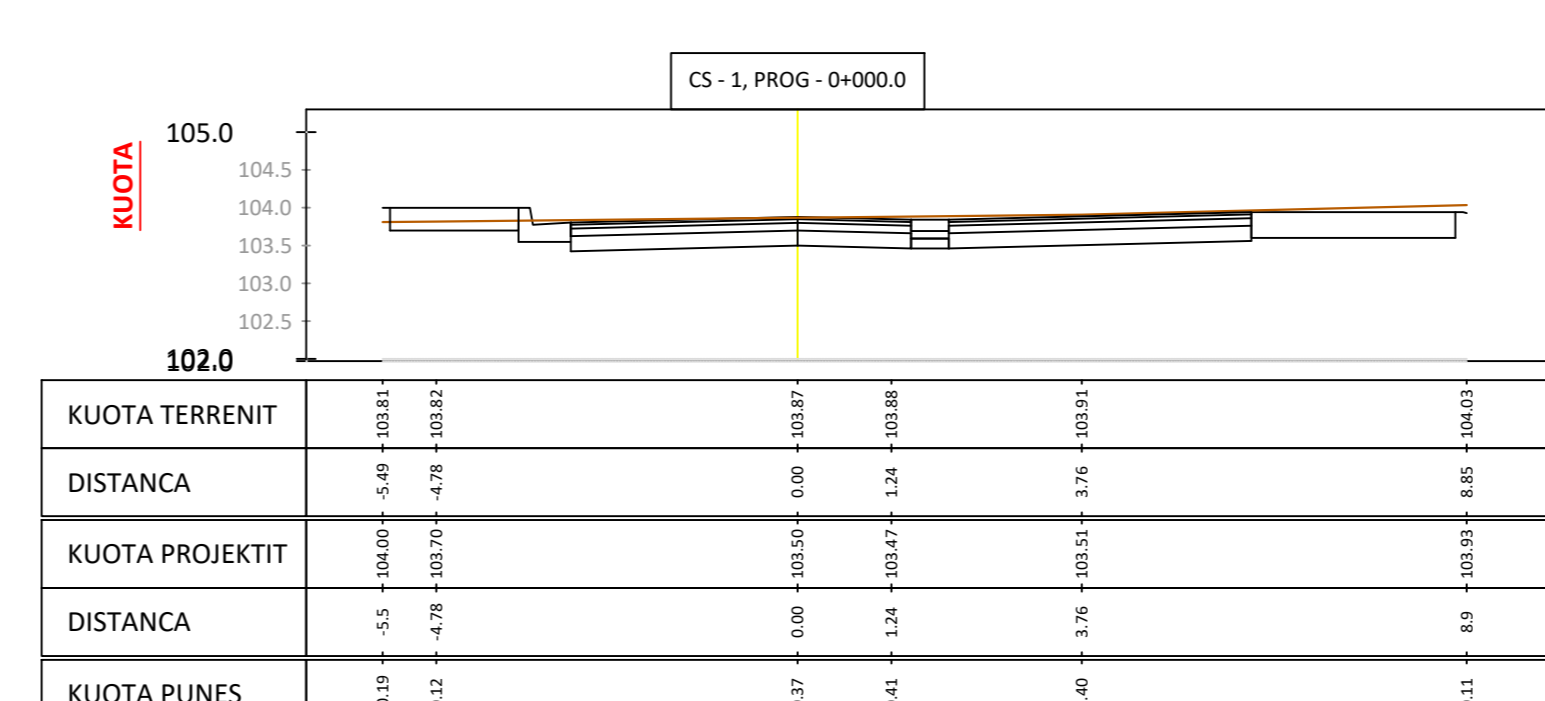


PROFILI TERTHOR
Aksi i rruges8-8








 BASHKIA E TIRANËS DREJTORIA E PËRGJITHSHME E PUNEVE PUBLIKE		Vula
Projektues "PALMA CONSTRUCTION" SH.P.K		Vula
 PALMA CONSTRUCTION shpk Projektim, mbikëqyrje dhe kolaudim punimesh ndërtimi Arkitekturë, Strukturë, Impianete dhe Infrastruktura		Vula
Ing. Nd.: V. GRUDA	Ark.: N. MALAJ	
Ing. Hidro.: K. DOMNORI	Ing. Elek.: E. LONDO	
Ing. Top.: S. KOKALARI	Ing. Elek.: A. SHYTI	
Projektues "HE & SK 11" SH.P.K		Vula
		
Ing. Nd.: A. REFATLLARI	Ing. Top.: F. BREGASI	
Projekti: RIKUALIFIKIMI I BLOKUT QË KUFIZOHET NGA RRUGËT "LIMAN KABA", PROKOP "MIMA", "ROBERT SHVARC" DHE "SKËNDER LUARASI"		EMËRTIMI I FLETËS: PROFILAT TERTHOR TE RRUGES
FAZA PROJEKT ZBATIM SHKURT 2019	Shkalla: 1:100	Numri i fletes: F-4/e

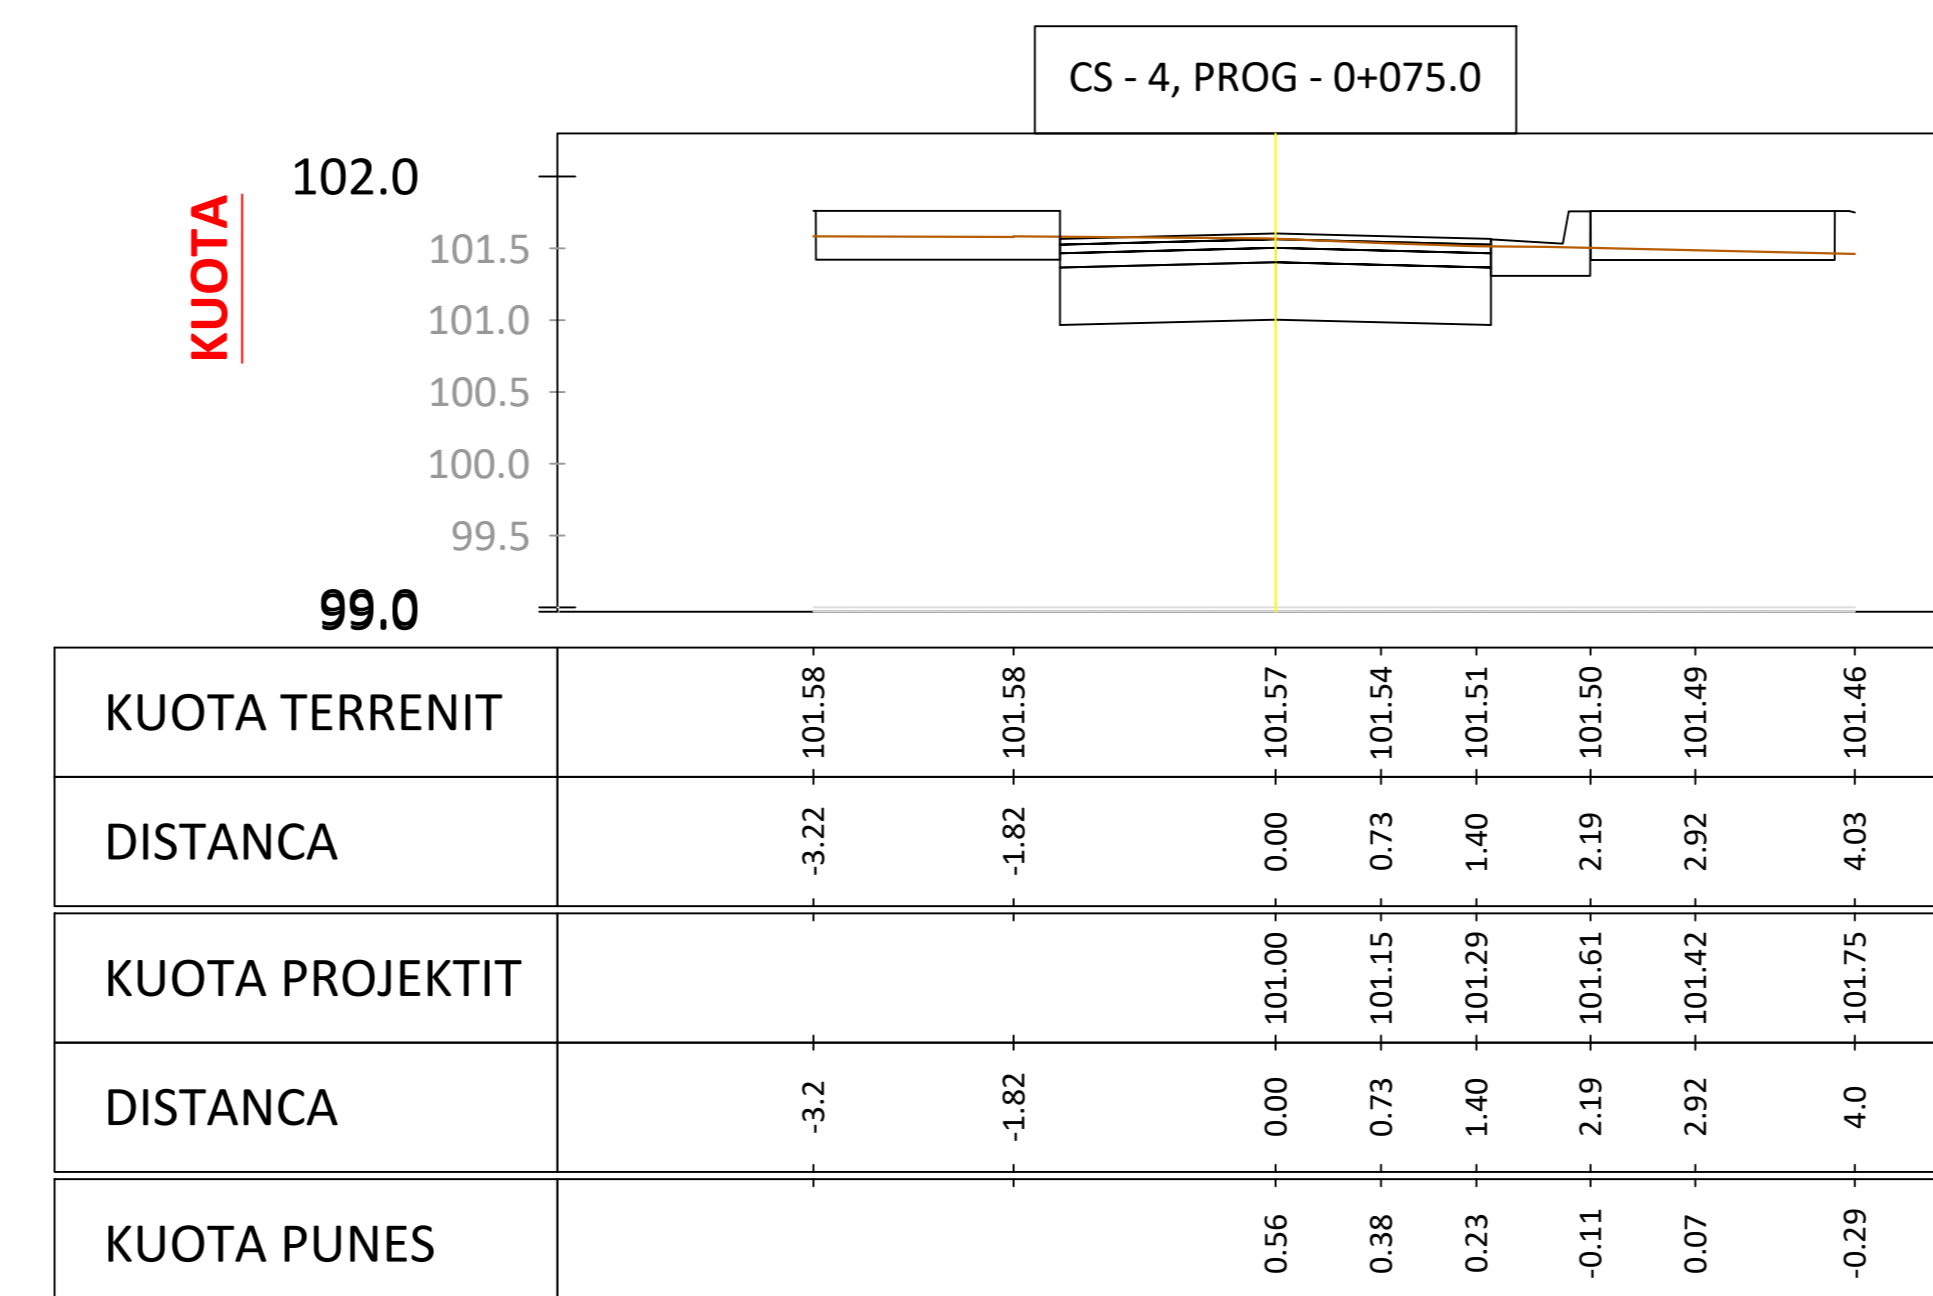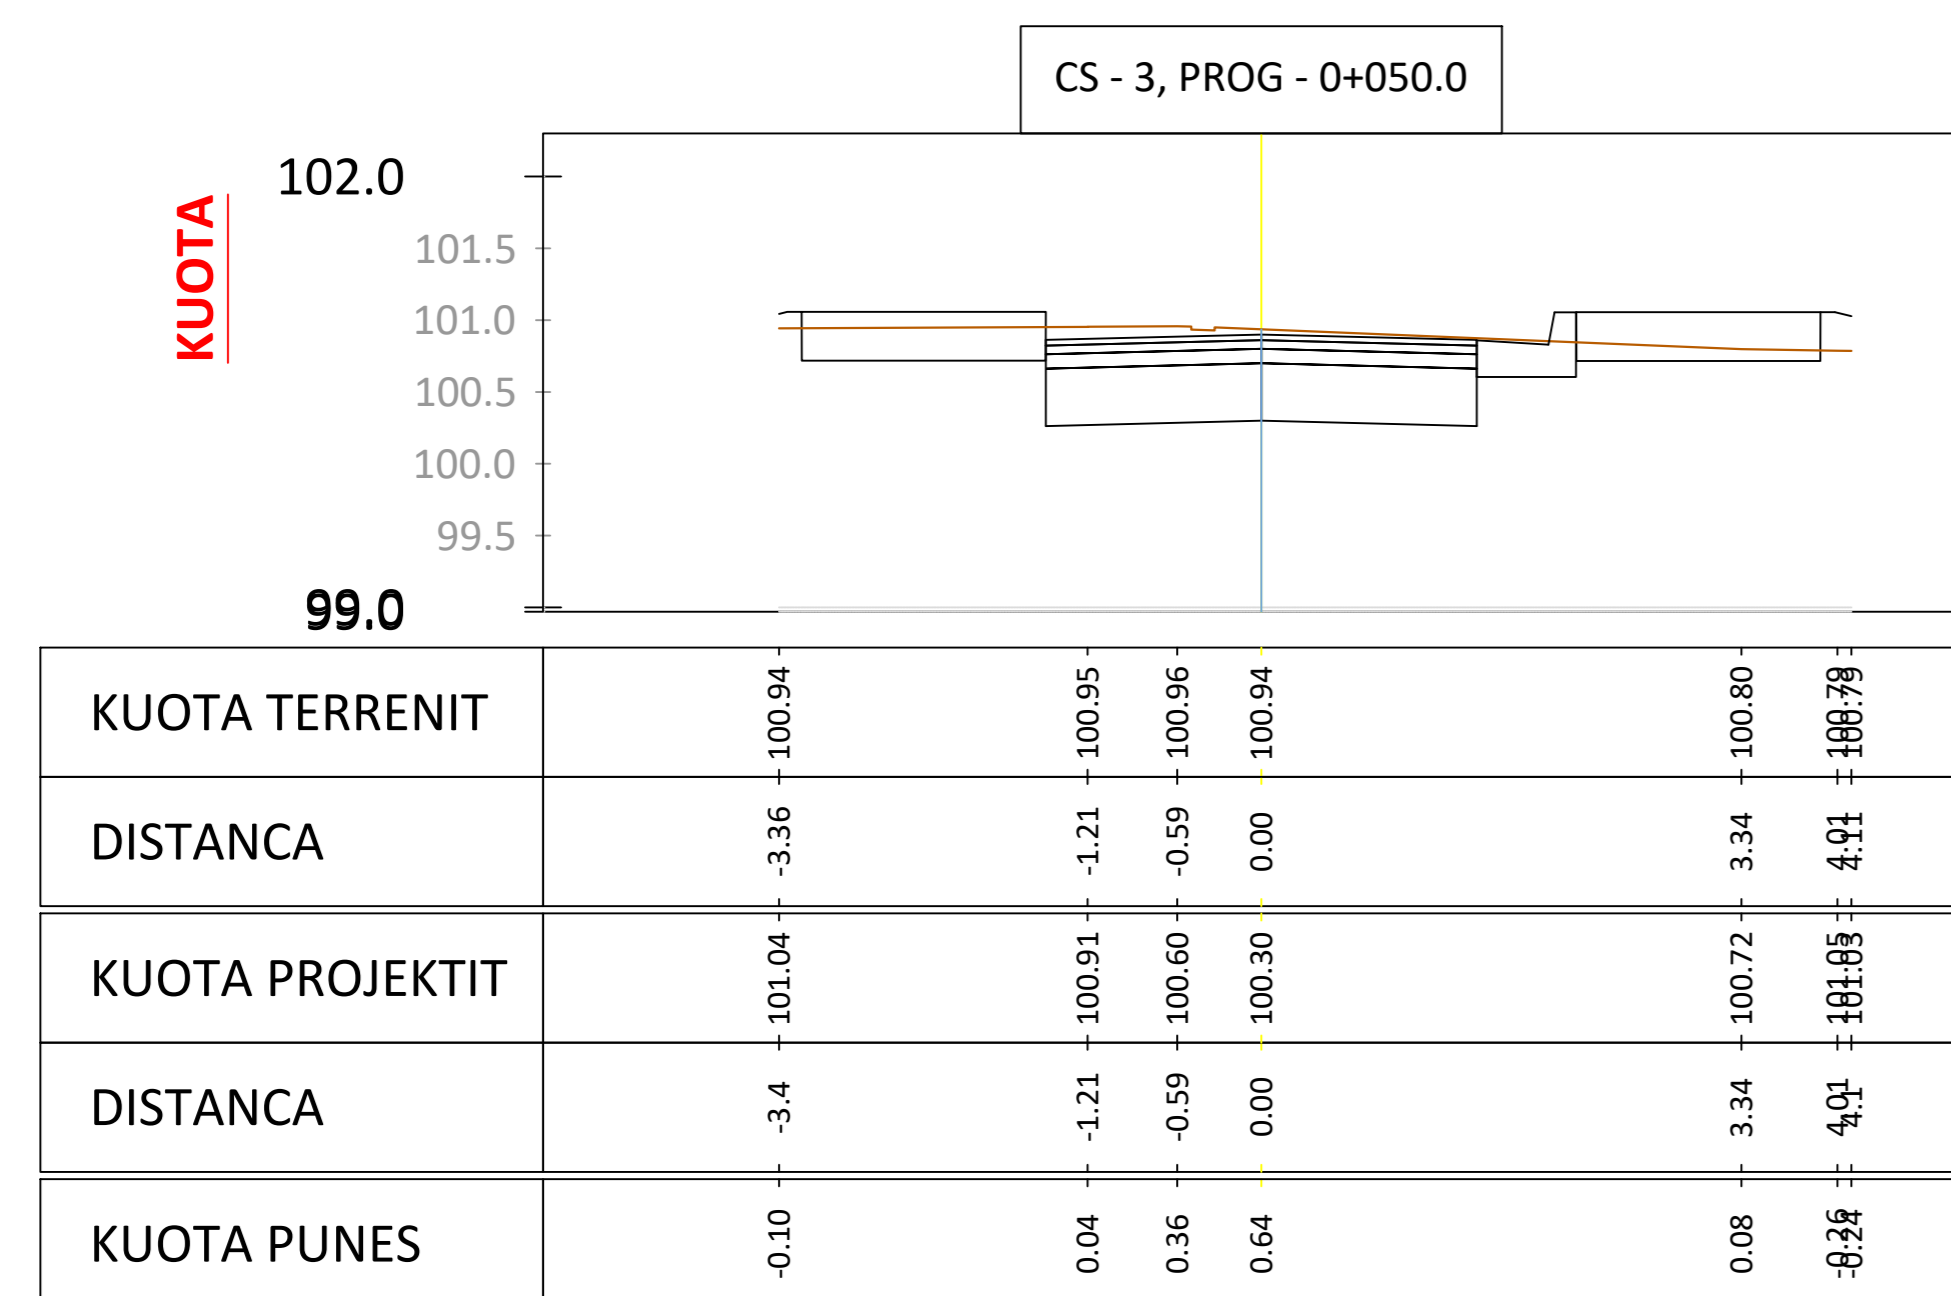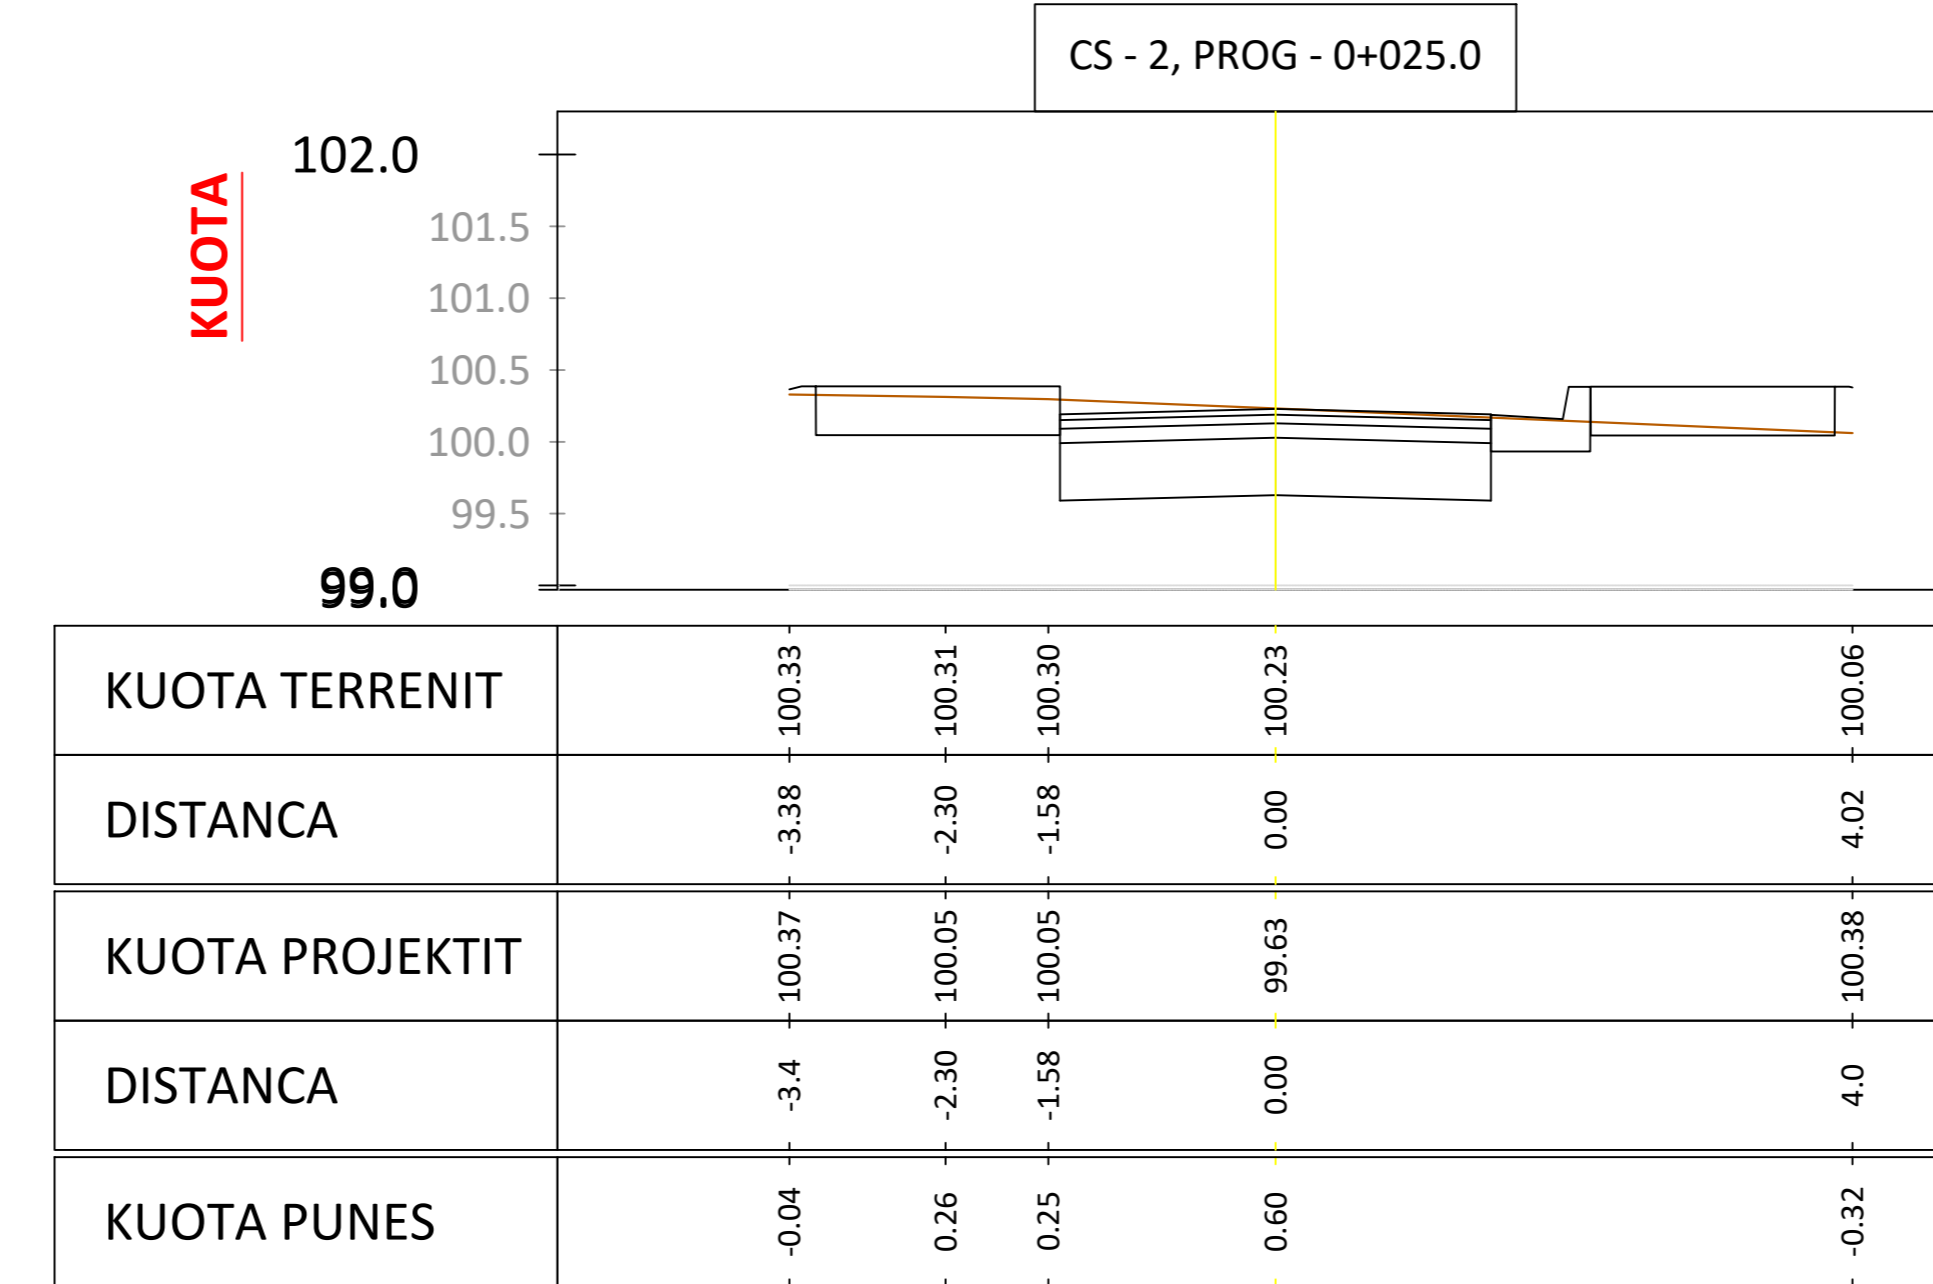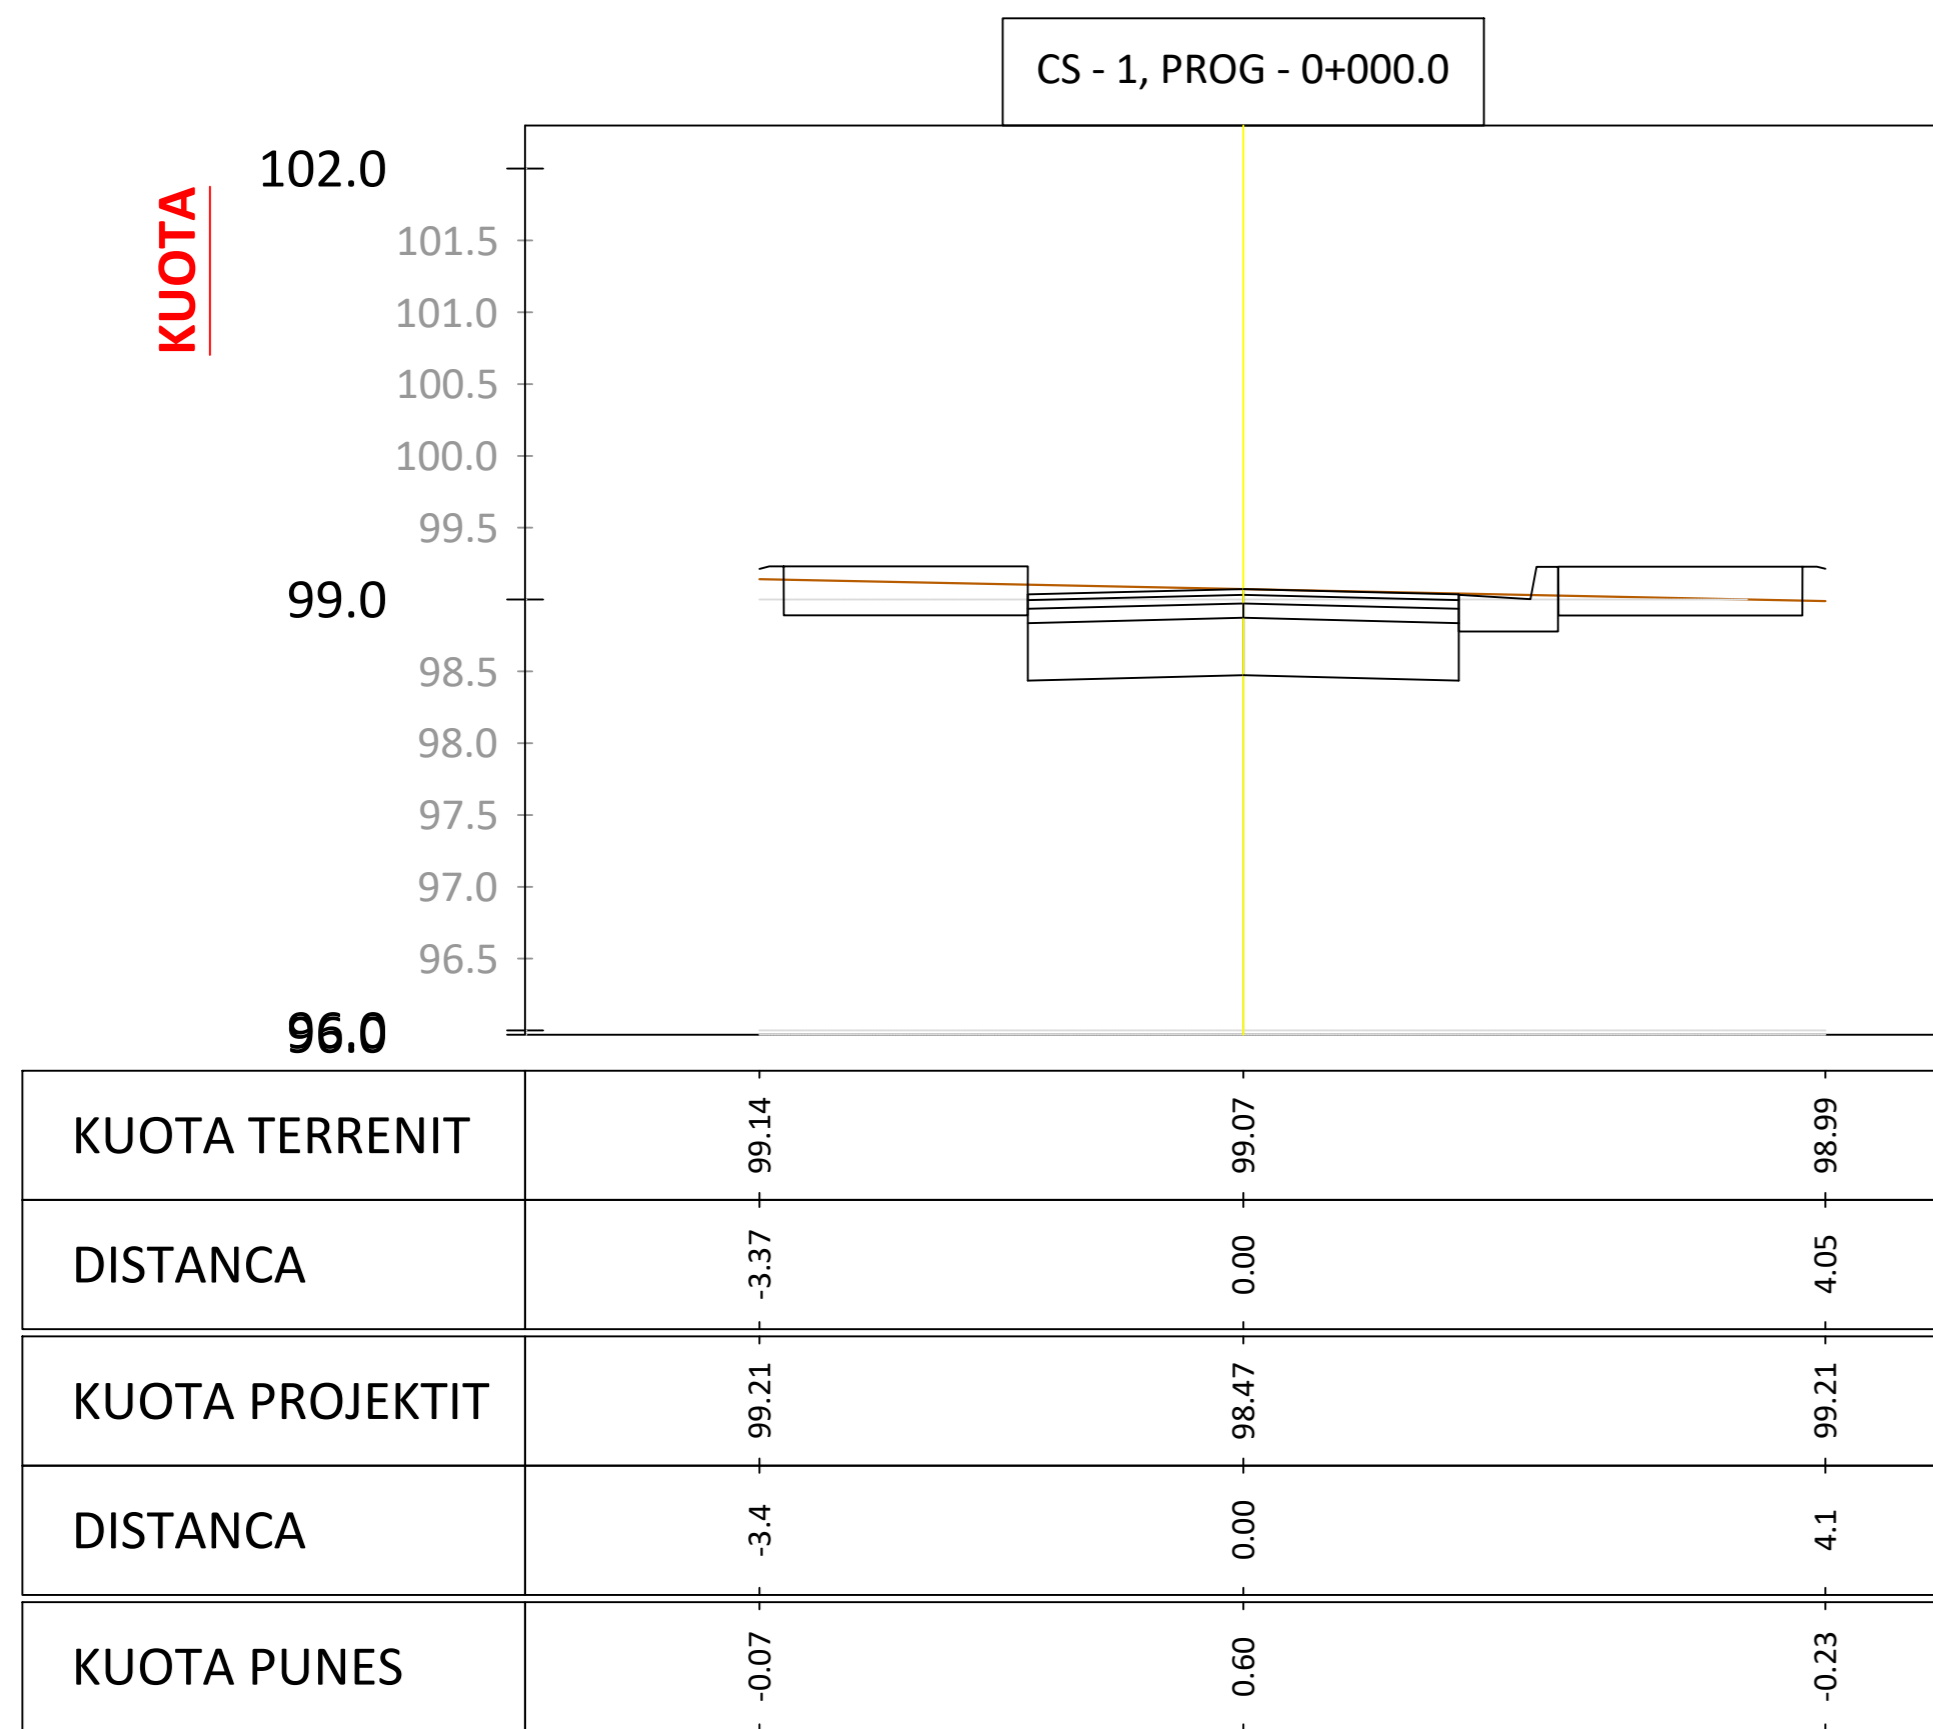PROFILI TERTHOR Aksi i rruges10-10










 BASHKIA E TIRANËS DREJTORIA E PËRGJITHSHME E PUNEVE PUBLIKE	Vula	
Projektues "PALMA CONSTRUCTION" SH.P.K  PALMA CONSTRUCTION shpk <small>Projektim, mbikëqyrje dhe kolaudim punimesh ndërtime Arkitekturi, Strukturë, Impiante dhe Infrastruktura</small>	Vula	
Ing. Nd.: V. GRUDA	Ark.: N. MALAJ	
Ing. Hidro.: K. DOMNORI	Ing. Elek.: E. LONDO	
Ing. Top.: S. KOKALARI	Ing. Elek.: A. SHYTI	
Projektues "HE & SK 11" SH.P.K  consulting company	Vula	
Ing. Nd: A. REFATLLARI	Ing. Top: F. BREGASI	
Projekti: RIKUALIFIKIM I BLOKUT QË KUFIZOHET NGA RRUGËT "LIMAN KABA", PROKOP MIMA", "ROBERT SHVARC" DHE "SKËNDER LUARASI"	EMËRTIMI I FLETËS: PROFILAT TERTHOR TE RRUGES	
FAZA PROJEKT ZBATIM SHKURT 2019	Shkalla: 1:100	Numri i fletës: F-4/f

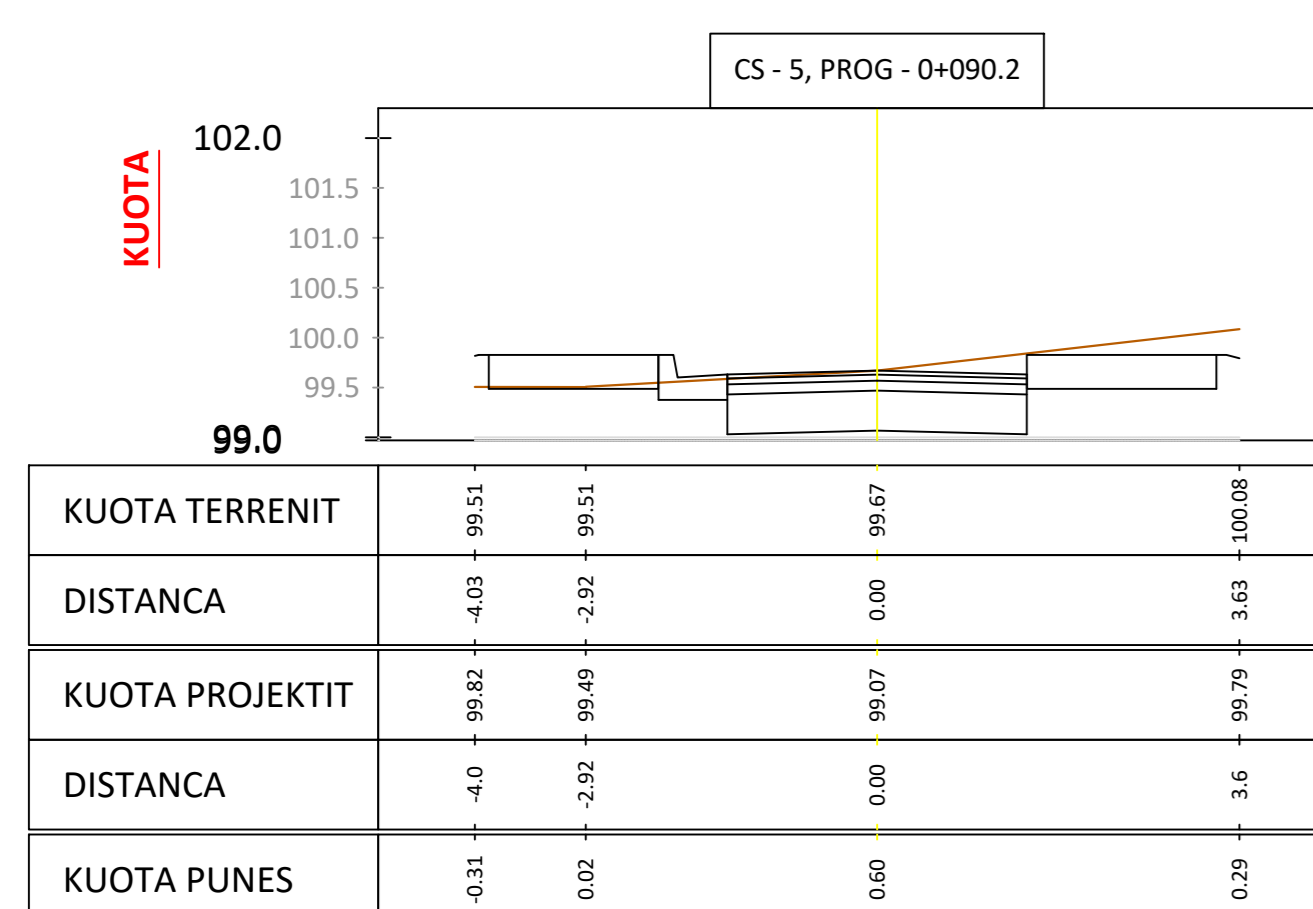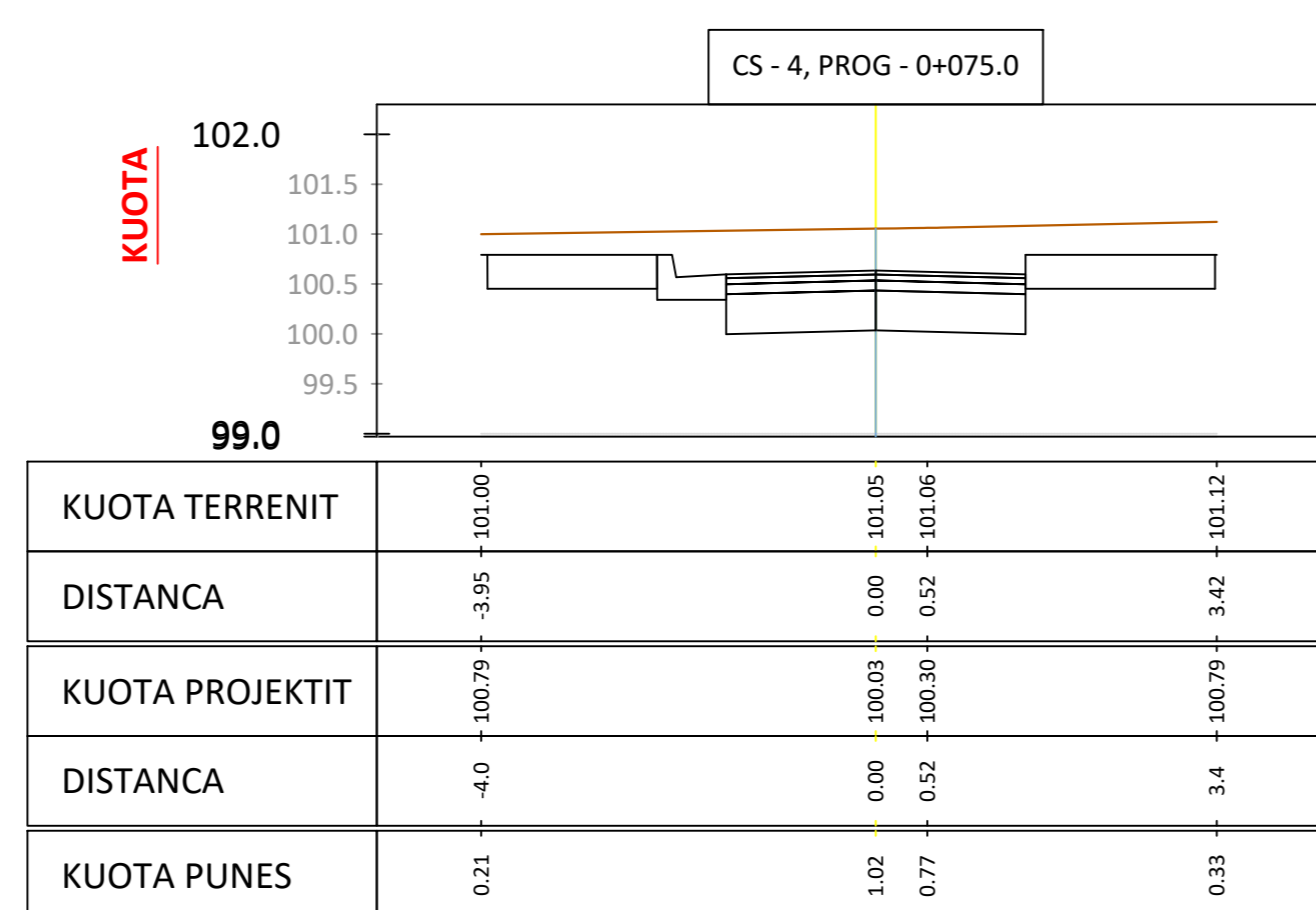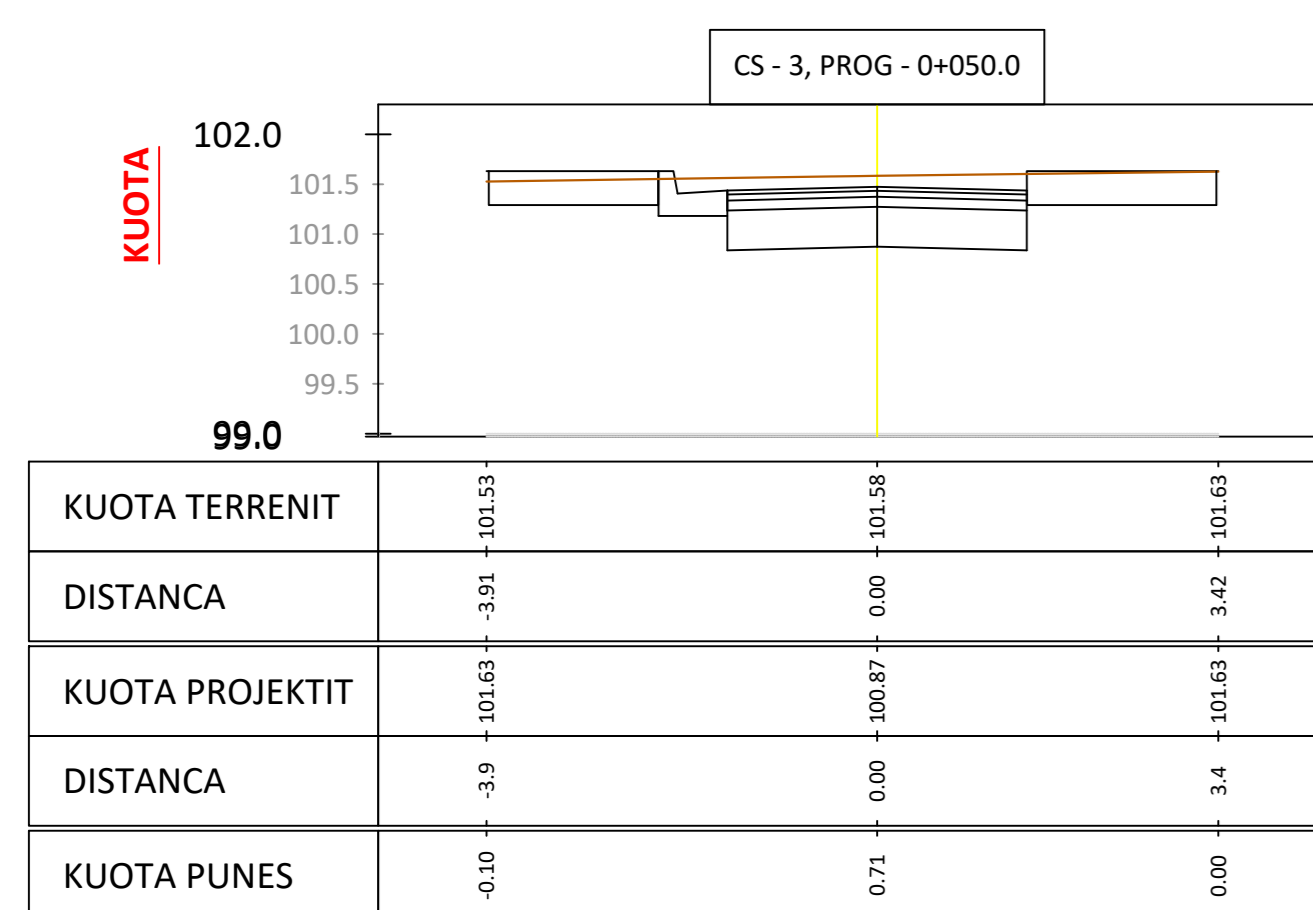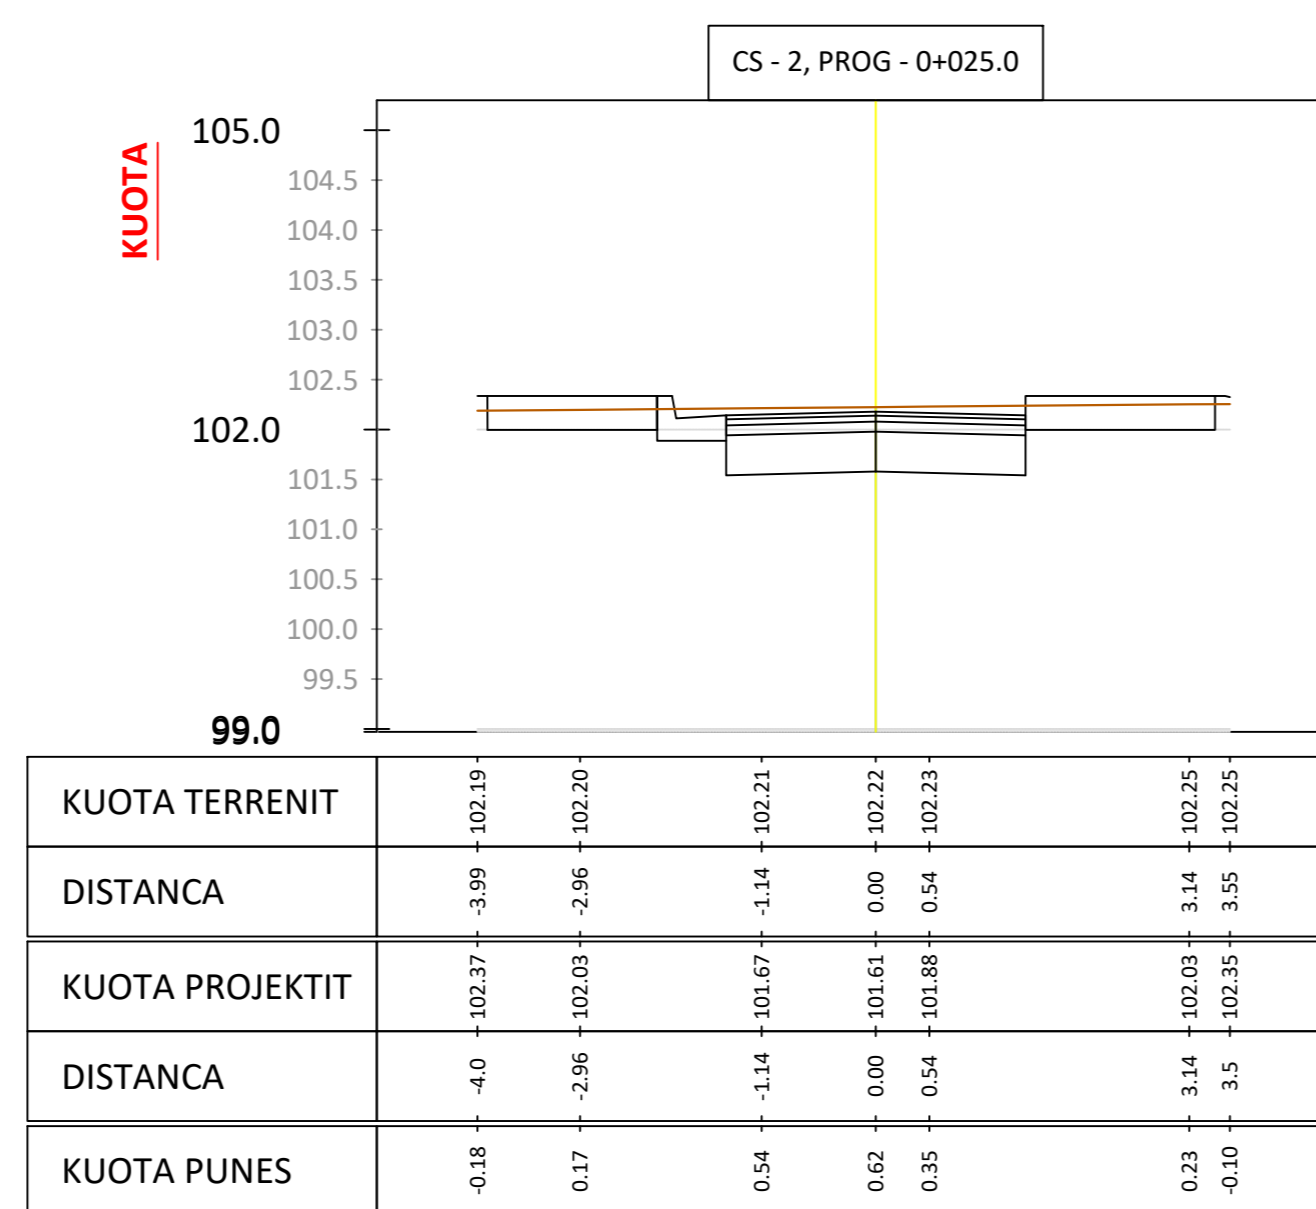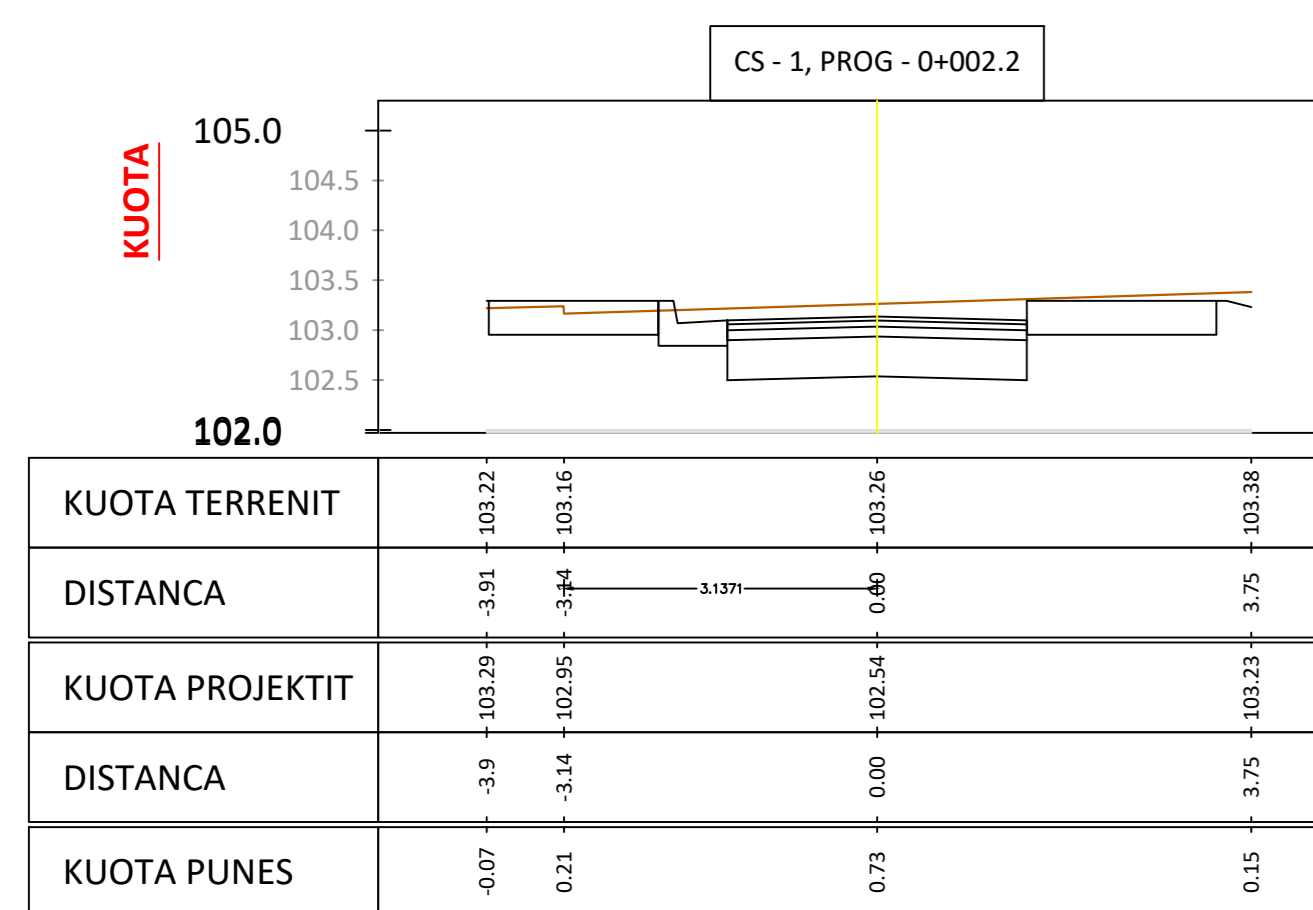PROFILI TERTHOR
Aksi i rruges11-11


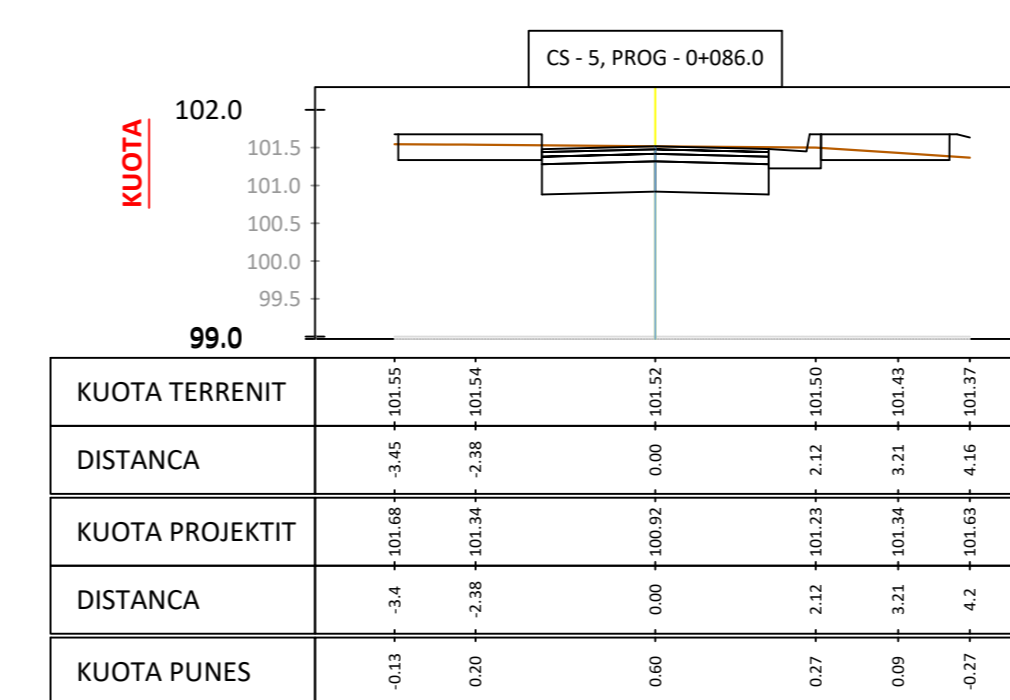
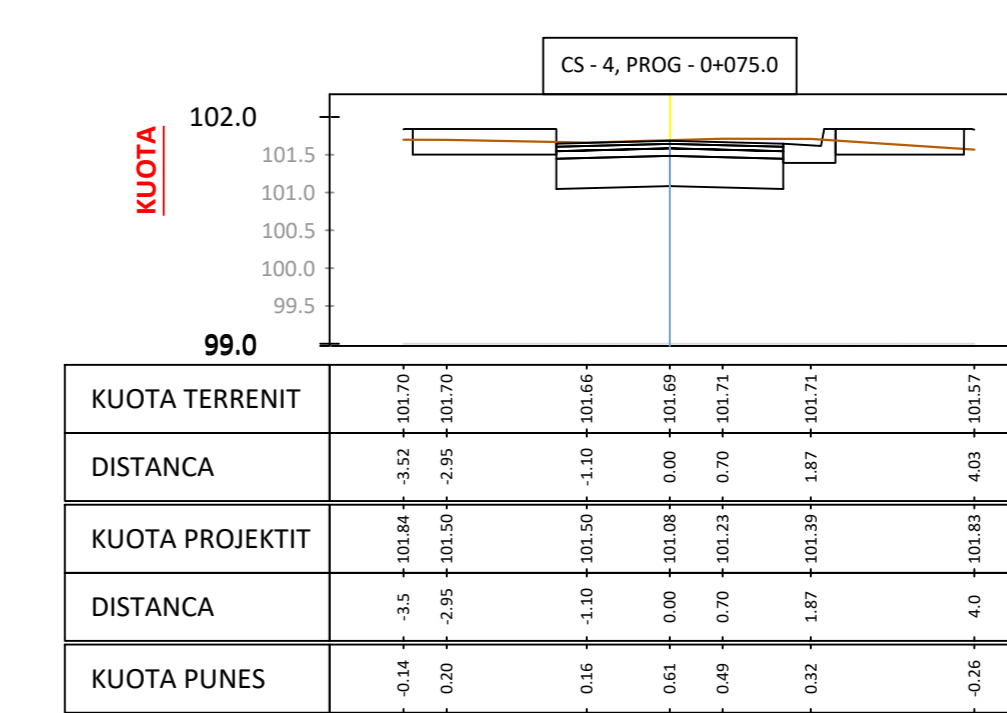
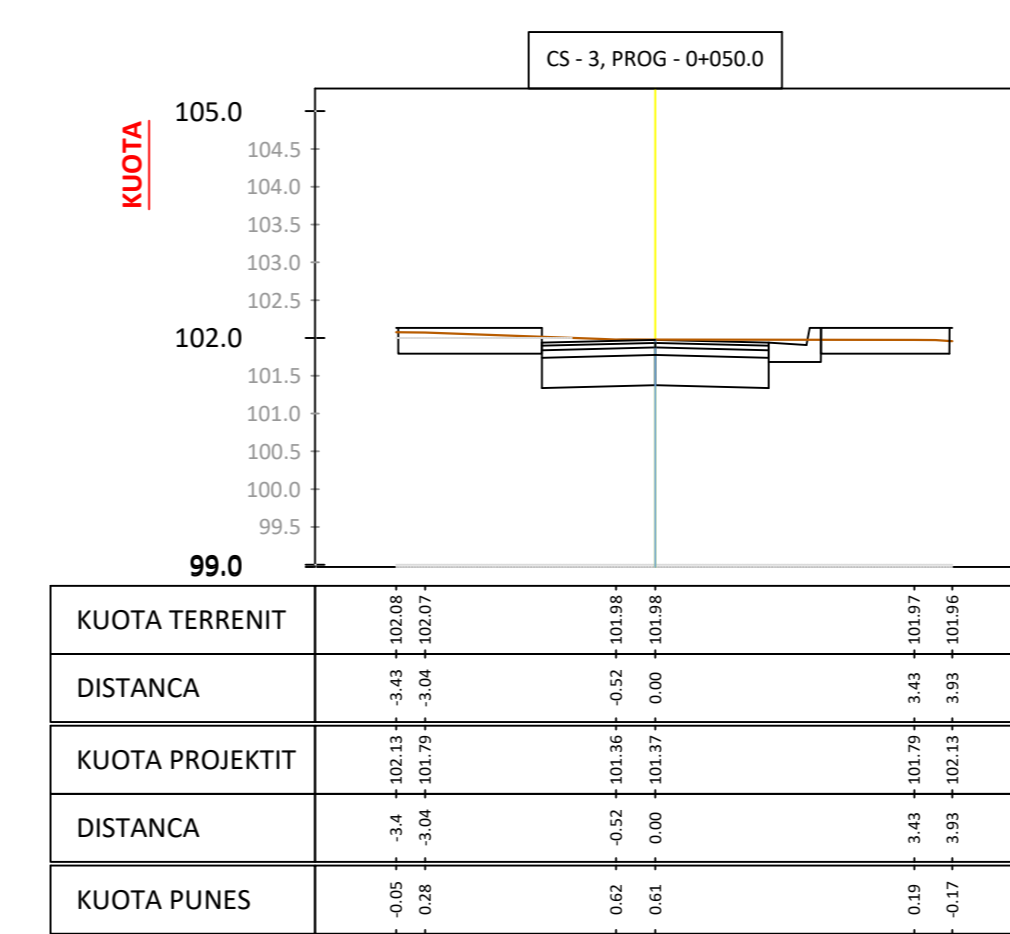
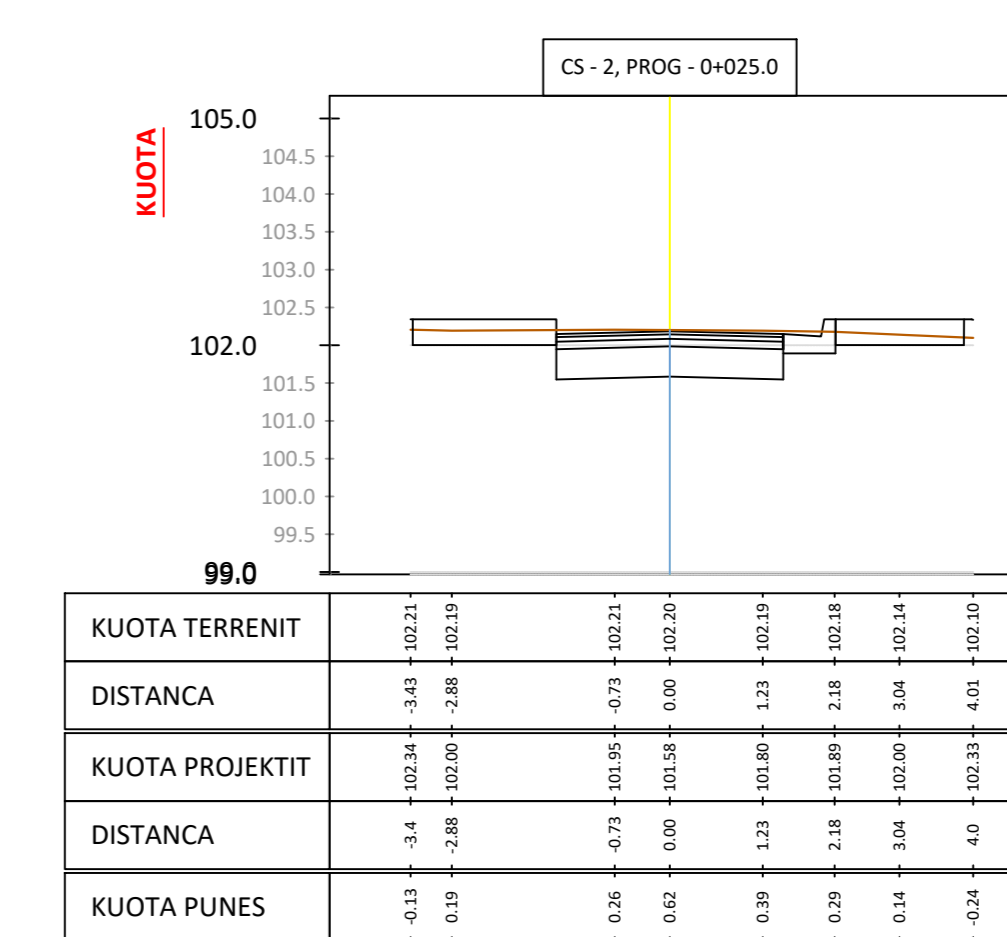
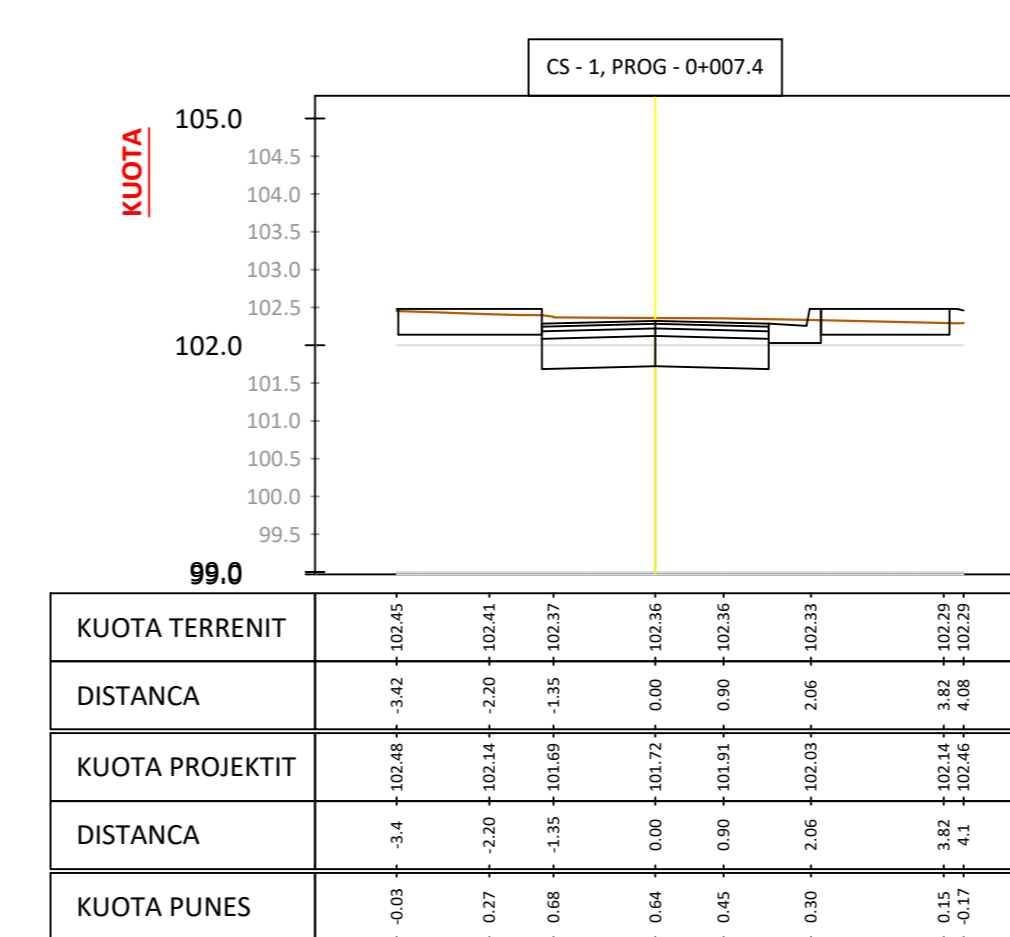


PROFILI TERTHOR
Aksi i rruges12-12




 <p>BASHKIA E TIRANES DREJTORIA E PERGJITHSHEME E PUNEVE PUBLIKE</p>		Vula
<p>Projektues "PALMA CONSTRUCTION" SH.P.K</p>  <p>PALMA CONSTRUCTION shpk Projektim, mbikëqyrje dhe kolaudim punimesh ndërtime Arkitekture, Strukture, Impiante dhe Infrastrukturae</p>		Vula
Ing. Nd.: V. GRUDA	Ark.: N. MALAJ	
Ing. Hidro.: K. DOMNORI	Ing. Elek.: E. LONDO	
Ing. Top.: S. KOKALARI	Ing. Elek.: A. SHYTI	
<p>Projektues "HE & SK 11" SH.P.K</p> 		Vula
Ing. Nd.: A. REFATLLARI	Ing. Top.: F. BREGASI	
<p>Projekti: RIKUALIFIKIM I BLOKUT QË KUFIZOHET NGA RRUGET "LIMAN KABA", PROKOP MIMA", "ROBERT SHVARC" DHE "SKËNDER LUARASI"</p>		EMËRTIMI I FLETËS: PROFILAT TERTHOR TE RRUGES
FAZA PROJEKT ZBATIM SHKURT 2019	Shkalla: 1:100	Numri i fletes: F-4/g










PROFILI TERTHOR
Aksi i rruges15-15

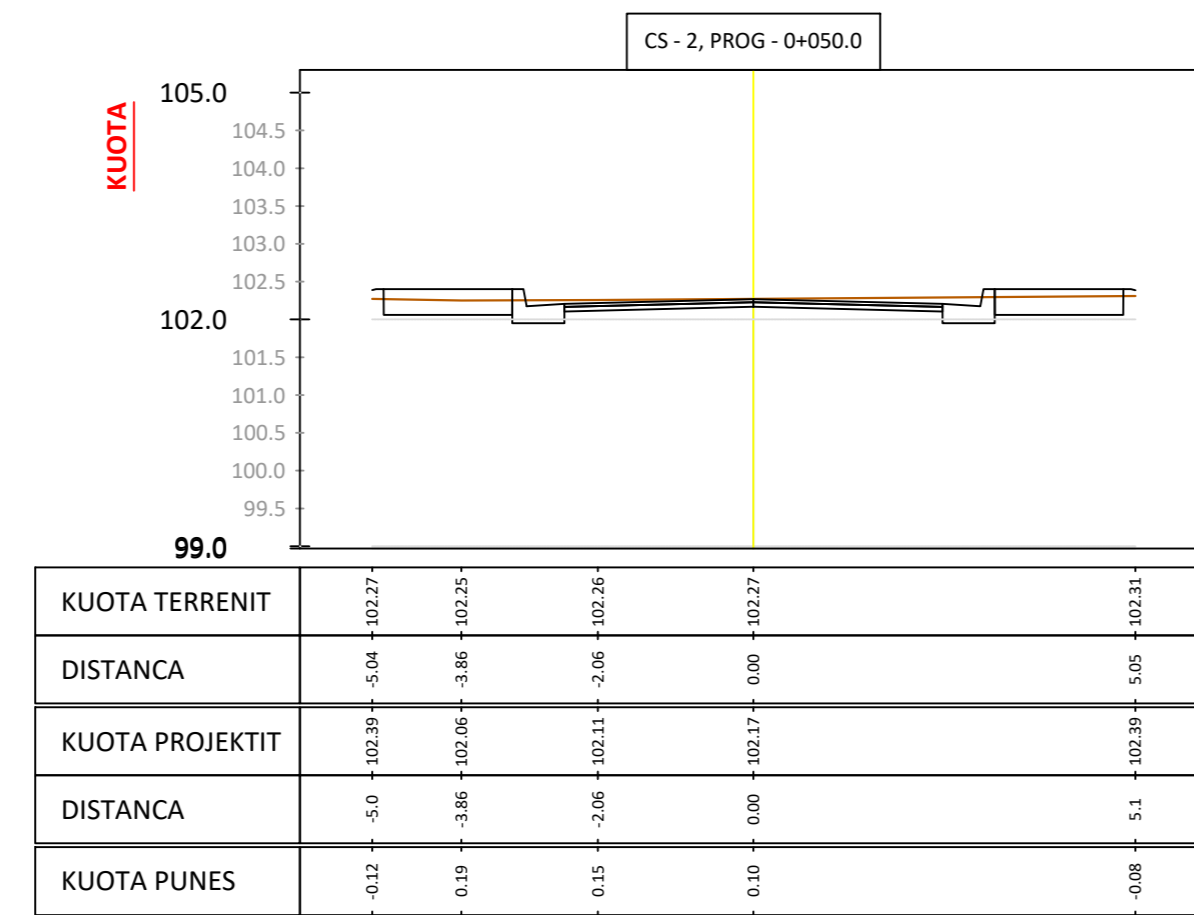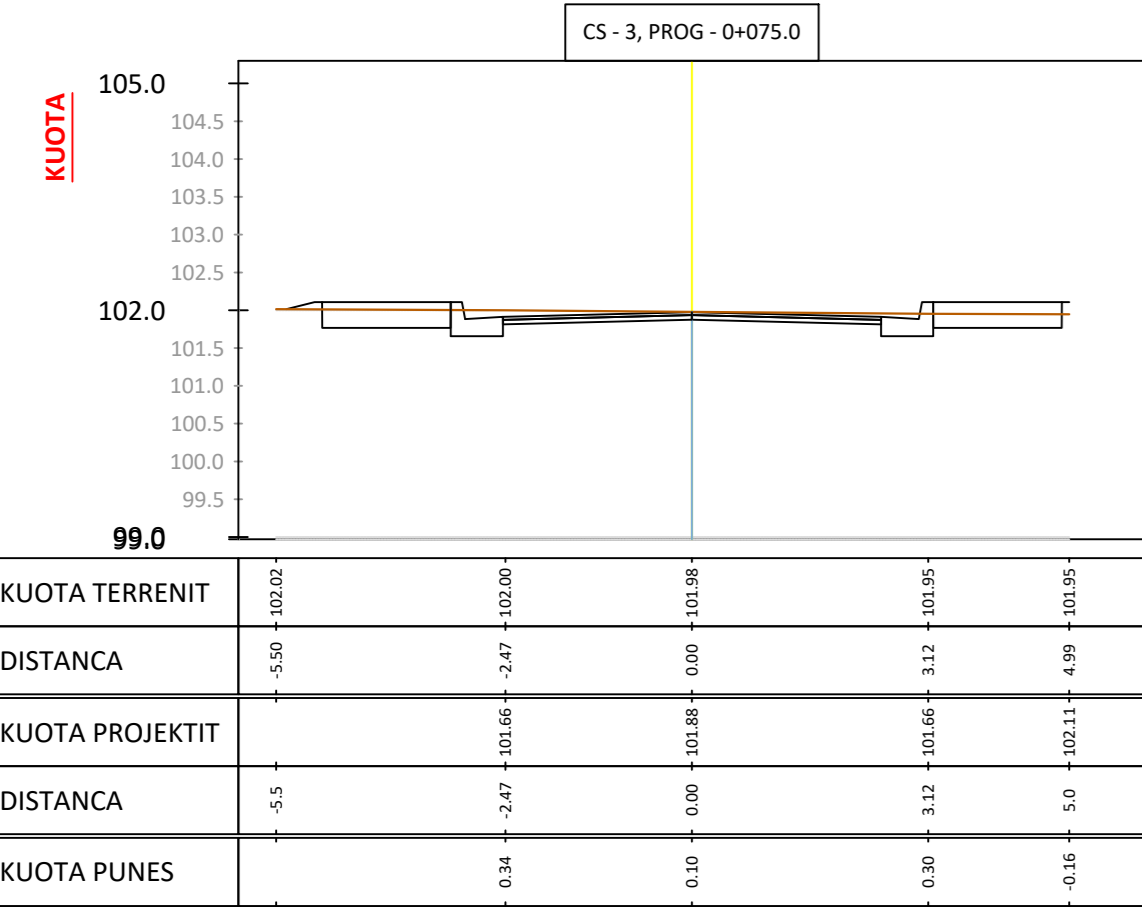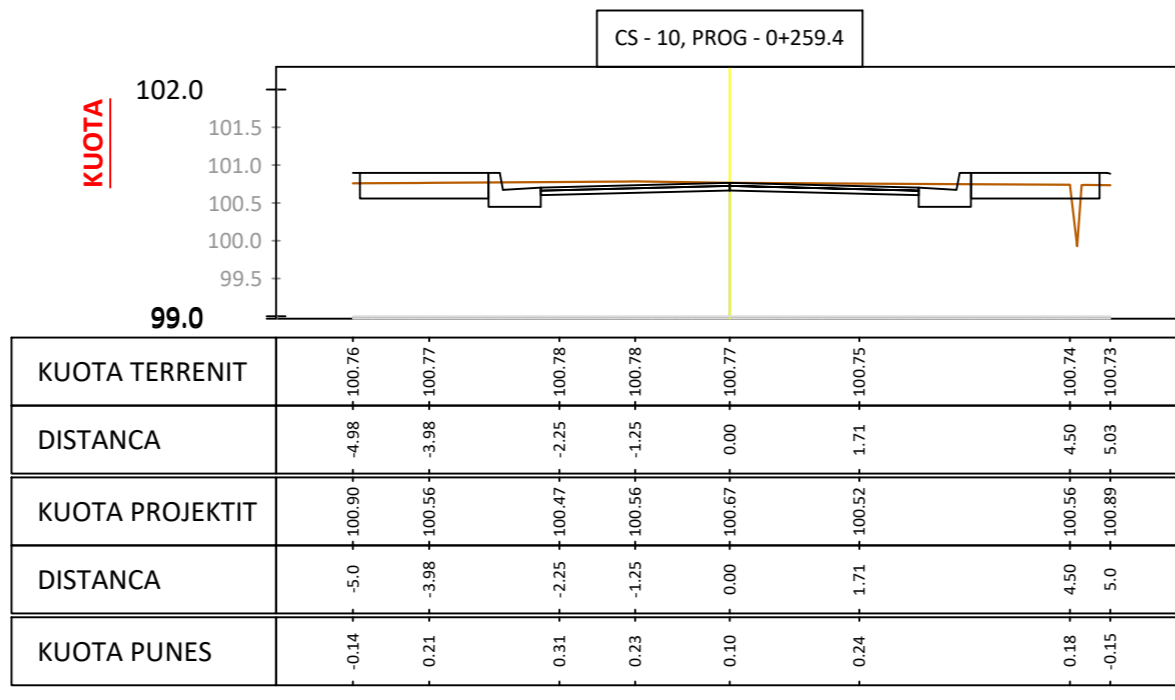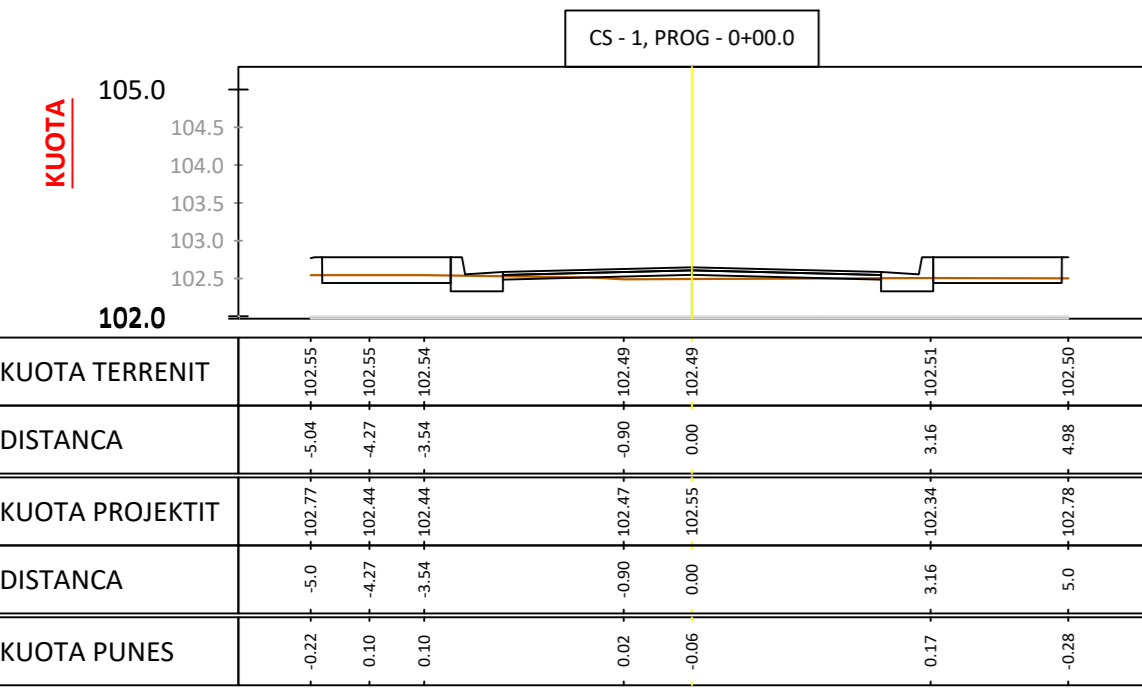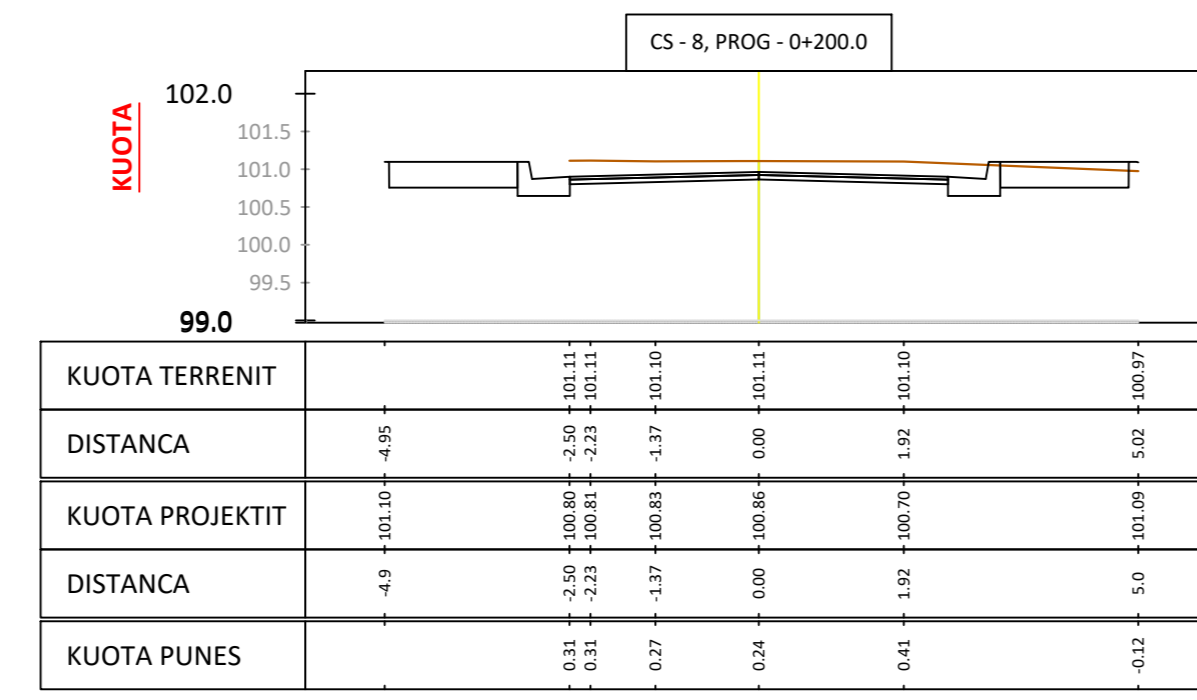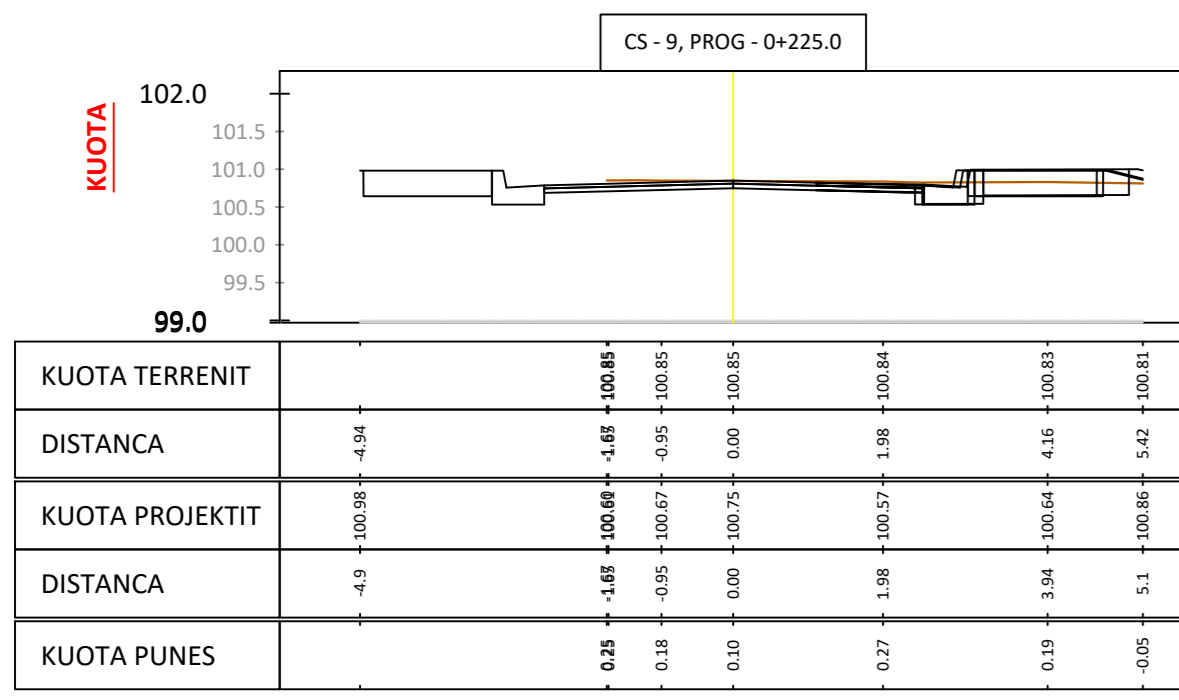

PROFILI TERTHOR
Aksi i rruges16-16

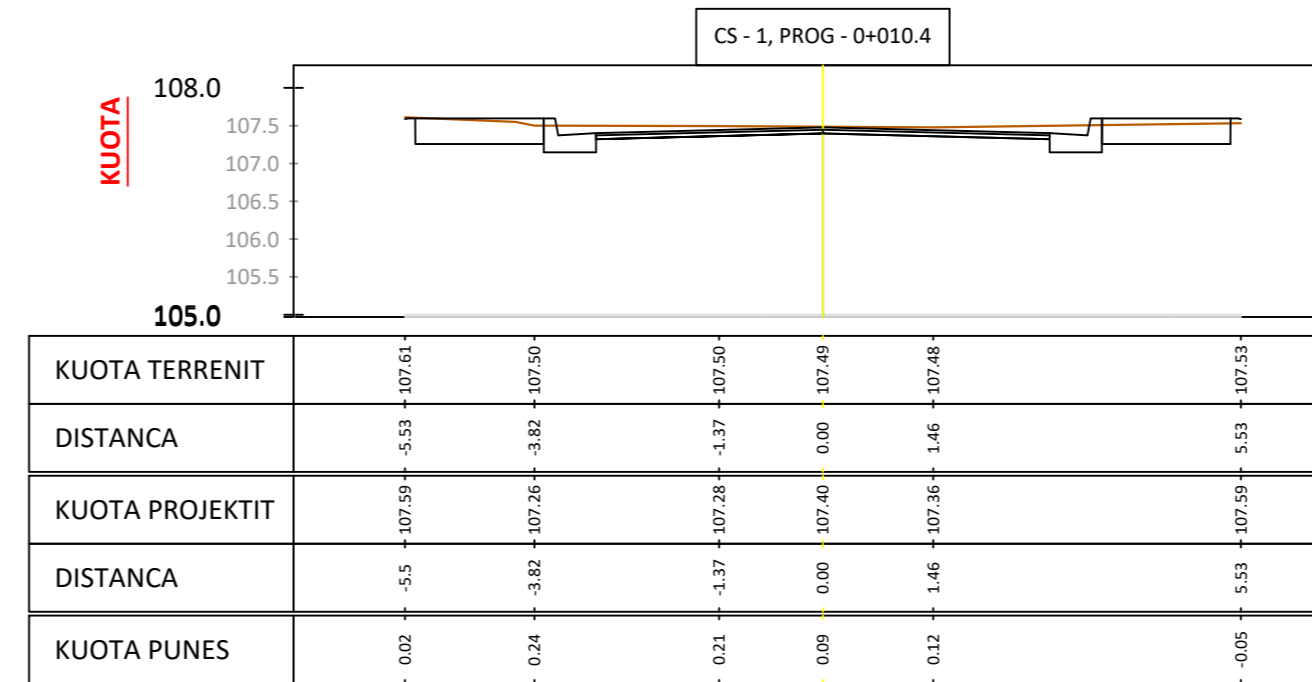

PROFILI TERTHOR
Aksi i rruges16-16

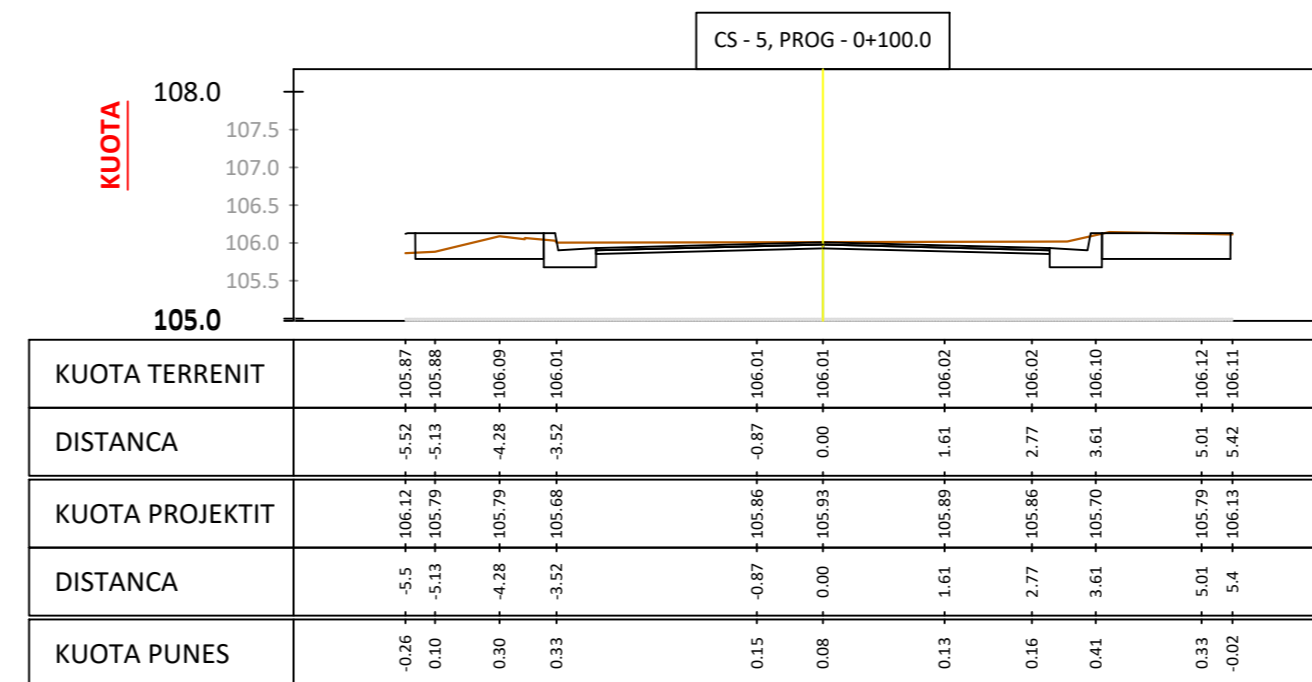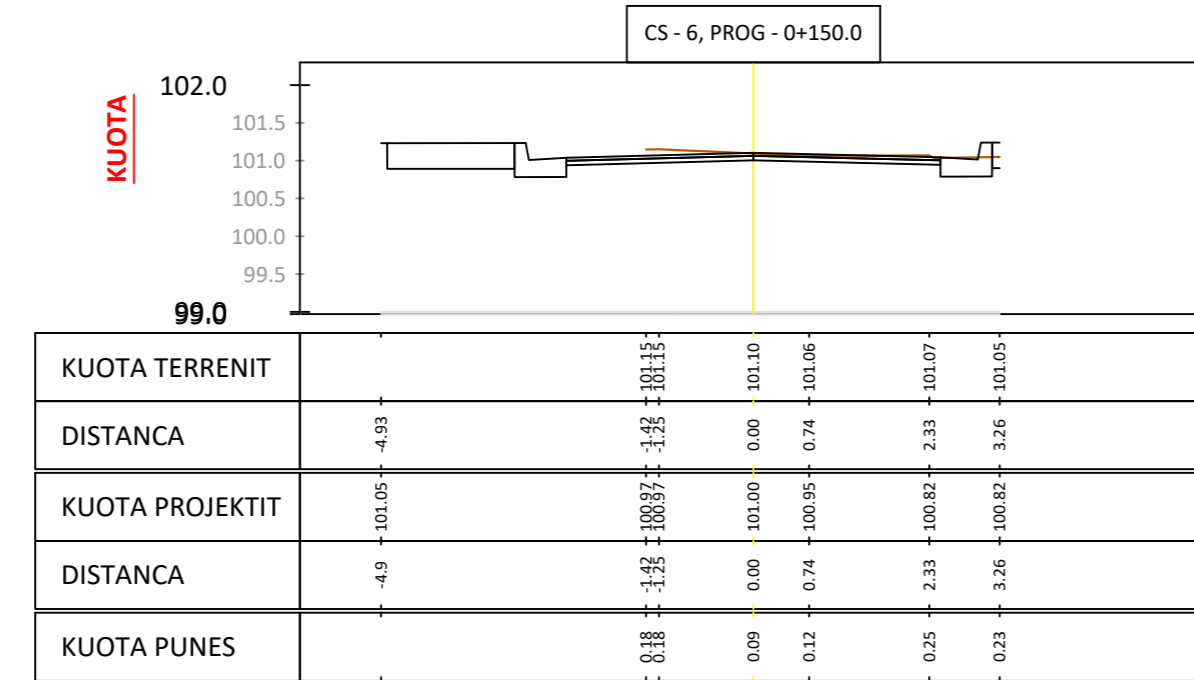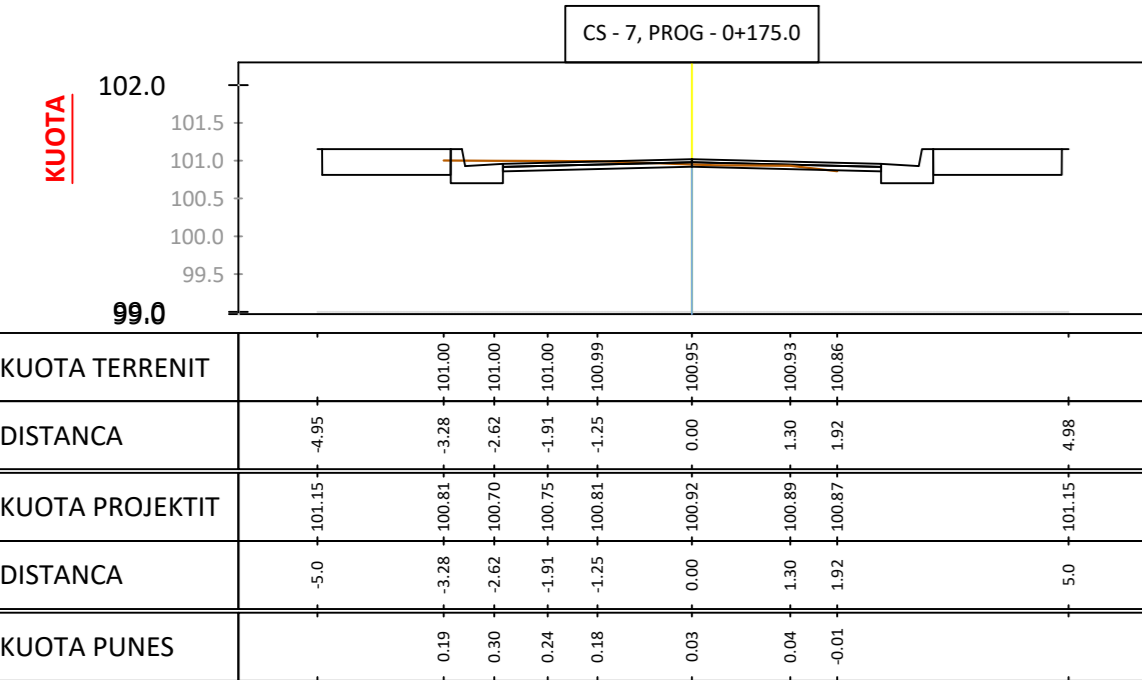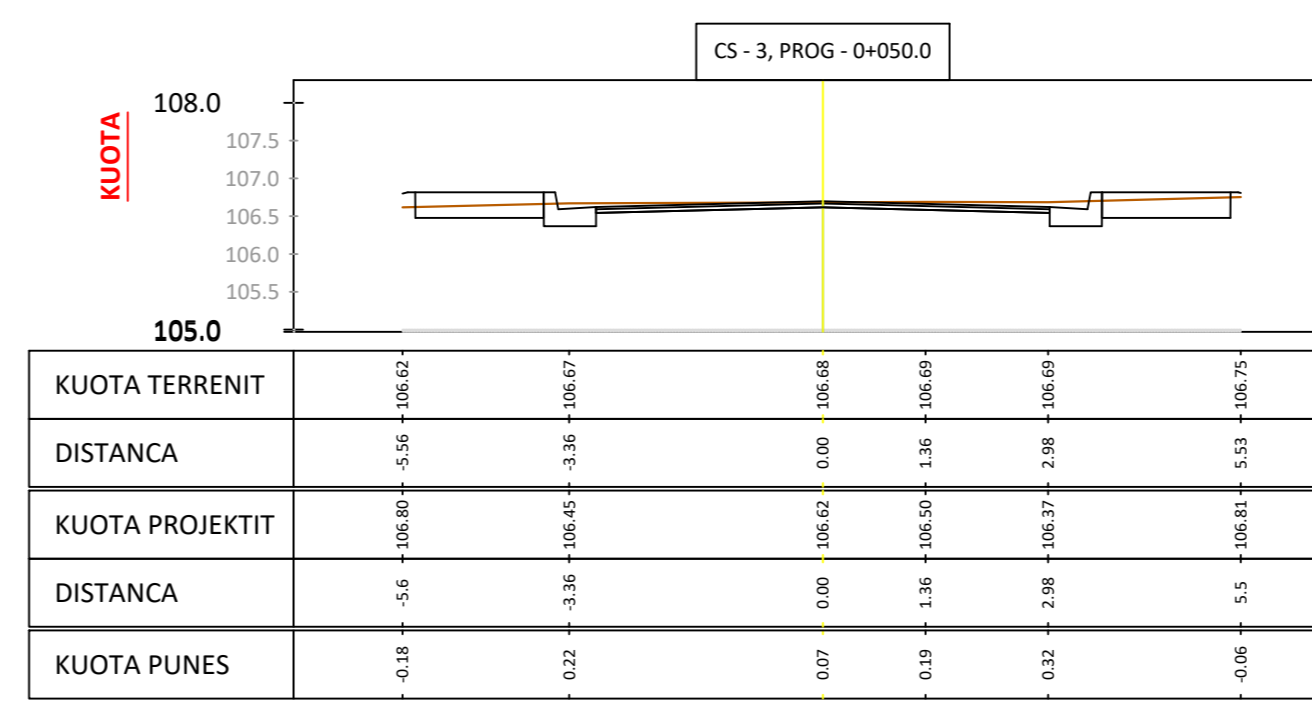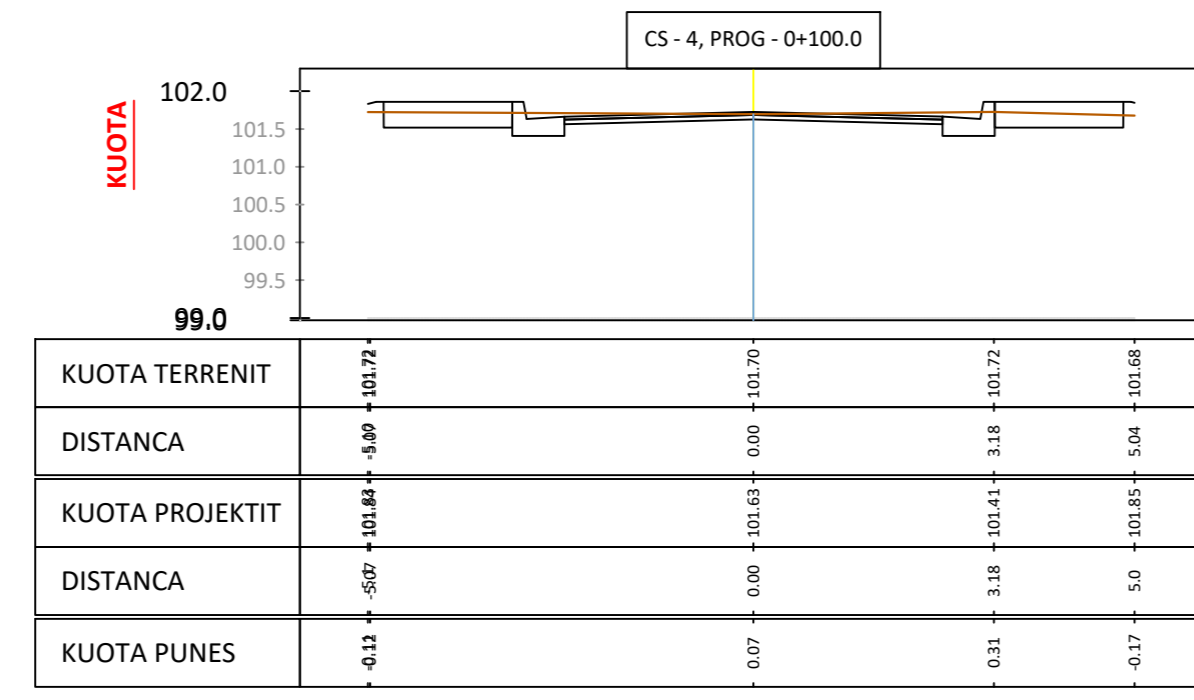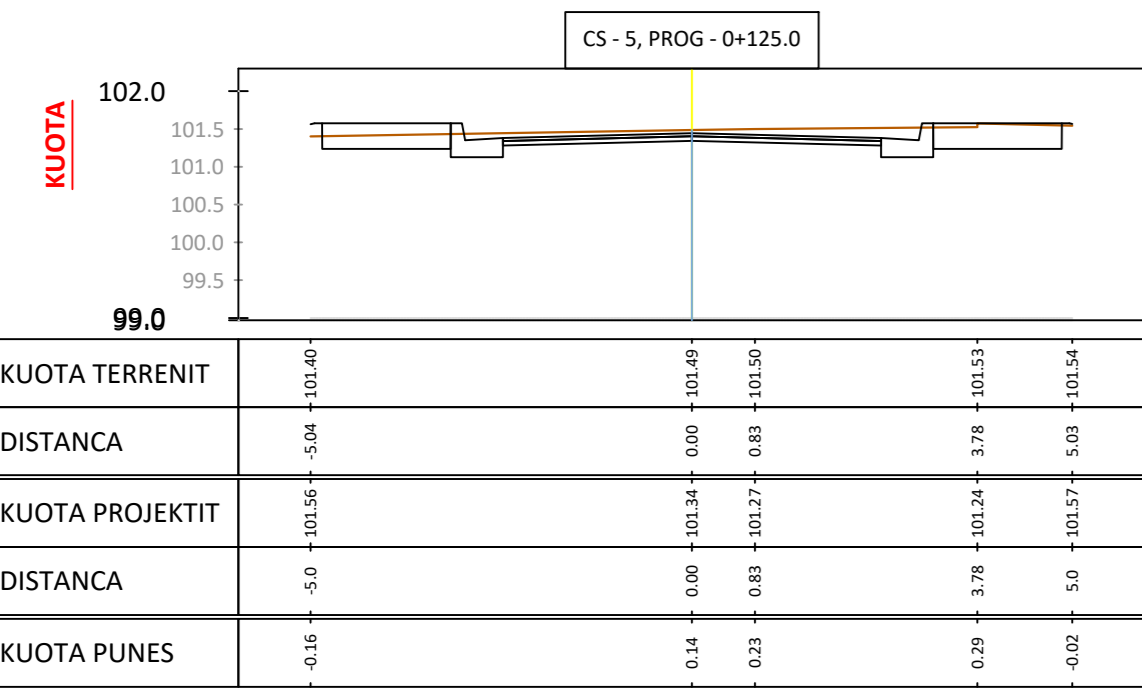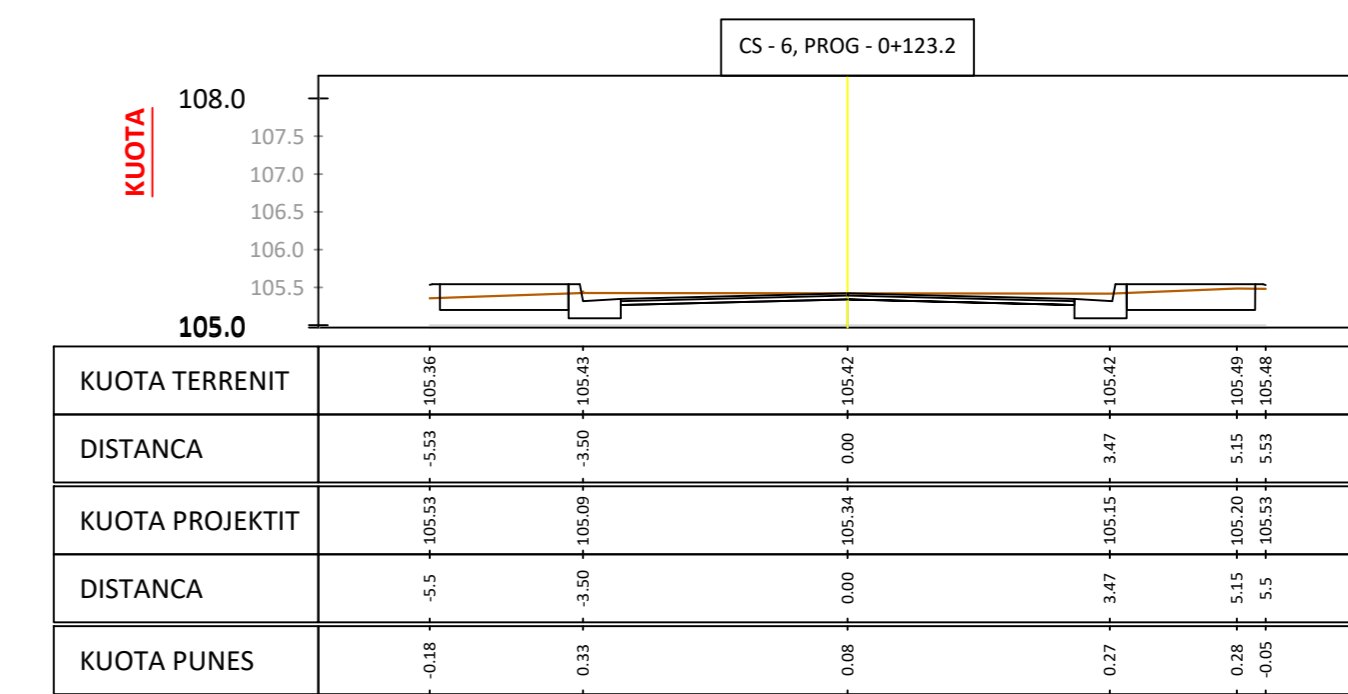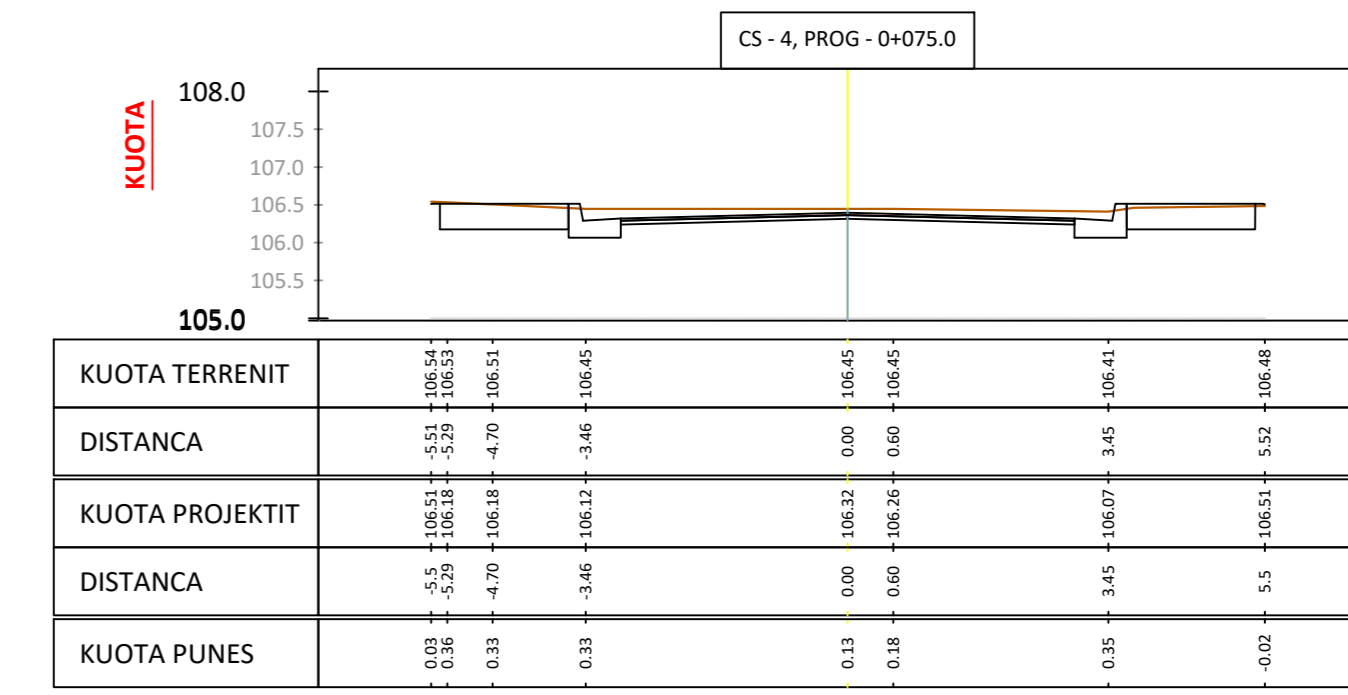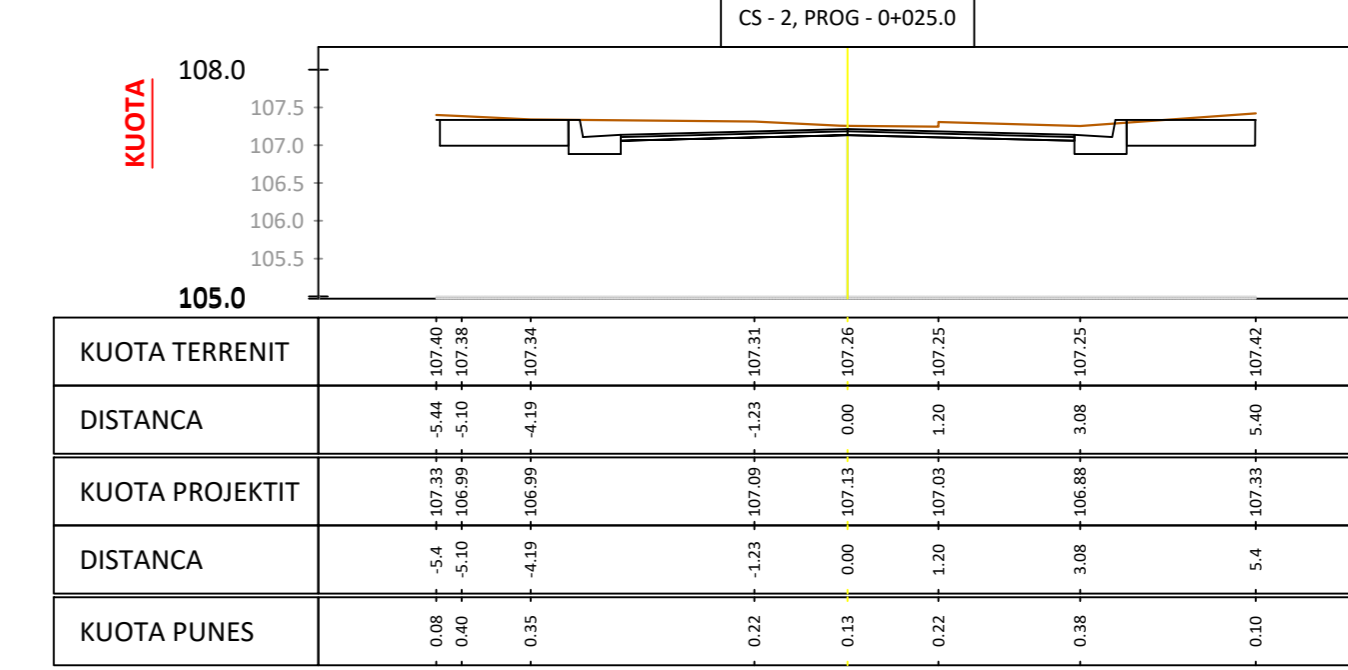

Porositet

BASHKIA E TIRANËS
DREJTORIA E PËRGJITHSHME
E PUNEVE PUBLIKE

Vula

Projektues
"PALMA CONSTRUCTION" SH.P.K

PALMA CONSTRUCTION shpk
Projektim, mbikqyrje dhe kolaudim punimesh ndërtime
Arkitekture, Strukturë, Impianete dhe Infrastruktura

Vula

Ing. Nd.: V. GRUDA	Ark.: N. MALAJ
Ing. Hidro.: K. DOMNORI	Ing. Elek.: E. LONDO
Ing. Top.: S. KOKALARI	Ing. Elek.: A. SHYTI

Projektues
"HE & SK 11" SH.P.K

HE & SK 11
consulting company

Vula

Ing. Nd.: A. REFATLLARI	Ing. Top.: F. BREGASI
-------------------------	-----------------------

Projekti:
RIKUALIFIKIM I BLOKUT QË
KUFIZOHET NGA RRUGËT
"LIMAN KABA", PROKOP
"MIMA", "ROBERT SHVARC"
DHE "SKËNDER LUARASI"

EMËRTIMI I FLETËS:
PROFILAT TERTHOR TE
RRUGES

FAZA: PROJEKT ZBATIM SHKURT 2019


Shkalla: 1:100

Numri i fletes: F-4/h

PROFILI TERTHOR
Aksi i rruges16-16''








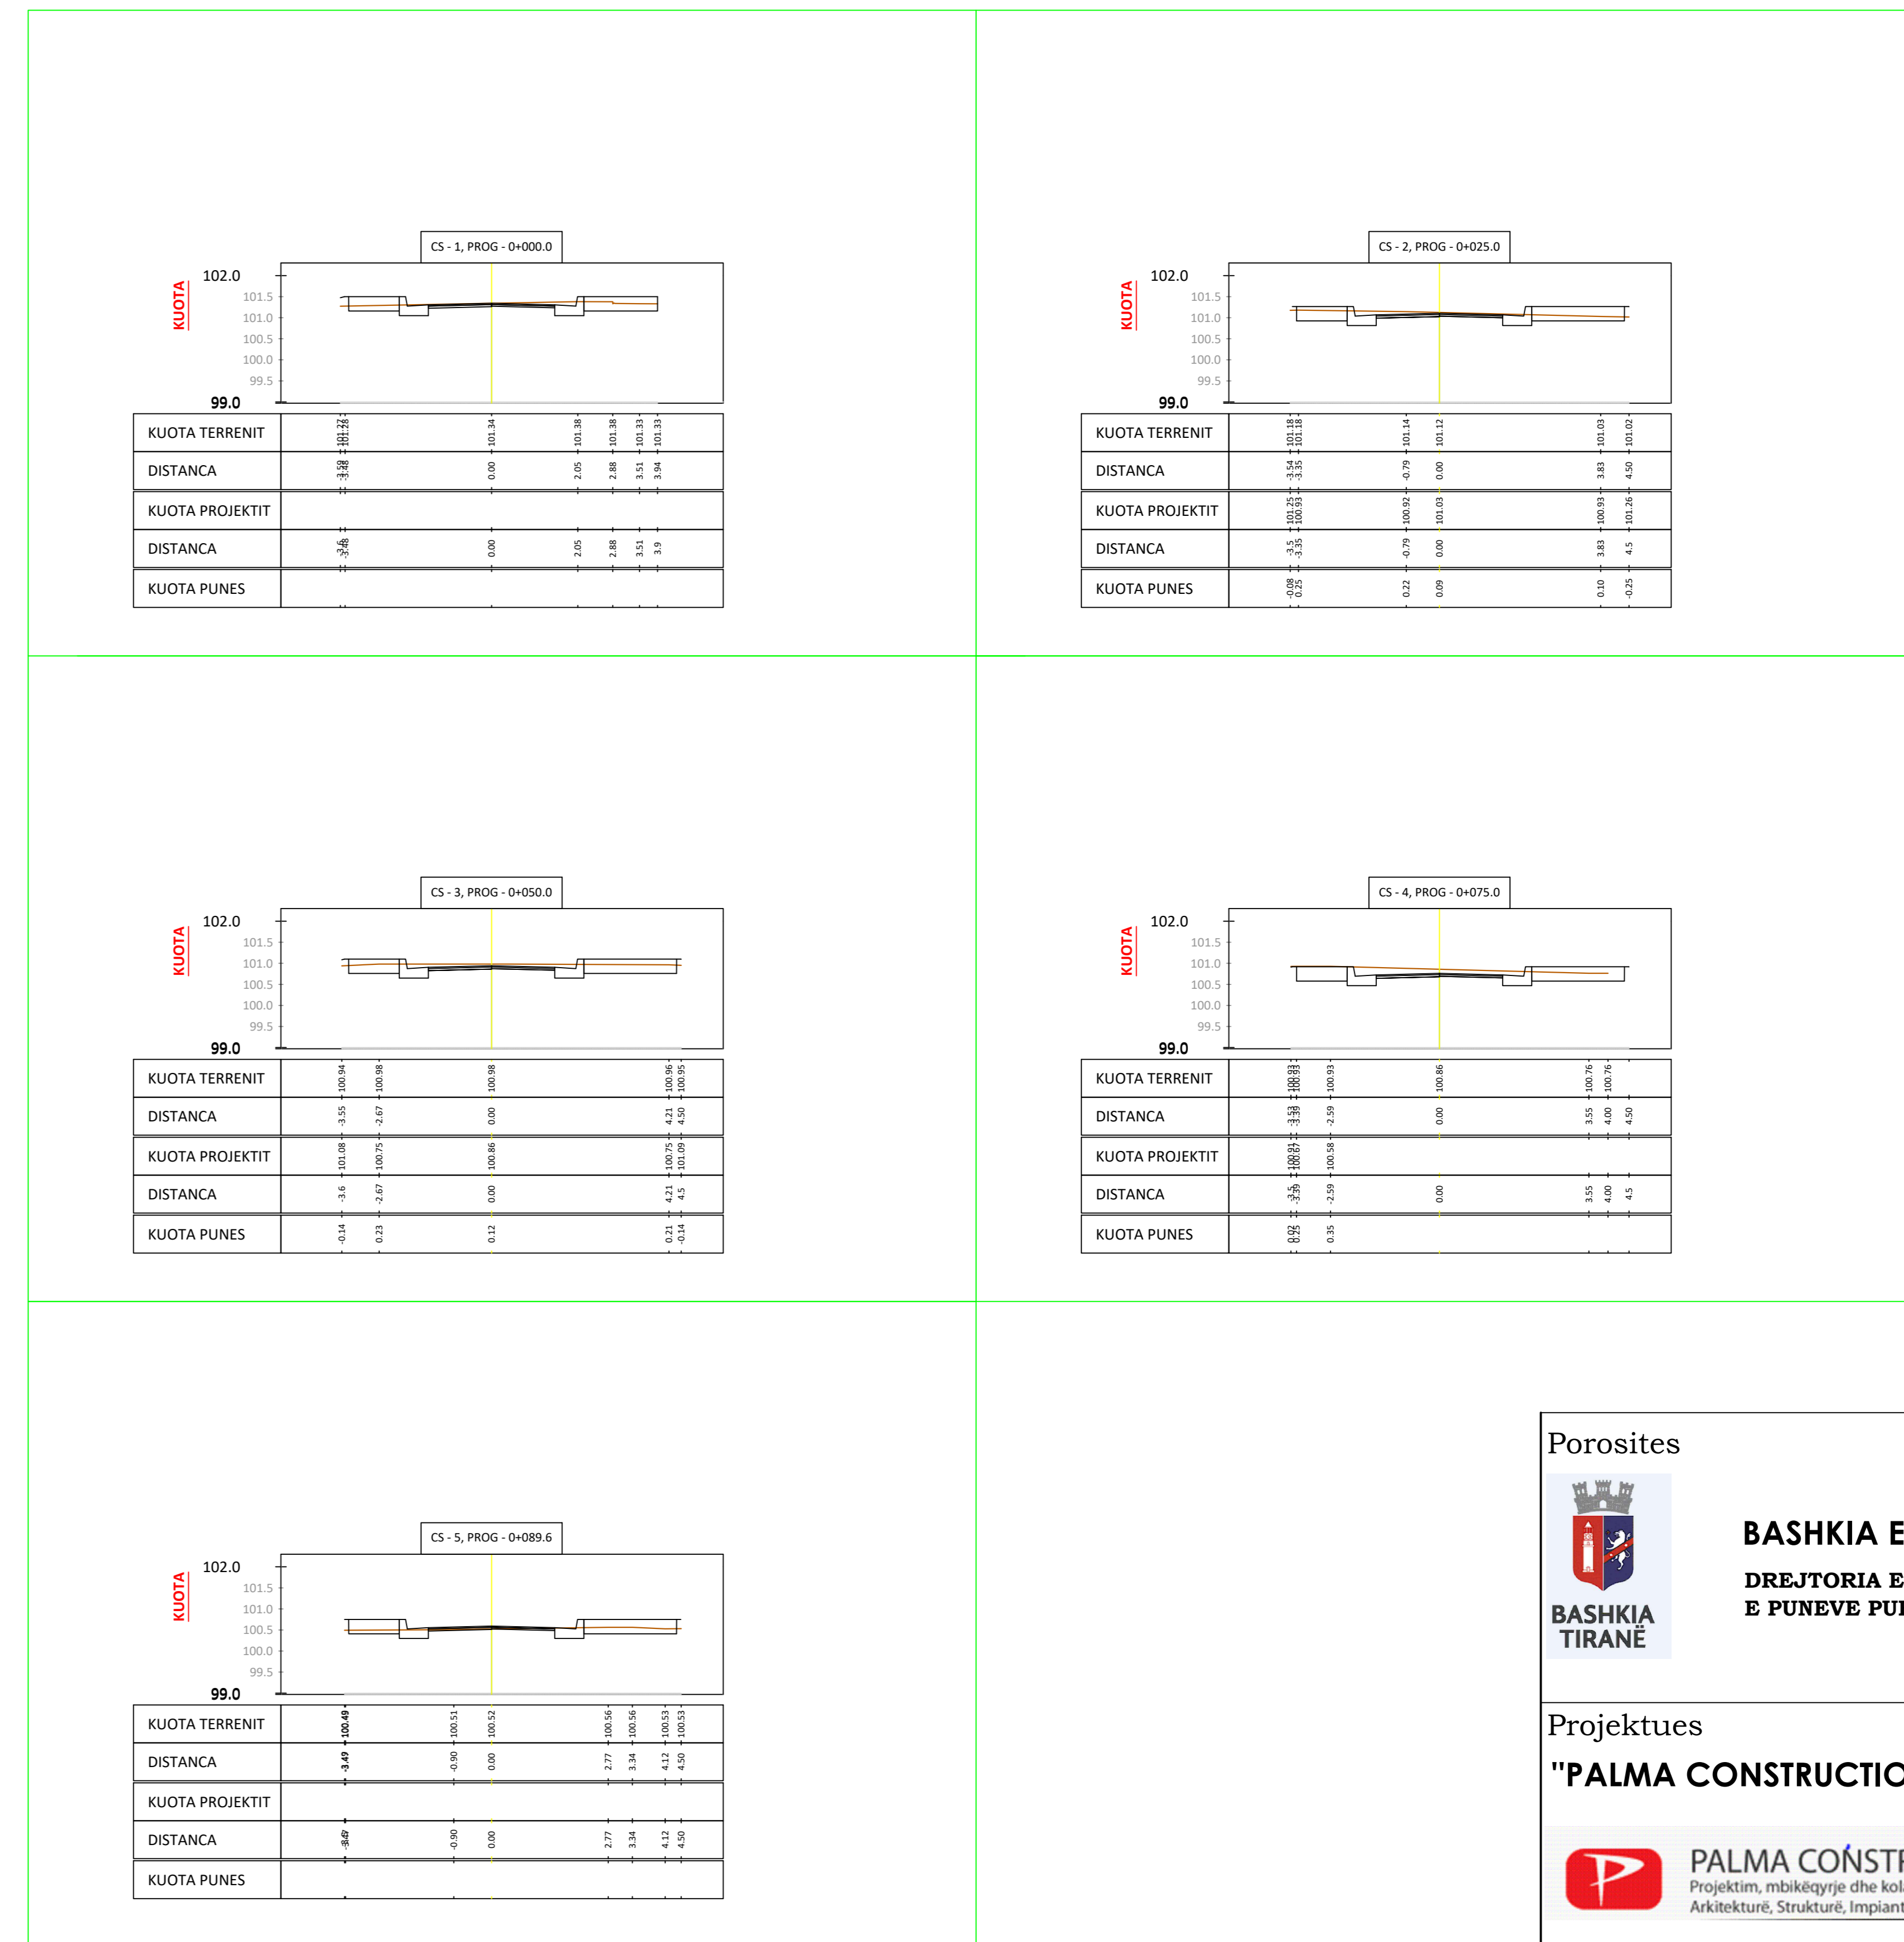


PROFILI TERTHOR
Aksi i rruges16-16''






<p>BASHKIA E TIRANES DREJTORIA E PËRGJITHSHME E PUNEVE PUBLIKE</p>		Vula
<p>Projektues "PALMA CONSTRUCTION" SH.P.K</p> <p>PALMA CONSTRUCTION shpk Projektim, mbikëqyrje dhe kolaudim punimesh ndërtime Arkitekturi, Strukturë, Impianete dhe Infrastruktura</p>		Vula
Ing. Nd.: V. GRUDA	Ark.: N. MALAJ	
Ing. Hidro.: K. DOMNORI	Ing. Elek.: E. LONDO	
Ing. Top.: S. KOKALARI	Ing. Elek.: A. SHYTI	
<p>Projektues "HE & SK 11" SH.P.K</p>		Vula
Ing. Nd.: A. REFATLLARI	Ing. Top.: F. BREGASI	
<p>Projekti: RIKUALIFIKIM I BLOKUT QË KUFIZOHET NGA RRUGËT "LIMAN KABA", PROKOP MIMA", "ROBERT SHVARC" DHE "SKËNDER LUARASI"</p>		EMËRTIMI I FLETËS: PROFILAT TERTHOR TE RRUGES
FAZA PROJEKT ZBATIM SHKURT 2019	Shkalla: 1:100	Numri i fletes: F-4/i

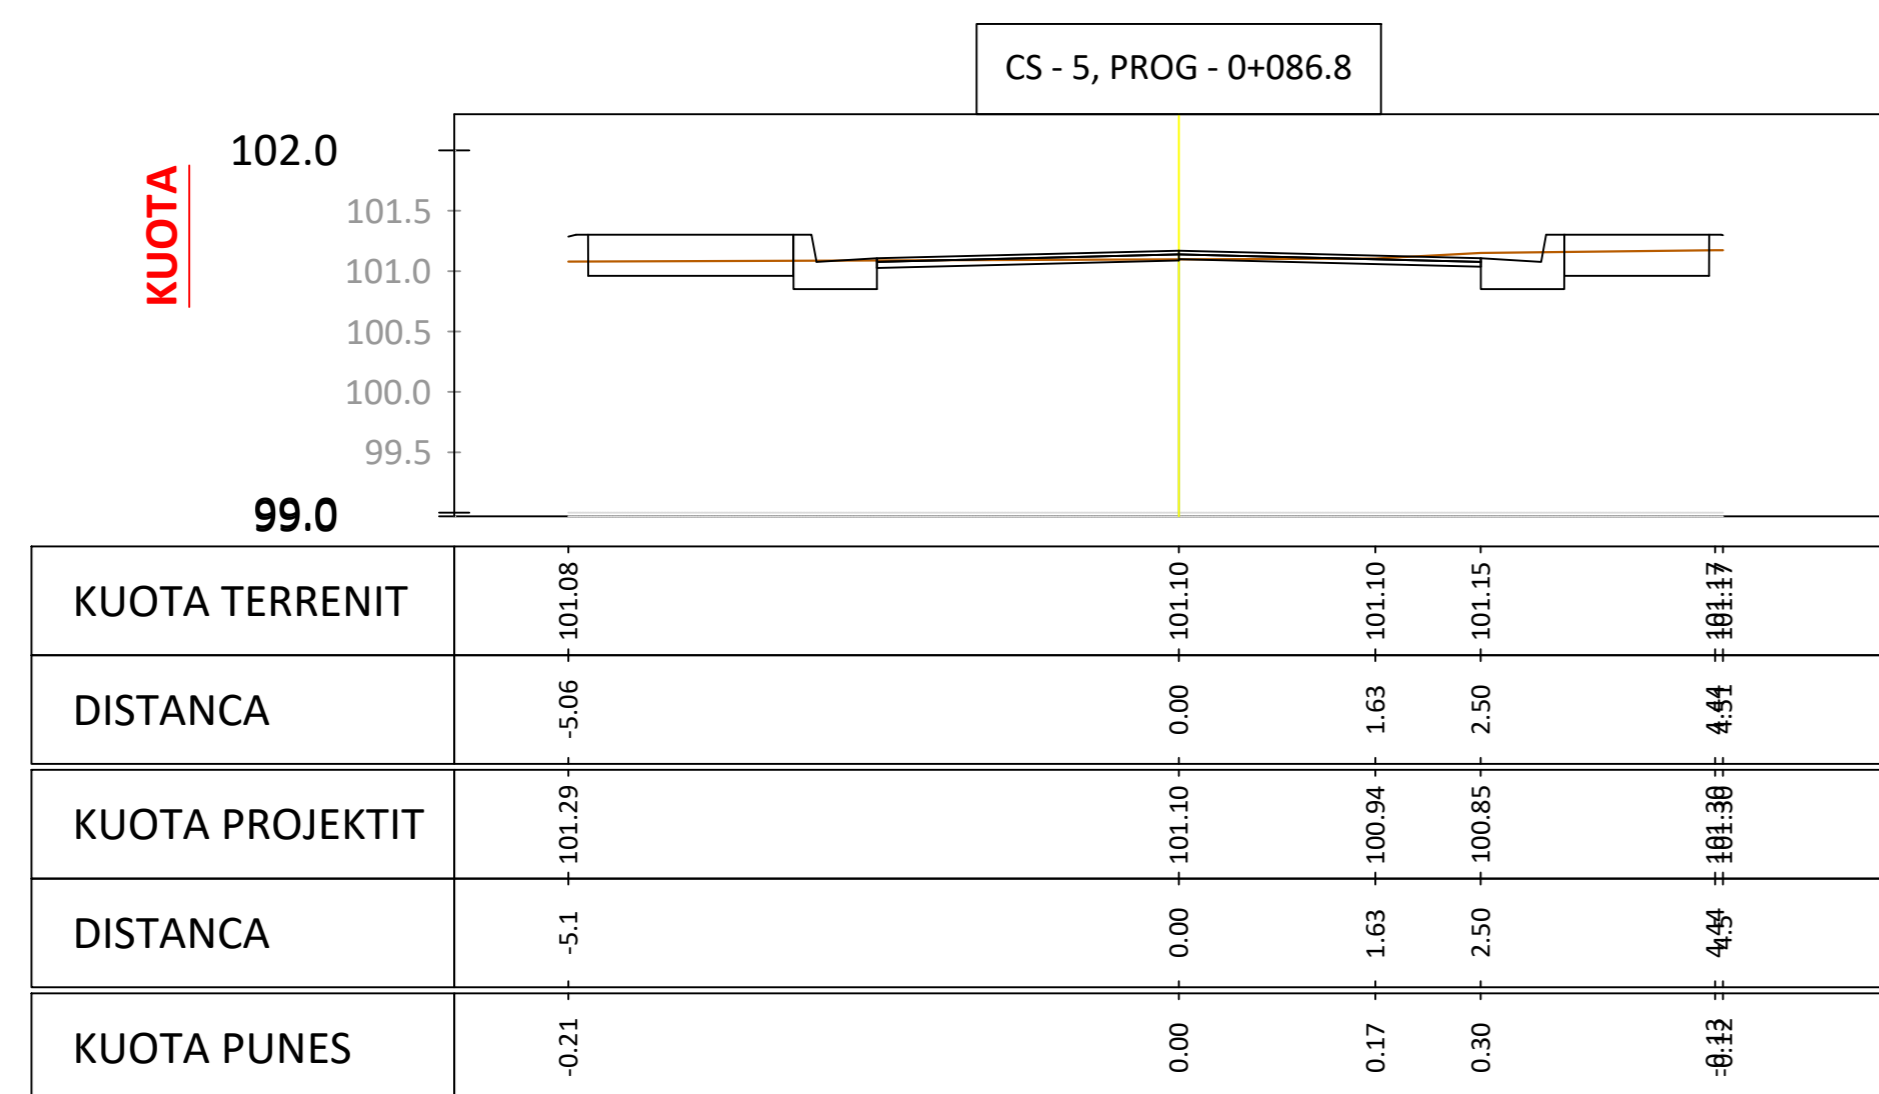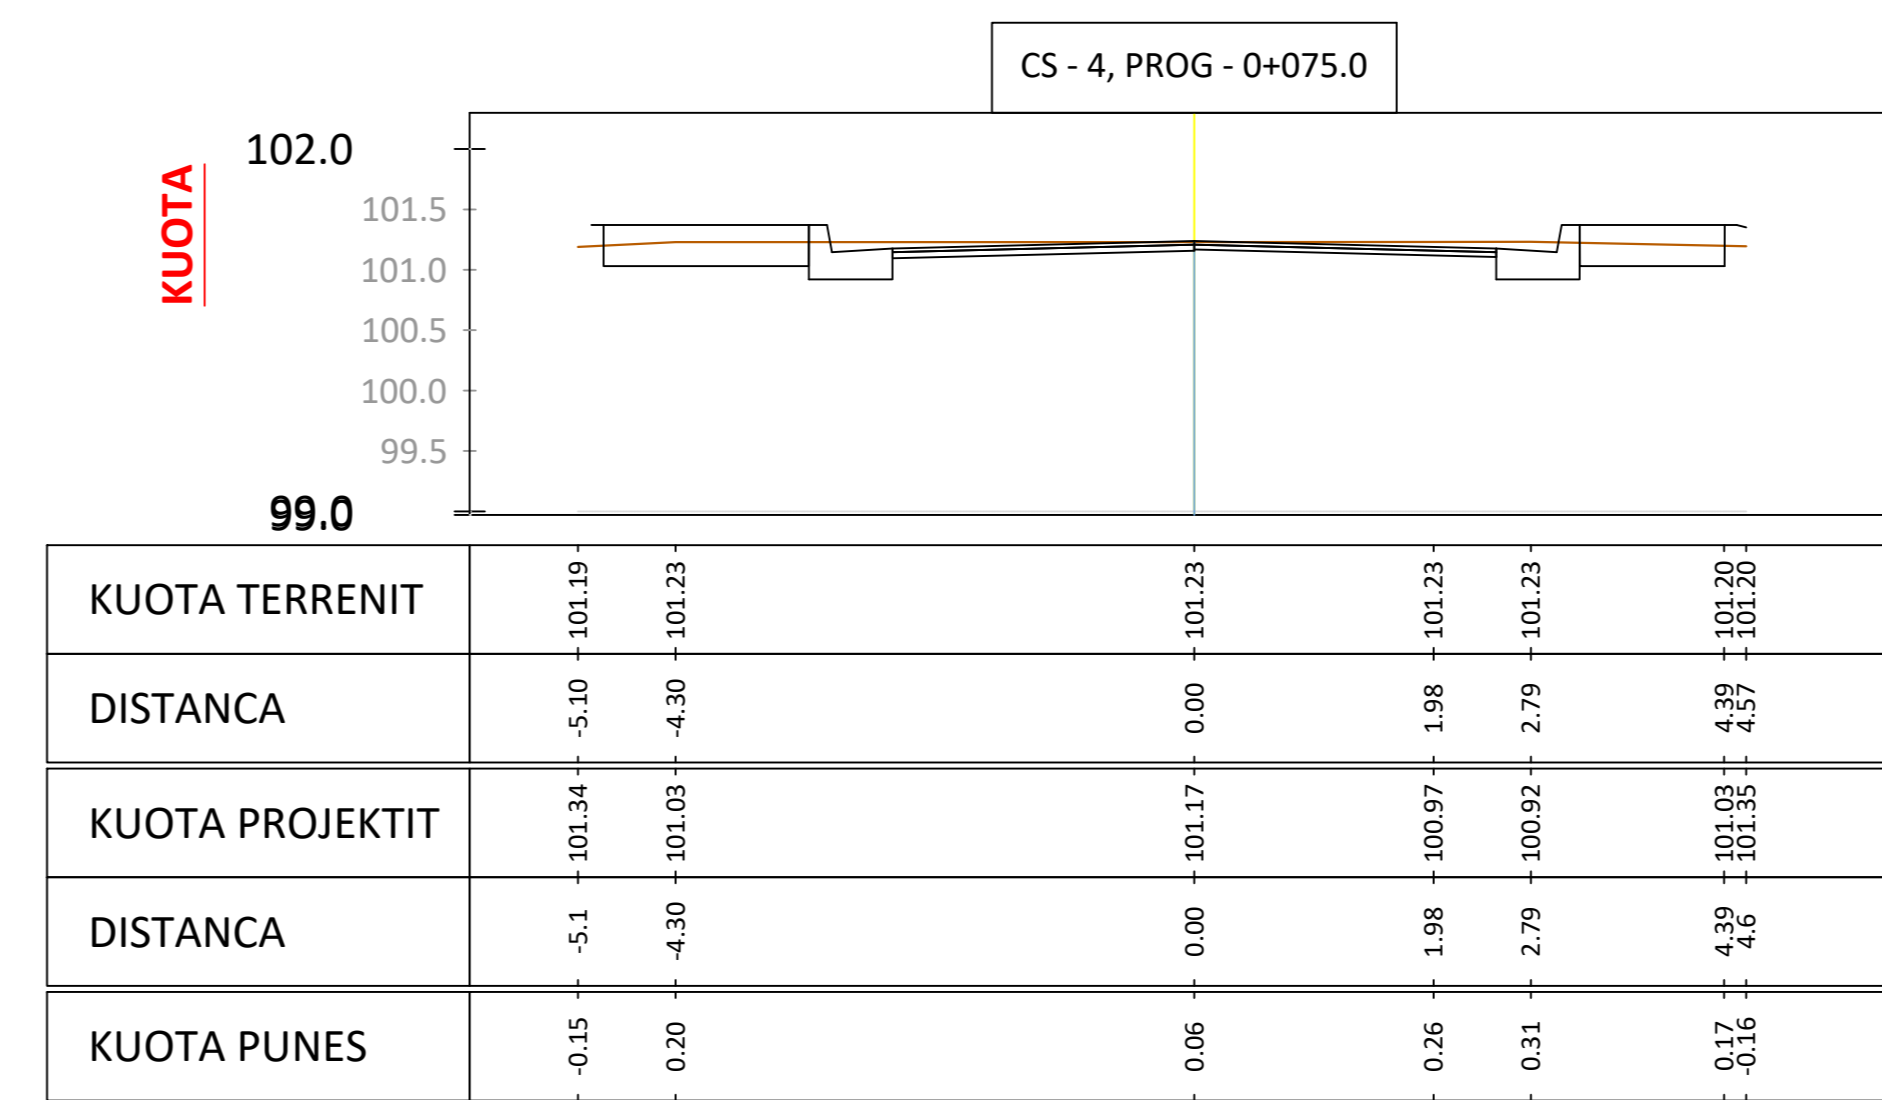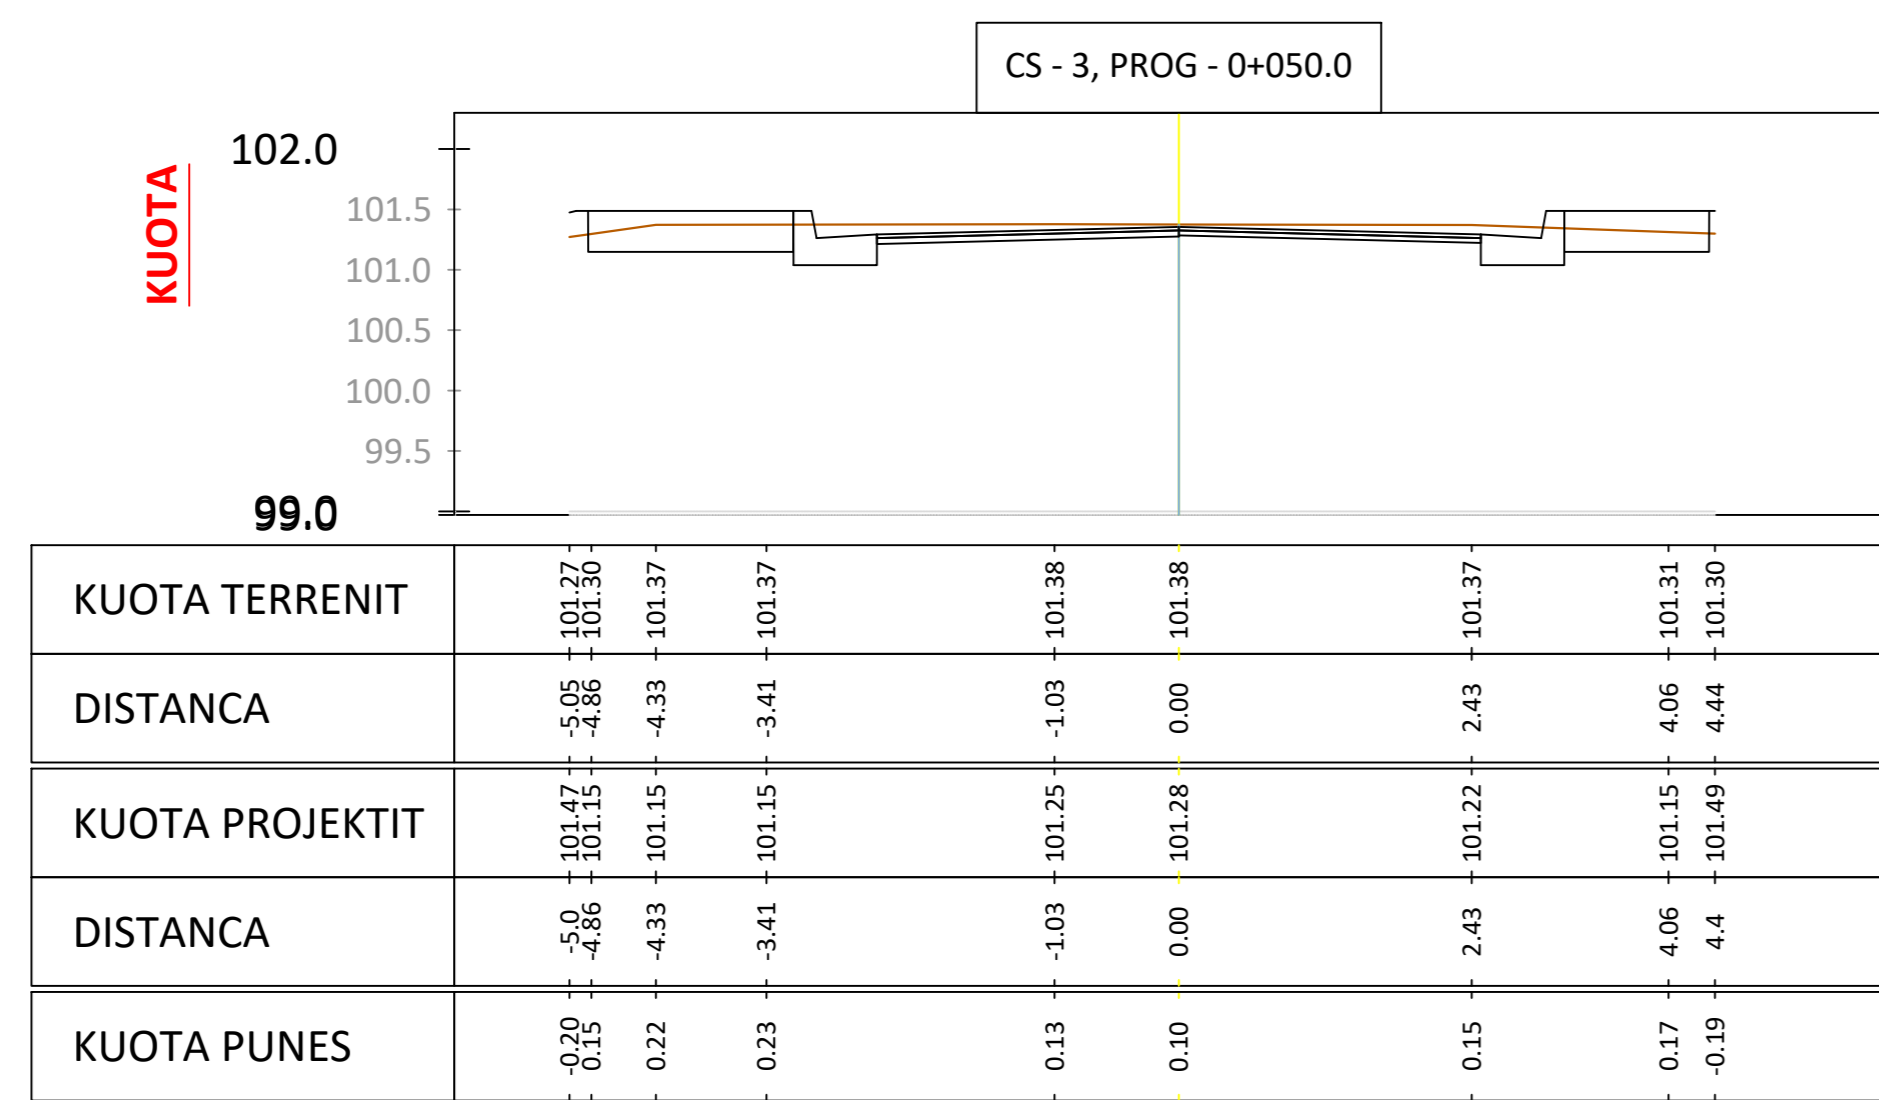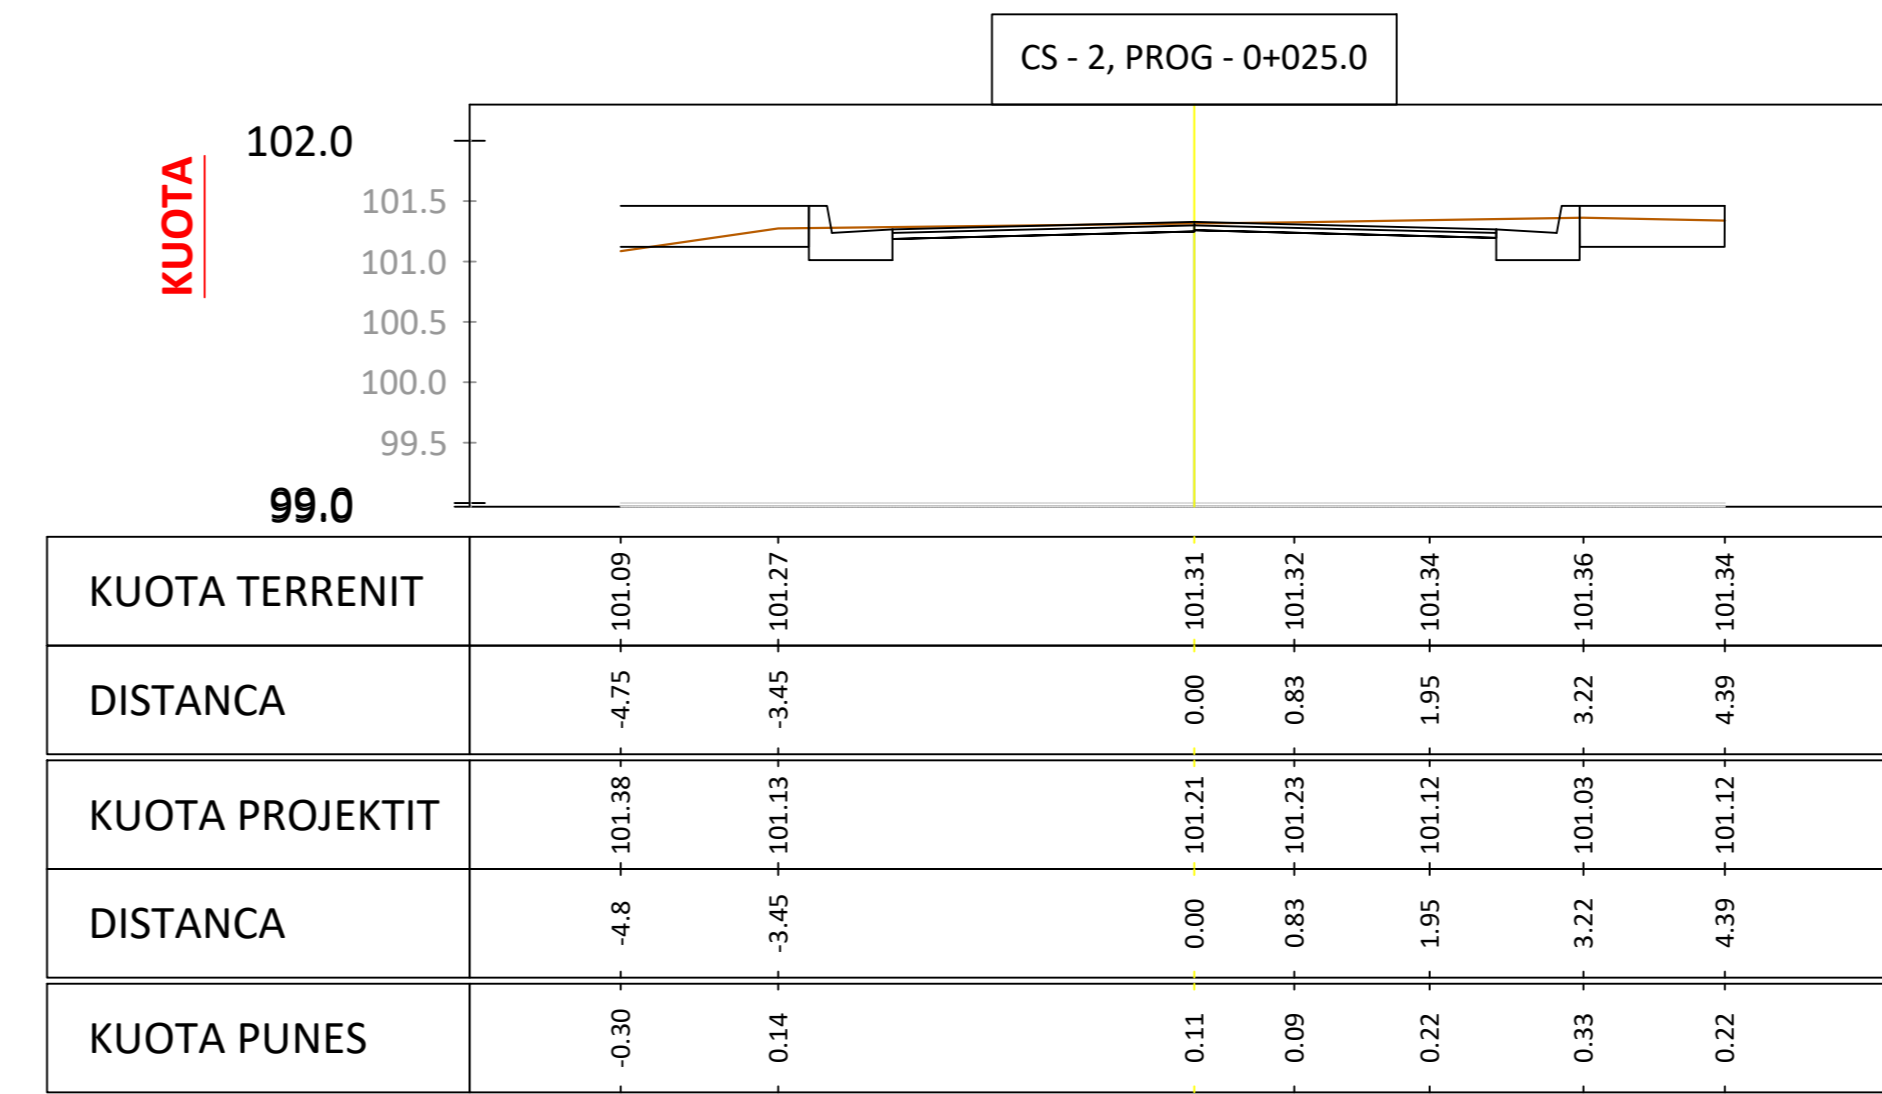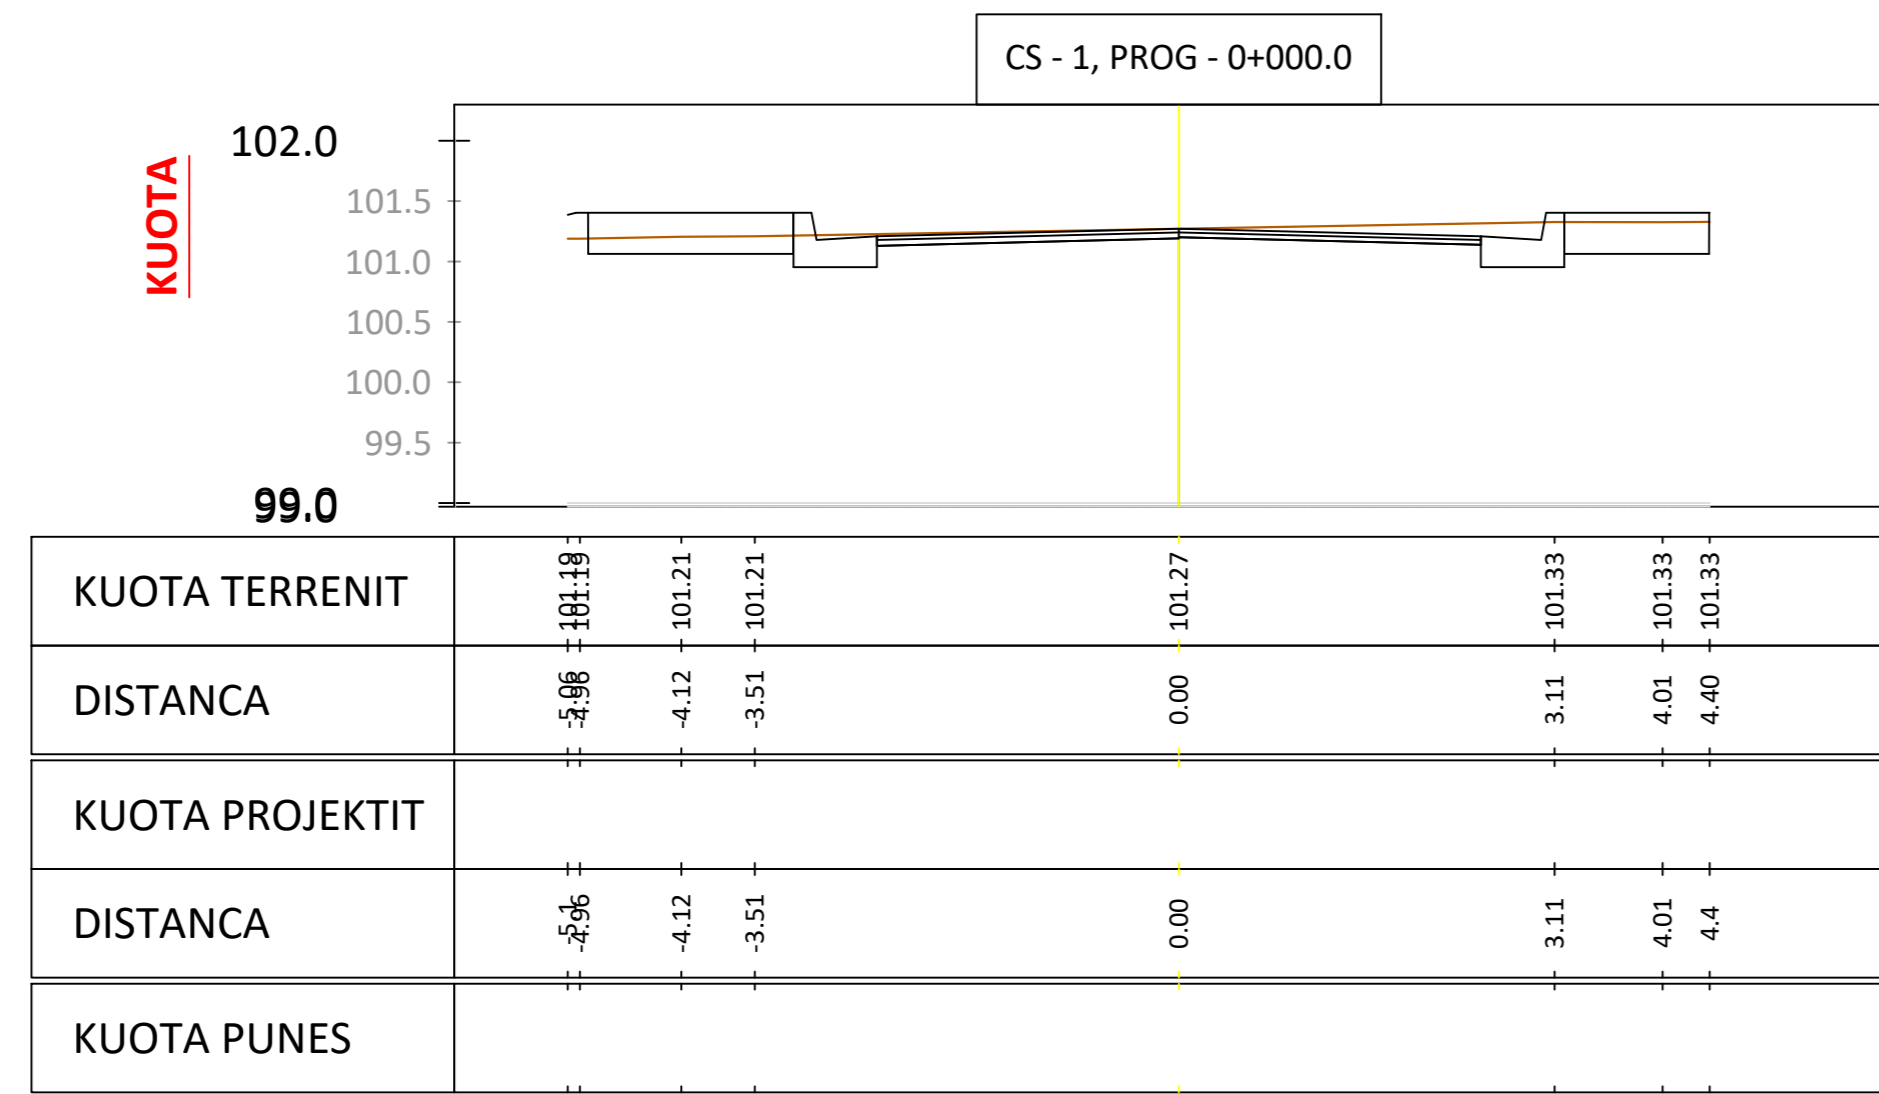PROFILI TERTHOR
Aksi i rruges17-17






 <p>BASHKIA E TIRANES DREJTORIA E PËRGJITHSHME E PUNEVE PUBLIKE</p>		Vula
<p>Projektues "PALMA CONSTRUCTION" SH.P.K</p>  <p>PALMA CONSTRUCTION shpk Projektim, mbikëqyrje dhe kolaudim punimesh ndërtime Arkitekture, Strukturore, Impiante dhe Infrastrukturore</p>		Vula
Ing. Nd.: V. GRUDA	Ark.: N. MALAJ	
Ing. Hidro.: K. DOMNORI	Ing. Elek.: E. LONDO	
Ing. Top.: S. KOKALARI	Ing. Elek.: A. SHYTI	
<p>Projektues "HE & SK 11" SH.P.K</p> 		Vula
Ing. Nd.: A. REFATLLARI	Ing. Top.: F. BREGASI	
<p>Projekti: RIKUALIFIKIM I BLOKUT QË KUFIZOHET NGA RRUGËT "LIMAN KABA", PROKOP MIMA", "ROBERT SHVARC" DHE "SKËNDER LUARASI"</p>		EMËRTIMI I FLETËS: PROFILAT TERTHOR TE RRUGES
FAZA PROJEKT ZBATIM SHKURT 2019	Shkalla: 1:100	Numri i fletes: F-4/j






PROFILI TERTHOR
Aksi i rruges20-20

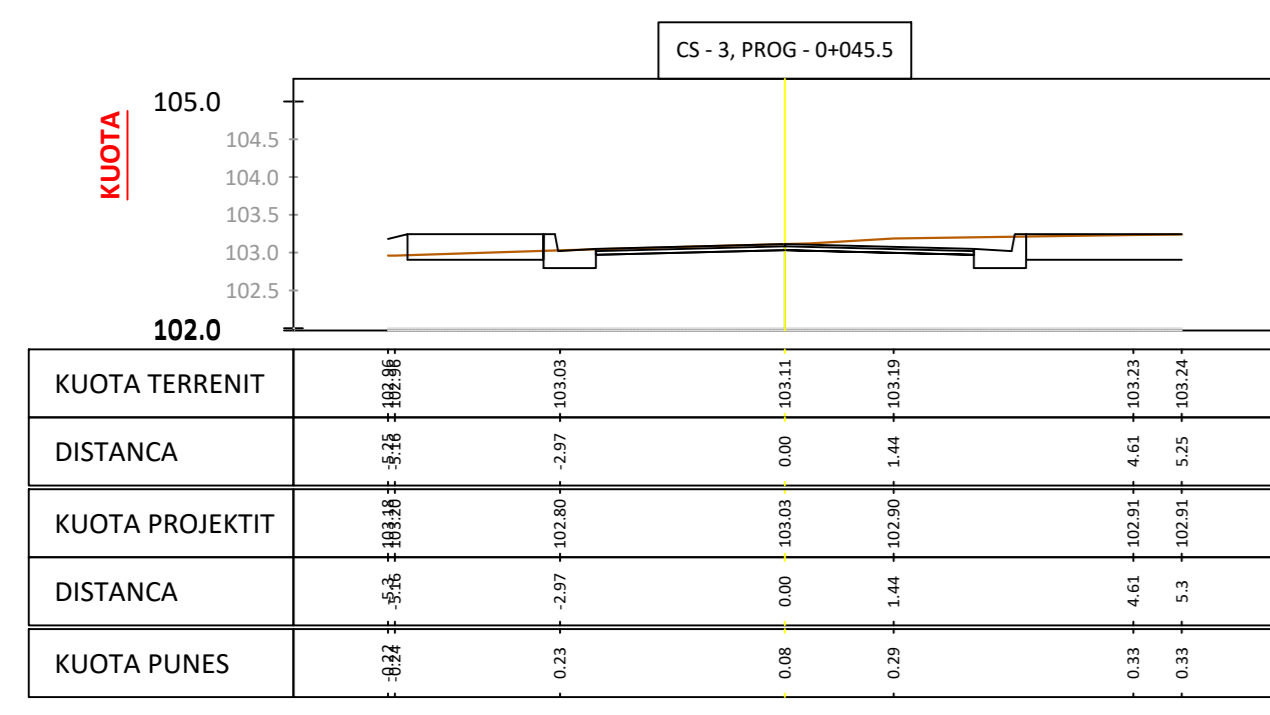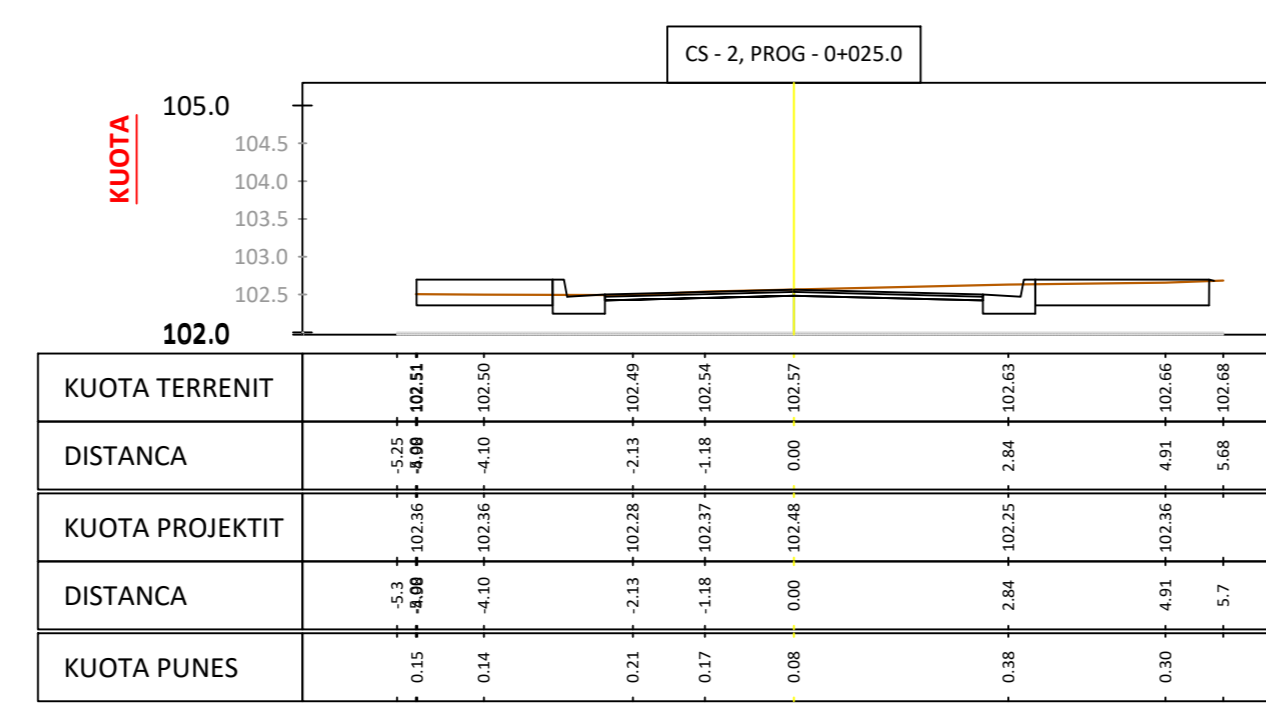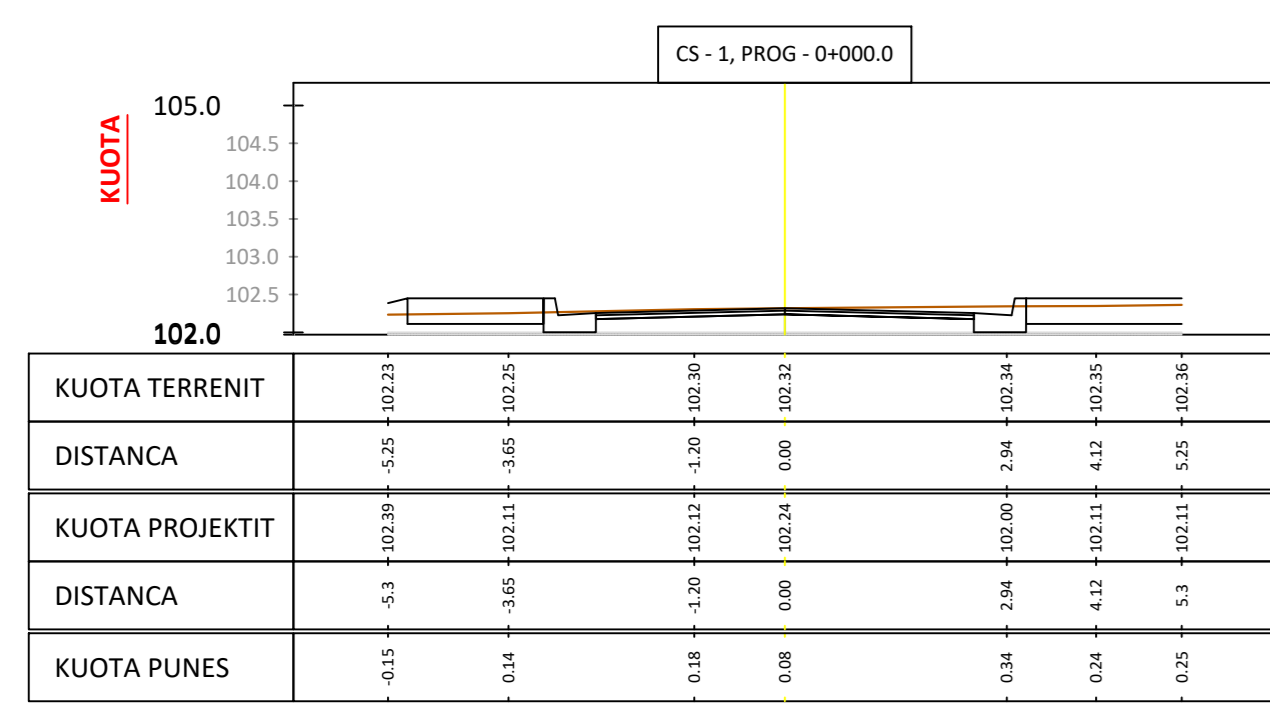
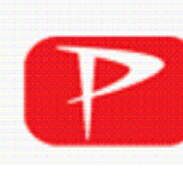



PROFILI TERTHOR
Aksi i rruges21-21

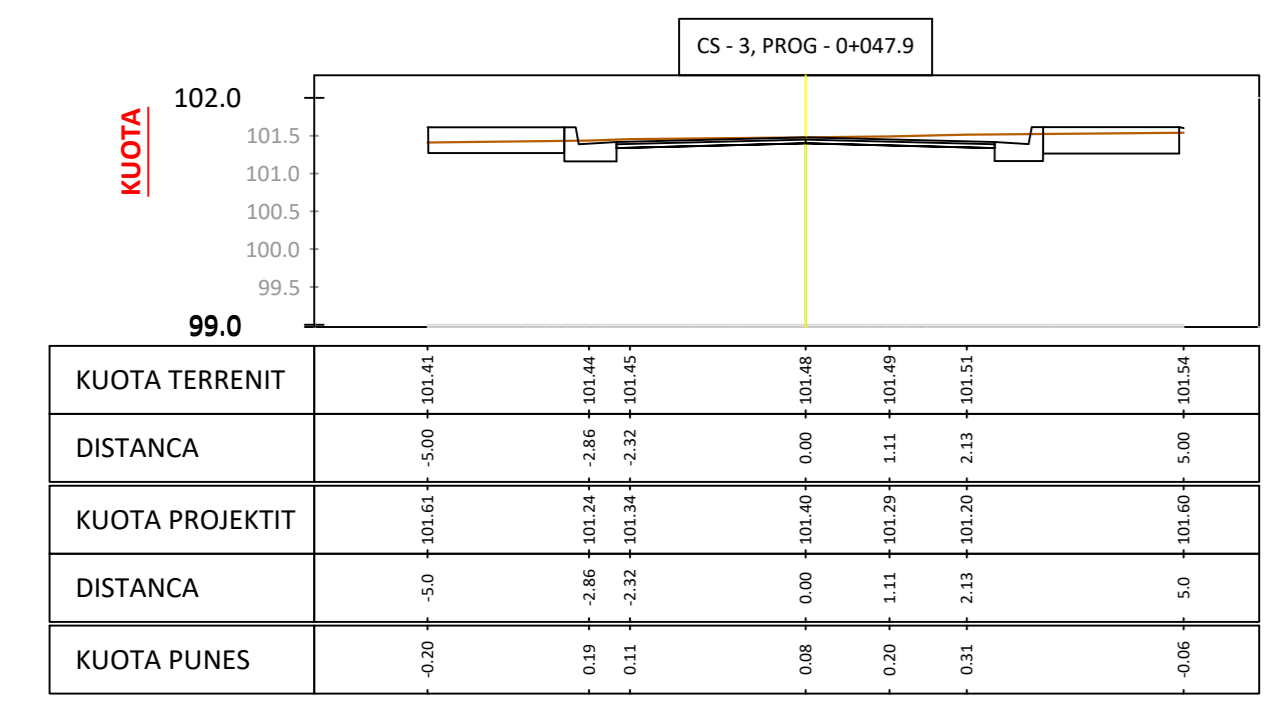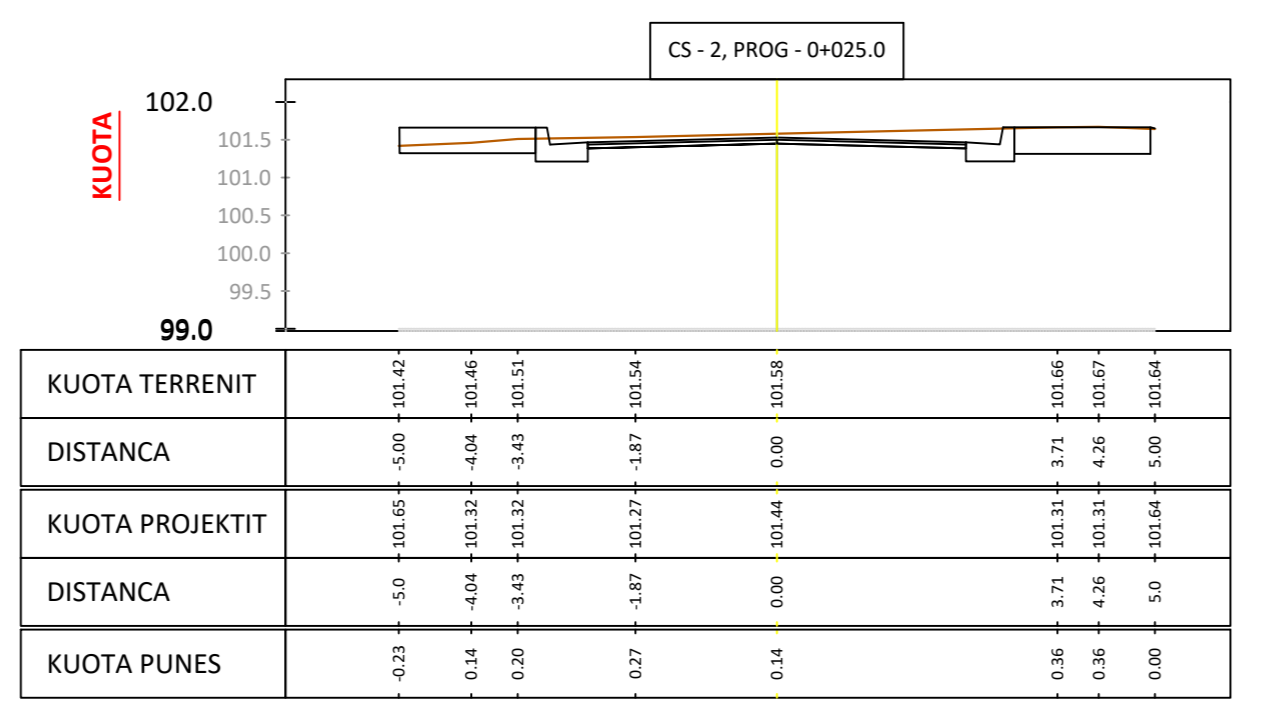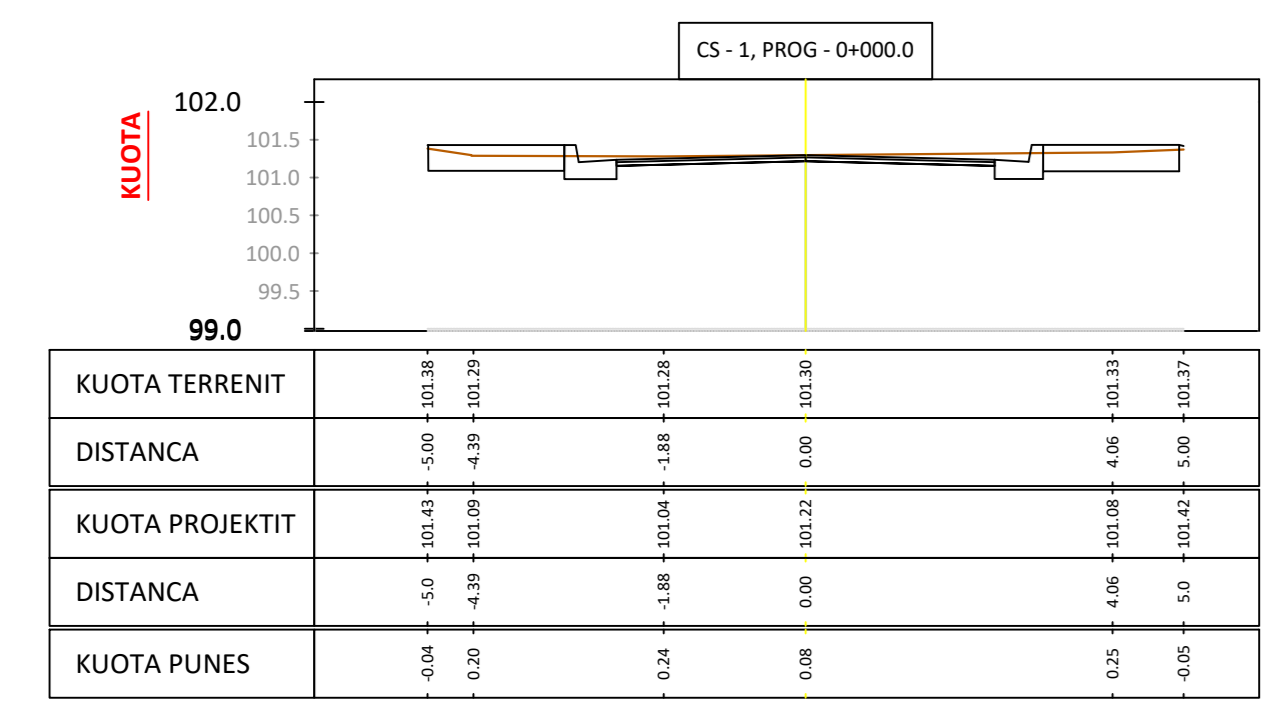

PROFILI TERTHOR
Aksi i rruges22-22

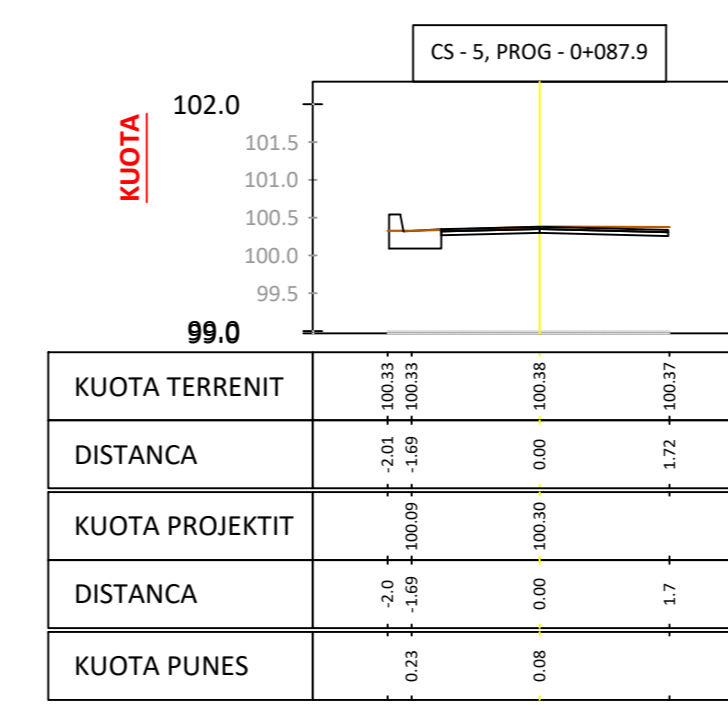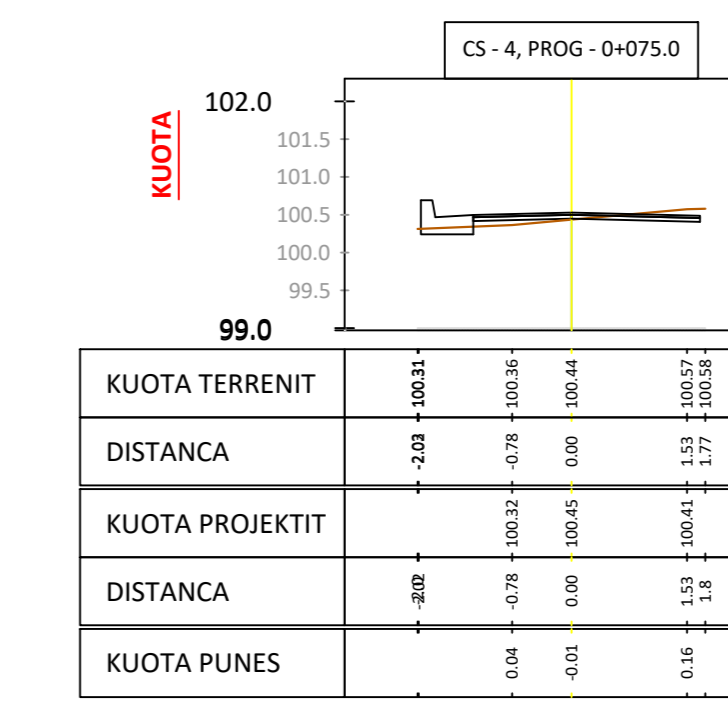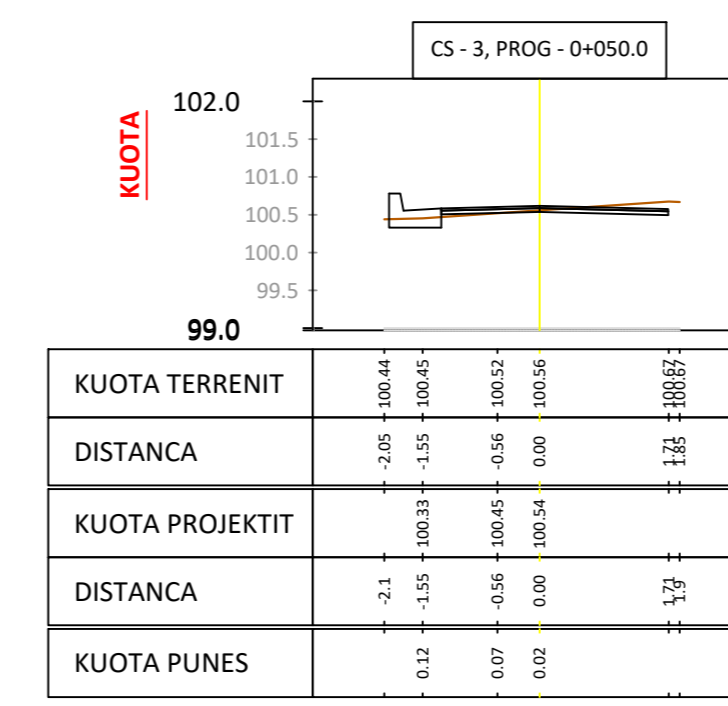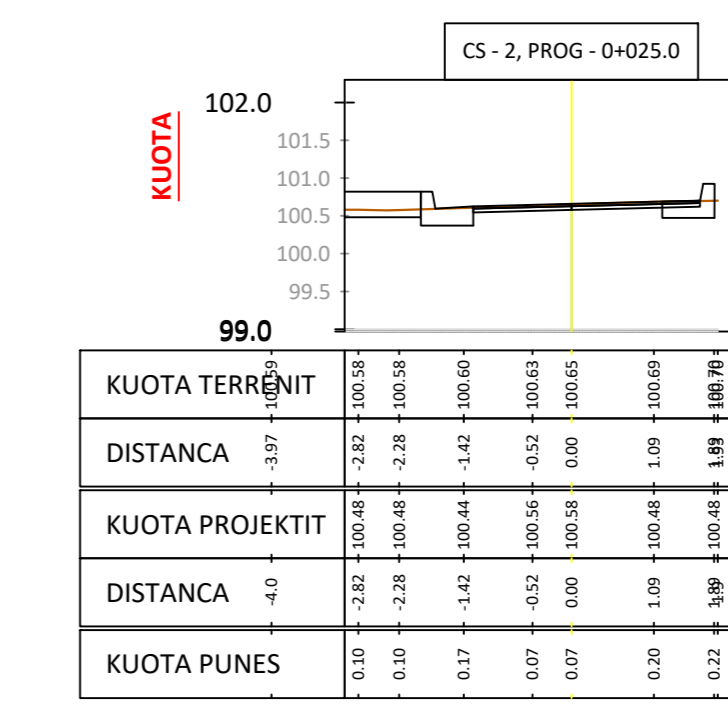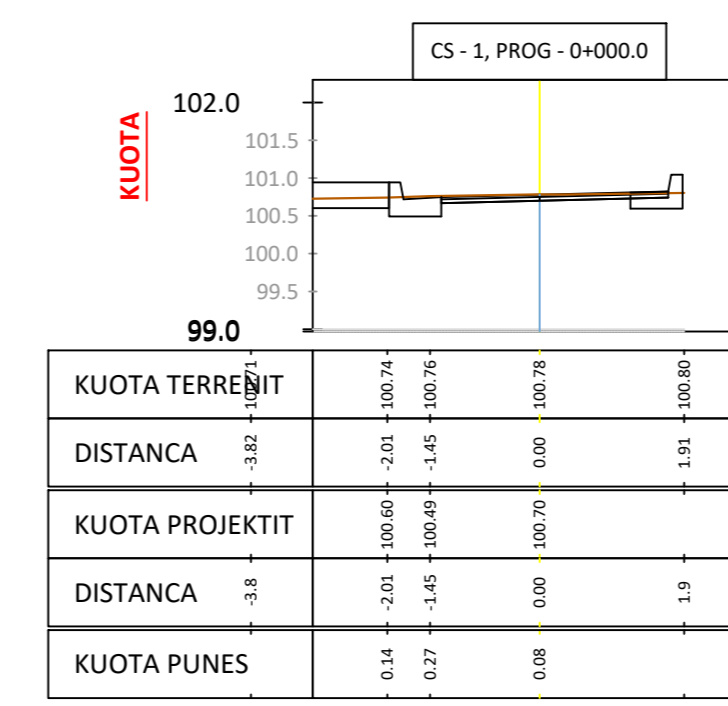

 <p>BASHKIA E TIRANES DREJTORIA E PËRGJITHSHME E PUNEVE PUBLIKE</p>		Vula
<p>Projektues "PALMA CONSTRUCTION" SH.P.K</p>  <p>PALMA CONSTRUCTION shpk Projektim, mbikëqyrje dhe kolaudim punimesh ndërtime Arkitekture, Strukturë, Impianete dhe Infrastrukturae</p>		Vula
Ing. Nd.: V. GRUDA	Ark.: N. MALAJ	
Ing. Hidro.: K. DOMNORI	Ing. Elek.: E. LONDO	
Ing. Top.: S. KOKALARI	Ing. Elek.: A. SHYTI	
<p>Projektues "HE & SK 11" SH.P.K</p> 		Vula
Ing. Nd.: A. REFATLLARI	Ing. Top.: F. BREGASI	
<p>Projekti: RIKUALIFIKIMI I BLOKUT QË KUFIZOHET NGA RRUGËT "LIMAN KABA", PROKOP MIMA", "ROBERT SHVARC" DHE "SKËNDER LUARASI"</p>		<p>EMËRTIMI I FLETËS: <i>PROFILAT TERTHOR TE RRUGES</i></p>
FAZA PROJEKT ZBATIM SHKURT 2019	Shkalla: 1:100	Numri i fletes: F-4/k