

# PROJEKT ELEKTRIK

**SHENIME TEKNIKE**

1. KY PROJEKT ESHTË PRONË E BASHKISË ELBASAN.
2. NUK LEJOHET KOPJIMI APO RIPRODHIMI I KETIJ VIZATIMI PA AUTORIZIMIN E DRETORISË SE PROJEKTIMIT DHE SHERBIMEVE INXHINIERIKE NE BASHKINE ELBASAN.
3. TE RESPEKTOHEN DIMENSIONET E SHKRUARA NE VIZATIM.
4. PER CDO PAQARTESI APO MOSPERPËTHJE TE PROJEKTIT ME SITUATEN NE TERREN TE MERRET KONTAKT ME PROJEKTUESIN.
5. NUK LEJOHET ASNJE NDRYSHIM I PROJEKTIT PA MIRATIMIN SPECIFIK TE D.A.P.T.- sË.
6. PER PERCAKTIMIN E NGJYRAVE, MATERIALEVE APO MALLRAVE QE DO TE PERDOREN NE KETE PROJEKT DUHET TE MERRET FILLIMISH TE MERRET MIRATIMI I PROJEKTUESIT DHE SUPERVIZORIT.

ADRESA: RRUGA AZMI STRINGA; LAGJA VISARJON XHUVANI , NJ.ADM. NR.4 BASHKIA ELBASAN.

Shenim: Nuk do te kryhen punimet pa pranine e projektuesit ne piketimin e objektit.

RISH:	PERSHKRIMI:	NGA:	DATA:
FAZA E PROJEKTIT :		PROJEKTI ZBATIMIT	



**BASHKIA ELBASAN**  
 Rruga "Gëmal Stafë"  
 Lagja "Brig 17 Sullmuese"  
 +3554400152  
 email: bashkia@elbasan.gov.al  
 web: www.elbasan.gov.al

INVESTITOR: **BASHKIA ELBASAN**

DREJTORIA : **AZHORNIMIT DHE PROJEKTIMIT TOPOGRAFIK**

Drejtor  
 ark. Marvis Avllazagaj

Sektori Projektimit	
ark.Marvis Avllazagaj	Lic.A.0992/2
ark.Valbona Lufta	Lic.A.1149/1
Ing.Arian Baku	Lic.k.1800/2
Ing.Bledian Hysa	Lic.E.1332/1

MATJET TOPOGRAFIKE:  
 Sektori Azhornimit Topografik

Ing.t.Gentiana Kerri	Lic.T.1191
Ing.t. Eljor Mihali	
Ing.t.Fatjona Boja	Lic.T.1360

Emertimi i projektit: Rikonstruksion i rruges ekzistuese "Marije Buda" dhe "Hamdi Roseni"

EMERTIMI I FLETES:

SHKALLA A3:	DATA:	VIZATOI:	KONTROLLOI:
0:000	Nentor 2022	Sektori Projektimit	Sektori Projektimit
PROJEKTI NR:	FLETA NR:	RISHIKIMI:	
EL-00	FLETA NR: 0	R00	

Bledian Hysa  
 Digitally signed by Bledian Hysa  
 Date: 2022.11.16 00:02:13 +02'00'

# PLANIMETRIA E RRUGES SE PROPOZUAR "MARIJE BUDA & HAMDİ ROSENI"



Digitally signed by  
Bledian Hysa  
Date: 2022.11.16  
00:02:13 +0200

## SHENIME TEKNIKE

1. KY PROJEKT ESHTË PRONË E BASHKISË ELBASAN.
2. NUK LEJOHET KOPJIMI APO RIPRODHIMI I KETIJ VIZATIMI PA AUTORIZIMIN E DRETORISË SE PROJEKTIMIT DHE SHERBIMEVE INXHINIERIKE NE BASHKINE ELBASAN.
3. TE RESPEKTOHEN DIMENSIONET E SHKRUARA NE VIZATIM.
4. PER CDO PAQARTESI APO MOSPËRPUTHJE TE PROJEKTIT ME SITUATËN NE TERREN TE MERRET KONTAKT ME PROJEKTUESIN.
5. NUK LEJOHET ASNJE NDRYSHIM I PROJEKTIT PA MIRATIMIN SPECIFIK TE D.A.P.T.- se.
6. PER PERCAKTIMIN E NGJYRAVE, MATERIALEVE APO MALLRAVE QE DO TE PERDOREN NE KETE PROJEKT DUHET TE MERRET FILLIMISH TE MERRET MIRATIMI I PROJEKTUESIT DHE SUPERVIZORIT.

ADRESA: RRUGA AZMI STRINGA; LAGJA VISARJON XHUVANI , NJ.ADM. NR.4 BASHKIA ELBASAN.

Shenim: Nuk do te kryhen punimet pa pranine e projektuesit ne piketimin e objektit.

RISH: PERSHKRIMI : NGA: DATA:  
FAZA E PROJEKTIT : PROJEKTI ZBATIMIT



BASHKIA ELBASAN  
Rruga "Gjeneral Stafa"  
Lagja "Brig 17 Sullmuese"  
+35554400152  
email: bashkiaelbasan@elbasan.gov.al  
web: www.elbasan.gov.al

INVESTITOR: BASHKIA ELBASAN

DREJTORIA : AZHORNIMIT DHE PROJEKTIMIT TOPOGRAFIK

Drejtor  
ark. Marvis Avllazagaj

Sektorit Projektimit  
ark. Marvis Avllazagaj Lic.A.0992/2  
ark. Valbona Lufta Lic.A.1149/1  
Ing. Arian Baku Lic.k.1800/2  
Ing. Bledian Hysa Lic.E.1332/1

MATJET TOPOGRAFIKE: Sektorit Azhornimit Topografik


Ing. t. Gentiana Kerri Lic.T.1191  
Ing. t. Eljor Mihali  
Ing. t. Fatjona Boja Lic.T.1360

Emertimi i projektit: Rikonstruksion i rruges ekzistuese "Marije Buda" dhe "Hamdi Roseni"

EMERTIMI I FLETES:  
Plani i Ndricimit

SHKALLA A3: 1:1000 DATA: Nentor 2022 VIZATOI: Sektorit Projektimit KONTROLLOI: Sektorit Projektimit  
PROJEKTI NR: EL-01 FLETA NR: 1 RISHIKIMI: R00.

# PLANIMETRIA E RRUGES SE PROPOZUAR "MARIJE BUDA & HAMDİ ROSENI"

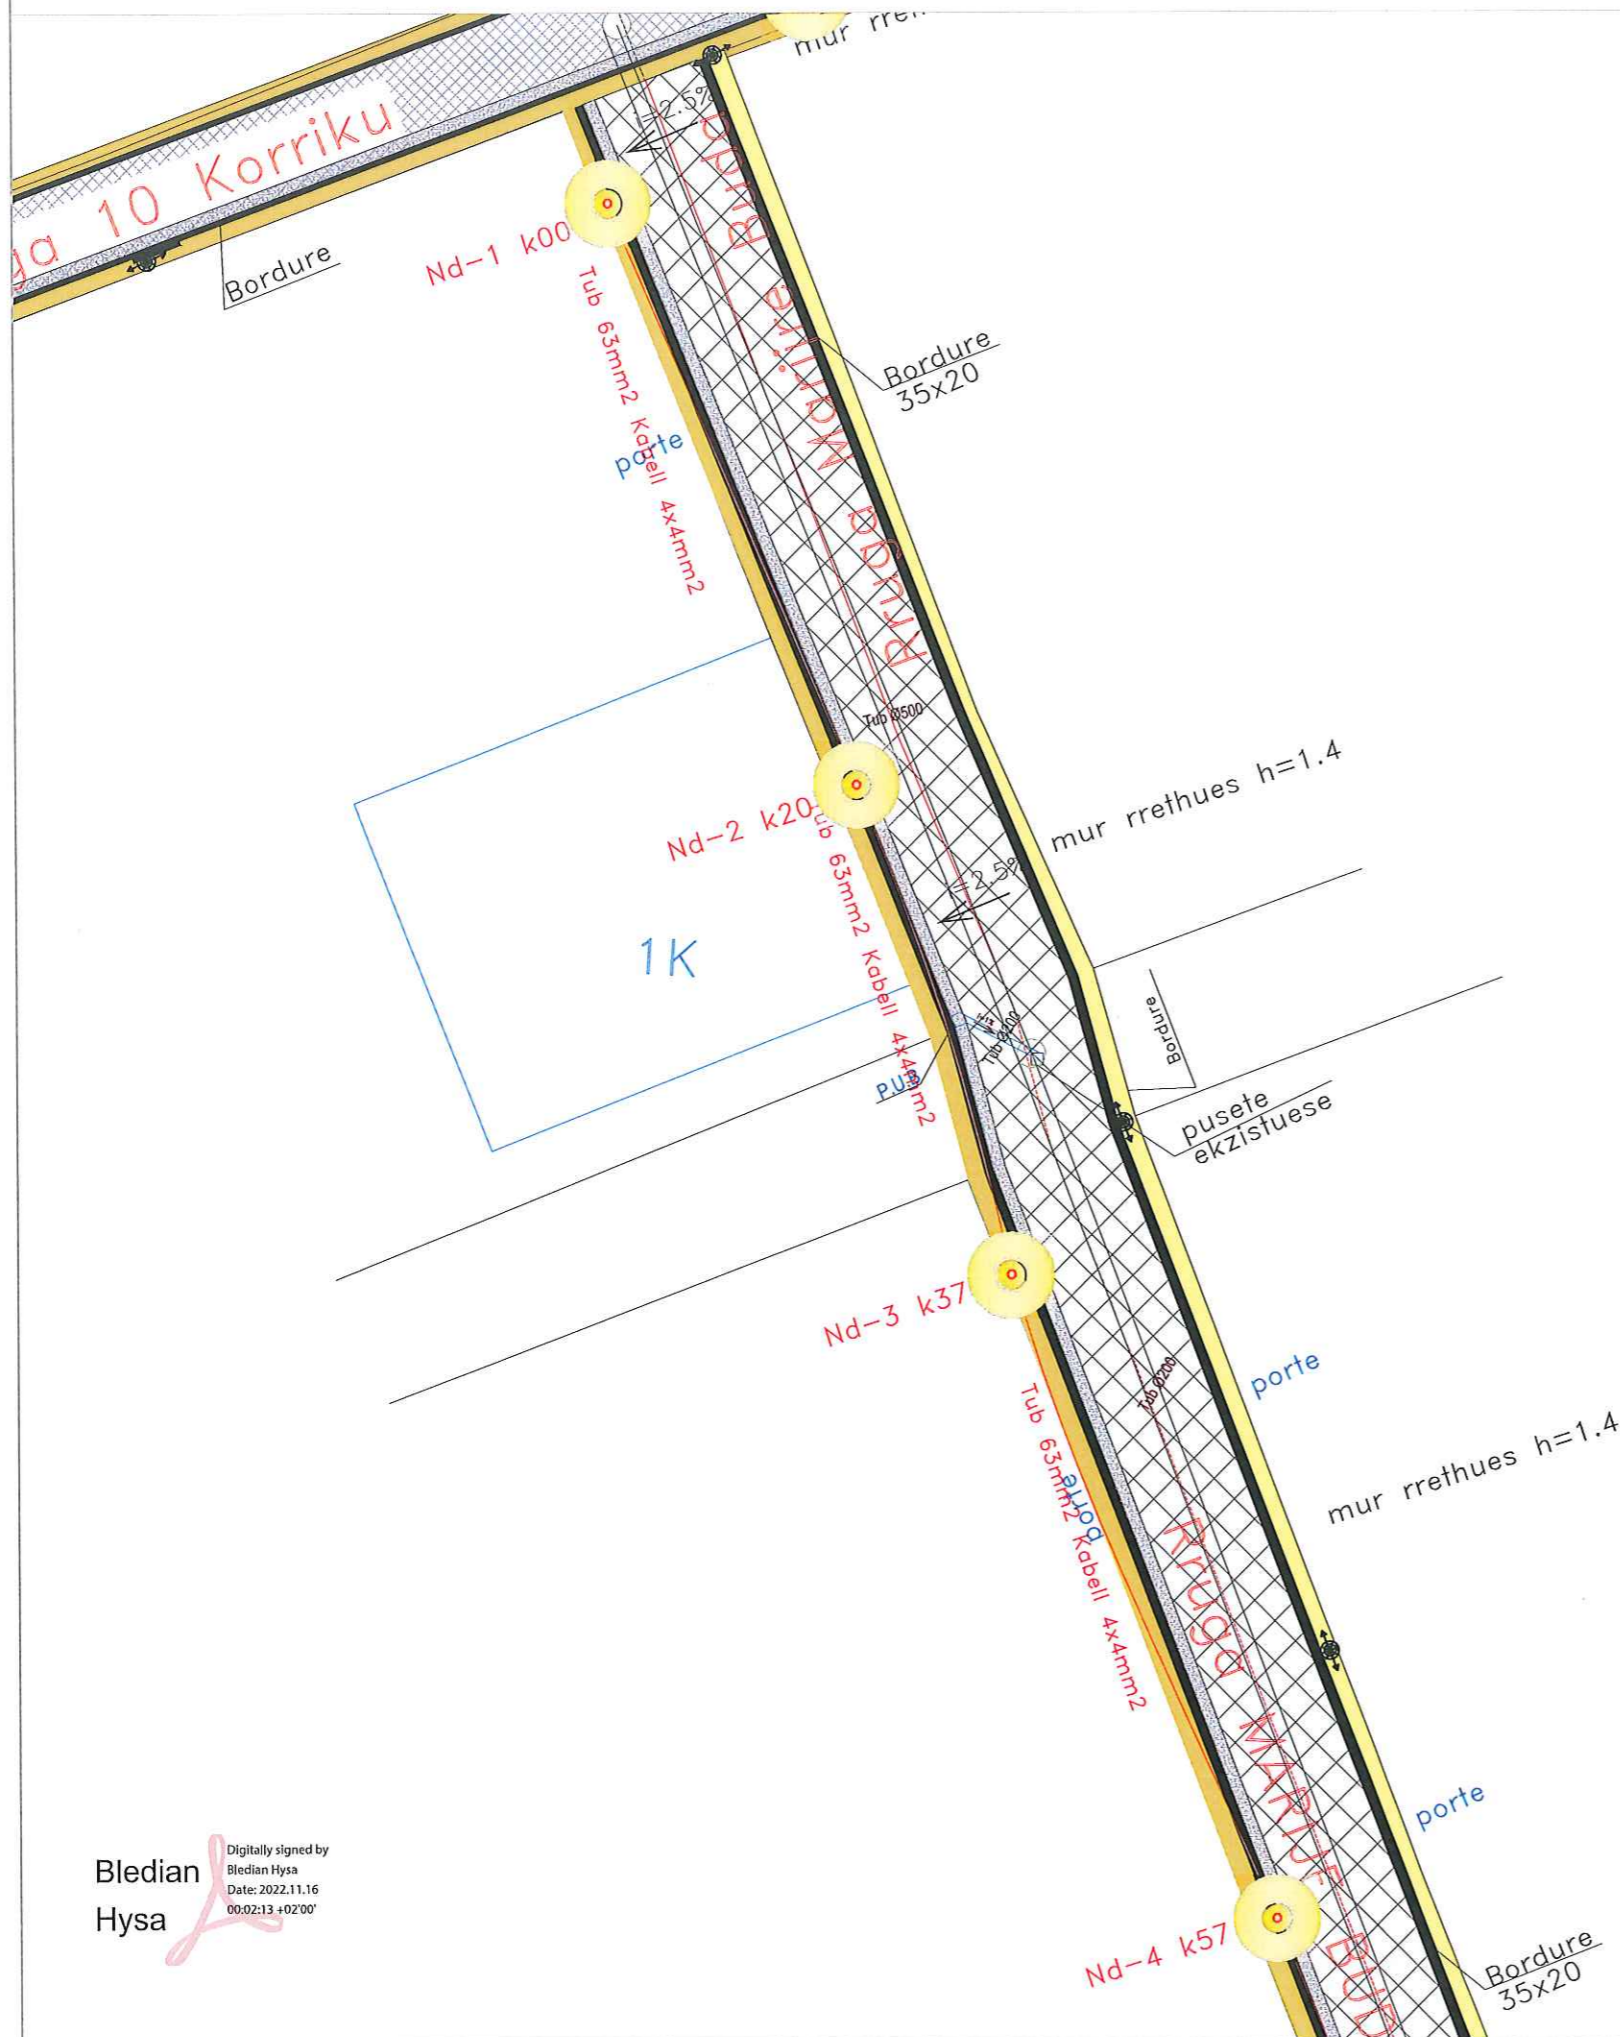

Digitally signed by  
Bledian Hysa  
Date: 2022.11.16  
00:02:13 +02'00'

## SHENIME TEKNIKE

1. KY PROJEKT ESHTË PRONË E BASHKISË ELBASAN.
2. NUK LEJOHET KOPJIMI APO RIPRODHIMI I KETIJ VIZATIMI PA AUTORIZIMIN E DRETORISË SE PROJEKTIMIT DHE SHERBIMEVE INXHINIERIKE NE BASHKINE ELBASAN.
3. TE RESPEKTOHEN DIMENSIONET E SHKRUARË NE VIZATIM.
4. PER CDO PAQARTESI APO MOSPERPËRTHJE TE PROJEKTIT ME SITUATËN NE TERREN TE MERRET KONTAKT ME PROJEKTUESIN.
5. NUK LEJOHET ASNJE NDRYSHIM I PROJEKTIT PA MIRATIMIN SPECIFIK TE D.A.P.T.- se.
6. PER PERCAKTIMIN E NGJYRAVE, MATERIALEVE APO MALLRAVE QE DO TE PERDOREN NE KETE PROJEKT DUHET TE MERRET FILLIMISH TE MERRET MIRATIMIN I PROJEKTUESIT DHE SUPERVIZORIT.

ADRESA: RRUGA AZMI STRINGA; LAGJA VISARJON XHUVANI, NJ.ADM. NR.4 BASHKIA ELBASAN.

Shenim: Nuk do te kryhen punimet pa pranine e projektuesit ne piketimin e objektit.

RISH: PERSHKRIMI: NGA: DATA:  
FAZA E PROJEKTIT:

PROJEKTI ZBATIMIT



BASHKIA ELBASAN  
Rruga "Qemal Stafa"  
Lagja "Brig 17 Sullmuese"  
+3554400152  
email: bashkiae@elbasan.gov.al  
web: www.elbasan.gov.al

INVESTITOR: BASHKIA ELBASAN

DREJTORIA : AZHORNIMIT DHE PROJEKTIMIT TOPOGRAFIK

Drejtor  
ark. Marvis Avllazagaj

Sektori Projektimit

ark. Marvis Avllazagaj	Lic.A.0992/2
ark. Valbona Lufta	Lic.A.1149/1
Ing. Arian Baku	Lic.k.1800/2
Ing. Bledian Hysa	Lic.E.1332/1

MATJET TOPOGRAFIKE:


Sektori Azhornimit Topografik	
Ing.t. Gentiana Kerri	Lic.T.1191
Ing.t. Elior Mihali	
Ing.t. Fatjona Boja	Lic.T.1360

Emertimi i projektit: Rikonstruksion i rruges ekzistuese "Marije Buda" dhe "Hamdi Roseni"

EMERTIMI I FLETES:  
Plani Ndricimit

SHKALLA A3: 1:250	DATA: Nentor 2022	VIZATOI: Sektori Projektimit	KONTROLLOI: Sektori Projektimit
PROJEKTI NR: EL-02	FLETA NR: 2	RISHIKIMI:	R00

# PLANIMETRIA E RRUGES SE PROPOZUAR "MARIJE BUDA & HAMDİ ROSENI"

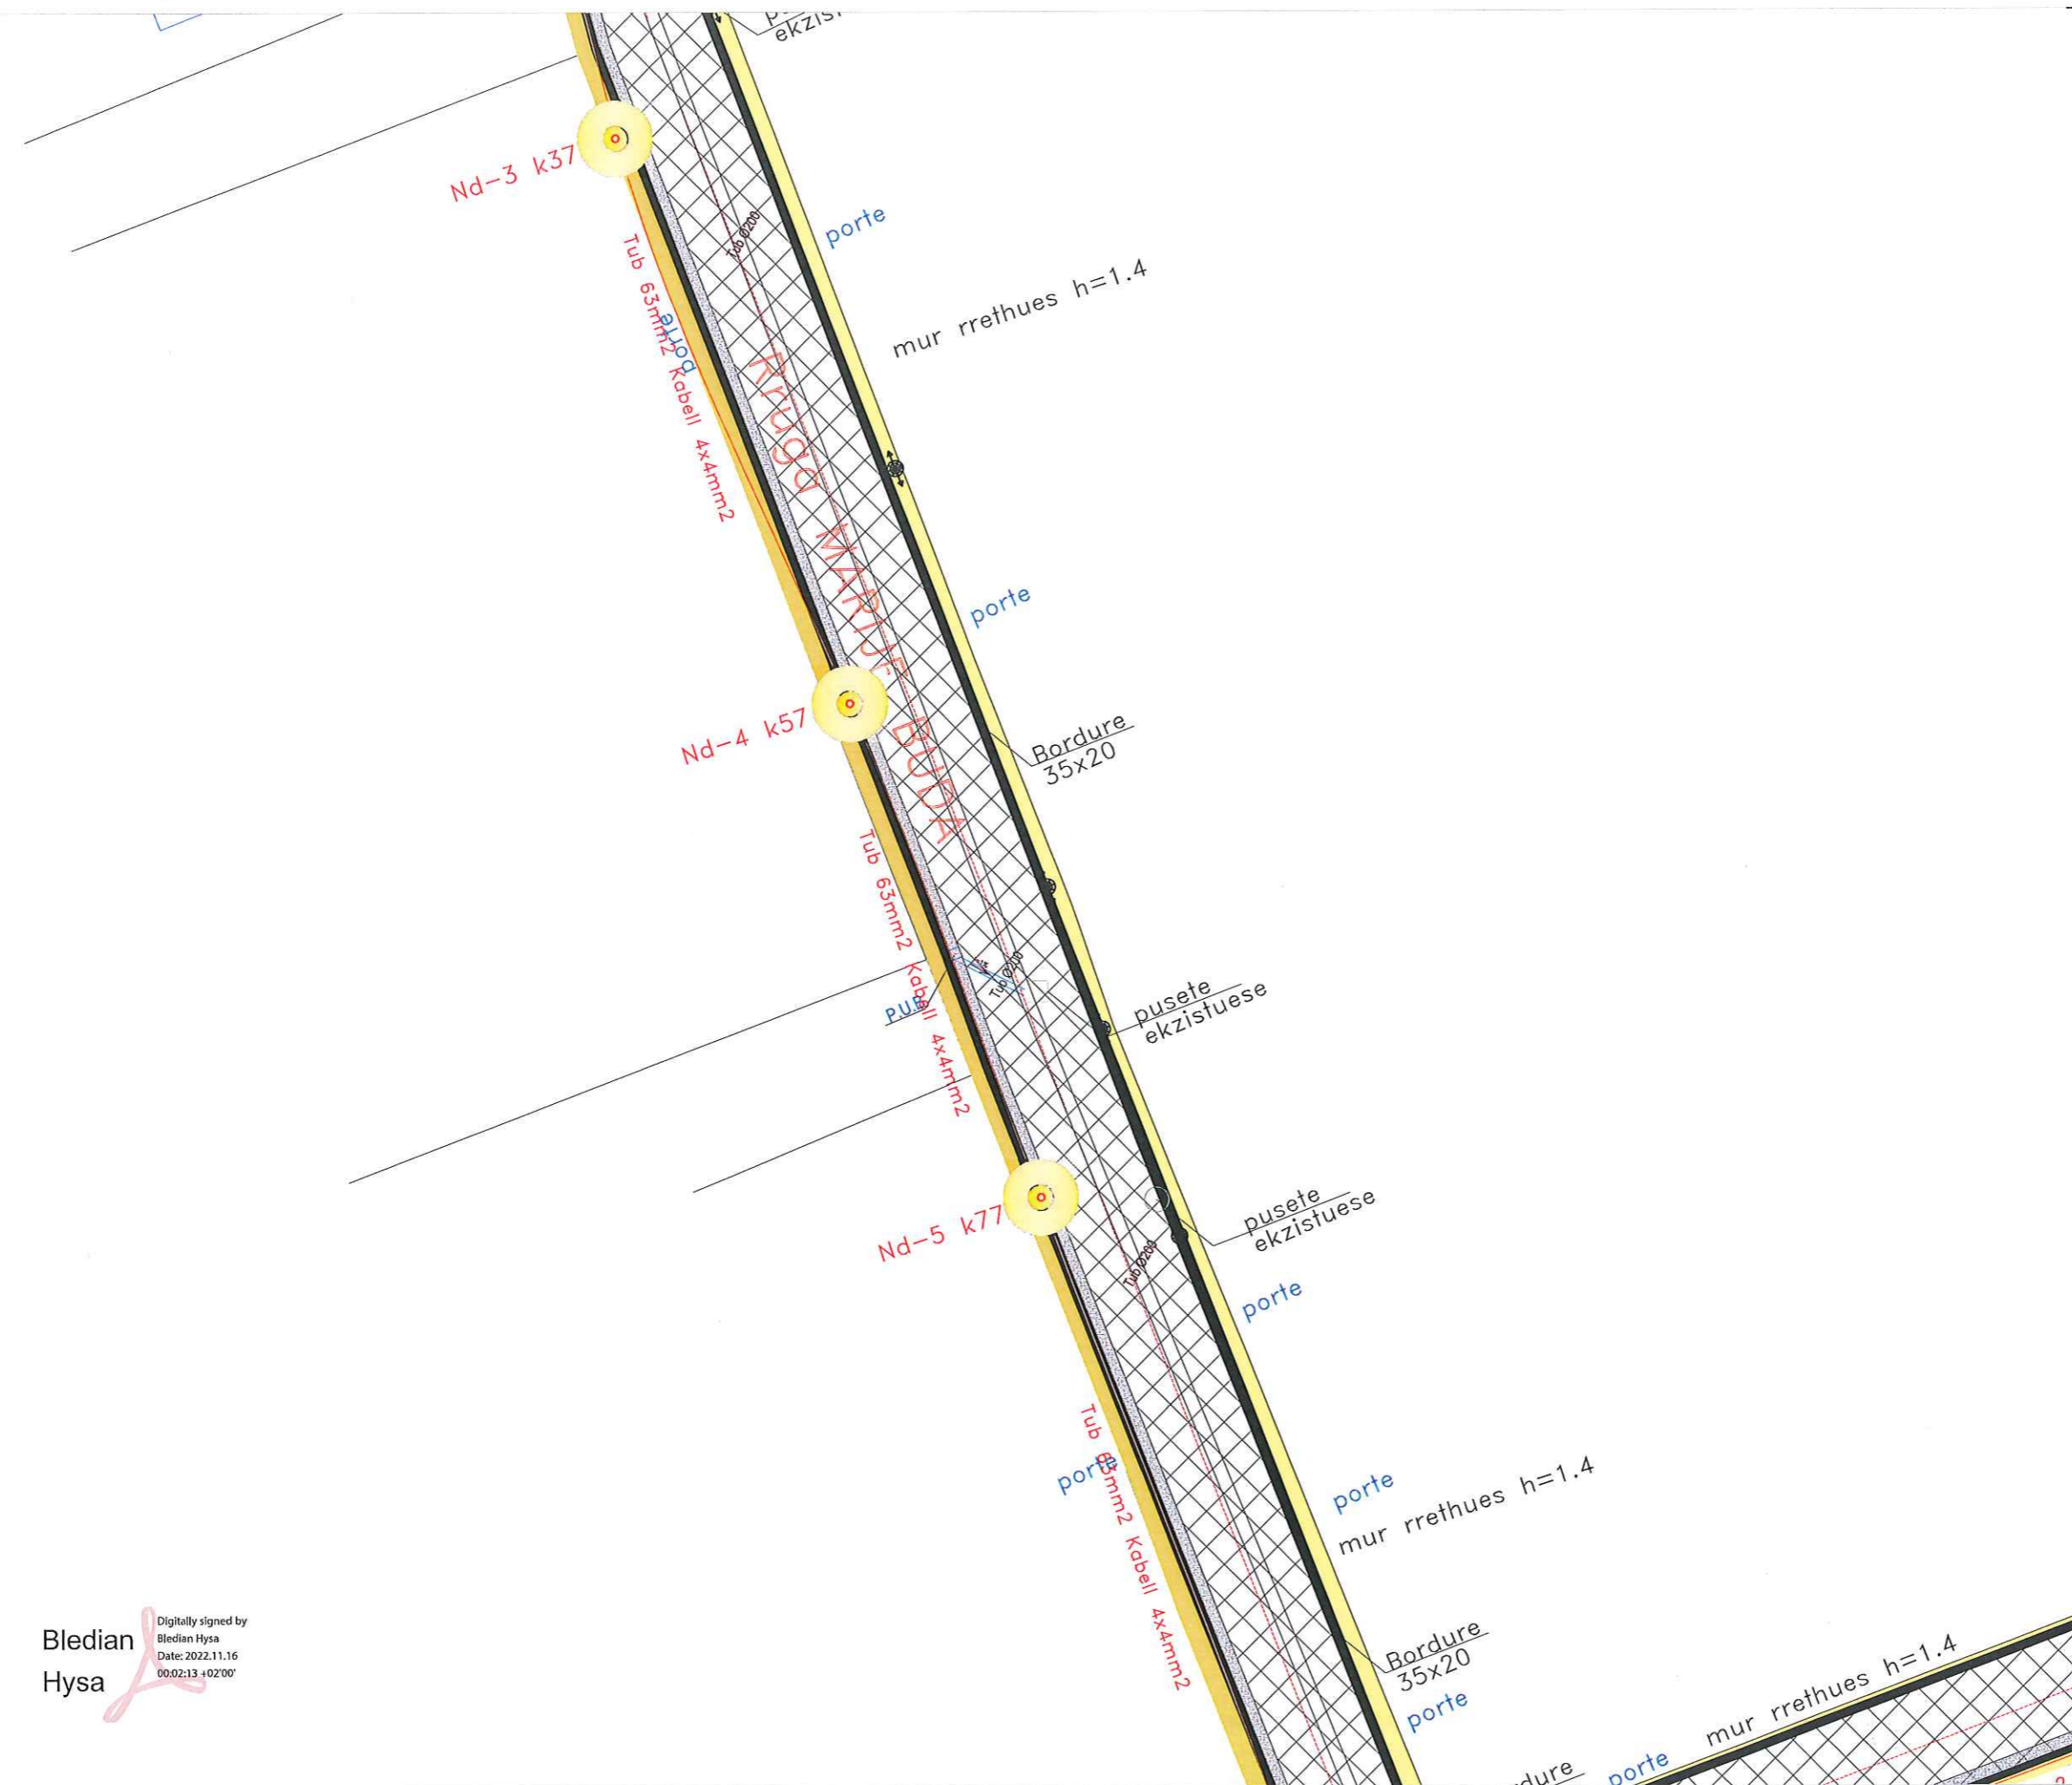

## SHENIME TEKNIKE

1. KY PROJEKT ESHTË PRONË E BASHKISË ELBASAN.
2. NUK LEJOHET KOPJIMI APO RIPRODHIMI I KETIJ VIZATIMI PA AUTORIZIMIN E DRETORISË SE PROJEKTIMIT DHE SHERBIMEVE INXHINIERIKE NE BASHKINE ELBASAN.
3. TE RESPEKTOHEN DIMENSIONET E SHKRUAR NE VIZATIM.
4. PER CDO PAQARTESI APO MOSPERPETHJE TE PROJEKTIT ME SITUATEN NE TERREN TE MERRET KONTAKT ME PROJEKTUESIN.
5. NUK LEJOHET ASNJE NDRYSHIM I PROJEKTIT PA MIRATIMIN SPECIFIK TE D.A.P.T.-se.
6. PER PERCAKTIMIN E NGJYRAVE, MATERIALEVE APO MALLRAVE QE DO TE PERDOREN NE KETE PROJEKT DUHET TE MERRET FILLIMISH TE MERRET MIRATIMI I PROJEKTUESIT DHE SUPERVIZORIT.

ADRESA: RRUGA AZMI STRINGA; LAGJA VISARJON XHUVANI, NJ.ADM. NR.4 BASHKIA ELBASAN.

Shenim: Nuk do te kryhen punimet pa pranine e projektuesit ne piketimin e objektit.

RISH:	PERSHKRIMI:	NGA:	DATA:
FAZA E PROJEKTIT:		PROJEKTI ZBATIMIT	



BASHKIA ELBASAN  
Rruga "Qemal Stafa"  
Lagja "Brig 17 Sullmuese"  
+35554400152  
email: bashkiaelbasan@elbasan.gov.al  
web: www.elbasan.gov.al

INVESTITOR: BASHKIA ELBASAN

DREJTORIA : AZHORNIMIT DHE PROJEKTIMIT TOPOGRAFIK

Drejtor  
ark. Marvis Avllazagaj

Sektori Projektimit	
ark. Marvis Avllazagaj	Lic.A.0992/2
ark. Valbona Lufta	Lic.A.1149/1
Ing. Arian Baku	Lic.k.1800/2
Ing. Bledian Hysa	Lic.E.1332/1

MATJET TOPOGRAFIKE:	
Sektori Azhornimit Topografik	
Ing.t. Gentiana Kerri	Lic.T.1191
Ing.t. Elior Mihali	
Ing.t. Fatjona Boja	Lic.T.1360


Emertimi i projektit: Rikonstrukcion i rruges ekzistuese "Marije Buda" dhe "Hamdi Roseni"

EMERTIMI I FLETES:  
Plani i Ndricimit

SHKALLA A3: 1:200	DATA: Nentor 2022	VIZATOI: Sektori Projektimit	KONTROLLLOI: Sektori Projektimit
PROJEKTI NR: EL-03	FLETA NR: 3	RISHIKIMI:	R00

Bledian Hysa  
Digitally signed by Bledian Hysa  
Date: 2022.11.16  
00:02:13 +0200

# PLANIMETRIA E RRUGES SE PROPOZUAR "MARIJE BUDA & HAMDİ ROSENI"

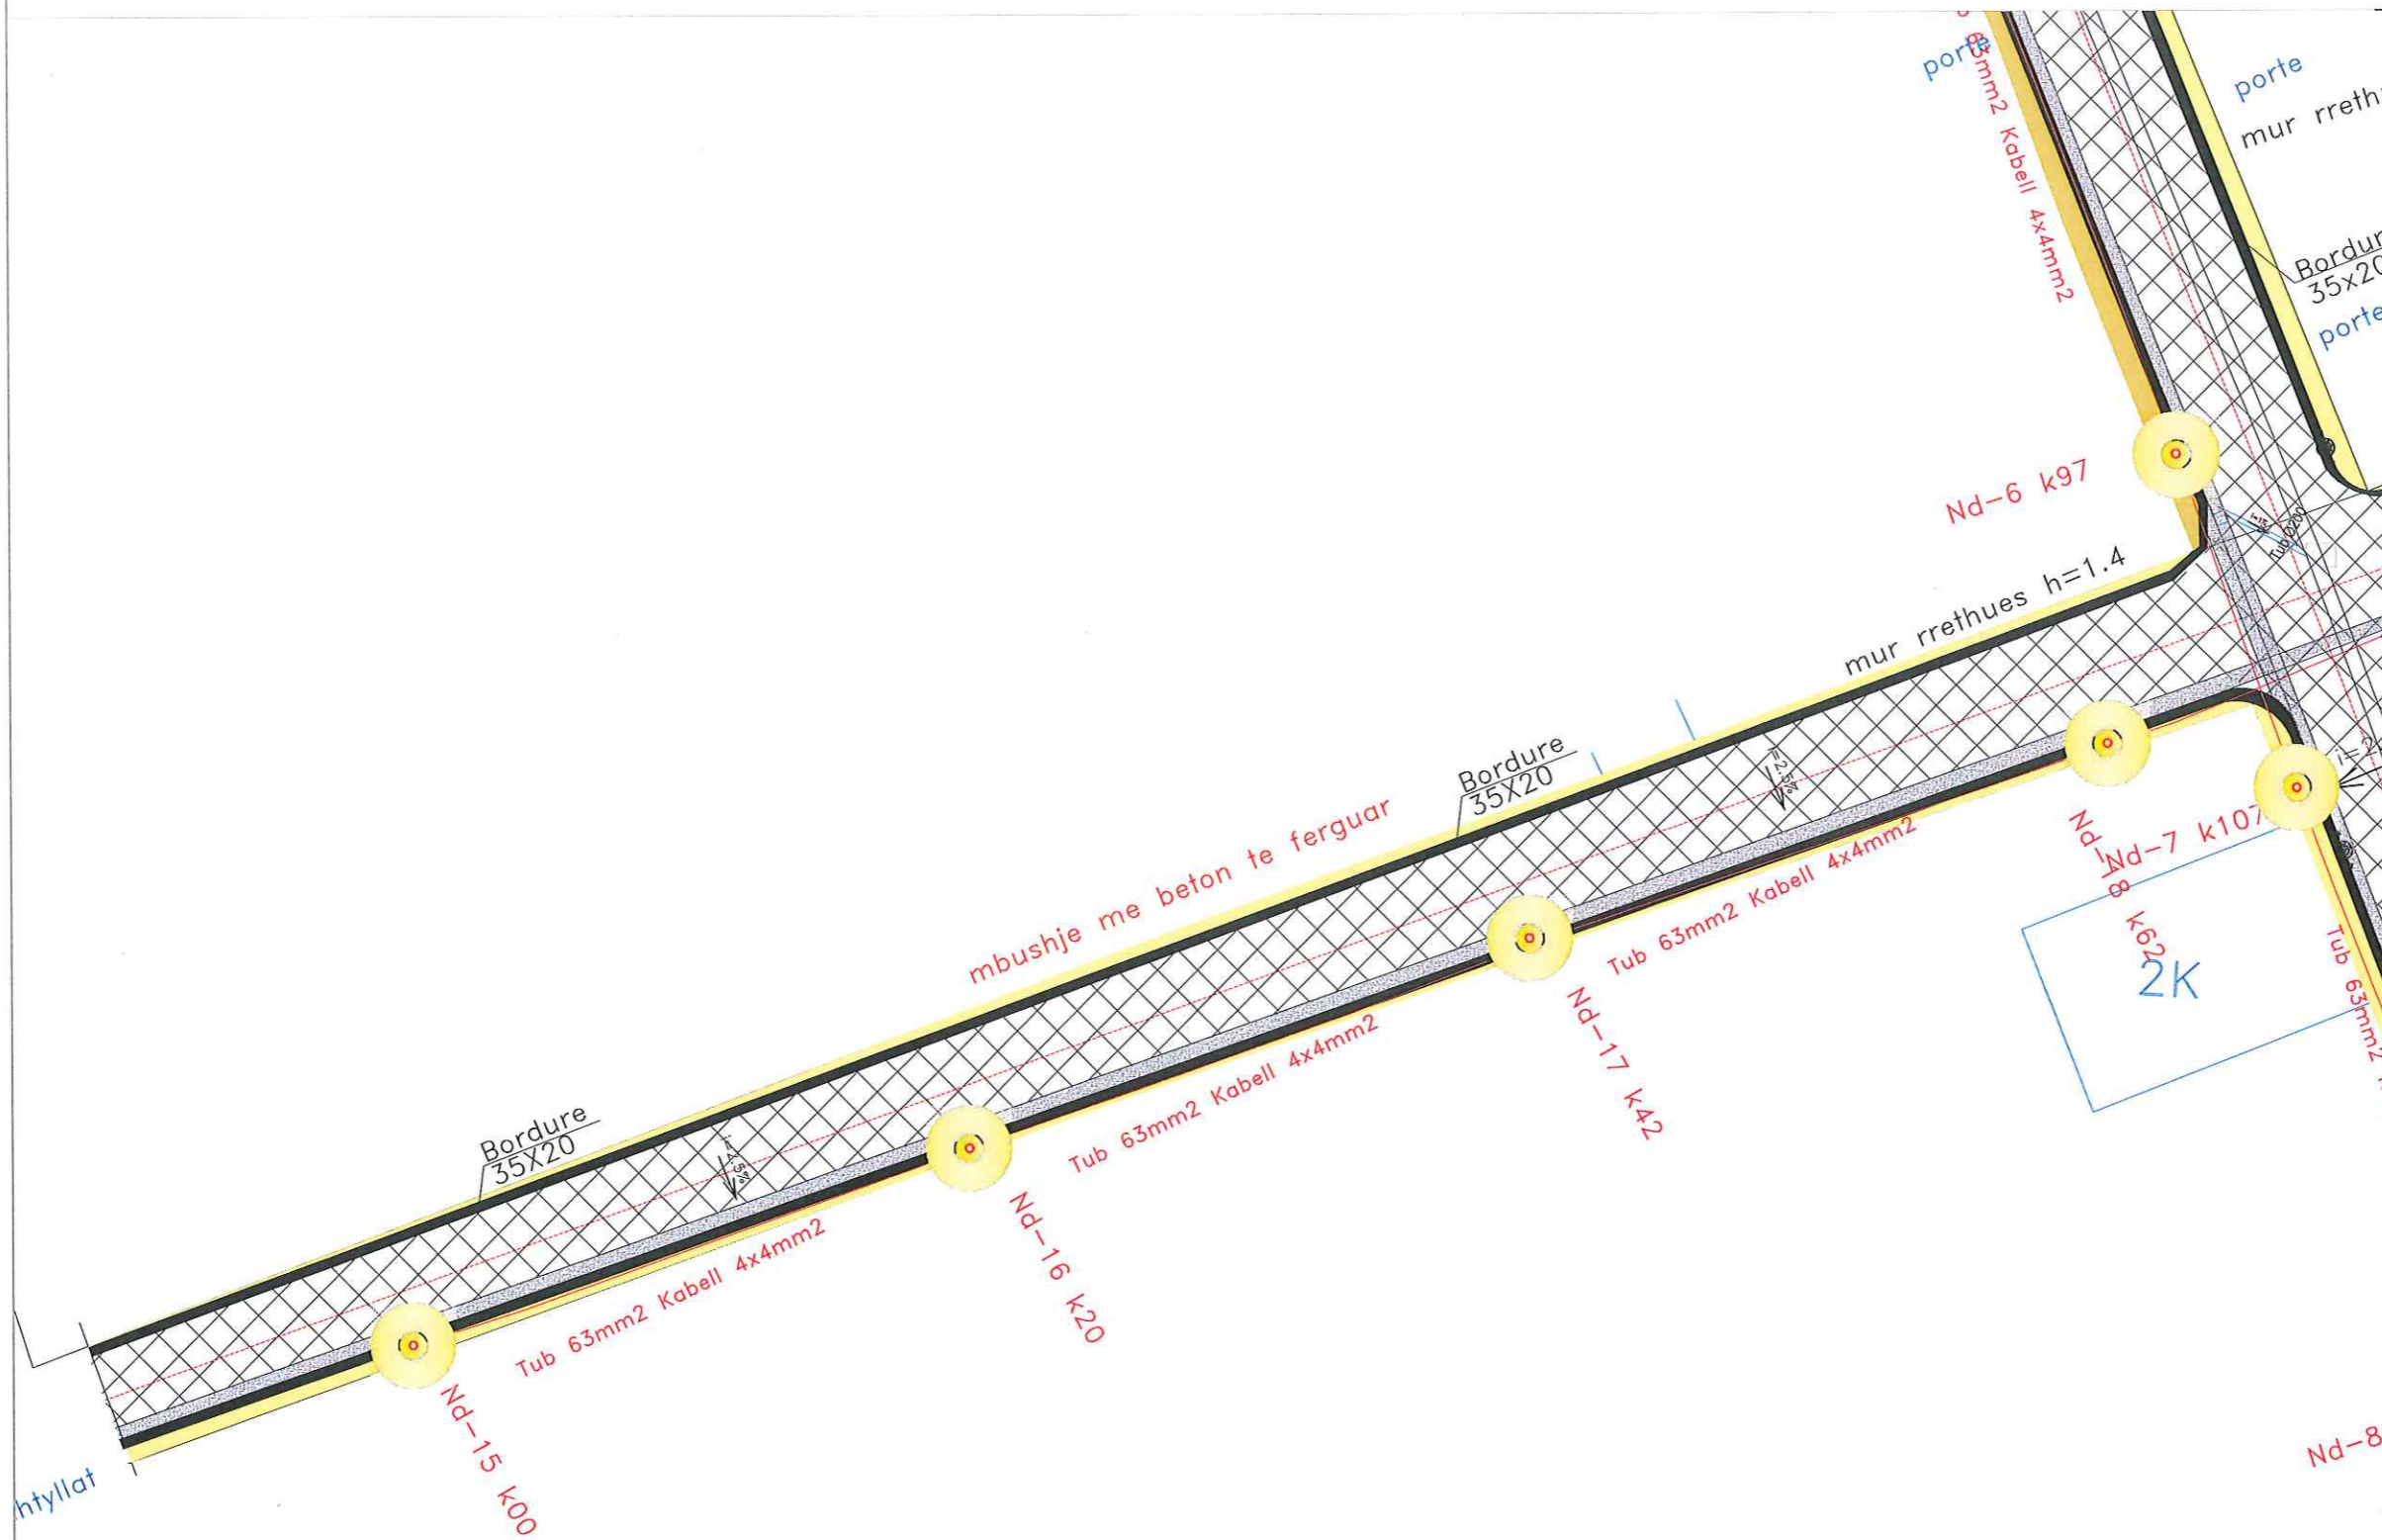

## SHENIME TEKNIKE

1. KY PROJEKT ESHTHE PRONE E BASHKISE ELBASAN.
2. NUK LEJOHET KOPJIMI APO RIPRODHIMI I KETIJ VIZATIMI PA AUTORIZIMIN E DRETORISE SE PROJEKTIMIT DHE SHERBIMEVE INXHINIERIKE NE BASHKINE ELBASAN.
3. TE RESPEKTOHEN DIMENSIONET E SHKRUARA NE VIZATIM.
4. PER CDO PAQARTESI APO MOSPERPETHJE TE PROJEKTIT ME SITUATEN NE TERREN TE MERRET KONTAKT ME PROJEKTUESIN.
5. NUK LEJOHET ASNJE NDRYSHIM I PROJEKTIT PA MIRATIMIN SPECIFIK TE D.A.P.T.- se.
6. PER PERCAKTIMIN E NGJYRAVE, MATERIALEVE APO MALLRAVE QE DO TE PERDOREN NE KETE PROJEKT DUHET TE MERRET FILLIMISH TE MERRET MIRATIMI I PROJEKTUESIT DHE SUPERVIZORIT.

ADRESA: RRUGA AZMI STRINGA; LAGJA VISARJON XHUVANI, NJ.ADM. NR.4 BASHKIA ELBASAN.

Shenim: Nuk do te kryhen punimet pa pranine e projektuesit ne piketimin e objektit.

RISH: PERSHKRIMI: \_\_\_\_\_ NGA: DATA: \_\_\_\_\_  
FAZA E PROJEKTIT: PROJEKTI ZBATIMIT



BASHKIA ELBASAN  
Rruga "Qemal Stafa"  
Lagja "Brig 17 Sulmuese"  
+3554400152  
email: bashkia@elbasan.gov.al  
web: www.elbasan.gov.al

INVESTITOR: BASHKIA ELBASAN

DREJTORIA : AZHORNIMIT DHE PROJEKTIMIT TOPOGRAFIK

Drejtor  
ark. Marvis Avllazagaj

Sektori Projektimit

ark. Marvis Avllazagaj	Lic.A.0992/2
ark. Valbona Lufta	Lic.A.1149/1
Ing. Arian Baku	Lic.k.1800/2
Ing. Bledian Hysa	Lic.E.1332/1

MATJET TOPOGRAFIKE:

Sektori Azhornimit Topografik

Ing.t. Gentiana Kerri	Lic.T.1191
Ing.t. Elior Mihali	
Ing.t. Fatjona Boja	Lic.T.1360


Emertimi i projektit: Rikonstruksion i rruges ekzistuese "Marije Buda" dhe "Hamdi Roseni"

EMERTIMI I FLETES:  
Plani i Ndricimit

SHKALLA A3: 1:200	DATA: Nentor 2022	VIZATOI: Sektori Projektimit	KONTROLLOI: Sektori Projektimit
PROJEKTI NR: EL-04	FLETA NR: 4	RISHIKIMI:	R00

Bledian Hysa  
Digitally signed by Bledian Hysa  
Date: 2022.11.16  
00:02:13 +02'00'

# PLANIMETRIA E RRUGES SE PROPOZUAR "MARIJE BUDA & HAMDİ ROSENI"

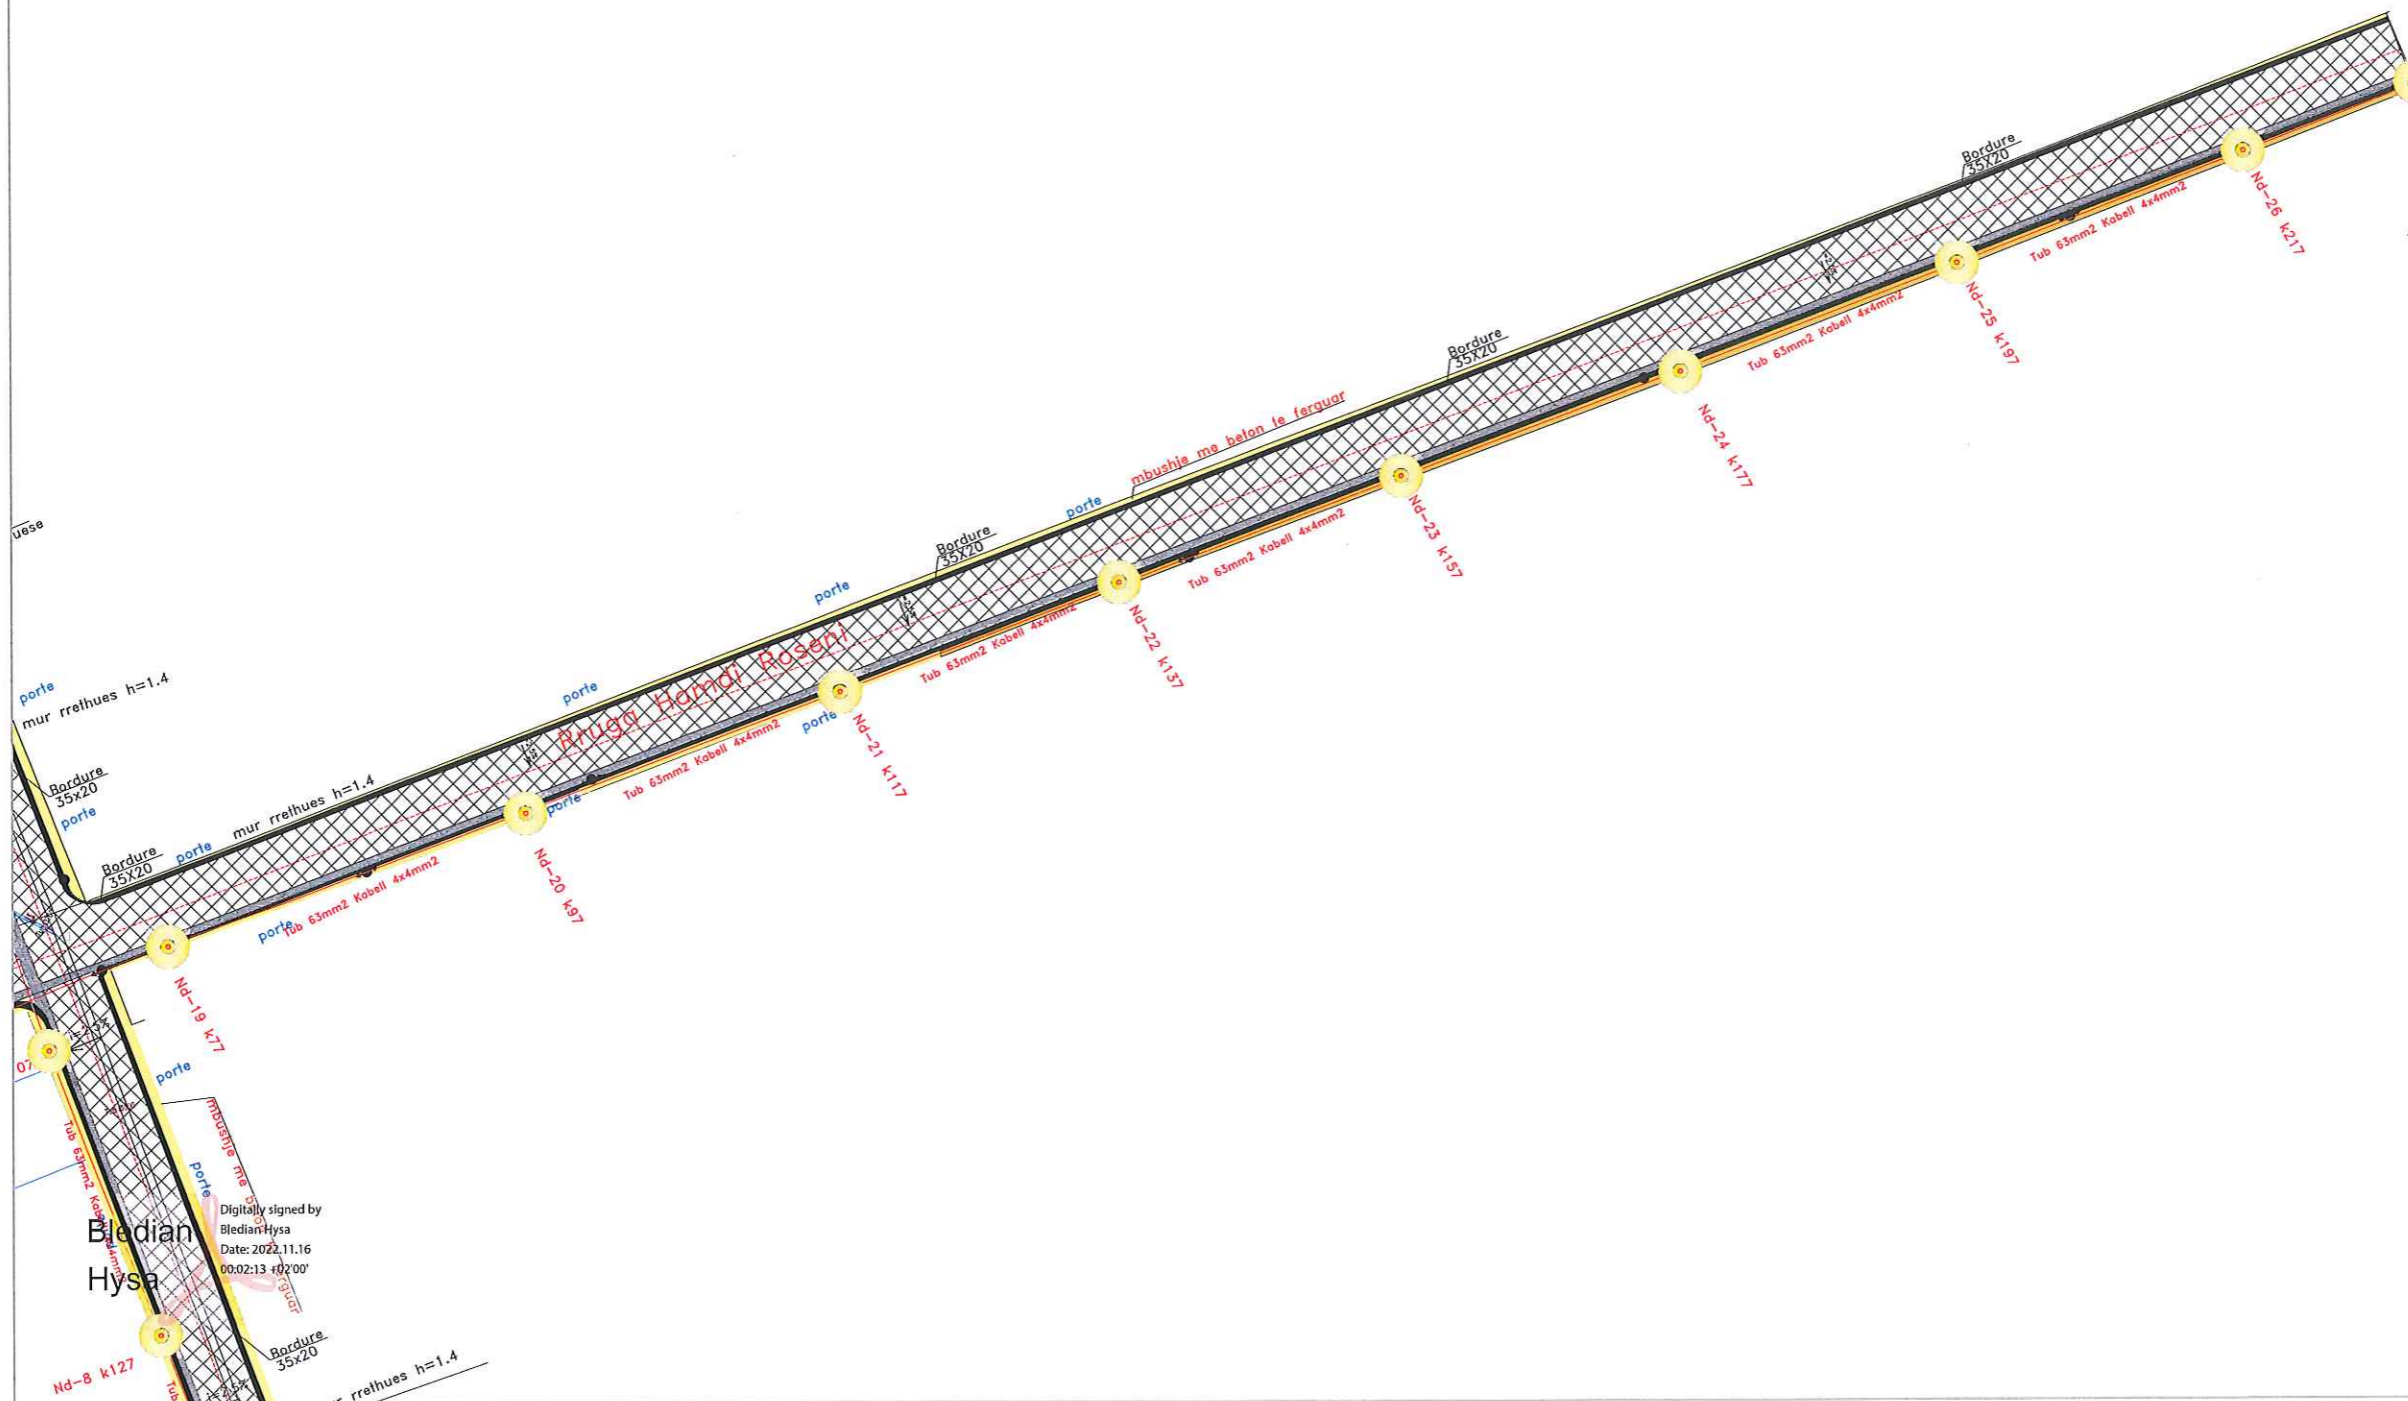

## SHENIME TEKNIKE

1. KY PROJEKT ESHTË PRONË E BASHKISË ELBASAN.
2. NUK LEJOHET KOPJIMI APO RIPRODHIMI I KETIJ VIZATIMI PA AUTORIZIMIN E DRETORISË SE PROJEKTIMIT DHE SHERBIMEVE INZHINIERIKE NE BASHKINE ELBASAN.
3. TE RESPEKTOHEN DIMENSIONET E SHKRUAR NE VIZATIM.
4. PER CDO PAQARTESI APO MOSPËRPUTHJE TE PROJEKTIT ME SITUATEN NE TERREN TE MERRET KONTAKT ME PROJEKTUESIN.
5. NUK LEJOHET ASNJE NDRYSHIM I PROJEKTIT PA MIRATIMIN SPECIFIK TE D.A.P.T.-se.
6. PER PERCAKTIMIN E NGJYRAVE, MATERIALEVE APO MALLRAVE QE DO TE PERDOREN NE KETE PROJEKT DUHET TE MERRET FILLIMISH TE MERRET MIRATIMI I PROJEKTUESIT DHE SUPERVIZORIT.

ADRESA: RRUGA AZMI STRINGA; LAGJA VISARJON XHUVANI , NJ.ADM. NR.4 BASHKIA ELBASAN.

Shenim: Nuk do te kryhen punimet pa pranine e projektuesit ne piketimin e objektit.

RISH: PERSHKRIMI: NGA: DATA:  
FAZA E PROJEKTIT: PROJEKTI ZBATIMIT



BASHKIA ELBASAN  
Rruga "Oemal Stafa"  
Lagja "Brig 17 Sullmuese"  
+35554400152  
email: bashkia@elbasan.gov.al  
web: www.elbasan.gov.al

INVESTITOR: BASHKIA ELBASAN

DREJTORIA : AZHORNIMIT DHE PROJEKTIMIT TOPOGRAFIK

Drejtor  
ark. Marvis Avllazagaj

Sektori Projektimit

ark.Marvis Avllazagaj	Lic.A.0992/2
ark.Valbona Lufta	Lic.A.1149/1
Ing.Arian Baku	Lic.k.1800/2
Ing.Bledian Hysa	Lic.E.1332/1

MATJET TOPOGRAFIKE:  
Sektori Azhornimit Topografik


Ing.t.Gentiana Kerri	Lic.T.1191
Ing.t. Elior Mihali	
Ing.t.Fatjona Boja	Lic.T.1360

Emertimi i projektit: Rikonstrukcion i rruges ekzistuese "Marije Buda" dhe "Hamdi Roseni"


EMERTIMI I FLETES:  
Plani i Ndricimit

SHKALLA A3: 1:500	DATA: Nentor 2022	VIZATOI: Sektori Projektimit	KONTROLLOI: Sektori Projektimit
PROJEKTI NR: EL-05	FLETA NR: 5	RISHIKIMI:	R00


# PLANIMETRIA E RRUGES SE PROPOZUAR "MARIJE BUDA & HAMDİ ROSENI"

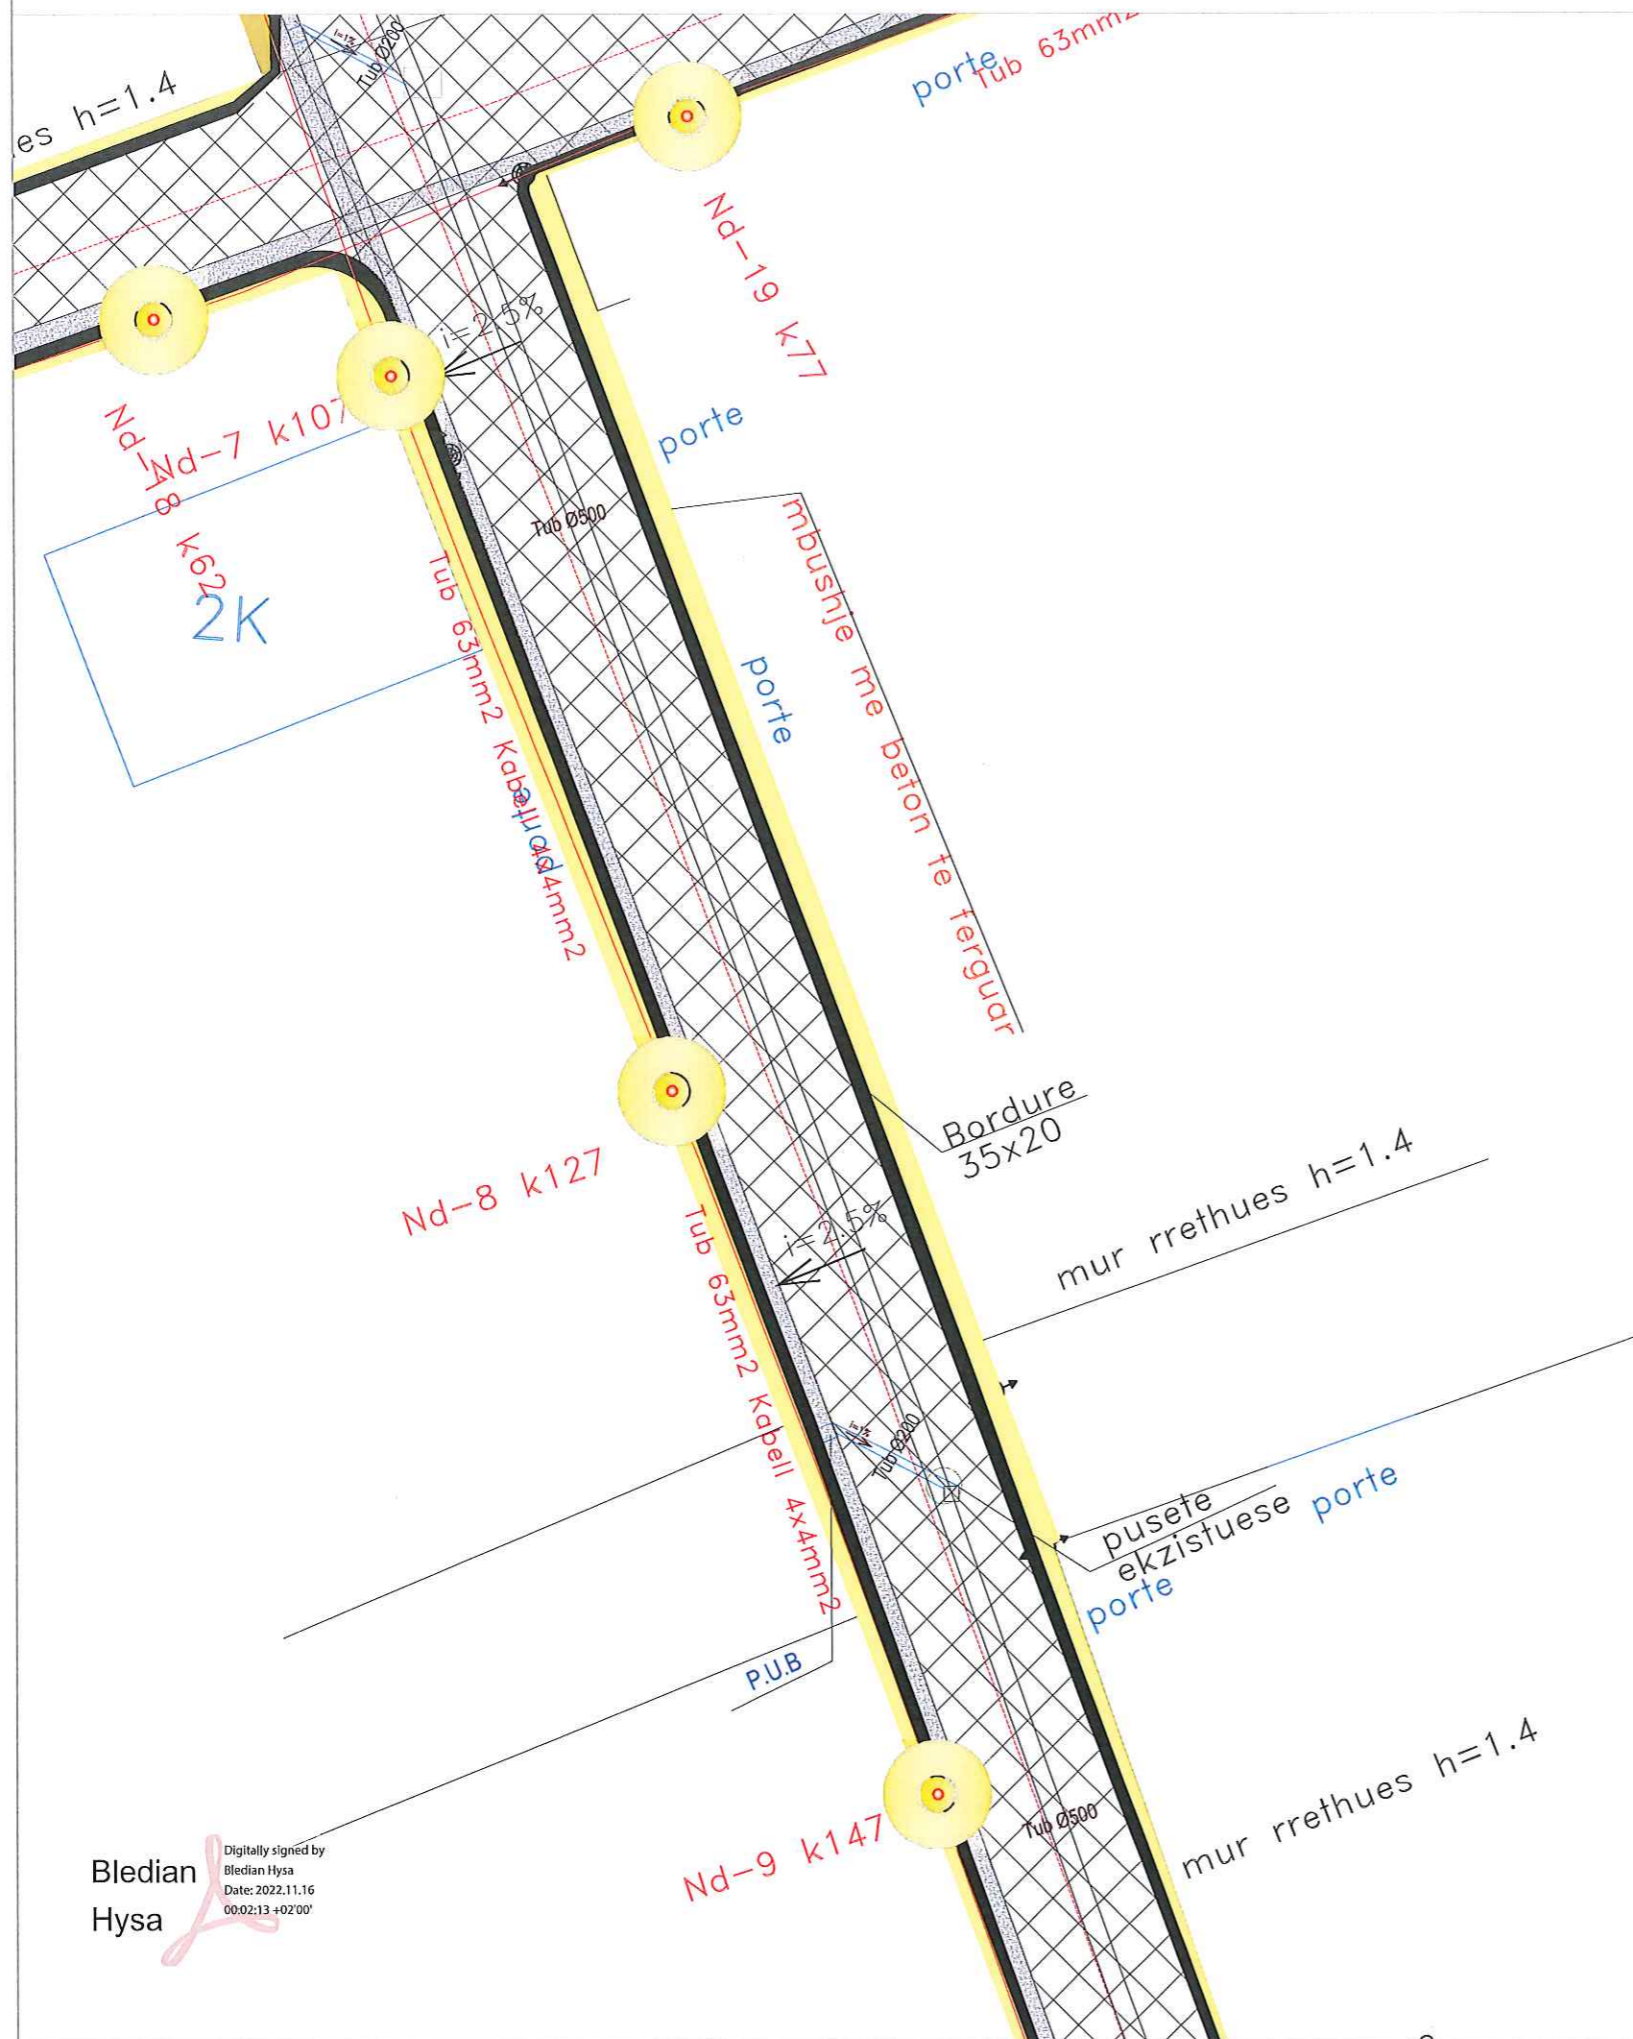

Bledian Hysa  
 Digitally signed by Bledian Hysa  
 Date: 2022.11.16  
 00:02:13 +0200'

SHENIME TEKNIKE			
1. KY PROJEKT ESHTË PRONË E BASHKISË ELBASAN.			
2. NUK LEJOHET KOPJIMI APO RIPRODHIMI I KETIJ VIZATIMI PA AUTORIZIMIN E DREKTORISE SE PROJEKTIMIT DHE SHERBIMEVE INXHINIERIKE NE BASHKINE ELBASAN.			
3. TE RESPEKTOHEN DIMENSIONET E SHKRUARA NE VIZATIM.			
4. PER CDO PAQARTESI APO MOSPERPËRPUTHJE TE PROJEKTIT ME SITUATEN NE TERREN TE MERRET KONTAKT ME PROJEKTUESIN.			
5. NUK LEJOHET ASNJE NDRYSHIM I PROJEKTIT PA MIRATIMIN SPECIFIK TE D.A.P.T.-se.			
6. PER PERCAKTIMIN E NGJYRAVE, MATERIALEVE APO MALLRAVE QE DO TE PERDOREN NE KETE PROJEKT DUHET TE MERRET FILLIMISH TE MERRET MIRATIMI I PROJEKTUESIT DHE SUPERVIZORIT.			
ADRESA: RRUGA AZMI STRINGA; LAGJA VISARJON XHUVANI, NJ.ADM. NR.4 BASHKIA ELBASAN.			
Shenim: Nuk do te kryhen punimet pa pranine e projektuesit ne piketimin e objektit.			
RISHI:	PERSHKRIMI:	NGA:	DATA:
FAZA E PROJEKTIT: PROJEKTI ZBATIMIT			
 <p>BASHKIA ELBASAN                  Rruga "Gjeneral Stafa"                  Lagja "Brig 17 Sullmuese"                  +3554400152                  email: bashkiaelbasan@elbasani.gov.al                  web: www.elbasani.gov.al</p>			
INVESTITOR: BASHKIA ELBASAN			
DREKTORIA : AZHORNIMIT DHE PROJEKTIMIT TOPOGRAFIK			
Drejtor ark. Marvis Avllazagaj			
Sektori Projektimit			
ark.Marvis Avllazagaj	Lic.A.0992/2		
ark.Vaibona Lufta	Lic.A.1149/1		
Ing.Arian Baku	Lic.k.1800/2		
Ing.Bledian Hysa	Lic.E.1332/4		
MATJET TOPOGRAFIKE:			
Sektori Azhornimit Topografik			
Ing.t.Gentiana Kerri	Lic.T.1191		
Ing.t. Eljor Mihali			
Ing.t.Fatjona Boja	Lic.T.1360		
Emertimi i projektit: Rikonstruksion i rruges ekzistuese "Marije Buda" dhe "Hamdi Roseni"			
EMERTIMI I FLETES: Plani i Ndricimit			
SHKALLA A3: 1:200	DATA: Nentor 2022	VIZATOI: Sektori Projektimit	KONTROLLLOI: Sektori Projektimit
PROJEKTI NR: EL-06	FLETA NR: 6	RISHIKIMI:	R00

# PLANIMETRIA E RRUGES SE PROPOZUAR "MARIJE BUDA & HAMDİ ROSENI"

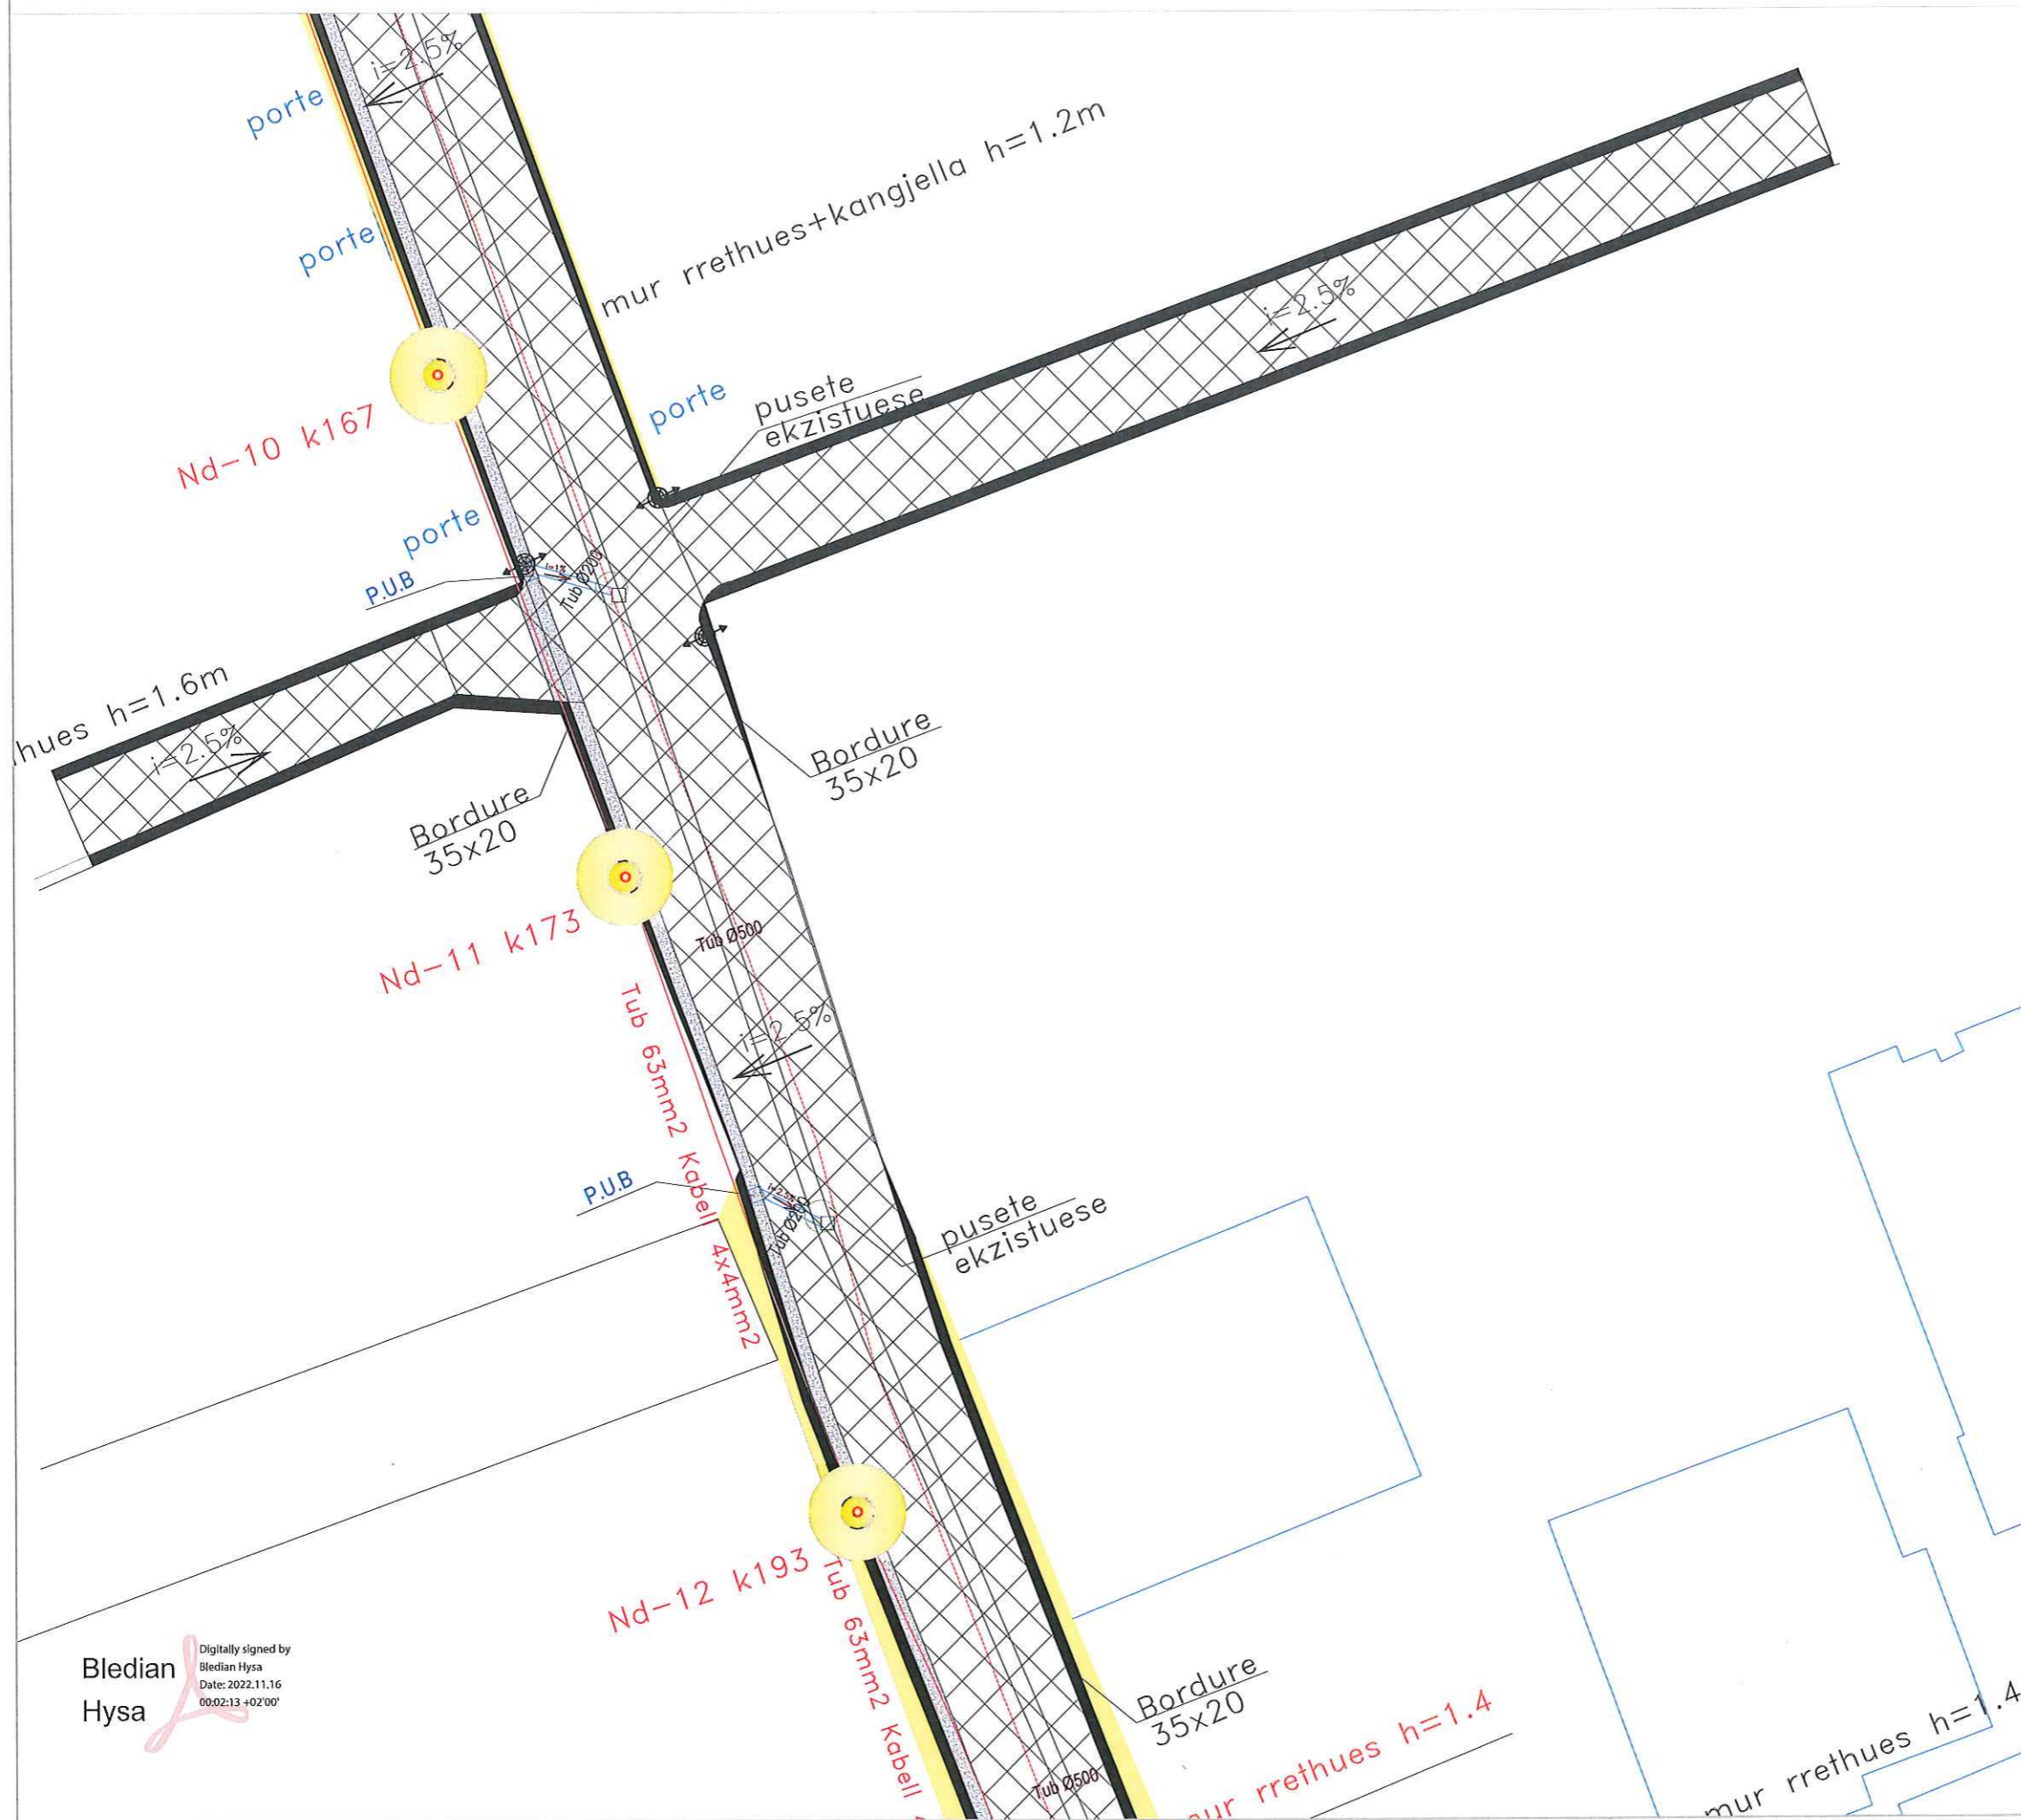

## SHENIME TEKNIKE

1. KY PROJEKT ESHTË PRONË E BASHKISË ELBASAN.
2. NUK LEJOHET KOPJIMI APO RIPRODHIMI I KETIJ VIZATIMI PA AUTORIZIMIN E DRETORISË SE PROJEKTIMIT DHE SHERBIMEVE INXHINIERIKE NE BASHKINE ELBASAN.
3. TE RESPEKTOHEN DIMENSIONET E SHKRUARAT NE VIZATIM.
4. PER CDO PAQARTESI APO MOSPËRPUTHJE TE PROJEKTIT ME SITUATËN NE TERREN TE MERRET KONTAKT ME PROJEKTUESIN.
5. NUK LEJOHET ASNJE NDRYSHIM I PROJEKTIT PA MIRATIMIN SPECIFIK TE D.A.P.T.- se.
6. PER PERCAKTIMIN E NGJYRAVE, MATERIALEVE APO MALLRAVE QE DO TE PERDOREN NE KETE PROJEKT DUHET TE MERRET FILLIMISH TE MERRET MIRATIMI I PROJEKTUESIT DHE SUPERVIZORIT.

ADRESA: RRUGA AZMI STRINGA; LAGJA VISARJON XHUVANI, NJ.ADM. NR.4 BASHKIA ELBASAN.

Shenim: Nuk do te kryhen punimet pa pranine e projektuesit ne piketimin e objektit.

RISH: PERSHKRIMI: \_\_\_\_\_ NGA: \_\_\_\_\_ DATA: \_\_\_\_\_  
FAZA E PROJEKTIT: PROJEKTI ZBATIMIT



BASHKIA ELBASAN  
Rruga "Qemal Stafa"  
Lagja "Brig 17 Sulmuese"  
+35554400152  
email: bashkiaelbasan@elbasan.gov.al  
web: www.elbasan.gov.al

INVESTITOR: BASHKIA ELBASAN

DREJTORIA : AZHORNIMIT DHE PROJEKTIMIT TOPOGRAFIK

Drejtor  
ark. Marvis Avllazagaj

Sektori Projektimit

ark. Marvis Avllazagaj	Lic. A.0992/2
ark. Valbona Lufta	Lic. A.1149/1
Ing. Arian Baku	Lic. k.1800/2
Ing. Bledian Hysa	Lic. E.1332/1

MATJET TOPOGRAFIKE:

Sektori Azhornimit Topografik

Ing. t. Gentiana Kerri	Lic. T.1191
Ing. t. Elior Mihali	
Ing. t. Fatjona Boja	Lic. T.1360

Emertimi i projektit: Rikonstruksion i rruges ekzistuese "Marije Buda" dhe "Hamdi Roseni"


EMERTIMI I FLETES:  
Plani i Ndricimit

SHKALLA A3: 1:200	DATA: Nentor 2022	VIZATO: Sektori Projektimit	KONTROLLOI: Sektori Projektimit
PROJEKTI NR: EL-06	FLETA NR: 6	RISHIKIMI:	R00

Bledian Hysa  
Digitally signed by Bledian Hysa  
Date: 2022.11.16  
00:02:13 +0200



# PLANIMETRIA E RRUGES SE PROPOZUAR "MARIJE BUDA & HAMDİ ROSENI"

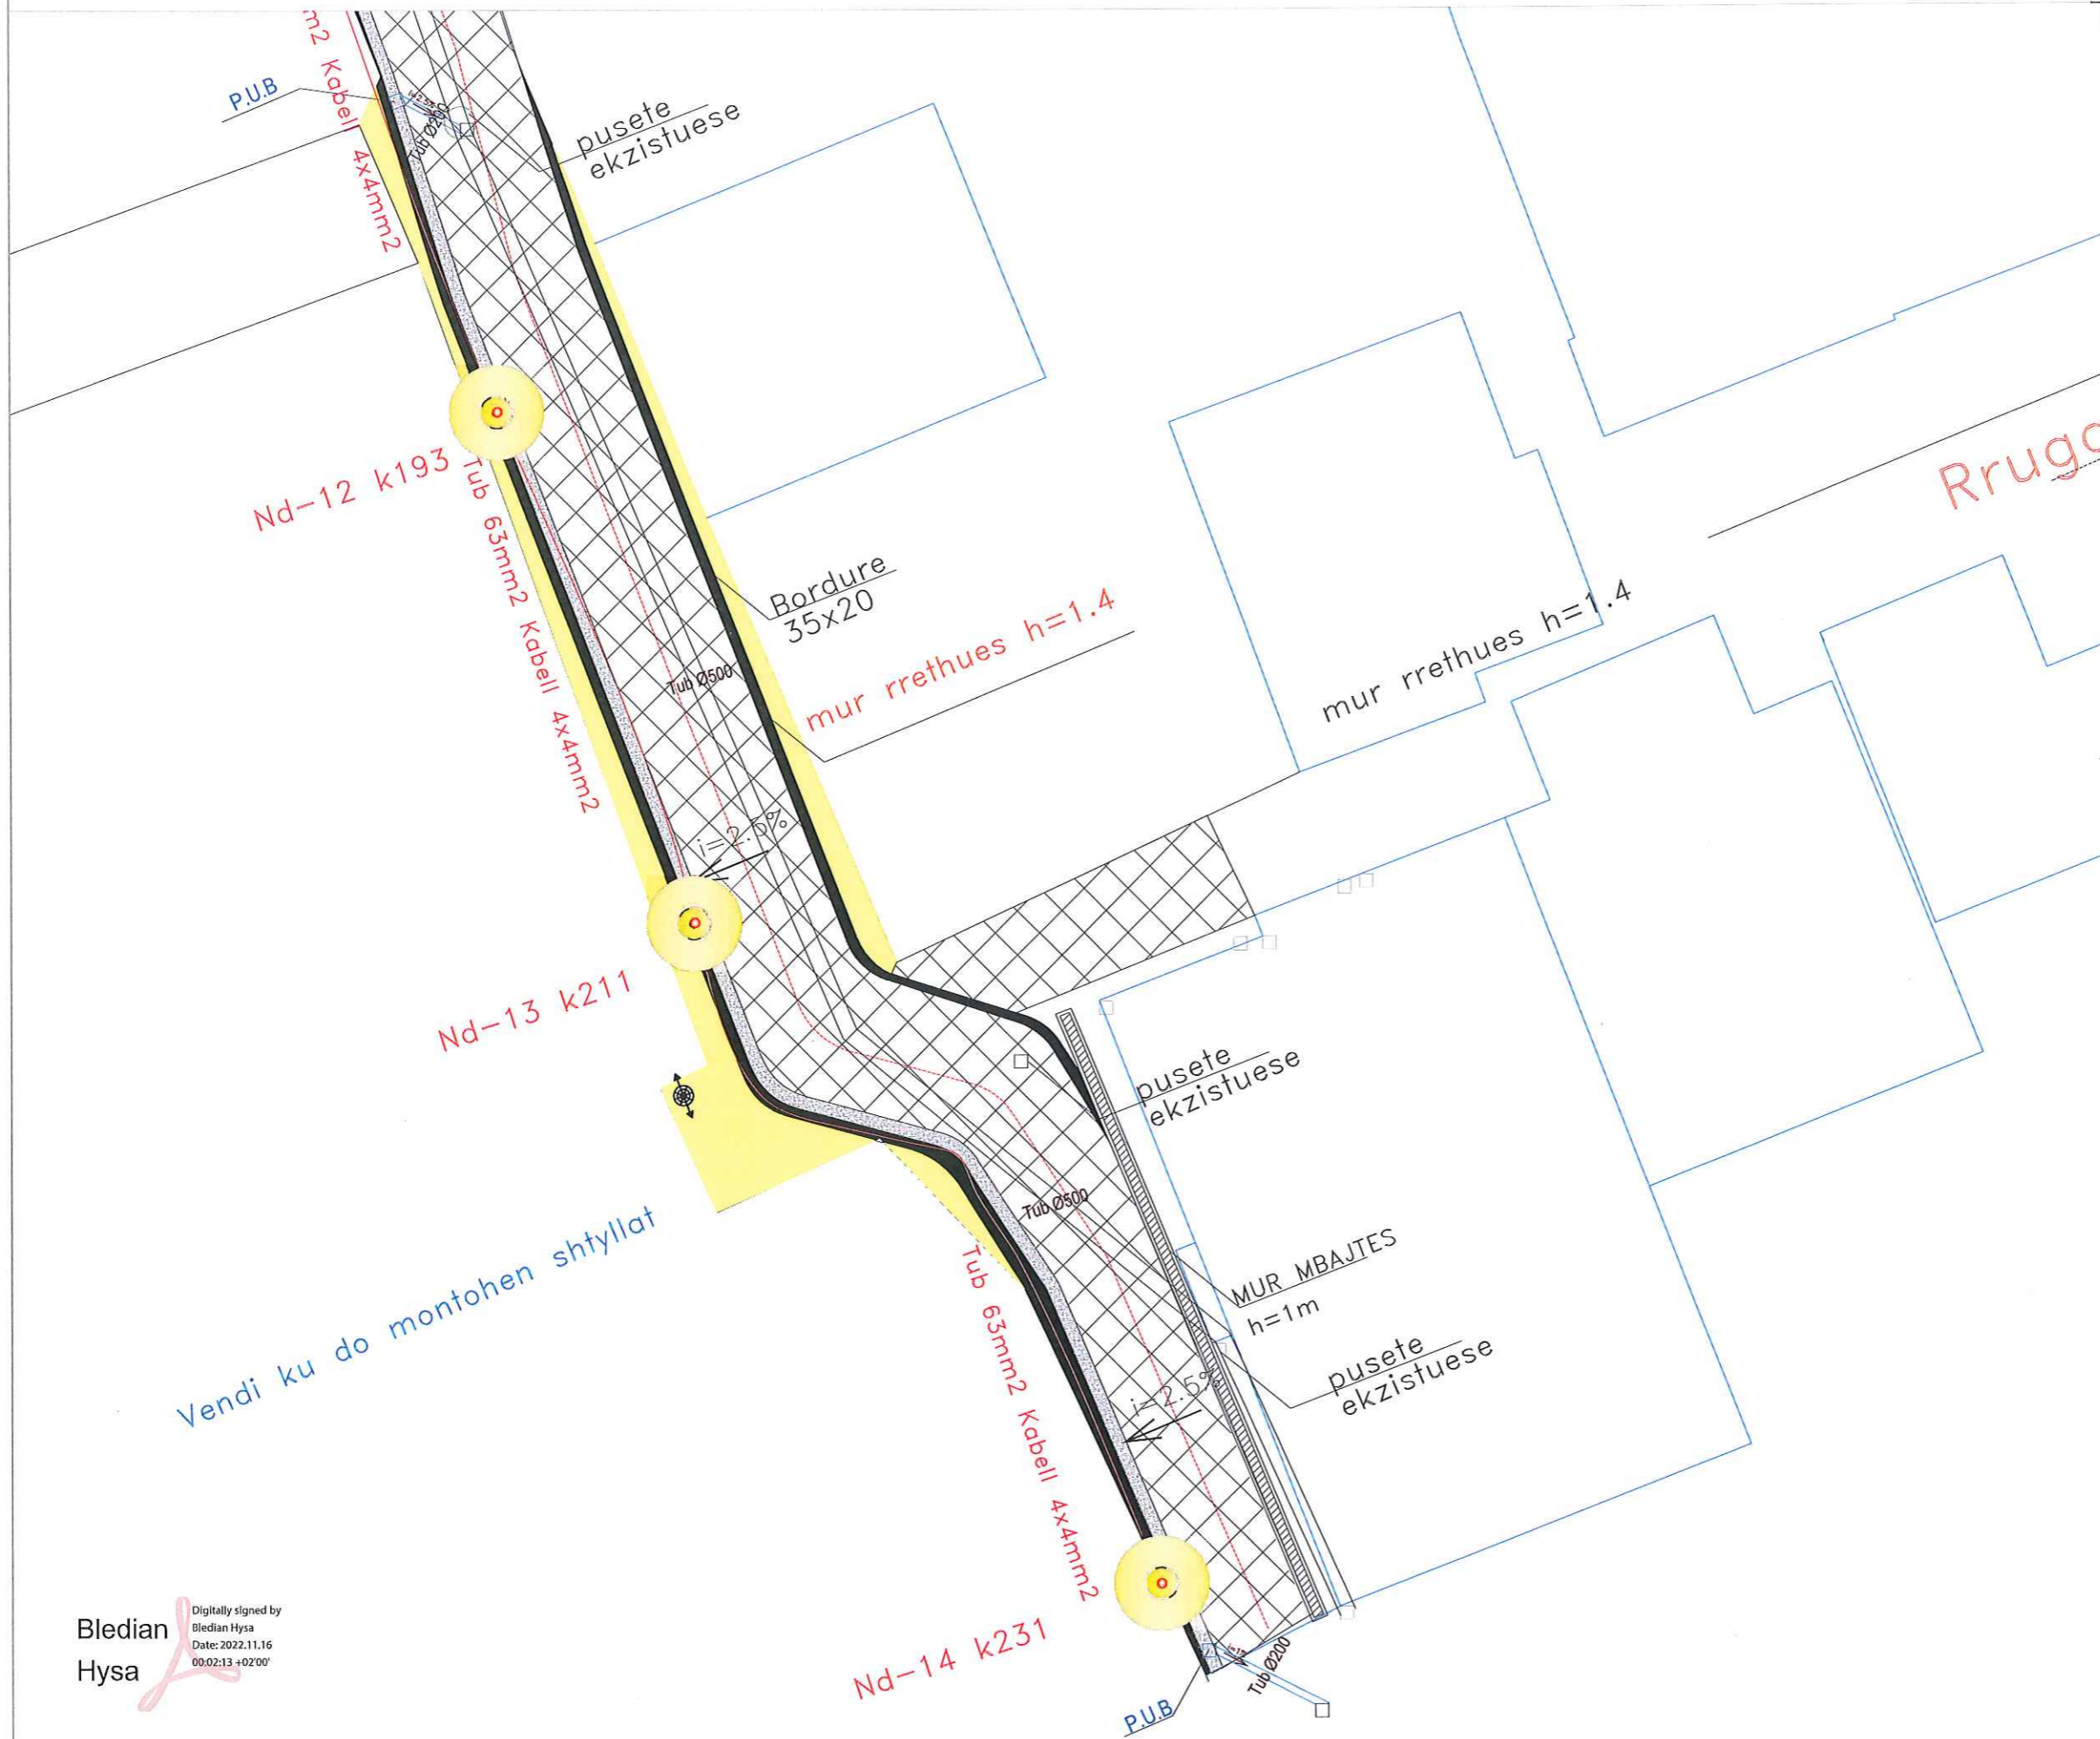

## SHENIME TEKNIKE

1. KY PROJEKT ESHTË PRONË E BASHKISË ELBASAN.
2. NUK LEJOHET KOPJIMI APO RIPRODHIMI I KETIJ VIZATIMI PA AUTORIZIMIN E DRETORISË SE PROJEKTIMIT DHE SHERBIMEVE INXHINIERIKE NE BASHKINE ELBASAN.
3. TE RESPEKTOHEN DIMENSIONET E SHKRUAR NE VIZATIM.
4. PER CDO PAQARTESI APO MOSPËRPUTHJE TE PROJEKTIT ME SITUATEN NE TERREN TE MERRET KONTAKT ME PROJEKTUESIN.
5. NUK LEJOHET ASNJE NDRYSHIM I PROJEKTIT PA MIRATIMIN SPECIFIK TE D.A.P.T.- se.
6. PER PERCAKTIMIN E NGJYRAVE, MATERIALEVE APO MALLRAVE QE DO TE PERDOREN NE KETE PROJEKT DUHET TE MERRET FILLIMISH TE MERRET MIRATIMI I PROJEKTUESIT DHE SUPERVIZORIT.

ADRESA: RRUGA AZMI STRINGA; LAGJA VISARJON XHUVANI , NJ.ADM. NR.4 BASHKIA ELBASAN.

Shenim: Nuk do te kryhen punimet pa pranine e projektuesit ne piketimin e objektit.

RISH:	PERSHKRIMI:	NGA:	DATA:
FAZA E PROJEKTIT:		PROJEKTI ZBATIMIT	



BASHKIA ELBASAN  
Rruga "Gjeneral Stafa"  
Lagja "Brig 17 Sultmuese"  
+3554400152  
email: bashkiaelbasan@elbasan.gov.al  
web: www.elbasan.gov.al

INVESTITOR: BASHKIA ELBASAN

DREJTORIA : AZHORNIMIT DHE PROJEKTIMIT TOPOGRAFIK

Drejtor  
ark. Marvis Avllazagaj

Sektori Projektimit	
ark. Marvis Avllazagaj	Lic.A.0992/2
ark. Valbona Lufta	Lic.A.1149/1
Ing. Arian Baku	Lic.k.1800/2
Ing. Bledian Hysa	Lic.E.1332/1

MATJET TOPOGRAFIKE:	
Sektori Azhornimit Topografik	
Ing. t. Gentiana Kerri	Lic.T.1191
Ing. t. Elior Mihali	
Ing. t. Fatjona Boja	Lic.T.1360

Emertimi i projektit: Rikonstruksion i rruges ekzistuese "Marije Buda" dhe "Hamdi Roseni"

EMERTIMI I FLETES:  
Plani i Ndricimit


SHKALLA A3: 1:200	DATA: Nentor 2022	VIZATOI: Sektori Projektimit	KONTROLLOI: Sektori Projektimit
PROJEKTI NR: EL-07	FLETA NR: 7	RISHIKIMI:	R00

Bledian Hysa  
Digitally signed by Bledian Hysa  
Date: 2022.11.16  
00:02:13 +0200'

# PLANIMETRIA E RRUGES SE PROPOZUAR "MARIJE BUDA & HAMDİ ROSENI"

## SHTYLLË ELEKTRIKE ME PUSËTË NË TOKË ME LIDHJE EKUIPOTENCIALE DHE MORSETERIA E LINJËS SË NDRIÇIMIT

### SHTYLLË ELEKTRIKE ME PUSËTË NË TOKË ME LIDHJE EKUIPOTENCIALE DHE MORSETERIA E LINJËS SË NDRIÇIMIT

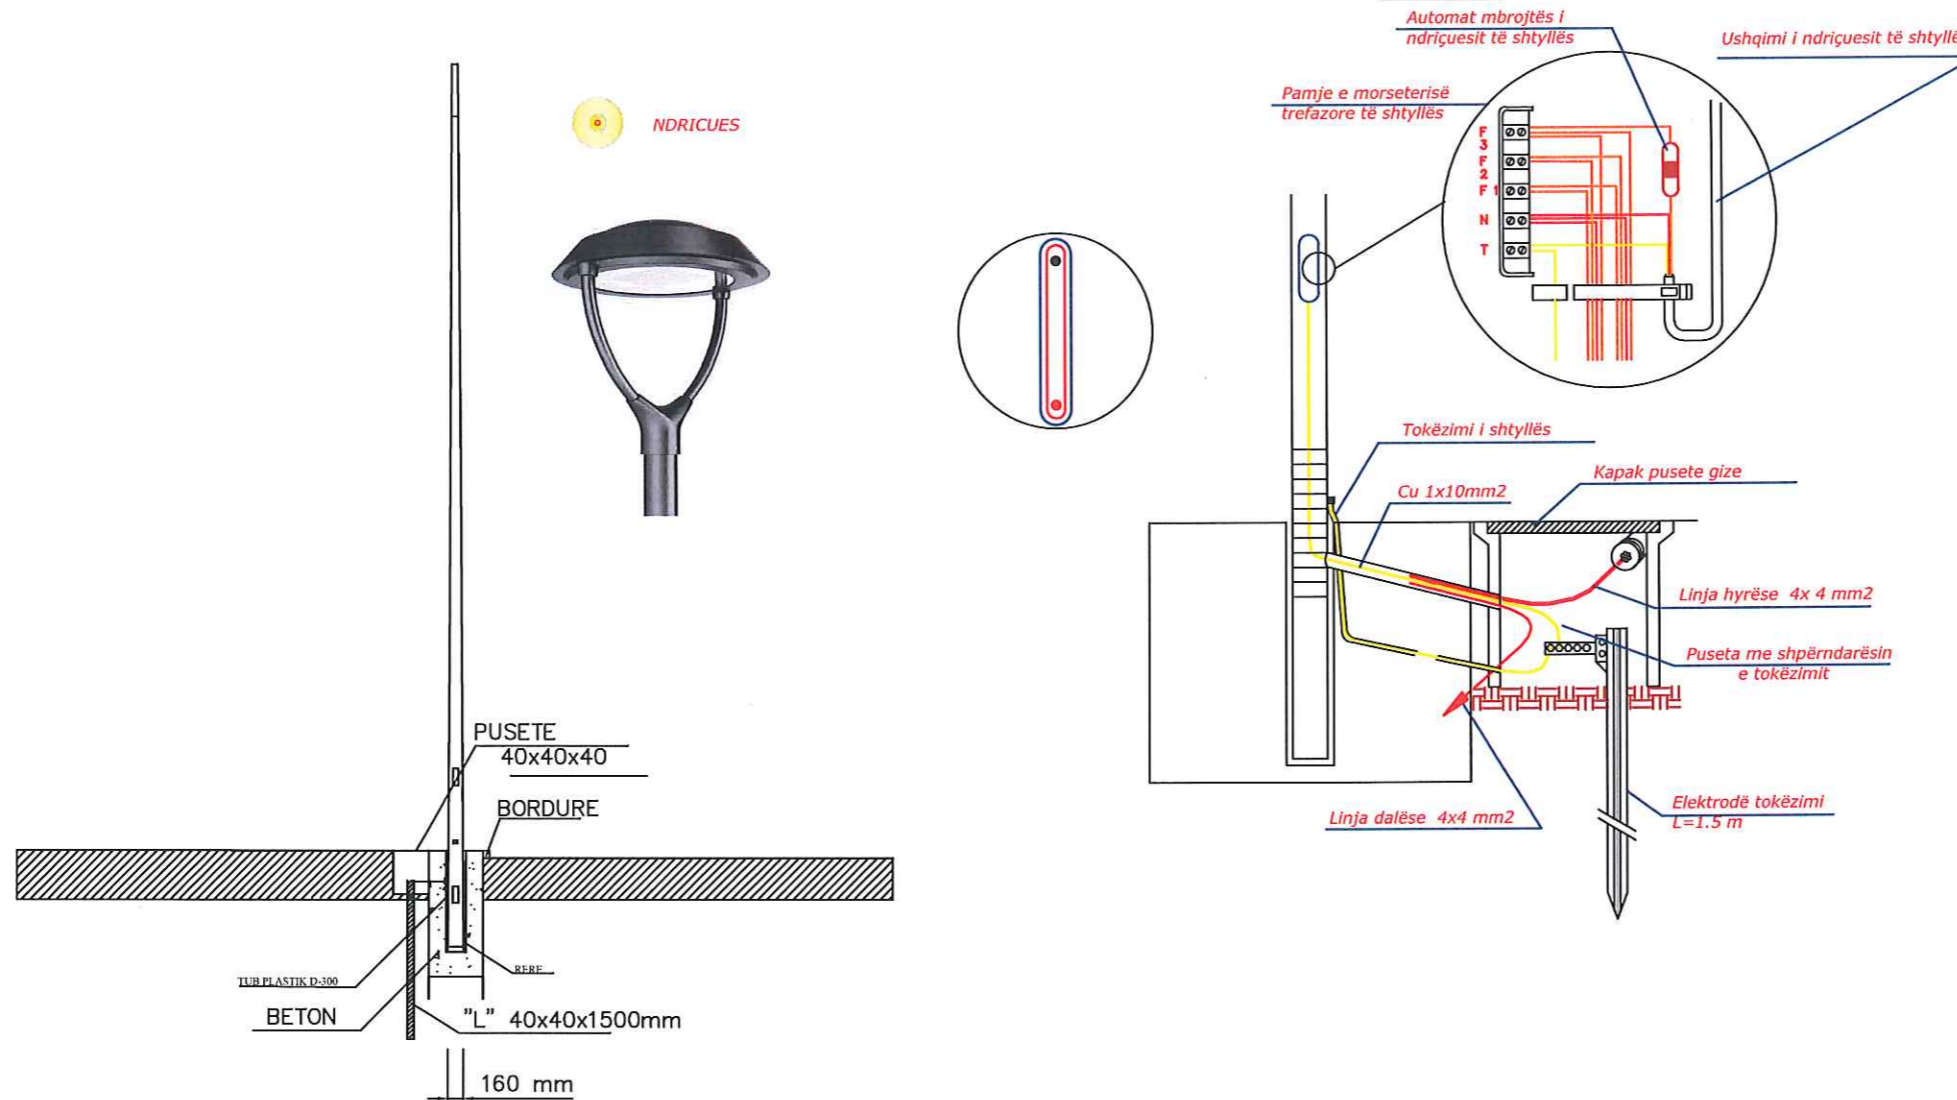

#### SHENIME TEKNIKE

1. KY PROJEKT ESHTË PRONË E BASHKISË ELBASAN.
2. NUK LEJOHET KOPJIMI APO RIPRODHIMI I KETIJ VIZATIMI PA AUTORIZIMIN E DRETORISË SE PROJEKTIMIT DHE SHERBIMEVE INXHINIERIKE NE BASHKINË ELBASAN.
3. TE RESPEKTOHEN DIMENSIONET E SHKRUARA NE VIZATIM.
4. PER CDO PAQARTESI APO MOSPËRPTHJE TE PROJEKTIT ME SITUATËN NE TERREN TE MERRET KONTAKT ME PROJEKTUESIN.
5. NUK LEJOHET ASNJE NDRYSHIM I PROJEKTIT PA MIRATIMIN SPECIFIK TE D.A.P.T.- se.
6. PER PERCAKTIMIN E NGJYRAVE, MATERIALEVE APO MALLRAVE QE DO TE PERDOREN NE KETE PROJEKT DUHET TE MERRET FILLIMISH TE MERRET MIRATIMI I PROJEKTUESIT DHE SUPERVIZORIT.

ADRESA: RRUGA AZMI STRINGA; LAGJA VISARJON XHUVANI, NJ.ADM. NR.4 BASHKIA ELBASAN.

Shenim: Nuk do te kryhen punimet pa pranine e projektuesit ne piketimin e objektit.

RISH: PERSHKRIMI: \_\_\_\_\_ NGA: DATA: \_\_\_\_\_  
FAZA E PROJEKTIT: PROJEKTI ZBATIMIT



BASHKIA ELBASAN  
Rruga "Gjeneral Stafa"  
Lagja "Brig 17 Sullmuese"  
+3554400152  
email: bashkiaelbasan@elbasan.gov.al  
web: www.elbasan.gov.al

INVESTITOR: BASHKIA ELBASAN

DREJTORIA : AZHORNIMIT DHE PROJEKTIMIT TOPOGRAFIK

Drejtor  
ark. Marvis Avllazagaj

Sektori Projektimit  
ark.Marvis Avllazagaj Lic.A.0992/2  
ark.Valbona Lufta Lic.A.1149/1  
Ing.Arian Baku Lic.k.1800/2  
Ing.Bledian Hysa Lic.E.1332/1

MATJET TOPOGRAFIKE:  
Sektori Azhornimit Topografik


Ing.t.Gentiana Kerri Lic.T.1191  
Ing.t. Eljor Mihali  
Ing.t.Fatjona Boja Lic.T.1360

Emertimi i projektit: Rikonstruksion i rruges ekzistuese "Marije Buda" dhe "Hamdi Roseni"

EMERTIMI I FLETES:  
Specifikime Teknike

SHKALLA A3: 0.000 Nentor 2022 VIZATOI: Sektori Projektimit KONTROLLOI: Sektori Projektimit  
PROJEKTI NR: EL-08 FLETA NR: 8 RISHIKIMI: R00

# PLANIMETRIA E RRUGES SE PROPOZUAR "MARIJE BUDA & HAMDİ ROSENI"

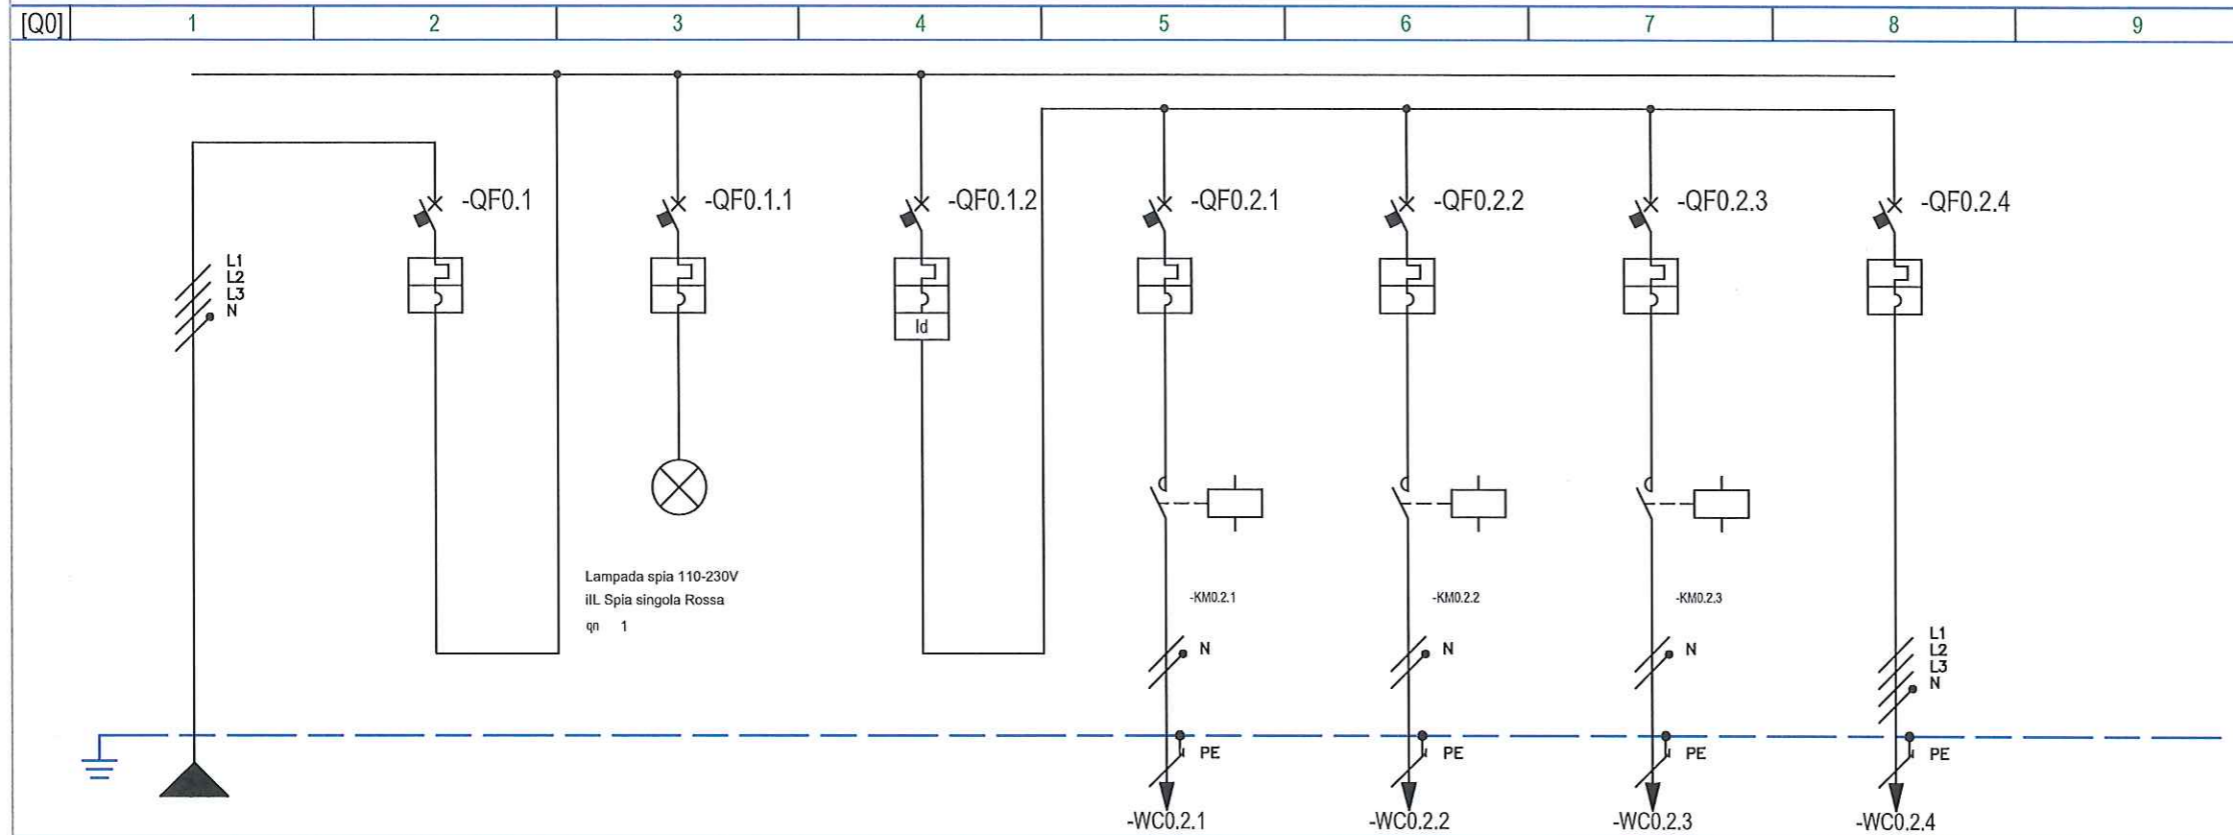

E	L1L2L3NPE	1	2	L1L2L3NPE	3	L1L2L3NPE	4	L1NPE	5	L2NPE	6	L3NPE	7	L1L2L3NPE	
	1	1	2	3	NDRICIMI-1	NDRICIMI-2	NDRICIMI-3	REZERVE							
	ic40 N	ic40 N	ic40 N	ic40 N	ic40 N	ic40 N	ic40 N	ic40 N							
	10	10	10	10	10	10	10	10							
	3P+N	40	3P+N	6	3P+N	40	1P+N	16	1P+N	16	1P+N	16	3P+N	6	
	C	C	C	C	C	C	C	C					C	C	
	16	6	16	16	16	16	16	16					6	60	
	160	60	160	160	160	160	160	160					60		
					Vigi	AC									
					0.03	Istantaneo									
					iCT Na	AC7a	iCT Na	AC7a	iCT Na	AC7a					
					230ca	2P	16	230ca	2P	16	230ca	2P	16		
	EPR	11		EPR			EPR	13	EPR	13	EPR	13	EPR	11	
	1x16	1x16	1x16				1x4	1x4	1x4	1x4	1x4	1x4	1x1.5	1x1.5	1x1.5
	14.5	135		0			14.5	119	14.5	119	14.5	119	0	24	
	400	9	9	400	0	9	230	3	230	3	230	3	400		
	7.5	9.8					0.4	1	0.4	1	0.4	1	3.1	7.5	
	1	0					100	1.7	100	1.7	100	1.7	1	0	
	FG16R16-0,6/1 kV						FG16R16-0,6/1 kV		FG16R16-0,6/1 kV		FG16R16-0,6/1 kV		FG16R16-0,6/1 kV		
	Cca-s3,d1,a3						Cca-s3,d1,a3		Cca-s3,d1,a3		Cca-s3,d1,a3		Cca-s3,d1,a3		

## SHENIME TEKNIKE

- KY PROJEKT ESHTË PRONË E BASHKISË ELBASAN.
- NUK LEJOHET KOPJIMI APO RIPRODHIMI I KETIJ VIZATIMI PA AUTORIZIMIN E DRETORISË SE PROJEKTIMIT DHE SHERBIMEVE INXHINIERIKE NE BASHKINE ELBASAN.
- TE RESPEKTOHEN DIMENSIONET E SHKRUAR NE VIZATIM.
- PER CDO PAQARTESI APO MOSPËRPUTHJE TE PROJEKTIT ME SITUATEN NE TERREN TE MERRET KONTAKT ME PROJEKTUESIN.
- NUK LEJOHET ASNJE NDRYSHIM I PROJEKTIT PA MIRATIMIN SPECIFIK TE D.A.P.T.- se.
- PER PERCAKTIMIN E NGJYRAVE, MATERIALEVE APO MALLRAVE QE DO TE PERDOREN NE KETE PROJEKT DUHET TE MERRET FILLIMISH TE MERRET MIRATIMI I PROJEKTUESIT DHE SUPERVIZORIT.

ADRESA: RRUGA AZMI STRINGA; LAGJA VISARJON XHUVANI, NJ.ADM. NR.4 BASHKIA ELBASAN.

Shenim: Nuk do te kryhen punimet pa pranine e projektuesit ne piketimin e objektit.

RISH: PERSHKRIMI: NGA: DATA:  
FAZA E PROJEKTIT: PROJEKTI ZBATIMIT



BASHKIA ELBASAN  
Rruga "Gëmal Stafa"  
Lagja "Brig 17 Sullmuese"  
+35554400152  
email: bashkiaelbasan@elbasan.gov.al  
web: www.elbasan.gov.al

INVESTITOR: BASHKIA ELBASAN

DREJTORIA : AZHORNIMIT DHE PROJEKTIMIT TOPOGRAFIK

Drejtor  
ark. Marvis Avllazagaj

Sektori Projektimit  
ark.Marvis Avllazagaj Lic.A.0992/2  
ark.Valbona Lufta Lic.A.1149/1  
Ing.Arian Baku Lic.k.1800/2  
Ing.Bledian Hysa Lic.E.1332/1

MATJET TOPOGRAFIKE: Sektori Azhornimit Topografik

Ing.t.Gentiana Kerri Lic.T.1191  
Ing.t. Elijor Mihali  
Ing.t.Fajtona Boja Lic.T.1360

Emertimi i projektit:Rikonstruksion i rruges ekzistuese "Marije Buda" dhe "Hamdi Roseni"

EMERTIMI I FLETES: PANELI ELEKTRIK

SHKALLA A3: DATA: VIZATOI: KONTROLLOI:  
0:000 Nentor 2022 Sektori Projektimit Sektori Projektimit  
PROJEKTI NR: FLETA NR: 9 RISHIKIMI:  
EL-09 R00

Bledian Hysa  
Digitally signed by Bledian Hysa  
Date: 2022.11.16  
00:02:13 +02'00'

CLIENTE Bashkia Elbasan  
IMPIANTO PANELI ELEKTRIK

PROGETTO ARCHIVIO DISEGNATORE  
- FILE Progetto [Q00].dwg  
- DATA REVISIONE R0.0  
5 PAGINA 1 SEGUE  
TAVOLA