


8. PROJEKTI LINJAVE REZERVË & DETAJE

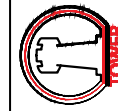

KODI:
P166

TOWER SHPK

e-mail: studiotower7@gmail.com

Nr. Lic.

OBJEKTI: "NDËRTIMI I TROTUAREVE DHE RIASFALTIM I RRUGËS
"MYSLYM SHYRI"

POROSITES: BASHKIA TIRANE

EMERTIMI I FLETES:

Projekti linjave rezervë

FAZA:

Projekt Zbatimi

ING.ELEKTRIK:

ARKITEKT:

ING.NDERTIMI:

ING.NDERTIMI:

GRUPI I PROJEKTIMIT

GENTIAN DERMISHI

ARTION DEDEJ

ERMIR SHEHAJ

DHIMITER REGAZI

Komente

E.1073/3

A.2092

K.1524/3


K.1112/2

FLETA NR.:

SHKALLA

DATA:
2022

Projekti linjave rezervë për rrugën "MYSLYM SHYRI"

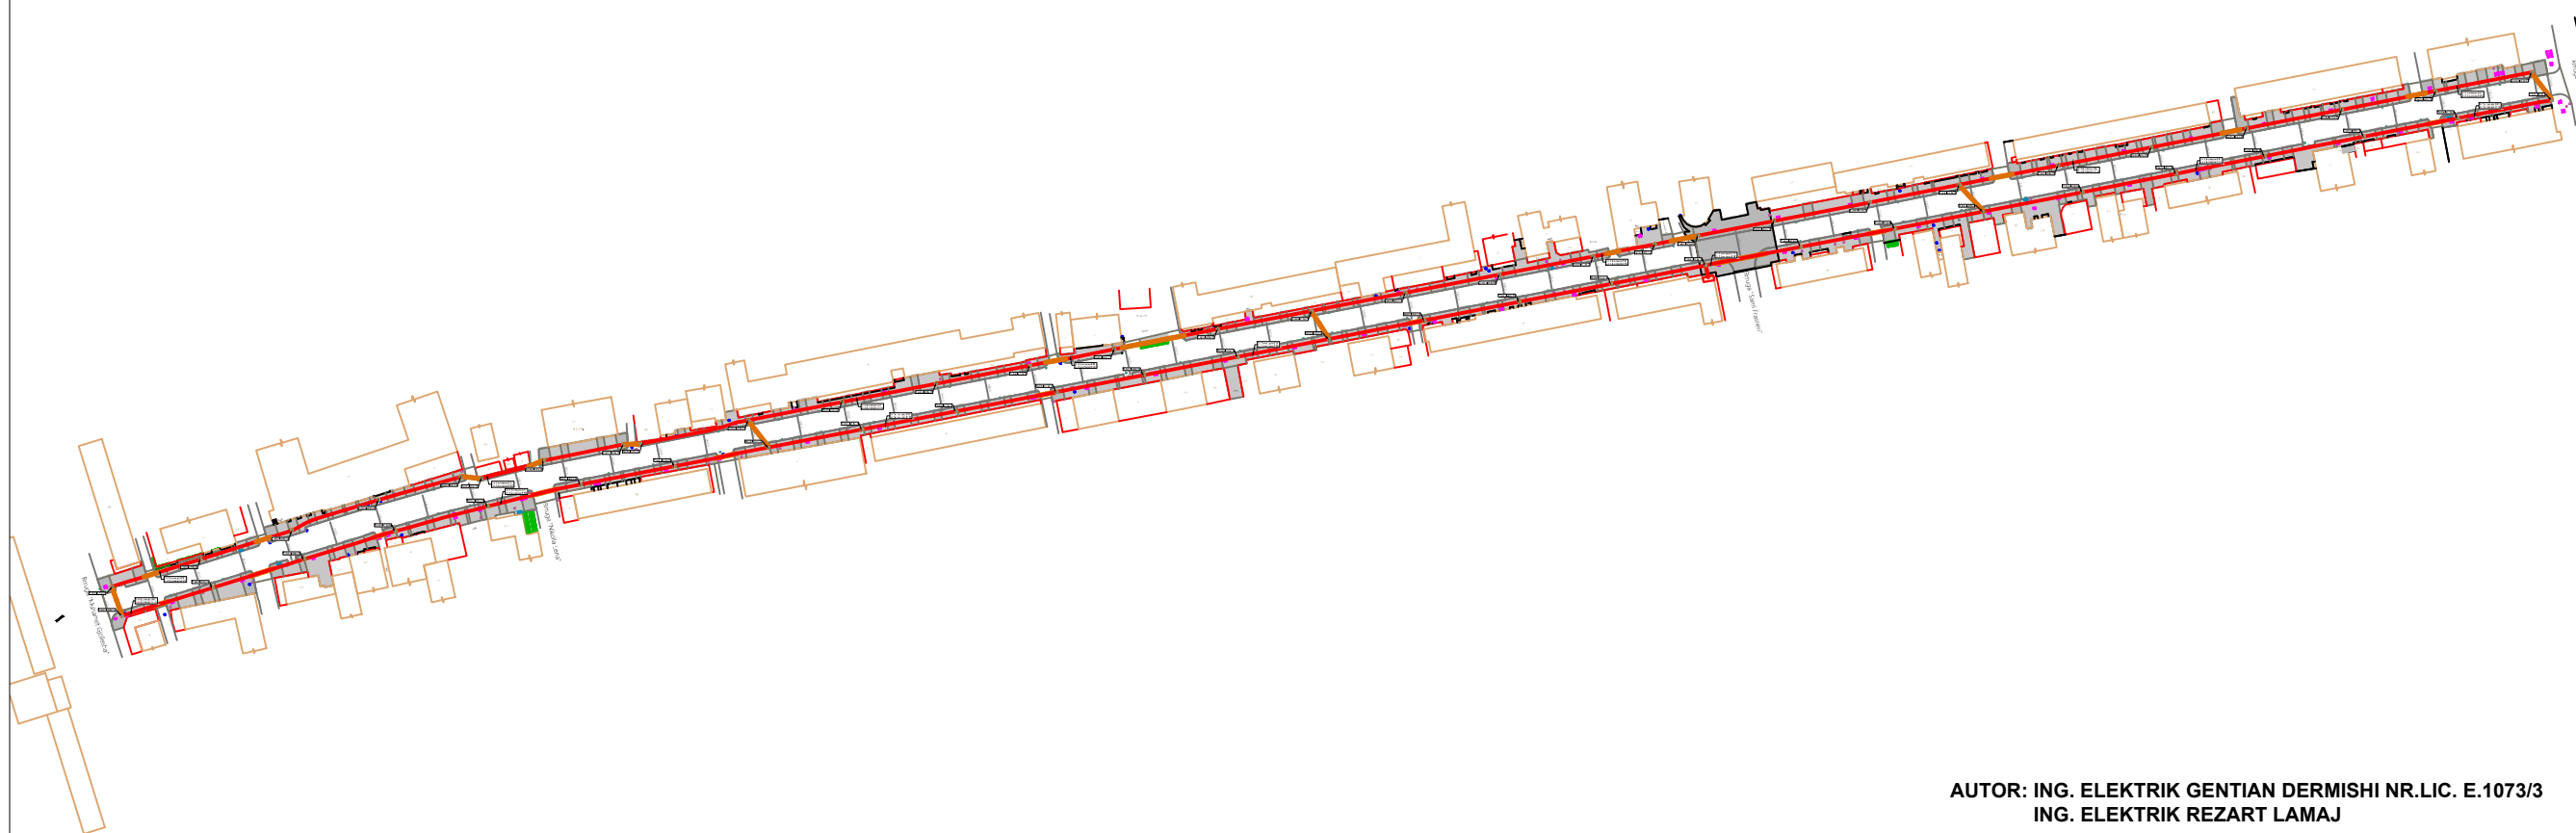

AUTOR: ING. ELEKTRIK GENTIAN DERMISHI NR.LIC. E.1073/3
ING. ELEKTRIK REZART LAMAJ


LEGJENDA


	Ndërtesa, nr.kati
	Ndërtime(shtesa), nr.kati
	Vendgrumbullim mbeturinash
	Pusetë elektrike
	Kabinë Telekom
	Shtyllë ndriçimi
	Shtyllë elektrike
	Pusetë telekom
	Shkallë
	Bordurë betoni & Trotuar i ri
	Progresivat referuese(aksi i rrugës M.Shyri)


LEGJENDA E SIMBOLEVE TE PERDORURA

Simboli	Përshkrimi
	Linja rezerv 3 tuba corrogato Ø 90 (60 cm nentoke)
	Linja rezerv 3 tuba corrogato Ø 160 (80 cm nentoke)
	Puset BA me kapak gize (2x50)x100x80

TOWER SHPK e-mail: studiolower07@gmail.com Nr. Lic.	OBJEKTI: "NDËRTIMI I TROTUAREVE DHE RIASFALTIM I RRUGËS "MYSLYM SHYRI" POROSITES: BASHKIA TIRANE	EMERTIMI I FLETES: Projekti linjave rezervë	FAZA: Projekt Zbatimi	Komentë	FLETA NR.:
					8-01
		ING.ELEKTRIK:	ING.DERMISHI	E.1073/3	SHKALLA
		ARKITEKT:	ARTION DEBEJ	A.2092	
		ING.NDERTIMI:	ERMIR SHEHAJ	K.1524/3	DATA:
		ING.NDERTIMI:	DHIMITER REGAZI	K.1112/2	2022

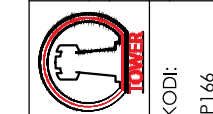

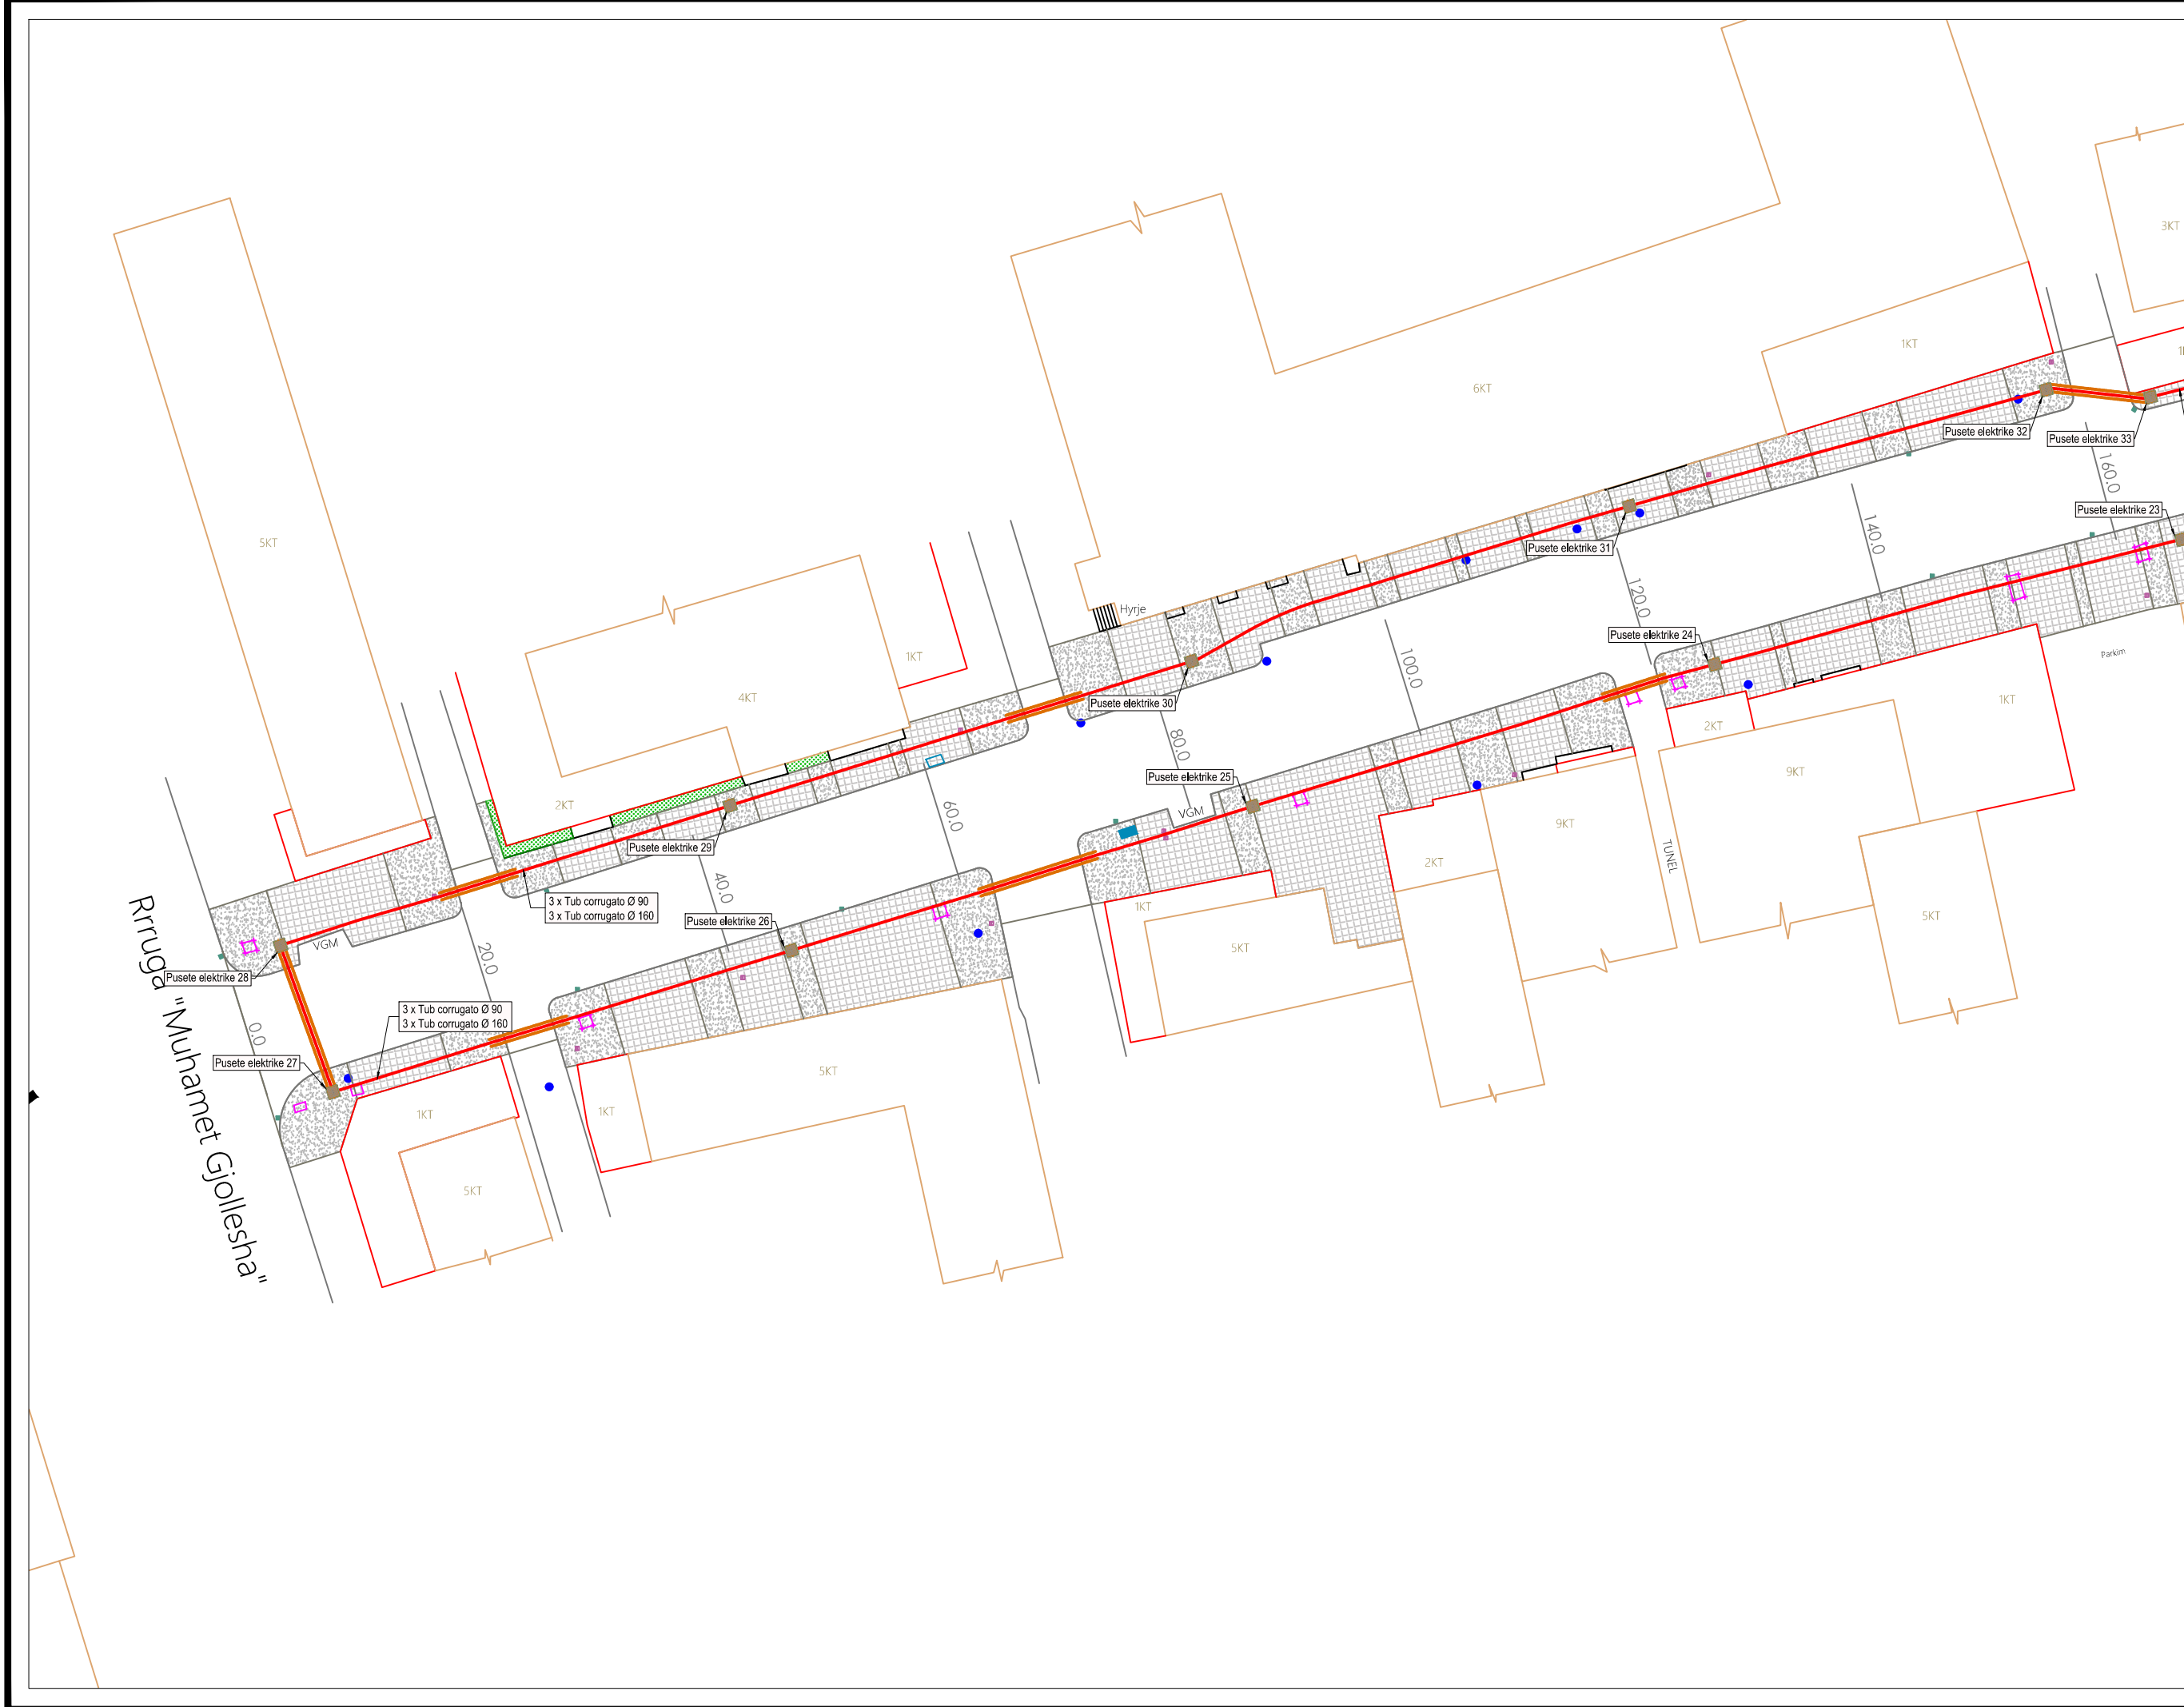

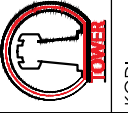 KODI: P166	TOWER SHPK e-mail: studiotower07@gmail.com Nr. Lic.		EMERTIMI I FLETES: LINJAT REZERVË		GRUP I PROJEKTIMIT ING.ELEKTRIK: GENIAN DERMISHI E.1073/3 ARKITEKT: ARTION DEDEJ A.2092 ING.NDERTIMI: ERMIR SHEHAJ K.1524/3 ING.NDERTIMI: DHIMITER REGAZI K.1112/2		FLETA NR.: 8-02 SHKALLA: 1:500 DATA: 2022	
	OBJEKTI: "NDËRTIMI I TROTUAREVE DHE RIASFALTIM I RRUGËS "MYSLYM SHYRI" POROSITES: BASHKIA TIRANE		FAZA: Projekt Zbatimi		ING.NDERTIMI: ERMIR SHEHAJ K.1524/3 ING.NDERTIMI: DHIMITER REGAZI K.1112/2		Komente	




TOWER SHPK e-mail: studiotower07@gmail.com Nr. Lic.	EMERTIMI I FLETES: LINJAT REZERVE		GRUPI I PROJEKTIMIT		FLETA NR.: 8-03	
	OBJEKTI: "NDËRTIMI I TROTUAREVE DHE RIASFALTIM I RRUGËS "MYSLYM SHYRI" POROSITES: BASHKIA TIRANE		ING.ELEKTRIK: ARHITEKT: ING.NDËRTIMI: ING.NDËRTIMI:	GENTIAN DERMISHI ARTION DEDEJ ERMIR SHEHAJ DHIMITER REGAZI	E.1073/3 A.2092 K.1524/3 K.1112/2	SHKALLA: 1:500 DATA: 2022
KODI: P166	FAZA: Projekt Zbatimi		Komentet			




TOWER SHPK e-mail: studiotower07@gmail.com Nr. Lic.	EMERTIMI I FLETES: LINJAT REZERVË		GRUPI I PROJEKTIMIT		Komente		FLETA NR.:				
	OBJEKTI: "NDËRTIMI I TROTUAREVE DHE RIASFALTIM I RRUGËS "MYSLYM SHYRI" POROSITES: BASHKIA TIRANE		ING.ELEKTRIK:	ARKITEKT:	ING.NDËRTIMI:	ING.NDËRTIMI:	E.1073/3	A.2092	K.1524/3	K.1112/2	8-04 SHKALLA 1:500 DATA: 2022
KODI: P166	FAZA: Projekt Zbatimi		ING.ELEKTRIK:		ARKITEKT:	ING.NDËRTIMI:	ING.NDËRTIMI:	E.1073/3	A.2092	K.1524/3	K.1112/2




TOWER SHPK e-mail: studiotower07@gmail.com Nr. Lic.	EMERTIMI I FLETES: LINJAT REZERVË		GRUPI I PROJEKTIMIT GENIANI DERMISHI ARTION DEBEJ ERMIR SHEHAJ DHIMITER REGAZI		Komente E.1073/3 A.2092 K.1524/3 K.1112/2		FLETA NR.: 8-05
	OBJEKTI: "NDËRTIMI I TROTUAREVE DHE RIASFALTIM I RRUGËS" "MYSLYM SHYRI" POROSITES: BASHKIA TIRANE		ING. ELEKTRIK: ARKITEKT: ING. NDËRTIMI: ING. NDËRTIMI:		ING. ELEKTRIK: ARKITEKT: ING. NDËRTIMI: ING. NDËRTIMI:		SHKALLA 1:500 DATA: 2022
KODI: P166	FAZA: Projekt Zbatimi						

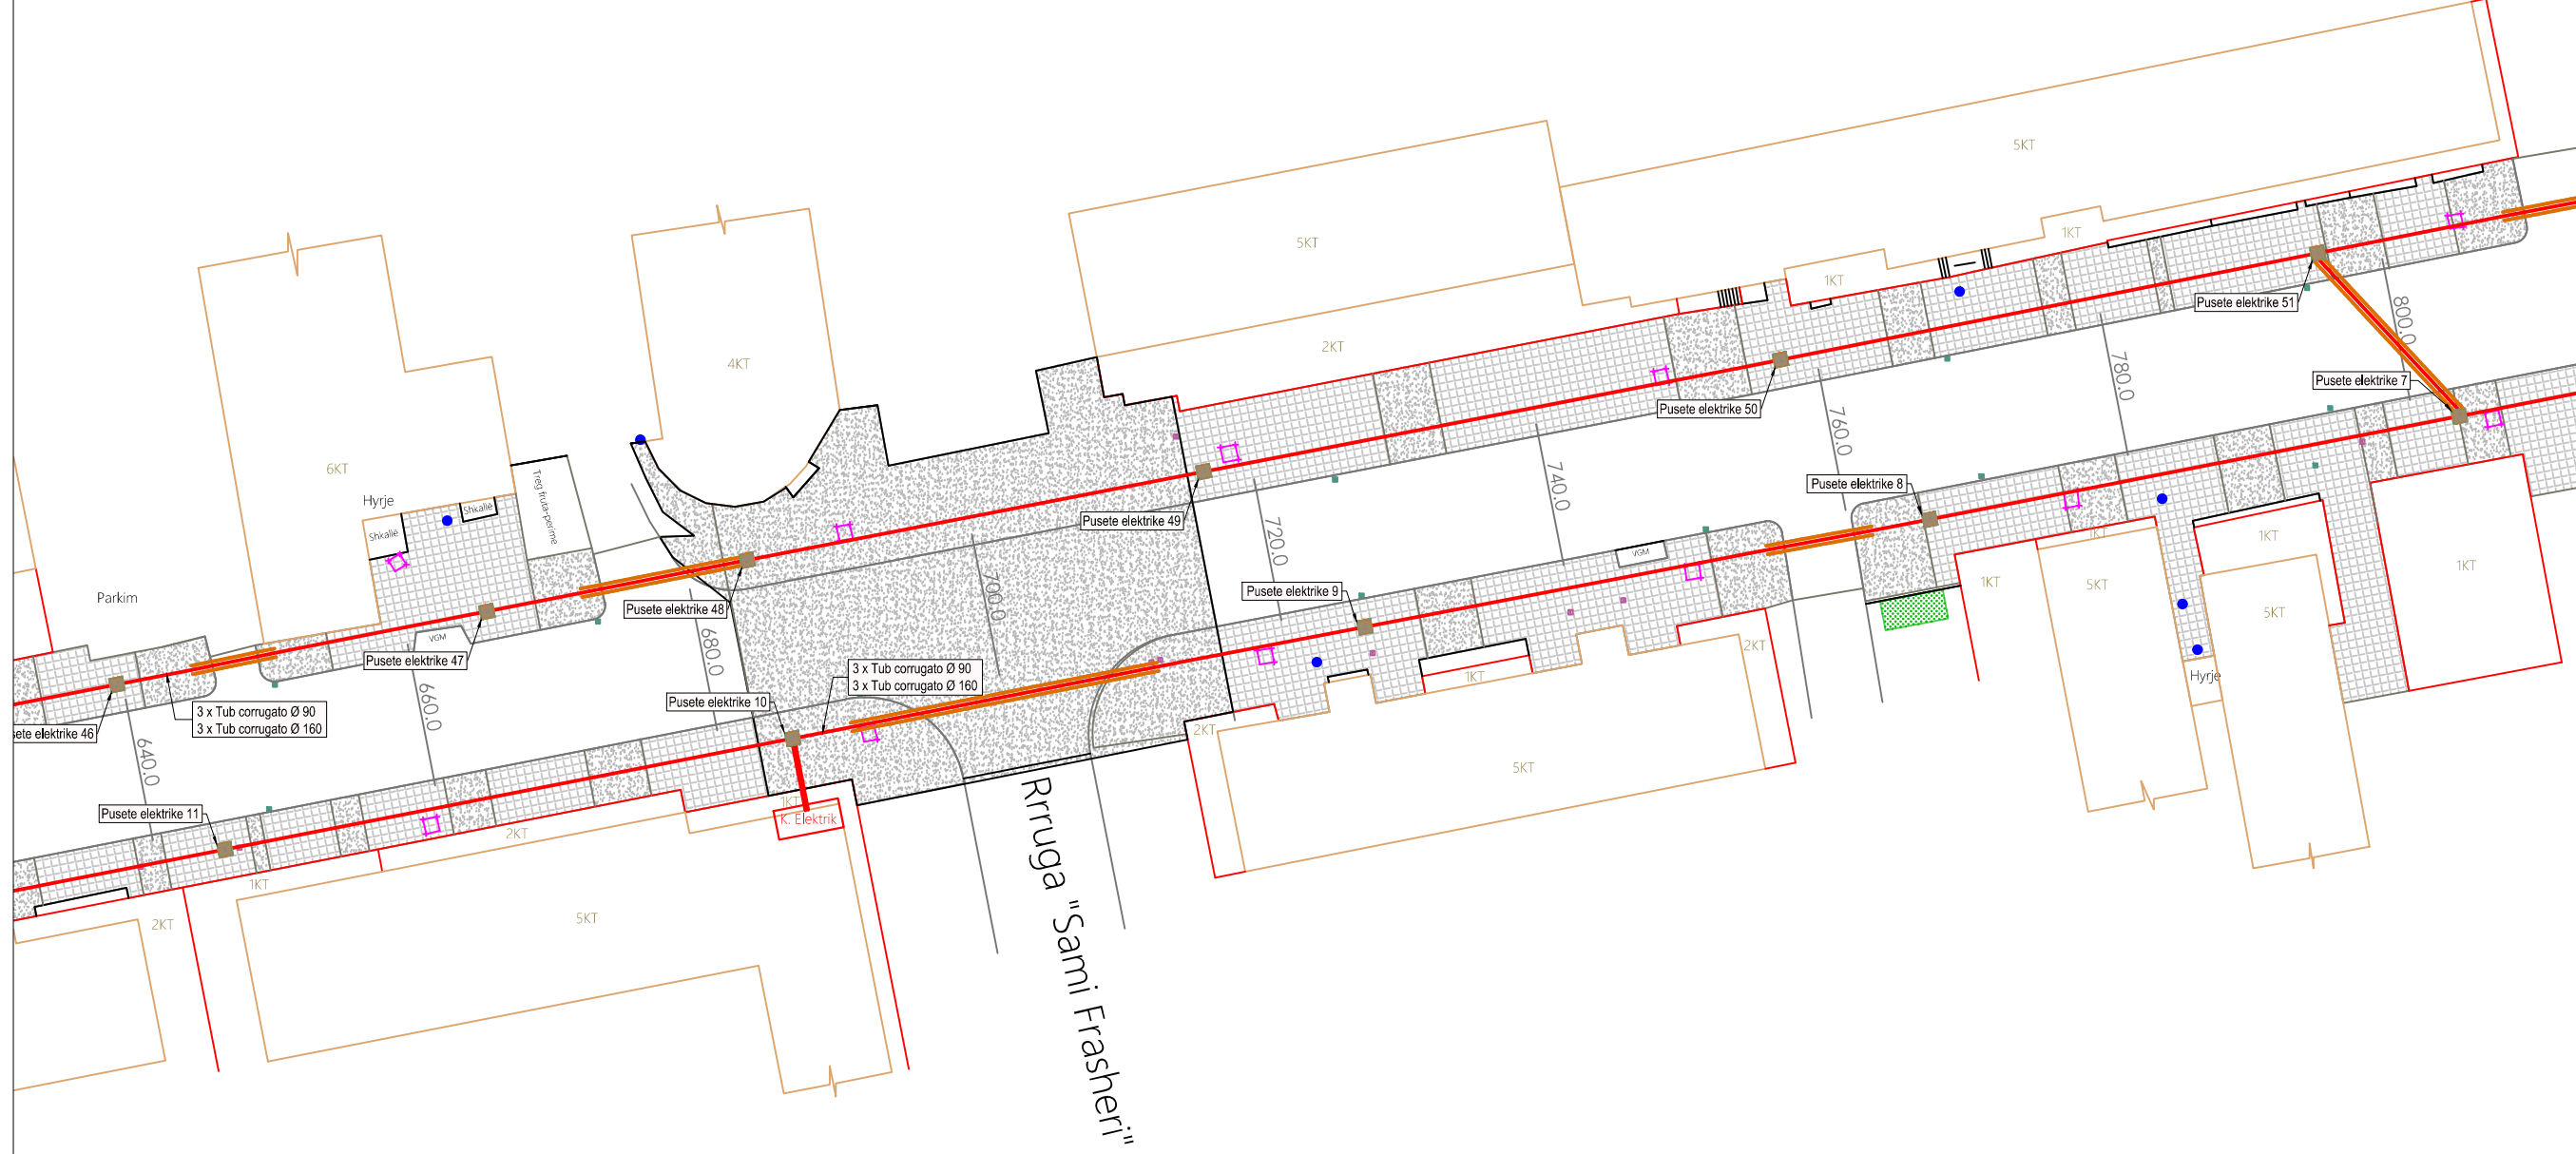

TOWER SHPK e-mail: studiotower07@gmail.com Nr. Lic.	EMERTIMI I FLETES: LINJAT REZERVE		GRUPI I PROJEKTIMIT		Komente		FLETA NR.:					
	OBJEKTI: "NDËRTIMI I TROTUAREVE DHE RIASFALTIM I RRUGËS "MYSLYM SHYRI" POROSITES: BASHKIA TIRANE		ING.ELEKTRIK:	ARKITEKT:	ING.NDËRTIMI:	ING.NDËRTIMI:	E.1073/3	A.2092	K.1524/3	K.1112/2	8-06	SHKALLA 1:500
KODI: P166	FAZA:		Projekt Zbatimi		EMERTIMI I FLETES: LINJAT REZERVE		

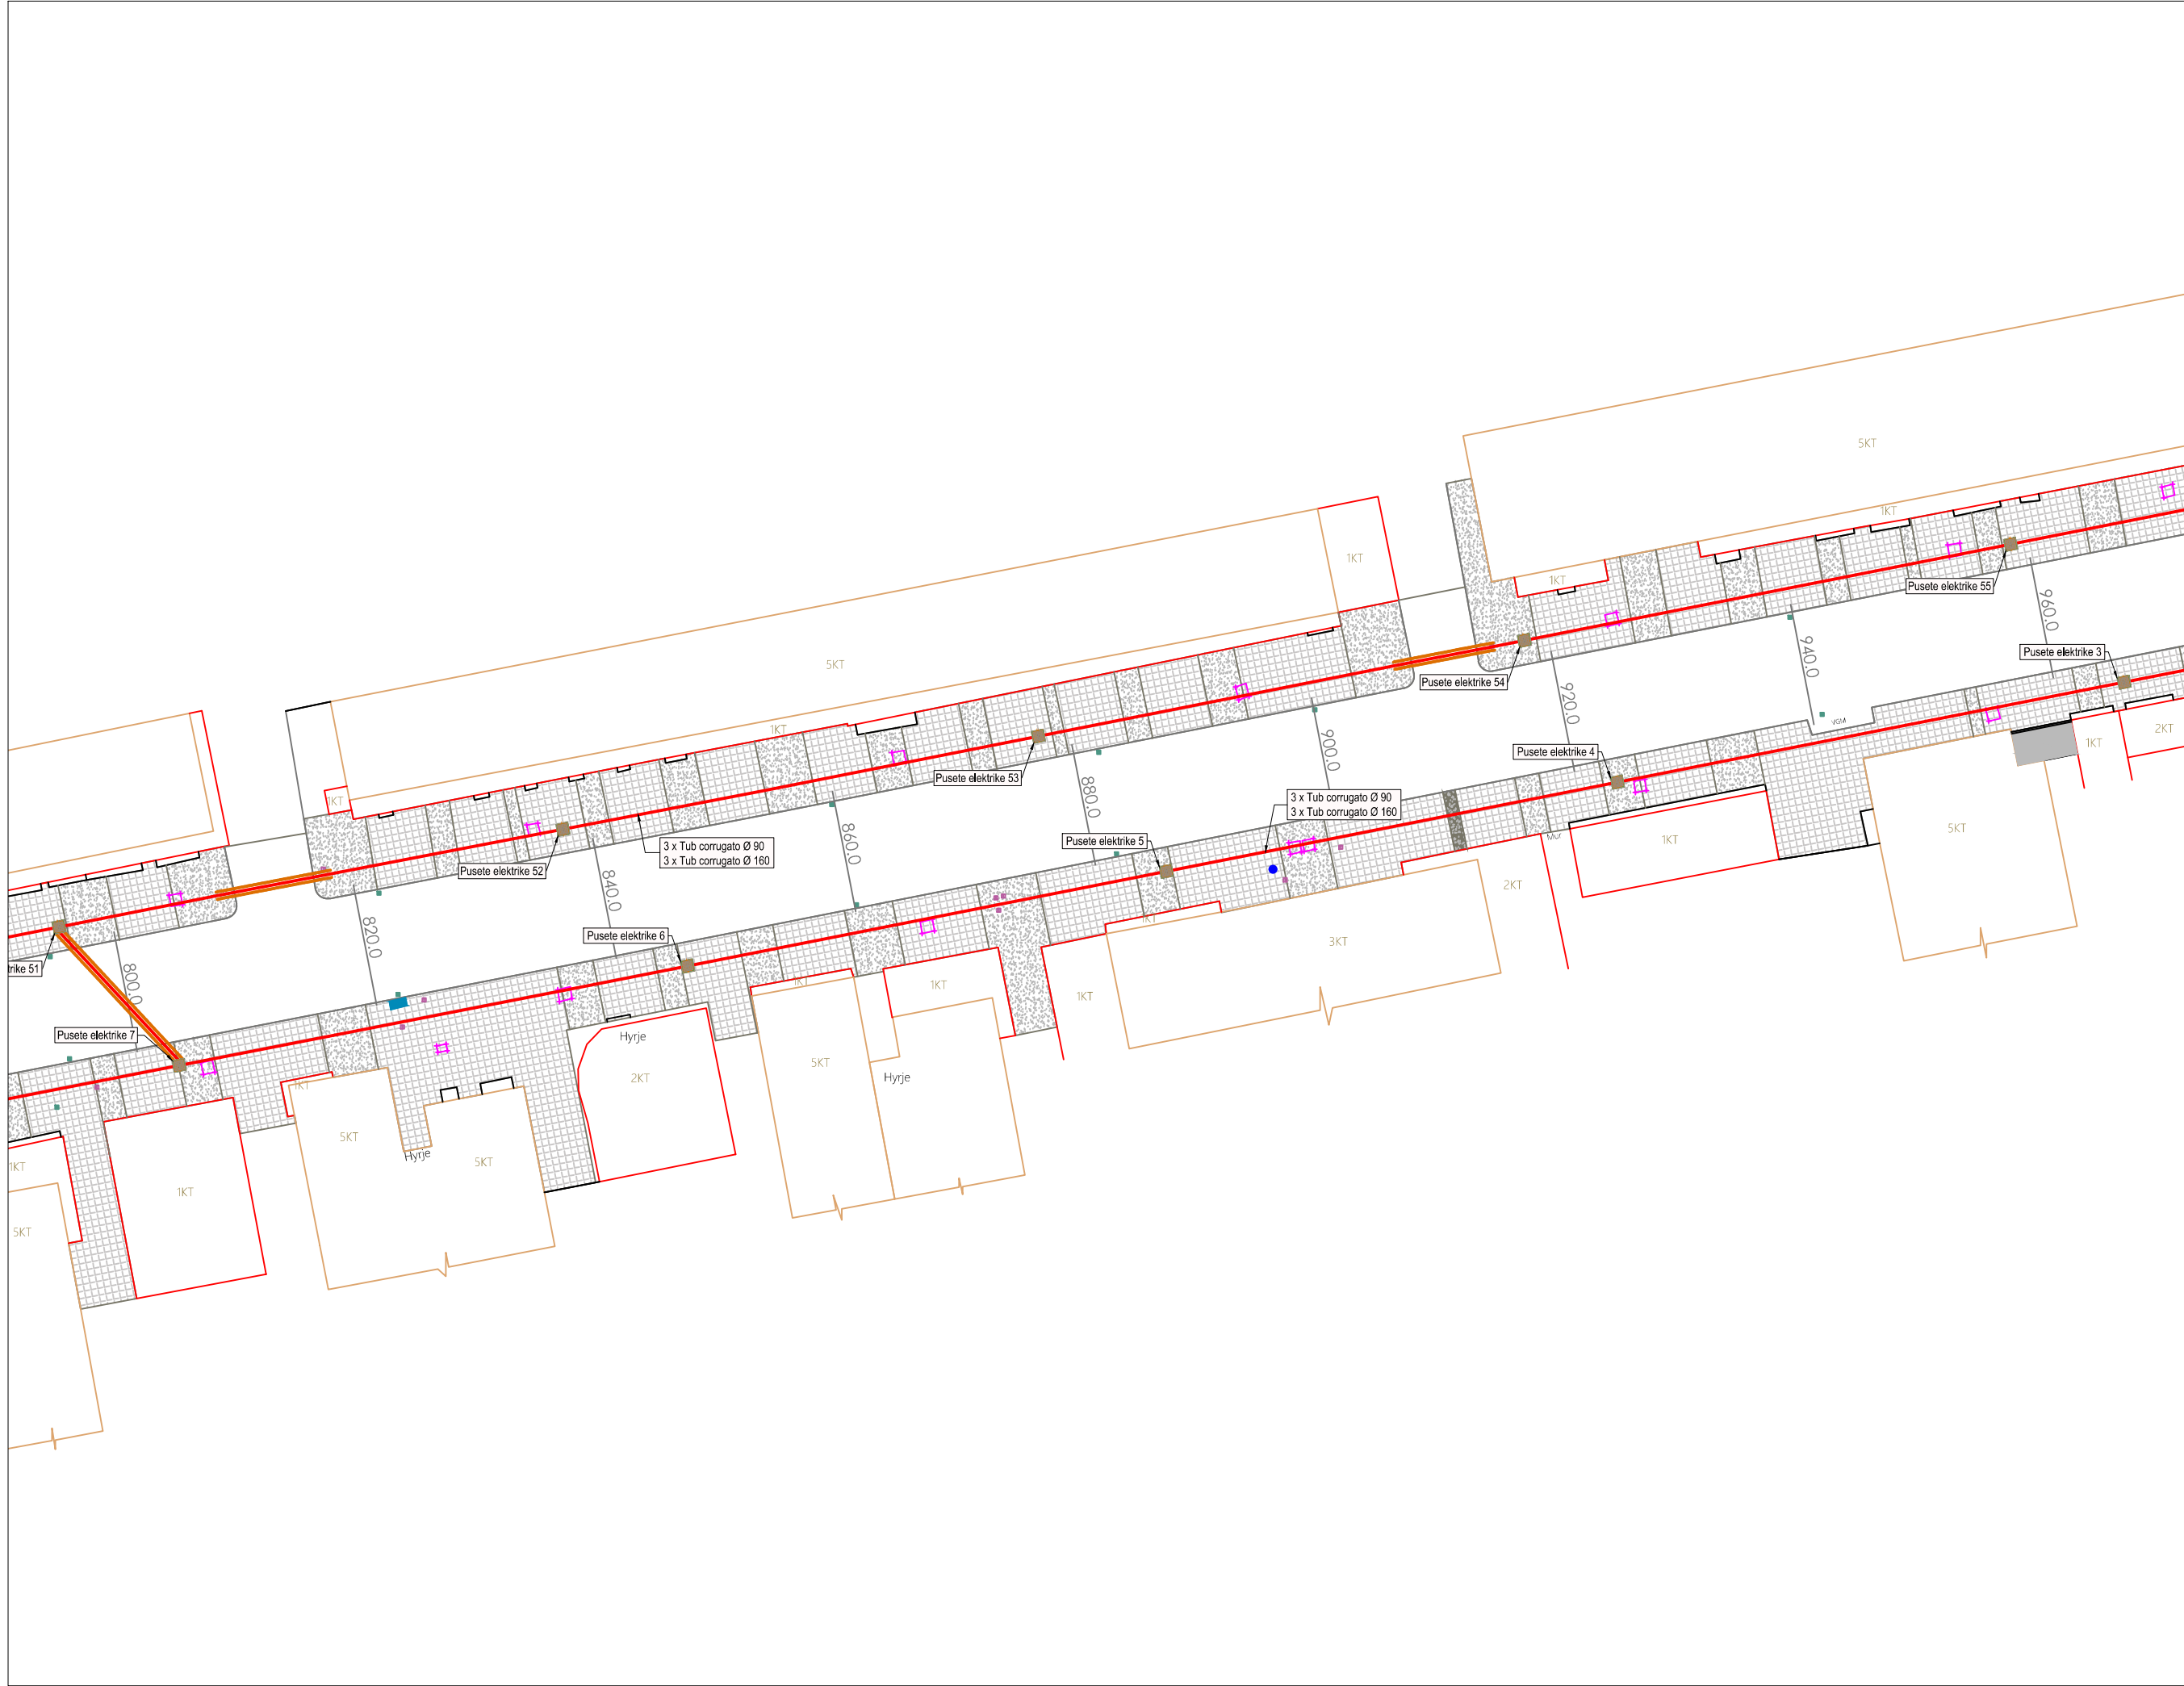

 TOWER SHPK e-mail: studiotower07@gmail.com Nr. Lic.	EMERTIMI I FLETES: LINJAT REZERVË		GRUPI I PROJEKTIMIT ING.ELEKTRIK: E.1073/3 ARKITEKT: A.2092 ING.NDERTIMI: K.1524/3 ING.NDERTIMI: K.1112/2		FLETA NR.: 8-07 SHKALLA: 1:500 DATA: 2022
	OBJEKTI: "NDËRTIMI I TROTUAREVE DHE RIASFALTIM I RRUGËS "MYSLYM SHYRI" POROSITES: BASHKIA TIRANE		FAZA: Projekt Zbatimi		ING.NDERTIMI: ERMIR SHEHAJ ING.NDERTIMI: DHIMITER REGAZI



Rruga "Ibrahim Rugova"



TOWER SHPK
e-mail: studiotower@gmail.com

Nr. Lic. _____
OBJEKTI: "NDËRTIMI I TROTUAREVE DHE RIASFALTIM I RRUGËS
"OBJEKTI": "MYSLYM SHYRI"

POROSITES: BASHKIA TIRANE

KODI:
P166

EMERTIMI I FLETES:
LINJAT REZERVË

Projekt Zbatimi

ING.ELEKTRIK:	ING.NDERTIMI:
ARKITEKT:	ING.NDERTIMI:


ING.ELEKTRIK:	ING.NDERTIMI:
ARKITEKT:	ING.NDERTIMI:

FLETA NR.:	8-08
SHKALLA:	1:500
DATA:	2022


GRUPI I PROJEKTIMIT		Komente	
ING.ELEKTRIK:	GENTIAN DERMISHI	E.1073/3	
ARKITEKT:	ARTION DEDEJ	A.2092	
ING.NDERTIMI:	ERMIR SHEHAJ	K.1524/3	
ING.NDERTIMI:	DHIMITER REGAZI	K.1112/2	

DETAJE TE Pusetave PER LINJAT REZERVE


PRERJE GJATESORE E TUBACIONIT DHE PusetAVE NE RRUGE DHE NE TROTUARE

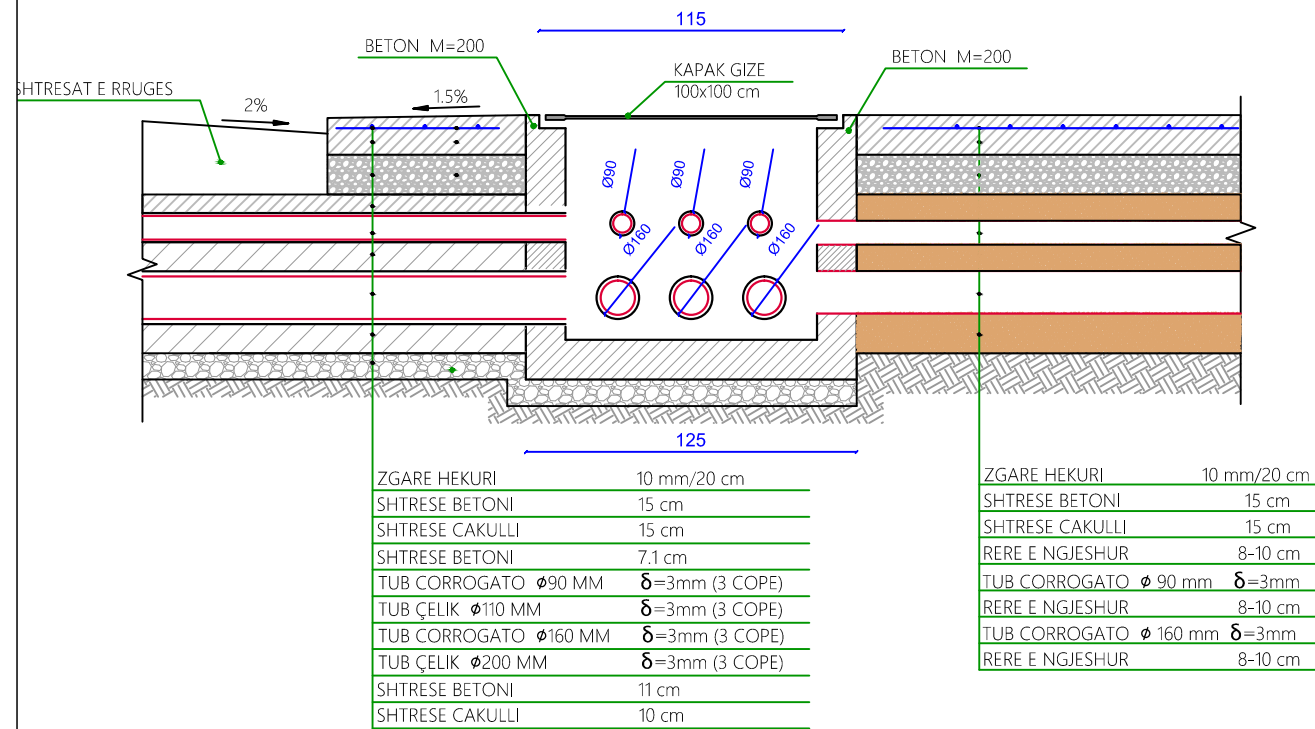

PRERJE GJATESORE E TUBACIONIT DHE PusetAVE NE TRUP TE RRUGES KRYESORE

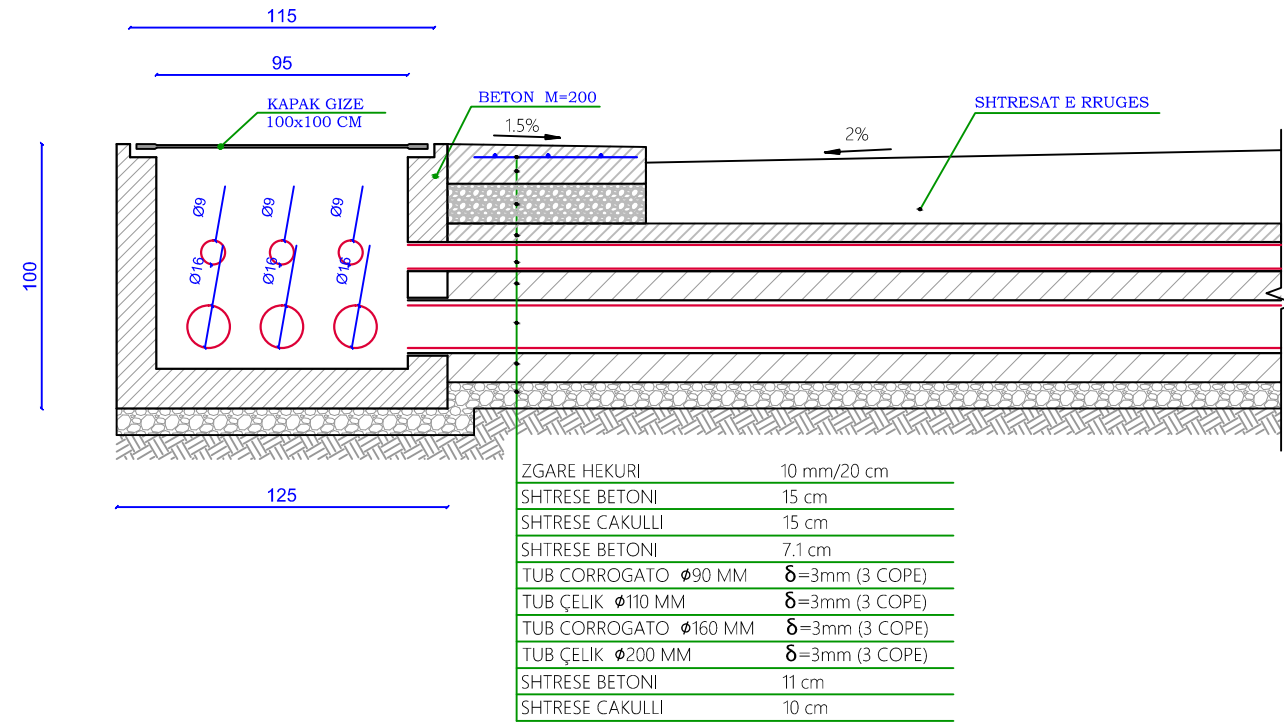


KAPAKU PREJ GIZE I PusetES

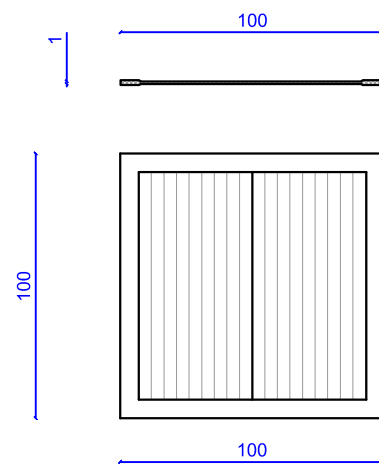

SHËNIME :

- Gjatë realizimit të intersektimeve kuota e vendosjes së pusetave prej gize mund të ndryshojë sipas rastit.
- Tubi mund të vendoset me një pjerrësi të lehtë sipas nevojës, por gjithnjë thellësia e vendosjes duhet të jetë më e vogël se $H_{min}=100$ cm nga sipërfaqja e betonit të stampuar.

PRERJE GJATESORE E TUBACIONIT NE TROTUARE DHE PusetAVE

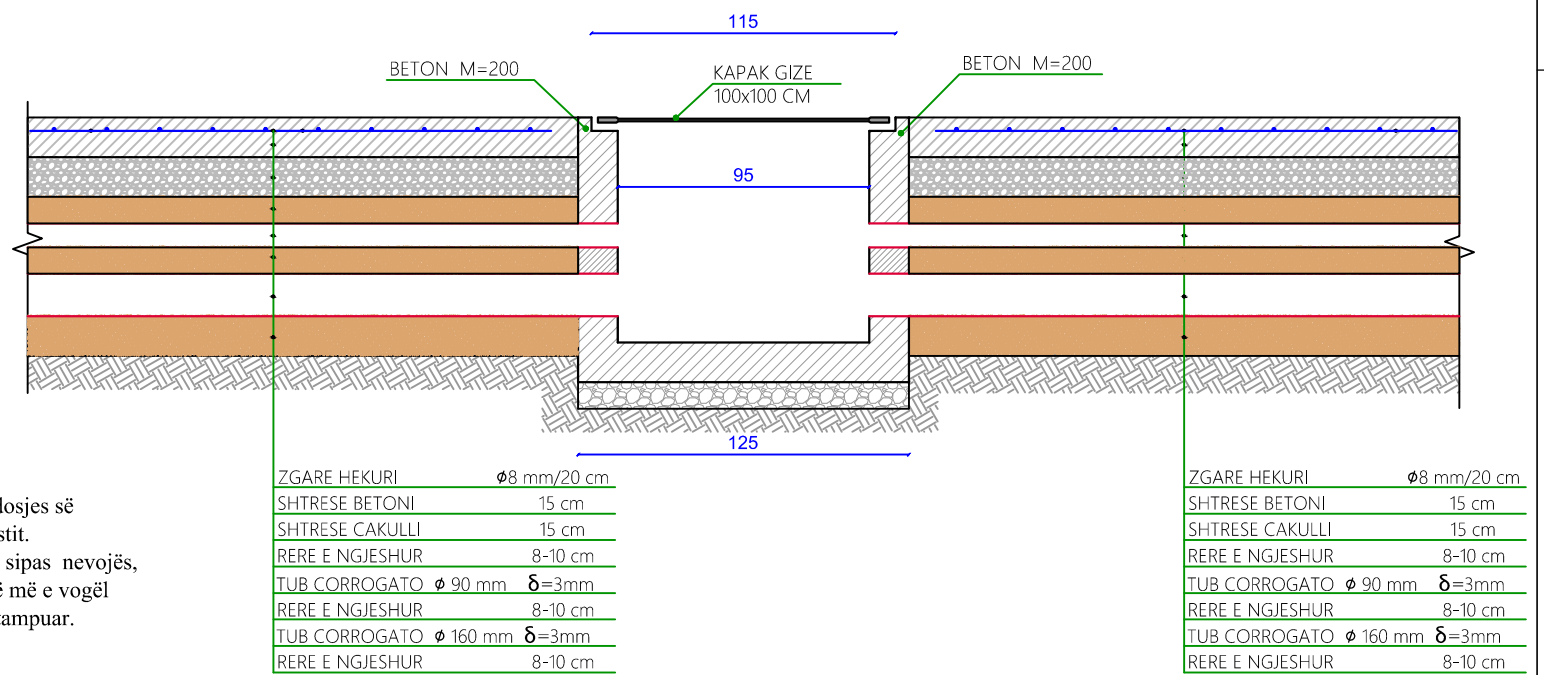

FLETA NR.:		8-09	
SHKALLA:		1:50	
DATA:		2022	
Komente			
GRUPI I PROJEKTIMIT		E.1073/3	
ING. ELEKTRIK:		GENTIAN DERMISHI	
ARKITEKT:		ARTION DEBEJ	
ING. NDERTIMI:		ERMIR SHEHAJ	
ING. NDERTIMI:		DHIMITER REGAZI	
EMERTIMI I FLETES:			
DETAJE			
Projekt Zbatimi			
FAZA:			
TOWER SHPK			
Nr. Lic. e-mail: studiotower07@gmail.com			
OBJEKTI: "NDËRTIMI I TROTUAREVE DHE RIASFALTIM I RRUGËS "MYSLYM SHYRI"			
POROSITES: BASHKIA TIRANE			
KODI:		P166	

