

02. TOPOGRAFIA

PËRSHKRIM:

Objekti në studim ndodhet në Bashkinë Tiranë, ne Njésine Administrative Nr.9. Sipas detyrës së projektitmit, aksjet e menduara për ndërhyrje janë si më poshtë:

1- Aksi "Pandi Dardha"	L=365ml
2- Aksi "Bajram Allia"	L=225ml
3- Aksi "Bajram Allia"-Seg 1	L=93.3ml
4- Aksi "Koli Bano"	L=249ml
5- Aksi "Rexhep Preza"	L=195ml
6- Aksi "Pandi Dardha"-Seg. 1	L=85ml
7- Aksi "Pandi Dardha"-Seg. 2	L=55.5ml
8- Aksi "Pandi Dardha"-Seg. 3	L=68.5+26ml
9- Aksi "Pandi Dardha"-Seg. 4	L=78.1ml
10- Aksi "Pa emer 1"	L=115.5ml
11- Aksi "Pa emer 2"	L=119.4ml
12- Aksi "Pa emer 3"	L=163.64ml
13- Aksi "Tahir Siamoni"	L=86.5ml
14- Aksi "Rexhep Preza"-Seg.1	L=72.4ml
15- Aksi "Rexhep Preza"-Seg.2	L=77.8ml
16- Aksi "Rexhep Preza"-Sheshi	L=38.5ml

Përvet aksave kryesore, ka edhe degëzime të tyre të cilat janë trajtuar hollësishët në projekt. Projekti ka për qëllim rehabilitimin e aksave rugore dhe rikualifikimin urban të hapësirave përreth tyre, duke realizuar një hapësirë të përshtatshme për këmbësorët dhe automjetet.



REPUBLIKA E SHQIPËRISË



BASHKIA TIRANË

Shek. Skënderbej, Nd. 2, Kod postor 1001, Tiranë

Porositës:



Projektues:



Dekliada
INSTITUTA

"INSTITUTI DEKLJADA ALB" sh.p.k

Rugja "Urania e Lire", Pl.Tekiro-project, K110, Ap.9, Tel.+355692078555, dekkadab.shpk@gmail.com, Tiranë

Titulli i projektit:

Studim-Projektim: "Rikualifikim i bllokuve "Lord Bajron_Riza Çuka_Pandi Dardha_Dritan Hoxha"

Emërtimi i vizatimit: TOPOGRAFIA


Përshkrimi i Fazës: PROJEKT - ZBATIM

Shkalla: 1: 1000 Data: NËNTOR 2022

Nr. Licencë: N. 5670/9 Nr. Flete: 2_0

© KY VIZATIM ËSHTË PËRSHKIM I INSTITUTIT DEKLJADA-ALB SHPK. KOPJAMI, SHËNIMI OSE SHËPËNDARJA NËNËM JET TË TRETEVE TË KËTIL DOKUMENTI (OSË TË CDO PJESË TË TUI) PA LEJEN E MËPARSHME ME SHKBM TË "INSTITUTI DEKLJADA-ALB" sh.p.k. ËSHTË E NDALUAR.

Topografia Sh: 1-1000

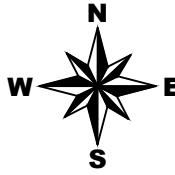

LEGJENDA

Rrugë e Asfaltuar	
Rrugë e pa Asfaltuar	
Objekt Ekzistues	
Kunete	
Bordure	
Trotuar	
Rrethim	
Mur rrathues	
Puseze KUB	
Puseze KUZ	
Puseze Telekomë	
Shkalle	
Peme	
Lulishtë	
Pike Poligoni	
Shtyllë elektrike	

PËRSHKRIM:

Objekti në studim ndodhet në Bashkinë Tiranë, ne Njësina Administrative Nr.9. Sipas detyrës së projektit, aksjet e menduara për ndërhyrje janë si më poshtë:

1- Aksi "Pandi Dardha"	L=65ml
2- Aksi "Bajram Allia"	L=225ml
3- Aksi "Bajram Allia"-Seg 1	L=92,3ml
4- Aksi "Koli Bano"	L=249ml
5- Aksi "Reshep Preza"	L=195ml
6- Aksi "Pandi Dardha"-Seg. 1	L=85ml
7- Aksi "Pandi Dardha"-Seg. 2	L=55,5ml
8- Aksi "Pandi Dardha"-Seg. 3	L=64,5+26ml
9- Aksi "Pandi Dardha"-Seg. 4	L=78,1ml
10- Aksi "Pa emer 1"	L=115,5ml
11- Aksi "Pa emer 2"	L=119,4ml
12- Aksi "Pa emer 3"	L=163,64ml
13- Aksi "Tahir Sianini"	L=86,5ml
14- Aksi "Reshep Preza"-Seg.1	L=72,4ml
15- Aksi "Reshep Preza"-Seg.2	L=77,8ml
16- Aksi "Reshep Preza"-Sheshi	L=38,5ml

Përvec aksave kryesore, ka edhe degëzime të tyre të cilat janë trajtuar hollësisht në projekt.
Projekti ka për qëllim rehabilitimin e akseve rugore dhe rikualifikimin urban të hapësirave përmëtyrë, duke realizuar një hapësirë të përshtatshme përkëmbësorët dhe automjetet.



REPUBLIKA E SHQIPËRISË

Porositës:



BASHKIA TIRANË

Sheshi Skënderbeu, Nd. 2, Kod postor 1001, Tiranë

Projektores:



"INSTITUTI DEKLJADA ALB" sh.p.k

Rugja "Ura e Lire", Pll. Tekiro-projekti, K110, Ap.9, Tel: +355 92078555, dekliadashpk@gmail.com, Tiranë

Titulli i projektit:

Studim-Projektim: "Rikualifikim i bllokut "Lord Bajron_Riza Çuka_Pandi Dardha_Dritan Hoxha"

Emërtimi i vizatimit: TOPOGRAFIA



Përrshrimi i Fazës: PROJEKT - ZBATIM

Shkalla: 1: 1000 Data: NËNTOR 2022

Nr. Licencë: N. 5670/9 Nr. Fletë: 2_1

© KY VIZATIM ËSHTË TIRONË E INSTITUTIT DEKLJADA-ALB SH.P.K. KOPJIMI, SHËPTHONJA OSE SHËPTHONJARIA NËNDËRJET TË TRETEVE TË KËTIL DOKUMENTI (OSHE TË CDO PJESË TË TUI) PA LEJEN E MËPARSHME ME SHKBM TË "INSTITUTIT DEKLJADA-ALB" sh.p.k. ËSHTË NË DILUAR.

Aksi "Koli Bano" Sh: 1-250

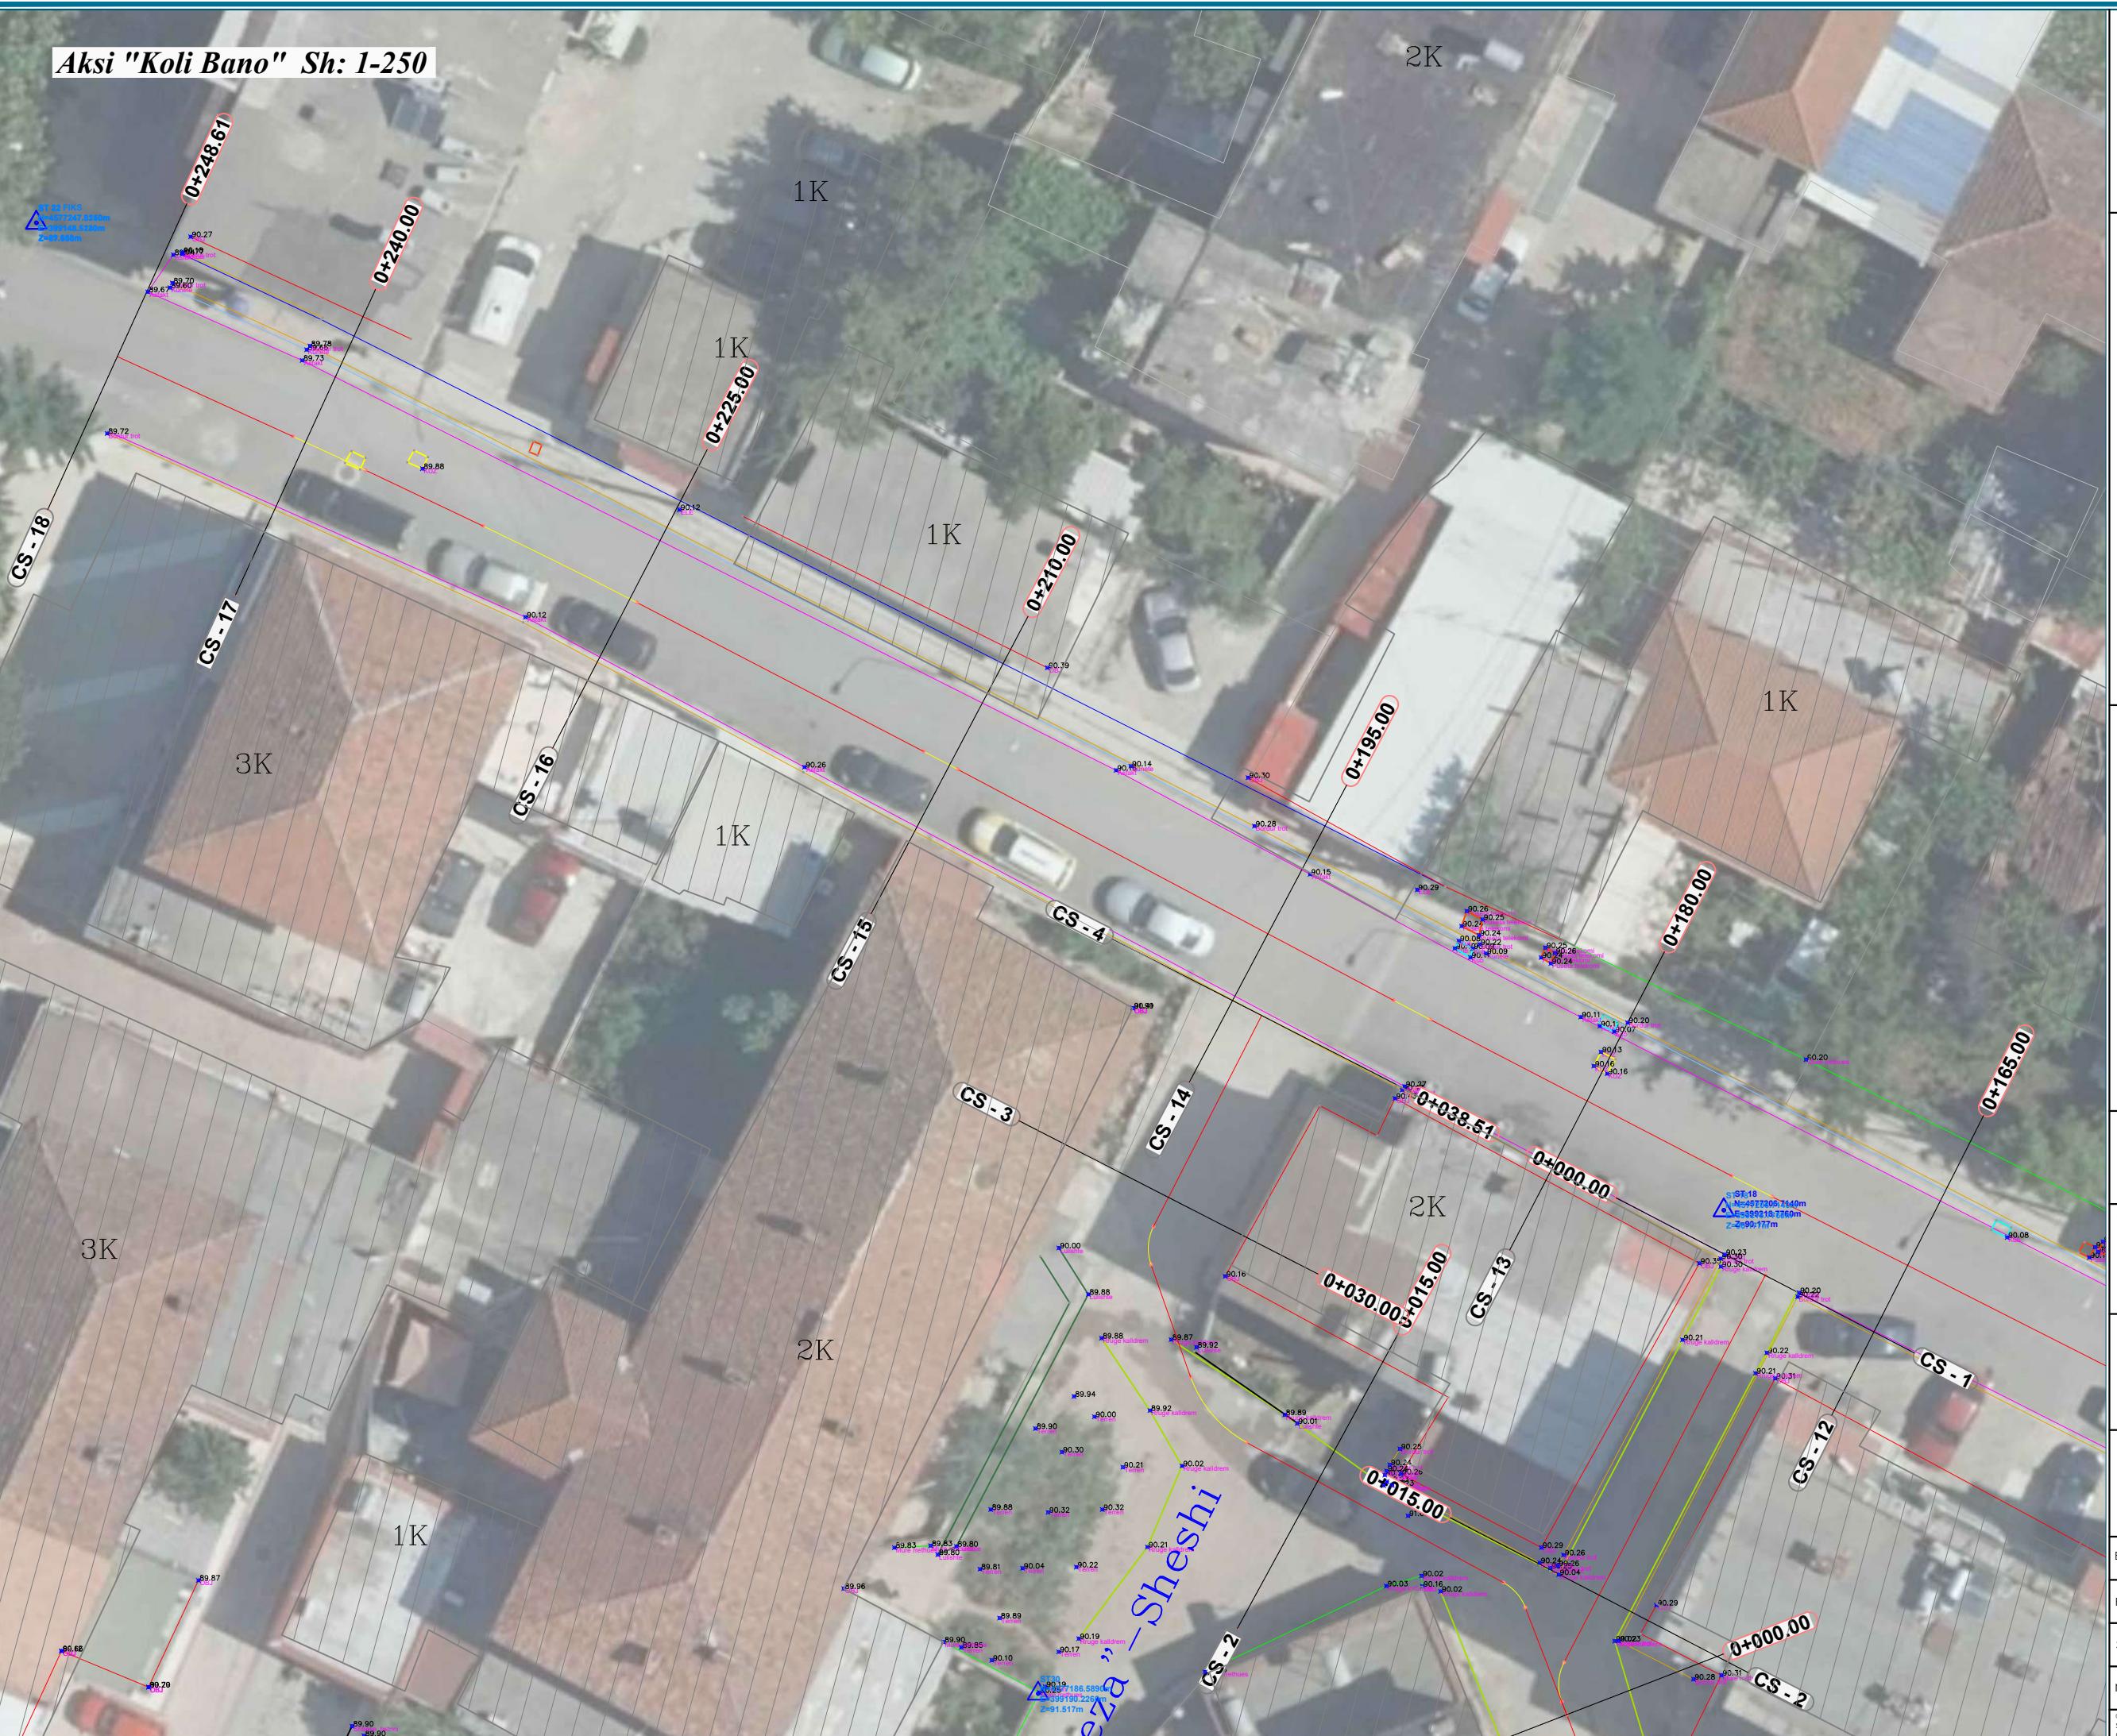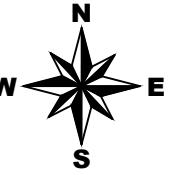

LEGJENDA

Rrugë e Asfaltuar	
Rrugë e pa Asfaltuar	
Objekt Ekzistues	
Kunete	
Bordure	
Trotuar	
Rrethim	
Mur rrathues	
Puse të KUB	
Puse të KUZ	
Puse të Telekom	
Shkallë	
Peme	
Lulishë	
Pike Poligoni	
Shtyllë elektrike	

PËRSHKRIM:

Objekti në studim ndodhet në Bashkinë Tiranë, ne Njësina Administrative Nr.9. Sipas detyrës së projektit, aksjet e menduara për ndërhyrje janë si më poshtë:

1- Aksi "Pandi Dardha"	L=365ml
2- Aksi "Bajram Ali" "Seg 1"	L=225ml
3- Aksi "Bajram Ali" "Seg 2"	L=93.3ml
4- Aksi "Koli Bano"	L=249ml
5- Aksi "Reshep Preza"	L=195ml
6- Aksi "Pandi Dardha"-Seg. 1	L=85ml
7- Aksi "Pandi Dardha"-Seg. 2	L=55.5ml
8- Aksi "Pandi Dardha"-Seg. 3	L=64.5+26ml
9- Aksi "Pandi Dardha"-Seg. 4	L=78.1ml
10- Aksi "Pa emer 1"	L=115.5ml
11- Aksi "Pa emer 2"	L=119.4ml
12- Aksi "Pa emer 3"	L=163.64ml
13- Aksi "Tahir Siamini"	L=86.5ml
14- Aksi "Reshep Preza"-Seg.1	L=72.4ml
15- Aksi "Reshep Preza"-Seg.2	L=77.8ml
16- Aksi "Reshep Preza"-Sheshi	L=38.5ml

Përveç aksave kryesore, ka edhe degëzime të tyre të cilat janë trajtuar hollësisht në projekt.
Projekti ka përfshirë rehabilitimin e aksave rugore dhe rikualifikimin urban të hapësirave përmëtyrë, duke realizuar një hapësirë të përshtatshme për këmbësorët dhe automjetet.



REPUBLIKA E SHQIPËRISË

Porositës:



BASHKIA TIRANË

Sheshi Skënderbeu, Nd. 2, Kod postor 1001, Tiranë

Projektoj:



"INSTITUTI DEKLJADA ALB" sh.p.k

Rruga "Ukraina" 11, Pll. Tekiro-projekti, K110, Ap.9, Tel: +355 69 207 8555, dekliadab.shpk@gmail.com, Tiranë

Titulli i projektit:

Studim-Projektim: "Rikualifikim i bllokut "Lord Bajron_Riza Çuka_Pandi Dardha_Dritan Hoxha"

Emërtimi i vizatimit: TOPOGRAFIA


Përvizimi i Fazës: PROJEKT - ZBATIM

Shkalla: 1: 250 Data: NËNTOR 2022

Nr. Licencë: N. 5670/9 Nr. Fletë: 2_2

© KY VIZATIM ëSHTË PRONË E "INSTITUTIT DEKLJADA-ALB" SH.P.K. KOPJIMI, SHËPTHONJA ME NËRNJËJET TË TRETEVE TË KËTIL DOKUMENTI ëSHTË CDO PËRSE TË TUI PA LEJEN E MËPARSHME ME SHKBM TË "INSTITUTIT DEKLJADA-ALB" sh.p.k. ËSHTË NDLUAR.

Aksi "Koli Bano" Sh: 1-250

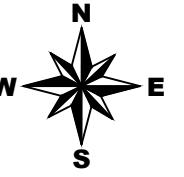

LEGJENDA

Rrugë e Asfaltuar
Rrugë e pa Asfaltuar
Objekt Ekzistues
Kunete
Bordure
Trotuar
Rrethim
Mur rrathes
Puset KUB
Puset KUZ
Puset Telekom
Shkalle
Peme
Lulishtë
Pike Poligoni
Shtylla elektrike

PËRSHKRIM:

Objekti në studim ndodhet në Bashkinë Tiranë, ne Njësina Administrative Nr.9. Sipas detyrës së projektit, aksjet e menduara për ndërhyrje janë si më poshtë:

1- Aksi "Pandi Dardha"	L=365ml
2- Aksi "Bajram Aliu"	L=225ml
3- Aksi "Bajram Aliu"-Seg 1	L=93.2ml
4- Aksi "Koli Bano"	L=249ml
5- Aksi "Reshep Preza"	L=195ml
6- Aksi "Pandi Dardha"-Seg. 1	L=85ml
7- Aksi "Pandi Dardha"-Seg. 2	L=55.5ml
8- Aksi "Pandi Dardha"-Seg. 3	L=68.5+26ml
9- Aksi "Pandi Dardha"-Seg. 4	L=78.1ml
10- Aksi "Pa emer 1"	L=115.5ml
11- Aksi "Pa emer 2"	L=119.4ml
12- Aksi "Pa emer 3"	L=163.64ml
13- Aksi "Tahir Sionani"	L=86.5ml
14- Aksi "Reshep Preza"-Seg.1	L=72.4ml
15- Aksi "Reshep Preza"-Seg.2	L=77.8ml
16- Aksi "Reshep Preza"-Sheshi	L=38.5ml

Përvet akseve kryesore, ka edhe degëzime të tyre të cilat janë trajtuar hollësishët në projekt. Projekti ka për qëllim rehabetimin e akseve rugore dhe rikualifikimin urban të hapësirave përbërëtye, duke realizuar një hapësirë të përshtatshme për këmbësorët dhe automjetet.



REPUBLIKA E SHQIPËRISË

Porositës:



BASHKIA TIRANË

Sheshi Skënderbeu, Nd. 2, Kod postor 1001, Tiranë

Projektohet:



"INSTITUTI DEKLJADA ALB" sh.p.k

Rruga "Ukraina" Liri, Pjekro-projekti, K1.0, Ap.9, Tel:+35592078555, dekliadab.shpk@gmail.com, Tiranë

Titulli i projektit:

Studim-Projektim: "Rikualifikim i bllokut "Lord Bajron_Riza Çuka_Pandi Dardha_Dritan Hoxha"

Emërtimi i vizatimit: TOPOGRAFIA


Përshtrimi i Fazës: PROJEKT - ZBATIM

Shkalla: 1: 250 Data: NËNTOR 2022

Nr. Licencë: N. 5670/9 Nr. Fletë: 2_3

© KY VIZATIM ëSHTË TIRONË TË INSTITUTIT DEKLJADA-ALB SH.P.K. KOPJIMI, SHËNIMI OSE SHËPËNDARJA NËDËRMJET TË TREVE TË KËTIL DOCUMENTIT (OSË TË CDO PËRSË TË TUI) PA LEJEN E MËPARSHME MË SHKBM TË "INSTITUTI DEKLJADA-ALB" sh.p.k. ËSHTË NDLUAR.

Aksi "Koli Bano" Sh: 1-250

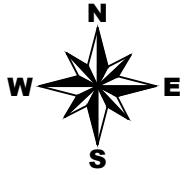

LEGJENDA

Rrugë e Asfaltuar
Rrugë e pa Asfaltuar
Objekt Ekzistues
Kunete
Bordure
Trotuar
Rrethim
Mur rrathes
Puset KUB
Puset KUZ
Puset Telekom
Shkalle
Peme
Lulishë
Pike Poligoni
Shtyllë elektrike

PËRSHKRIM:

Objekti në studim ndodhet në Bashkinë Tiranë, ne Njësinë Administrative Nr.9. Sipas detyrës së projektit, aksjet e menduara për ndërhyrje janë si më poshtë:

1- Aksi "Pandi Dardha"	L=365ml
2- Aksi "Bajram Ali"	L=225ml
3- Aksi "Bajram Ali"-Seg 1	L=93.2ml
4- Aksi "Koli Bano"	L=249ml
5- Aksi "Reshp Preza"	L=195ml
6- Aksi "Pandi Dardha"-Seg. 1	L=85ml
7- Aksi "Pandi Dardha"-Seg. 2	L=55.5ml
8- Aksi "Pandi Dardha"-Seg. 3	L=64.5+26ml
9- Aksi "Pandi Dardha"-Seg. 4	L=78.1ml
10- Aksi "Pa emer 1"	L=115.5ml
11- Aksi "Pa emer 2"	L=119.4ml
12- Aksi "Pa emer 3"	L=163.64ml
13- Aksi "Tahir Siamini"	L=86.5ml
14- Aksi "Reshp Preza"-Seg.1	L=72.4ml
15- Aksi "Reshp Preza"-Seg.2	L=77.8ml
16- Aksi "Reshp Preza"-Sheshi	L=38.5ml

Përvec aksave kryesore, ka edhe degëzime të tyre të cilat janë trajtuar hollësisht në projekt.
Projekti ka përfshirë qellim rehabilitimin e aksave rugore dhe rikualifikimin urban të hapësirave përbërë të tyre, duke realizuar një hapësirë të përshtatshme për këmbësorët dhe automjetet.



REPUBLIKA E SHQIPËRISË

Porositës:



BASHKIA TIRANË

Sheshi Skënderbeu, Nd. 2, Kod postor 1001, Tiranë

Projektohet:



"INSTITUTI DEKLJADA ALB" sh.p.k

Rruga "Ukraina e Lire", Pll. Tekiro-projekti, K110, Ap.9, Tel+355692078555, dekliadab.shpk@gmail.com, Tiranë

Titulli i projektit:

Studim-Projektim: "Rikualifikim i bllokut "Lord Bajron_Riza Çuka_Pandi Dardha_Dritan Hoxha"

Emërtimi i vizatimit: TOPOGRAFIA

Përrshkimi i Fazës: PROJEKT - ZBATIM

Shkalla: 1: 250 Data: NËNTOR 2022


Nr. Licencë: N. 5670/9 Nr. Fletë: 2_4

© KY VIZATIM ëSHTË TIRONË E INSTITUTIT DEKLJADA-ALB SHPK. KOMUNA, SHËPËRIMI OSE SHËPËRIMARJA NËNDËRJET TË TREVE TË KËTIL DOCUMENTI (OSË TË CDO PJESË TË TUI) PA LEJEN E MËPARSHME ME SHKBM ëSHTË "INSTITUTI DEKLJADA ALB" sh.p.k. ËSHTË NË DILUAR.

Aksi "Rexhep Preza"
Aksi "Rexhep Preza" sheshi
Sh: 1-250



Aksi "Rexhep Preza"
Aksi "Rexhep Preza" sheshi
Sh: 1-250

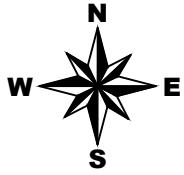

LEGJENDA

Rrugë e Asfaltuar
Rrugë e pa Asfaltuar
Objekt Ekzistues
Kunete
Bordure
Trotuar
Rrethim
Mur rrthues
Pusete KUB
Pusete KUZ
Pusete Telekom
Shkalle
Peme
Lulishtë
Pike Poligoni
Shtyllë elektrike

PËRSHKRIM:

Objekti në studim ndodhet në Bashkinë Tiranë, ne Njësina Administrative Nr.9. Sipas detyrës së projektit, aksjet e menduara për ndërhyrje janë si më poshtë:

1- Aksi "Pandi Dardha"	L=65ml
2- Aksi "Bajram Ali"	L=225ml
3- Aksi "Bajram Ali"-Seg 1	L=92.3ml
4- Aksi "Koli Bano"	L=249ml
5- Aksi "Rexhep Preza"	L=195ml
6- Aksi "Pandi Dardha"-Seg. 1	L=85ml
7- Aksi "Pandi Dardha"-Seg. 2	L=55.5ml
8- Aksi "Pandi Dardha"-Seg. 3	L=64.5+26ml
9- Aksi "Pandi Dardha"-Seg. 4	L=78.1ml
10- Aksi "Pa emer 1"	L=115.5ml
11- Aksi "Pa emer 2"	L=119.4ml
12- Aksi "Pa emer 3"	L=163.64ml
13- Aksi "Tahir Sionani"	L=86.5ml
14- Aksi "Rexhep Preza"-Seg.1	L=72.4ml
15- Aksi "Rexhep Preza"-Seg.2	L=77.8ml
16- Aksi "Rexhep Preza"-Sheshi	L=38.5ml

Përvet akseve kryesore, ka edhe degëzime të tyre të cilat janë trajtuar hollësisht në projekt.
 Projekti ka për qellim rehabilitimin e akseve rugore dhe rikualifikimin urban të hapësirave përmëtyre, duke realizuar një hapësirë të përshtatshme për këmbësorët dhe automjetet.



REPUBLIKA E SHQIPËRISË

Porositës:



BASHKIA TIRANË

Projektores:



"INSTITUTI DEKLJADA ALB" sh.p.k
 Rruga "Ukraina" 10, Pll. Tekiro-projekti, K110, Ap.9, Tel: +355 692078555, dekliada.alb@gmail.com, Tiranë

Titulli i projektit:

Studim-Projektim: "Rikualifikim i bllokut "Lord Bajron_Riza Çuka_Pandi Dardha_Dritan Hoxha"

Emërtimi i vizatimit: TOPOGRAFIA


Përrshkimi i Fazës: PROJEKT - ZBATIM

Shkalla: 1: 250 Data: NËNTOR 2022


Nr. Licencë: N. 5670/9 Nr. Fletë: 2_6

© KY VIZATIM ëSHTË TIRONË TË INSTITUTIT DEKLJADA-ALB SH.P.K. KOPJIMI, SHËRHIMI OSE SHËPËNDARJA NËNDËRJET TË TREVE TË KËTIL DOCUMENTI (OSHE TË CDO PJESË TË TUI) PA LEJEN E MËPARSHME ME SHKBM TË "INSTITUTIT DEKLJADA-ALB" sh.p.k. ËSHTË NË NDALUAR.



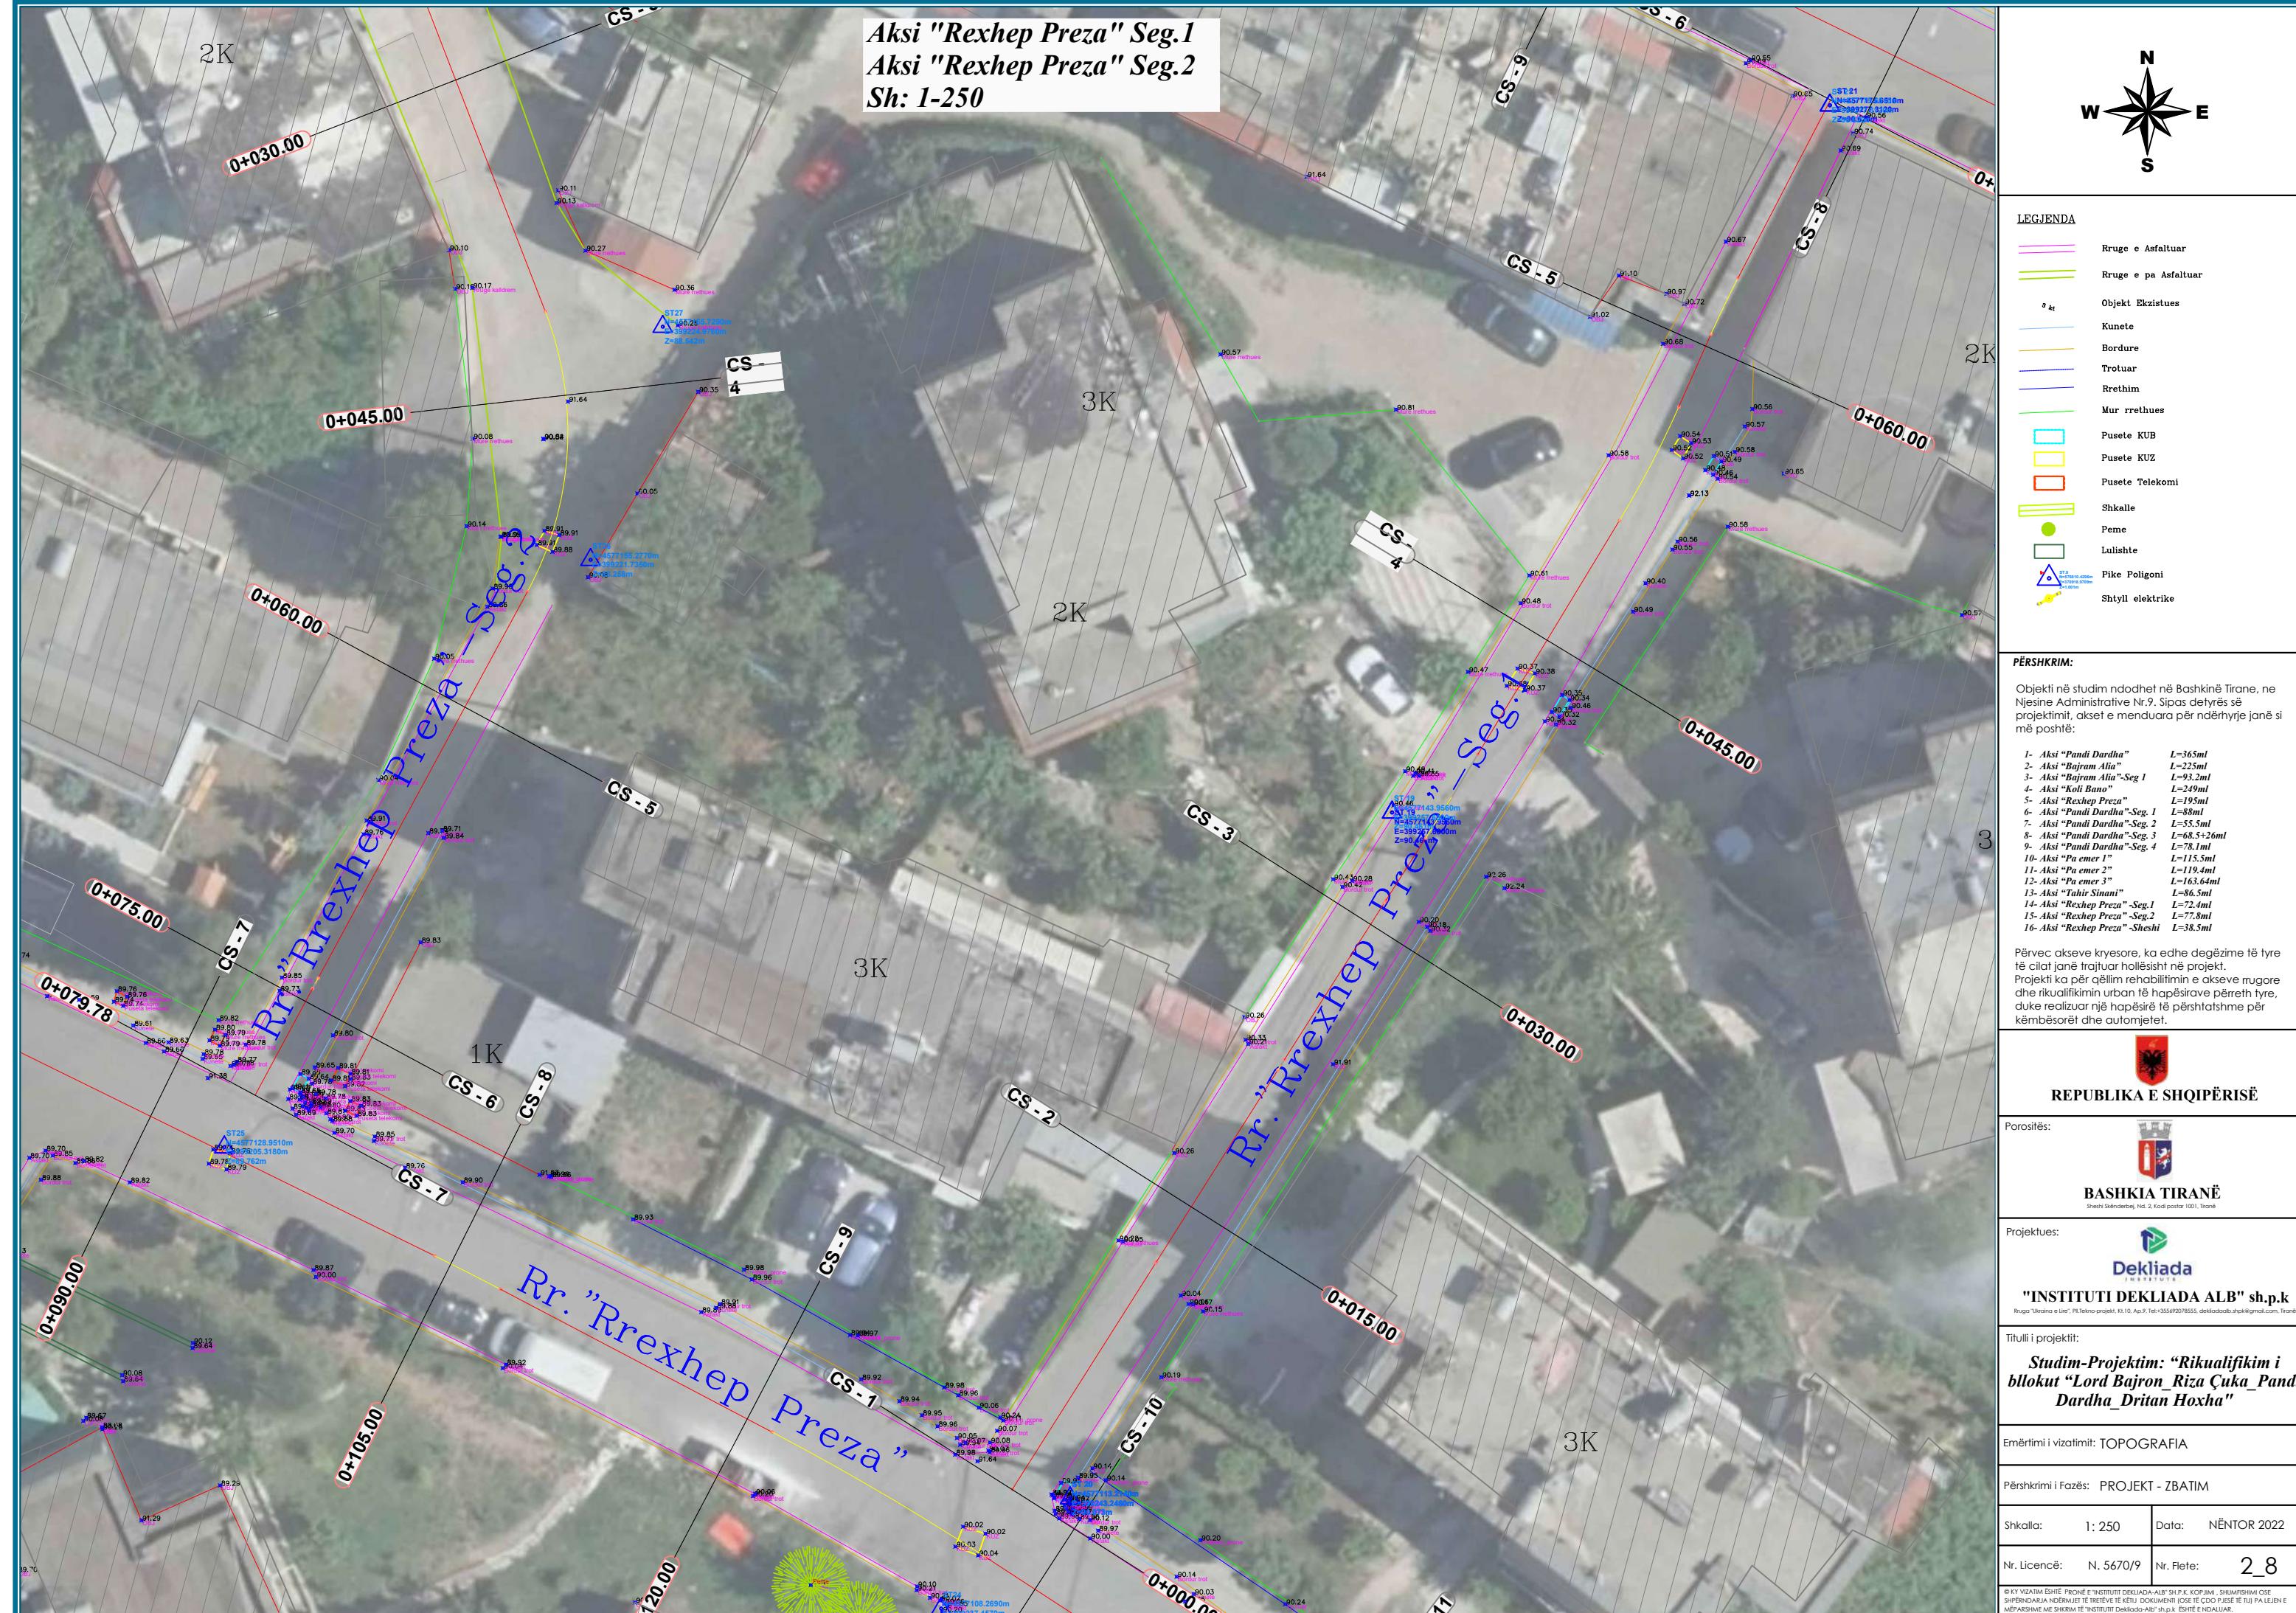

Aksi "Rexhep Preza" Seg.2
Aksi "Rexhep Preza" Sheshi
Sh: 1-250

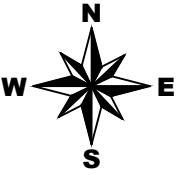

LEGJENDA	
	Rrugë e Asfaltuar
	Rrugë e pa Asfaltuar
	Objekt Ekzistues
	Kunete
	Bordure
	Trotuar
	Rrethim
	Mur rrthues
	Puse të KUB
	Puse të KUZ
	Puse të Telekom
	Shkalle
	Peme
	Lulishtë
	Pike Poligoni
	Shtyllë elektrike

PËRSHKRIM:

Objekti në studim ndodhet në Bashkinë Tiranë, ne Njësina Administrative Nr.9. Sipas detyrës së projektit, aksjet e menduara për ndërhyrje janë si më poshtë:

1- Aksi "Pandi Dardha"	L=365ml
2- Aksi "Bajram Ali"	L=225ml
3- Aksi "Bajram Ali"-Seg 1	L=93.2ml
4- Aksi "Koli Bano"	L=249ml
5- Aksi "Rexhep Preza"	L=195ml
6- Aksi "Pandi Dardha"-Seg. 1	L=85ml
7- Aksi "Pandi Dardha"-Seg. 2	L=55.5ml
8- Aksi "Pandi Dardha"-Seg. 3	L=68.5+26ml
9- Aksi "Pandi Dardha"-Seg. 4	L=78.1ml
10- Aksi "Pa emer 1"	L=115.5ml
11- Aksi "Pa emer 2"	L=119.4ml
12- Aksi "Pa emer 3"	L=163.64ml
13- Aksi "Tahir Sianini"	L=86.5ml
14- Aksi "Rexhep Preza"-Seg.1	L=72.4ml
15- Aksi "Rexhep Preza"-Seg.2	L=77.8ml
16- Aksi "Rexhep Preza"-Sheshi	L=38.5ml

Përvec kryesore, ka edhe degëzime të tyre të cilat janë trajtuar hollësishët në projekt.
Projekti ka për qëllim rehabilitimin e akseve rugore dhe rikualifikimin urban të hapësirave përmëtye, duke realizuar një hapësirë të përshtatshme për këmbësorët dhe automjetet.



REPUBLIKA E SHQIPËRISË

Porositës:

BASHKIA TIRANË

Projektohet:

"INSTITUTI DEKLİADA ALB" sh.p.k
Rruga "Ukraina e Lire", Pll.Tekiro-projekti, K110, Ap.9, Tel:+355492078555, dekliadab.shpk@gmail.com, Tiranë

Titulli i projektit:
Studim-Projektim: "Rikualifikim i bllokut "Lord Bajron_Riza Çuka_Pandi Dardha_Dritan Hoxha"

Emërtimi i vizatimit: TOPOGRAFIA

Përvizimi i Fazës: PROJEKT - ZBATIM


Shkalla: 1: 250 Data: NËNTOR 2022

Nr. Licencë: N. 5670/9 Nr. Fletë: 2_9


© KY VIZATIM ëSHTË PRONË E INSTITUTIT DEKLİADA-ALB SHPK. KOPJIMI, SHËNIMI OSE SHËPËNDARJA NË DOKUMET TË TREVE ËSHTË DOKUMENI (JOSE Ë CDO PJESË TË TUI) PA LEJEN E MËPARSHME ME SHKBM TË "INSTITUTIT DEKLİADA-ALB" sh.p.k. ËSHTË NË DILUAR.

2K

Aksi "Pandi Dardha"
Lart Aksi "Pandi Dardha" Seg.1
Poshte Aksi "Pa emer 1"
Sh: 1-250

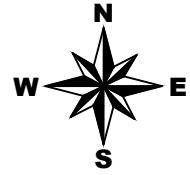

Aksi "Pandi Dardha"
 Poshte Aksi "Tahir Sinani"
 Aksi "Pa emer 2"
 Aksi "Bajram Alia"
 Sh: 1-250

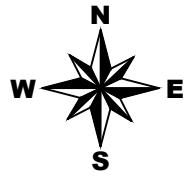

Rr. "Pandi Dardha"

Rr. "Pa emer 2"

Rr. "Tahir Sinani"



LEGJENDA

- Rrugë e Asfaltuar
- Rrugë e pa Asfaltuar
- Objekt Ekzistues
- Kunete
- Bordure
- Trotuar
- Rrethim
- Mur rrthues
- Puse të KUB
- Puse të KUZ
- Puse të Telekomit
- Shkalle
- Peme
- Lulishtë
- Pike Poligoni
- Shtyllë elektrike

PËRSHKRIM:

Objekti në studim ndodhet në Bashkinë Tirane, ne Njësina Administrative Nr.9. Sipas detyrës së projektit, aksjet e menduara për ndërhyrje janë si më poshtë:

- | | |
|-------------------------------|-------------|
| 1- Aksi "Pandi Dardha" | L=365ml |
| 2- Aksi "Bajram Alia" | L=225ml |
| 3- Aksi "Bajram Alia"-Seg 1 | L=93.2ml |
| 4- Aksi "Koli Bano" | L=249ml |
| 5- Aksi "Reshp Preza" | L=195ml |
| 6- Aksi "Pandi Dardha"-Seg. 1 | L=85ml |
| 7- Aksi "Pandi Dardha"-Seg. 2 | L=55.5ml |
| 8- Aksi "Pandi Dardha"-Seg. 3 | L=68.5±26ml |
| 9- Aksi "Pandi Dardha"-Seg. 4 | L=78.1ml |
| 10- Aksi "Pa emer 1" | L=119.5ml |
| 11- Aksi "Pa emer 2" | L=119.4ml |
| 12- Aksi "Pa emer 3" | L=163.64ml |
| 13- Aksi "Tahir Sinani" | L=86.5ml |
| 14- Aksi "Reshp Preza"-Seg.1 | L=72.4ml |
| 15- Aksi "Reshp Preza"-Seg.2 | L=77.8ml |
| 16- Aksi "Reshp Preza"-Sheshi | L=38.5ml |

Përvet aksave kryesore, ka edhe degëzime të tyre të cilat janë trajtuar hollësishëm në projekt. Projekti ka për qellim rehabilitimin e aksave rugore dhe rikualifikimin urban të hapësirave përbërëtye, duke realizuar një hapësirë të përshtatshme për këmbësorët dhe automjetet.



REPUBLIKA E SHQIPËRISË

Porositës:



BASHKIA TIRANË

Projektores:



"INSTITUTI DEKLİADA ALB" sh.p.k

Rruja "Ukraina" nr. 1, Blloku 10, Ap. 9, Tel: +355 69 2078555, deklidab.shpk@gmail.com, Tirane

Titulli i projektit:

Studim-Projektim: "Rikualifikim i bllokut "Lord Bajron_Riza Çuka_Pandi Dardha_Dritan Hoxha"


Emërtimi i vizatimit: TOPOGRAFIA

Përrshkimi i Fazës: PROJEKT - ZBATIM

Shkalla: 1: 250 Data: NËNTOR 2022

Nr. Licencë: N. 5670/9 Nr. Fletë: 2_11

Aksi "Pandi Dardha"
Poshte Aksi "Pandi Dardha" Seg.2
Sh: 1-250

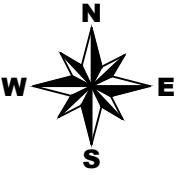

LEGJENDA

Rrugë e Asfaltuar	Rrugë e pa Asfaltuar
Objekt Ekzistues	Kunete
Bordure	Trotuar
CS	Rrethim
Mur rrthues	Puset KUB
Puset KUZ	Puset Telekom
Shkalle	Shtylla elektrike
Peme	Lulishta
Lulishta	Pike Poligoni
Shtylla elektrike	

PËRSHKRIM:

Objekti në studim ndodhet në Bashkinë Tiranë, ne Njësina Administrative Nr.9. Sipas detyrës së projektit, aksjet e menduara për ndërhyrje janë si më poshtë:

1- Aksi "Pandi Dardha"	L=365ml
2- Aksi "Bajram Ali"	L=225ml
3- Aksi "Bajram Ali" -Seg 1	L=93.2ml
4- Aksi "Koli Bano"	L=249ml
5- Aksi "Reshep Preza"	L=195ml
6- Aksi "Pandi Dardha"-Seg. 1	L=85ml
7- Aksi "Pandi Dardha"-Seg. 2	L=55.5ml
8- Aksi "Pandi Dardha"-Seg. 3	L=64.5+26ml
9- Aksi "Pandi Dardha"-Seg. 4	L=78.1ml
10- Aksi "Pa emer 1"	L=115.5ml
11- Aksi "Pa emer 2"	L=119.4ml
12- Aksi "Pa emer 3"	L=163.64ml
13- Aksi "Tahir Sianoni"	L=86.5ml
14- Aksi "Reshep Preza"-Seg.1	L=72.4ml
15- Aksi "Reshep Preza"-Seg.2	L=77.8ml
16- Aksi "Reshep Preza"-Sheshi	L=38.5ml

Përvet aksave kryesore, ka edhe degëzime të tyre të cilat janë trajtuar hollësisht në projekt. Projekti ka për qëllim rehabilitimin e aksave rugore dhe rikualifikimin urban të hapësirave përmëtre tyre, duke realizuar një hapësirë të përshtatshme për këmbësorët dhe automjetet.



REPUBLIKA E SHQIPËRISË

Porositës:



BASHKIA TIRANË

Sheshi Skënderbej, Nd. 2, Kod postor 1001, Tiranë

Projektohet:

Dekliada INSTITUTA

"INSTITUTI DEKLİADA ALB" sh.p.k

Rruga "Ukraina" 11r, Pll.Tekiro-project, K110, Ap.9, Tel:+355692078555, dekkliadab.shpk@gmail.com, Tiranë

Titulli i projektit:
Studim-Projektim: "Rikualifikim i bllokut "Lord Bajron_Riza Çuka_Pandi Dardha_Dritan Hoxha"

Emërtimi i vizatimit: TOPOGRAFIA


Përrshrimi i Fazës: PROJEKT - ZBATIM

Shkalla: 1: 250 Data: NËNTOR 2022

Nr. Licencë: N. 5670/9 Nr. Fletë: 2_12

© KY VIZATIM ëSHTË TIRONË TË INSTITUTIT DEKLİADA-ALB SHPK, K. KOP.JAMI, SHËRIFSHRI OSE SHËRIFSHARI NËNDËRJET TË TREVE TË KËTIL DOCUMENTI (OSF TË CDO PËR JËS TË TUI) PA LEJEN E MËPARSHME ME SHKBM TË "INSTITUTI DEKLİADA-ALB" sh.p.k. ËSHTË NË DILUAR.

Aksi "Pandi Dardha"
Sh: 1-250

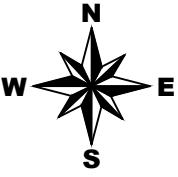

LEGJENDA

Rrugë e Asfaltuar
Rrugë e pa Asfaltuar
Objekt Ekzistues
Kunete
Bordure
Trotuar
Rrethim
Mur rrthues
Puse të KUB
Puse të KUZ
Puse të Telekom
Shkalle
Peme
Lulishë
Pike Poligoni
Shtylla elektrike

PËRSHKRIM:

Objekti në studim ndodhet në Bashkinë Tiranë, ne Njësina Administrative Nr.9. Sipas detyrës së projektit, aksjet e menduara për ndërhyrje janë si më poshtë:

1- Aksi "Pandi Dardha"	L=365ml
2- Aksi "Bajram Ali"	L=225ml
3- Aksi "Bajram Ali" "Seg 1"	L=93.2ml
4- Aksi "Koli Bano"	L=249ml
5- Aksi "Reshep Preza"	L=195ml
6- Aksi "Pandi Dardha"-Seg. 1	L=85ml
7- Aksi "Pandi Dardha"-Seg. 2	L=55.5ml
8- Aksi "Pandi Dardha"-Seg. 3	L=68.5+26ml
9- Aksi "Pandi Dardha"-Seg. 4	L=78.1ml
10- Aksi "Pa emer 1"	L=115.5ml
11- Aksi "Pa emer 2"	L=119.4ml
12- Aksi "Pa emer 3"	L=163.64ml
13- Aksi "Tahir Sianini"	L=86.5ml
14- Aksi "Reshep Preza"-Seg.1	L=72.4ml
15- Aksi "Reshep Preza"-Seg.2	L=77.8ml
16- Aksi "Reshep Preza"-Sheshi	L=38.5ml

Përvec aksave kryesore, ka edhe degëzime të tyre të cilat janë trajtuar hollësisht në projekt.
Projekti ka përfshirë rikualifikimin e aksave rugore dhe rikualifikimin urban të hapësirave përbërë të tyre, duke realizuar një hapësirë të përshtatshme përmes këmbësorët dhe automjetet.



REPUBLIKA E SHQIPËRISË

Porositës:



BASHKIA TIRANË

Projektohet:



"INSTITUTI DEKLİADA ALB" sh.p.k

Rruga "Ukraina" nr. 1, Prishtina, Tel: +385 20 78555, dekliada.alb@gmail.com, Tirane

Titulli i projektit:

Studim-Projektim: "Rikualifikimi i bllokut "Lord Bajron_Riza Çuka_Pandi Dardha_Dritan Hoxha"

Emërtimi i vizatimit: TOPOGRAFIA


Përpjekja i Fazës: PROJEKT - ZBATIM

Shkalla: 1: 250 Data: NËNTOR 2022

Nr. Licencë: N. 5670/9 Nr. Fletë: 2_13

© KY VIZATIM ëSHTË PRONË E INSTITUTIT DEKLİADA ALB SH.P.K. KOMUNA SHËPËRIMI OSË SHËPËRIMI ÑËNDËRJET TË TREVE TË KËTIL DOKUMENTI (OSË TË CDO PËR JËSË TË TUI) PA LEJEN E MËPARSHME ME SHËPËRIM TË "INSTITUTIT DEKLİADA ALB" sh.p.k. ËSHTË NËNDËRJUE.

Aksi "Pandi Dardha" Seg.1
Sh: 1-250

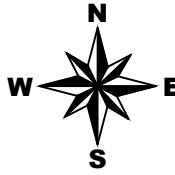

LEGJENDA

	Rrugë e Asfaltuar
	Rrugë e pa Asfaltuar
	Objekt Ekzistues
	Kunete
	Bordure
	Trotuar
	Rrethim
	Mur rrthues
	Puseje KUB
	Puseje KUZ
	Puseje Telekomji
	Shkalle
	Peme
	Lulishte
	Pike Poligoni
	Shtylla elektrike

PËRSHKRIM:

Objekti në studim ndodhet në Bashkinë Tirane, ne Njësinë Administrative Nr.9. Sipas detyrës së projektit, aksjet e menduara për ndërhyrje janë si më poshtë:

1- Aksi "Pandi Dardha"	L=365ml
2- Aksi "Bajram Allia"	L=225ml
3- Aksi "Bajram Allia"-Seg 1	L=93.2ml
4- Aksi "Koli Bano"	L=249ml
5- Aksi "Reshep Preza"	L=195ml
6- Aksi "Pandi Dardha"-Seg. 1	L=85ml
7- Aksi "Pandi Dardha"-Seg. 2	L=55.5ml
8- Aksi "Pandi Dardha"-Seg. 3	L=64.5+26ml
9- Aksi "Pandi Dardha"-Seg. 4	L=78.1ml
10- Aksi "Pa emer 1"	L=115.5ml
11- Aksi "Pa emer 2"	L=119.4ml
12- Aksi "Pa emer 3"	L=163.64ml
13- Aksi "Tahir Sianini"	L=86.5ml
14- Aksi "Reshep Preza"-Seg.1	L=72.4ml
15- Aksi "Reshep Preza"-Seg.2	L=77.8ml
16- Aksi "Reshep Preza"-Sheshi	L=38.5ml

Përvec aksave kryesore, ka edhe degëzime të tyre të cilat janë trajtuar hollësisht në projekt.
Projekti ka përfshirë rehabilitimin e aksave rugore dhe rikualifikimin urban të hapësirave përmëtye, duke realizuar një hapësirë të përshtatshme për këmbësorët dhe automjetet.



REPUBLIKA E SHQIPËRISË

Porositës:



BASHKIA TIRANË

Sheshi Skënderbej, Nd. 2, Kod postor 1001, Tirane

Projektohet:



"INSTITUTI DEKLJADA ALB" sh.p.k

Rruga "Ukraina e Lire", Pll.Tekro-projekti, K110, Ap.9, Tel.+355692078555, dekliada.shpk@gmail.com, Tirane

Titulli i projektit:

Studim-Projektim: "Rikualifikimi i bllokut "Lord Bajron_Riza Çuka_Pandi Dardha_Dritan Hoxha"

Emërtimi i vizatimit: TOPOGRAFIA

Përpjekimi i Fazës: PROJEKT - ZBATIM


Shkalla: 1: 250 Data: NËNTOR 2022

Nr. Licencë: N. 5670/9 Nr. Fletë: 2_14

© KY VIZATIM ëSHTË TIRONË E INSTITUTIT DEKLJADA-ALB SHPK. KOPJIMI, SHËPÇERIMI OSE SHËPËNDARJA NËDËRNJET TË TREVE TË KËTIL DOCUMENTIT (OSHE TË CDO PJESË TË TUI) PA LEJEN E MËPARSHME ME SHKBM TË "INSTITUTIT DEKLJADA-ALB" sh.p.k. ËSHTË NDLUAR.

Aksi "Pandi Dardha" Seg.2+3

Sh: 1-250

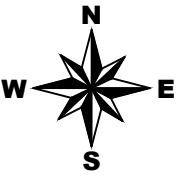

LEGJENDA

Rrugë e Asfaltuar
Rrugë e pa Asfaltuar
Objekt Ekzistues
Kunete
Bordure
Trotuar
Rrethim
Mur rrthues
Pusete KUB
Pusete KUZ
Pusete Telekom
Shkalle
Peme
Lulishte
Pike Poligoni
Shyllt elektrike

PËRSHKRIM:

Objekti në studim ndodhet në Bashkinë Tiranë, ne Njësina Administrative Nr.9. Sipas detyrës së projektit, aksjet e menduara për ndërhyrje janë si më poshtë:

1- Aksi "Pandi Dardha"	L=65ml
2- Aksi "Bajram Alia"	L=225ml
3- Aksi "Bajram Alia"-Seg 1	L=93.2ml
4- Aksi "Koli Bano"	L=249ml
5- Aksi "Reshep Preza"	L=195ml
6- Aksi "Pandi Dardha"-Seg. 1	L=85ml
7- Aksi "Pandi Dardha"-Seg. 2	L=55.5ml
8- Aksi "Pandi Dardha"-Seg. 3	L=64.5+26ml
9- Aksi "Pandi Dardha"-Seg. 4	L=78.1ml
10- Aksi "Pa emer 1"	L=115.5ml
11- Aksi "Pa emer 2"	L=119.4ml
12- Aksi "Pa emer 3"	L=163.64ml
13- Aksi "Tahir Sianoni"	L=86.5ml
14- Aksi "Reshep Preza"-Seg.1	L=72.4ml
15- Aksi "Reshep Preza"-Seg.2	L=77.8ml
16- Aksi "Reshep Preza"-Sheshi	L=38.5ml

Përvet aksave kryesore, ka edhe degëzime të tyre të cilat janë trajtuar hollësishët nga projekt. Projekti ka përfshirë qellim rehabilitimin e aksave rugore dhe rikualifikimin urban të hapësirave përmëtyeve, duke realizuar një hapësirë të përshtatshme për këmbësorët dhe automjetet.



REPUBLIKA E SHQIPËRISË

Porositës:



BASHKIA TIRANË

Projektoi:



"INSTITUTI DEKLİADA ALB" sh.p.k

Rruga "Ukraina e Lire", Pll. Tekiro-projekti, K110, Ap.9, Tel:+35592078555, dekkliada.shpk@gmail.com, Tiranë

Titulli i projektit:

Studim-Projektim: "Rikualifikim i bllokut "Lord Bajron_Riza Çuka_Pandi Dardha_Dritan Hoxha"

Emërtimi i vizatimit: TOPOGRAFIA


Përrshkimi i Fazës: PROJEKT - ZBATIM

Shkalla: 1: 250 Data: NËNTOR 2022

Nr. Licencë: N. 5670/9 Nr. Fletë: 2_15

© KY VIZATIM ëSHTË TIRONË E INSTITUTIT DEKLİADA-ALB SHPK, KOMUNA TIRANA, SHPËrndarja është e llogaritur me data 10.11.2022. Të gjitha të dhënat e përcaktuara nuk mund të përdoren për qëllime tjera. 

Aksi "Pandi Dardha" Seg.3+4
Sh: 1-250

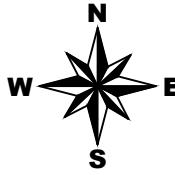

LEGJENDA	
Rrugë e Asfaltuar	Rrugë e Asfaltuar
Rrugë e pa Asfaltuar	Rrugë e pa Asfaltuar
Objekt Ekzistues	Objekt Ekzistues
Kunete	Kunete
Bordure	Trotuar
Trotuar	Rrethim
Rrethim	Mur rrthues
Mur rrthues	Puse KUB
Puse KUB	Puse KUZ
Puse KUZ	Puse Telekom
Puse Telekom	Shkalle
Shkalle	Peme
Peme	Lulishtë
Lulishtë	Pike Poligoni
Pike Poligoni	Shtylla elektrike

PËRSHKRIM:
Objekti në studim ndodhet në Bashkinë Tiranë, ne Njësina Administrative Nr.9. Sipas detyrës së projektit, aksjet e menduara për ndërhyrje janë si më poshtë:

1- Aksi "Pandi Dardha"	L=365ml
2- Aksi "Bajram Ali"	L=225ml
3- Aksi "Bajram Ali"-Seg 1	L=93.2ml
4- Aksi "Koli Bano"	L=249ml
5- Aksi "Reshep Preza"	L=195ml
6- Aksi "Pandi Dardha"-Seg. 1	L=85ml
7- Aksi "Pandi Dardha"-Seg. 2	L=55.5ml
8- Aksi "Pandi Dardha"-Seg. 3	L=68.5±26ml
9- Aksi "Pandi Dardha"-Seg. 4	L=78.1ml
10- Aksi "Pa emer 1"	L=115.5ml
11- Aksi "Pa emer 2"	L=119.4ml
12- Aksi "Pa emer 3"	L=163.64ml
13- Aksi "Tahir Sionani"	L=86.5ml
14- Aksi "Reshep Preza"-Seg.1	L=72.4ml
15- Aksi "Reshep Preza"-Seg.2	L=77.8ml
16- Aksi "Reshep Preza"-Sheshi	L=38.5ml

Përvec aksave kryesore, ka edhe degëzime të tyre të cilat janë trajtuar hollësisht në projekt.
Projekti ka përfshirë rikualifikimin e akseve rugore dhe rikualifikimin urban të hapësirave përmëtyrë, duke realizuar një hapësirë të përshtatshme përkombësorët dhe automjetet.



REPUBLIKA E SHQIPËRISË

Porositës:

BASHKIA TIRANË
Sheshi Skënderbeu, Nd. 2, Kod postor 1001, Tiranë



Projektohet:

"INSTITUTI DEKLJADA ALB" sh.p.k
Rruga "Ukraina e Lire", Pll.Tekiro-projekti, K110, Ap.9, Tel.+355692078555, dekljada.shpk@gmail.com, Tiranë
Titulli i projektit:
Studim-Projektim: "Rikualifikim i bllokut "Lord Bajron_Riza Çuka_Pandi Dardha_Dritan Hoxha"

Emërtimi i vizatimit: TOPOGRAFIA
Përshkrimi i Fazës: PROJEKT - ZBATIM

Shkalla: 1: 250 Data: NËNTOR 2022
Nr. Licencë: N. 5670/9 Nr. Fletë: 2_16

© KY VIZATIM ëSHTË TIRONË E INSTITUTIT DEKLJADA-ALB SHPK, K. KOP.JAMI, SHËRIFSHRI OSE SHËRIFSHARI NËNDËRJET TË TRETEVE TË KËTIL DOKUMENTI (OSF TË CDO PËJSE TË TUI) PA LEJEN E MËPARSHME ME SHKBM E "INSTITUTI DEKLJADA" sh.p.k. ËSHTË NË DILUAR.

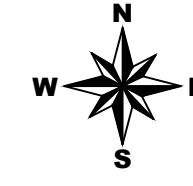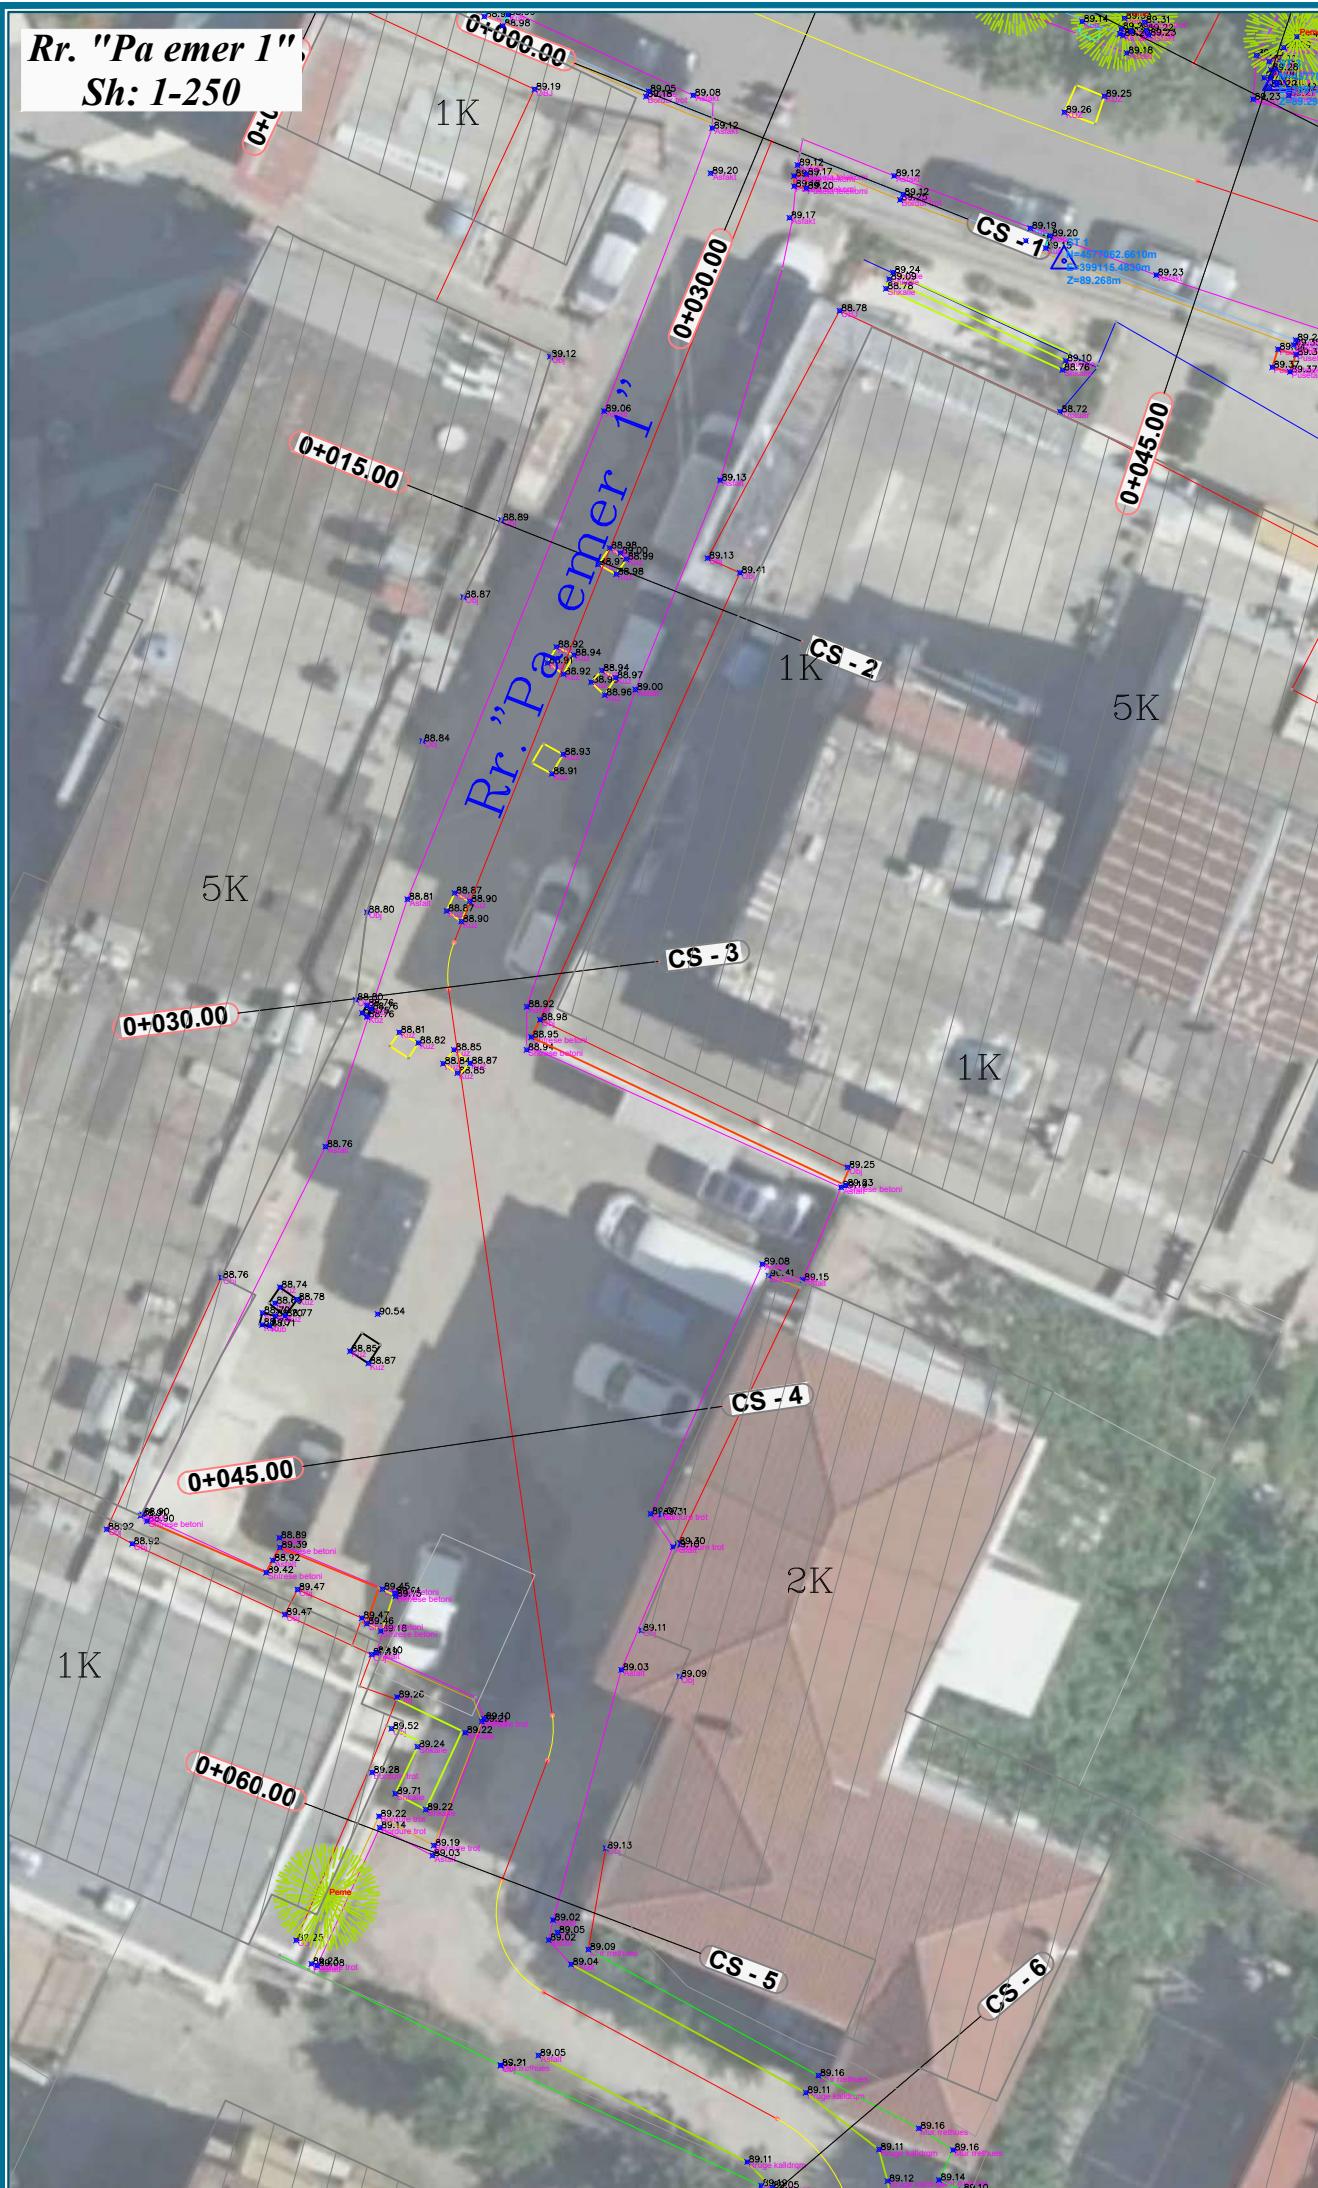

LEGJENI


- | | |
|-----------------------|----------------------|
| | Rruge e Asfaltuar |
| | Rruge e pa Asfaltuar |
| <i>s_{kj}</i> | Objekt Ekzistues |
| | Kunete |
| | Bordure |
| | Trotuar |
| | Rrethim |
| | Mur rrethues |
| | Pusete KUB |
| | Pusete KUZ |
| | Pusete Telekomi |
| | Shkalle |
| | Peme |
| | Lulishte |
| | Pike Poligoni |
| | Shtyll elektrike |

RËRSHEKRI

Objekti në studim ndodhet në Bashkinë Tirane, ne Njesine Administrative Nr.9. Sipas detyrës së projektit, akset e menduara për ndërhyrje janë si më poshtë:

- 1- Aksi "Pandi Dardha" L=365ml
- 2- Aksi "Bagram Alia" L=225ml
- 3- Aksi "Bagram Alia"-Seg 1 L=93,2ml
- 4- Aksi "Koli Bano" L=249ml
- 5- Aksi "Reschep Preza" L=195ml
- 6- Aksi "Pandi Dardha"-Seg. 1 L=88ml
- 7- Aksi "Pandi Dardha"-Seg. 2 L=55,5ml
- 8- Aksi "Pandi Dardha"-Seg. 3 L=68,5+26ml
- 9- Aksi "Pandi Dardha"-Seg. 4 L=78,1ml
- 10- Aksi "Pa emer 1" L=115,5ml
- 11- Aksi "Pa emer 2" L=119,4ml
- 12- Aksi "Pa emer 3" L=163,64ml
- 13- Aksi "Tahri Sinani" L=86,5ml
- 14- Aksi "Reschep Preza"-Seg.1 L=72,4ml
- 15- Aksi "Reschep Preza"-Seg.2 L=77,8ml
- 16- Aksi "Reschep Preza"-Sheshi L=38,5ml

Përvèc aksese kryesore, ka edhe degëzime të tyre të cilat janë trajtuar hollësisht në projekt. Projekti ka për qëllim rehabilitimin e aksese rugore dhe rikufikimin urban të hapësirave përethrye, duke realizuar një hapësirë të përshtatshme përkohësia e dhjetorit.

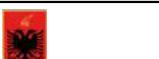

REPUBLIKA E SHQIPËRISË

Page 10



RASHIKIA TIRANË

1



"INSTITUTI DEKLIADA ALB" sh.p.k

10. The following table summarizes the results of the study.

Emërtimi i vizatimit: TOPOGRAFIA


Börskrimi i Fazës: BBOJEKT ZRATIM

2014-01-01 00:00:00 2014-01-01 00:00:00

S-17

© KY VIZATIM ESHTË PRONË E "INSTITUTIT DEKLJADA-AIR" SH.P.K. KOPJIMI SHUMFISHIMI LOSE

Rr. "Pa emer 2"
Rr. "Tahir Sinani"
Sh: 1-250

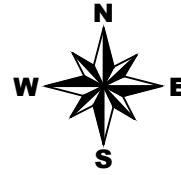

LEGJENDA

- Rrugë e Asfaltuar
- Rrugë e pa Asfaltuar
- Objekt Ekzistues
- Kunete
- Bordure
- Trotuar
- Rrethim
- Mur rrthues
- Puse KUB
- Puse KUZ
- Puse Telekom
- Shkalle
- Peme
- Lulishë
- Pike Poligoni
- Shtylla elektrike

PËRSHKRIM:

Objekti në studim ndodhet në Bashkinë Tiranë, ne Njësina Administrative Nr.9. Sipas detyrës së projektit, aksjet e menduara për ndërhyrje janë si më poshtë:

1- Aksi "Pandi Dardha"	$L=365ml$
2- Aksi "Bajram Aliu"	$L=225ml$
3- Aksi "Bajram Aliu"-Seg 1	$L=93.2ml$
4- Aksi "Koli Bano"	$L=249ml$
5- Aksi "Rexhep Preza"	$L=195ml$
6- Aksi "Pandi Dardha"-Seg. 1	$L=85ml$
7- Aksi "Pandi Dardha"-Seg. 2	$L=55.5ml$
8- Aksi "Pandi Dardha"-Seg. 3	$L=68.5+26ml$
9- Aksi "Pandi Dardha"-Seg. 4	$L=78.1ml$
10- Aksi "Pa emer 1"	$L=115.5ml$
11- Aksi "Pa emer 2"	$L=119.4ml$
12- Aksi "Pa emer 3"	$L=163.64ml$
13- Aksi "Tahir Sinani"	$L=86.5ml$
14- Aksi "Rexhep Preza"-Seg.1	$L=72.4ml$
15- Aksi "Rexhep Preza"-Seg.2	$L=77.8ml$
16- Aksi "Rexhep Preza"-Sheshi	$L=38.5ml$

Përvec aksave kryesore, ka edhe degëzime të tyre të cilat janë trajtuar hollësishët në projekt.
Projekti ka për qëllim rehabilitimin e aksave rugore dhe rikualifikimin urban të hapësirave përbërë tyre, duke realizuar një hapësirë të përshtatshme për këmbësorët dhe automjetet.



REPUBLIKA E SHQIPËRISË

Porositës:



BASHKIA TIRANË

Projektohet:



"INSTITUTI DEKLJADA ALB" sh.p.k

Rruga "Ukraina" 1, Liri, Pll. Tekiro-projekti, K110, Ap.9, Tel:+355692078555, dekliadashpk@gmail.com, Tiranë

Titulli i projektit:

Studim-Projektim: "Rikualifikim i bllokut "Lord Bajron_Riza Çuka_Pandi Dardha_Dritan Hoxha"

Emërtimi i vizatimit: TOPOGRAFIA


Përshtrimi i Fazës: PROJEKT - ZBATIM

Shkalla: 1: 250 Data: NËNTOR 2022

Nr. Licencë: N. 5670/9 Nr. Fletë: 2_18

© KY VIZATIM ëSHTË PRONË E INSTITUTIT DEKLJADA-ALB SH.P.K. KOMUNA SHKUPSHIRI OSE SHPËNDARJA NË DOKUMENTET TË TRETE TË KËTIL DOKUMENTI (OSHE TË CDO PJESË TË TUI) PA LEJEN E MËPARSHME ME SHKBM TË "INSTITUTIT DEKLJADA" sh.p.k. ËSHTË NË DILUAR.

Rr. "Pa emer 2"
Rr. "Tahir Sinani"
Rr. "Pa emer 3"
Sh: 1-250

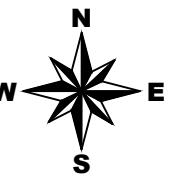

LEGJENDA

Rrugë e Asfaltuar
Rrugë e pa Asfaltuar
Objekt Ekzistues
Kunete
Bordure
Trotuar
Rrethim
Mur rrthues
Puset KUB
Puset KUZ
Puset Telekom
Shkalle
Peme
Lulishte
Pike Poligoni
Shtyll elektrike

PËRSHKRIM:

Objekti në studim ndodhet në Bashkinë Tiranë, ne Njësina Administrative Nr.9. Sipas detyrës së projektit, aksjet e menduara për ndërrhyrje janë si më poshtë:

1- Aksi "Pandi Dardha"	L=65ml
2- Aksi "Bajram Ali"	L=225ml
3- Aksi "Bajram Ali"-Seg 1	L=92.3ml
4- Aksi "Koli Bano"	L=249ml
5- Aksi "Reshep Preza"	L=195ml
6- Aksi "Pandi Dardha"-Seg. 1	L=85ml
7- Aksi "Pandi Dardha"-Seg. 2	L=55.5ml
8- Aksi "Pandi Dardha"-Seg. 3	L=64.5±26ml
9- Aksi "Pandi Dardha"-Seg. 4	L=78.1ml
10- Aksi "Pa emer 1"	L=115.5ml
11- Aksi "Pa emer 2"	L=119.4ml
12- Aksi "Pa emer 3"	L=163.64ml
13- Aksi "Tahir Sinani"	L=86.5ml
14- Aksi "Reshep Preza"-Seg.1	L=72.4ml
15- Aksi "Reshep Preza"-Seg.2	L=77.8ml
16- Aksi "Reshep Preza"-Sheshi	L=38.5ml

Përvec aksave kryesore, ka edhe degëzime të tyre të cilat janë trajtuar hollësishët në projekt.
Projekti ka për qëllim rehabilitimin e akseve rugore dhe rikualifikimin urban të hapësirave përmëtyrë, duke realizuar një hapësirë të përshtatshme për këmbësorët dhe automjetet.



REPUBLIKA E SHQIPËRISË

Porositës:



BASHKIA TIRANË

Sheshi Skënderbeu, Nd. 2, Kod postor 1001, Tiranë

Projektues:



"INSTITUTI DEKLJADA ALB" sh.p.k

Rruga "Ukraina" 10, Pll. Tekiro-projekti, K110, Ap.9, Tel+355692078555, dekliada.alb@gmail.com, Tiranë

Titulli i projektit:

Studim-Projektim: "Rikualifikim i bllokut "Lord Bajron_Riza Çuka_Pandi Dardha_Dritan Hoxha"


Emërtimi i vizatimit: TOPOGRAFIA

Përshkrimi i Fazës: PROJEKT - ZBATIM

Shkalla: 1: 250 Data: NËNTOR 2022

Nr. Licencë: N. 5670/9 Nr. Fletë: 2_19

Rr. "Pa emer 2"
Rr. "Tahir Sinani"
Rr. "Pa emer 3"
Sh: 1-250

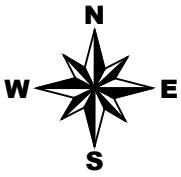

LEGJENDA

Rrugë e Asfaltuar
Rrugë e pa Asfaltuar
Objekt Ekzistues
Kunete
Bordure
Trotuar
Rrethim
Mur rrthues
Puseje KUB
Puseje KUZ
Puseje Telekom
Shkalle
Peme
Lulishë
Pike Poligoni
Shtylla elektrike

PËRSHKRIM:

Objekti në studim ndodhet në Bashkinë Tirane, ne Njësina Administrative Nr.9. Sipas detyrës së projektit, aksjet e menduara për ndërrhyrje janë si më poshtë:

1- Aksi "Pandi Dardha"	L=265ml
2- Aksi "Bajram Ali"	L=225ml
3- Aksi "Bajram Ali"-Seg 1	L=93.3ml
4- Aksi "Koli Bano"	L=249ml
5- Aksi "Reshp Preza"	L=195ml
6- Aksi "Pandi Dardha"-Seg. 1	L=85ml
7- Aksi "Pandi Dardha"-Seg. 2	L=55.5ml
8- Aksi "Pandi Dardha"-Seg. 3	L=64.5+26ml
9- Aksi "Pandi Dardha"-Seg. 4	L=78.1ml
10- Aksi "Pa emer 1"	L=115.5ml
11- Aksi "Pa emer 2"	L=119.4ml
12- Aksi "Pa emer 3"	L=163.64ml
13- Aksi "Tahir Sinani"	L=86.5ml
14- Aksi "Reshp Preza"-Seg.1	L=72.4ml
15- Aksi "Reshp Preza"-Seg.2	L=77.8ml
16- Aksi "Reshp Preza"-Sheshi	L=38.5ml

Përvec aksave kryesore, ka edhe degëzime të tyre të cilat janë trajtuar hollësisht në projekt.
Projekti ka përfshirë rehabilitimin e aksave rugore dhe rikualifikimin urban të hapësirave përmëtye, duke realizuar një hapësirë të përshtatshme për këmbësorët dhe automjetet.



REPUBLIKA E SHQIPËRISË

Porositës:



BASHKIA TIRANË

Sheshi Skënderbej, Nd. 2, Kod postor 1001, Tirane

Projektoi:



"INSTITUTI DEKLJADA ALB" sh.p.k

Rruga "Ukraina e Lire", Pll. Tekiroj-projekti, K10, Ap.9, Tel:+355492078555, dekljada.alb@gmail.com, Tirane

Titulli i projektit:

Studim-Projektim: "Rikualifikim i bllokut "Lord Bajron_Riza Çuka_Pandi Dardha_Dritan Hoxha"

Emërtimi i vizatimit: TOPOGRAFIA



Përpjekimi i Fazës: PROJEKT - ZBATIM

Shkalla: 1: 250 Data: NËNTOR 2022


Nr. Licencë: N. 5670/9 Nr. Fletë: 2_20

© KY VIZATIM ËSHTË PRONË E "INSTITUTI DEKLJADA ALB" SH.P.K. KOPJIMI, SHËRZHIMI OSE SHËPËNDARJA NËDËRNJET TË TREVE TË KËTIL DOKUMENTI (OSJE TË CDO PËJSE TË TUI) PA LEJEN E MËPARSHME MË SHKBM TË "INSTITUTI DEKLJADA ALB" sh.p.k. ËSHTË NDLUAR.

Rr. "Bajram Alia"
Rr. "Bajram Alia" Seg.1
Sh: 1-250

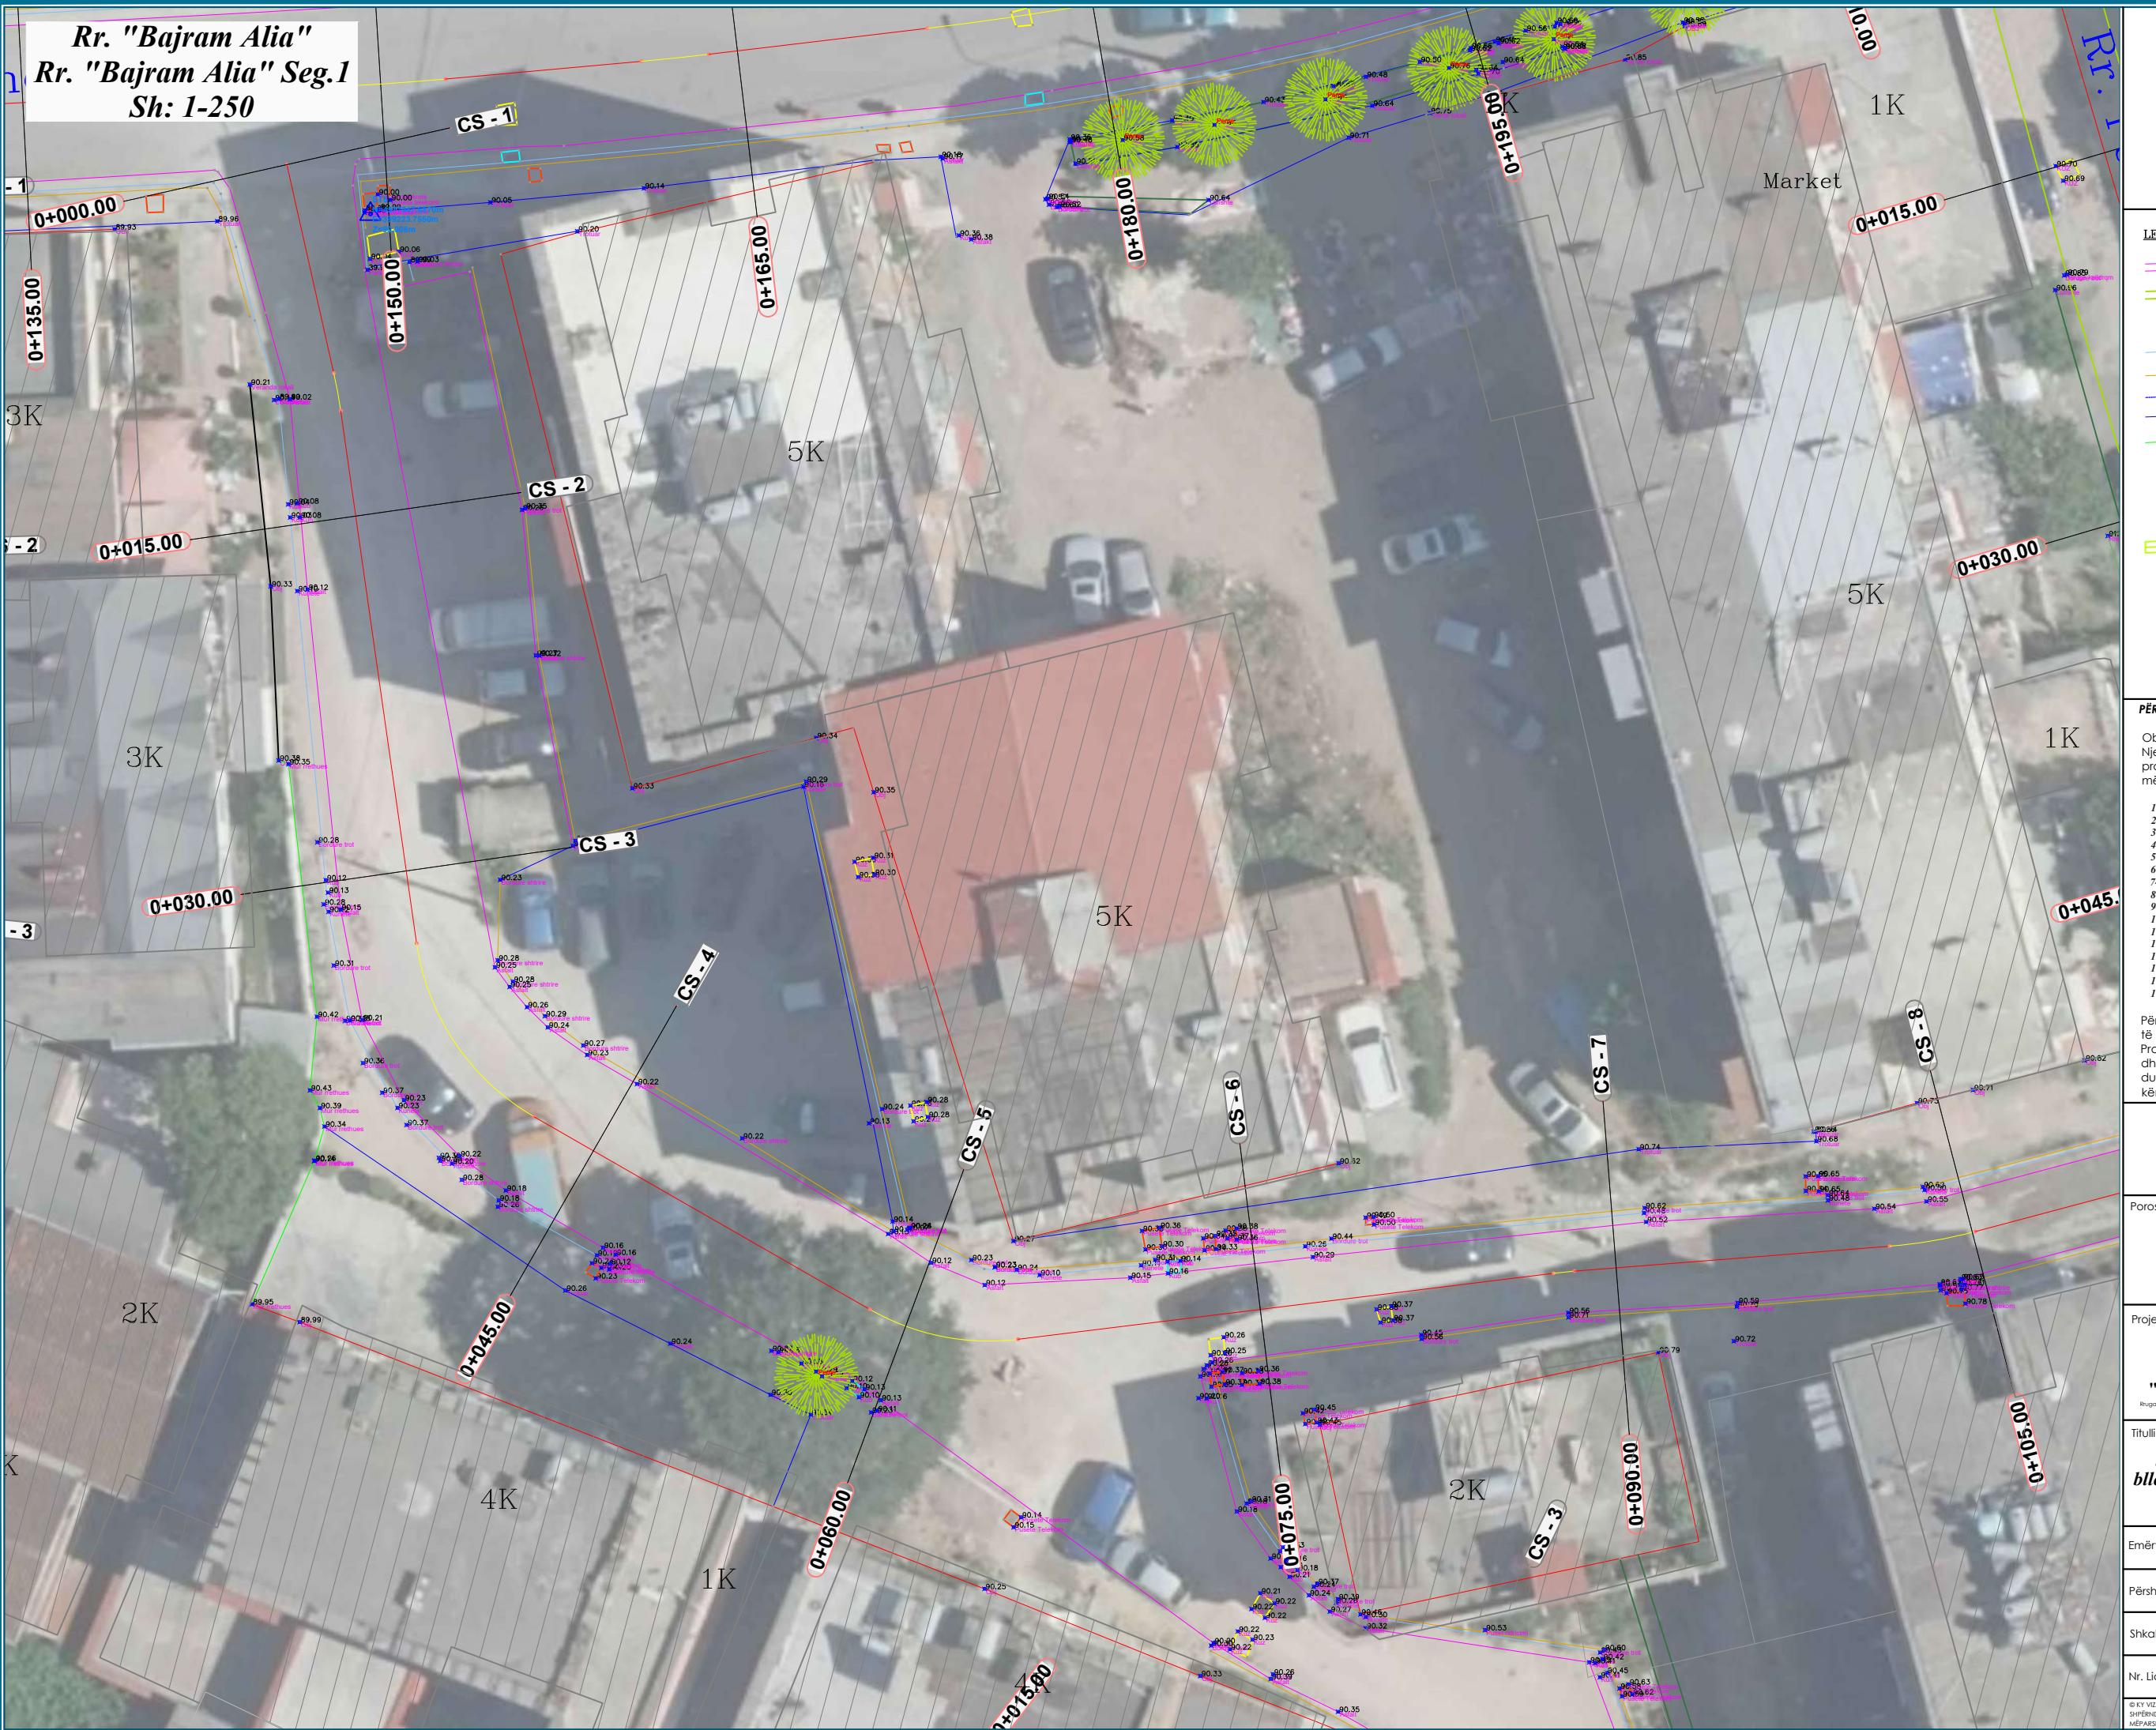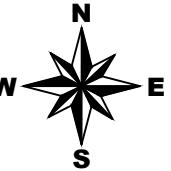

Rr. "Bajram Alia"
Sh: 1-250

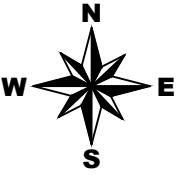

LEGJENDA

	Rrugë e Asfaltuar
	Rrugë e pa Asfaltuar
	Objekt Ekzistues
	Kunete
	Bordure
	Trotuar
	Rrethim
	Mur rrathues
	Pusetë KUB
	Pusetë KUZ
	Pusetë Telekomë
	Shkallë
	Peme
	Lulishtë
	Pike Poligoni
	Shtylla elektrike

PËRSHKRIMI:

Objekti në studim ndodhet në Bashkinë Tiranë, ne Njësina Administrative Nr.9. Sipas detyrës së projektit, aksjet e menduara për ndërhyrje janë si më poshtë:

1- Aksi "Pandi Dardha"	L=365ml
2- Aksi "Bajram Alia"	L=225ml
3- Aksi "Bajram Alia"-Seg 1	L=93.2ml
4- Aksi "Koli Bano"	L=249ml
5- Aksi "Reshep Preza"	L=195ml
6- Aksi "Pandi Dardha"-Seg. 1	L=85ml
7- Aksi "Pandi Dardha"-Seg. 2	L=55.5ml
8- Aksi "Pandi Dardha"-Seg. 3	L=64.5+26ml
9- Aksi "Pandi Dardha"-Seg. 4	L=78.1ml
10- Aksi "Pa emer 1"	L=115.5ml
11- Aksi "Pa emer 2"	L=119.4ml
12- Aksi "Pa emer 3"	L=163.64ml
13- Aksi "Tahir Sani"i	L=86.5ml
14- Aksi "Reshep Preza"-Seg.1	L=72.4ml
15- Aksi "Reshep Preza"-Seg.2	L=77.8ml
16- Aksi "Reshep Preza"-Sheshi	L=38.5ml

Përvetës kryesore, ka edhe degëzime të tyre të cilat janë trajtuar hollësisht në projekt.
Projekti ka për qellim reabilitimin e akseve rugore dhe rikualifikimin urban të hapësirave përmëtye, duke realizuar një hapësirë të përshtatshme për këmbësorët dhe automjetet.



REPUBLIKA E SHQIPËRISË

Porositës:



BASHKIA TIRANË

Shefi Skenderbej, Nd. 2, Kod postor 1001, Tiranë

Projektues:



"INSTITUTI DEKLJADA ALB" sh.p.k
Rruga "Ukraina e Lire", Pl.Tekro-projekti, K110, Ap.9, Tel: +355 92078555, dekliadab.shpk@gmail.com, Tiranë

Titulli i projektit:

Studim-Projektim: "Rikualifikim i bllokut "Lord Bajron_Riza Çuka_Pandi Dardha_Dritan Hoxha"

Emërtimi i vizatimit: TOPOGRAFIA


Përvizimi i Fazës: PROJEKT - ZBATIM

Shkalla: 1: 250 Data: NËNTOR 2022

Nr. Licencë: N. 5670/9 Nr. Fletë: 2_22

© KY VIZATIM ëSTETË TIRANË E INSTITUTIT DEKLJADA-ALB SHPK. KOPJIMI, SHËPËRSHRI, OSE SHËPËNDARJA NËNEMJET TË TREVE TË KËTIL DOCUMENTIT (SË CDO PËJSE TË TUI) PA LEJEN E MËPARSHME ME SHKBM TË "INSTITUTI DEKLJADA-ALB" sh.p.k. ËSHTË NËNDALUAR.

Rr. "Bajram Alia" Seg.1
Sh: 1-250

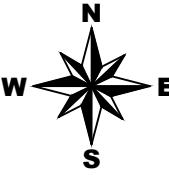

LEGJENDA

	Rrugë e Asfaltuar
	Rrugë e pa Asfaltuar
	Objekt Ekzistues
	Kunete
	Bordure
	Trotuar
	Rrethim
	Mur rrthues
	Pusete KUB
	Pusete KUZ
	Pusete Telekom
	Shkalle
	Peme
	Lulishte
	Pike Poligoni
	Shtyll elektrike

PËRSHKRIM:

Objekti në studim ndodhet në Bashkinë Tiranë, ne Njësina Administrative Nr.9. Sipas detyrës së projektit, aksjet e menduara për ndërhyrje janë si më poshtë:

1- Aksi "Pandi Dardha"	L=365ml
2- Aksi "Bajram Alia"	L=225ml
3- Aksi "Bajram Alia"-Seg 1	L=93.2ml
4- Aksi "Koli Bano"	L=249ml
5- Aksi "Reshep Preza"	L=195ml
6- Aksi "Pandi Dardha"-Seg. 1	L=85ml
7- Aksi "Pandi Dardha"-Seg. 2	L=55.5ml
8- Aksi "Pandi Dardha"-Seg. 3	L=68.5+26ml
9- Aksi "Pandi Dardha"-Seg. 4	L=78.1ml
10- Aksi "Pa emer 1"	L=119.5ml
11- Aksi "Pa emer 2"	L=119.4ml
12- Aksi "Pa emer 3"	L=163.64ml
13- Aksi "Tahir Sionani"	L=86.5ml
14- Aksi "Reshep Preza"-Seg.1	L=72.4ml
15- Aksi "Reshep Preza"-Seg.2	L=77.8ml
16- Aksi "Reshep Preza"-Sheshi	L=38.5ml

Përcak aksave kryesore, ka edhe degëzime të tyre të cilat janë trajtuar hollësisht në projekt.
Projekti ka për qellim reabilitimin e akseve rugore dhe rikualifikimin urban të hapësirave përmëtye, duke realizuar një hapësirë të përshtatshme për këmbësorët dhe automjetet.



REPUBLIKA E SHQIPËRISË

Porositës:



BASHKIA TIRANË

Shefi Skenderbej, Nd. 2, Kod postor 1001, Tiranë

Projektohet:



"INSTITUTI DEKLJADA ALB" sh.p.k

Rruga Ulluria e Lire, Pll.Tekro-project, K110, Ap.9, Tel:+355692078555, dekliada.alb@gmail.com, Tiranë

Titulli i projektit:

Studim-Projektim: "Rikualifikim i bllokut "Lord Bajron_Riza Çuka_Pandi Dardha_Dritan Hoxha"

Emërtimi i vizatimit: TOPOGRAFIA


Përshtrimi i Fazës: PROJEKT - ZBATIM

Shkalla: 1: 250 Data: NËNTOR 2022

Nr. Licencë: N. 5670/9 Nr. Fletë: 2_23

© KY VIZATIM ËSHTË PRONË E INSTITUTIT DEKLJADA-ALB SH.P.K. KOM.JMI, SHËPÇERIMI OSE SHËPÇERIMI NË DOKUMENTET TË TRETË TË KËTIL DOKUMENTI (JOSE TË CDO PËR JË TË TUI) PA LEJEN E MËPARSHME ME SHKRMË TË "INSTITUTIT DEKLJADA" sh.p.k. ËSHTË NË DILUAR.

Rr. "Bajram Alia" Seg.1
Sh: 1-250

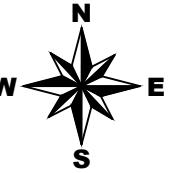


LEGJENDA	
	Rrugë e Asfaltuar
	Rrugë e pa Asfaltuar
	Objekt Ekzistues
	Kunete
	Bordure
	Trotuar
	Rrethim
	Mur rrthues
	Puse të KUB
	Puse të KUZ
	Puse të Telekom
	Shkallë
	Peme
	Lulishtë
	Pike Poligoni
	Shtyllë elektrike

PËRSHKRIMI:
Objekti në studim ndodhet në Bashkinë Tiranë, ne Njësini Administrative Nr.9. Sipas detyrës së projektit, aksjet e menduara për ndërhyrje janë si më poshtë:

- | | |
|--------------------------------|-------------|
| 1- Aksi "Pandi Dardha" | L=65ml |
| 2- Aksi "Bajram Alia" | L=225ml |
| 3- Aksi "Bajram Alia"-Seg 1 | L=92,3ml |
| 4- Aksi "Koli Bano" | L=249ml |
| 5- Aksi "Reshep Preza" | L=195ml |
| 6- Aksi "Pandi Dardha"-Seg. 1 | L=85ml |
| 7- Aksi "Pandi Dardha"-Seg. 2 | L=55,5ml |
| 8- Aksi "Pandi Dardha"-Seg. 3 | L=68,5+26ml |
| 9- Aksi "Pandi Dardha"-Seg. 4 | L=78,1ml |
| 10- Aksi "Pa emer 1" | L=115,5ml |
| 11- Aksi "Pa emer 2" | L=119,4ml |
| 12- Aksi "Pa emer 3" | L=163,64ml |
| 13- Aksi "Tahir Sionani" | L=86,5ml |
| 14- Aksi "Reshep Preza"-Seg.1 | L=72,4ml |
| 15- Aksi "Reshep Preza"-Seg.2 | L=77,8ml |
| 16- Aksi "Reshep Preza"-Sheshi | L=38,5ml |

Përvet aksave kryesore, ka edhe degëzime të tyre të cilat janë trajtuar hollësisht në projekt.
Projekti ka për qellim rehabilitimin e akseve rugore dhe rikualifikimin urban të hapësirave përrëth tyre, duke realizuar një hapësirë të përshtatshme për këmbësorët dhe automjetet.

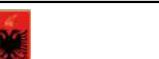

REPUBLIKA E SHQIPËRISË

Porositës:

BASHKIA TIRANË
Sheshi Skënderbeu, Nd. 2, Kod postor 1001, Tiranë

Projektues:

"INSTITUTI DEKLJADA ALB" sh.p.k
Rruga "Ukraina e Lire", Pll. Tekiro-projekti, K110, Ap.9, Tel: +355 92078555, dekliadashpk@gmail.com, Tiranë

Titulli i projektit:
Studim-Projektim: "Rikualifikim i bllokut "Lord Bajron_Riza Çuka_Pandi Dardha_Dritan Hoxha"


Emërtimi i vizatimit: TOPOGRAFIA

Përshkrimi i Fazës: PROJEKT - ZBATIM

Shkalla: 1: 250 Data: NËNTOR 2022

Nr. Licencë: N. 5670/9 Nr. Fletë: 2_24

Rruga e tregut
Sh: 1-250

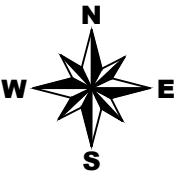

LEGJENDA	
Rruga e Asfaltuar	Rruga e paAsfaltuar
Rruga e paAsfaltuar	Objekt Ekzistues
3_kt	Kunete
Bordure	Trotuar
Trotuar	Rrethim
Rrethim	Mur rrthues
Mur rrthues	Puset KUB
Puset KUB	Puset KUZ
Puset KUZ	Puset Telekomu
Puset Telekomu	Shkalle
Shkalle	Peme
Peme	Lulishë
Lulishë	Pike Poligoni
Pike Poligoni	Shtyll elektrike

PËRSHKRIM:
Objekti në studim ndodhet në Bashkinë Tirane, ne Njësina Administrative Nr.9. Sipas detyrës së projektit, aksjet e menduara për ndërhyrje janë si më poshtë:

1- Aksi "Pandi Dardha"	L=365ml
2- Aksi "Bajram Aliu"	L=225ml
3- Aksi "Bajram Aliu"-Seg 1	L=93.2ml
4- Aksi "Koli Bano"	L=249ml
5- Aksi "Reshep Preza"	L=195ml
6- Aksi "Pandi Dardha"-Seg. 1	L=85ml
7- Aksi "Pandi Dardha"-Seg. 2	L=55.5ml
8- Aksi "Pandi Dardha"-Seg. 3	L=64.5+26ml
9- Aksi "Pandi Dardha"-Seg. 4	L=78.1ml
10- Aksi "Pa emer 1"	L=115.5ml
11- Aksi "Pa emer 2"	L=119.4ml
12- Aksi "Pa emer 3"	L=163.64ml
13- Aksi "Tahir Suman"	L=86.5ml
14- Aksi "Reshep Preza"-Seg.1	L=72.4ml
15- Aksi "Reshep Preza"-Seg.2	L=77.8ml
16- Aksi "Reshep Preza"-Sheshi	L=38.5ml

Përvet aksave kryesore, ka edhe degëzime të tyre të cilat janë trajtuar hollësishët në projekt.
Projekti ka për qellim rehabilitimin e aksave rugore dhe rikualifikimin urban të hapësirave përmëtyre, duke realizuar një hapësirë të përshtatshme për këmbësorët dhe automjetet.



REPUBLIKA E SHQIPËRISË

Porositës:

BASHKIA TIRANË
Sheh Skënderbej, Nd. 2, Kod postor 1001, Tirane

Projektues:

"INSTITUTI DEKLJADA ALB" sh.p.k
Rruga "Urania e Lire", Pll.Tekro-project, K110, Ap.9, Tel+355492078555, dekliada.alb@gmail.com, Tirane

Titulli i projektit:
Studim-Projektim: "Rikualifikim i bllokut "Lord Bajron_Riza Çuka_Pandi Dardha_Dritan Hoxha"


Emërtimi i vizatimit: TOPOGRAFIA

Përrshkimi i Fazës: PROJEKT - ZBATIM


Shkalla: 1: 250 Data: NËNTOR 2022

Nr. Licencë: N. 5670/9 Nr. Fletë: 2_25

© KY VIZATIM ËSHTË PRONË E "INSTITUTI DEKLJADA-ALB" SH.P.K. KOMPAANIJA SHËPËRIMI OSE SHËPËRIMARIA NËDERRI JET TË TRETEVE TË KËTIL DOCUMENTI (OSJE TË CDO PJESË TË TUI) PA LEJEN E MËPARSHME MË SHKBM është "INSTITUTI DEKLJADA-ALB" sh.p.k. ËSHTË NËNDALUAR.

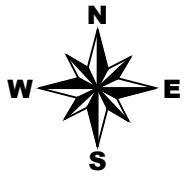

Godine banimi 9K

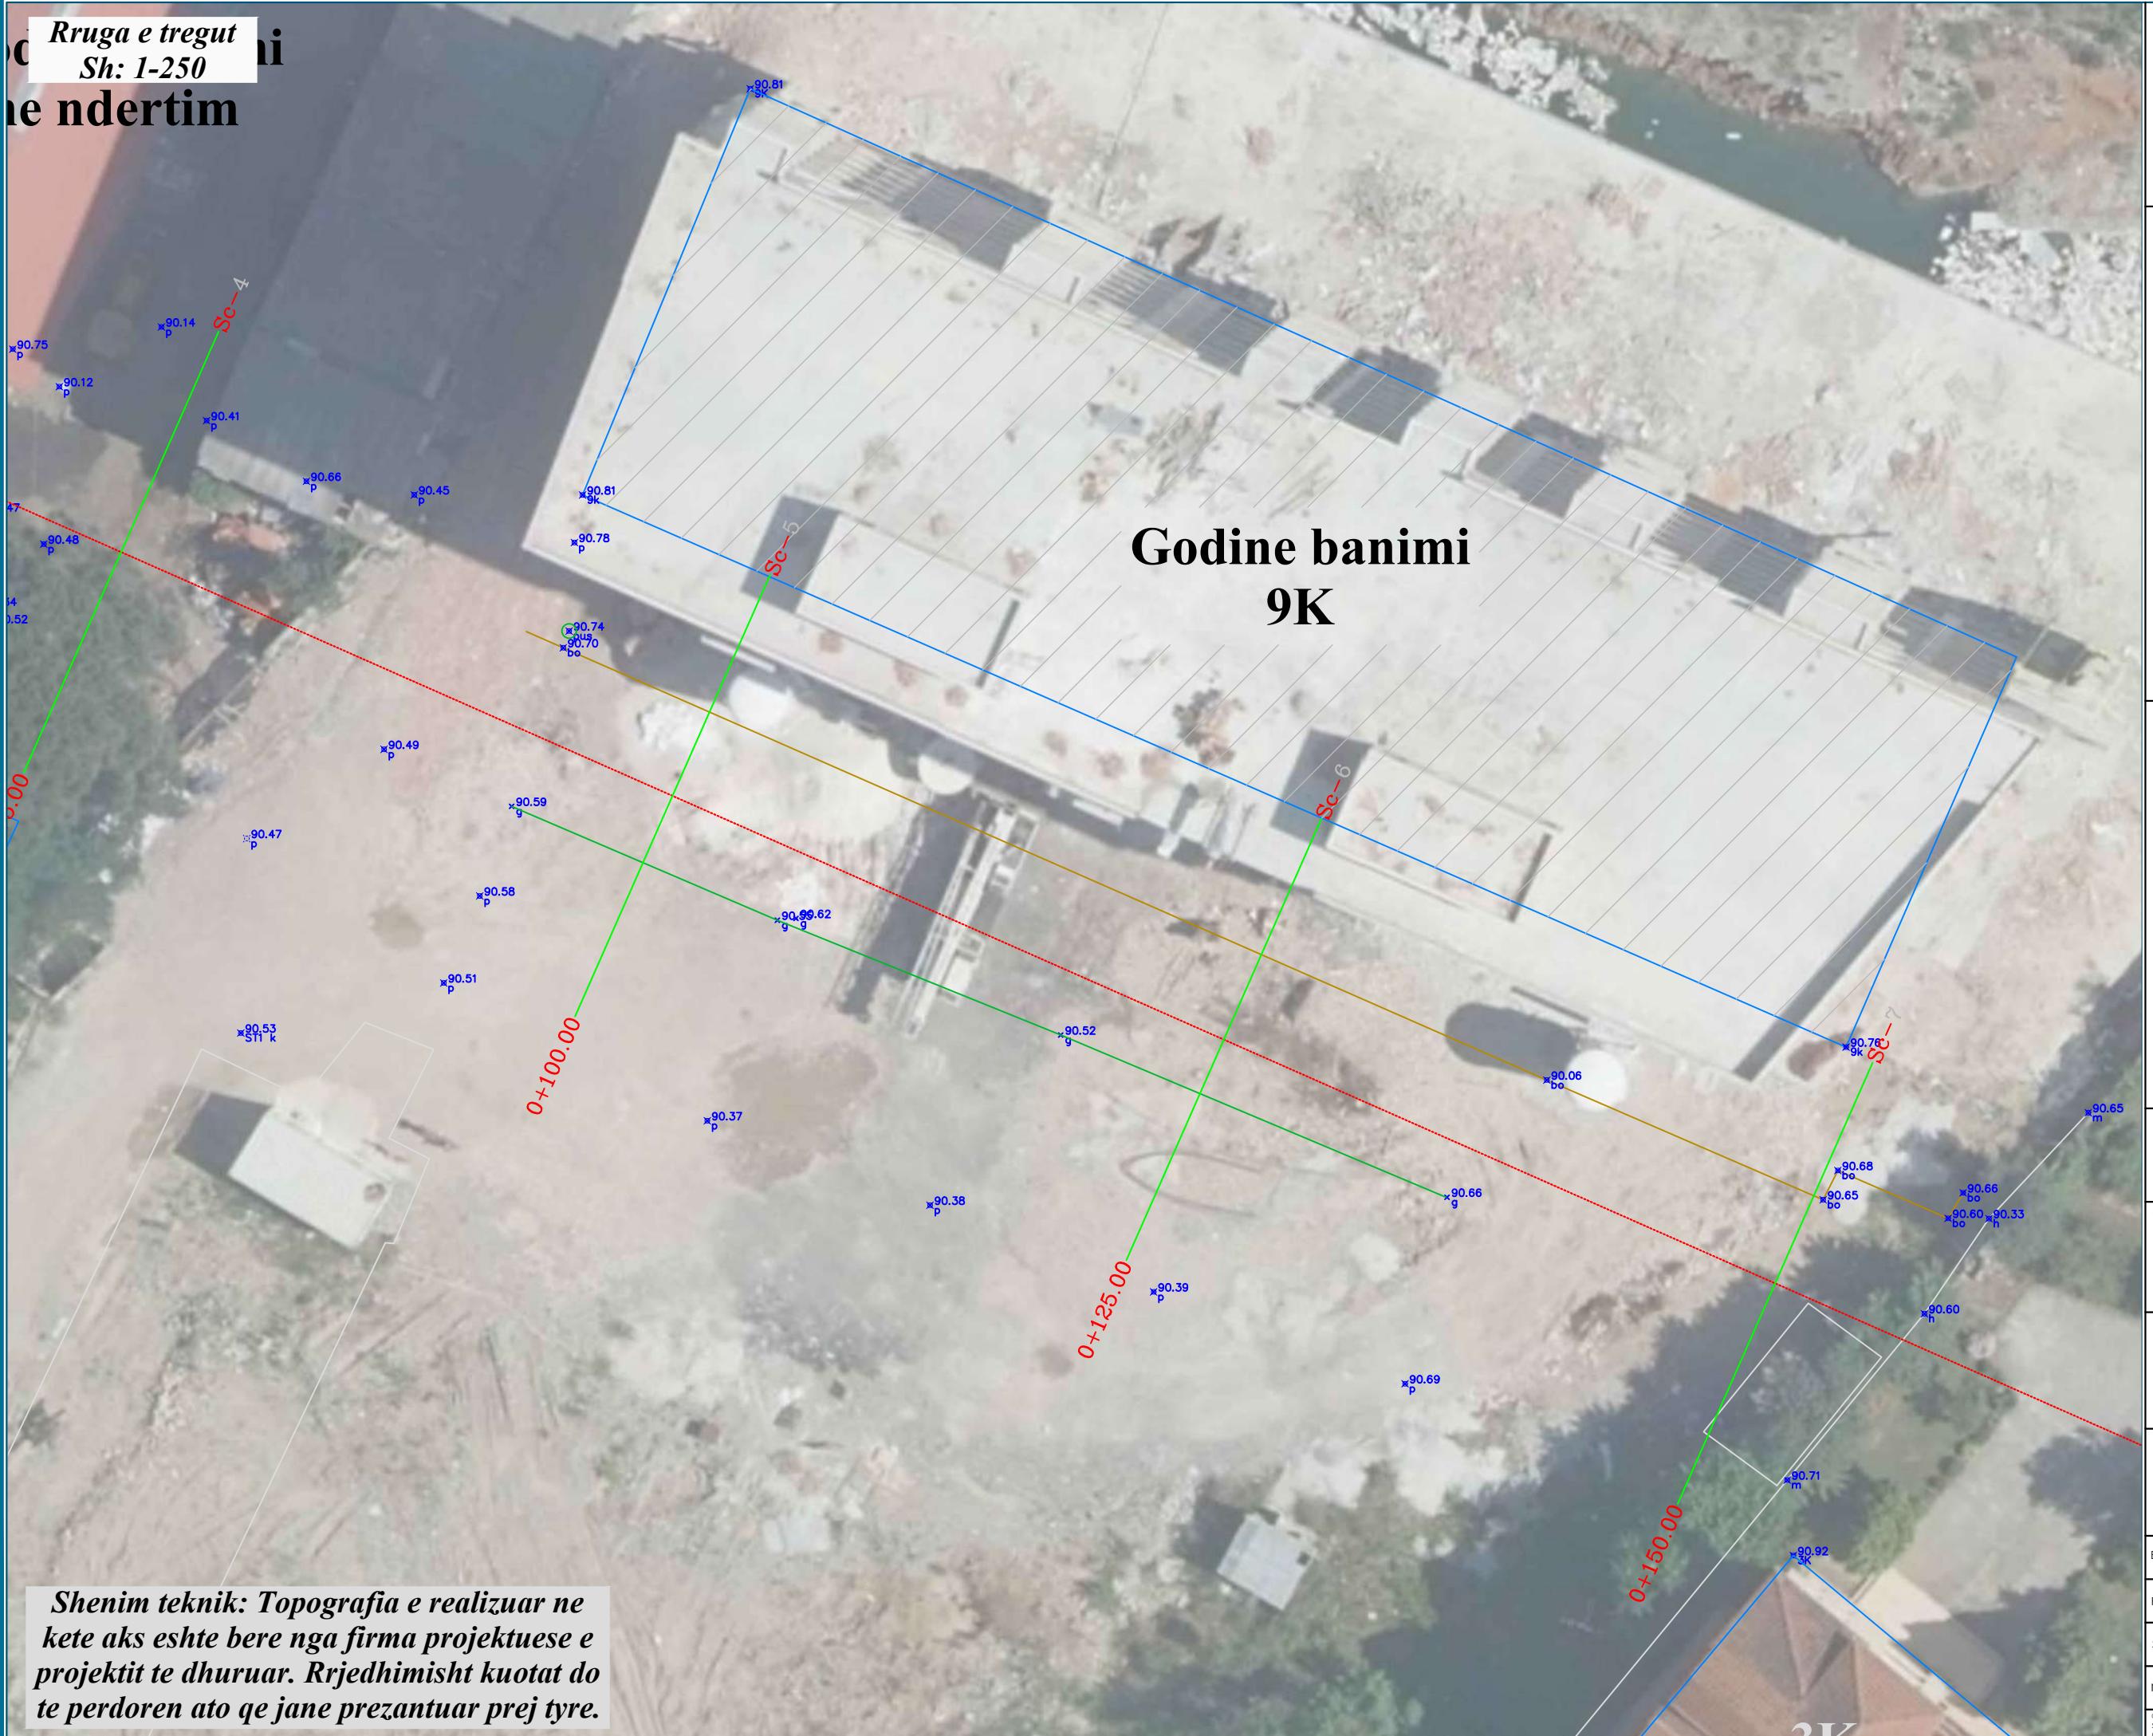

LEGJENDA	
	Rruga e Asfaltuar
	Rruga e pa Asfaltuar
	Objekt Ekzistues
	Kunete
	Bordure
	Trotuar
	Rrethim
	Mur rrthes
	Pusetet KUB
	Pusetet KUZ
	Pusetet Telekomu
	Shkalle
	Peme
	Lulishët
	Pike Poligoni
	Shtylla elektrike

PËRSHKRIM:
Objekti në studim ndodhet në Bashkinë Tiranë, ne Njesinë Administrative Nr.9. Sipas detyrës së projektit, aksjet e menduara për ndërhyrje janë si më poshtë:

1- Aksi "Pandi Dardha"	L=365ml
2- Aksi "Bajram Allia"	L=225ml
3- Aksi "Bajram Allia"-Seg 1	L=93.2ml
4- Aksi "Koli Bano"	L=249ml
5- Aksi "Reshep Preza"	L=195ml
6- Aksi "Pandi Dardha"-Seg. 1	L=85ml
7- Aksi "Pandi Dardha"-Seg. 2	L=55.5ml
8- Aksi "Pandi Dardha"-Seg. 3	L=68.5+26ml
9- Aksi "Pandi Dardha"-Seg. 4	L=78.1ml
10- Aksi "Pa emer 1"	L=115.5ml
11- Aksi "Pa emer 2"	L=119.4ml
12- Aksi "Pa emer 3"	L=163.64ml
13- Aksi "Tahir Siamani"	L=86.5ml
14- Aksi "Reshep Preza"-Seg.1	L=72.4ml
15- Aksi "Reshep Preza"-Seg.2	L=77.8ml
16- Aksi "Reshep Preza"-Sheshi	L=38.5ml

Përvet aksave kryesore, ka edhe degëzime të tyre të cilat janë trajtuar hollësishët në projekt.
Projekti ka për qëllim rehabilitimin e aksave rugore dhe rikualifikimin urban të hapësirave përmëtyrë, duke realizuar një hapësirë të përshtatshme për këmbësorët dhe automjetet.



REPUBLIKA E SHQIPËRISË

Porositës:



BASHKIA TIRANË

Shefi Skënderbeu, Nd. 2, Kod postor 1001, Tiranë

Projektues:



"INSTITUTI DEKLJADA ALB" sh.p.k
Rruga "Ukraina" e Lire", Pl.Tekro-projekti, K110, Ap.9, Tel+355692078555, dekliada.alb@gmail.com, Tiranë

Titulli i projektit:
Studim-Projektim: "Rikualifikim i bllokut "Lord Bajron_Riza Çuka_Pandi Dardha_Dritan Hoxha"


Emërtimi i vizatimit: TOPOGRAFIA

Përshkrimi i Fazës: PROJEKT - ZBATIM

Shkalla: 1: 250 Data: NËNTOR 2022

Nr. Licencë: N. 5670/9 Nr. Fletë: 2_26


© KY VIZATIM ËSHTË PRONË E "INSTITUTI DEKLJADA ALB" SH.P.K. KOPJAMI, SHËNIMI OSE SHËPTHONJA NËNDËRJET TË TREVE TË KËTIL DOCUMENTI JOSË TË CDO PËJSE TË TUI PA LEJEN E MËPARSHME MË SHKBM TË "INSTITUTI DEKLJADA ALB" sh.p.k. ËSHTË NË DILUAR.

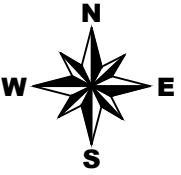

Godine
1K

Godine banimi
ne ndertim

Godine banimi
ne ndertim

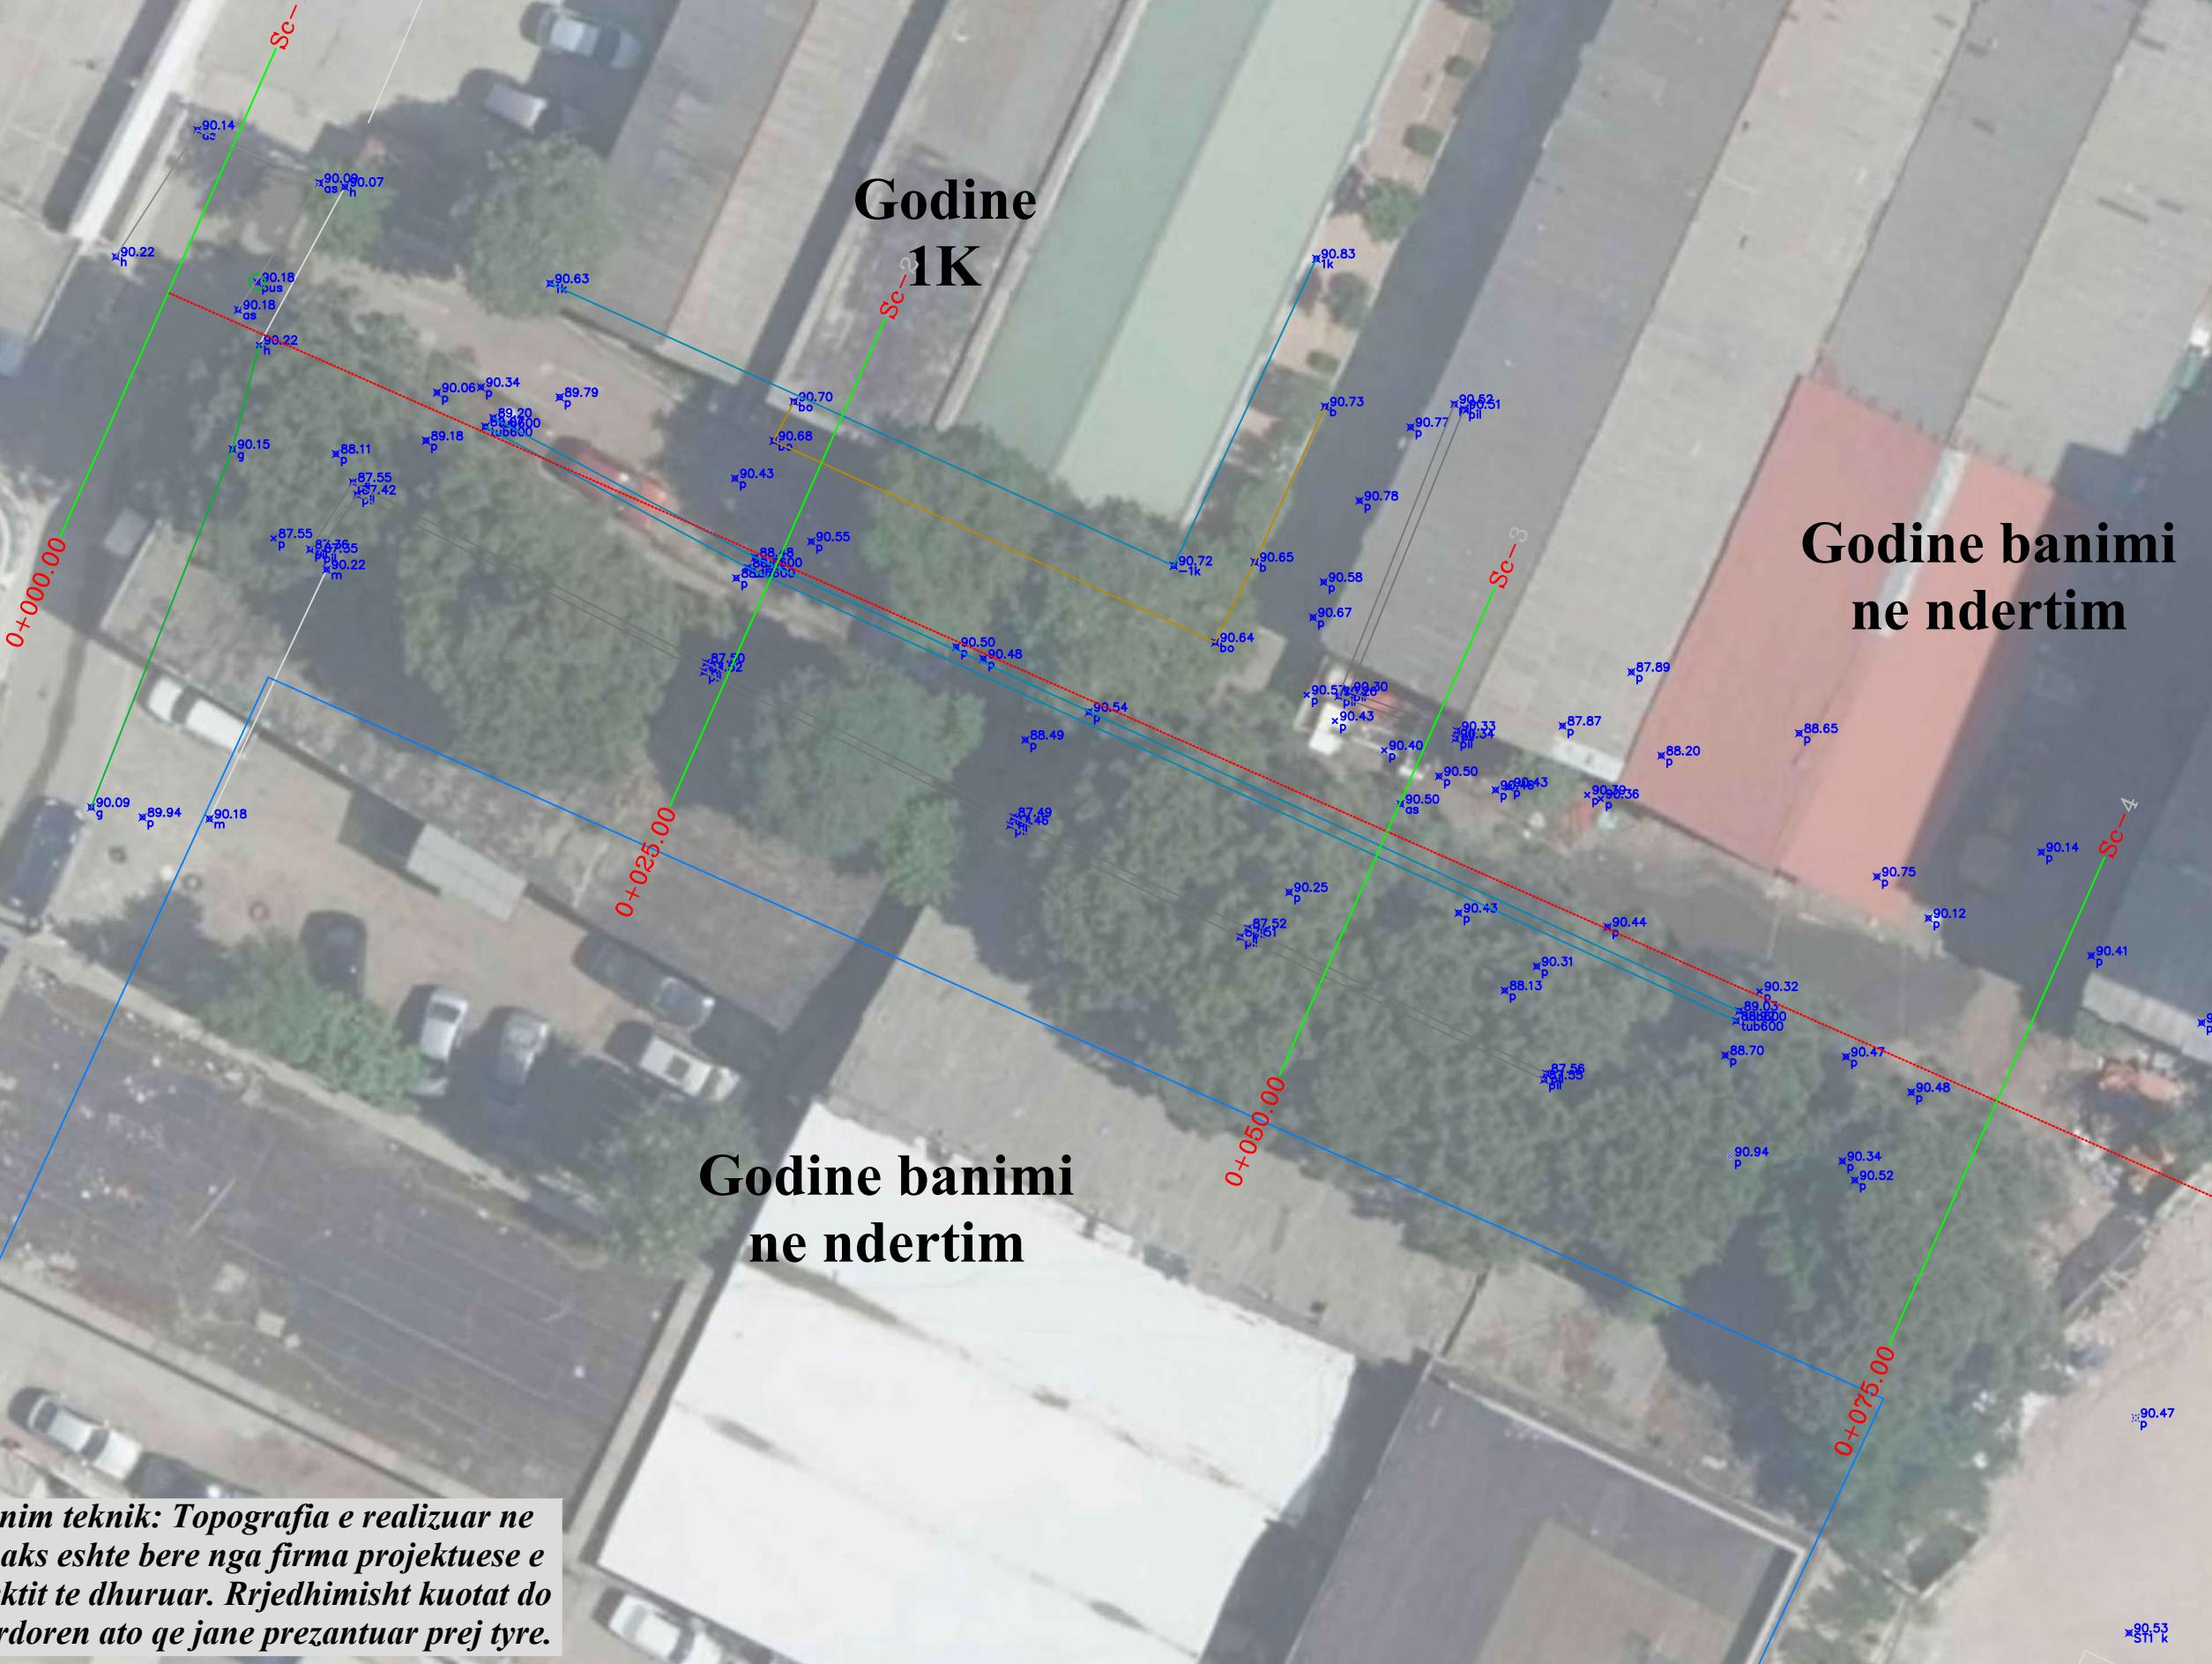

Shenim teknik: Topografiq e realizuar ne kete aks eshte bere nga firma projektuese e projektit te dhuruar. Rrjedhimisht kuotat do te perdoren ato qe jane prezantuar prej tyre.

LEGJENDA	
	Rruga e Asfaltuar
	Rruga e pa Asfaltuar
	Objekt Ekzistues
	Kunete
	Bordure
	Trotuar
	Rrethim
	Mur rrthues
	Puset KUB
	Puset KUZ
	Puset Telekomqi
	Shkalle
	Peme
	Lulishte
	Pike Poligoni
	Shtyll elektrike

PËRSHKRIM:
Objekti në studim ndodhet në Bashkinë Tiranë, ne Njësina Administrative Nr.9. Sipas detyrës së projektit, aksjet e menduara për ndërhyrje janë si më poshtë:

- | | |
|--------------------------------|-------------|
| 1- Aksi "Pandi Dardha" | L=365ml |
| 2- Aksi "Bajram Allia" | L=225ml |
| 3- Aksi "Bajram Allia"-Seg 1 | L=93.2ml |
| 4- Aksi "Koli Bano" | L=249ml |
| 5- Aksi "Reshep Preza" | L=195ml |
| 6- Aksi "Pandi Dardha"-Seg. 1 | L=85ml |
| 7- Aksi "Pandi Dardha"-Seg. 2 | L=55.5ml |
| 8- Aksi "Pandi Dardha"-Seg. 3 | L=64.5+26ml |
| 9- Aksi "Pandi Dardha"-Seg. 4 | L=78.1ml |
| 10- Aksi "Pa emer 1" | L=115.5ml |
| 11- Aksi "Pa emer 2" | L=119.4ml |
| 12- Aksi "Pa emer 3" | L=163.64ml |
| 13- Aksi "Tahir Sianini" | L=86.5ml |
| 14- Aksi "Reshep Preza"-Seg.1 | L=72.4ml |
| 15- Aksi "Reshep Preza"-Seg.2 | L=77.8ml |
| 16- Aksi "Reshep Preza"-Sheshi | L=38.5ml |

Përvet akseve kryesore, ka edhe degëzime të tyre të cilat janë trajtuar hollësisht në projekt.
Projekti ka përfshirë këllim rehabilitimin e akseve rugore dhe rikuallifikimin urban të hapësirave përbërëty, duke realizuar një hapësirë të përshtatshme për këmbësorët dhe automjetet.



REPUBLIKA E SHQIPËRISË

Porositës:



BASHKIA TIRANË

Sheshi Skënderbeu, Nd. 2, Kod postor 1001, Tiranë

Projektues:



"INSTITUTI DEKLJADA ALB" sh.p.k
Rruga "Ukraina e Lire", Pl.Tekro-projekti, K110, Ap.9, Tel.+355692078555, dekliadab.shpk@gmail.com, Tiranë

Titulli i projektit:
Studim-Projektim: "Rikuallifikim i bllokut "Lord Bajron_Riza Çuka_Pandi Dardha_Dritan Hoxha"

Emërtimi i vizatimit: TOPOGRAFIA

Përshkrimi i Fazës: PROJEKT - ZBATIM

Shkalla: 1: 250 Data: NËNTOR 2022

Nr. Licencë: N. 5670/9 Nr. Fletë: 2_27

© KY VIZATIM ëSHTË PRONË E "INSTITUTI DEKLJADA ALB" SHPK. KOPJIMI, SHËPTHONJA ME NËRDIMET TË TRETEVE TË KËLTI DOKUMENTI (OSHE TË CDO PJESË TË TUI) PA LEJEN E MËPARSHME ME SHKRMË TË "INSTITUTI DEKLJADA ALB" sh.p.k. ËSHTË NËNDALUAR.