



LEGJENDE:

 <p>TAULANT shpk Design & Supervision</p>	<p>PROJEKTUES Taulant sh.p.k. RR "GJUK KUÇALI", TIRANË email: shpk.taulant@gmail.com</p>
	<p>AUTORITETI KONTRAKTOR BASHKIA TIRANË Drejtoria e Përgjithshme e Punëve Publike</p>


GRUPI PROJEKTIMIT: Taulant sh.p.k. N.5183/15		
DREJTOR PROJEKTI	ing. Dilita QATIPI	K.0006/8
ARKITEKT	ark. Belina KODRA	A.1324/2
ING. KONSTRUKTOR	ing. Novrus LEVANAJ	K.0152/5
ING. HIDROTEKNIK	ing. Hekuran RAMA	K.1092/3
ING. ELEKTRIK	ing. Arian FINDO	E.0843/2
ING. MEKANIK	ing. Andis TIRANA	M.0393/3
EKSPERT ZJARRI	ing. Erjona QATIPI	Nr.340 Dt. 17/01/2017

TË DHËNA MBI PROJEKTIN			
OBJEKTI:	"RIKONSTRUKSION TOTAL I QENDRËS TEN"		
VENDNDODHJA:	RRUGA MYSLYM SHYRI, NJESIA ADMINISTRATIVE 10, TIRANE		
FAZA:	PROJEKT IDE PARAPRAKE		
EMRI I FLETËS:	RILEVIMI TOPOGRAFIK I SHESHIT TE NDERTIMIT		
<table border="1" style="width: 100%;"> <tr> <td>SHKALLA 1:250</td> <td>DT. MARS 2021</td> </tr> </table>		SHKALLA 1:250	DT. MARS 2021
SHKALLA 1:250	DT. MARS 2021		

RILEVIMI TOPOGRAFIK I SHESHIT TE NDERTIMIT

SHENIME:

LEGJENDE:

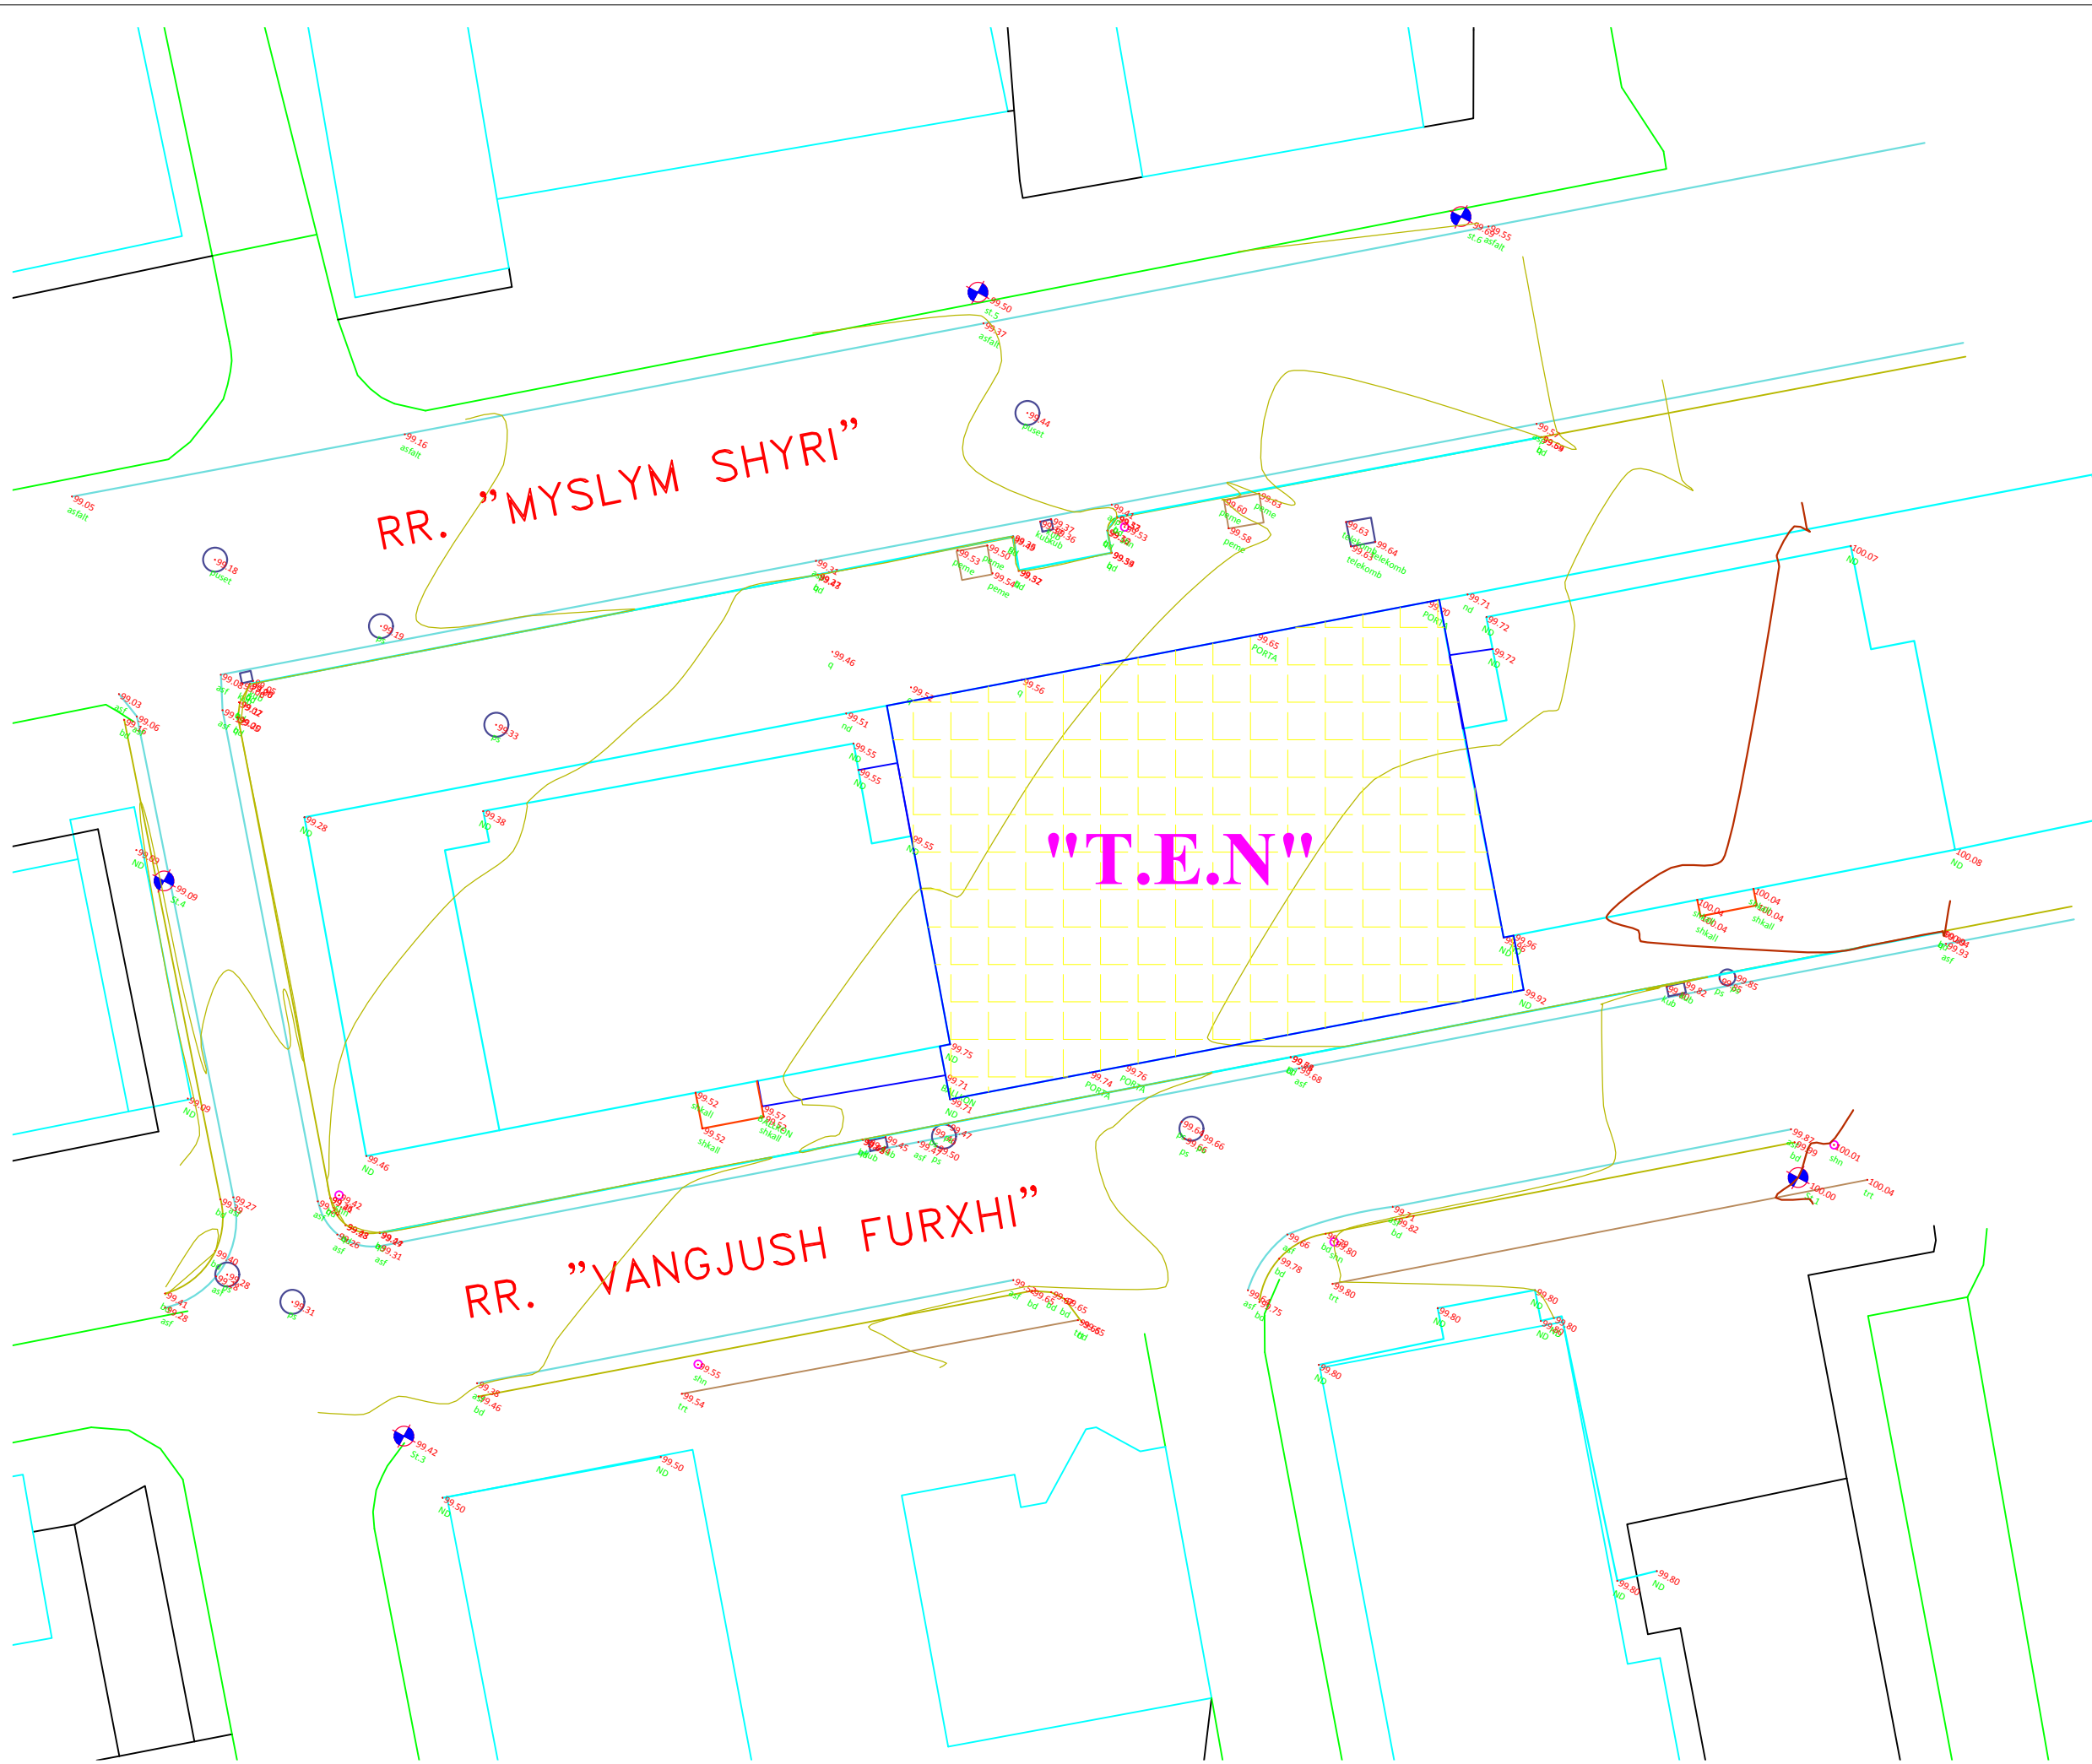

	PROJEKTUES Taulant sh.p.k. RR "GJIK KUÇALI", TIRANË email: shpk.taulant@gmail.com
	AUTORITETI KONTRAKTOR BASHKIA TIRANË Drejtoria e Përgjithshme e Punëve Publike

GRUPI PROJEKTIMIT: TAULANT sh.p.k. N.5183/15		
DREJTOR PROJEKTI	ing. Ditika QATIPI	K.0006/8
ARKITEKT	ark. Belina KODRA	A.1324/2
ING. KONSTRUKTOR	ing. Novrus LEVANAJ	K.0152/5
ING. HIDROTEKNIK	ing. Hekuran RAMA	K.1092/3
ING. ELEKTRIK	ing. Arian FINDO	E.0843/2
ING. MEKANIK	ing. Andis TIRANA	M.0393/3
EKSPERT ZJARRI	ing. Erjona QATIPI	Nr.340 Dt. 17/01/2017

TË DHËNA MBI PROJEKTIN	
OBJEKTI:	"RIKONSTRUKSION TOTAL I QENDRËS TEN"
VENDNDODHJA:	RRUGA MYSLYM SHYRI, NJESIA ADMINISTRATIVE 10, TIRANE
FAZA:	PROJEKT IDE PARAPRAKE
EMRI I FLETËS:	RILEVIMI TOPOGRAFIK I SHESHIT TE NDERTIMIT
SHKALLA 1:250 DT. MARS 2021	