


3.PLANIMETRIA E PËRGJITHSHME

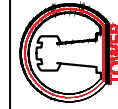

KODI:
P165

TOWER SHPK

e-mail: studiolower07@gmail.com

Nr. Lij.

Rikonstruksioni i bllokut të kufizuar nga rrugët "Ali Baushtij"- "Arben
OBJEKTI: "Minga"- "Kongresi Manasitri"- "Ibrahim Braja"- "Xhanfize Keko"

POROSITES: BASHKIA TIRANE

EMERTIMI I FLETES:

PLANIMETRIA E PËRGJITHSHME

FAZA:

Projekt Zbatimi

GRUPI I PROJEKTIMIT

ARKITEKT:	ARTION DEDEJ	A. 2092
ING.NDERTIMI:	ERMIR SHEHAJ	K.1524/3
ING.NDERTIMI:	DHIMITER REGAZI	K.1112/2
ING. GJEODET:	HYSNI RUKA	T.0559/2

Komente

FLETA NR.:

SHKALLA


DATA:
2022

SKEMA E LËVIZJES

Shkalla 1:1000

Rruga "Kongresi Manastirit"

KONGRESI I MANASTIRIT

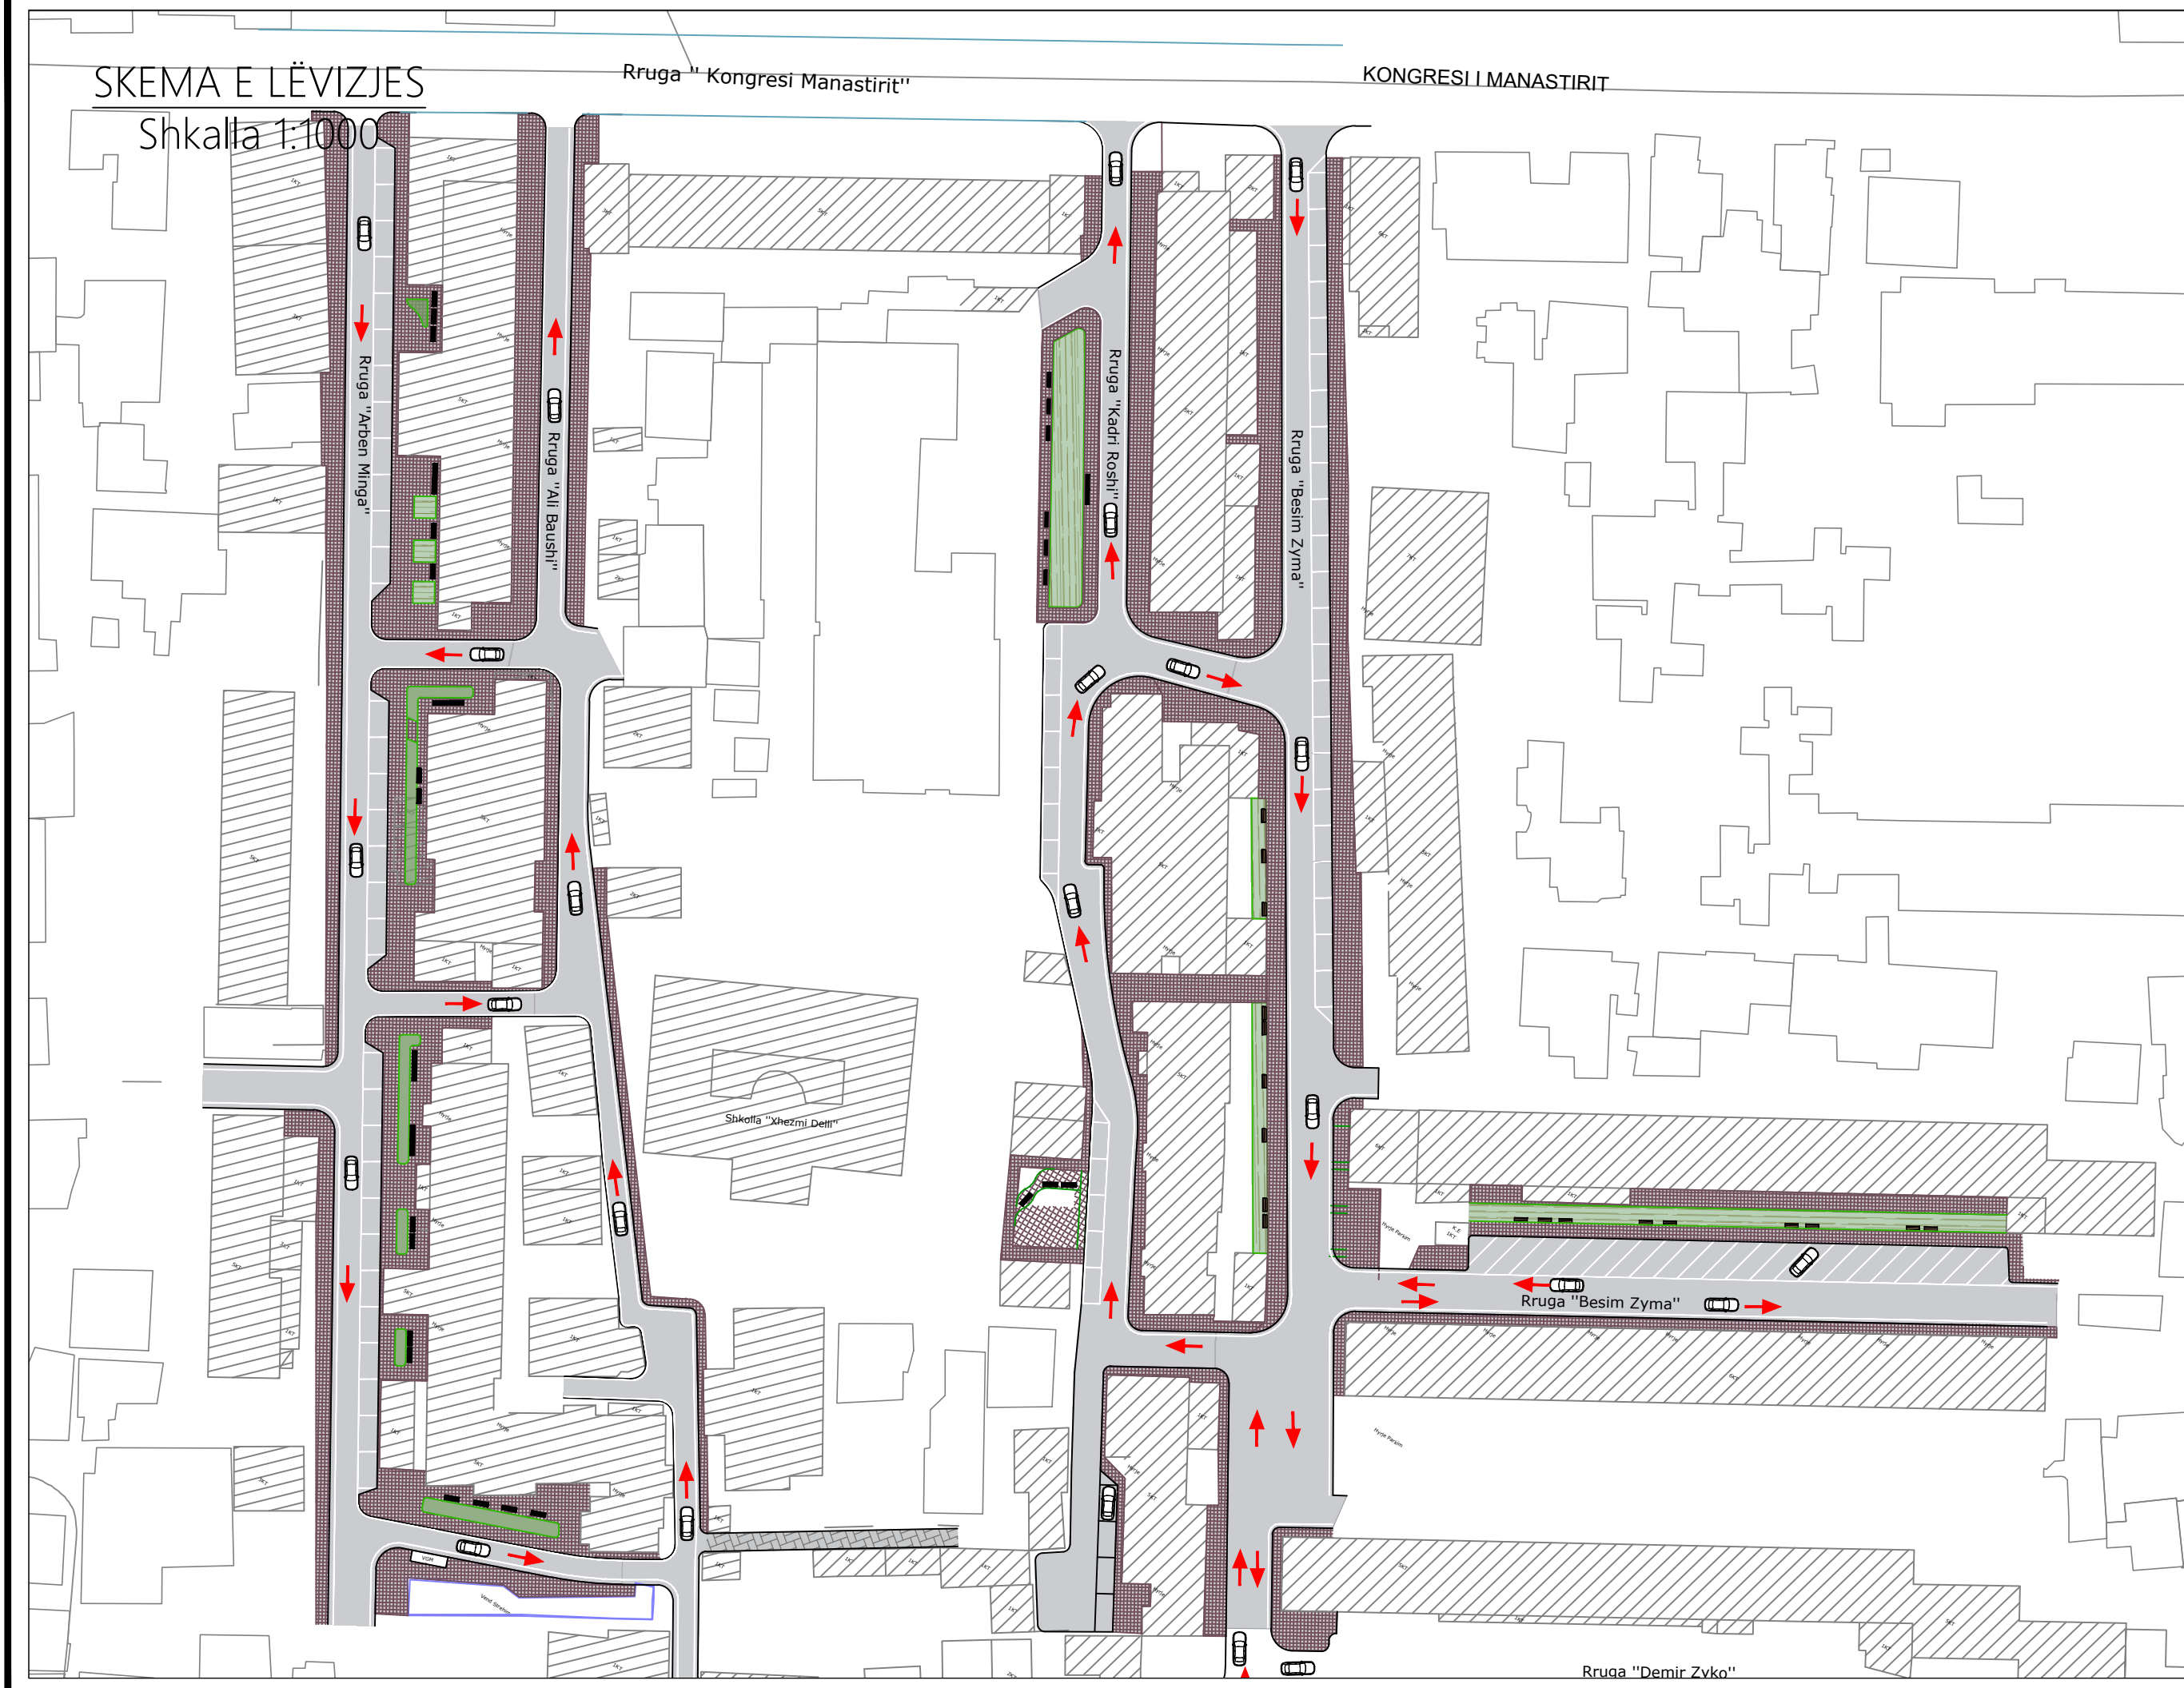

TOWER SHPK e-mail: studiataower07@gmail.com Nr. Lic.	EMERTIMI I FLETES: SKEMA E LËVIZJES		Komentet A. 2092		FLETA NR.: 3-01
	OBJEKTI: "Rikonstrukcioni i bllokut të kufizuar nga rrugët "Ali Baushi", "Arben Minga", "Kongresi Manastirit", "Ibrahim Braja", "Xhanfize Keko"		ARKITEKT: A. 2092	ING.NDERTIMI: K.1524/3	
POROSITES: BASHKIA TIRANE KODI: P165	FAZA: Projekt Zbatimi		ING.NDERTIMI: DHIMITER REGAZI	ING. GJEODET: HYJNI RUKA	DATA: 2022



SKEMA E LËVIZJES
Shkalla 1:1000

DUMALLA

Rruga "Demir Zyko"

Rruga "Demir Zyko"

Rruga "Ali Baushi"

Pallat ne Nderim


Rruga "Xhanfize Keko"

Rruga "Xhanfize Keko"

TOWER SHPK

Nr. Lij. e-mail: studiolower07@gmail.com
Rikonstruksioni i bllokut të kufizuar nga rrugët "Ali Baushi", "Arben
OBJEKTI: "Minga", "Kongresi Manasifiri", "Ibrahim Braja", "Xhanfize Keko"

POROSITES: BASHKIA TIRANE

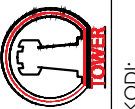

KODI:
P165

EMERTIMI I FLETES:
SKEMA E LËVIZJES

FAZA:
Projekt Zbatimi

GRUPI I PROJEKTIMIT

ARKITEKT:	A. 2092
ING.NDERTIMI:	K.1524/3
ING.NDERTIMI:	K.1112/2
ING. GJEDEFT:	HYSNI RUKA


Komente

FLETA NR.:

3-02	SHKALLA	DATA: 2022
------	---------	---------------




LEGJENDA

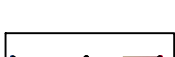-  Ndërtesa, nr.kati
-  Stacion topografik
-  Bordurë betoni
-  Gardh ekzistues
-  Mur rrethues
-  Pusetë elektrike
-  Pusetë KUZ
-  Pusetë KUB
-  Shtyllë ndriçimi
-  Shtyllë telekom
-  Shtyllë elektrike
-  Kanal betoni
-  Pusetë telekom
-  Shkallë
-  Pemë ekzistuese
-  Strehim
-  Aksi i rrugës, progresiva
-  Trupi i rrugës i ri
-  Stola
-  Gjelbërim, Pemë
-  Parkim për biçikleta
-  Kosh mbeturinash dekorativ

TOWER SHPK <small>e-mail: studiower07@gmail.com</small>	EMERTIMI I FLETES: PLANIMETRIA E PËRGJITHSHME		Komente		FLETA NR.:
	ARHITEKT:	ING.NDERTIMI:	ARTION DEDEJ	A. 2092	3-03
OBJEKTI: "Rikonstruksioni i bllokut të kufizuar nga rrugët "Ali Baushtii"- "Arben Minga"- "Kongresi Manastiri"- "Ibrahim Braja"- "Xhanfize Keko"	ING.NDERTIMI:	ING.NDERTIMI:	ERMIR SHEHAJ	K.1524/3	SHKALLA
POROSITËS: BASHKIA TIRANE	ING. GJEODET:	HYSNI RUKA	DHIMITER REGAZI	K.1112/2	DATA: 2022
KODI: P165	FAZA: Projekt Zbatimi				

Rruga "Kongresi Manastirit"

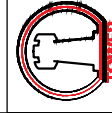

TOWER SHPK
 e-mail: studiolower07@gmail.com

Rikonstruksioni i bllokut të kufizuar nga rrugët "Ali Baushi", "Arben Minga", "Kongresi Manastirit", "Ibrahim Braja", "Xhanfize Keko"

POROSITES: BASHKIA TIRANE

KODI:
 P165

EMERTIMI I FLETES:
 PLANIMETRIA E PERGJITHSHME

FAZA:
 Projekt Zbatimi

GRUPI I PROJEKTIMIT


ARKITEKT:
 ING.NDERTIMI:
 ING.NDERTIMI:
 ING. GJEDEFT:

ARTION DEDEJ
 ERMIR SHEHAJ
 DHIMTER REGAZI
 HYSNI RUKA

A. 2092
 K. 1524/3
 K. 1112/2
 T. 0559/2

Komente

FLETA NR.:
 3-04
 SHKALLA
 1:500
 DATA:
 2022

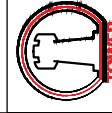

TOWER SHPK
 e-mail: studiolower07@gmail.com
 Nr. Lij. _____

Rikonstrukcioni i bllokut të kufizuar nga rrugët "Ali Baushtij", "Arben
 OBJEKTI: "Minga", "Kongresi Manasirrit", "Ibrahim Braja", "Xhanfize Keko"

POROSITES: BASHKIA TIRANE

FAZA:

Projekt Zbatimi

EMERTIMI I FLETES:
 PLANIMETRIA E PËRGJITHSHME

ARKITEKT:

ING.NDERTIMI:

ING.NDERTIMI:

ING. GJEODET:

GRUPI I PROJEKTIMIT

ARTION DEDEJ

ERMIR SHEHAJ

DHIMITER REGAZI

HYJNI RUKA

Komente

A. 2092

K. 1524/3

K. 1112/2

T. 0559/2



FLETA NR.:

3-05

SHKALLA
 1:500

DATA:
 2022

KODI:
 P165

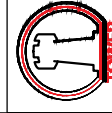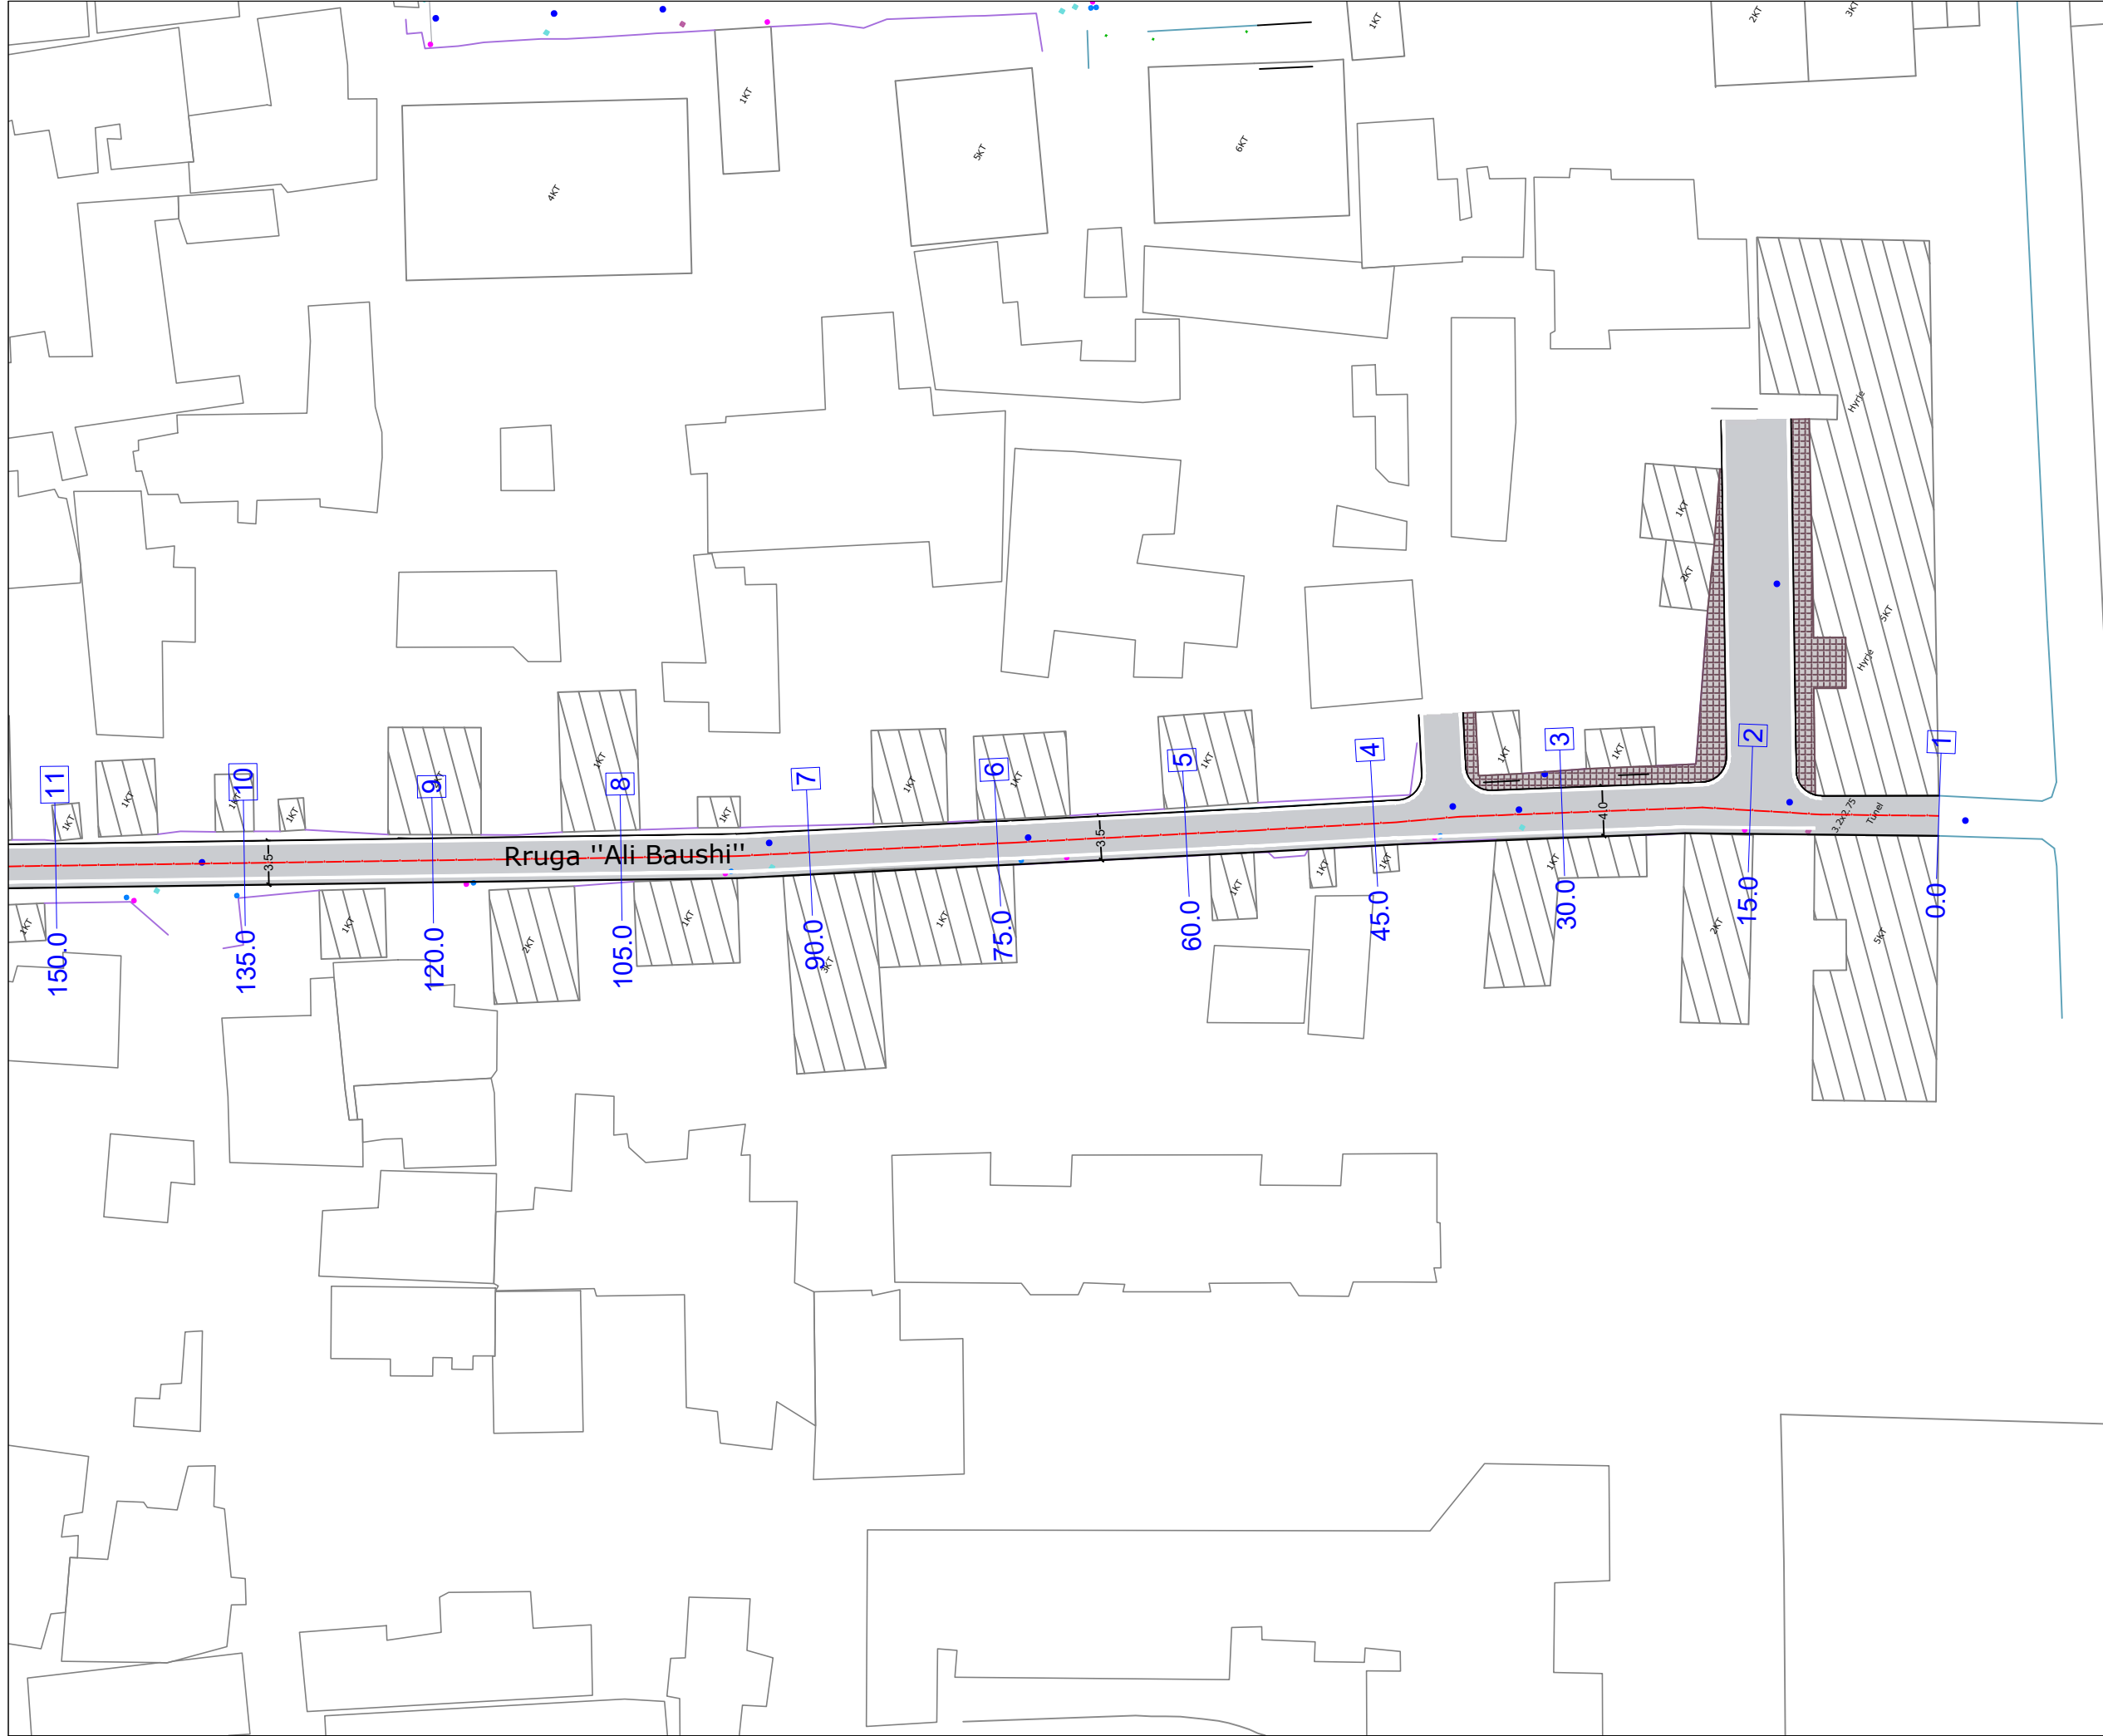

TOWER SHPK

e-mail: studiolower07@gmail.com

Nr. Lic.

Rikonstrukcioni i bllokut të kufizuar nga rrugët "Ali Baushi", "Arben
OBJEKTI: "Minga", "Kongresi Manasirri", "Ibrahim Braja", "Xhanfize Keko"

POROSITES: BASHKIA TIRANE

KODI:
P165

EMERTIMI I FLETES:
PLANIMETRIA E PËRGJITHSHME

FAZA:
Projekt Zbatimi

GRUPI I PROJEKTIMIT

ARKITEKT:	ARTION DEDEJ	A. 2092	Komente	
ING. NDERITIMI:	ERMIR SHEHAJ	K. 1524/3	ARKITEKT:	ARTION DEDEJ
ING. NDERITIMI:	DHIMITER REGAZI	K. 1112/2	ING. NDERITIMI:	DHIMITER REGAZI
ING. GJEODETI:	HYJNI RUKA	T. 0559/2	ING. GJEODETI:	HYJNI RUKA

FLETA NR.:



3-06

SHKALLA:
1:500

DATA:
2022

Kongresi Manastirit"

KONGRESI I MANASTIRIT

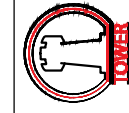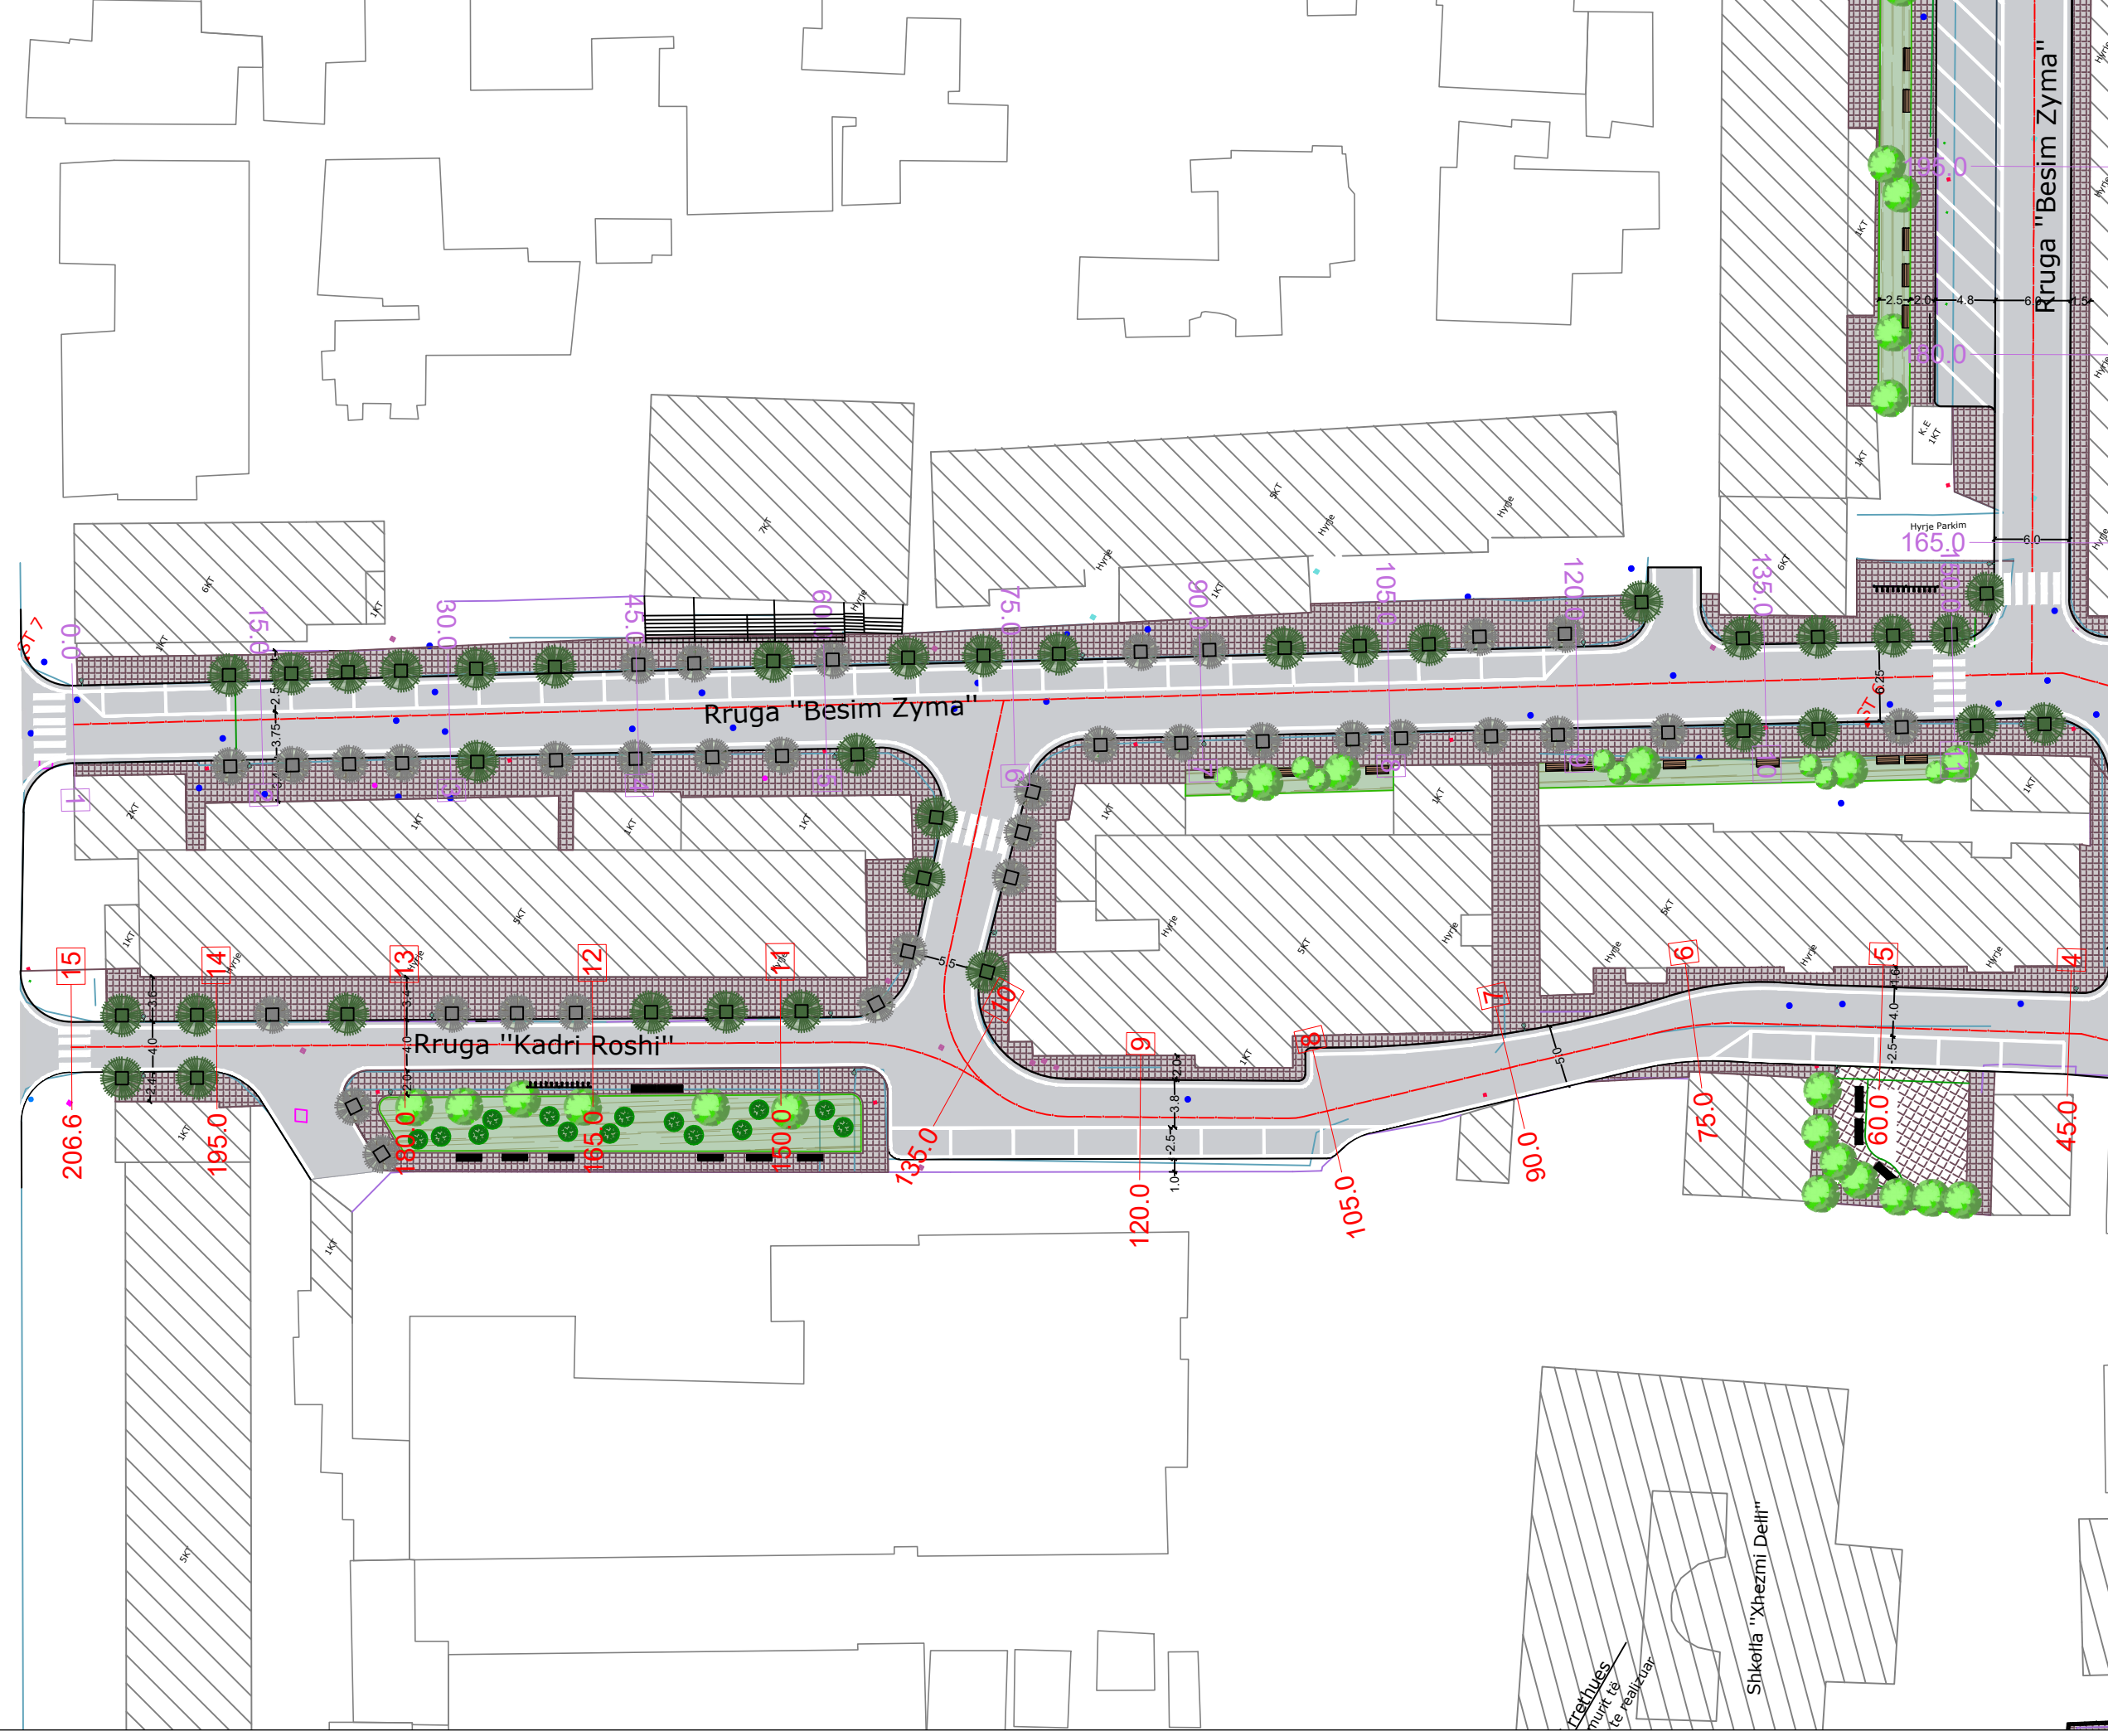

TOWER SHPK

e-mail: studiolower07@gmail.com

Nr. Lic. Rikonstrukcioni i bllokut të kufizuar nga rrugët "Ali Baushi", "Arben OBJEKTI", "Minga", "Kongresi Manastirit", "Ibrahim Braja", "Xhanfize Keko"

POROSITES: BASHKIA TIRANE

KODI: P165

EMERTIMI I FLETES:

PLANIMETRIA E PËRGJITHSHME

Projekt Zbatimi

FAZA:

GRUPI I PROJEKTIMIT

ARTION DEDEJ A. 2092

ERMIR SHEHAJ K. 1524/3

DHIMITER REGAZI K. 1112/2

HYSHI RUKA T. 0559/2

FLETA NR.:



3-07

SHKALLA

1:500

DATA:

2022

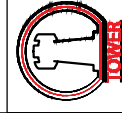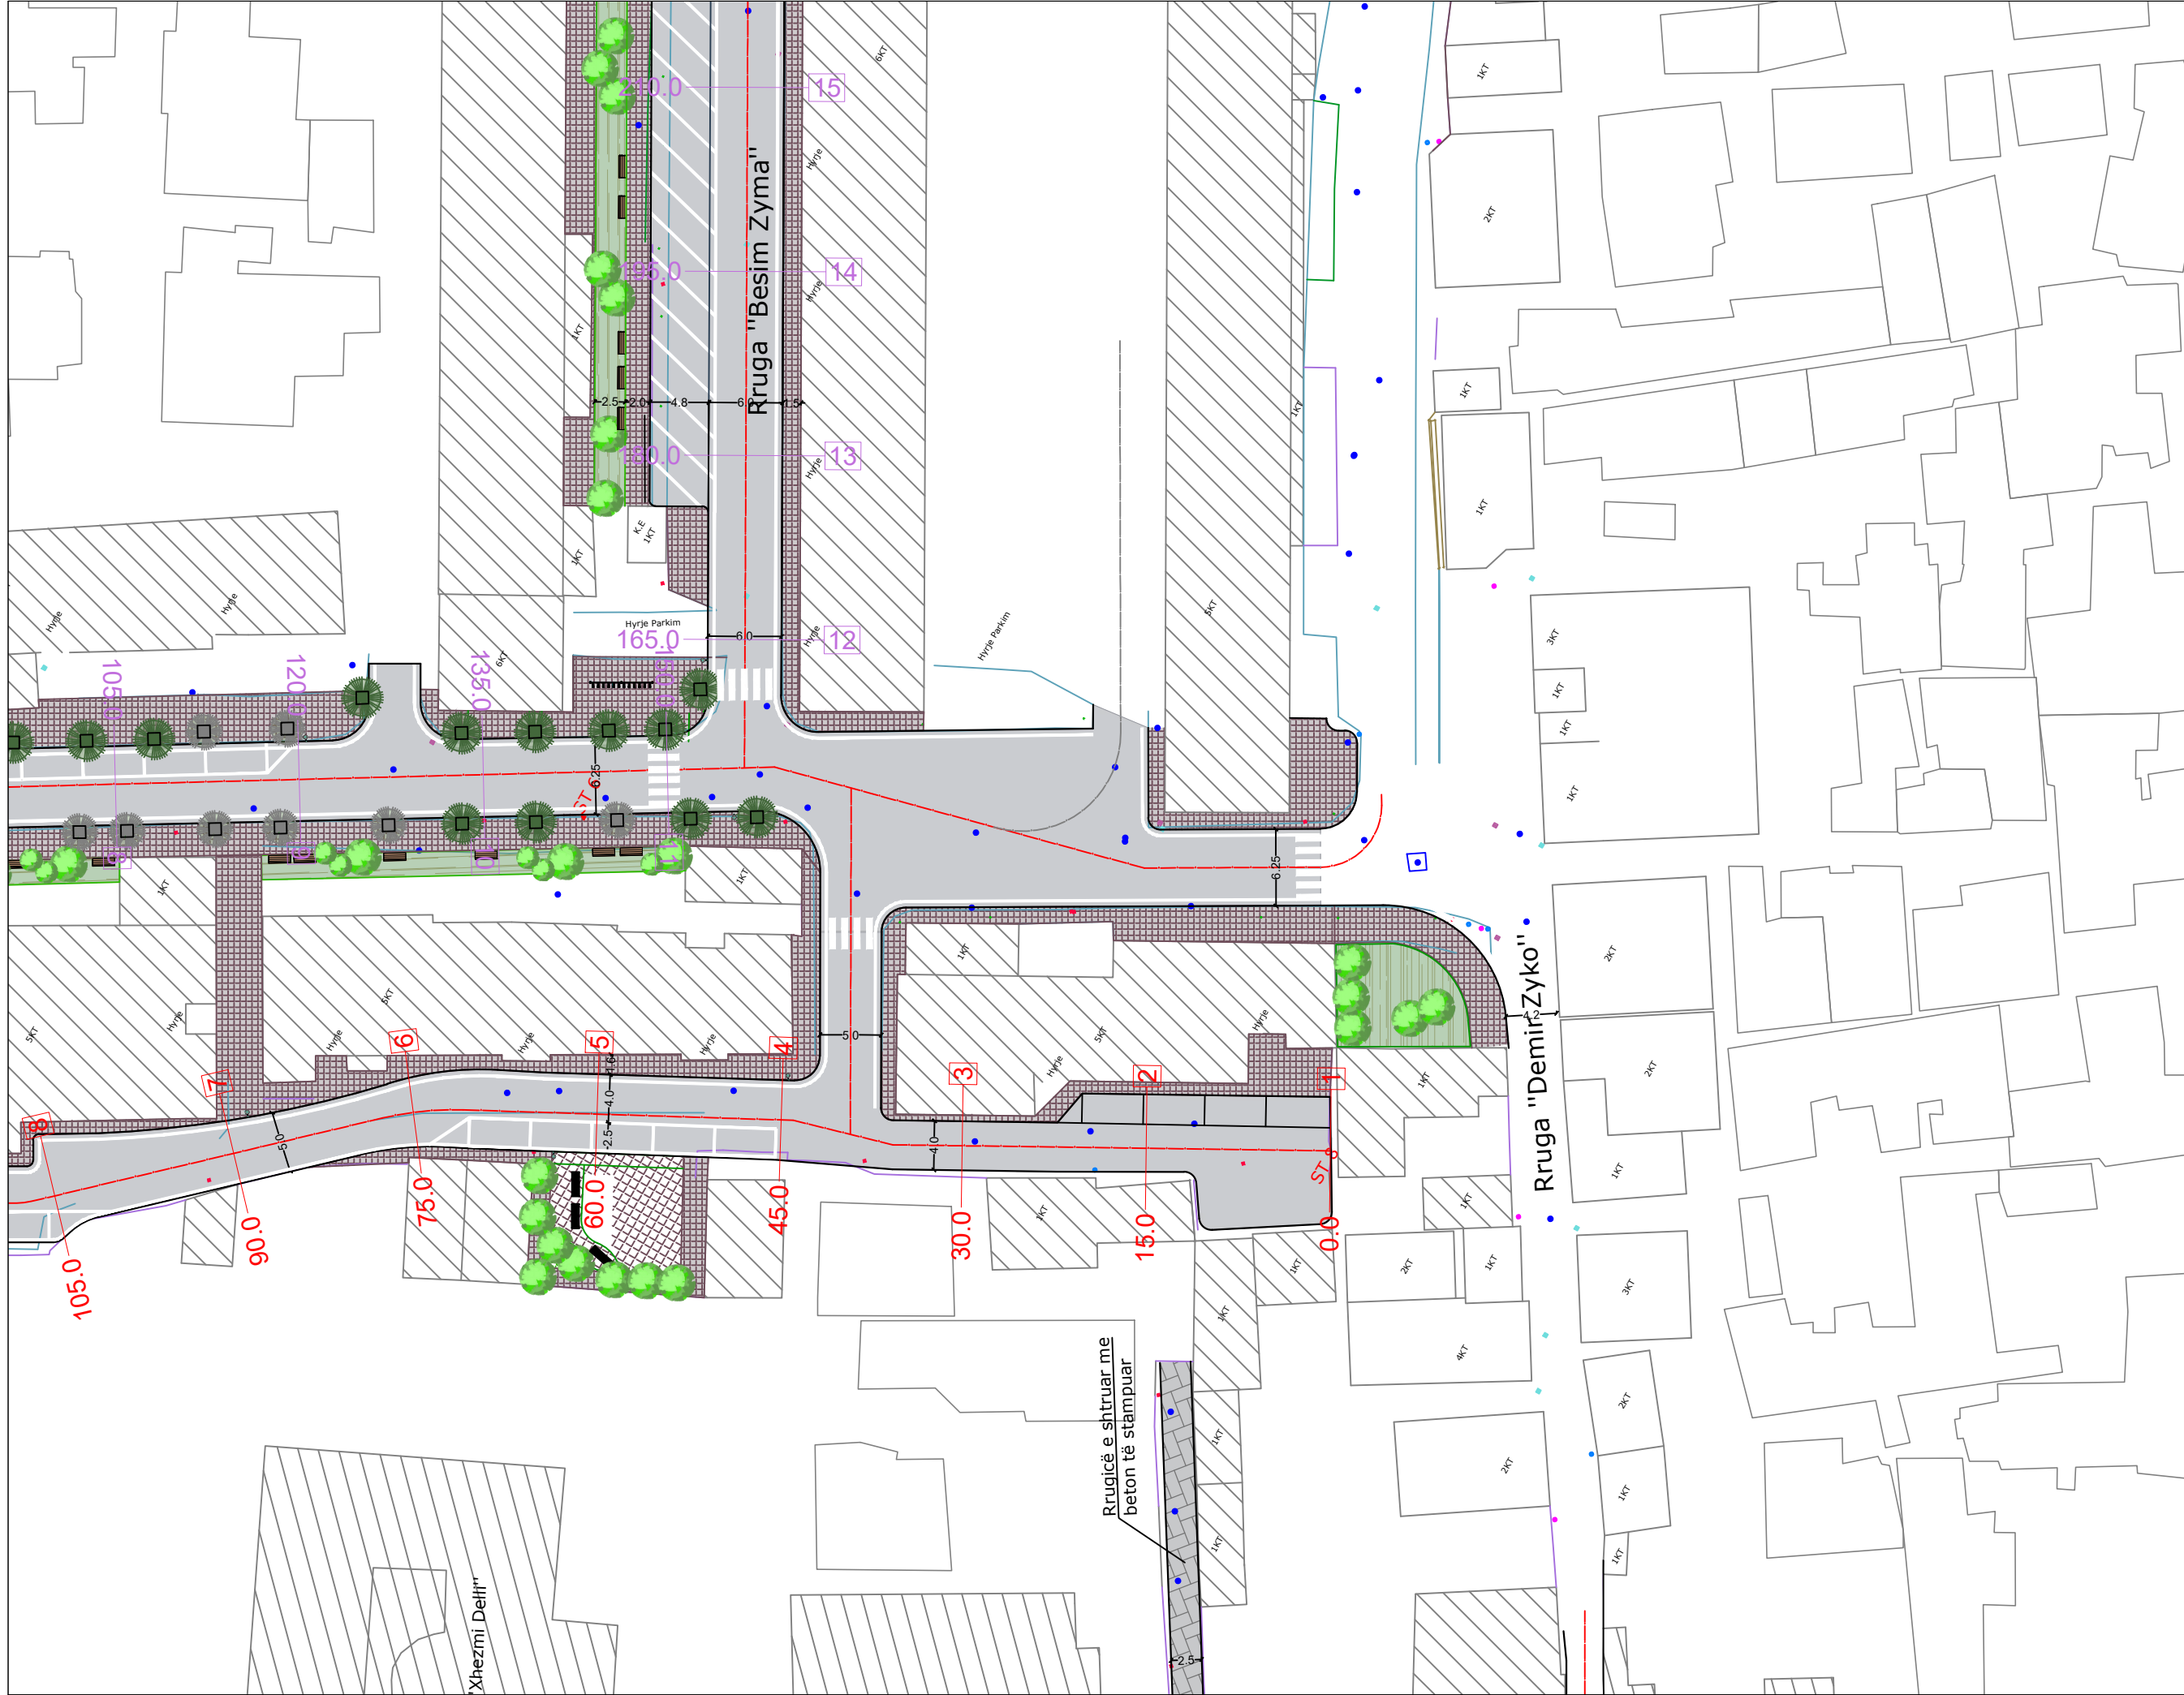

TOWER SHPK

e-mail: studiolower07@gmail.com

Nr. Lic.

Rikonstruksioni i bllokut të kufizuar nga rrugët "Ali Baushti", "Arben
OBJEKTI: "Minga", "Kongresi Manasirrit", "Ibrahim Braja", "Xhanfize Keko"

POROSITES: BASHKIA TIRANE

KODI:
P165

EMERTIMI I FLETES:
PLANIMETRIA E PËRGJITHSHME

Projekt Zbatimi

FAZA:

GRUPI I PROJEKTIMIT		Komente	
ARKITEKT:	A. 2092	ARTION DEDEJ	A. 2092
ING.NDERTIMI:	K.1524/3	ERMIR SHEHAJ	K.1524/3
ING.NDERTIMI:	K.1112/2	DHIMITER REGAZI	K.1112/2
ING. GJEODET:	T.0559/2	HYSNI RUKA	T.0559/2


FLETA NR.:

3-08

SHKALLA
1:500

DATA:
2022

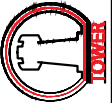

 TOWER SHPK e-mail: studiower07@gmail.com	EMERTIMI I FLETES: PLANIMETRIA E PËRGJITHSHME		GRUPI I PROJEKTIMIT		Komente		FLETA NR.:	
	Nr. Lic. _____ Rikonstruksioni i bllokut të kufizuar nga rrugët "Ali Baushtij", "Arben OBJEKTI: "Minga", "Kongresi Manasirrit", "Ibrahim Braja", "Xhanfize Keko" POROSITES: BASHKIA TIRANE		ARKITEKT: _____ ING.NDERTIMI: _____ ING.NDERTIMI: _____ ING. GJEODET: _____	ARTION DEDEJ ERMIR SHEHAJ DHIMITER REGAZI HYSNI RUKA	A. 2092 K. 1524/3 K. 1112/2 T. 0559/2	3-09 SHKALLA 1:500 DATA: 2022	FAZA: Projekt Zbatimi	

KODI:
P165