




Kapaku i pusetes prej plastike

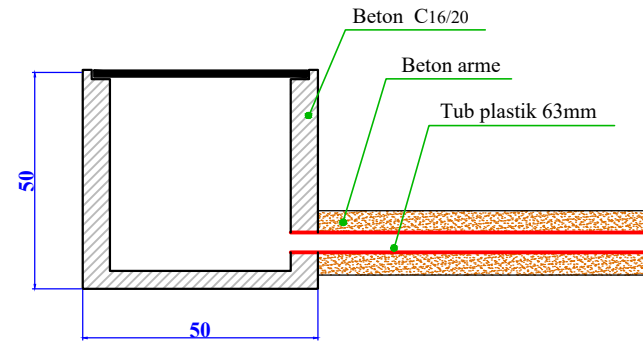

Kapaku i pusetes prej plastike

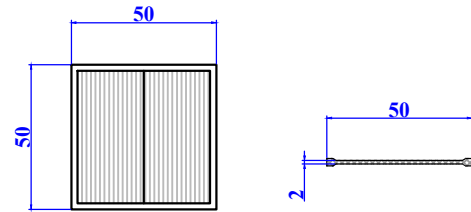


Prerje e pusetes dhe tubacionit

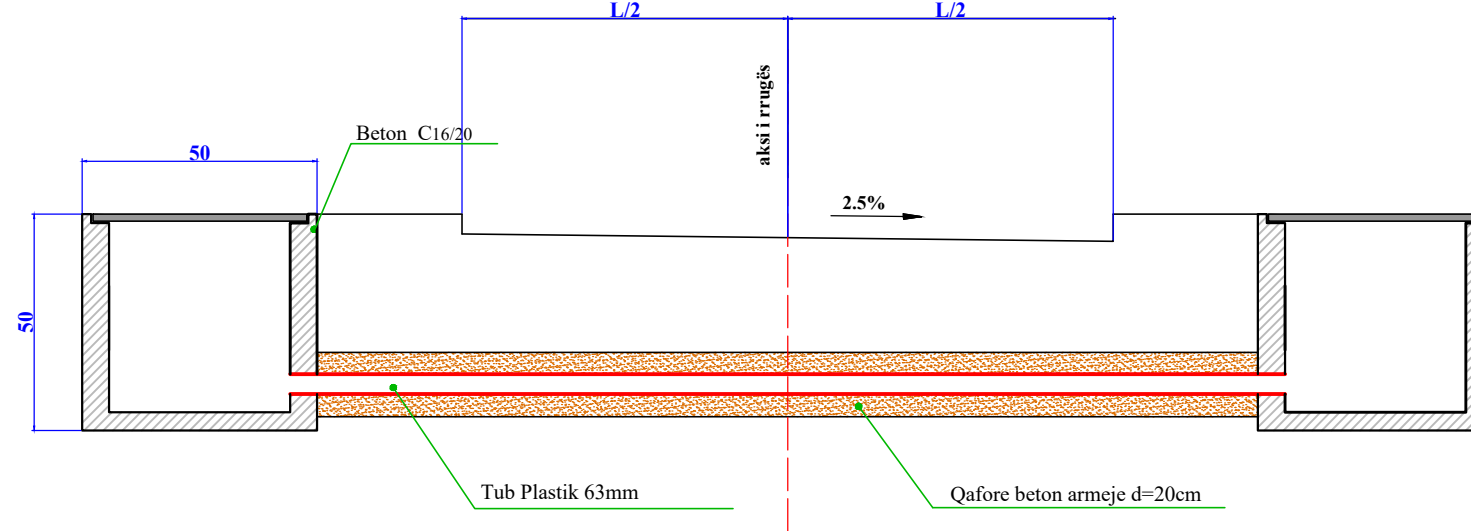


SHËNIME :

- Gjatë realizimit të intersektimeve kuota e vendosjes së pusetave mund të ndryshojë sipas rastit
- Tubi mund të vendoset me një pjerrësi të lehtë sipas nevojës , por gjithnjë thellësia minimale e vendosjes duhet te jete 50cm nga sip. e asfaltit.


Prerje gjatesore e tubacionit dhe pusetave ne trotuare

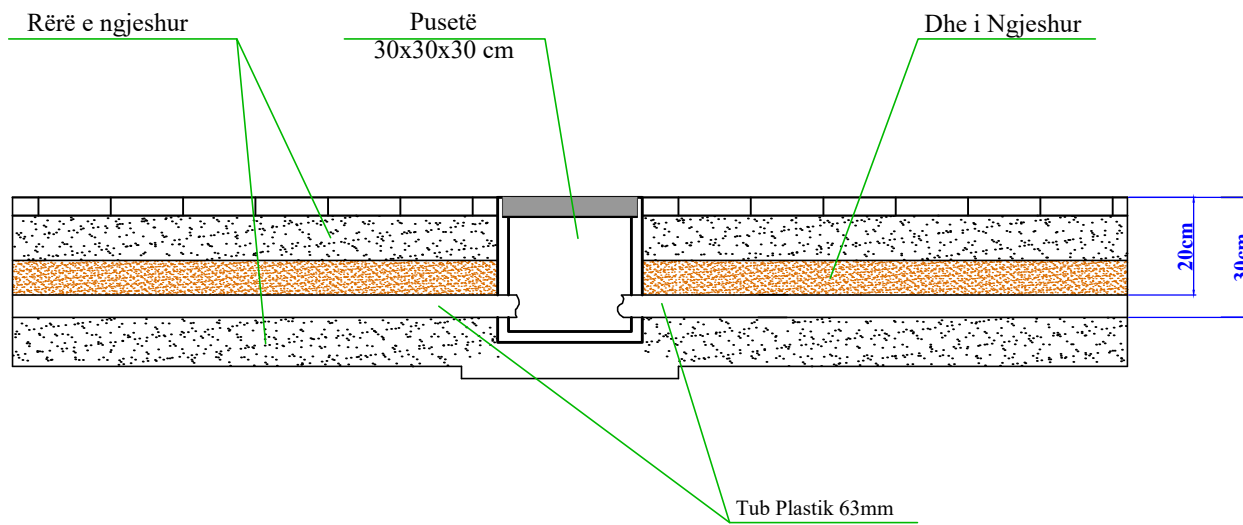

Hollësi e inkastrimit të kolonës së ndriçesit me lartësi H=8.8m

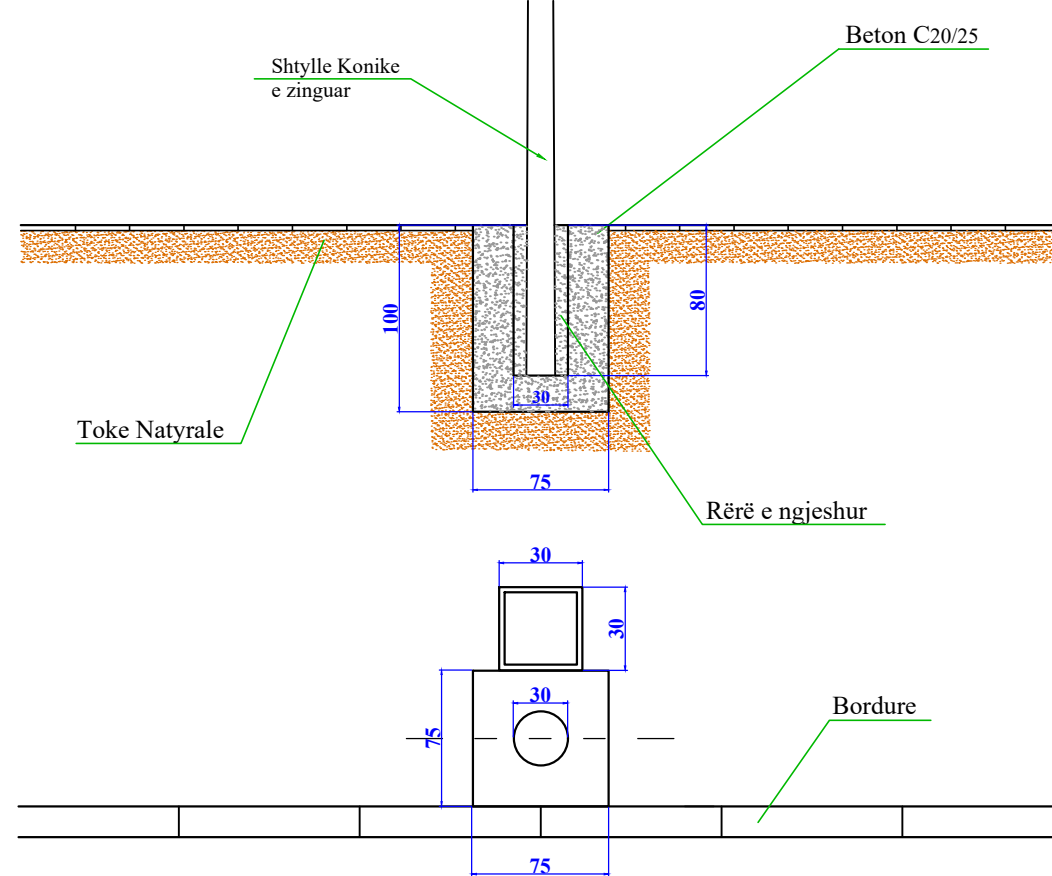

Autoriteti Kontraktor BASHKIA TIRANE		
Faza PROJEKT ZBATIM		
Titulli i Projektit NDERTIMI I INFRASTRUKTURES LIDHESE ME AUTOSTRADEN TIRANE - ELBASAN		
Drejtes Ligjor	Valter Begaj	Nr. Liç. N.6930/1
Arkitekthe	Diana Mitrushi	Nr. Liç. A.0212/4
Arkitekthe	Armida Rista	
Arkitekt	Aldo Dushi	Nr. Liç. A.1982
Inxh. Ndertimi	Ilirian Kokalari	Nr. Liç. K.1008/1
Inxh. Elektrik	Arjan Çoka	Nr. Liç. E.0416/6
Inxh. Hidro	Luljeta Kuçi	Nr. Liç. K.0022
Inxh. Gjeodet	Shqiponja Civici	Nr. Liç. T.1268
Inxh. Elektrik	Ervis Lami	
Inxh. Ndertimi	Izet Mehmetaj	
Inxh. Ndertimi	Anisa Lama	
Inxh. Ndertimi	Leonard Lami	
Inxh. Hidro	Renald Fejzulla	
Inxh. Gjeodet	Marsilda Ferko	
Inxh. Gjeodet	Dimitër Kono	

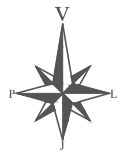

Projektues
"NET GROUP" SHPK



Emërtimi i Fletës: T-99

DETAJE NDRIÇIMI

Shkalla

Data
2022

Nënshkrimi elektronik

Autoriteti Kontraktor
BASHKIA TIRANE

Faza
PROJEKT ZBATIM

Titulli i Projektit
**NDERTIMI I INFRASTRUKTURES
LIDHESE ME AUTOSTRADEN
TIRANE - ELBASAN**

Drejtuues Ligjor	Valter Begaj	Nr. Liç. N.6930/1
Arkitekthe	Diana Mitrush	Nr. Liç. A.0212/4
Arkitekthe	Armida Rista	
Arkitekt	Aldo Dushi	Nr. Liç. A.1982
Inxh. Ndertimi	Ilirian Kokalari	Nr. Liç. K.1008/1
Inxh. Elektrik	Arjan Çoka	Nr. Liç. E.0416/6
Inxh. Hidro	Luljeta Kuçi	Nr. Liç. K.0022
Inxh. Gjeodet	Shqiponja Civici	Nr. Liç. T.1268
Inxh. Elektrik	Ervis Lami	
Inxh. Ndertimi	Izet Mehmetaj	
Inxh. Ndertimi	Anisa Lama	
Inxh. Ndertimi	Leonard Lami	
Inxh. Hidro	Renald Fejzulla	
Inxh. Gjeodet	Marsilda Ferko	
Inxh. Gjeodet	Dimitër Kono	



Projektues
"NET GROUP" SHPK



Emërtimi i Fletës: T-100


DETAJE NDRIÇIMI

Shkalla




Data
2022

Nënshkrimi elektronik


DETAJE TË NDRIÇIMIT RRUGOR

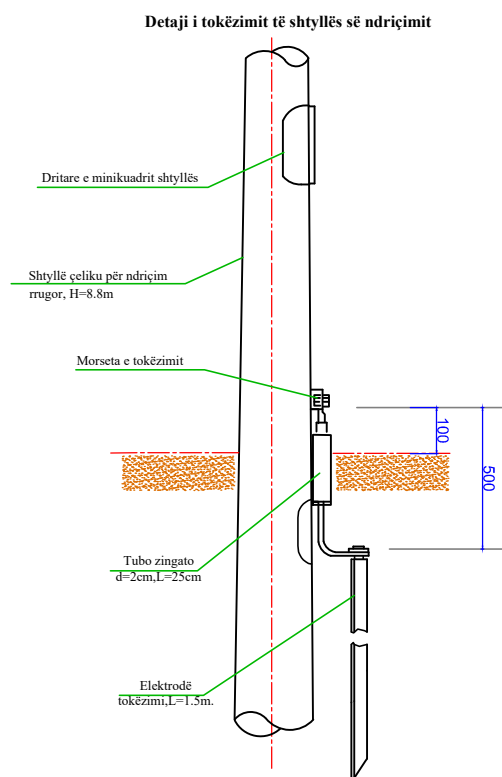

Konstruksioni morseterisë

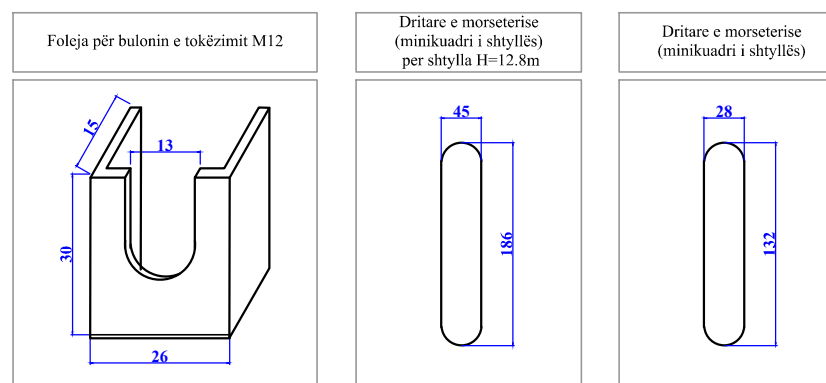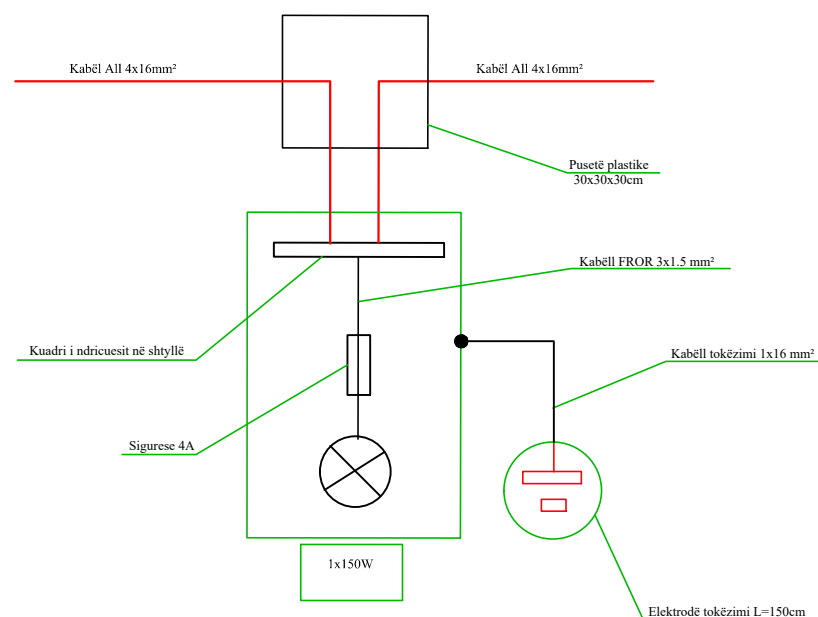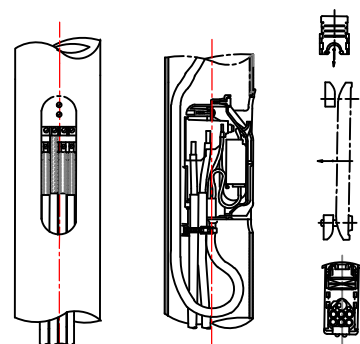

DETAJE TË NDRIÇIMIT RRUGOR

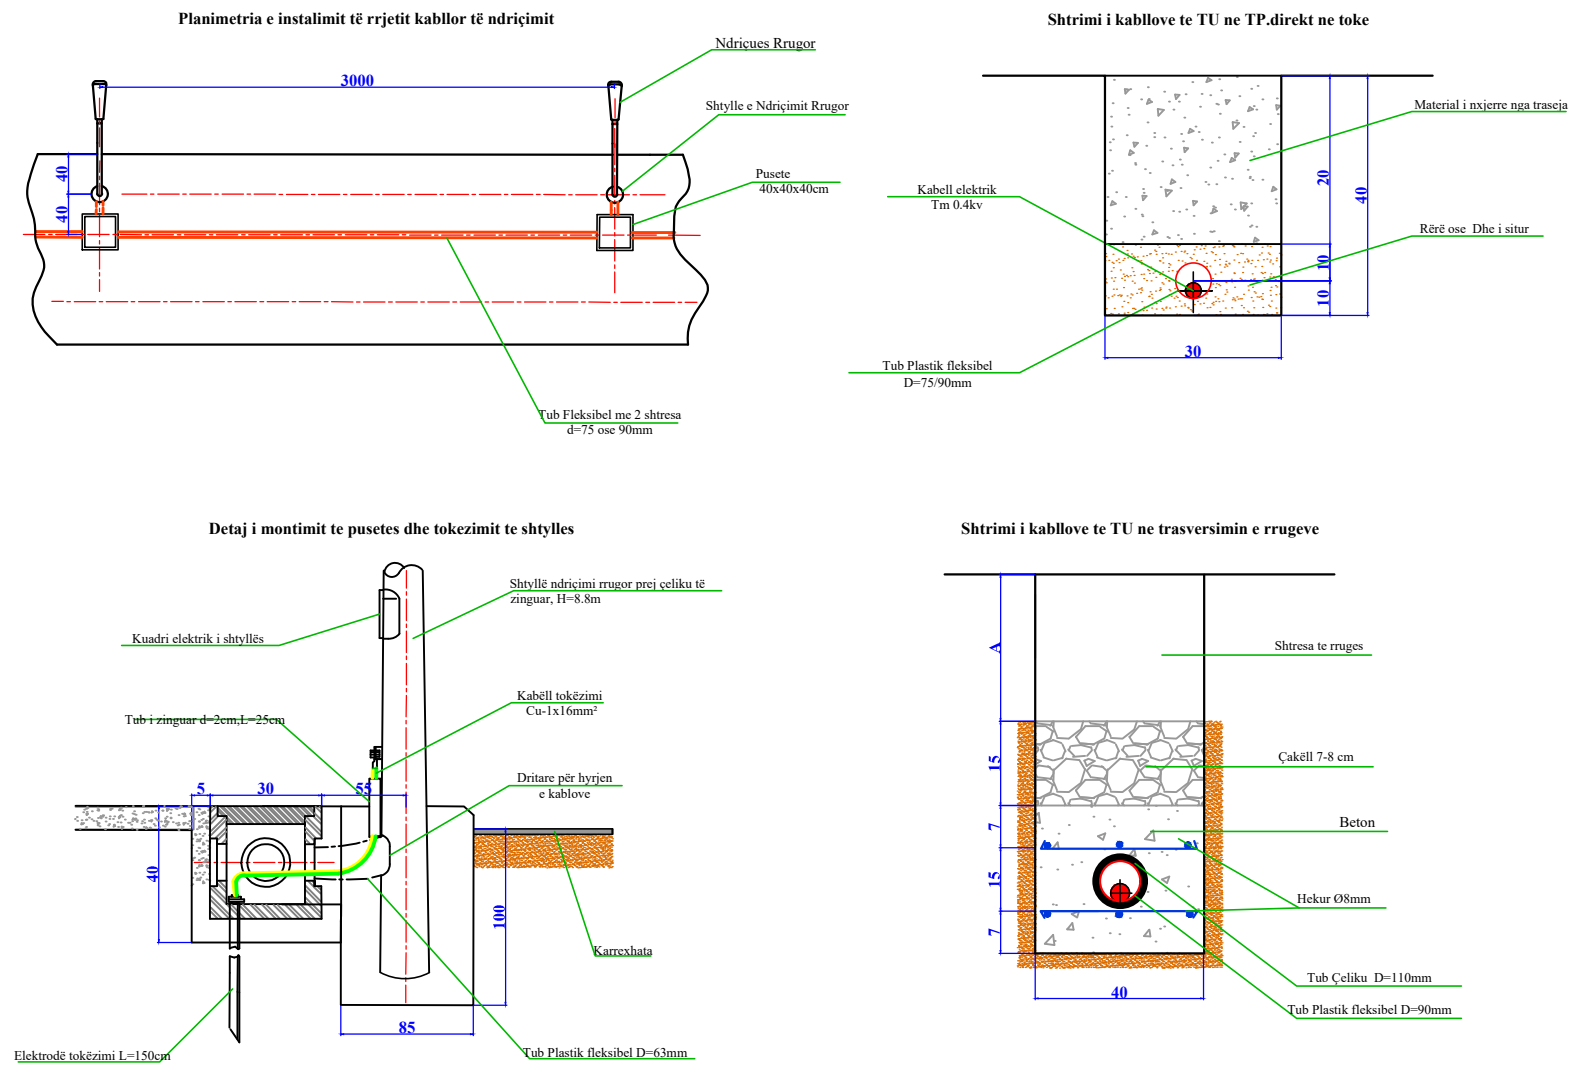


Autoriteti Kontraktor
BASHKIA TIRANE

Faza
PROJEKT ZBATIM

Titulli i Projektit
**NDERTIMI I INFRASTRUKTURES
LIDHESE ME AUTOSTRADEN
TIRANE - ELBASAN**

Drejtues Ligjor	Valter Begaj	Nr. Liç. N.6930/1
Arkitekte	Diana Mitrushi	Nr. Liç. A.0212/4
Arkitekte	Armida Rista	
Arkitekt	Aldo Dushi	Nr. Liç. A.1982
Inxh. Ndertimi	Ilirian Kokalari	Nr. Liç. K.1008/1
Inxh. Elektrik	Arjan Çoka	Nr. Liç. E.0416/6
Inxh. Hidro	Luljeta Kuçi	Nr. Liç. K.0022
Inxh. Gjeodet	Shqiponja Civici	Nr. Liç. T.1268
Inxh. Elektrik	Ervis Lami	
Inxh. Ndertimi	Izet Mehmetaj	
Inxh. Ndertimi	Anisa Lama	
Inxh. Ndertimi	Leonard Lami	
Inxh. Hidro	Renald Fejzulla	
Inxh. Gjeodet	Marsilda Ferko	
Inxh. Gjeodet	Dimitër Kono	

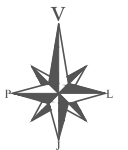

Projektues
"NET GROUP" SHPK



Emërtimi i Fletës: T-101


DETAJE NDRIÇIMI

Shkalla

Data
2022

Nënshkrimi elektronik

SKEMA ELEKTRIKE

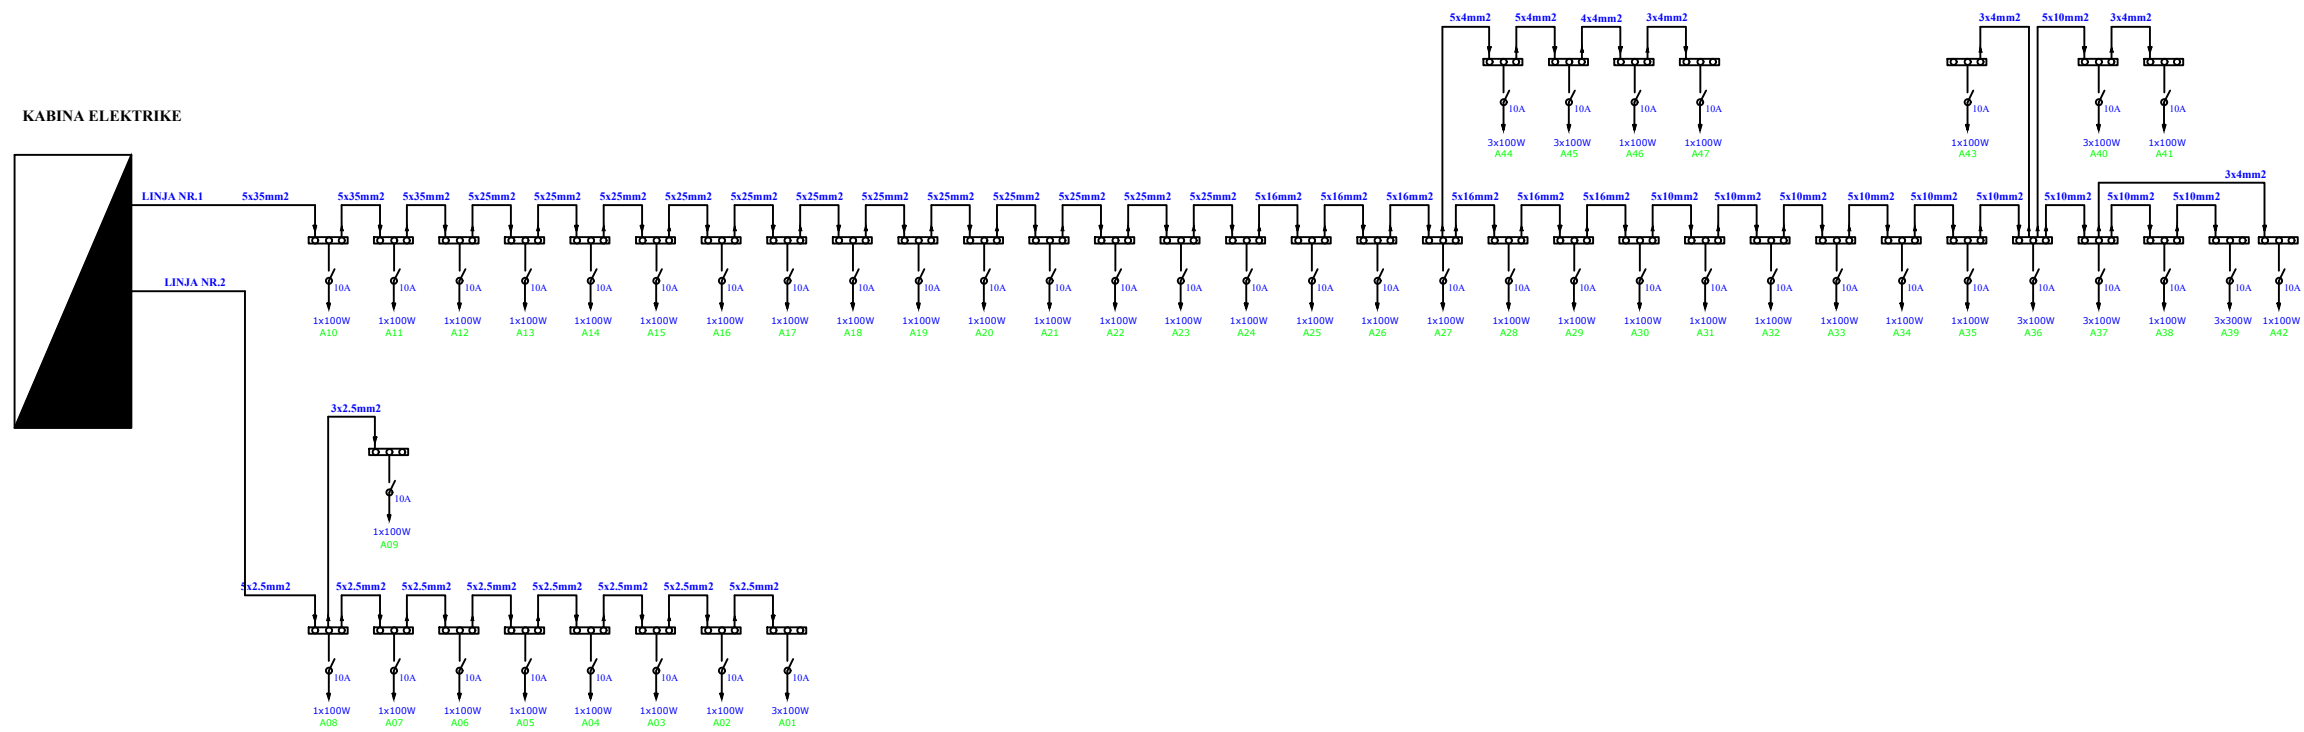


Autoriteti Kontraktor
BASHKIA TIRANE

Faza
PROJEKT ZBATIM

Titulli i Projektit
**NDERTIMI I INFRASTRUKTURES
LIDHESE ME AUTOSTRADEN
TIRANE - ELBASAN**

Drejtes Ligjor	Valter Begaj	Nr. Liç. N.6930/1
Arkitekthe	Diana Mitrushi	Nr. Liç. A.0212/4
Arkitekthe	Armida Rista	
Arkitekt	Aldo Dushi	Nr. Liç. A.1982
Inxh. Ndertimi	Ilirian Kokalari	Nr. Liç. K.1008/1
Inxh. Elektrik	Arjan Çoka	Nr. Liç. E.0416/6
Inxh. Hidro	Luljeta Kuçi	Nr. Liç. K.0022
Inxh. Gjeodet	Shqiponja Civici	Nr. Liç. T.1268
Inxh. Elektrik	Ervis Lami	
Inxh. Ndertimi	Izet Mehmetaj	
Inxh. Ndertimi	Anisa Lama	
Inxh. Ndertimi	Leonard Lami	
Inxh. Hidro	Renald Fejzulla	
Inxh. Gjeodet	Marsilda Ferko	
Inxh. Gjeodet	Dimitër Kono	

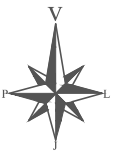

Projektues
"NET GROUP" SHPK



Emërtimi i Fletës: T-102


DETAJE NDRIÇIMI

Shkalla

Data
2022


Nënskrimi elektronik

**SKEMA ELEKTRIKE
E KUADRIT TË KOMANDIMIT**

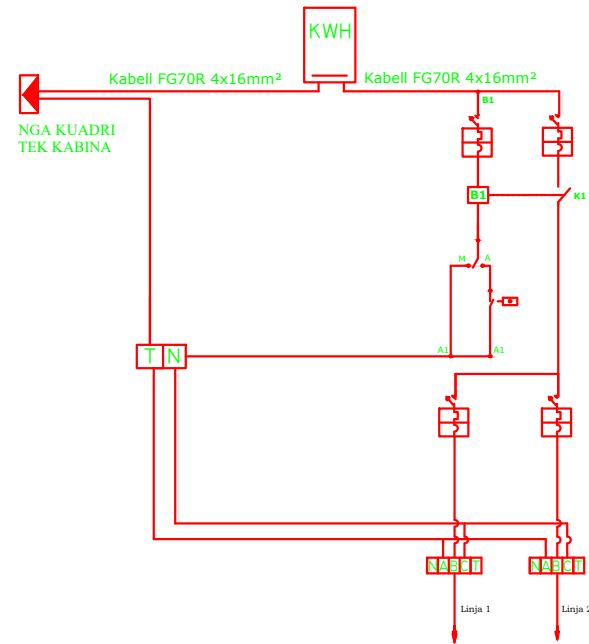

AUTOMATI KRYESOR	TIPI	MT-C 100		
	POLARITETI	4		
	In(A)/Ishh(kA)	20/ 10		
	TENSIONI Un (V)	400		
	FUQIA Pn (KW)	7.32		
AUTOMATET E DALJEVE	TIPI		MT-C 100	MT-C 100
	POLARITETI		4	4
	In(A)/Ishh(kA)		16/6	6/6
	TENSIONI Un (V)		400	400
	FUQIA (KW)		6	1.32
DALJET KABLLORE	TIPI I KABLIT		FGO7R	FGO7R
	SEKSIONI		5x35mm2	5x2.5mm2
	DESTINACIONI		Linja 1	Linja 2

**SKEMA ELEKTRIKE
E PIKES SHPERNDARESE**

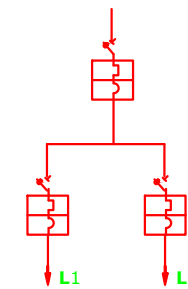


AUTOMATI KRYESOR	TIPI	MT-C 100		
	POLARITETI	4		
	In(A)/Ishh(kA)	20/10		
AUTOMATET E DALJEVE	TIPI		MT-C 100	MT-C 100
	POLARITETI		4	4
	In(A)/Ishh(kA)		16/6	6/6
KONTAKTORI	TENSIONI Un (V)		400	400
	TIPI	LC1 - D18		
	TENSIONI Un (V)	230/400		
	FUQIA Pn (KW)	7.32		
MORSETERIA	RRYMA Iac1/Iac3	6/20		
	POLARITETI		3P+N+T	3P+N+T
	SEKSIONI		35mm2	2.5mm2
DALJET KABLLORE	FUQIA (KW)		6	1.32
	TIPI I KABLIT		FGO7R	FGO7R
	SEKSIONI		5x35mm2	5x2.5mm2
	DESTINACIONI		Linja 1	Linja 2

Autoriteti Kontraktor
BASHKIA TIRANE

Faza
PROJEKT ZBATIM

Titulli i Projektit
**NDERTIMI I INFRASTRUKTURES
LIDHESE ME AUTOSTRADEN
TIRANE - ELBASAN**

Drejtes Ligjor	Valter Begaj	Nr. Liç. N.6930/1
Arkitekthe	Diana Mitrush	Nr. Liç. A.0212/4
Arkitekthe	Armida Rista	
Arkitekt	Aldo Dushi	Nr. Liç. A.1982
Inxh. Ndertimi	Ilirian Kokalari	Nr. Liç. K.1008/1
Inxh. Elektrik	Arjan Çoka	Nr. Liç. E.0416/6
Inxh. Hidro	Luljeta Kuçi	Nr. Liç. K.0022
Inxh. Gjeodet	Shqiponja Civici	Nr. Liç. T.1268
Inxh. Elektrik	Ervis Lami	
Inxh. Ndertimi	Izet Mehmetaj	
Inxh. Ndertimi	Anisa Lama	
Inxh. Ndertimi	Leonard Lami	
Inxh. Hidro	Renald Fejzulla	
Inxh. Gjeodet	Marsilda Ferko	
Inxh. Gjeodet	Dimitër Kono	

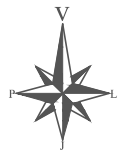

Projektues
"NET GROUP" SHPK



Emërtimi i Fletës: T-103

DETAJE NDRIÇIMI

Shkalla

Data
2022

Nënshkrimi elektronik

PLANIMETRIA E GJELBËRIMIT

Autoriteti Kontraktor
BASHKIA TIRANE 

Faza
PROJEKT ZBATIM

Titulli i Projektit
**NDERTIMI I INFRASTRUKTURES
LIDHESE ME AUTOSTRADEN
TIRANE - ELBASAN**

Drejtues Ligjor	Valter Begaj	Nr. Liç. N.6930/1
Arkitekthe	Diana Mitrushu	Nr. Liç. A.0212/4
Arkitekthe	Armida Rista	
Arkitekt	Aldo Dushi	Nr. Liç. A.1982
Inxh. Ndertimi	Ilirian Kokalari	Nr. Liç. K.1008/1
Inxh. Elektrik	Arjan Çoka	Nr. Liç. E.0416/6
Inxh. Hidro	Luljeta Kuçi	Nr. Liç. K.0022
Inxh. Gjeodet	Shqiponja Civici	Nr. Liç. T.1268
Inxh. Elektrik	Ervis Lami	
Inxh. Ndertimi	Izet Mehmetaj	
Inxh. Ndertimi	Anisa Lama	
Inxh. Ndertimi	Leonard Lami	
Inxh. Hidro	Renald Fejzulla	
Inxh. Gjeodet	Marsilda Ferko	
Inxh. Gjeodet	Dimitër Kono	



Projektues
"NET GROUP" SHPK




Emërtimi i Fletës: T-104

Shkalla

Data
2022

Nënshkrimi elektronik

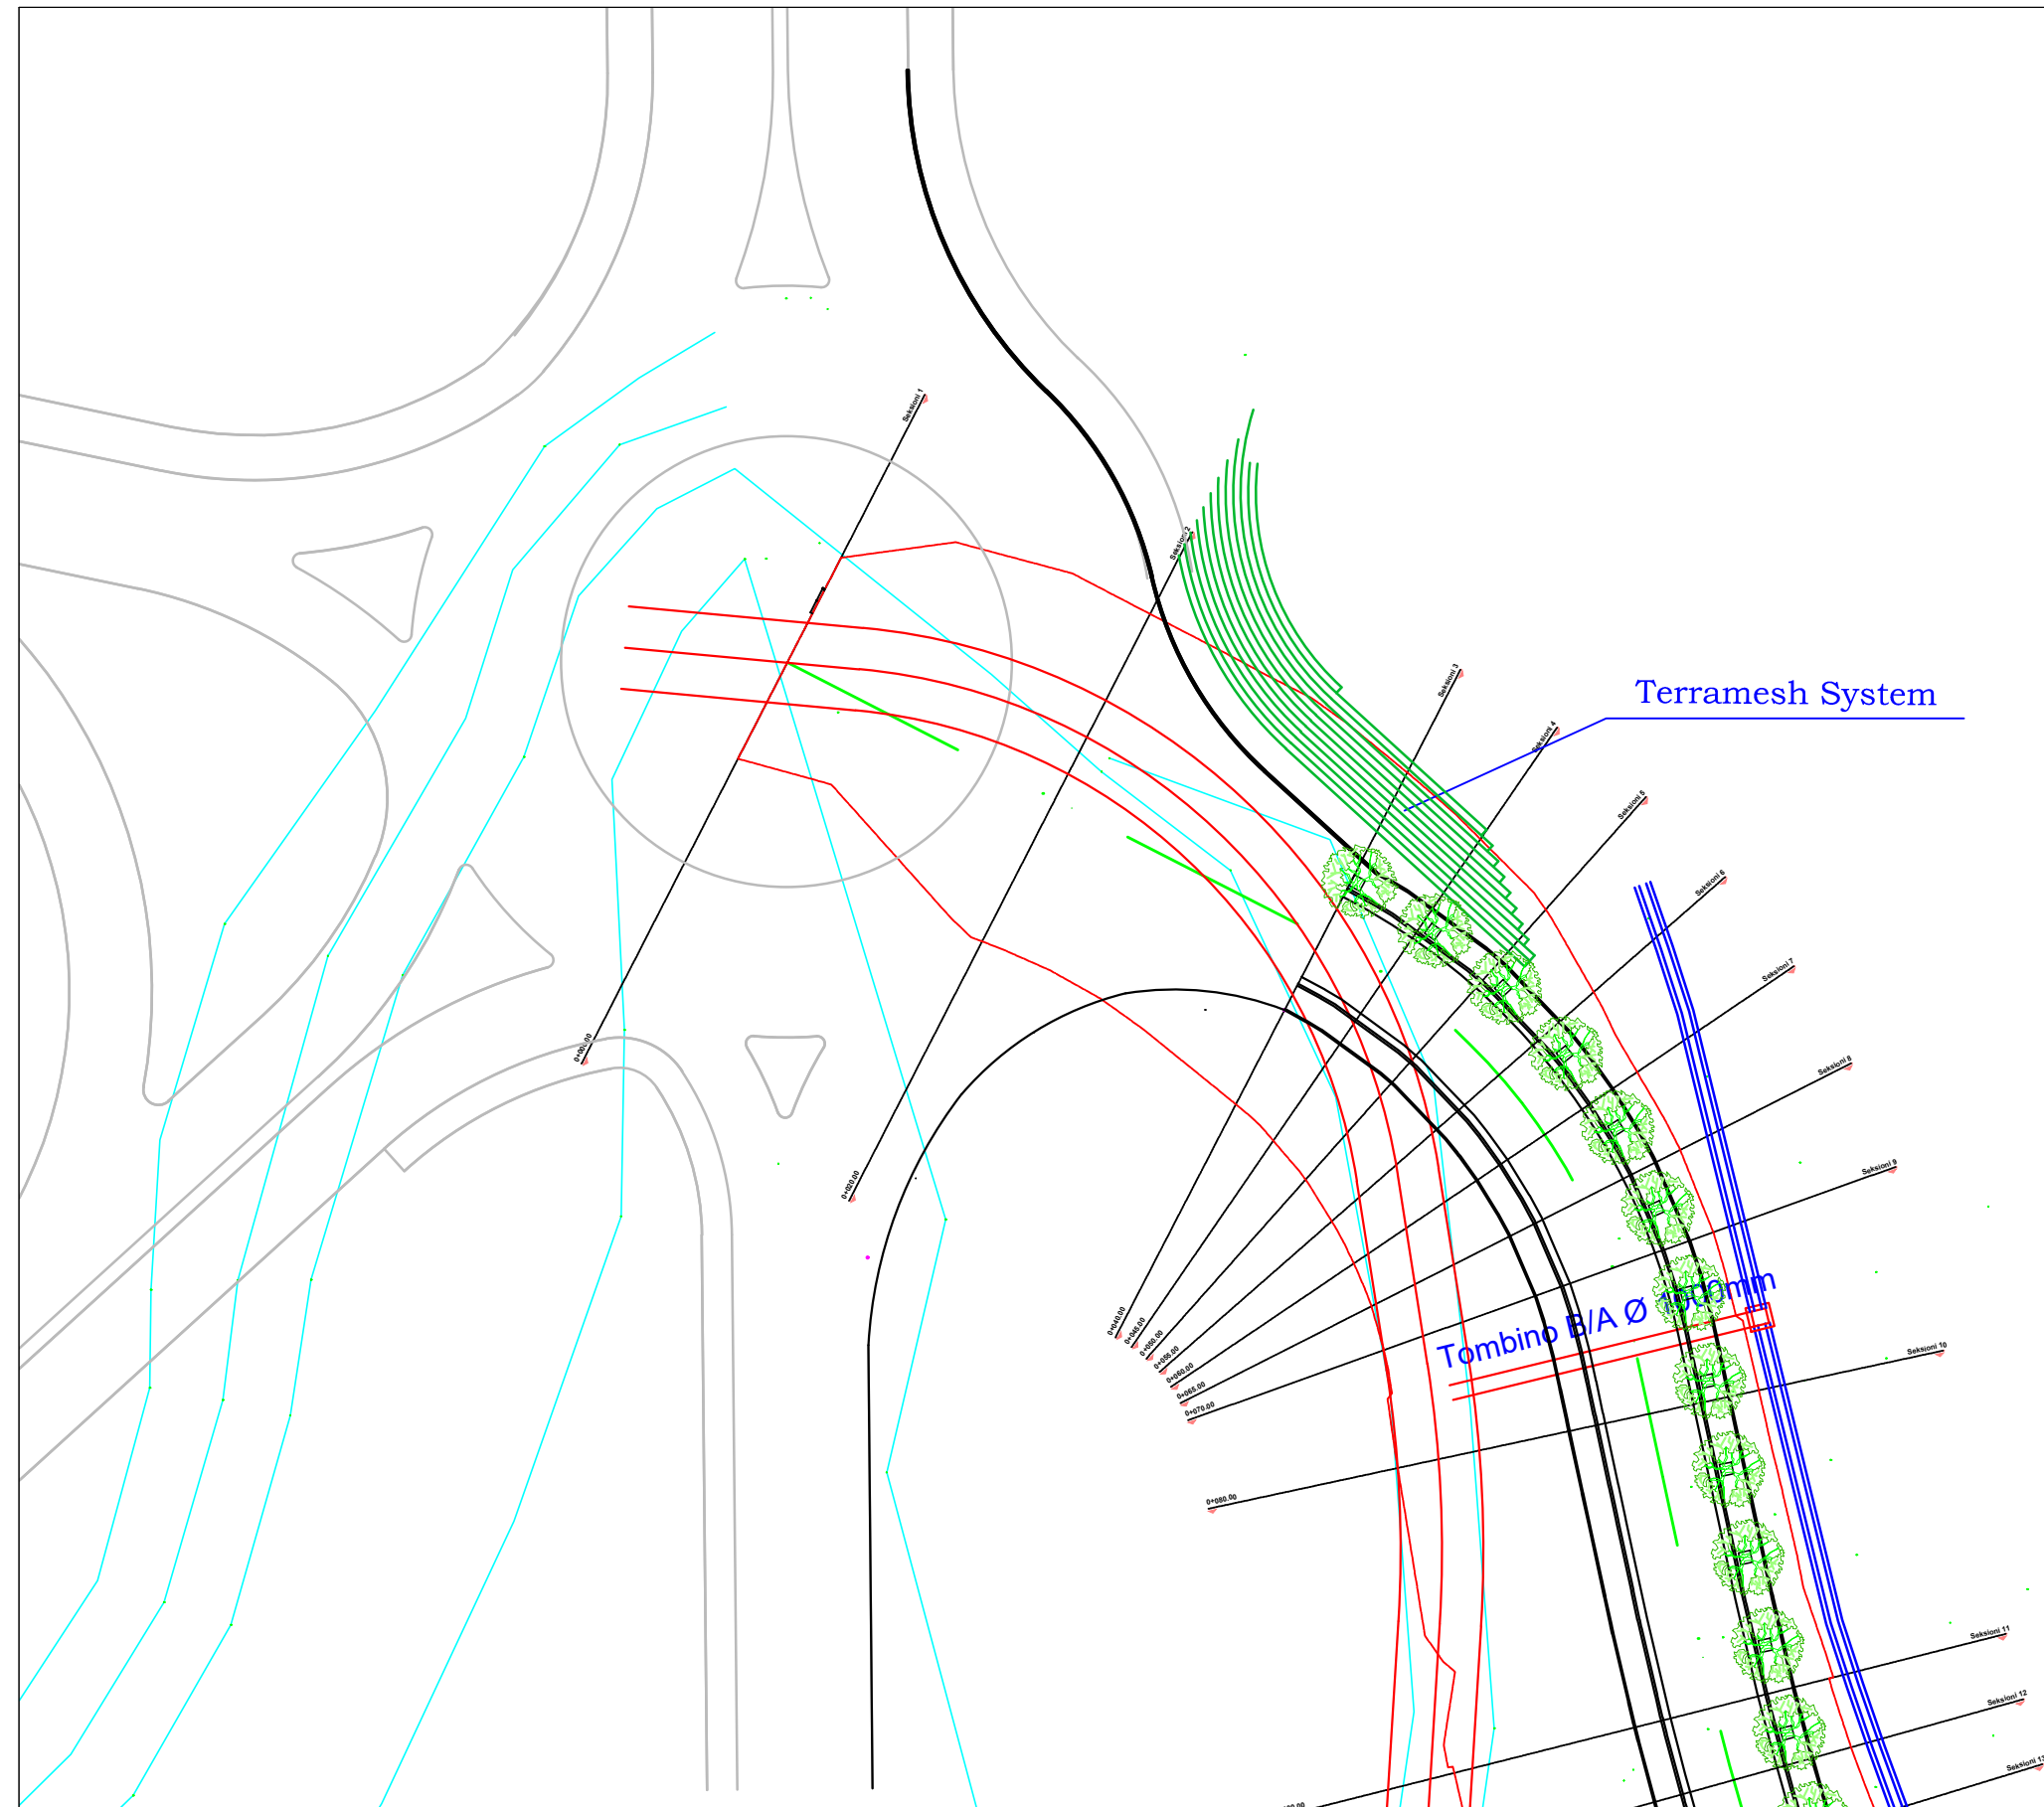

Autoriteti Kontraktor
BASHKIA TIRANE 

Faza
PROJEKT ZBATIM

Titulli i Projektit
**NDERTIMI I INFRASTRUKTURES
 LIDHESE ME AUTOSTRADEN
 TIRANE - ELBASAN**

Drejtes Ligjor	Valter Begaj	Nr. Liç. N.6930/1
Arkitekte	Diana Mitrusi	Nr. Liç. A.0212/4
Arkitekte	Armida Rista	
Arkitekt	Aldo Dushi	Nr. Liç. A.1982
Inxh. Ndertimi	Ilirian Kokalari	Nr. Liç. K.1008/1
Inxh. Elektrik	Arjan Çoka	Nr. Liç. E.0416/6
Inxh. Hidro	Luljeta Kuçi	Nr. Liç. K.0022
Inxh. Gjeodet	Shqiponja Civici	Nr. Liç. T.1268
Inxh. Elektrik	Ervis Lami	
Inxh. Ndertimi	Izet Mehmetaj	
Inxh. Ndertimi	Anisa Lama	
Inxh. Ndertimi	Leonard Lami	
Inxh. Hidro	Renald Fejzulla	
Inxh. Gjeodet	Marsilda Ferko	
Inxh. Gjeodet	Dimitër Kono	



Projektues
"NET GROUP" SHPK




Emërtimi i Fletës: T-105

PLANIMETRIA E GJELBËRIMIT

Shkalla
1:500

Data
2022

Nënshkrimi elektronik

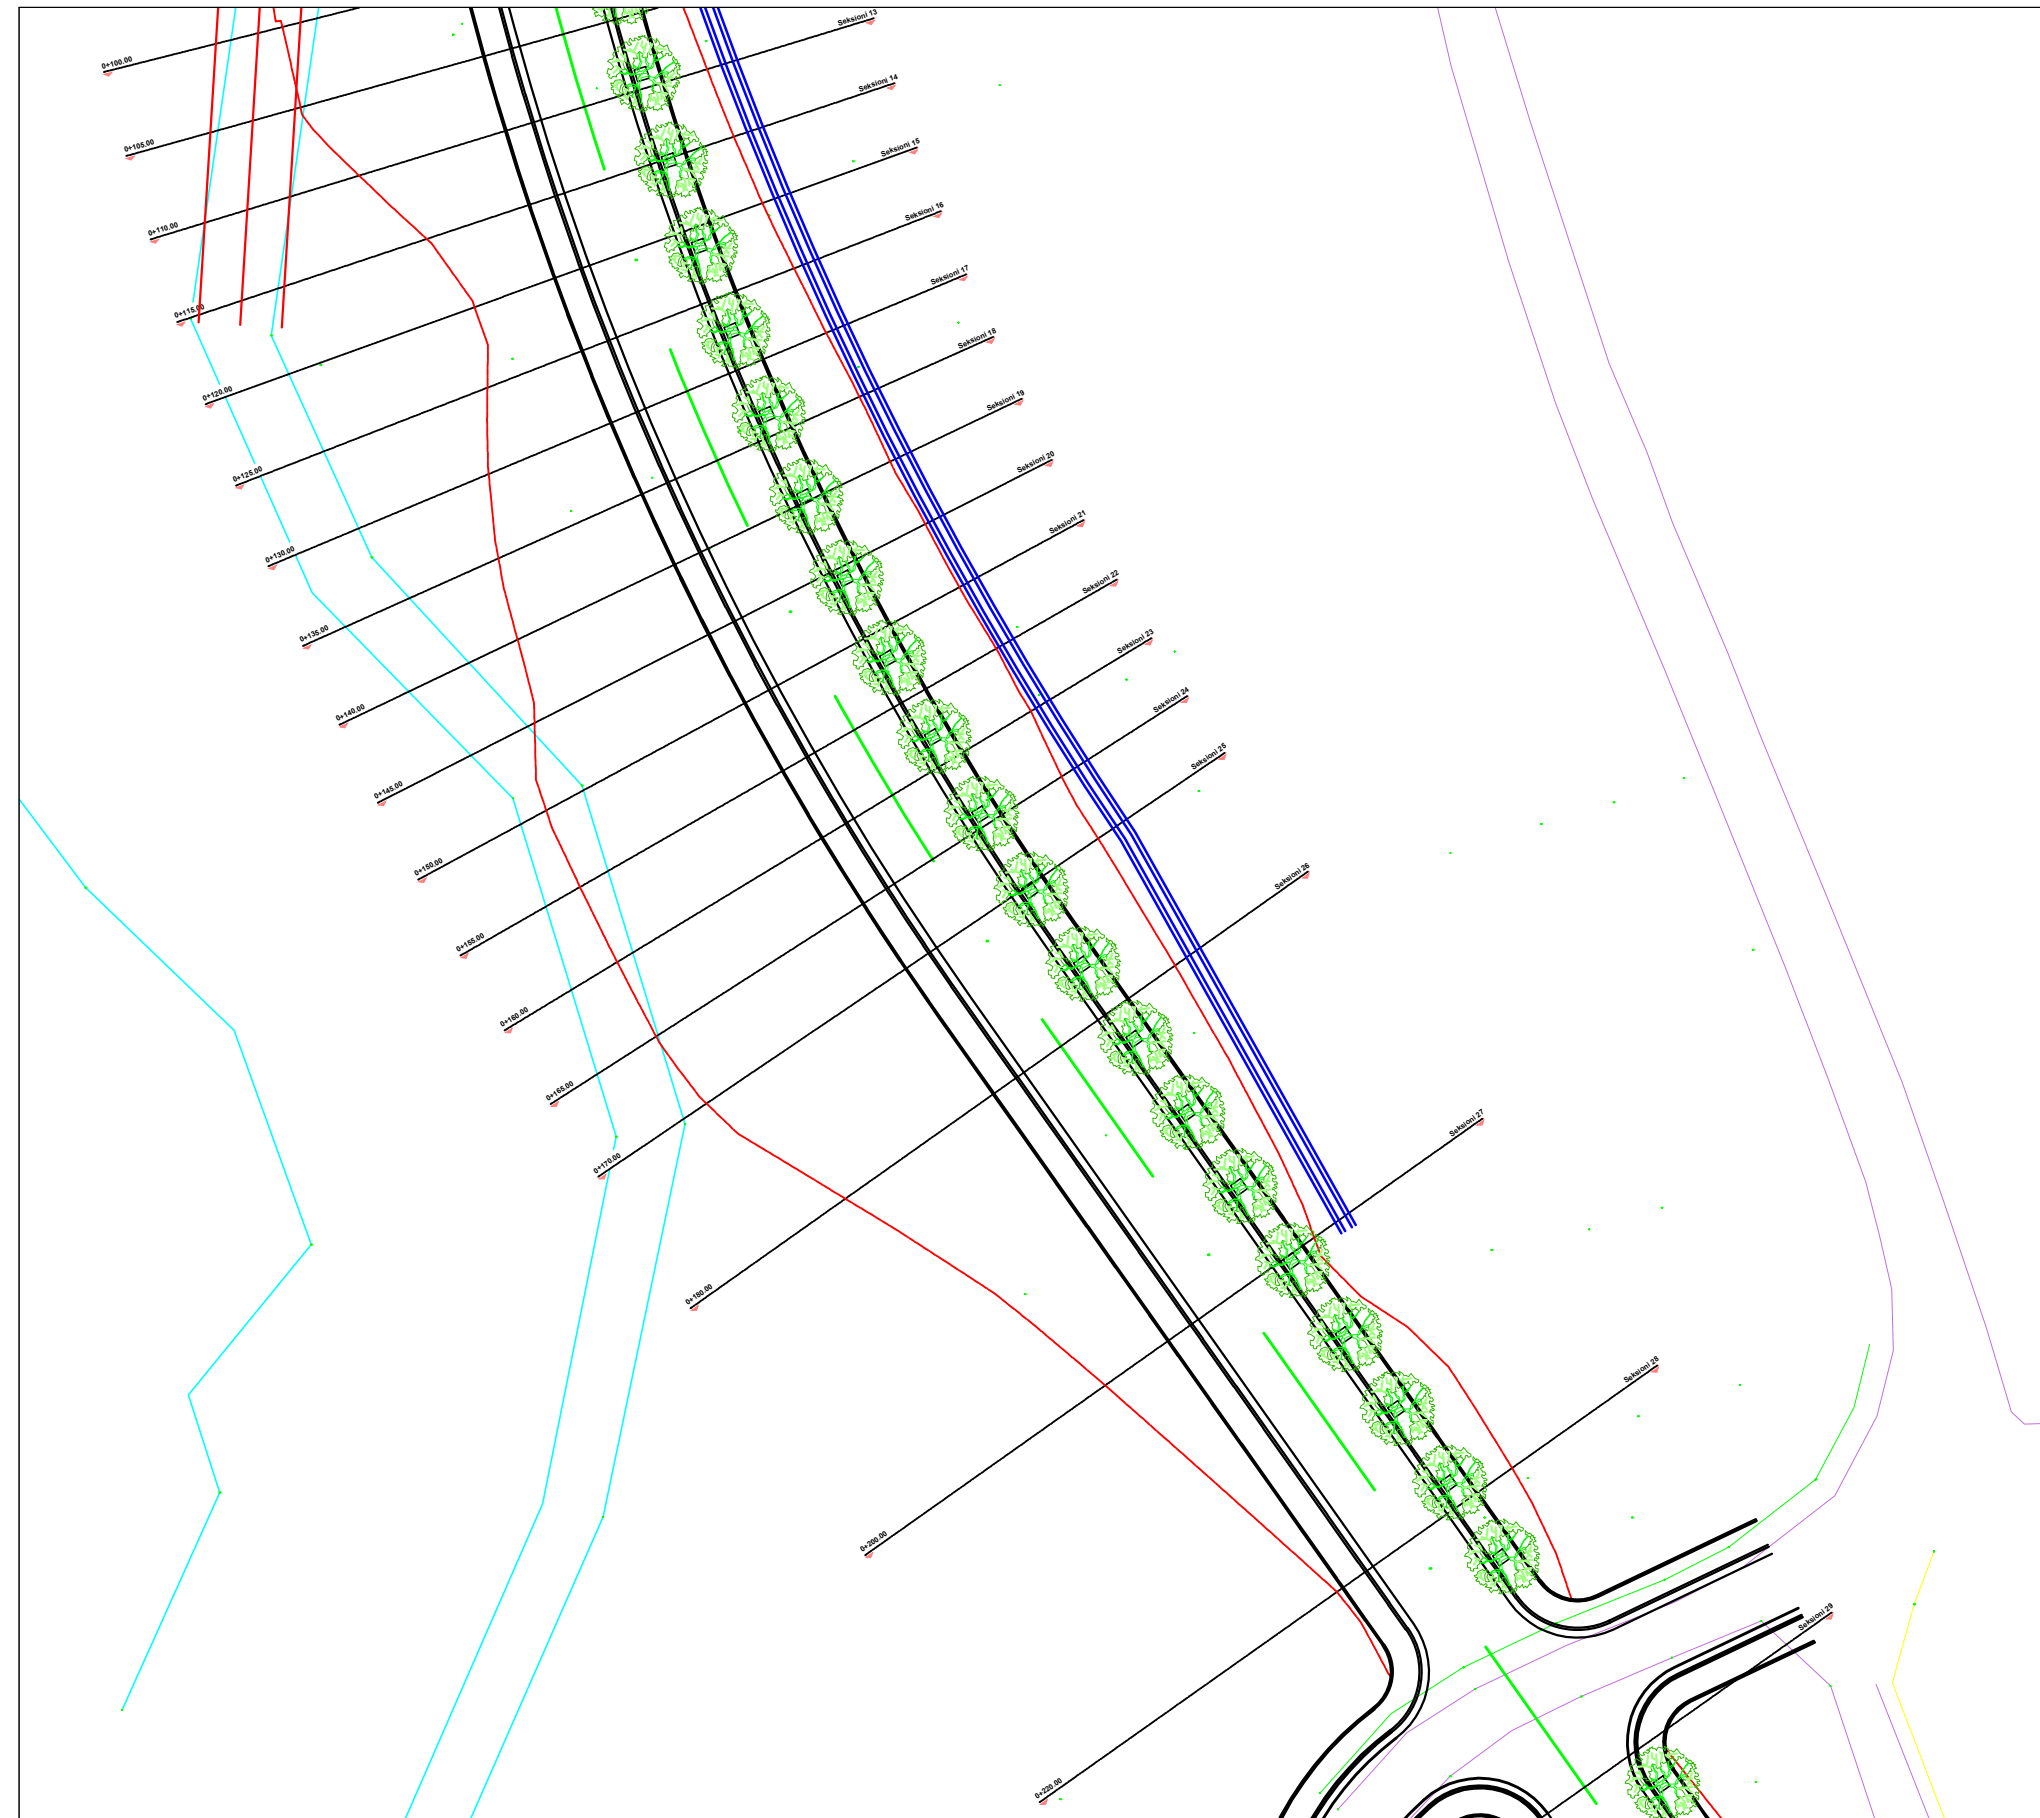


Autoriteti Kontraktor
BASHKIA TIRANE 

Faza
PROJEKT ZBATIM

Titulli i Projektit
**NDERTIMI I INFRASTRUKTURES
 LIDHESE ME AUTOSTRADEN
 TIRANE - ELBASAN**

Drejtes Ligjor	Valter Begaj	Nr. Liç. N.6930/1
Arkitekthe	Diana Mitrush	Nr. Liç. A.0212/4
Arkitekthe	Armida Rista	
Arkitekt	Aldo Dushi	Nr. Liç. A.1982
Inxh. Ndertimi	Ilirian Kokalari	Nr. Liç. K.1008/1
Inxh. Elektrik	Arjan Çoka	Nr. Liç. E.0416/6
Inxh. Hidro	Luljeta Kuçi	Nr. Liç. K.0022
Inxh. Gjeodet	Shqiponja Civici	Nr. Liç. T.1268
Inxh. Elektrik	Ervis Lami	
Inxh. Ndertimi	Izet Mehmetaj	
Inxh. Ndertimi	Anisa Lama	
Inxh. Ndertimi	Leonard Lami	
Inxh. Hidro	Renald Fejzulla	
Inxh. Gjeodet	Marsilda Ferko	
Inxh. Gjeodet	Dimitër Kono	

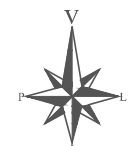

Projektues
"NET GROUP" SHPK




Emërtimi i Fletës: T-106

PLANIMETRIA E GJELBËRIMIT

Shkalla
1:500

Data
2022


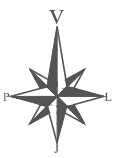

Nënshkrimi elektronik

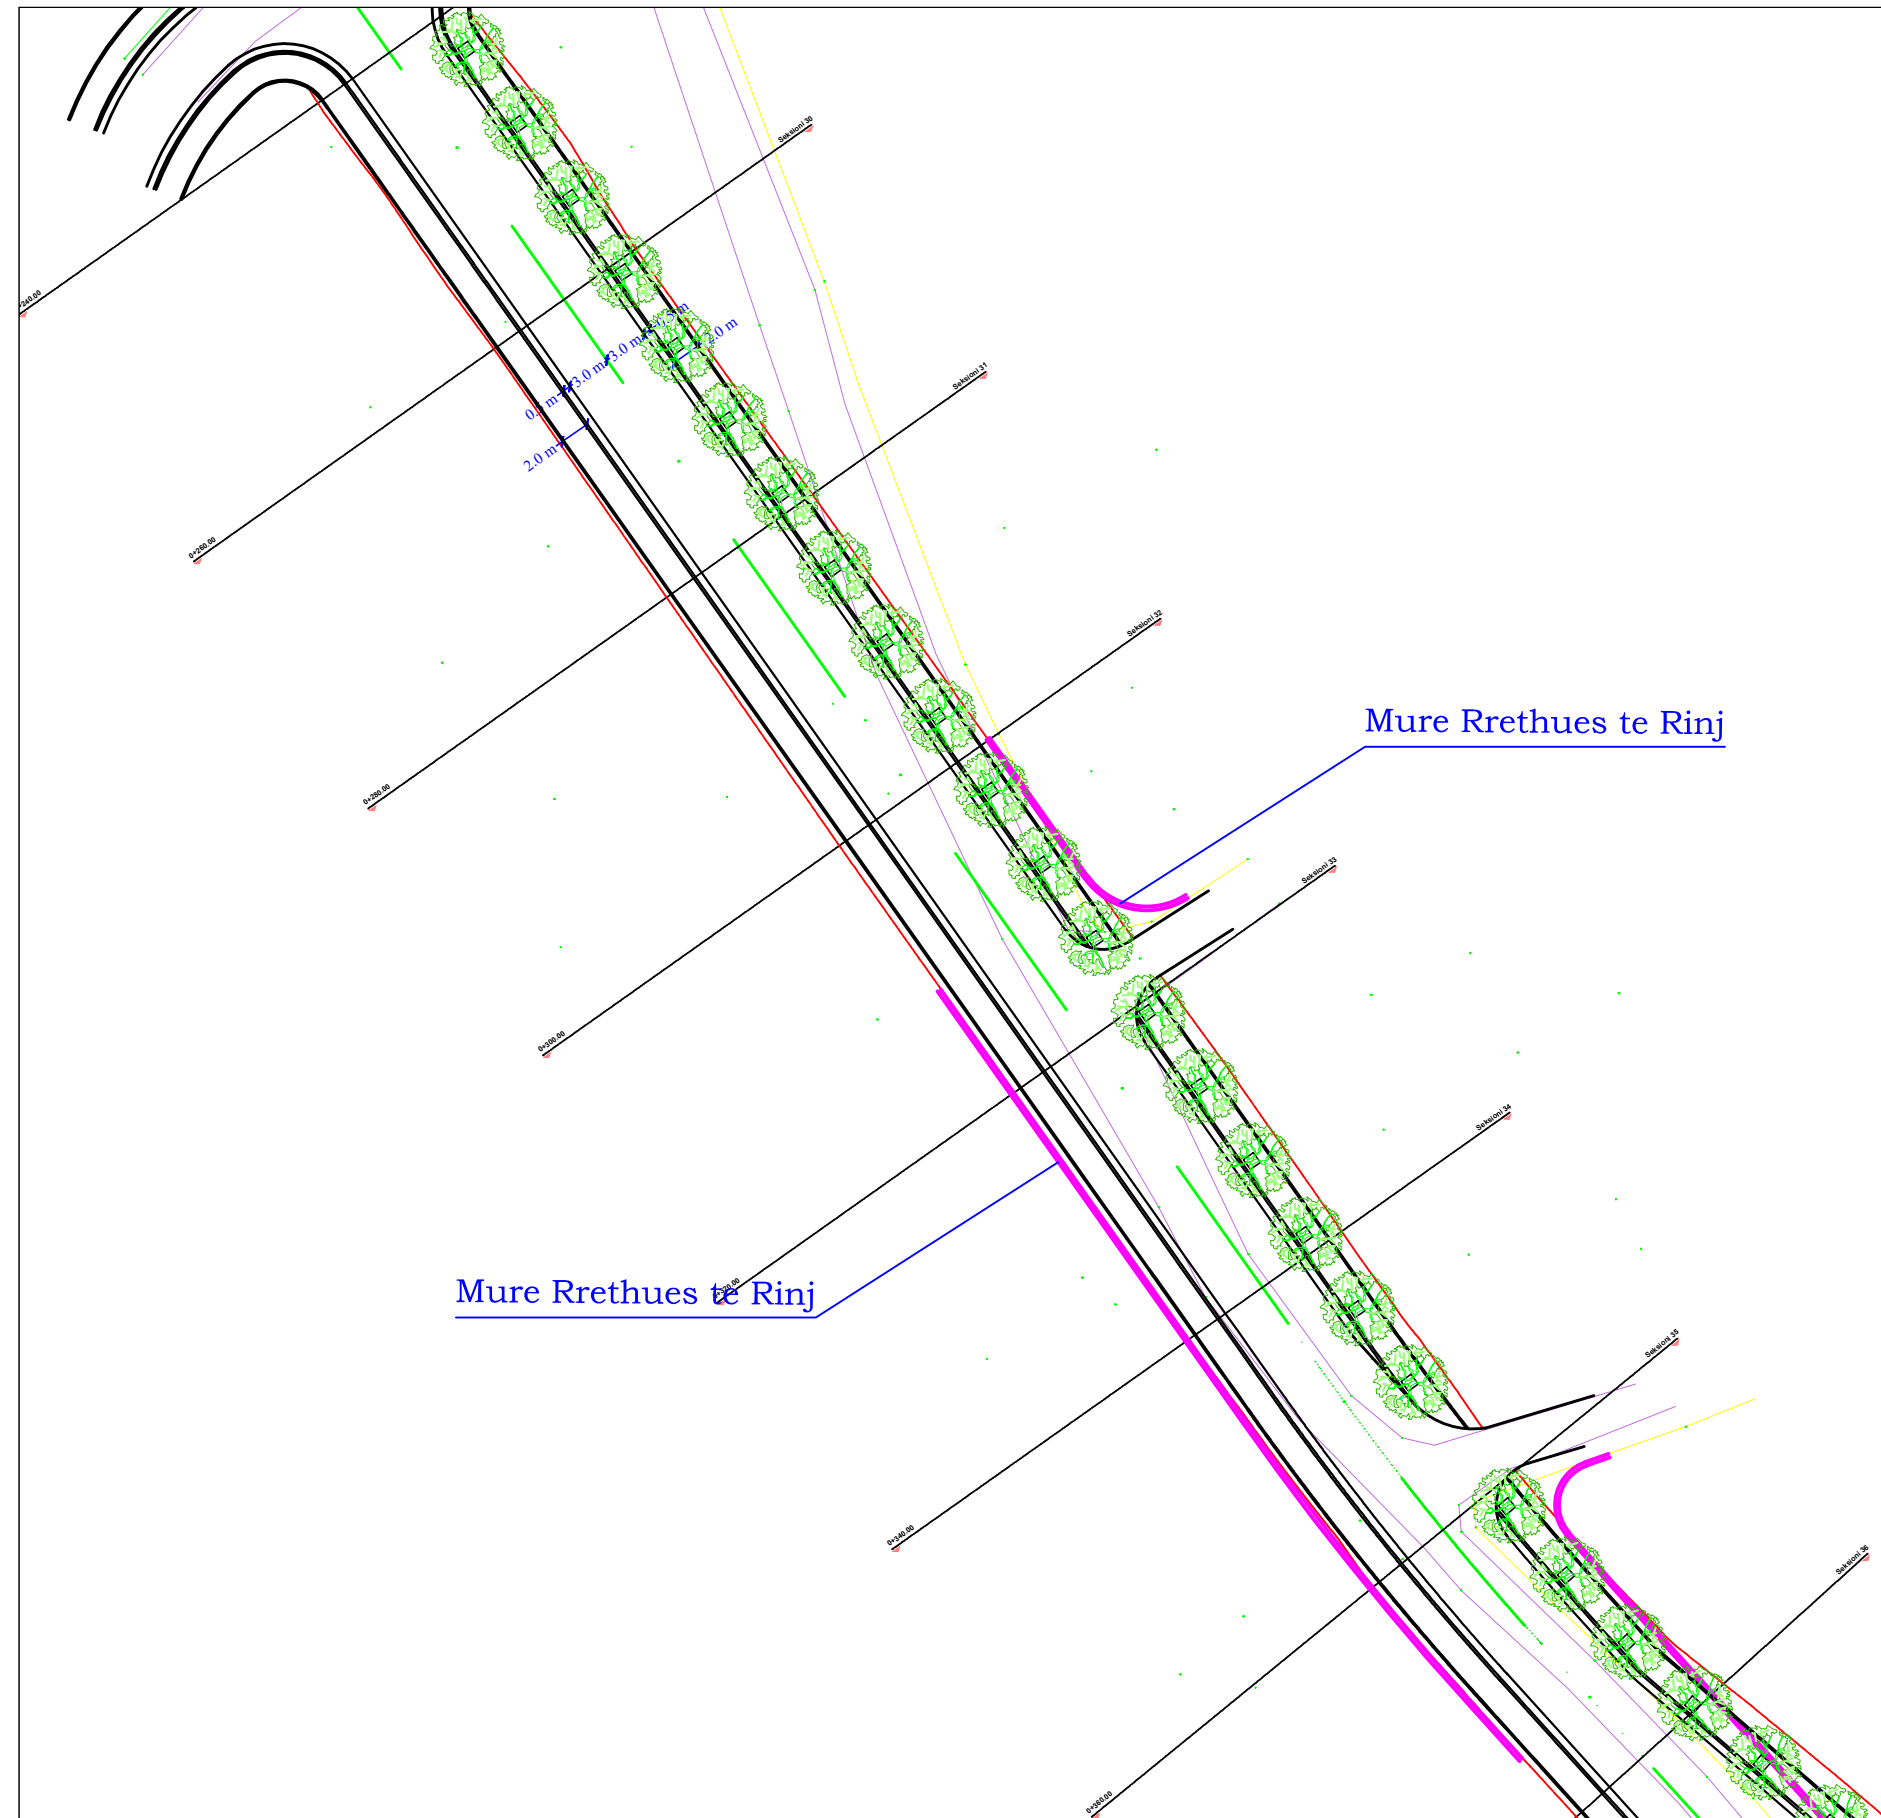





Mure Rrethues te Rinj


Mure Rrethues te Rinj

Mure Rrethues te Rinj

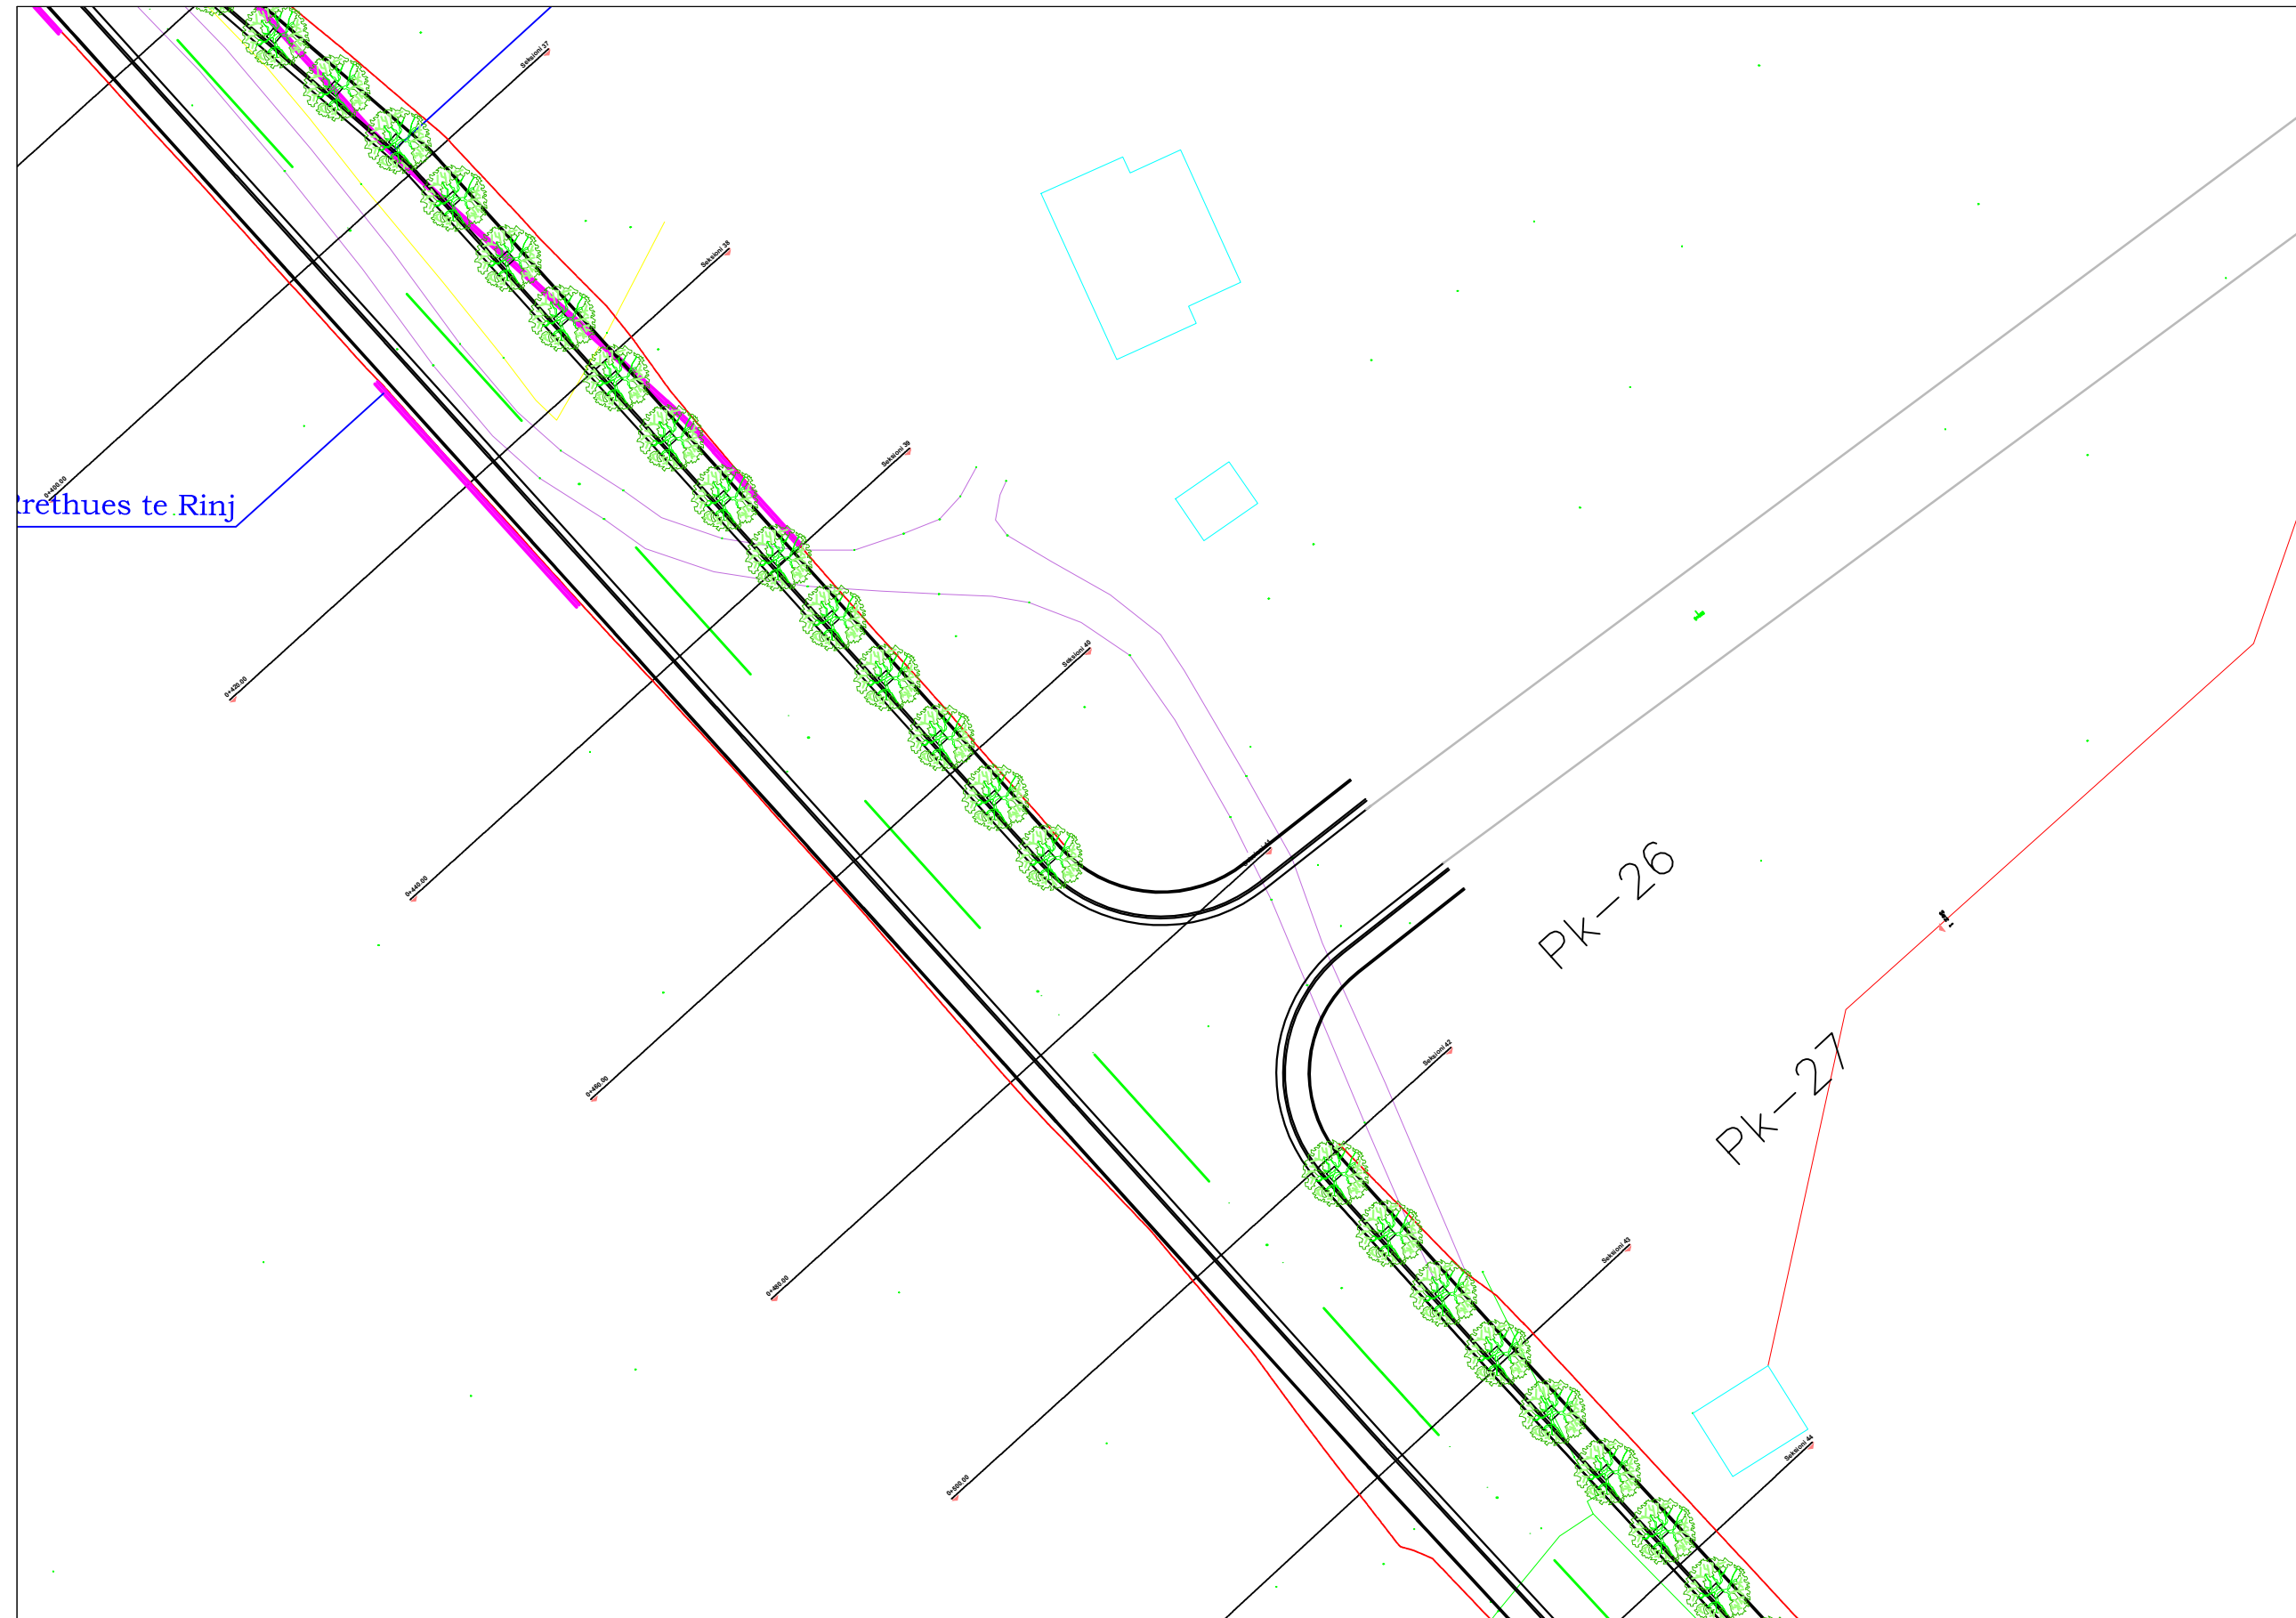Autoriteti Kontraktor BASHKIA TIRANE 		
Faza PROJEKT ZBATIM		
Titulli i Projektit NDERTIMI I INFRASTRUKTURES LIDHESE ME AUTOSTRADEN TIRANE - ELBASAN		
Drejtues Ligjor	Valter Begaj	Nr. Liç. N.6930/1
Arkitekthe	Diana Mitrusi	Nr. Liç. A.0212/4
Arkitekthe	Armida Rista	
Arkitekt	Aldo Dushi	Nr. Liç. A.1982
Inxh. Ndertimi	Ilirian Kokalari	Nr. Liç. K.1008/1
Inxh. Elektrik	Arjan Çoka	Nr. Liç. E.0416/6
Inxh. Hidro	Luljeta Kuçi	Nr. Liç. K.0022
Inxh. Gjeodet	Shqiponja Civici	Nr. Liç. T.1268
Inxh. Elektrik	Ervis Lami	
Inxh. Ndertimi	Izet Mehmetaj	
Inxh. Ndertimi	Anisa Lama	
Inxh. Ndertimi	Leonard Lami	
Inxh. Hidro	Renald Fejzulla	
Inxh. Gjeodet	Marsilda Ferko	
Inxh. Gjeodet	Dimitër Kono	
		
Projektues "NET GROUP" SHPK		
		
Emërtimi i Fletës:	T-107	
PLANIMETRIA E GJELBËRIMIT		
Shkalla	1:500	
Data	2022	
Nënshkrimi elektronik		



Autoriteti Kontraktor BASHKIA TIRANE 		
Faza PROJEKT ZBATIM		
Titulli i Projektit NDERTIMI I INFRASTRUKTURES LIDHESE ME AUTOSTRADEN TIRANE - ELBASAN		
Drejtues Ligjor	Valter Begaj	Nr. Liç. N.6930/1
Arkitekte	Diana Mitrusi	Nr. Liç. A.0212/4
Arkitekte	Armida Rista	
Arkitekt	Aldo Dushi	Nr. Liç. A.1982
Inxh. Ndertimi	Ilirian Kokalari	Nr. Liç. K.1008/1
Inxh. Elektrik	Arjan Çoka	Nr. Liç. E.0416/6
Inxh. Hidro	Luljeta Kuçi	Nr. Liç. K.0022
Inxh. Gjeodet	Shqiponja Civici	Nr. Liç. T.1268
Inxh. Elektrik	Ervis Lami	
Inxh. Ndertimi	Izet Mehmetaj	
Inxh. Ndertimi	Anisa Lama	
Inxh. Ndertimi	Leonard Lami	
Inxh. Hidro	Renald Fejzulla	
Inxh. Gjeodet	Marsilda Ferko	
Inxh. Gjeodet	Dimitër Kono	
		
Projektues "NET GROUP" SHPK		
		
Emërtimi i Fletës:	T-108	
PLANIMETRIA E GJELBËRIMIT		
Shkalla	1:500	
Data	2022	
Nënshkrimi elektronik		

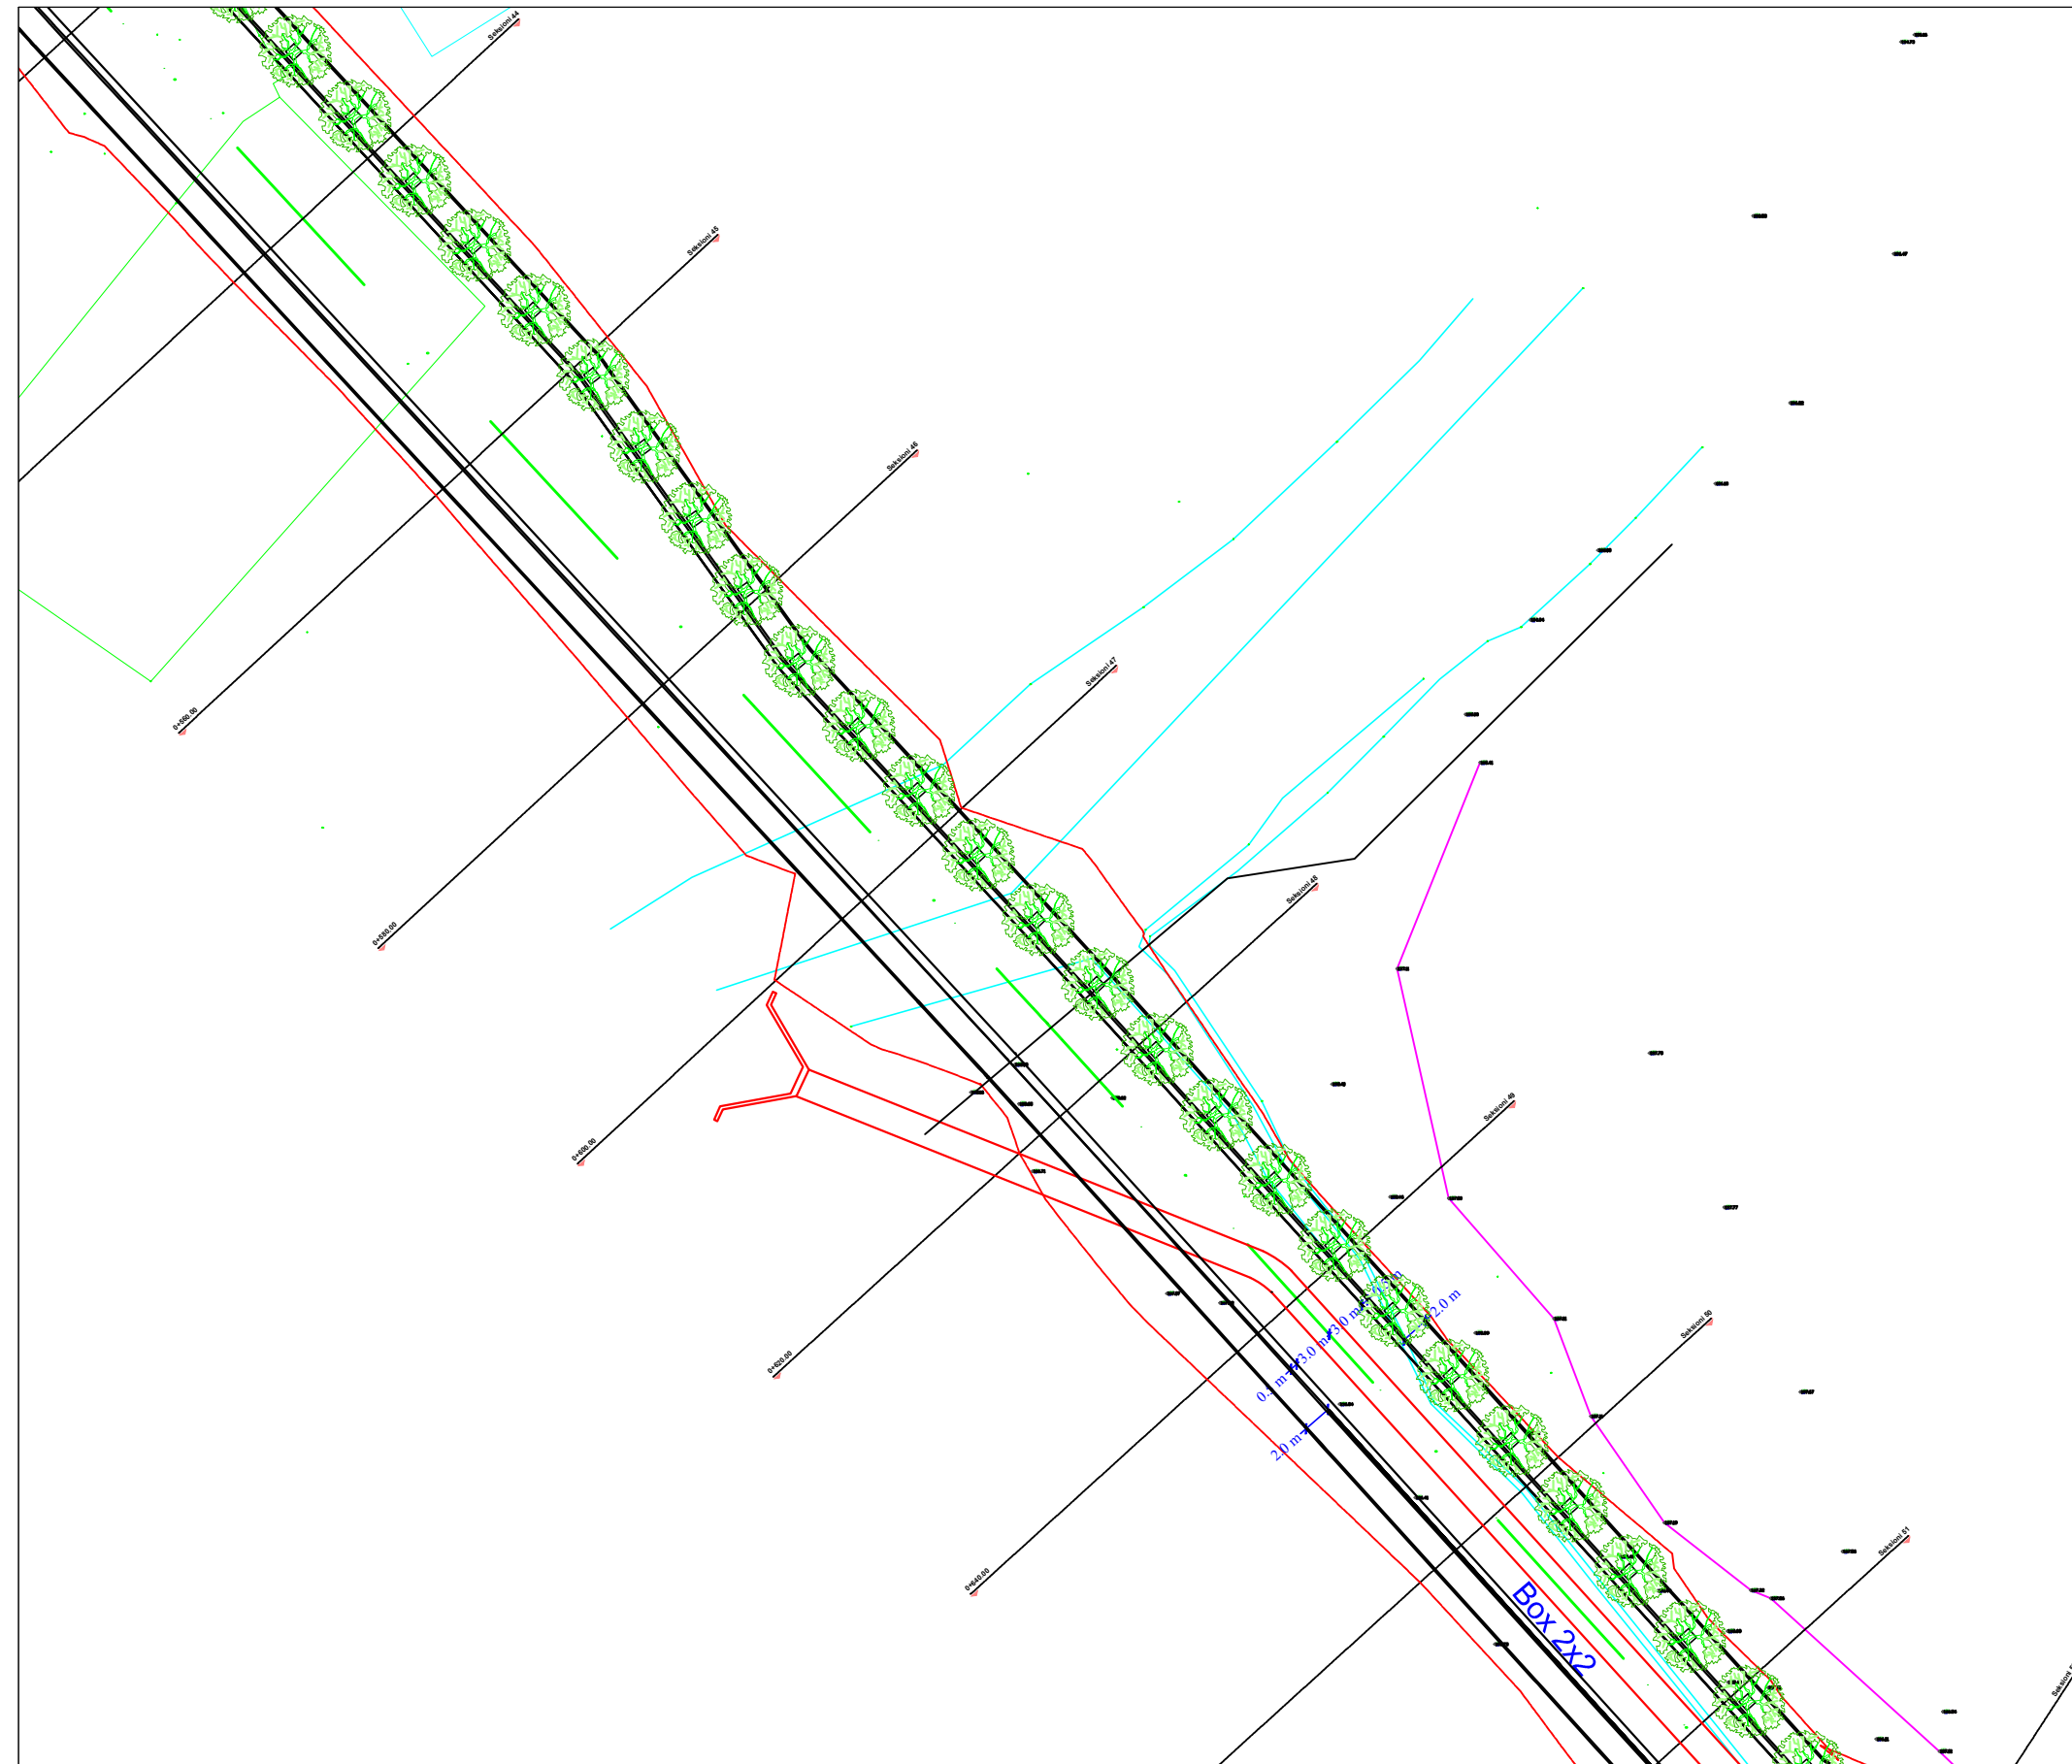

Autoriteti Kontraktor
BASHKIA TIRANE



Faza
PROJEKT ZBATIM

Titulli i Projektit
**NDERTIMI I INFRASTRUKTURES
 LIDHESE ME AUTOSTRADEN
 TIRANE - ELBASAN**

Drejtimes Ligjor	Valter Begaj	Nr. Liç. N.6930/1
Arkitekte	Diana Mitrusi	Nr. Liç. A.0212/4
Arkitekte	Armida Rista	
Arkitekt	Aldo Dushi	Nr. Liç. A.1982
Inxh. Ndertimi	Ilirian Kokalari	Nr. Liç. K.1008/1
Inxh. Elektrik	Arjan Çoka	Nr. Liç. E.0416/6
Inxh. Hidro	Luljeta Kuçi	Nr. Liç. K.0022
Inxh. Gjeodet	Shqiponja Civici	Nr. Liç. T.1268
Inxh. Elektrik	Ervis Lami	
Inxh. Ndertimi	Izet Mehmetaj	
Inxh. Ndertimi	Anisa Lama	
Inxh. Ndertimi	Leonard Lami	
Inxh. Hidro	Renald Fejzulla	
Inxh. Gjeodet	Marsilda Ferko	
Inxh. Gjeodet	Dimitër Kono	



Projektues
"NET GROUP" SHPK




Emërtimi i Fletës: T-109


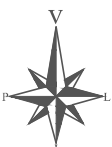

PLANIMETRIA E GJELBËRIMIT


Shkalla
1:500

Data
2022

Nënshkrimi elektronik

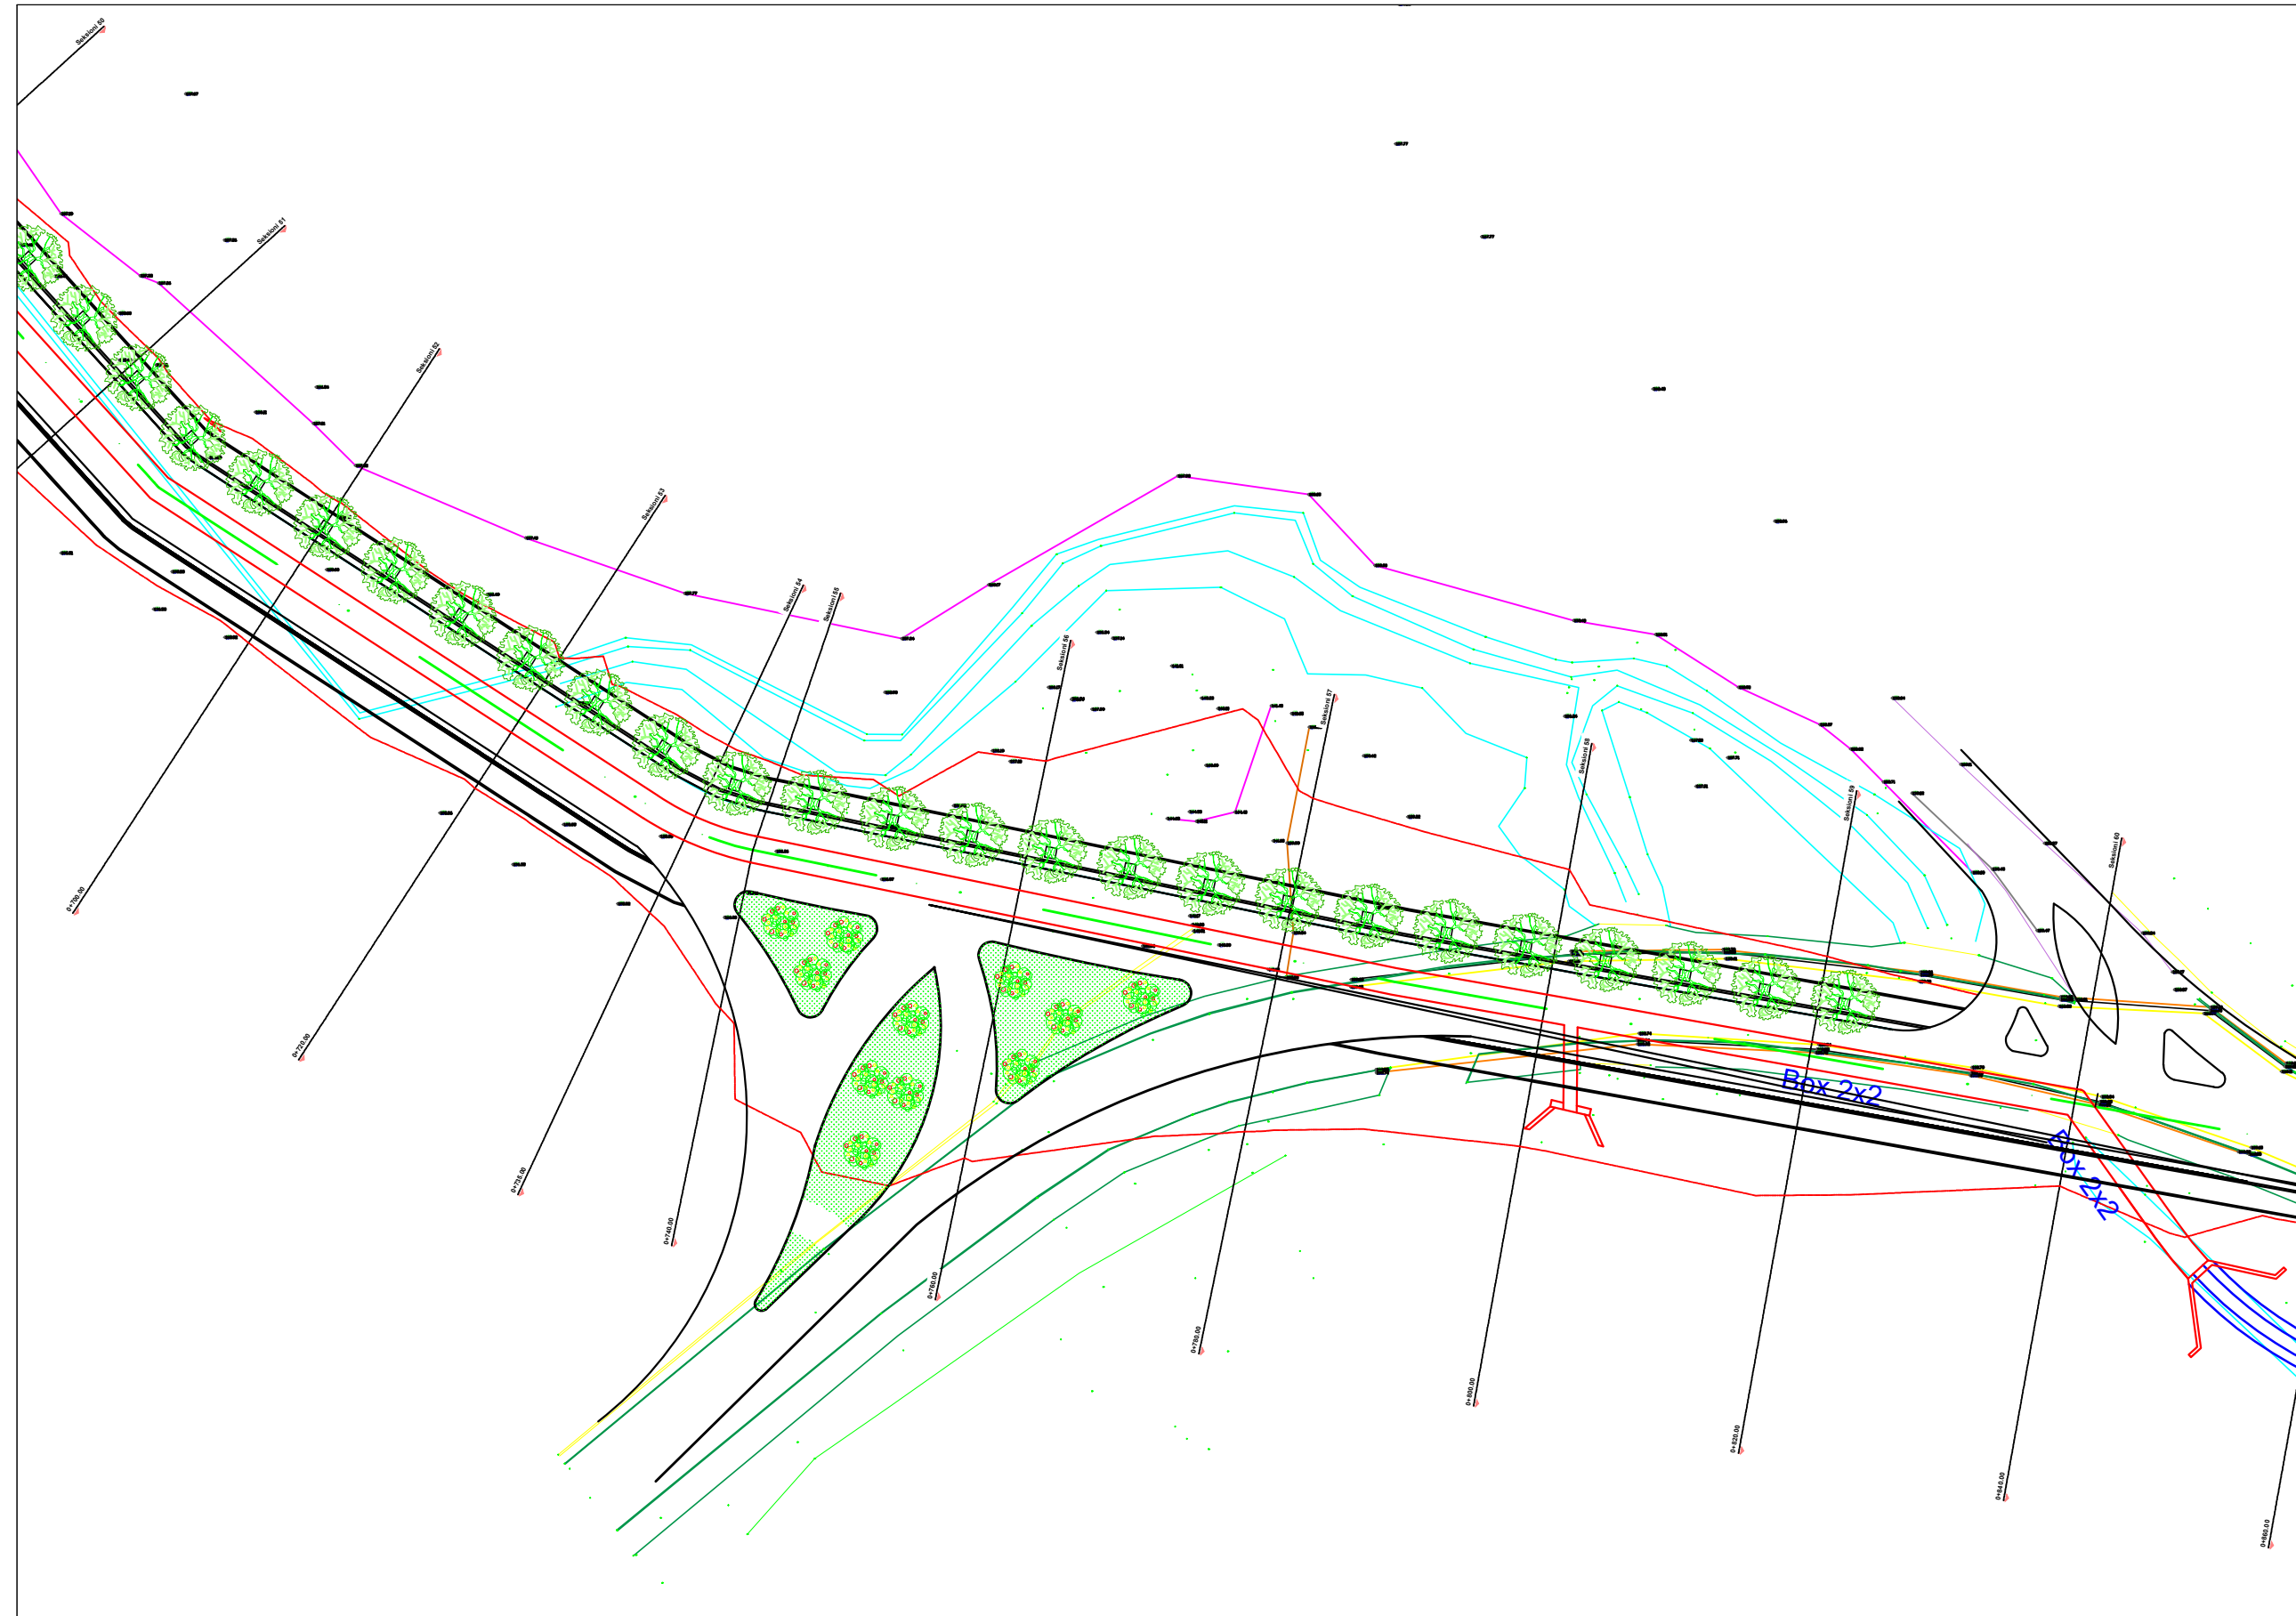

Autoriteti Kontraktor BASHKIA TIRANE 		
Faza PROJEKT ZBATIM		
Titulli i Projektit NDERTIMI I INFRASTRUKTURES LIDHESE ME AUTOSTRADEN TIRANE - ELBASAN		
Drejtues Ligjor	Valter Begaj	Nr. Liç. N.6930/1
Arkitekte	Diana Mitrush	Nr. Liç. A.0212/4
Arkitekte	Armida Rista	
Arkitekt	Aldo Dushi	Nr. Liç. A.1982
Inxh. Ndertimi	Ilirian Kokalari	Nr. Liç. K.1008/1
Inxh. Elektrik	Arjan Çoka	Nr. Liç. E.0416/6
Inxh. Hidro	Luljeta Kuçi	Nr. Liç. K.0022
Inxh. Gjeodet	Shqiponja Civici	Nr. Liç. T.1268
Inxh. Elektrik	Ervis Lami	
Inxh. Ndertimi	Izet Mehmetaj	
Inxh. Ndertimi	Anisa Lama	
Inxh. Ndertimi	Leonard Lami	
Inxh. Hidro	Renald Fejzulla	
Inxh. Gjeodet	Marsilda Ferko	
Inxh. Gjeodet	Dimitër Kono	
		
Projektues "NET GROUP" SHPK		
		
Emërtimi i Fletës:	T-110	
PLANIMETRIA E GJELBËRIMIT		
Shkalla	1:500	
Data	2022	
Nënshkrimi elektronik		

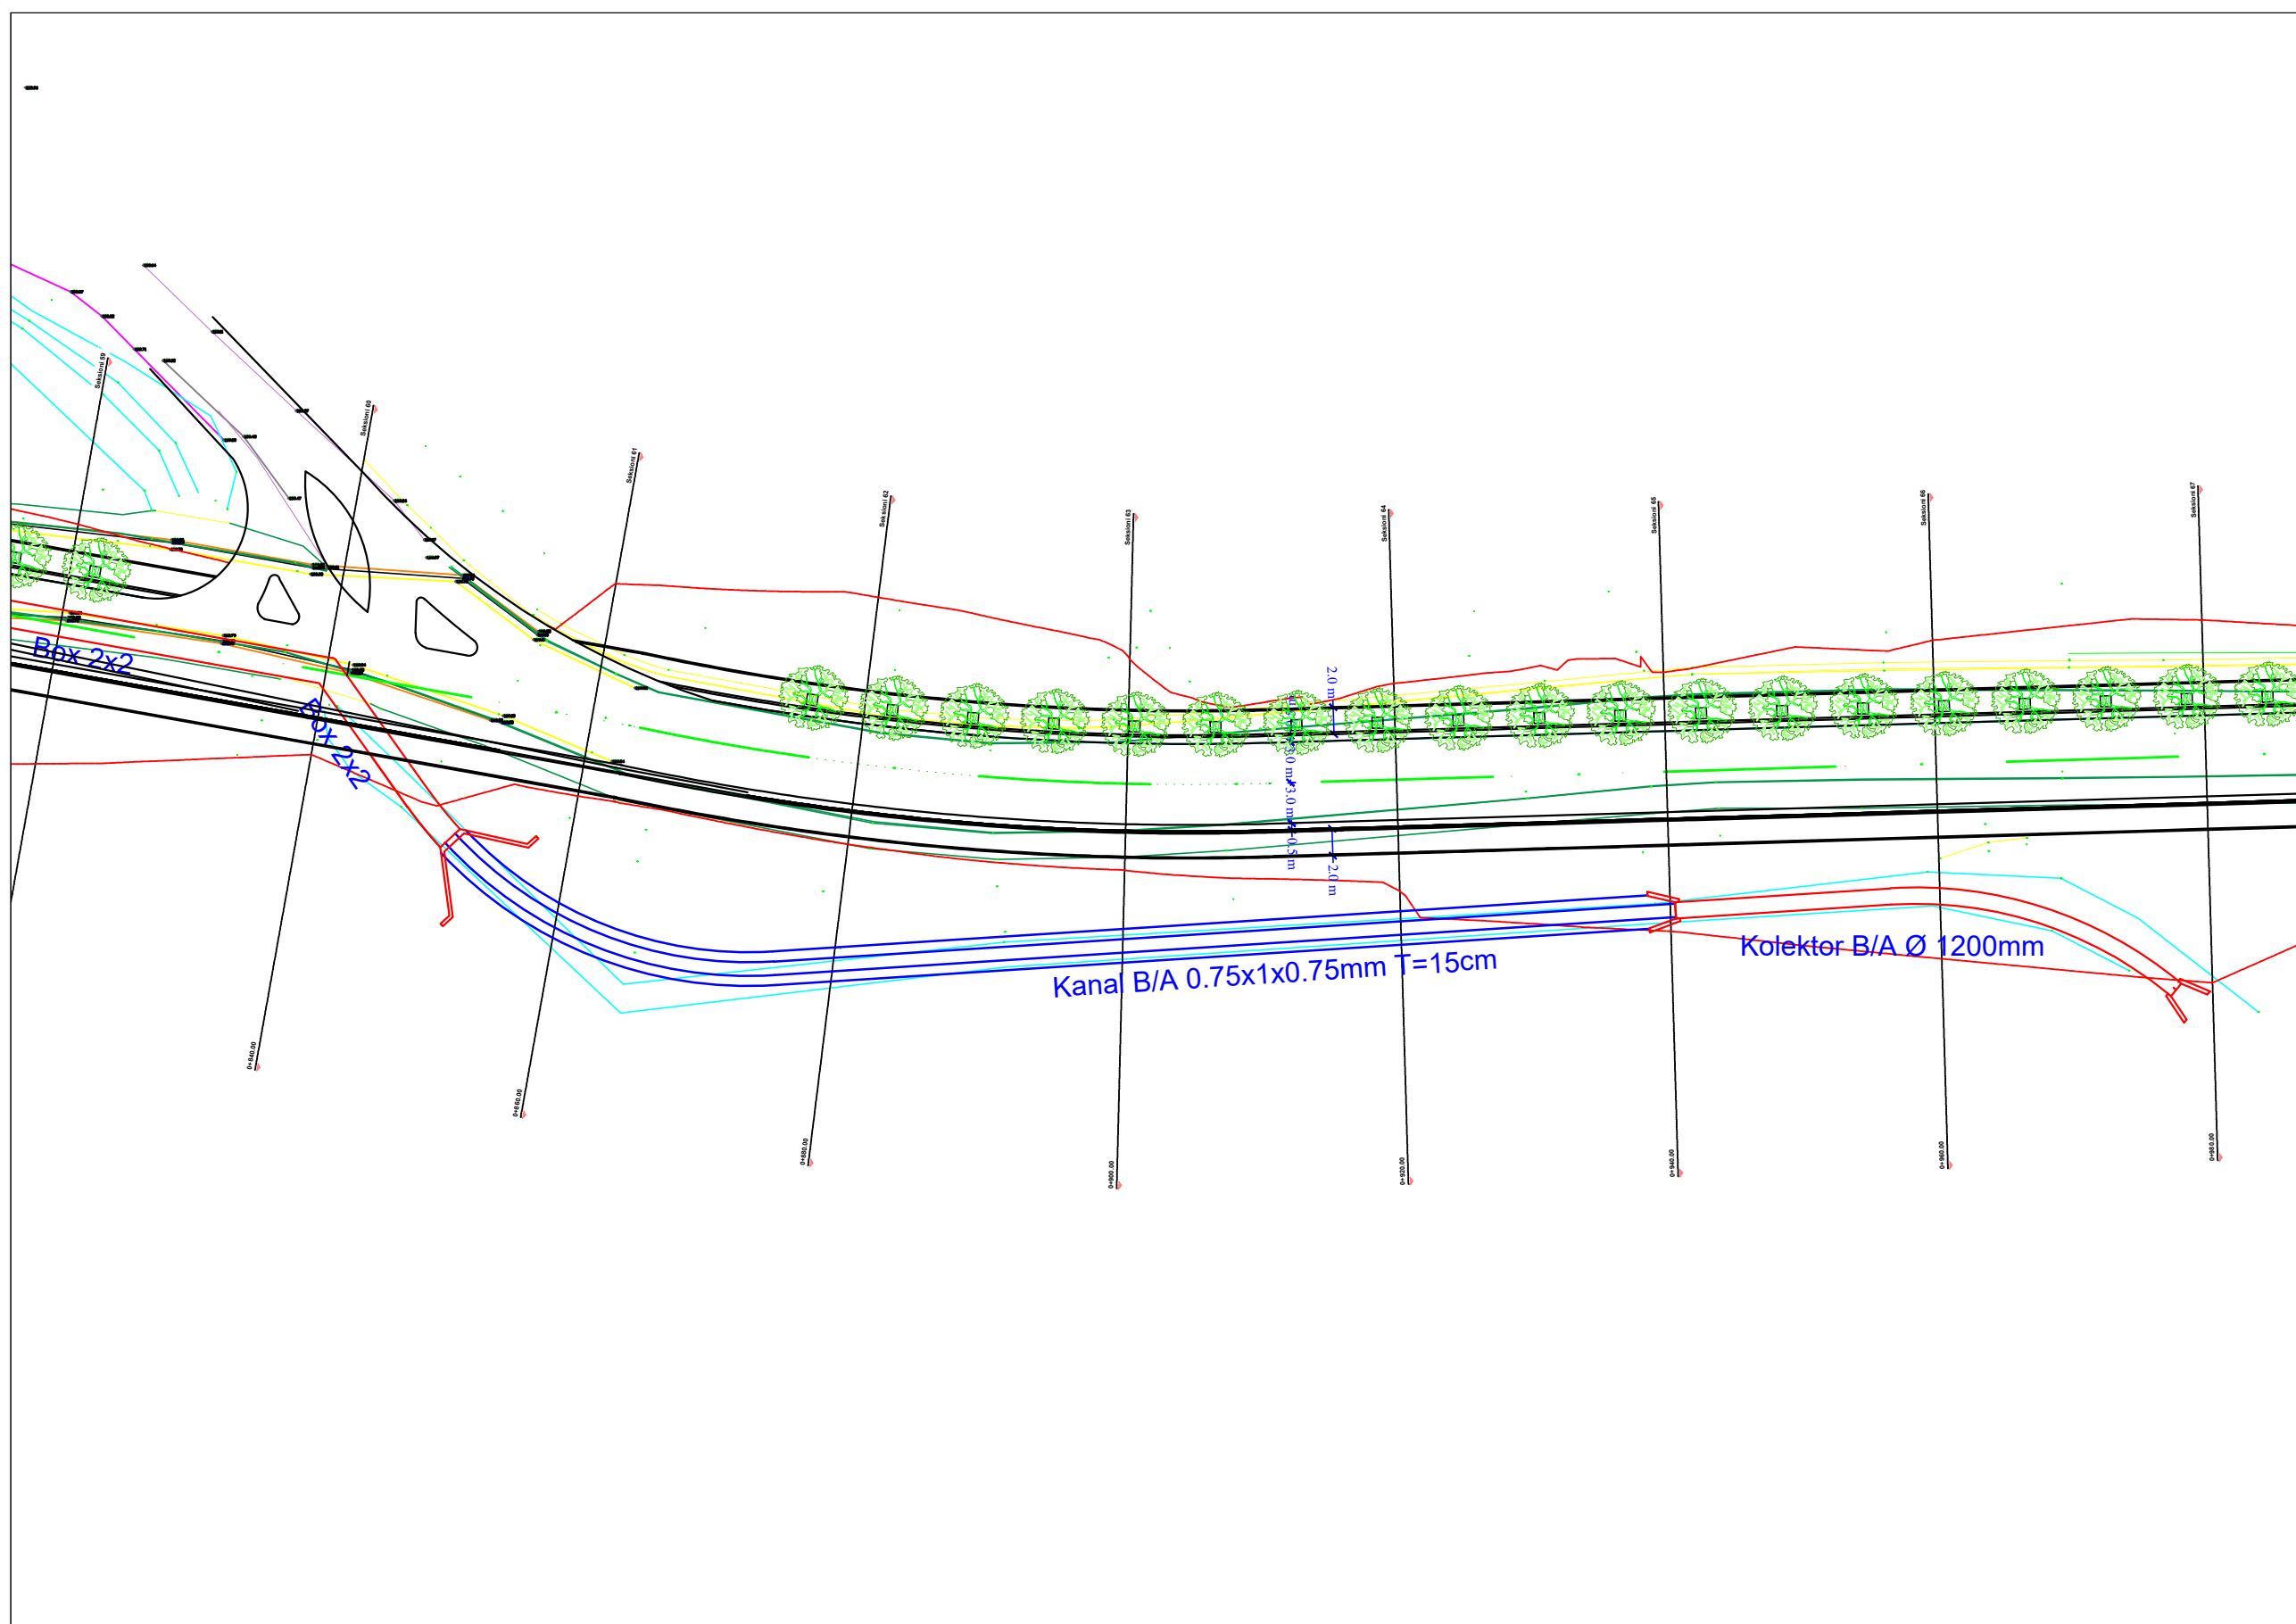

Autoriteti Kontraktor	BASHKIA TIRANE 	
Faza	PROJEKT ZBATIM	
Titulli i Projektit	NDERTIMI I INFRASTRUKTURES LIDHESE ME AUTOSTRADEN TIRANE - ELBASAN	
Drejtes Ligjor	Valter Begaj	Nr. Liç. N.6930/1
Arkitekte	Diana Mitrushi	Nr. Liç. A.0212/4
Arkitekte	Armida Rista	
Arkitekt	Aldo Dushi	Nr. Liç. A.1982
Inxh. Ndertimi	Ilirian Kokalari	Nr. Liç. K.1008/1
Inxh. Elektrik	Arjan Çoka	Nr. Liç. E.0416/6
Inxh. Hidro	Luljeta Kuçi	Nr. Liç. K.0022
Inxh. Gjeodet	Shqiponja Civici	Nr. Liç. T.1268
Inxh. Elektrik	Ervis Lami	
Inxh. Ndertimi	Izet Mehmetaj	
Inxh. Ndertimi	Anisa Lama	
Inxh. Ndertimi	Leonard Lami	
Inxh. Hidro	Renald Fejzulla	
Inxh. Gjeodet	Marsilda Ferko	
Inxh. Gjeodet	Dimitër Kono	



Projektues
"NET GROUP" SHPK




Emërtimi i Fletës: T-111




PLANIMETRIA E GJELBËRIMIT

Shkalla **1:500**

Data **2022**

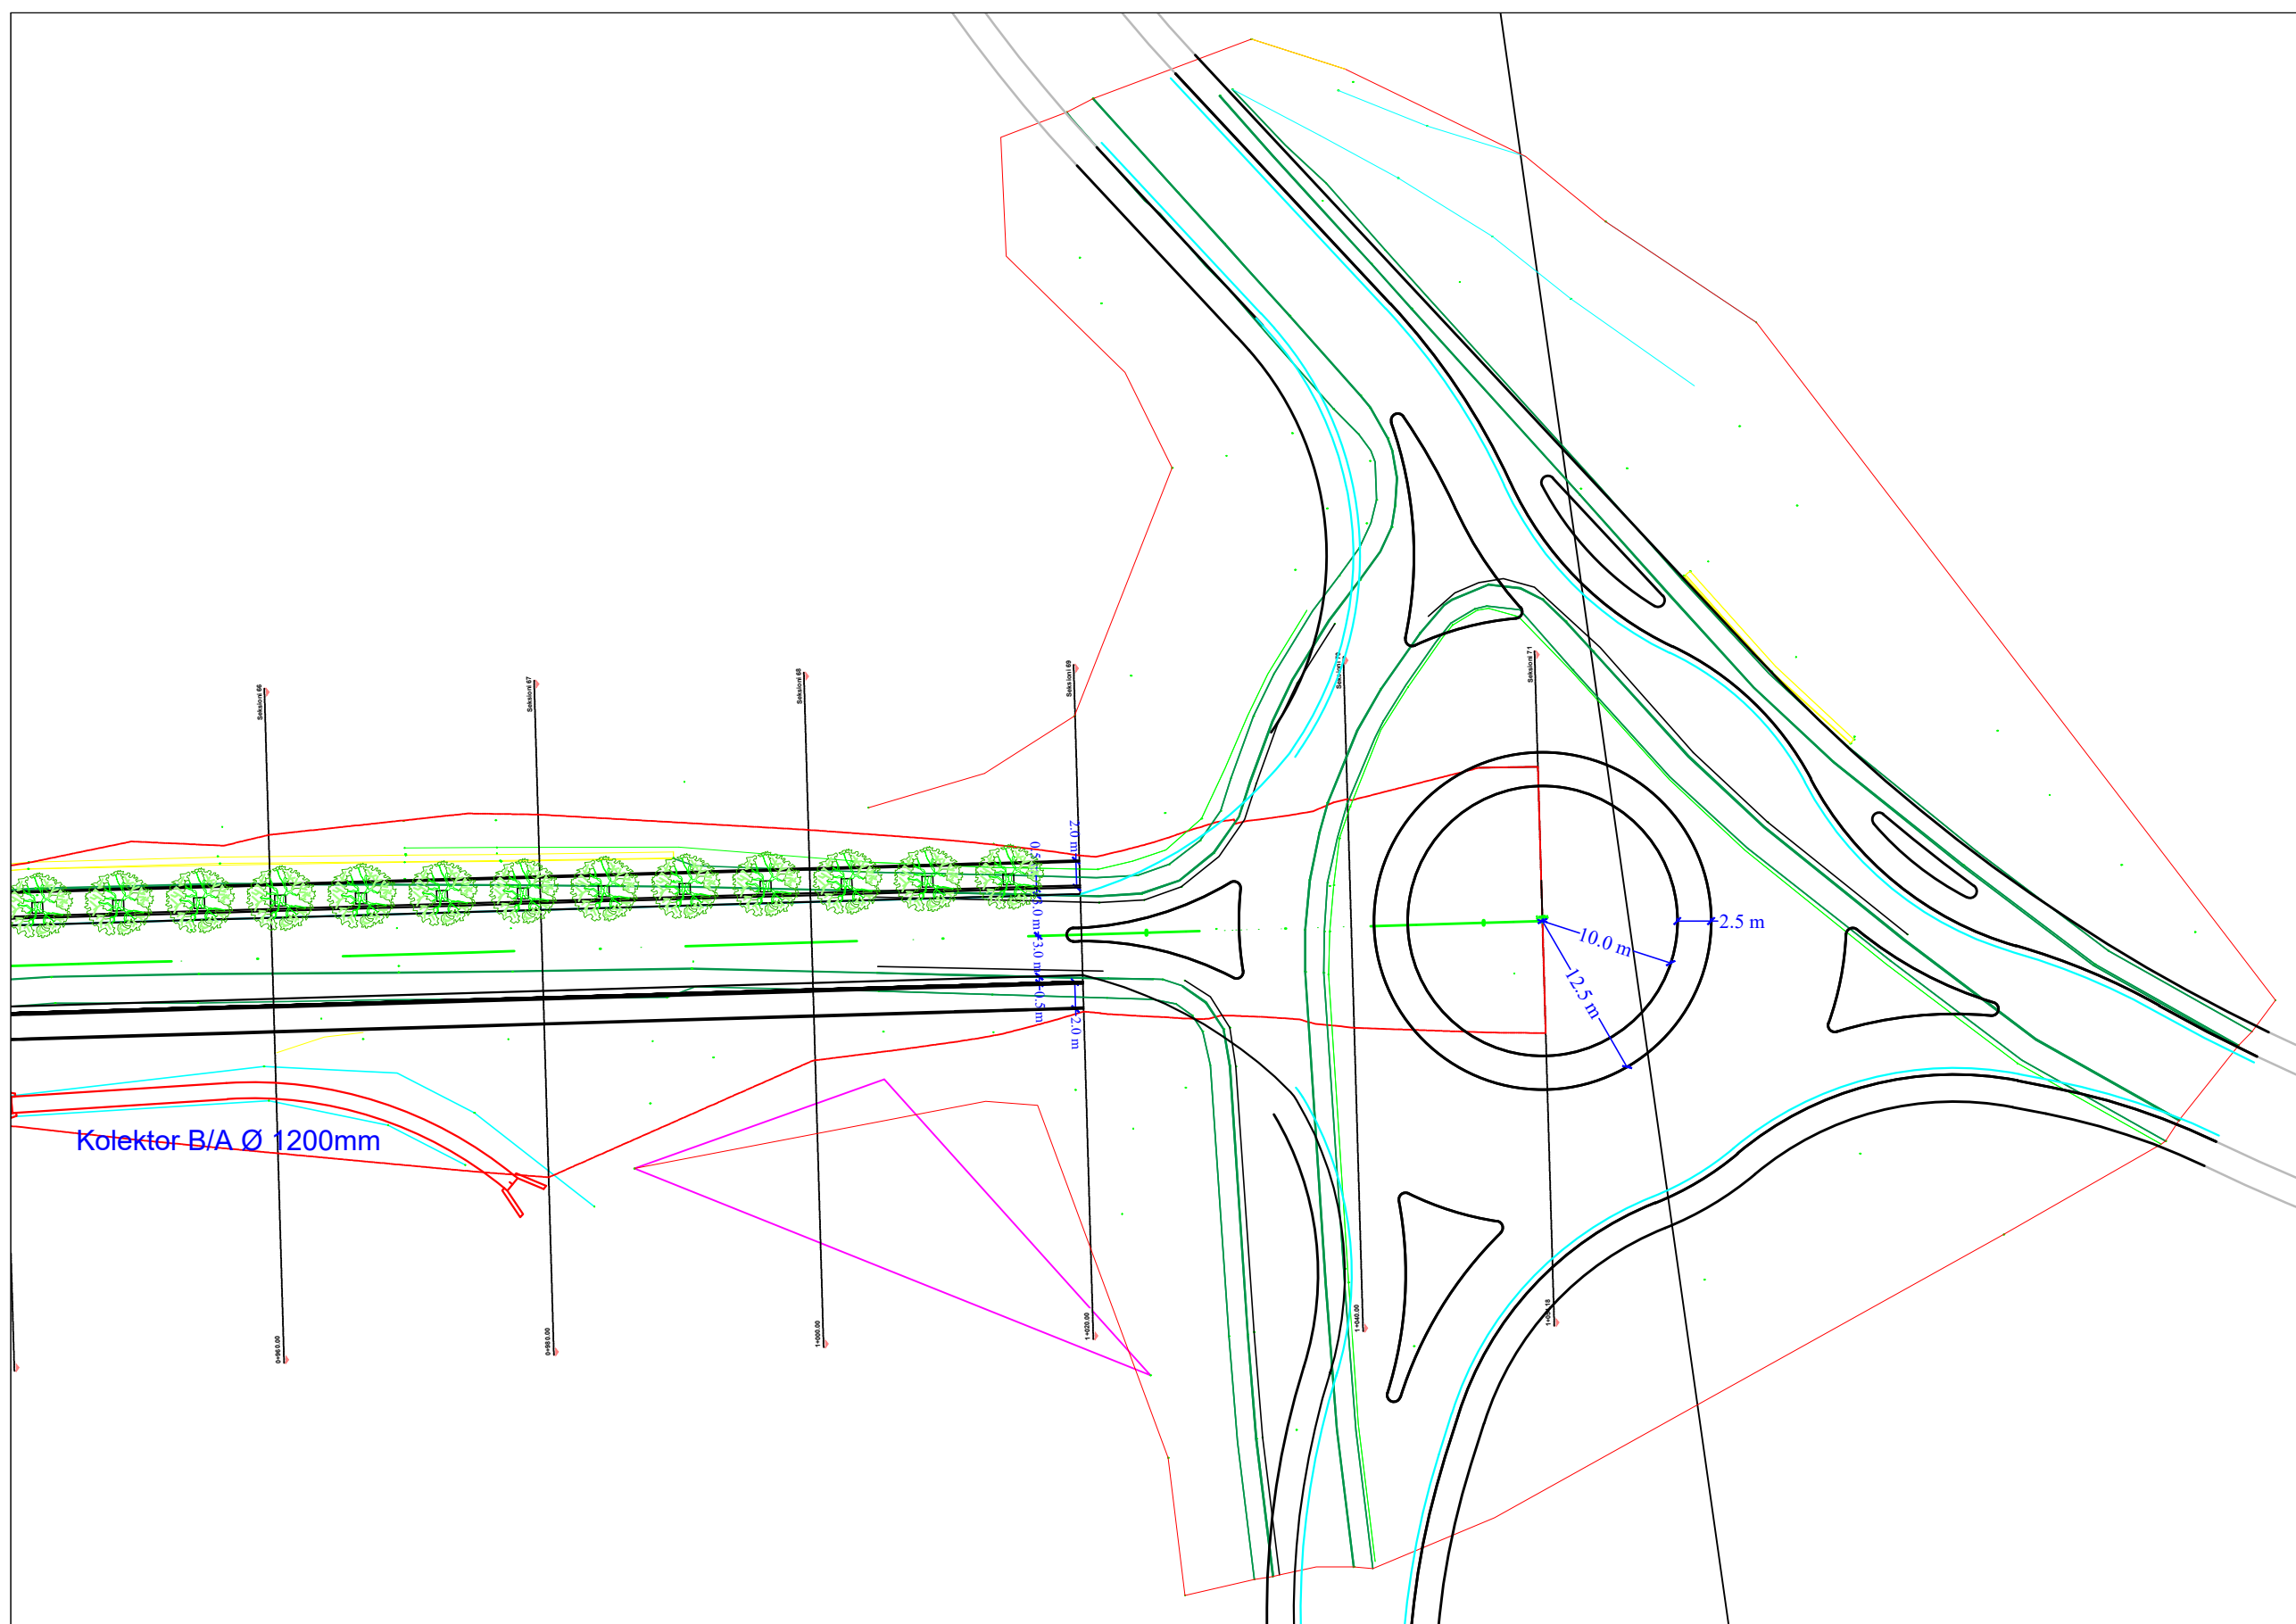
Nënshkrimi elektronik




Autoriteti Kontraktor BASHKIA TIRANE 		
Faza PROJEKT ZBATIM		
Titulli i Projektit NDERTIMI I INFRASTRUKTURES LIDHESE ME AUTOSTRADEN TIRANE - ELBASAN		
Drejtues Ligjor	Valter Begaj	Nr. Liç. N.6930/1
Arkitekte	Diana Mitrushi	Nr. Liç. A.0212/4
Arkitekte	Armida Rista	
Arkitekt	Aldo Dushi	Nr. Liç. A.1982
Inxh. Ndertimi	Ilirian Kokalari	Nr. Liç. K.1008/1
Inxh. Elektrik	Arjan Çoka	Nr. Liç. E.0416/6
Inxh. Hidro	Luljeta Kuçi	Nr. Liç. K.0022
Inxh. Gjeodet	Shqiponja Civici	Nr. Liç. T.1268
Inxh. Elektrik	Ervis Lami	
Inxh. Ndertimi	Izet Mehmetaj	
Inxh. Ndertimi	Anisa Lama	
Inxh. Ndertimi	Leonard Lami	
Inxh. Hidro	Renald Fejzulla	
Inxh. Gjeodet	Marsilda Ferko	
Inxh. Gjeodet	Dimitër Kono	
		
Projektues "NET GROUP" SHPK		
		
Emërtimi i Fletës:	T-112	
PLANIMETRIA E GJELBËRIMIT		
Shkalla	1:500	
Data	2022	
Nënshkrimi elektronik		

DETAJET E GJELBERIMIT


DISTANCA E MBJELLJES SË FIDANVE TË PEMËVE SH 1:35

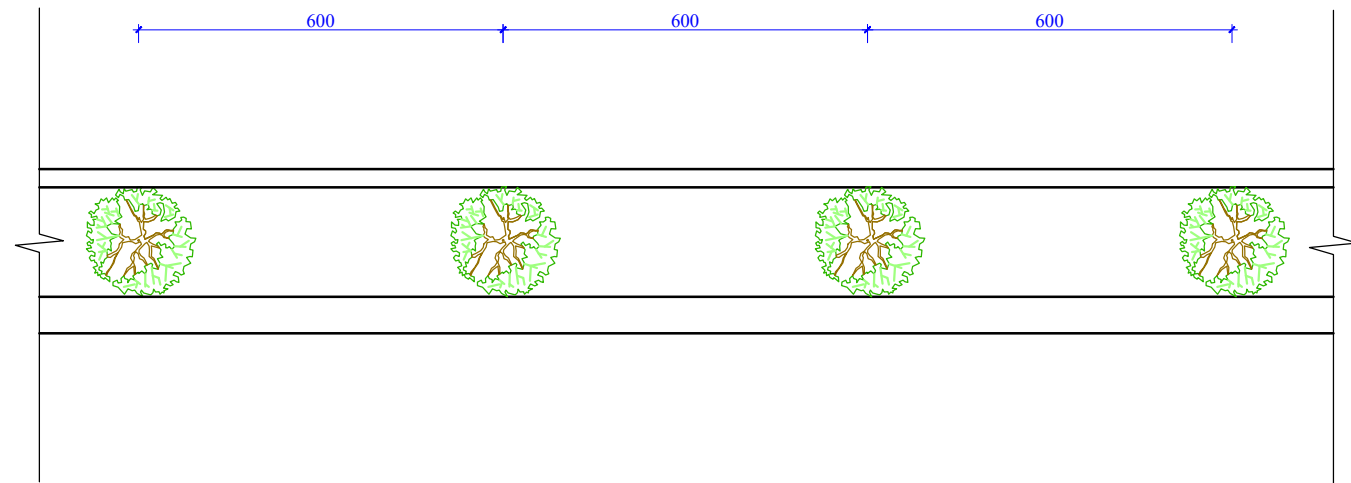



MËNYRA E VENDOSJES SË PEMËVE SH 1:35

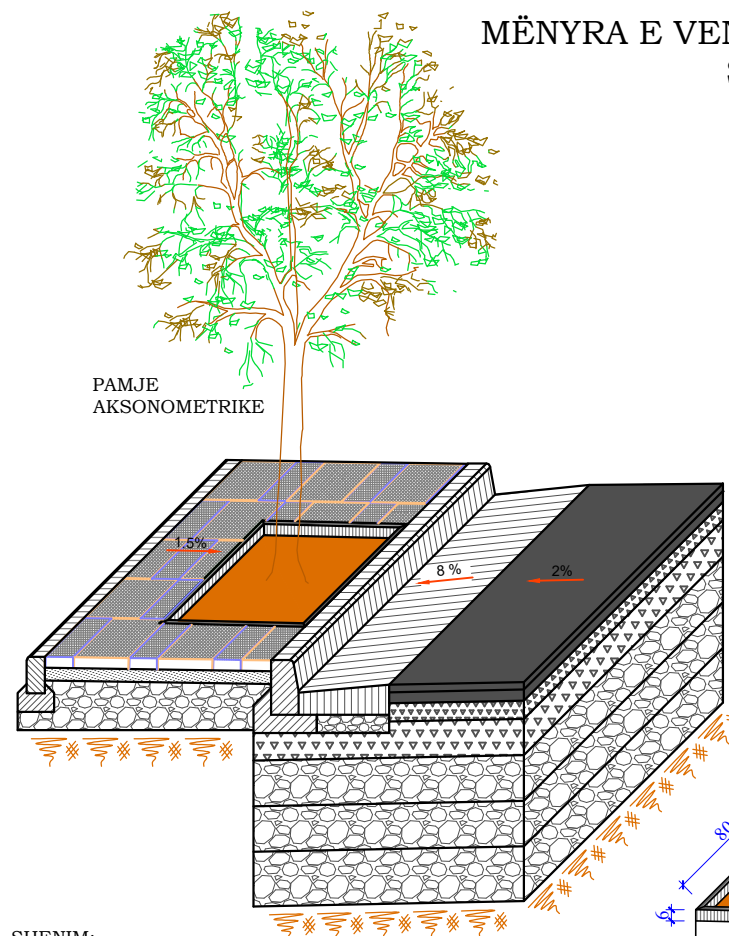

SHENIM:
Pemet që do të mbillen janë të llojit Bliri

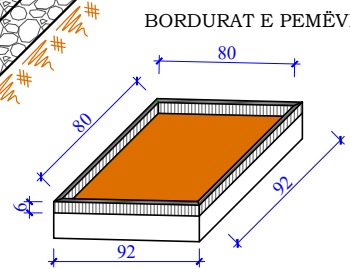


PRERJE E TROTUARIT

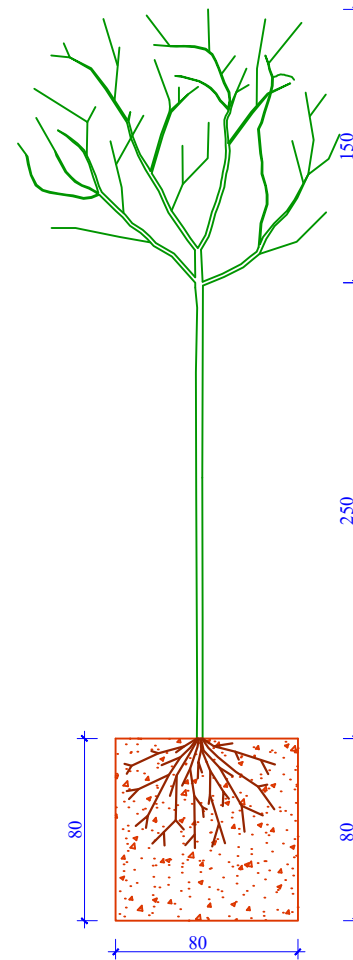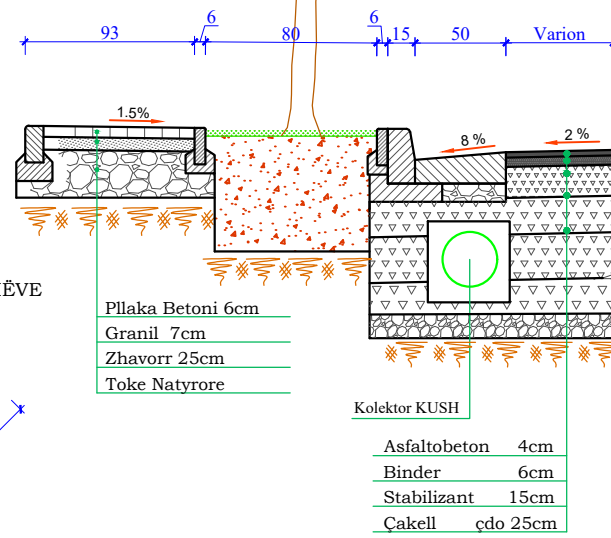

DETAJ I MBJELLJES SE FIDANEVE TE PEMEVE


- SHENIM:
- Dimensioni i gropes per mbjelljen e pemeve do te jete 0.80 x 0.80 x 1.0m
 - Fidanet e pemeve do te jene me lartesi te pergjithshme mbi 4m
 - Lartesia e Trungut do te jete mbi 2.5m dhe Trashesia mbi 5cm .
 - Gjate mbjelljes se Fidaneve do te perdoret 15kg Pleh Organik per Grope
 - Perzihet Pleh ne dhe te Paster dhe mbushet 2/3 e gropes (forme konike)
 - Pastaj vendoset fidani
 - Vendoset mbeshjtjesja

DETAJ I MBJELLJES SE FIDANEVE TE SHKURREVE

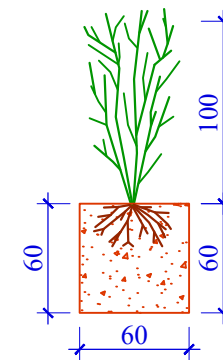

- SHENIME:
- Dimensioni i Gropes per mbjelljen e fidanit do te jete 0.6 x 0.6 x 0.6 m
 - Ne fazen e mbjelljes lartesia e Fidanit te jete mbi 1m
 - Ne mbjellje perdoret Pleh Organik 5kg per grope
 - Fidanet do mbillen ne dy rreshta ne distance 80cm midis tyre
 - Distanca midis fidaneve do te jete 1m.
 - Pas rritjes kurora e tyre do disiplinohet me krasitje. ajo do ruaje dimensionet me te vogla se 0.6m
 - Pjesa prej 5cm do mbushet me kalimin e kohes gjete pleherimit te bimeve

Autoriteti Kontraktor BASHKIA TIRANE		
Faza PROJEKT ZBATIM		
Titulli i Projektit NDERTIMI I INFRASTRUKTURES LIDHESE ME AUTOSTRADEN TIRANE - ELBASAN		
Drejtes Ligjor	Valter Begaj	Nr. Liç. N.6930/1
Arkitekthe	Diana Mitrushu	Nr. Liç. A.0212/4
Arkitekthe	Armida Rista	
Arkitekt	Aldo Dushi	Nr. Liç. A.1982
Inxh. Ndertimi	Ilirian Kokalari	Nr. Liç. K.1008/1
Inxh. Elektrik	Arjan Çoka	Nr. Liç. E.0416/6
Inxh. Hidro	Luljeta Kuçi	Nr. Liç. K.0022
Inxh. Gjeodet	Shqiponja Civici	Nr. Liç. T.1268
Inxh. Elektrik	Ervis Lami	
Inxh. Ndertimi	Izet Mehmetaj	
Inxh. Ndertimi	Anisa Lama	
Inxh. Ndertimi	Leonard Lami	
Inxh. Hidro	Renald Fejzulla	
Inxh. Gjeodet	Marsilda Ferko	
Inxh. Gjeodet	Dimitër Kono	

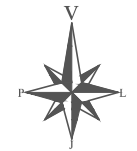

Projektues
"NET GROUP" SHPK



Emërtimi i Fletës: T-113

DETAJET E GJELBËRIMIT

Shkalla

Data
2022

Nënshtkrimi elektronik


PLANIMETRIA KUSH

Autoriteti Kontraktor
BASHKIA TIRANE 

Faza
PROJEKT ZBATIM

Titulli i Projektit
**NDERTIMI I INFRASTRUKTURES
LIDHESE ME AUTOSTRADEN
TIRANE - ELBASAN**

Drejtues Ligjor	Valter Begaj	Nr. Liç. N.6930/1
Arkitekthe	Diana Mitrush	Nr. Liç. A.0212/4
Arkitekthe	Armida Rista	
Arkitekt	Aldo Dushi	Nr. Liç. A.1982
Inxh. Ndertimi	Ilirian Kokalari	Nr. Liç. K.1008/1
Inxh. Elektrik	Arjan Çoka	Nr. Liç. E.0416/6
Inxh. Hidro	Luljeta Kuçi	Nr. Liç. K.0022
Inxh. Gjeodet	Shqiponja Civici	Nr. Liç. T.1268
Inxh. Elektrik	Ervis Lami	
Inxh. Ndertimi	Izet Mehmetaj	
Inxh. Ndertimi	Anisa Lama	
Inxh. Ndertimi	Leonard Lami	
Inxh. Hidro	Renald Fejzulla	
Inxh. Gjeodet	Marsilda Ferko	
Inxh. Gjeodet	Dimitër Kono	

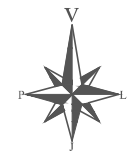

Projektues
"NET GROUP" SHPK




Emërtimi i Fletës: T-114

Shkalla

Data
2022

Nënshkrimi elektronik

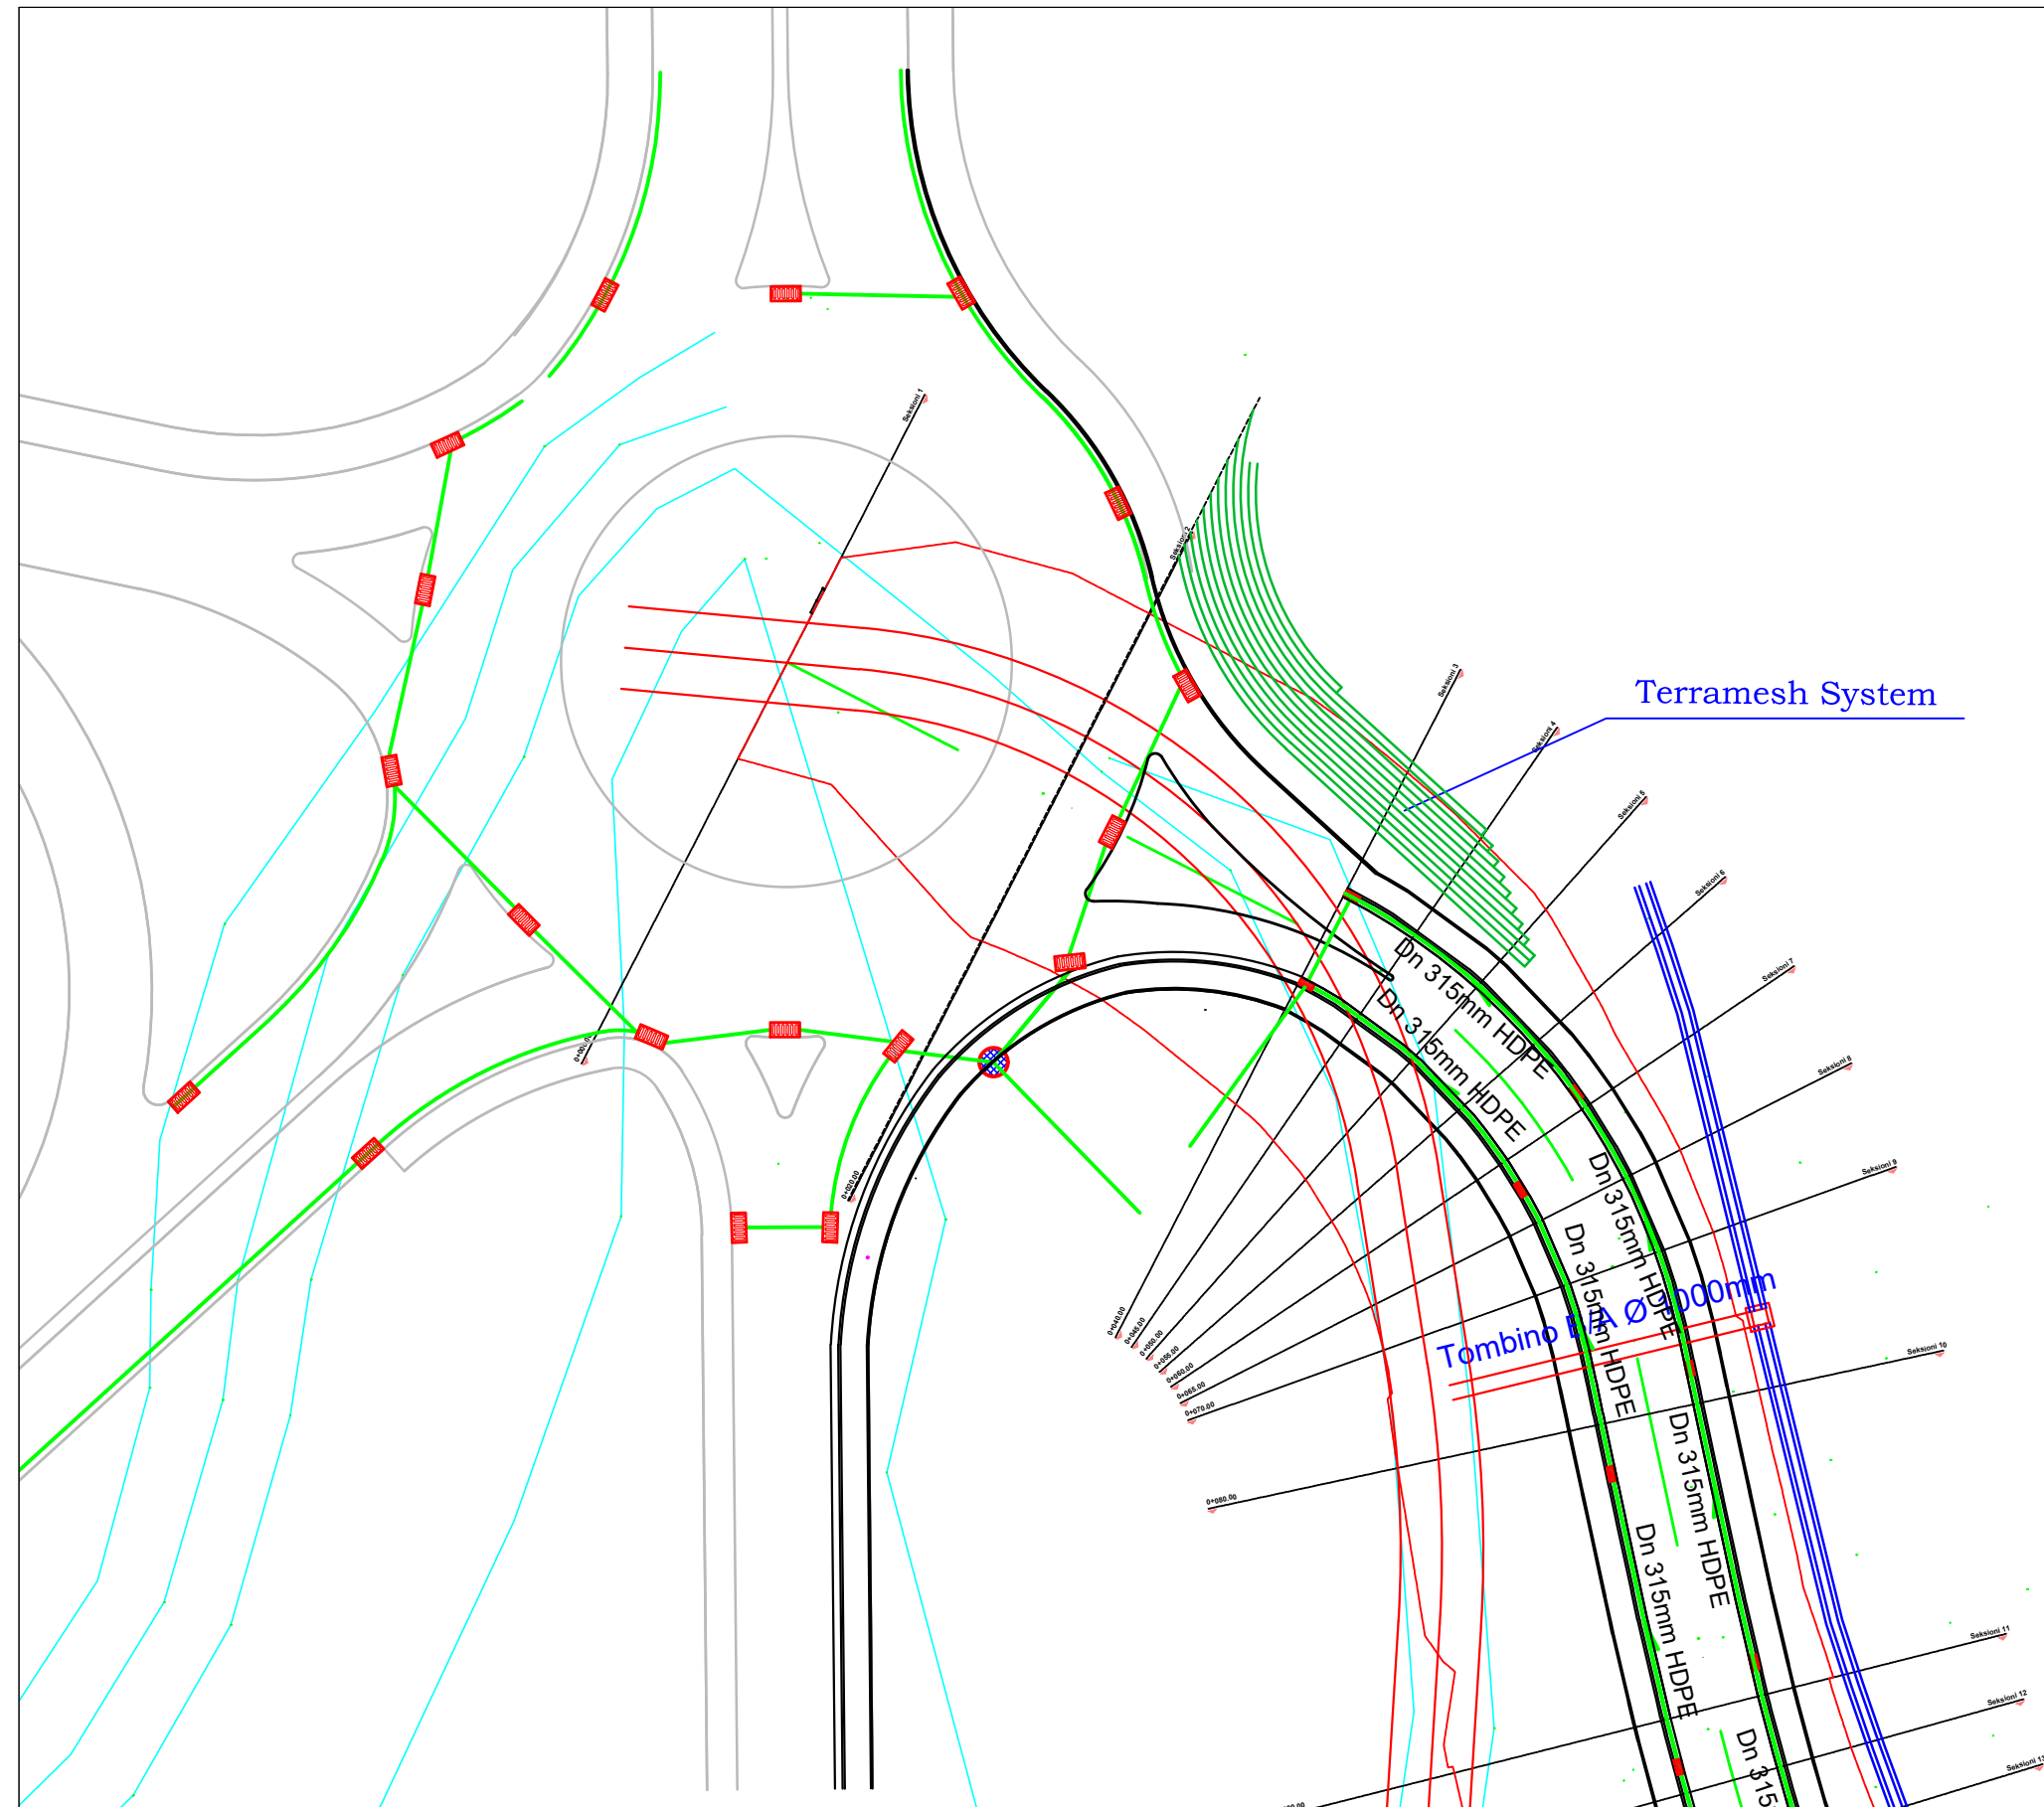

Autoriteti Kontraktor
BASHKIA TIRANE



Faza
PROJEKT ZBATIM

Titulli i Projektit
**NDERTIMI I INFRASTRUKTURES
 LIDHESE ME AUTOSTRADEN
 TIRANE - ELBASAN**

Drejtuues Ligjor	Valter Begaj	Nr. Liç. N.6930/1
Arkitekte	Diana Mitrush	Nr. Liç. A.0212/4
Arkitekte	Armida Rista	
Arkitekt	Aldo Dushi	Nr. Liç. A.1982
Inxh. Ndertimi	Ilirian Kokalari	Nr. Liç. K.1008/1
Inxh. Elektrik	Arjan Çoka	Nr. Liç. E.0416/6
Inxh. Hidro	Luljeta Kuçi	Nr. Liç. K.0022
Inxh. Gjeodet	Shqiponja Civici	Nr. Liç. T.1268
Inxh. Elektrik	Ervis Lami	
Inxh. Ndertimi	Izet Mehmetaj	
Inxh. Ndertimi	Anisa Lama	
Inxh. Ndertimi	Leonard Lami	
Inxh. Hidro	Renald Fejzulla	
Inxh. Gjeodet	Marsilda Ferko	
Inxh. Gjeodet	Dimitër Kono	



Projektues
"NET GROUP" SHPK




Emërtimi i Fletës: T-115

PLANIMETRIA KUSH

Shkalla
1:500

Data
2022

Nënshkrimi elektronik

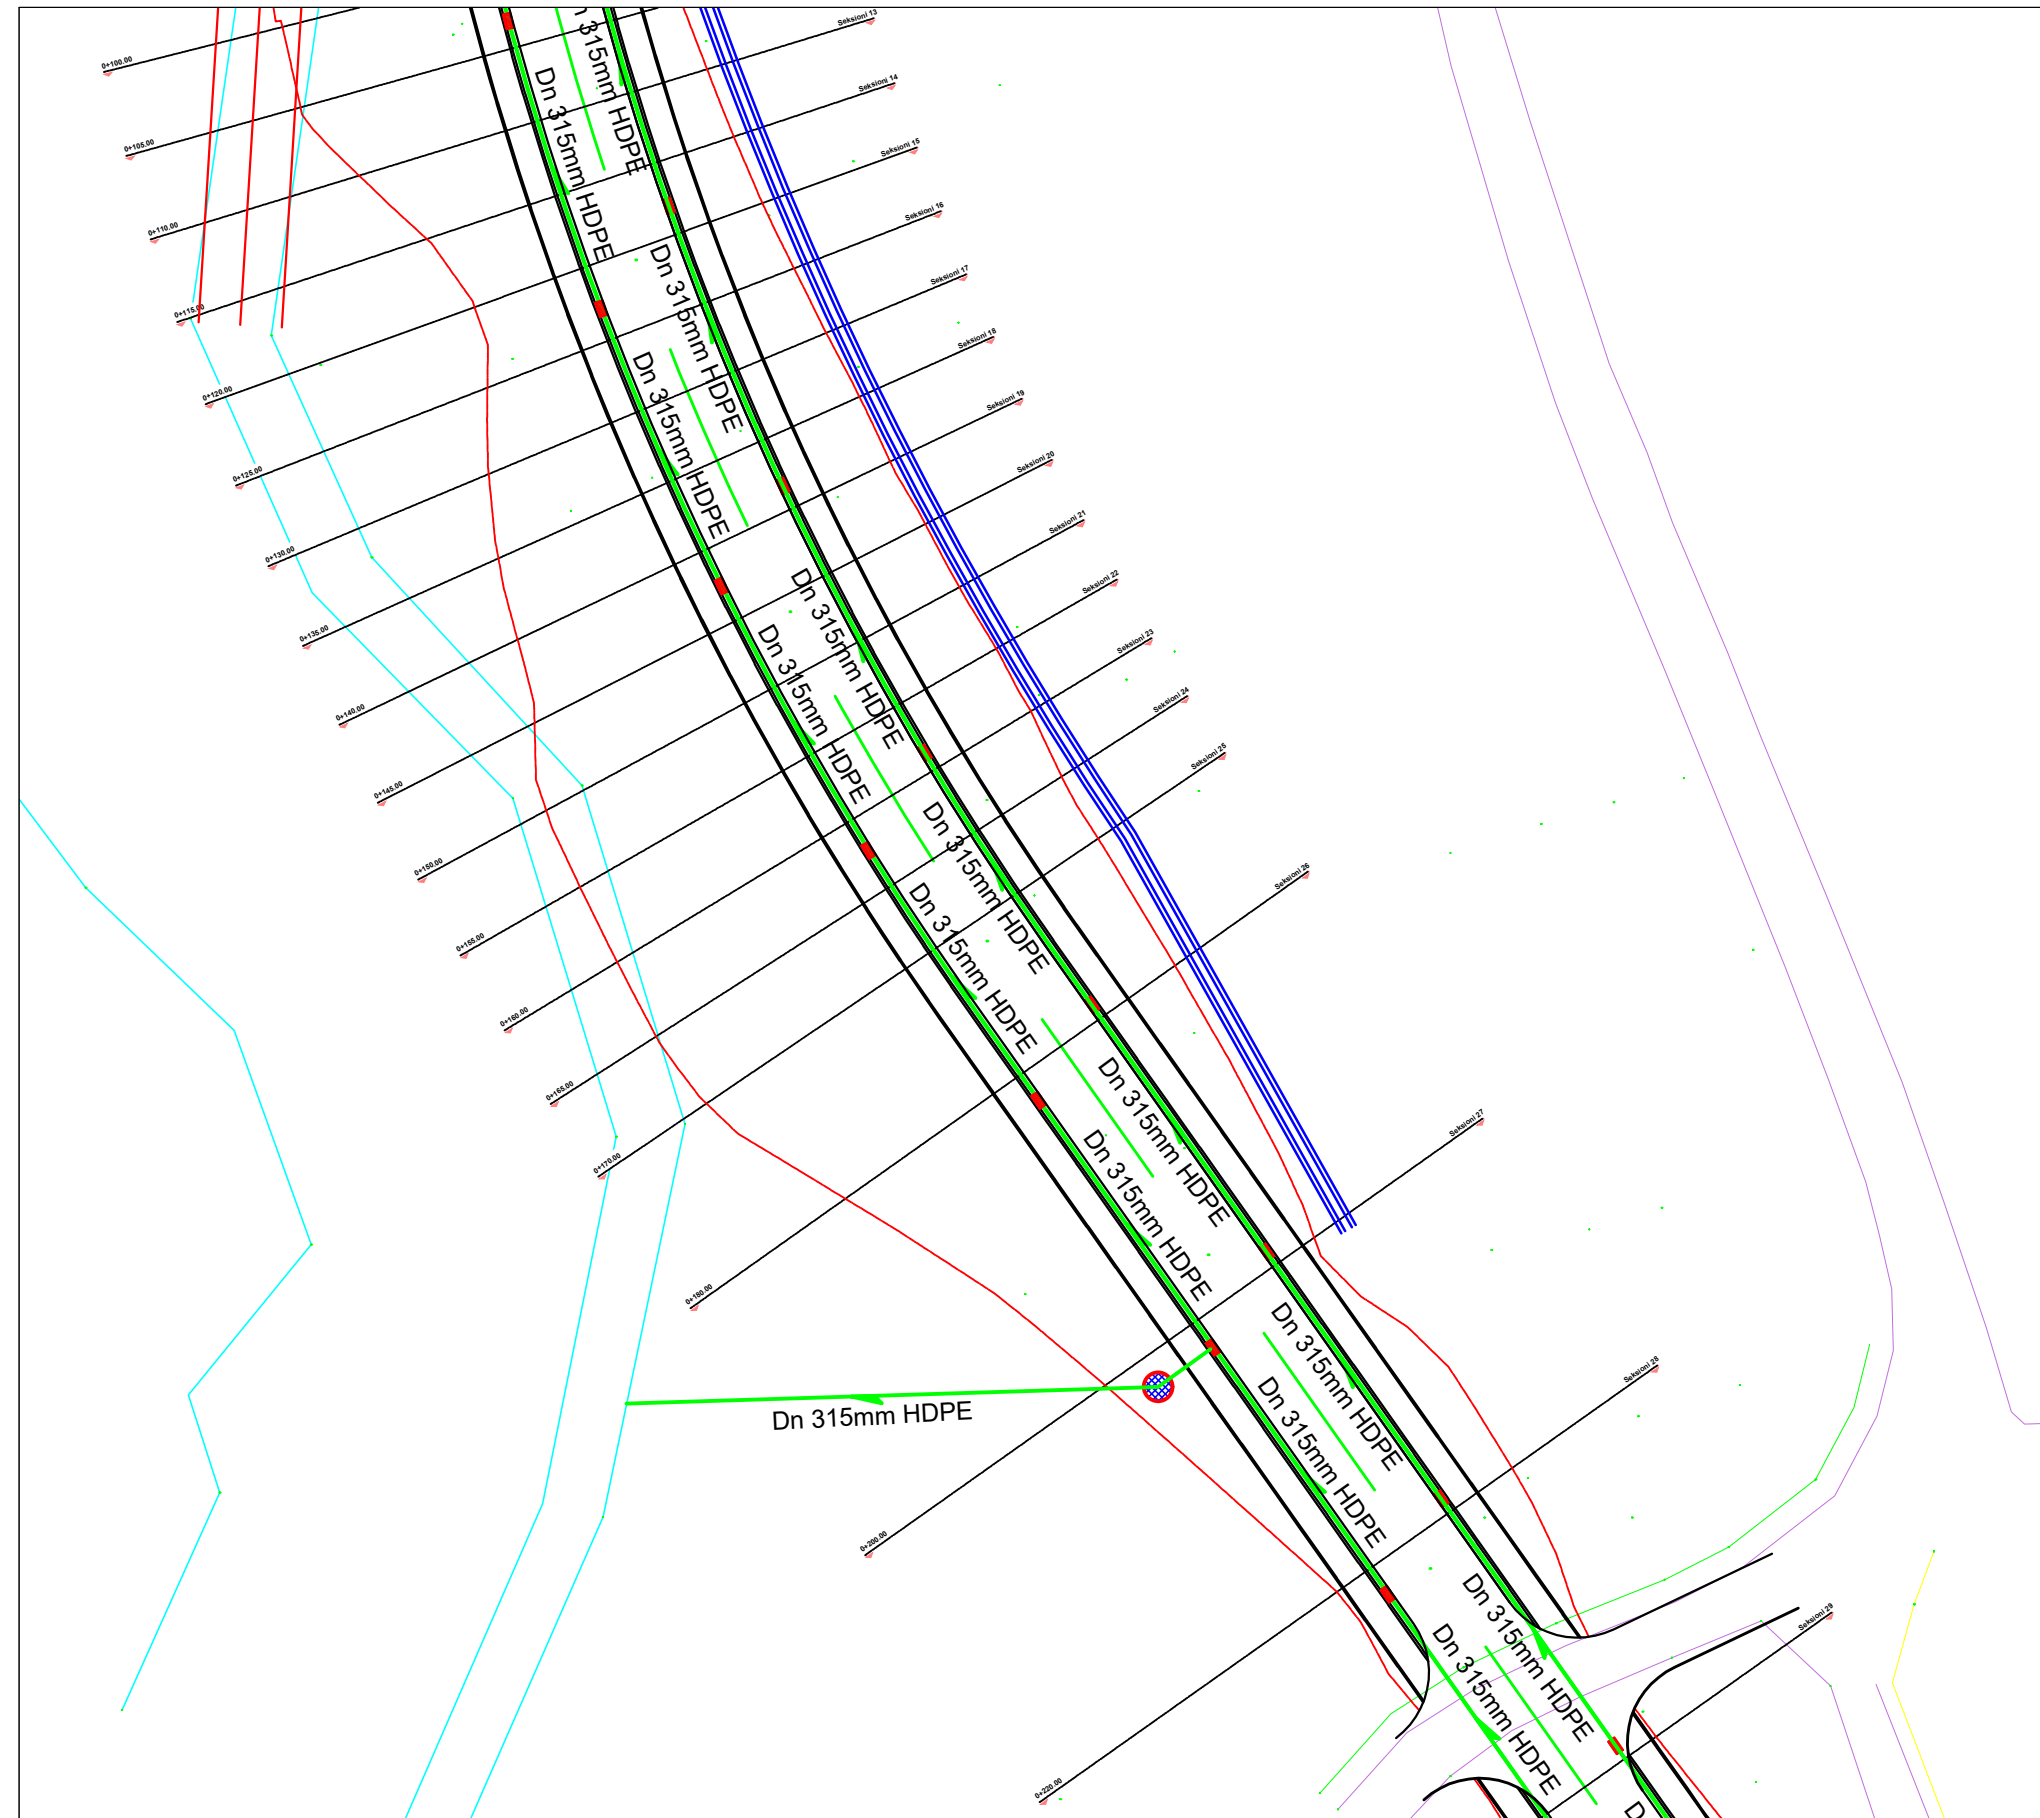

Autoriteti Kontraktor
BASHKIA TIRANE



Faza
PROJEKT ZBATIM

Titulli i Projektit
**NDERTIMI I INFRASTRUKTURES
 LIDHESE ME AUTOSTRADEN
 TIRANE - ELBASAN**

Drejtuets Ligjor	Valter Begaj	Nr. Liç. N.6930/1
Arkitekte	Diana Mitrusi	Nr. Liç. A.0212/4
Arkitekte	Armida Rista	
Arkitekt	Aldo Dushi	Nr. Liç. A.1982
Inxh. Ndertimi	Ilirian Kokalari	Nr. Liç. K.1008/1
Inxh. Elektrik	Arjan Çoka	Nr. Liç. E.0416/6
Inxh. Hidro	Luljeta Kuçi	Nr. Liç. K.0022
Inxh. Gjeodet	Shqiponja Civici	Nr. Liç. T.1268
Inxh. Elektrik	Ervis Lami	
Inxh. Ndertimi	Izet Mehmetaj	
Inxh. Ndertimi	Anisa Lama	
Inxh. Ndertimi	Leonard Lami	
Inxh. Hidro	Renald Fejzulla	
Inxh. Gjeodet	Marsilda Ferko	
Inxh. Gjeodet	Dimitër Kono	



Projektues
"NET GROUP" SHPK




Emërtimi i Fletës: T-116




PLANIMETRIA KUSH


Shkalla
1:500

Data
2022

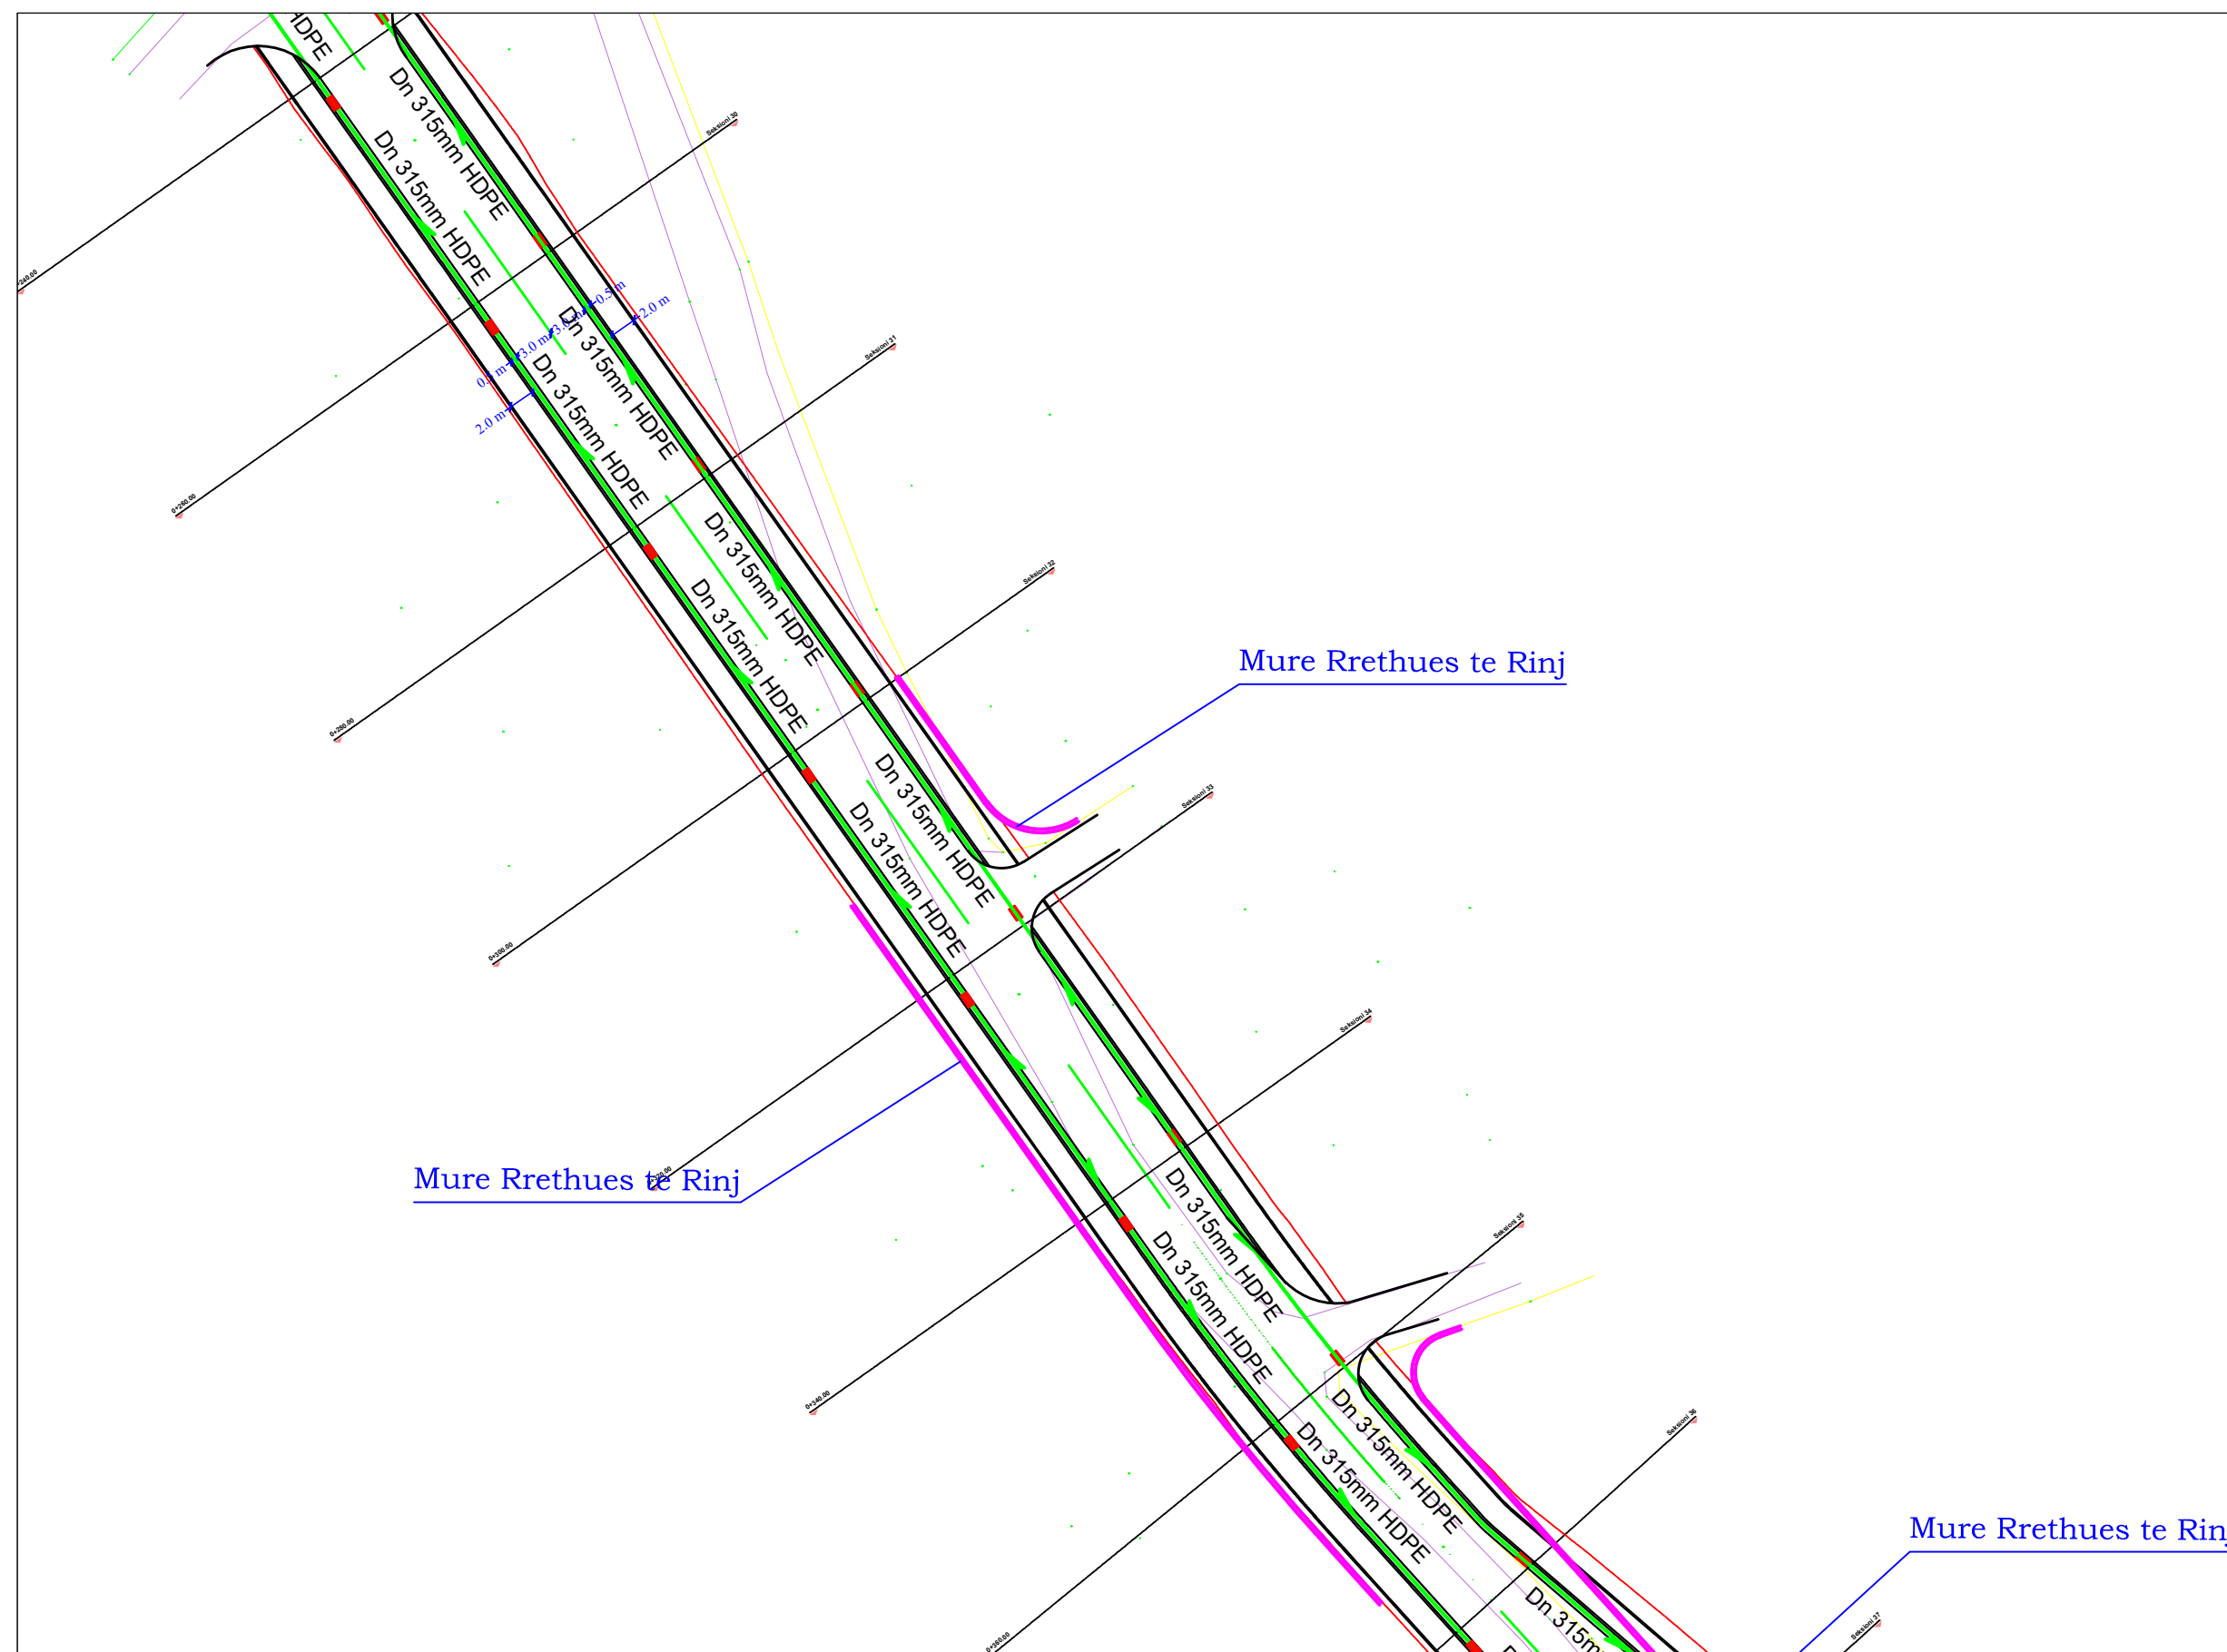Nënskrimi elektronik




Autoriteti Kontraktor BASHKIA TIRANE 		
Faza PROJEKT ZBATIM		
Titulli i Projektit NDERTIMI I INFRASTRUKTURES LIDHESE ME AUTOSTRADEN TIRANE - ELBASAN		
Drejtues Ligjor	Valter Begaj	Nr. Liç. N.6930/1
Arkitekte	Diana Mitrusi	Nr. Liç. A.0212/4
Arkitekte	Armida Rista	
Arkitekt	Aldo Dushi	Nr. Liç. A.1982
Inxh. Ndertimi	Ilirian Kokalari	Nr. Liç. K.1008/1
Inxh. Elektrik	Arjan Çoka	Nr. Liç. E.0416/6
Inxh. Hidro	Luljeta Kuçi	Nr. Liç. K.0022
Inxh. Gjeodet	Shqiponja Civici	Nr. Liç. T.1268
Inxh. Elektrik	Ervis Lami	
Inxh. Ndertimi	Izet Mehmetaj	
Inxh. Ndertimi	Anisa Lama	
Inxh. Ndertimi	Leonard Lami	
Inxh. Hidro	Renald Fejzulla	
Inxh. Gjeodet	Marsilda Ferko	
Inxh. Gjeodet	Dimitër Kono	
		
Projektues "NET GROUP" SHPK		
		
Emërtimi i Fletës:	T-117	
PLANIMETRIA KUSH		
Shkalla	1:500	
Data	2022	
Nënshkrimi elektronik		

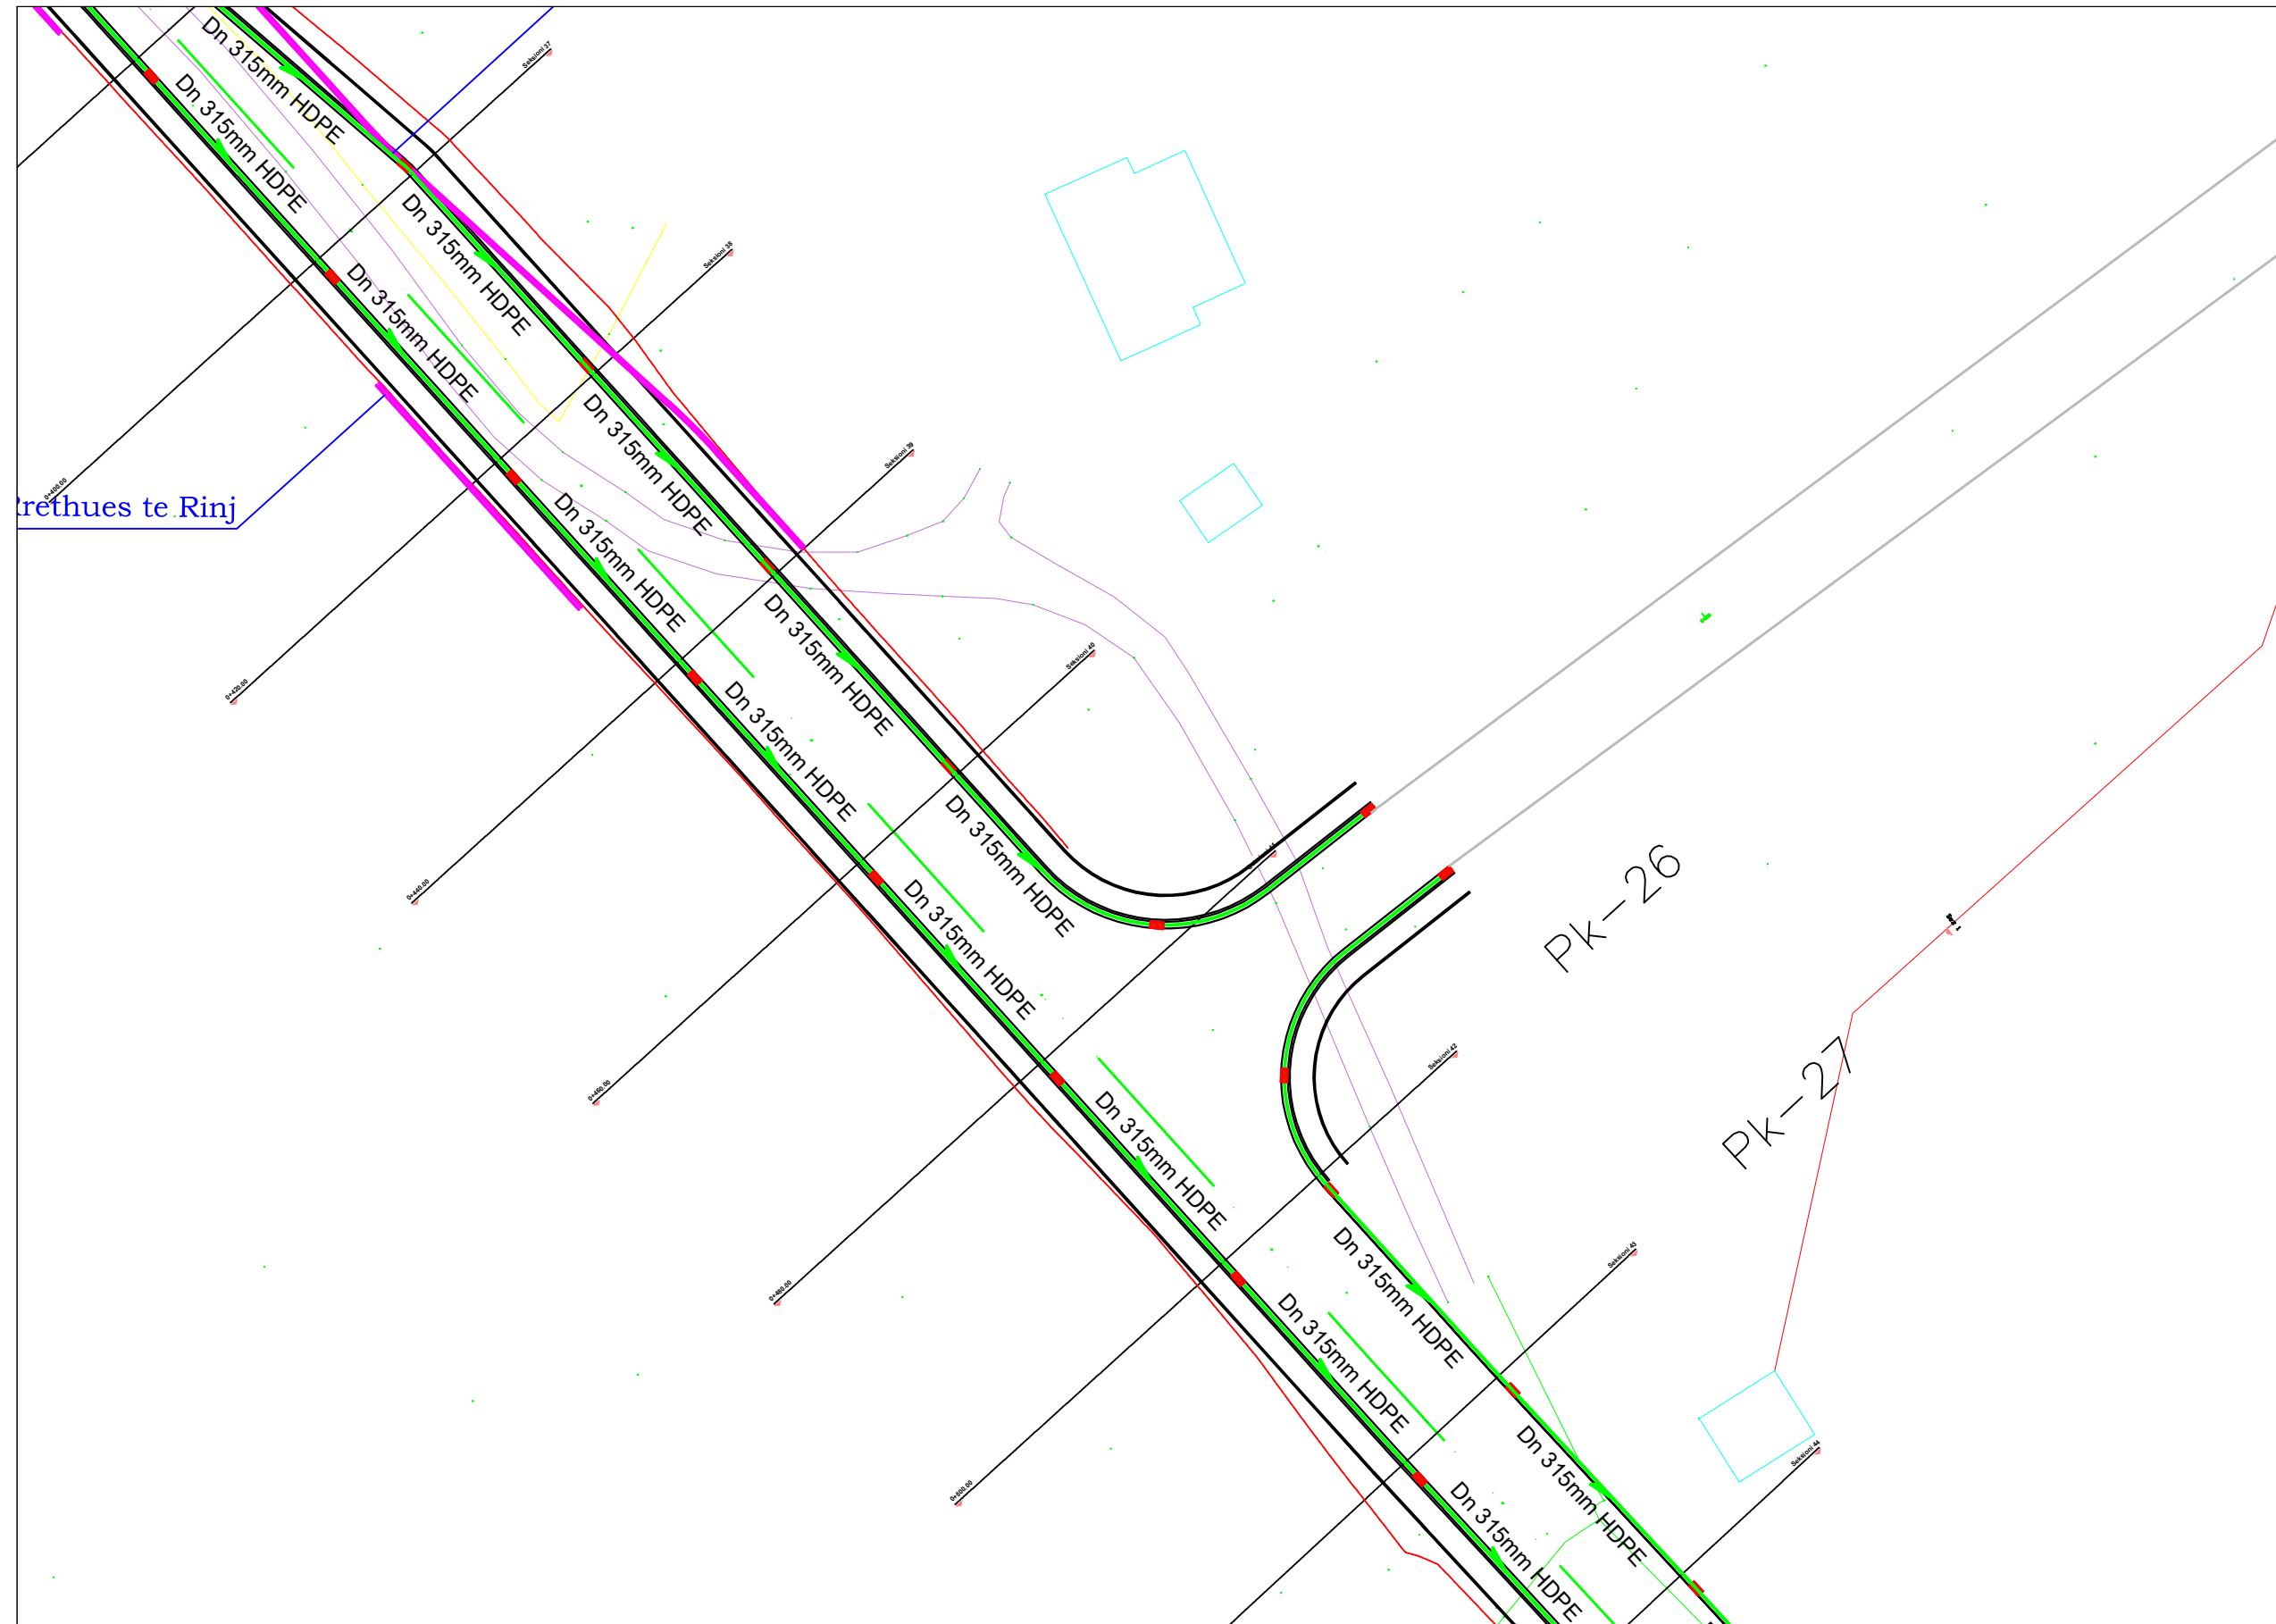

Autoriteti Kontraktor BASHKIA TIRANE 		
Faza PROJEKT ZBATIM		
Titulli i Projektit NDERTIMI I INFRASTRUKTURES LIDHESE ME AUTOSTRADEN TIRANE - ELBASAN		
Drejtimes Ligjor	Valter Begaj	Nr. Liç. N.6930/1
Arkitekthe	Diana Mitrushti	Nr. Liç. A.0212/4
Arkitekthe	Armida Rista	
Arkitekt	Aldo Dushi	Nr. Liç. A.1982
Inxh. Ndertimi	Ilirian Kokalari	Nr. Liç. K.1008/1
Inxh. Elektrik	Arjan Çoka	Nr. Liç. E.0416/6
Inxh. Hidro	Luljeta Kuçi	Nr. Liç. K.0022
Inxh. Gjeodet	Shqiponja Civici	Nr. Liç. T.1268
Inxh. Elektrik	Ervis Lami	
Inxh. Ndertimi	Izet Mehmetaj	
Inxh. Ndertimi	Anisa Lama	
Inxh. Ndertimi	Leonard Lami	
Inxh. Hidro	Renald Fejzulla	
Inxh. Gjeodet	Marsilda Ferko	
Inxh. Gjeodet	Dimitër Kono	



Projektues
"NET GROUP" SHPK




Emërtimi i Fletës: T-118

PLANIMETRIA KUSH

Shkalla
1:500

Data
2022

Nënshkrimi elektronik

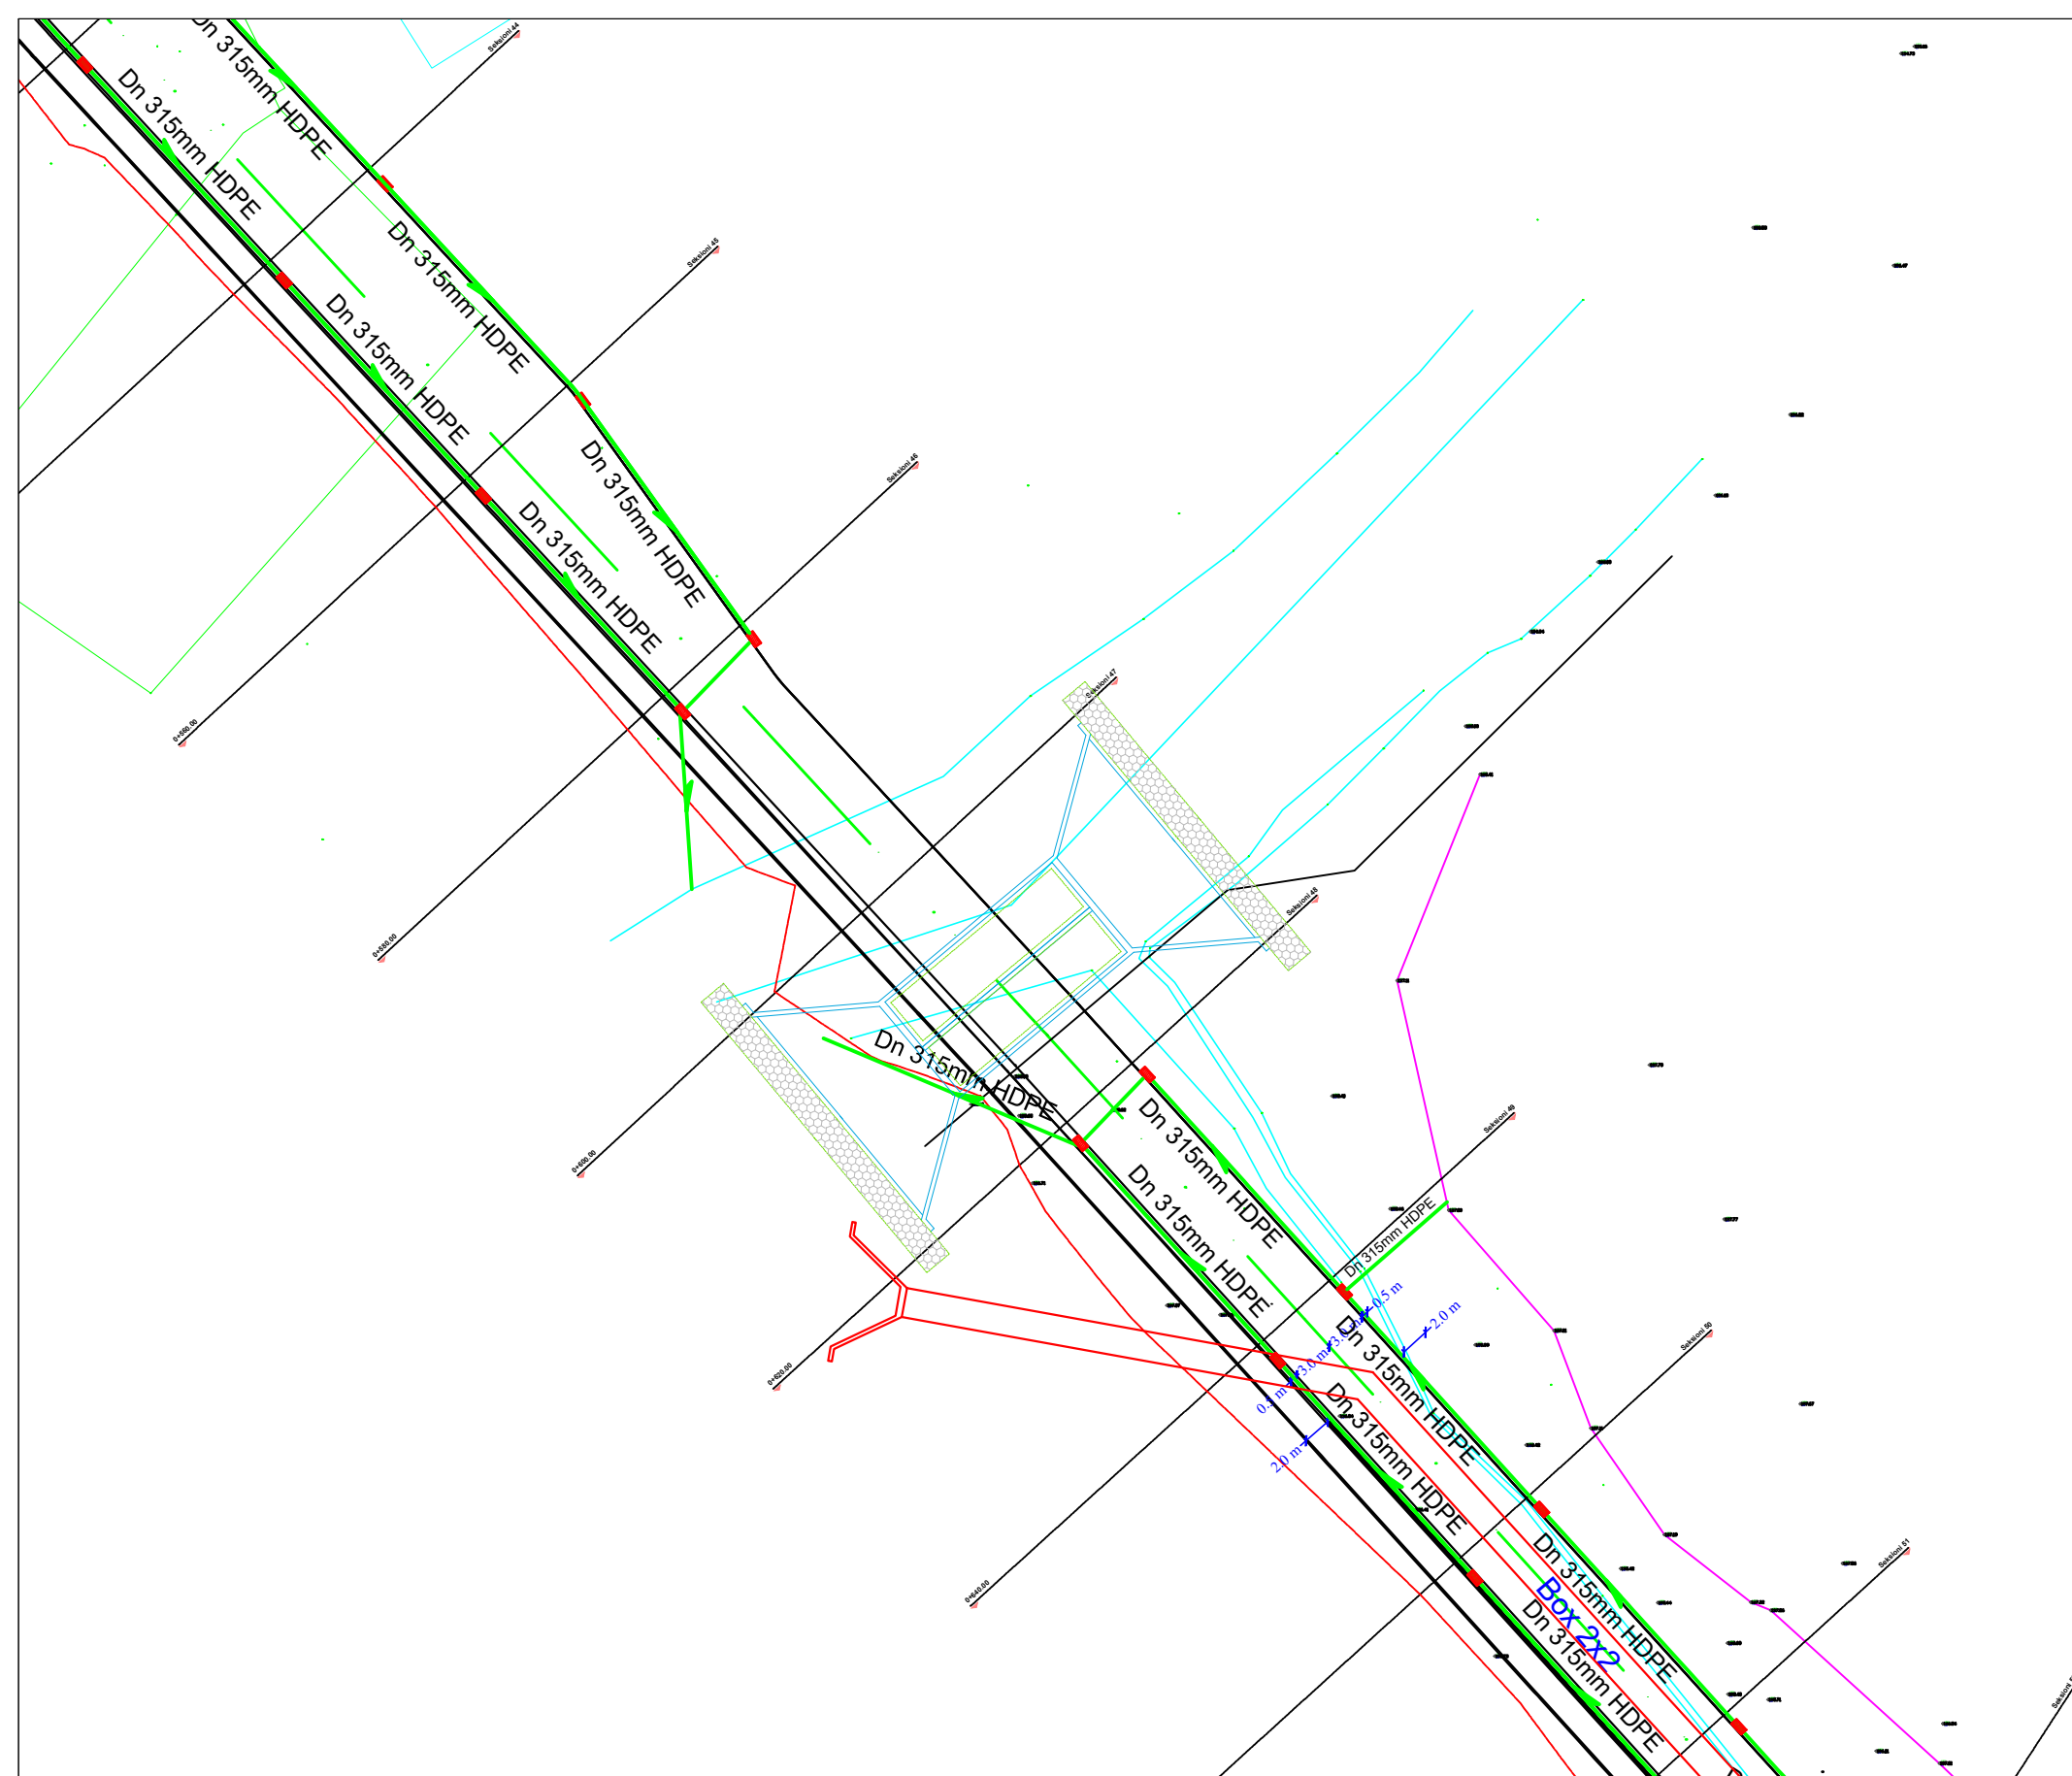

Autoriteti Kontraktor
BASHKIA TIRANE



Faza
PROJEKT ZBATIM

Titulli i Projektit
**NDERTIMI I INFRASTRUKTURES
 LIDHESE ME AUTOSTRADEN
 TIRANE - ELBASAN**

Drejtues Ligjor	Valter Begaj	Nr. Liç. N.6930/1
Arkitekte	Diana Mitrusi	Nr. Liç. A.0212/4
Arkitekte	Armida Rista	
Arkitekt	Aldo Dushi	Nr. Liç. A.1982
Inxh. Ndertimi	Ilirian Kokalari	Nr. Liç. K.1008/1
Inxh. Elektrik	Arjan Çoka	Nr. Liç. E.0416/6
Inxh. Hidro	Luljeta Kuçi	Nr. Liç. K.0022
Inxh. Gjeodet	Shqiponja Civici	Nr. Liç. T.1268
Inxh. Elektrik	Ervis Lami	
Inxh. Ndertimi	Izet Mehmetaj	
Inxh. Ndertimi	Anisa Lama	
Inxh. Ndertimi	Leonard Lami	
Inxh. Hidro	Renald Fejzulla	
Inxh. Gjeodet	Marsilda Ferko	
Inxh. Gjeodet	Dimitër Kono	



Projektues
"NET GROUP" SHPK




Emërtimi i Fletës: T-119




PLANIMETRIA KUSH


Shkalla
1:500

Data
2022

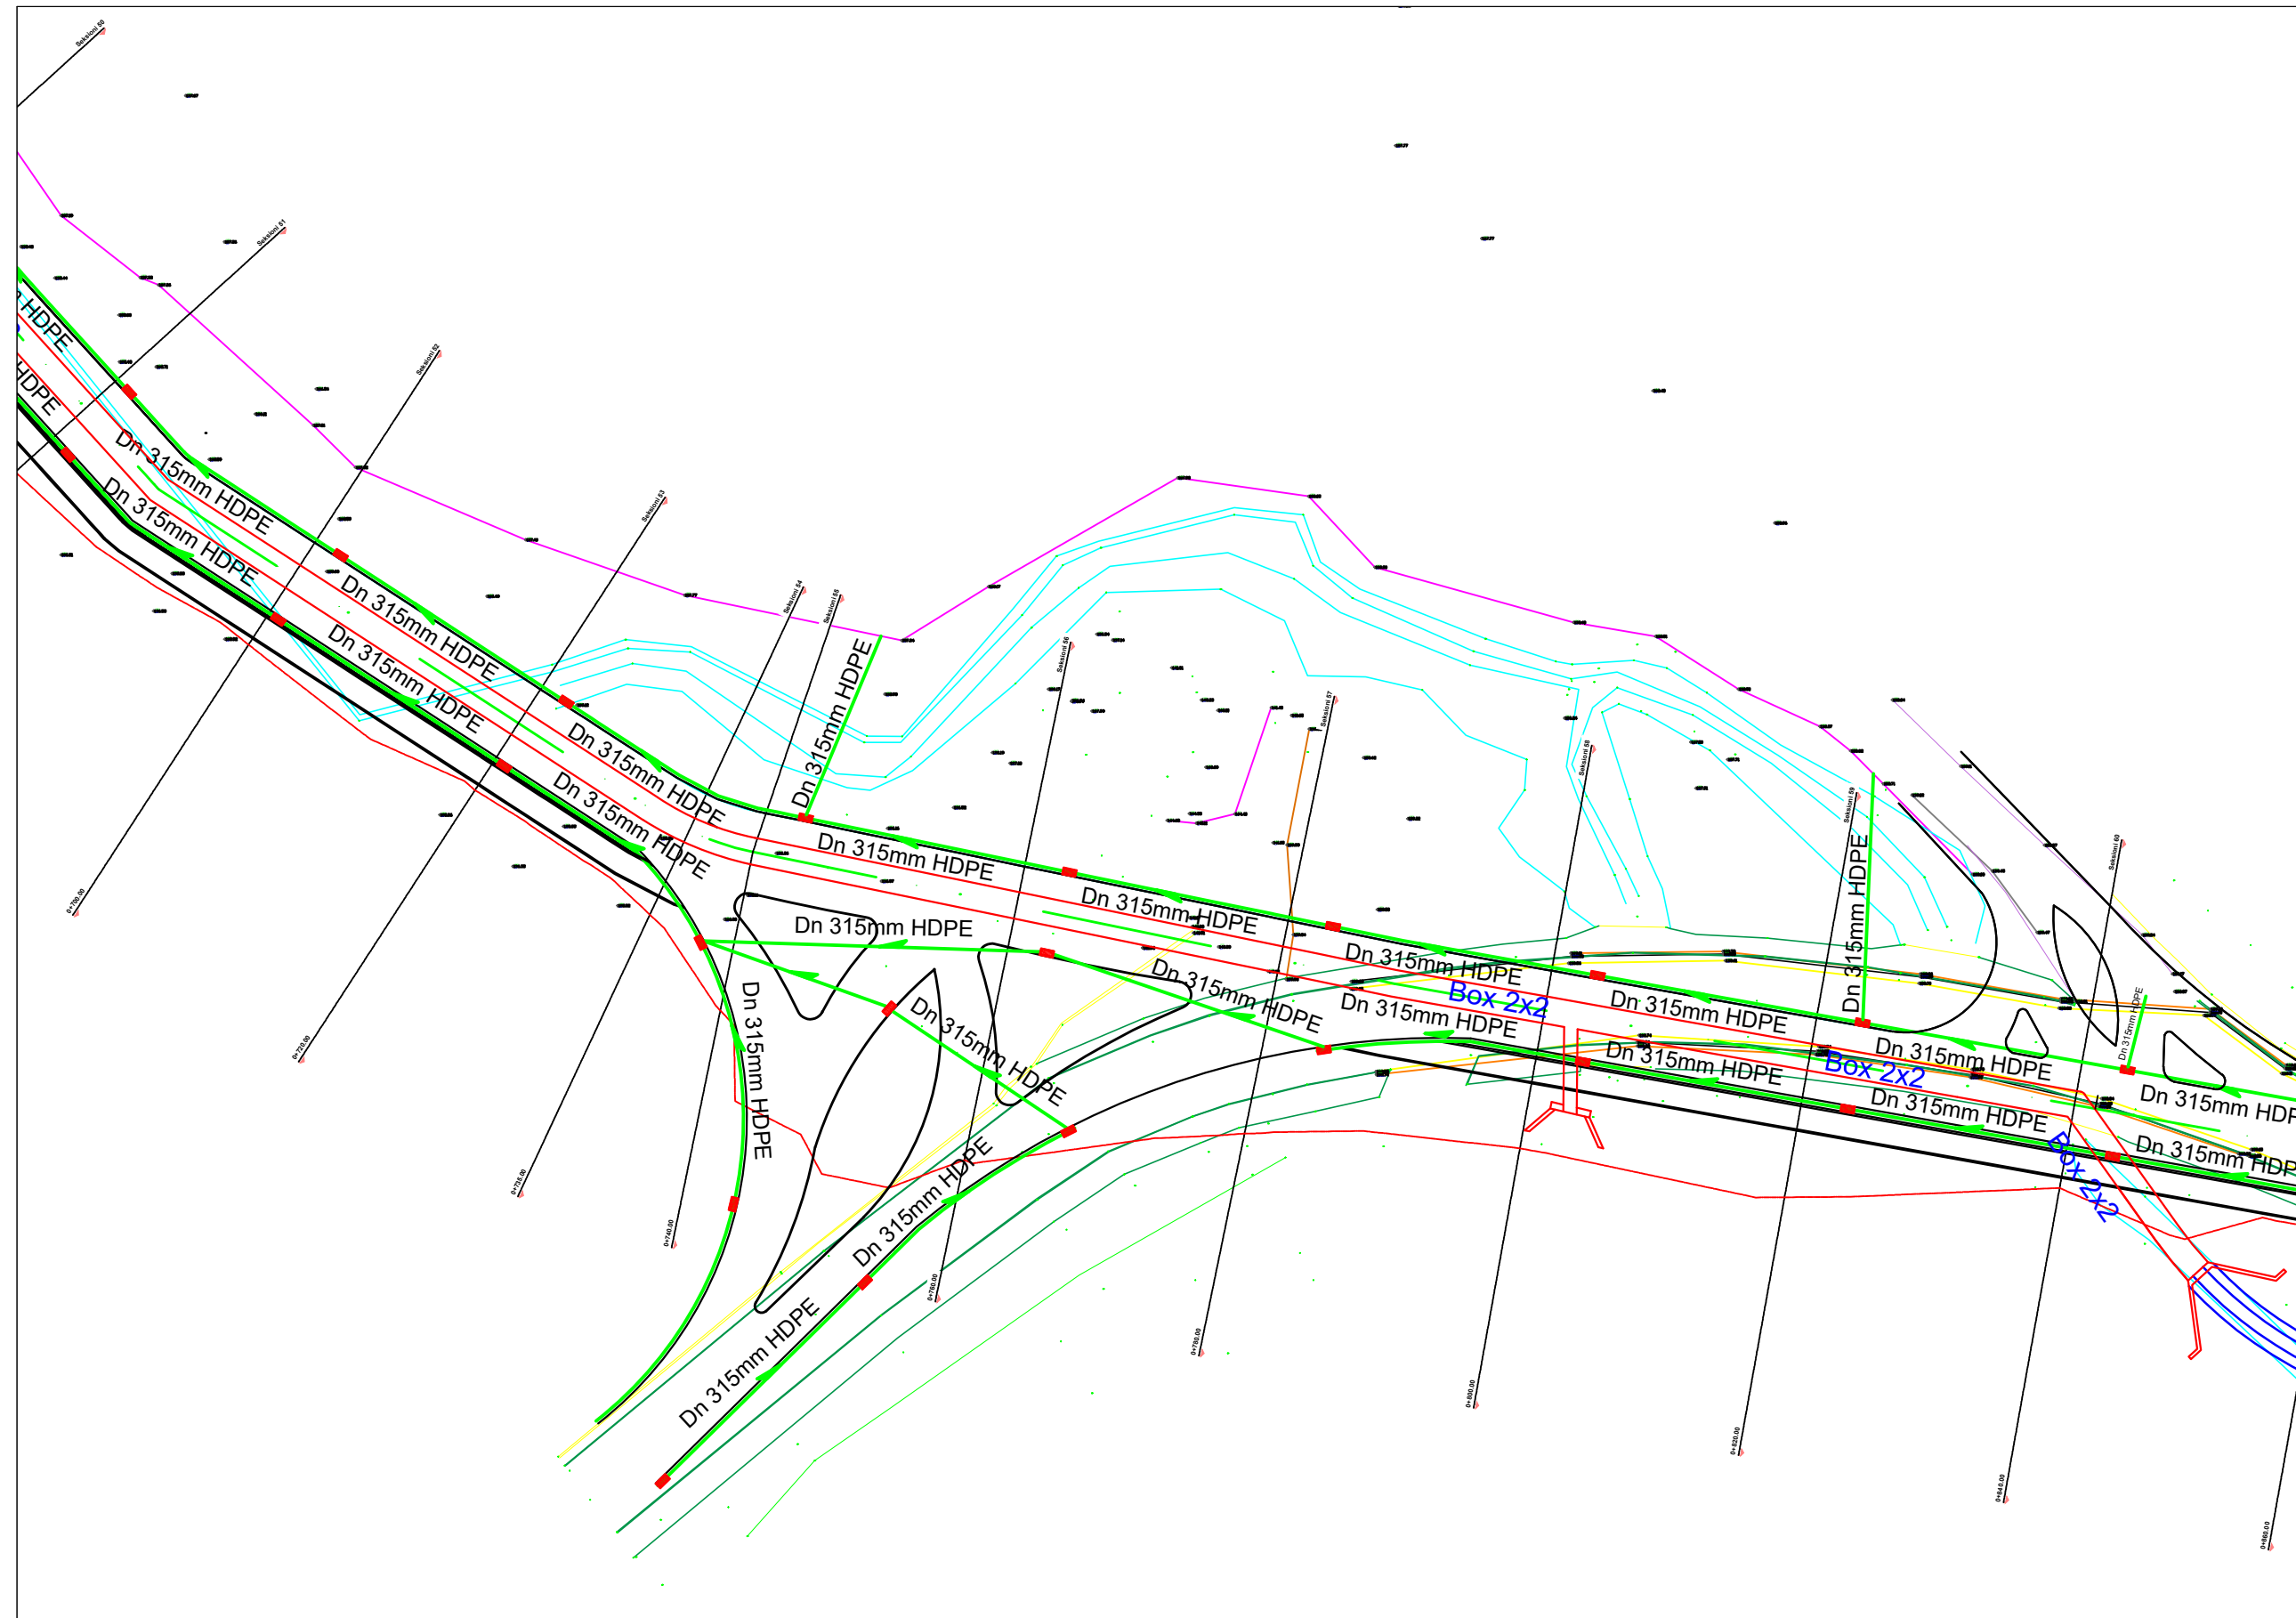Nënskrimi elektronik




Autoriteti Kontraktor BASHKIA TIRANE 		
Faza PROJEKT ZBATIM		
Titulli i Projektit NDERTIMI I INFRASTRUKTURES LIDHESE ME AUTOSTRADEN TIRANE - ELBASAN		
Drejtues Ligjor	Valter Begaj	Nr. Liç. N.6930/1
Arkitekte	Diana Mitrusi	Nr. Liç. A.0212/4
Arkitekte	Armida Rista	
Arkitekt	Aldo Dushi	Nr. Liç. A.1982
Inxh. Ndertimi	Ilirian Kokalari	Nr. Liç. K.1008/1
Inxh. Elektrik	Arjan Çoka	Nr. Liç. E.0416/6
Inxh. Hidro	Luljeta Kuçi	Nr. Liç. K.0022
Inxh. Gjeodet	Shqiponja Civici	Nr. Liç. T.1268
Inxh. Elektrik	Ervis Lami	
Inxh. Ndertimi	Izet Mehmetaj	
Inxh. Ndertimi	Anisa Lama	
Inxh. Ndertimi	Leonard Lami	
Inxh. Hidro	Renald Fejzulla	
Inxh. Gjeodet	Marsilda Ferko	
Inxh. Gjeodet	Dimitër Kono	
		
Projektues "NET GROUP" SHPK		
		
Emërtimi i Fletës:	T-120	
PLANIMETRIA KUSH		
Shkalla	1:500	
Data	2022	
Nënshkrimi elektronik		

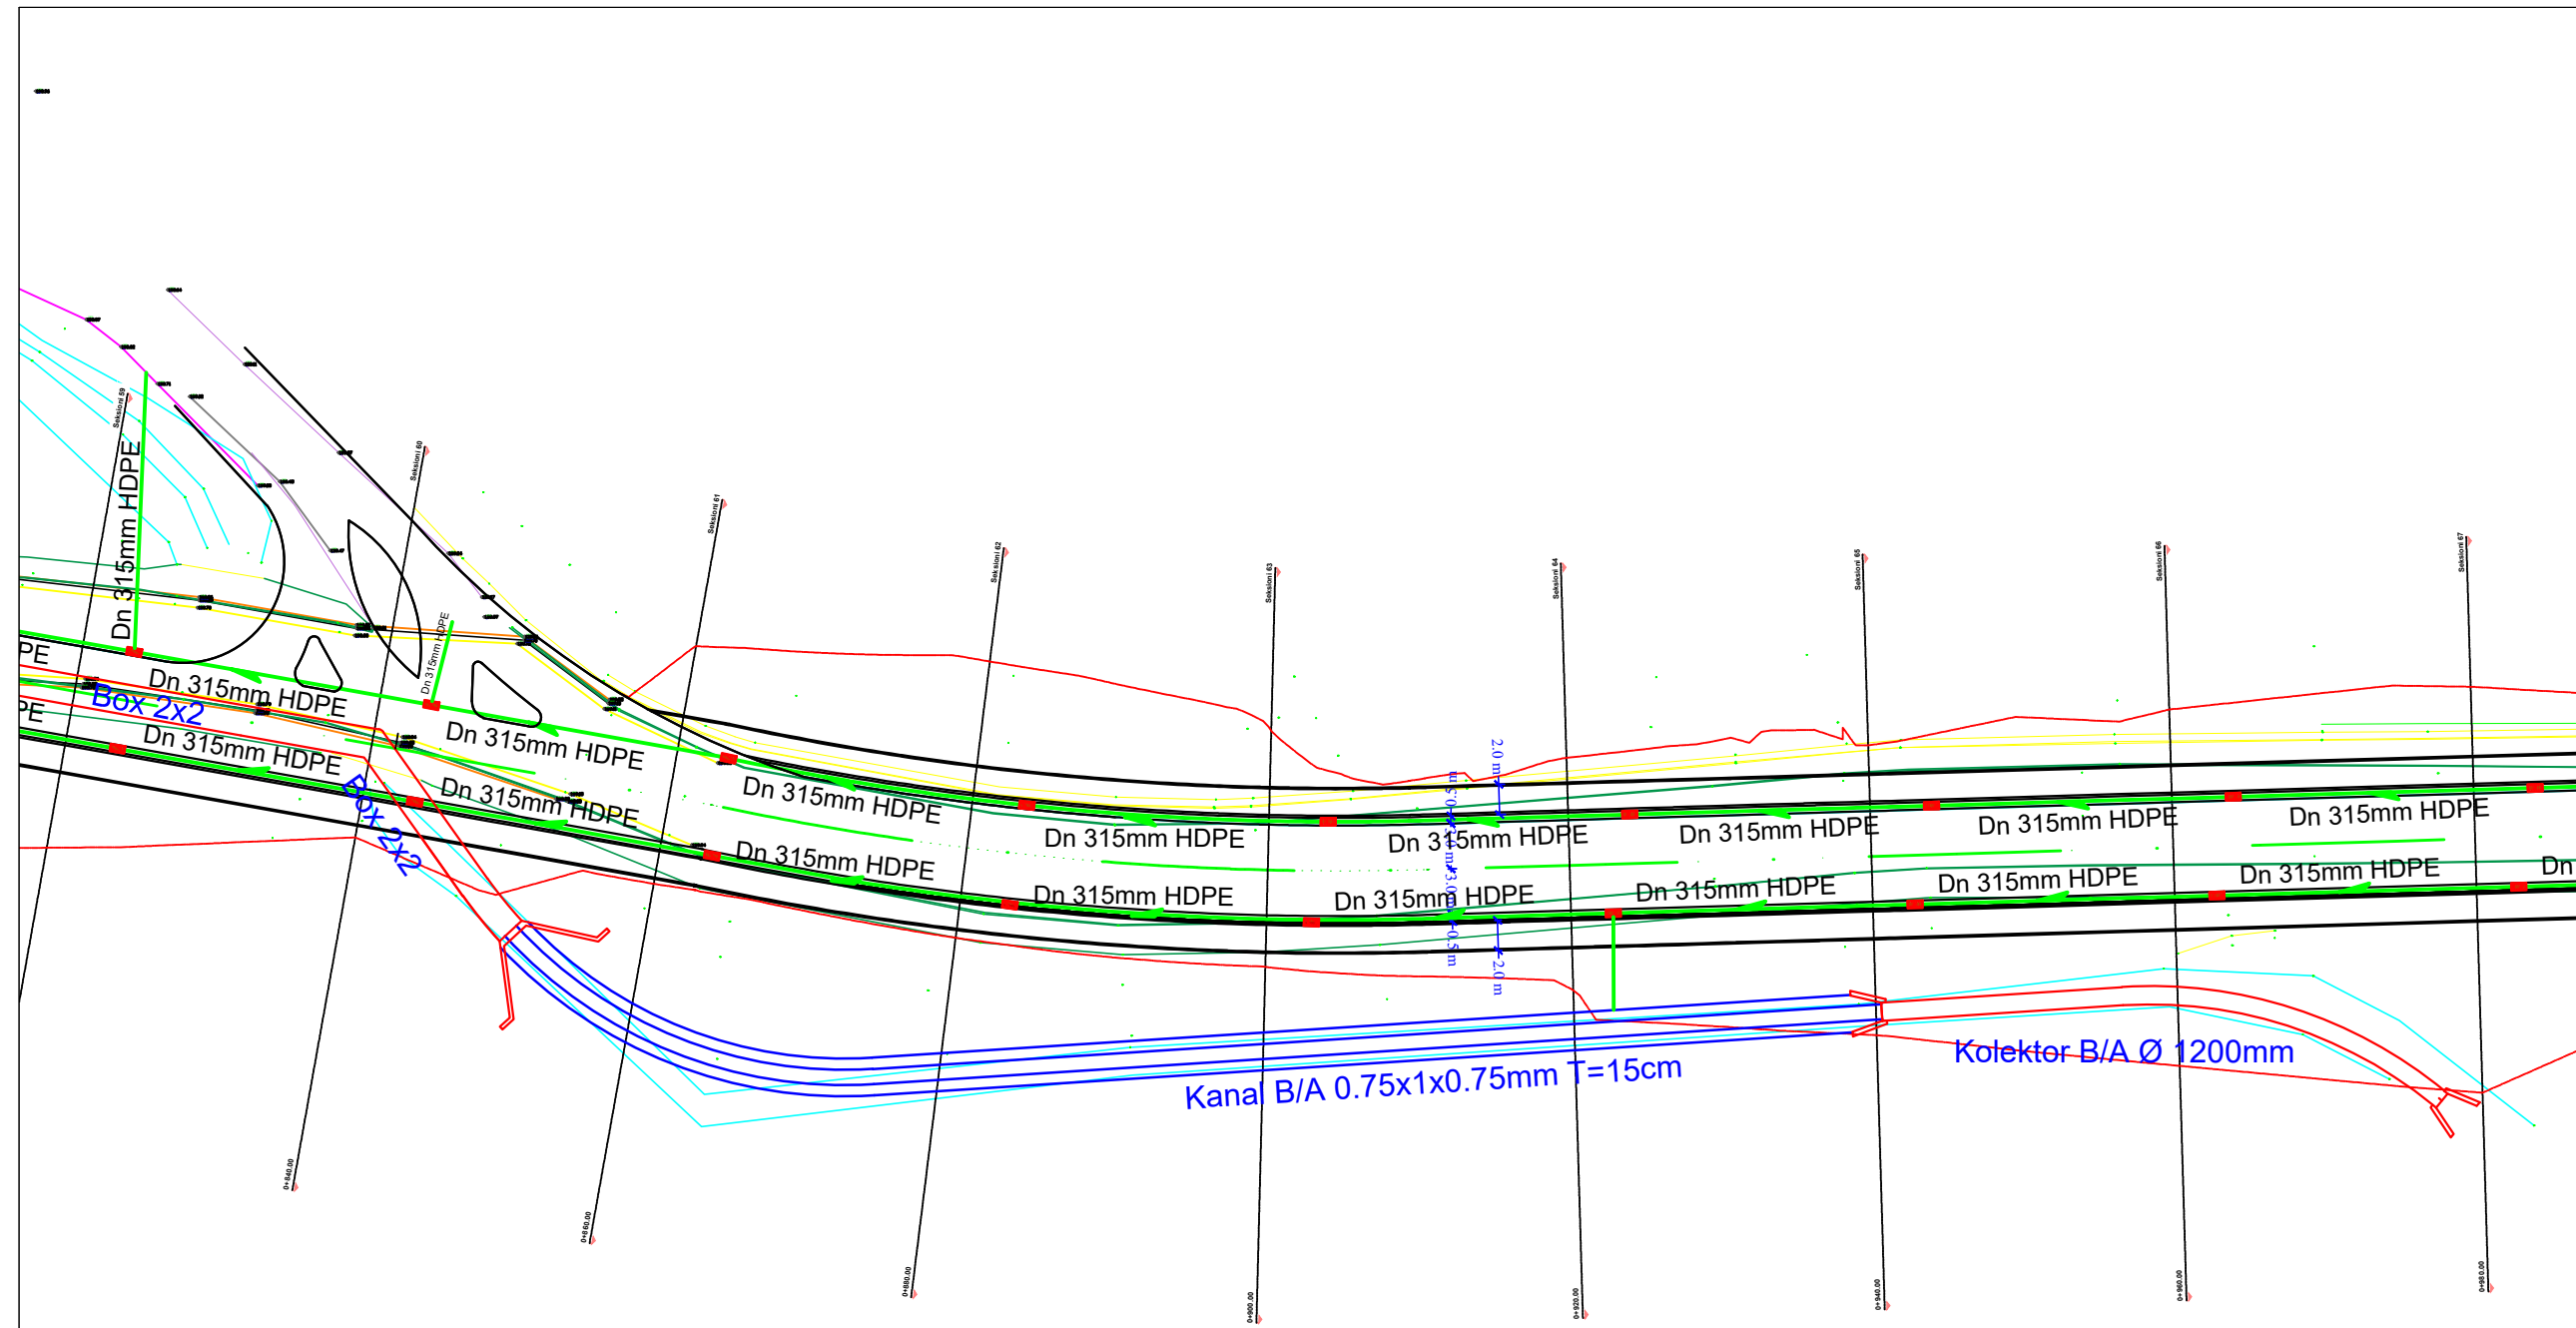

Autoriteti Kontraktor	BASHKIA TIRANE 	
Faza	PROJEKT ZBATIM	
Titulli i Projektit	NDERTIMI I INFRASTRUKTURES LIDHESE ME AUTOSTRADEN TIRANE - ELBASAN	
Drejtes Ligjor	Valter Begaj	Nr. Liç. N.6930/1
Arkitekthe	Diana Mitrush	Nr. Liç. A.0212/4
Arkitekthe	Armida Rista	
Arkitekt	Aldo Dushi	Nr. Liç. A.1982
Inxh. Ndertimi	Ilirian Kokalari	Nr. Liç. K.1008/1
Inxh. Elektrik	Arjan Çoka	Nr. Liç. E.0416/6
Inxh. Hidro	Luljeta Kuçi	Nr. Liç. K.0022
Inxh. Gjeodet	Shqiponja Civici	Nr. Liç. T.1268
Inxh. Elektrik	Ervis Lami	
Inxh. Ndertimi	Izet Mehmetaj	
Inxh. Ndertimi	Anisa Lama	
Inxh. Ndertimi	Leonard Lami	
Inxh. Hidro	Renald Fejzulla	
Inxh. Gjeodet	Marsilda Ferko	
Inxh. Gjeodet	Dimitër Kono	



Projektues
"NET GROUP" SHPK




Emërtimi i Fletës: T-121

PLANIMETRIA KUSH

Shkalla
1:500

Data
2022

Nënshkrimi elektronik

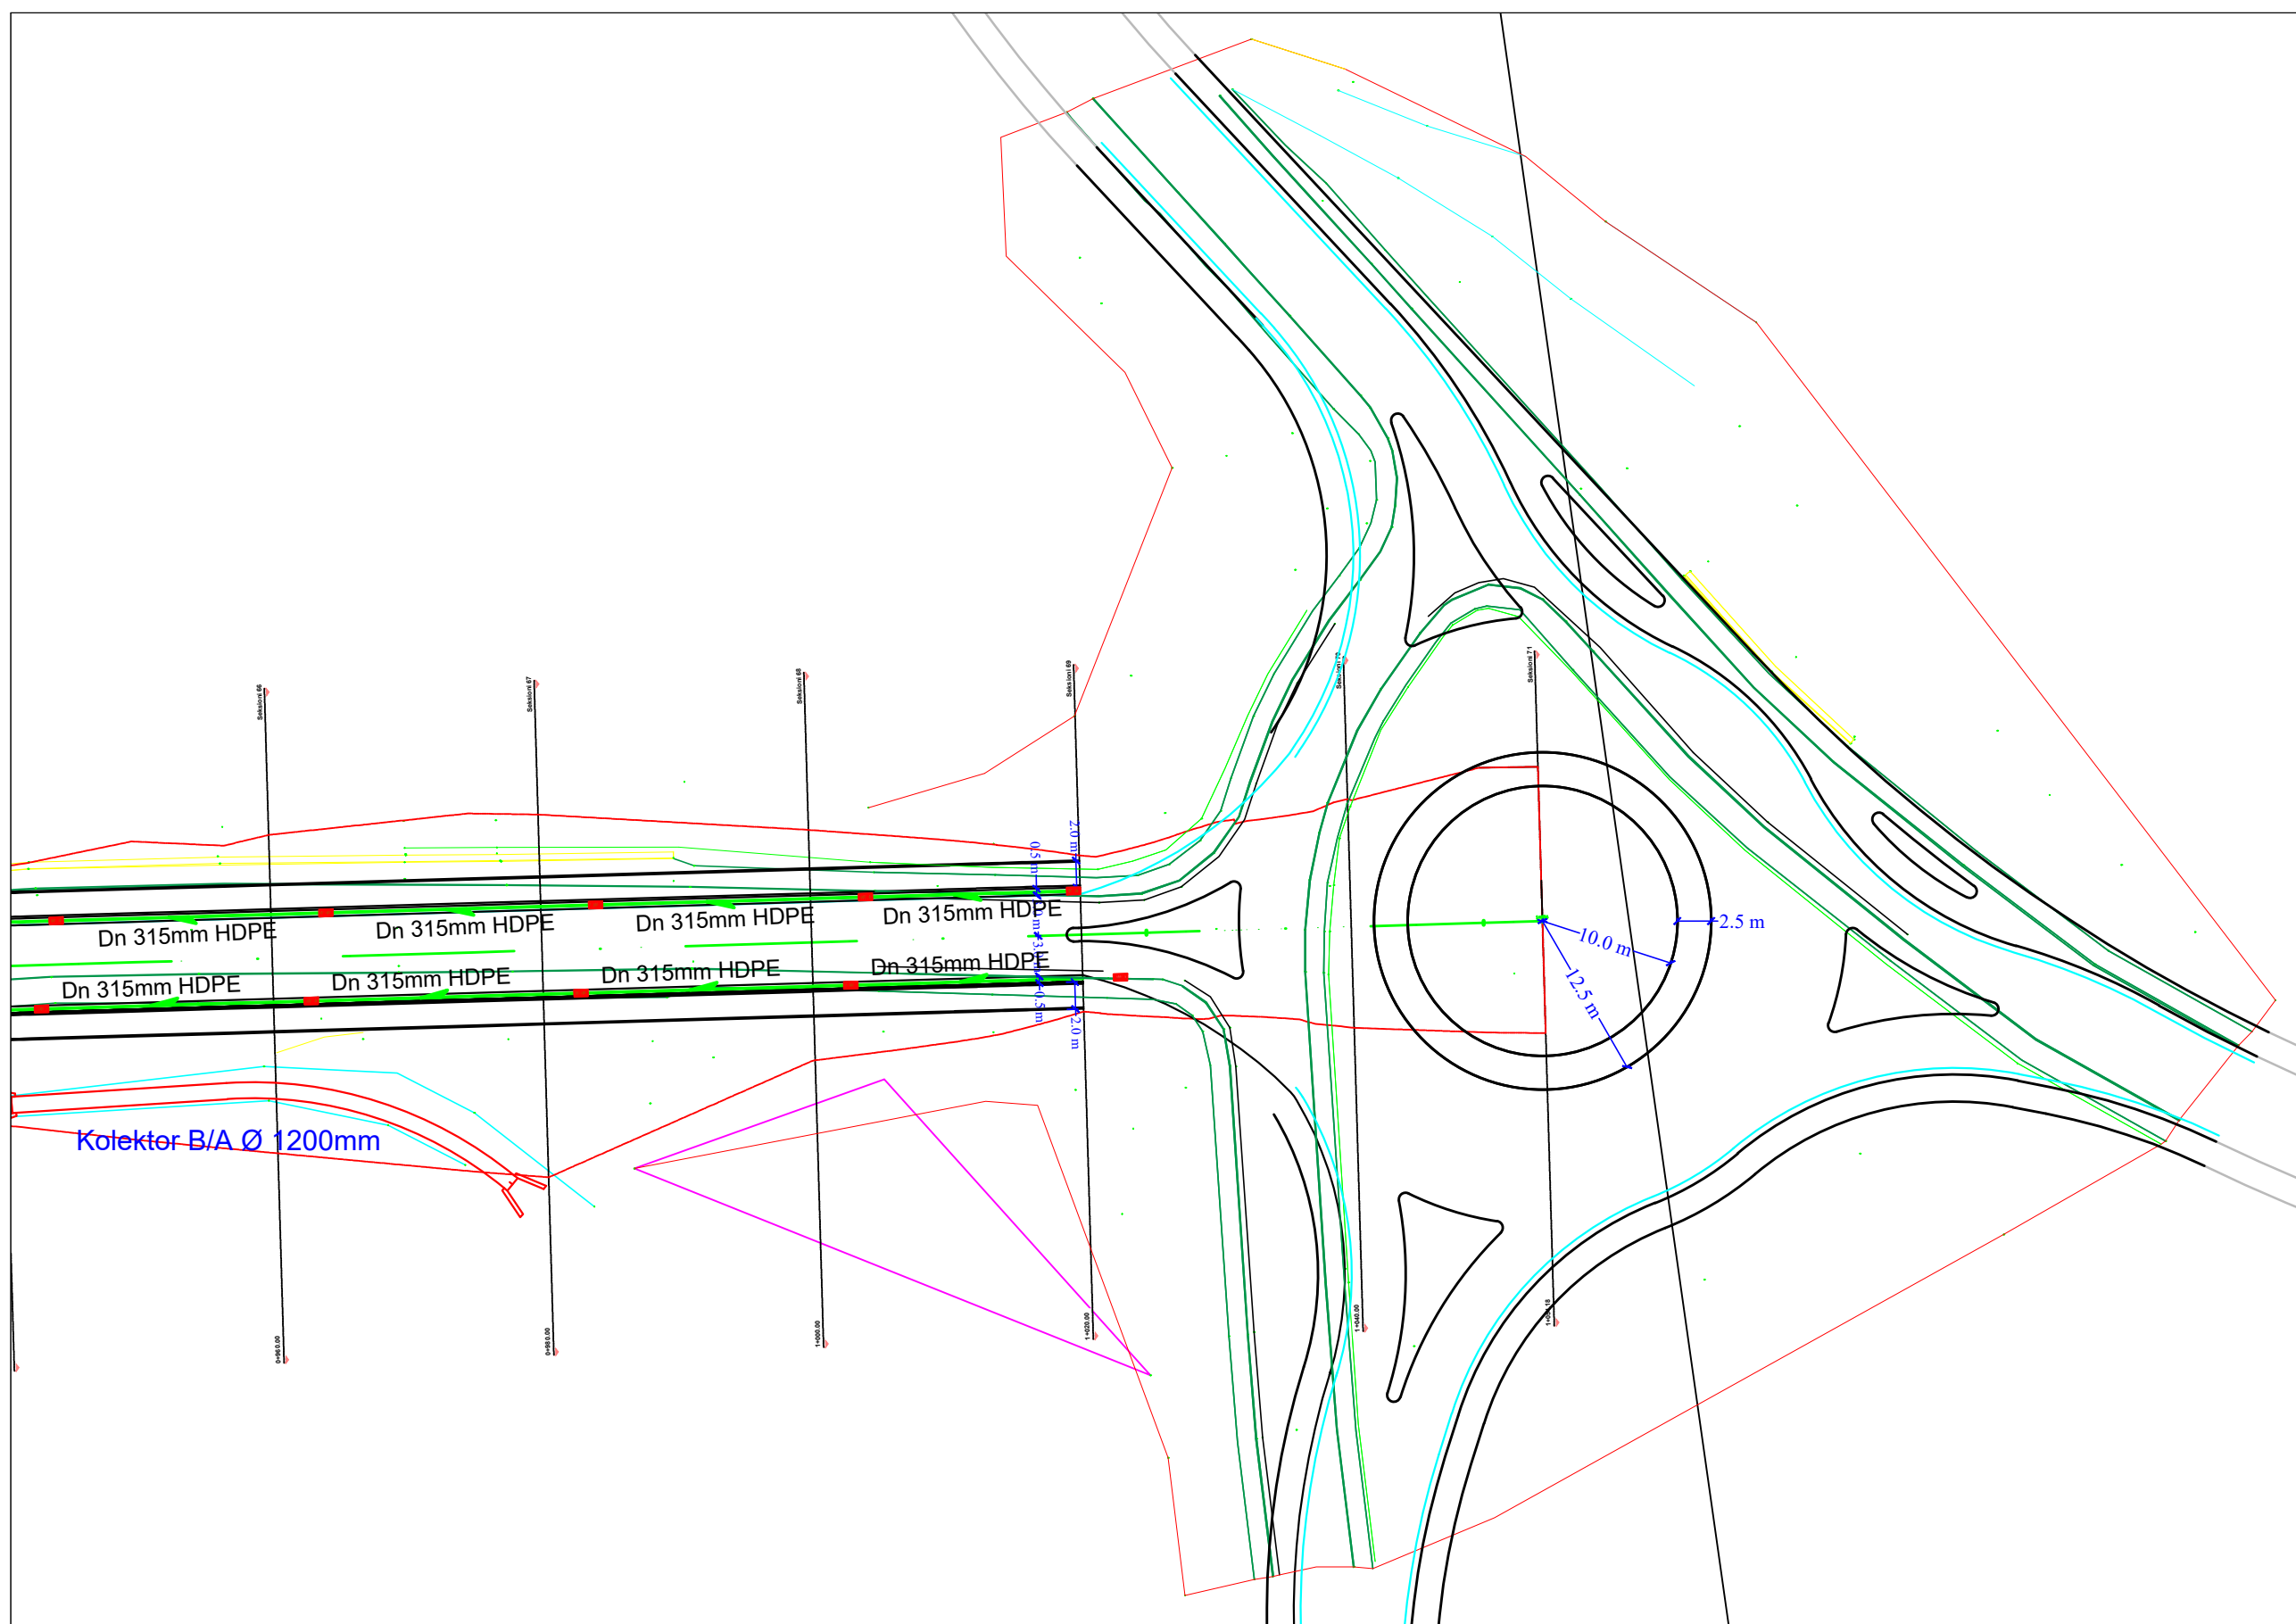

Autoriteti Kontraktor BASHKIA TIRANE		
Faza PROJEKT ZBATIM		
Titulli i Projektit NDERTIMI I INFRASTRUKTURES LIDHESE ME AUTOSTRADEN TIRANE - ELBASAN		
Drejtues Ligjor	Valter Begaj	Nr. Liç. N.6930/1
Arkitekte	Diana Mitrush	Nr. Liç. A.0212/4
Arkitekte	Armida Rista	
Arkitekt	Aldo Dushi	Nr. Liç. A.1982
Inxh. Ndertimi	Ilirian Kokalari	Nr. Liç. K.1008/1
Inxh. Elektrik	Arjan Çoka	Nr. Liç. E.0416/6
Inxh. Hidro	Luljeta Kuçi	Nr. Liç. K.0022
Inxh. Gjeodet	Shqiponja Civici	Nr. Liç. T.1268
Inxh. Elektrik	Ervis Lami	
Inxh. Ndertimi	Izet Mehmetaj	
Inxh. Ndertimi	Anisa Lama	
Inxh. Ndertimi	Leonard Lami	
Inxh. Hidro	Renald Fejzulla	
Inxh. Gjeodet	Marsilda Ferko	
Inxh. Gjeodet	Dimitër Kono	
Projektues "NET GROUP" SHPK		
Emërtimi i Fletës:	T-122	
PLANIMETRIA KUSH		
Shkalla	1:500	
Data	2022	
Nënshkrimi elektronik		

Autoriteti Kontraktor
BASHKIA TIRANE








Faza
PROJEKT ZBATIM


Titulli i Projektit
**NDERTIMI I INFRASTRUKTURES
LIDHESE ME AUTOSTRADEN
TIRANE - ELBASAN**

Drejtimes Ligjor	Valter Begaj	Nr. Liç. N.6930/1
Arkitekte	Diana Mitrush	Nr. Liç. A.0212/4
Arkitekte	Armida Rista	
Arkitekt	Aldo Dushi	Nr. Liç. A.1982
Inxh. Ndertimi	Ilirian Kokalari	Nr. Liç. K.1008/1
Inxh. Elektrik	Arjan Çoka	Nr. Liç. E.0416/6
Inxh. Hidro	Luljeta Kuçi	Nr. Liç. K.0022
Inxh. Gjeodet	Shqiponja Civici	Nr. Liç. T.1268
Inxh. Elektrik	Ervis Lami	
Inxh. Ndertimi	Izet Mehmetaj	
Inxh. Ndertimi	Anisa Lama	
Inxh. Ndertimi	Leonard Lami	
Inxh. Hidro	Renald Fejzulla	
Inxh. Gjeodet	Marsilda Ferko	
Inxh. Gjeodet	Dimitër Kono	

**PUSETE KONTROLI PER UJRAT E SHIUT
SH 1:25**

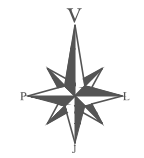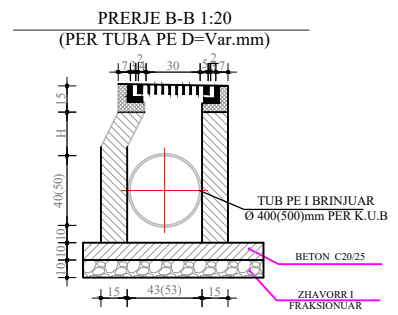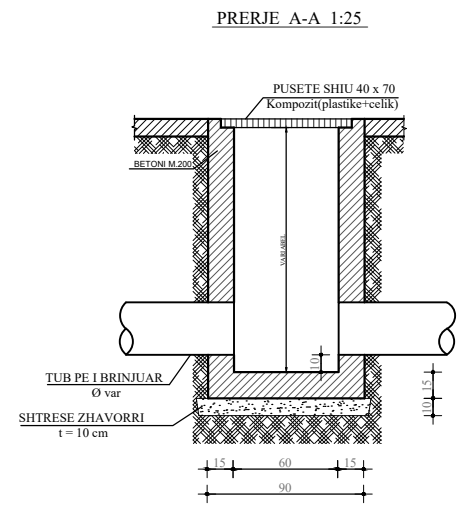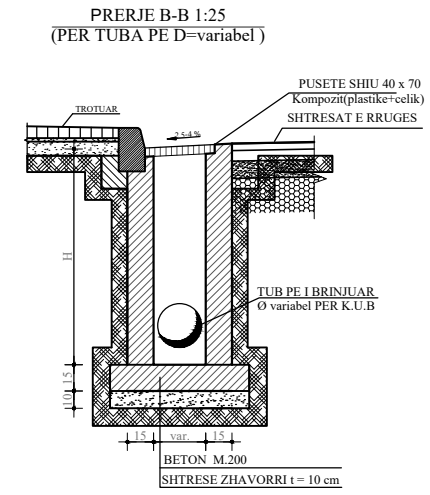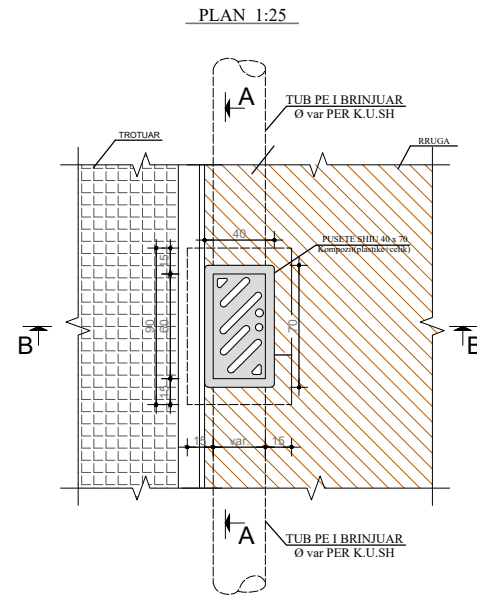

Projektues
"NET GROUP" SHPK

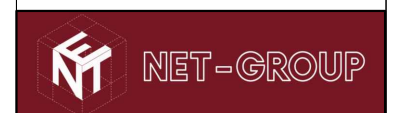

Emërtimi i Fletës: T-123

DETAJE KUSH


Shkalla

Data
2022


Nënshkrimi elektronik

PUSETE TIP D=100cm
(THELLESIA 2.2-3.2m)


PLAN SH 1:50

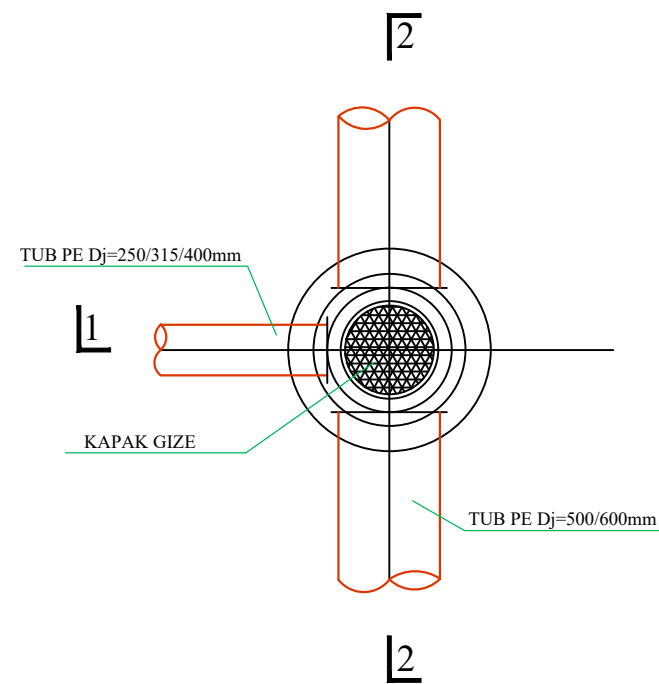


PRERJA 1-1 SH 1:50

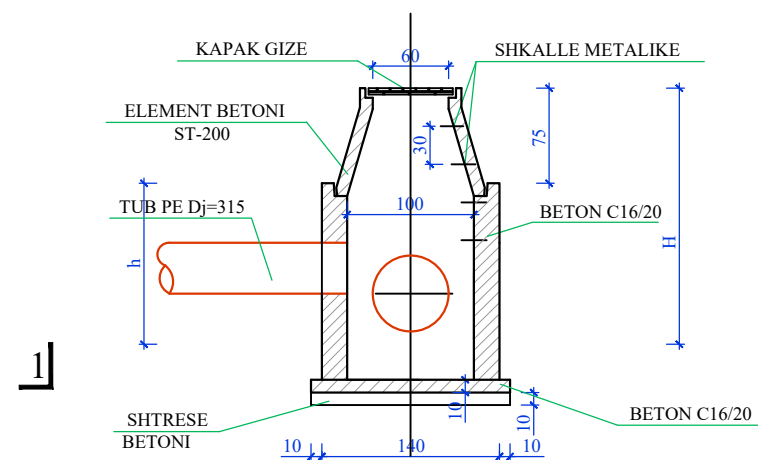

PRERJA 2-2 SH 1:50

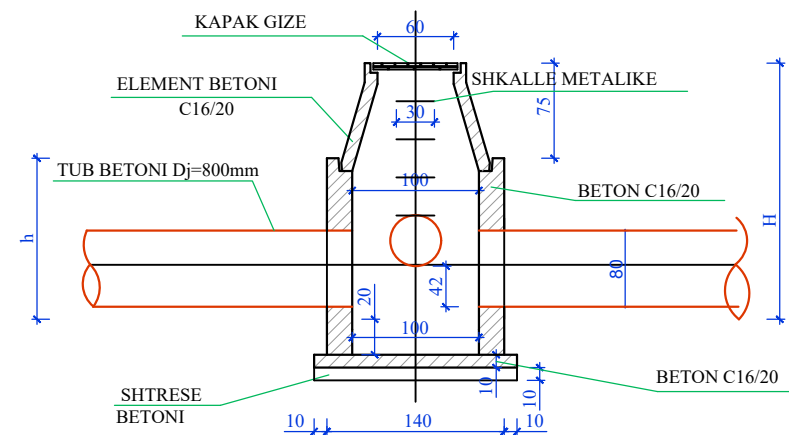

Autoriteti Kontraktor BASHKIA TIRANE		
Faza PROJEKT ZBATIM		
Titulli i Projektit NDERTIMI I INFRASTRUKTURES LIDHESE ME AUTOSTRADEN TIRANE - ELBASAN		
Drejtimes Ligjor	Valter Begaj	Nr. Liç. N.6930/1
Arkitekthe	Diana Mitrush	Nr. Liç. A.0212/4
Arkitekthe	Armida Rista	
Arkitekt	Aldo Dushi	Nr. Liç. A.1982
Inxh. Ndertimi	Ilirian Kokalari	Nr. Liç. K.1008/1
Inxh. Elektrik	Arjan Çoka	Nr. Liç. E.0416/6
Inxh. Hidro	Luljeta Kuçi	Nr. Liç. K.0022
Inxh. Gjeodet	Shqiponja Civici	Nr. Liç. T.1268
Inxh. Elektrik	Ervis Lami	
Inxh. Ndertimi	Izet Mehmetaj	
Inxh. Ndertimi	Anisa Lama	
Inxh. Ndertimi	Leonard Lami	
Inxh. Hidro	Renald Fejzulla	
Inxh. Gjeodet	Marsilda Ferko	
Inxh. Gjeodet	Dimitër Kono	

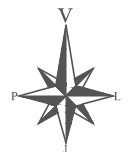

Projektues
"NET GROUP" SHPK

Emërtimi i Fletës: T-124

DETAJE KUSH


Shkalla

Data
2022


Nënshkrimi elektronik

PUSETA K.U.Z ME KAPAK GIZE 80x80 cm, H=80-100 cm


Planimetria
SH. 1:20

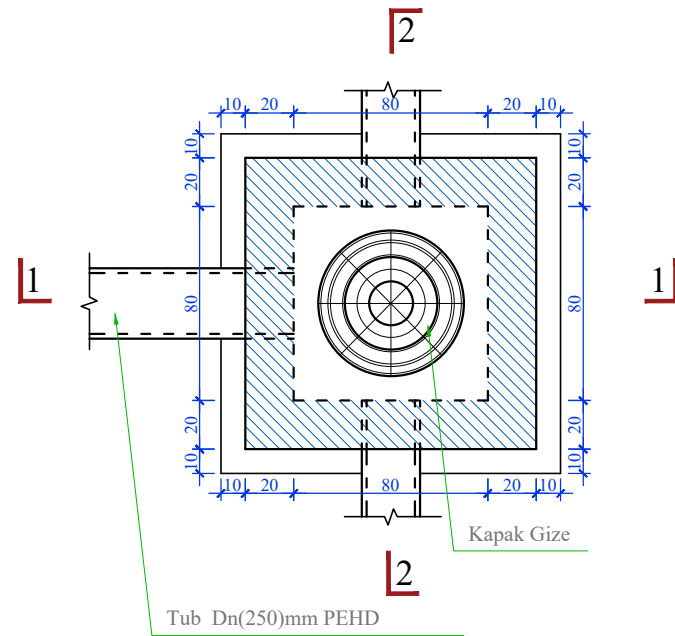

Prerja 2-2
SH. 1:20

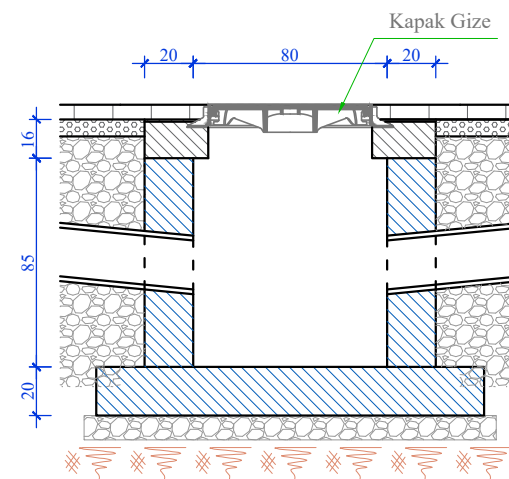


Prerja 1-1
SH. 1:20

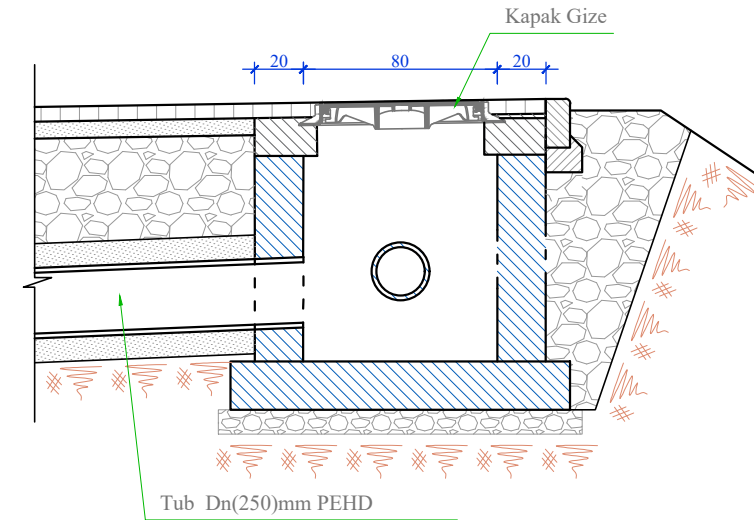


SPECIFIKIMI I HEKURIT Sh 1:20


Prerja 2-2
SH. 1:20

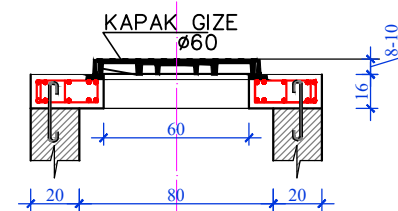


Prerja 1-1
SH. 1:20

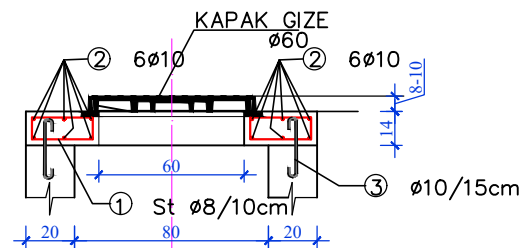

DETAJI I KAPAKUT PREJ GIZE

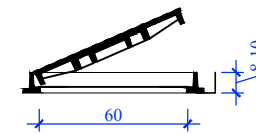

Autoriteti Kontraktor BASHKIA TIRANE		
Faza PROJEKT ZBATIM		
Titulli i Projektit NDERTIMI I INFRASTRUKTURES LIDHESE ME AUTOSTRADEN TIRANE - ELBASAN		
Drejtimes Ligjor	Valter Begaj	Nr. Liç. N.6930/1
Arkitekte	Diana Mitrushi	Nr. Liç. A.0212/4
Arkitekte	Armida Rista	
Arkitekt	Aldo Dushi	Nr. Liç. A.1982
Inxh. Ndertimi	Ilirian Kokalari	Nr. Liç. K.1008/1
Inxh. Elektrik	Arjan Çoka	Nr. Liç. E.0416/6
Inxh. Hidro	Luljeta Kuçi	Nr. Liç. K.0022
Inxh. Gjeodet	Shqiponja Civici	Nr. Liç. T.1268
Inxh. Elektrik	Ervis Lami	
Inxh. Ndertimi	Izet Mehmetaj	
Inxh. Ndertimi	Anisa Lama	
Inxh. Ndertimi	Leonard Lami	
Inxh. Hidro	Renald Fejzulla	
Inxh. Gjeodet	Marsilda Ferko	
Inxh. Gjeodet	Dimitër Kono	

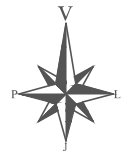

Projektues
"NET GROUP" SHPK



Emërtimi i Fletës: T-125



DETAJE KUSH

Shkalla


Data **2022**

Nënshkrimi elektronik

PRERJE TERTHORE KANALI PER TUBACIONET K.U.SH
SH 1:25

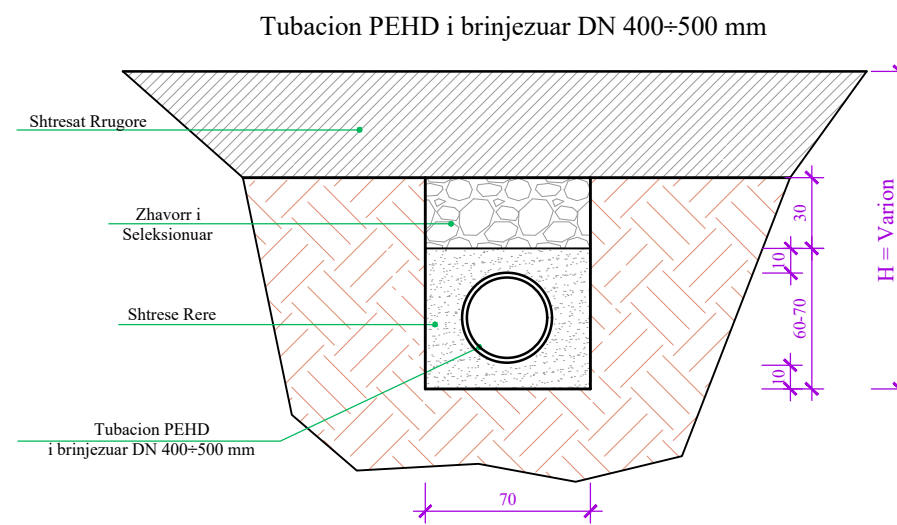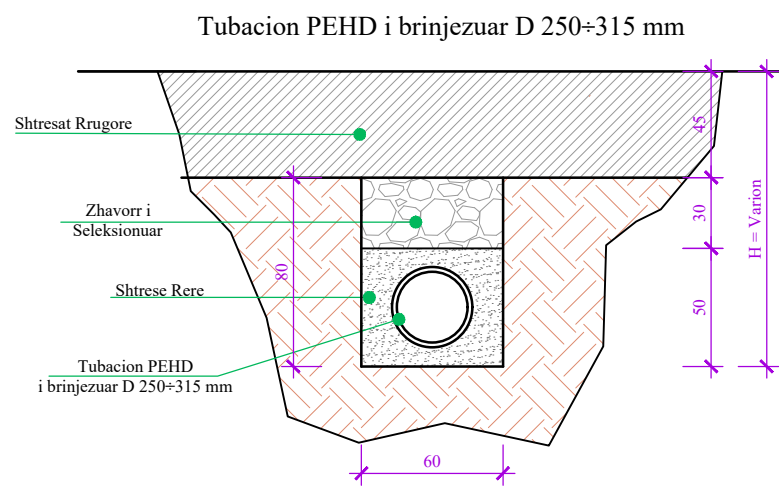

Autoriteti Kontraktor BASHKIA TIRANE		
Faza PROJEKT ZBATIM		
Titulli i Projektit NDERTIMI I INFRASTRUKTURES LIDHESE ME AUTOSTRADEN TIRANE - ELBASAN		
Drejtimes Ligjor	Valter Begaj	Nr. Liç. N.6930/1
Arkitekthe	Diana Mitrushu	Nr. Liç. A.0212/4
Arkitekthe	Armida Rista	
Arkitekt	Aldo Dushi	Nr. Liç. A.1982
Inxh. Ndertimi	Ilirian Kokalari	Nr. Liç. K.1008/1
Inxh. Elektrik	Arjan Çoka	Nr. Liç. E.0416/6
Inxh. Hidro	Luljeta Kuçi	Nr. Liç. K.0022
Inxh. Gjeodet	Shqiponja Civici	Nr. Liç. T.1268
Inxh. Elektrik	Ervis Lami	
Inxh. Ndertimi	Izet Mehmetaj	
Inxh. Ndertimi	Anisa Lama	
Inxh. Ndertimi	Leonard Lami	
Inxh. Hidro	Renald Fejzulla	
Inxh. Gjeodet	Marsilda Ferko	
Inxh. Gjeodet	Dimitër Kono	

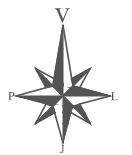

Projektues
"NET GROUP" SHPK

Emërtimi i Fletës: T-126


DETAJE KUSH

Shkalla


Data
2022

Nënshkrimi elektronik

KANAL BETONARME 0.75 x 1 x 0.75m
SH1:50

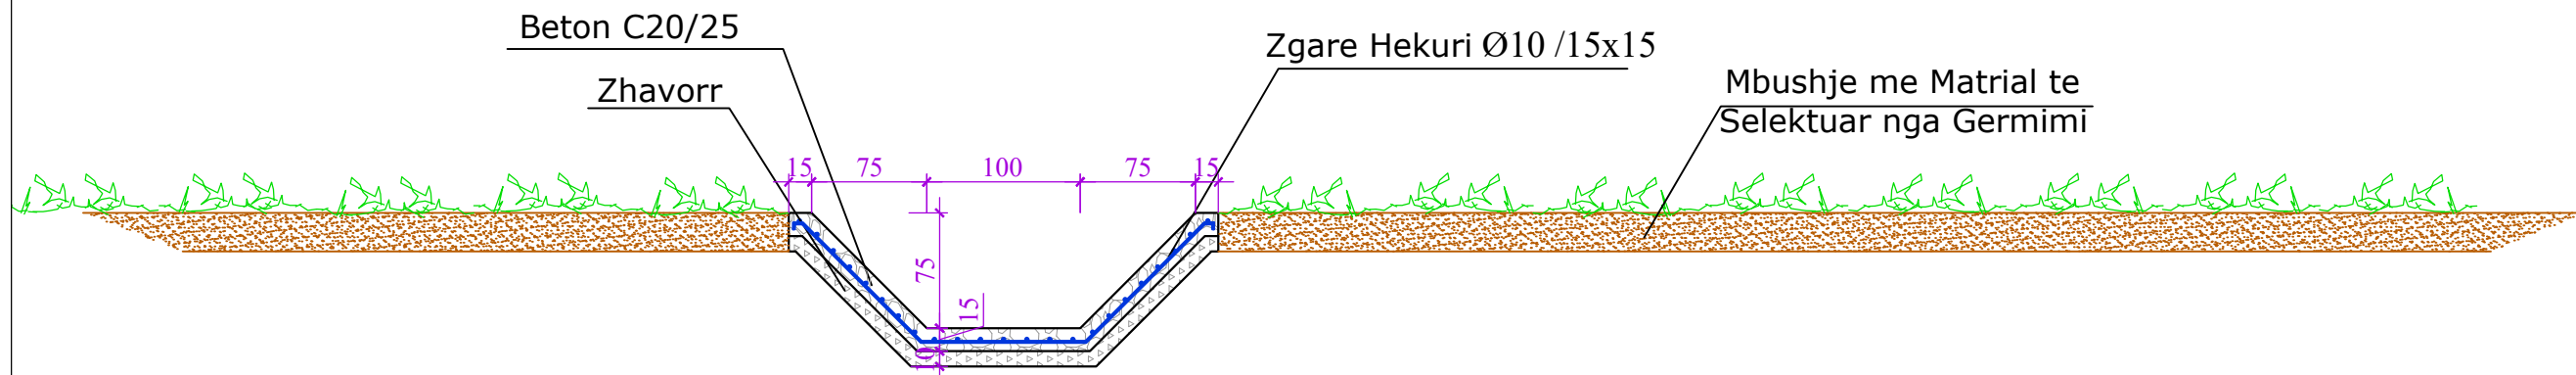

KANAL BETONARME 1 x 1 x 1m
SH1:50

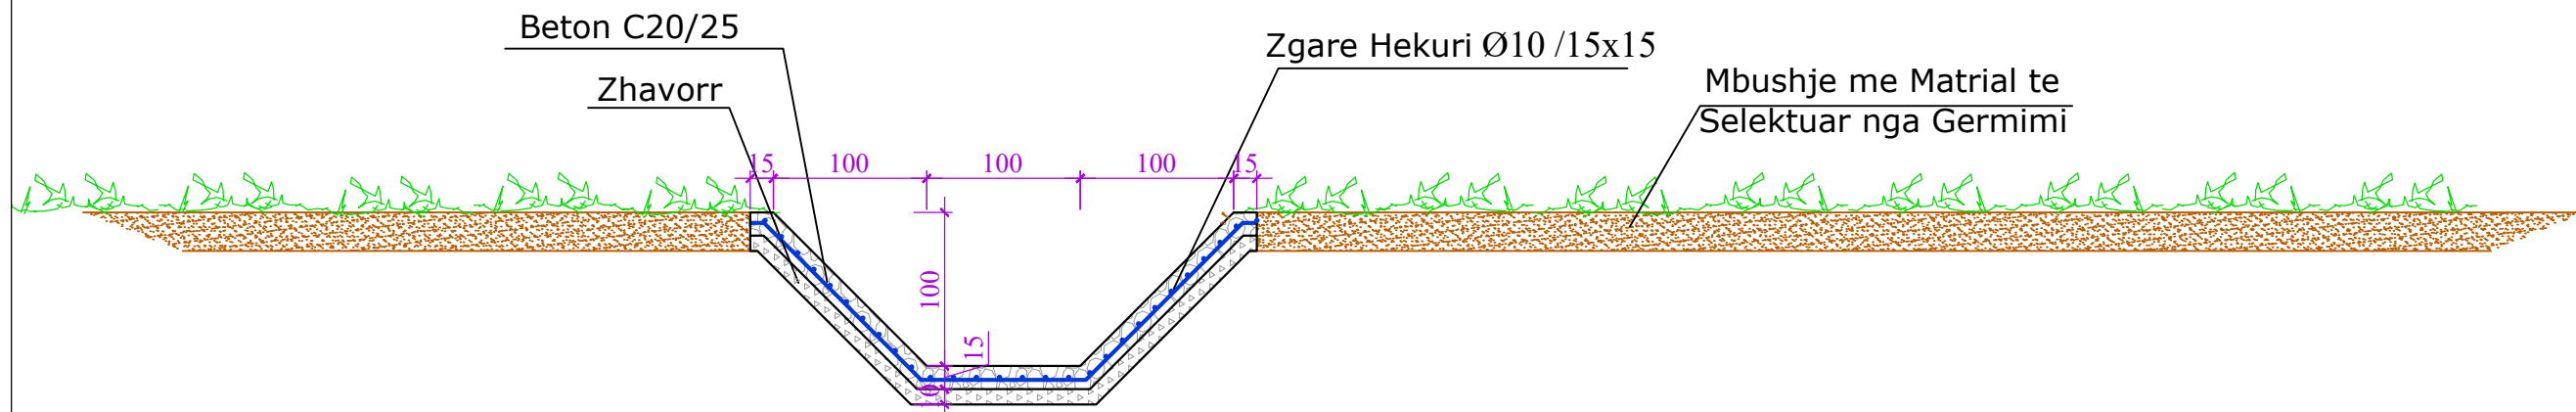


Autoriteti Kontraktor
BASHKIA TIRANE

Faza
PROJEKT ZBATIM

Titulli i Projektit
**NDERTIMI I INFRASTRUKTURES
LIDHESE ME AUTOSTRADEN
TIRANE - ELBASAN**

Drejtuues Ligjor	Valter Begaj	Nr. Liç. N.6930/1
Arkitekte	Diana Mitrush	Nr. Liç. A.0212/4
Arkitekte	Armida Rista	
Arkitekt	Aldo Dushi	Nr. Liç. A.1982
Inxh. Ndertimi	Ilirian Kokalari	Nr. Liç. K.1008/1
Inxh. Elektrik	Arjan Çoka	Nr. Liç. E.0416/6
Inxh. Hidro	Luljeta Kuçi	Nr. Liç. K.0022
Inxh. Gjeodet	Shqiponja Civici	Nr. Liç. T.1268
Inxh. Elektrik	Ervis Lami	
Inxh. Ndertimi	Izet Mehmetaj	
Inxh. Ndertimi	Anisa Lama	
Inxh. Ndertimi	Leonard Lami	
Inxh. Hidro	Renald Fejzulla	
Inxh. Gjeodet	Marsilda Ferko	
Inxh. Gjeodet	Dimitër Kono	

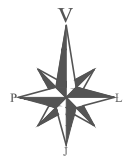

Projektues
"NET GROUP" SHPK




Emërtimi i Fletës: T-127

DETAJE KANALI

Shkalla

Data
2022

Nënshkrimi elektronik

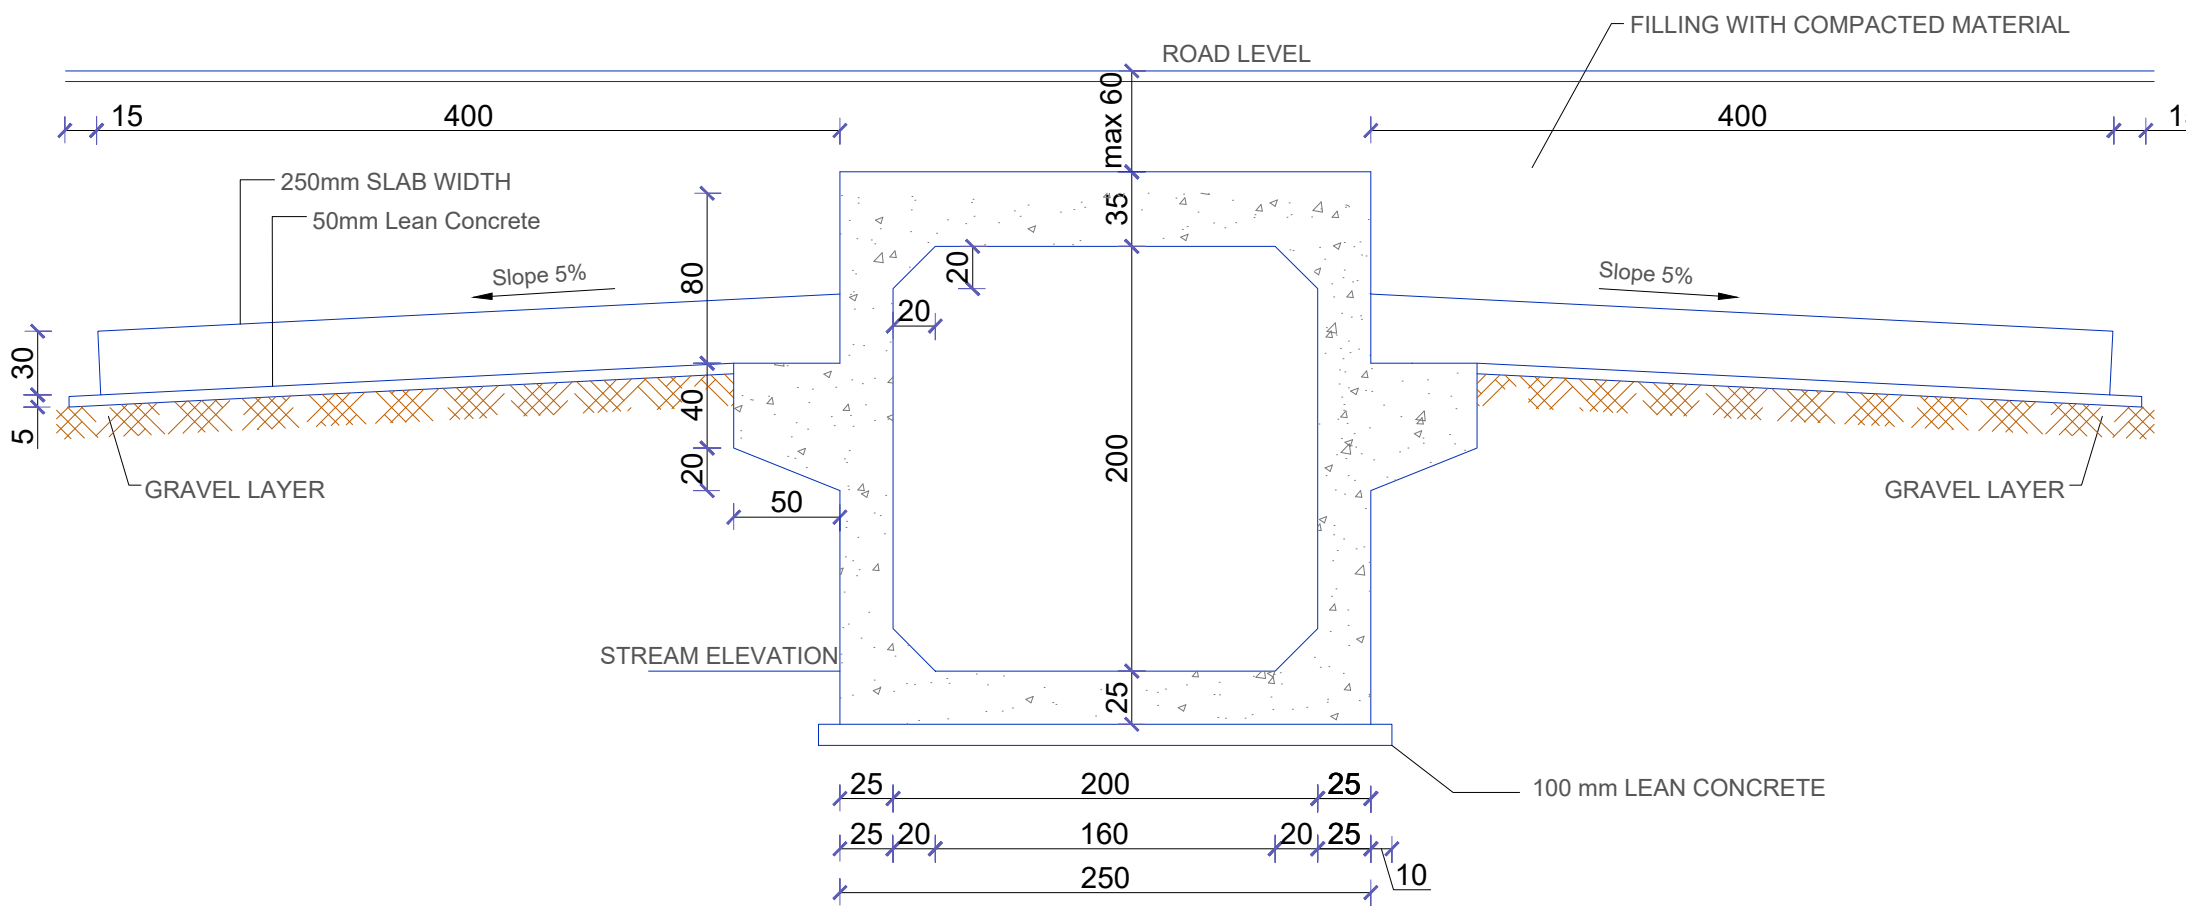

SECTION A-A
SCALE 1:75

Autoriteti Kontraktor
BASHKIA TIRANE

Faza
PROJEKT ZBATIM

Titulli i Projektit
**NDERTIMI I INFRASTRUKTURES
LIDHESE ME AUTOSTRADEN
TIRANE - ELBASAN**

Drejtues Ligjor	Valter Begaj	Nr. Liç. N.6930/1
Arkitekthe	Diana Mitrushu	Nr. Liç. A.0212/4
Arkitekthe	Armida Rista	
Arkitekt	Aldo Dushi	Nr. Liç. A.1982
Inxh. Ndertimi	Ilirian Kokalari	Nr. Liç. K.1008/1
Inxh. Elektrik	Arjan Çoka	Nr. Liç. E.0416/6
Inxh. Hidro	Luljeta Kuçi	Nr. Liç. K.0022
Inxh. Gjeodet	Shqiponja Civici	Nr. Liç. T.1268
Inxh. Elektrik	Ervis Lami	
Inxh. Ndertimi	Izet Mehmetaj	
Inxh. Ndertimi	Anisa Lama	
Inxh. Ndertimi	Leonard Lami	
Inxh. Hidro	Renald Fejzulla	
Inxh. Gjeodet	Marsilda Ferko	
Inxh. Gjeodet	Dimitër Kono	



Projektues
"NET GROUP" SHPK





Emërtimi i Fletës: T-128

DETAJE BOX 2x2

Shkalla

Data
2022

Nënshkrimi elektronik

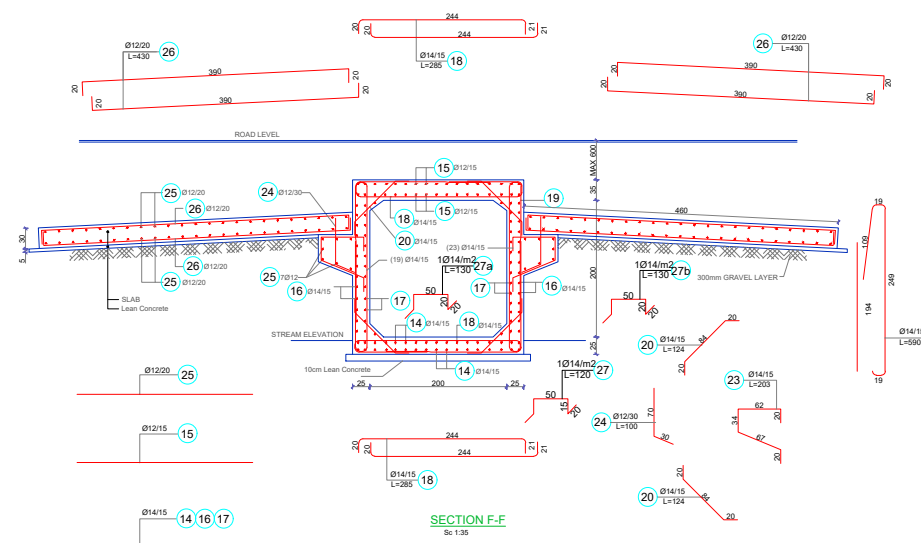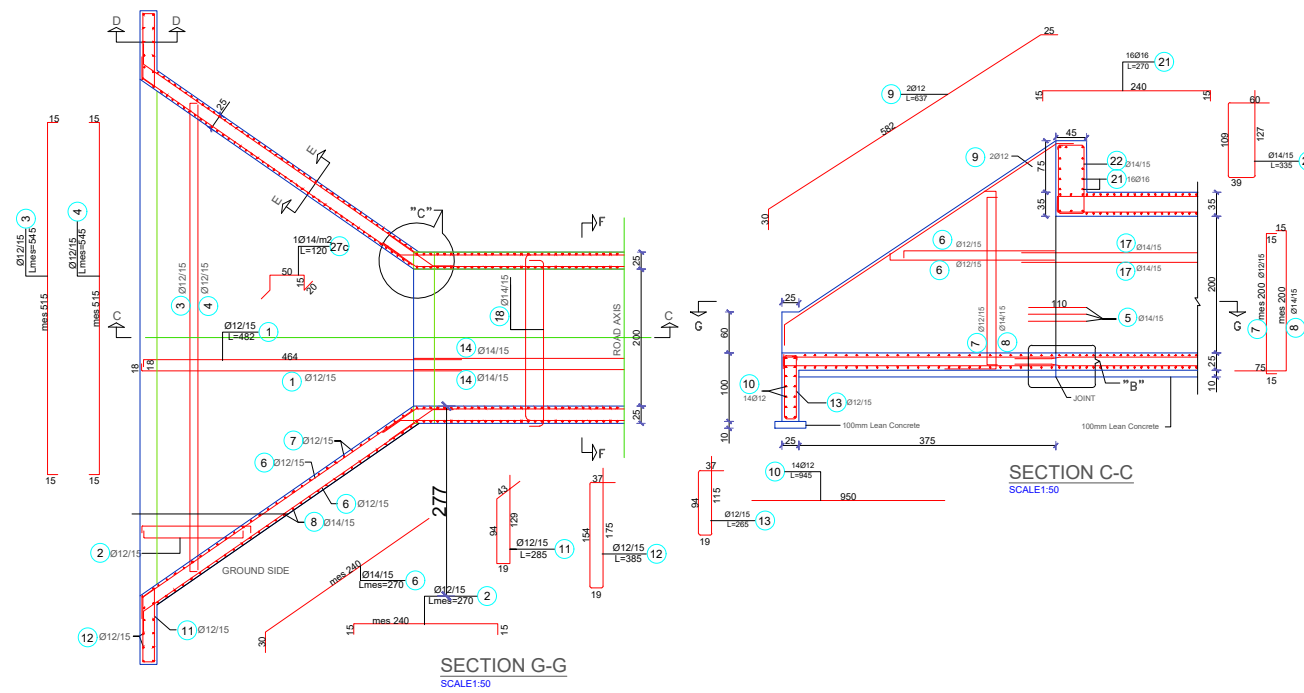

Autoriteti Kontraktor
BASHKIA TIRANE



Faza
PROJEKT ZBATIM

Titulli i Projektit
**NDERTIMI I INFRASTRUKTURES
 LIDHESE ME AUTOSTRADEN
 TIRANE - ELBASAN**

Drejtues Ligjor	Valter Begaj	Nr. Liç. N.6930/1
Arkitekte	Diana Mitrushti	Nr. Liç. A.0212/4
Arkitekte	Armida Rista	
Arkitekt	Aldo Dushi	Nr. Liç. A.1982
Inxh. Ndertimi	Ilirian Kokalari	Nr. Liç. K.1008/1
Inxh. Elektrik	Arjan Çoka	Nr. Liç. E.0416/6
Inxh. Hidro	Luljeta Kuçi	Nr. Liç. K.0022
Inxh. Gjeodet	Shqiponja Civici	Nr. Liç. T.1268
Inxh. Elektrik	Ervis Lami	
Inxh. Ndertimi	Izet Mehmetaj	
Inxh. Ndertimi	Anisa Lama	
Inxh. Ndertimi	Leonard Lami	
Inxh. Hidro	Renald Fejzulla	
Inxh. Gjeodet	Marsilda Ferko	
Inxh. Gjeodet	Dimitër Kono	



Projektues
"NET GROUP" SHPK




Emërtimi i Fletës: T-129

DETAJE BOX 2x2


Shkalla

Data
2022


Nënshkrimi elektronik

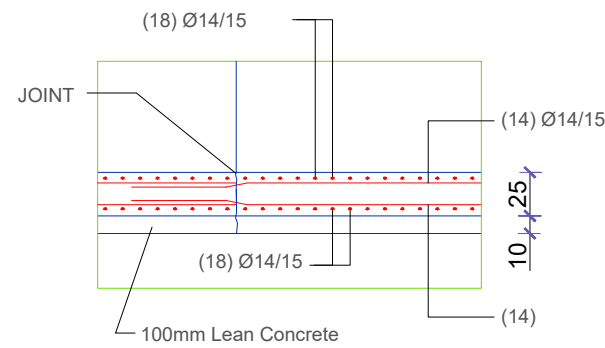


DETAIL "B"
SCALE 1:35

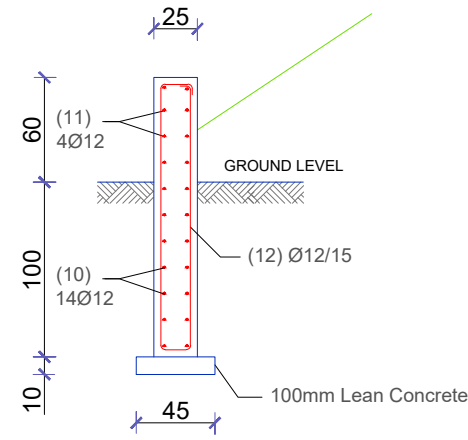

SECTION D-D
SCALE 1:35

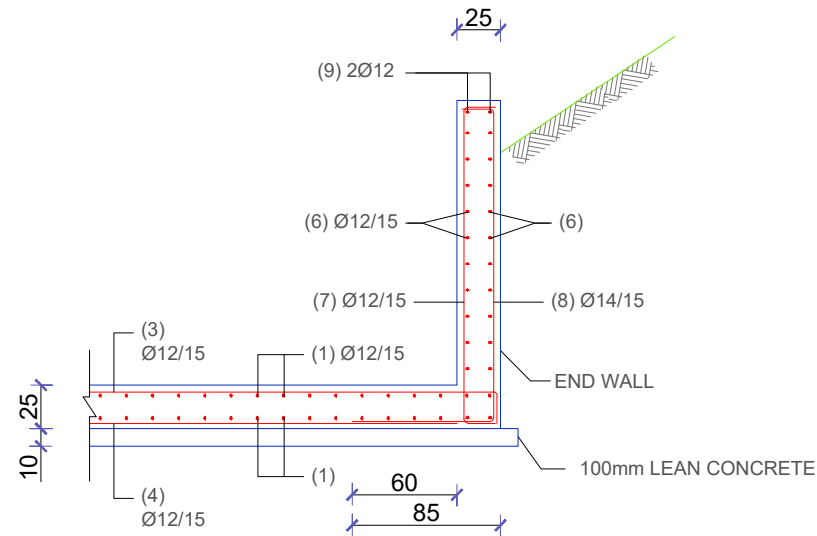

SECTION E-E
SCALE 1:35

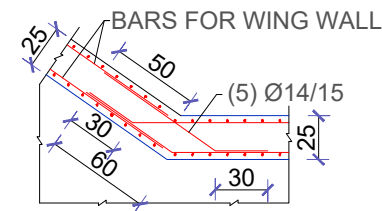

DETAIL "C"
SCALE 1:35

TABLE OF REINFORCEMENT FOR: BOX CULVERT 2X2

No.	Diameter Φ (mm)	Length (cm)	Number of bars	Length (m)	Diameter Φ (mm)	ΣL (m)	Weight (kg)
1	12	482	56	269.92	12	5533.3	5163
2	12	270	144	388.8	14	5785.1	7340
3	12	560	50	280	16	86.4	143
4	12	560	50	280			
5	14	110	84	92.4			
6	12	270	168	453.6			
7	12	230	128	294.4			
8	14	290	128	371.2			
9	12	637	8	50.96			
10	12	950	28	266			
11	12	285	16	45.6			
12	12	385	16	61.6			
13	12	265	128	339.2			
14	14	1200	34	408			
14a	14	726	34	246.84			
15	12	1200	34	408			
15a	12	726	34	246.84			
16	14	1200	28	336			
16a	14	726	28	203.28			
17	14	1200	28	336			
17a	14	726	28	203.28			
18	14	285	428	1219.8			
19	14	590	214	1262.6			
20	14	124	428	530.72			
21	16	270	32	86.4			
22	14	335	34	113.9			
23	14	203	132	267.96			
24	12	100	66	66			
25	12	1040	106	1102.4			
26	12	490	200	980			
27	14	120	37	44.4			
27a	14	130	37	48.1			
27b	14	130	46	59.8			
27c	14	120	34	40.8			
						Total	12646

Autoriteti Kontraktor
BASHKIA TIRANE

Faza
PROJEKT ZBATIM

Titulli i Projektit
**NDERTIMI I INFRASTRUKTURES
LIDHESE ME AUTOSTRADEN
TIRANE - ELBASAN**

Drejtes Ligjor Valter Begaj Nr. Liç. N.6930/1

Arkitekta Diana Mitrusha Nr. Liç. A.0212/4

Arkitekta Armida Rista

Arkitekt Aldo Dushi Nr. Liç. A.1982

Inxh. Ndertimi Ilirian Kokalari Nr. Liç. K.1008/1

Inxh. Elektrik Arjan Çoka Nr. Liç. E.0416/6

Inxh. Hidro Luljeta Kuçi Nr. Liç. K.0022

Inxh. Gjeodet Shqiponja Civiçi Nr. Liç. T.1268

Inxh. Elektrik Ervis Lami

Inxh. Ndertimi Izet Mehmetaj


Inxh. Ndertimi Anisa Lama

Inxh. Ndertimi Leonard Lami

Inxh. Hidro Renald Fejzulla

Inxh. Gjeodet Marsilda Ferko

Inxh. Gjeodet Dimitër Kono

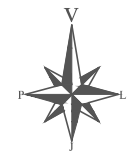

Projektues
"NET GROUP" SHPK





Emërtimi i Fletës: T-130

DETAJE BOX 2x2

Shkalla

Data
2022

Nënshkrimi elektronik

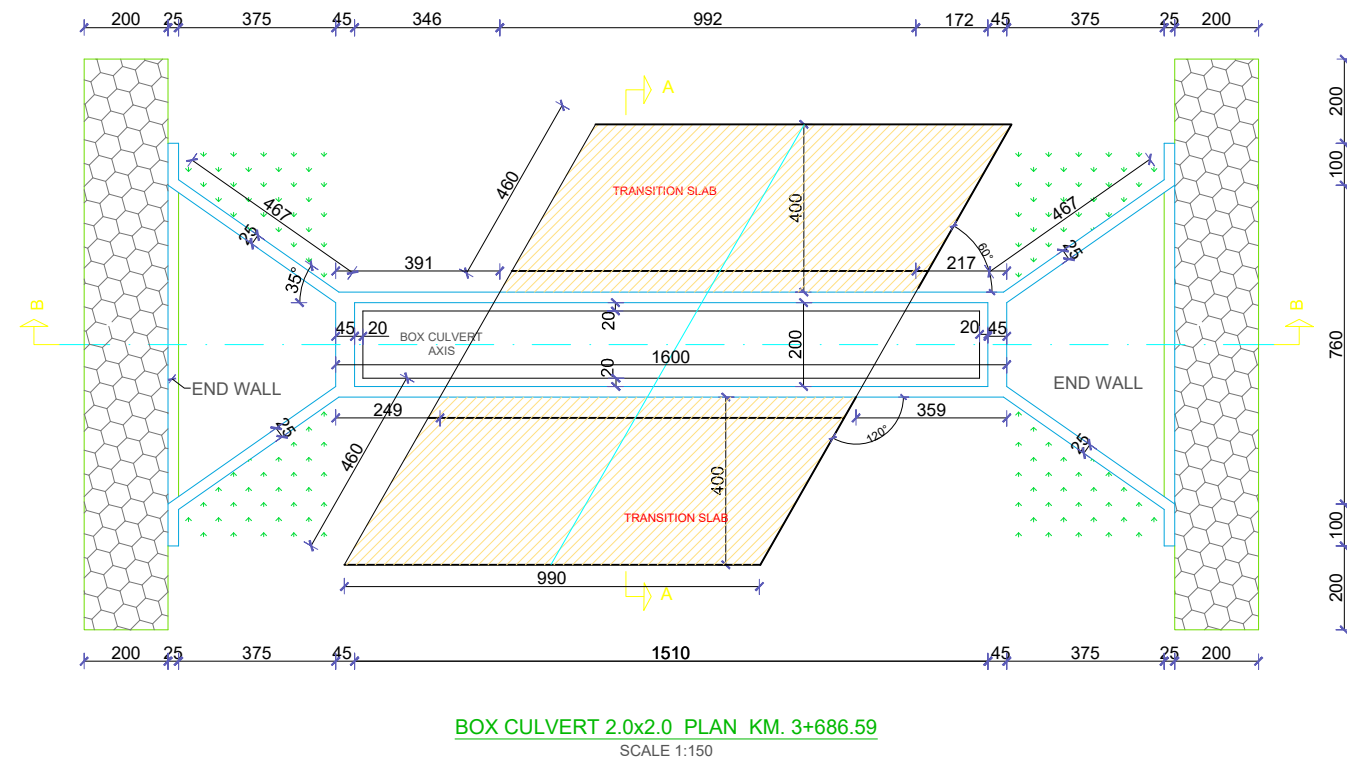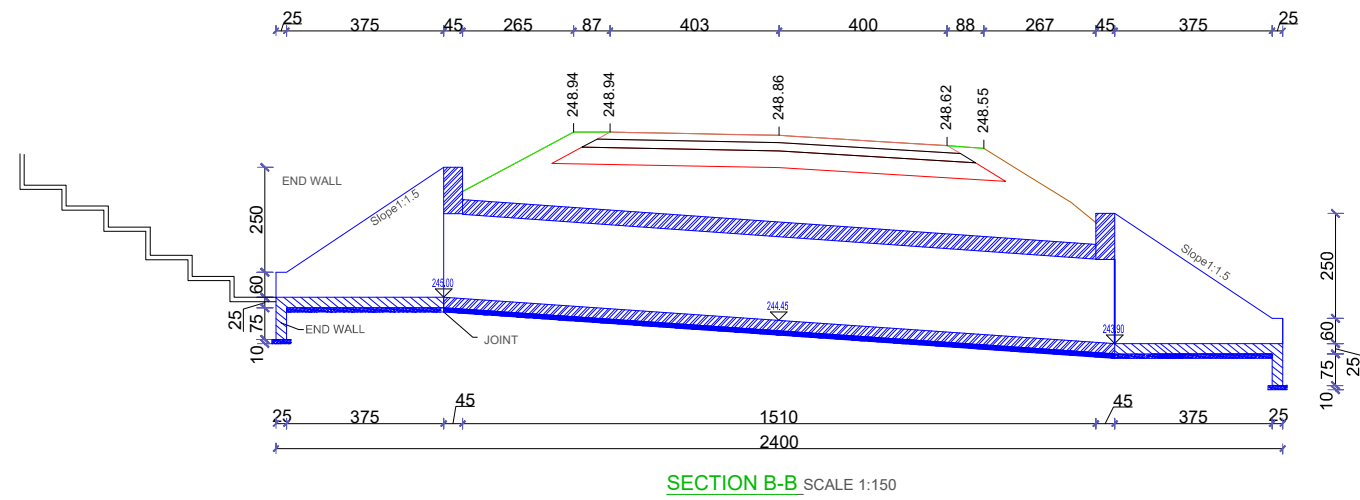

Autoriteti Kontraktor
BASHKIA TIRANE



Faza
PROJEKT ZBATIM

Titulli i Projektit
**NDERTIMI I INFRASTRUKTURES
LIDHESE ME AUTOSTRADEN
TIRANE - ELBASAN**

Drejtes Ligjor	Valter Begaj	Nr. Liç. N.6930/1
Arkitekte	Diana Mitrush	Nr. Liç. A.0212/4
Arkitekte	Armida Rista	
Arkitekt	Aldo Dushi	Nr. Liç. A.1982
Inxh. Ndertimi	Ilirian Kokalari	Nr. Liç. K.1008/1
Inxh. Elektrik	Arjan Çoka	Nr. Liç. E.0416/6
Inxh. Hidro	Luljeta Kuçi	Nr. Liç. K.0022
Inxh. Gjeodet	Shqiponja Civici	Nr. Liç. T.1268
Inxh. Elektrik	Ervis Lami	
Inxh. Ndertimi	Izet Mehmetaj	
Inxh. Ndertimi	Anisa Lama	
Inxh. Ndertimi	Leonard Lami	
Inxh. Hidro	Renald Fejzulla	
Inxh. Gjeodet	Marsilda Ferko	
Inxh. Gjeodet	Dimitër Kono	



Projektues
"NET GROUP" SHPK





Emërtimi i Fletës: T-131

DETAJE BOX 2x2

Shkalla

Data
2022

Nënshkrimi elektronik

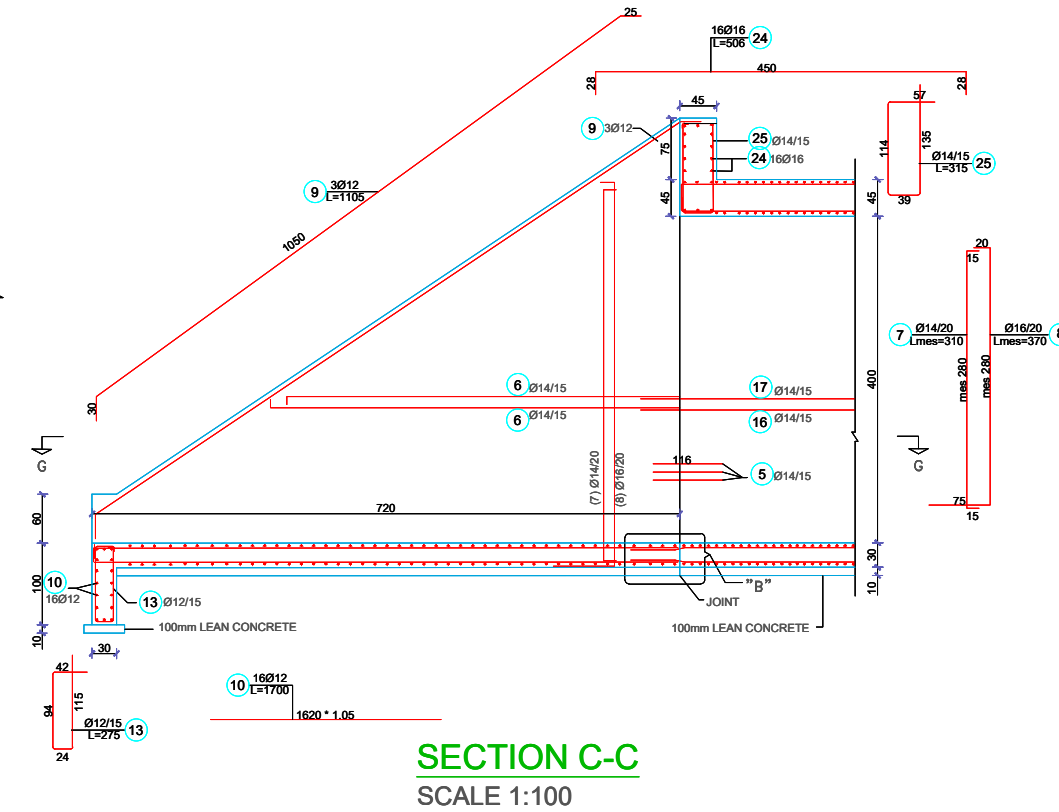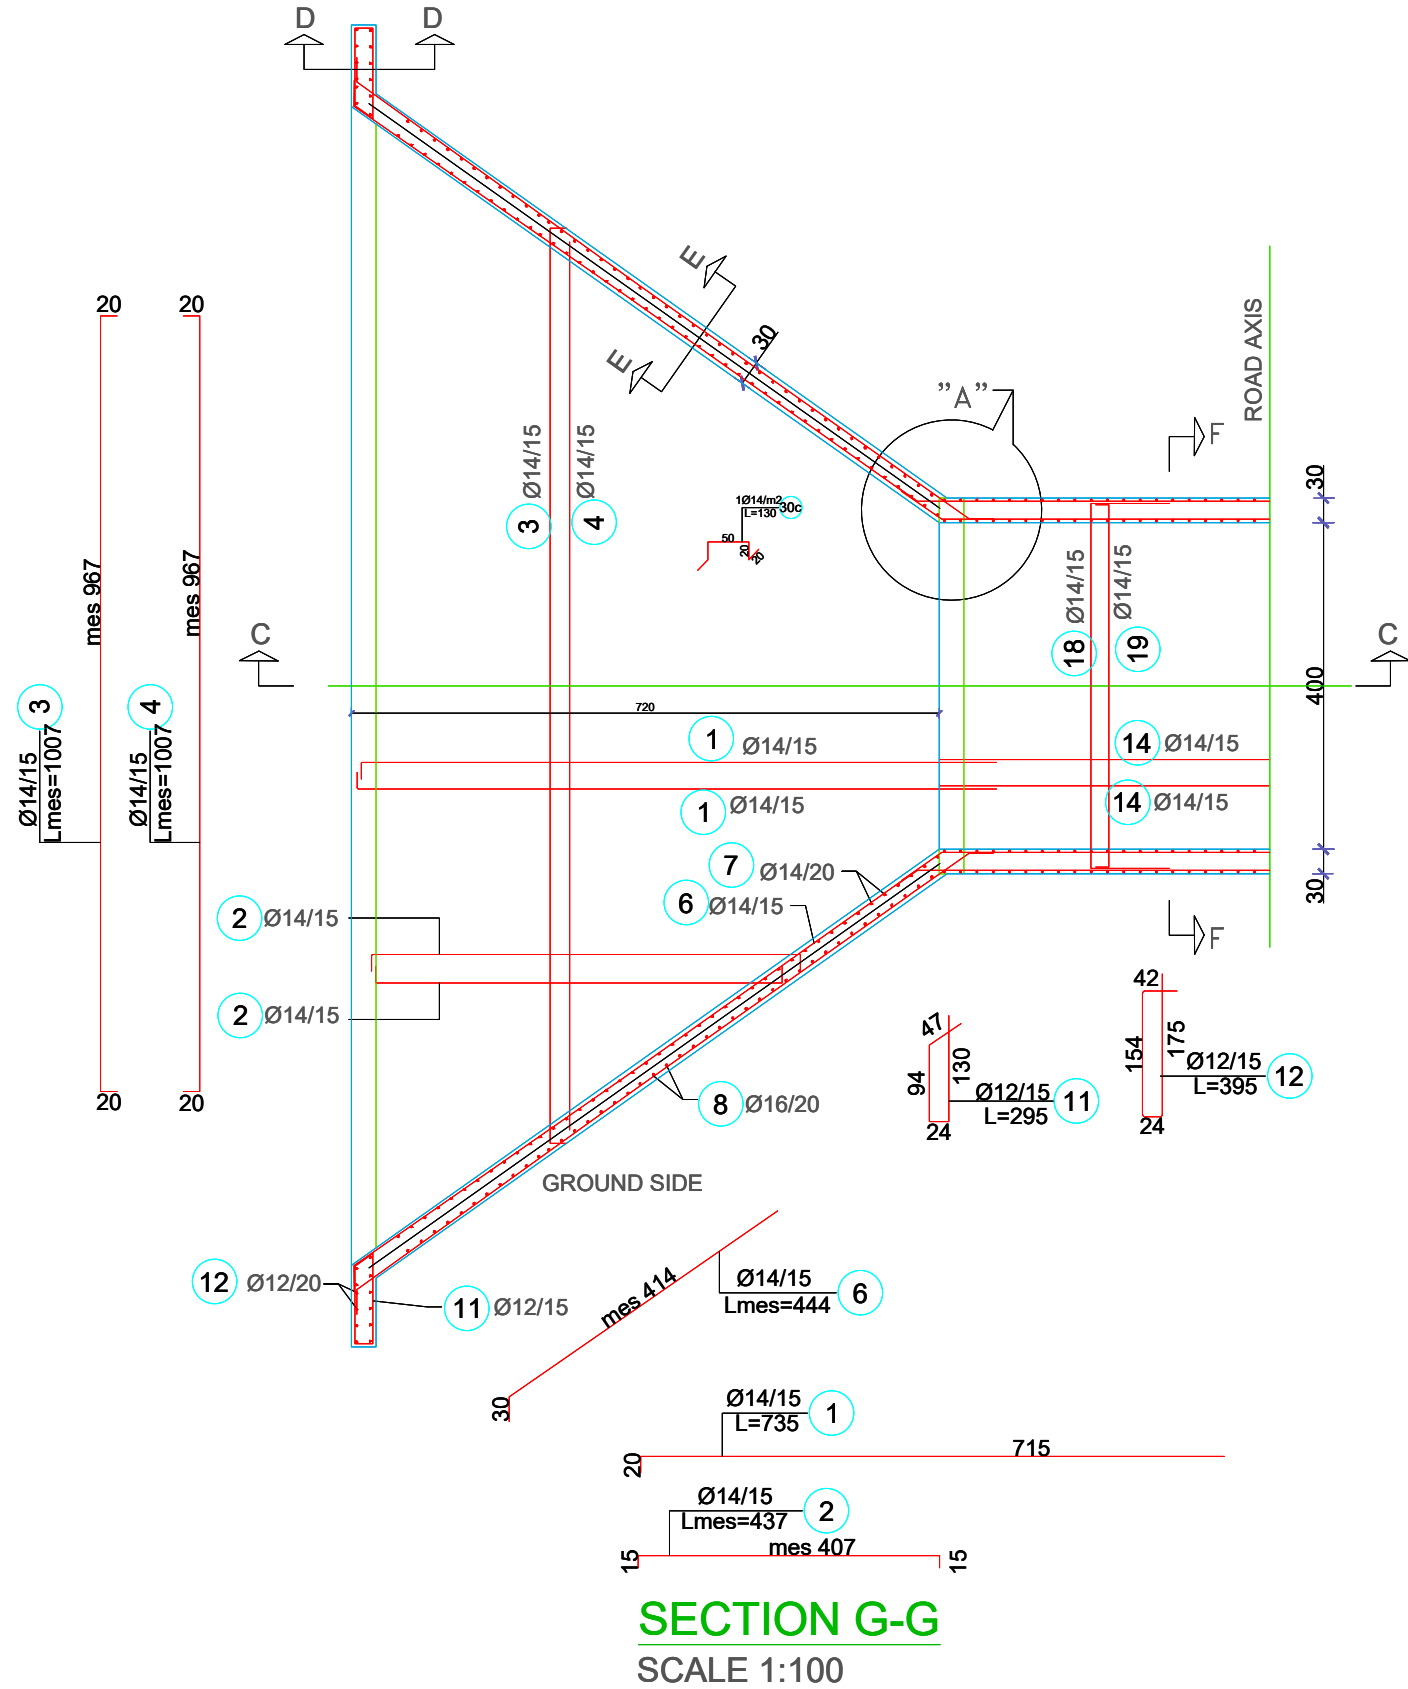

Autoriteti Kontraktor BASHKIA TIRANE		
Faza PROJEKT ZBATIM		
Titulli i Projektit NDERTIMI I INFRASTRUKTURES LIDHESE ME AUTOSTRADEN TIRANE - ELBASAN		
Drejtues Ligjor	Valter Begaj	Nr. Liç. N.6930/1
Arkitekte	Diana Mitrushu	Nr. Liç. A.0212/4
Arkitekte	Armida Rista	
Arkitekt	Aldo Dushi	Nr. Liç. A.1982
Inxh. Ndertimi	Ilirian Kokalari	Nr. Liç. K.1008/1
Inxh. Elektrik	Arjan Çoka	Nr. Liç. E.0416/6
Inxh. Hidro	Luljeta Kuçi	Nr. Liç. K.0022
Inxh. Gjeodet	Shqiponja Civici	Nr. Liç. T.1268
Inxh. Elektrik	Ervis Lami	
Inxh. Ndertimi	Izet Mehmetaj	
Inxh. Ndertimi	Anisa Lama	
Inxh. Ndertimi	Leonard Lami	
Inxh. Hidro	Renald Fejzulla	
Inxh. Gjeodet	Marsilda Ferko	
Inxh. Gjeodet	Dimitër Kono	



Projektues
"NET GROUP" SHPK

Emërtimi i Fletës: T-132

DETAJE BOX 2x4x4

Shkalla

Data
2022

Nënshkrimi elektronik

Drejtues Ligjor	Valter Begaj	Nr. Liç. N.6930/1
Arkitekthe	Diana Mitrushti	Nr. Liç. A.0212/4
Arkitekthe	Armida Rista	
Arkitekt	Aldo Dushi	Nr. Liç. A.1982
Inxh. Ndertimi	Ilirian Kokalari	Nr. Liç. K.1008/1
Inxh. Elektrik	Arjan Çoka	Nr. Liç. E.0416/6
Inxh. Hidro	Luljeta Kuçi	Nr. Liç. K.0022
Inxh. Gjeodet	Shqiponja Civici	Nr. Liç. T.1268
Inxh. Elektrik	Ervis Lami	
Inxh. Ndertimi	Izet Mehmetaj	
Inxh. Ndertimi	Anisa Lama	
Inxh. Ndertimi	Leonard Lami	
Inxh. Hidro	Renald Fejzulla	
Inxh. Gjeodet	Marsilda Ferko	
Inxh. Gjeodet	Dimitër Kono	

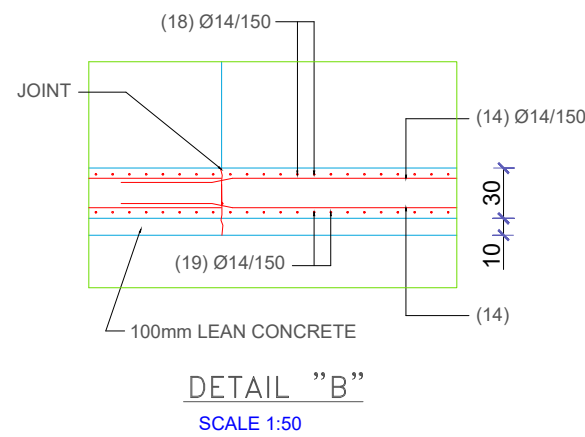
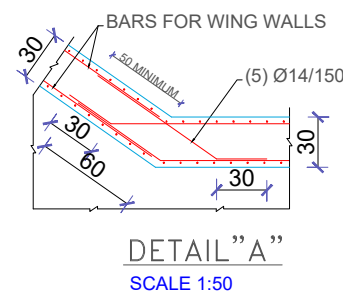
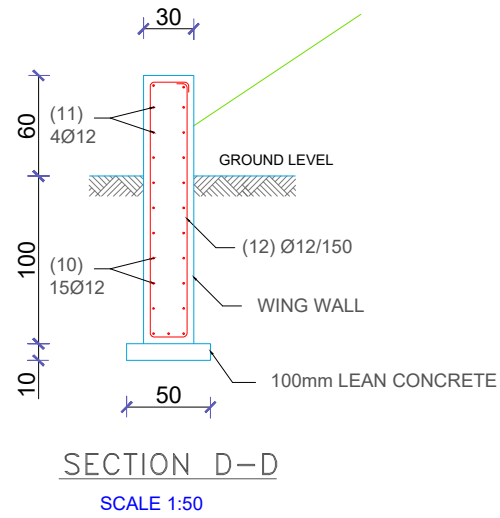
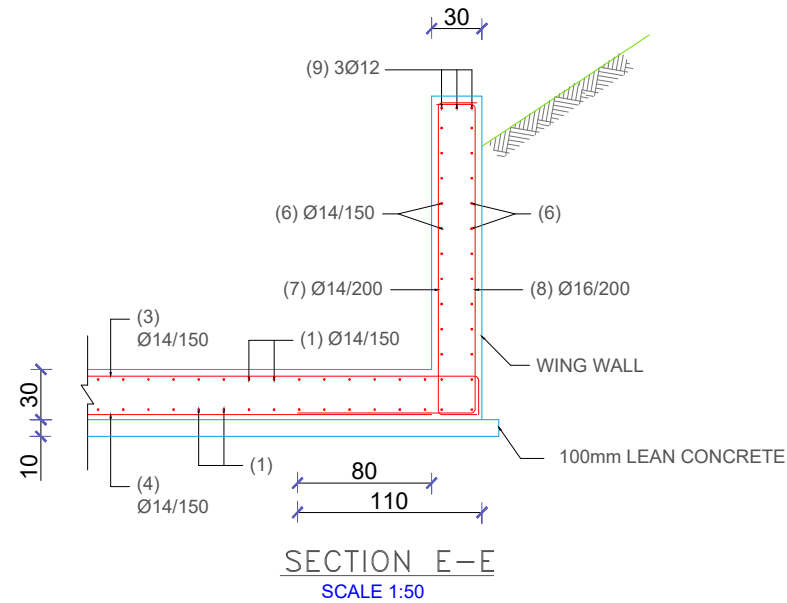


TABLE OF REINFORCEMENT FOR: BOX CUVERT 4X4

No.	Diameter Φ (mm)	Length (cm)	Number of bars	Length (m)	Diameter Φ (mm)	ΣL (m)	Weight (kg)
IN-OUT LET							
1	14	805	108	869.4	12	831.5	776
2	14	437	272	1188.64	14	5859.8	7435
3	14	1007	92	926.44	16	1188.8	1970
4	14	1007	92	926.44			
5	14	116	138	160.08			
6	14	444	280	1243.2			
7	14	310	176	545.6			
8	16	370	176	651.2			
9	12	1105	12	132.6			
10	16	1200	32	384			
10a	16	480	32	153.6			
11	12	295	16	47.2			
12	12	395	16	63.2			
13	12	275	214	588.5			
						Total	10181

TABLE OF REINFORCEMENT FOR: BOX CUVERT 4X4

No.	Diameter Φ (mm)	Length (cm)	Number of bars	Length (m)	Diameter Φ (mm)	ΣL (m)	Weight (kg)
BOX							
14	14	1200	62	744	12	2802.3	2615
14a	14	700	62	434	14	8021.1	10177
15	12	1200	62	744	16	1936	3209
15a	12	700	62	434			
16	14	1200	54	648			
16a	14	700	54	378			
17	14	1200	54	648			
17a	14	700	54	378			
18	16	500	105	525			
19	14	740	211	1561.4			
20	16	500	105	525			
21	14	523	211	1103.53			
22	14	430	211	907.3			
22a	14	140	211	295.4			
23	16	172	421	724.12			
24	16	506	32	161.92			
25	14	345	60	207			
26	14	230	113	260.67			
27	12	100	57	56.67			
29	12	430	170	731			
30	14	130	72	93.6			
30a	14	160	72	115.2			
30b	14	130	68	88.4			
30c	14	130	122	158.6			
						Total	16001

Autoriteti Kontraktor
BASHKIA TIRANE

Faza
PROJEKT ZBATIM

Titulli i Projektit
**NDERTIMI I INFRASTRUKTURES
LIDHESE ME AUTOSTRADEN
TIRANE - ELBASAN**

Drejtimes Ligjor	Valter Begaj	Nr. Liç. N.6930/1
Arkitekte	Diana Mitrushu	Nr. Liç. A.0212/4
Arkitekte	Armida Rista	
Arkitekt	Aldo Dushi	Nr. Liç. A.1982
Inxh. Ndertimi	Ilirian Kokalari	Nr. Liç. K.1008/1
Inxh. Elektrik	Arjan Çoka	Nr. Liç. E.0416/6
Inxh. Hidro	Luljeta Kuçi	Nr. Liç. K.0022
Inxh. Gjeodet	Shqiponja Civici	Nr. Liç. T.1268
Inxh. Elektrik	Ervis Lami	
Inxh. Ndertimi	Izet Mehmetaj	
Inxh. Ndertimi	Anisa Lama	
Inxh. Ndertimi	Leonard Lami	
Inxh. Hidro	Renald Fejzulla	
Inxh. Gjeodet	Marsilda Ferko	
Inxh. Gjeodet	Dimitër Kono	



Projektues
"NET GROUP" SHPK




Emërtimi i Fletës: T-134

DETAJE BOX 2x4x4


Shkalla

Data **2022**

Nënshkrimi elektronik

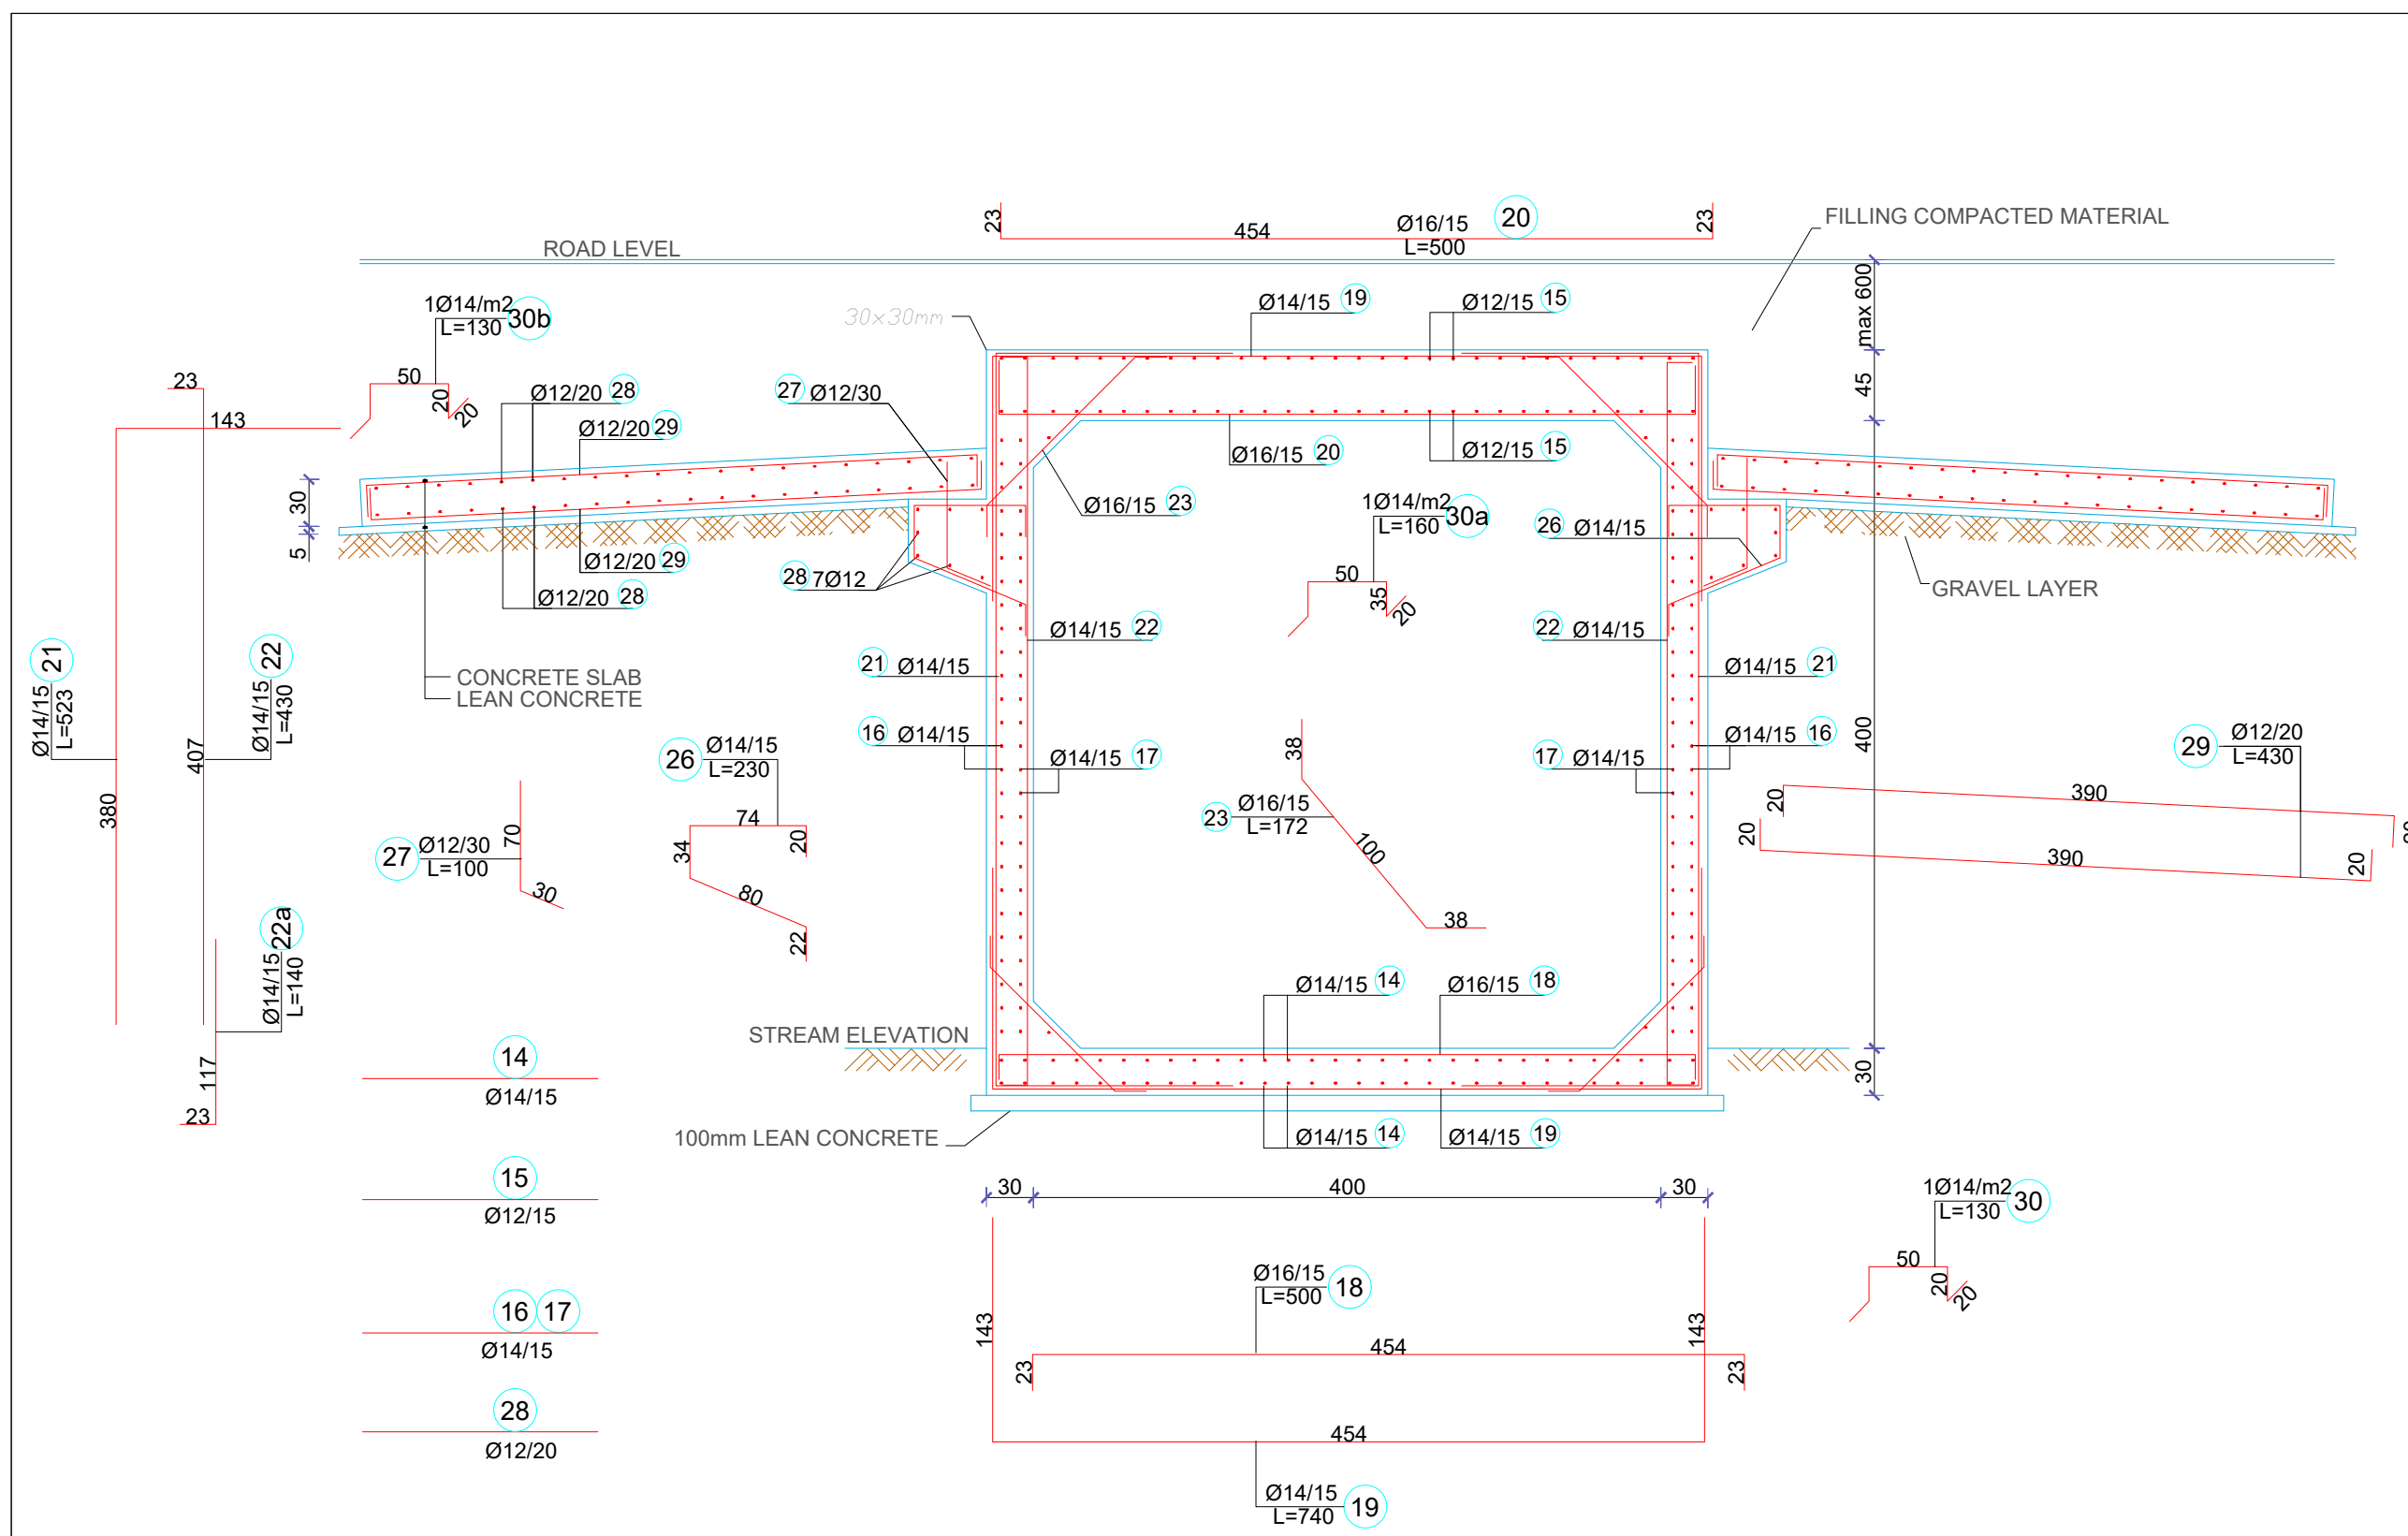

SECTION F-F
SCALE 1:50

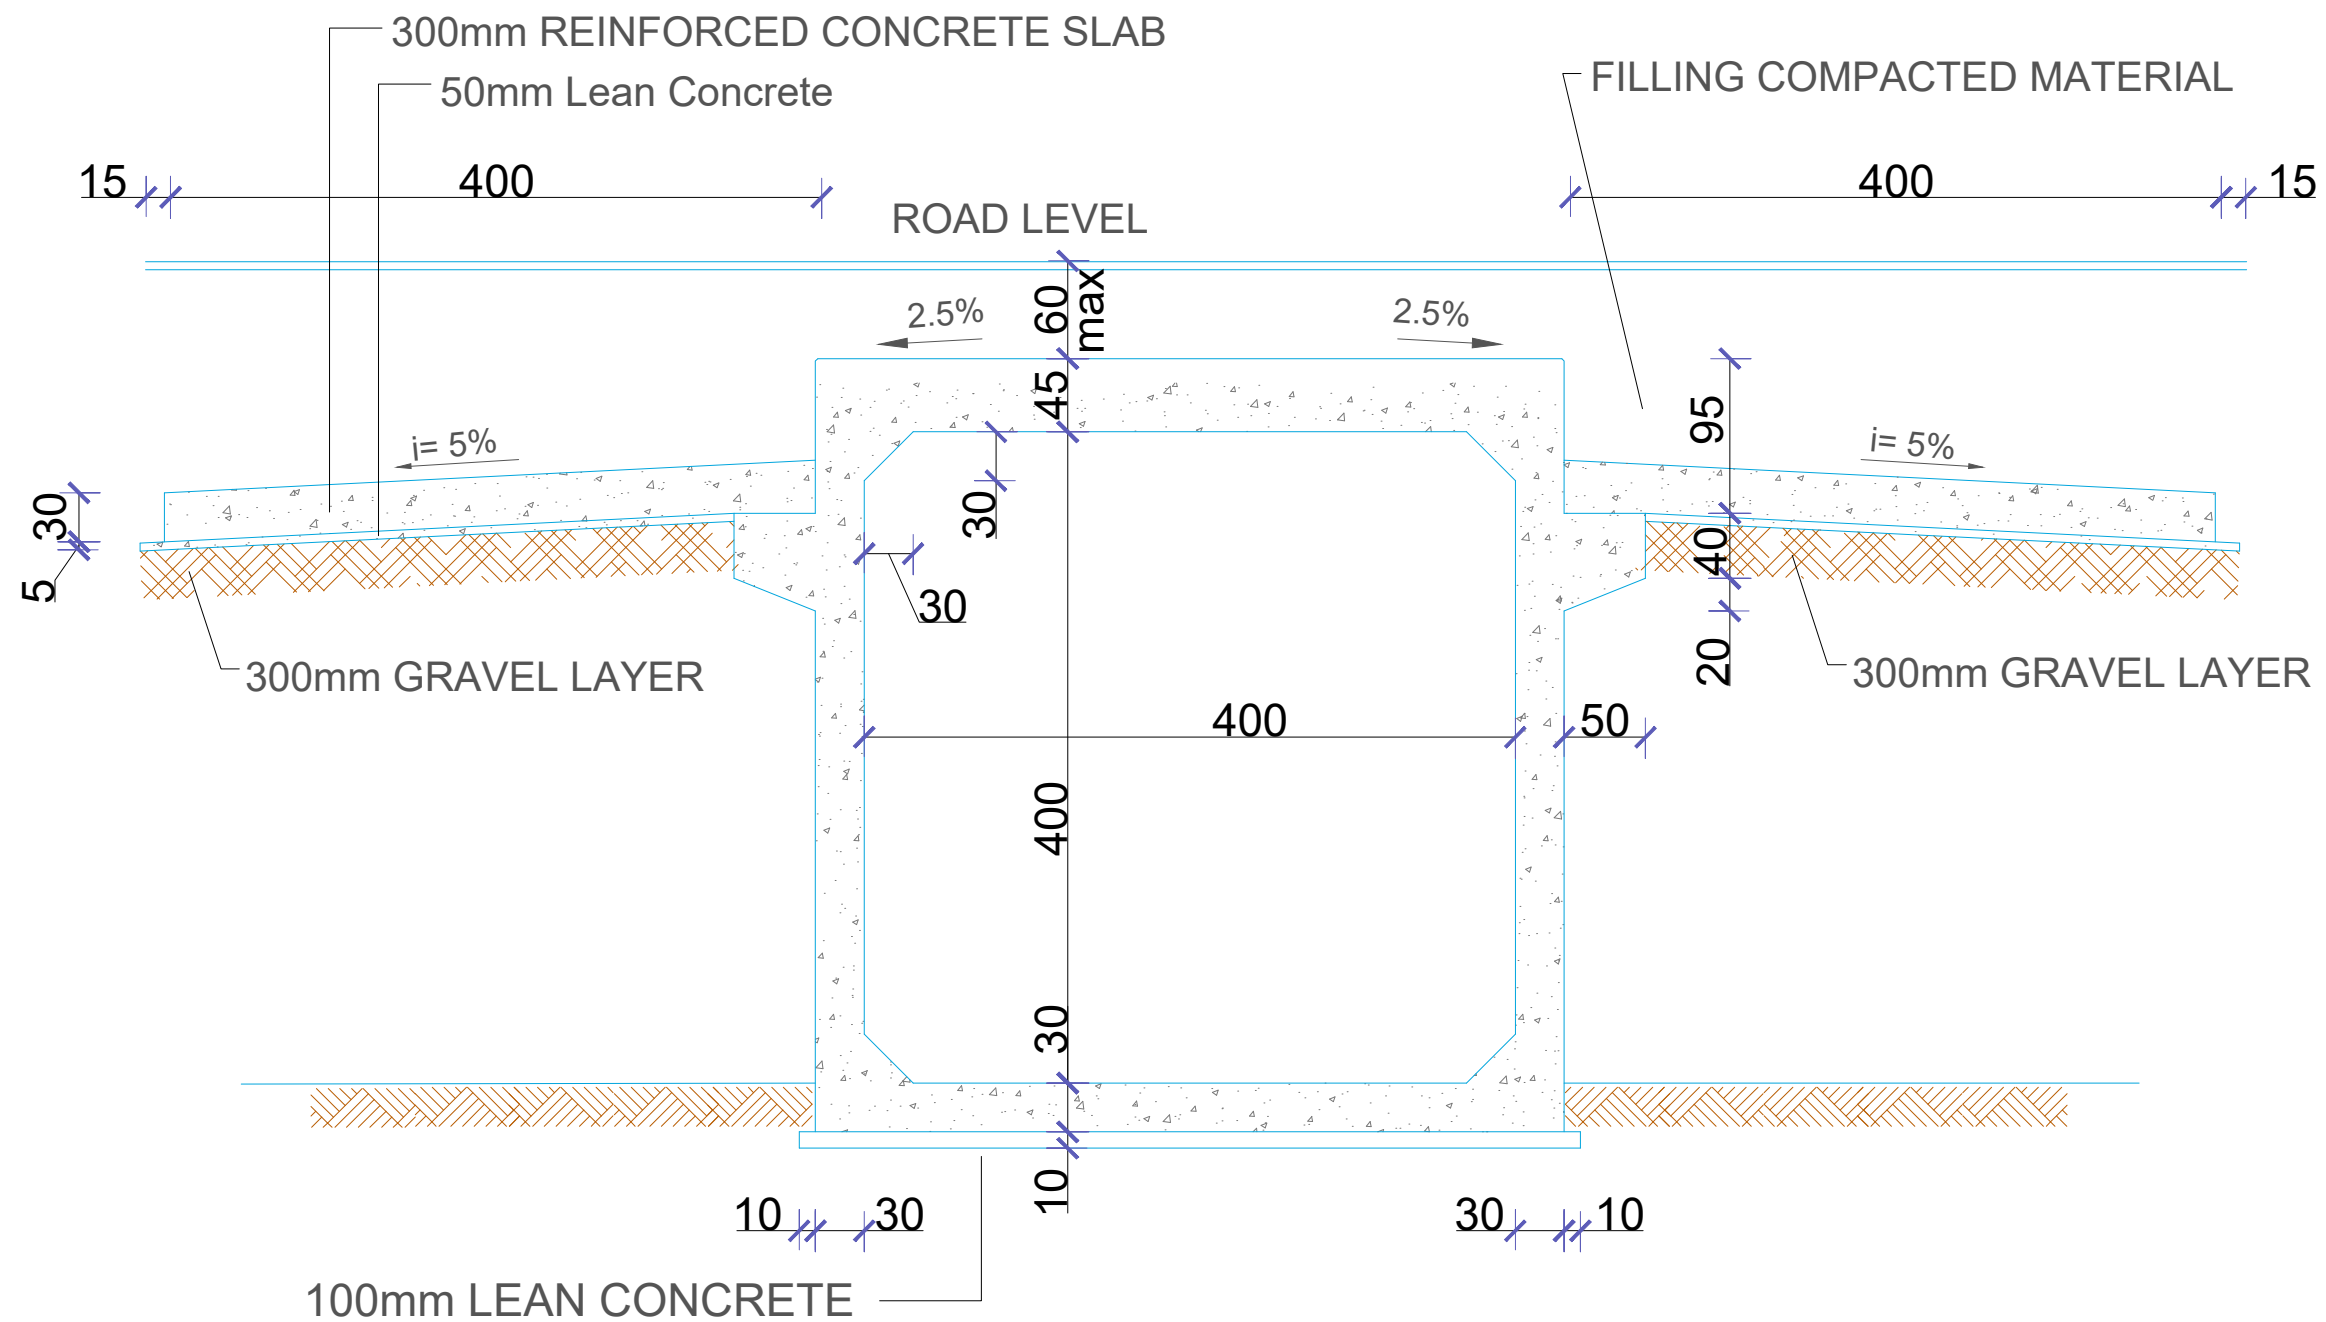


Autoriteti Kontraktor
BASHKIA TIRANE

Faza
PROJEKT ZBATIM

Titulli i Projektit
**NDERTIMI I INFRASTRUKTURES
LIDHESE ME AUTOSTRADEN
TIRANE - ELBASAN**

Drejtes Ligjor	Valter Begaj	Nr. Liç. N.6930/1
Arkitekthe	Diana Mitrushu	Nr. Liç. A.0212/4
Arkitekthe	Armida Rista	
Arkitekt	Aldo Dushi	Nr. Liç. A.1982
Inxh. Ndertimi	Ilirian Kokalari	Nr. Liç. K.1008/1
Inxh. Elektrik	Arjan Çoka	Nr. Liç. E.0416/6
Inxh. Hidro	Luljeta Kuçi	Nr. Liç. K.0022
Inxh. Gjeodet	Shqiponja Civici	Nr. Liç. T.1268
Inxh. Elektrik	Ervis Lami	
Inxh. Ndertimi	Izet Mehmetaj	
Inxh. Ndertimi	Anisa Lama	
Inxh. Ndertimi	Leonard Lami	
Inxh. Hidro	Renald Fejzulla	
Inxh. Gjeodet	Marsilda Ferko	
Inxh. Gjeodet	Dimitër Kono	

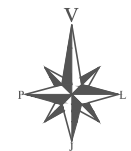

Projektues
"NET GROUP" SHPK




Emërtimi i Fletës: T-135

DETAJE BOX 2x4x4


Shkalla

Data
2022

Nënshkrimi elektronik

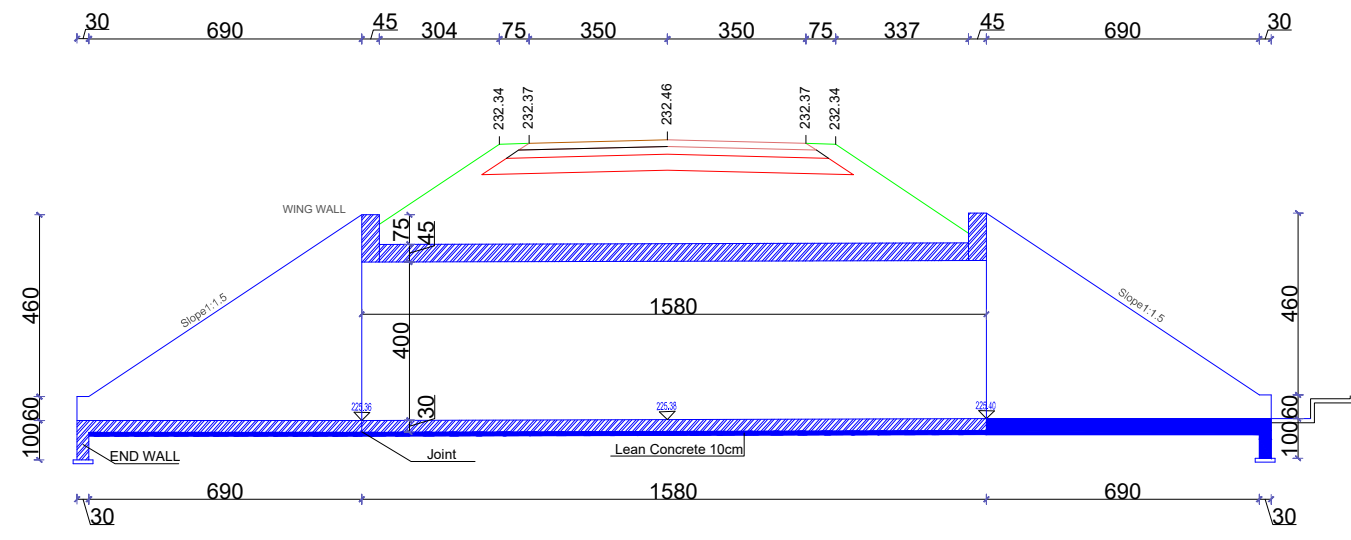


SECTION A-A SCALE

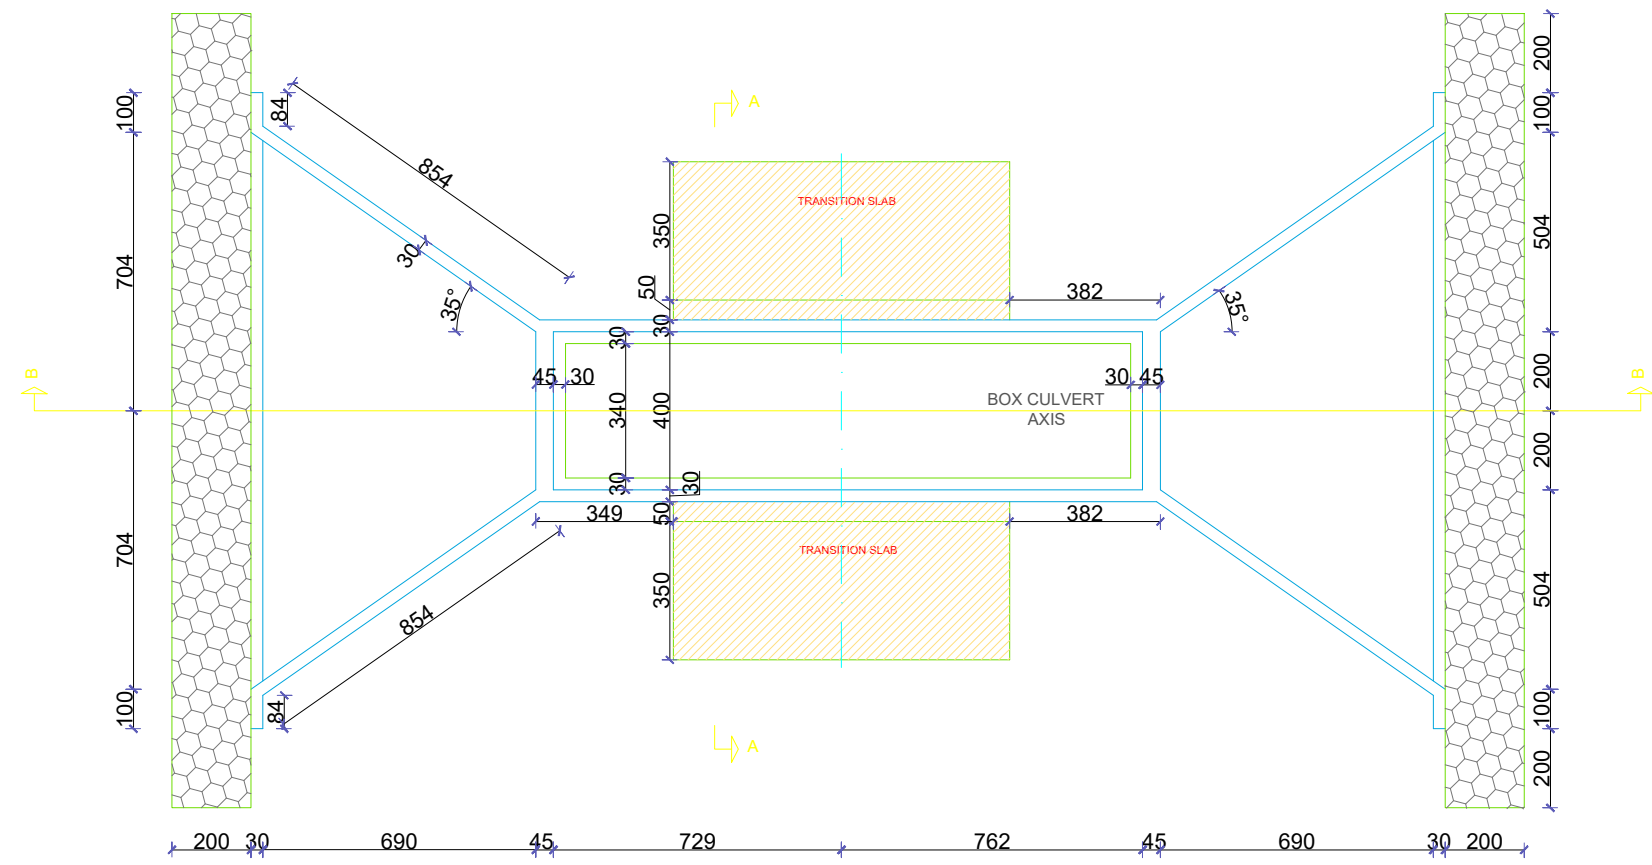

BOX CULVERT 4.0x4.0 PLAN SCALE

Autoriteti Kontraktor BASHKIA TIRANE		
Faza PROJEKT ZBATIM		
Titulli i Projektit NDERTIMI I INFRASTRUKTURES LIDHESE ME AUTOSTRADEN TIRANE - ELBASAN		
Drejtues Ligjor	Valter Begaj	Nr. Liç. N.6930/1
Arkitekthe	Diana Mitrushu	Nr. Liç. A.0212/4
Arkitekthe	Armida Rista	
Arkitekt	Aldo Dushi	Nr. Liç. A.1982
Inxh. Ndertimi	Ilirian Kokalari	Nr. Liç. K.1008/1
Inxh. Elektrik	Arjan Çoka	Nr. Liç. E.0416/6
Inxh. Hidro	Luljeta Kuçi	Nr. Liç. K.0022
Inxh. Gjeodet	Shqiponja Civici	Nr. Liç. T.1268
Inxh. Elektrik	Ervis Lami	
Inxh. Ndertimi	Izet Mehmetaj	
Inxh. Ndertimi	Anisa Lama	
Inxh. Ndertimi	Leonard Lami	
Inxh. Hidro	Renald Fejzulla	
Inxh. Gjeodet	Marsilda Ferko	
Inxh. Gjeodet	Dimitër Kono	

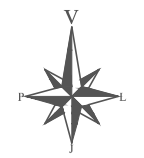

Projektues
"NET GROUP" SHPK



Emërtimi i Fletës: T-136


DETAJE BOX 2x4x4

Shkalla


Data
2022

Nënshkrimi elektronik


TOMBINO D=1000mm
SH 1:75

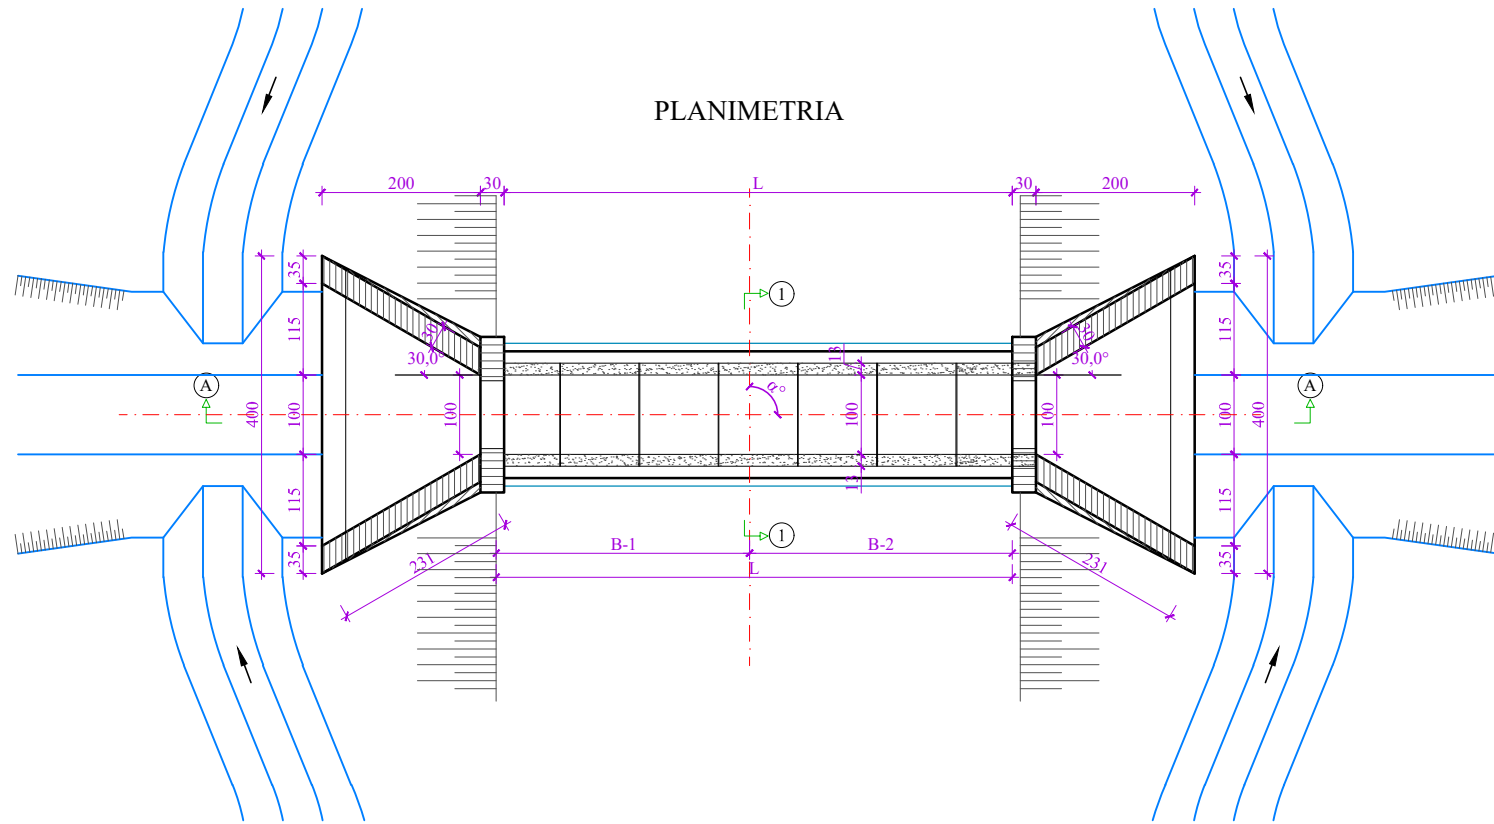


PRERJA A-A

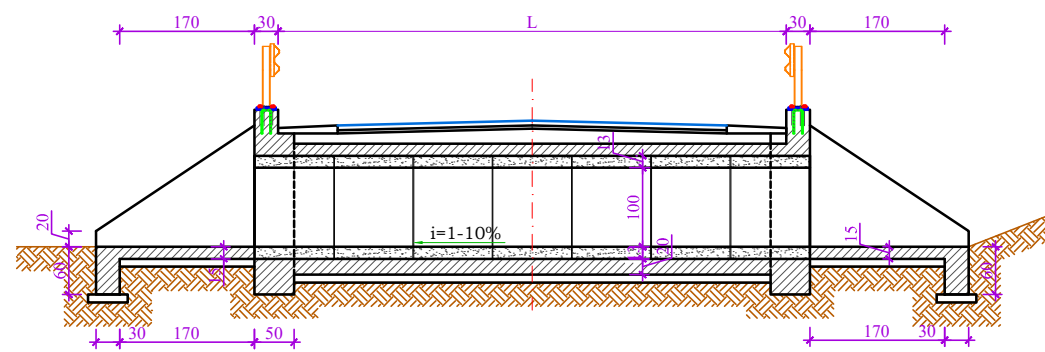

PAMJA BALLORE

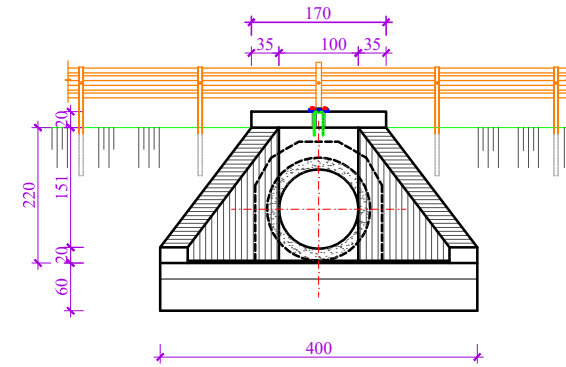

PRERJA 1-1

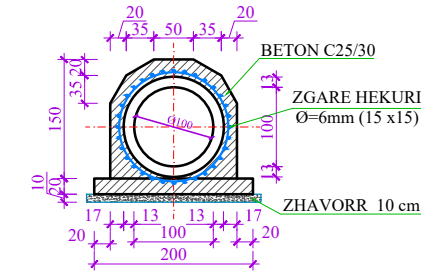

Shenim:

1. Detajet e mesiperme Tip, do aplikohen per gjithe rastet e vendosjes se tombinove ne varesi te gjerësisë se rruges. Nese tombinoja do jete e inklinuar me aksin e rruges, puseta dhe portali i dalje do pershtaten sipas vendit.
2. Realizimi i portaleve ne hyrje - dalje, veshjes se tubacionit, do behet me beton C25/30.
3. Detaji i Guard-railit do aplikohet nese eshte parashikuar ne fletet e tjera (planimetria, profilat terthore) qe i bashkengjiten projektit.

TABELA E VOLUMEVE NJESI TE BETONIT

NR		ELEMENTI	SIPERFAQJA	SASIA	GJATESIA (SPESORI)	VOLUMI total
			m ²	Cope		
1	Beton M-250	Dhemi i portalit	1.16	1	0.6	0.70
2		Dyshemeja e portalit	6.85	1	0.15	1.03
3		Muret anesore te portalit	1.9	2	0.3	1.14
			TOTALE/ 1cope			2.86
1	Tombino	Veshja e tombinos	1.26	1	1	1.26
			TOTALE / 1ml			1.26


Shenim: Volumet e mesiperme jane dhene per nje portal, per nje pusete dhe nje ml veshje tombinoje

Autoriteti Kontraktor
BASHKIA TIRANE

Faza
PROJEKT ZBATIM

Titulli i Projektit
NDERTIMI I INFRASTRUKTURES LIDHESE ME AUTOSTRADEN TIRANE - ELBASAN

Drejtes Ligjor	Valter Begaj	Nr. Liç. N.6930/1
Arkitekthe	Diana Mitrush	Nr. Liç. A.0212/4
Arkitekthe	Armida Rista	
Arkitekt	Aldo Dushi	Nr. Liç. A.1982
Inxh. Ndertimi	Ilirian Kokalari	Nr. Liç. K.1008/1
Inxh. Elektrik	Arjan Çoka	Nr. Liç. E.0416/6
Inxh. Hidro	Luljeta Kuçi	Nr. Liç. K.0022
Inxh. Gjeodet	Shqiponja Civici	Nr. Liç. T.1268
Inxh. Elektrik	Ervis Lami	
Inxh. Ndertimi	Izet Mehmetaj	
Inxh. Ndertimi	Anisa Lama	
Inxh. Ndertimi	Leonard Lami	
Inxh. Hidro	Renald Fejzulla	
Inxh. Gjeodet	Marsilda Ferko	
Inxh. Gjeodet	Dimitër Kono	

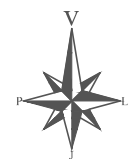

Projektues
"NET GROUP" SHPK



Emërtimi i Fletës: T-137


DETAJE TOMBINO

Shkalla

Data **2022**


Nënshkrimi elektronik

TOMBINO D=1200mm

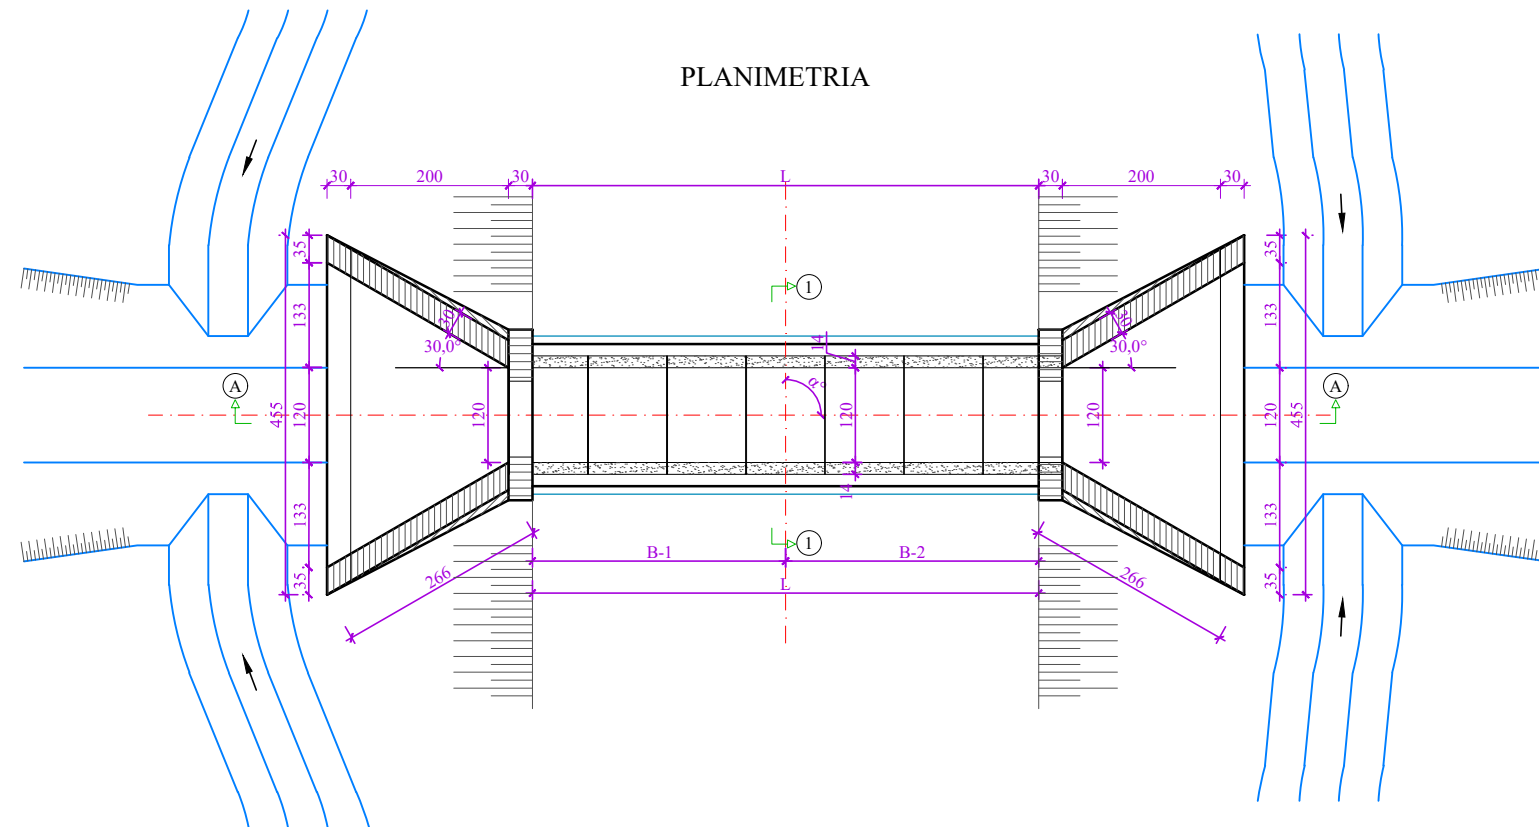


PLANIMETRIA


PRERJA A-A

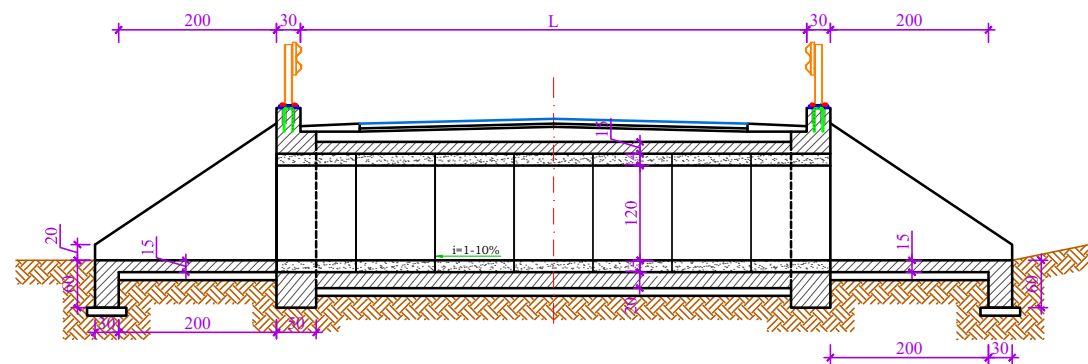

PAMJA BALLORE

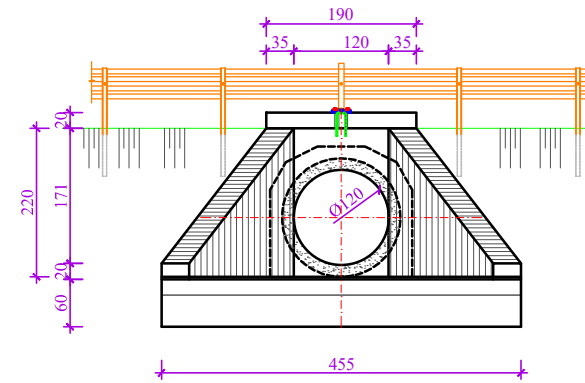

PRERJA 1-1

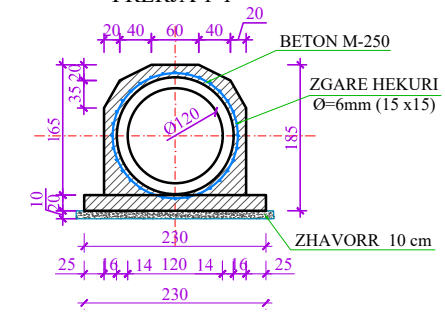

Shenim:

1. Detajet e mesiperme Tip, do aplikohen per gjithë rastet e vendosjes se tombinove ne varesi te gjerësisë se rruges. Nese tombinoja do jete e inklinuar me aksin e rruges, puseta dhe portali i daljes do pershtaten sipas vendit.
2. Realizimi i portaleve ne hyrje - dalje, veshjes se tubacionit, do behet me beton M-250.
3. Detaji i Guard-railit do aplikohet nese eshte parashikuar ne fletet e tjera (planimetria, profilat terthore) qe i bashkengjiten projektit.

TABELA E VOLUMEVE NJESI TE BETONIT						
NR		ELEMENTI	SIPERFAQJA	SASIA	GJATESIA (SPESORI)	VOLUMI total
			m ²	Cope	m	m ³
1	Beton M-250	Dhambi i portalit	1.4	1	0.6	0.84
2		Dyshemeja e portalit	8.25	1	0.15	1.24
3		Muret anesore te portalit	2.7	2	0.3	1.62
			TOTALE/ 1cope			3.70
1	Tombino	Veshja e tombinos	1.45	1	1	1.45
			TOTALE / 1ml			1.45


Shenim: Volumet e mesiperme jane dhene per nje portal, per nje pusete dhe nje ml veshje tombinoje

Autoriteti Kontraktor
BASHKIA TIRANE

Faza
PROJEKT ZBATIM

Titulli i Projektit
NDERTIMI I INFRASTRUKTURES LIDHESE ME AUTOSTRADEN TIRANE - ELBASAN

Drejtues Ligjor	Valter Begaj	Nr. Liç. N.6930/1
Arkitekte	Diana Mitrush	Nr. Liç. A.0212/4
Arkitekte	Armida Rista	
Arkitekt	Aldo Dushi	Nr. Liç. A.1982
Inxh. Ndertimi	Ilirian Kokalari	Nr. Liç. K.1008/1
Inxh. Elektrik	Arjan Çoka	Nr. Liç. E.0416/6
Inxh. Hidro	Luljeta Kuçi	Nr. Liç. K.0022
Inxh. Gjeodet	Shqiponja Civici	Nr. Liç. T.1268
Inxh. Elektrik	Ervis Lami	
Inxh. Ndertimi	Izet Mehmetaj	
Inxh. Ndertimi	Anisa Lama	
Inxh. Ndertimi	Leonard Lami	
Inxh. Hidro	Renald Fejzulla	
Inxh. Gjeodet	Marsilda Ferko	
Inxh. Gjeodet	Dimitër Kono	

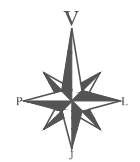

Projektues
"NET GROUP" SHPK




Emërtimi i Fletës: T-138

DETAJE TOMBINO

Shkalla

Data **2022**

Nënskrimi elektronik

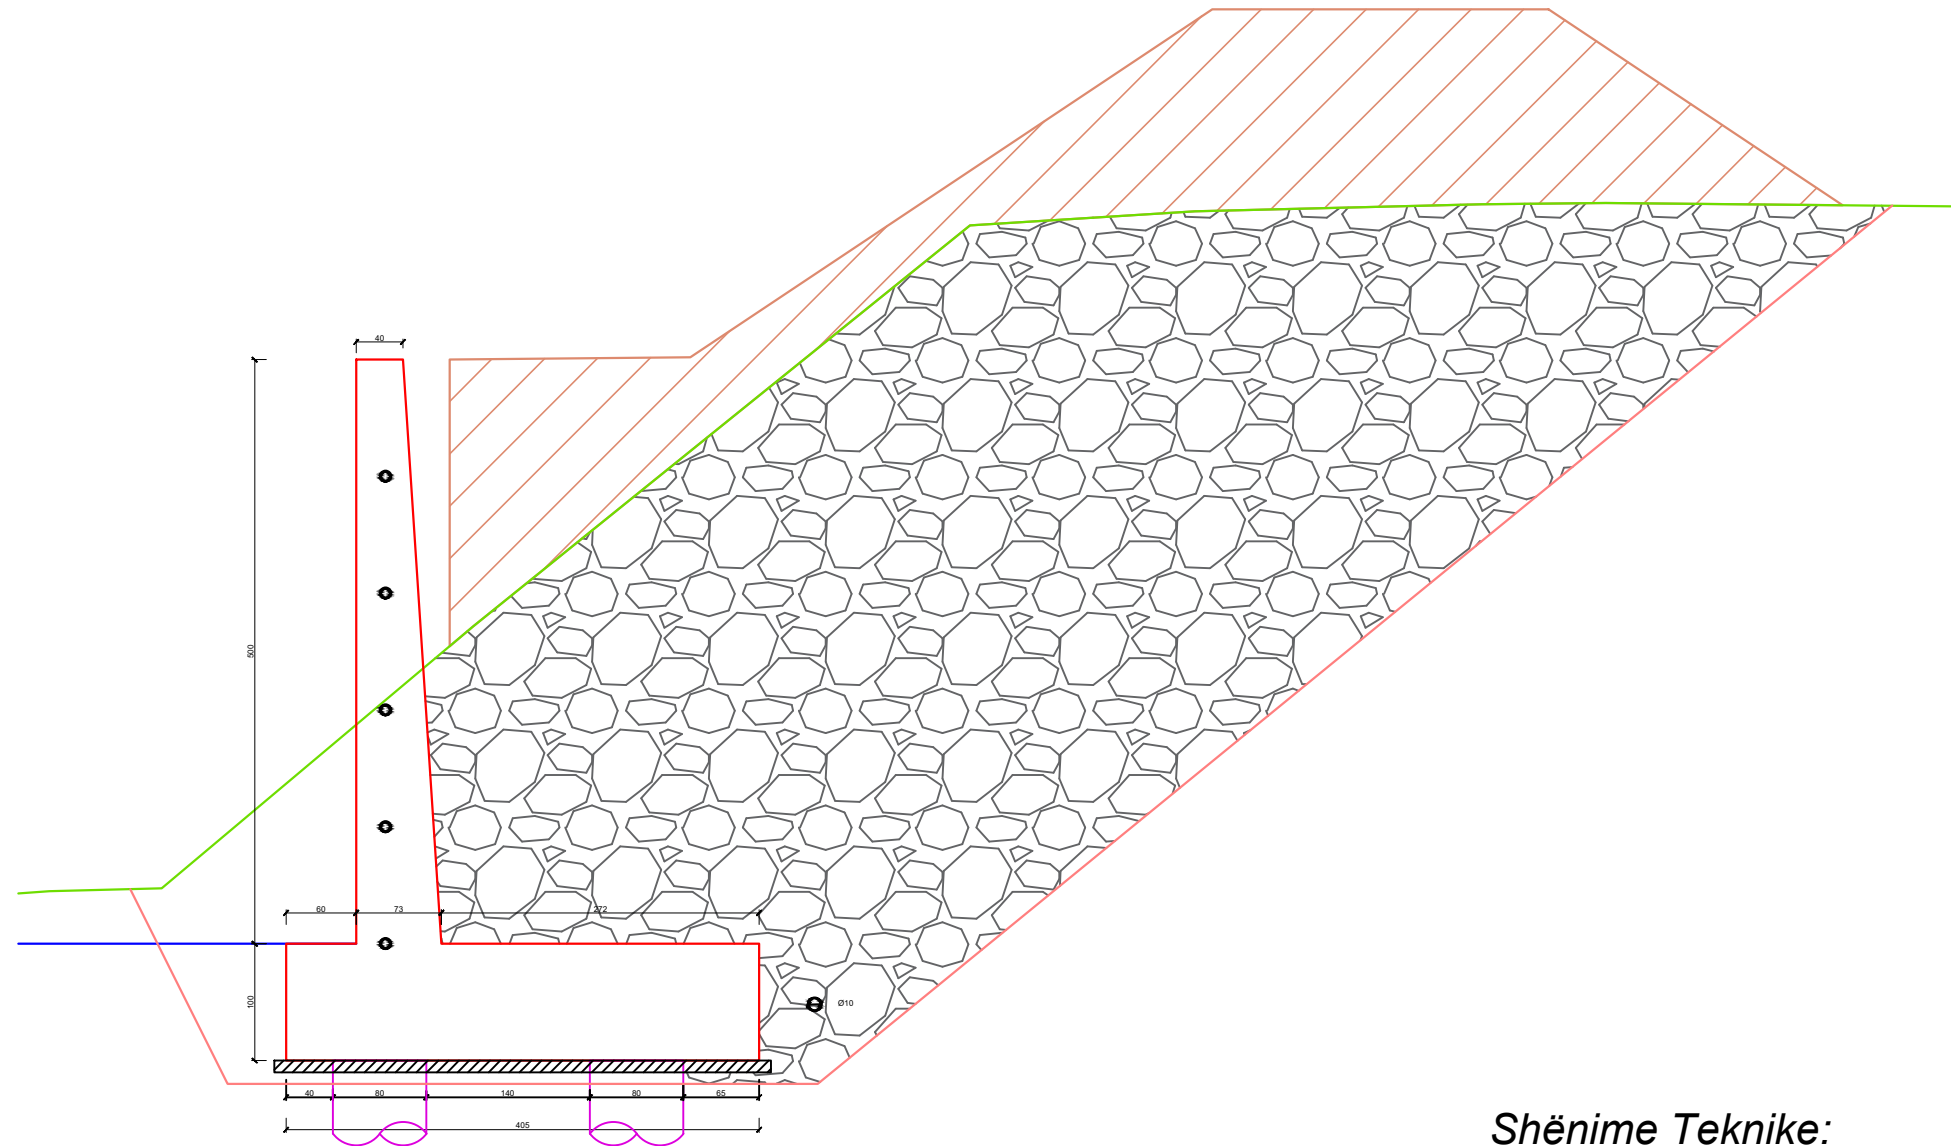

Shënime Teknike:

Elementet e strukturës janë llogatitur me materialet e mëposhtme:

Pilotat janë llogaritur me:

- Beton C-30/37 ($f_{ck,kub}= 37 \text{ N/mm}^2$) me koeficient sigurie $\gamma_c=1.5$
- Çelik S 500 ($f_y= 500 \text{ N/mm}^2$) me koeficient sigurie $\gamma_s=1.15$

Muret mbajtëse janë llogaritur me:

- Beton 30/37 ($f_{ck,kub}= 37 \text{ N/mm}^2$) me koeficient sigurie $\gamma_c=1.5$
- Çelik S 500 ($f_y=500\text{N/mm}^2$) me koeficient sigurie $\gamma_s=1.15$


Autoriteti Kontraktor
BASHKIA TIRANE



Faza
PROJEKT ZBATIM

Titulli i Projektit
**NDERTIMI I INFRASTRUKTURES
LIDHESE ME AUTOSTRADEN
TIRANE - ELBASAN**

Drejtimes Ligjor	Valter Begaj	Nr. Liç. N.6930/1
Arkitekthe	Diana Mitrush	Nr. Liç. A.0212/4
Arkitekthe	Armida Rista	
Arkitekt	Aldo Dushi	Nr. Liç. A.1982
Inxh. Ndertimi	Ilirian Kokalari	Nr. Liç. K.1008/1
Inxh. Elektrik	Arjan Çoka	Nr. Liç. E.0416/6
Inxh. Hidro	Luljeta Kuçi	Nr. Liç. K.0022
Inxh. Gjeodet	Shqiponja Civici	Nr. Liç. T.1268
Inxh. Elektrik	Ervis Lami	
Inxh. Ndertimi	Izet Mehmetaj	
Inxh. Ndertimi	Anisa Lama	
Inxh. Ndertimi	Leonard Lami	
Inxh. Hidro	Renald Fejzulla	
Inxh. Gjeodet	Marsilda Ferko	
Inxh. Gjeodet	Dimitër Kono	

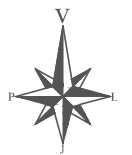

Projektues
"NET GROUP" SHPK



Emërtimi i Fletës: T-139

DETAJE MURI H=5m

Shkalla

Data **2022**

Nënshkrimi elektronik

Shënime Teknike:


Elementet e strukturës janë llogaritur me materialet e mëposhtme:

Pilotat janë llogaritur me:


- Beton C-30/37 ($f_{ck,kub}= 37 \text{ N/mm}^2$) me koeficient sigurie $\gamma_c=1.5$
- Çelik S 500 ($f_y= 500 \text{ N/mm}^2$) me koeficient sigurie $\gamma_s=1.15$

Muret mbajtëse janë llogaritur me:

- Beton 30/37 ($f_{ck,kub}= 37 \text{ N/mm}^2$) me koeficient sigurie $\gamma_c=1.5$
- Çelik S 500 ($f_y=500\text{N/mm}^2$) me koeficient sigurie $\gamma_s=1.15$

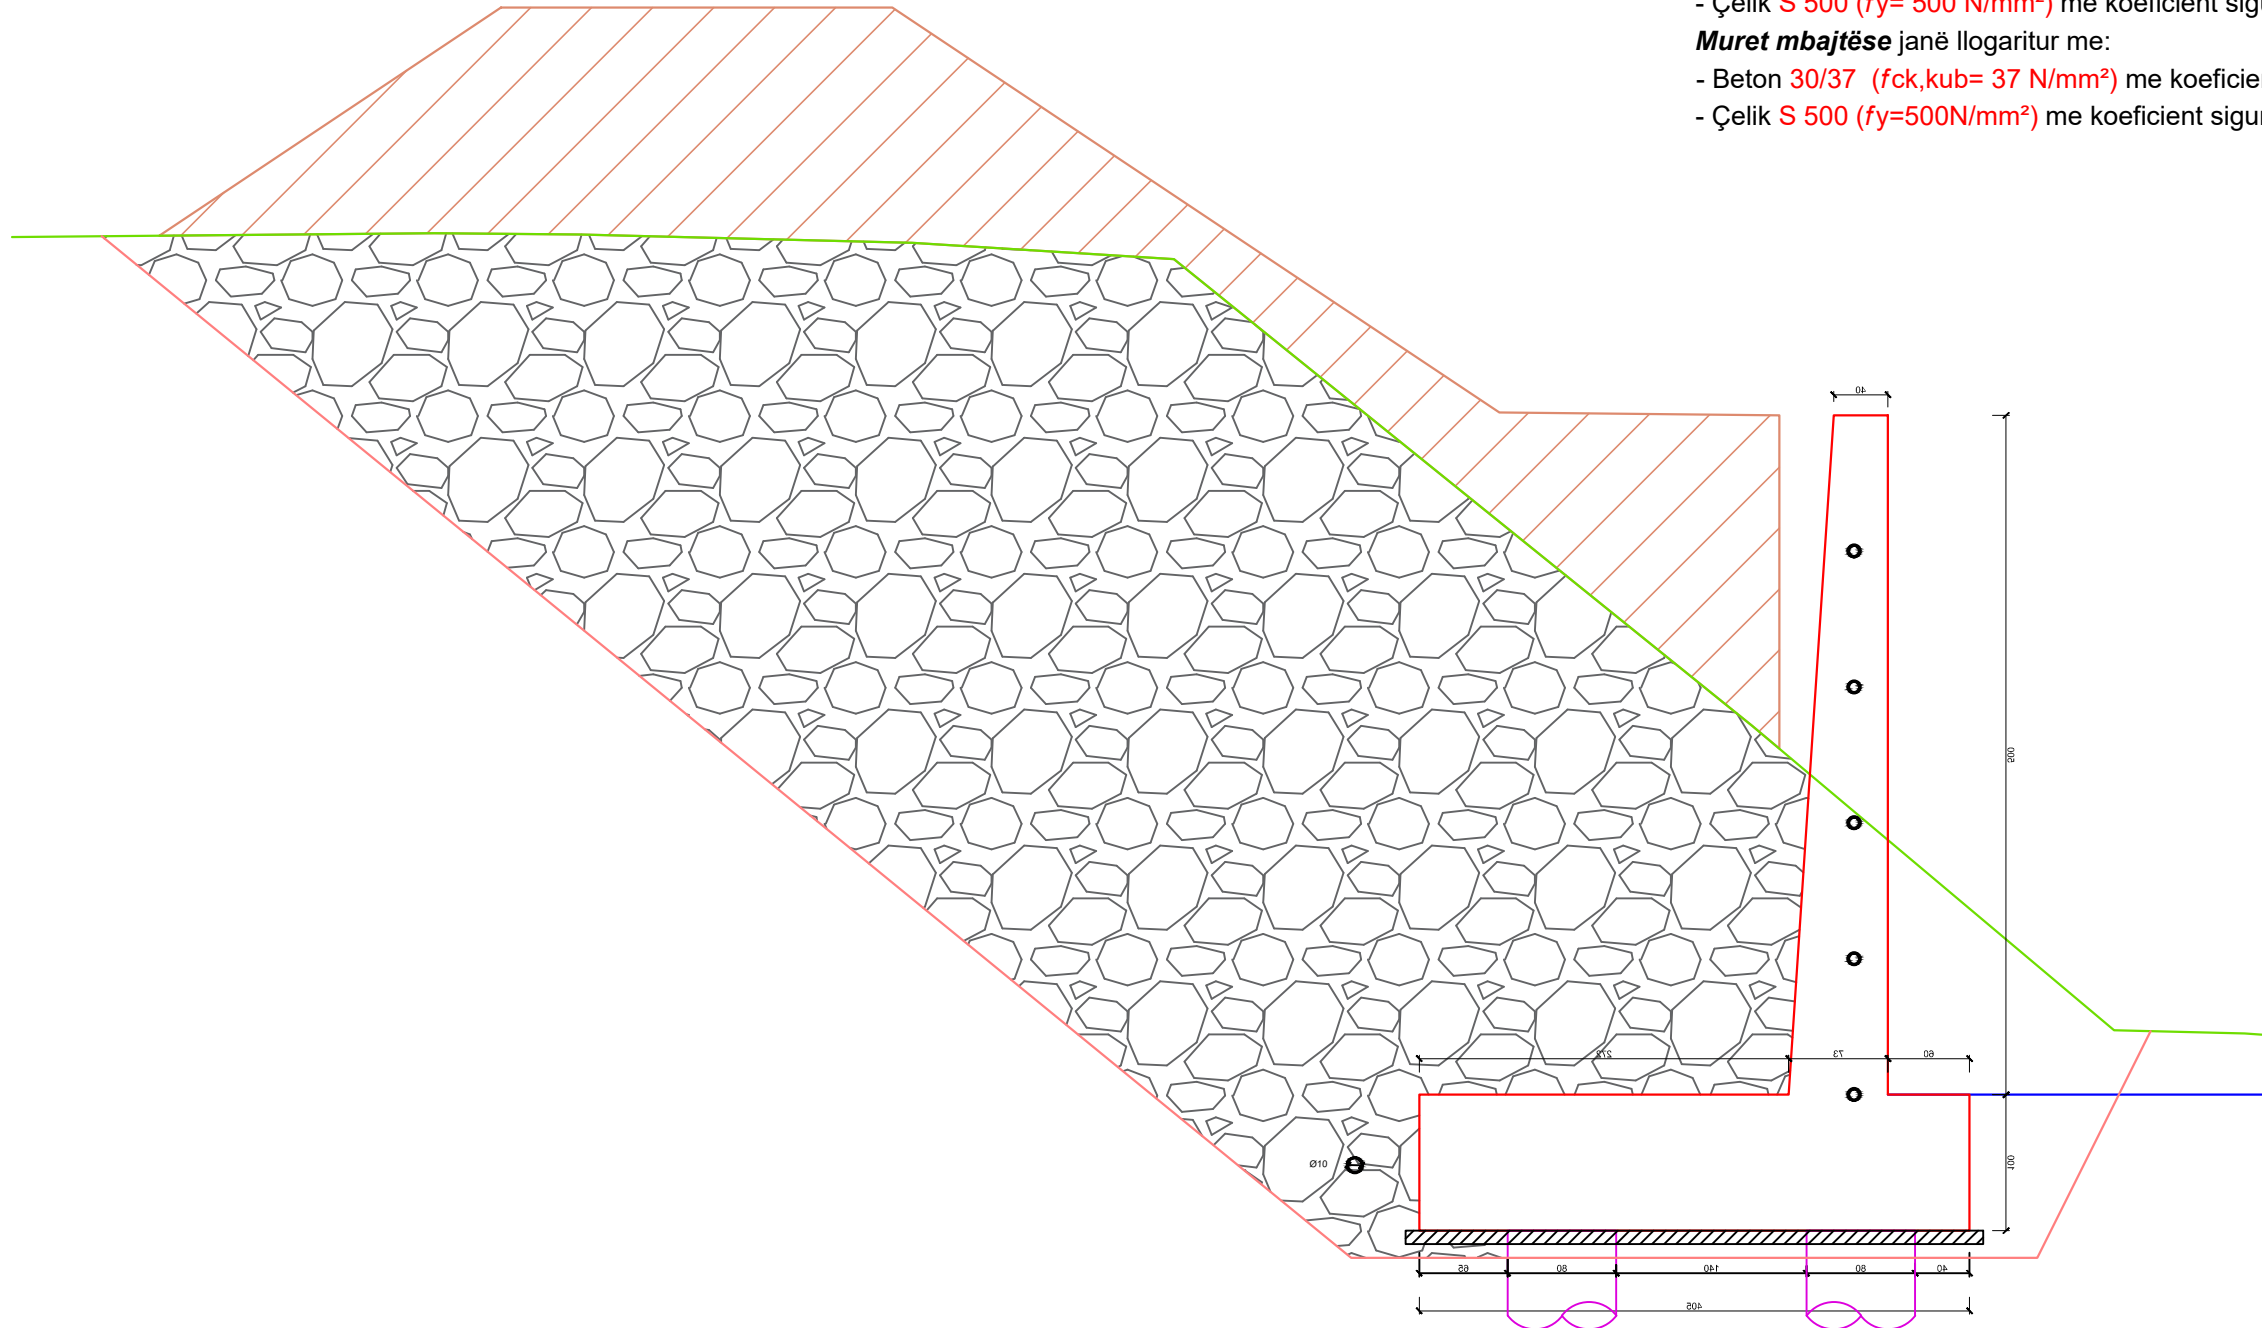

Autoriteti Kontraktor BASHKIA TIRANE		
Faza PROJEKT ZBATIM		
Titulli i Projektit NDERTIMI I INFRASTRUKTURES LIDHESE ME AUTOSTRADEN TIRANE - ELBASAN		
Drejtuues Ligjor	Valter Begaj	Nr. Liç. N.6930/1
Arkitekte	Diana Mitrush	Nr. Liç. A.0212/4
Arkitekte	Armida Rista	
Arkitekt	Aldo Dushi	Nr. Liç. A.1982
Inxh. Ndertimi	Ilirian Kokalari	Nr. Liç. K.1008/1
Inxh. Elektrik	Arjan Çoka	Nr. Liç. E.0416/6
Inxh. Hidro	Luljeta Kuçi	Nr. Liç. K.0022
Inxh. Gjeodet	Shqiponja Civici	Nr. Liç. T.1268
Inxh. Elektrik	Ervis Lami	
Inxh. Ndertimi	Izet Mehmetaj	
Inxh. Ndertimi	Anisa Lama	
Inxh. Ndertimi	Leonard Lami	
Inxh. Hidro	Renald Fejzulla	
Inxh. Gjeodet	Marsilda Ferko	
Inxh. Gjeodet	Dimitër Kono	

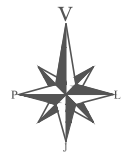

Projektues
"NET GROUP" SHPK



Emërtimi i Fletës: T-140

DETAJE MURI H=5m


Shkalla

Data **2022**

Nënshkrimi elektronik


Pilota poshtë mureve mbajtëse,
Pamje në plan Sh. 1:25

MUR B/A ME PILOTA
H=5m

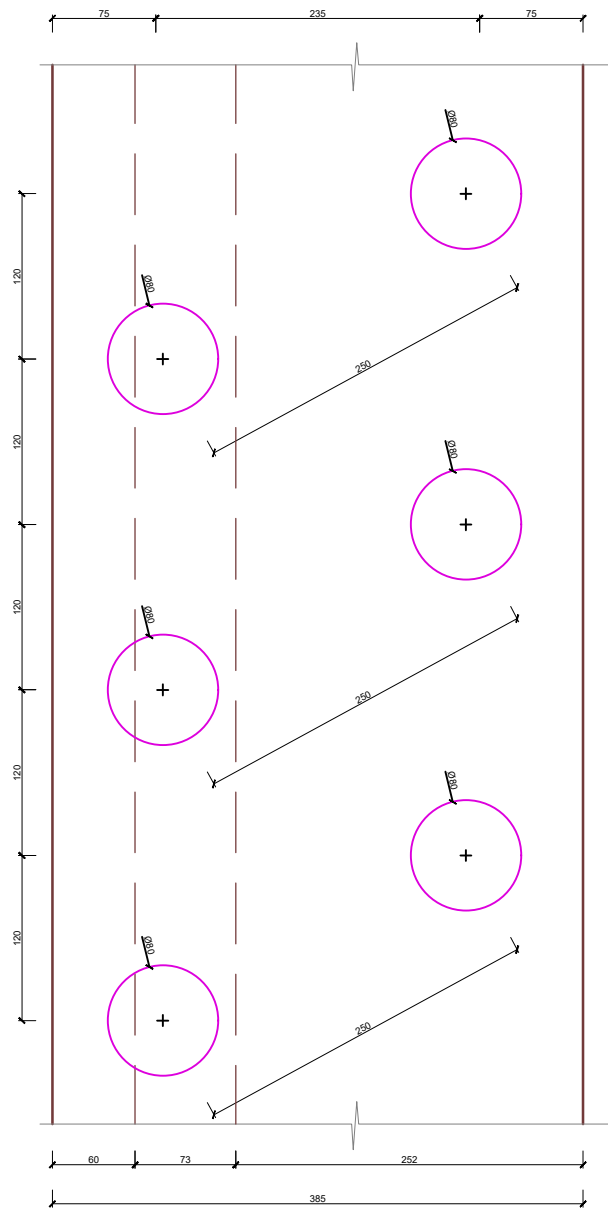


Retaining walls / Mure mbajtëse H=5m

Concrete retaining walls / Mure mbajtëse H=5m
 $\sigma_1 = 2.2-2.4 \text{ daN/cm}^2$, $\phi_m \geq 32^\circ-30^\circ$
Sc. 1:25 / Sh. 1:25

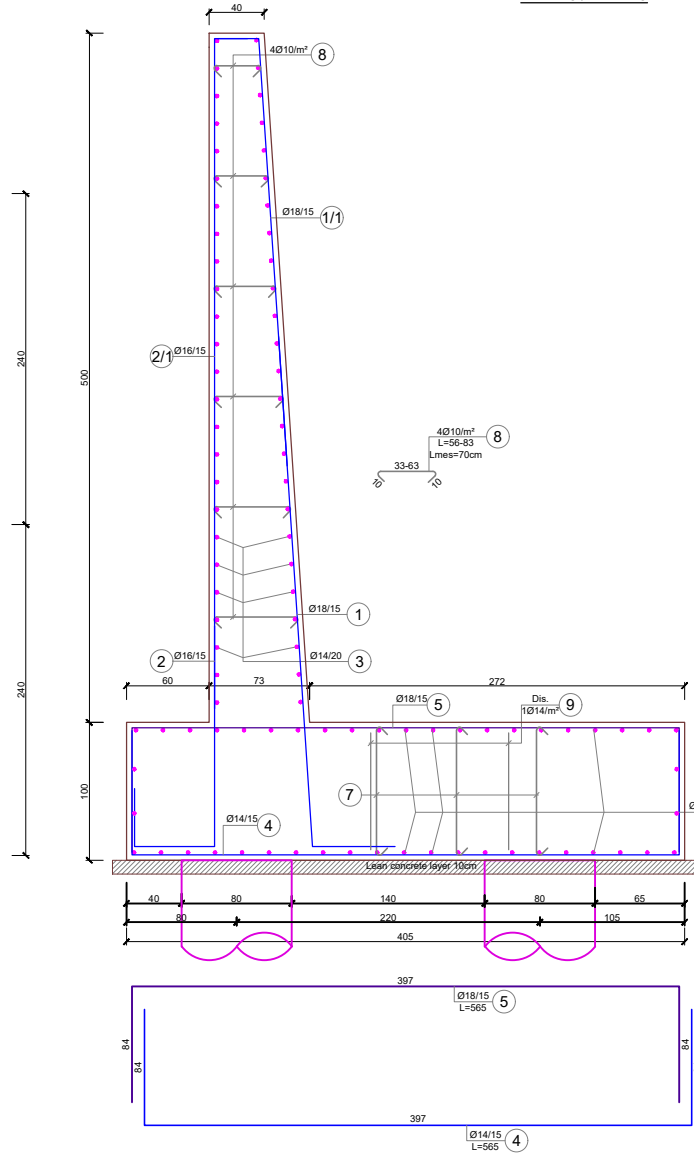

Pilota poshtë mureve mbajtëse,
 $\phi 60 \text{cm}$ L=6m
Sc. 1:25 / Sh. 1:25

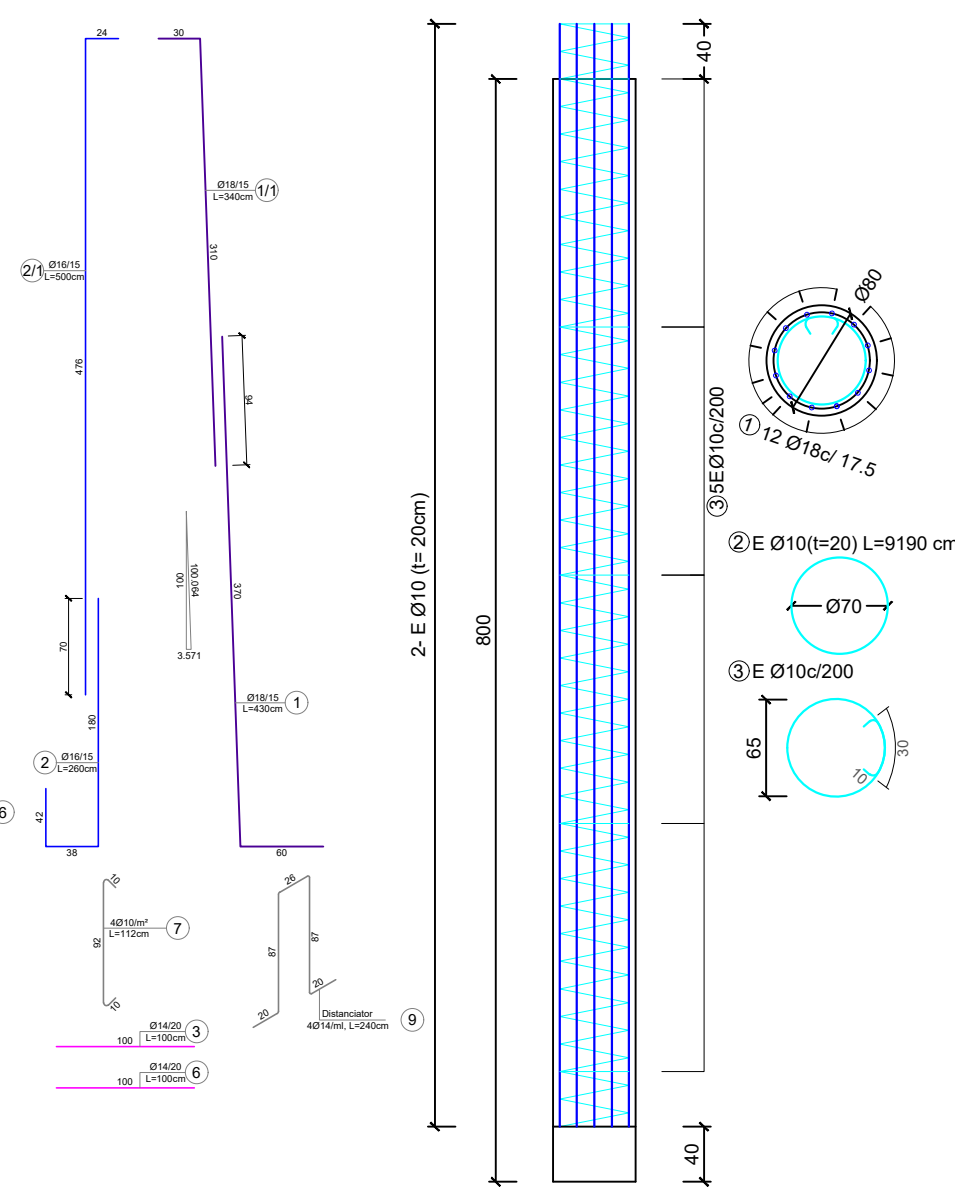

Shënime Teknike:

Elementet e strukturës janë llogatitur me materialet e mëposhtme:


Pilotat janë llogaritur me:

- Beton C-30/37 ($f_{ck,kub} = 37 \text{ N/mm}^2$) me koeficient sigurie $\gamma_c = 1.5$
- Çelik S 500 ($f_y = 500 \text{ N/mm}^2$) me koeficient sigurie $\gamma_s = 1.15$

Muret mbajtëse janë llogaritur me:

- Beton 30/37 ($f_{ck,kub} = 37 \text{ N/mm}^2$) me koeficient sigurie $\gamma_c = 1.5$
- Çelik S 500 ($f_y = 500 \text{ N/mm}^2$) me koeficient sigurie $\gamma_s = 1.15$

Autoriteti Kontraktor BASHKIA TIRANE		
Faza PROJEKT ZBATIM		
Titulli i Projektit NDERTIMI I INFRASTRUKTURES LIDHESE ME AUTOSTRADEN TIRANE - ELBASAN		
Drejtimes Ligjor	Valter Begaj	Nr. Liç. N.6930/1
Arkitekte	Diana Mitrushu	Nr. Liç. A.0212/4
Arkitekte	Armida Rista	
Arkitekt	Aldo Dushi	Nr. Liç. A.1982
Inxh. Ndertimi	Ilirian Kokalari	Nr. Liç. K.1008/1
Inxh. Elektrik	Arjan Çoka	Nr. Liç. E.0416/6
Inxh. Hidro	Luljeta Kuçi	Nr. Liç. K.0022
Inxh. Gjeodet	Shqiponja Civici	Nr. Liç. T.1268
Inxh. Elektrik	Ervis Lami	
Inxh. Ndertimi	Izet Mehmetaj	
Inxh. Ndertimi	Anisa Lama	
Inxh. Ndertimi	Leonard Lami	
Inxh. Hidro	Renald Fejzulla	
Inxh. Gjeodet	Marsilda Ferko	
Inxh. Gjeodet	Dimitër Kono	

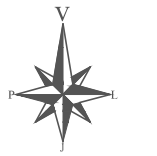

Projektues
"NET GROUP" SHPK

Emërtimi i Fletës: T-141

DETAJE MURI H=5m

Shkalla

Data **2022**

Nënshkrimi elektronik


Autoriteti Kontraktor
BASHKIA TIRANE



Faza
PROJEKT ZBATIM

Titulli i Projektit
**NDERTIMI I INFRASTRUKTURES
LIDHESE ME AUTOSTRADEN
TIRANE - ELBASAN**

Drejtimes Ligjor	Valter Begaj	Nr. Liç. N.6930/1
Arkitekthe	Diana Mitrushi	Nr. Liç. A.0212/4
Arkitekthe	Armida Rista	
Arkitekt	Aldo Dushi	Nr. Liç. A.1982
Inxh. Ndertimi	Ilirian Kokalari	Nr. Liç. K.1008/1
Inxh. Elektrik	Arjan Çoka	Nr. Liç. E.0416/6
Inxh. Hidro	Luljeta Kuçi	Nr. Liç. K.0022
Inxh. Gjeodet	Shqiponja Civici	Nr. Liç. T.1268
Inxh. Elektrik	Ervis Lami	
Inxh. Ndertimi	Izet Mehmetaj	
Inxh. Ndertimi	Anisa Lama	
Inxh. Ndertimi	Leonard Lami	
Inxh. Hidro	Renald Fejzulla	
Inxh. Gjeodet	Marsilda Ferko	
Inxh. Gjeodet	Dimitër Kono	

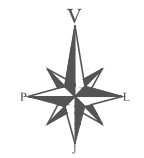

Projektues
"NET GROUP" SHPK



Emërtimi i Fletës: T-142

DETAJE MURI H=5m

Shkalla

Data
2022

Nënshkrimi elektronik

ELEMENTI		SPECIFIKIMI I ARMATURES					SPECIFIKIMI I ELEMENTIT			TOTALI (KG)
Tipi	Cop	Poz	φ	l (cm)	cope	L (m)	φ	ΣL(m)	Pesha(kg)	
Mur mbajtes H=5m [σ] _t =2.4daN/cm ² , φ _m ≥30°	1 ml	1	18	430	7	30.1	6			
		1.1	18	340	7	23.8	8			
		2	16	260	7	18.2	10	27	16.9	17
		2.1	16	500	7	35	12			
		3	14	100	40	40	14	135	163.1	163
		4	14	565	7	39.55	16	53	83.8	84
		5	18	565	7	39.55	18	93	186.4	186
		6	14	100	46	46	20			
		7	10	112	12	13.44	22			
		8	10	70	20	14	24			
9	14	240	4	9.6	25					
									450	

Beton C30/37/ m3 6.68 m3

ELEMENTI		SPECIFIKIMI I ARMATURES					SPECIFIKIMI I ELEMENTIT			TOTALI (KG)
Tipi	Cop	Poz	φ	l (cm)	cope	L (m)	φ	ΣL(m)	Pesha(kg)	
Piloti h=8m, φ=80cm/ 1.2m	1						6			
							8			
							10	105	64.4	64
							12			
		1	18	800	12	96	14			
		2	10	9190	1	91.9	16			
		3	10	255	5	12.75	18	96	191.5	191
							20			
							22			
							24			
					25					
									256	

Beton C30/37/ m3 4.02 m3

PLANIMETRIA E UJËSJELLËSIT

Autoriteti Kontraktor
BASHKIA TIRANE 

Faza
PROJEKT ZBATIM

Titulli i Projektit
**NDERTIMI I INFRASTRUKTURES
LIDHESE ME AUTOSTRADEN
TIRANE - ELBASAN**

Drejtues Ligjor	Valter Begaj	Nr. Liç. N.6930/1
Arkitekthe	Diana Mitrushu	Nr. Liç. A.0212/4
Arkitekthe	Armida Rista	
Arkitekt	Aldo Dushi	Nr. Liç. A.1982
Inxh. Ndertimi	Ilirian Kokalari	Nr. Liç. K.1008/1
Inxh. Elektrik	Arjan Çoka	Nr. Liç. E.0416/6
Inxh. Hidro	Luljeta Kuçi	Nr. Liç. K.0022
Inxh. Gjeodet	Shqiponja Civici	Nr. Liç. T.1268
Inxh. Elektrik	Ervis Lami	
Inxh. Ndertimi	Izet Mehmetaj	
Inxh. Ndertimi	Anisa Lama	
Inxh. Ndertimi	Leonard Lami	
Inxh. Hidro	Renald Fejzulla	
Inxh. Gjeodet	Marsilda Ferko	
Inxh. Gjeodet	Dimitër Kono	



Projektues
"NET GROUP" SHPK




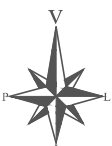

Emërtimi i Fletës: T-143


Shkalla

Data
2022

Nënshkrimi elektronik



Autoriteti Kontraktor BASHKIA TIRANE 		
Faza PROJEKT ZBATIM		
Titulli i Projektit NDERTIMI I INFRASTRUKTURES LIDHESE ME AUTOSTRADEN TIRANE - ELBASAN		
Drejtues Ligjor	Valter Begaj	Nr. Liç. N.6930/1
Arkitekte	Diana Mitrush	Nr. Liç. A.0212/4
Arkitekte	Armida Rista	
Arkitekt	Aldo Dushi	Nr. Liç. A.1982
Inxh. Ndertimi	Ilirian Kokalari	Nr. Liç. K.1008/1
Inxh. Elektrik	Arjan Çoka	Nr. Liç. E.0416/6
Inxh. Hidro	Luljeta Kuçi	Nr. Liç. K.0022
Inxh. Gjeodet	Shqiponja Civici	Nr. Liç. T.1268
Inxh. Elektrik	Ervis Lami	
Inxh. Ndertimi	Izet Mehmetaj	
Inxh. Ndertimi	Anisa Lama	
Inxh. Ndertimi	Leonard Lami	
Inxh. Hidro	Renald Fejzulla	
Inxh. Gjeodet	Marsilda Ferko	
Inxh. Gjeodet	Dimitër Kono	
		
Projektues "NET GROUP" SHPK		
		
Emërtimi i Fletës:	T-144	
PLANIMETRIA E UJËSJELLËSIT		
Shkalla	1:500	
Data	2022	
Nënshkrimi elektronik		

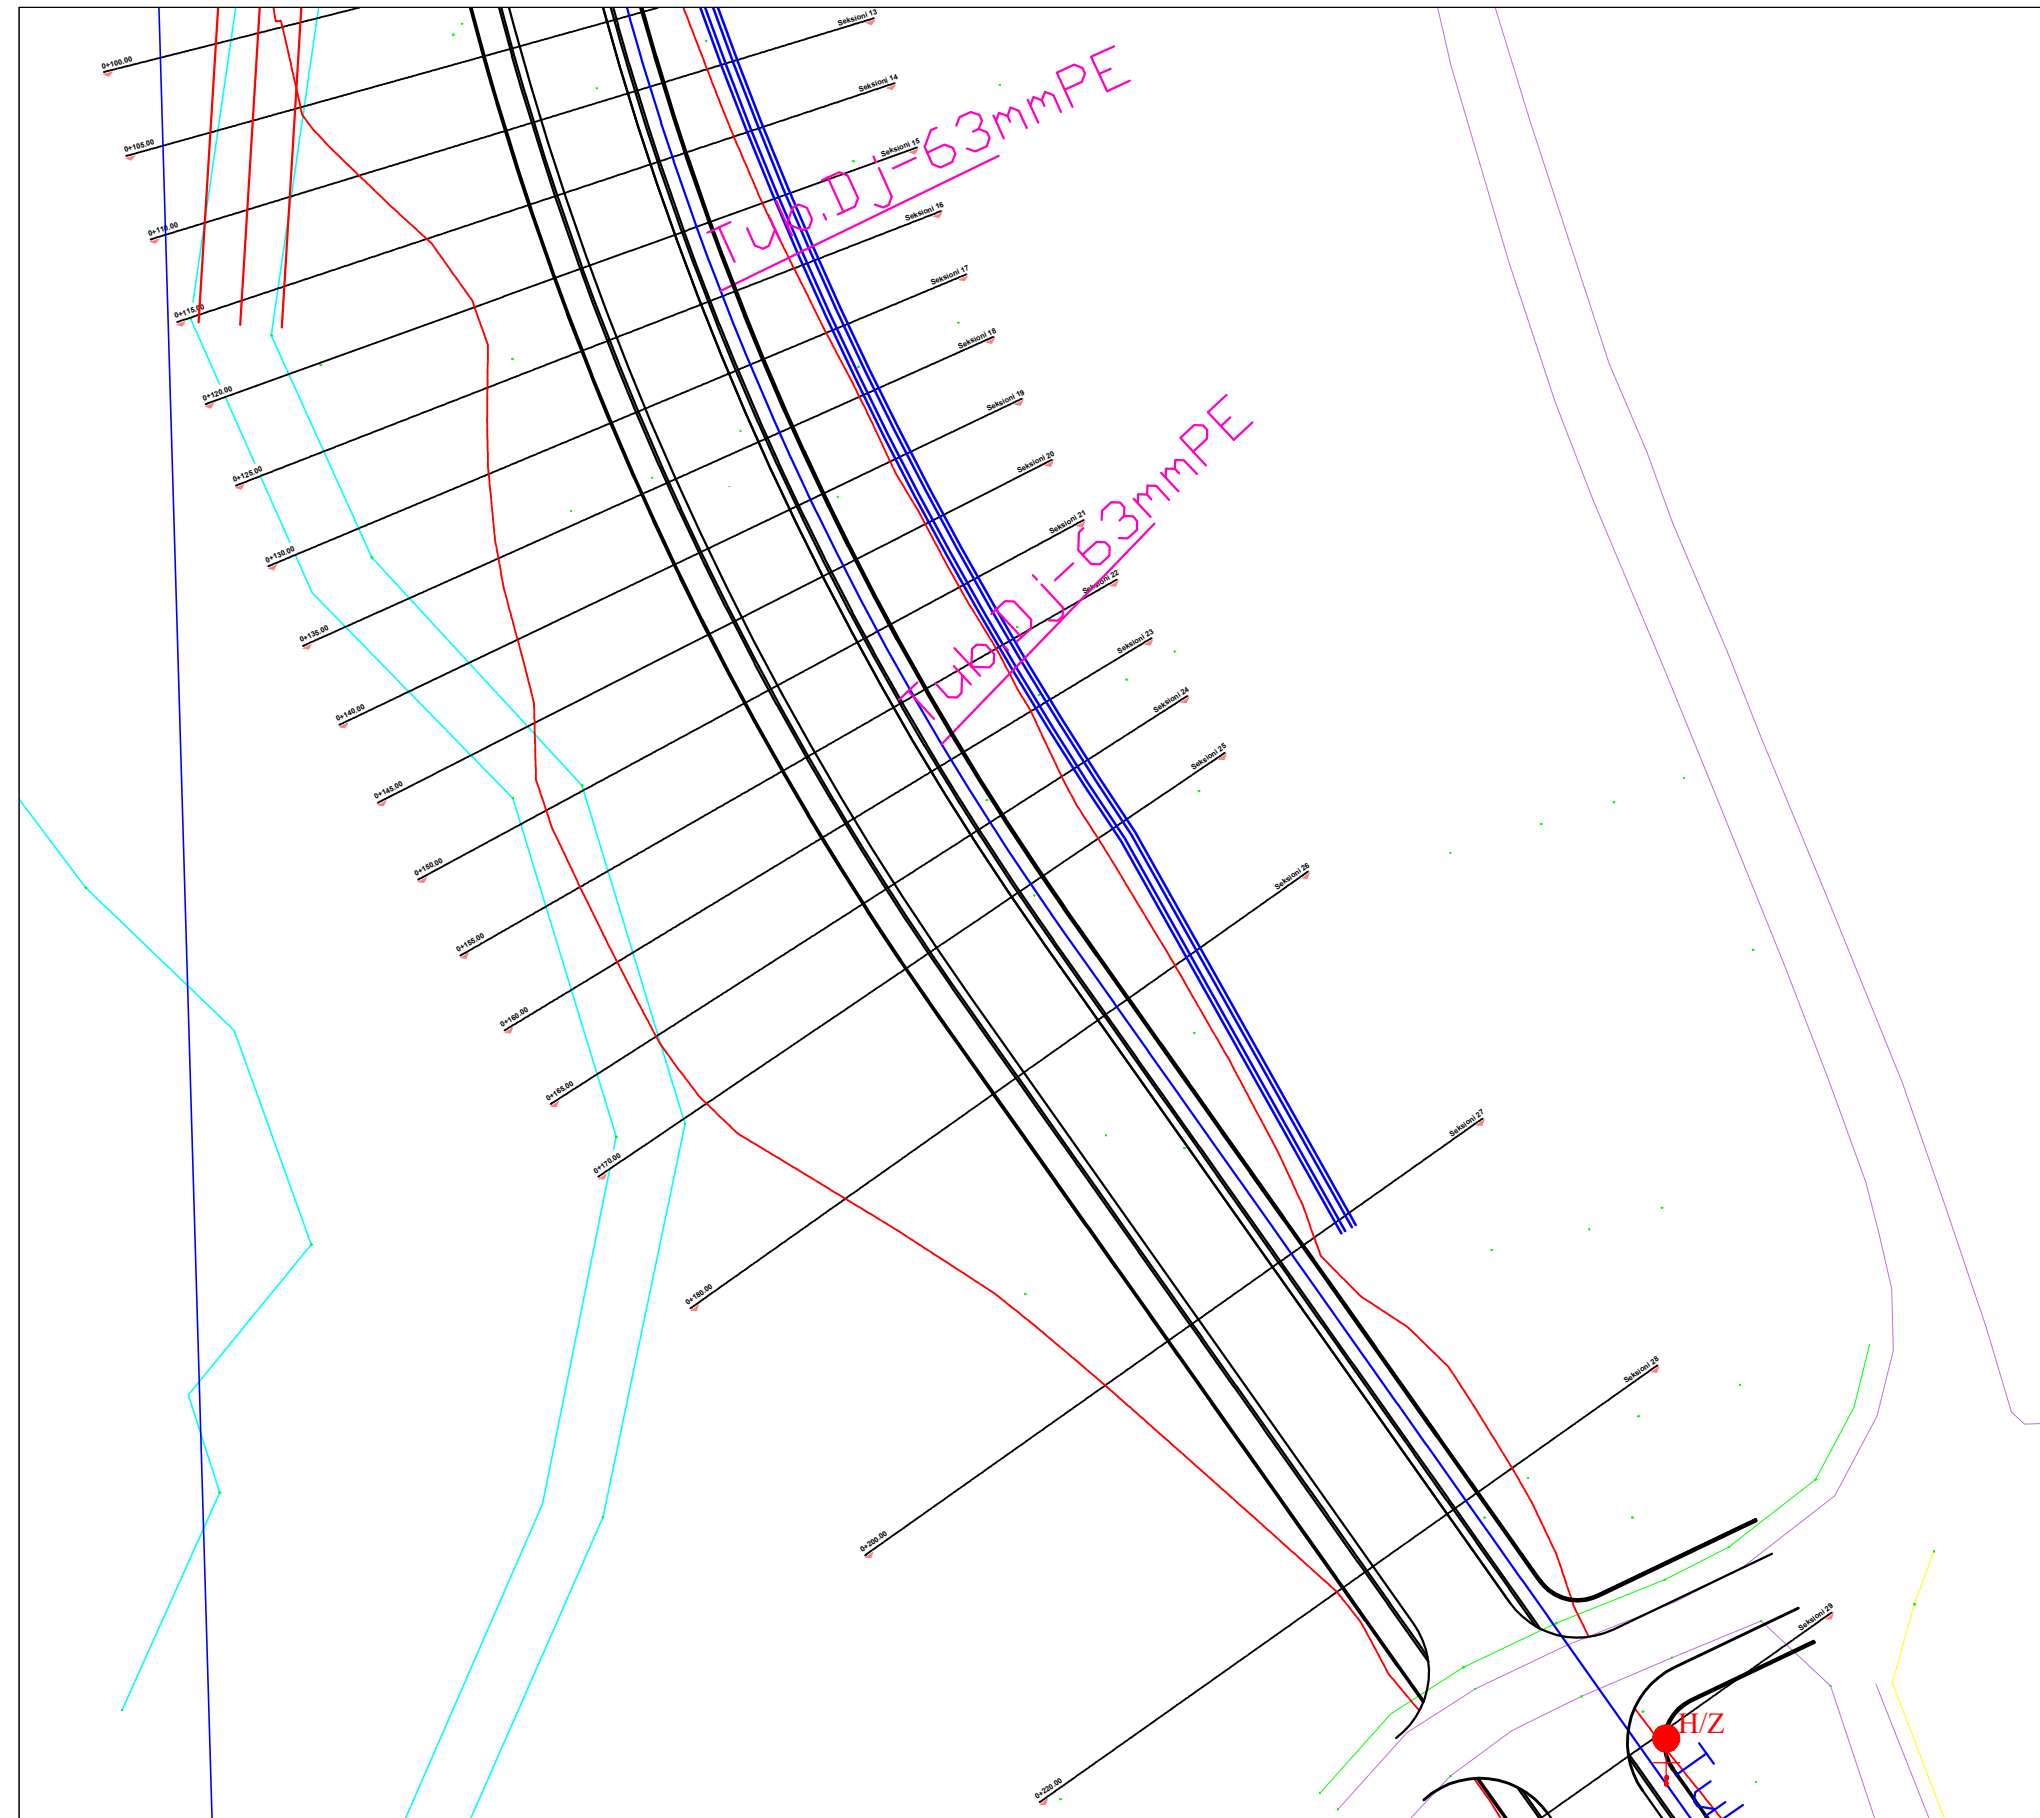

Autoriteti Kontraktor
BASHKIA TIRANE



Faza
PROJEKT ZBATIM

Titulli i Projektit
**NDERTIMI I INFRASTRUKTURES
 LIDHESE ME AUTOSTRADEN
 TIRANE - ELBASAN**

Drejtues Ligjor	Valter Begaj	Nr. Liç. N.6930/1
Arkitekthe	Diana Mitrush	Nr. Liç. A.0212/4
Arkitekthe	Armida Rista	
Arkitekt	Aldo Dushi	Nr. Liç. A.1982
Inxh. Ndertimi	Ilirian Kokalari	Nr. Liç. K.1008/1
Inxh. Elektrik	Arjan Çoka	Nr. Liç. E.0416/6
Inxh. Hidro	Luljeta Kuçi	Nr. Liç. K.0022
Inxh. Gjeodet	Shqiponja Civici	Nr. Liç. T.1268
Inxh. Elektrik	Ervis Lami	
Inxh. Ndertimi	Izet Mehmetaj	
Inxh. Ndertimi	Anisa Lama	
Inxh. Ndertimi	Leonard Lami	
Inxh. Hidro	Renald Fejzulla	
Inxh. Gjeodet	Marsilda Ferko	
Inxh. Gjeodet	Dimitër Kono	



Projektues
"NET GROUP" SHPK




Emërtimi i Fletës: T-145

PLANIMETRIA E UJËSJELLËSIT

Shkalla
1:500

Data
2022

Nënskrimi elektronik

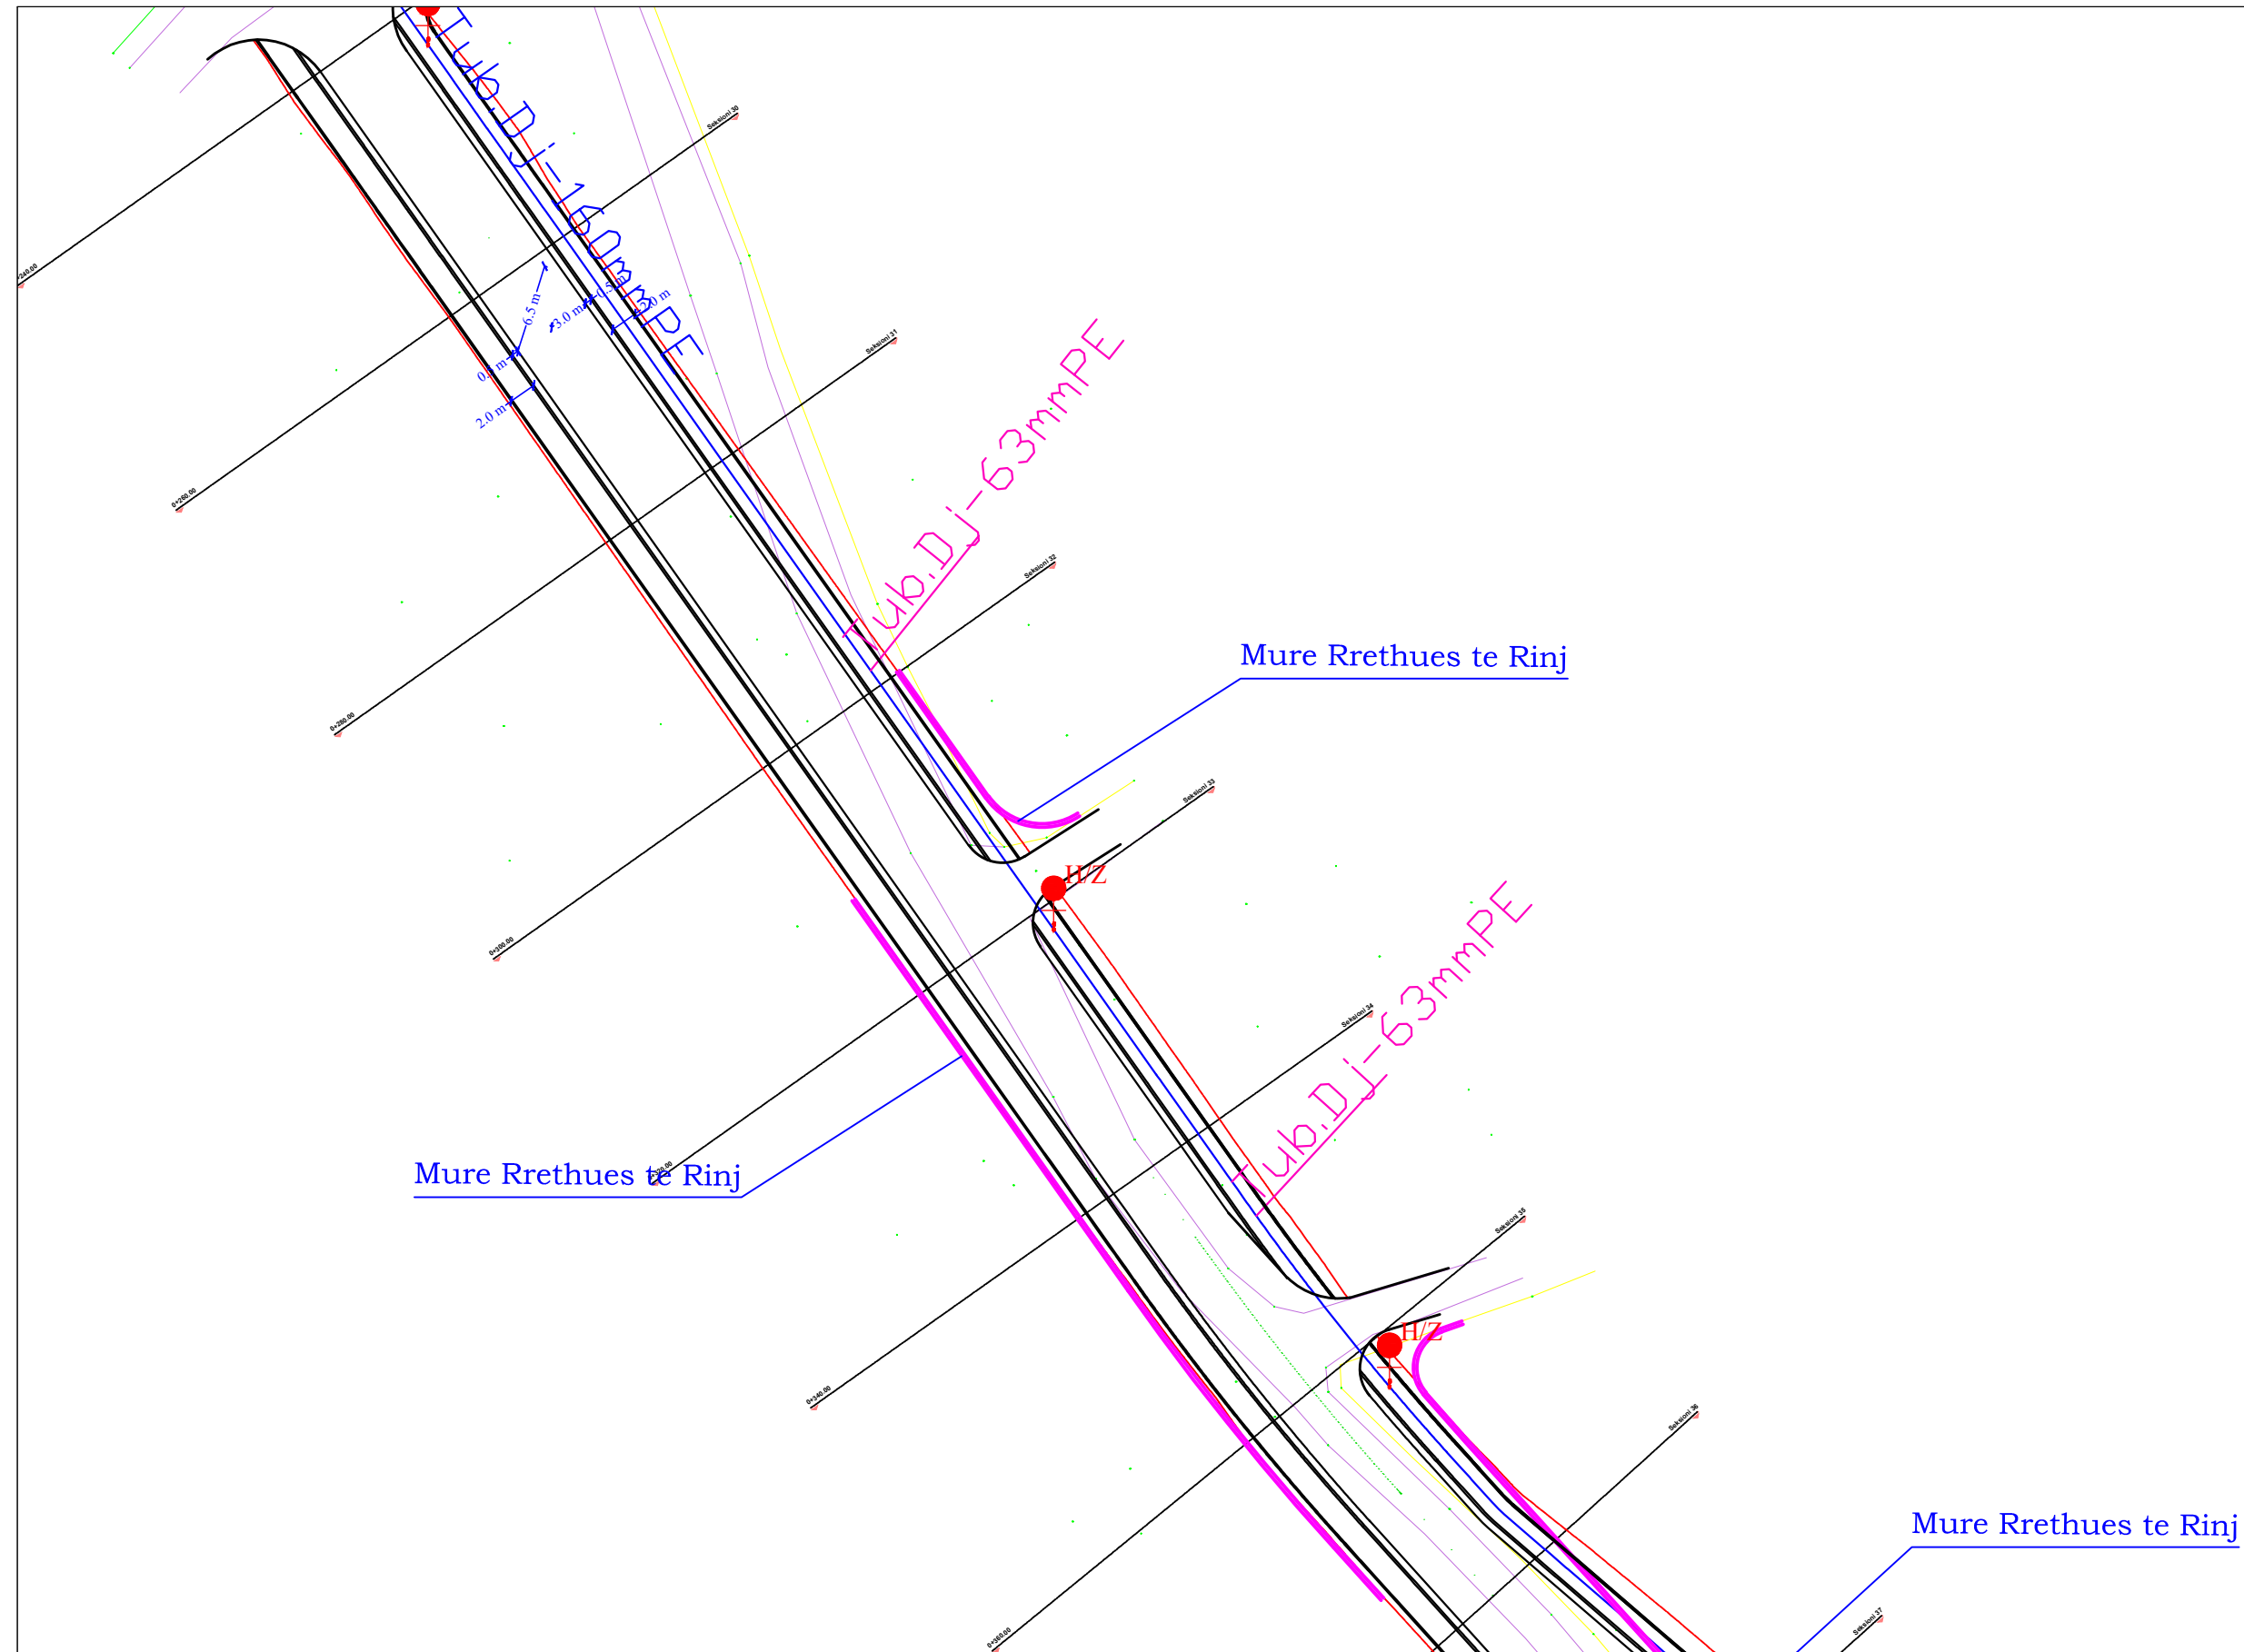

Autoriteti Kontraktor
BASHKIA TIRANE



Faza
PROJEKT ZBATIM

Titulli i Projektit
**NDERTIMI I INFRASTRUKTURES
 LIDHESE ME AUTOSTRADEN
 TIRANE - ELBASAN**

Drejtimes Ligjor	Valter Begaj	Nr. Liç. N.6930/1
Arkitekte	Diana Mitrusi	Nr. Liç. A.0212/4
Arkitekte	Armida Rista	
Arkitekt	Aldo Dushi	Nr. Liç. A.1982
Inxh. Ndertimi	Ilirian Kokalari	Nr. Liç. K.1008/1
Inxh. Elektrik	Arjan Çoka	Nr. Liç. E.0416/6
Inxh. Hidro	Luljeta Kuçi	Nr. Liç. K.0022
Inxh. Gjeodet	Shqiponja Civici	Nr. Liç. T.1268
Inxh. Elektrik	Ervis Lami	
Inxh. Ndertimi	Izet Mehmetaj	
Inxh. Ndertimi	Anisa Lama	
Inxh. Ndertimi	Leonard Lami	
Inxh. Hidro	Renald Fejzulla	
Inxh. Gjeodet	Marsilda Ferko	
Inxh. Gjeodet	Dimitër Kono	



Projektues
"NET GROUP" SHPK




Emërtimi i Fletës: T-146

PLANIMETRIA E UJËSJELLËSIT


Shkalla
1:500

Data
2022

Nënshkrimi elektronik

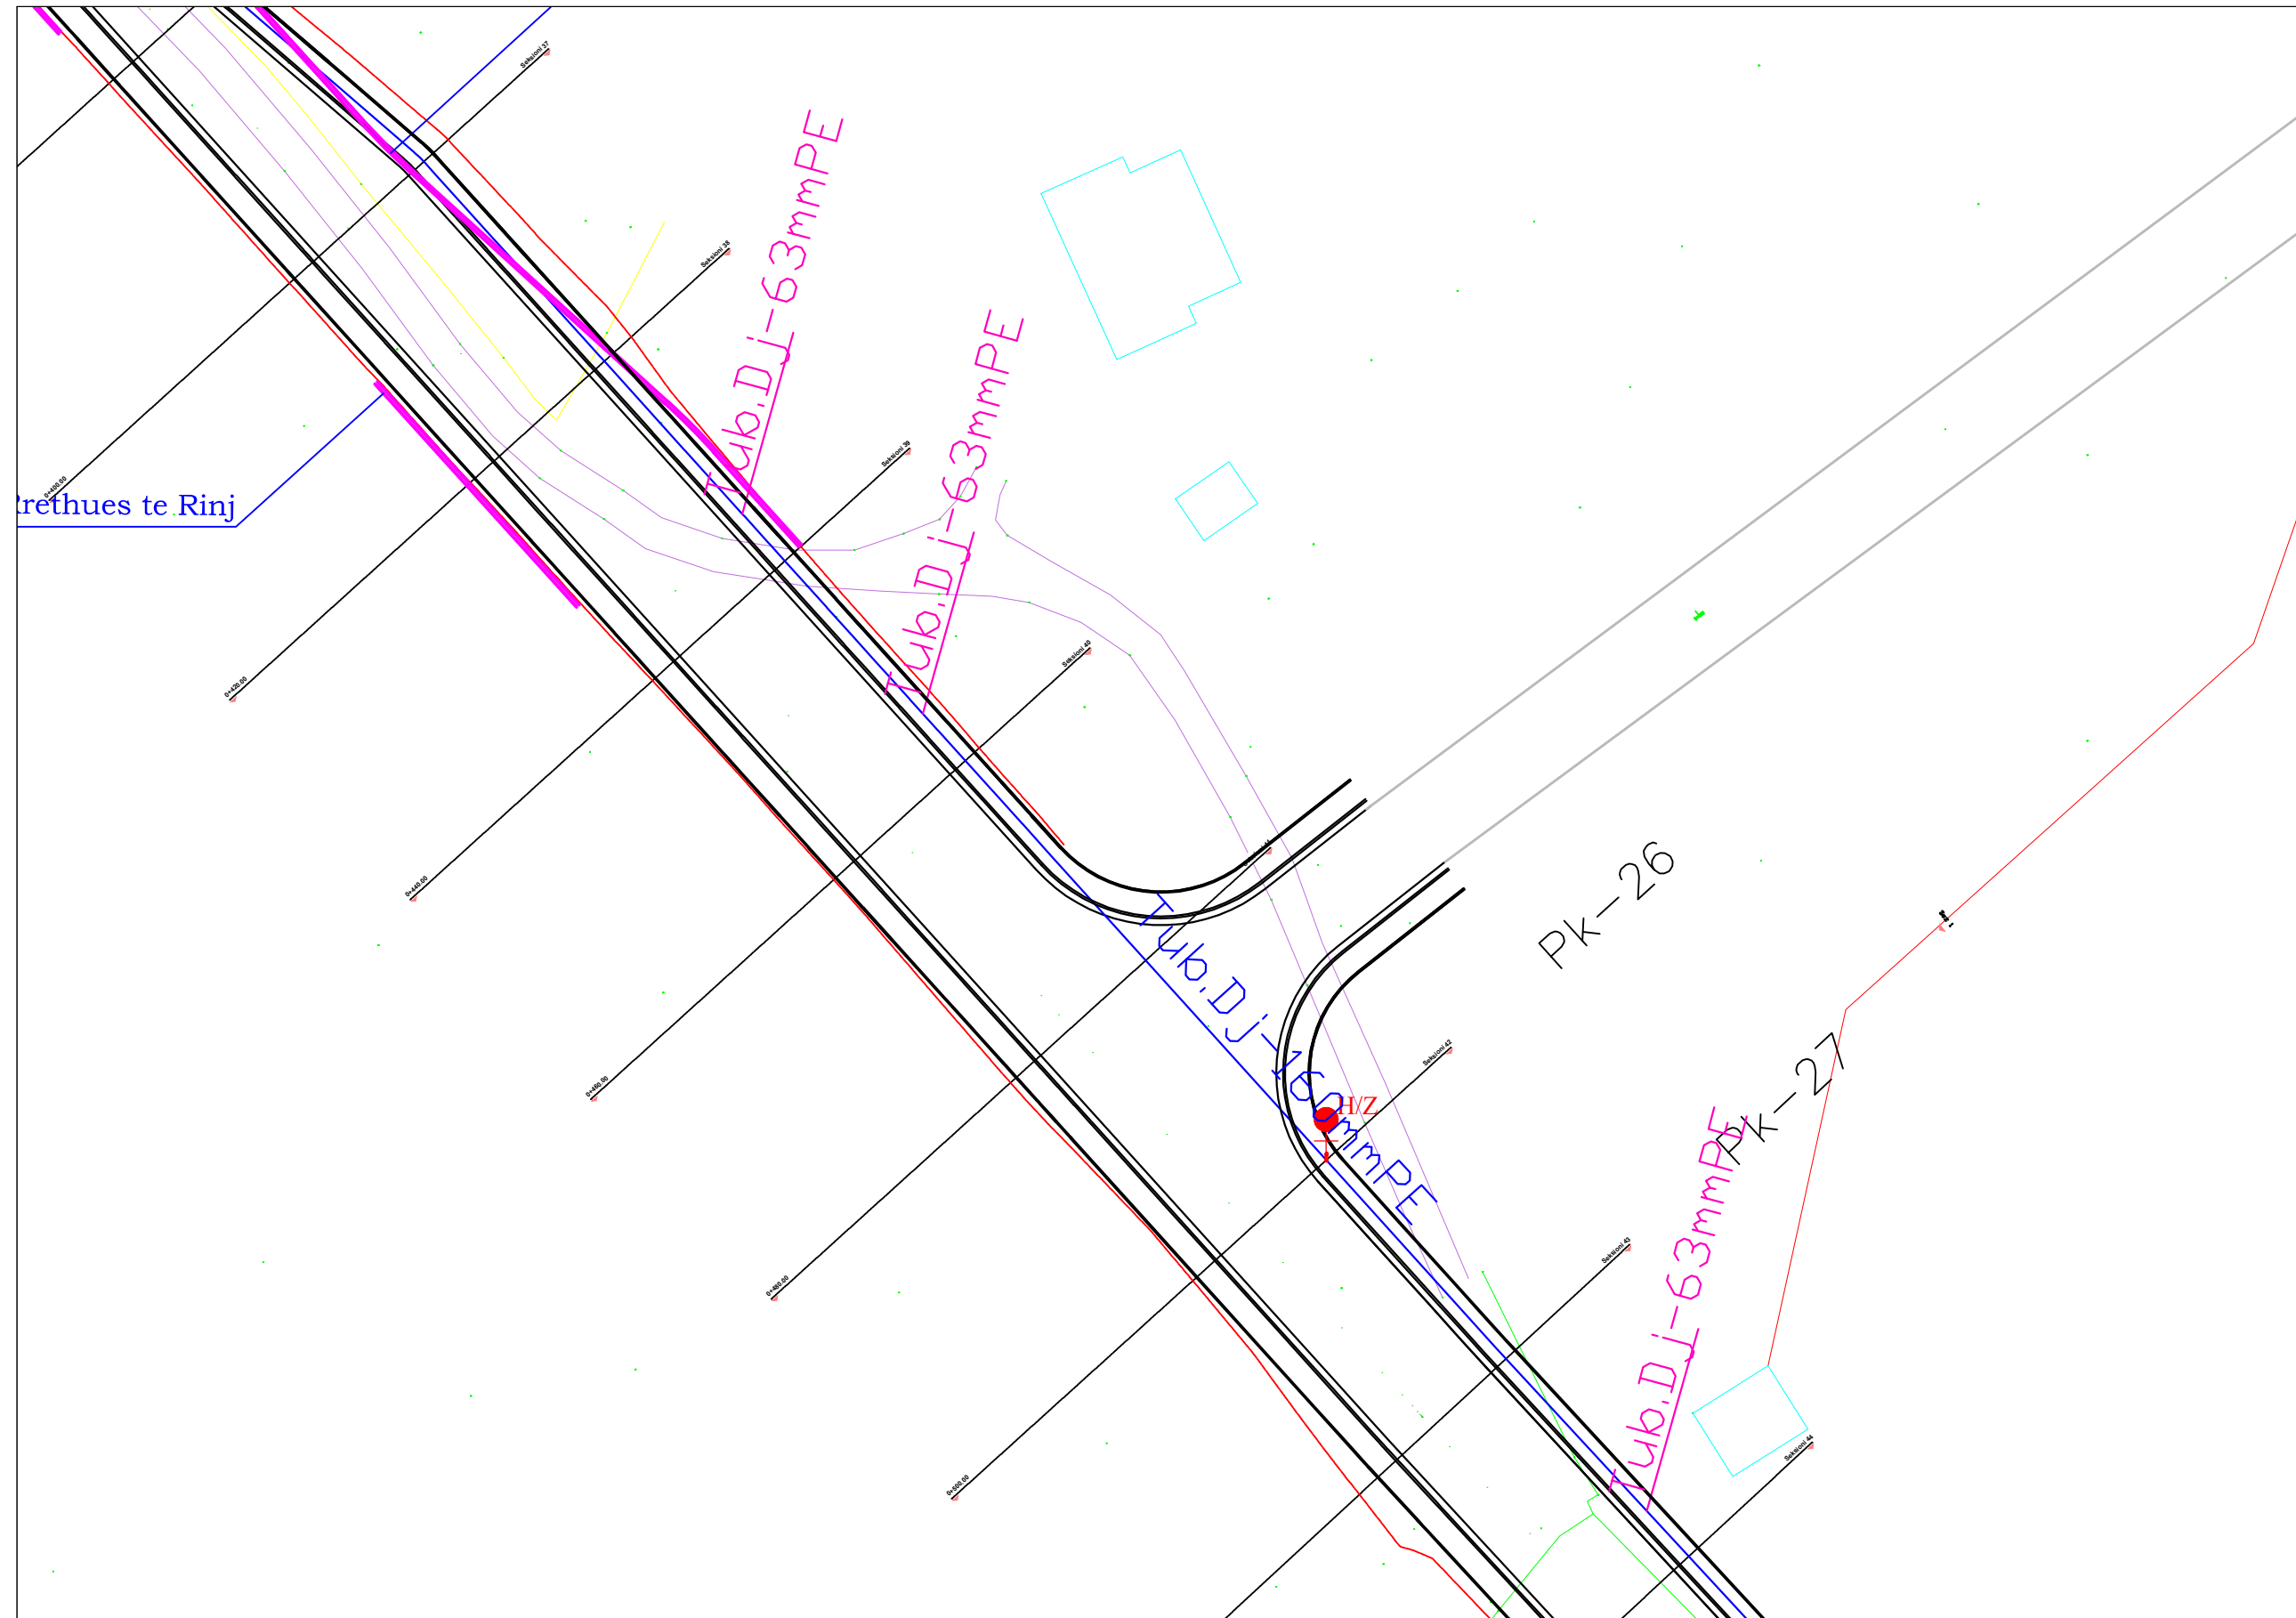

Autoriteti Kontraktor BASHKIA TIRANE		
Faza PROJEKT ZBATIM		
Titulli i Projektit NDERTIMI I INFRASTRUKTURES LIDHESE ME AUTOSTRADEN TIRANE - ELBASAN		
Drejtues Ligjor	Valter Begaj	Nr. Liç. N.6930/1
Arkitekte	Diana Mitrusi	Nr. Liç. A.0212/4
Arkitekte	Armida Rista	
Arkitekt	Aldo Dushi	Nr. Liç. A.1982
Inxh. Ndertimi	Ilirian Kokalari	Nr. Liç. K.1008/1
Inxh. Elektrik	Arjan Çoka	Nr. Liç. E.0416/6
Inxh. Hidro	Luljeta Kuçi	Nr. Liç. K.0022
Inxh. Gjeodet	Shqiponja Civici	Nr. Liç. T.1268
Inxh. Elektrik	Ervis Lami	
Inxh. Ndertimi	Izet Mehmetaj	
Inxh. Ndertimi	Anisa Lama	
Inxh. Ndertimi	Leonard Lami	
Inxh. Hidro	Renald Fejzulla	
Inxh. Gjeodet	Marsilda Ferko	
Inxh. Gjeodet	Dimitër Kono	
Projektues "NET GROUP" SHPK		
Emërtimi i Fletës:	T-147	
PLANIMETRIA E UJËSJELLËSIT		
Shkalla	1:500	
Data	2022	
Nënshkrimi elektronik		

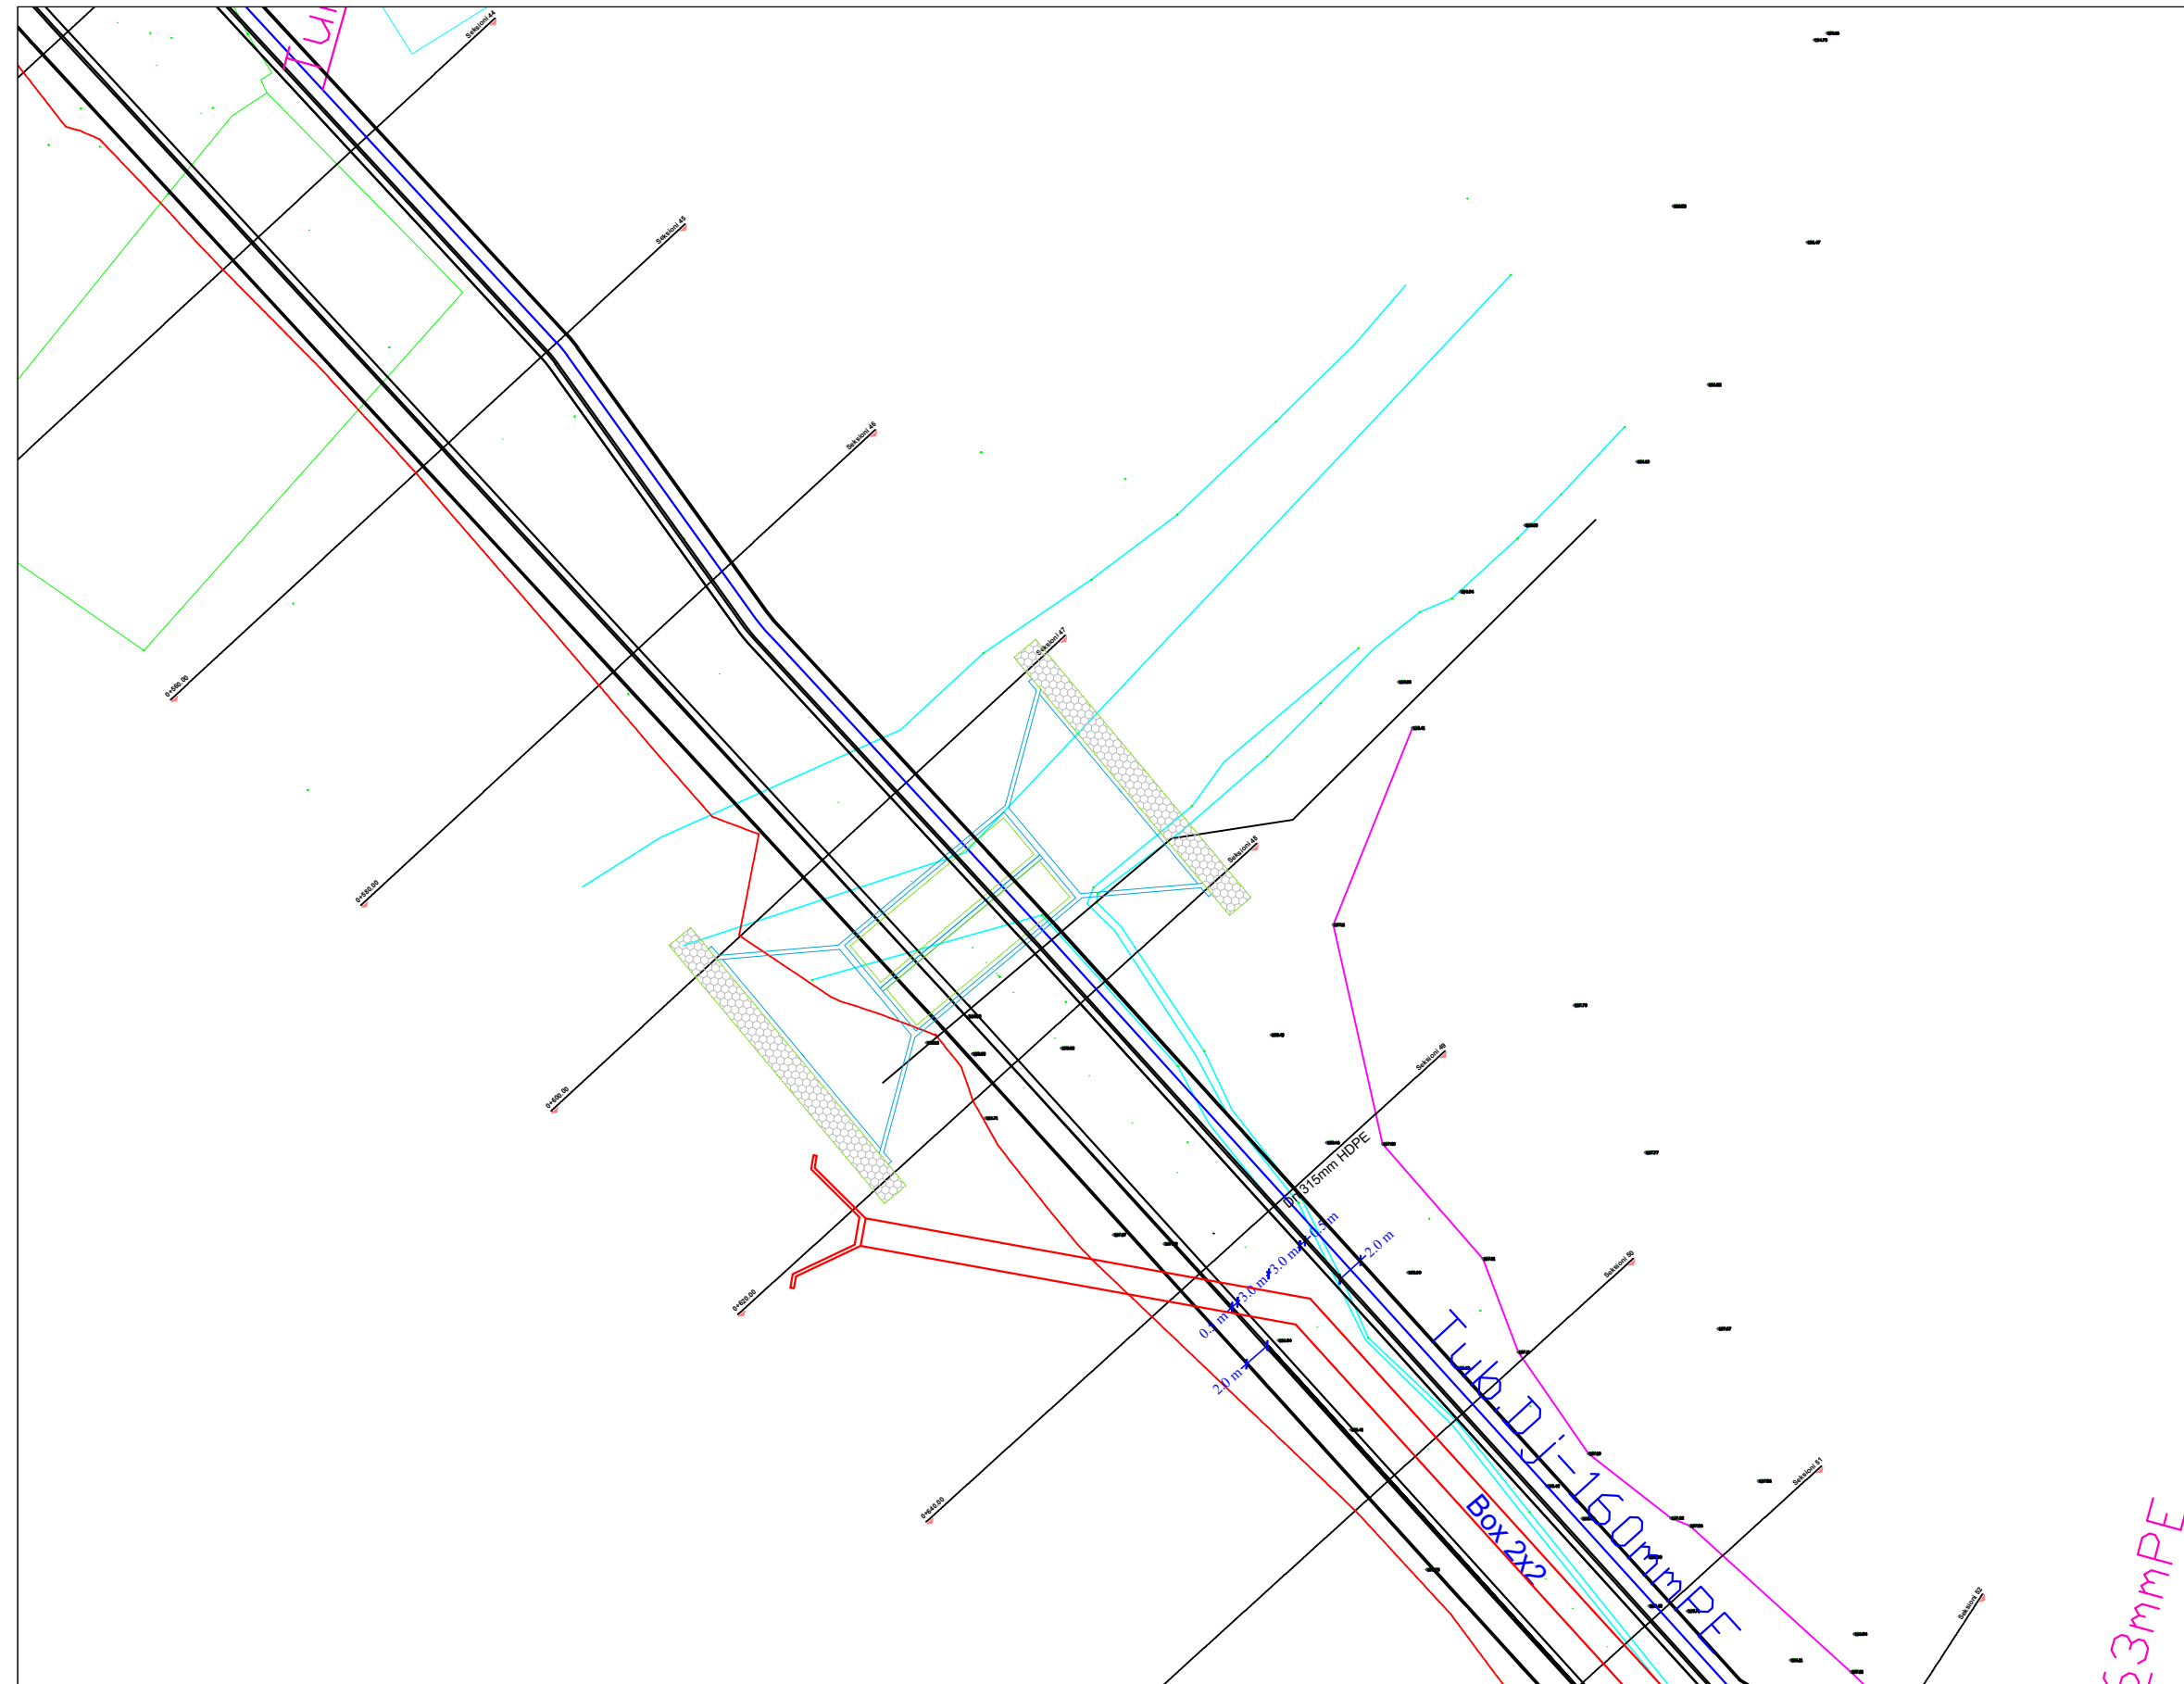

Autoriteti Kontraktor
BASHKIA TIRANE



Faza
PROJEKT ZBATIM

Titulli i Projektit
**NDERTIMI I INFRASTRUKTURES
 LIDHESE ME AUTOSTRADEN
 TIRANE - ELBASAN**

Drejtues Ligjor	Valter Begaj	Nr. Liç. N.6930/1
Arkitekte	Diana Mitrush	Nr. Liç. A.0212/4
Arkitekte	Armida Rista	
Arkitekt	Aldo Dushi	Nr. Liç. A.1982
Inxh. Ndertimi	Ilirian Kokalari	Nr. Liç. K.1008/1
Inxh. Elektrik	Arjan Çoka	Nr. Liç. E.0416/6
Inxh. Hidro	Luljeta Kuçi	Nr. Liç. K.0022
Inxh. Gjeodet	Shqiponja Civici	Nr. Liç. T.1268
Inxh. Elektrik	Ervis Lami	
Inxh. Ndertimi	Izet Mehmetaj	
Inxh. Ndertimi	Anisa Lama	
Inxh. Ndertimi	Leonard Lami	
Inxh. Hidro	Renald Fejzulla	
Inxh. Gjeodet	Marsilda Ferko	
Inxh. Gjeodet	Dimitër Kono	



Projektues
"NET GROUP" SHPK




Emërtimi i Fletës: T-148


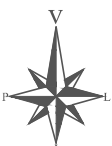

PLANIMETRIA E UJËSJELLËSIT


Shkalla
1:500

Data
2022

Nënshkrimi elektronik

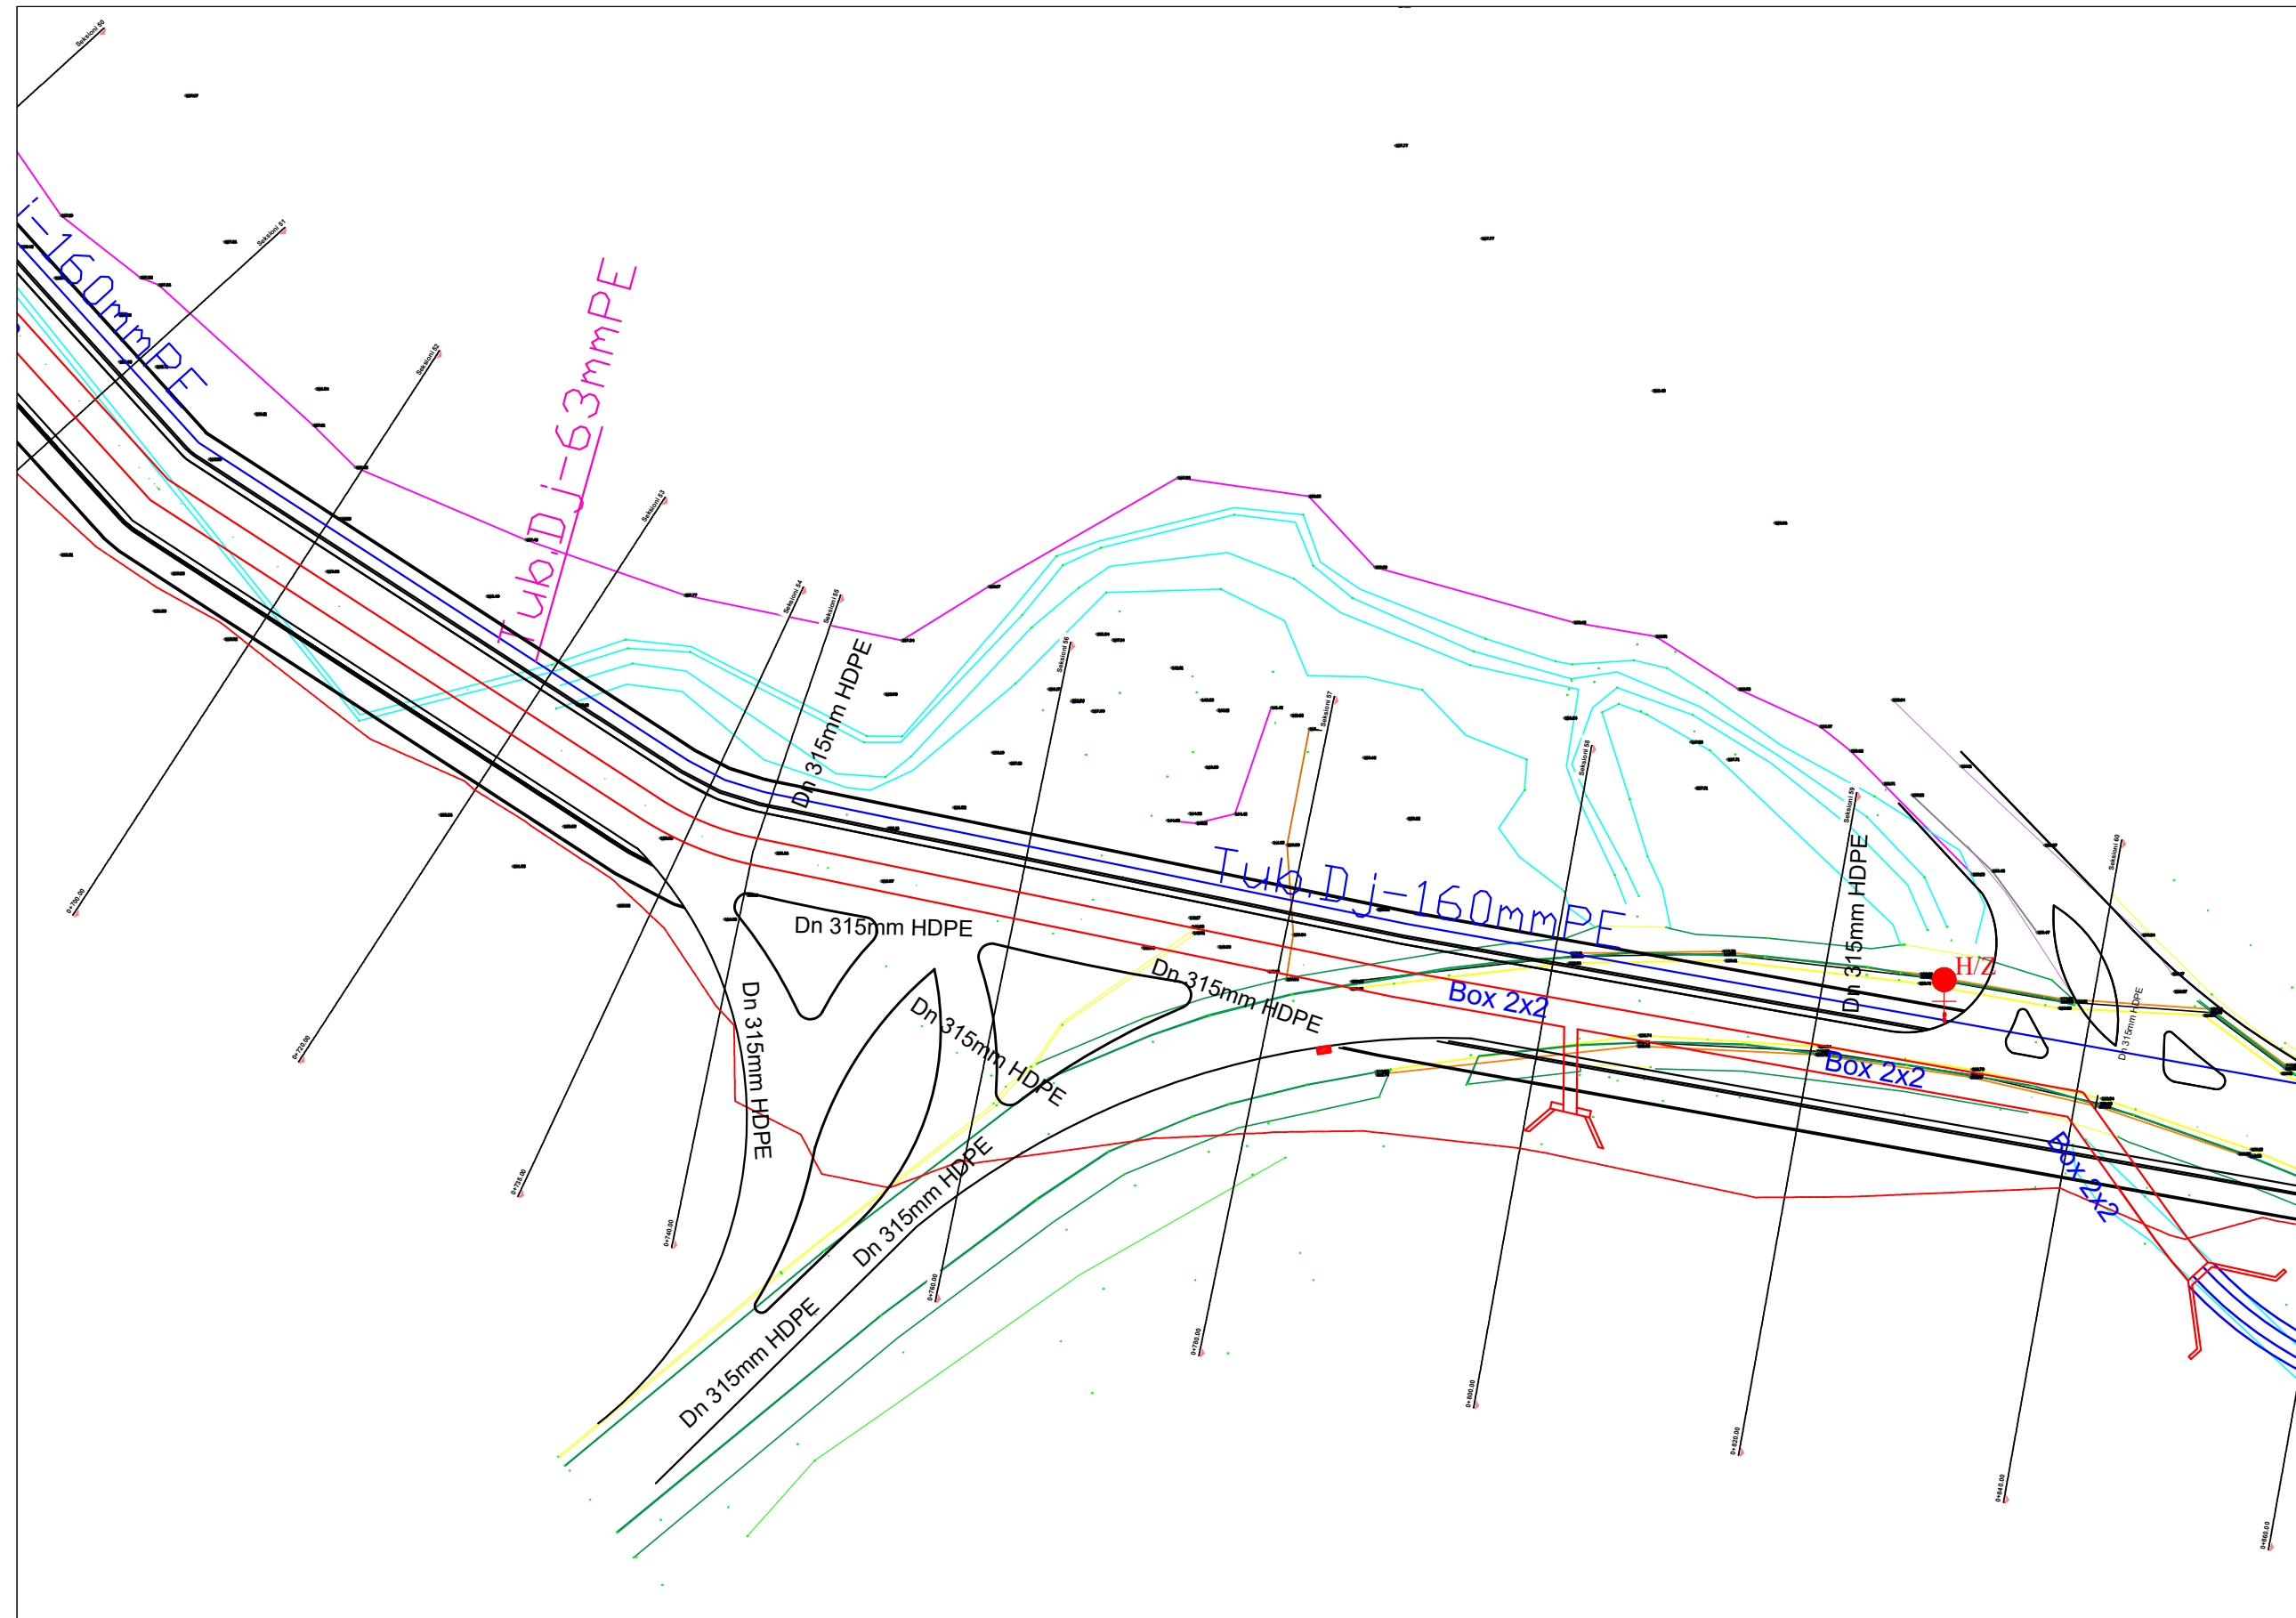

Autoriteti Kontraktor BASHKIA TIRANE 		
Faza PROJEKT ZBATIM		
Titulli i Projektit NDERTIMI I INFRASTRUKTURES LIDHESE ME AUTOSTRADEN TIRANE - ELBASAN		
Drejtues Ligjor	Valter Begaj	Nr. Liç. N.6930/1
Arkitekte	Diana Mitrusi	Nr. Liç. A.0212/4
Arkitekte	Armida Rista	
Arkitekt	Aldo Dushi	Nr. Liç. A.1982
Inxh. Ndertimi	Ilirian Kokalari	Nr. Liç. K.1008/1
Inxh. Elektrik	Arjan Çoka	Nr. Liç. E.0416/6
Inxh. Hidro	Luljeta Kuçi	Nr. Liç. K.0022
Inxh. Gjeodet	Shqiponja Civici	Nr. Liç. T.1268
Inxh. Elektrik	Ervis Lami	
Inxh. Ndertimi	Izet Mehmetaj	
Inxh. Ndertimi	Anisa Lama	
Inxh. Ndertimi	Leonard Lami	
Inxh. Hidro	Renald Fejzulla	
Inxh. Gjeodet	Marsilda Ferko	
Inxh. Gjeodet	Dimitër Kono	
		
Projektues "NET GROUP" SHPK		
		
Emërtimi i Fletës:	T-149	
PLANIMETRIA E UJËSJELLËSIT		
Shkalla	1:500	
Data	2022	
Nënshkrimi elektronik		

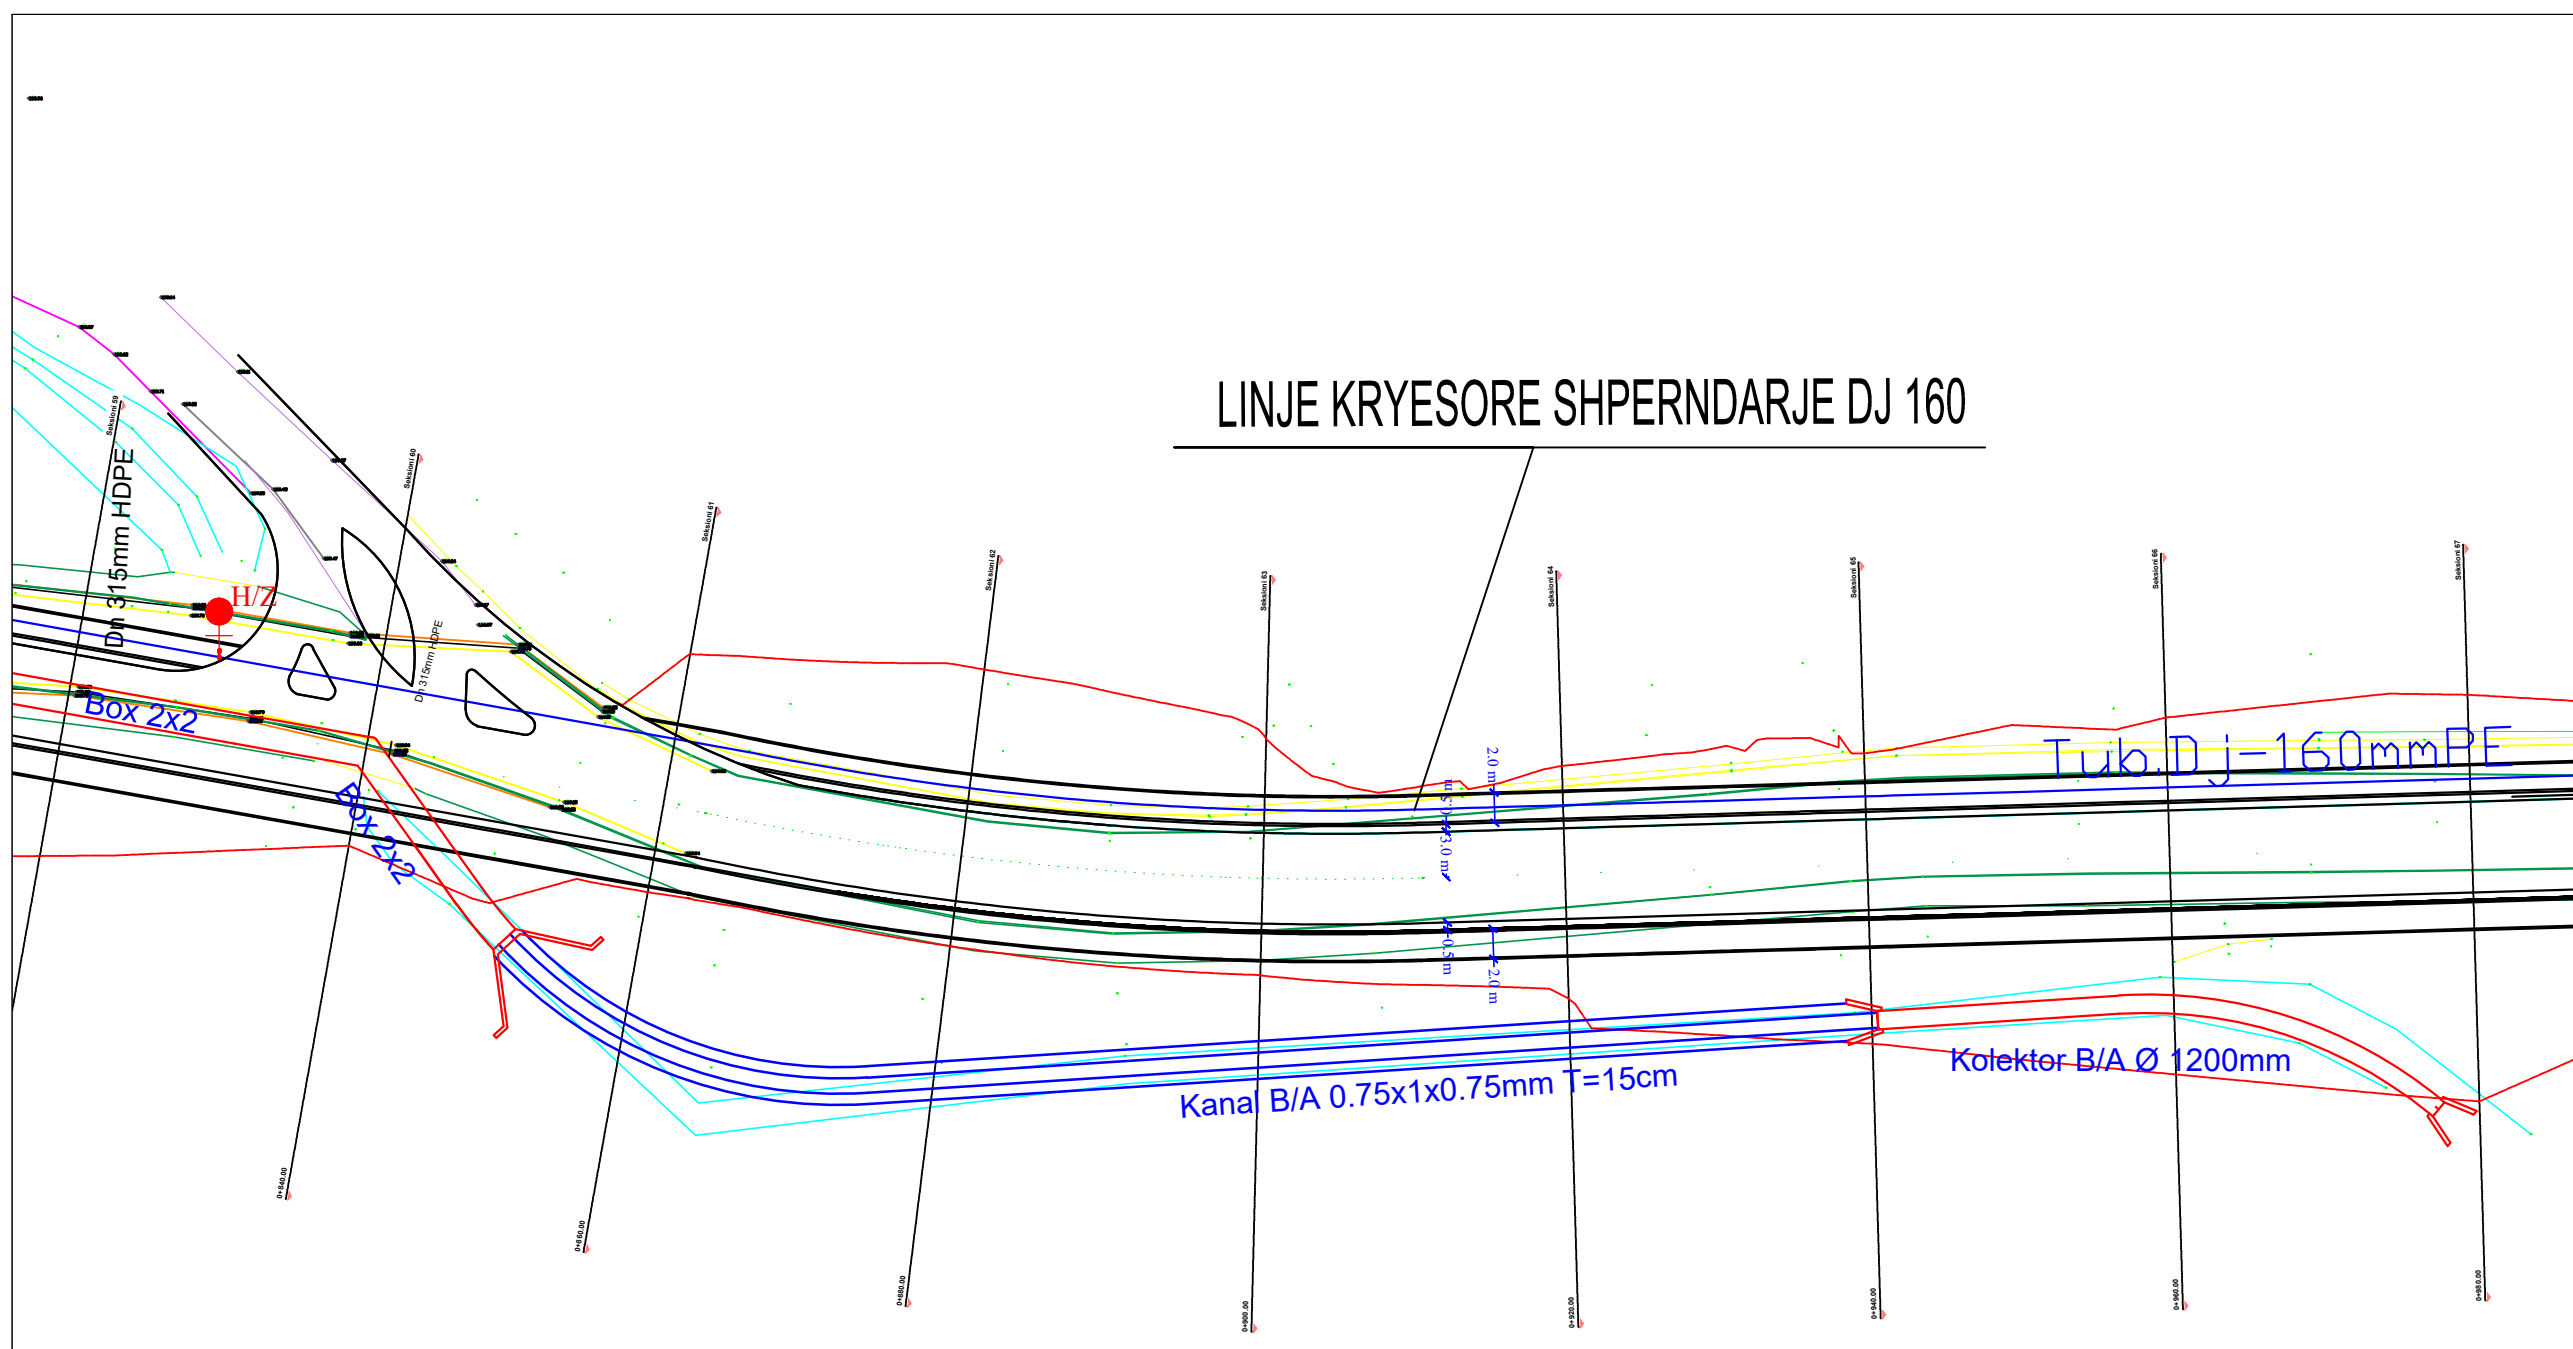

LINJE KRYESORE SHPERNDARJE DJ 160

Autoriteti Kontraktor	BASHKIA TIRANE	
Faza	PROJEKT ZBATIM	
Titulli i Projektit	NDERTIMI I INFRASTRUKTURES LIDHESE ME AUTOSTRADEN TIRANE - ELBASAN	
Drejtuues Ligjor	Valter Begaj	Nr. Liç. N.6930/1
Arkitekte	Diana Mitrushi	Nr. Liç. A.0212/4
Arkitekte	Armida Rista	
Arkitekt	Aldo Dushi	Nr. Liç. A.1982
Inxh. Ndertimi	Ilirian Kokalari	Nr. Liç. K.1008/1
Inxh. Elektrik	Arjan Çoka	Nr. Liç. E.0416/6
Inxh. Hidro	Luljeta Kuçi	Nr. Liç. K.0022
Inxh. Gjeodet	Shqiponja Civici	Nr. Liç. T.1268
Inxh. Elektrik	Ervis Lami	
Inxh. Ndertimi	Izet Mehmetaj	
Inxh. Ndertimi	Anisa Lama	
Inxh. Ndertimi	Leonard Lami	
Inxh. Hidro	Renald Fejzulla	
Inxh. Gjeodet	Marsilda Ferko	
Inxh. Gjeodet	Dimitër Kono	



Projektues
"NET GROUP" SHPK

Emërtimi i Fletës: T-150


PLANIMETRIA E UJËSJELLËSIT

Shkalla **1:500**

Data **2022**


Nënshkrimi elektronik

J 160

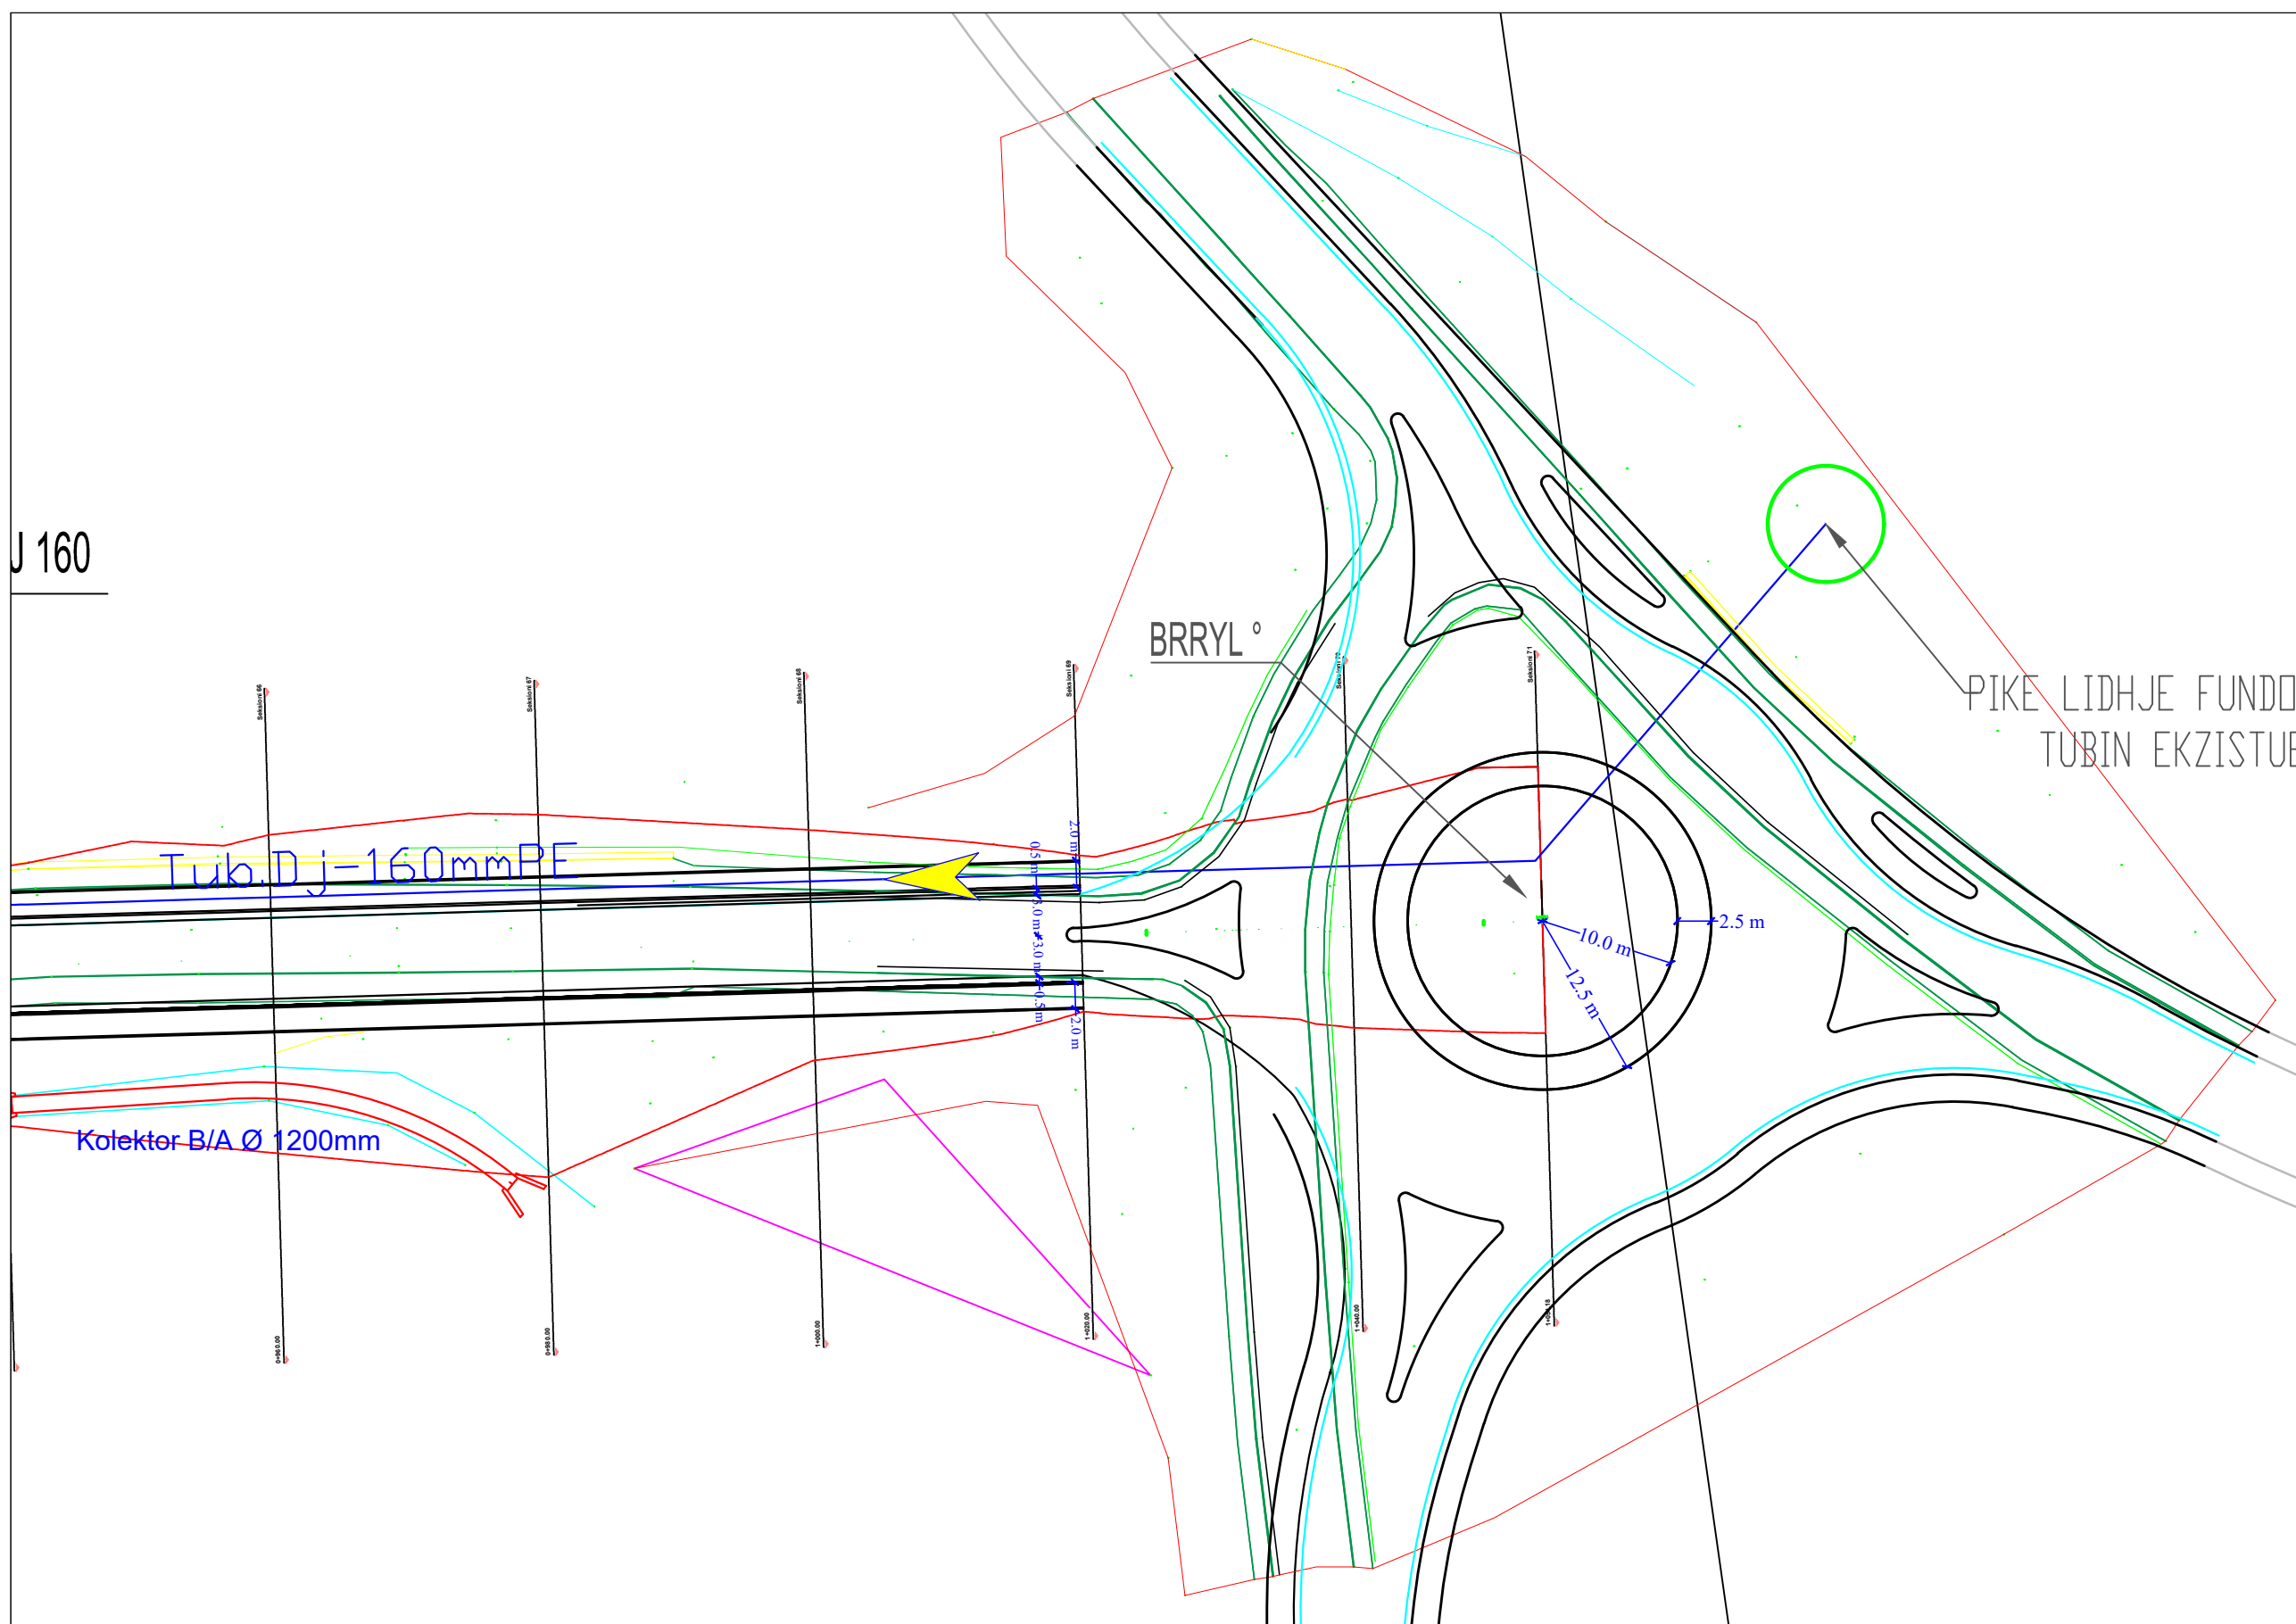


Autoriteti Kontraktor BASHKIA TIRANE		
Faza PROJEKT ZBATIM		
Titulli i Projektit NDERTIMI I INFRASTRUKTURES LIDHESE ME AUTOSTRADEN TIRANE - ELBASAN		
Drejtues Ligjor	Valter Begaj	Nr. Liç. N.6930/1
Arkitekthe	Diana Mitrush	Nr. Liç. A.0212/4
Arkitekthe	Armida Rista	
Arkitekt	Aldo Dushi	Nr. Liç. A.1982
Inxh. Ndertimi	Ilirian Kokalari	Nr. Liç. K.1008/1
Inxh. Elektrik	Arjan Çoka	Nr. Liç. E.0416/6
Inxh. Hidro	Luljeta Kuçi	Nr. Liç. K.0022
Inxh. Gjeodet	Shqiponja Civici	Nr. Liç. T.1268
Inxh. Elektrik	Ervis Lami	
Inxh. Ndertimi	Izet Mehmetaj	
Inxh. Ndertimi	Anisa Lama	
Inxh. Ndertimi	Leonard Lami	
Inxh. Hidro	Renald Fejzulla	
Inxh. Gjeodet	Marsilda Ferko	
Inxh. Gjeodet	Dimitër Kono	
Projektues "NET GROUP" SHPK		
Emërtimi i Fletës:	T-151	
PLANIMETRIA E UJËSJELLËSIT		
Shkalla	1:500	
Data	2022	
Nënshkrimi elektronik		

INSTALIMI I HIDRANTEVE MBI TOKE

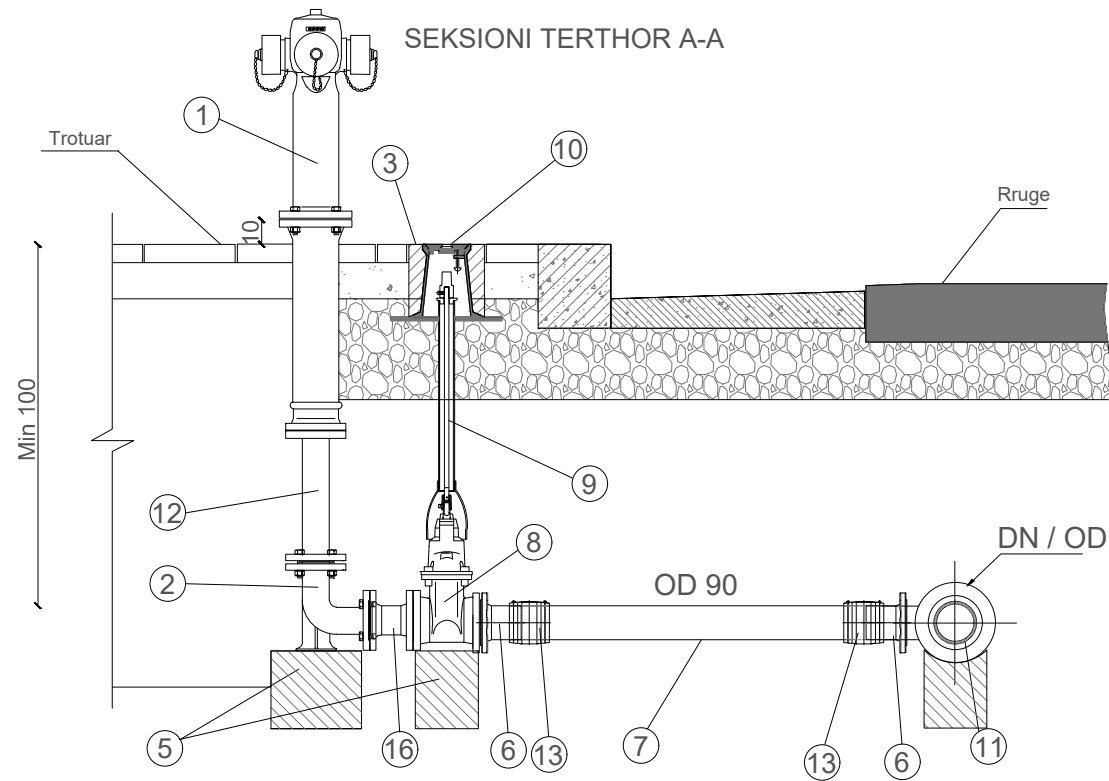

INSTALIMI I HIDRANTEVE PAMJA NGA SIPER

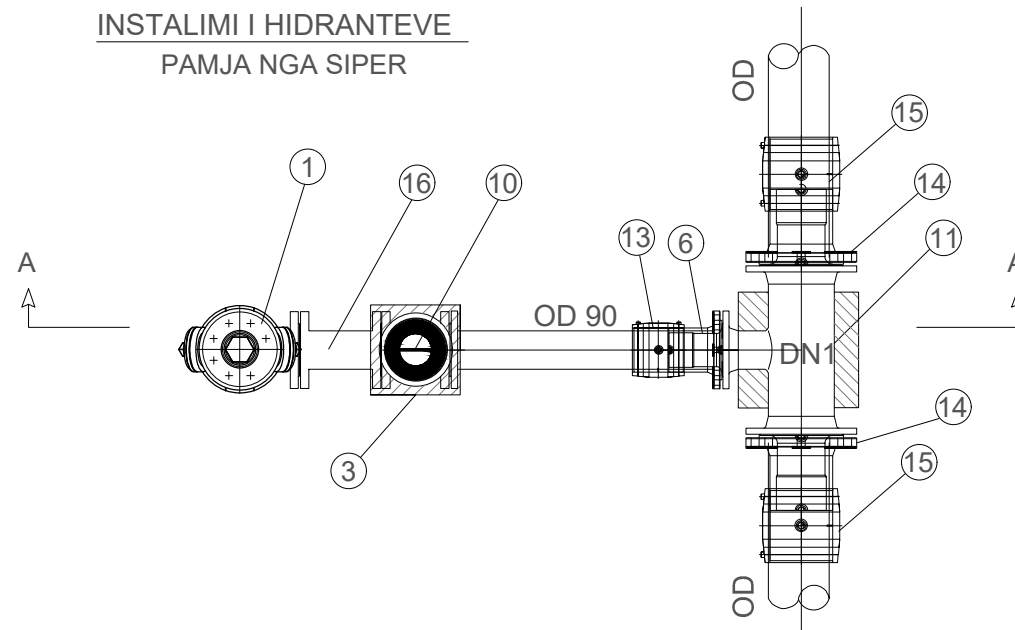


Nr	Description / Peshkrimi	Njesia	Sasia
1	Hidrant mbi toke	cope	1
2	DI N Berryl gize 90°	cope	1
3	Unaze Betoni	cope	2
4	Kutia Siperfaqesore per Hidrantet	cope	1
5	Mbeshtetes Betoni	cope	2
6	Flanxe Adaptor OD90	cope	2
7	HDPE PIPE OD 90 L ~	cope	1
8	Saracineske	cope	1
9	Aks Manovrimi	cope	1
10	Kutia Siperfaqesore per Saracineskat + Tabele Sinjalizuese	cope	1
11	Ti me dalje te red. (DI me Flanxha,DI MMK, PE EF)	cope	1
12	Tub gize me nje Flanxe dhe nje Flanxe Adaptor ose Tub gize me dy Flanxha.	cope	1
13	Manikote elektro fuzive OD 90	cope	2
14	Flanxe Adaptor OD	cope	2
15	Manikote elektro fuzive OD	cope	2
16	Tub Gize me Flanxha PN 10 DN 80 L=200 mm	cope	1

Autoriteti Kontraktor
BASHKIA TIRANE

Faza
PROJEKT ZBATIM

Titulli i Projektit
NDERTIMI I INFRASTRUKTURES LIDHESE ME AUTOSTRADEN TIRANE - ELBASAN

Drejtes Ligjor	Valter Begaj	Nr. Liç. N.6930/1
Arkitekte	Diana Mitrusi	Nr. Liç. A.0212/4
Arkitekte	Armida Rista	
Arkitekt	Aldo Dushi	Nr. Liç. A.1982
Inxh. Ndertimi	Ilirian Kokalari	Nr. Liç. K.1008/1
Inxh. Elektrik	Arjan Çoka	Nr. Liç. E.0416/6
Inxh. Hidro	Luljeta Kuçi	Nr. Liç. K.0022
Inxh. Gjeodet	Shqiponja Civici	Nr. Liç. T.1268
Inxh. Elektrik	Ervis Lami	
Inxh. Ndertimi	Izet Mehmetaj	
Inxh. Ndertimi	Anisa Lama	
Inxh. Ndertimi	Leonard Lami	
Inxh. Hidro	Renald Fejzulla	
Inxh. Gjeodet	Marsilda Ferko	
Inxh. Gjeodet	Dimitër Kono	

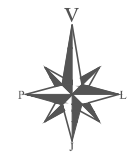

Projektues
"NET GROUP" SHPK



Emërtimi i Fletës: T-151

DETAJ HIDRANTI

Shkalla

Data
2022

Nënskrimi elektronik

PLANIMETRIA E SHPRONËSIMEVE

Autoriteti Kontraktor
BASHKIA TIRANE



Faza
PROJEKT ZBATIM

Titulli i Projektit
**NDERTIMI I INFRASTRUKTURES
LIDHESE ME AUTOSTRADEN
TIRANE - ELBASAN**

Drejtues Ligjor	Valter Begaj	Nr. Liç. N.6930/1
Arkitekthe	Diana Mitrushu	Nr. Liç. A.0212/4
Arkitekthe	Armida Rista	
Arkitekt	Aldo Dushi	Nr. Liç. A.1982
Inxh. Ndertimi	Ilirian Kokalari	Nr. Liç. K.1008/1
Inxh. Elektrik	Arjan Çoka	Nr. Liç. E.0416/6
Inxh. Hidro	Luljeta Kuçi	Nr. Liç. K.0022
Inxh. Gjeodet	Shqiponja Civici	Nr. Liç. T.1268
Inxh. Elektrik	Ervis Lami	
Inxh. Ndertimi	Izet Mehmetaj	
Inxh. Ndertimi	Anisa Lama	
Inxh. Ndertimi	Leonard Lami	
Inxh. Hidro	Renald Fejzulla	
Inxh. Gjeodet	Marsilda Ferko	
Inxh. Gjeodet	Dimitër Kono	



Projektues
"NET GROUP" SHPK




Emërtimi i Fletës: T-152

PLANIMETRIA E SHPRONËSIMEVE

Shkalla

Data
2022

Nënshkrimi elektronik

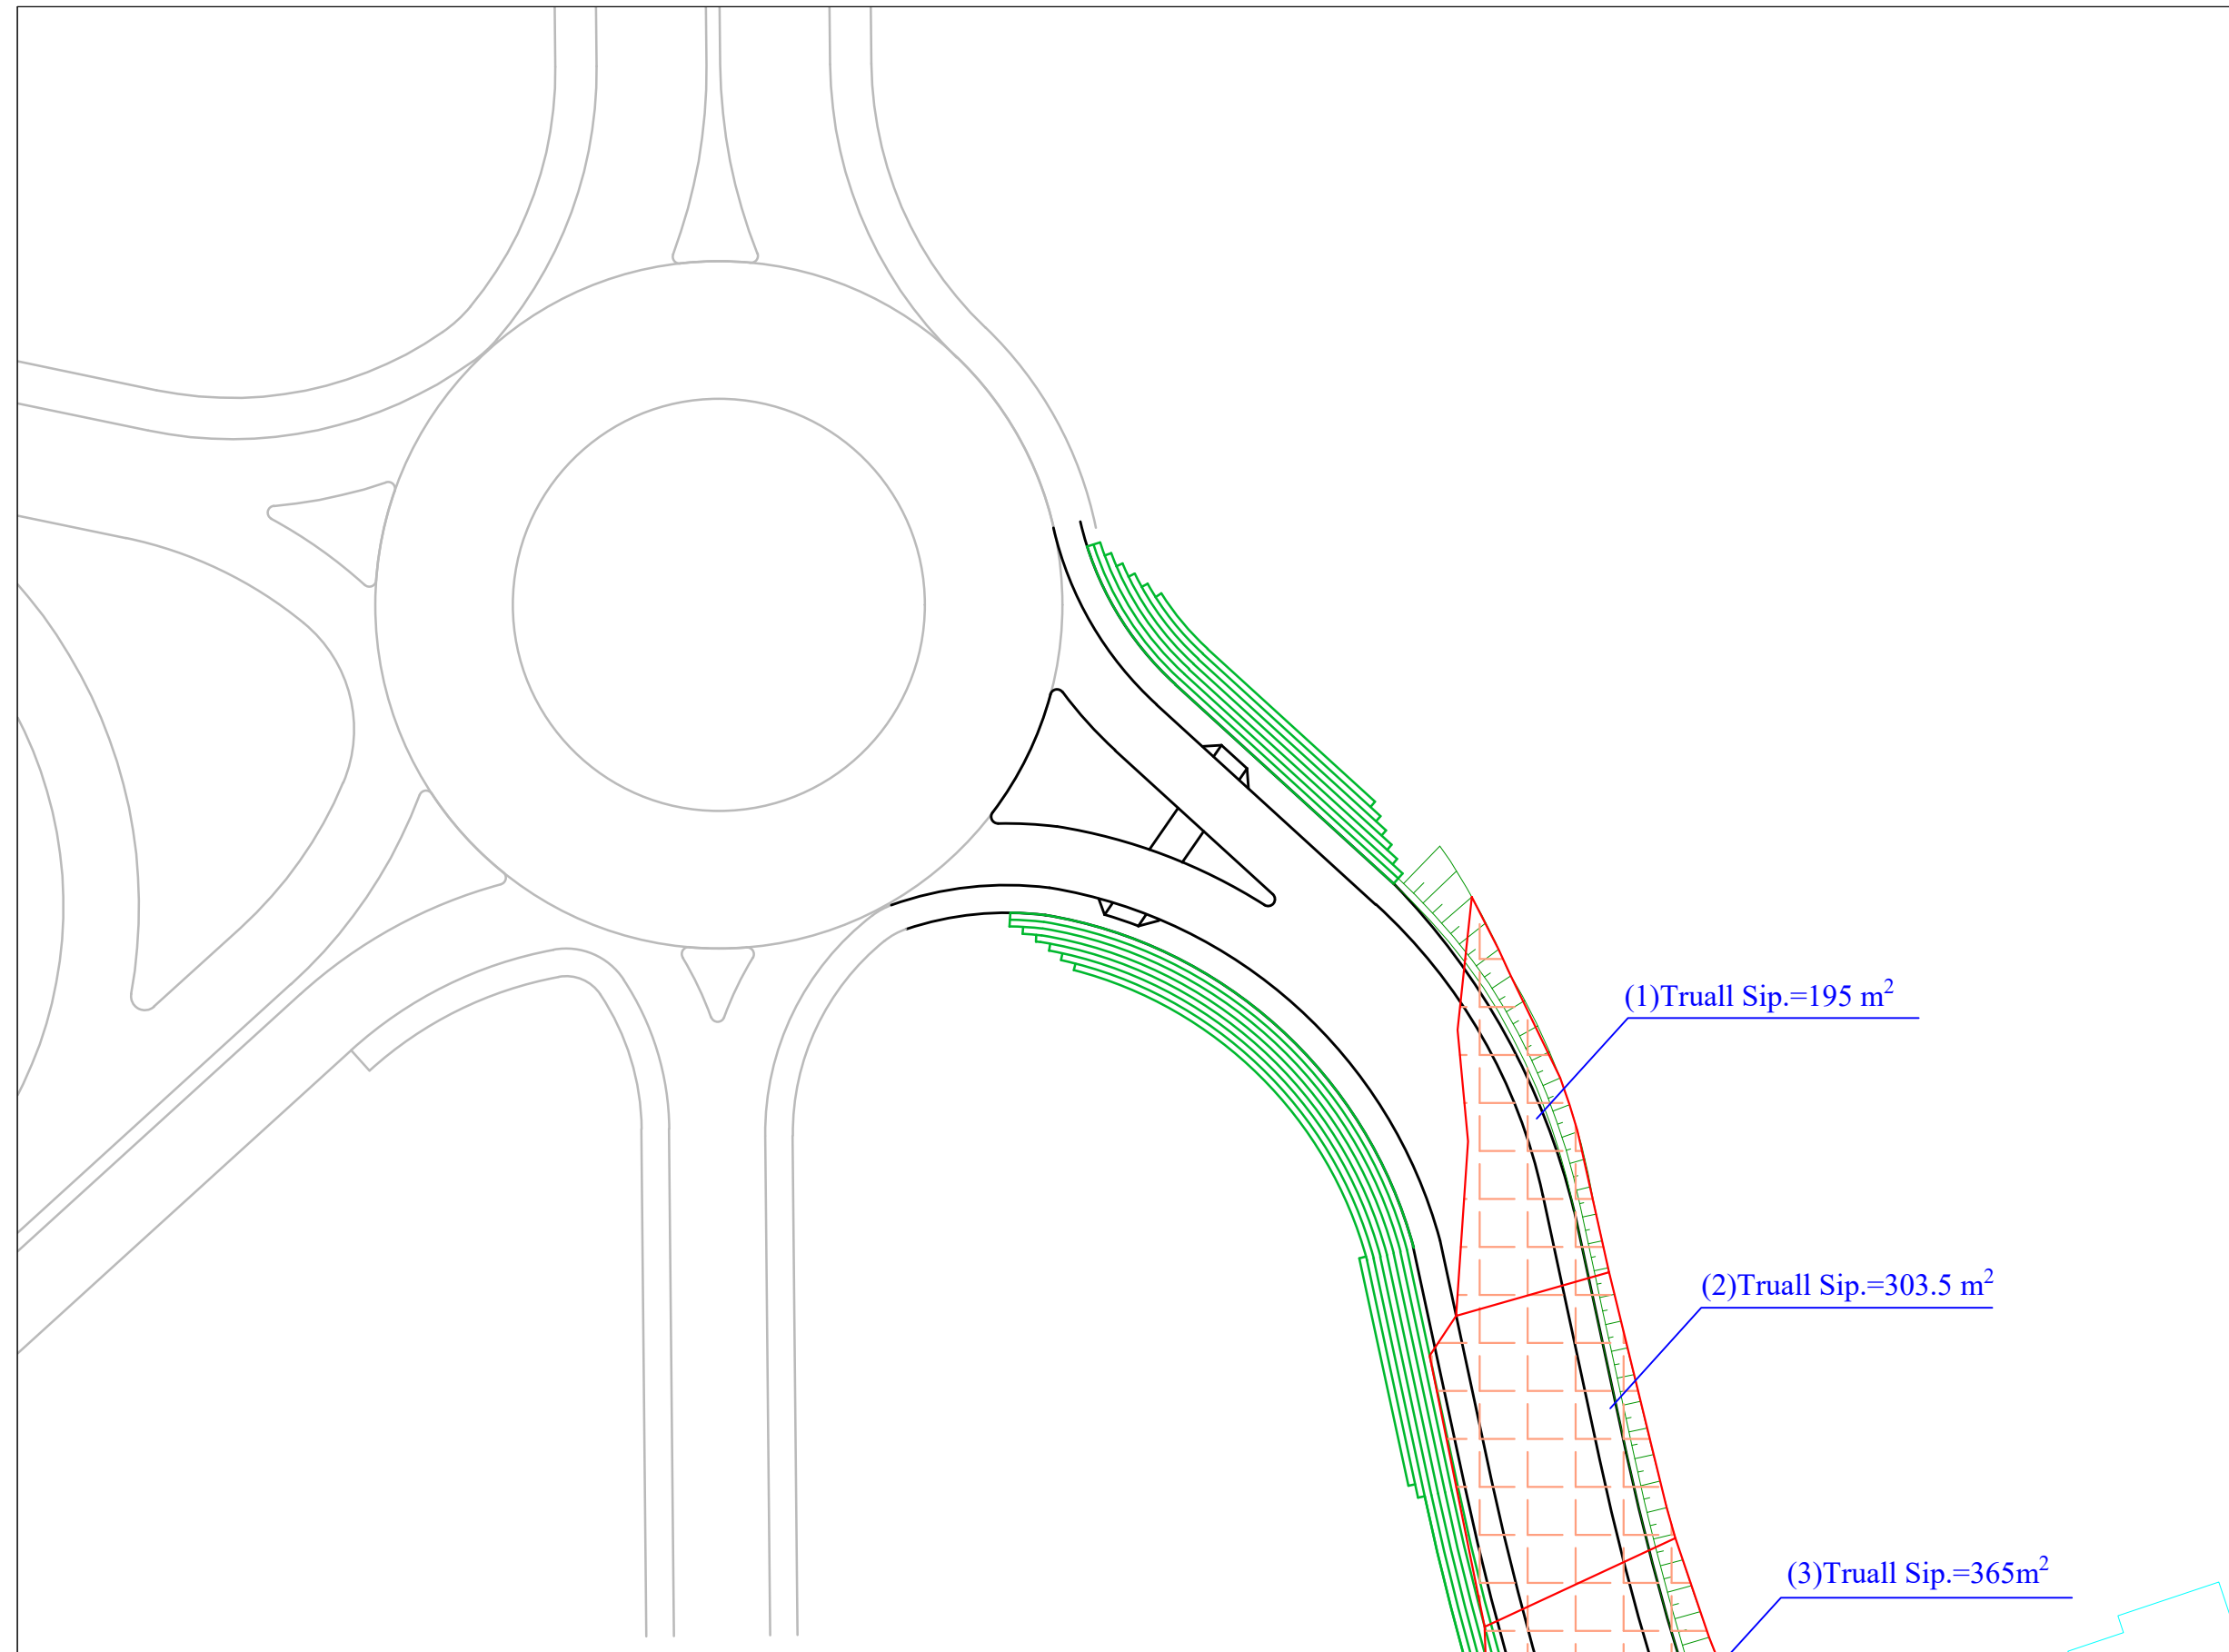

Autoriteti Kontraktor
BASHKIA TIRANE 

Faza
PROJEKT ZBATIM

Titulli i Projektit
**NDERTIMI I INFRASTRUKTURES
 LIDHESE ME AUTOSTRADEN
 TIRANE - ELBASAN**

Drejtues Ligjor	Valter Begaj	Nr. Liç. N.6930/1
Arkitekthe	Diana Mitrush	Nr. Liç. A.0212/4
Arkitekthe	Armida Rista	
Arkitekt	Aldo Dushi	Nr. Liç. A.1982
Inxh. Ndertimi	Ilirian Kokalari	Nr. Liç. K.1008/1
Inxh. Elektrik	Arjan Çoka	Nr. Liç. E.0416/6
Inxh. Hidro	Luljeta Kuçi	Nr. Liç. K.0022
Inxh. Gjeodet	Shqiponja Civici	Nr. Liç. T.1268
Inxh. Elektrik	Ervis Lami	
Inxh. Ndertimi	Izet Mehmetaj	
Inxh. Ndertimi	Anisa Lama	
Inxh. Ndertimi	Leonard Lami	
Inxh. Hidro	Renald Fejzulla	
Inxh. Gjeodet	Marsilda Ferko	
Inxh. Gjeodet	Dimitër Kono	



Projektues
"NET GROUP" SHPK




Emërtimi i Fletës: T-153

**PLANIMETRIA E
 SHPRONËSIMEVE**

Shkalla
1:500

Data
2022

Nënskrimi elektronik

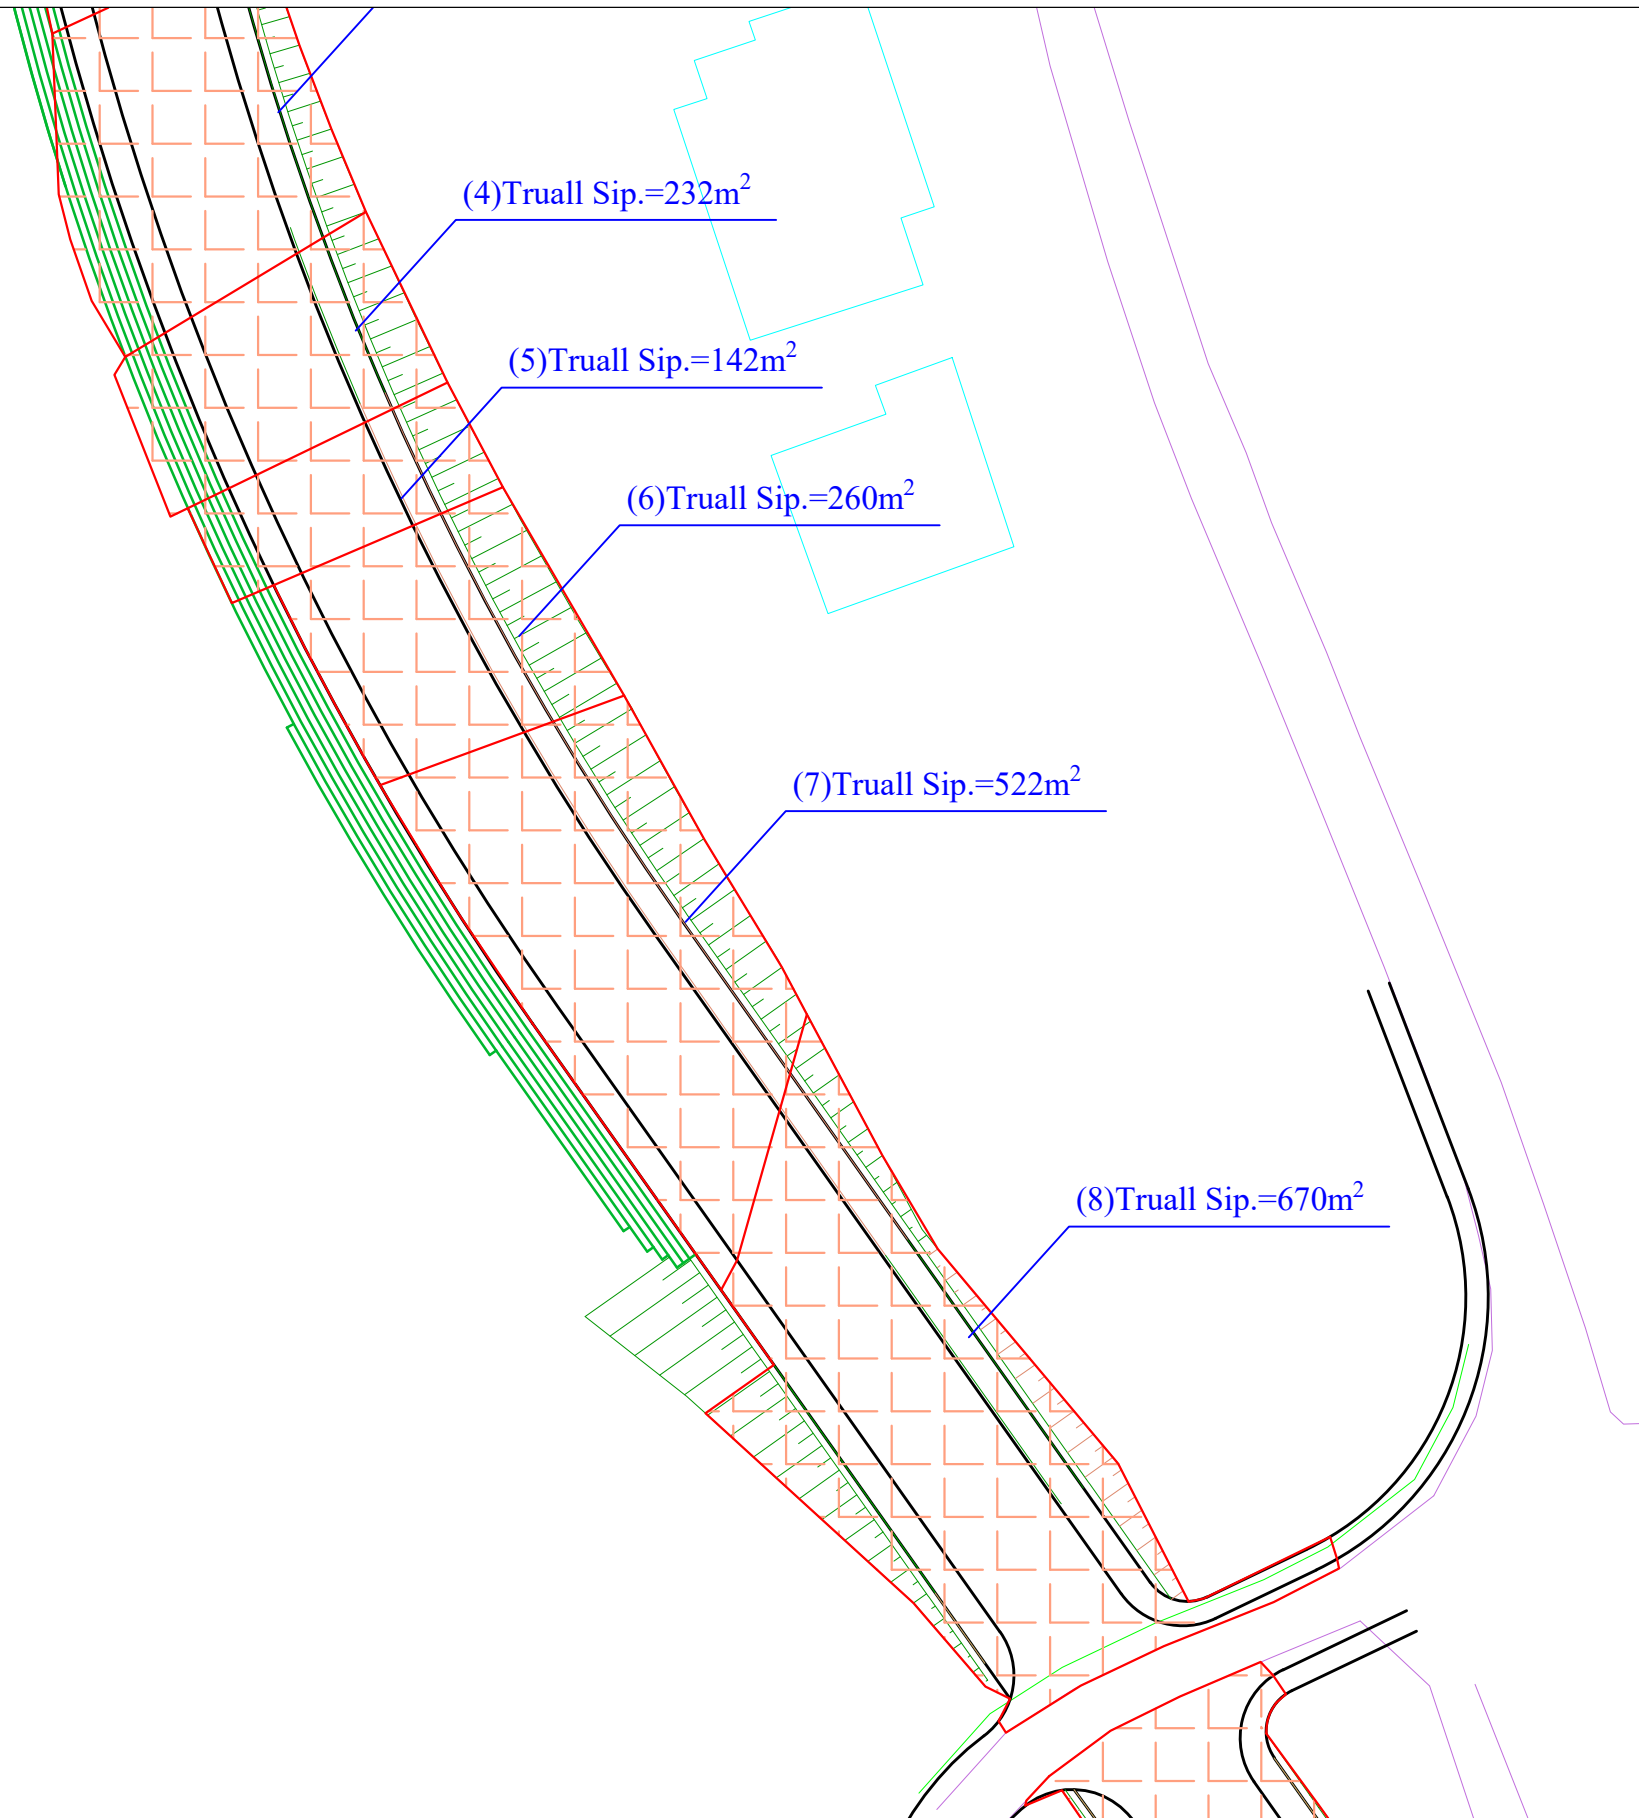

Autoriteti Kontraktor
BASHKIA TIRANE 

Faza
PROJEKT ZBATIM

Titulli i Projektit
**NDERTIMI I INFRASTRUKTURES
 LIDHESE ME AUTOSTRADEN
 TIRANE - ELBASAN**

Drejtuues Ligjor	Valter Begaj	Nr. Liç. N.6930/1
Arkitekthe	Diana Mitrush	Nr. Liç. A.0212/4
Arkitekthe	Armida Rista	
Arkitekt	Aldo Dushi	Nr. Liç. A.1982
Inxh. Ndertimi	Ilirian Kokalari	Nr. Liç. K.1008/1
Inxh. Elektrik	Arjan Çoka	Nr. Liç. E.0416/6
Inxh. Hidro	Luljeta Kuçi	Nr. Liç. K.0022
Inxh. Gjeodet	Shqiponja Civici	Nr. Liç. T.1268
Inxh. Elektrik	Ervis Lami	
Inxh. Ndertimi	Izet Mehmetaj	
Inxh. Ndertimi	Anisa Lama	
Inxh. Ndertimi	Leonard Lami	
Inxh. Hidro	Renald Fejzulla	
Inxh. Gjeodet	Marsilda Ferko	
Inxh. Gjeodet	Dimitër Kono	



Projektues
"NET GROUP" SHPK




Emërtimi i Fletës: T-154


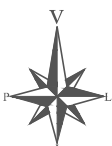

**PLANIMETRIA E
 SHPRONËSIMEVE**


Shkalla
1:500

Data
2022


Nënskrimi elektronik

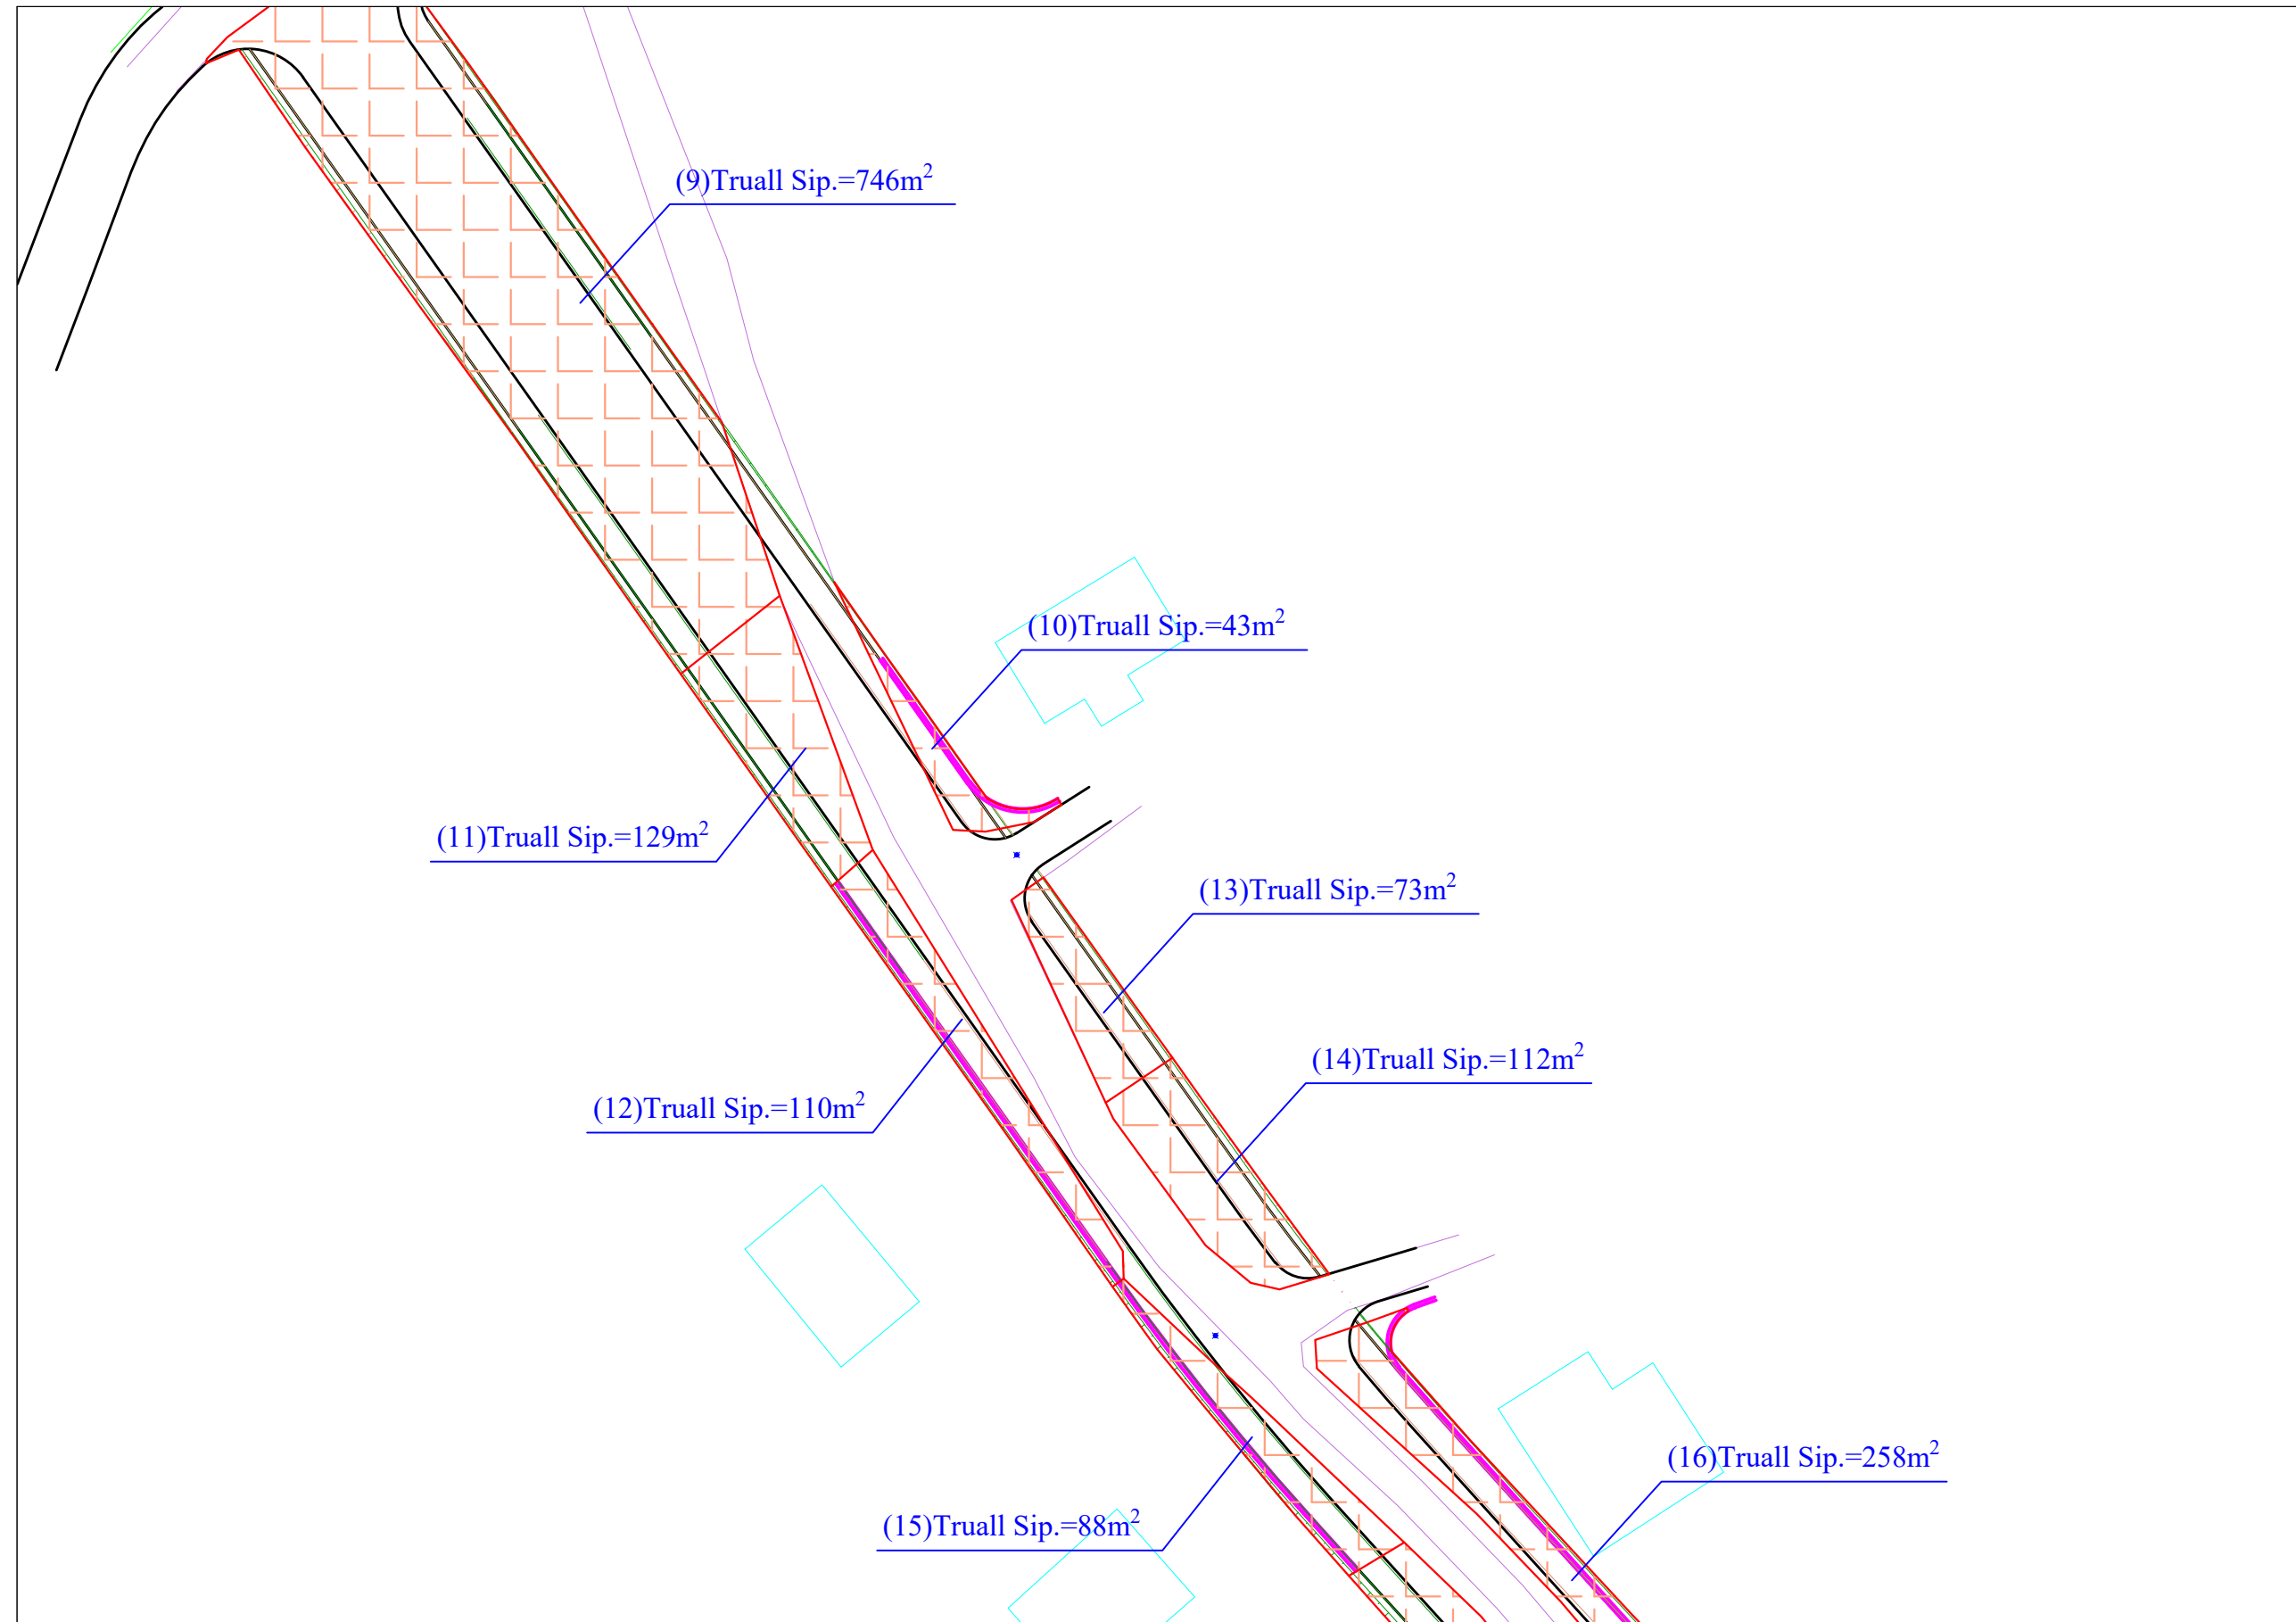
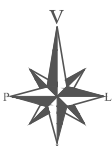



Autoriteti Kontraktor BASHKIA TIRANE 		
Faza PROJEKT ZBATIM		
Titulli i Projektit NDERTIMI I INFRASTRUKTURES LIDHESE ME AUTOSTRADEN TIRANE - ELBASAN		
Drejtues Ligjor	Valter Begaj	Nr. Liç. N.6930/1
Arkitekthe	Diana Mitrush	Nr. Liç. A.0212/4
Arkitekthe	Armida Rista	
Arkitekt	Aldo Dushi	Nr. Liç. A.1982
Inxh. Ndertimi	Ilirian Kokalari	Nr. Liç. K.1008/1
Inxh. Elektrik	Arjan Çoka	Nr. Liç. E.0416/6
Inxh. Hidro	Luljeta Kuçi	Nr. Liç. K.0022
Inxh. Gjeodet	Shqiponja Civici	Nr. Liç. T.1268
Inxh. Elektrik	Ervis Lami	
Inxh. Ndertimi	Izet Mehmetaj	
Inxh. Ndertimi	Anisa Lama	
Inxh. Ndertimi	Leonard Lami	
Inxh. Hidro	Renald Fejzulla	
Inxh. Gjeodet	Marsilda Ferko	
Inxh. Gjeodet	Dimitër Kono	
		
Projektues "NET GROUP" SHPK		
		
Emërtimi i Fletës:	T-155	
PLANIMETRIA E SHPRONËSIMEVE		
Shkalla	1:500	
Data	2022	
Nënshkrimi elektronik		

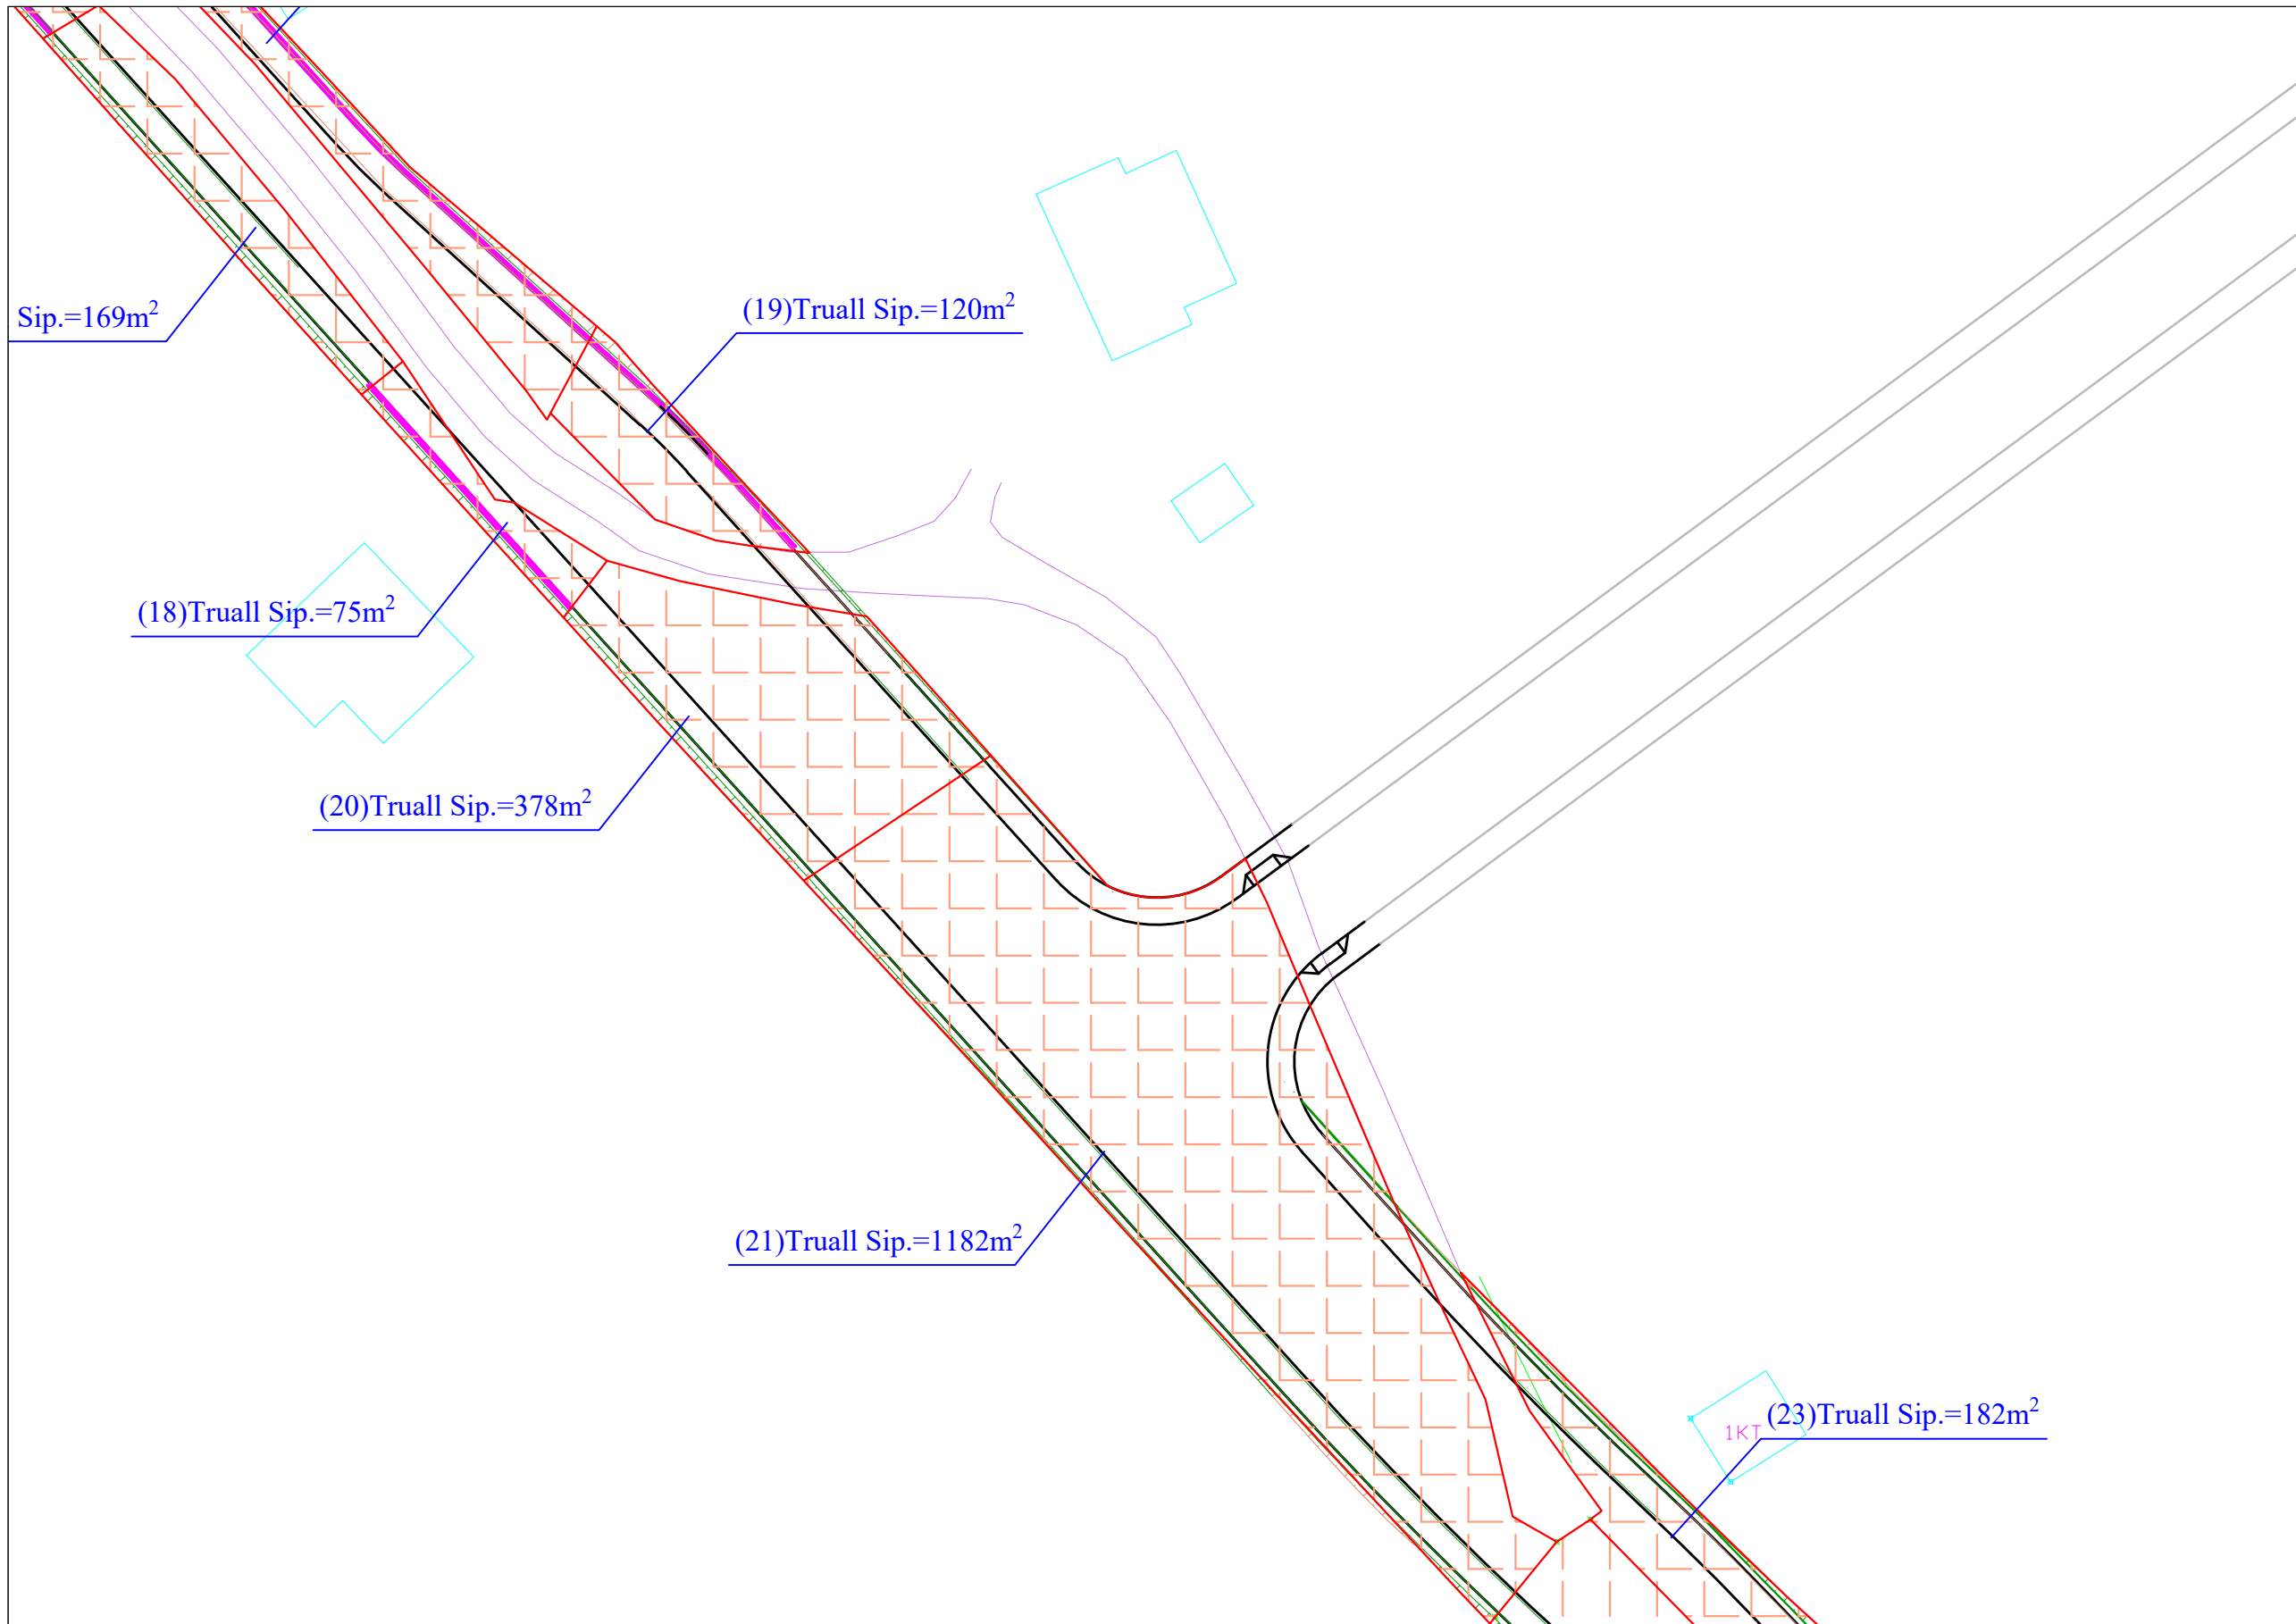

Autoriteti Kontraktor BASHKIA TIRANE		
Faza PROJEKT ZBATIM		
Titulli i Projektit NDERTIMI I INFRASTRUKTURES LIDHESE ME AUTOSTRADEN TIRANE - ELBASAN		
Drejtimes Ligjor	Valter Begaj	Nr. Liç. N.6930/1
Arkitekthe	Diana Mitrushu	Nr. Liç. A.0212/4
Arkitekthe	Armida Rista	
Arkitekt	Aldo Dushi	Nr. Liç. A.1982
Inxh. Ndertimi	Ilirian Kokalari	Nr. Liç. K.1008/1
Inxh. Elektrik	Arjan Çoka	Nr. Liç. E.0416/6
Inxh. Hidro	Luljeta Kuçi	Nr. Liç. K.0022
Inxh. Gjeodet	Shqiponja Civici	Nr. Liç. T.1268
Inxh. Elektrik	Ervis Lami	
Inxh. Ndertimi	Izet Mehmetaj	
Inxh. Ndertimi	Anisa Lama	
Inxh. Ndertimi	Leonard Lami	
Inxh. Hidro	Renald Fejzulla	
Inxh. Gjeodet	Marsilda Ferko	
Inxh. Gjeodet	Dimitër Kono	
Projektues "NET GROUP" SHPK		
Emërtimi i Fletës:	T-156	
PLANIMETRIA E SHPRONËSIMEVE		
Shkalla	1:500	
Data	2022	
Nënshkrimi elektronik		

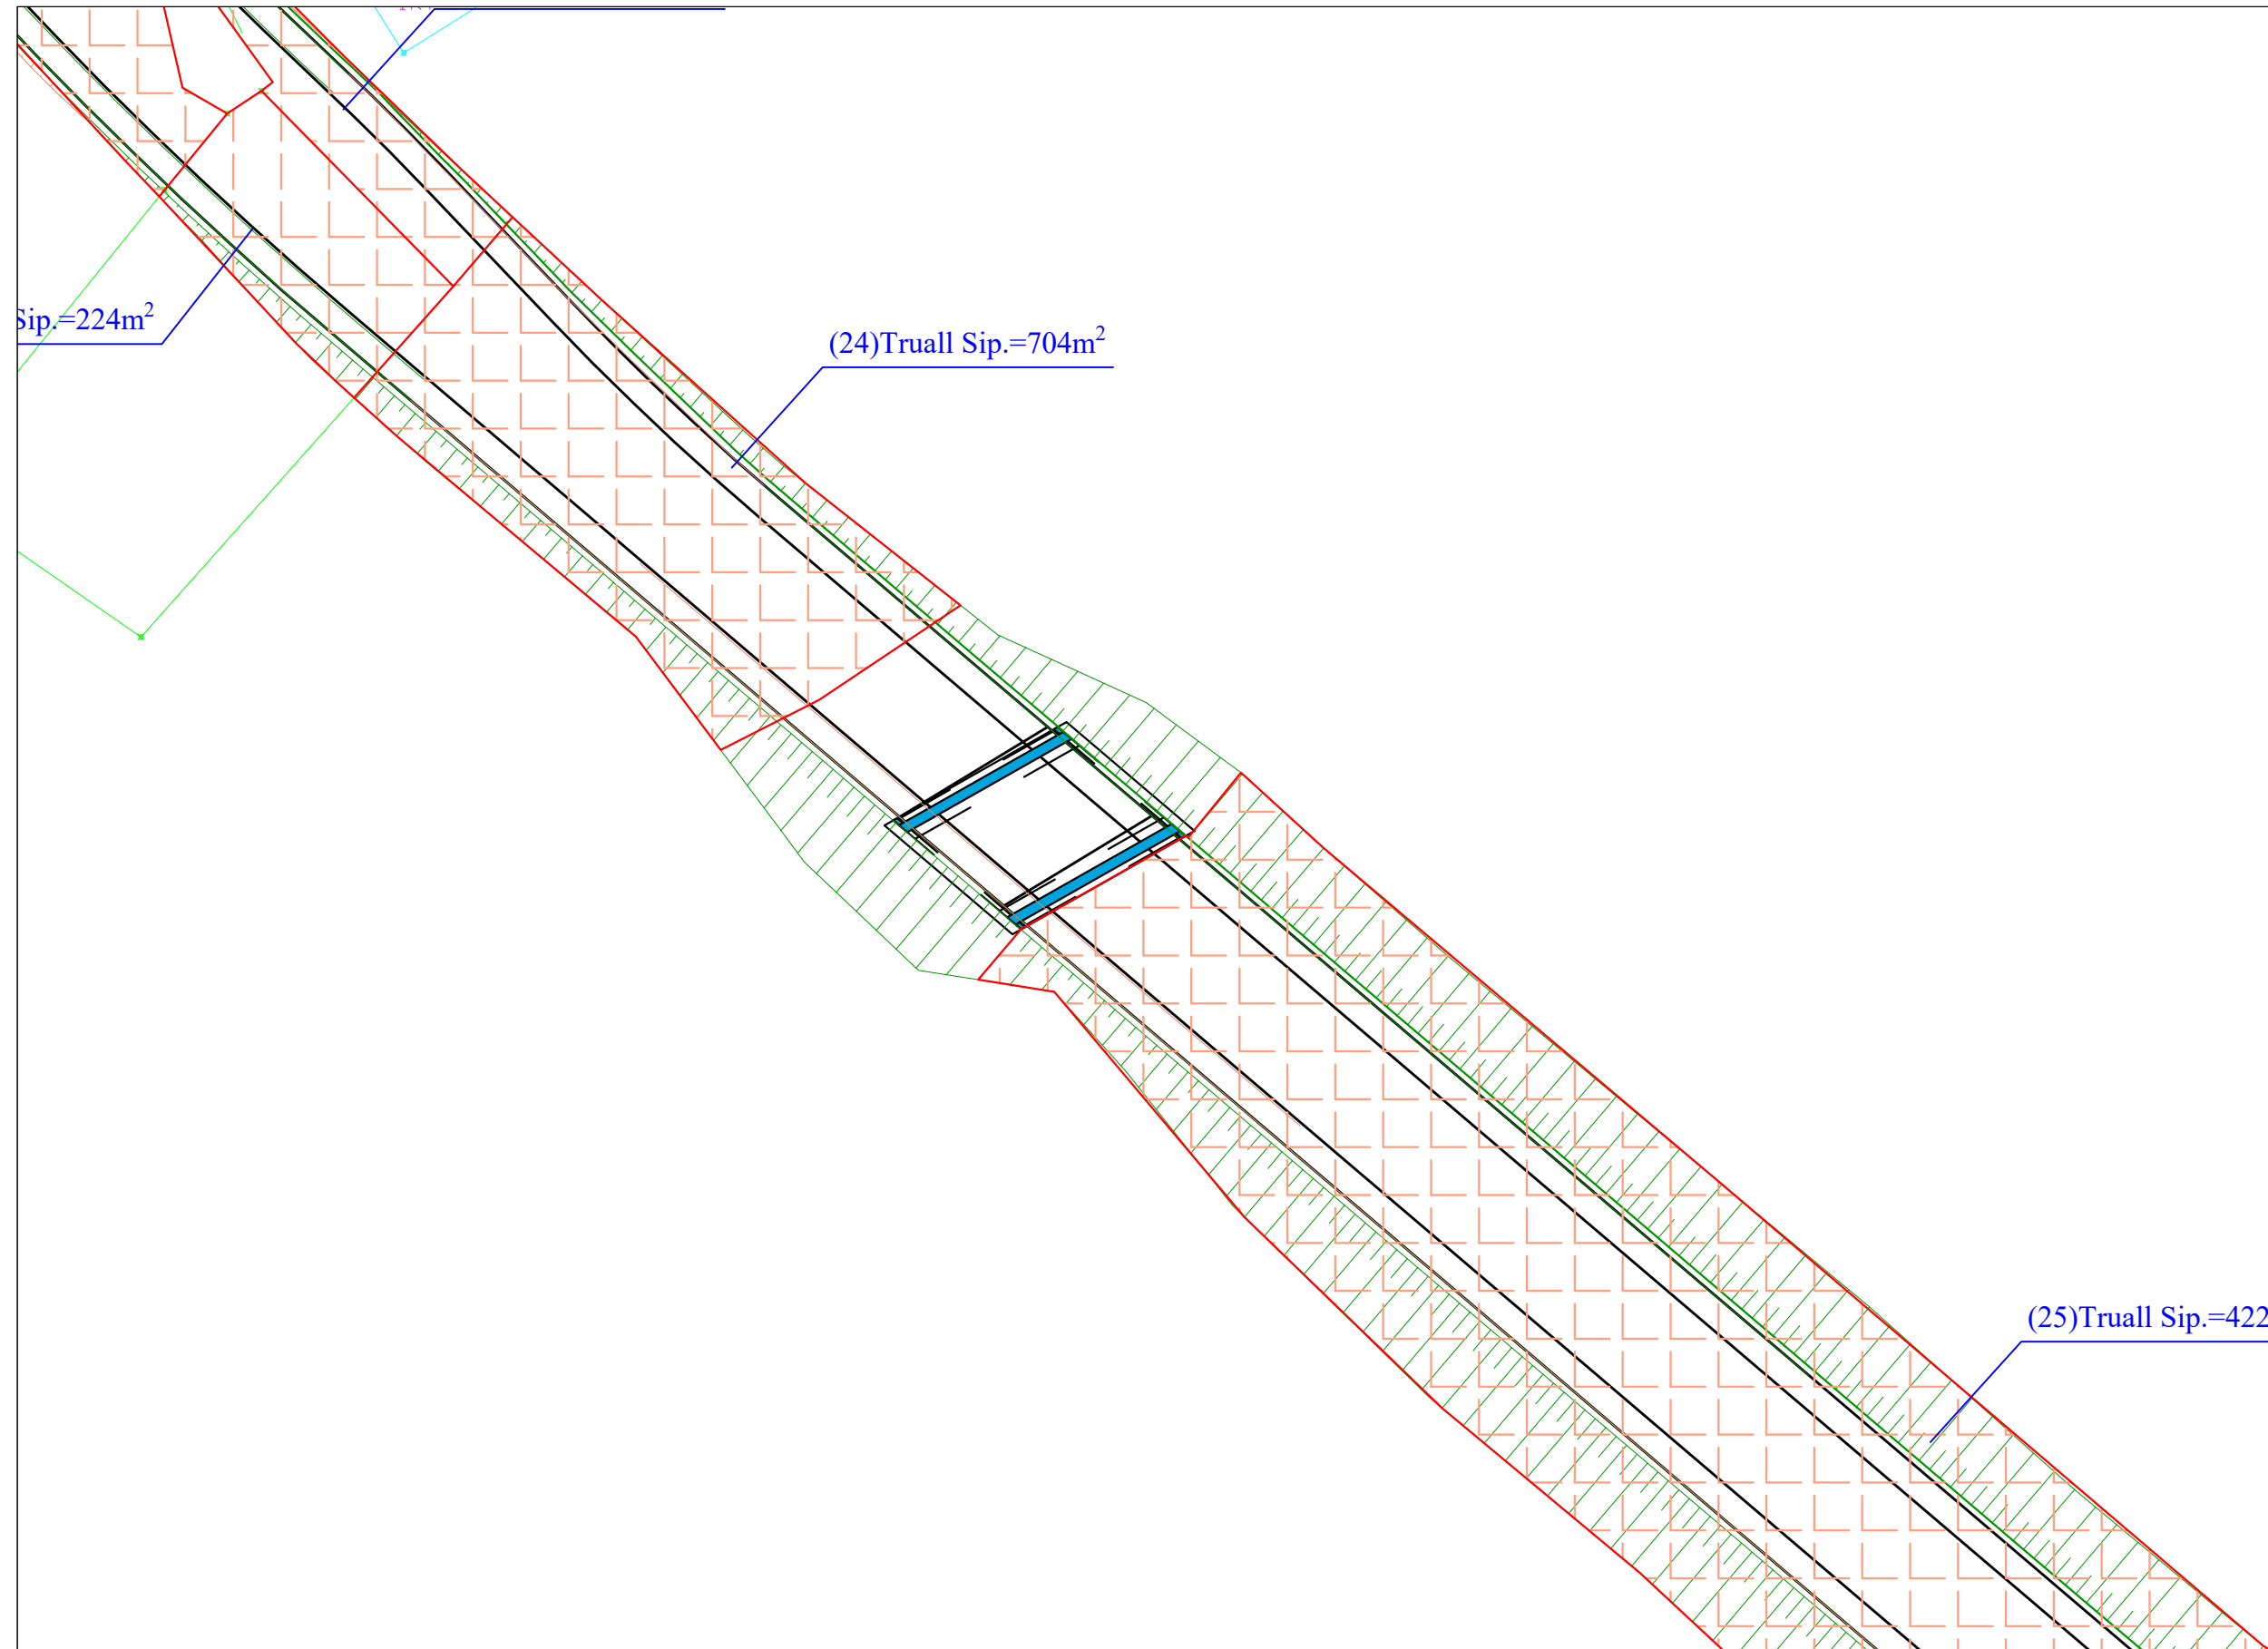


Autoriteti Kontraktor BASHKIA TIRANE 		
Faza PROJEKT ZBATIM		
Titulli i Projektit NDERTIMI I INFRASTRUKTURES LIDHESE ME AUTOSTRADEN TIRANE - ELBASAN		
Drejtues Ligjor	Valter Begaj	Nr. Liç. N.6930/1
Arkitekthe	Diana Mitrushu	Nr. Liç. A.0212/4
Arkitekthe	Armida Rista	
Arkitekt	Aldo Dushi	Nr. Liç. A.1982
Inxh. Ndertimi	Ilirian Kokalari	Nr. Liç. K.1008/1
Inxh. Elektrik	Arjan Çoka	Nr. Liç. E.0416/6
Inxh. Hidro	Luljeta Kuçi	Nr. Liç. K.0022
Inxh. Gjeodet	Shqiponja Civici	Nr. Liç. T.1268
Inxh. Elektrik	Ervis Lami	
Inxh. Ndertimi	Izet Mehmetaj	
Inxh. Ndertimi	Anisa Lama	
Inxh. Ndertimi	Leonard Lami	
Inxh. Hidro	Renald Fejzulla	
Inxh. Gjeodet	Marsilda Ferko	
Inxh. Gjeodet	Dimitër Kono	
		
Projektues "NET GROUP" SHPK		
		
Emërtimi i Fletës:	T-157	
PLANIMETRIA E SHPRONËSIMEVE		
Shkalla	1:500	
Data	2022	
Nënshkrimi elektronik		

(25)Truall Sip.=4227m²

(26)Truall Sip.=187m²

Autoriteti Kontraktor BASHKIA TIRANE 		
Faza PROJEKT ZBATIM		
Titulli i Projektit NDERTIMI I INFRASTRUKTURES LIDHESE ME AUTOSTRADEN TIRANE - ELBASAN		
Drejtues Ligjor	Valter Begaj	Nr. Liç. N.6930/1
Arkitekthe	Diana Mitrushu	Nr. Liç. A.0212/4
Arkitekthe	Armida Rista	
Arkitekt	Aldo Dushi	Nr. Liç. A.1982
Inxh. Ndertimi	Ilirian Kokalari	Nr. Liç. K.1008/1
Inxh. Elektrik	Arjan Çoka	Nr. Liç. E.0416/6
Inxh. Hidro	Luljeta Kuçi	Nr. Liç. K.0022
Inxh. Gjeodet	Shqiponja Civici	Nr. Liç. T.1268
Inxh. Elektrik	Ervis Lami	
Inxh. Ndertimi	Izet Mehmetaj	
Inxh. Ndertimi	Anisa Lama	
Inxh. Ndertimi	Leonard Lami	
Inxh. Hidro	Renald Fejzulla	
Inxh. Gjeodet	Marsilda Ferko	
Inxh. Gjeodet	Dimitër Kono	

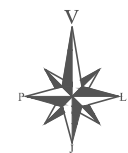

Projektues
"NET GROUP" SHPK




Emërtimi i Fletës: T-158


**PLANIMETRIA E
SHPRONËSIMEVE**

Shkalla
1:500

Data
2022

Nënshkrimi elektronik

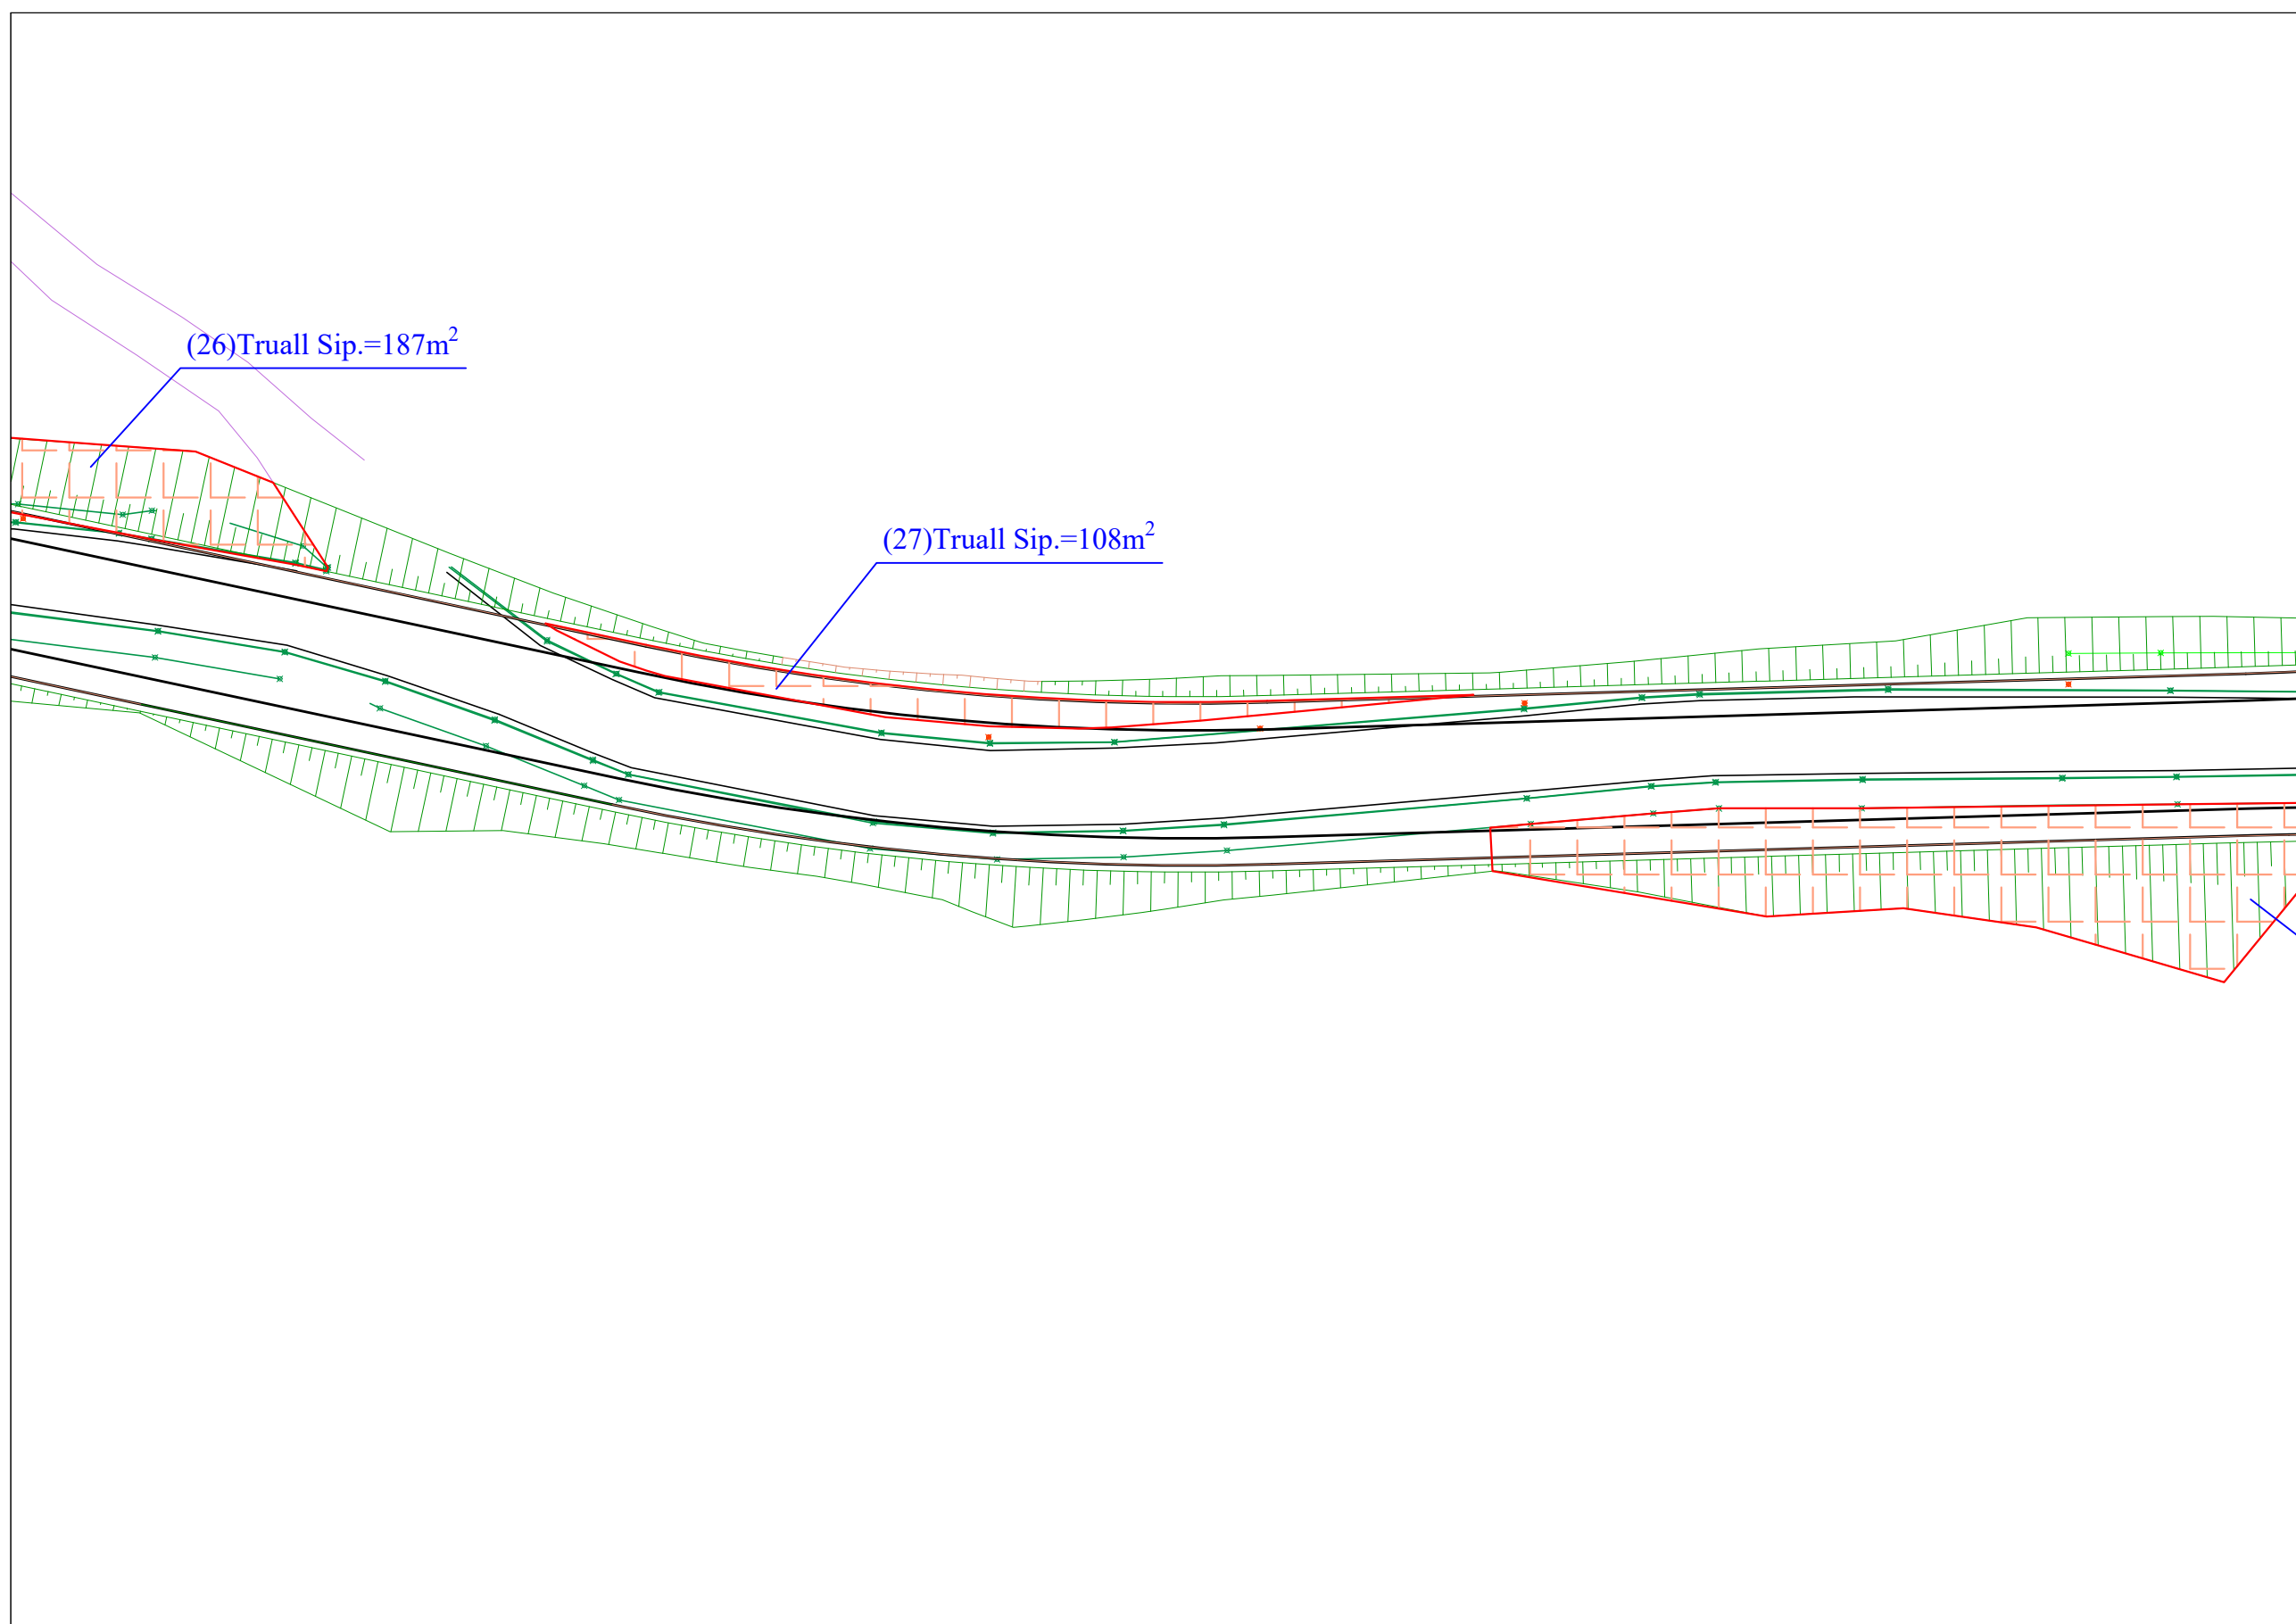


Autoriteti Kontraktor
BASHKIA TIRANE 

Faza
PROJEKT ZBATIM

Titulli i Projektit
**NDERTIMI I INFRASTRUKTURES
 LIDHESE ME AUTOSTRADEN
 TIRANE - ELBASAN**

Drejtues Ligjor	Valter Begaj	Nr. Liç. N.6930/1
Arkitekthe	Diana Mitrush	Nr. Liç. A.0212/4
Arkitekthe	Armida Rista	
Arkitekt	Aldo Dushi	Nr. Liç. A.1982
Inxh. Ndertimi	Ilirian Kokalari	Nr. Liç. K.1008/1
Inxh. Elektrik	Arjan Çoka	Nr. Liç. E.0416/6
Inxh. Hidro	Luljeta Kuçi	Nr. Liç. K.0022
Inxh. Gjeodet	Shqiponja Civici	Nr. Liç. T.1268
Inxh. Elektrik	Ervis Lami	
Inxh. Ndertimi	Izet Mehmetaj	
Inxh. Ndertimi	Anisa Lama	
Inxh. Ndertimi	Leonard Lami	
Inxh. Hidro	Renald Fejzulla	
Inxh. Gjeodet	Marsilda Ferko	
Inxh. Gjeodet	Dimitër Kono	

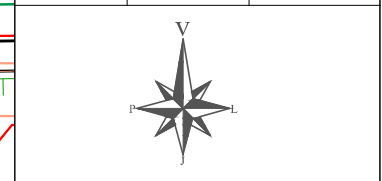

Projektues
"NET GROUP" SHPK




Emërtimi i Fletës: T-159




**PLANIMETRIA E
 SHPRONËSIMEVE**

Shkalla
1:500

Data
2022

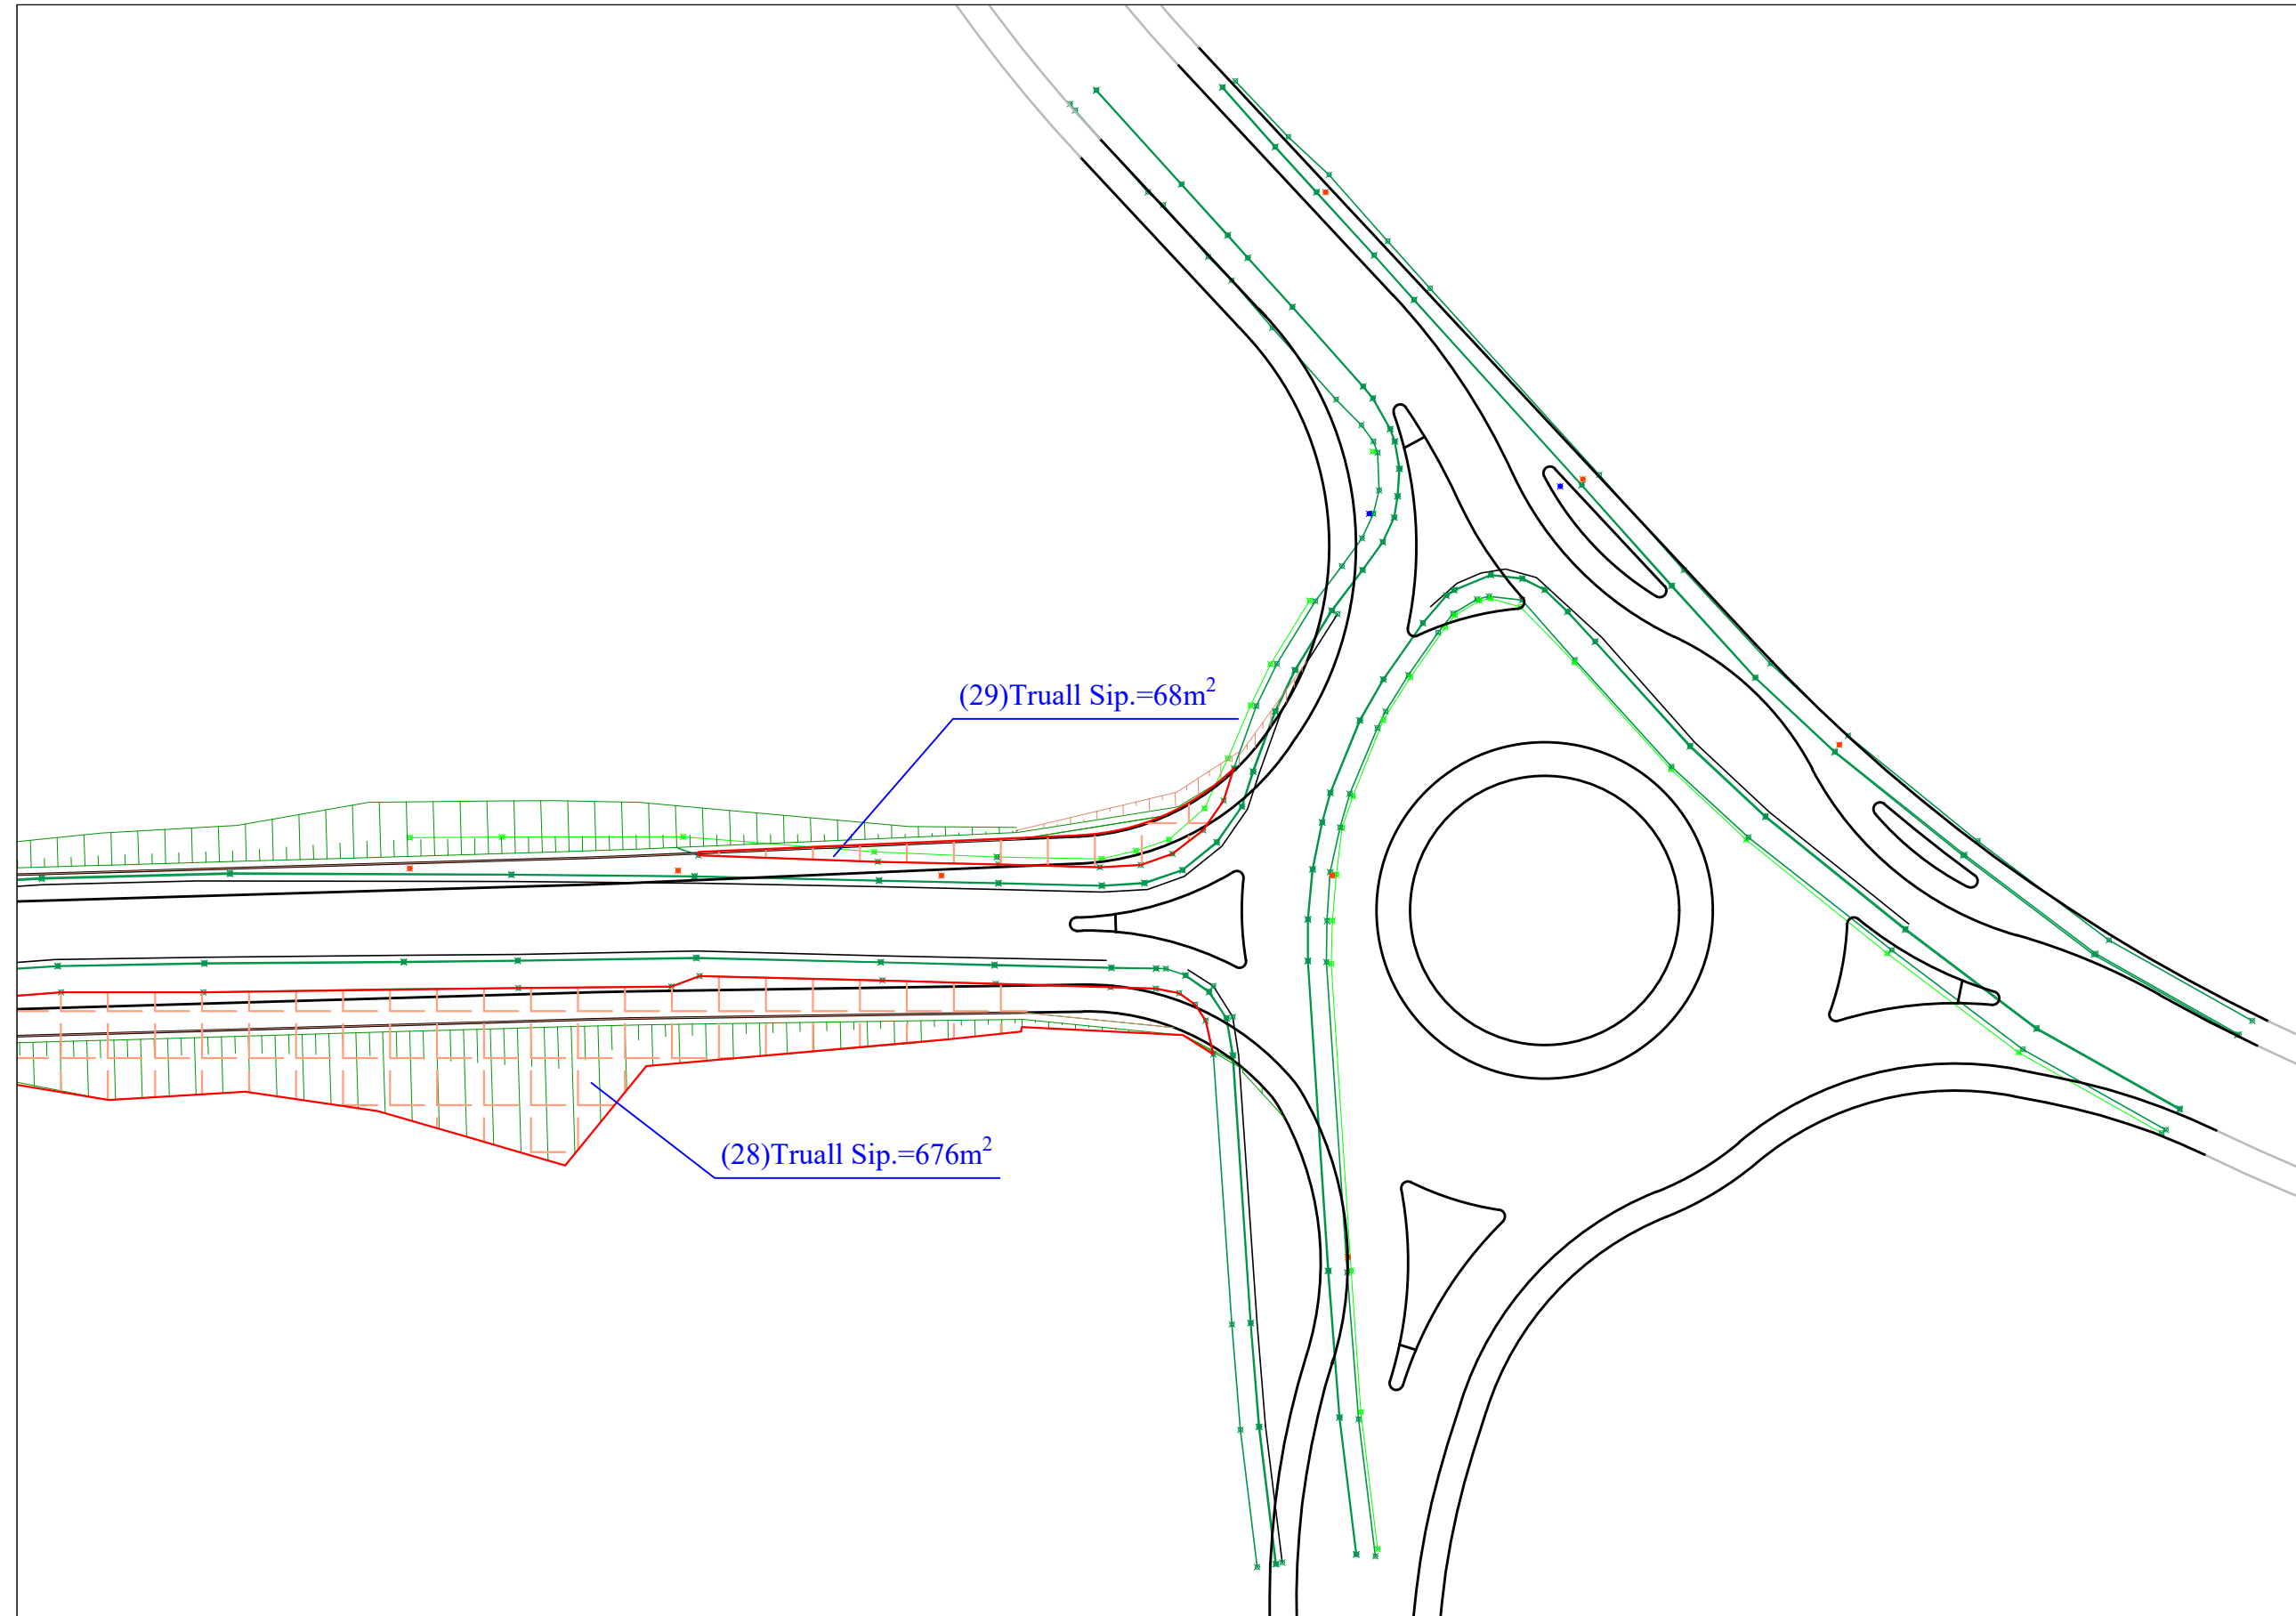Nënshkrimi elektronik



Autoriteti Kontraktor BASHKIA TIRANE 		
Faza PROJEKT ZBATIM		
Titulli i Projektit NDERTIMI I INFRASTRUKTURES LIDHESE ME AUTOSTRADEN TIRANE - ELBASAN		
Drejtues Ligjor	Valter Begaj	Nr. Liç. N.6930/1
Arkitekte	Diana Mitrush	Nr. Liç. A.0212/4
Arkitekte	Armida Rista	
Arkitekt	Aldo Dushi	Nr. Liç. A.1982
Inxh. Ndertimi	Ilirian Kokalari	Nr. Liç. K.1008/1
Inxh. Elektrik	Arjan Çoka	Nr. Liç. E.0416/6
Inxh. Hidro	Luljeta Kuçi	Nr. Liç. K.0022
Inxh. Gjeodet	Shqiponja Civici	Nr. Liç. T.1268
Inxh. Elektrik	Ervis Lami	
Inxh. Ndertimi	Izet Mehmetaj	
Inxh. Ndertimi	Anisa Lama	
Inxh. Ndertimi	Leonard Lami	
Inxh. Hidro	Renald Fejzulla	
Inxh. Gjeodet	Marsilda Ferko	
Inxh. Gjeodet	Dimitër Kono	
		
Projektues "NET GROUP" SHPK		
		
Emërtimi i Fletës:	T-160	
PLANIMETRIA E SHPRONËSIMEVE		
Shkalla	1:500	
Data	2022	
Nënshkrimi elektronik		