


Autoriteti Kontraktor  
**BASHKIA TIRANE**




Faza  
**PROJEKT ZBATIM**

Titulli i Projektit  
**NDERTIMI I INFRASTRUKTURES  
LIDHESE ME AUTOSTRADEN  
TIRANE - ELBASAN**

Drejtes Ligjor	Valter Begaj	Nr. Liç. N.6930/1
Arkitekte	Diana Mitrushu	Nr. Liç. K.0212/4
Arkitekte	Armida Rista	
Arkitekt	Aldo Dushi	Nr. Liç. A.1982
Inxh. Ndertimi	Ilirian Kokalari	Nr. Liç. K.1008/1
Inxh. Elektrik	Arjan Çoka	Nr. Liç. E.0416/6
Inxh. Hidro	Luljeta Kuçi	Nr. Liç. K.0022
Inxh. Gjeodet	Shqiponja Civici	Nr. Liç. T.1268
Inxh. Elektrik	Ervis Lami	
Inxh. Ndertimi	Izet Mehmetaj	
Inxh. Ndertimi	Anisa Lama	
Inxh. Ndertimi	Leonard Lami	
Inxh. Hidro	Renald Fejzulla	
Inxh. Gjeodet	Marsilda Ferko	
Inxh. Gjeodet	Dimitër Kono	

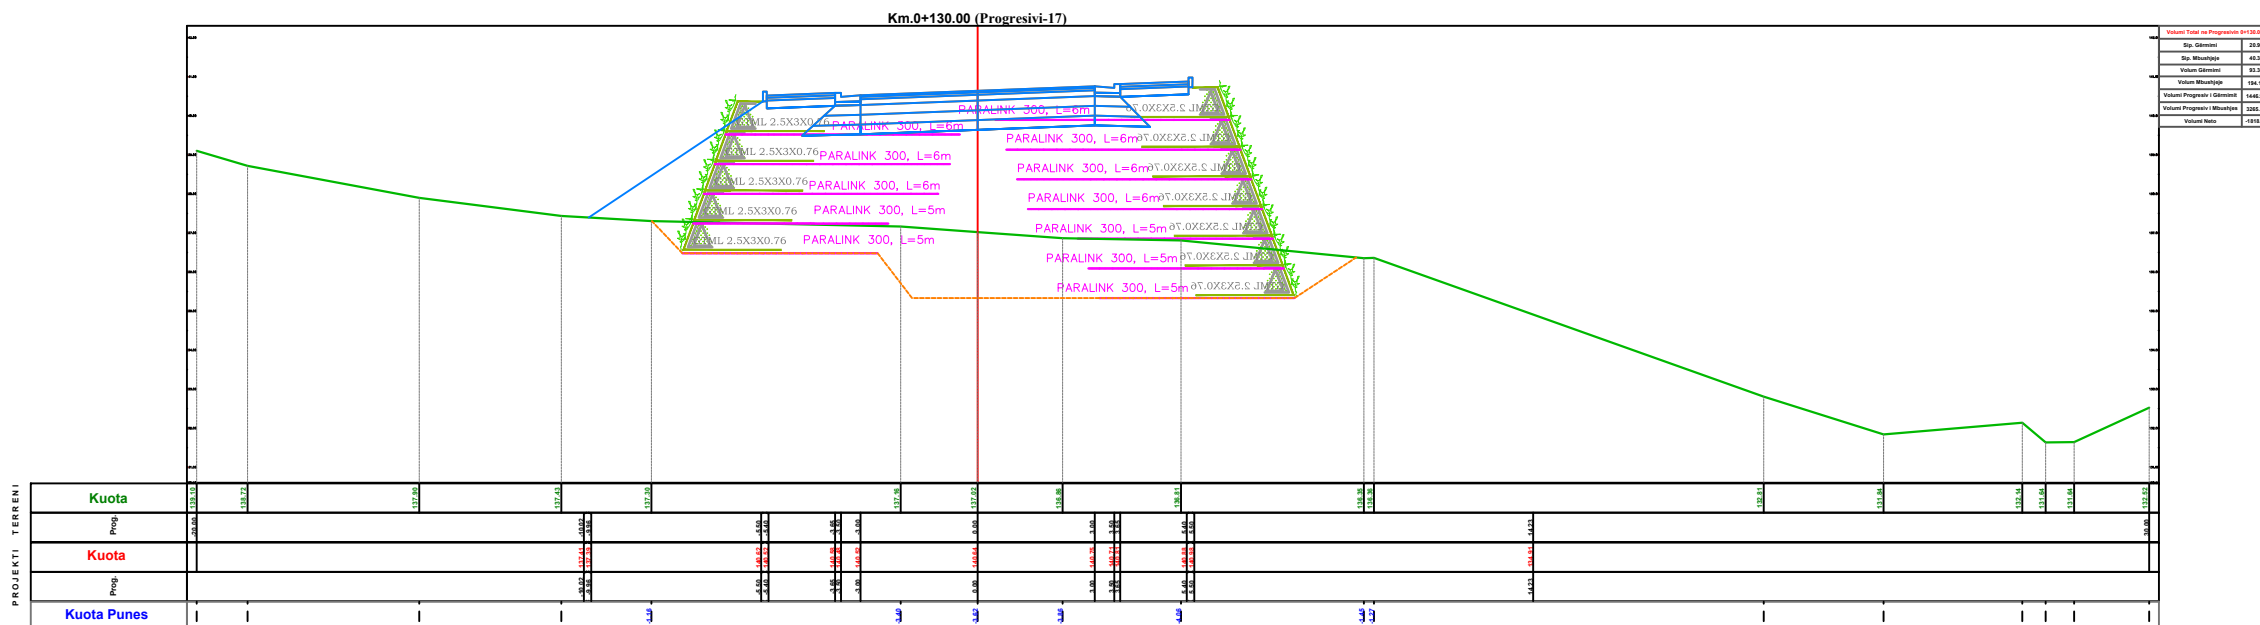

Vlerat Totale ne Progresivi 0+130.00	
Rip. Gjeometri	29.88
Rip. Mbrojtjeje	45.33
Volum Gjeometri	85.21
Volum Mbrojtjeje	144.76
Volum Progjevi Gjeometri	134.59
Volum Progjevi Mbrojtjeje	205.03
Volume Rate	1495.85

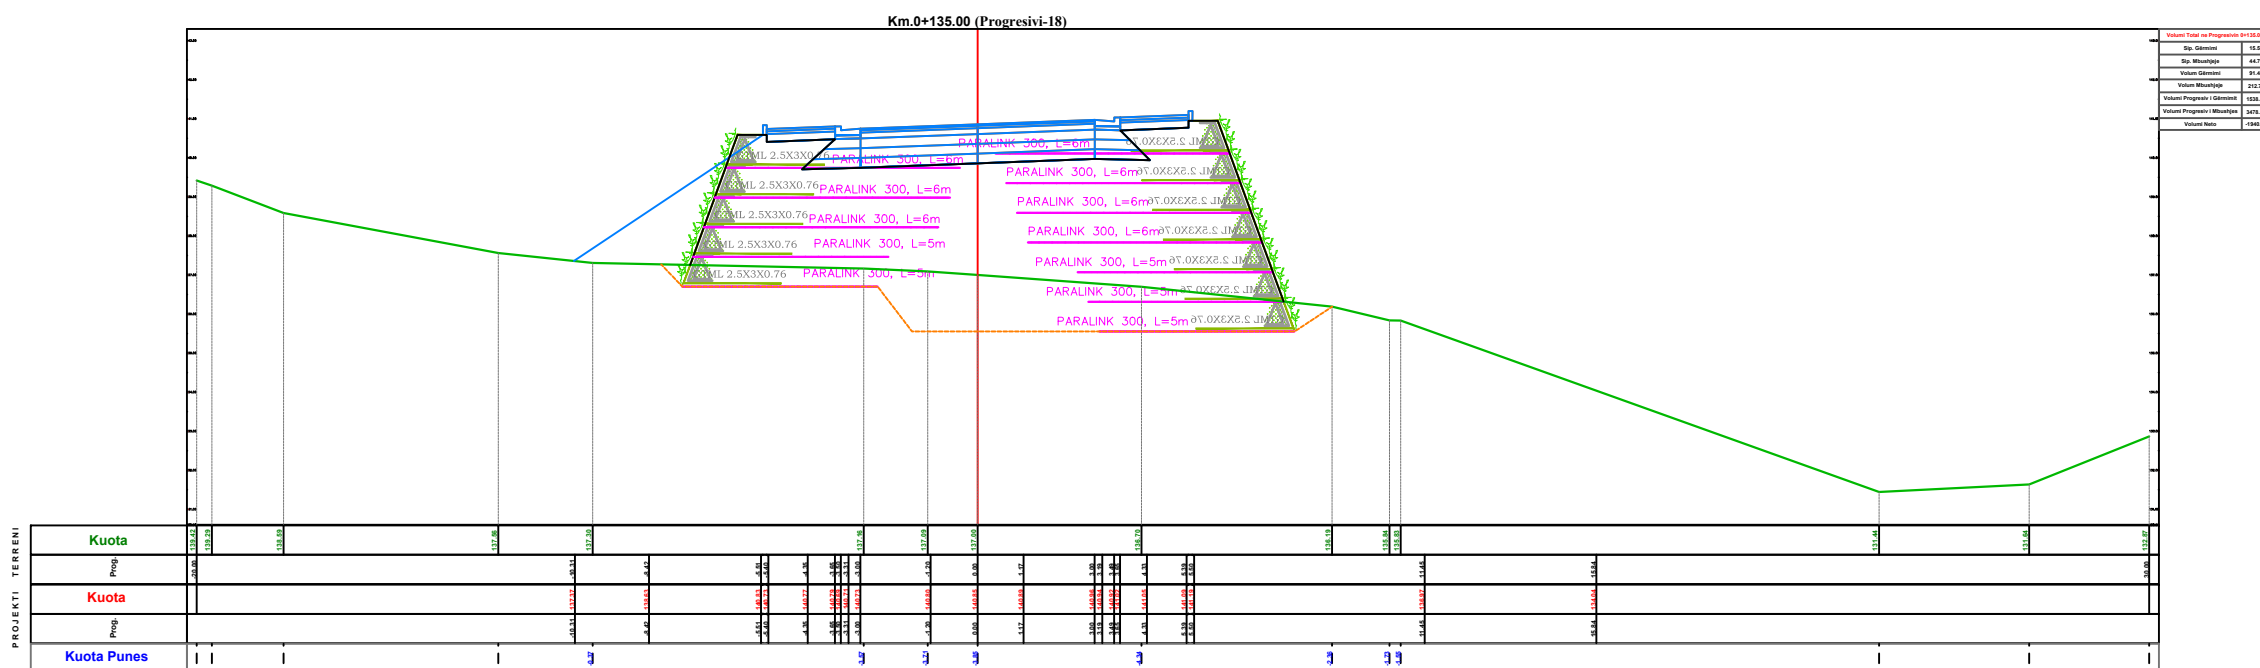

Vlerat Totale ne Progresivi 0+135.00	
Rip. Gjeometri	15.88
Rip. Mbrojtjeje	44.76
Volum Gjeometri	60.64
Volum Mbrojtjeje	212.71
Volum Progjevi Gjeometri	138.48
Volum Progjevi Mbrojtjeje	247.99
Volume Rate	1544.15



Projektues  
**"NET GROUP" SHPK**



Emërtimi i Fletës: T-49

**SEKSIONET TËRTHORE**

Shkalla  
**1:200**

Data  
**2022**

Nënshkrimi elektronik

Autoriteti Kontraktor  
**BASHKIA TIRANE**



Faza  
**PROJEKT ZBATIM**

Titulli i Projektit  
**NDERTIMI I INFRASTRUKTURES  
LIDHESE ME AUTOSTRADEN  
TIRANE - ELBASAN**

Drejtes Ligjor	Valter Begaj	Nr. Liç. N.6930/1
Arkitekte	Diana Mitrush	Nr. Liç. A.0212/4
Arkitekte	Armida Rista	
Arkitekt	Aldo Dushi	Nr. Liç. A.1982
Inxh. Ndertimi	Ilirian Kokalari	Nr. Liç. K.1008/1
Inxh. Elektrik	Arjan Çoka	Nr. Liç. E.0416/6
Inxh. Hidro	Luljeta Kuçi	Nr. Liç. K.0022
Inxh. Gjeodet	Shqiponja Civici	Nr. Liç. T.1268
Inxh. Elektrik	Ervis Lami	
Inxh. Ndertimi	Izet Mehmetaj	
Inxh. Ndertimi	Anisa Lama	
Inxh. Ndertimi	Leonard Lami	
Inxh. Hidro	Renald Fejzulla	
Inxh. Gjeodet	Marsilda Ferko	
Inxh. Gjeodet	Dimitër Kono	



Projektues  
**"NET GROUP" SHPK**





Emërtimi i Fletës: T-50

**SEKSIONET TËRTHORE**

Shkalla  
**1:200**

Data  
**2022**

Nënshkrimi elektronik

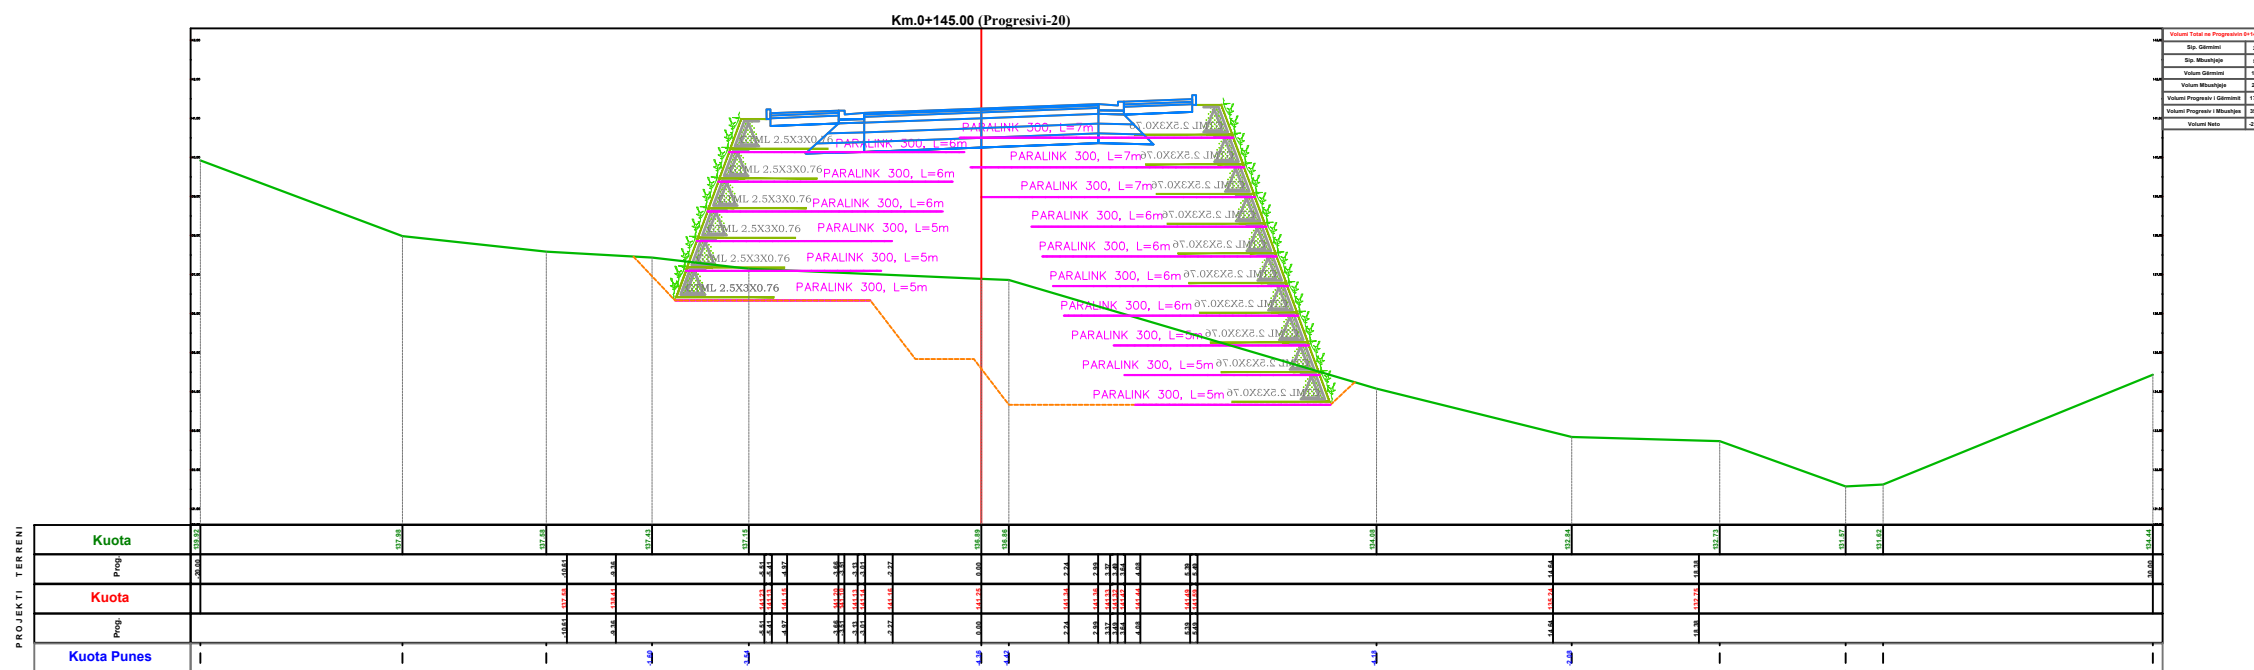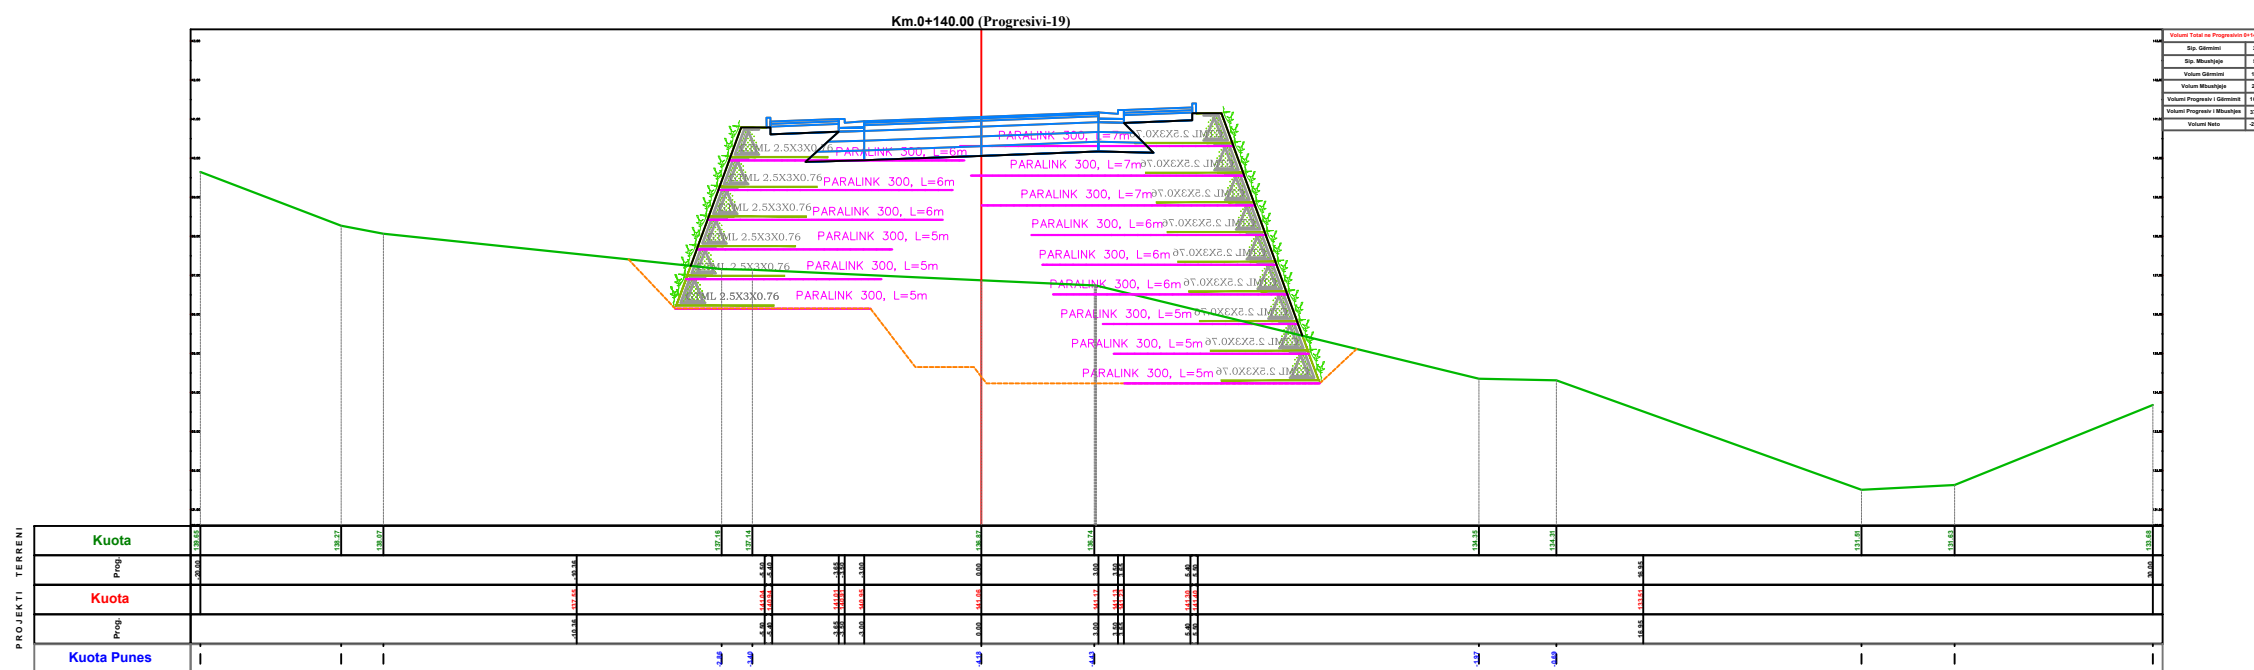

Autoriteti Kontraktor  
**BASHKIA TIRANE**



Faza  
**PROJEKT ZBATIM**

Titulli i Projektit  
**NDERTIMI I INFRASTRUKTURES  
LIDHESE ME AUTOSTRADEN  
TIRANE - ELBASAN**

Drejtes Ligjor	Valter Begaj	Nr. Liç. N.6930/1
Arkitekte	Diana Mitrush	Nr. Liç. K.0212/4
Arkitekte	Armida Rista	
Arkitekt	Aldo Dushi	Nr. Liç. A.1982
Inxh. Ndertimi	Ilirian Kokalari	Nr. Liç. K.1008/1
Inxh. Elektrik	Arjan Çoka	Nr. Liç. E.0416/6
Inxh. Hidro	Luljeta Kuçi	Nr. Liç. K.0022
Inxh. Gjeodet	Shqiponja Civici	Nr. Liç. T.1268
Inxh. Elektrik	Ervis Lami	
Inxh. Ndertimi	Izet Mehmetaj	
Inxh. Ndertimi	Anisa Lama	
Inxh. Ndertimi	Leonard Lami	
Inxh. Hidro	Renald Fejzulla	
Inxh. Gjeodet	Marsilda Ferko	
Inxh. Gjeodet	Dimitër Kono	



Projektues  
**"NET GROUP" SHPK**





Emërtimi i Fletës: T-51

**SEKSIONET TËRTHORE**

Shkalla  
**1:200**

Data  
**2022**

Nënshkrimi elektronik

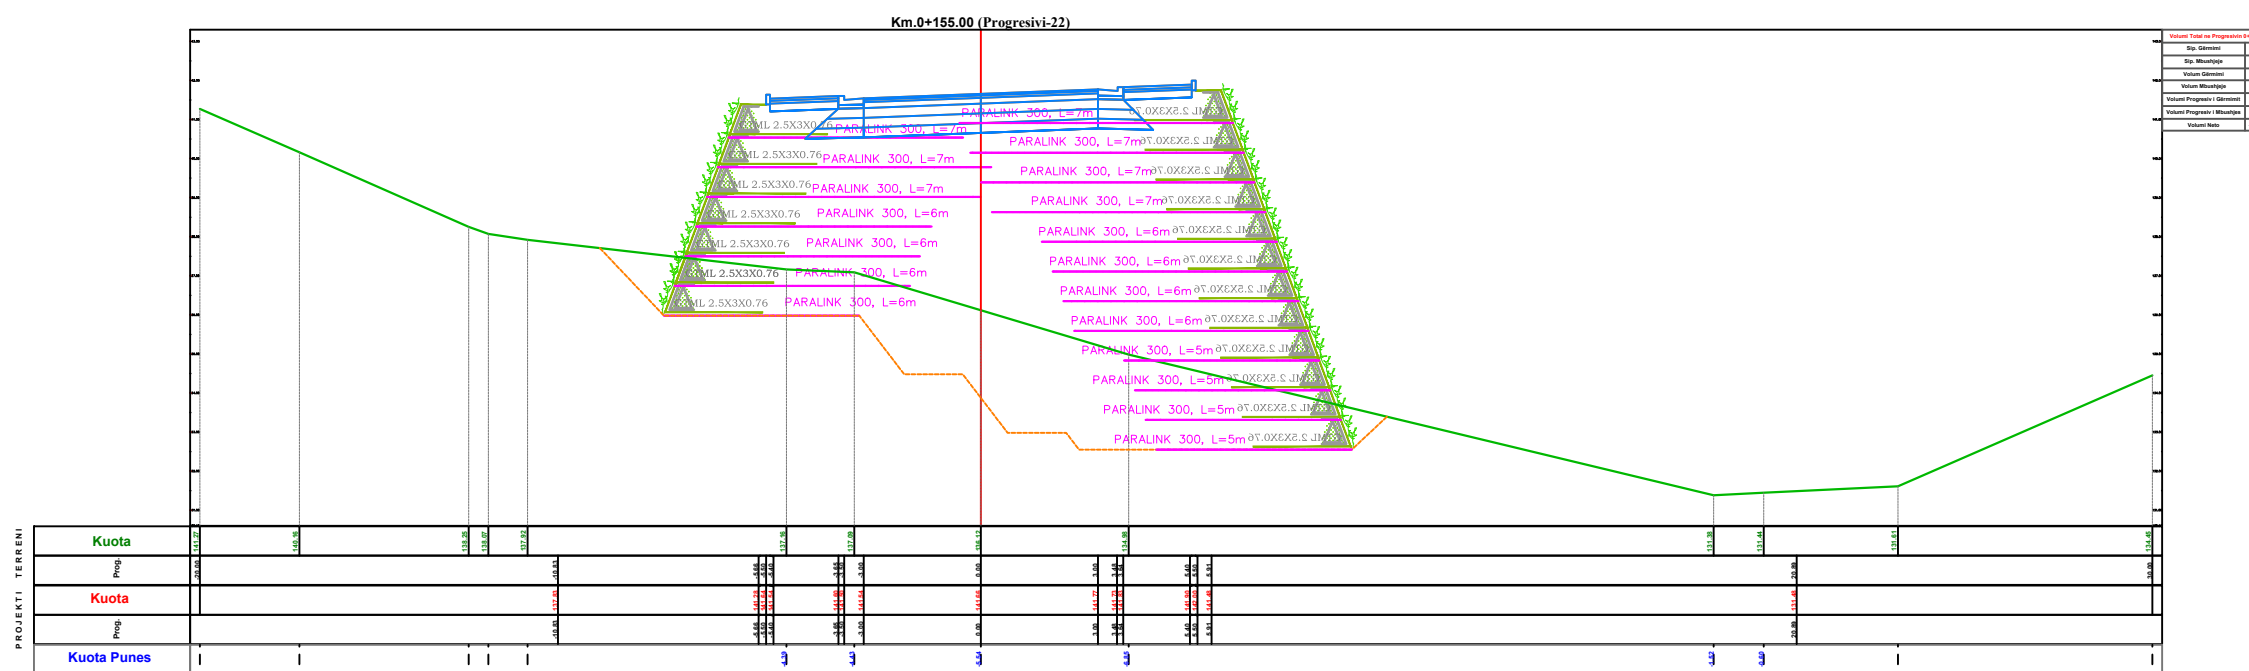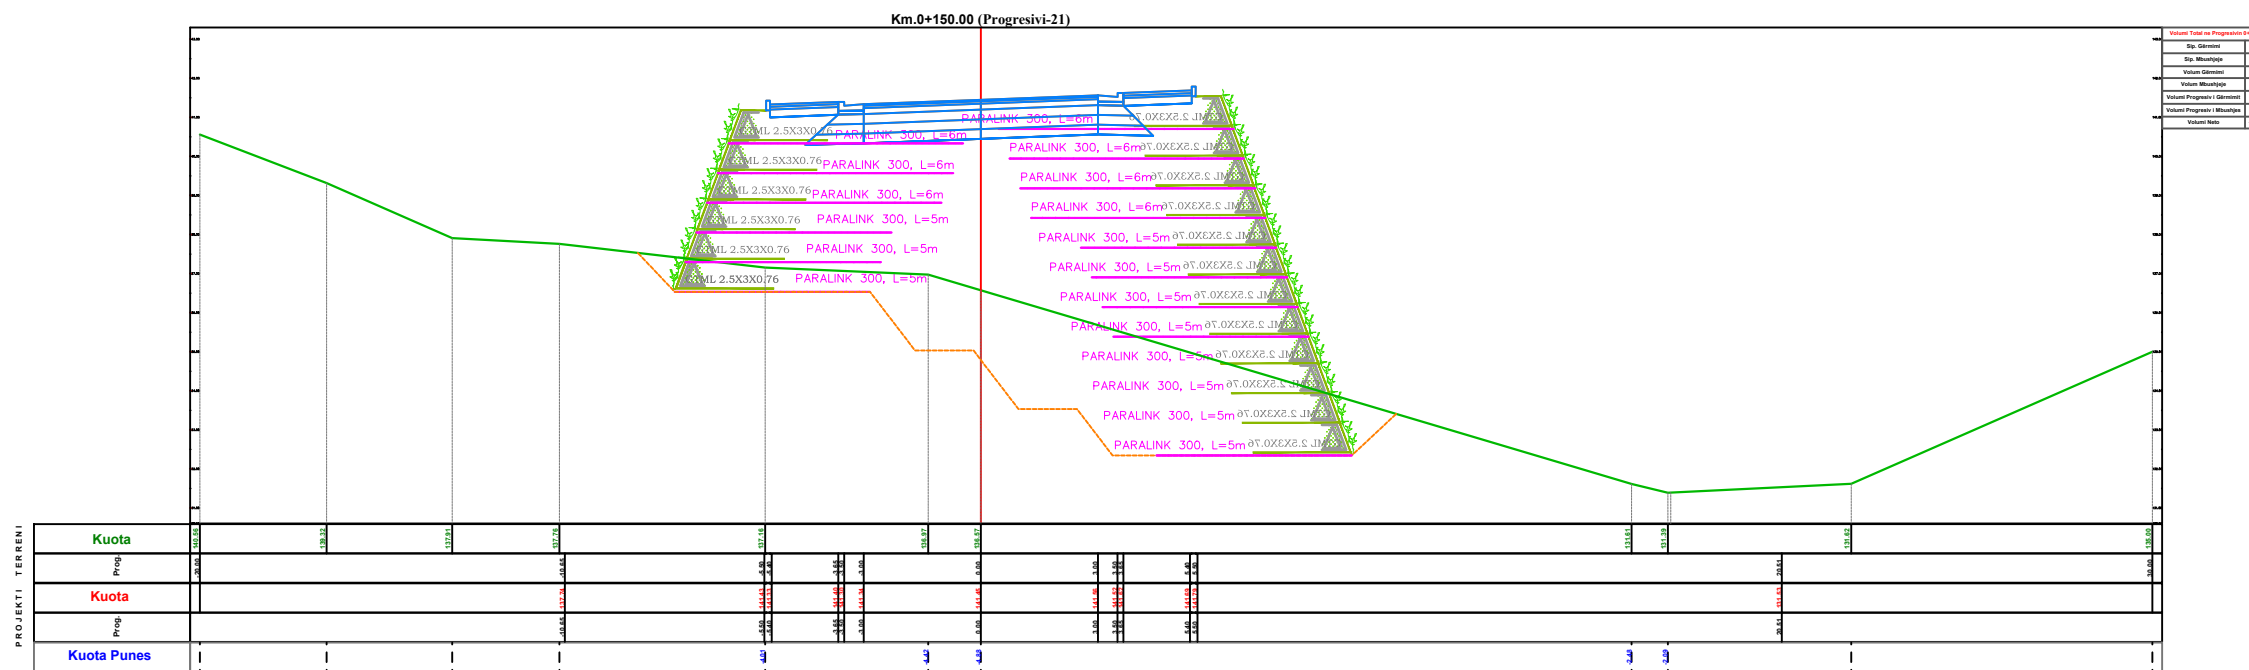

Autoriteti Kontraktor  
**BASHKIA TIRANE**



Faza  
**PROJEKT ZBATIM**

Titulli i Projektit  
**NDERTIMI I INFRASTRUKTURES  
LIDHESE ME AUTOSTRADEN  
TIRANE - ELBASAN**

Drejtes Ligjor	Valter Begaj	Nr. Liç. N.6930/1
Arkitekte	Diana Mitrushu	Nr. Liç. K.0212/4
Arkitekte	Armida Rista	
Arkitekt	Aldo Dushi	Nr. Liç. A.1982
Inxh. Ndertimi	Ilirian Kokalari	Nr. Liç. K.1008/1
Inxh. Elektrik	Arjan Çoka	Nr. Liç. E.0416/6
Inxh. Hidro	Luljeta Kuçi	Nr. Liç. K.0022
Inxh. Gjeodet	Shqiponja Civici	Nr. Liç. T.1268
Inxh. Elektrik	Ervis Lami	
Inxh. Ndertimi	Izet Mehmetaj	
Inxh. Ndertimi	Anisa Lama	
Inxh. Ndertimi	Leonard Lami	
Inxh. Hidro	Renald Fejzulla	
Inxh. Gjeodet	Marsilda Ferko	
Inxh. Gjeodet	Dimitër Kono	



Projektues  
**"NET GROUP" SHPK**



Emërtimi i Fletës: T-52


**SEKSIONET TËRTHORE**

Shkalla  
**1:200**


Data  
**2022**

Nënshkrimi elektronik

Km.0+160.00 (Progressivi-23)

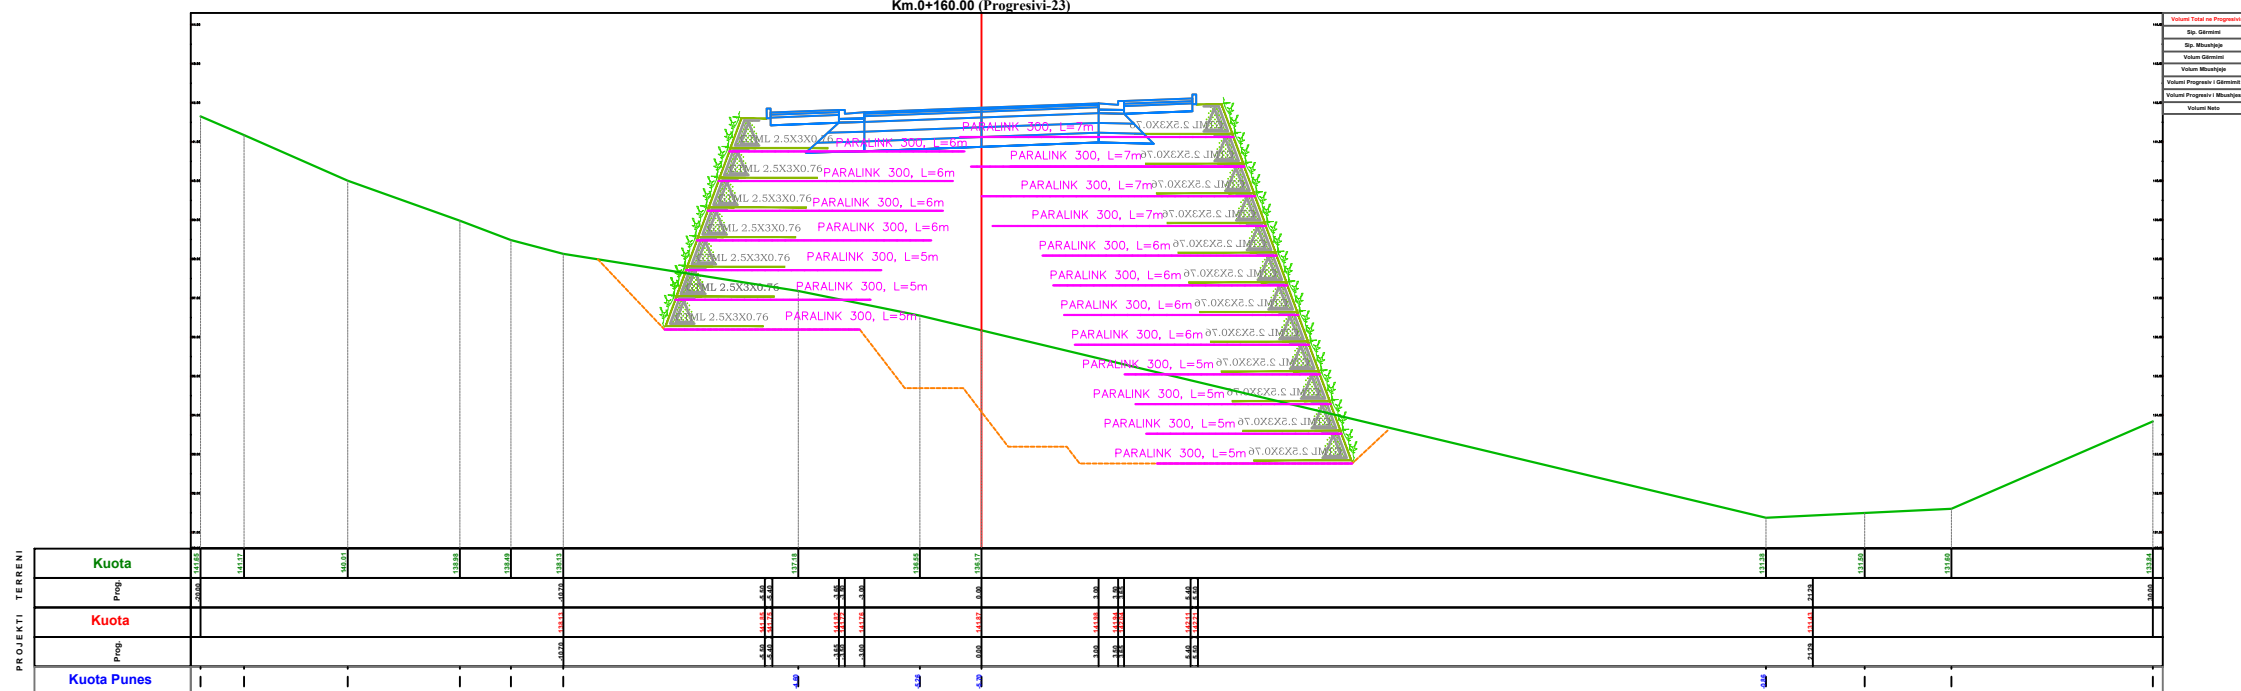

Km.0+165.00 (Progressivi-24)

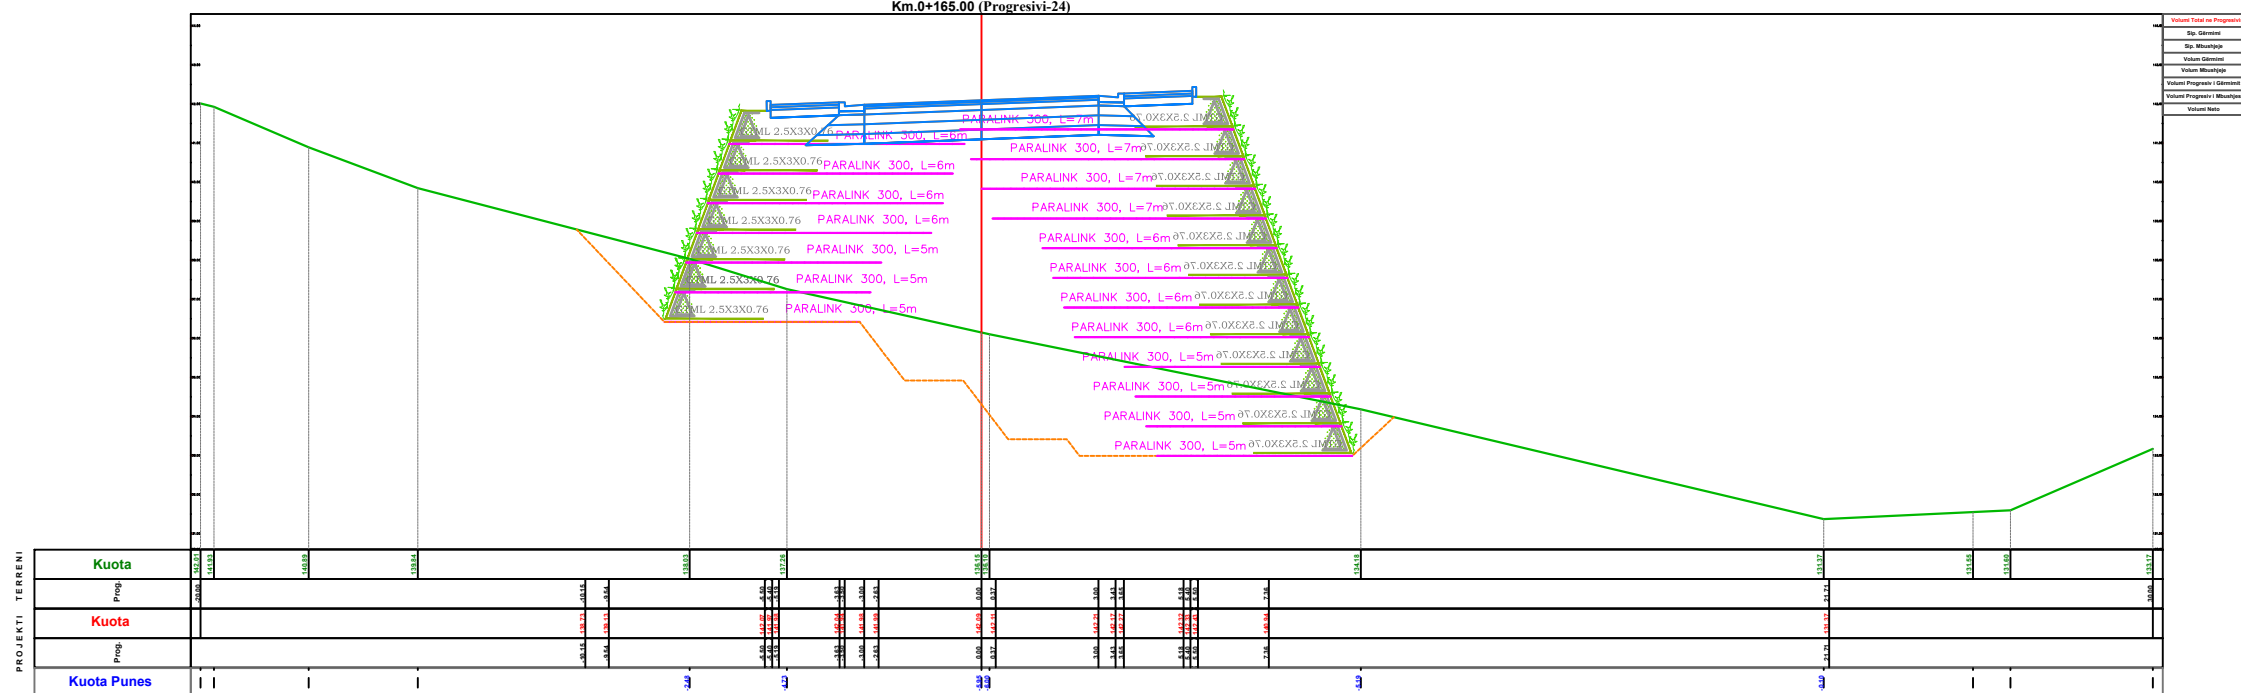


Autoriteti Kontraktor  
**BASHKIA TIRANE**



Faza  
**PROJEKT ZBATIM**

Titulli i Projektit  
**NDERTIMI I INFRASTRUKTURES  
 LIDHESE ME AUTOSTRADEN  
 TIRANE - ELBASAN**

Drejtes Ligjor	Valter Begaj	Nr. Liç. N.6930/1
Arkitekte	Diana Mitrush	Nr. Liç. A.0212/4
Arkitekte	Armida Rista	
Arkitekt	Aldo Dushi	Nr. Liç. A.1982
Inxh. Ndertimi	Ilirian Kokalari	Nr. Liç. K.1008/1
Inxh. Elektrik	Arjan Çoka	Nr. Liç. E.0416/6
Inxh. Hidro	Luljeta Kuçi	Nr. Liç. K.0022
Inxh. Gjeodet	Shqiponja Civici	Nr. Liç. T.1268
Inxh. Elektrik	Ervis Lami	
Inxh. Ndertimi	Izet Mehmetaj	
Inxh. Ndertimi	Anisa Lama	
Inxh. Ndertimi	Leonard Lami	
Inxh. Hidro	Renald Fejzulla	
Inxh. Gjeodet	Marsilda Ferko	
Inxh. Gjeodet	Dimitër Kono	

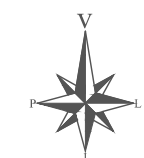

Projektues  
**"NET GROUP" SHPK**



Emërtimi i Fletës: T-53


**SEKSIONET TËRTHORE**

Shkalla  
**1:200**

Data  
**2022**

Nënshkrimi elektronik


**Km.0+170.00 (Progressivi-25)**

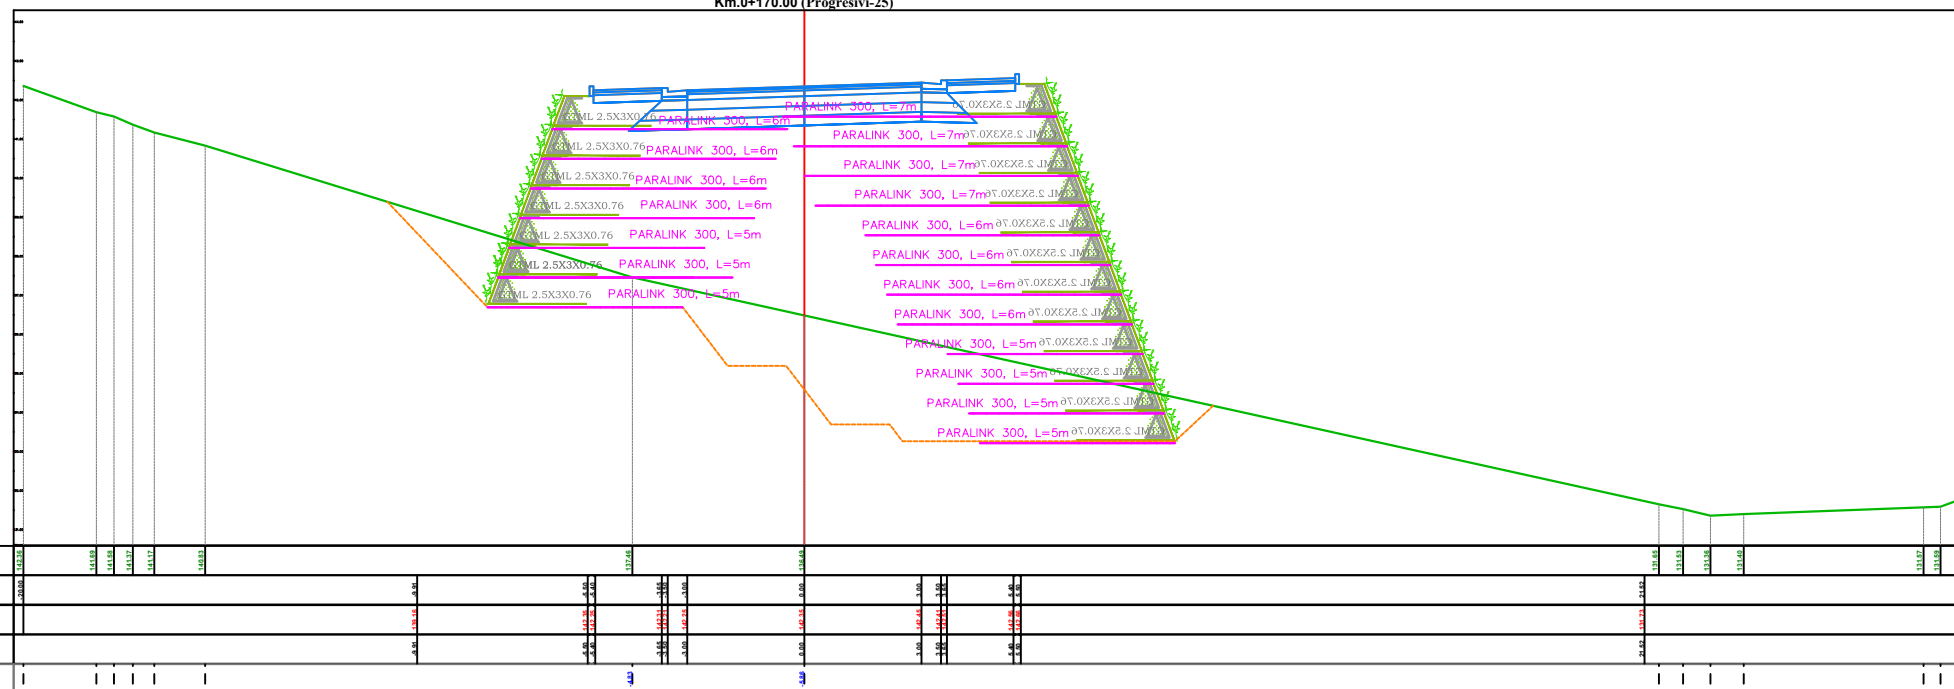

PROJEKTI TERRENI

Kuota	
Prog.	
Kuota	
Prog.	
Kuota Punes	

**Km.0+180.00 (Progressivi-26)**

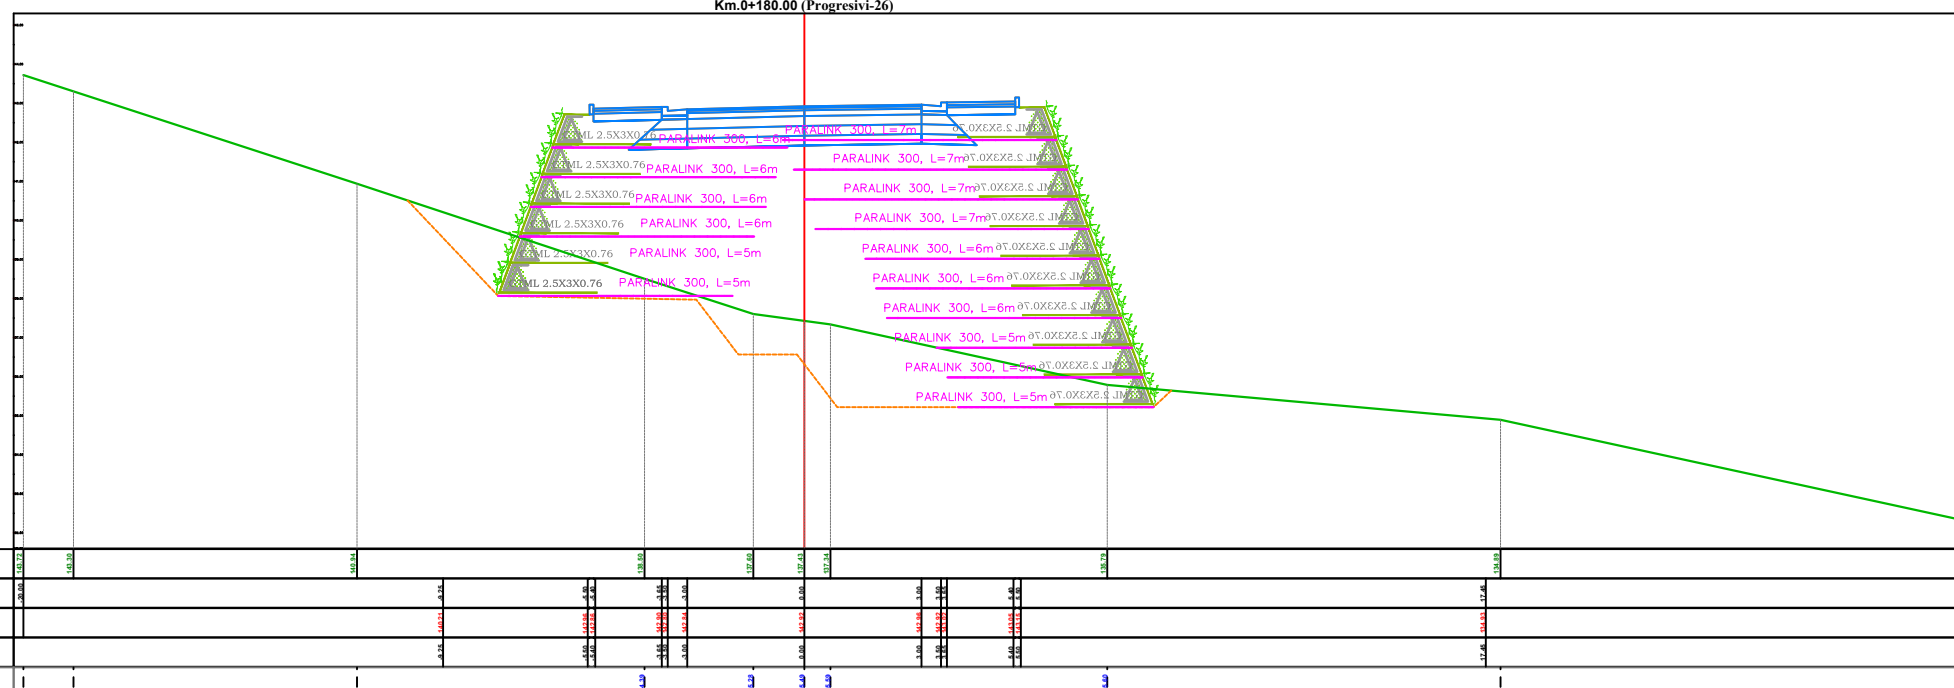

PROJEKTI TERRENI

Kuota	
Prog.	
Kuota	
Prog.	
Kuota Punes	



Autoriteti Kontraktor  
**BASHKIA TIRANE**



Faza  
**PROJEKT ZBATIM**

Titulli i Projektit  
**NDERTIMI I INFRASTRUKTURES  
 LIDHESE ME AUTOSTRADEN  
 TIRANE - ELBASAN**

Drejtes Ligjor	Valter Begaj	Nr. Liç. N.6930/1
Arkitekthe	Diana Mitrush	Nr. Liç. A.0212/4
Arkitekthe	Armida Rista	
Arkitekt	Aldo Dushi	Nr. Liç. A.1982
Inxh. Ndertimi	Ilirian Kokalari	Nr. Liç. K.1008/1
Inxh. Elektrik	Arjan Çoka	Nr. Liç. E.0416/6
Inxh. Hidro	Luljeta Kuçi	Nr. Liç. K.0022
Inxh. Gjeodet	Shqiponja Civici	Nr. Liç. T.1268
Inxh. Elektrik	Ervis Lami	
Inxh. Ndertimi	Izet Mehmetaj	
Inxh. Ndertimi	Anisa Lama	
Inxh. Ndertimi	Leonard Lami	
Inxh. Hidro	Renald Fejzulla	
Inxh. Gjeodet	Marsilda Ferko	
Inxh. Gjeodet	Dimitër Kono	



Projektues  
**"NET GROUP" SHPK**



Emërtimi i Fletës: T-55


**SEKSIONET TËRTHORE**

Shkalla  
**1:200**


Data  
**2022**

Nënshkrimi elektronik

Km.0+240.00 (Progresivi-29)

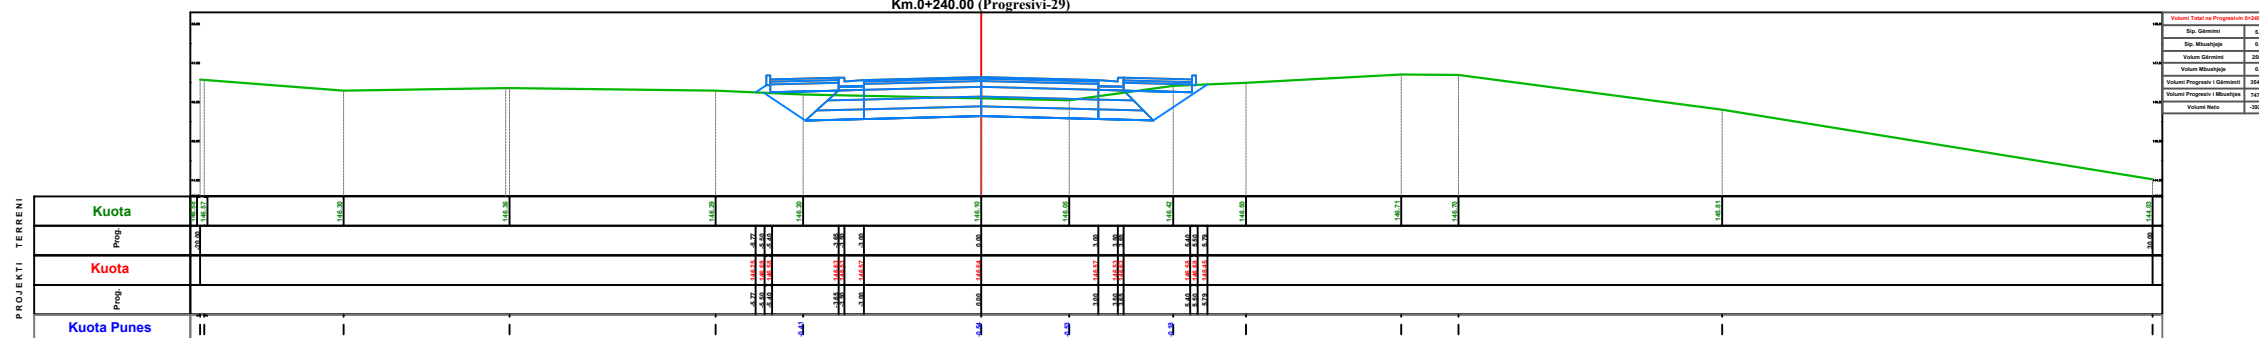

Km.0+260.00 (Progresivi-30)

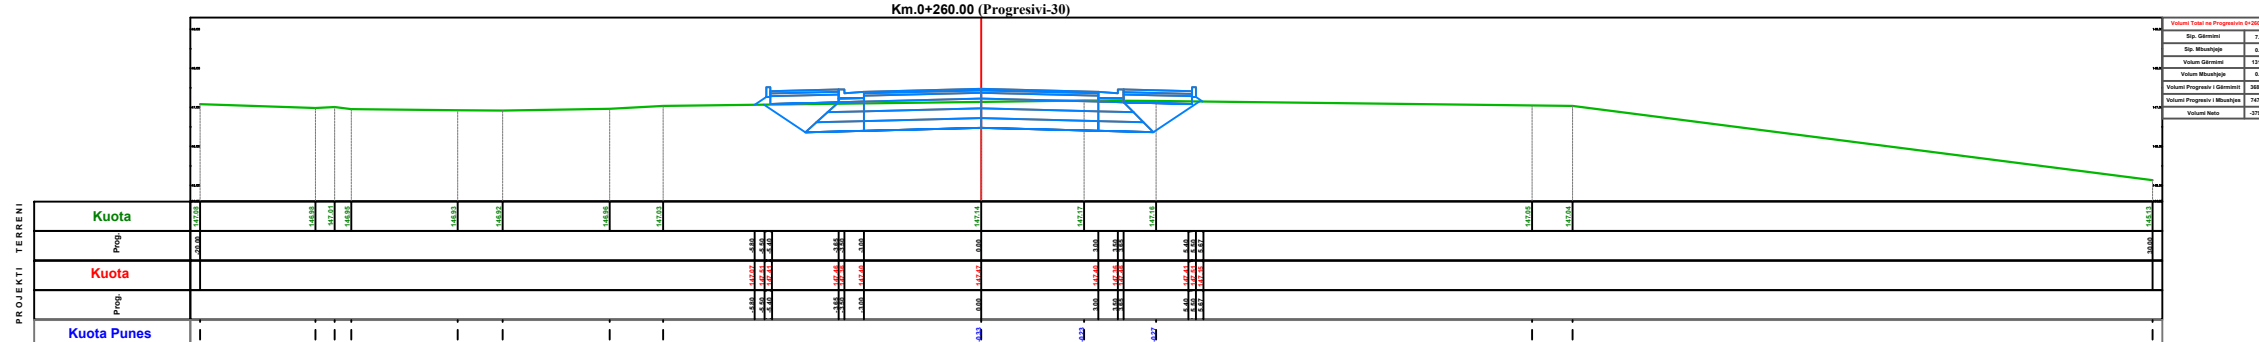




Autoriteti Kontraktor  
**BASHKIA TIRANE**



Faza  
**PROJEKT ZBATIM**

Titulli i Projektit  
**NDERTIMI I INFRASTRUKTURES  
LIDHESE ME AUTOSTRADEN  
TIRANE - ELBASAN**

Drejtuues Ligjor	Valter Begaj	Nr. Liç. N.6930/1
Arkitekte	Diana Mitrush	Nr. Liç. A.0212/4
Arkitekte	Armida Rista	
Arkitekt	Aldo Dushi	Nr. Liç. A.1982
Inxh. Ndertimi	Ilirian Kokalari	Nr. Liç. K.1008/1
Inxh. Elektrik	Arjan Çoka	Nr. Liç. E.0416/6
Inxh. Hidro	Luljeta Kuçi	Nr. Liç. K.0022
Inxh. Gjeodet	Shqiponja Civici	Nr. Liç. T.1268
Inxh. Elektrik	Ervis Lami	
Inxh. Ndertimi	Izet Mehmetaj	
Inxh. Ndertimi	Anisa Lama	
Inxh. Ndertimi	Leonard Lami	
Inxh. Hidro	Renald Fejzulla	
Inxh. Gjeodet	Marsilda Ferko	
Inxh. Gjeodet	Dimitër Kono	

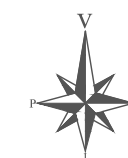

Projektues  
**"NET GROUP" SHPK**





Emërtimi i Fletës: T-56

**SEKSIONET TËRTHORE**

Shkalla  
**1:200**

Data  
**2022**

Nënshkrimi elektronik

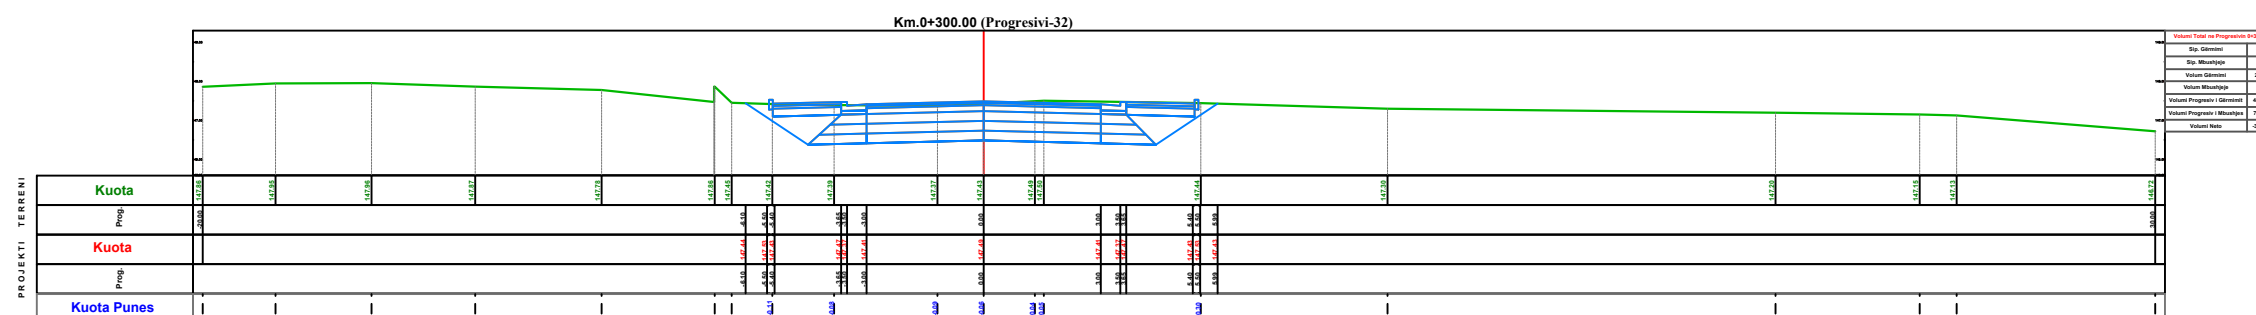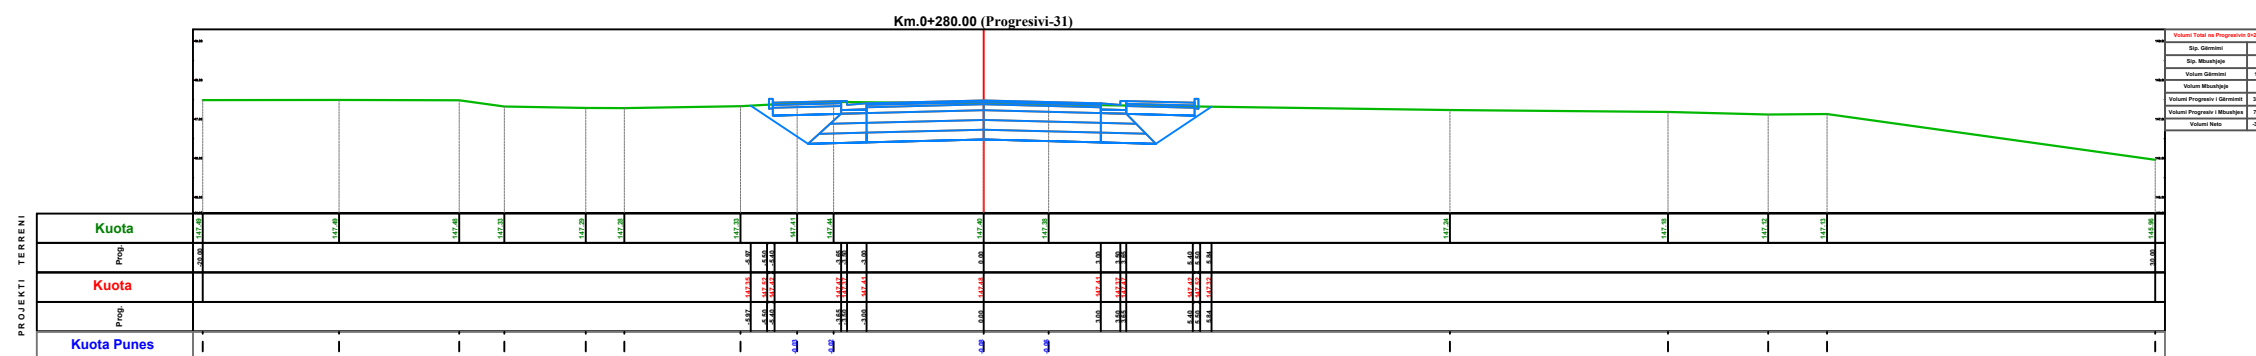



Autoriteti Kontraktor  
**BASHKIA TIRANE**



Faza  
**PROJEKT ZBATIM**

Titulli i Projektit  
**NDERTIMI I INFRASTRUKTURES  
LIDHESE ME AUTOSTRADEN  
TIRANE - ELBASAN**

Drejtes Ligjor	Valter Begaj	Nr. Lic. N.6930/1
Arkitekte	Diana Mitrush	Nr. Lic. A.0212/4
Arkitekte	Armida Rista	
Arkitekt	Aldo Dushi	Nr. Lic. A.1982
Inxh. Ndertimi	Ilirian Kokalari	Nr. Lic. K.1008/1
Inxh. Elektrik	Arjan Çoka	Nr. Lic. E.0416/6
Inxh. Hidro	Luljeta Kuçi	Nr. Lic. K.0022
Inxh. Gjeodet	Shqiponja Civici	Nr. Lic. T.1268
Inxh. Elektrik	Ervis Lami	
Inxh. Ndertimi	Izet Mehmetaj	
Inxh. Ndertimi	Anisa Lama	
Inxh. Ndertimi	Leonard Lami	
Inxh. Hidro	Renald Fejzulla	
Inxh. Gjeodet	Marsilda Ferko	
Inxh. Gjeodet	Dimitër Kono	



Projektues  
**"NET GROUP" SHPK**





Emërtimi i Fletës: T-57

**SEKSIONET TËRTHORE**


Shkalla  
**1:200**

Data  
**2022**

Nënshkrimi elektronik

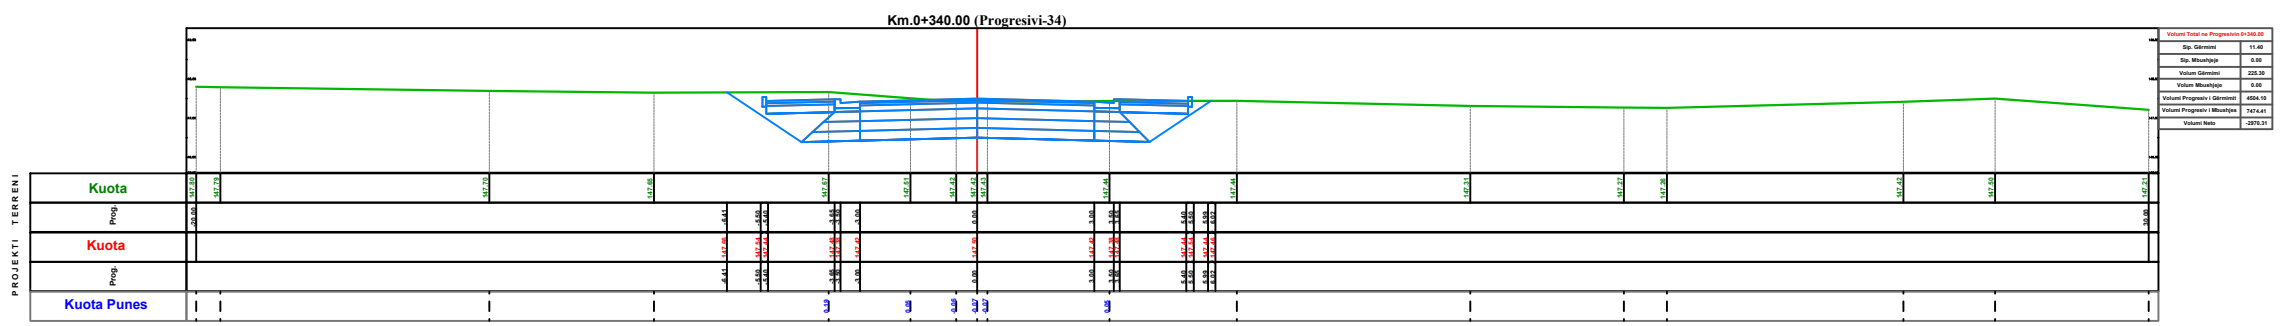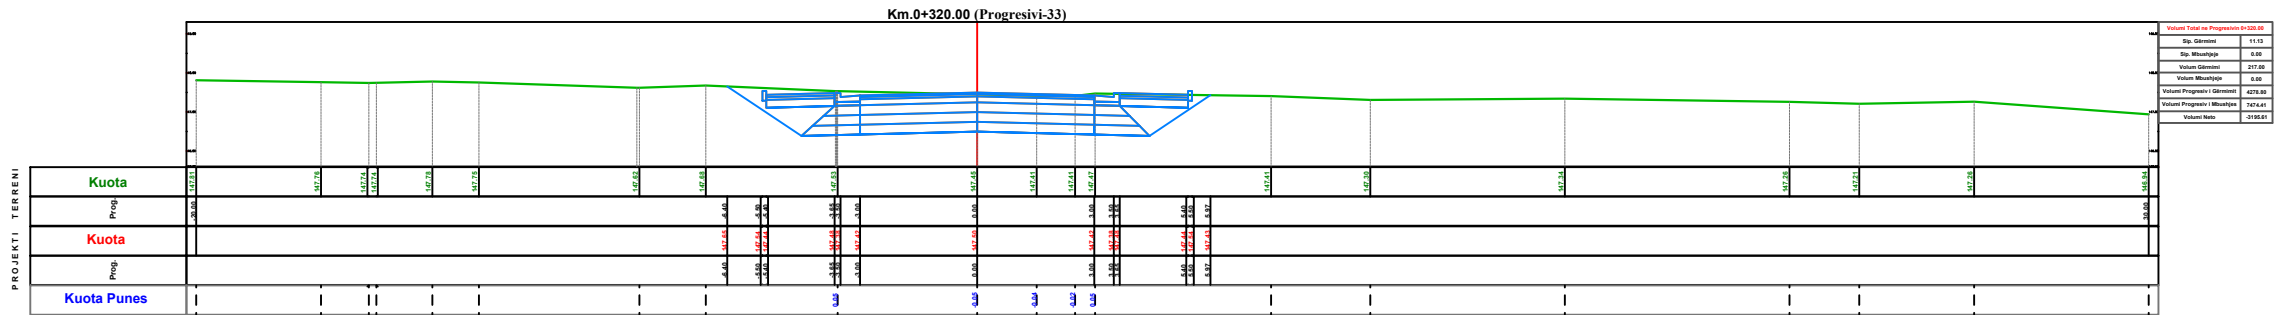

Drejtes Ligjor	Valter Begaj	Nr. Liç. N.6930/1
Arkitekthe	Diana Mitrush	Nr. Liç. A.0212/4
Arkitekthe	Armida Rista	
Arkitekt	Aldo Dushi	Nr. Liç. A.1982
Inxh. Ndertimi	Ilirian Kokalari	Nr. Liç. K.1008/1
Inxh. Elektrik	Arjan Çoka	Nr. Liç. E.0416/6
Inxh. Hidro	Luljeta Kuçi	Nr. Liç. K.0022
Inxh. Gjeodet	Shqiponja Civici	Nr. Liç. T.1268
Inxh. Elektrik	Ervis Lami	
Inxh. Ndertimi	Izet Mehmetaj	
Inxh. Ndertimi	Anisa Lama	
Inxh. Ndertimi	Leonard Lami	
Inxh. Hidro	Renald Fejzulla	
Inxh. Gjeodet	Marsilda Ferko	
Inxh. Gjeodet	Dimitër Kono	

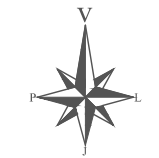



Emërtimi i Fletës: T-58

**SEKSIONET TËRTHORE**

Shkalla  
**1:200**

Data  
**2022**

Nënskrimi elektronik

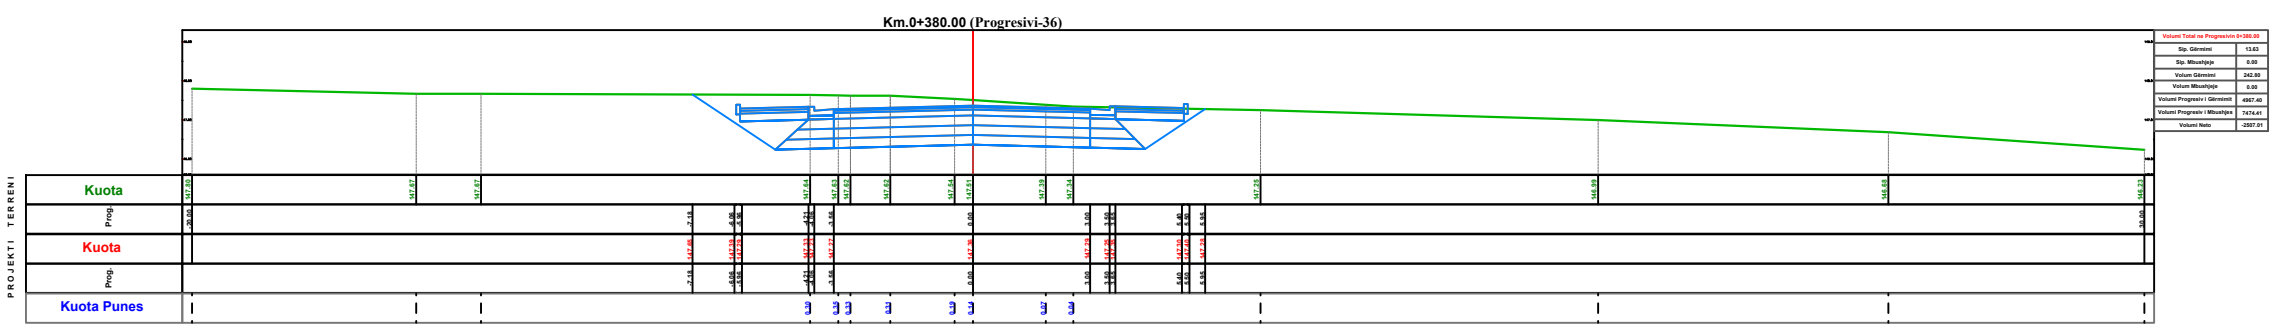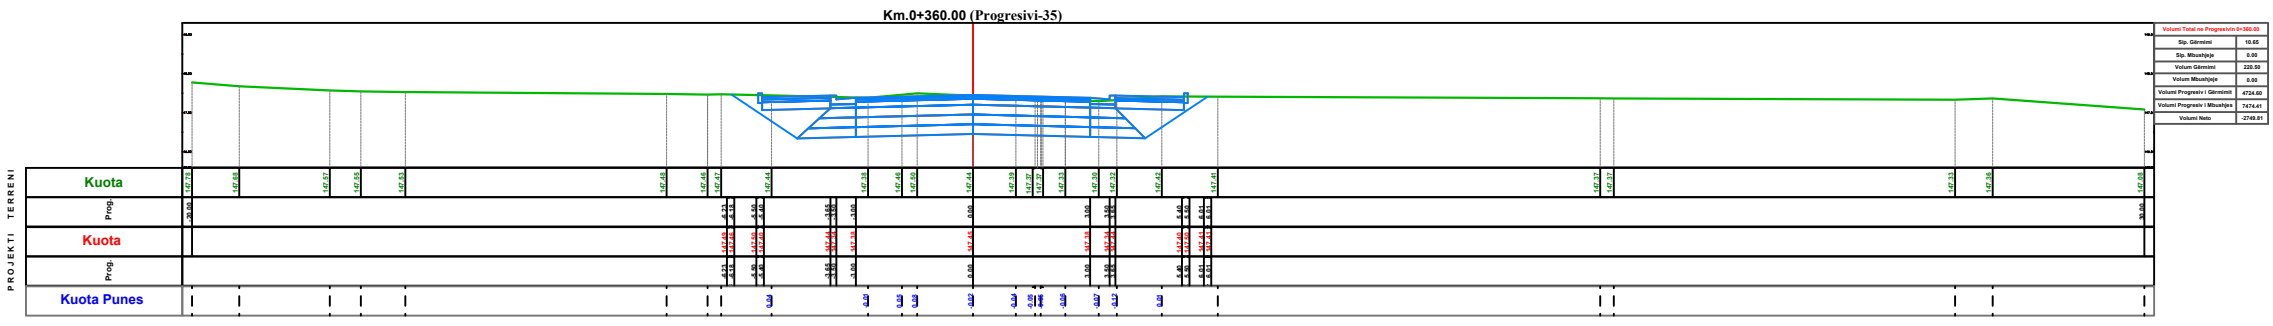

Drejtuues Ligjor	Valter Begaj	Nr. Liç. N.6930/1
Arkitekte	Diana Mitrushaj	Nr. Liç. A.0212/4
Arkitekte	Armida Rista	
Arkitekt	Aldo Dushi	Nr. Liç. A.1982
Inxh. Ndertimi	Ilirian Kokalari	Nr. Liç. K.1008/1
Inxh. Elektrik	Arjan Çoka	Nr. Liç. E.0416/6
Inxh. Hidro	Luljeta Kuçi	Nr. Liç. K.0022
Inxh. Gjeodet	Shqiponja Civici	Nr. Liç. T.1268
Inxh. Elektrik	Ervis Lami	
Inxh. Ndertimi	Izet Mehmetaj	
Inxh. Ndertimi	Anisa Lama	
Inxh. Ndertimi	Leonard Lami	
Inxh. Hidro	Renald Fejzulla	
Inxh. Gjeodet	Marsilda Ferko	
Inxh. Gjeodet	Dimitër Kono	



Projektues  
**"NET GROUP" SHPK**





Emërtimi i Fletës: T-59

**SEKSIONET TËRTHORE**

Shkalla  
**1:200**

Data  
**2022**

Nënshkrimi elektronik

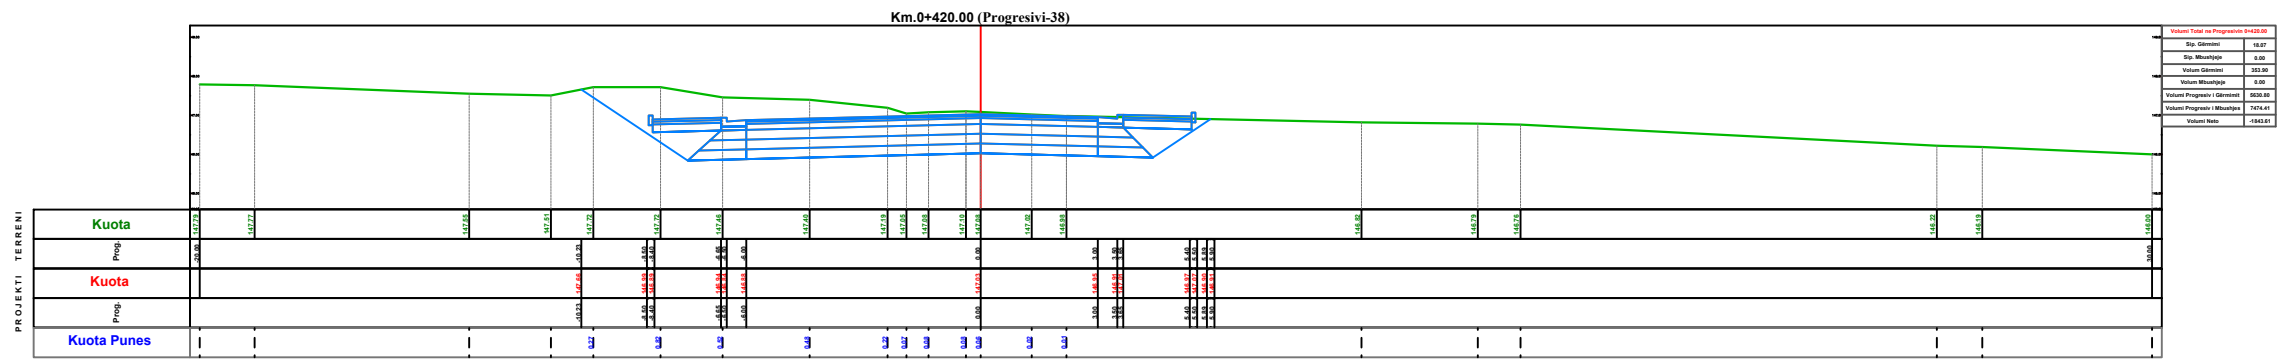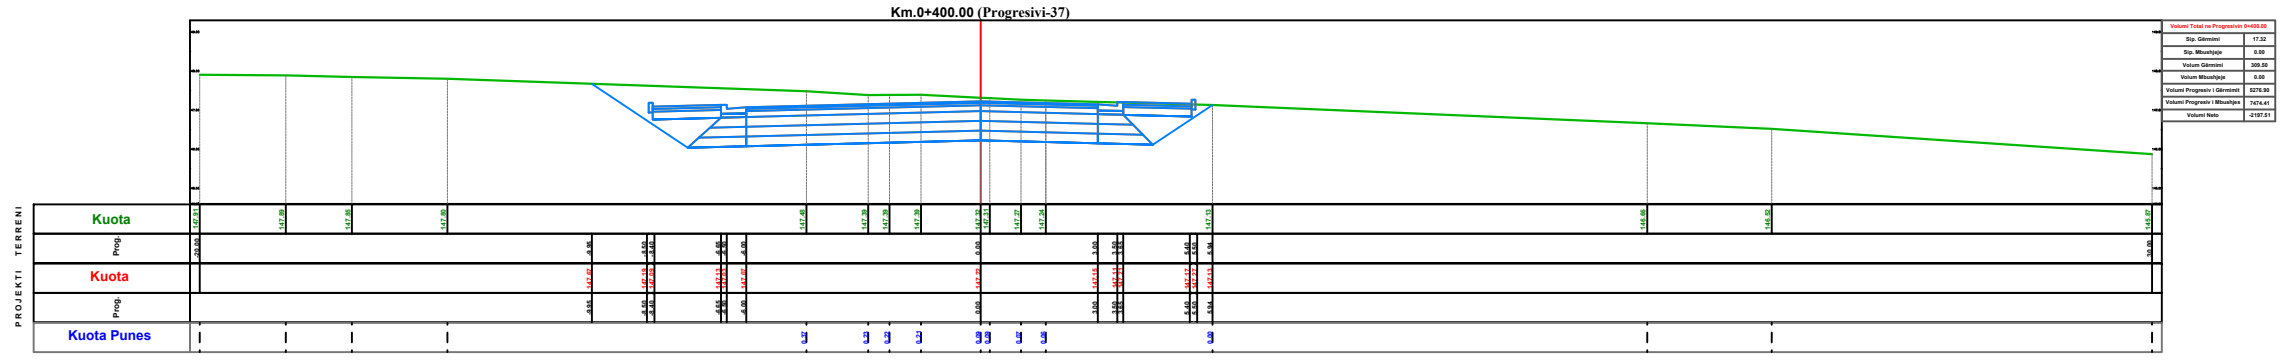


Autoriteti Kontraktor  
**BASHKIA TIRANE**



Faza  
**PROJEKT ZBATIM**

Titulli i Projektit  
**NDERTIMI I INFRASTRUKTURES  
LIDHESE ME AUTOSTRADEN  
TIRANE - ELBASAN**

Drejtuës Ligjor	Valter Begaj	Nr. Liç. N.6930/1
Arkitekte	Diana Mitrushaj	Nr. Liç. A.0212/4
Arkitekte	Armida Rista	
Arkitekt	Aldo Dushi	Nr. Liç. A.1982
Inxh. Ndertimi	Ilirian Kokalari	Nr. Liç. K.1008/1
Inxh. Elektrik	Arjan Çoka	Nr. Liç. E.0416/6
Inxh. Hidro	Luljeta Kuçi	Nr. Liç. K.0022
Inxh. Gjeodet	Shqiponja Civici	Nr. Liç. T.1268
Inxh. Elektrik	Ervis Lami	
Inxh. Ndertimi	Izet Mehmetaj	
Inxh. Ndertimi	Anisa Lama	
Inxh. Ndertimi	Leonard Lami	
Inxh. Hidro	Renald Fejzulla	
Inxh. Gjeodet	Marsilda Ferko	
Inxh. Gjeodet	Dimitër Kono	

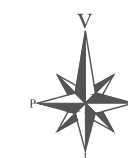

Projektues  
**"NET GROUP" SHPK**





Emërtimi i Fletës: T-60


**SEKSIONET TËRTHORE**

Shkalla  
**1:200**


Data  
**2022**

Nënshkrimi elektronik

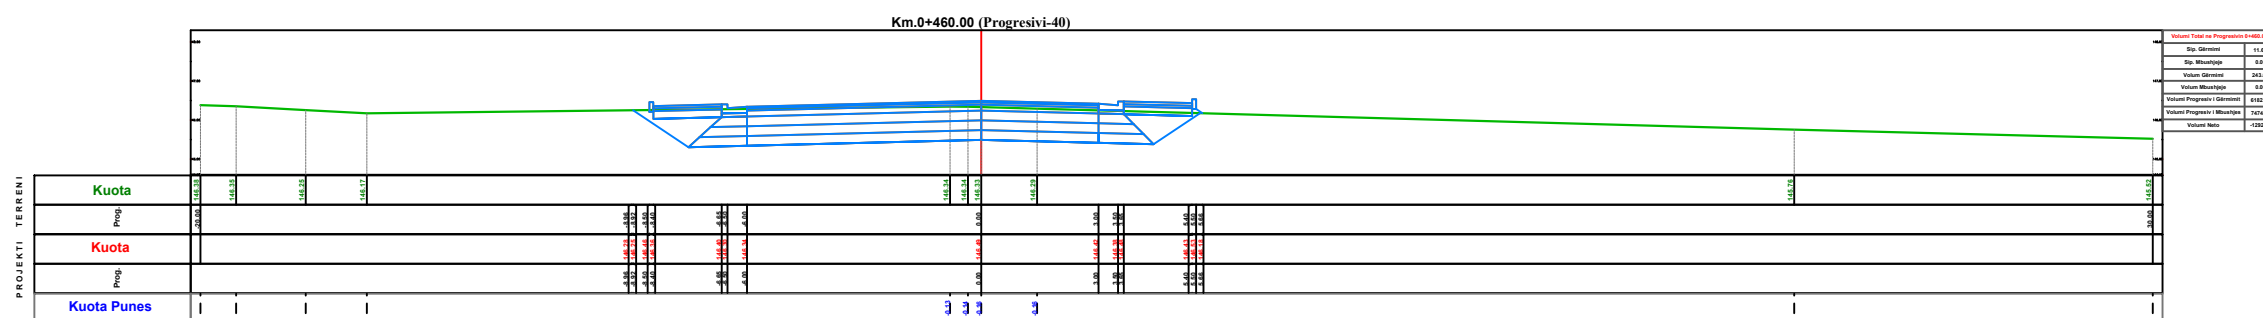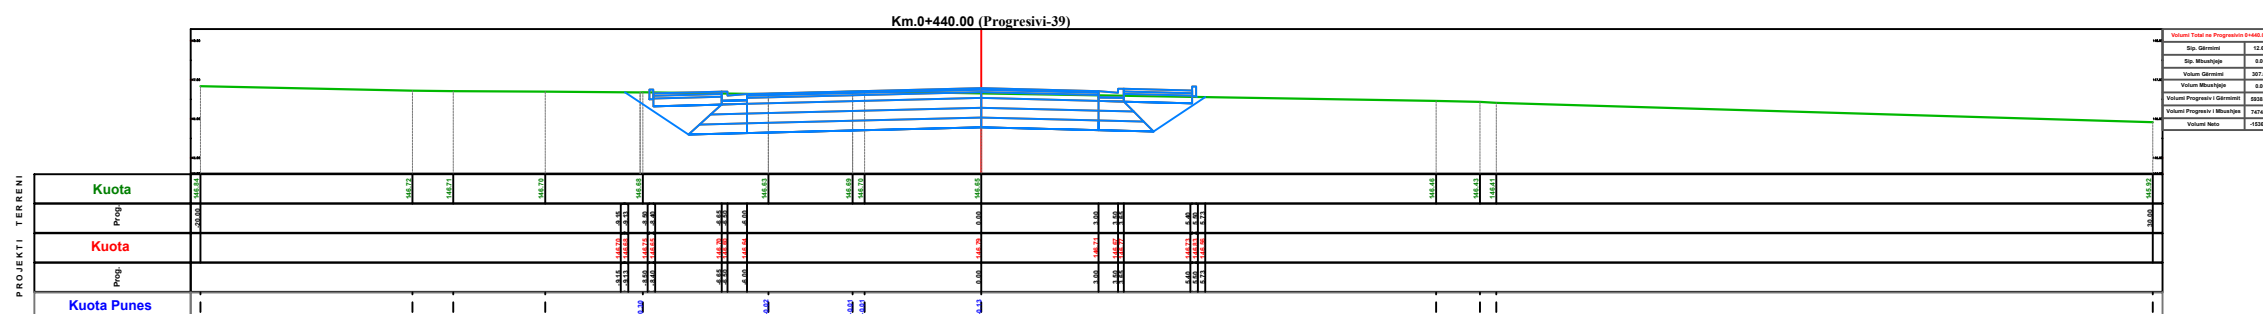

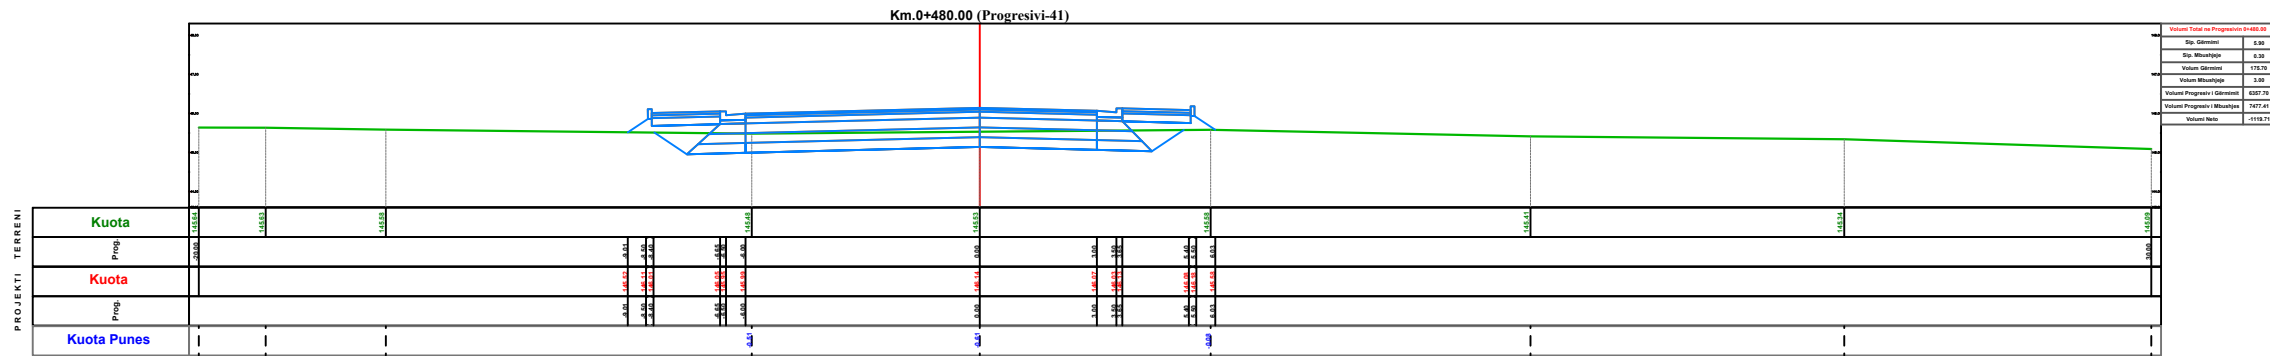

Vlerat Total ne Progressivi 0+480.00	
Sip. Gjatësi	1.00
Sip. Mbrojtjeje	0.30
Vlerat Gjatësi	1772.70
Vlerat Mbrojtjeje	2.30
Vlerat Progressive   Gjatësi	6507.70
Vlerat Progressive   Mbrojtjeje	1027.41
Vlerat Netë	-1119.71

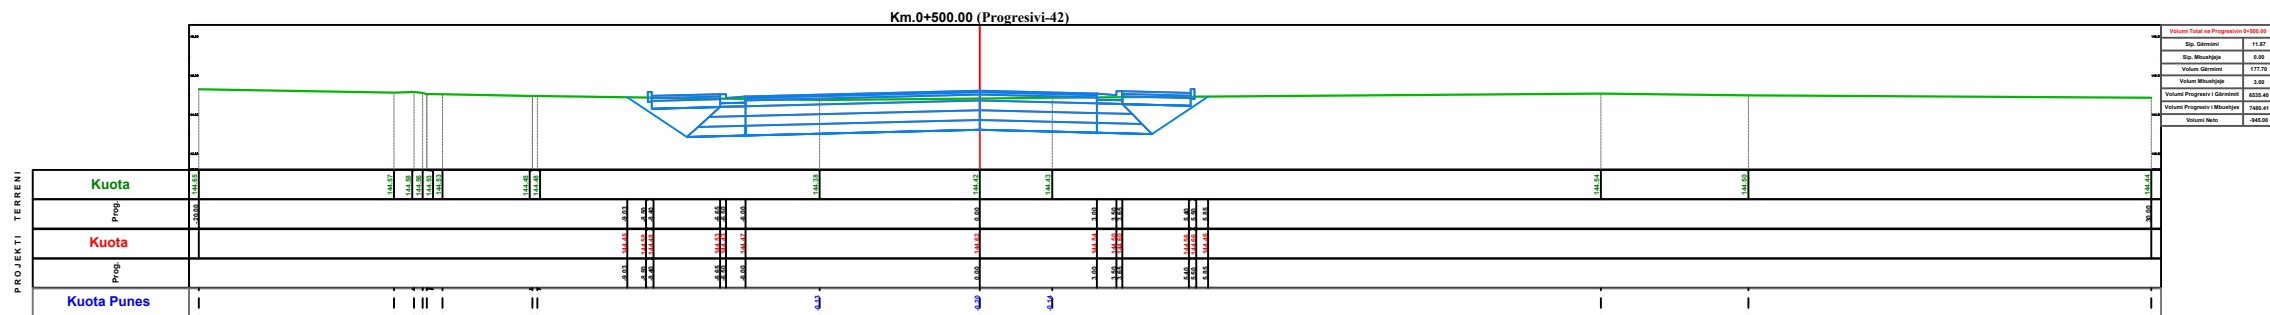

Vlerat Total ne Progressivi 0+500.00	
Sip. Gjatësi	1.00
Sip. Mbrojtjeje	0.30
Vlerat Gjatësi	1772.70
Vlerat Mbrojtjeje	2.30
Vlerat Progressive   Gjatësi	6507.70
Vlerat Progressive   Mbrojtjeje	1027.41
Vlerat Netë	-1119.71

Autoriteti Kontraktor  
**BASHKIA TIRANE**



Faza  
**PROJEKT ZBATIM**

Titulli i Projektit  
**NDERTIMI I INFRASTRUKTURES  
LIDHESE ME AUTOSTRADEN  
TIRANE - ELBASAN**

Drejtes Ligjor	Valter Begaj	Nr. Liç. N.6930/1
Arkitekte	Diana Mitrush	Nr. Liç. A.0212/4
Arkitekte	Armida Rista	
Arkitekt	Aldo Dushi	Nr. Liç. A.1982
Inxh. Ndertimi	Ilirian Kokalari	Nr. Liç. K.1008/1
Inxh. Elektrik	Arjan Çoka	Nr. Liç. E.0416/6
Inxh. Hidro	Luljeta Kuçi	Nr. Liç. K.0022
Inxh. Gjeodet	Shqiponja Civici	Nr. Liç. T.1268
Inxh. Elektrik	Ervis Lami	
Inxh. Ndertimi	Izet Mehmetaj	
Inxh. Ndertimi	Anisa Lama	
Inxh. Ndertimi	Leonard Lami	
Inxh. Hidro	Renald Fejzulla	
Inxh. Gjeodet	Marsilda Ferko	
Inxh. Gjeodet	Dimitër Kono	



Projektues  
**"NET GROUP" SHPK**





Emërtimi i Fletës: T-61

**SEKSIONET TËRTHORE**

Shkalla  
**1:200**

Data  
**2022**

Nënshkrimi elektronik

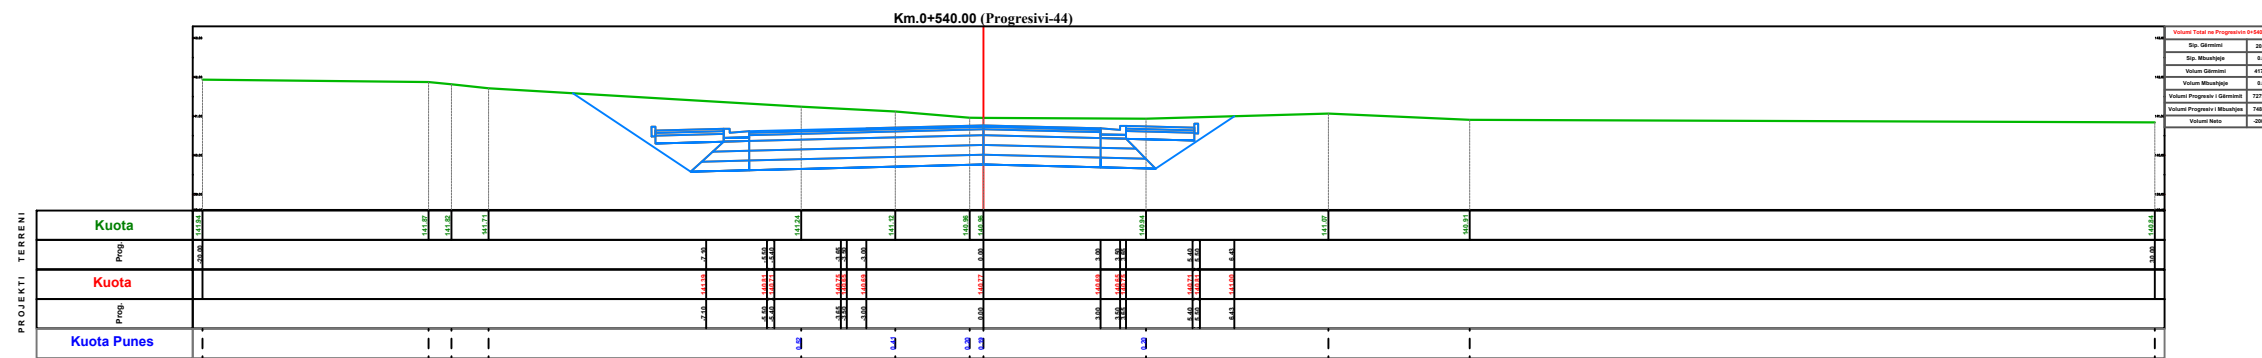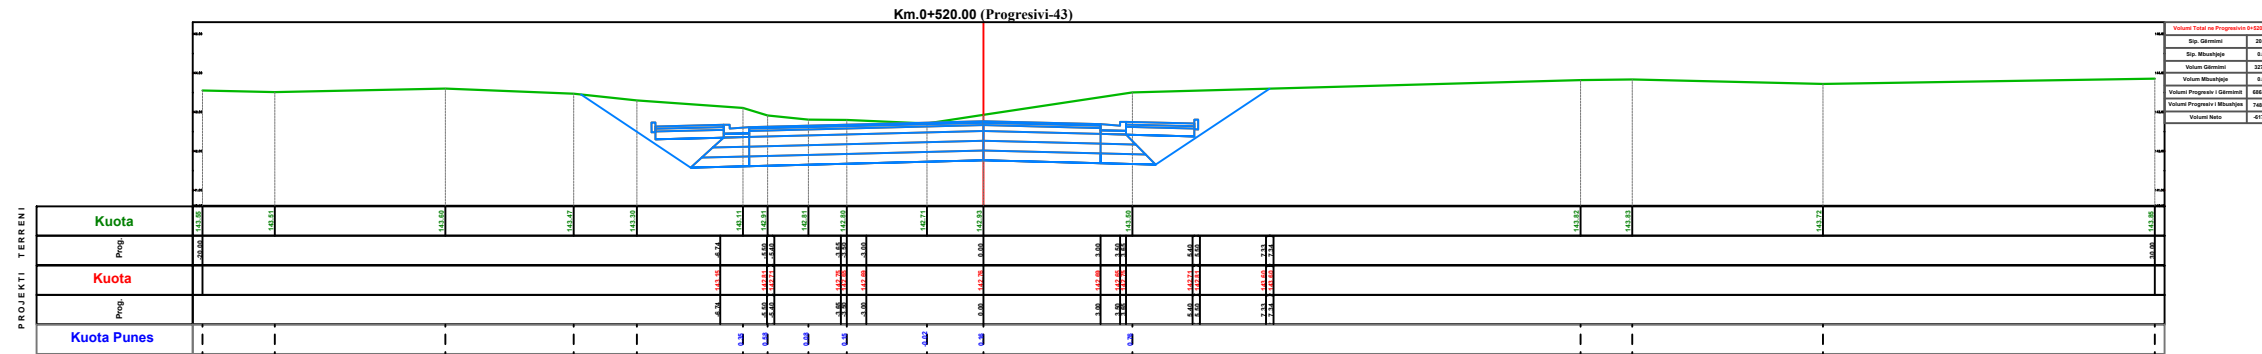

Autoriteti Kontraktor  
**BASHKIA TIRANE**

Faza  
**PROJEKT ZBATIM**

Titulli i Projektit  
**NDERTIMI I INFRASTRUKTURES  
LIDHESE ME AUTOSTRADEN  
TIRANE - ELBASAN**

Drejtes Ligjor	Valter Begaj	Nr. Lic. N.6930/1
Arkitekte	Diana Mitrushi	Nr. Lic. A.0212/4
Arkitekte	Armida Rista	
Arkitekt	Aldo Dushi	Nr. Lic. A.1982
Inxh. Ndertimi	Ilirjan Kokalari	Nr. Lic. K.1008/1
Inxh. Elektrik	Arjan Çoka	Nr. Lic. E.0416/6
Inxh. Hidro	Luljeta Kuçi	Nr. Lic. K.0022
Inxh. Gjeodet	Shqiponja Civici	Nr. Lic. T.1268
Inxh. Elektrik	Ervis Lami	
Inxh. Ndertimi	Izet Mehmetaj	
Inxh. Ndertimi	Anisa Lama	
Inxh. Ndertimi	Leonard Lami	
Inxh. Hidro	Renald Fejzulla	
Inxh. Gjeodet	Marsilda Ferko	
Inxh. Gjeodet	Dimitër Kono	



Projektues  
**"NET GROUP" SHPK**


Emërtimi i Fletës: T-62

**SEKSIONET TËRTHORE**

Shkalla  
**1:200**

Data  
**2022**


Nënshkrimi elektronik

Autoriteti Kontraktor  
**BASHKIA TIRANE** 


Faza  
**PROJEKT ZBATIM**

Titulli i Projektit  
**NDERTIMI I INFRASTRUKTURES  
 LIDHESE ME AUTOSTRADEN  
 TIRANE - ELBASAN**

Drejtes Ligjor	Valter Begaj	Nr. Liç. N.6930/1
Arkitekte	Diana Mitrush	Nr. Liç. A.0212/4
Arkitekte	Armida Rista	
Arkitekt	Aldo Dushi	Nr. Liç. A.1982
Inxh. Ndertimi	Ilirian Kokalari	Nr. Liç. K.1008/1
Inxh. Elektrik	Arjan Çoka	Nr. Liç. E.0416/6
Inxh. Hidro	Luljeta Kuçi	Nr. Liç. K.0022
Inxh. Gjeodet	Shqiponja Civici	Nr. Liç. T.1268
Inxh. Elektrik	Ervis Lami	
Inxh. Ndertimi	Izet Mehmetaj	
Inxh. Ndertimi	Anisa Lama	
Inxh. Ndertimi	Leonard Lami	
Inxh. Hidro	Renald Fejzulla	
Inxh. Gjeodet	Marsilda Ferko	
Inxh. Gjeodet	Dimitër Kono	

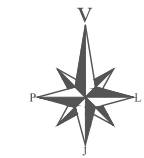

Projektues  
**"NET GROUP" SHPK**





Emërtimi i Fletës: T-63

**SEKSIONET TËRTHORE**



Shkalla  
**1:200**

Data  
**2022**

Nënshkrimi elektronik

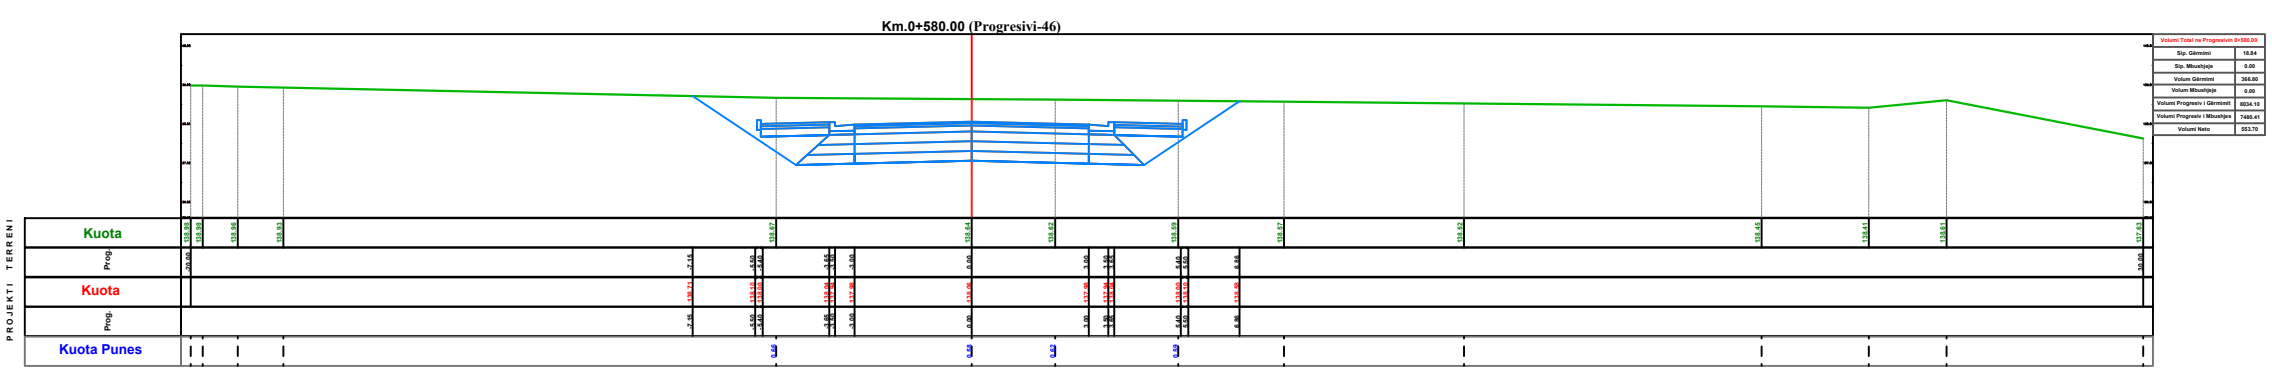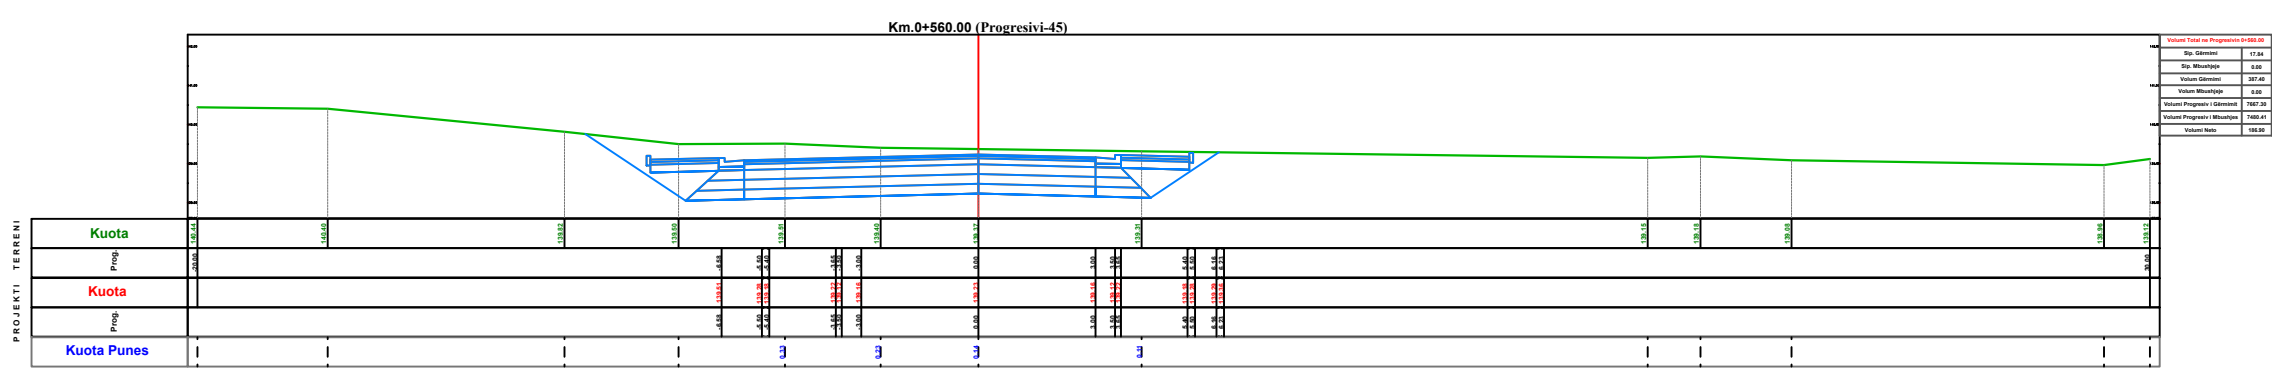



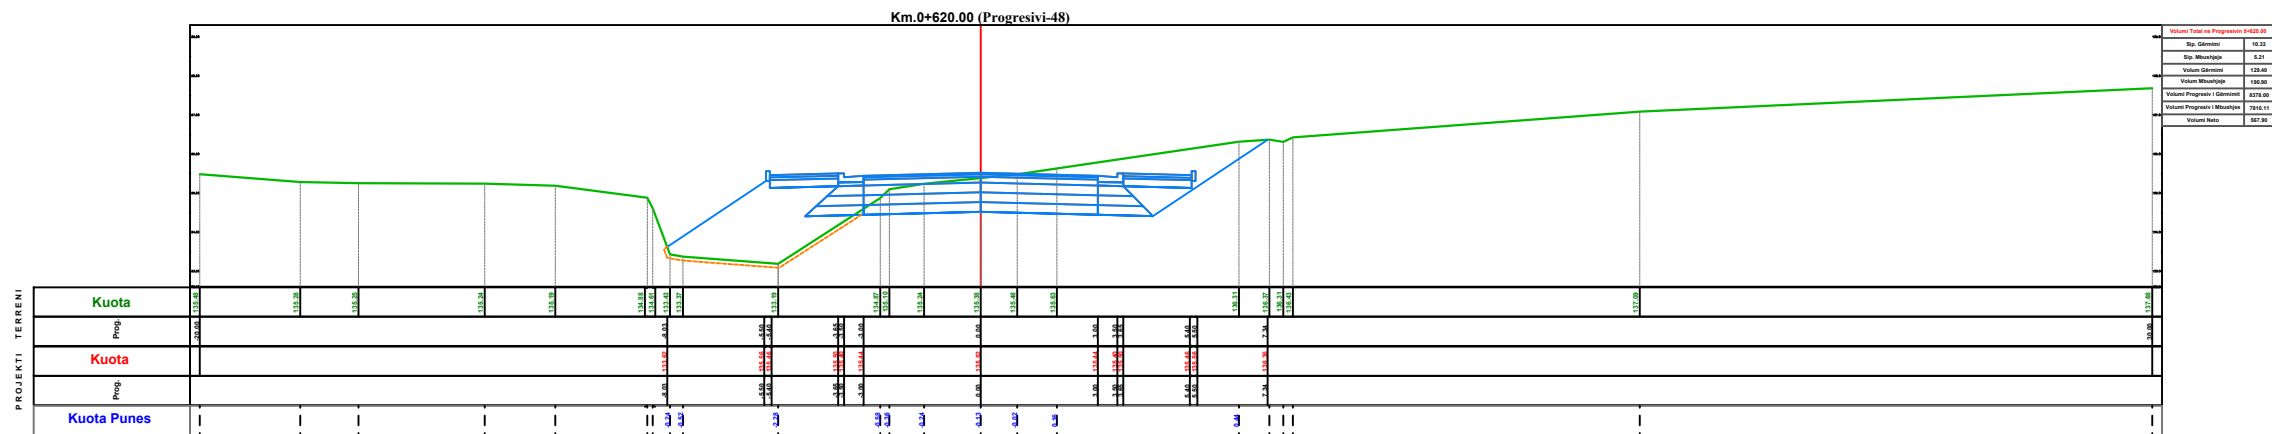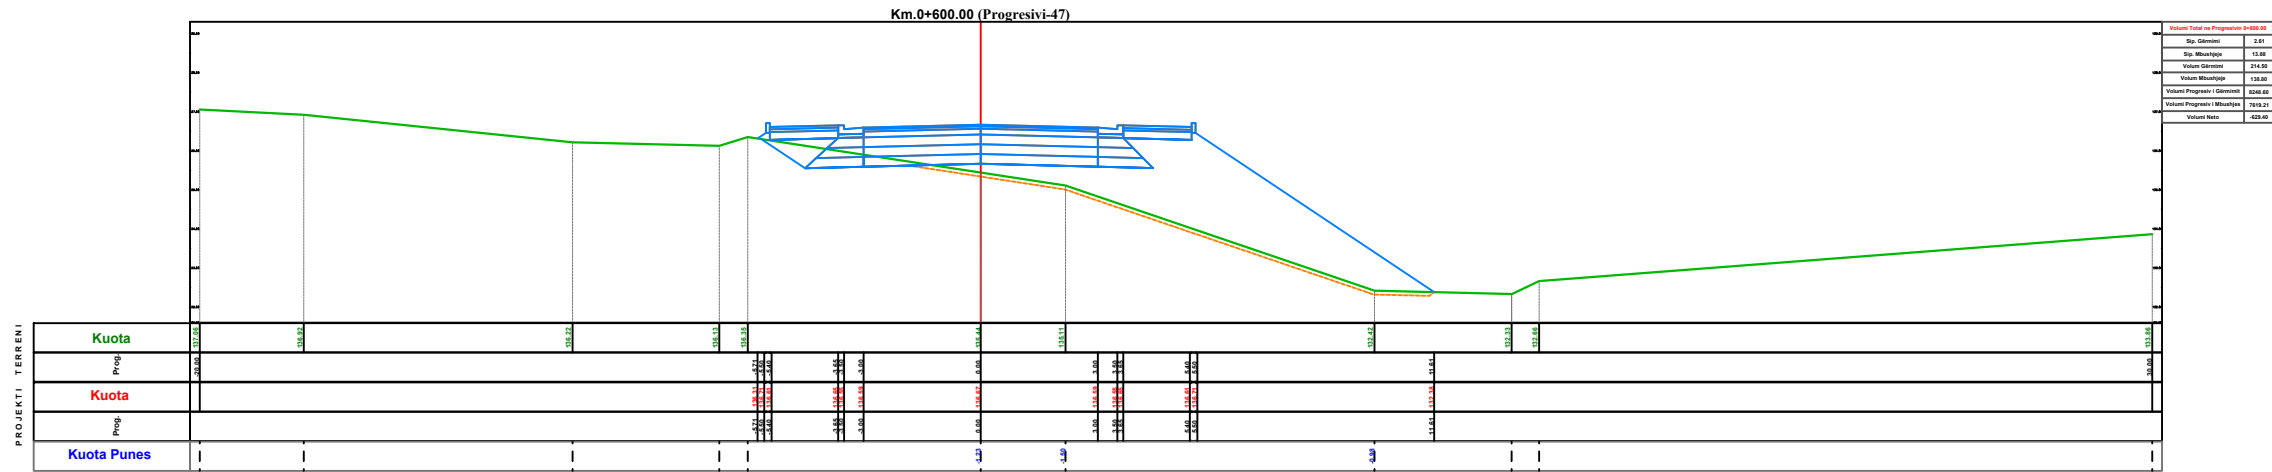


Autoriteti Kontraktor  
**BASHKIA TIRANE**



Faza  
**PROJEKT ZBATIM**

Titulli i Projektit  
**NDERTIMI I INFRASTRUKTURES  
LIDHESE ME AUTOSTRADEN  
TIRANE - ELBASAN**

Drejtes Ligjor	Valter Begaj	Nr. Lic. N.6930/1
Arkitekte	Diana Mitrush	Nr. Lic. A.0212/4
Arkitekte	Armida Rista	
Arkitekt	Aldo Dushi	Nr. Lic. A.1982
Inxh. Ndertimi	Ilirian Kokalari	Nr. Lic. K.1008/1
Inxh. Elektrik	Arjan Çoka	Nr. Lic. E.0416/6
Inxh. Hidro	Luljeta Kuçi	Nr. Lic. K.0022
Inxh. Gjeodet	Shqiponja Civici	Nr. Lic. T.1268
Inxh. Elektrik	Ervis Lami	
Inxh. Ndertimi	Izet Mehmetaj	
Inxh. Ndertimi	Anisa Lama	
Inxh. Ndertimi	Leonard Lami	
Inxh. Hidro	Renald Fejzulla	
Inxh. Gjeodet	Marsilda Ferko	
Inxh. Gjeodet	Dimitër Kono	

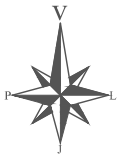

Projektues  
**"NET GROUP" SHPK**





Emërtimi i Fletës: T-64

**SEKSIONET TËRTHORE**

Shkalla  
**1:200**

Data  
**2022**

Nënshkrimi elektronik

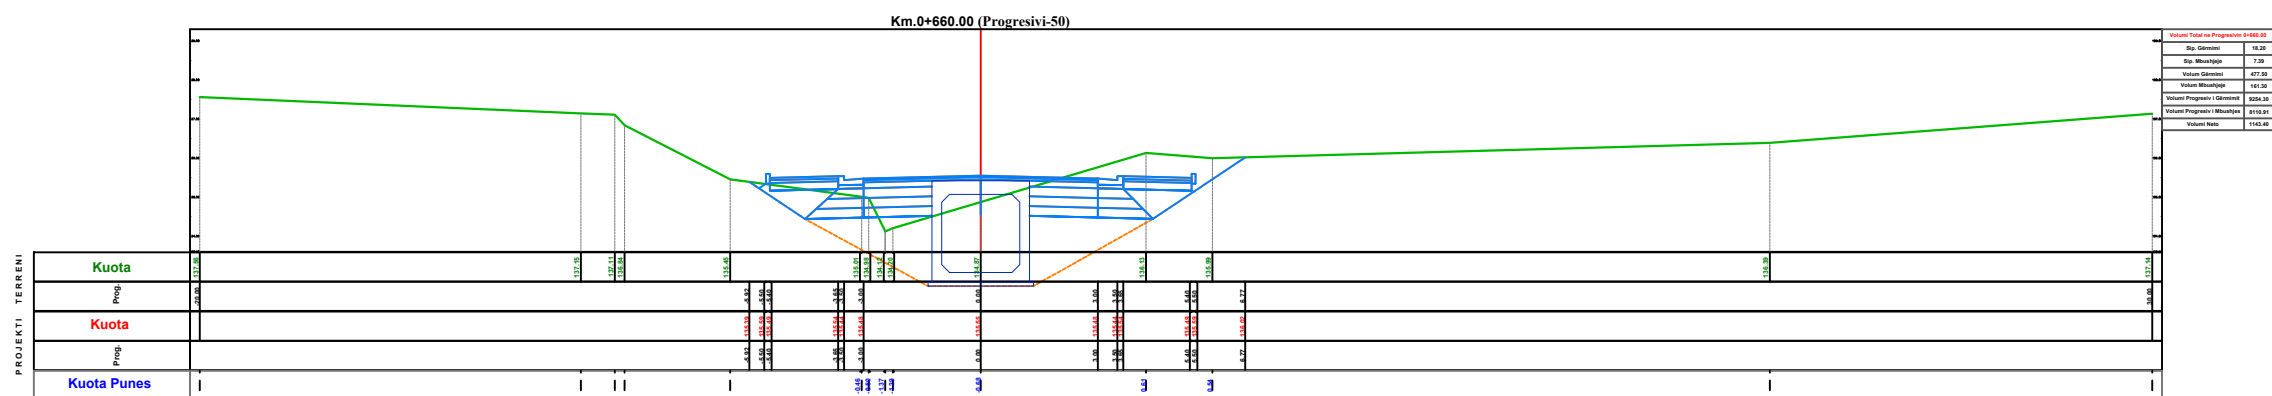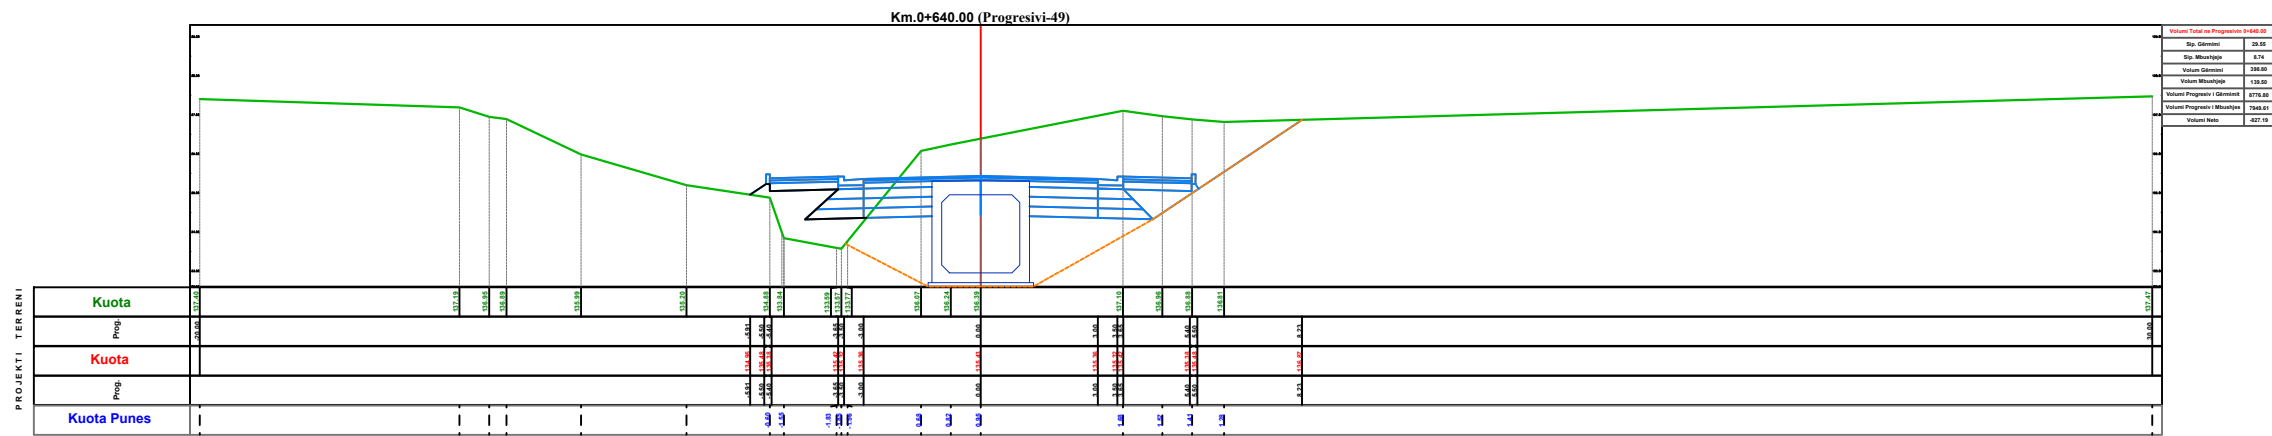


Autoriteti Kontraktor  
**BASHKIA TIRANE**

Faza  
**PROJEKT ZBATIM**

Titulli i Projektit  
**NDERTIMI I INFRASTRUKTURES  
 LIDHESE ME AUTOSTRADEN  
 TIRANE - ELBASAN**

Drejtuues Ligjor	Valter Begaj	Nr. Liç. N.6930/1
Arkitekthe	Diana Mitrush	Nr. Liç. A.0212/4
Arkitekthe	Armida Rista	
Arkitekt	Aldo Dushi	Nr. Liç. A.1982
Inxh. Ndertimi	Ilirian Kokalari	Nr. Liç. K.1008/1
Inxh. Elektrik	Arjan Çoka	Nr. Liç. E.0416/6
Inxh. Hidro	Luljeta Kuçi	Nr. Liç. K.0022
Inxh. Gjeodet	Shqiponja Civici	Nr. Liç. T.1268
Inxh. Elektrik	Ervis Lami	
Inxh. Ndertimi	Izet Mehmetaj	
Inxh. Ndertimi	Anisa Lama	
Inxh. Ndertimi	Leonard Lami	
Inxh. Hidro	Renald Fejzulla	
Inxh. Gjeodet	Marsilda Ferko	
Inxh. Gjeodet	Dimitër Kono	

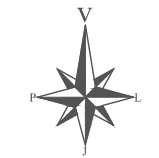

Projektues  
**"NET GROUP" SHPK**

Emërtimi i Fletës: T-65

**SEKSIONET TËRTHORE**

Shkalla  
**1:200**

Data  
**2022**

Nënshkrimi elektronik

Autoriteti Kontraktor  
**BASHKIA TIRANE**



Faza  
**PROJEKT ZBATIM**

Titulli i Projektit  
**NDERTIMI I INFRASTRUKTURES  
LIDHESE ME AUTOSTRADEN  
TIRANE - ELBASAN**

Drejtuues Ligjor	Valter Begaj	Nr. Liç. N.6930/1
Arkitekte	Diana Mitrush	Nr. Liç. A.0212/4
Arkitekte	Armida Rista	
Arkitekt	Aldo Dushi	Nr. Liç. A.1982
Inxh. Ndertimi	Ilirian Kokalari	Nr. Liç. K.1008/1
Inxh. Elektrik	Arjan Çoka	Nr. Liç. E.0416/6
Inxh. Hidro	Luljeta Kuçi	Nr. Liç. K.0022
Inxh. Gjeodet	Shqiponja Civici	Nr. Liç. T.1268
Inxh. Elektrik	Ervis Lami	
Inxh. Ndertimi	Izet Mehmetaj	
Inxh. Ndertimi	Anisa Lama	
Inxh. Ndertimi	Leonard Lami	
Inxh. Hidro	Renald Fejzulla	
Inxh. Gjeodet	Marsilda Ferko	
Inxh. Gjeodet	Dimitër Kono	



Projektues  
**"NET GROUP" SHPK**





Emërtimi i Fletës: T-66

**SEKSIONET TËRTHORE**

Shkalla  
**1:200**

Data  
**2022**

Nënshkrimi elektronik

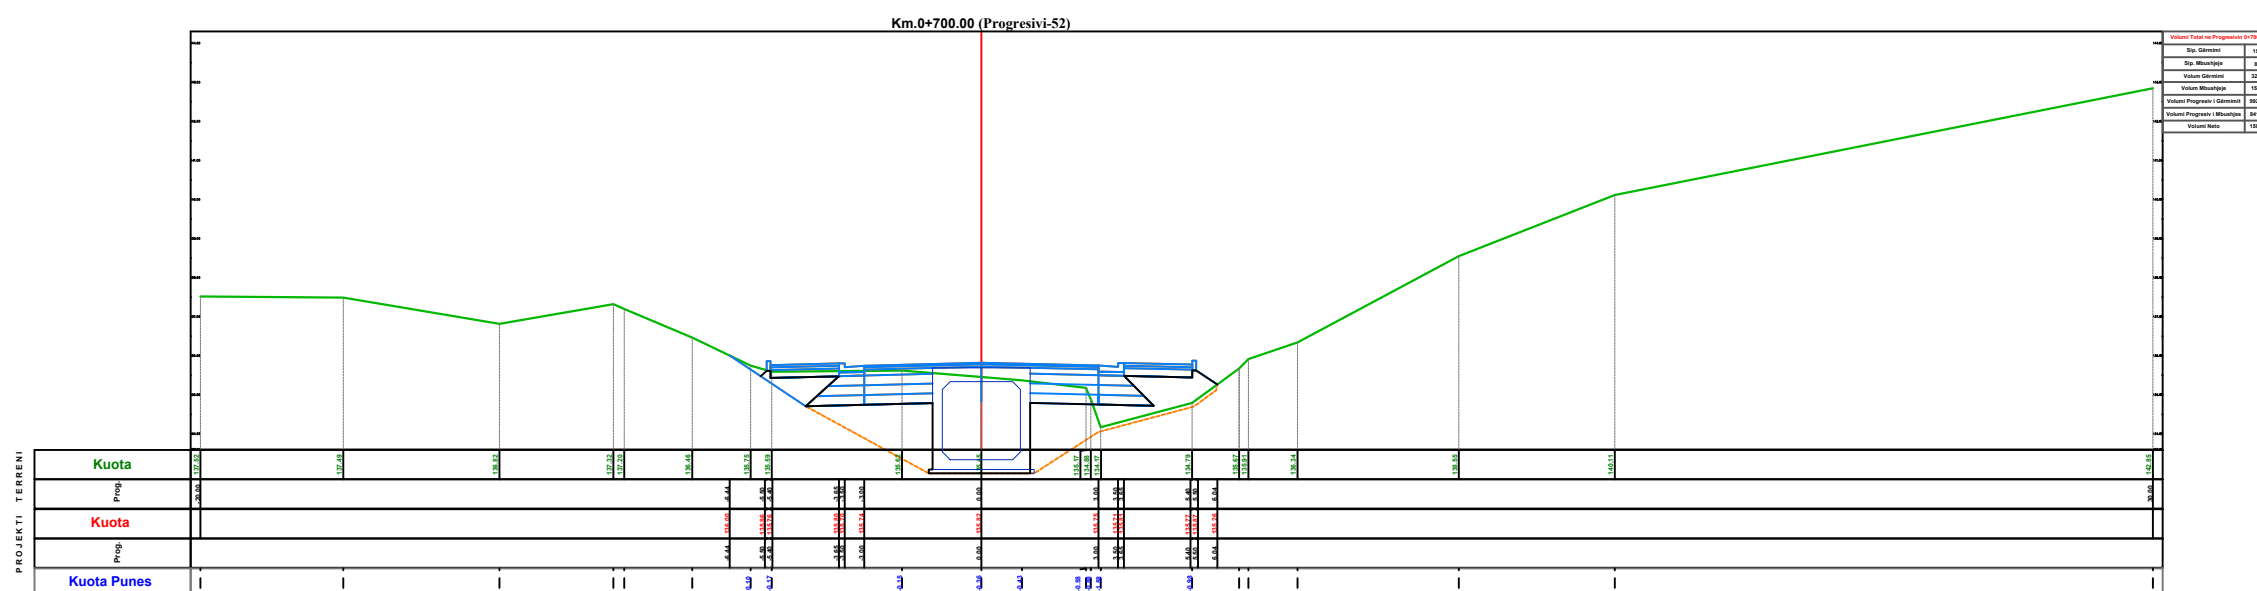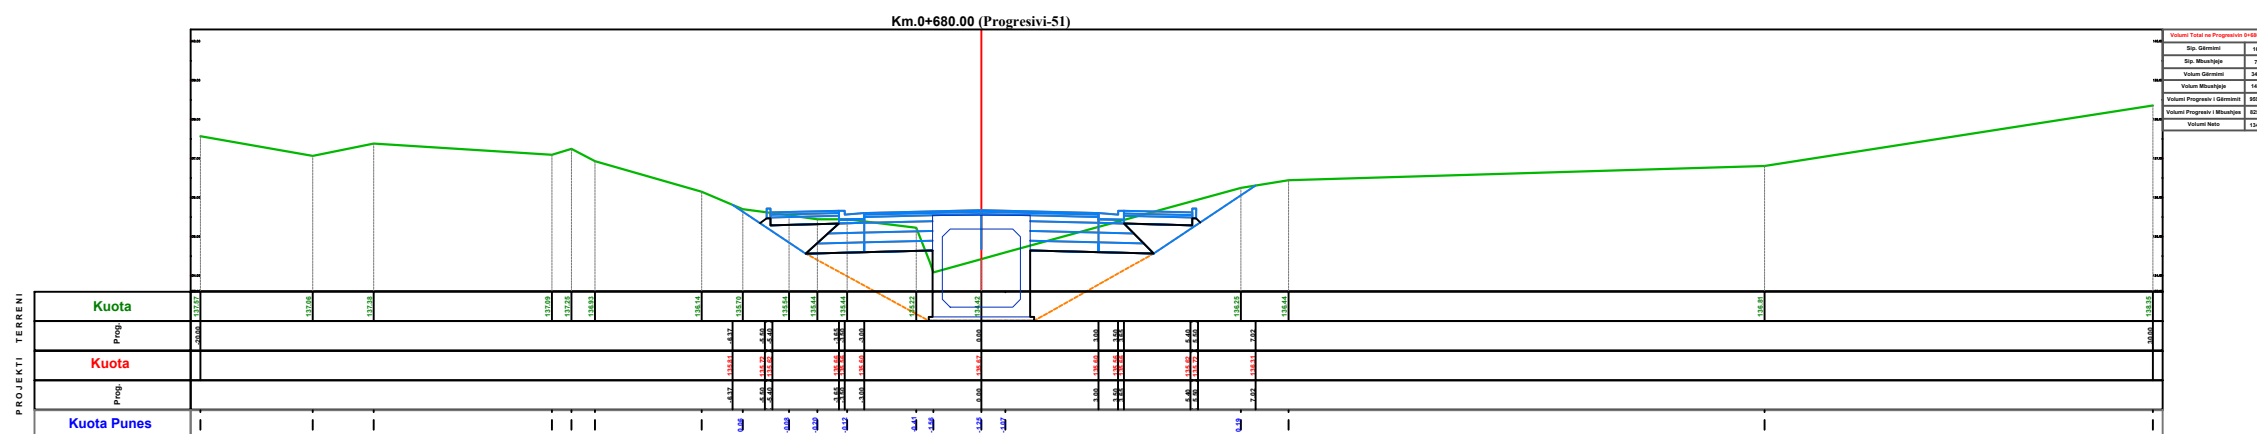


Autoriteti Kontraktor  
**BASHKIA TIRANE**



Faza  
**PROJEKT ZBATIM**

Titulli i Projektit  
**NDERTIMI I INFRASTRUKTURES  
LIDHESE ME AUTOSTRADEN  
TIRANE - ELBASAN**

Drejtes Ligjor	Valter Begaj	Nr. Liç. N.6930/1
Arkitekte	Diana Mitrushu	Nr. Liç. A.0212/4
Arkitekte	Armida Rista	
Arkitekt	Aldo Dushi	Nr. Liç. A.1982
Inxh. Ndertimi	Ilirian Kokalari	Nr. Liç. K.1008/1
Inxh. Elektrik	Arjan Çoka	Nr. Liç. E.0416/6
Inxh. Hidro	Luljeta Kuçi	Nr. Liç. K.0022
Inxh. Gjeodet	Shqiponja Civici	Nr. Liç. T.1268
Inxh. Elektrik	Ervis Lami	
Inxh. Ndertimi	Izet Mehmetaj	
Inxh. Ndertimi	Anisa Lama	
Inxh. Ndertimi	Leonard Lami	
Inxh. Hidro	Renald Fejzulla	
Inxh. Gjeodet	Marsilda Ferko	
Inxh. Gjeodet	Dimitër Kono	

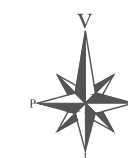

Projektues  
**"NET GROUP" SHPK**



Emërtimi i Fletës: T-67


**SEKSIONET TËRTHORE**

Shkalla  
**1:200**


Data  
**2022**



Nënshkrimi elektronik

**Km.0+720.00 (Progresivi-53)**

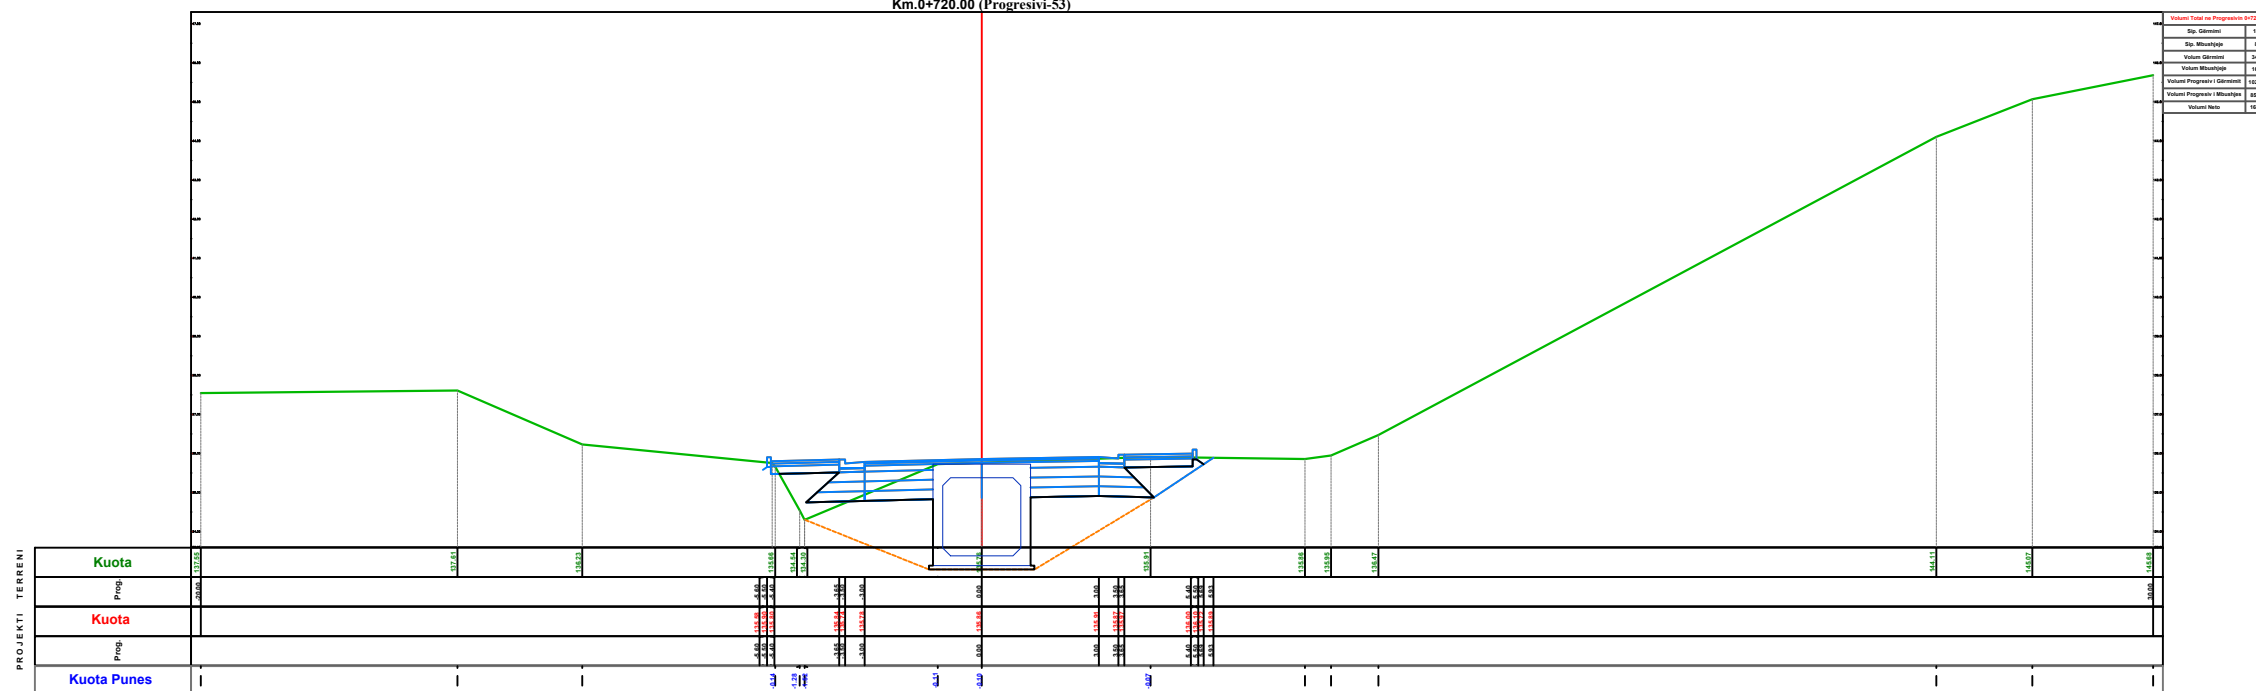

**Km.0+735.00 (Progresivi-54)**

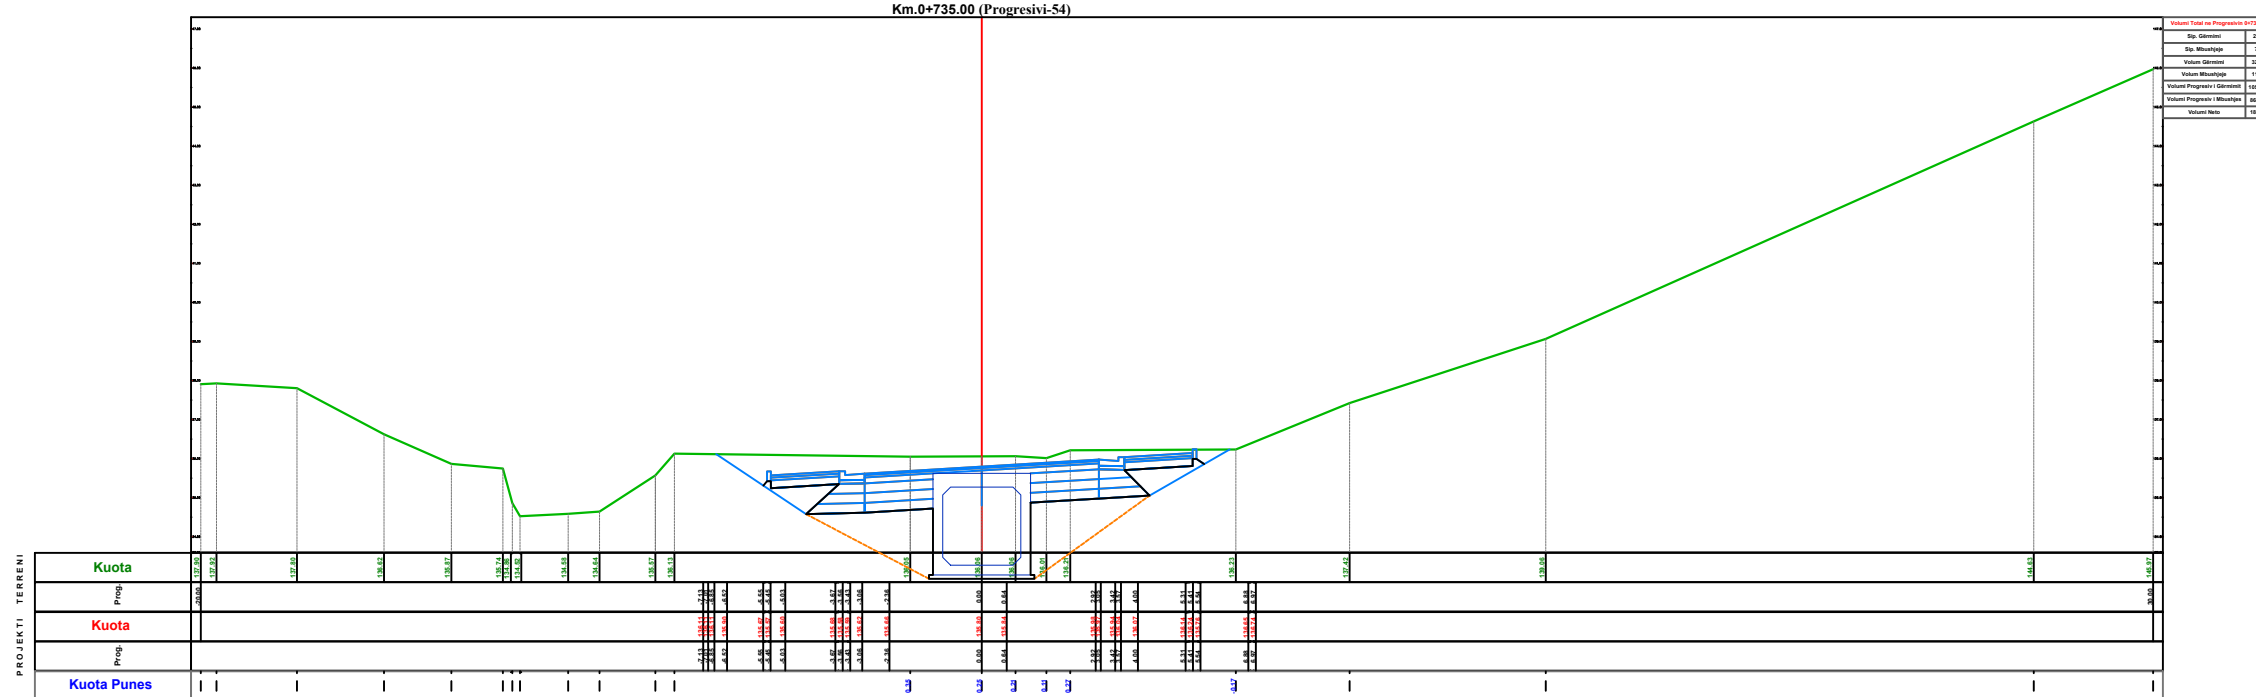

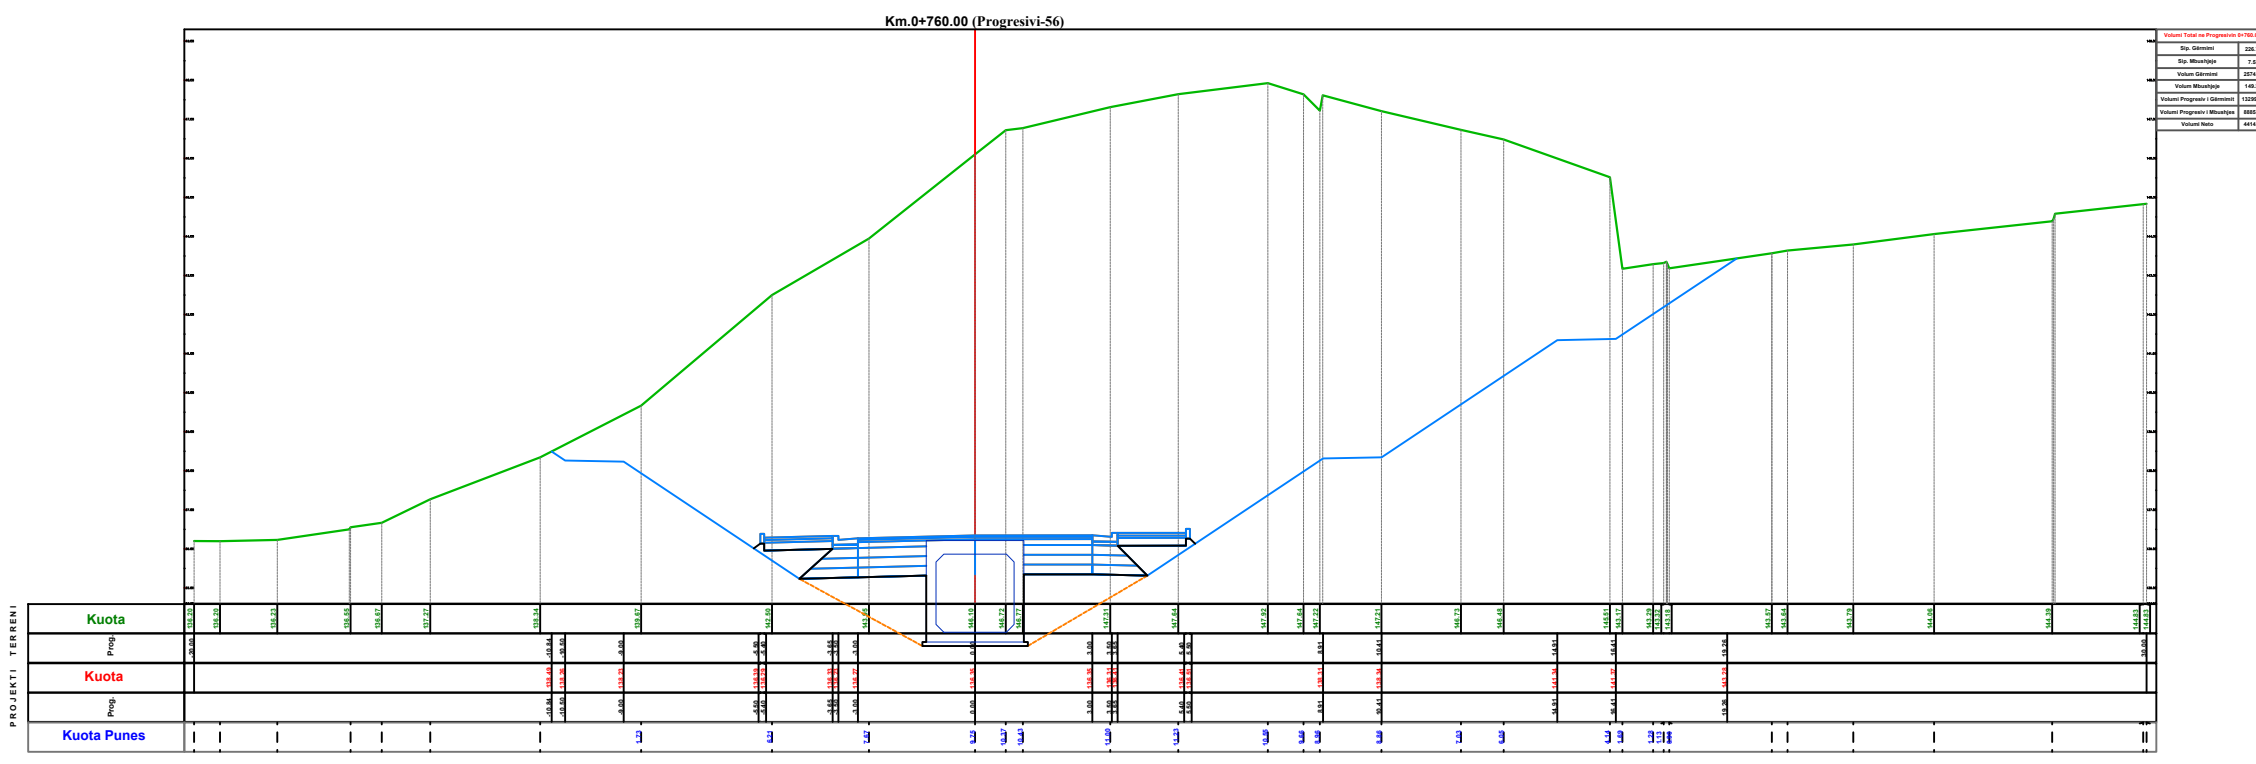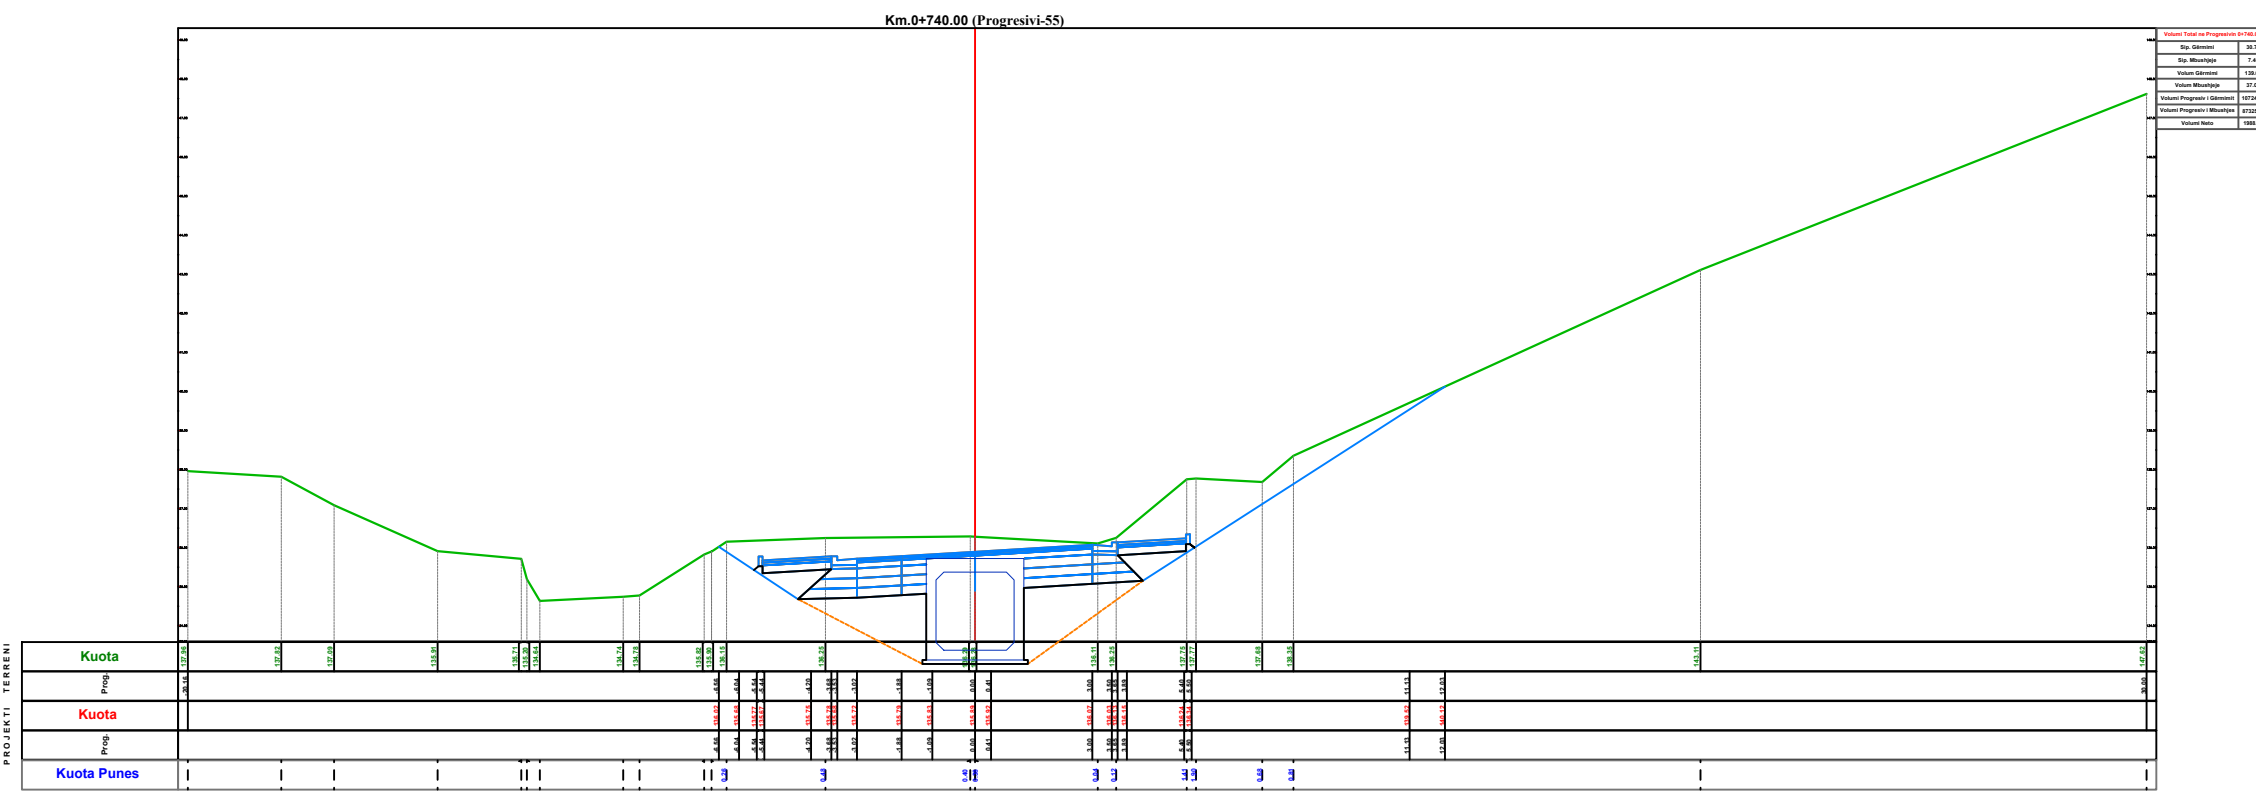

Autoriteti Kontraktor  
**BASHKIA TIRANE**

Faza  
**PROJEKT ZBATIM**

Titulli i Projektit  
**NDERTIMI I INFRASTRUKTURES  
LIDHESE ME AUTOSTRADEN  
TIRANE - ELBASAN**

Drejtes Ligjor	Valter Begaj	Nr. Liç. N.6930/1
Arkitekte	Diana Mitrush	Nr. Liç. A.0212/4
Arkitekte	Armida Rista	
Arkitekt	Aldo Dushi	Nr. Liç. A.1982
Inxh. Ndertimi	Ilirian Kokalari	Nr. Liç. K.1008/1
Inxh. Elektrik	Arjan Çoka	Nr. Liç. E.0416/6
Inxh. Hidro	Luljeta Kuçi	Nr. Liç. K.0022
Inxh. Gjeodet	Shqiponja Civici	Nr. Liç. T.1268
Inxh. Elektrik	Ervis Lami	
Inxh. Ndertimi	Izet Mehmetaj	
Inxh. Ndertimi	Anisa Lama	
Inxh. Ndertimi	Leonard Lami	
Inxh. Hidro	Renald Fejzulla	
Inxh. Gjeodet	Marsilda Ferko	
Inxh. Gjeodet	Dimitër Kono	

Projektues  
**"NET GROUP" SHPK**



Emërtimi i Fletës: T-68

**SEKSIONET TËRTHORE**



Shkalla  
**1:200**

Data  
**2022**

Nënshkrimi elektronik

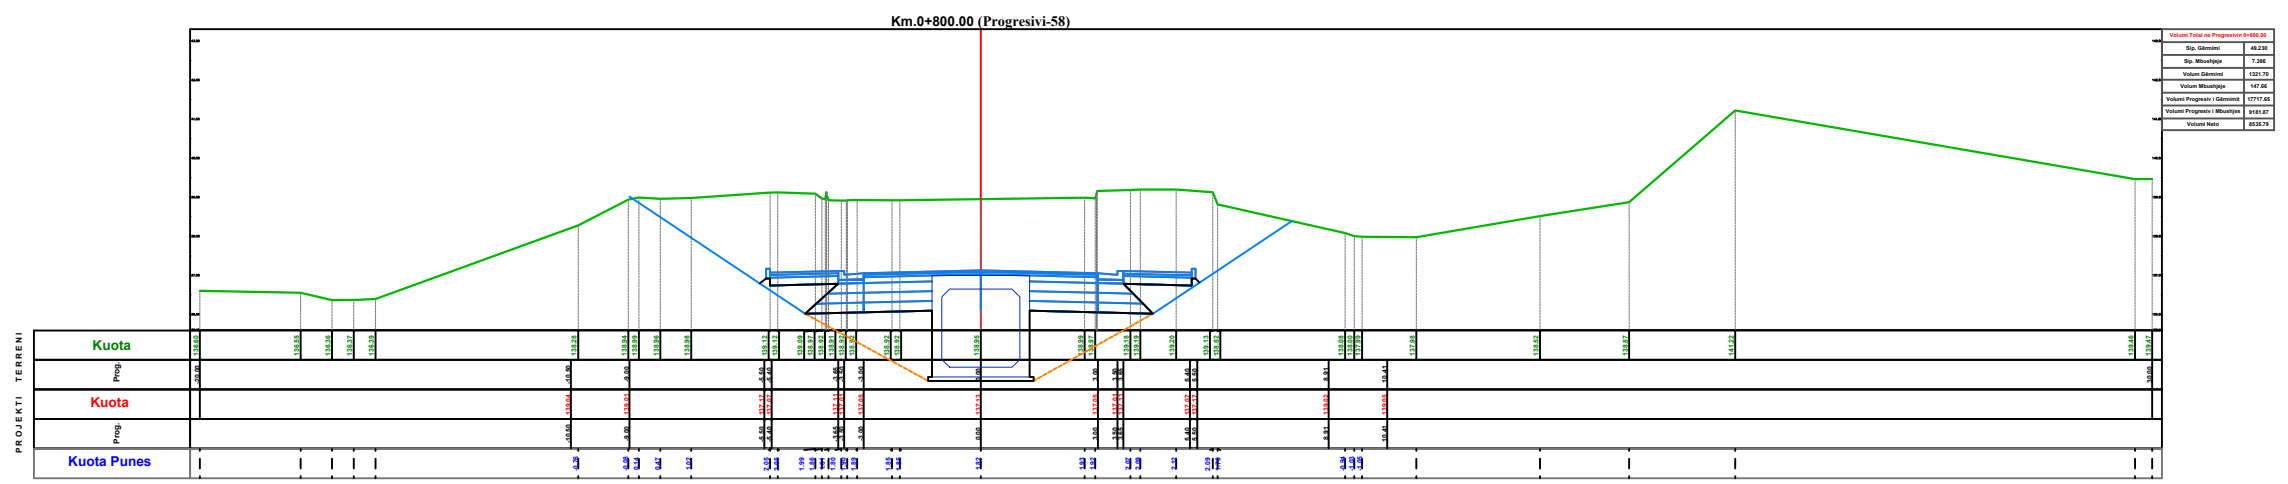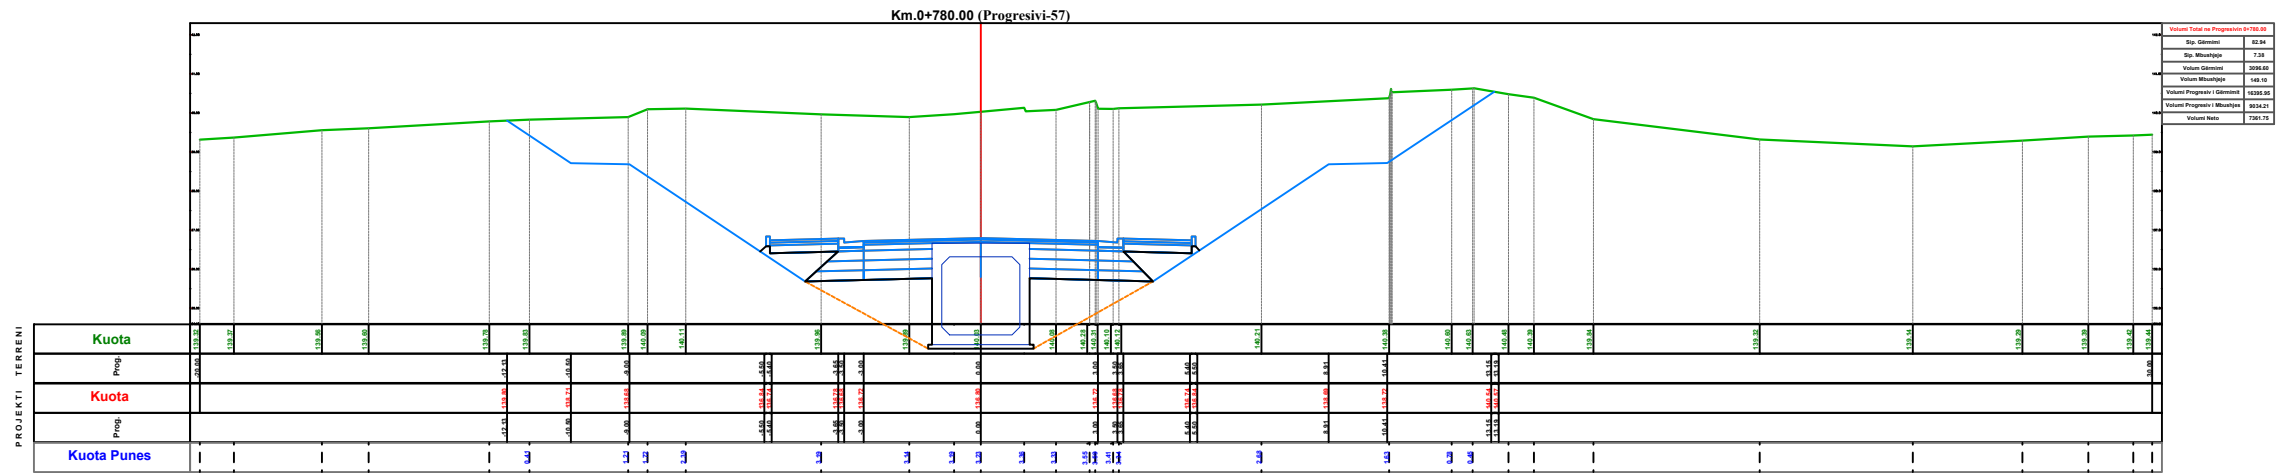

Autoriteti Kontraktor <b>BASHKIA TIRANE</b>		
Faza <b>PROJEKT ZBATIM</b>		
Titulli i Projektit <b>NDERTIMI I INFRASTRUKTURES          LIDHESE ME AUTOSTRADEN          TIRANE - ELBASAN</b>		
Drejtes Ligjor	Valter Begaj	Nr. Liç. N.6930/1
Arkitekte	Diana Mitrush	Nr. Liç. A.0212/4
Arkitekte	Armida Rista	
Arkitekt	Aldo Dushi	Nr. Liç. A.1982
Inxh. Ndertimi	Ilirian Kokalari	Nr. Liç. K.1008/1
Inxh. Elektrik	Arjan Çoka	Nr. Liç. E.0416/6
Inxh. Hidro	Luljeta Kuçi	Nr. Liç. K.0022
Inxh. Gjeodet	Shqiponja Civici	Nr. Liç. T.1268
Inxh. Elektrik	Ervis Lami	
Inxh. Ndertimi	Izet Mehmetaj	
Inxh. Ndertimi	Anisa Lama	
Inxh. Ndertimi	Leonard Lami	
Inxh. Hidro	Renald Fejzulla	
Inxh. Gjeodet	Marsilda Ferko	
Inxh. Gjeodet	Dimitër Kono	
Projektues <b>"NET GROUP" SHPK</b>		
Emërtimi i Fletës:	T-69	
<b>SEKSIONET TËRTHORE</b>		
Shkalla	<b>1:200</b>	
Data	<b>2022</b>	
Nënshkrimi elektronik		

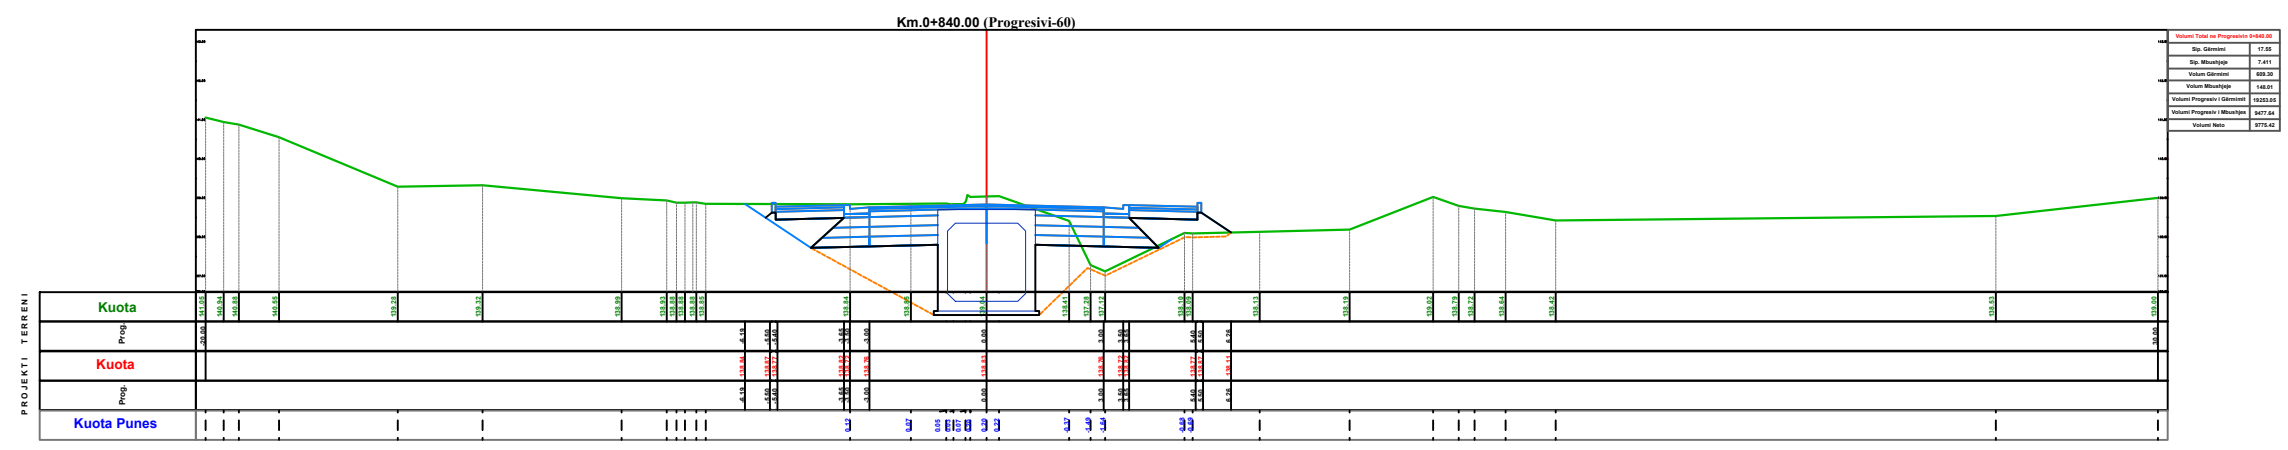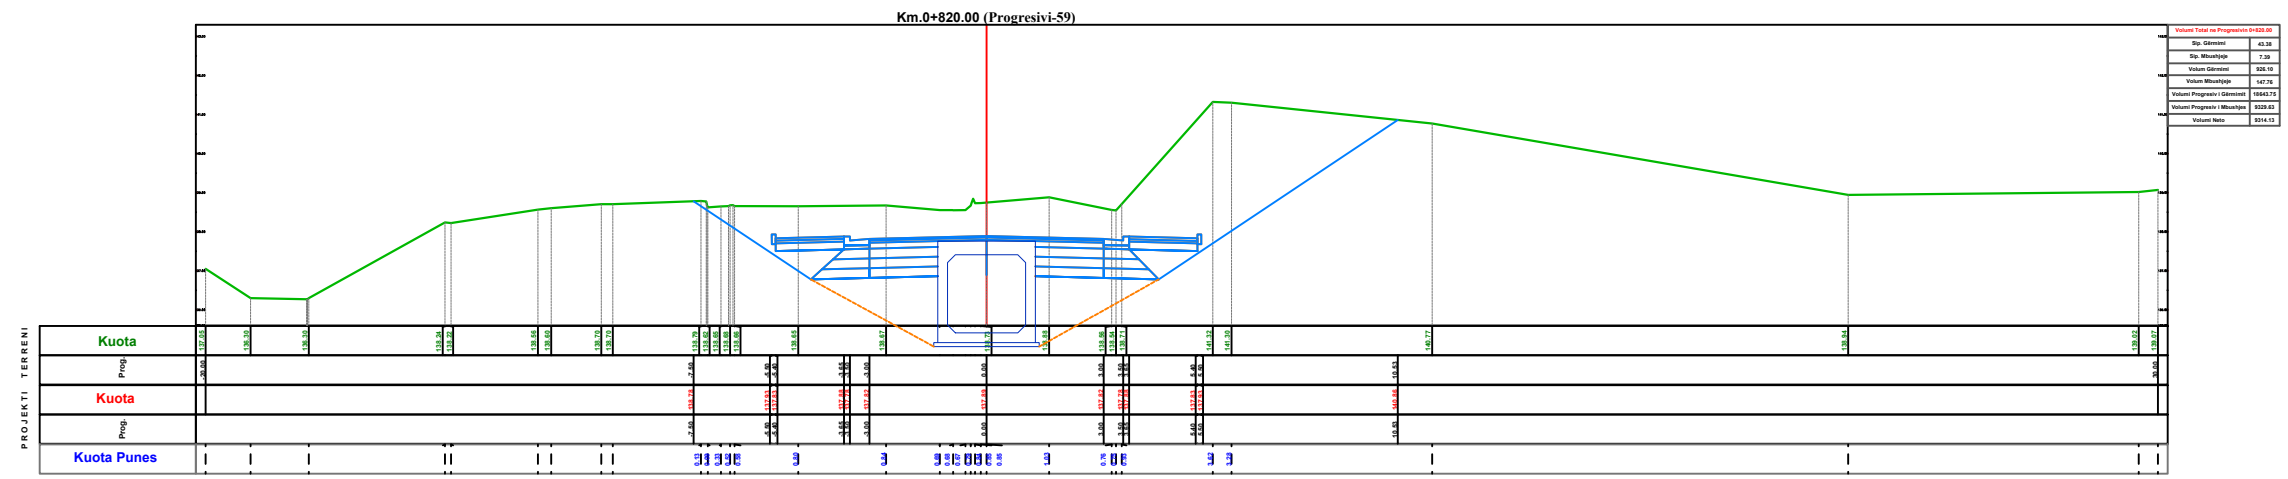

Autoriteti Kontraktor <b>BASHKIA TIRANE</b>		
Faza <b>PROJEKT ZBATIM</b>		
Titulli i Projektit <b>NDERTIMI I INFRASTRUKTURES          LIDHESE ME AUTOSTRADEN          TIRANE - ELBASAN</b>		
Drejtuës Ligjor	Valter Begaj	Nr. Liç. N.6930/1
Arkitekte	Diana Mitrush	Nr. Liç. A.0212/4
Arkitekte	Armida Rista	
Arkitekt	Aldo Dushi	Nr. Liç. A.1982
Inxh. Ndertimi	Ilirian Kokalari	Nr. Liç. K.1008/1
Inxh. Elektrik	Arjan Çoka	Nr. Liç. E.0416/6
Inxh. Hidro	Luljeta Kuçi	Nr. Liç. K.0022
Inxh. Gjeodet	Shqiponja Civici	Nr. Liç. T.1268
Inxh. Elektrik	Ervis Lami	
Inxh. Ndertimi	Izet Mehmetaj	
Inxh. Ndertimi	Anisa Lama	
Inxh. Ndertimi	Leonard Lami	
Inxh. Hidro	Renald Fejzulla	
Inxh. Gjeodet	Marsilda Ferko	
Inxh. Gjeodet	Dimitër Kono	



Projektues  
**"NET GROUP" SHPK**

Emërtimi i Fletës: T-70



**SEKSIONET TËRTHORE**

Shkalla  
**1:200**

Data  
**2022**

Nënshkrimi elektronik



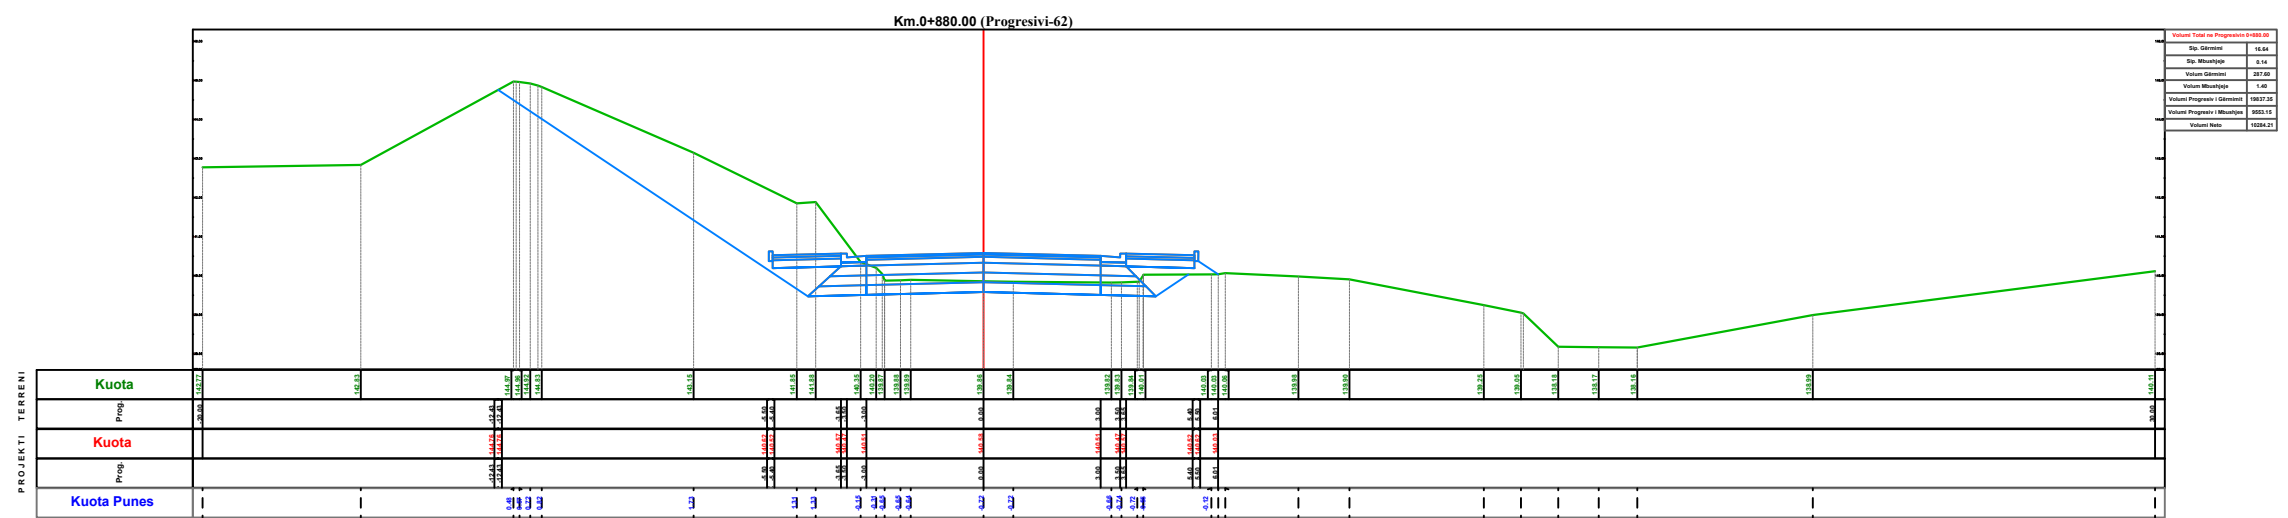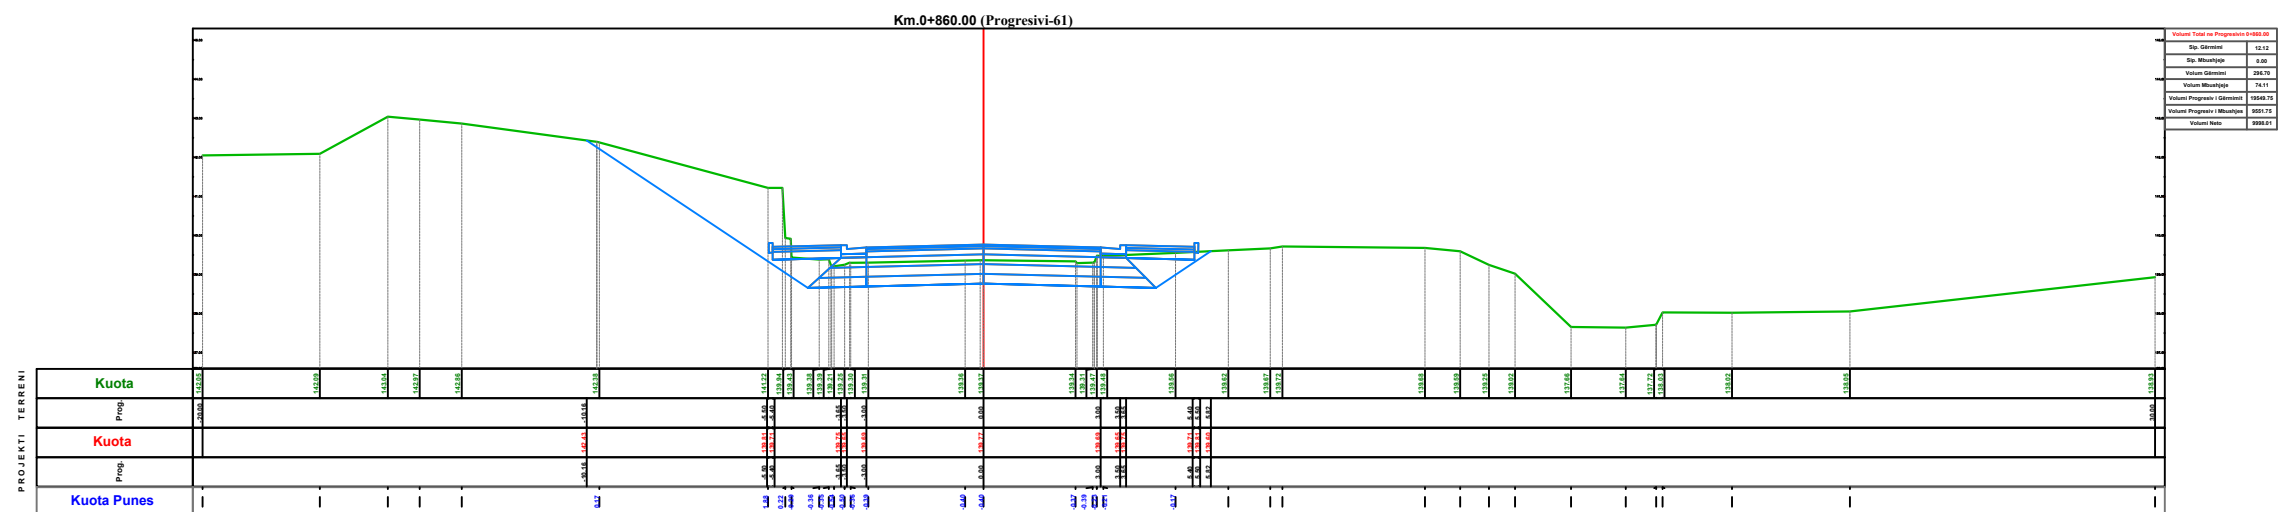

Autoriteti Kontraktor <b>BASHKIA TIRANE</b>		
Faza <b>PROJEKT ZBATIM</b>		
Titulli i Projektit <b>NDERTIMI I INFRASTRUKTURES          LIDHESE ME AUTOSTRADEN          TIRANE - ELBASAN</b>		
Drejtes Ligjor	Valter Begaj	Nr. Liç. N.6930/1
Arkitekthe	Diana Mitrush	Nr. Liç. A.0212/4
Arkitekthe	Armida Rista	
Arkitekt	Aldo Dushi	Nr. Liç. A.1982
Inxh. Ndertimi	Ilirian Kokalari	Nr. Liç. K.1008/1
Inxh. Elektrik	Arjan Çoka	Nr. Liç. E.0416/6
Inxh. Hidro	Luljeta Kuçi	Nr. Liç. K.0022
Inxh. Gjeodet	Shqiponja Civici	Nr. Liç. T.1268
Inxh. Elektrik	Ervis Lami	
Inxh. Ndertimi	Izet Mehmetaj	
Inxh. Ndertimi	Anisa Lama	
Inxh. Ndertimi	Leonard Lami	
Inxh. Hidro	Renald Fejzulla	
Inxh. Gjeodet	Marsilda Ferko	
Inxh. Gjeodet	Dimitër Kono	
Projektues <b>"NET GROUP" SHPK</b>		
Emërtimi i Fletës:	T-71	
<b>SEKSIONET TËRTHORE</b>		
Shkalla	<b>1:200</b>	
Data	<b>2022</b>	
Nënshkrimi elektronik		

Autoriteti Kontraktor  
**BASHKIA TIRANE**



Faza  
**PROJEKT ZBATIM**

Titulli i Projektit  
**NDERTIMI I INFRASTRUKTURES  
LIDHESE ME AUTOSTRADEN  
TIRANE - ELBASAN**

Drejtuës Ligjor	Valter Begaj	Nr. Liç. N.6930/1
Arkitekte	Diana Mitrush	Nr. Liç. A.0212/4
Arkitekte	Armida Rista	
Arkitekt	Aldo Dushi	Nr. Liç. A.1982
Inxh. Ndertimi	Ilirian Kokalari	Nr. Liç. K.1008/1
Inxh. Elektrik	Arjan Çoka	Nr. Liç. E.0416/6
Inxh. Hidro	Luljeta Kuçi	Nr. Liç. K.0022
Inxh. Gjeodet	Shqiponja Civici	Nr. Liç. T.1268
Inxh. Elektrik	Ervis Lami	
Inxh. Ndertimi	Izet Mehmetaj	
Inxh. Ndertimi	Anisa Lama	
Inxh. Ndertimi	Leonard Lami	
Inxh. Hidro	Renald Fejzulla	
Inxh. Gjeodet	Marsilda Ferko	
Inxh. Gjeodet	Dimitër Kono	



Projektues  
**"NET GROUP" SHPK**





Emërtimi i Fletës: T-72


**SEKSIONET TËRTHORE**

Shkalla  
**1:200**


Data  
**2022**

Nënshkrimi elektronik

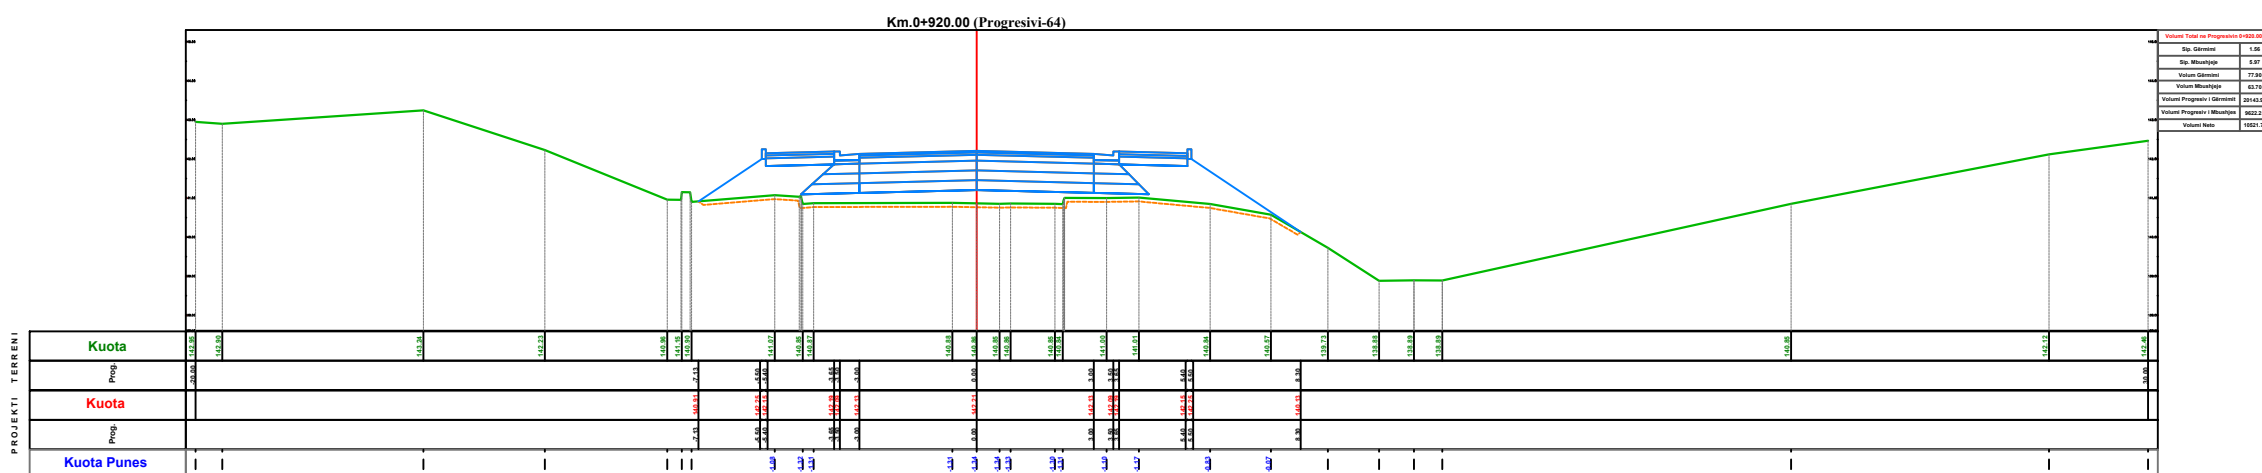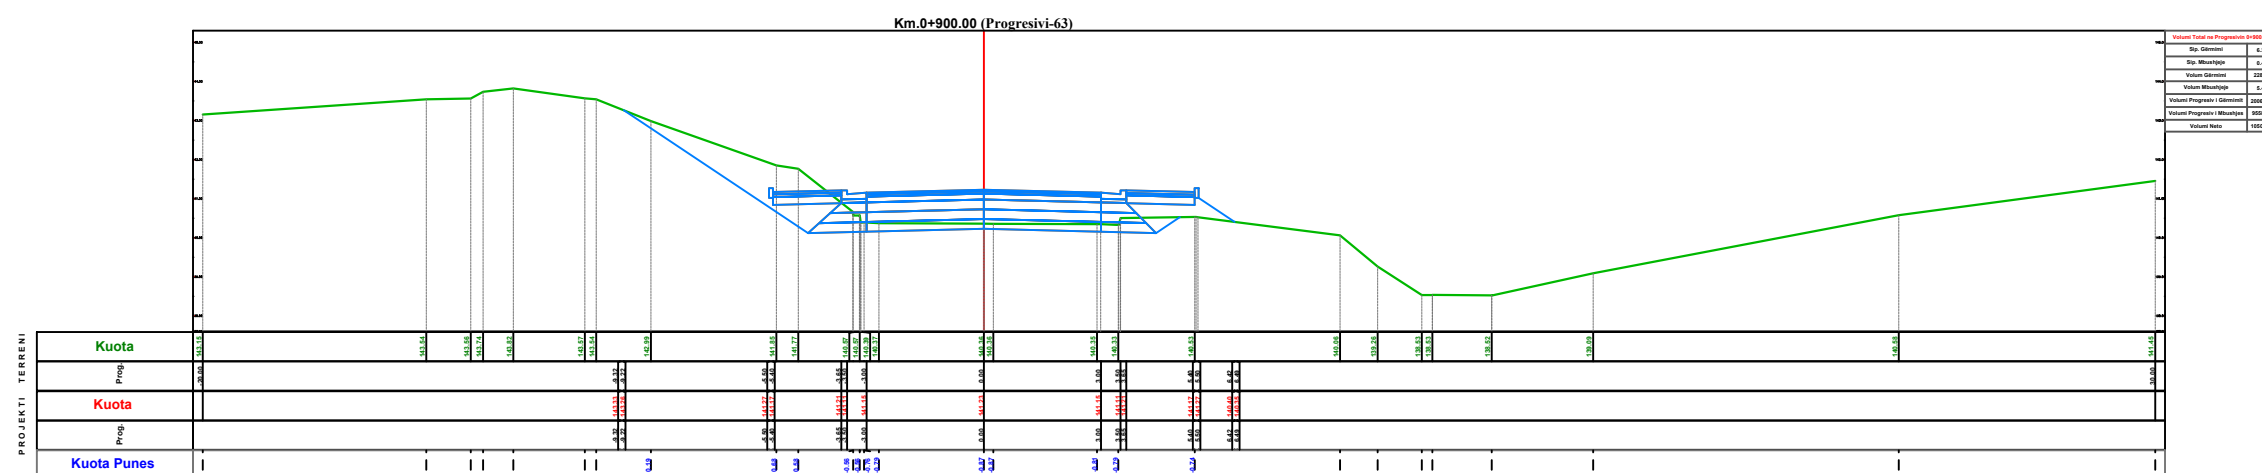

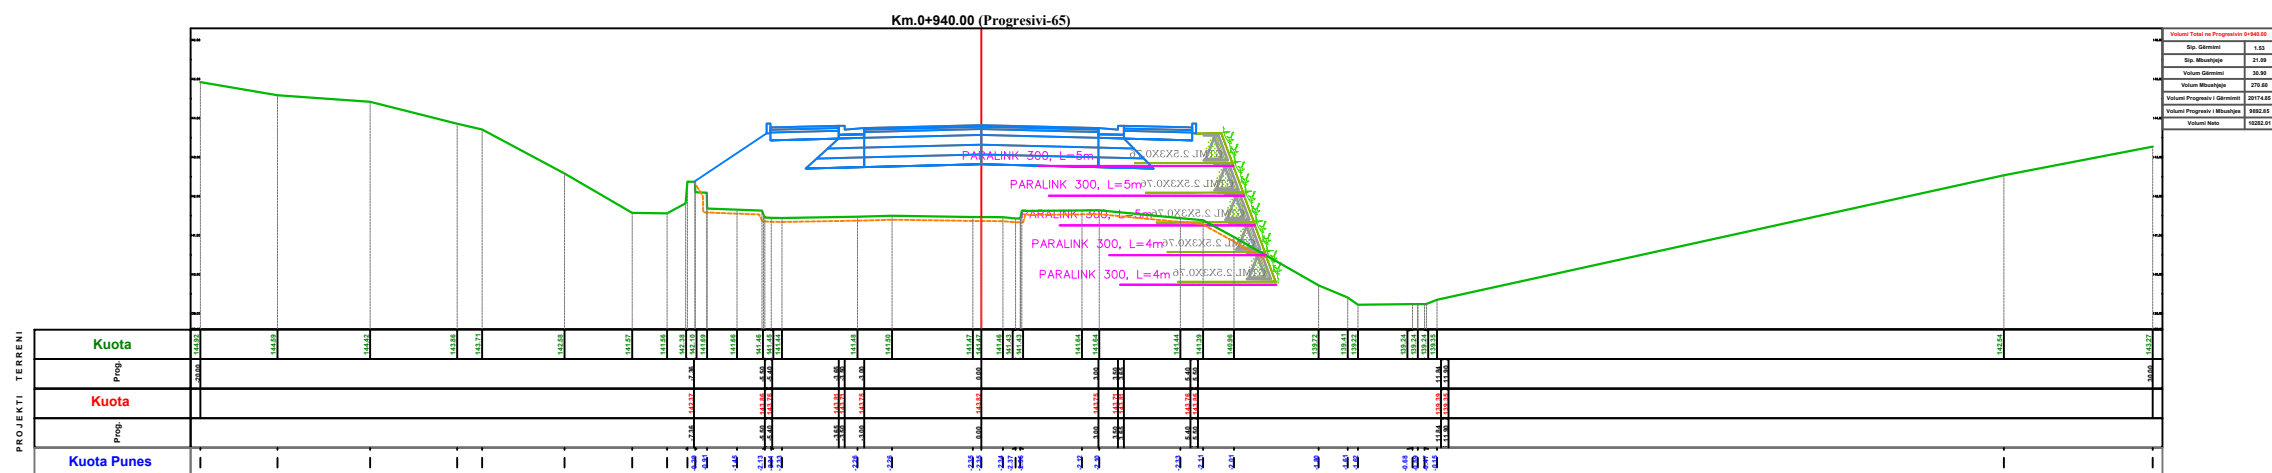

Vlerat Totale ne Progressivin 0+940.00	
Rrq. Gjenerale	1.52
Rrq. Mueshteqaje	21.09
Vlerat Gjenerale	20.57
Vlerat Mueshteqaje	279.30
Vlerat Programim   Gjenerale	299.87
Vlerat Programim   Mueshteqaje	855.83
Vlerat Totale	1155.70

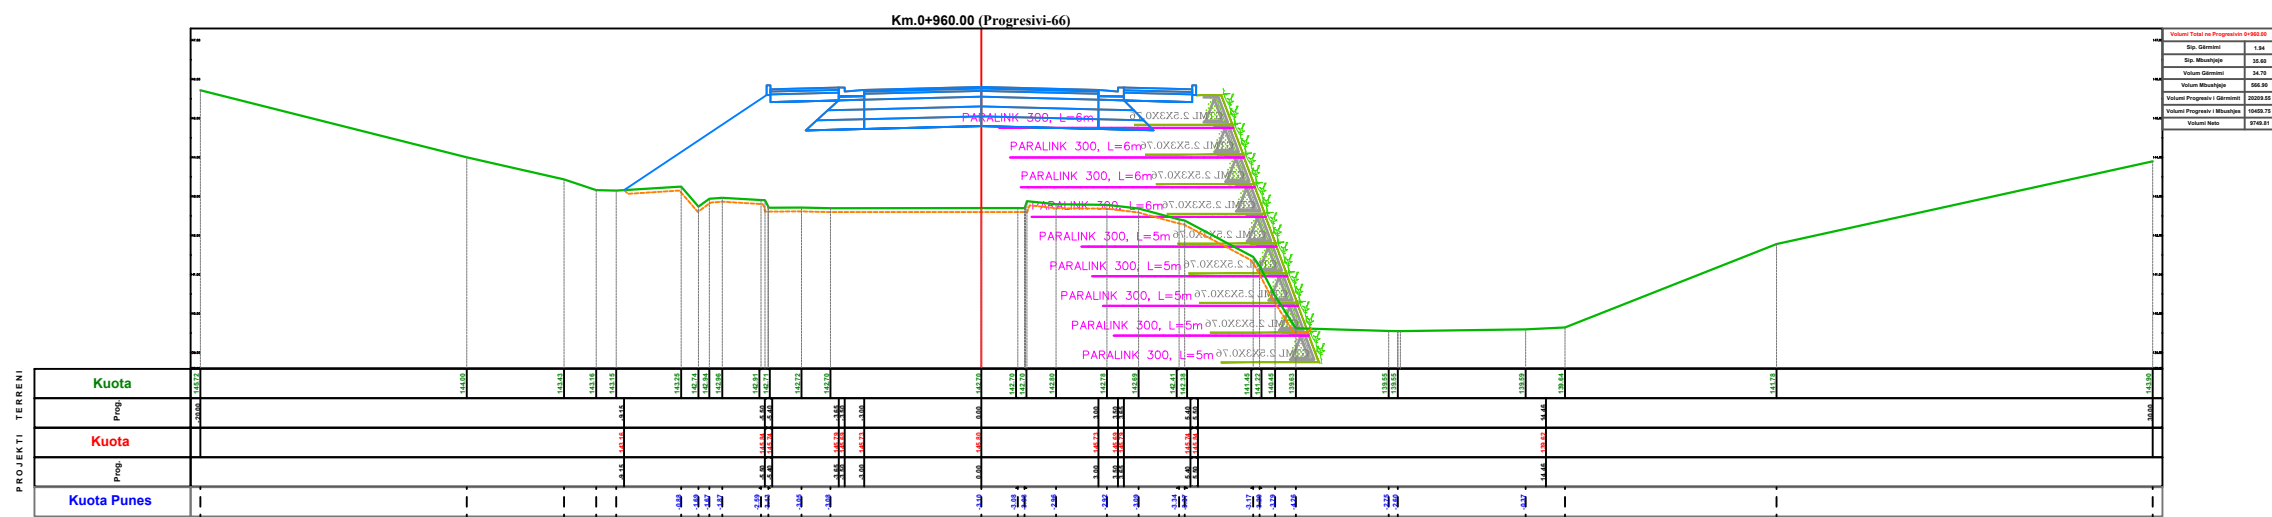

Vlerat Totale ne Progressivin 0+960.00	
Rrq. Gjenerale	1.52
Rrq. Mueshteqaje	20.92
Vlerat Gjenerale	22.44
Vlerat Mueshteqaje	267.50
Vlerat Programim   Gjenerale	289.94
Vlerat Programim   Mueshteqaje	805.71
Vlerat Totale	1095.65

Autoriteti Kontraktor  
**BASHKIA TIRANE**

Faza  
**PROJEKT ZBATIM**

Titulli i Projektit  
**NDERTIMI I INFRASTRUKTURES LIDHESE ME AUTOSTRADEN TIRANE - ELBASAN**

Drejtes Ligjor	Valter Begaj	Nr. Lic. N.6930/1
Arkitekthe	Diana Mitrush	Nr. Lic. A.0212/4
Arkitekthe	Armida Rista	
Arkitekt	Aldo Dushi	Nr. Lic. A.1982
Inxh. Ndertimi	Ilirian Kokalari	Nr. Lic. K.1008/1
Inxh. Elektrik	Arjan Çoka	Nr. Lic. E.0416/6
Inxh. Hidro	Luljeta Kuçi	Nr. Lic. K.0022
Inxh. Gjeodet	Shqiponja Civici	Nr. Lic. T.1268
Inxh. Elektrik	Ervis Lami	
Inxh. Ndertimi	Izet Mehmetaj	
Inxh. Ndertimi	Anisa Lama	
Inxh. Ndertimi	Leonard Lami	
Inxh. Hidro	Renald Fejzulla	
Inxh. Gjeodet	Marsilda Ferko	
Inxh. Gjeodet	Dimitër Kono	

V  
P  
L

Projektes  
**"NET GROUP" SHPK**

Emërtimi i Fletës: T-73

**SEKSIONET TËRTHORE**

Shkalla  
**1:200**

Data  
**2022**

Nënshkrimi elektronik

Autoriteti Kontraktor  
**BASHKIA TIRANE**



Faza  
**PROJEKT ZBATIM**

Titulli i Projektit  
**NDERTIMI I INFRASTRUKTURES  
LIDHESE ME AUTOSTRADEN  
TIRANE - ELBASAN**

Drejtes Ligjor	Valter Begaj	Nr. Liç. N.6930/1
Arkitekthe	Diana Mitrush	Nr. Liç. A.0212/4
Arkitekthe	Armida Rista	
Arkitekt	Aldo Dushi	Nr. Liç. A.1982
Inxh. Ndertimi	Ilirian Kokalari	Nr. Liç. K.1008/1
Inxh. Elektrik	Arjan Çoka	Nr. Liç. E.0416/6
Inxh. Hidro	Luljeta Kuçi	Nr. Liç. K.0022
Inxh. Gjeodet	Shqiponja Civici	Nr. Liç. T.1268
Inxh. Elektrik	Ervis Lami	
Inxh. Ndertimi	Izet Mehmetaj	
Inxh. Ndertimi	Anisa Lama	
Inxh. Ndertimi	Leonard Lami	
Inxh. Hidro	Renald Fejzulla	
Inxh. Gjeodet	Marsilda Ferko	
Inxh. Gjeodet	Dimitër Kono	



Projektues  
**"NET GROUP" SHPK**





Emërtimi i Fletës: T-74


**SEKSIONET TËRTHORE**

Shkalla  
**1:200**

Data  
**2022**

Nënshkrimi elektronik

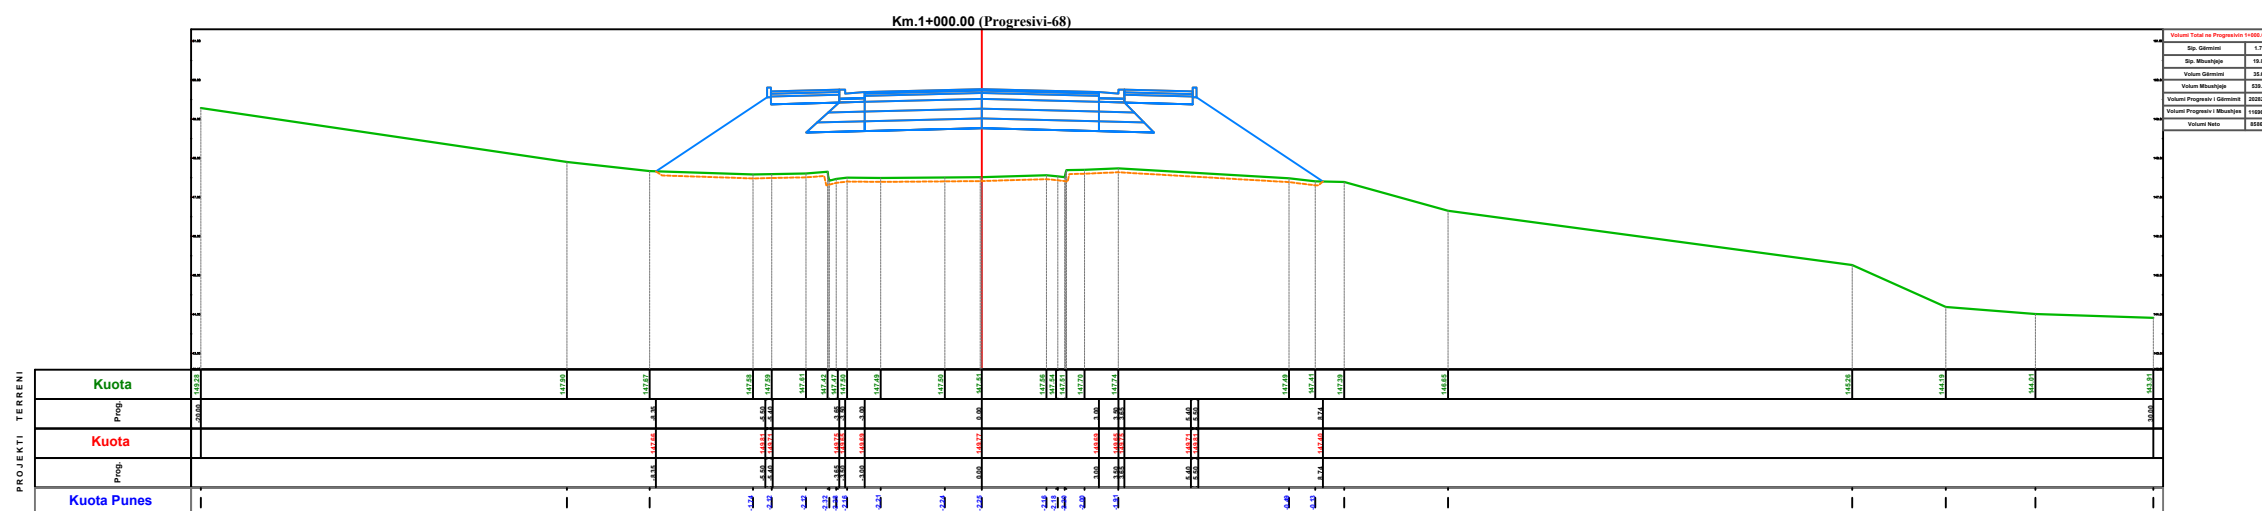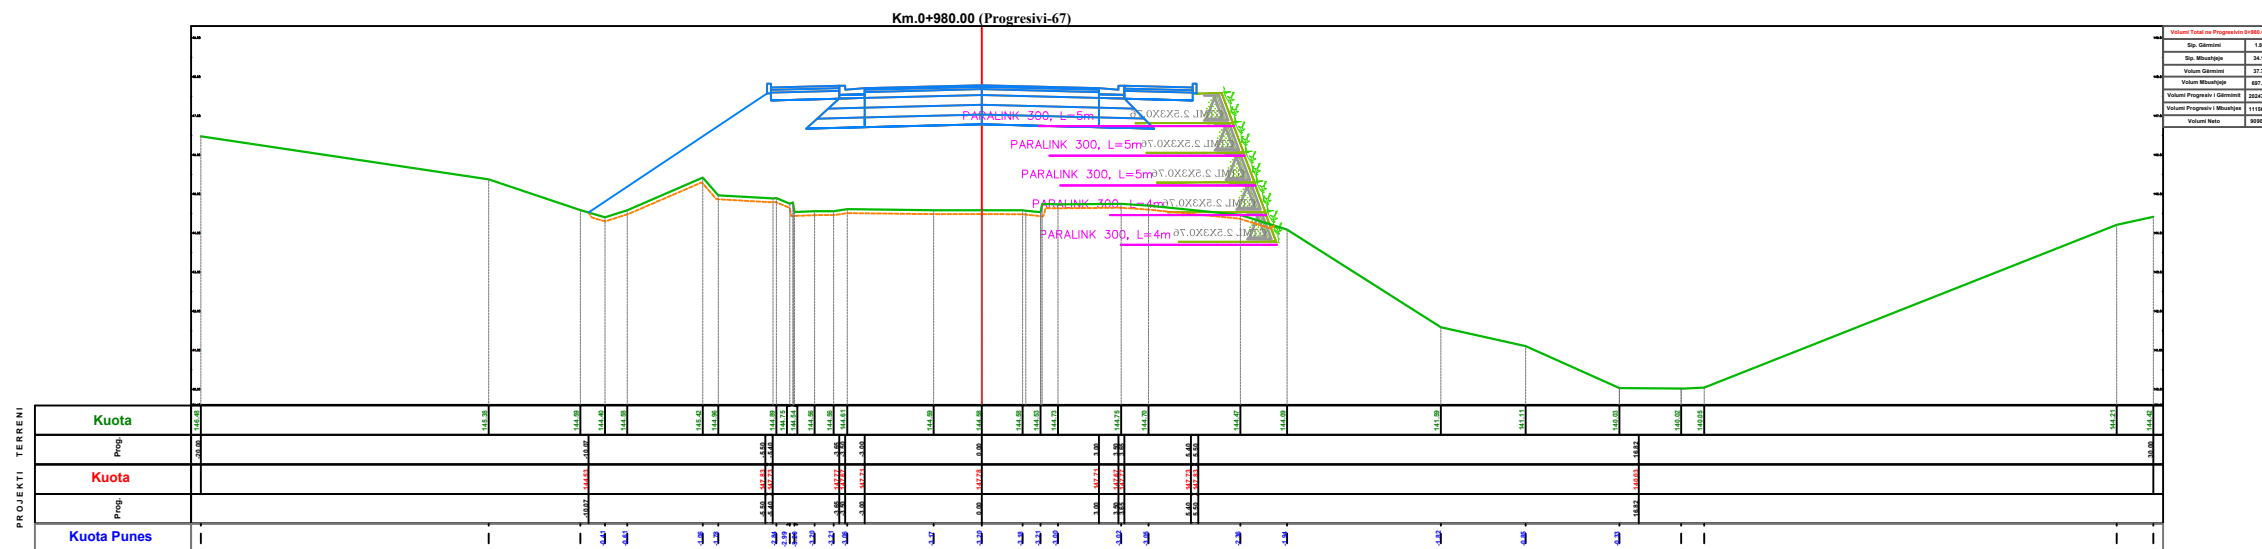

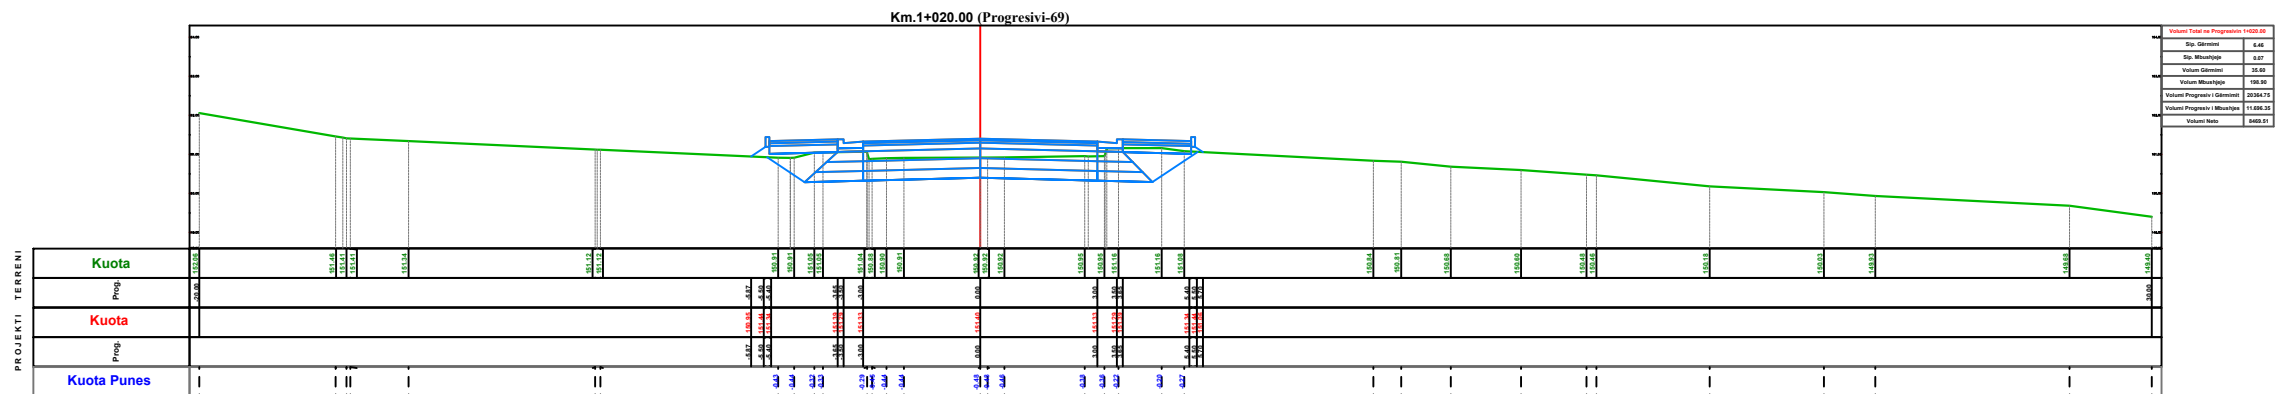

Autoriteti Kontraktor  
**BASHKIA TIRANE**



Faza  
**PROJEKT ZBATIM**

Titulli i Projektit  
**NDERTIMI I INFRASTRUKTURES  
LIDHESE ME AUTOSTRADEN  
TIRANE - ELBASAN**

Drejtes Ligjor	Valter Begaj	Nr. Liç. N.6930/1
Arkitekte	Diana Mitrush	Nr. Liç. A.0212/4
Arkitekte	Armida Rista	
Arkitekt	Aldo Dushi	Nr. Liç. A.1982
Inxh. Ndertimi	Ilirian Kokalari	Nr. Liç. K.1008/1
Inxh. Elektrik	Arjan Çoka	Nr. Liç. E.0416/6
Inxh. Hidro	Luljeta Kuçi	Nr. Liç. K.0022
Inxh. Gjeodet	Shqiponja Civici	Nr. Liç. T.1268
Inxh. Elektrik	Ervis Lami	
Inxh. Ndertimi	Izet Mehmetaj	
Inxh. Ndertimi	Anisa Lama	
Inxh. Ndertimi	Leonard Lami	
Inxh. Hidro	Renald Fejzulla	
Inxh. Gjeodet	Marsilda Ferko	
Inxh. Gjeodet	Dimitër Kono	



Projektues  
**"NET GROUP" SHPK**



Emërtimi i Fletës: T-75

**SEKSIONET TËRTHORE**

Shkalla  
**1:200**

Data  
**2022**

Nënshkrimi elektronik

Autoriteti Kontraktor  
**BASHKIA TIRANE** 

Faza  
**PROJEKT ZBATIM**

Titulli i Projektit  
**NDERTIMI I INFRASTRUKTURES  
LIDHESE ME AUTOSTRADEN  
TIRANE - ELBASAN**

Drejtuues Ligjor	Valter Begaj	Nr. Liç. N.6930/1
Arkitekte	Diana Mitrushu	Nr. Liç. A.0212/4
Arkitekte	Armida Rista	
Arkitekt	Aldo Dushi	Nr. Liç. A.1982
Inxh. Ndertimi	Ilirian Kokalari	Nr. Liç. K.1008/1
Inxh. Elektrik	Arjan Çoka	Nr. Liç. E.0416/6
Inxh. Hidro	Luljeta Kuçi	Nr. Liç. K.0022
Inxh. Gjeodet	Shqiponja Civici	Nr. Liç. T.1268
Inxh. Elektrik	Ervis Lami	
Inxh. Ndertimi	Izet Mehmetaj	
Inxh. Ndertimi	Anisa Lama	
Inxh. Ndertimi	Leonard Lami	
Inxh. Hidro	Renald Fejzulla	
Inxh. Gjeodet	Marsilda Ferko	
Inxh. Gjeodet	Dimitër Kono	



Projektues  
**"NET GROUP" SHPK**



Emërtimi i Fletës: T-76




**VOLUMET GERMIM/MBUSHJE**

Shkalla  
**1:200**


Data  
**2022**



Nënshkrimi elektronik


# PLANIMETRIA E SINJALISTIKËS

Autoriteti Kontraktor <b>BASHKIA TIRANE</b> 		
Faza <b>PROJEKT ZBATIM</b>		
Titulli i Projektit <b>NDERTIMI I INFRASTRUKTURES LIDHES ME AUTOSTRADEN TIRANE - ELBASAN</b>		
Drejtuues Ligjor	Valter Begaj	Nr. Liç. N.6930/1
Arkitekthe	Diana Mitrushi	Nr. Liç. A.0212/4
Arkitekthe	Armida Rista	
Arkitekt	Aldo Dushi	Nr. Liç. A. 1982
Inxh. Ndertimi	Ilirian Kokalari	Nr. Liç. K.1008/1
Inxh. Elektrik	Arjan Çoka	Nr. Liç. E.0416/6
Inxh. Hidro	Luljeta Kuçi	Nr. Liç. K.0022
Inxh. Gjeodet	Shqiponja Civici	Nr. Liç. T.1268
Inxh. Elektrik	Ervis Lami	
Inxh. Ndertimi	Izet Mehmetaj	
Inxh. Ndertimi	Anisa Lama	
Inxh. Ndertimi	Leonard Lami	
Inxh. Hidro	Renald Fejzulla	
Inxh. Gjeodet	Marsilda Ferko	
Inxh. Gjeodet	Dimitër Kono	
		
Projektues <b>"NET GROUP" SHPK</b>		
		
Emërtimi i Fletës:	T-77	
Shkalla		
Data	<b>2022</b>	
Nënshkrimi elektronik		



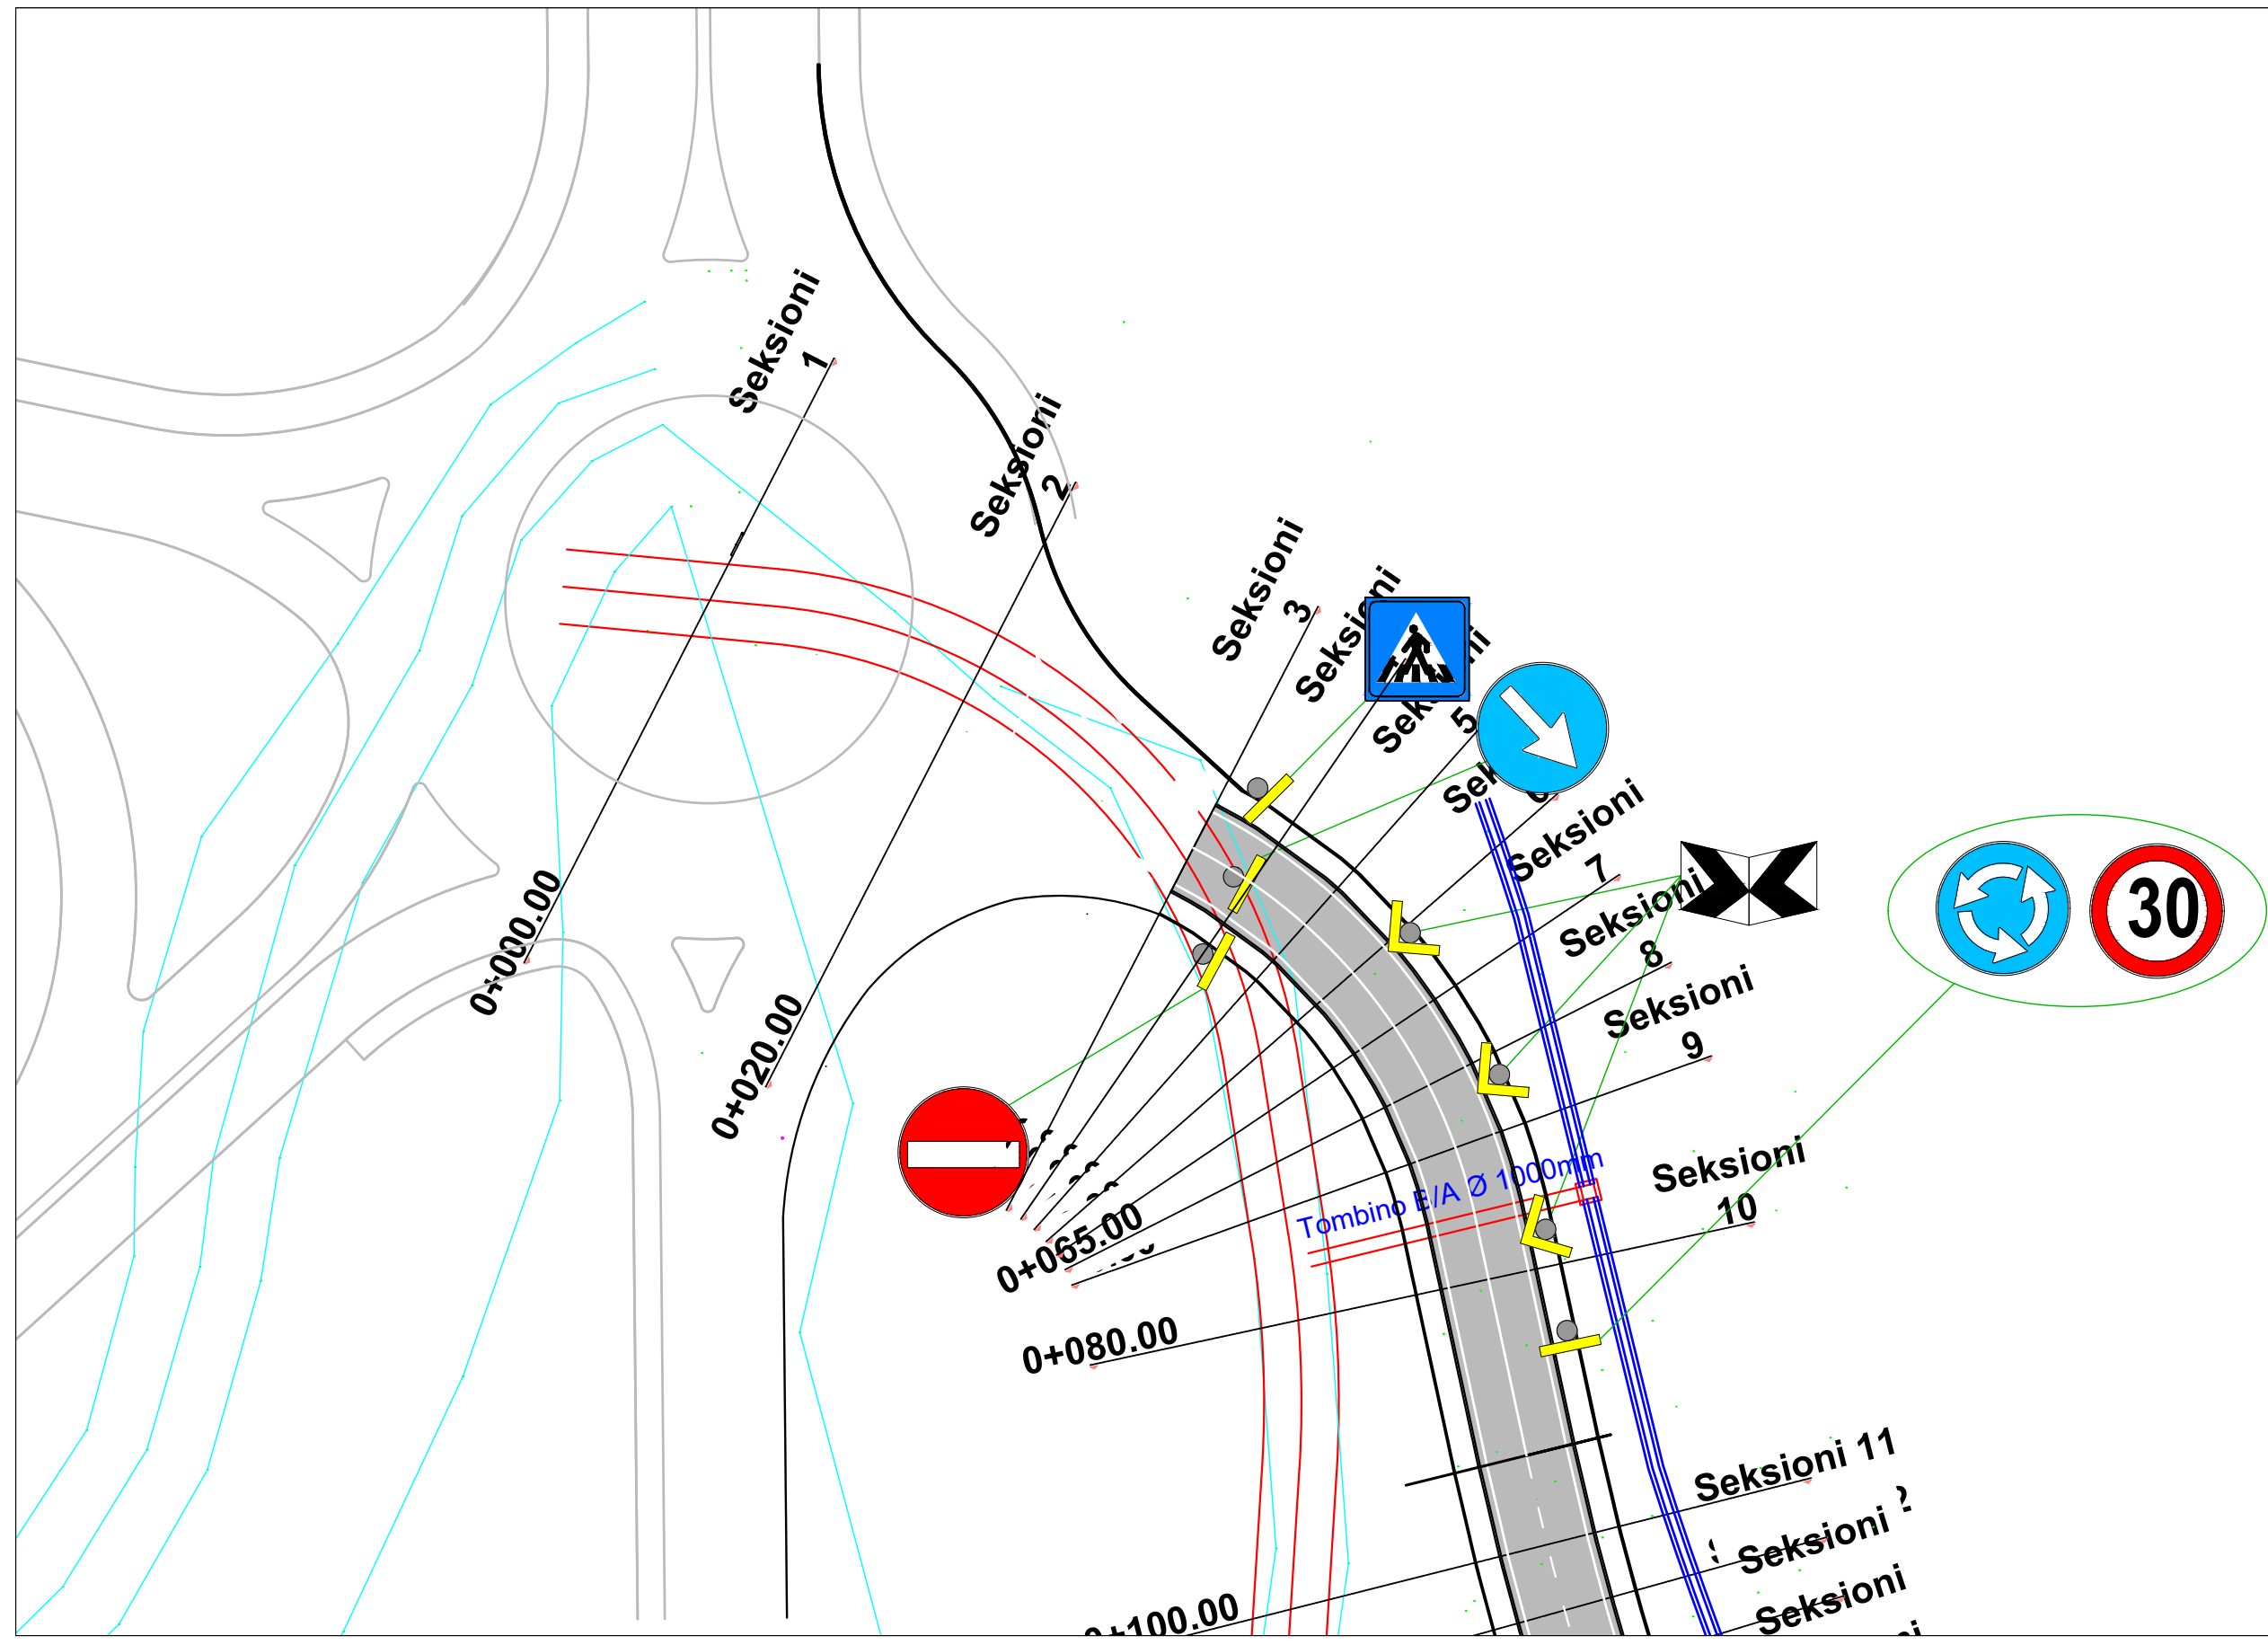

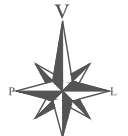Autoriteti Kontraktor <b>BASHKIA TIRANE</b>		
Faza <b>PROJEKT ZBATIM</b>		
Titulli i Projektit <b>NDERTIMI I INFRASTRUKTURES LIDHESE ME AUTOSTRADEN TIRANE - ELBASAN</b>		
Drejtuues Ligjor	Valter Begaj	Nr. Liç. N.6930/1
Arkitekthe	Diana Mitrushi	Nr. Liç. A.0212/4
Arkitekthe	Armida Rista	
Arkitekt	Aldo Dushi	Nr. Liç. A.1982
Inxh. Ndertimi	Ilirian Kokalari	Nr. Liç. K.1008/1
Inxh. Elektrik	Arjan Çoka	Nr. Liç. E.0416/6
Inxh. Hidro	Luljeta Kuçi	Nr. Liç. K.0022
Inxh. Gjeodet	Shqiponja Civici	Nr. Liç. T.1268
Inxh. Elektrik	Ervis Lami	
Inxh. Ndertimi	Izet Mehmetaj	
Inxh. Ndertimi	Anisa Lama	
Inxh. Ndertimi	Leonard Lami	
Inxh. Hidro	Renald Fejzulla	
Inxh. Gjeodet	Marsilda Ferko	
Inxh. Gjeodet	Dimitër Kono	
		
Projektues <b>"NET GROUP" SHPK</b>		
		
Emërtimi i Fletës:	T-78	
<b>PLANIMETRIA E SINJALISTIKËS</b>		
Shkalla	<b>1:500</b>	
Data	<b>2022</b>	
Nënshkrimi elektronik		

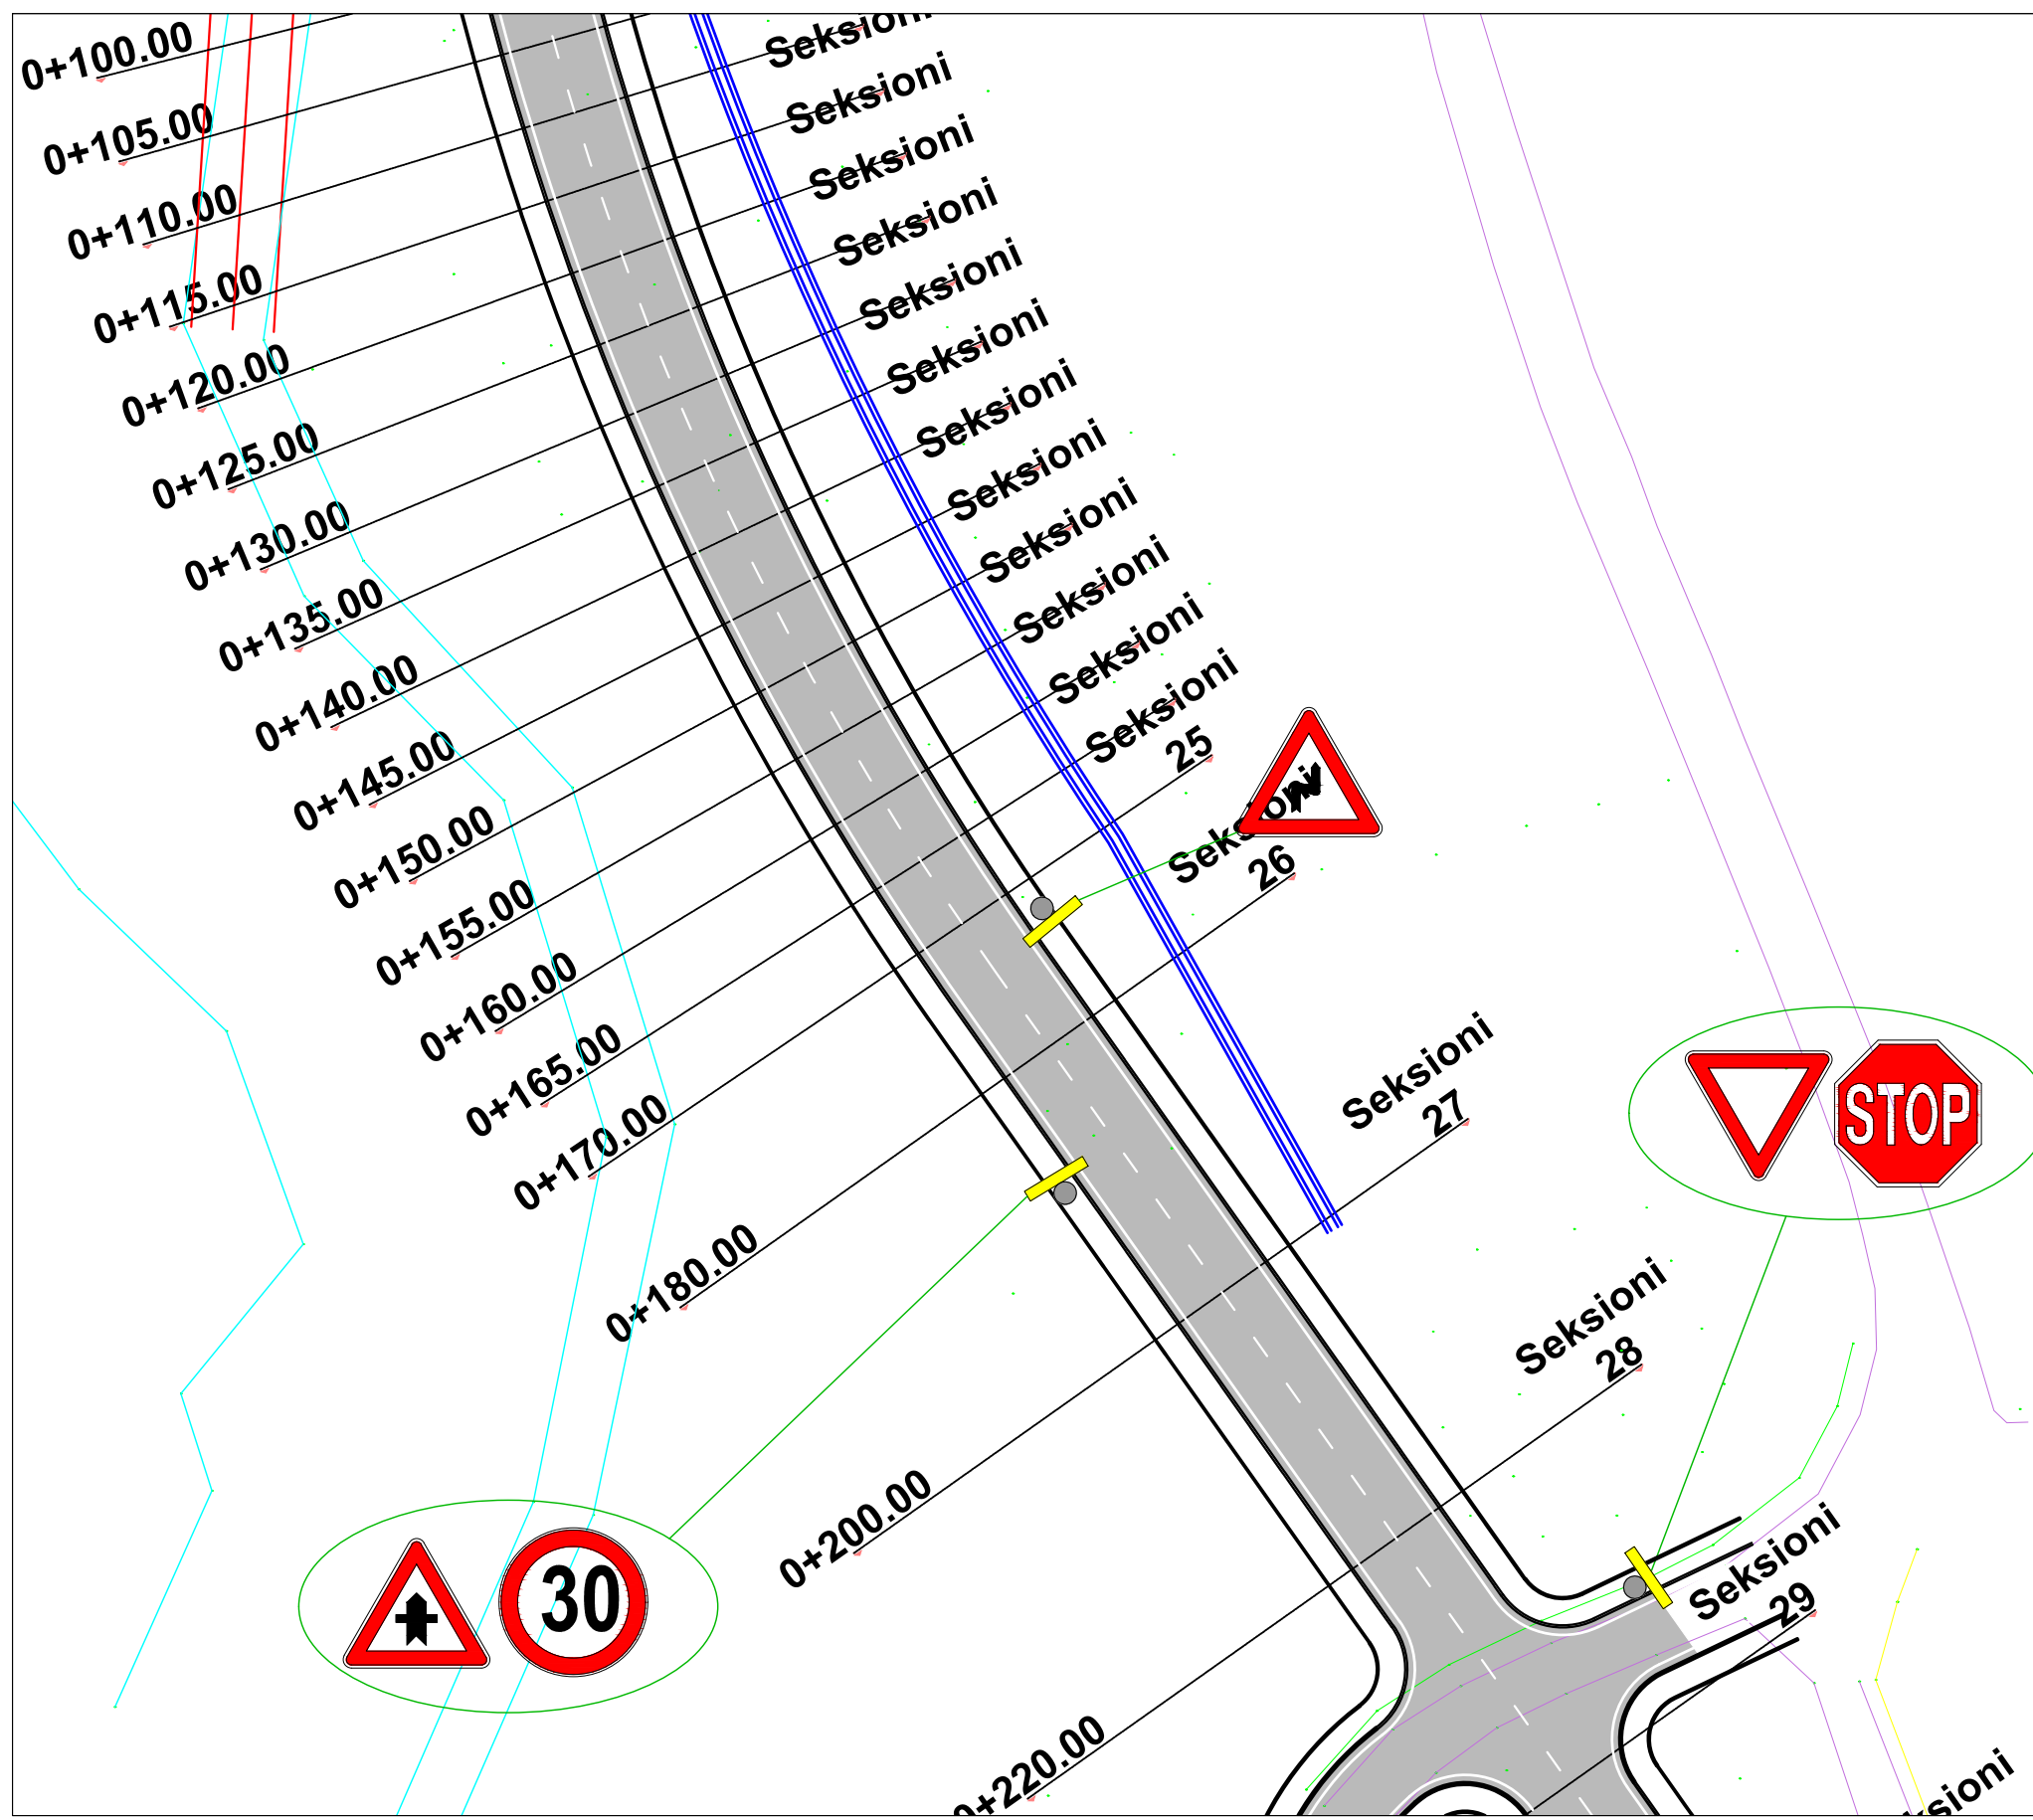

Autoriteti Kontraktor  
**BASHKIA TIRANE**

Faza  
**PROJEKT ZBATIM**

Titulli i Projektit  
**NDERTIMI I INFRASTRUKTURES  
LIDHESHE ME AUTOSTRADEN  
TIRANE - ELBASAN**

Drejtuues Ligjor	Valter Begaj	Nr. Liç. N.6930/1
Arkitekthe	Diana Mitrush	Nr. Liç. A.0212/4
Arkitekthe	Armida Rista	
Arkitekt	Aldo Dushi	Nr. Liç. A.1982
Inxh. Ndertimi	Ilirian Kokalari	Nr. Liç. K.1008/1
Inxh. Elektrik	Arjan Çoka	Nr. Liç. E.0416/6
Inxh. Hidro	Luljeta Kuçi	Nr. Liç. K.0022
Inxh. Gjeodet	Shqiponja Civici	Nr. Liç. T.1268
Inxh. Elektrik	Ervis Lami	
Inxh. Ndertimi	Izet Mehmetaj	
Inxh. Ndertimi	Anisa Lama	
Inxh. Ndertimi	Leonard Lami	
Inxh. Hidro	Renald Fejzulla	
Inxh. Gjeodet	Marsilda Ferko	
Inxh. Gjeodet	Dimitër Kono	



Projektues  
**"NET GROUP" SHPK**



Emërtimi i Fletës: T-79

**PLANIMETRIA E SINJALISTIKËS**


Shkalla  
**1:500**

Data  
**2022**

Nënshkrimi elektronik



Autoriteti Kontraktor <b>BASHKIA TIRANE</b>		
Faza <b>PROJEKT ZBATIM</b>		
Titulli i Projektit <b>NDERTIMI I INFRASTRUKTURES LIDHESE ME AUTOSTRADEN TIRANE - ELBASAN</b>		
Drejtuues Ligjor	Valter Begaj	Nr. Liç. N.6930/1
Arkitekthe	Diana Mitrush	Nr. Liç. A.0212/4
Arkitekthe	Armida Rista	
Arkitekt	Aldo Dushi	Nr. Liç. A.1982
Inxh. Ndertimi	Ilirian Kokalari	Nr. Liç. K.1008/1
Inxh. Elektrik	Arjan Çoka	Nr. Liç. E.0416/6
Inxh. Hidro	Luljeta Kuçi	Nr. Liç. K.0022
Inxh. Gjeodet	Shqiponja Civici	Nr. Liç. T.1268
Inxh. Elektrik	Ervis Lami	
Inxh. Ndertimi	Izet Mehmetaj	
Inxh. Ndertimi	Anisa Lama	
Inxh. Ndertimi	Leonard Lami	
Inxh. Hidro	Renald Fejzulla	
Inxh. Gjeodet	Marsilda Ferko	
Inxh. Gjeodet	Dimitër Kono	
		
Projektues <b>"NET GROUP" SHPK</b>		
		
Emërtimi i Fletës:	T-80	
<b>PLANIMETRIA E SINJALISTIKËS</b>		
Shkalla	<b>1:500</b>	
Data	<b>2022</b>	
Nënshkrimi elektronik		

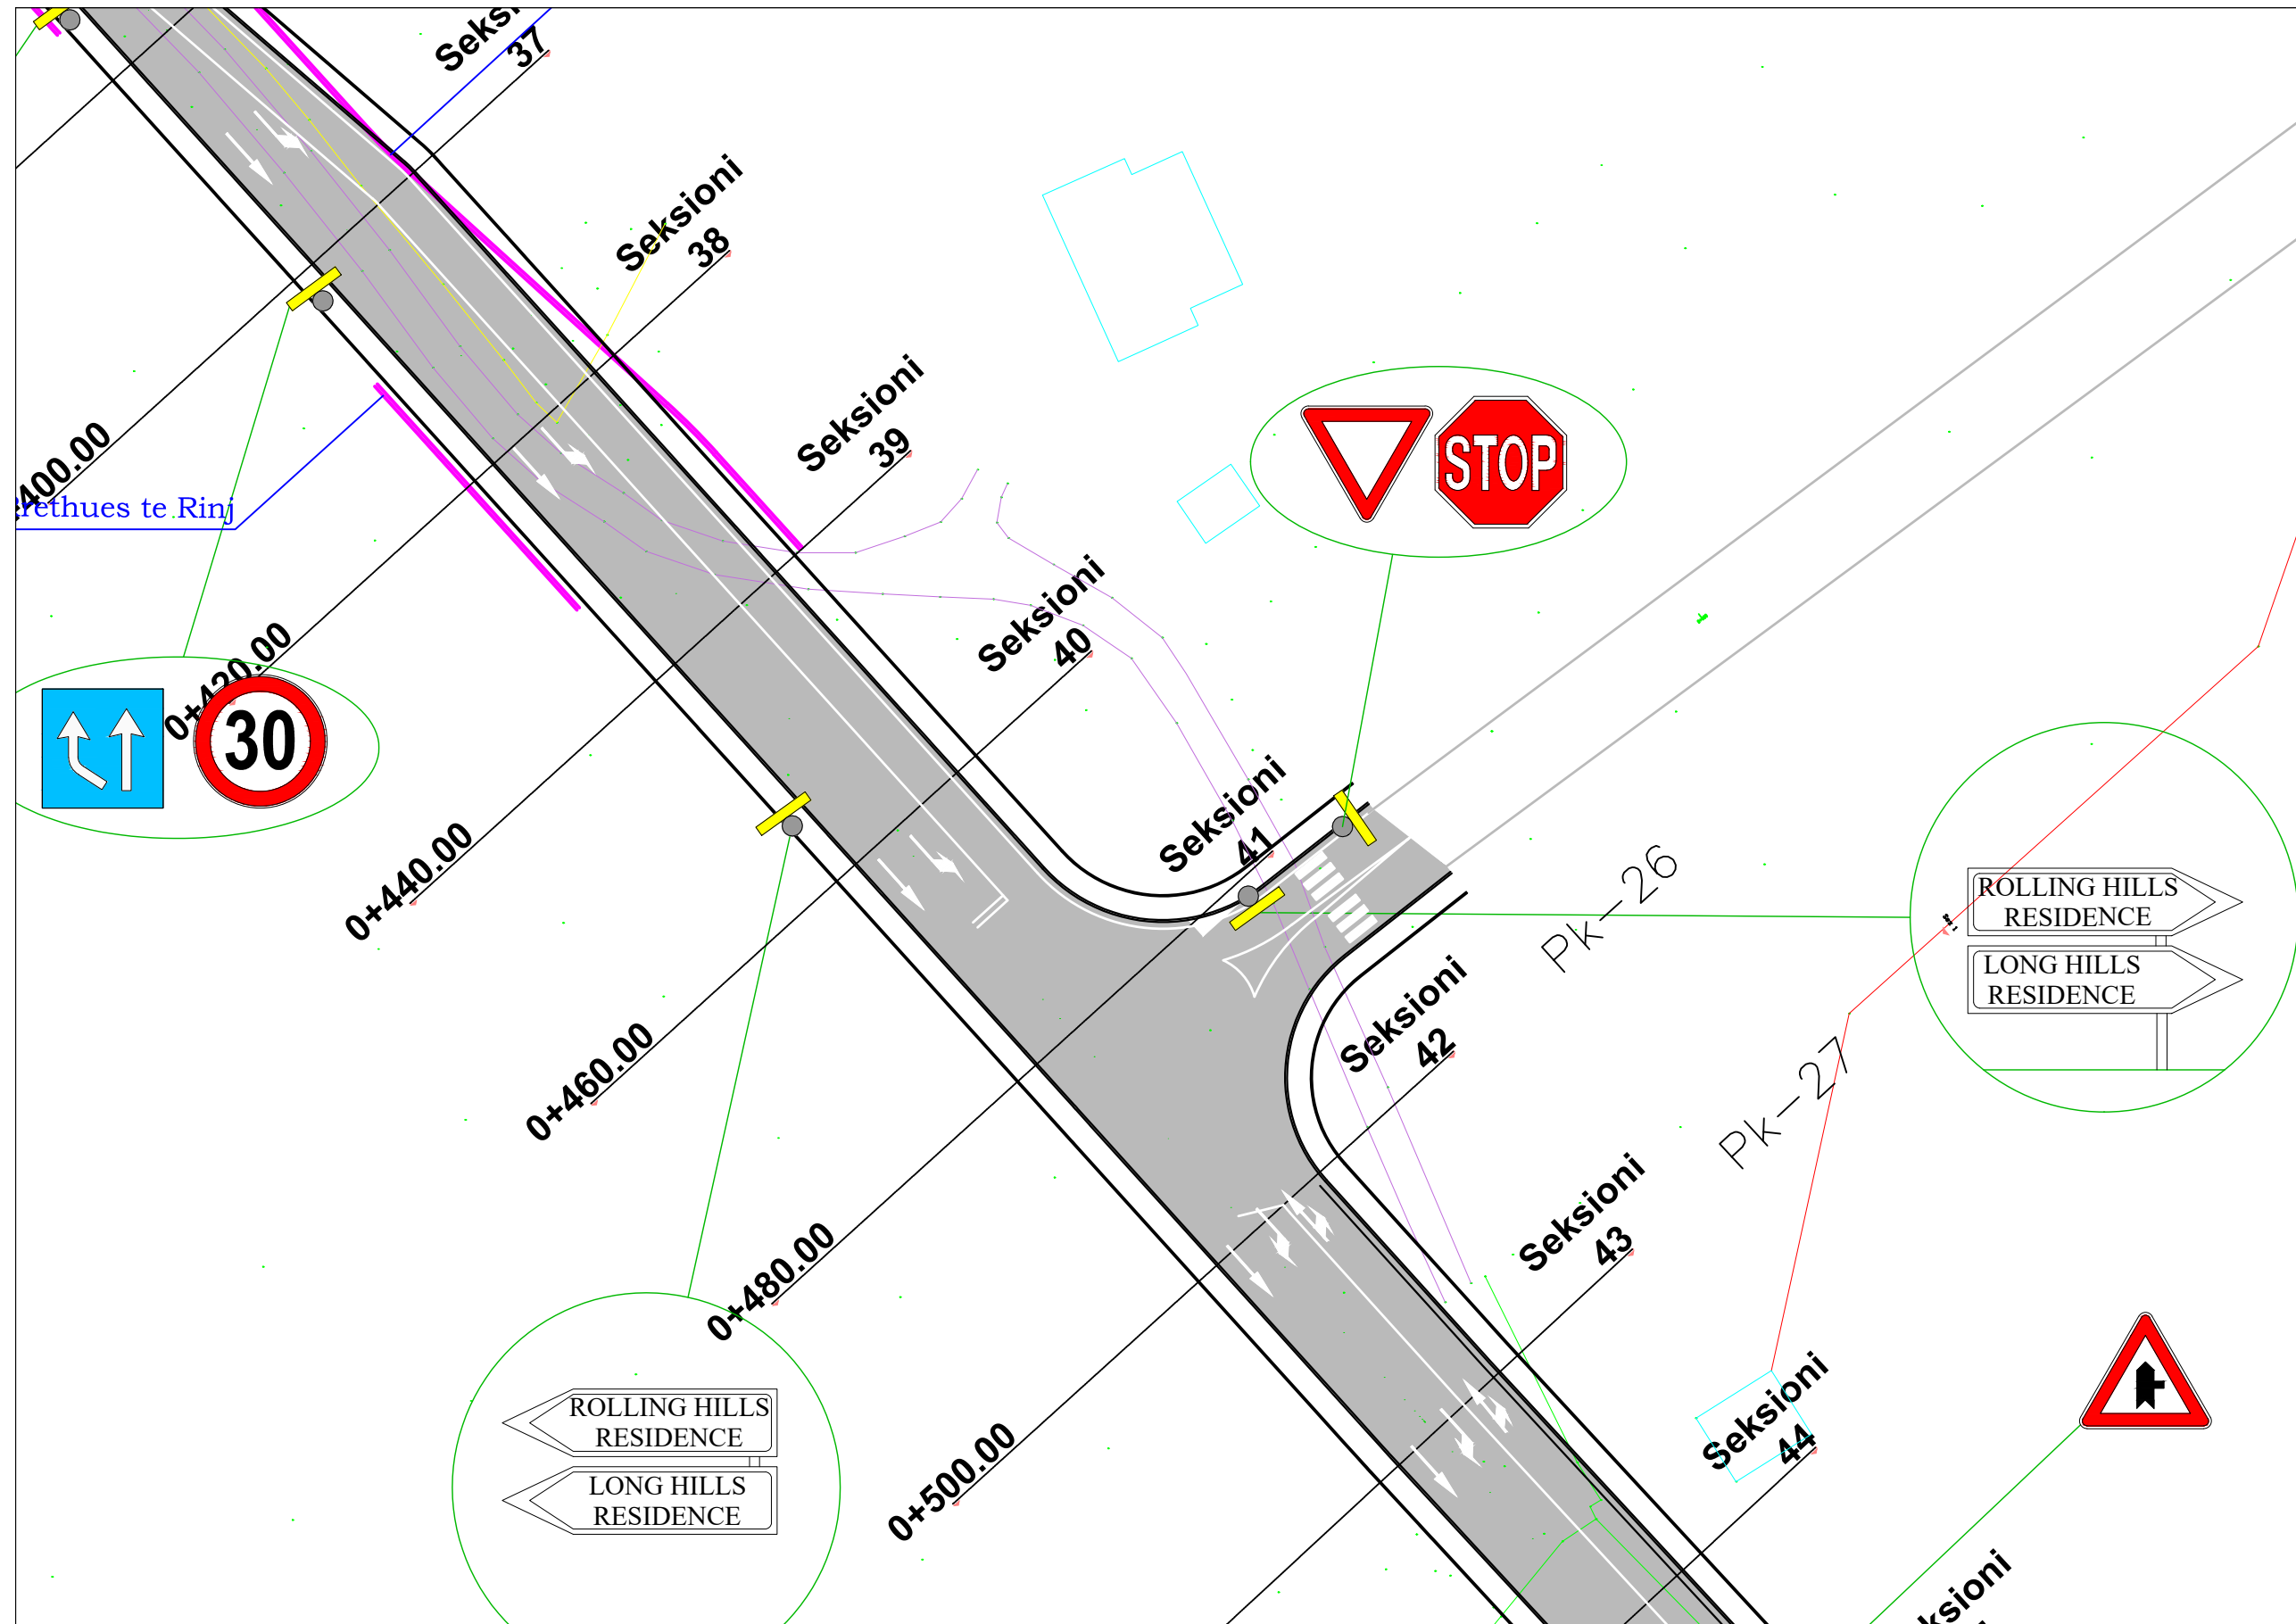


Autoriteti Kontraktor  
**BASHKIA TIRANE**

Faza  
**PROJEKT ZBATIM**

Titulli i Projektit  
**NDERTIMI I INFRASTRUKTURES  
LIDHESE ME AUTOSTRADEN  
TIRANE - ELBASAN**

Drejtuues Ligjor	Valter Begaj	Nr. Liç. N.6930/1
Arkitekthe	Diana Mitrusi	Nr. Liç. A.0212/4
Arkitekthe	Armida Rista	
Arkitekt	Aldo Dushi	Nr. Liç. A. 1982
Inxh. Ndertimi	Ilirian Kokalari	Nr. Liç. K.1008/1
Inxh. Elektrik	Arjan Çoka	Nr. Liç. E.0416/6
Inxh. Hidro	Luljeta Kuçi	Nr. Liç. K.0022
Inxh. Gjeodet	Shqiponja Civici	Nr. Liç. T.1268
Inxh. Elektrik	Ervis Lami	
Inxh. Ndertimi	Izet Mehmetaj	
Inxh. Ndertimi	Anisa Lama	
Inxh. Ndertimi	Leonard Lami	
Inxh. Hidro	Renald Fejzulla	
Inxh. Gjeodet	Marsilda Ferko	
Inxh. Gjeodet	Dimitër Kono	

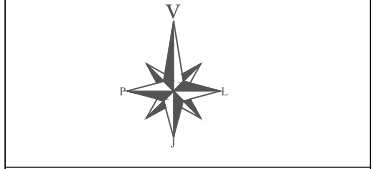

Projektues  
**"NET GROUP" SHPK**



Emërtimi i Fletës: T-81


**PLANIMETRIA E SINJALISTIKËS**

Shkalla  
**1:500**

Data  
**2022**

Nënshkrimi elektronik



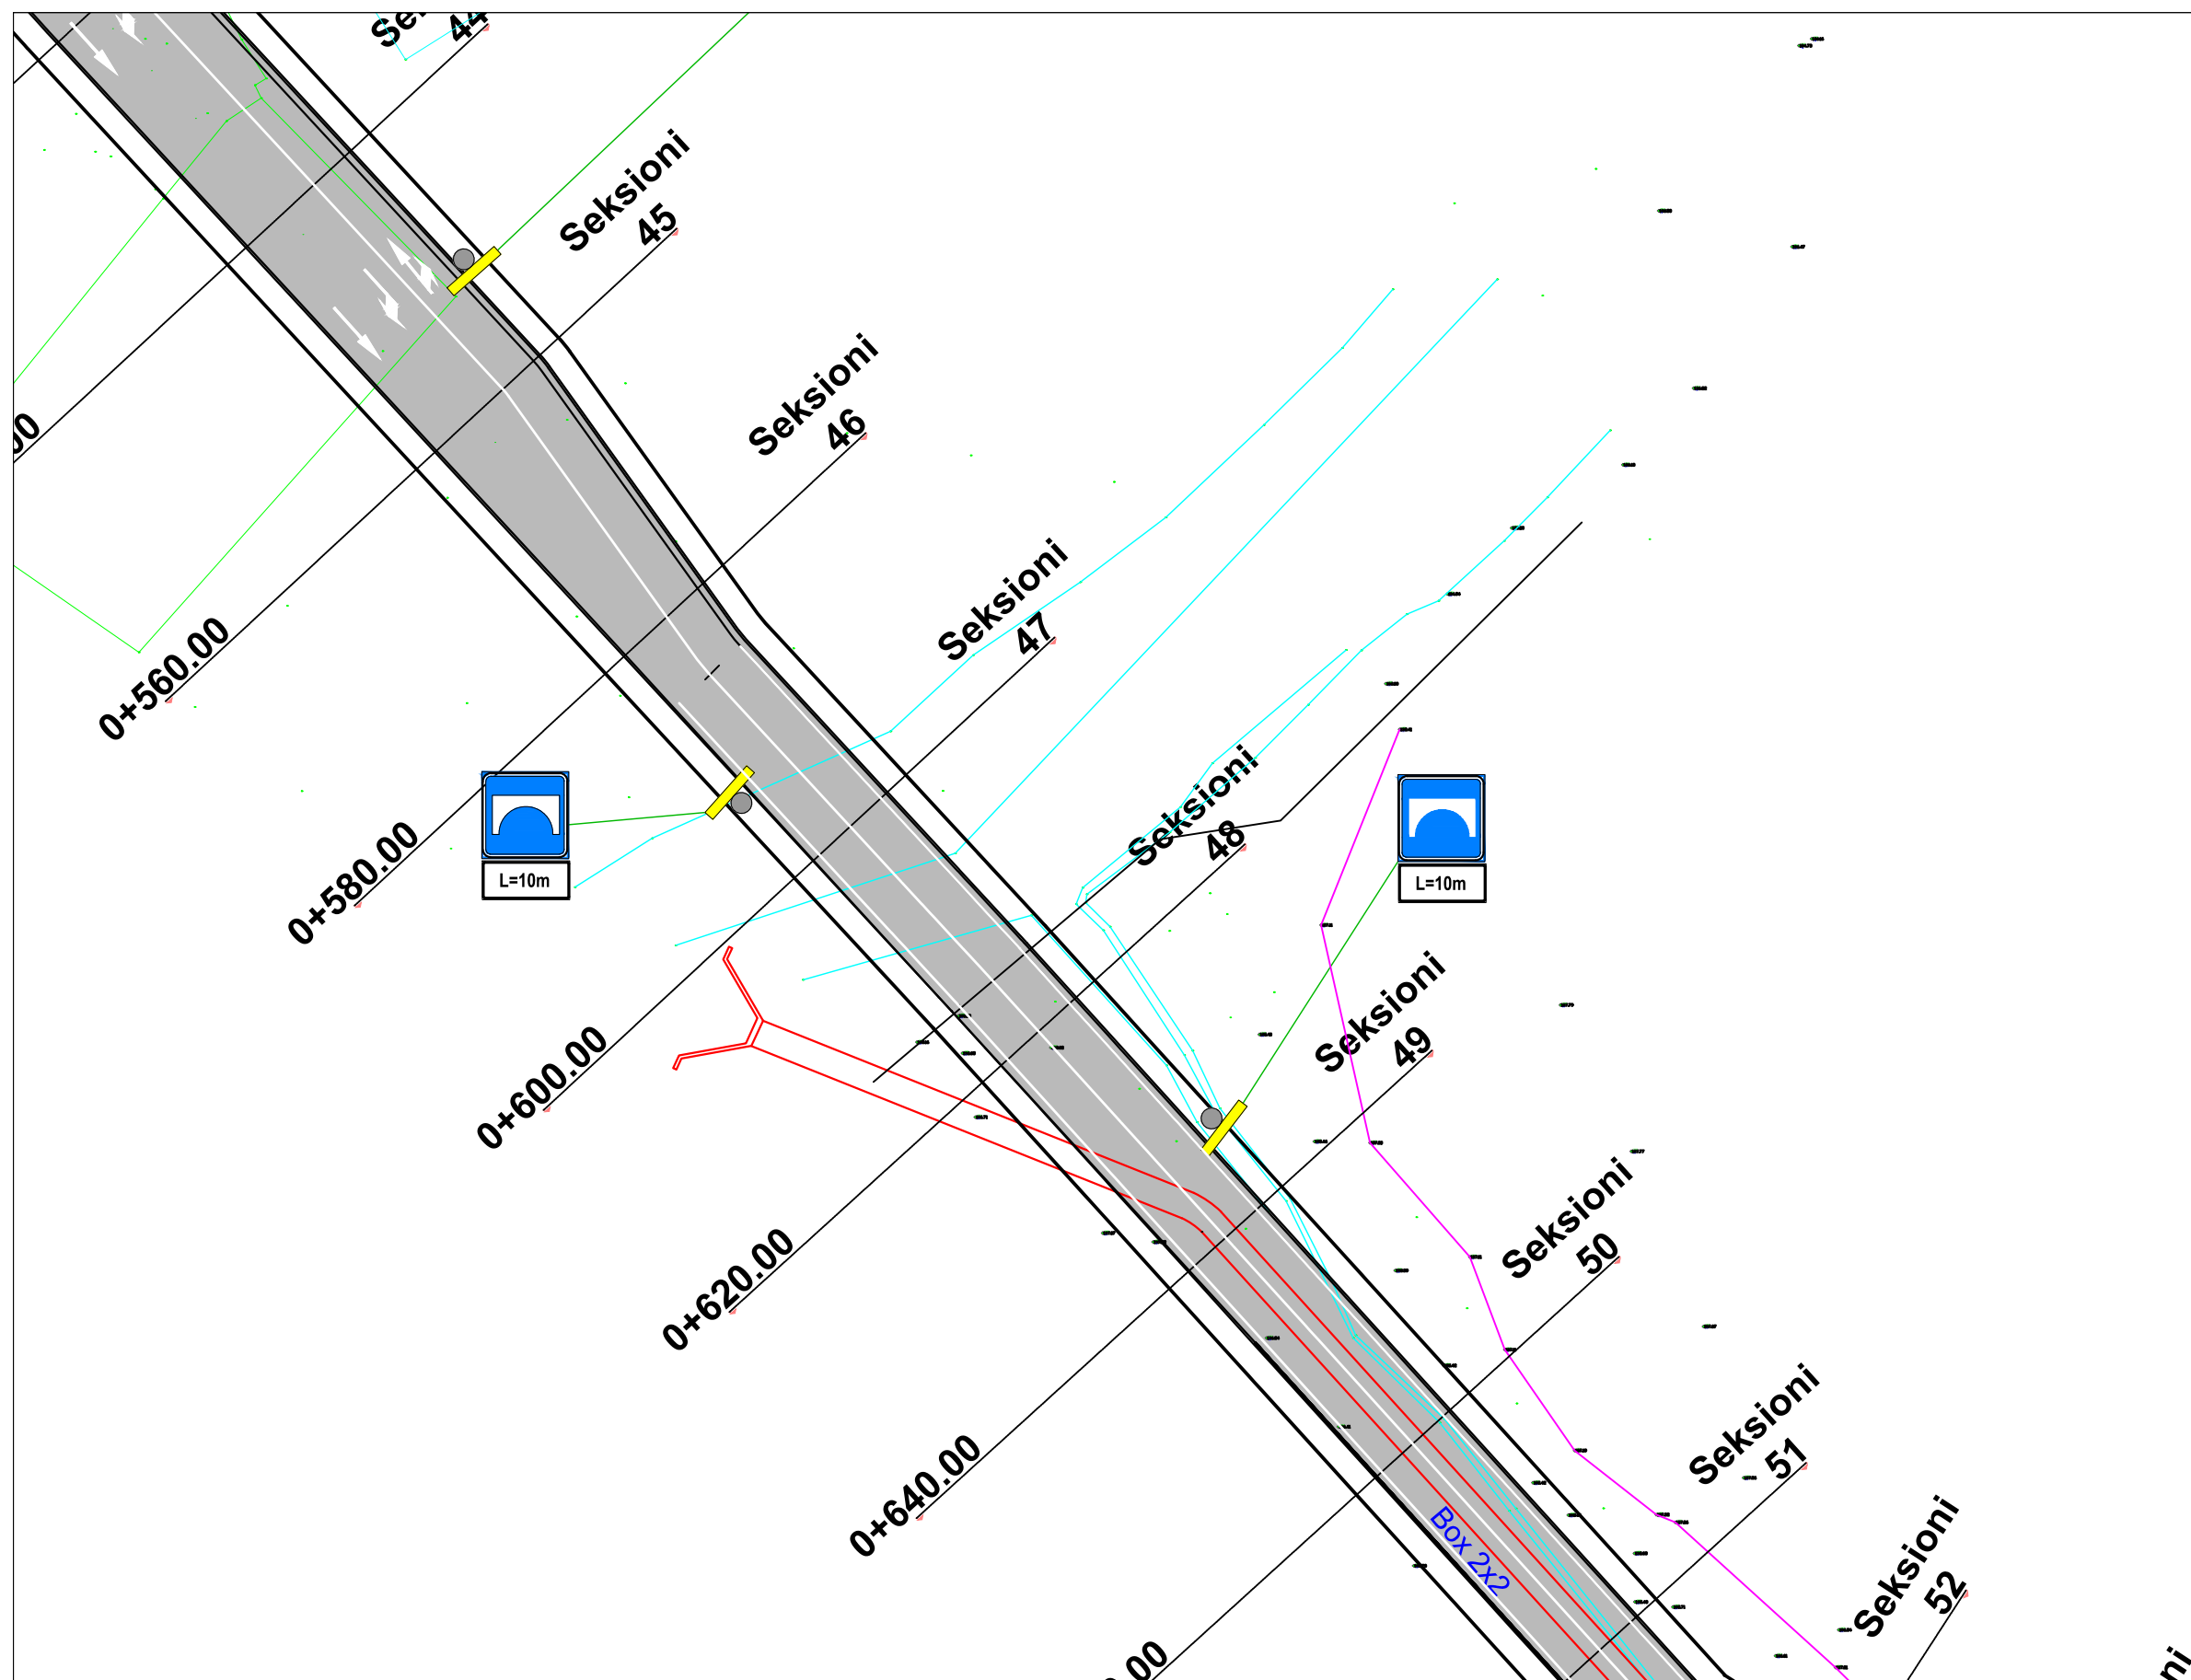

Autoriteti Kontraktor  
**BASHKIA TIRANE**

Faza  
**PROJEKT ZBATIM**

Titulli i Projektit  
**NDERTIMI I INFRASTRUKTURES  
LIDHESE ME AUTOSTRADEN  
TIRANE - ELBASAN**

Drejtuës Ligjor	Valter Begaj	Nr. Liç. N.6930/1
Arkitekthe	Diana Mitrusi	Nr. Liç. A.0212/4
Arkitekthe	Armida Rista	
Arkitekt	Aldo Dushi	Nr. Liç. A. 1982
Inxh. Ndertimi	Ilirian Kokalari	Nr. Liç. K.1008/1
Inxh. Elektrik	Arjan Çoka	Nr. Liç. E.0416/6
Inxh. Hidro	Luljeta Kuçi	Nr. Liç. K.0022
Inxh. Gjeodet	Shqiponja Civici	Nr. Liç. T.1268
Inxh. Elektrik	Ervis Lami	
Inxh. Ndertimi	Izet Mehmetaj	
Inxh. Ndertimi	Anisa Lama	
Inxh. Ndertimi	Leonard Lami	
Inxh. Hidro	Renald Fejzulla	
Inxh. Gjeodet	Marsilda Ferko	
Inxh. Gjeodet	Dimitër Kono	



Projektues  
**"NET GROUP" SHPK**




Emërtimi i Fletës: T-82

**PLANIMETRIA E SINJALISTIKËS**

Shkalla  
**1:500**

Data  
**2022**

Nënshkrimi elektronik

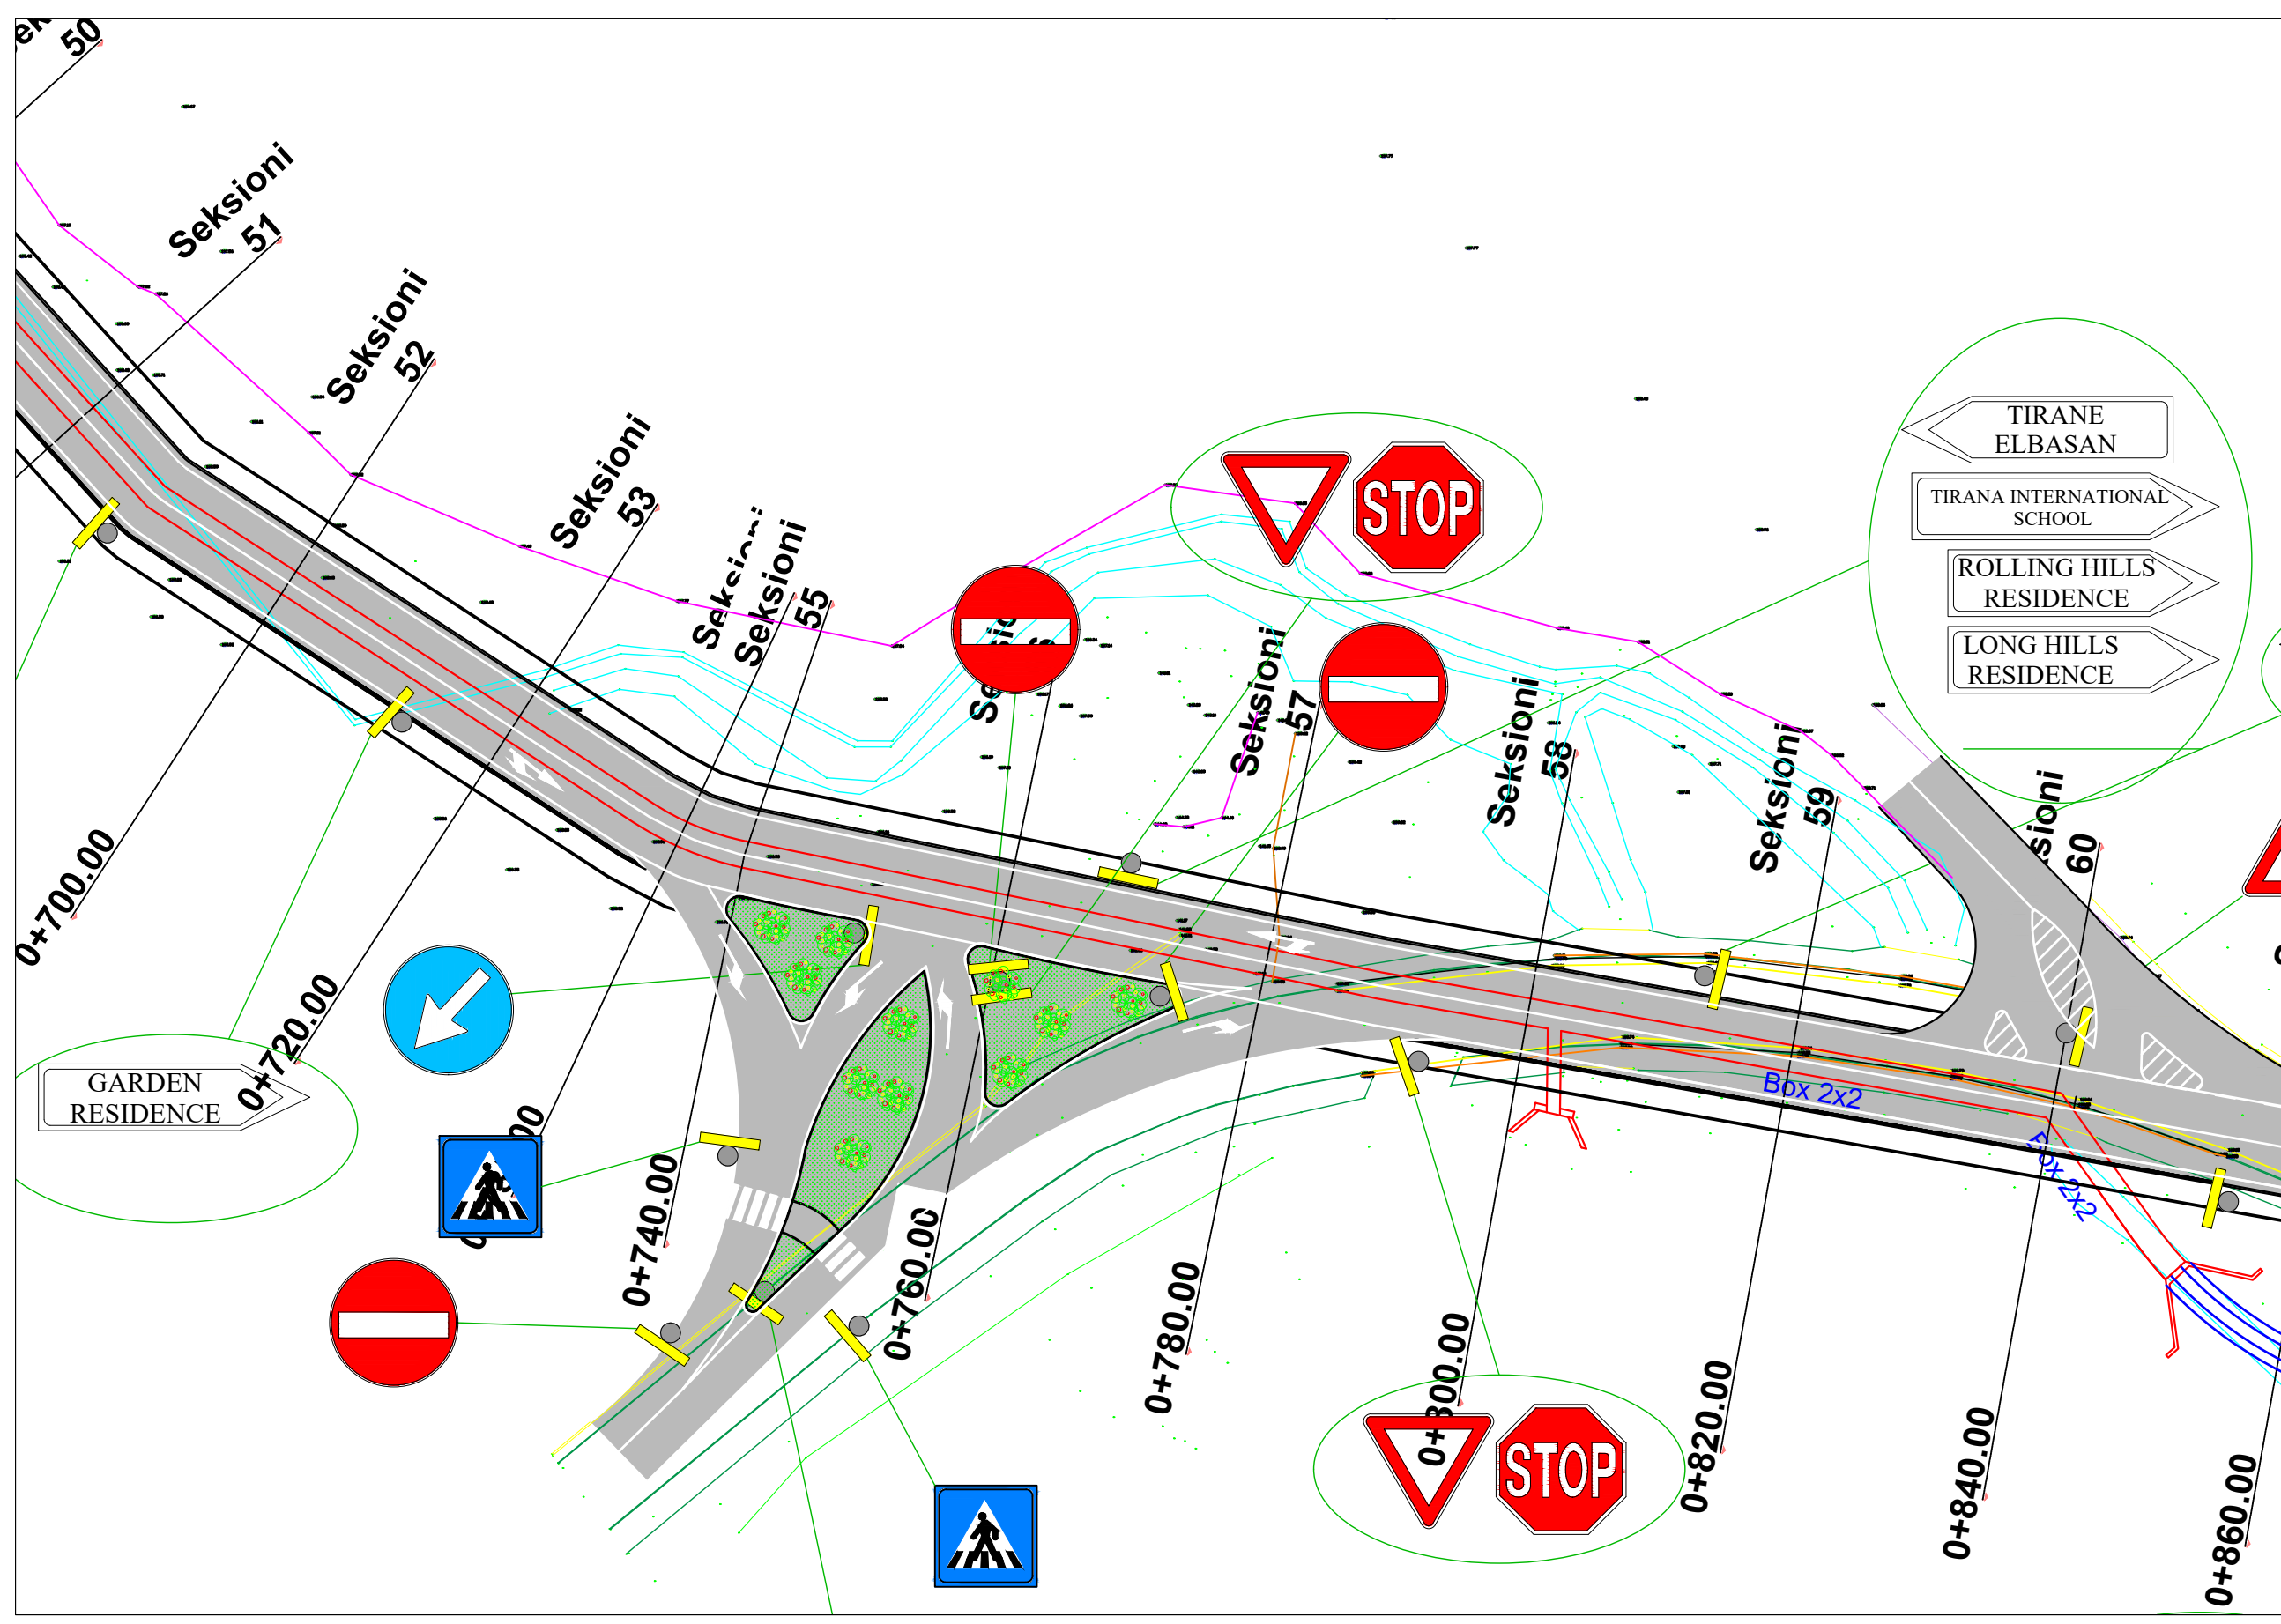


Autoriteti Kontraktor  
**BASHKIA TIRANE**

Faza  
**PROJEKT ZBATIM**

Titulli i Projektit  
**NDERTIMI I INFRASTRUKTURES  
 LIDHESE ME AUTOSTRADEN  
 TIRANE - ELBASAN**

Drejtimes Ligjor	Valter Begaj	Nr. Liç. N.6930/1
Arkitekthe	Diana Mitrushi	Nr. Liç. A.0212/4
Arkitekthe	Armida Rista	
Arkitekt	Aldo Dushi	Nr. Liç. A. 1982
Inxh. Ndertimi	Ilirian Kokalari	Nr. Liç. K.1008/1
Inxh. Elektrik	Arjan Çoka	Nr. Liç. E.0416/6
Inxh. Hidro	Luljeta Kuçi	Nr. Liç. K.0022
Inxh. Gjeodet	Shqiponja Civici	Nr. Liç. T.1268
Inxh. Elektrik	Ervis Lami	
Inxh. Ndertimi	Izet Mehmetaj	
Inxh. Ndertimi	Anisa Lama	
Inxh. Ndertimi	Leonard Lami	
Inxh. Hidro	Renald Fejzulla	
Inxh. Gjeodet	Marsilda Ferko	
Inxh. Gjeodet	Dimitër Kono	

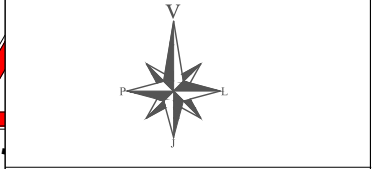

Projektues  
**"NET GROUP" SHPK**




Emërtimi i Fletës: T-83

**PLANIMETRIA E SINJALISTIKËS**

Shkalla  
**1:500**

Data  
**2022**

Nënshkrimi elektronik

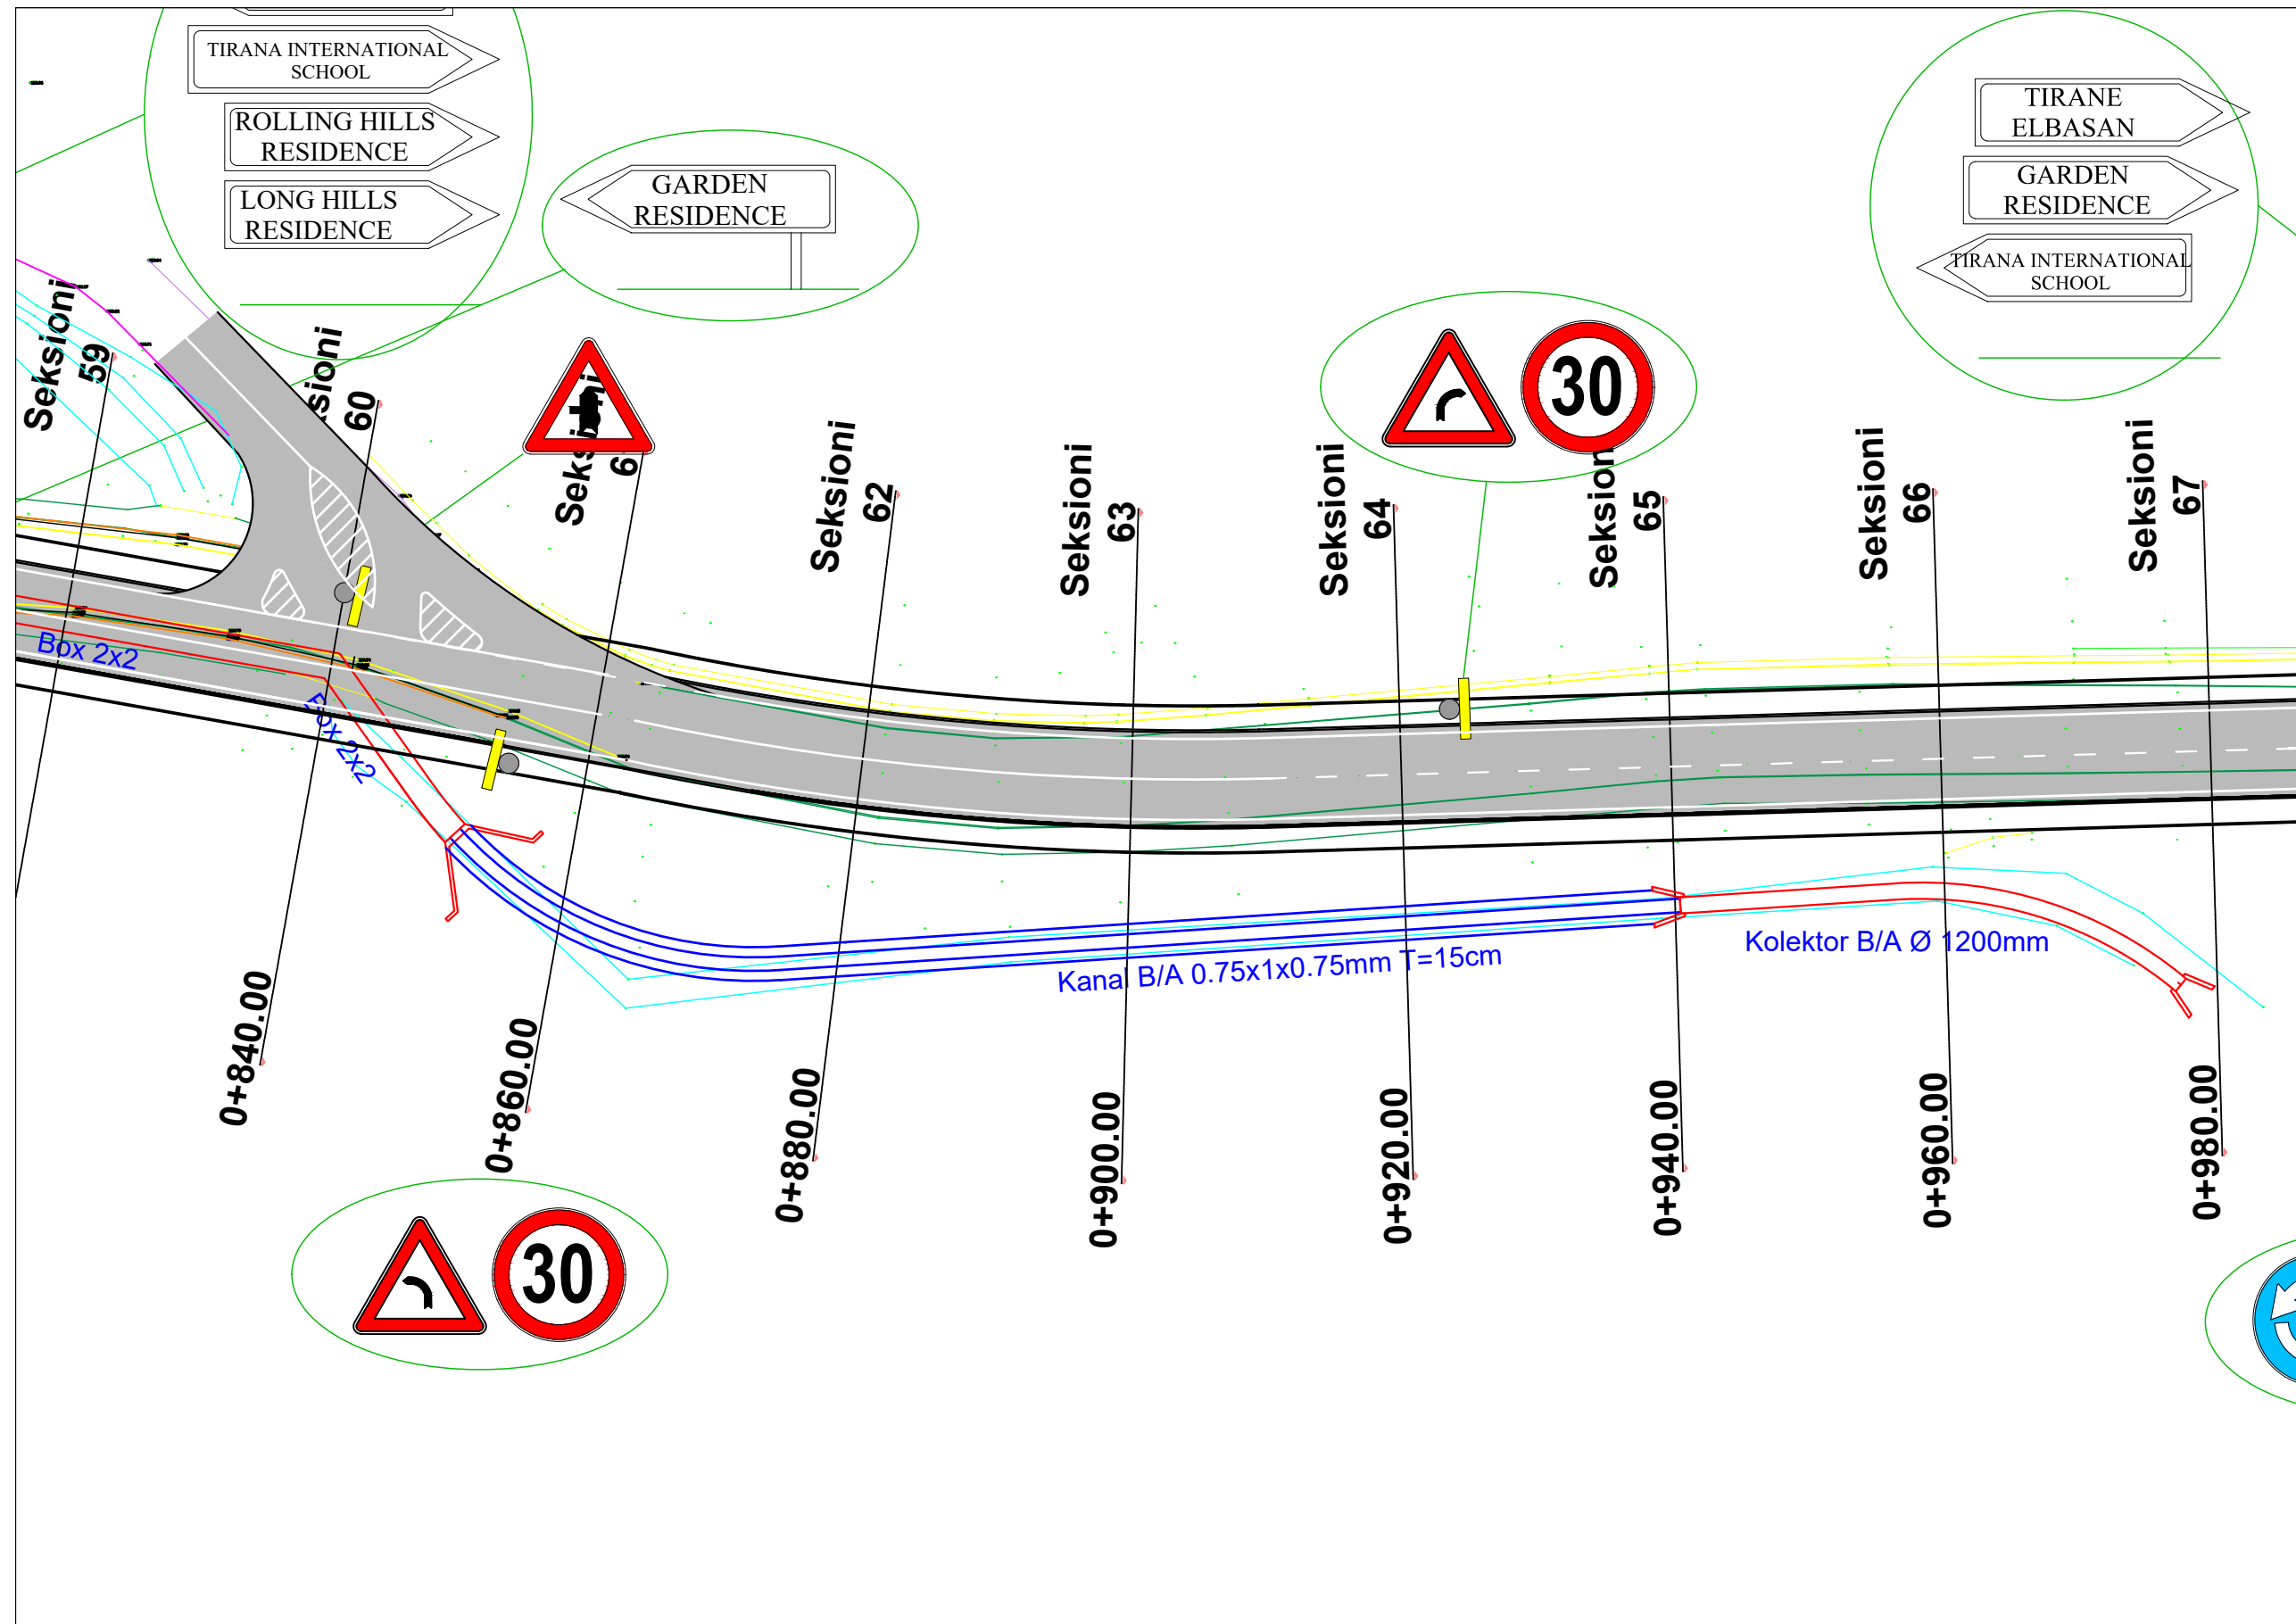

Autoriteti Kontraktor	<b>BASHKIA TIRANE</b>	
Faza	<b>PROJEKT ZBATIM</b>	
Titulli i Projektit	<b>NDERTIMI I INFRASTRUKTURES LIDHESE ME AUTOSTRADEN TIRANE - ELBASAN</b>	
Drejtuues Ligjor	Valter Begaj	Nr. Liç. N.6930/1
Arkitekthe	Diana Mitrushi	Nr. Liç. A.0212/4
Arkitekthe	Armida Rista	
Arkitekt	Aldo Dushi	Nr. Liç. A. 1982
Inxh. Ndertimi	Ilirian Kokalari	Nr. Liç. K.1008/1
Inxh. Elektrik	Arjan Çoka	Nr. Liç. E.0416/6
Inxh. Hidro	Luljeta Kuçi	Nr. Liç. K.0022
Inxh. Gjeodet	Shqiponja Civici	Nr. Liç. T.1268
Inxh. Elektrik	Ervis Lami	
Inxh. Ndertimi	Izet Mehmetaj	
Inxh. Ndertimi	Anisa Lama	
Inxh. Ndertimi	Leonard Lami	
Inxh. Hidro	Renald Fejzulla	
Inxh. Gjeodet	Marsilda Ferko	
Inxh. Gjeodet	Dimitër Kono	

Projektuues  
**"NET GROUP" SHPK**



Emërtimi i Fletës: T-84


**PLANIMETRIA E SINJALISTIKËS**

Shkalla: **1:500**

Data: **2022**

Nënshkrimi elektronik



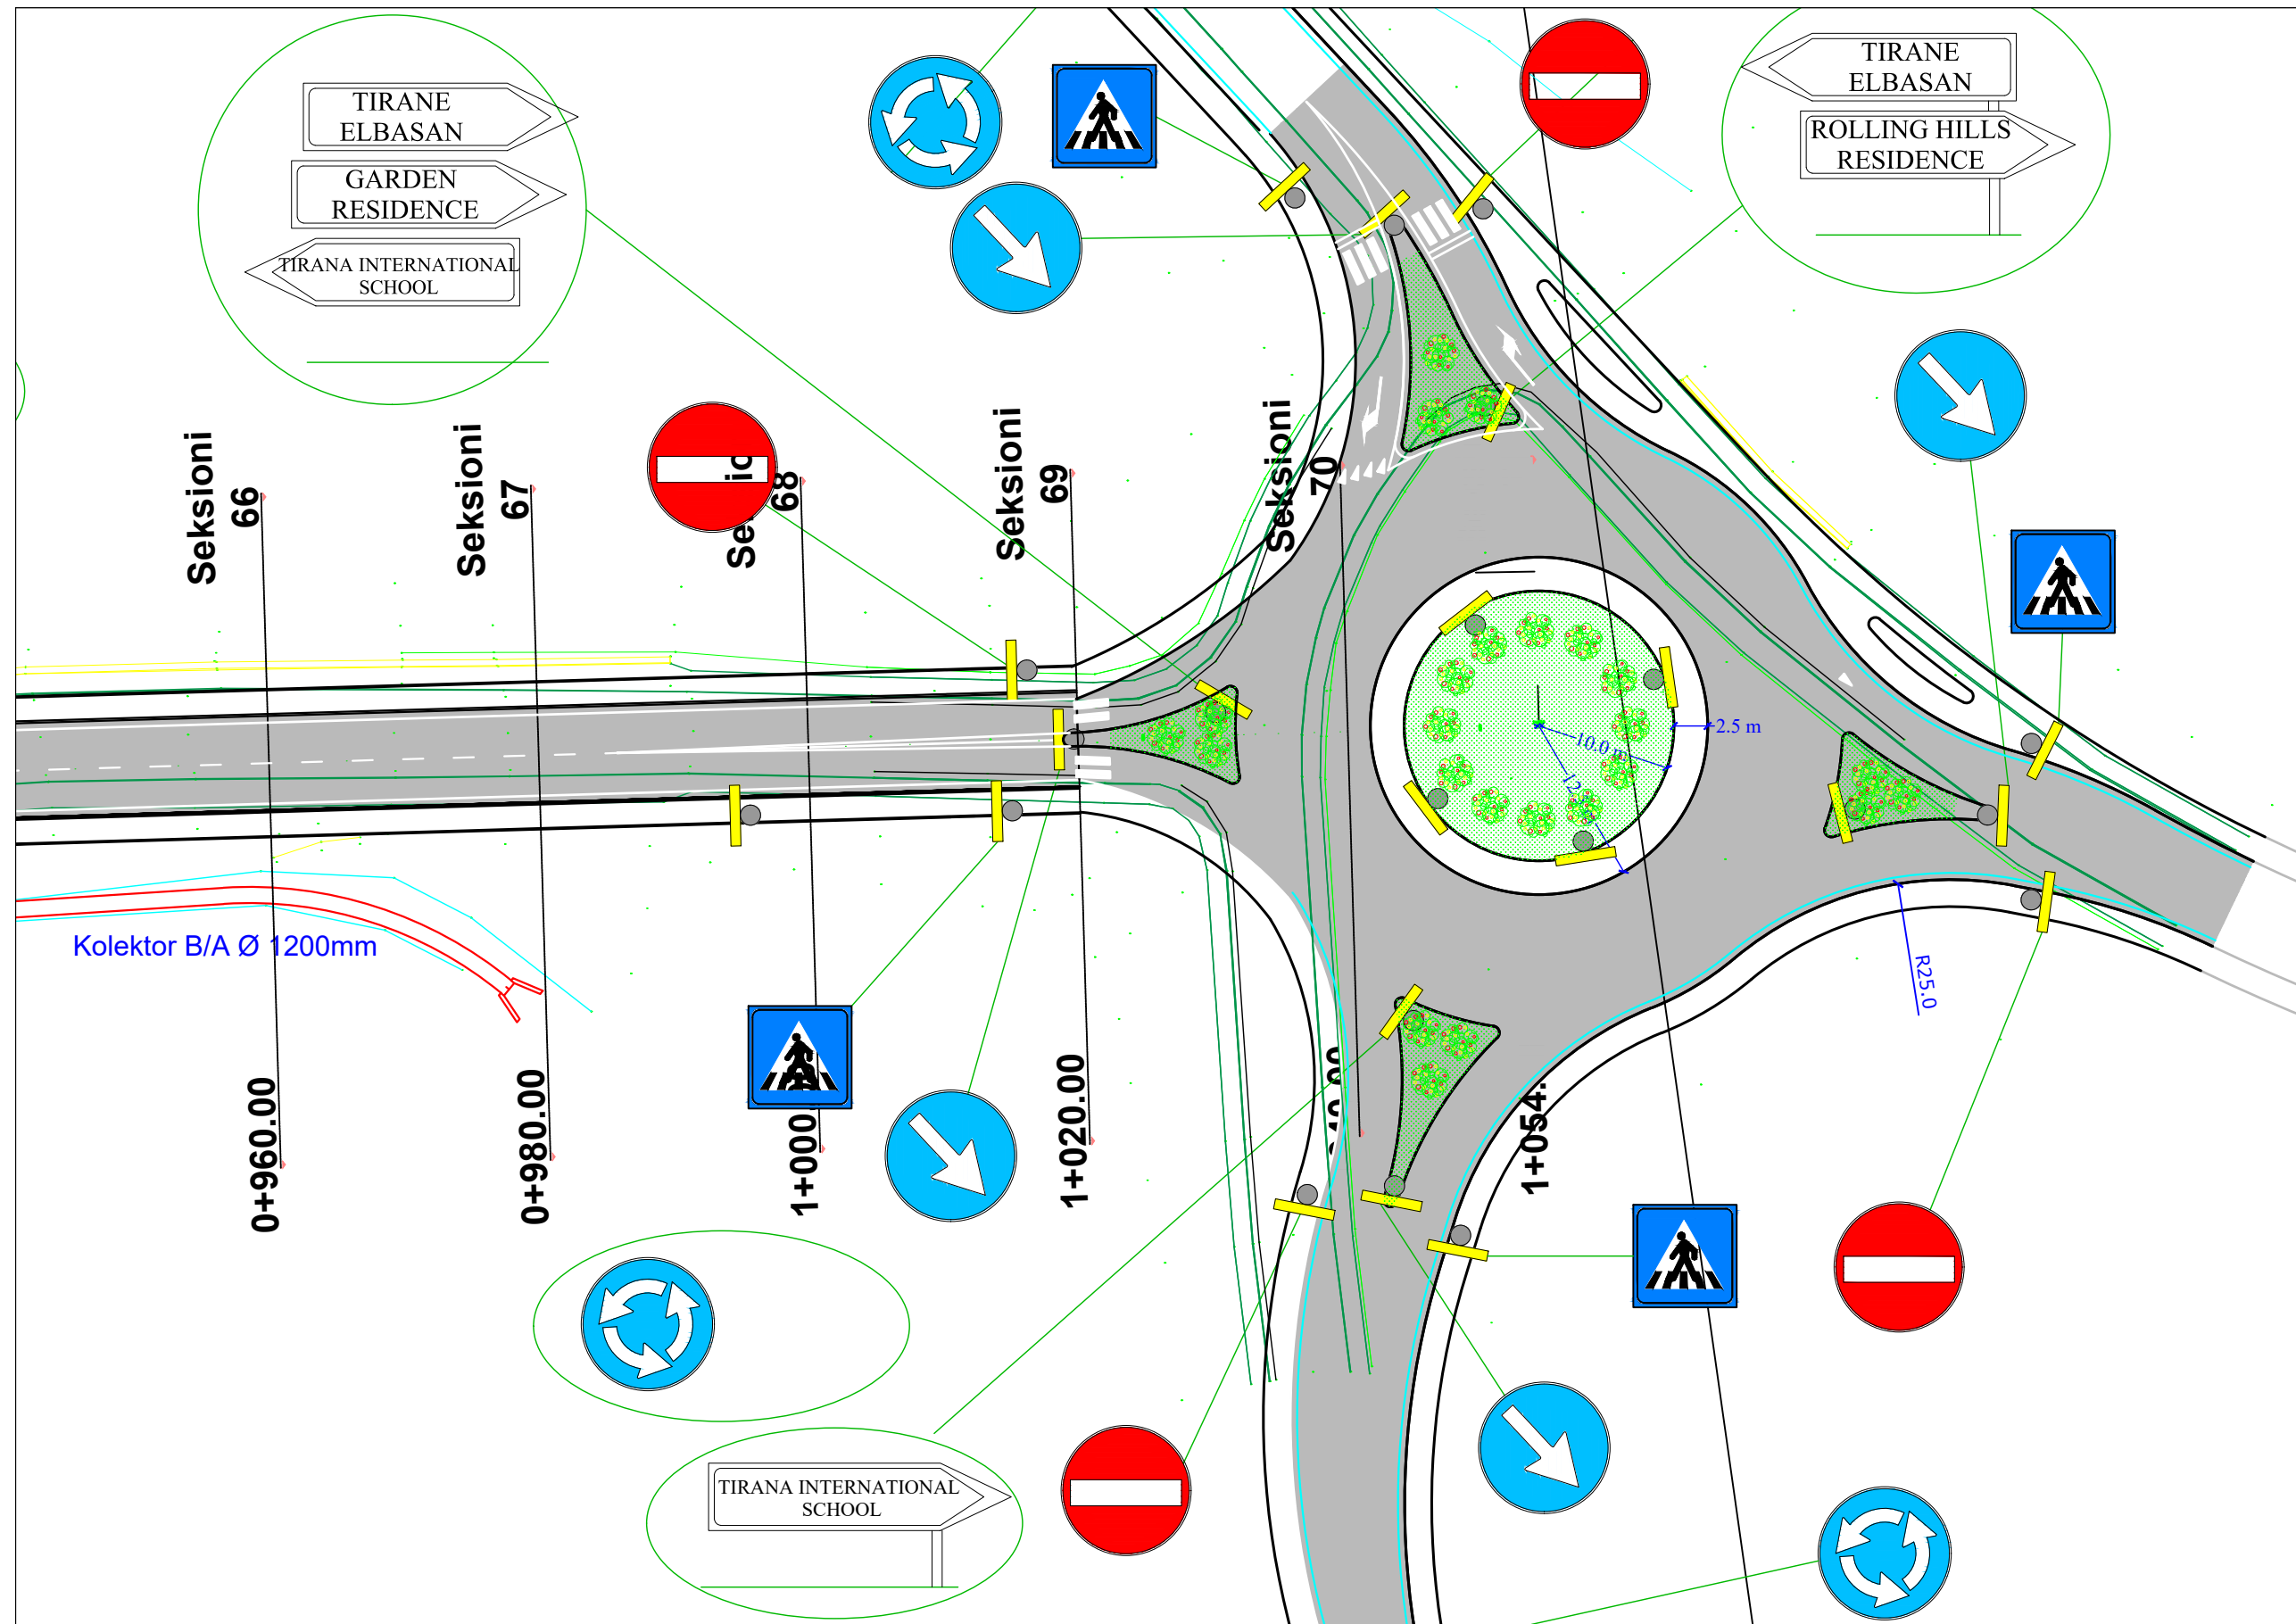


Autoriteti Kontraktor  
**BASHKIA TIRANE**

Faza  
**PROJEKT ZBATIM**

Titulli i Projektit  
**NDERTIMI I INFRASTRUKTURES  
 LIDHESE ME AUTOSTRADEN  
 TIRANE - ELBASAN**

Drejtuues Ligjor	Valter Begaj	Nr. Liç. N.6930/1
Arkitekthe	Diana Mitrushi	Nr. Liç. A.0212/4
Arkitekthe	Armida Rista	
Arkitekt	Aldo Dushi	Nr. Liç. A.1982
Inxh. Ndertimi	Ilirian Kokalari	Nr. Liç. K.1008/1
Inxh. Elektrik	Arjan Çoka	Nr. Liç. E.0416/6
Inxh. Hidro	Luljeta Kuçi	Nr. Liç. K.0022
Inxh. Gjeodet	Shqiponja Civici	Nr. Liç. T.1268
Inxh. Elektrik	Ervis Lami	
Inxh. Ndertimi	Izet Mehmetaj	
Inxh. Ndertimi	Anisa Lama	
Inxh. Ndertimi	Leonard Lami	
Inxh. Hidro	Renald Fejzulla	
Inxh. Gjeodet	Marsilda Ferko	
Inxh. Gjeodet	Dimitër Kono	

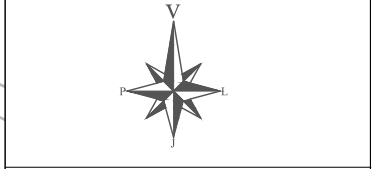

Projektues  
**"NET GROUP" SHPK**



Emërtimi i Fletës: T-85

**PLANIMETRIA E SINJALISTIKËS**

Shkalla  
**1:500**

Data  
**2022**

Nënshkrimi elektronik

Autoriteti Kontraktor  
**BASHKIA TIRANE**




Faza  
**PROJEKT ZBATIM**

Titulli i Projektit  
**NDERTIMI I INFRASTRUKTURES  
LIDHESE ME AUTOSTRADEN  
TIRANE - ELBASAN**


Drejtimes Ligjor	Valter Begaj	Nr. Liç. N.6930/1
Arkitekthe	Diana Mitrush	Nr. Liç. A.0212/4
Arkitekthe	Armida Rista	
Arkitekt	Aldo Dushi	Nr. Liç. A.1982
Inxh. Ndertimi	Ilirian Kokalari	Nr. Liç. K.1008/1
Inxh. Elektrik	Arjan Çoka	Nr. Liç. E.0416/6
Inxh. Hidro	Luljeta Kuçi	Nr. Liç. K.0022
Inxh. Gjeodet	Shqiponja Civici	Nr. Liç. T.1268
Inxh. Elektrik	Ervis Lami	
Inxh. Ndertimi	Izet Mehmetaj	
Inxh. Ndertimi	Anisa Lama	
Inxh. Ndertimi	Leonard Lami	
Inxh. Hidro	Renald Fejzulla	
Inxh. Gjeodet	Marsilda Ferko	
Inxh. Gjeodet	Dimitër Kono	

### PARMAK MBROJTES PER KEMBESORE

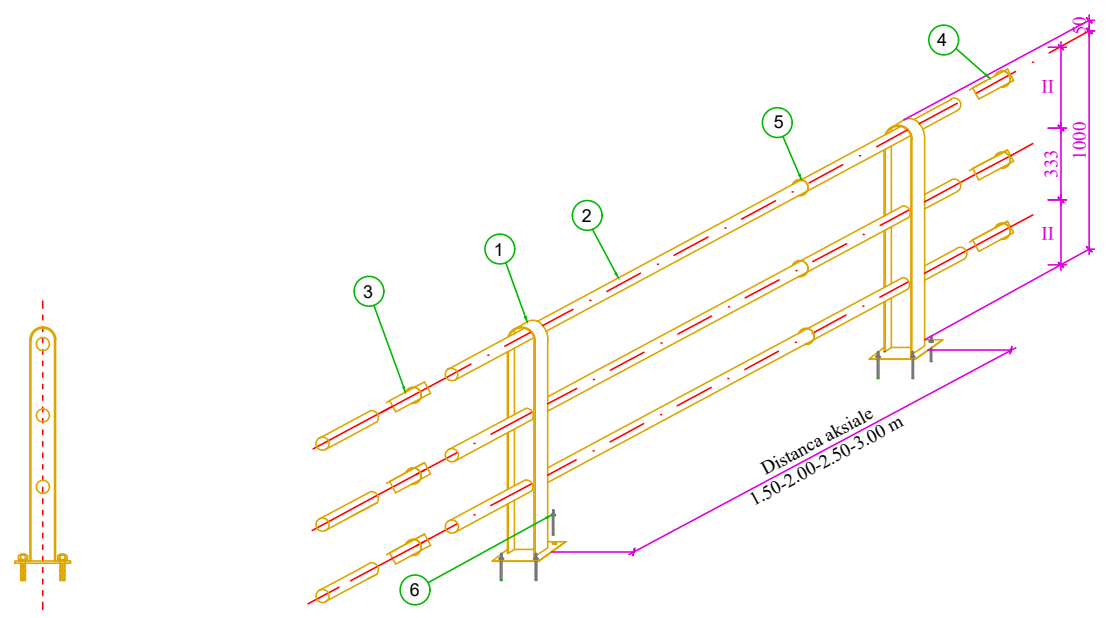

Elementet perberes	
Pozicioni	Pershkrimi
1	Kolona INP 100/INP 120
2	Korimano Ø60x3 mm
3	Bashkues per tubin korimano Ø60
4	Tapa e tubit korimano Ø60
5	Shirit rreth tubit korimano
5	Tirant ankorues Ø16

Dimensionet				
Tipi I bashkuesit	Distanca aksiale			
INP 100	1.50 m	2.00 m	2.50 m	3.00 m
INP 120				

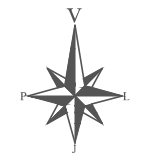

Projektues  
**"NET GROUP" SHPK**



Emërtimi i Fletës: T-86

#### DETAJE SINJALISTIKE

Shkalla

Data **2022**

Nënskrimi elektronik

Autoriteti Kontraktor  
**BASHKIA TIRANE**





Faza  
**PROJEKT ZBATIM**

Titulli i Projektit  
**NDERTIMI I INFRASTRUKTURES  
LIDHESE ME AUTOSTRADEN  
TIRANE - ELBASAN**

Drejtimes Ligjor	Valter Begaj	Nr. Liç. N.6930/1
Arkitekte	Diana Mitrush	Nr. Liç. A.0212/4
Arkitekte	Armida Rista	
Arkitekt	Aldo Dushi	Nr. Liç. A.1982
Inxh. Ndertimi	Ilirian Kokalari	Nr. Liç. K.1008/1
Inxh. Elektrik	Arjan Çoka	Nr. Liç. E.0416/6
Inxh. Hidro	Luljeta Kuçi	Nr. Liç. K.0022
Inxh. Gjeodet	Shqiponja Civici	Nr. Liç. T.1268
Inxh. Elektrik	Ervis Lami	
Inxh. Ndertimi	Izet Mehmetaj	
Inxh. Ndertimi	Anisa Lama	
Inxh. Ndertimi	Leonard Lami	
Inxh. Hidro	Renald Fejzulla	
Inxh. Gjeodet	Marsilda Ferko	
Inxh. Gjeodet	Dimitër Kono	

**BARRIERE MBROJTESE METALIKE TIP N2 - W2  
ME DY VALEZIME E NJE ANESHME**

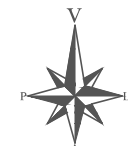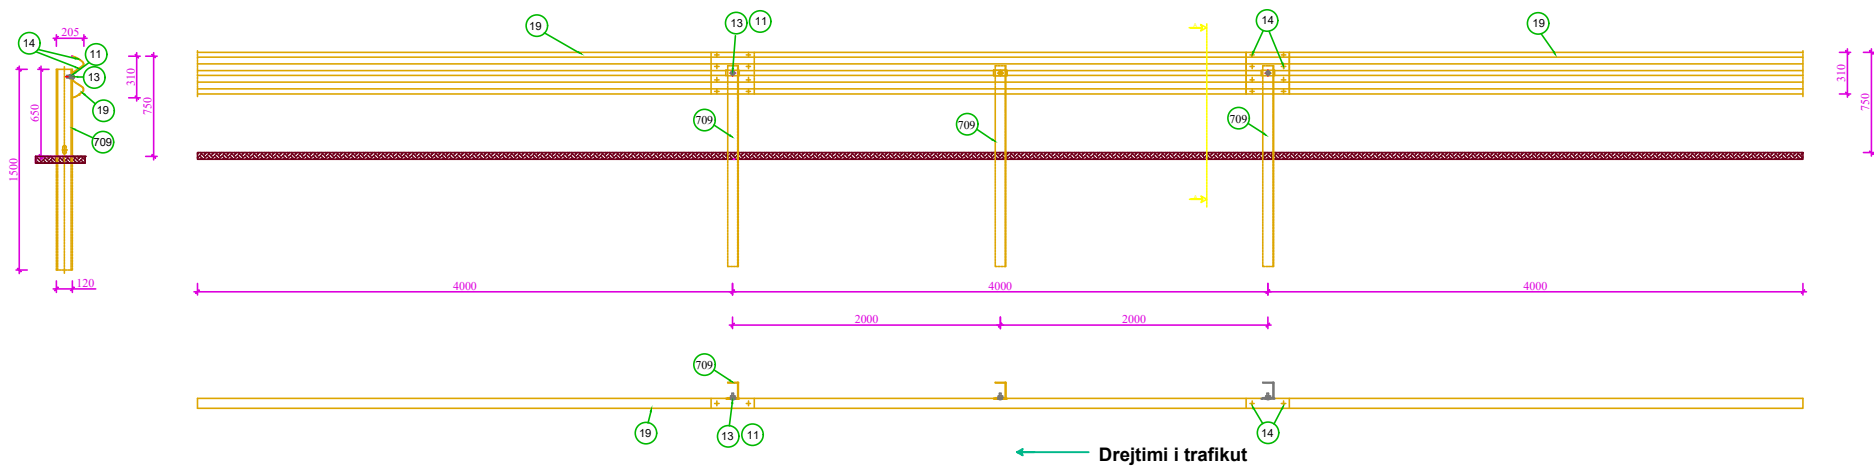

Projektues  
**"NET GROUP" SHPK**



Emërtimi i Fletës: T-87

**DETAJE SINJALISTIKE**

Shkalla

Data  
**2022**

Nënskrimi elektronik

Karakteristikat	
Lartësia nga toka	79±25 mm
Thellessa e nguljes ne toke	850 mm
Gjerësia e përgjithshme	205 mm
Largësia midis aksëve	2000 mm

Elementet perberes			
Pozicioni	Pershkrimi	Materiali	Kodi
13	Buloni T.T.D.E. M 16X50 komplet	classe 8.8	63800014
14	Buloni T.T.D.E. M 16X30 komplet	classe 8.8	63800012
11	Plaka 100x40x4	S 275 JR	59600127
709	Element ne forme "U" 120x50, trashesia 5, L=1500	S 235 JR	59400481
19	Profil i valezuar L=4316 (2000x2), trashesia = 2.5	S 235 JR	59300244

Raporti i provave										
Testi n.	Lehtesia	Testi	Tipi	Gjatesia e pengeses	Masa kg	Shpejtesia km/h	ASI max 1.4	THV max 33 km/h	D m	W m
PROVA 391	Aisico	TB32	Anesore 20°	84	1,500	110	1=A		0.7	0.8=W2
PROVA 388	Aisico	TB11	Anesore 20°	84	900	100	0.9=A	27.2	0.6	0.7=W2

Drejtuues Ligjor	Valter Begaj	Nr. Liç. N.6930/1
Arkitekte	Diana Mitrush	Nr. Liç. A.0212/4
Arkitekte	Armida Rista	
Arkitekt	Aldo Dushi	Nr. Liç. A.1982
Inxh. Ndertimi	Ilirian Kokalari	Nr. Liç. K.1008/1
Inxh. Elektrik	Arjan Çoka	Nr. Liç. E.0416/6
Inxh. Hidro	Luljeta Kuçi	Nr. Liç. K.0022
Inxh. Gjeodet	Shqiponja Civici	Nr. Liç. T.1268
Inxh. Elektrik	Ervis Lami	
Inxh. Ndertimi	Izet Mehmetaj	
Inxh. Ndertimi	Anisa Lama	
Inxh. Ndertimi	Leonard Lami	
Inxh. Hidro	Renald Fejzulla	
Inxh. Gjeodet	Marsilda Ferko	
Inxh. Gjeodet	Dimitër Kono	

**TABELAT RRUGORE**

**SHENJAT NDALUESE**  
Kufizim maksimal i shpejtësisë

Ndalim parakalimi      Fundi i kufizimit të shpejtësisë

**SINJALET E RREZIKUT**  
Kthesë      Vendkalim kembësorësh

**SINJALET E PERPARESISE**  
Kryqezim me të drejtë perparësisë

Ndalim parakalimi      Fundi i kufizimit të shpejtësisë      Ndal dhe jep perparësi      E drejtë perparësisë      Sinjalet E Drejtimit

**PERMASAT E SHENJAVE RRUGORE**

**Shenje kuadratike**

A	B	C	D	R
65	0.4	0.8	95	3

**Modular i shenjave trekëndore**

A	B	C	D	R
80	0.4	0.8	27	3

**PERMASAT E SHENJAVE RRUGORE (Kontinuar)**

A	B
60	60

C	D	E	H	L	M
1	0.5	17	30	130	14

N	R1	R2	R3	P	M
12	6	10	1.5	5	28.5

C	D		
90	1.5	8	4.5

C	D	E
1	60	7.5

A	B	C	Q	R	S
60	0.5	1	40	3.5	1.1

C	D	
Dim vogel	60	60

C	D			
Dim vogel	1	60	0.8	40


A	B	C	D					
Dim vogel	90	30	3	75	60	20	2	50

MENYRA E VENDOSJES SE TABELAVE RRUGORE

**DIMENSIONET E SHIGJETAVE TE DREJTIMIT TE LEVIZJES**

**TABELAT DO TE VENDOSEN:**

- NE HYRJE TE QDO KRYQEZIMI (ROTONDO)
- 50-100m PARA KRYQEZIMEVE (ROTONDOVE)
- NE KORSITE HYRESE DHE DALESE

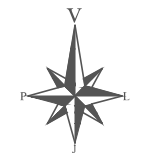

**DETAJE SINJALISTIKE**

Shkalla

Data **2022**

Nënskrimi elektronik


# PLANIMETRIA E NDRIÇIMIT

Autoriteti Kontraktor  
**BASHKIA TIRANE** 

Faza  
**PROJEKT ZBATIM**

Titulli i Projektit  
**NDERTIMI I INFRASTRUKTURES  
LIDHESE ME AUTOSTRADEN  
TIRANE - ELBASAN**

Drejtues Ligjor	Valter Begaj	Nr. Liç. N.6930/1
Arkitekthe	Diana Mitrushu	Nr. Liç. A.0212/4
Arkitekthe	Armida Rista	
Arkitekt	Aldo Dushi	Nr. Liç. A.1982
Inxh. Ndertimi	Ilirian Kokalari	Nr. Liç. K.1008/1
Inxh. Elektrik	Arjan Çoka	Nr. Liç. E.0416/6
Inxh. Hidro	Luljeta Kuçi	Nr. Liç. K.0022
Inxh. Gjeodet	Shqiponja Civici	Nr. Liç. T.1268
Inxh. Elektrik	Ervis Lami	
Inxh. Ndertimi	Izet Mehmetaj	
Inxh. Ndertimi	Anisa Lama	
Inxh. Ndertimi	Leonard Lami	
Inxh. Hidro	Renald Fejzulla	
Inxh. Gjeodet	Marsilda Ferko	
Inxh. Gjeodet	Dimitër Kono	

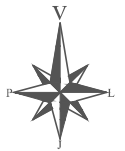

Projektues  
**"NET GROUP" SHPK**




Emërtimi i Fletës: T-89


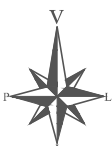

Shkalla

Data  
**2022**


Nënskrimi elektronik

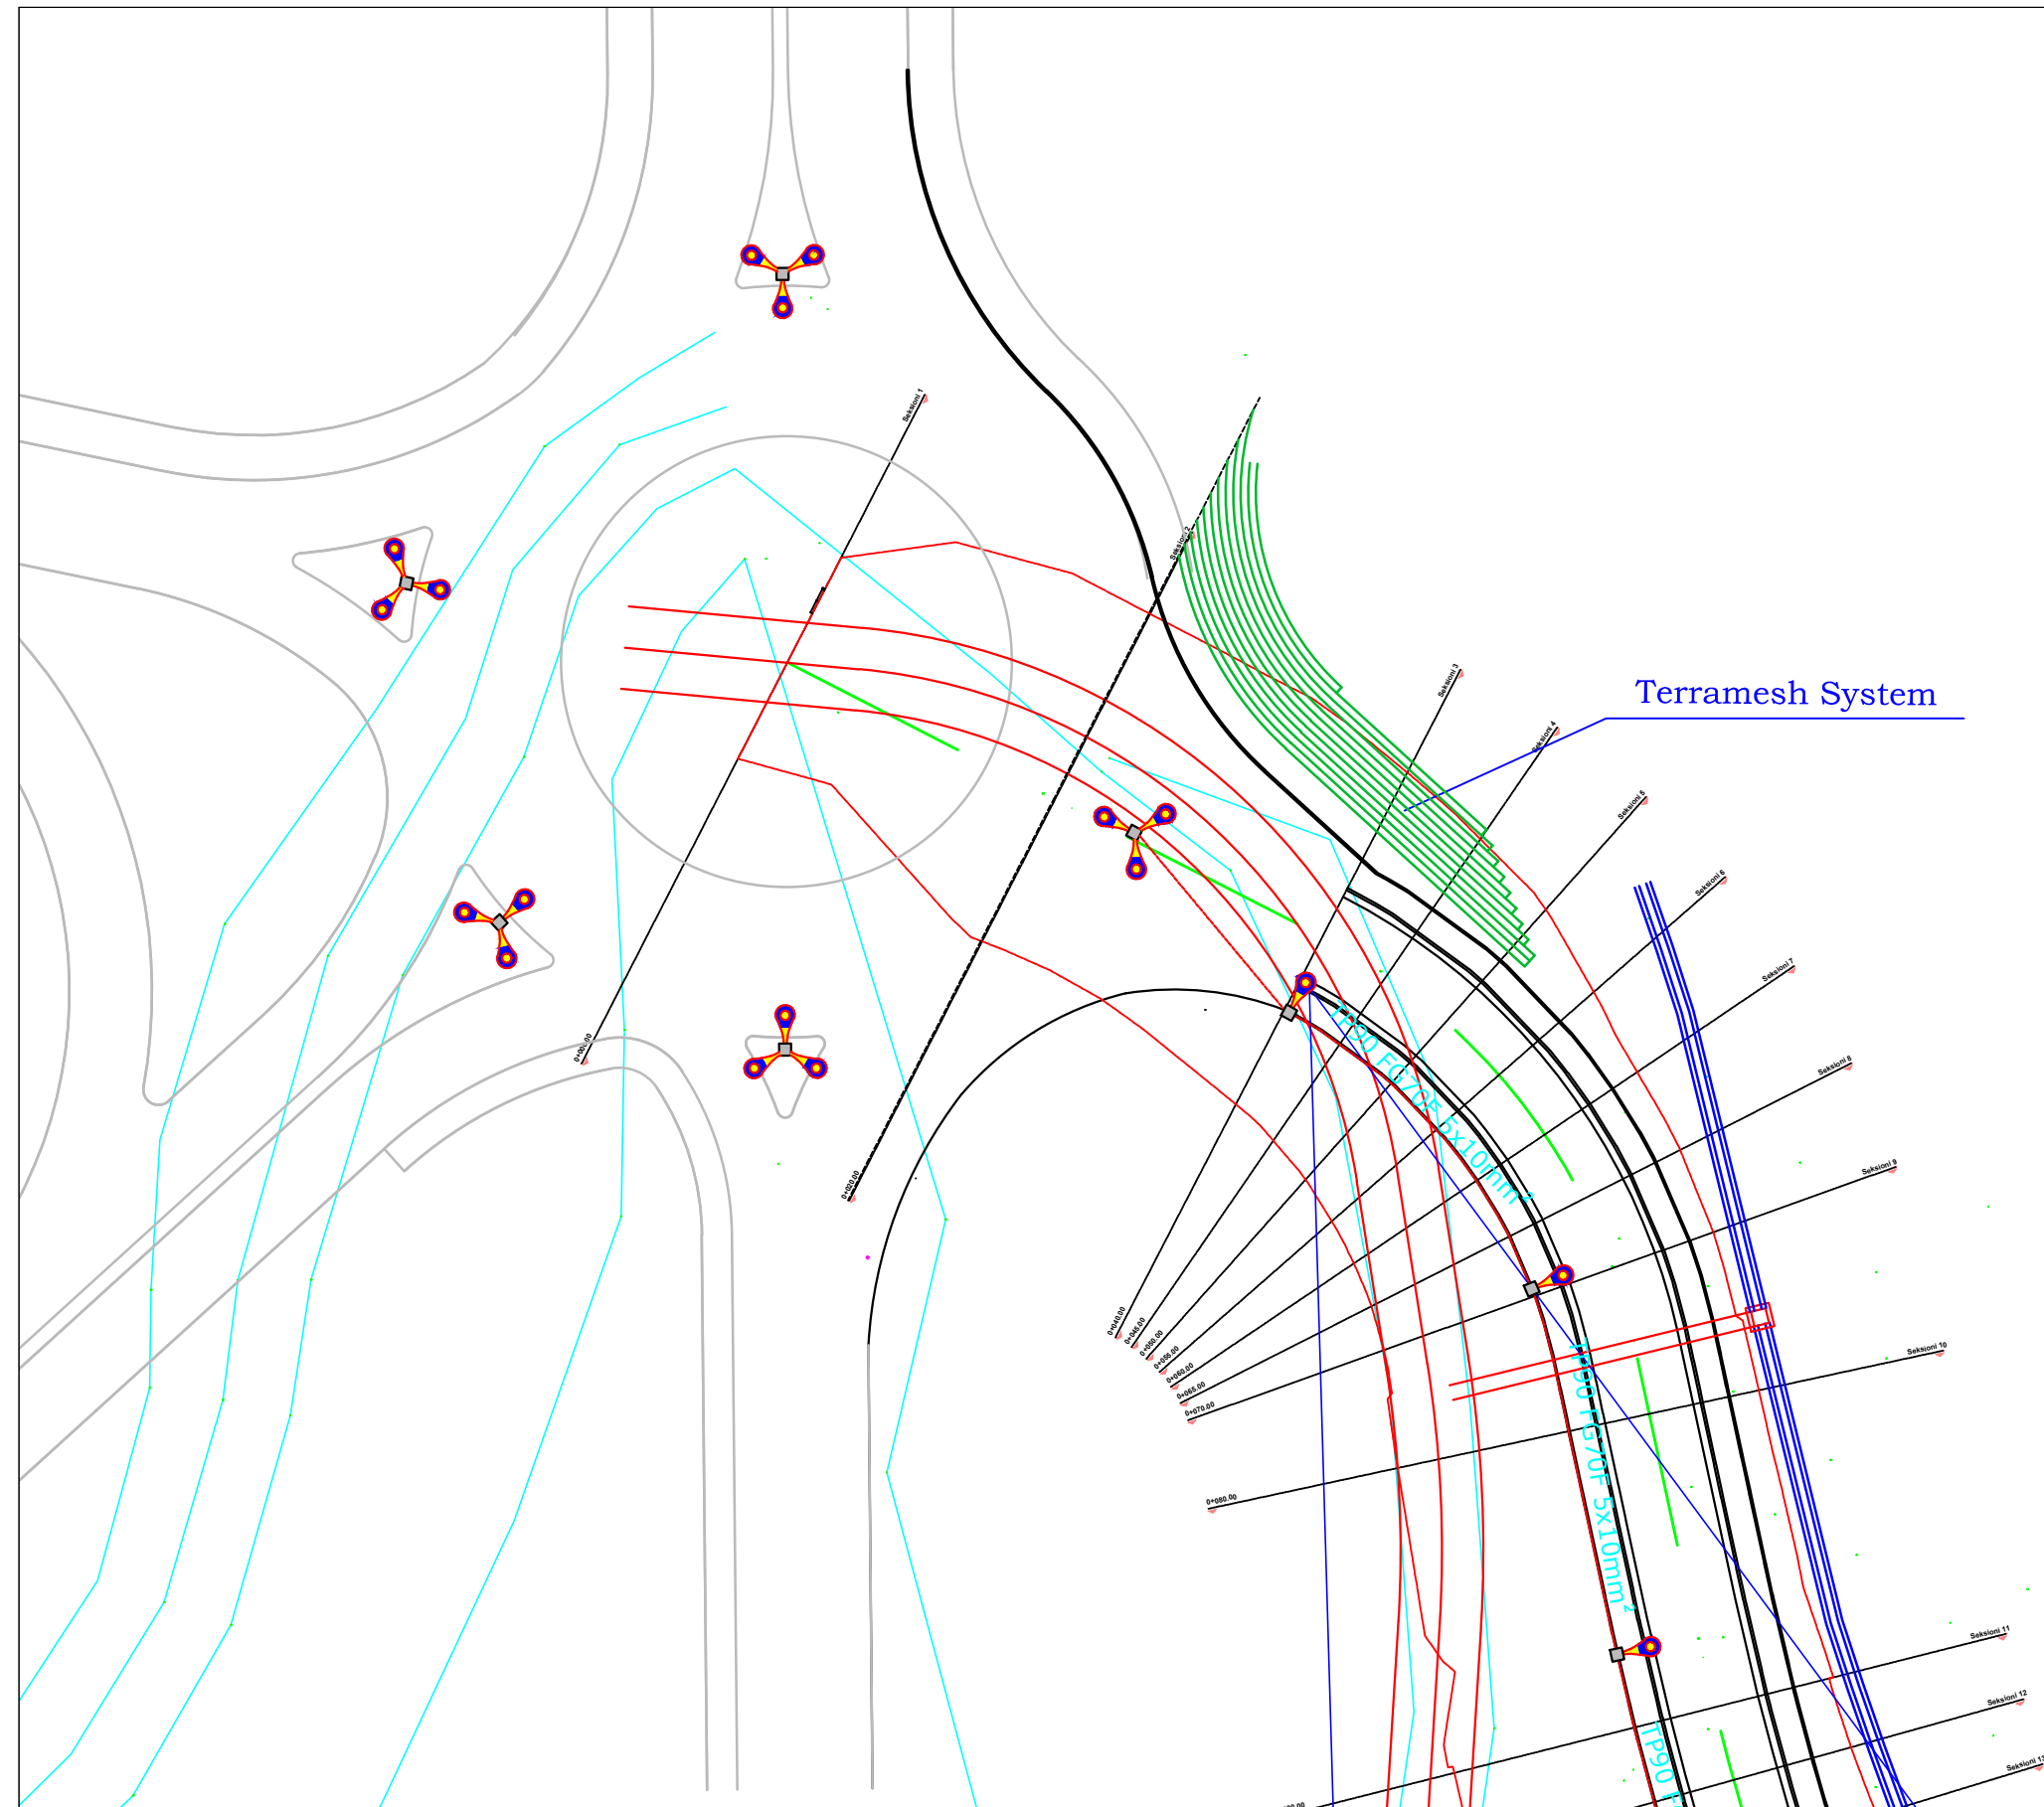

Terramesh System

Autoriteti Kontraktor <b>BASHKIA TIRANE</b> 		
Faza <b>PROJEKT ZBATIM</b>		
Titulli i Projektit <b>NDERTIMI I INFRASTRUKTURES LIDHESE ME AUTOSTRADEN TIRANE - ELBASAN</b>		
Drejtuues Ligjor	Valter Begaj	Nr. Liç. N.6930/1
Arkitekte	Diana Mitrush	Nr. Liç. A.0212/4
Arkitekte	Armida Rista	
Arkitekt	Aldo Dushi	Nr. Liç. A.1982
Inxh. Ndertimi	Ilirian Kokalari	Nr. Liç. K.1008/1
Inxh. Elektrik	Arjan Çoka	Nr. Liç. E.0416/6
Inxh. Hidro	Luljeta Kuçi	Nr. Liç. K.0022
Inxh. Gjeodet	Shqiponja Civici	Nr. Liç. T.1268
Inxh. Elektrik	Ervis Lami	
Inxh. Ndertimi	Izet Mehmetaj	
Inxh. Ndertimi	Anisa Lama	
Inxh. Ndertimi	Leonard Lami	
Inxh. Hidro	Renald Fejzulla	
Inxh. Gjeodet	Marsilda Ferko	
Inxh. Gjeodet	Dimitër Kono	
		
Projektues <b>"NET GROUP" SHPK</b>		
		
Emërtimi i Fletës:	T-90	
<b>PLANIMETRIA E NDRIÇIMIT</b>		
Shkalla	<b>1:500</b>	
Data	<b>2022</b>	
Nënshkrimi elektronik		



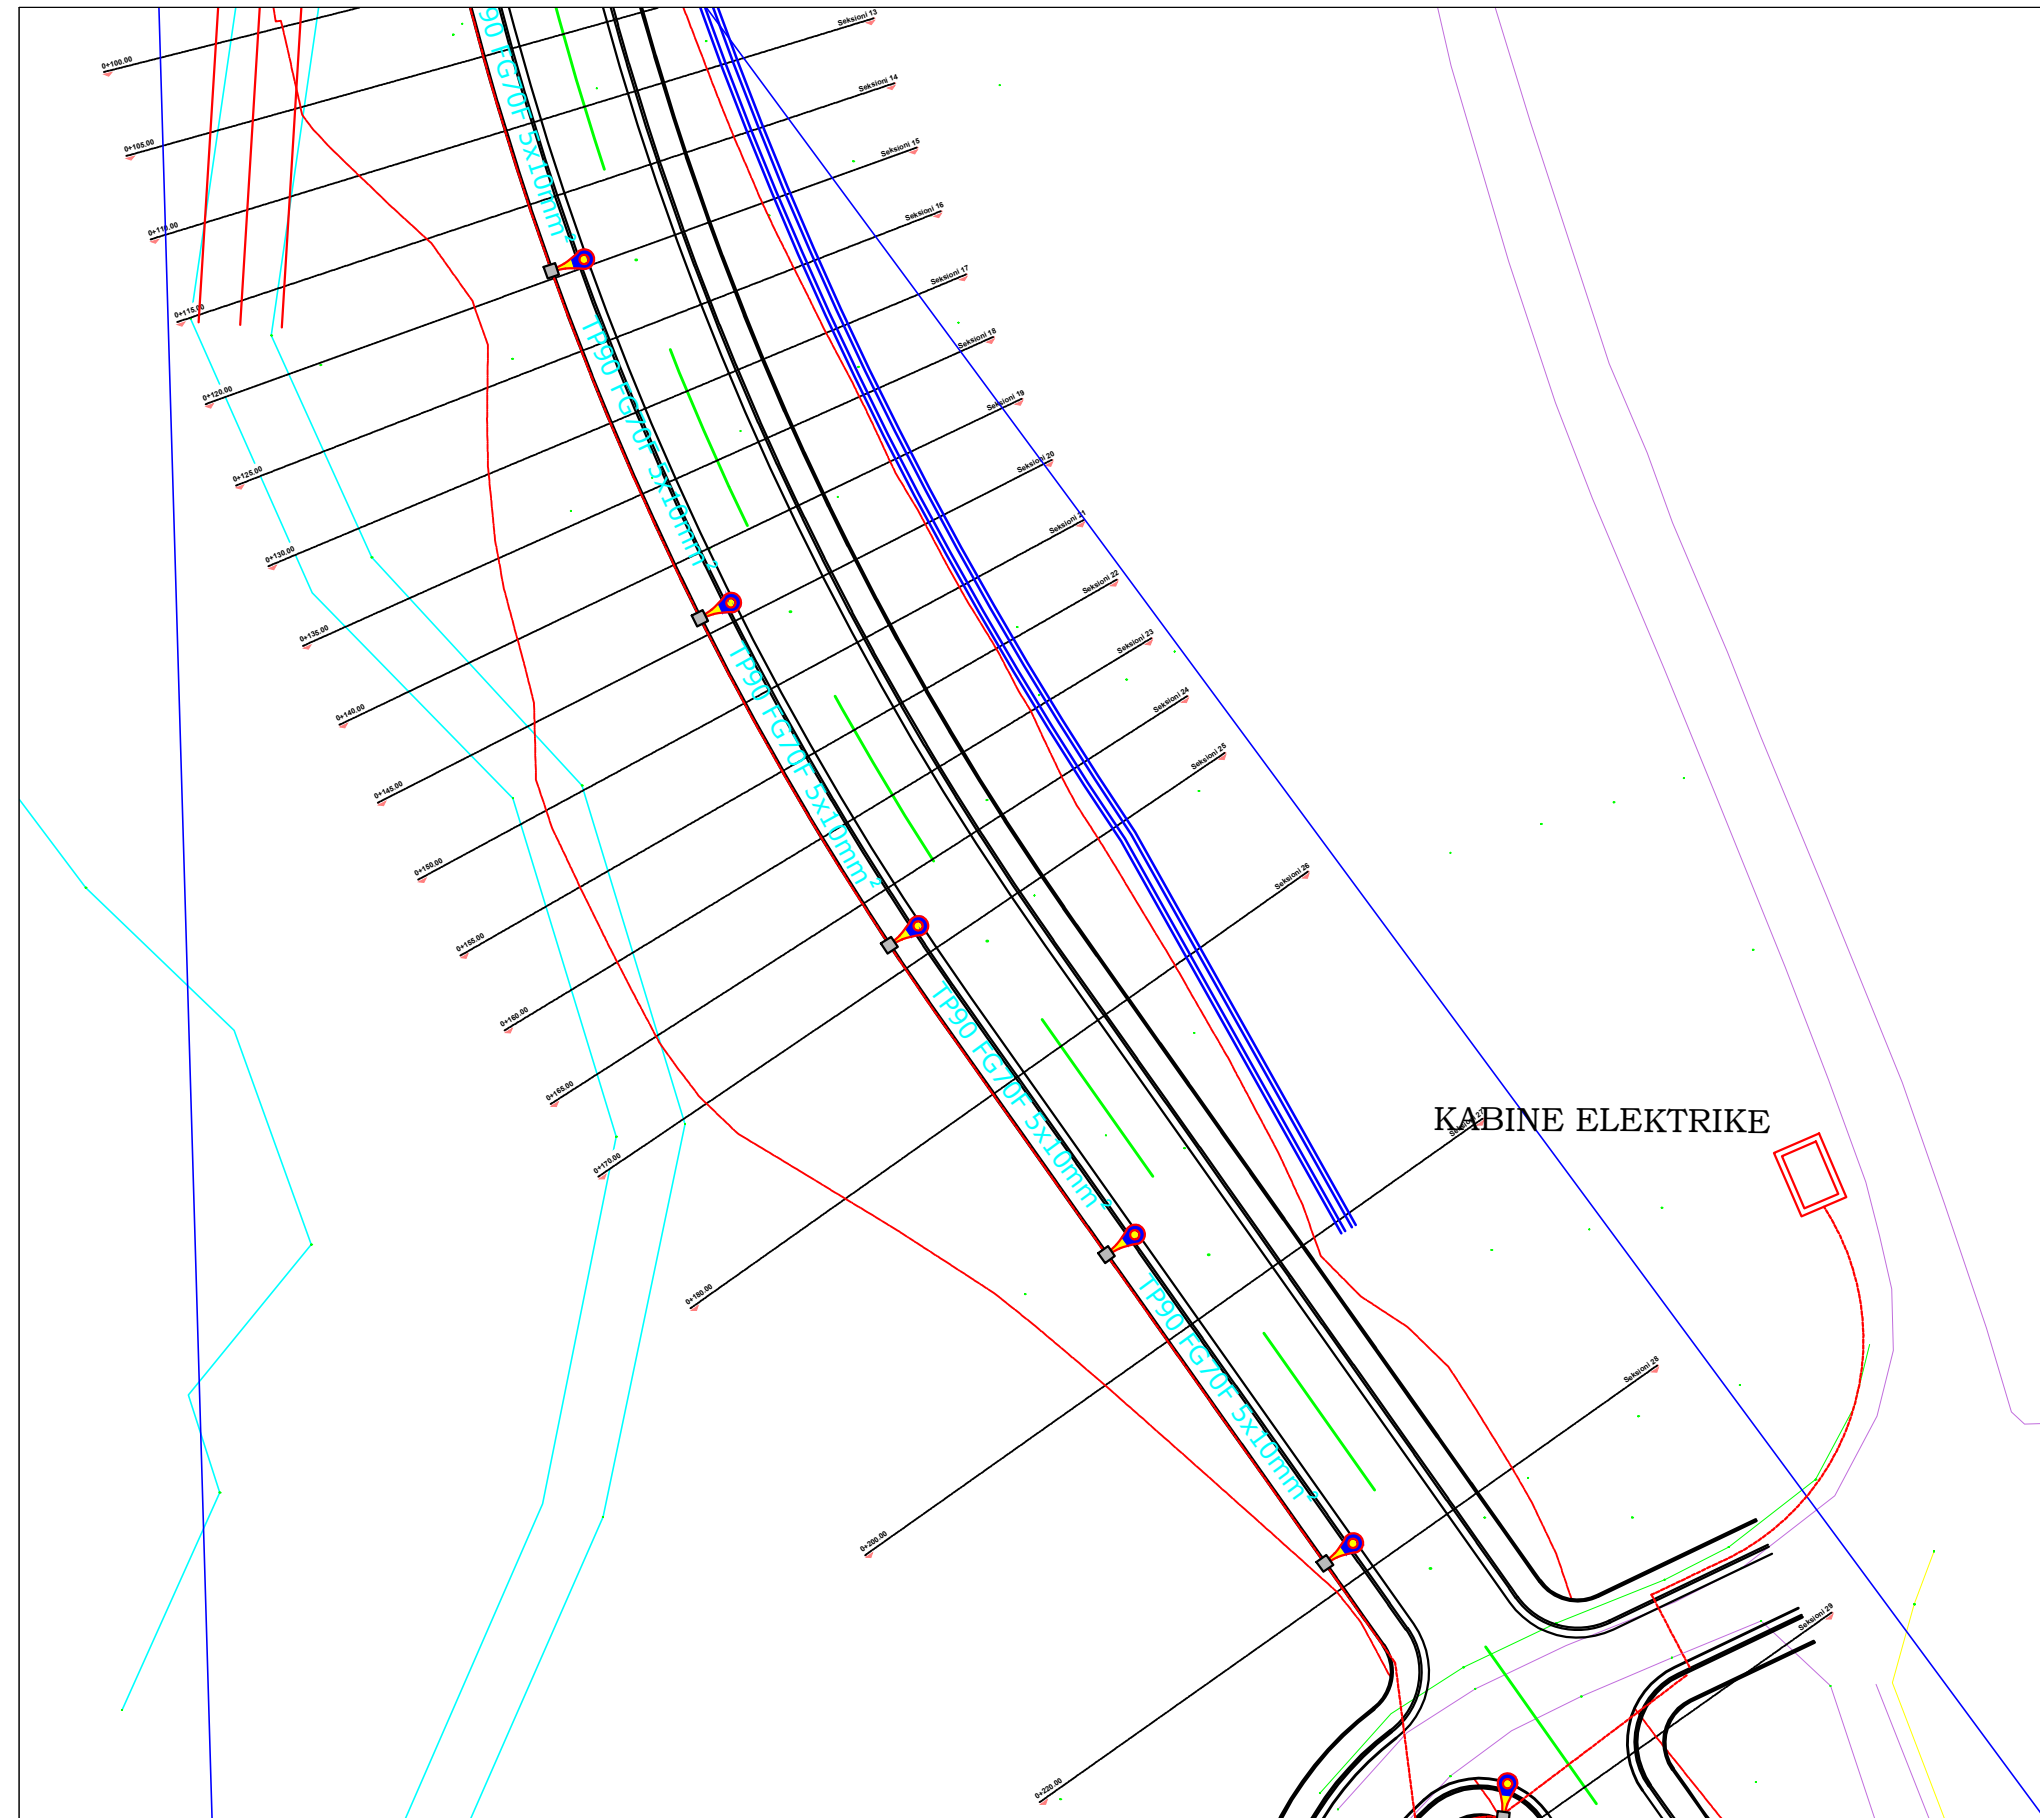

Autoriteti Kontraktor  
**BASHKIA TIRANE**



Faza  
**PROJEKT ZBATIM**

Titulli i Projektit  
**NDERTIMI I INFRASTRUKTURES  
 LIDHESE ME AUTOSTRADEN  
 TIRANE - ELBASAN**

Drejtues Ligjor	Valter Begaj	Nr. Liç. N.6930/1
Arkitekthe	Diana Mitrusi	Nr. Liç. A.0212/4
Arkitekthe	Armida Rista	
Arkitekt	Aldo Dushi	Nr. Liç. A.1982
Inxh. Ndertimi	Ilirian Kokalari	Nr. Liç. K.1008/1
Inxh. Elektrik	Arjan Çoka	Nr. Liç. E.0416/6
Inxh. Hidro	Luljeta Kuçi	Nr. Liç. K.0022
Inxh. Gjeodet	Shqiponja Civici	Nr. Liç. T.1268
Inxh. Elektrik	Ervis Lami	
Inxh. Ndertimi	Izet Mehmetaj	
Inxh. Ndertimi	Anisa Lama	
Inxh. Ndertimi	Leonard Lami	
Inxh. Hidro	Renald Fejzulla	
Inxh. Gjeodet	Marsilda Ferko	
Inxh. Gjeodet	Dimitër Kono	



Projektues  
**"NET GROUP" SHPK**




Emërtimi i Fletës: T-91

**PLANIMETRIA E NDRIÇIMIT**

Shkalla  
**1:500**

Data  
**2022**

Nënskrimi elektronik

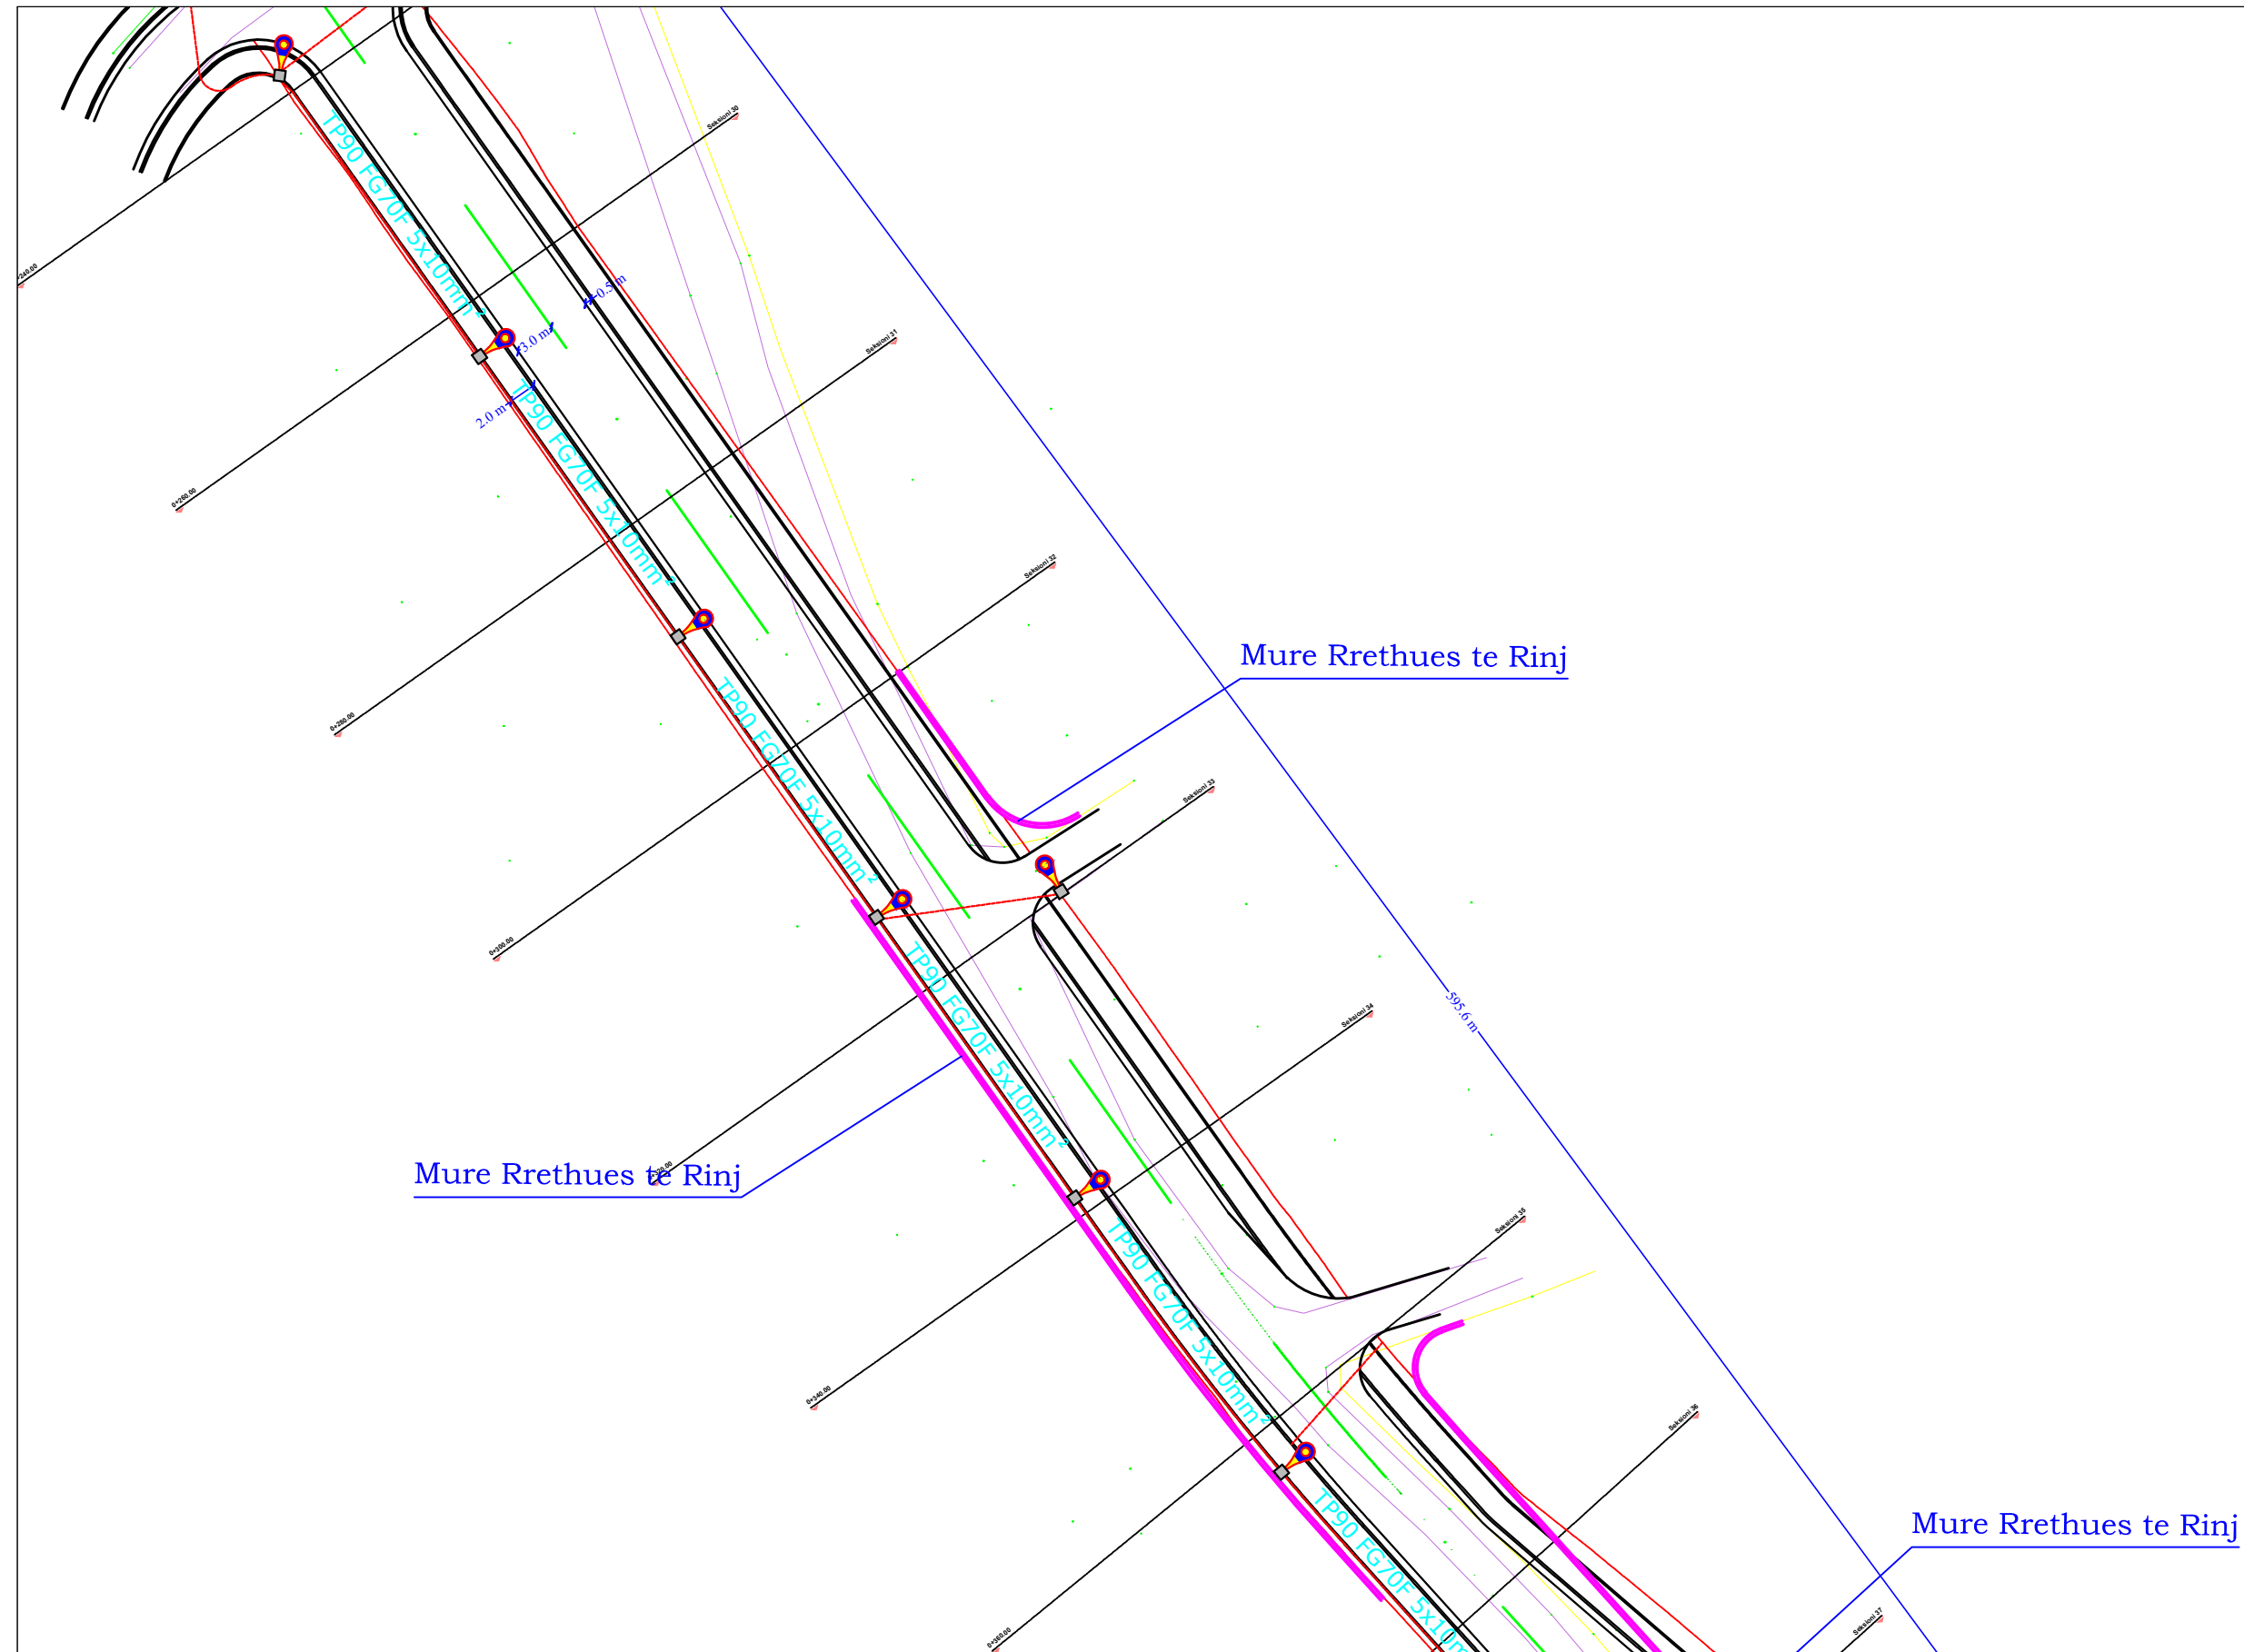

Autoriteti Kontraktor  
**BASHKIA TIRANE** 

Faza  
**PROJEKT ZBATIM**

Titulli i Projektit  
**NDERTIMI I INFRASTRUKTURES  
 LIDHESE ME AUTOSTRADEN  
 TIRANE - ELBASAN**

Drejtues Ligjor	Valter Begaj	Nr. Liç. N.6930/1
Arkitekte	Diana Mitrusi	Nr. Liç. A.0212/4
Arkitekte	Armida Rista	
Arkitekt	Aldo Dushi	Nr. Liç. A.1982
Inxh. Ndertimi	Ilirian Kokalari	Nr. Liç. K.1008/1
Inxh. Elektrik	Arjan Çoka	Nr. Liç. E.0416/6
Inxh. Hidro	Luljeta Kuçi	Nr. Liç. K.0022
Inxh. Gjeodet	Shqiponja Civici	Nr. Liç. T.1268
Inxh. Elektrik	Ervis Lami	
Inxh. Ndertimi	Izet Mehmetaj	
Inxh. Ndertimi	Anisa Lama	
Inxh. Ndertimi	Leonard Lami	
Inxh. Hidro	Renald Fejzulla	
Inxh. Gjeodet	Marsilda Ferko	
Inxh. Gjeodet	Dimitër Kono	



Projektues  
**"NET GROUP" SHPK**



Emërtimi i Fletës: T-92


**PLANIMETRIA E NDRIÇIMIT**


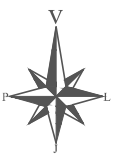

Shkalla  
**1:500**


Data  
**2022**

Nënskrimi elektronik



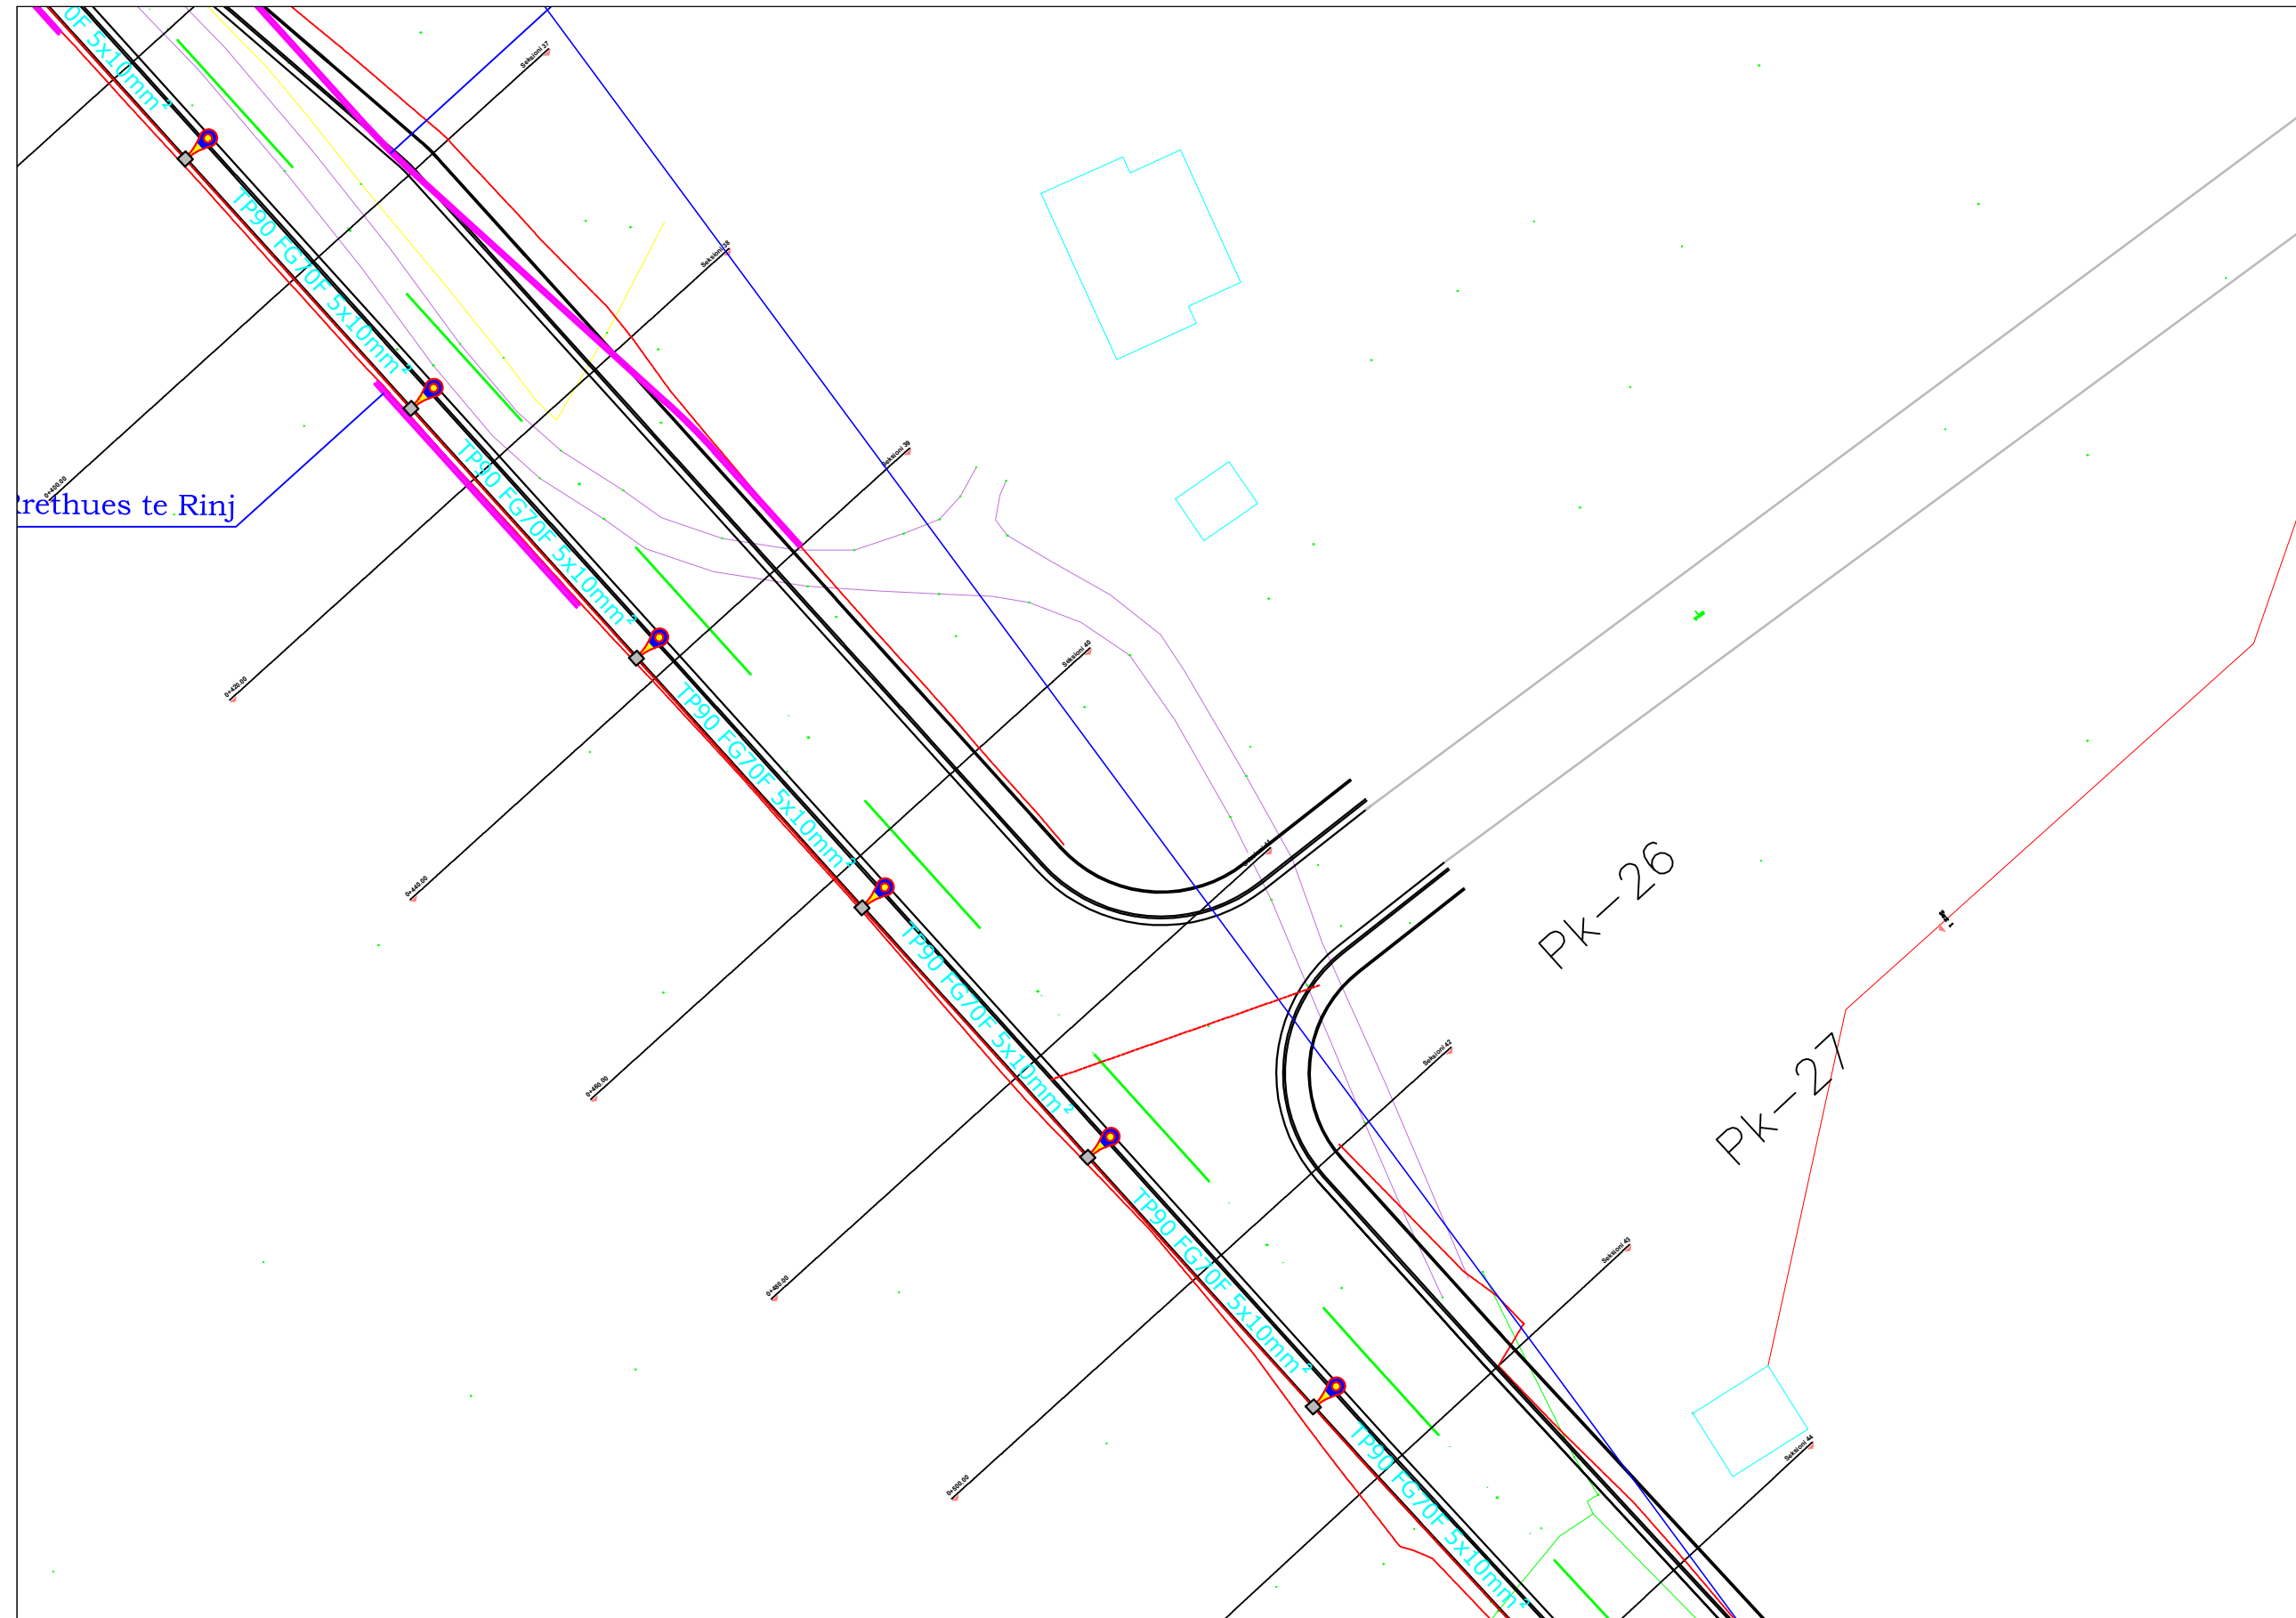

Autoriteti Kontraktor <b>BASHKIA TIRANE</b> 		
Faza <b>PROJEKT ZBATIM</b>		
Titulli i Projektit <b>NDERTIMI I INFRASTRUKTURES LIDHESE ME AUTOSTRADEN TIRANE - ELBASAN</b>		
Drejtues Ligjor	Valter Begaj	Nr. Liç. N.6930/1
Arkitekthe	Diana Mitrushi	Nr. Liç. A.0212/4
Arkitekthe	Armida Rista	
Arkitekt	Aldo Dushi	Nr. Liç. A.1982
Inxh. Ndertimi	Ilirian Kokalari	Nr. Liç. K.1008/1
Inxh. Elektrik	Arjan Çoka	Nr. Liç. E.0416/6
Inxh. Hidro	Luljeta Kuçi	Nr. Liç. K.0022
Inxh. Gjeodet	Shqiponja Civici	Nr. Liç. T.1268
Inxh. Elektrik	Ervis Lami	
Inxh. Ndertimi	Izet Mehmetaj	
Inxh. Ndertimi	Anisa Lama	
Inxh. Ndertimi	Leonard Lami	
Inxh. Hidro	Renald Fejzulla	
Inxh. Gjeodet	Marsilda Ferko	
Inxh. Gjeodet	Dimitër Kono	
		
Projektues <b>"NET GROUP" SHPK</b>		
		
Emërtimi i Fletës:	T-93	
<b>PLANIMETRIA E NDRIÇIMIT</b>		
Shkalla	<b>1:500</b>	
Data	<b>2022</b>	
Nënshkrimi elektronik		

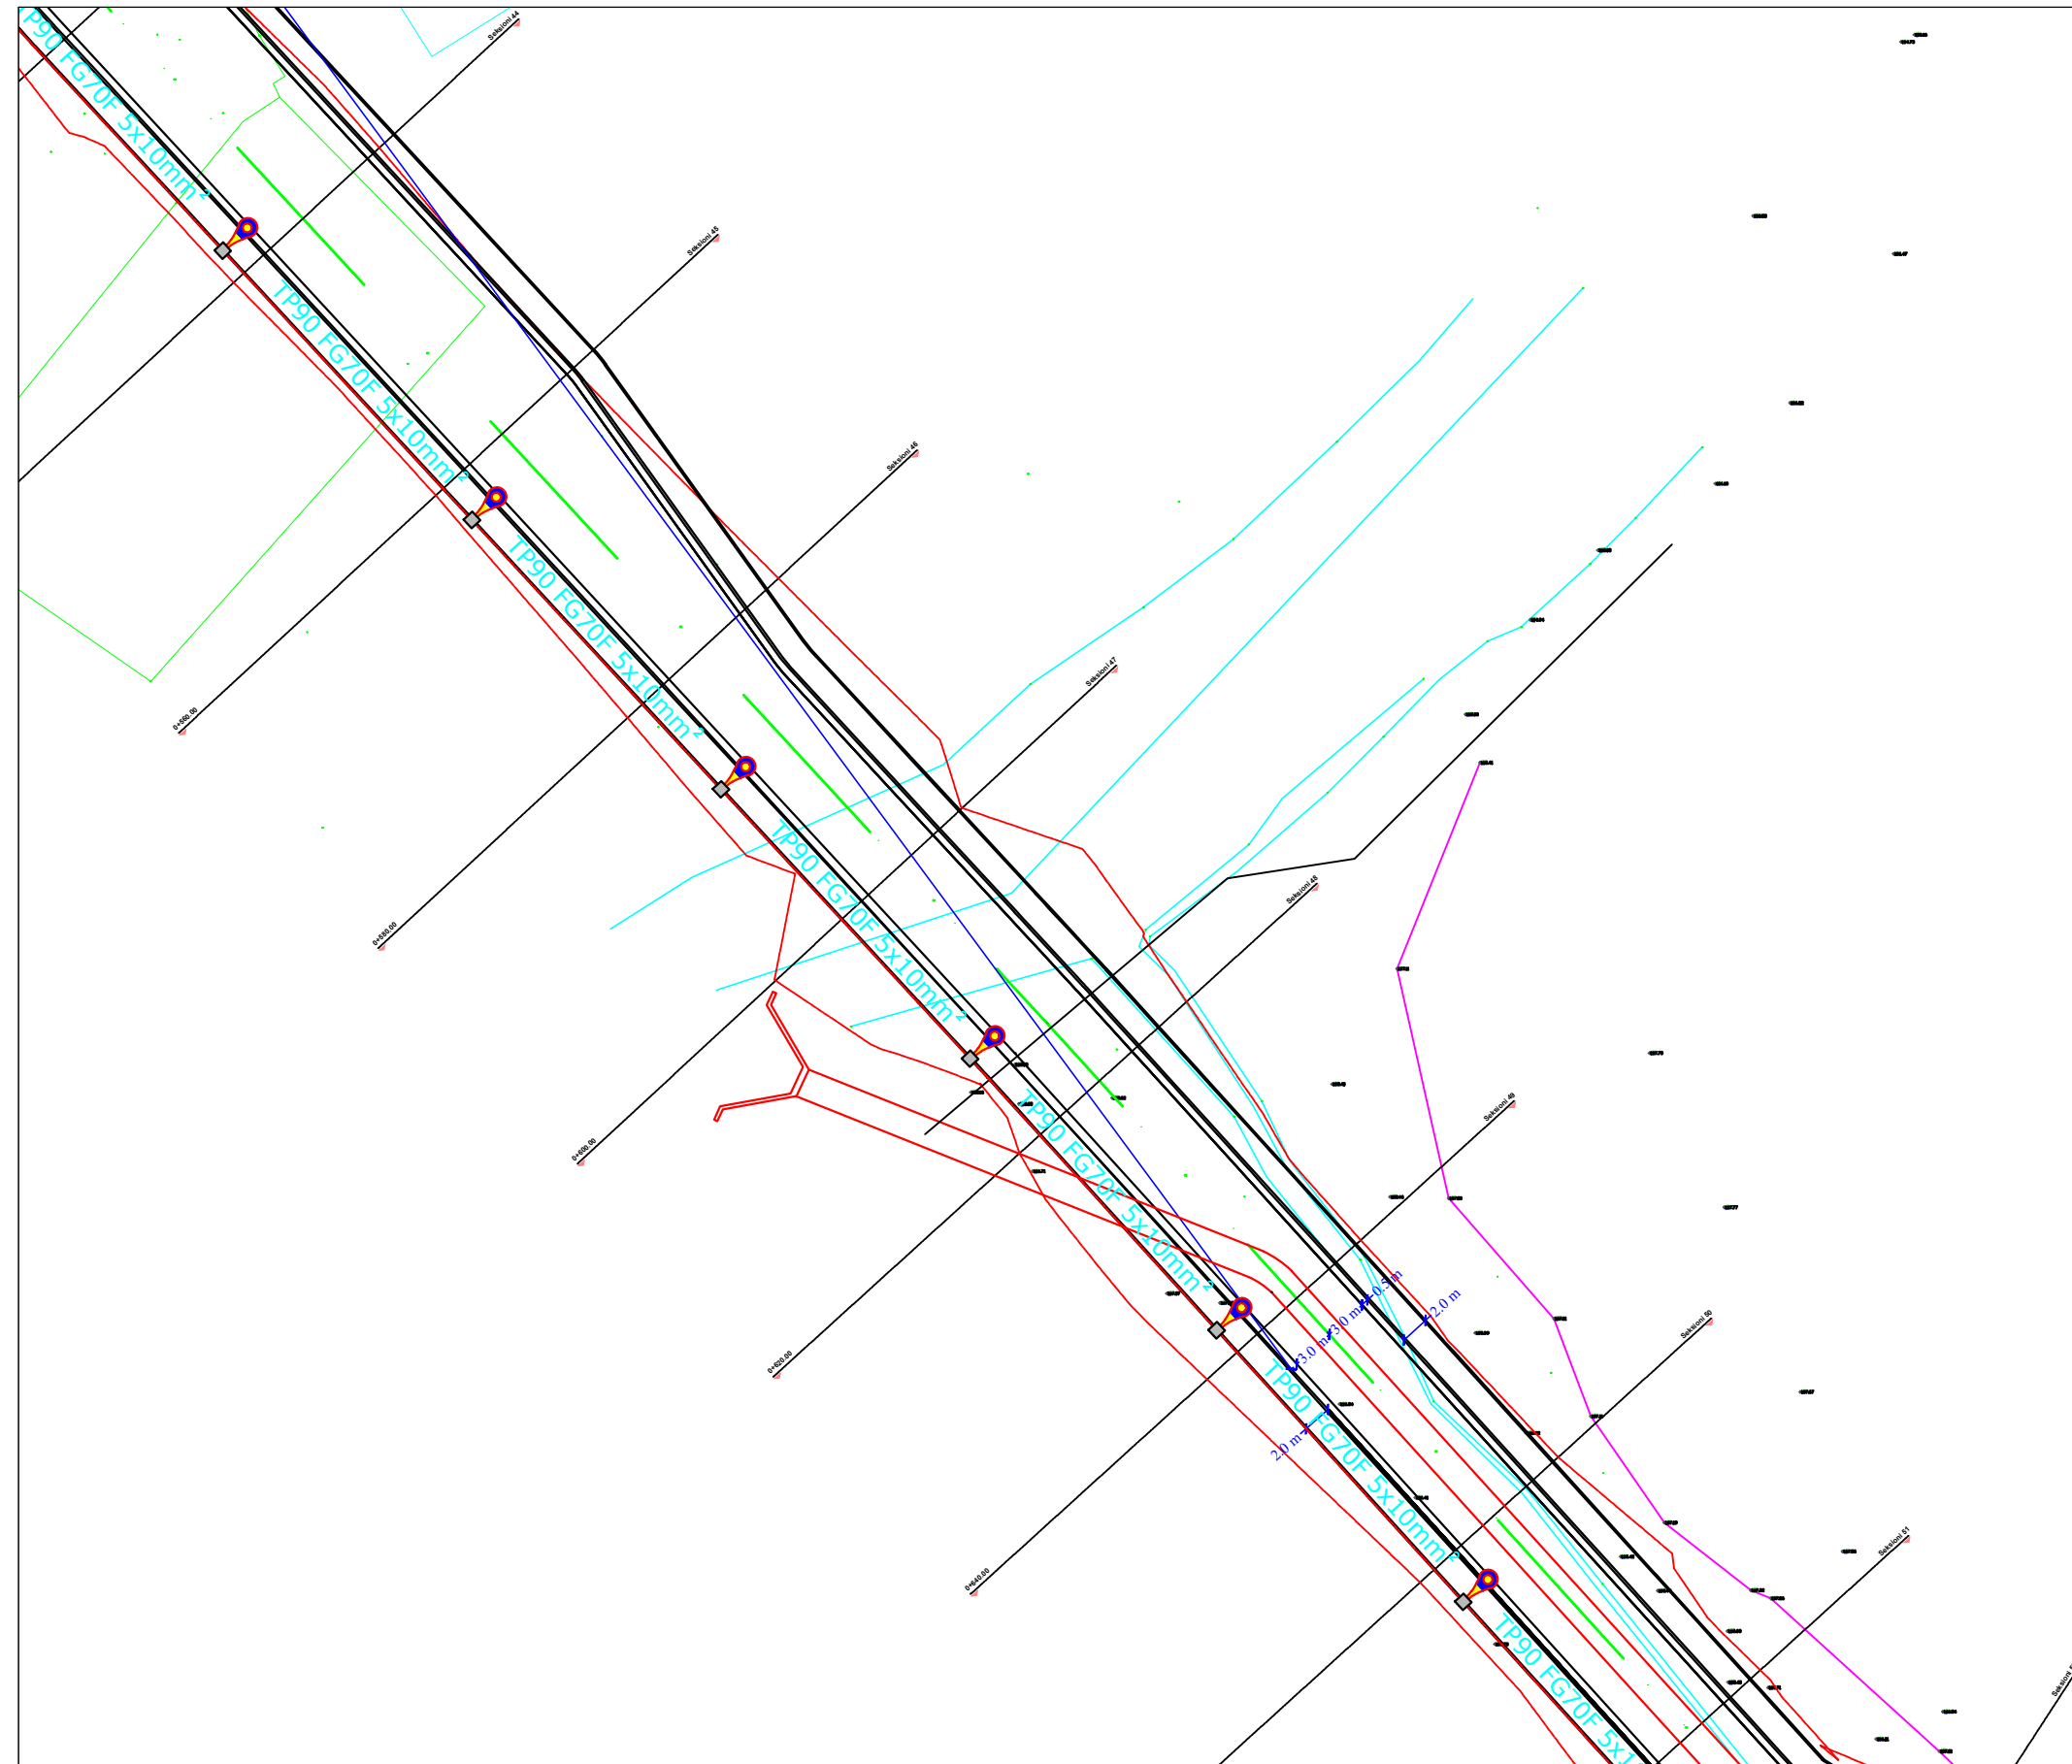


Autoriteti Kontraktor  
**BASHKIA TIRANE**



Faza  
**PROJEKT ZBATIM**

Titulli i Projektit  
**NDERTIMI I INFRASTRUKTURES  
 LIDHESE ME AUTOSTRADEN  
 TIRANE - ELBASAN**

Drejtues Ligjor	Valter Begaj	Nr. Liç. N.6930/1
Arkitekte	Diana Mitrush	Nr. Liç. A.0212/4
Arkitekte	Armida Rista	
Arkitekt	Aldo Dushi	Nr. Liç. A.1982
Inxh. Ndertimi	Ilirian Kokalari	Nr. Liç. K.1008/1
Inxh. Elektrik	Arjan Çoka	Nr. Liç. E.0416/6
Inxh. Hidro	Luljeta Kuçi	Nr. Liç. K.0022
Inxh. Gjeodet	Shqiponja Civici	Nr. Liç. T.1268
Inxh. Elektrik	Ervis Lami	
Inxh. Ndertimi	Izet Mehmetaj	
Inxh. Ndertimi	Anisa Lama	
Inxh. Ndertimi	Leonard Lami	
Inxh. Hidro	Renald Fejzulla	
Inxh. Gjeodet	Marsilda Ferko	
Inxh. Gjeodet	Dimitër Kono	

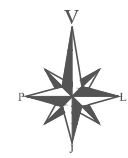

Projektues  
**"NET GROUP" SHPK**




Emërtimi i Fletës: T-94


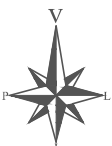

**PLANIMETRIA E NDRIÇIMIT**


Shkalla  
**1:500**

Data  
**2022**


Nënskrimi elektronik

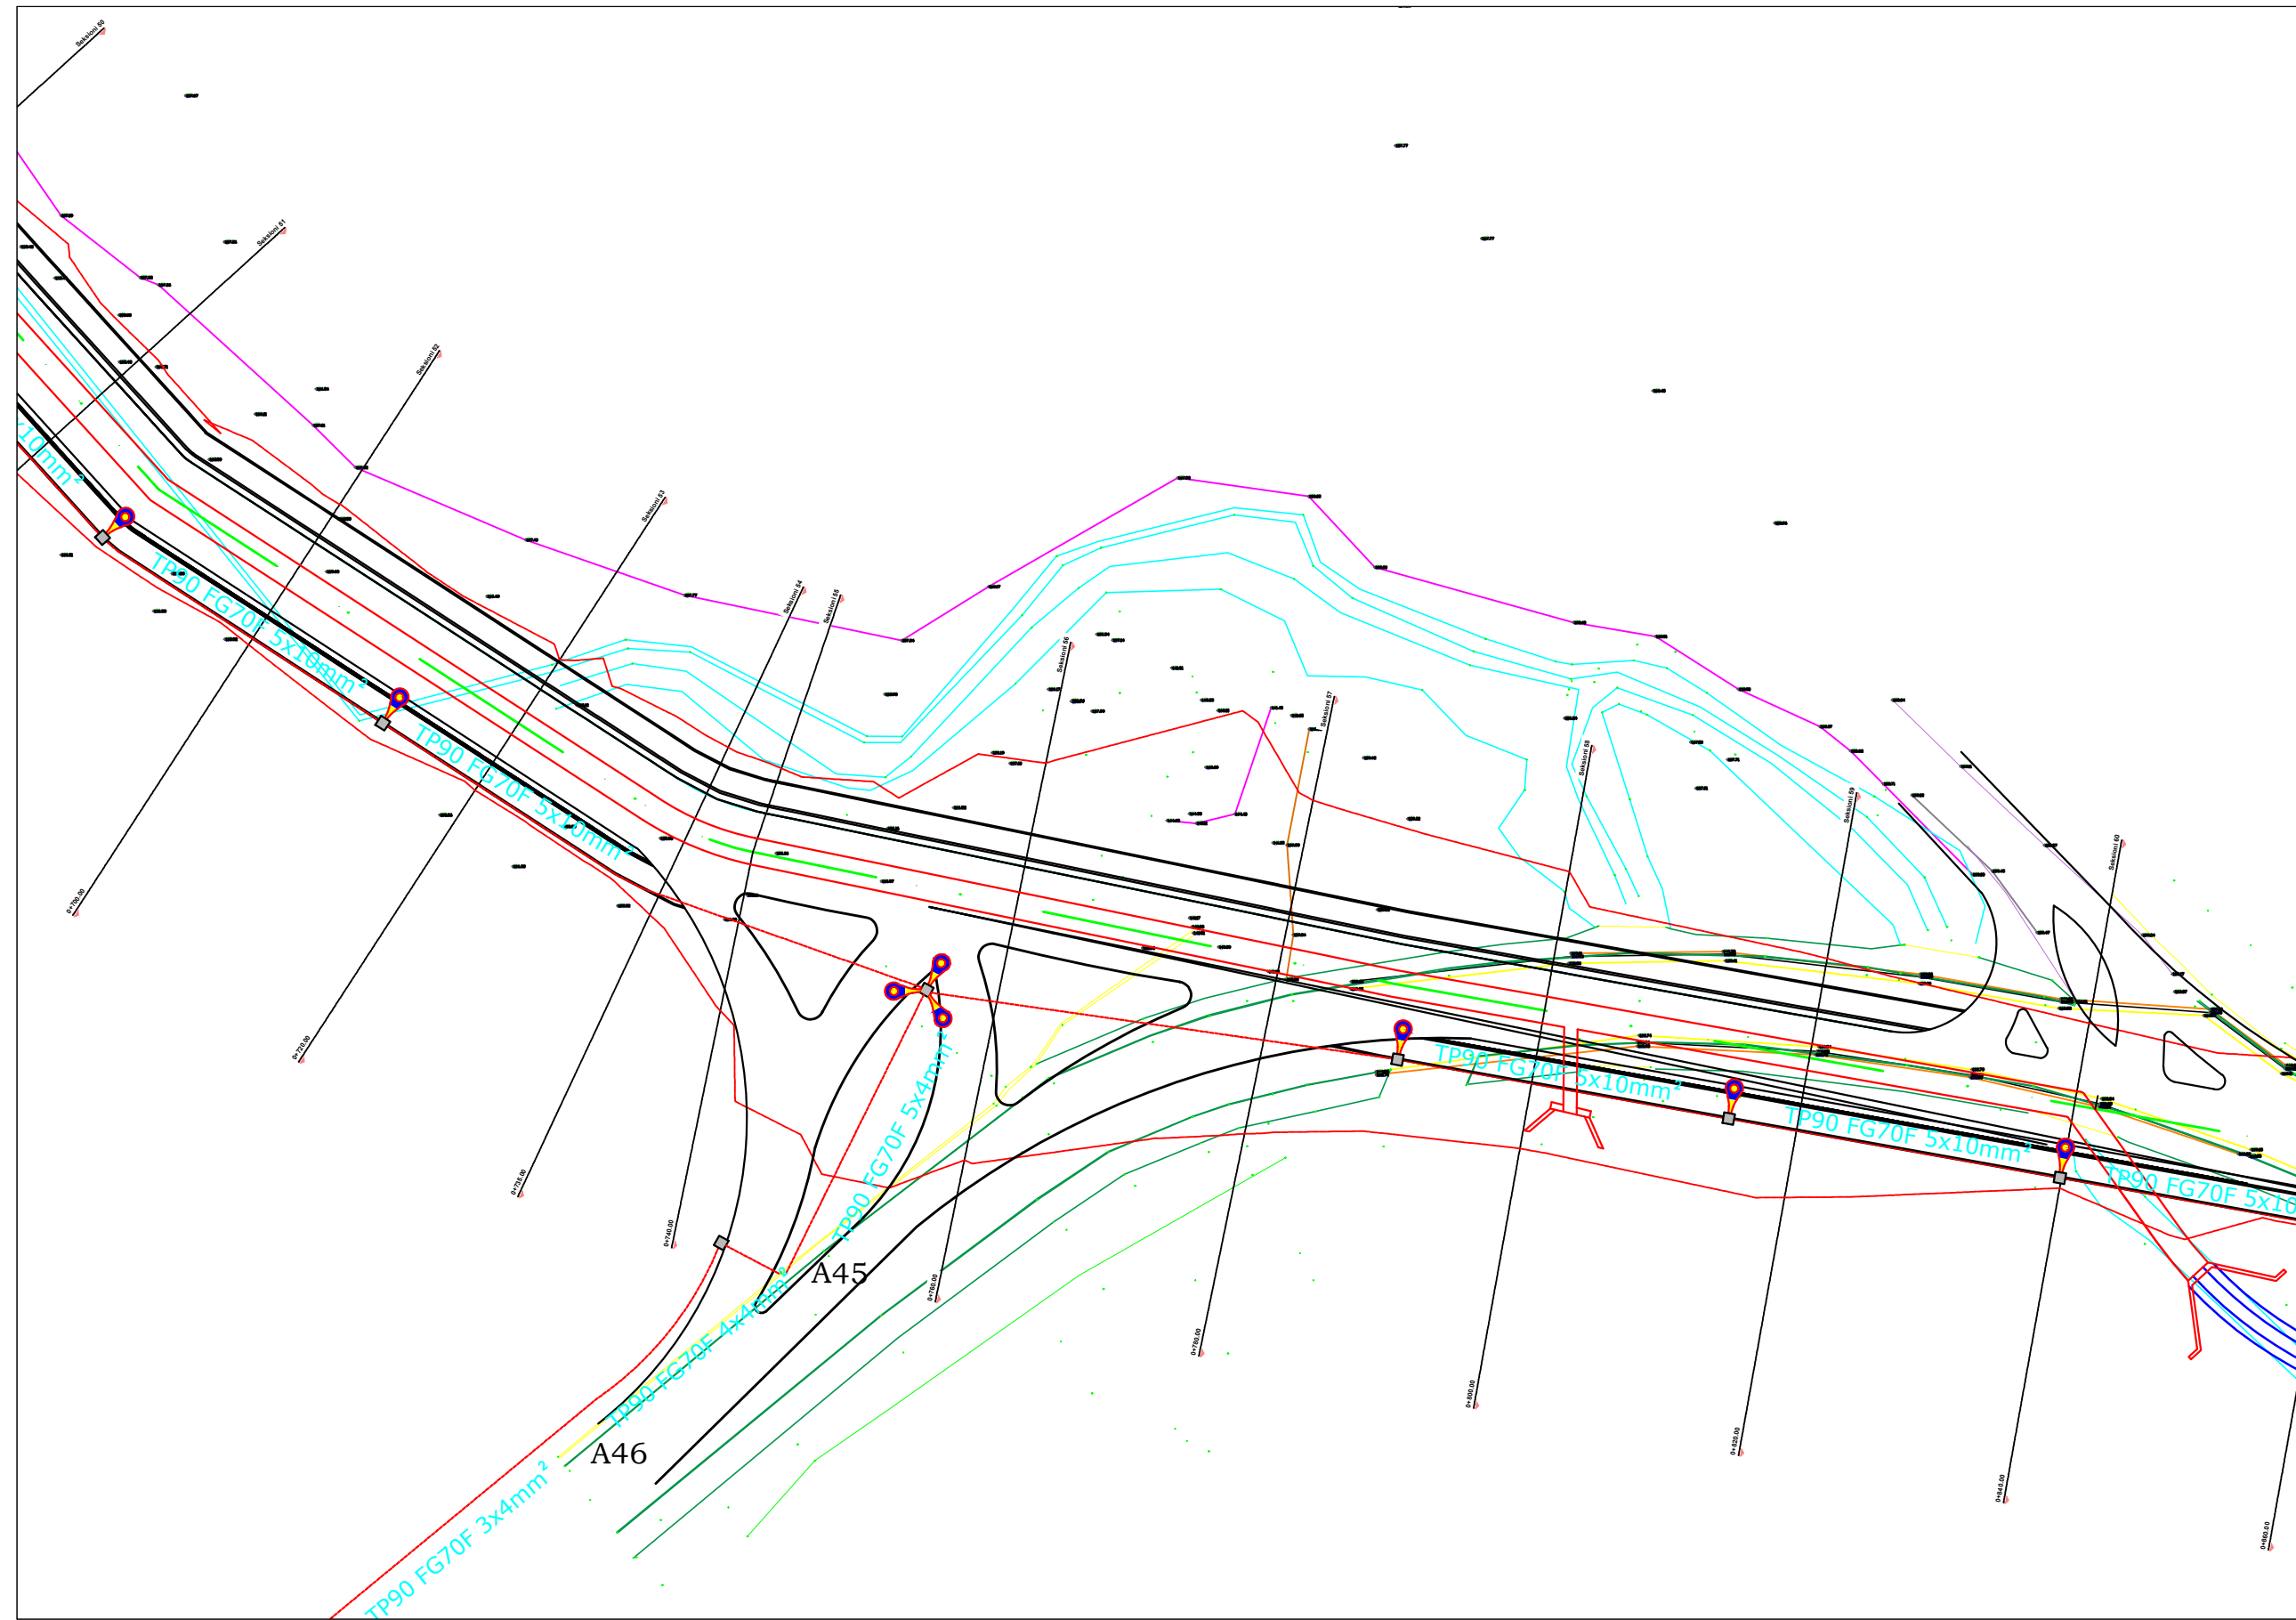

Autoriteti Kontraktor <b>BASHKIA TIRANE</b> 		
Faza <b>PROJEKT ZBATIM</b>		
Titulli i Projektit <b>NDERTIMI I INFRASTRUKTURES LIDHESE ME AUTOSTRADEN TIRANE - ELBASAN</b>		
Drejtes Ligjor	Valter Begaj	Nr. Liç. N.6930/1
Arkitekthe	Diana Mitrush	Nr. Liç. A.0212/4
Arkitekthe	Armida Rista	
Arkitekt	Aldo Dushi	Nr. Liç. A.1982
Inxh. Ndertimi	Ilirian Kokalari	Nr. Liç. K.1008/1
Inxh. Elektrik	Arjan Çoka	Nr. Liç. E.0416/6
Inxh. Hidro	Luljeta Kuçi	Nr. Liç. K.0022
Inxh. Gjeodet	Shqiponja Civici	Nr. Liç. T.1268
Inxh. Elektrik	Ervis Lami	
Inxh. Ndertimi	Izet Mehmetaj	
Inxh. Ndertimi	Anisa Lama	
Inxh. Ndertimi	Leonard Lami	
Inxh. Hidro	Renald Fejzulla	
Inxh. Gjeodet	Marsilda Ferko	
Inxh. Gjeodet	Dimitër Kono	
		
Projektues <b>"NET GROUP" SHPK</b>		
		
Emërtimi i Fletës:	T-95	
<b>PLANIMETRIA E NDRIÇIMIT</b>		
Shkalla	<b>1:500</b>	
Data	<b>2022</b>	
Nënshkrimi elektronik		

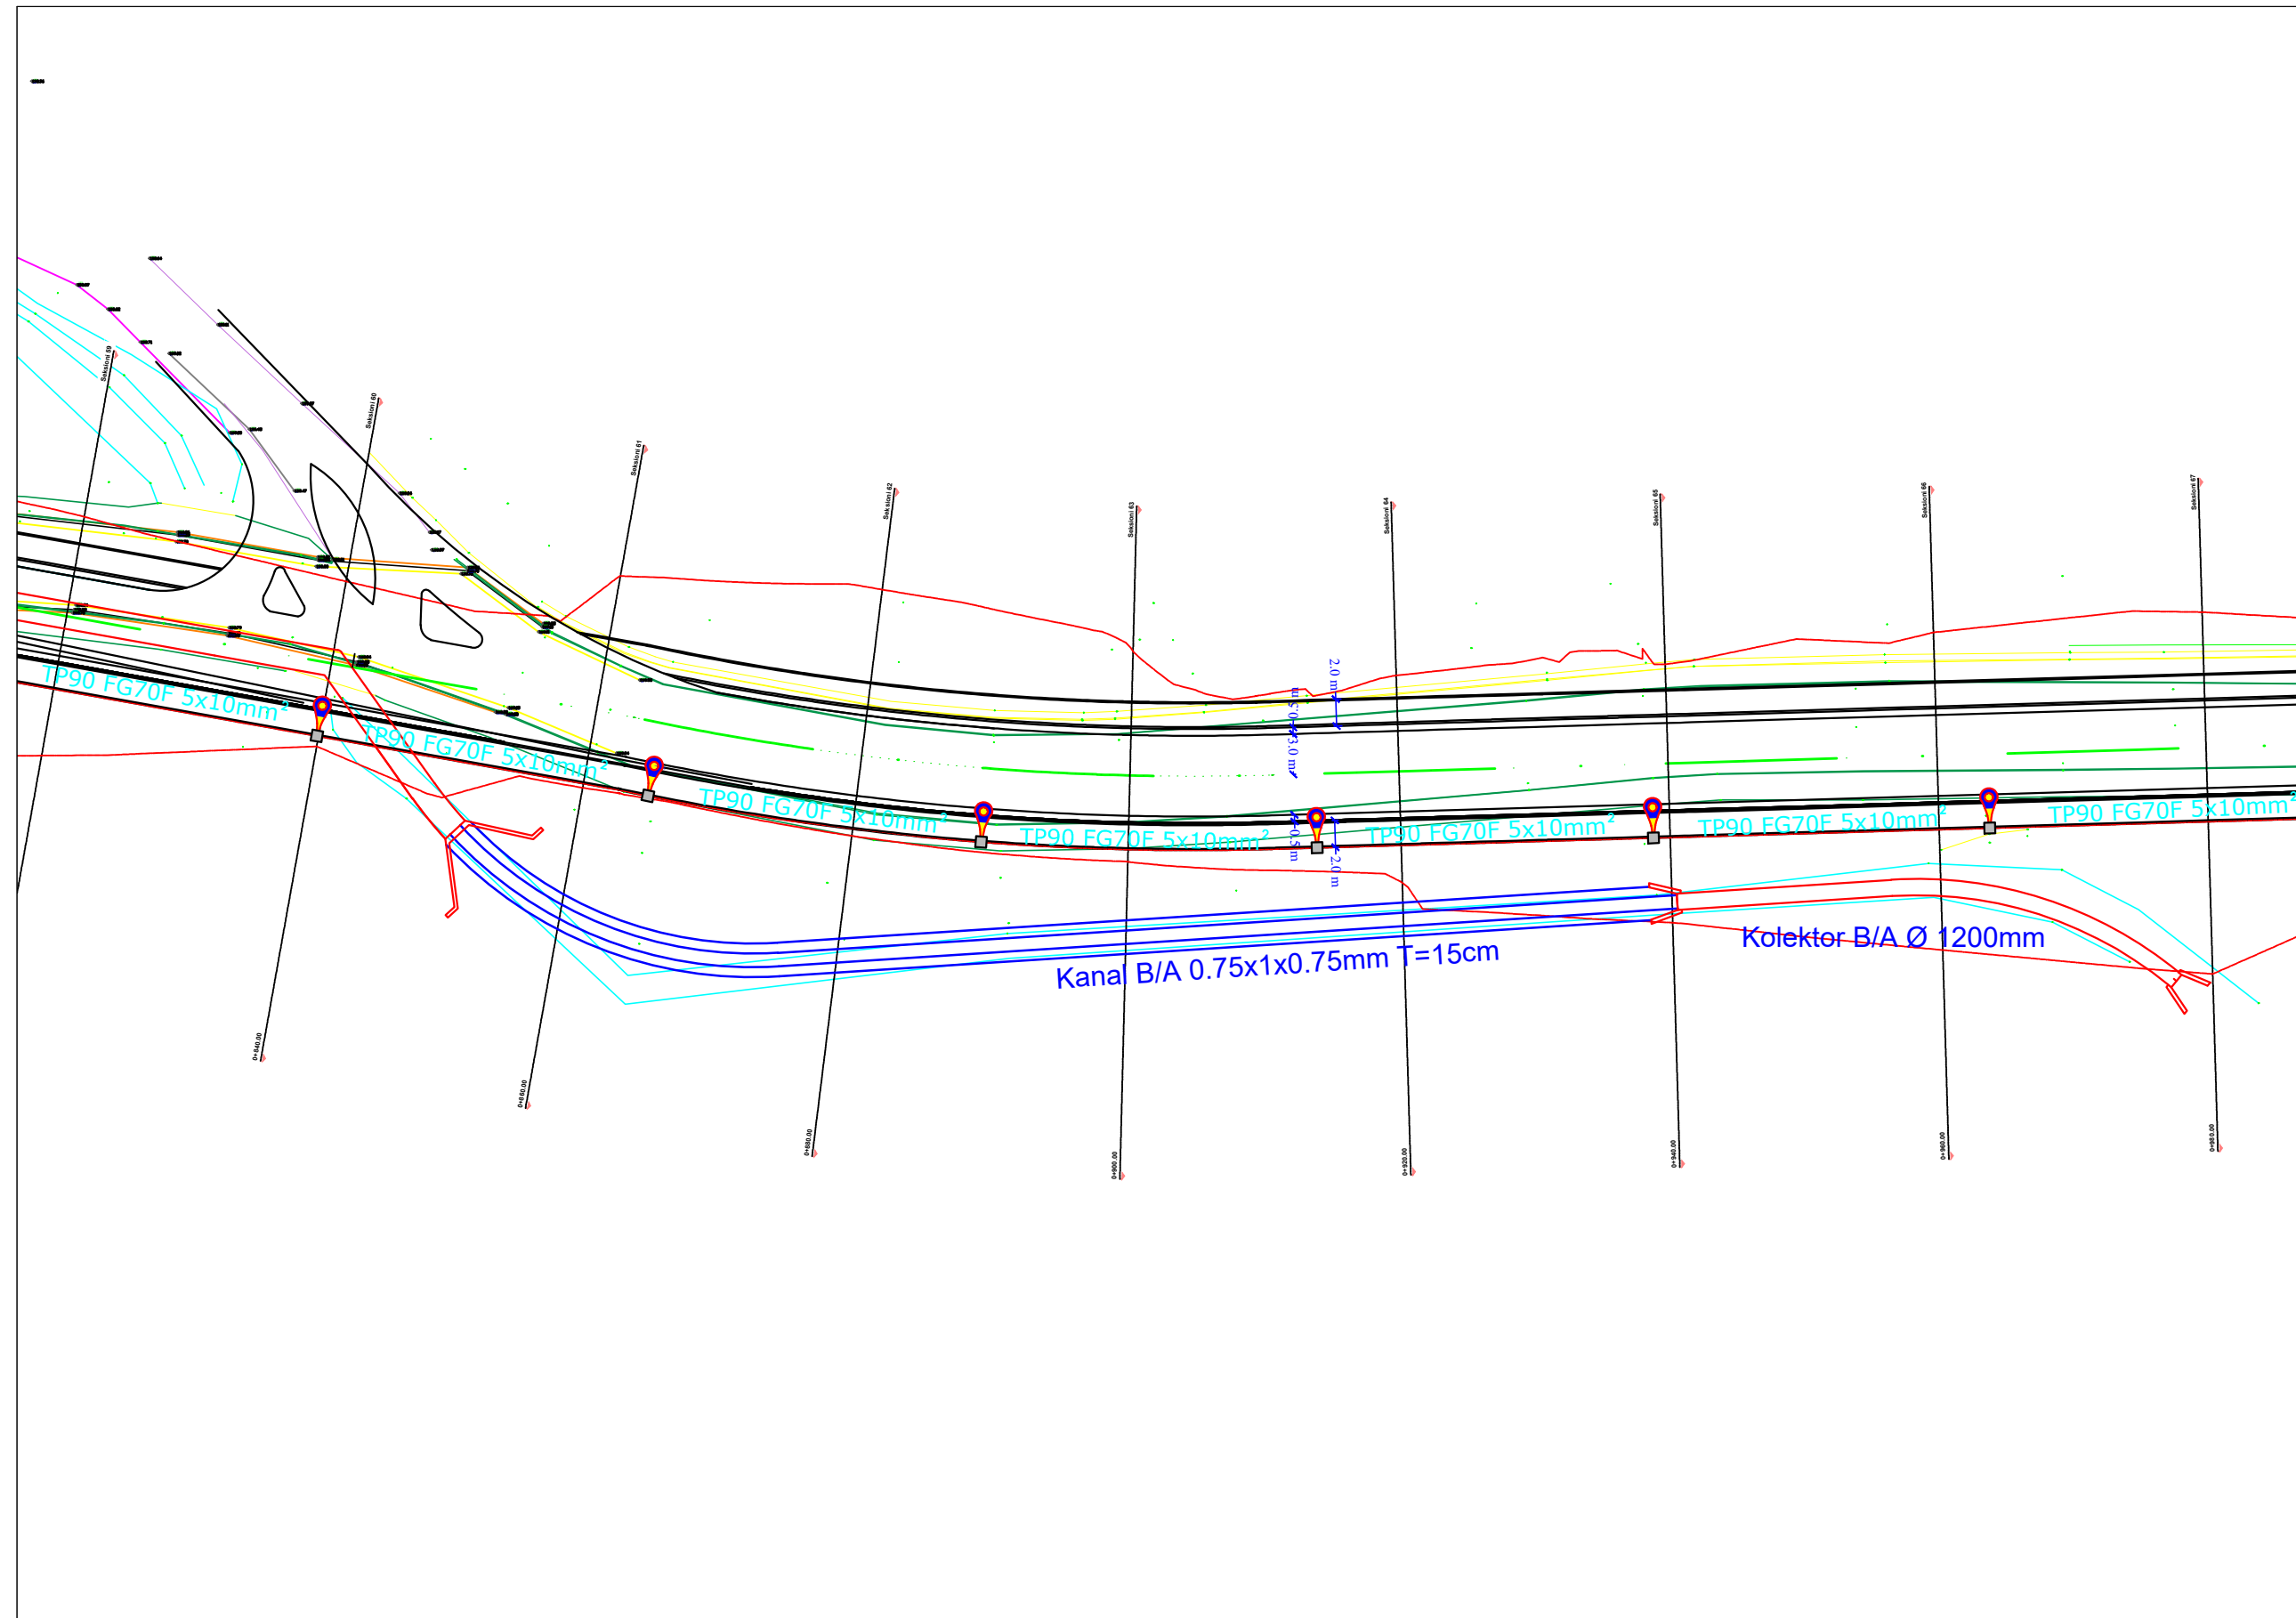

Autoriteti Kontraktor <b>BASHKIA TIRANE</b>		
Faza <b>PROJEKT ZBATIM</b>		
Titulli i Projektit <b>NDERTIMI I INFRASTRUKTURES LIDHESE ME AUTOSTRADEN TIRANE - ELBASAN</b>		
Drejtues Ligjor	Valter Begaj	Nr. Liç. N.6930/1
Arkitekte	Diana Mitrushi	Nr. Liç. A.0212/4
Arkitekte	Armida Rista	
Arkitekt	Aldo Dushi	Nr. Liç. A.1982
Inxh. Ndertimi	Ilirian Kokalari	Nr. Liç. K.1008/1
Inxh. Elektrik	Arjan Çoka	Nr. Liç. E.0416/6
Inxh. Hidro	Luljeta Kuçi	Nr. Liç. K.0022
Inxh. Gjeodet	Shqiponja Civici	Nr. Liç. T.1268
Inxh. Elektrik	Ervis Lami	
Inxh. Ndertimi	Izet Mehmetaj	
Inxh. Ndertimi	Anisa Lama	
Inxh. Ndertimi	Leonard Lami	
Inxh. Hidro	Renald Fejzulla	
Inxh. Gjeodet	Marsilda Ferko	
Inxh. Gjeodet	Dimitër Kono	
Projektues <b>"NET GROUP" SHPK</b>		
Emërtimi i Fletës:	T-96	
<b>PLANIMETRIA E NDRIÇIMIT</b>		
Shkalla	1:500	
Data	2022	
Nënshkrimi elektronik		

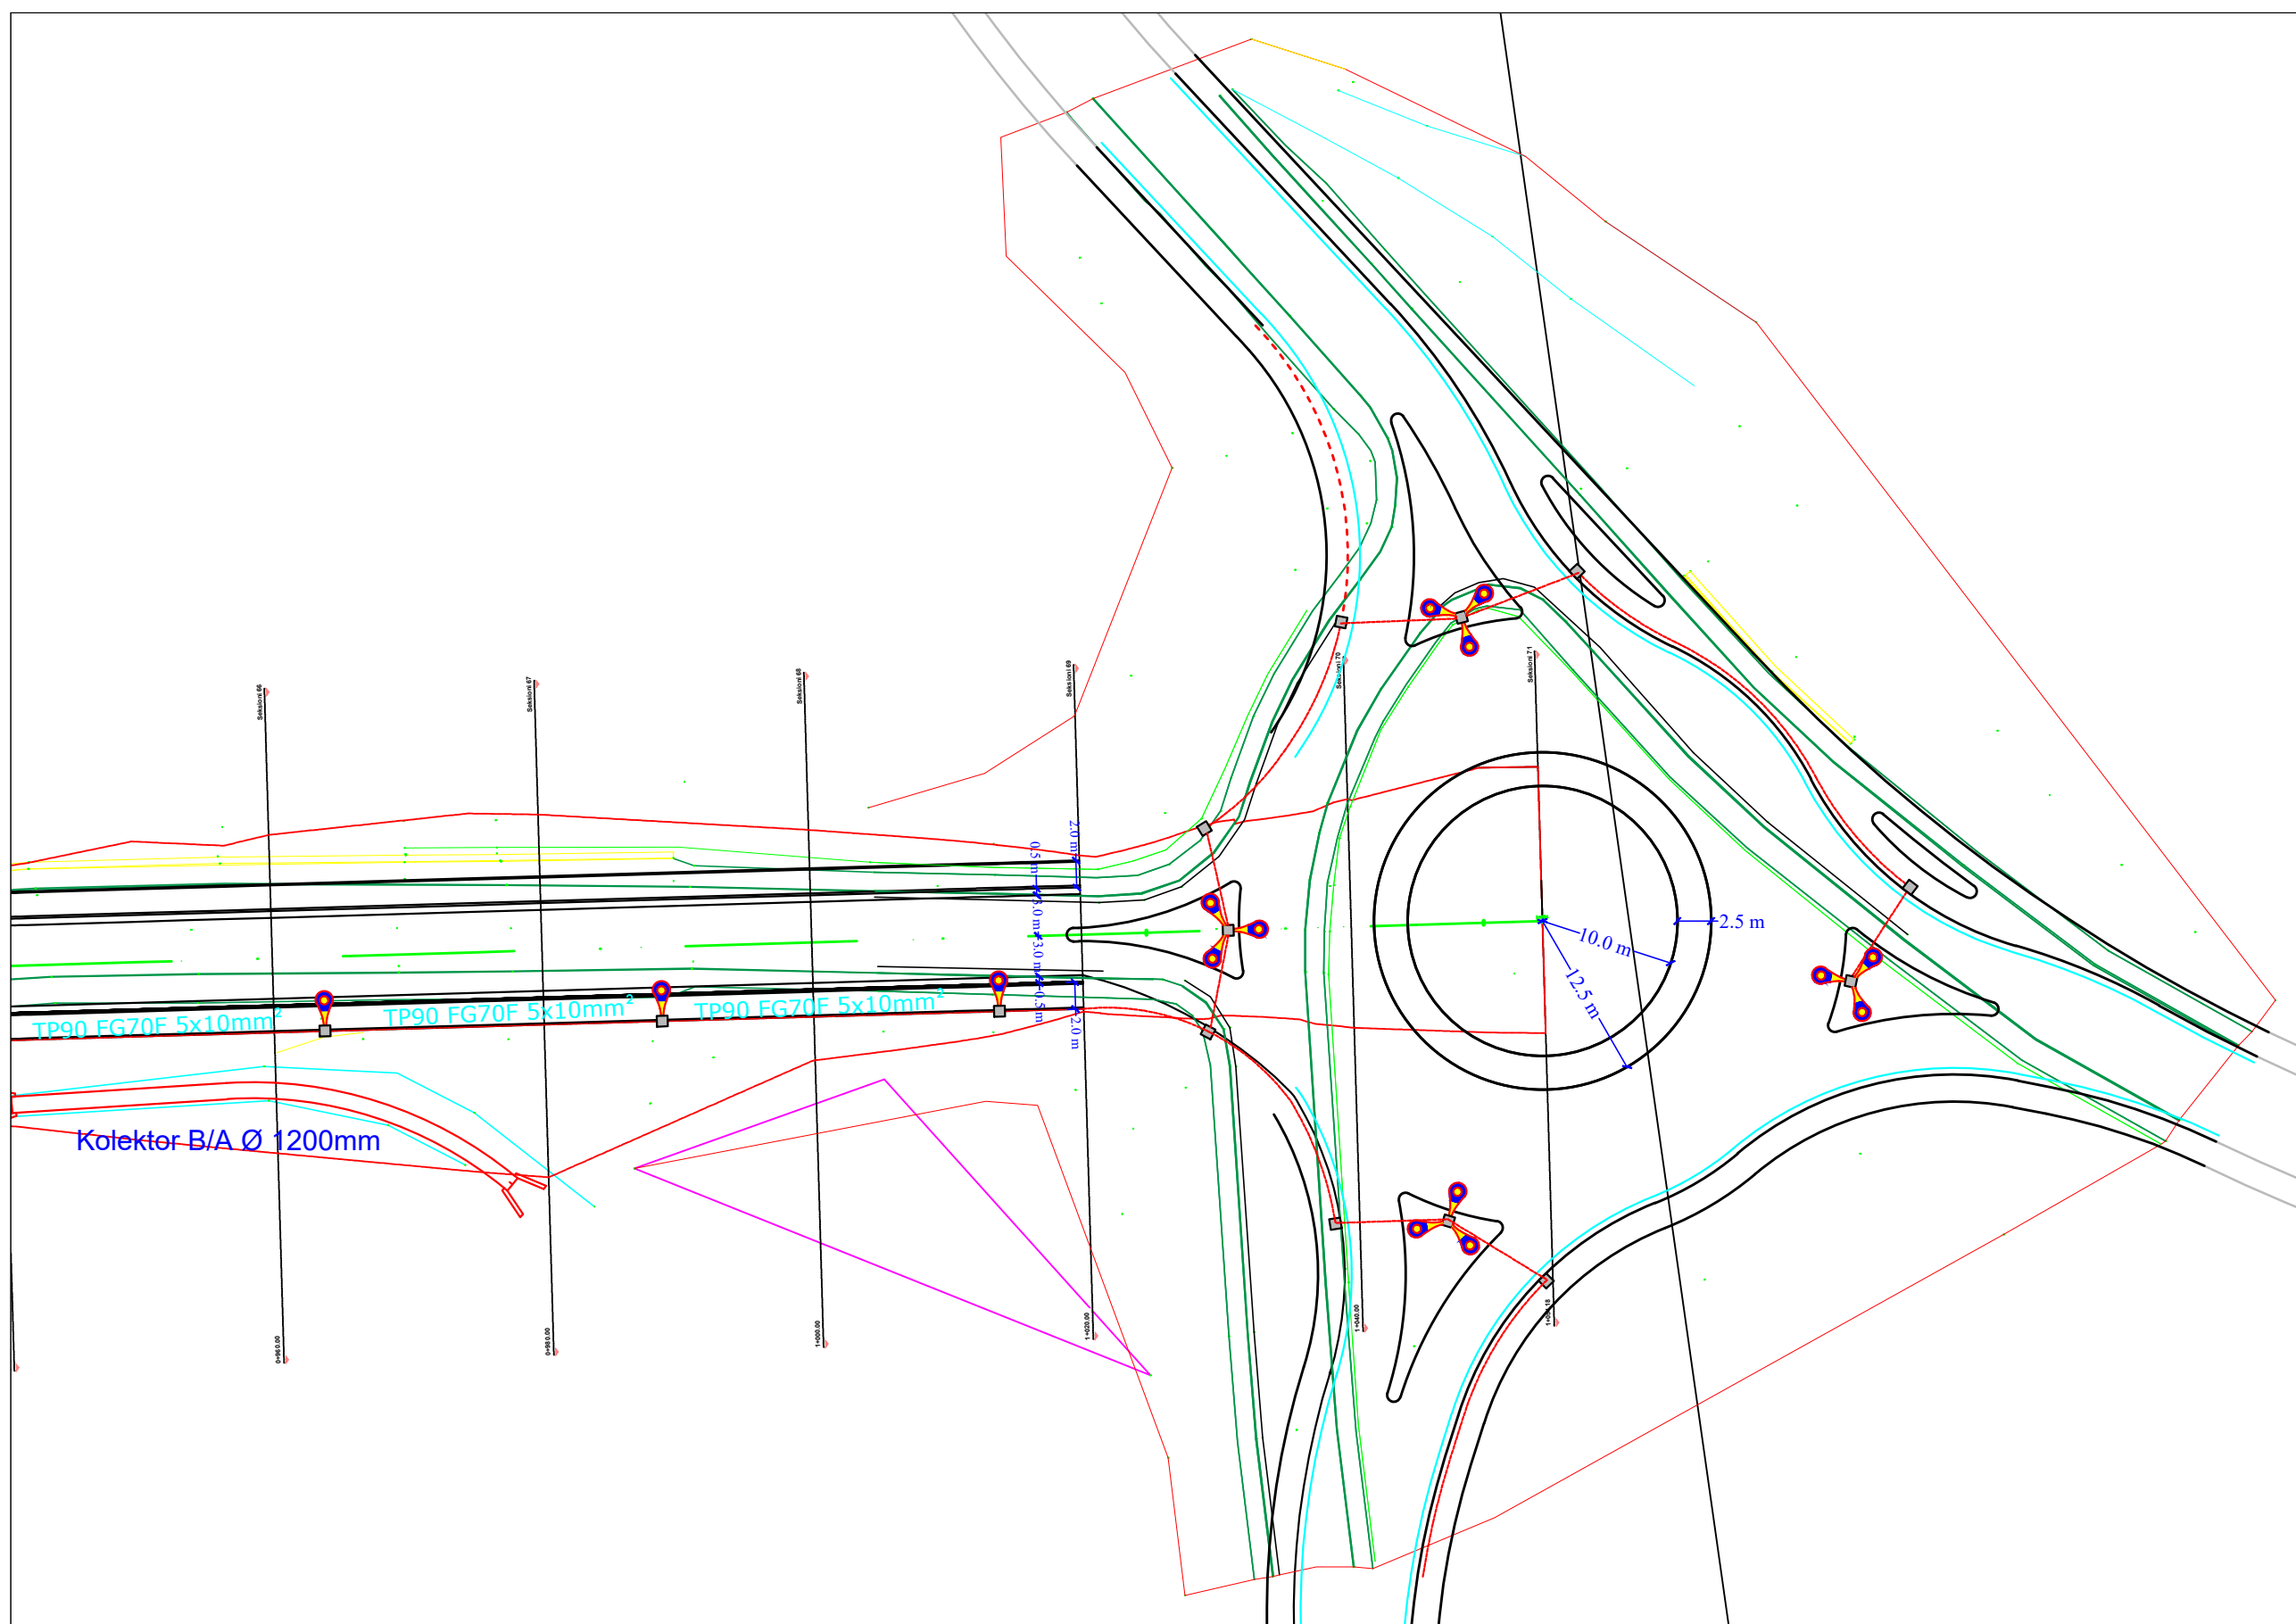

Autoriteti Kontraktor  
**BASHKIA TIRANE**



Faza  
**PROJEKT ZBATIM**

Titulli i Projektit  
**NDERTIMI I INFRASTRUKTURES  
 LIDHESE ME AUTOSTRADEN  
 TIRANE - ELBASAN**

Drejtes Ligjor	Valter Begaj	Nr. Liç. N.6930/1
Arkitekte	Diana Mitrush	Nr. Liç. A.0212/4
Arkitekte	Armida Rista	
Arkitekt	Aldo Dushi	Nr. Liç. A.1982
Inxh. Ndertimi	Ilirian Kokalari	Nr. Liç. K.1008/1
Inxh. Elektrik	Arjan Çoka	Nr. Liç. E.0416/6
Inxh. Hidro	Luljeta Kuçi	Nr. Liç. K.0022
Inxh. Gjeodet	Shqiponja Civici	Nr. Liç. T.1268
Inxh. Elektrik	Ervis Lami	
Inxh. Ndertimi	Izet Mehmetaj	
Inxh. Ndertimi	Anisa Lama	
Inxh. Ndertimi	Leonard Lami	
Inxh. Hidro	Renald Fejzulla	
Inxh. Gjeodet	Marsilda Ferko	
Inxh. Gjeodet	Dimitër Kono	



Projektues  
**"NET GROUP" SHPK**



Emërtimi i Fletës: T-97

**PLANIMETRIA E NDRIÇIMIT**


Shkalla  
**1:500**

Data  
**2022**

Nënskrimi elektronik



## SHTYLLË ELEKTRIKE ME PUSETË NË TOKË ME LIDHJE EKUIPOTENCIALE DHE MORSETERIA E LINJËS SË NDRIÇIMIT

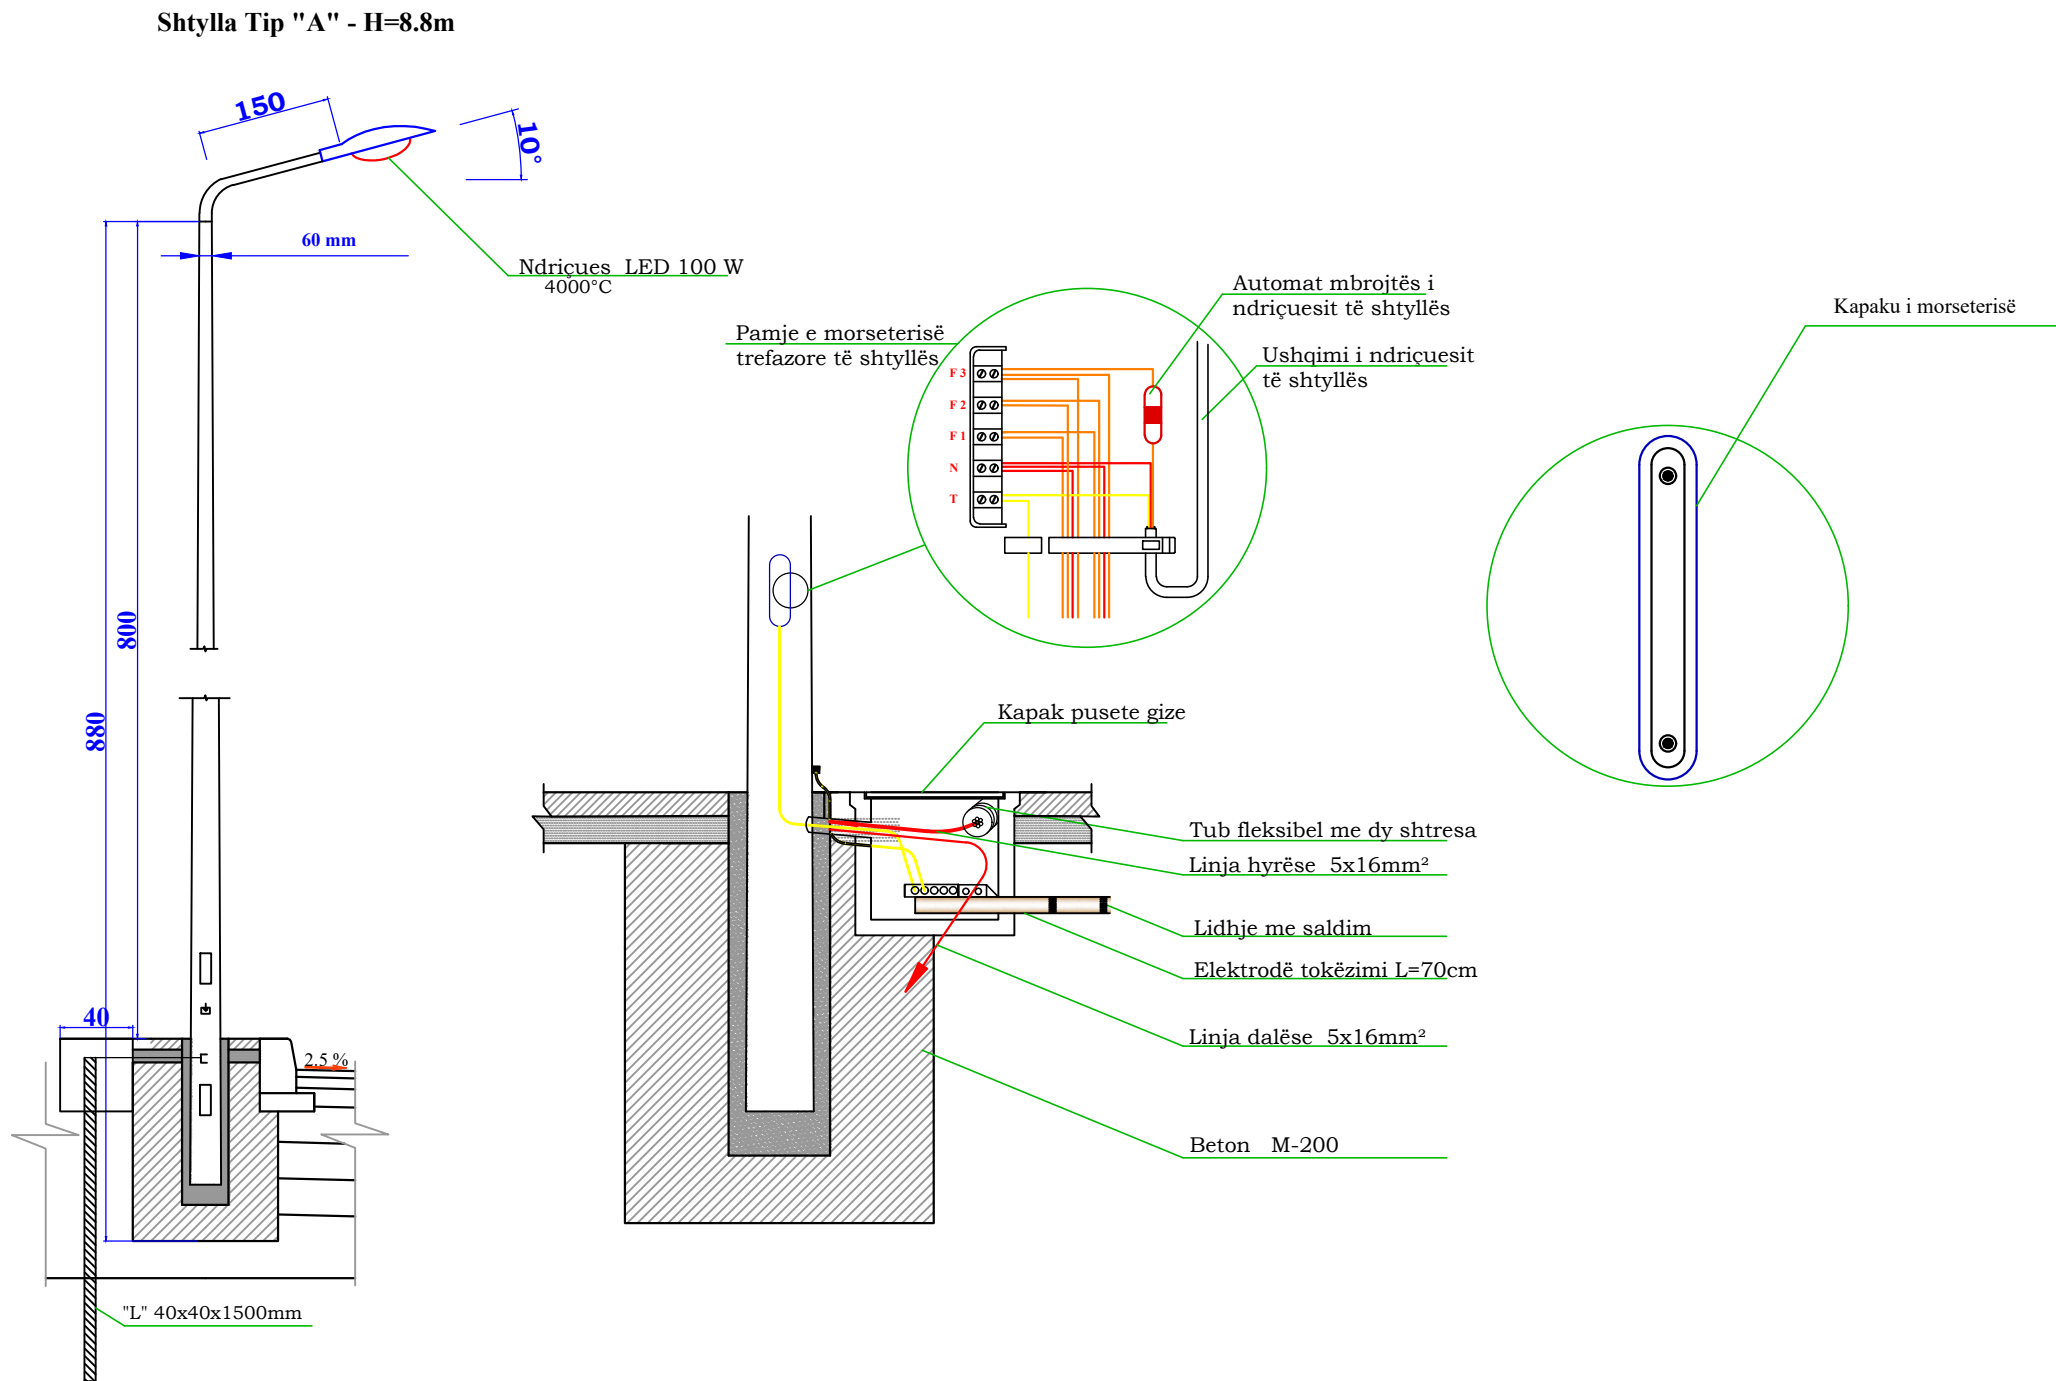


Autoriteti Kontraktor  
**BASHKIA TIRANE**

Faza  
**PROJEKT ZBATIM**

Titulli i Projektit  
**NDERTIMI I INFRASTRUKTURES  
LIDHESE ME AUTOSTRADEN  
TIRANE - ELBASAN**

Drejtues Ligjor	Valter Begaj	Nr. Liç. N.6930/1
Arkitekte	Diana Mitrush	Nr. Liç. A.0212/4
Arkitekte	Armida Rista	
Arkitekt	Aldo Dushi	Nr. Liç. A.1982
Inxh. Ndertimi	Ilirian Kokalari	Nr. Liç. K.1008/1
Inxh. Elektrik	Arjan Çoka	Nr. Liç. E.0416/6
Inxh. Hidro	Luljeta Kuçi	Nr. Liç. K.0022
Inxh. Gjeodet	Shqiponja Civici	Nr. Liç. T.1268
Inxh. Elektrik	Ervis Lami	
Inxh. Ndertimi	Izet Mehmetaj	
Inxh. Ndertimi	Anisa Lama	
Inxh. Ndertimi	Leonard Lami	
Inxh. Hidro	Renald Fejzulla	
Inxh. Gjeodet	Marsilda Ferko	
Inxh. Gjeodet	Dimitër Kono	

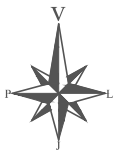

Projektues  
**"NET GROUP" SHPK**



Emërtimi i Fletës: T-98

**DETAJE NDRIÇIMI**

Shkalla

Data  
**2022**

Nënskrimi elektronik