


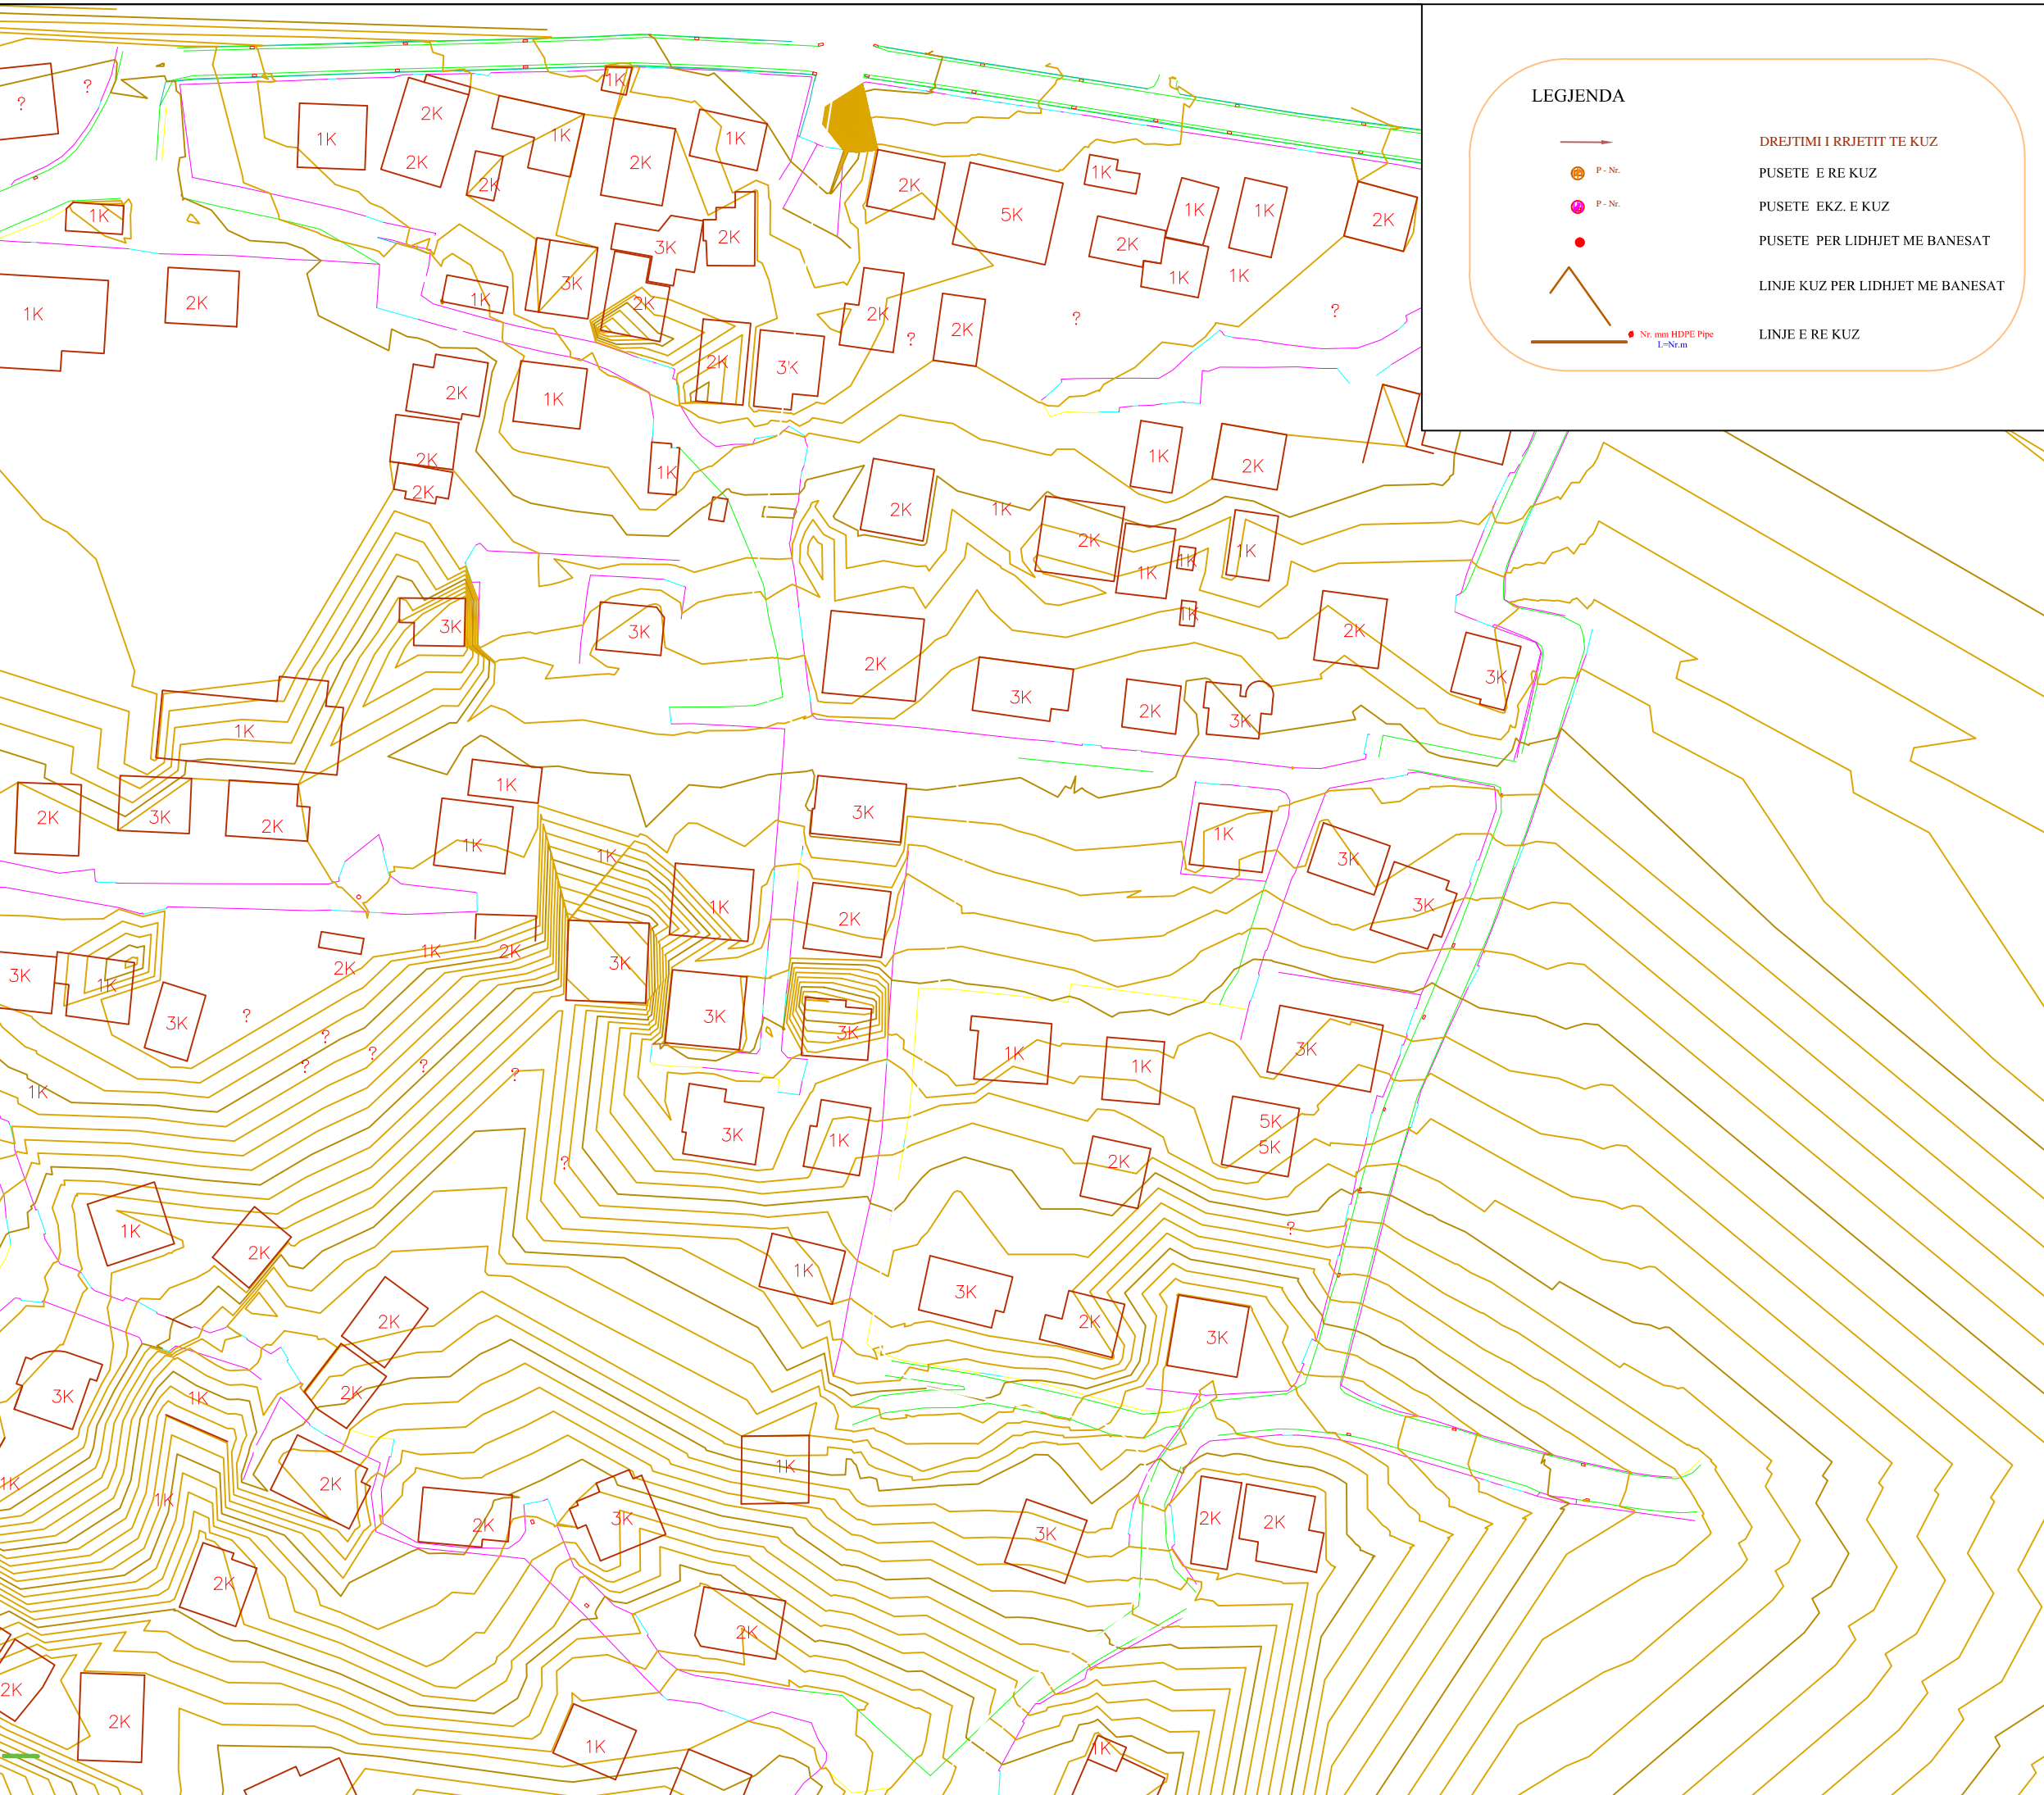

LEGJENDA

- DREJTIMI I RRJETIT TE KUZ
- P-Nr.
- P-Nr.
- PUSETE PER LIDHJET ME BANESAT
- LINJE KUZ PER LIDHJET ME BANESAT
- LINJE E RE KUZ



GRUPI I PROJEKTIMIT

<p>ATELIER 4 ARCHITECTURE & CONSULTING ENGINEERING CONSULTING</p>	<p>ATELIER 4 ARCHITECTURE & CONSULTING STUDIO Rr. "Kosovarëve", Ndërtesa 35, Hyrja E. Ap.41, Njësia Administrative Nr. 5, 1015, Tiranë, Shqipëri tel: +355 4 24 30 195 / 4 22 22 804 fax: +355 4 24 30 194 mobile: +355 69 20 38 958 e-mail: info@atelier4.al web: www.atelier4.al</p>
<p>KEJSI-05 ELECTRICAL ENGINEERING STUDIO Rr. "Zef Jubani", Ndërtesa 7, Ap. 3, Tiranë, Shqipëri mobile: +355 68 40 38 122 mobile: +355 68 20 77 941 e-mail: info@kejsi05.com web: www.kejsi05.com</p>	

TITULLI I PROJEKTIT

RIKUALIFIKIM URBAN I ZONËS "KODRA E DIELIT"

AUTORITETI KONTRAKTOR

BASHKIA TIRANË

KODI I VIZATIMIT

<p>KD C A 0 KODI FAZA DISIPLINA RISHIKIM</p>	<p>NR. I VIZATIMIT PL. KUZ_1</p>
--	--------------------------------------

EMËRTIMI I VIZATIMIT

PLANIMETRIA E RRJETIT TE KUZ.RR.XHIM BEGEJA-01

SHKALLA	1:100	DATA	MAJ 2019
---------	-------	------	----------


PËRSHKRIMI I FAZËS
PROJEKT - ZBATIMI

RISHIKIM	DATA	FAZA E PROJEKTIT
0	2019	C





LEGJENDA

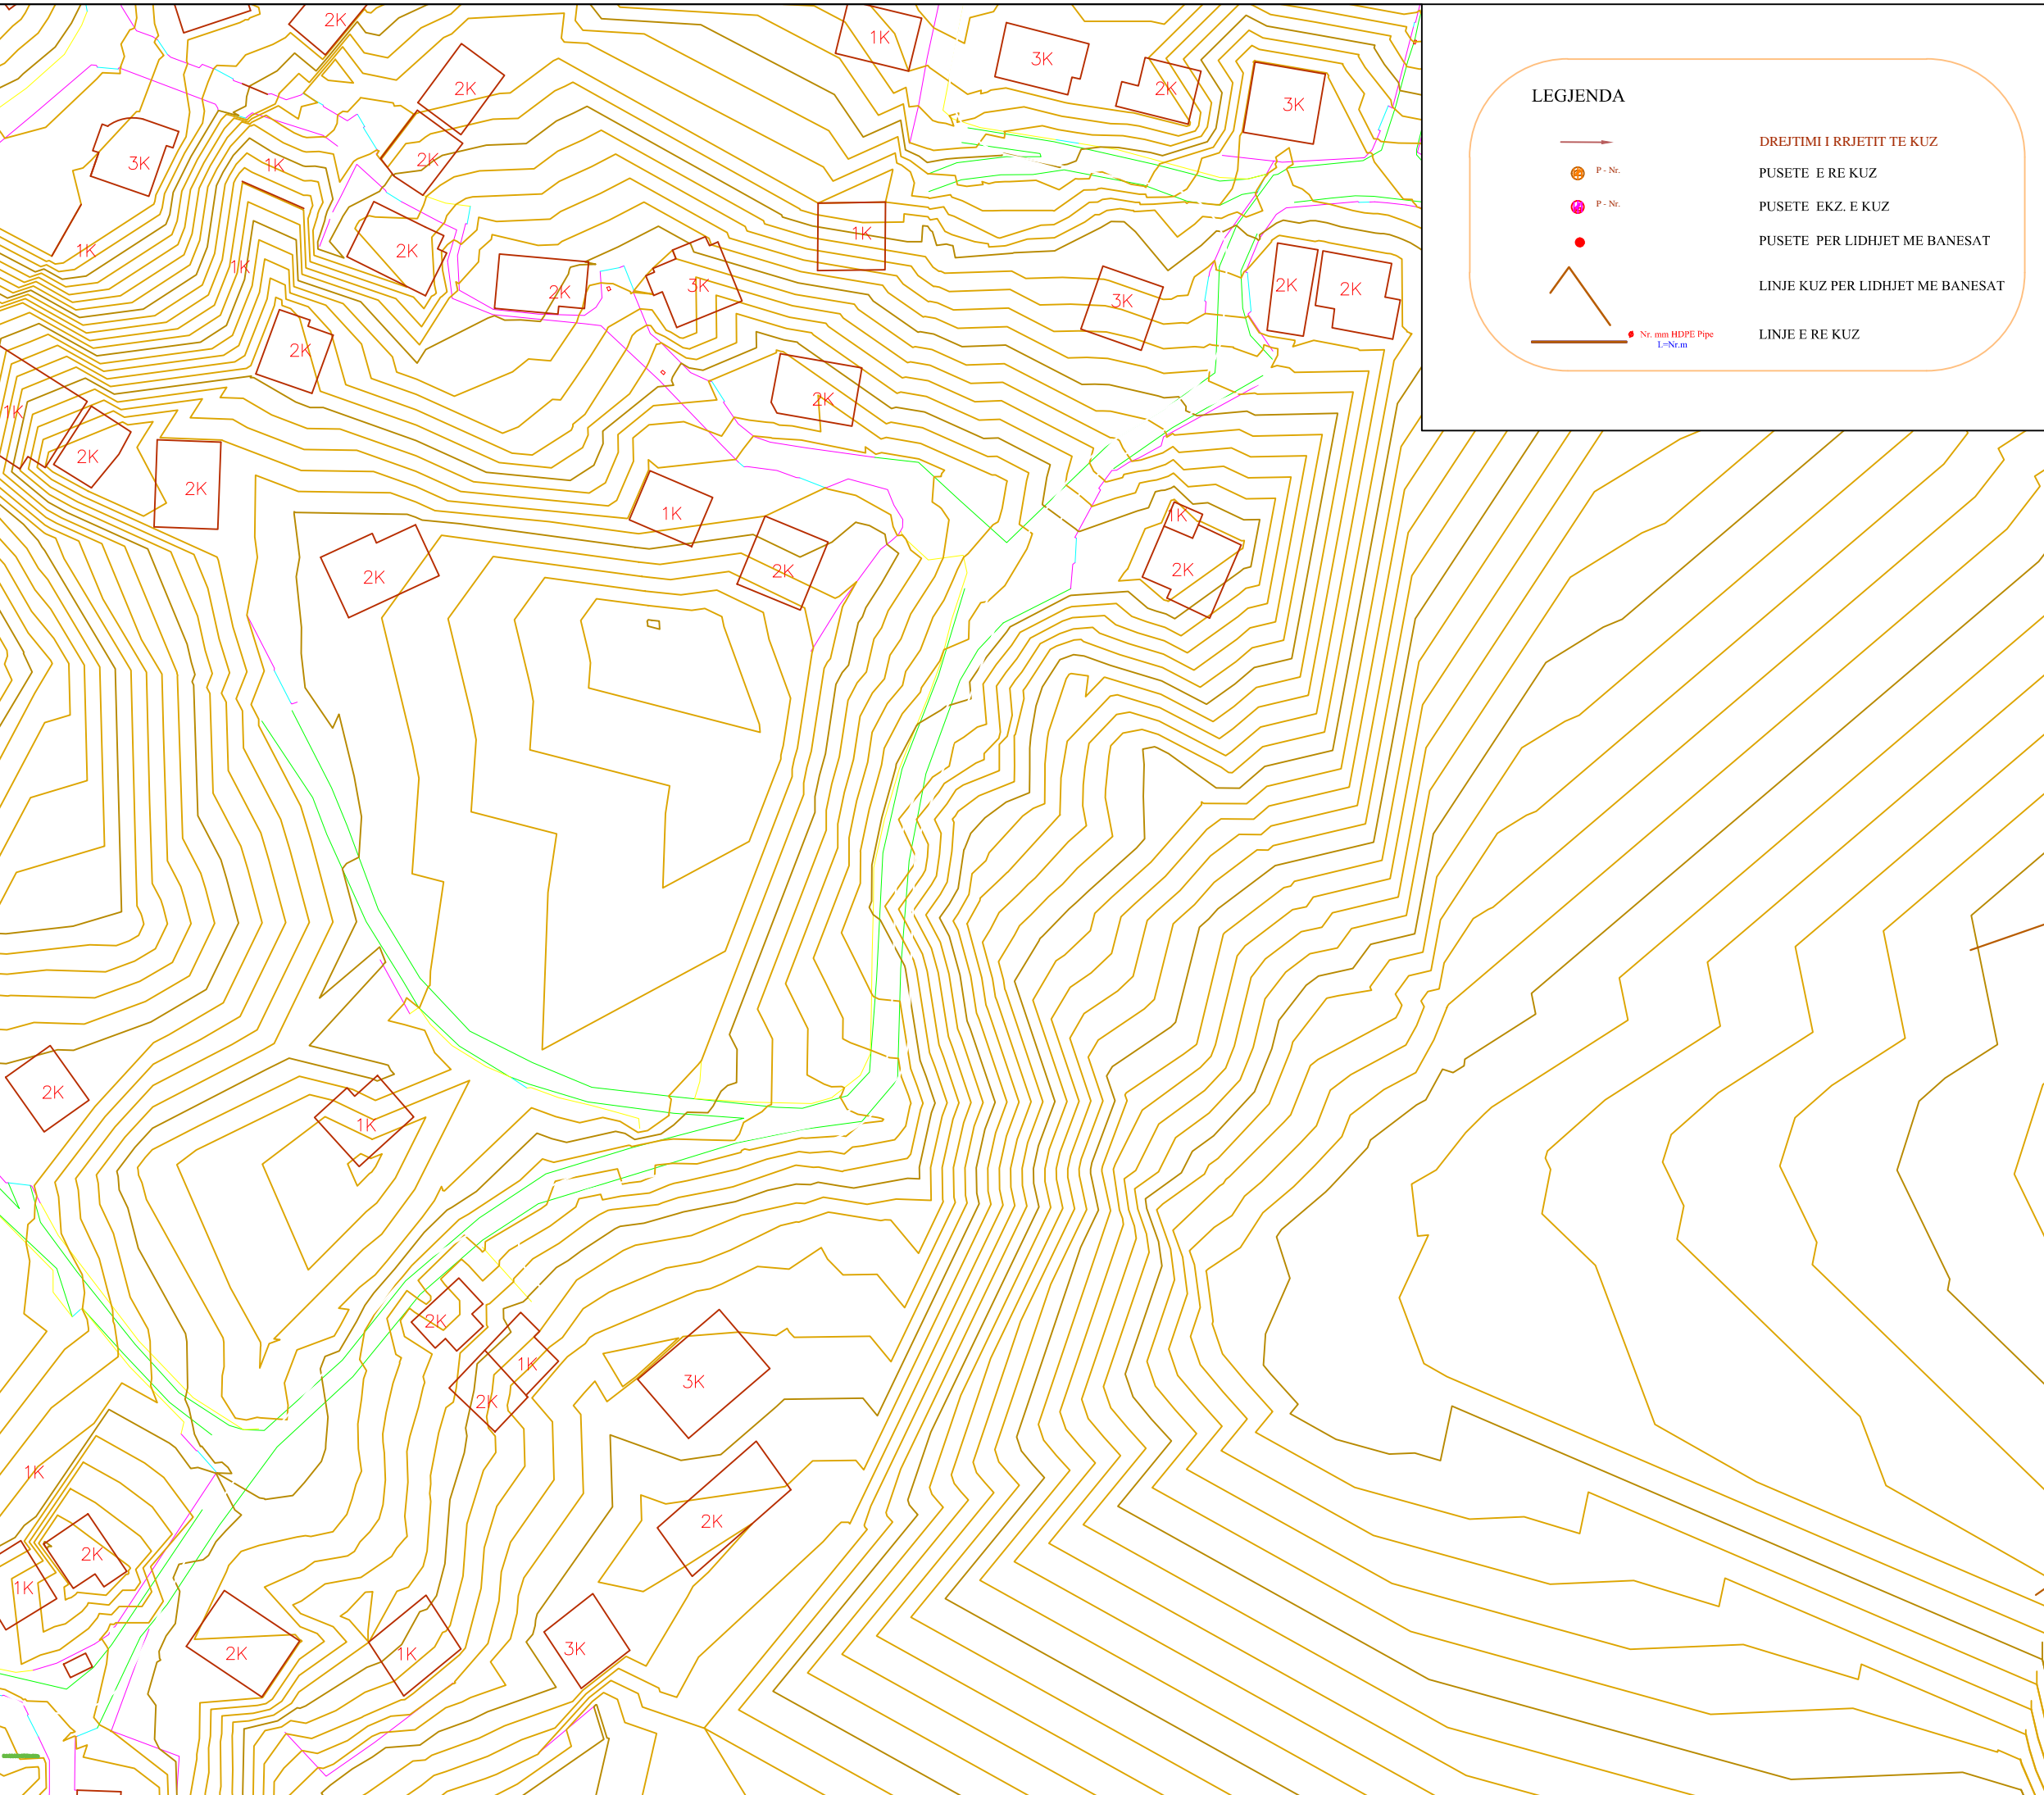-  DREJTIMI I RRJETIT TE KUZ
-  P-Nr.
-  P-Nr.
-  PUSETE PER LIDHJET ME BANESAT
-  LINJE KUZ PER LIDHJET ME BANESAT
-  LINJE E RE KUZ



GRUPI I PROJEKTIMIT

	<p>ATELIER 4 ARCHITECTURE & CONSULTING STUDIO Rr. "Kosovërit", Ndërtesa 35, Hyrja 6, Ap.41, Nësisë Administrative Nr. 5, 1015, Tiranë, Shqipëri tel: +355 4 24 30 195 / 4 22 22 804 fax: +355 4 24 30 194 mobile: +355 69 20 38 958 e-mail: info@atelier4.al web: www.atelier4.al</p>
	<p>KEJSI-05 ELECTRICAL ENGINEERING STUDIO Rr. "Zef Jubani", Ndërtesa 7, Ap. 3, Tiranë, Shqipëri mobile: +355 68 40 38 122 mobile: +355 68 20 77 941 e-mail: info@kejsi05.com web: www.kejsi05.com</p>

TITULLI I PROJEKTIT

RIKUALIFIKIM URBAN I ZONËS "KODRA E DIELLIT"

AUTORITETI KONTRAKTOR

BASHKIA TIRANË

KODI I VIZATIMIT

<p>KD C A 0 KODI FAZA DISIPLINA RISHIKIM</p>	<p>NR. I VIZATIMIT</p>
<p>PL. KUZ_2</p>	


EMËRTIMI I VIZATIMIT

PLANIMETRIA E RRJETIT TE KUZ.RR.XHIM BEGEJA-02

SHKALLA	1:100	DATA	MAJ 2019
---------	-------	------	----------

PËRSHKRIMI I FAZËS
PROJEKT - ZBATIMI

RISHIKIM	DATA	FAZA E PROJEKTIT
0	2019	C

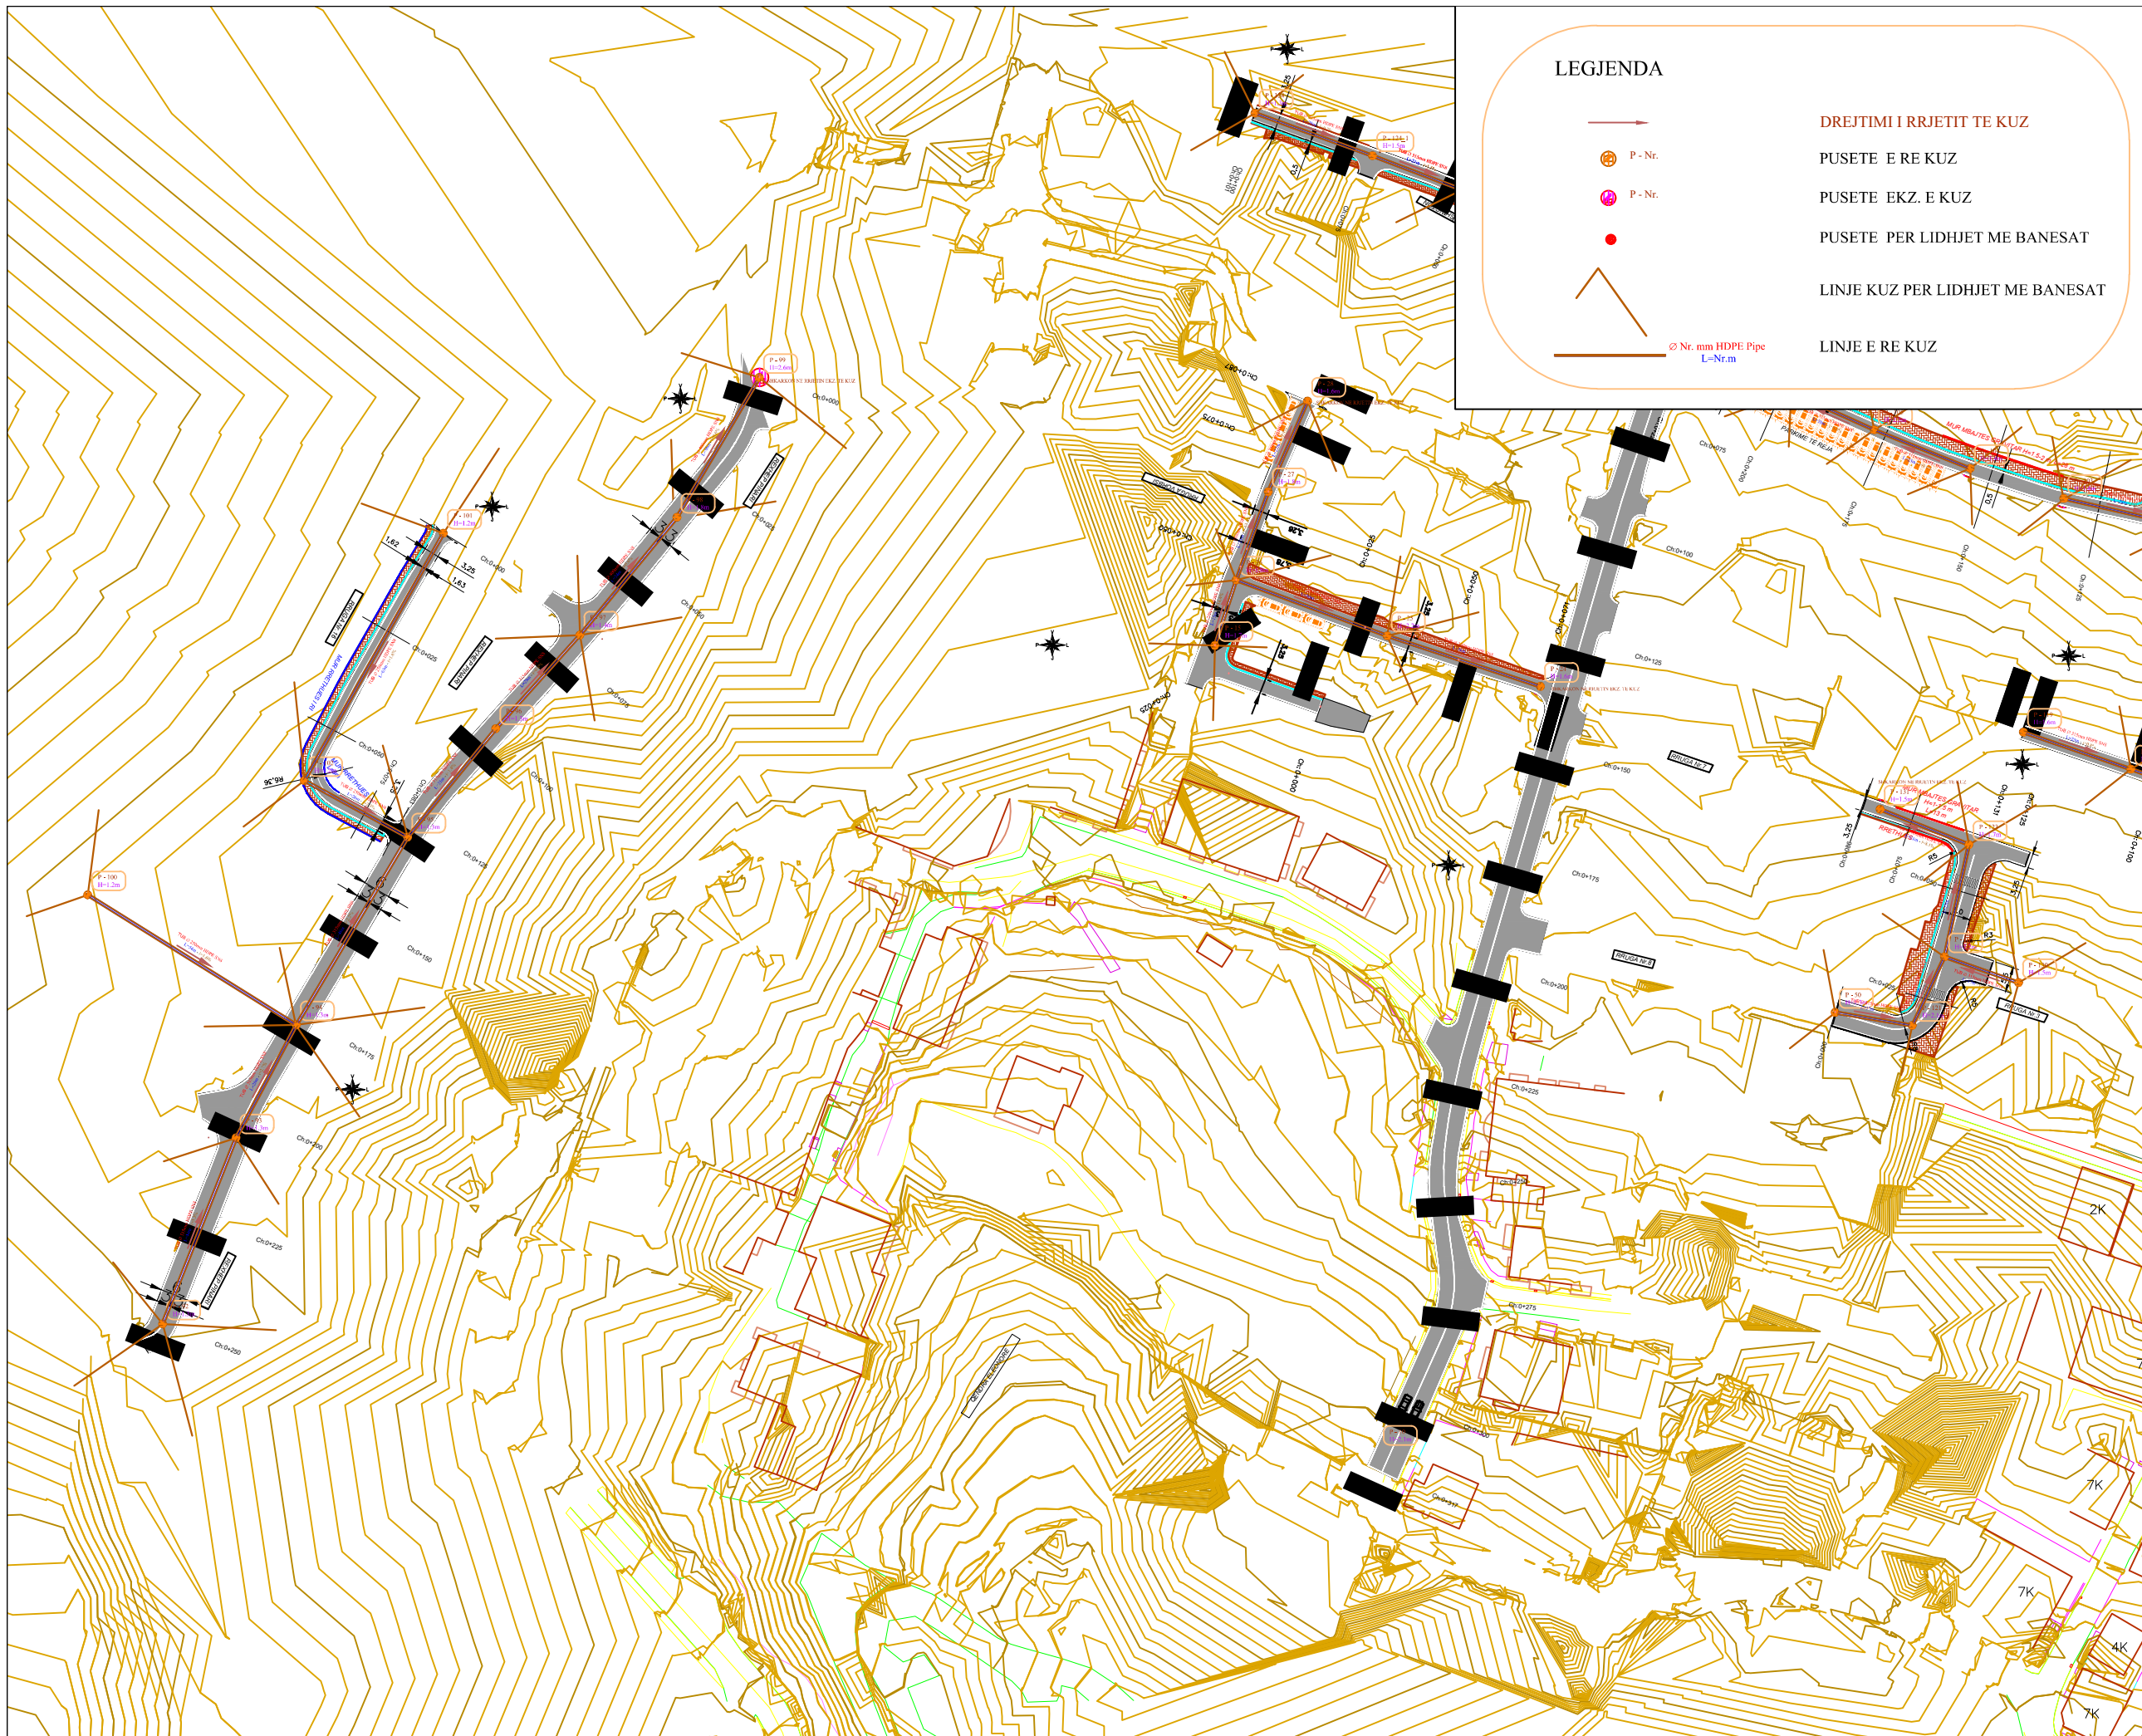

LEGJENDA

- DREJTIMI I RRJETIT TE KUZ
- P - Nr.
- PUSETE EKZ. E KUZ
- PUSETE PER LIDHJET ME BANESAT
- LINJE KUZ PER LIDHJET ME BANESAT
- LINJE E RE KUZ

GRUPI I PROJEKTIMIT

<p>ATELIER 4 ARCHITECTURE & CONSULTING STUDIO</p>	<p>Rr: "Kocovëri", Ndërsa 35, Hyq. 3, Ap.41, Njësia Administrative Nr. 5, 1019, Tiranë, Shqipëri tel: +355 4 24 30 195 / 4 22 22 804 fax: +355 4 24 30 194 mobile: +355 69 20 38 958 e-mail: info@atelier4.al web: www.atelier4.al</p>
<p>KEJSI-05 ELECTRICAL ENGINEERING STUDIO</p>	<p>Rr: "Zef Jubani", Ndërsa 7, Ap. 3, Tiranë, Shqipëri mobile: +355 68 40 38 122 e-mail: info@kejsi05.com web: www.kejsi05.com</p>

TITULLI I PROJEKTIT

RIKUALIFIKIM URBAN I ZONËS "KODRA E DIELLIT"

AUTORITETI KONTRAKTOR

BASHKIA TIRANË

KODI I VIZATIMIT **NR. I VIZATIMIT**

KD C A 0 <small>KODI</small> <small>FAZA</small> <small>DISIPLINA</small> <small>RISHIKIM</small>	PL. KUZ_3
--	------------------

EMËRTIMI I VIZATIMIT

PLANIMETRIA E RRJETIT TE KUZ









SHKALLA 1:100 DATA MAJ 2019


PËRSHKRIMI I FAZËS
PROJEKT - ZBATIMI


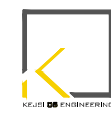
RISHIKIM	DATA	FAZA E PROJEKTIT
0	2019	C



LEGJENDA

-  DREJTIMI I RRJETIT TE KUZ
-  P-Nr.
-  P-Nr.
-  PUSETE PER LIDHJET ME BANESAT
-  LINJE KUZ PER LIDHJET ME BANESAT
-  Nr. mm HDPE Pipe
L=Nr.m
-  PUSETE E RE KUZ
-  PUSETE EKZ. E KUZ
-  LINJE E RE KUZ

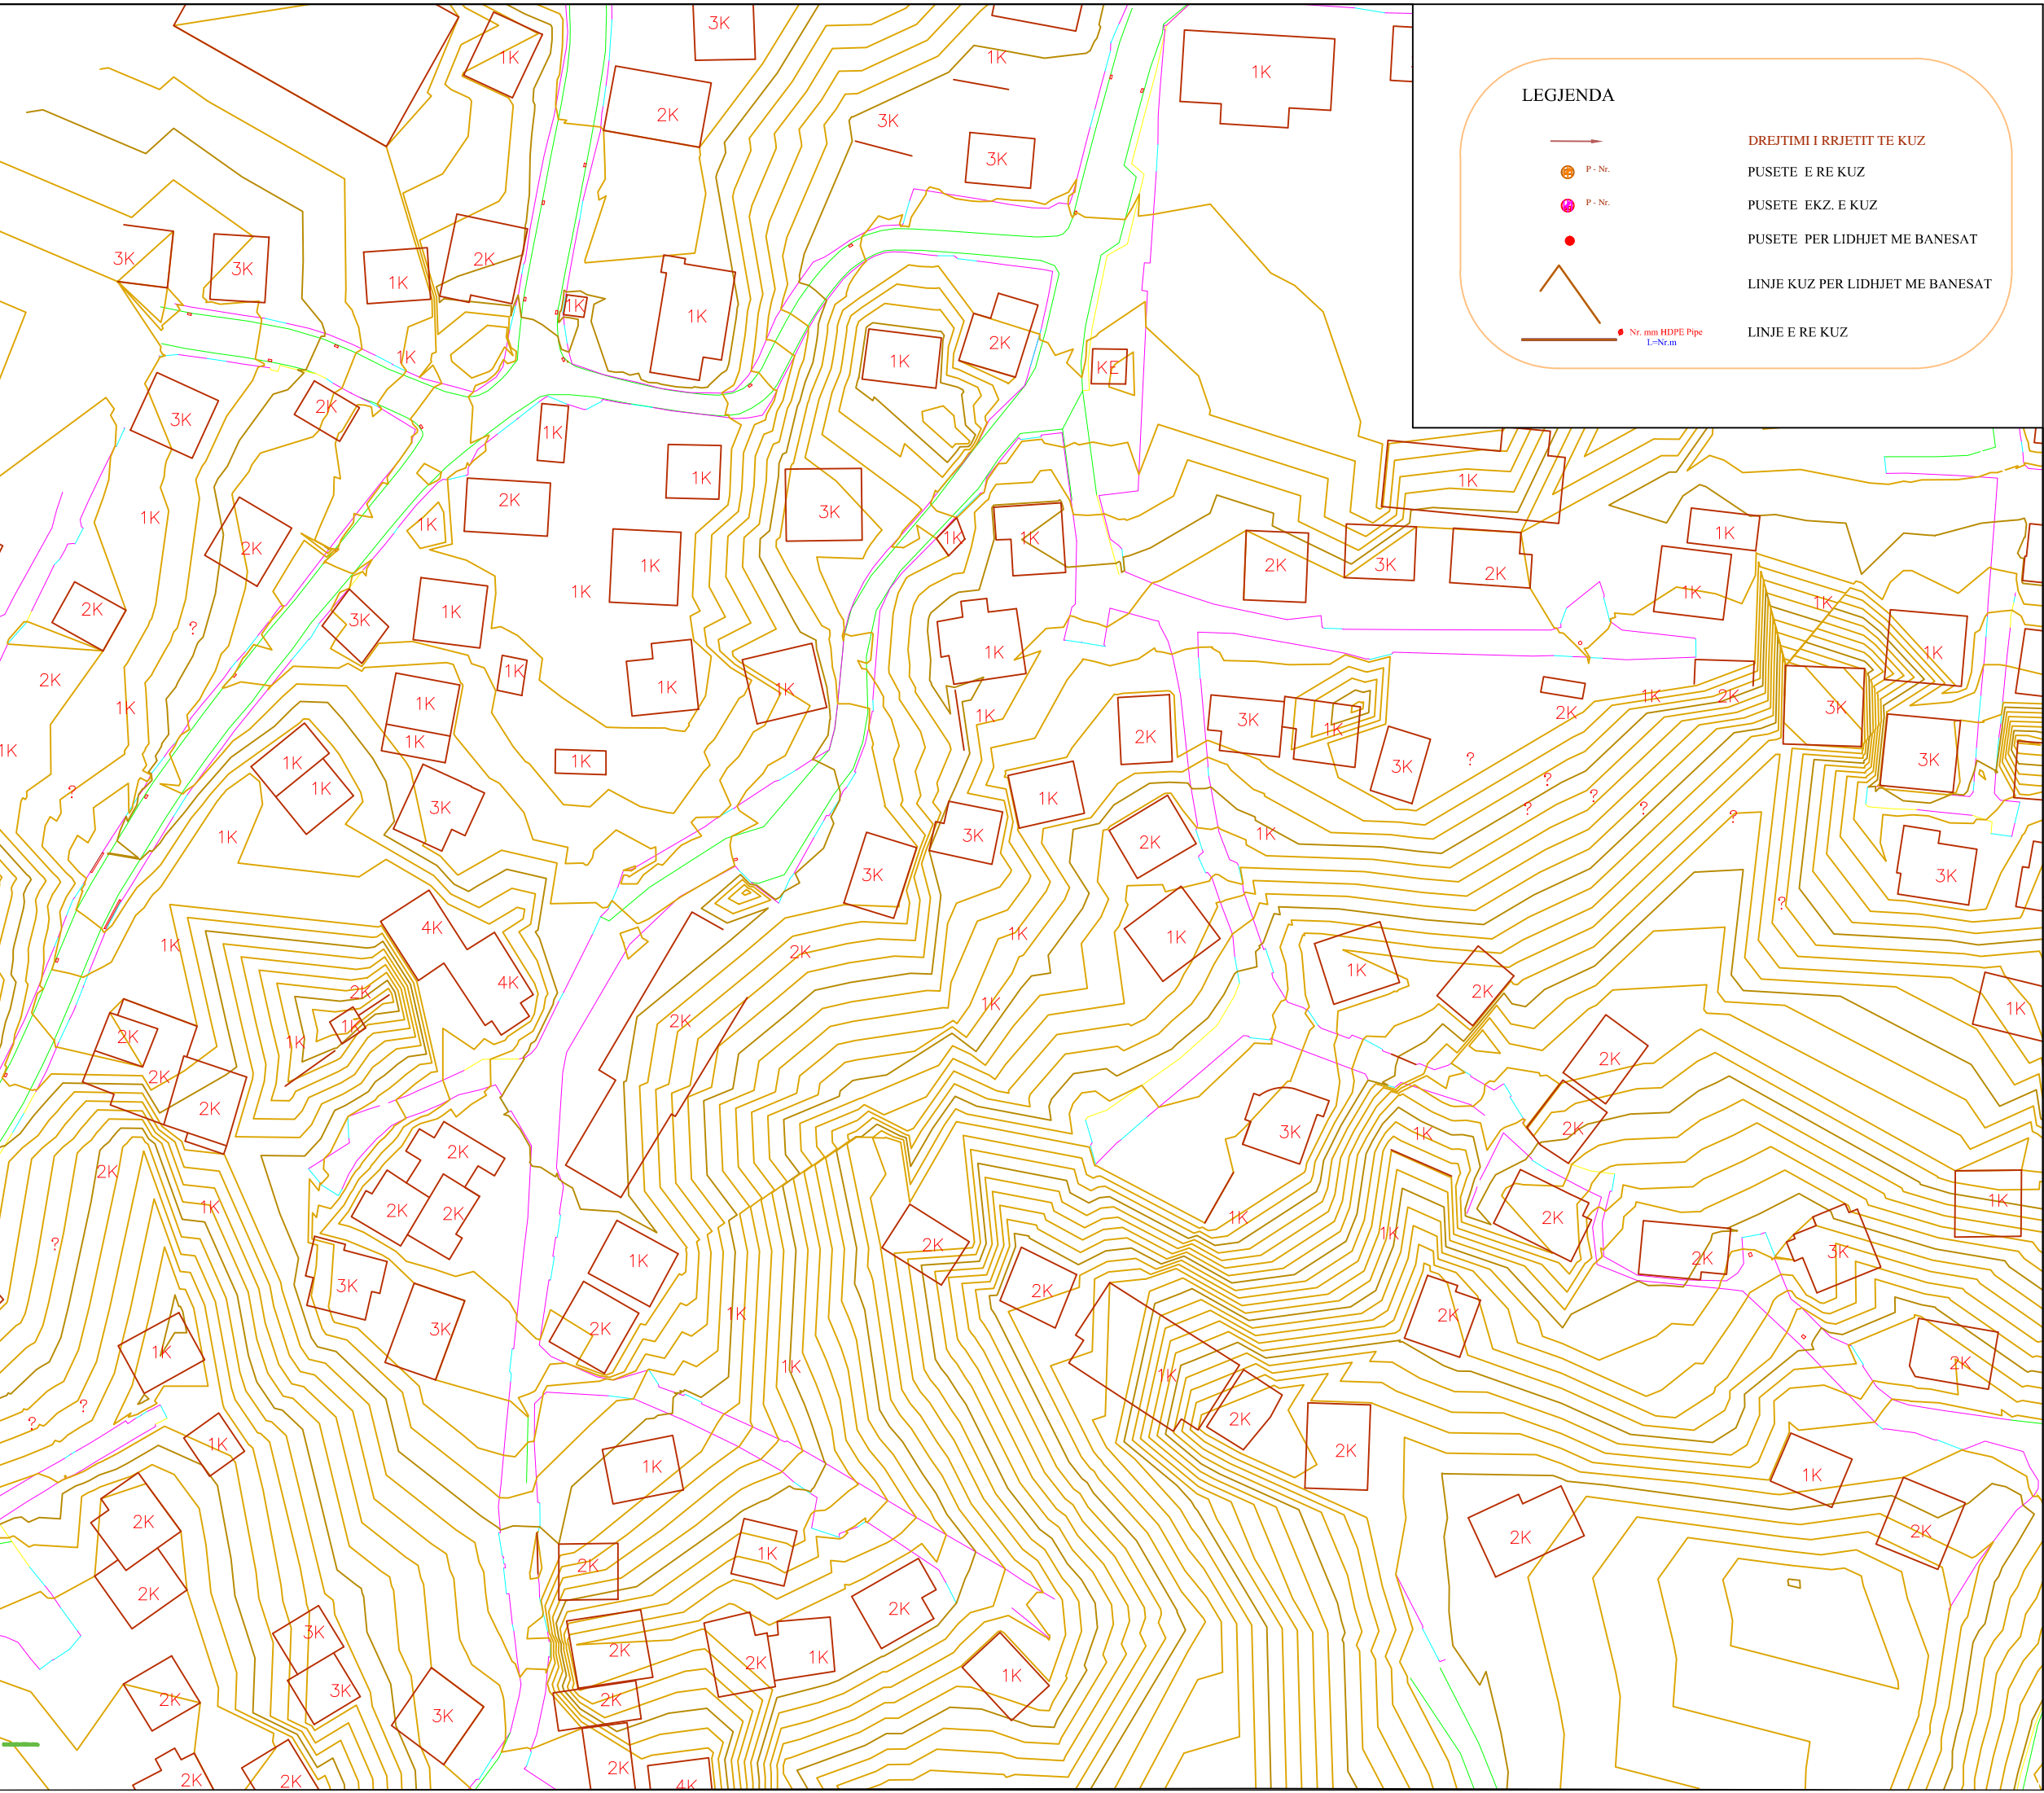


GRUPI I PROJEKTIMIT		
	ATELIER 4 ARCHITECTURE & CONSULTING STUDIO Rr. "Kosovari", Ndërtesa 35, Hyrja 6, Ap.41, Njësia Administrative Nr. 5, 1015, Tiranë, Shqipëri tel: +355 4 24 30 195 / 4 22 22 804 fax: +355 4 24 30 194 mobile: +355 69 20 38 958 e-mail: info@atelier4.al web: www.atelier4.al	
	KEJSI-05 ELECTRICAL ENGINEERING STUDIO Rr. "Zef Jubani", Ndërtesa 7, Ap. 3, Tiranë, Shqipëri mobile: +355 68 40 38 122 mobile: +355 68 20 77 941 e-mail: info@kejsi05.com web: www.kejsi05.com	
TITULLI I PROJEKTIMIT		
RIKUALIFIKIM URBAN I ZONËS "KODRA E DIELLIT"		
AUTORITETI KONTRAKTOR		
BASHKIA TIRANË		
KODI I VIZATIMIT	NR. I VIZATIMIT	
KD C A 0 <small>KODI FAZA DISIPLINA RISHIKIM</small>	PL. KUZ_4	
EMËRTIMI I VIZATIMIT		
PLANIMETRIA E RRJETIT TE KUZ.RR.VANGJEL MEKSI-02		
SHKALLA	1:100	
DATA	MAJ 2019	
PËRSHKRIMI I FAZËS		
PROJEKT - ZBATIMI		
RISHIKIM	DATA	FAZA E PROJEKTIMIT
0	2019	C




LEGJENDA

- DREJTIMI I RRJETIT TE KUZ
- P-Nr. PUSETE E RE KUZ
- P-Nr. PUSETE EKZ. E KUZ
- PUSETE PER LIDHJET ME BANESAT
- LINJE KUZ PER LIDHJET ME BANESAT
- LINJE E RE KUZ

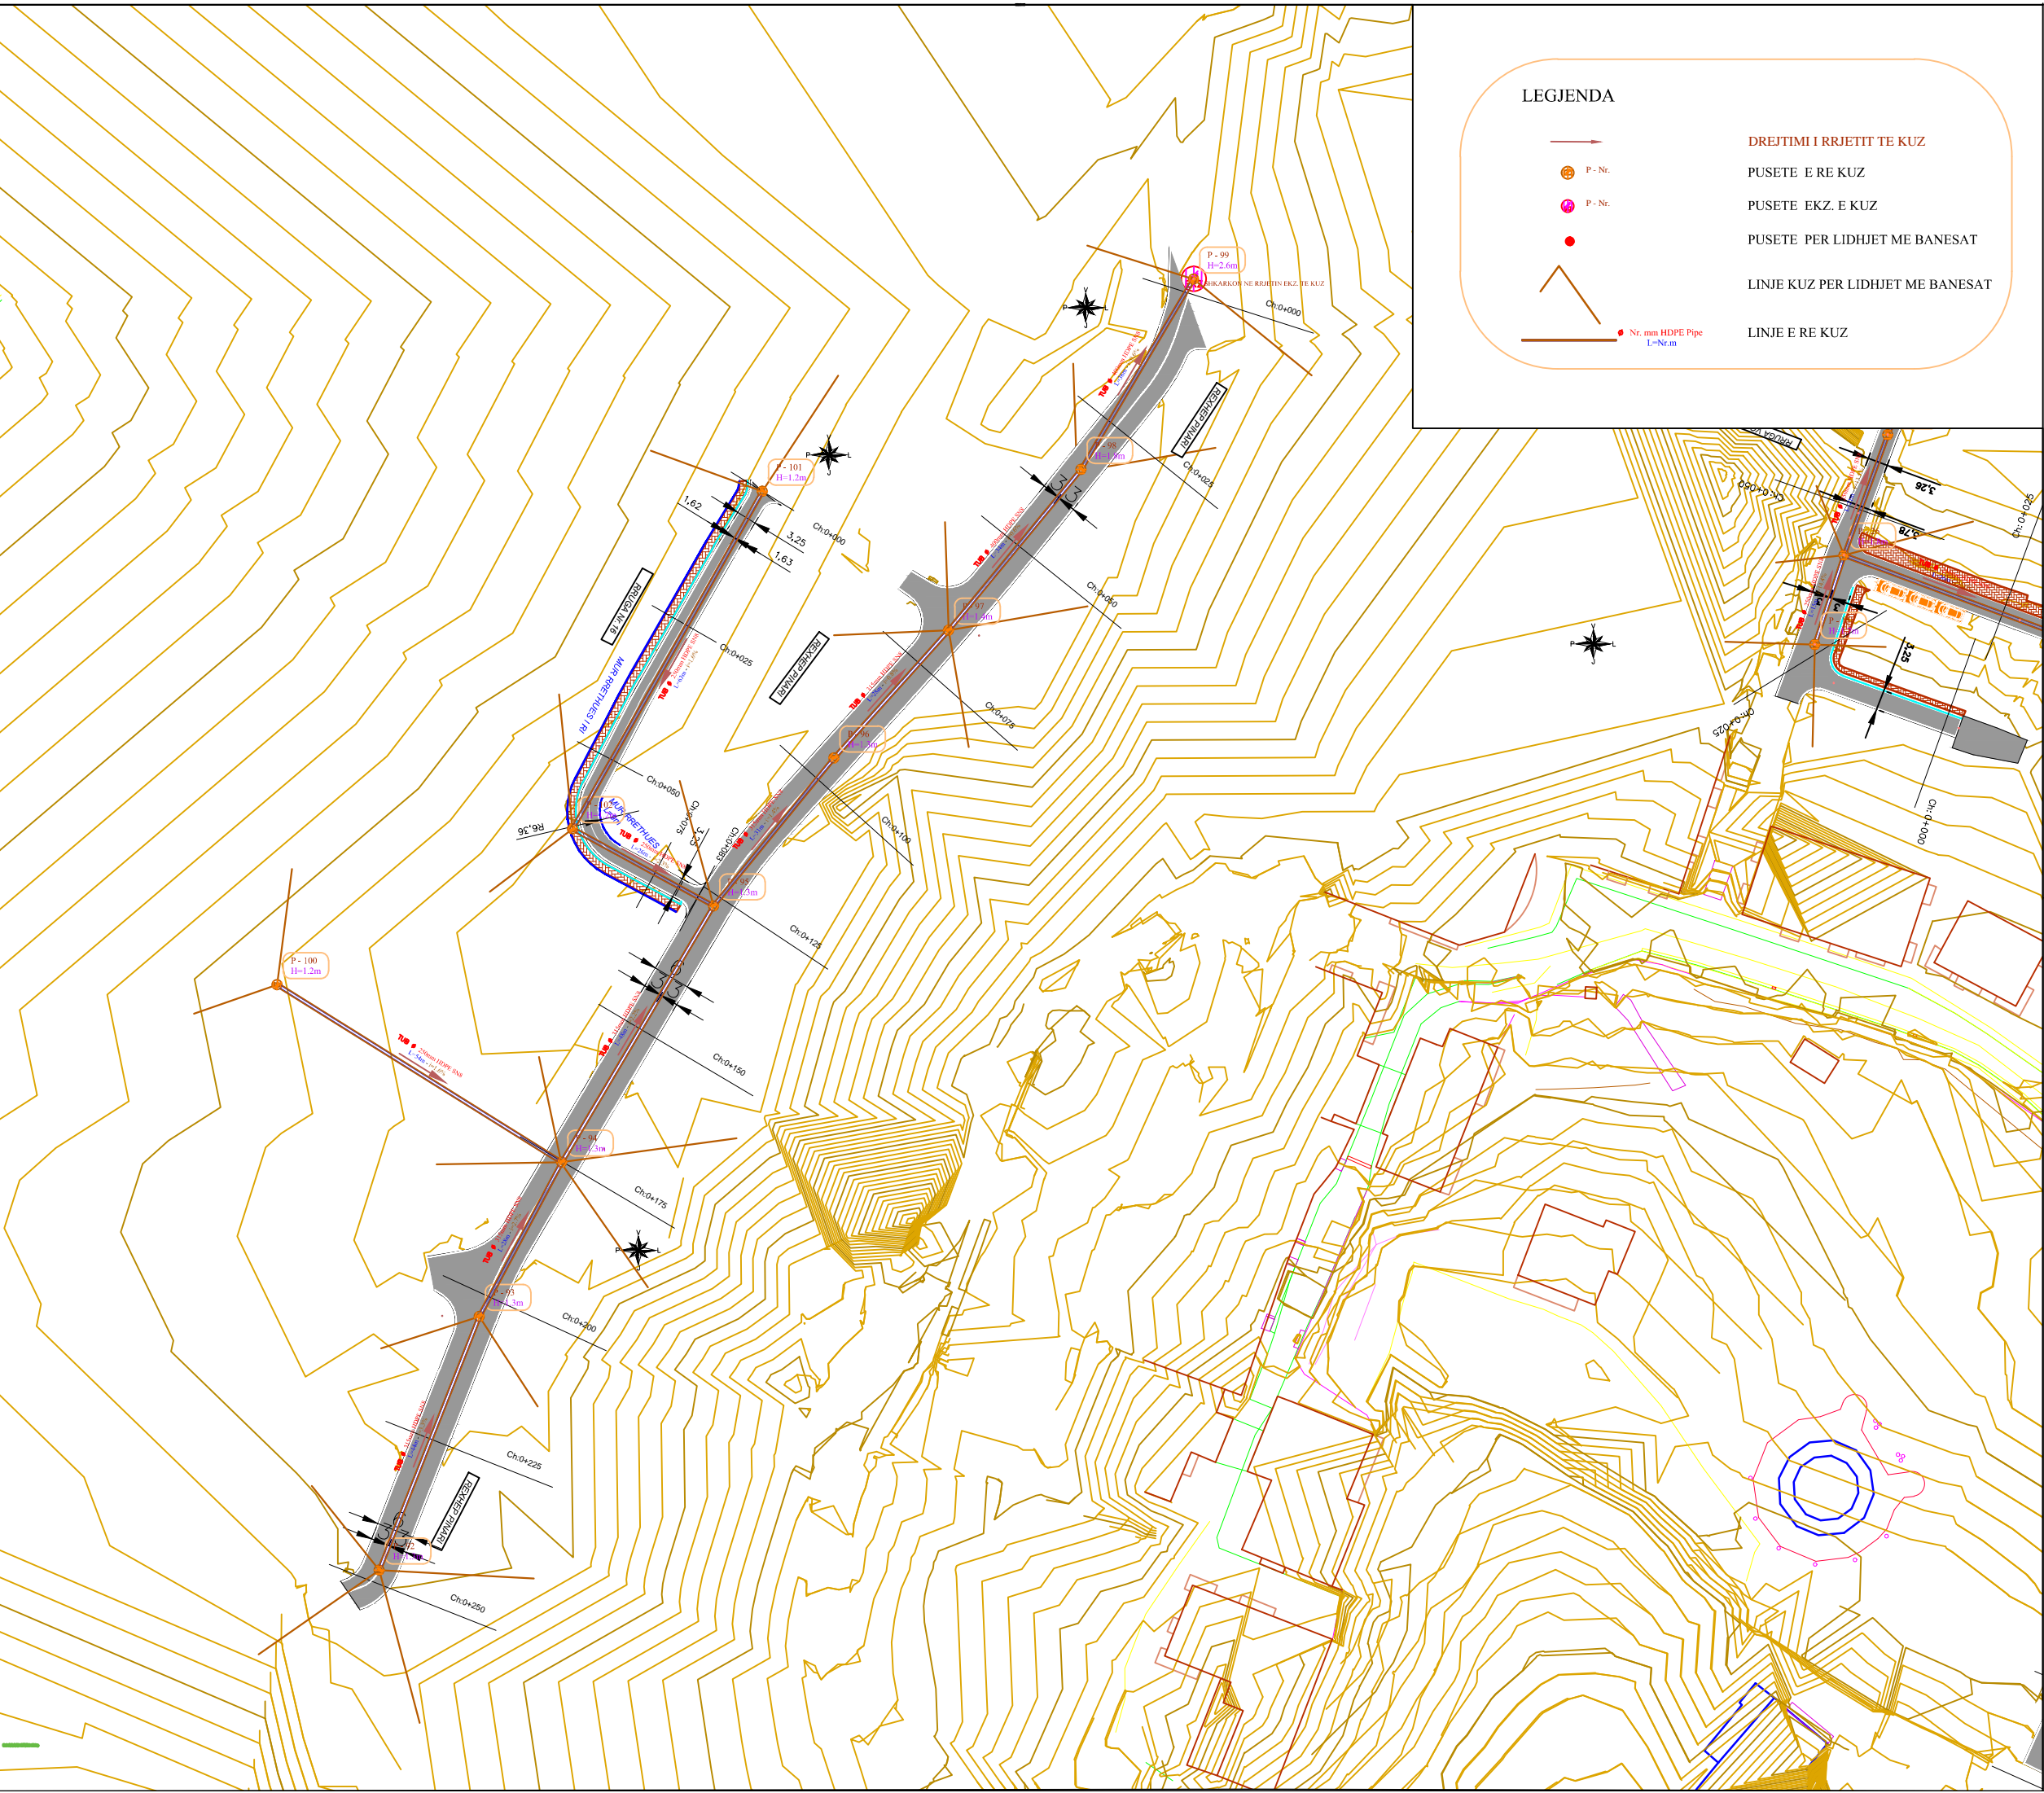


GRUPI I PROJEKTIMIT	
	ATELIER 4 ARCHITECTURE & CONSULTING STUDIO Rr. "Kosovare" N°18, Nr.18, Hyrja 6, Ap.41, Njësia Administrative Nr. 5, 1019, Tiranë, Shqipëri tel: +355 4 24 30 195 / 4 22 22 804 fax: +355 4 24 30 194 mobile: +355 69 20 38 958 e-mail: info@atelier4.al web: www.atelier4.al
	KEJISI-05 ELECTRICAL ENGINEERING STUDIO Rr. "Zef Juban" N°18, Nr.18, Hyrja 7, Ap. 3, Tiranë, Shqipëri mobile: +355 68 40 38 122 mobile: +355 68 20 77 941 e-mail: info@kejisi05.com web: www.kejisi05.com
TITULLI I PROJEKTIT	
RIKUALIFIKIM URBAN I ZONËS "KODRA E DIELLIT"	
AUTORITETI KONTRAKTOR	
BASHKIA TIRANË	
KODI I VIZATIMIT	NR. I VIZATIMIT
KD C A 0 KODI FAZA DISIPLINA RISHIKIM	PL. KUZ_5
EMËRTIMI I VIZATIMIT	
PLANIMETRIA E RRJETIT TE KUZ. RR. REXHEP PINARI & RR. NR.16	
SHKALLA	DATA
1:100	MAJ 2019
PËRSHKRIMI I FAZËS	
PROJEKT - ZBATIMI	
RISHIKIM	FAZA E PROJEKTIT
0	C
2019	

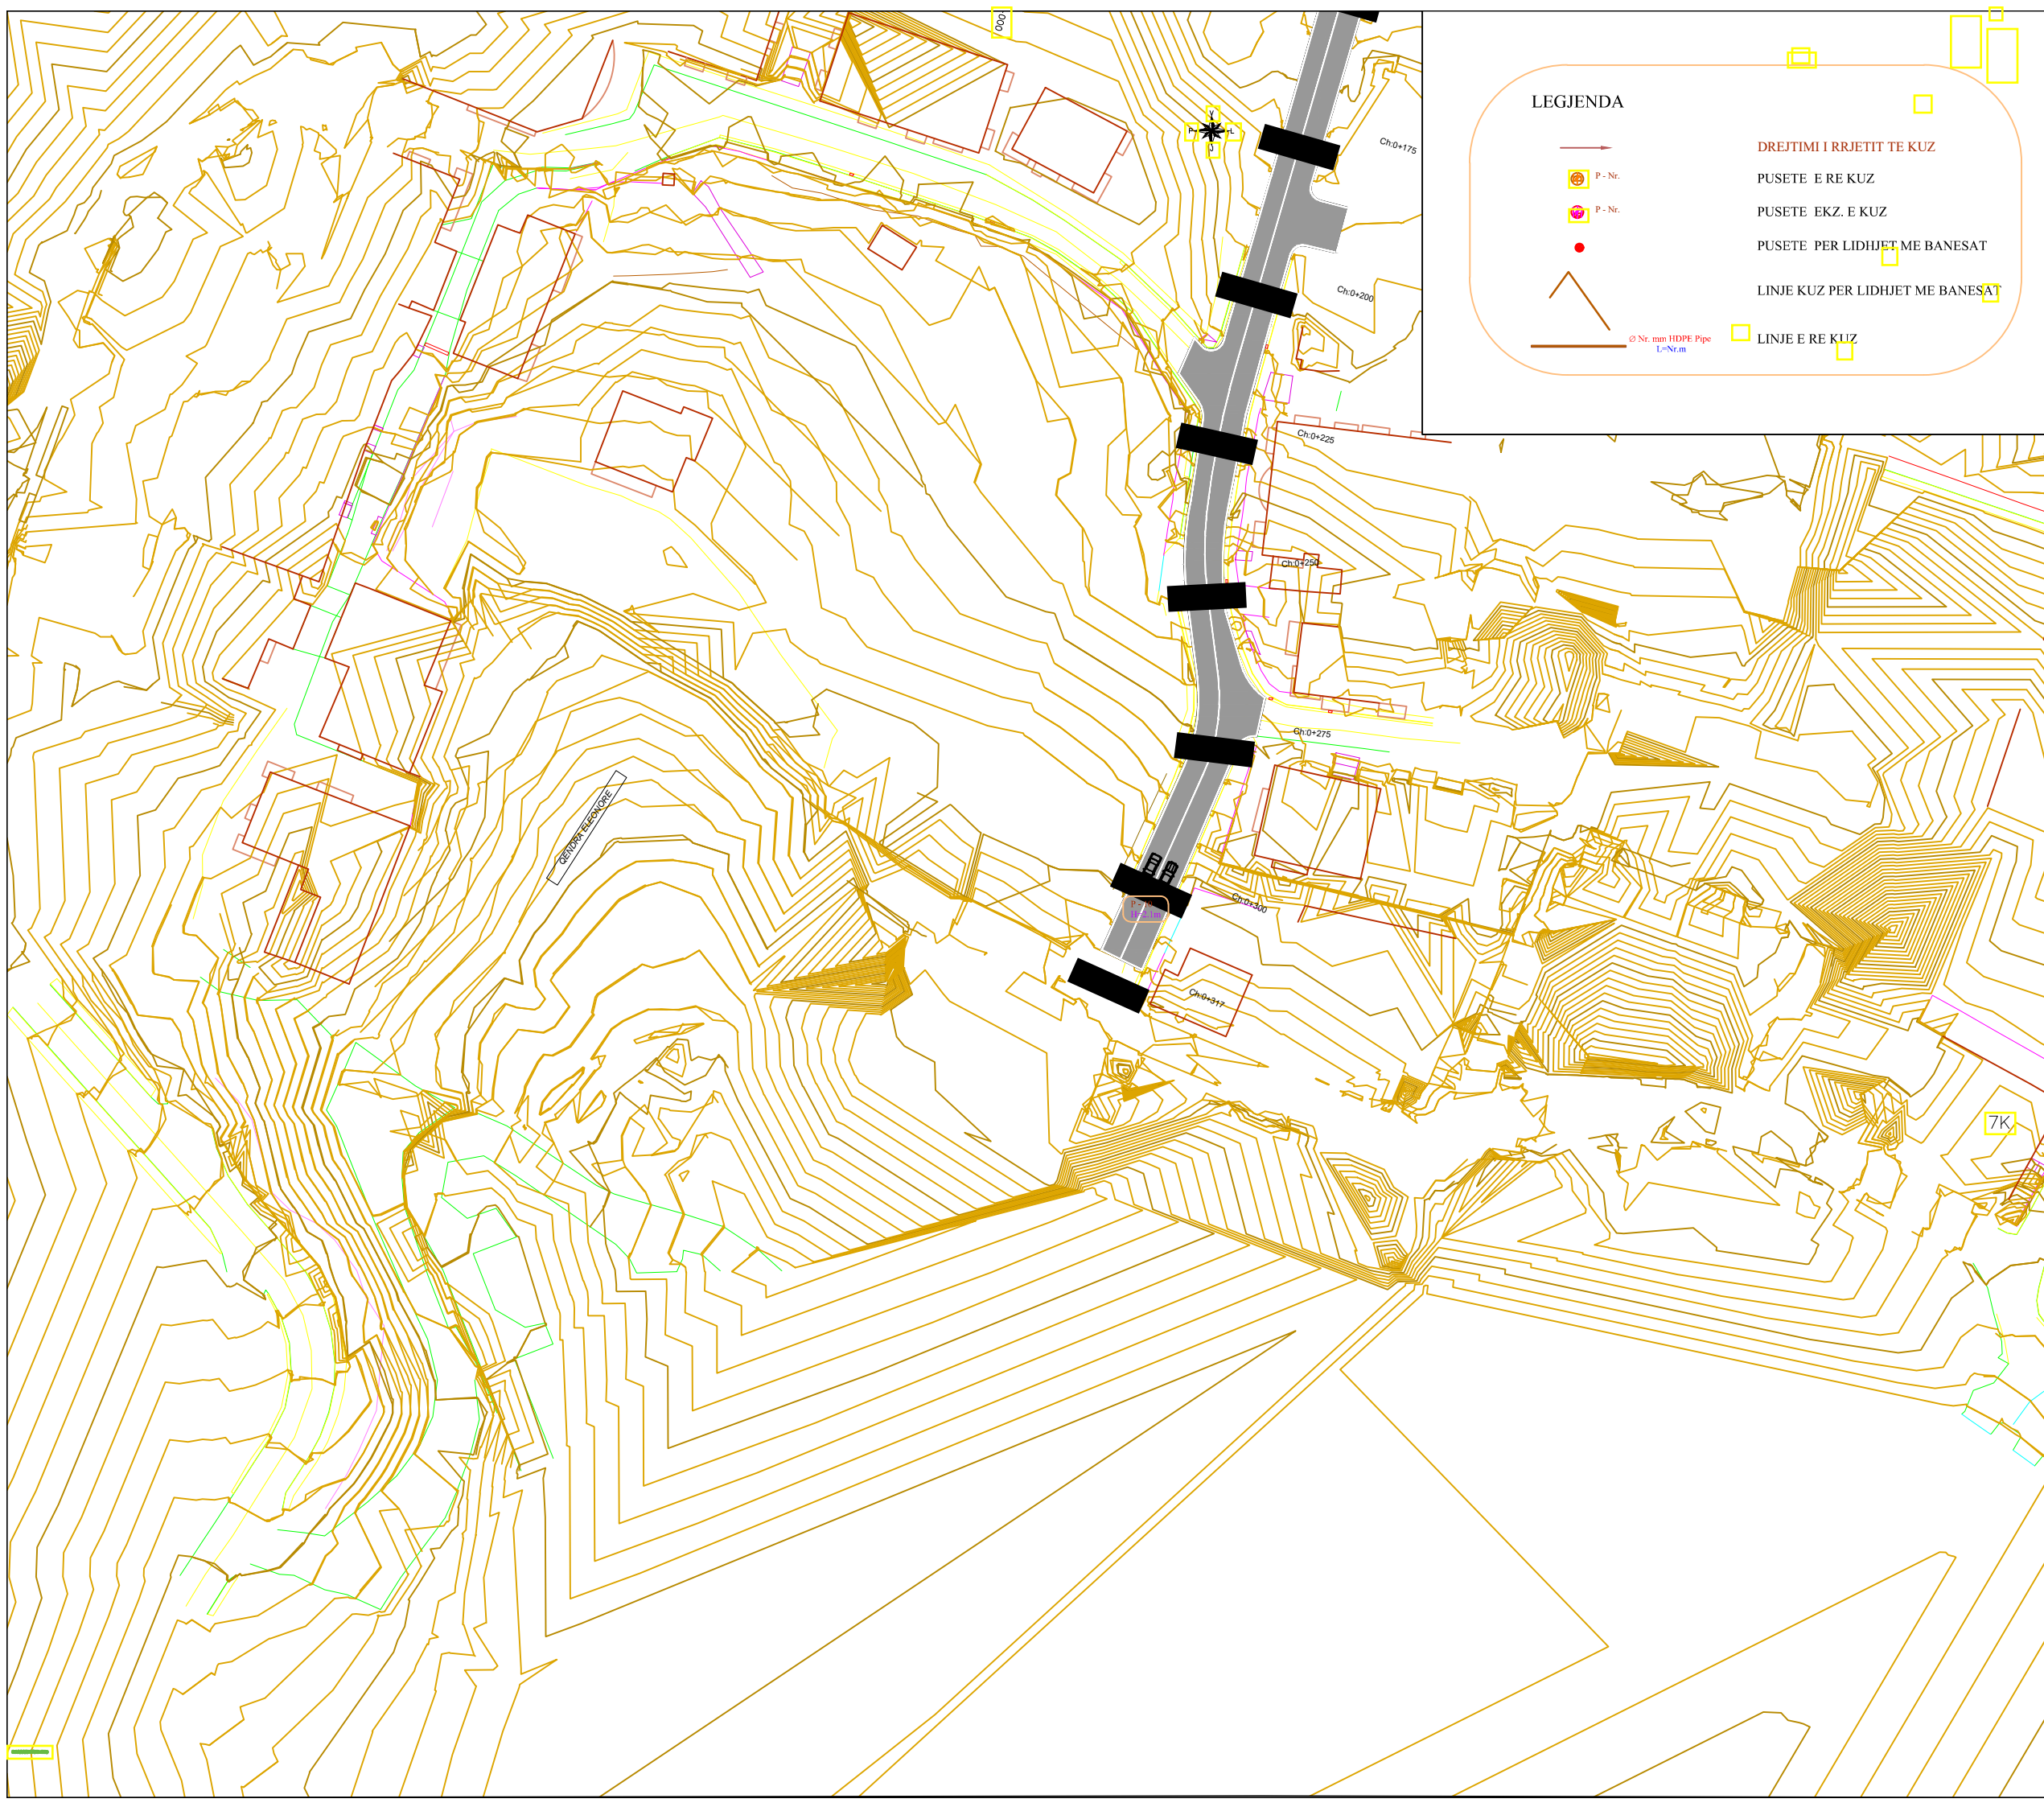

LEGJENDA

	DREJTIMI I RRJETIT TE KUZ
	PUSETE E RE KUZ
	PUSETE EKZ. E KUZ
	PUSETE PER LIDHJET ME BANESAT
	LINJE KUZ PER LIDHJET ME BANESAT
	Ø Nr. mm HDPE Pipe L=Nr.m
	LINJE E RE KUZ

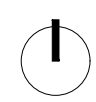


GRUPI I PROJEKTIMIT			
 ATELIER 4 ARCHITECTURE & CONSULTING STUDIO Rr. "Kosovartine", Nr.155, Hyrja 6, Ap.4/I, Njësia Administrative Nr. 5, 1019, Tiranë, Shqipëri tel: +355 4 24 30 195 / 4 22 22 804 fax: +355 4 24 30 194 mobile: +355 69 20 38 958 e-mail: info@atelier4.al web: www.atelier4.al	ATELIER 4 ARCHITECTURE & CONSULTING STUDIO Rr. "Kosovartine", Nr.155, Hyrja 6, Ap.4/I, Njësia Administrative Nr. 5, 1019, Tiranë, Shqipëri tel: +355 4 24 30 195 / 4 22 22 804 fax: +355 4 24 30 194 mobile: +355 69 20 38 958 e-mail: info@atelier4.al web: www.atelier4.al		
 KEJSI-05 ELECTRICAL ENGINEERING STUDIO Rr. "Zef Juban", Nr.155, Ap. 3, Tiranë, Shqipëri mobile: +355 68 40 38 122 mobile: +355 68 20 77 941 e-mail: info@kejsi05.com web: www.kejsi05.com	KEJSI-05 ELECTRICAL ENGINEERING STUDIO Rr. "Zef Juban", Nr.155, Ap. 3, Tiranë, Shqipëri mobile: +355 68 40 38 122 mobile: +355 68 20 77 941 e-mail: info@kejsi05.com web: www.kejsi05.com		
TITULLI I PROJEKTIT			
RIKUALIFIKIM URBAN I ZONËS "KODRA E DIELLIT"			
AUTORITETI KONTRAKTOR			
BASHKIA TIRANË			
KODI I VIZATIMIT	NR. I VIZATIMIT		
KD C A 0 KODI FAZA DISIPLINA RISHIKIM	PL. KUZ_6		
EMËRTIMI I VIZATIMIT			
PLANIMETRIA E RRJETIT TE KUZ.RR. NR.8-01			
SHKALLA	1:100	DATA	MAJ 2019
PËRSHKRIMI I FAZËS			
PROJEKT - ZBATIMI			
RISHIKIM	DATA	FAZA E PROJEKTIT	
0	2019	C	




LEGJENDA

- DREJTIMI I RRJETIT TE KUZ
- P - Nr. PUSETE E RE KUZ
- P - Nr. PUSETE EKZ. E KUZ
- PUSETE PER LIDHJET ME BANESAT
- LINJE KUZ PER LIDHJET ME BANESAT
- LINJE E RE KUZ

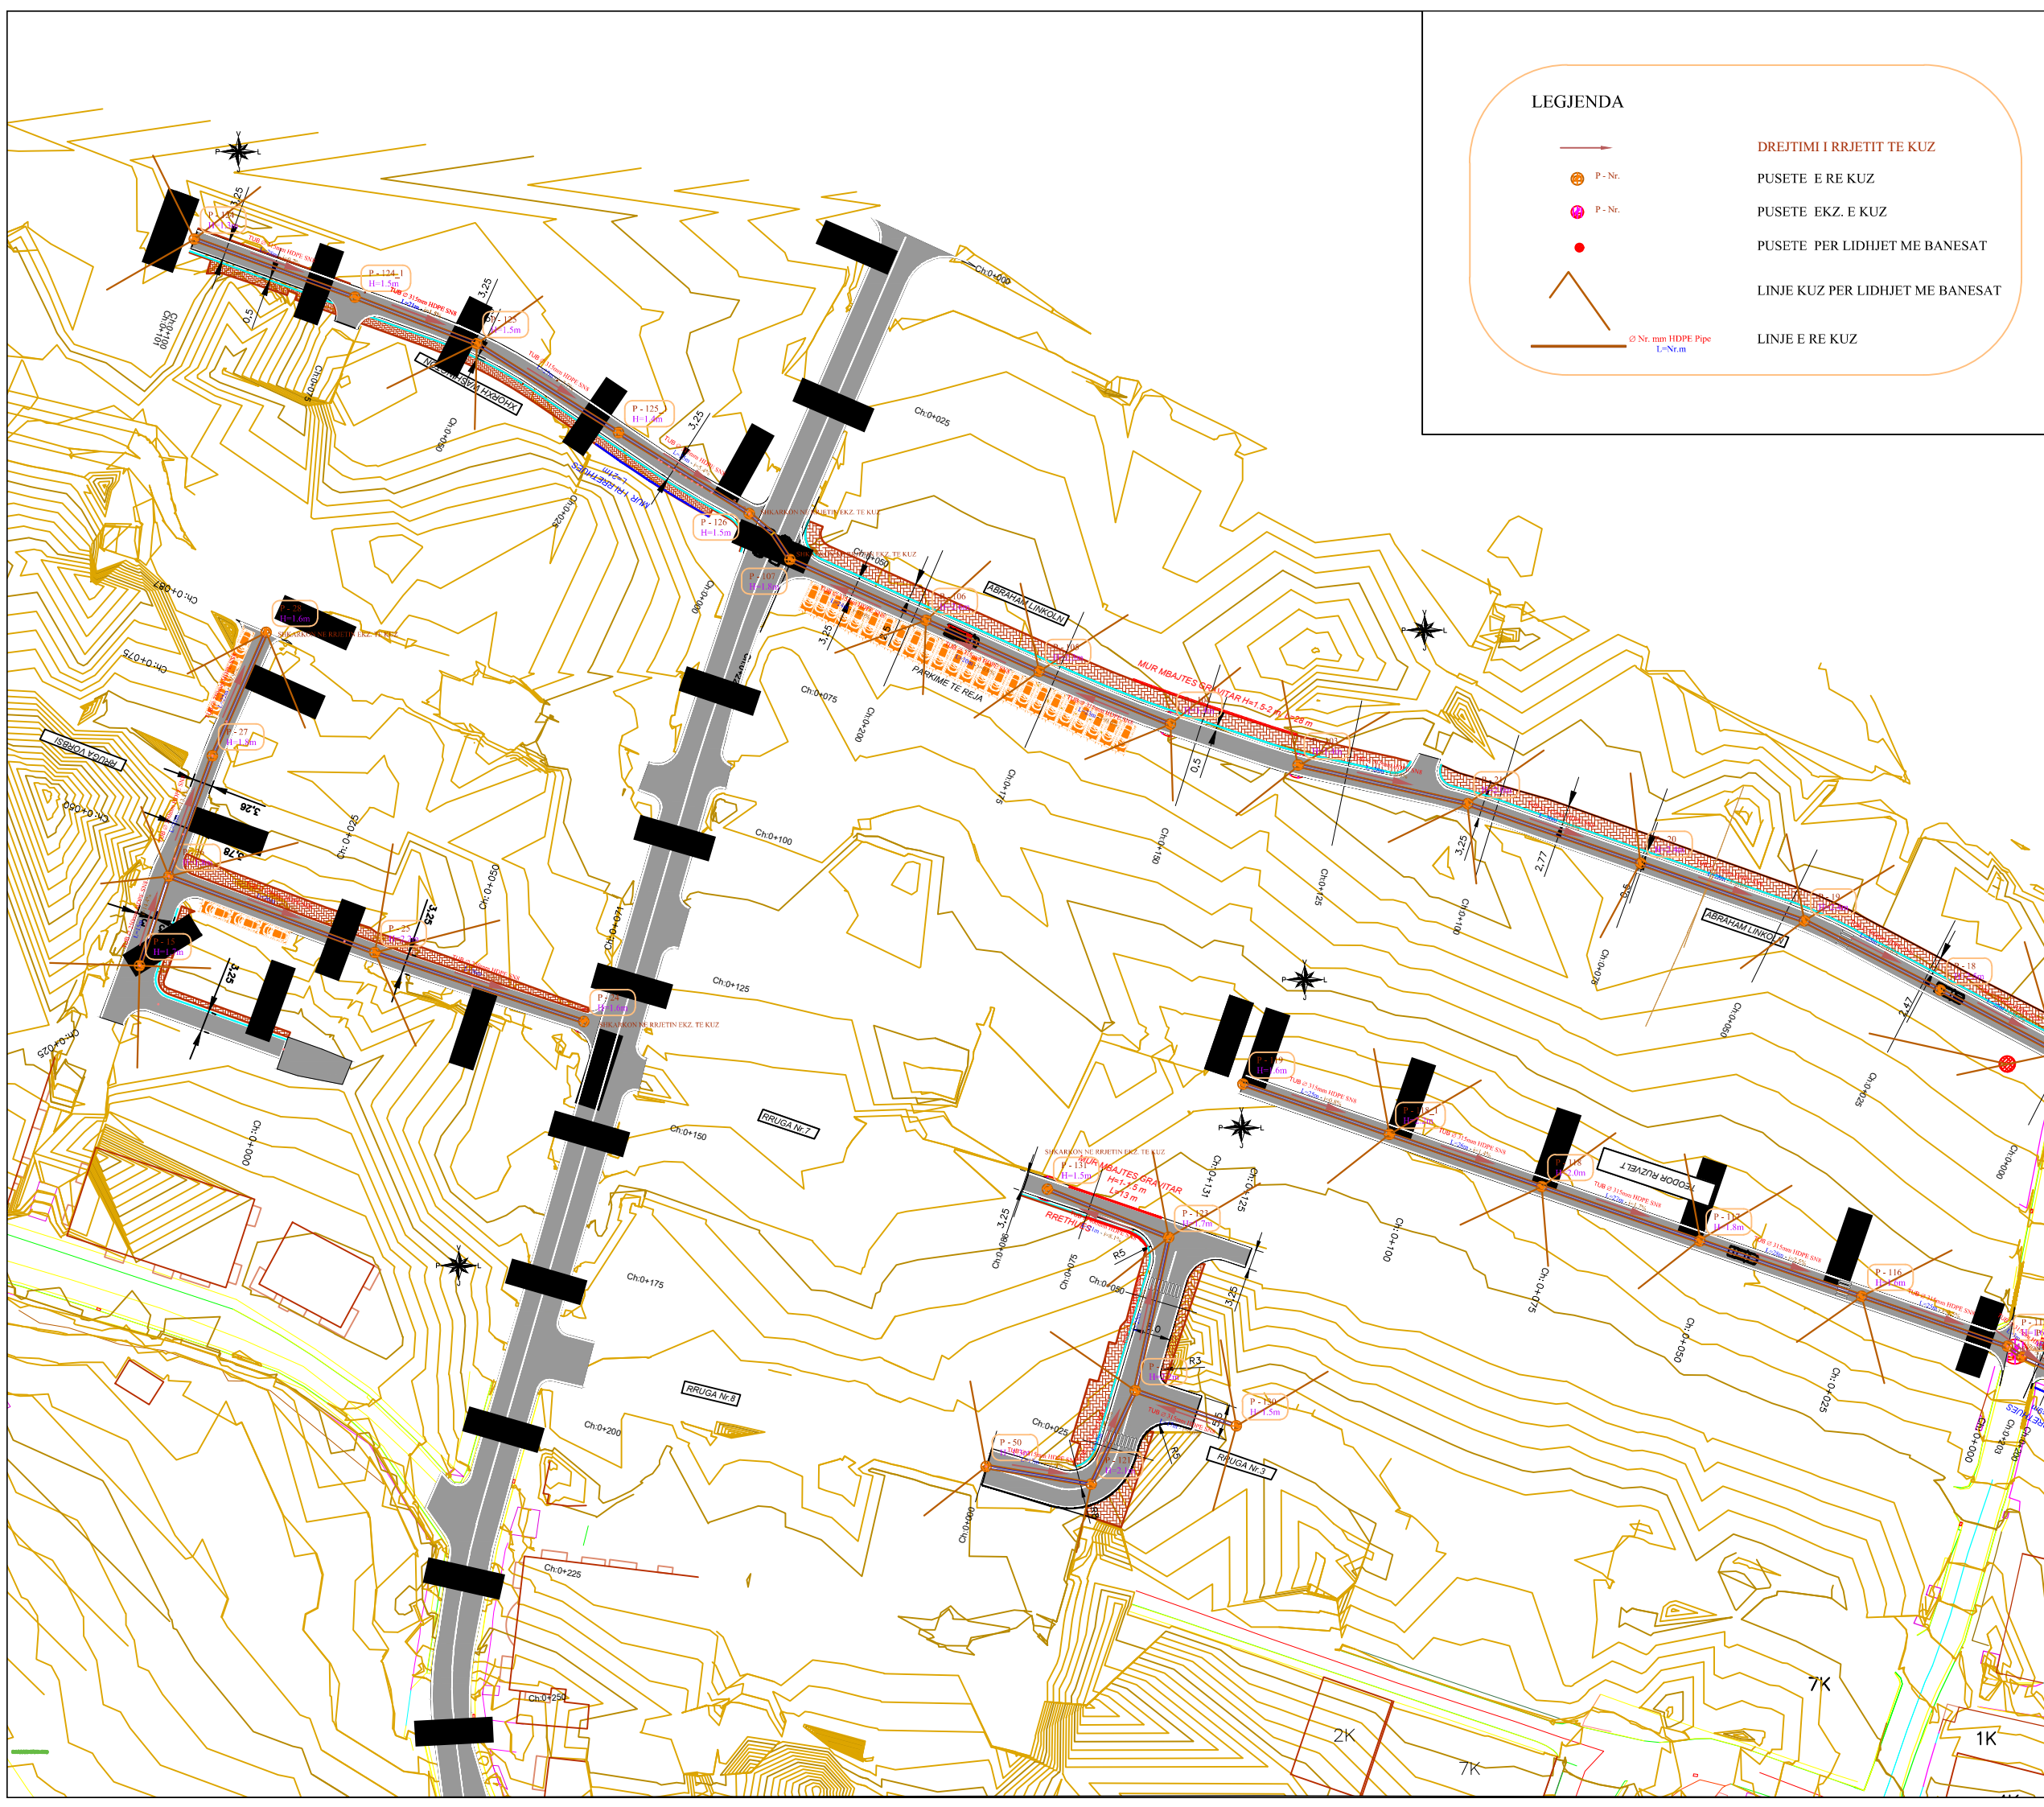

GRUPI I PROJEKTIMIT	
	ATELIER 4 ARCHITECTURE & CONSULTING STUDIO Rr. "Kosovartine", Nohrreza 35, Hyrja 6, Ap.4/1, Njësia Administrative Nr. 5, 1019, Tiranë, Shqipëri tel: +355 4 24 30 195 / 4 22 22 804 fax: +355 4 24 30 194 mobile: +355 69 20 38 958 e-mail: info@atelier4.al web: www.atelier4.al
	KEJSI-05 ELECTRICAL ENGINEERING STUDIO Rr. "Zef Juban", Nohrreza 7, Ap. 3, Tiranë, Shqipëri mobile: +355 68 40 38 122 mobile: +355 68 20 77 941 e-mail: info@kejsi05.com web: www.kejsi05.com
TITULLI I PROJEKTIT	
RIKUALIFIKIM URBAN I ZONËS "KODRA E DIELLIT"	
AUTORITETI KONTRAKTOR	
BASHKIA TIRANË	
KODI I VIZATIMIT	NR. I VIZATIMIT
KD C A 0 KODI FAZA DISIPLINA RISHIKIM	PL. KUZ_7
EMËRTIMI I VIZATIMIT	
PLANIMETRIA E RRJETIT TE KUZ, RR. NR.8-02 & RR. NR.7 & RR.VORBSI & XHORXH WASHINGTON & ABRAHAM LINKON	
SHKALLA	DATA
1:100	MAJ 2019
PËRSHKRIMI I FAZËS	
PROJEKT - ZBATIMI	
RISHIKIM	FAZA E PROJEKTIT
0	C
DATA	
2019	

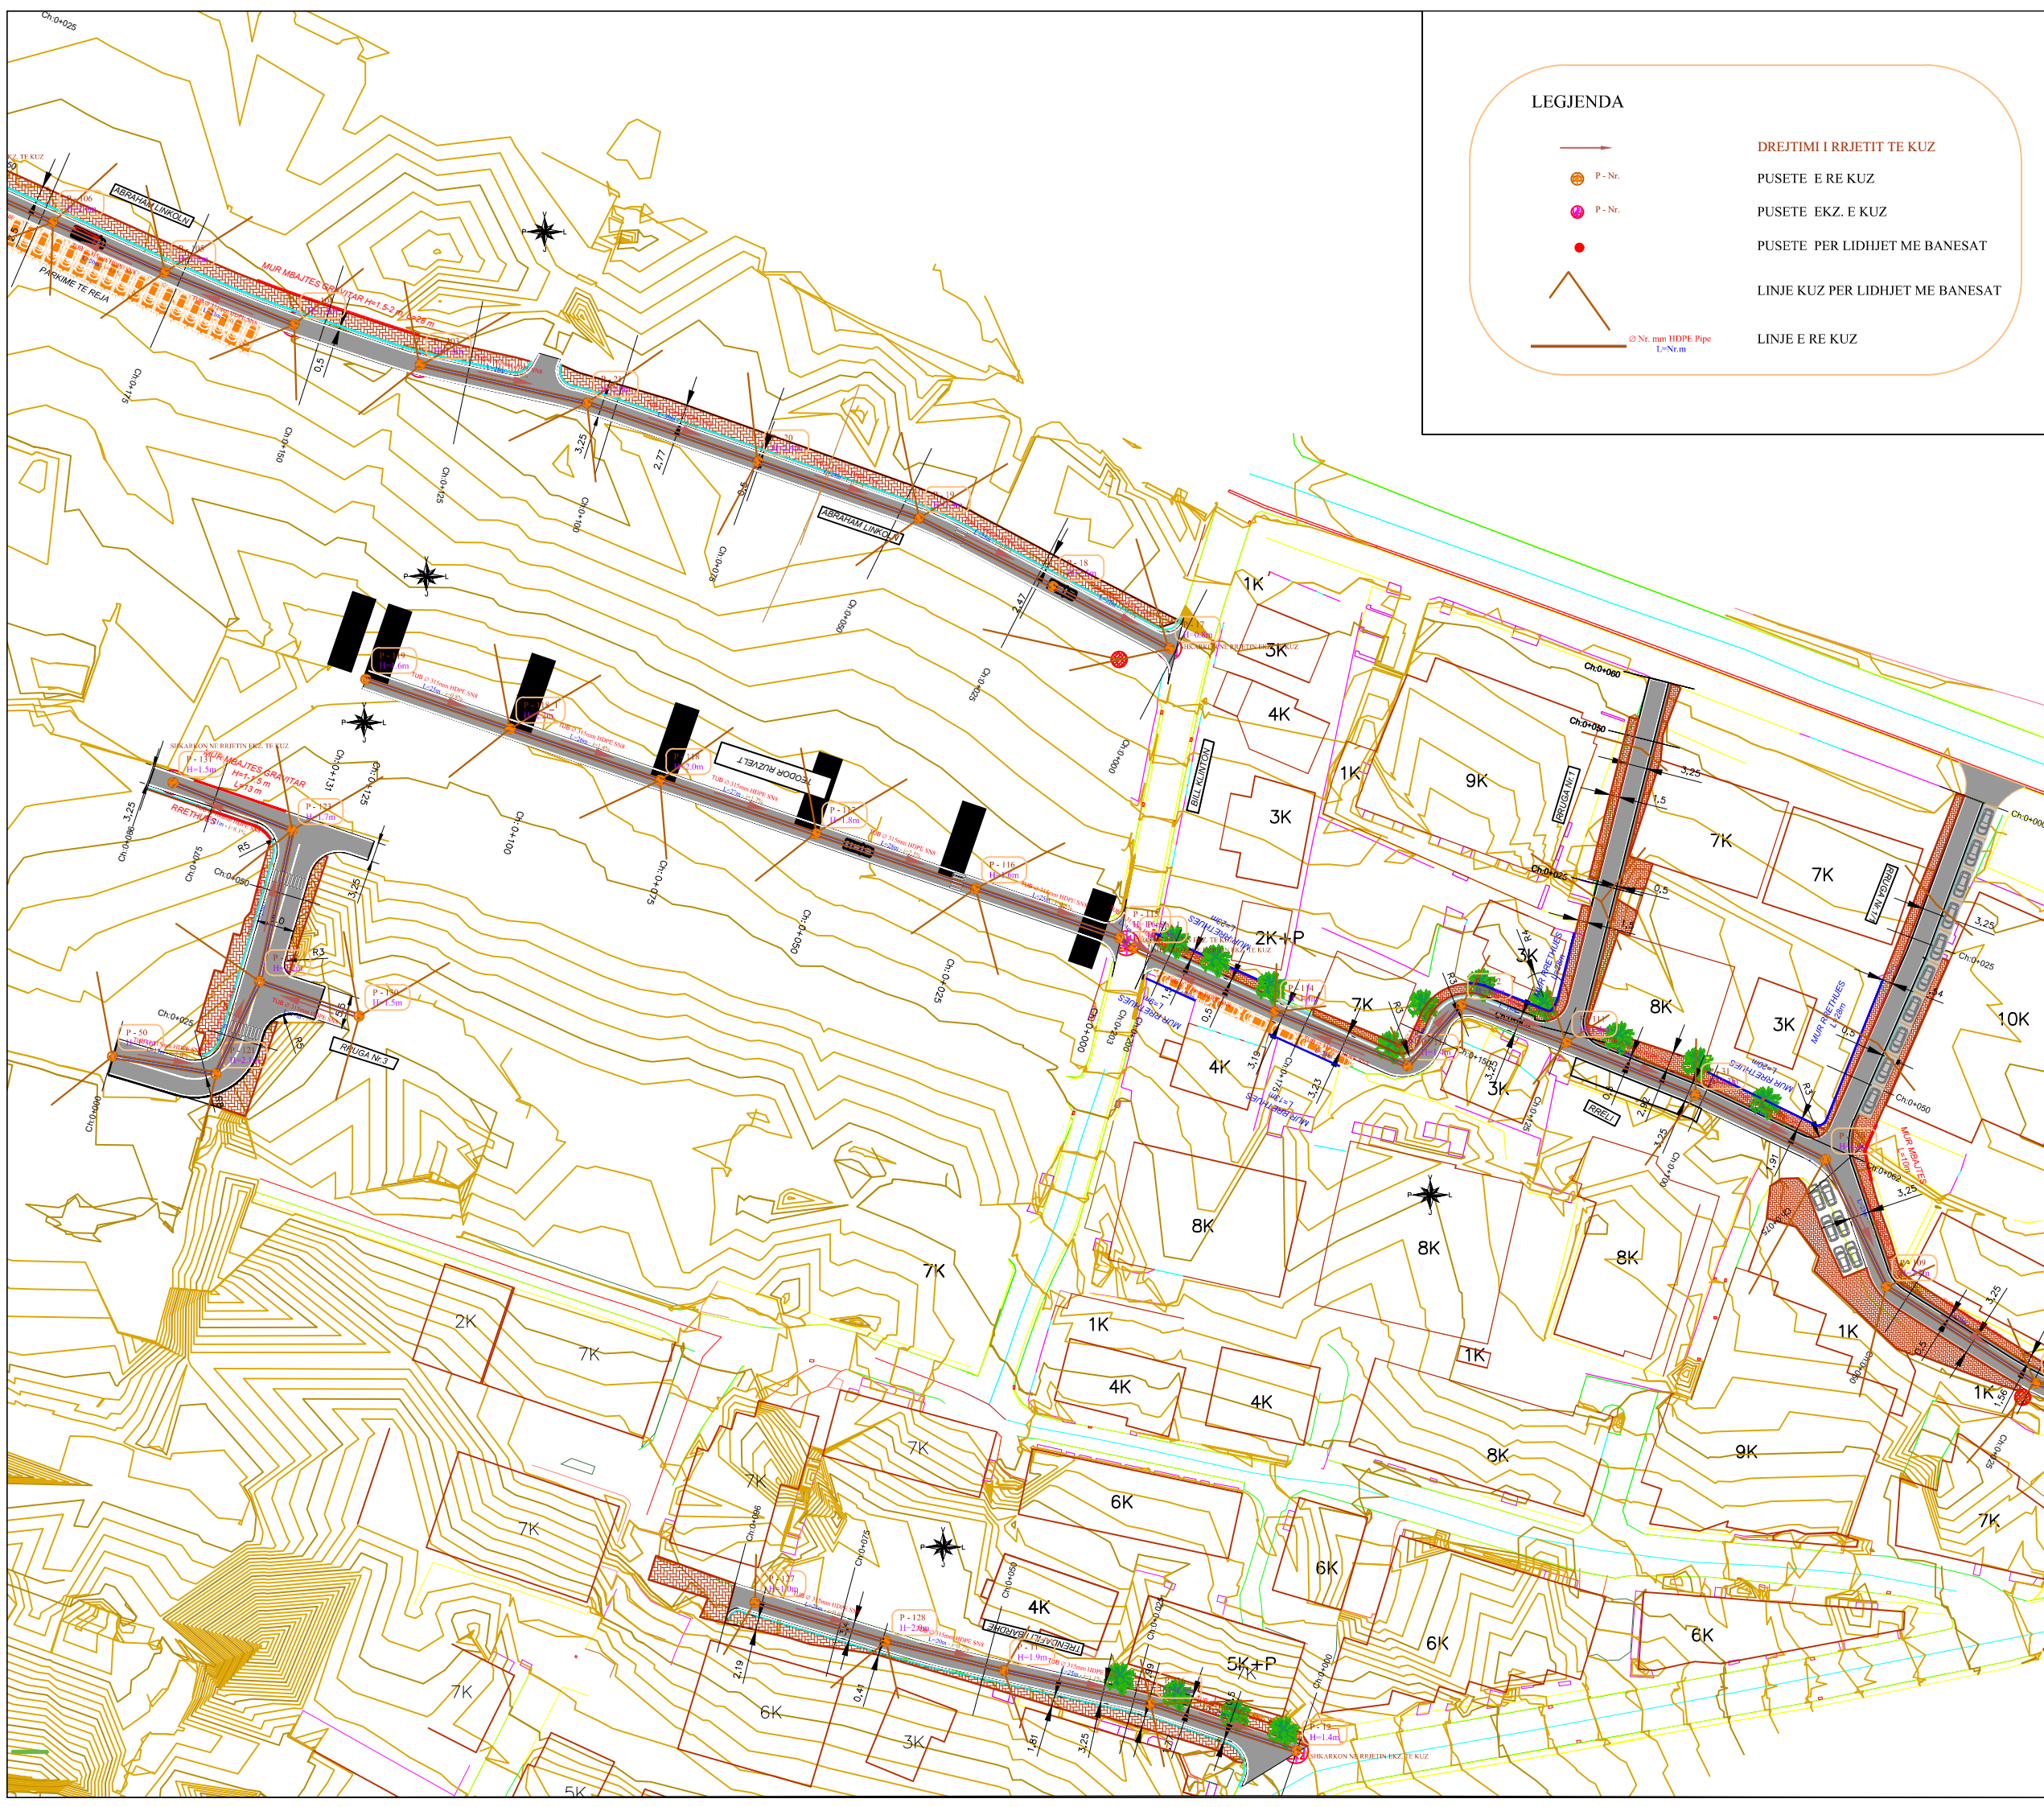

LEGJENDA

- DREJTIMI I RRJETIT TE KUZ
- P - Nr.
- P - Nr.
- PUSETE PER LIDHJET ME BANESAT
- LINJE KUZ PER LIDHJET ME BANESAT
- LINJE E RE KUZ

GRUPI I PROJEKTIMIT

ATELIER 4
ARCHITECTURE & CONSULTING STUDIO
Rr. "Kosovartine", Nr.11, Hyrja 6, Ap.4/1,
Njësia Administrative Nr. 5, 1019, Tiranë, Shqipëri
tel: +355 4 24 30 195 / 4 22 22 804
fax: +355 4 24 30 194
mobile: +355 69 20 38 958
e-mail: info@atelier4.al
web: www.atelier4.al

KEJSHI-05
ELECTRICAL ENGINEERING STUDIO
Rr. "Zef Juban", Nr.11, Hyrja 7, Ap. 3, Tiranë, Shqipëri
mobile: +355 68 40 38 122
mobile: +355 68 20 77 941
e-mail: info@kejshi05.com
web: www.kejshi05.com

TITULLI I PROJEKTIT

RIKUALIFIKIM URBAN I ZONËS "KODRA E DIELLIT"

AUTORITETI KONTRAKTOR

BASHKIA TIRANË





KODI I VIZATIMIT	NR. I VIZATIMIT
KD C A 0 <small>KODI FAZA DISIPLINA RISHIKIM</small>	PL. KUZ_8

EMËRTIMI I VIZATIMIT
PLANIMETRIA E RRJETIT TE KUZ
& RR.ABRAHAM LINKOLN-02 & RR. TEODOR RUZVELT
& NR.3 & NR.1 & NR.1/1



SHKALLA	1:100	DATA	MAJ 2019
PËRSHKRIMI I FAZËS			
PROJEKT - ZBATIMI			
RISHIKIM	DATA	FAZA E PROJEKTIT	
0	2019	C	



LEGJENDA

-  DREJTIMI I RRJETIT TE KUZ
-  P - Nr.
-  P - Nr.
-  PUSETE PER LIDHJET ME BANESAT
-  LINJE KUZ PER LIDHJET ME BANESAT
-  LINJE E RE KUZ

GRUPI I PROJEKTIMIT

 <p>ATELIER 4 ARCHITECTURE & CONSULTING STUDIO</p>	<p>ATELIER 4 ARCHITECTURE & CONSULTING STUDIO Rr. "Kosovartine", Nr.115, Hyrja 5, Ap.4/1, Njësia Administrative Nr. 5, 1015, Tiranë, Shqipëri tel: +355 4 24 30 195 / 4 22 22 804 fax: +355 4 24 30 194 mobile: +355 68 20 38 958 e-mail: info@atelier4.al web: www.atelier4.al</p>
 <p>KEJSI 05 ELECTRICAL ENGINEERING STUDIO</p>	<p>KEJSI-05 ELECTRICAL ENGINEERING STUDIO Rr. "Zef Juban", Nr.115, Hyrja 7, Ap. 3, Tiranë, Shqipëri mobile: +355 68 40 38 122 mobile: +355 68 20 77 941 e-mail: info@kejsi05.com web: www.kejsi05.com</p>

TITULLI I PROJEKTIT

RIKUALIFIKIM URBAN I ZONËS "KODRA E DIELIT"

AUTORITETI KONTRAKTOR

BASHKIA TIRANË

KODI I VIZATIMIT	NR. I VIZATIMIT
<p style="text-align: center;">KD C A 0</p> <p style="text-align: center;">KODI FAZA DISIPLINA RISHIKIM</p>	PL. KUZ_9

EMËRTIMI I VIZATIMIT

PLANIMETRIA E RRJETIT TE KUZ.RR.VANGJEL MEKSI-02

SHKALLA	1:100	DATA	MAJ 2019
<p>PËRSHKRIMI I FAZËS PROJEKT - ZBATIMI</p>			
RISHIKIM	DATA	FAZA E PROJEKTIT	
0	2019	C	