


PLANIMETRITË E NDERHYRJEVE-RRUGA VORBSI BLLOKU 1

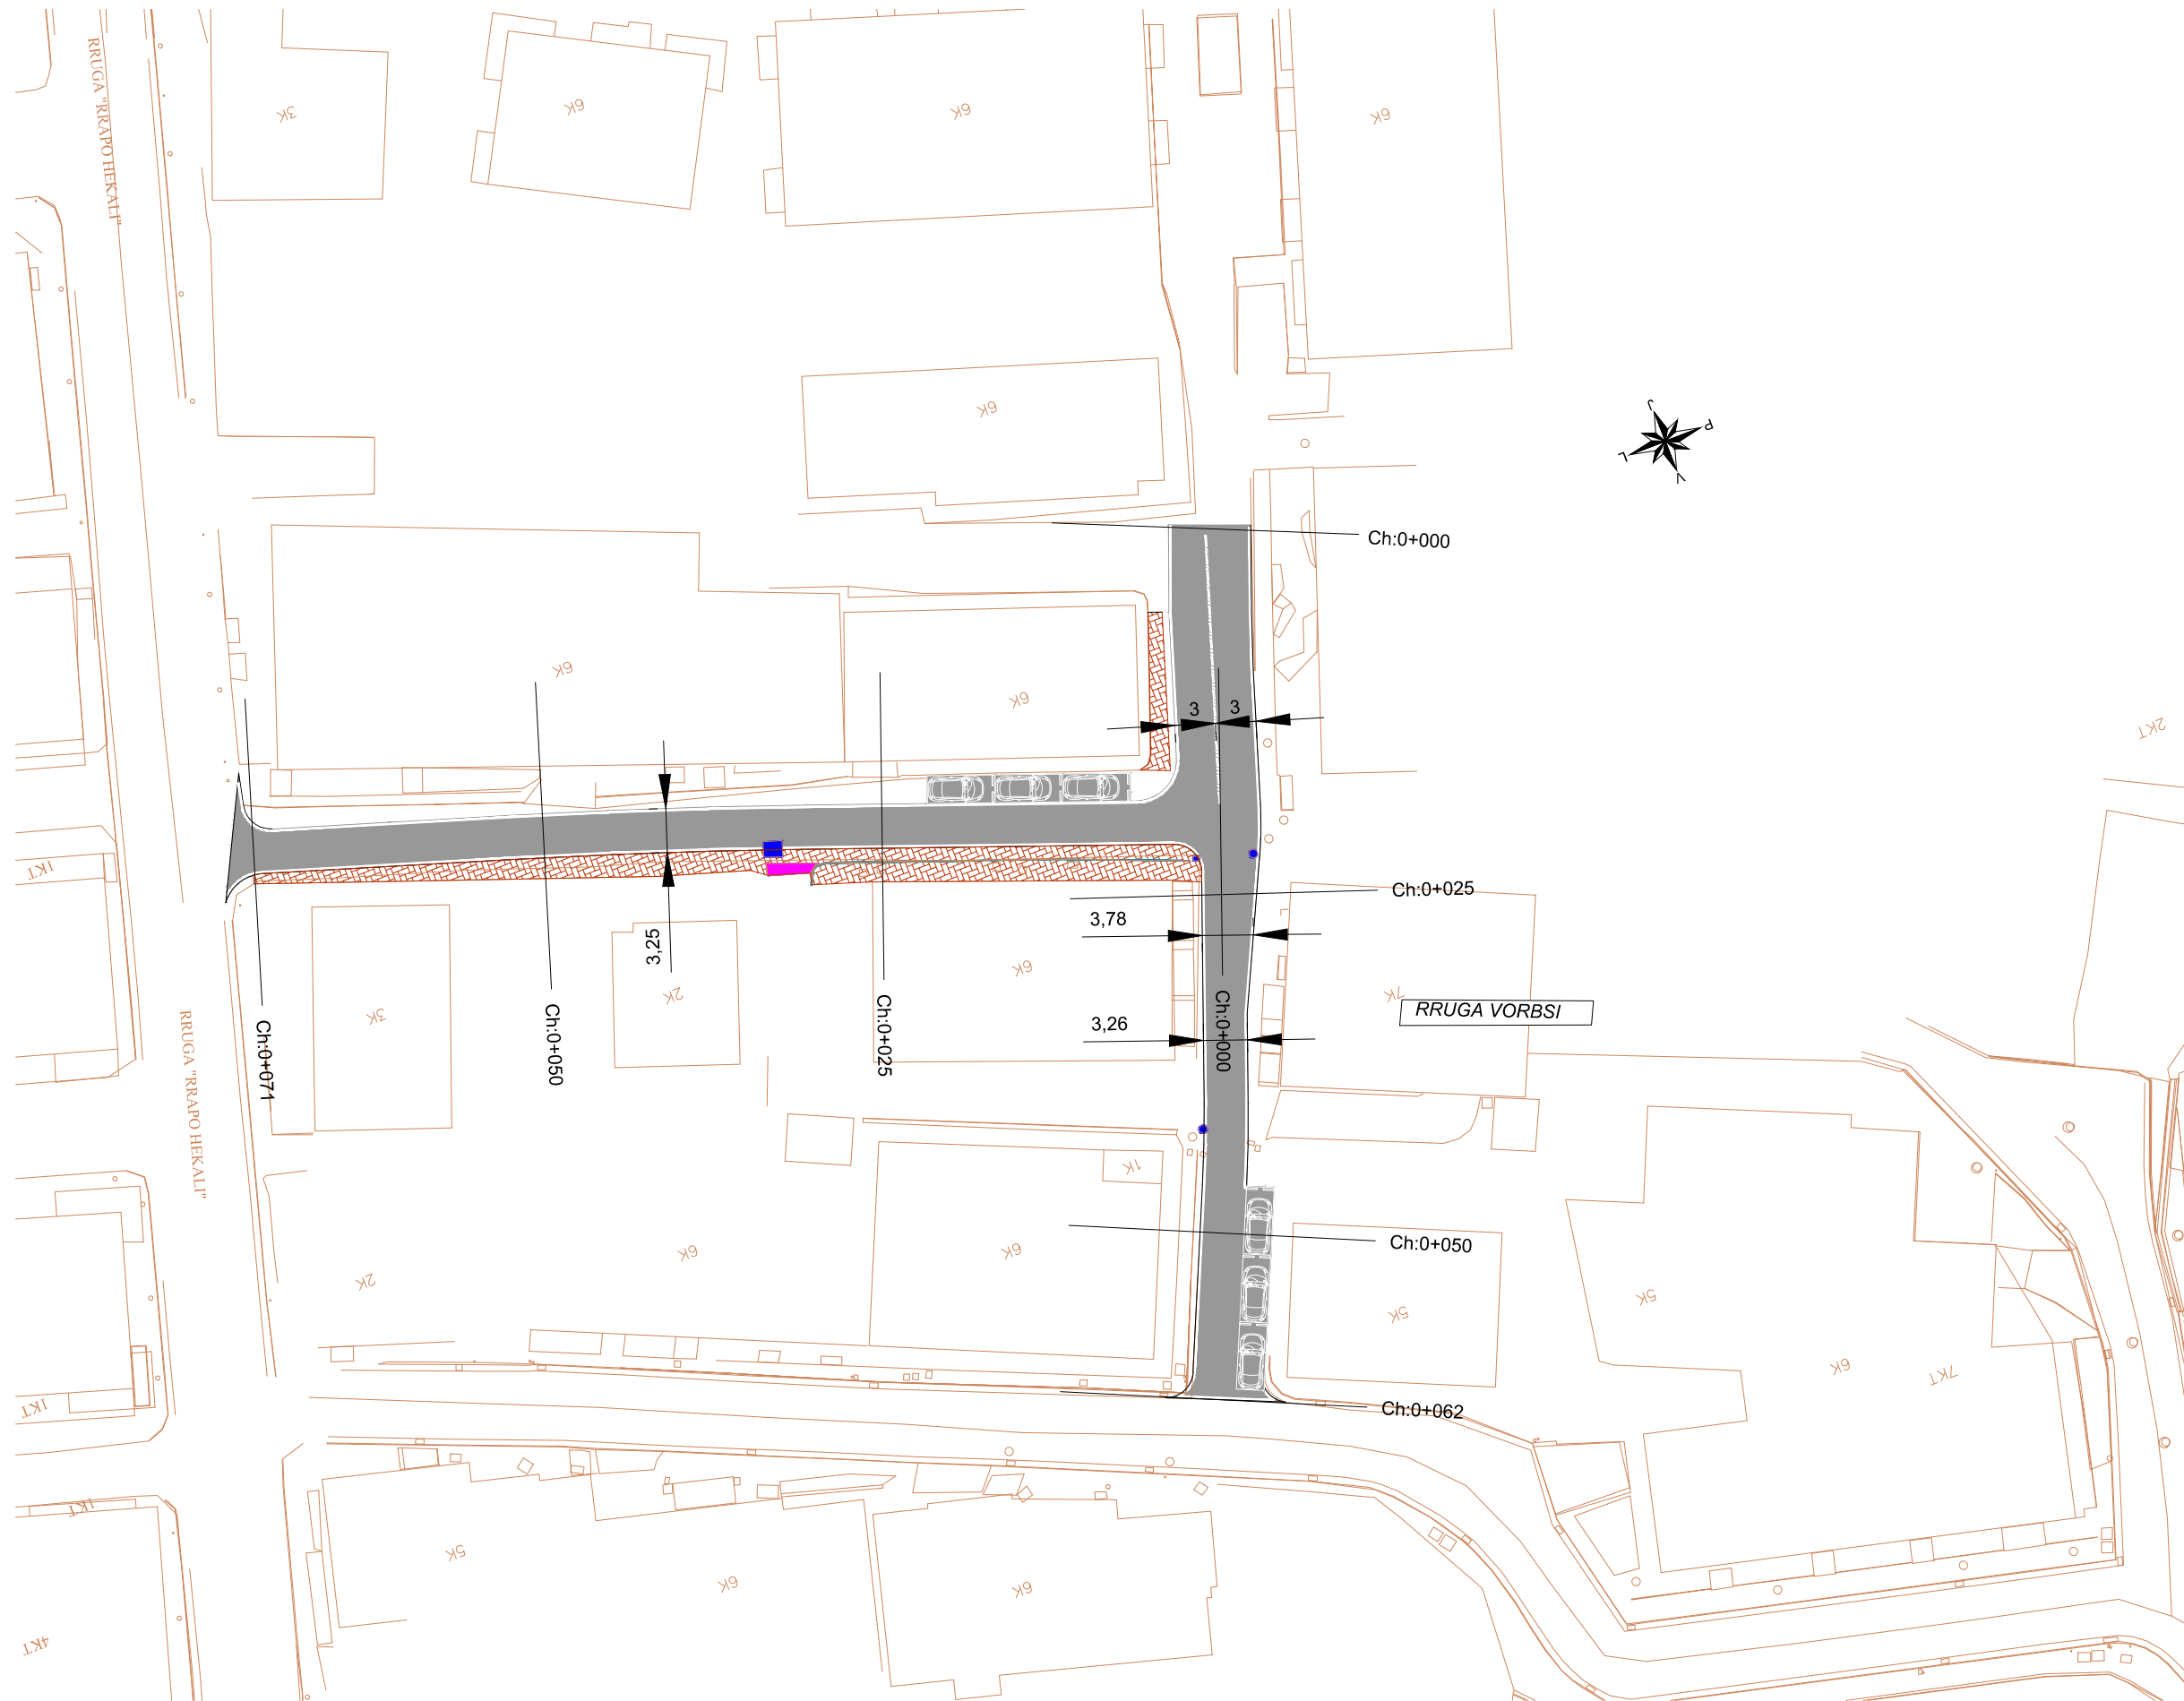

LEGJENDE

- Trotuare qe prishen
- Mure qe prishen
- Porta qe prishen
- Bordura qe prishen
- Shkalle qe prishen
- KUSH qe prishen
- Puseta qe prishen
- Peme qe prishen

TITULLI I PROJEKTIT

**RIKUALIFIKIM URBAN I ZONËS
"KODRA E DIELLIT"**


AUTORITETI KONTRAKTOR

BASHKIA TIRANË

GRUPI I PROJEKTIMIT



ATELIER 4
ARCHITECTURE & CONSULTING STUDIO
Rr. e "Kosovartëve", Ndërtesa 35, Hyrja 6, Ap.4/1,
Njësia Administrative Nr. 5, 1010, Tiranë, Shqipëri
tel: +355 4 24 30 195 / 4 22 22 804
fax: +355 4 24 30 194
mobile: +355 69 20 38 958
e-mail: info@atelier4.al
web: www.atelier4.al

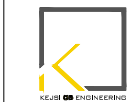

KEJSI-05
ELECTRICAL ENGINEERING STUDIO
Rr. "Zef Jubani", Ndërtesa 7, Ap. 3, Tiranë, Shqipëri
mobile: +355 68 40 38 122
mobile: +355 68 20 77 941
e-mail: info@kejsi05.com
web: www.kejsi05.com

KODI I VIZATIMIT

KD . C . I . 0
KODI FAZA DISIPLINA RISHIKIM

NR. I VIZATIMIT

I-01

EMËRTIMI I VIZATIMIT

**PLANIMETRITË E
NDERHYRJEVE-RRUGA VORBSI
BLLOKU 1**

SHKALLA

1:500

DATA

QERSHOR 2019

PËRSHKRIMI I FAZËS
PROJEKT - ZBATIMI

| RISHIKIM | DATA | FAZA E PROJEKTIT |
|----------|------|------------------|
| 0 | 2019 | C |