


# RRUGA LIDHESE E RRUGES NR.7 ME RRUGEN NR.8

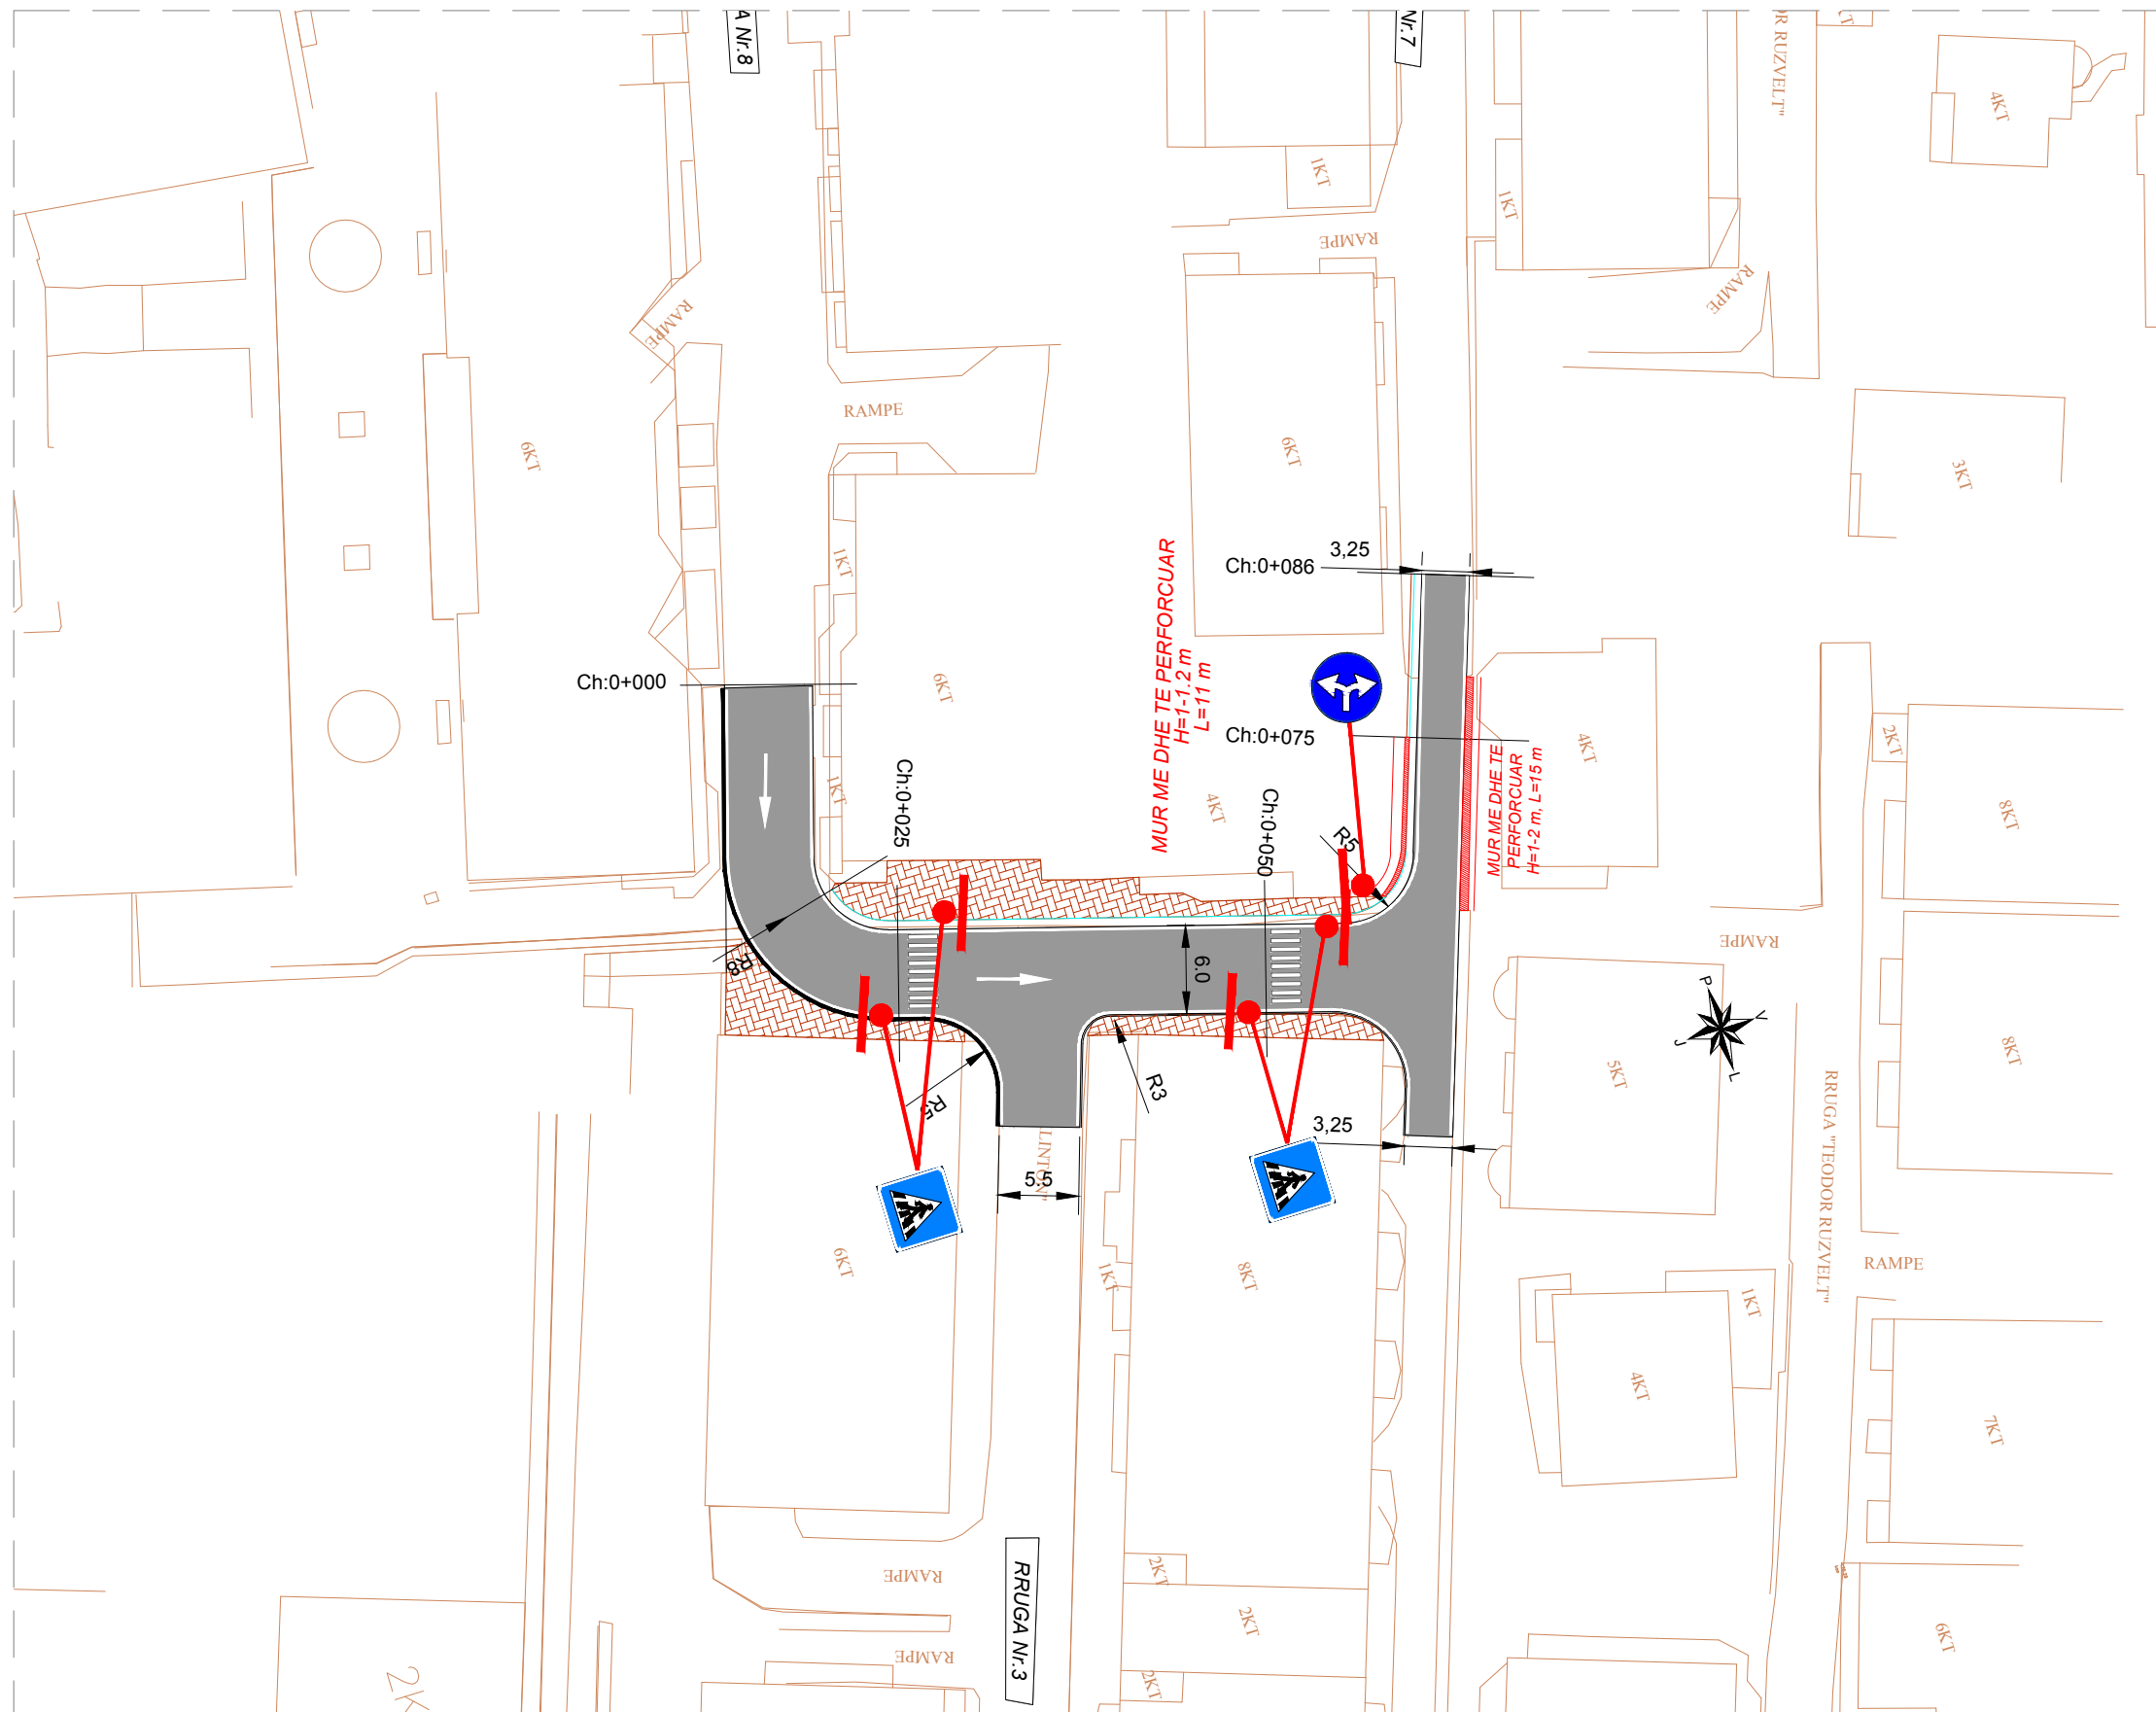

PLANVENDOSJA - BLOKU 1  
Shk. 1:20000



TITULLI I PROJEKTIT

RIKUALIFIKIM URBAN I ZONËS  
"KODRA E DIELLIT"

AUTORITETI KONTRAKTOR

BASHKIA TIRANË

GRUPI I PROJEKTIMIT

**ATELIER 4**  
ARCHITECTURE & CONSULTING STUDIO  
Rr. e "Kosovareve", Ndërtesa 35, Hyrja 6, Ap.4/1,  
Njësia Administrative Nr. 5, 1010, Tiranë, Shqipëri  
tel: +355 4 24 30 195 / 4 22 22 804  
fax: +355 4 24 30 194  
mobile: +355 69 20 38 958  
e-mail: info@atelier4.al  
web: www.atelier4.al

**KEJSI-05**  
ELECTRICAL ENGINEERING STUDIO  
Rr. "Zef Jubani", Ndërtesa 7, Ap. 3, Tiranë, Shqipëri  
mobile: +355 68 40 38 122  
mobile: +355 68 20 77 941  
e-mail: info@kejsi05.com  
web: www.kejsi05.com

KODI I VIZATIMIT

**KD . C . I . 0**  
KODI FAZA DISIPLINA RISHIKIM

NR. I VIZATIMIT

**I-01**

EMËRTIMI I VIZATIMIT

SINJALISTIKA RRUGORE  
RRUGA LIDHESE E RRUGES NR.7  
ME RRUGEN NR.8

SHKALLA 1:500

DATA QERSHOR 2019

PËRSHKRIMI I FAZËS  
PROJEKT - ZBATIMI

RISHIKIM	DATA	FAZA E PROJEKTIT
0	2019	C