



REPUBLIKA E SHQIPERISE  
BASHKIA TIRANE  
DREJTORIA E PERGJITHSHEME E PUNEVE PUBLIKE

PLANIMETRIA E KANALIZIMEVE TE UJRAVE TE SHIUT

OBJEKTI: "NDËRTIMI I RRUGËS SHËNGJIN

DERI NË FSHATIN SHËN MËRI"

*PROJEKT ZBATIM*

STUDIO "A&E ENGINEERING"




" A & E ENGINEERING "  
sh.p.k

Adresa: Rr. "ISLAM ALLA"  
Mob : ++355 (0)69 2079981  
Mob : ++355 (0)69 2079982




TIRANE 2021


# KANALIZIMET E UJRAVE TE SHIUT
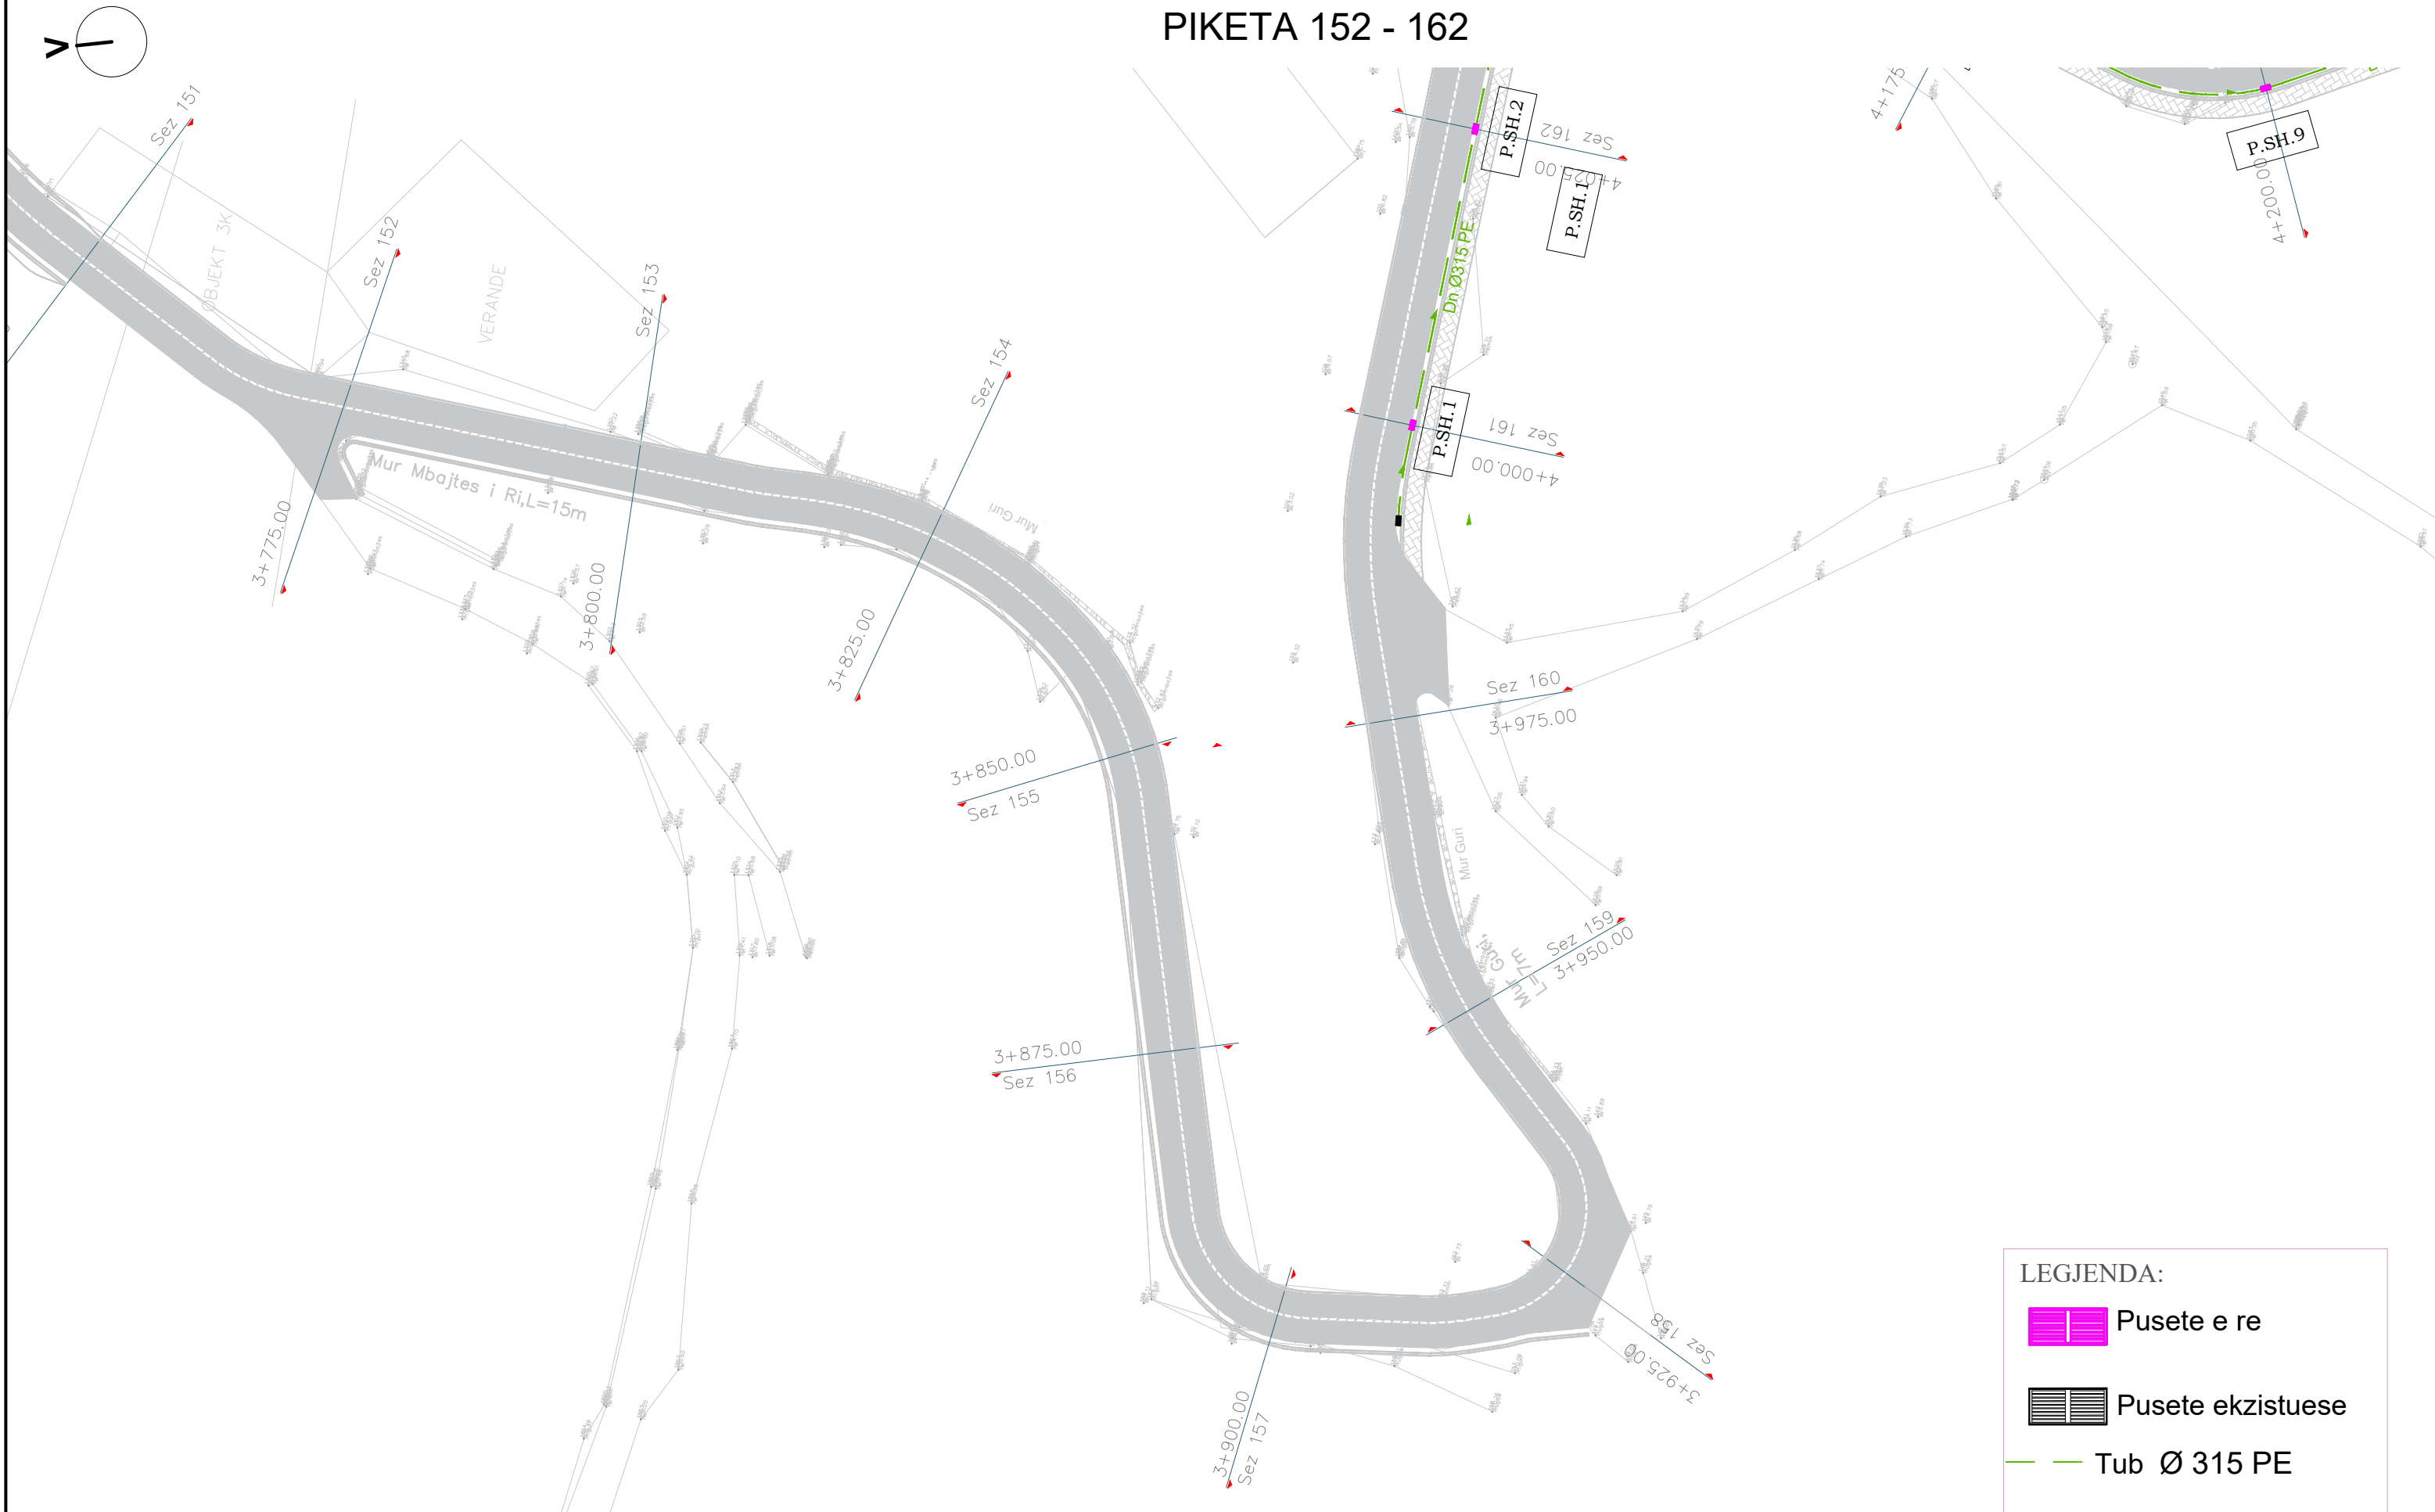
## PIKETA 152 - 162



**LEGJENDA:**

-  Pusete e re
-  Pusete ekzistuese
-  Tub Ø 315 PE



REPUBLIKA E SHQIPERISE  
BASHKIA TIRANE  
DREJTORIA E PERGJITHSHEME E PUNEVE PUBLIKE

PROJEKT ZBATIM


2021

**GRUPI I PROJEKTIMIT**

Ing. ENTELA CANO  
Ing. MEFAIL HALILAJ  
Ing. NAZMI DASHI

Ing. DRITAN BUZI  
Ing. VALENTINA HOXHA  
Ark. PAQSOR KAJMAKU

Ing. ERJONA BUJUPI  
Ing. ENIDA SHERRI



**" A & E ENGINEERING "**  
sh.p.k

Adresa: Rr. "ISLAM ALLA"  
Mob : ++355 (0)69 2079981  
Mob : ++355 (0)69 2079982

STUDIM - PROJEKTIM: "NDËRTIMI I RRUGËS SHËNGJIN DERI NË FSHATIN SHËN MËRI"

KANALIZIMET E UJRAVE TE SHIUT


SHKALLA

FL.  
P.01




1:500

# KANALIZIMET E UJRAVE TE SHIUT

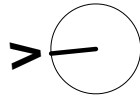PIKETA 163 - 172



**LEGJENDA:**

-  Pusete e re
-  Pusete ekzistuese
-  Tub Ø 315 PE




REPUBLIKA E SHQIPERISE  
BASHKIA TIRANE  
DREJTORIA E PERGJITHSHEME E PUNEVE PUBLIKE

PROJEKT ZBATIM  
2021

**GRUPI I PROJEKTIMIT**

Ing. ENTELA CANO      Ing. DRITAN BUZI      Ing. ERJONA BUJUPI  
Ing. MEFAIL HALILAJ    Ing. VALENTINA HOXHA    Ing. ENIDA SHERRI  
Ing. NAZMI DASHI      Ark. PAQSOR KAJMAKU

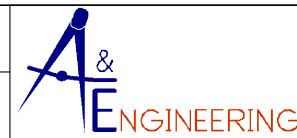



**" A & E ENGINEERING "**  
sh.p.k  
Adresa: Rr. "ISLAM ALLA"  
Mob : **++355 (0)69 2079981**  
Mob : **++355 (0)69 2079982**

STUDIM - PROJEKTIM: "NDËRTIMI I RRUGËS SHËNGJIN DERI NË FSHATIN SHËN MËRI"  
KANALIZIMET E UJRAVE TE SHIUT

SHKALLA  
FL.  
P.02  
1:500

# KANALIZIMET E UJRAVE TE SHIUT

PIKETA 173 - 182

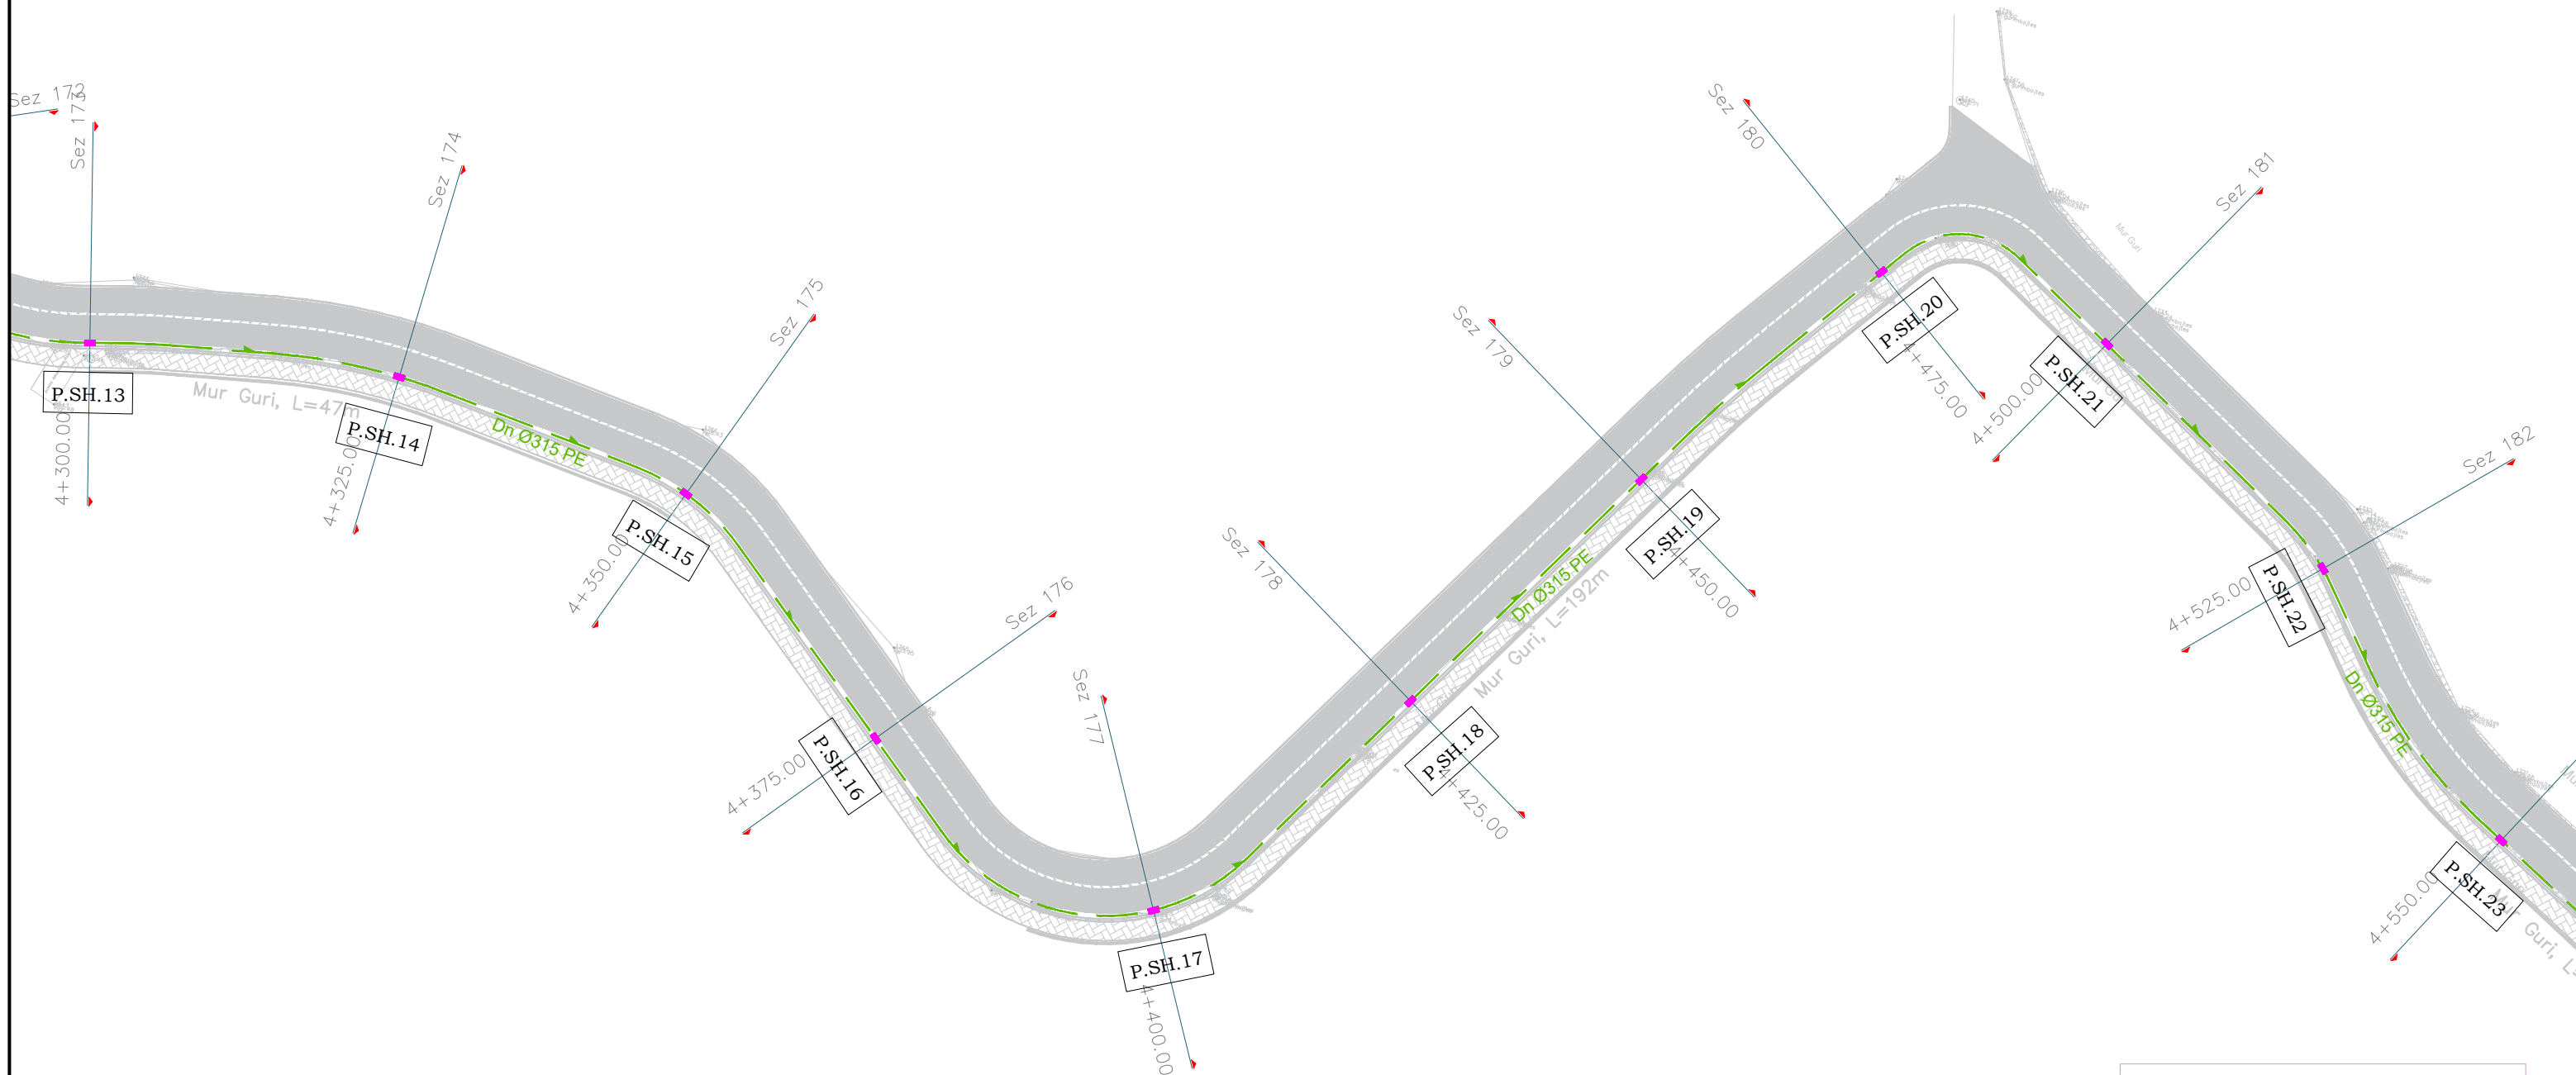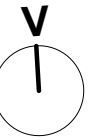

**LEGJENDA:**

- Pusete e re
- Pusete ekzistuese
- Tub Ø 315 PE




REPUBLIKA E SHQIPERISE  
BASHKIA TIRANE  
DREJTORIA E PERGJITHSHEME E PUNEVE PUBLIKE

PROJEKT ZBATIM

2021

GRUPI I PROJEKTIMIT

Ing. ENTELA CANO      Ing. DRITAN BUZI      Ing. ERJONA BUJUPI  
Ing. MEFAIL HALILAJ    Ing. VALENTINA HOXHA    Ing. ENIDA SHERRI  
Ing. NAZMI DASHI      Ark. PAQSOR KAJMAKU

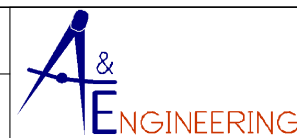

**" A & E ENGINEERING "**  
sh.p.k

Adresa: Rr. "ISLAM ALLA"  
Mob : **++355 (0)69 2079981**  
Mob : **++355 (0)69 2079982**

STUDIM - PROJEKTIM: "NDËRTIMI I RRUGËS  
SHËNGJIN DERI NË FSHATIN SHËN MËRI"

KANALIZIMET E UJRAVE TE SHIUT

SHKALLA



FL.

P.03

1:500

# KANALIZIMET E UJRAVE TE SHIUT

## PIKETA 181 - 184

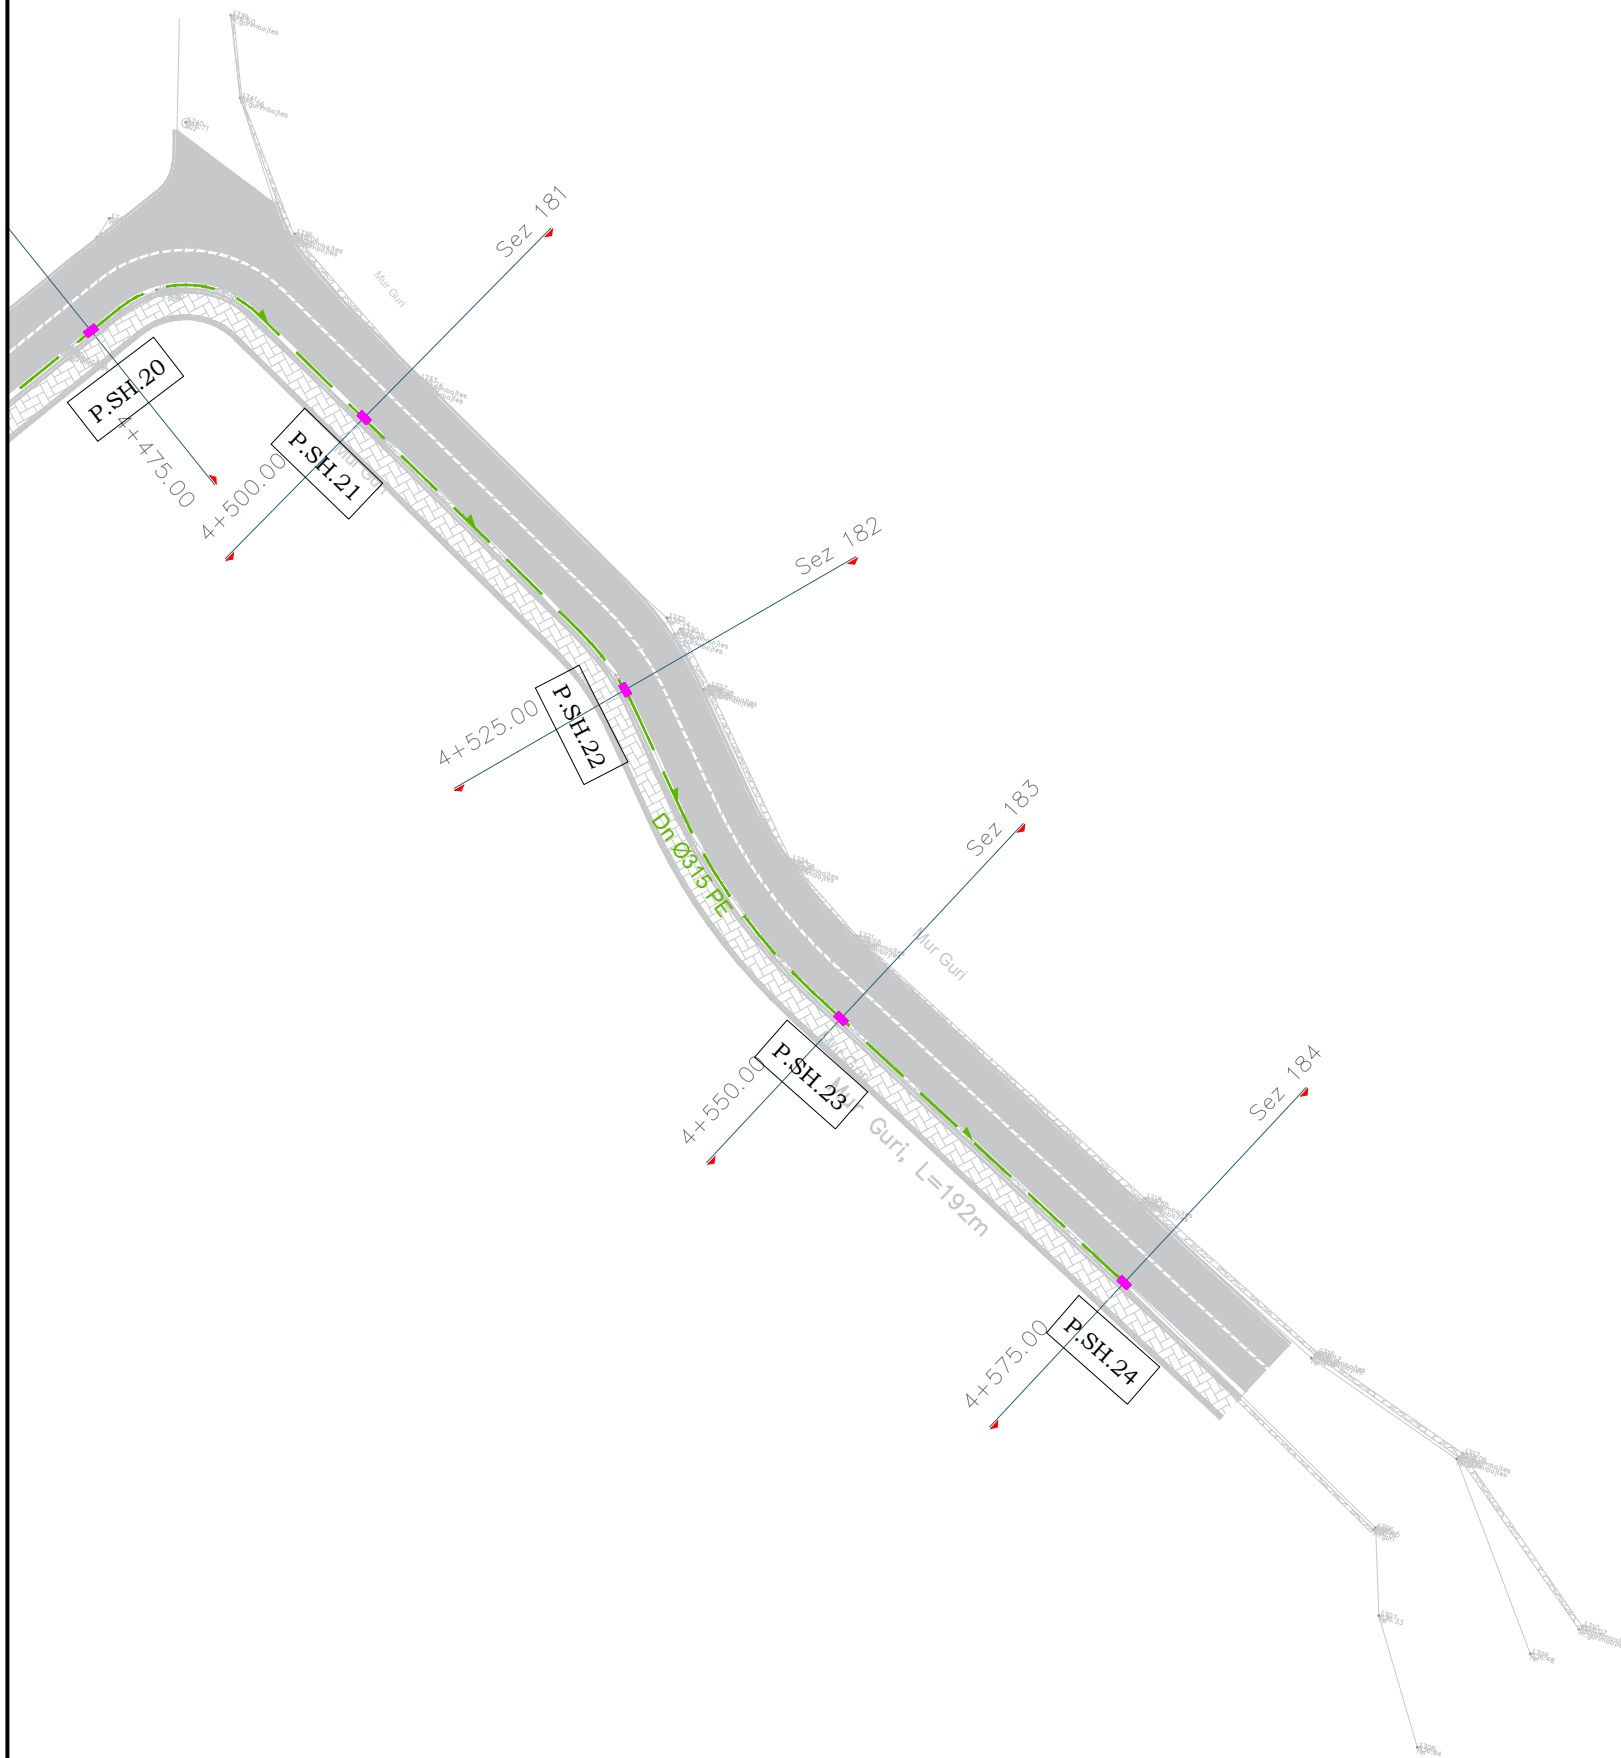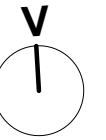

**LEGJENDA:**

- Pusete e re
- Pusete ekzistuese
- Tub Ø 315 PE




**REPUBLIKA E SHQIPERISE**  
**BASHKIA TIRANE**  
 DREJTORIA E PERGJITHSHEME E PUNEVE PUBLIKE

PROJEKT ZBATIM

2021

**GRUPI I PROJEKTIMIT**

Ing. ENTELA CANO	Ing. DRITAN BUZI	Ing. ERJONA BUJUPI
Ing. MEFAIL HALILAJ	Ing. VALENTINA HOXHA	Ing. ENIDA SHERRI
Ing. NAZMI DASHI	Ark. PAQSOR KAJMAKU	

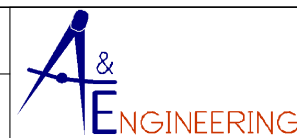

**" A & E ENGINEERING "**  
**sh.p.k**

Adresa: Rr. "ISLAM ALLA"  
 Mob : **++355 (0)69 2079981**  
 Mob : **++355 (0)69 2079982**

STUDIM - PROJEKTIM: "NDËRTIMI I RRUGËS  
 SHËNGJIN DERI NË FSHATIN SHËN MËRI"

SHKALLA

KANALIZIMET E UJRAVE TE SHIUT

FL.

P.04

1:500