




REPUBLIKA E SHQIPERISE
BASHKIA TIRANE
DREJTORIA E PERGJITHSHEME E PUNEVE PUBLIKE

PLANIMETRIA EKZISTUESE

OBJEKTI: "NDËRTIMI I RRUGËS SHËNGJIN DERI NË FSHATIN
SHËN MËRI"

PROJEKT - ZBATIM

STUDIO "A&E ENGINEERING"


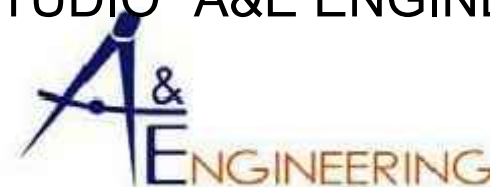


" A & E ENGINEERING "
sh.p.k

Adresa: Rr. "ISLAM ALLA"
Mob: ++355 (0)69 2079981
Mob: ++355 (0)69 2079982

TIRANE 2021

PLANIMETRIA EKZISTUESE

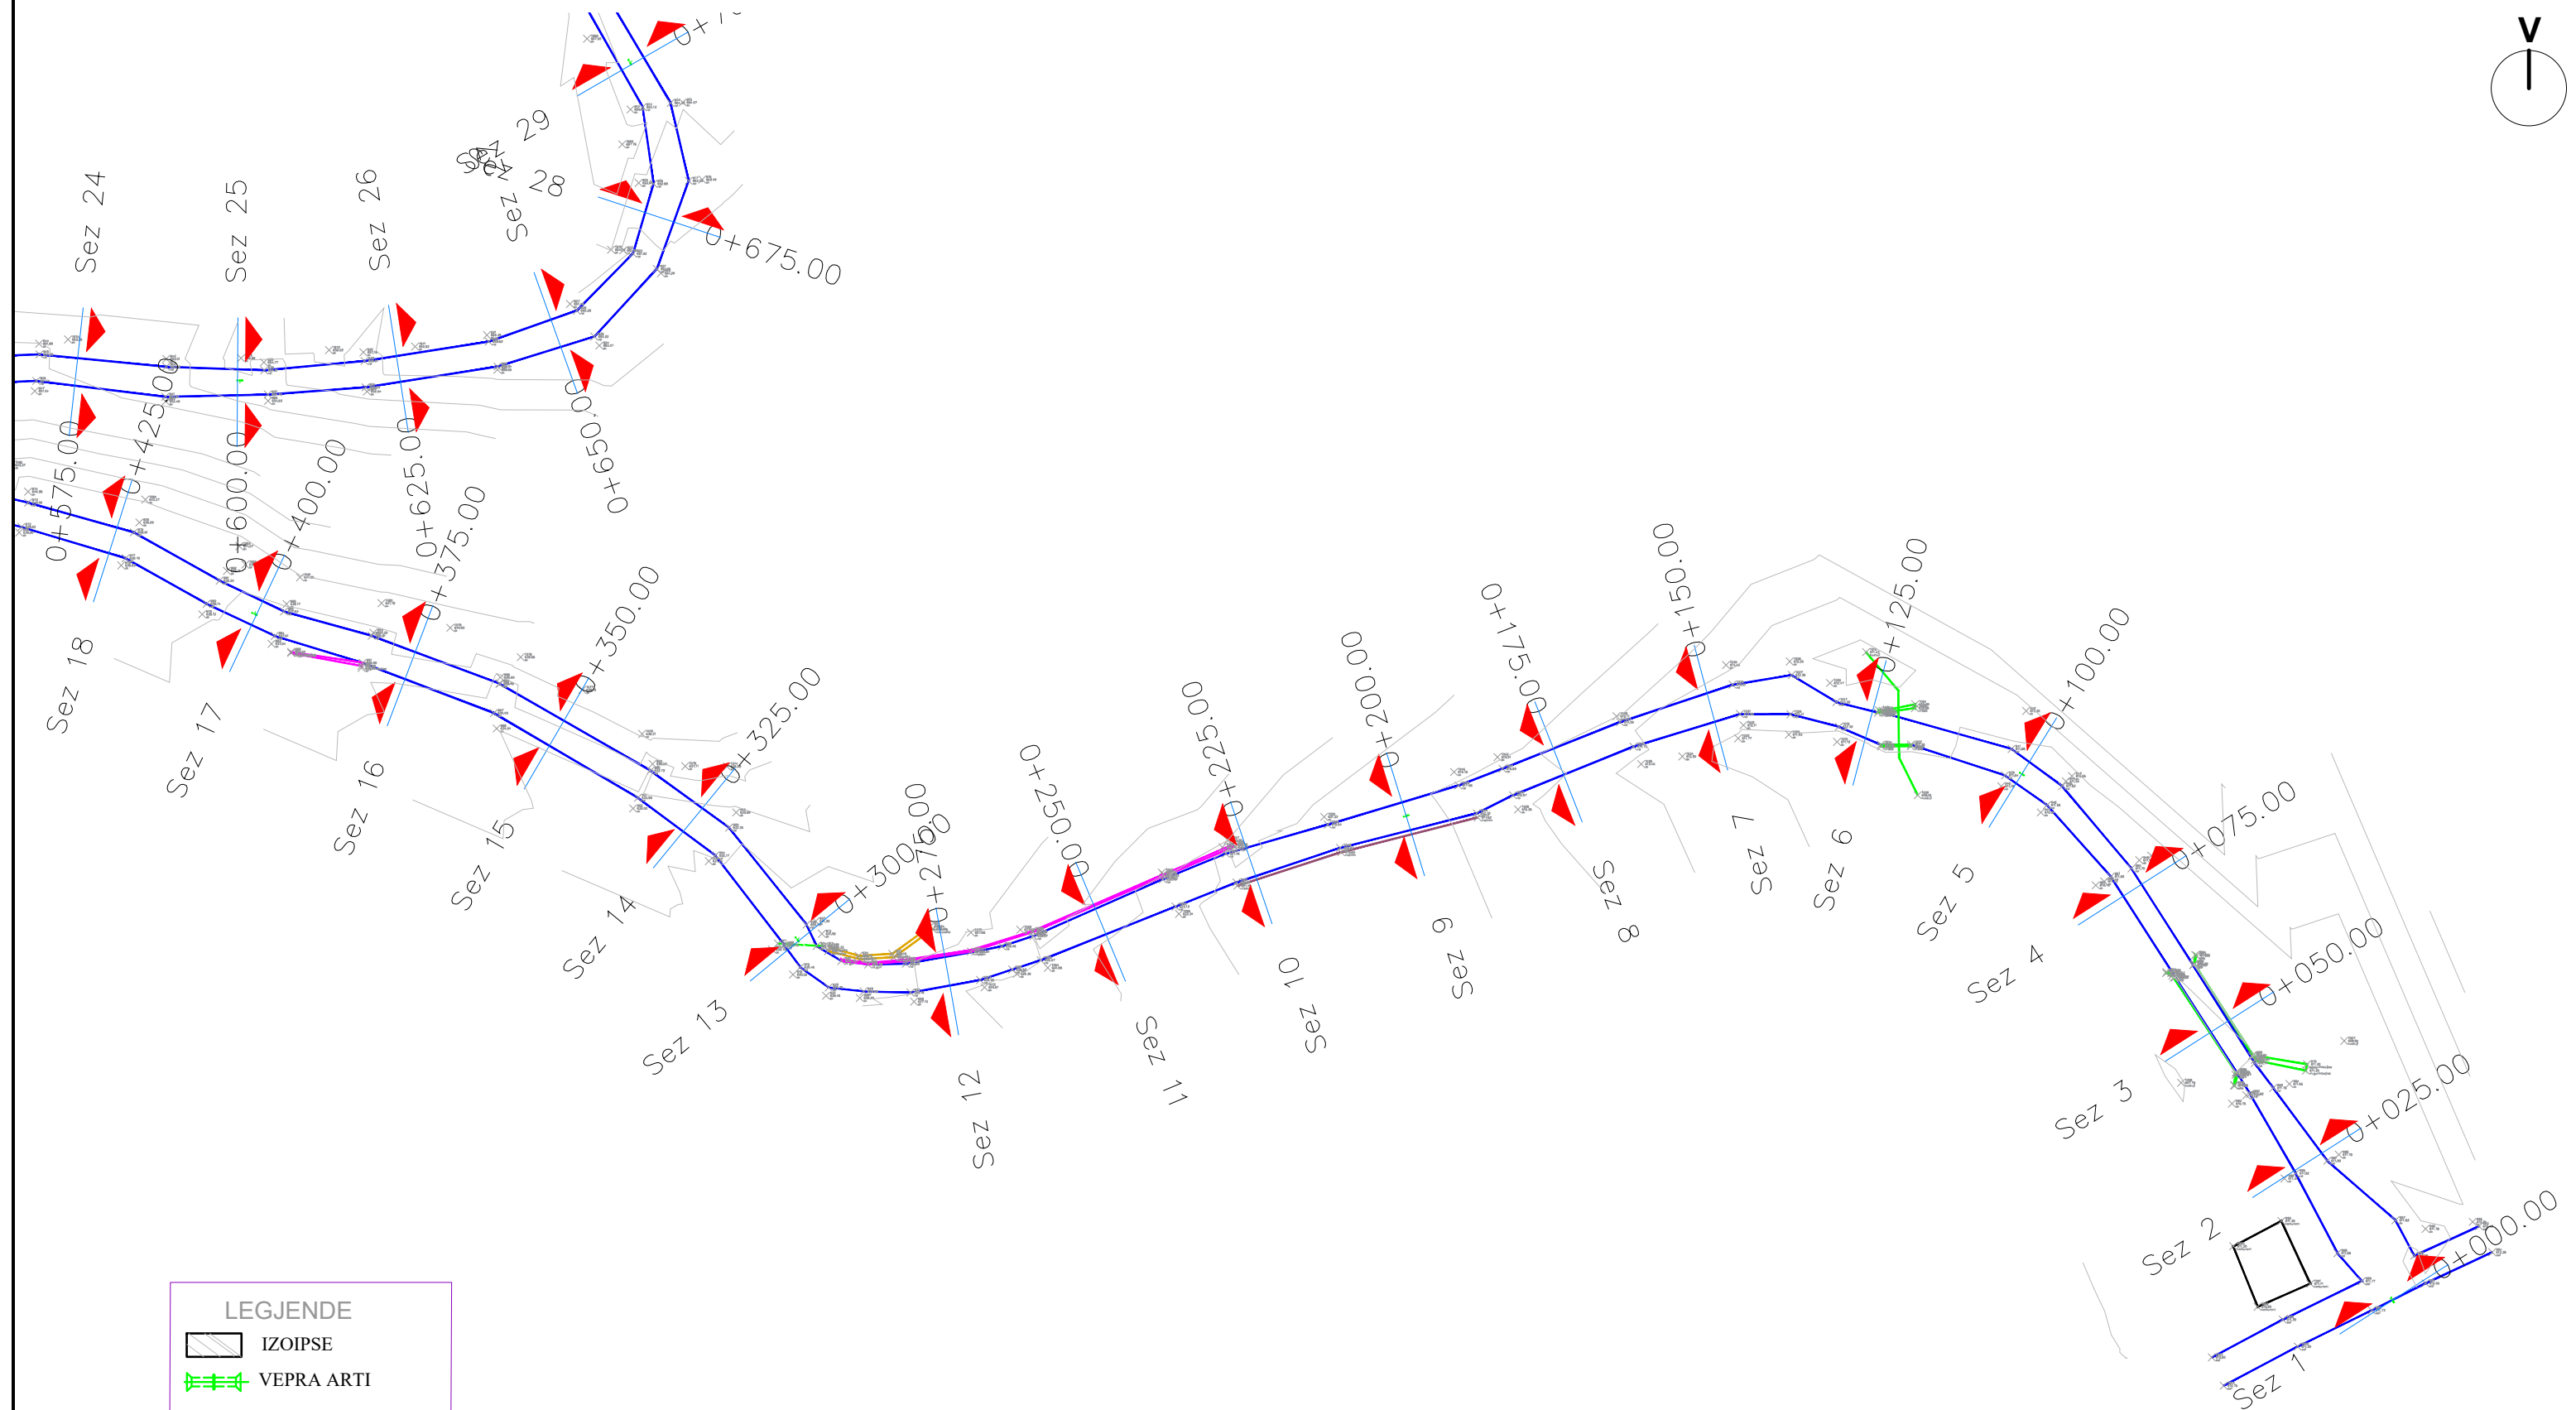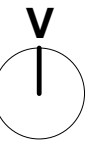

LEGJENDE

- IZOIPSE
- VEPRA ARTI
- RRUGE EKZISTUESE
- MUR MBAJTES, GURI
- KANAL VADITES
- URE EKZISTUESE
- RRUGE BETONI




REPUBLIKA E SHQIPERISE
BASHKIA TIRANE
DREJTORIA E PERGJITHSHEME E PUNEVE PUBLIKE

PROJEKT-ZBATIM

2021

GRUPI I PROJEKTIMIT

Ing. ENTELA CANO Ing. DRITAN BUZI Ing. ERJONA BUJUPI
Ing. MEFAIL HALILAJ Ing. VALENTINA HOXHA Ing. ENIDA SHERRI
Ing. NAZMI DASHI Ark. PAQSOR KAJMAKU

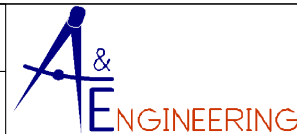

" A & E ENGINEERING "
sh.p.k

Adresa: Rr. "ISLAM ALLA"
Mob : **++355 (0)69 2079981**
Mob : **++355 (0)69 2079982**

STUDIM - PROJEKTIM: "NDËRTIMI I RRUGËS
SHËNGJIN DERI NË FSHATIN SHËN MËRI"

PLANIMETRIA EKZISTUESE



SHKALLA

FL.

P.1

1:1

PLANIMETRIA EKZISTUESE

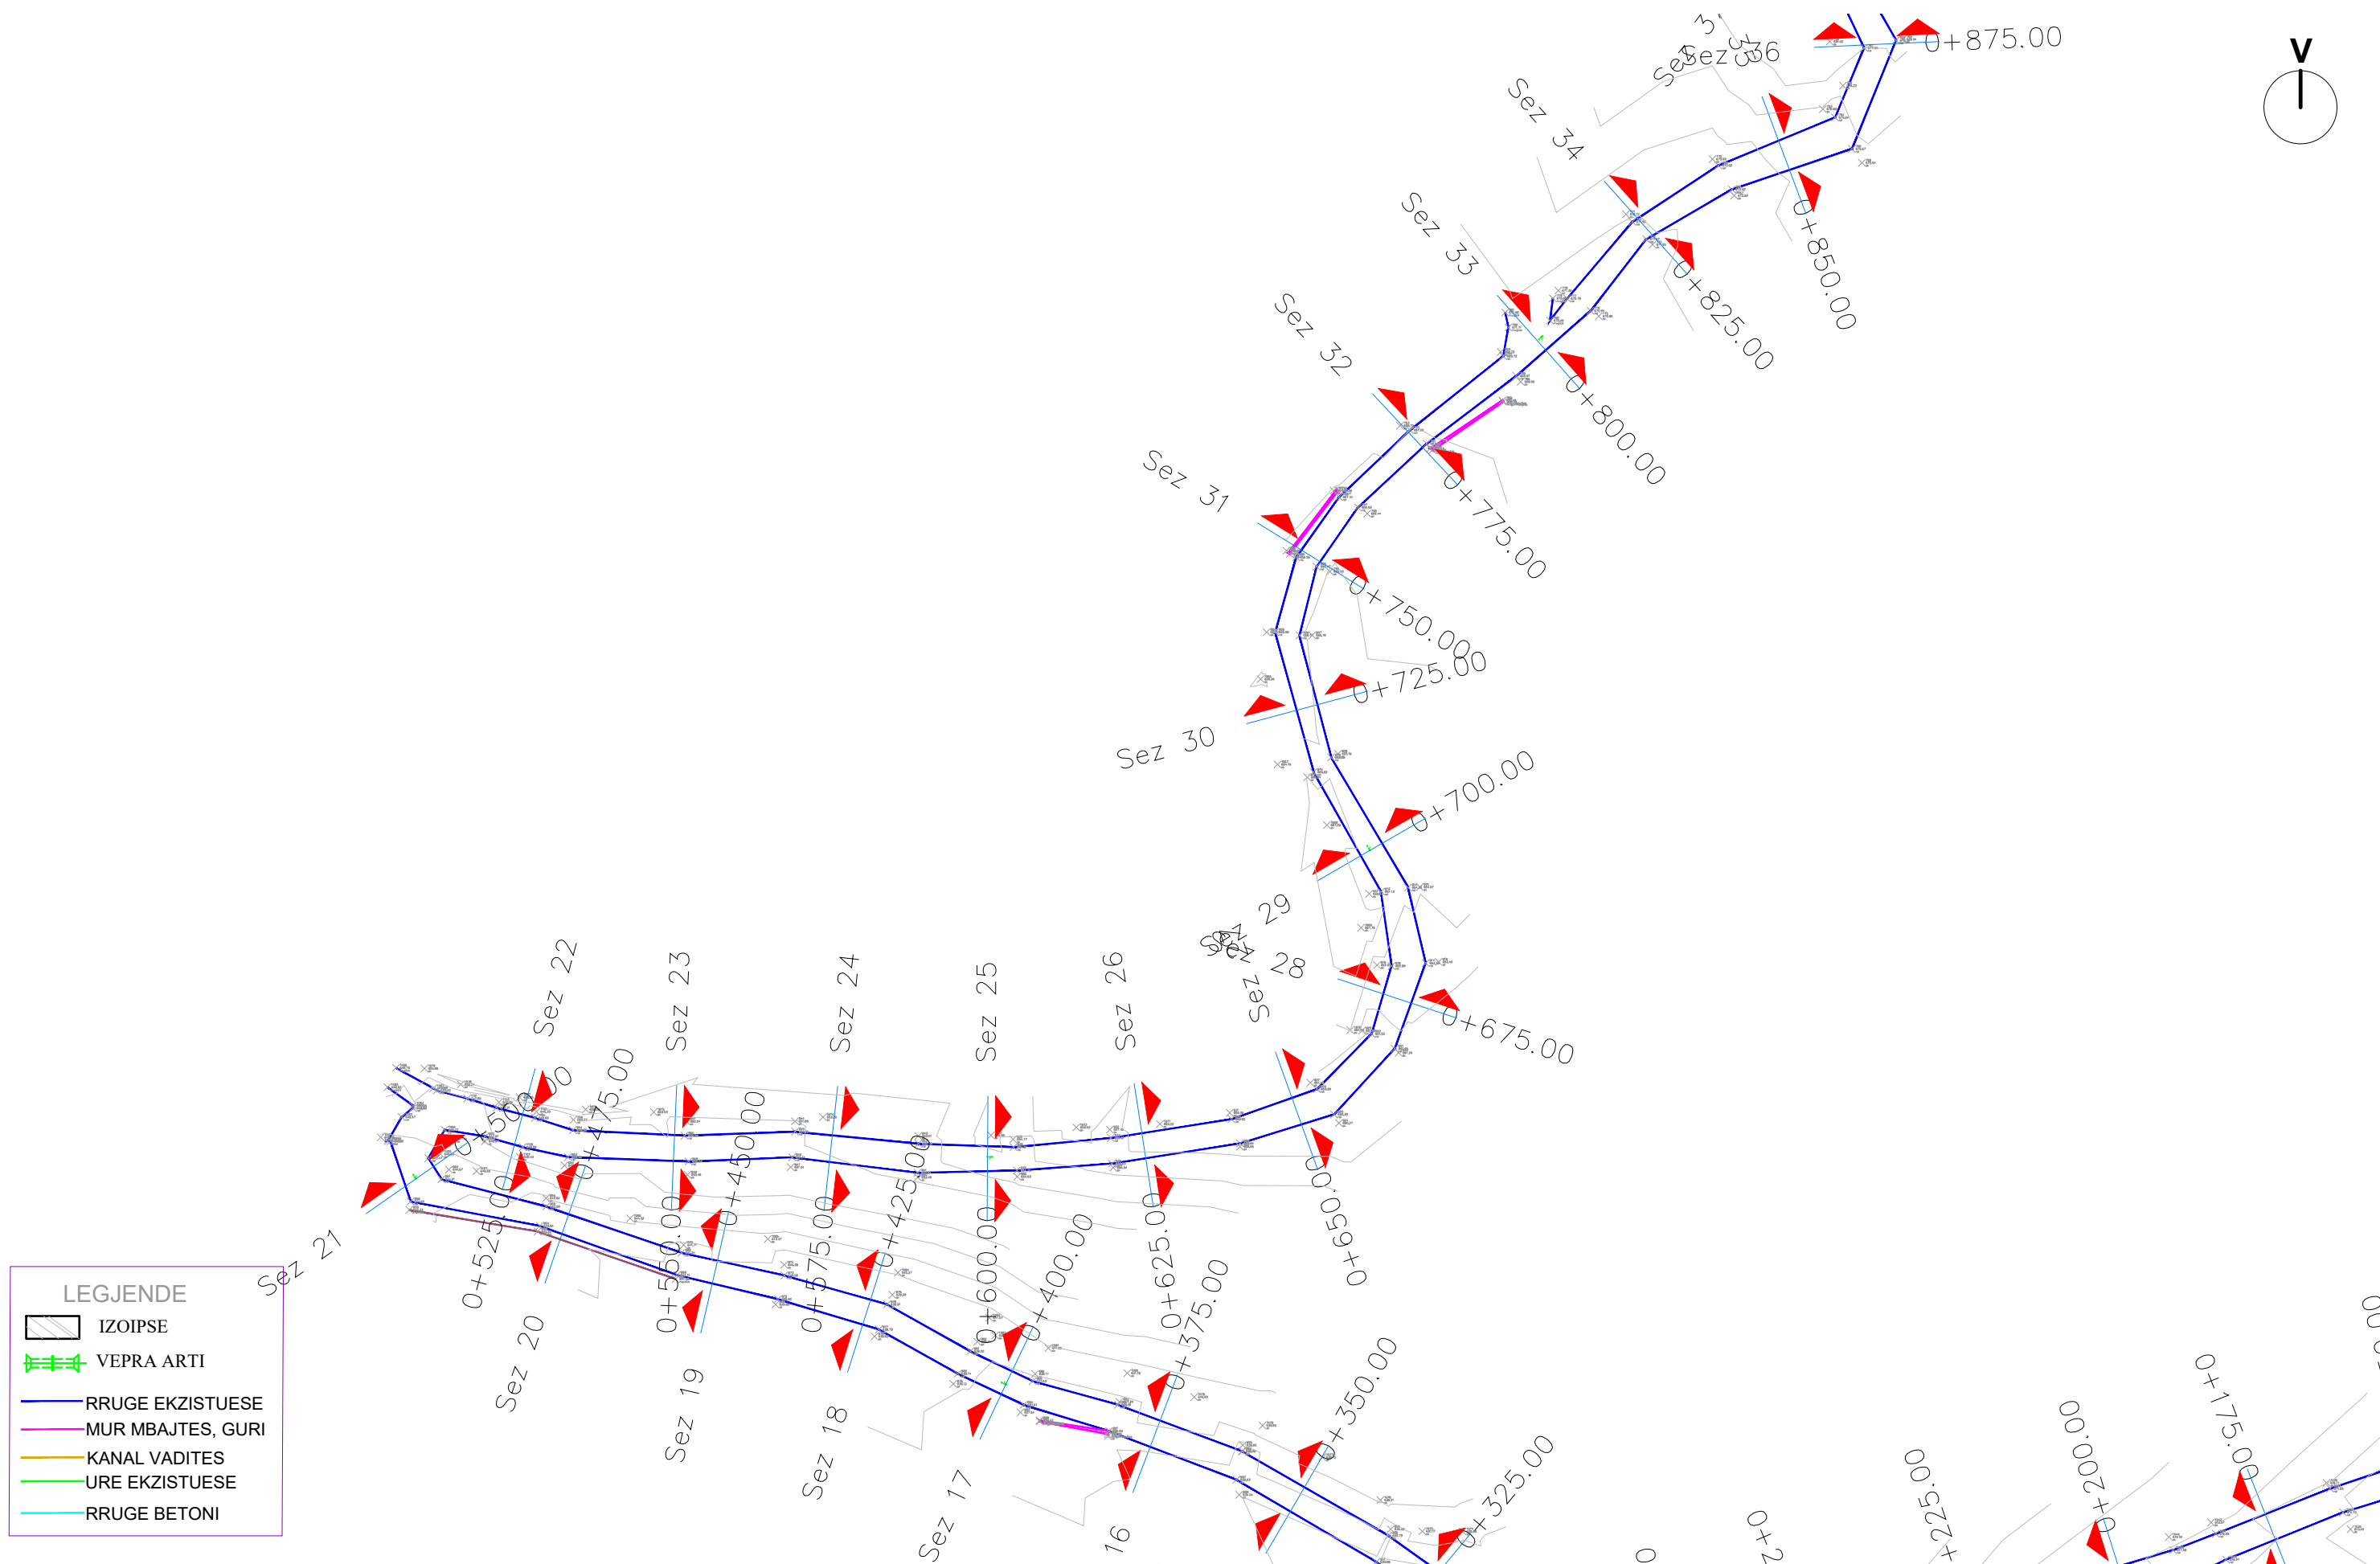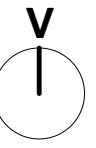

LEGJENDE	
	IZOIPSE
	VEPRA ARTI
	RRUGE EKZISTUESE
	MUR MBAJTES, GURI
	KANAL VADITES
	URE EKZISTUESE
	RRUGE BETONI



REPUBLIKA E SHQIPERISE
BASHKIA TIRANE
DREJTORIA E PERGJITHSHEME E PUNEVE PUBLIKE

PROJEKT-ZBATIM


2021

GRUPI I PROJEKTIMIT

Ing. ENTELA CANO
Ing. MEFAIL HALILAJ
Ing. NAZMI DASHI

Ing. DRITAN BUZI
Ing. VALENTINA HOXHA
Ark. PAQSOR KAJMAKU

Ing. ERJONA BUJUPI
Ing. ENIDA SHERRI

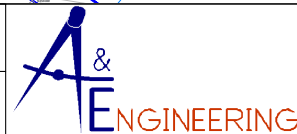

"A & E ENGINEERING"
sh.p.k

Adresa: Rr. "ISLAM ALLA"
Mob: ++355 (0)69 2079981
Mob: ++355 (0)69 2079982

STUDIM - PROJEKTIM: "NDERTIMI I RRUGES
SHENGJIN DERI NE FSHATIN SHEN MERI"

PLANIMETRIA EKZISTUESE



SHKALLA

FL.

P.2

1:1

PLANIMETRIA EKZISTUESE

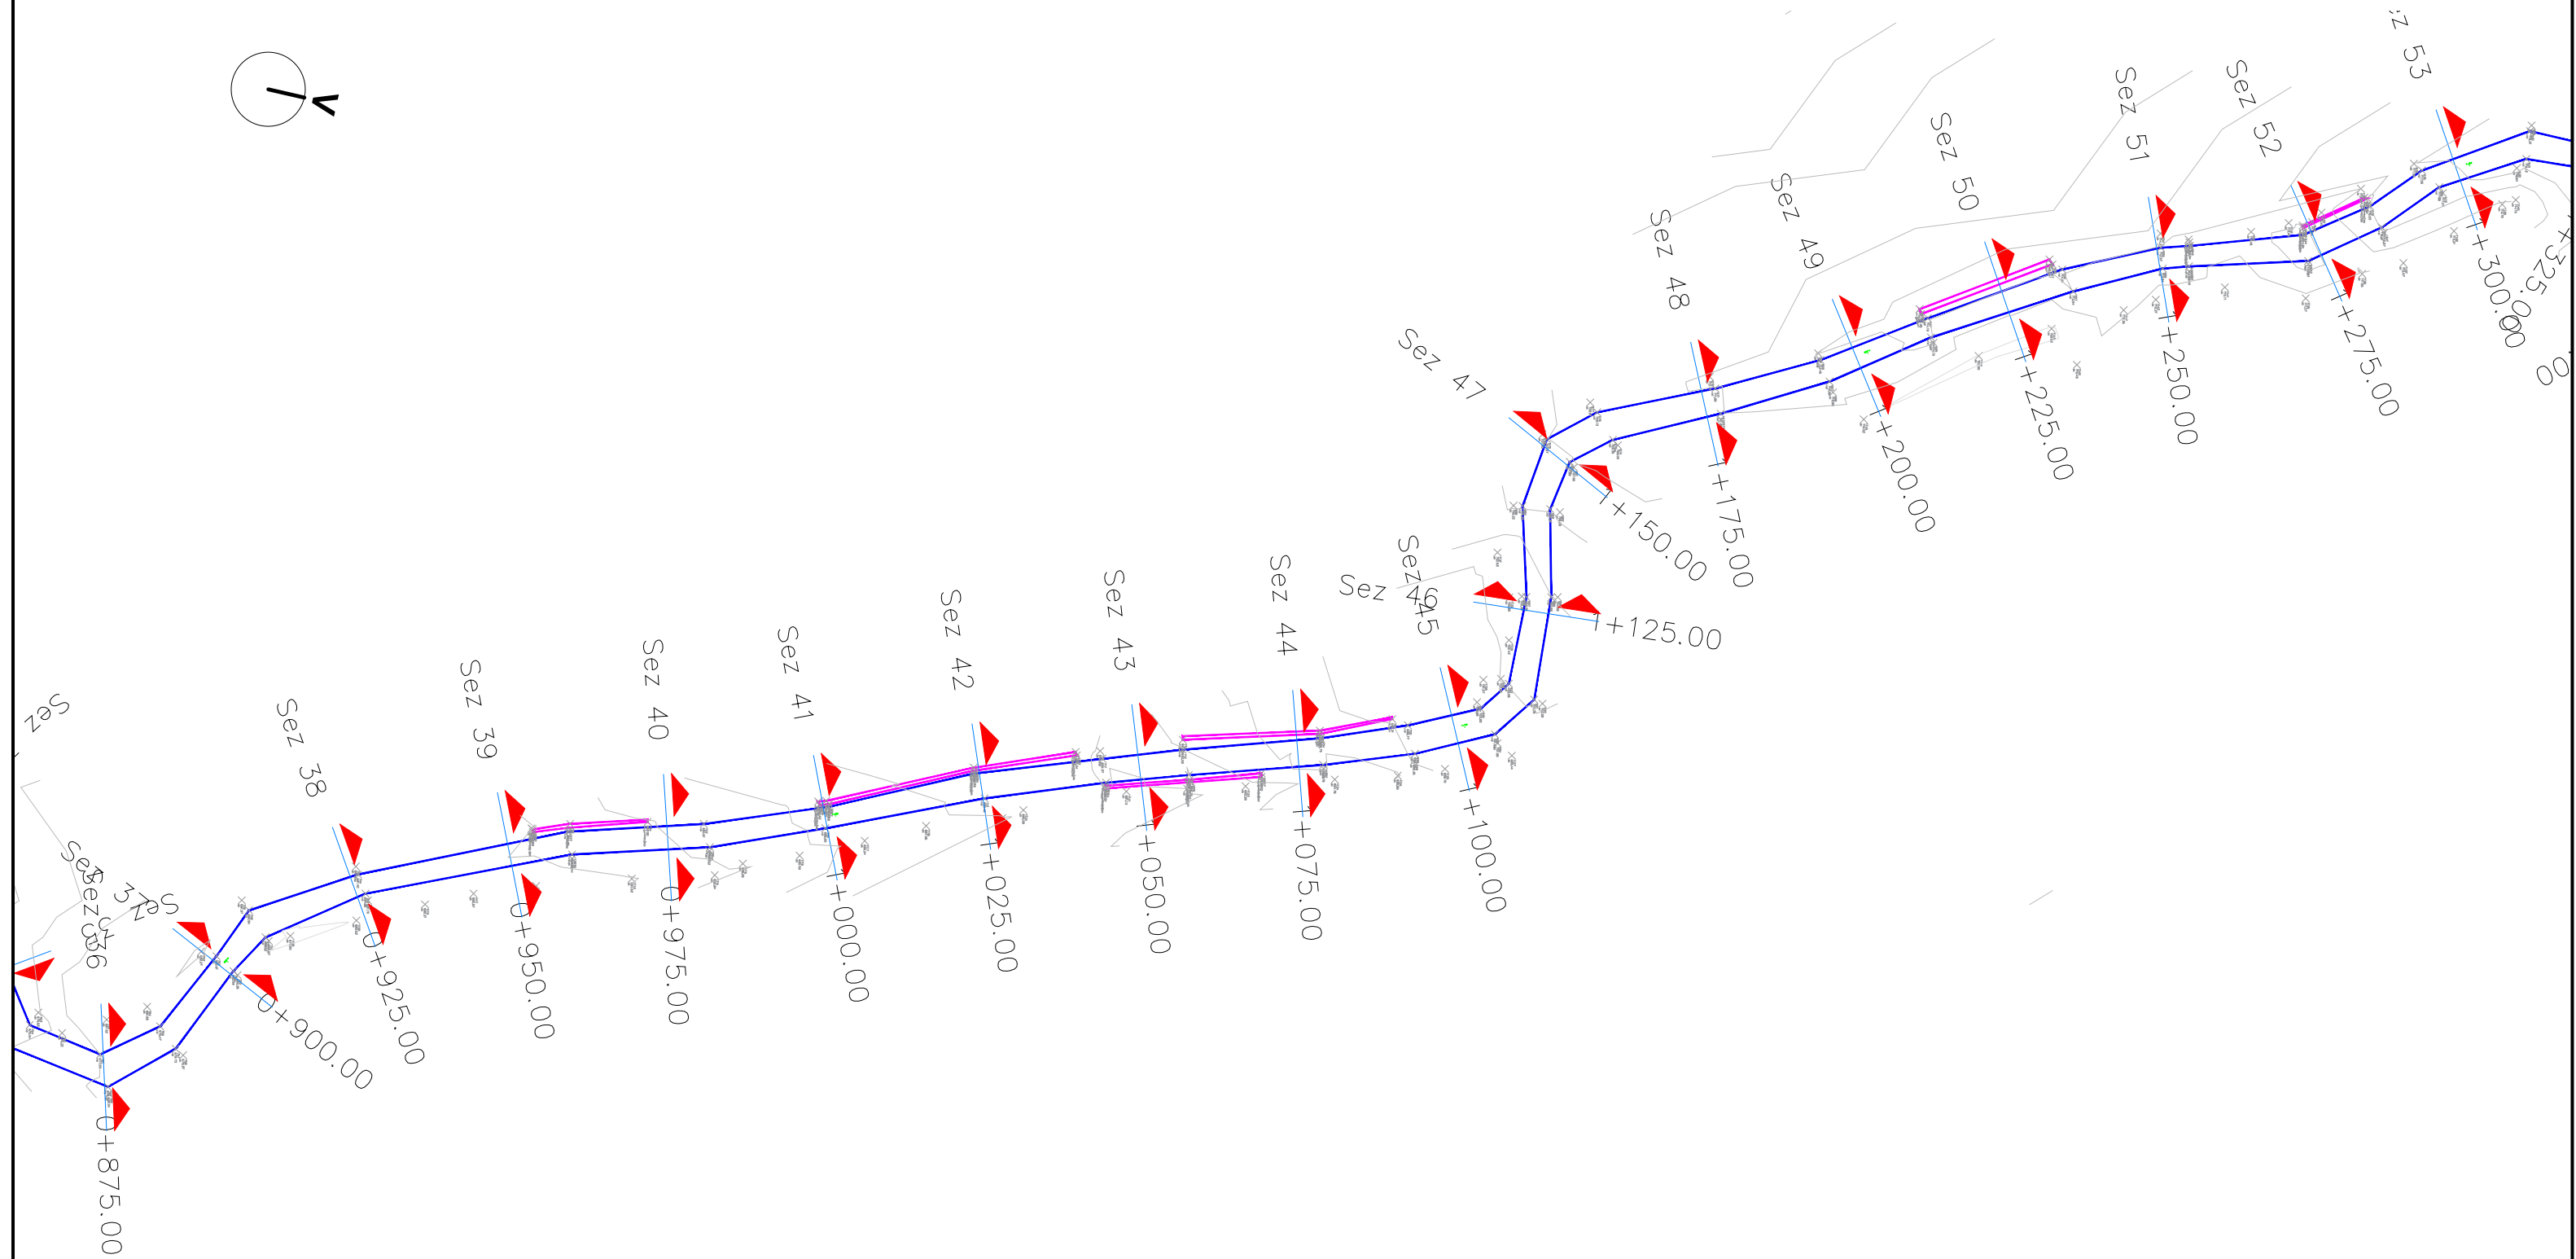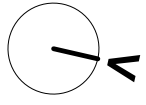

LEGJENDE	
	IZOIPSE
	VEPRA ARTI
	RRUGE EKZISTUESE
	MUR MBAJTES, GURI
	KANAL VADITES
	URE EKZISTUESE
	RRUGE BETONI



REPUBLIKA E SHQIPERISE
BASHKIA TIRANE
DREJTORIA E PERGJITHSHEME E PUNEVE PUBLIKE

PROJEKT-ZBATIM


2021

GRUPI I PROJEKTIMIT

Ing. ENTELA CANO
Ing. MEFAIL HALILAJ
Ing. NAZMI DASHI

Ing. DRITAN BUZI
Ing. VALENTINA HOXHA
Ark. PAQSOR KAJMAKU

Ing. ERJONA BUJUPI
Ing. ENIDA SHERRI

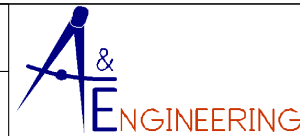

" A & E ENGINEERING "
sh.p.k

Adresa: Rr. "ISLAM ALLA"
Mob : **++355 (0)69 2079981**
Mob : **++355 (0)69 2079982**

STUDIM - PROJEKTIM: "NDËRTIMI I RRUGËS
SHËNGJIN DERI NË FSHATIN SHËN MËRI"

PLANIMETRIA EKZISTUESE



SHKALLA

FL.

P.3

1:1

PLANIMETRIA EKZISTUESE

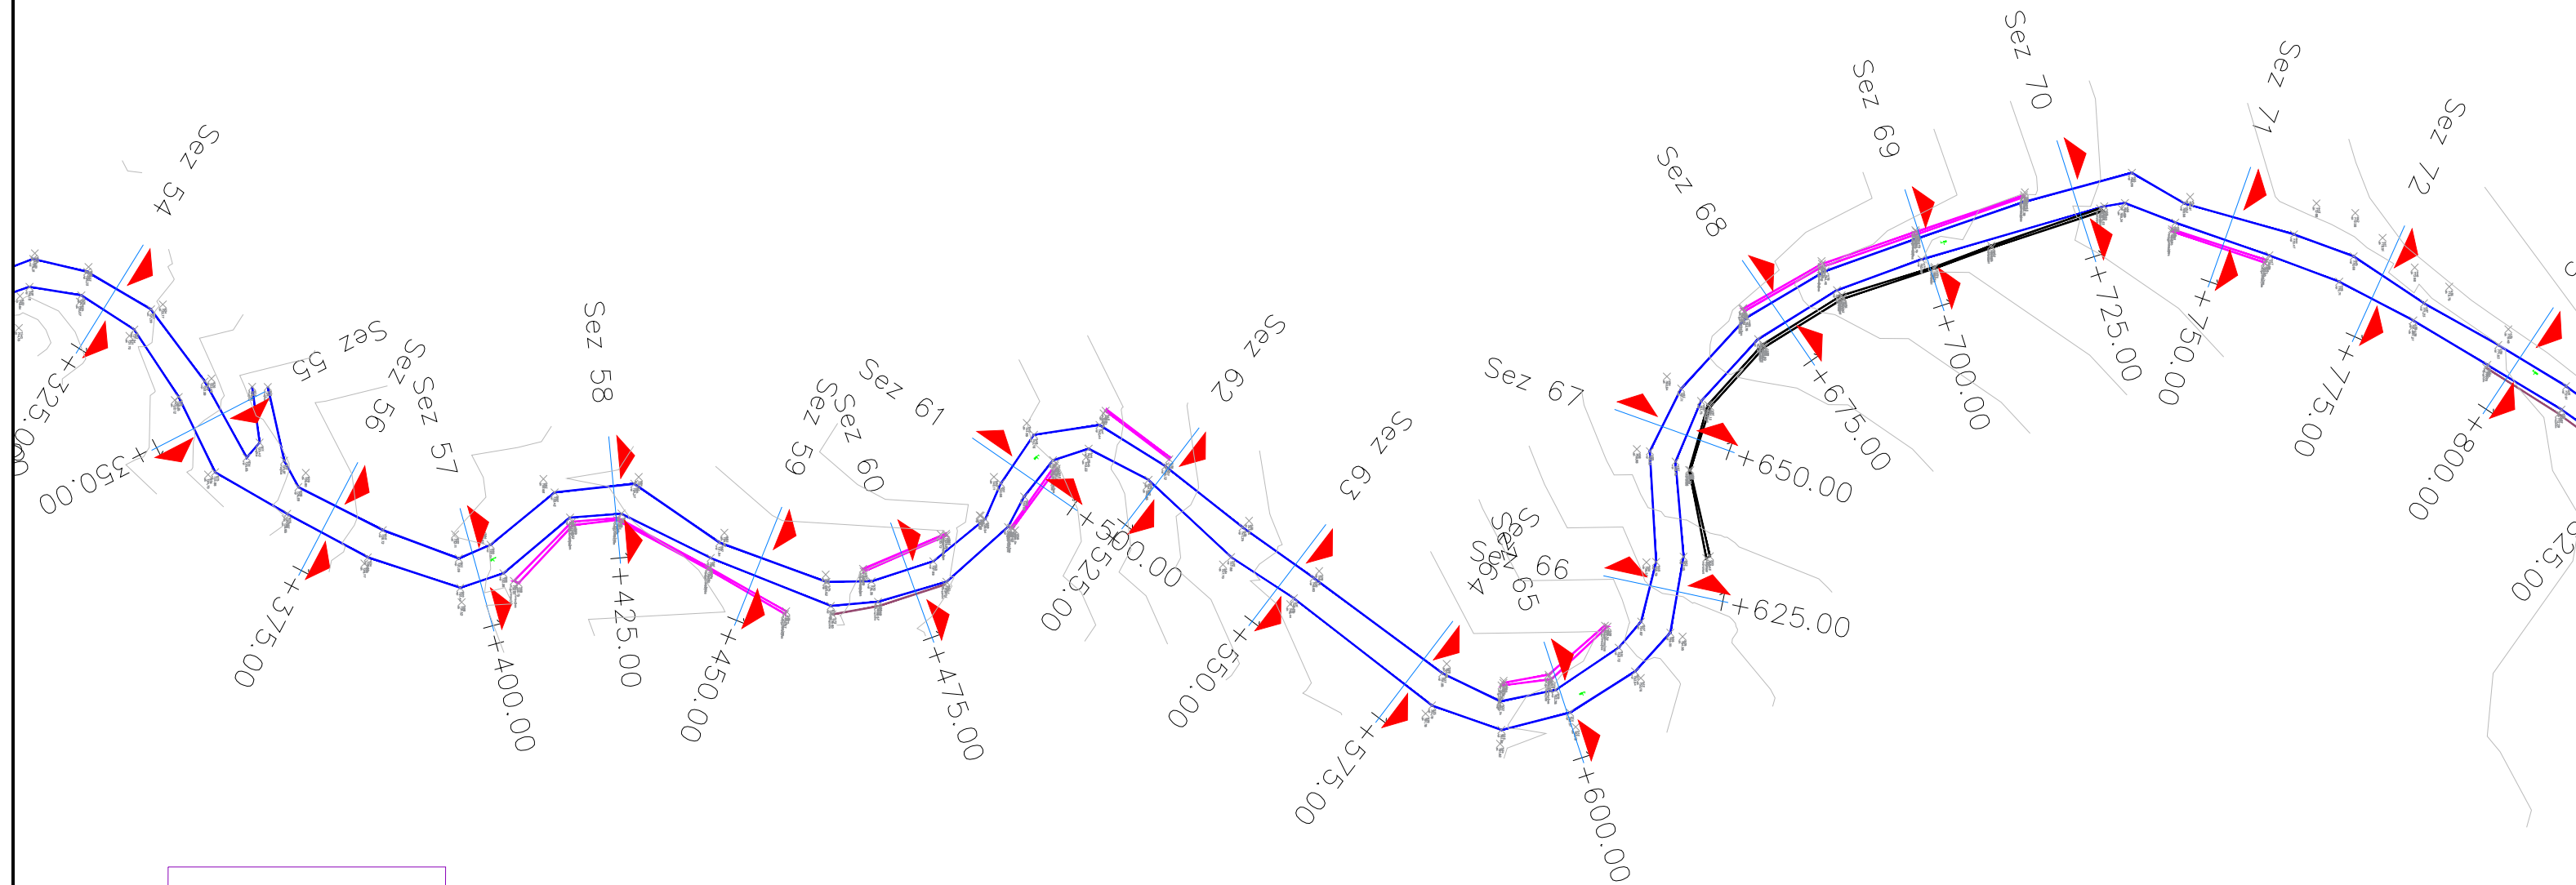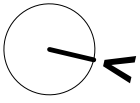

LEGJENDE	
	IZOIPSE
	VEPRA ARTI
	RRUGE EKZISTUESE
	MUR MBAJTES, GURI
	KANAL VADITES
	URE EKZISTUESE
	RRUGE BETONI




REPUBLIKA E SHQIPERISE
BASHKIA TIRANE
DREJTORIA E PERGJITHSHEME E PUNEVE PUBLIKE

PROJEKT-ZBATIM

2021

GRUPI I PROJEKTIMIT

Ing. ENTELA CANO Ing. DRITAN BUZI Ing. ERJONA BUJUPI
Ing. MEFAIL HALILAJ Ing. VALENTINA HOXHA Ing. ENIDA SHERRI
Ing. NAZMI DASHI Ark. PAQSOR KAJMAKU

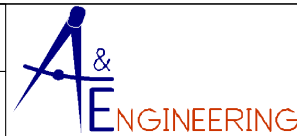

" A & E ENGINEERING "
sh.p.k

Adresa: Rr. "ISLAM ALLA"
Mob : **++355 (0)69 2079981**
Mob : **++355 (0)69 2079982**

STUDIM - PROJEKTIM: "NDËRTIMI I RRUGËS
SHËNGJIN DERI NË FSHATIN SHËN MËRI"

PLANIMETRIA EKZISTUESE


SHKALLA

FL.

P.4



1:1

PLANIMETRIA EKZISTUESE

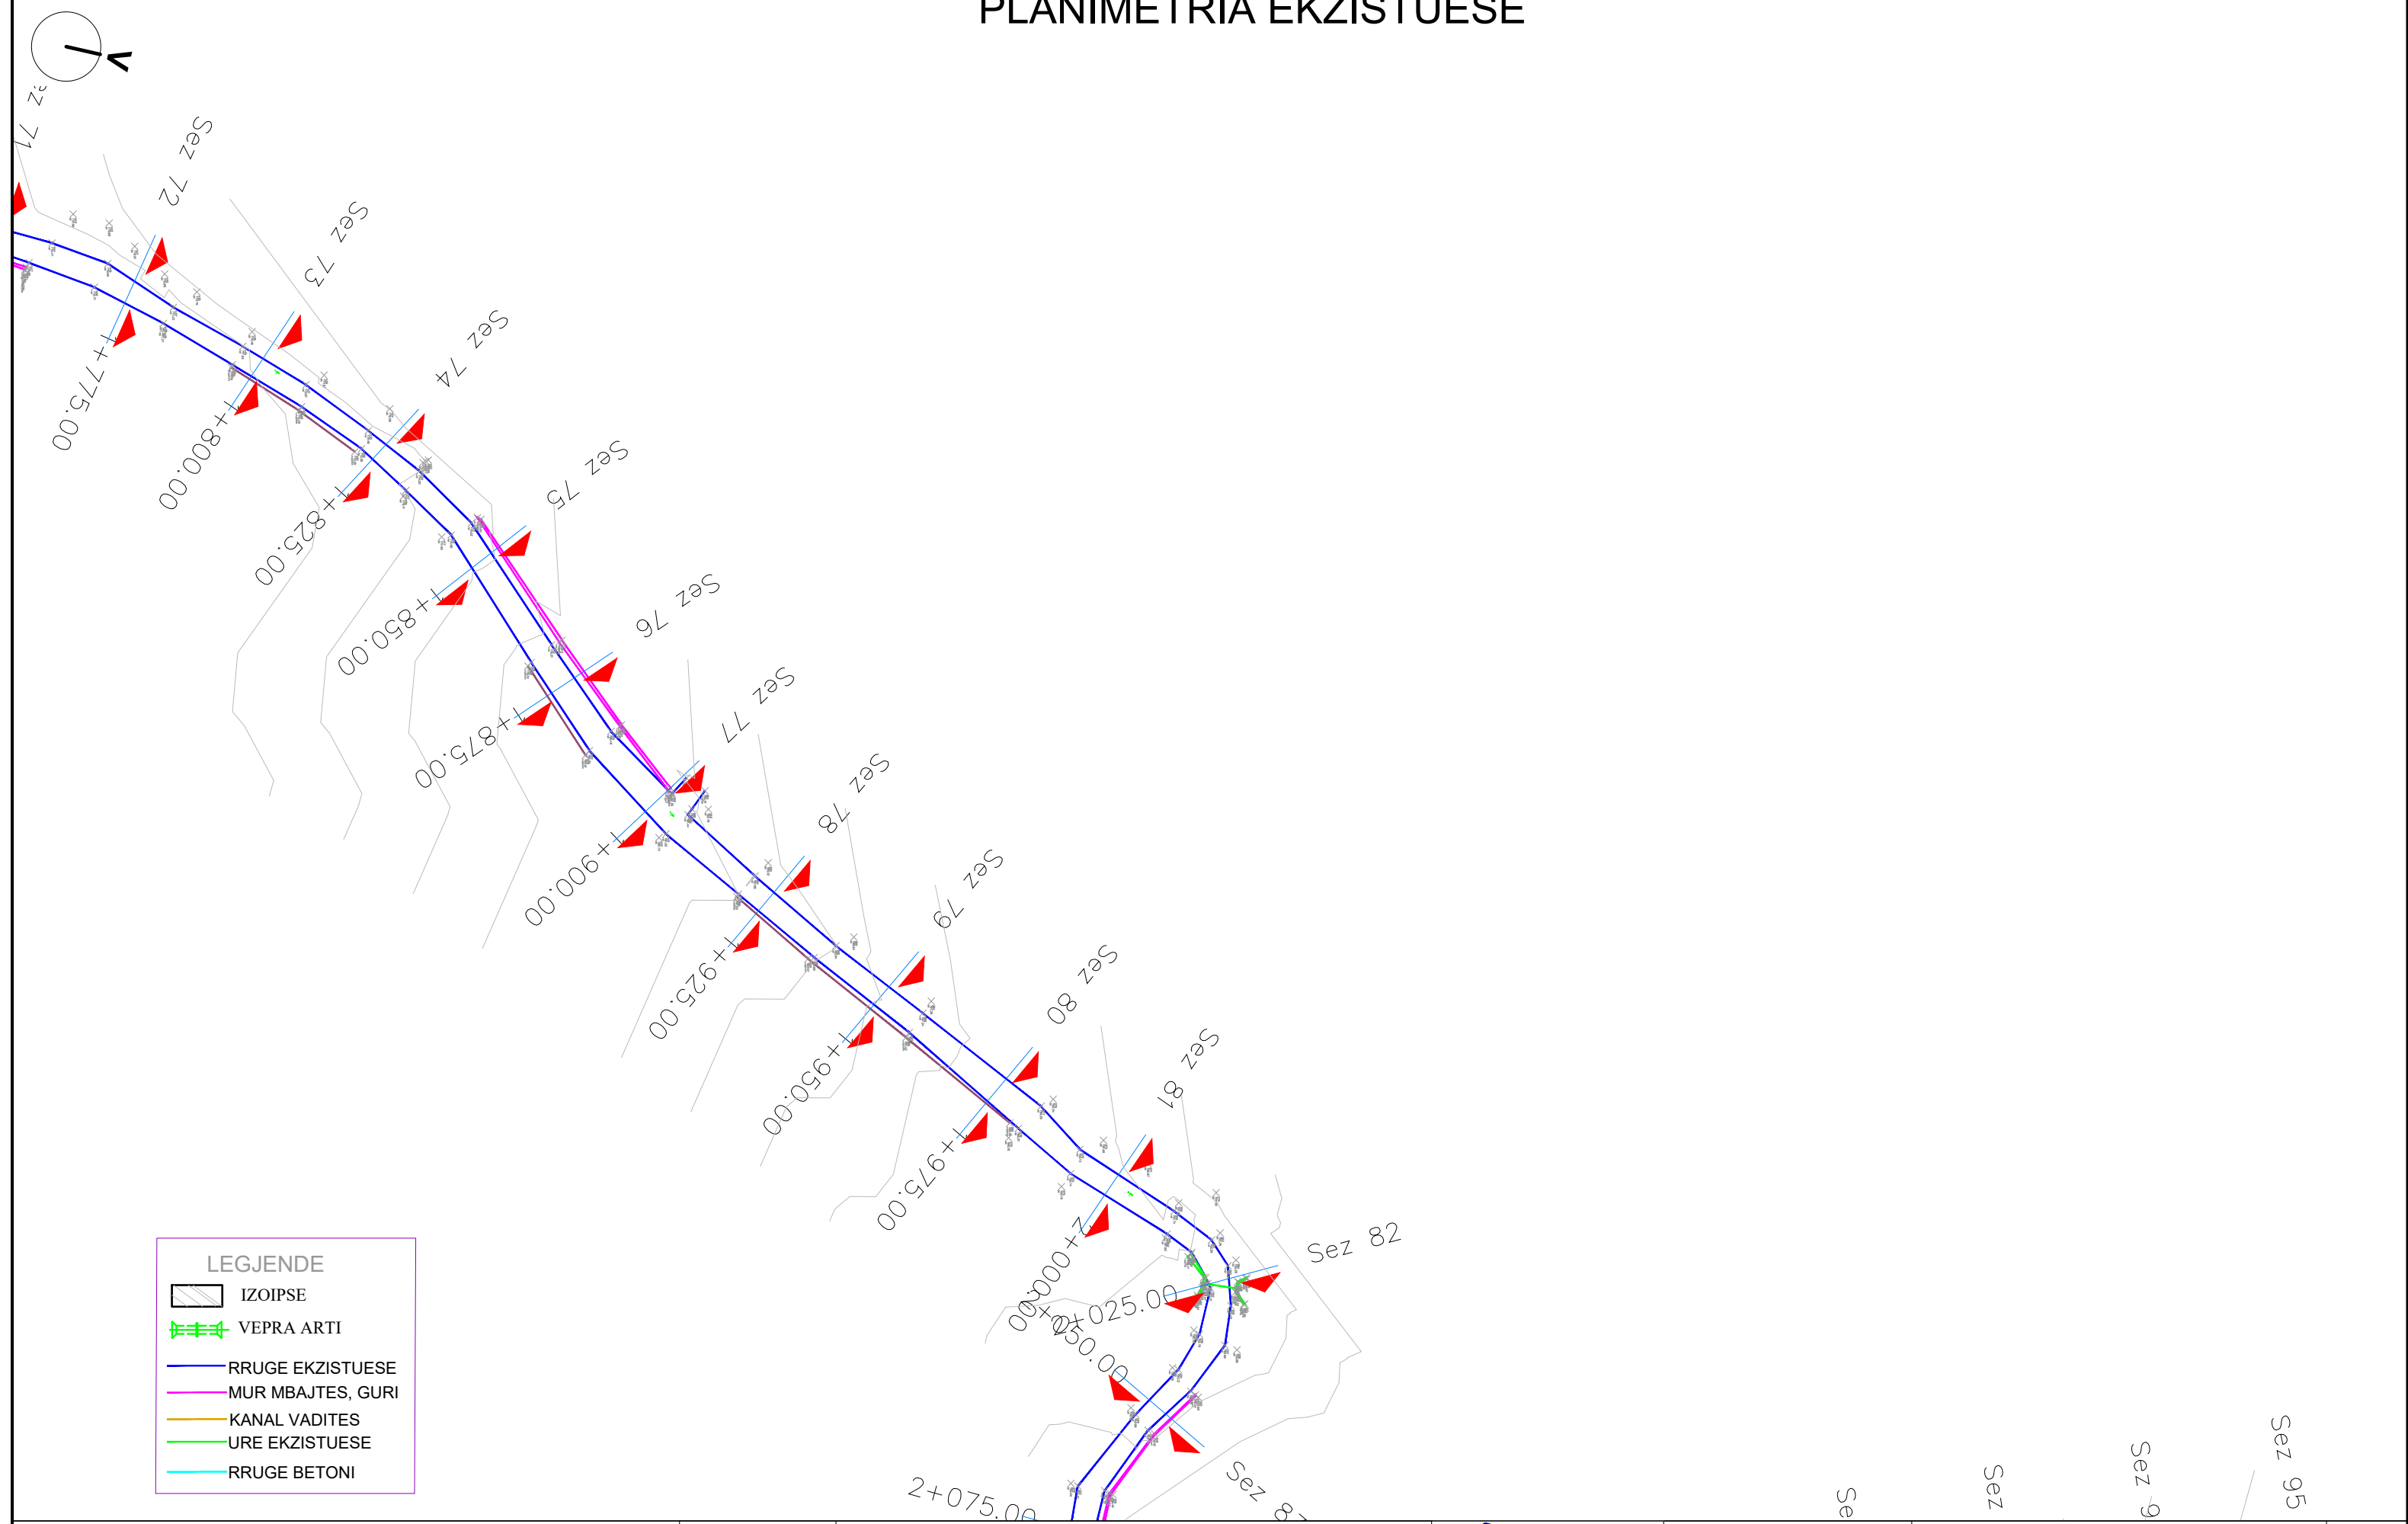


LEGJENDE	
	IZOIPSE
	VEPRA ARTI
	RRUGE EKZISTUESE
	MUR MBAJTES, GURI
	KANAL VADITES
	URE EKZISTUESE
	RRUGE BETONI

PLANIMETRIA EKZISTUESE

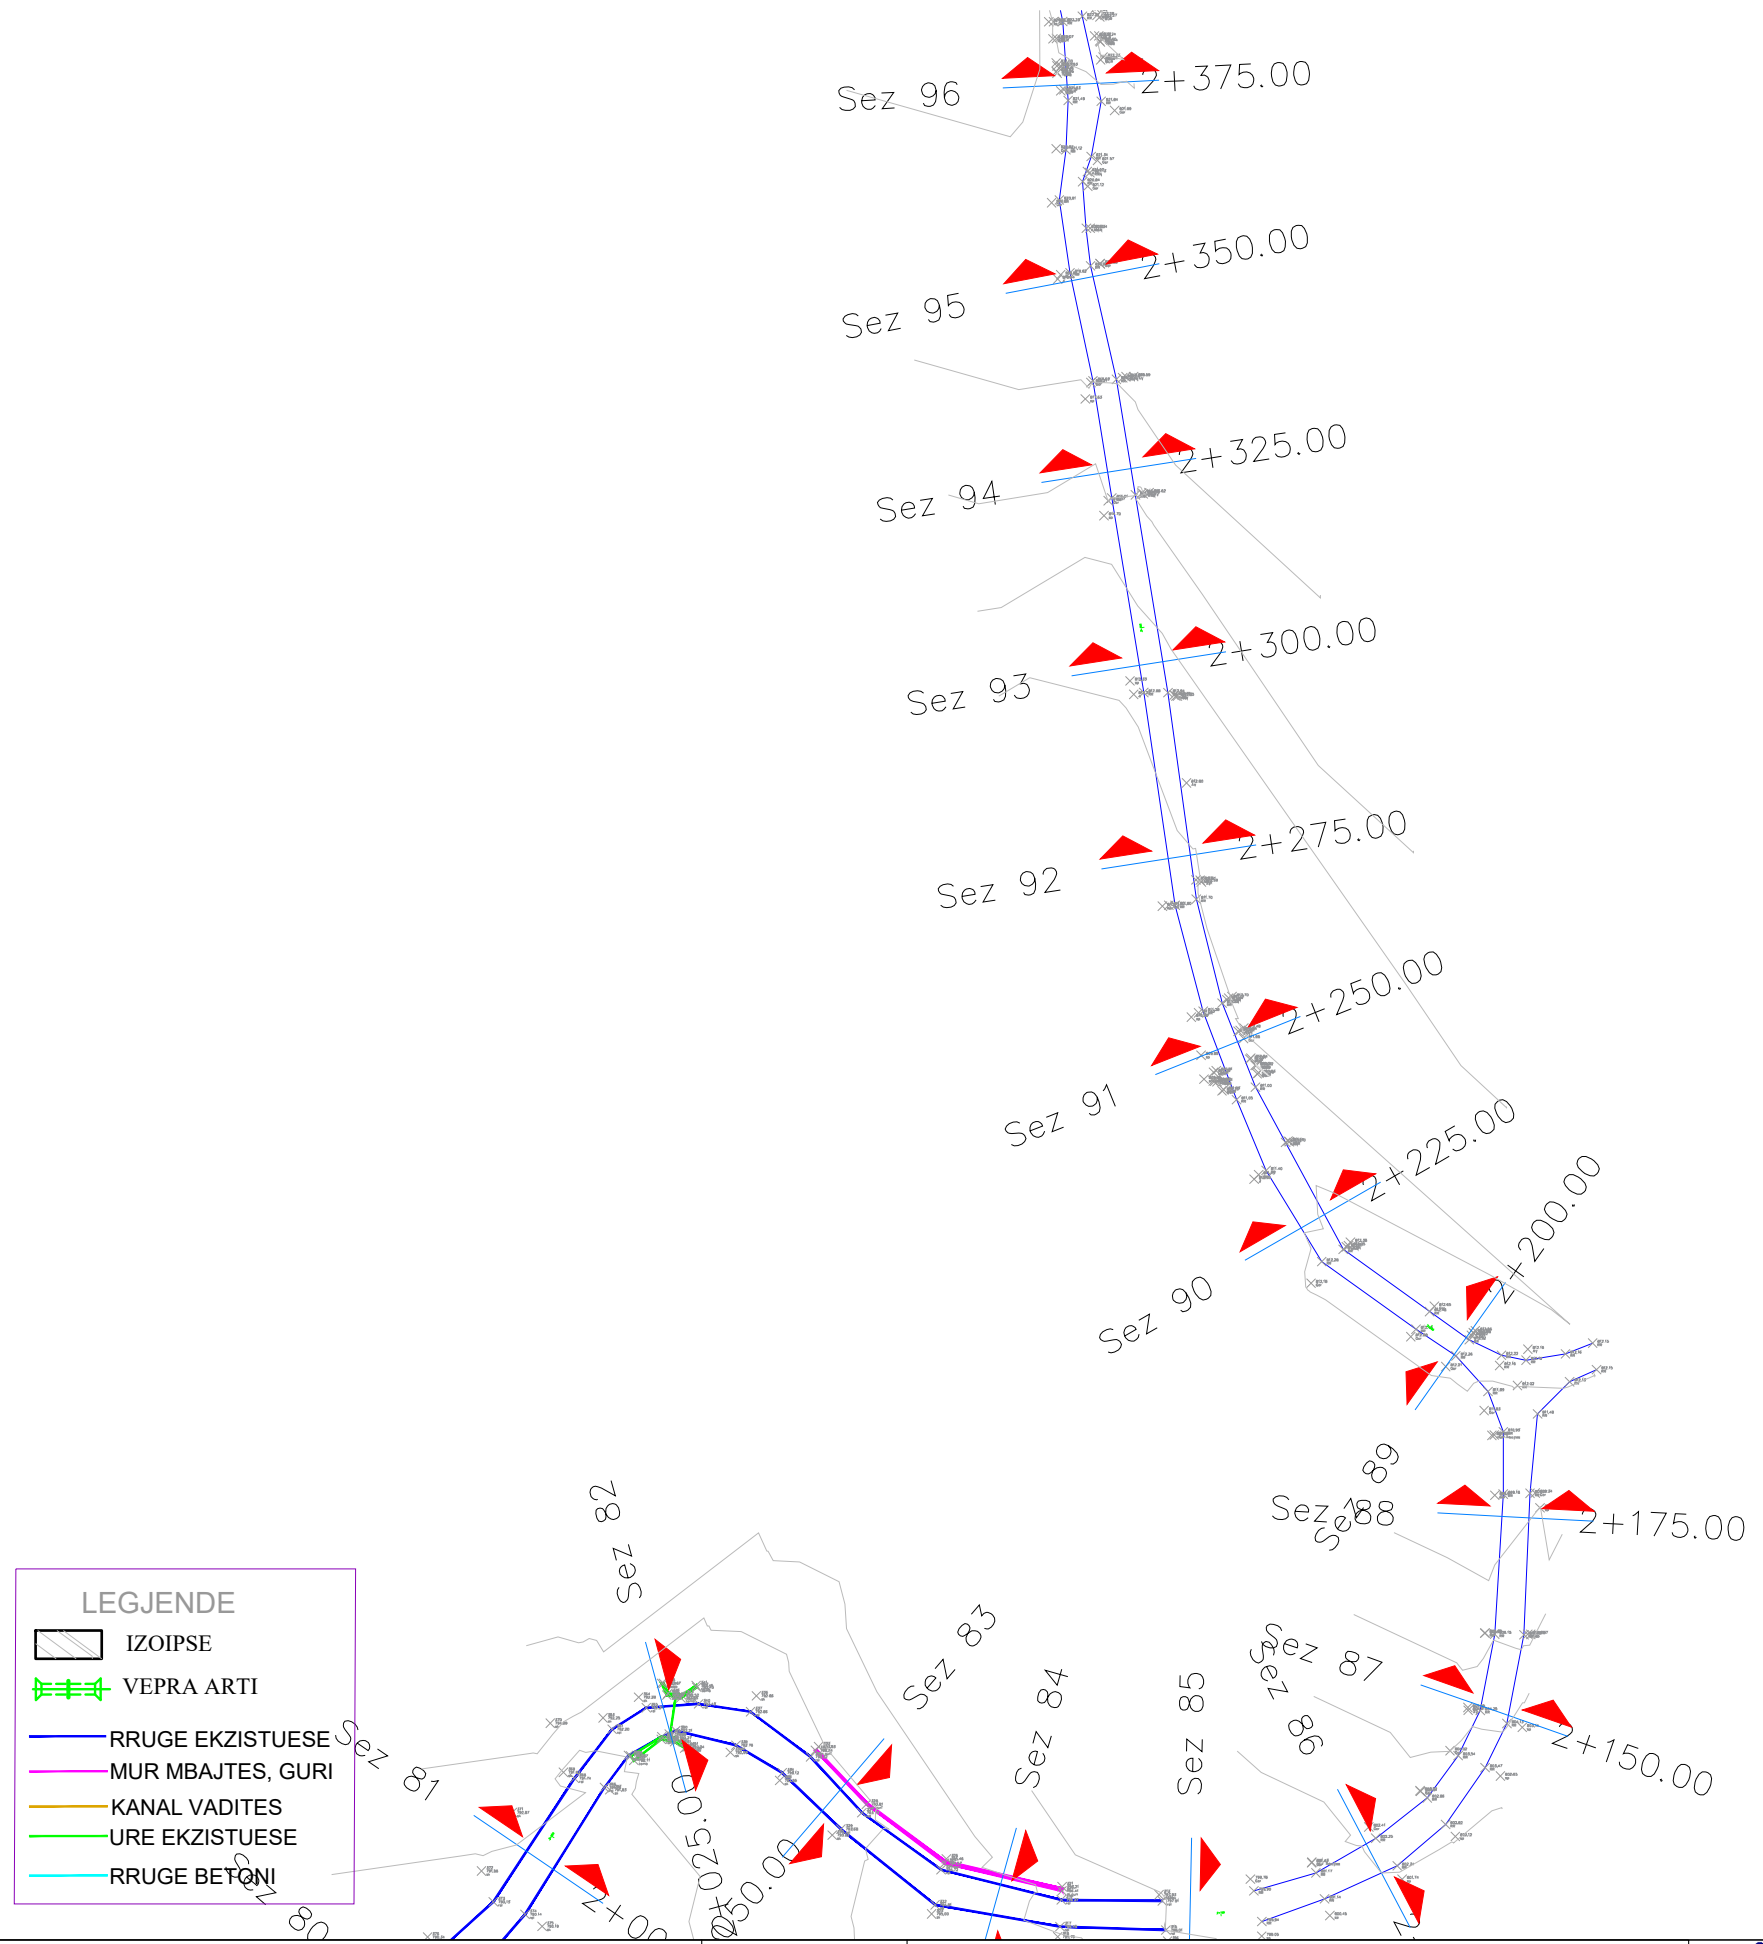
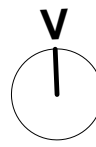


PLANIMETRIA EKZISTUESE


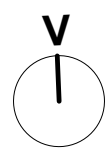


LEGJENDE	
	IZOIPSE
	VEPRA ARTI
	RRUGE EKZISTUESE
	MUR MBAJTES, GURI
	KANAL VADITES
	URE EKZISTUESE
	RRUGE BETONI

PLANIMETRIA EKZISTUESE

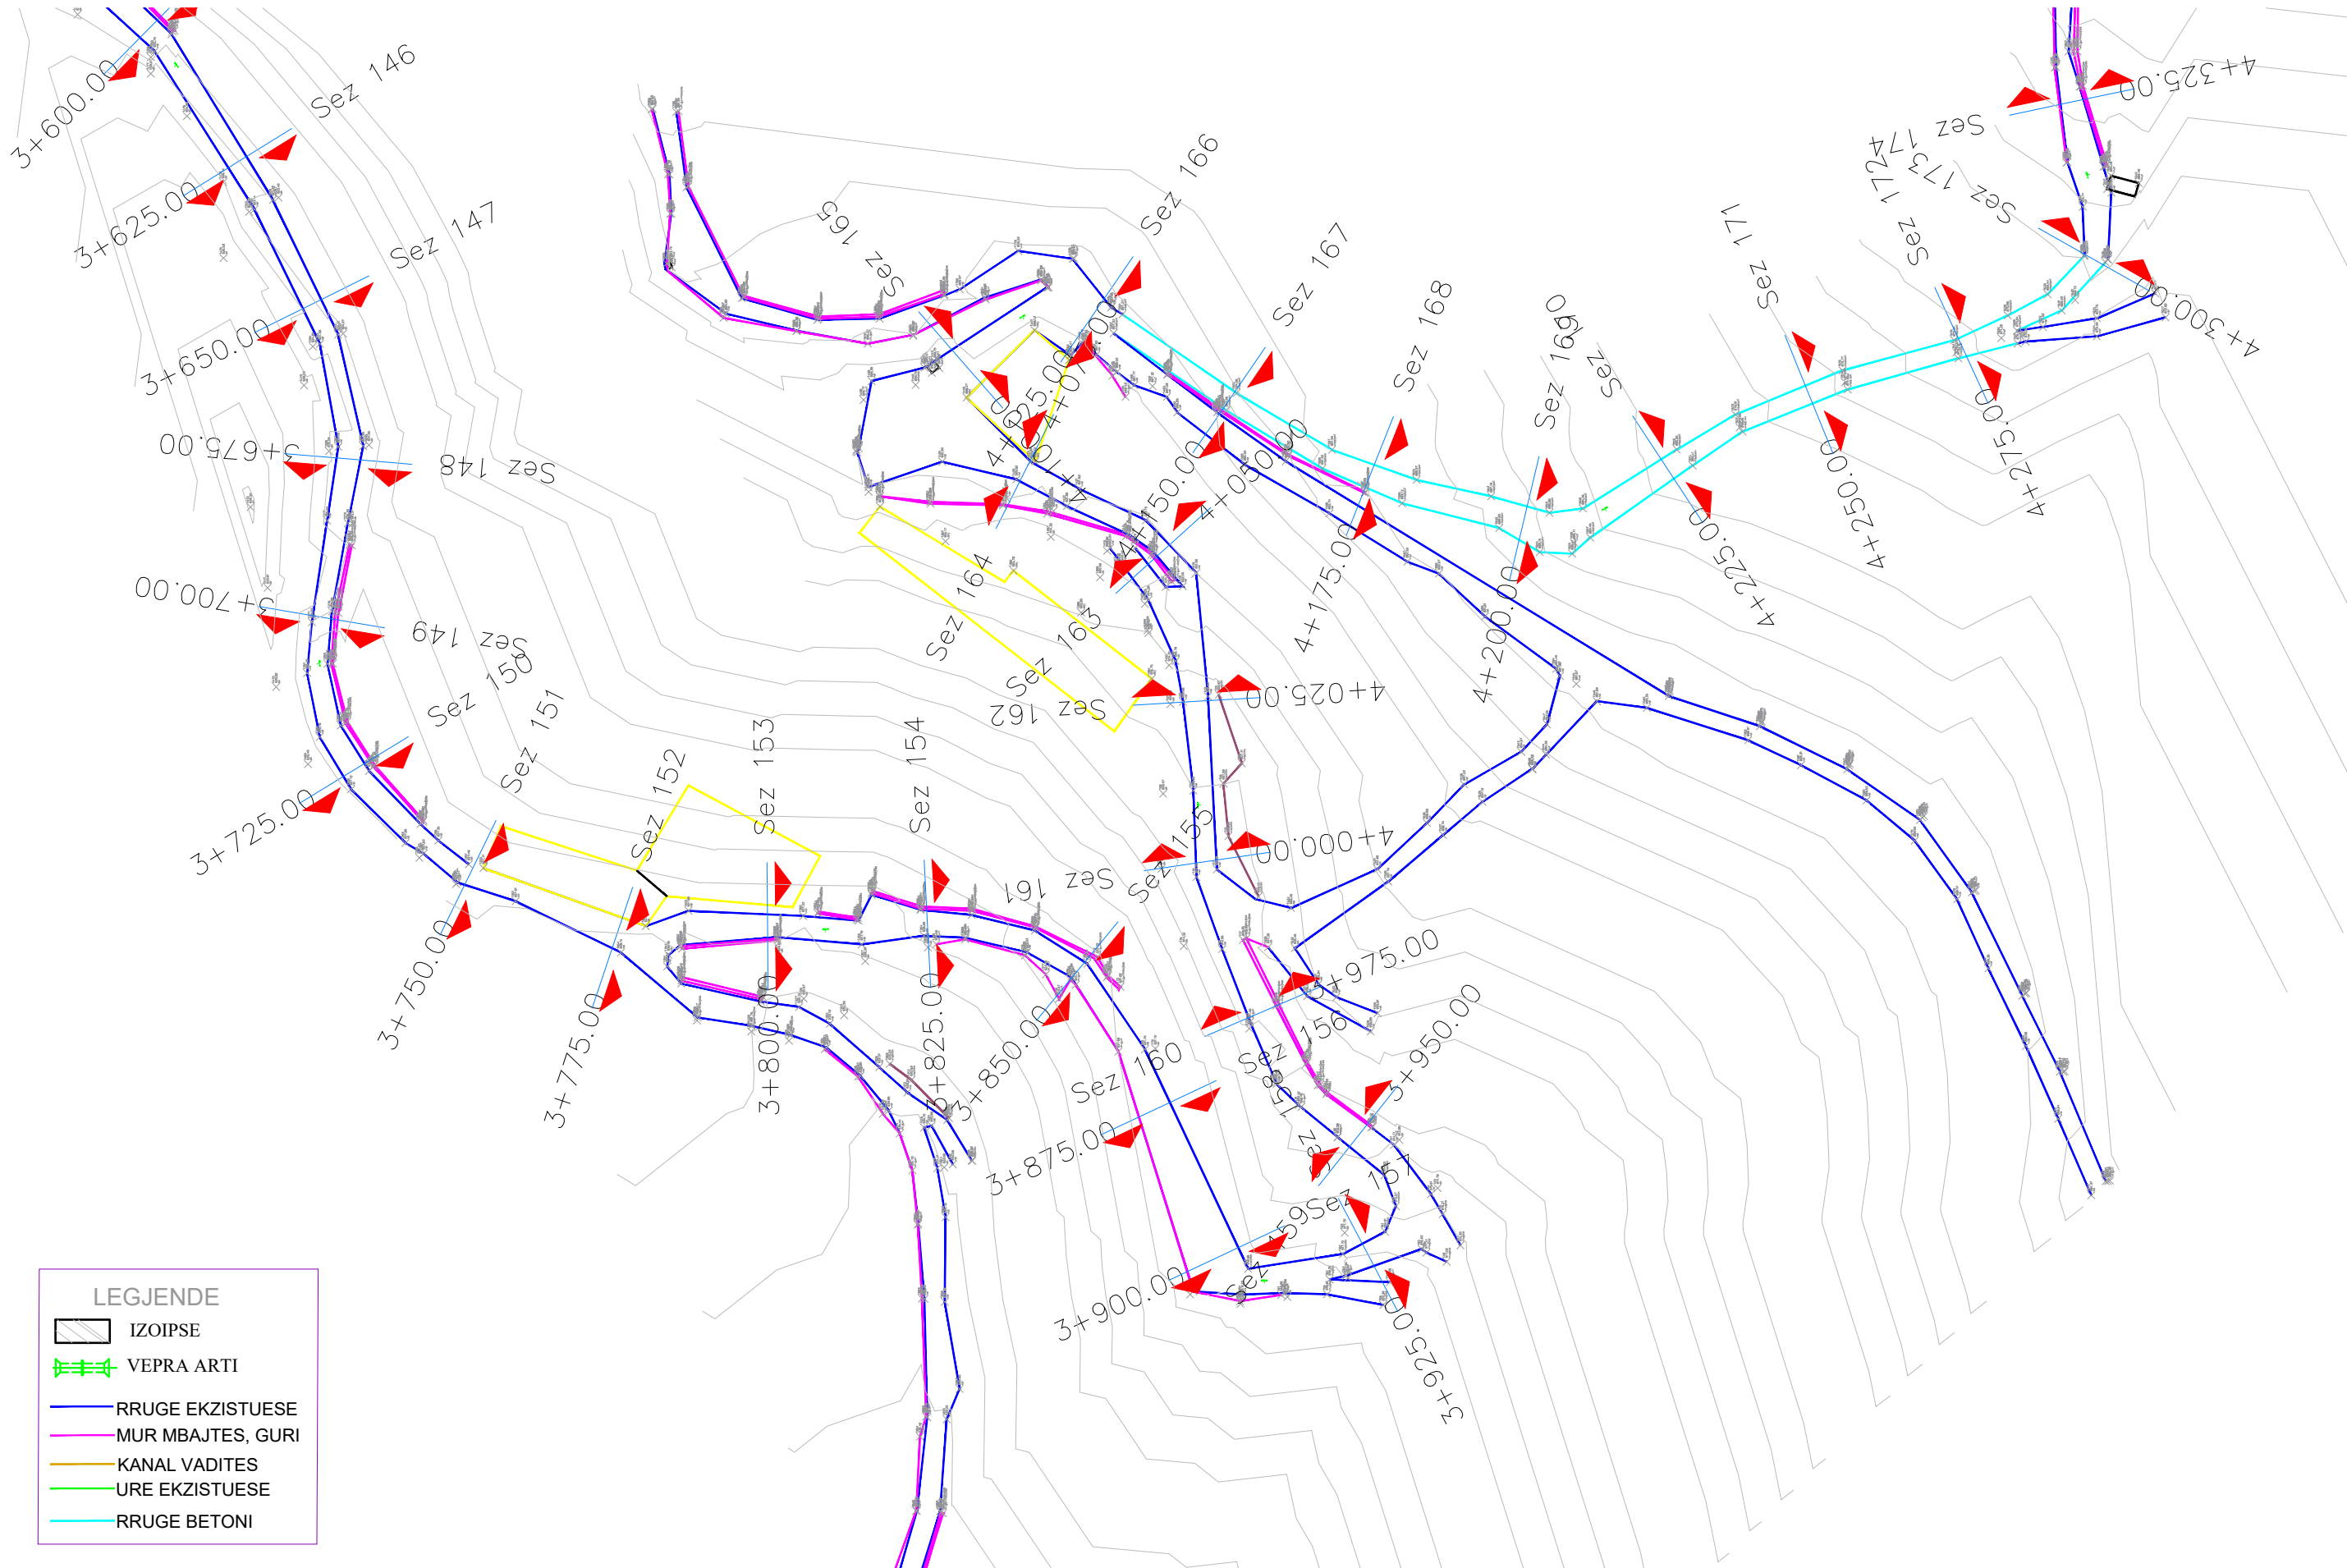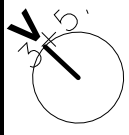

PLANIMETRIA EKZISTUESE

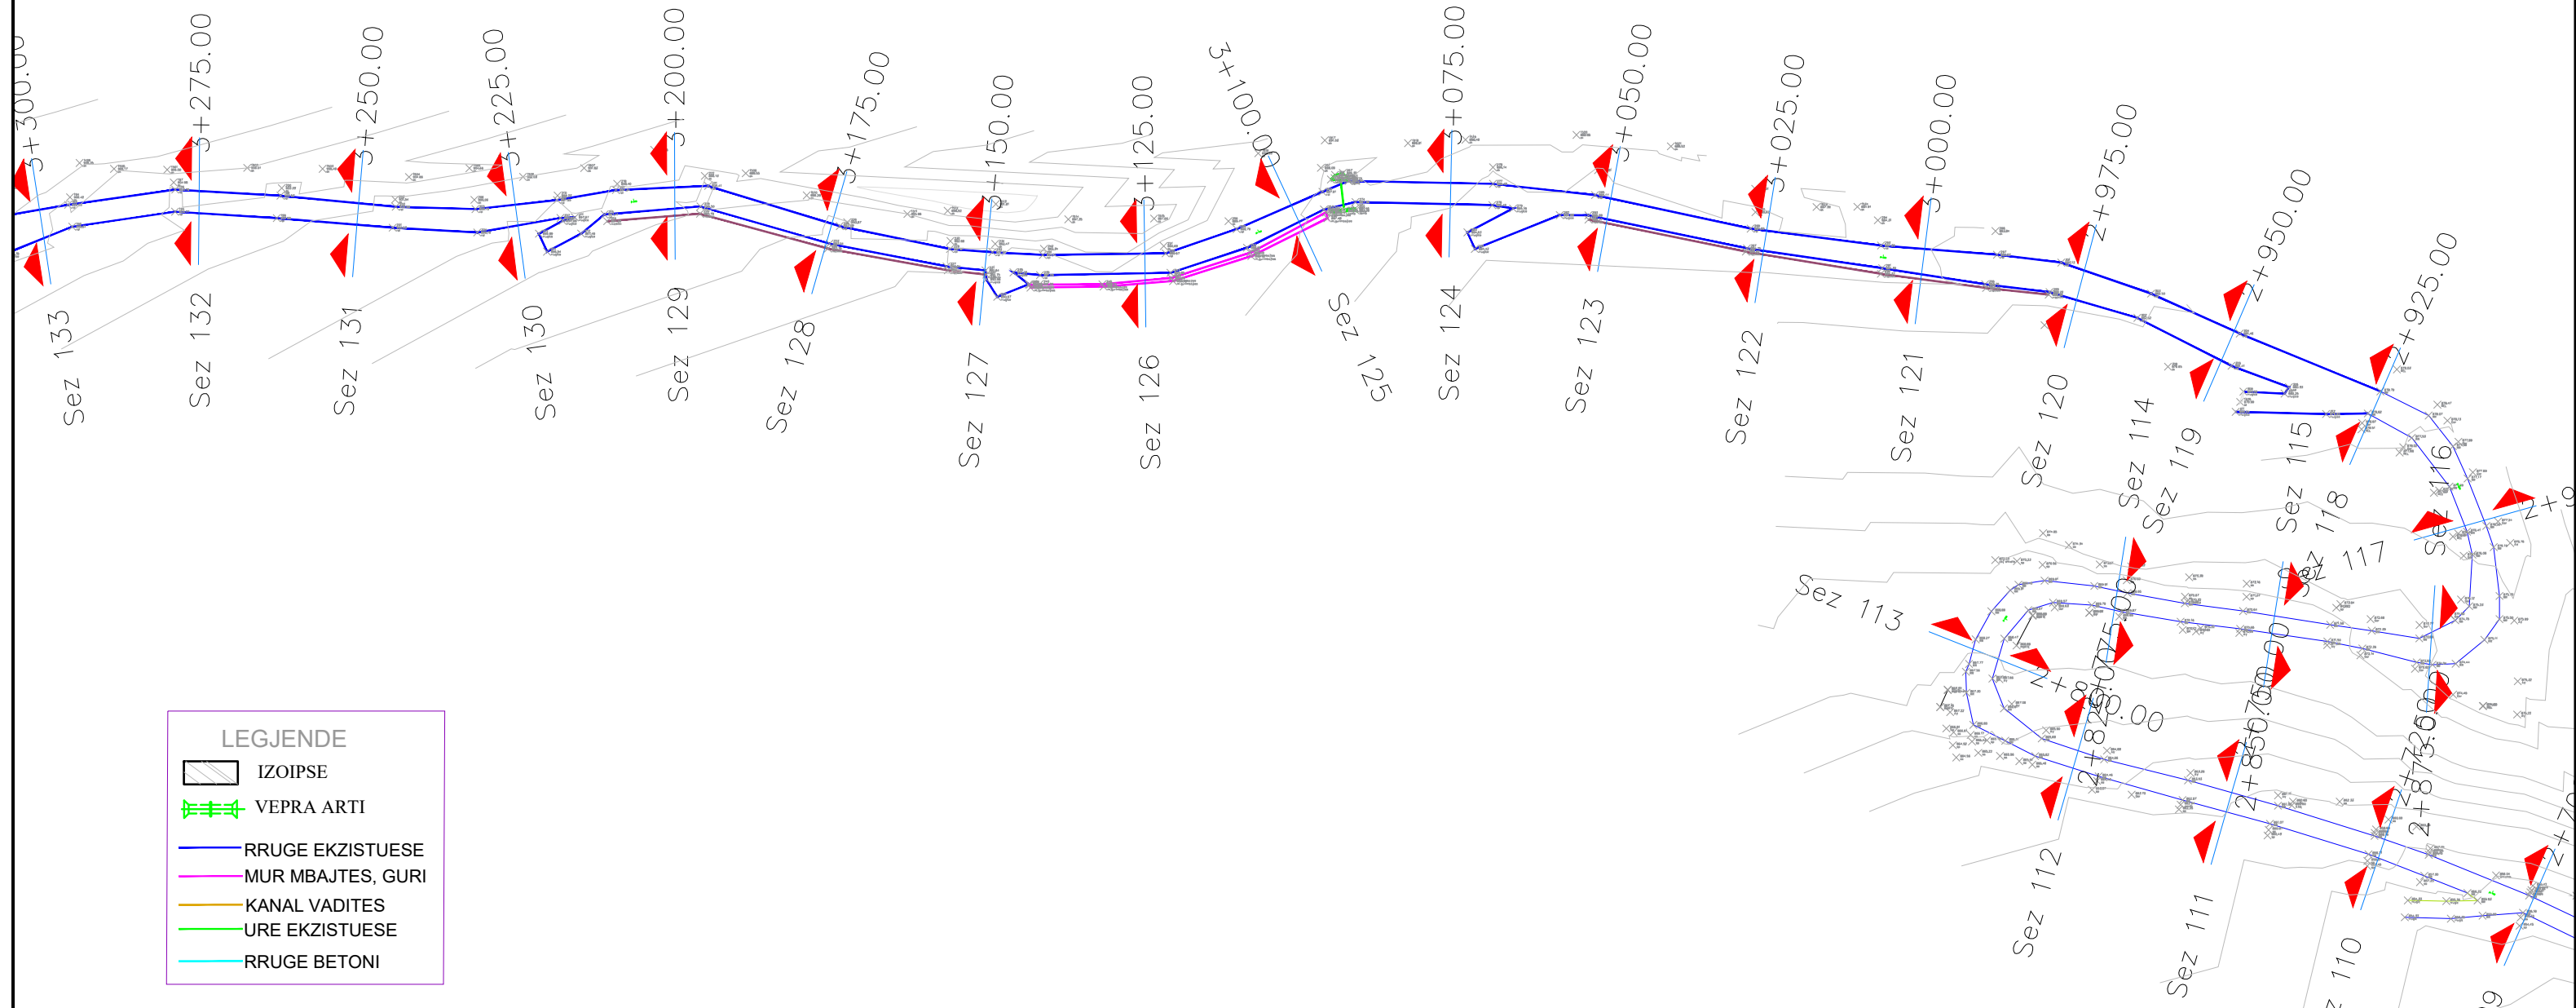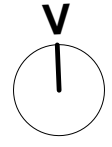

LEGJENDE	
	IZOIPSE
	VEPRA ARTI
	RRUGE EKZISTUESE
	MUR MBAJTES, GURI
	KANAL VADITES
	URE EKZISTUESE
	RRUGE BETONI




REPUBLIKA E SHQIPERISE
BASHKIA TIRANE
DREJTORIA E PERGJITHSHEME E PUNEVE PUBLIKE

PROJEKT-ZBATIM

2021

GRUPI I PROJEKTIMIT

Ing. ENTELA CANO Ing. DRITAN BUZI Ing. ERJONA BUJUPI
Ing. MEFAIL HALILAJ Ing. VALENTINA HOXHA Ing. ENIDA SHERRI
Ing. NAZMI DASHI Ark. PAQSOR KAJMAKU

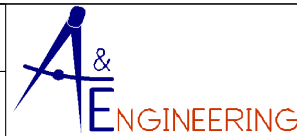

" A & E ENGINEERING "
sh.p.k

Adresa: Rr. "ISLAM ALLA"
Mob : **++355 (0)69 2079981**
Mob : **++355 (0)69 2079982**



STUDIM - PROJEKTIM: "NDËRTIMI I RRUGËS
SHËNGJIN DERI NË FSHATIN SHËN MËRI"

PLANIMETRIA EKZISTUESE

SHKALLA

FL.
P.8 1:1

PLANIMETRIA EKZISTUESE

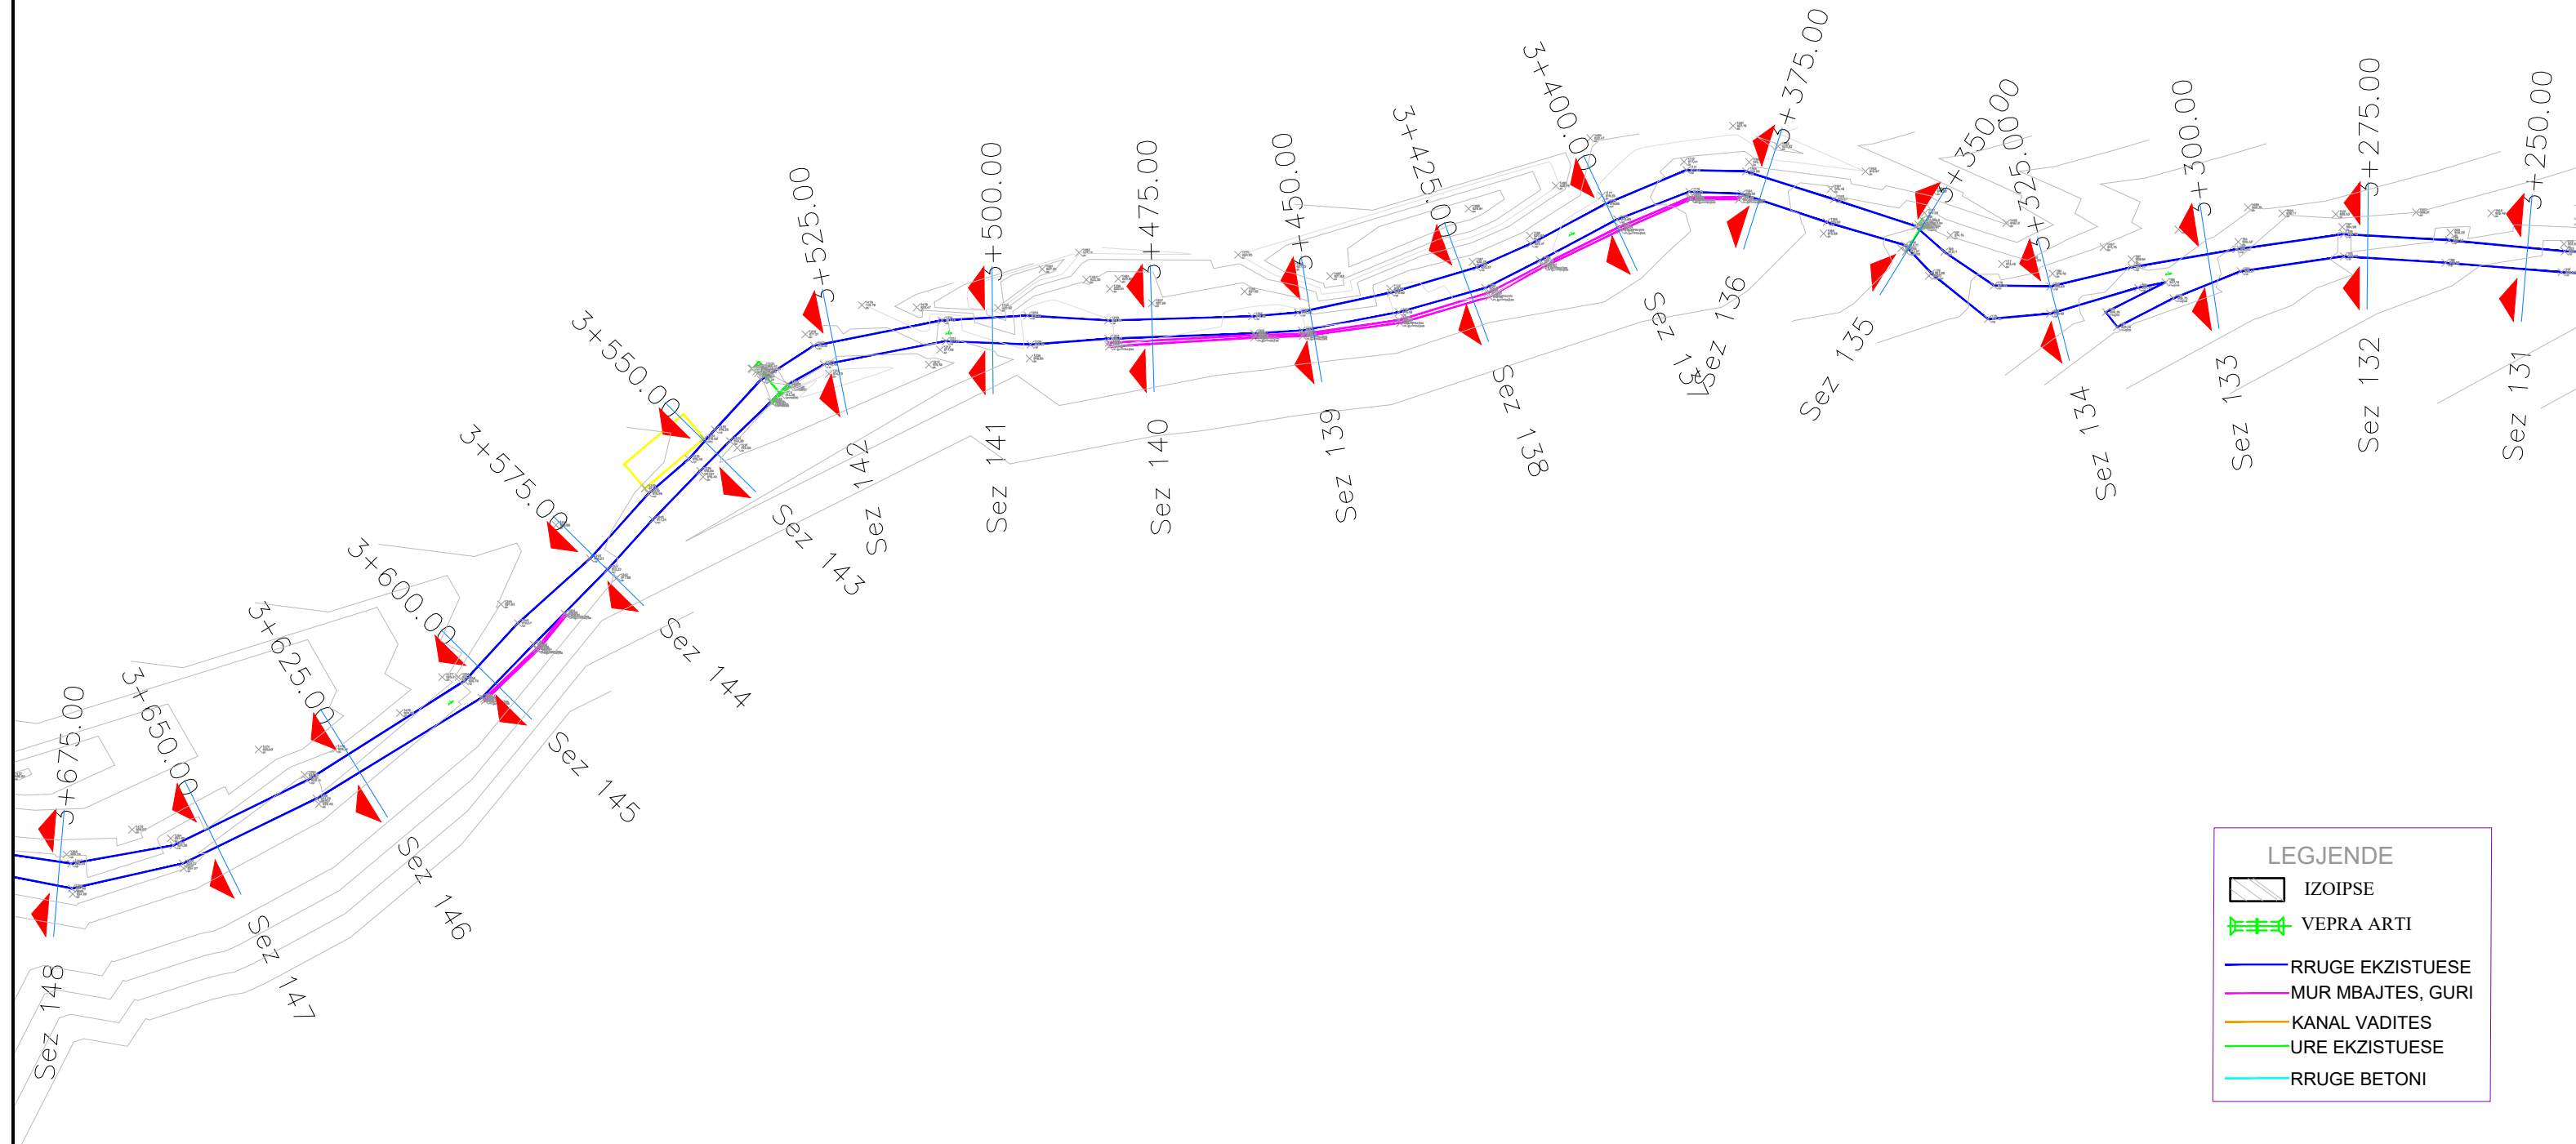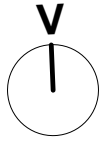

LEGJENDE	
	IZOIPSE
	VEPRA ARTI
	RRUGE EKZISTUESE
	MUR MBAJTES, GURI
	KANAL VADITES
	URE EKZISTUESE
	RRUGE BETONI




REPUBLIKA E SHQIPERISE
BASHKIA TIRANE
DREJTORIA E PERGJITHSHEME E PUNEVE PUBLIKE

PROJEKT-ZBATIM

2021

GRUPI I PROJEKTIMIT

Ing. ENTELA CANO Ing. DRITAN BUZI Ing. ERJONA BUJUPI
Ing. MEFAIL HALILAJ Ing. VALENTINA HOXHA Ing. ENIDA SHERRI
Ing. NAZMI DASHI Ark. PAQSOR KAJMAKU

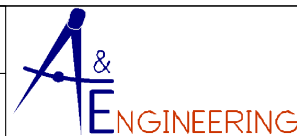

" A & E ENGINEERING "
sh.p.k

Adresa: Rr. "ISLAM ALLA"
Mob : **++355 (0)69 2079981**
Mob : **++355 (0)69 2079982**

STUDIM - PROJEKTIM: "NDËRTIMI I RRUGËS
SHËNGJIN DERI NË FSHATIN SHËN MËRI"

PLANIMETRIA EKZISTUESE


SHKALLA

FL.








P.09

1:1

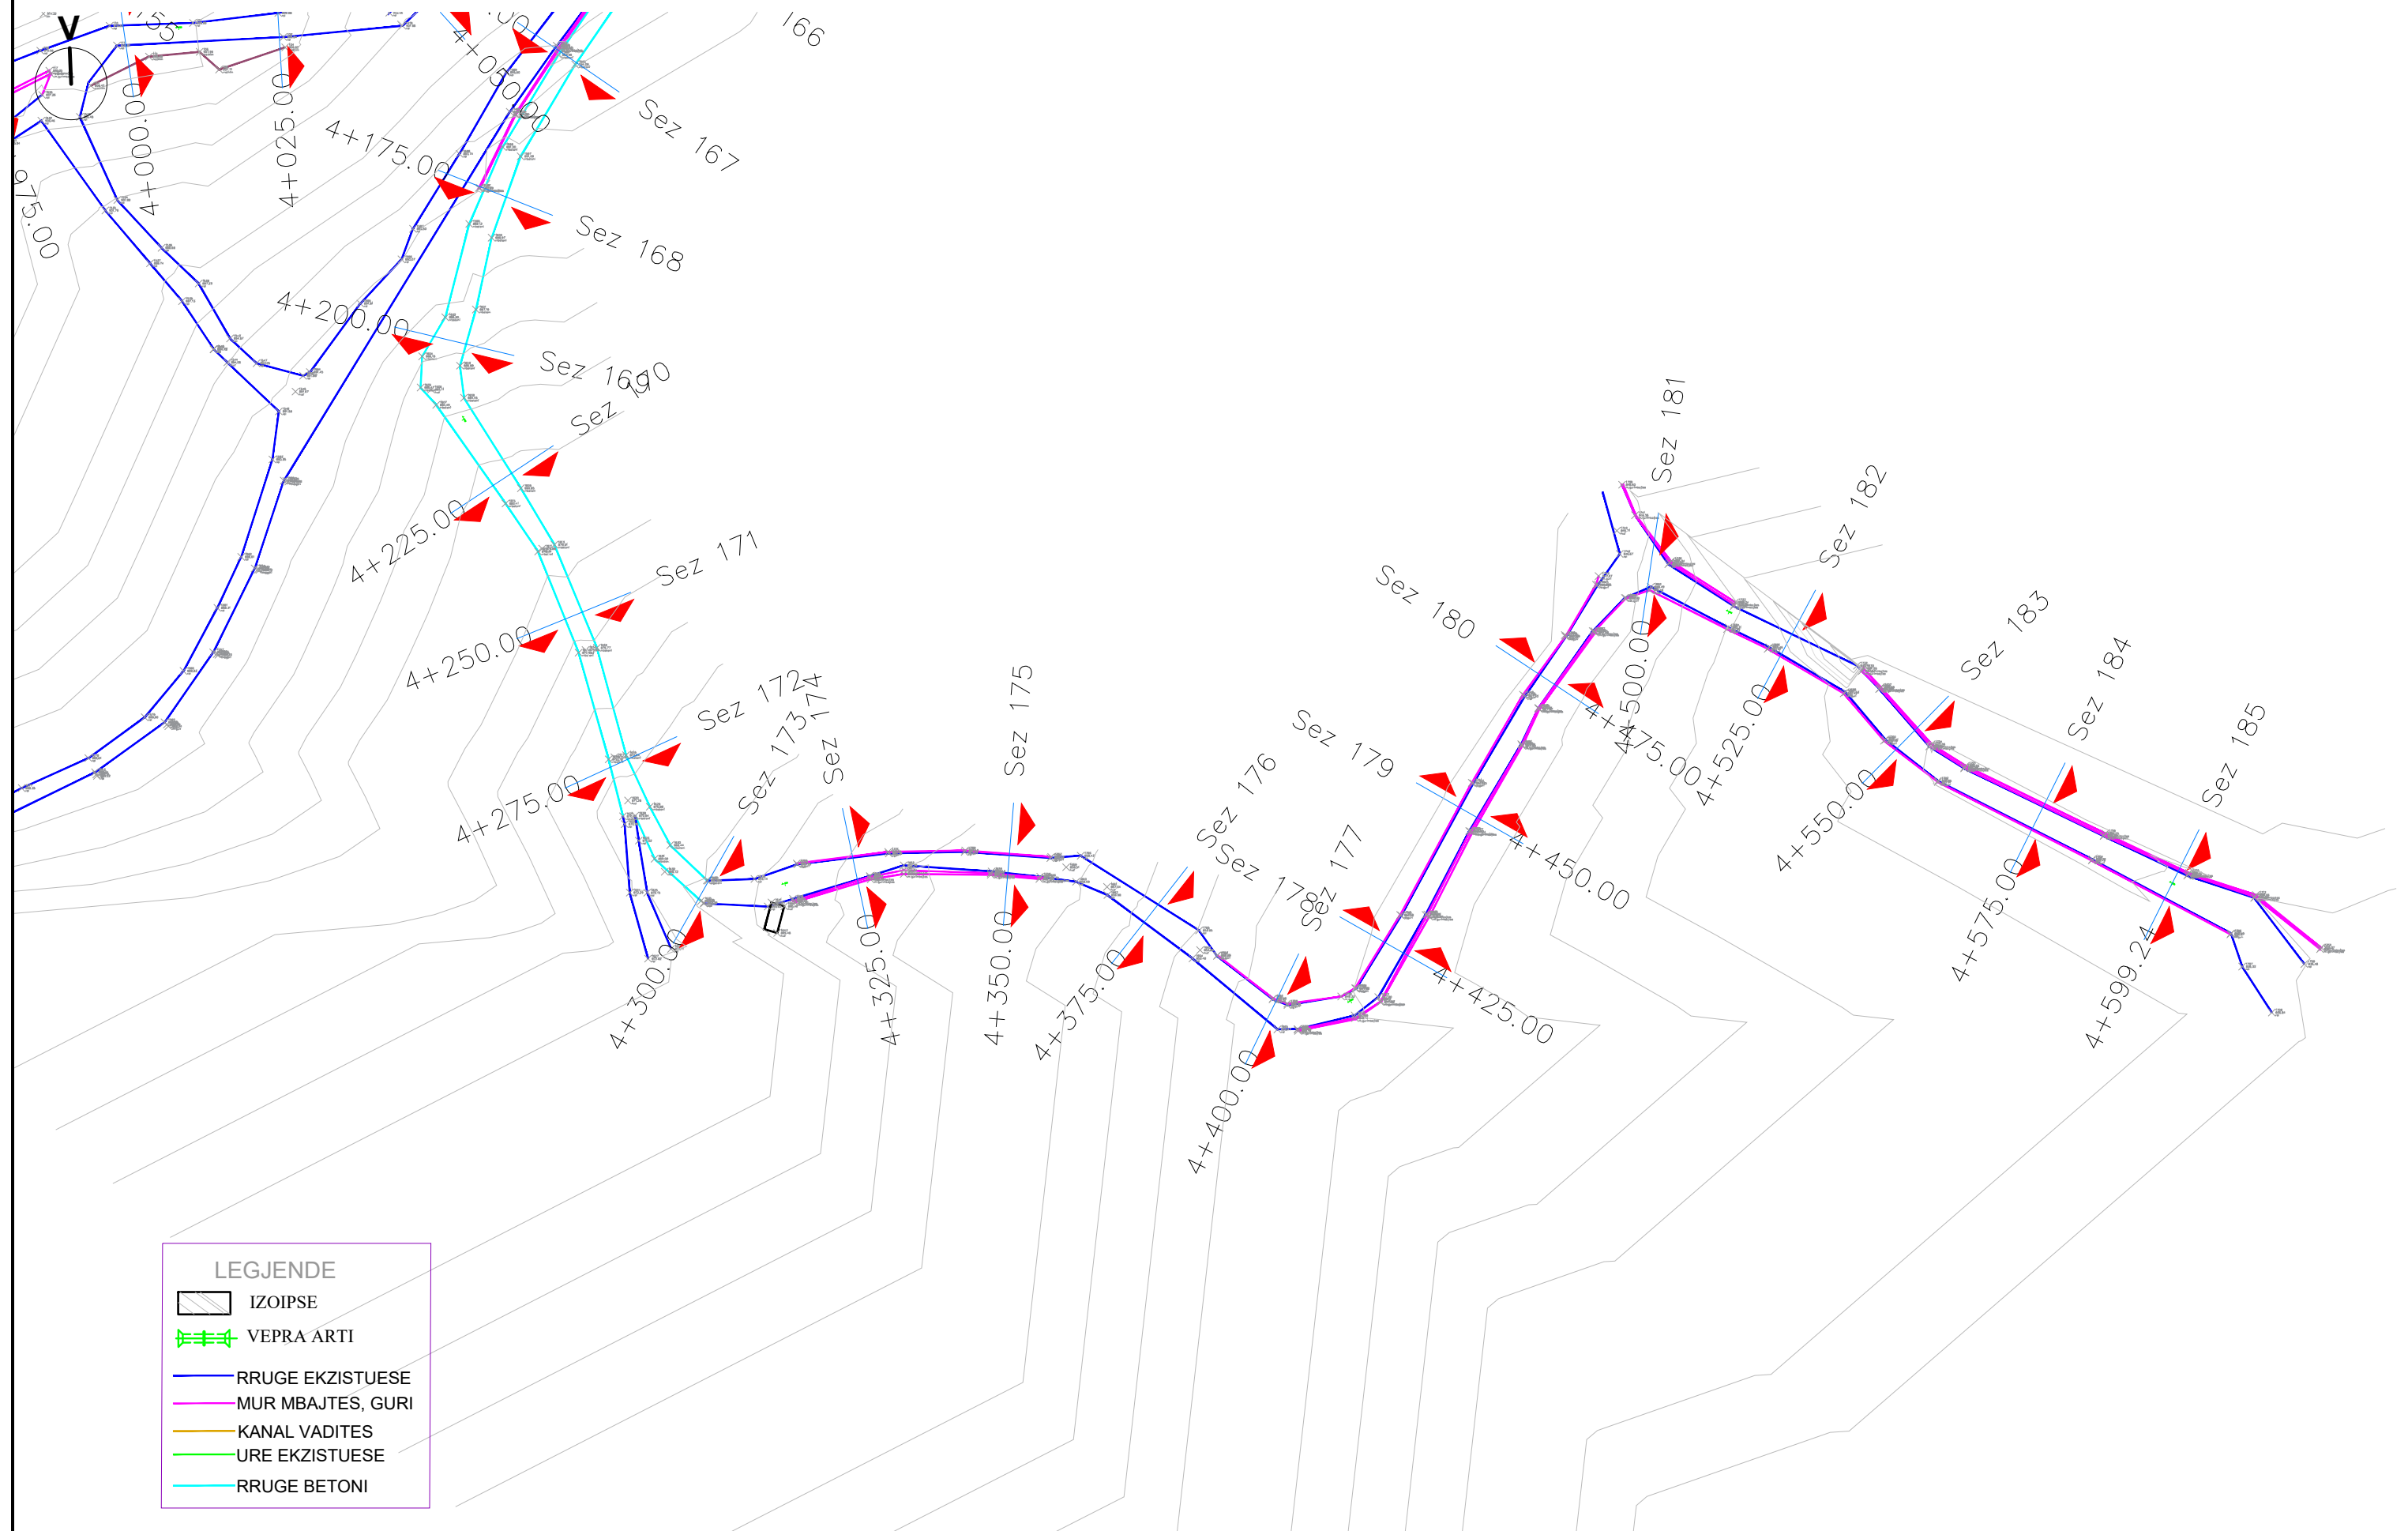PLANIMETRIA EKZISTUESE



LEGJENDE

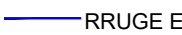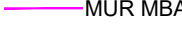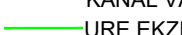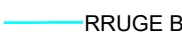-  IZOIPSE
-  VEPRA ARTI
-  RRUGE EKZISTUESE
-  MUR MBAJTES, GURI
-  KANAL VADITES
-  URE EKZISTUESE
-  RRUGE BETONI



REPUBLIKA E SHQIPERISE
BASHKIA TIRANE
DREJTORIA E PERGJITHSHEME E PUNEVE PUBLIKE

PROJEKT-ZBATIM


2021

GRUPI I PROJEKTIMIT

Ing. ENTELA CANO
Ing. MEFAIL HALILAJ
Ing. NAZMI DASHI

Ing. DRITAN BUZI
Ing. VALENTINA HOXHA
Ark. PAQSOR KAJMAKU

Ing. ERJONA BUJUPI
Ing. ENIDA SHERRI

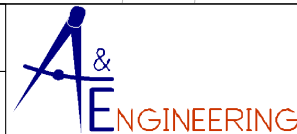

" A & E ENGINEERING "
sh.p.k

Adresa: Rr. "ISLAM ALLA"
Mob : **++355 (0)69 2079981**
Mob : **++355 (0)69 2079982**

STUDIM - PROJEKTIM: "NDËRTIMI I RRUGËS
SHËNGJIN DERI NË FSHATIN SHËN MËRI"

PLANIMETRIA EKZISTUESE

SHKALLA

FL.
P.11

1:1