



REPUBLIKA E SHQIPERISE
BASHKIA TIRANE
DREJTORIA E PERGJITHSHEME E PUNEVE PUBLIKE

SEKSIONI TIP I FIBRES OPTIKES

OBJEKTI: "NDËRTIMI I RRUGËS SHËNGJIN DERI
NË FSHATIN SHËN MËRI"

PROJEKT ZBATIMI


STUDIO "A&E ENGINEERING"

" A & E ENGINEERING "
sh.p.k

Adresa: Rr. "ISLAM ALLA"
Mob : ++355 (0)69 2079981
Mob : ++355 (0)69 2079982

TIRANE 2021

SEKSIONI TIP I RRUGES ME FIBRA OPTIKE

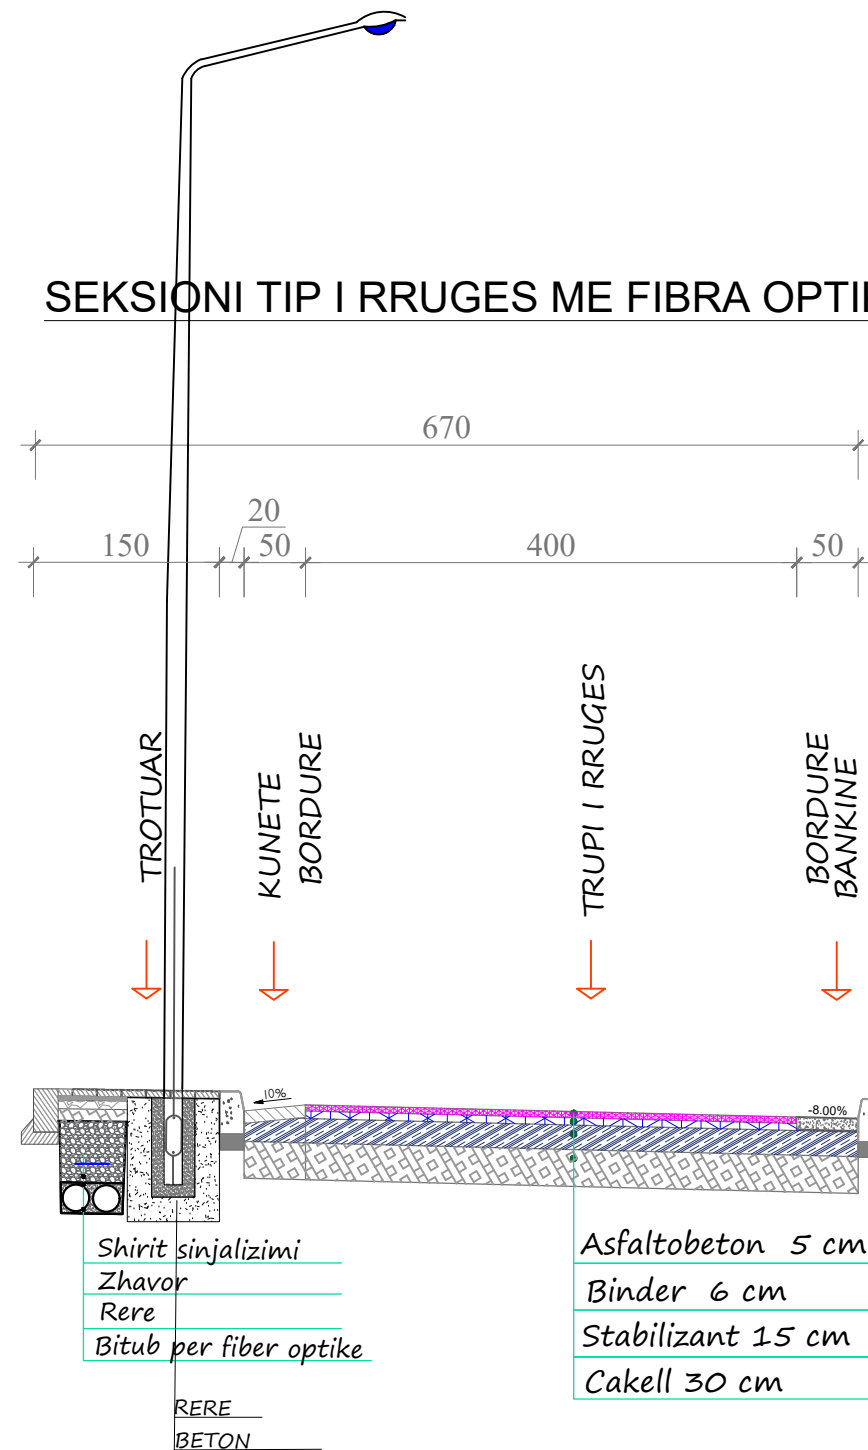

REPUBLIKA E SHQIPERISE
BASHKIA TIRANE
DREJTORIA E PERGJITHSHEME E PUNEVE PUBLIKE

PROJEKT ZBATIM


2021

GRUPI I PROJEKTIMIT

Ing. ENTELA CANO
Ing. MEFAIL HALILAJ
Ing. NAZMI DASHI

Ing. DRITAN BUZI
Ing. VALENTINA HOXHA
Ark. PAQSOR KAJMAKU

Ing. ERJONA BUJUPI
Ing. ENIDA SHERRI

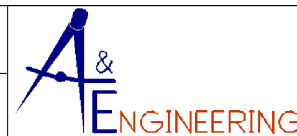

" A & E ENGINEERING "
sh.p.k

Adresa: Rr. "ISLAM ALLA"
Mob : ++355 (0)69 2079981
Mob : ++355 (0)69 2079982

STUDIM - PROJEKTIM: "NDËRTIMI I RRUGËS
SHËNGJIN DERI NË FSHATIN SHËN MËRI"

SEKSIONI TIP I RRUGES FIBRA OPTIKE DHE
ELEKTRIKE

SHKALLA

FL.

ST.1

1:40