



REPUBLIKA E SHQIPERISE  
BASHKIA TIRANE  
DREJTORIA E PERGJITHSHEME E PUNEVE PUBLIKE

## SEKSIONE TIP ELEKTRIKE

OBJEKTI: "NDËRTIMI I RRUGËS SHËNGJIN DERI NË FSHATIN  
SHËN MËRI"

*PROJEKT ZBATIMI*

STUDIO "A&E ENGINEERING"




**" A & E ENGINEERING "**  
**sh.p.k**

Adresa: Rr. "ISLAM ALLA"  
Mob : ++355 (0)69 2079981  
Mob : ++355 (0)69 2079982

TIRANE 2021

# SEKSIONE TERTHORE TIP

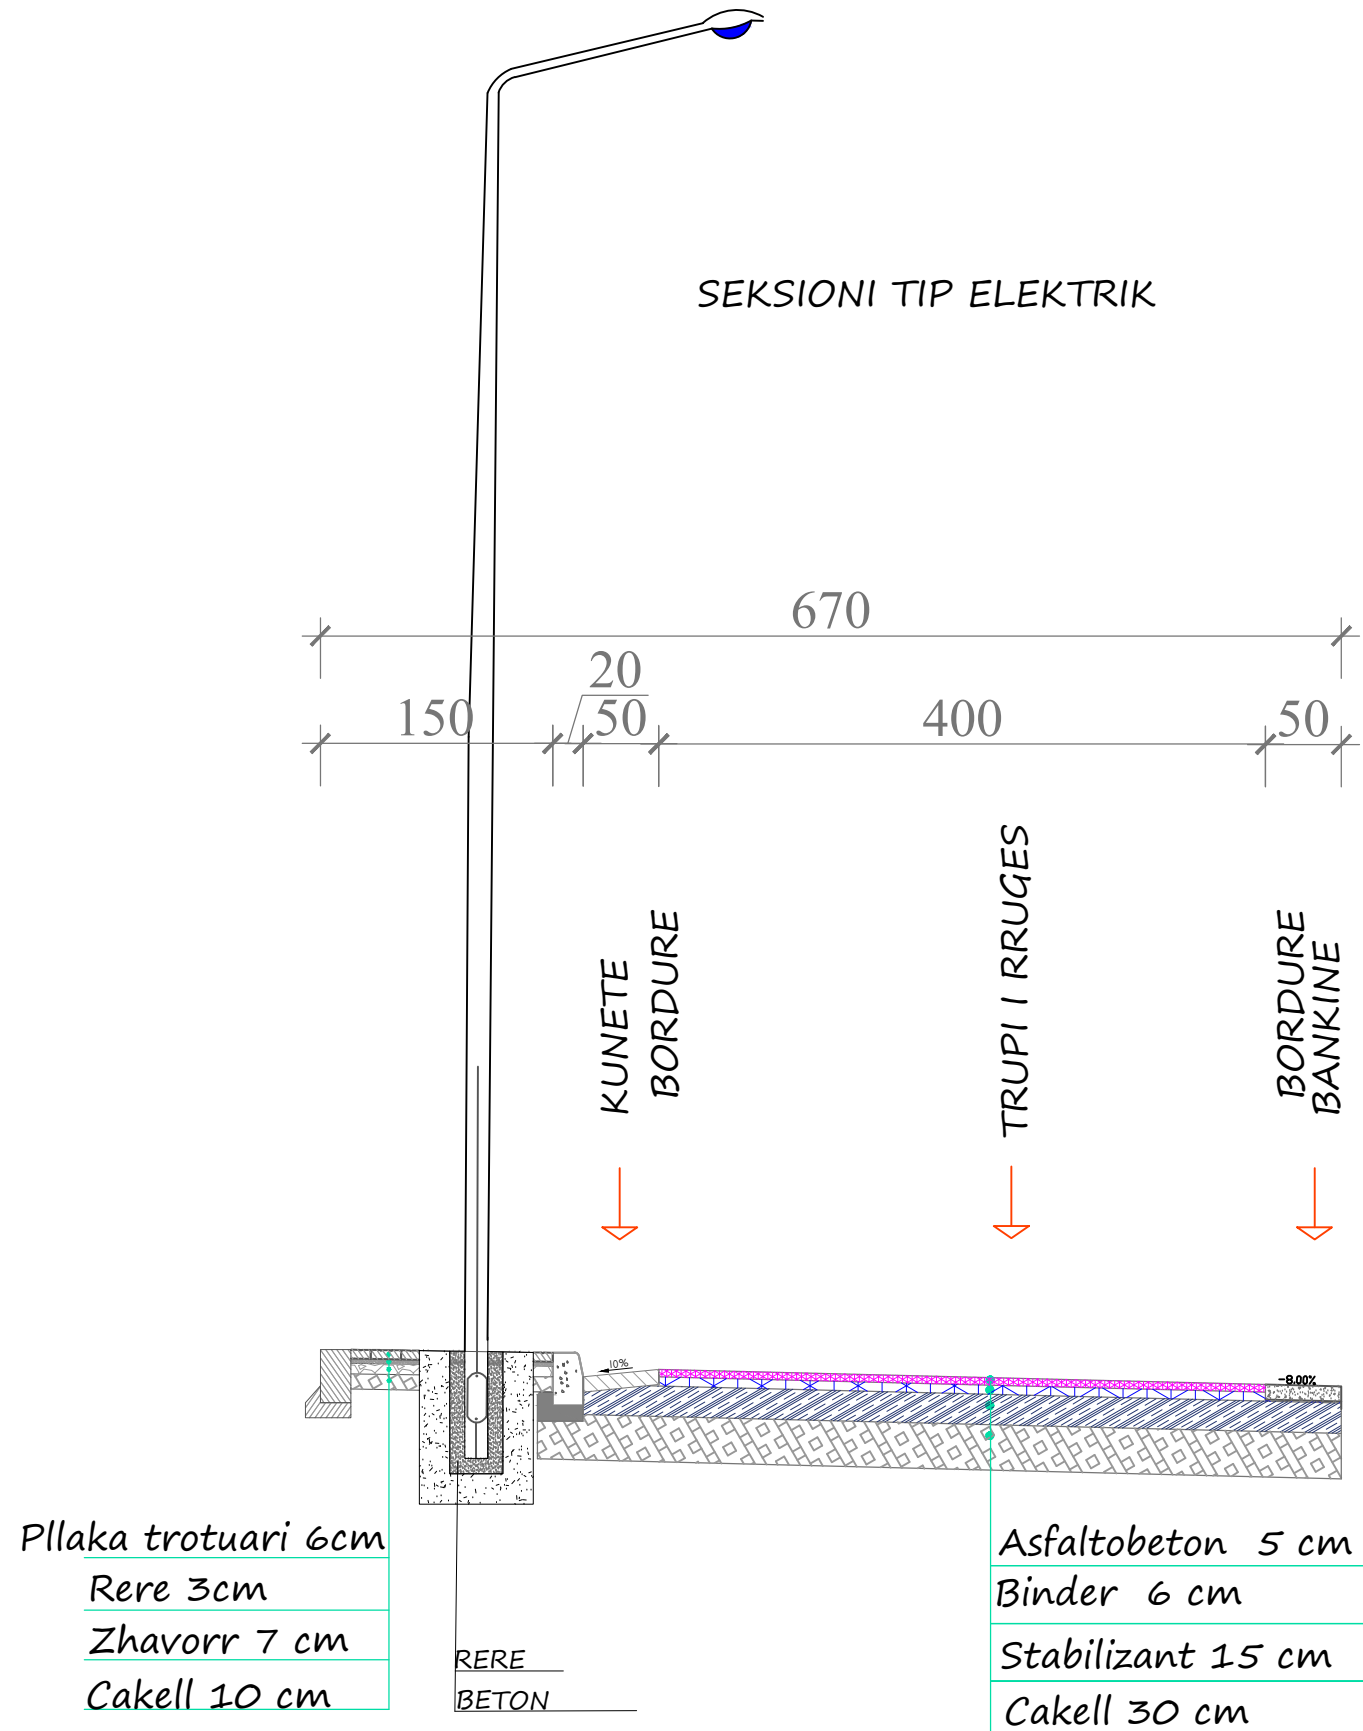

REPUBLIKA E SHQIPERISE  
BASHKIA TIRANE  
DREJTORIA E PERGJITHSHEME E PUNEVE PUBLIKE

PROJEKT ZBATIM


2021

GRUPI I PROJEKTIMIT

Ing. ENTELA CANO  
Ing. MEFAIL HALILAJ  
Ing. NAZMI DASHI

Ing. DRITAN BUZI  
Ing. VALENTINA HOXHA  
Ark. PAQSOR KAJMAKU

Ing. ERJONA BUJUPI  
Ing. ENIDA SHERRI

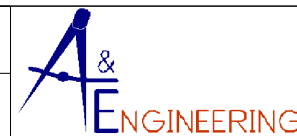

"A & E ENGINEERING"  
sh.p.k

Adresa: Rr. "ISLAM ALLA"  
Mob : ++355 (0)69 2079981  
Mob : ++355 (0)69 2079982

STUDIM - PROJEKTIM: "NDËRTIMI I RRUGËS  
SHËNGJIN DERI NË FSHATIN SHËN MËRI"

SEKSIONE TERTHORE TIP ELEKTRIK

SHKALLA

FL.

P.1

1:50