


Segmenti 5

Nr. Profili : 5
 Kuot. Projekti : 47.70
 Dist.Progr. : 60.00
 Dist.Para. : 15.00
 Dist.Pas. : 15.00

Shkalla 1:100


K.Ref. 44.000

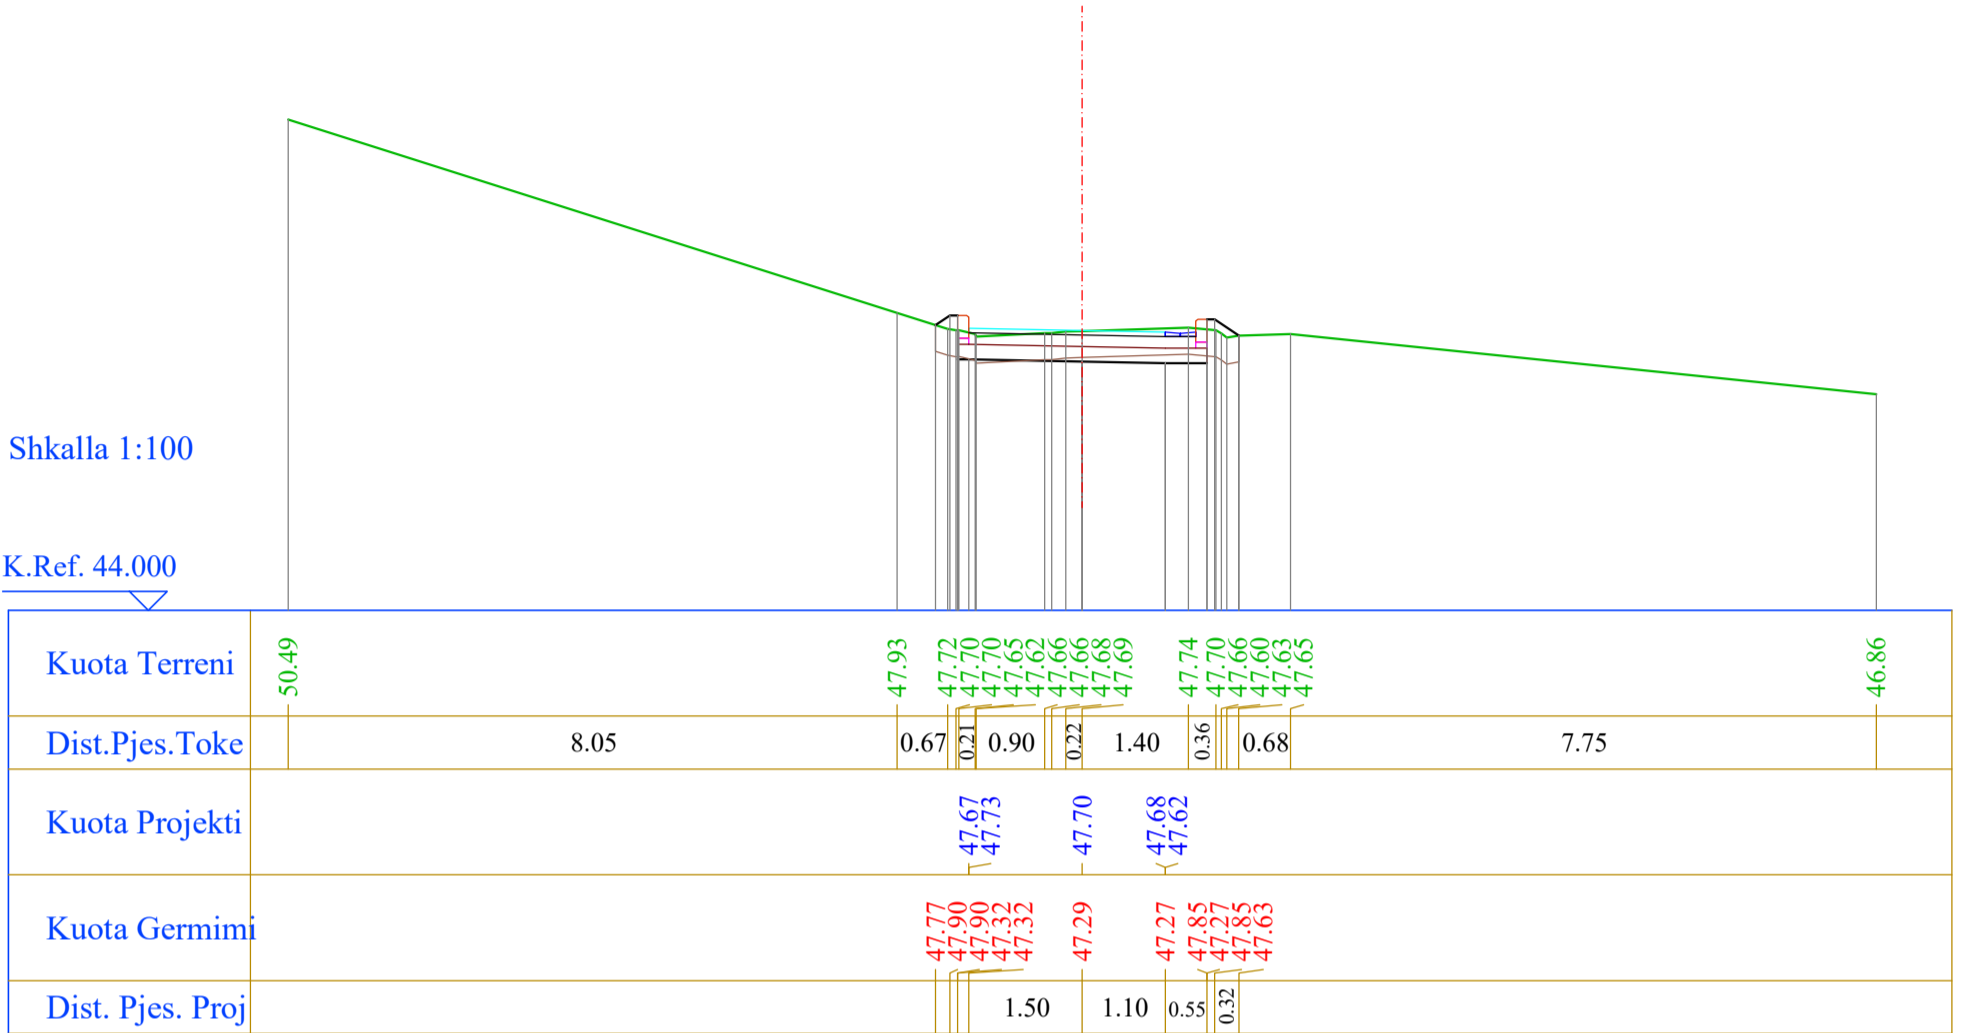

Nr. Profili : 6
 Kuot. Projekti : 47.89
 Dist.Progr. : 75.00
 Dist.Para. : 15.00
 Dist.Pas. : 15.00

Shkalla 1:100

K.Ref. 44.000

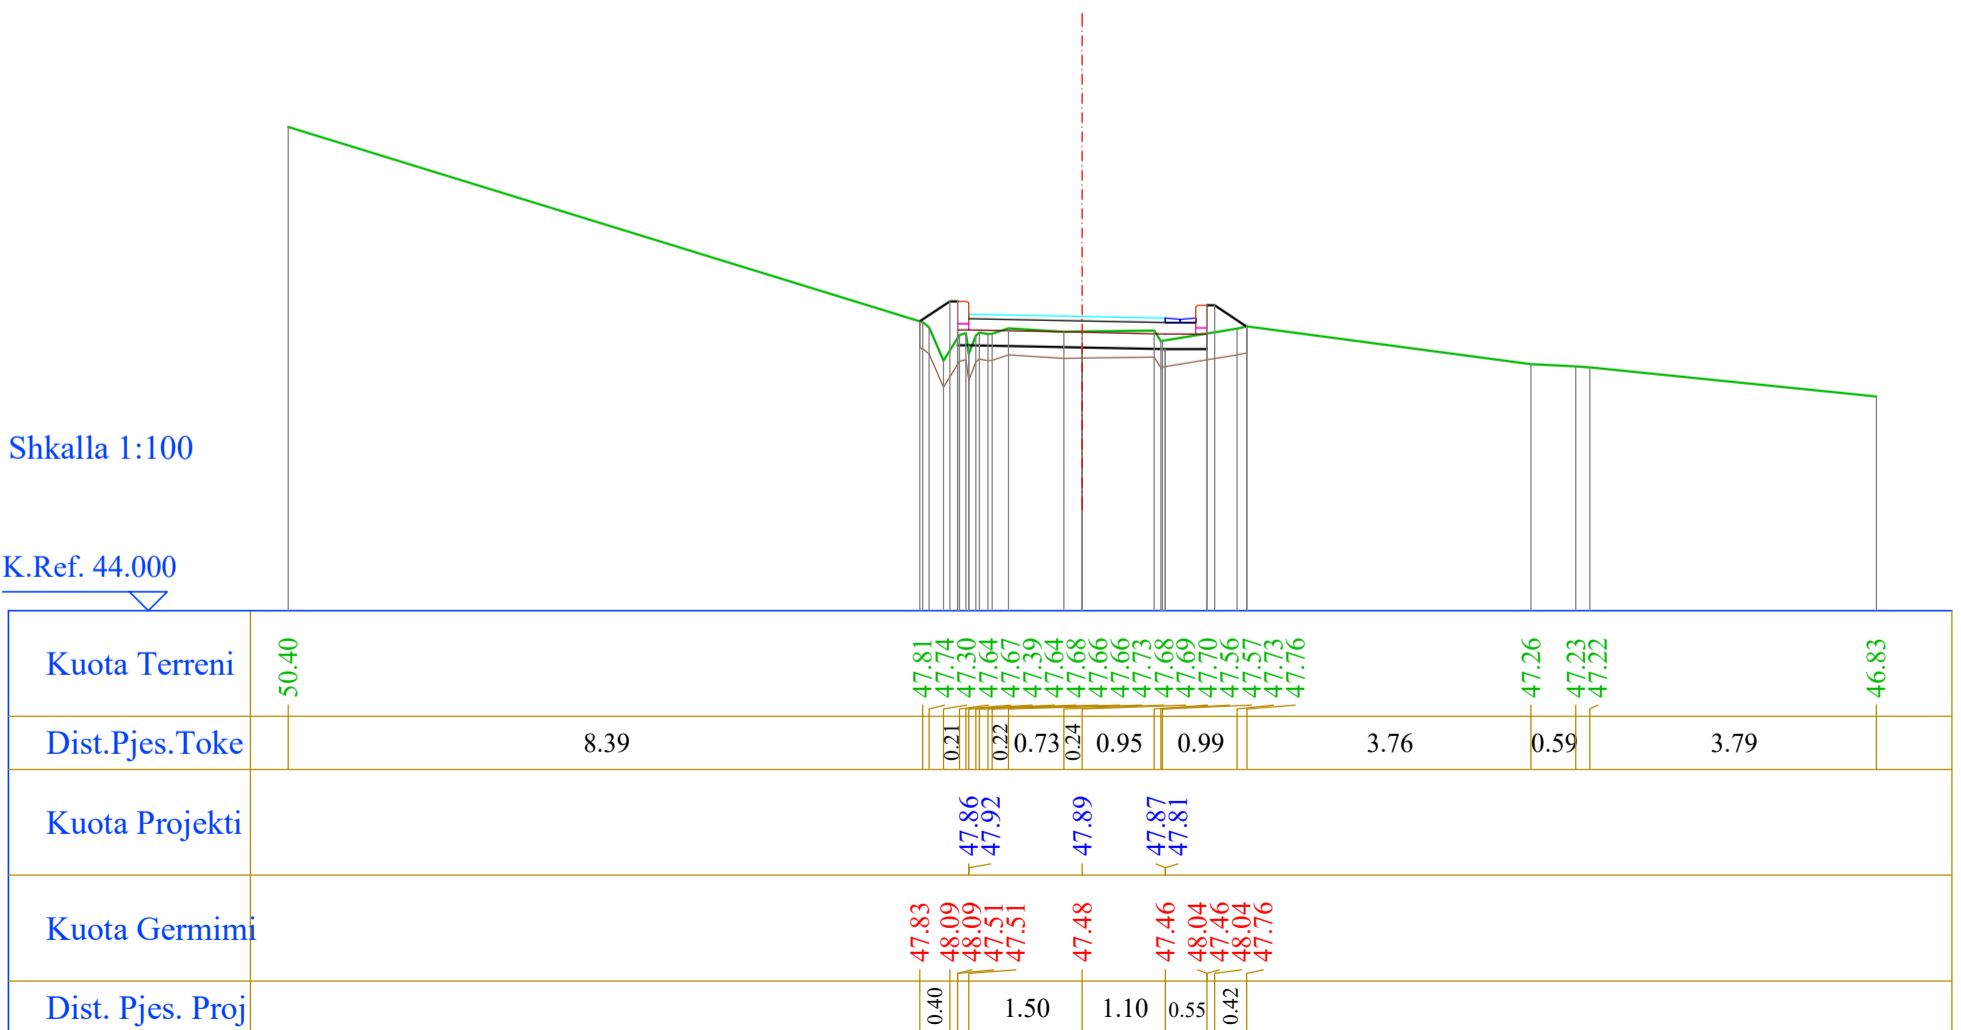


Segmenti 5

Nr. Profili : 7
 Kuot. Projekti : 48.08
 Dist.Progr. : 90.00
 Dist.Para. : 15.00
 Dist.Pas. : 15.00

Shkalla 1:100

K.Ref. 44.000

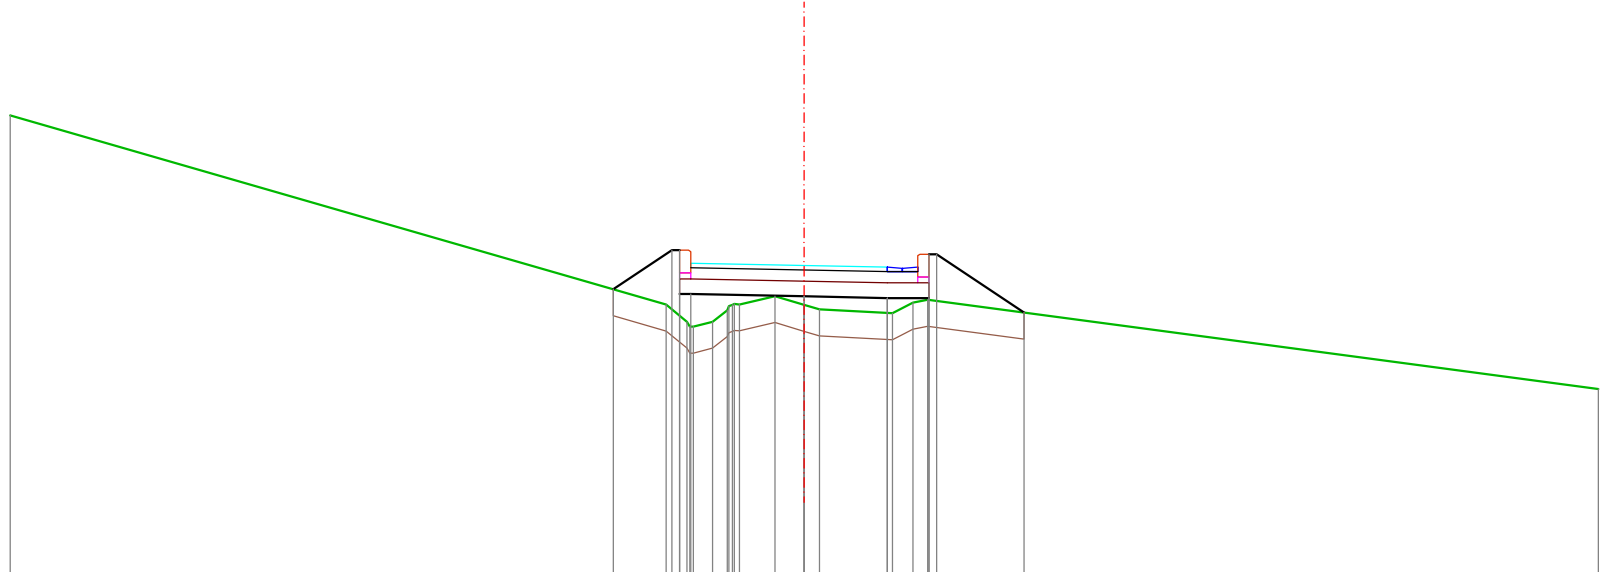


Kuota Terreni	50.07		47.56 47.34 47.27 47.34 47.49 47.54 47.56 47.57 47.68 47.56 47.50 47.45 47.59 47.63	46.45		
Dist.Pjes.Toke	8.67	0.28 0.25 0.19	0.47 0.39 0.20	0.97	0.27 0.19	8.87
Kuota Projekti		48.05 48.11	48.08	48.06 48.00		
Kuota Germimi		47.76 48.28 48.28 47.70 47.70	47.67	47.65 48.23 47.65 48.23	47.46	
Dist. Pjes. Proj		0.77	1.50	1.10	0.55	1.16

Nr. Profili : 8
 Kuot. Projekti : 48.27
 Dist.Progr. : 105.00
 Dist.Para. : 15.00
 Dist.Pas. : 15.00

Shkalla 1:100

K.Ref. 43.000

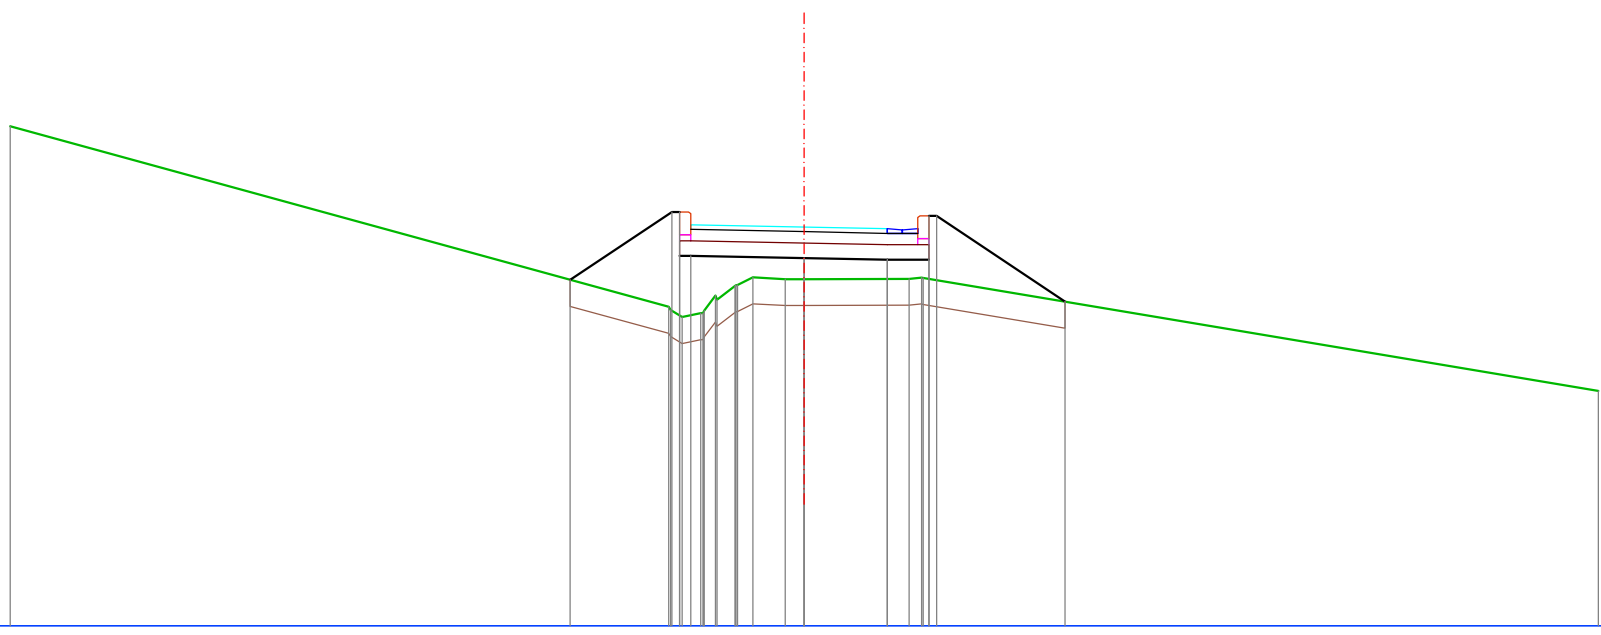


Kuota Terreni	49.61		47.22 47.18 47.08 47.13 47.13 47.17 47.37 47.31 47.49 47.50 47.51 47.61 47.58 47.59 47.59 47.61 47.60	46.11		
Dist.Pjes.Toke	8.71	0.24 0.24 0.20	0.43 0.25	1.39		8.93
Kuota Projekti		48.24 48.30 48.30	48.27	48.25 48.19		
Kuota Germimi		47.58 48.47 48.47 47.89 47.89	47.86	47.84 48.42 47.84 48.42	47.29	
Dist. Pjes. Proj		1.34	1.50	1.10	0.55	1.70

Segmenti 5

Nr. Profili : 9
 Kuot. Projekti : 48.46
 Dist.Progr. : 120.00
 Dist.Para. : 15.00
 Dist.Pas. : 15.00

Shkalla 1:100

K.Ref. 44.000

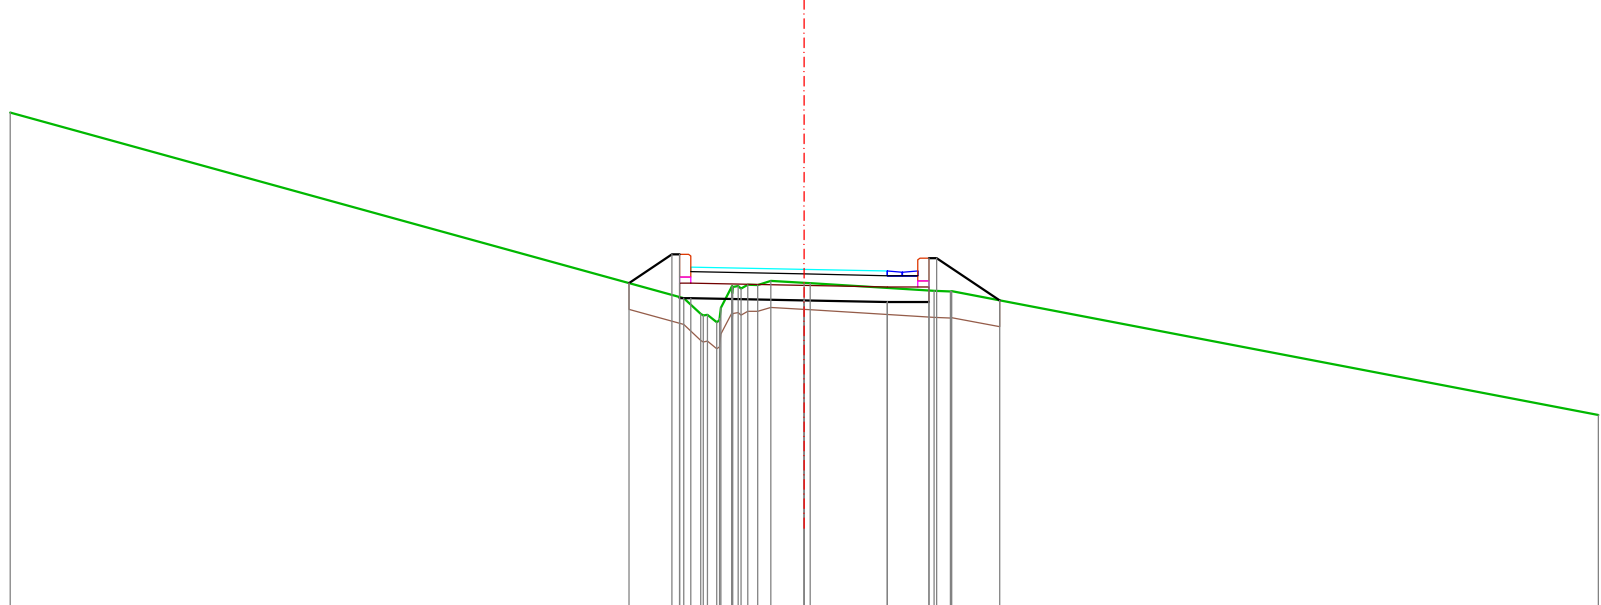


Kuota Terreni	50.54		48.09	47.88	47.85	47.87	47.77	47.82	47.96	48.24	48.14	48.23	48.24	48.21	48.26	48.26	48.31	48.29	48.28	48.18	48.17	48.18	46.54	
Dist.Pjes.Toke		8.90	0.23				0.44		1.64			0.22											8.55	
Kuota Projekti			48.43	48.49			48.46		48.44			48.38												
Kuota Germimi			48.28	48.66	48.66	48.08	48.08	48.05	48.03	48.61	48.03	48.61	48.61	48.61	48.06									
Dist. Pjes. Proj			0.57		1.50		1.10		0.55		0.83													

Nr. Profili : 10
 Kuot. Projekti : 48.59
 Dist.Progr. : 135.00
 Dist.Para. : 15.00
 Dist.Pas. : 15.00

Shkalla 1:100

K.Ref. 44.000

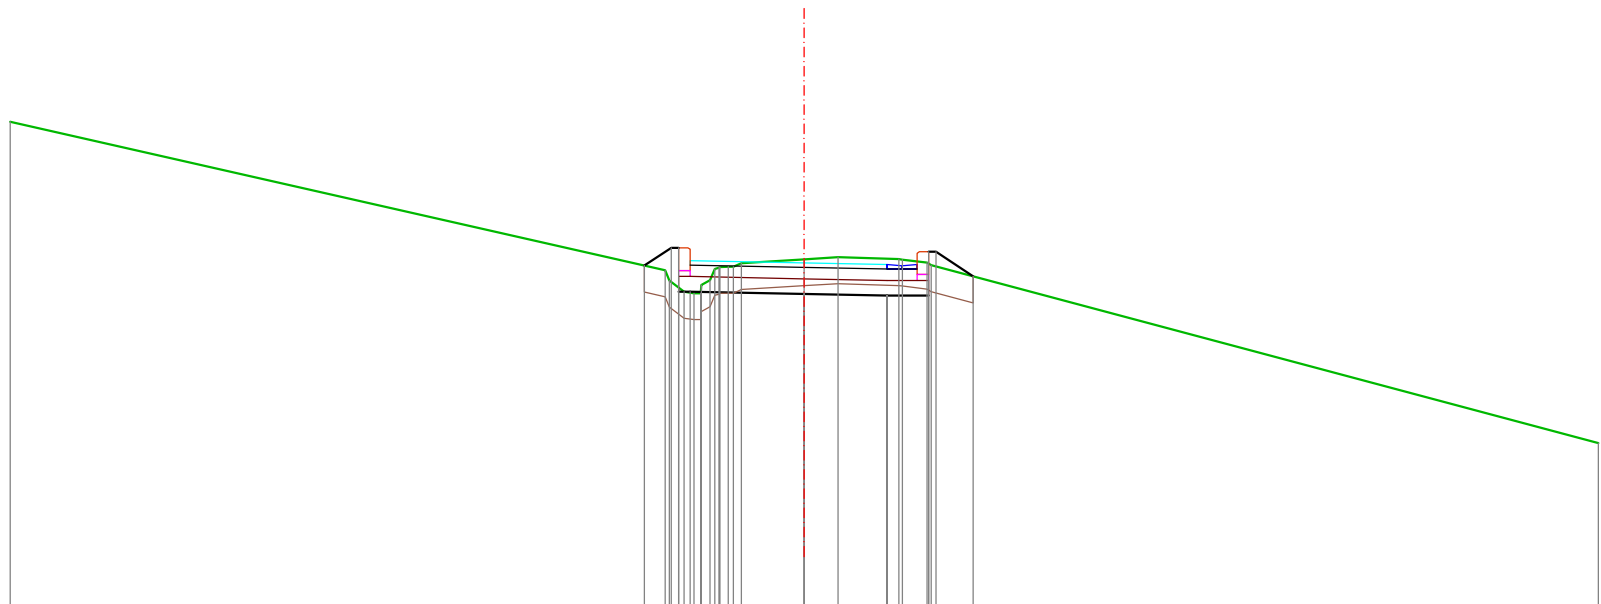


Kuota Terreni	50.46		48.49	48.36	48.21	48.19	48.19	48.29	48.36	48.51	48.52	48.53	48.54	48.54	48.58	48.64	48.66	48.64	48.63	48.59	48.56	48.56	46.20	
Dist.Pjes.Toke		8.66	0.19				0.83	0.45	0.80		0.33													8.82
Kuota Projekti			48.56	48.62			48.59		48.57		48.51													
Kuota Germimi			48.55	48.79	48.21	48.21	48.18	48.16	48.74	48.16	48.74	48.16	48.74	48.41										
Dist. Pjes. Proj			0.35		1.51		1.09		0.55		0.49													

Segmenti 5

Nr. Profili : 11
 Kuot. Projekti : 48.09
 Dist.Progr. : 150.00
 Dist.Para. : 15.00
 Dist.Pas. : 15.00

Shkalla 1:100


K.Ref. 43.000

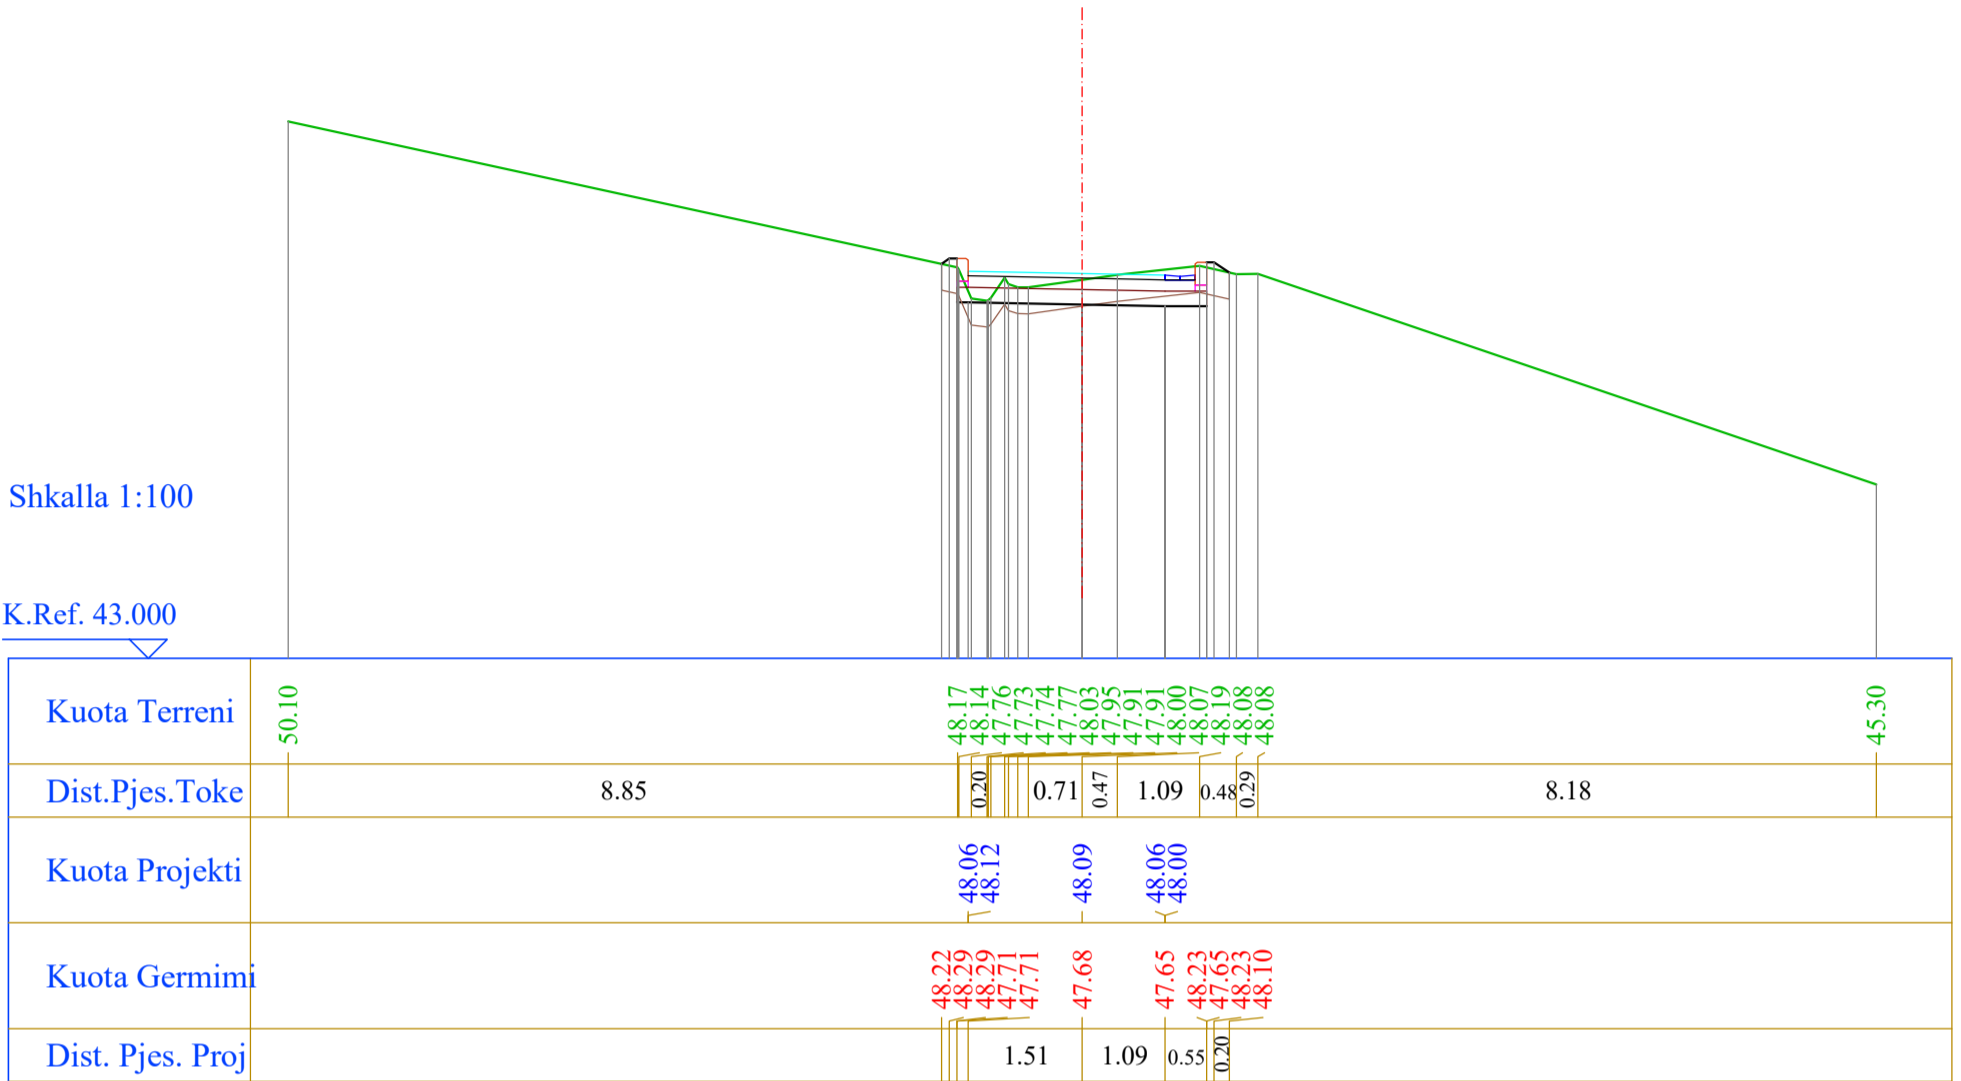

Nr. Profili : 12
 Kuot. Projekti : 47.10
 Dist.Progr. : 165.00
 Dist.Para. : 15.00
 Dist.Pas. : 15.00

Shkalla 1:100

K.Ref. 42.000

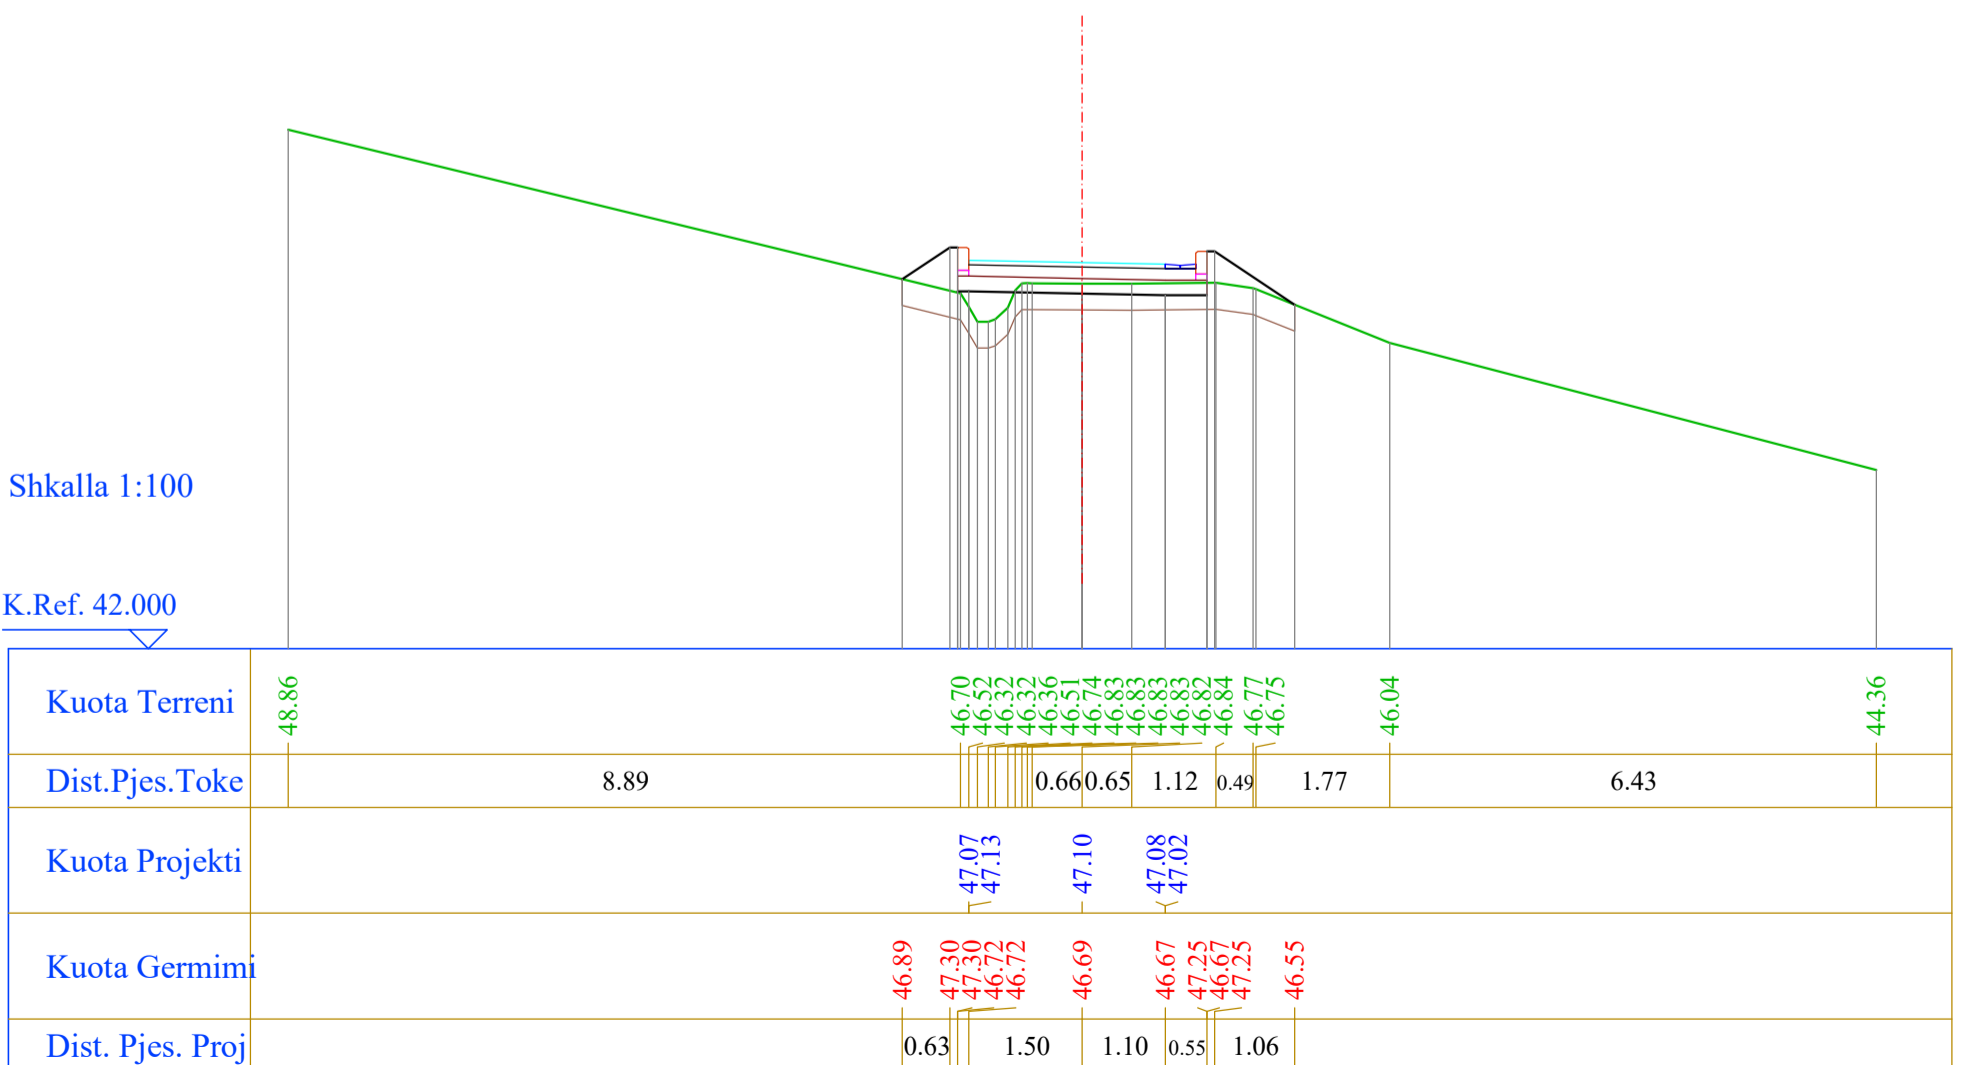


Segmenti 5

Nr. Profili : 13
 Kuot. Projekti : 46.11
 Dist.Progr. : 180.00
 Dist.Para. : 15.00
 Dist.Pas. : 15.00

Shkalla 1:100


K.Ref. 41.000

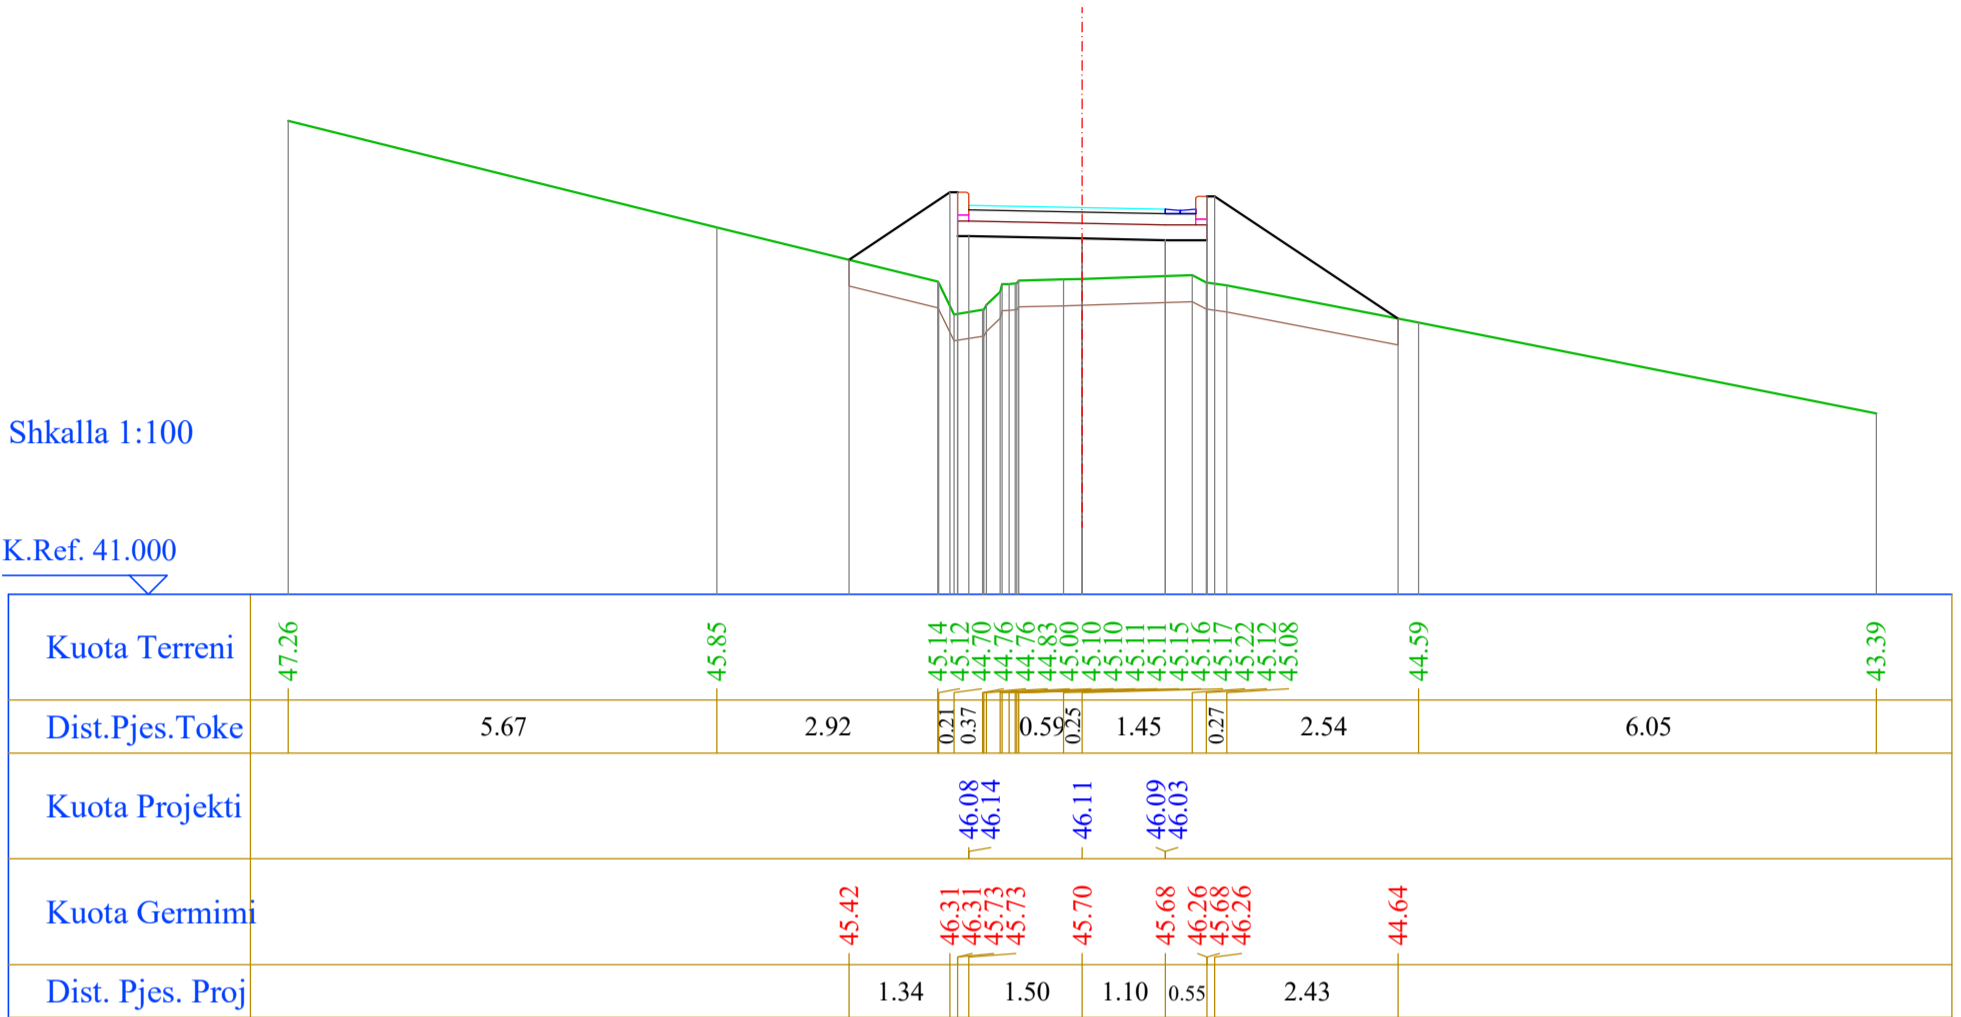

Nr. Profili : 14
 Kuot. Projekti : 45.12
 Dist.Progr. : 195.00
 Dist.Para. : 15.00
 Dist.Pas. : 15.00

Shkalla 1:100

K.Ref. 40.000

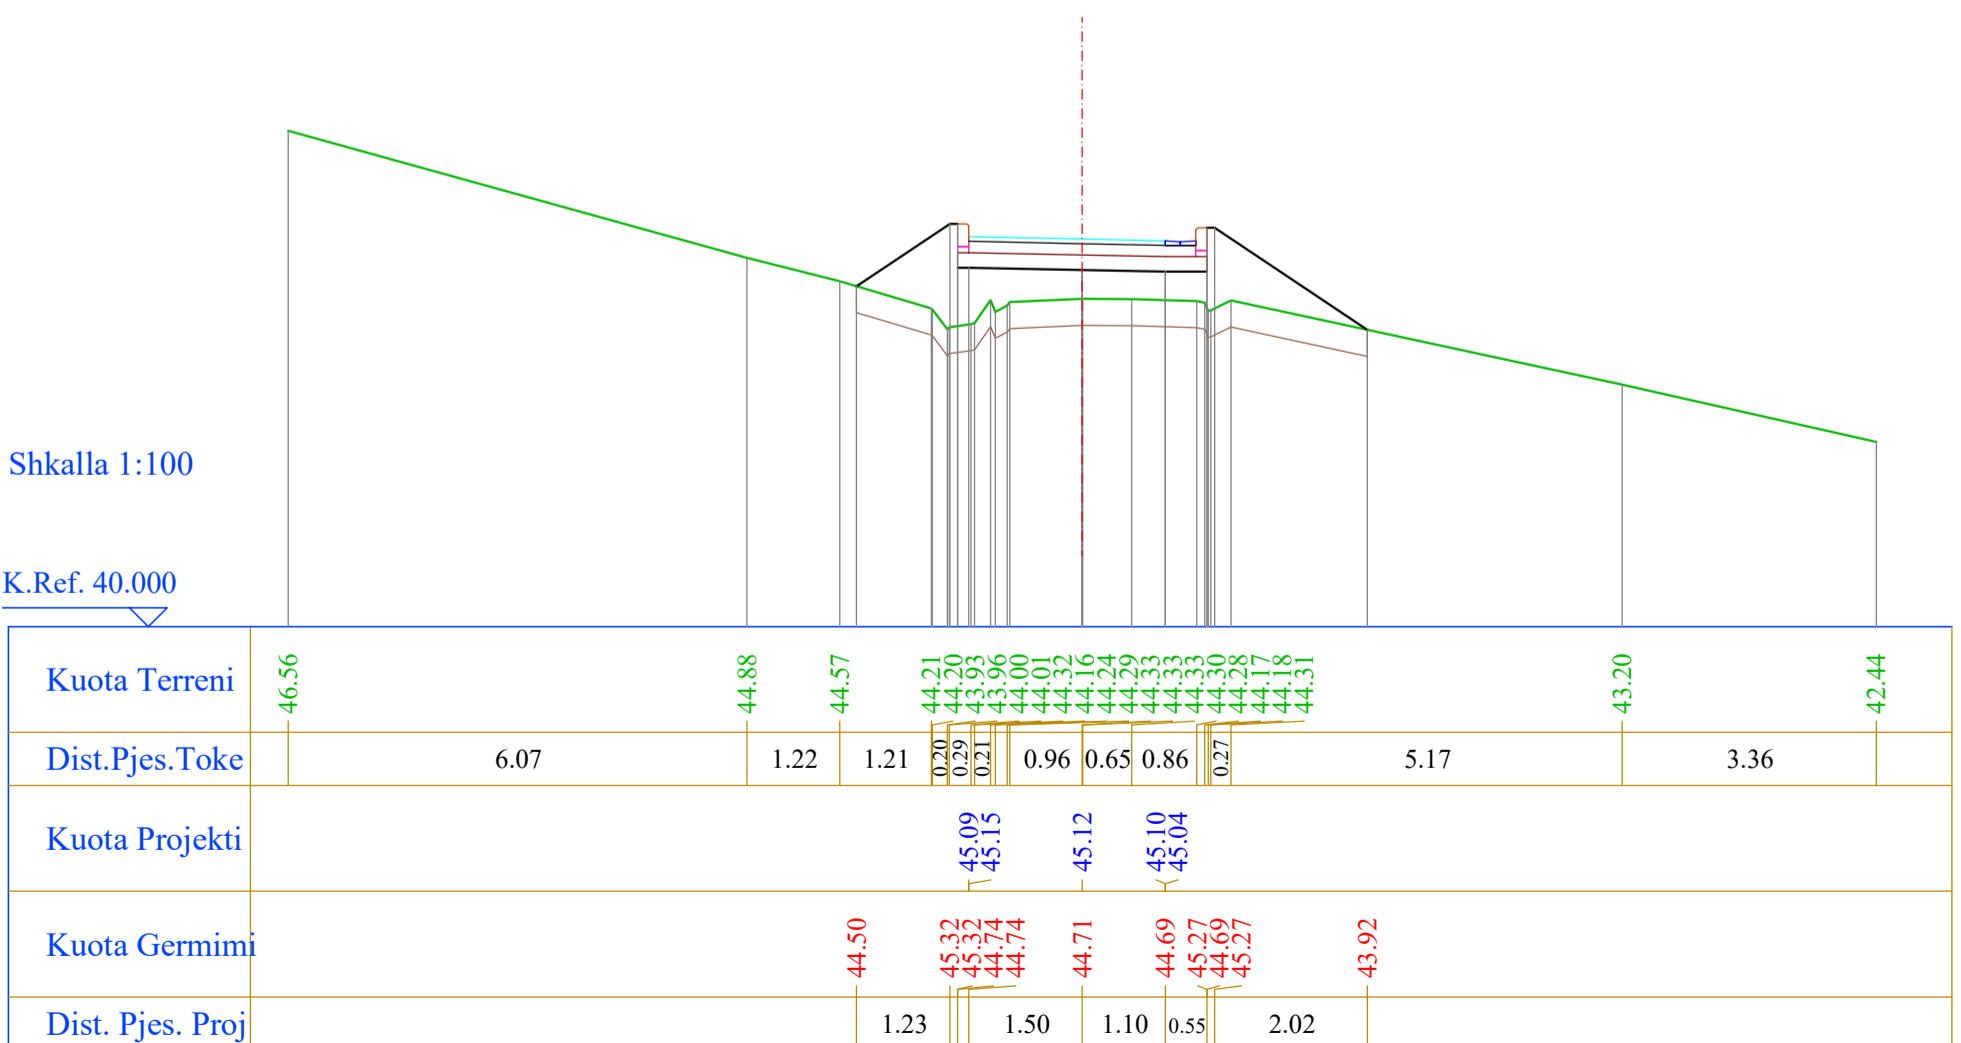


Segmenti 5

Nr. Profili : 15
 Kuot. Projekti : 44.13
 Dist.Progr. : 210.00
 Dist.Para. : 15.00
 Dist.Pas. : 13.24

Shkalla 1:100


K.Ref. 40.000

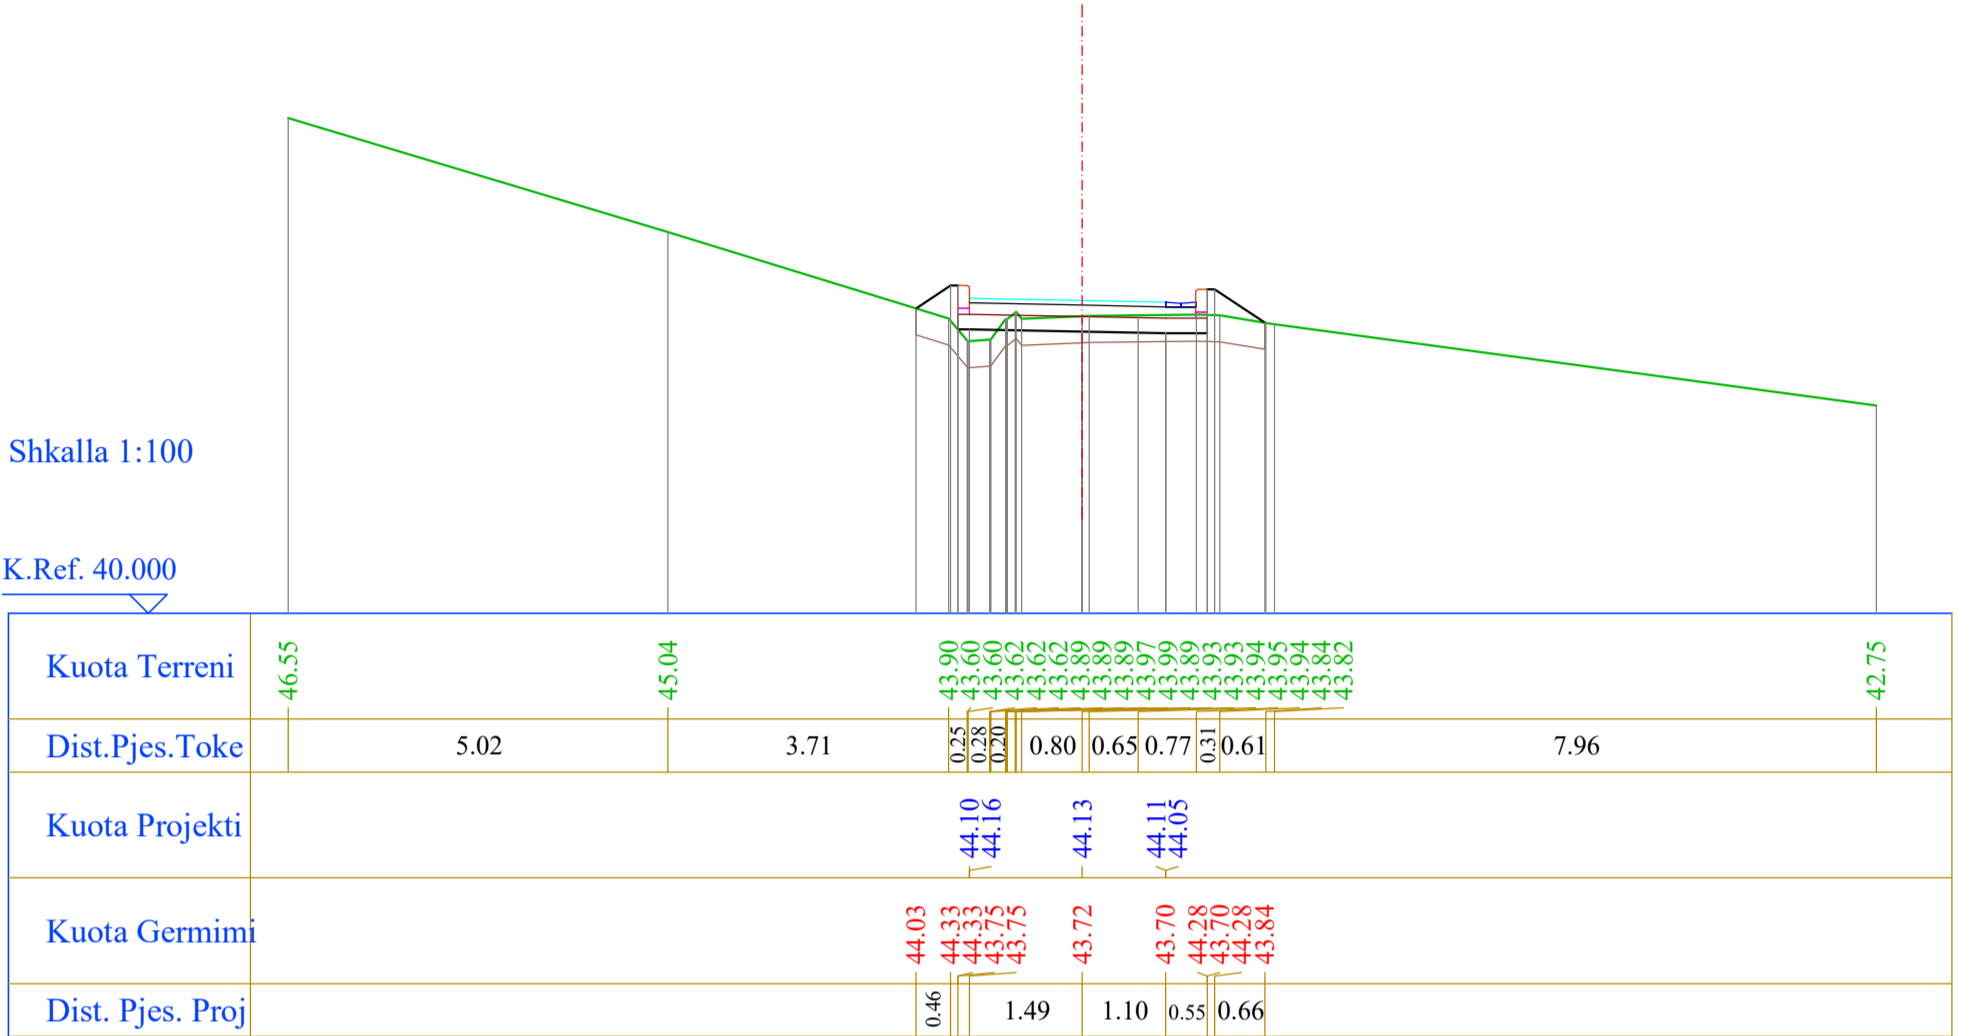

Nr. Profili : 16
 Kuot. Projekti : 43.26
 Dist.Progr. : 223.24
 Dist.Para. : 13.24

Shkalla 1:100

K.Ref. 38.000

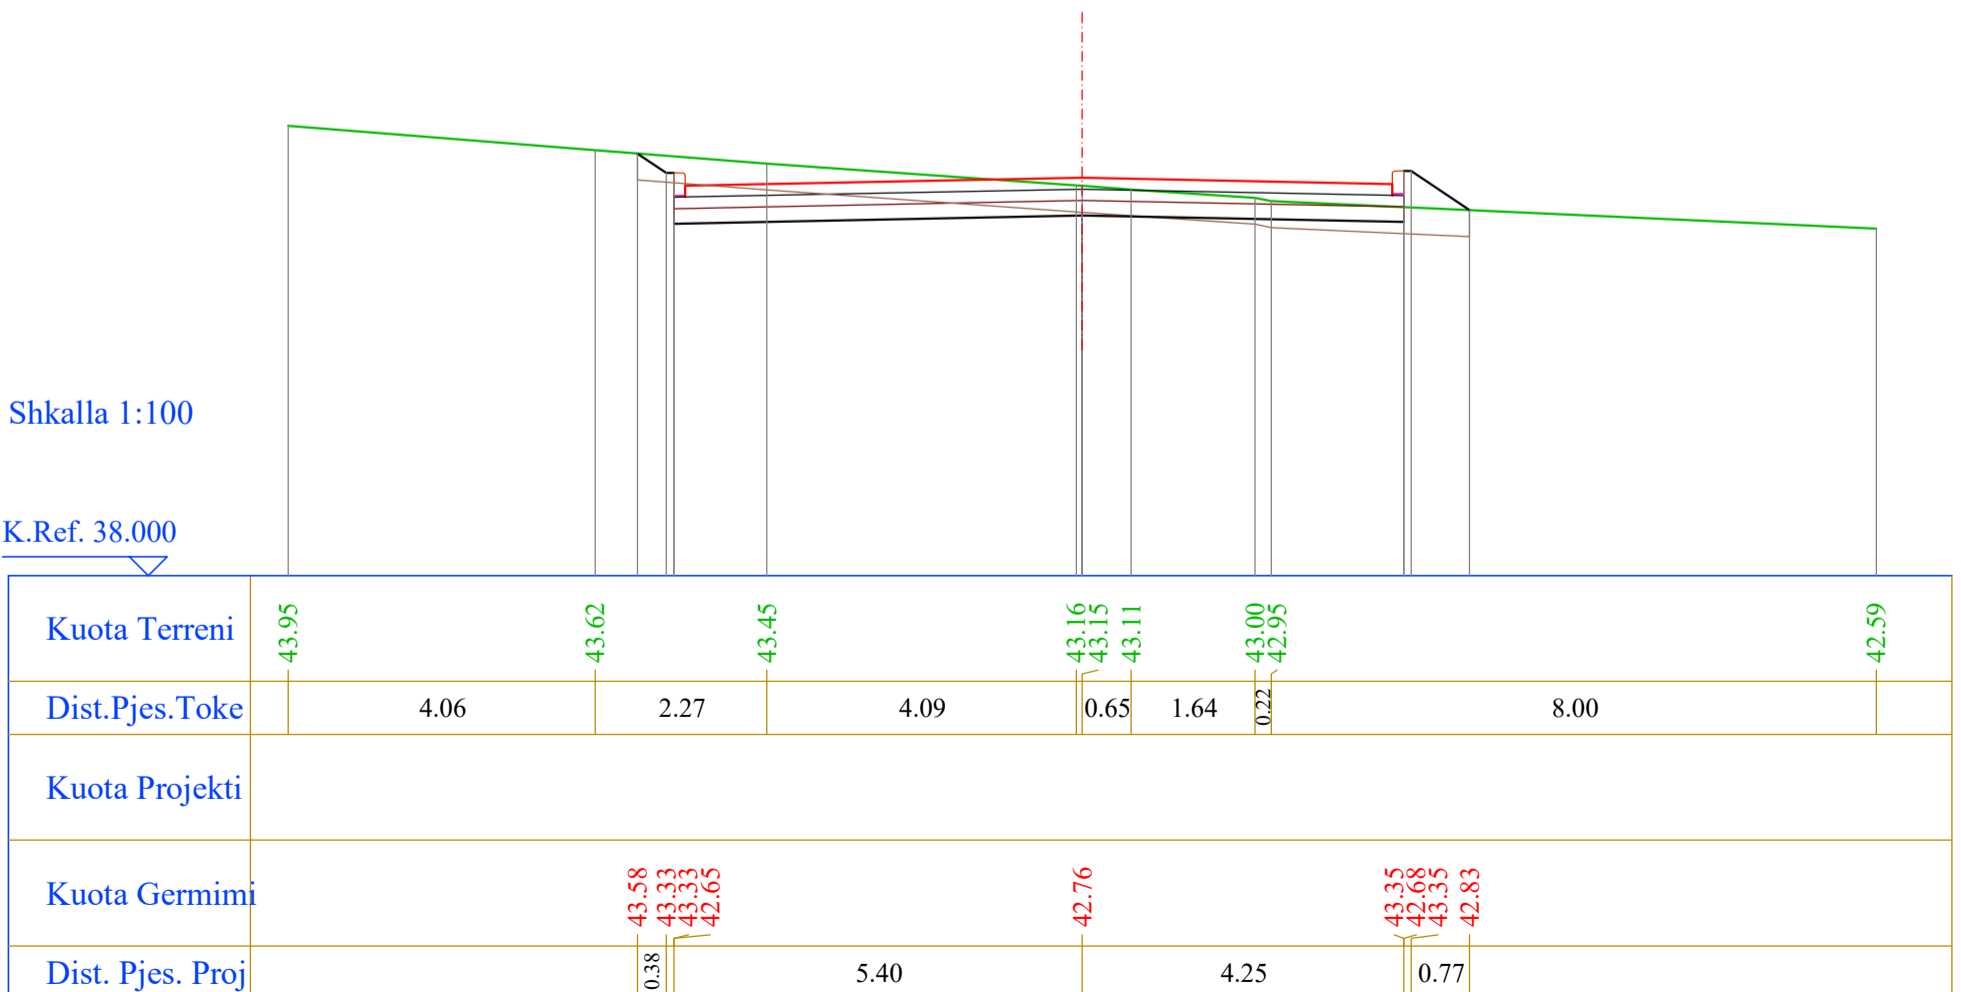



REPUBLIKA E SHQIPËRISË
BASHKIA DURRËS

PROFILAT TIP SHKALLA 1:200

NDERTIM I VARREZAVE TE QYTETIT TE DURRESIT, FAZA 2

(REHABILITIM I ZONES QE PREKET NGA ZGJERIMI TERRITORIAL I VARREZAVE TE QYTETIT
TE DURRESIT)

PROJEKTUES: BASHKIA DURRËS	NENSHKRIMI	
ING. GERALD DAUTAJ ING. MIRELA ZHUPA ING. LORENC FACJA ING. ARTOR KOÇILJA		NENTOR 2022
		FLETA IV - 00



REPUBLIKA E SHQIPËRISË
BASHKIA DURRËS

PROFILAT TIP SHKALLA 1:200


NDERTIM I VARREZAVE TE QYTETIT TE DURRESIT, FAZA 2

(NDERTIM I INFRASTRUKTURES, RRETHIM E KONTRURIM I PARCELAVE PER NDERTIM
VARREZA SOLITARE NE PASURITE: 113/6, 113/8, 113/9, 115/3 ÷ 115/9, 116/1 ÷ 116/6, 120)

PROJEKTUES: BASHKIA DURRËS	NENSHKRIMI	
ING. GERALD DAUTAJ ING. MIRELA ZHUPA ING. LORENC FACJA ING. ARTOR KOÇILJA		NENTOR 2022
		FLETA IV - A

PROFIL TIP NR. 1

SEGMENTI 6

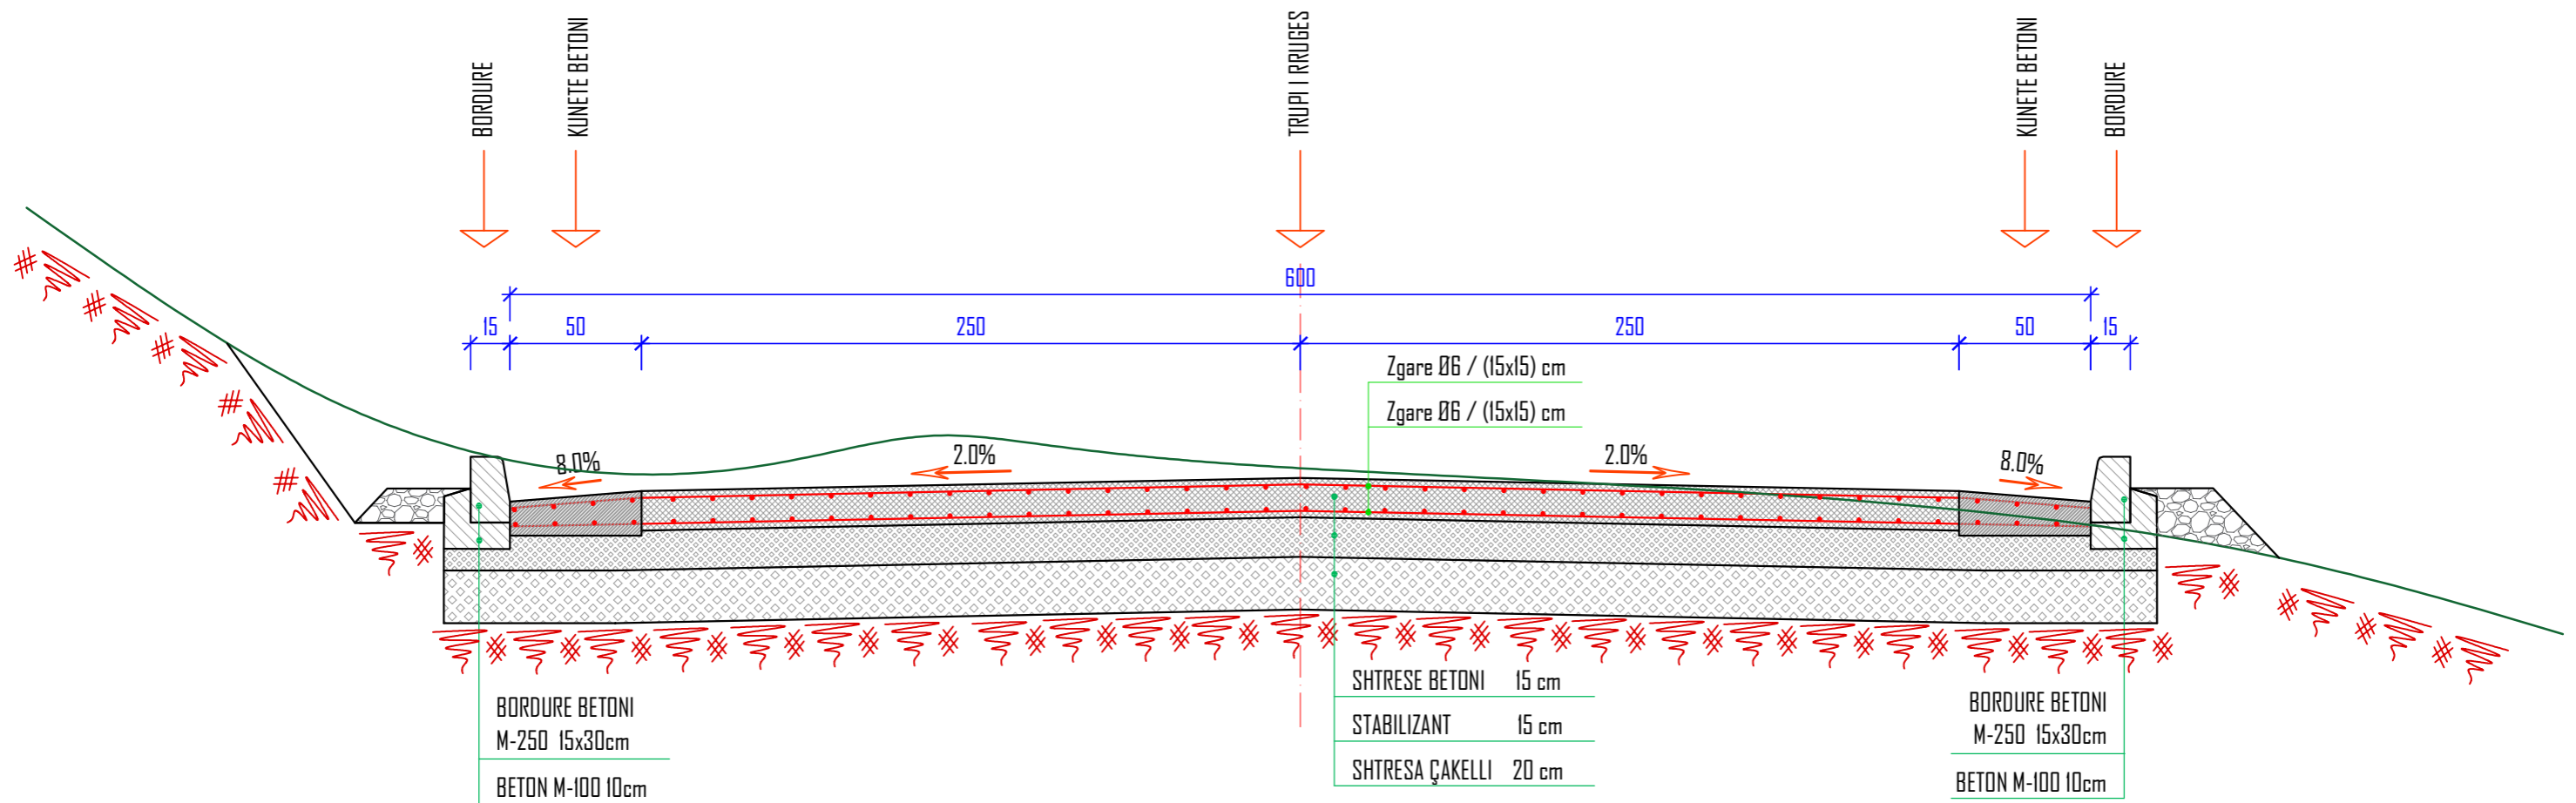


SHENIM:

1. BORDURA E PARAPREGATITUR TE REALIZOHEN ME PERMASA (15X30)CM
2. GJERESIA E RRUGES DO TE MERRET SIPAS PLANIMETRISE DHE PROFILAVE TERTHORE.
3. PJERRESIA TERTHORE DO TE MERRET SIPAS PROFILAVE TERTHORE.
4. LARGIMI I UJRAVE SIPERFAQESDRE DO REALIZOHET ME ANE TE RRJETIT TE TUBACIONEVE TE BRINJEZUAR (DIMENSIONET TE MERREN SIPAS PLANIMETRISE SE K.U.SH)
5. MBLEDHJA E UJRAVE DO BEHET NGA PUSATAT E K.U.SH, ME KAPAK GIZE ME ZGARE, TE POZICIONJARA SIPAS PLANIMETRISE SE K.U.SH.

PROFIL TIP NR. 2

SEGMENTI 6

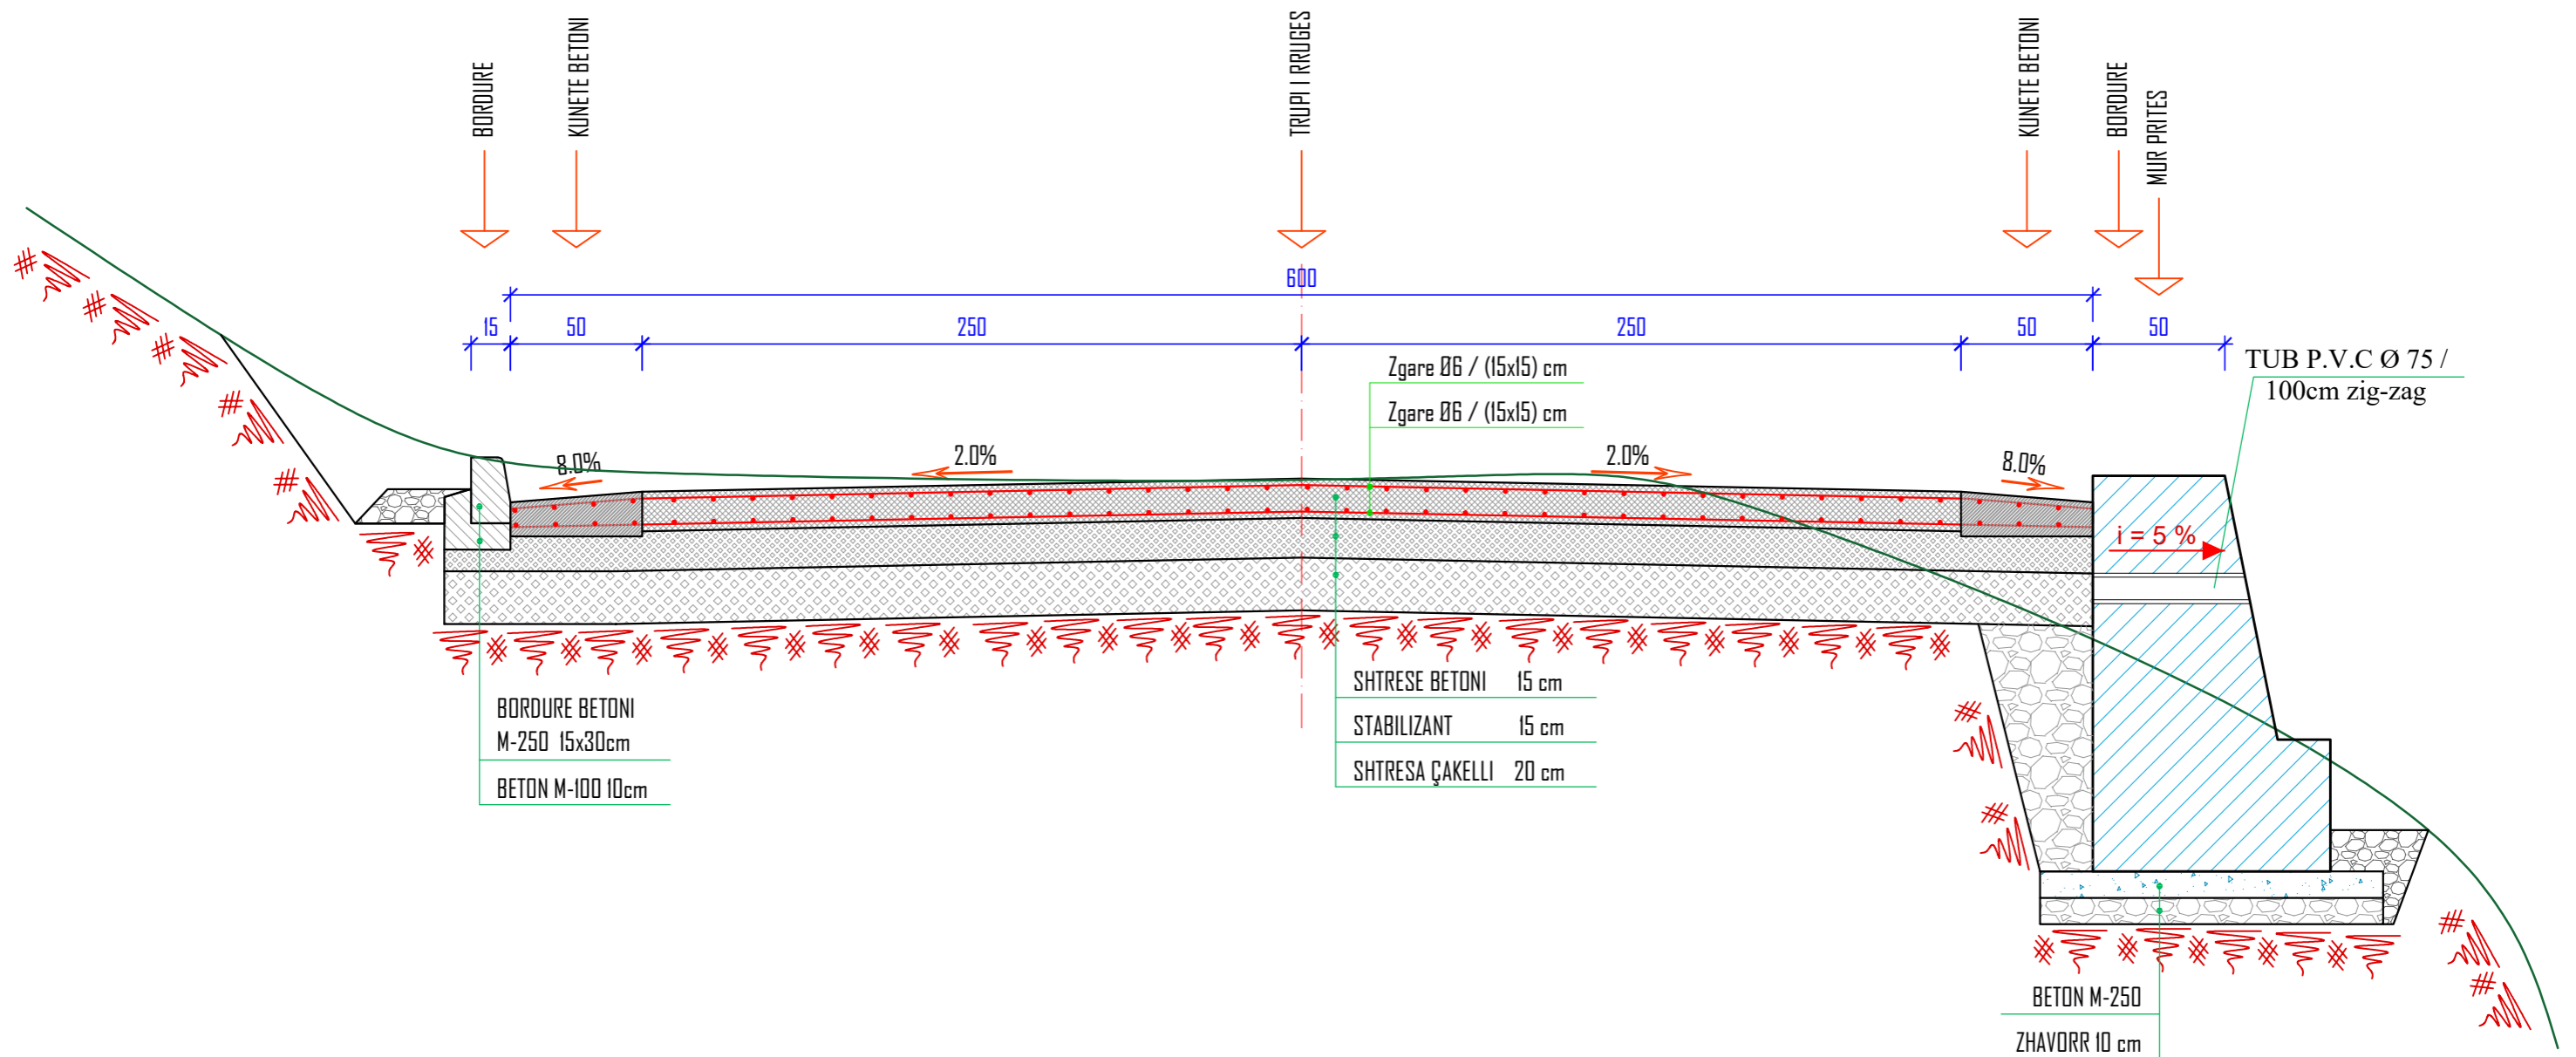


SHENIM:

1. BORDURA E PARAPREGATITUR TE REALIZOHEN ME PERMASA (15X30)CM
2. GJERESIA E RRUGES DO TE MERRET SIPAS PLANIMETRISE DHE PROFILAVE TERTHORE.
3. PJERRESIA TERTHORE DO TE MERRET SIPAS PROFILAVE TERTHORE.
4. LARGIMI I UJRAVE SIPERFAQESORE DO REALIZOHET ME ANE TE RRJETIT TE TUBACIONEVE TE BRINJEZUAR (DIMENSIONET TE MERREN SIPAS PLANIMETRISE SE K.U.SH)
5. MBLEDHJA E UJRAVE DO BEHET NGA PUSATAT E K.U.SH, ME KAPAK GIZE ME ZGARE, TE POZICIONJARA SIPAS PLANIMETRISE SE K.U.SH.

PROFIL TIP NR. 3

SEGMENTI 6

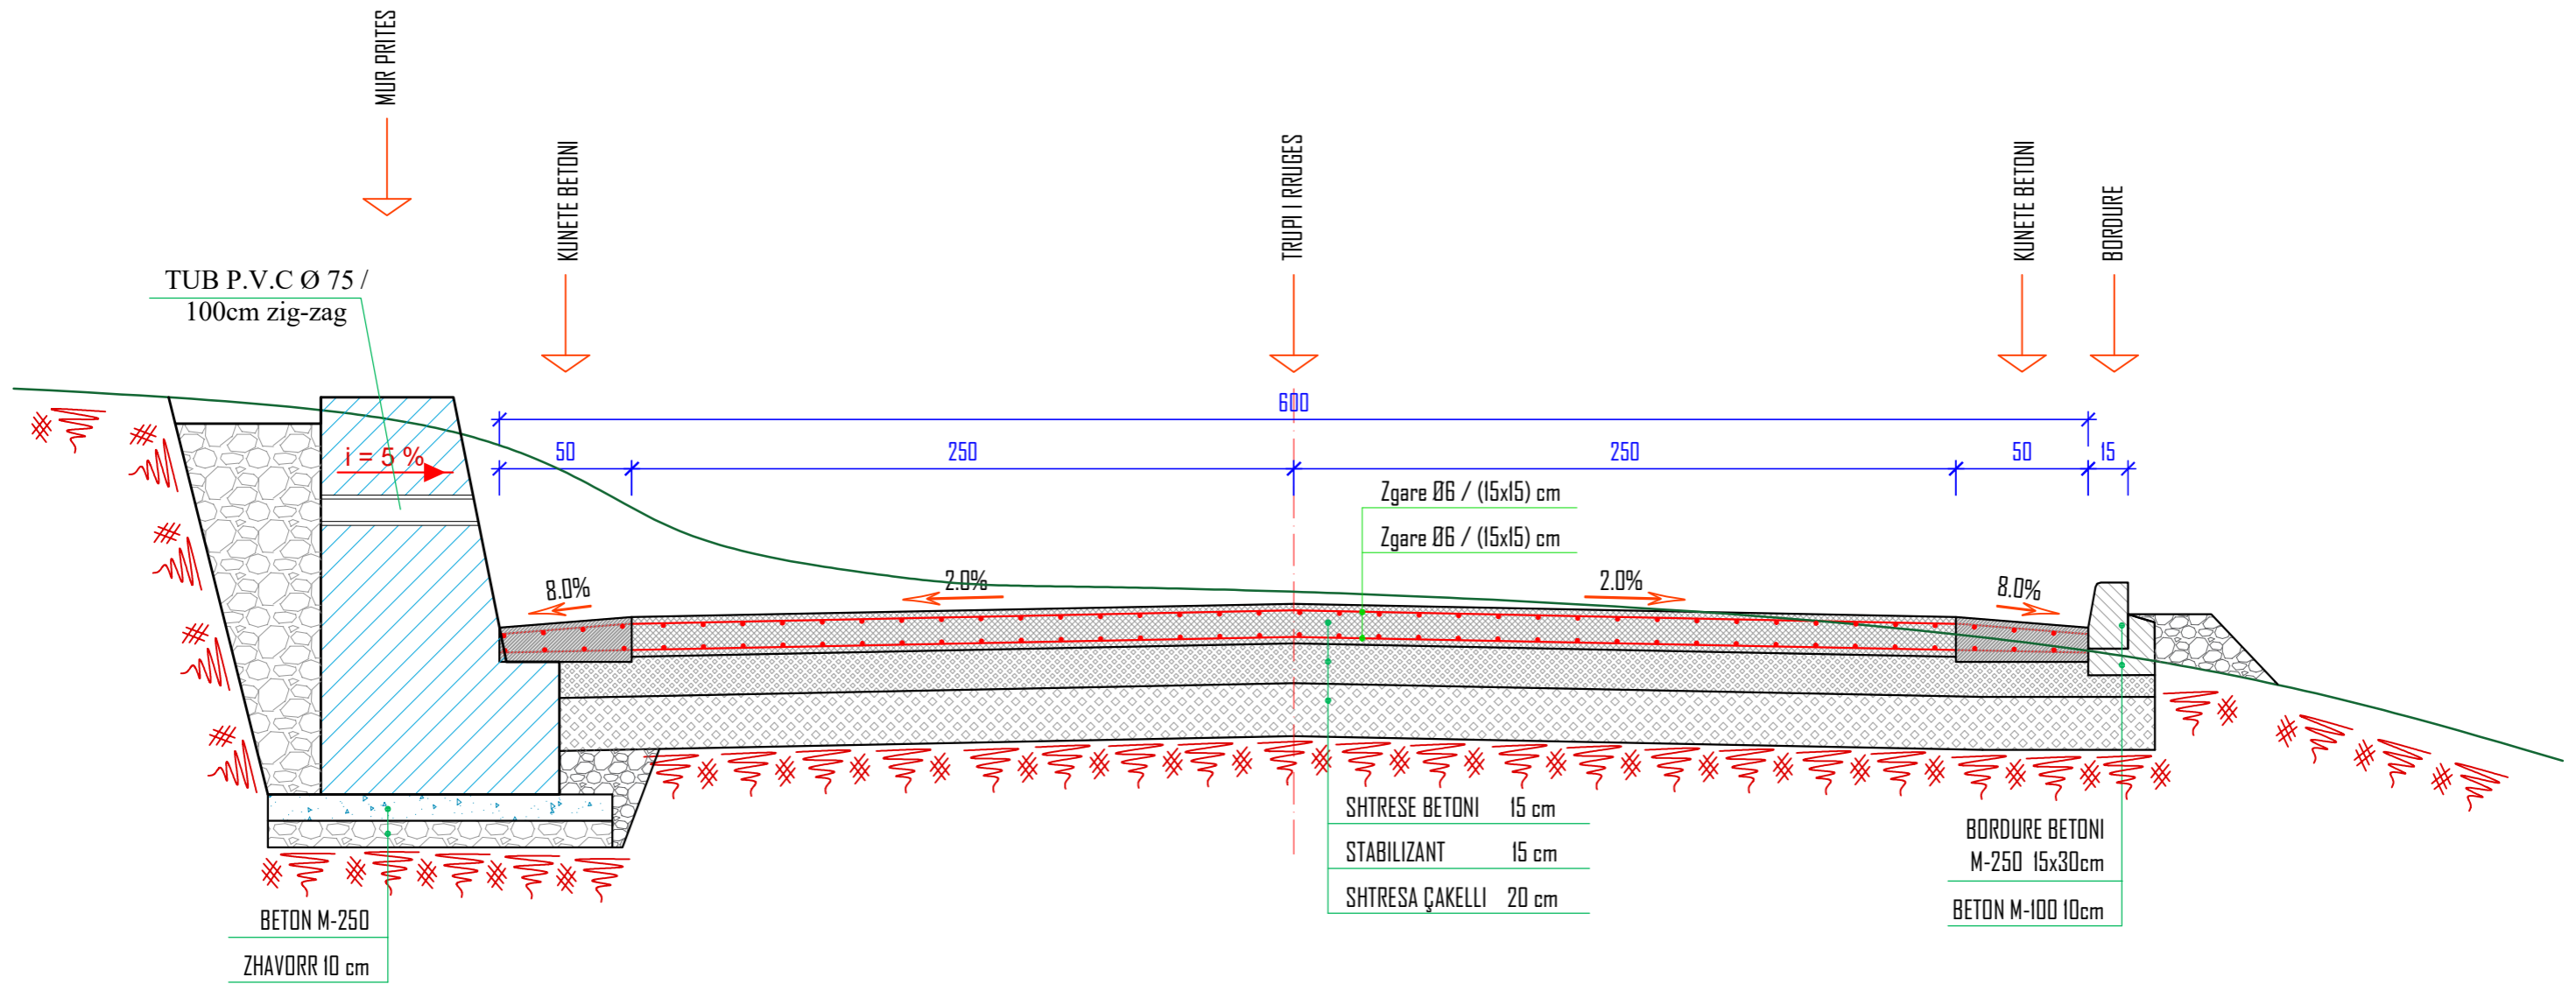


SHENIM:

1. BORDURA E PARAPREGATITUR TE REALIZOHEN ME PERMASA (15X30)CM
2. GJERESIA E RRUGES DO TE MERRET SIPAS PLANIMETRISE DHE PROFILAVE TERTHORE.
3. PJERRRESIA TERTHORE DO TE MERRET SIPAS PROFILAVE TERTHORE.
4. LARGIMI I UJRAVE SIPERFAQESORE DO REALIZOHET ME ANE TE RRJETIT TE TUBACIONEVE TE BRINJEZUAR (DIMENSIONET TE MERREN SIPAS PLANIMETRISE SE K.U.SH)
5. MBLEDHJA E UJRAVE DO BEHET NGA PUSATAT E K.U.SH, ME KAPAK GIZE ME ZGARE, TE POZICIONJARA SIPAS PLANIMETRISE SE K.U.SH.

PROFIL TIP NR. 4

SEGMENTI 7 ÷ 17

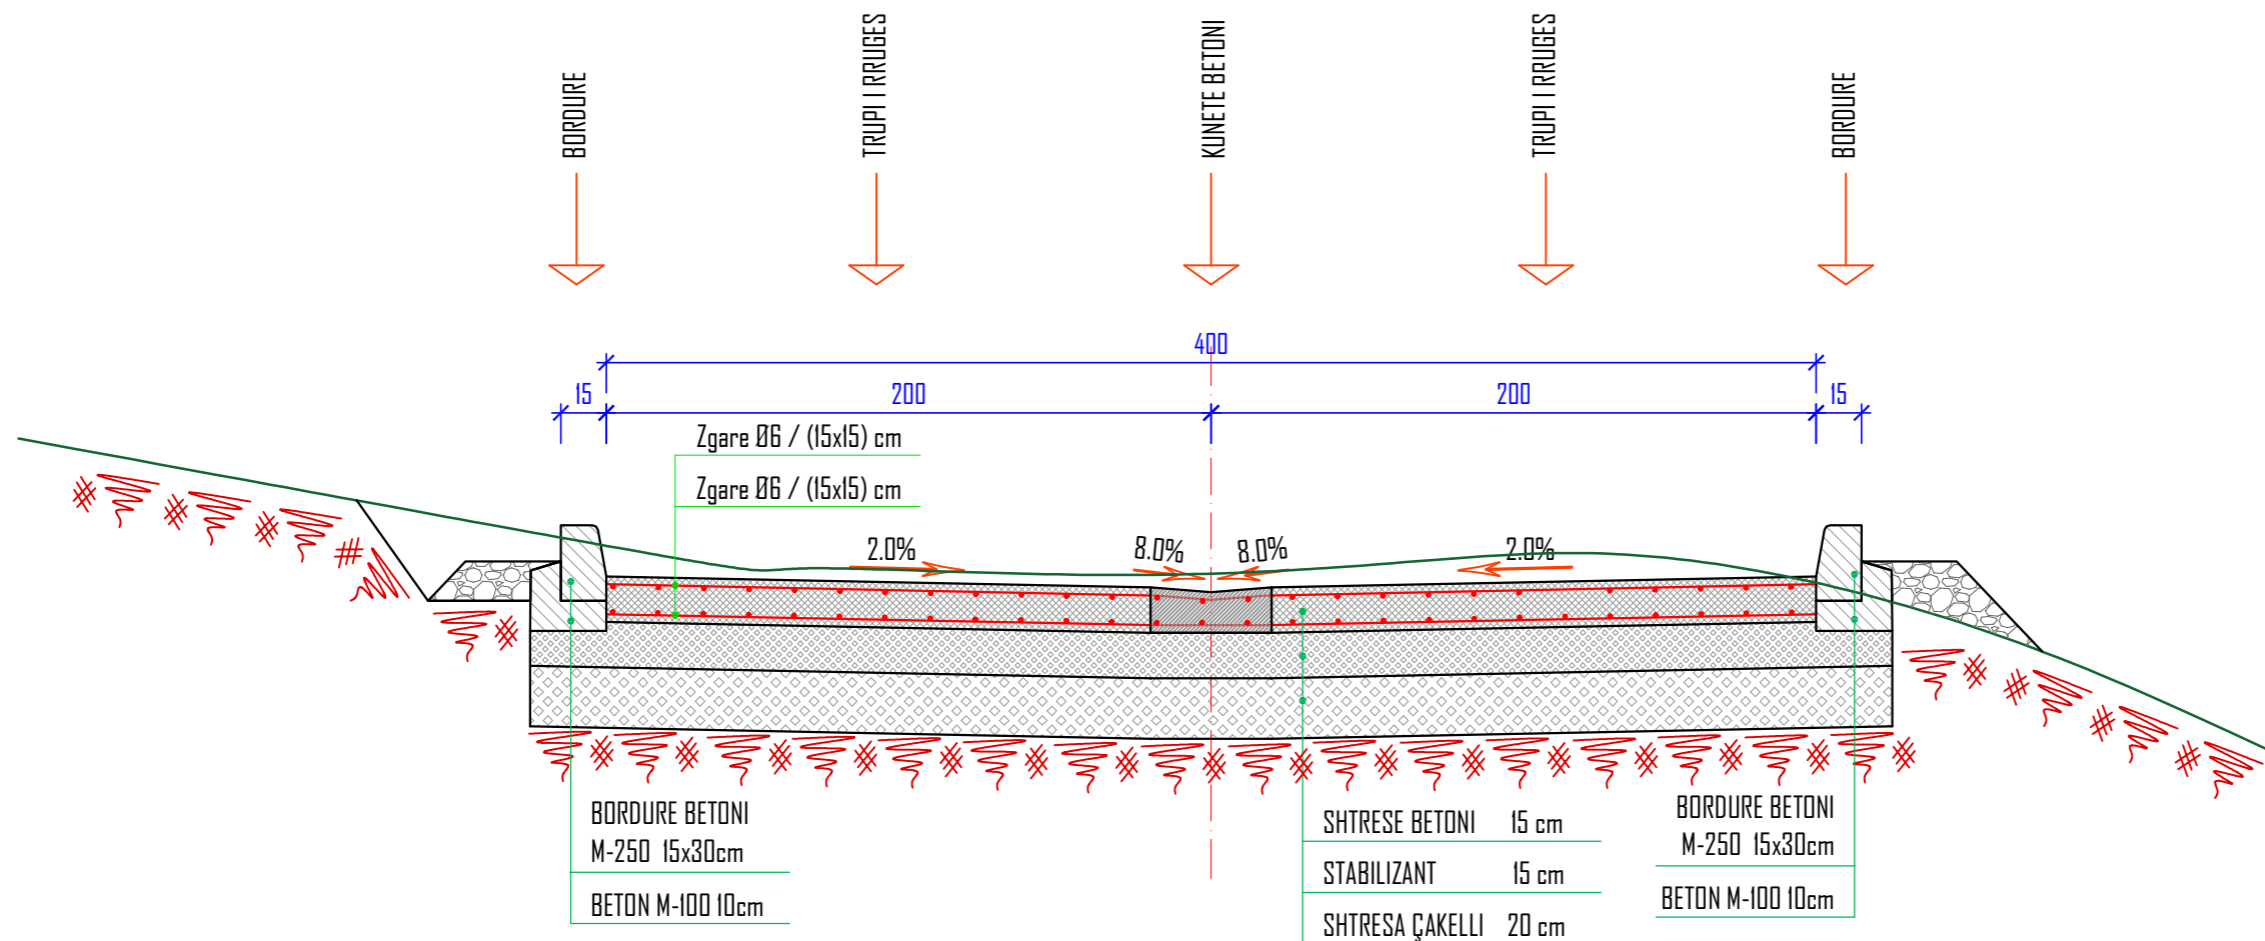


SHENIM:

1. BORDURA E PARAPREGATITUR TE REALIZOHEN ME PERMASA (15X30)CM
2. GJERESIA E RRUGES DO TE MERRET SIPAS PLANIMETRISE DHE PROFILAVE TERTHORE.
3. PJERRESIA TERTHORE DO TE MERRET SIPAS PROFILAVE TERTHORE.
4. LARGIMI I UJRAVE SIPERFAQESORE DO REALIZOHET ME ANE TE RRJETIT TE TUBACIONEVE TE BRINJEZUAR (DIMENSIONET TE MERREN SIPAS PLANIMETRISE SE K.U.SH)
5. MBLEDHJA E UJRAVE DO BEHET NGA PUSATAT E K.USH, ME KAPAK GIZE ME ZGARE, TE POZICIONUARA SIPAS PLANIMETRISE SE K.U.SH.

PROFIL TIP NR. 5

SEGMENTI 7 ÷ 17

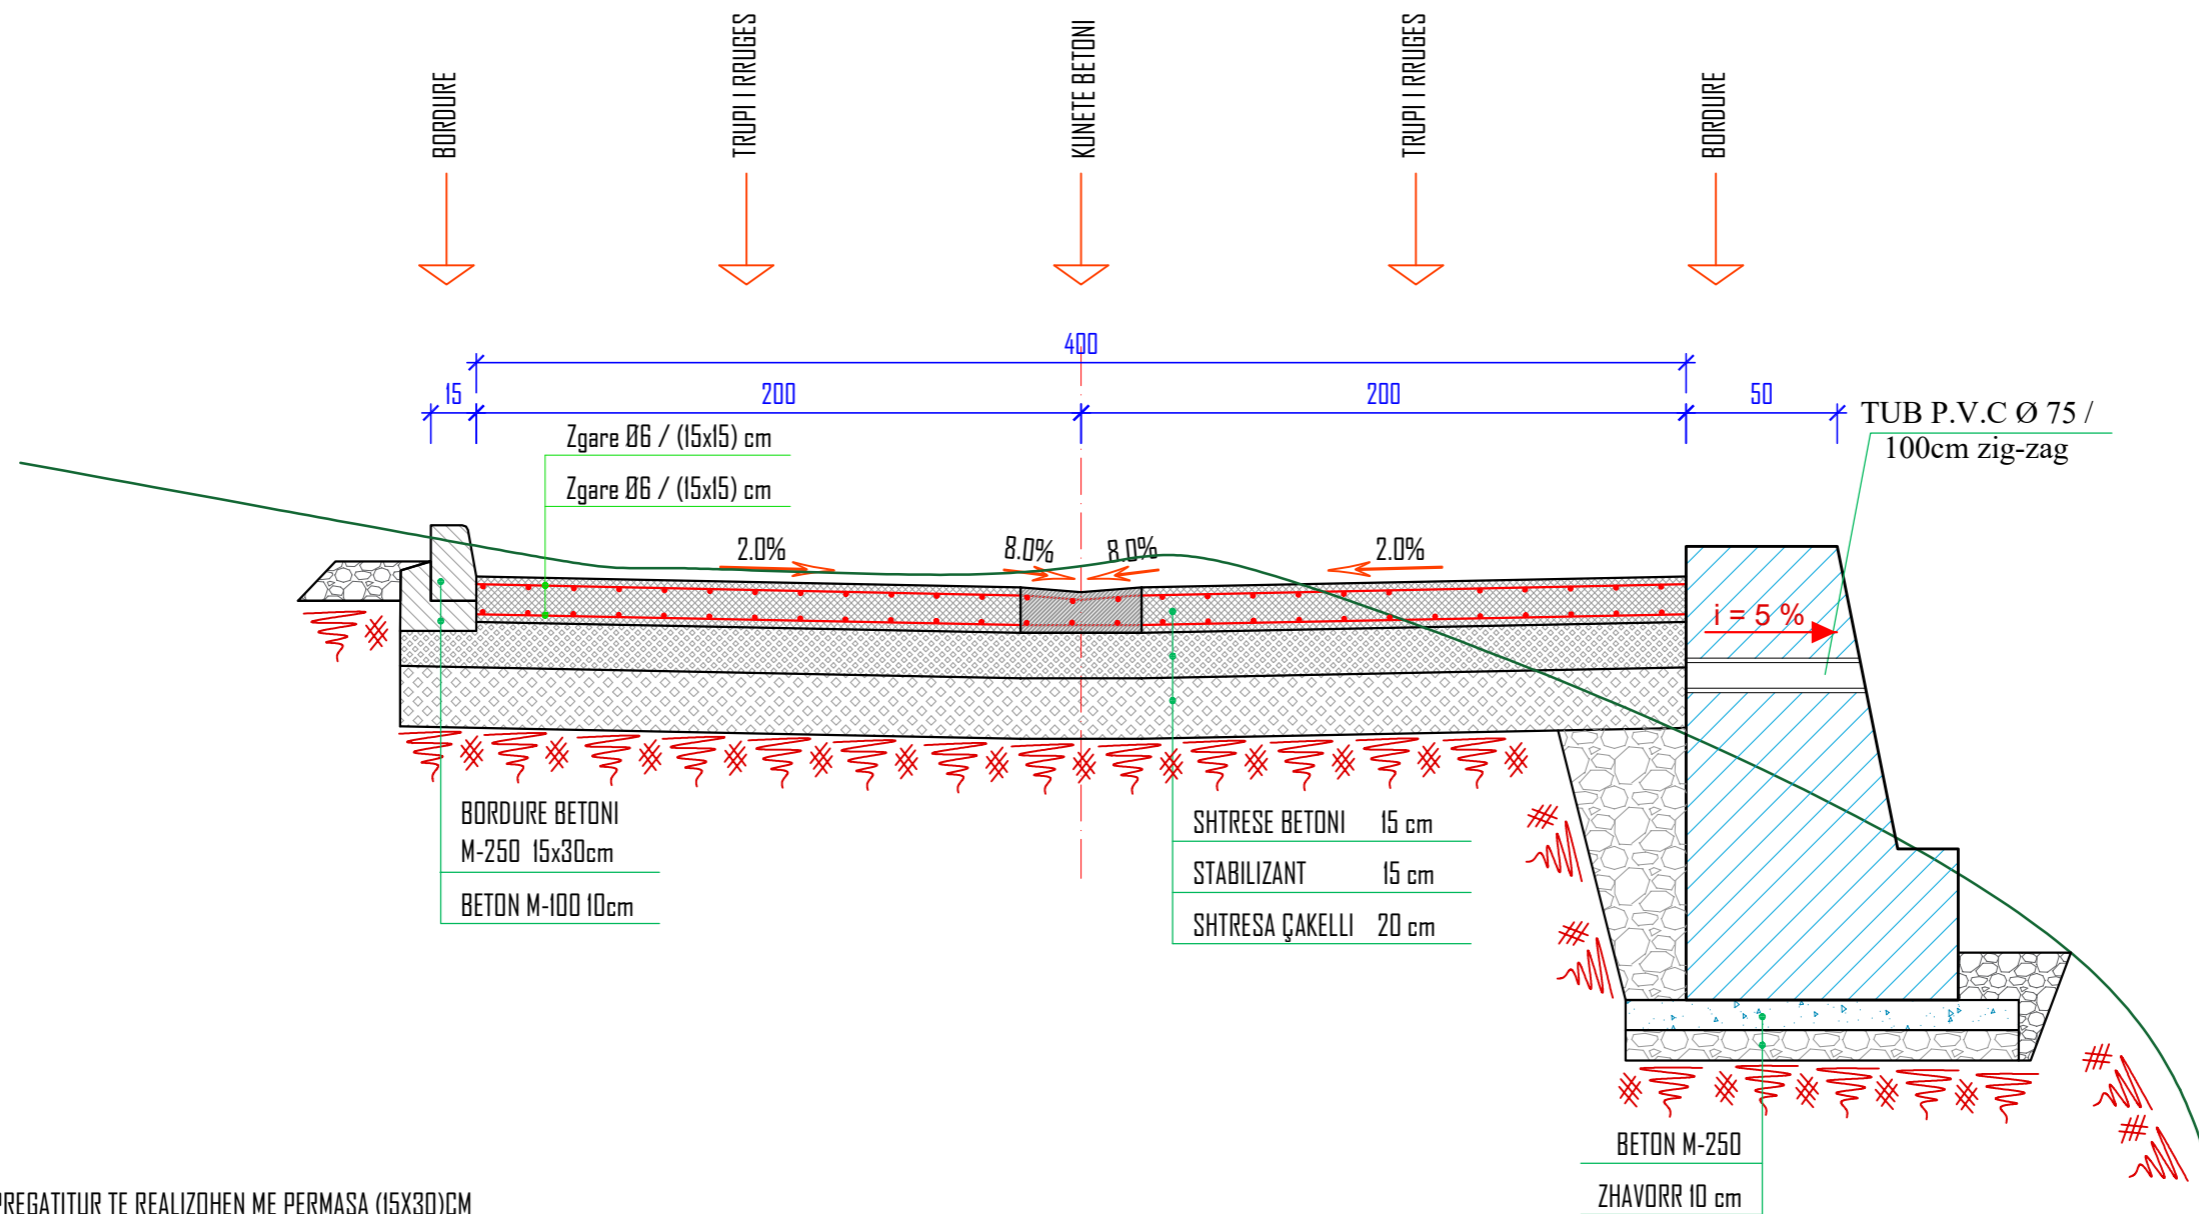


SHENIM:

1. BORDURA E PARAPREGATITUR TE REALIZOHEN ME PERMASA (15X30)CM
2. GJERESIA E RRUGES DO TE MERRET SIPAS PLANIMETRISE DHE PROFILAVE TERTHORE.
3. PJERRESIA TERTHORE DO TE MERRET SIPAS PROFILAVE TERTHORE.
4. LARGIMI I UJRAVE SIPERFAQESDRE DO REALIZOHET ME ANE TE RRJETIT TE TUBACIONEVE TE BRINJEZUAR (DIMENSIONET TE MERREN SIPAS PLANIMETRISE SE K.U.SH)
5. MBLEDHJA E UJRAVE DO BEHET NGA PUSATAT E K.USH, ME KAPAK GIZE ME ZGARE, TE POZICIONJARA SIPAS PLANIMETRISE SE K.U.SH.

PROFIL TIP NR. 6

SEGMENTI 7 ÷ 17

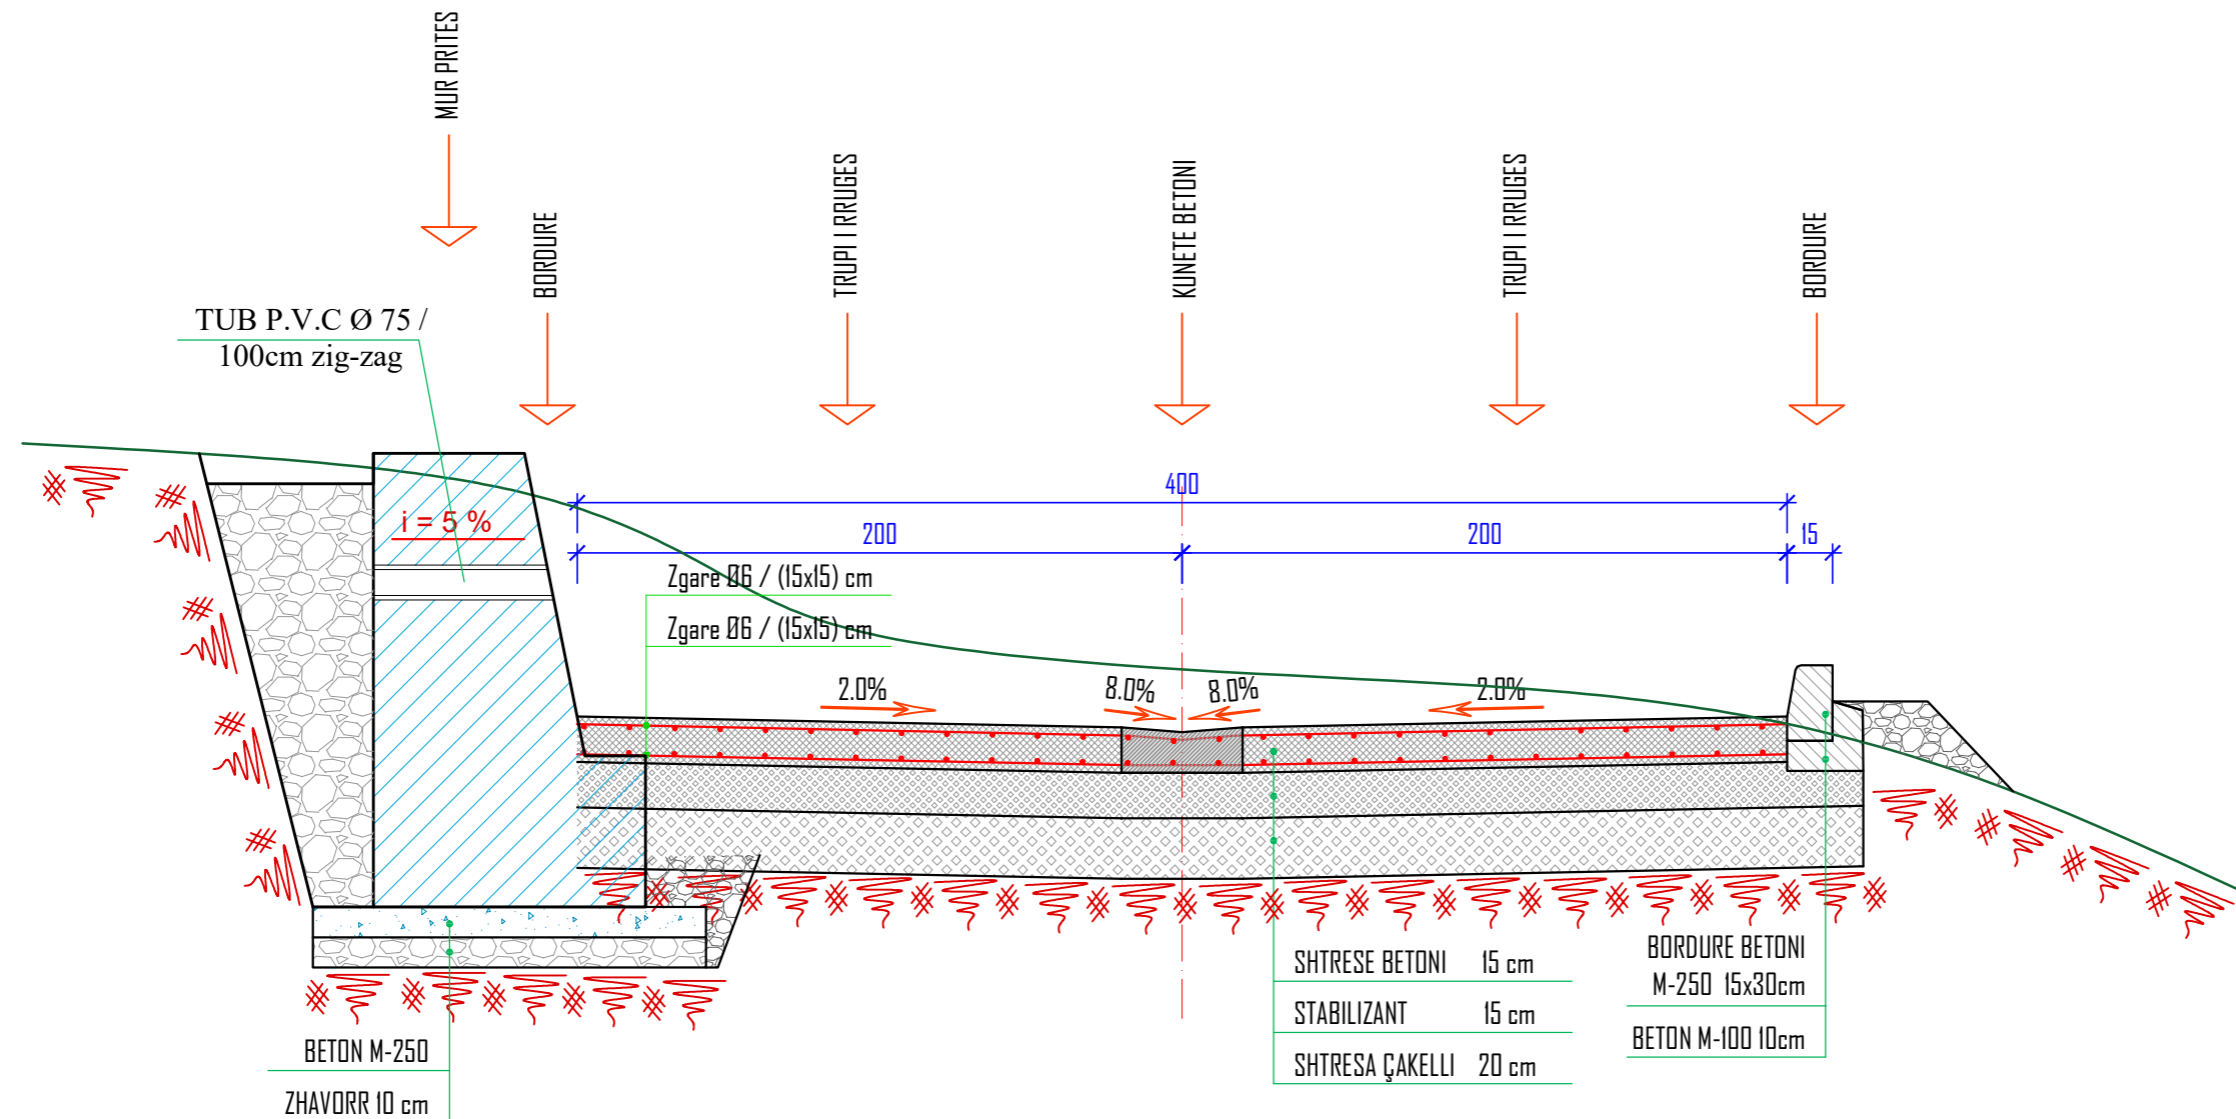

SHENIM:

1. BORDURA E PARAPREGATITUR TE REALIZOHEN ME PERMASA (15X30)CM
2. GJERESIA E RRUGES DO TE MERRET SIPAS PLANIMETRISE DHE PROFILAVE TERTHORE.
3. PJERRESIA TERTHORE DO TE MERRET SIPAS PROFILAVE TERTHORE.
4. LARGIMI I UJRAVE SIPERFAQESORE DO REALIZOHET ME ANE TE RRJETIT TE TUBACIONEVE TE BRINJEZUAR (DIMENSIONET TE MERREN SIPAS PLANIMETRISE SE K.U.SH)
5. MBLEDHJA E UJRAVE DO BEHET NGA PUSATAT E K.U.SH, ME KAPAK GIZE ME ZGARE, TE POZICIONUARA SIPAS PLANIMETRISE SE K.U.SH.




REPUBLIKA E SHQIPËRISË
BASHKIA DURRËS

PROFILAT TIP SHKALLA 1:200

NDERTIM I VARREZAVE TE QYTETIT TE DURRESIT, FAZA 2
(RIKONSTRUKSION I INFRASTRUKTURES SE RRUGES KRYESORE TE VARREZAVE
EKZISTUESE)

PROJEKTUES: BASHKIA DURRËS	NENSHKRIMI	
ING. GERALD DAUTAJ ING. MIRELA ZHUPA ING. LORENC FACJA ING. ARTOR KOÇILJA		NENTOR 2022
		FLETA IV - B


PROFIL TIP NR. I SEGMENTI I

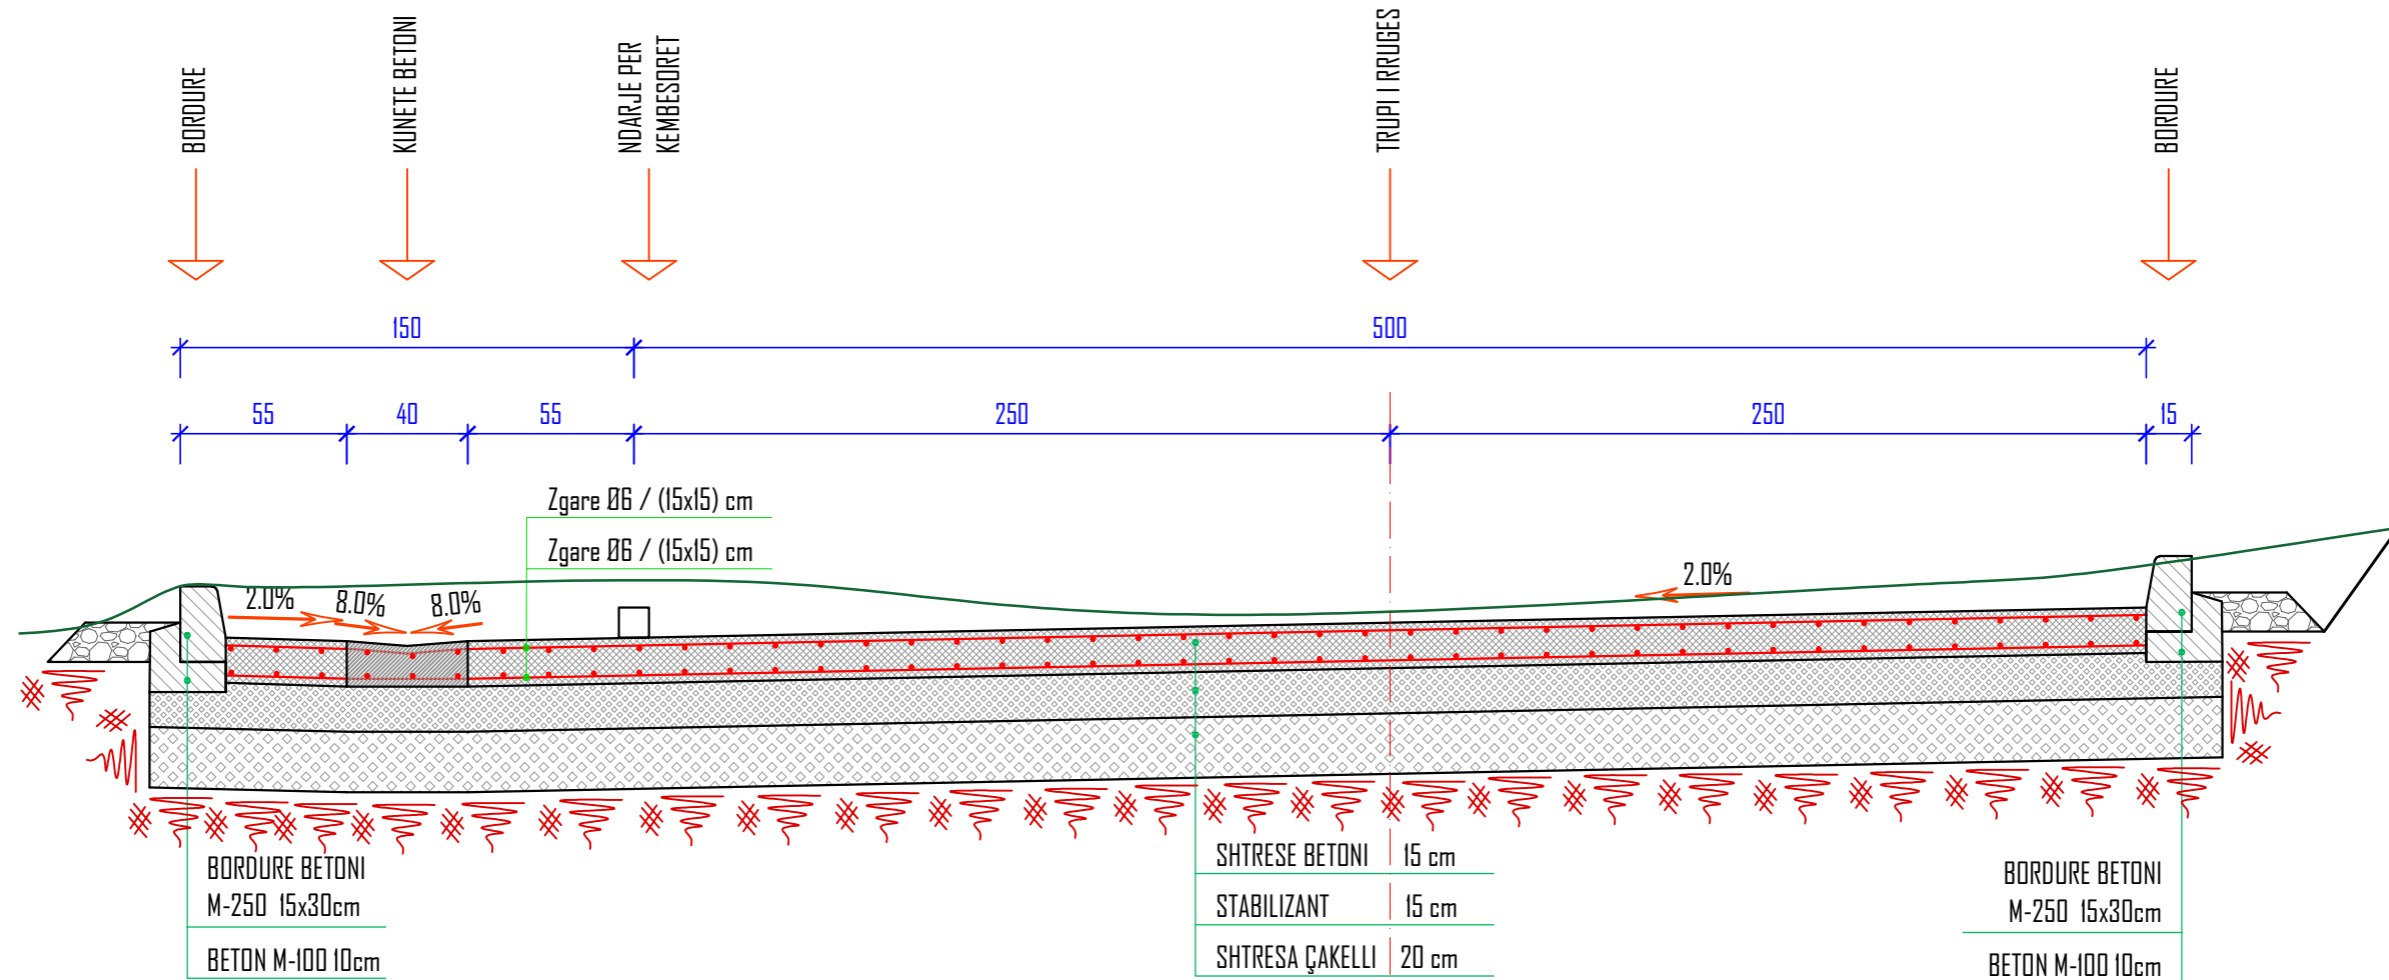

SHENIM:

1. BORDURA E PARAPREGATITUR TE REALIZOHEN ME PERMASA (15X30)CM
2. GJERESIA E RRUGES DO TE MERRET SIPAS PLANIMETRISE DHE PROFILAVE TERTHORE.
3. PJERRRESIA TERTHORE DO TE MERRET SIPAS PROFILAVE TERTHORE.
4. LARGIMI I UJRAVE SIPERFAQESORE DO REALIZOHET ME ANE TE RRJETIT TE TUBACIONEVE TE BRINJEZUAR (DIMENSIONET TE MERREN SIPAS PLANIMETRISE SE K.U.SH)
5. Mbledhja e ujrave do behet nga pusetat e k.ush, me kapak gize me zgare, te pozicionuara ne nje distance mesatare prej 20m.


PROFIL TIP NR.2 SEGMENTI I

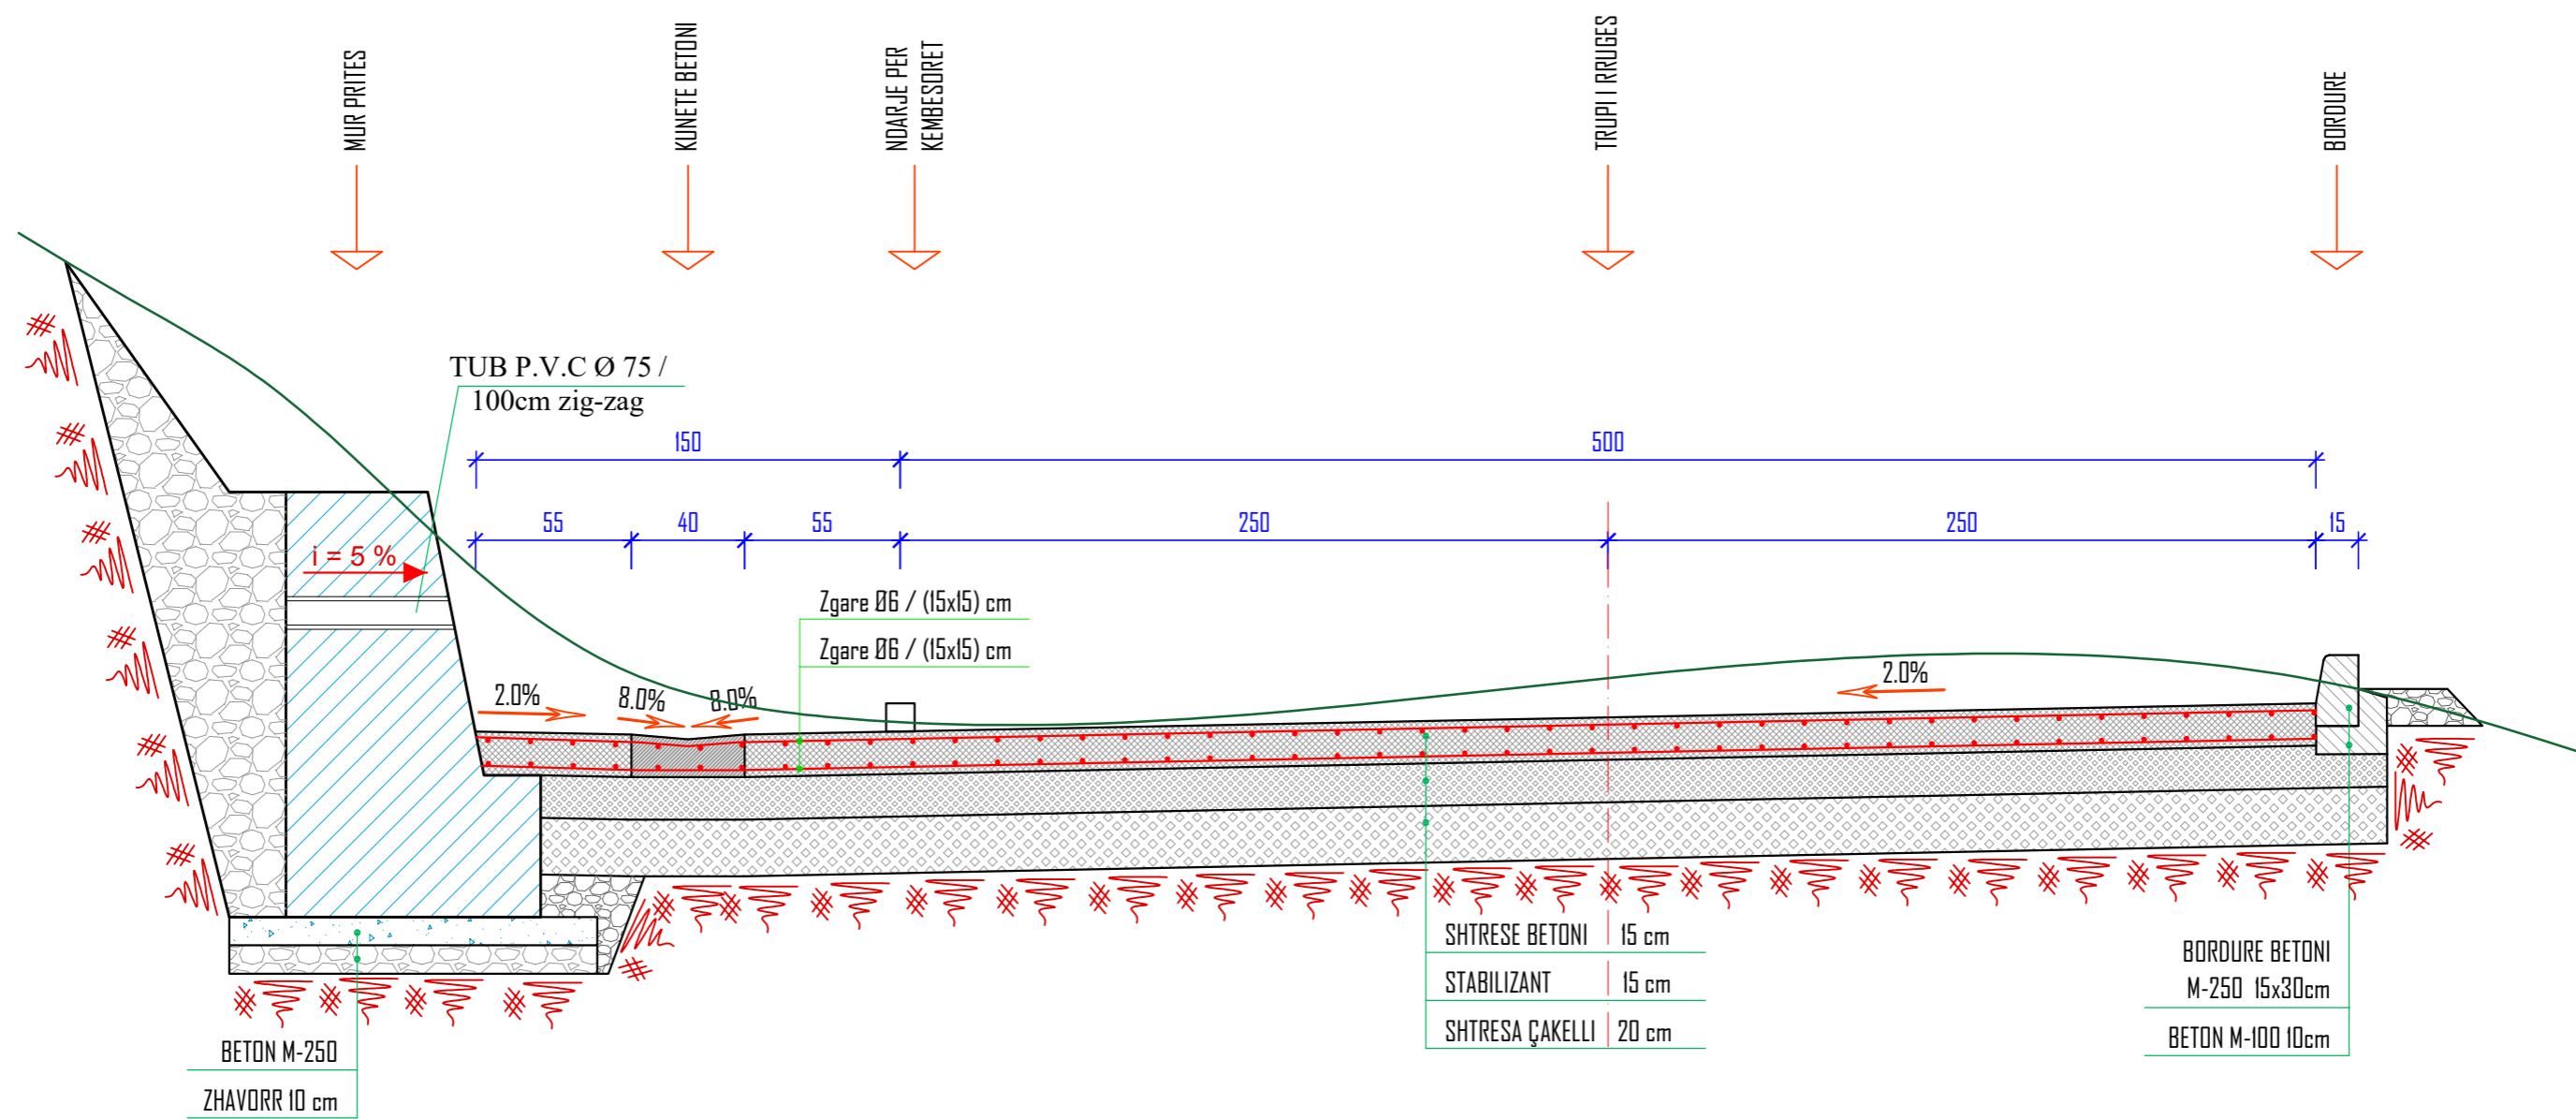

SHENIM:

1. BORDURA E PARAPREGATITUR TE REALIZOHEN ME PERMASA (15X30)CM
2. GJERESIA E RRUGES DO TE MERRET SIPAS PLANIMETRISE DHE PROFILAVE TERTHORE.
3. PJERRESIA TERTHORE DO TE MERRET SIPAS PROFILAVE TERTHORE.
4. LARGIMI I UJRAVE SIPERFAQESDRE DO REALIZOHET ME ANE TE RRJETIT TE TUBACIONEVE TE BRINJEZUAR (DIMENSIONET TE MERREN SIPAS PLANIMETRISE SE K.U.SH)
5. MBLEDHJA E UJRAVE DO BEHET NGA PUSATAT E K.U.SH, ME KAPAK GIZE ME ZGARE, TE POZICIONUARA NE NJE DISTANCE MESATARE PREJ 20M.


PROFIL TIP NR.3 SEGMENTI I

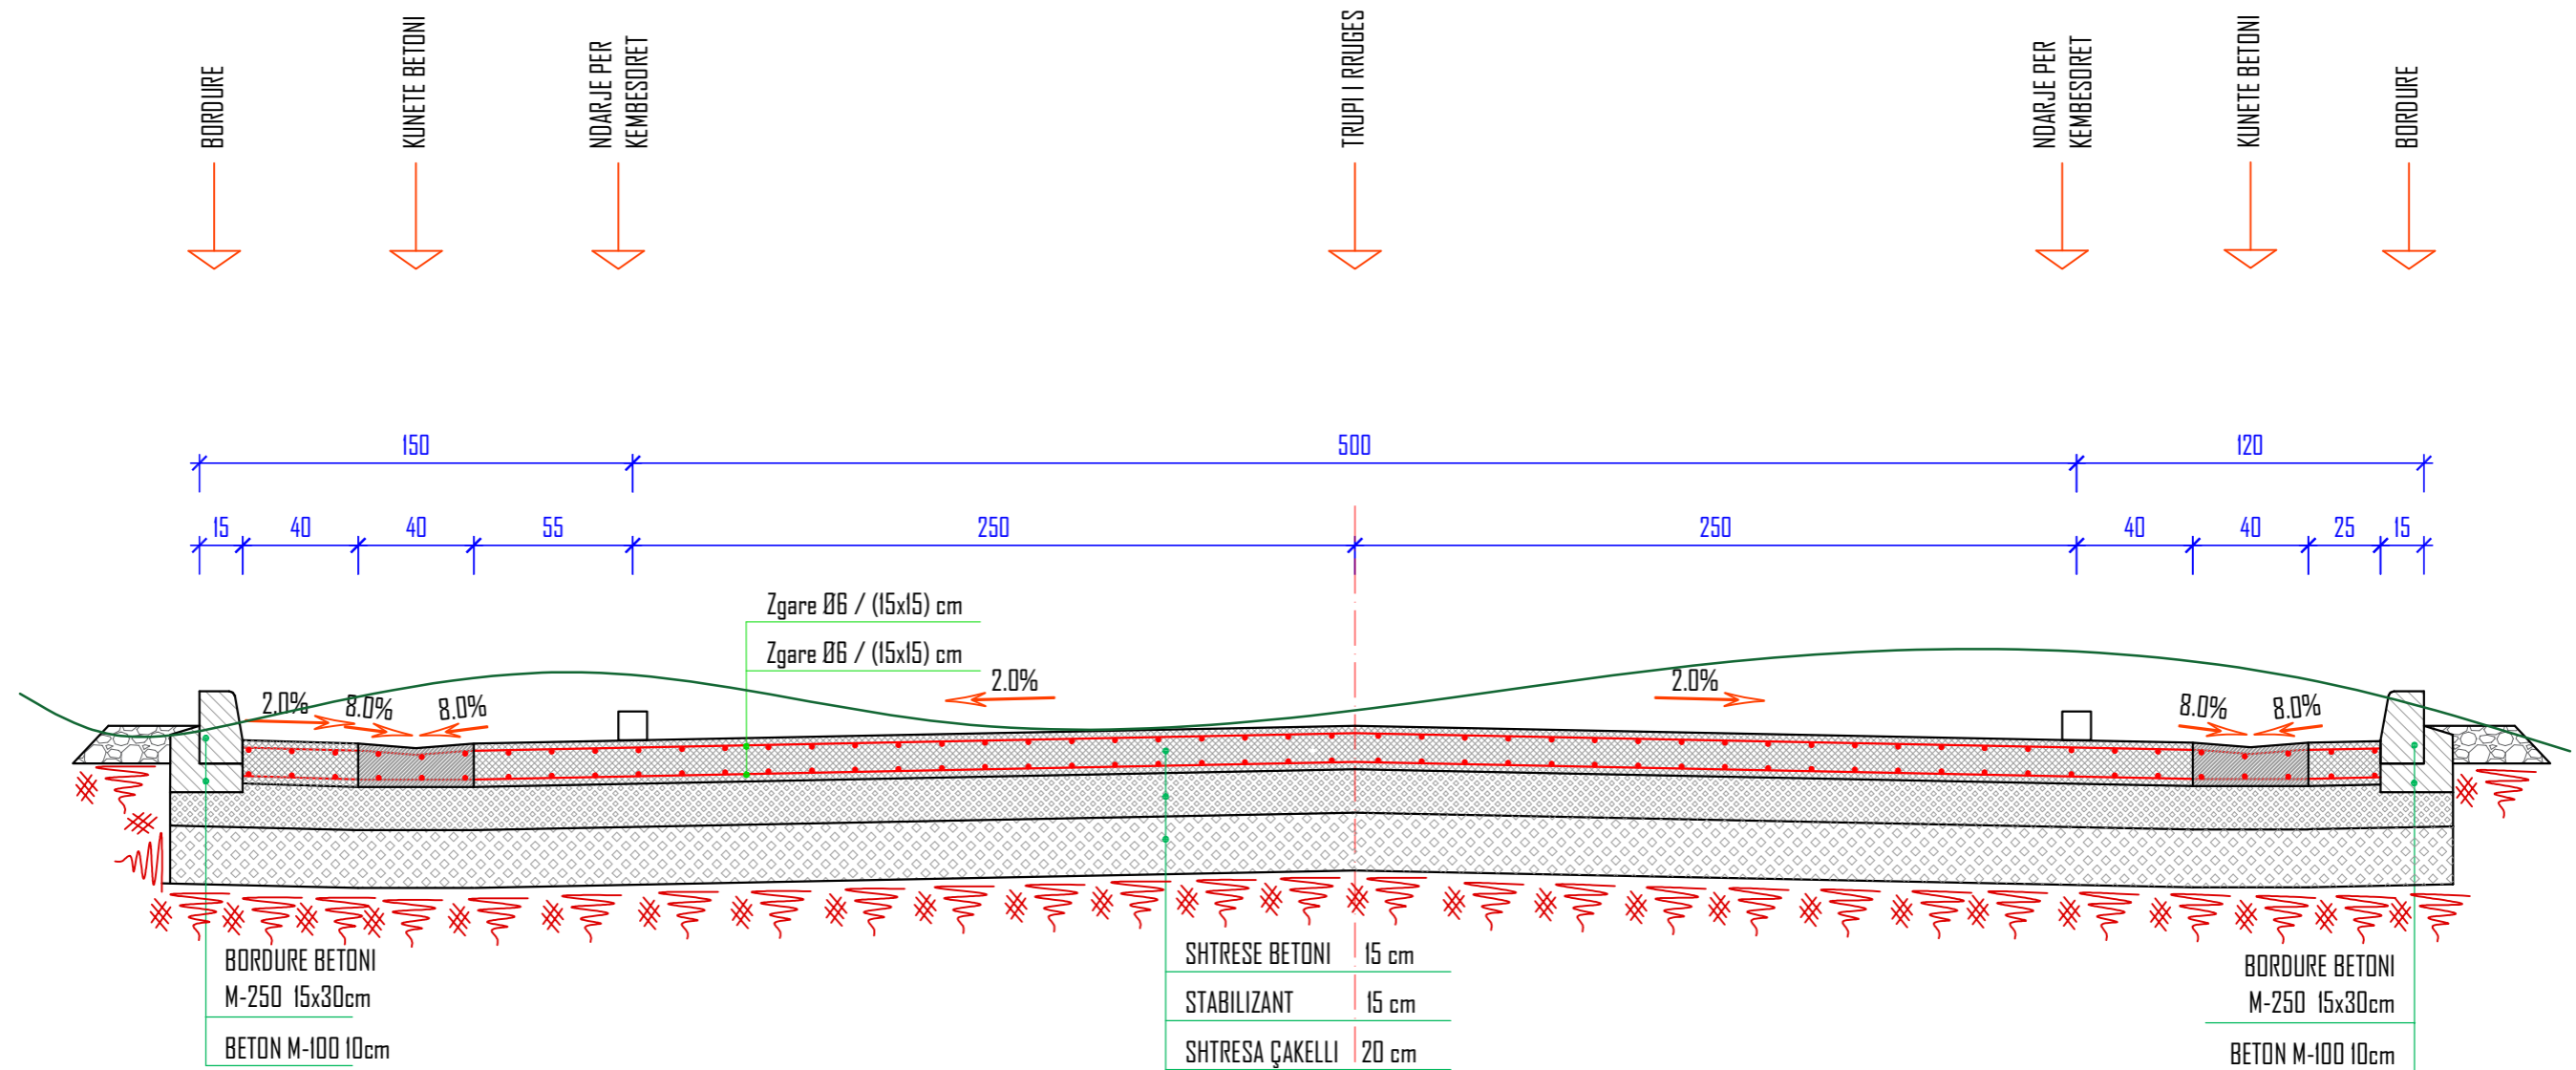

SHENIM:

1. BORDURA E PARAPREGATITUR TE REALIZOHEN ME PERMASA (15X30)CM
2. GJERESIA E RRUGES DO TE MERRET SIPAS PLANIMETRISE DHE PROFILAVE TERTHORE.
3. PJERRESIA TERTHORE DO TE MERRET SIPAS PROFILAVE TERTHORE.
4. LARGIMI I UJRAVE SIPERFAQESORE DO REALIZOHET ME ANE TE RRJETIT TE TUBACIONEVE TE BRINJEZUAR (DIMENSIONET TE MERREN SIPAS PLANIMETRISE SE K.U.SH)
5. MBLEDHJA E UJRAVE DO BEHET NGA PUSATAT E K.USH, ME KAPAK GIZE ME ZGARE, TE POZICIONUARA NE NJE DISTANCE MESATARE PREJ 20M.


PROFIL TIP NR.4 SEGMENTI 2

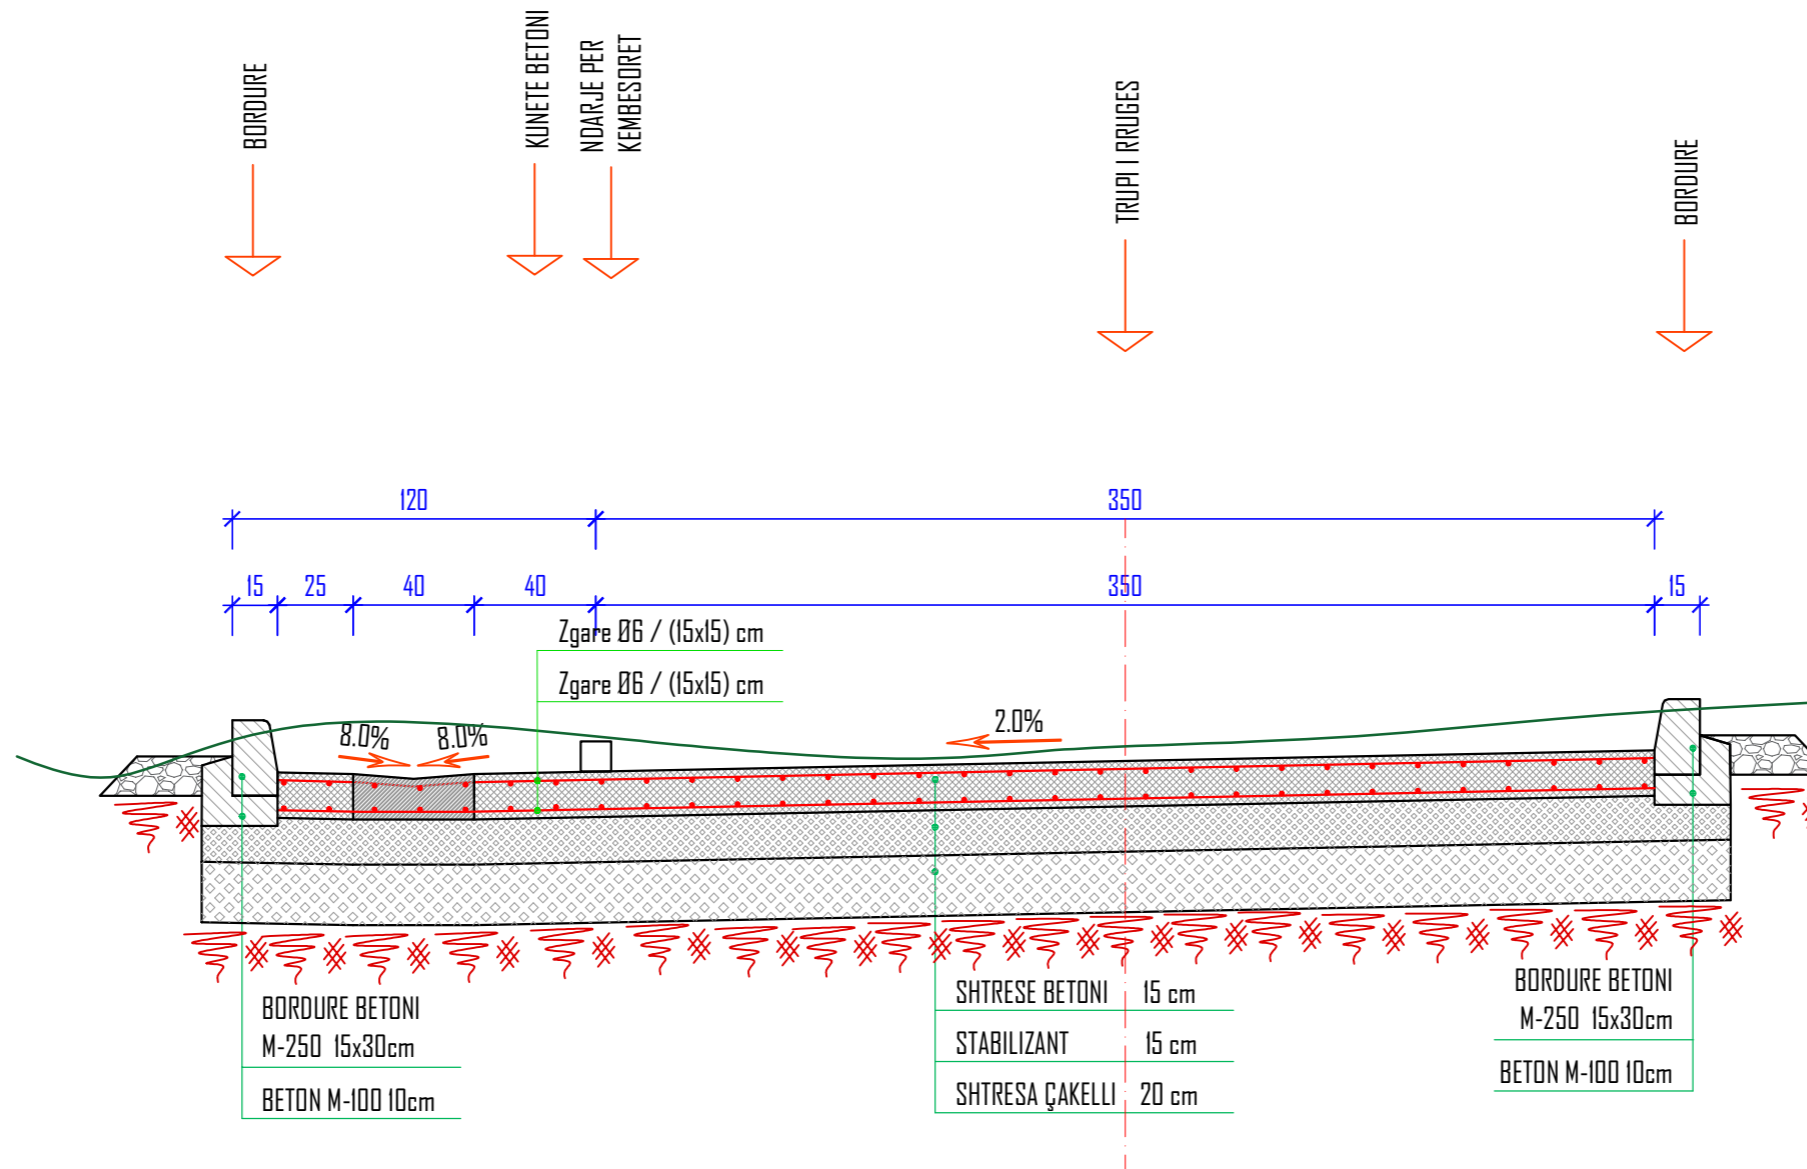

SHENIM:

1. BORDURA E PARAPREGATITUR TE REALIZOHEN ME PERMASA (15X30)CM
2. GJERESIA E RRUGES DO TE MERRET SIPAS PLANIMETRISE DHE PROFILAVE TERTHORE.
3. PJERRRESIA TERTHORE DO TE MERRET SIPAS PROFILAVE TERTHORE.
4. LARGIMI I UJRAVE SIPERFAQESORE DO REALIZOHET ME ANE TE RRJETIT TE TUBACIONEVE TE BRINJEZUAR (DIMENSIONET TE MERREN SIPAS PLANIMETRISE SE K.U.SH)
5. MBLEDHJA E UJRAVE DO BEHET NGA PUSSETAT E K.USH, ME KAPAK GIZE ME ZGARE, TE POZICIONUJARA NE NJE DISTANCE MESATARE PREJ 20M.

PROFIL TIP NR.5 SEGMENTI 2

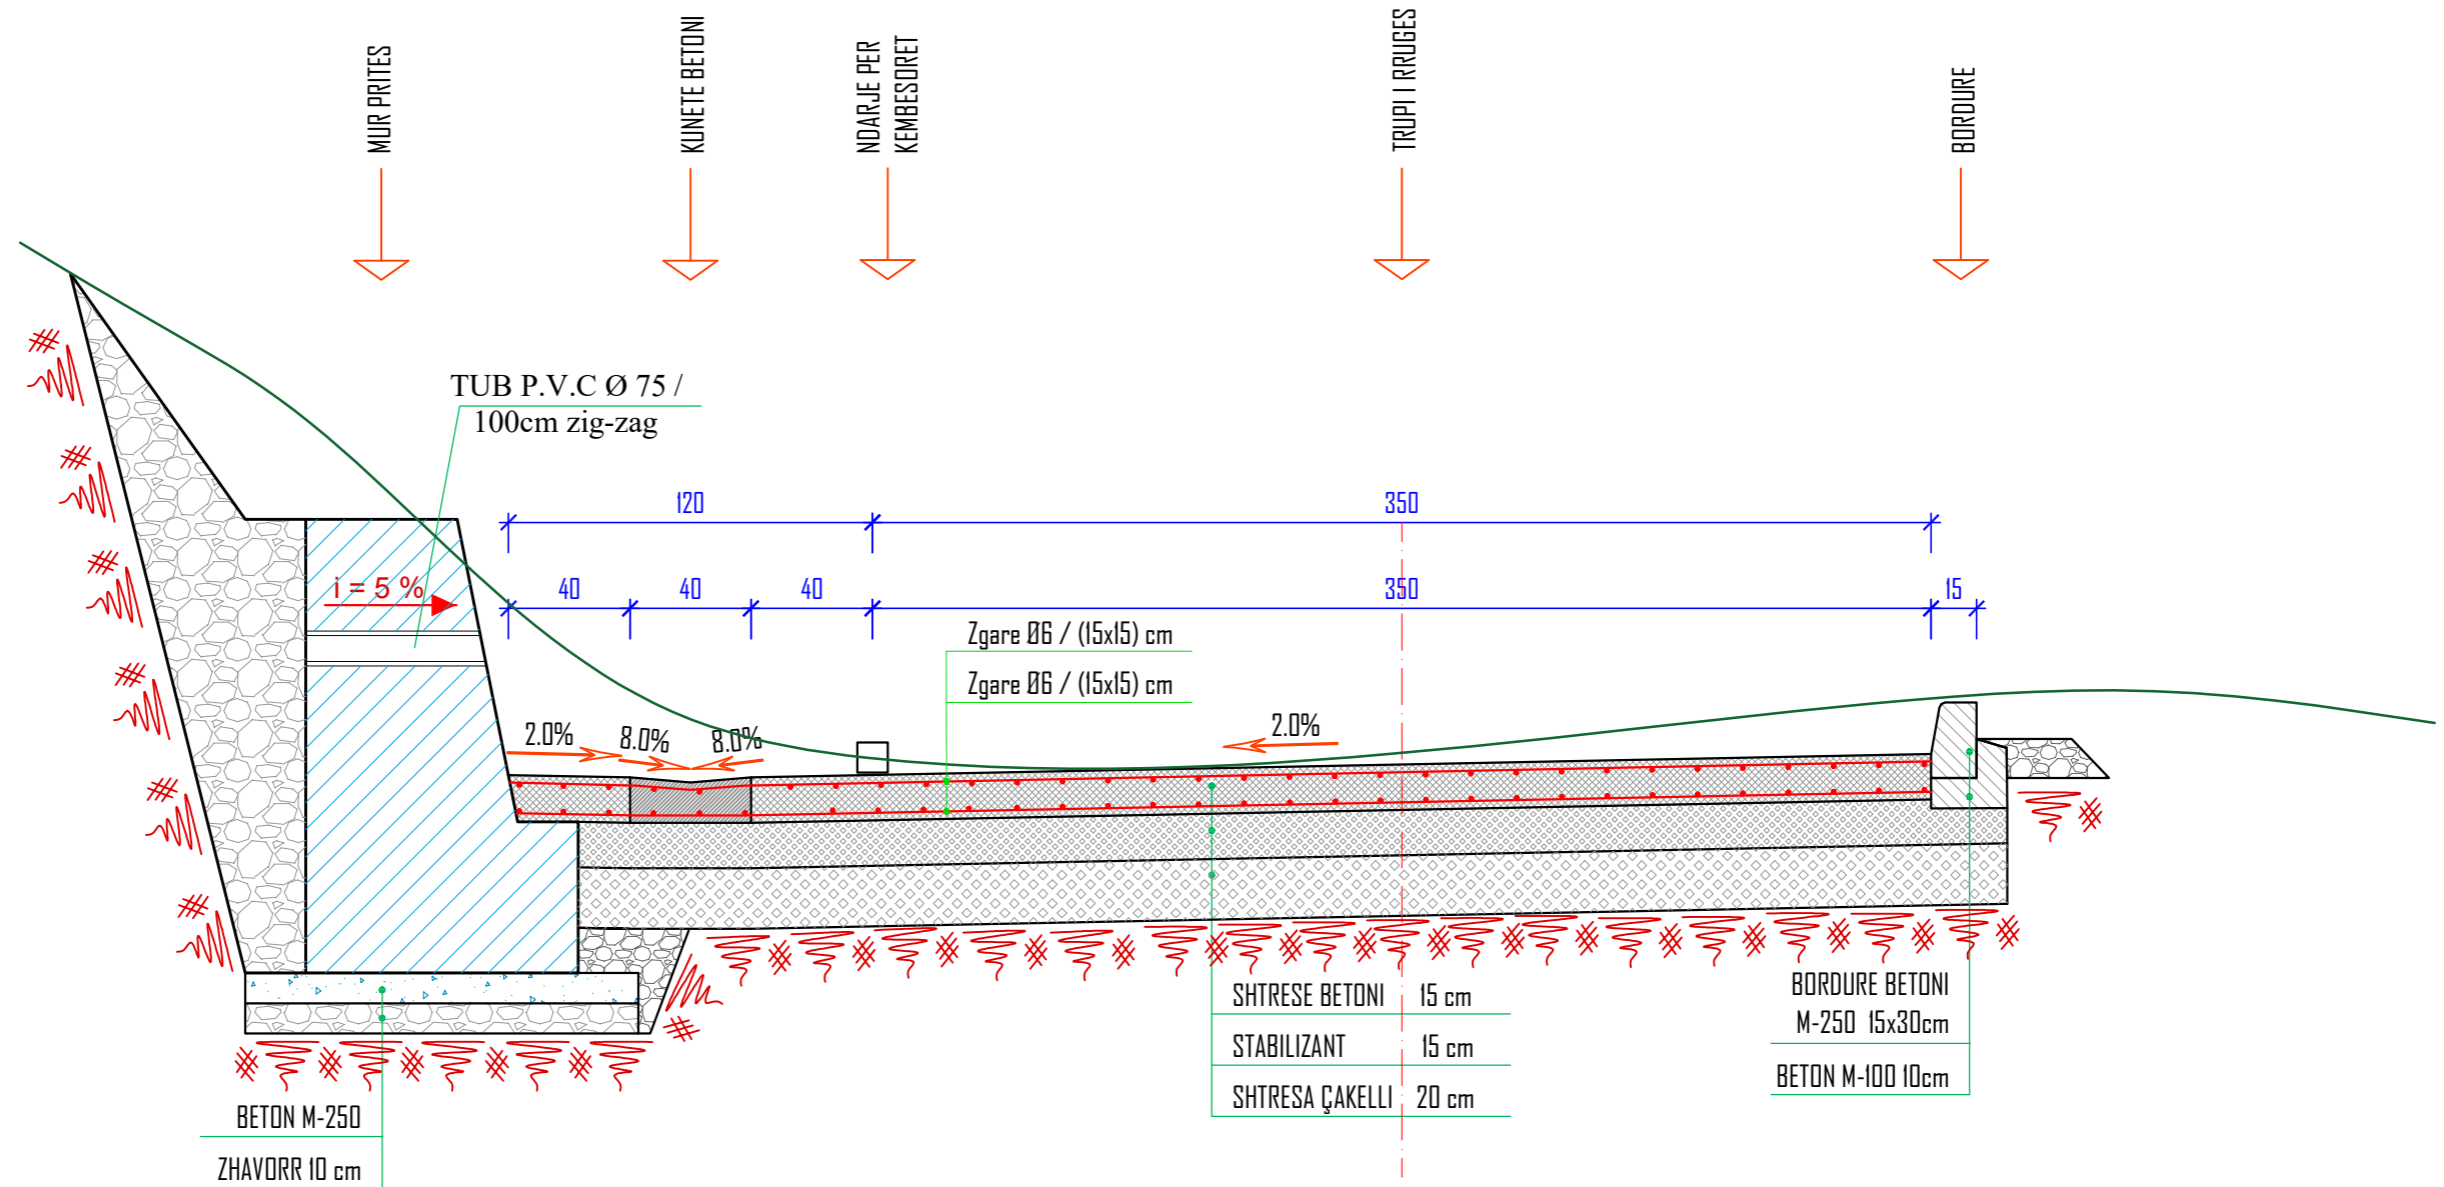

SHENIM:

1. BORDURA E PARAPREGATITUR TE REALIZOHEN ME PERMASA (15X30)CM
2. GJERESIA E RRUGES DO TE MERRET SIPAS PLANIMETRISE DHE PROFILAVE TERTHORE.
3. PJERRRESIA TERTHORE DO TE MERRET SIPAS PROFILAVE TERTHORE.
4. LARGIMI I UJRAVE SIPERFAQESORE DO REALIZOHET ME ANE TE RRJETIT TE TUBACIONEVE TE BRINJEZUAR (DIMENSIONET TE MERREN SIPAS PLANIMETRISE SE K.U.SH)
5. MBLLEDHJA E UJRAVE DO BEHET NGA PUSATAT E K.USH, ME KAPAK GIZE ME ZGARE, TE POZICIONUARA NE NJE DISTANCE MESATARE PREJ 20M.