


DALJA SIFONIT 7 HYRJA SIFONIT 8

SH 1:2500

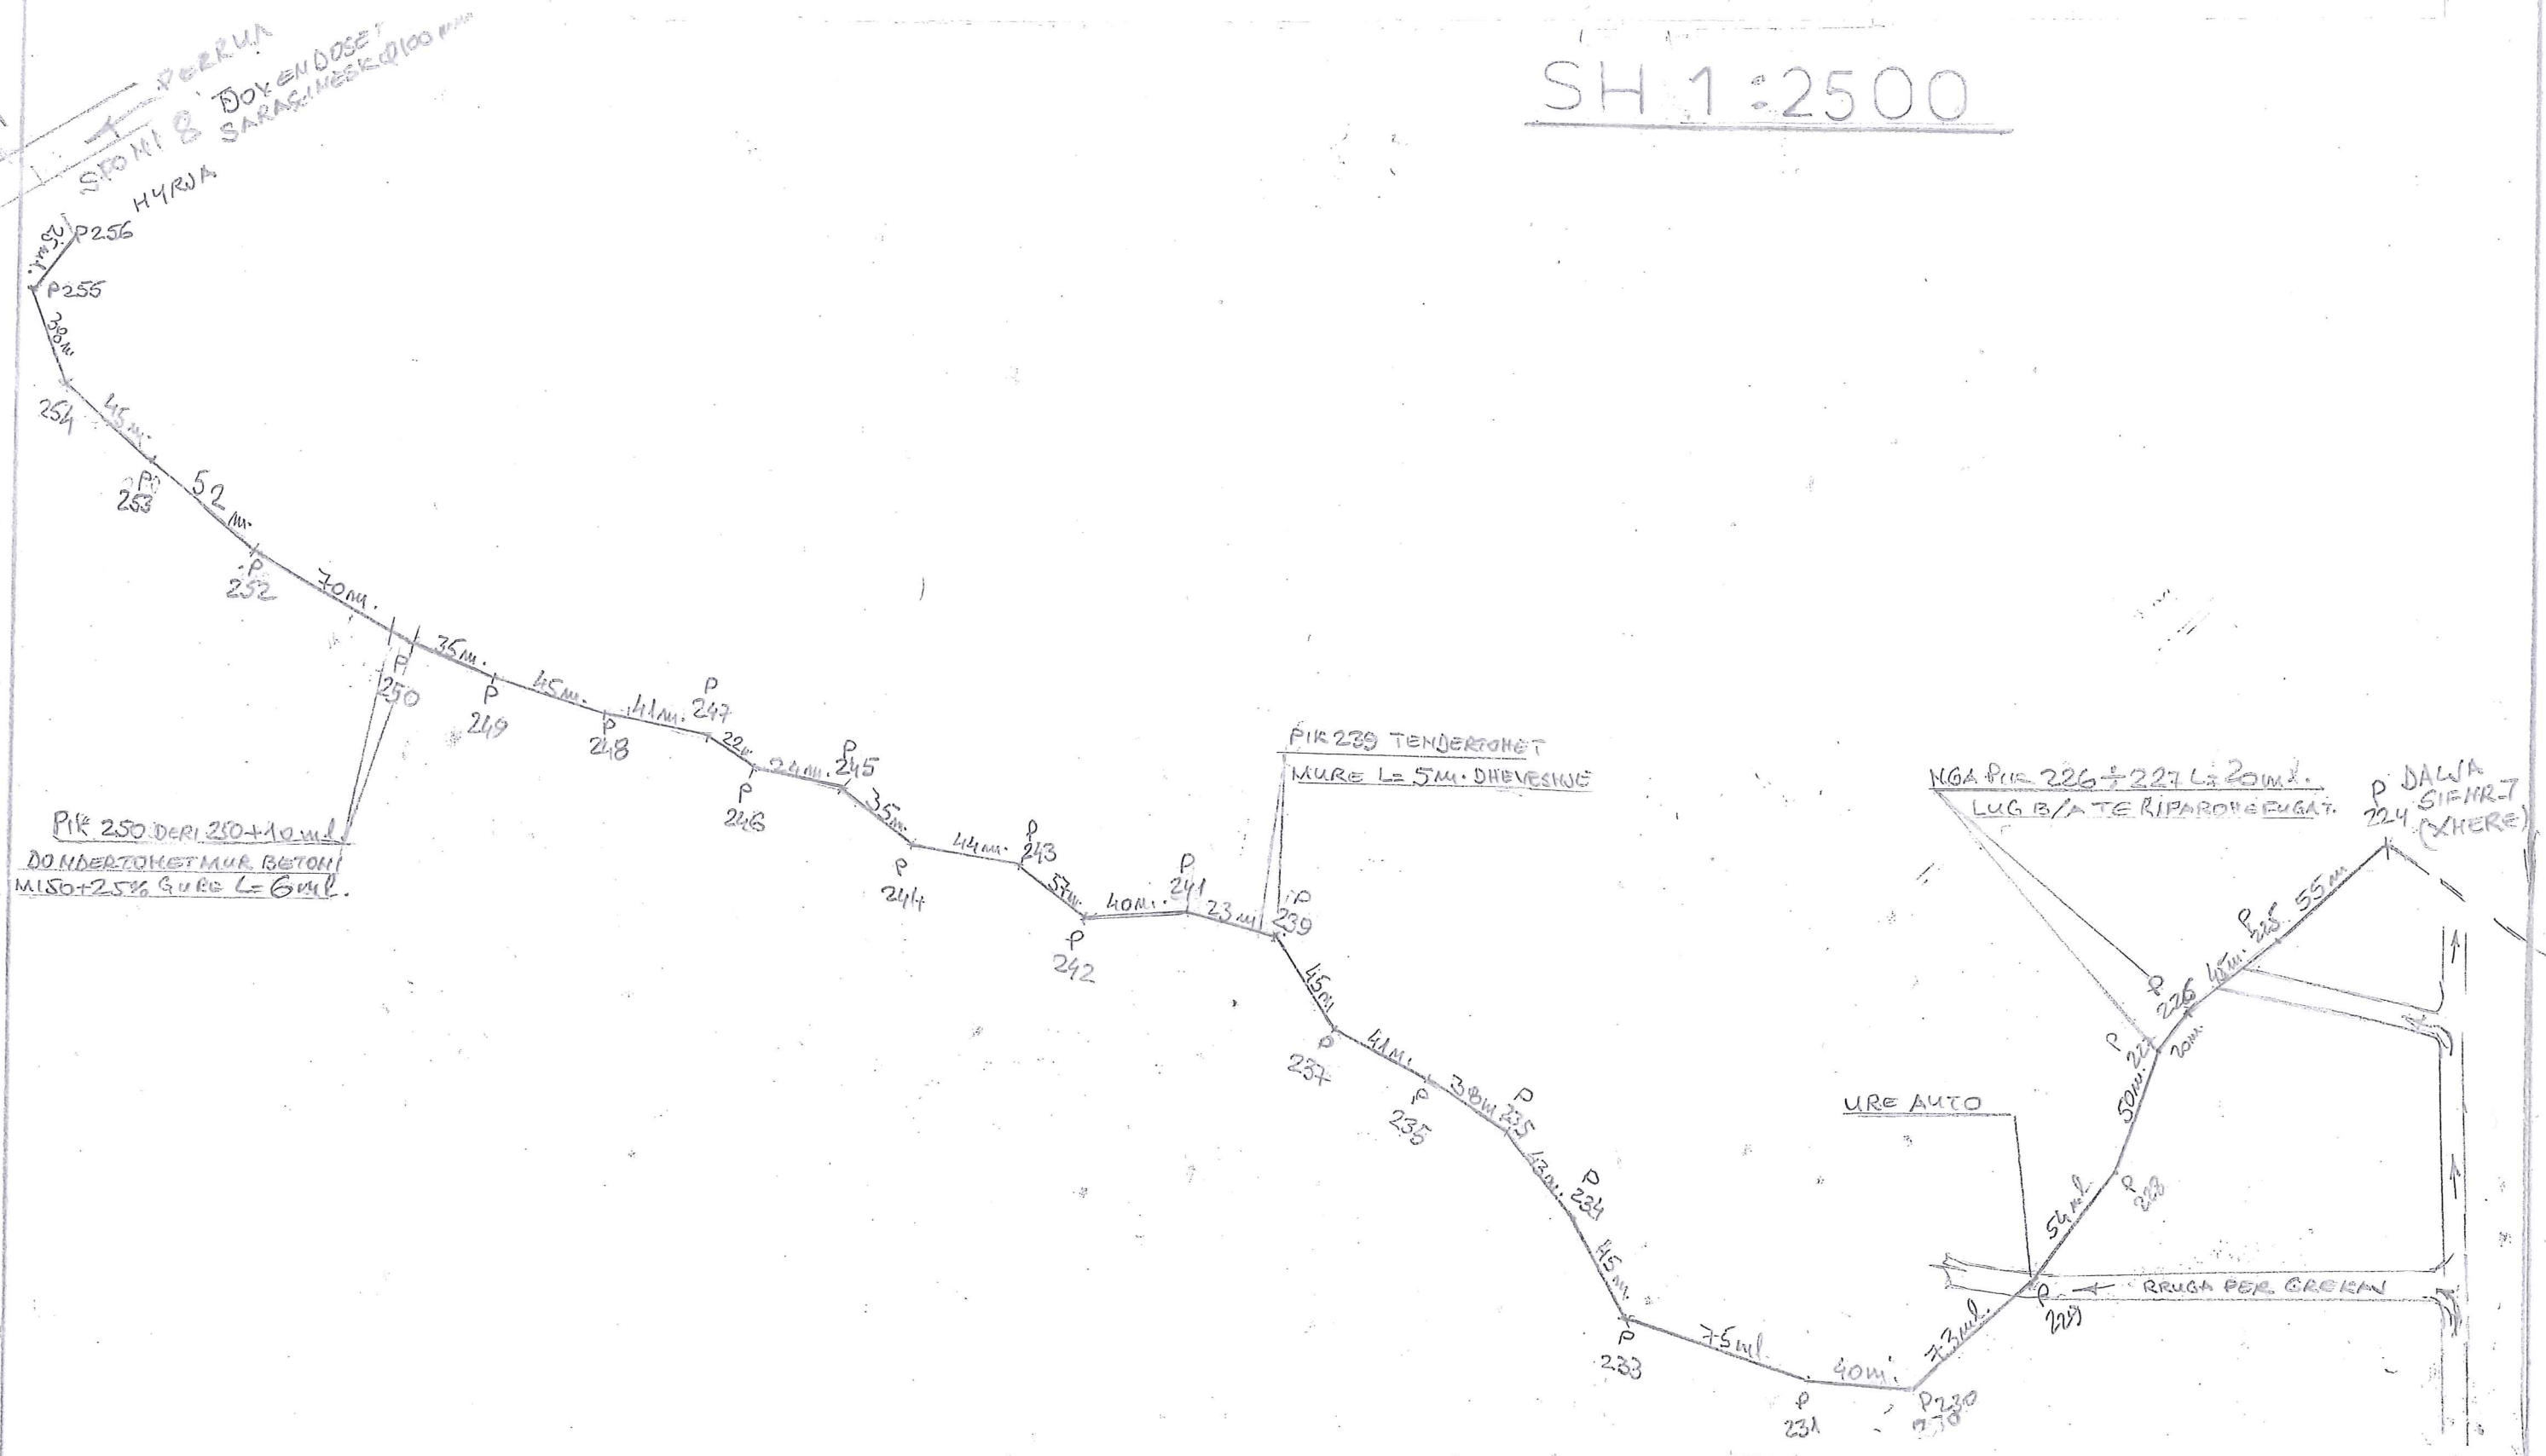

PIR 250 DERI 250+10 m
DONDERTOHET MUR BETON
MISO+25% GUR L=6m


PIR 239 TENDERTOHET
MURE L=5M DHE VESHJE

NGA PIR 226 ÷ 227 L=20M
LUG B/A TE RIPARONË PUGAT

P DALJA
SIFONIT
224 (HERE)

DREJTORIA E UJITJES DHE KULLIMIT DURRES		
Objekti: Mirëmbajtje kanali ujitës Klos 2023		
MIRATOHET	PUNOI	
DREJTORI		
Shpëtim HIDRI	Ing. Ermir ISEDISHA	
	Tek. Basir SALAJ	
	DATA	Nr i Fletes
	Dhjetor 2022	11


DALJA SIFONIT 8 HYRJA SIFONIT 10

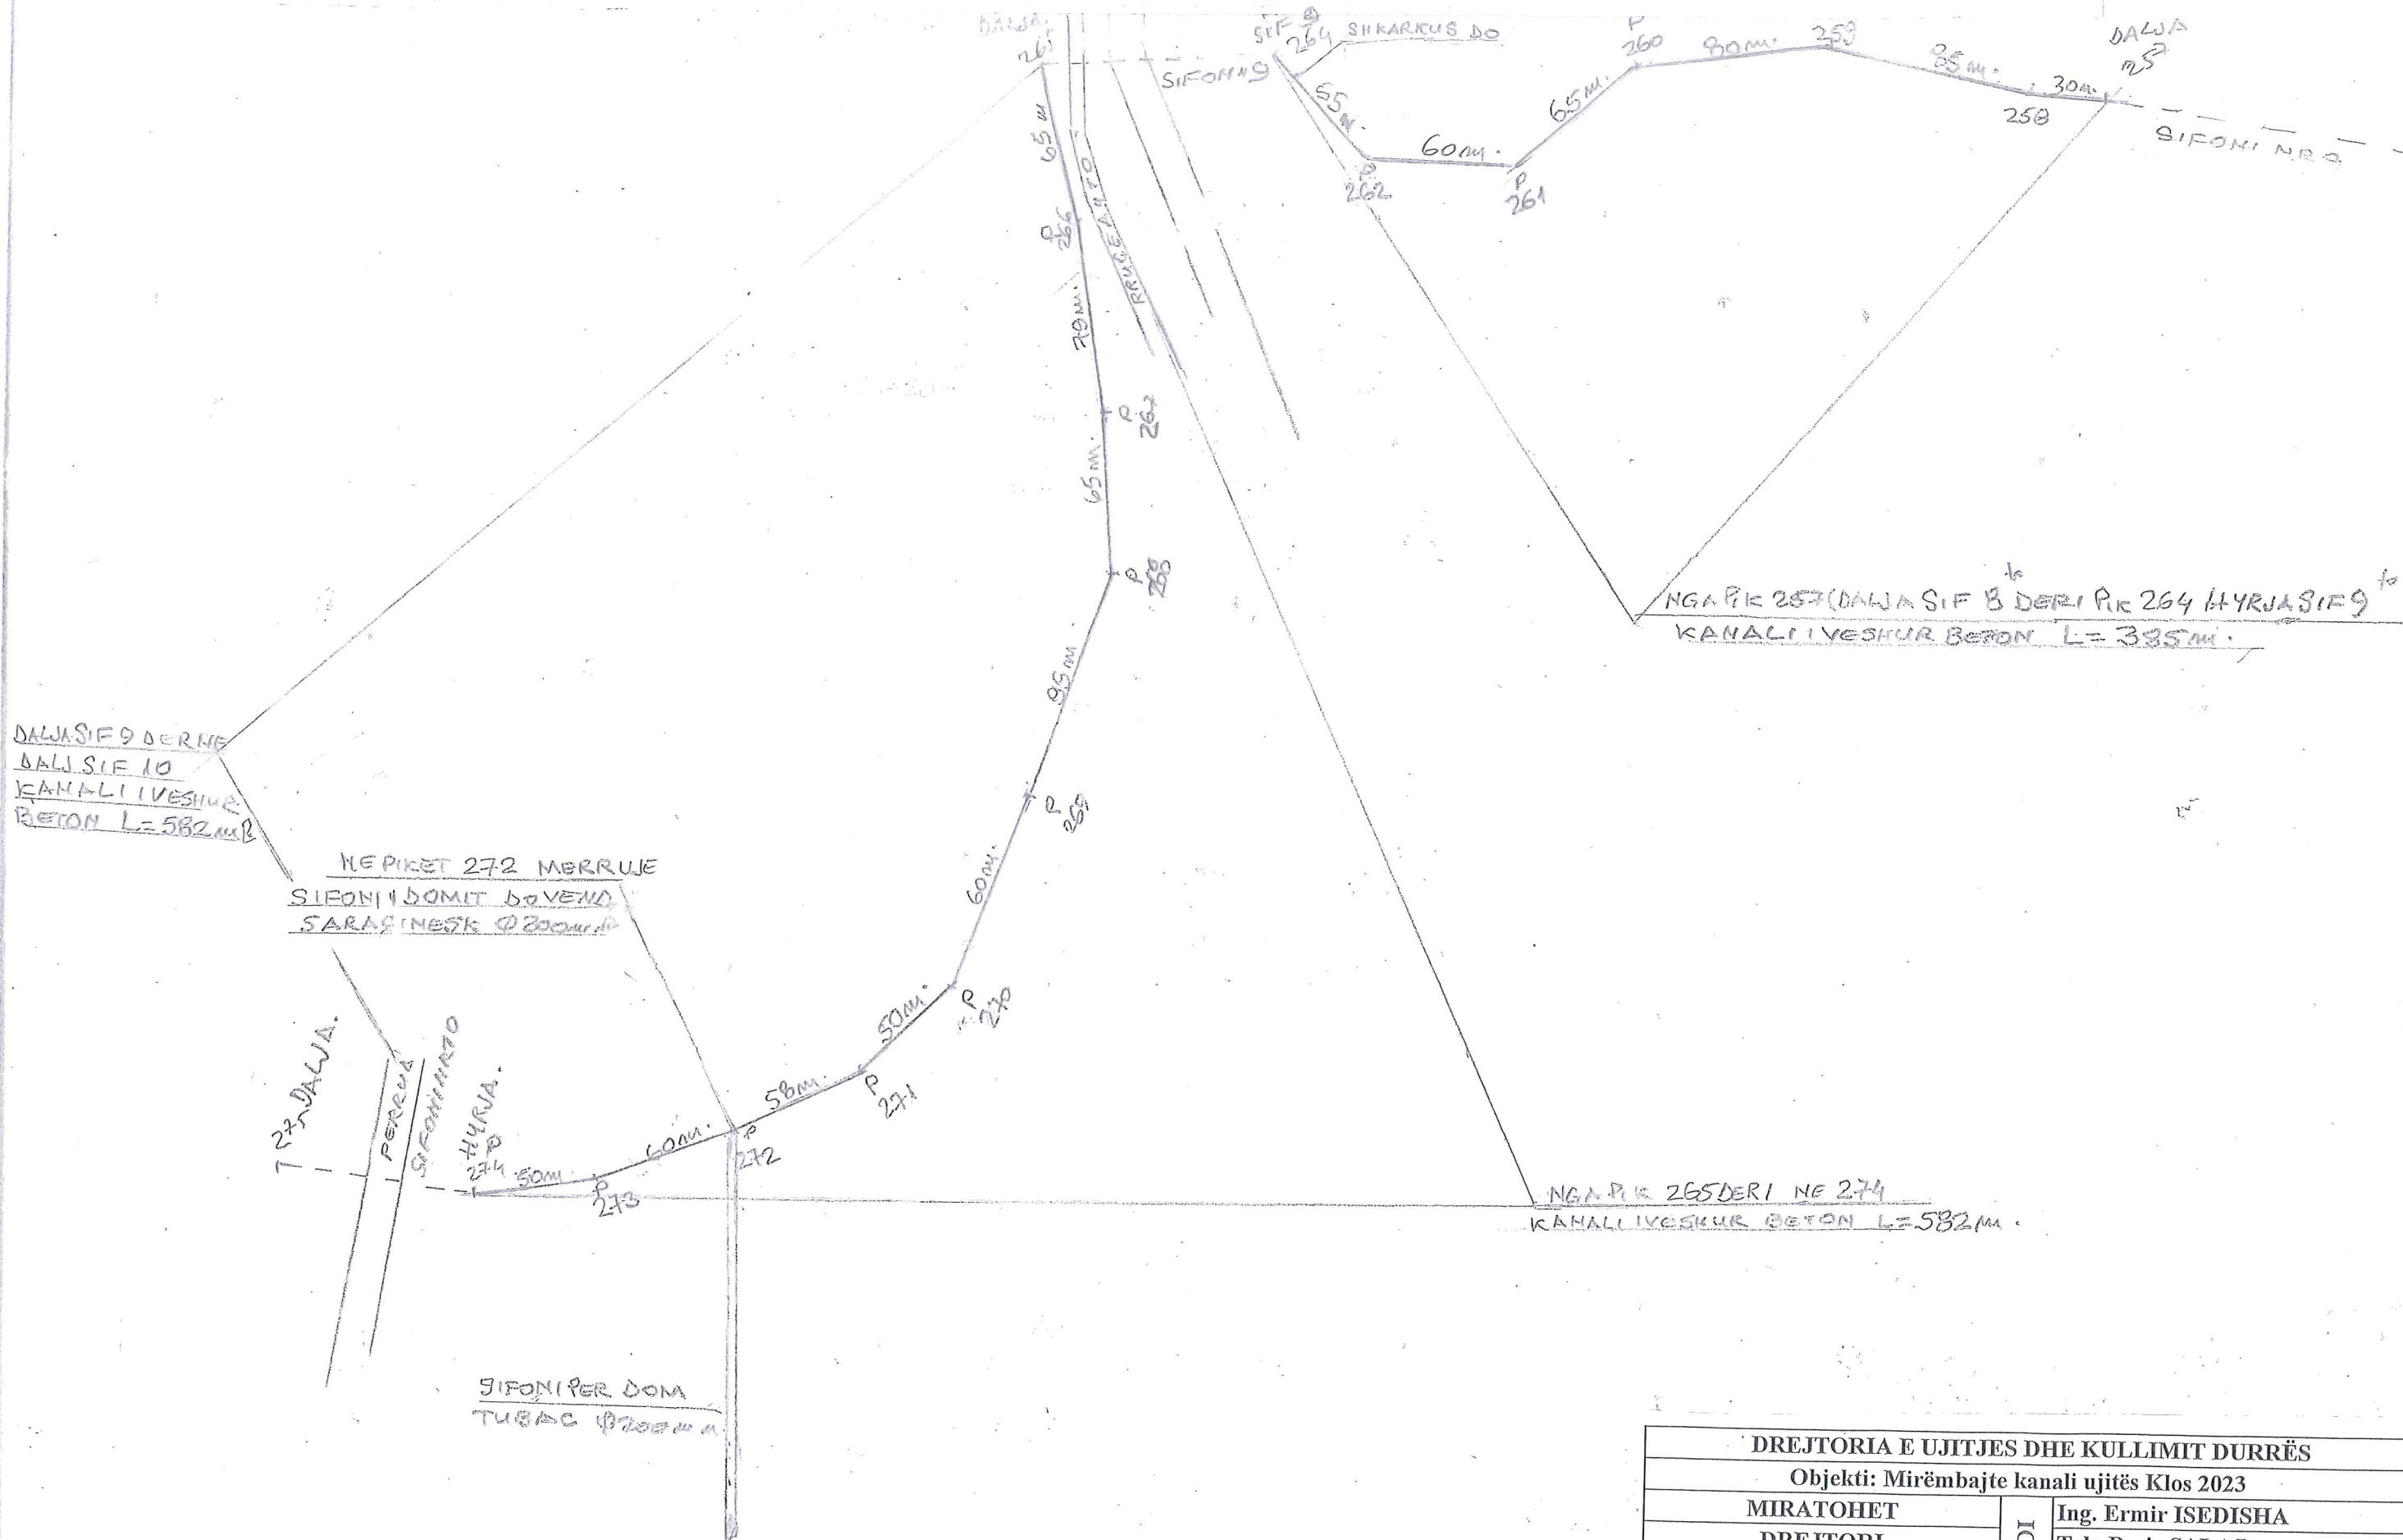

DREJTORIA E UJITJES DHE KULLIMIT DURRËS			
Objekti: Mirëmbajtje kanali ujitës Klos 2023			
MIRATOHET	PUNOI	Ing. Ermir ISEDISHA	
DREJTORI		Tek. Basir SALAJ	
Shpëtim HIDRI		DATA	Nr i Fletes
		Dhjetor 2022	12


DALJA SIFONIT 10 HYRJA SIFONIT 11

SH 1:2500

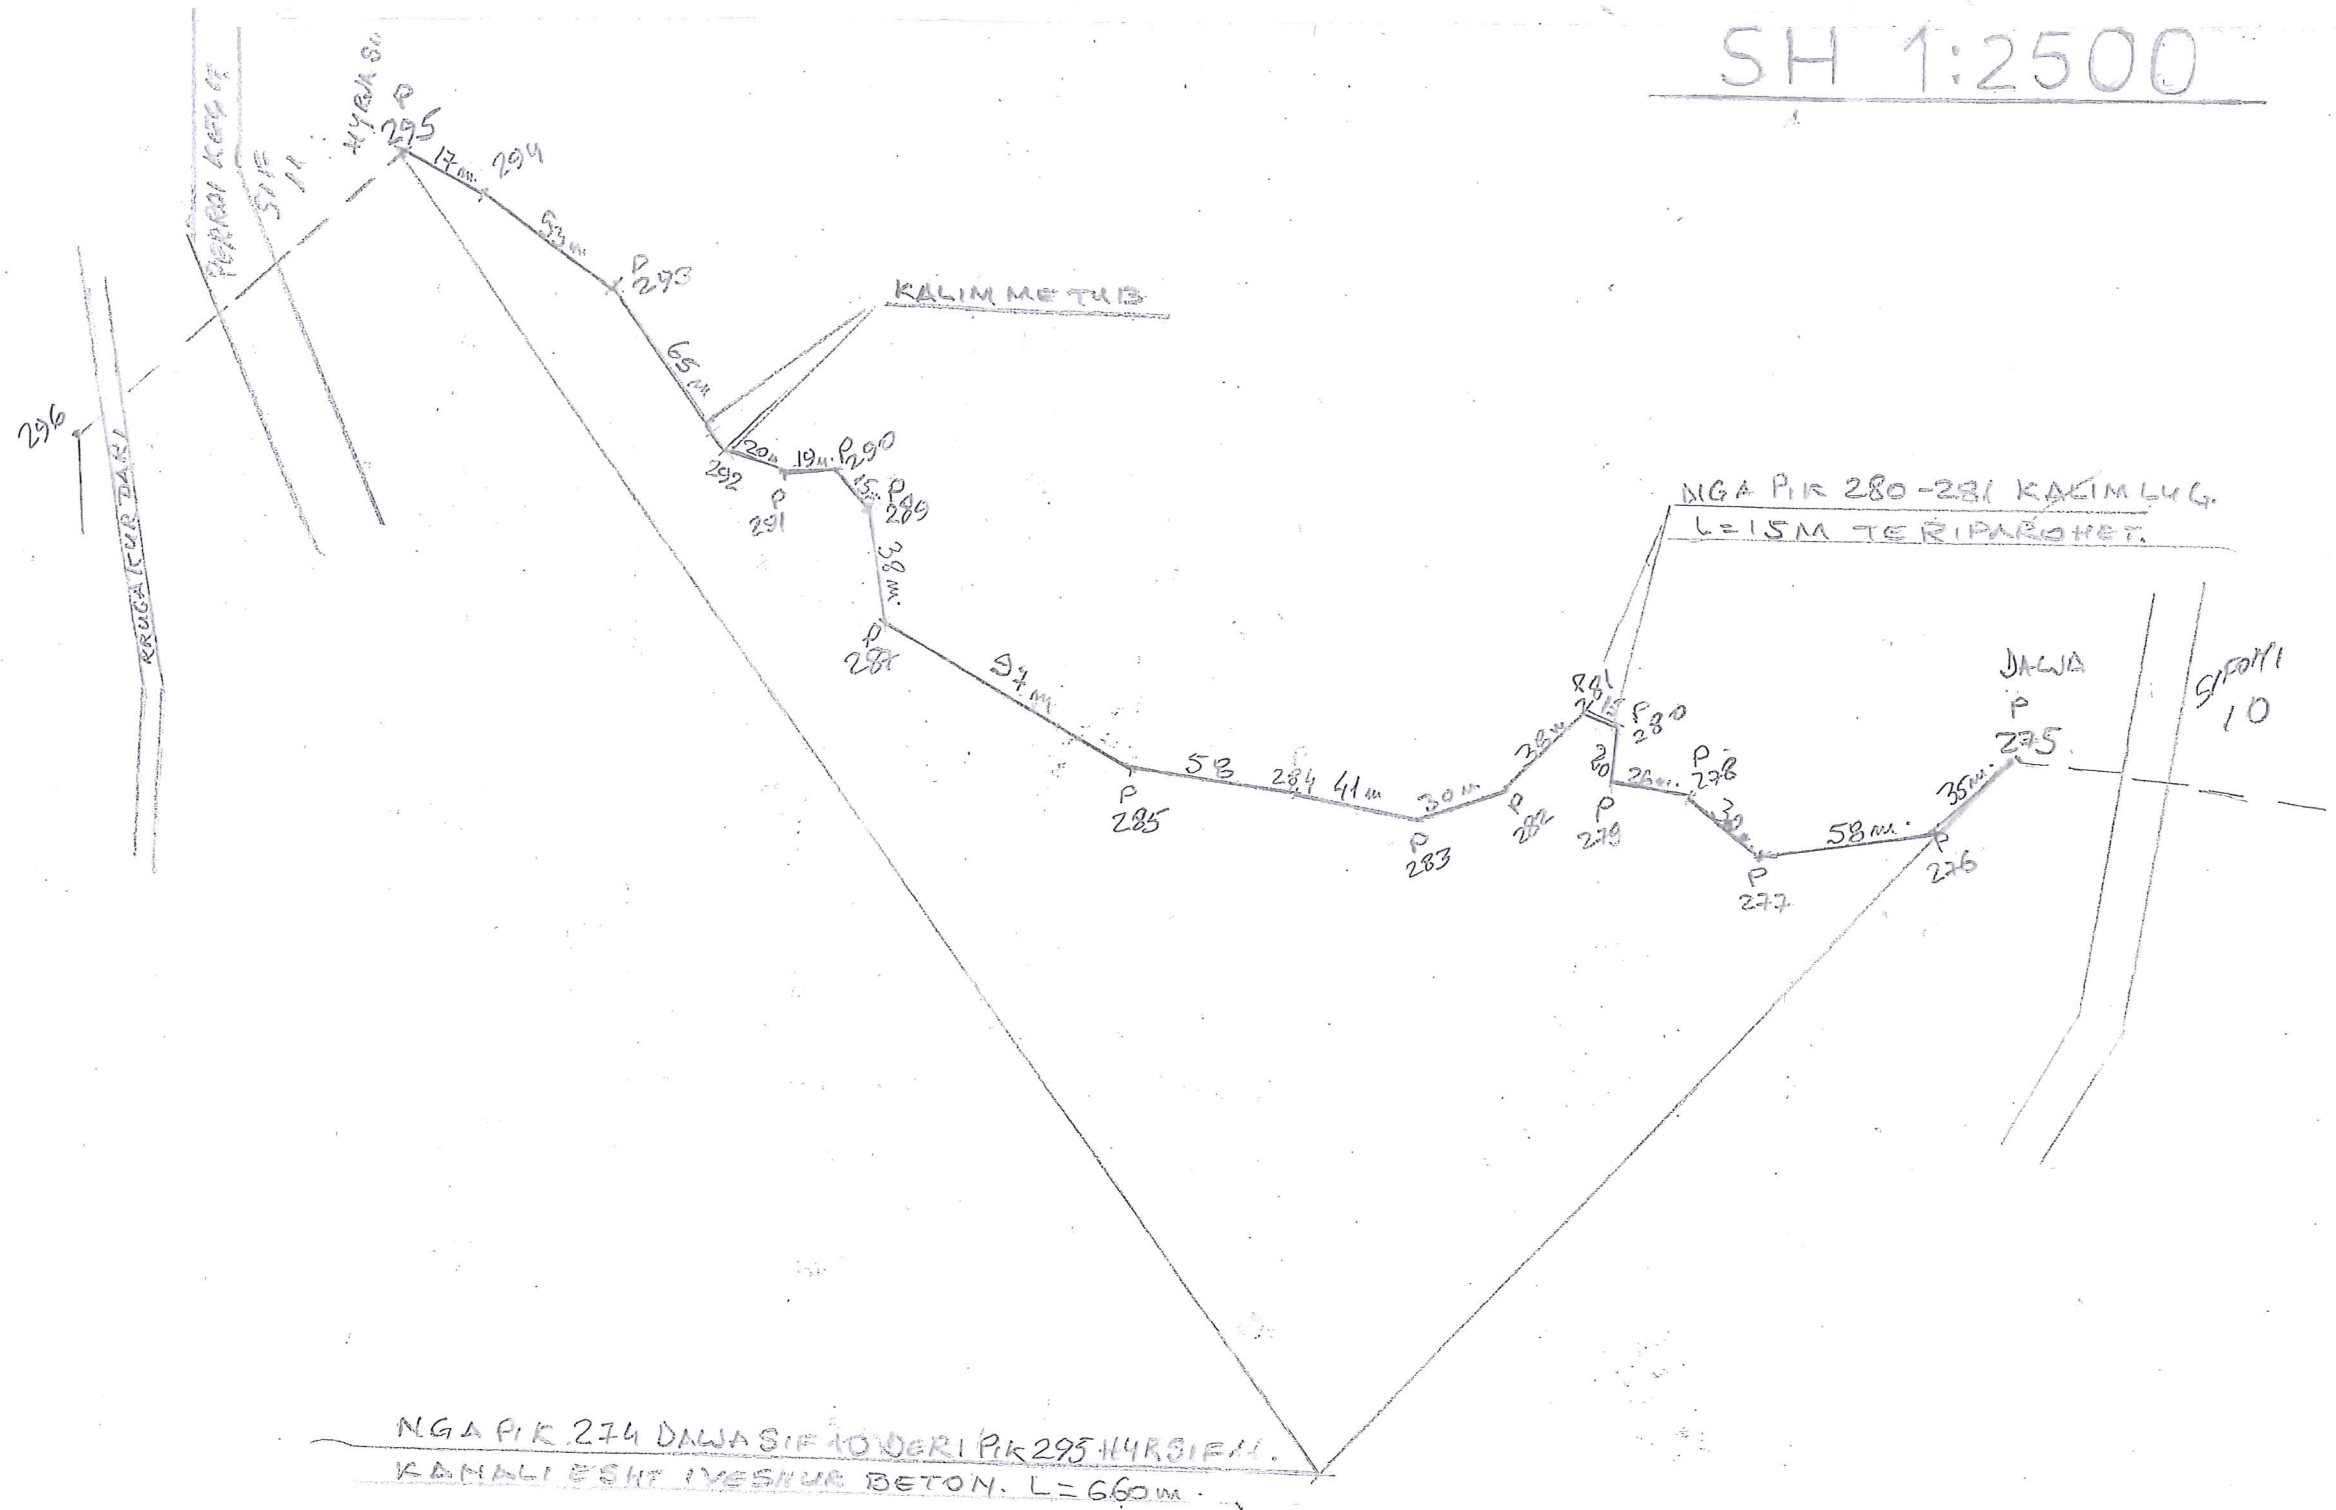

DREJTORIA E UJITJES DHE KULLIMIT DURRËS		
Objekti: Mirëmbajtje kanali ujitës Klos 2023		
MIRATOHET	PUNOI	Ing. Ermir ISEDISHA
DREJTORI		Tek. Basir SALAJ
Shpëtim HIDRI		DATA
		Dhjetor 2022
		Nr i Fletes
		13


DALJA SIFONIT 11 HYRJA SIFONIT 11/1

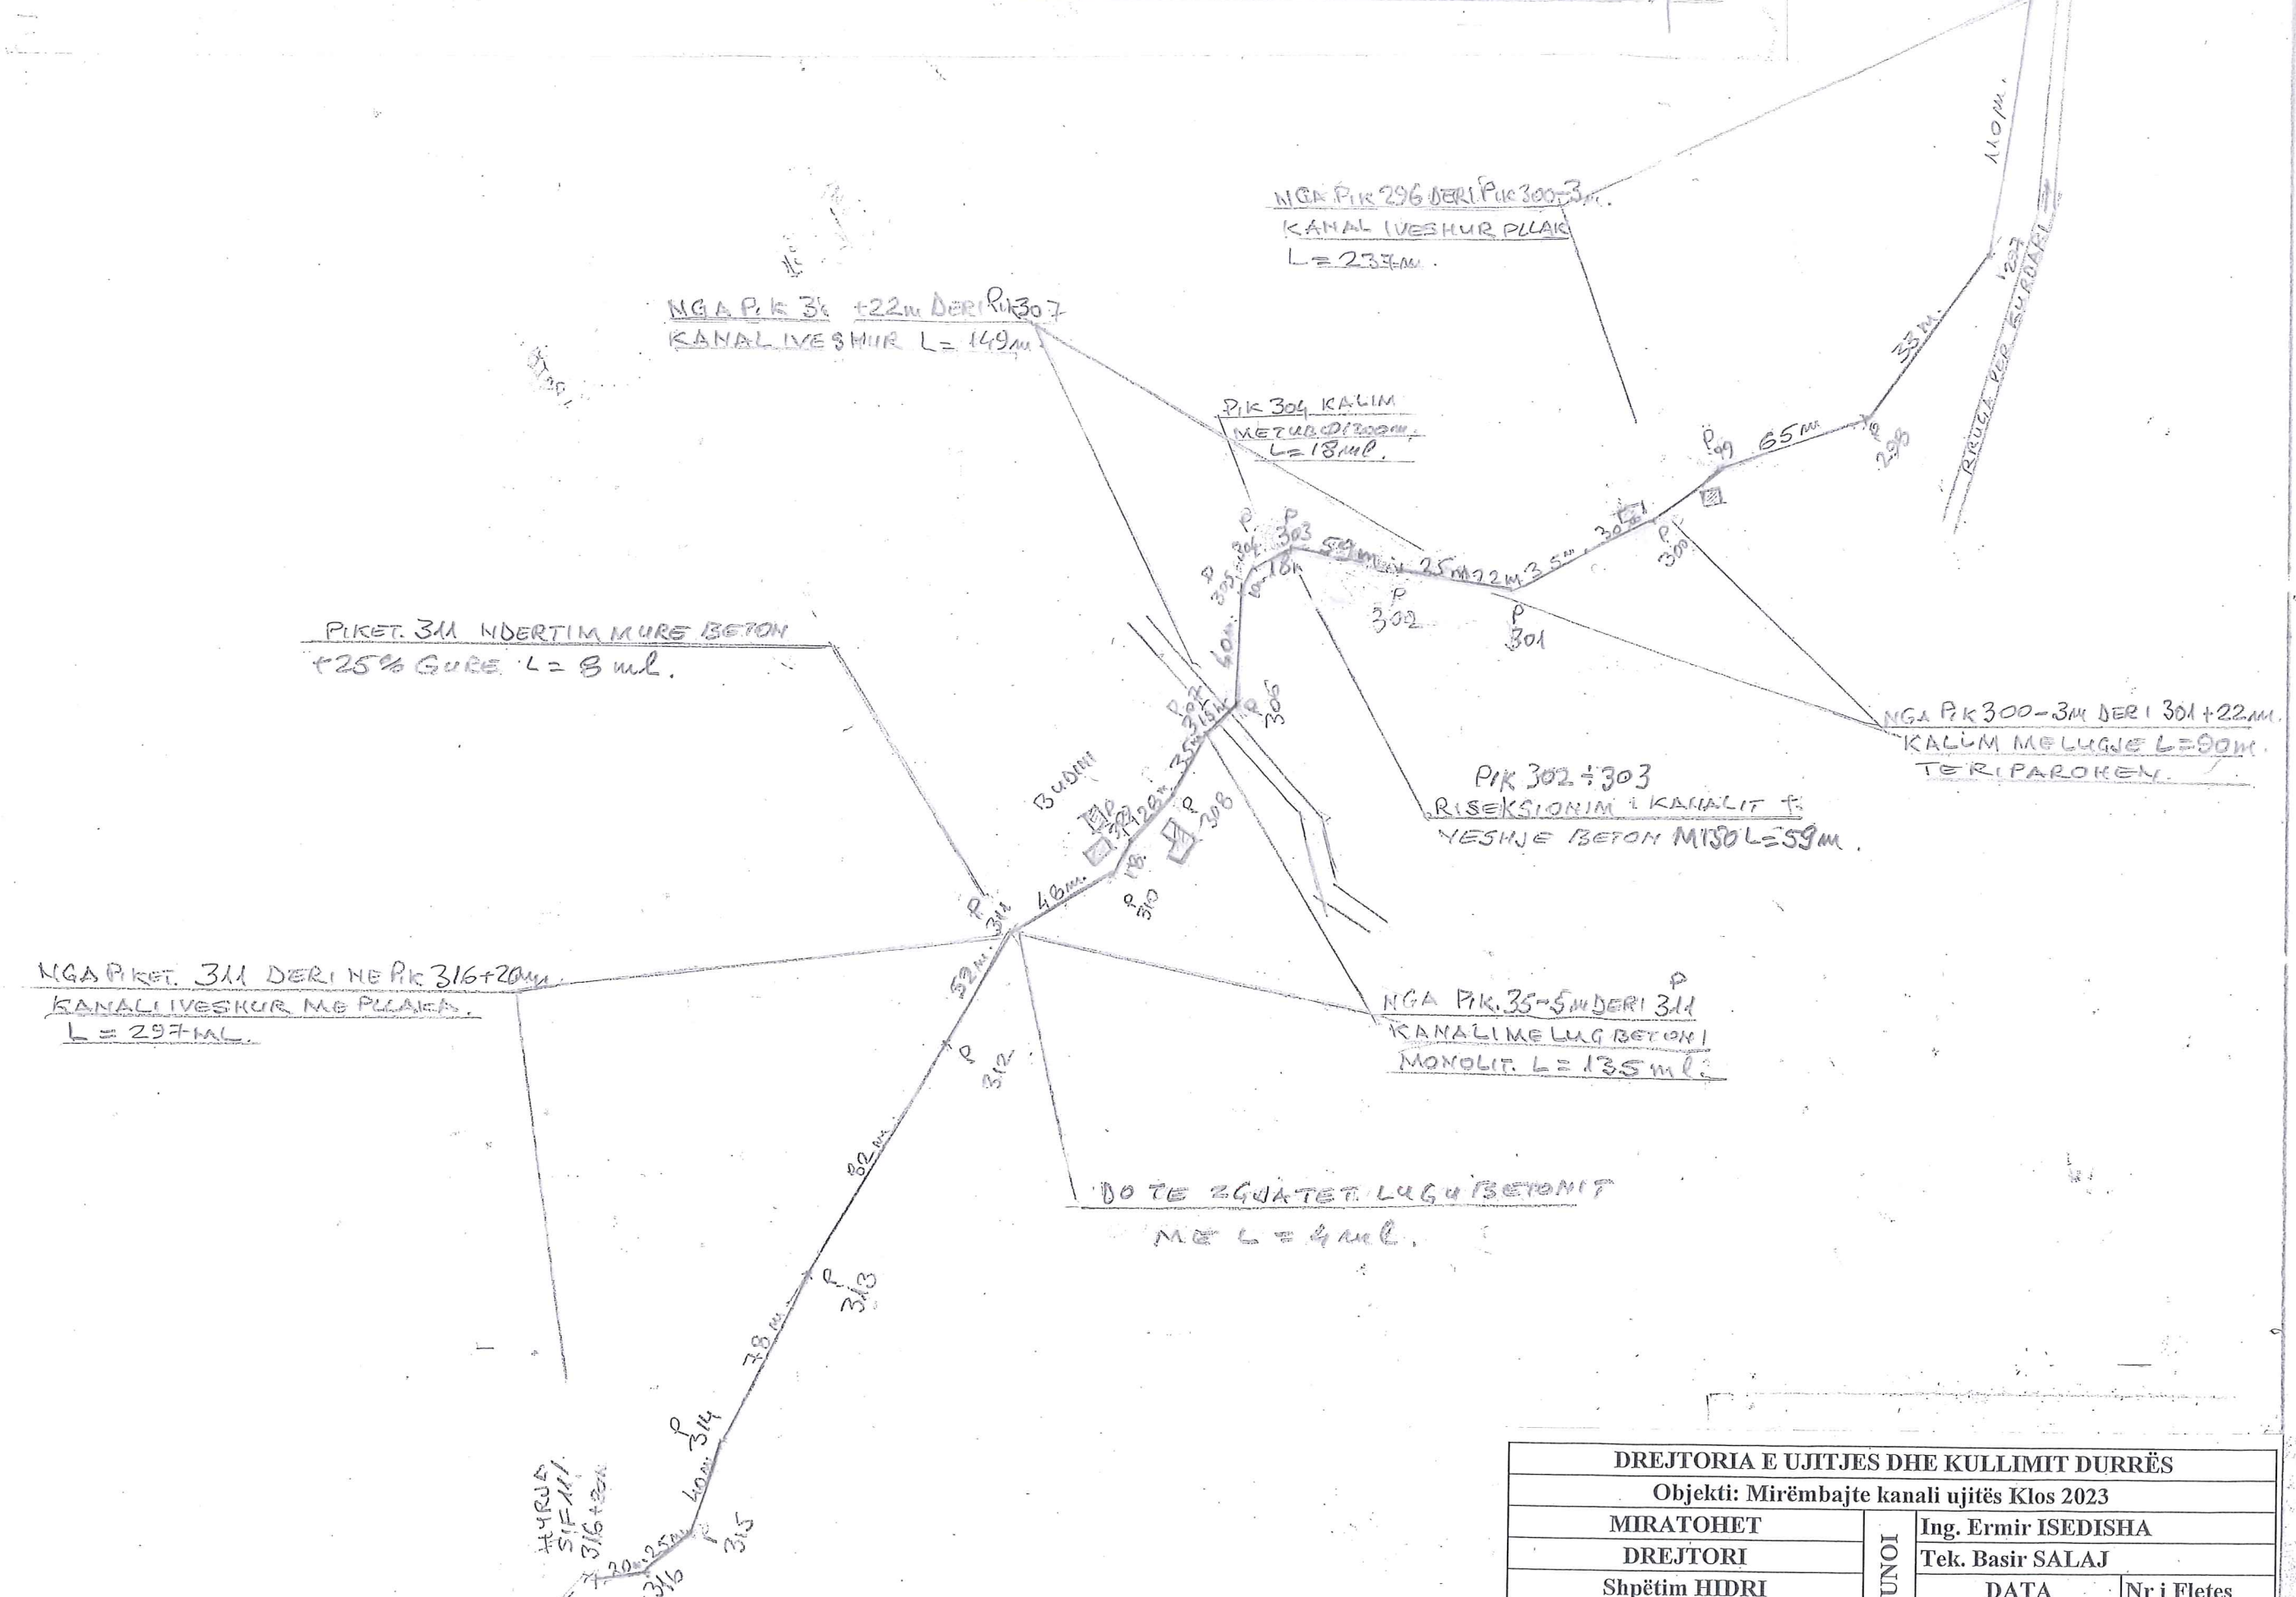

DREJTORIA E UJITJES DHE KULLIMIT DURRËS			
Objekti: Mirëmbajtte kanali ujitës Klos 2023			
MIRATOHET	PUNOI	Ing. Ermir ISEDISHA	
DREJTORI		Tek. Basir SALAJ	
Shpëtim HIDRI		DATA	Nr i Fletes
		Dhjetor 2022	14

NGA DALJA SIFONIT 11, DERI PK 342

SH 1:2500

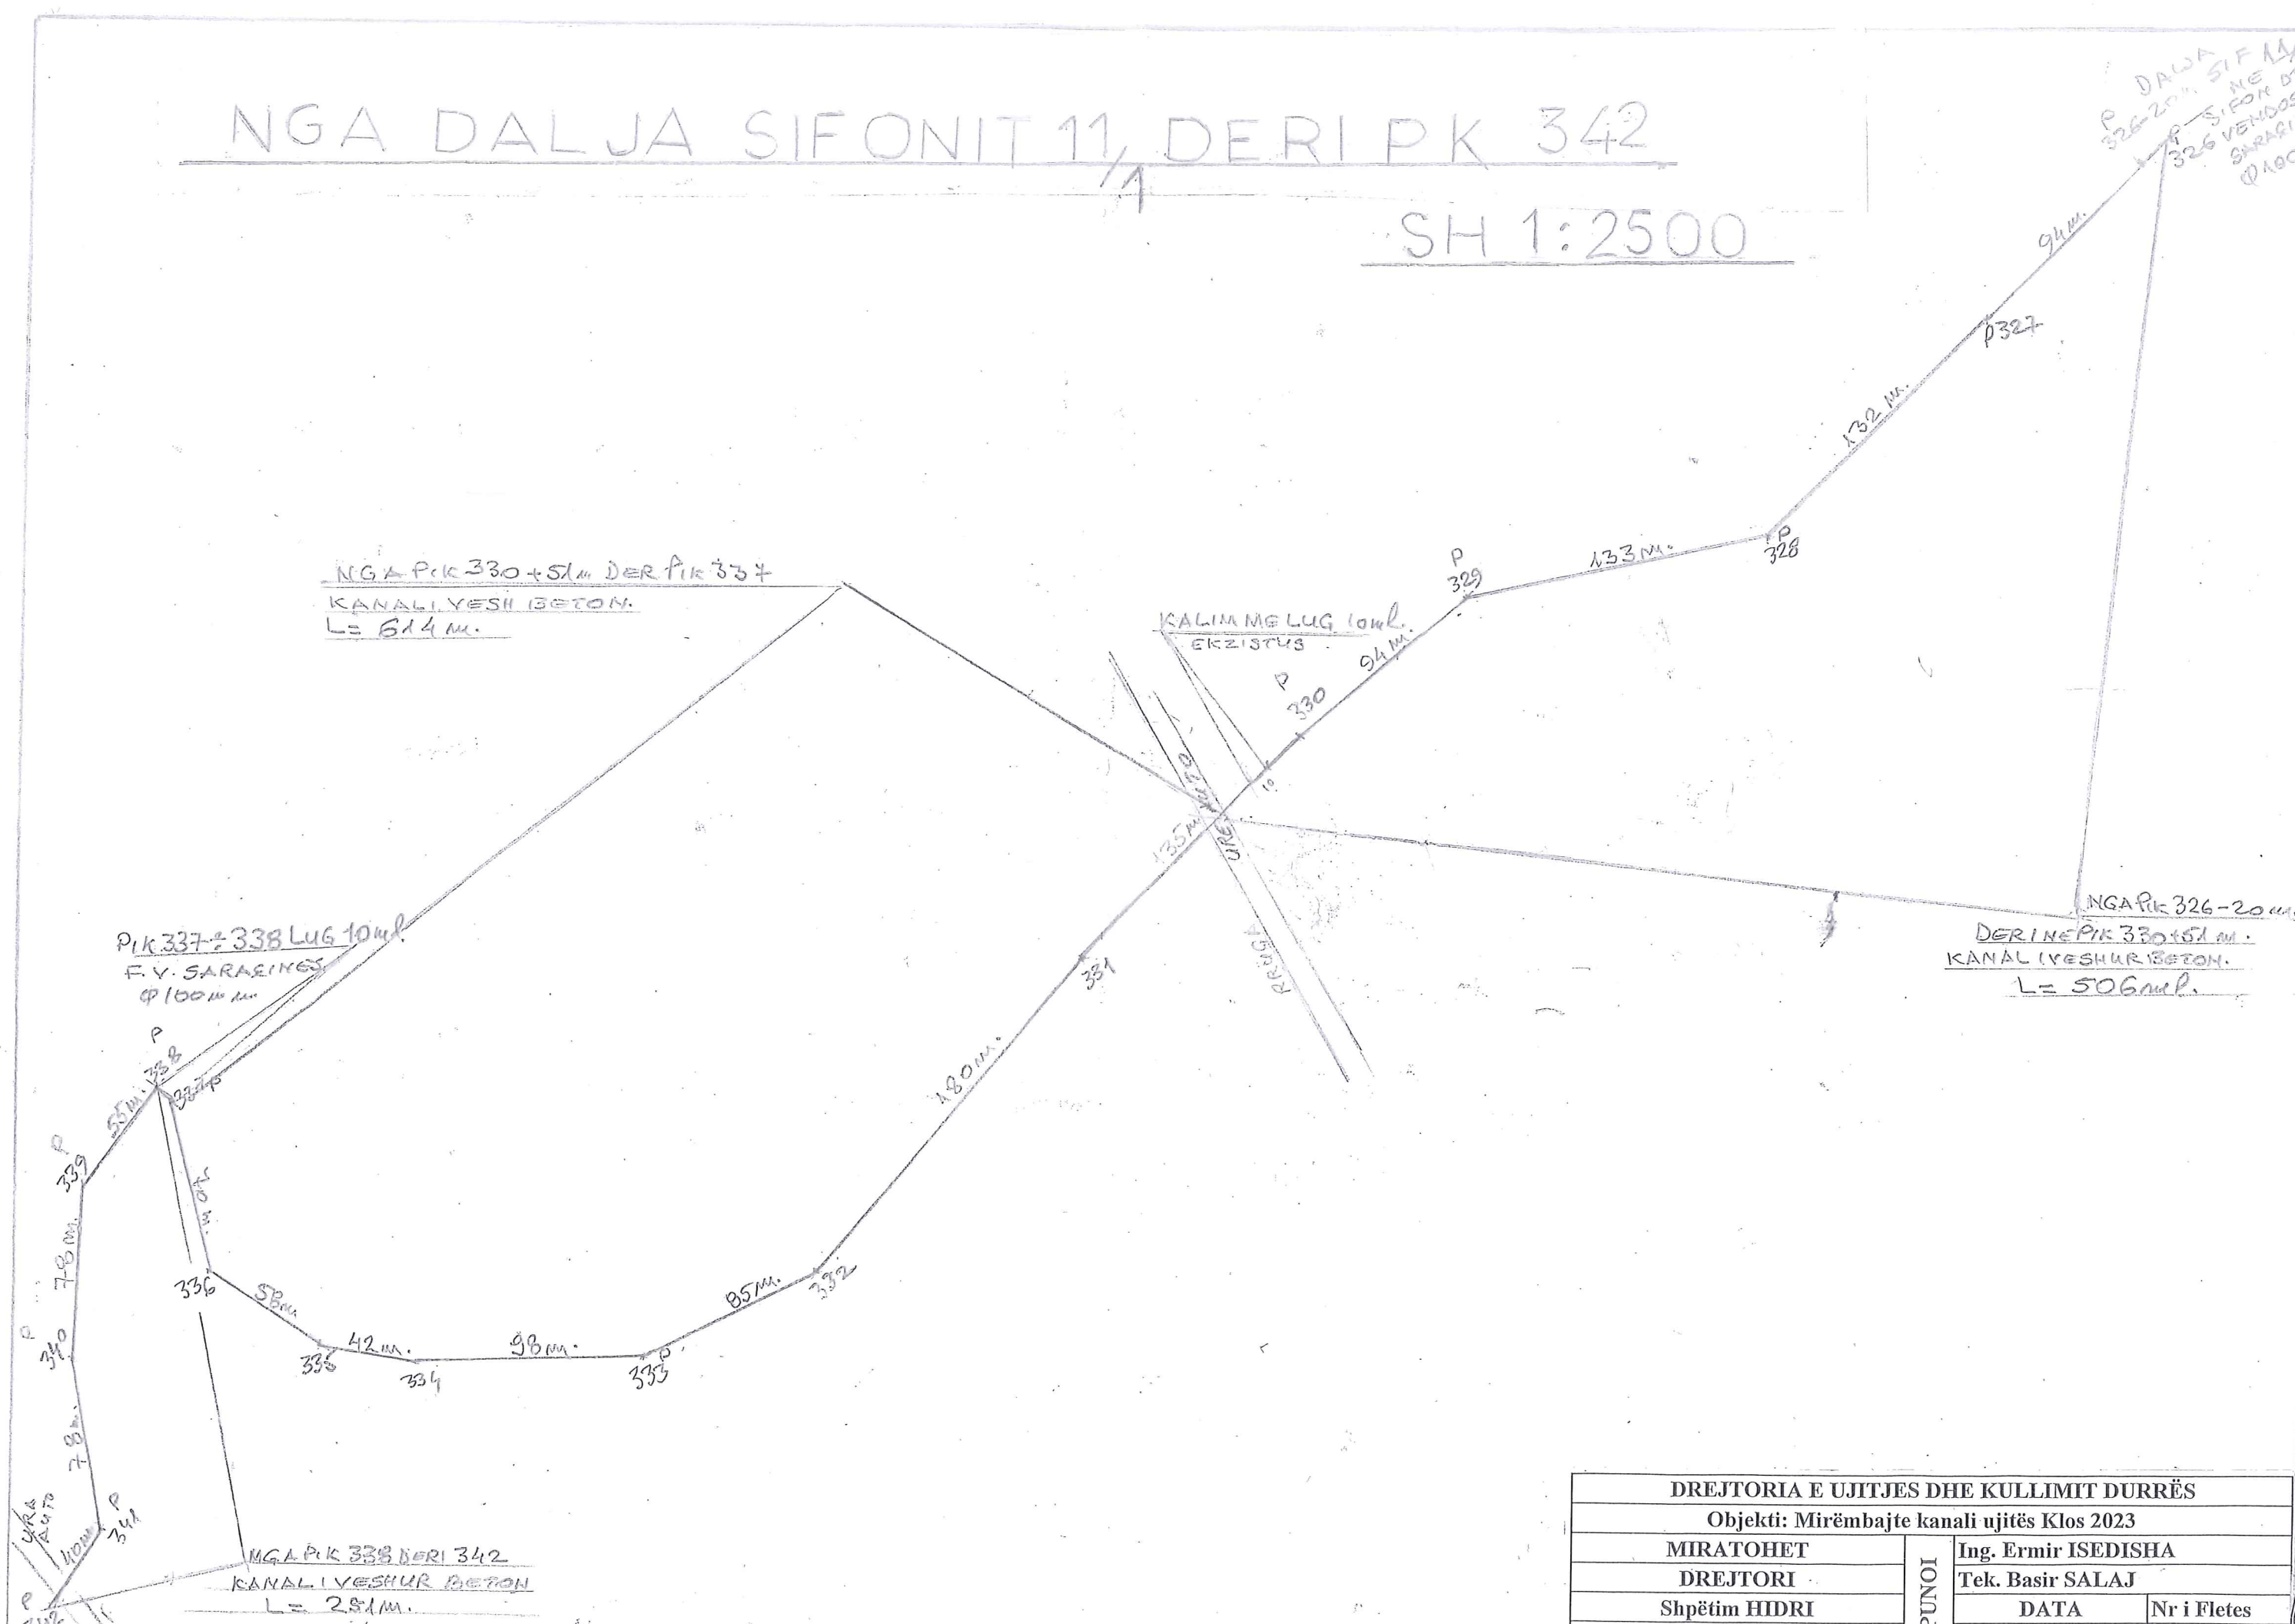

NGA PK 330+51m DERI PK 337
KANALIYESH BETON.
L = 614m.

PK 337+338 LUG 10m
F.V. SARAJINES
Ø 100mm

KALIM LUG 10m
EKZISTUS

NGA PK 326-20m.
DERI NE PK 330+51m.
KANALIYESHUR BETON.
L = 506m.


NGA PK 338 DERI 342
KANALIYESHUR BETON
L = 281m.

P DALJA
SIFONIT 11
326-20m SIFONIT
326 VENDOR
SARAJIN
Ø 100

DREJTORIA E UJITJES DHE KULLIMIT DURRËS			
Objekti: Mirëmbajta kanali ujitës Klos 2023			
MIRATOHET	PUNOI	Ing. Ermir ISEDISHA	
DREJTORI		Tek. Basir SALAJ	
Shpëtim HIDRI		DATA	Nr i Fletes
		Dhjetor 2022	15

NGA PK 342 DERI HYRJA SIFONIT 12

SH 1:2500

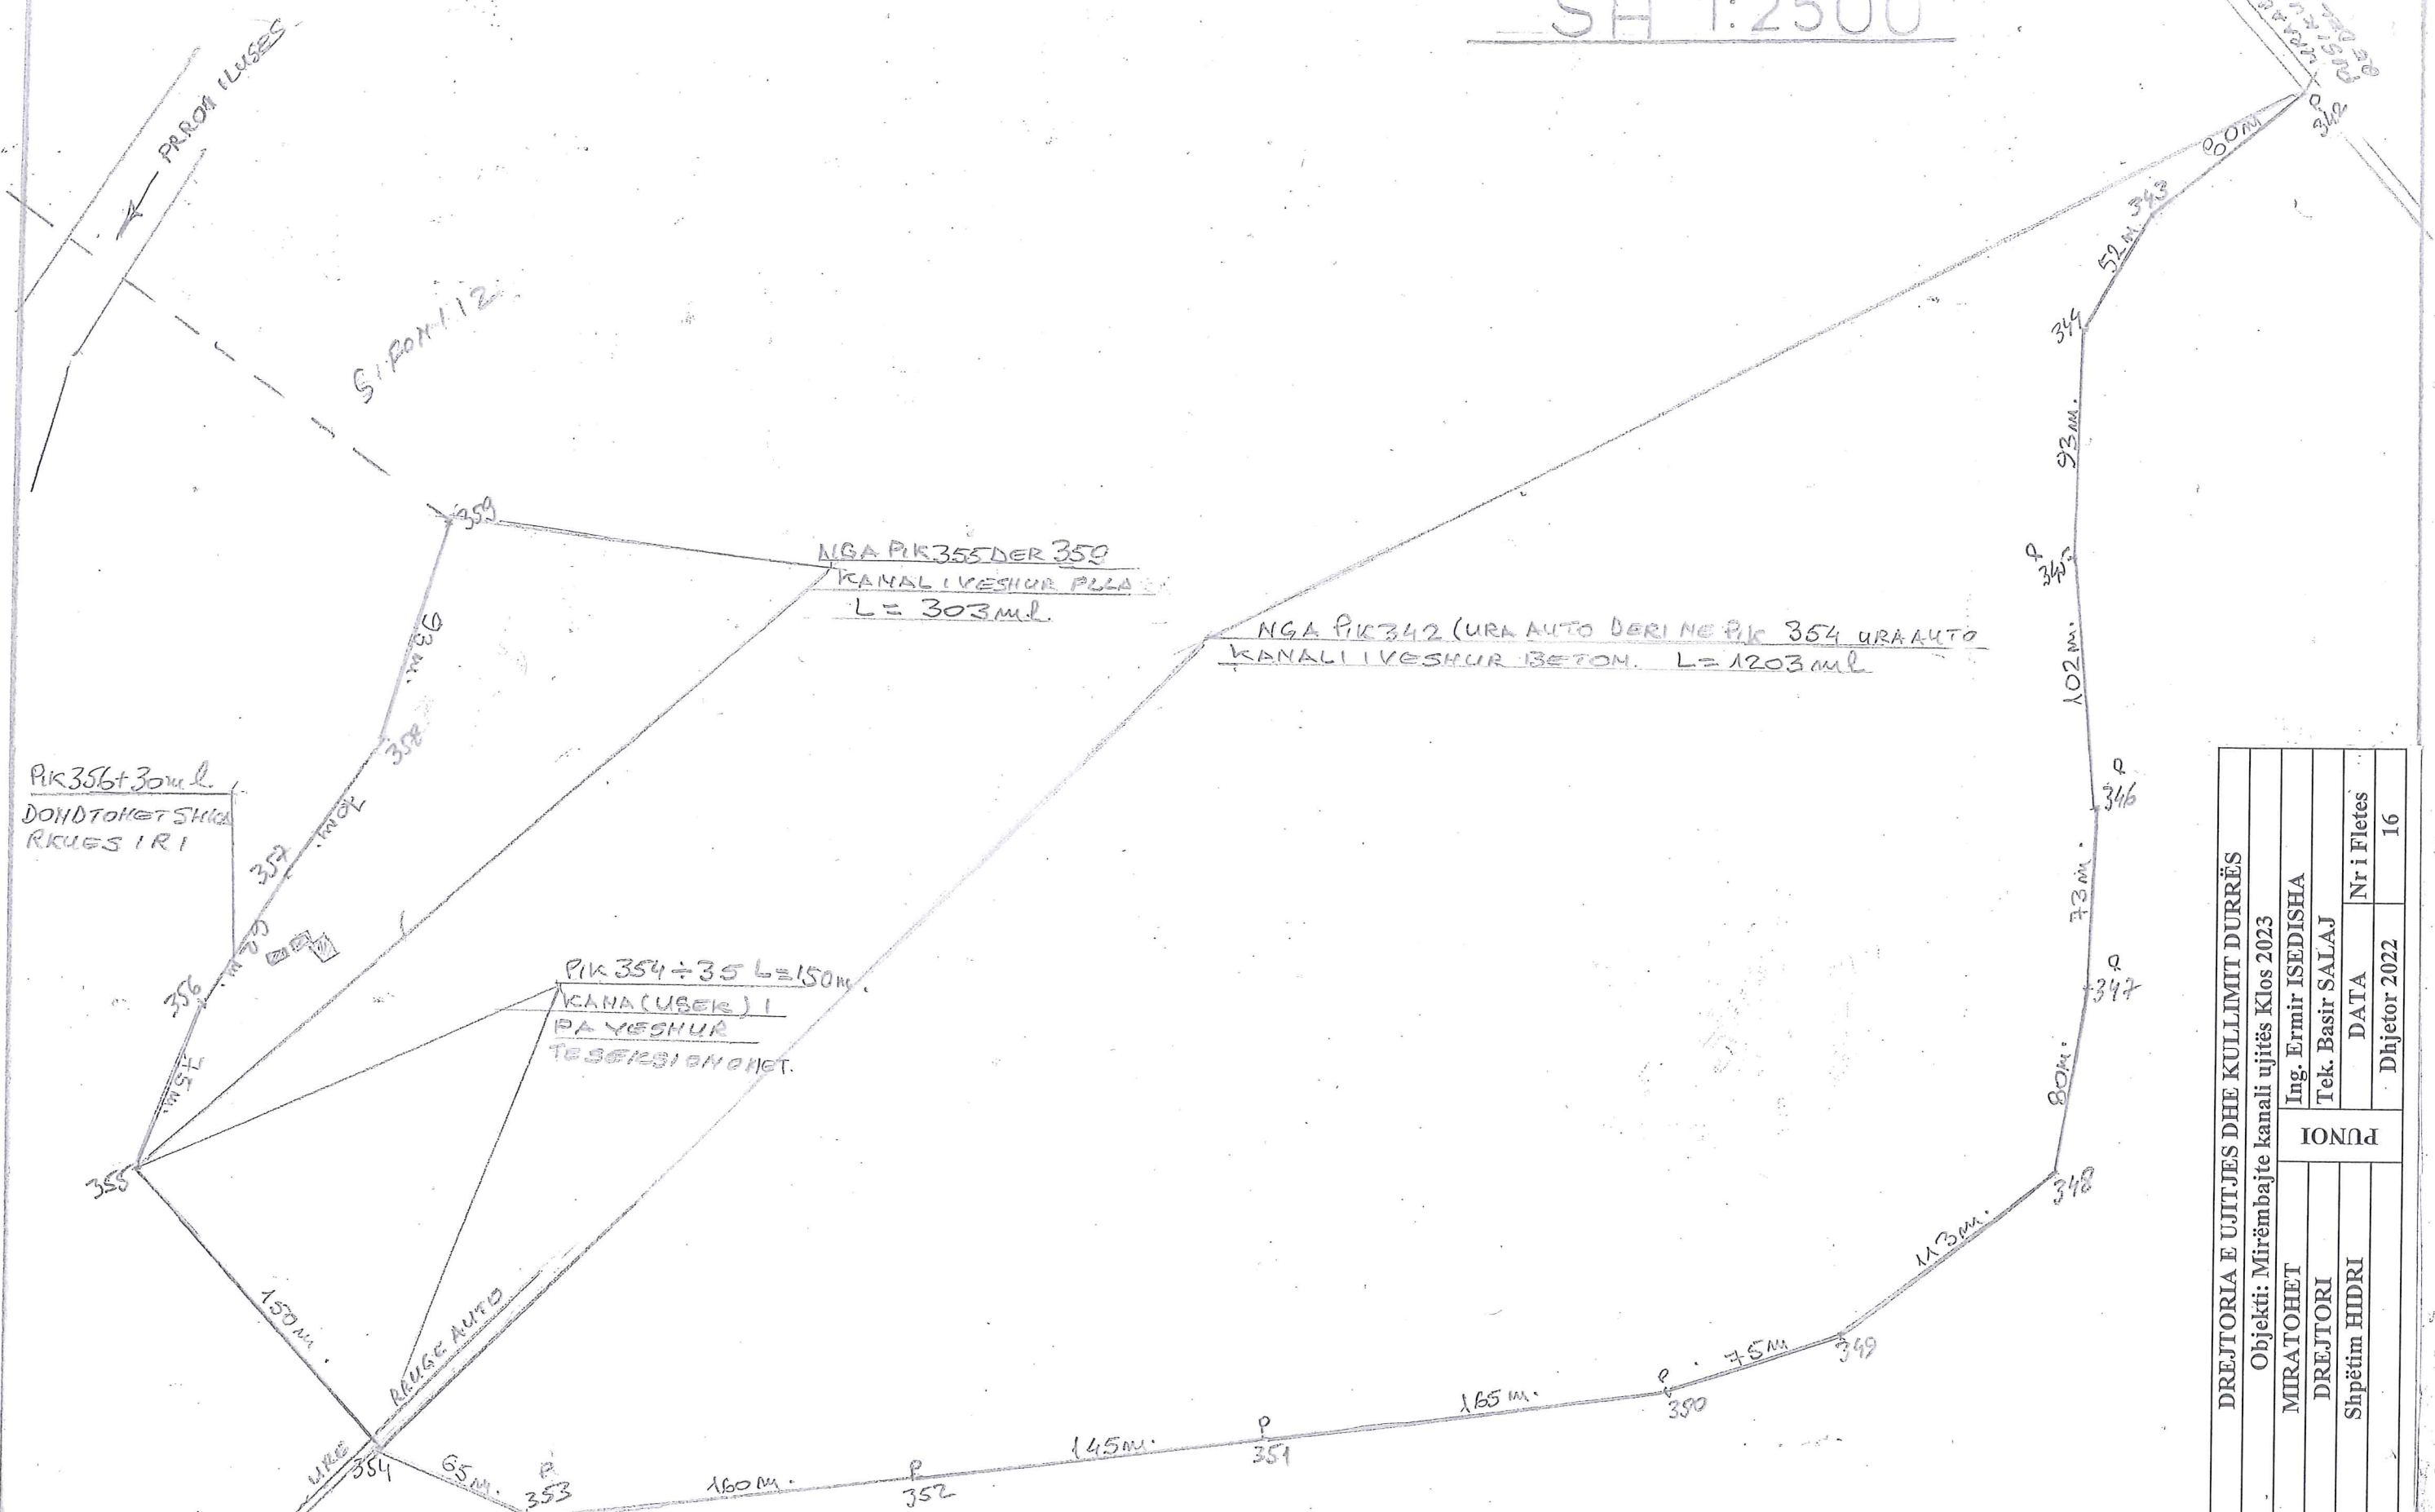


DREJTORIA E UJITJES DHE KULLIMIT DURRËS			
Objekti: Mirëmbajtje kanali ujëtës Klos 2023			
MIRATOHET	Ing. Ermir ISEDIŠHA	DATA	
DREJTORI	Tek. Basir SALAJ	Nr i Fletes	
Shpëtim HIDRI		Dhjetor 2022	
IONUN		16	

DALJA SIFONIT 12 HYRJA SIFONIT 12/1

SH 1:2500

KANALI NETE SJITH SJATESINE VESUR ME
 BETON I REABILITUAR NE VITIN 2015
 GJENJA TEHNIKE E MIRE L=1478 m. = 25 m LUG.

P. 384
 DALJA SIF 12/1.

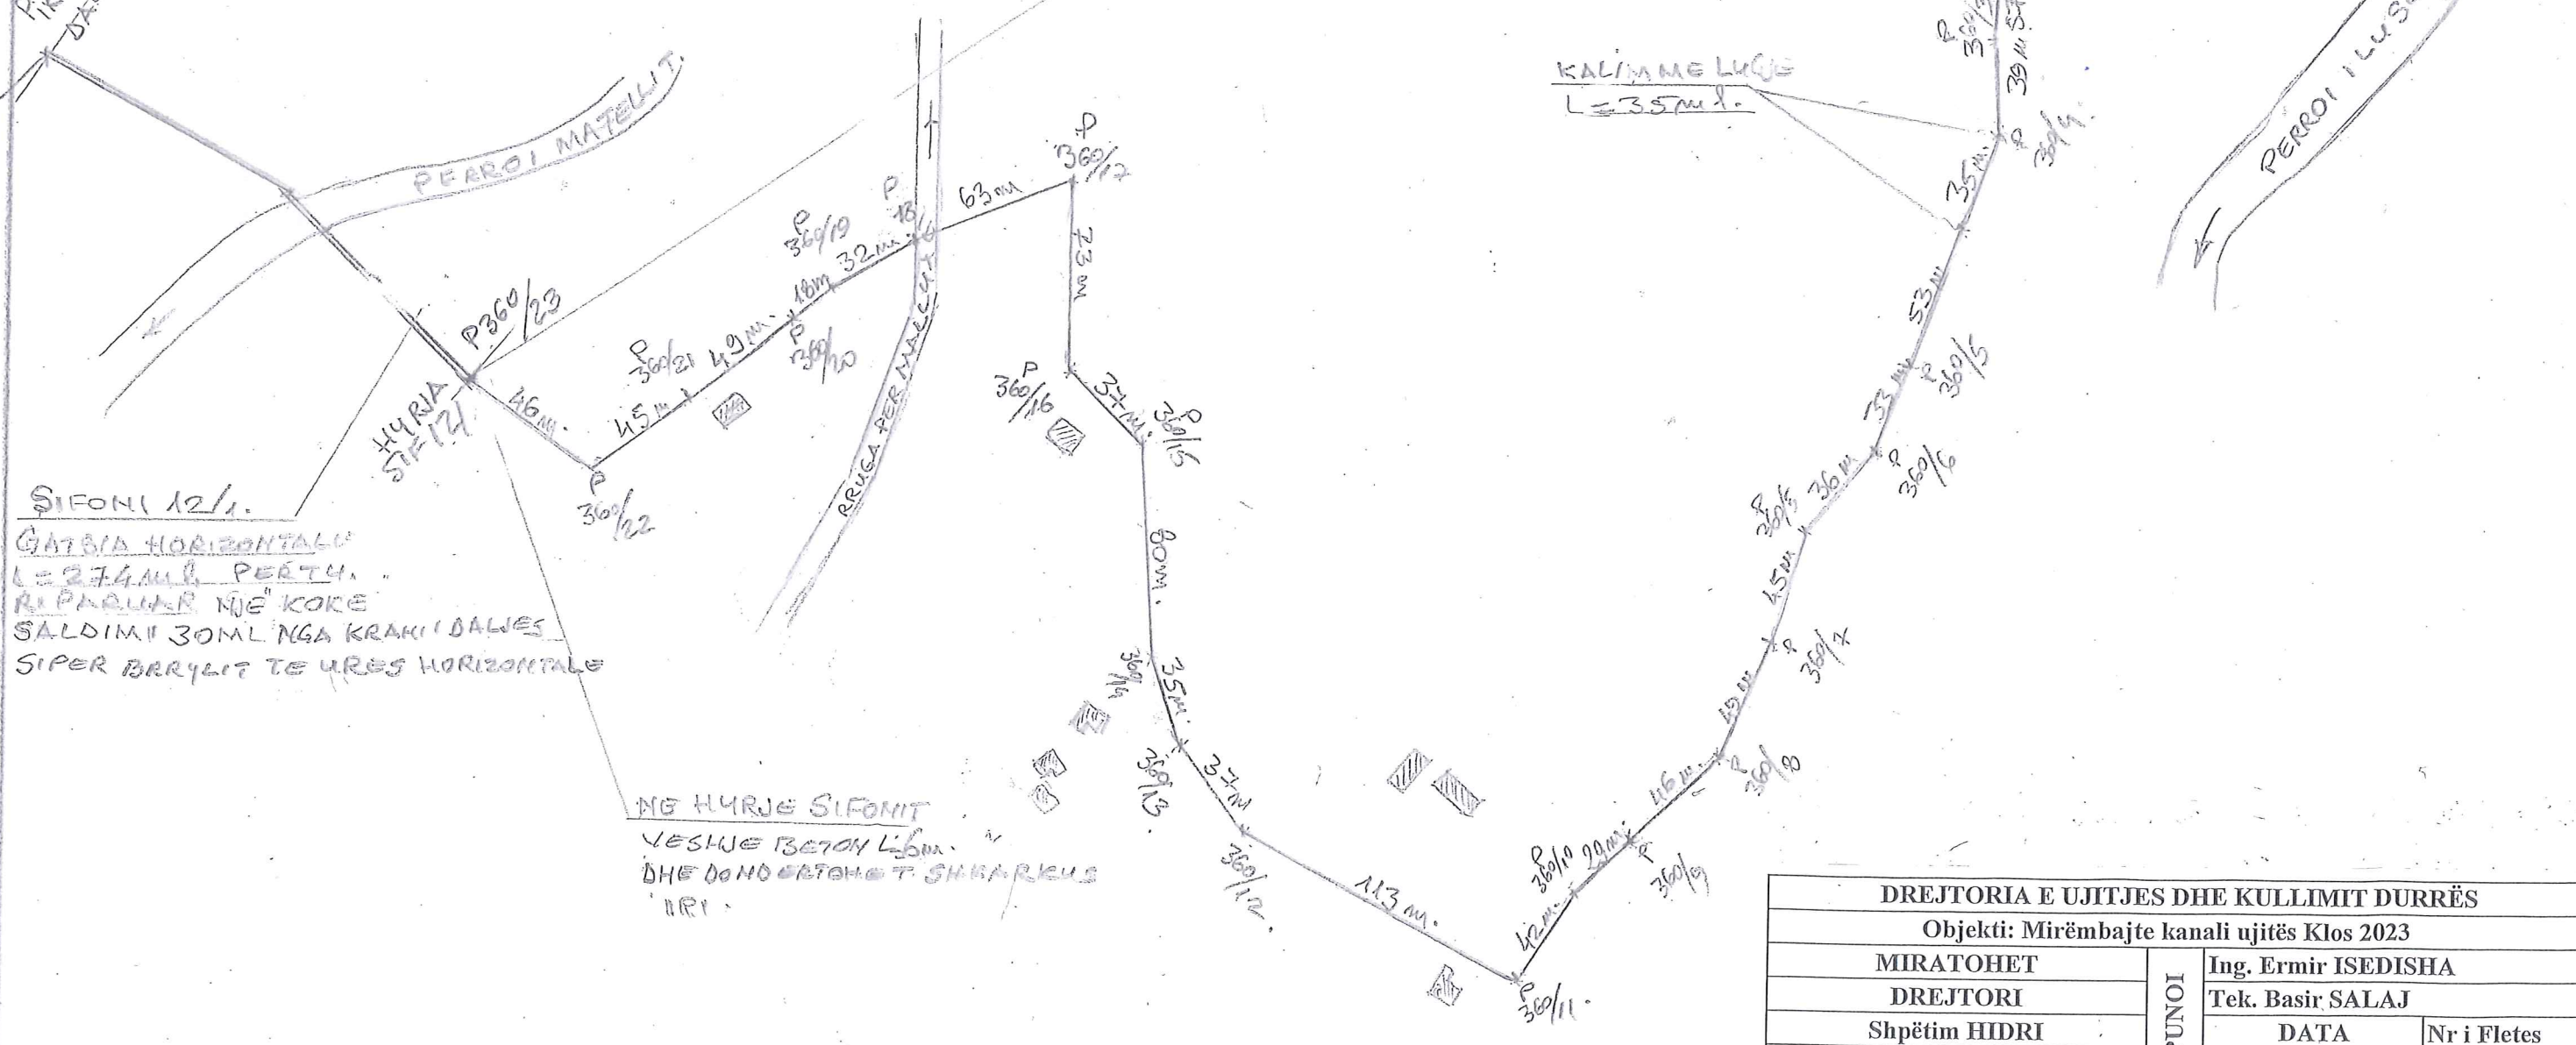


SIFONI 12/1.
 GATBIA HORIZONTALE
 L=274 m. P. PERTY.
 RIPARUAR NJE KORE
 SALDIMI 30ML NGA KRANI DALJES
 SIPER BARRIT TE URES HORIZONTALE

ME HYRJE SIFONIT
 VESHJE BETON L=5m.
 DHE DONO GATON T. SHKARRIUS
 IRI.

DREJTORIA E UJITJES DHE KULLIMIT DURRËS		
Objekti: Mirëmbajtje kanali ujitës Klos 2023		
MIRATOHET	PUNOI	Ing. Ermir ISEDISHA
DREJTORI		Tek. Basir SALAJ
Shpëtim HIDRI	DATA	Nr i Fletes
	Dhjetor 2022	17

DALJA SIFONIT 12/1 HYRJA SIFONIT 14

SH 1:2500

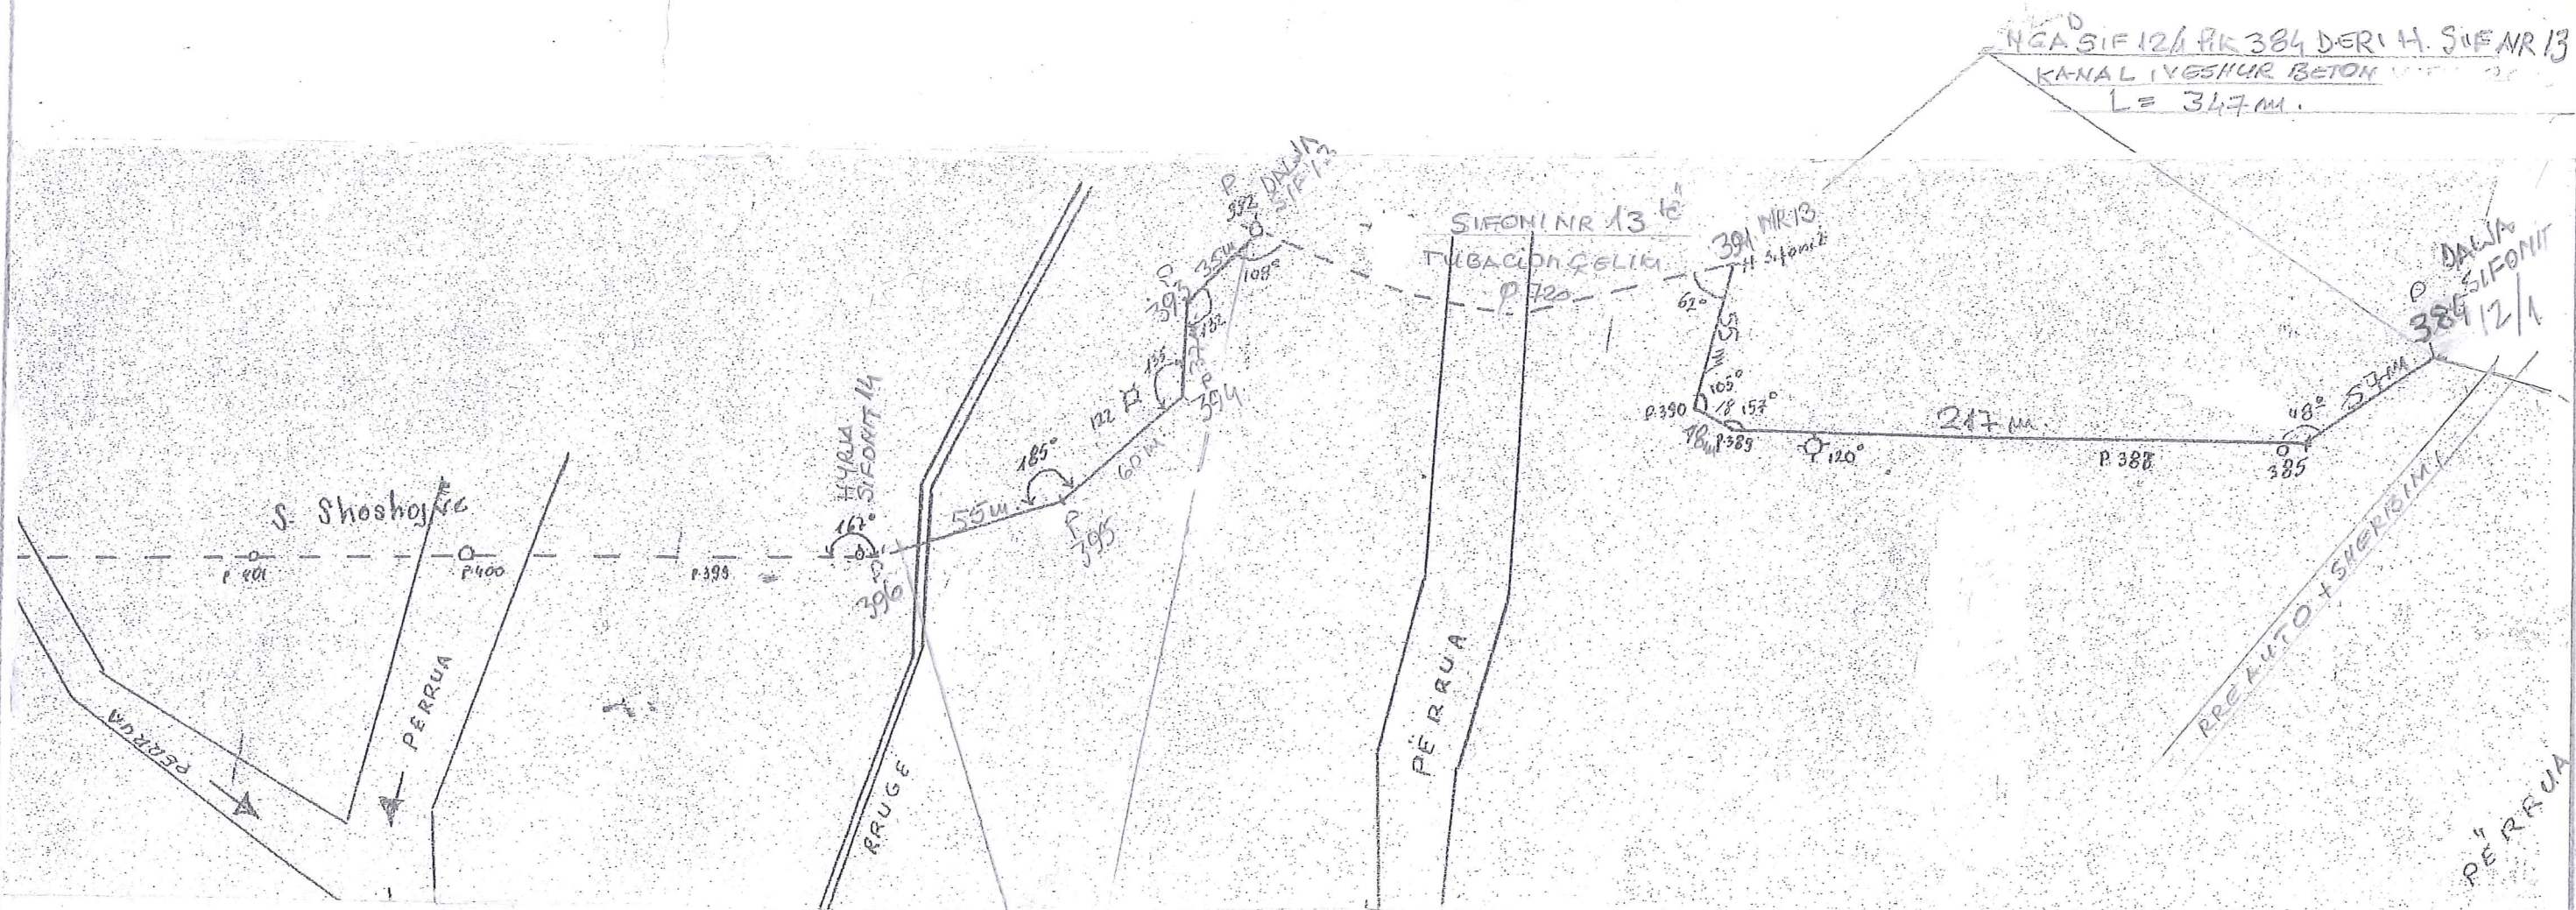


NGA PIK 392 (DALJA SIF 13) DERI PIK 397 (HYR SIF 14)
KANAL I VESHKUR ME BETON REBILITU VITIN 2015
L=187m.

DREJTORIA E UJITJES DHE KULLIMIT DURRËS		
Objekti: Mirëmbajtje kanali ujitës Klos 2023		
MIRATOHET	PUNOI	Ing. Ermir ISEDISHA
DREJTORI		Tek. Basir SALAJ
Shpëtim HIDRI		DATA
		Dhjetor 2022
		Nr i Fletes
		18

DALJA SIFONIT 14 HYRJA SIFONIT 15


SH 1:2500

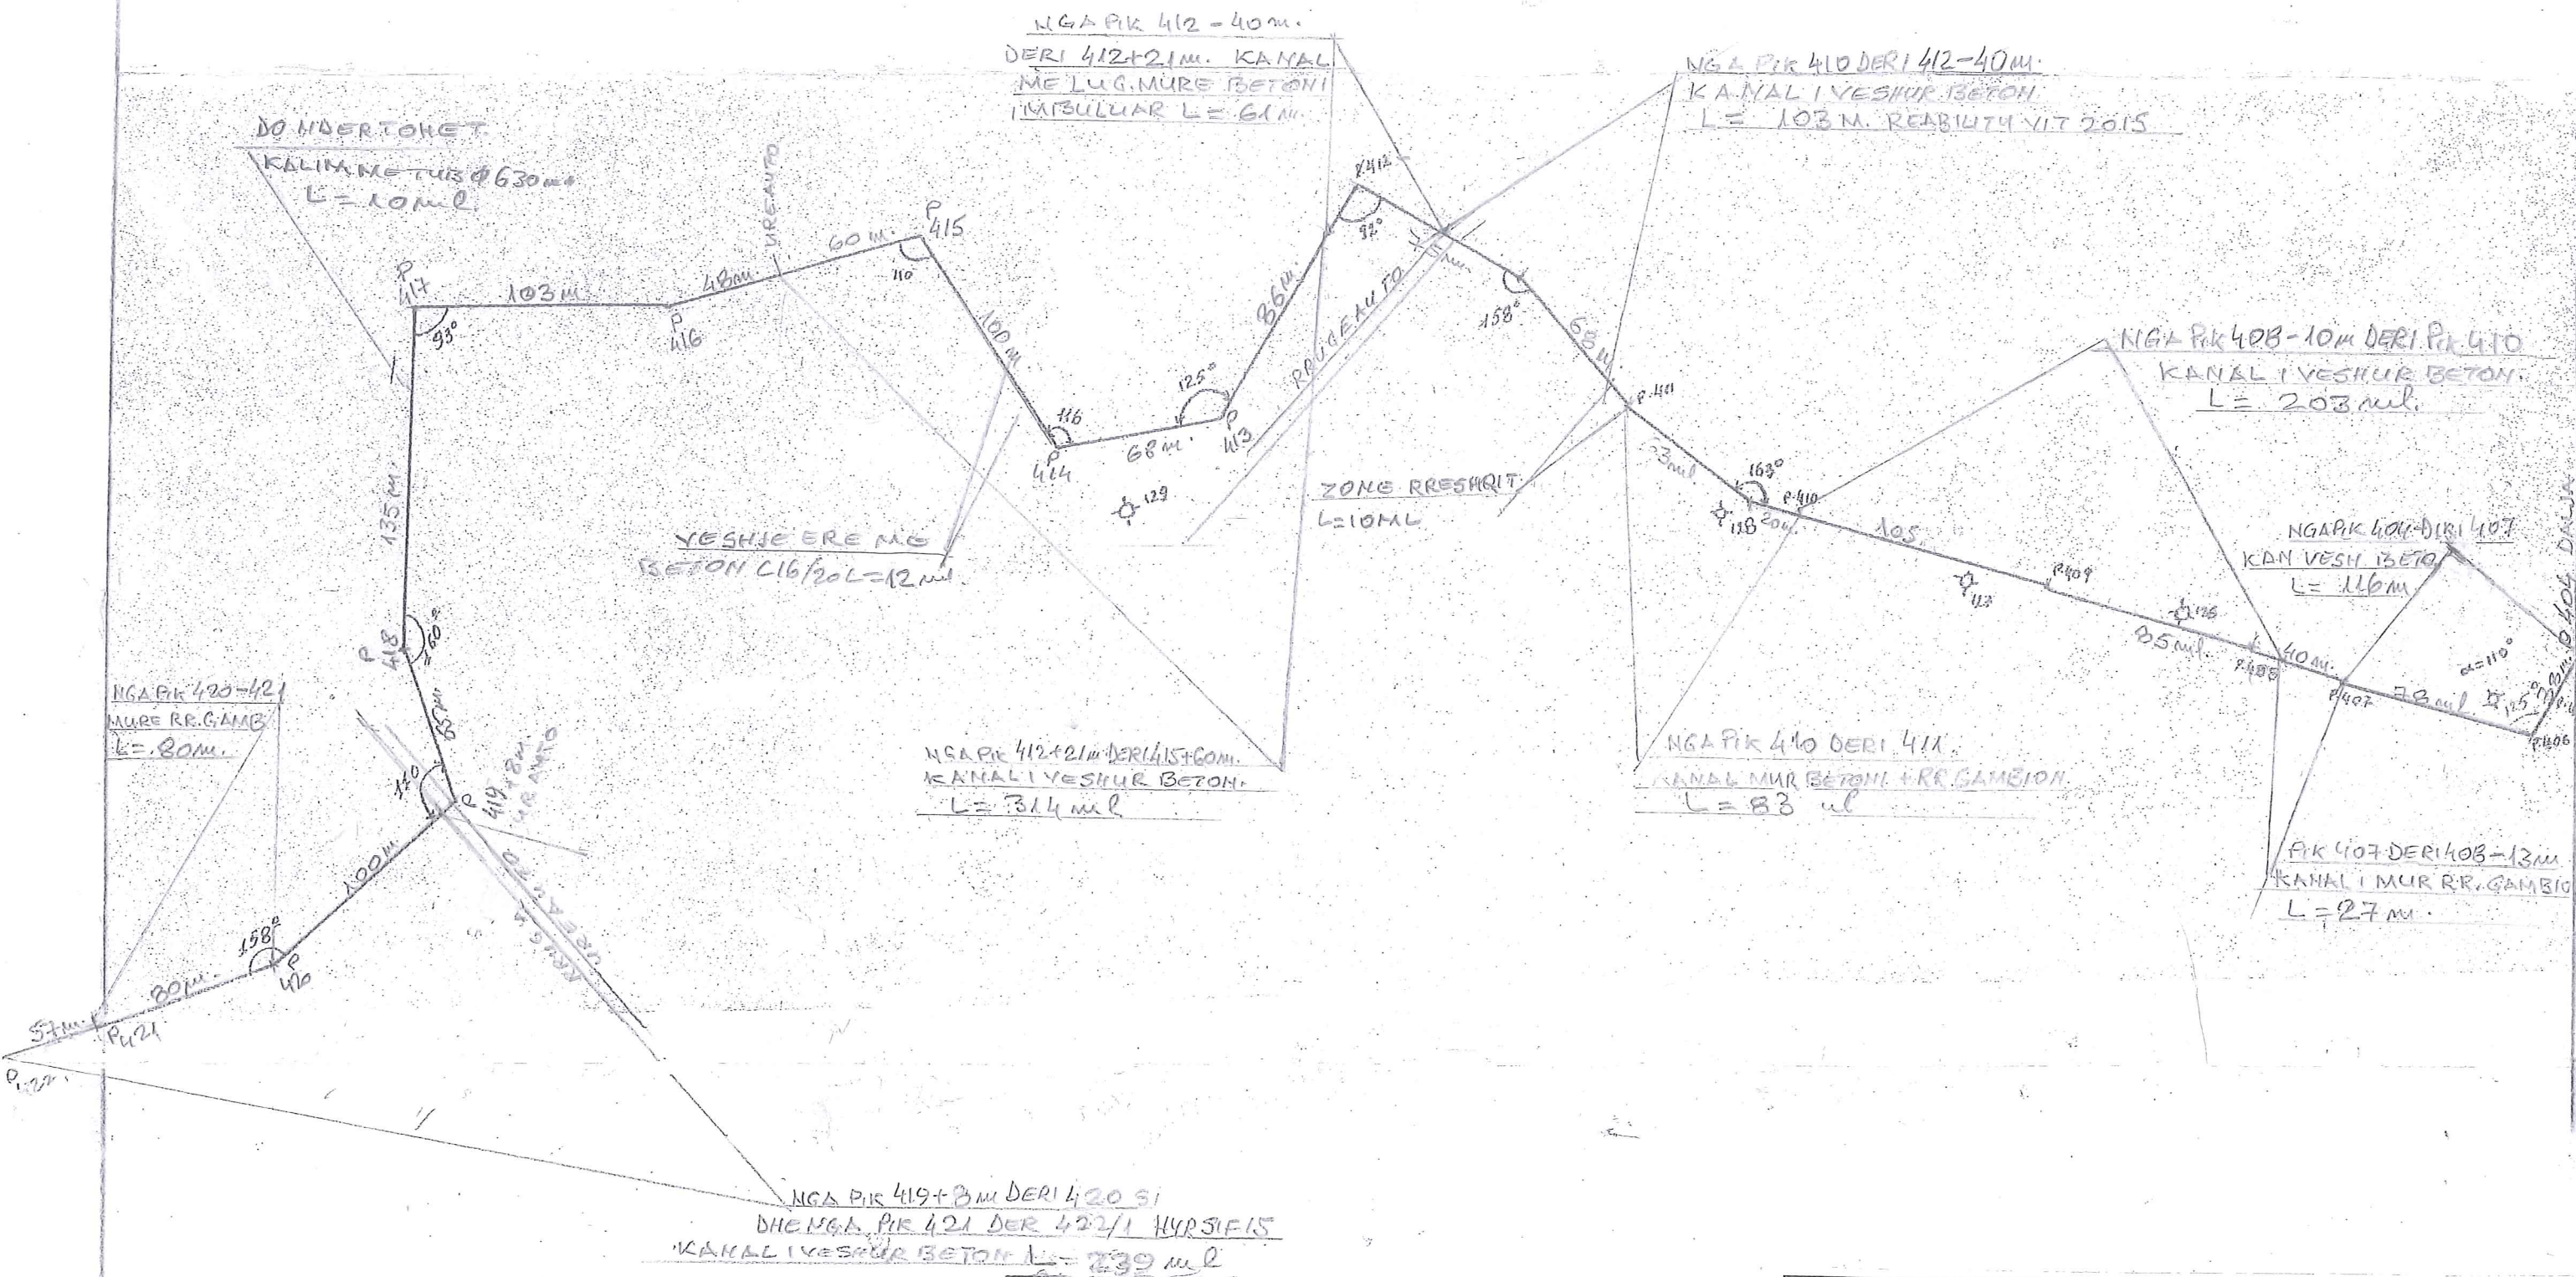

DREJTORIA E UJITJES DHE KULLIMIT DURRES	
Objekti: Mirëmbajtje kanali ujitës Klos 2023	
MIRATOHET	Ing. Ermir ISEDISHA
DREJTORI	Tek. Basir SALAJ
Shpëtim HIDRI	DATA
	Dhjetor 2022
	Nr i Fletes
	19

DALJA SIFONIT 15 HYRJA SIFONIT 16


SH1:2500

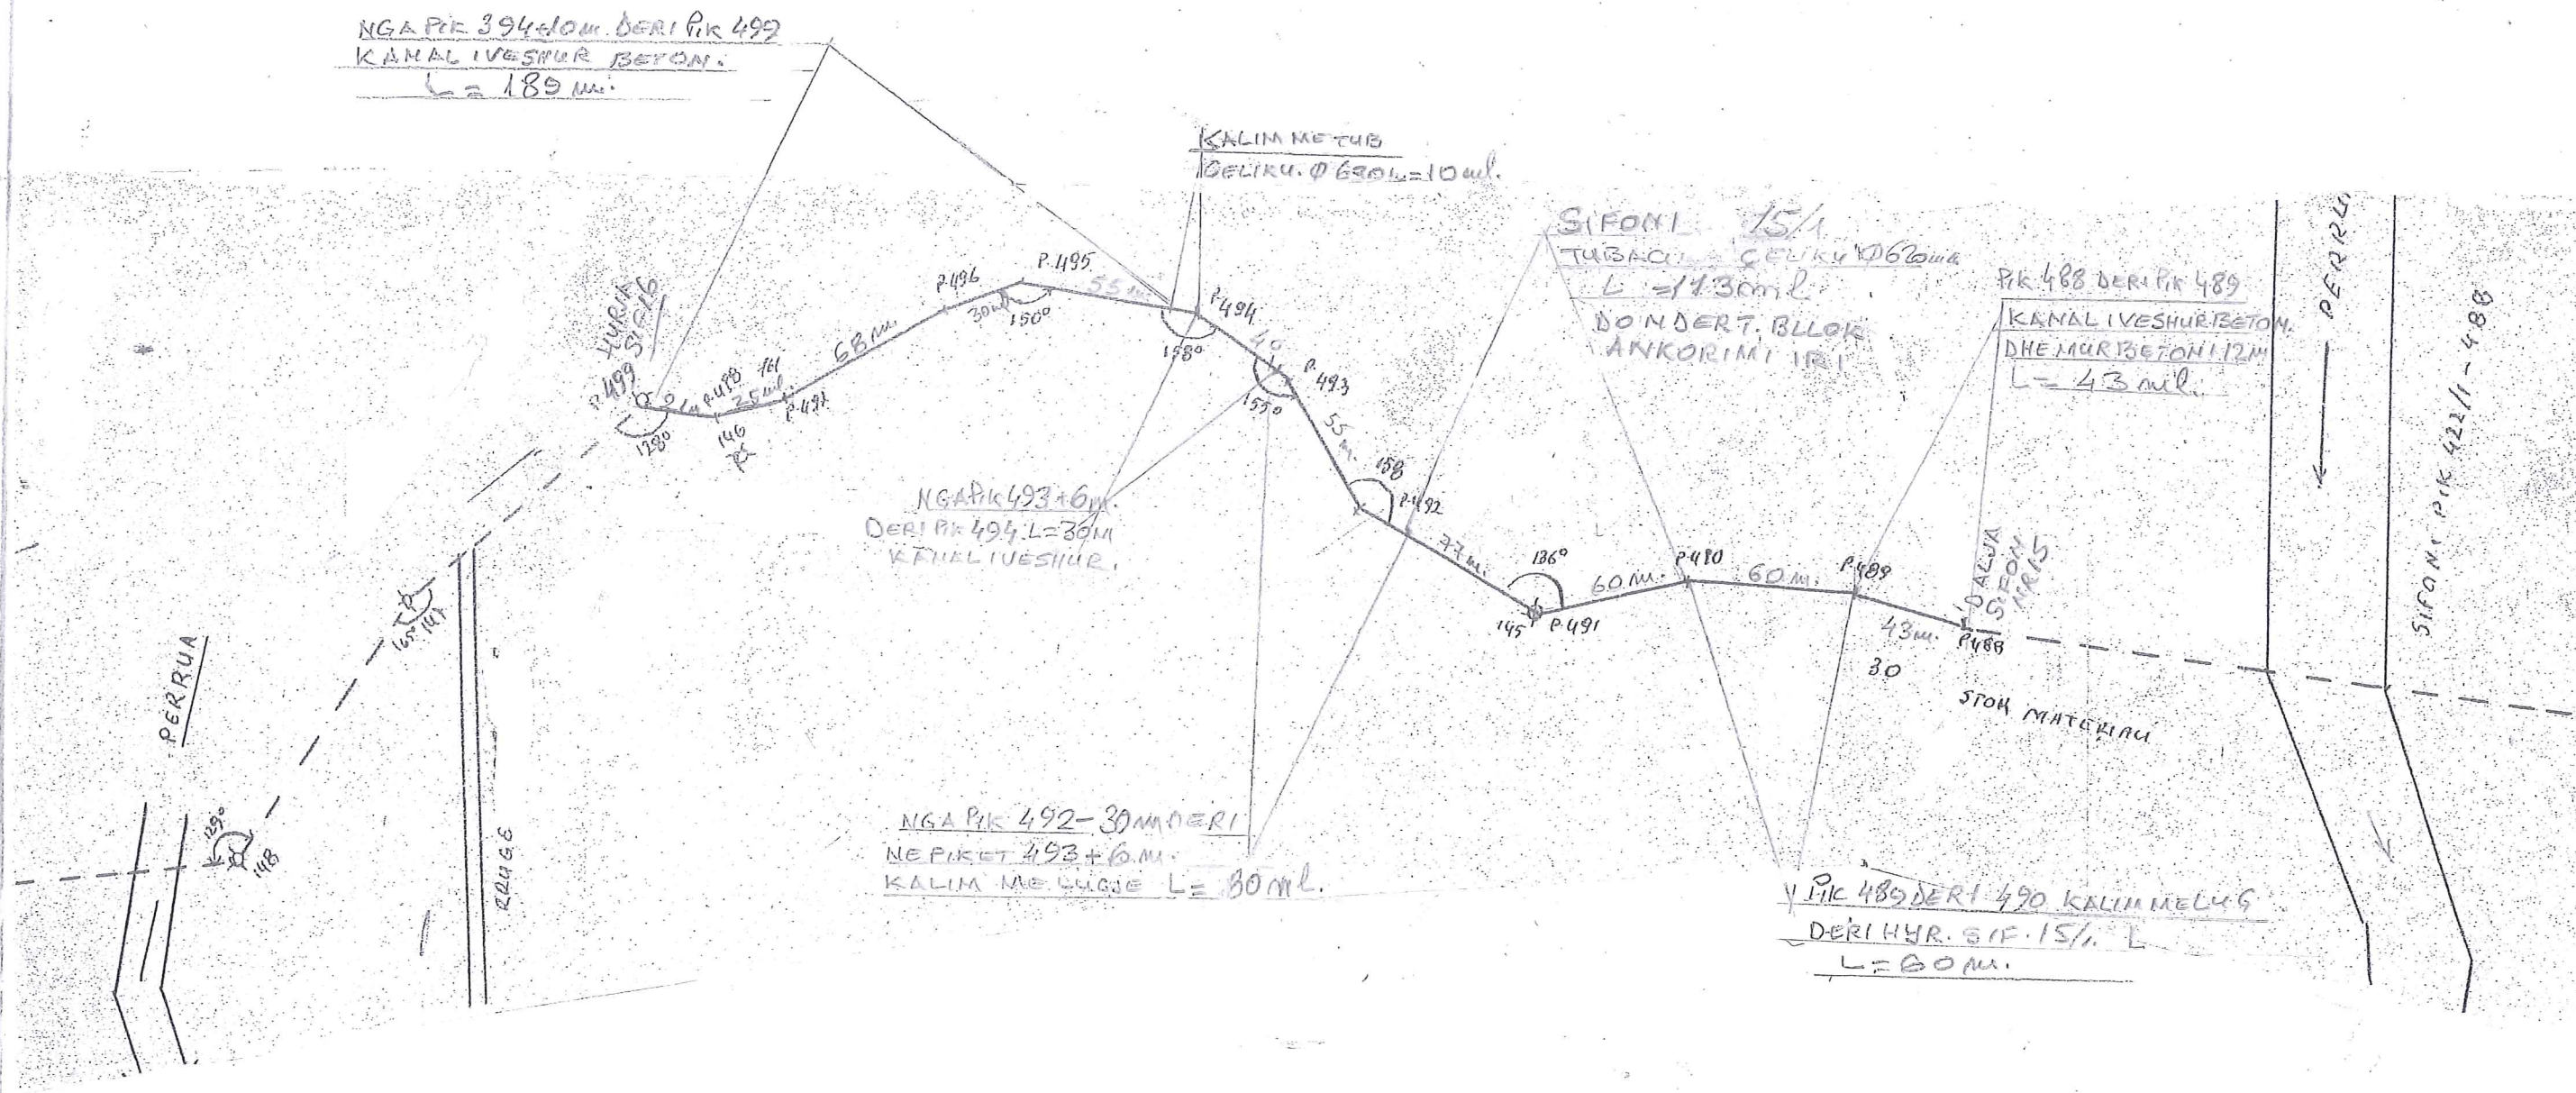

DREJTORIA E UJITJES DHE KULLIMIT DURRËS			
Objekti: Mirëmbajte kanali ujitës Klos 2023			
MIRATOHET	PUNOI	Ing. Ermir ISEDISHA	
DREJTORI		Tek. Basir SALAJ	
Shpëtim HIDRI		DATA	Nr i Fletes
		Dhjetor 2022	20

DALJA SIFONIT 16 HYRJA SIFONIT 17

SH:1:2500

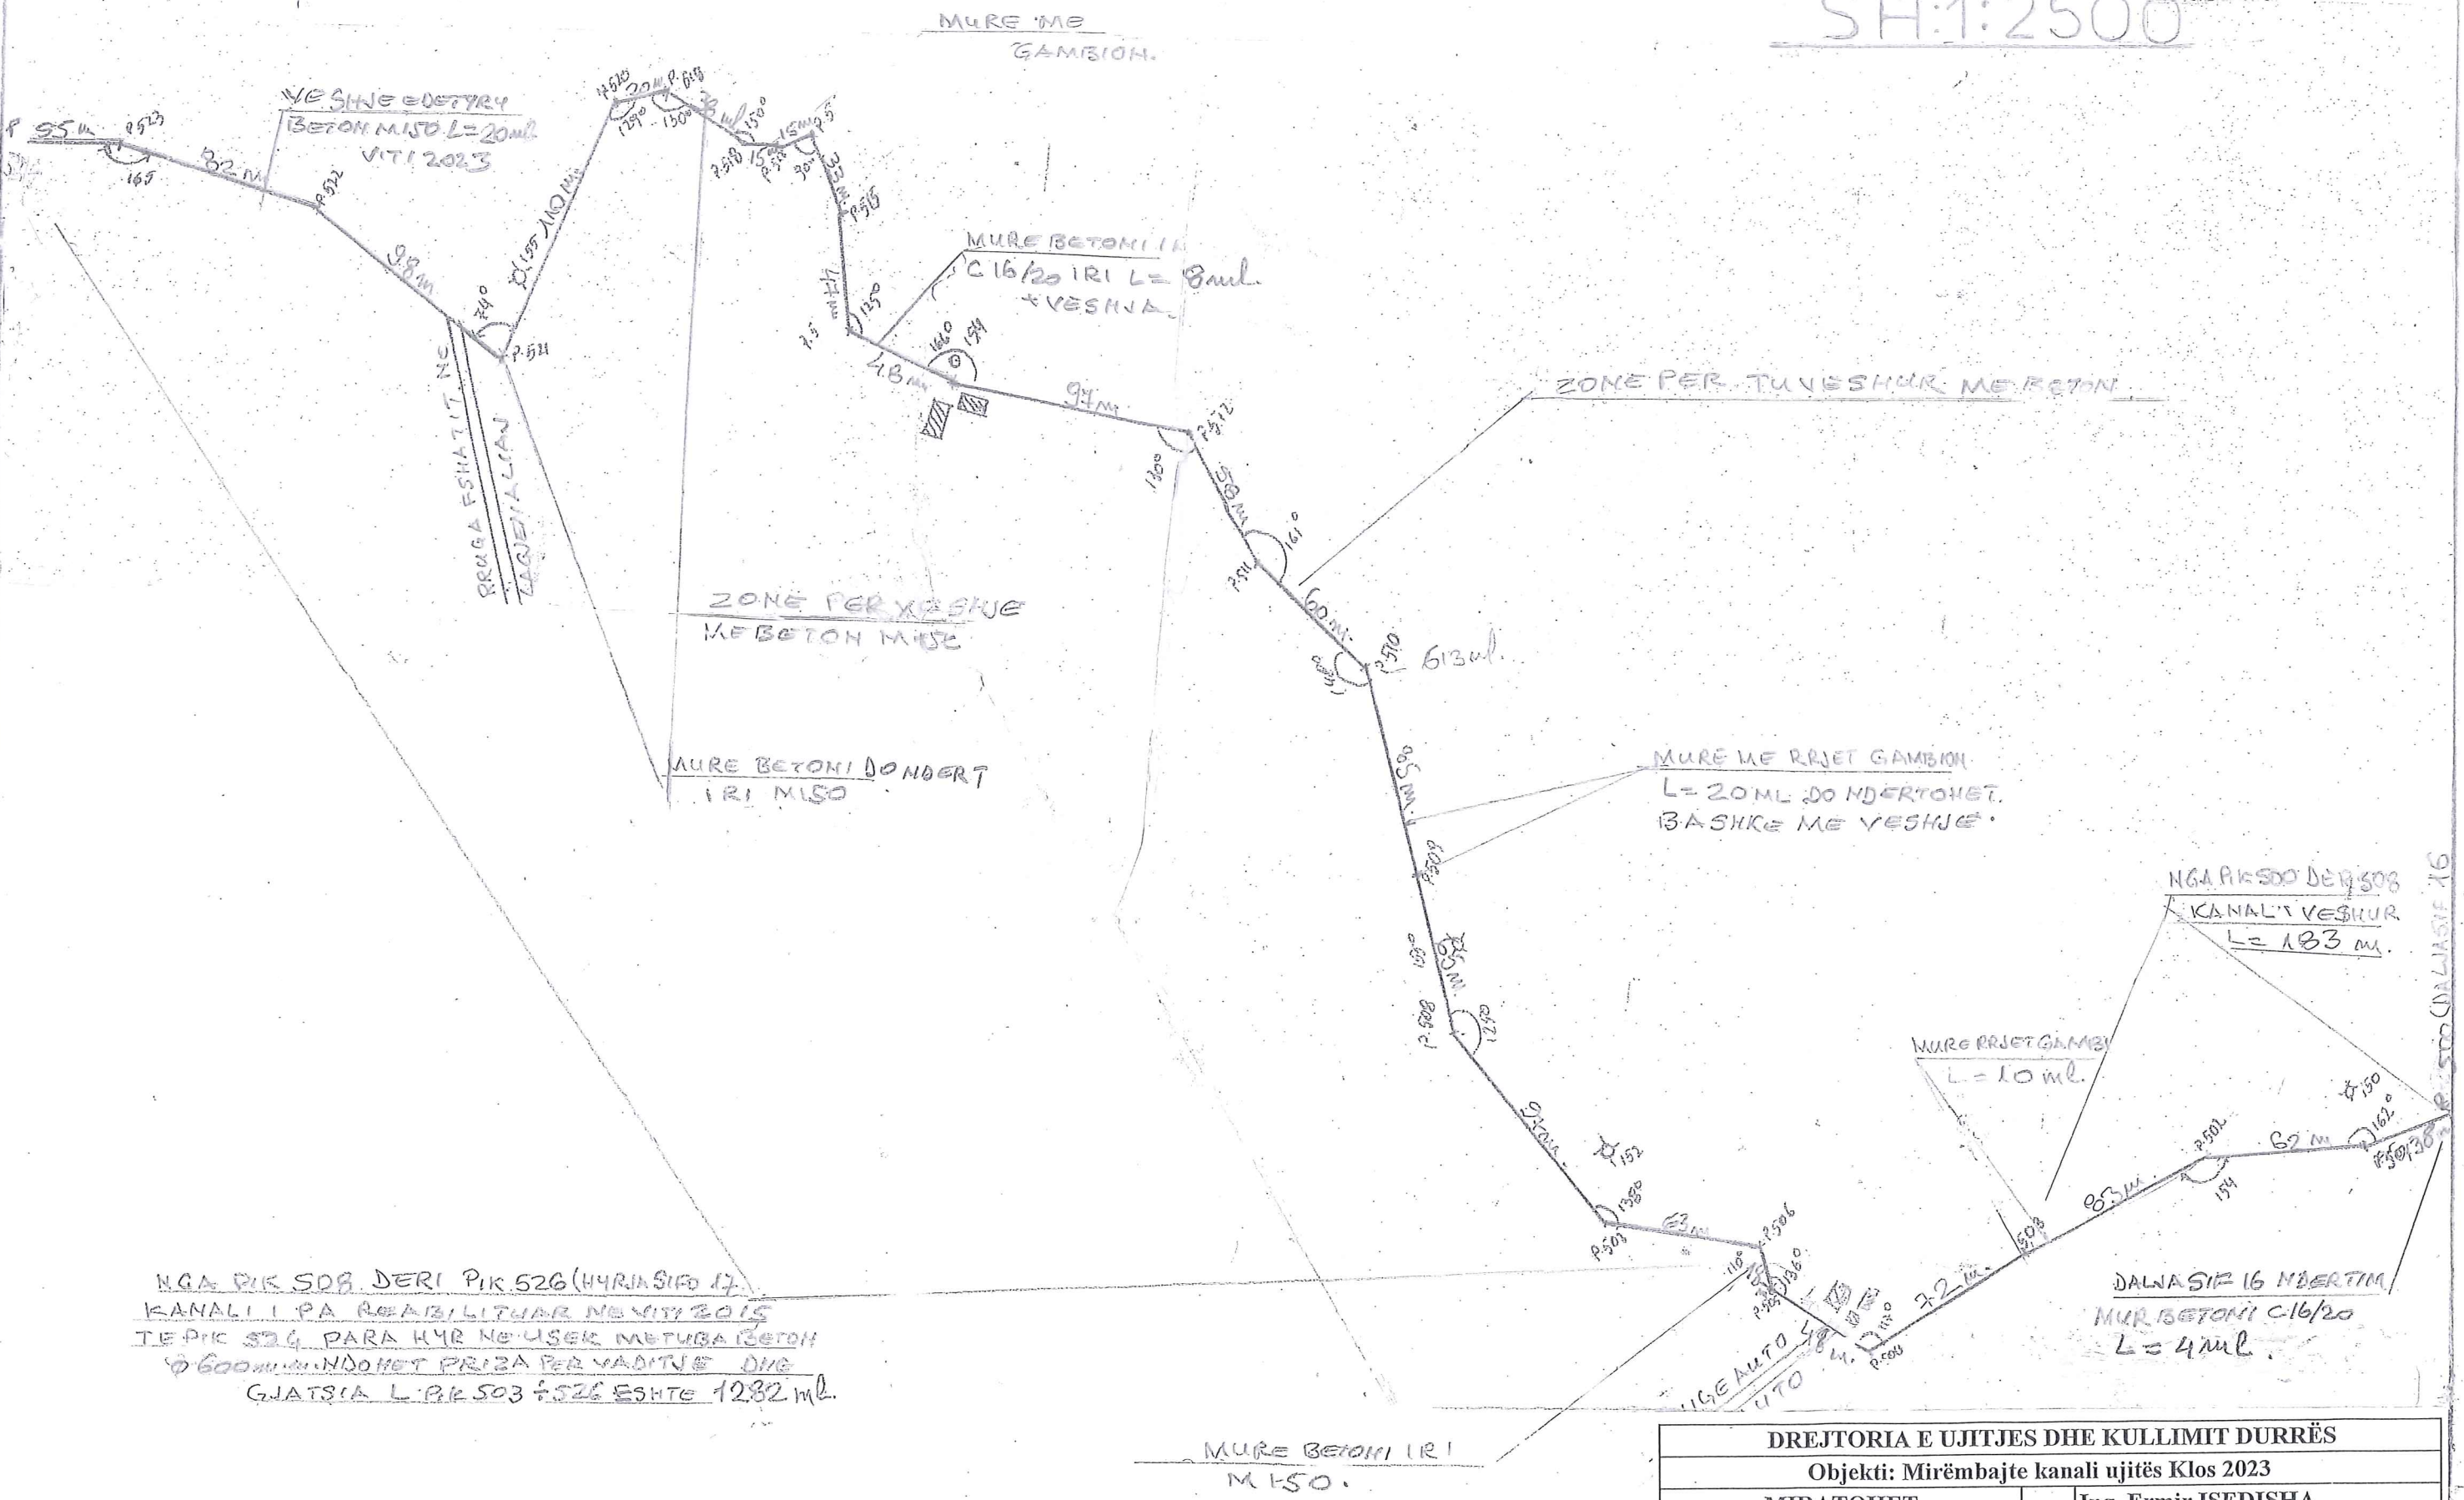

NGA PIK S08 DERI PIK 526 (HYRJA SIF 17)
 KANALI I PA REALIZUAR NE VITI 2015
 TE PIK S24 PARA HYR NE USER ME TUBA BETON
 Ø 600mm DONDHET PRIZA PER VADITJE DHE
 GJATSIJA L PIK S03 ÷ 526 ESHTË 1232 ml.

DREJTORIA E UJITJES DHE KULLIMIT DURRES		
Objekti: Mirëmbajtje kanali ujitës Klos 2023		
MIRATOHET	PUNOI	
DREJTORI		
Shpëtim HIDRI	Ing. Ermir ISEDISHA	
	Tek. Basir SALAJ	
	DATA	Nr i Fletes
	Dhjetor 2022	21