


VEPRA E MARRJES ÷ H. SIFONIT 1

SH 1:100

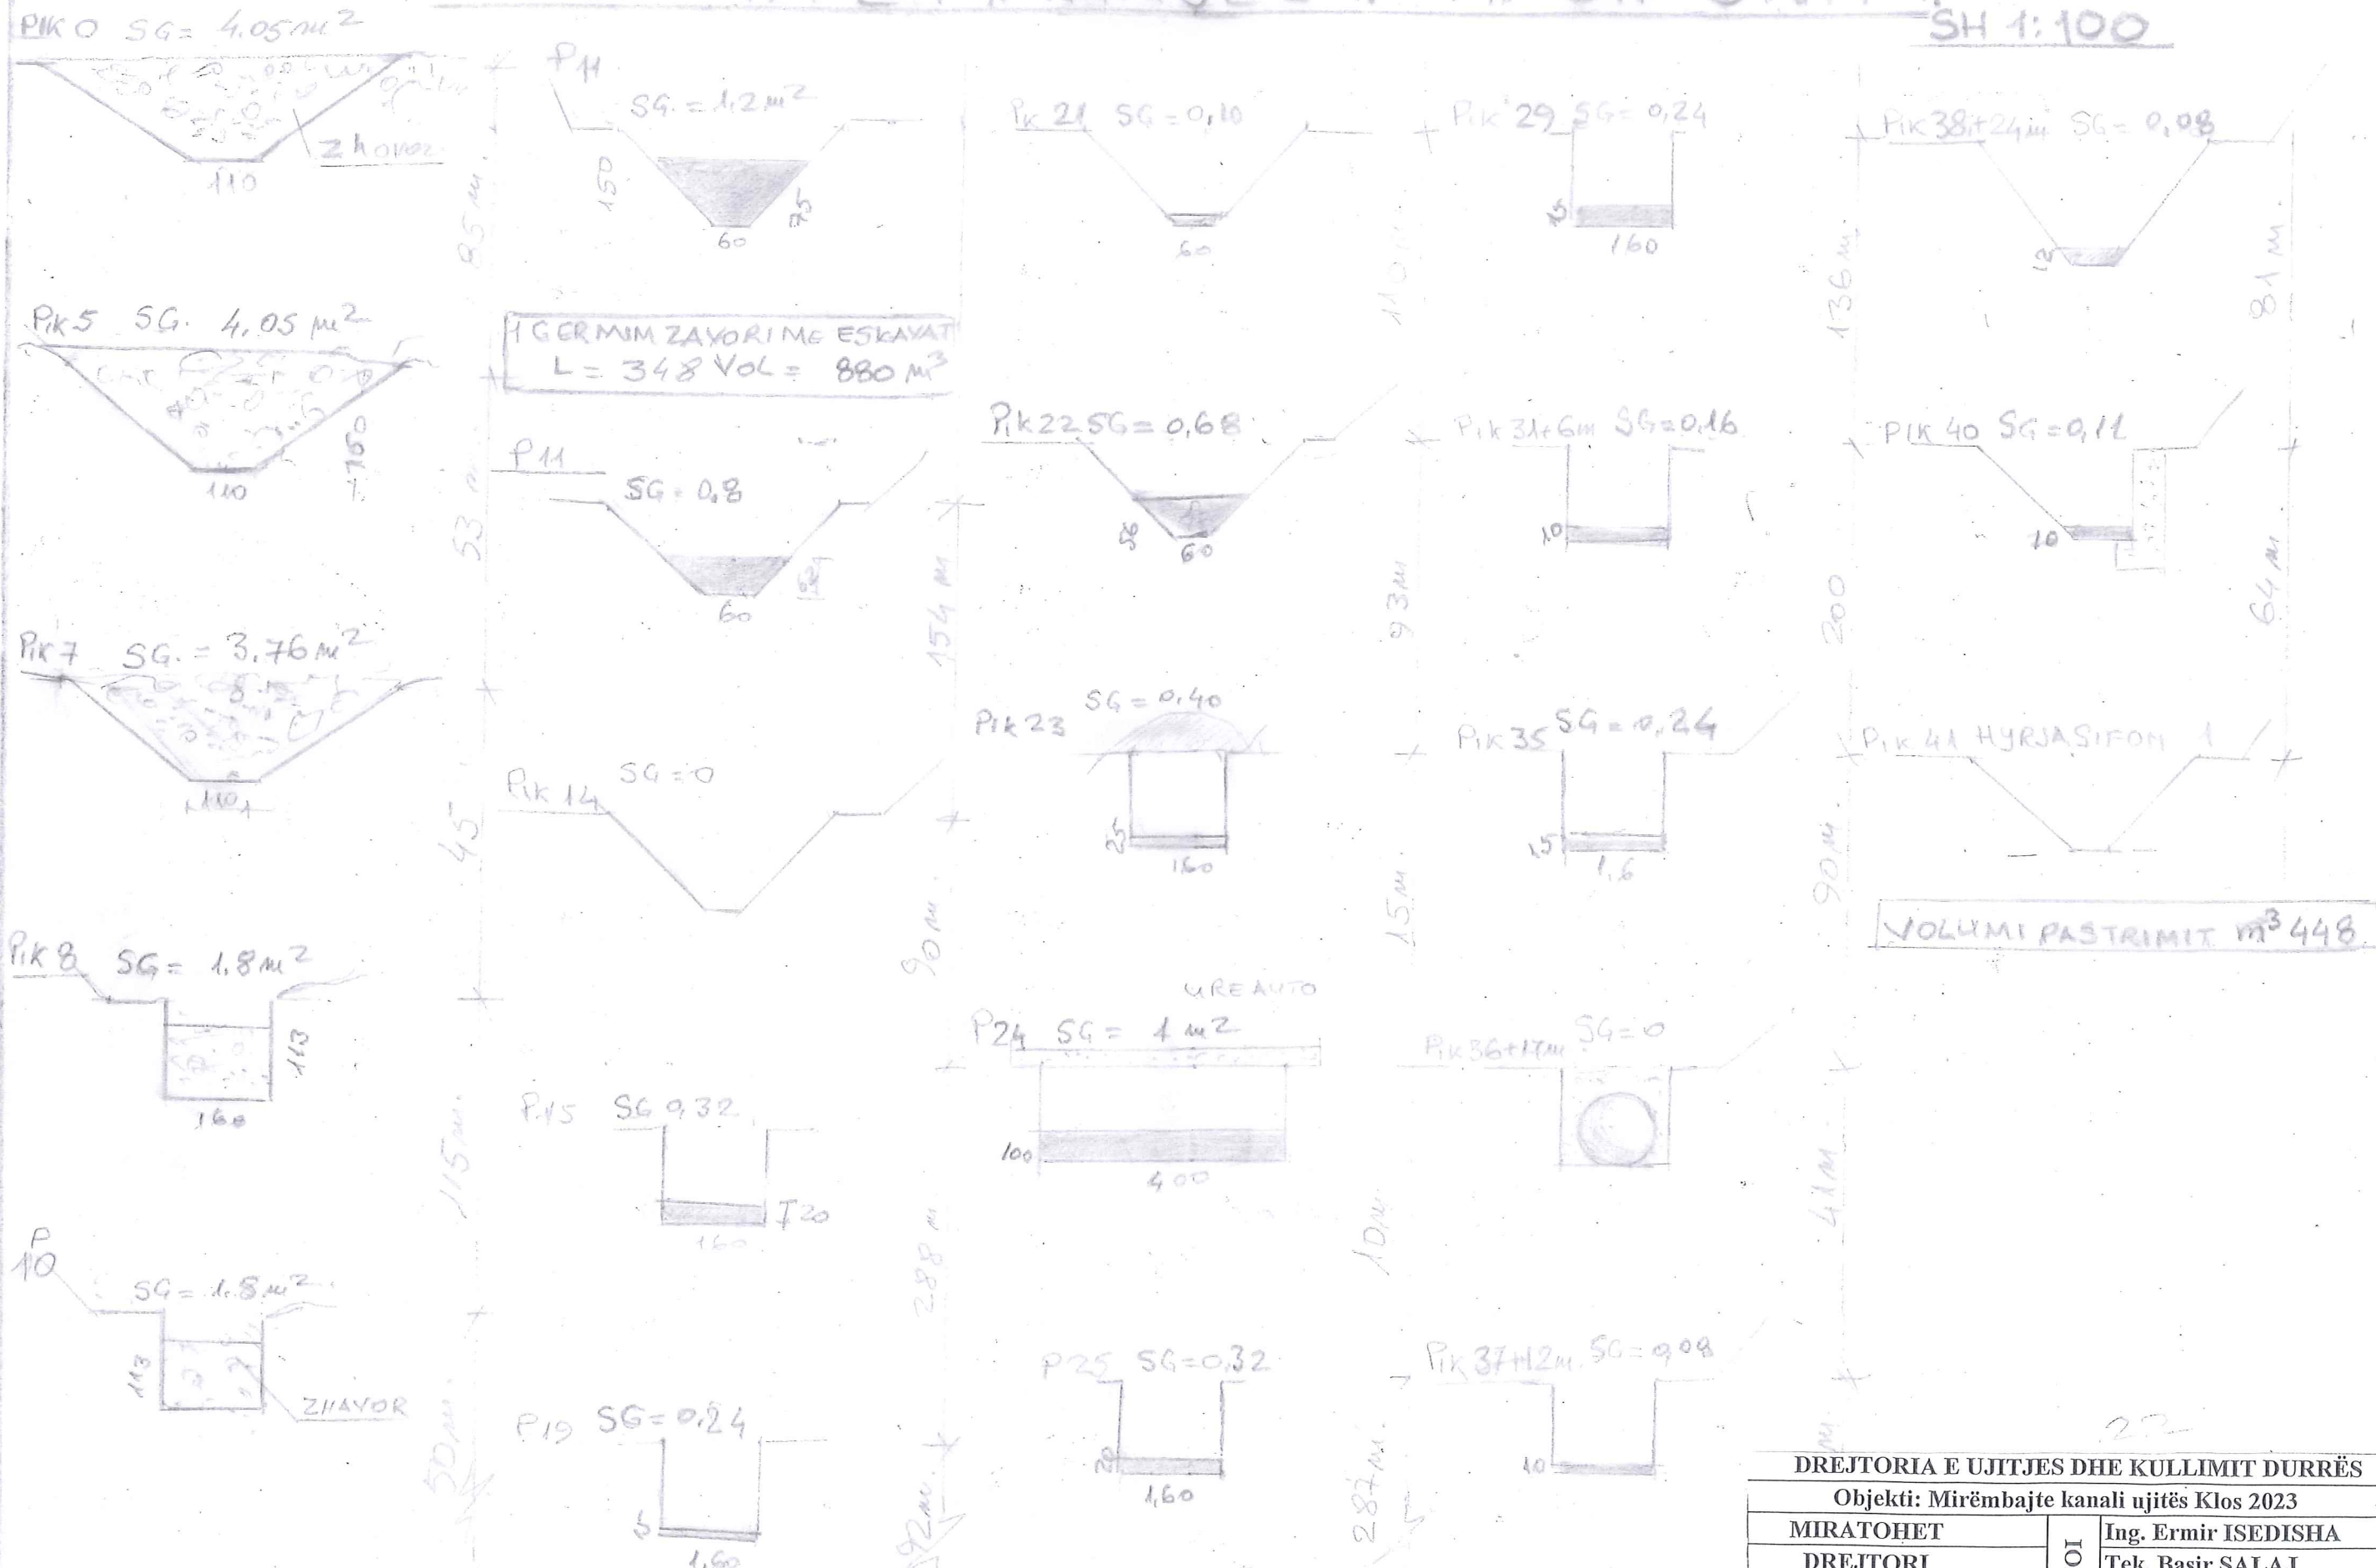

DREJTORIA E UJTJES DHE KULLIMIT DURRËS			
Objekti: Mirëmbajtje kanali ujtës Klos 2023			
MIRATOHET	PUNOI	Ing. Ermir ISEDISHA	
DREJTORI		Tek. Basir SALAJ	
Shpëtim HIDRI		DATA	Nr i Fletes
		Dhjetor 2022	22

DALJA E SIFONIT 1 HYRJA SIFONIT 3

SH. 1:100




DREJTORIA E UJTJES DHE KULLIMIT DURRËS			
Objekti: Mirëmbajta kanali ujtës Klos 2023			
MIRATOHET	PUNOI	Ing. Ermir ISEDISHA	
DREJTORI		Tek. Basir SALAJ	
Shpëtim HIDRI		DATA	Nr i Fletes
		Dhjetor 2022	23

DALJA E SIFONIT 3 HYRJA SIFONIT 5



DALJA E SIFONIT 5 HYRJA SIFONIT 10


SH 1:100

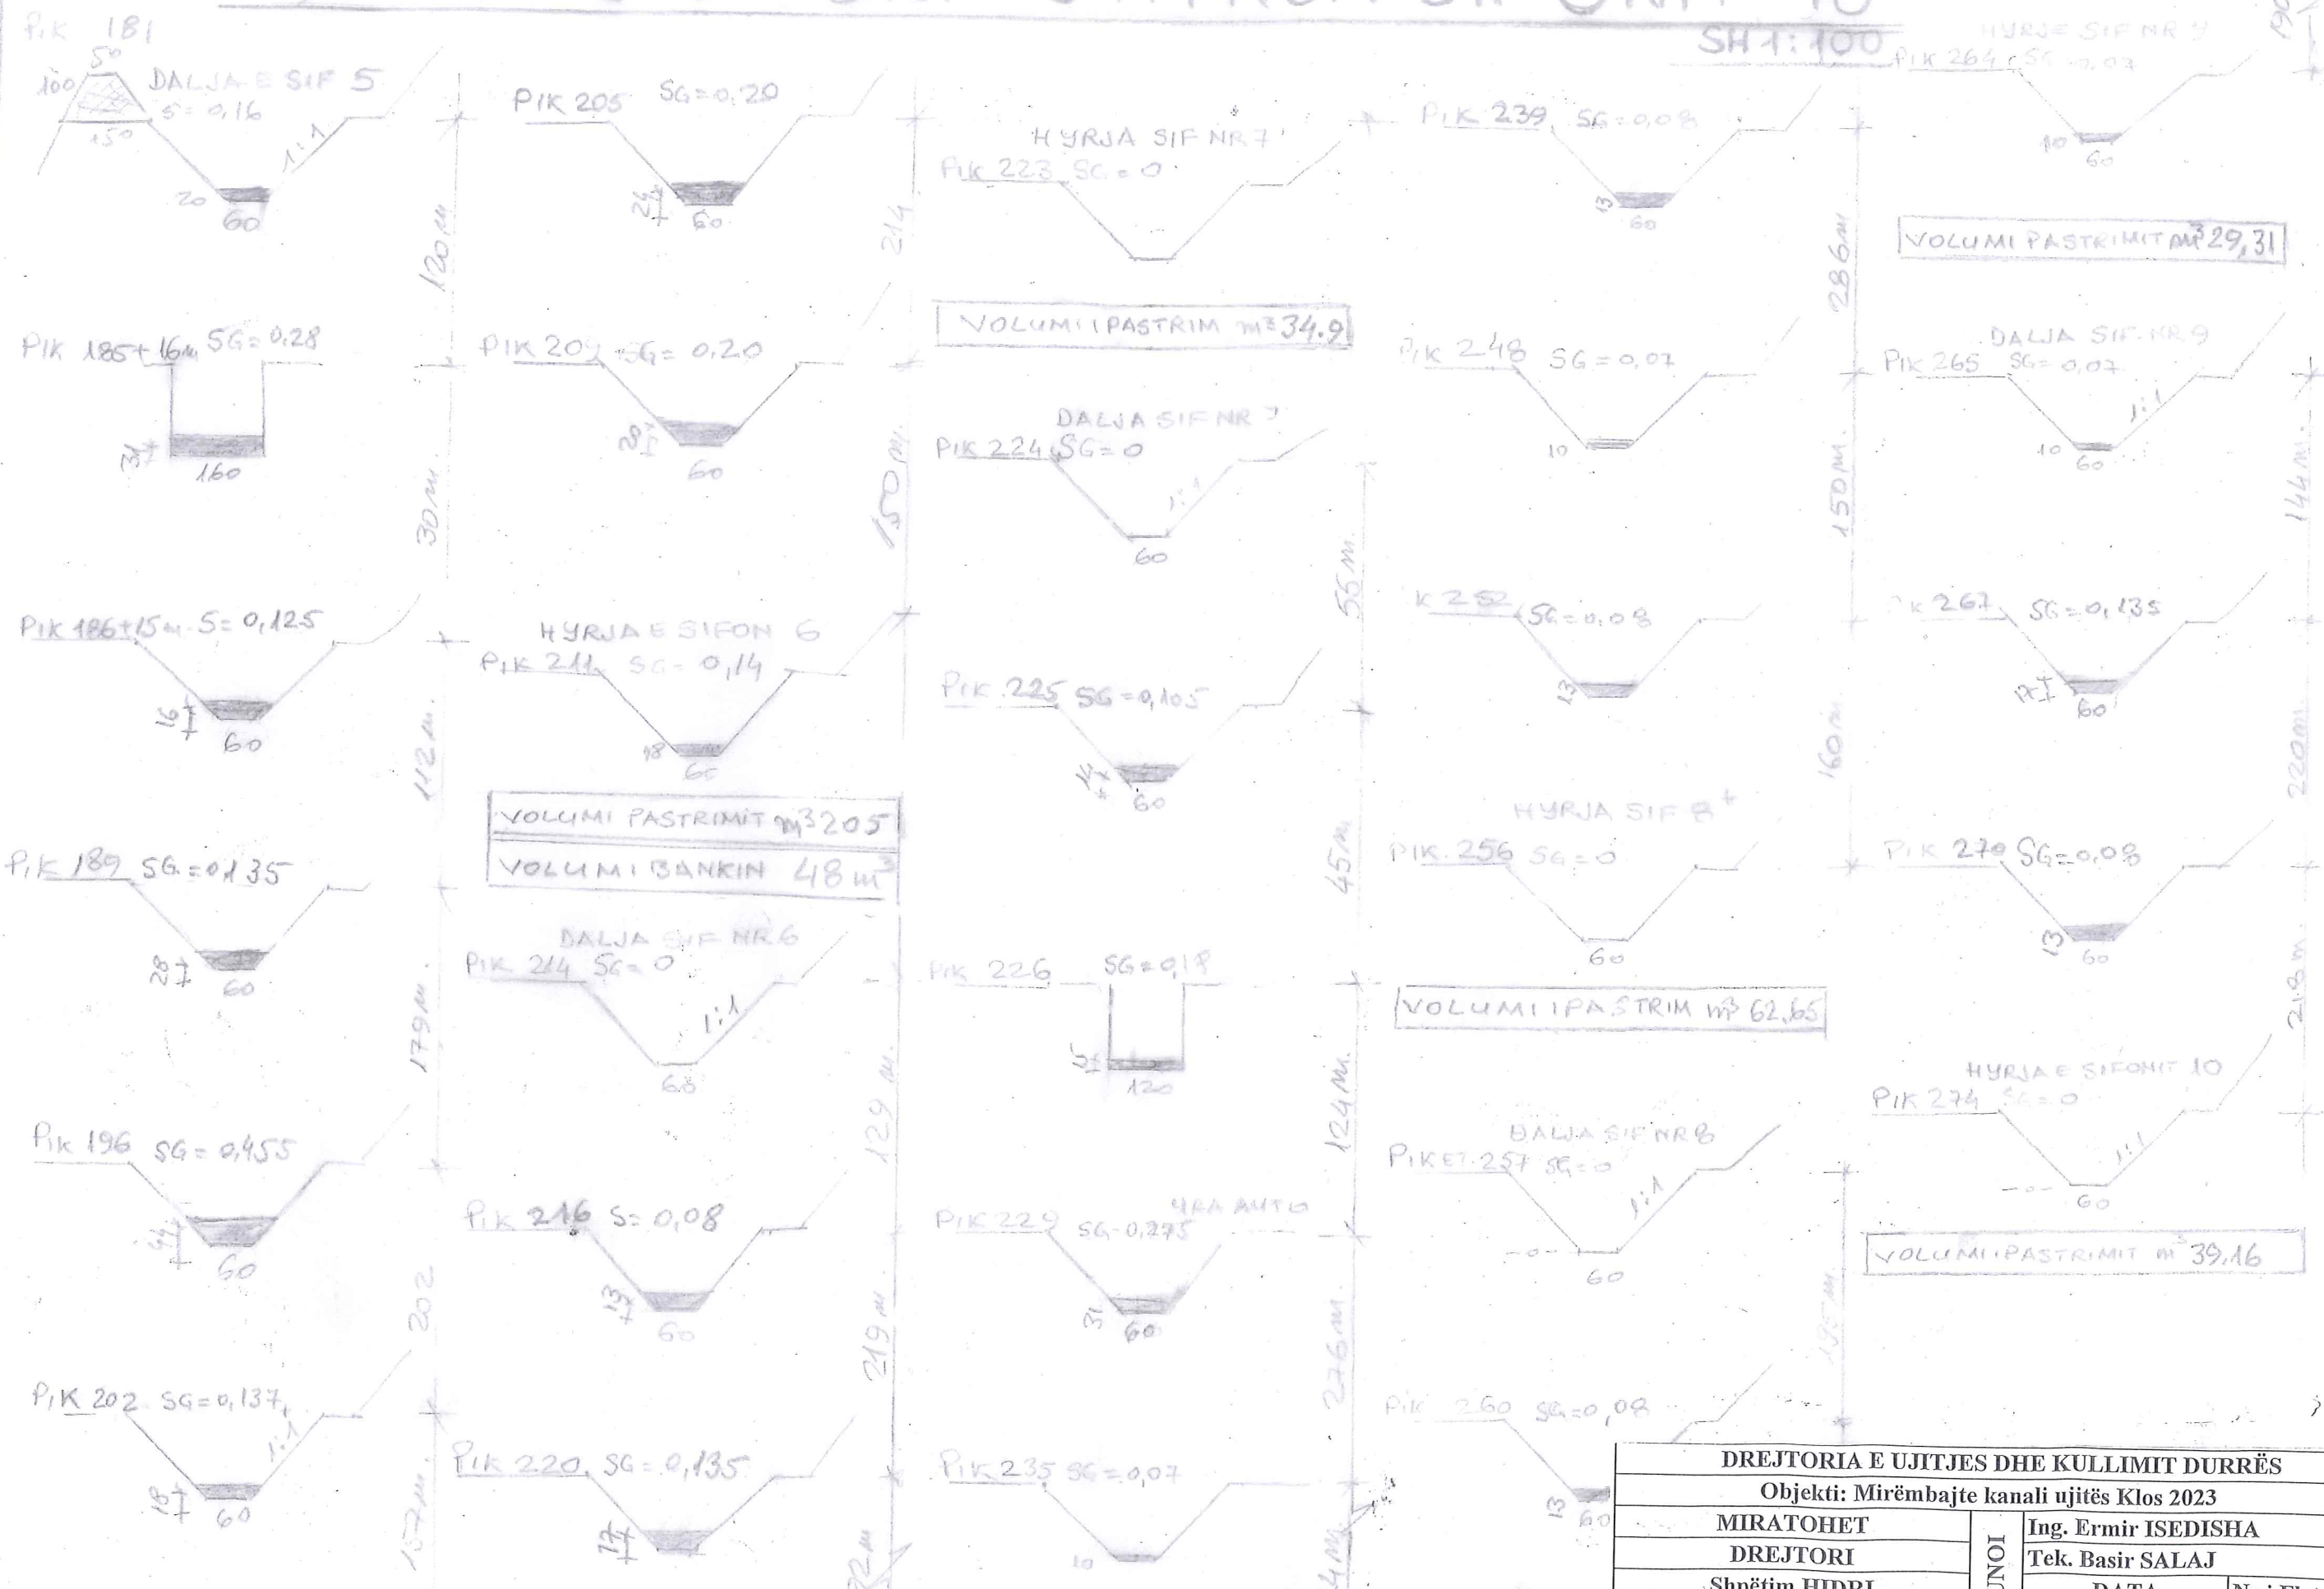

DREJTORIA E UJITJES DHE KULLIMIT DURRËS		
Objekti: Mirëmbajtje kanali ujitës Klos 2023		
MIRATOHET	PUNOI	
DREJTORI		
Shpëtim HIDRI	Ing. Ermir ISEDISHA	
	Tek. Basir SALAJ	
	DATA	Nr i Fletes
	Dhjetor 2022	25

DALJA E SIFONIT 10 HYRJA SIFONIT 11


SH 1: 100

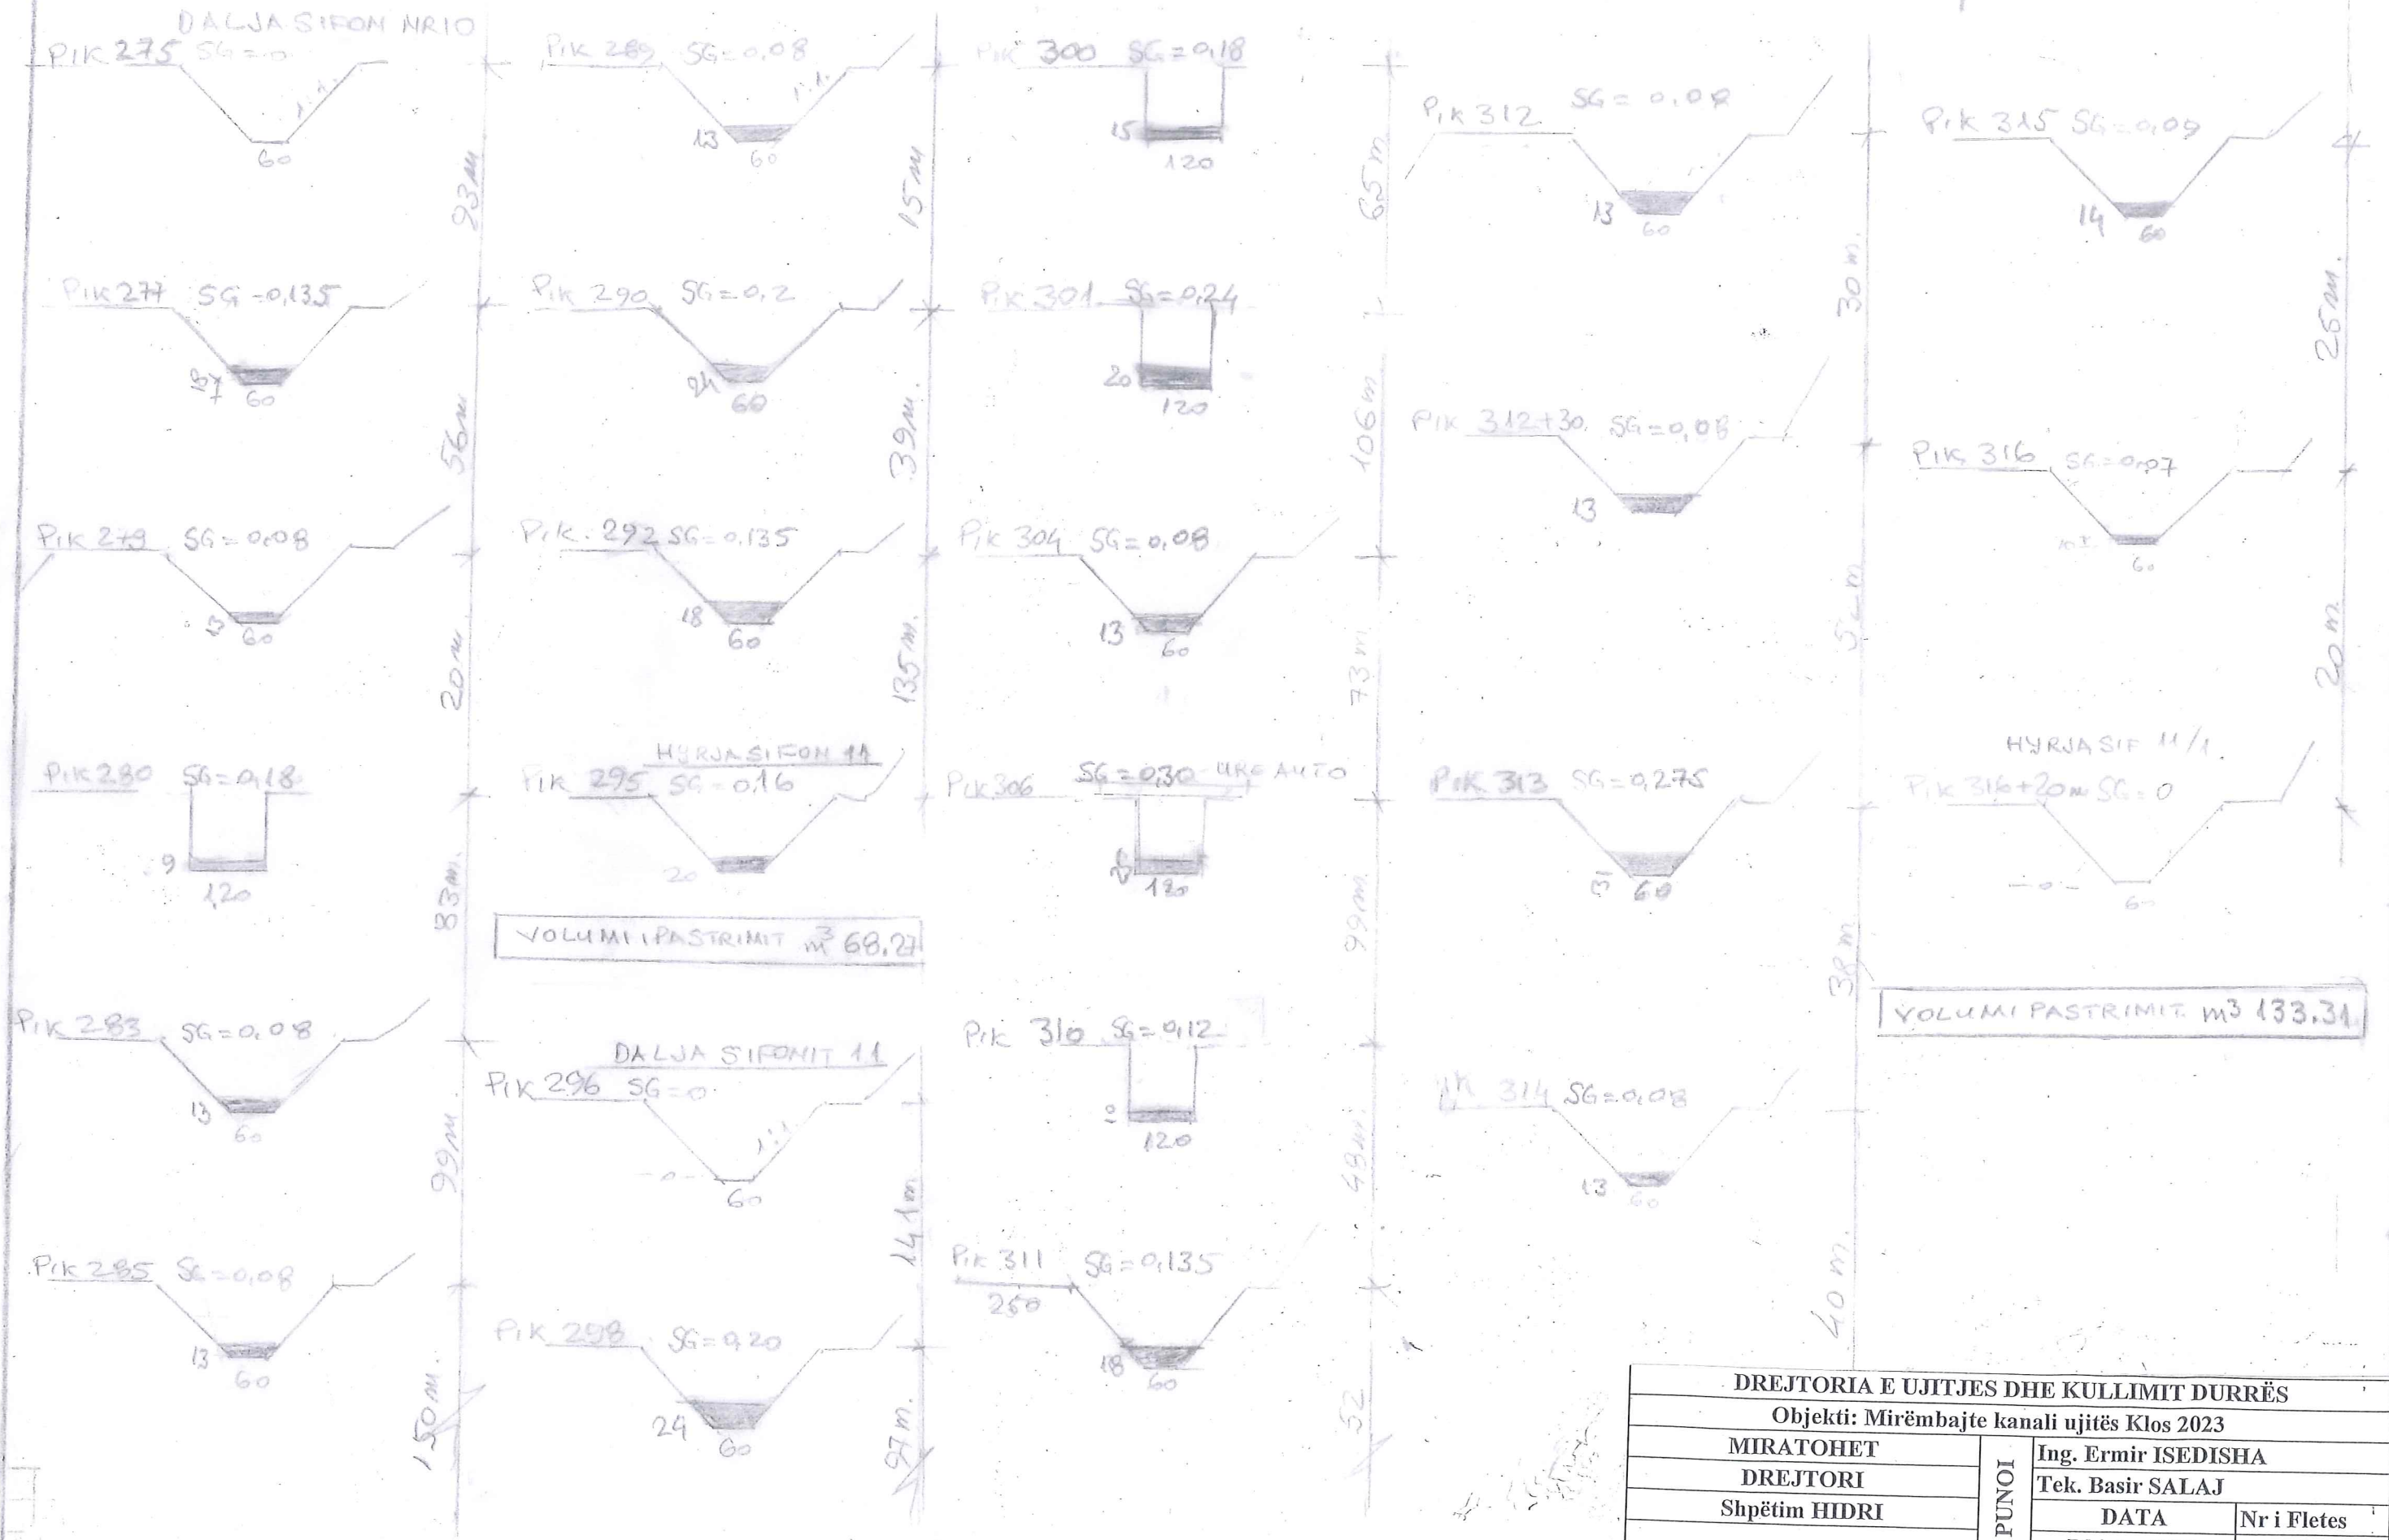

DREJTORIA E UJITJES DHE KULLIMIT DURRËS	
Objekti: Mirëmbajtje kanali ujitës Klos 2023	
MIRATOHET	PUNOI
DREJTORI	
Shpëtim HIDRI	
Ing. Ermir ISEDISHA	
Tek. Basir SALAJ	
DATA	Nr i Fletes
Dhjetor 2022	26

DALJA E SIFONIT 11 : HYRJA SIFONIT 12

SH 1:100

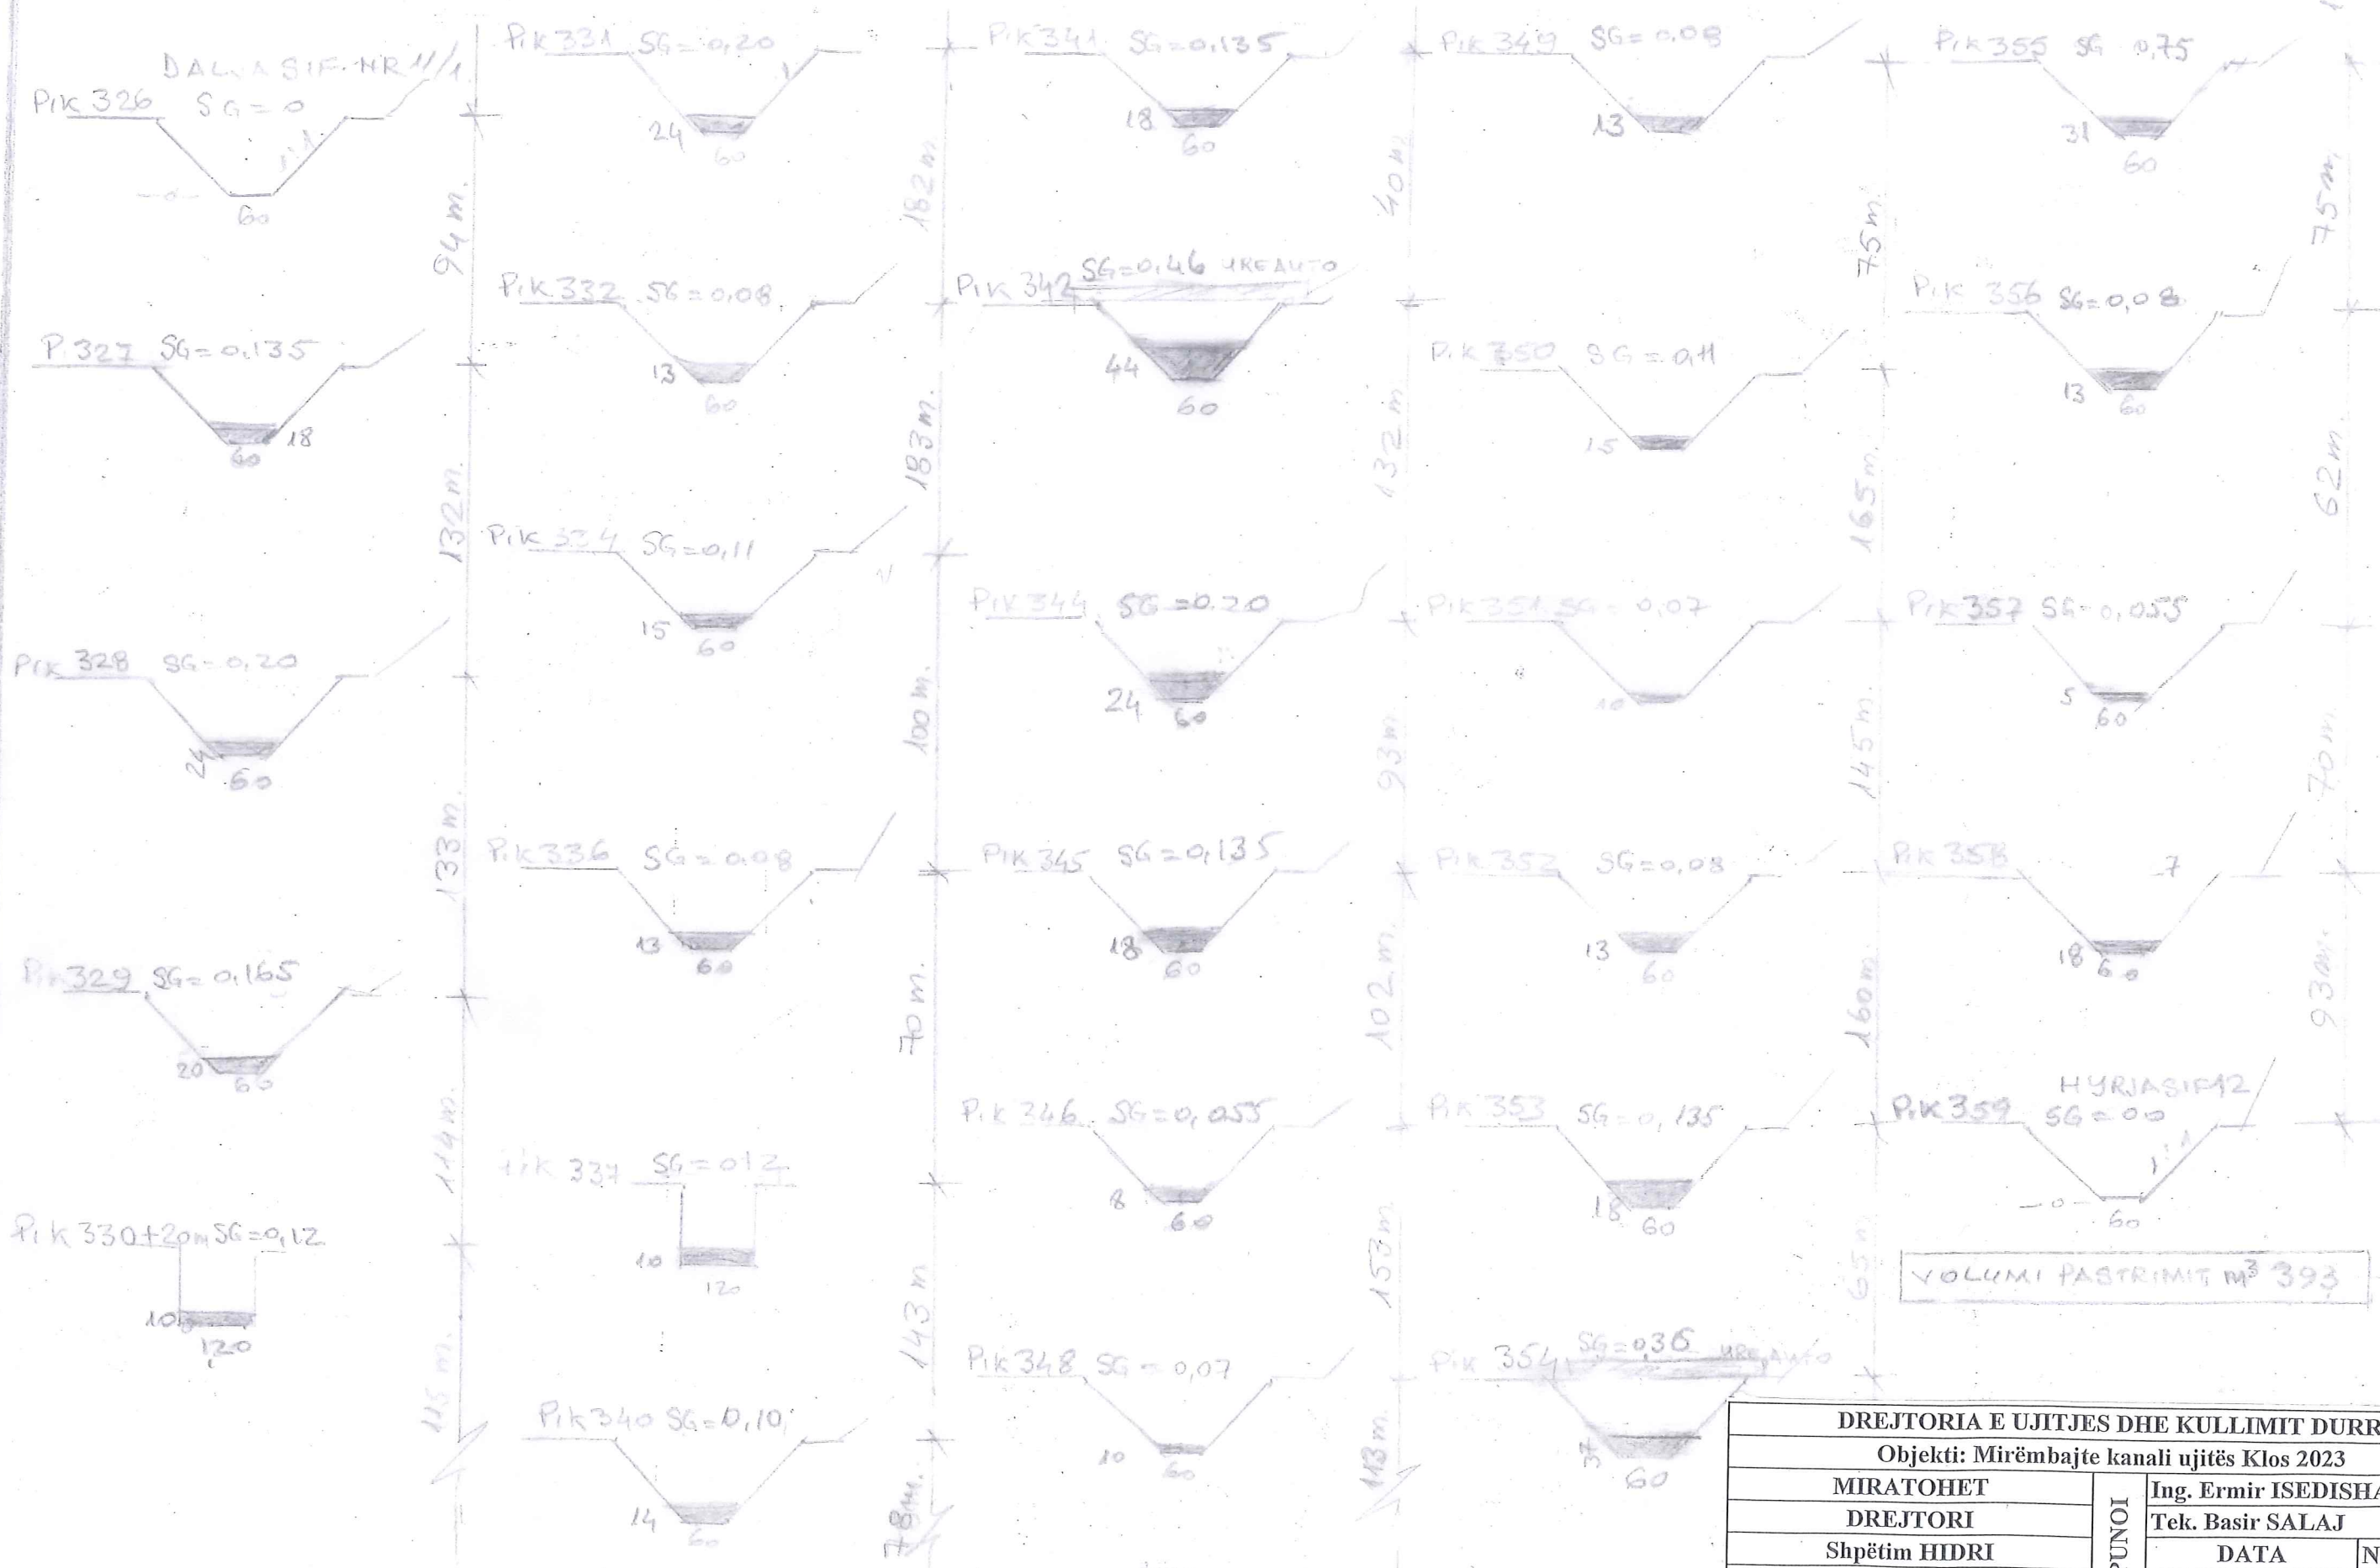


VOLUMI PASTRIMIT m³ 393

DREJTORIA E UJITJES DHE KULLIMIT DURRËS	
Objekti: Mirëmbajtje kanali ujitës Klos 2023	
MIRATOHET	Ing. Ermir ISEDISHA
DREJTORI	Tek. Basir SALAJ
Shpëtim HIDRI	DATA
	Dhjetor 2022
PUNOI	Nr i Fletes
	27


DALJA SIFONIT 12 ÷ H SIFONIT NR 13

SH 1:100

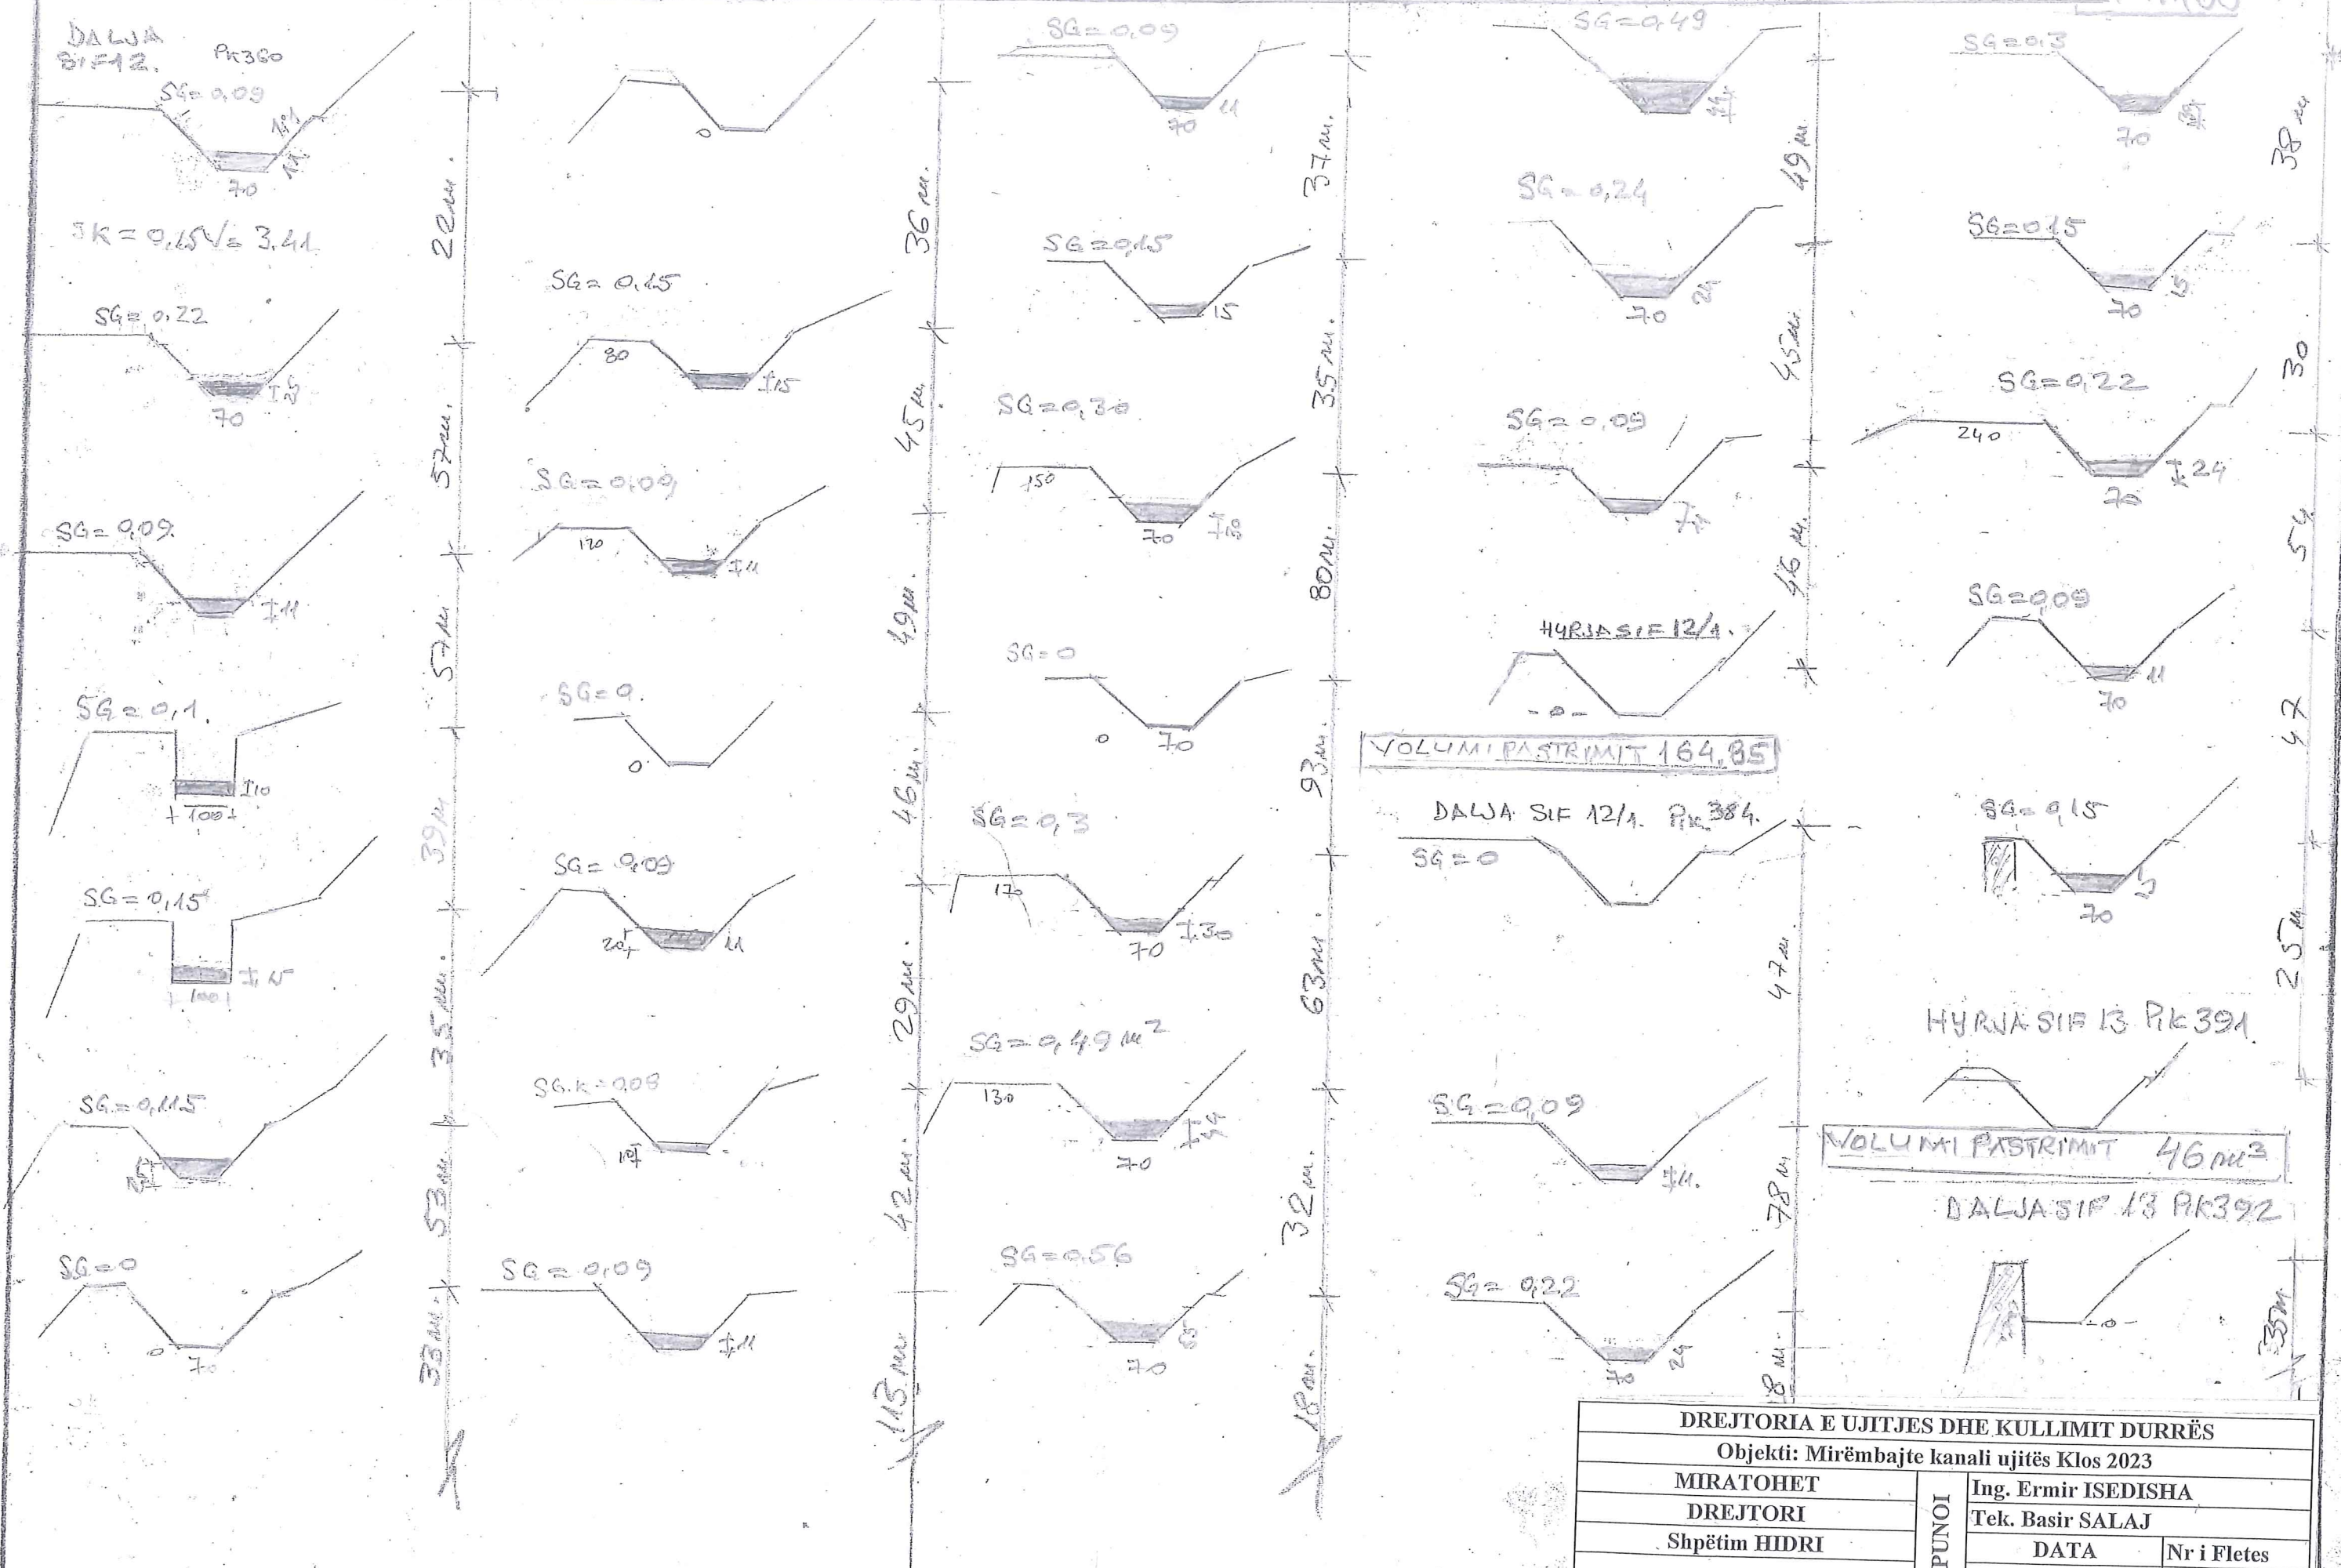

DREJTORIA E UJTJES DHE KULLIMIT DURRËS		
Objekti: Mirëmbajtje kanali ujtës Klos 2023		
MIRATOHET	PUNOI	Ing. Ermir ISEDISHA
DREJTORI		Tek. Basir SALAJ
Shpëtim HIDRI		DATA
		Nr i Fletes
		Dhjetor 2022
		28


DALJA SIFONIT 13 + NEPIKET 413-16m

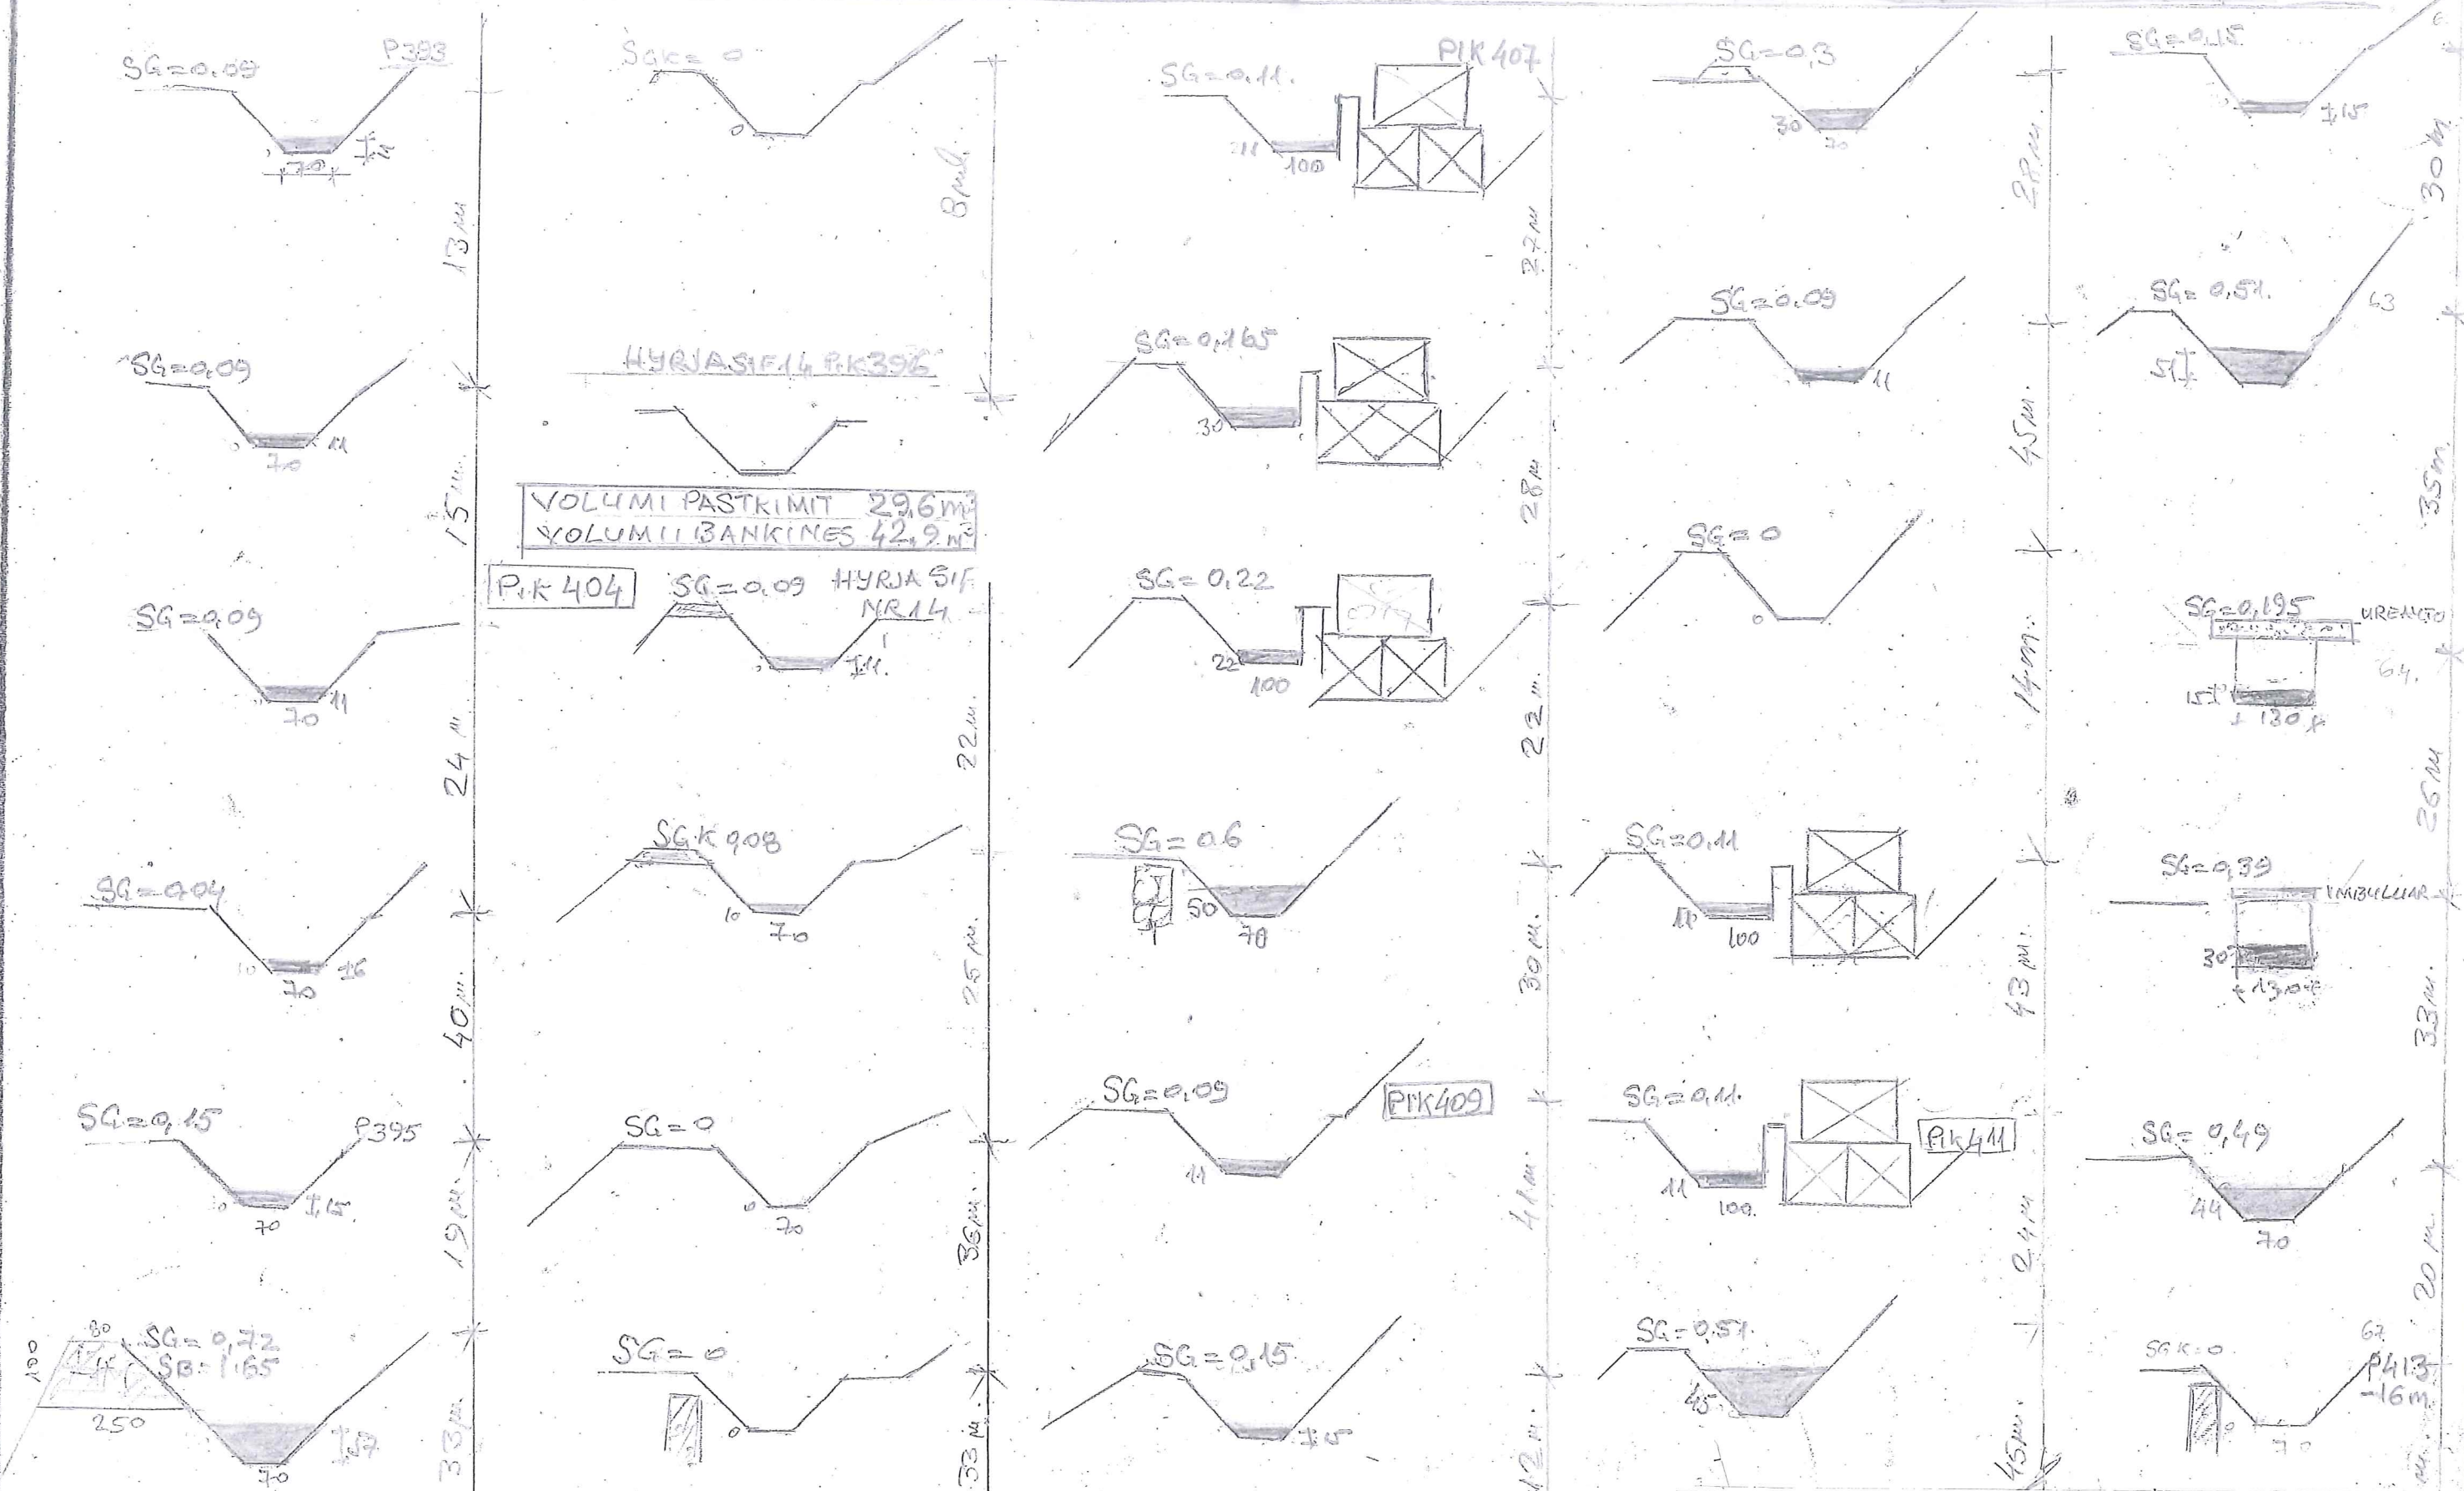

DREJTORIA E UJITJES DHE KULLIMIT DURRËS			
Objekti: Mirëmbajte kanali ujitës Klos 2023			
MIRATOHET	PUNOI	Ing. Ermir ISEDISHA	
DREJTORI		Tek. Basir SALAJ	
Shpëtim HIDRI		DATA	Nr i Fletes
		Dhjetor 2022	29

NGA PIK. 413-16 ÷ PIKET 494


SH 1:100

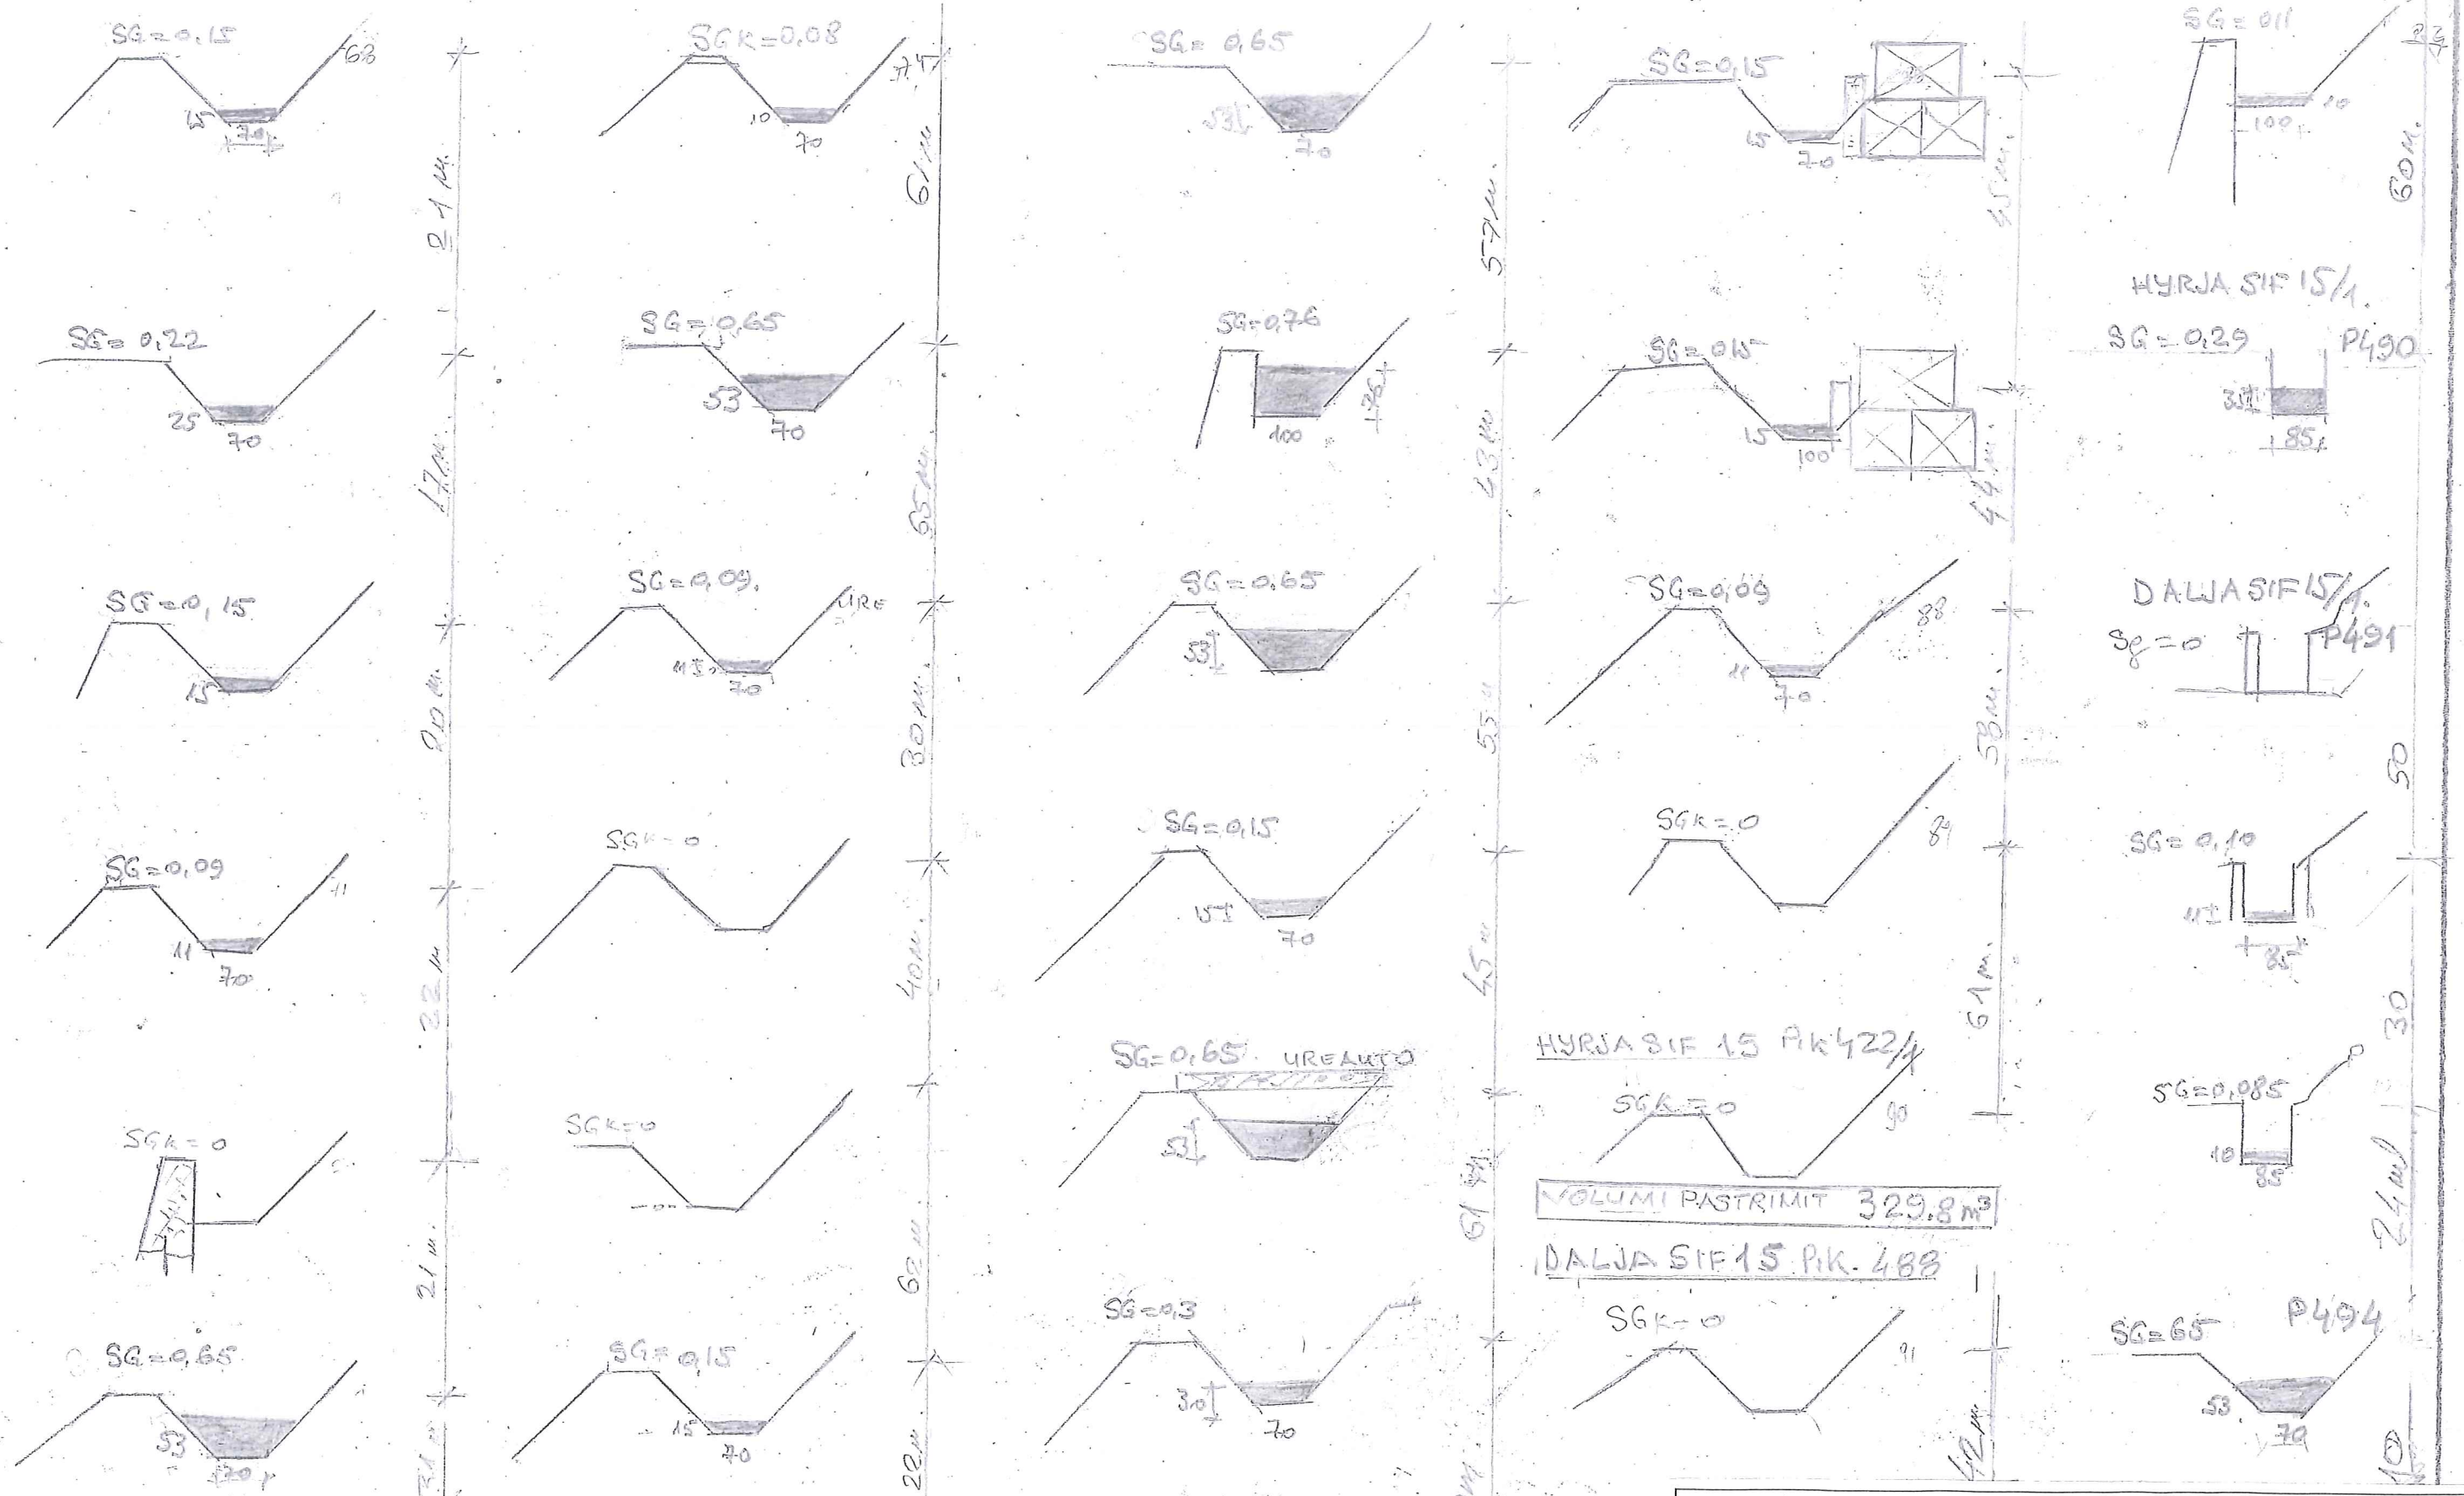

DREJTORIA E UJITJES DHE KULLIMIT DURRËS	
Objekti: Mirëmbajtje kanali ujitës Klos 2023	
MIRATOHET	Ing. Ermir ISEDISHA
DREJTORI	Tek. Basir SALAJ
Shpëtim HIDRI	DATA
PUNOI	Nr i Fletes

NGA PIK. 494 DERI PIKET 509+55m

SH 1:100

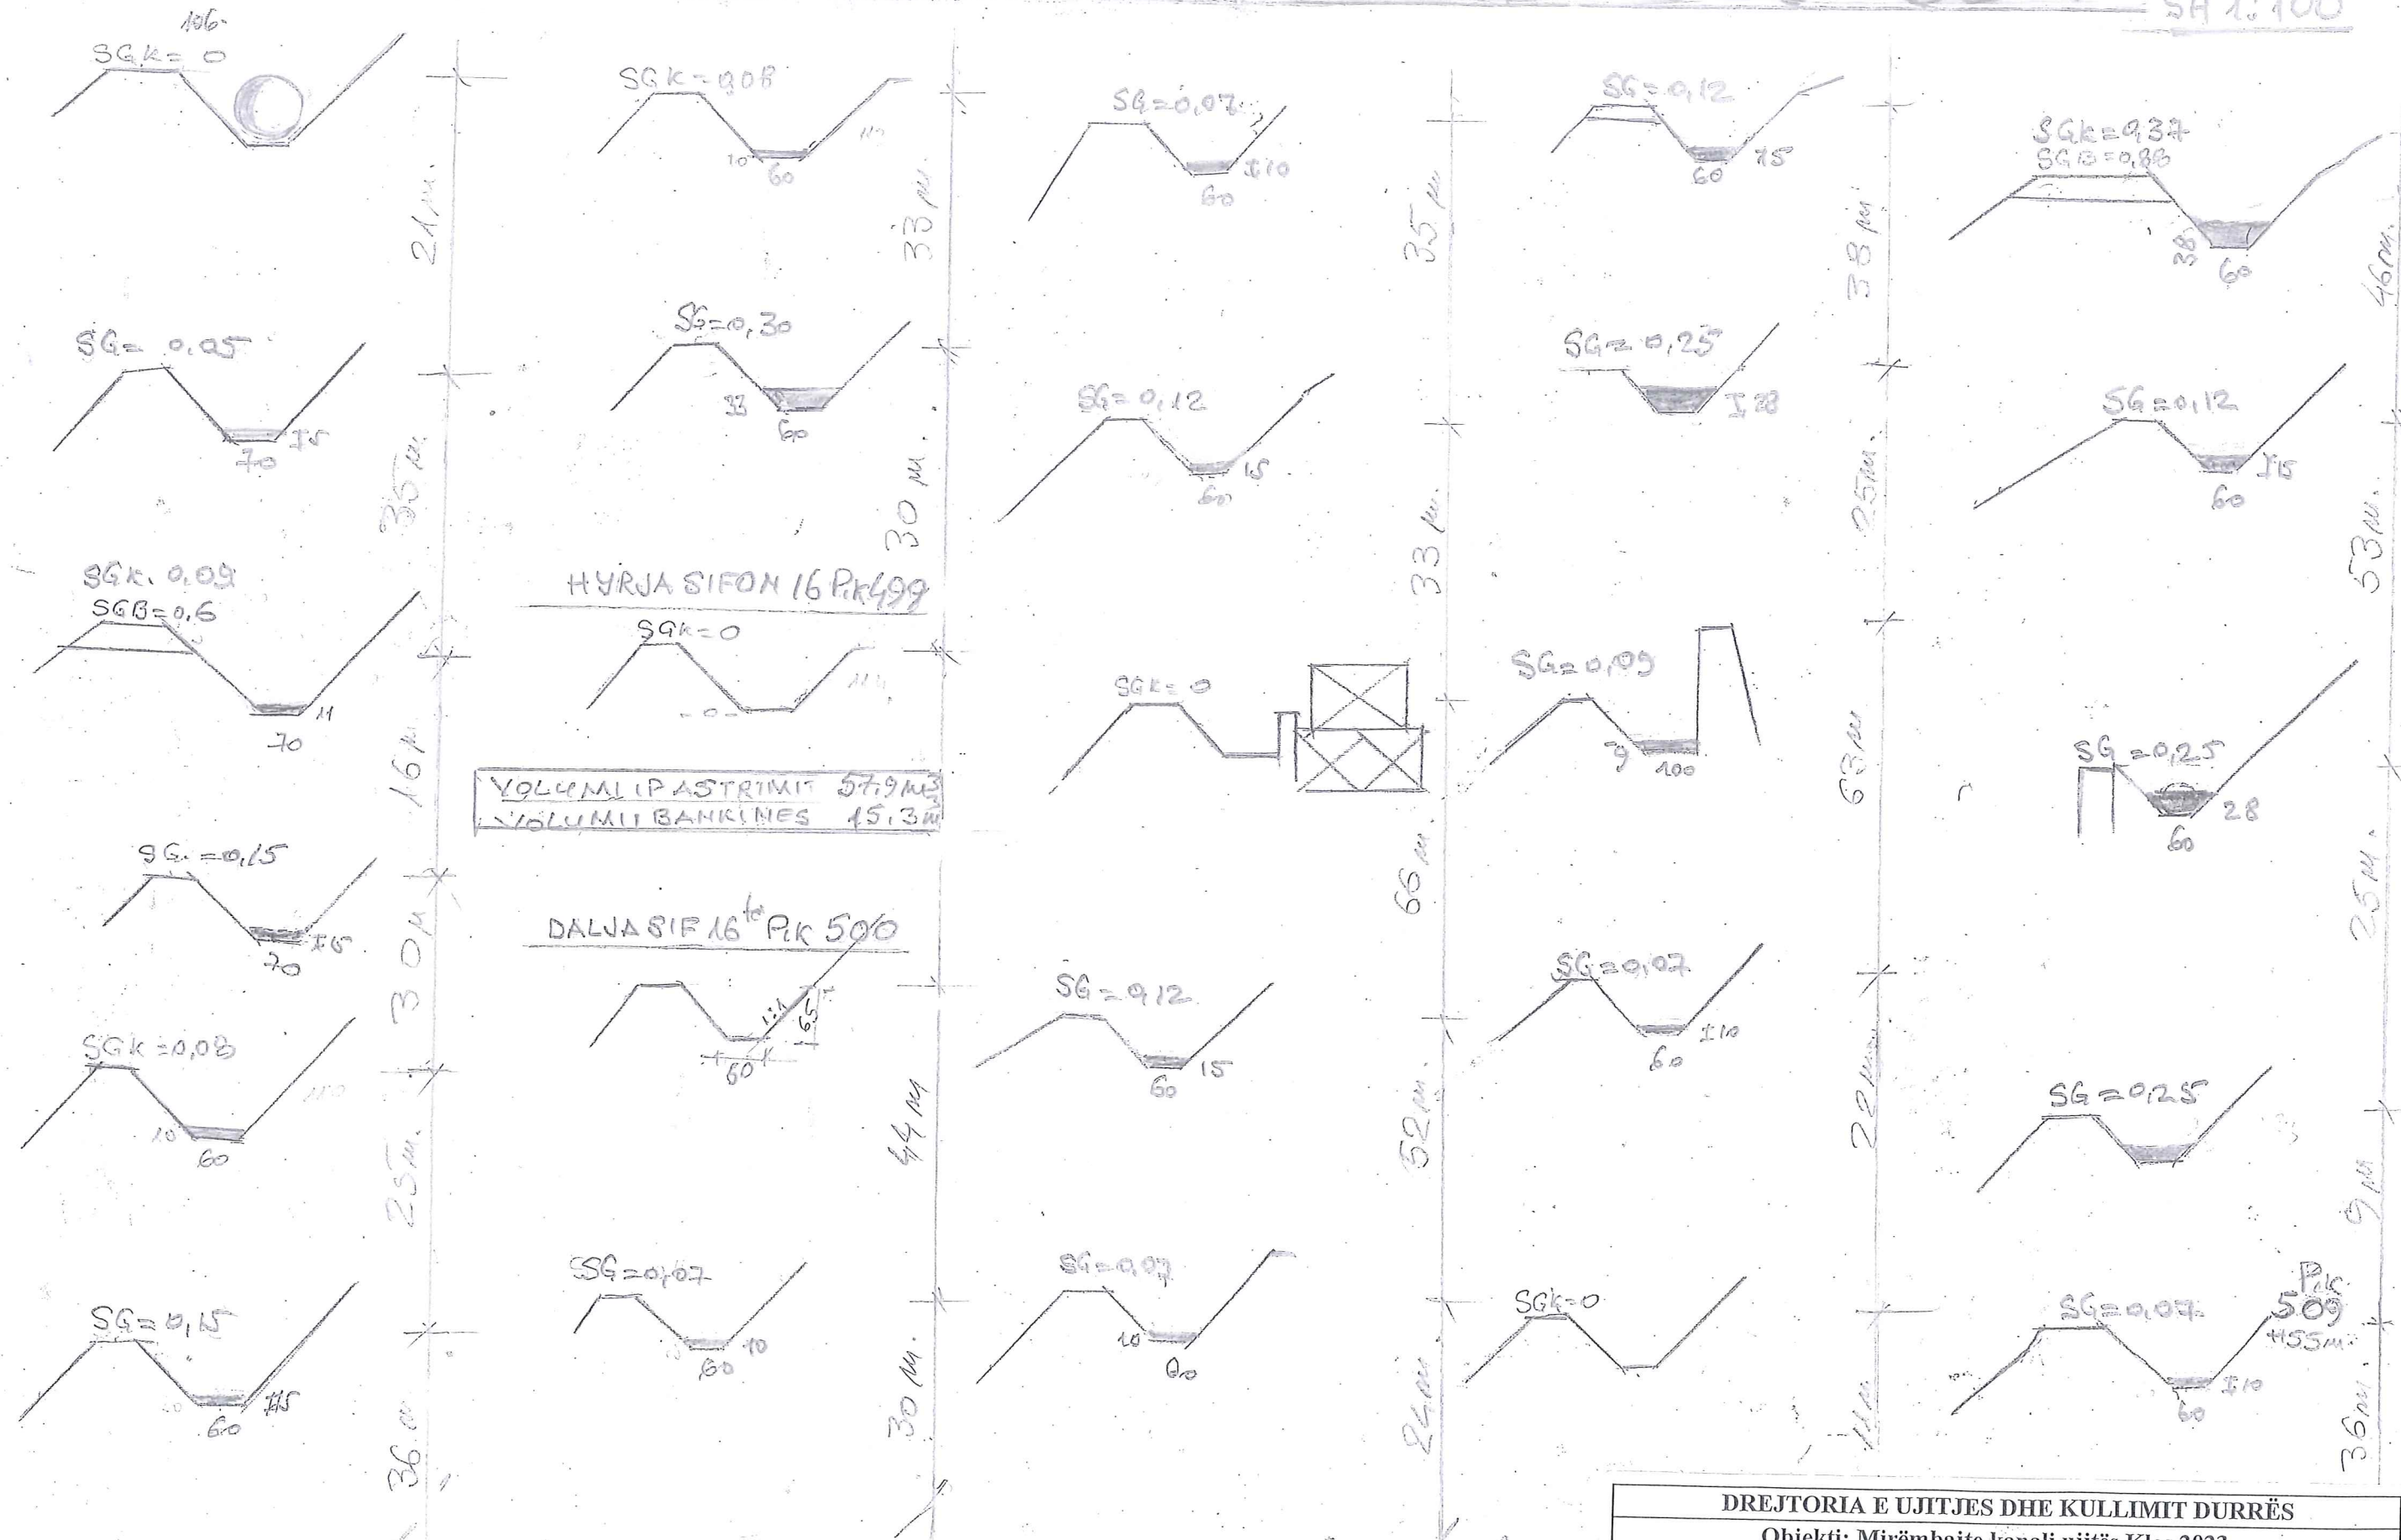


VOLUMI PASTRIMIT 57.9 M³
VOLUMI BANKINES 15.3 M³

DALJA SIF 16^{te} PIK 500

HYRJA SIFON 16 PIK 499

DREJTORIA E UJTJES DHE KULLIMIT DURRËS			
Objekti: Mirëmbajte kanali ujtës Klos 2023			
MIRATOHET	PUNOI	Ing. Ermir ISEDISHA	
DREJTORI		Tek. Basir SALAJ	
Shpëtim HIDRI		DATA	Nr i Fletes
		Dhjetor 2022	31


NGA PIK 509+55m ÷ H. SIFONIT 17

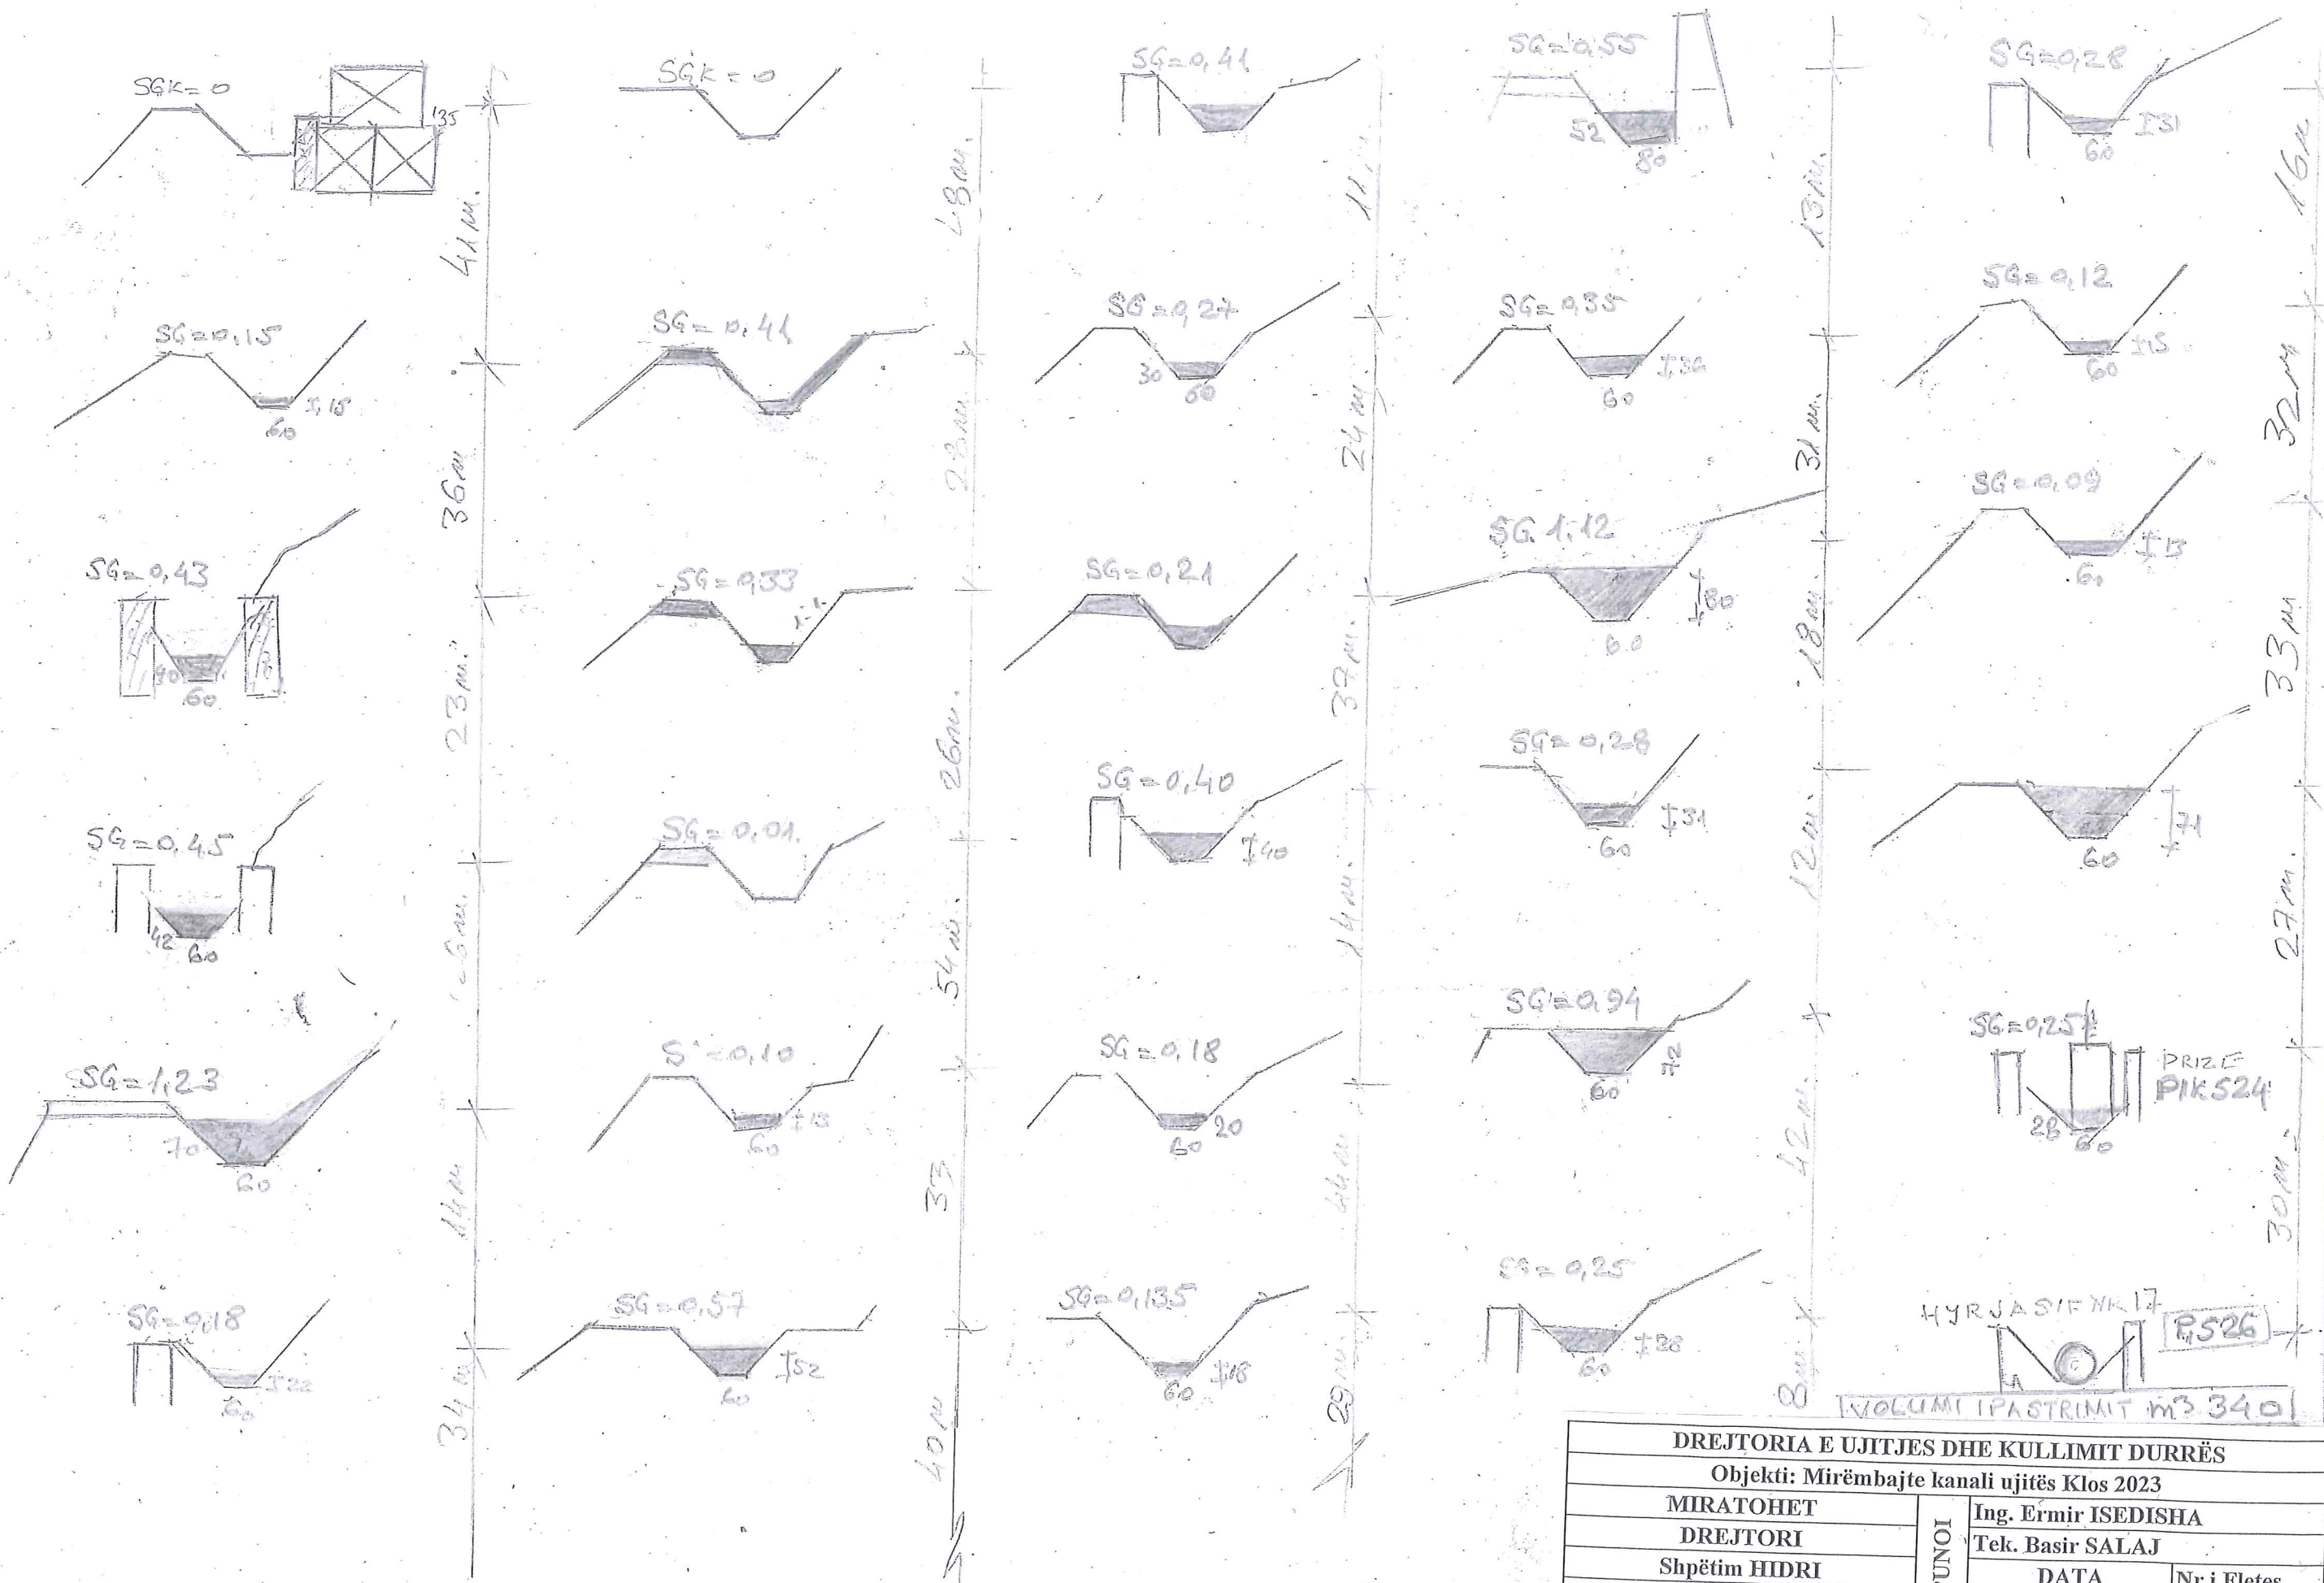

DREJTORIA E UJITJES DHE KULLIMIT DURRËS	
Objekti: Mirëmbajtje kanali ujitës Klos 2023	
MIRATOHET	Ing. Ermir ISEDISHA
DREJTORI	Tek. Basir SALAJ
Shpëtim HIDRI	DATA
PUNOI	Nr i Fletes
	Dhjetor 2022
	32


ZONA TË KTHESA CERUJES

IM ME URE ARTO
ER CERUJE

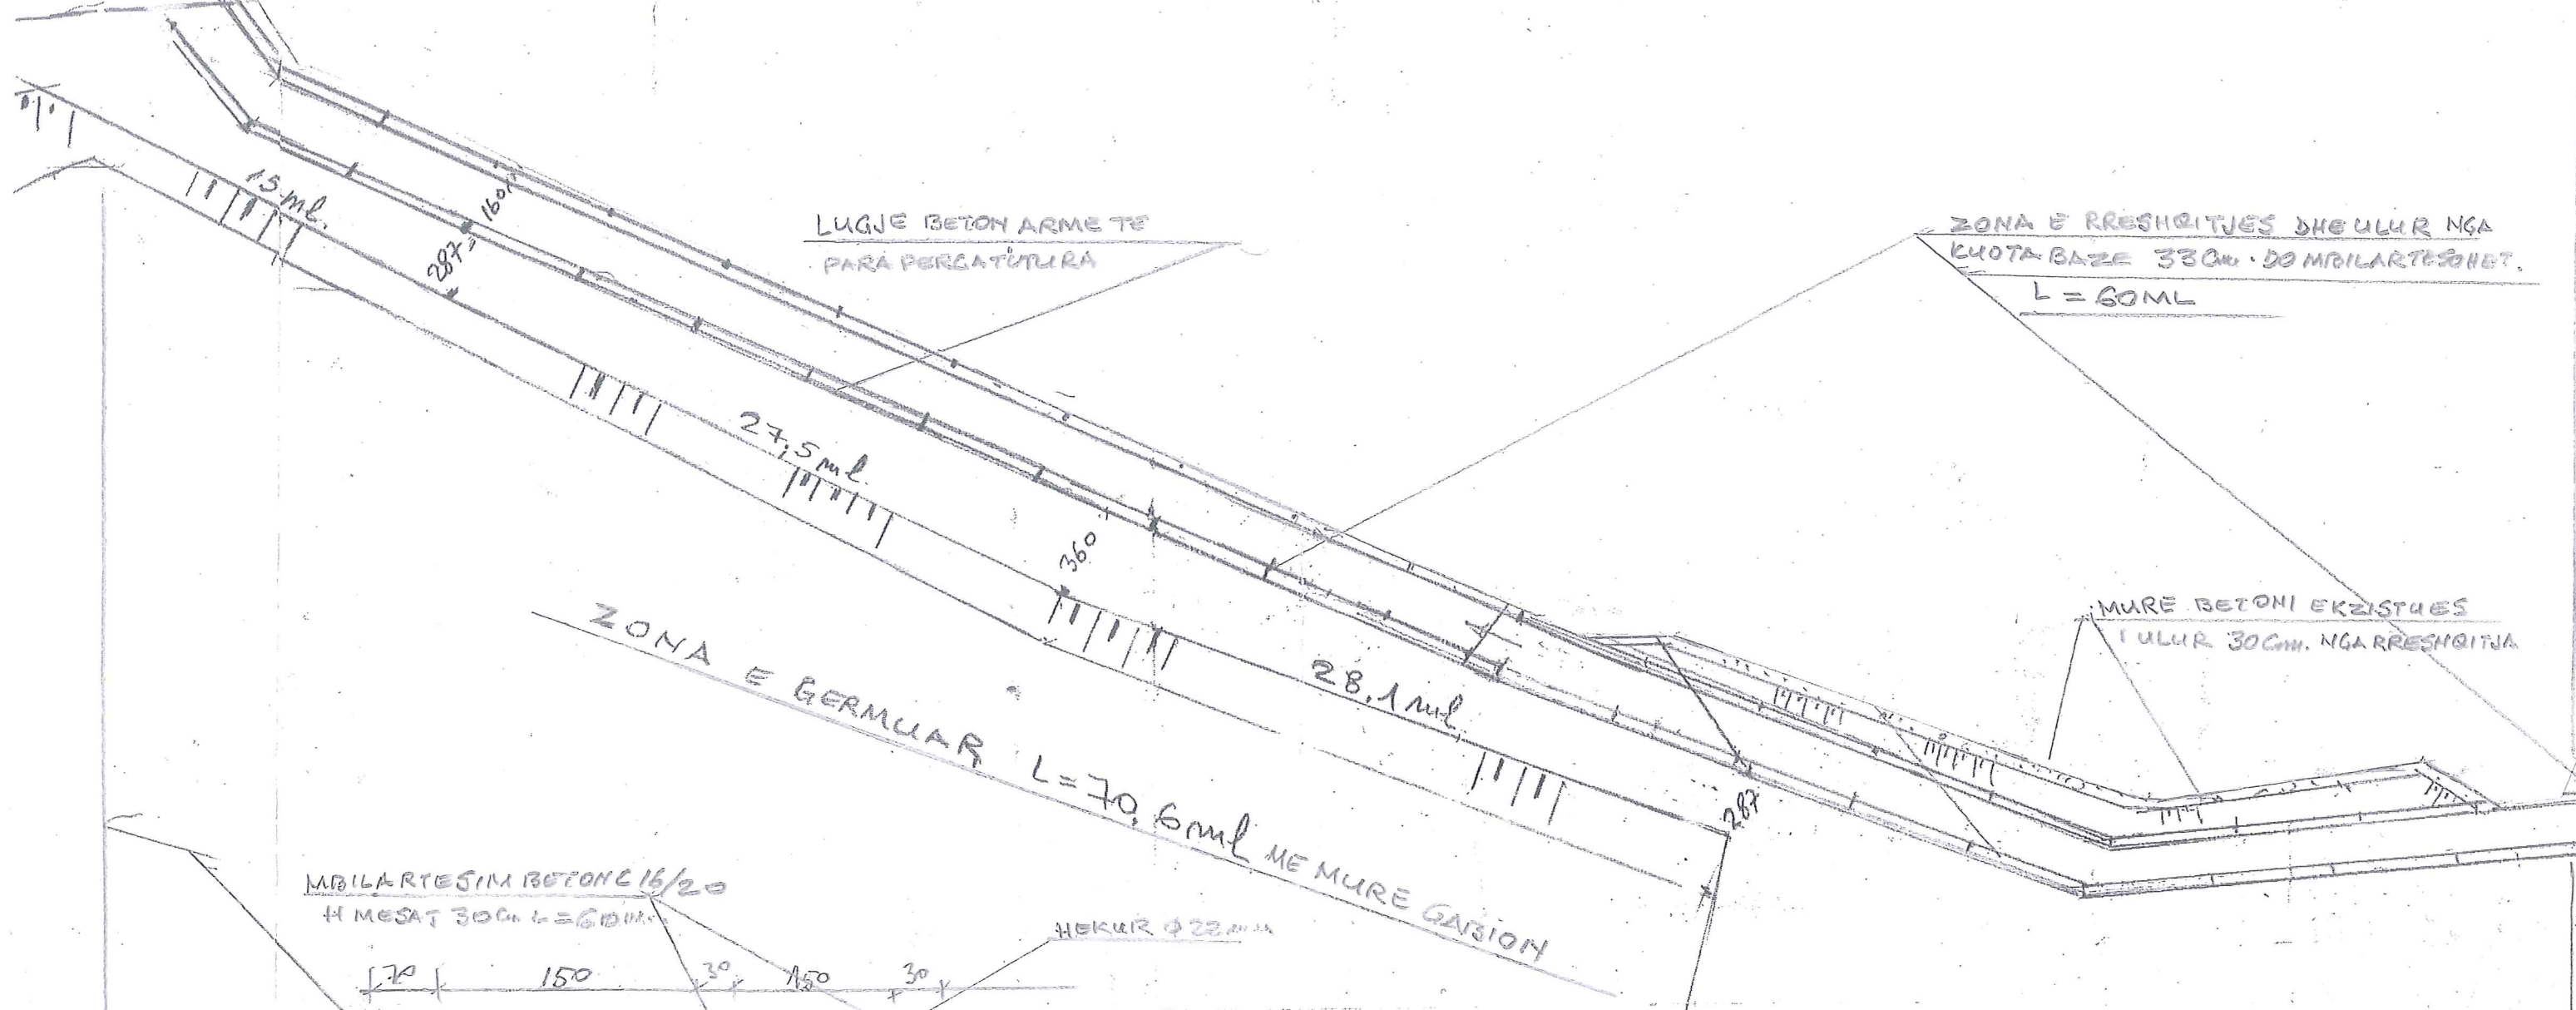

MBILARTESIM BETON C 16/20
H MESAT 30cm L=60ml

HEKUR ϕ 22mm

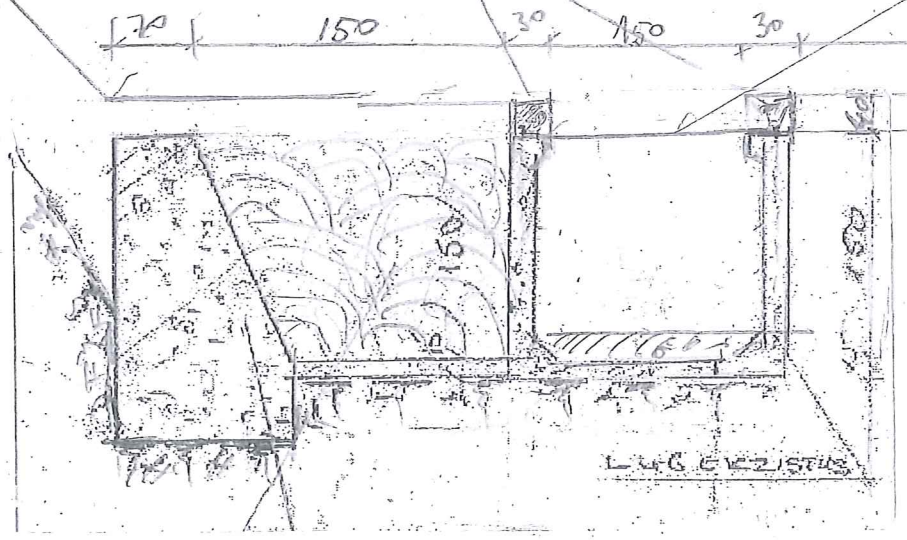

DREJTORIA E UJITJES DHE KULLIMIT DURRËS			
Objekti: Mirëmbajtje kanali ujitës Klos 2023			
MIRATOHET	PUNOI	Ing. Ermir ISEDISHA	
DREJTORI		Tek. Basir SALAJ	
Shpëtim HIDRI		DATA	Nr i Fletes