


PUNIME INXHINJERIKE RRUGA GREHOT, LUKOVË

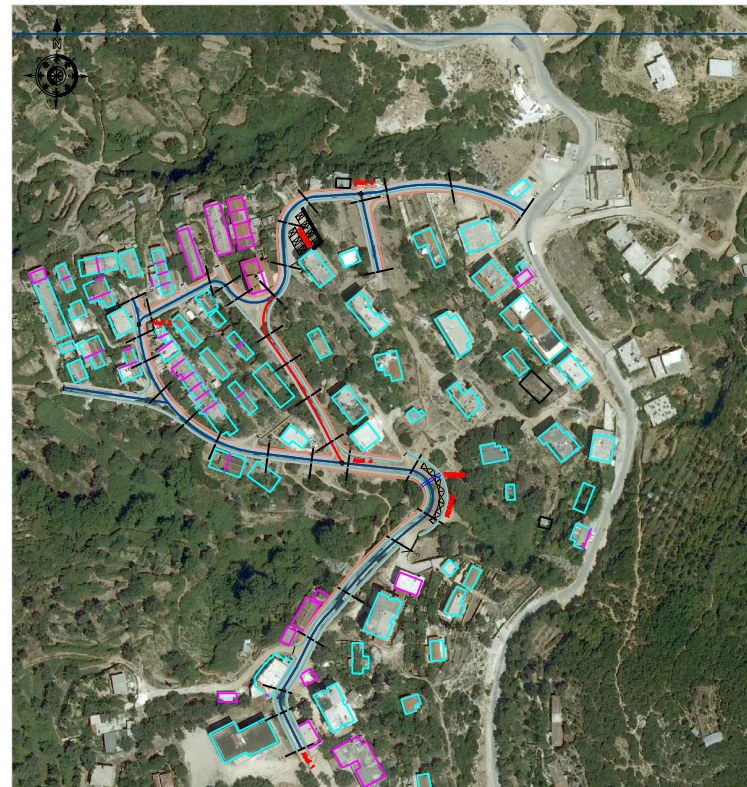

PRILL 2017

PLANIMETRIA E GJENDJES EKZISTUESE


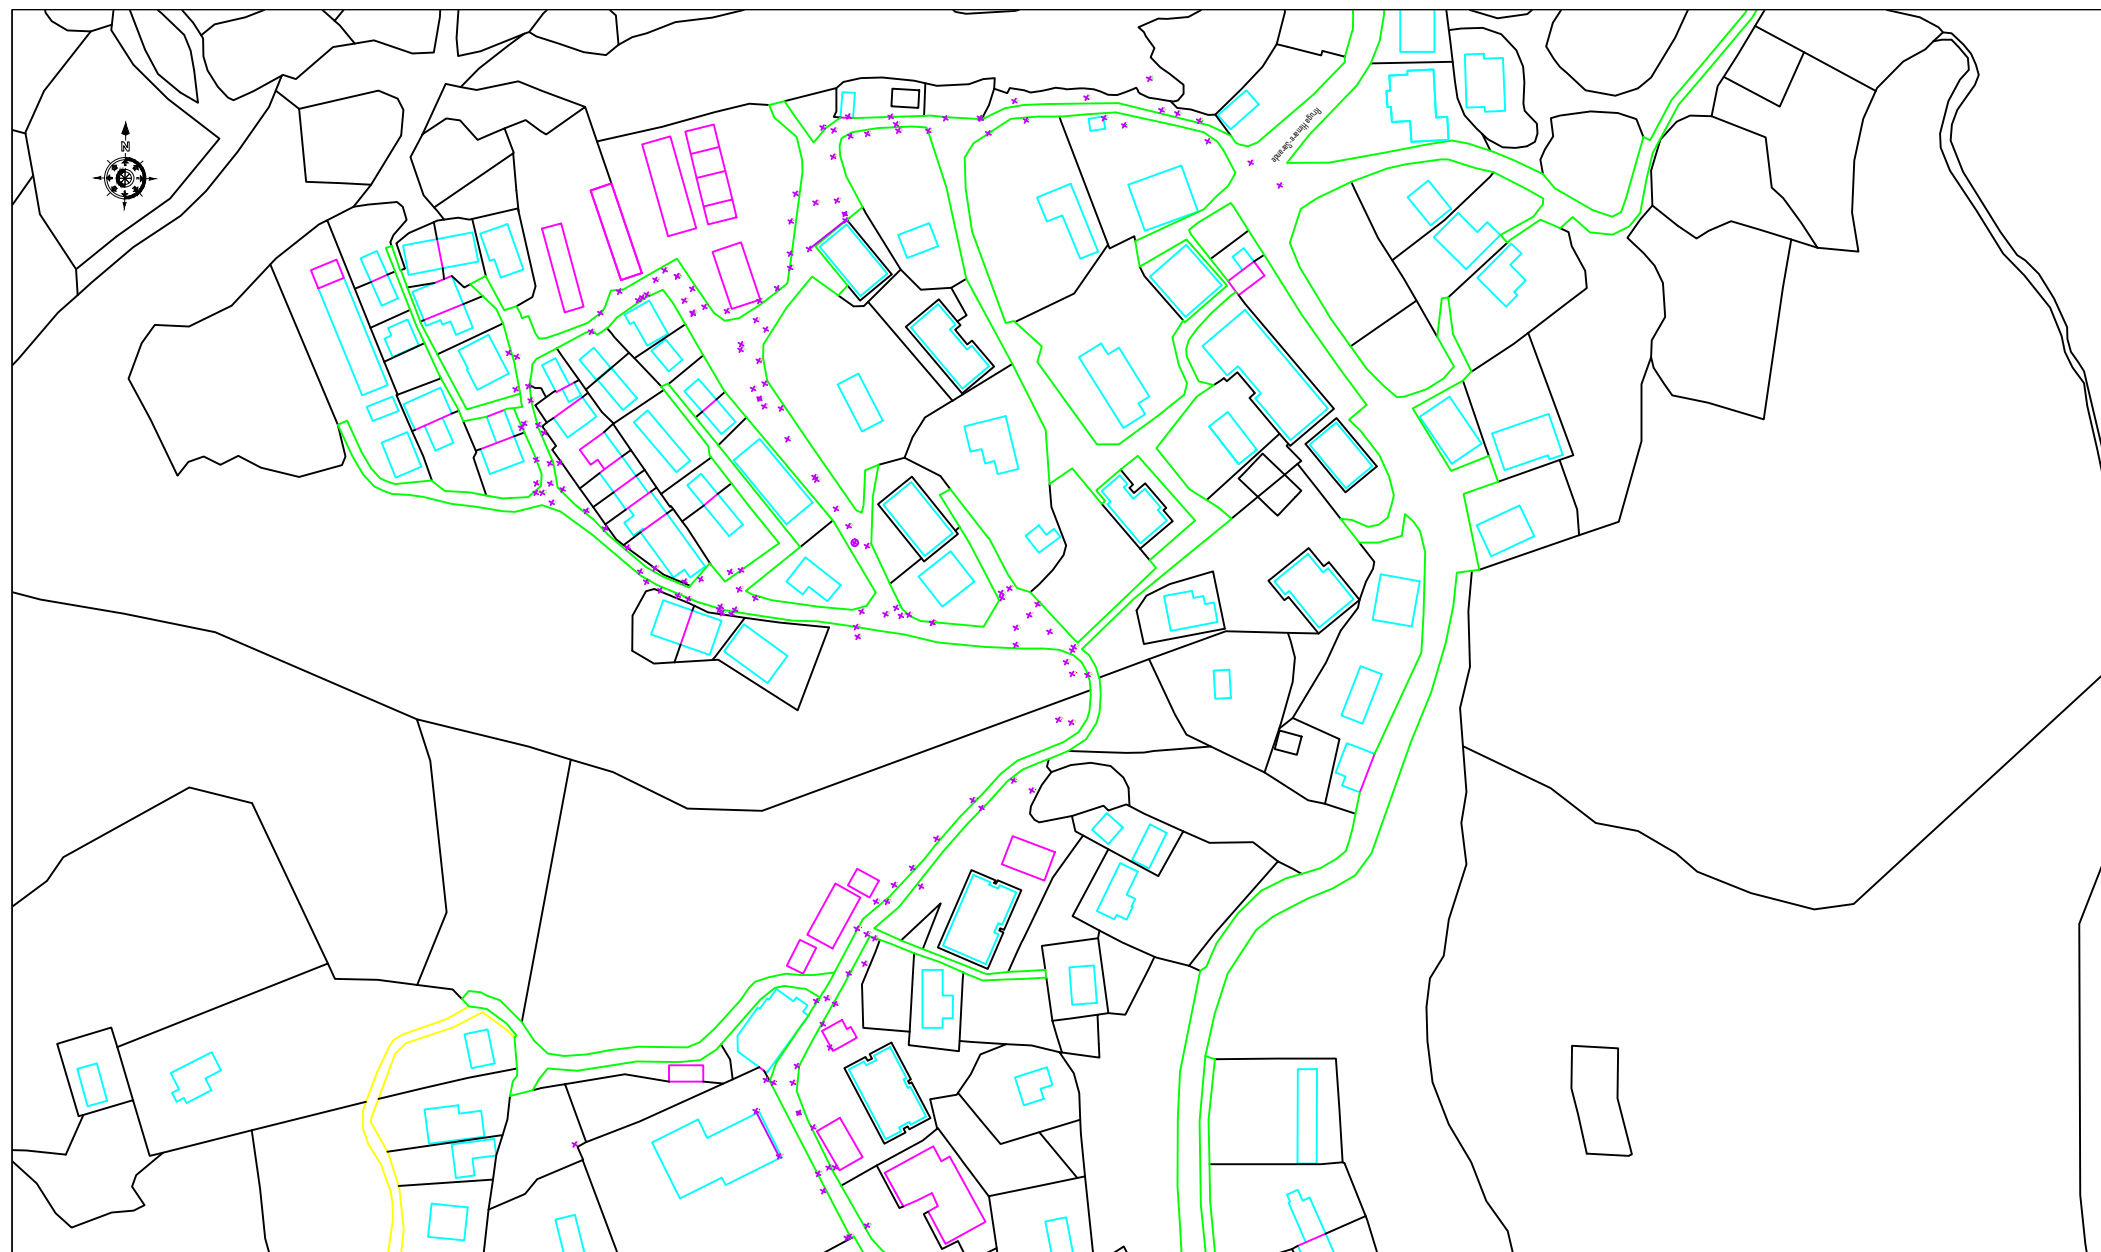


FOTO TE GJENDJES EKZISTUESE



SHKALLA 1:500

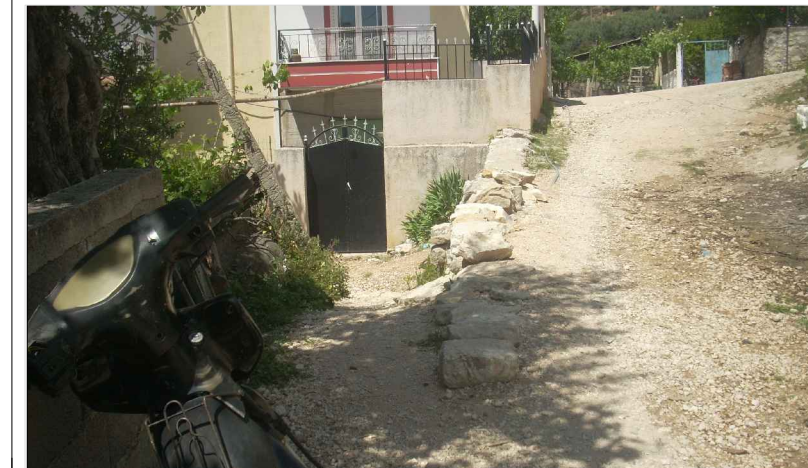

Shënim
Përpara çdo lloj punimi, të verifikohen përmasat në vend

PUNIME INXHINJERIKE RRUGA "GREHOT" LUKOVË

AUTORITETI KONTRAKTUES: **BASHKIA HIMARË**

GRUPI I PROJEKTIMIT **K@F CONSULTING shpk**

Inxhinier Bexhet Cobani

Inxhinier Sokrat Kreku

Inxhinier elektrik Maria Vasili (Naci)

Topograf Andri Dhima

Emërtimi i fletës
GJENDJA EKZISTUESE, RRUGA GREHOT


KODI I FLETËS
A-01

SHKALLA
1:200

FAZA
Projekt Zbatimi

PRILL 2017

PLANIMETRIA E PERGJITHSHEME

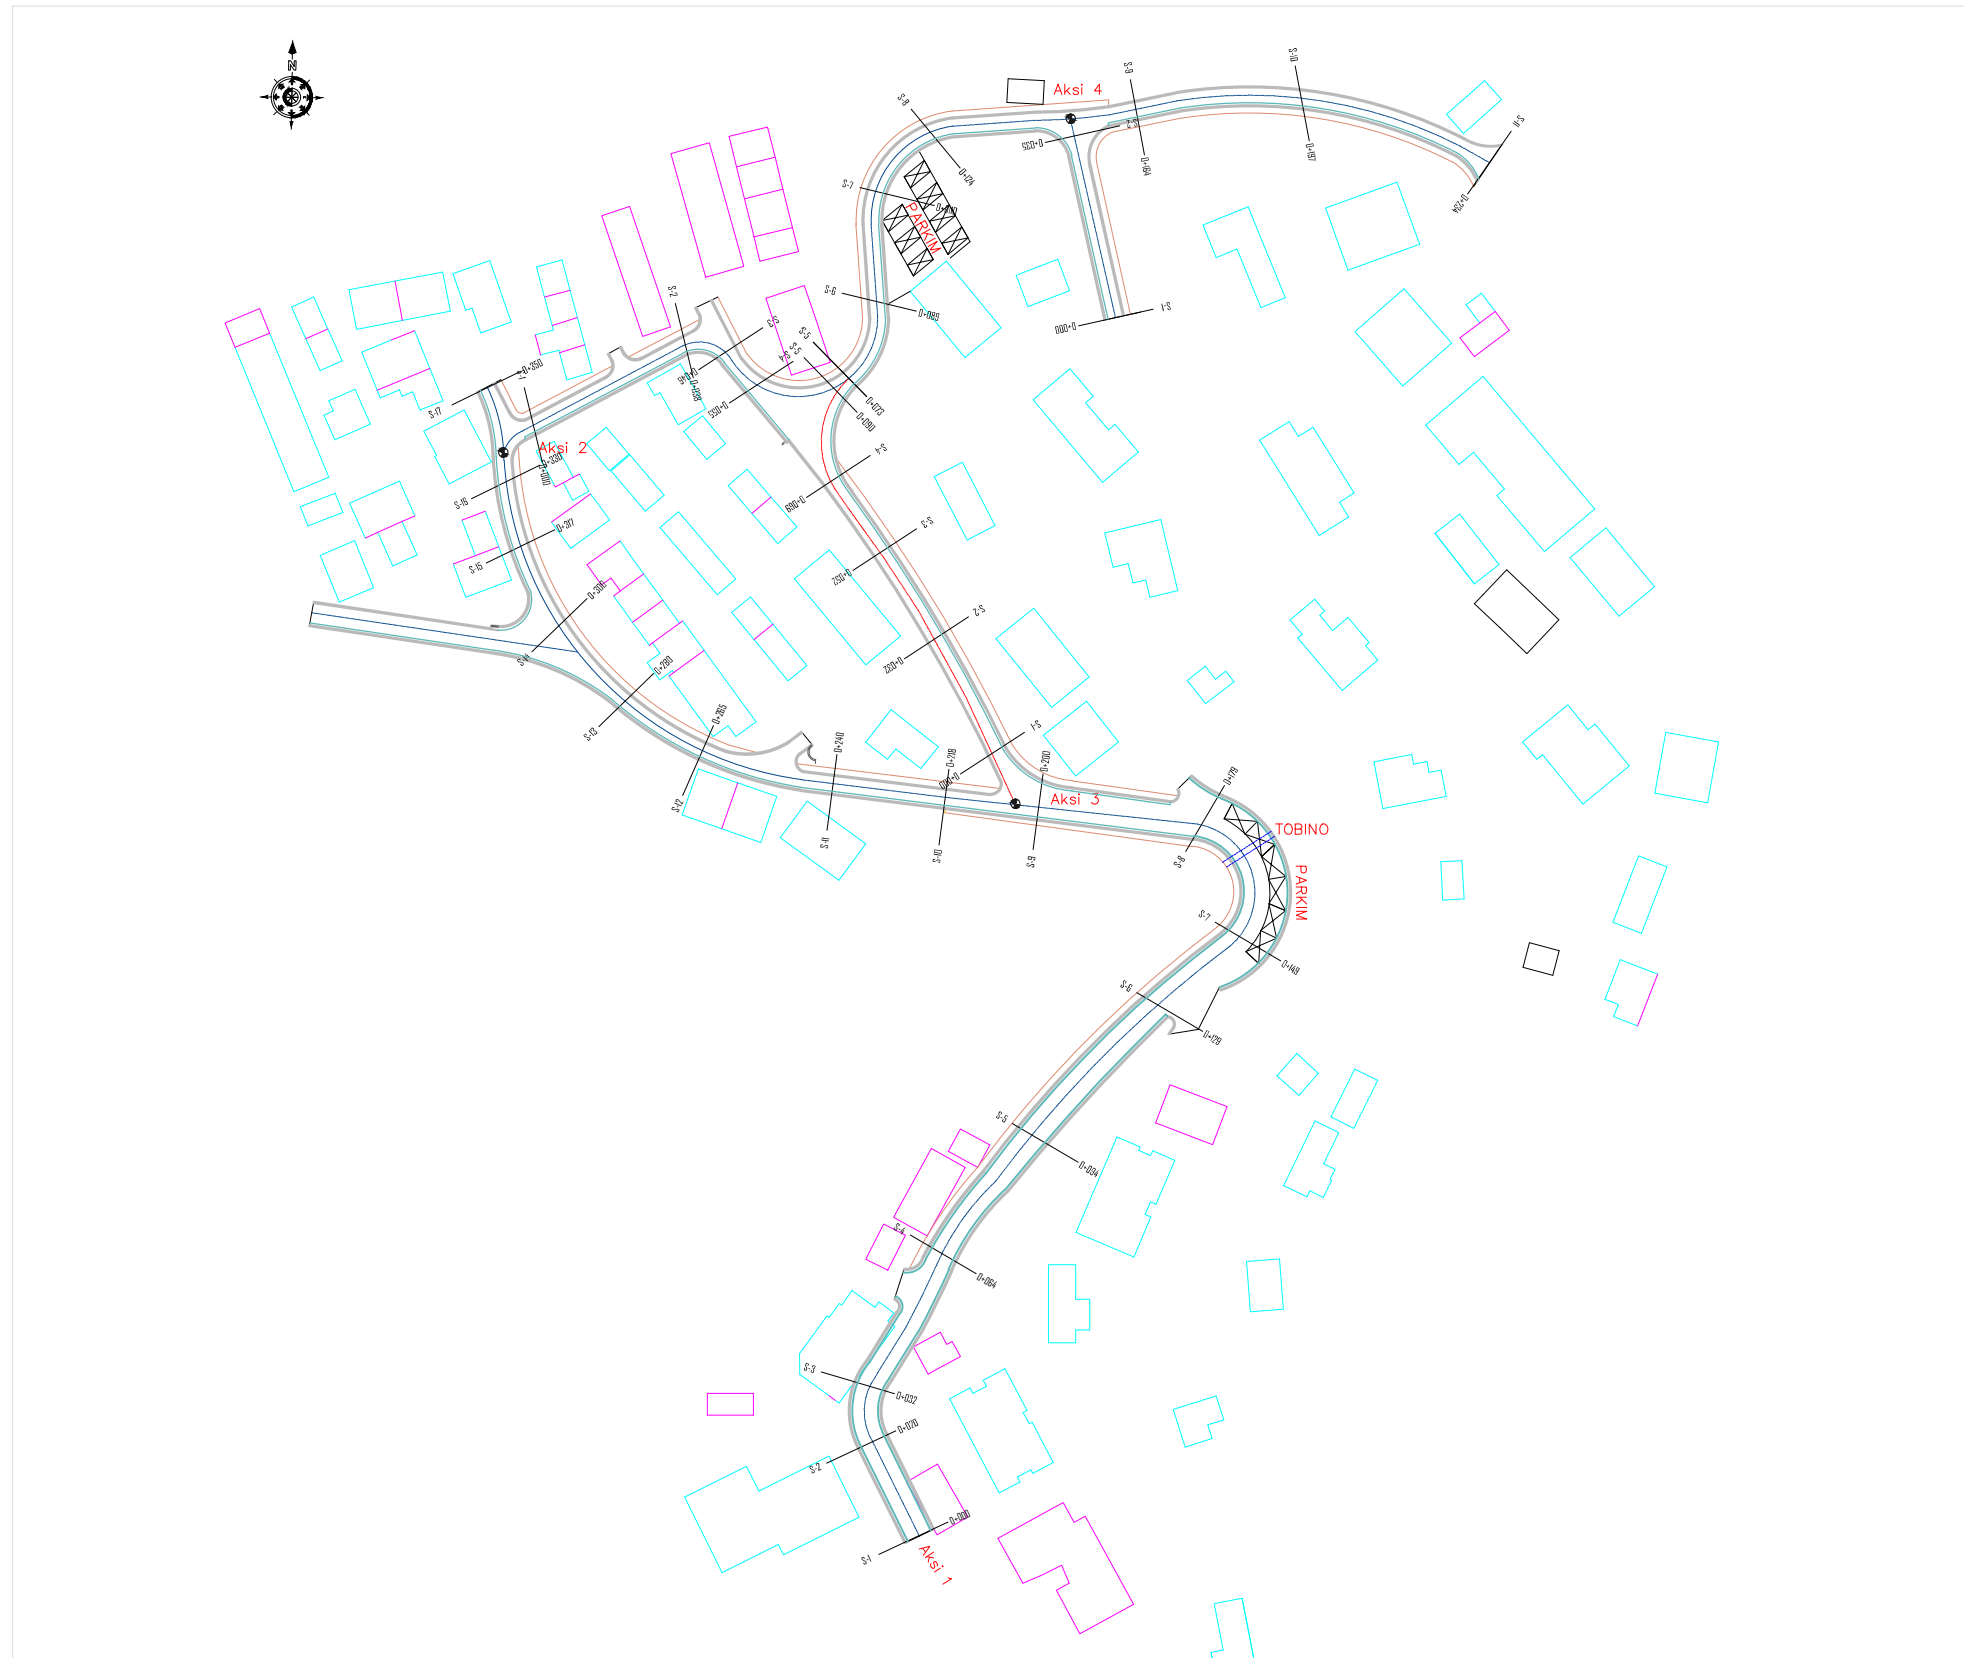

sh 1/1500



MIRATOHET :

JORGO GORO


KRYETAR

Shënim


Përpara cdo lloj punimi në shesh, të verifikohen përmasat në vend

Projekti	PUNIME INXHINJERIKE RRUGA GREHOT, LUKOVË	
AUTORITETI KONTRAKTUES:	BASHKIA HIMARË	
GRUPI I PROJEKTIMIT	K@F CONSULTING shpk	
Inxhinier Bexhet Cobani		
Inxhinier Sokrat Kreku		
Inxhinier elektrik Maria Vasili (Naci)		
Topograf Andri Dhima		
Emërtimi i fletës	PLANIMETRIA E PERGJITHSHEME	
KODI I FLETËS	SHKALLA	
A-02		1:1500
FAZA		
Projekt Zbatimi		PRILL 2017

RRJETI K.U.Z.

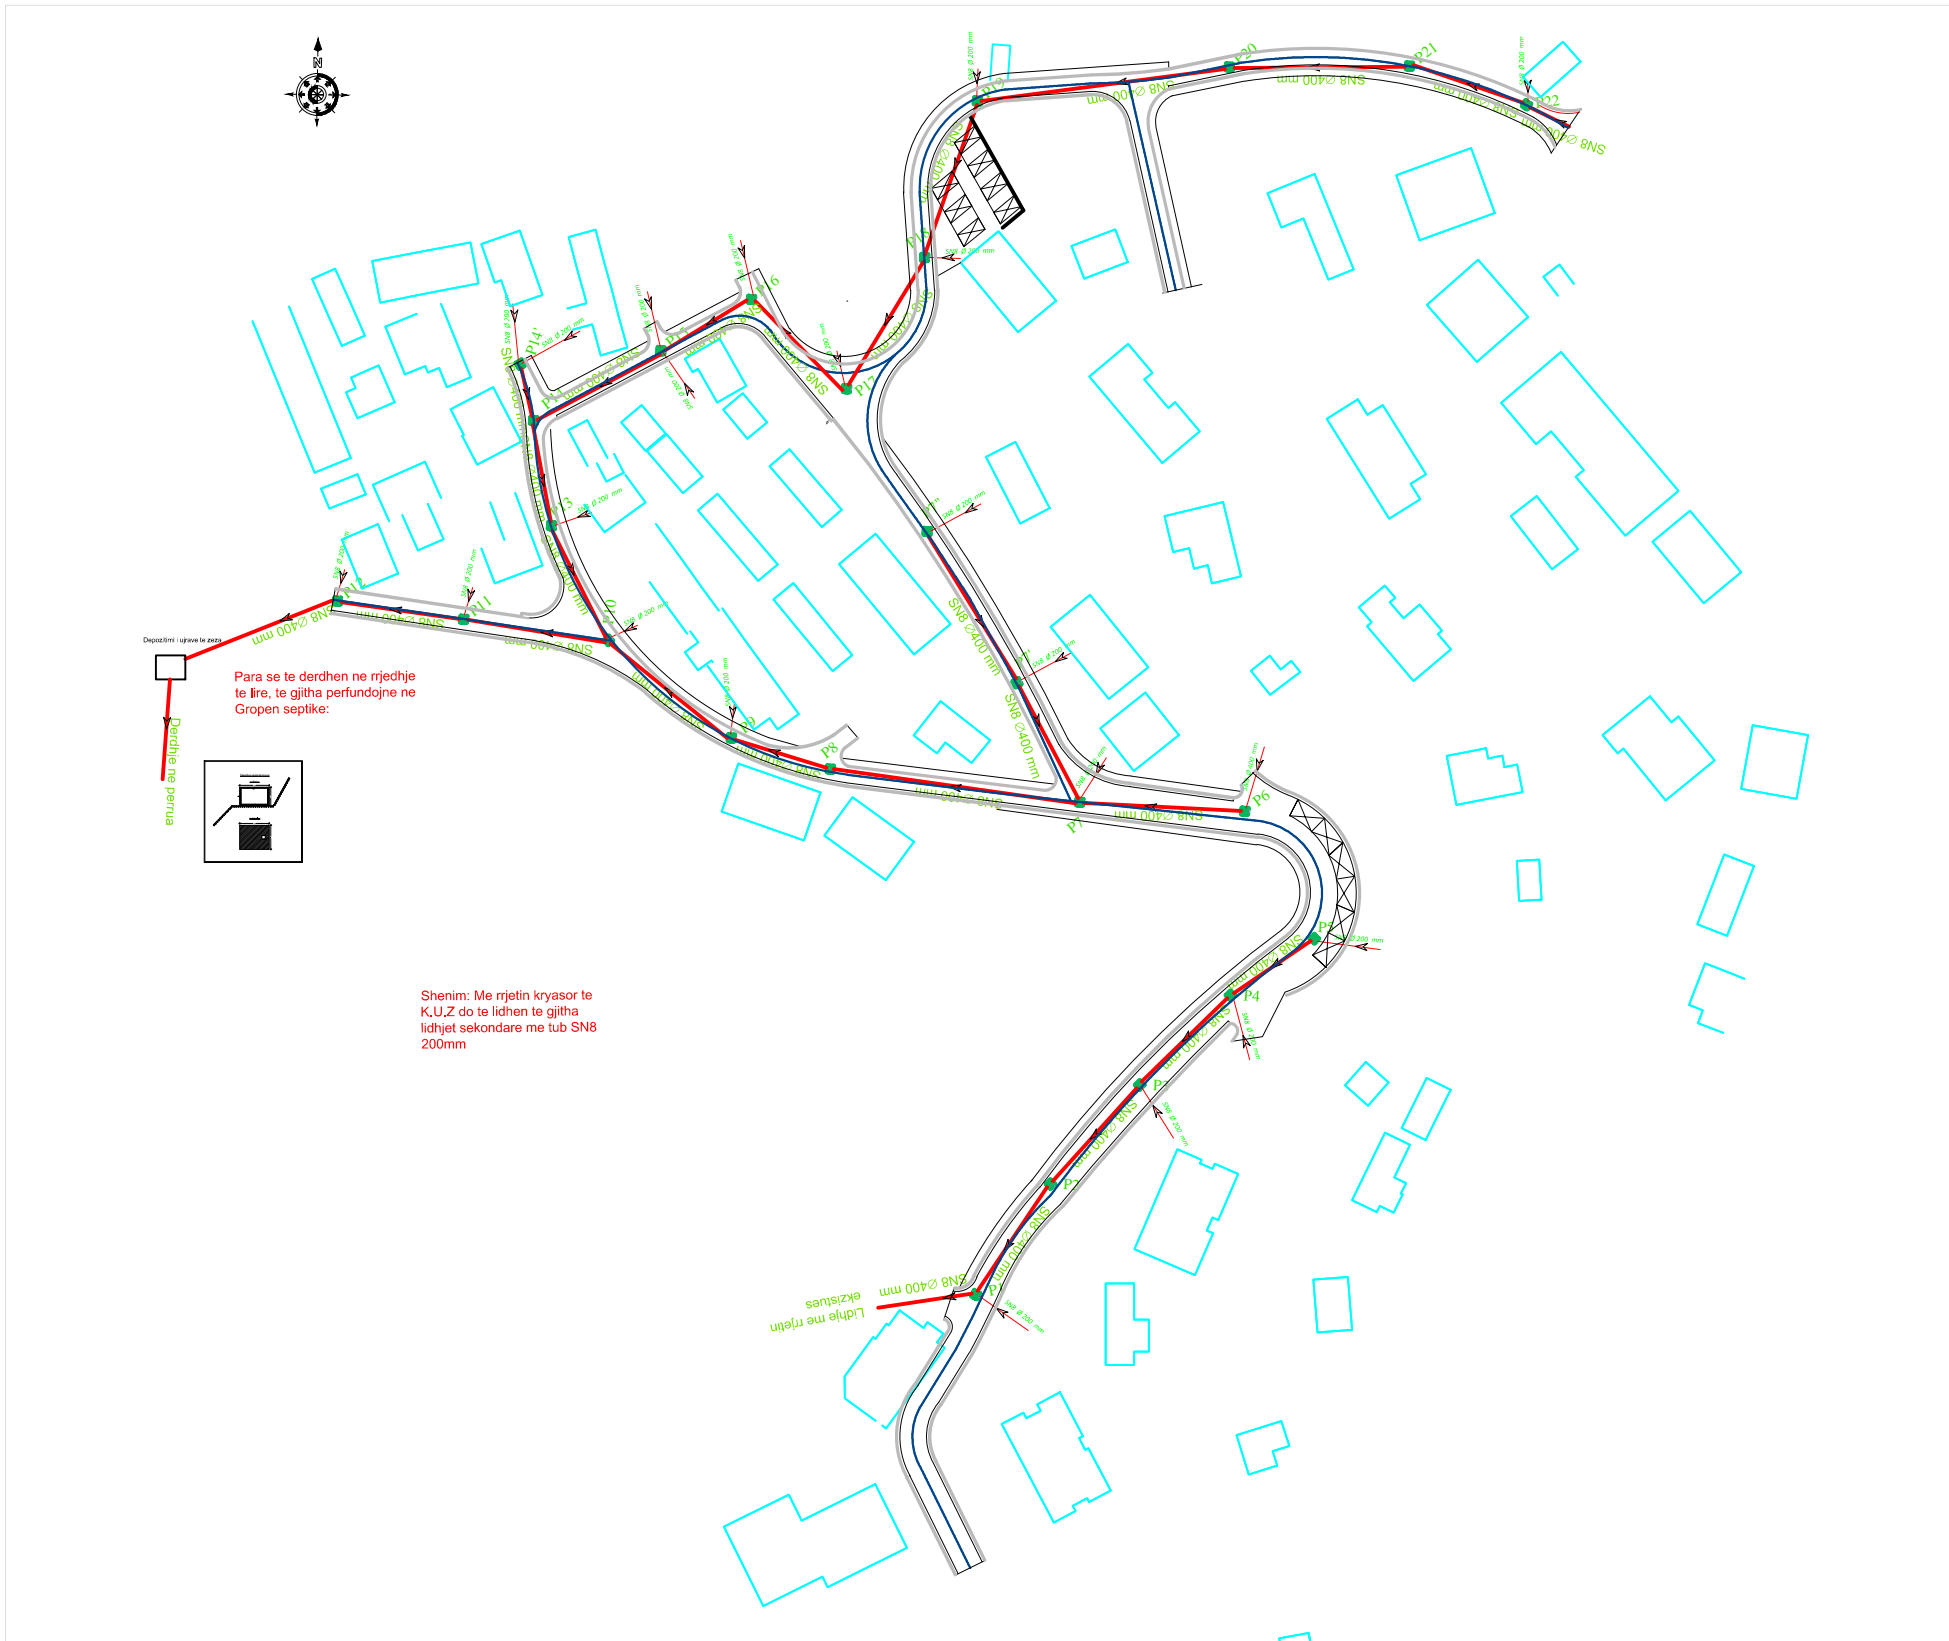

Shënim: Me rrjetin kryesor të K.U.Z do të lidhen të gjitha lidhjet sekondare me tub SN8 200mm

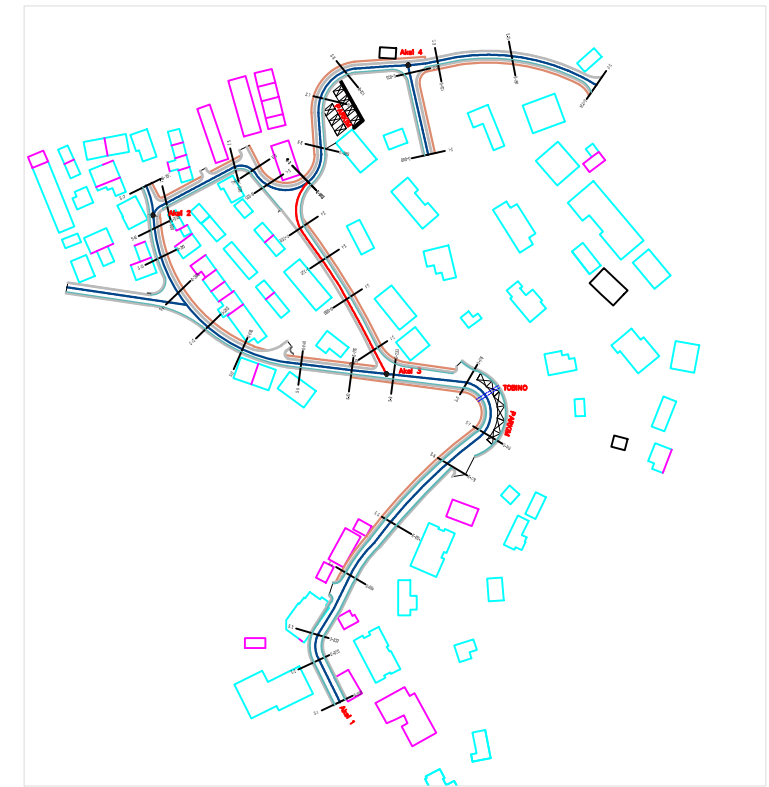


Shënim
Përpara çdo lloj punimi , të verifikohen përmasat në vend


Projekti	PUNIME INXHINJERIKE RRUGA GREHOT, LUKOVË	
AUTORITETI KONTRAKTUES:	BASHKIA HIMARË	
GRUPI I PROJEKTIMIT	K@F CONSULTING shpk	
Inxhinier	Bexhet Cobani	
Inxhinier	Sokrat Kreku	
Inxhinier elektrik	Maria Vasili (Naci)	
Topograf	Andri Dhima	
Emërtimi i fletës	RRJETI I K.U.Z.	
KODI I FLETËS	A-07	SHKALLA
		1:1500
FAZA	Projekt Zbatimi	
		PRILL 2017

sh 1/1500


PLANIMETRIA E PARKIMIT

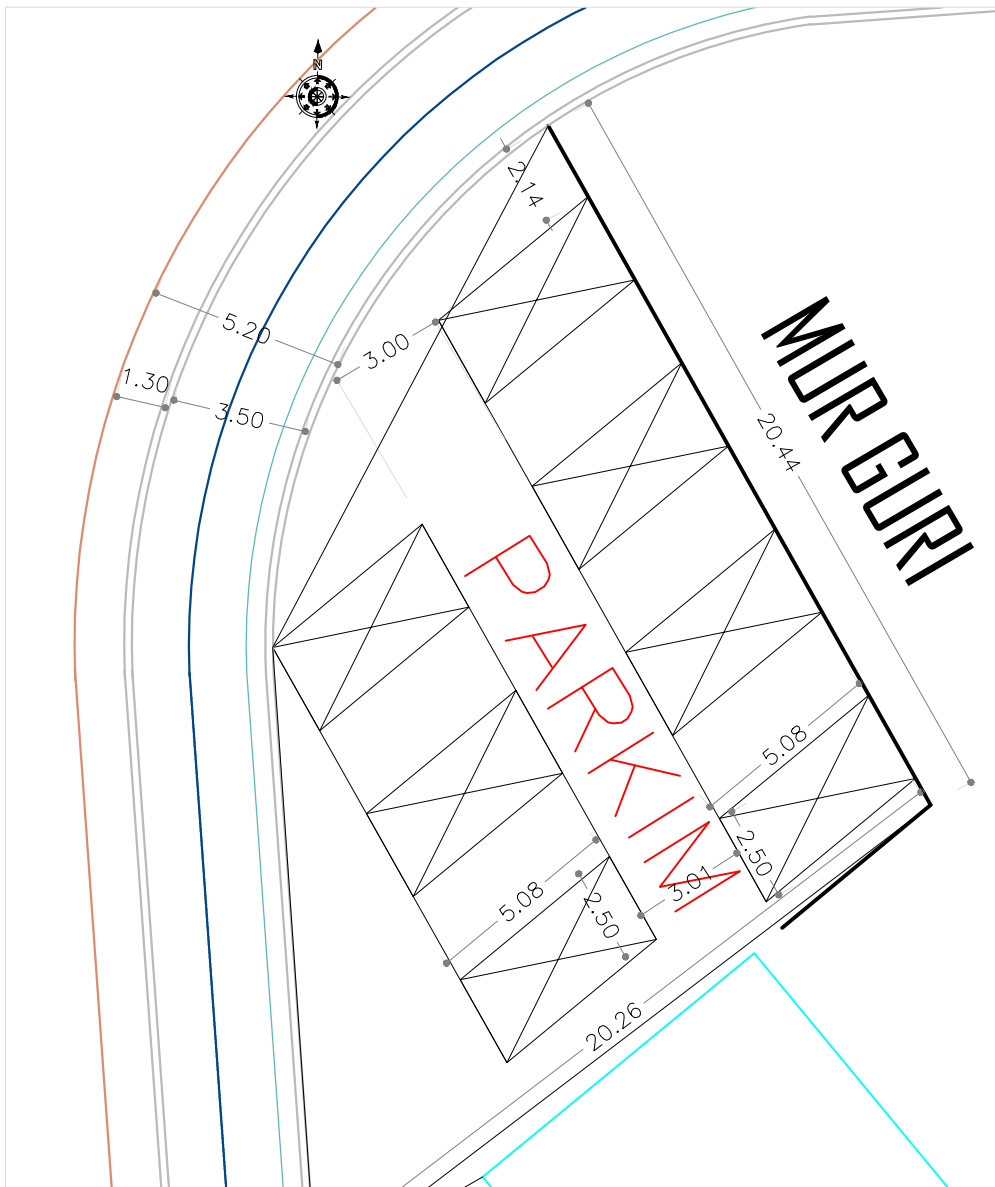

sh 1/200

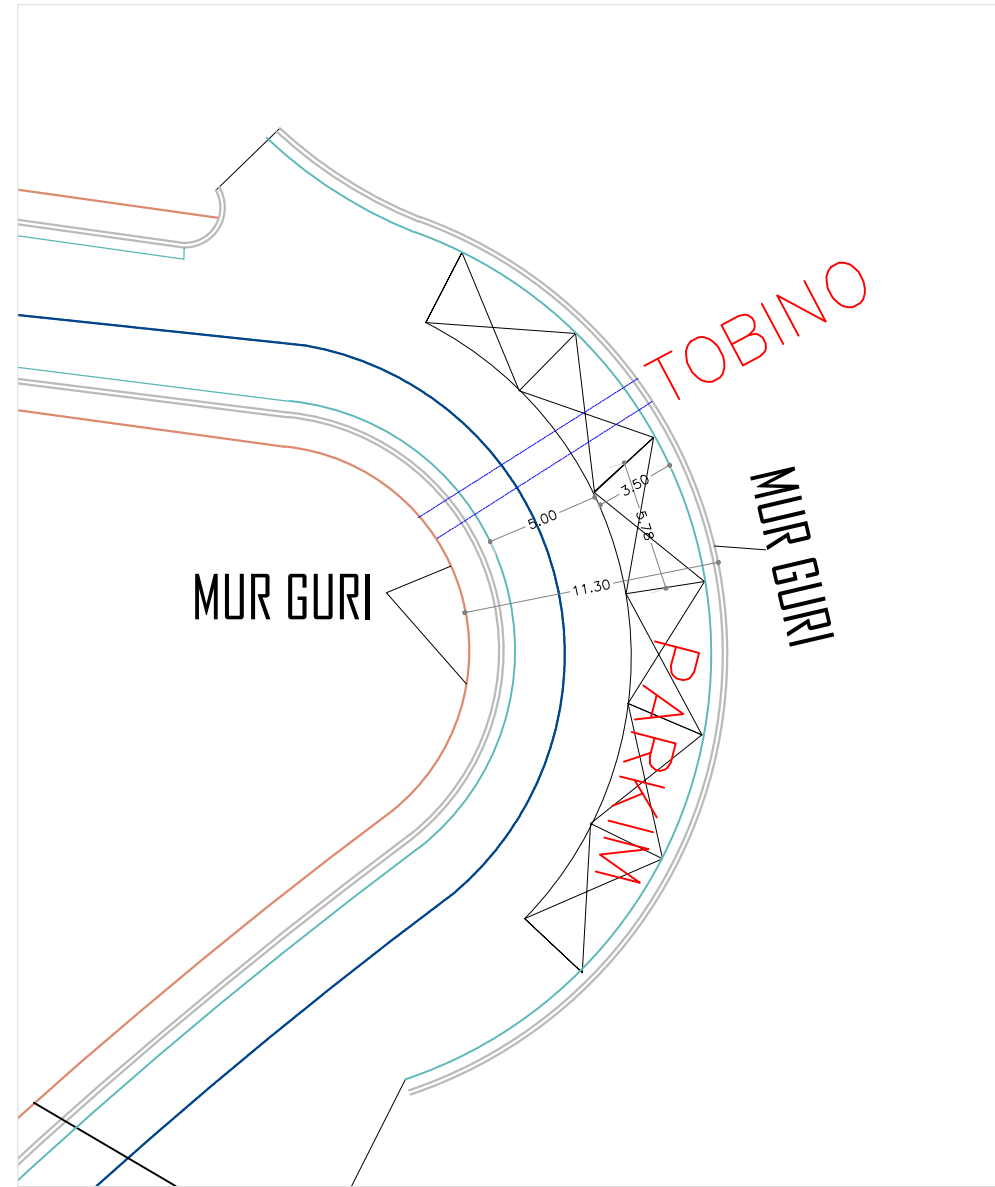



sh 1/330

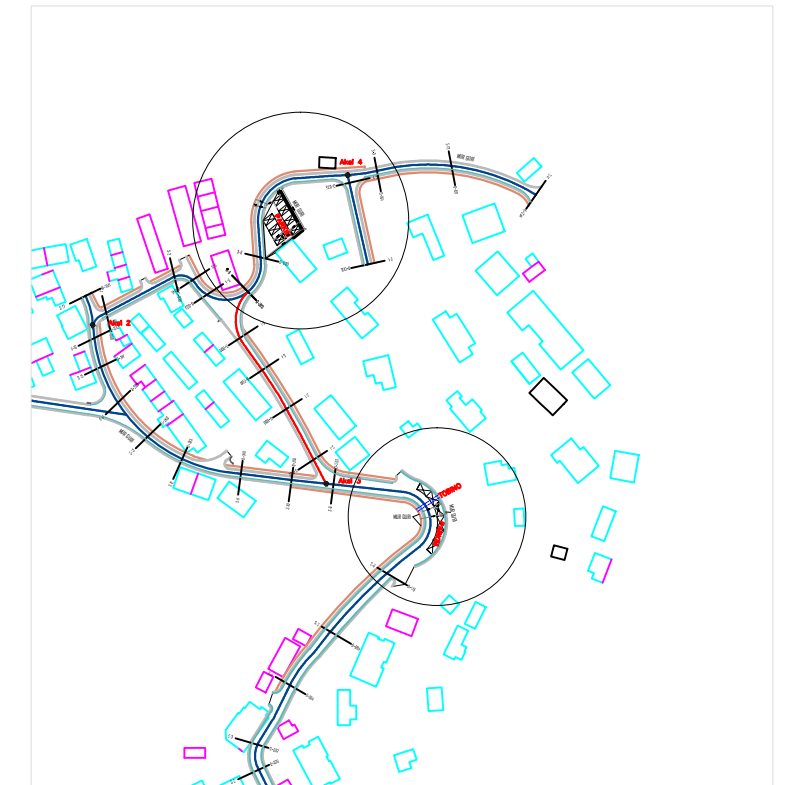

Shënim
Përpara çdo lloj punimi , të verifikohen përmasat në vend

Projekti	PUNIME INXHINJERIKE RRUGA GREHOT, LUKOVË	
AUTORITETI KONTRAKTUES:	BASHKIA HIMARË	
GRUPI I PROJEKTIMIT	K@F CONSULTING shpk	
Inxhinier	Bexhet Cobani	
Inxhinier	Sokrat Kreku	
Inxhinier elektrik	Maria Vasili (Naci)	
Topograf	Andri Dhima	
Emërtimi i fletës	PLANIMETRIA E PARKIMEVE	
KODI I FLETËS	SHKALLA	
A-03	1:330	1:200
FAZA		
Projekt Zbatimi		PRILL 2017



PROFILI GJATESOR AKSI 2

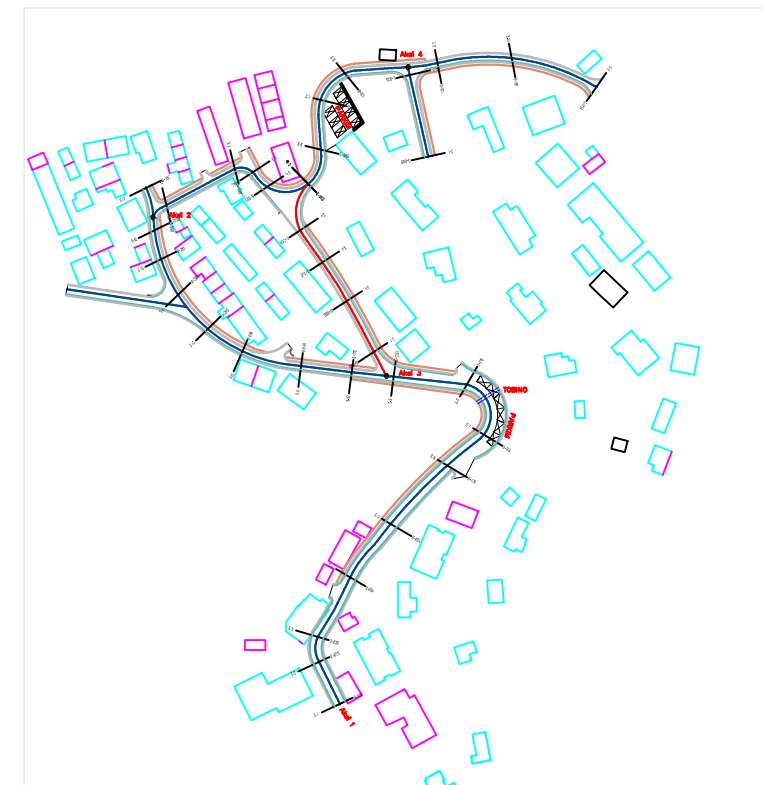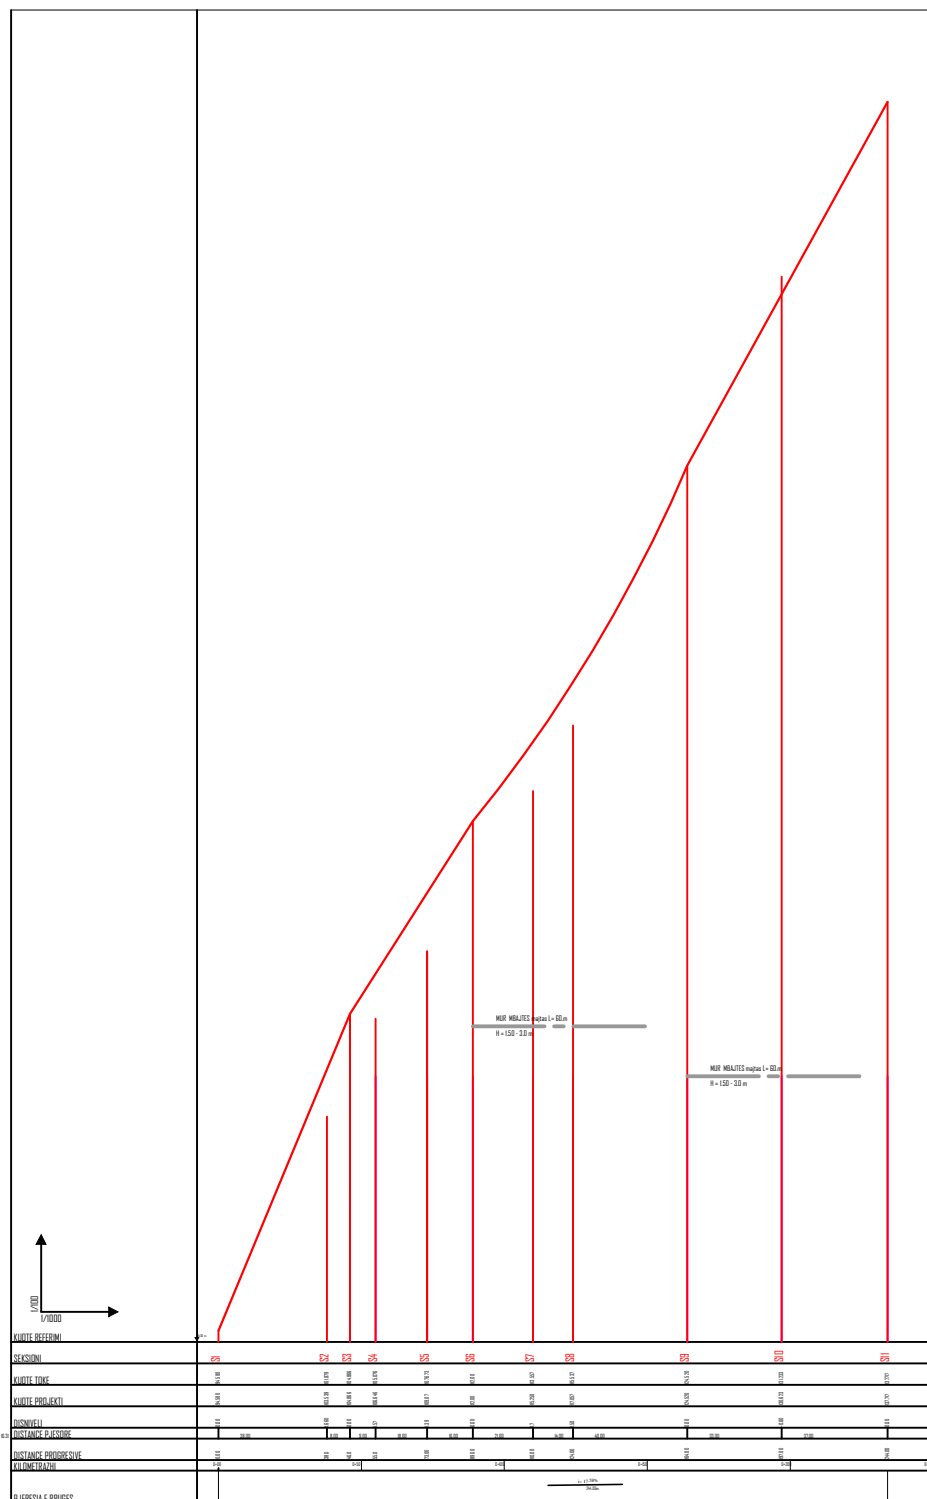

Shënim
Përpara çdo lloj punimi , të verifikohen përmasat në vend

Projekti	PUNIME INXHINJERIKE RRUGA GREHOT, LUKOVË	
AUTORITETI KONTRAKTUES:	BASHKIA HIMARË	
GRUPI I PROJEKTIMIT	K@F CONSULTING shpk	
Inxhinier	Bexhet Cobani	
Inxhinier	Sokrat Kreku	
Inxhinier elektrik	Maria Vasili (Naci)	
Topograf	Andri Dhima	
Emërtimi i fletës	PROFILI GJATESOR AKSI 2	
KODI I FLETËS	A-05	SHKALLA
FAZA	Projekt Zbatimi	PRILL 2017

PROFILI GJATESOR AKSI 1

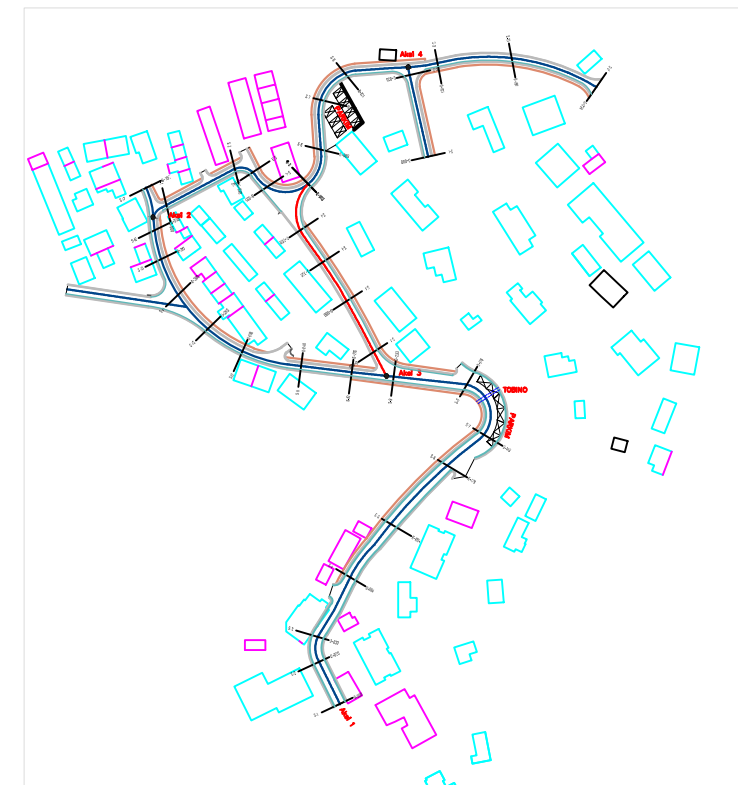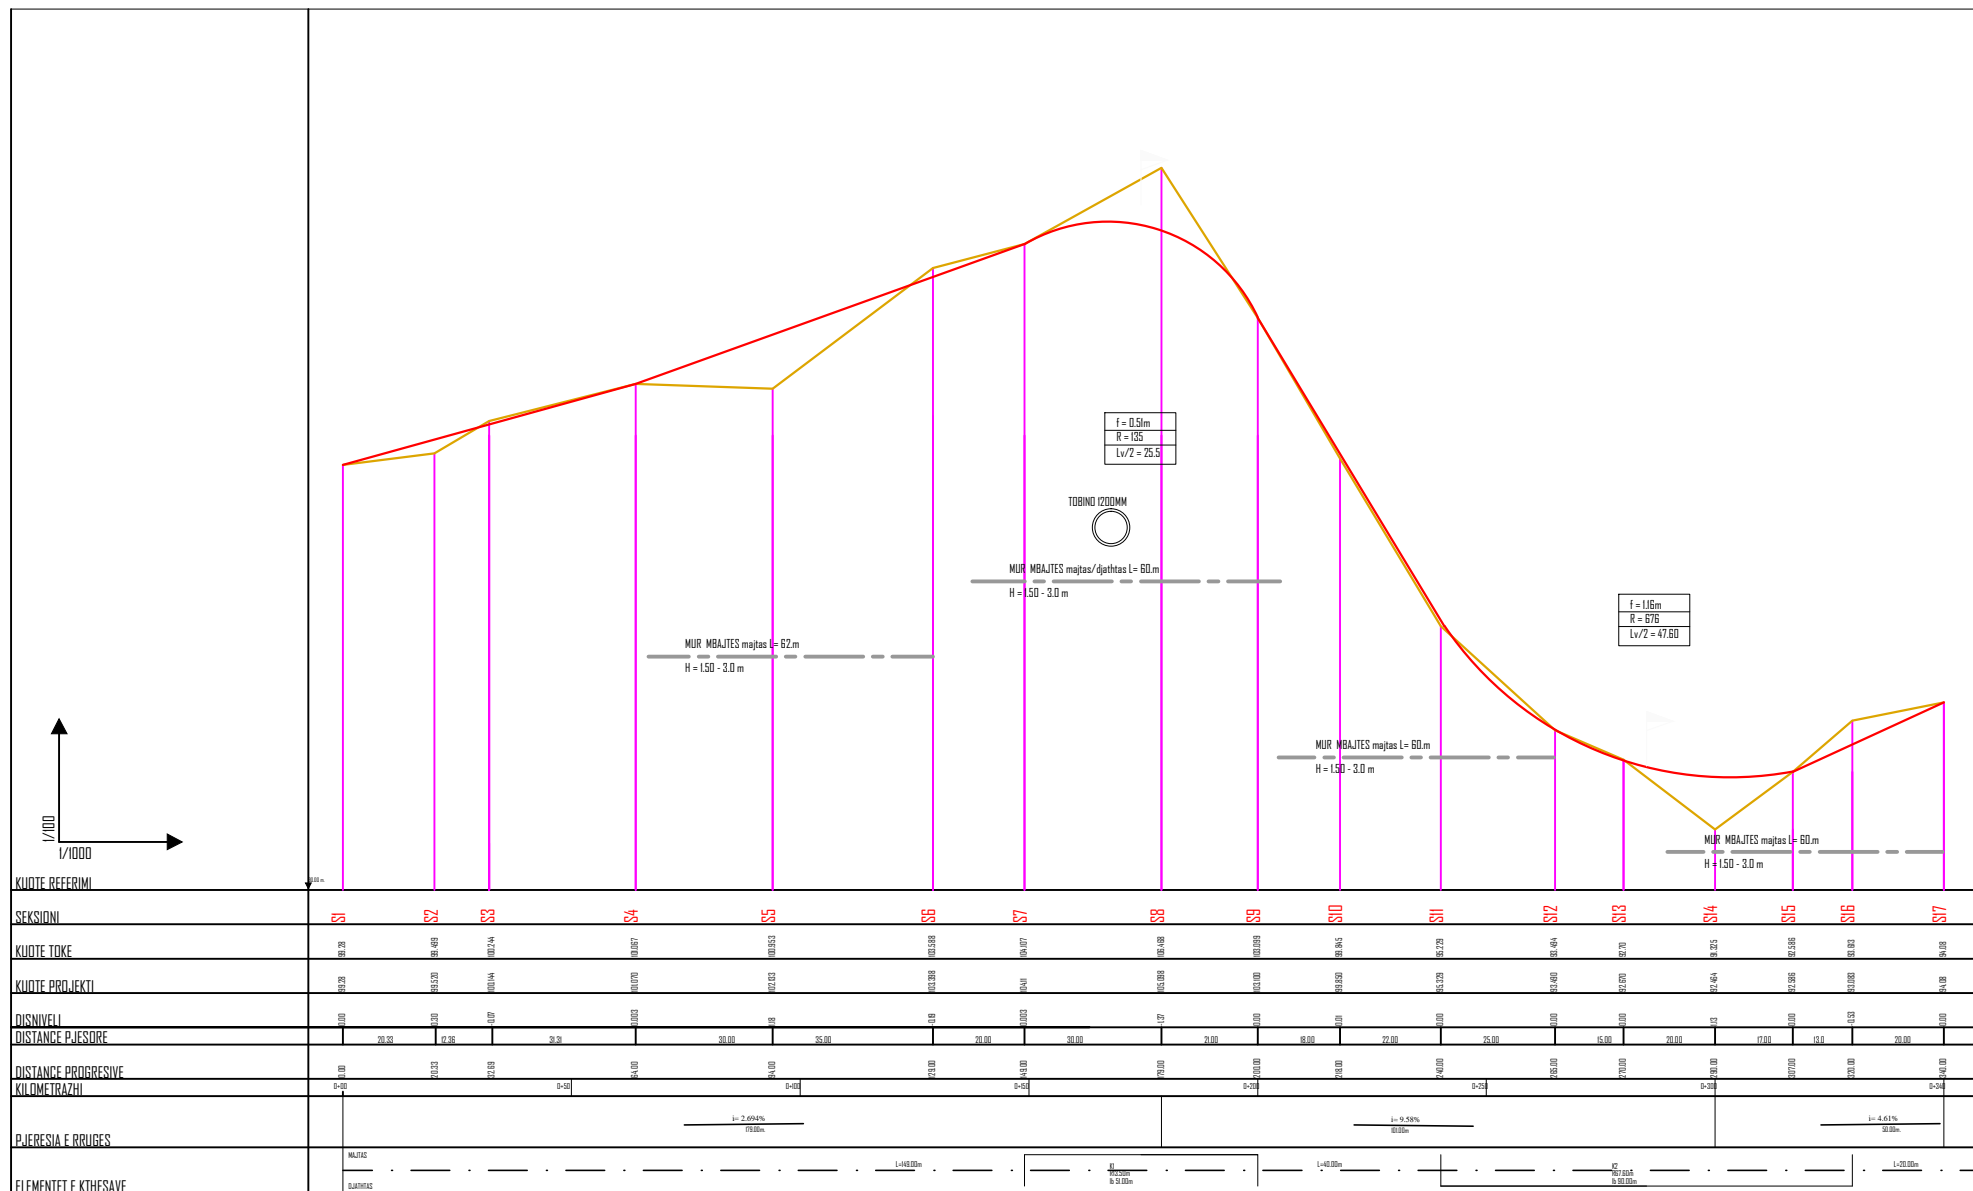


Shënim
Përpara çdo lloj punimi , të verifikohen përmasat në vend



Projekti	PUNIME INXHINJERIKE RRUGA GREHOT, LUKOVË	
AUTORITETI KONTRAKTUES:	BASHKIA HIMARË	
GRUPI I PROJEKTIMIT	K@F CONSULTING shpk	
Inxhinier	Bexhet Cobani	
Inxhinier	Sokrat Kreku	
Inxhinier elektrik	Maria Vasili (Naci)	
Topograf	Andri Dhima	
Emërtimi i fletës	PROFILI GJATESOR AKSI1	
KODI I FLETËS	A-04	SHKALLA
FAZA	Projekt Zbatimi	PRILL 2017

PROFILI GJATESOR AKSI 3,4,5


PROFILI GJATESOR AKSI 3

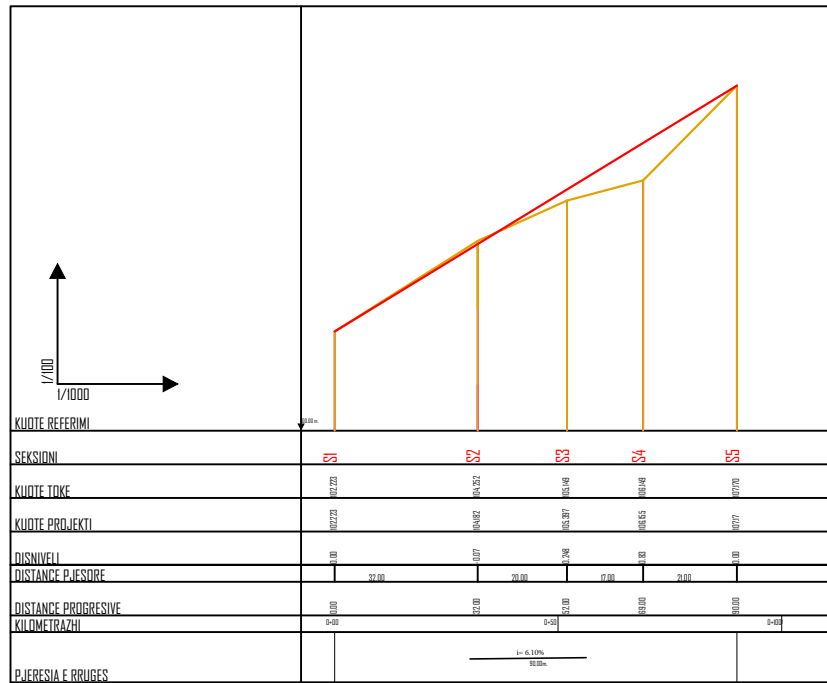

PROFILI GJATESOR AKSI 5

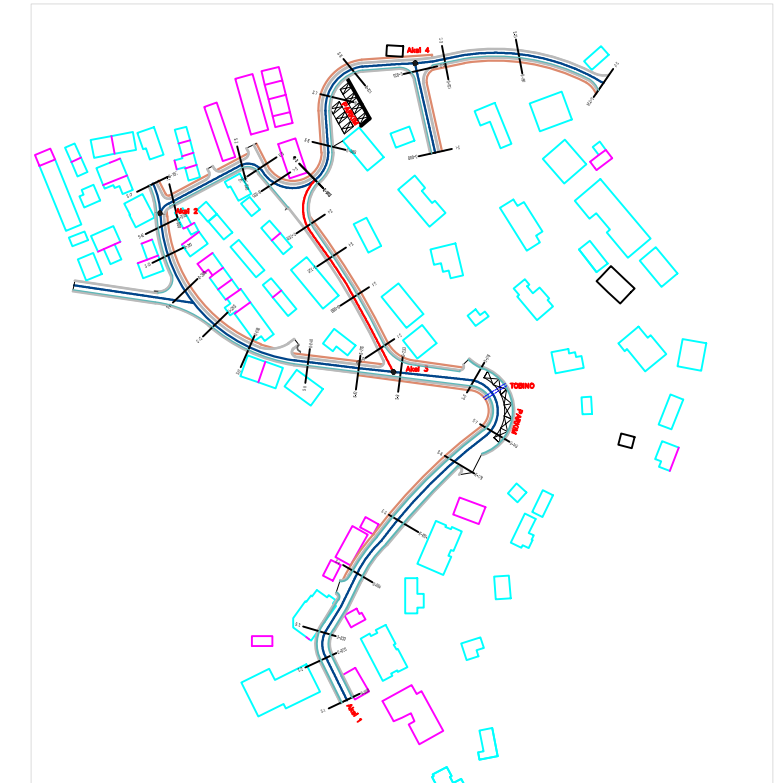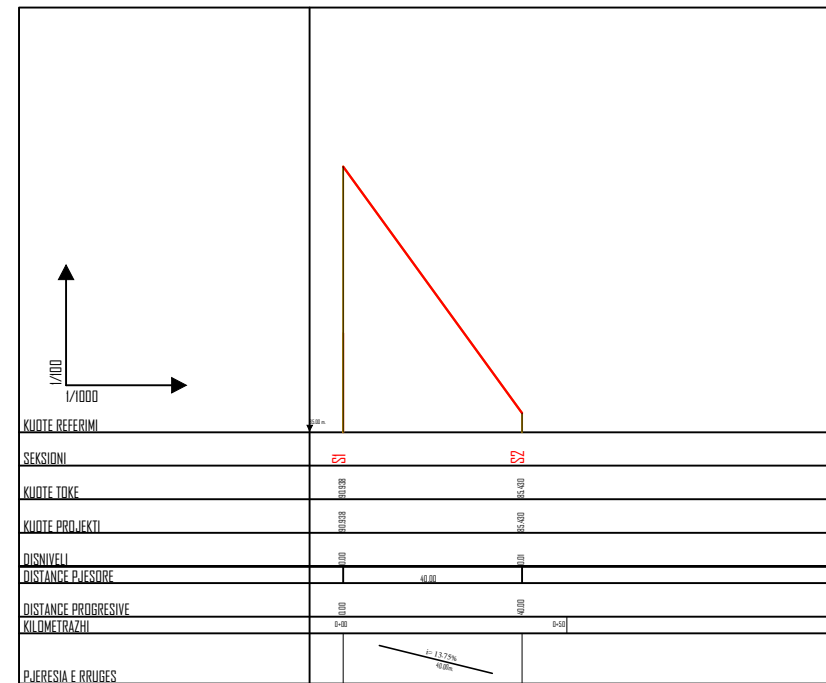


Shënim
Përpara çdo lloj punimi , të verifikohen përmasat në vend

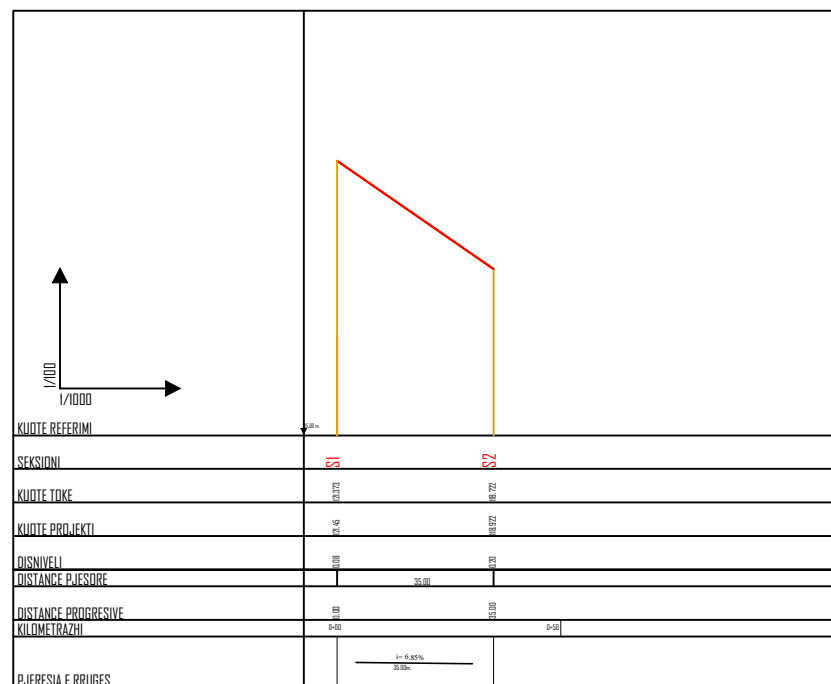


Projekti	PUNIME INXHINJERIKE RRUGA GREHOT, LUKOVË	
AUTORITETI KONTRAKTUES:	BASHKIA HIMARË	
GRUPI I PROJEKTIMIT	K@F CONSULTING shpk	
Inxhinier Bexhet Cobani		
Inxhinier Sokrat Kreku		
Inxhinier elektrik Maria Vasili (Naci)		
Topograf Andri Dhima		
Emërtimi i fletës	PROFILI GJATESOR AKSI 3,4,5	
KODI I FLETËS	SHKALLA	
	A-06	
FAZA		
Projekt Zbatimi		PRILL 2017

PRERJE TERTHORE E RRUGES TIPI I

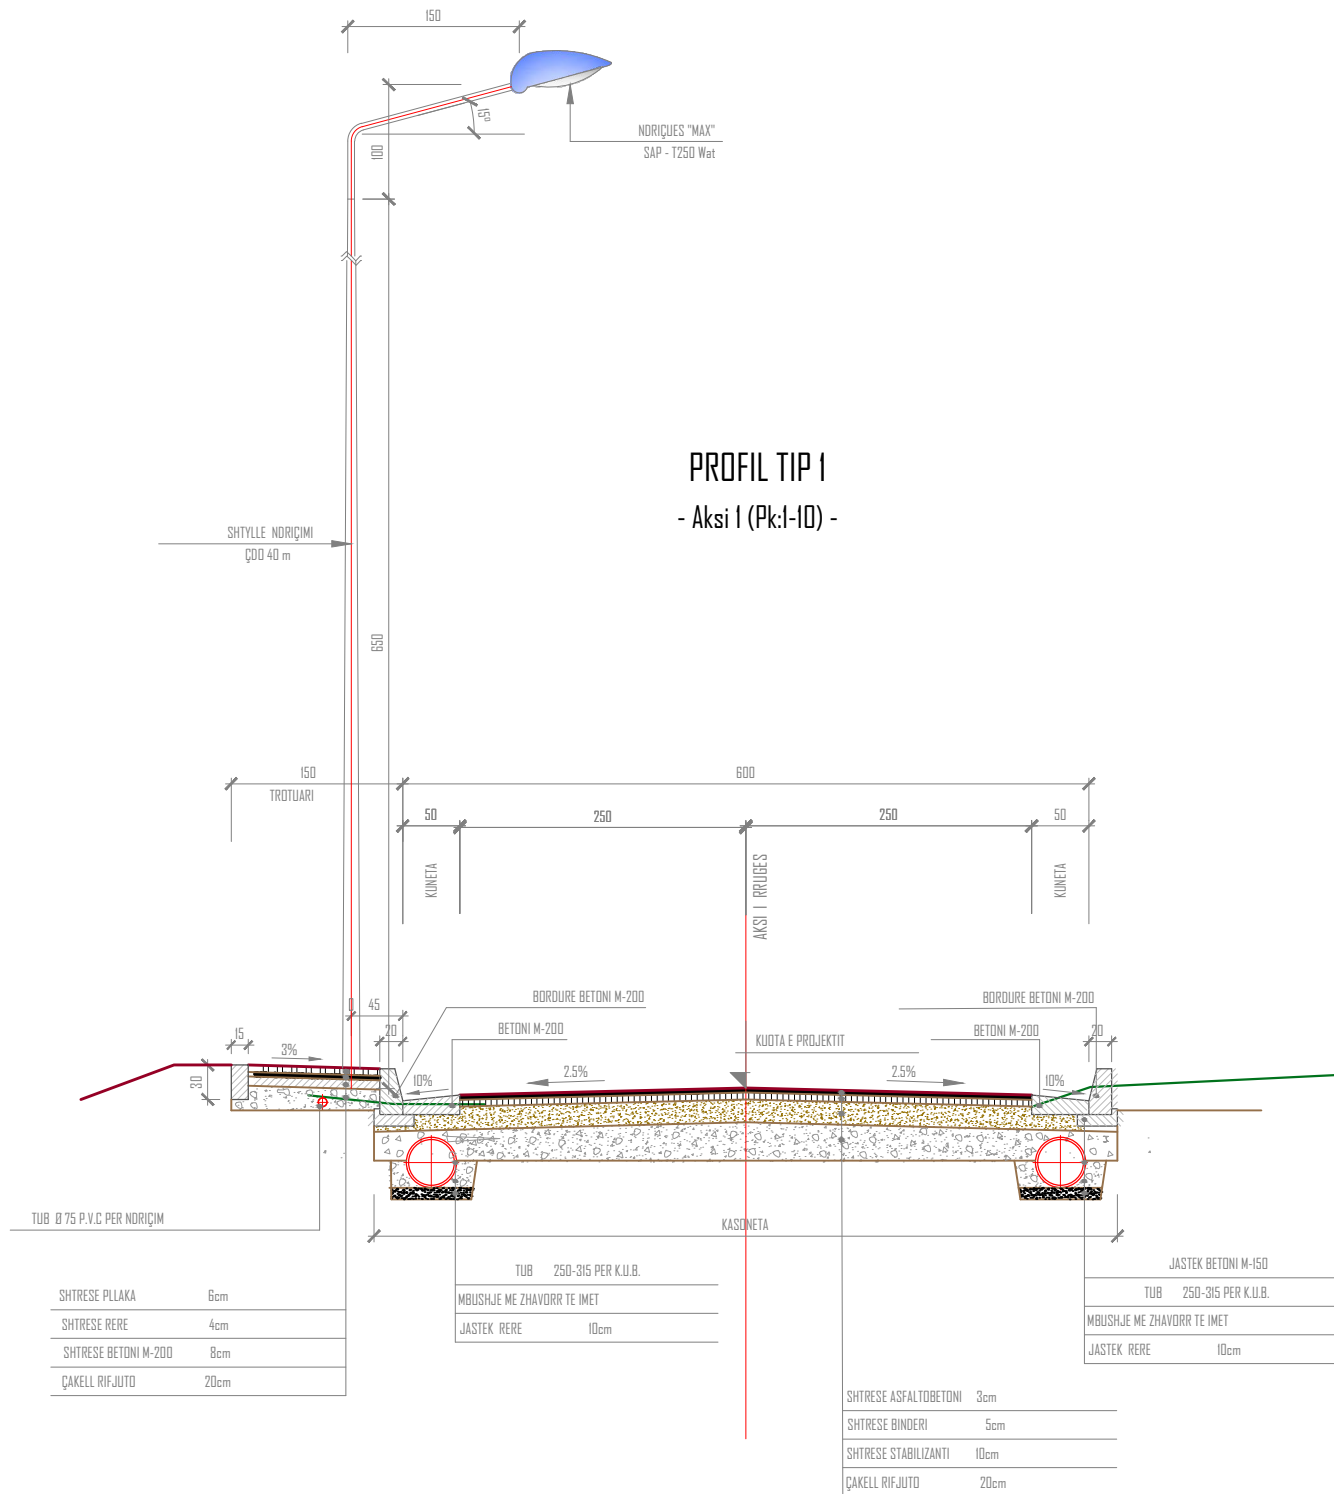




sh 1/50

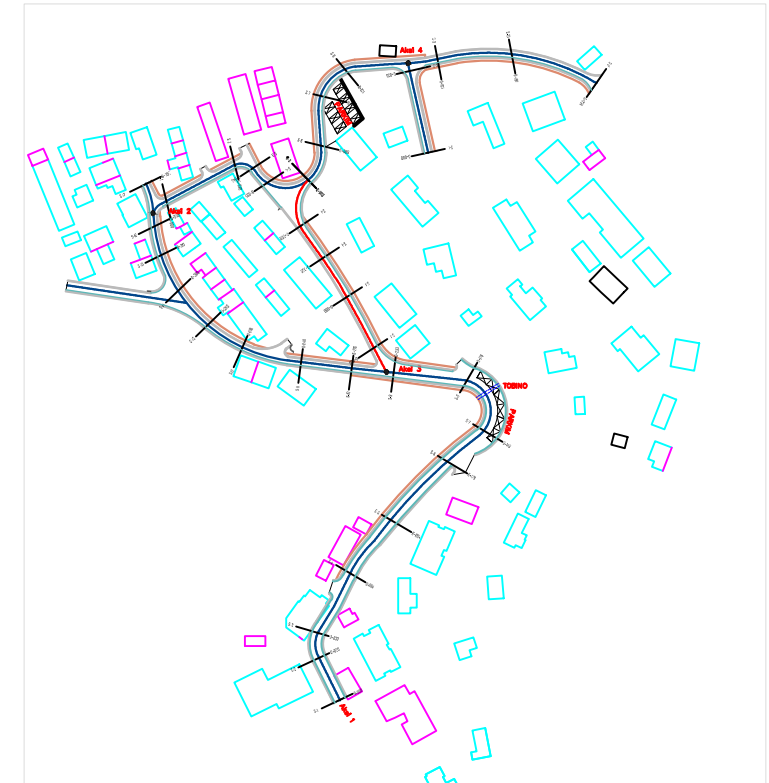

Shënim
Përpara çdo lloj punimi , të verifikohen përmasat në vend

Projekti	PUNIME INXHINJERIKE RRUGA GREHOT, LUKOVË	
AUTORITETI KONTRAKTUES:	BASHKIA HIMARË	
GRUPI I PROJEKTIMIT	K@F CONSULTING shpk	
Inxhinier Bexhet Cobani		
Inxhinier Sokrat Kreku		
Inxhinier elektrik Maria Vasili (Naci)		
Topograf Andri Dhima		
Emërtimi i fletës	PRERJE RRUGE TIP1	
KODI I FLETËS	A-11	SHKALLA 1:50
FAZA	Projekt Zbatimi	
		PRILL 2017




PUSETA KUZ TIP, PRERJE, DEGEZIM, GROPE SEPTIKE 16M3

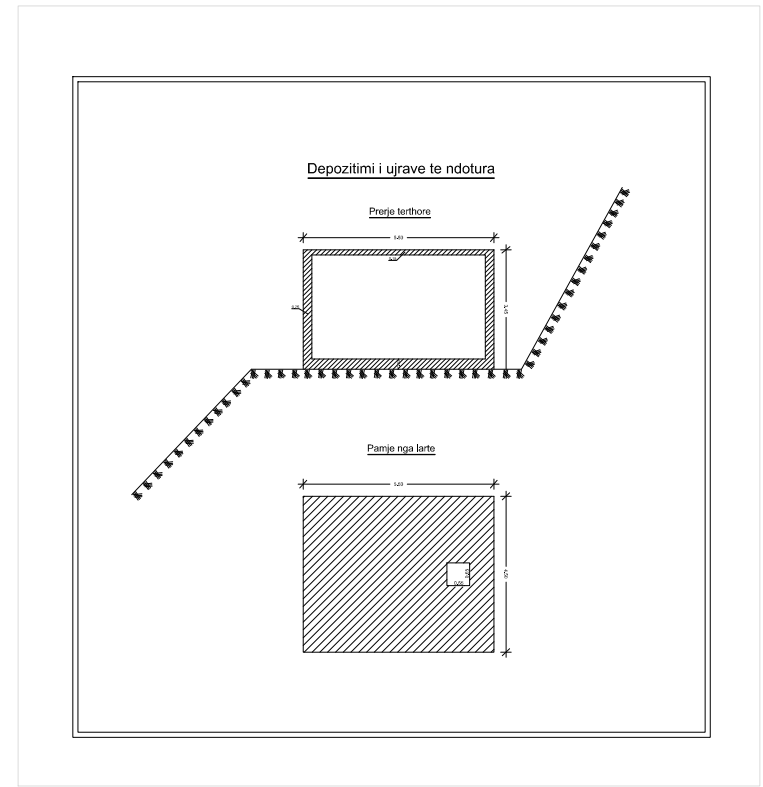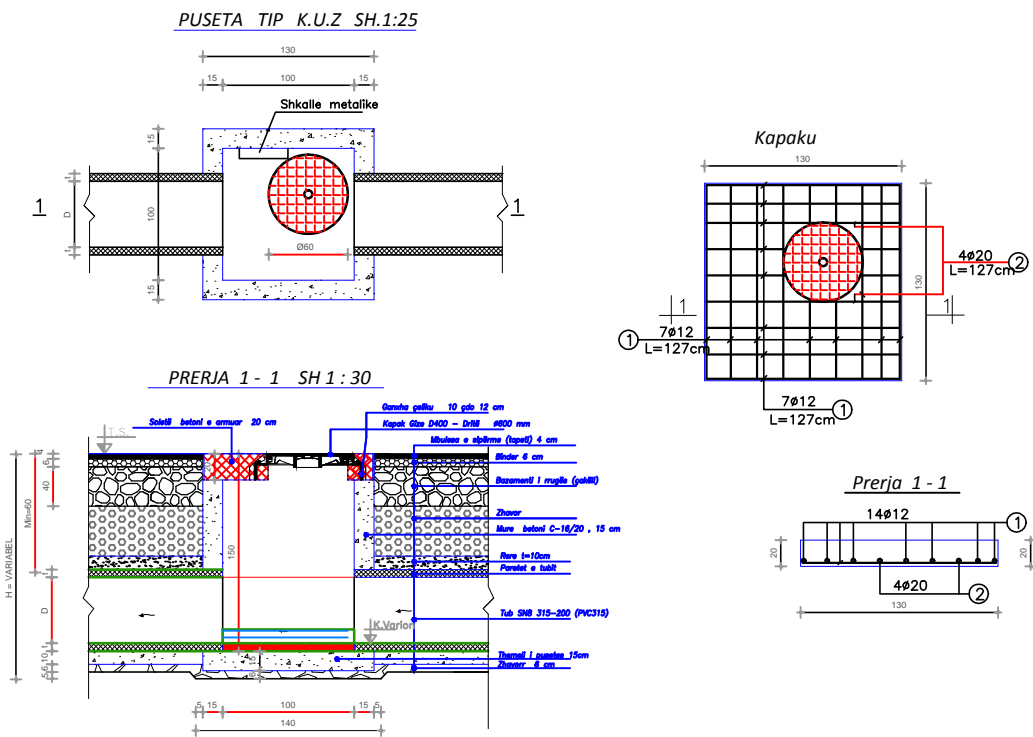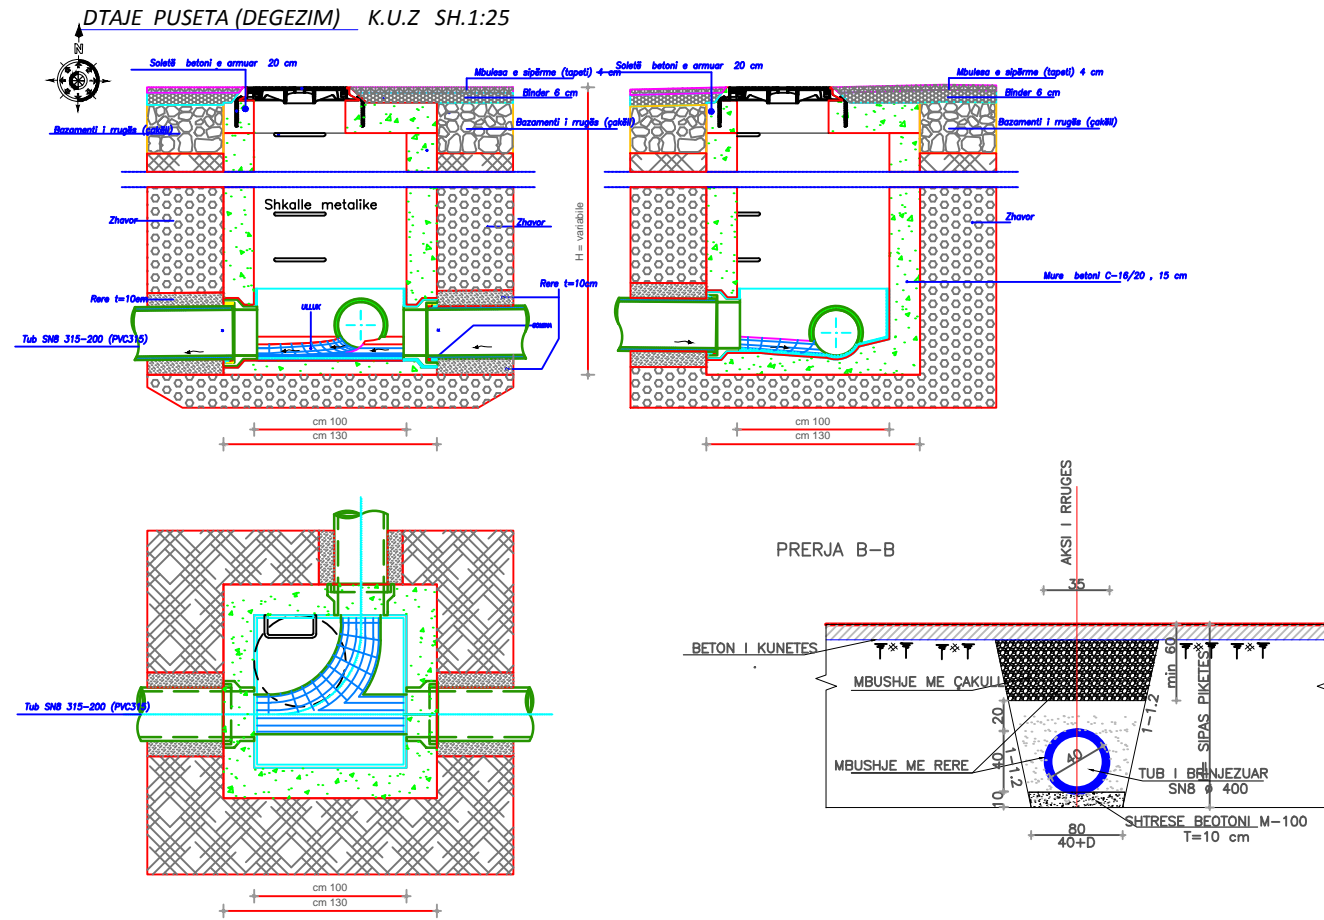

Shënim
Përpara cdo lloj punimi , të verifikohen përmasat në vend

Projekti	PUNIME INXHINJERIKE RRUGA GREHOT, LUKOVË	
AUTORITETI KONTRAKTUES:	BASHKIA HIMARË	
GRUPI I PROJEKTIMIT	K@F CONSULTING shpk	
Inxhinier	Bexhet Cobani	
Inxhinier	Sokrat Kreku	
Inxhinier elektrik	Maria Vasili (Naci)	
Topograf	Andri Dhima	
Emërtimi i fletës	PUSETE TIP, DEGEZIM, PRERJE, GROPE SEPTIKE	
KODI I FLETËS	SHKALLA	
A-08	1:25	
FAZA		
Projekt Zbatimi		PRILL 2017


PRERJE TERTHORE E RRUGES TIPI 2+3

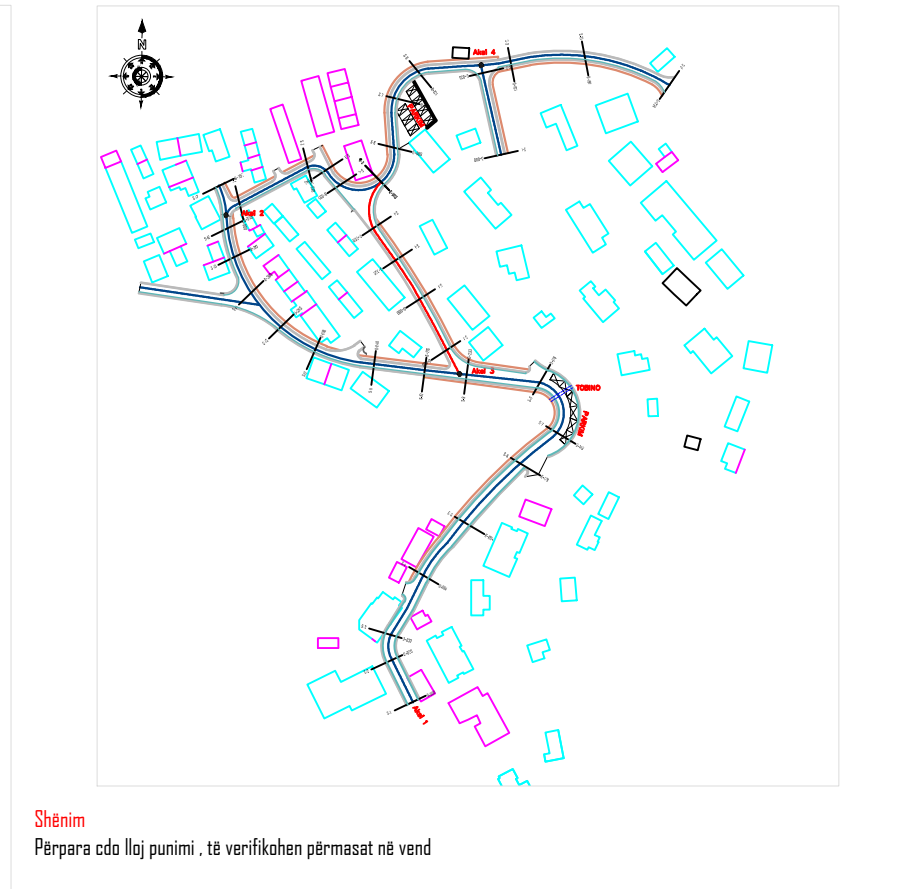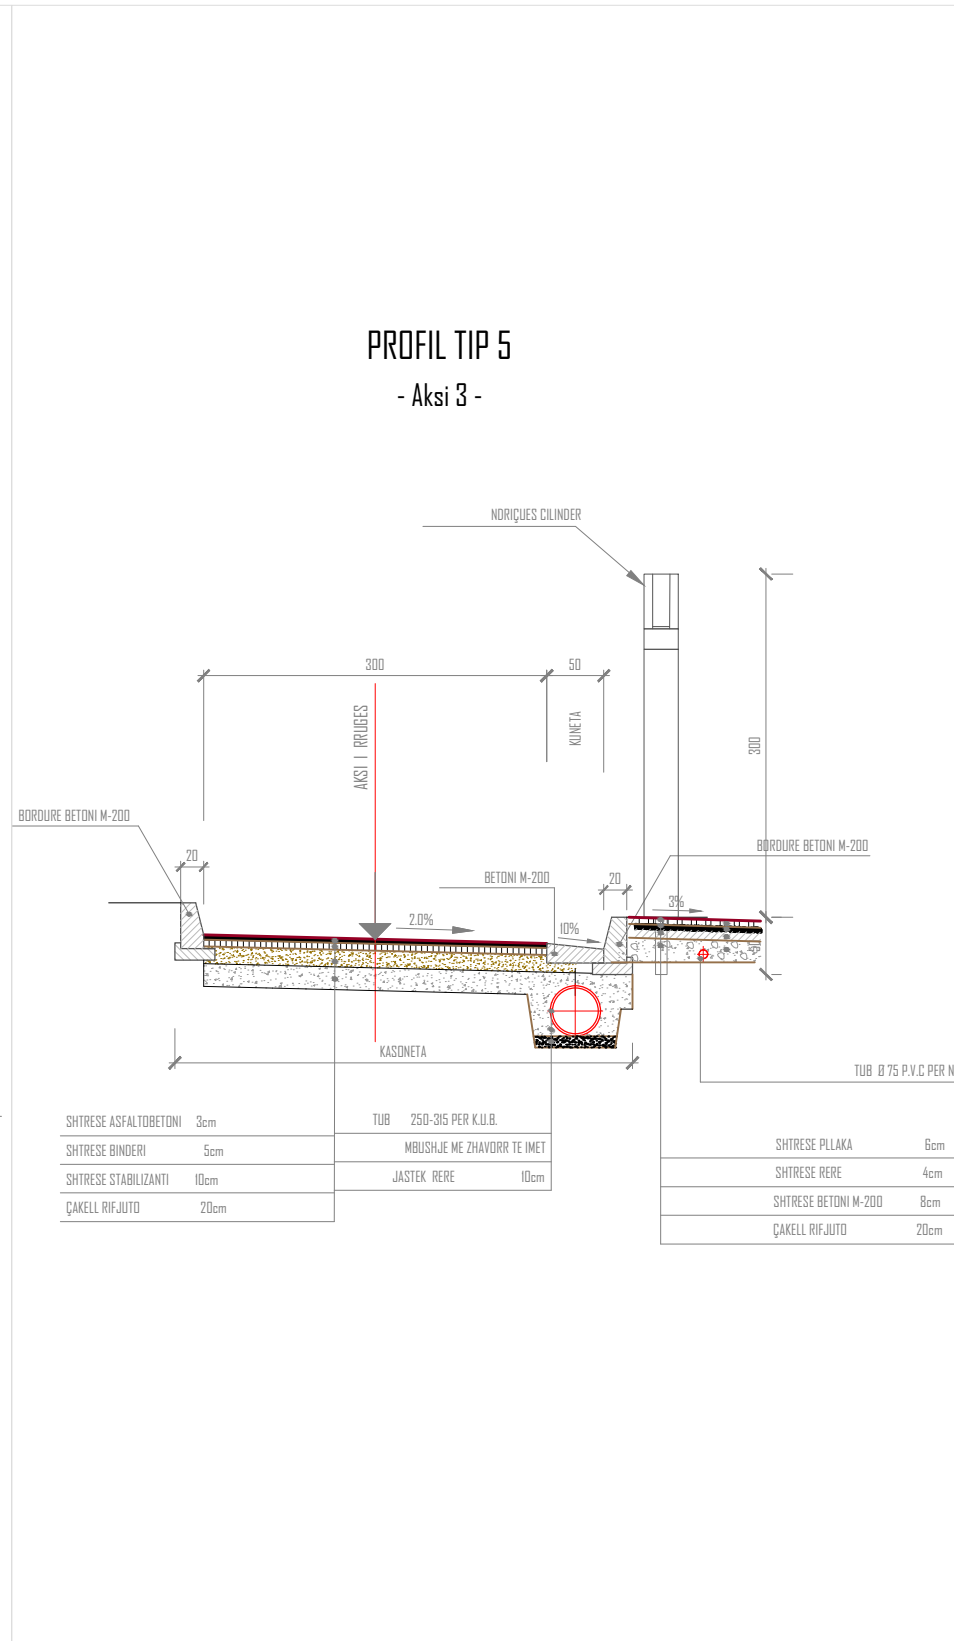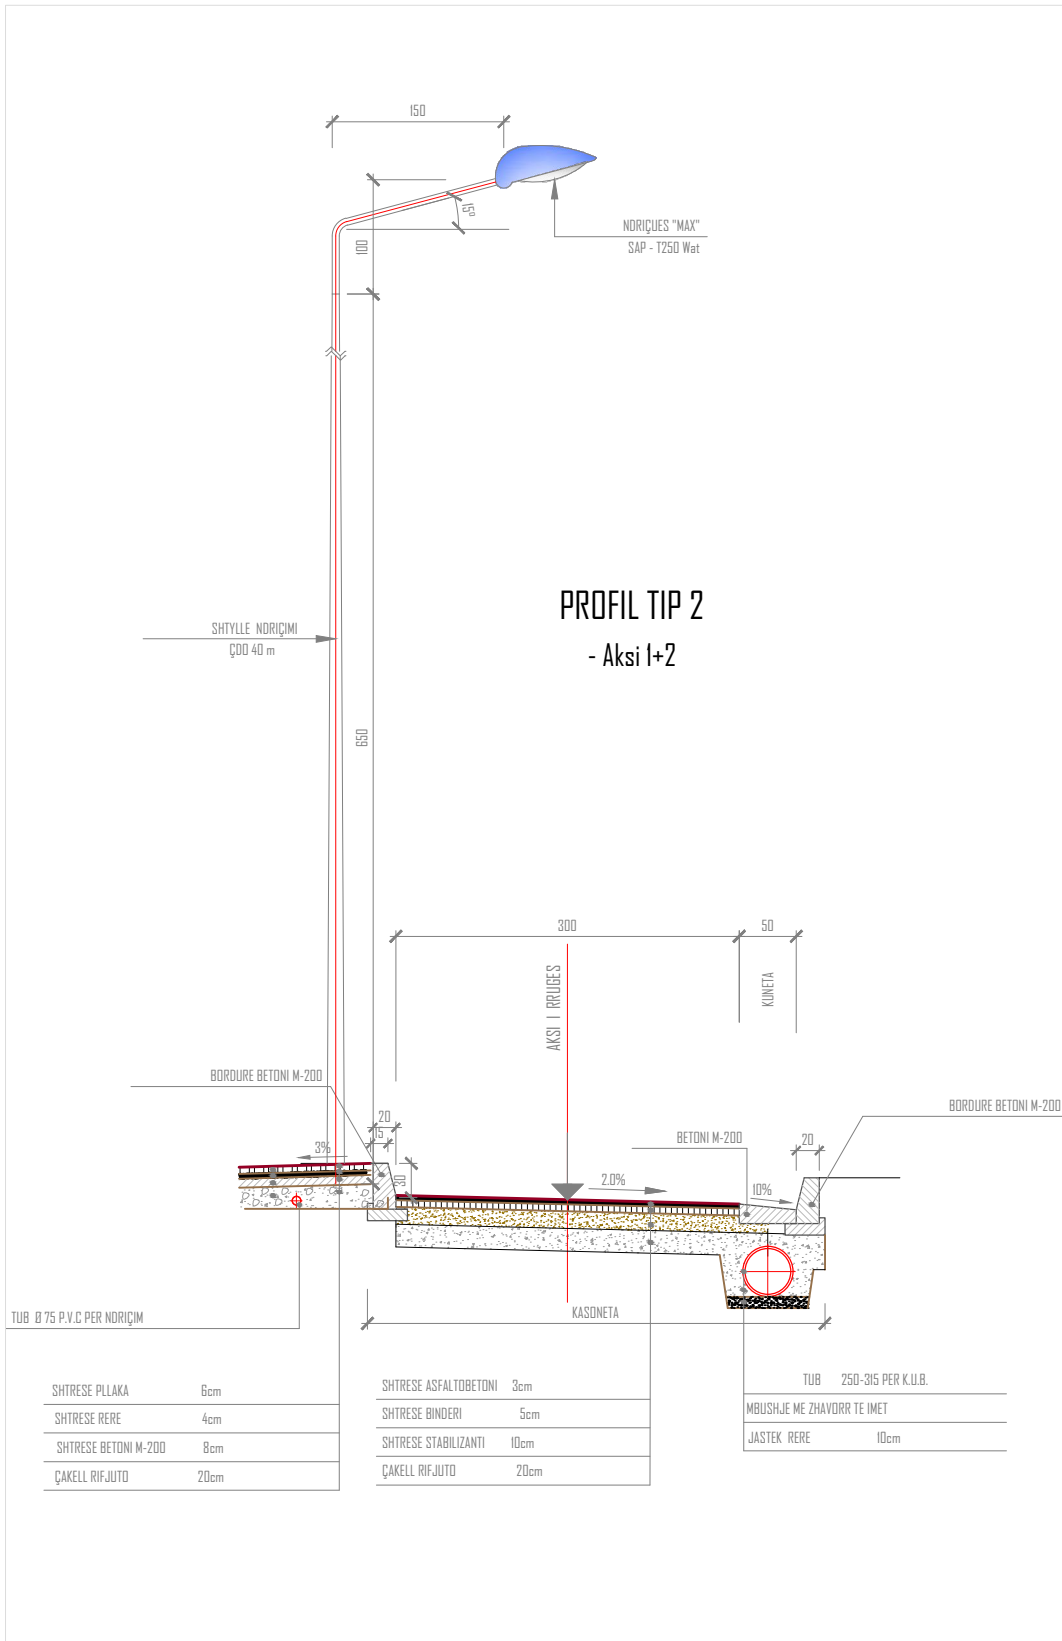


Projekti	PUNIME INXHINJERIKE RRUGA GREHOT, LUKOVË	
AUTORITETI KONTRAKTUES:	BASHKIA HIMARË	
GRUPI I PROJEKTIMIT	K@F CONSULTING shpk	
Inxhinier	Bexhet Cobani	
Inxhinier	Sokrat Kreku	
Inxhinier elektrik	Maria Vasili (Naci)	
Topograf	Andri Dhima	
Emërtimi i fletës	PRERJE RRUGE TIP2+3	
KODI I FLETËS	A-12	SHKALLA
		1:50
FAZA		
Projekt Zbatimi		PRILL 2017

sh 1/50

RRJETI K.U.B.

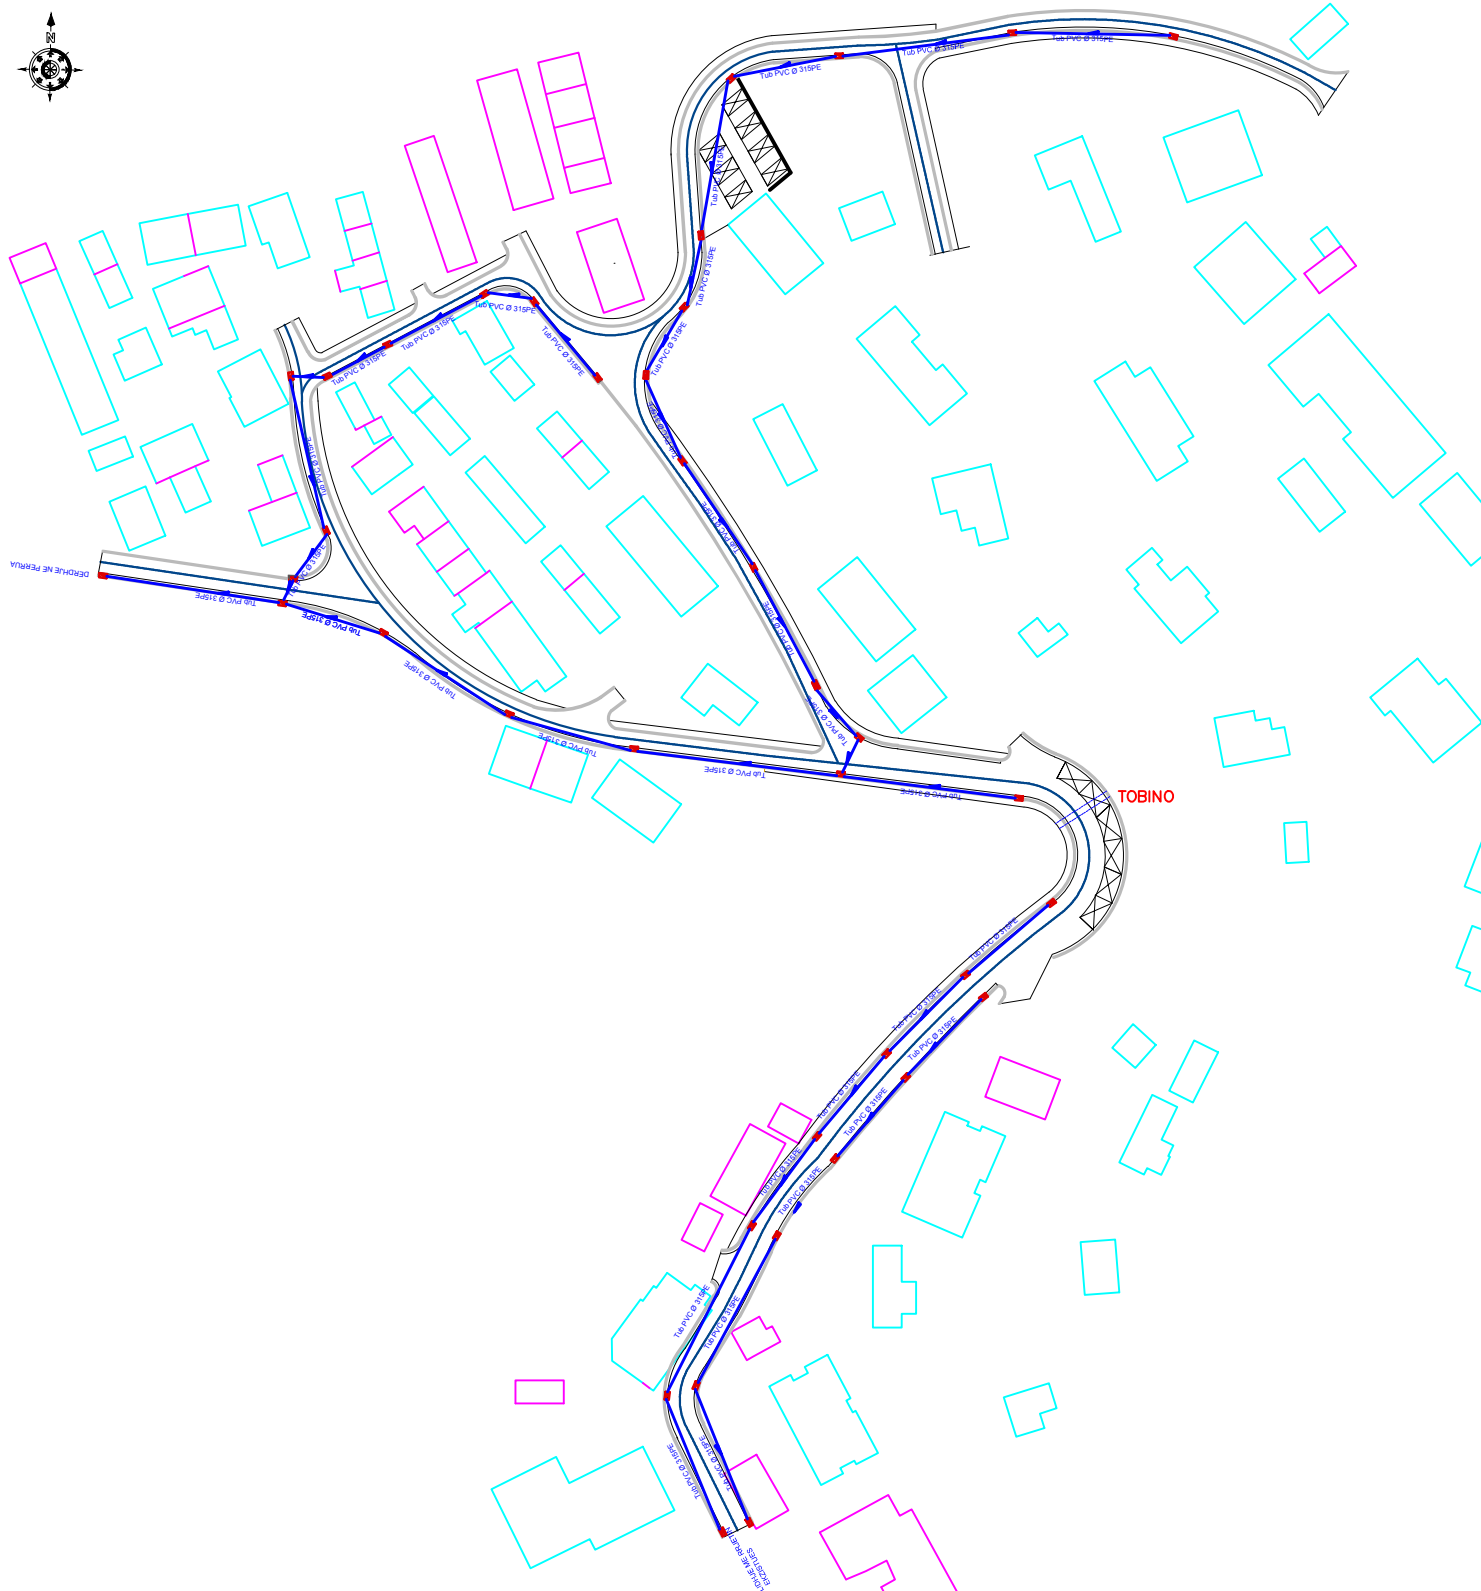

PRERJE TERTHORE K.U.B.

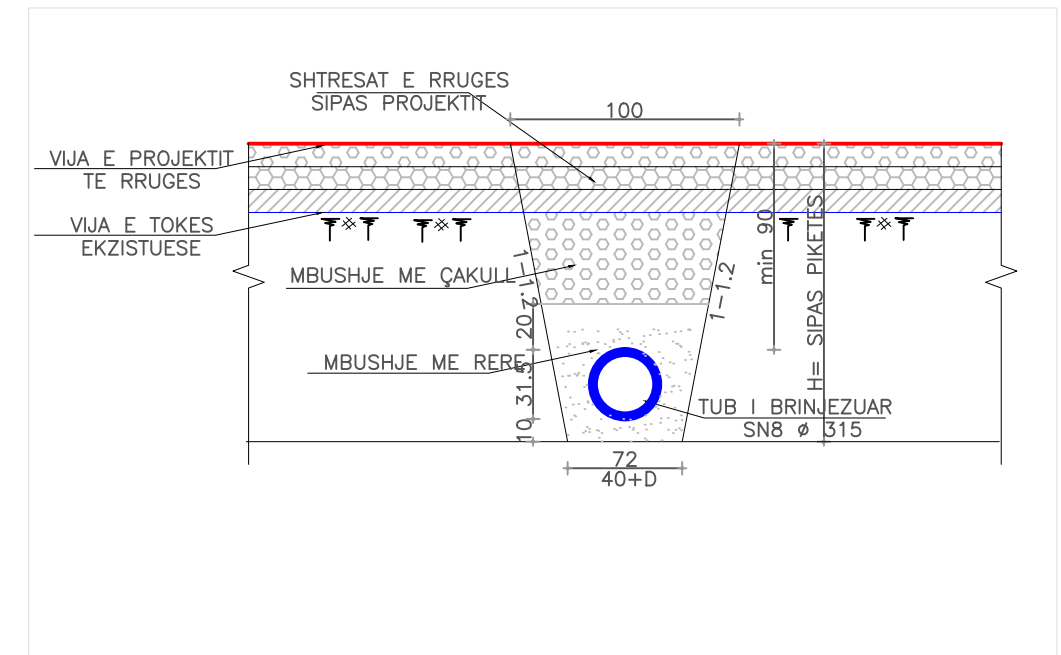


Shënim
Përpara çdo lloj punimi, të verifikohen përmasat në vend

Projekti	PUNIME INXHINJERIKE RRUGA GREHOT, LUKOVË	
AUTORITETI KONTRAKTUES:	BASHKIA HIMARË	
GRUPI I PROJEKTIMIT	K@F CONSULTING shpk	
Inxhinier	Bexhet Cobani	
Inxhinier	Sokrat Kreku	
Inxhinier elektrik	Maria Vasili (Naci)	
Topograf	Andri Dhima	
Emërtimi i fletës	RRJETI I K.U.B.	
KODI I FLETËS	SHKALLA	
A-09	1:1500	
FAZA		
Projekt Zbatimi		PRILL 2017

sh 1/1500

RRJETI I NDRICIMIT

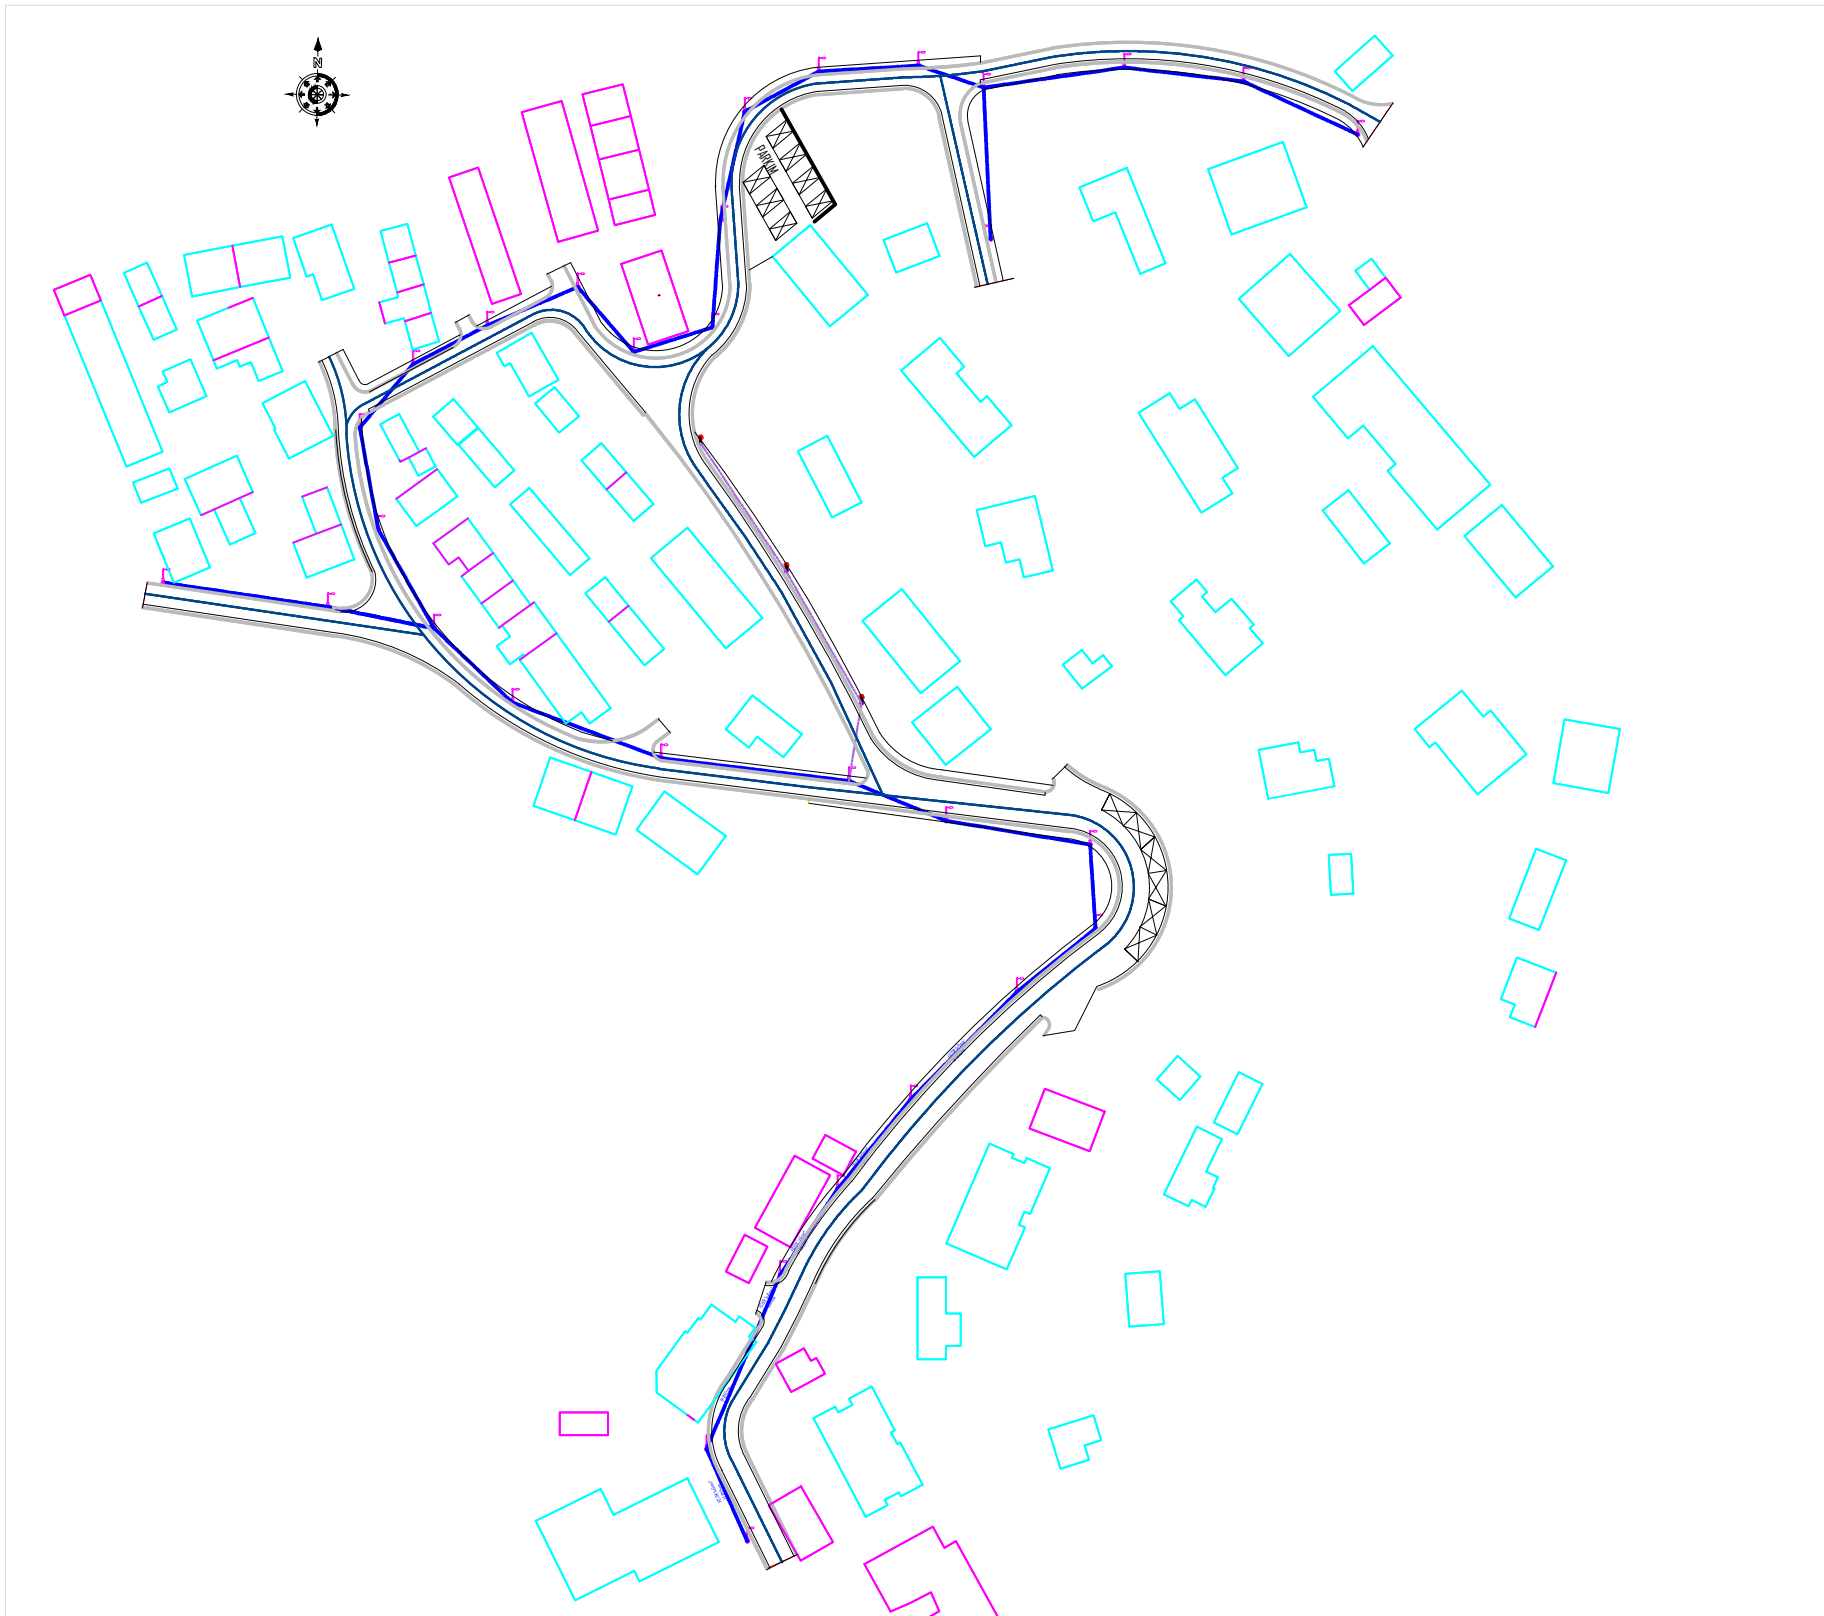

LEGJENDE	
	Shtylle ndricimi (Hsh=3.0m)
	Shtylle ndricimi (Hsh=7.0m)
	Pusete elektrike (40x40x40)
	Pusete Ndricimi (0.4x0.4x0.4)
	Tub FG7DR Linja 1, ndricimi 7m
	Tub FG7DR Linja 2, ndricimi 3m
	Objekte
	Objekte

Shënim
Përpara çdo lloj punimi , të verifikohen përmasat në vend

Projekti	PUNIME INXHINJERIKE RRUGA GREHOT, LUKOVË	
AUTORITETI KONTRAKTUES:	BASHKIA HIMARË	
GRUPI I PROJEKTIMIT	K@F CONSULTING shpk	
Inxhinier Bexhet Cobani		
Inxhinier Sokrat Kreku		
Inxhinier elektrik Maria Vasili (Naci)		
Topograf Andri Dhima		
Emërtimi i fletës	RRJETI I NDRICIMIT	
KODI I FLETËS	SHKALLA	
A-10	1:1500	
FAZA		
Projekt Zbatimi		PRILL 2017

sh 1/1500

PLANIMETRIA E PERGJITHSHEME E RRUGES



sh 1/1500



MIRATOHET :

JORGO GORO

KRYETAR

Shënim

Përpara cdo lloj punimi , të verifikohen përmasat në vend

Projekti

**PUNIME INXHINJERIKE
RRUGA GREHOT, LUKOVË**

AUTORITETI KONTRAKTUES: **BASHKIA HIMARË**

GRUPI I PROJEKTIMIT **K@F CONSULTING shpk**

Inxhinier Bexhet Cobani

Inxhinier Sokrat Kreku

Inxhinier elektrik Maria Vasili (Naci)

Topograf Andri Dhima

Emërtimi i fletës

PLANIMETRIA E PERGJITHSHEME E RRUGES

KODI I FLETËS

SHKALLA

A-02

1:1500

FAZA

Projekt Zbatimi

PRILL 2017