

PROJEKTI I MBROJTJES NDAJ ZJARRIT

Objekti: "NDERTIM I ZJARRFIKESSES MAT"

Adresa: Bashkia MAT


Investitor : Bashkia MAT



PROJEKTUES :P.F. MANJOLA FIDA
Ing. AUREL KRYEMADHI

Tetor 2022

Plani i evakuimit kati perdhe

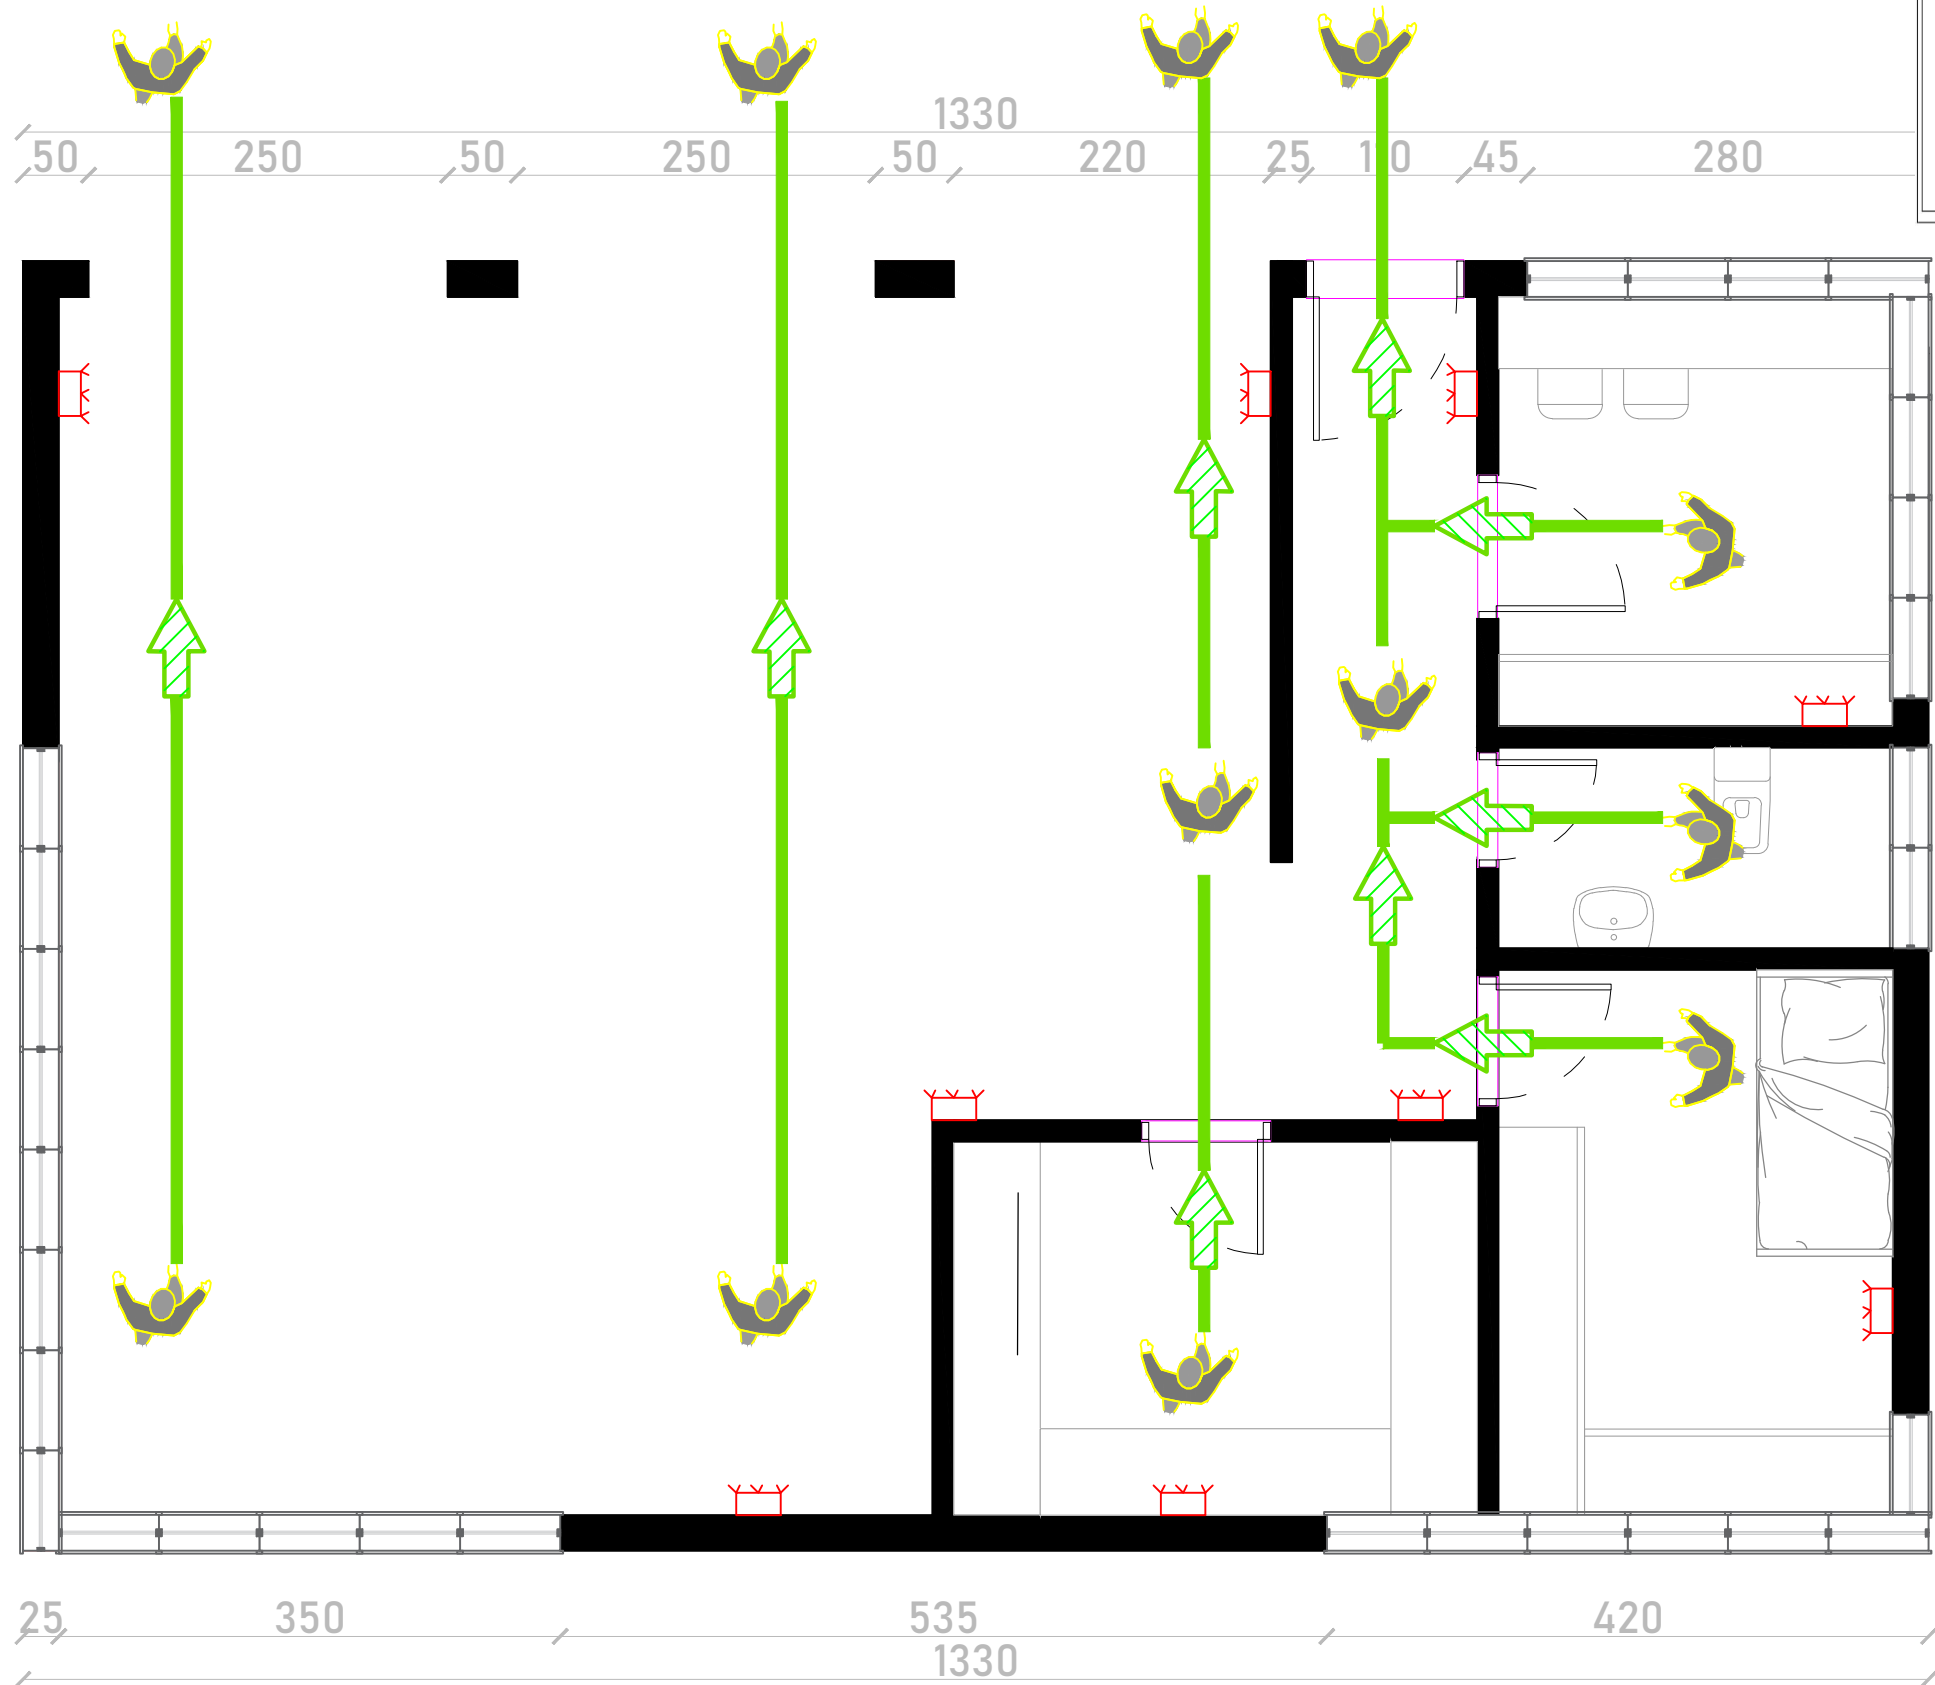


SHENJA KONVECIONALE

	KASETE HIDRANTI ME VENDOSJE BRENDIA MURIT, NORMA UNI 45, ME TUBACION DN 45 L=20ML RAKORDERI BRONXI, SARACINESKE 1 1/2" UNI 45,		RRJETI I LIDHJES SE DEDEKTOREVE
	UNI 45		FKESE ZJARRI ABC 9 KG
	TABELAT SINJALIZUSE TE DREJTIMIT TE LEVIZJES.		TELEFON FIKS
	TABELAT SINJALIZUSE TE DREJTIMIT TE LEVIZJES.		ALTOPOLANT ELEKTRIK
	KENDI I MBROJTJES NGA ZJARRI (LOPATE, KAZEM, RERE, SOPATE ETJ.)		CELESI MANUAL KOMANDIMI I ALTOPOLANT ELEKTRIK
	TABELA SINJALIZUSE EVAKUIMI DHE NDRICUES EMERGJENCE		
	NDRICUES EMERGJENCE ME BATERI		
	KASETA E NDIMJES SE SHPEJTE		

LEGJENDA

- DREJTIM DALJE POSHTE
- DREJTIM DALJE HORIZONTAL
- DREJTIM DALJE LART
- DREJTIM LARGIMI – GJATESIA NE ML
- NDRICUES EMERGJENCE ME BATERI

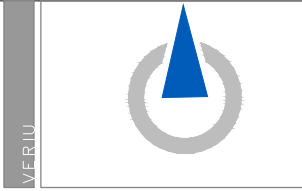

GRUPI I PROJEKTIMIT

Manjola FIDA
 Person Fizik : MANJOLA FIDA
 Njpt: L 91308003 D
 Adresa: Fruga "Ndre MJEDA" Pall.5,
 Shkalla 2.Ap.11 - Tirane

Arkitektura :
 ARK. EMA PRENI
 License nr. A.1784/1

Konstruksioni :
 Ing. MANJOLA FIDA
 License nr. K.1187/5

MBROJTJE NGA ZJARRI:
 Ing. AUREL KRYEMADHI
 license ekspert zjarr privat nr. Nr.642

HIDROTEKNIKA:
 Ing. AUREL KRYEMADHI
 license nr. Nr.1369/3

HIDROTEKNIKA:
 Ing. AUREL KRYEMADHI
 license nr. Nr.K.1369/3

ELEKTRIKE:
 Ing. HYSEN GJYLA
 license nr. Nr.E.0035/2

HVAC:
 Shoqeria "ECHOSTAR"
 Ing. Virgjl Grillo
 license nr. Nr.N.6720/2

BASHKIA MAT


NDERTIM I ZJARRFIKESES MAT

PLANIMETRIA E EVAKUIMIT KATI PERDHE


MKZ 01

SHKALLA 1:50

Plani i mbrojtjes ndaj zjarrit kati perdhe

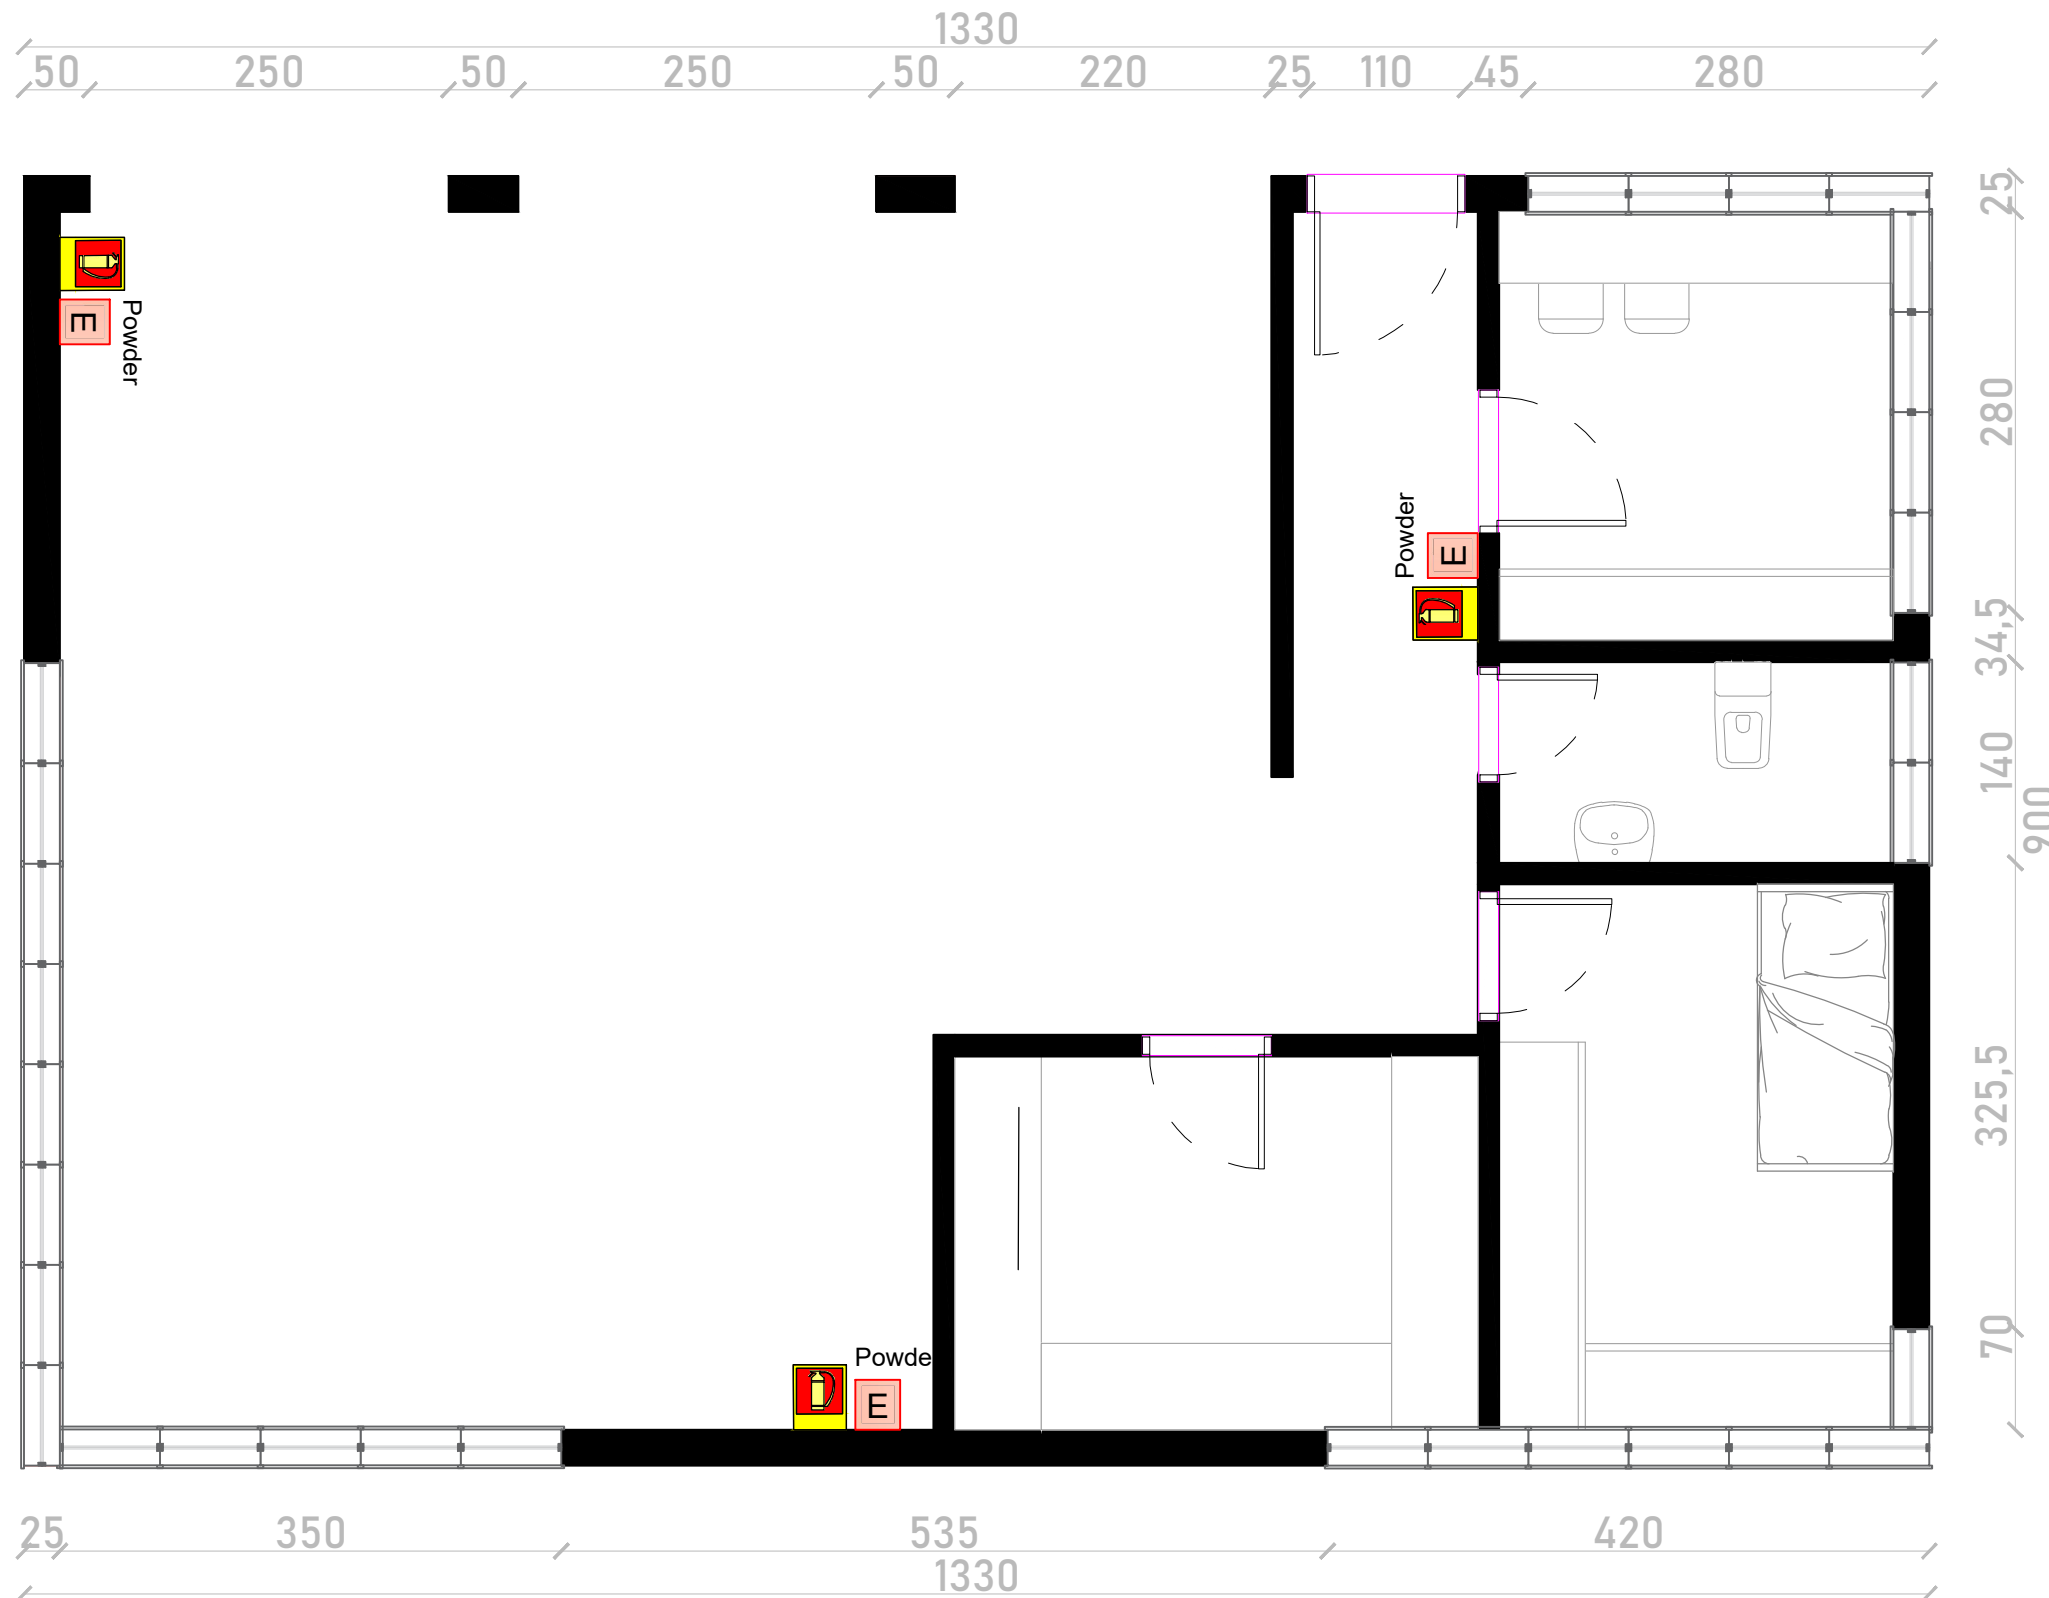

Fikeset portative

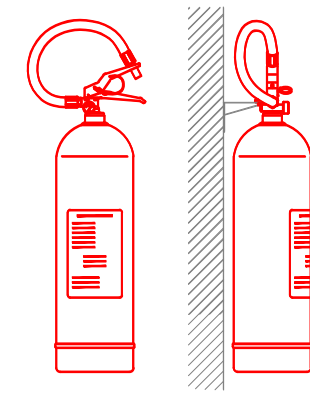

shenim teknik:

1. Fikeset e zjarrit duhet te jene te harmonizuara dhe te certifikuara konform kriterëve te percaktuara ne nje nga vendet e Komunitetit Europian.
2. Fikeset e zjarrit portative duhet te kene kapacitet shuarje jo me te vogel se 13 A.
3. Mbishkrimi i udhezuesit ne fikesin e zjarrit duhet te jete lehtesisht i lexueshem ne distance.
4. Sherbimet baze te fikseve portabel te zjarrit do te realizohen ne intervale 12 mujore (± 1 muja) ndersa sherbimet e zgjedhura (Extended Service) cdo 5 vjet, ne perputhje me standartet Europiane (BS EN 5306).

VERIUI	
PLANVENDOSJA	
GRUPI I PROJEKTIMIT	
	<p>Manjola FIDA</p> <p>Person Fizik : MANJOLA FIDA Nipt: L 91308003 D Adresa: Rruga "Ndre MJEDA" Pall.5, Shkalla 2.Ap.11 - Tirane</p>
	<p>Arkitektura : ARK. EMA PRENI License nr. A.1784/1</p> <p>Konstruksioni : Ing. MANJOLA FIDA License nr. K.1187/5</p> <p>MBROJTJE NGA ZJARRI: Ing. AUREL KRYEMADHI license ekspert zjarri privat nr. Nr.642</p> <p>HIDROTEKNIKA: Ing. AUREL KRYEMADHI license nr. Nr.1369/3</p> <p>HIDROTEKNIKA: Ing. AUREL KRYEMADHI license nr. Nr.1369/3</p> <p>ELEKTRIKE: Ing. HYSEN GJYLA license nr. Nr.E.0035/2</p> <p>HVAC: Shoqeria "ECHOSTAR" Ing. Virgjl Grillo license nr. Nr.N.6720/2</p>
BASHKIA MAT	
NDERTIM I ZJARRFIKESES MAT	
PLANIMETRIA E MBROJTJES NDAJ ZJARRIT KATI PERDHE	
MKZ 02	SHKALLA 1:50