


PLANIMETRIA E FUSHAVE SPORTIVE
Sh. 1:200

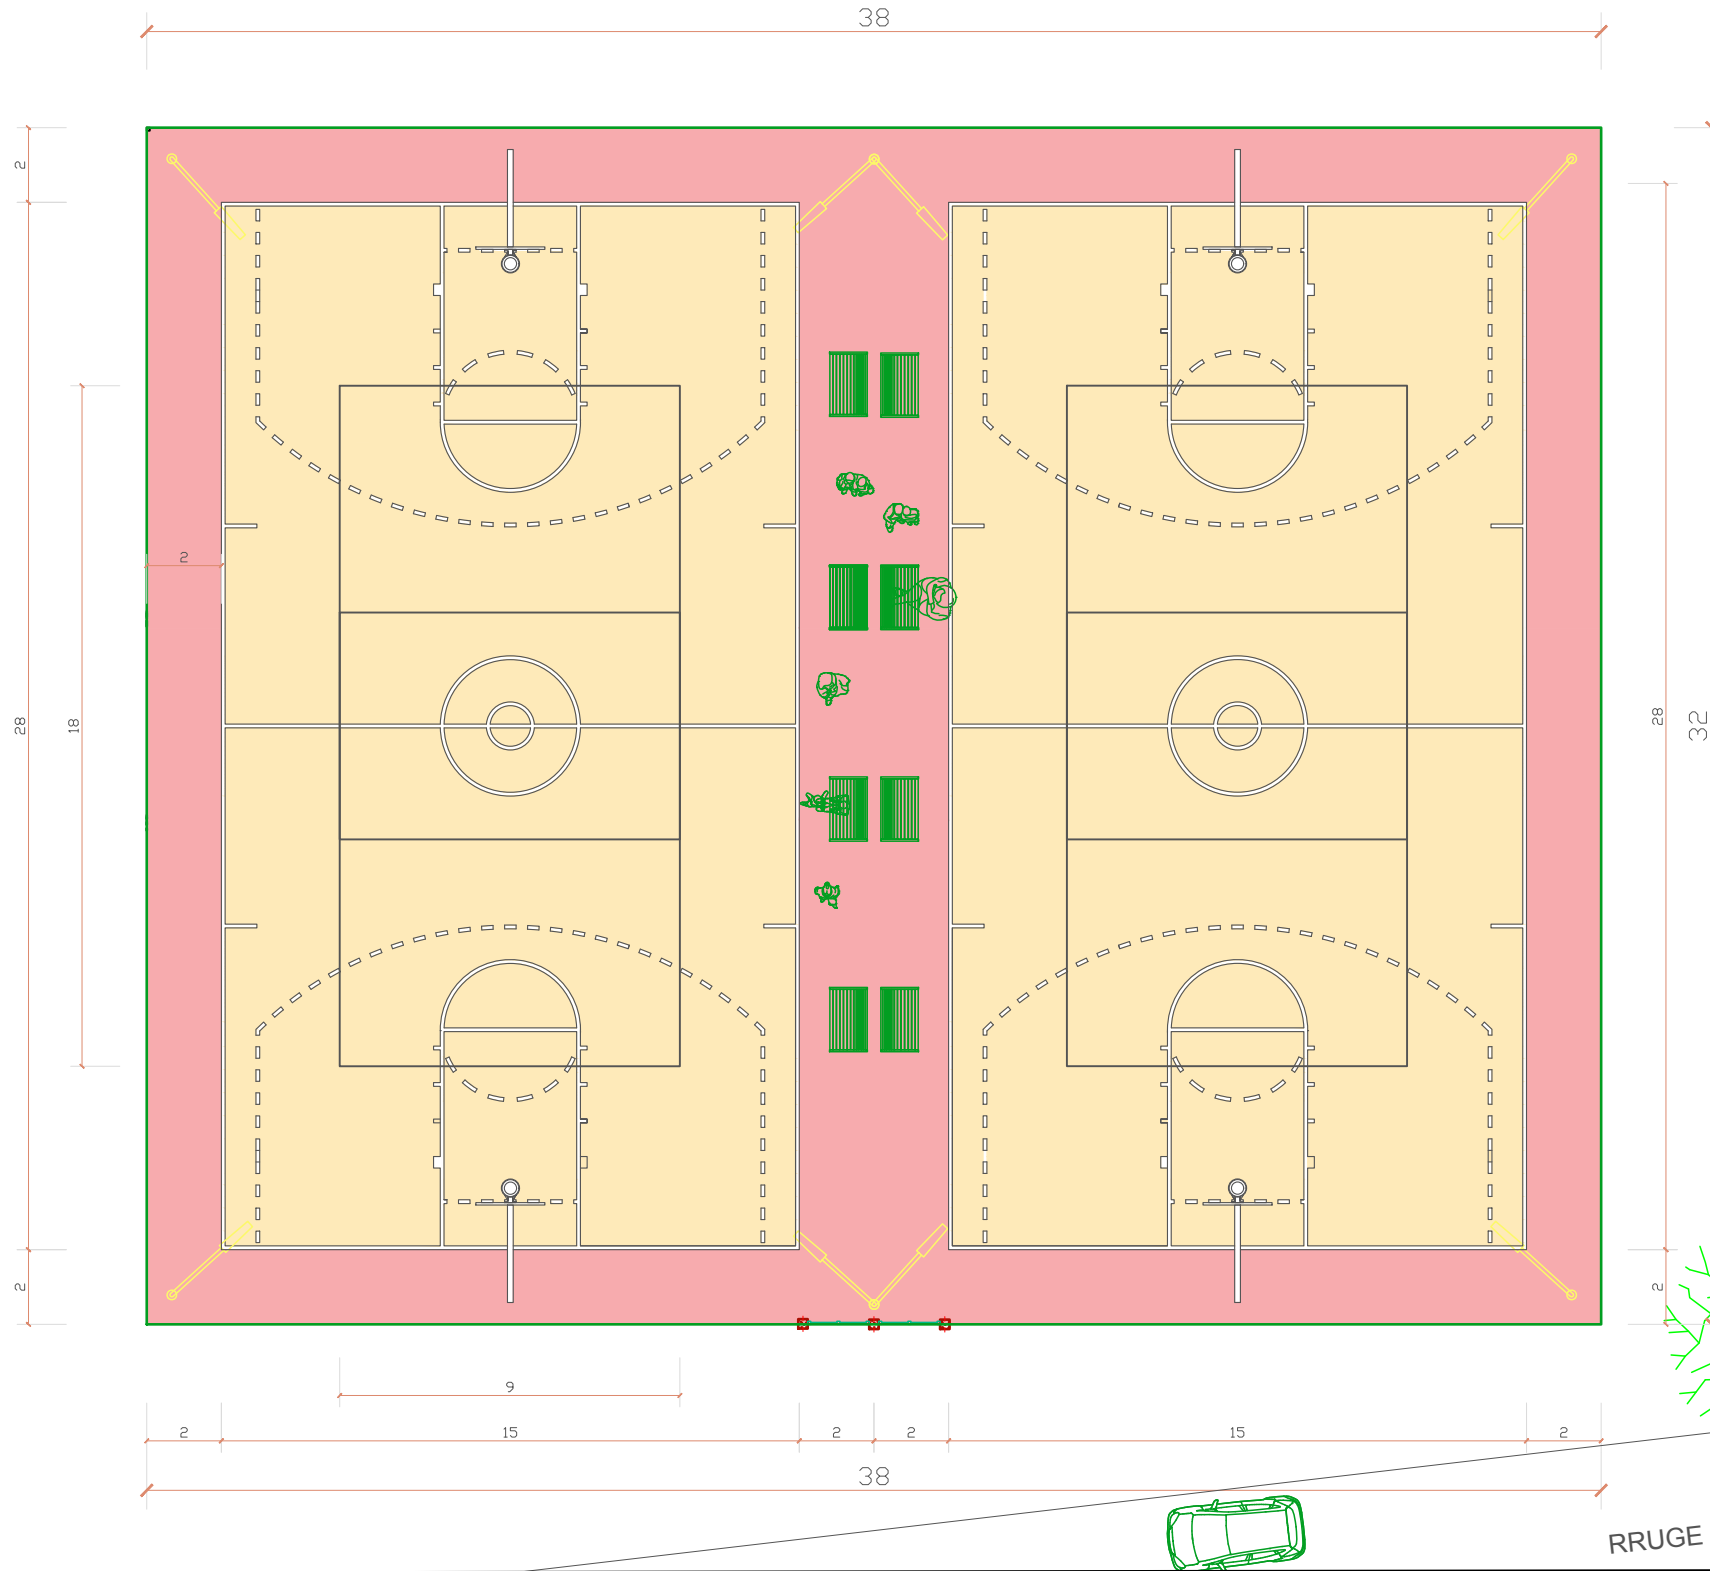

ING. LAVDRIM BRUKA
(K-0860/2)

OBJEKTI: Ndertim i kompleksit sportiv dhe rehabilitim i fushes se mbetjeve te ngurta

FAZA: PROJEKT-ZBATIM

POROSITES: - BASHKIA PUKE

INVESTITOR: - BASHKIA PUKE

EMERTIMI I FLETES

PLANNIMETRIA

SHKALLA

1:200

DATA:

2022

NR.FLETES
04

NE RAST TE NDONJE MOSPERPTHJE TE MUNDSHME MIDIS PROJEKTIT DHE KONSTRUKSIONIT, OSE NE RAST TE MOSRAKORDIMIT TE PERMASAVE TE MOS BEHET ASNJE NDRYSHIM PA MARRE KONFIRMIMIN E PROJEKTUESVE

KY VIZATIM ESHTË PRONË E PROJEKTUESIT, KOPJIMI, SHUMEFISHIMI OSE SHPERNDARJA NDERMJET TE TRETËVE TE KETIJ DOKUMENTI OSE TE ÇDO PJESE TE TJJE PA LEJEN E MËPARSHME ME SHKRIM TE PROJEKTUESVE ESHTË E NDALUAR