


# HOROGRAFIA E RRUGES SH 1:7500

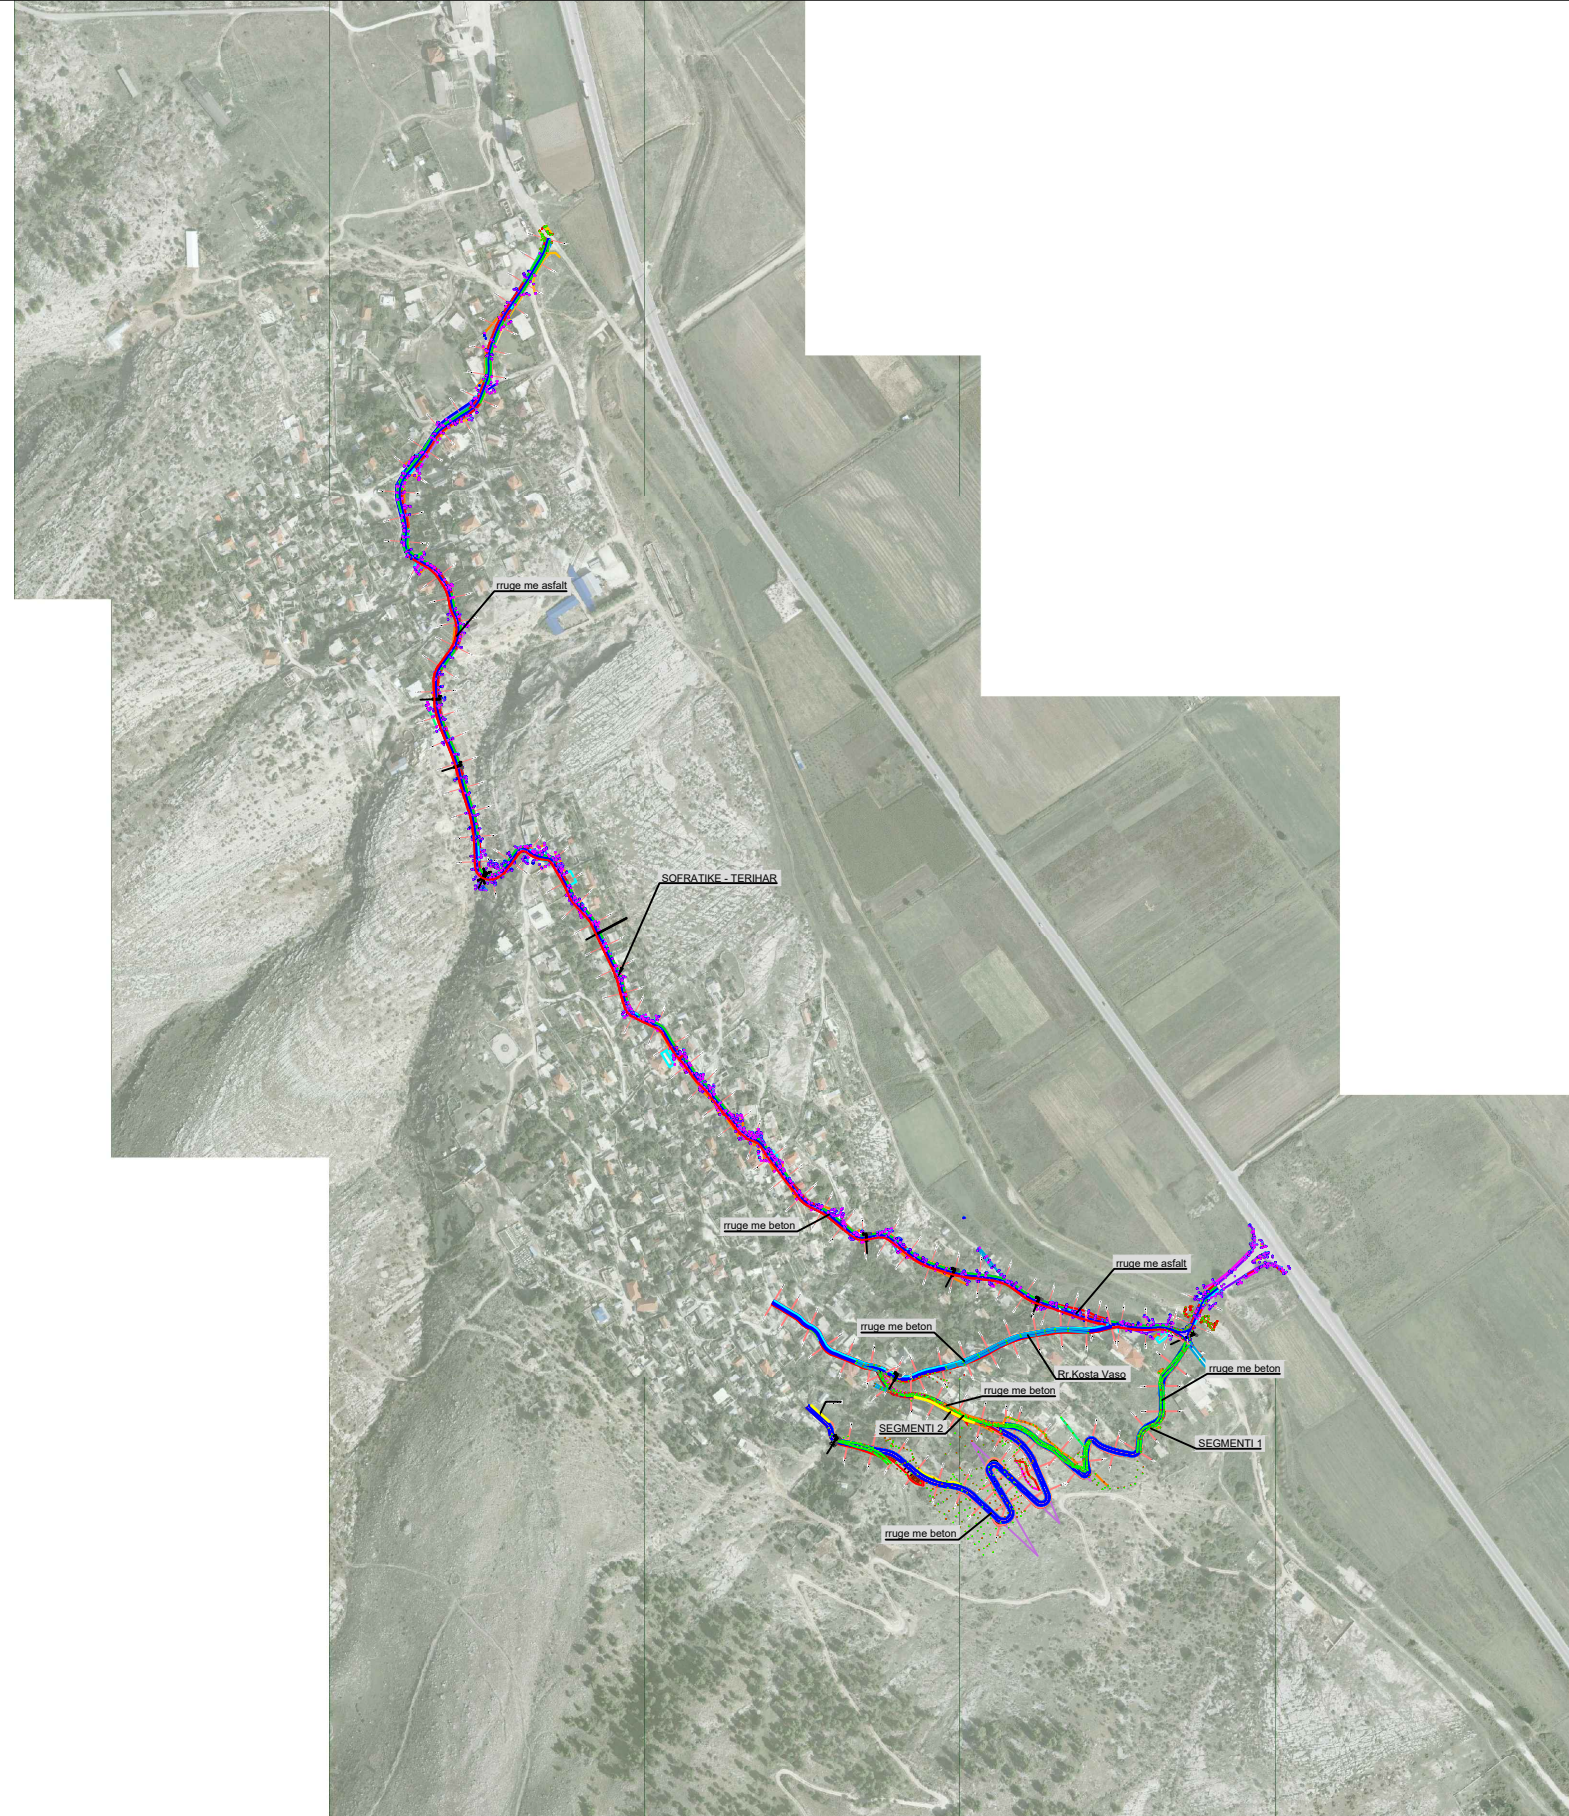

INVESTITOR  
BASHKIA DROPUILL



**ZetaKonsult sh.p.k**

Address: Rr. "Myrteza Topi", Nd 18, Hyrja 7, Ap 38, TIRANE

Cel: +355 (0)69 33 52 077

e-mail: zetakonsultshpk@gmail.com



**EMERTIMI I OBJEKTIT:**  
RIKONSTRUKSIONI I RRUGES SOFRATIKE-TERIHAT DHE  
RRUGEVE TE FSHATIT TERIHAT

FAZA E PROJEKTIT : PROJEKT ZBATIMI

EMERTESA E FLETES:  
HOROGRAFIA E RRUGES

SHKALLA Shk: 1/7500

FLETA 00

DREJTOR PROJEKTI: Ing. Flutura DURO


Inxh. Ndert. Flutura Duro  
Inxh. Top. Luan Bregu  
Inxh. Ndert. Lorenc Hoxha

Dt \_\_\_/\_\_\_/2023

FORMATI A3



# PLANIMETRIA E RRUGES SH 1:500

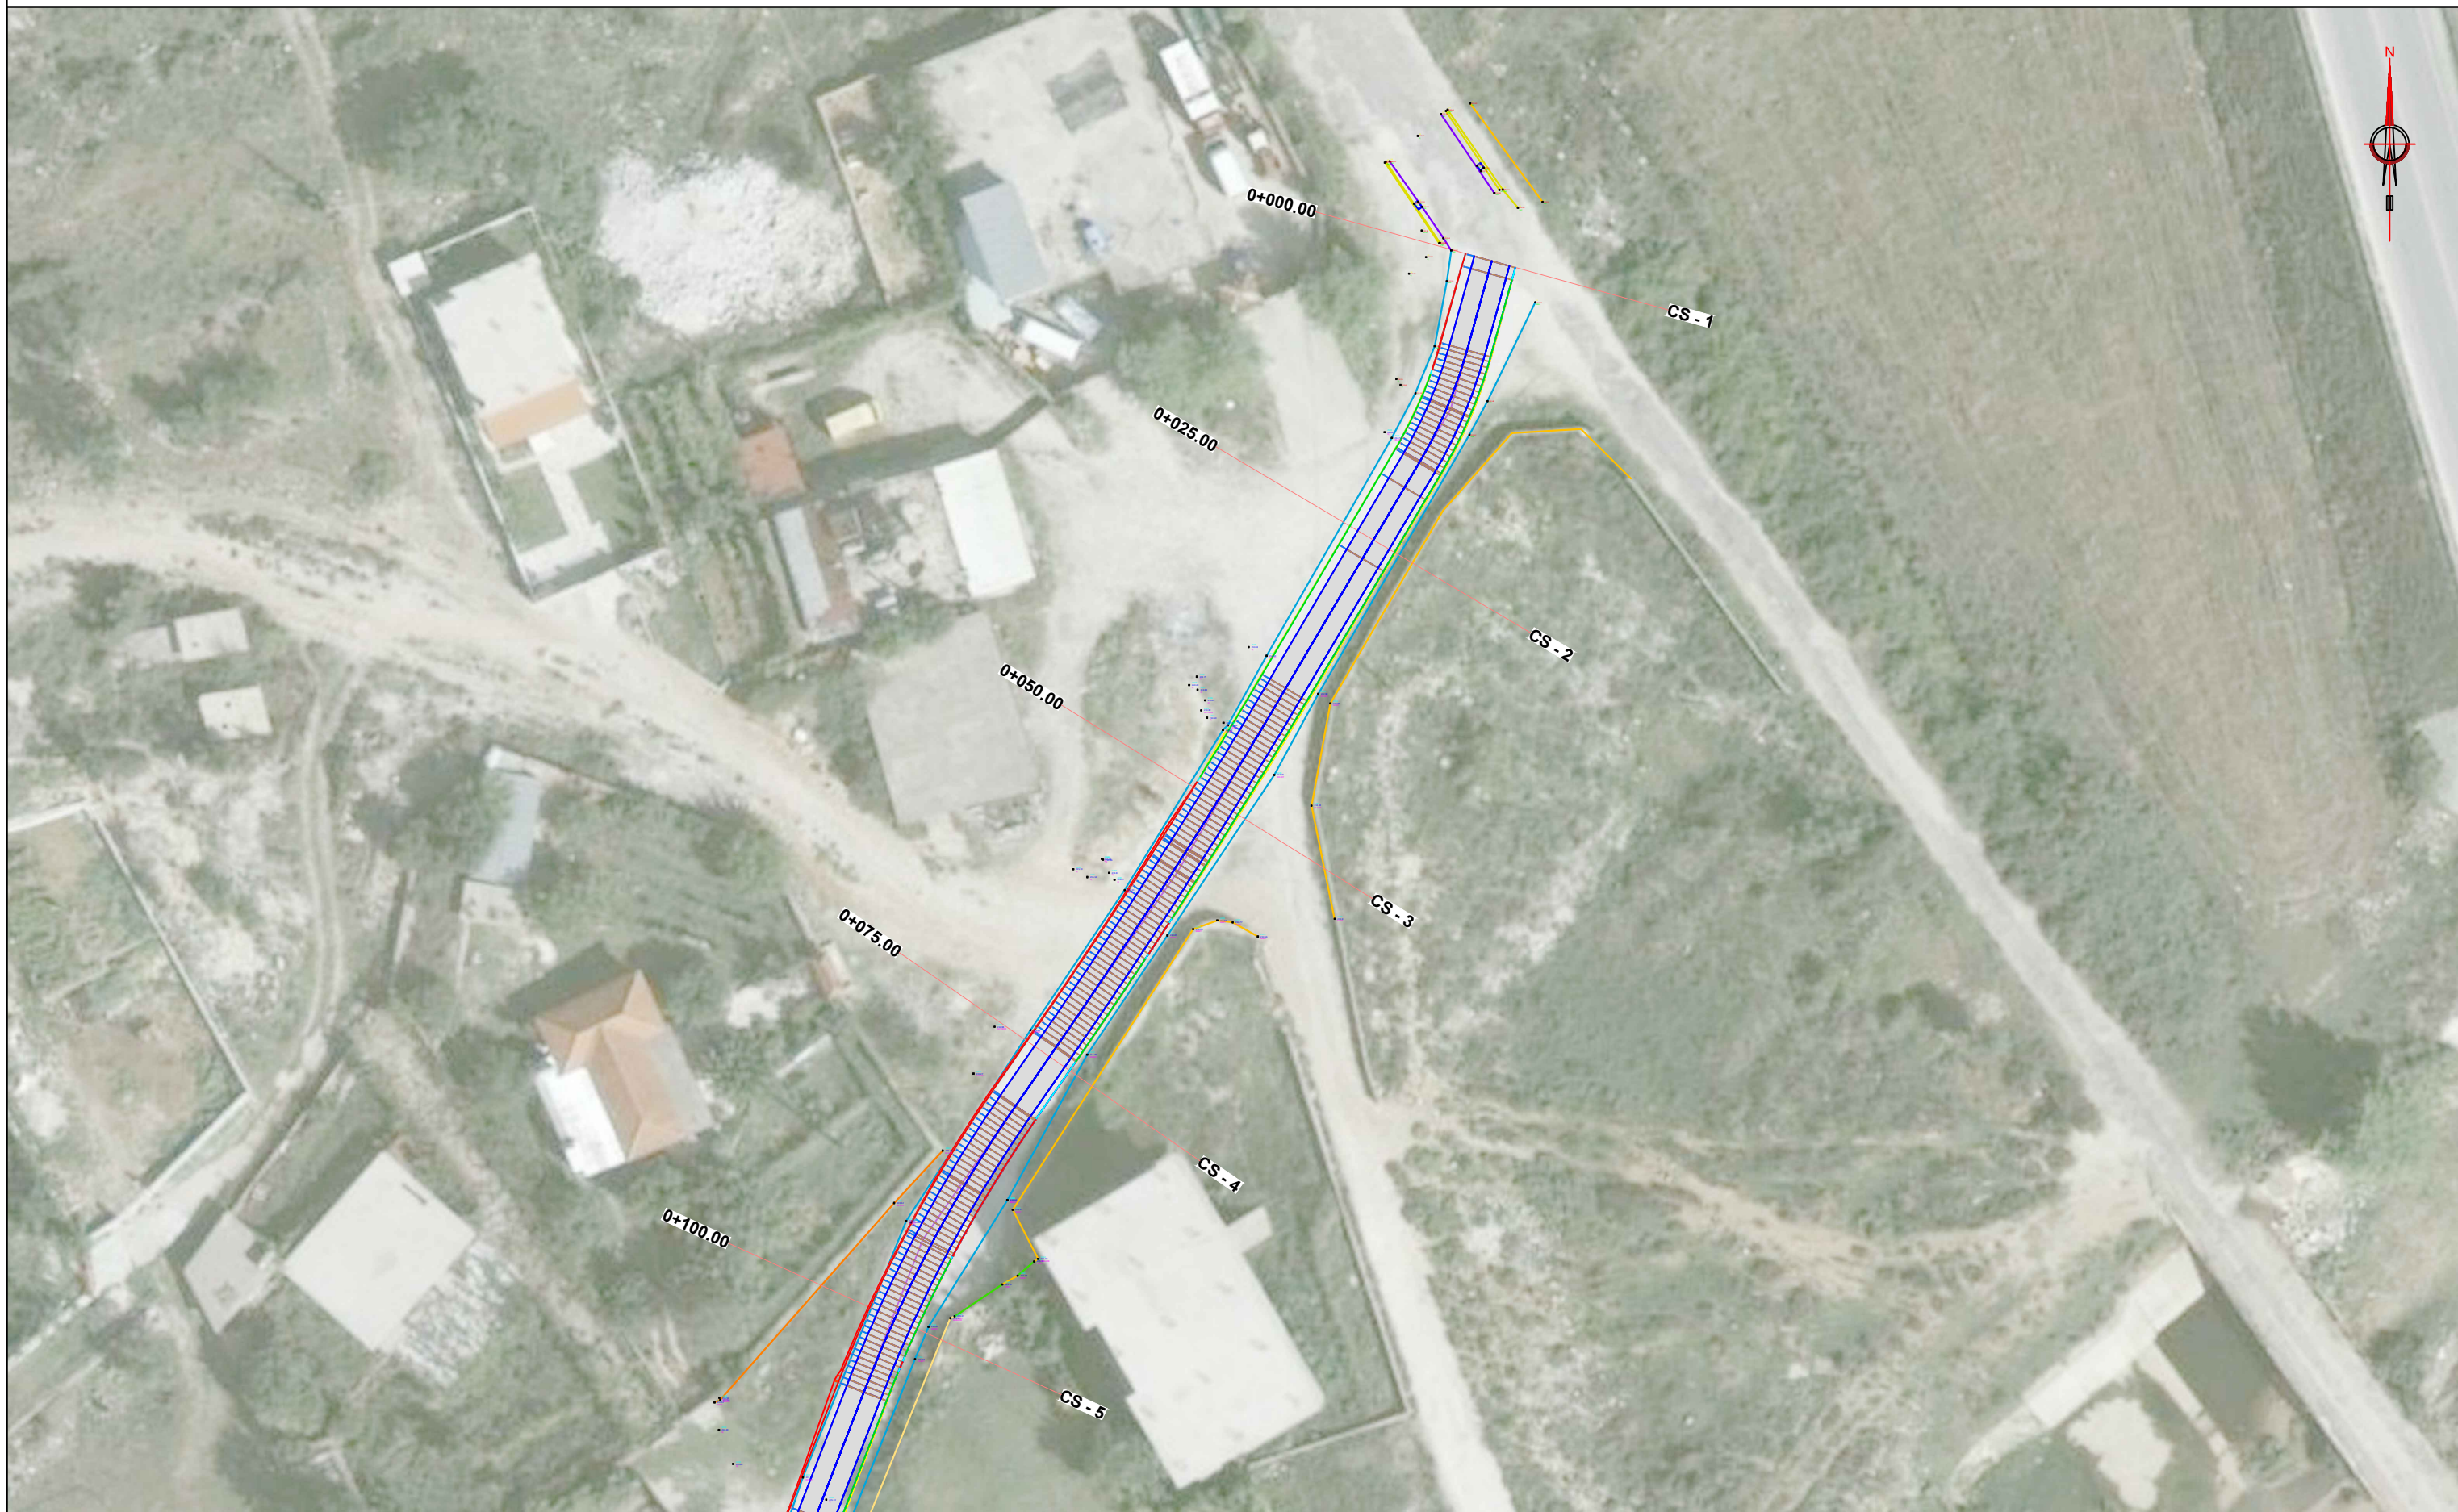

INVESTITOR  
BASHKIA DROPULL

**ZetaKonsult sh.p.k**  
 Address:Rr."Myrteza Topi",Nd 18, Hyrja 7, Ap 38, TIRANE  
 Cel:+355 (0)69 33 52 077  
 e-mail:zetakonsultshpk@gmail.com

**EMERTIMI I OBJEKTIT:**  
 RIKONSTRUKSIONI I RRUGES SOFRATIKE-TERIHAT DHE  
 RRUGEVE TE FSHATIT TERIHAT

FAZA E PROJEKTIT :PROJEKT ZBATIMI

**EMERTESA E FLETES:**  
 PLANIMETRIA E RRUGES

SHKALLA Shk:1/500      FLETA 01

**DREJTOR PROJEKTI:** Ing. Flutura DURO

Inxh.Ndert.Flutura Duro  
 Inxh.Top. Luan Bregu  
 Inxh.Ndert.Lorenc Hoxha

Dt \_\_\_/\_\_\_/2023

FORMATI A3



# PLANIMETRIA E RRUGES SH 1:500



INVESTITOR  
BASHKIA DROPULL

**ZetaKonsult sh.p.k**  
 Address:Rr."Myrteza Topi",Nd 18, Hyrja 7, Ap 38, TIRANE  
 Cel:+355 (0)69 33 52 077  
 e-mail:zetakonsultshpk@gmail.com

**EMERTIMI I OBJKTIT:**  
 RIKONSTRUKSIONI I RRUGES SOFRATIKE-TERIHAT DHE  
 RRUGEVE TE FSHATIT TERIHAT

FAZA E PROJEKTIT :PROJEKT ZBATIMI

EMERTESA E FLETES:  
 PLANIMETRIA E RRUGES

SHKALLA Shk:1/500      FLETA 02

DREJTOR PROJEKTI: Ing. Flutura DURO

Inxh.Ndert.Flutura Duro  
 Inxh.Top. Luan Bregu  
 Inxh.Ndert.Lorenc Hoxha

Dt \_\_\_/\_\_\_/2023

FORMATI A3



# PLANIMETRIA E RRUGES SH 1:500



INVESTITOR  
BASHKIA DROPUILL

**ZetaKonsult sh.p.k**  
 Address:Rr."Myrteza Topi",Nd 18, Hyrja 7, Ap 38, TIRANE  
 Cel:+355 (0)69 33 52 077  
 e-mail:zetakonsultshpk@gmail.com

**EMERTIMI I OBJEKTIT:**  
 RIKONSTRUKSIONI I RRUGES SOFRATIKE-TERIHAT DHE  
 RRUGEVE TE FSHATIT TERIHAT

FAZA E PROJEKTIT :PROJEKT ZBATIMI

**EMERTESA E FLETES:**  
 PLANIMETRIA E RRUGES

SHKALLA Shk:1/500      FLETA 03

**DREJTOR PROJEKTI:** Ing. Flutura DURO

Inxh.Ndert.Flutura Duro  
 Inxh.Top. Luan Bregu  
 Inxh.Ndert.Lorenc Hoxha

Dt \_\_\_/\_\_\_/2023

FORMATI A3



# PLANIMETRIA E RRUGES SH 1:500



INVESTITOR  
BASHKIA DROPUILL

**ZetaKonsult sh.p.k**  
 Address:Rr."Myrteza Topi",Nd 18, Hyrja 7, Ap 38, TIRANE  
 Cel:+355 (0)69 33 52 077  
 e-mail:zetakonsultshpk@gmail.com

**EMERTIMI I OBJEKTIT:**  
 RIKONSTRUKSIONI I RRUGES SOFRATIKE-TERIHAT DHE  
 RRUGEVE TE FSHATIT TERIHAT

FAZA E PROJEKTIT :PROJEKT ZBATIMI

**EMERTESA E FLETES:**  
 PLANIMETRIA E RRUGES

SHKALLA Shk:1/500      FLETA 04

**DREJTOR PROJEKTI:** Ing. Flutura DURO

Inxh.Ndert.Flutura Duro  
 Inxh.Top. Luan Bregu  
 Inxh.Ndert.Lorenc Hoxha

Dt \_\_\_/\_\_\_/2023

FORMATI A3



# PLANIMETRIA E RRUGES SH 1:500



INVESTITOR  
BASHKIA DROPULL

**ZetaKonsult sh.p.k**  
 Address:Rr."Myrteza Topi",Nd 18, Hyrja 7, Ap 38, TIRANE  
 Cel:+355 (0)69 33 52 077  
 e-mail:zetakonsultshpk@gmail.com

**EMERTIMI I OBJEKTIT:**  
 RIKONSTRUKSIONI I RRUGES SOFRATIKE-TERIHAT DHE  
 RRUGEVE TE FSHATIT TERIHAT

FAZA E PROJEKTIT :PROJEKT ZBATIMI

EMERTESA E FLETES:  
 PLANIMETRIA E RRUGES

SHKALLA Shk:1/500      FLETA 05

DREJTOR PROJEKTI: Ing. Flutura DURO

Inxh.Ndert.Flutura Duro  
 Inxh.Top. Luan Bregu  
 Inxh.Ndert.Lorenc Hoxha

Dt \_\_\_/\_\_\_/2023

FORMATI A3



# PLANIMETRIA E RRUGES SH 1:500



INVESTITOR  
BASHKIA DROPULL

**ZetaKonsult sh.p.k**  
 Address:Rr."Myrteza Topi",Nd 18, Hyrja 7, Ap 38, TIRANE  
 Cel:+355 (0)69 33 52 077  
 e-mail:zetakonsultshpk@gmail.com

**EMERTIMI I OBJEKTIT:**  
 RIKONSTRUKSIONI I RRUGES SOFRATIKE-TERIHAT DHE  
 RRUGEVE TE FSHATIT TERIHAT

FAZA E PROJEKTIT :PROJEKT ZBATIMI

**EMERTESA E FLETES:**  
 PLANIMETRIA E RRUGES

SHKALLA Shk:1/500      FLETA 06

**DREJTOR PROJEKTI:** Ing. Flutura DURO


Inxh.Ndert.Flutura Duro  
 Inxh.Top. Luan Bregu  
 Inxh.Ndert.Lorenc Hoxha

Dt \_\_\_/\_\_\_/2023

FORMATI A3



# PLANIMETRIA E RRUGES SH 1:500

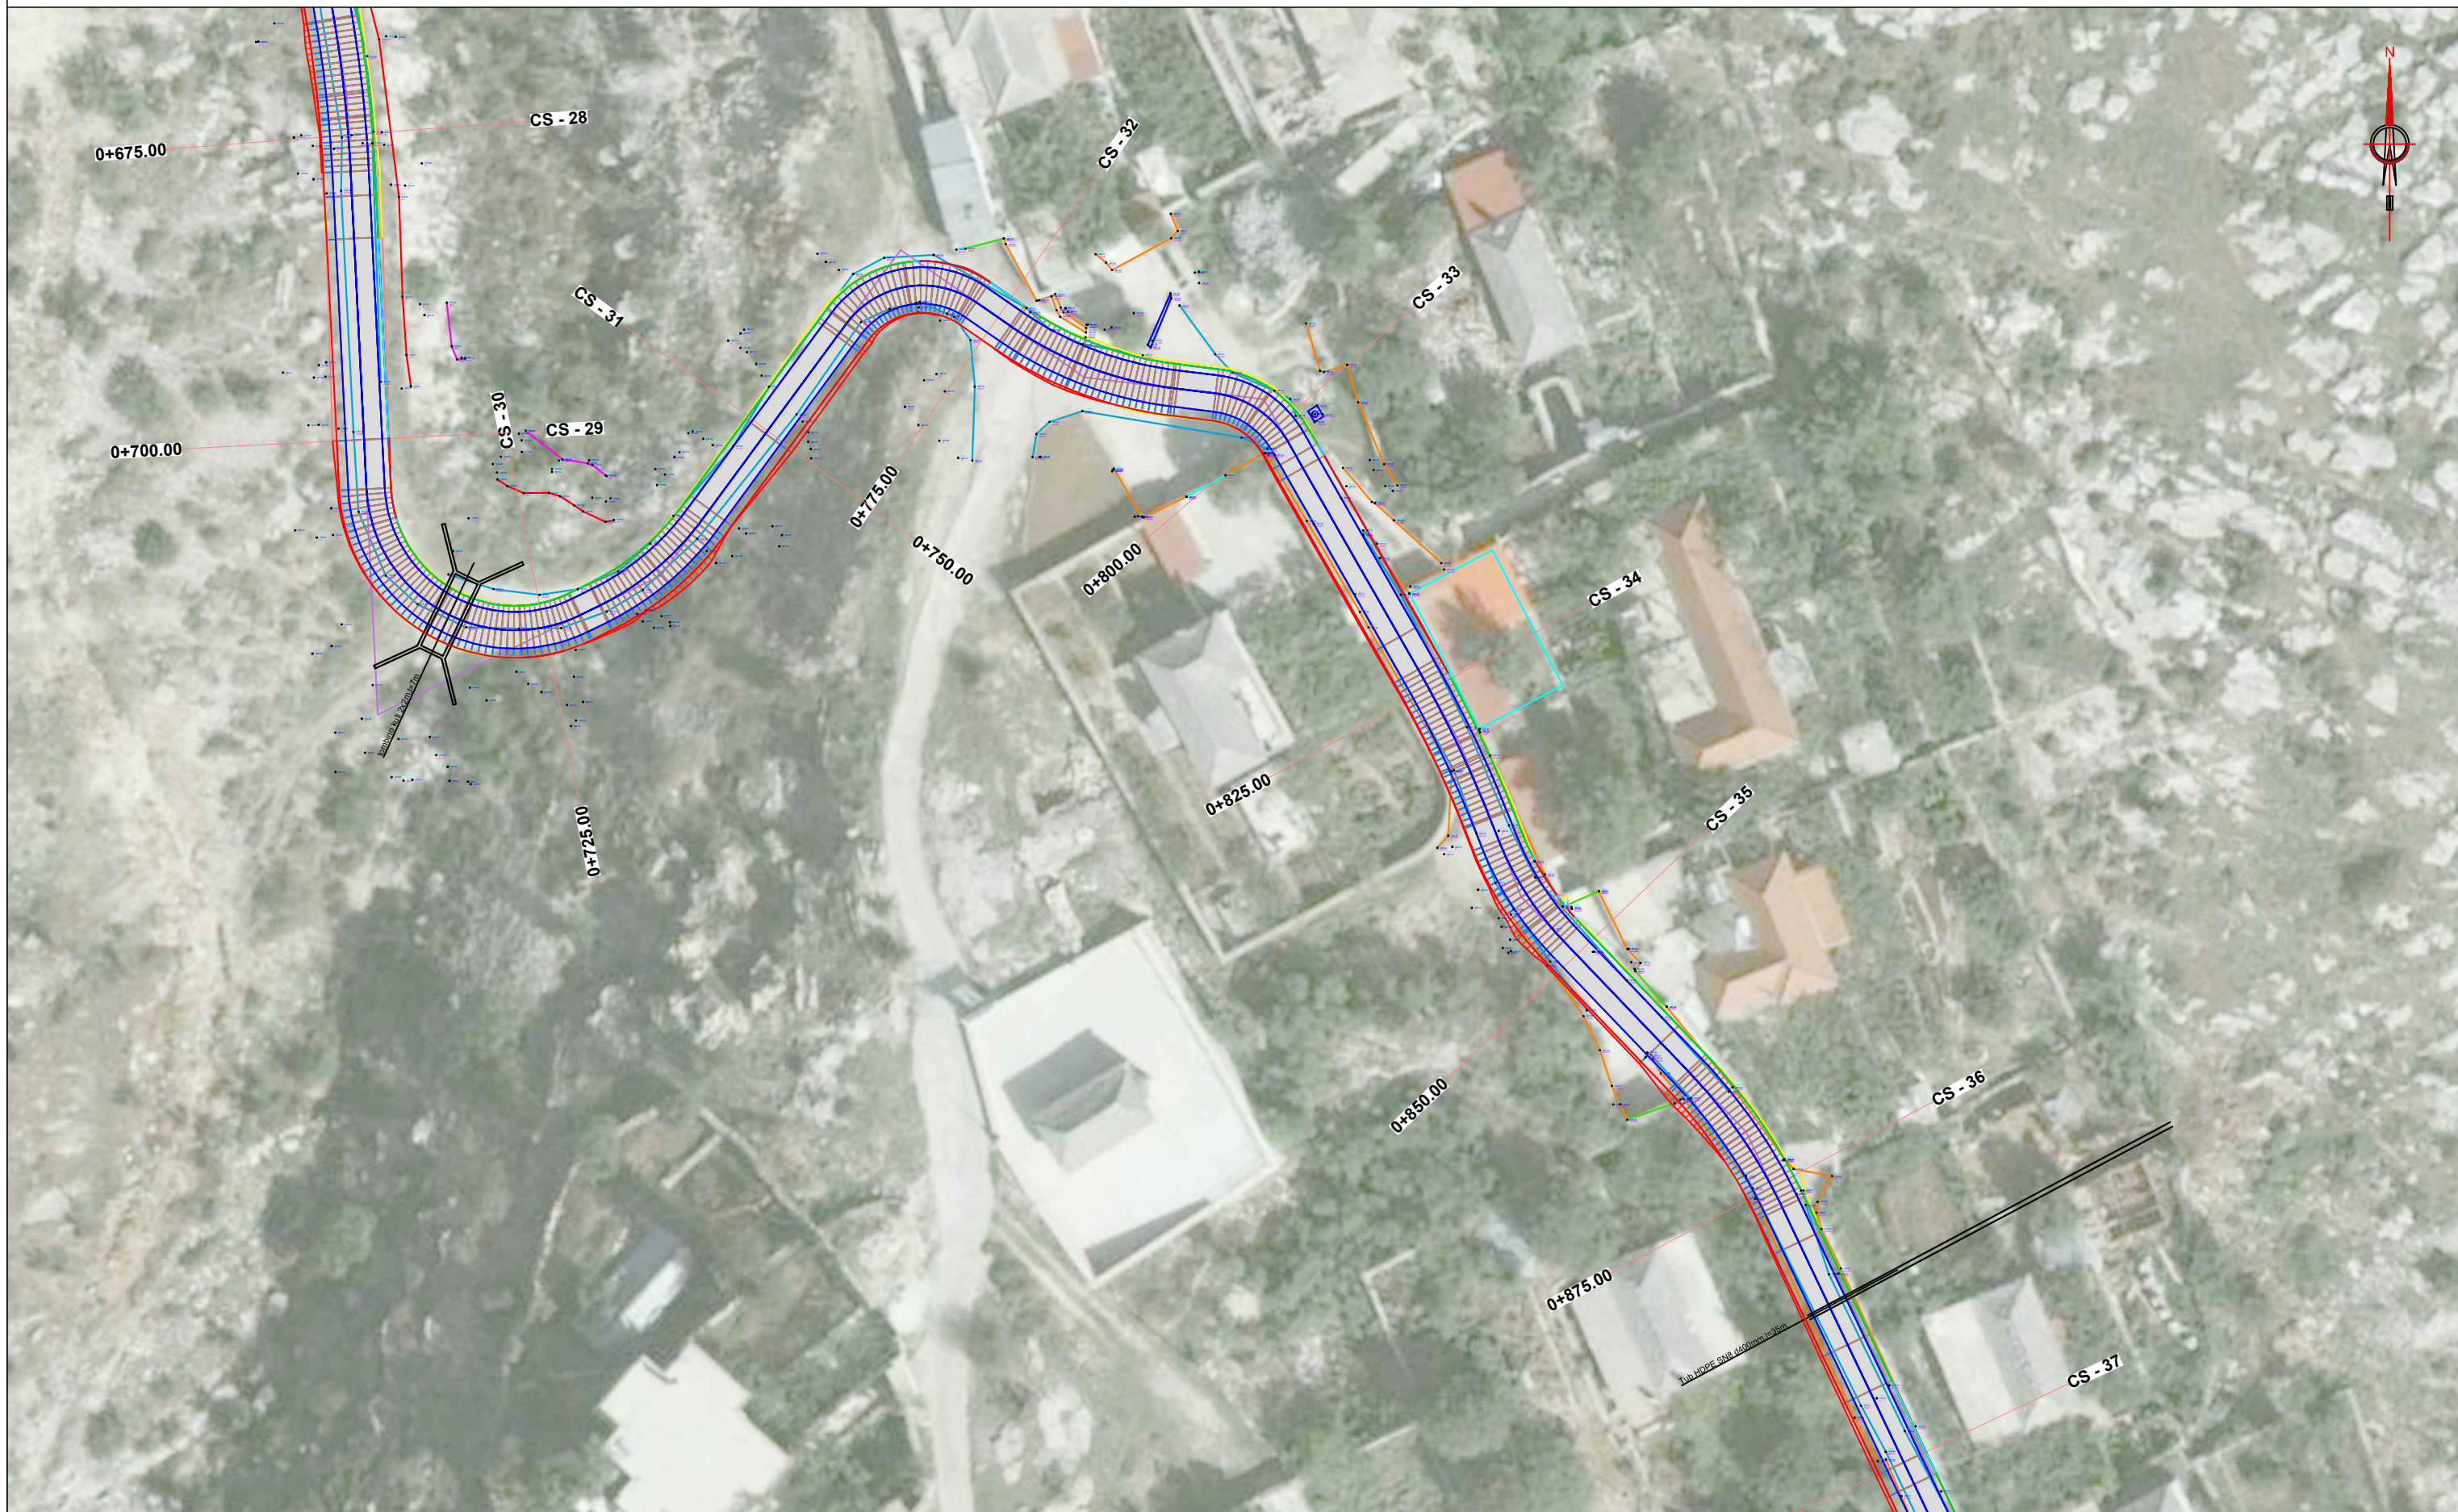

INVESTITOR  
BASHKIA DROPULL

**ZetaKonsult sh.p.k**  
 Address:Rr."Myrteza Topi",Nd 18, Hyrja 7, Ap 38, TIRANE  
 Cel:+355 (0)69 33 52 077  
 e-mail:zetakonsultshpk@gmail.com

**EMERTIMI I OBJEKTIT:**  
 RIKONSTRUKSIONI I RRUGES SOFRATIKE-TERIHAT DHE  
 RRUGEVE TE FSHATIT TERIHAT

FAZA E PROJEKTIT :PROJEKT ZBATIMI

**EMERTESA E FLETES:**  
 PLANIMETRIA E RRUGES

SHKALLA Shk:1/500      FLETA 07

**DREJTOR PROJEKTI:** Ing. Flutura DURO

Inxh.Ndert.Flutura Duro  
 Inxh.Top. Luan Bregu  
 Inxh.Ndert.Lorenc Hoxha

Dt \_\_\_/\_\_\_/2023

FORMATI A3



# PLANIMETRIA E RRUGES SH 1:500



INVESTITOR  
BASHKIA DROPUILL

**ZetaKonsult sh.p.k**  
 Address:Rr."Myrteza Topi",Nd 18, Hyrja 7, Ap 38, TIRANE  
 Cel:+355 (0)69 33 52 077  
 e-mail:zetaKonsultshpk@gmail.com

**EMERTIMI I OBJEKTIT:**  
 RIKONSTRUKSIONI I RRUGES SOFRATIKE-TERIHAT DHE  
 RRUGEVE TE FSHATIT TERIHAT

FAZA E PROJEKTIT :PROJEKT ZBATIMI

**EMERTESA E FLETES:**  
 PLANIMETRIA E RRUGES

SHKALLA Shk:1/500      FLETA 08

**DREJTOR PROJEKTI:** Ing. Flutura DURO


Inxh.Ndert.Flutura Duro  
 Inxh.Top. Luan Bregu  
 Inxh.Ndert.Lorenc Hoxha

Dt \_\_\_/\_\_\_/2023

FORMATI A3



# PLANIMETRIA E RRUGES SH 1:500

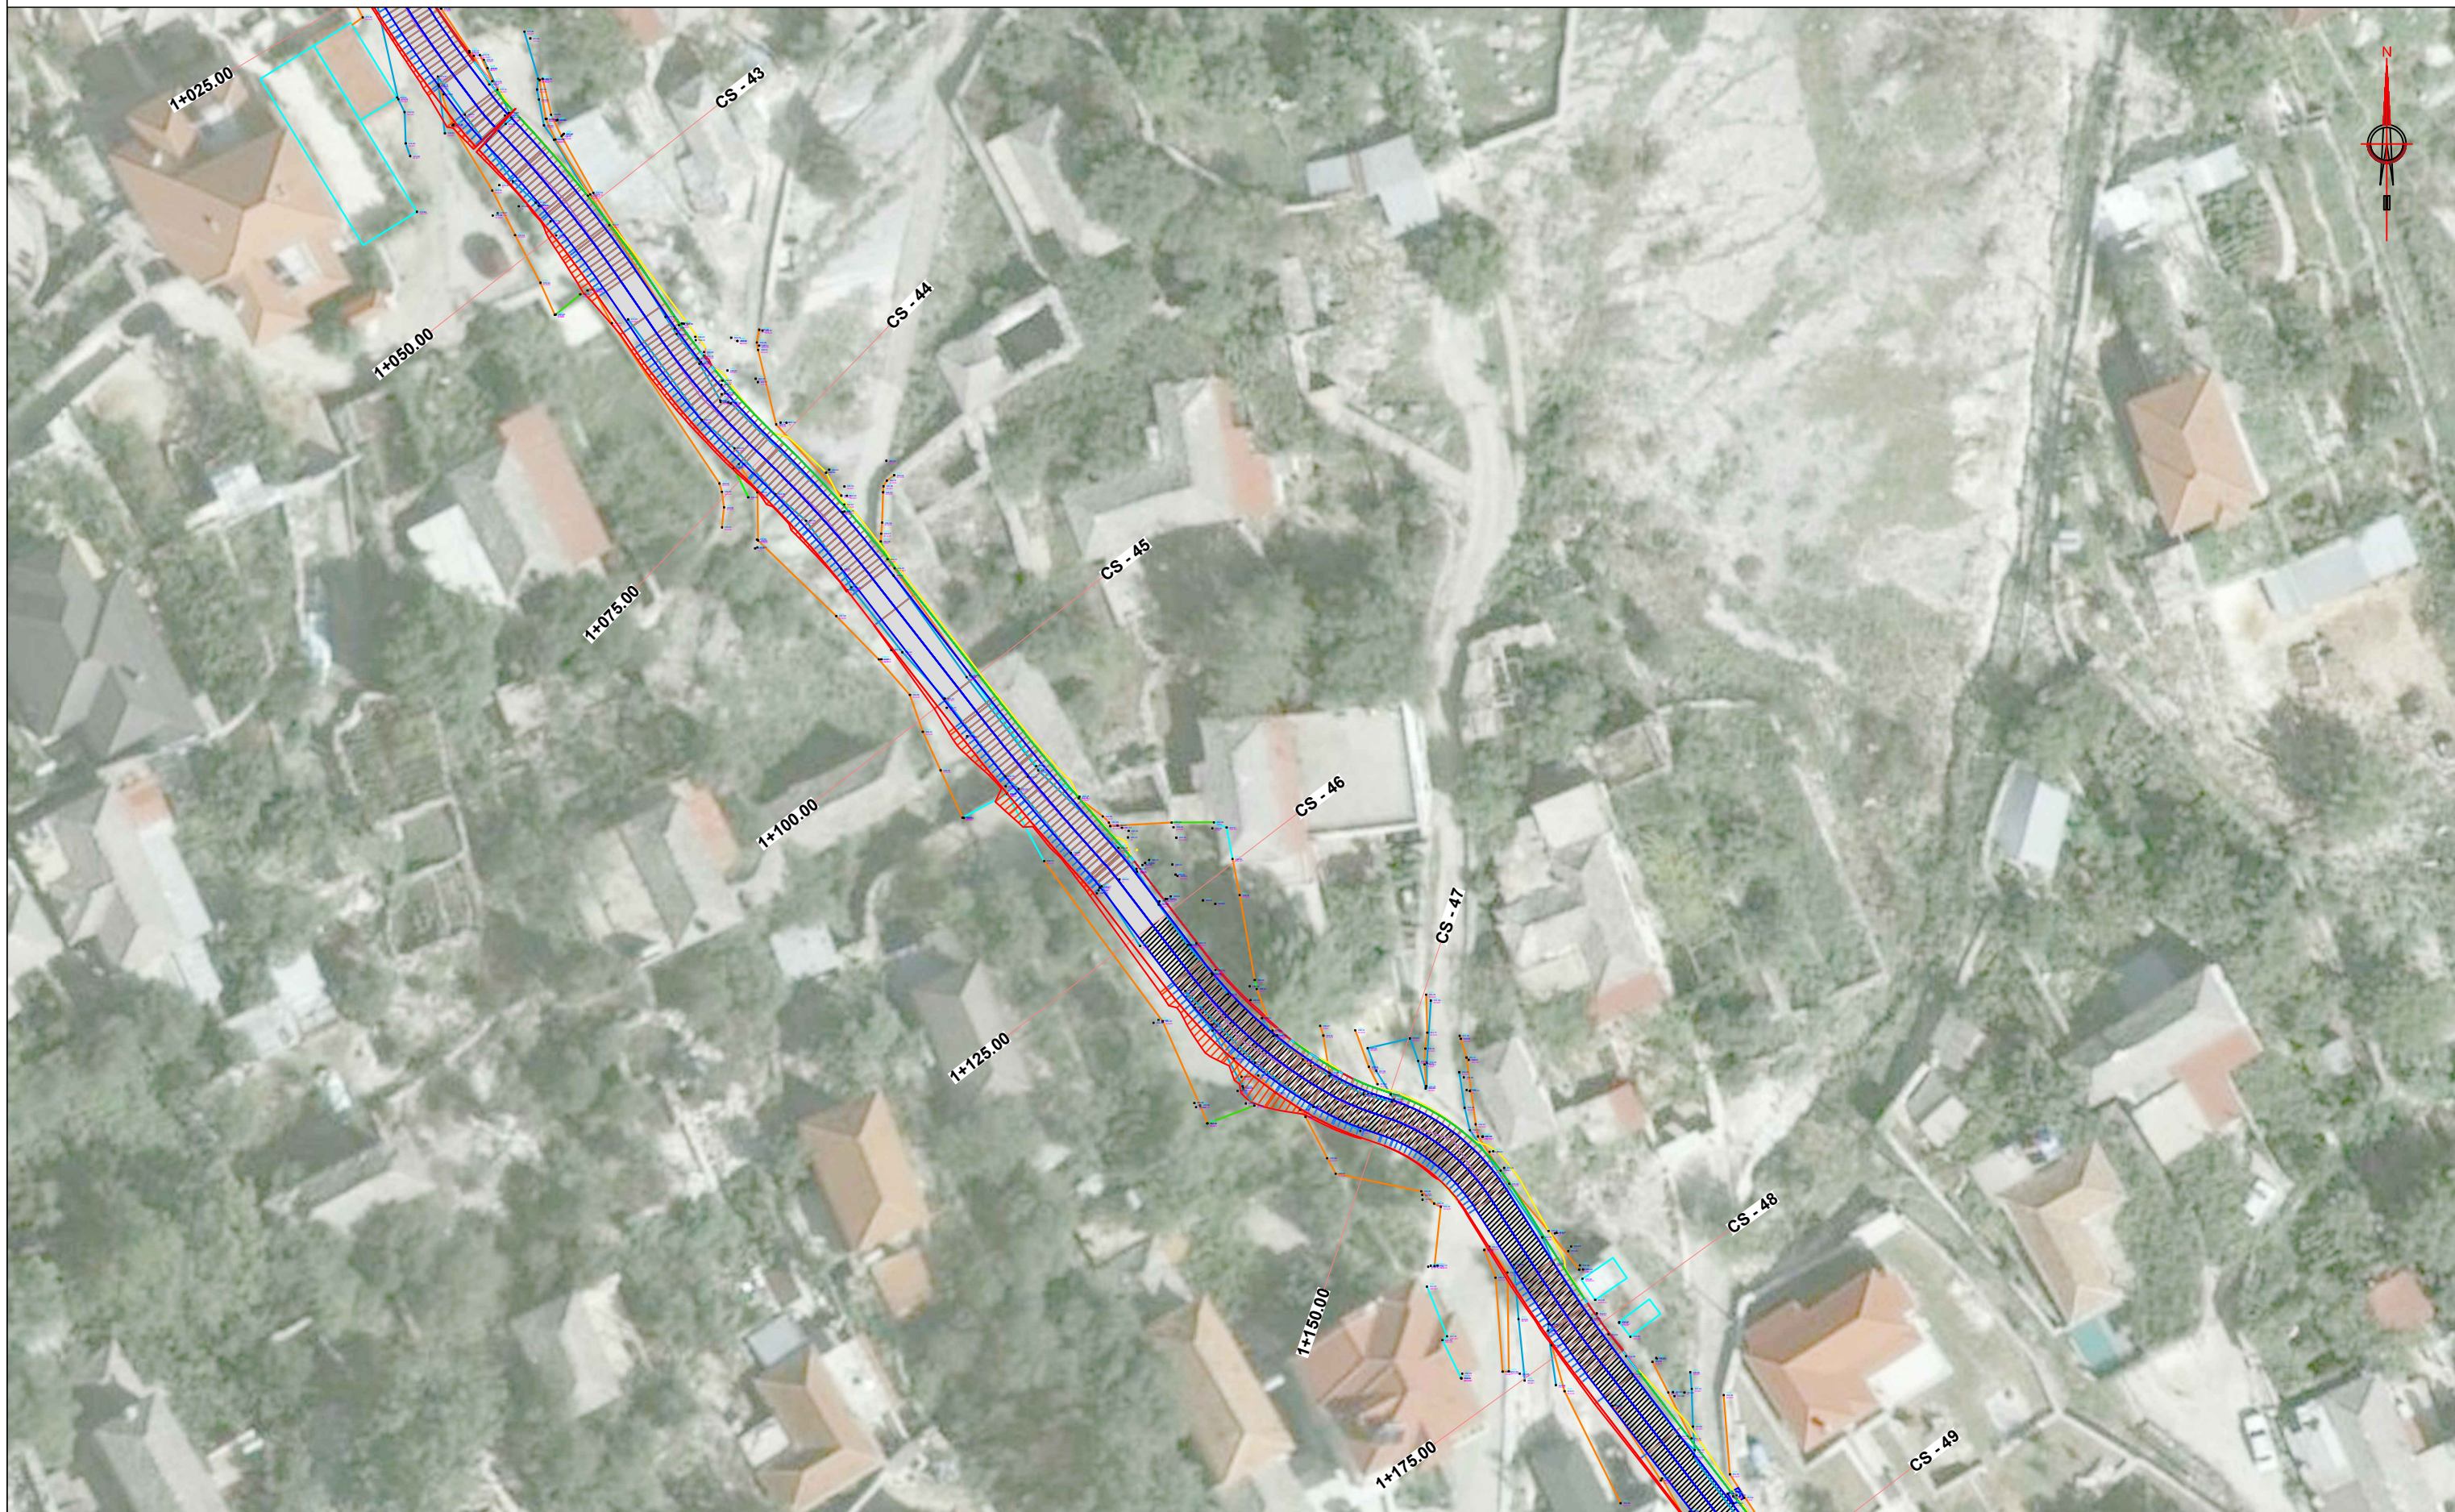

INVESTITOR  
BASHKIA DROPULL

**ZetaKonsult sh.p.k**  
 Address:Rr."Myrteza Topi",Nd 18, Hyrja 7, Ap 38, TIRANE  
 Cel:+355 (0)69 33 52 077  
 e-mail:zetakonsultshpk@gmail.com

**EMERTIMI I OBJKTIT:**  
 RIKONSTRUKSIONI I RRUGES SOFRATIKE-TERIHAT DHE  
 RRUGEVE TE FSHATIT TERIHAT

FAZA E PROJEKTIT :PROJEKT ZBATIMI

**EMERTESA E FLETES:**  
 PLANIMETRIA E RRUGES

SHKALLA Shk:1/500      FLETA 09

**DREJTOR PROJEKTI:** Ing. Flutura DURO

Inxh.Ndert.Flutura Duro  
 Inxh.Top. Luan Bregu  
 Inxh.Ndert.Lorenc Hoxha

Dt \_\_\_/\_\_\_/2023

FORMATI A3



# PLANIMETRIA E RRUGES SH 1:500



INVESTITOR  
BASHKIA DROPULL

**ZetaKonsult sh.p.k**

Address:Rr."Myrteza Topi",Nd 18, Hyrja 7, Ap 38, TIRANE

Cel:+355 (0)69 33 52 077

e-mail:zetakonsultshpk@gmail.com



**EMERTIMI I OBJEKTIT:**  
RIKONSTRUKSIONI I RRUGES SOFRATIKE-TERIHAT DHE  
RRUGEVE TE FSHATIT TERIHAT

FAZA E PROJEKTIT :PROJEKT ZBATIMI

EMERTESA E FLETES:  
PLANIMETRIA E RRUGES

SHKALLA Shk:1/500

FLETA 10

DREJTOR PROJEKTI: Ing. Flutura DURO

Inxh.Ndert.Flutura Duro  
Inxh.Top. Luan Bregu  
Inxh.Ndert.Lorenc Hoxha

Dt \_\_\_/\_\_\_/2023

FORMATI A3



# PLANIMETRIA E RRUGES SH 1:500



INVESTITOR  
BASHKIA DROPULL

**ZetaKonsult sh.p.k**  
 Address:Rr."Myrteza Topi",Nd 18, Hyrja 7, Ap 38, TIRANE  
 Cel:+355 (0)69 33 52 077  
 e-mail:zetakonsultshpk@gmail.com

**EMERTIMI I OBJKTIT:**  
 RIKONSTRUKSIONI I RRUGES SOFRATIKE-TERIHAT DHE  
 RRUGEVE TE FSHATIT TERIHAT

FAZA E PROJEKTIT :PROJEKT ZBATIMI

EMERTESA E FLETES:  
 PLANIMETRIA E RRUGES

SHKALLA Shk:1/500      FLETA 11

DREJTOR PROJEKTI: Ing. Flutura DURO


Inxh.Ndert.Flutura Duro  
 Inxh.Top. Luan Bregu  
 Inxh.Ndert.Lorenc Hoxha

Dt \_\_\_/\_\_\_/2023

FORMATI A3



# PLANIMETRIA E RRUGES SH 1:500

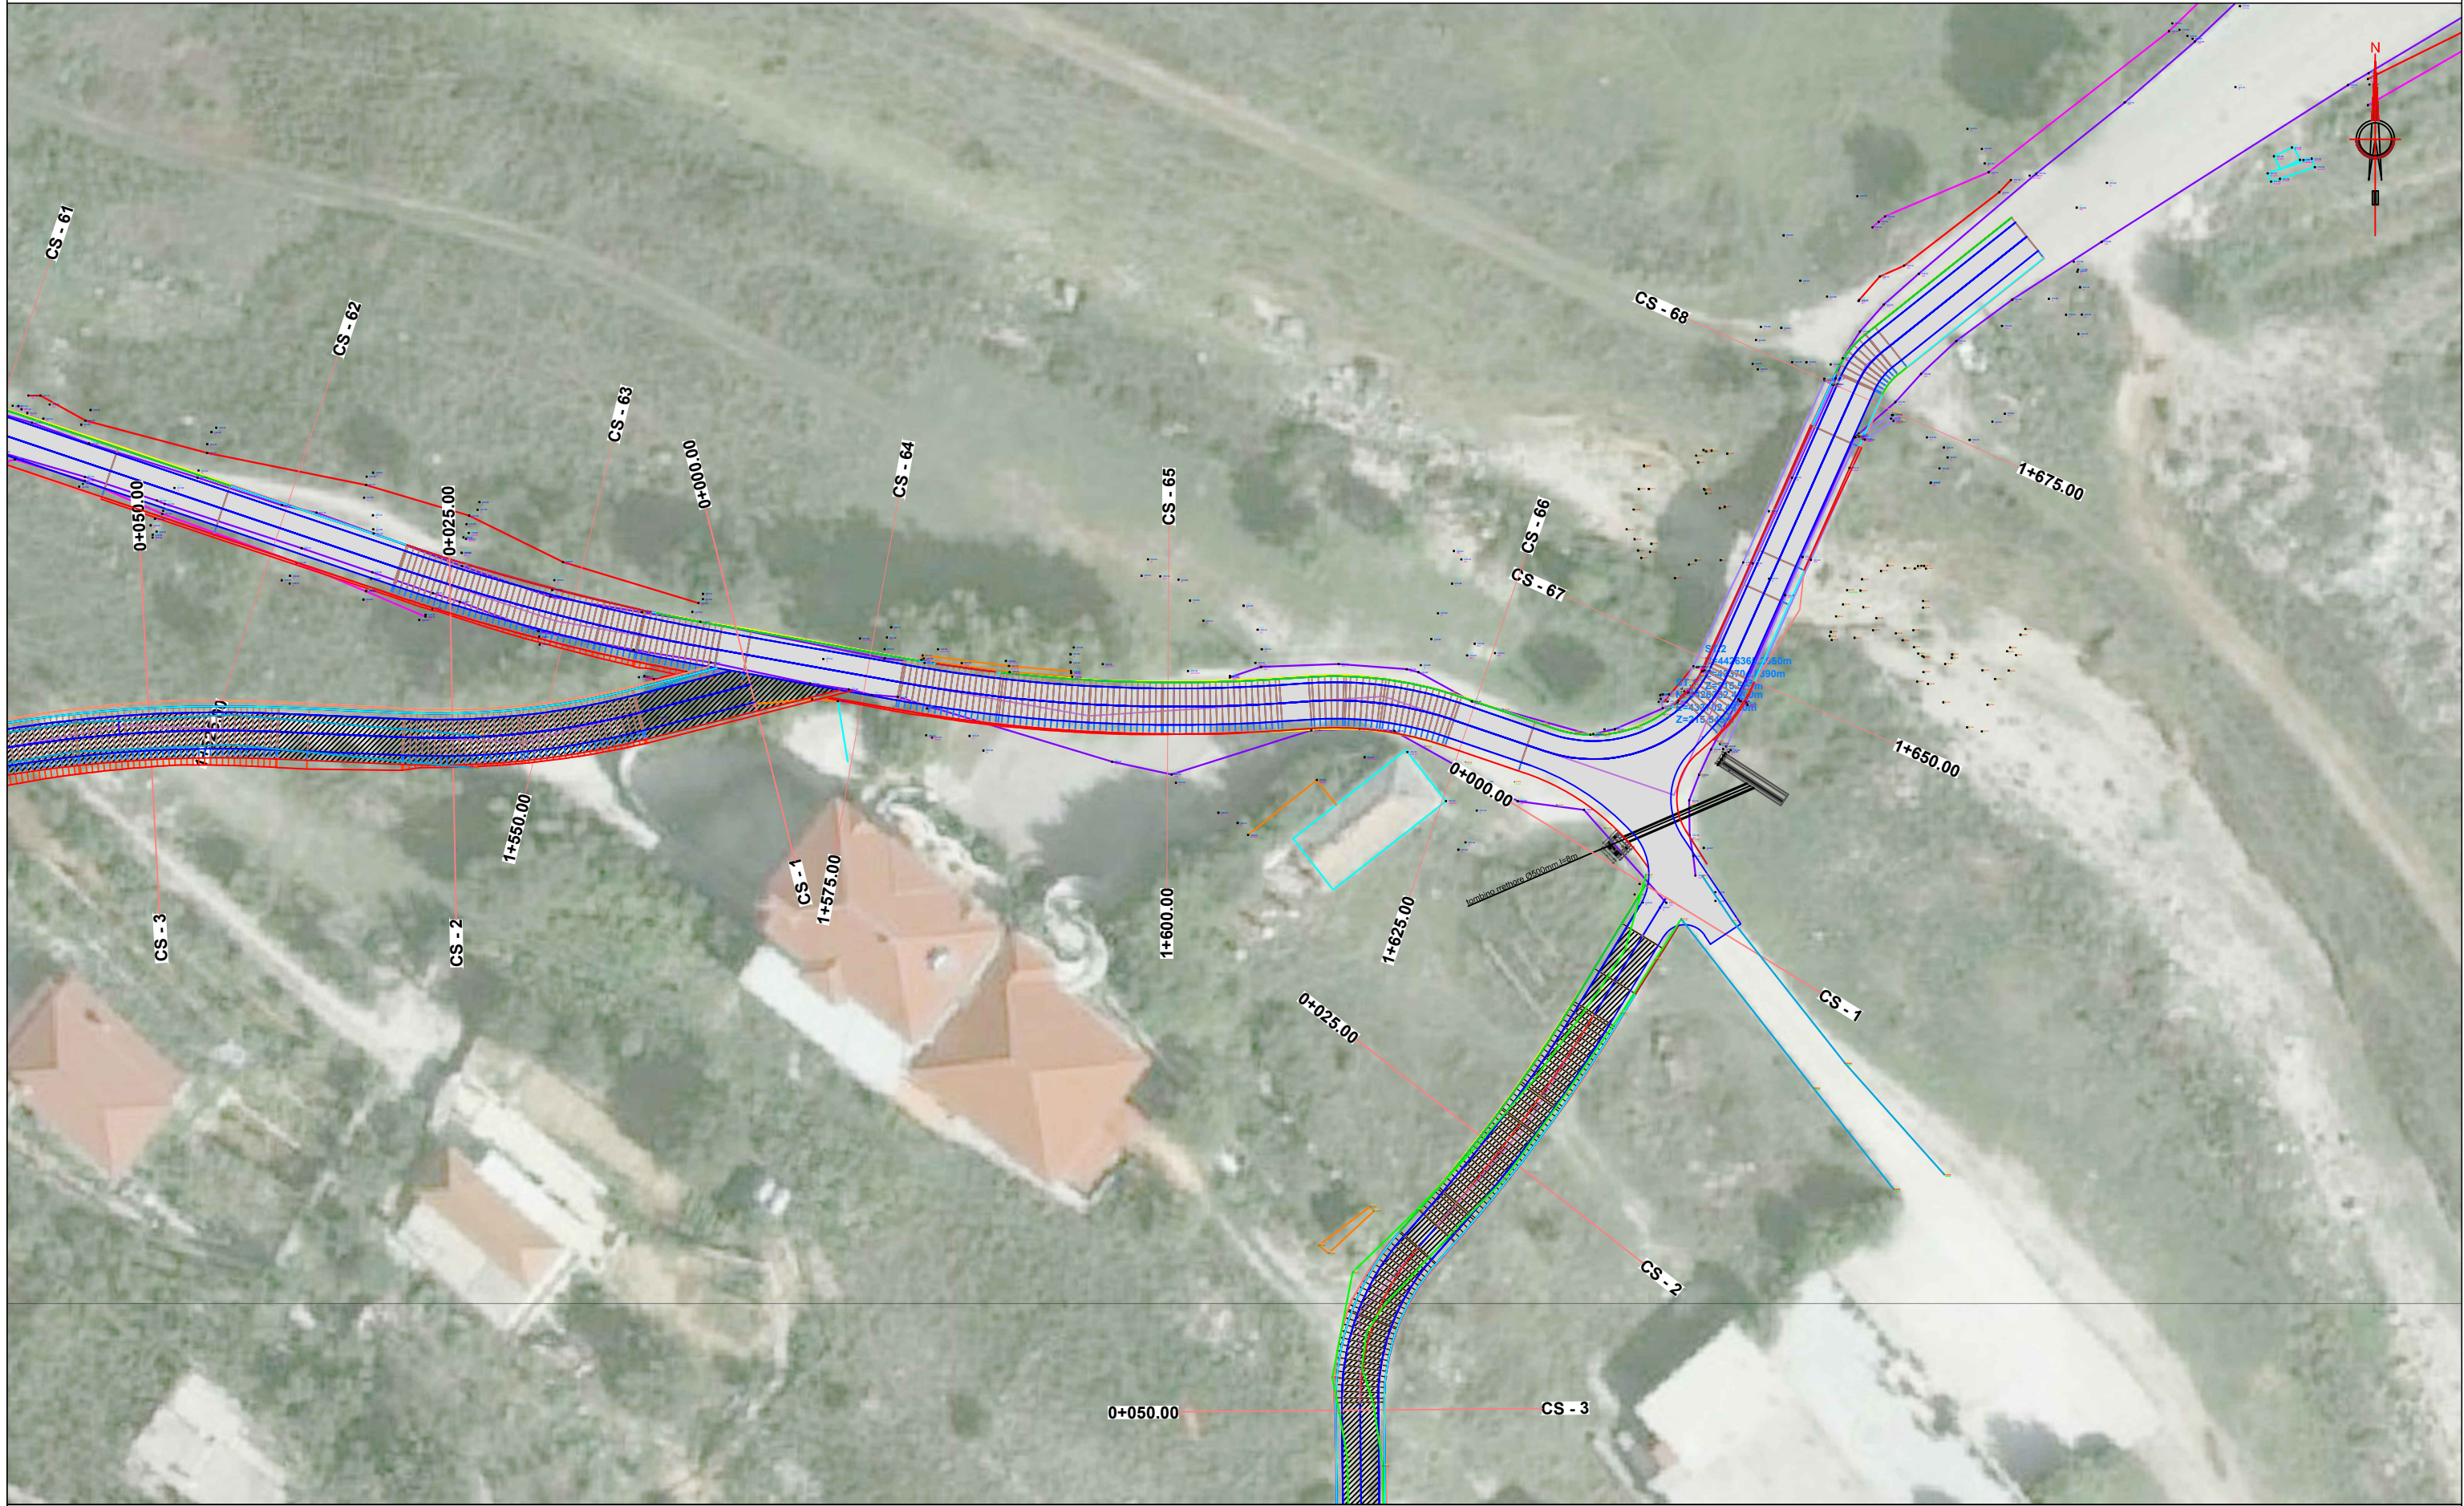

INVESTITOR  
BASHKIA DROPULL

**ZetaKonsult sh.p.k**  
 Address: Rr. "Myrteza Topi", Nd 18, Hyrja 7, Ap 38, TIRANE  
 Cel: +355 (0)69 33 52 077  
 e-mail: zetakonsultshpk@gmail.com

**EMERTIMI I OBJEKTIT:**  
 RIKONSTRUKSIONI I RRUGES SOFRATIKE-TERIHAT DHE  
 RRUGEVE TE FSHATIT TERIHAT

FAZA E PROJEKTIT :PROJEKT ZBATIMI

EMERTESA E FLETES:  
 PLANIMETRIA E RRUGES

SHKALLA Shk:1/500      FLETA 12

DREJTOR PROJEKTI: Ing. Flutura DURO

Inxh.Ndert.Flutura Duro  
 Inxh.Top. Luan Bregu  
 Inxh.Ndert.Lorenc Hoxha

Dt. \_\_\_/\_\_\_/2023

FORMATI A3



# PLANIMETRIA E RRUGES SH 1:500



**ZetaKonsult sh.p.k**  
 Address: Rr. "Myrteza Topi", Nd 18, Hyrja 7, Ap 38, TIRANE  
 Cel: +355 (0)69 33 52 077  
 e-mail: zetakonsultshpk@gmail.com

**EMERTIMI I OBJEKTIT:**  
 RIKONSTRUKSIONI I RRUGES SOFRATIKE-TERIHAT DHE  
 RRUGEVE TE FSHATIT TERIHAT

FAZA E PROJEKTIT : PROJEKT ZBATIMI

**EMERTESA E FLETES:**  
 PLANIMETRIA E RRUGES  
 Rr.Kosta Vaso

SHKALLA Shk:1/500      FLETA 13

**DREJTOR PROJEKTI:** Ing. Flutura DURO

Inxh.Ndert.Flutura Duro  
 Inxh.Top. Luan Bregu  
 Inxh.Ndert.Lorenc Hoxha

Dt \_\_\_/\_\_\_/2023

FORMATI A3



# PLANIMETRIA E RRUGES SH 1:500



Mur mbajtes betoni  
(C20/25, h=1.5m, l=25ml)

INVESTITOR  
BASHKIA DROPUILL

**ZetaKonsult sh.p.k**  
 Address: Rr. "Myrteza Topi", Nd 18, Hyrja 7, Ap 38, TIRANE  
 Cel: +355 (0)69 33 52 077  
 e-mail: zetakonsultshpk@gmail.com

**EMERTIMI I OBJEKTIT:**  
 RIKONSTRUKSIONI I RRUGES SOFRATIKE-TERIHAT DHE  
 RRUGEVE TE FSHATIT TERIHAT

FAZA E PROJEKTIT : PROJEKT ZBATIMI

**EMERTESA E FLETES:**  
 PLANIMETRIA E RRUGES  
 Rr.Kosta Vaso

SHKALLA Shk: 1/500      FLETA 14

**DREJTOR PROJEKTI:** Ing. Flutura DURO

Inxh. Ndert. Flutura Duro  
 Inxh. Top. Luan Bregu  
 Inxh. Ndert. Lorenc Hoxha

Dt. \_\_\_/\_\_\_/2023

FORMATI A3



# PLANIMETRIA E RRUGES SH 1:500



INVESTITOR  
BASHKIA DROPUILL

**ZetaKonsult sh.p.k**  
 Address:Rr."Myrteza Topi",Nd 18, Hyrja 7, Ap 38, TIRANE  
 Cel:+355 (0)69 33 52 077  
 e-mail:zetakonsultshpk@gmail.com

**EMERTIMI I OBJEKTIT:**  
 RIKONSTRUKSIONI I RRUGES SOFRATIKE-TERIHAT DHE  
 RRUGEVE TE FSHATIT TERIHAT

FAZA E PROJEKTIT :PROJEKT ZBATIMI

EMERTESA E FLETES:  
 PLANIMETRIA E RRUGES  
 SEGMENTI 1

SHKALLA Shk:1/500      FLETA 15

DREJTOR PROJEKTI: Ing. Flutura DURO


Inxh.Ndert.Flutura Duro  
 Inxh.Top. Luan Bregu  
 Inxh.Ndert.Lorenc Hoxha

Dt \_\_\_/\_\_\_/2023

FORMATI A3



# PLANIMETRIA E RRUGES SH 1:500

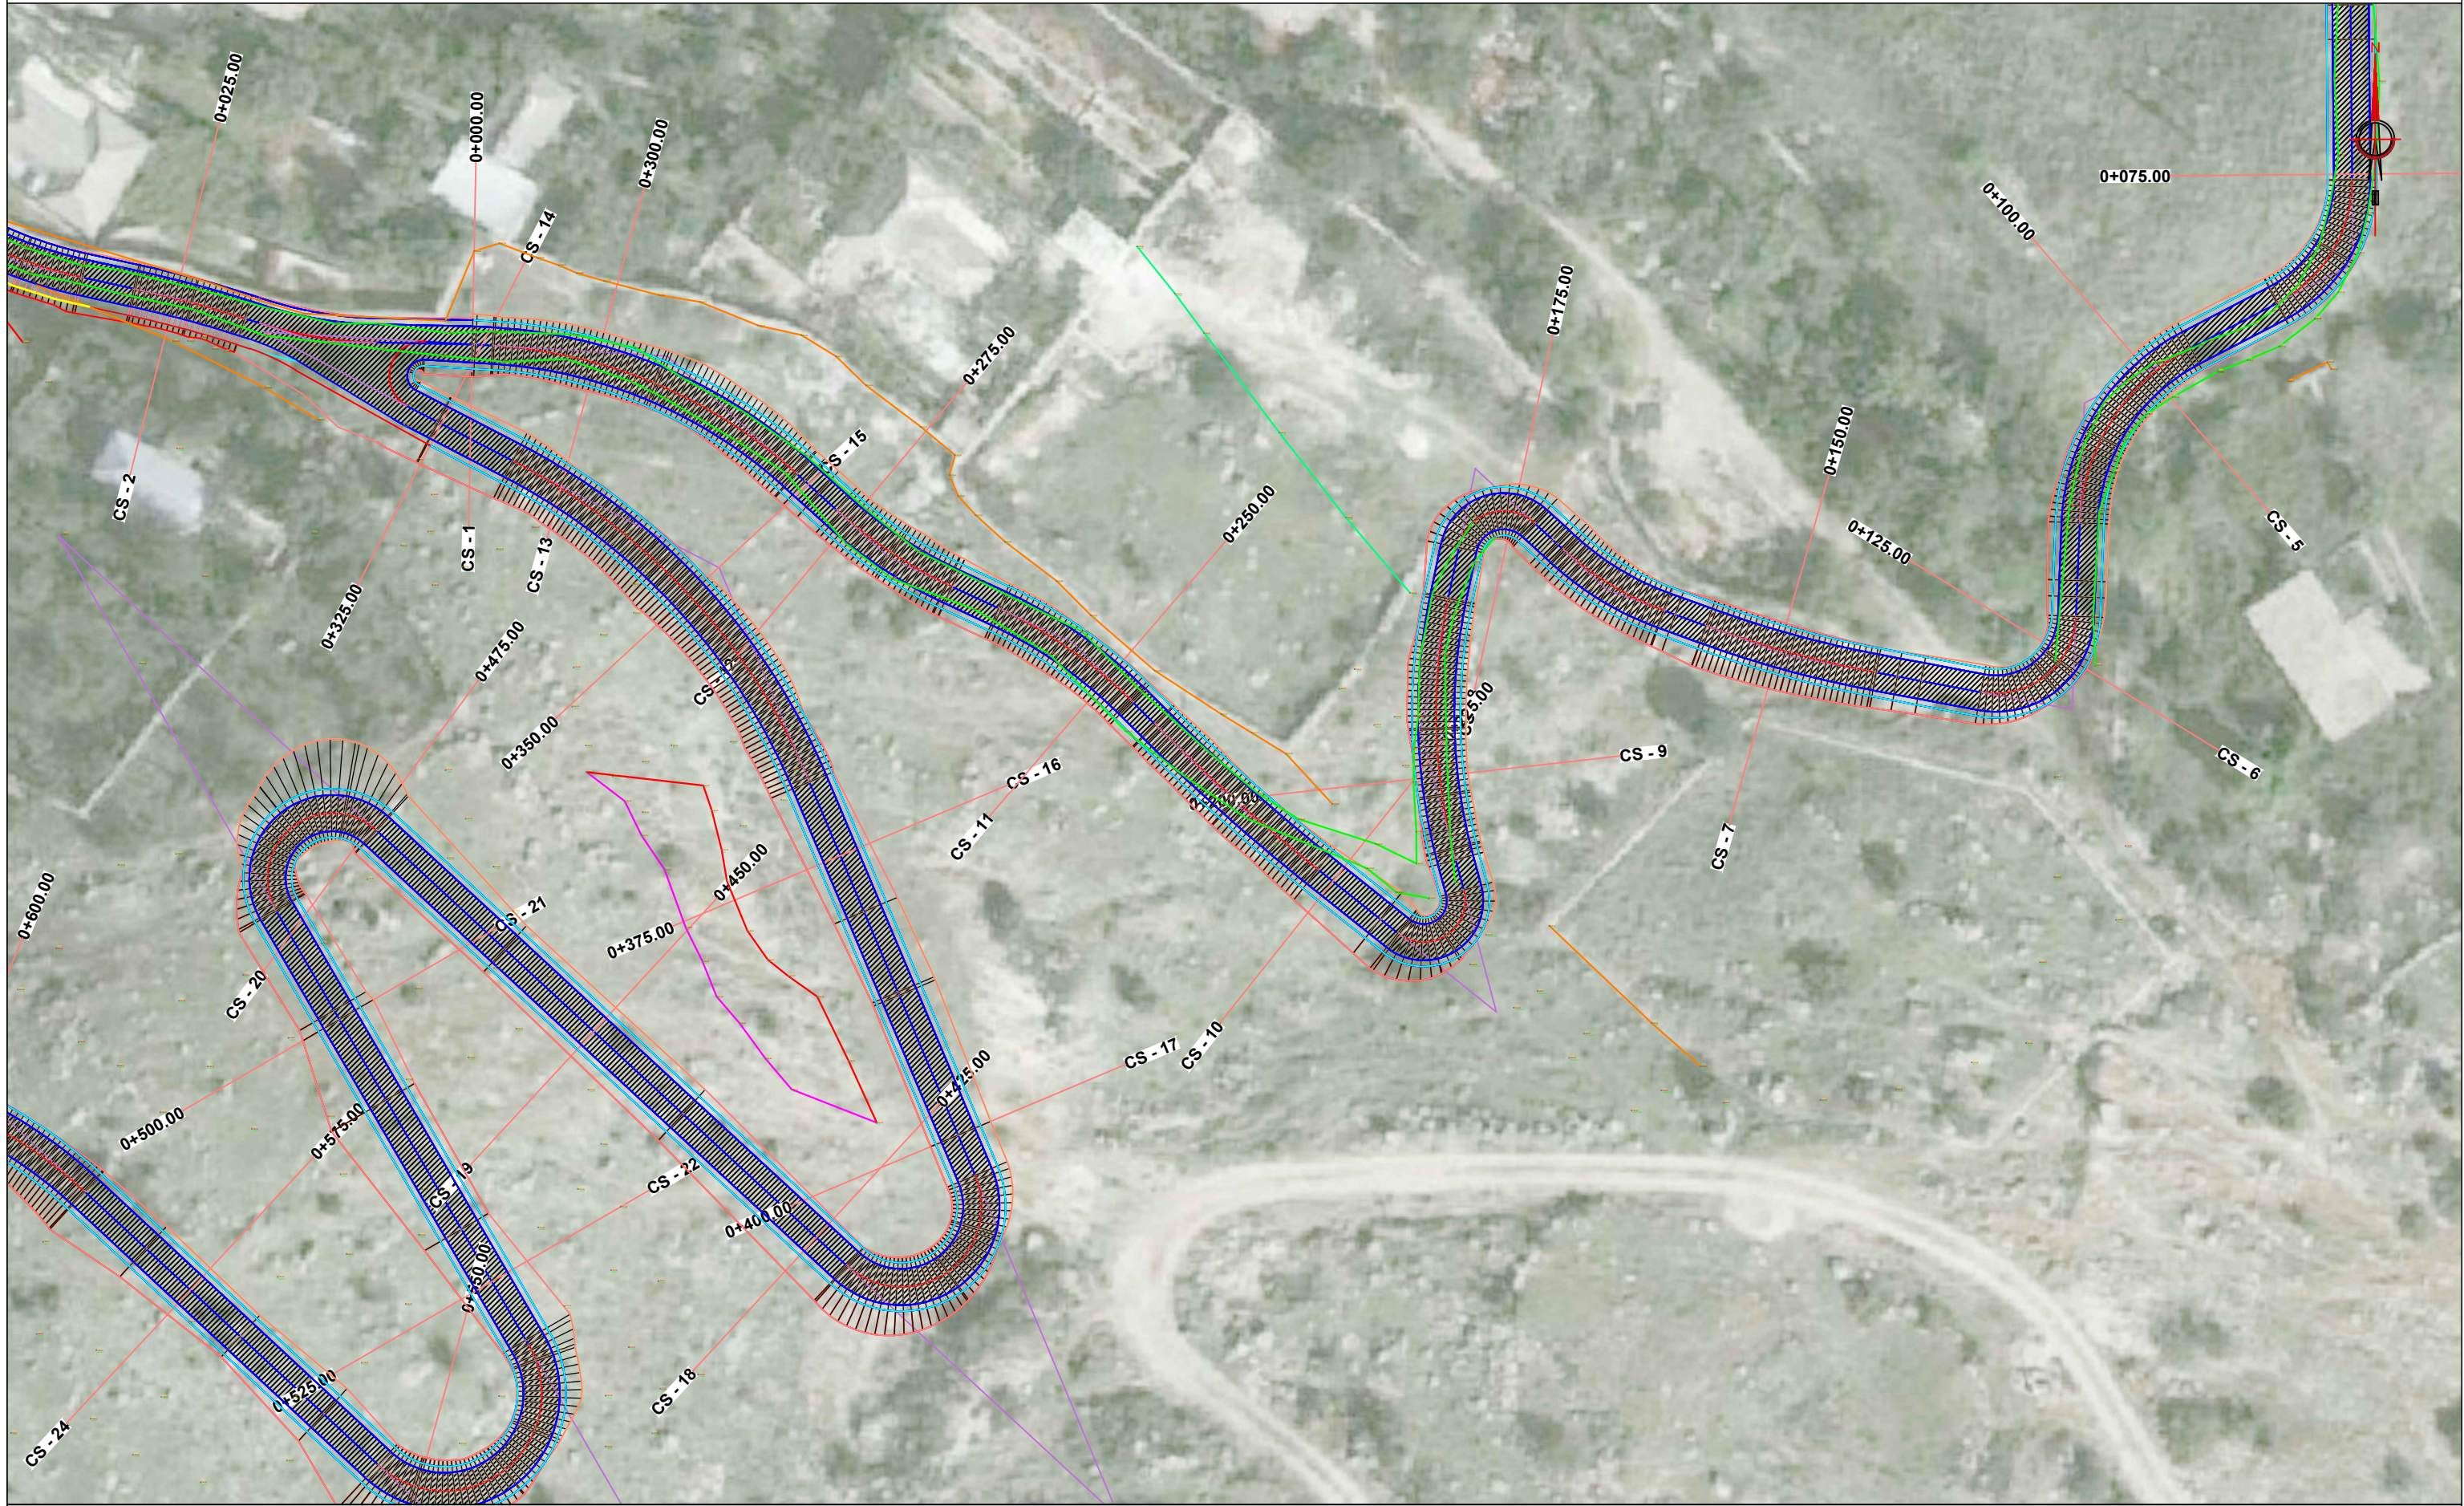

INVESTITOR  
BASHKIA DROPUILL

**ZetaKonsult sh.p.k**  
 Address:Rr."Myrteza Topi",Nd 18, Hyrja 7, Ap 38, TIRANE  
 Cel:+355 (0)69 33 52 077  
 e-mail:zetakonsultshpk@gmail.com

**EMERTIMI I OBJEKTIT:**  
 RIKONSTRUKSIONI I RRUGES SOFRATIKE-TERIHAT DHE  
 RRUGEVE TE FSHATIT TERIHAT

FAZA E PROJEKTIT :PROJEKT ZBATIMI

EMERTESA E FLETES:  
 PLANIMETRIA E RRUGES  
 SEGMENTI 1

SHKALLA Shk:1/500      FLETA 16

DREJTOR PROJEKTI: Ing. Flutura DURO


Inxh.Ndert.Flutura Duro  
 Inxh.Top. Luan Bregu  
 Inxh.Ndert.Lorenc Hoxha

Dt \_\_\_/\_\_\_/2023

FORMATI A3



# PLANIMETRIA E RRUGES SH 1:500

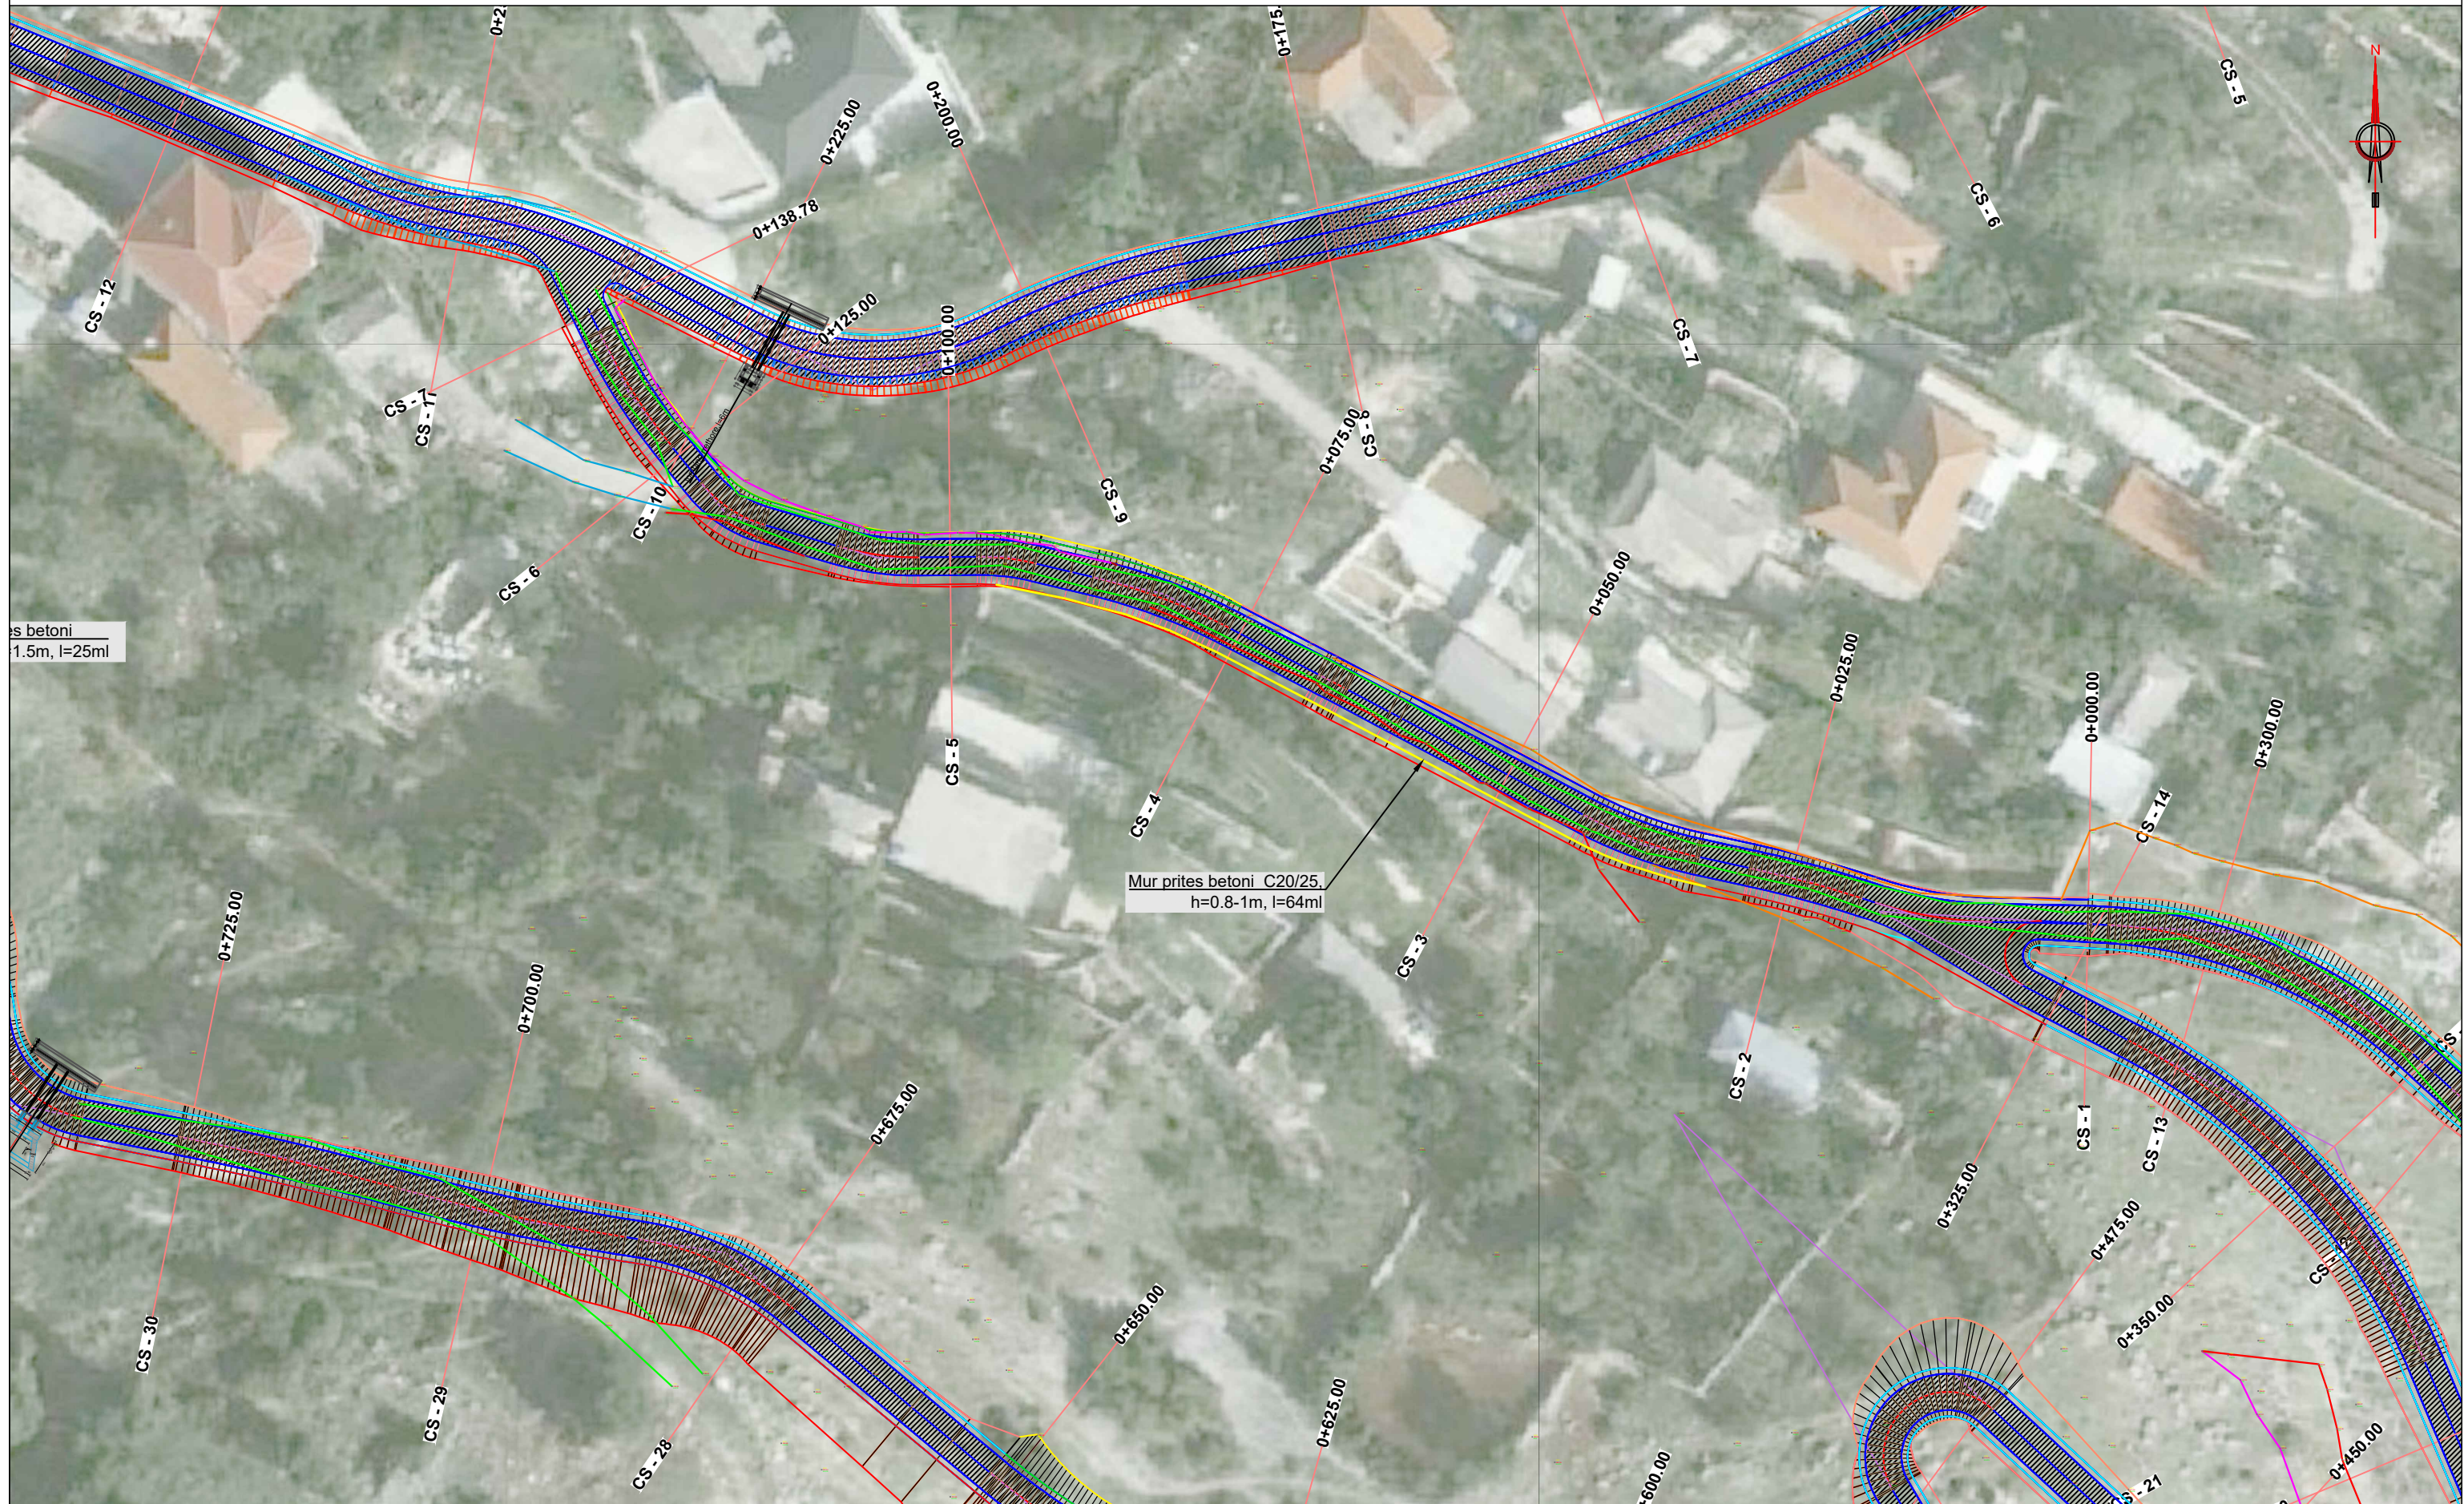

INVESTITOR  
BASHKIA DROPULL

**ZetaKonsult sh.p.k**  
 Address:Rr."Myrteza Topi",Nd 18, Hyrja 7, Ap 38, TIRANE  
 Cel: +355 (0)69 33 52 077  
 e-mail:zetakonsultshpk@gmail.com

**EMERTIMI I OBJEKTIT:**  
 RIKONSTRUKSIONI I RRUGES SOFRATIKE-TERIHAT DHE  
 RRUGEVE TE FSHATIT TERIHAT

FAZA E PROJEKTIT :PROJEKT ZBATIMI

EMERTESA E FLETES:  
 PLANIMETRIA E RRUGES  
 SEGMENTI 1

SHKALLA Shk:1/500      FLETA 17

DREJTOR PROJEKTI: Ing. Flutura DURO

Inxh.Ndert.Flutura Duro  
 Inxh.Top. Luan Bregu  
 Inxh.Ndert.Lorenc Hoxha

Dt: \_\_/\_\_/2023

FORMATI A3



# PLANIMETRIA E RRUGES SH 1:500



INVESTITOR  
BASHKIA DROPULL

**ZetaKonsult sh.p.k**  
 Address:Rr."Myrteza Topi",Nd 18, Hyrja 7, Ap 38, TIRANE  
 Cel:+355 (0)69 33 52 077  
 e-mail:zetakonsultshpk@gmail.com

**EMERTIMI I OBJKTIT:**  
 RIKONSTRUKSIONI I RRUGES SOFRATIKE-TERIHAT DHE  
 RRUGEVE TE FSHATIT TERIHAT

FAZA E PROJEKTIT :PROJEKT ZBATIMI

EMERTESA E FLETES:  
 PLANIMETRIA E RRUGES  
 SEGMENTI 1

SHKALLA Shk:1/500      FLETA 18

DREJTOR PROJEKTI: Ing. Flutura DURO

Inxh.Ndert.Flutura Duro  
 Inxh.Top. Luan Bregu  
 Inxh.Ndert.Lorenc Hoxha

Dt \_\_\_/\_\_\_/2023

FORMATI A3



# PLANIMETRIA E RRUGES SH 1:500



**ZetaKonsult sh.p.k**  
 Address:Rr."Myrteza Topi",Nd 18, Hyrja 7, Ap 38, TIRANE  
 Cel:+355 (0)69 33 52 077  
 e-mail:zetakonsultshpk@gmail.com

**EMERTIMI I OBJEKTIT:**  
 RIKONSTRUKSIONI I RRUGES SOFRATIKE-TERIHAT DHE  
 RRUGEVE TE FSHATIT TERIHAT

FAZA E PROJEKTIT :PROJEKT ZBATIMI

EMERTESA E FLETES:  
 PLANIMETRIA E RRUGES  
 SEGMENTI 1

SHKALLA Shk:1/500      FLETA 19

DREJTOR PROJEKTI: Ing. Flutura DURO

Inxh.Ndert.Flutura Duro  
 Inxh.Top. Luan Bregu  
 Inxh.Ndert.Lorenc Hoxha

Dt \_\_\_/\_\_\_/2023

FORMATI A3