


MIRATOI
KRYETARI I BASHKISË
ERISELDA SEFA




REHABILITIM BIBLIOTEKA "TË RINJTË PËR TË RINJTË"

OBJEKTI	"RIKONSTRUKSION DHE RIKOMPOZIM I BIBLIOTEKËS SË QYTETIT"	FORMATI	420X297
VENDNDODHJA	LUSHNJE	 REPUBLIKA E SHQIPERISE BASHKIA LUSHNJE	
DREJTOR	ING.MIMOZA HAXHIU		
PERGJEGJES	ARK. SAIMIR MEBELLI		
SPECIALIST	ENTJOL MONKA		
INXHINIER	ING. BRUNILDA BEKAJ		
INXHINIER	ING. GANI MYZEQARI		




OBJEKTI	"RIKONSTRUKSION DHE RIKOMPOZIM I BIBLIOTEKËS SË QYTETIT"	FORMATI	420X297
VENDNDODHJA	LUSHNJE		
DREJTOR	ING. MIMOZA HAXHIU		
PERGJEGJES	ARK. SAIMIR MEBELLI		
SPECIALIST	ENTJOL MONKA		
INXHINIER	ING. BRUNILDA BEKAJ		
INXHINIER	ING. GANI MYZEQARI		
		 REPUBLIKA E SHQIPERISE BASHKIA LUSHNJE	

BIBLIOTEKA - FOTO GJENDJA EKZISTUESE E KATIT TË PARË

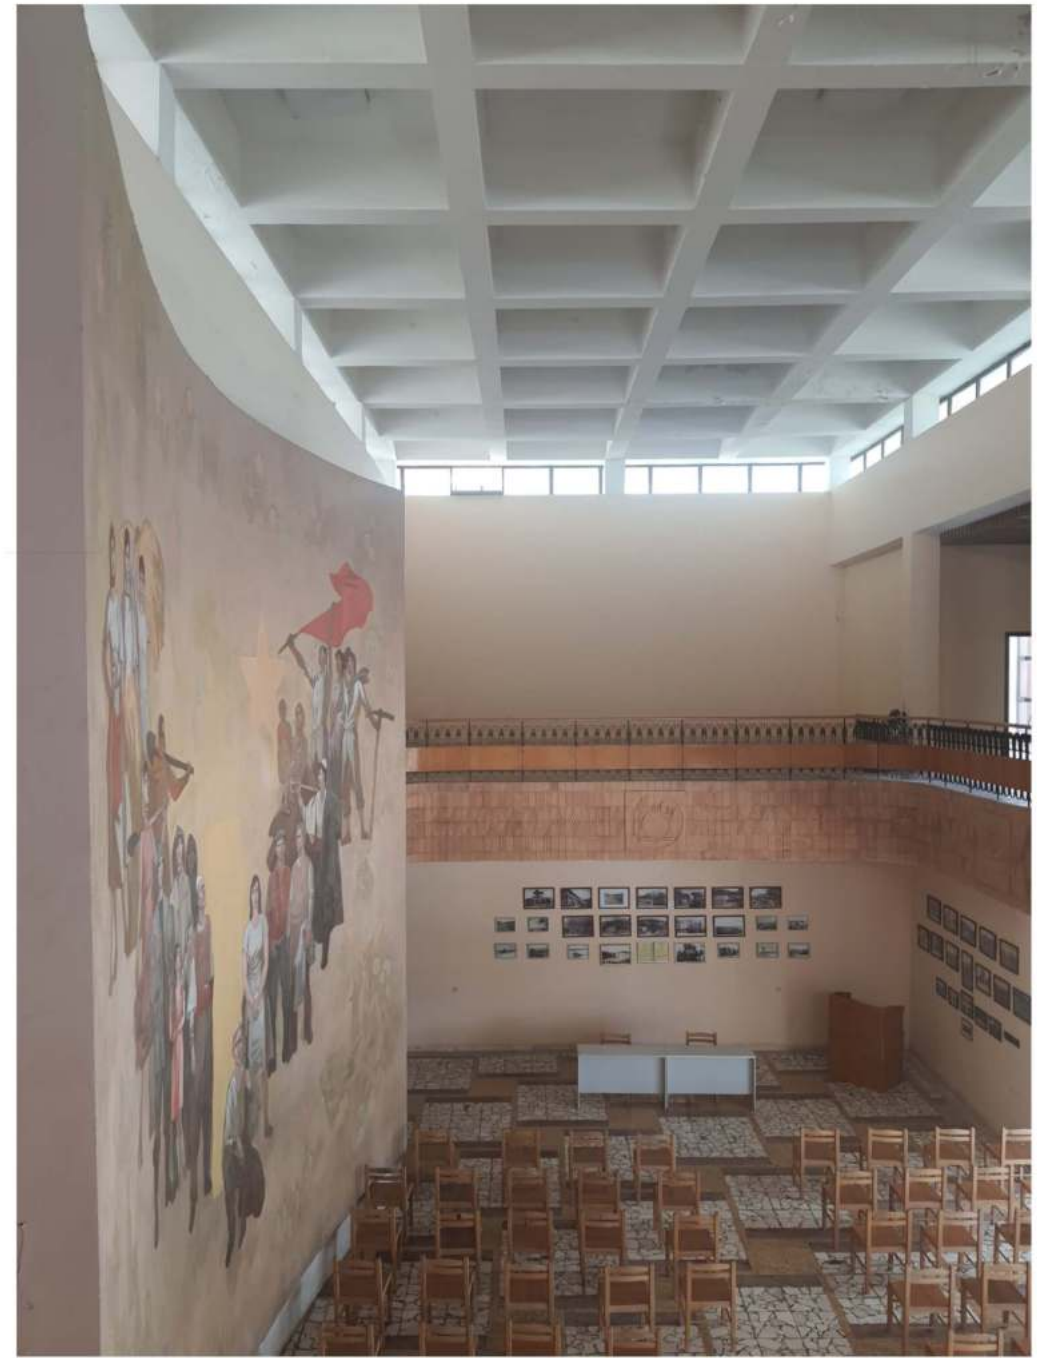


BIBLIOTEKA - PLANIMETRIA E ADAPTUAR SH. 1:150

Muret e hequara 

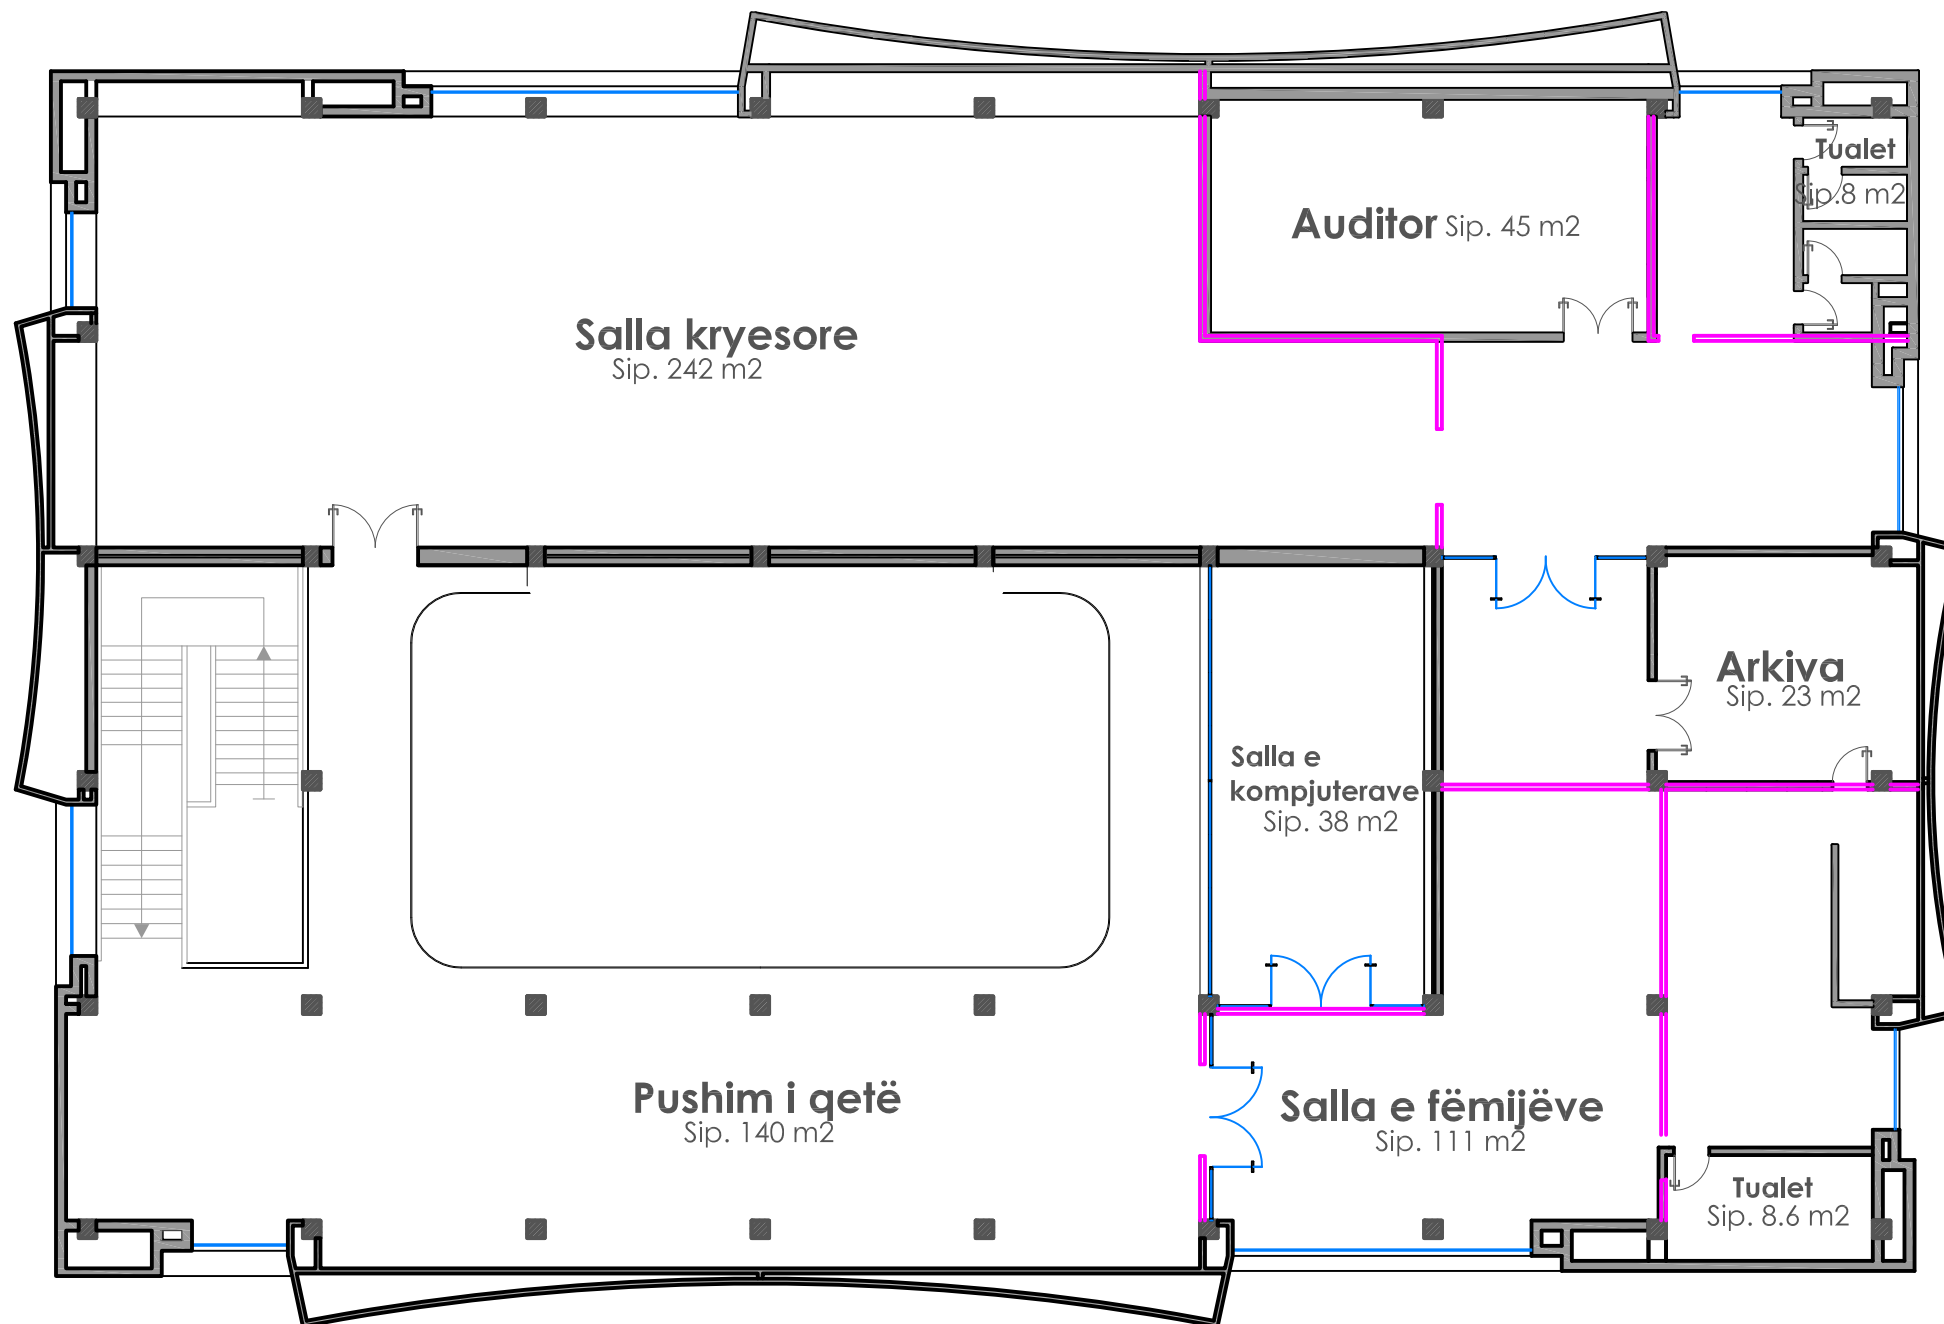

OBJEKTI	"RIKONSTRUKSION DHE RIKOMPOZIM I BIBLIOTEKËS SË QYTETIT"	FORMATI	420X297
VENDNDODHJA	LUSHNJE	 REPUBLIKA E SHQIPERISE BASHKIA LUSHNJE	
DREJTOR	ING. MIMOZA HAXHIU		
PERGJEGJES	ARK. SAIMIR MEBELLI		
SPECIALIST	ENTJOL MONKA		
INXHINIER	ING. BRUNILDA BEKAJ		
INXHINIER	ING. GANI MYZEQARI		

BIBLIOTEKA - ZONIMI FUNKSIONAL + SKEMA E QARKULLIMIT

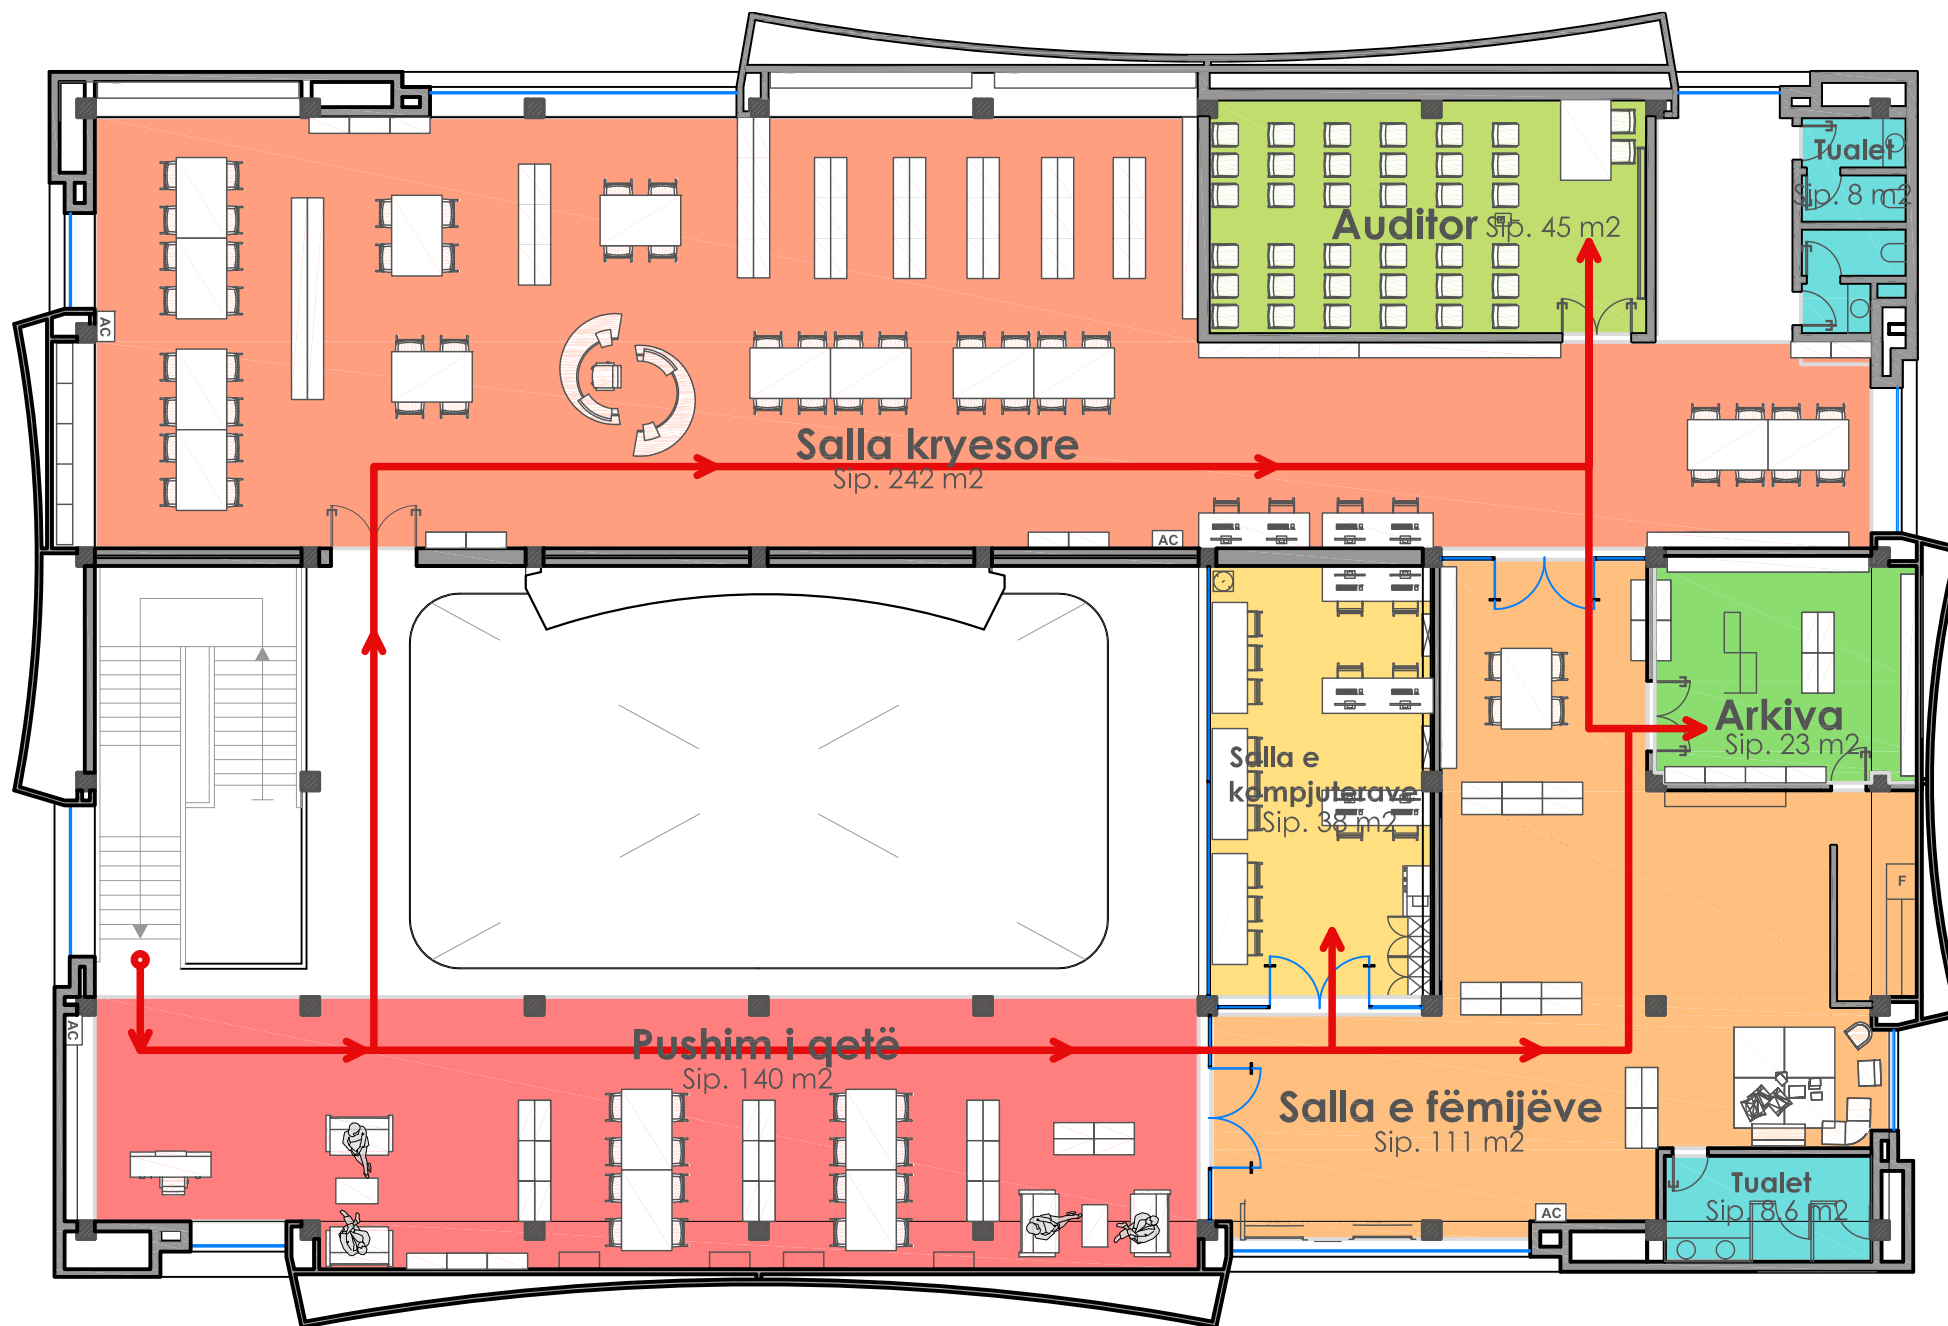


ZONIMI FUNKSIONAL LEGJENDA:

- 1-Pushim i qetë, sallë diskutimi
- 2-Salla kryesore për të rritur
- 3-Salla e fëmijëve
- Qarkullimi
- 4-Salla e kompjuterave
- 5-Auditori / salla e mbledhjeve
- 6-Arkiva/gazetat
- 7-Tualete

OBJEKTI	"RIKONSTRUKSION DHE RIKOMPOZIM I BIBLIOTEKËS SË QYTETIT"	FORMATI	420X297
VENDNDODHJA	LUSHNJE	 REPUBLIKA E SHQIPERISE BASHKIA LUSHNJE	
DREJTOR	ING. MIMOZA HAXHIU		
PERGJEGJES	ARK. SAIMIR MEBELLI		
SPECIALIST	ENTJOL MONKA		
INXHINIER	ING. BRUNILDA BEKAJ		
INXHINIER	ING. GANI MYZEQARI		


BIBLIOTEKA - SKEMA E QARKULLIMIT

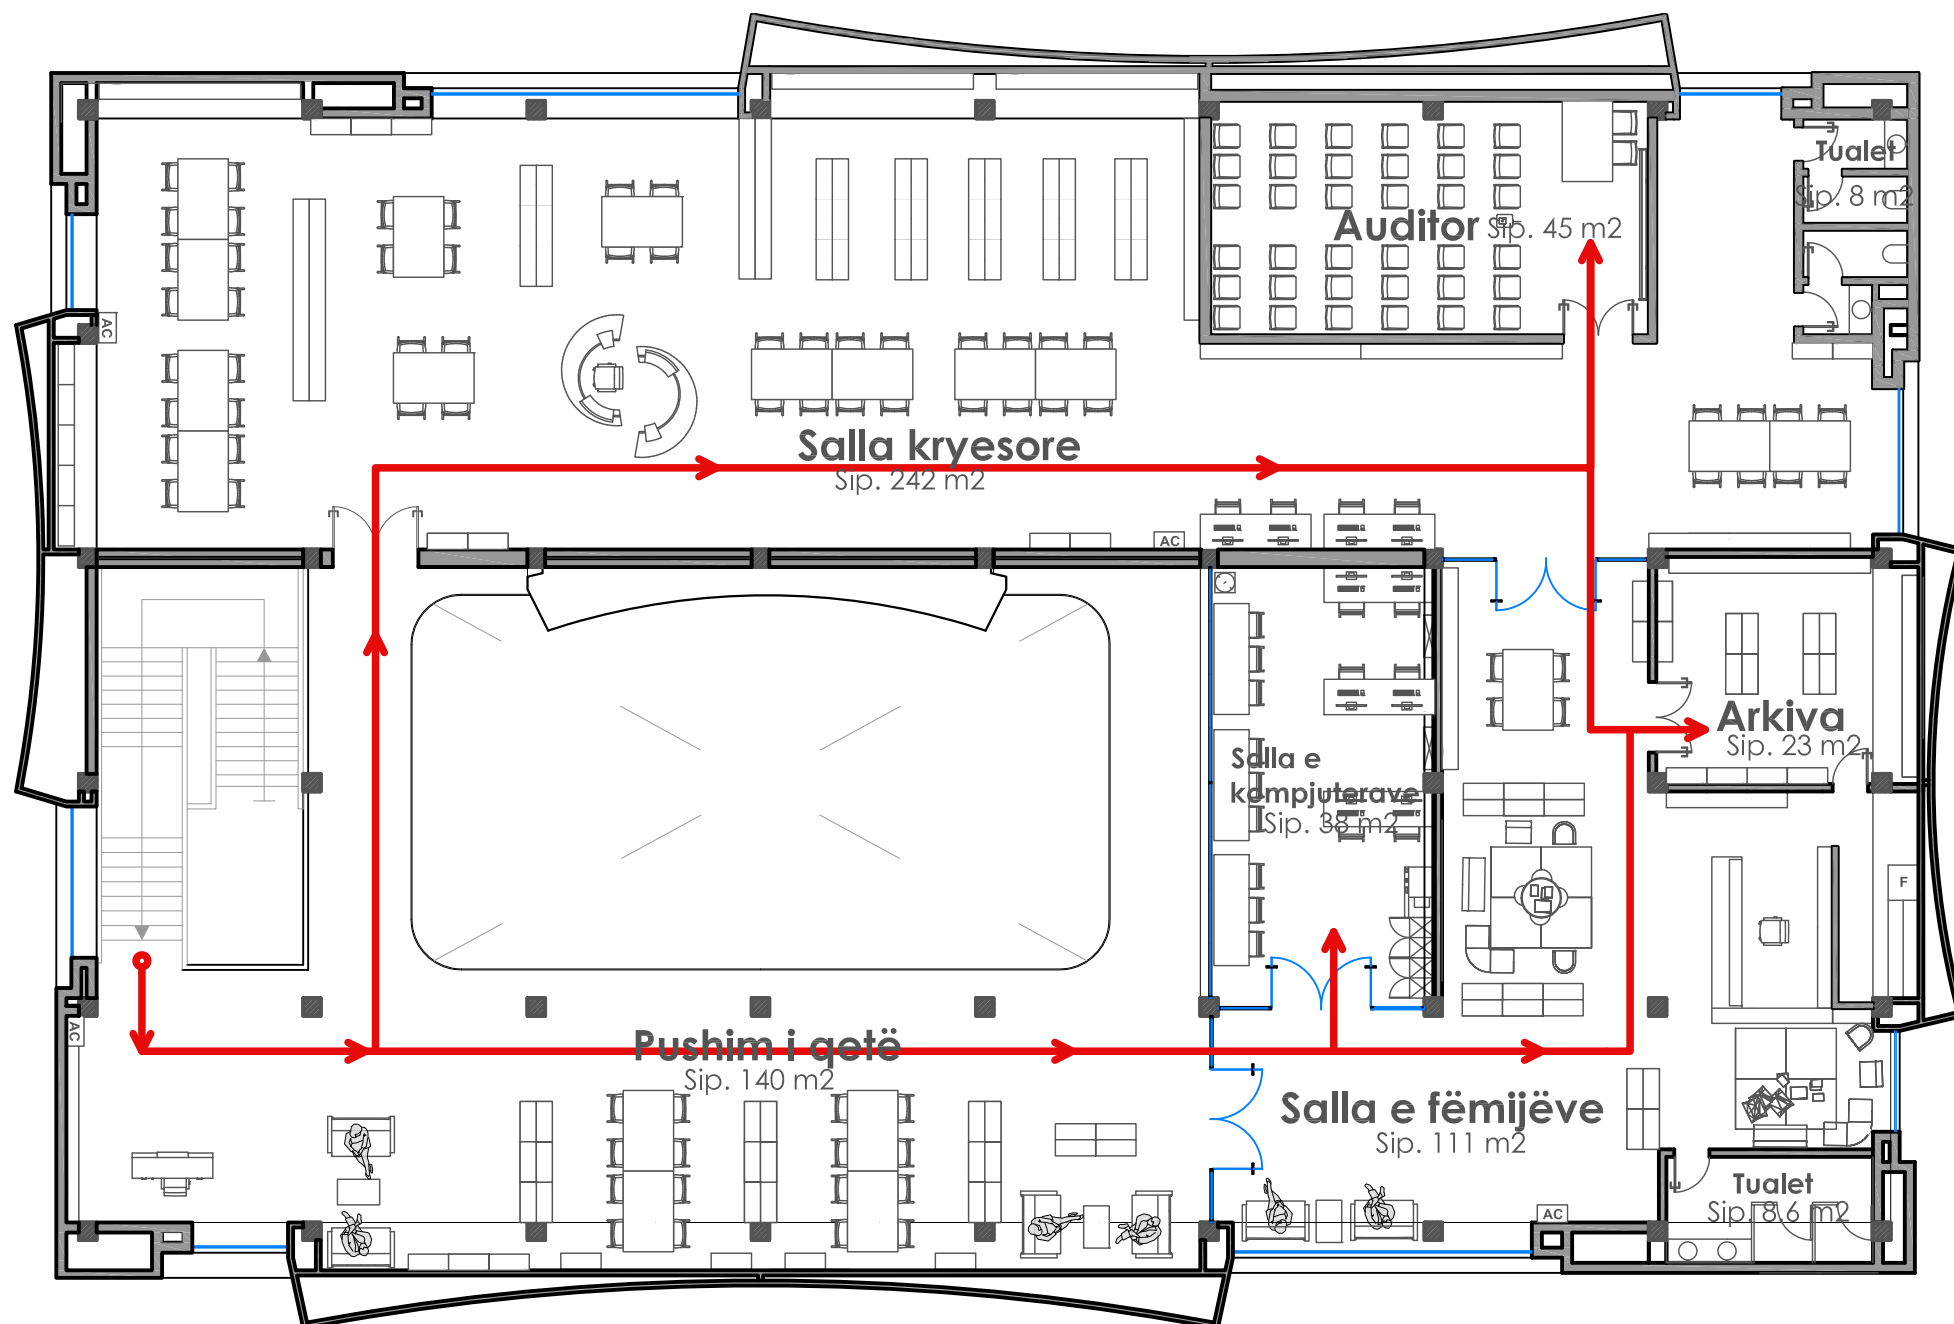

OBJEKTI	"RIKONSTRUKSION DHE RIKOMPOZIM I BIBLIOTEKËS SË QYTETIT"	FORMATI	420X297
VENDNDODHJA	LUSHNJE		
DREJTOR	ING. MIMOZA HAXHIU		
PERGJEGJES	ARK. SAIMIR MEBELLI		
SPECIALIST	ENTJOL MONKA		
INXHINIER	ING. BRUNILDA BEKAJ		
INXHINIER	ING. GANI MYZEQARI		




BIBLIOTEKA - PLANIMETRIA SH. 1:150

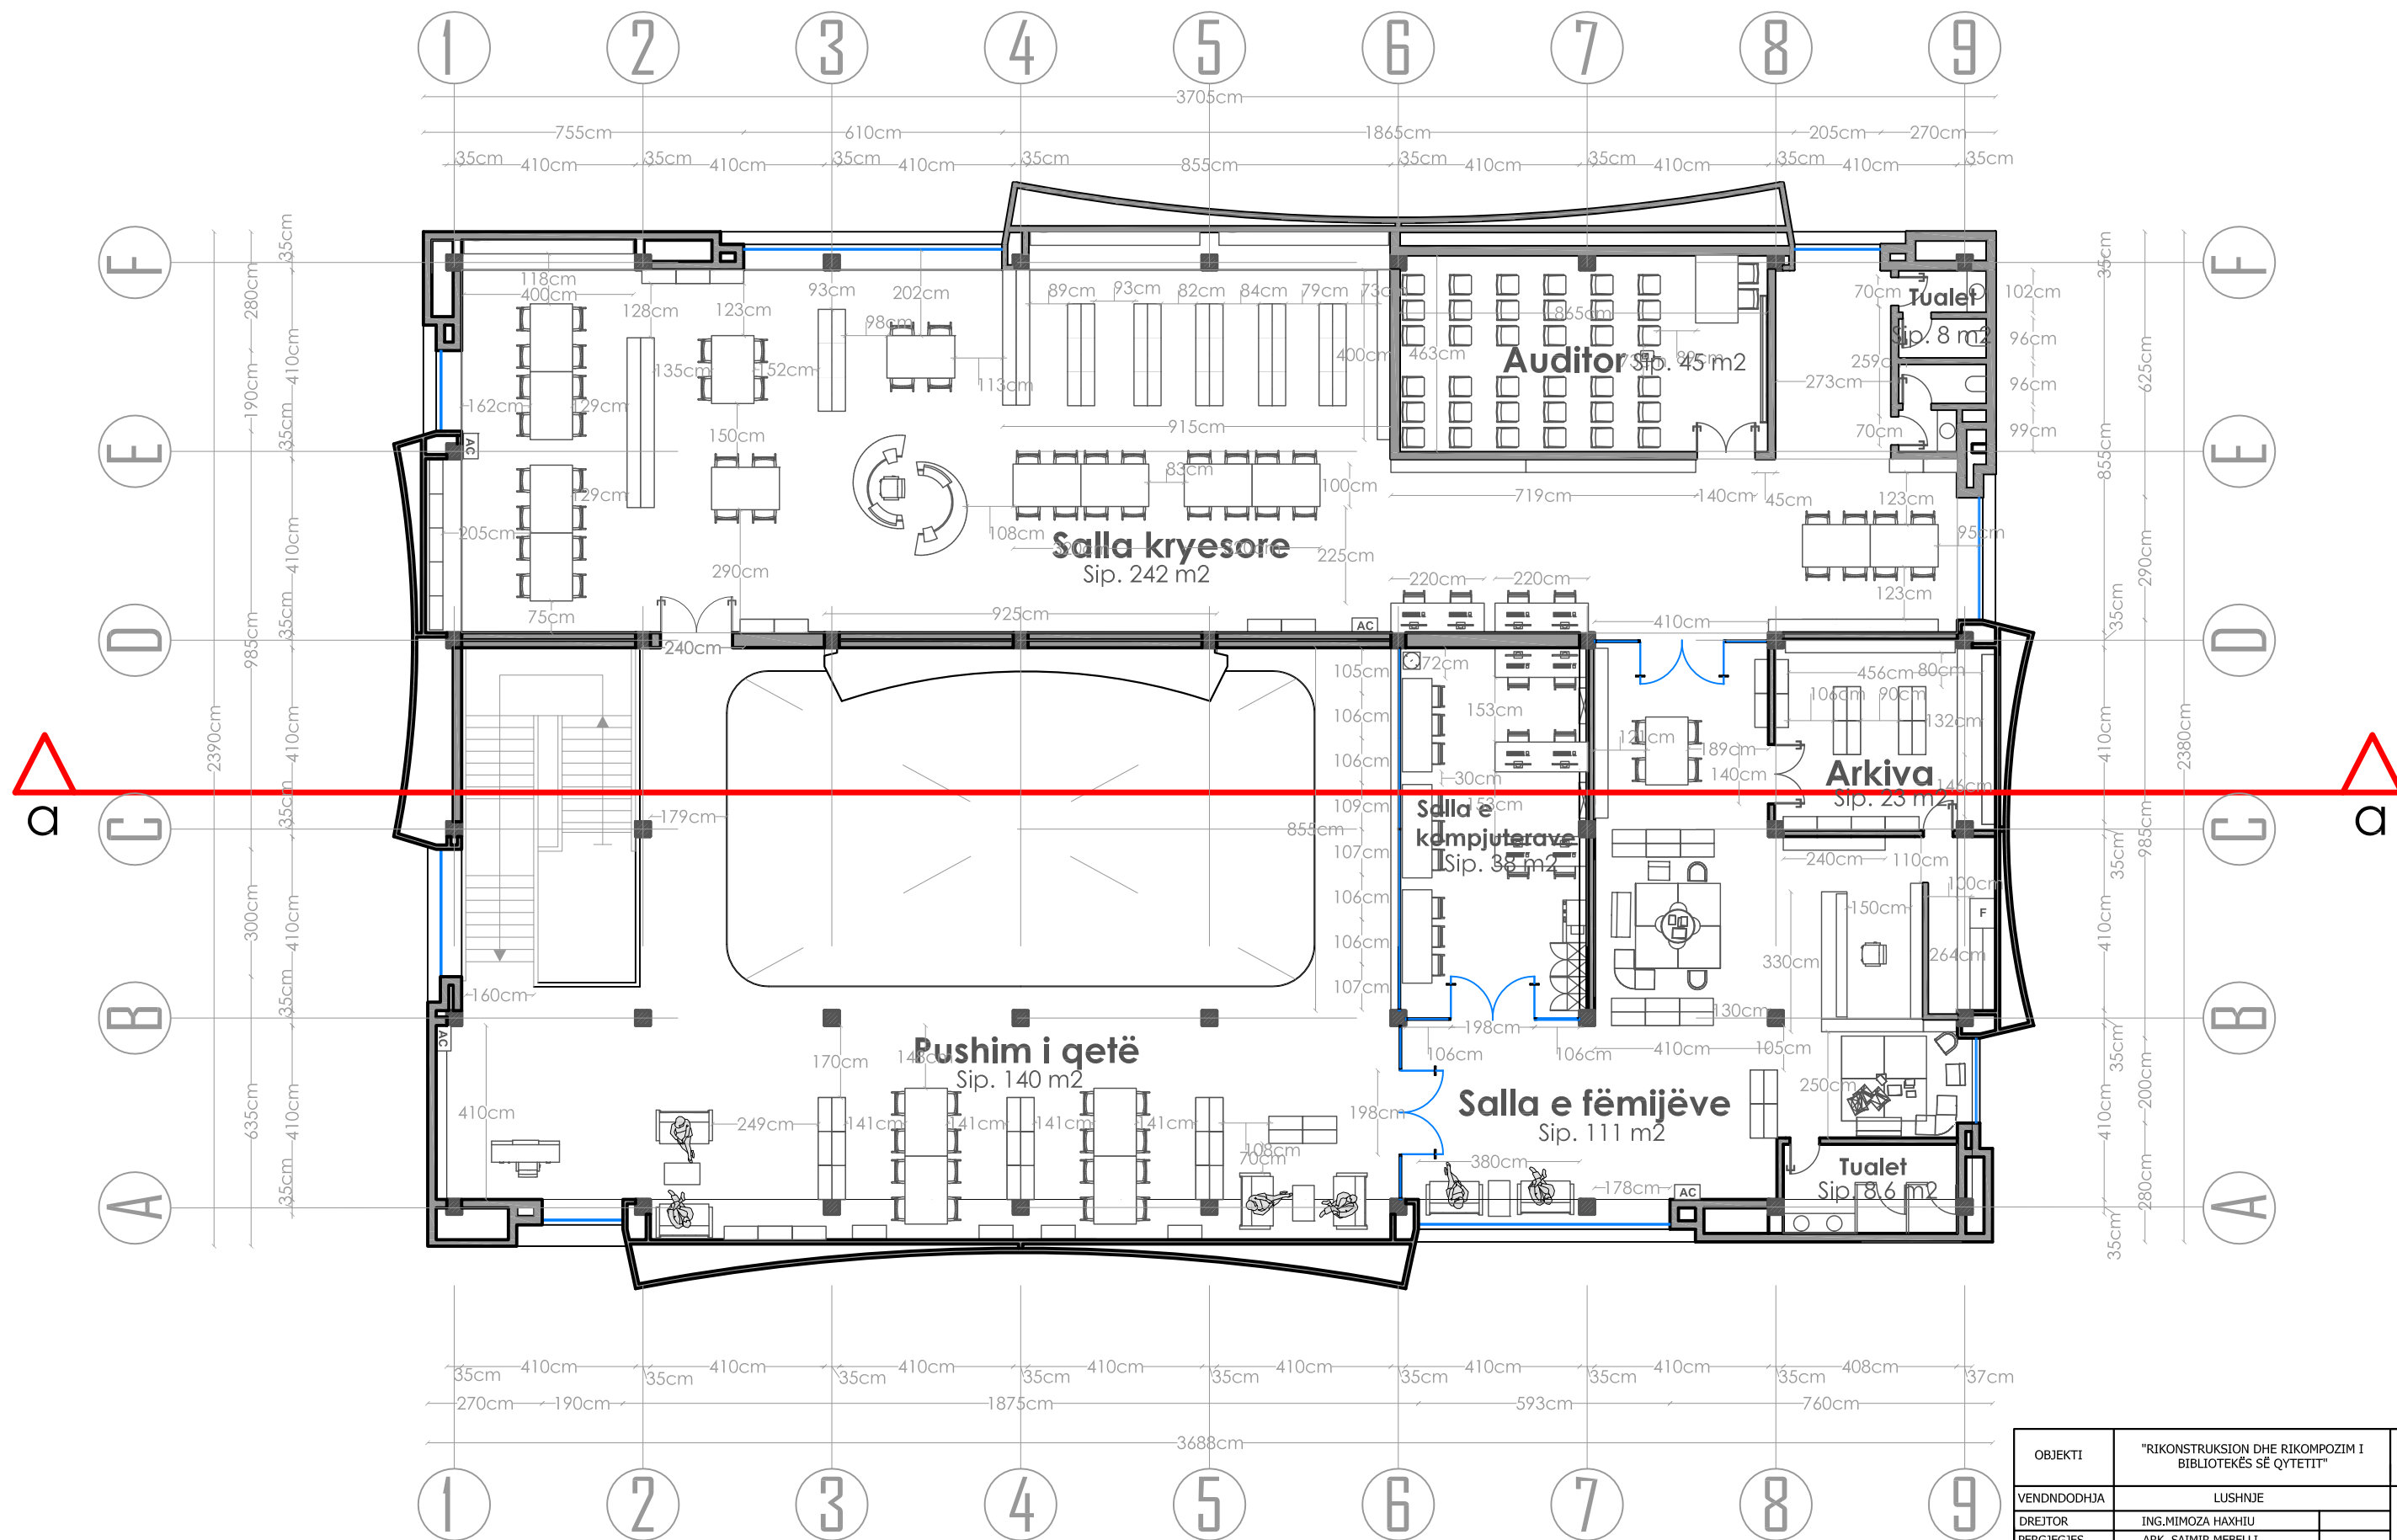

OBJEKTI	"RIKONSTRUKSION DHE RIKOMPOZIM I BIBLIOTEKËS SË QYTETIT"	FORMATI	420X297
VENDNDODHJA	LUSHNJE		
DREJTOR	ING. MIMOZA HAXHIU		
PERGJEGJES	ARK. SAIMIR MEBELLI		
SPECIALIST	ENTJOL MONKA		
INXHINIER	ING. BRUNILDA BEKAJ		
INXHINIER	ING. GANI MYZEQARI		




BIBLIOTEKA - PLANIMETRIA MOBILIMI SH. 1:150

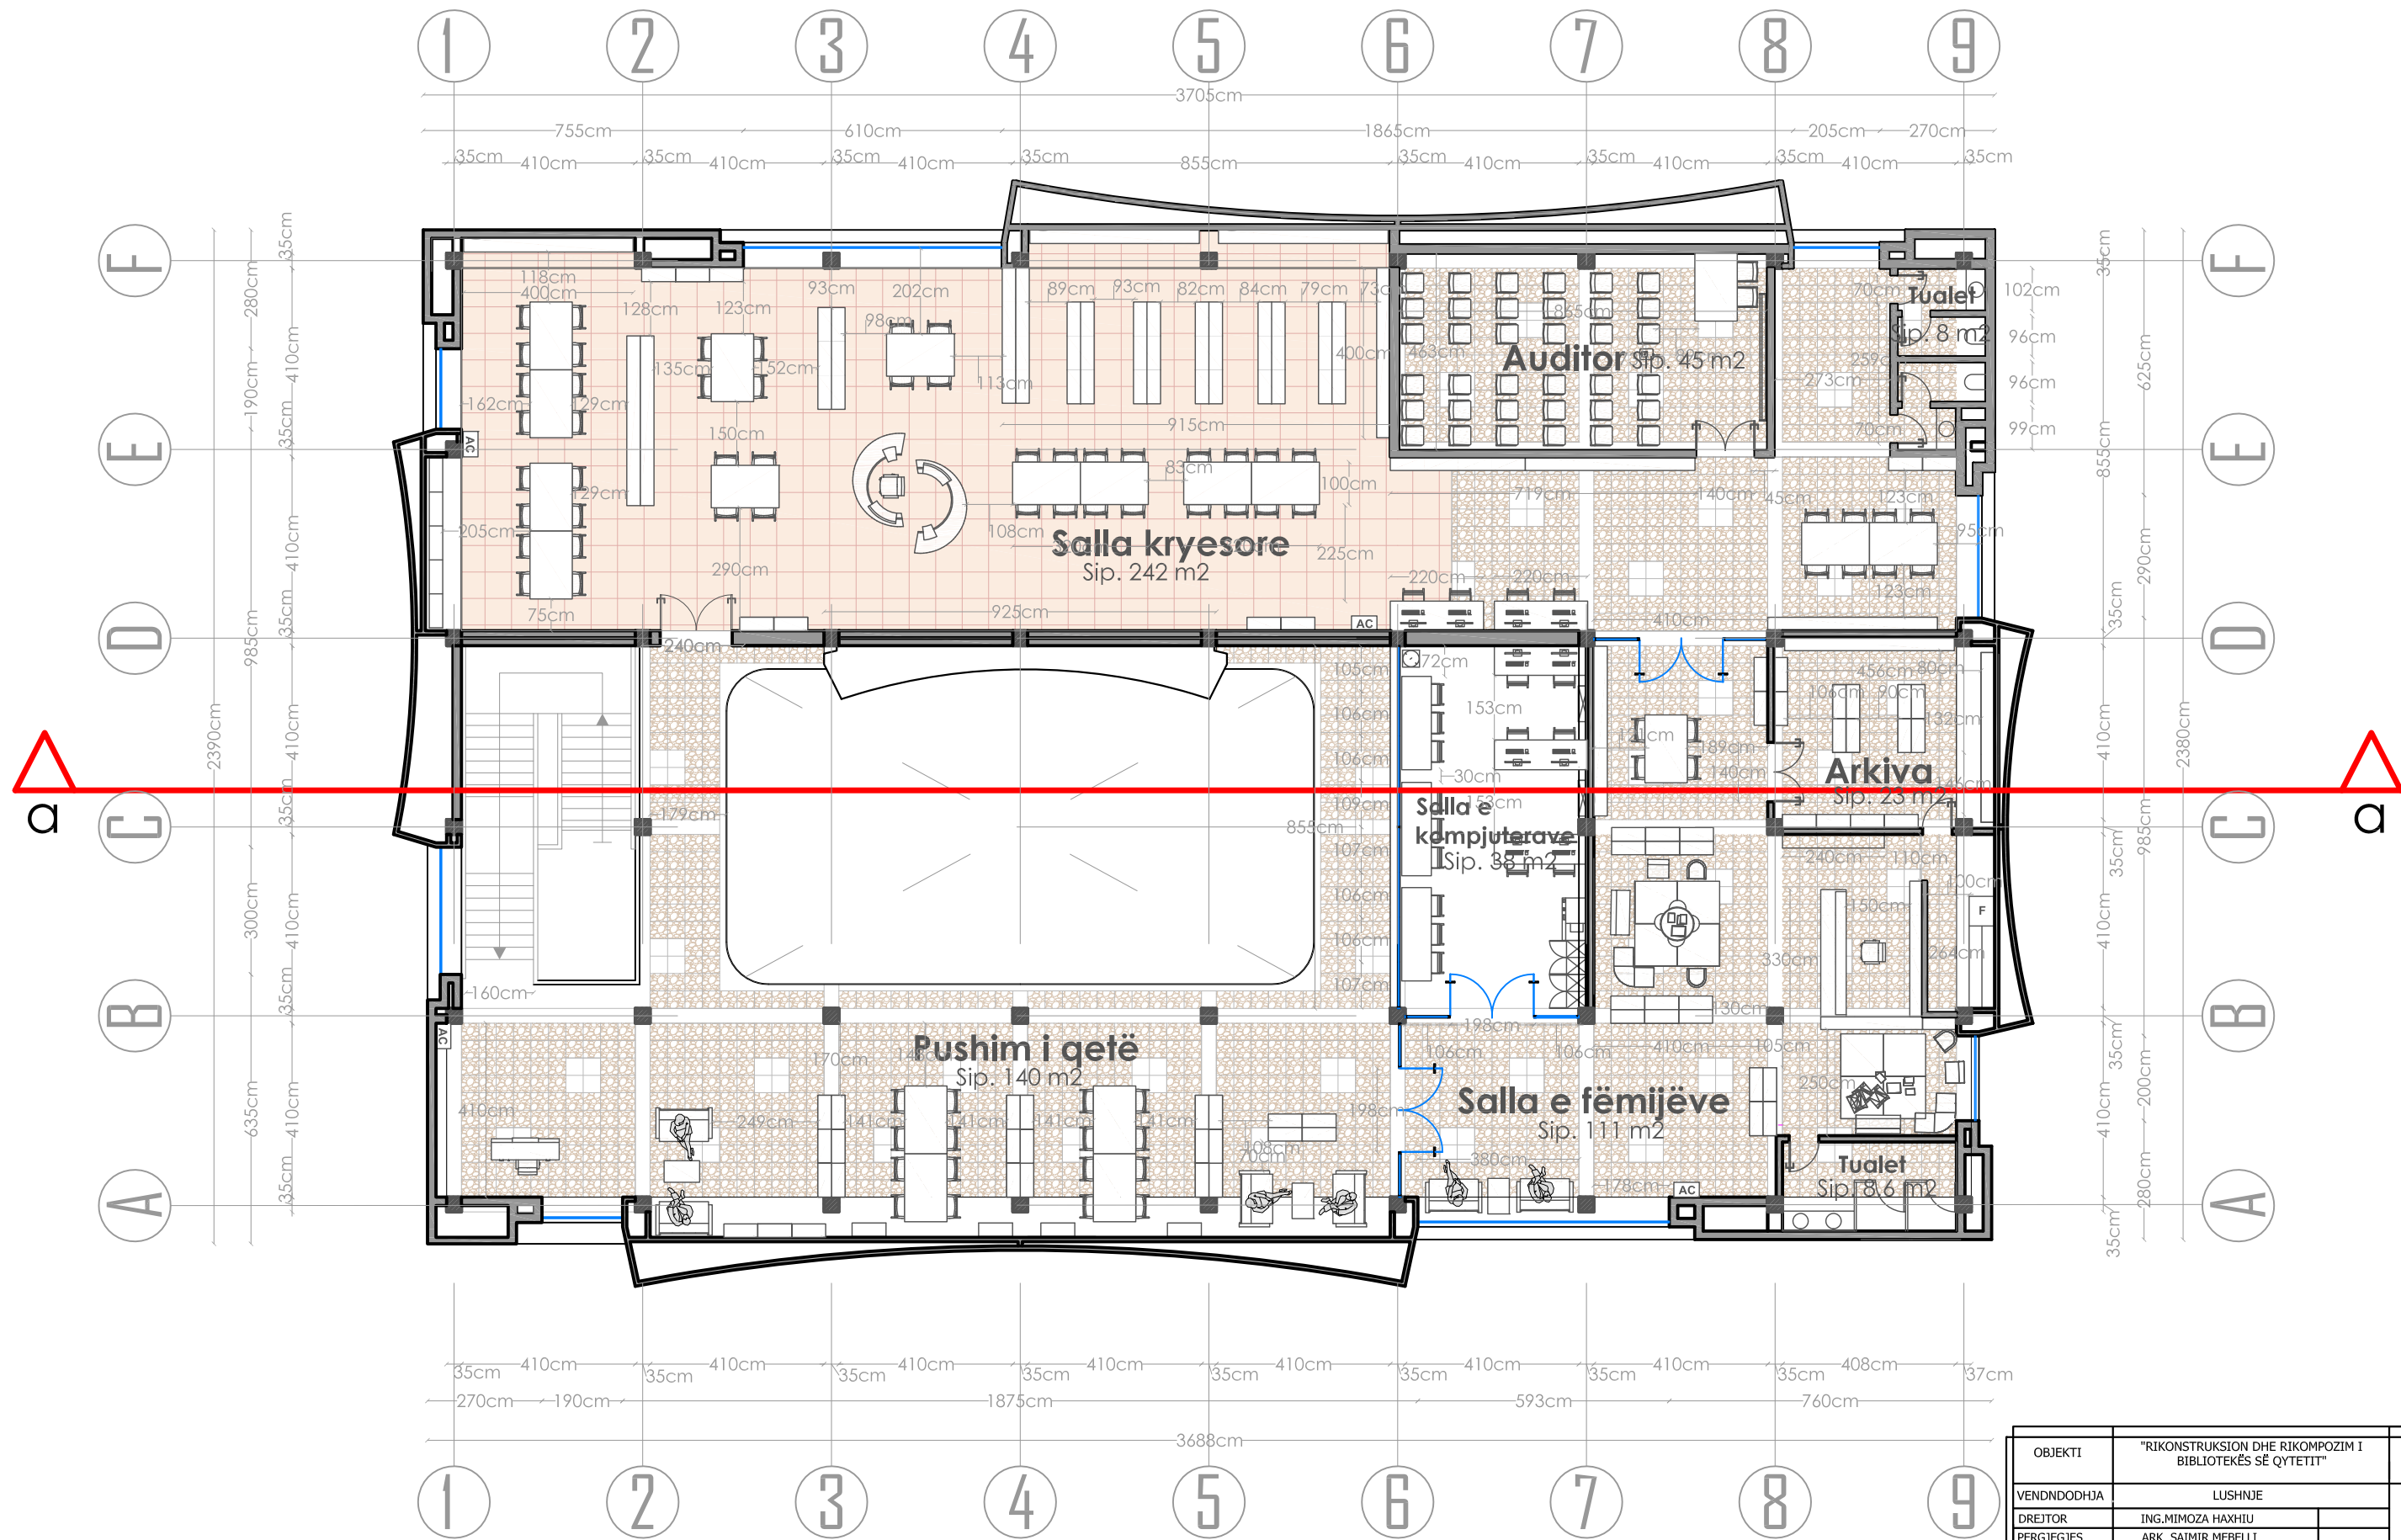

OBJEKTI	"RIKONSTRUKSION DHE RIKOMPOZIM I BIBLIOTEKËS SË QYTETIT"	FORMATI	420X297
VENDNDODHJA	LUSHNJE		
DREJTOR	ING. MIMOZA HAXHIU		
PERGJEGJES	ARK. SAJMIR MEBELLI		
SPECIALIST	ENTJOL MONKA		
INXHINIER	ING. BRUNILDA BEKAJ		
INXHINIER	ING. GANI MYZEQARI		




BIBLIOTEKA - PRERJA a-a SH. 1:150

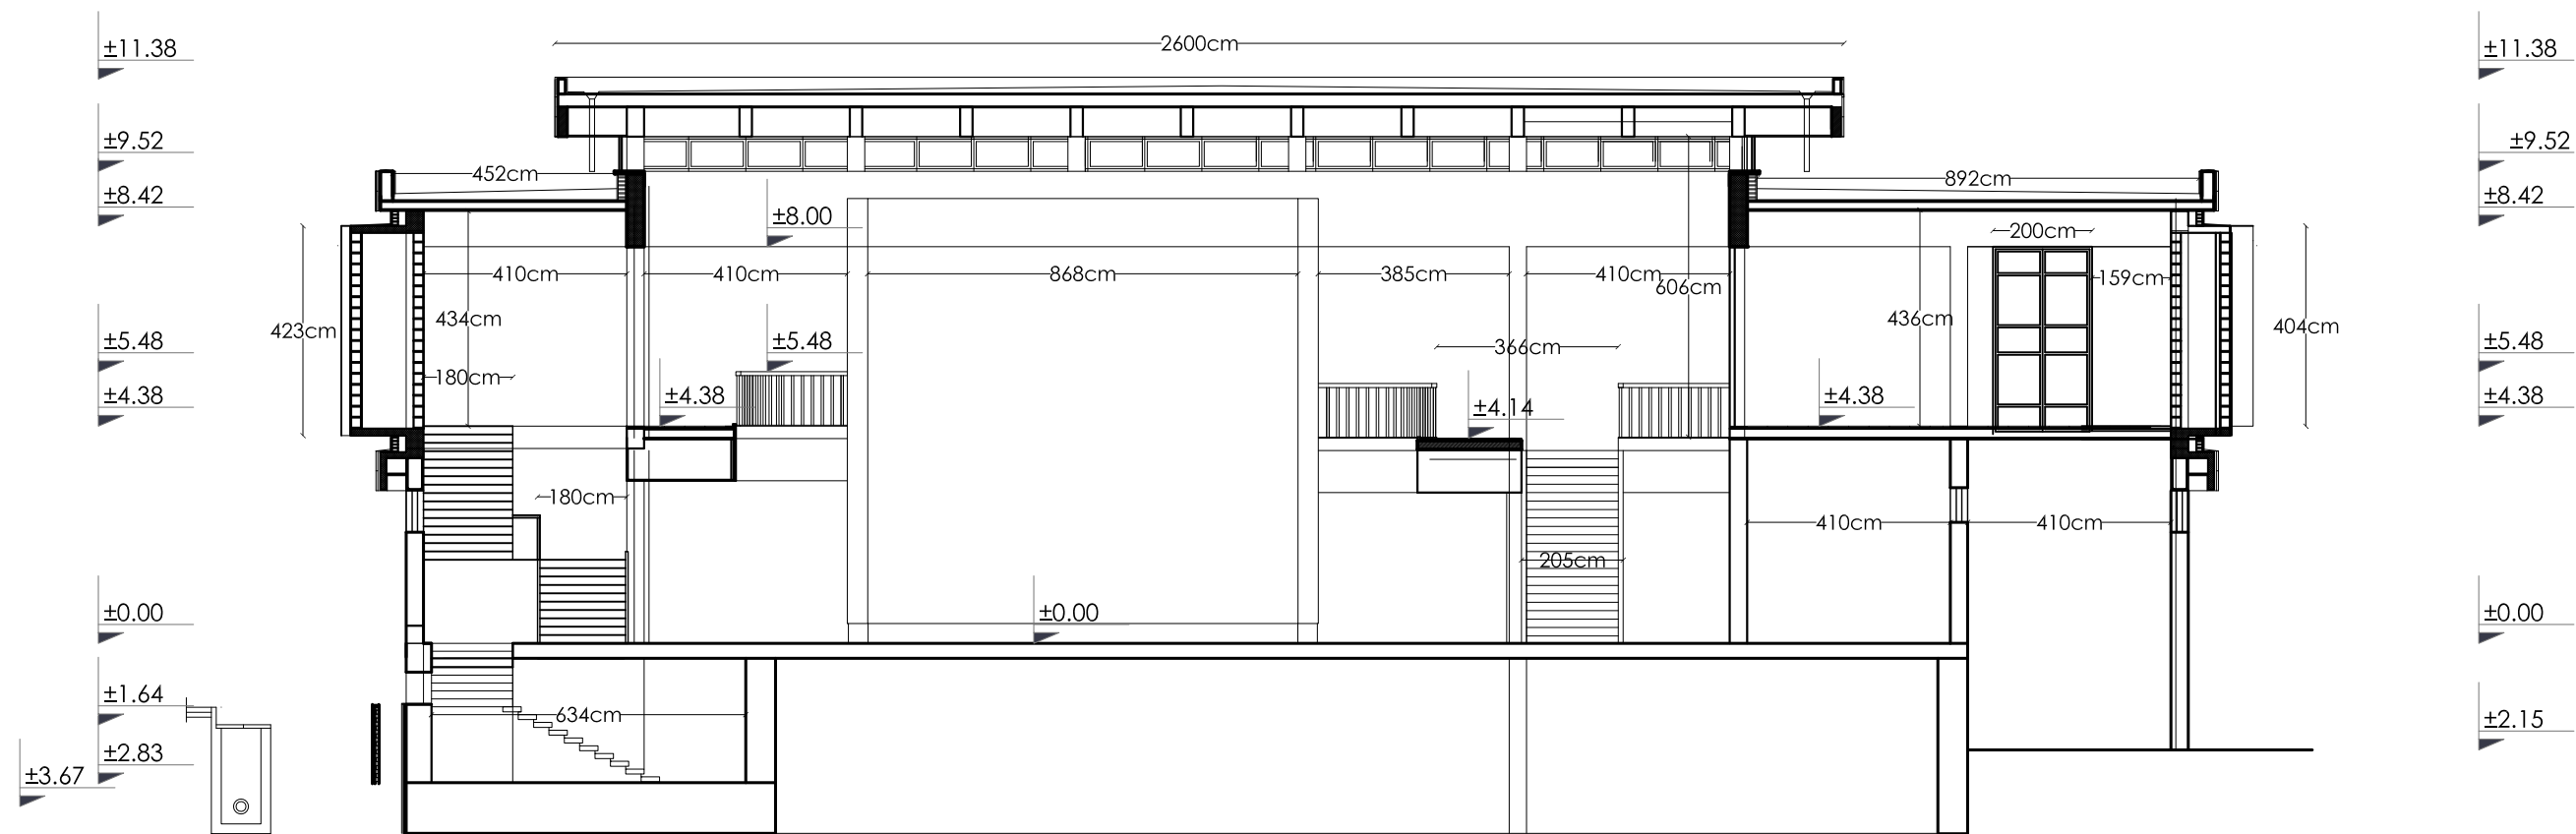





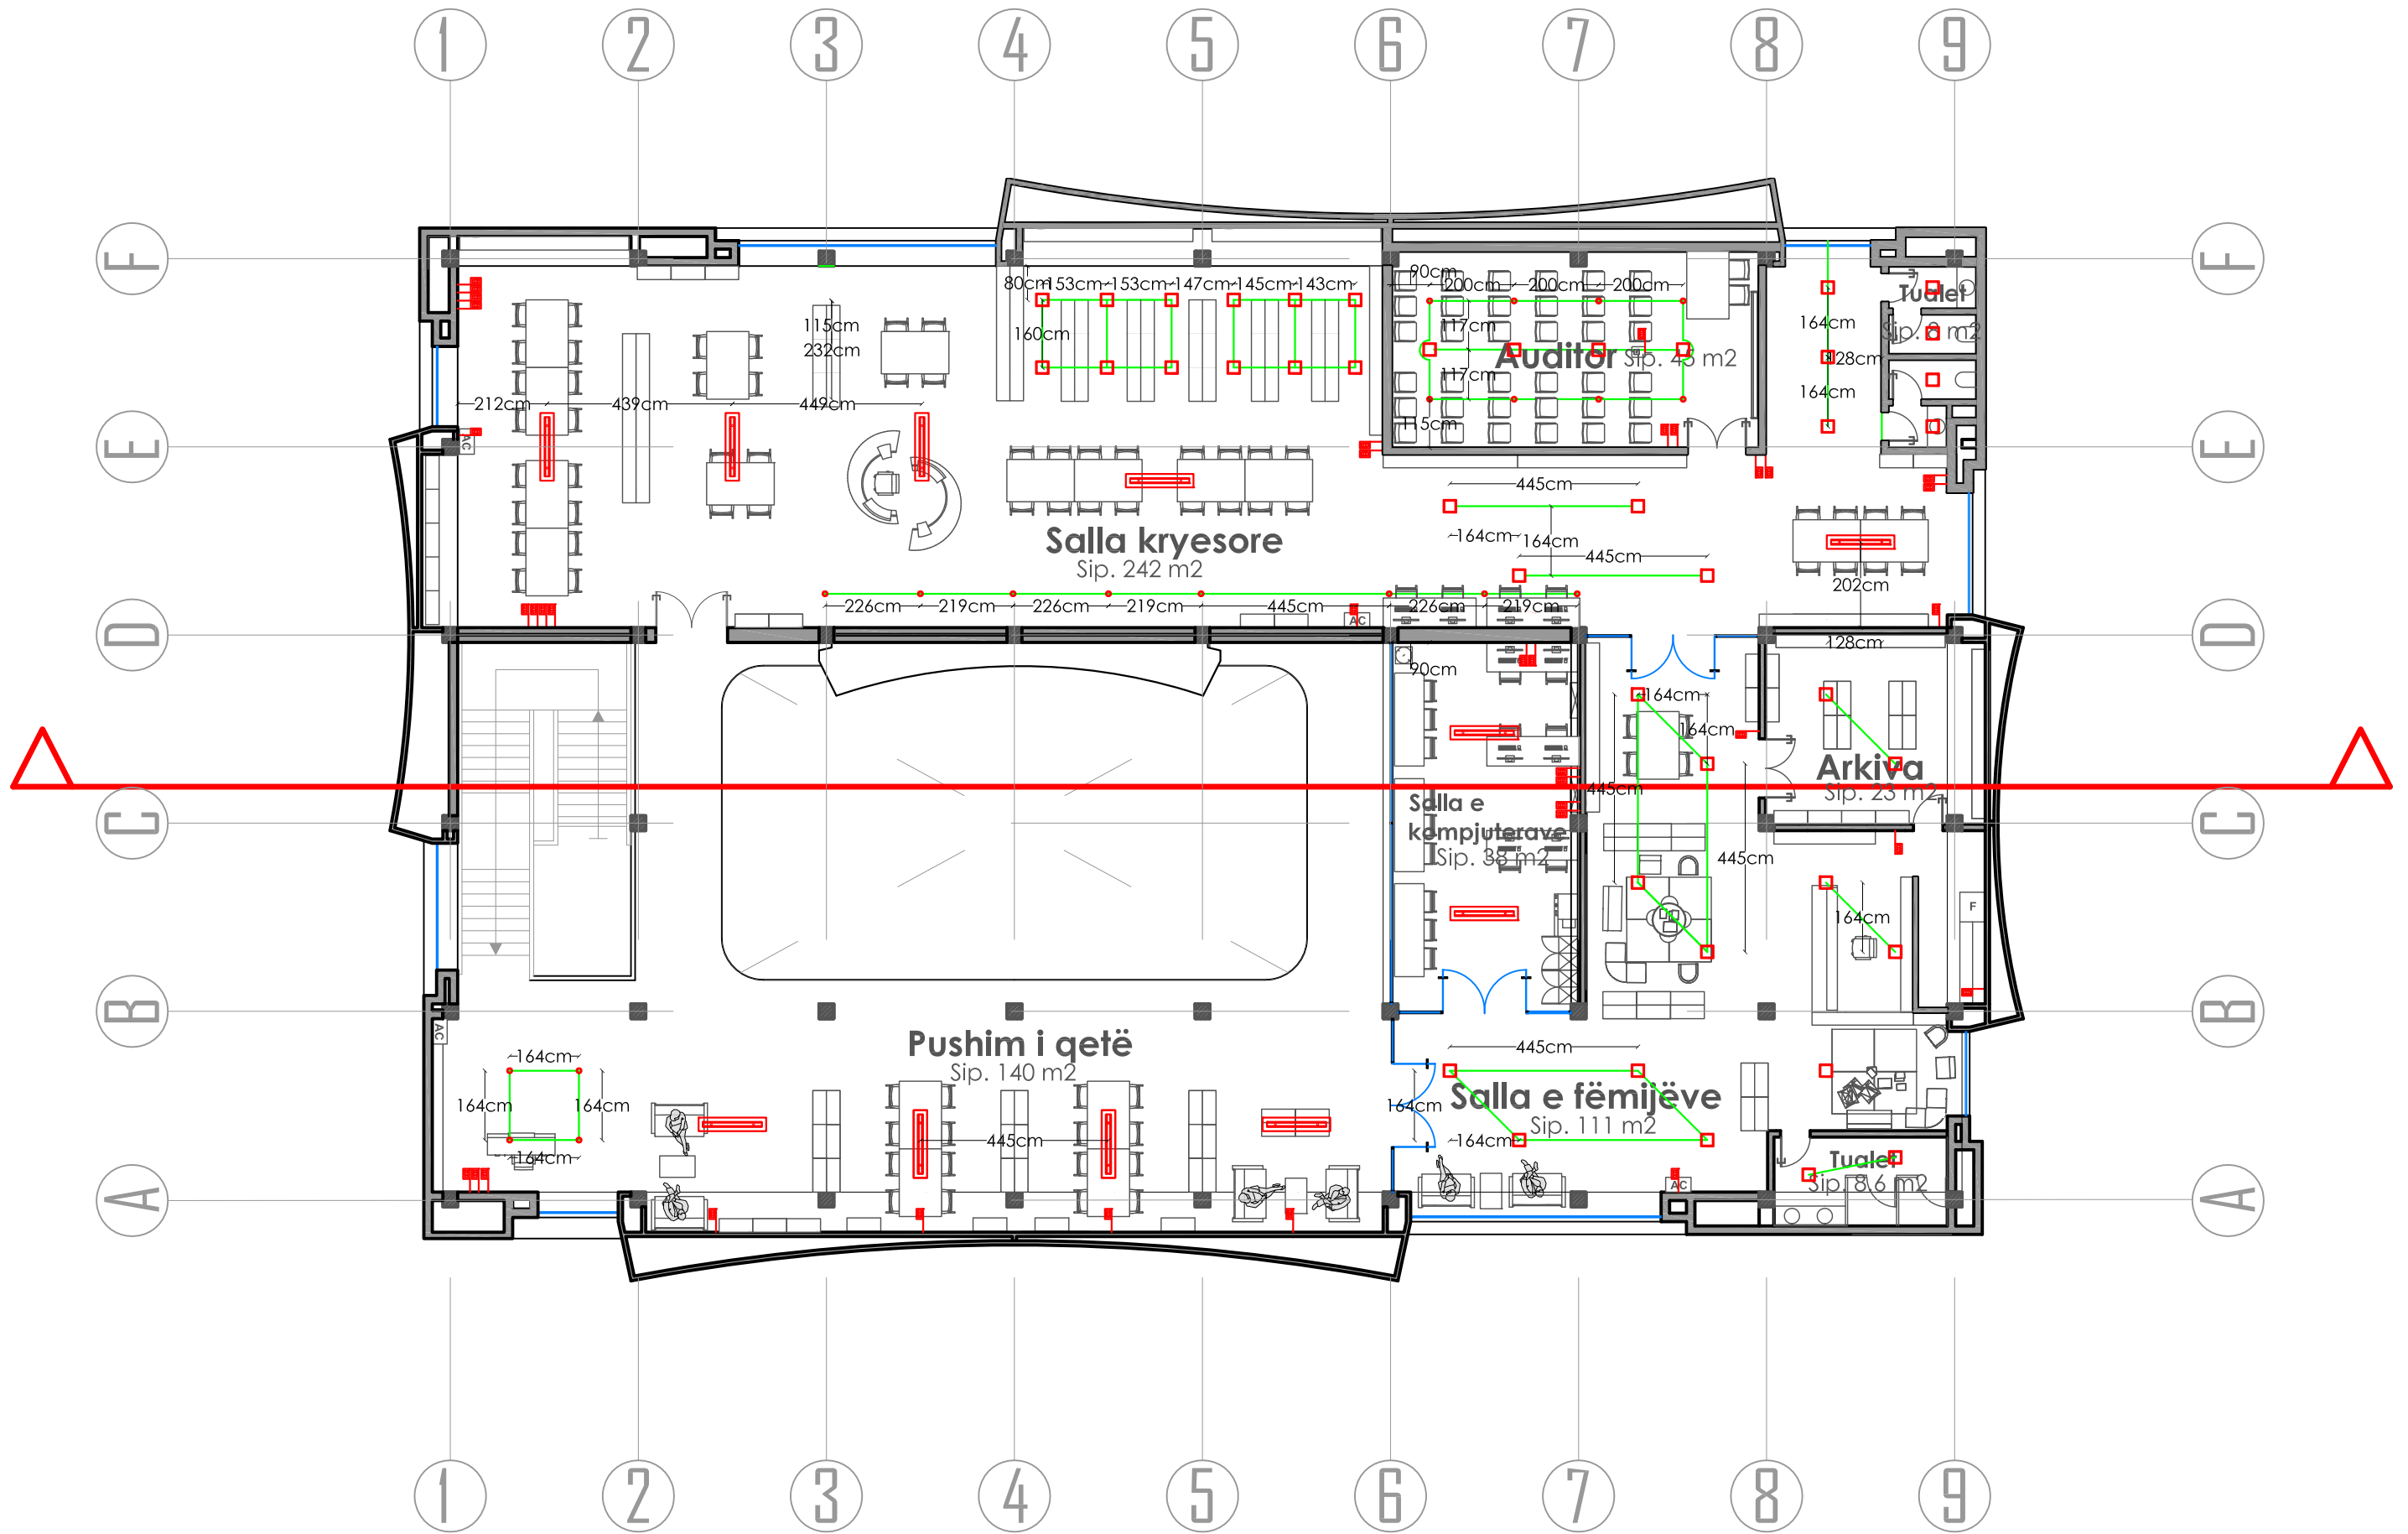

OBJEKTI	"RIKONSTRUKSION DHE RIKOMPOZIM I BIBLIOTEKËS SË QYTETIT"	FORMATI	420X297
VENDNDODHJA	LUSHNJE		
DREJTOR	ING. MIMOZA HAXHIU		
PERGJEGJES	ARK. SAIMIR MEBELLI		
SPECIALIST	ENTJOL MONKA		
INXHINIER	ING. BRUNILDA BEKAJ		
INXHINIER	ING. GANI MYZEQARI		

REPUBLICA E SHQIPERISE
BASHKIA LUSHNJE

BIBLIOTEKA - PLANIMETRIA E NDRIÇIMIT + KONDICIONERËT SH. 1:150



ÇELSA, PRIZA, SPINA, KONDICIONER LEGJENDA

-  Çelsa, priza
-  Ndriçues LED tavani 30x30
-  Ndriçues spot LED Ø10cm
-  Ndriçues i varur gjatësor leximi 100cm
-  Kondicioner
-  Lidhja në grup

OBJEKTI	"RIKONSTRUKSION DHE RIKOMPOZIM I BIBLIOTEKËS SË QYTETIT"	FORMATI	420X297
VENDNDODHJA	LUSHNJE		
DREJTOR	ING. MIMOZA HAXHIU		
PERGJEGJES	ARK. SAIMIR MEBELLI		
SPECIALIST	ENTJOL MONKA		
INXHINIER	ING. BRUNILDA BEKAJ		
INXHINIER	ING. GANI MYZEQARI		



REPUBLIKA E SHQIPERISE
BASHKIA LUSHNJE



PROPOZIM HOLLI KRYESOR

Ruajme ngjyrat ekzistuese
Shtojme raftet dhe tavolinat



PROPOZIM SALLA KRYESORE

ELEMENTET E NDRICIMIT
TAVOLINA DHE KARRIGE QE
I PERSHTATEN FUNKSIONIT TE AMBIENTIT



PROPOZIM SALLA PER FEMIJE

ELEMENTET E NDRICIMIT
RAFTE DHE ULESE TE PERSHTATSHME PER FEMIJET
NGJYRA TERHEQESE



BIBLIOTEKA - SKICA INFORMATIVE



PROPOZIM PER ARKIVEN DIXHITALE



PROPOZIM PER PIKEN E INFORMACIONIT



BIBLIOTEKA - RENDERA 3D



SALLA KRYESORE - PËR TË RRRITUR



SALLA KRYESORE - LEXIMI KOLEKTIV



SALLA KRYESORE - RAFFE LIBRASH



SALLA E PUSHIMIT TË QET - RECEPSIONI



SALLA E PUSHIMIT TË QET DHE DISKUTIMEVE



SALLA E PUSHIMIT TË QET - KORRIDOR



SALLA E KOMPJUTERAVE



SALLA E FËMIJËVE - HOLLI



SALLA E KOMPJUTERAVE

BIBLIOTEKA - RENDERA 3D




SALLA E FËMIJËVE



SALLA E FËMIJËVE - KËNDI I LEXIMIT




SALLA E FËMIJËVE - RECEPSIONI

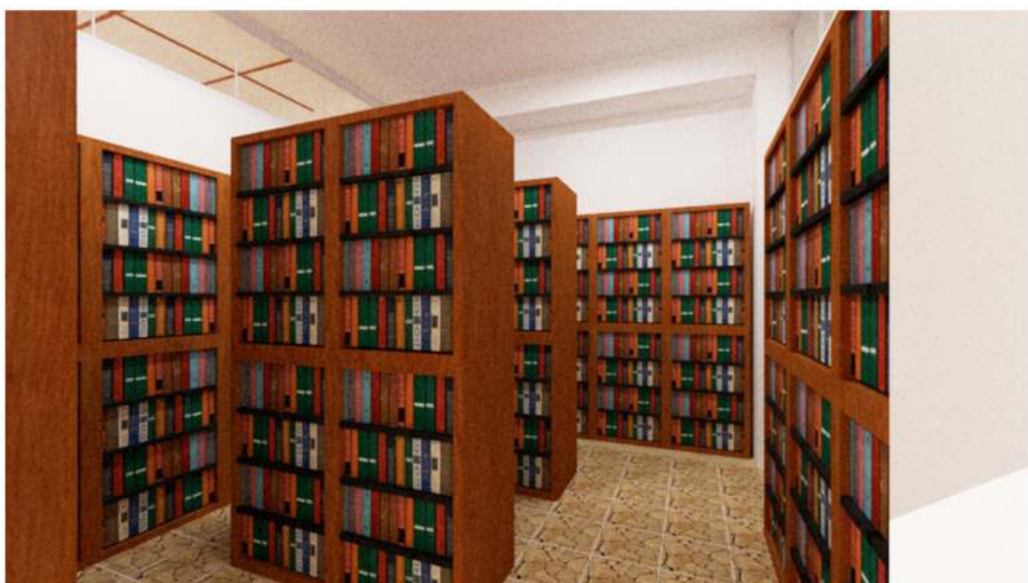

SALLA E FËMIJËVE - ARKIVA



SALLA KRYESORE - KORRIDOR

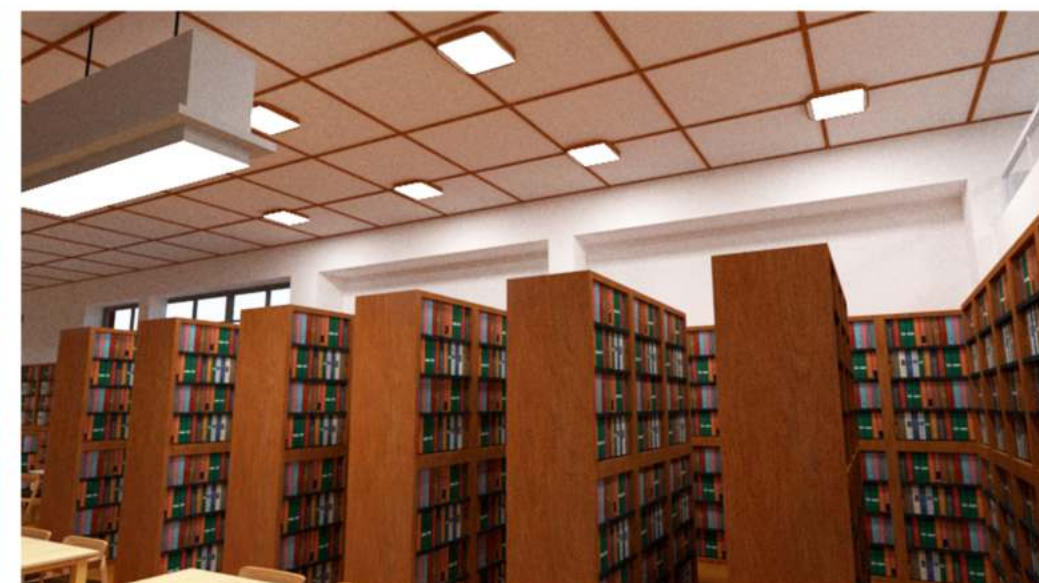

SALLA KRYESORE - RAFTE LIBRASH



HAPSIRA E LEXIMIT TË GAZETËS



AUDITORI - PROJEKSIONI



AUDITORI - 40 VENDE


BIBLIOTEKA - SPECIFIKIME TEKNIKE - MOBILIMI

	Tavolinë leximi 160x100x75, MDF
	Divan Design, 133x80x75
	Perde dopje H=370cm, bezh me varëse dhe fiksuese muri h=190cm
	Pikë informacioni banak, Salla kryesore
	Projektor me ekran 130 inch
	Pikë informacioni banak, Salla e fëmijëve
	Pikë informacioni banak, 160x50x90 Salla e pushimit/diskutimeve
	Tavolinë e lartë 220x80x110, MDF

	Raft librash 84x22x180, MDF I BARDH
	Dollap me 4 pjesë 40x50x250, MDF GRI
	Karrige leximi/auditori çelik, plastike dhe bezhe GRI
	Tavolinë kafeje 80x50x42, MDF
	Karrige zyre me rrota
	Stol i lartë 31x50x80, druri
	Kompjuter me tastierë, mouse, njësi qendrore
	Printer/Fotokopje
	Makinetë uji
	Kondicioner kolonë
	Shilte shumëngjyrëshe me mbushje sfyngjeri

	Tapet shkumë me module
	Pupa 40x40x40 MDF me veshje bezhe
	Tavolinë për fëmijë rrethore d=80 x 40, MDF
	Pupa rreth r=30 x 20 MDF me veshje bezhe
	Derë dopio 2x70, MDF
	Raft librash për të rritur, modul 80x30x225
	Raft librash për fëmijë modul 80x30x150
	Derë 70cm, MDF
	Lavaman me mobilje; wc porcelan
	Ndenjëse "Bean Bag"

OBJEKTI	"RIKONSTRUKSION DHE RIKOMPOZIM I BIBLIOTEKËS SË QYTETIT"	FORMATI	420X297
VENDNDODHJA	LUSHNJE		
DREJTOR	ING. MIMOZA HAXHIU		
PERGJEGJES	ARK. SAIMIR MEBELLI		
SPECIALIST	ENTJOL MONKA		
INXHINIER	ING. BRUNILDA BEKAJ		
INXHINIER	ING. GANI MYZEQARI		



REPUBLIKA E SHQIPERISE
BASHKIA LUSHNJE