

1V51	a = 112.10462c
	E= 433322.913
	N= 4694872.710
EI	KURBA:1V51
Ec	433342.853
Nc	4694868.333
R	13.000
a	112.10462c
Sv	22.892
Tg	15.741
Bs	7.415

1V52	a = -25.03776c
	E= 433358.759
	N= 4694891.110
EI	KURBA:1V52
Ec	433342.912
Nc	4694911.077
R	25.000
a	25.03776c
Sv	9.832
Tg	4.981
Bs	0.491


1V50	a = 31.70434c
	E= 433340.424
	N= 4694850.350
EI	KURBA:1V50
Ec	433356.187
Nc	4694870.769
R	25.000
a	31.70434c
Sv	12.450
Tg	6.357
Bs	0.796

1V47	a = 20.23682c
	E= 433301.998
	N= 4694784.559
EI	KURBA:1V47
Ec	433316.039
Nc	4694763.490
R	25.000
a	20.23682c
Sv	7.947
Tg	4.007
Bs	0.319

1V49	a = -160.40960c
	E= 433412.104
	N= 4694819.331
EI	KURBA:1V49
Ec	433371.442
Nc	4694823.307
R	12.500
a	160.40960c
Sv	31.496
Tg	38.896
Bs	28.356

1V46	a = 46.31021c
	E= 433282.680
	N= 4694766.679
EI	KURBA:1V46
Ec	433297.059
Nc	4694759.549
R	15.000
a	46.31021c
Sv	10.912
Tg	5.710
Bs	1.050

1V48	a = 13.71318c
	E= 433347.337
	N= 4694805.291
EI	KURBA:1V48
Ec	433363.213
Nc	4694757.571
R	50.000
a	13.71318c
Sv	10.770
Tg	5.406
Bs	0.291


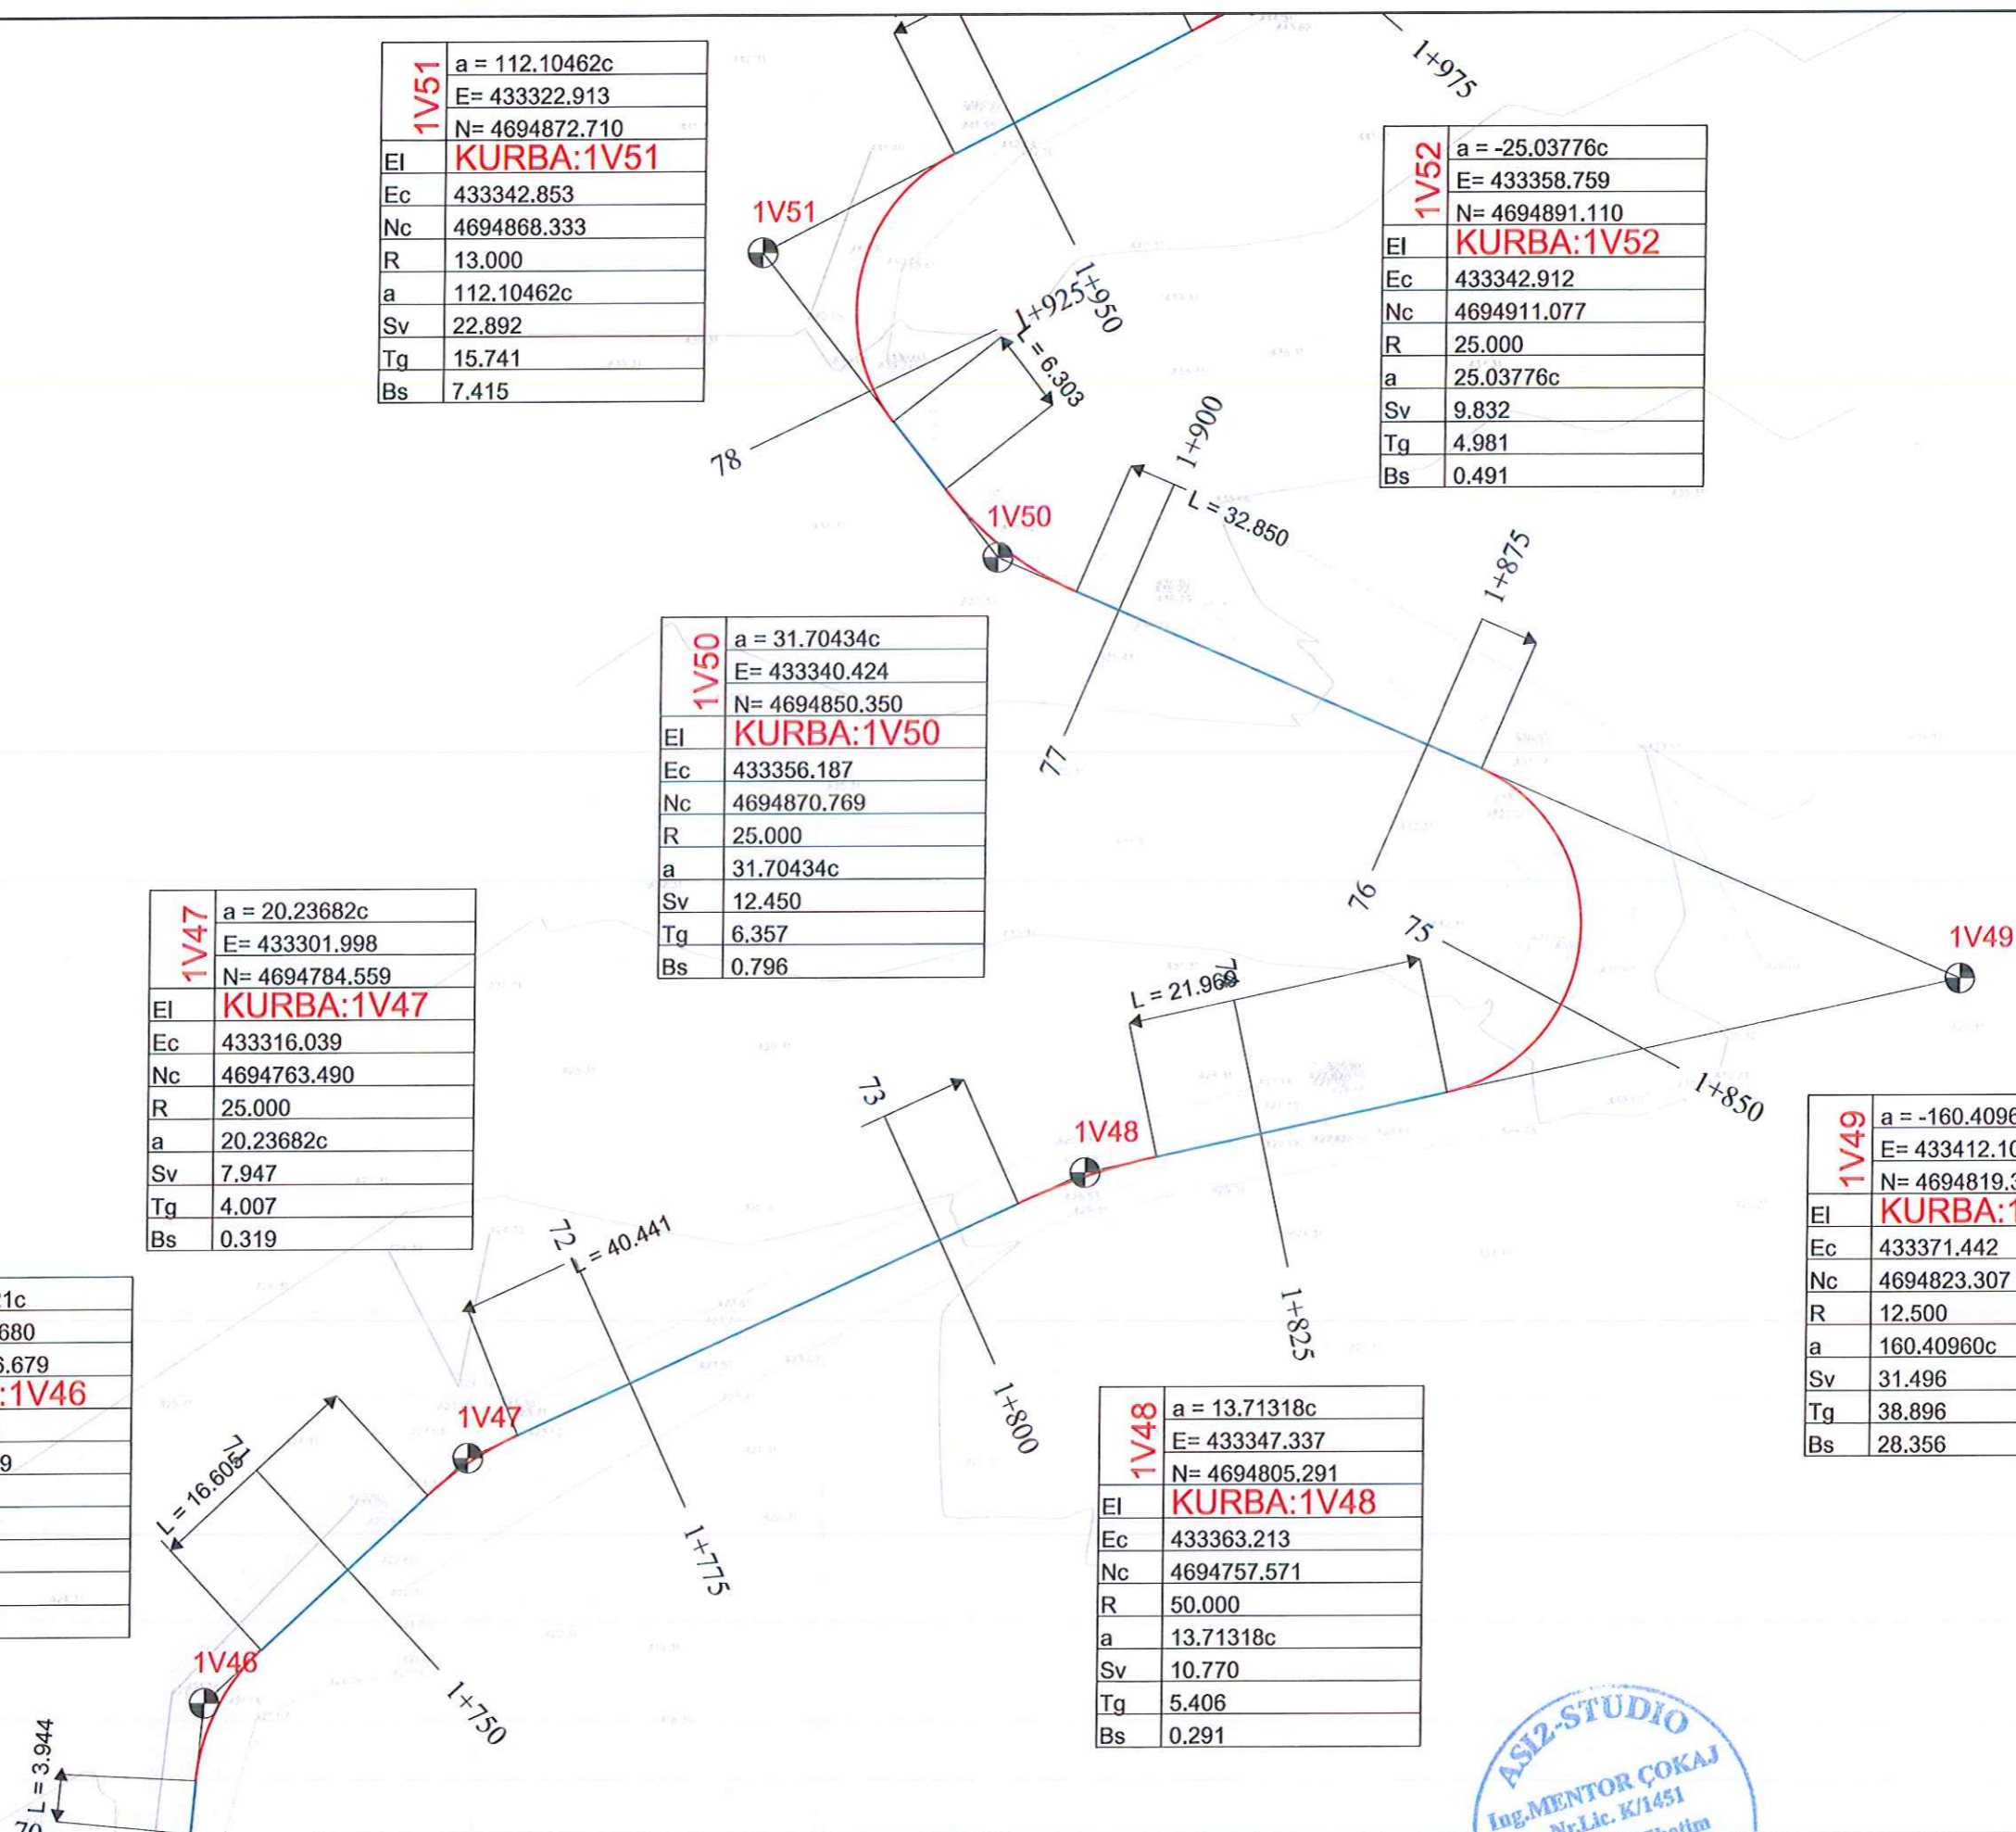


POROSITESI : BASHKIA TROPOJË
 OBJEKTI:
 "PROJEKT I RRUGES SE FSHATIT KASAJ, BASHKIA TROPOJË "

Emertimi: PLANPIKETIMI I RRUGES
 "ASI2STUDIO" Sh.p.k
 Adresa:
 Kompleksi Vizon Plus, Tirane.

ASI2-STUDIO
 Ing.MENTOR ÇOKAJ
 Nr.Lic. K/1451
 Projektim dhe
 Mentorçokaj, Projektues
 069 21 23 319

SHKALLA	FLETA
1 : 500	3 - 11
Tropojë 2022	Format A3

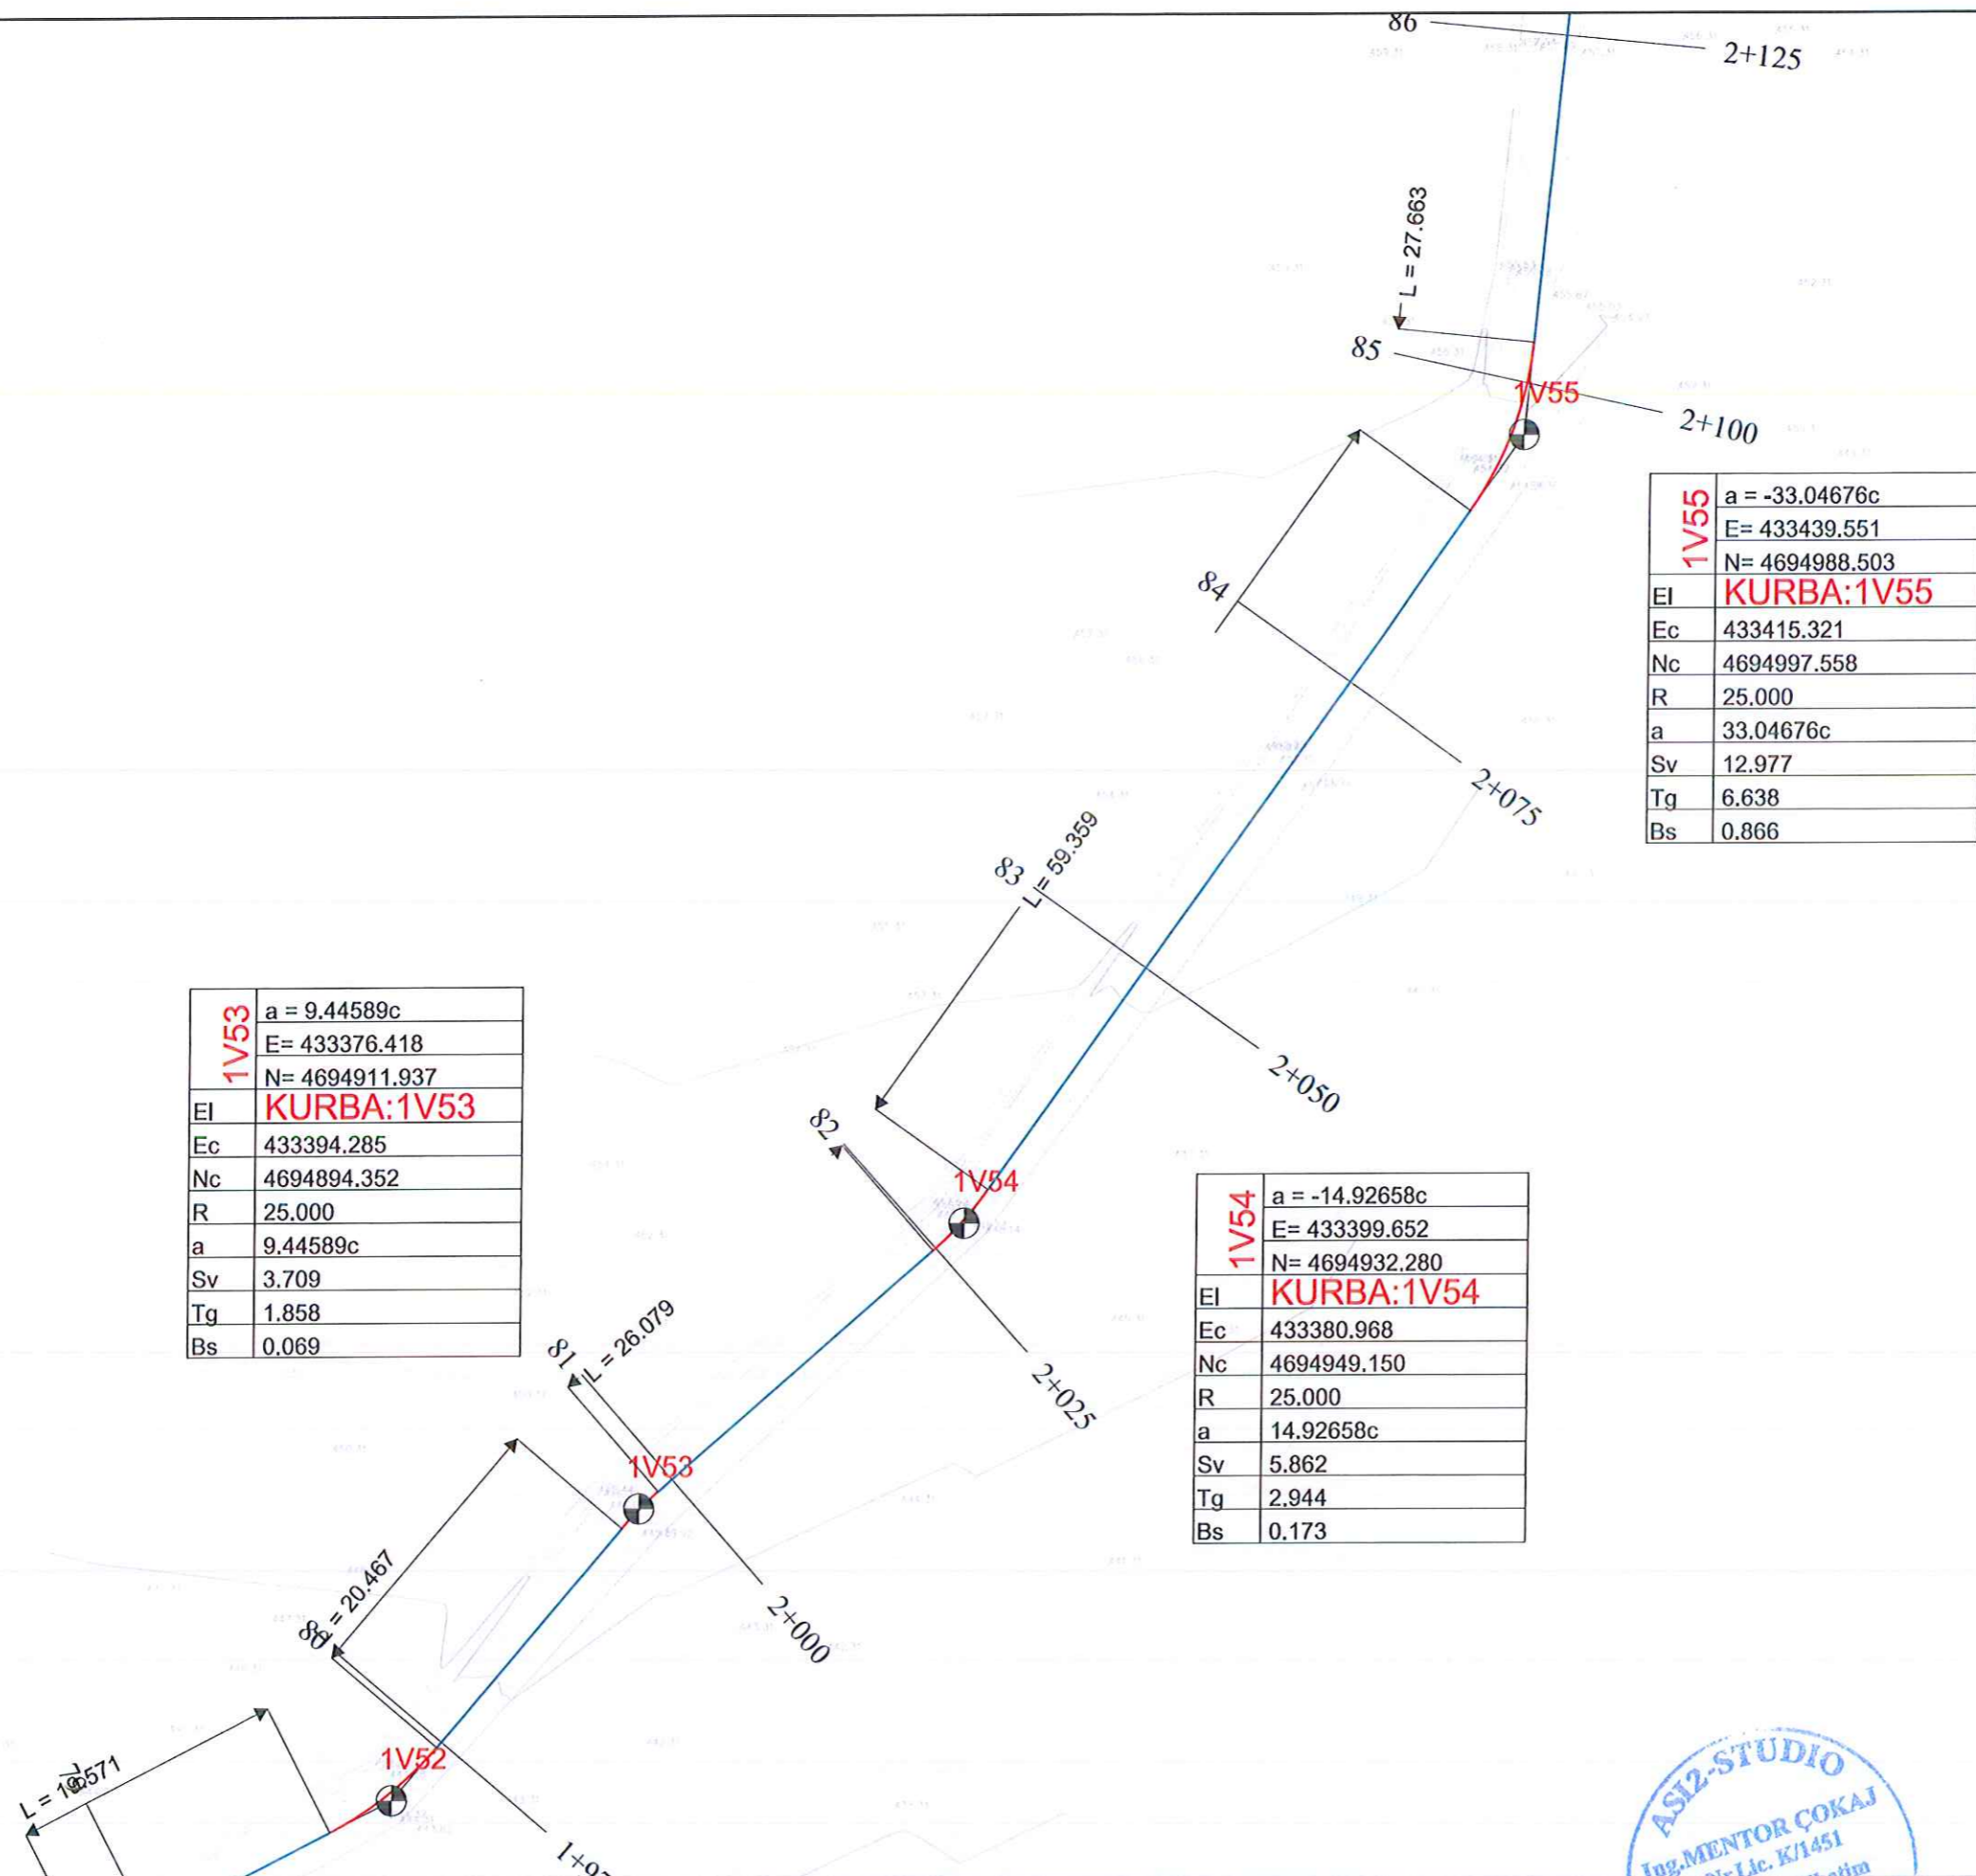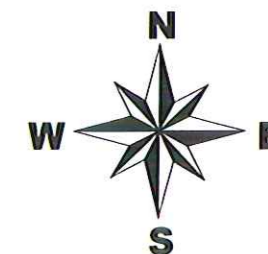

1V53	a = 9.44589c
	E= 433376.418
	N= 4694911.937
EI	KURBA:1V53
Ec	433394.285
Nc	4694894.352
R	25.000
a	9.44589c
Sv	3.709
Tg	1.858
Bs	0.069

1V54	a = -14.92658c
	E= 433399.652
	N= 4694932.280
EI	KURBA:1V54
Ec	433380.968
Nc	4694949.150
R	25.000
a	14.92658c
Sv	5.862
Tg	2.944
Bs	0.173

1V55	a = -33.04676c
	E= 433439.551
	N= 4694988.503
EI	KURBA:1V55
Ec	433415.321
Nc	4694997.558
R	25.000
a	33.04676c
Sv	12.977
Tg	6.638
Bs	0.866

10462c





POROSITESI : BASHKIA TROPOJË
 OBJEKTI:
 "PROJEKT I RRUGES SE FSHATIT KASAJ, BASHKIA TROPOJË "

Emertimi: PLANPIKETIMI I RRUGES
 "ASI2STUDIO" Sh.p.k
 Adresa:
 Kompleksi Vizon Plus, Tirane.

ASI2-STUDIO
 Ing. MENTOR ÇOKAJ
 Nr.Lic. K/1451
 Projektim dhe
 Projektues
 Ing. Mentor ÇOKAJ
 mentorcokej@asi2studio.com
 Tel: 069 21 22 31 9

SHKALLA	FLETA
1 : 500	3 - 12
Tropojë 2022	Format A3

1V58	a = 29.05714c
	E= 433348.477
	N= 4695136.467
EI	KURBA:1V58
Ec	433462.383
Nc	4695195.572
R	125.000
a	29.05714c
Sv	57.054
Tg	29.033
Bs	3.327

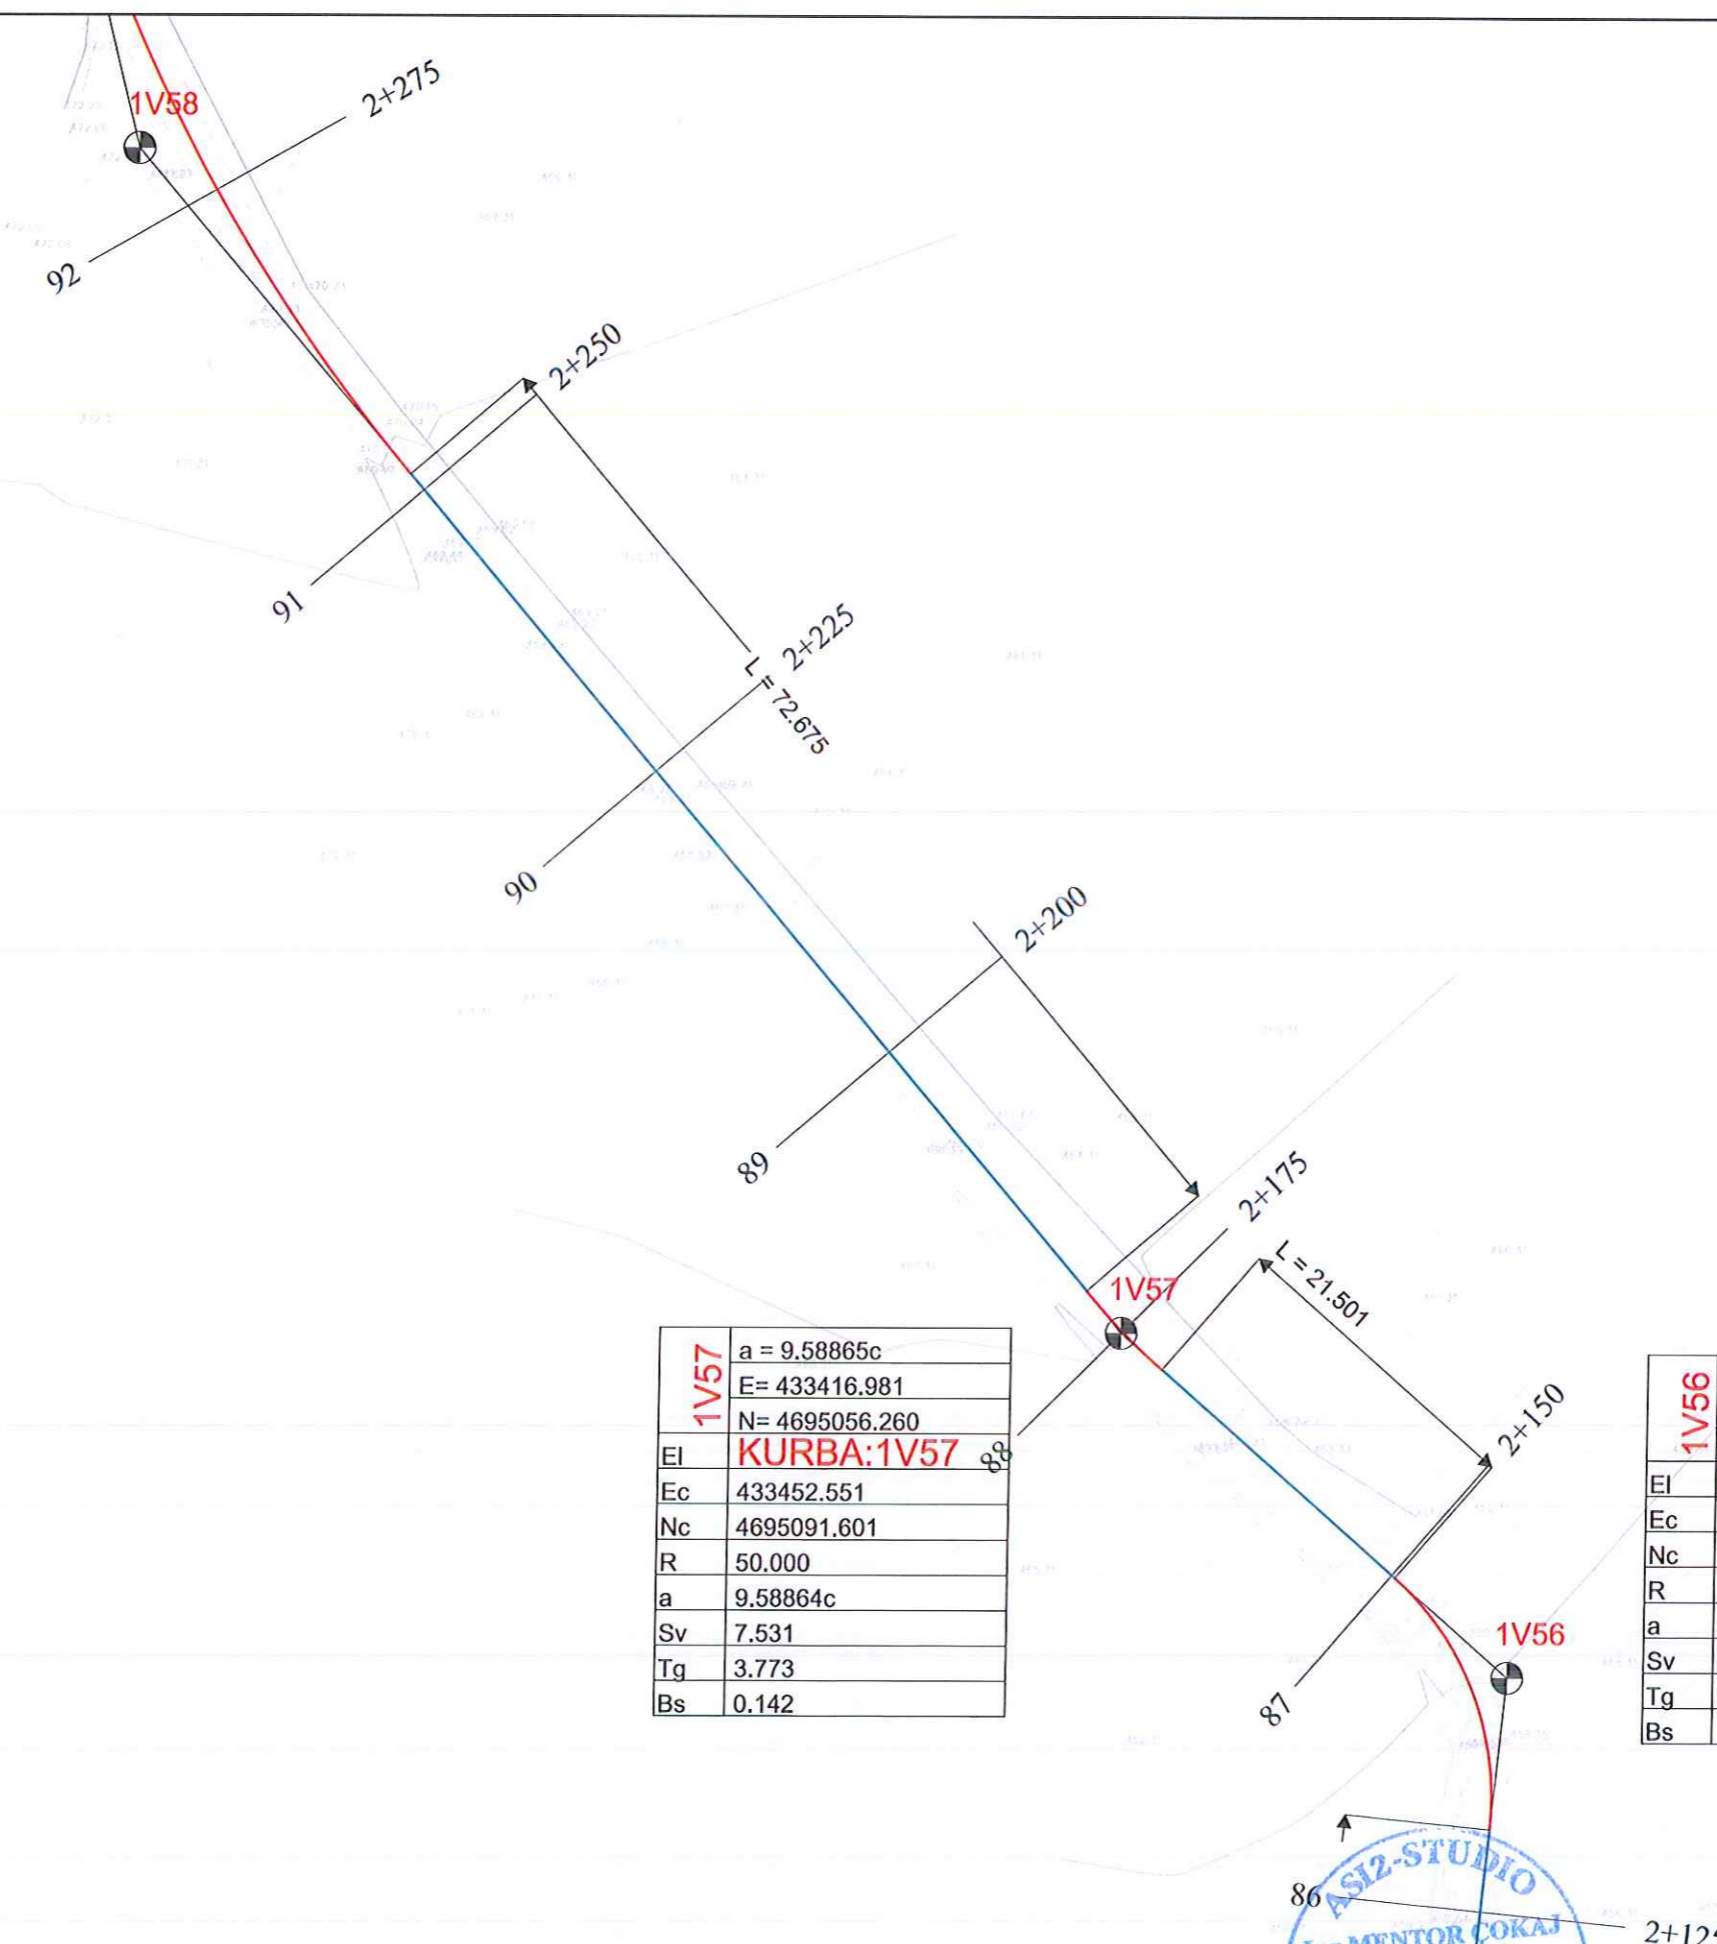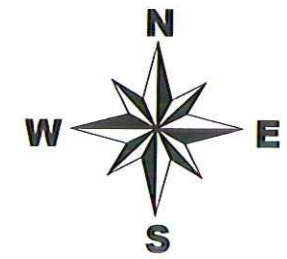


1V57	a = 9.58865c
	E= 433416.981
	N= 4695056.260
EI	KURBA:1V57
Ec	433452.551
Nc	4695091.601
R	50.000
a	9.58864c
Sv	7.531
Tg	3.773
Bs	0.142

1V56	a = -60.83296c
	E= 433443.924
	N= 4695032.946
EI	KURBA:1V56
Ec	433423.006
Nc	4695024.598
R	20.000
a	60.83296c
Sv	19.111
Tg	10.356
Bs	2.522





POROSITESI : BASHKIA TROPOJË
 OBJEKTI:
 "PROJEKT I RRUGES SE FSHATIT KASAJ, BASHKIA TROPOJË "

Emertimi: PLANPIKETIMI I RRUGES
 **"ASIZSTUDIO" Sh.p.k**
 Adresa:
 Kompleksi Vizon Plus, Tirane.

Projektues
 Ing. Mentor ÇOKAJ
 Nr. Lic. K/1451
 2022.09.21

SHKALLA	FLETA
1 : 500	3 - 13
Tropojë 2022	Format A3

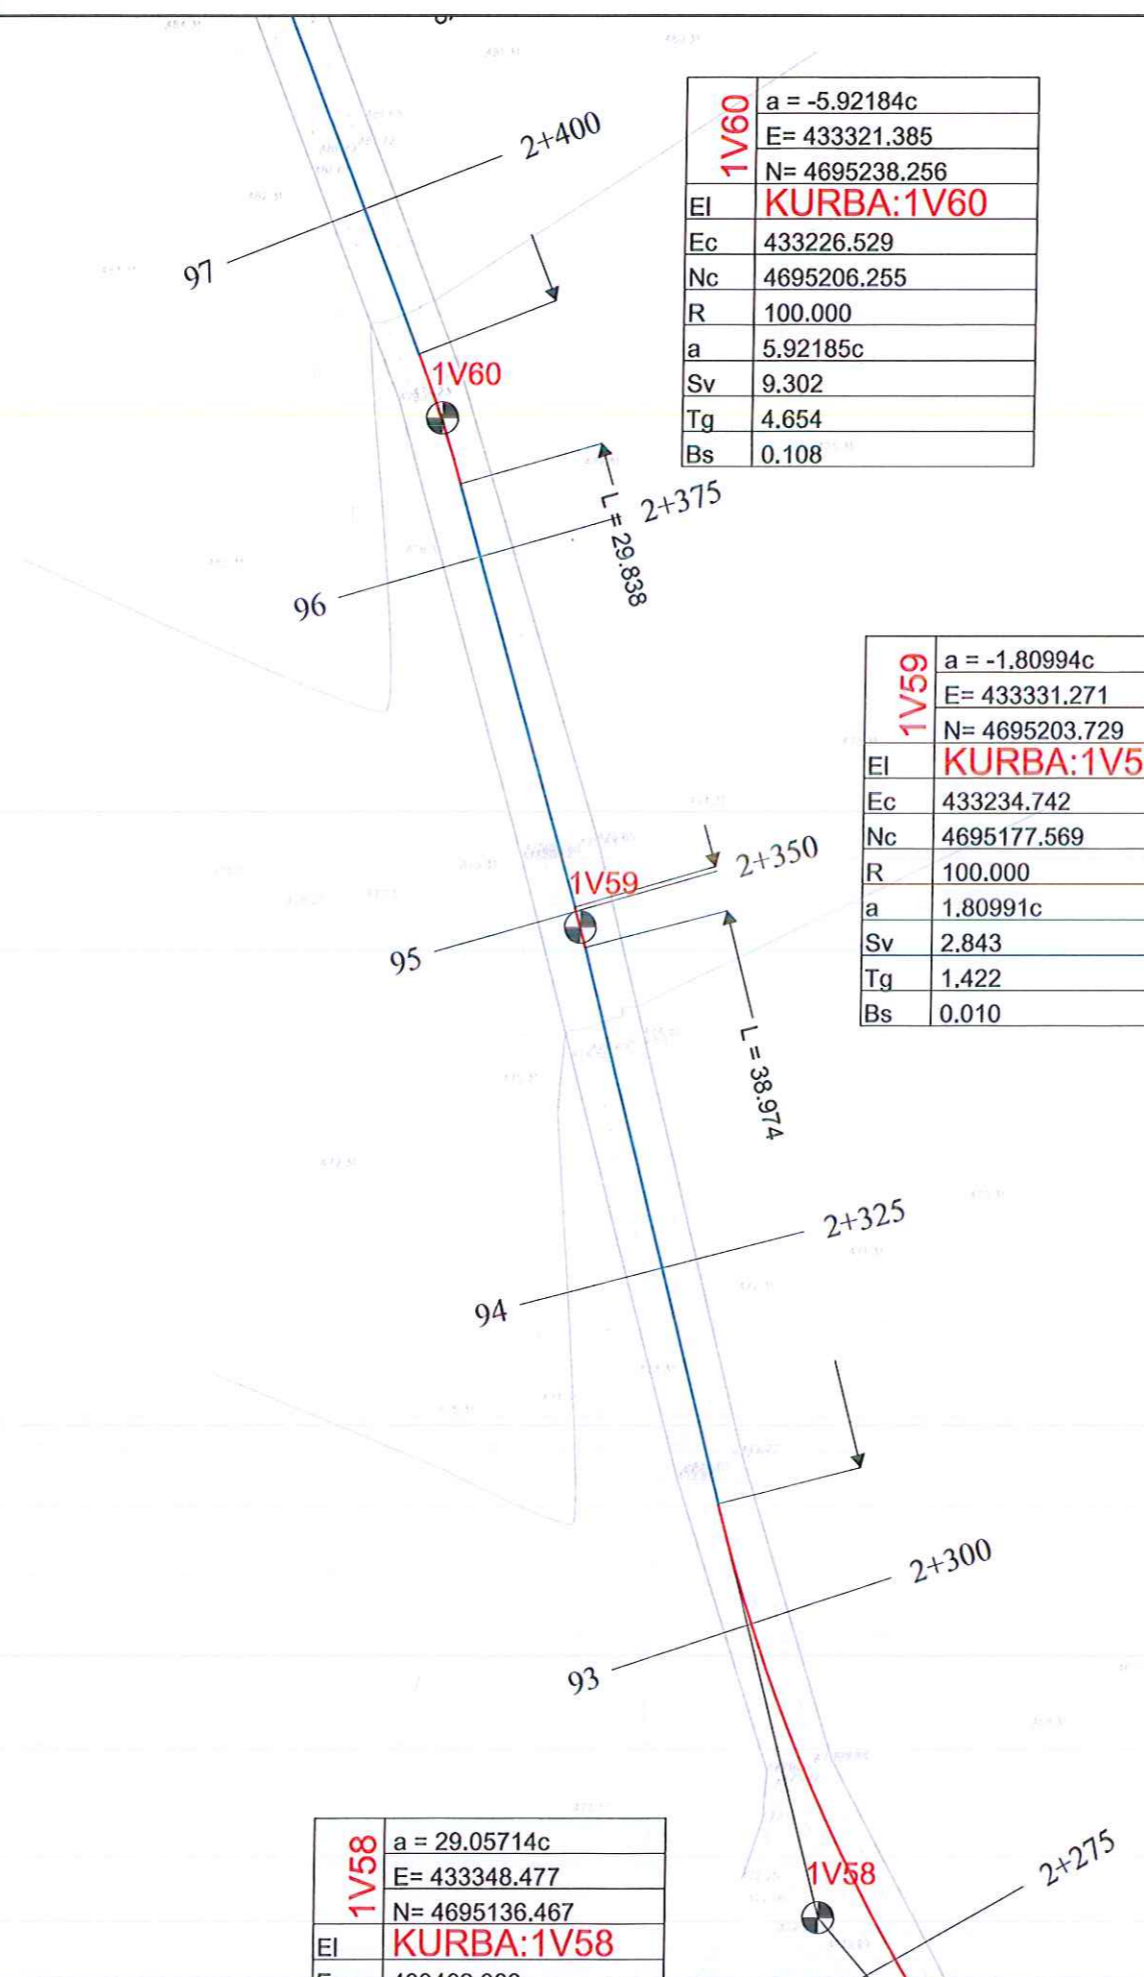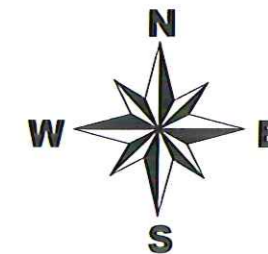


1V60	a = -5.92184c
	E= 433321.385
	N= 4695238.256
EI	KURBA:1V60
Ec	433226.529
Nc	4695206.255
R	100.000
a	5.92185c
Sv	9.302
Tg	4.654
Bs	0.108

1V59	a = -1.80994c
	E= 433331.271
	N= 4695203.729
EI	KURBA:1V59
Ec	433234.742
Nc	4695177.569
R	100.000
a	1.80991c
Sv	2.843
Tg	1.422
Bs	0.010

1V58	a = 29.05714c
	E= 433348.477
	N= 4695136.467
EI	KURBA:1V58
Ec	433262.282



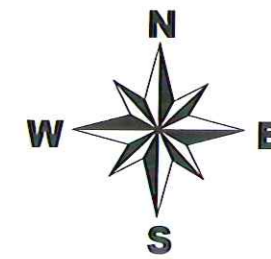


1V64	a = 33.69733c
	E= 433273.031
	N= 4695362.942
EI	KURBA:1V64
Ec	433297.036
Nc	4695372.672
R	25.000
a	33.69733c
Sv	13.233
Tg	6.775
Bs	0.902


1V63	a = -19.64771c
	E= 433285.895
	N= 4695346.012
EI	KURBA:1V63
Ec	433241.378
Nc	4695321.955
R	50.000
a	19.64771c
Sv	15.431
Tg	7.777
Bs	0.601

1V62	a = -6.73215c
	E= 433296.181
	N= 4695317.039
EI	KURBA:1V62
Ec	433200.173
Nc	4695288.570
R	100.000
a	6.73215c
Sv	10.575
Tg	5.292
Bs	0.140

1V61	a = 8.68948c
	E= 433305.002
	N= 4695280.260
EI	KURBA:1V61
Ec	433400.650
Nc	4695310.229
R	100.000
a	8.68949c
Sv	13.649
Tg	6.835
Bs	0.233

1V60	a = -5.92184c
	E= 433321.385
	N= 4695238.256
EI	KURBA:1V60
Ec	433321.385
Nc	4695238.256
R	100.000
a	-5.92184c
Sv	10.575
Tg	5.292
Bs	0.140

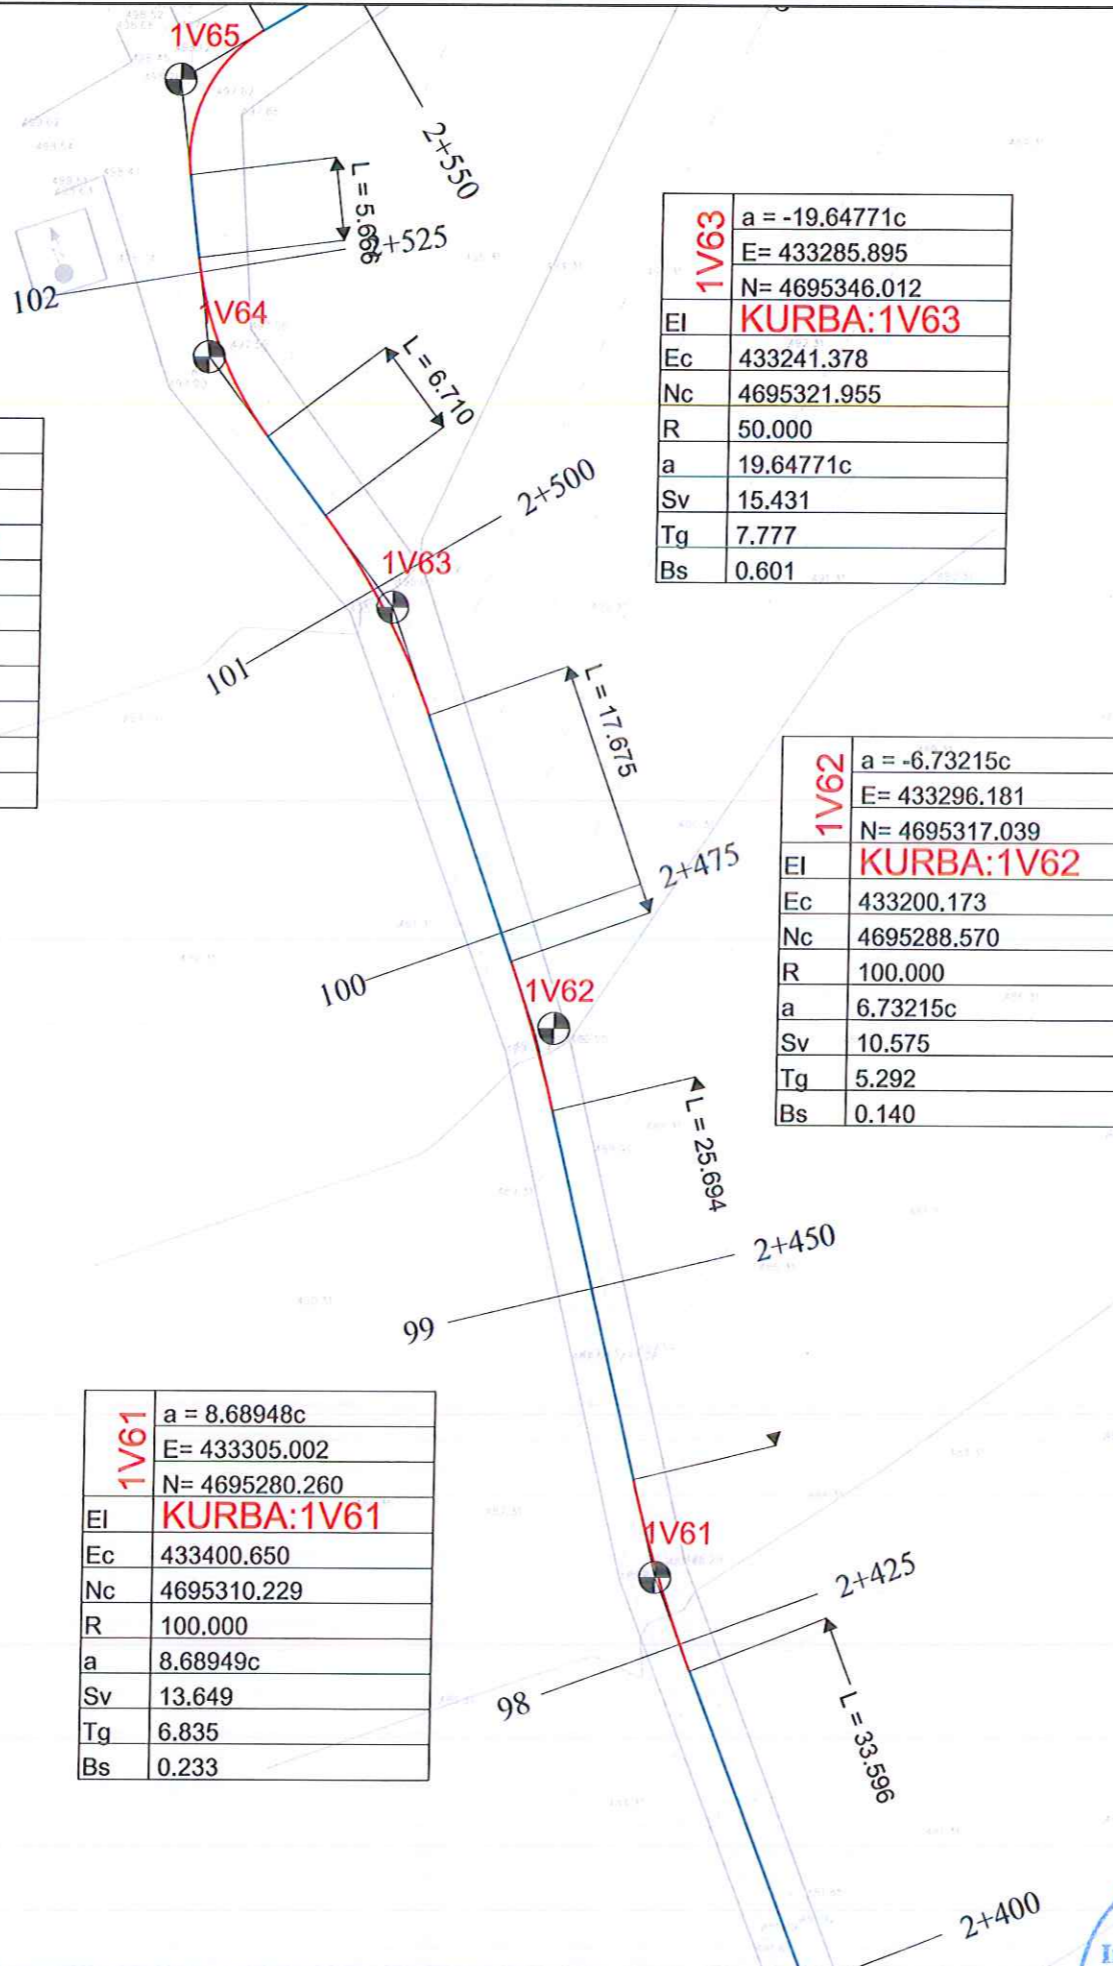

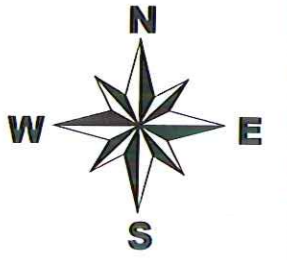


1V67	a = 9.82963c
	E= 433354.452
	N= 4695474.960
EI	KURBA:1V67
Ec	433399.706
Nc	4695453.348
R	50.000
a	9.82963c
Sv	7.720
Tg	3.868
Bs	0.149

1V68	a = -9.04632c
	E= 433362.361
	N= 4695488.686
EI	KURBA:1V68
Ec	433317.262
Nc	4695510.566
R	50.000
a	9.04632c
Sv	7.105
Tg	3.558
Bs	0.126

1V65	a = 73.53863c
	E= 433270.753
	N= 4695381.763
EI	KURBA:1V65
Ec	433281.464
Nc	4695376.495
R	10.000
a	73.53863c
Sv	11.551
Tg	6.517
Bs	1.936

1V66	a = -42.42158c
	E= 433332.684
	N= 4695418.559
EI	KURBA:1V66
Ec	433284.185
Nc	4695459.535
R	60.000
a	42.42158c
Sv	39.981
Tg	20.765
Bs	3.492

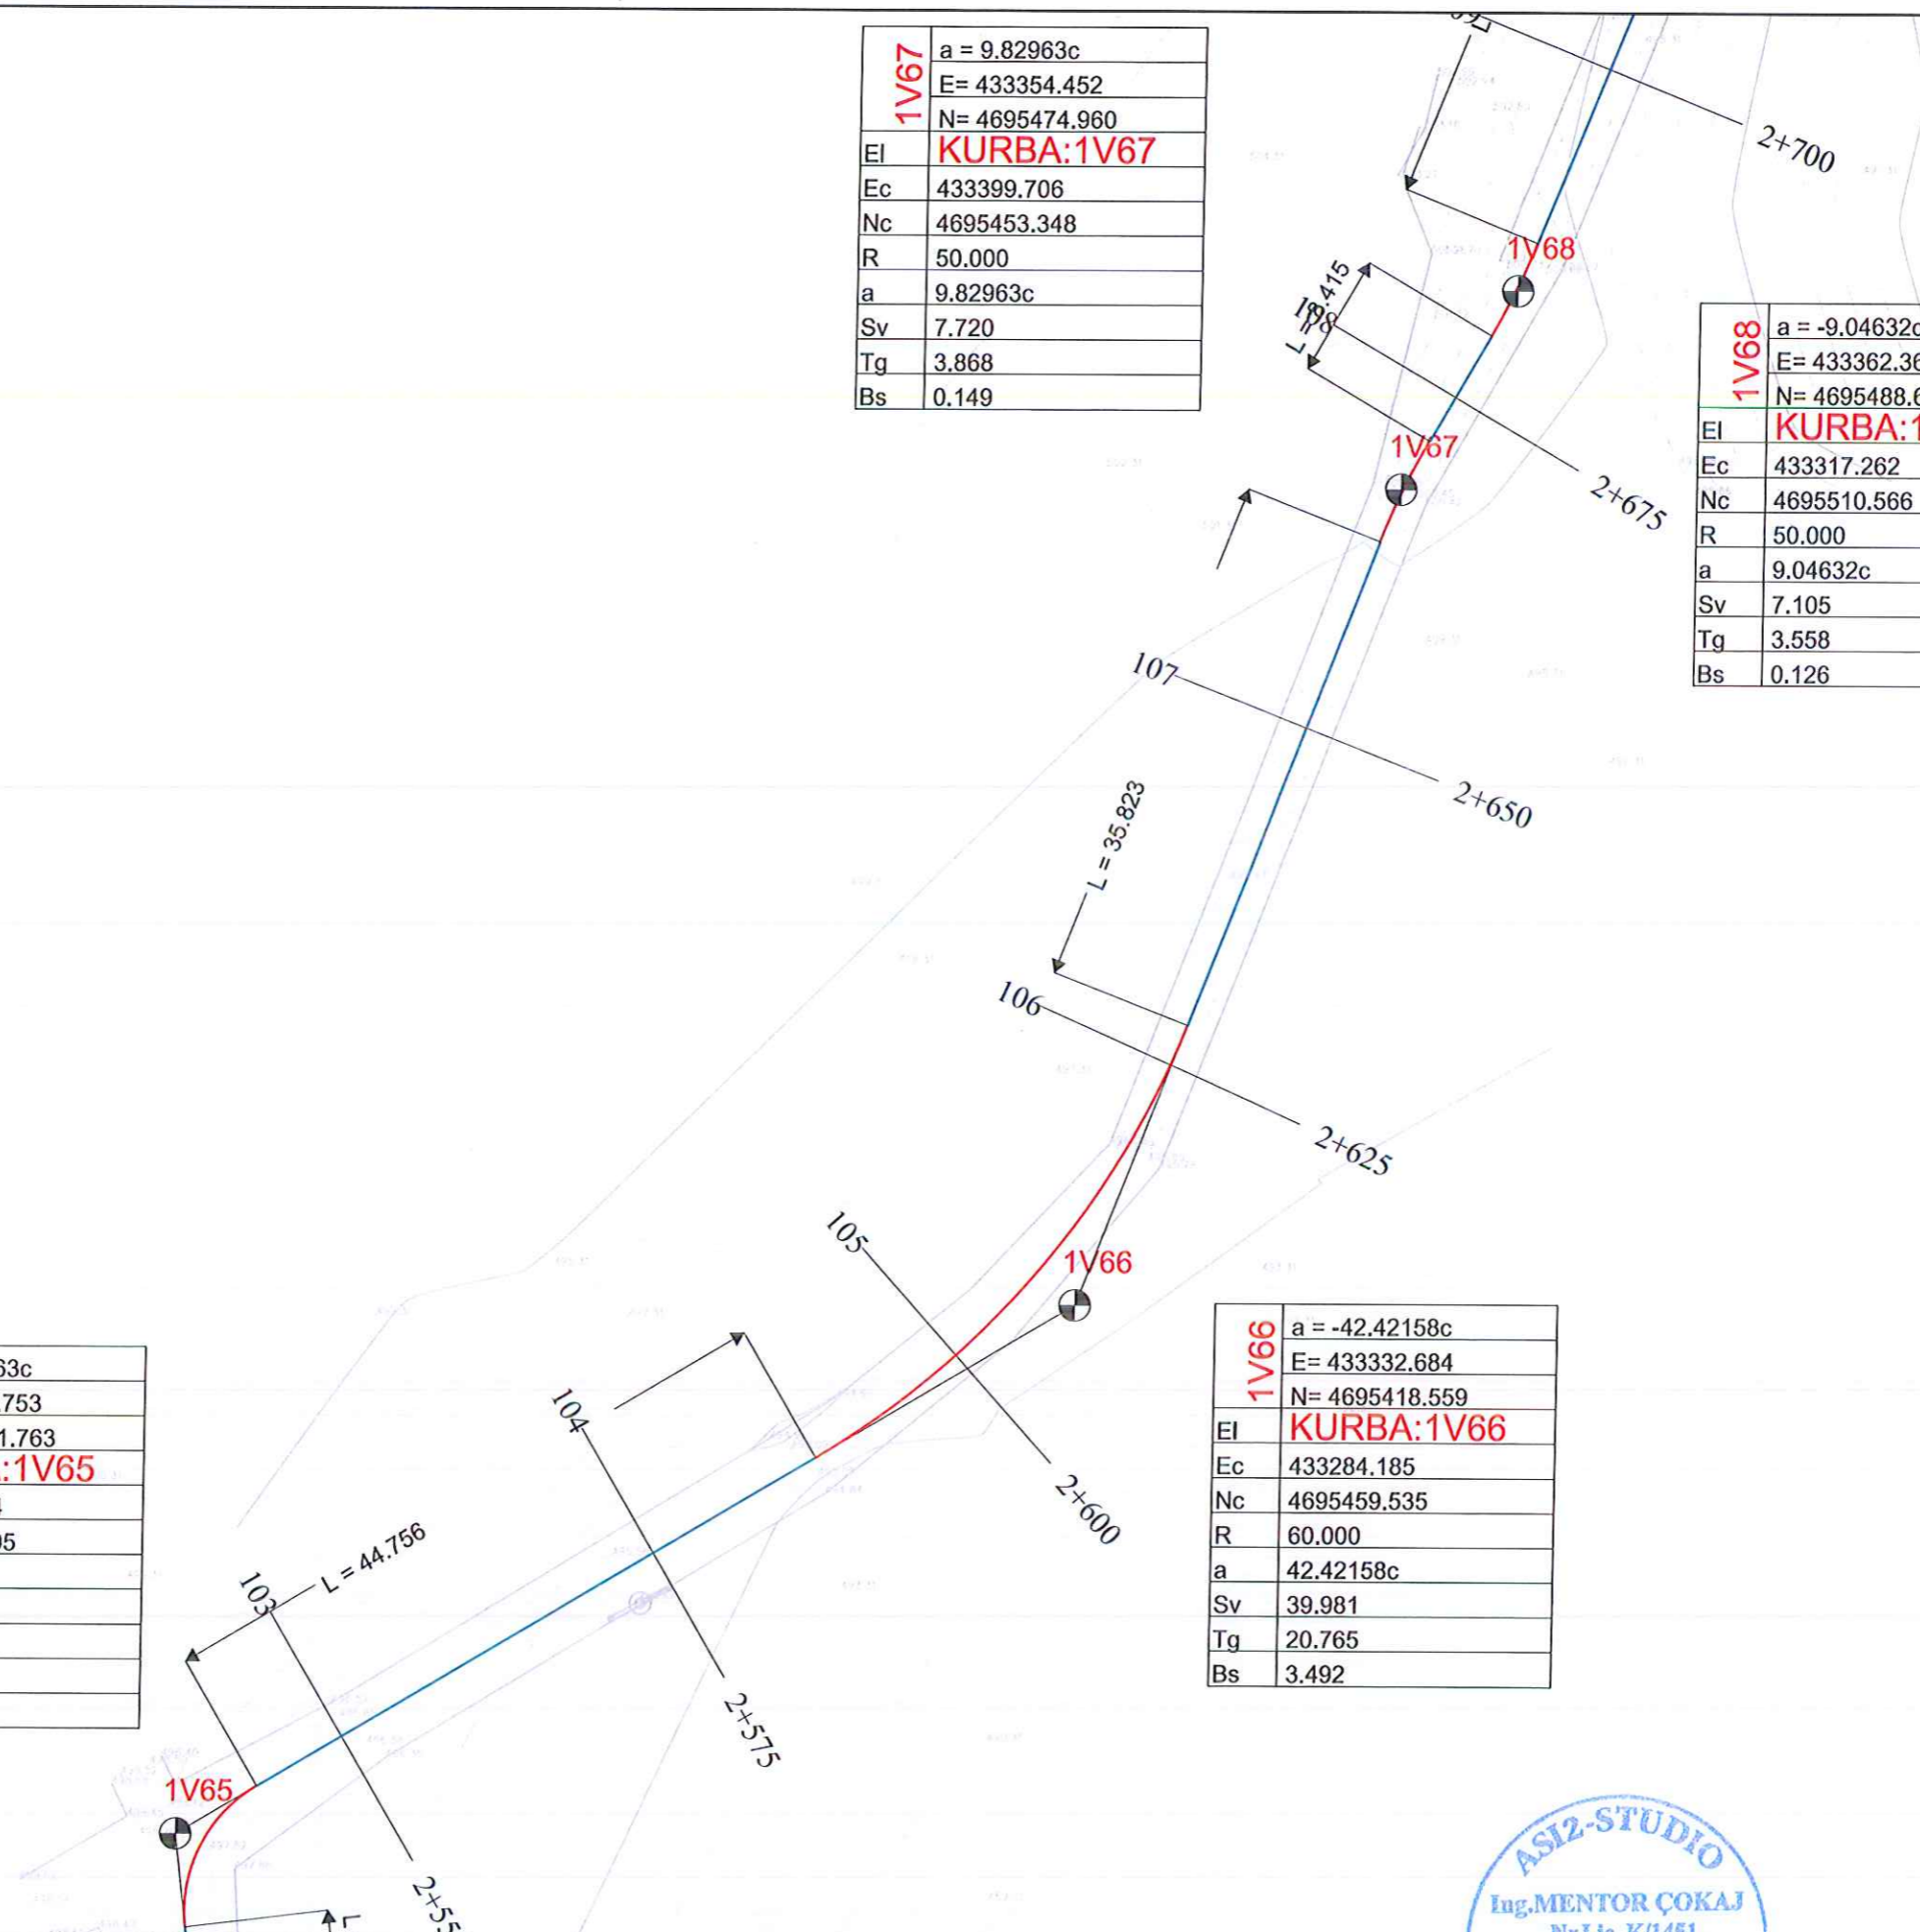


POROSITESI : BASHKIA TROPOJË
 OBJEKTI:
 "PROJEKT I RRUGES SE FSHATIT KASAJ, BASHKIA TROPOJË "

Emertimi: PLANPIKETIMI I RRUGES
 **"ASI2STUDIO" Sh.p.k**
 Adresa:
 Kompleksi Vizon Plus, Tirane.

ASI2-STUDIO
 Ing. MENTOR ÇOKAJ
 Nr.Lic. K/1451
 Projektim - Projektues
 mentorcokaj@yahoo.com
 Ing. Mentor ÇOKAJ

SHKALLA	FLETA
1 : 500	3 - 16
Tropojë 2022	Format A3

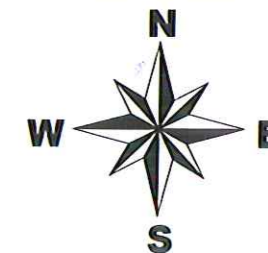

1V69	a = 76.26753c
	E= 433384.951
	N= 4695545.139
EI	KURBA:1V69
Ec	433395.073
Nc	4695530.059
R	15.000
a	76.26753c
Sv	17.970
Tg	10.240
Bs	3.162

1V70	a = 18.78034c
	E= 433407.238
	N= 4695544.964
EI	KURBA:1V70
Ec	433403.327
Nc	4695519.994
R	25.000
a	18.78034c
Sv	7.375
Tg	3.714
Bs	0.274

1V72	a = 7.57040c
	E= 433469.834
	N= 4695527.540
EI	KURBA:1V72
Ec	433466.389
Nc	4695502.734
R	25.000
a	7.57040c
Sv	2.973
Tg	1.488
Bs	0.044


1V74	a = 78.49618c
	E= 433531.786
	N= 4695520.744
EI	KURBA:1V74
Ec	433525.091
Nc	4695510.478
R	10.000
a	78.49618c
Sv	12.330
Tg	7.086
Bs	2.256

1V71	a = -14.27926c
	E= 433460.700
	N= 4695528.259
EI	KURBA:1V71
Ec	433465.469
Nc	4695552.961
R	25.000
a	14.27926c
Sv	5.607
Tg	2.816
Bs	0.158

1V73	a = -15.03225c
	E= 433508.334
	N= 4695519.837
EI	KURBA:1V73
Ec	433510.331
Nc	4695544.933
R	25.000
a	15.03225c
Sv	5.903
Tg	2.965
Bs	0.175

1V75	a = -11.96344c
	E= 433541.280
	N= 4695496.726
EI	KURBA:1V75
Ec	433586.047
Nc	4695519.488
R	50.000
a	11.96344c
Sv	9.396
Tg	4.712
Bs	0.222

1V68	a = -9.04632c
	E= 433362.361
	N= 4695488.686
EI	KURBA:1V68
Ec	433317.262
Nc	4695510.566
R	50.000
a	9.04632c
Sv	7.105
Tg	3.558
Bs	0.126

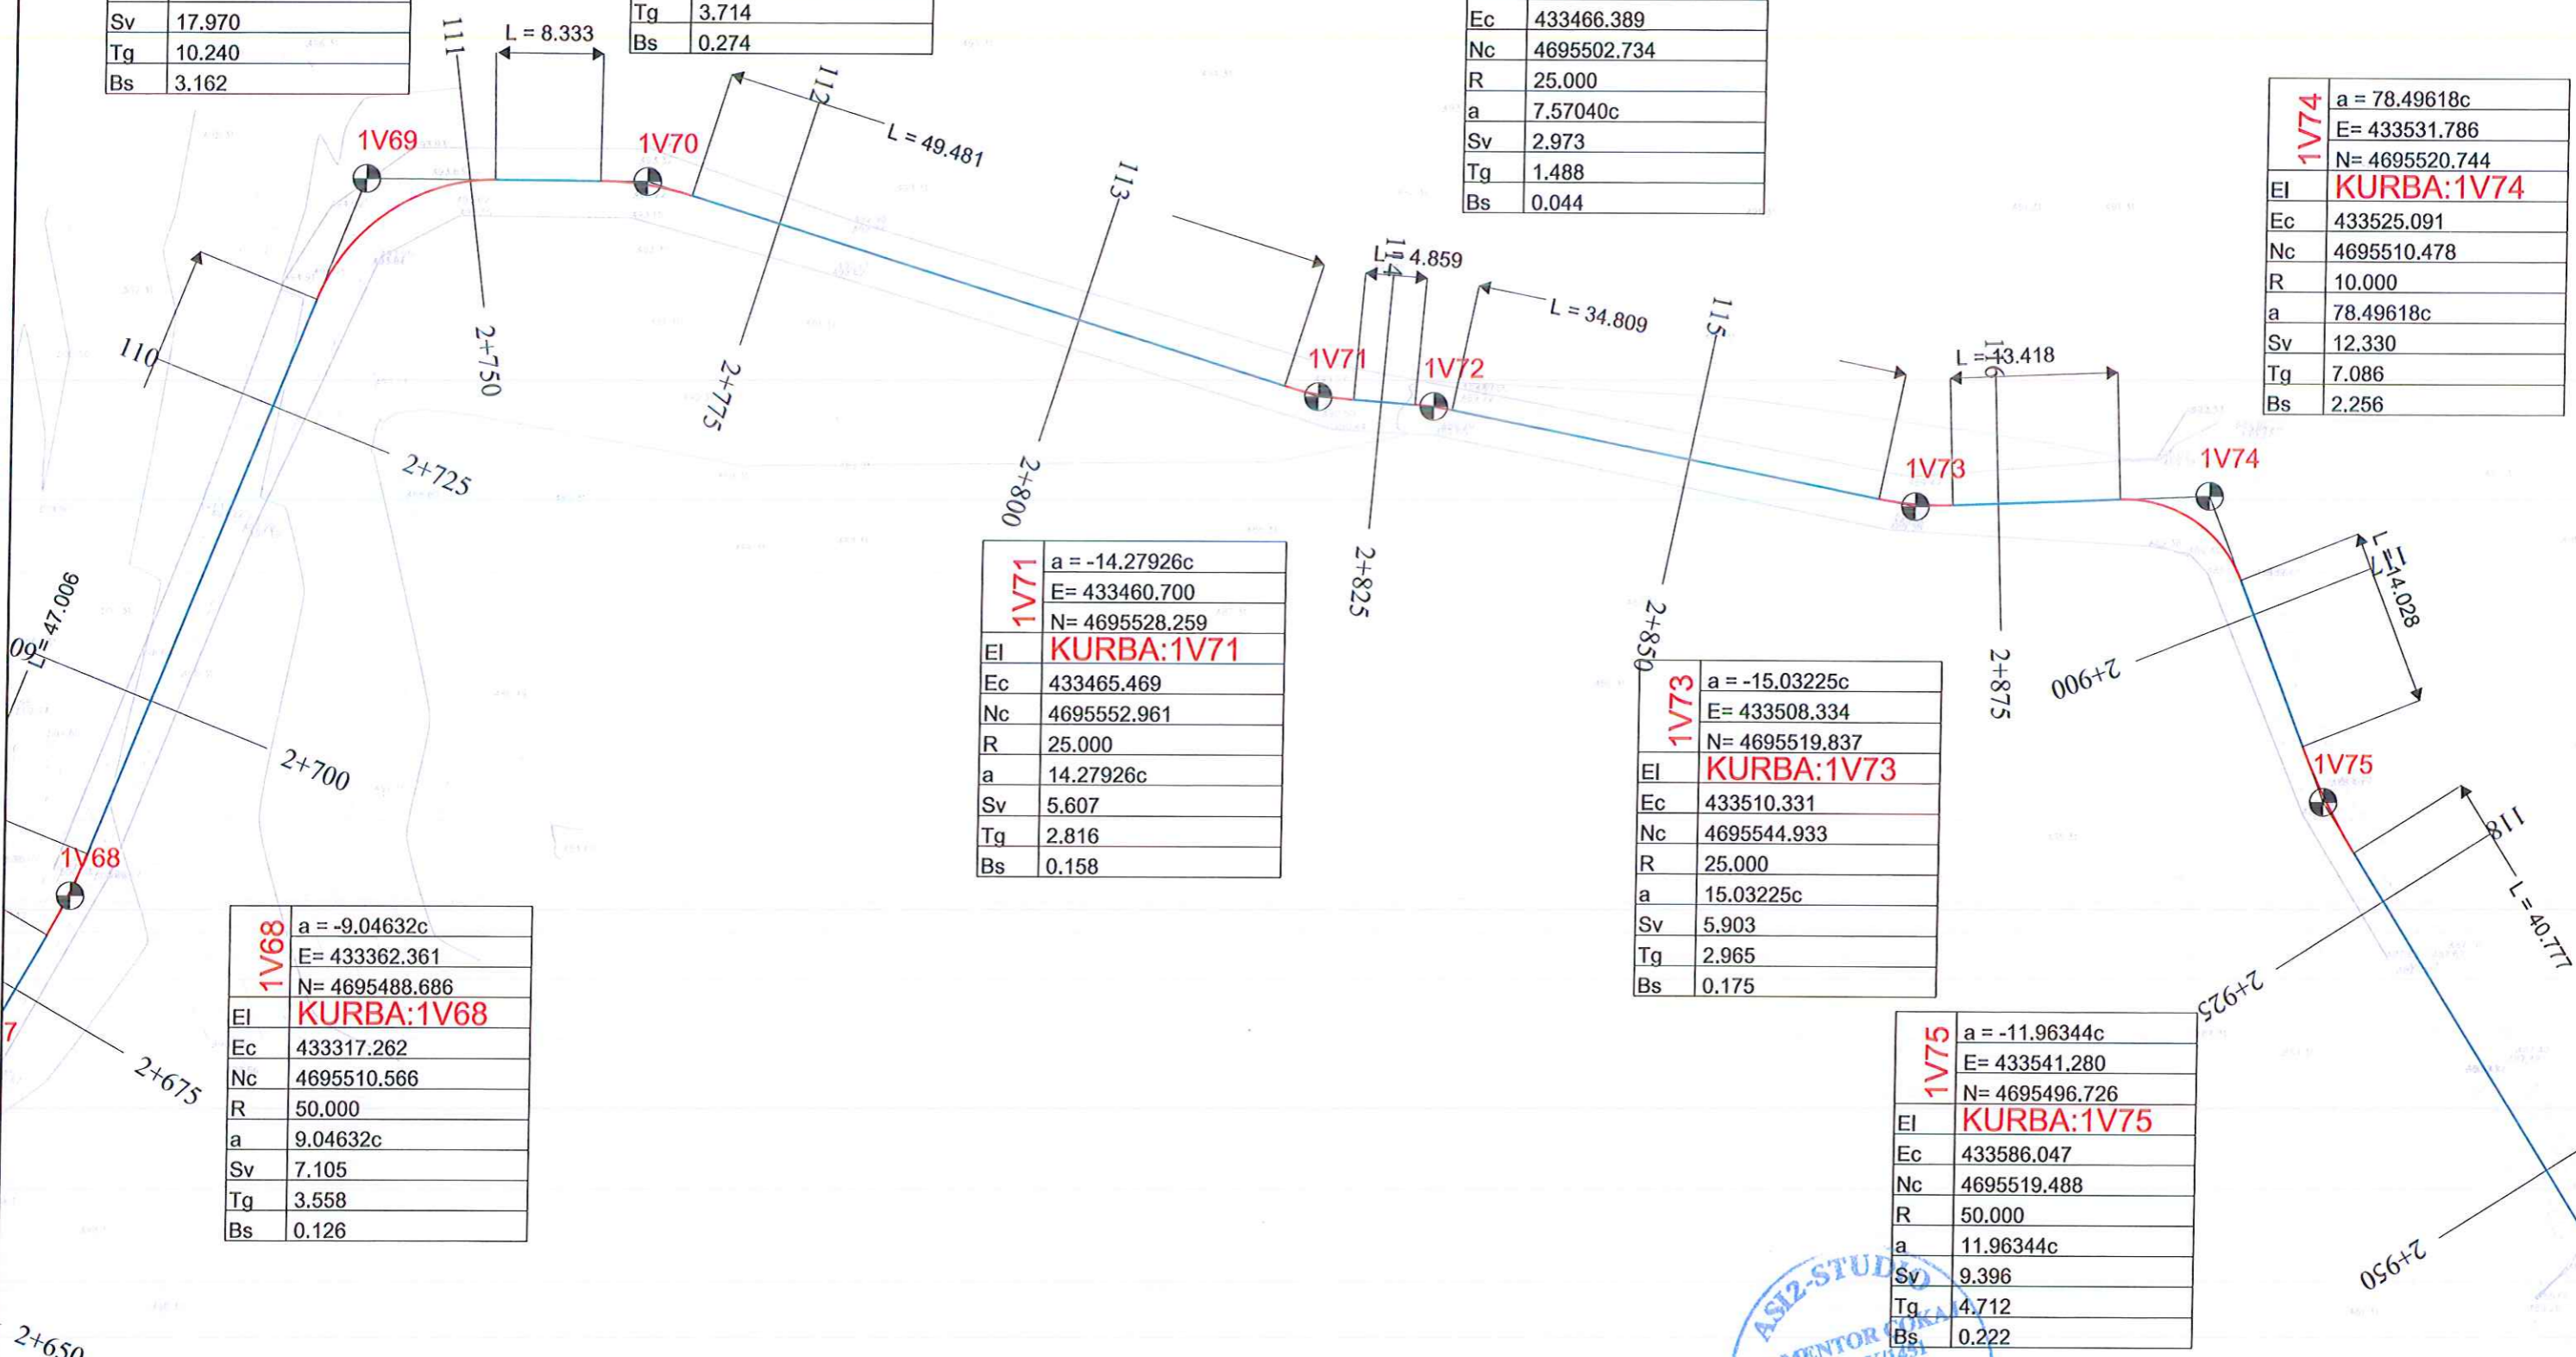

2+650



POROSITESI : BASHKIA TROPOJË

OBJEKTI:
"PROJEKT I RRUGES SE FSHATIT KASAJ, BASHKIA TROPOJË "

Emertimi: PLANPIKETIMI I RRUGES



"ASI2STUDIO" Sh.p.k

Adresa:
Kompleksi Vizon Plus, Tirane.



Projektues

SHKALLA FLETA

1 : 500 3 - 17

Tropojë 2022 Format A3

a	19.03223c
Sv	5.903
Tg	2.965
Bs	0.175

1V75	a = -11.96344c
	E= 433541.280
	N= 4695496.726
EI	KURBA:1V75
Ec	433586.047
Nc	4695519.488
R	50.000
a	11.96344c
Sv	9.396
Tg	4.712
Bs	0.222



1V76	a = -17.08566c
	E= 433569.221
	N= 4695452.588
EI	KURBA:1V76
Ec	433607.857
Nc	4695485.035
R	50.000
a	17.08566c
Sv	13.419
Tg	6.750
Bs	0.454

1V78	a = -35.21684c
	E= 433587.909
	N= 4695414.116
EI	KURBA:1V78
Ec	433602.300
Nc	4695420.119
R	15.000
a	35.21684c
Sv	8.298
Tg	4.258
Bs	0.593

1V77	a = 45.46337c
	E= 433585.039
	N= 4695438.201
EI	KURBA:1V77
Ec	433570.807
Nc	4695430.870
R	15.000
a	45.46337c
Sv	10.712
Tg	5.596
Bs	1.010

1V79	a = 6.99949c
	E= 433603.045
	N= 4695395.081
EI	KURBA:1V79
Ec	433562.197
Nc	4695366.115
R	50.000
a	6.99951c
Sv	5.497
Tg	2.751
Bs	0.076

1V80	FUNDI I RRUGES
	E= 433611.150
	N= 4695382.206

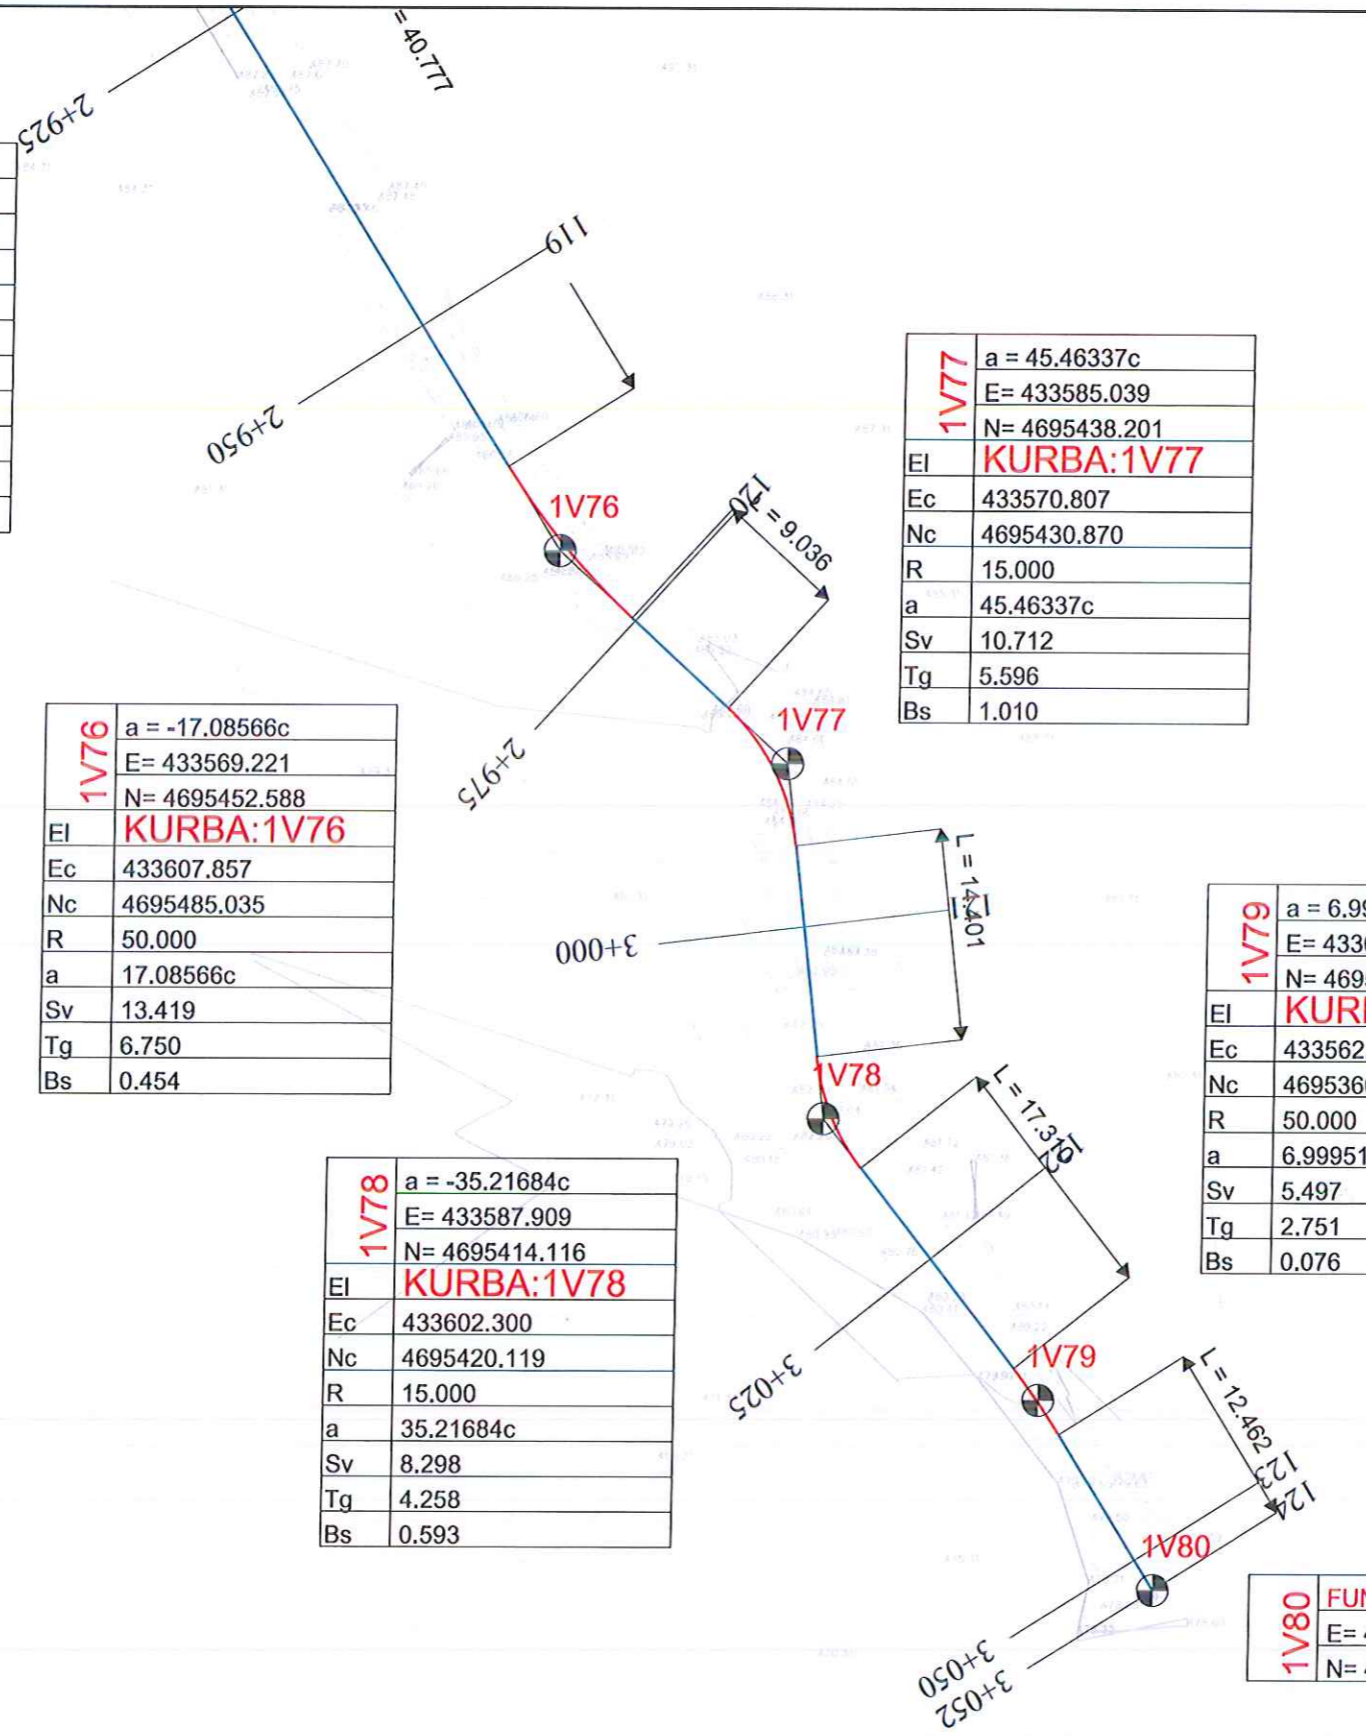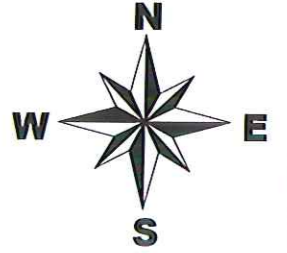

POROSITESI : BASHKIA TROPOJË

OBJEKTI:
"PROJEKT I RRUGES SE FSHATIT KASAJ, BASHKIA TROPOJË "

Emertimi: PLANPIKETIMI I RRUGES



"ASI2STUDIO" Sh.p.k

Adresa:
Kompleksi Vizon Plus, Tirane.





Projektues

SHKALLA FLETA

1 : 500 3 - 18

Tropojë 2022 Format A3

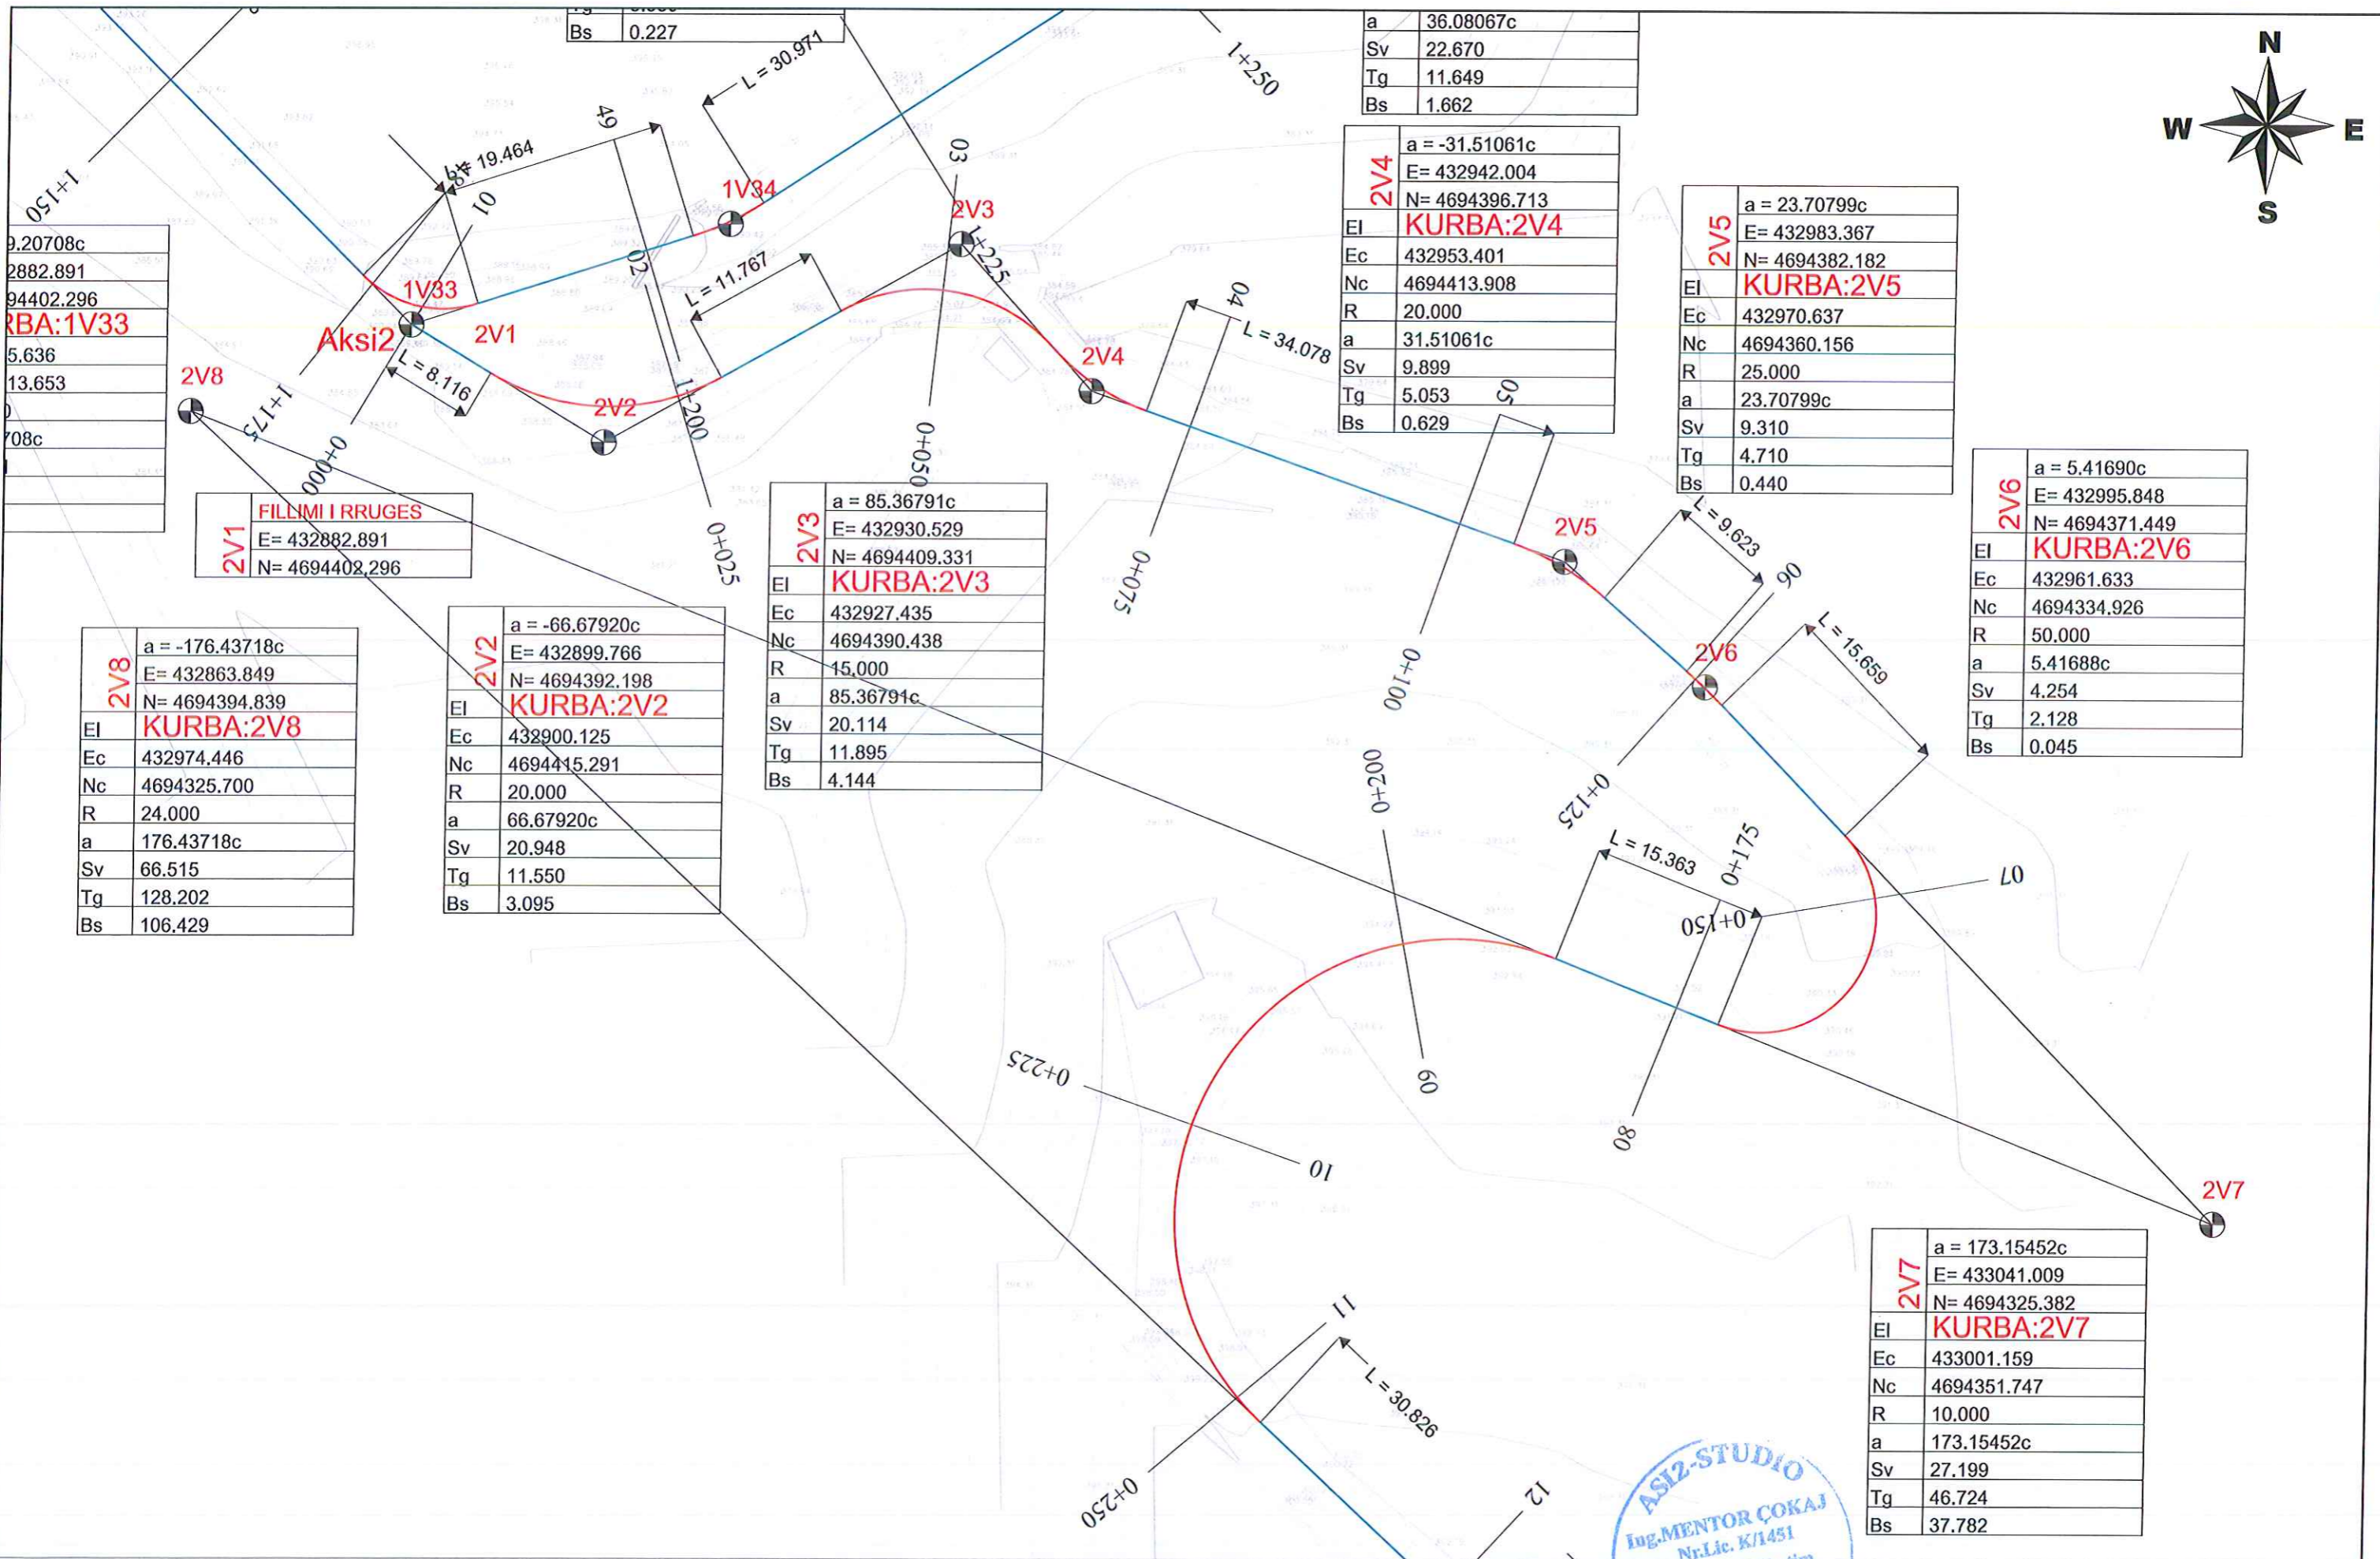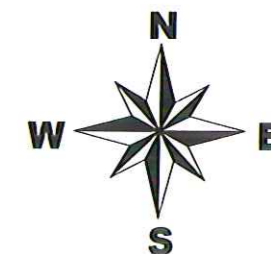

9.20708c
2882.891
94402.296
KURBA:1V33
5.636
13.653
0
08c

2V1	FILLIMI I RRUGES
EI	E= 432882.891
Nc	N= 4694402.296

2V8	a = -176.43718c
EI	E= 432863.849
Nc	N= 4694394.839
KURBA:2V8	
Ec	432974.446
Nc	4694325.700
R	24.000
a	176.43718c
Sv	66.515
Tg	128.202
Bs	106.429

2V2	a = -66.67920c
EI	E= 432899.766
Nc	N= 4694392.198
KURBA:2V2	
Ec	432900.125
Nc	4694415.291
R	20.000
a	66.67920c
Sv	20.948
Tg	11.550
Bs	3.095

2V3	a = 85.36791c
EI	E= 432930.529
Nc	N= 4694409.331
KURBA:2V3	
Ec	432927.435
Nc	4694390.438
R	15.000
a	85.36791c
Sv	20.114
Tg	11.895
Bs	4.144

a	36.08067c
Sv	22.670
Tg	11.649
Bs	1.662

2V4	a = -31.51061c
EI	E= 432942.004
Nc	N= 4694396.713
KURBA:2V4	
Ec	432953.401
Nc	4694413.908
R	20.000
a	31.51061c
Sv	9.899
Tg	5.053
Bs	0.629

2V5	a = 23.70799c
EI	E= 432983.367
Nc	N= 4694382.182
KURBA:2V5	
Ec	432970.637
Nc	4694360.156
R	25.000
a	23.70799c
Sv	9.310
Tg	4.710
Bs	0.440

2V6	a = 5.41690c
EI	E= 432995.848
Nc	N= 4694371.449
KURBA:2V6	
Ec	432961.633
Nc	4694334.926
R	50.000
a	5.41688c
Sv	4.254
Tg	2.128
Bs	0.045

2V7	a = 173.15452c
EI	E= 433041.009
Nc	N= 4694325.382
KURBA:2V7	
Ec	433001.159
Nc	4694351.747
R	10.000
a	173.15452c
Sv	27.199
Tg	46.724
Bs	37.782

POROSITESI : BASHKIA TROPOJË

OBJEKTI:
"PROJEKT I RRUGES SE FSHATIT KASAJ, BASHKIA TROPOJË "

Emertimi: PLANPIKETIMI I RRUGES

"ASI2STUDIO" Sh.p.k

Adresa:
Kompleksi Vizon Plus, Tirane.


Ing. MENTOR ÇOKAJ
Nr.Lic. K/1451

Projektues

Projektitues

069 21 72 21


SHKALLA	FLETA
1 : 500	3 - 19
Tropojë 2022	Format A3

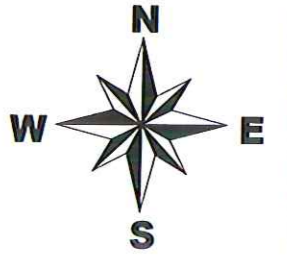

2V9	a = 61.90389c
	E= 433000.329
	N= 4694269.275
EI	KURBA:2V9
Ec	432947.029
Nc	4694250.370
R	50.000
a	61.90389c
Sv	48.619
Tg	26.425
Bs	6.553

2V10	a = -86.44682c
	E= 432990.365
	N= 4694201.208
EI	KURBA:2V10
Ec	433018.023
Nc	4694217.547
R	25.000
a	86.44682c
Sv	33.948
Tg	20.173
Bs	7.124

2V11	FUNDI I RRUGES
	E= 433031.078
	N= 4694185.965

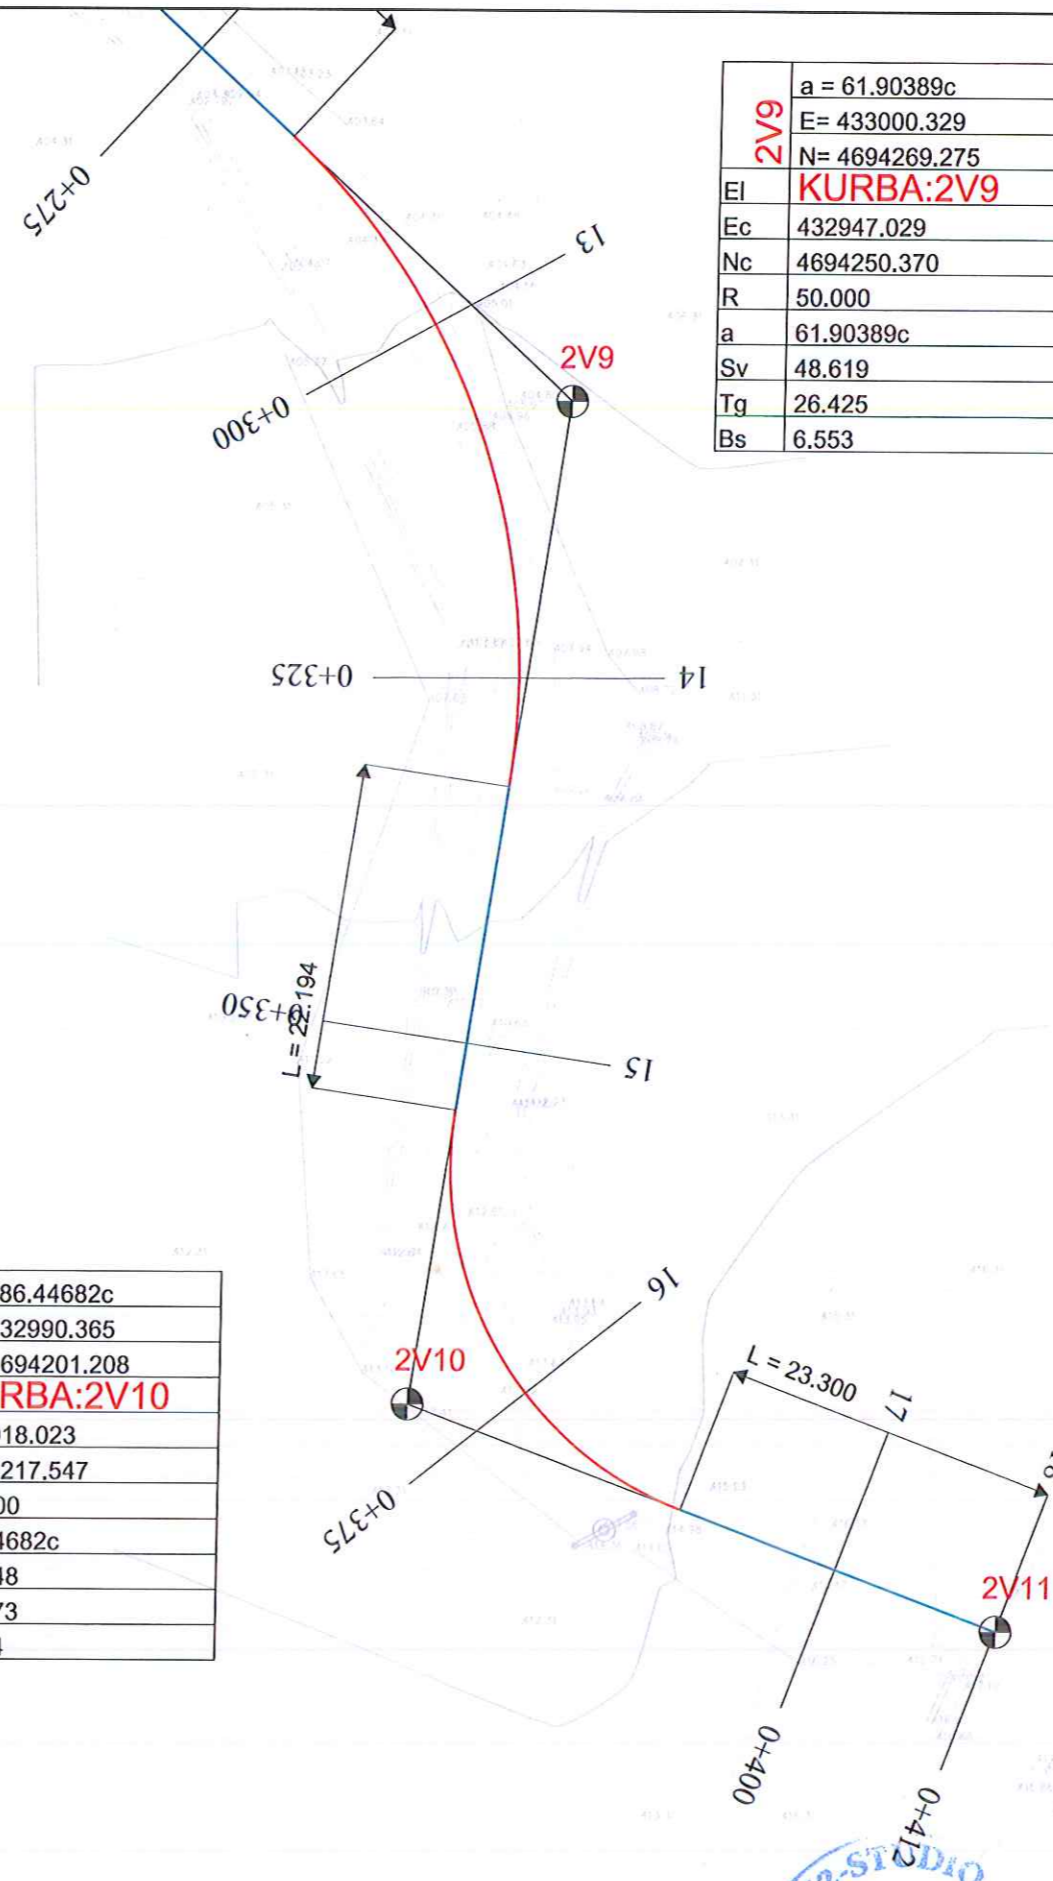

POROSITESI : BASHKIA TROPOJË

OBJEKTI:
"PROJEKT I RRUGES SE FSHATIT KASAJ, BASHKIA TROPOJË "

Emertimi: PLANPIKETIMI I RRUGES




"ASI2STUDIO" Sh.p.k
Adresa:
Kompleksi Vizon Plus, Tirane.

Projektues
Ing. Mentor ÇOKAJ
Nr. Lic. K/1451
Projektim - Zbatim
mentor.cokaj@yaho.com
069 21 22 270

SHKALLA	FLETA
1 : 500	3 - 20
Tropojë 2022	Format A3



REPUBLIKA E SHQIPERISË
BASHKIA TROPOJË

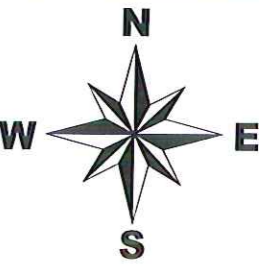

PROJEKT ZBATIMI

OBJEKTI:

"PROJEKT I RRUGES SE FSHATIT KASAJ, BASHKIA TROPOJË"

4.PLANIMETRIA E PERGJITHSHME E RRUGES



POROSITESI : BASHKIA TROPOJË

OBJEKTI:
"PROJEKT I RRUGES SE FSHATIT KASAJ, BASHKIA TROPOJË "

Emertimi: PLANIMETRIA E PERGJITHSHME



"ASI2STUDIO" Sh.p.k

Adresa:
Kompleksi Vizon Plus, Tirane.





Ing. Mentor ÇOKAJ
Projektues

SHKALLA FLETA

1 : 500 4 -

Tropojë 2022 Format A2

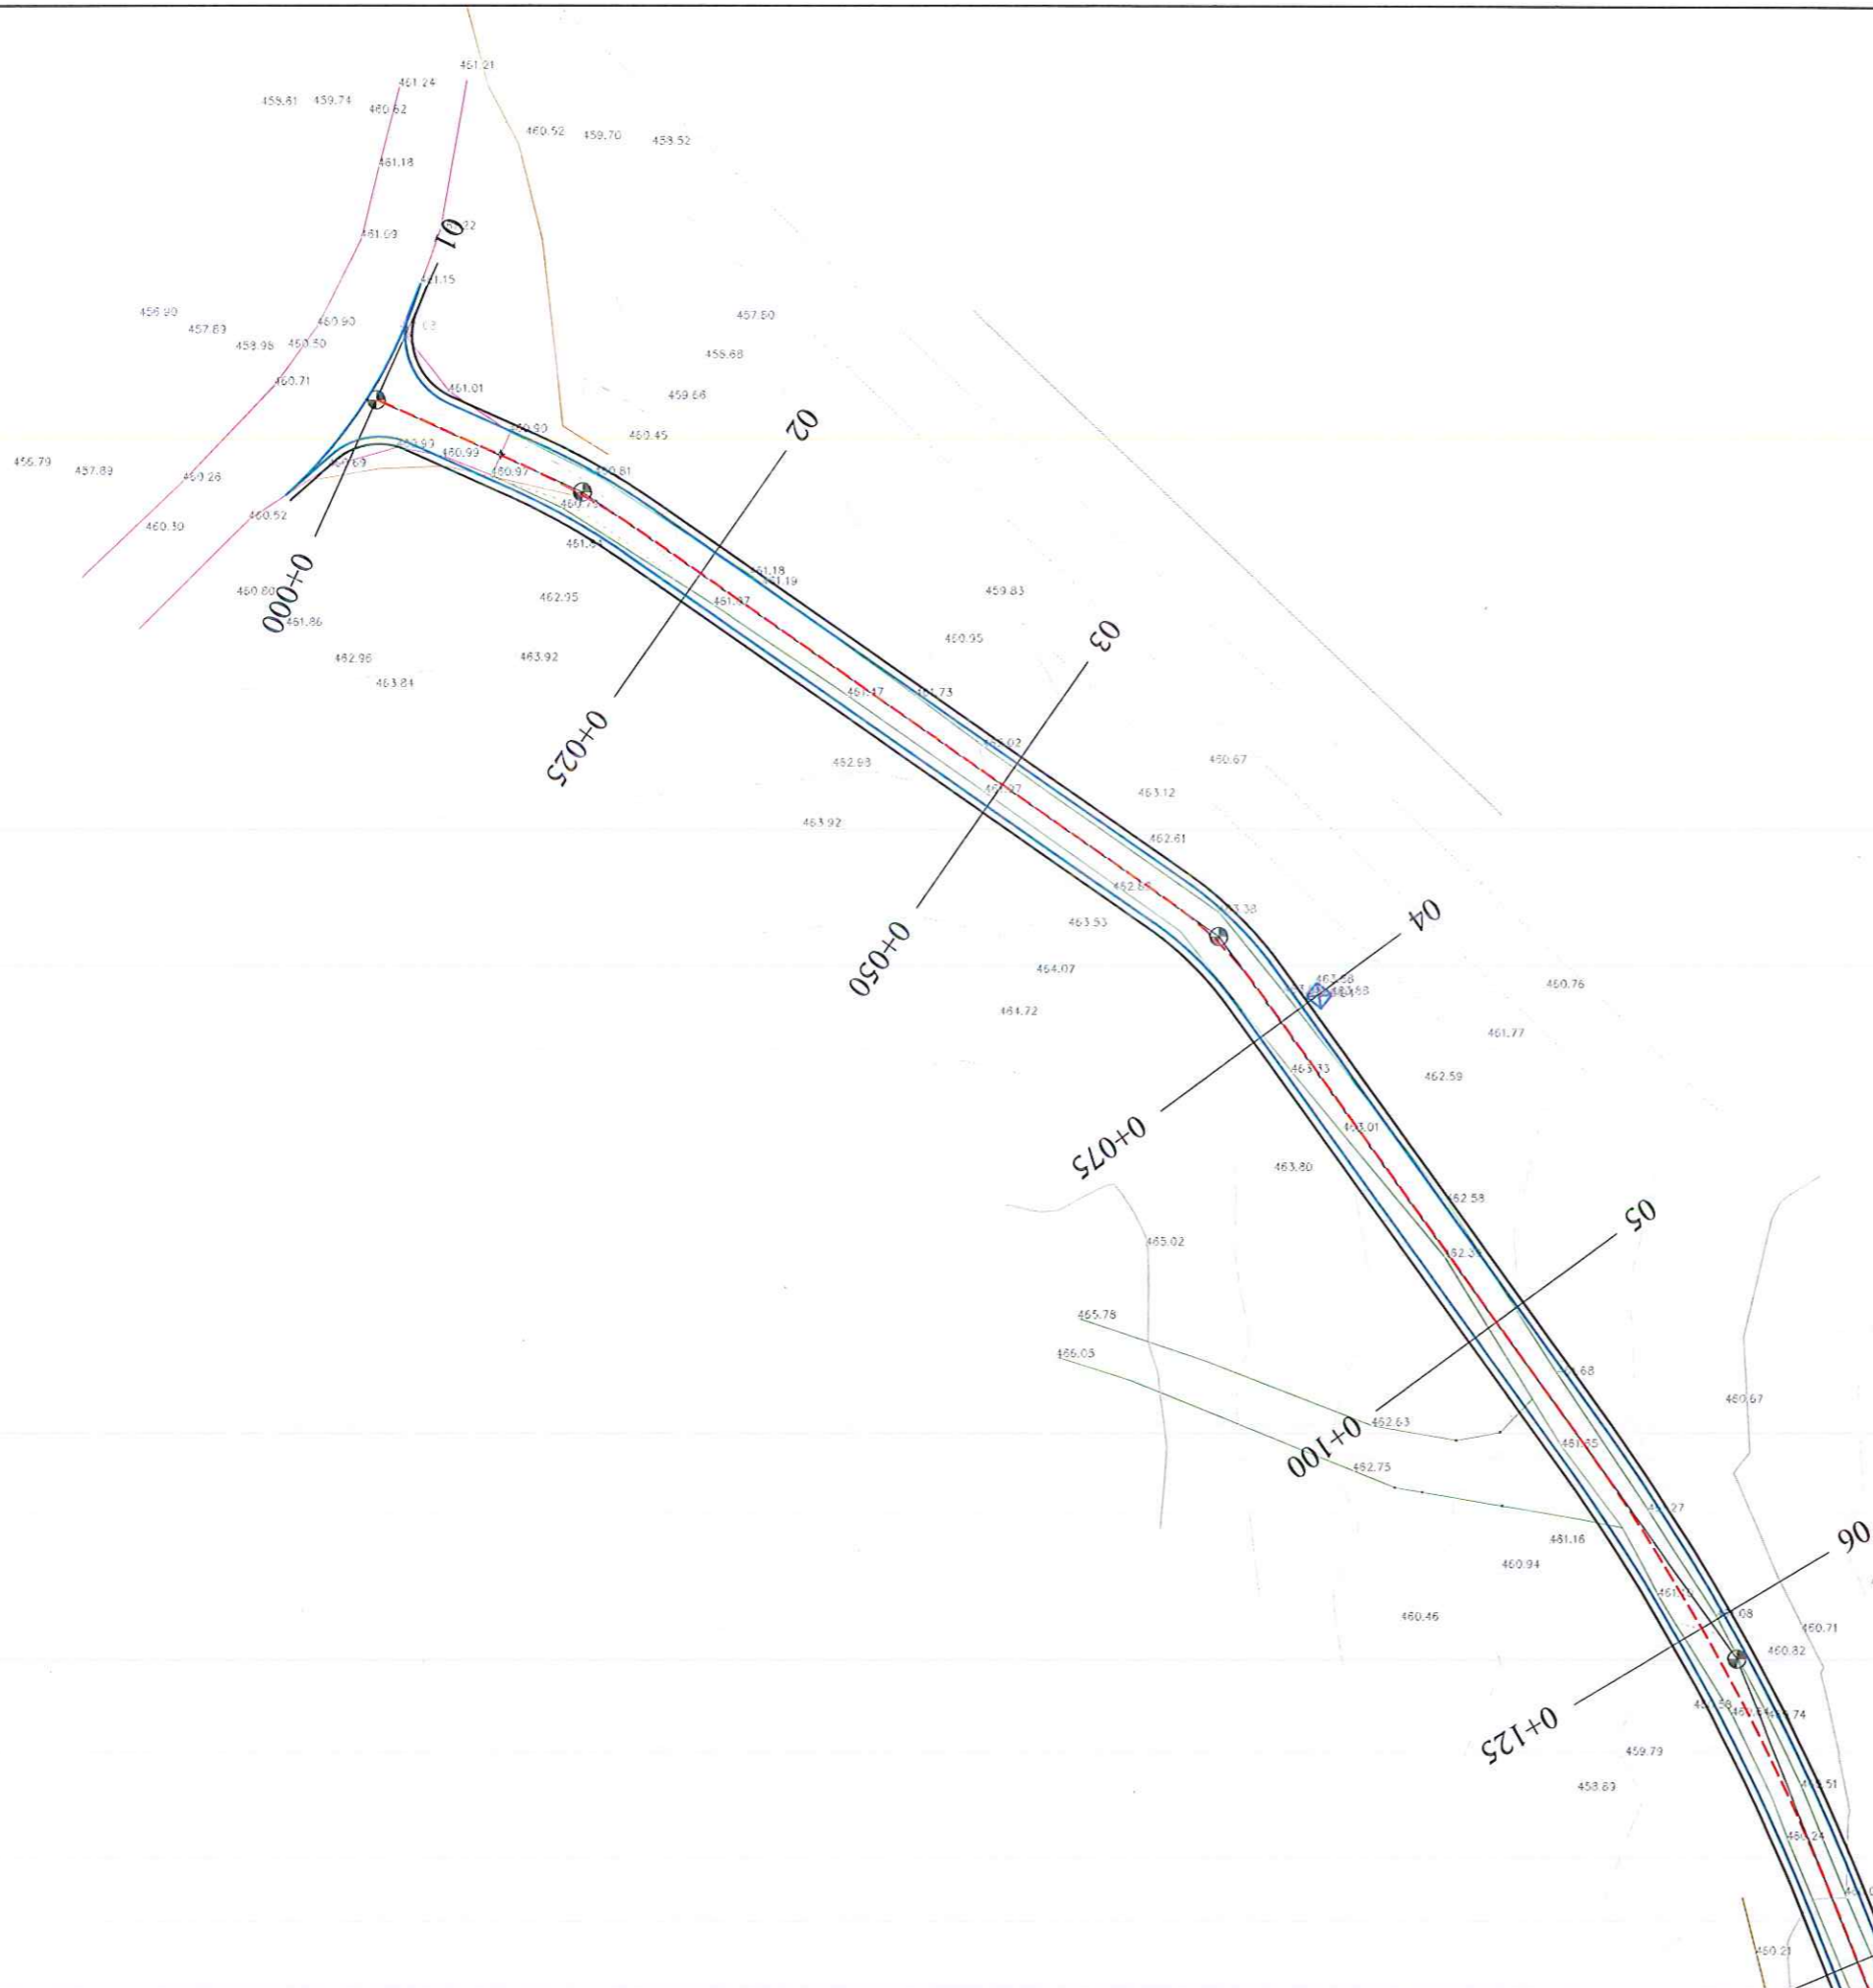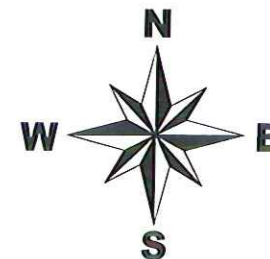

Legjende	
	Aksi i Rruges
	Asfalti
	Karrexhata (Bankina)
	Mure Mbajtes
	Izoipset
	Objekt ekz.
	Rruge ekz.



POROSITESI : BASHKIA TROPOJË



OBJEKTI:
"PROJEKT I RRUGES SE FSHATIT KASAJ, BASHKIA TROPOJË "

Emertimi: PLANIMETRIA E PERGJITHSHME

"ASIZSTUDIO" Sh.p.k
Adresa:
Kompleksi Vizon Plus, Tirane.

Ing. Mentor ÇOKAJ
Projektues

SHKALLA	FLETA
1 : 500	4 - 01
Tropojë 2023	Faqe 13

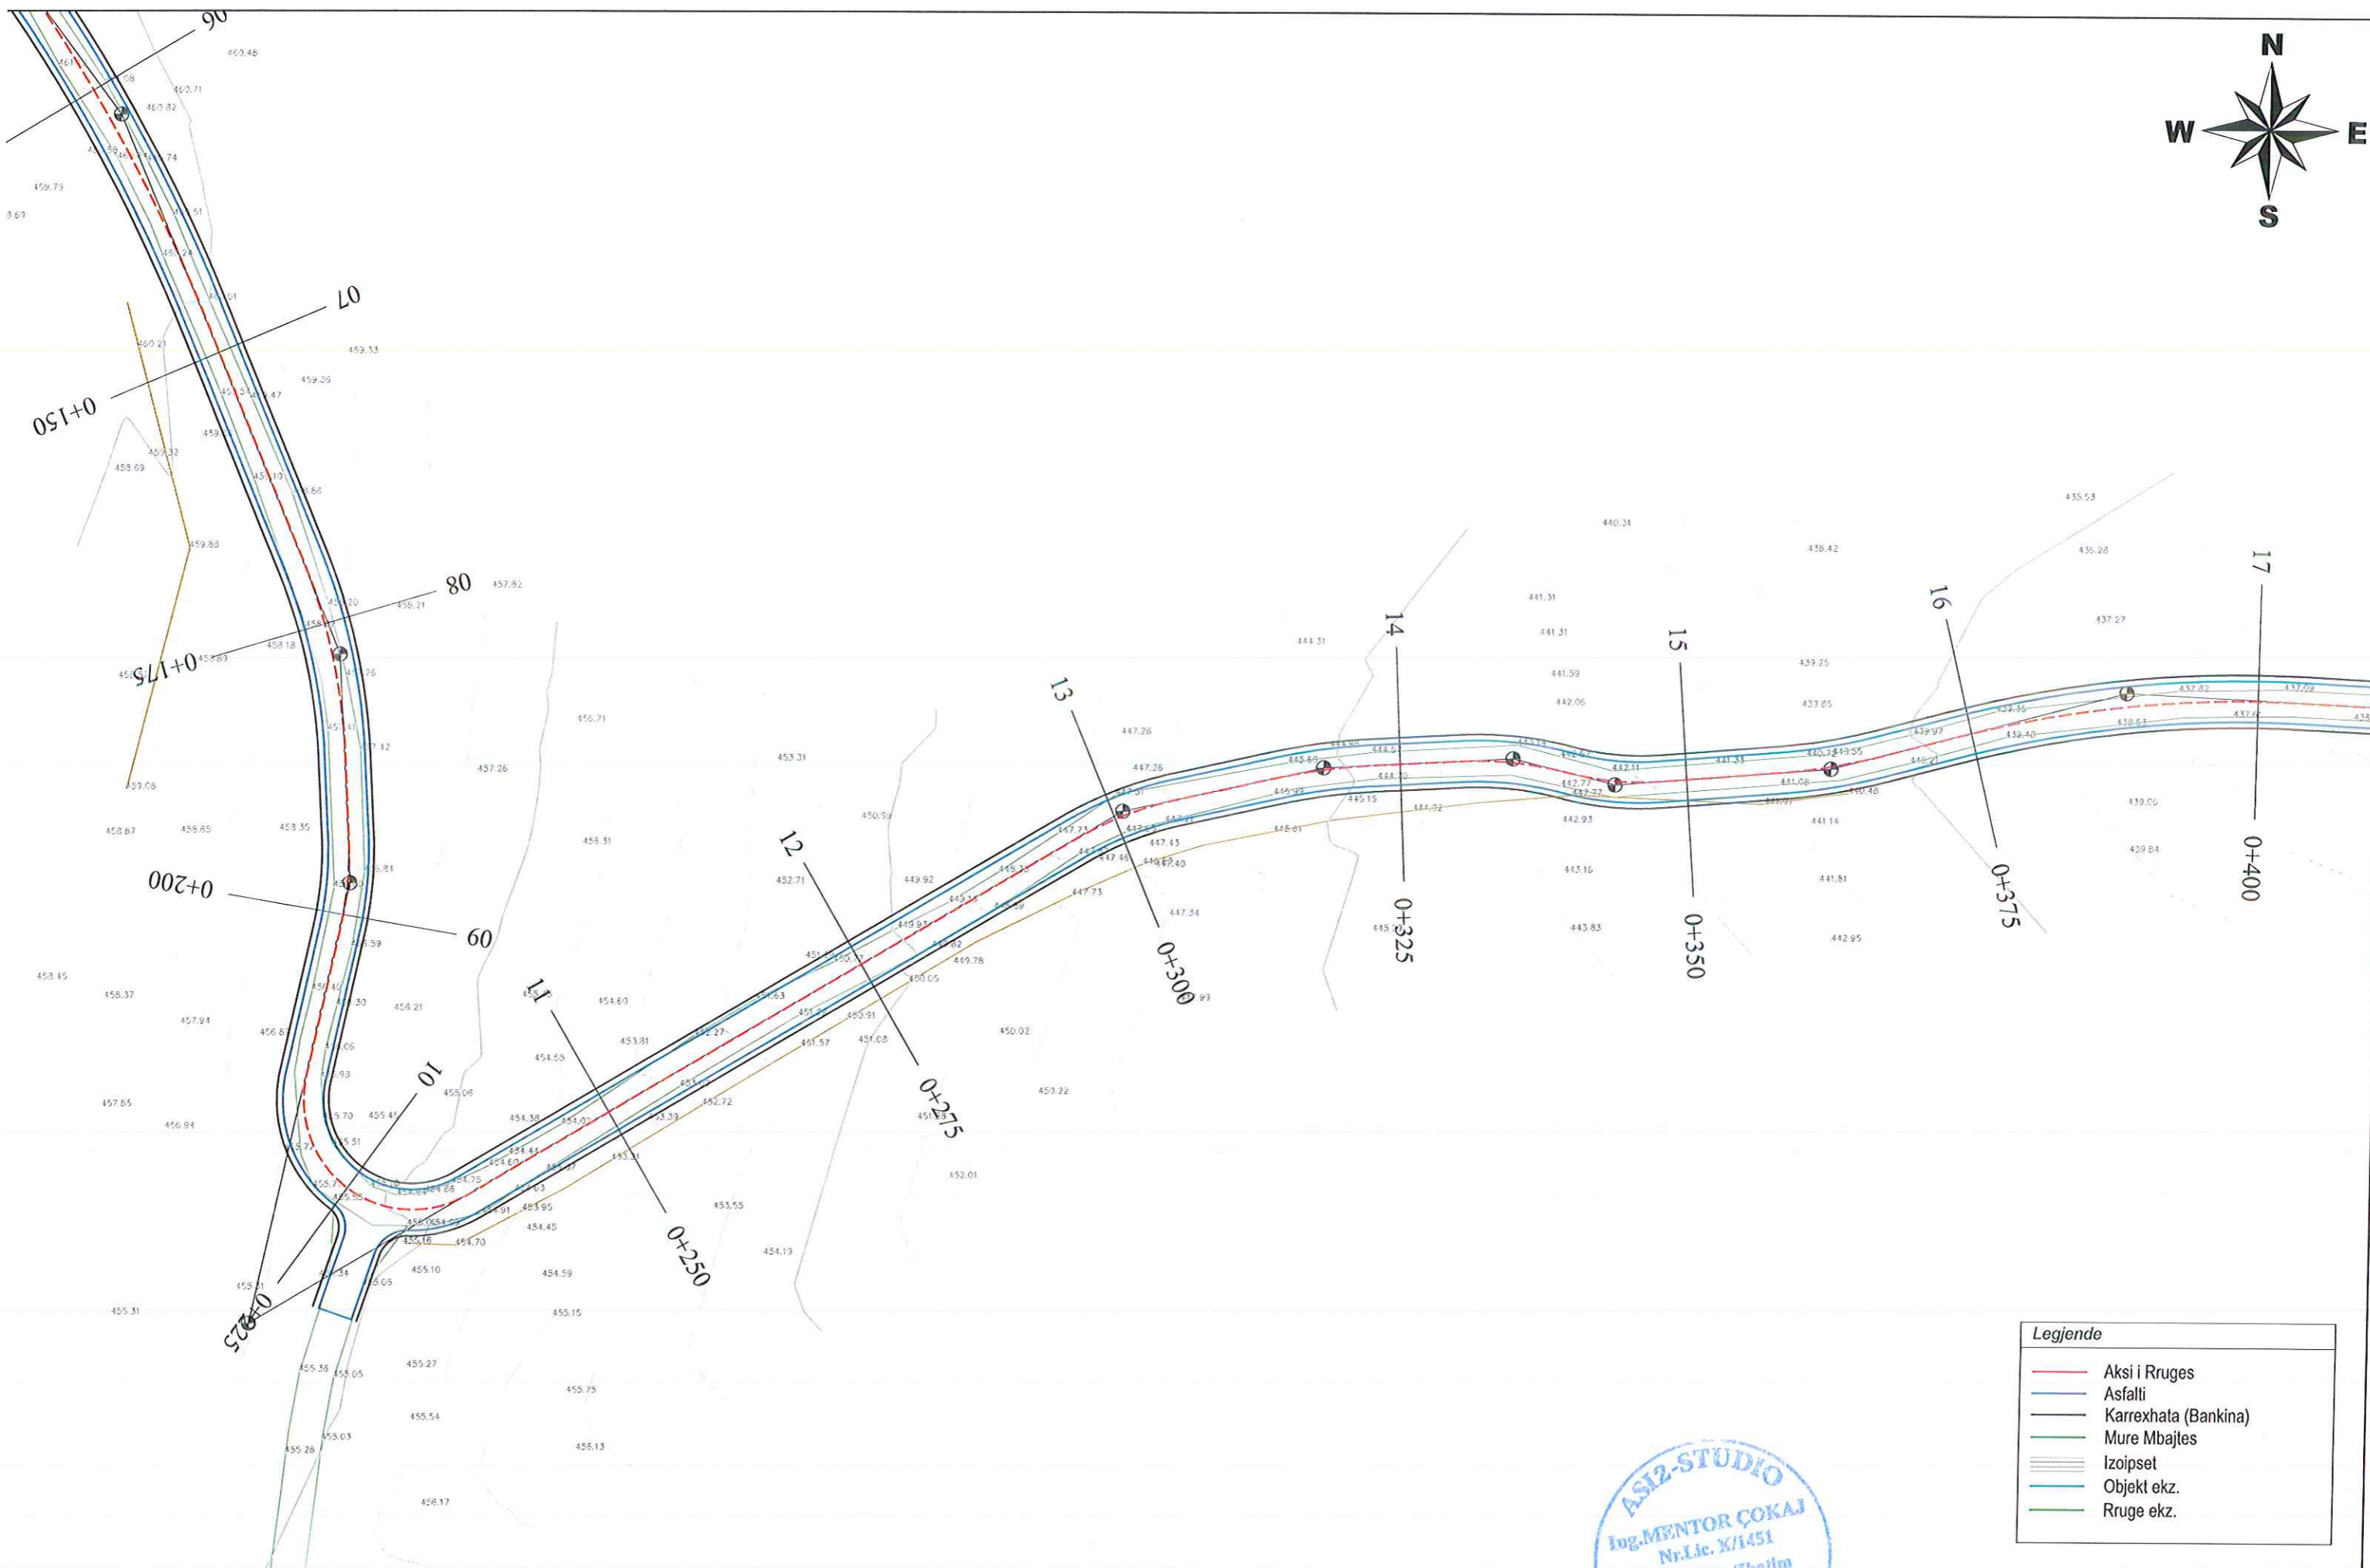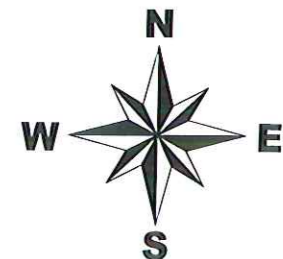

Legjende	
	Aksi i Rruges
	Asfalti
	Karrexhata (Bankina)
	Mure Mbajtes
	Izoipset
	Objekt ekz.
	Rruge ekz.



POROSITESI : BASHKIA TROPOJË



OBJEKTI:
"PROJEKT I RRUGES SE FSHATIT KASAJ, BASHKIA TROPOJË "

Emertimi: PLANIMETRIA E PERGJITHSHME

"ASI2STUDIO" Sh.p.k
Adresa:
Kompleksi Vizon Plus, Tirane.

Projektohet dhe Zbatohet
Ing. Mentor ÇOKAJ

SHKALLA	FLETA
1 : 500	4 - 01
Tropojë 2022	Format A3

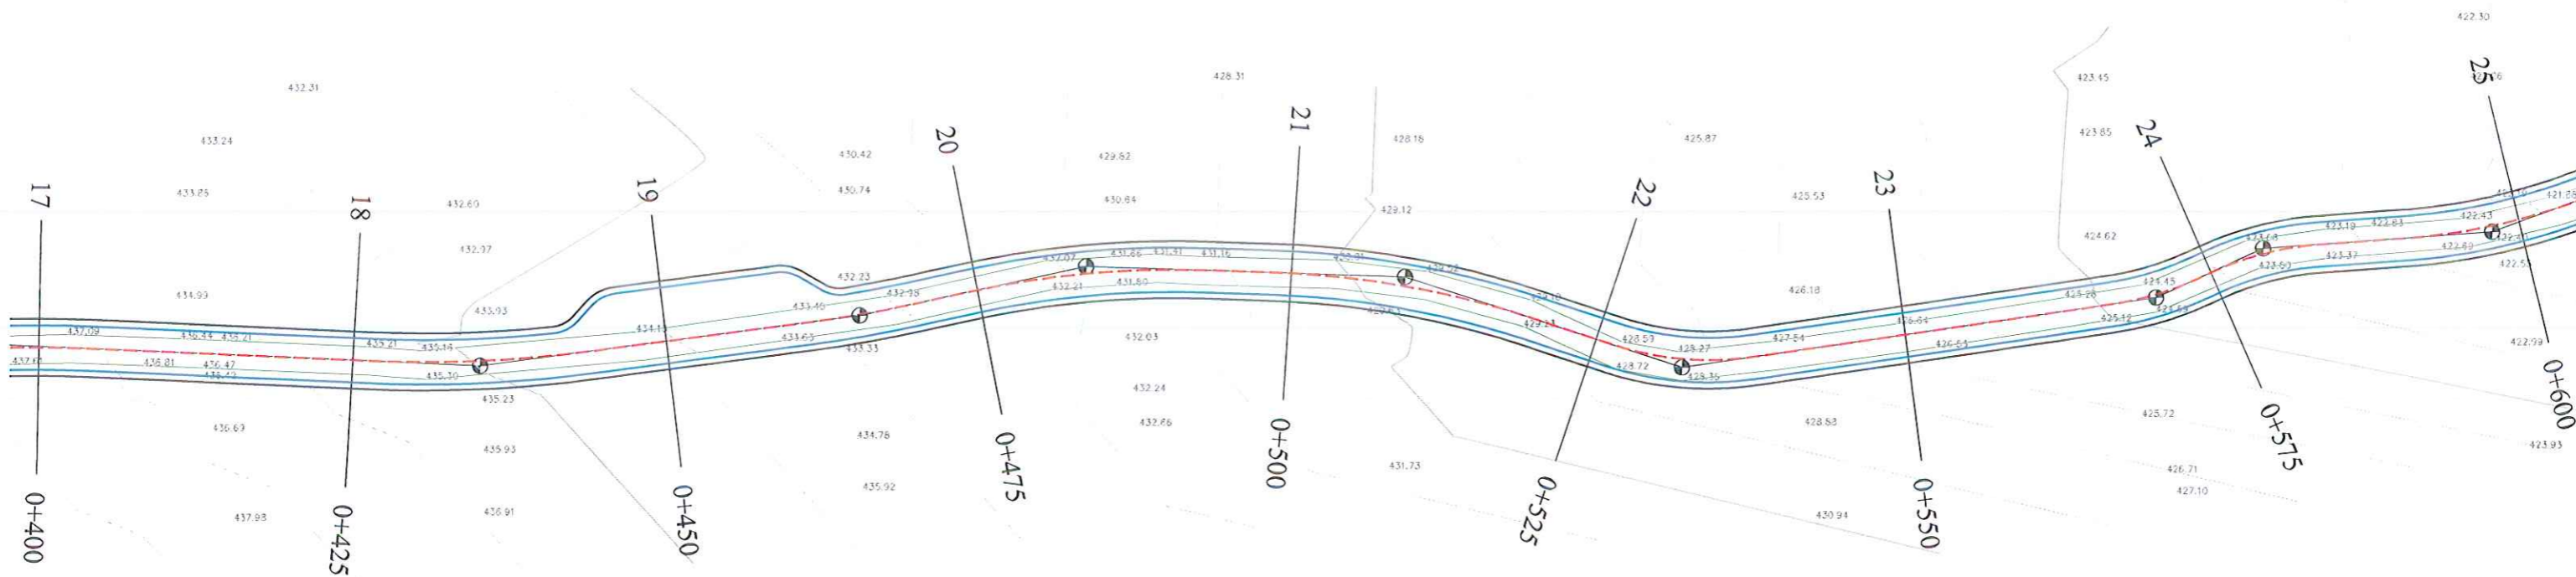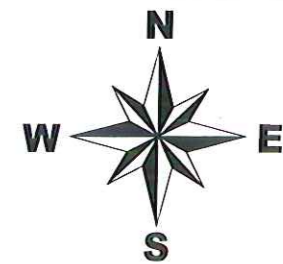

Legjende

	Aksi i Rruges
	Asfalti
	Karrexhata (Bankina)
	Mure Mbajtes
	Izoipset
	Objekt ekz.
	Rruge ekz.



POROSITESI : BASHKIA TROPOJË

OBJEKTI:
"PROJEKT I RRUGES SE FSHATIT KASAJ, BASHKIA TROPOJË "



Emertimi: PLANIMETRIA E PERGJITHSHME



"ASI2STUDIO" Sh.p.k
Adresa:
Kompleksi Vizon Plus, Tirane.

Projektues	
Ing. Mentor ÇOKAJ	

SHKALLA	FLETA
1 : 500	4 - 01
Tropojë 2022	Format A3

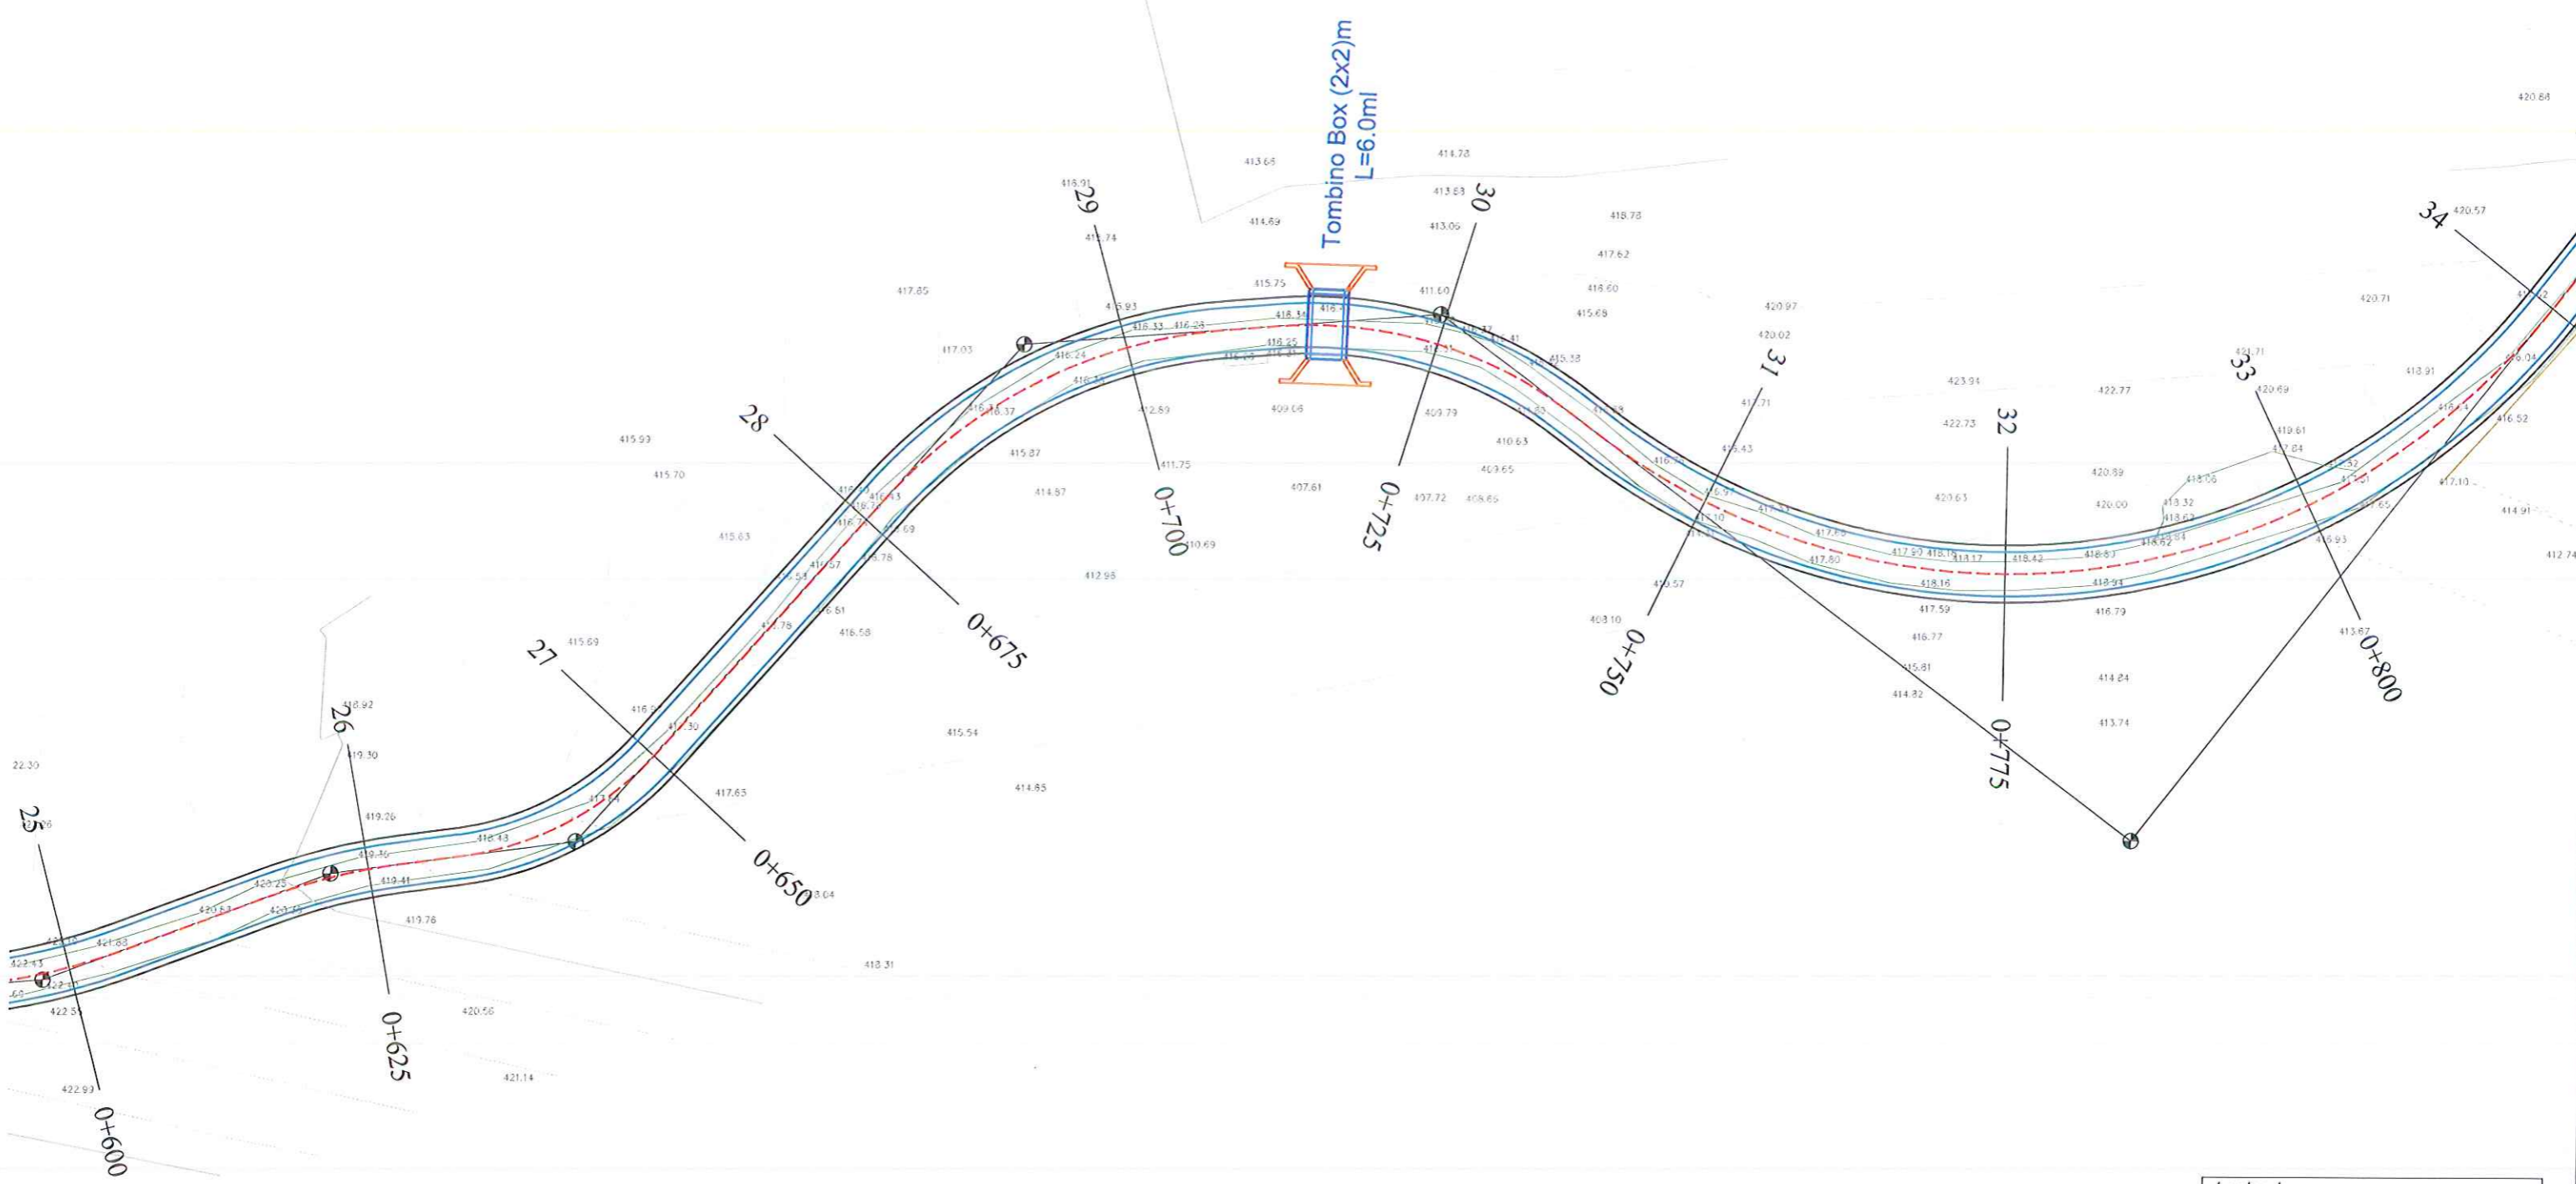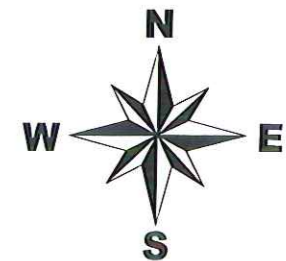

Legjende	
	Aksi i Rrugës
	Asfali
	Karrexhata (Bankina)
	Mure Mbajtes
	Izoipset
	Objekt ekz.
	Rruge ekz.



POROSITESI : BASHKIA TROPOJË


OBJEKTI:
"PROJEKT I RRUGES SE FSHATIT KASAJ, BASHKIA TROPOJË "

Emertimi: PLANIMETRIA E PERGJITHSHME

 "ASIZSTUDIO" Sh.p.k
Adresa:
Kompleksi Vizon Plus, Tirane.

Projektues
Ing. Mentor ÇOKAJ

SHKALLA	FLETA
1 : 500	4 - 01
Tropojë 2023	Faqet 12

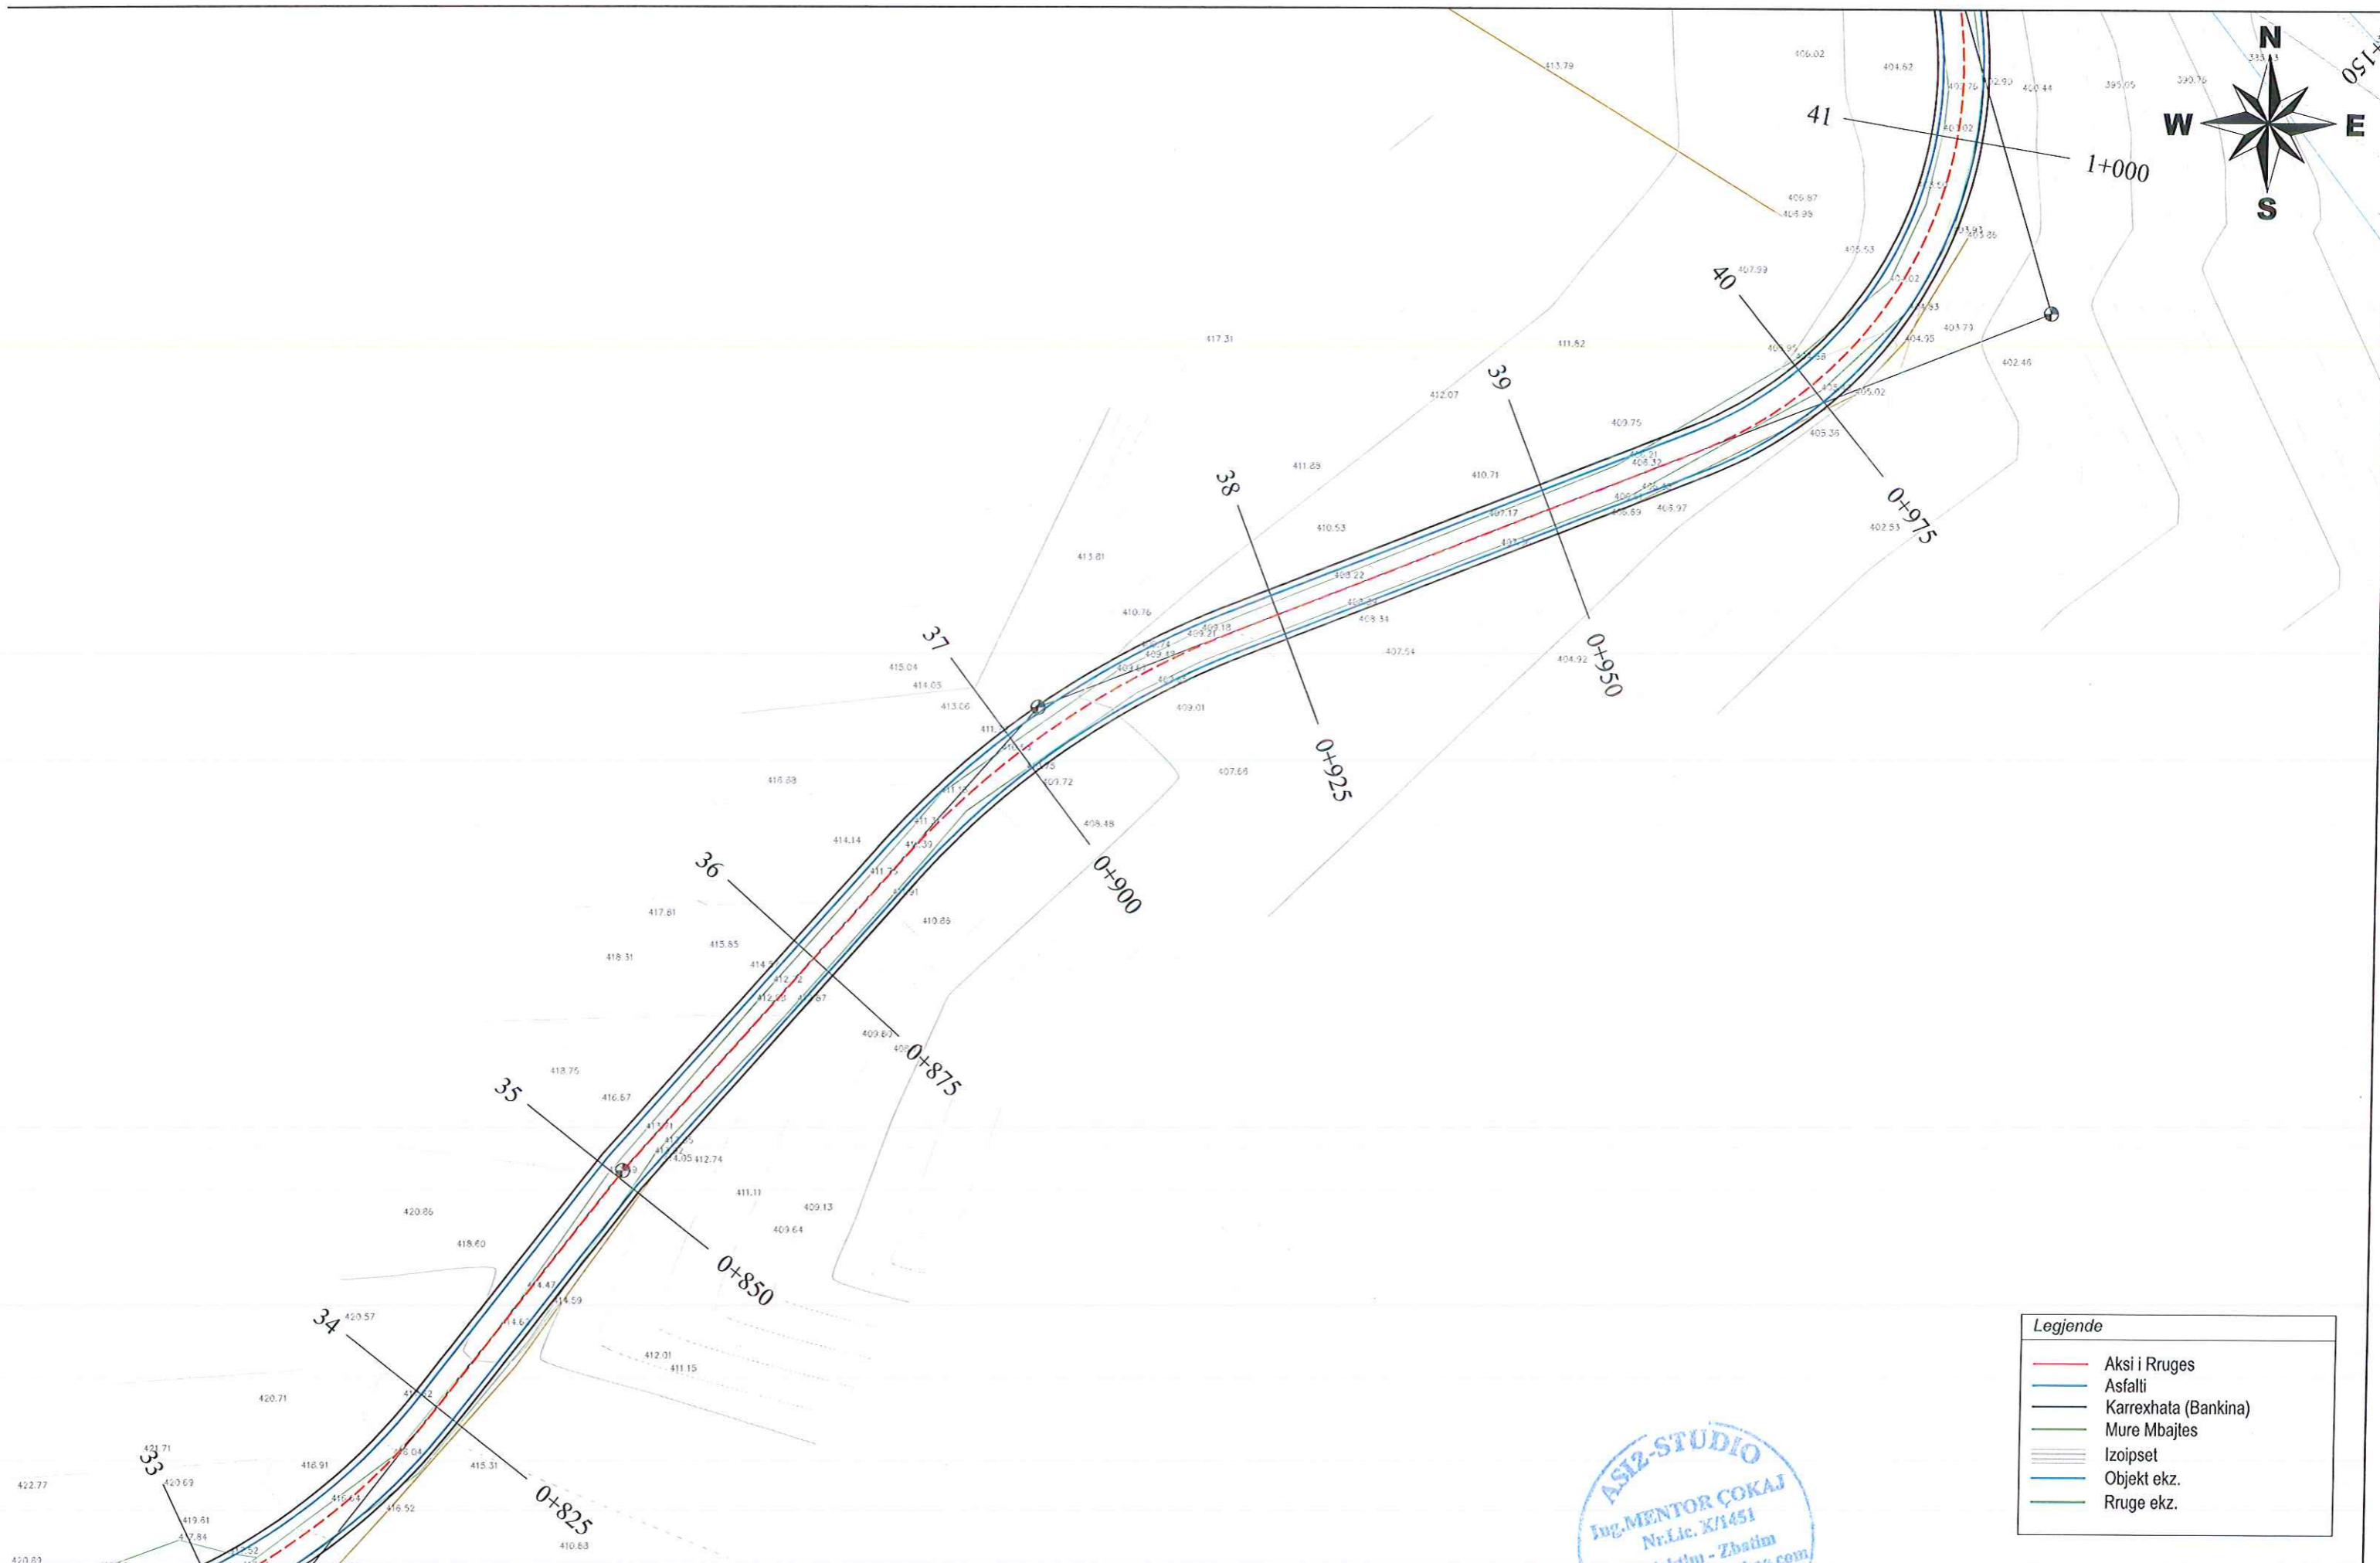

Legjende	
	Aksi i Rruges
	Asfalli
	Karrexhata (Bankina)
	Mure Mbajtes
	Izoipset
	Objekt ekz.
	Rruge ekz.

ASIZ-STUDIO

 Ing. MENTOR ÇOKAJ

 Nr. Lic. K/1451

 Projektim - Zbatim

 mentorcokej@yahoo.com

 069 21 73 53



POROSITESI : BASHKIA TROPOJË

OBJEKTI:
 "PROJEKT I RRUGES SE FSHATIT KASAJ, BASHKIA TROPOJË "


Emertimi: PLANIMETRIA E PERGJITHSHME



"ASIZSTUDIO" Sh.p.k
 Adresa:
 Kompleksi Vizion Plus, Tirane.

Projektues
 Ing. Mentor ÇOKAJ

SHKALLA	FLETA
1 : 500	4 - 01
Tropojë 2022	Format A3

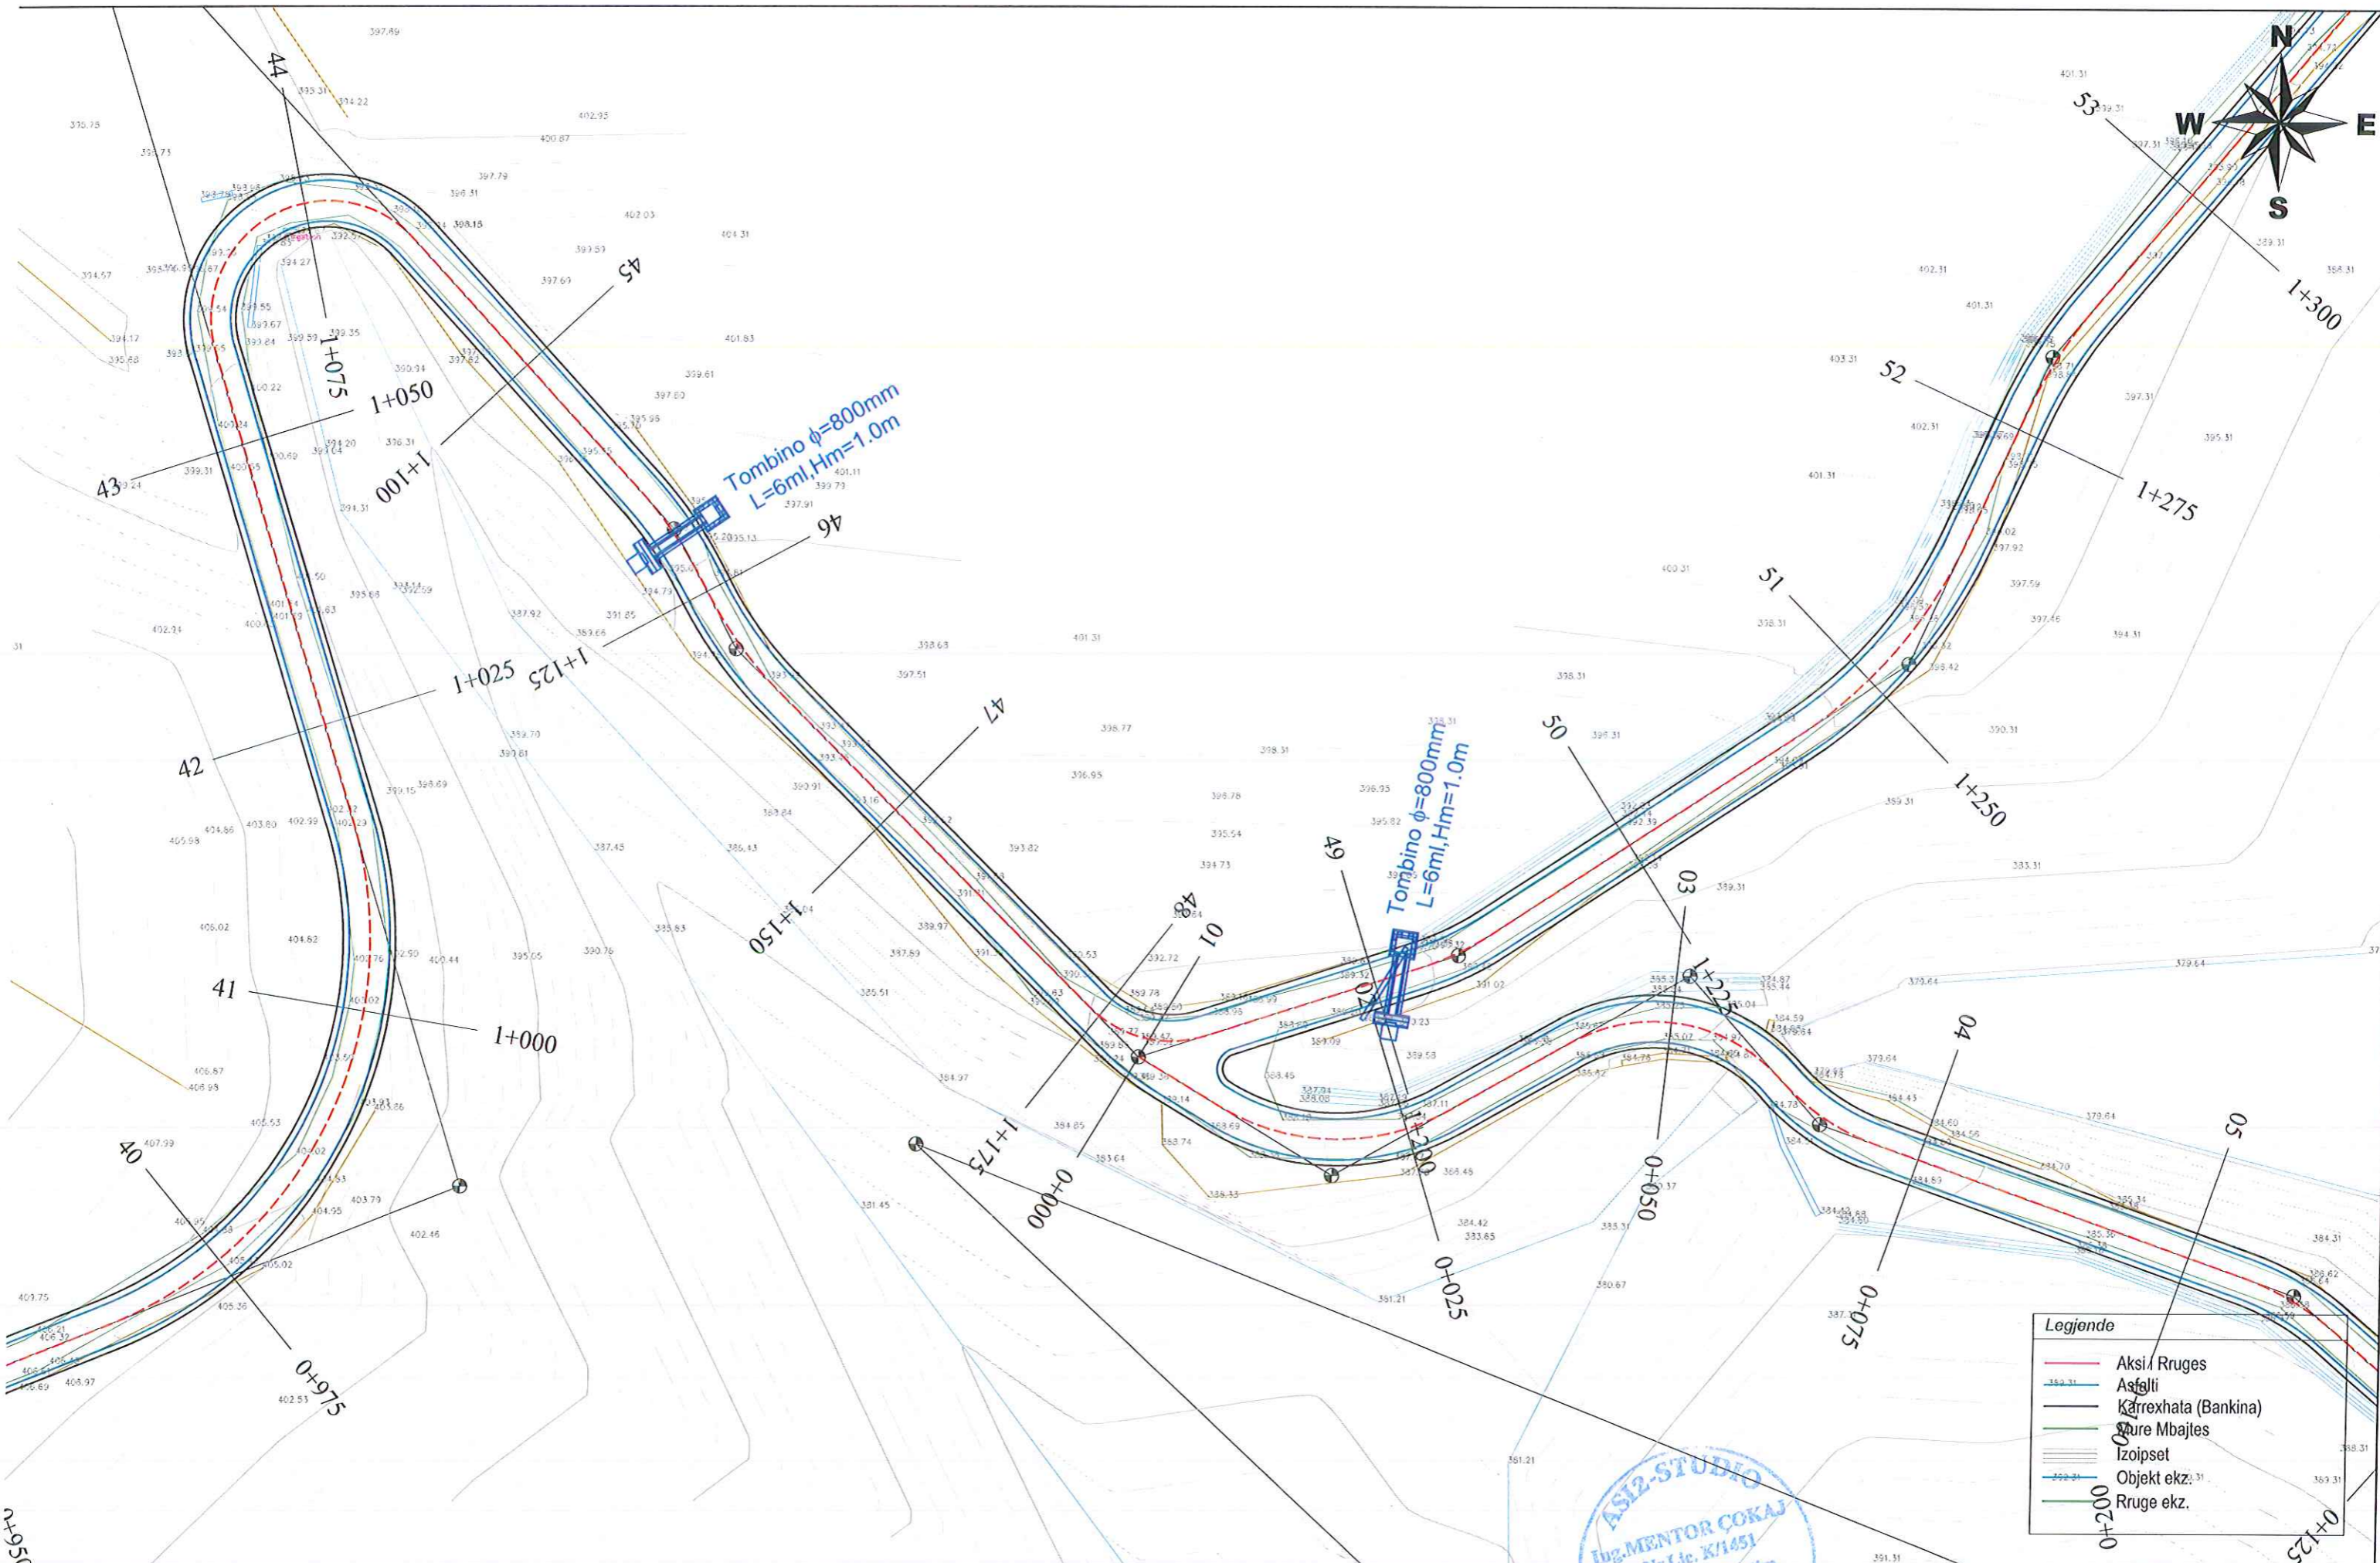

Legjende

	Aksil Rruges
	Asflli
	Karrexhata (Bankina)
	Qure Mbatjes
	Izoipset
	Objekt ekz. 31
	Rruge ekz.





POROSITESI : BASHKIA TROPOJË
 OBJEKTI:
 "PROJEKT I RRUGES SE FSHATIT KASAJ, BASHKIA TROPOJË "

Emertimi: PLANIMETRIA E PERGJITHSHME
 "ASI2STUDIO" Sh.p.k
 Adresa:
 Kompleksi Vizon Plus, Tirane.

Projektues
 Ing. Mentor COKAJ
 069 21 23 313

SHKALLA	FLETA
1 : 500	4 - 01
Tropis 2022	Ferret A2

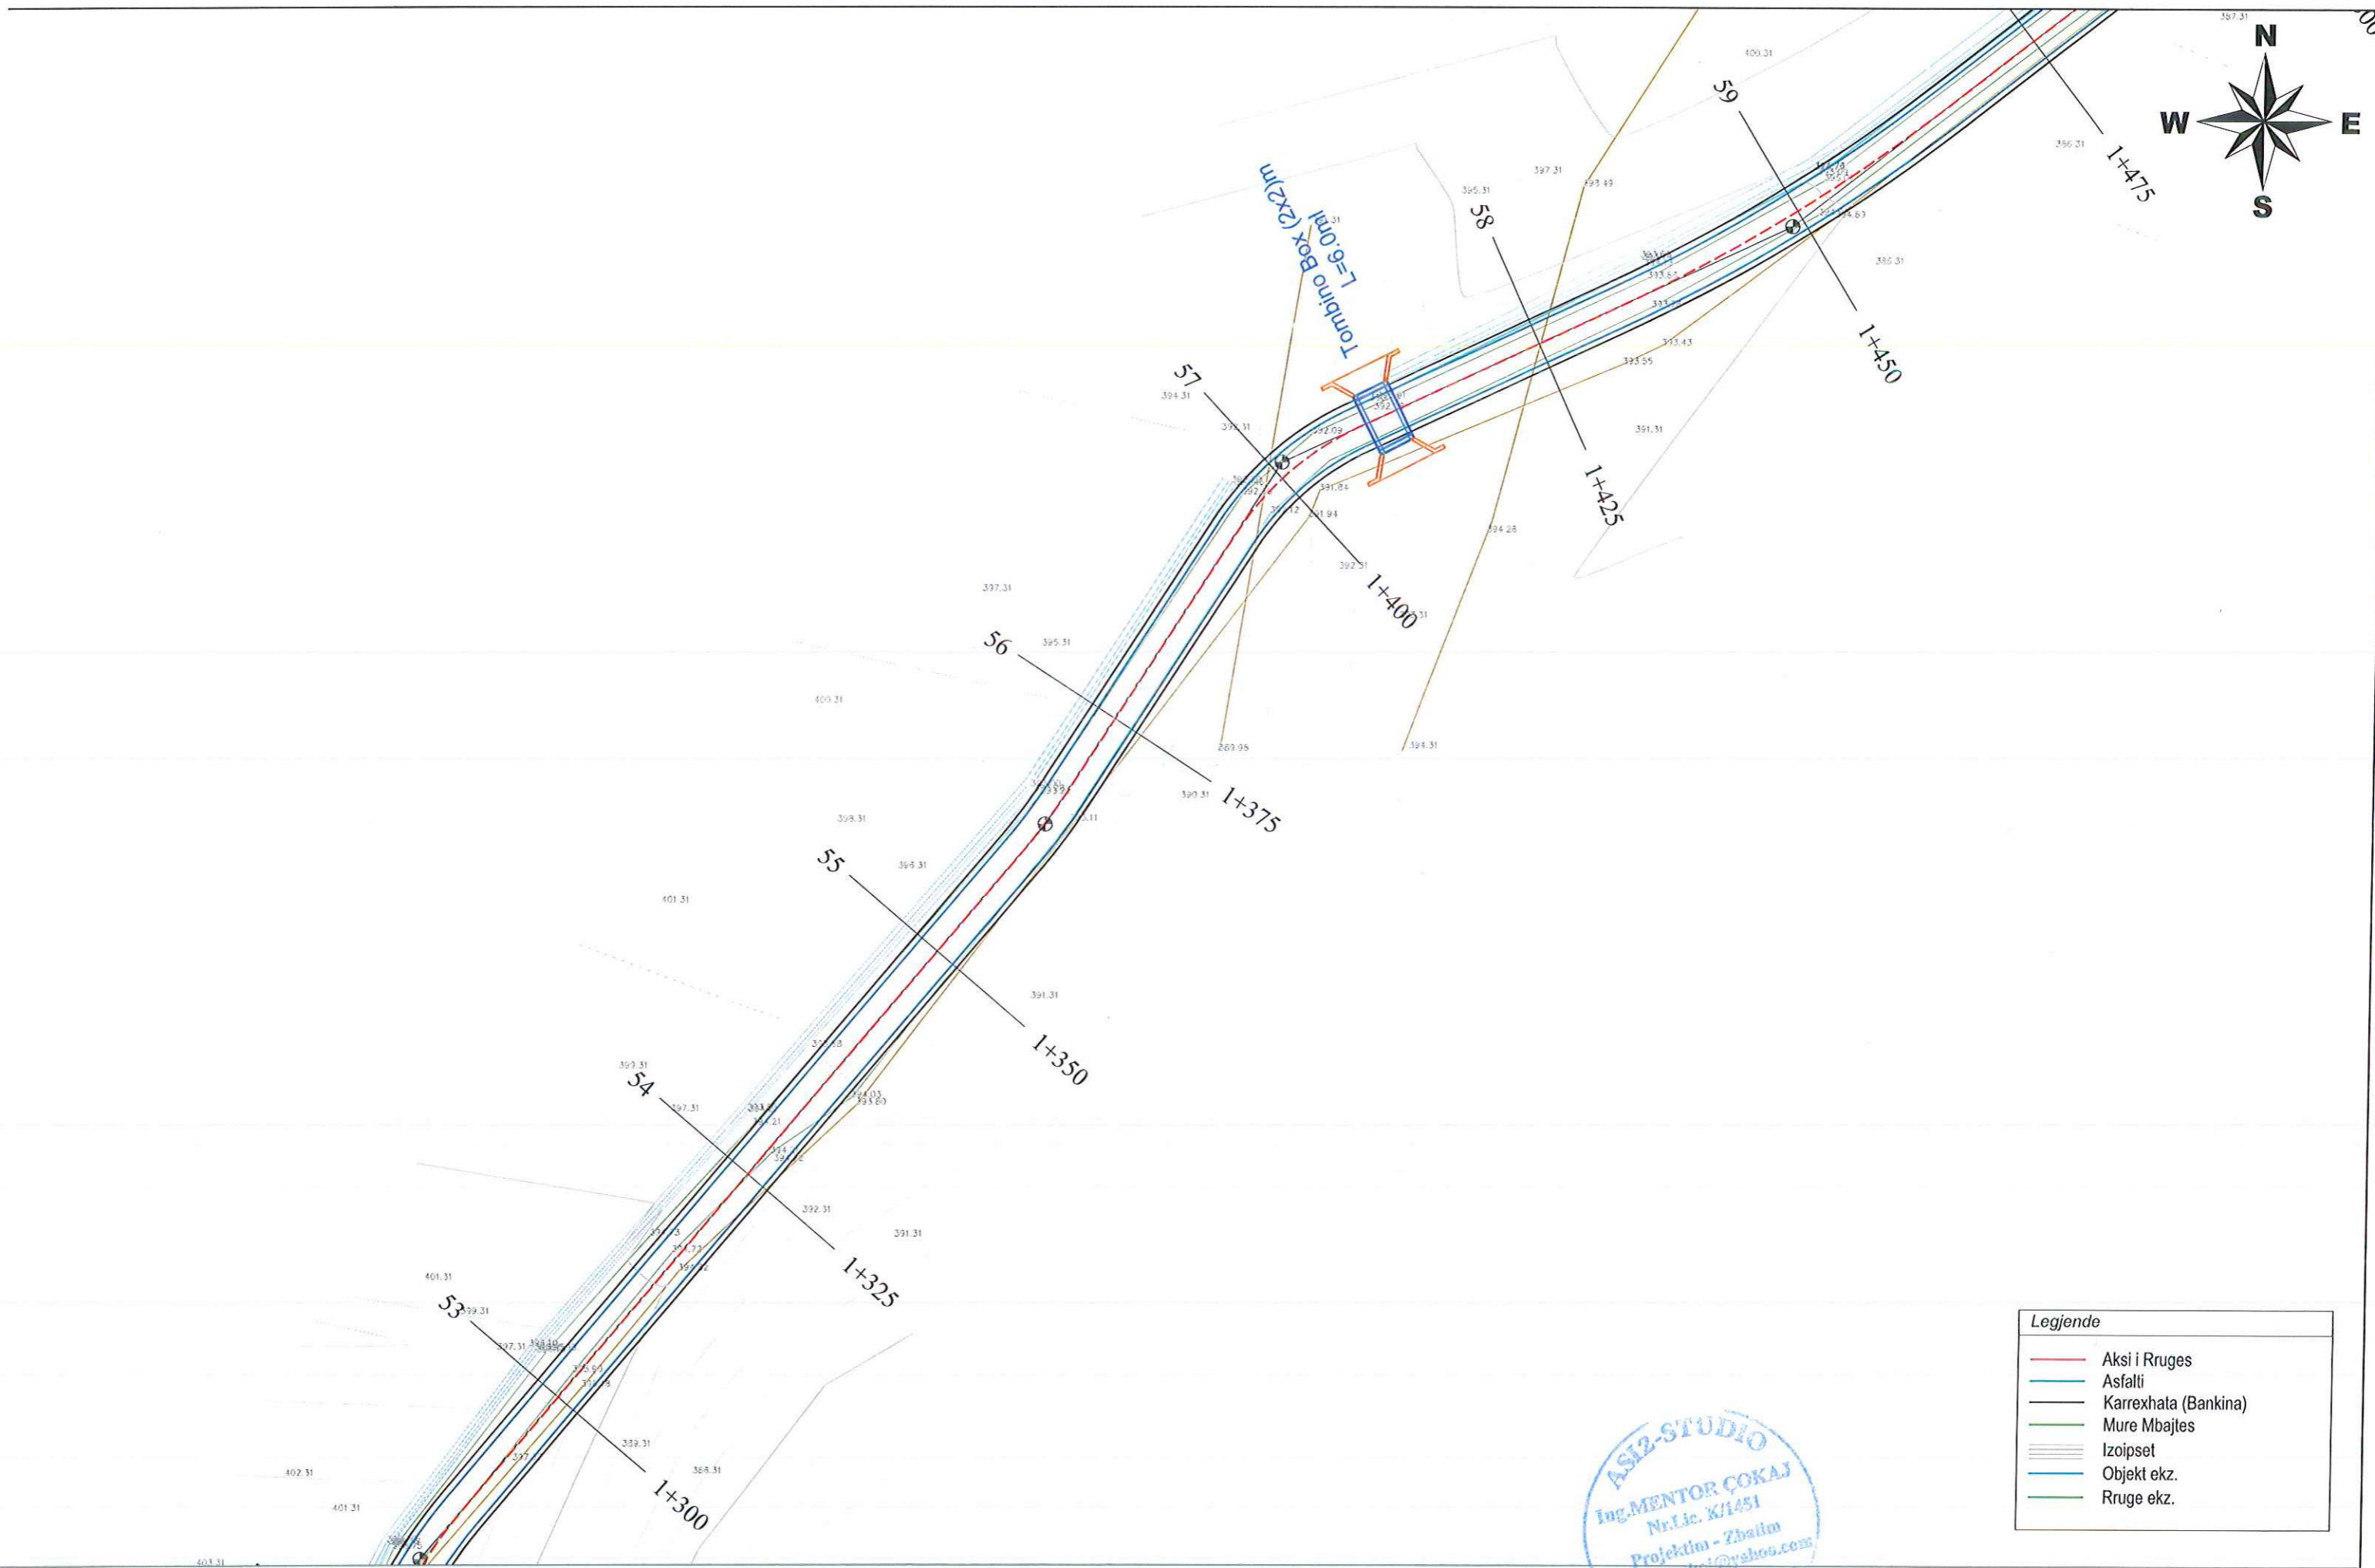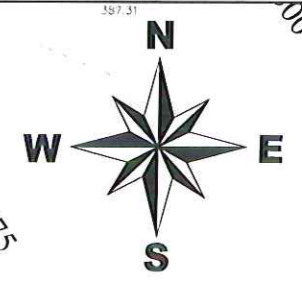

Legjende	
	Aksi i Rruges
	Asfalti
	Karrexhata (Bankina)
	Mure Mbajtes
	Izoipset
	Objekt ekz.
	Rruge ekz.

ASI2-STUDIO
Ing. MENTOR ÇOKAJ
Nr.Lic. K/1451
Projektim - Zbatim
mentortokaj@yahoo.com



POROSITESI : BASHKIA TROPOJË
OBJEKTI:
"PROJEKT I RRUGES SE FSHATIT KASAJ, BASHKIA TROPOJË "

Emertimi: PLANIMETRIA E PERGJITHSHME

"ASI2STUDIO" Sh.p.k
Adresa:
Kompleksi Vizon Plus, Tirane.

Projektues
Ing. Mentor ÇOKAJ
069 21 23 23

SHKALLA	FLETA
1 : 500	4 - 01
Tropojë 2022	Format A2

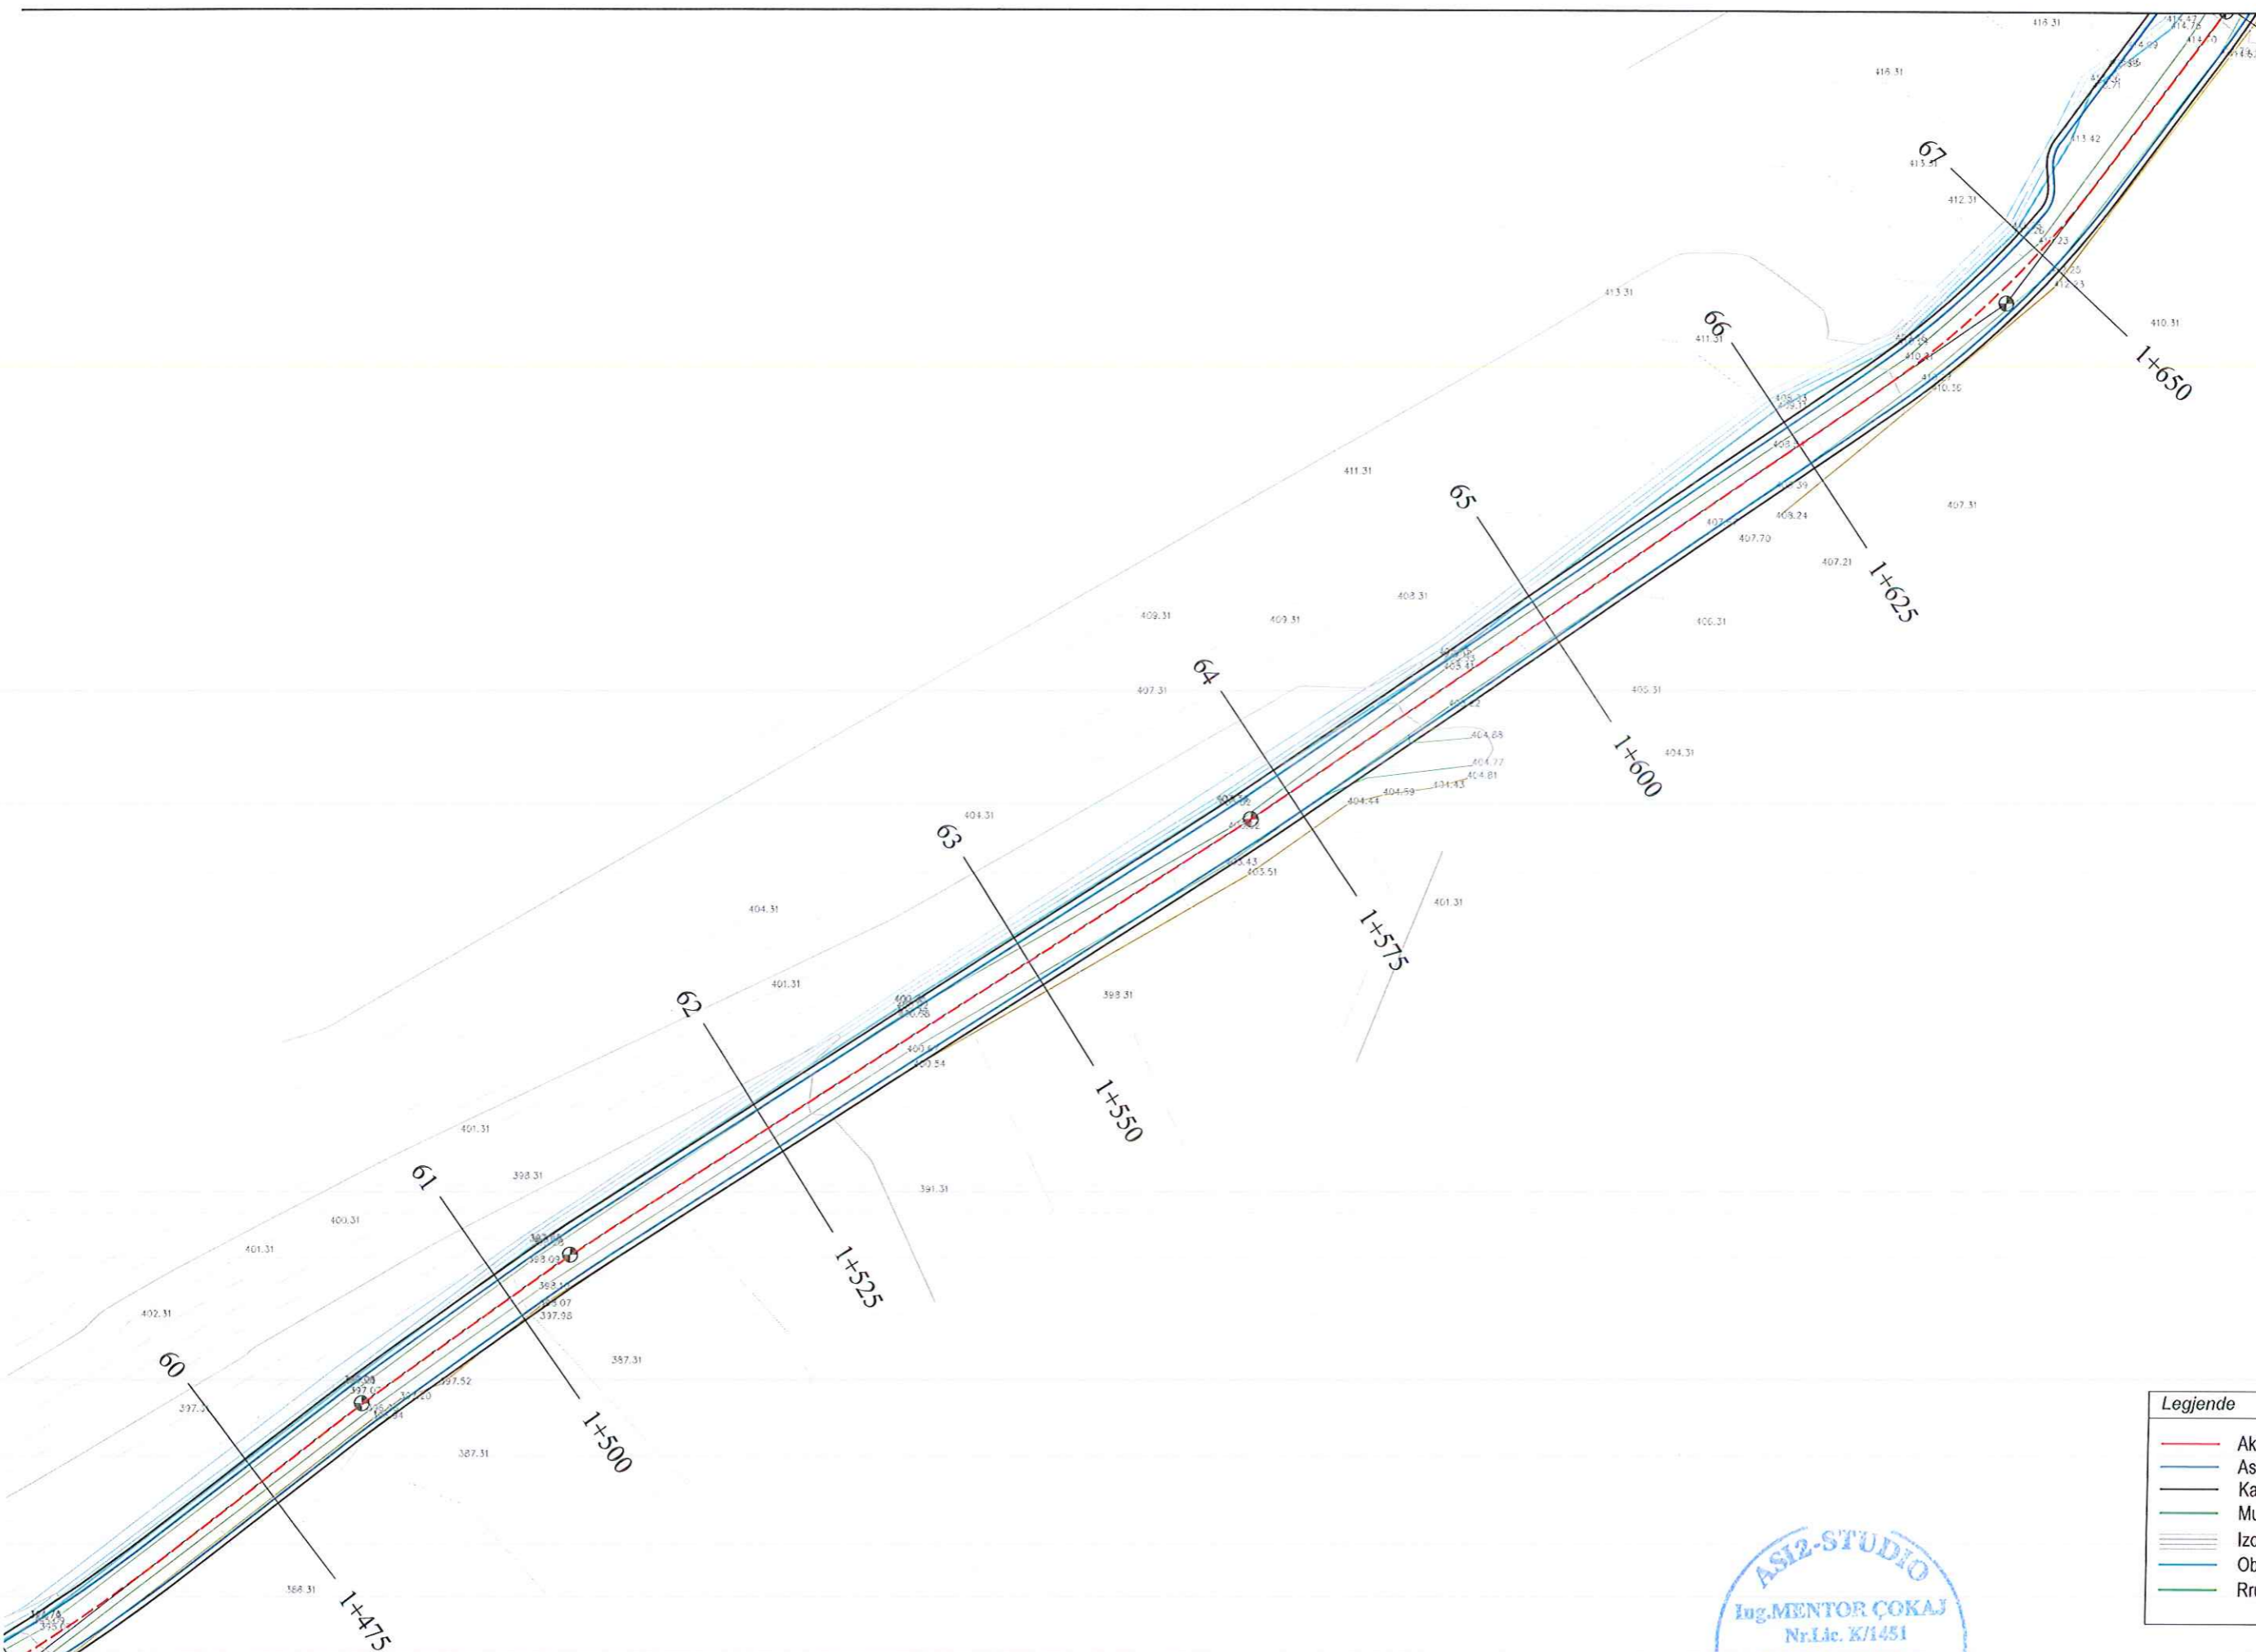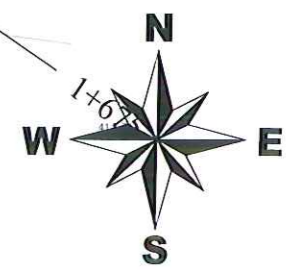

Legjende	
	Aksi i Rruges
	Asfalti
	Karrexhata (Bankina)
	Mure Mbajtes
	Izoipset
	Objekt ekz.
	Rruge ekz.



POROSITESI : BASHKIA TROPOJË


OBJEKTI:
"PROJEKT I RRUGES SE FSHATIT KASAJ, BASHKIA TROPOJË "

Emertimi: PLANIMETRIA E PERGJITHSHME

 "AS12STUDIO" Sh.p.k
Adresa:
Kompleksi Vizon Plus, Tirane.

Projektues
Ing. Mentor ÇOKAJ

SHKALLA	FLETA
1 : 500	4 - 01
Tropojë 2022	Fermet A2

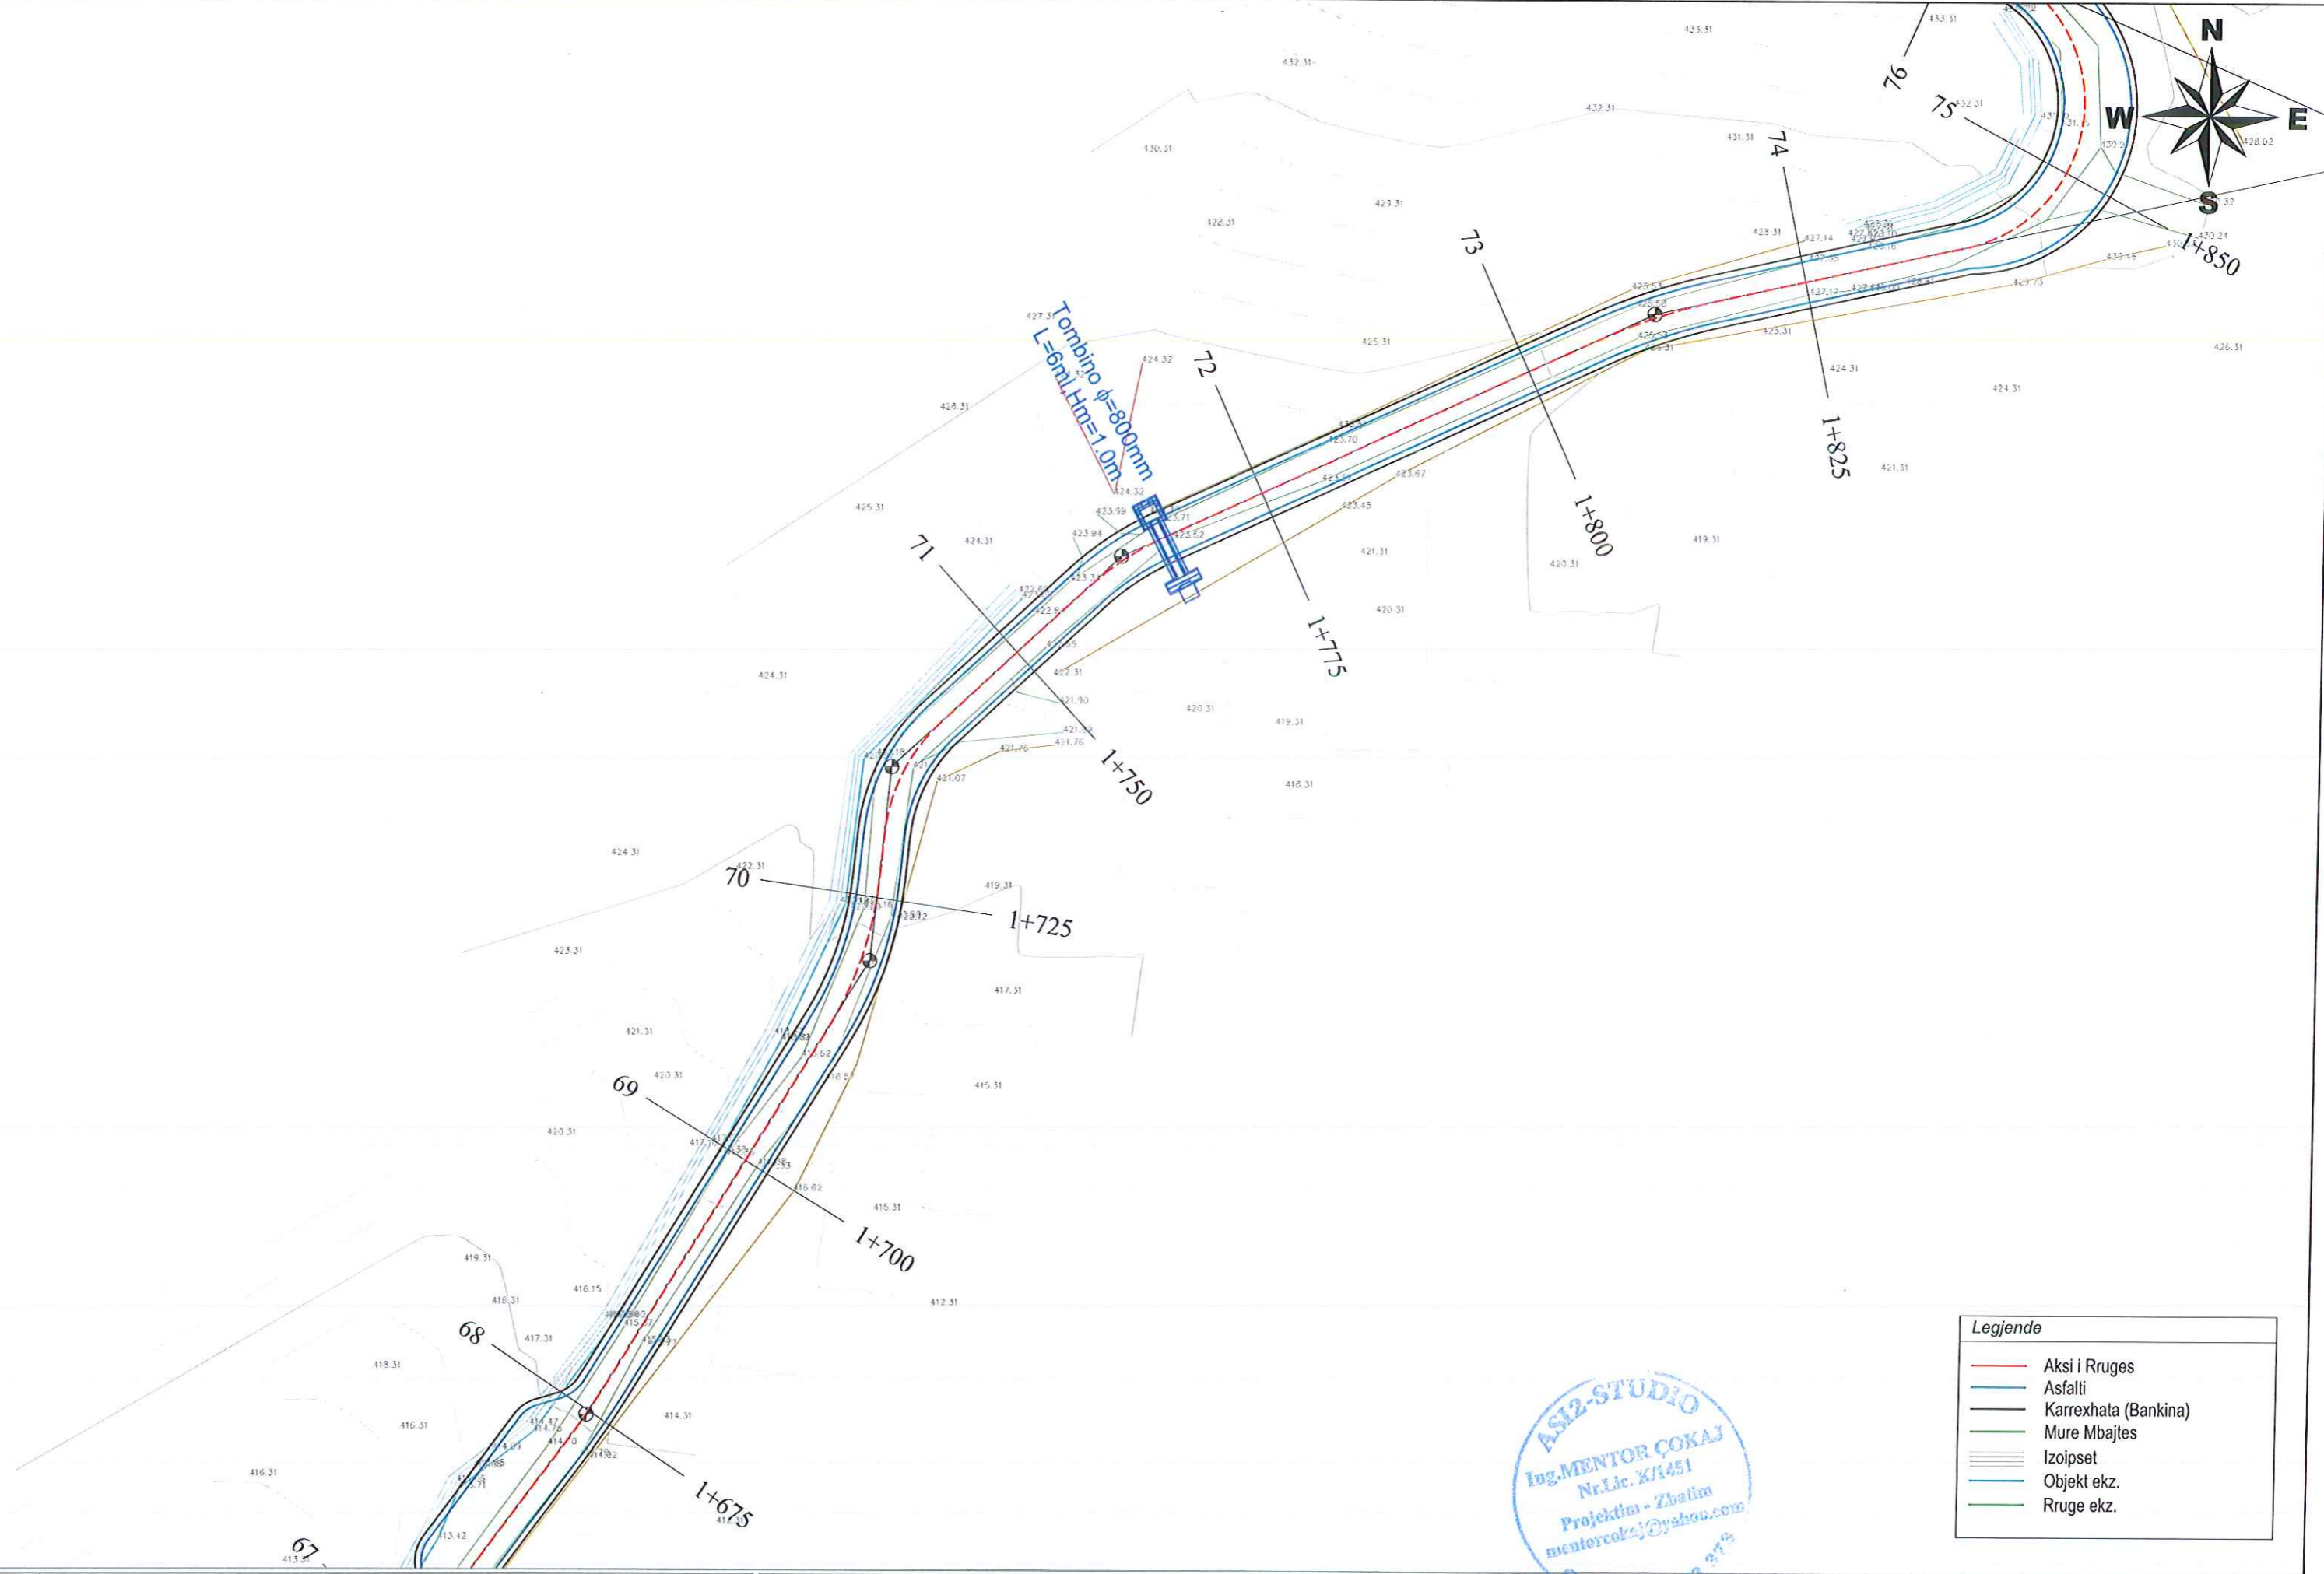

Legjende

	Aksi i Rruges
	Asfalti
	Karrexhata (Bankina)
	Mure Mbajtes
	Izoipset
	Objekt ekz.
	Rruge ekz.



POROSITESI : BASHKIA TROPOJË



OBJEKTI:
"PROJEKT I RRUGES SE FSHATIT KASAJ, BASHKIA TROPOJË "

Emertimi: PLANIMETRIA E PERGJITHSHME

"ASI2STUDIO" Sh.p.k
Adresa:
Kompleksi Vizon Plus, Tirane.

Projektohet nga:
Ing. Mentor ÇOKAJ
Mentor Çokaj

SHKALLA	FLETA
1 : 500	4 - 01
Tropojë 2022	Format A3

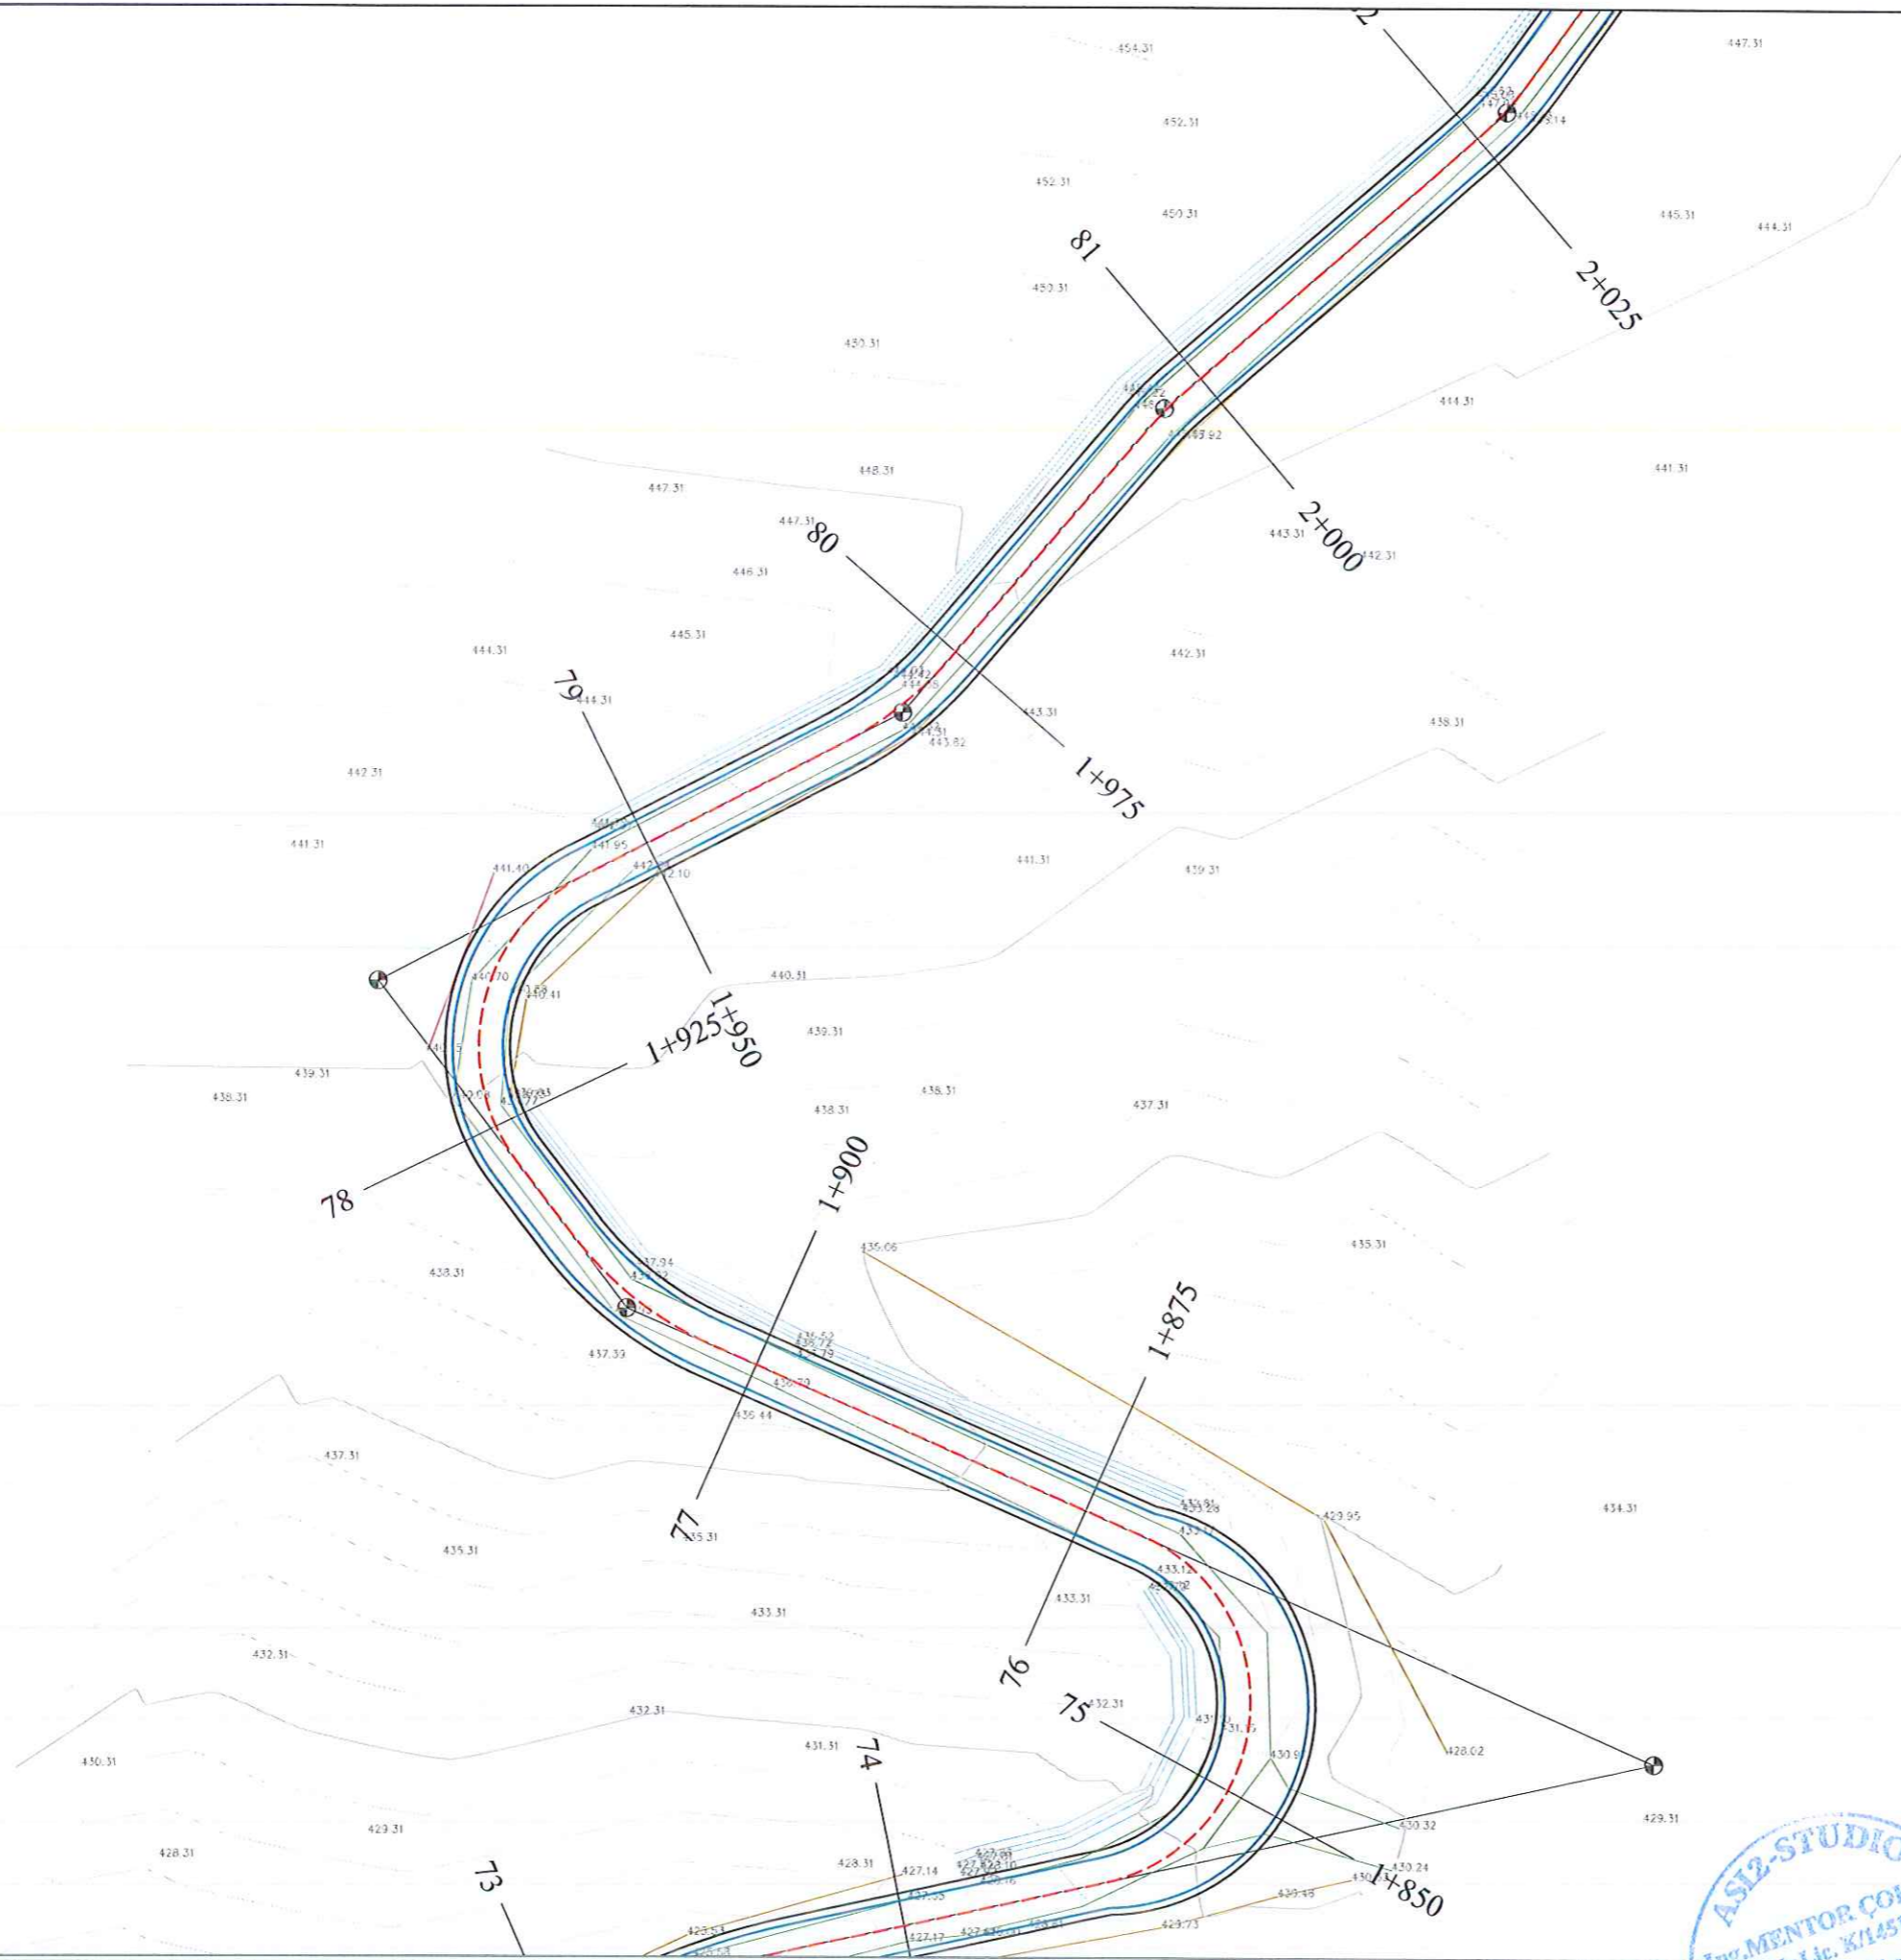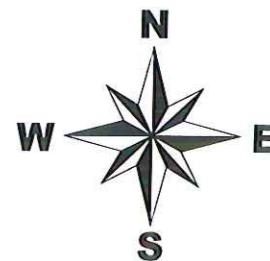

Legjende	
	Aksi i Rruges
	Asfalti
	Karrexhata (Bankina)
	Mure Mbajtes
	Izoipset
	Objekt ekz.
	Rruge ekz.





POROSITESI : BASHKIA TROPOJË
 OBJEKTI:
 "PROJEKT I RRUGES SE FSHATIT KASAJ, BASHKIA TROPOJË "

Emertimi: PLANIMETRIA E PERGJITHSHME
 "ASI2STUDIO" Sh.p.k
 Adresa:
 Kompleksi Vizon Plus, Tirane.

Ing. Mentor ÇOKAJ
 Projektues

SHKALLA	FLETA
1 : 500	4 - 01
Tropojë 2022	Format A3

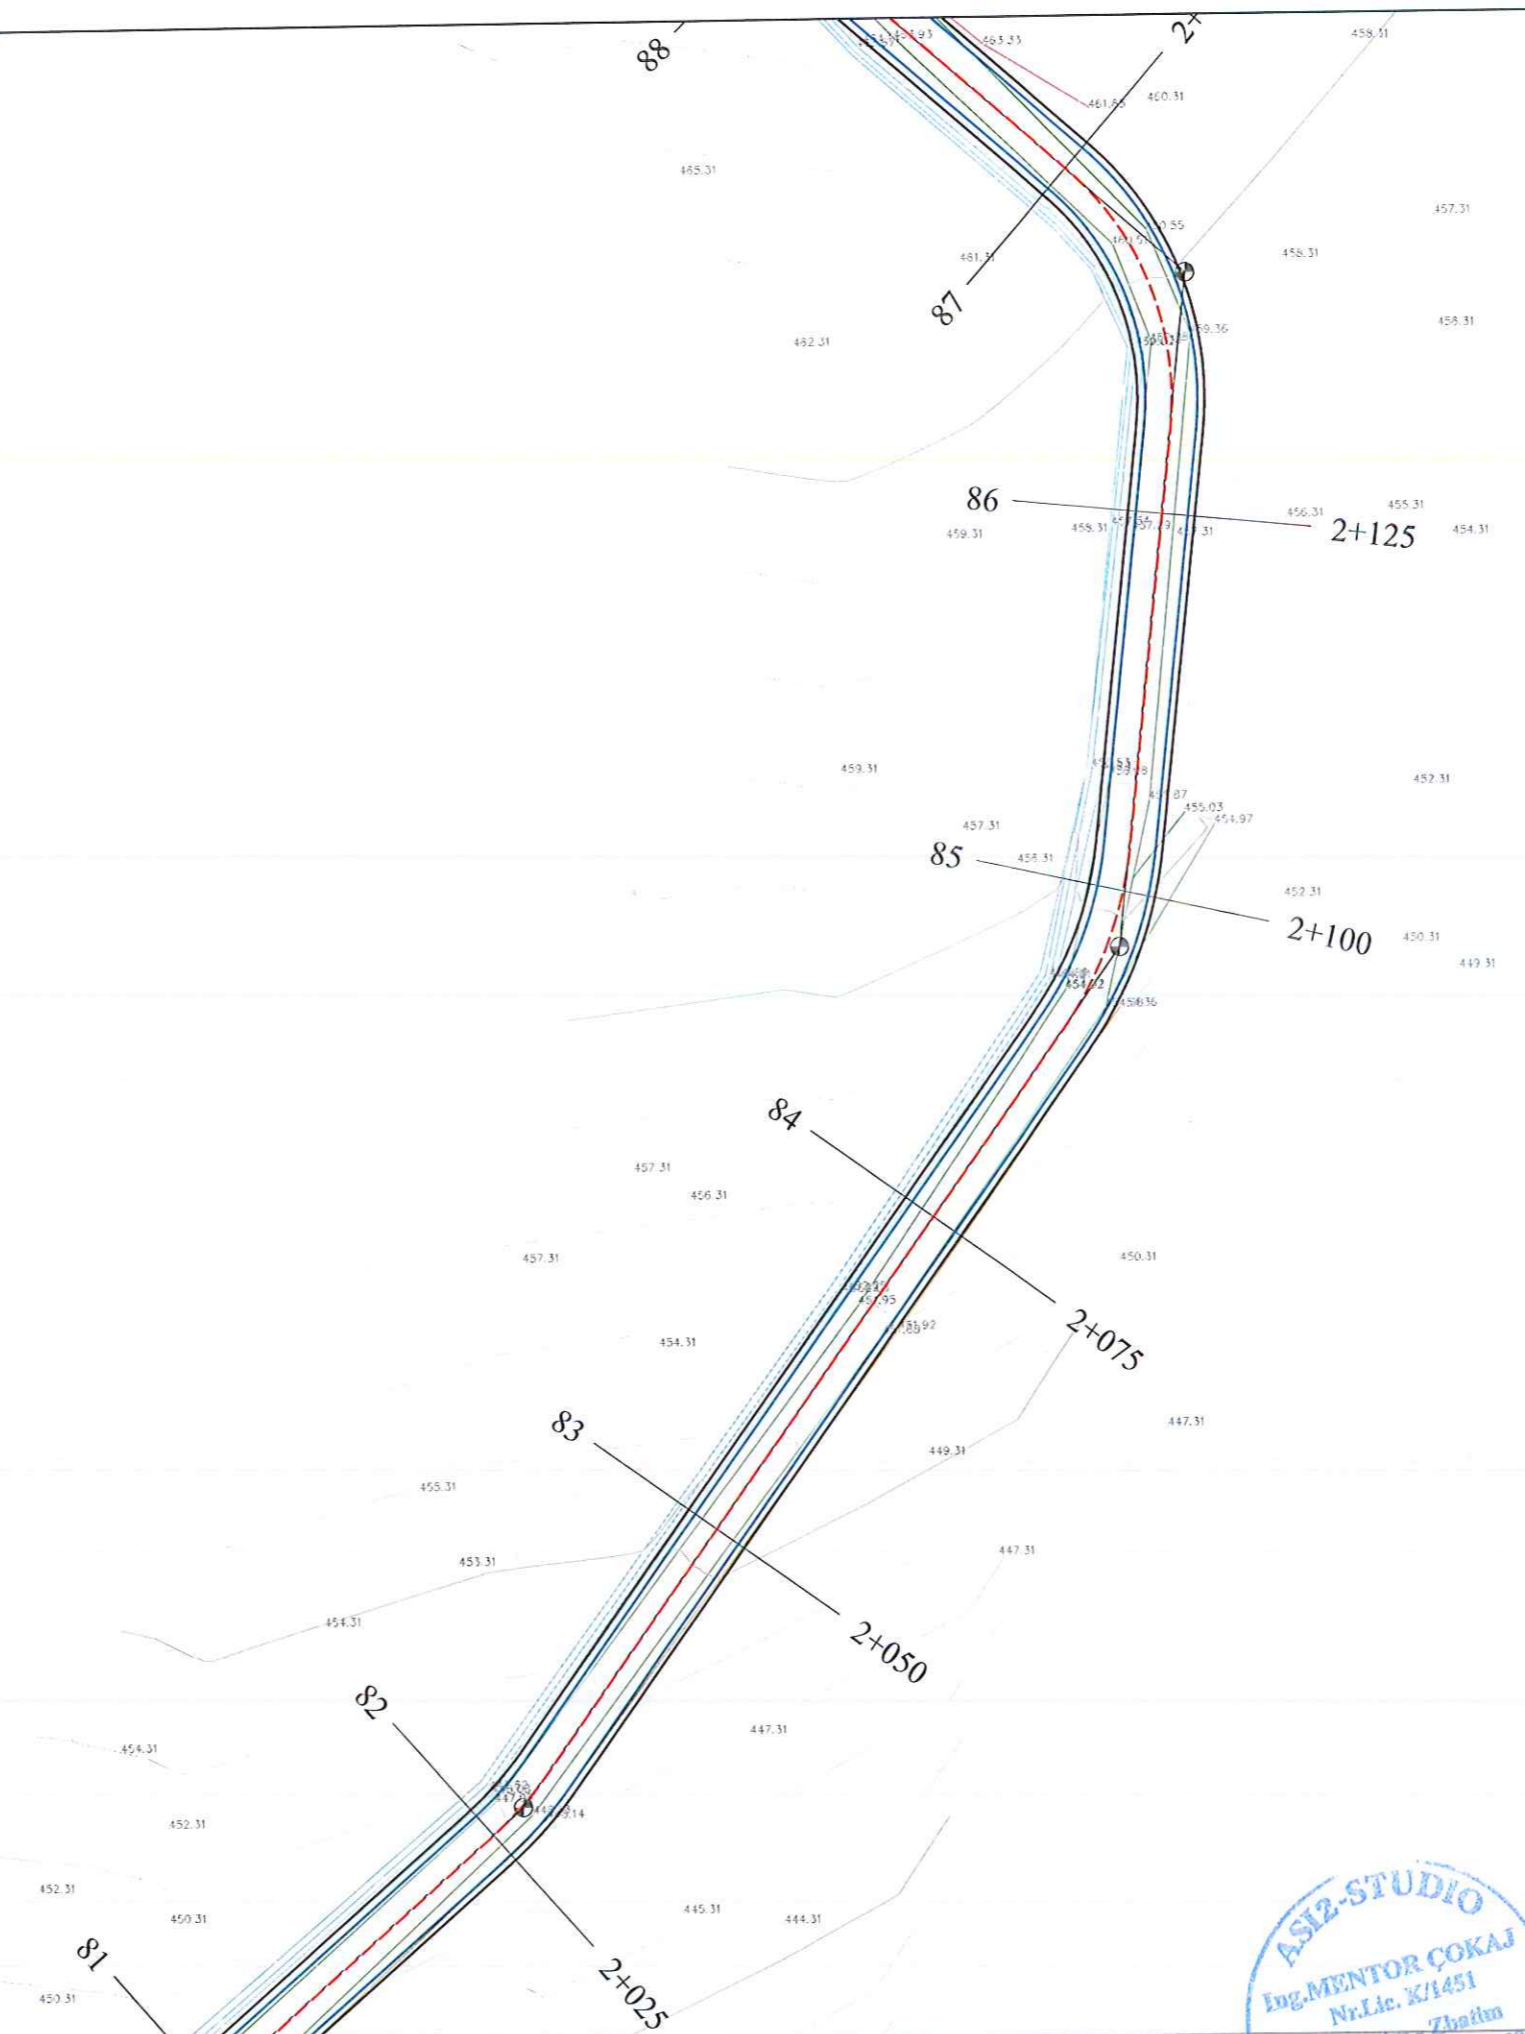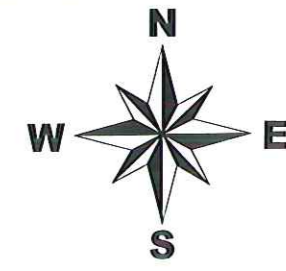

Legjende

	Aksi i Rruges
	Asfali
	Karrexhata (Bankina)
	Mure Mbajtes
	Izoipset
	Objekt ekz.
	Rruge ekz.



POROSITESI : BASHKIA TROPOJË

OBJEKTI:
"PROJEKT I RRUGES SE FSHATIT KASAJ, BASHKIA TROPOJË "



Emertimi: PLANIMETRIA E PERGJITHSHME

"ASIZSTUDIO" Sh.p.k
Adresa:
Kompleksi Vizon Plus, Tirane.

Projektues	
Ing. Mentor ÇOKAJ	

SHKALLA	FLETA
1 : 500	4 - 01
Tropojë 2022	Format A3



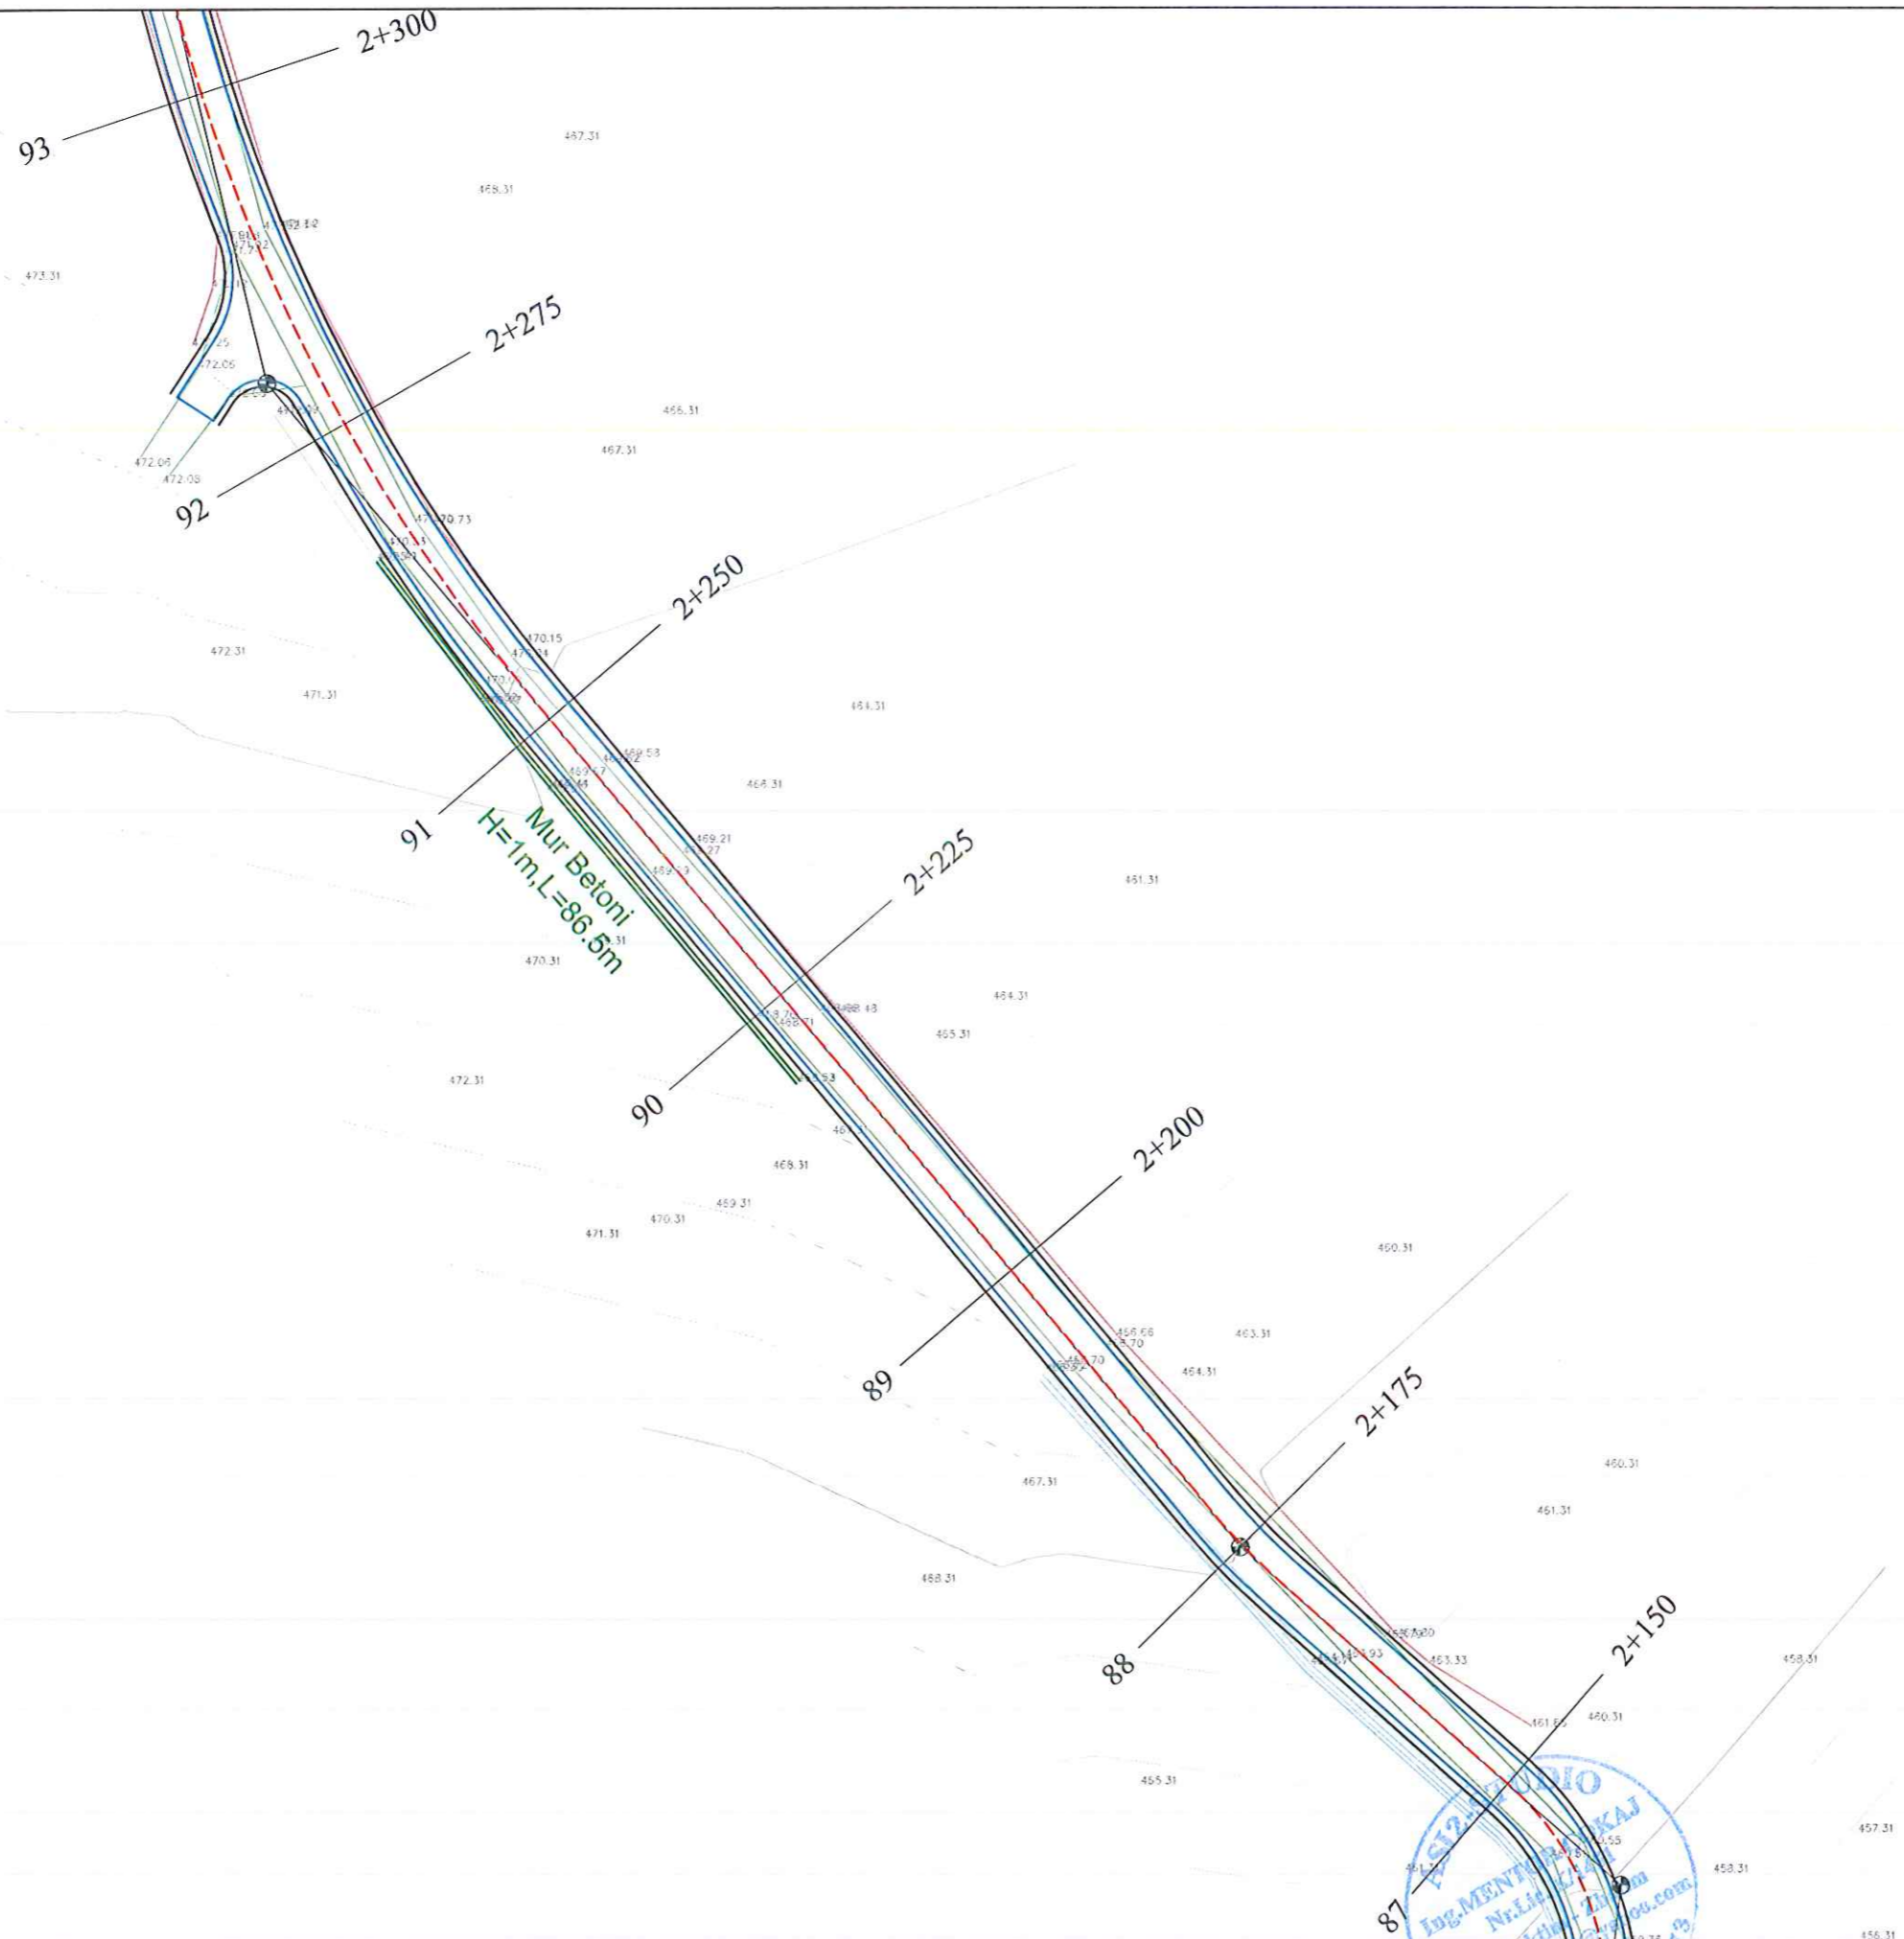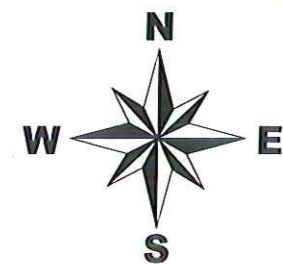

Legjende	
	Aksi i Rruges
	Asfalli
	Karrexhata (Bankina)
	Mure Mbajtes
	Izoipset
	Objekt ekz.
	Rruge ekz.

Ing. Mentor COKAJ
 No. Lic. 171
 Projektues



POROSITESI : BASHKIA TROPOJË

OBJEKTI:
 "PROJEKT I RRUGES SE FSHATIT KASAJ, BASHKIA TROPOJË "

Emertimi: PLANIMETRIA E PERGJITHSHME



"ASI2STUDIO" Sh.p.k
 Adresa:
 Kompleksi Vizon Plus, Tirane.

Projektues

SHKALLA FLETA

1 : 500 4 - 01

Tropojë 2022 Format A3

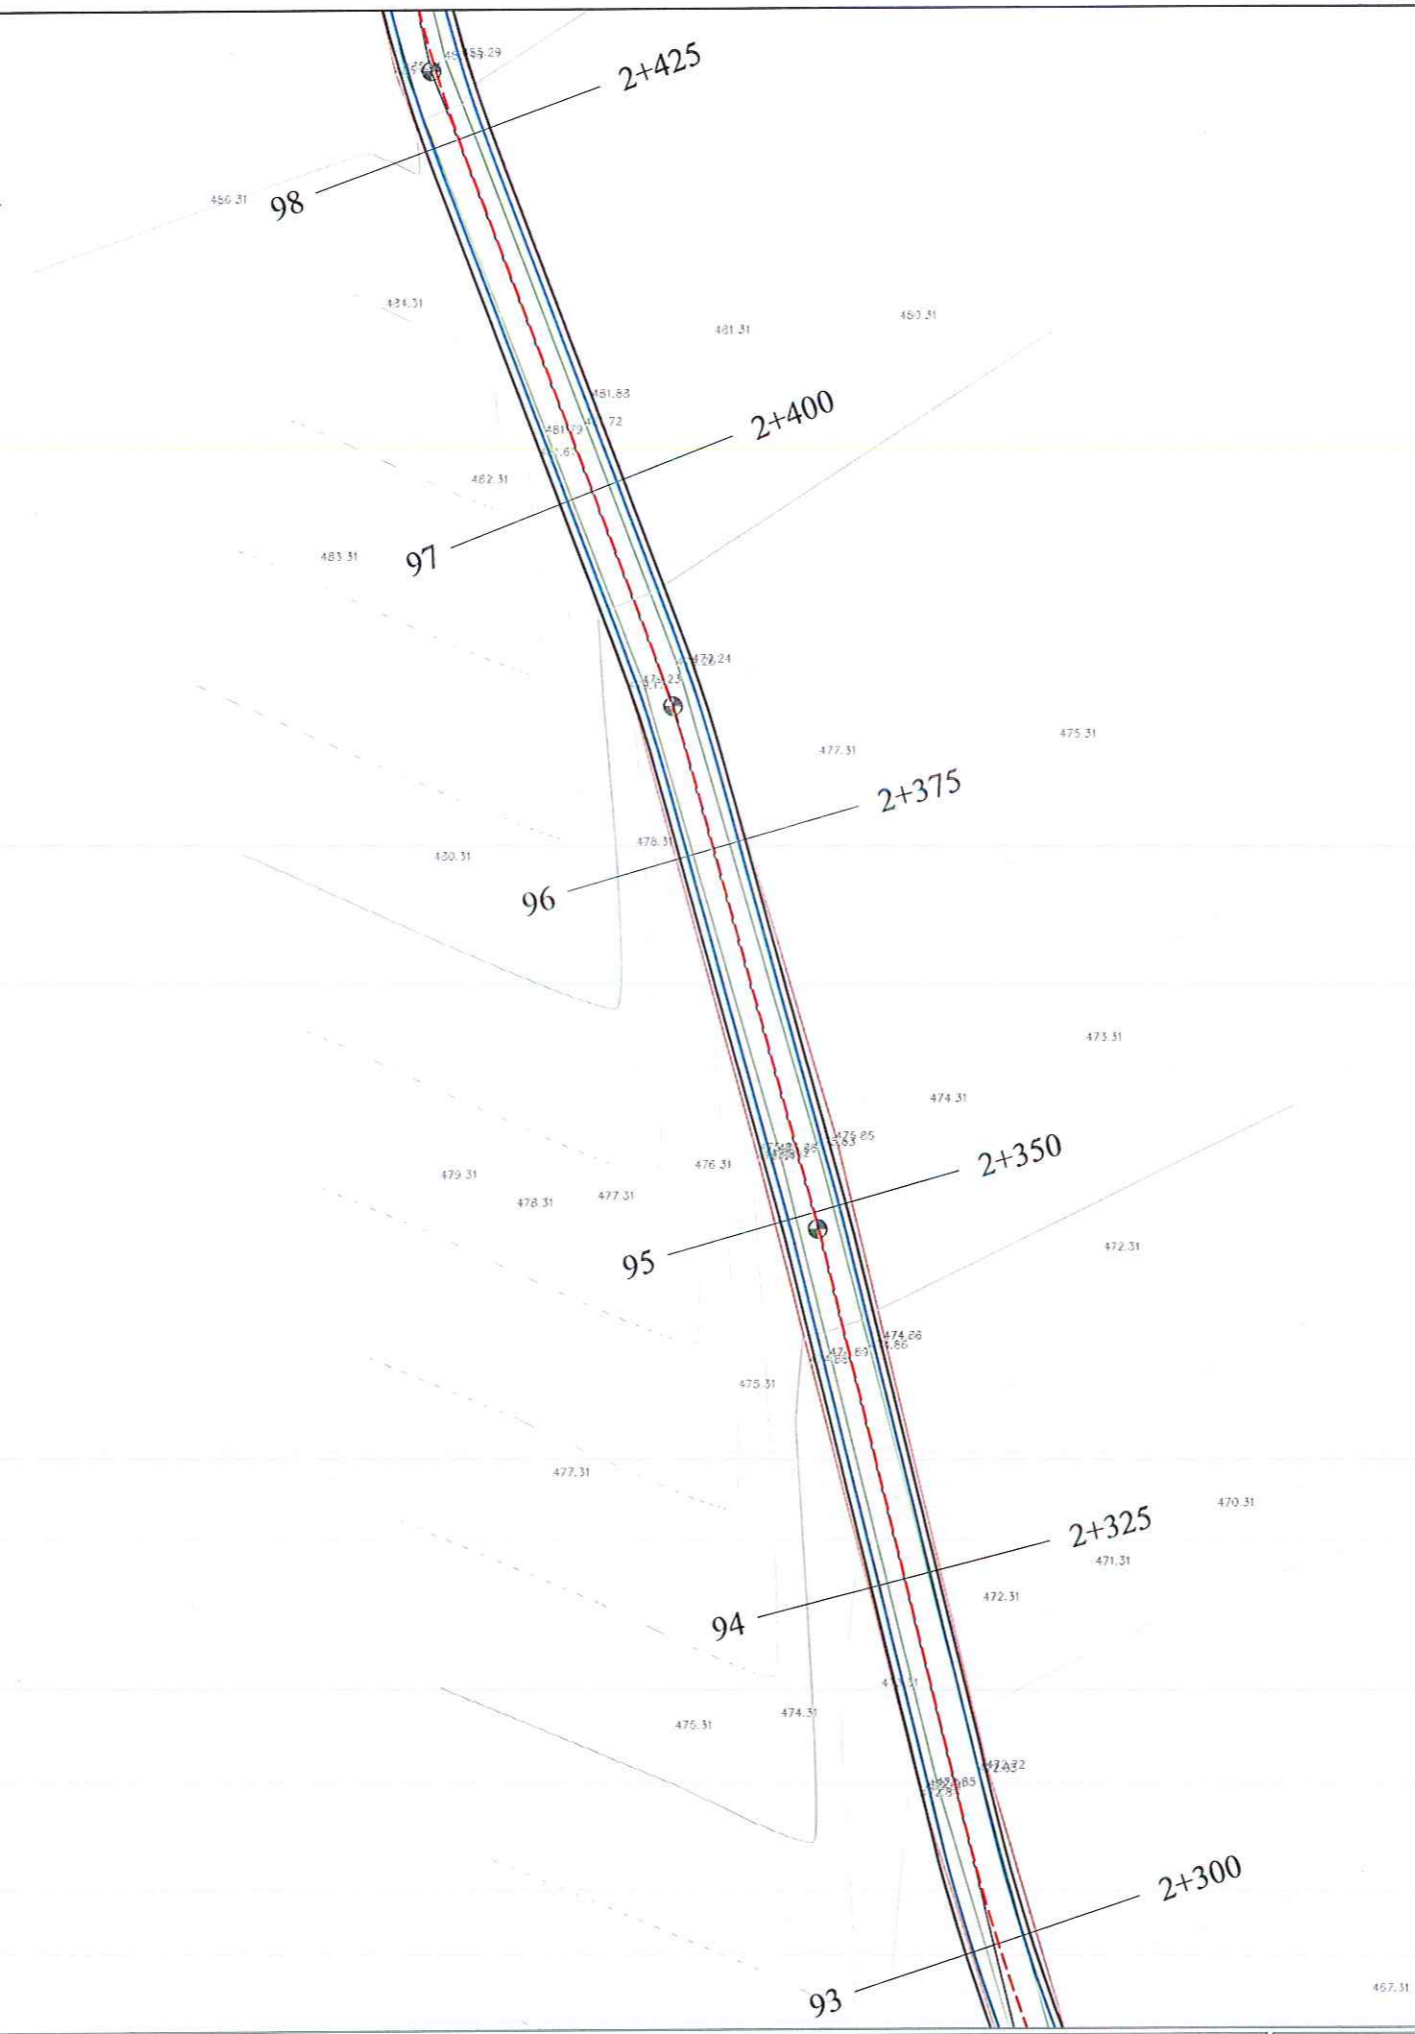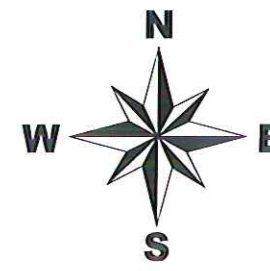

POROSITESI : BASHKIA TROPOJË

OBJEKTI:
"PROJEKT I RRUGES SE FSHATIT KASAJ, BASHKIA TROPOJË "



Emertimi: PLANIMETRIA E PERGJITHSHME



"ASI2STUDIO" Sh.p.k
Adresa:
Kompleksi Vizon Plus, Tirane.

Projektues
Ing. Mentor ÇOKAJ

SHKALLA	FLETA
1 : 500	4 - 01
Tropojë 2022	Format A2

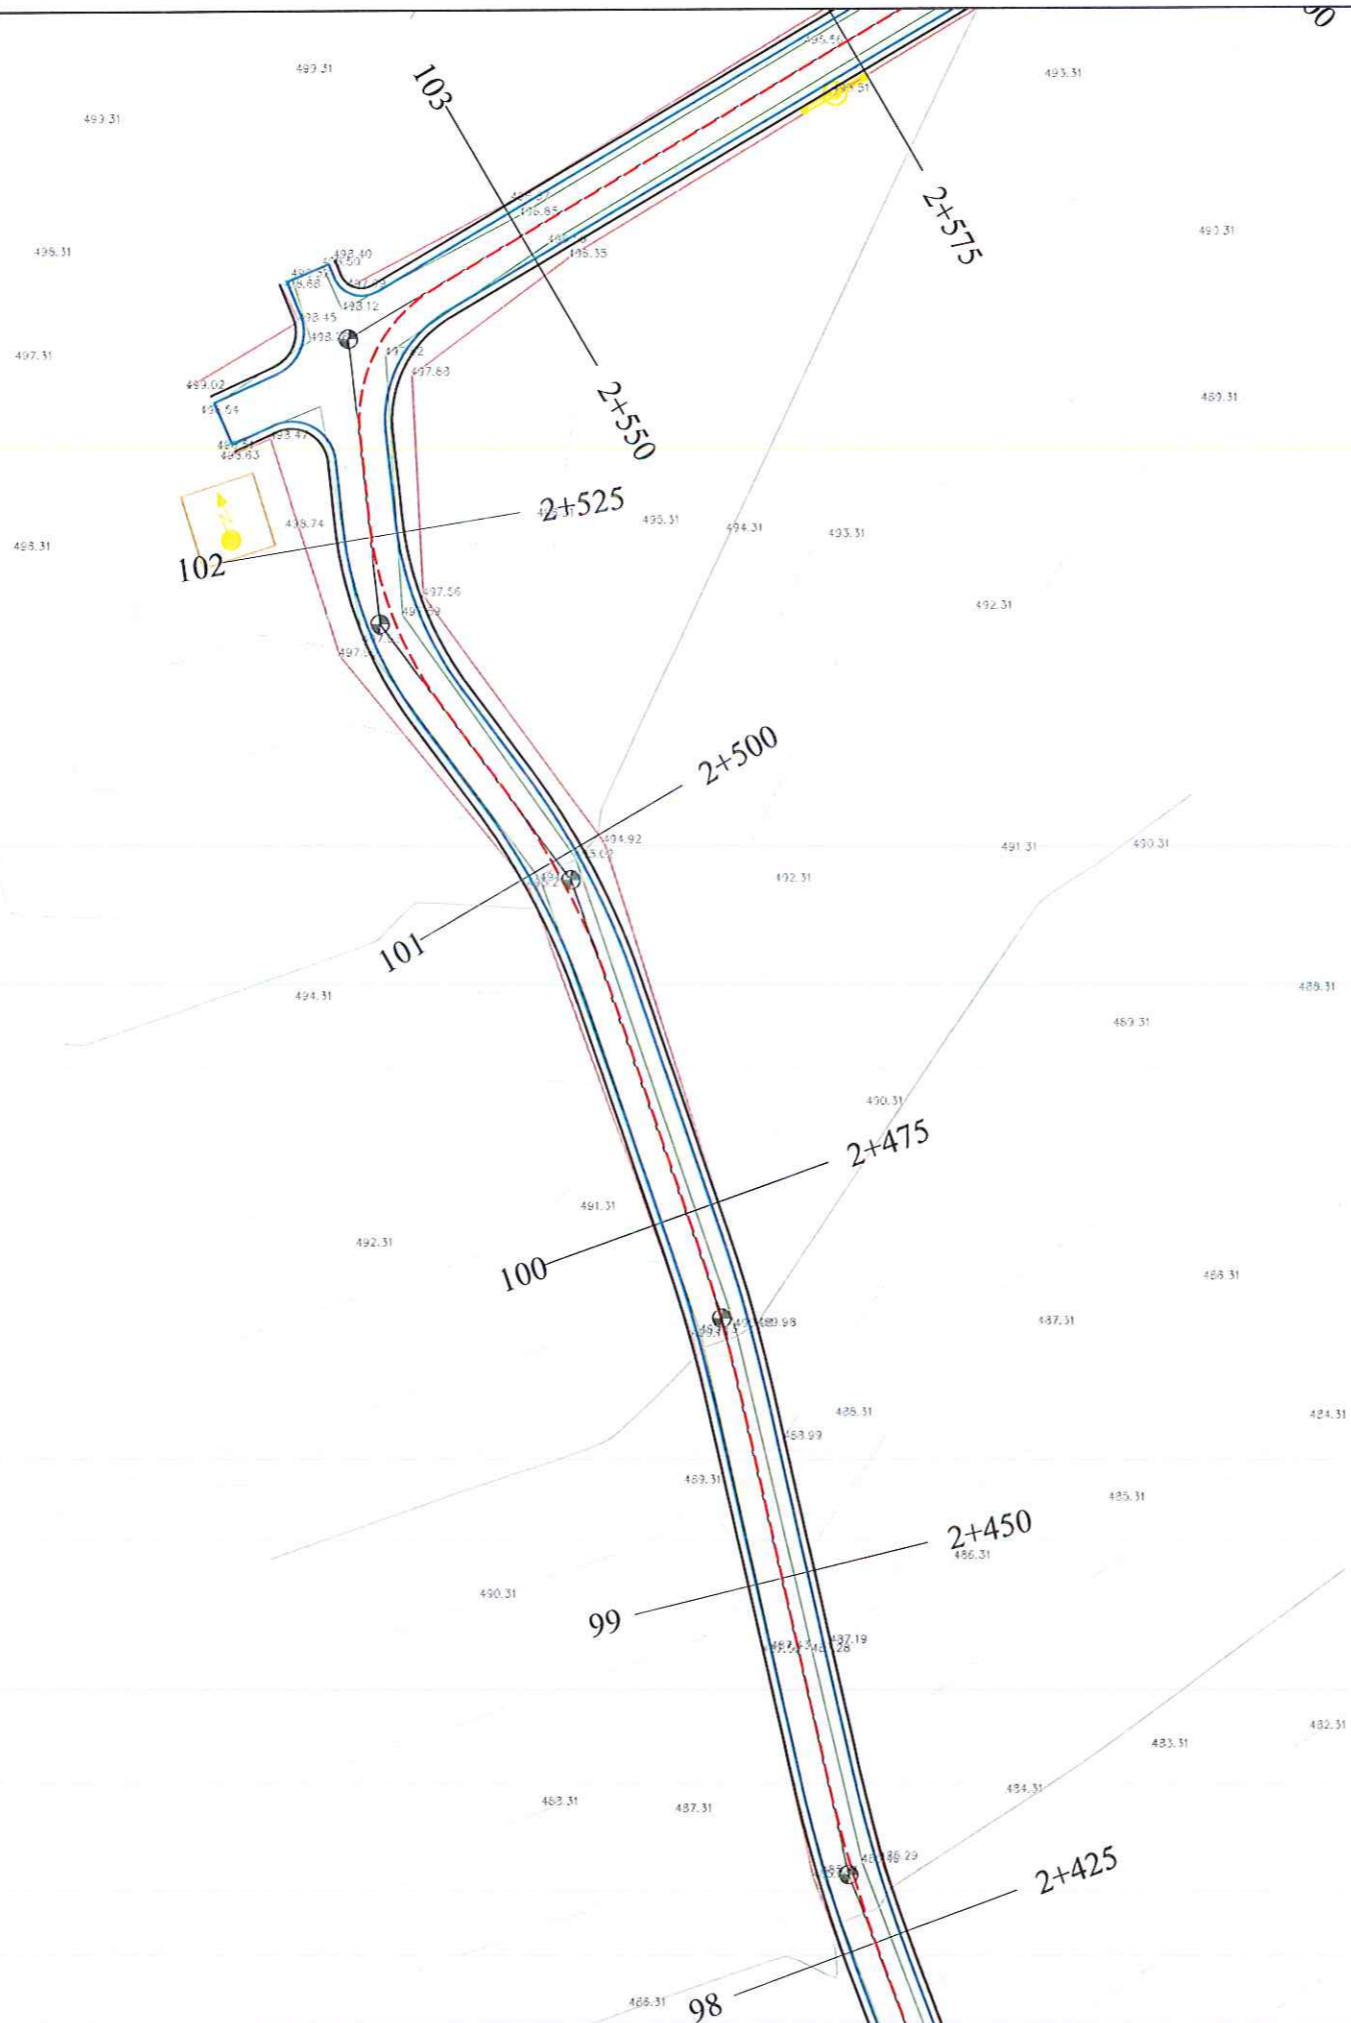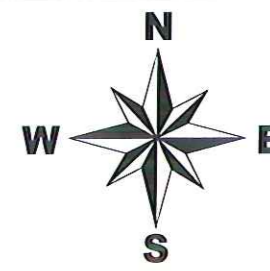

Legjende	
	Aksi i Rruges
	Asfalti
	Karrexhata (Bankina)
	Mure Mbajtes
	Izoipset
	Objekt ekz.
	Rruge ekz.





POROSITESI : BASHKIA TROPOJË
 OBJEKTI:
 "PROJEKT I RRUGES SE FSHATIT KASAJ, BASHKIA TROPOJË "

Emertimi: PLANIMETRIA E PERGJITHSHME
 "ASI2STUDIO" Sh.p.k
 Adresa:
 Kompleksi Vizon Plus, Tirane.

Projektues
 Ing. Mentor ÇOKAJ

SHKALLA	FLETA
1 : 500	4 - 01
Tropojë 2022	Format A3

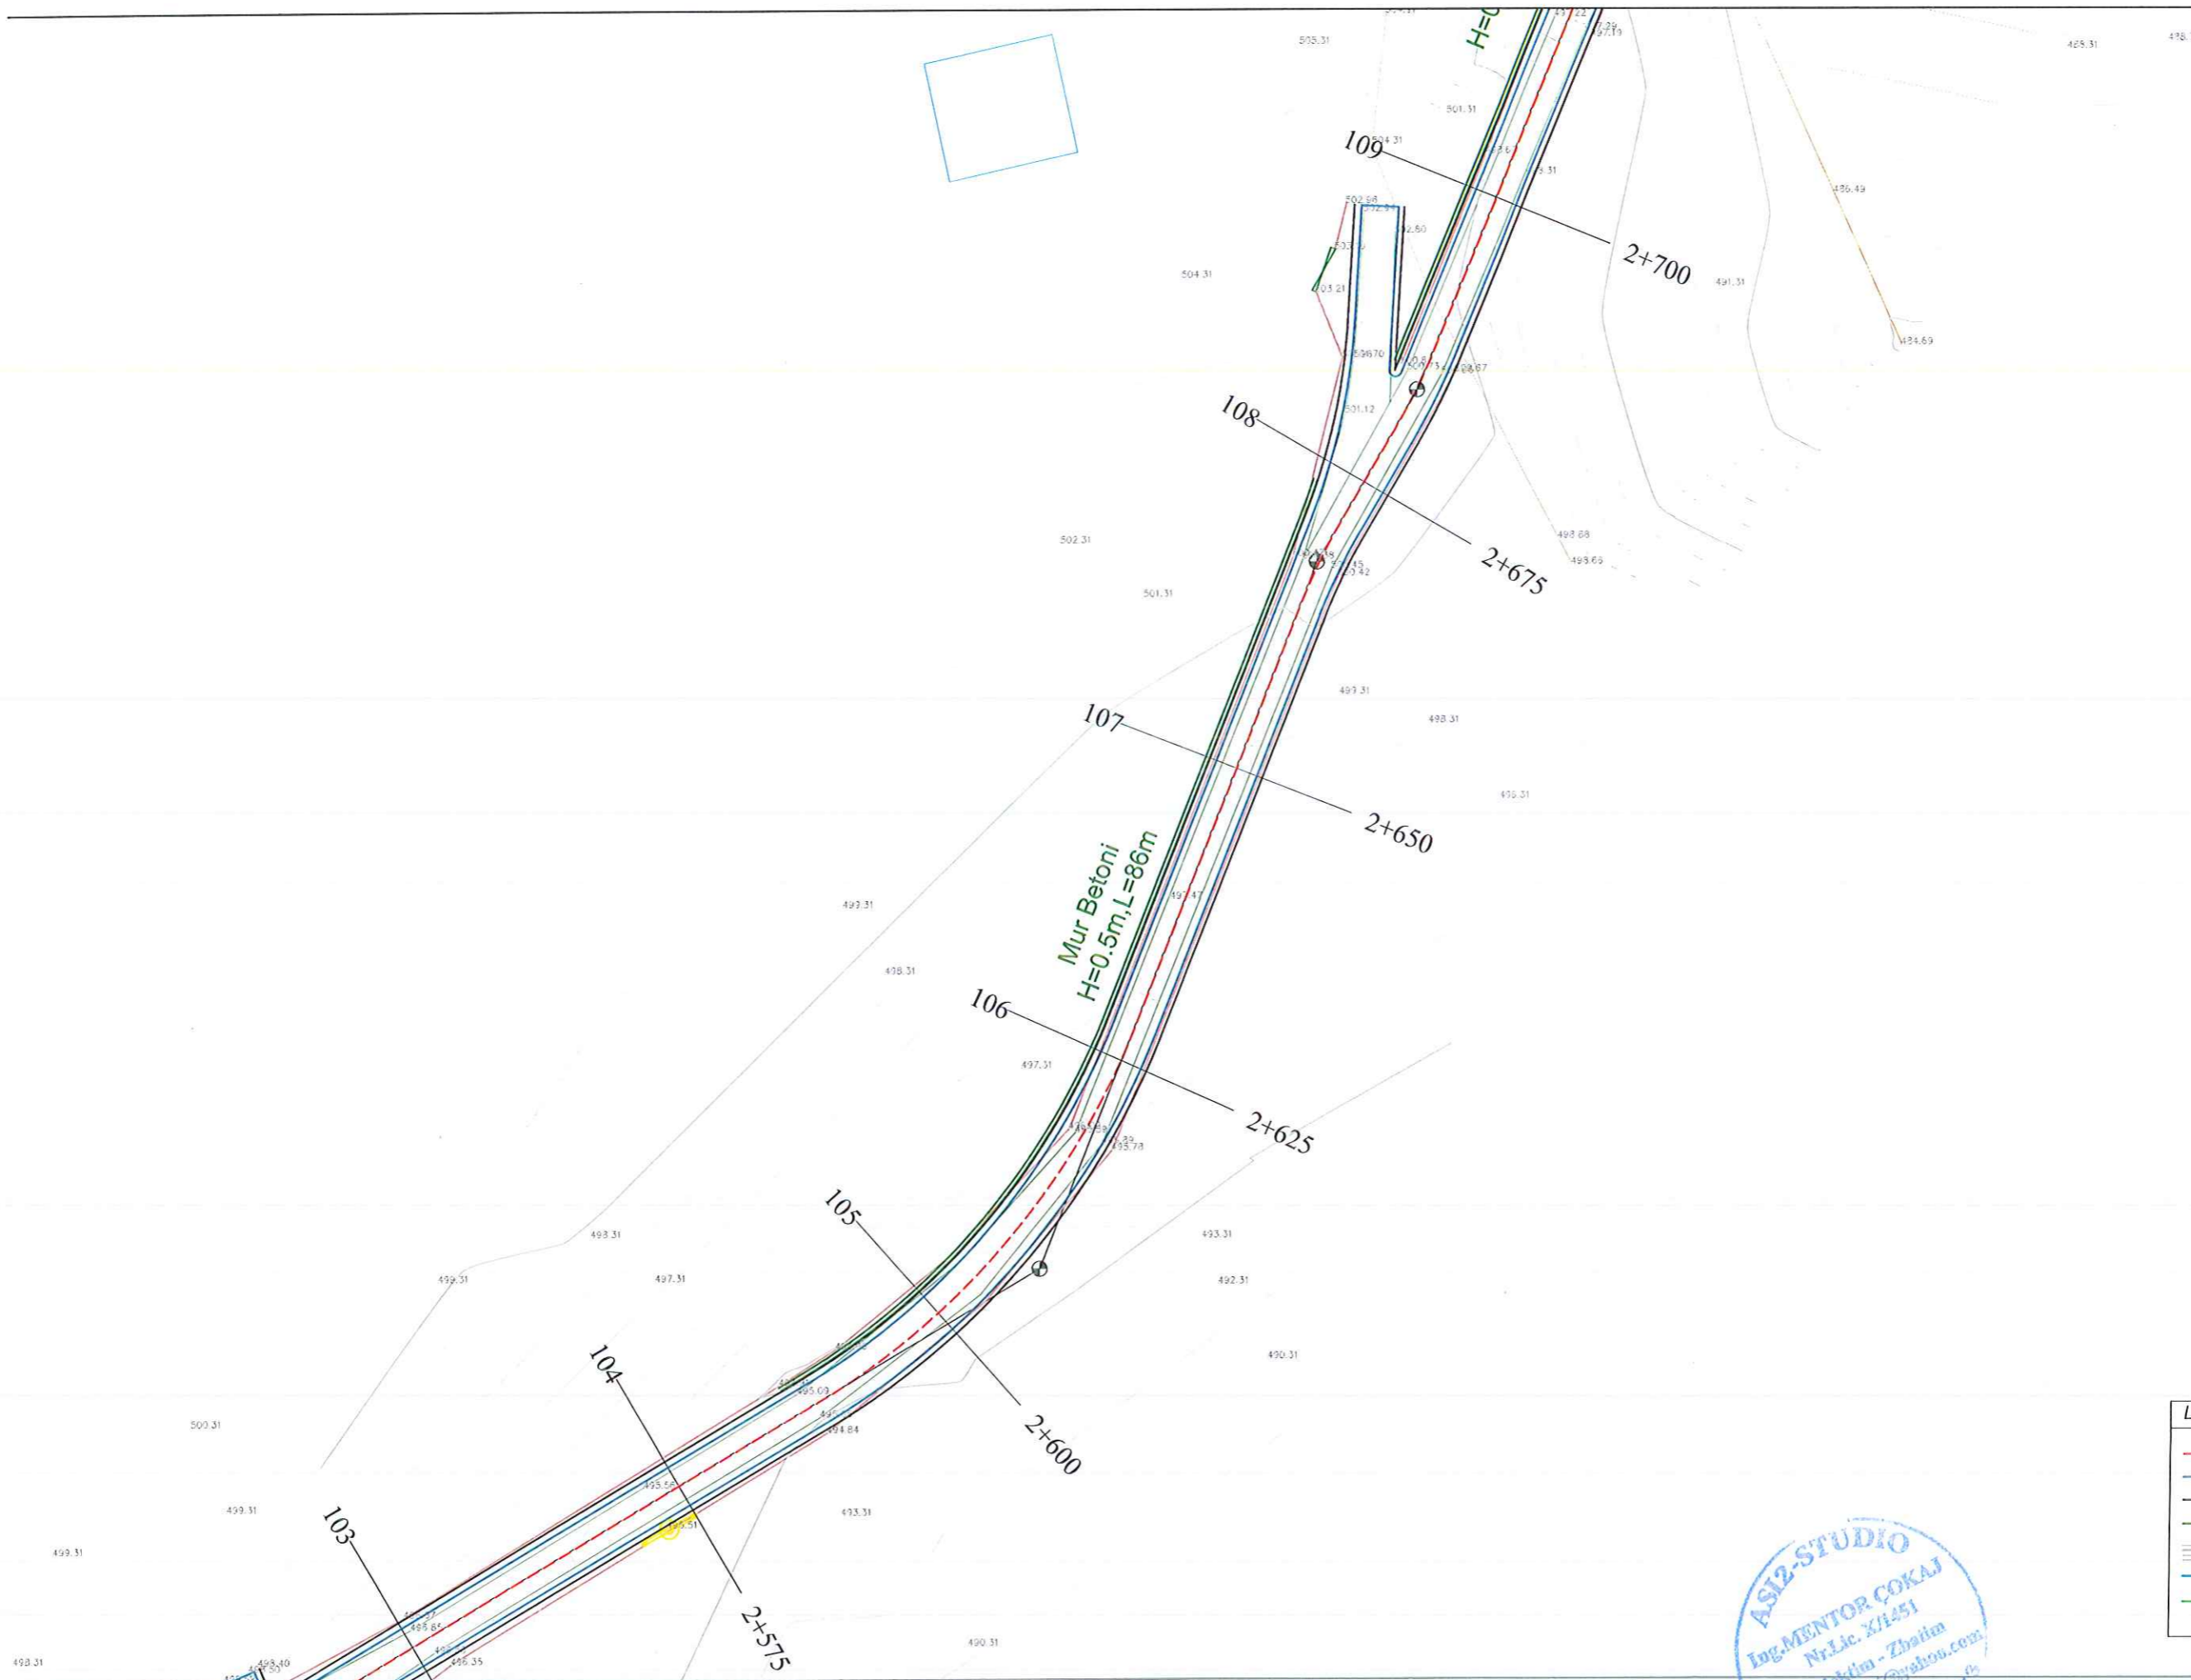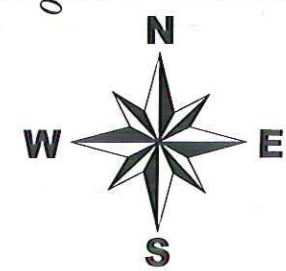

Legjende	
	Aksi i Rruges
	Asfalti
	Karrexhata (Bankina)
	Mure Mbajtes
	Izoipset
	Objekt ekz.
	Rruge ekz.





POROSITESI : BASHKIA TROPOJË
 OBJEKTI:
 "PROJEKT I RRUGES SE FSHATIT KASAJ, BASHKIA TROPOJË "

Emertimi: PLANIMETRIA E PERGJITHSHME
 "ASIZSTUDIO" Sh.p.k
 Adresa:
 Kompleksi Vizon Plus, Tirane.

Projektues
 Ing. Mentor COKAJ

SHKALLA	FLETA
1 : 500	4 - 01
Tropojë 2022	Format A3

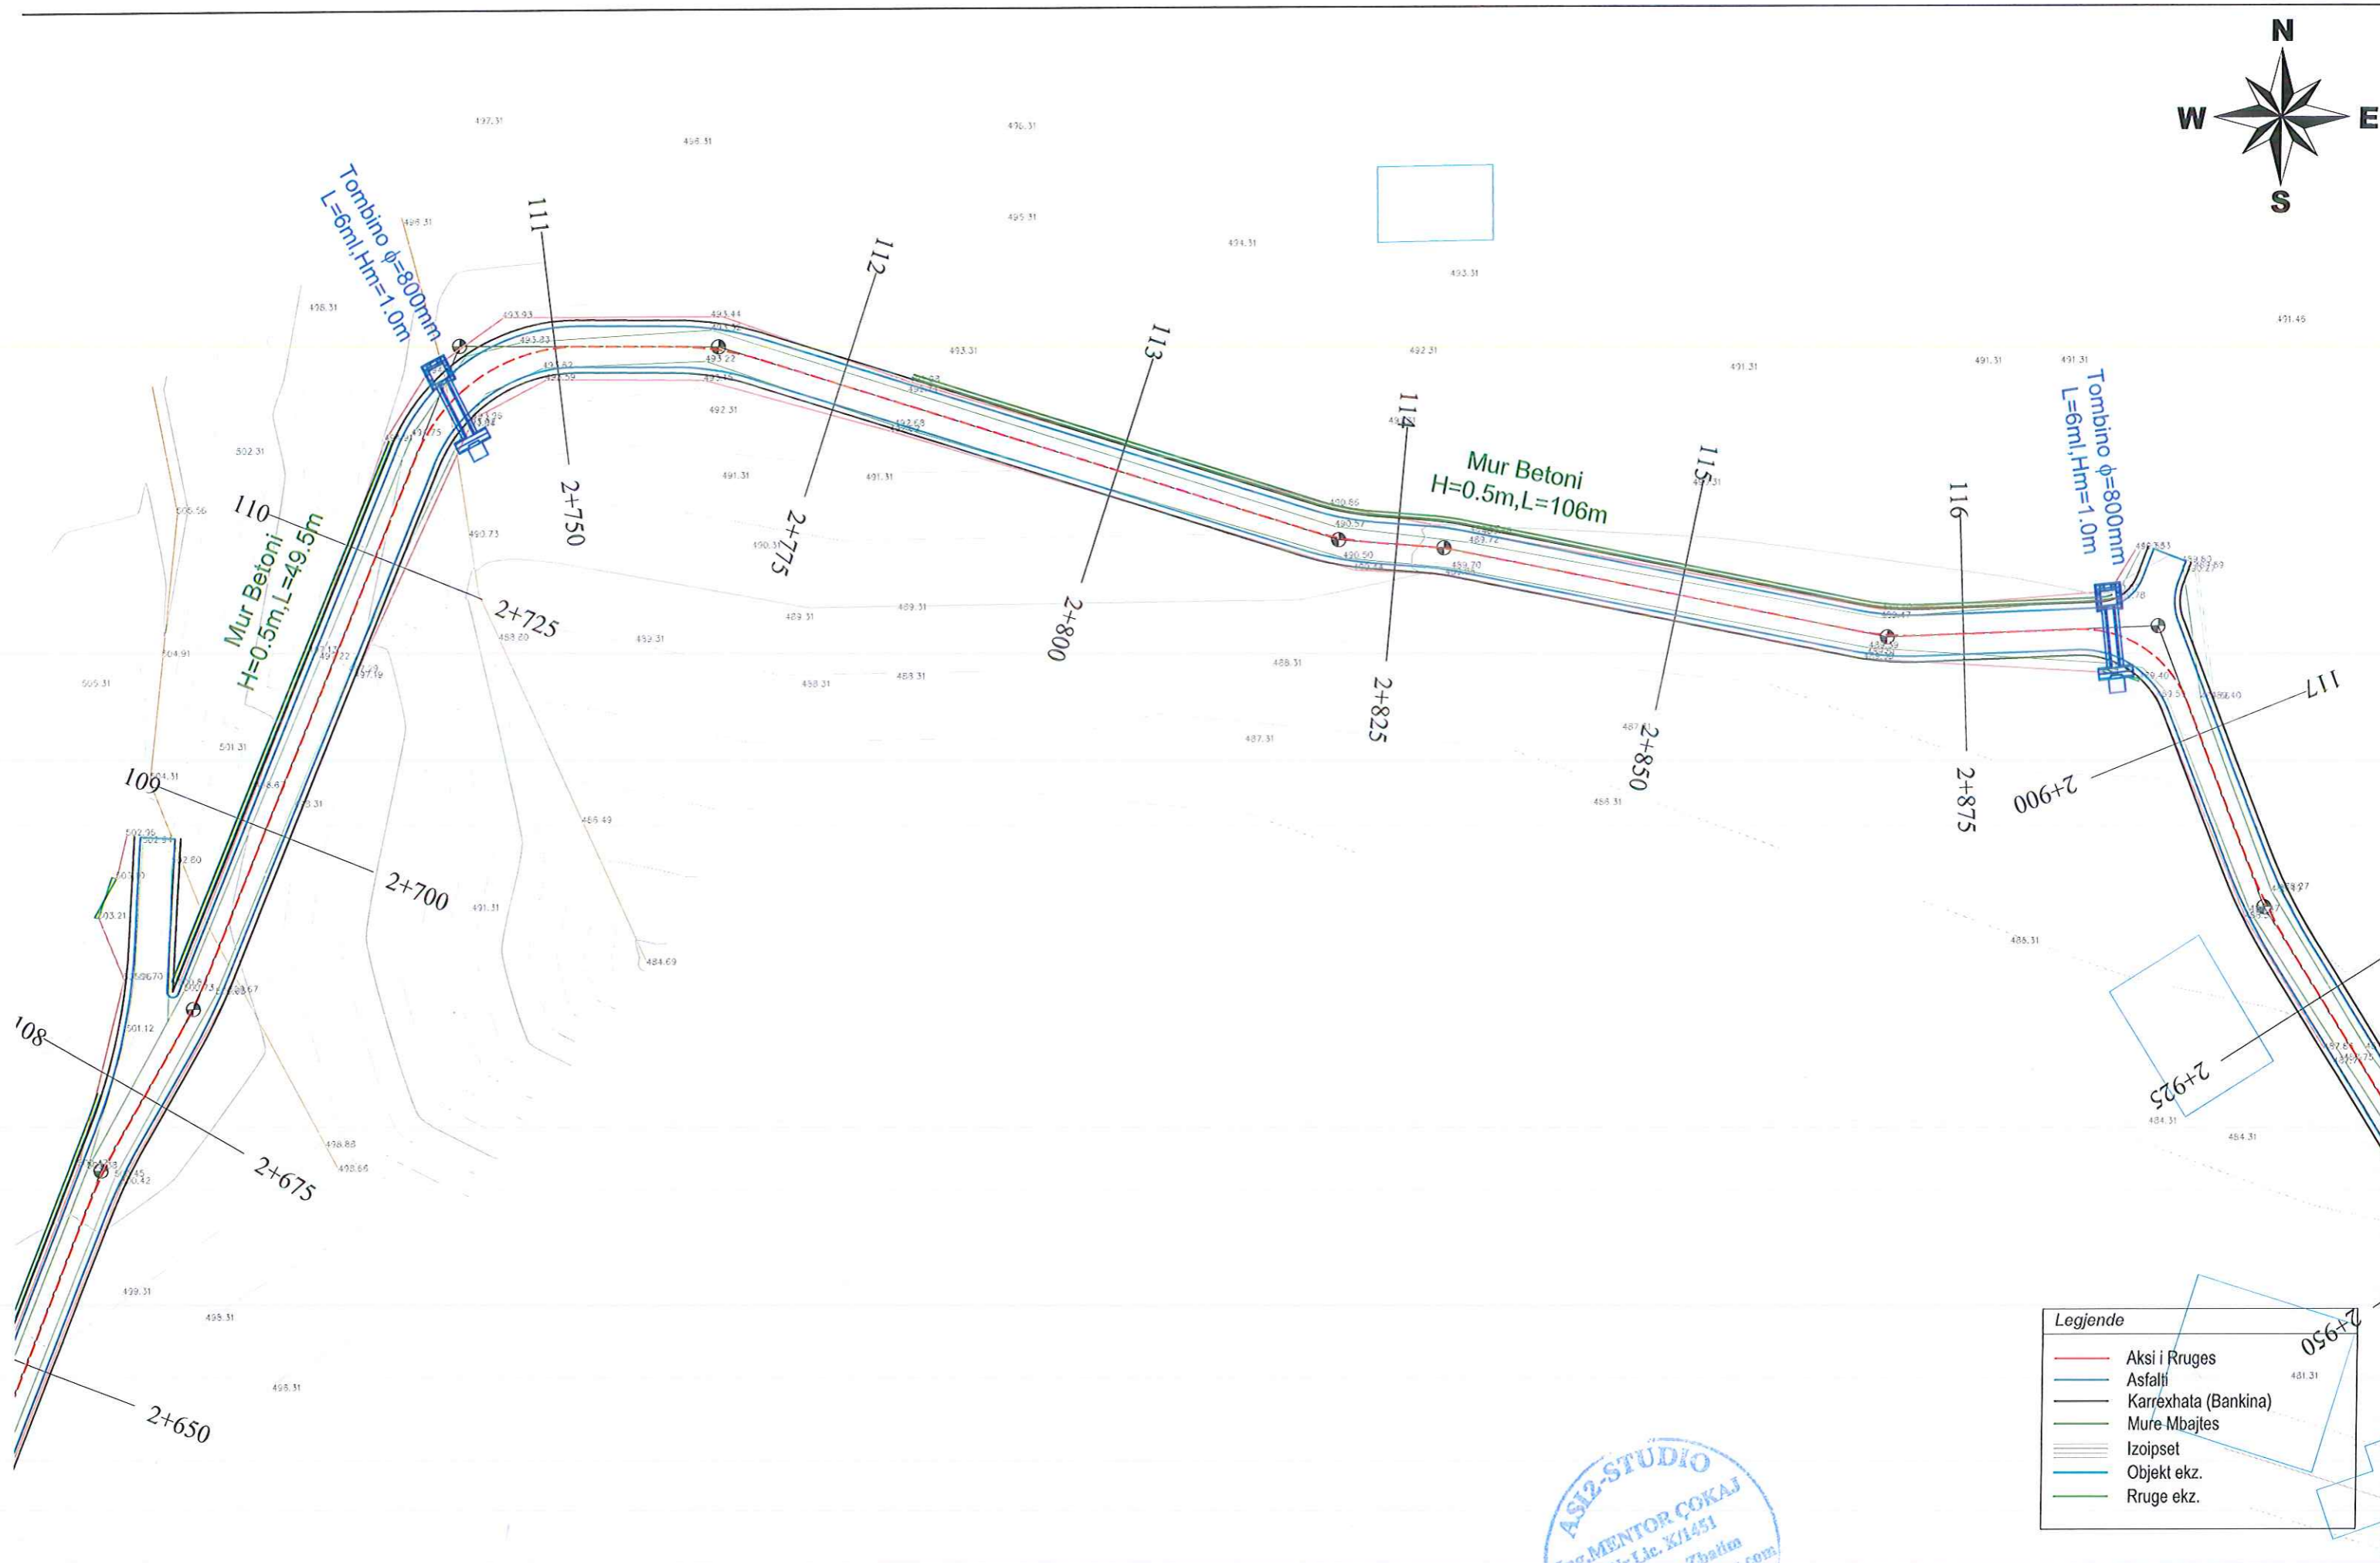
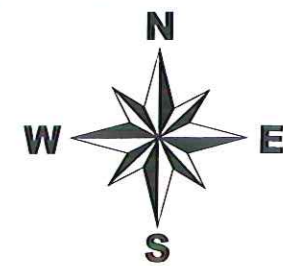


Legjende

	Aksi i Rruges
	Asfalti
	Karrexhata (Bankina)
	Mure Mbajtes
	Izoipset
	Objekt ekz.
	Rruge ekz.



<p>POROSITESI : BASHKIA TROPOJË OBJEKTI: "PROJEKT I RRUGES SE FSHATIT KASAJ, BASHKIA TROPOJË "</p>	<p>Emertimi: PLANIMETRIA E PERGJITHSHME</p> <p>"ASI2STUDIO" Sh.p.k</p> <p>Adresa: Kompleksi Vizion Plus, Tirane.</p>	<p>Projektues</p> <p>Ing. Mentor ÇOKAJ</p>	<p>SHKALLA</p> <p>1 : 500</p>	<p>FLETA</p> <p>4 - 01</p>
			<p>Tropojë 2022</p> <p>Format A3</p>	

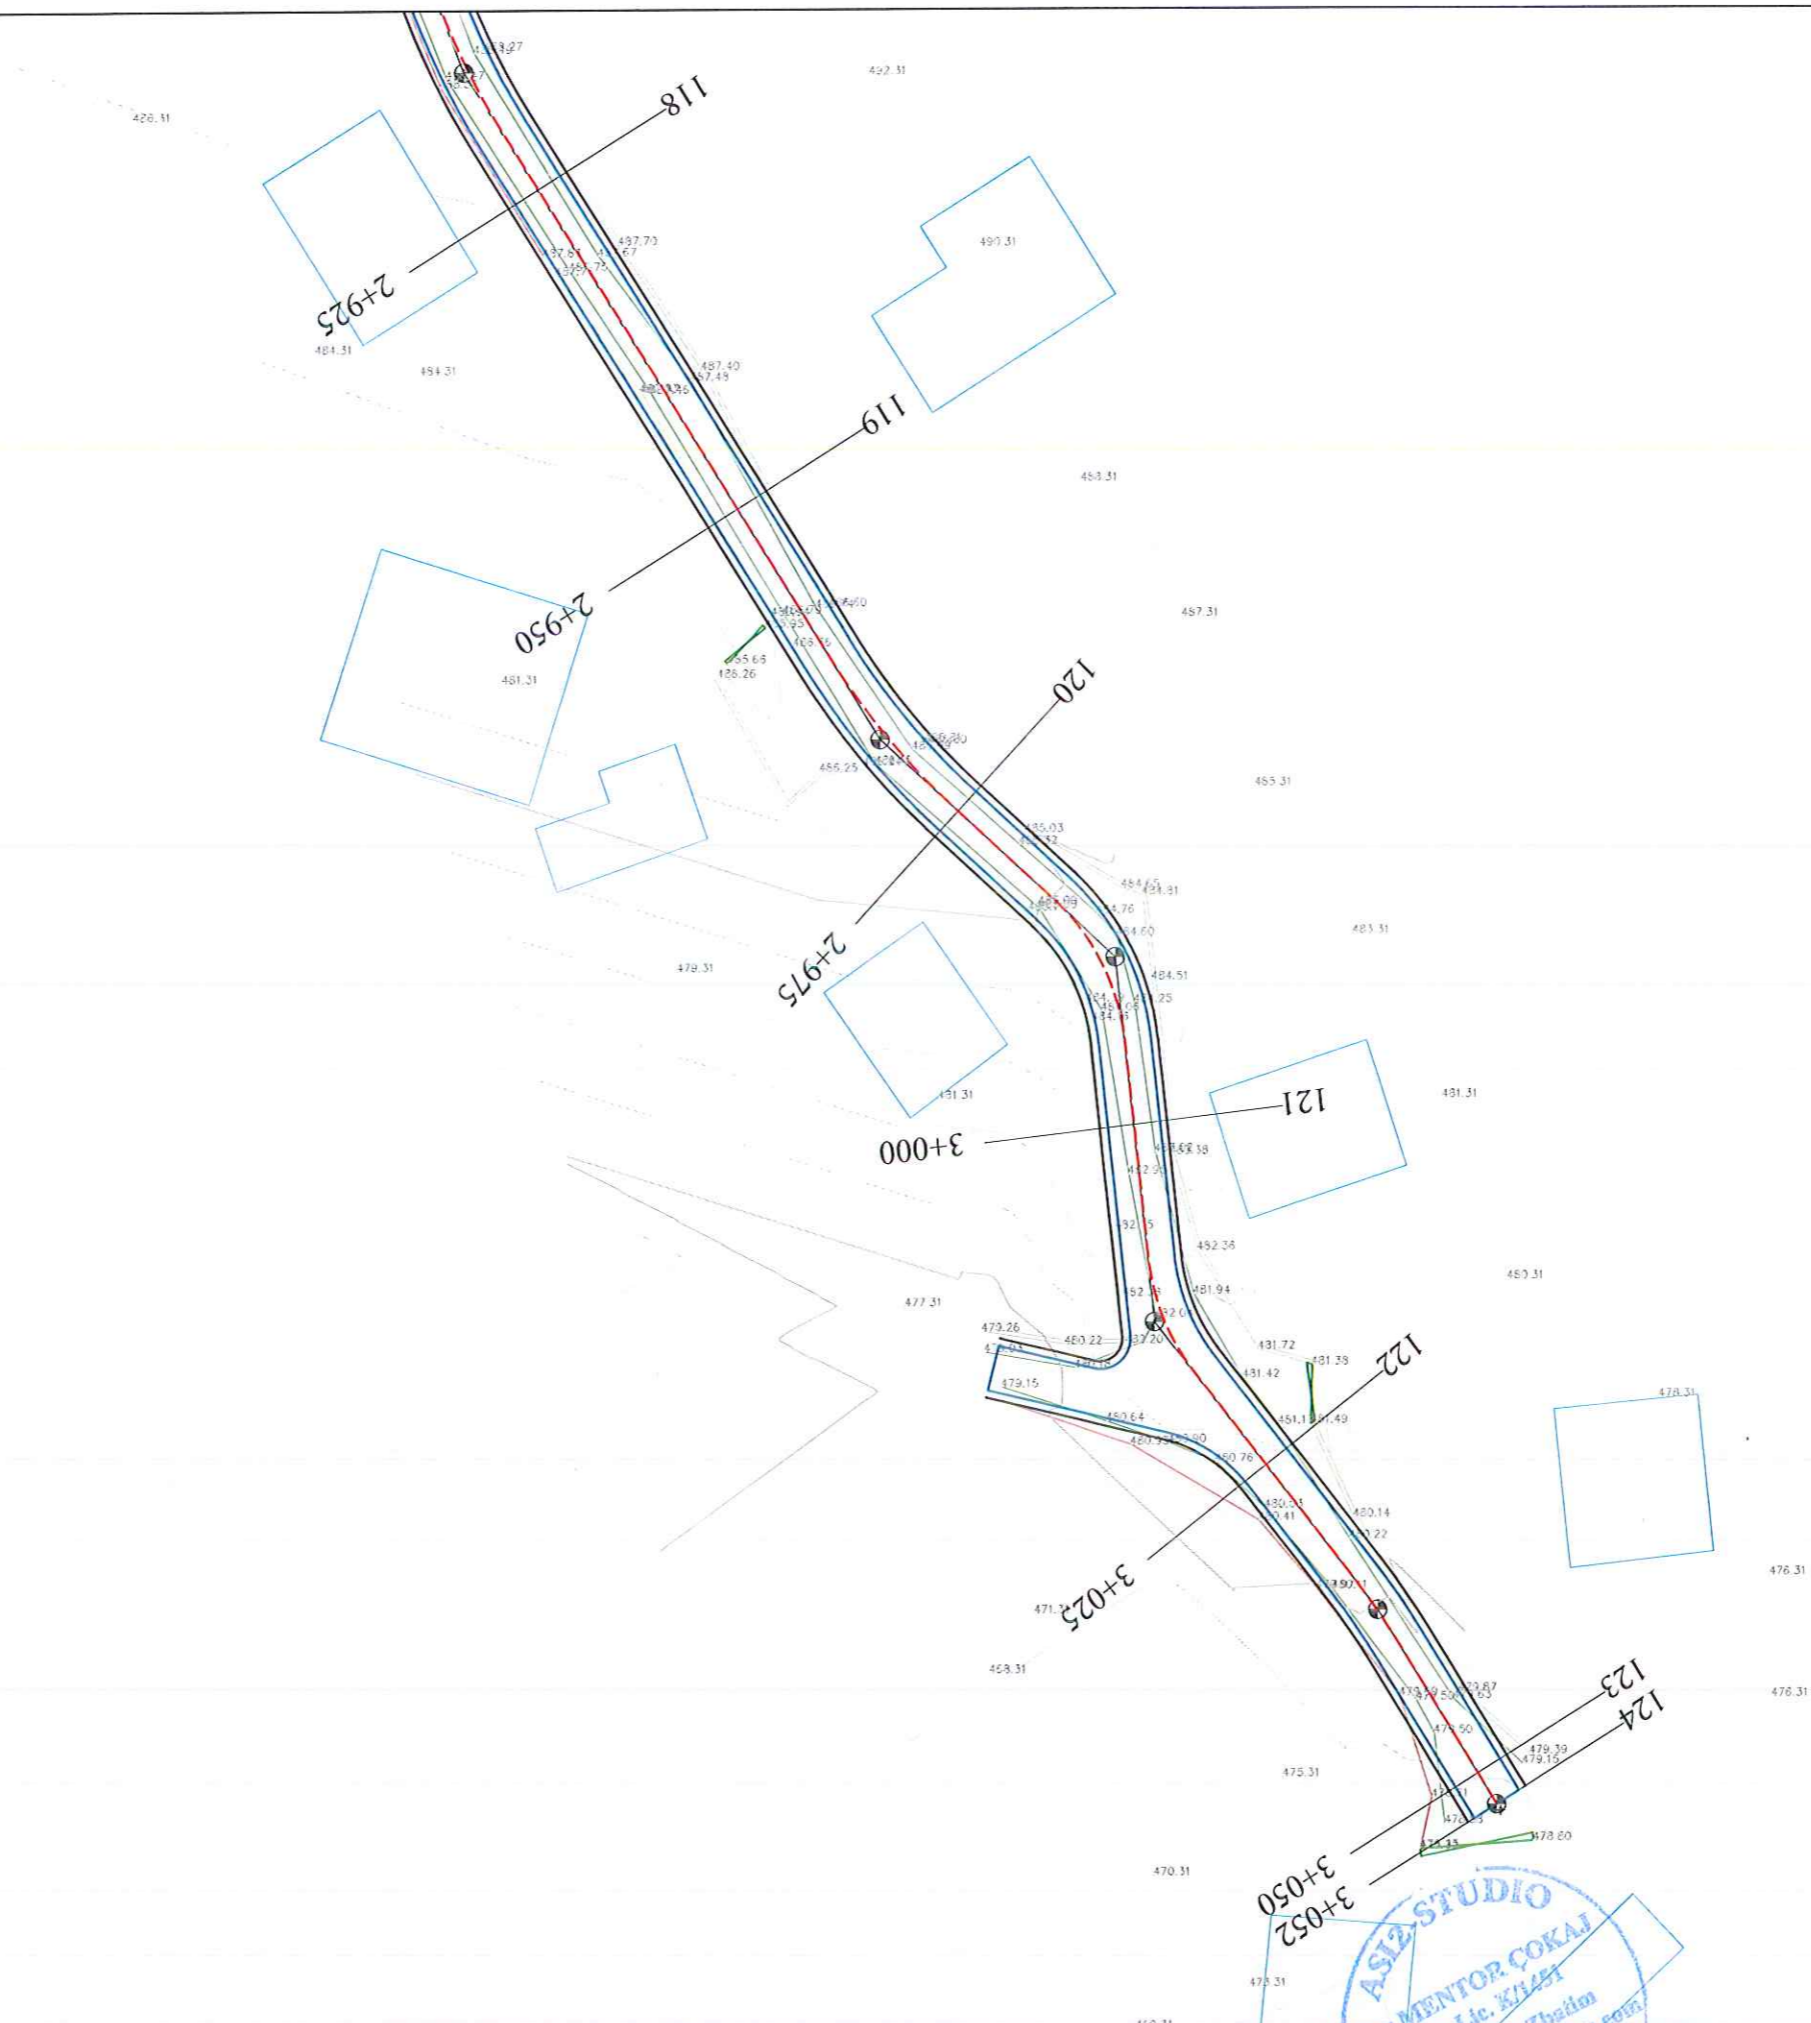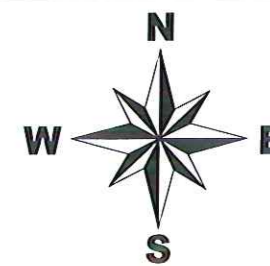

Legjende	
	Aksi i Rruges
	Asfalti
	Karrexhata (Bankina)
	Mure Mbajtes
	Izoipset
	Objekt ekz.
	Rruge ekz.



POROSITESI : BASHKIA TROPOJË

OBJEKTI:
"PROJEKT I RRUGES SE FSHATIT KASAJ, BASHKIA TROPOJË "

Emertimi: PLANIMETRIA E PERGJITHSHME





"ASI2STUDIO" Sh.p.k

Adresa:
Kompleksi Vizon Plus, Tirane.

Projektues
Ing. Mentor ÇOKAJ

SHKALLA	FLETA
1 : 500	4 - 01
Tropojë 2022	Fermet A2

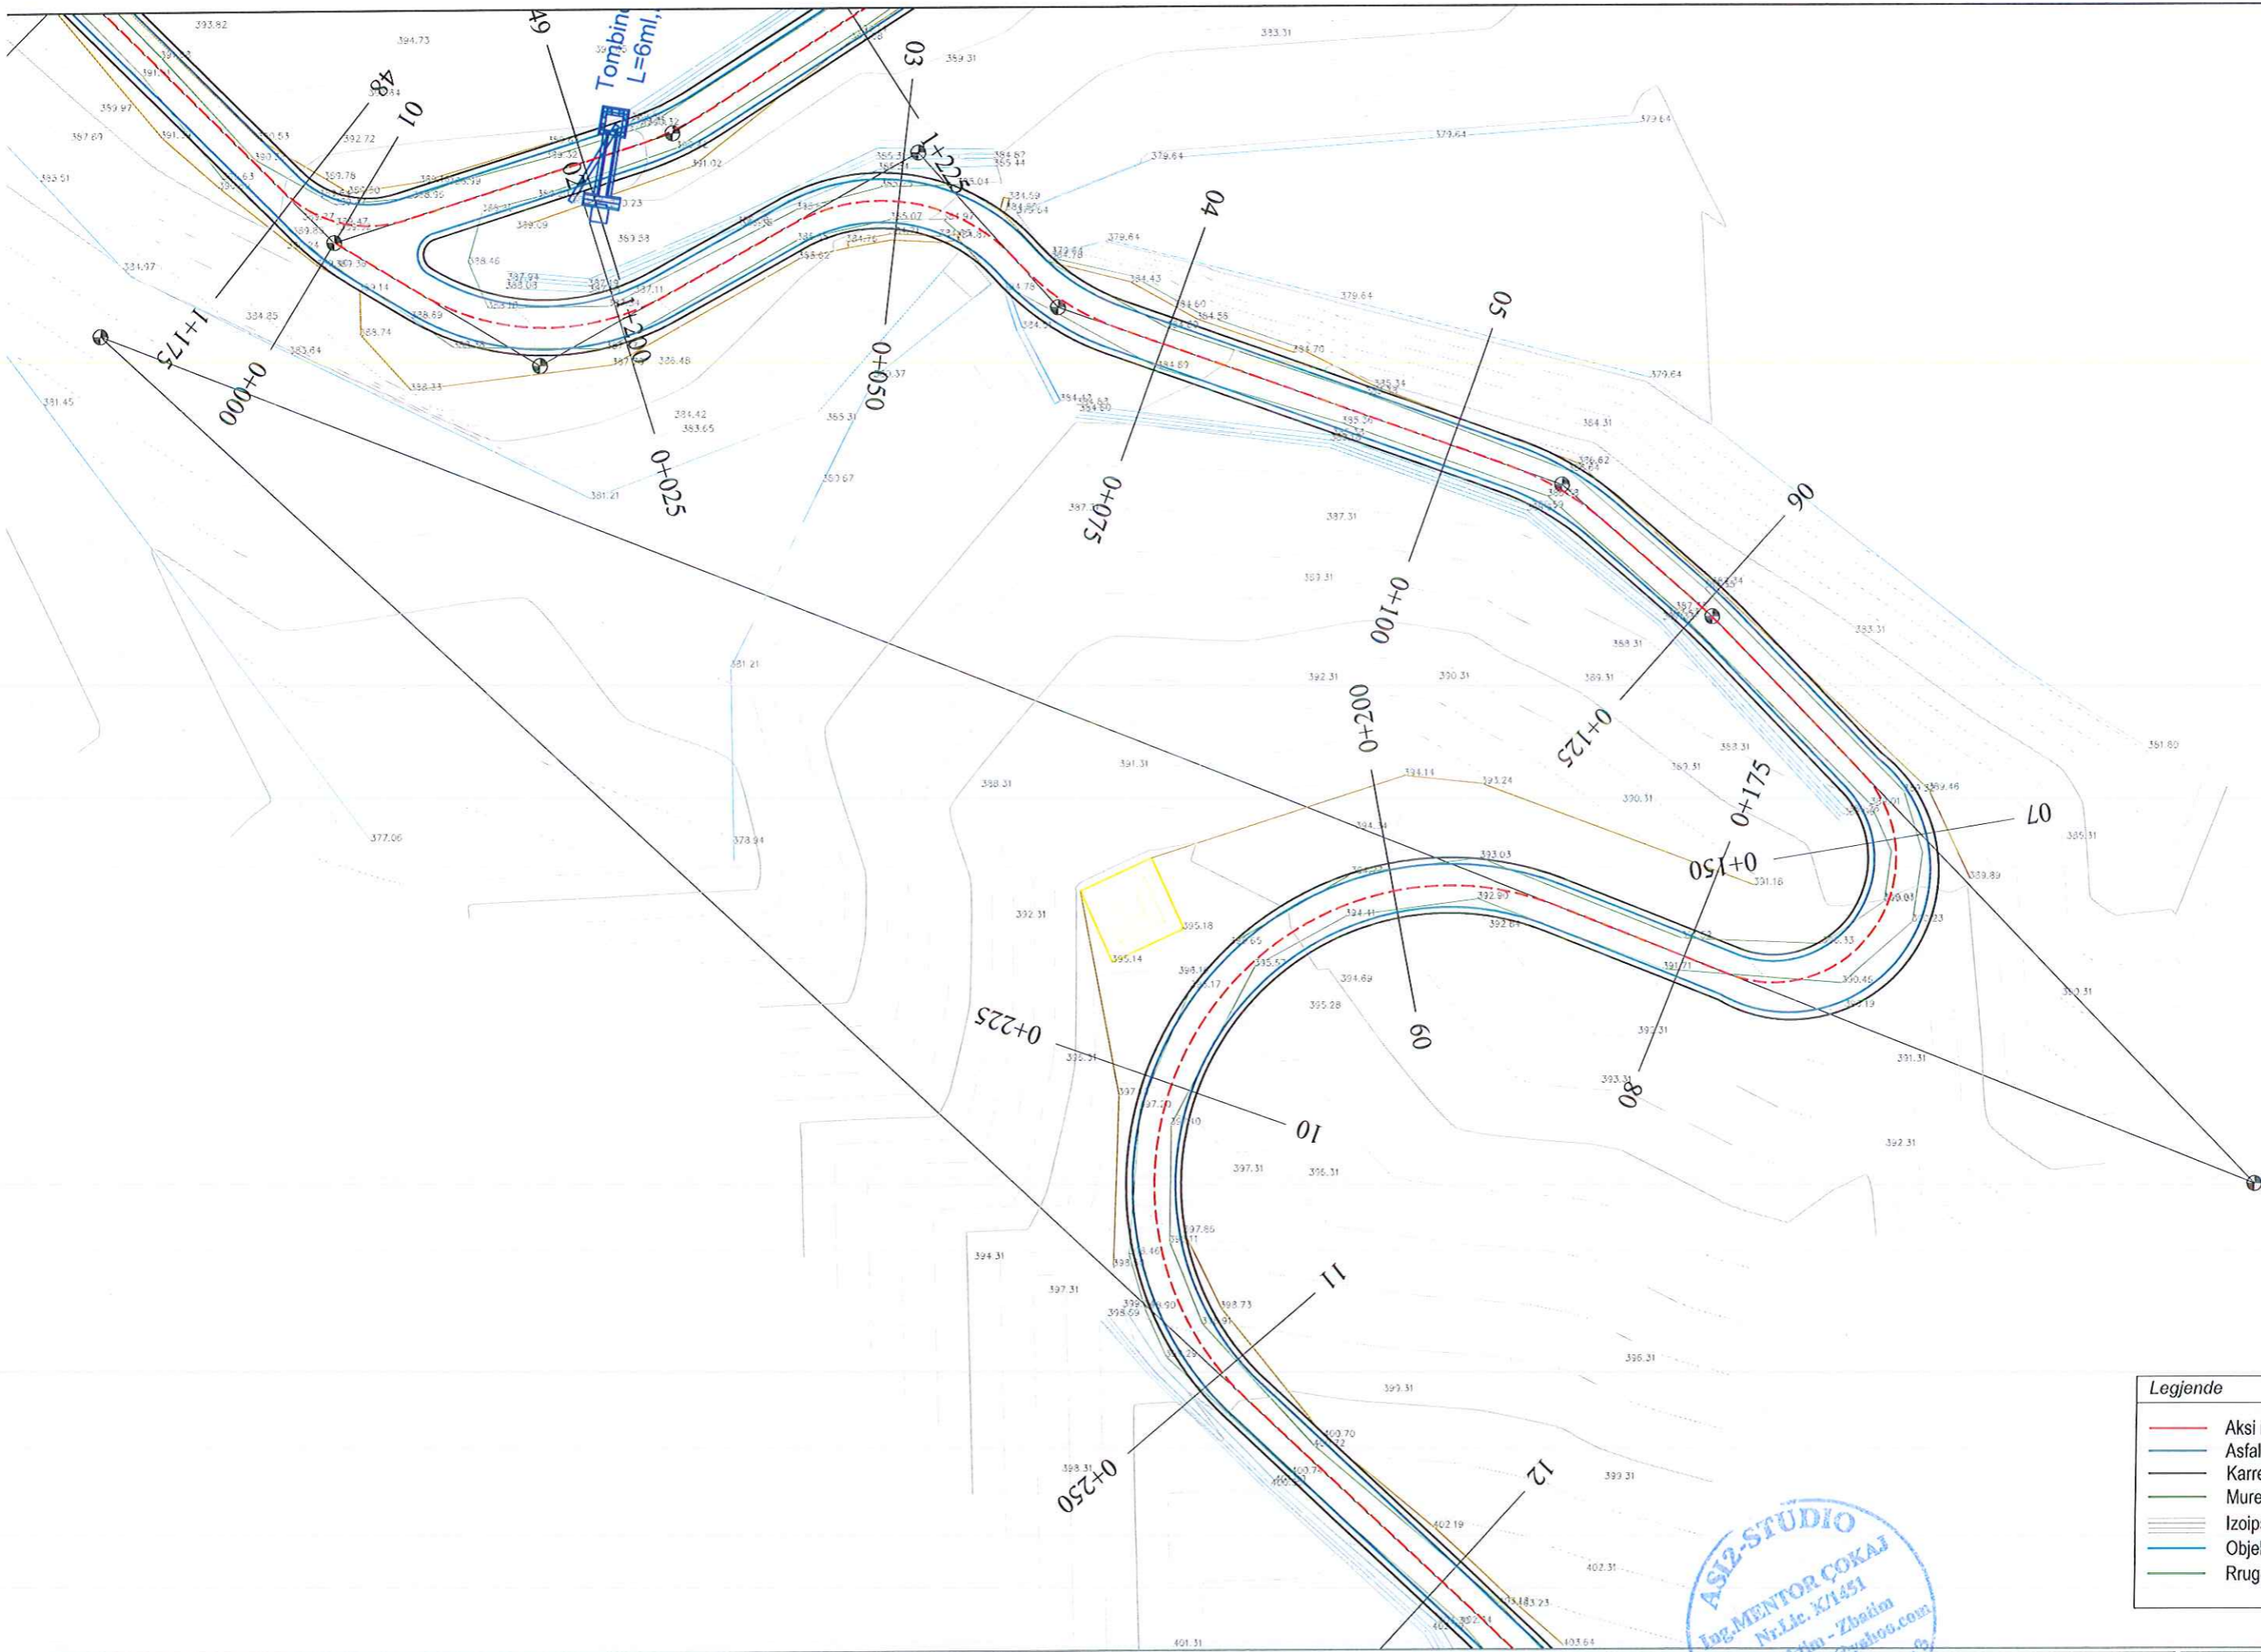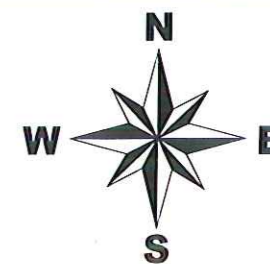

Legjende	
	Aksi i Rruges
	Asfali
	Karrexhata (Bankina)
	Mure Mbajtes
	Izoipset
	Objekt ekz.
	Rruge ekz.





POROSITESI : BASHKIA TROPOJË
 OBJEKTI:
 "PROJEKT I RRUGES SE FSHATIT KASAJ, BASHKIA TROPOJË "

Emertimi: PLANIMETRIA E PERGJITHSHME
 "ASI2STUDIO" Sh.p.k
 Adresa:
 Kompleksi Vizon Plus, Tirane.

Projektues
 Ing. Mentor ÇOKAJ

SHKALLA	FLETA
1 : 500	4 - 01
Tropojë 2022	Farmat A2

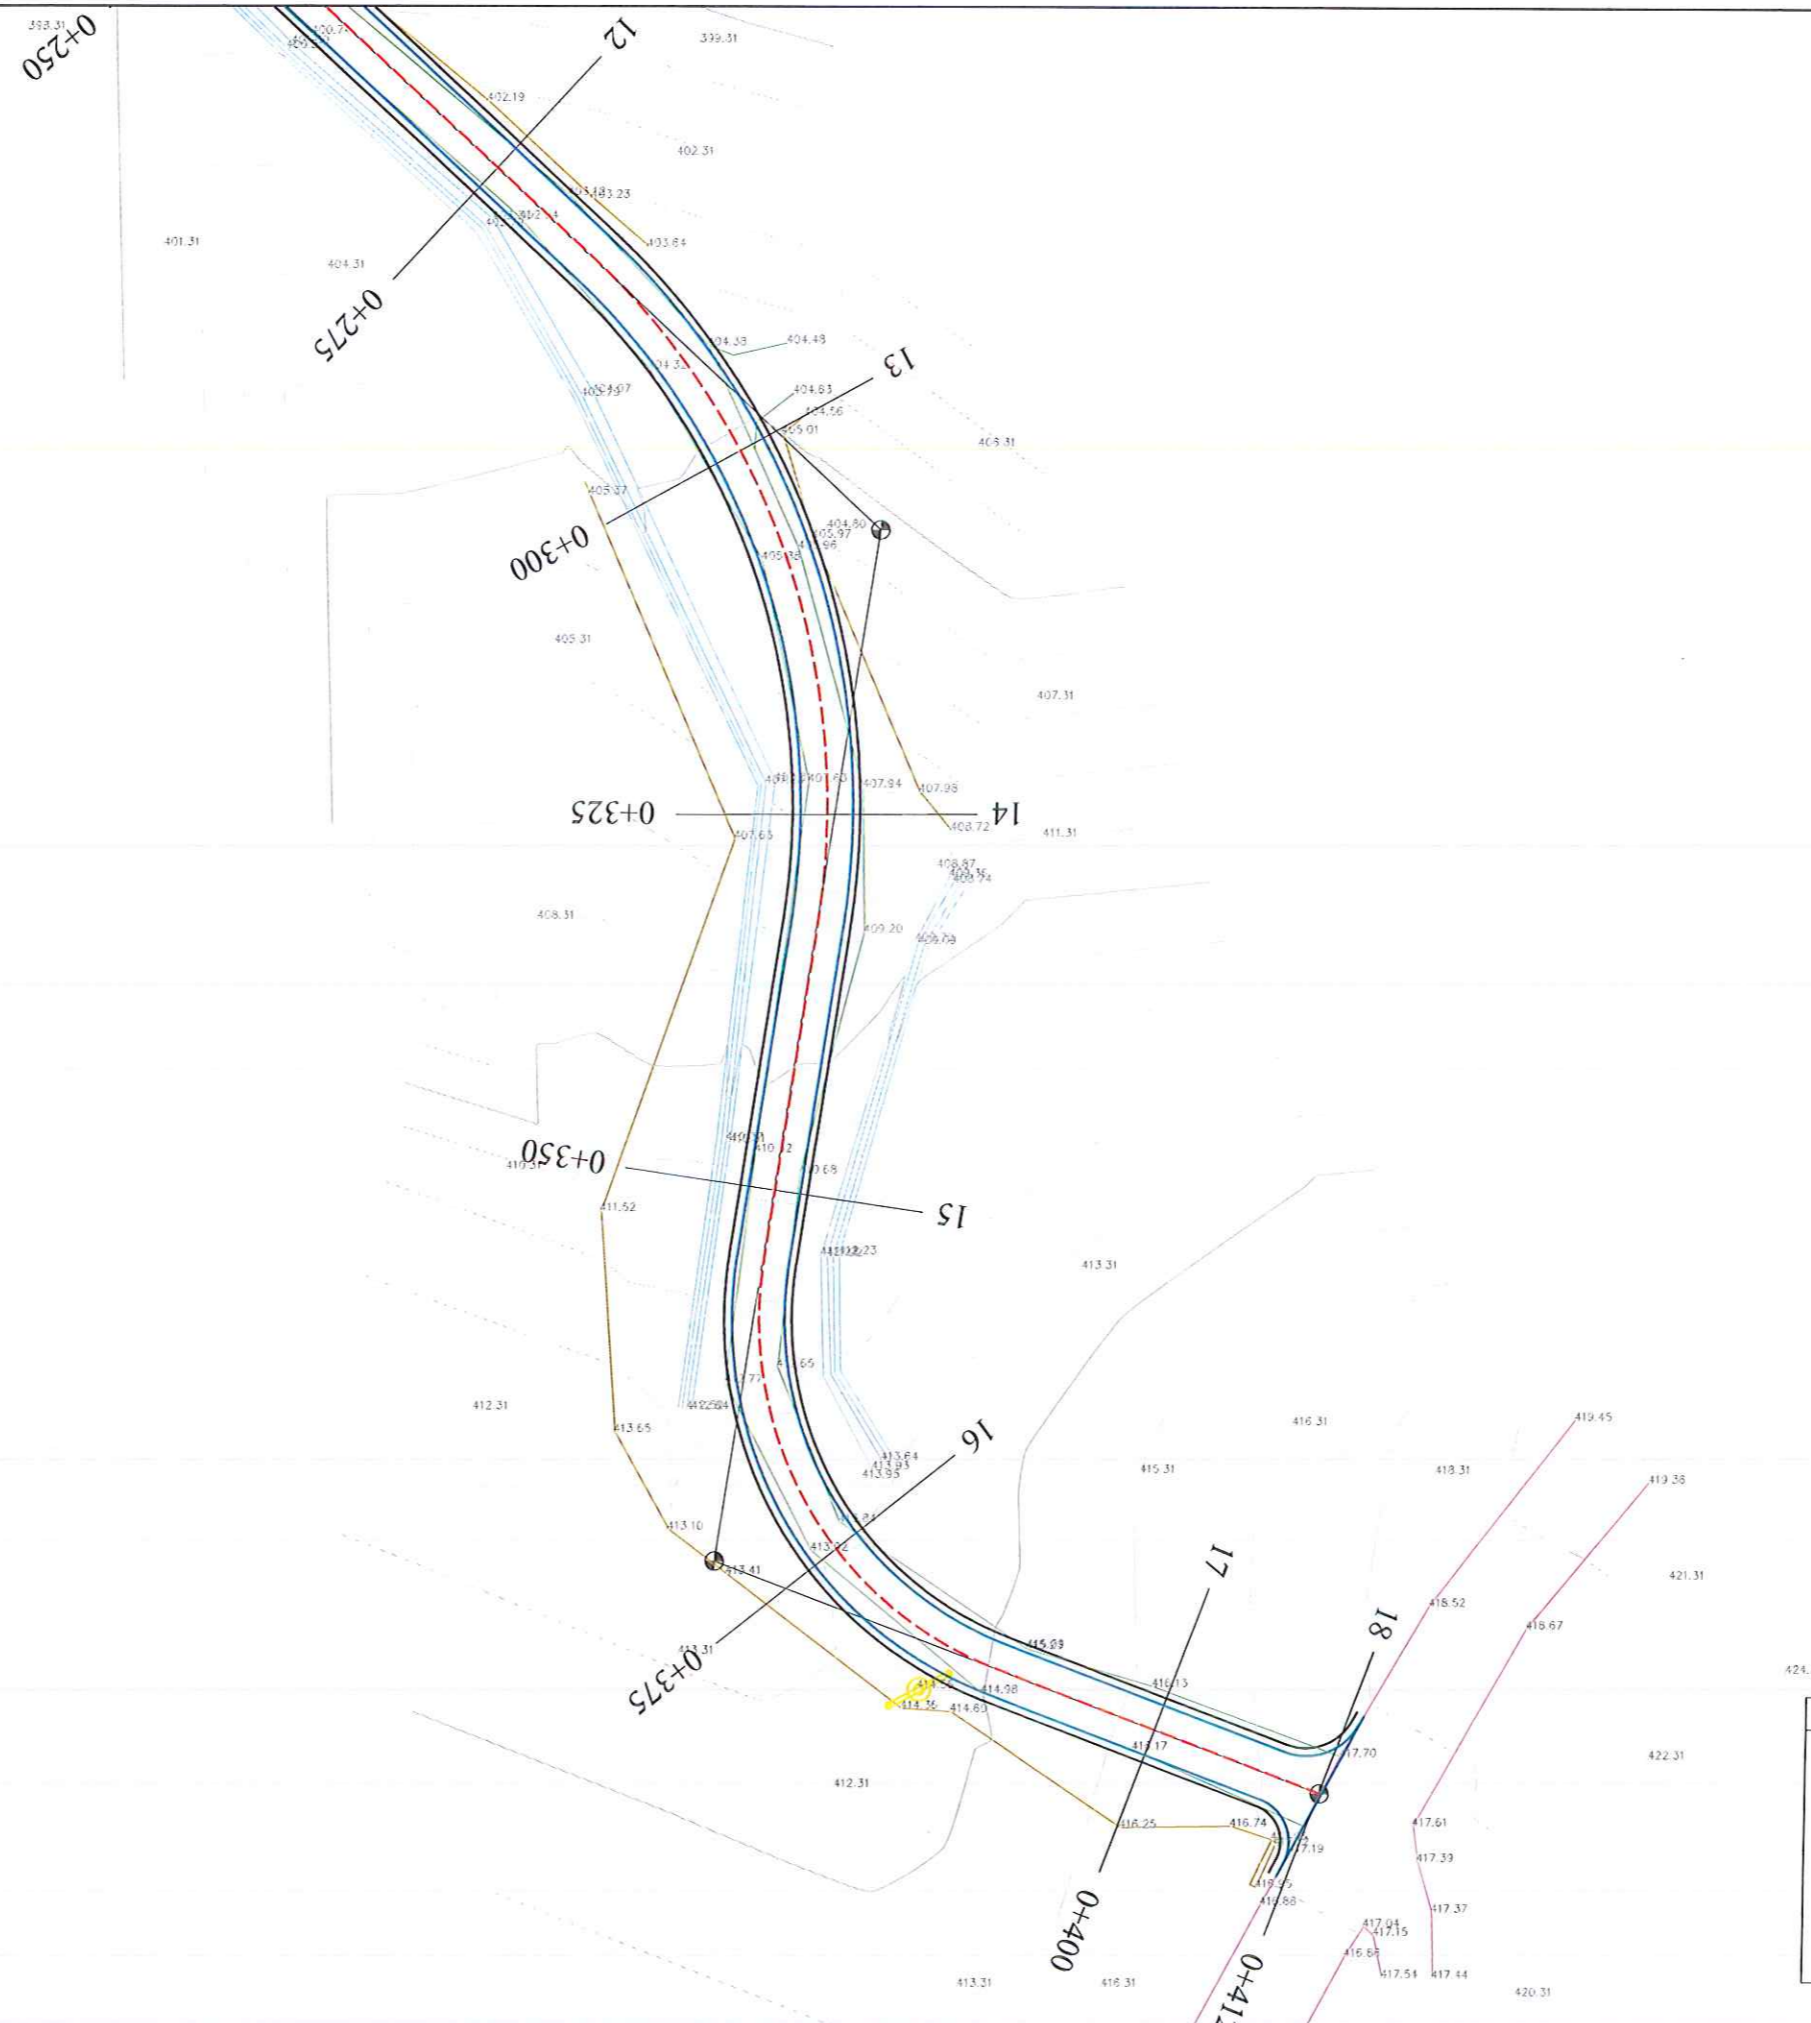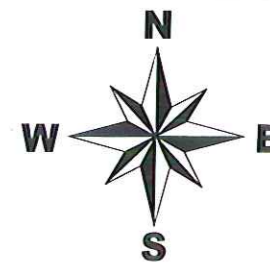

Legjende	
	Aksi i Rruges
	Asfalli
	Karrexhata (Bankina)
	Mure Mbajtes
	Izoipset
	Objekt ekz.
	Rruge ekz.



POROSITESI : BASHKIA TROPOJË

OBJEKTI:
"PROJEKT I RRUGES SE FSHATIT KASAJ, BASHKIA TROPOJË "

Emertimi: PLANIMETRIA E PERGJITHSHME

"ASI2STUDIO" Sh.p.k
Adresa:
Kompleksi Vizon Plus, Tirane.

Projektues

Ing. Mentor GOKAJ

SHKALLA	FLETA
1 : 500	4 - 01
Tropojë, 2022	Format A3



REPUBLIKA E SHQIPERISË
BASHKIA TROPOJË

PROJEKT ZBATIMI

OBJEKTI:

"PROJEKT I RRUGES SE FSHATIT KASAJ, BASHKIA TROPOJË"

5.PROFILI GJATESOR I RRUGES



POROSITESI : BASHKIA TROPOJË

OBJEKTI:
"PROJEKT I RRUGES SE FSHATIT KASAJ, BASHKIA TROPOJË "

Emertimi: PROFILI GJATESOR I RRUGES




"ASI2STUDIO" Sh.p.k

Adresa:
Kompleksi Vizon Plus, Tirane.



Ing. Mentor ÇOKAJ
Projektues

SHKALLA	FLETA
-	5 - 00
Tropojë 2022	Format A3

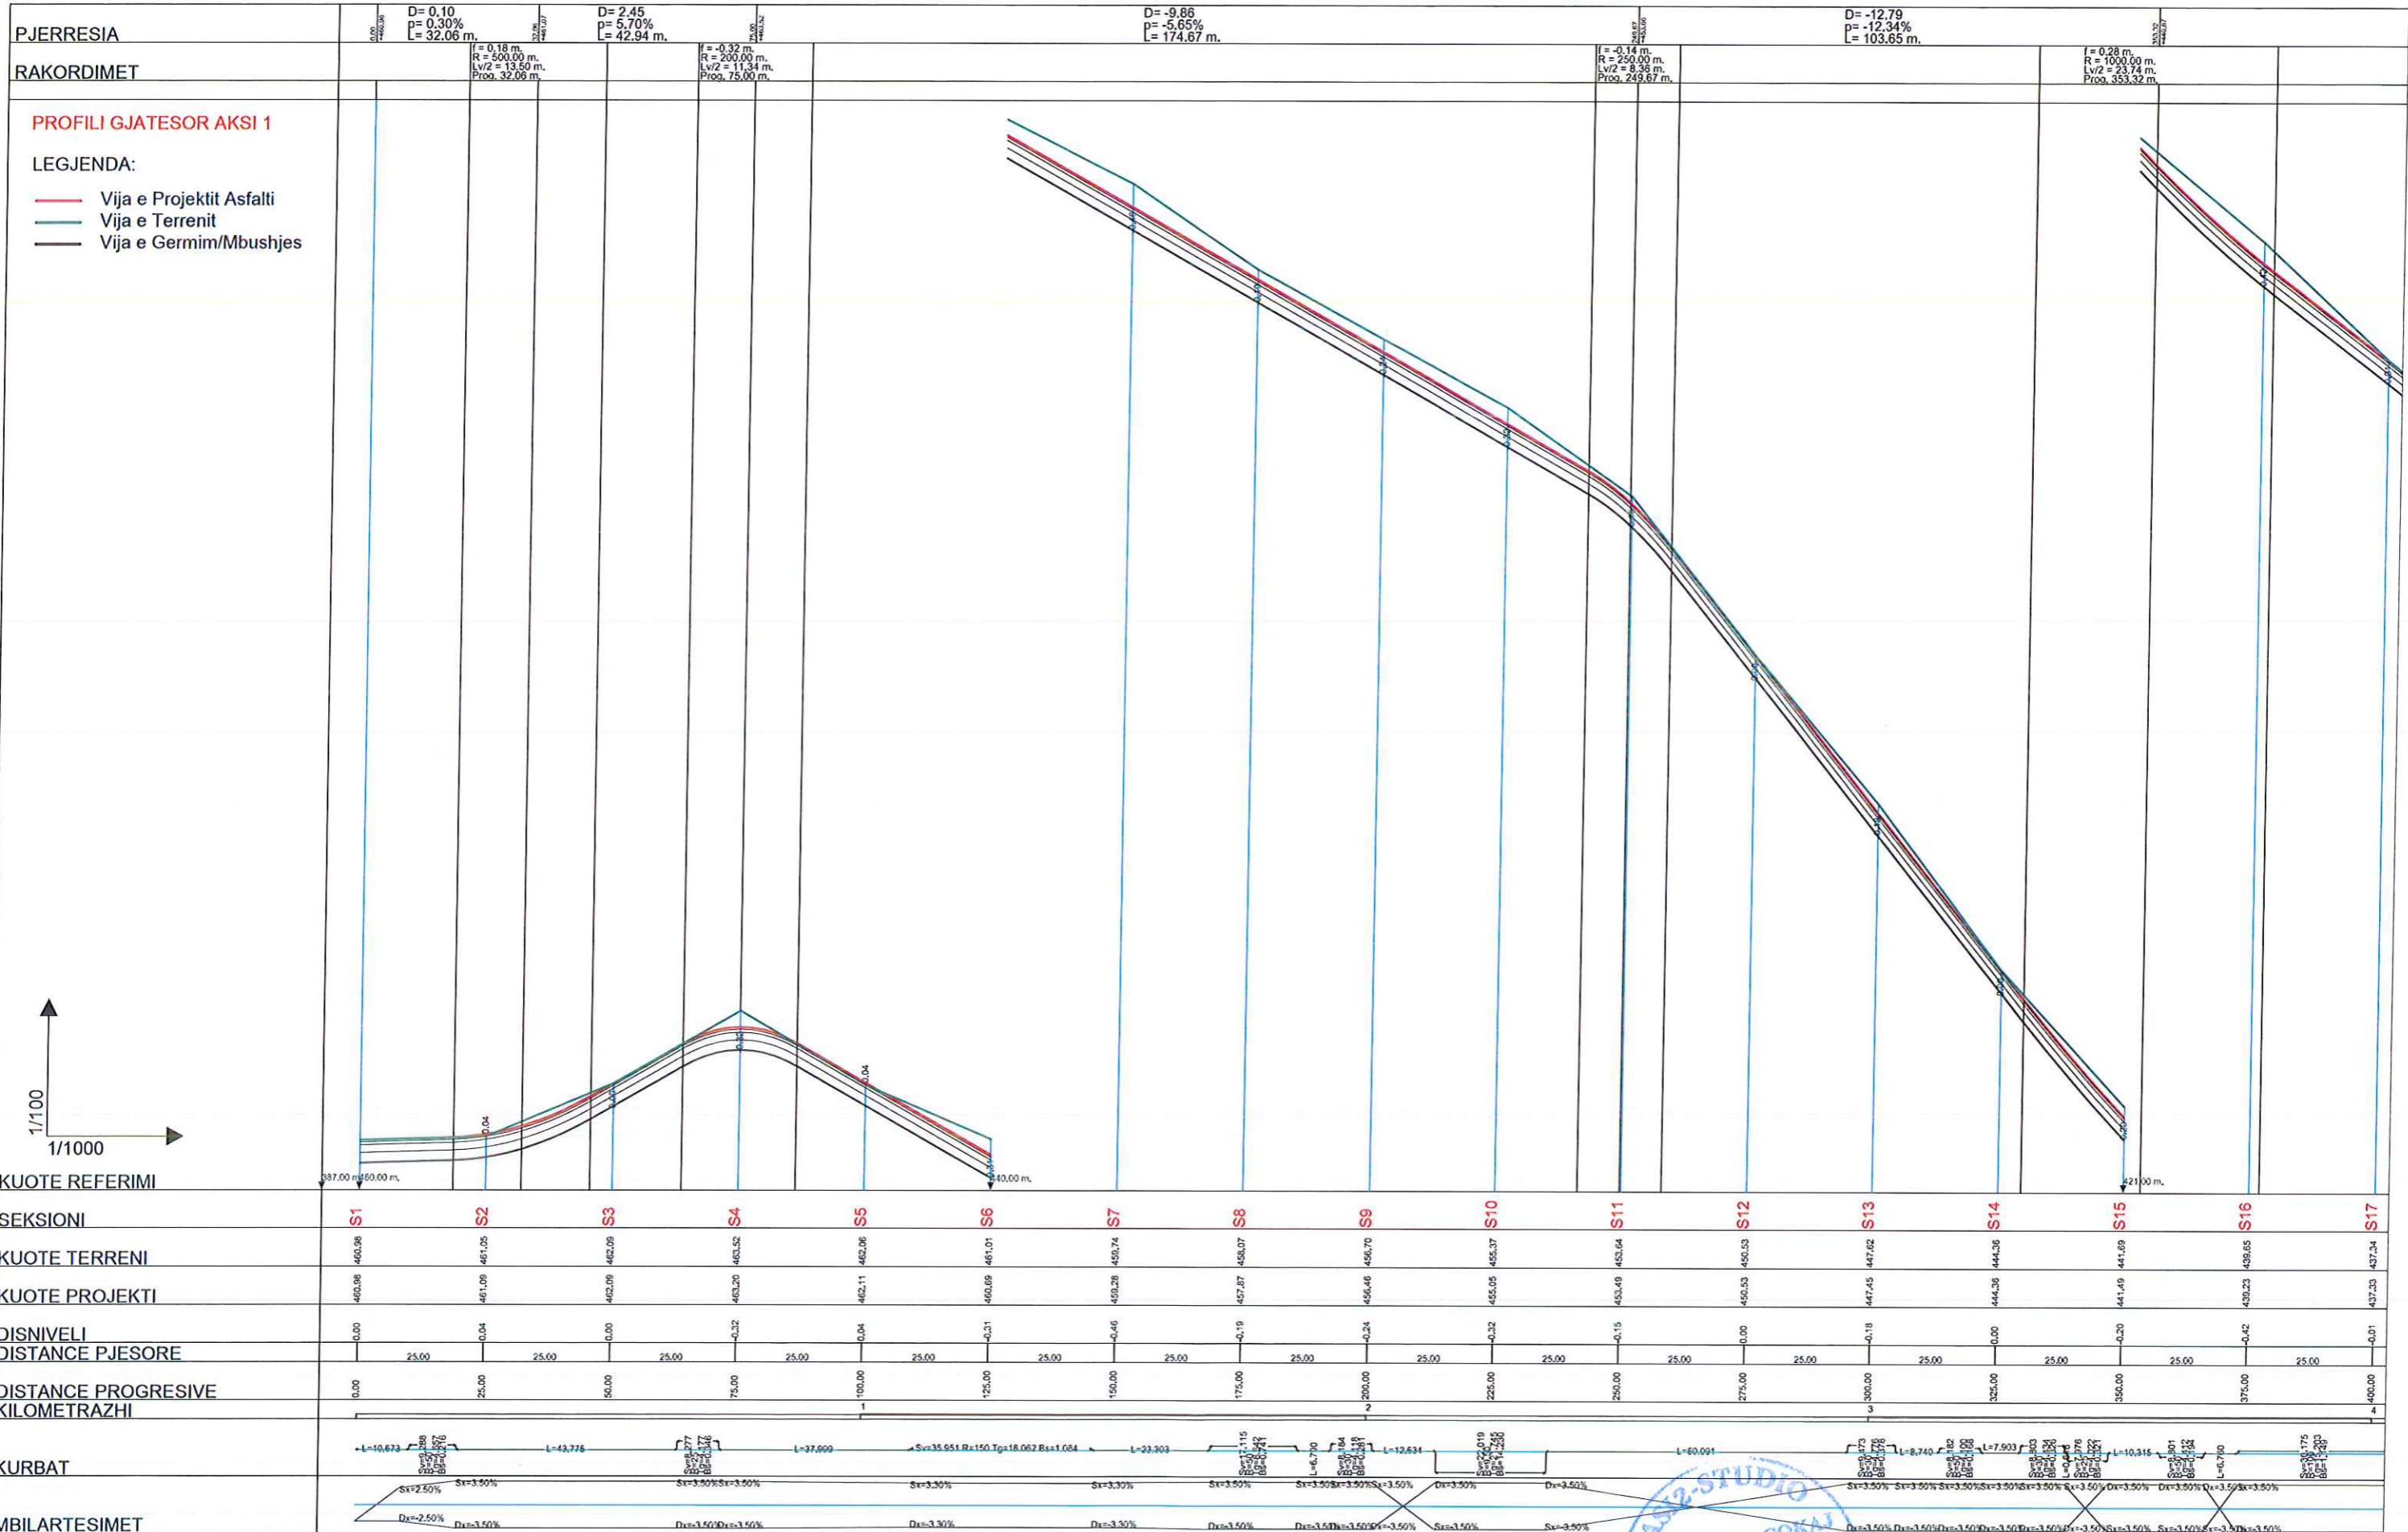

SEKSIONI	S1	S2	S3	S4	S5	S6	S7	S8	S9	S10	S11	S12	S13	S14	S15	S16	S17
KUOTE TERRENI	460.98	461.05	462.09	463.52	462.06	461.01	459.74	458.07	456.70	455.37	453.64	450.53	447.62	444.36	441.69	438.65	437.34
KUOTE PROJEKTI	460.98	461.09	462.09	463.20	462.11	460.69	459.28	457.87	456.46	455.05	453.49	450.53	447.45	444.36	441.49	438.23	437.33
DISNIVELI	0.00	0.04	0.00	-0.32	0.04	-0.31	-0.46	-0.19	-0.24	-0.32	-0.15	0.00	-0.18	0.00	0.20	-0.42	-0.01
DISTANCE PJESORE		25.00	25.00	25.00	25.00	25.00	25.00	25.00	25.00	25.00	25.00	25.00	25.00	25.00	25.00	25.00	25.00
DISTANCE PROGRESIVE KILOMETRAZHI	0.00	25.00	50.00	75.00	100.00	125.00	150.00	175.00	200.00	225.00	250.00	275.00	300.00	325.00	350.00	375.00	400.00
KURBAT	<p> $L=10.673$ $R=500.00$ $Sx=2.50%$ $Sx=3.50%$ $Dx=2.50%$ $Dx=3.50%$ </p> <p> $L=43.776$ $R=500.00$ $Sx=3.50%$ $Sx=3.50%$ $Dx=3.50%$ $Dx=3.50%$ </p> <p> $L=37.699$ $R=200.00$ $Sx=3.50%$ $Sx=3.50%$ $Dx=3.50%$ $Dx=3.50%$ </p> <p> $L=23.303$ $R=200.00$ $Sx=3.50%$ $Sx=3.50%$ $Dx=3.50%$ $Dx=3.50%$ </p> <p> $L=6.700$ $R=200.00$ $Sx=3.50%$ $Sx=3.50%$ $Dx=3.50%$ $Dx=3.50%$ </p> <p> $L=12.631$ $R=200.00$ $Sx=3.50%$ $Sx=3.50%$ $Dx=3.50%$ $Dx=3.50%$ </p> <p> $L=60.091$ $R=1000.00$ $Sx=3.50%$ $Sx=3.50%$ $Dx=3.50%$ $Dx=3.50%$ </p> <p> $L=8.740$ $R=200.00$ $Sx=3.50%$ $Sx=3.50%$ $Dx=3.50%$ $Dx=3.50%$ </p> <p> $L=7.903$ $R=200.00$ $Sx=3.50%$ $Sx=3.50%$ $Dx=3.50%$ $Dx=3.50%$ </p> <p> $L=10.316$ $R=200.00$ $Sx=3.50%$ $Sx=3.50%$ $Dx=3.50%$ $Dx=3.50%$ </p> <p> $L=6.700$ $R=200.00$ $Sx=3.50%$ $Sx=3.50%$ $Dx=3.50%$ $Dx=3.50%$ </p>																
MBILARTESIMET	<p> $Sx=2.50%$ $Sx=3.50%$ $Sx=3.50%$ $Sx=3.50%$ $Sx=3.30%$ $Sx=3.30%$ $Sx=3.50%$ $Sx=3.50%$ $Sx=3.50%$ $Sx=3.50%$ $Sx=3.50%$ $Sx=3.50%$ $Sx=3.50%$ $Sx=3.50%$ $Sx=3.50%$ $Sx=3.50%$ $Sx=3.50%$ </p> <p> $Dx=2.50%$ $Dx=3.50%$ $Dx=3.50%$ $Dx=3.50%$ $Dx=3.30%$ $Dx=3.30%$ $Dx=3.50%$ $Dx=3.50%$ $Dx=3.50%$ $Dx=3.50%$ $Dx=3.50%$ $Dx=3.50%$ $Dx=3.50%$ $Dx=3.50%$ $Dx=3.50%$ $Dx=3.50%$ $Dx=3.50%$ </p>																

	POROSITESI : BASHKIA TROPOJË OBJEKTI: "PROJEKT I RRUGES SE FSHATIT KASAJ, BASHKIA TROPOJË "	Emertimi: PROFILI GJATESOR I RRUGES "ASI2STUDIO" Sh.p.k Adresa: Kompleksi Vizon Plus, Tirane.	Ing. Mentor COKAJ Nr. Lic. 2014/11 Projektohet Projektim - Zbatim mentorcokaj@yahoo.com Tel: 069 21 23 372	SHKALLA H 1-1000 V 1-100 Tropojë 2022	FLETA 5-01 Format A3
--	--	---	---	--	----------------------------

PJERRESIA

RAKORDIMET

D = -18.72
p = -7.59%
L = 246.68 m.

D = -9.03
p = -11.07%
L = 81.92 m.

D = 5.58
p = 5.68%
L = 98.23 m.

f = -0.08 m
R = 500.00 m
Lv2 = 8.71 m
Prog. 600.00 m.


f = 2.63 m
R = 750.00 m
Lv2 = 62.84 m
Prog. 681.52 m.

f = -0.51 m
R = 250.00 m
Lv2 = 15.95 m
Prog. 779.75 m.

PROFILI GJATESOR AKSI 1

LEGJENDA:


- Vija e Projektit Asfalti
- Vija e Terrenit
- Vija e Germim/Mbushjes

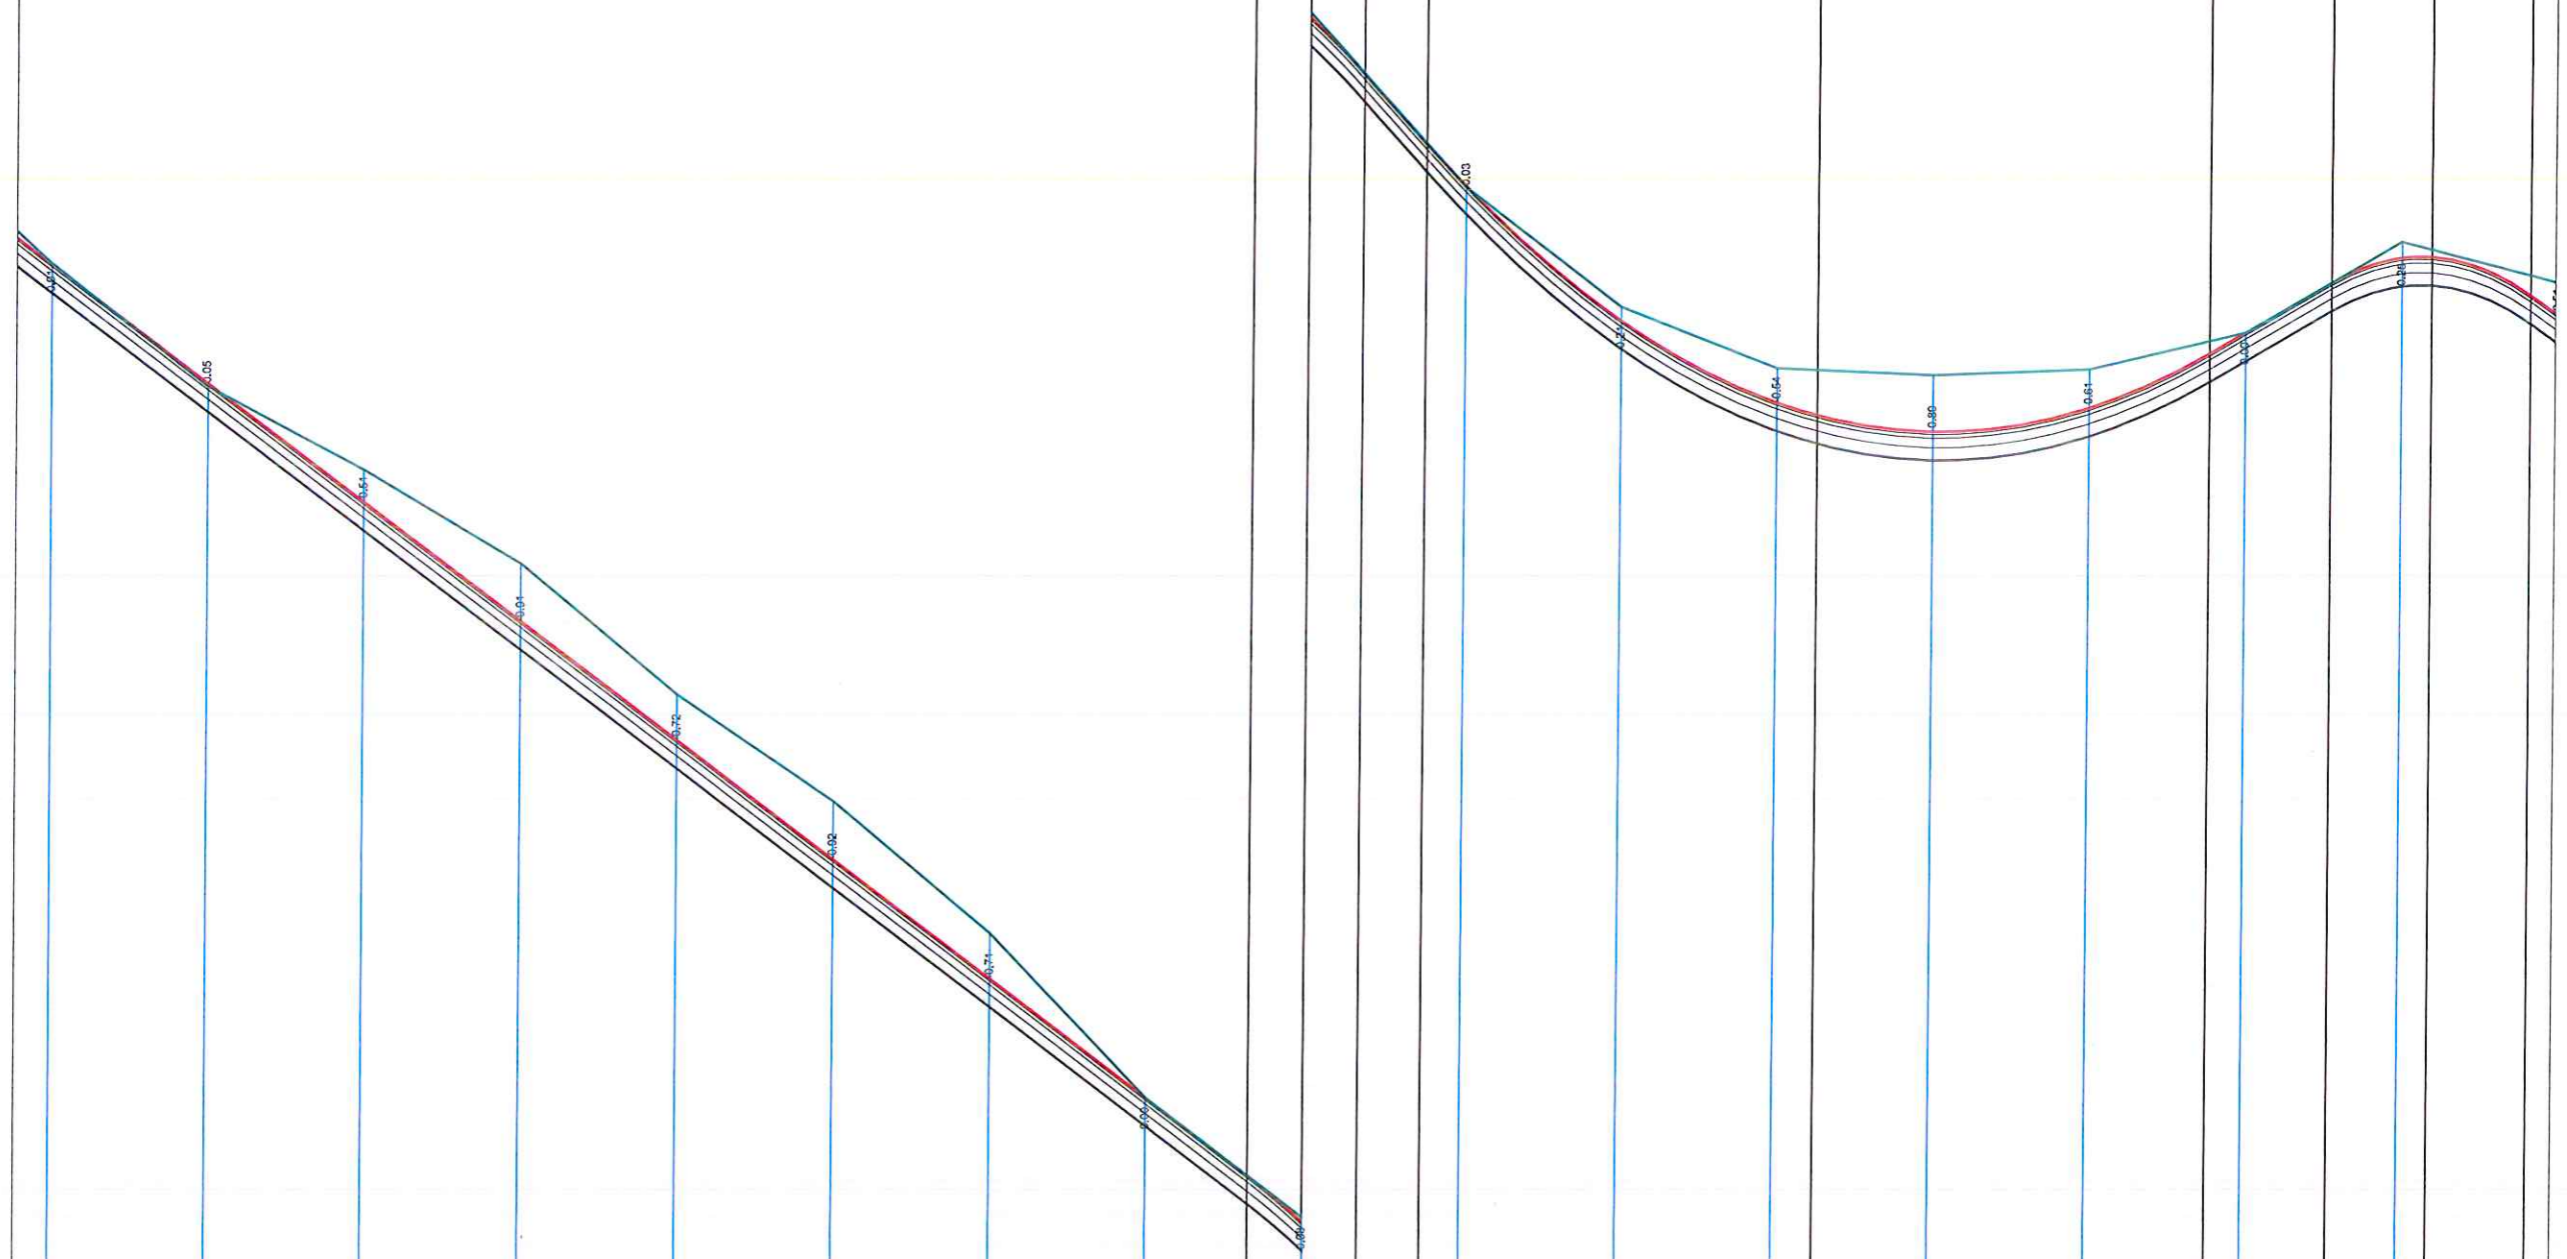

1/100
1/1000

KUOTE REFERIMI	S17	S18	S19	S20	S21	S22	S23	S24	S25	S26	S27	S28	S29	S30	S31	S32	S33
SEKSIONI	S17	S18	S19	S20	S21	S22	S23	S24	S25	S26	S27	S28	S29	S30	S31	S32	S33
KUOTE TERRENI	437.33	435.43	434.04	432.55	429.46	426.76	426.06	424.05	422.08	419.41	417.27	416.51	416.38	416.46	417.02	418.19	418.44
KUOTE PROJEKTI	437.33	435.43	434.04	432.55	429.46	426.76	426.06	424.05	422.08	419.41	417.27	416.51	416.38	416.46	417.02	418.19	418.44
DISNIVELI	-0.01	0.05	-0.51	-0.91	-0.72	-0.92	-0.71	-0.03	-0.08	-0.03	-0.21	-0.24	-0.89	-0.81	0.00	-0.25	0.00
DISTANCE PJESORE	25.00	25.00	25.00	25.00	25.00	25.00	25.00	25.00	25.00	25.00	25.00	25.00	25.00	25.00	25.00	25.00	25.00
DISTANCE PROGRESIVE	400.00	425.00	450.00	475.00	500.00	525.00	550.00	575.00	600.00	625.00	650.00	675.00	700.00	725.00	750.00	775.00	800.00
KILOMETRAZHI	4	425	450	475	500	525	550	575	600	625	650	675	700	725	750	775	800
KURBAT	<p>L=22.973, Sx=3.50%, Dx=3.50%, L=17.383, Sx=3.50%, Dx=3.50%, L=5.118, Sx=3.50%, Dx=3.50%, L=11.774, Sx=3.50%, Dx=3.50%, L=17.383, Sx=3.50%, Dx=3.50%, L=5.118, Sx=3.50%, Dx=3.50%, L=22.973, Sx=3.50%, Dx=3.50%, L=11.774, Sx=3.50%, Dx=3.50%, L=17.383, Sx=3.50%, Dx=3.50%, L=5.118, Sx=3.50%, Dx=3.50%, L=22.973, Sx=3.50%, Dx=3.50%, L=11.774, Sx=3.50%, Dx=3.50%, L=17.383, Sx=3.50%, Dx=3.50%, L=5.118, Sx=3.50%, Dx=3.50%</p>																
MBILARTESIMET	<p>Sx=3.50%, Dx=3.50%, Sx=3.50%, Dx=3.50%, Sx=3.50%, Dx=3.50%, Sx=3.50%, Dx=3.50%, Sx=3.50%, Dx=3.50%, Sx=3.50%, Dx=3.50%, Sx=3.50%, Dx=3.50%, Sx=3.50%, Dx=3.50%, Sx=3.50%, Dx=3.50%</p>																

	POROSITESI : BASHKIA TROPOJË OBJEKTI: "PROJEKT I RRUGES SE FSHATIT KASAJ, BASHKIA TROPOJË "	Emertimi: PROFILI GJATESOR I RRUGES "ASI2STUDIO" Sh.p.k Adresa: Kompleksi Vizon Plus, Tirane.		SHKALLA H 1-1000 V 1-100 Tropojë 2022	FLETA 5-02 Format A3
			Ing. Mentor COKA Projektohet me: [Stamp] Cel: 069 21 22 97		

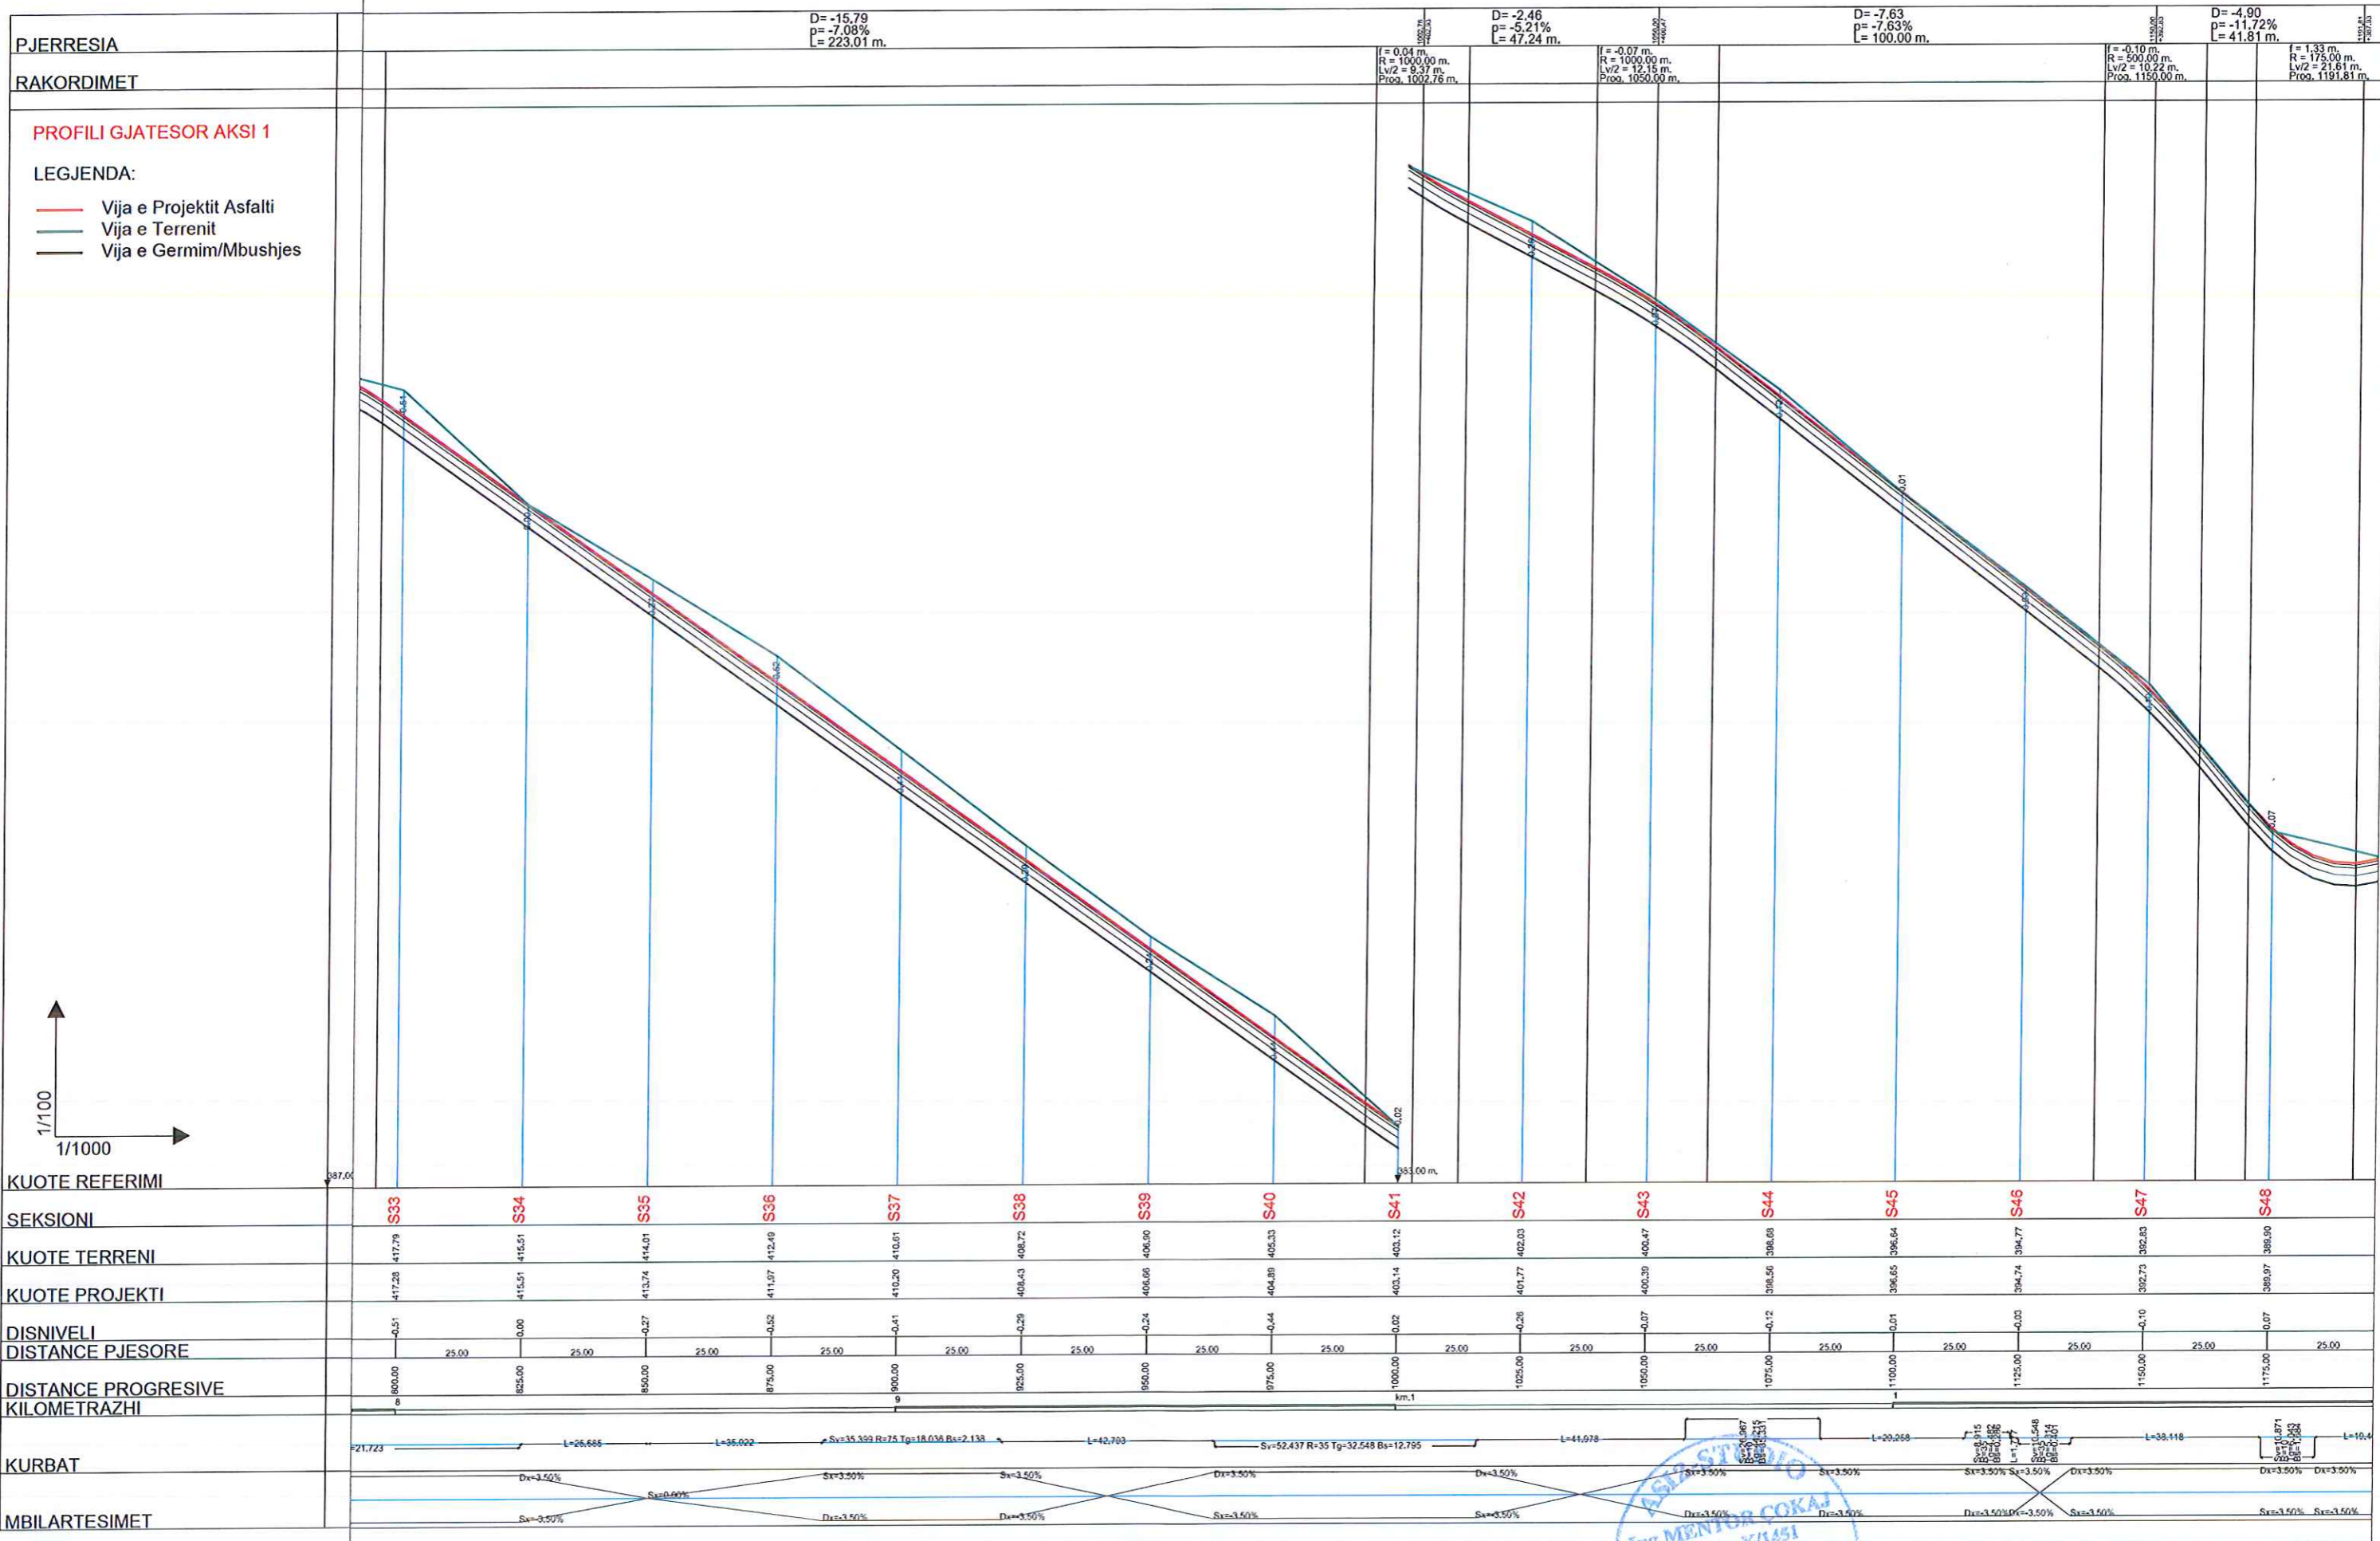


POROSITESI : BASHKIA TROPOJË
 OBJEKTI:
 "PROJEKT I RRUGES SE FSHATIT KASAJ, BASHKIA TROPOJË "

Emertimi: PROFILI GJATESOR I RRUGES
"ASI2STUDIO" Sh.p.k
 Adresa:
 Kompleksi Vizion Plus, Tirane.

Ing. Mentor COKA Projektues
 Nr. Lir. 11551
 Projekti: "Projekti i rrugës së fshatit Kasaj"
 069 21 23 373

SHKALLA FLETA
 H 1-1000
 V 1-100
 Tropojë 2022
 5-03
 Format A3

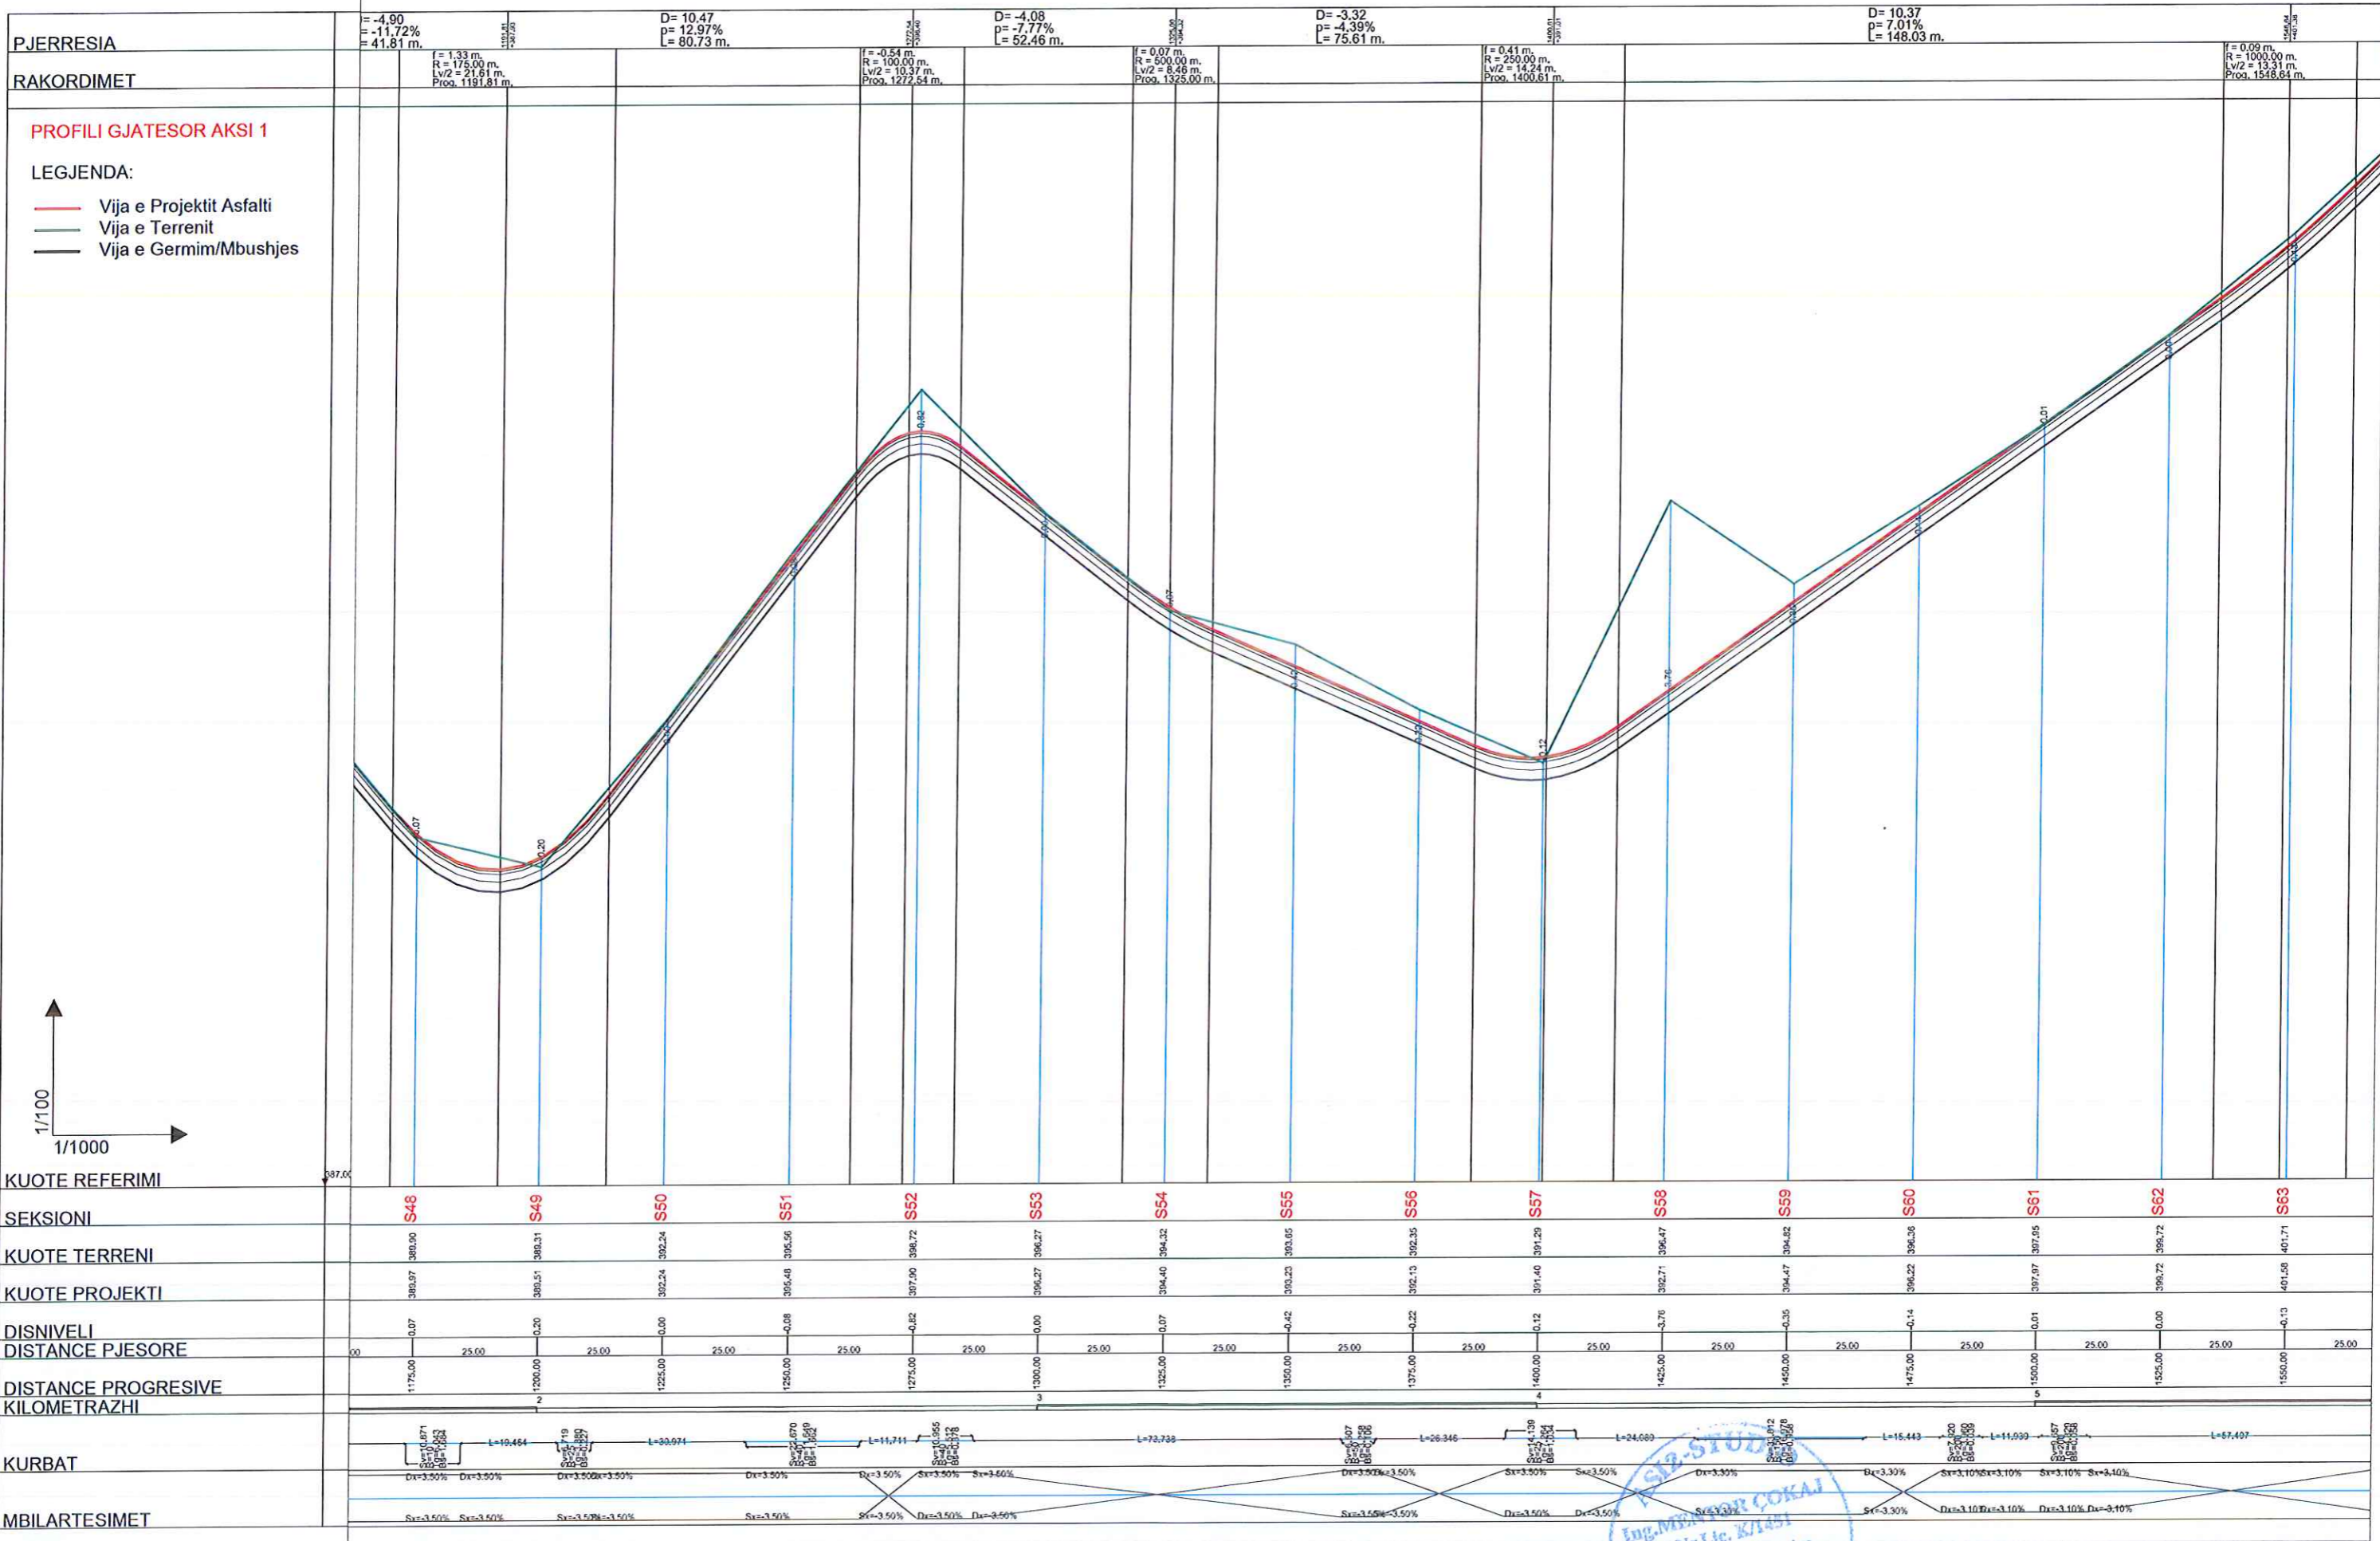


POROSITESI : BASHKIA TROPOJË
 OBJEKTI:
 "PROJEKT I RRUGES SE FSHATIT KASAJ, BASHKIA TROPOJË "

Emertimi: PROFILI GJATESOR I RRUGES
 "ASI2STUDIO" Sh.p.k
 Adresa:
 Kompleksi Vizion Plus, Tirane.

Ing. Mentor ÇOKAJ
 Projektues
 Projektim - Planim
 Autorizuar nga Komiteti i Inj. Nr. Lic. K/1451
 069 21 23 218

SHKALLA FLETA
 H 1-1000
 V 1-100
 Tropojë 2022
 5-04
 Format A3

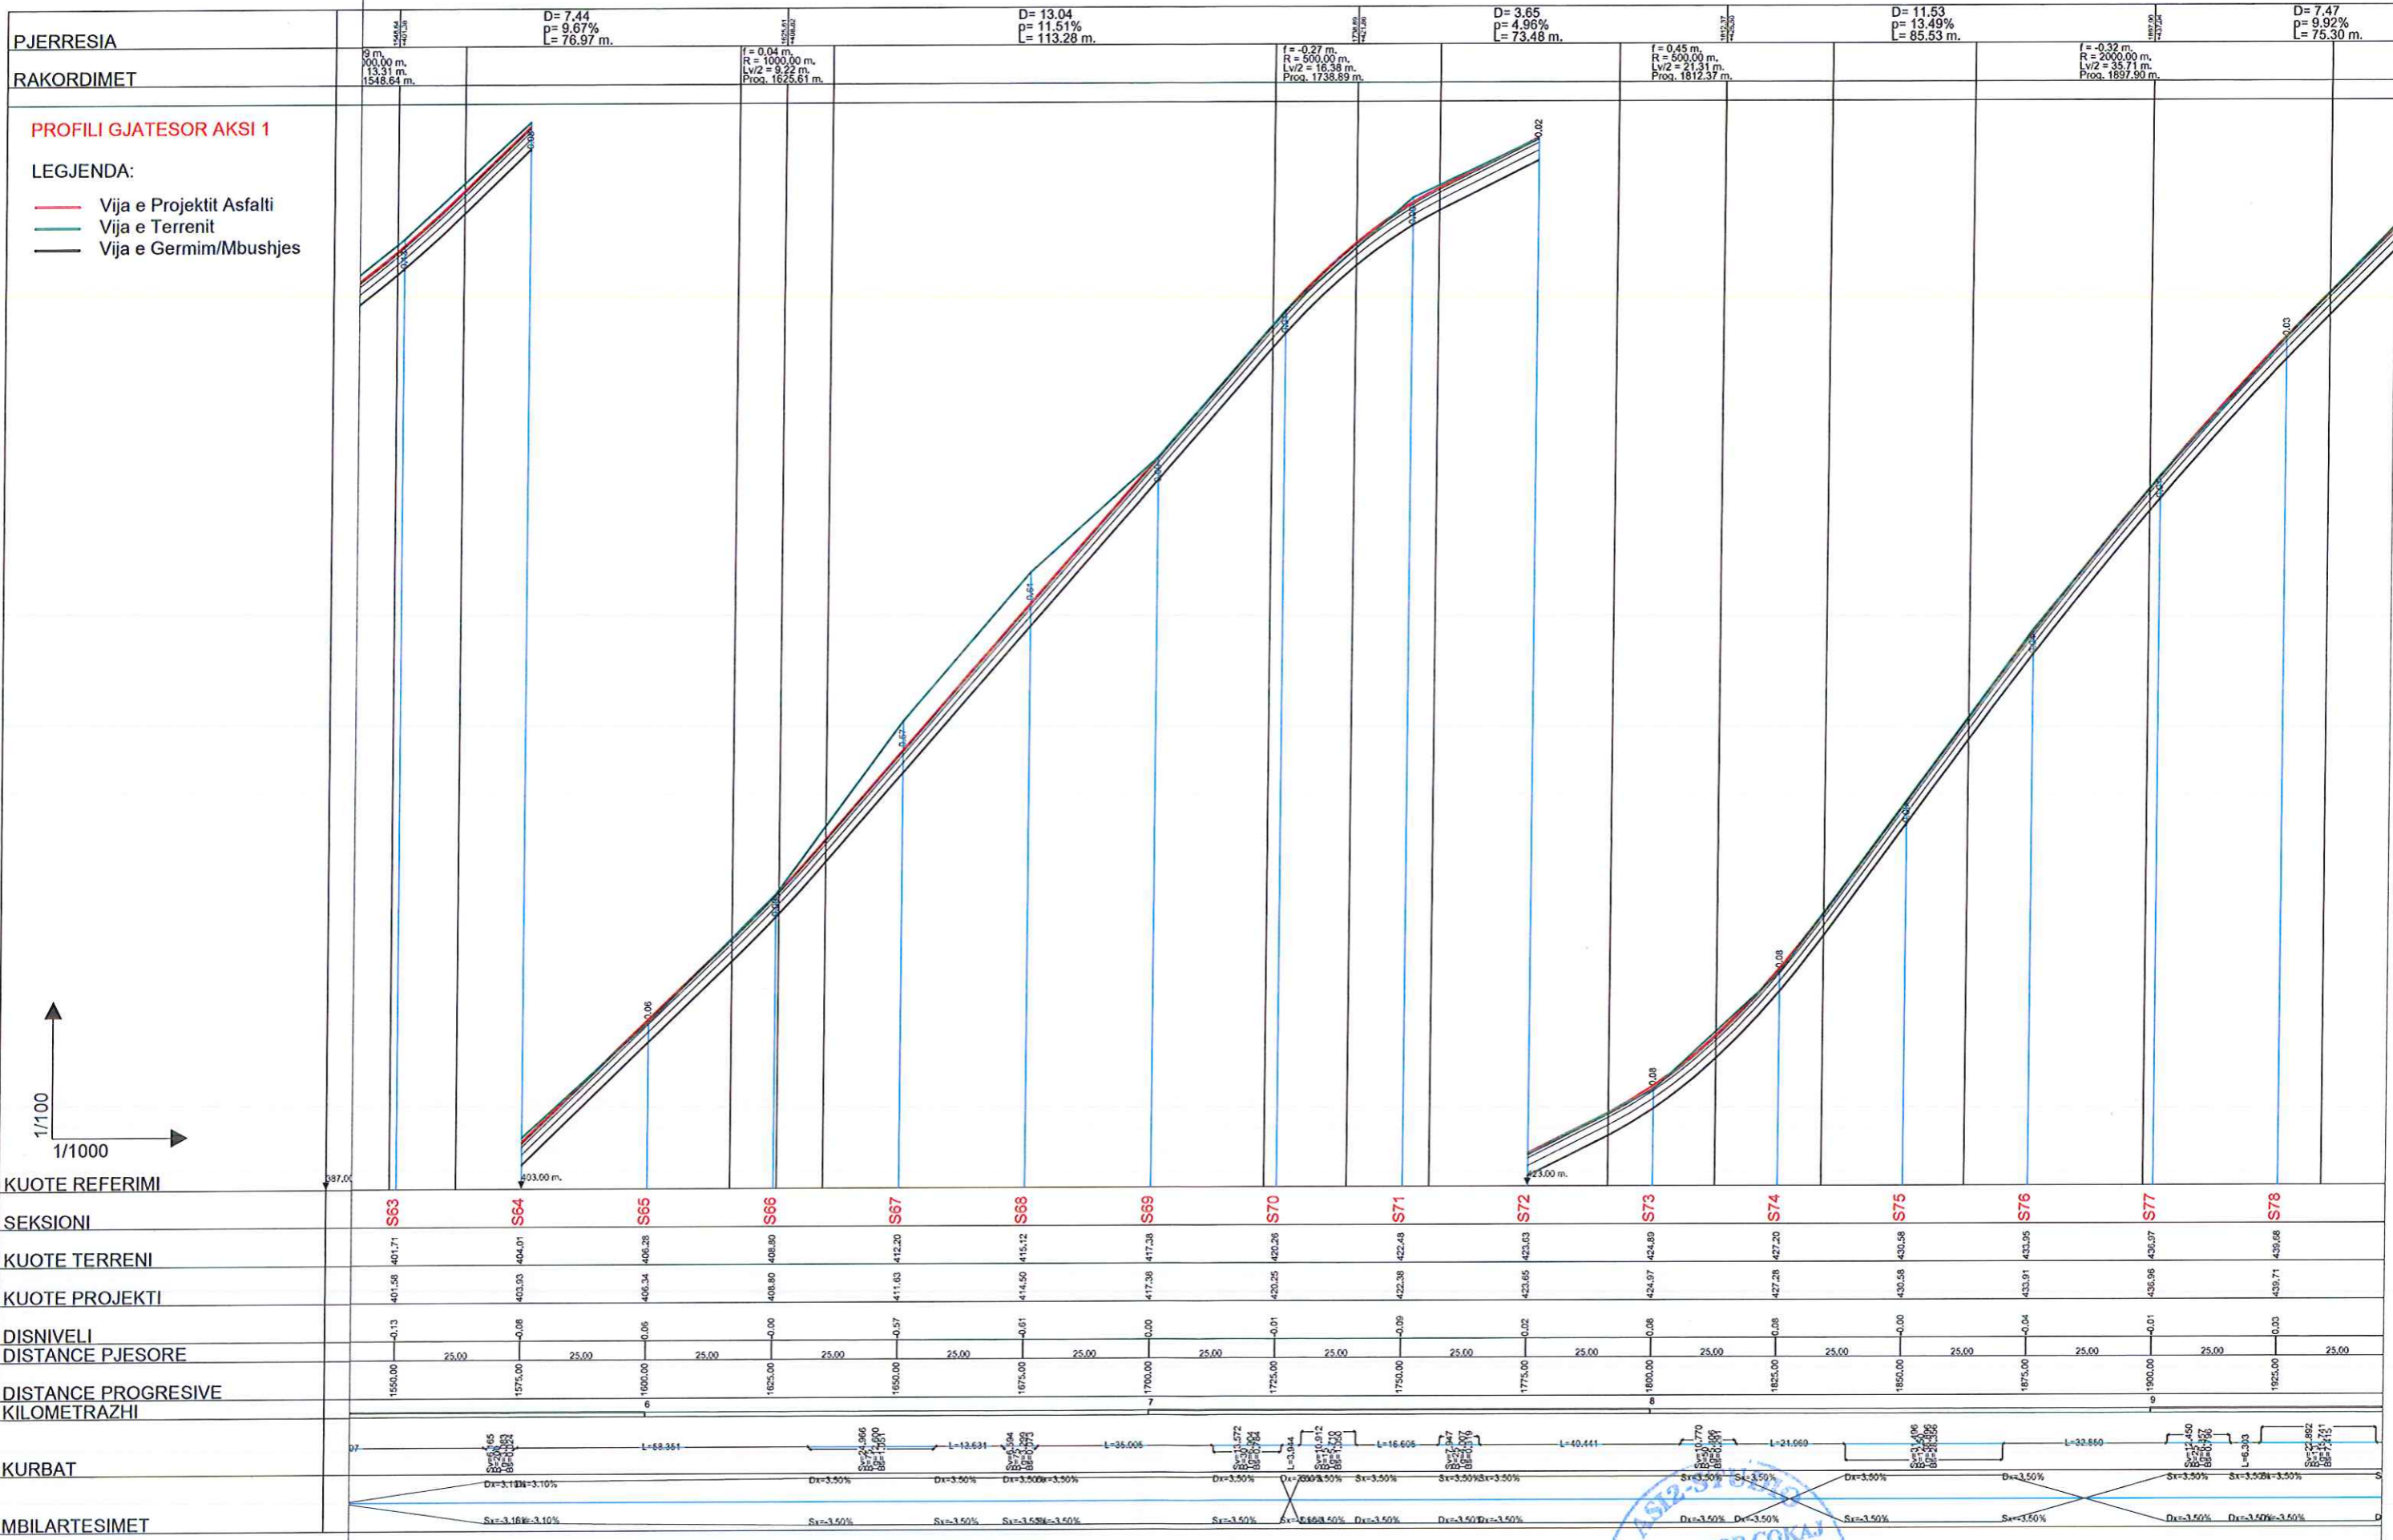

POROSITESI : BASHKIA TROPOJË

OBJEKTI:
"PROJEKT I RRUGES SE FSHATIT KASAJ, BASHKIA TROPOJË "

Emertimi: PROFILI GJATESOR I RRUGES


"ASI2STUDIO" Sh.p.k

Adresa:
Kompleksi Vizon Plus, Tirane.

Ing. MENTOR ÇOKAJ
Nr. Lic. K/151
Projektues

Ing. Mentor ÇOKAJ
Projektim + Zbatim
@yabos.com

SHKALLA	FLETA
H 1-1000 V 1-100	5-05
Tropojë 2022	Format A3

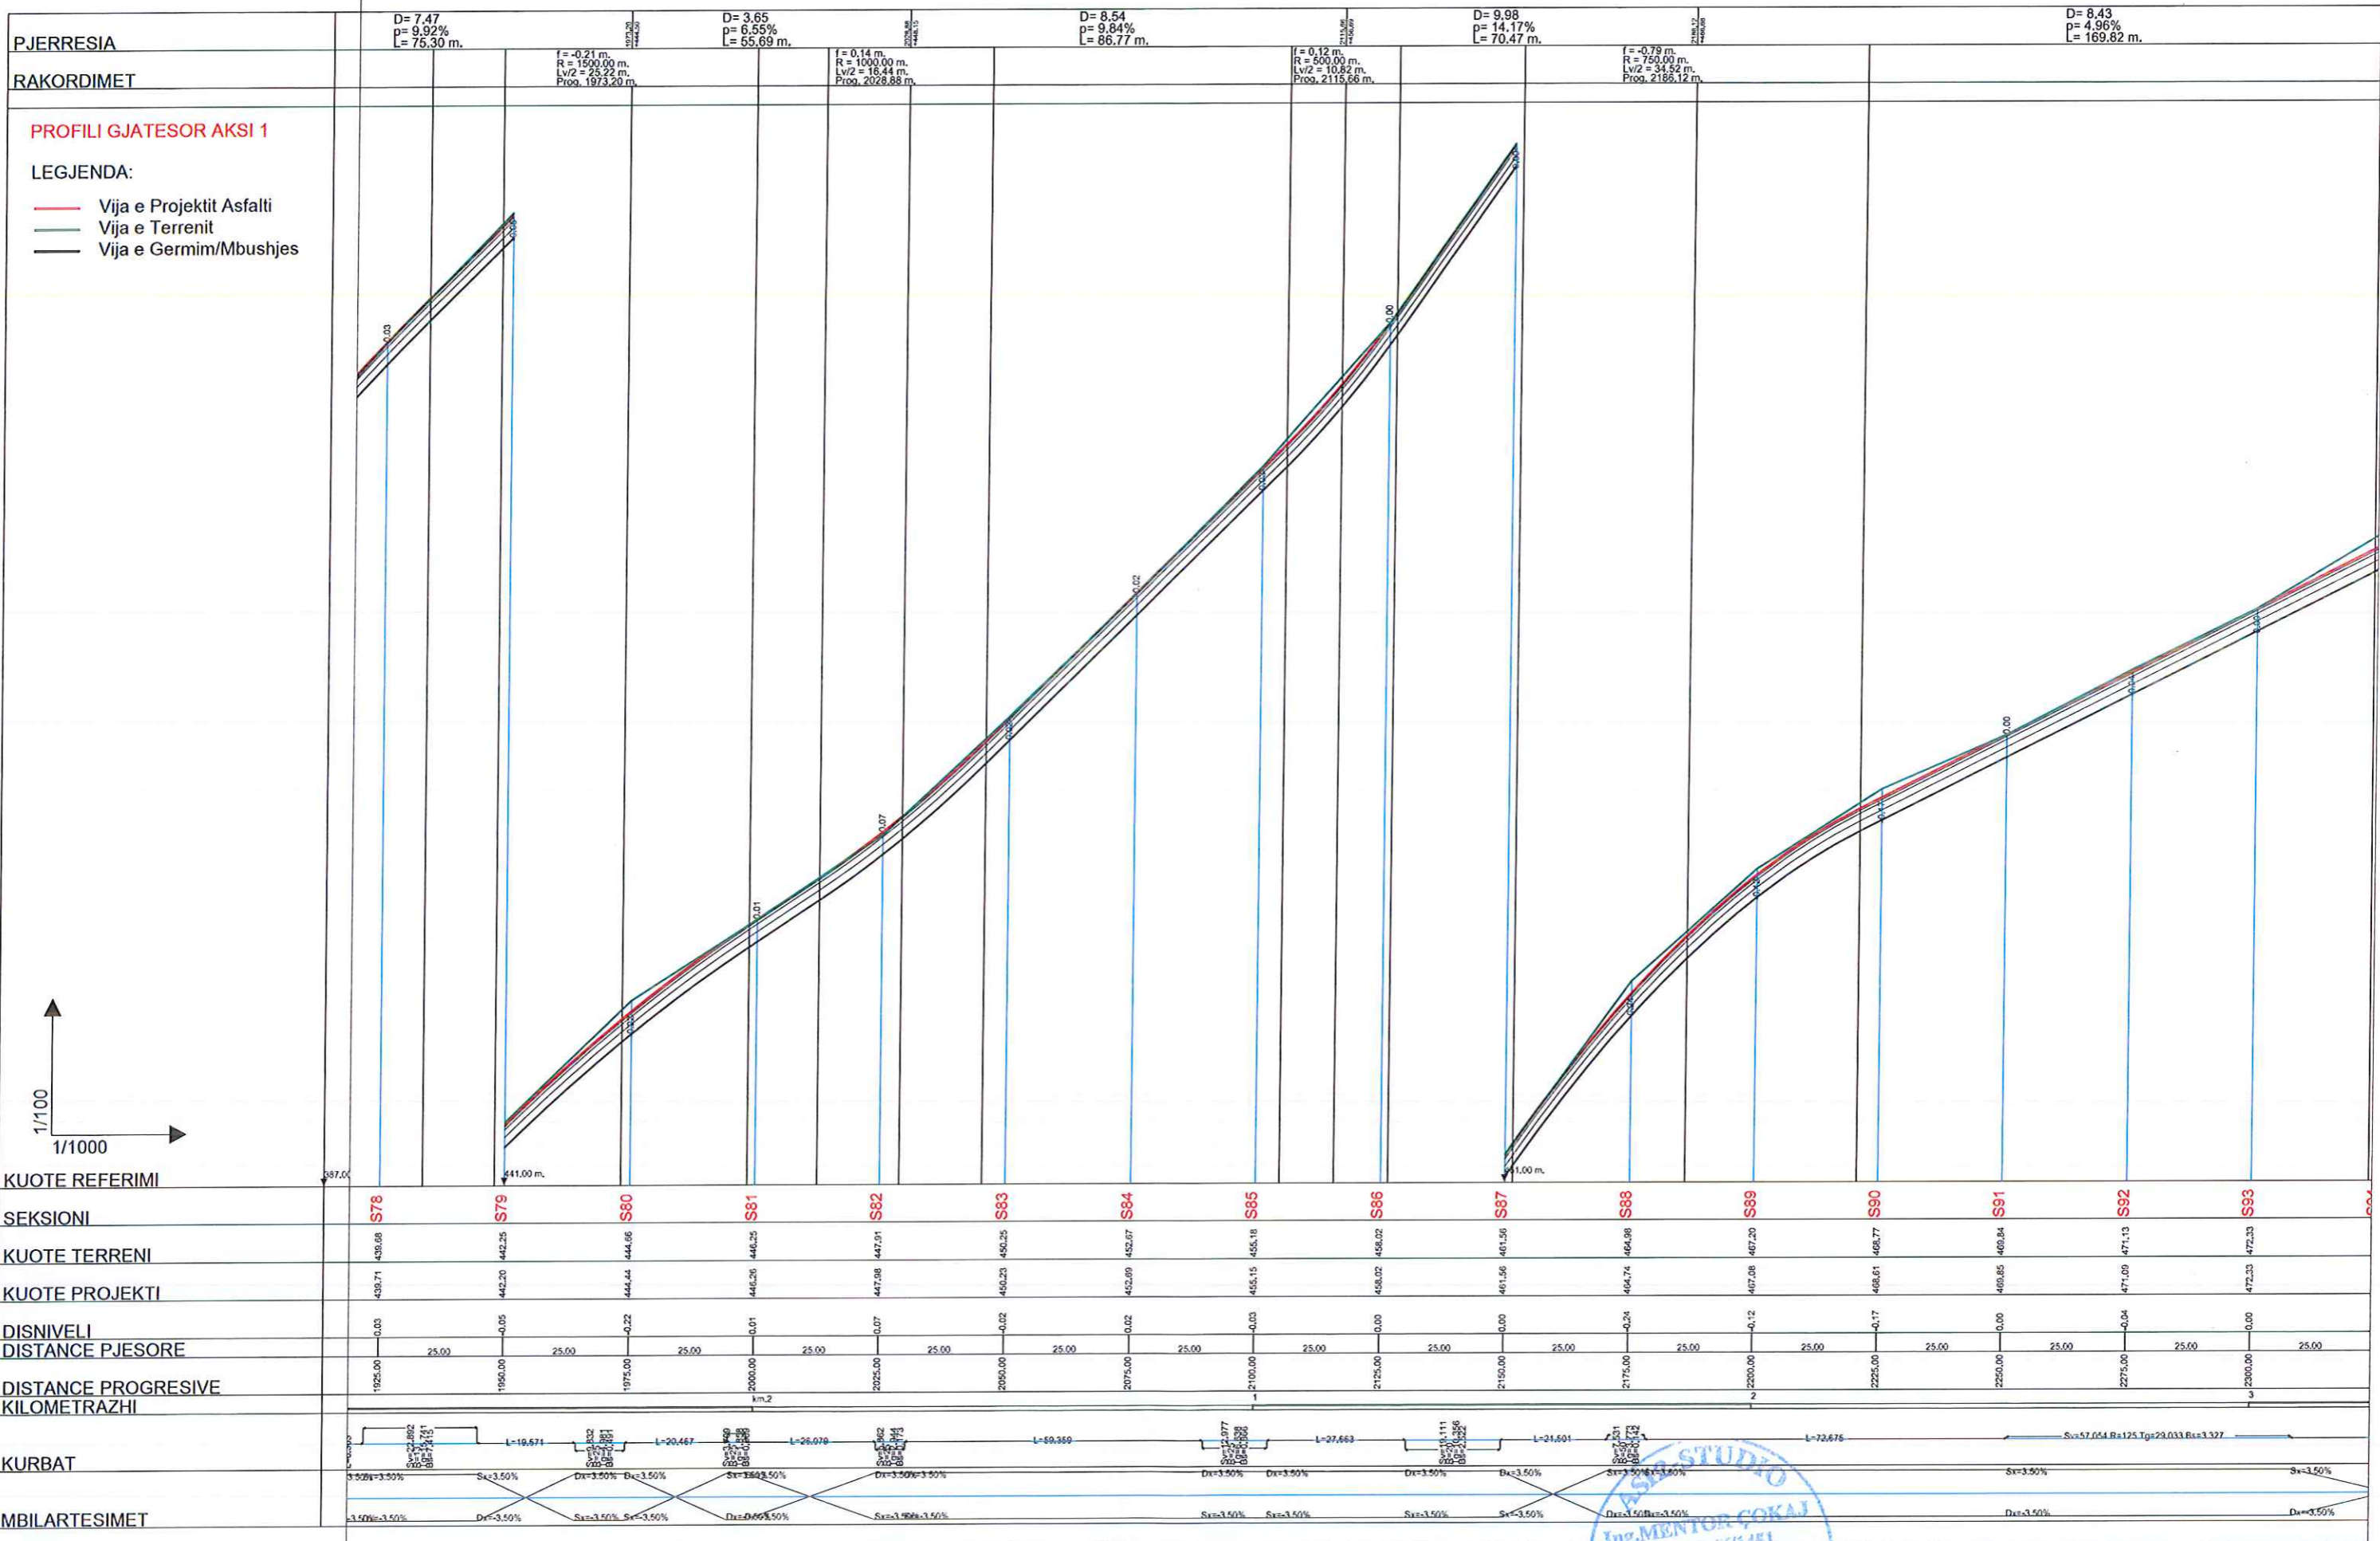

SEKSIONI	S78	S79	S80	S81	S82	S83	S84	S85	S86	S87	S88	S89	S90	S91	S92	S93
KUOTE TERRENI	439.71	442.25	444.41	446.26	447.91	450.23	452.07	455.15	458.02	461.56	464.98	467.20	468.77	469.84	471.13	472.33
KUOTE PROJEKTI	439.71	442.20	444.41	446.26	447.98	450.23	452.09	455.15	458.02	461.56	464.74	467.08	468.61	469.85	471.09	472.33
DISNIVELI	-0.03	-0.05	-0.22	-0.01	-0.07	-0.02	-0.02	-0.03	-0.03	-0.03	-0.24	-0.12	-0.17	-0.04	-0.04	-0.03
DISTANCE PJESORE	25.00	25.00	25.00	25.00	25.00	25.00	25.00	25.00	25.00	25.00	25.00	25.00	25.00	25.00	25.00	25.00
DISTANCE PROGRESIVE KILOMETRAZHI	1925.00	1950.00	1975.00	2000.00	2025.00	2050.00	2075.00	2100.00	2125.00	2150.00	2175.00	2200.00	2225.00	2250.00	2275.00	2300.00
KURBAT	<p> $S_{x1}=3.50\%$ $S_{x2}=3.50\%$ $D_{x1}=3.50\%$ $D_{x2}=3.50\%$ $S_{x3}=3.50\%$ $S_{x4}=3.50\%$ $D_{x3}=3.50\%$ $D_{x4}=3.50\%$ $S_{x5}=3.50\%$ $S_{x6}=3.50\%$ $D_{x5}=3.50\%$ $D_{x6}=3.50\%$ $S_{x7}=3.50\%$ $S_{x8}=3.50\%$ $D_{x7}=3.50\%$ $D_{x8}=3.50\%$ $S_{x9}=3.50\%$ $S_{x10}=3.50\%$ $D_{x9}=3.50\%$ $D_{x10}=3.50\%$ </p>															

POROSITESI : BASHKIA TROPOJË
 OBJEKTI:
 "PROJEKT I RRUGES SE FSHATIT KASAJ, BASHKIA TROPOJË "

Emertimi: PROFILI GJATESOR I RRUGES
 "ASI2STUDIO" Sh.p.k
 Adresa:
 Kompleksi Vizor Plus, Tirane.

Projektes
 Ing. Mentor ÇOKAJ
 Nr. Lic. 211451
 Projektim - Zbatim
 m.mentor@yahoo.com
 069 21 23 312

SHKALLA FLETA
 H 1-1000 V 1-100
 Tropojë 2022 Format A3


PJERRESIA

RAKORDIMET

PROFILI GJATESOR AKSI 1

LEGJENDA:

- Vija e Projektit Asfalti
- Vija e Terrenit
- Vija e Germim/Mbushjes

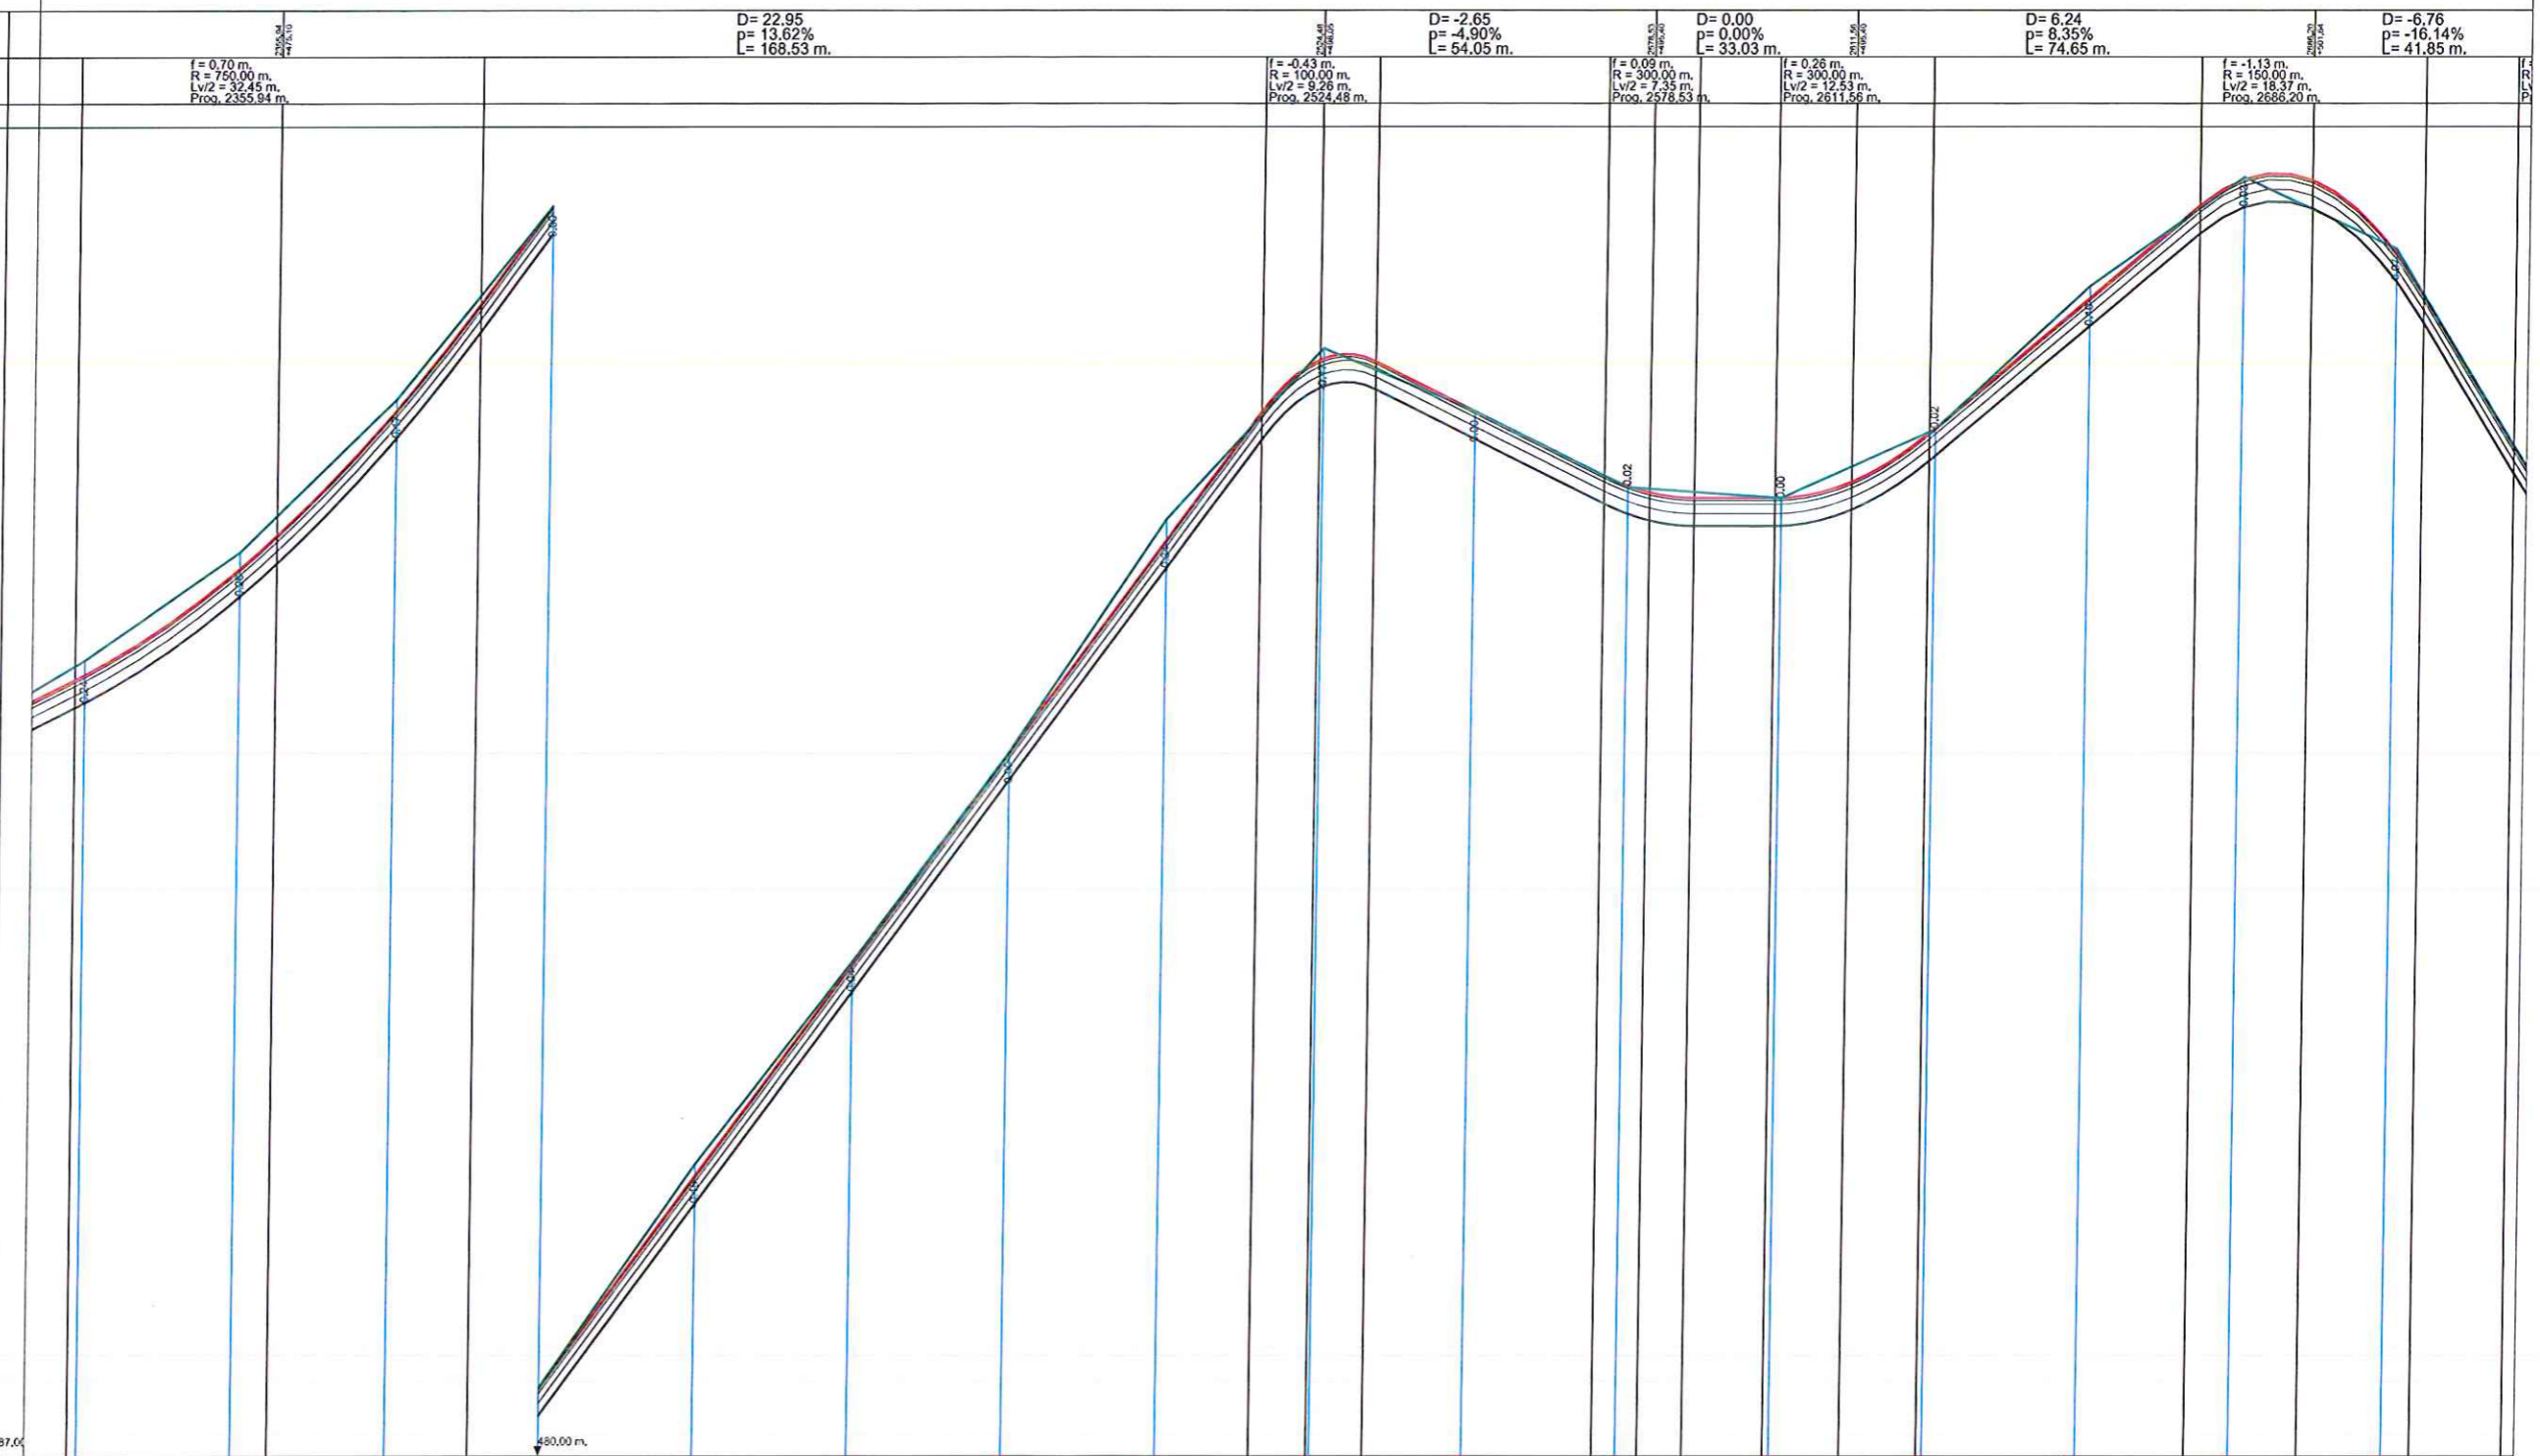

KUOTE REFERIMI

SEKSIONI	S94	S95	S96	S97	S98	S99	S100	S101	S102	S103	S104	S105	S106	S107	S108	S109
KUOTE TERRENI	473.81	475.54	477.99	481.10	484.70	487.95	491.31	496.06	497.81	496.80	495.58	495.40	496.53	498.81	500.56	499.41
KUOTE PROJEKTI	473.57	475.28	477.82	481.10	484.51	487.91	491.31	494.72	497.84	496.80	495.60	495.40	496.33	498.81	500.33	499.34
DISNIVELI	-0.24	-0.26	-0.17	0.00	-0.19	-0.04	0.00	-0.34	-0.17	0.00	0.02	0.00	-0.02	-0.19	-0.03	-0.07
DISTANCE PJESORE	25.00	25.00	25.00	2400.00	25.00	25.00	25.00	25.00	25.00	25.00	25.00	25.00	25.00	25.00	25.00	25.00
DISTANCE PROGRESIVE KILOMETRAZHI	2325.00	2350.00	2375.00	2400.00	2425.00	2450.00	2475.00	2500.00	2525.00	2550.00	2575.00	2600.00	2625.00	2650.00	2675.00	2700.00
KURBAT	L=38.674	L=20.838	L=33.696	L=26.694	L=17.678	L=7.10	L=14.766	L=36.823	L=47.006							
MBILARTESIMET	Sr=3.50%	Sr=3.50%	Sr=3.50%	Sr=3.50%	Sr=3.50%	Sr=3.50%	Sr=3.50%	Sr=3.50%	Sr=3.50%	Sr=3.50%	Sr=3.50%	Sr=3.50%	Sr=3.50%	Sr=3.50%	Sr=3.50%	Sr=3.50%

POROSITESI : BASHKIA TROPOJË
 OBJEKTI:
 "PROJEKT I RRUGES SE FSHATIT KASAJ, BASHKIA TROPOJË "

Emertimi: PROFILI GJATESOR I RRUGES
"ASI2STUDIO" Sh.p.k
 Adresa:
 Kompleksi Vizon Plus, Tirane.

ASI2-STUDIO
 Ing. Mentor ÇOKAJ
 Nr.Lic. X/1451
 Projektues
 Ing. Mentor ÇOKAJ
 069 225 343

SHKALLA FLETA
 H 1-1000 V 1-100 5-07
 Tropojë 2022 Format A3

