
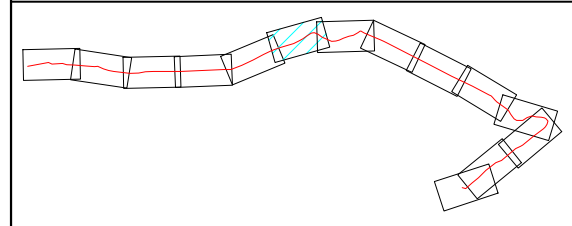


Ura Domje

Tagan

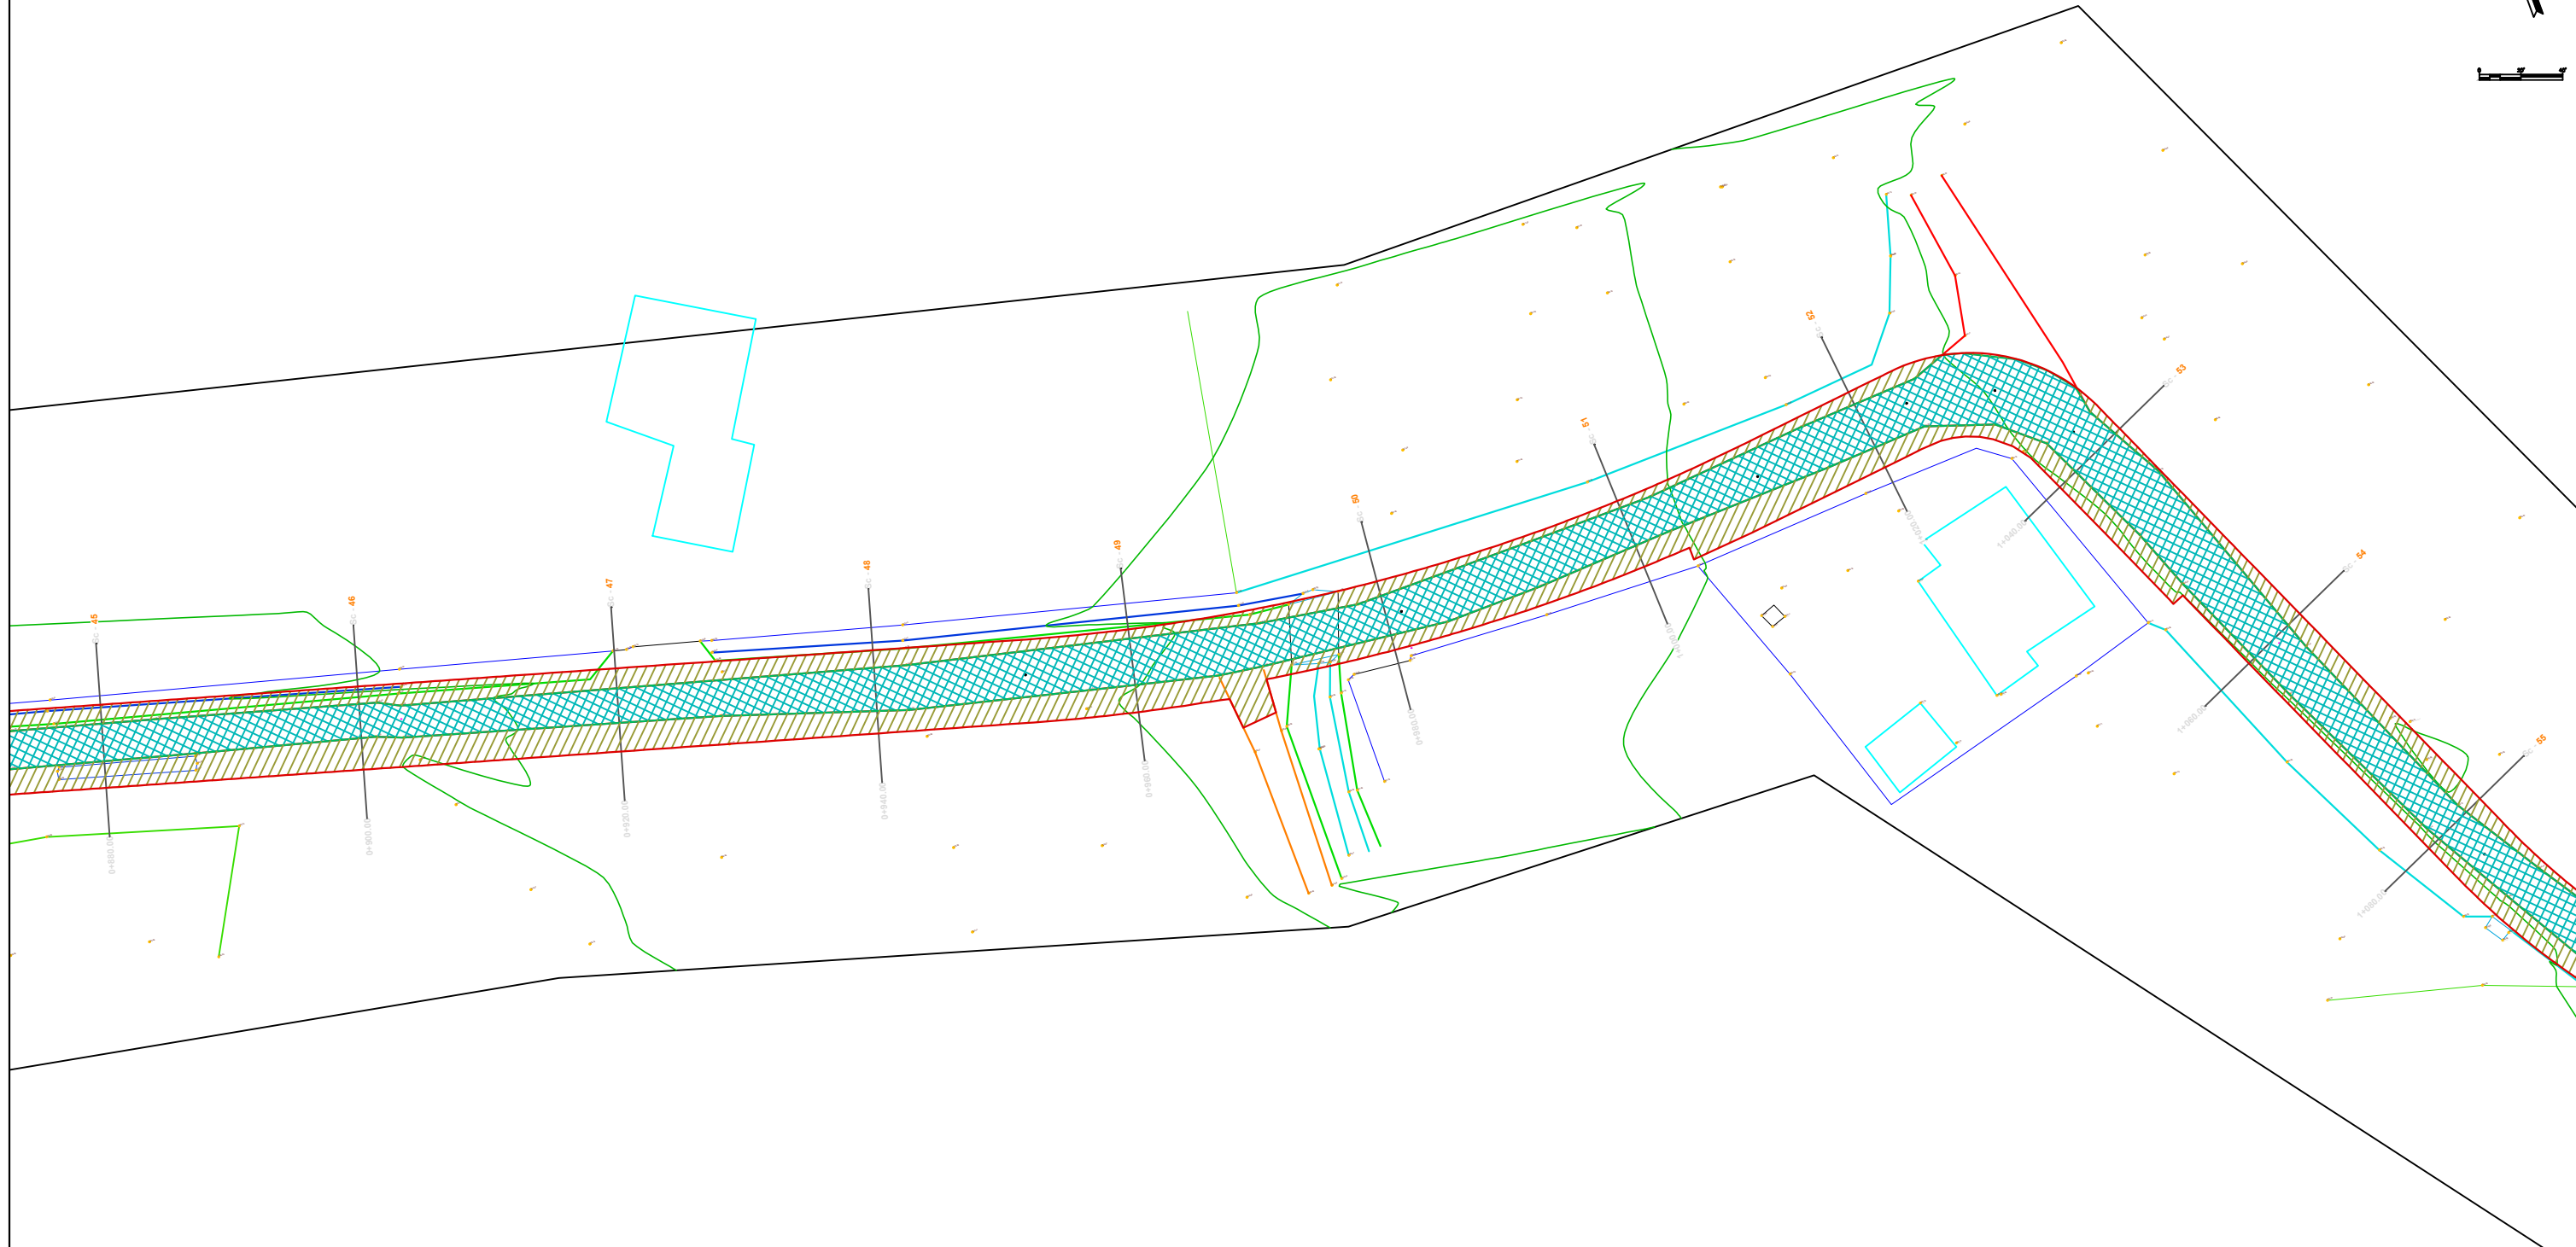

SHPJEGUES

	Siperfaqe e rrugë ekzistuese
	Siperfaqe se trupit te rruges ekzistues
	Siperfaqe për shpronësim

Porositi :



**BASHKIA
TIRANË**




Projektoi:
"LENI-ING" sh.p.k
 Liçens: N.2969
"INVICTUS" sh.p.k
 Liçens: N.6708
 Adresa: Rr. Uran Pano, Pallati 12 kat, Kati 2
 Mobile: 0682042270
 Email: leni-ing@hotmail.com

Grupi i Projektimit:
 Arkitekt Albert Lleshi A.1269
 Ing. Strukturist Nikoll Paluca K.0001
 Ing. Strukturist Maltin Grabovaj
 Ing. Hidroteknik Andrin Kerpaci K.1236
 Ing. Gjeolog Ibrahim Milushi GJ.0621
 Ing. Topograf Mehil Pacuku T.0043
 Ing. Elektrik Nikoll Pali E.0157

Objekti: "Ndërtim i Rrugës " Ura Domje –Lagjia Tagan"		
Faza: Projekt - Zbatimi		
Emërtimi i Fletës: PLANIMETRIA E SHPRONESIMEVE	Shkalla: Sh 1:500	Tiranë 2018 Fleta SI-06

Ura Domje

Tagan

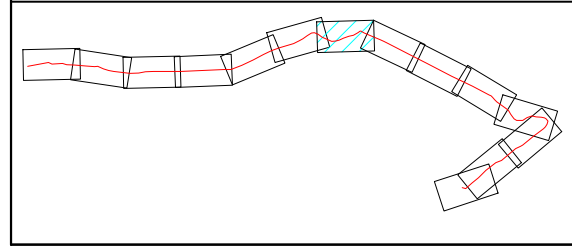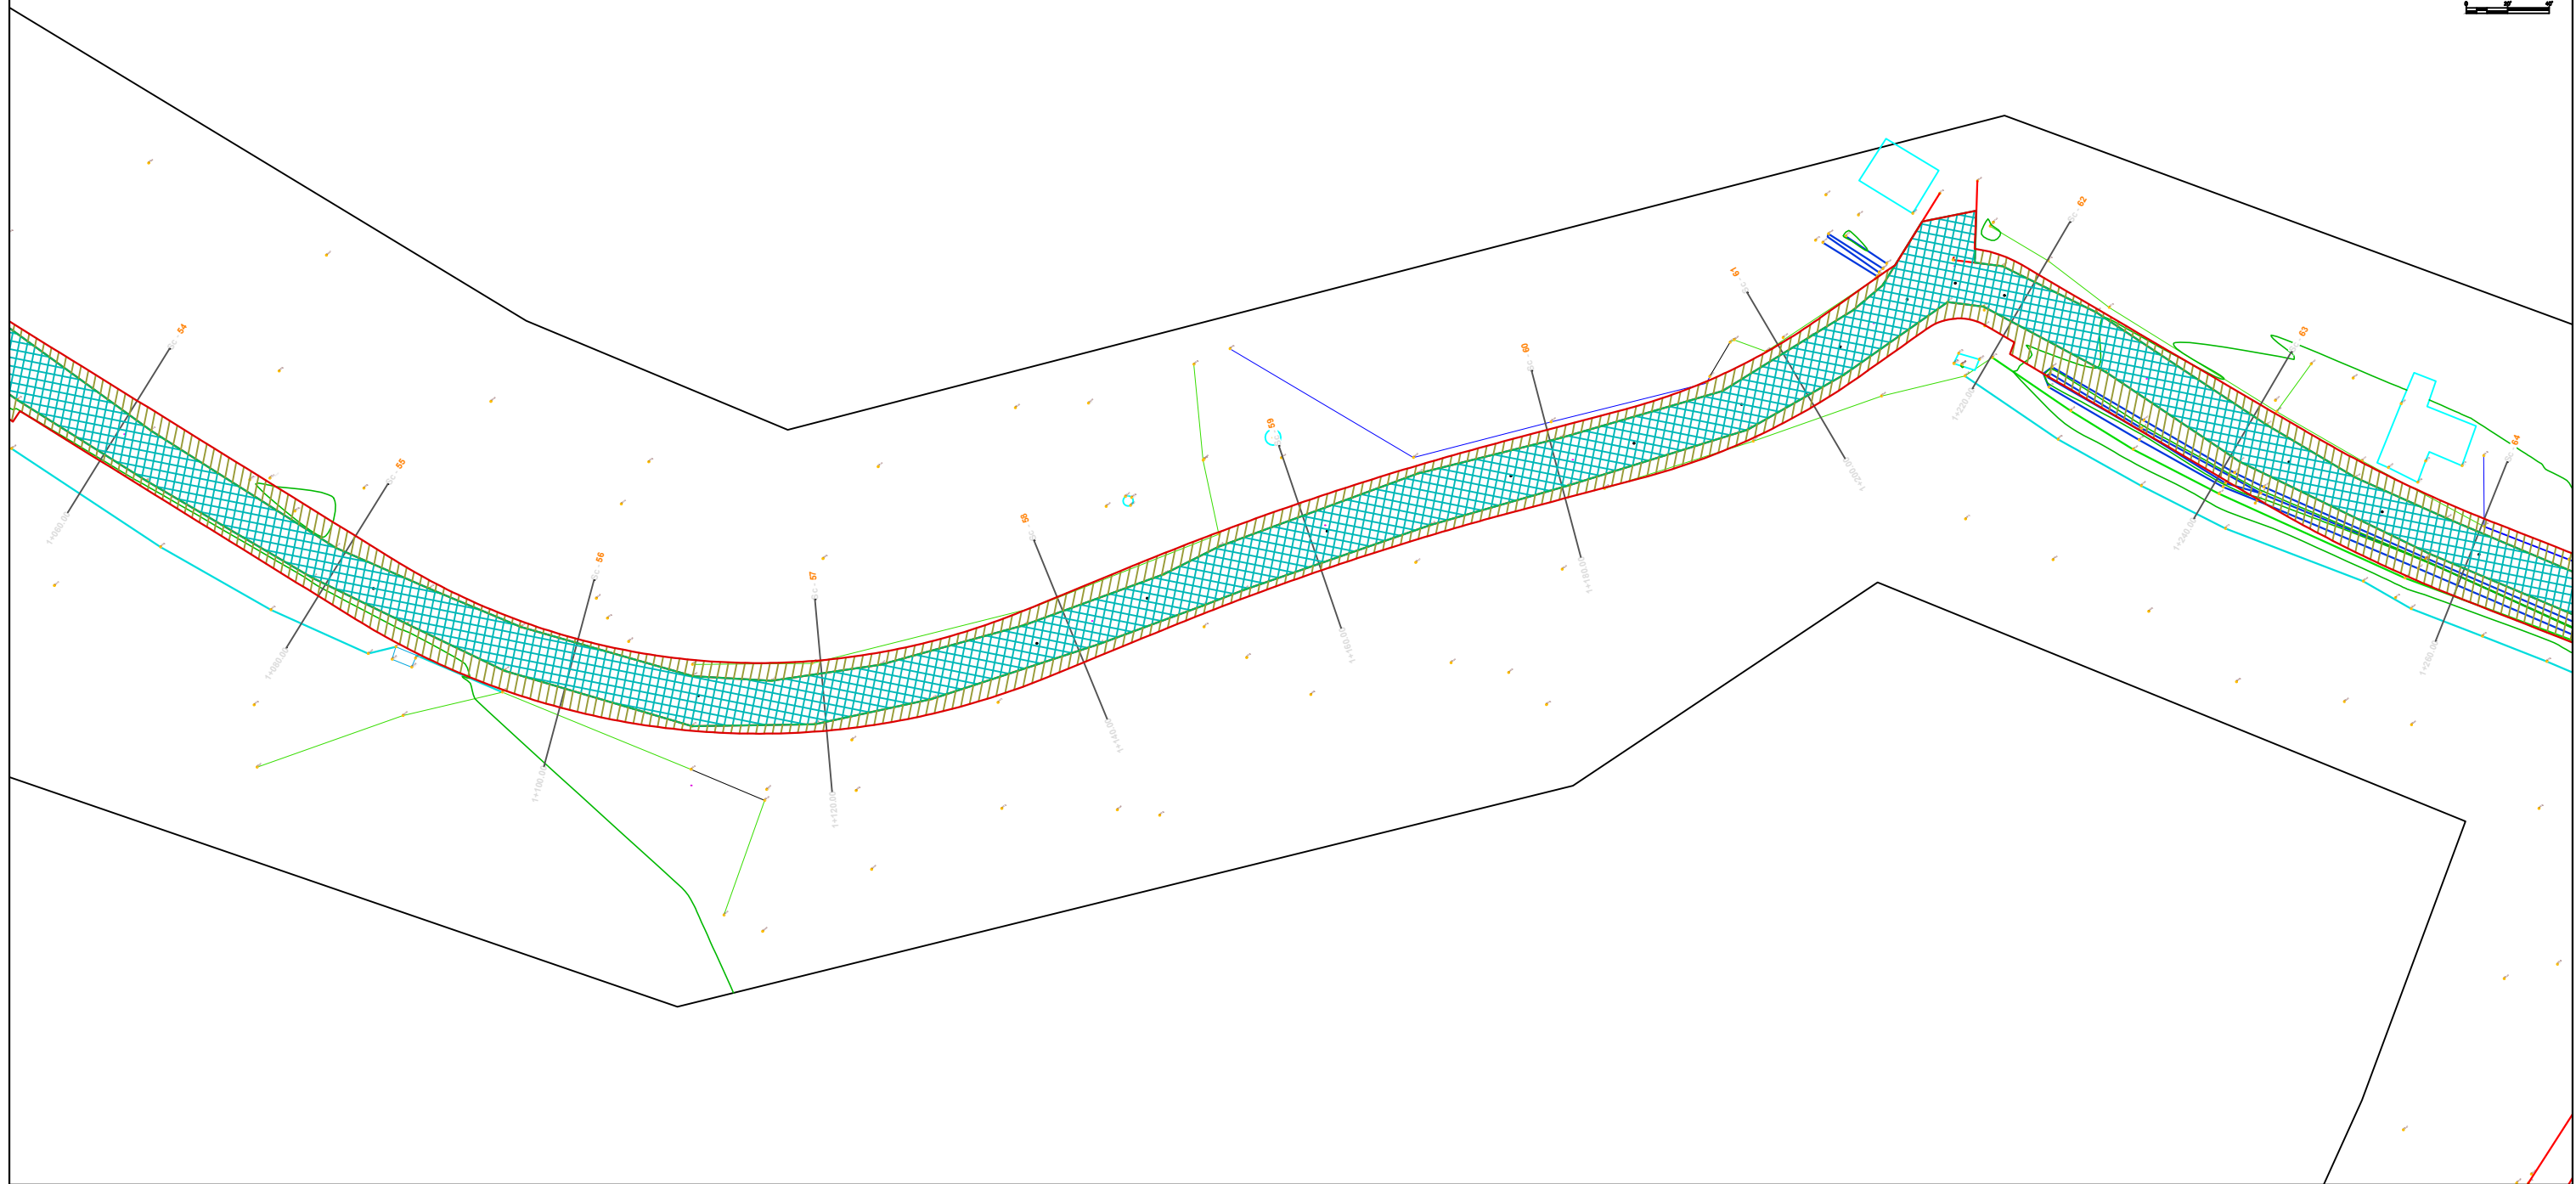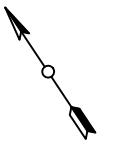

SHPJEGUES

	Siperfaqe e rrugë ekzistuese
	Siperfaqe se trupit te rruges ekzistues
	Siperfaqe për shpronësim

Porositi :



**BASHKIA
TIRANË**

Projektoi:

"LENI-ING" sh.p.k
Liçens: N.2969

"INVICTUS" sh.p.k
Liçens: N.6708

Adresa: Rr. Uran Pano, Pallati 12 kat, Kati 2
Mobile: 0682042270
Email: leni-ing@hotmail.com





Grupi i Projektimit:

Arkitekt	Albert Lleshi	A.1269
Ing. Strukturist	Nikoll Paluca	K.0001
Ing. Strukturist	Maltin Grabovaj	
Ing. Hidroteknik	Andrin Kerpaci	K.1236
Ing. Gjeolog	Ibrahim Milushi	GJ.0621
Ing. Topograf	Mehill Pacuku	T.0043
Ing. Elektrik	Nikoll Pali	E.0157

Objekti: "Ndërtim i Rrugës " Ura Domje –Lagjia Tagan"		
Faza: Projekt - Zbatimi		
Emërtimi i Fletës: PLANIMETRIA E SHPRONESIMEVE	Shkalla: Sh 1:500	Tiranë 2018 Fleta SI-07

Ura Domje

Tagan

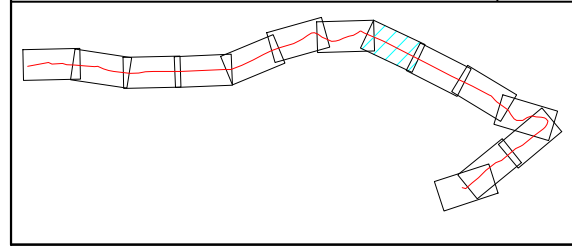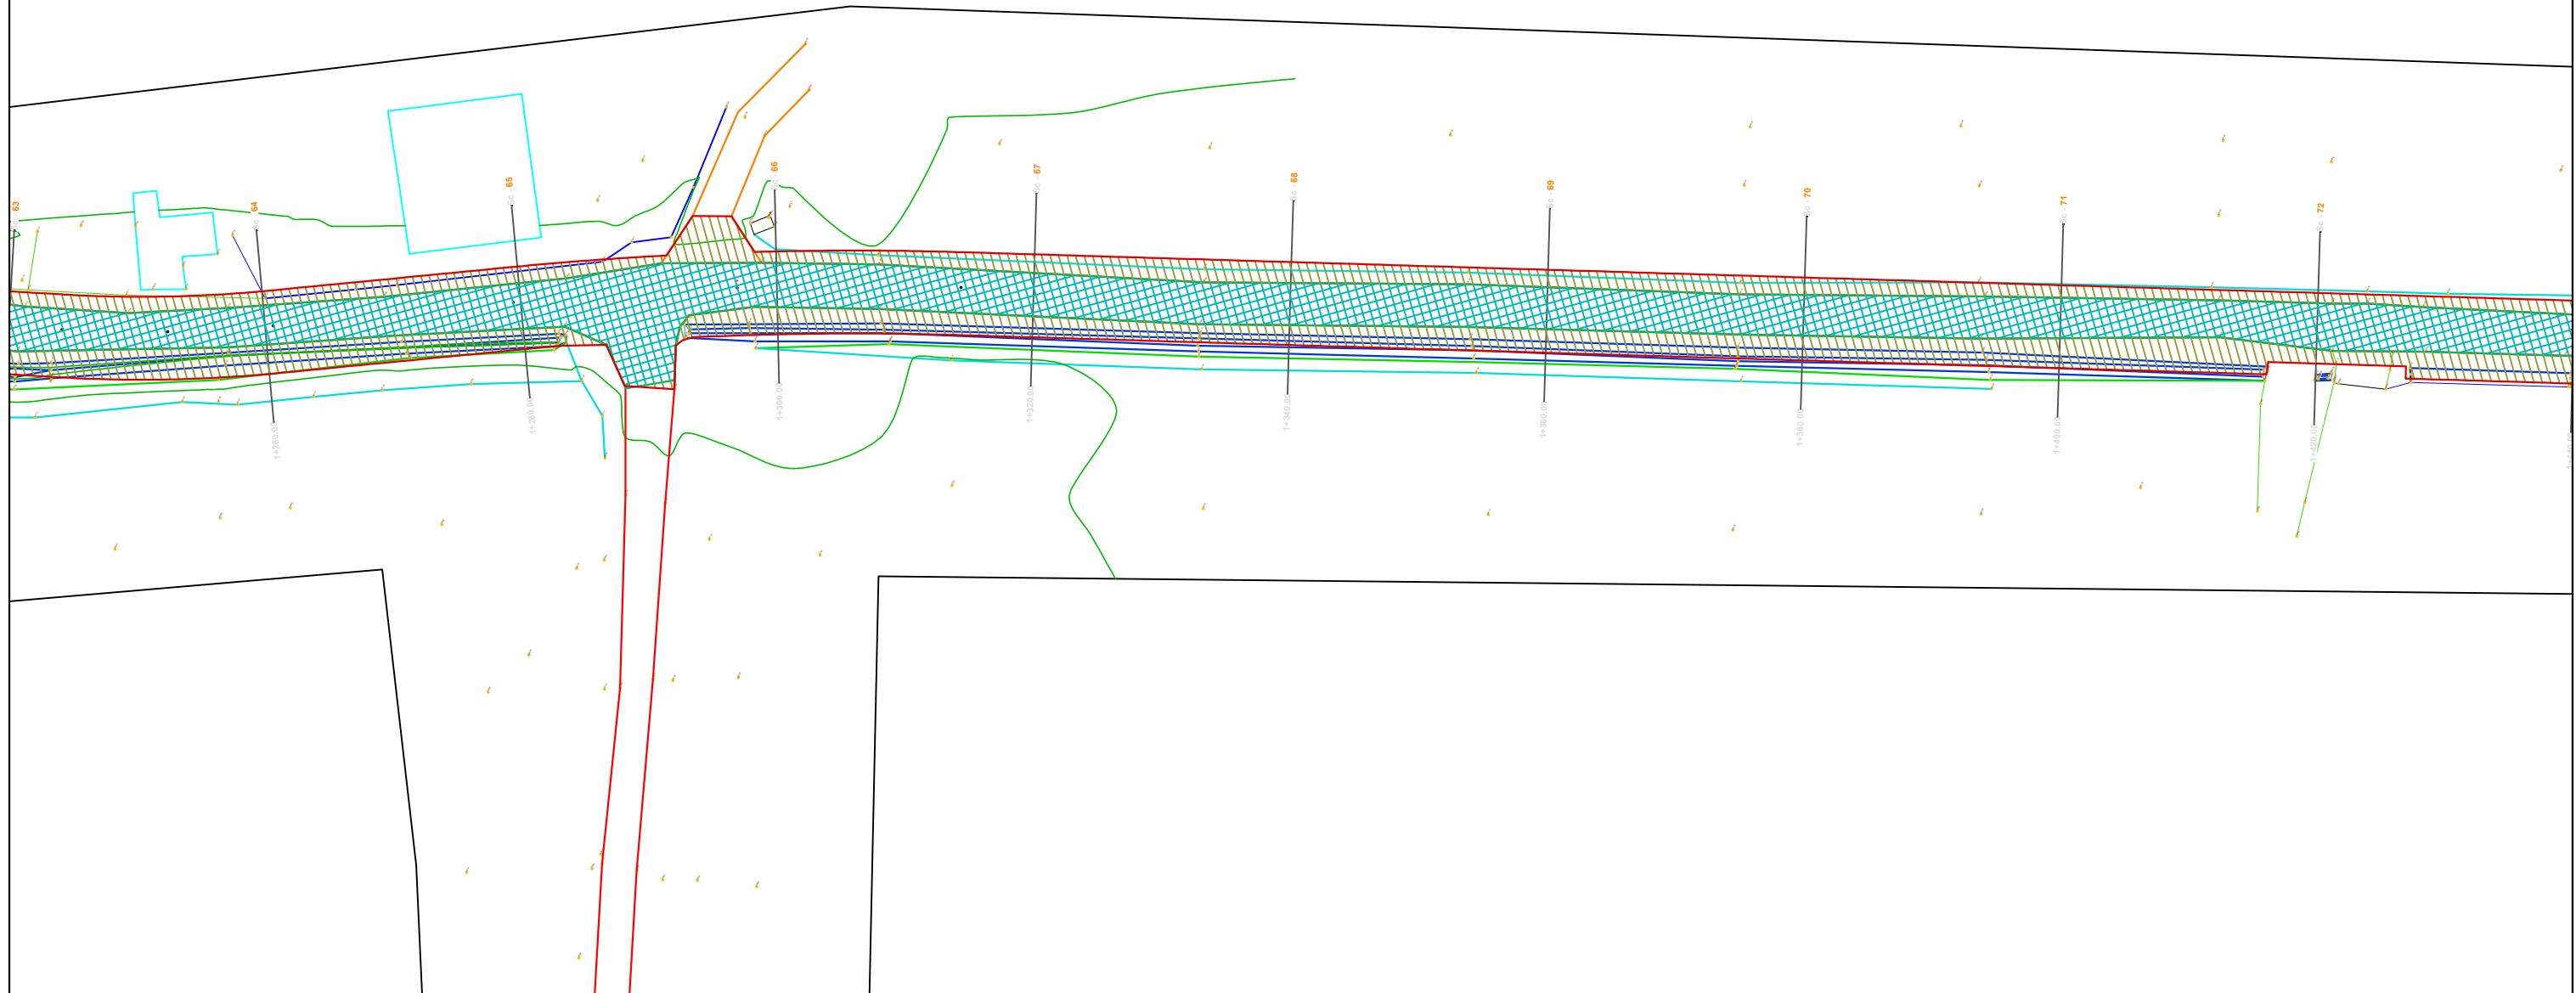 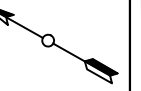

SHPJEGUES

	Siperfaqe e rrugë ekzistuese
	Siperfaqe se trupit te rruges ekzistues
	Siperfaqe për shpronësim

Porositi :



**BASHKIA
TIRANË**

Projektoi:

"LENI-ING" sh.p.k
Licens: N.2969

"INVICTUS" sh.p.k
Licens: N.6708

Adresa: Rr. Uran Pano, Pallati 12 kat, Kati 2
Mobile: 0682042270
Email: leni-ing@hotmail.com




Grupi i Projektimit:

Arkitekt	Albert Lleshi	A.1269
Ing. Strukturist	Nikoll Paluca	K.0001
Ing. Strukturist	Maltin Grabovaj	
Ing. Hidroteknik	Andrin Kerpaci	K.1236
Ing. Gjeolog	Ibrahim Milushi	GJ.0621
Ing. Topograf	Mehill Pacuku	T.0043
Ing. Elektrik	Nikoll Pali	E.0157

Objekti: "Ndërtim i Rrugës " Ura Domje –Lagjia Tagan"		
Faza: Projekt - Zbatimi		
Emërtimi i Fletës: PLANIMETRIA E SHPRONESIMEVE	Shkalla: Sh 1:500	Tiranë 2018 Fleta SI-08

Ura Domje

Tagan

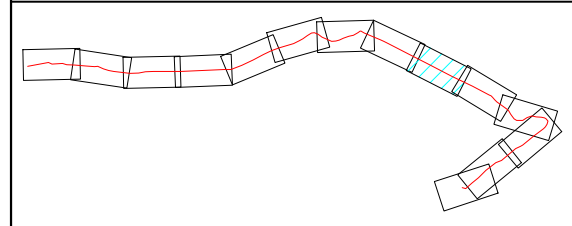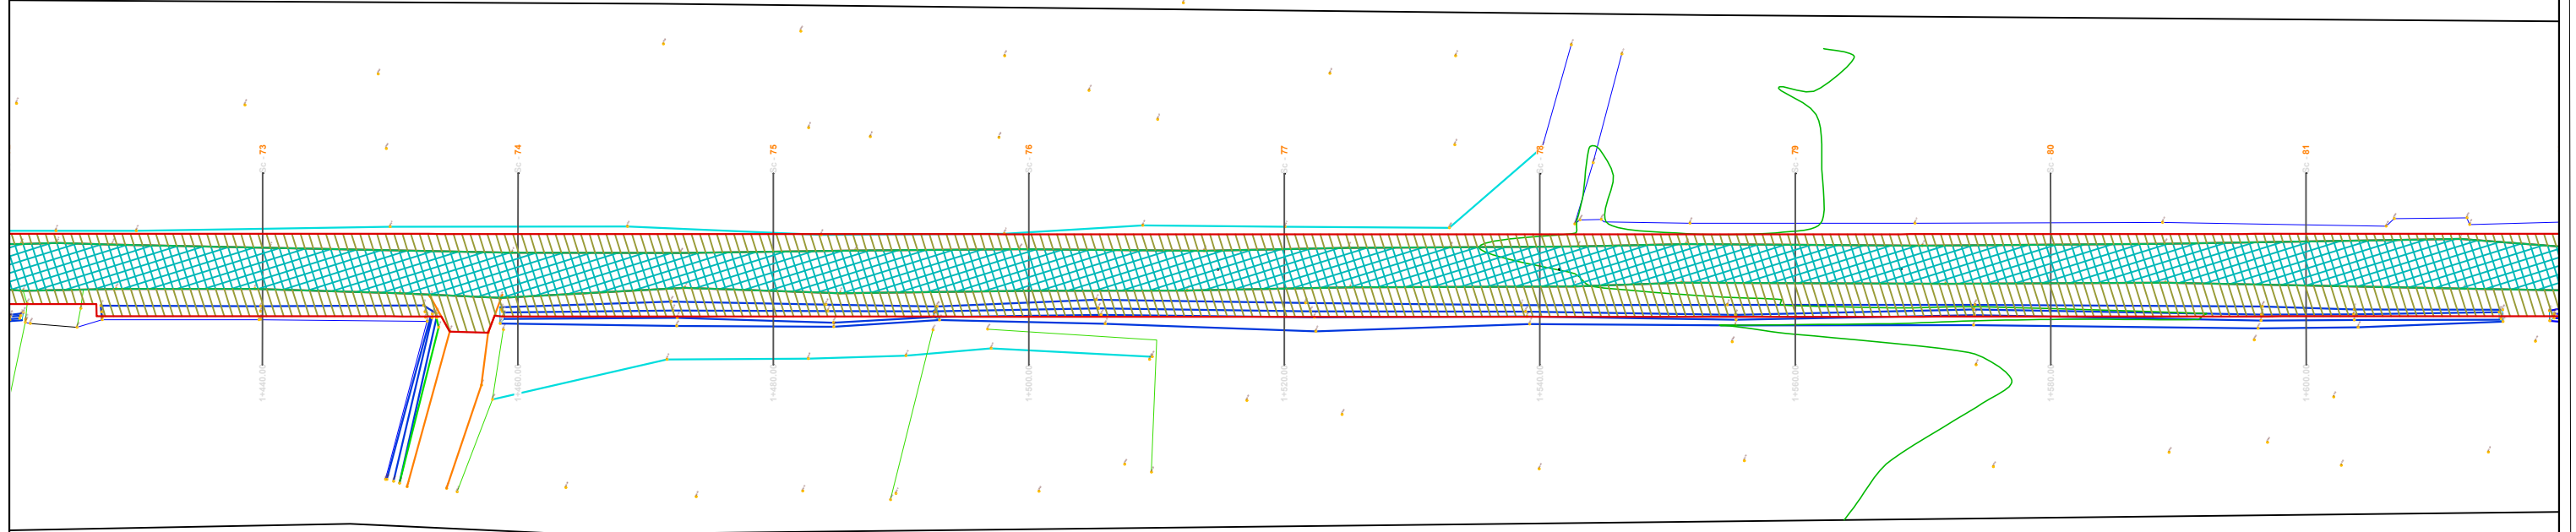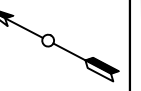

SHPJEGUES

	Siperfaqe e rrugë ekzistuese
	Siperfaqe se trupit te rruges ekzistues
	Siperfaqe për shpronësim

Porositi :

**BASHKIA
TIRANË**

Projektoi:

"LENI-ING" sh.p.k
Licens: N.2969

"INVICTUS" sh.p.k
Licens: N.6708

Adresa: Rr. Uran Pano, Pallati 12 kat, Kati 2
Mobile: 0682042270
Email: leni-ing@hotmail.com




Grupi i Projektimit:

Arkitekt	Albert Lleshi	A.1269
Ing. Strukturist	Nikoll Paluca	K.0001
Ing. Strukturist	Maltin Grabovaj	
Ing. Hidroteknik	Andrin Kerpaci	K.1236
Ing. Gjeolog	Ibrahim Milushi	GJ.0621
Ing. Topograf	Mehill Pacuku	T.0043
Ing. Elektrik	Nikoll Pali	E.0157




Objekti: "Ndërtim i Rrugës " Ura Domje –Lagjia Tagan"		
Faza: Projekt - Zbatimi		
Emërtimi i Fletës: PLANIMETRIA E SHPRONESIMEVE	Shkalla: Sh 1:500	Tiranë 2018 Fleta SI-09

Ura Domje

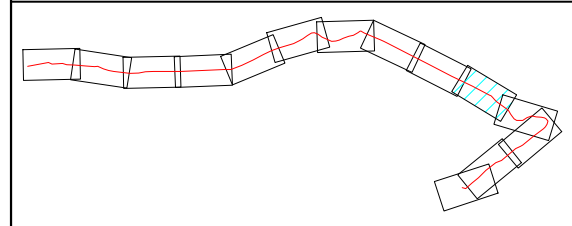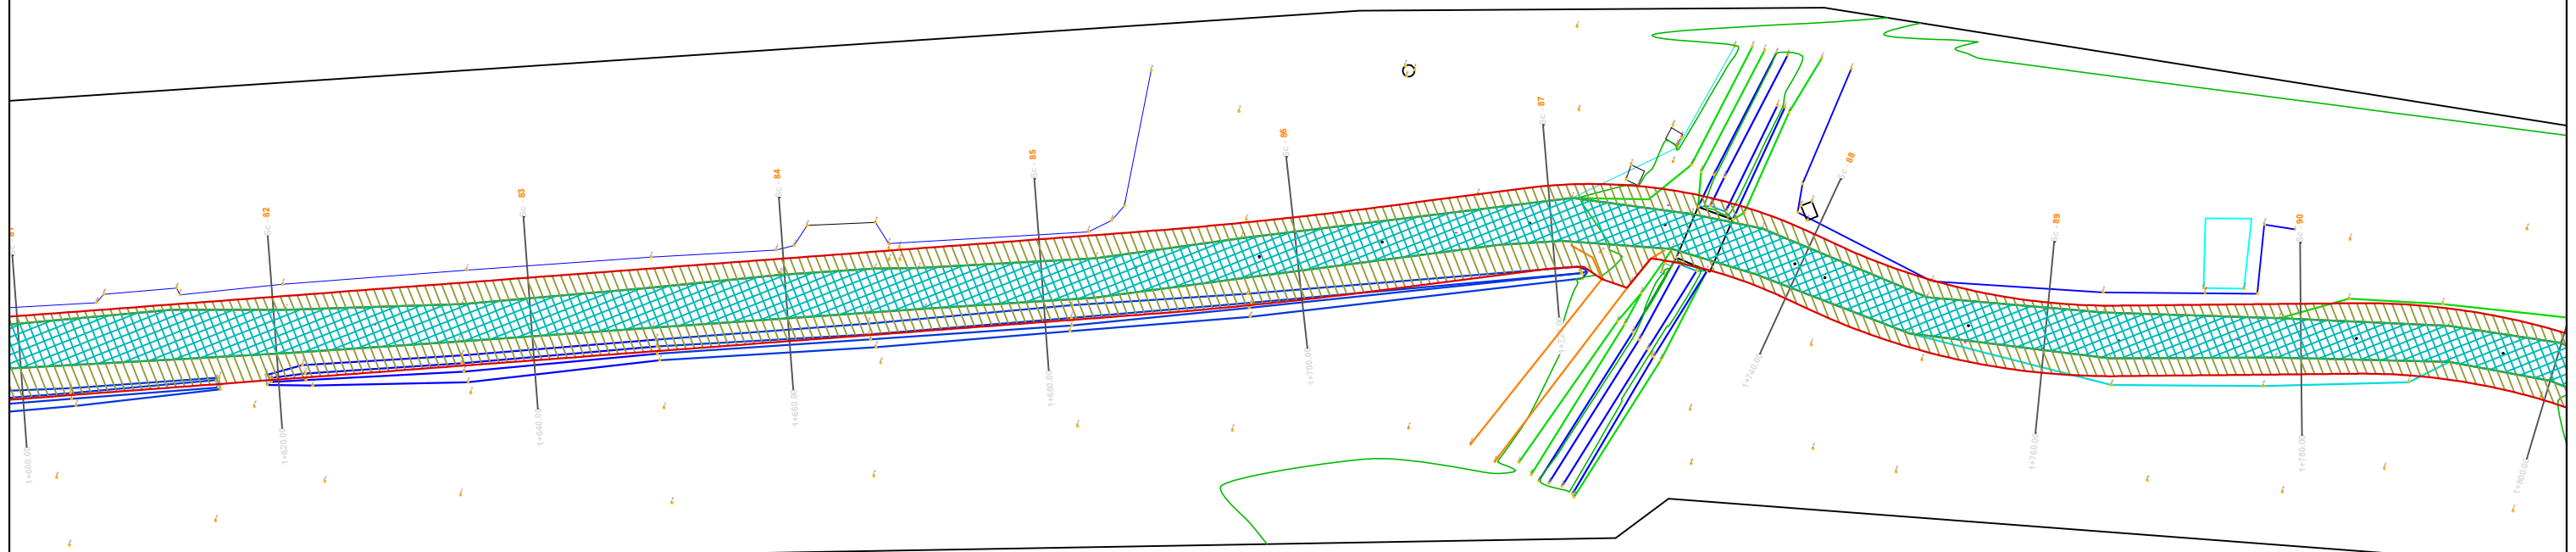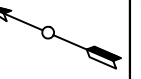Tagan



SHPJEGUES

	Siperfaqe e rrugë ekzistuese
	Siperfaqe se trupit te rruges ekzistues
	Siperfaqe për shpronësim

Porositi :



**BASHKIA
TIRANË**

Projektoi:
"LENI-ING" sh.p.k
 Liçens: N.2969
"INVICTUS" sh.p.k
 Liçens: N.6708
 Adresa: Rr. Uran Pano, Pallati 12 kat, Kati 2
 Mobile: 0682042270
 Email: leni-ing@hotmail.com




Grupi i Projektimit:

Arkitekt	Albert Lleshi	A.1269
Ing. Strukturist	Nikoll Paluca	K.0001
Ing. Strukturist	Maltin Grabovaj	
Ing. Hidroteknik	Andrin Kerpaci	K.1236
Ing. Gjeolog	Ibrahim Milushi	GJ.0621
Ing. Topograf	Mehill Pacuku	T.0043
Ing. Elektrik	Nikoll Pali	E.0157

Objekti: "Ndërtim i Rrugës " Ura Domje –Lagjia Tagan"		
Faza: Projekt - Zbatimi		
Emërtimi i Fletës: PLANIMETRIA E SHPRONESIMEVE	Shkalla: Sh 1:500	Tiranë 2018 Fleta SI-10

Ura Domje

Tagan

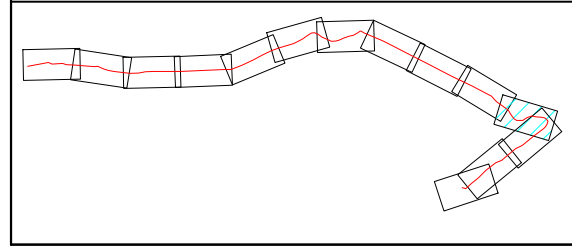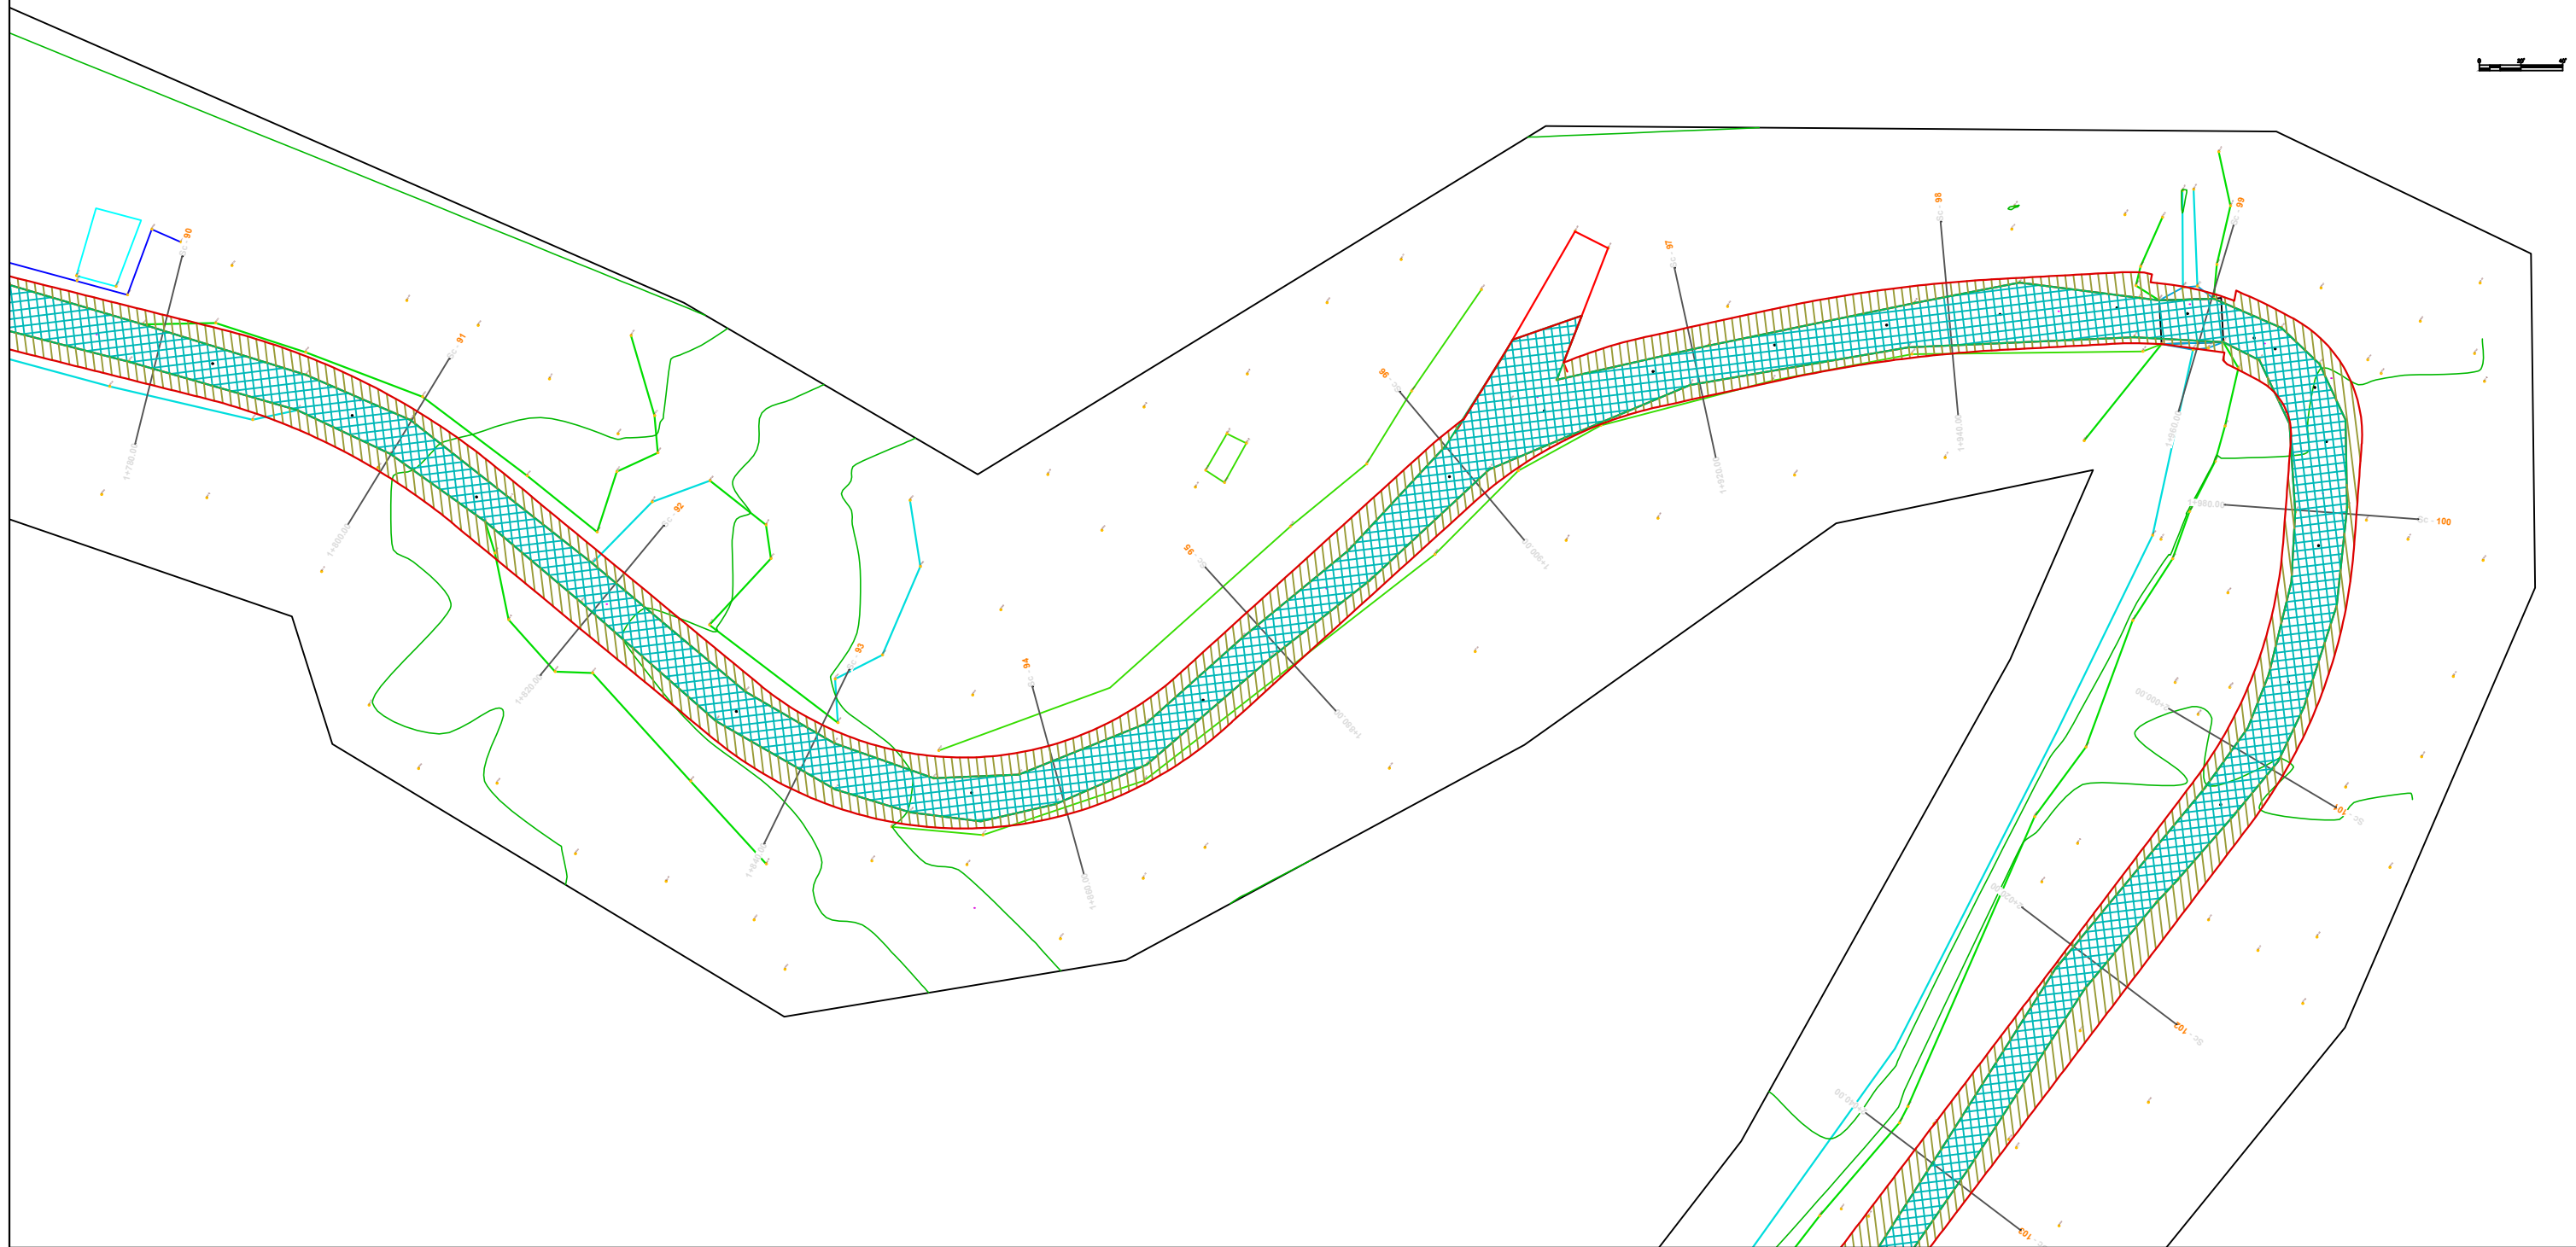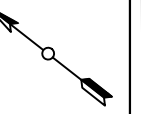

SHPJEGUES

	Siperfaqe e rrugë ekzistuese
	Siperfaqe se trupit te rruges ekzistues
	Siperfaqe për shpronësim

Porositi :



**BASHKIA
TIRANË**

Projektoi:

"LENI-ING" sh.p.k
Liçens: N.2969

"INVICTUS" sh.p.k
Liçens: N.6708

Adresa: Rr. Uran Pano, Pallati 12 kat, Kati 2
Mobile: 0682042270
Email: leni-ing@hotmail.com




Grupi i Projektimit:

Arkitekt	Albert Lleshi	A.1269
Ing. Strukturist	Nikoll Paluca	K.0001
Ing. Strukturist	Maltin Grabovaj	
Ing. Hidroteknik	Andrin Kerpaci	K.1236
Ing. Gjeolog	Ibrahim Milushi	GJ.0621
Ing. Topograf	Mehill Pacuku	T.0043
Ing. Elektrik	Nikoll Pali	E.0157

Objekti: "Ndërtim i Rrugës " Ura Domje –Lagjia Tagan"		
Faza: Projekt - Zbatimi		
Emërtimi i Fletës: PLANIMETRIA E SHPRONESIMEVE	Shkalla: Sh 1:500	Tiranë 2018 Fleta SI-11

Ura Domje

Tagan

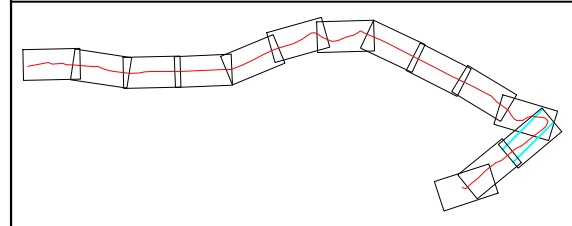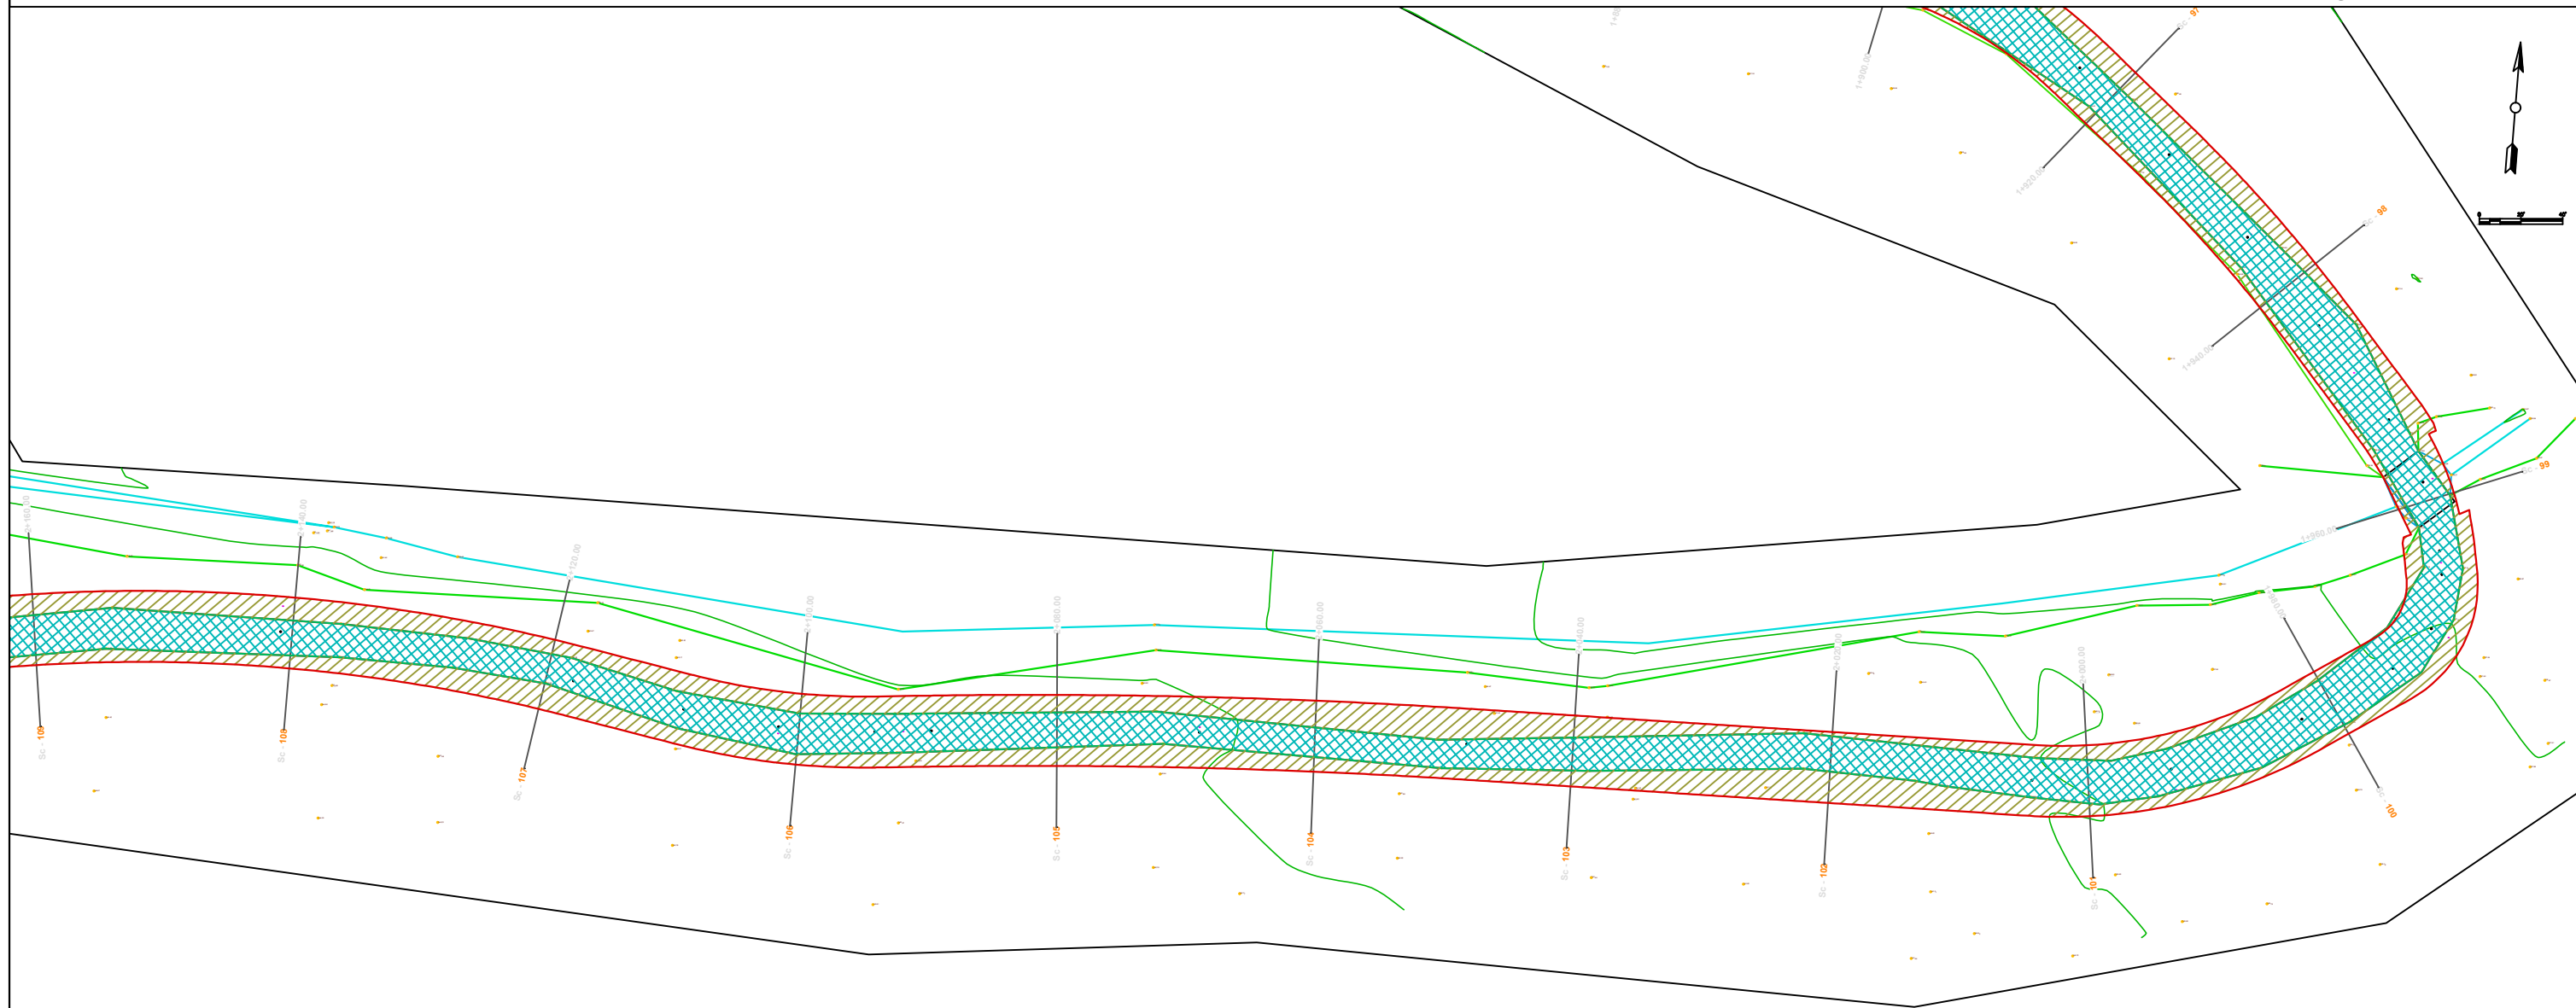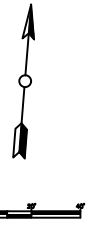

SHPJEGUES

	Siperfaqe e rrugë ekzistuese
	Siperfaqe se trupit te rruges ekzistues
	Siperfaqe për shpronësim

Porositi :



**BASHKIA
TIRANË**

Projektoi:

"LENI-ING" sh.p.k
Liçens: N.2969

"INVICTUS" sh.p.k
Liçens: N.6708

Adresa: Rr. Uran Pano, Pallati 12 kat, Kati 2
Mobile: 0682042270
Email: leni-ing@hotmail.com



Grupi i Projektimit:

Arkitekt	Albert Lleshi	A.1269
Ing. Strukturist	Nikoll Paluca	K.0001
Ing. Strukturist	Maltin Grabovaj	
Ing. Hidroteknik	Andrin Kerpaci	K.1236
Ing. Gjeolog	Ibrahim Milushi	GJ.0621
Ing. Topograf	Mehill Pacuku	T.0043
Ing. Elektrik	Nikoll Pali	E.0157


Objekti: "Ndërtim i Rrugës " Ura Domje –Lagjia Tagan"		
Faza: Projekt - Zbatimi		
Emërtimi i Fletës: PLANIMETRIA E SHPRONESIMEVE	Shkalla: Sh 1:500	Tiranë 2018 Fleta SI-12

Ura Domje

Tagan

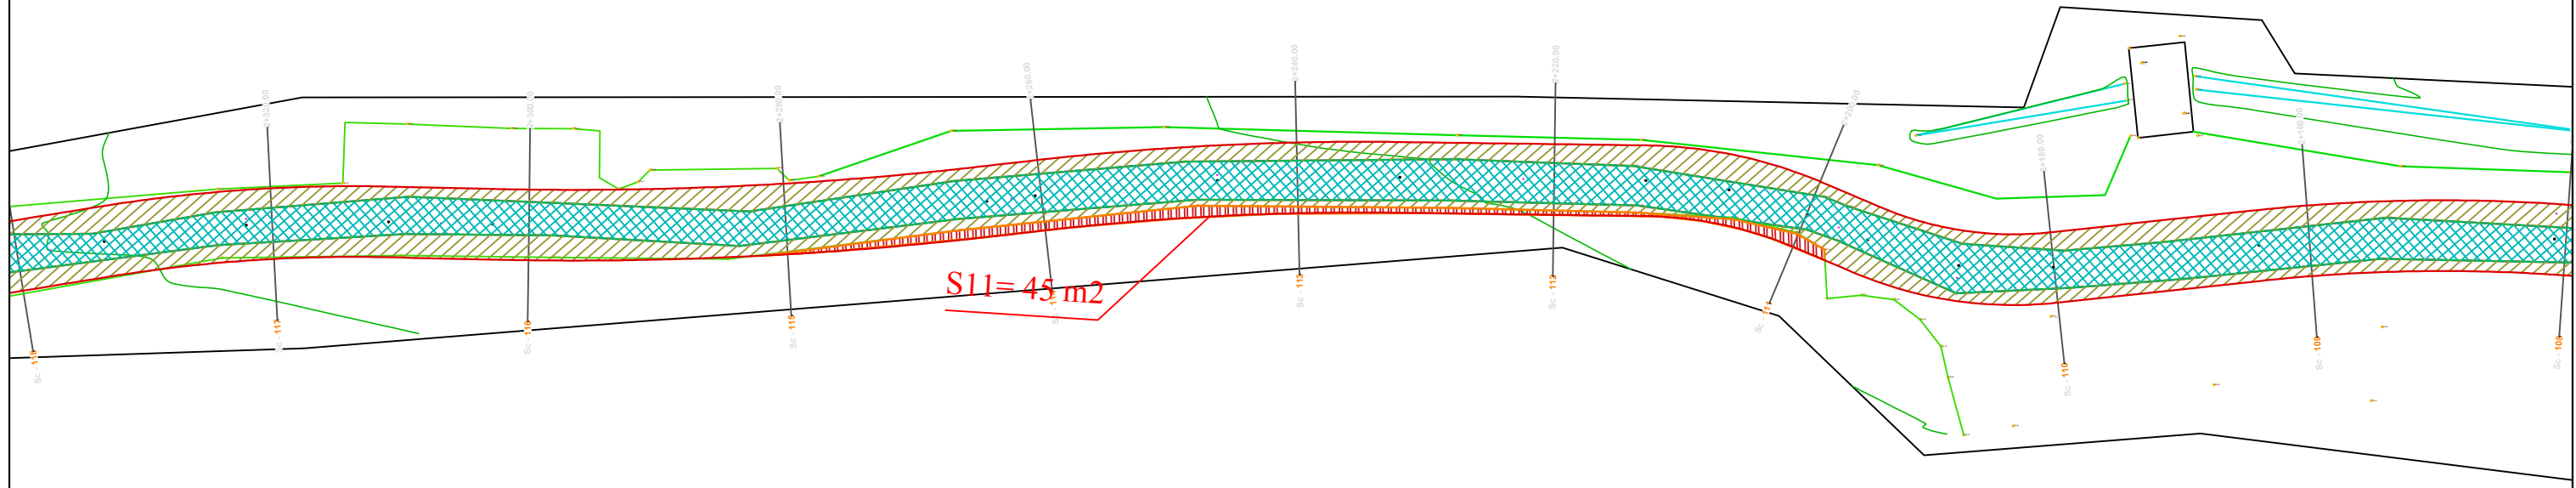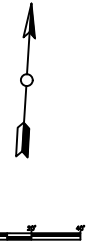

S11 = 45 m2

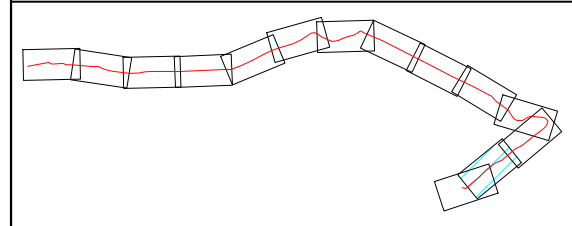

SHPJEGUES

	Siperfaqe e rrugë ekzistuese
	Siperfaqe se trupit te rruges ekzistues
	Siperfaqe për shpronësim

Porositi :



**BASHKIA
TIRANË**

Projektoi:

"LENI-ING" sh.p.k
Licens: N.2969

"INVICTUS" sh.p.k
Licens: N.6708

Adresa: Rr. Uran Pano, Pallati 12 kat, Kati 2
Mobile: 0682042270
Email: leni-ing@hotmail.com



Grupi i Projektimit:

Arkitekt	Albert Lleshi	A.1269
Ing. Strukturist	Nikoll Paluca	K.0001
Ing. Strukturist	Maltin Grabovaj	
Ing. Hidroteknik	Andrin Kerpaci	K.1236
Ing. Gjeolog	Ibrahim Milushi	GJ.0621
Ing. Topograf	Mehill Pacuku	T.0043
Ing. Elektrik	Nikoll Pali	E.0157




Objekti: "Ndërtim i Rrugës " Ura Domje –Lagjia Tagan"		
Faza: Projekt - Zbatimi		
Emërtimi i Fletës: PLANIMETRIA E SHPRONESIMEVE	Shkalla: Sh 1:500	Tiranë 2018 Fleta SI-13

Ura Domje

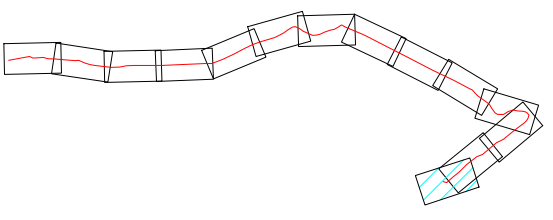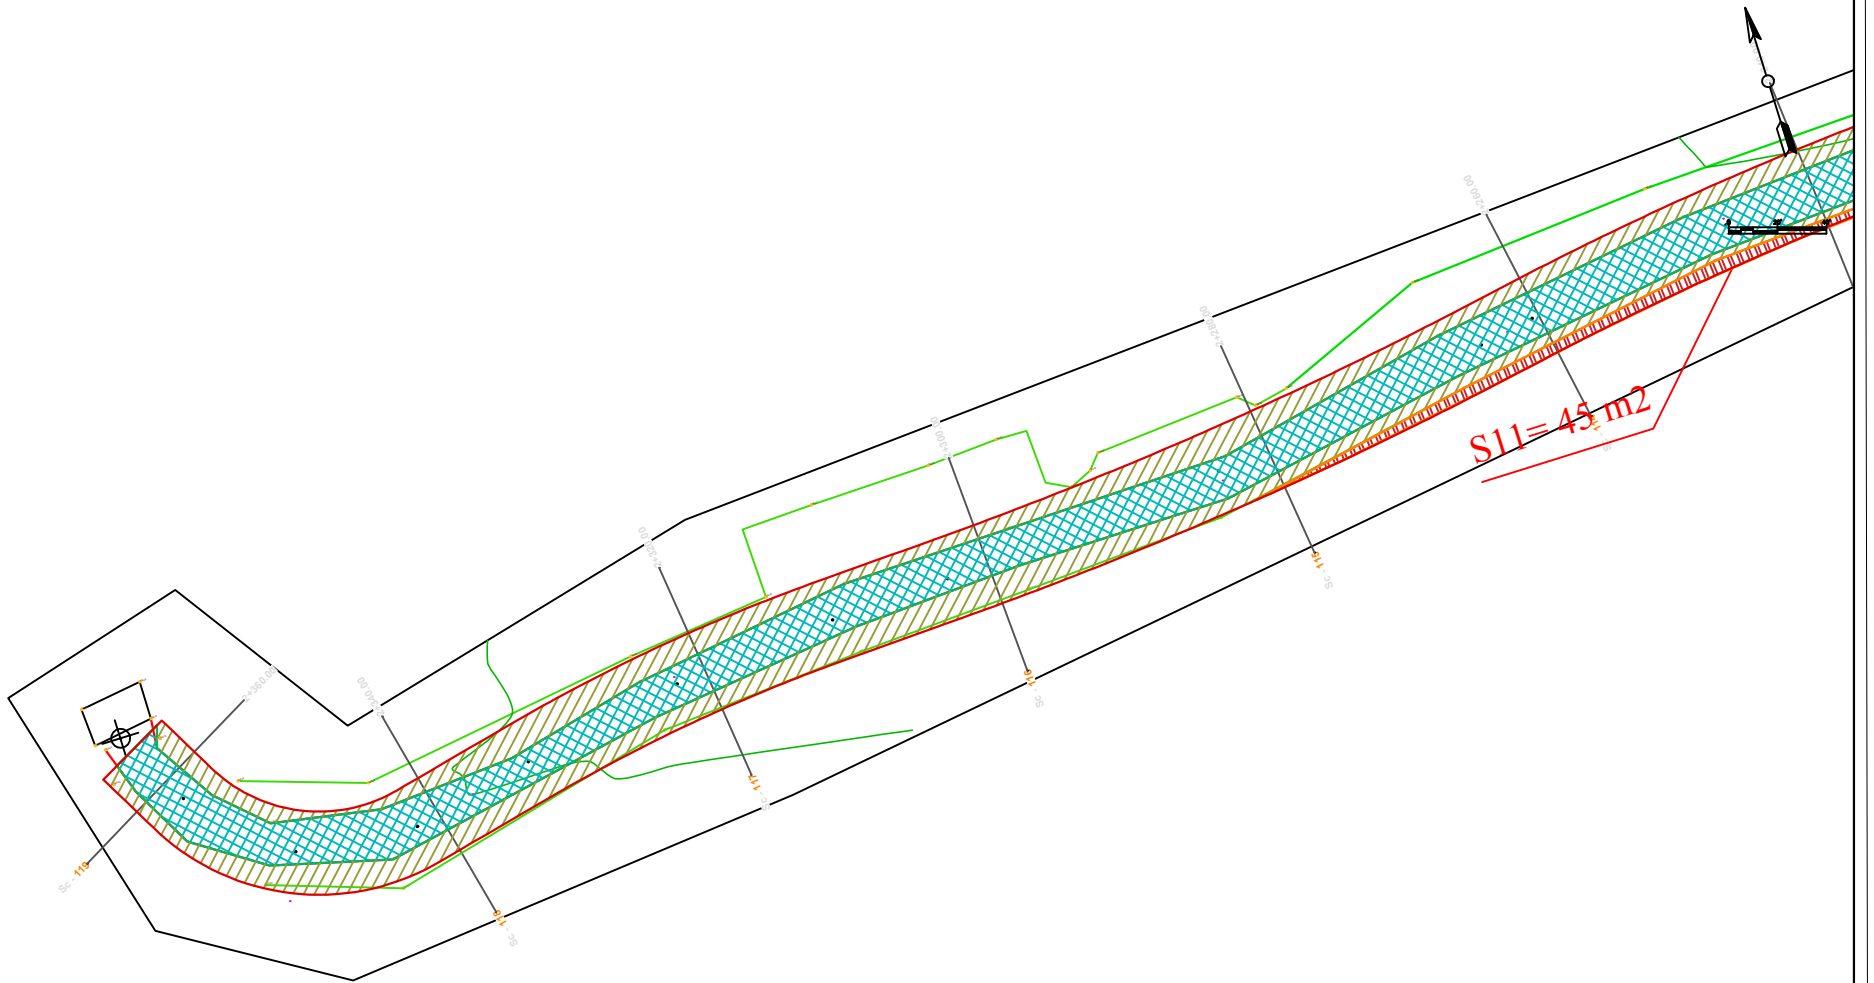Tagan



SHPJEGUES

	Siperfaqe e rrugë ekzistuese
	Siperfaqe se trupit te rruges ekzistues
	Siperfaqe për shpronësim

Porositi :



**BASHKIA
TIRANË**

Projektoi:
"LENI-ING" sh.p.k
 Liçens: N.2969
"INVICTUS" sh.p.k
 Liçens: N.6708
 Adresa: Rr. Uran Pano, Pallati 12 kat, Kati 2
 Mobile: 0682042270
 Email: leni-ing@hotmail.com



Grupi i Projektimit:

Arkitekt	Albert Lleshi	A.1269
Ing. Strukturist	Nikoll Paluca	K.0001
Ing. Strukturist	Maltin Grabovaj	
Ing. Hidroteknik	Andrin Kerpaci	K.1236
Ing. Gjeolog	Ibrahim Milushi	GJ.0621
Ing. Topograf	Mehill Pacuku	T.0043
Ing. Elektrik	Nikoll Pali	E.0157

Objekti: "Ndërtim i Rrugës " Ura Domje –Lagjia Tagan"		
Faza: Projekt - Zbatimi		
Emërtimi i Fletës: PLANIMETRIA E SHPRONESIMEVE	Shkalla: Sh 1:500	Tiranë 2018 Fleta SH-14

Ura Domje

Tagan

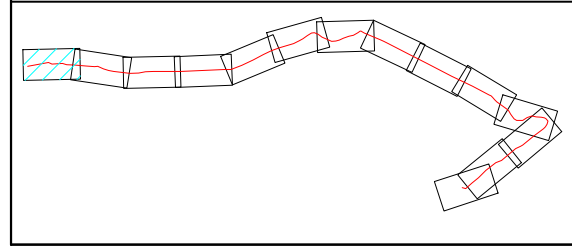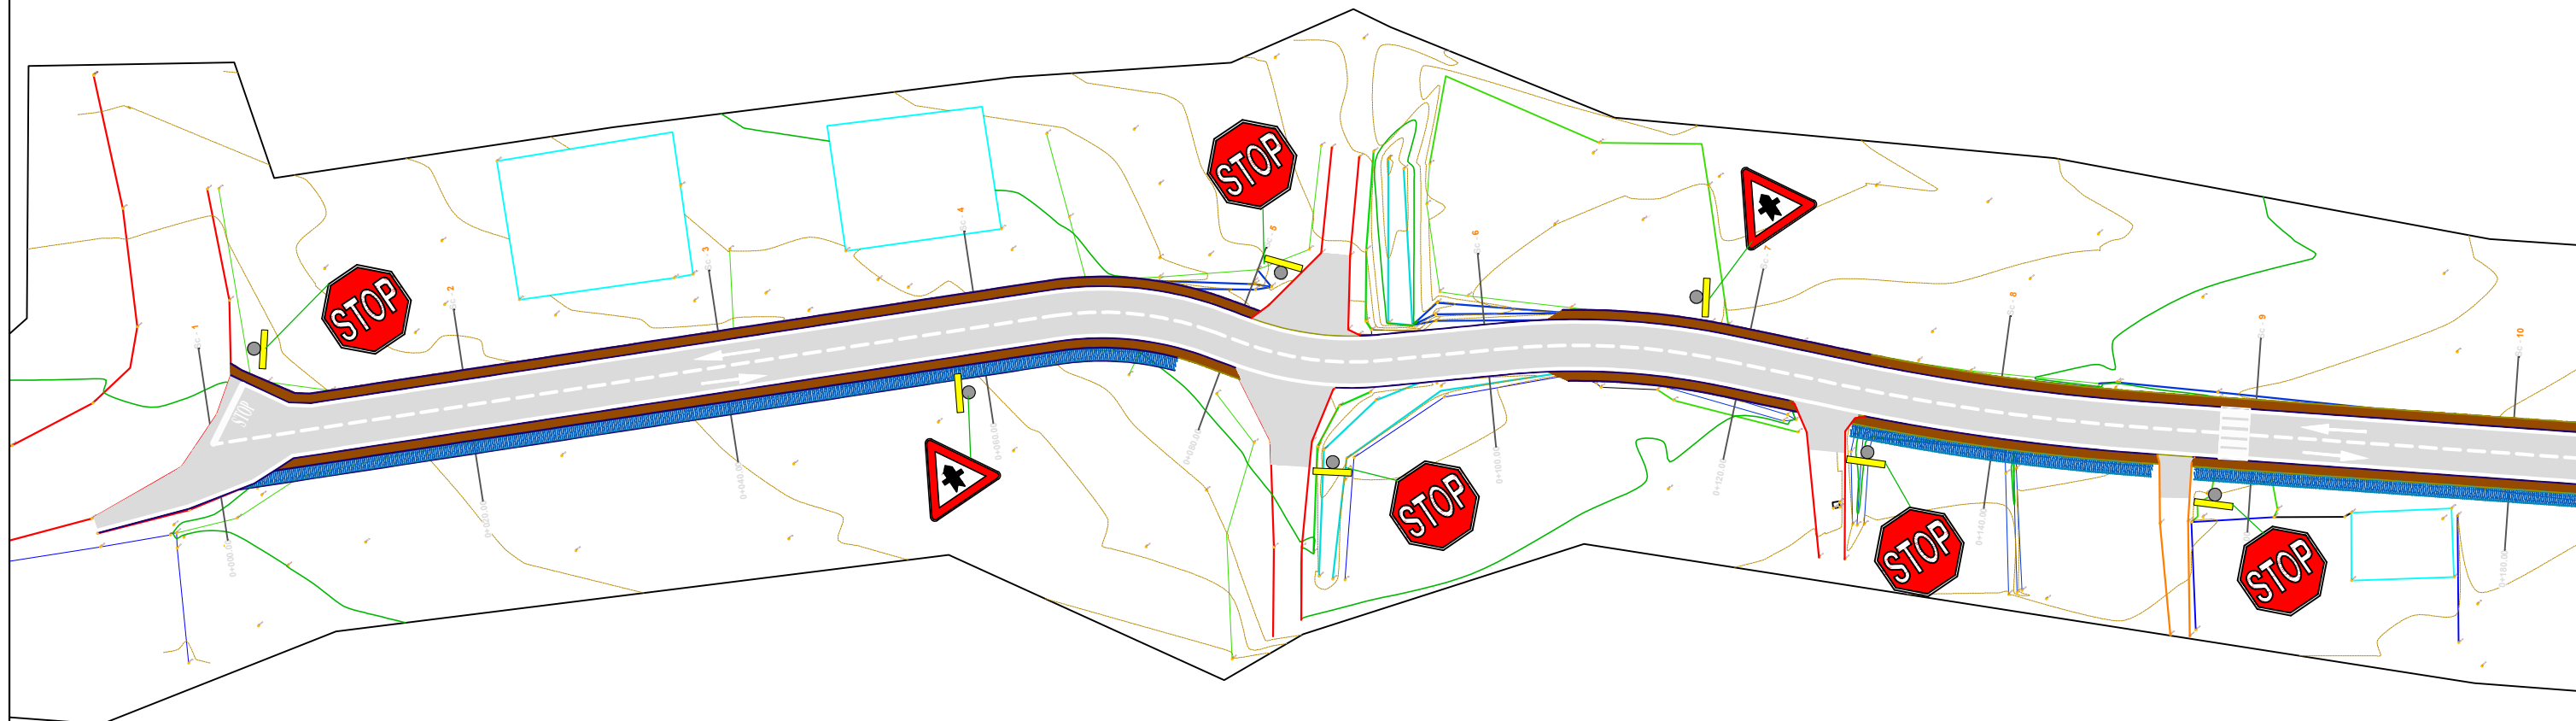

SHPJEGUES

	Pike detaje
	Izohipse
	Objekt
	Rrugë

Porositi :



**BASHKIA
TIRANË**

Projektoi:

"LENI-ING" sh.p.k
Liçens: N.2969

"INVICTUS" sh.p.k
Liçens: N.6708

Adresa: Rr. Uran Pano, Pallati 12 kat, Kati 2
Mobile: 0682042270
Email: leni-ing@hotmail.com




Grupi i Projektimit:

Arkitekt	Albert Lleshi	A.1269
Ing. Strukturist	Nikoll Paluca	K.0001
Ing. Strukturist	Maltin Grabovaj	
Ing. Hidroteknik	Andrin Kerpaci	K.1236
Ing. Gjeolog	Ibrahim Milushi	GJ.0621
Ing. Topograf	Mehill Pacuku	T.0043
Ing. Elektrik	Nikoll Pali	E.0157

Objekti: "Ndërtim i Rrugës " Ura Domje –Lagjia Tagan"		
Faza: Projekt - Zbatim		
Emërtimi i Fletës:	Shkalla:	Tiranë 2018
PLANIMETRIA E RRUGES	Sh 1:500	SI - 01

Ura Domje

Tagan

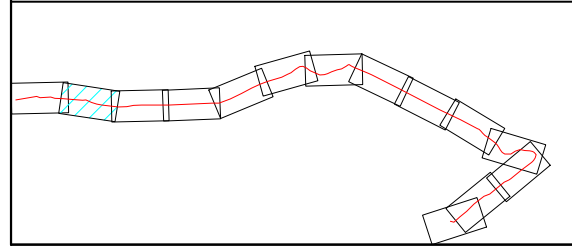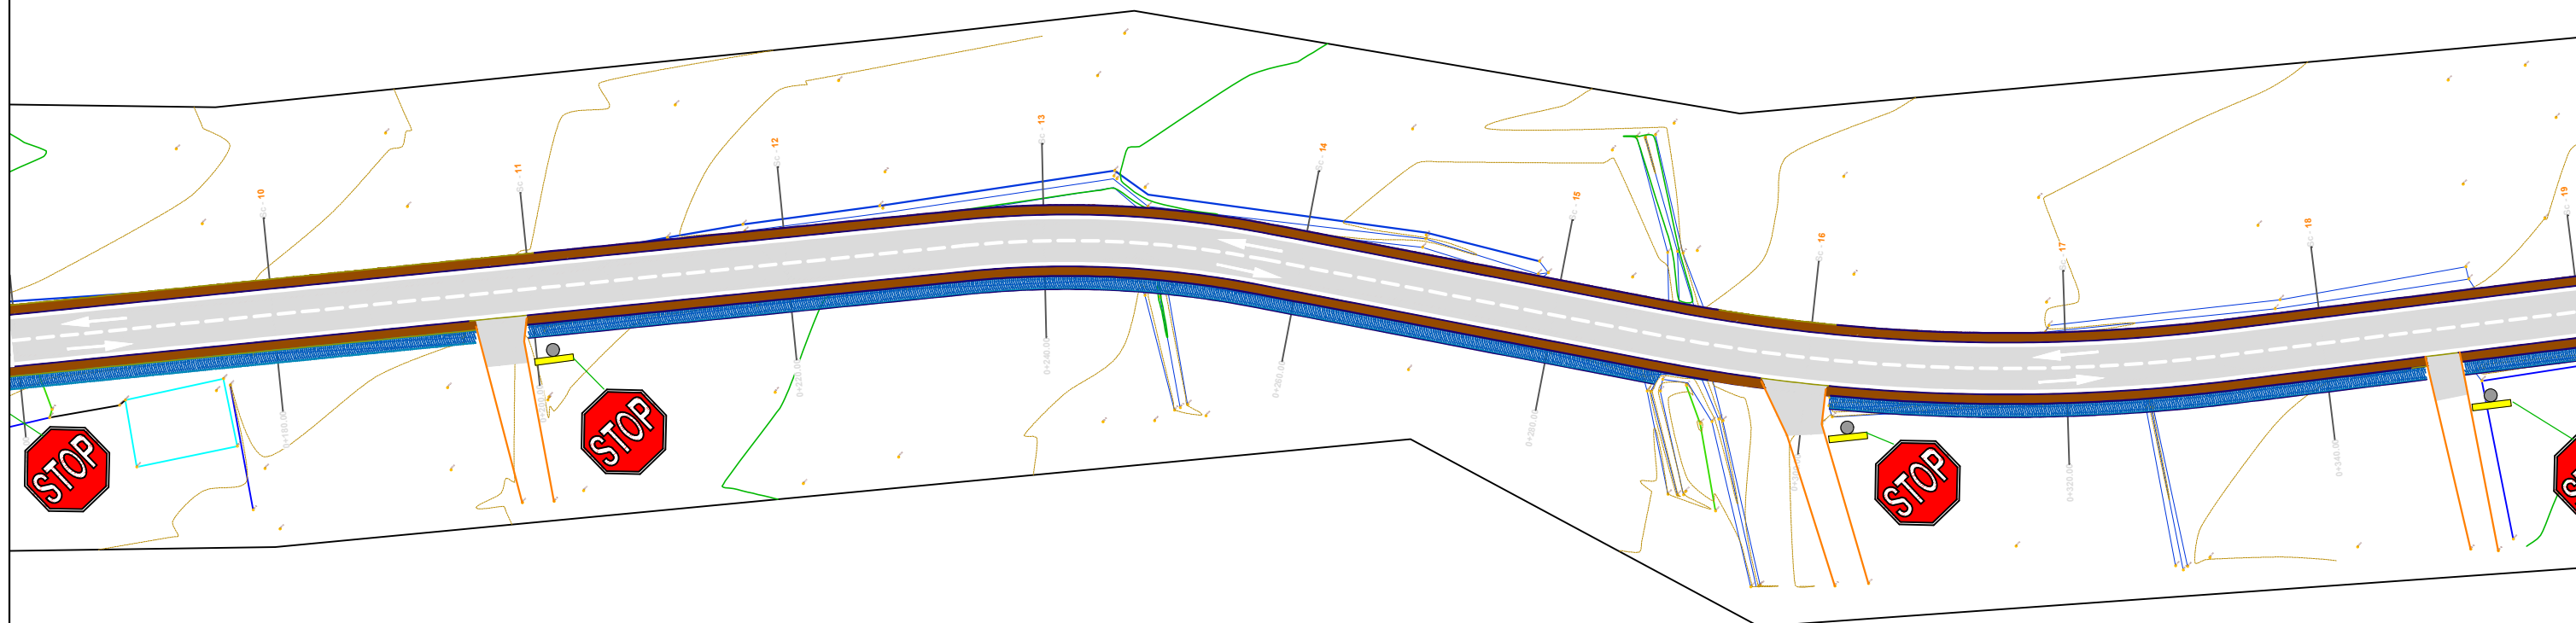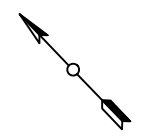

SHPJEGUES

× 156.95	Pike detaje
— 158.0 —	Izohipse
	Objekt
	Rrugë

Porositi :



**BASHKIA
TIRANË**

Projektoi:

"LENI-ING" sh.p.k
Liçens: N.2969

"INVICTUS" sh.p.k
Liçens: N.6708

Adresa: Rr. Uran Pano, Pallati 12 kat, Kati 2
Mobile: 0682042270
Email: leni-ing@hotmail.com





Grupi i Projektimit:

Arkitekt	Albert Lleshi	A.1269
Ing. Strukturist	Nikoll Paluca	K.0001
Ing. Strukturist	Maltin Grabovaj	
Ing. Hidroteknik	Andrin Kerpaci	K.1236
Ing. Gjeolog	Ibrahim Milushi	GJ.0621
Ing. Topograf	Mehill Pacuku	T.0043
Ing. Elektrik	Nikoll Pali	E.0157

Objekti: "Ndërtim i Rrugës " Ura Domje –Lagjia Tagan"		
Faza: Projekt - Zbatim		
Emërtimi i Fletës:	Shkalla:	Tiranë 2018
PLANIMETRIA E RRUGES	Sh 1:500	SI - 02

Ura Domje

Tagan

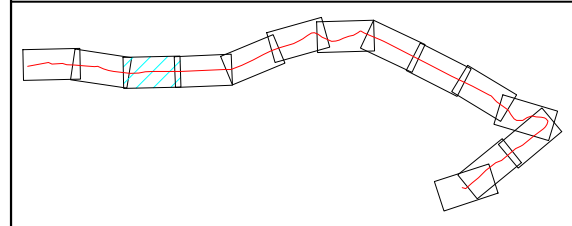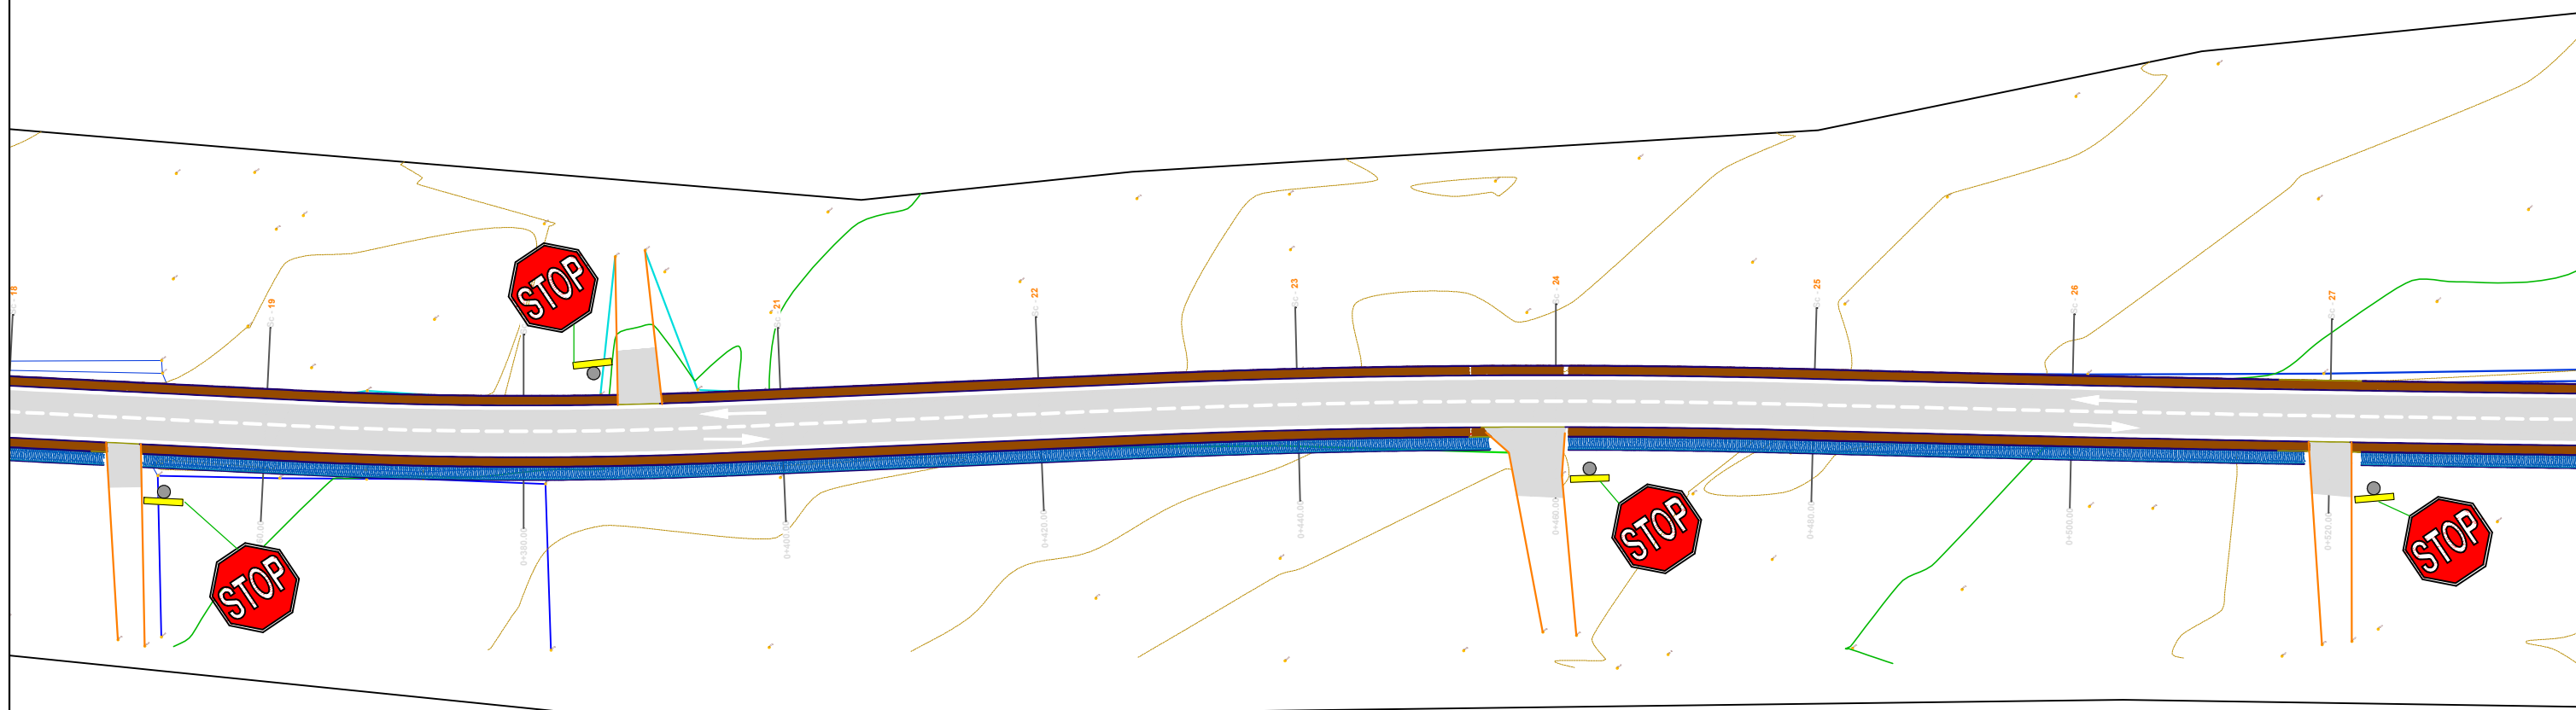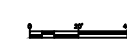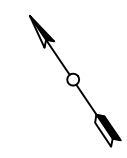

SHPJEGUES

× 156.95	Pike detaje
— 158.0	Izohipse
	Objekt
	Rrugë

Porositi :



**BASHKIA
TIRANË**

Projektoi:

"LENI-ING" sh.p.k
Liçens: N.2969

"INVICTUS" sh.p.k
Liçens: N.6708

Adresa: Rr. Uran Pano, Pallati 12 kat, Kati 2
Mobile: 0682042270
Email: leni-ing@hotmail.com




Grupi i Projektimit:

Arkitekt	Albert Lleshi	A.1269
Ing. Strukturist	Nikoll Paluca	K.0001
Ing. Strukturist	Maltin Grabovaj	
Ing. Hidroteknik	Andrin Kerpaci	K.1236
Ing. Gjeolog	Ibrahim Milushi	GJ.0621
Ing. Topograf	Mehill Pacuku	T.0043
Ing. Elektrik	Nikoll Pali	E.0157

Objekti: "Ndërtim i Rrugës " Ura Domje –Lagjia Tagan"		
Faza: Projekt - Zbatim		
Emërtimi i Fletës:	Shkalla:	Tiranë 2018
PLANIMETRIA E RRUGES	Sh 1:500	SI - 03

Ura Domje

Tagan

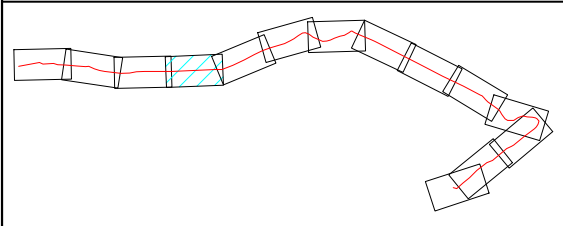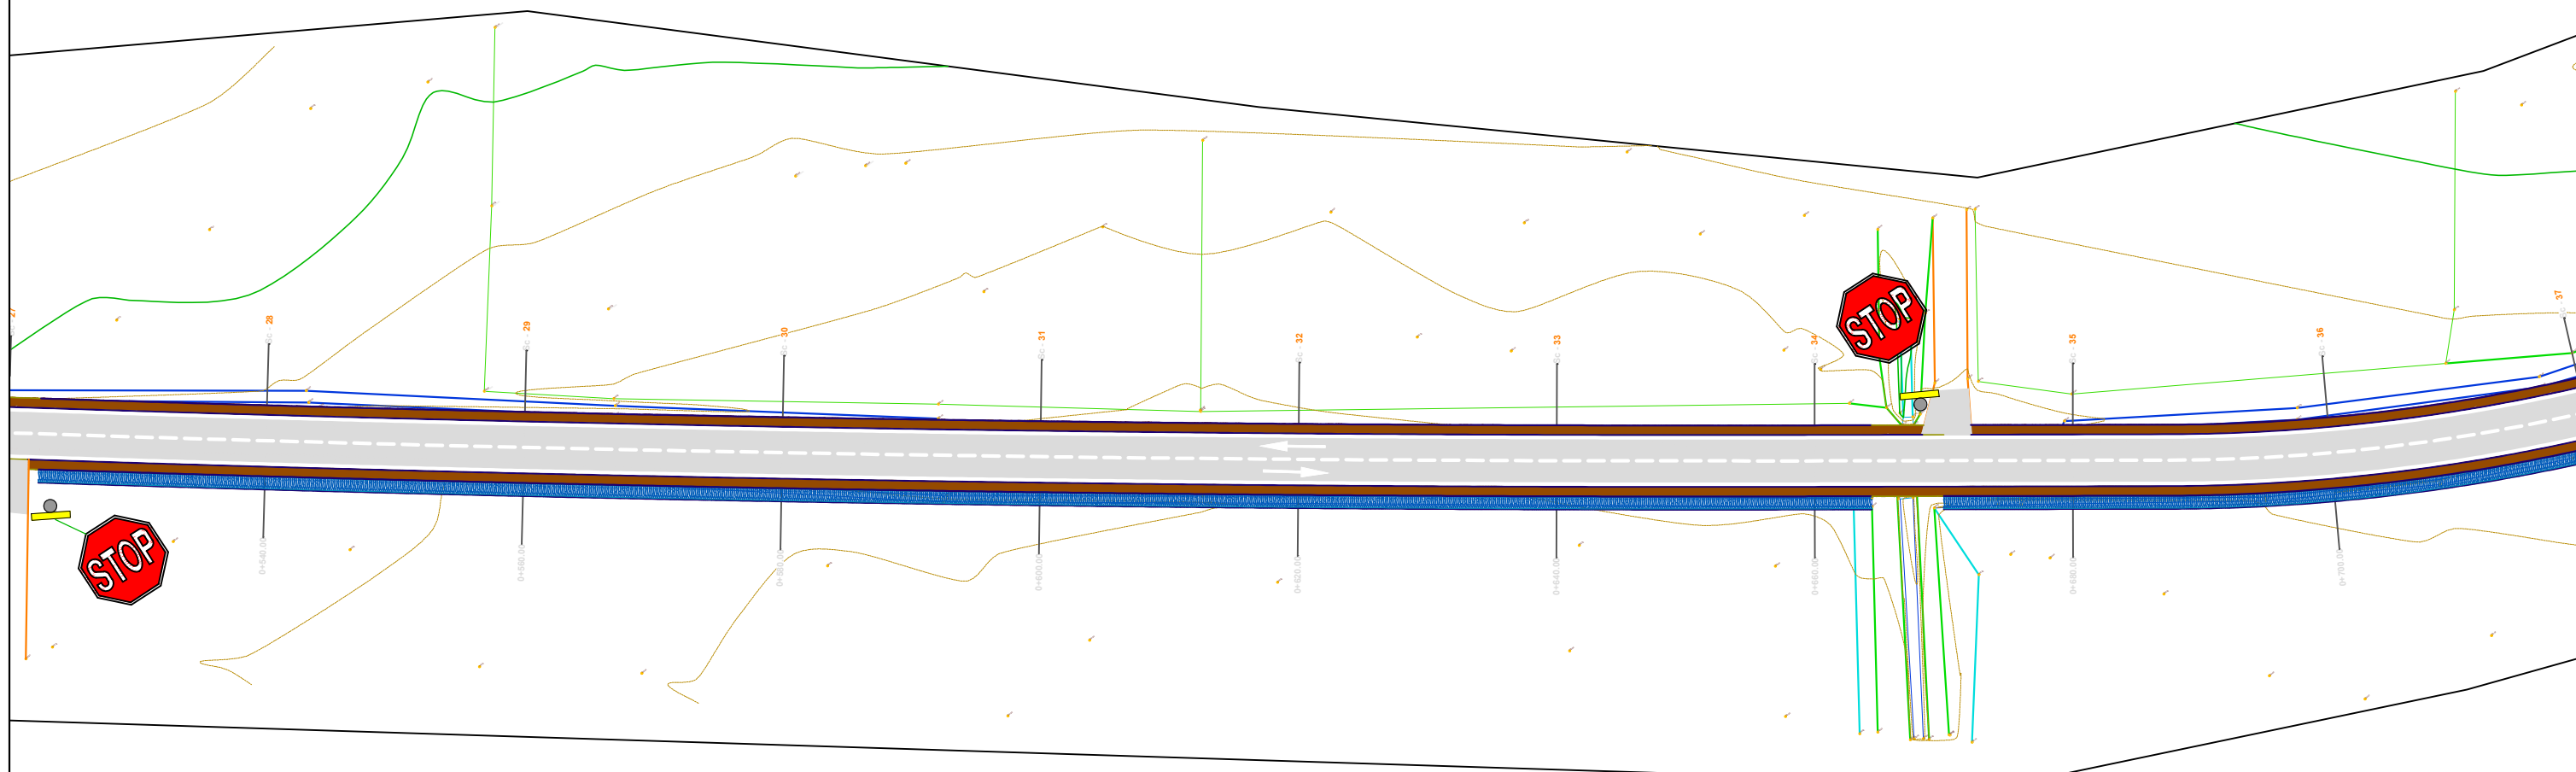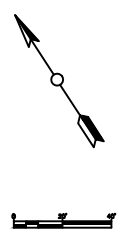

SHPJEGUES

× 156.95	Pike detaje
— 158.0	Izohipse
	Objekt
	Rrugë

Porositi :



**BASHKIA
TIRANË**

Projektoi:

"LENI-ING" sh.p.k
Liçens: N.2969

"INVICTUS" sh.p.k
Liçens: N.6708

Adresa: Rr. Uran Pano, Pallati 12 kat, Kati 2
Mobile: 0682042270
Email: leni-ing@hotmail.com




Grupi i Projektimit:

Arkitekt	Albert Lleshi	A.1269
Ing. Strukturist	Nikoll Paluca	K.0001
Ing. Strukturist	Maltin Grabovaj	
Ing. Hidroteknik	Andrin Kerpaci	K.1236
Ing. Gjeolog	Ibrahim Milushi	GJ.0621
Ing. Topograf	Mehill Pacuku	T.0043
Ing. Elektrik	Nikoll Pali	E.0157

Objekti: "Ndërtim i Rrugës " Ura Domje –Lagjia Tagan"		
Faza: Projekt - Zbatim		
Emërtimi i Fletës: PLANIMETRIA E RRUGES	Shkalla: Sh 1:500	Tiranë 2018 SI - 04

Ura Domje

Tagan

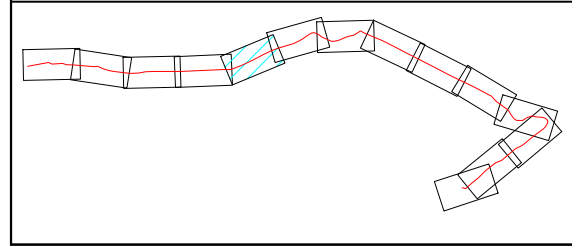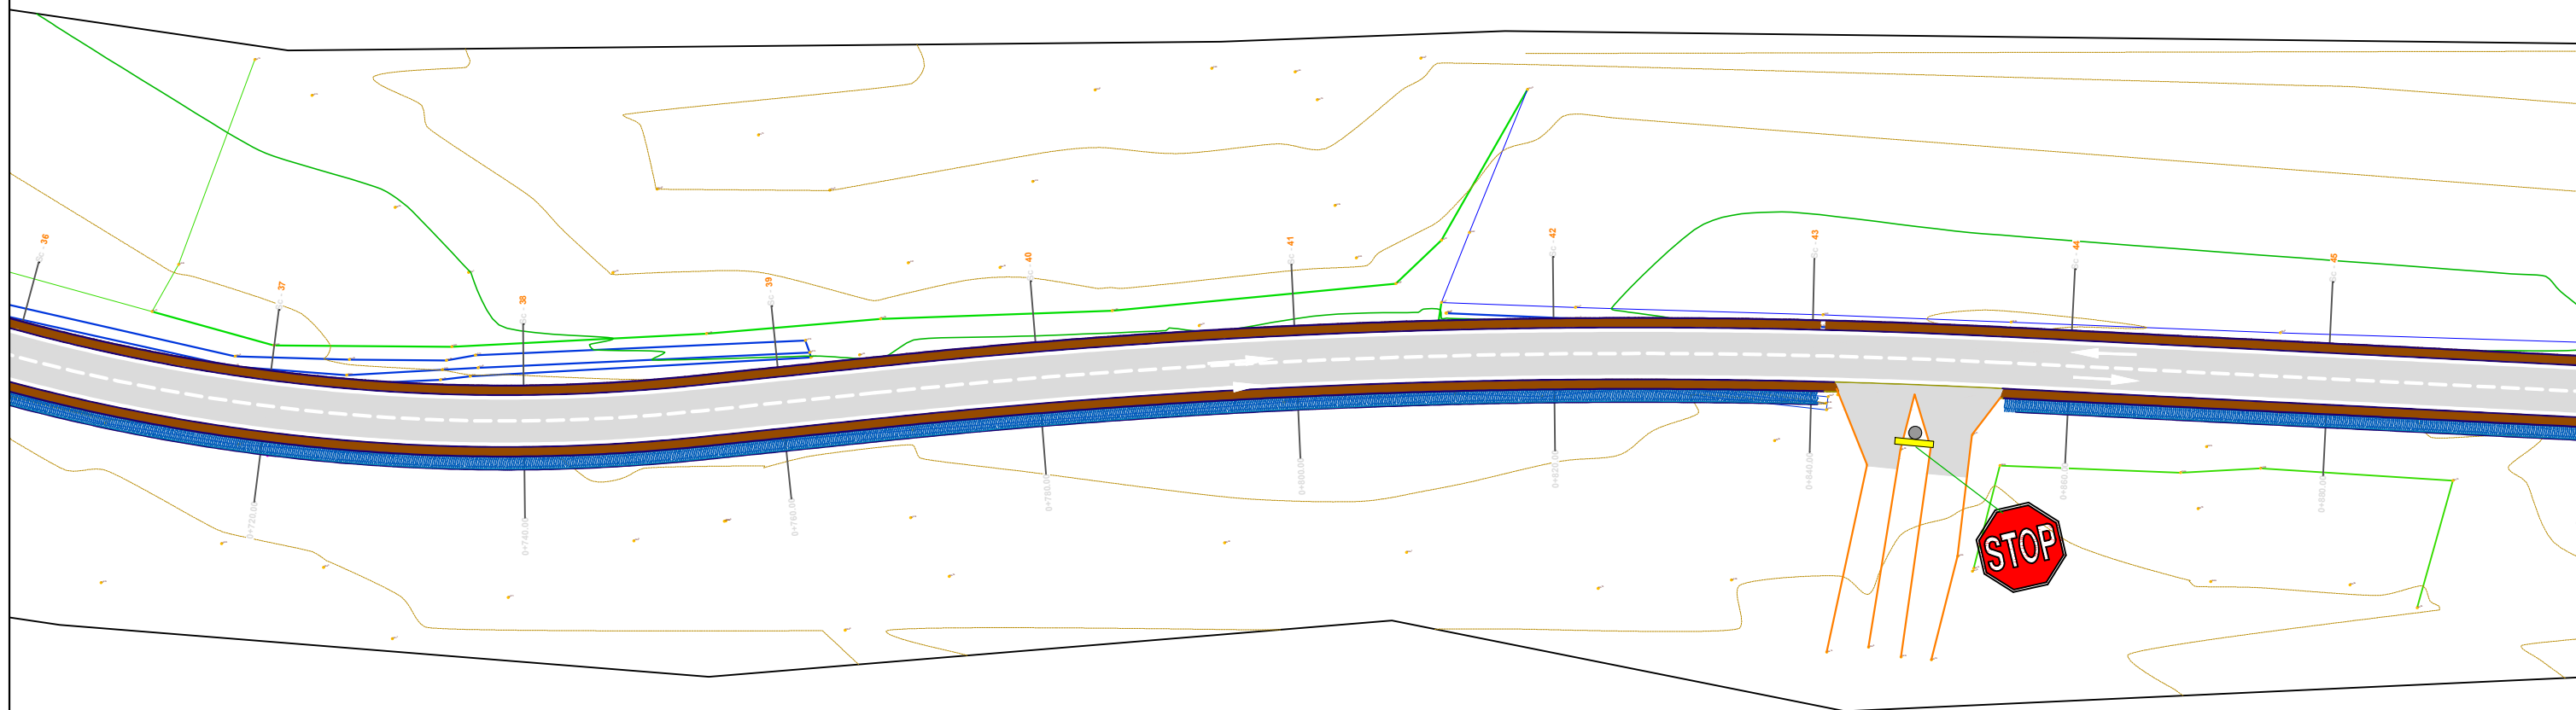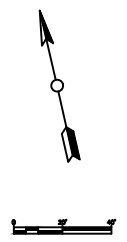

SHPJEGUES

× 156.95	Pike detaje
158.0	Izohipse
	Objekt
	Rrugë

Porositi :



**BASHKIA
TIRANË**

Projektoi:

"LENI-ING" sh.p.k
Liçens: N.2969

"INVICTUS" sh.p.k
Liçens: N.6708

Adresa: Rr. Uran Pano, Pallati 12 kat, Kati 2
Mobile: 0682042270
Email: leni-ing@hotmail.com




Grupi i Projektimit:

Arkitekt	Albert Lleshi	A.1269
Ing. Strukturist	Nikoll Paluca	K.0001
Ing. Strukturist	Maltin Grabovaj	
Ing. Hidroteknik	Andrin Kerpaci	K.1236
Ing. Gjeolog	Ibrahim Milushi	GJ.0621
Ing. Topograf	Mehill Pacuku	T.0043
Ing. Elektrik	Nikoll Pali	E.0157

Objekti: "Ndërtim i Rrugës " Ura Domje –Lagjia Tagan"		
Faza: Projekt - Zbatim		
Emërtimi i Fletës: PLANIMETRIA E RRUGES	Shkalla: Sh 1:500	Tiranë 2018 SI - 05

Ura Domje

Tagan

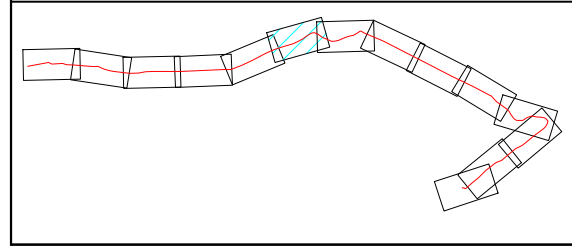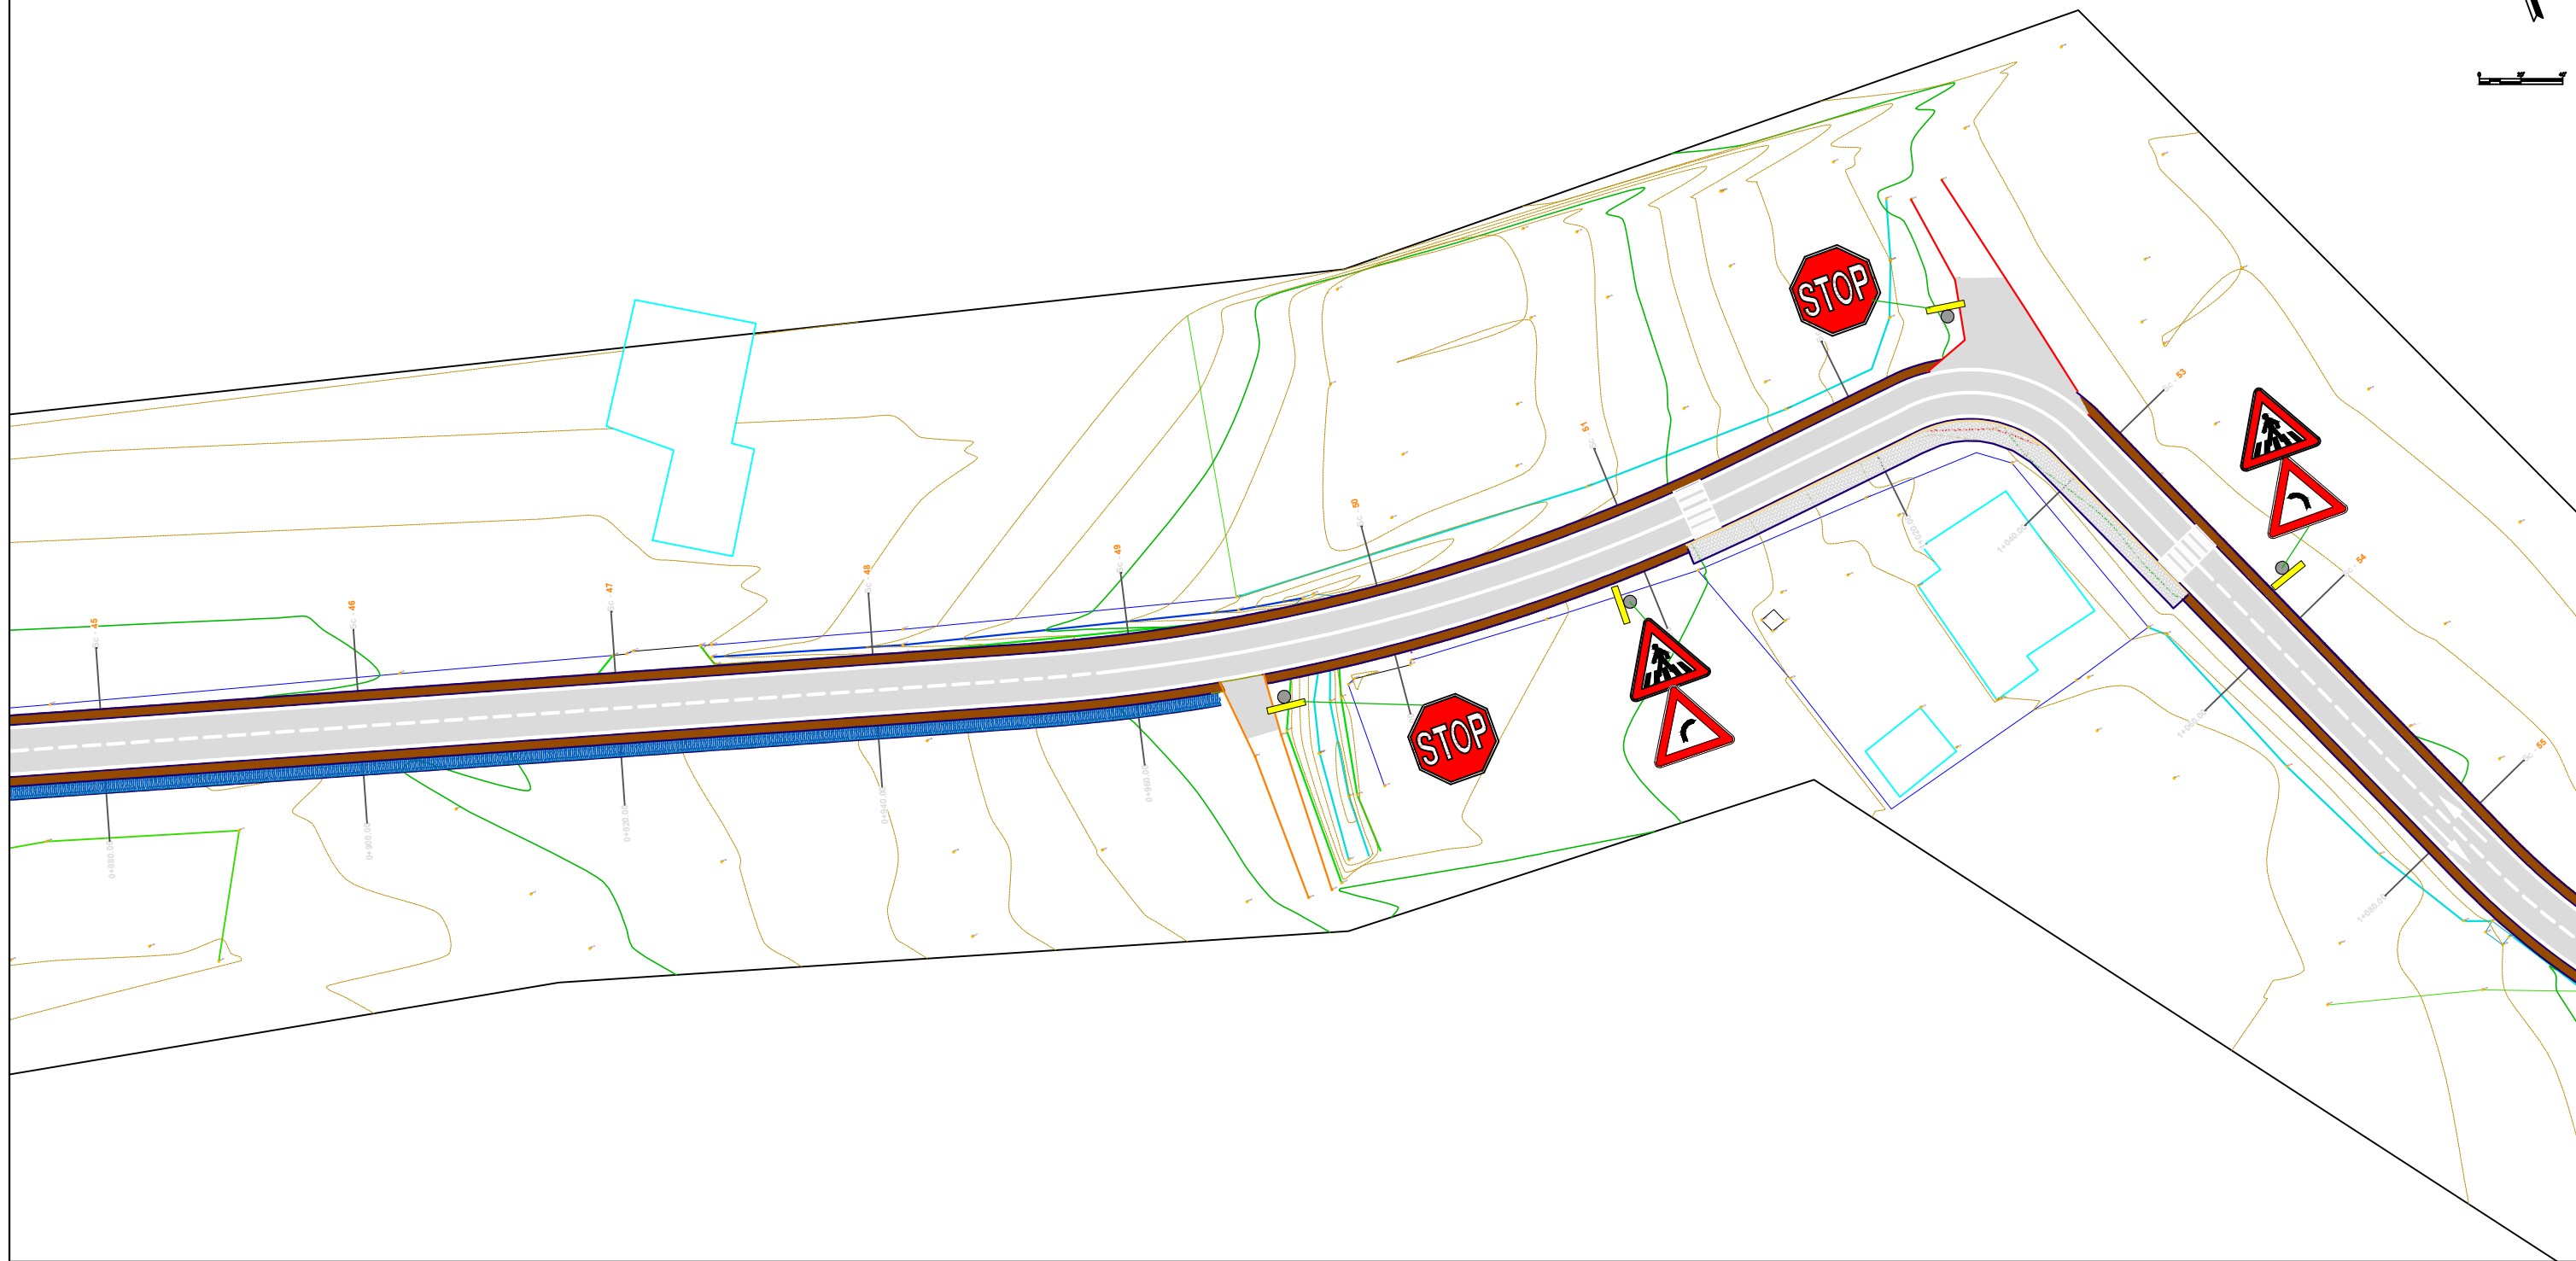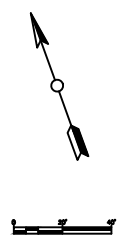

SHPJEGUES

× 156.95	Pike detaje
158.0	Izohipse
	Objekt
	Rrugë

Porositi :



**BASHKIA
TIRANË**

Projektoi:

"LENI-ING" sh.p.k
Liçens: N.2969

"INVICTUS" sh.p.k
Liçens: N.6708

Adresa: Rr. Uran Pano, Pallati 12 kat, Kati 2
Mobile: 0682042270
Email: leni-ing@hotmail.com



Grupi i Projektimit:

Arkitekt	Albert Lleshi	A.1269
Ing. Strukturist	Nikoll Paluca	K.0001
Ing. Strukturist	Maltin Grabovaj	
Ing. Hidroteknik	Andrin Kerpaci	K.1236
Ing. Gjeolog	Ibrahim Milushi	GJ.0621
Ing. Topograf	Mehill Pacuku	T.0043
Ing. Elektrik	Nikoll Pali	E.0157

Objekti: "Ndërtim i Rrugës " Ura Domje –Lagjia Tagan"		
Faza: Projekt - Zbatim		
Emërtimi i Fletës: PLANIMETRIA E RRUGES	Shkalla: Sh 1:500	Tiranë 2018 SI - 06

Ura Domje

Tagan

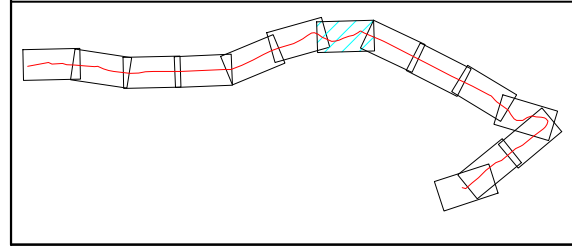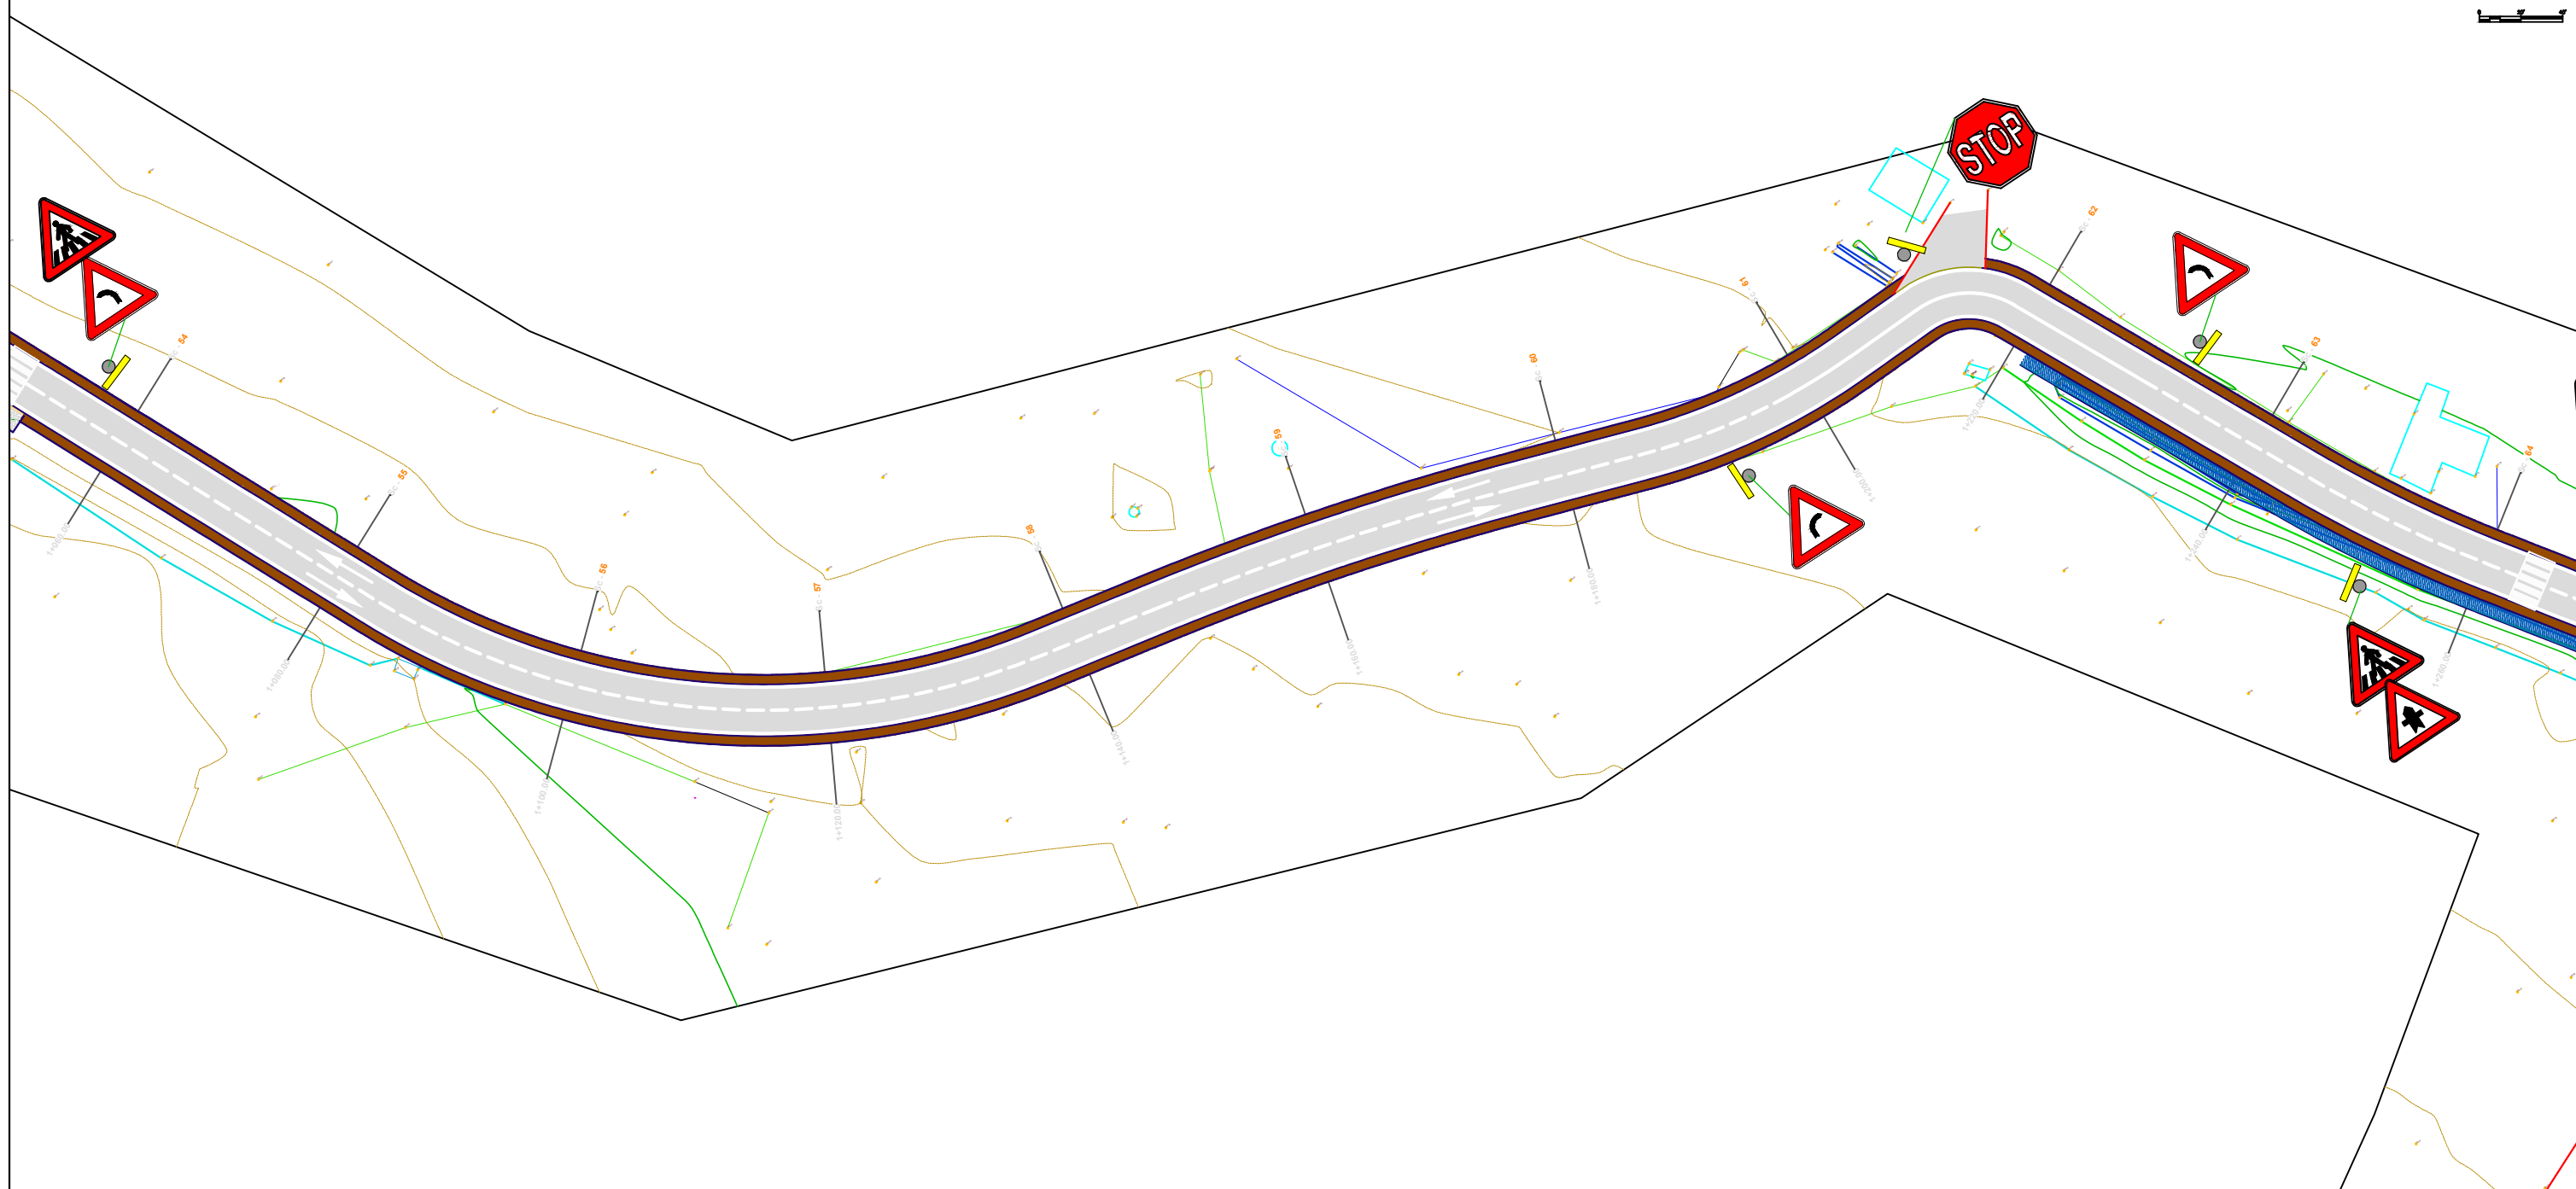

SHPJEGUES

× 156.95	Pike detaje
158.0	Izohipse
	Objekt
	Rrugë

Porositi :



**BASHKIA
TIRANË**

Projektoi:

"LENI-ING" sh.p.k
Liçens: N.2969

"INVICTUS" sh.p.k
Liçens: N.6708

Adresa: Rr. Uran Pano, Pallati 12 kat, Kati 2
Mobile: 0682042270
Email: leni-ing@hotmail.com





Grupi i Projektimit:

Arkitekt	Albert Lleshi	A.1269
Ing. Strukturist	Nikoll Paluca	K.0001
Ing. Strukturist	Maltin Grabovaj	
Ing. Hidroteknik	Andrin Kerpaci	K.1236
Ing. Gjeolog	Ibrahim Milushi	GJ.0621
Ing. Topograf	Mehill Pacuku	T.0043
Ing. Elektrik	Nikoll Pali	E.0157

Objekti: "Ndërtim i Rrugës " Ura Domje –Lagjia Tagan"		
Faza: Projekt - Zbatim		
Emërtimi i Fletës: PLANIMETRIA E RRUGES	Shkalla: Sh 1:500	Tiranë 2018 SI - 07

Ura Domje

Tagan

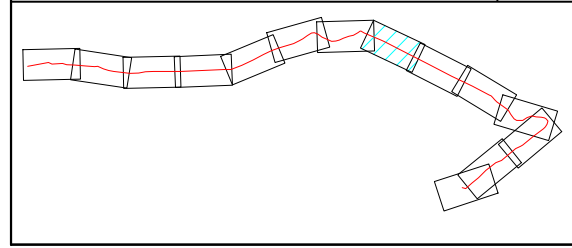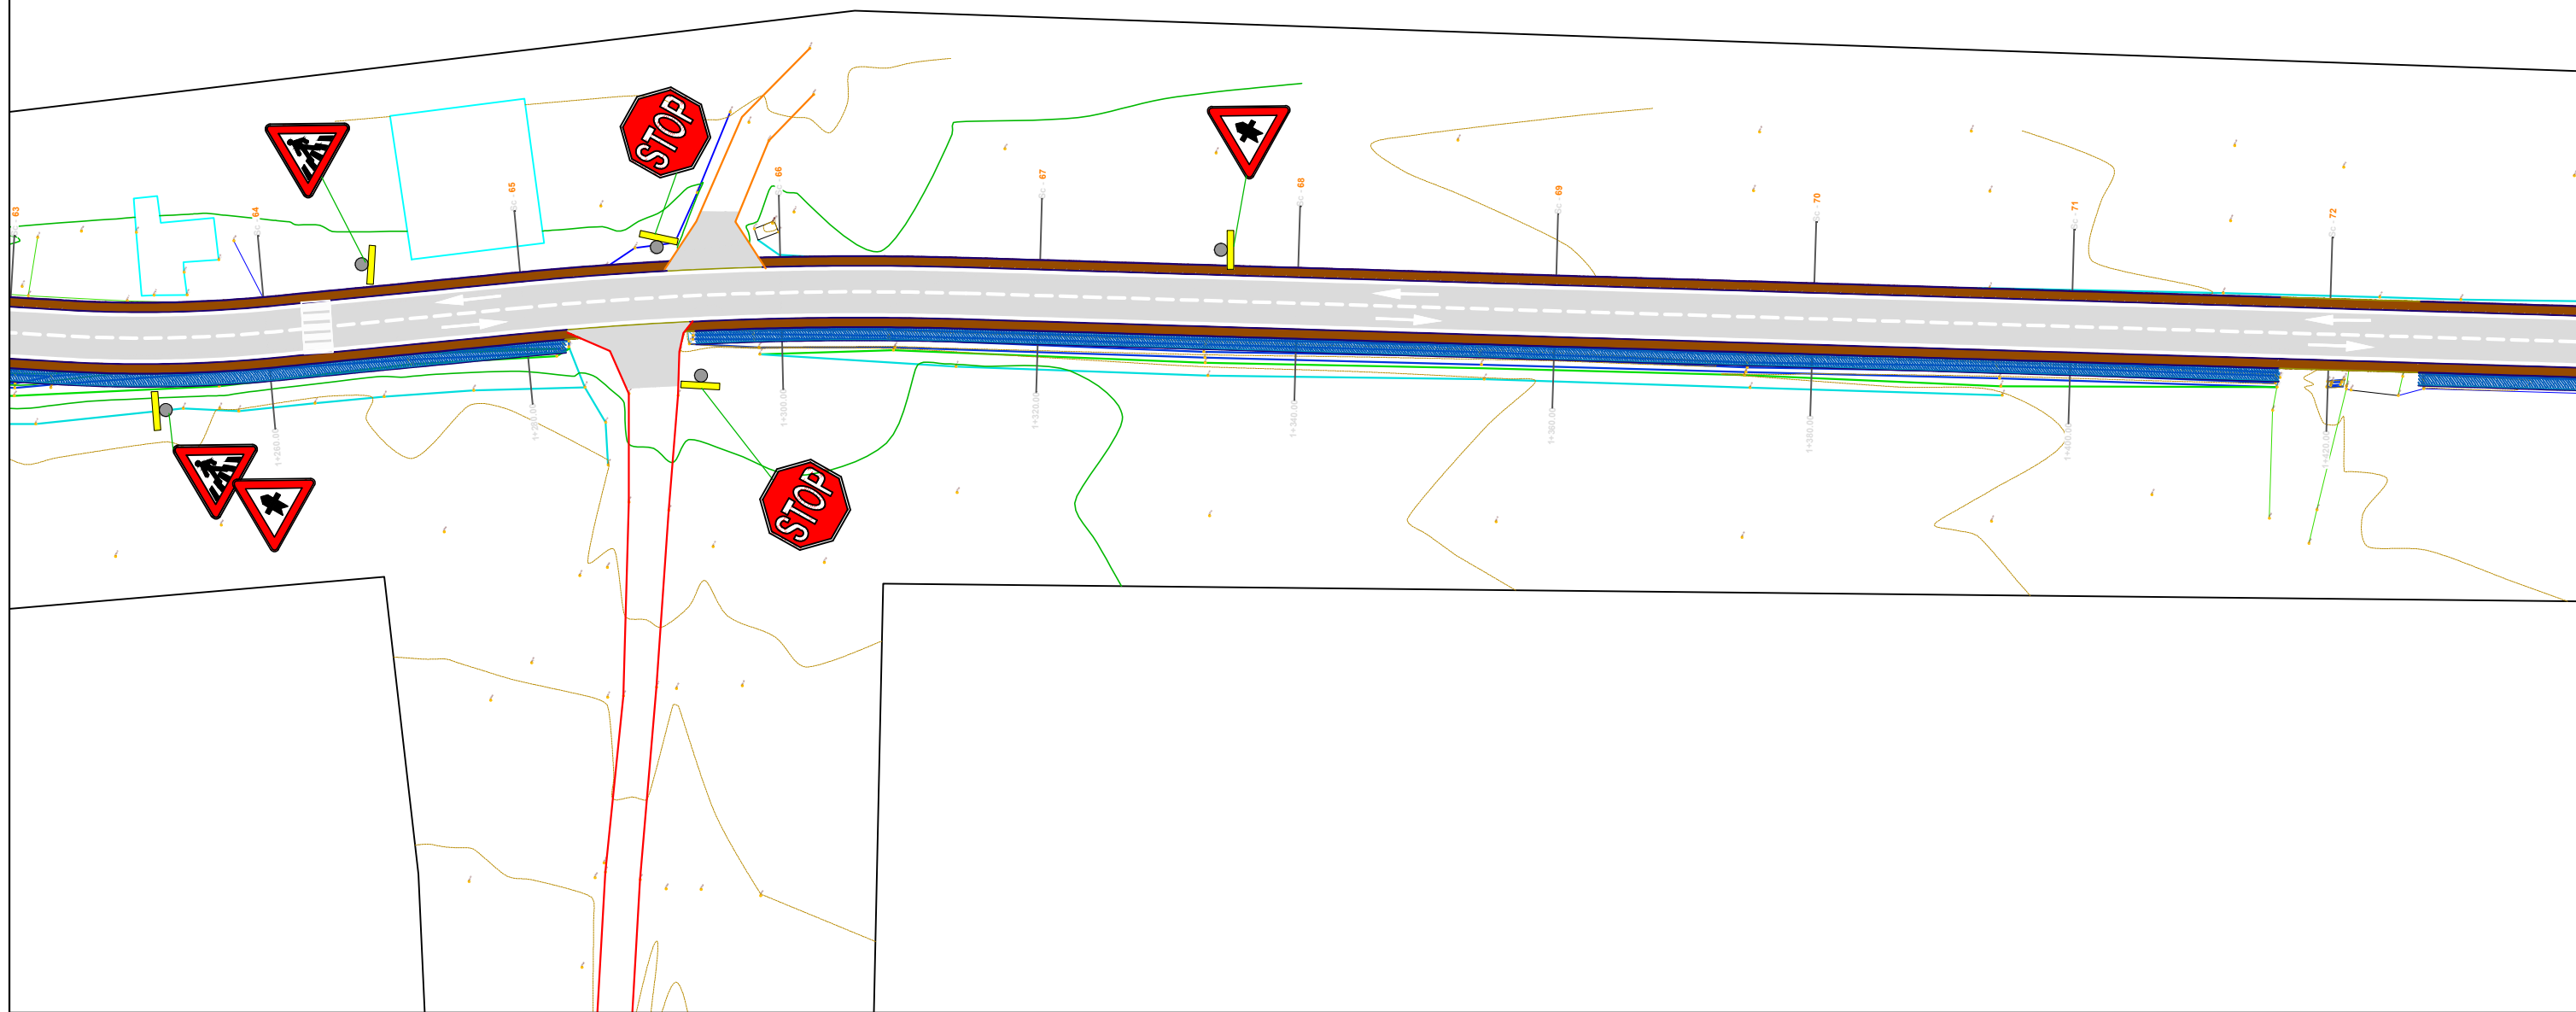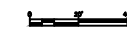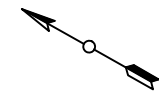

SHPJEGUES

× 156.95	Pike detaje
158.0	Izohipse
	Objekt
	Rrugë

Porositi :



**BASHKIA
TIRANË**

Projektoi:

"LENI-ING" sh.p.k
Liçens: N.2969

"INVICTUS" sh.p.k
Liçens: N.6708

Adresa: Rr. Uran Pano, Pallati 12 kat, Kati 2
Mobile: 0682042270
Email: leni-ing@hotmail.com




Grupi i Projektimit:

Arkitekt	Albert Lleshi	A.1269
Ing. Strukturist	Nikoll Paluca	K.0001
Ing. Strukturist	Maltin Grabovaj	
Ing. Hidroteknik	Andrin Kerpaci	K.1236
Ing. Gjeolog	Ibrahim Milushi	GJ.0621
Ing. Topograf	Mehill Pacuku	T.0043
Ing. Elektrik	Nikoll Pali	E.0157

Objekti: "Ndërtim i Rrugës " Ura Domje –Lagjia Tagan"		
Faza: Projekt - Zbatim		
Emërtimi i Fletës: PLANIMETRIA E RRUGES	Shkalla: Sh 1:500	Tiranë 2018 SI - 09

Ura Domje

Tagan

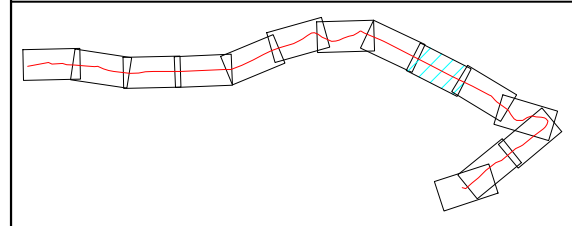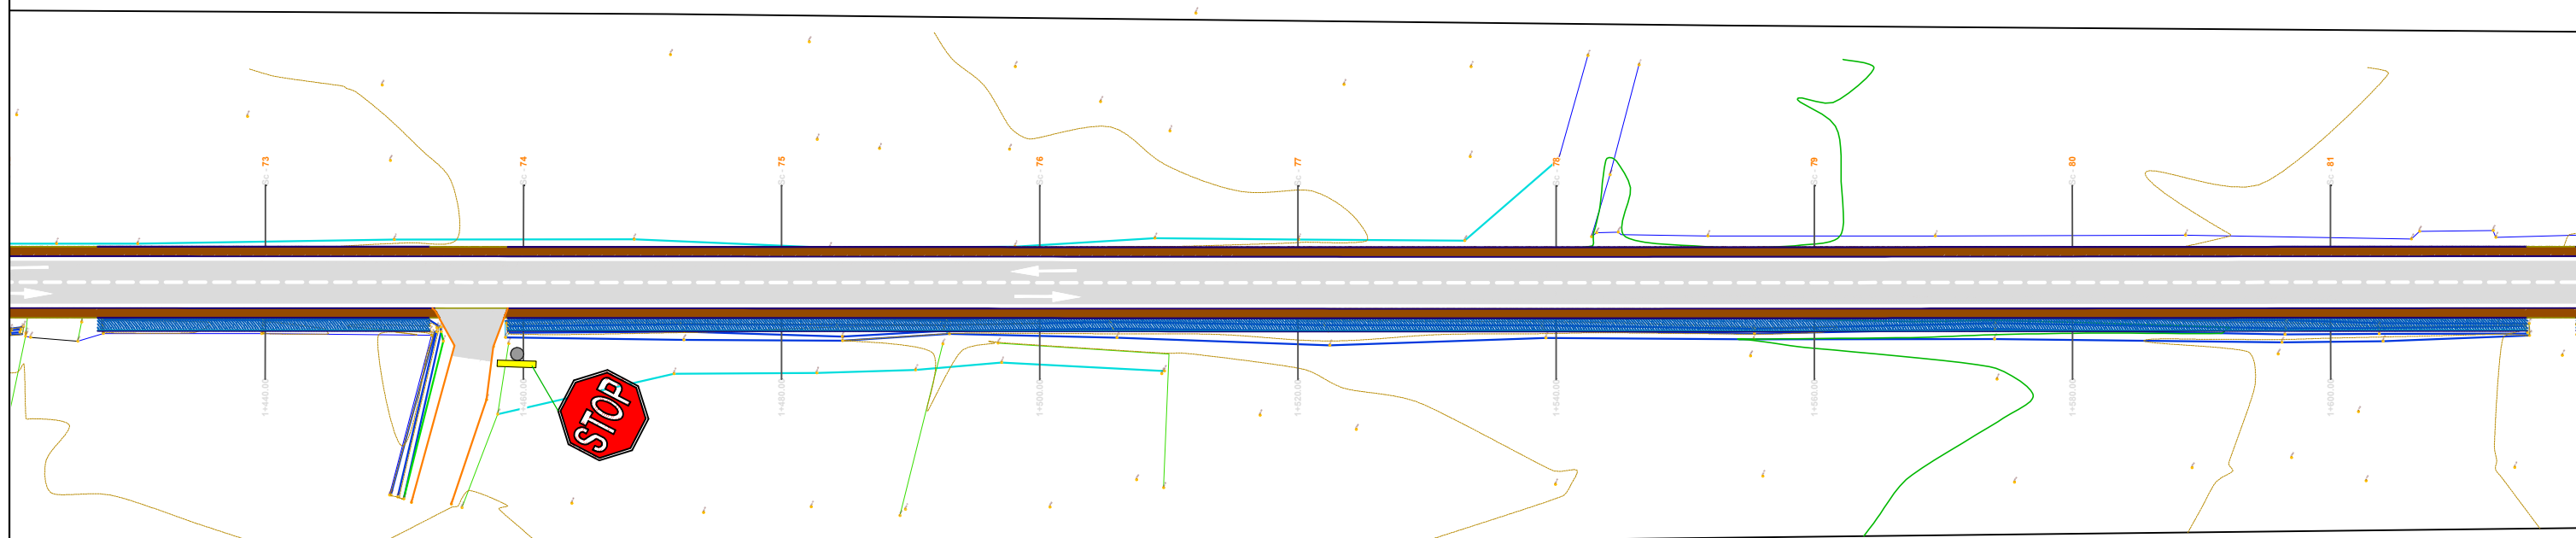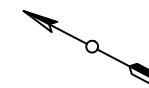

SHPJEGUES

× 156.95	Pike detaje
— 158.0	Izohipse
	Objekt
	Rrugë

Porositi :



**BASHKIA
TIRANË**

Projektoi:

"LENI-ING" sh.p.k
Liçens: N.2969

"INVICTUS" sh.p.k
Liçens: N.6708

Adresa: Rr. Uran Pano, Pallati 12 kat, Kati 2
Mobile: 0682042270
Email: leni-ing@hotmail.com





Grupi i Projektimit:

Arkitekt	Albert Lleshi	A.1269
Ing. Strukturist	Nikoll Paluca	K.0001
Ing. Strukturist	Maltin Grabovaj	
Ing. Hidroteknik	Andrin Kerpaci	K.1236
Ing. Gjeolog	Ibrahim Milushi	GJ.0621
Ing. Topograf	Mehill Pacuku	T.0043
Ing. Elektrik	Nikoll Pali	E.0157

Objekti: "Ndërtim i Rrugës " Ura Domje –Lagjia Tagan"		
Faza: Projekt - Zbatim		
Emërtimi i Fletës:	Shkalla:	Tiranë 2018
PLANIMETRIA E RRUGES	Sh 1:500	SI - 09

Ura Domje

Tagan

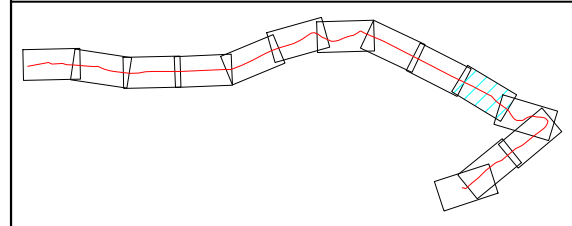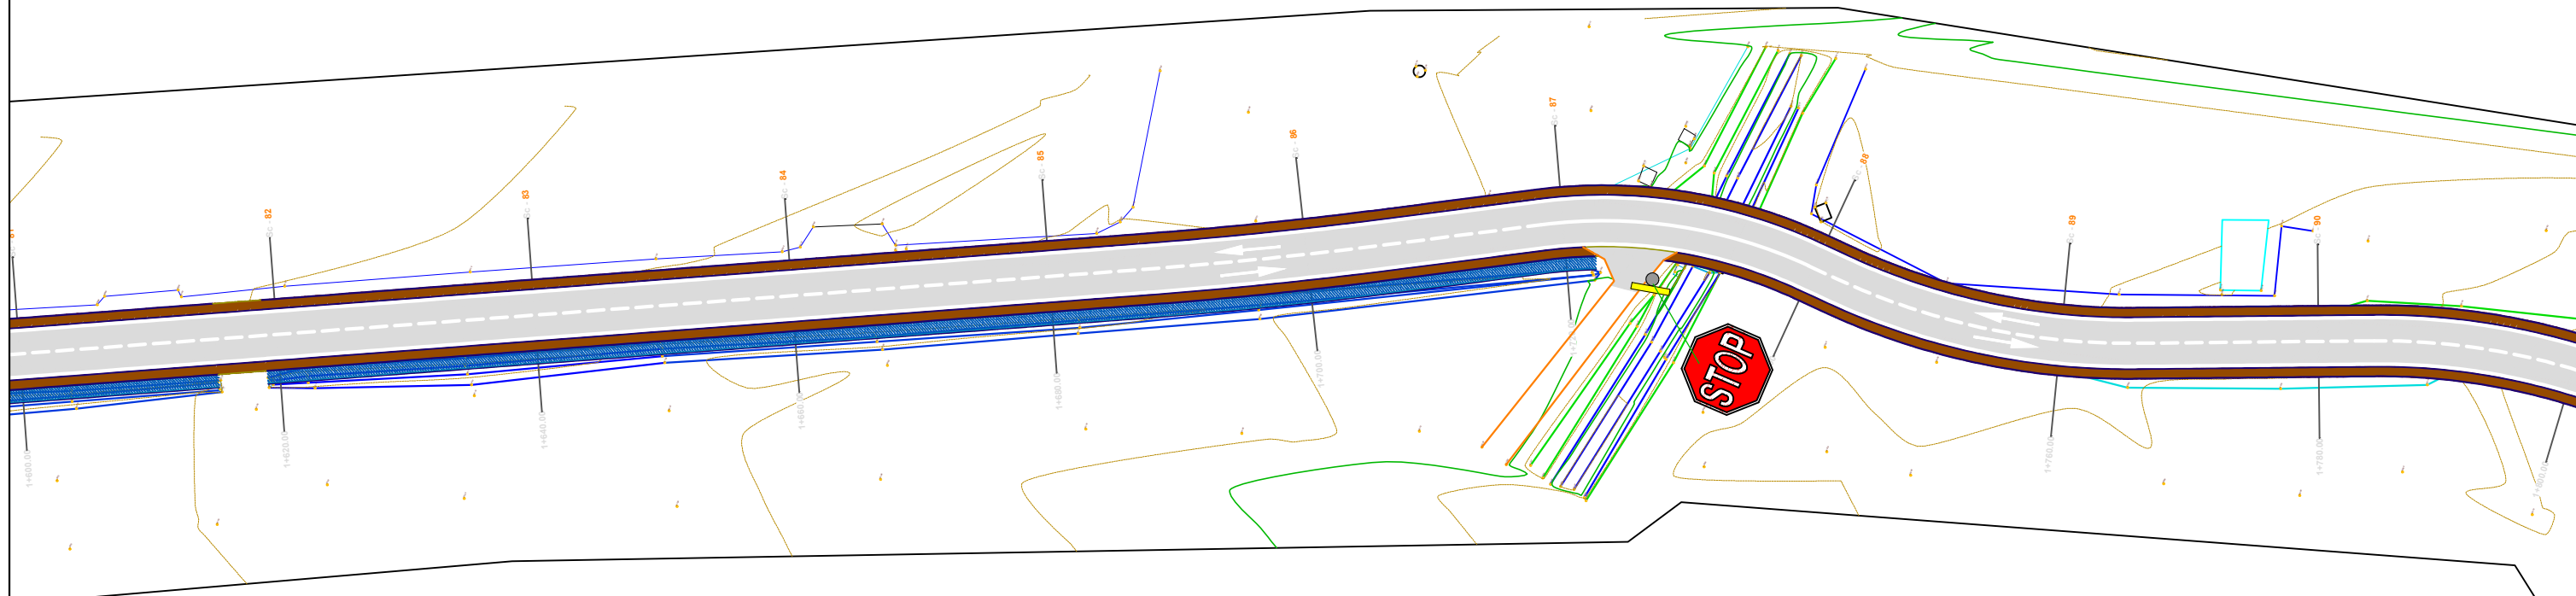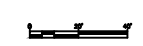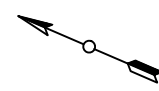

SHPJEGUES

× 156.95	Pike detaje
— 158.0 —	Izohipse
	Objekt
	Rrugë

Porositi :



**BASHKIA
TIRANË**

Projektoi:

"LENI-ING" sh.p.k
Liçens: N.2969

"INVICTUS" sh.p.k
Liçens: N.6708

Adresa: Rr. Uran Pano, Pallati 12 kat, Kati 2
Mobile: 0682042270
Email: leni-ing@hotmail.com




Grupi i Projektimit:

Arkitekt	Albert Lleshi	A.1269
Ing. Strukturist	Nikoll Paluca	K.0001
Ing. Strukturist	Maltin Grabovaj	
Ing. Hidroteknik	Andrin Kerpaci	K.1236
Ing. Gjeolog	Ibrahim Milushi	GJ.0621
Ing. Topograf	Mehill Pacuku	T.0043
Ing. Elektrik	Nikoll Pali	E.0157

Objekti: "Ndërtim i Rrugës " Ura Domje –Lagjia Tagan"		
Faza: Projekt - Zbatim		
Emërtimi i Fletës:	Shkalla:	Tiranë 2018
PLANIMETRIA E RRUGES	Sh 1:500	SI - 10

Ura Domje

Tagan

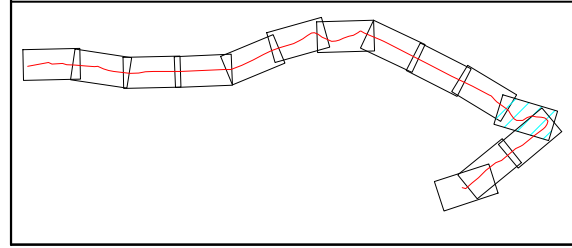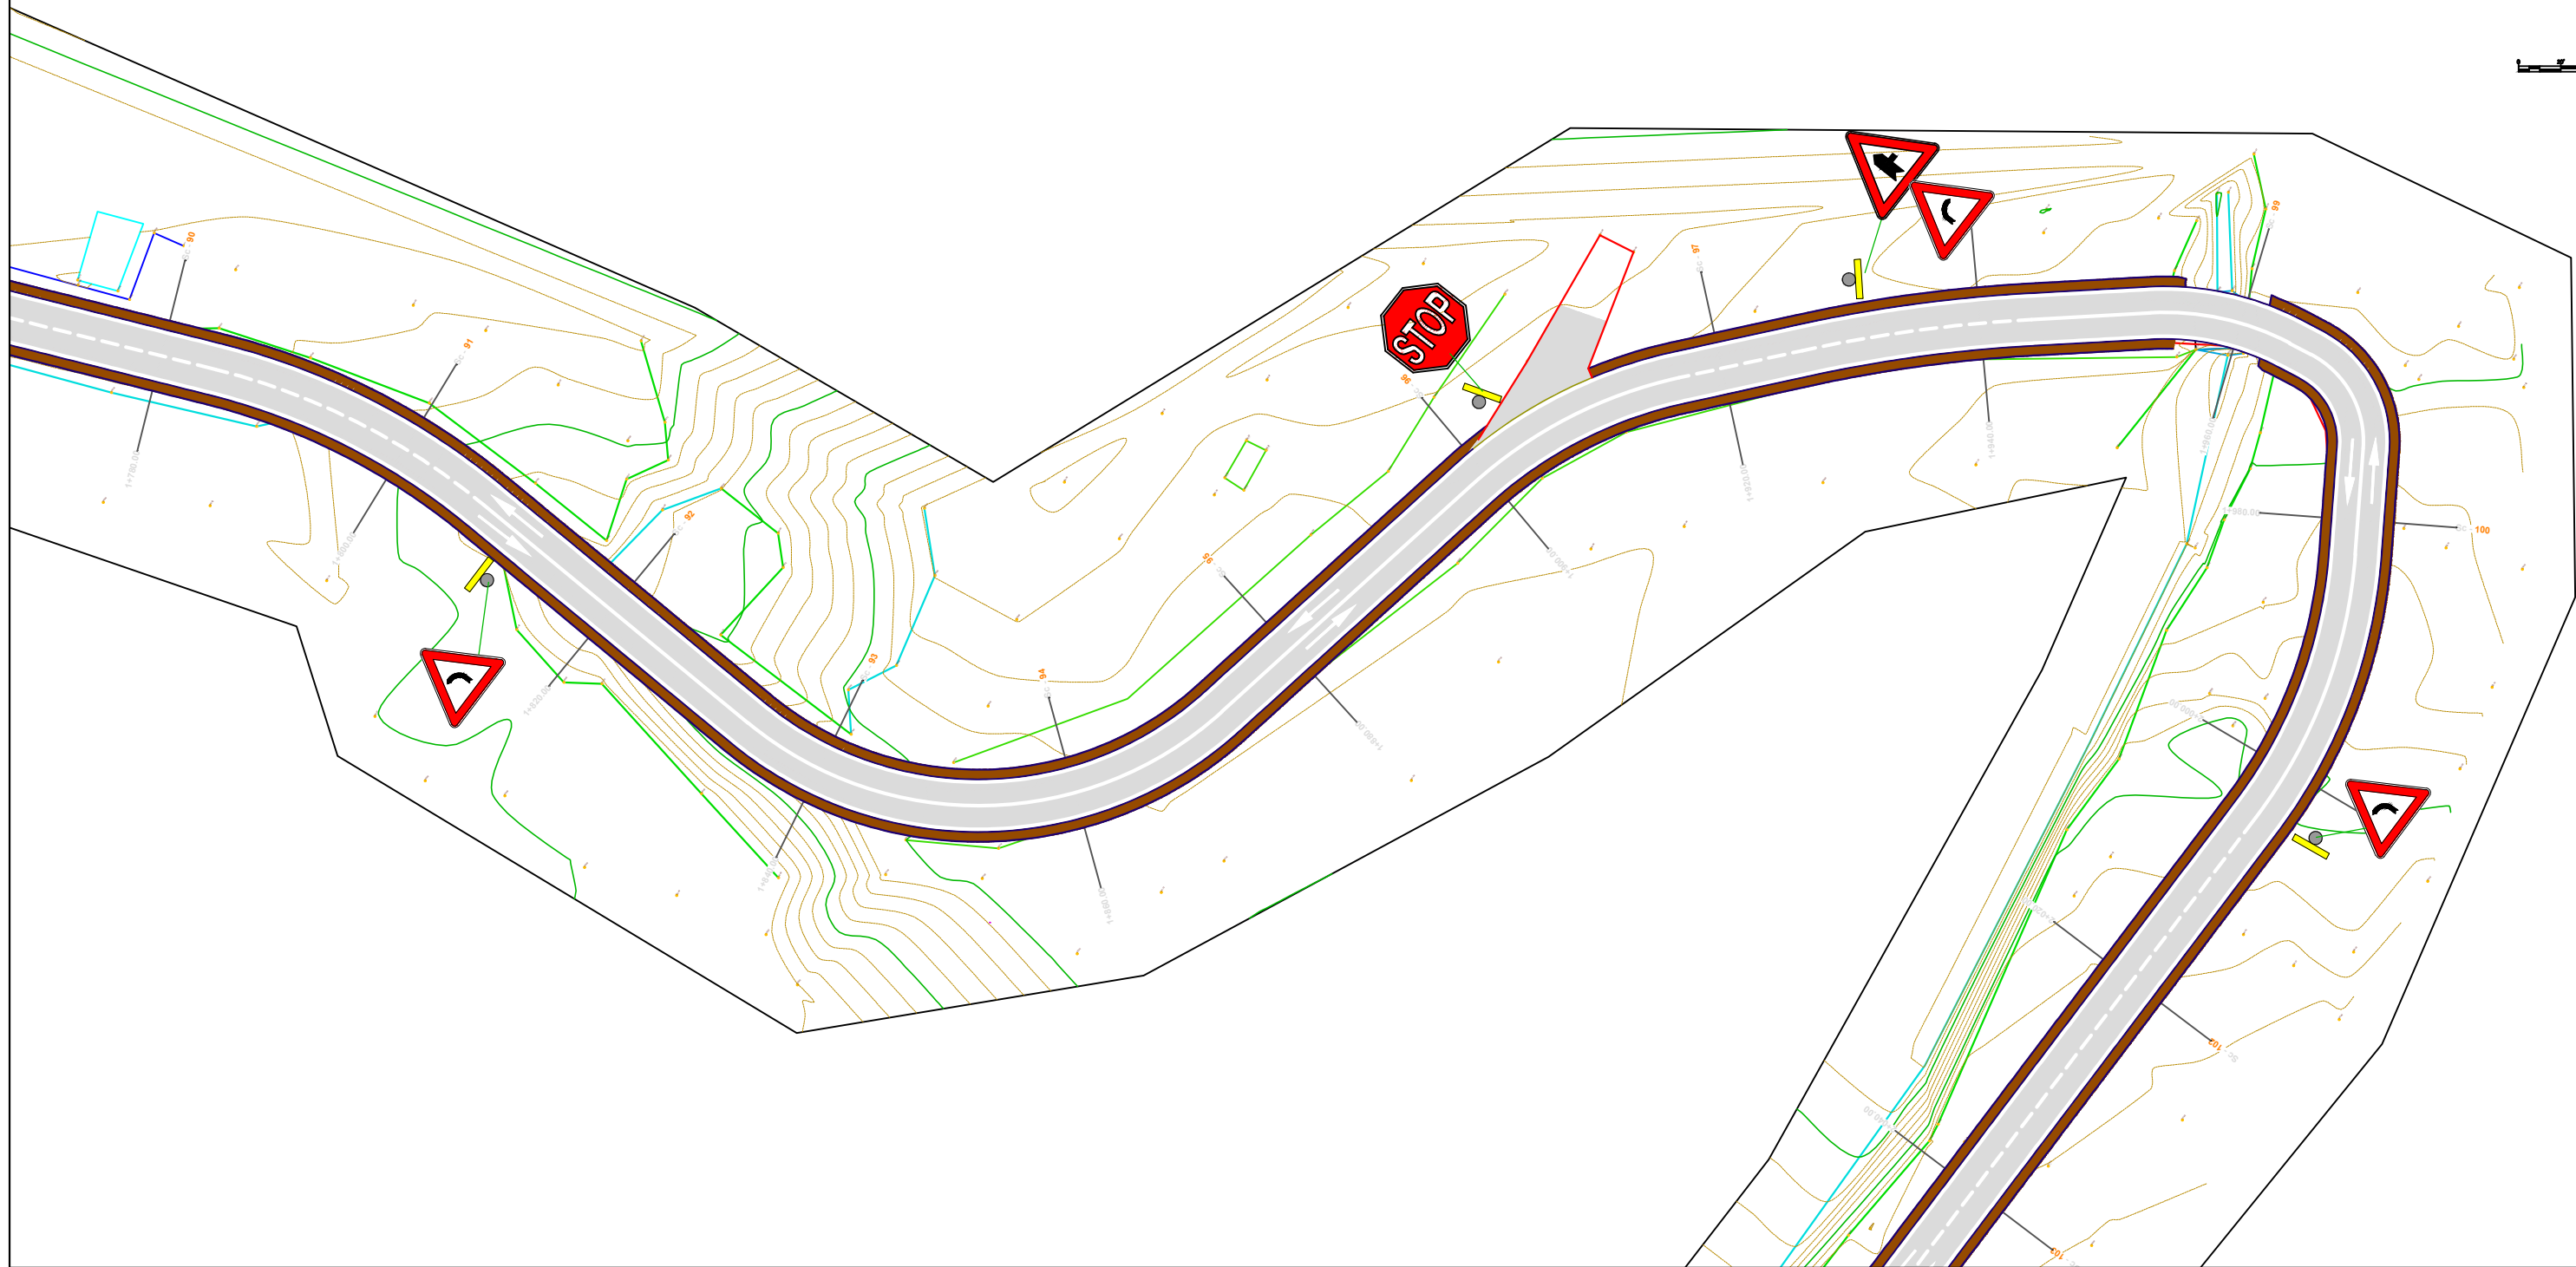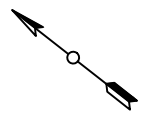

SHPJEGUES

	Pike detaje
	× 156.95
	Izohipse
	Objekt
	Rrugë

Porositi :



**BASHKIA
TIRANË**

Projektoi:

"LENI-ING" sh.p.k
Liçens: N.2969

"INVICTUS" sh.p.k
Liçens: N.6708

Adresa: Rr. Uran Pano, Pallati 12 kat, Kati 2
Mobile: 0682042270
Email: leni-ing@hotmail.com



Grupi i Projektimit:

Arkitekt	Albert Lleshi	A.1269
Ing. Strukturist	Nikoll Paluca	K.0001
Ing. Strukturist	Maltin Grabovaj	
Ing. Hidroteknik	Andrin Kerpaci	K.1236
Ing. Gjeolog	Ibrahim Milushi	GJ.0621
Ing. Topograf	Mehill Pacuku	T.0043
Ing. Elektrik	Nikoll Pali	E.0157

Objekti: "Ndërtim i Rrugës " Ura Domje –Lagjia Tagan"		
Faza: Projekt - Zbatim		
Emërtimi i Fletës: PLANIMETRIA E RRUGES	Shkalla: Sh 1:500	Tiranë 2018 SI - 11

Ura Domje

Tagan

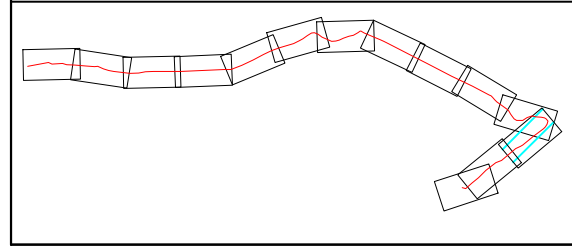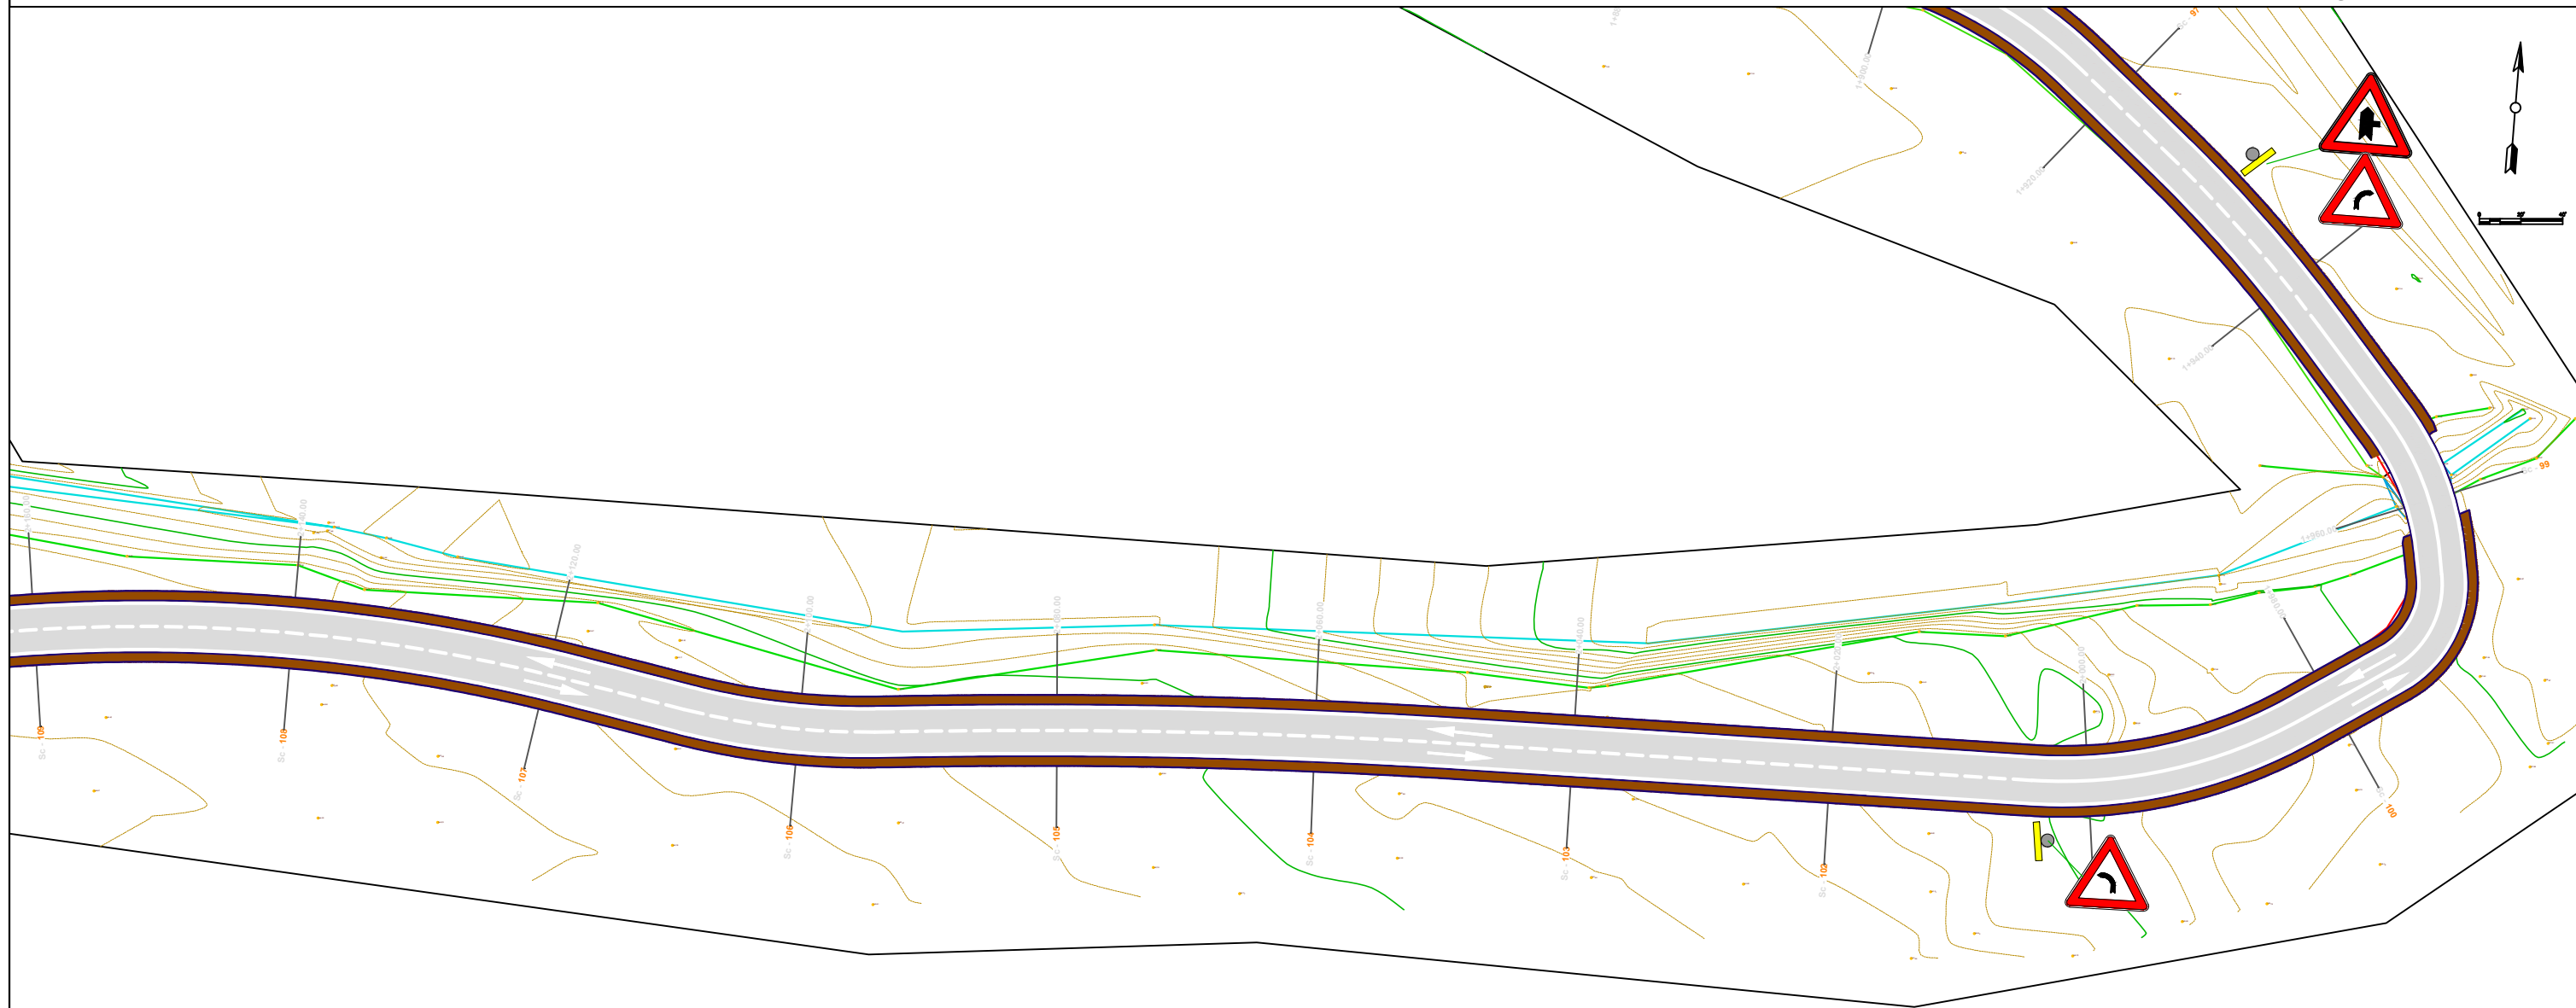

SHPJEGUES

× 156.95	Pike detaje
— 158.0	Izohipse
	Objekt
	Rrugë

Porositi :



**BASHKIA
TIRANË**

Projektoi:

"LENI-ING" sh.p.k
Liçens: N.2969

"INVICTUS" sh.p.k
Liçens: N.6708

Adresa: Rr. Uran Pano, Pallati 12 kat, Kati 2
Mobile: 0682042270
Email: leni-ing@hotmail.com




Grupi i Projektimit:

Arkitekt	Albert Lleshi	A.1269
Ing. Strukturist	Nikoll Paluca	K.0001
Ing. Strukturist	Maltin Grabovaj	
Ing. Hidroteknik	Andrin Kerpaci	K.1236
Ing. Gjeolog	Ibrahim Milushi	GJ.0621
Ing. Topograf	Mehill Pacuku	T.0043
Ing. Elektrik	Nikoll Pali	E.0157

Objekti: "Ndërtim i Rrugës " Ura Domje –Lagjia Tagan"		
Faza: Projekt - Zbatim		
Emërtimi i Fletës: PLANIMETRIA E RRUGES	Shkalla: Sh 1:500	Tiranë 2018 SI - 12

Ura Domje

Tagan

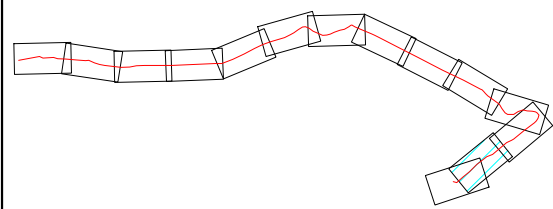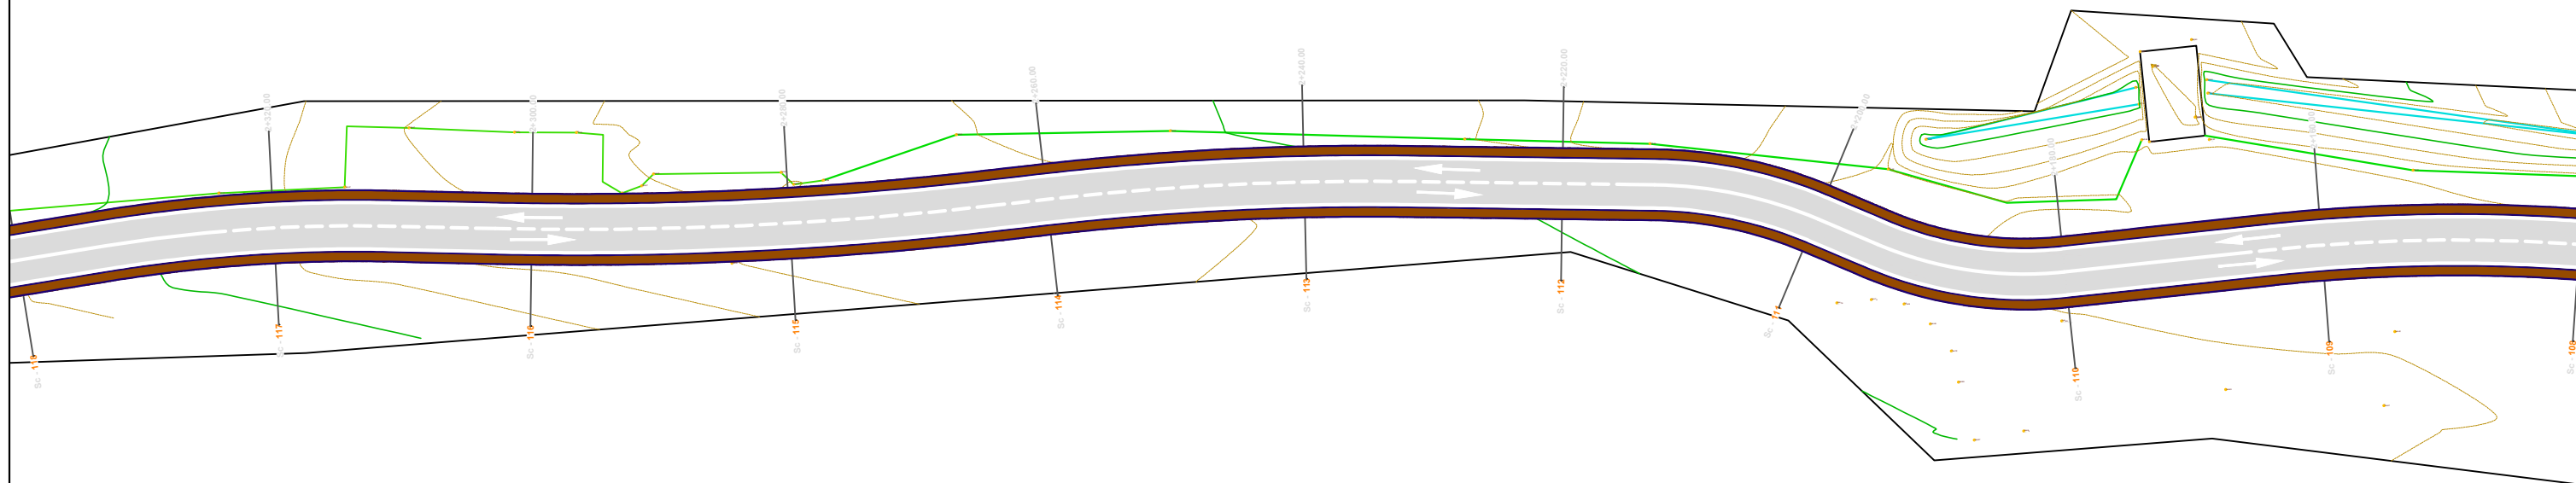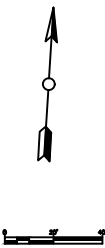

SHPJEGUES

- × 156.95 **Pike detaje**
- 158.0 **Izohipse**
- Objekt**
- Rrugë**

Porositi :



Projekttoi:

"LENI-ING" sh.p.k
Liçens: N.2969

"INVICTUS" sh.p.k
Liçens: N.6708

Adresa: Rr. Uran Pano, Pallati 12 kat, Kati 2
Mobile: 0682042270
Email: leni-ing@hotmail.com

Grupi i Projektimit:

Arkitekt	Albert Lleshi	A.1269
Ing. Strukturist	Nikoll Paluca	K.0001
Ing. Strukturist	Maltin Grabovaj	
Ing. Hidroteknik	Andrin Kerpaci	K.1236
Ing. Gjeolog	Ibrahim Milushi	GJ.0621
Ing. Topograf	Mehill Pacuku	T.0043
Ing. Elektrik	Nikoll Pali	E.0157



Objekti: "Ndërtim i Rrugës " Ura Domje –Lagjia Tagan"

Faza: **Projekt - Zbatim**

Emërtimi i Fletës:	Shkalla:	Tiranë 2018
PLANIMETRIA E RRUGES	Sh 1:500	SI - 13

Ura Domje

Tagan

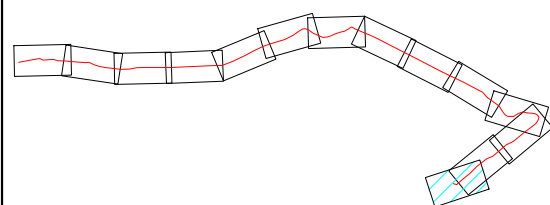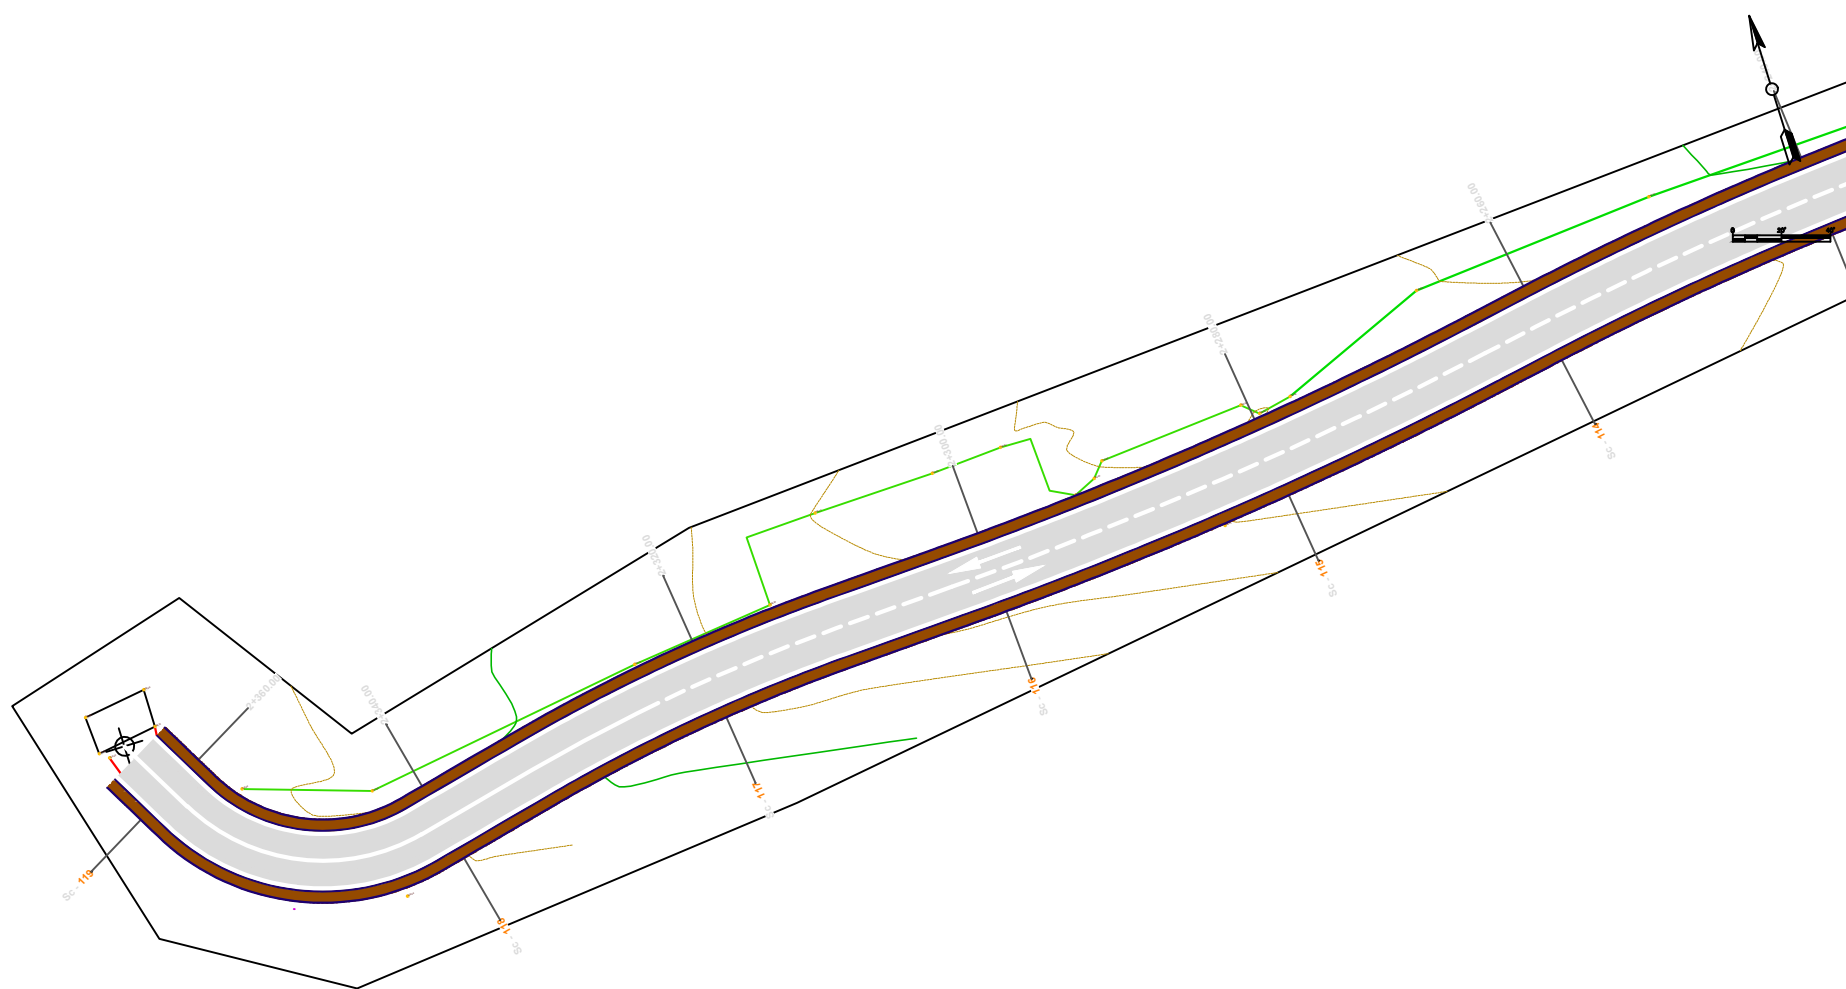

SHPJEGUES

- x 156.95 **Pike detaje**
- 158.0 **Izohipse**
- Objekt**
- Rrugë**

Porositi :



Projekttoi:

"LENI-ING" sh.p.k
Liçens: N.2969

"INVICTUS" sh.p.k
Liçens: N.6708

Adresa: Rr. Uran Pano, Pallati 12 kat, Kati 2
Mobile: 0682042270
Email: leni-ing@hotmail.com

Grupi i Projektimit:

Arkitekt	Albert Lleshi	A.1269
Ing. Strukturist	Nikoll Paluca	K.0001
Ing. Strukturist	Maltin Grabovaj	
Ing. Hidroteknik	Andrin Kerpaci	K.1236
Ing. Gjeolog	Ibrahim Milushi	GJ.0621
Ing. Topograf	Mehill Pacuku	T.0043
Ing. Elektrik	Nikoll Pali	E.0157

Objekti: "Ndërtim i Rrugës " Ura Domje –Lagjia Tagan"

Faza: **Projekt - Zbatim**


Emërtimi i Fletës:
**PLANIMETRIA
E RRUGES**

Shkalla:
Sh 1:500

Tiranë 2018


SI - 14

MENYRA E VENDOSJES SE TABELAVE RRUGORE

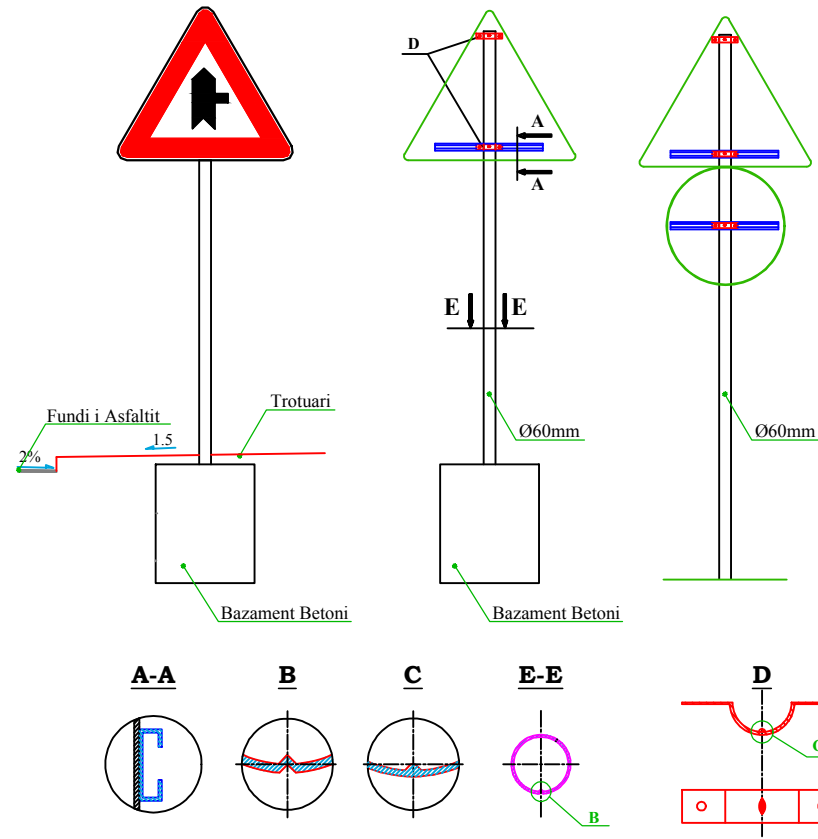

SHENJAT NDALUESE

Sinjalet E Drejtimit

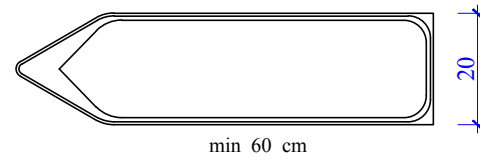


SINJALET E RREZIKUT

Kthese Vendkalim kembesoresh





SINJALET E PERPARESISE

Kryqezim me te drejte perparesie

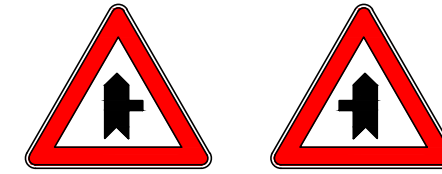

PERMASAT E SHENJAVE RRUGORE

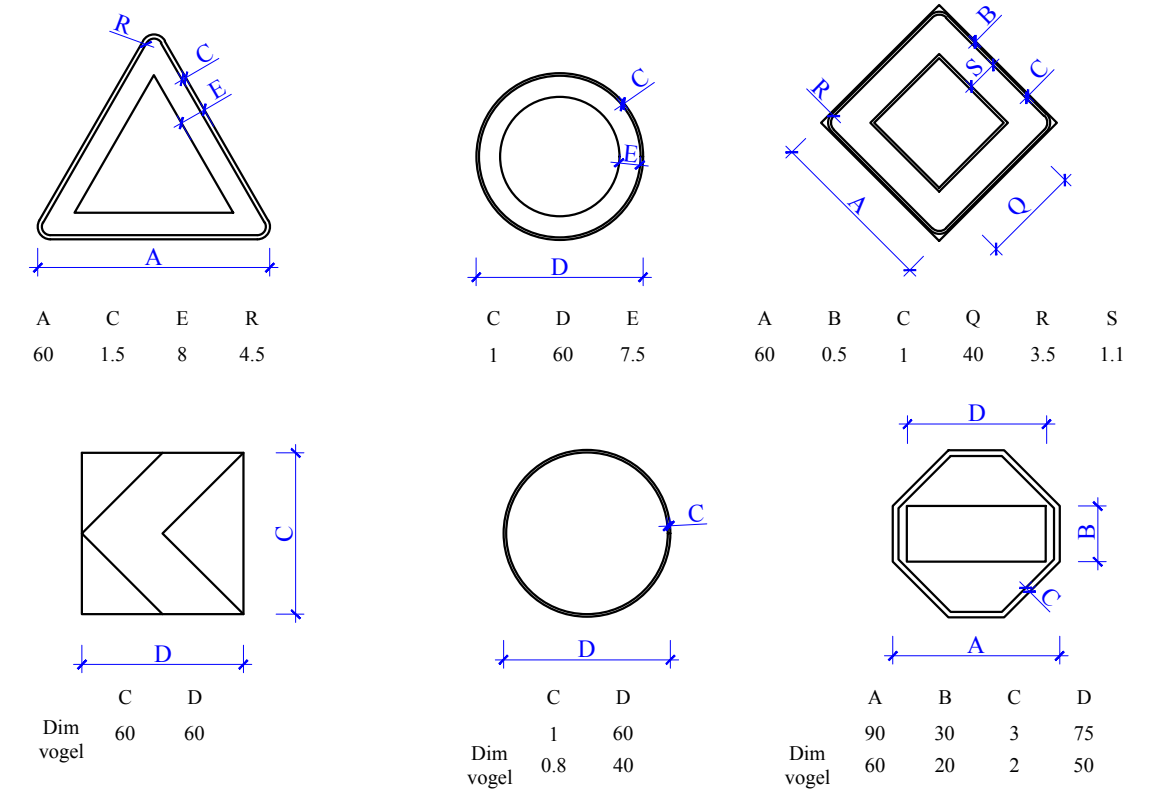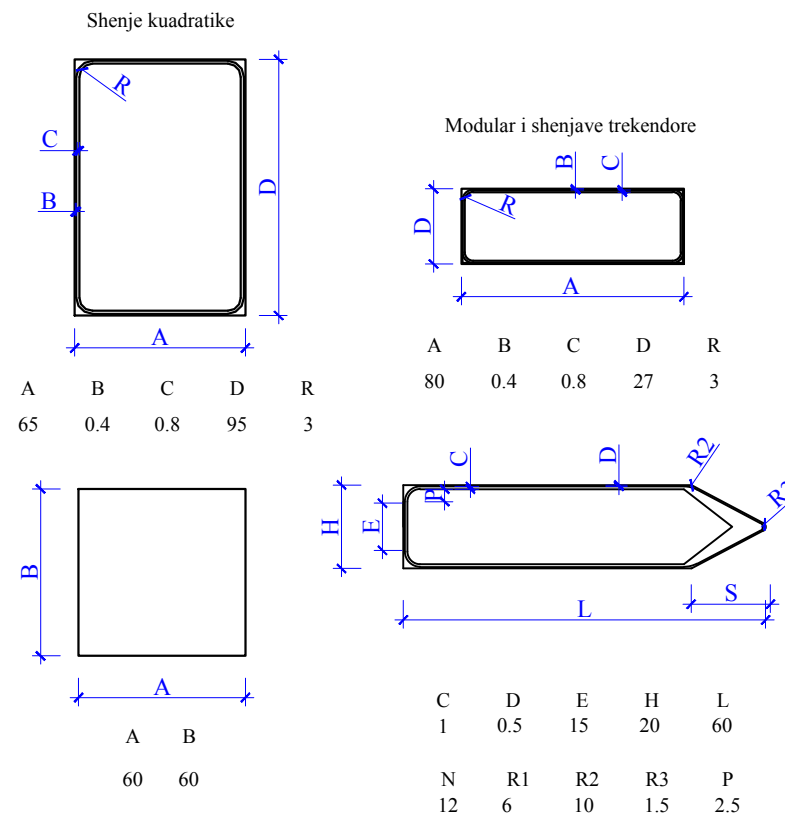

Porositi :



Projekttoi:

"LENI-ING" sh.p.k
Liçens: N.2969
"INVICTUS" sh.p.k
Liçens: N.6708

Adresa: Rr. Uran Pano, Pallati 12 kat, Kati 2
Mobile: 0682042270
Email: leni-ing@hotmail.com

Grupi i Projektimit:

Arkitekt	Albert Lleshi	A.1269
Ing. Strukturist	Nikoll Paluca	K.0001
Ing. Strukturist	Maltin Grabovaj	
Ing. Hidroteknik	Andrin Kerpaci	K.1236
Ing. Gjeolog	Ibrahim Milushi	GJ.0621
Ing. Topograf	Mehill Pacuku	T.0043
Ing. Elektrik	Nikoll Pali	E.0157

Objekti: "Ndërtim i Rrugës " Ura Domje –Lagjia Tagan"


Faza: **Projekt - Zbatim**

Emërtimi i Fletës:
DETAJE TE
SINJALISTIKES

Shkalla:
Sh 1:500


Tiranë 2018

SI - 15

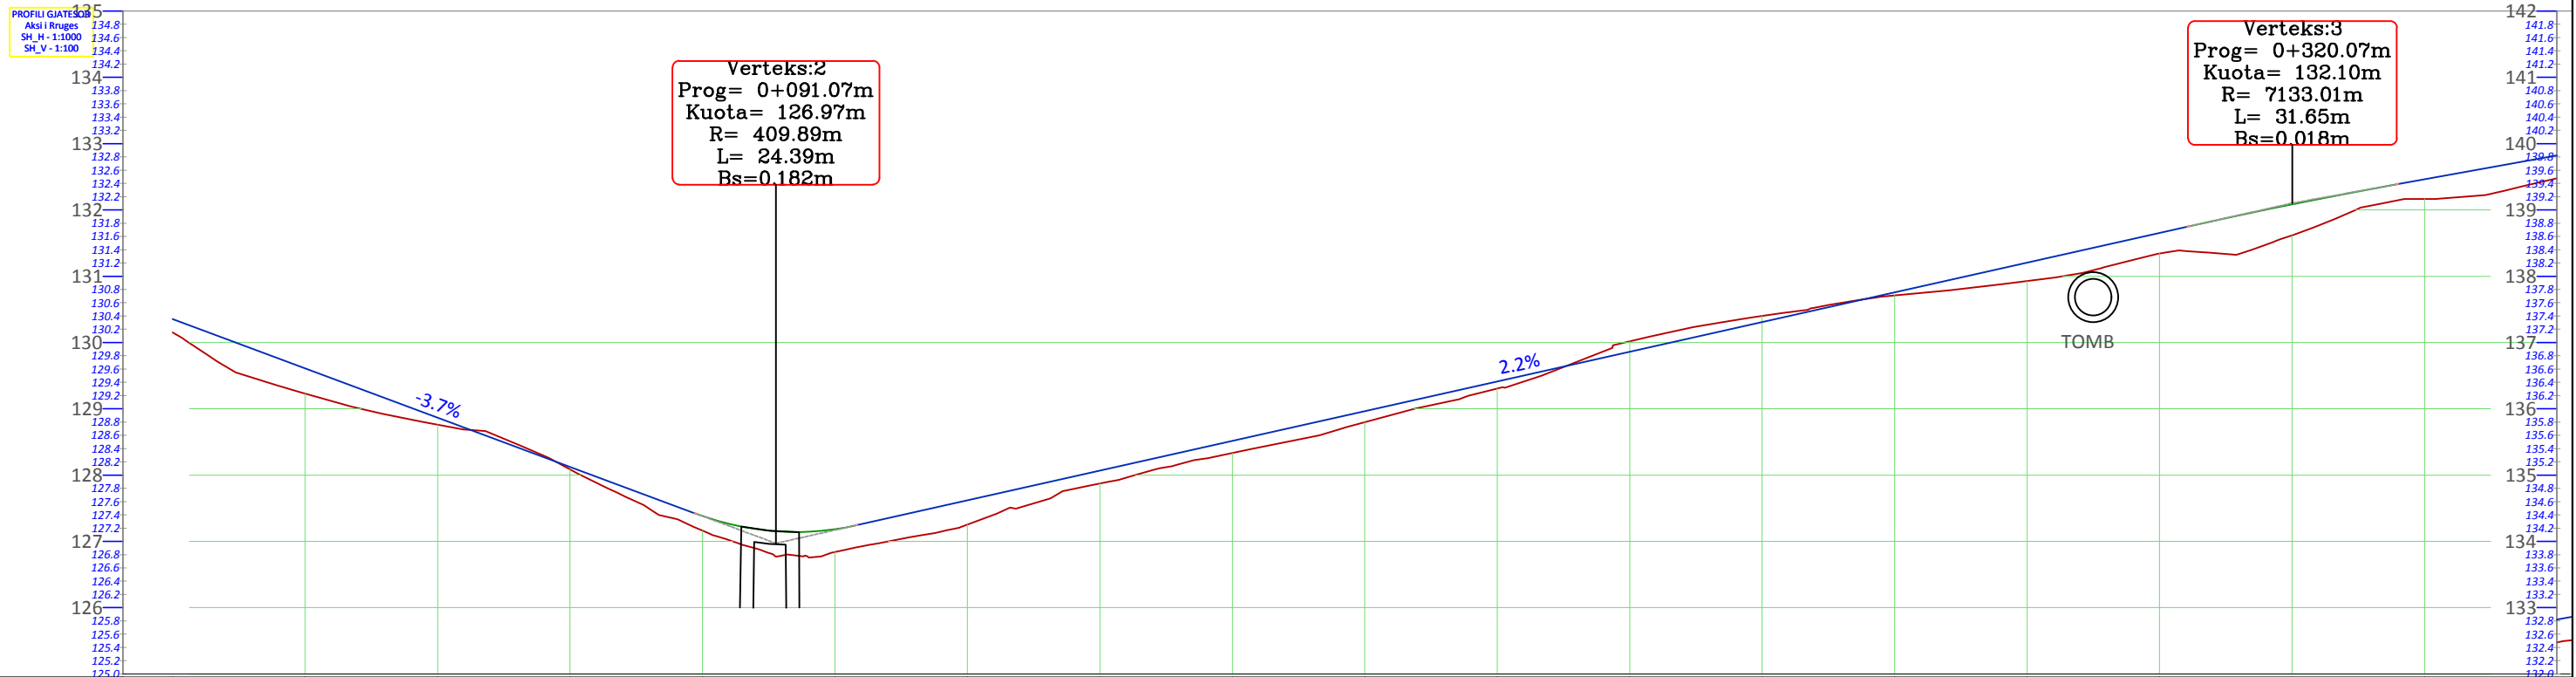


Verteks:2
 Prog= 0+091.07m
 Kuota= 126.97m
 R= 409.89m
 L= 24.39m
 Bs=0.182m

Verteks:3
 Prog= 0+320.07m
 Kuota= 132.10m
 R= 7133.01m
 L= 31.65m
 Bs=0.018m

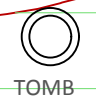

NR I PRERJES	CS - 1	CS - 2	CS - 3	CS - 4	CS - 5	CS - 6	CS - 7	CS - 8	CS - 9	CS - 10	CS - 11	CS - 12	CS - 13	CS - 14	CS - 15	CS - 16	CS - 17	CS - 18	CS - 19							
DIST. PJESORE		20.0 m	20.0 m	20.0 m	20.0 m	20.0 m	20.0 m	20.0 m	20.0 m	20.0 m	20.0 m	20.0 m	20.0 m	20.0 m	20.0 m	20.0 m	20.0 m	20.0 m	20.0 m							
DIST. PROGRESIVE		0+000	0+020	0+040	0+060	0+080	0+100	0+120	0+140	0+160	0+180	0+200	0+220	0+240	0+260	0+280	0+300	0+320	0+340	0+360						
KUOTA TOKES		130.15	129.23	128.76	128.08	127.16	126.84	127.25	127.87	128.33	128.80	129.31	130.02	130.40	130.71	130.93	131.34	131.61	132.17	132.47						
KUOTA PROJEKTTIT		130.35	129.61	128.87	128.12	127.38	127.18	127.62	128.07	128.52	128.96	129.41	129.86	130.31	130.76	131.20	131.65	132.08	132.46	132.82						
KUOTA PUNES		0.20	0.38	0.11	0.04	0.22	0.34	0.37	0.19	0.18	0.16	0.11	0.16	0.09	0.05	0.28	0.31	0.47	0.30	0.35						
GJEO. VERTIKALE		L = 78.88 i = -3.71%			R = 409.89 K = 24.39		L = 200.97 i = 2.24%										R = 7133.01 K = 31.65									
GJEO. HORIZONTALE		L=65.76			φ = 29°03'13" L = 12.91 R = 25.45		φ = 25°49'05" L = 10.90 R = 24.19		L=9.66		φ = 17°19'52" L = 17.46 R = 57.73		L=9.02		φ = 7°50'01" L = 23.71 R = 173.43		L=82.21		φ = 16°36'20" L = 23.34 R = 80.52		L=31.19		φ = 17°58'05" L = 44.60 R = 142.23		L=28.94	
KILOMETRAZHI		0.00	0.02	0.04	0.06	0.08	0.10	0.12	0.14	0.16	0.18	0.20	0.22	0.24	0.26	0.28	0.30	0.32	0.34	0.36						

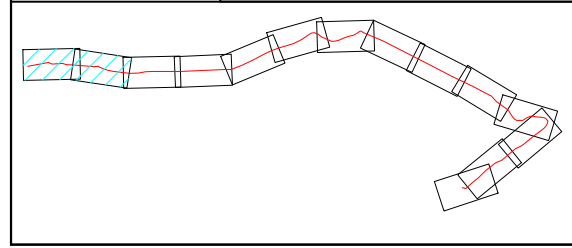

Porositi :

BASHKIA TIRANË

Projektoi:

"LENI-ING" sh.p.k
 Liçens: N.2969

"INVICTUS" sh.p.k
 Liçens: N.6708

Adresa: Rr. Uran Pano, Pallati 12 kat, Kati 2
 Mobile: 0682042270
 Email: leni-ing@hotmail.com

Grupi i Projektimit:

Arkitekt	Albert Lleshi	A.1269
Ing. Strukturist	Nikoll Paluca	K.0001
Ing. Strukturist	Maltin Grabovaj	
Ing. Hidroteknik	Andrin Kerpaci	K.1236
Ing. Gjeolog	Ibrahim Milushi	GJ.0621
Ing. Topograf	Mehill Pacuku	T.0043
Ing. Elektrik	Nikoll Pali	E.0157

Objekti: "Ndërtim i Rrugës " Ura Domje –Lagjia Tagan"

Faza: **Projekt - Zbatim**

Emërtimi i Fletës:	Shkalla:	Tiranë 2018
PROFILI GJATESOR	SHh 1:1000 SHv 1:100	PGJ- 1