
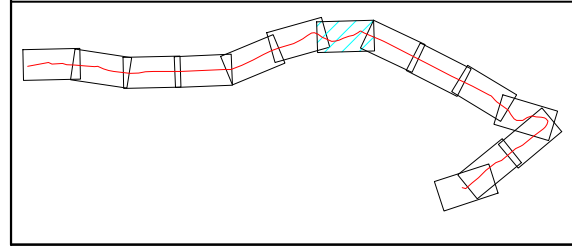
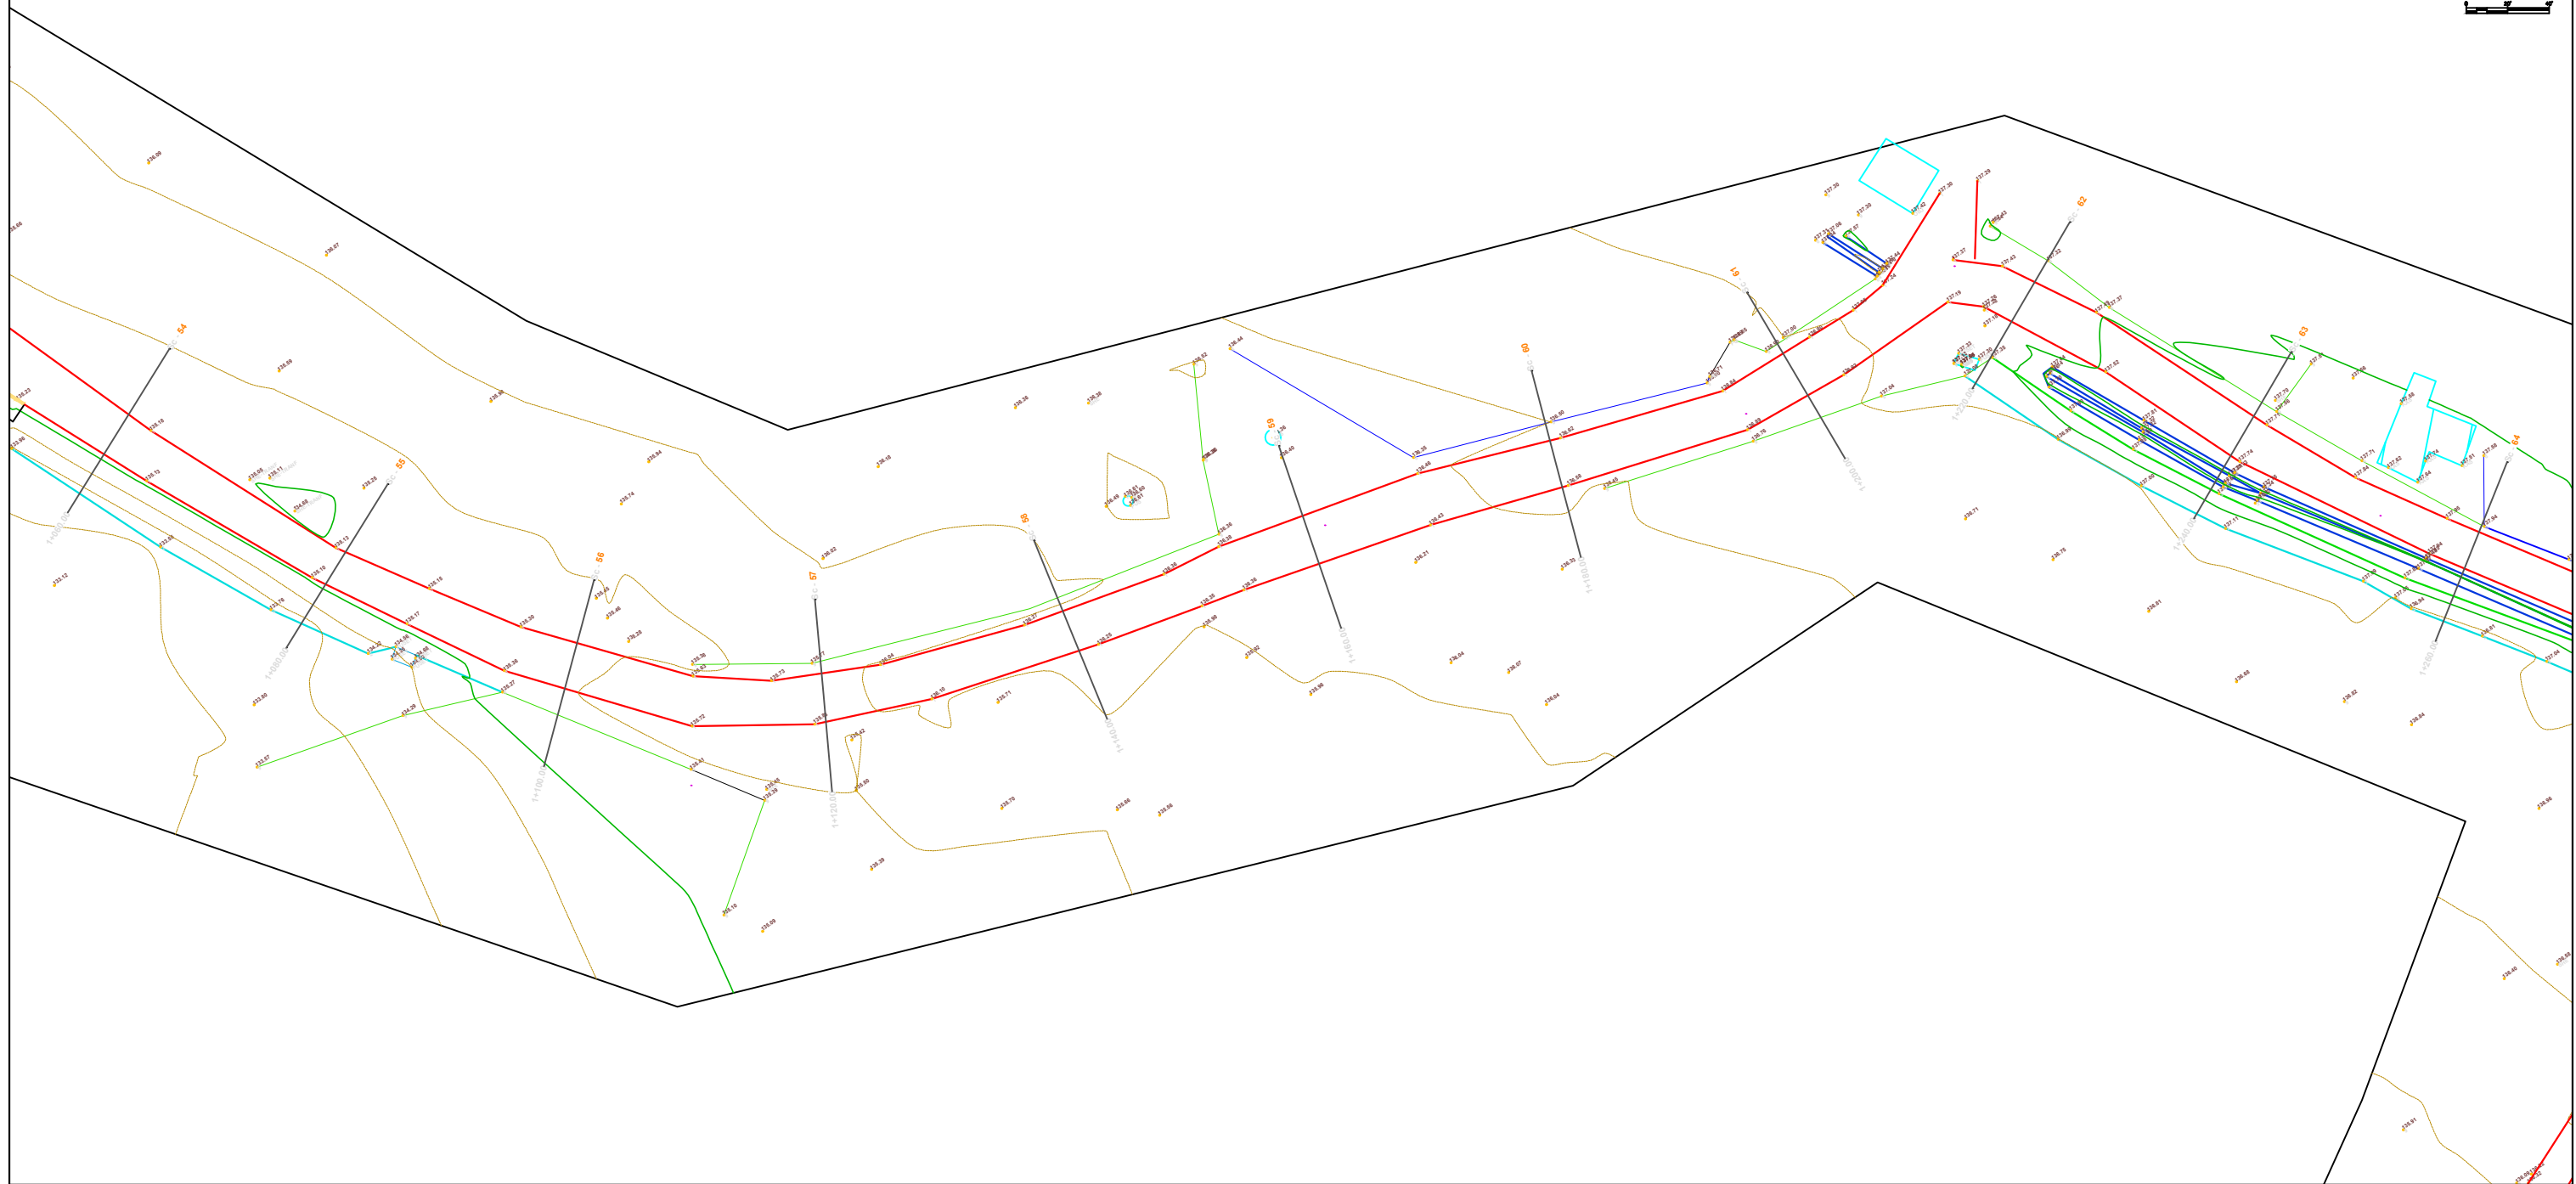


Ura Domje

Tagan

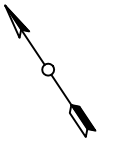

**SHPJEGUES**

× 156.95	<b>Pike detaje</b>
158.0	<b>Izohipse</b>
	<b>Objekt</b>
	<b>Rrugë</b>

Porositi :



**BASHKIA  
TIRANË**

Projektoi:

**"LENI-ING" sh.p.k**  
Liçens: N.2969

**"INVICTUS" sh.p.k**  
Liçens: N.6708

Adresa: Rr. Uran Pano, Pallati 12 kat, Kati 2  
Mobile: 0682042270  
Email: leni-ing@hotmail.com




Grupi i Projektimit:

Arkitekt	Albert Lleshi	A.1269
Ing. Strukturist	Nikoll Paluca	K.0001
Ing. Strukturist	Maltin Grabovaj	
Ing. Hidroteknik	Andrin Kerpaci	K.1236
Ing. Gjeolog	Ibrahim Milushi	GJ.0621
Ing. Topograf	Mehill Pacuku	T.0043
Ing. Elektrik	Nikoll Pali	E.0157

Objekti: "Ndërtim i Rrugës " Ura Domje –Lagjia Tagan"		
Faza: <b>Projekt - Zbatim</b>		
Emërtimi i Fletës: TOPOGRAFIA E RRUGES	Shkalla: Sh 1:500	Tiranë 2018 PT- 7

Ura Domje

Tagan

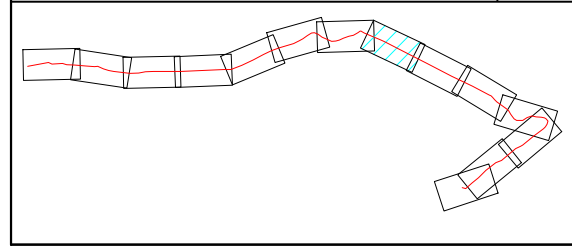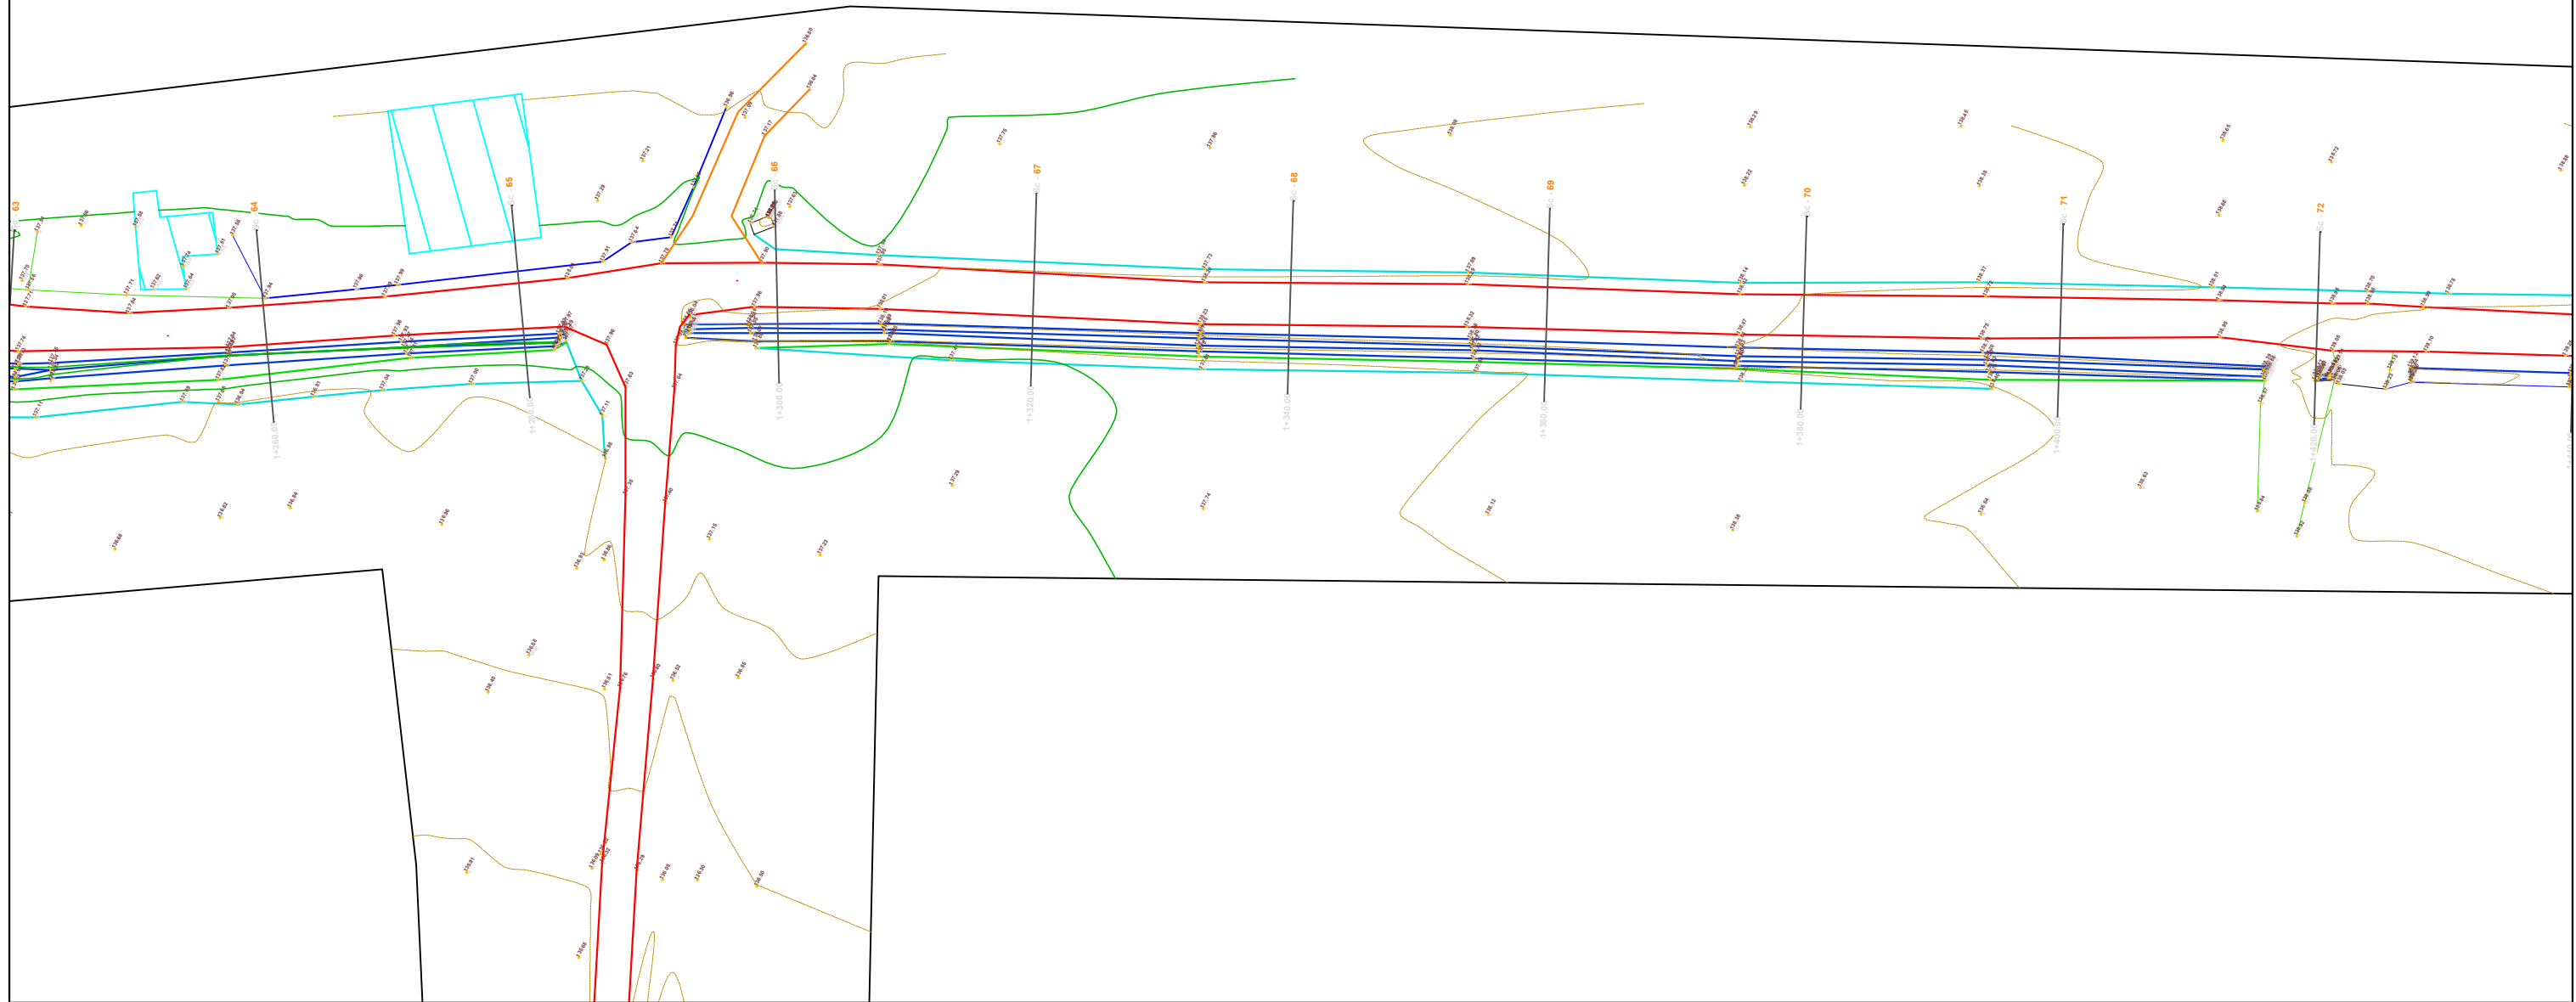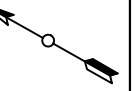

**SHPJEGUES**

	<b>Pike detaje</b>
	<b>Izohipse</b>
	<b>Objekt</b>
	<b>Rrugë</b>

Porositi :



**BASHKIA  
TIRANË**

Projektoi:

**"LENI-ING" sh.p.k**  
Liçens: N.2969

**"INVICTUS" sh.p.k**  
Liçens: N.6708

Adresa: Rr. Uran Pano, Pallati 12 kat. Kati 2  
Mobile: 0682042270  
Email: leni-ing@hotmail.com




Grupi i Projektimit:

Arkitekt	Albert Lleshi	A.1269
Ing. Strukturist	Nikoll Paluca	K.0001
Ing. Strukturist	Maltin Grabovaj	
Ing. Hidroteknik	Andrin Kerpaci	K.1236
Ing. Gjeolog	Ibrahim Milushi	GJ.0621
Ing. Topograf	Mehill Pacuku	T.0043
Ing. Elektrik	Nikoll Pali	E.0157

Objekti: "Ndërtim i Rrugës " Ura Domje –Lagjia Tagan"		
Faza: <b>Projekt - Zbatim</b>		
Emërtimi i Fletës: <b>TOPOGRAFIA E RRUGES</b>	Shkalla: Sh 1:500	Tiranë 2018 PT- 8

Ura Domje

Tagan

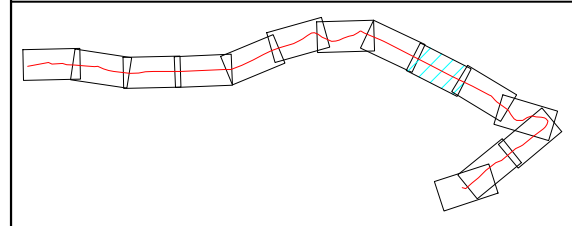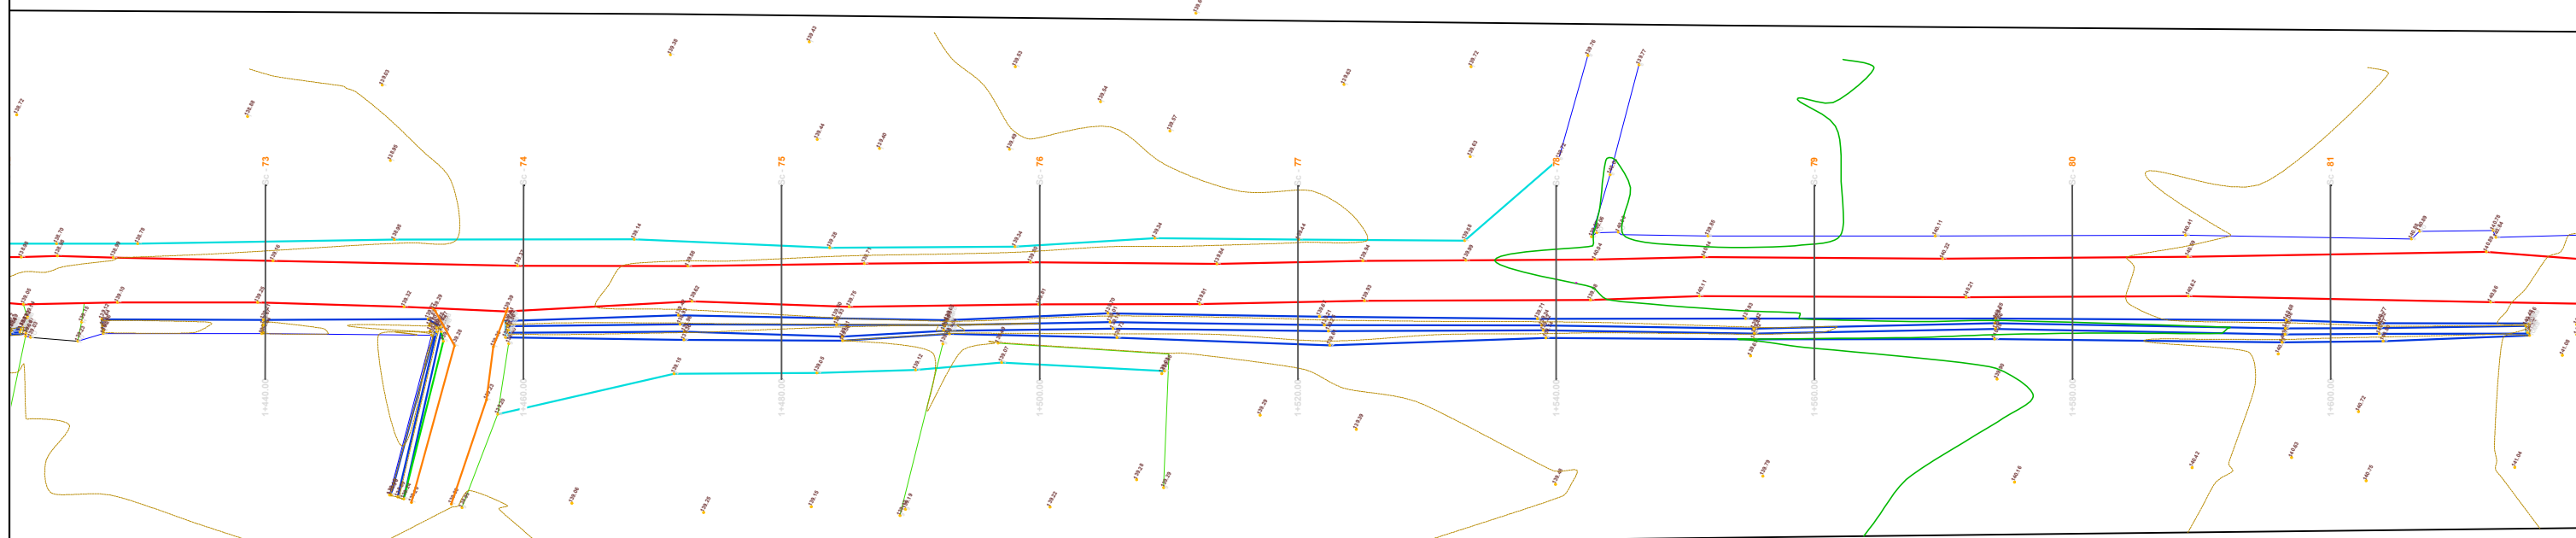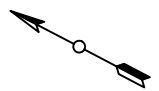

**SHPJEGUES**

× 156.95	<b>Pike detaje</b>
158.0	<b>Izohipse</b>
	<b>Objekt</b>
	<b>Rrugë</b>

Porositi :



**BASHKIA  
TIRANË**

Projekttoi:

**"LENI-ING" sh.p.k**  
Liçens: N.2969

**"INVICTUS" sh.p.k**  
Liçens: N.6708

Adresa: Rr. Uran Pano, Pallati 12 kat, Kati 2  
Mobile: 0682042270  
Email: leni-ing@hotmail.com




Grupi i Projektimit:

Arkitekt	Albert Lleshi	A.1269
Ing. Strukturist	Nikoll Paluca	K.0001
Ing. Strukturist	Maltin Grabovaj	
Ing. Hidroteknik	Andrin Kerpaci	K.1236
Ing. Gjeolog	Ibrahim Milushi	GJ.0621
Ing. Topograf	Mehill Pacuku	T.0043
Ing. Elektrik	Nikoll Pali	E.0157

Objekti: "Ndërtim i Rrugës " Ura Domje –Lagjia Tagan"		
Faza: <b>Projekt - Zbatim</b>		
Emërtimi i Fletës:	Shkalla:	Tiranë 2018
TOPOGRAFIA E RRUGES	Sh 1:500	PT- 9

Ura Domje

Tagan

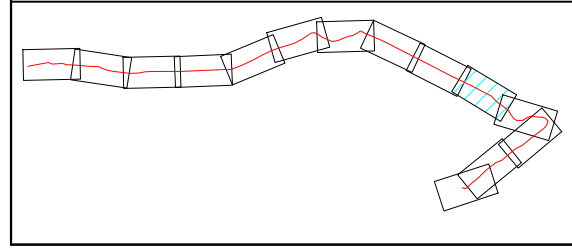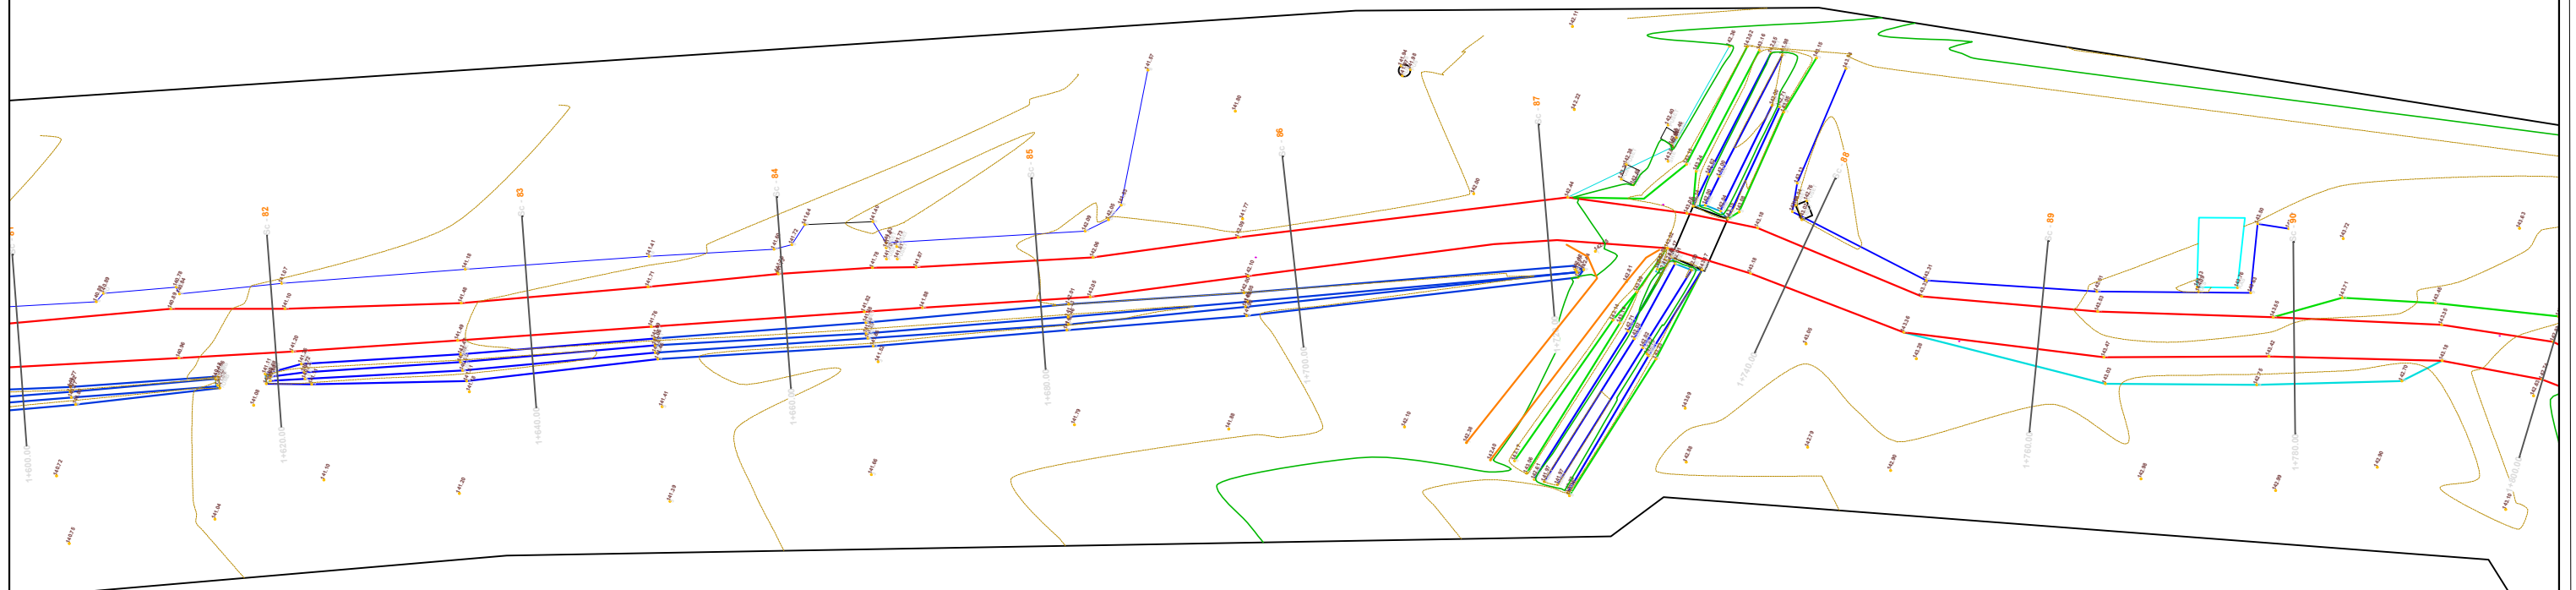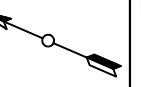

**SHPJEGUES**

× 156.95	<b>Pike detaje</b>
158.0	<b>Izohipse</b>
	<b>Objekt</b>
	<b>Rrugë</b>

Porositi :



**BASHKIA  
TIRANË**

Projektoi:

**"LENI-ING" sh.p.k**  
Liçens: N.2969

**"INVICTUS" sh.p.k**  
Liçens: N.6708

Adresa: Rr. Uran Pano, Pallati 12 kat, Kati 2  
Mobile: 0682042270  
Email: leni-ing@hotmail.com




Grupi i Projektimit:

Arkitekt	Albert Lleshi	A.1269
Ing. Strukturist	Nikoll Paluca	K.0001
Ing. Strukturist	Maltin Grabovaj	
Ing. Hidroteknik	Andrin Kerpaci	K.1236
Ing. Gjeolog	Ibrahim Milushi	GJ.0621
Ing. Topograf	Mehill Pacuku	T.0043
Ing. Elektrik	Nikoll Pali	E.0157

Objekti: "Ndërtim i Rrugës " Ura Domje –Lagjia Tagan"		
Faza: <b>Projekt - Zbatim</b>		
Emërtimi i Fletës: <b>TOPOGRAFIA E RRUGES</b>	Shkalla: Sh 1:500	Tiranë 2018 PT- 10

Ura Domje

Tagan

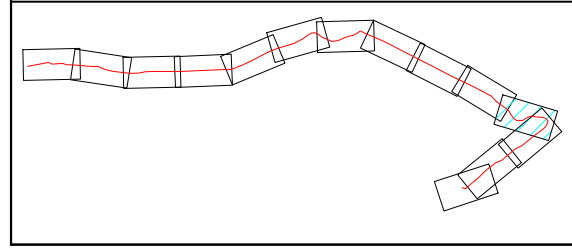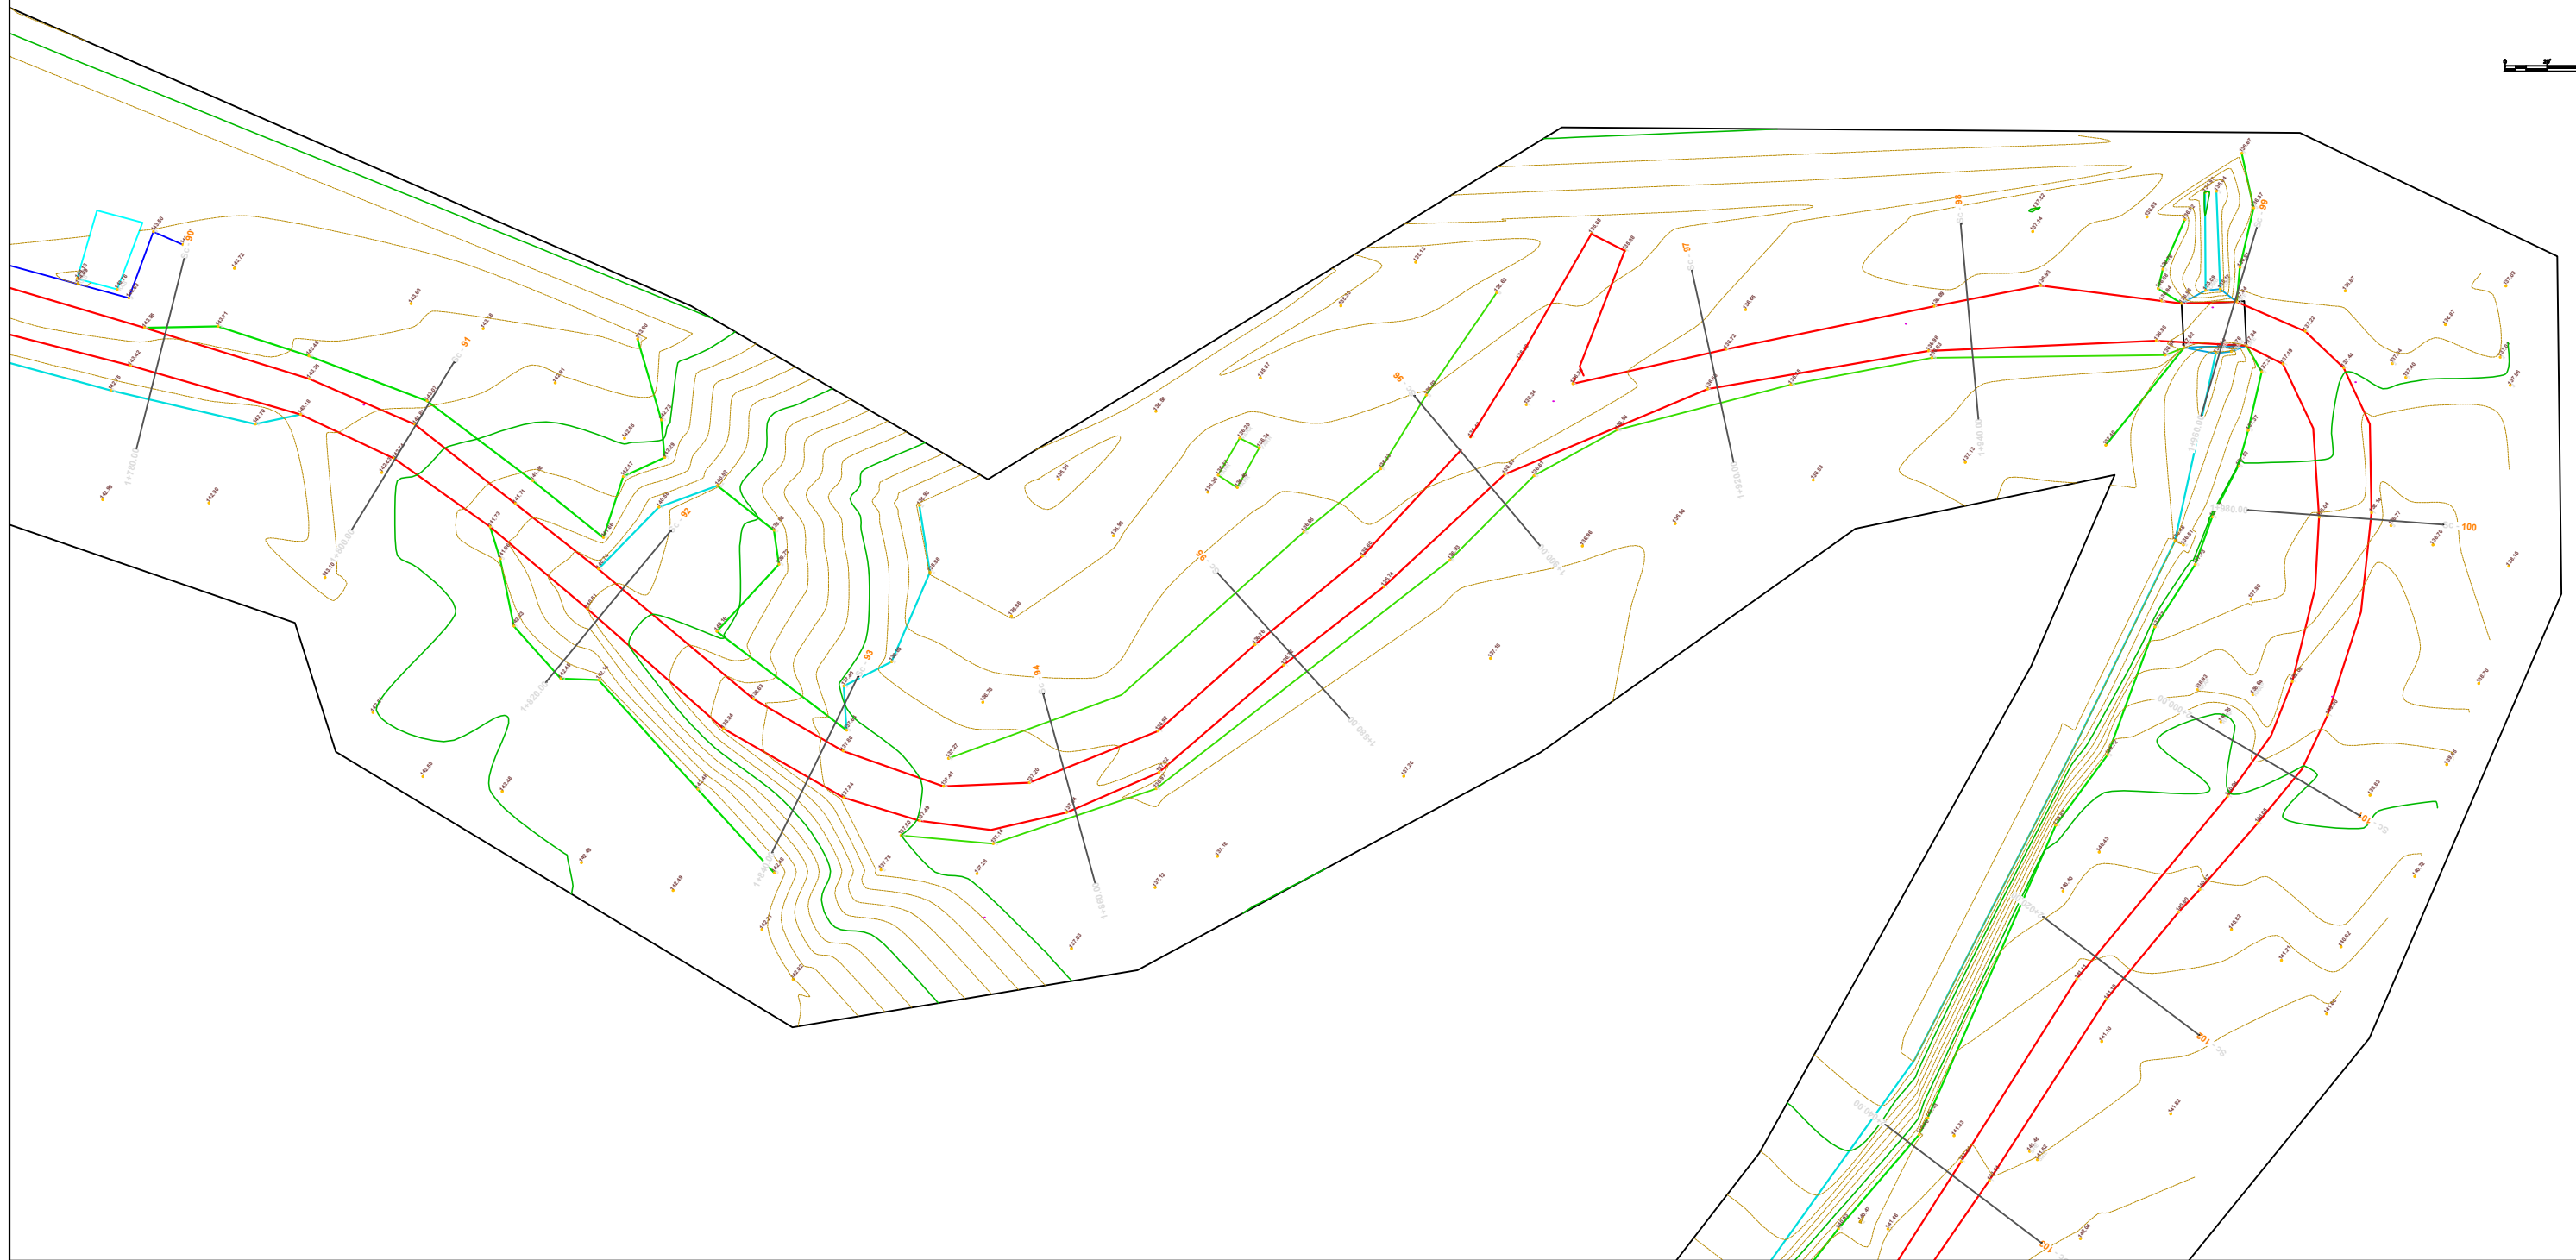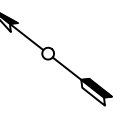

**SHPJEGUES**

× 156.95	<b>Pike detaje</b>
158.0	<b>Izohipse</b>
	<b>Objekt</b>
	<b>Rrugë</b>

Porositi :



**BASHKIA  
TIRANË**

Projektoi:

**"LENI-ING" sh.p.k**  
Liçens: N.2969

**"INVICTUS" sh.p.k**  
Liçens: N.6708

Adresa: Rr. Uran Pano, Pallati 12 kat, Kati 2  
Mobile: 0682042270  
Email: leni-ing@hotmail.com

Grupi i Projektimit:



Arkitekt	Albert Lleshi	A.1269
Ing. Strukturist	Nikoll Paluca	K.0001
Ing. Strukturist	Maltin Grabovaj	
Ing. Hidroteknik	Andrin Kerpaci	K.1236
Ing. Gjeolog	Ibrahim Milushi	GJ.0621
Ing. Topograf	Mehill Pacuku	T.0043
Ing. Elektrik	Nikoll Pali	E.0157

Objekti: "Ndërtim i Rrugës " Ura Domje –Lagjia Tagan"		
Faza: <b>Projekt - Zbatim</b>		
Emërtimi i Fletës:	Shkalla:	Tiranë 2018
TOPOGRAFIA E RRUGES	Sh 1:500	PT- 11



Ura Domje

Tagan

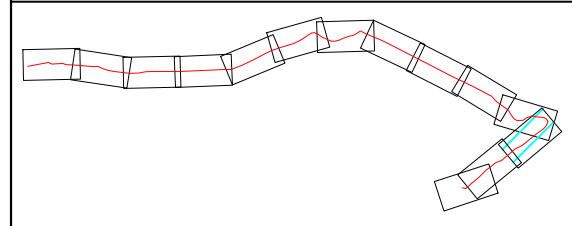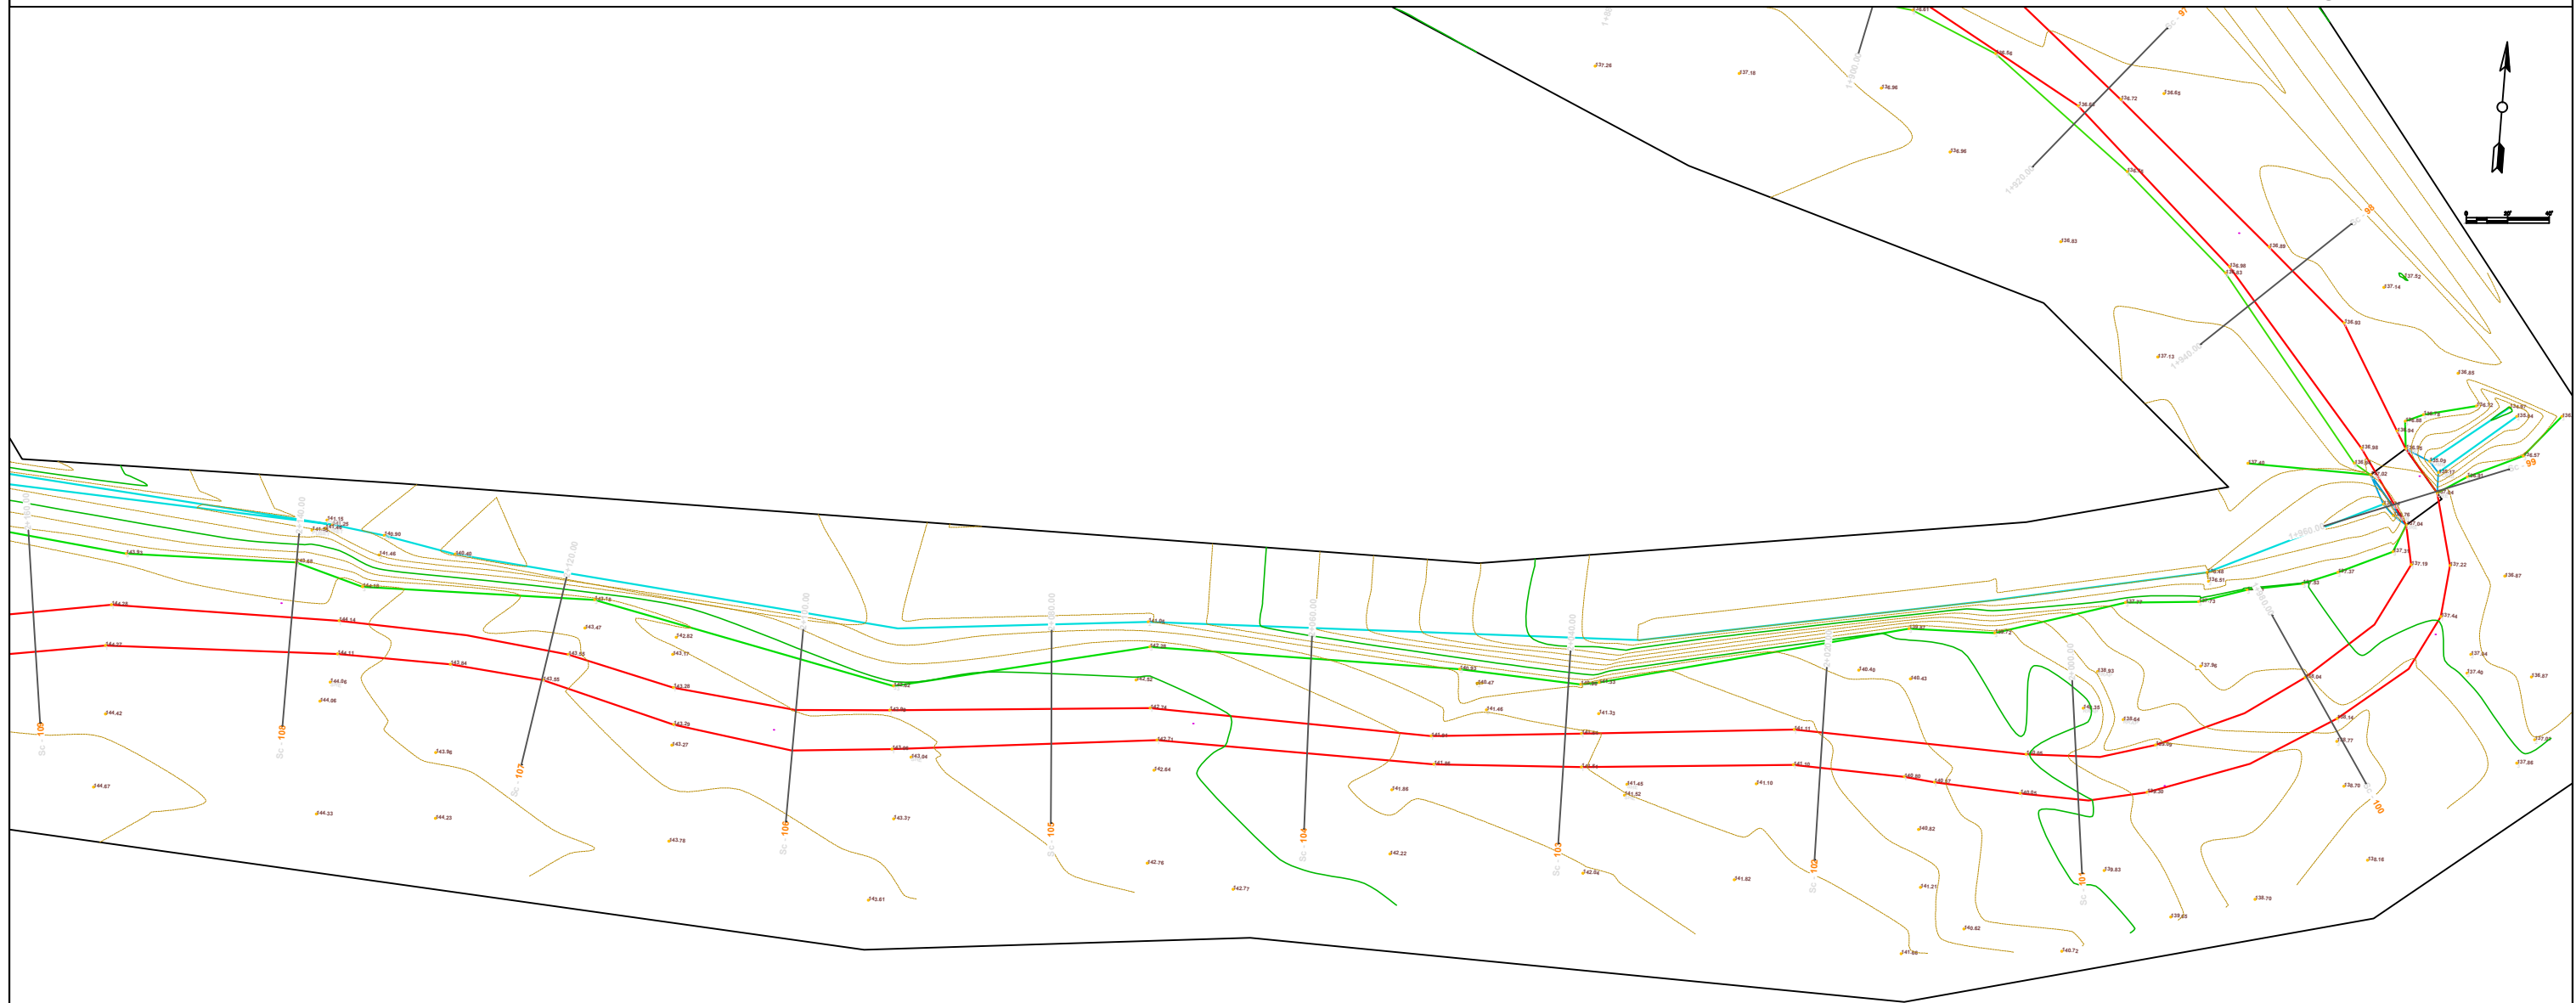

**SHPJEGUES**

× 156.95	<b>Pike detaje</b>
158.0	<b>Izohipse</b>
	<b>Objekt</b>
	<b>Rrugë</b>

Porositi :



**BASHKIA  
TIRANË**

Projektoi:

**"LENI-ING" sh.p.k**  
Liçens: N.2969

**"INVICTUS" sh.p.k**  
Liçens: N.6708

Adresa: Rr. Uran Pano, Pallati 12 kat, Kati 2  
Mobile: 0682042270  
Email: leni-ing@hotmail.com




Grupi i Projektimit:

Arkitekt	Albert Lleshi	A.1269
Ing. Strukturist	Nikoll Paluca	K.0001
Ing. Strukturist	Maltin Grabovaj	
Ing. Hidroteknik	Andrin Kerpaci	K.1236
Ing. Gjeolog	Ibrahim Milushi	GJ.0621
Ing. Topograf	Mehill Pacuku	T.0043
Ing. Elektrik	Nikoll Pali	E.0157

Objekti: "Ndërtim i Rrugës " Ura Domje –Lagjia Tagan"		
Faza:		<b>Projekt - Zbatim</b>
Emërtimi i Fletës:	Shkalla:	Tiranë 2018
TOPOGRAFIA E RRUGES	Sh 1:500	PT- 12

Ura Domje

Tagan

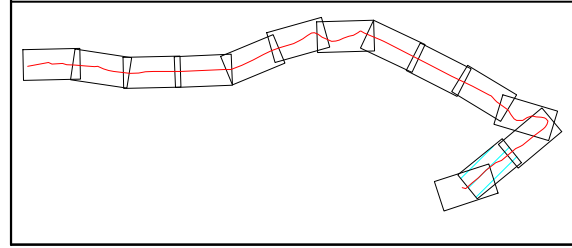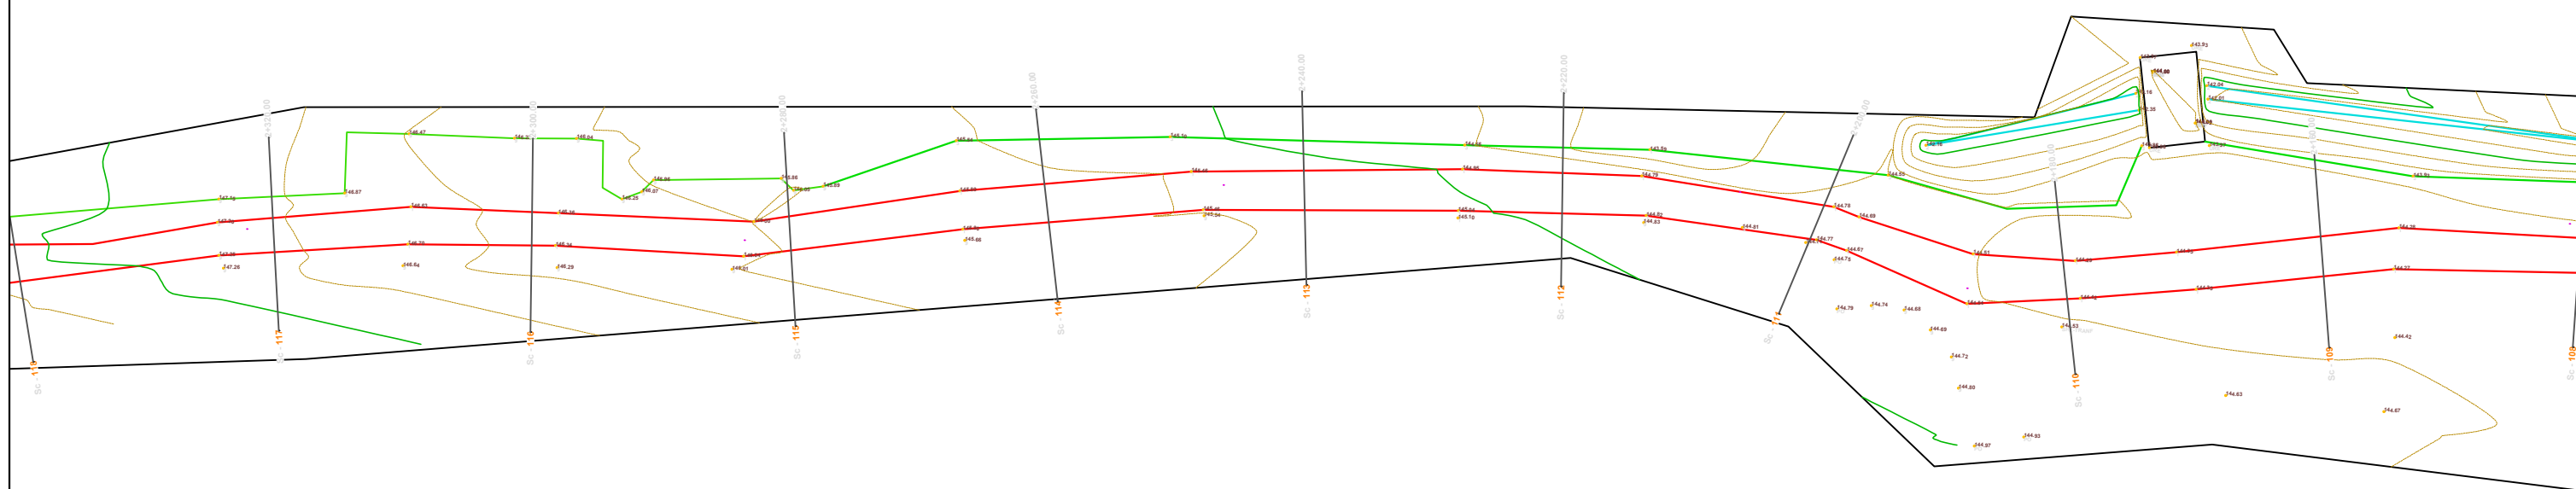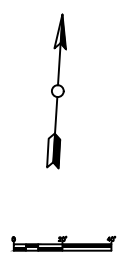

**SHPJEGUES**

× 156.95	<b>Pike detaje</b>
158.0	<b>Izohipse</b>
	<b>Objekt</b>
	<b>Rrugë</b>

Porositi :



**BASHKIA  
TIRANË**

Projektoi:

**"LENI-ING" sh.p.k**  
Liçens: N.2969

**"INVICTUS" sh.p.k**  
Liçens: N.6708

Adresa: Rr. Uran Pano, Pallati 12 kat, Kati 2  
Mobile: 0682042270  
Email: leni-ing@hotmail.com



Grupi i Projektimit:

Arkitekt	Albert Lleshi	A.1269
Ing. Strukturist	Nikoll Paluca	K.0001
Ing. Strukturist	Maltin Grabovaj	
Ing. Hidroteknik	Andrin Kerpaci	K.1236
Ing. Gjeolog	Ibrahim Milushi	GJ.0621
Ing. Topograf	Mehill Pacuku	T.0043
Ing. Elektrik	Nikoll Pali	E.0157

Objekti: "Ndërtim i Rrugës " Ura Domje –Lagjia Tagan"		
Faza: <b>Projekt - Zbatim</b>		
Emërtimi i Fletës: <b>TOPOGRAFIA E RRUGES</b>	Shkalla: Sh 1:500	Tiranë 2018 PT- 13

Ura Domje

Tagan

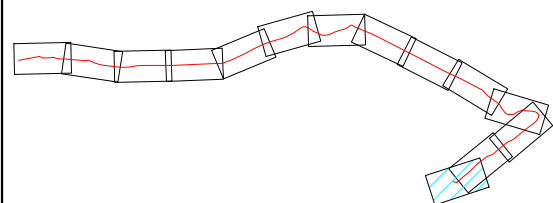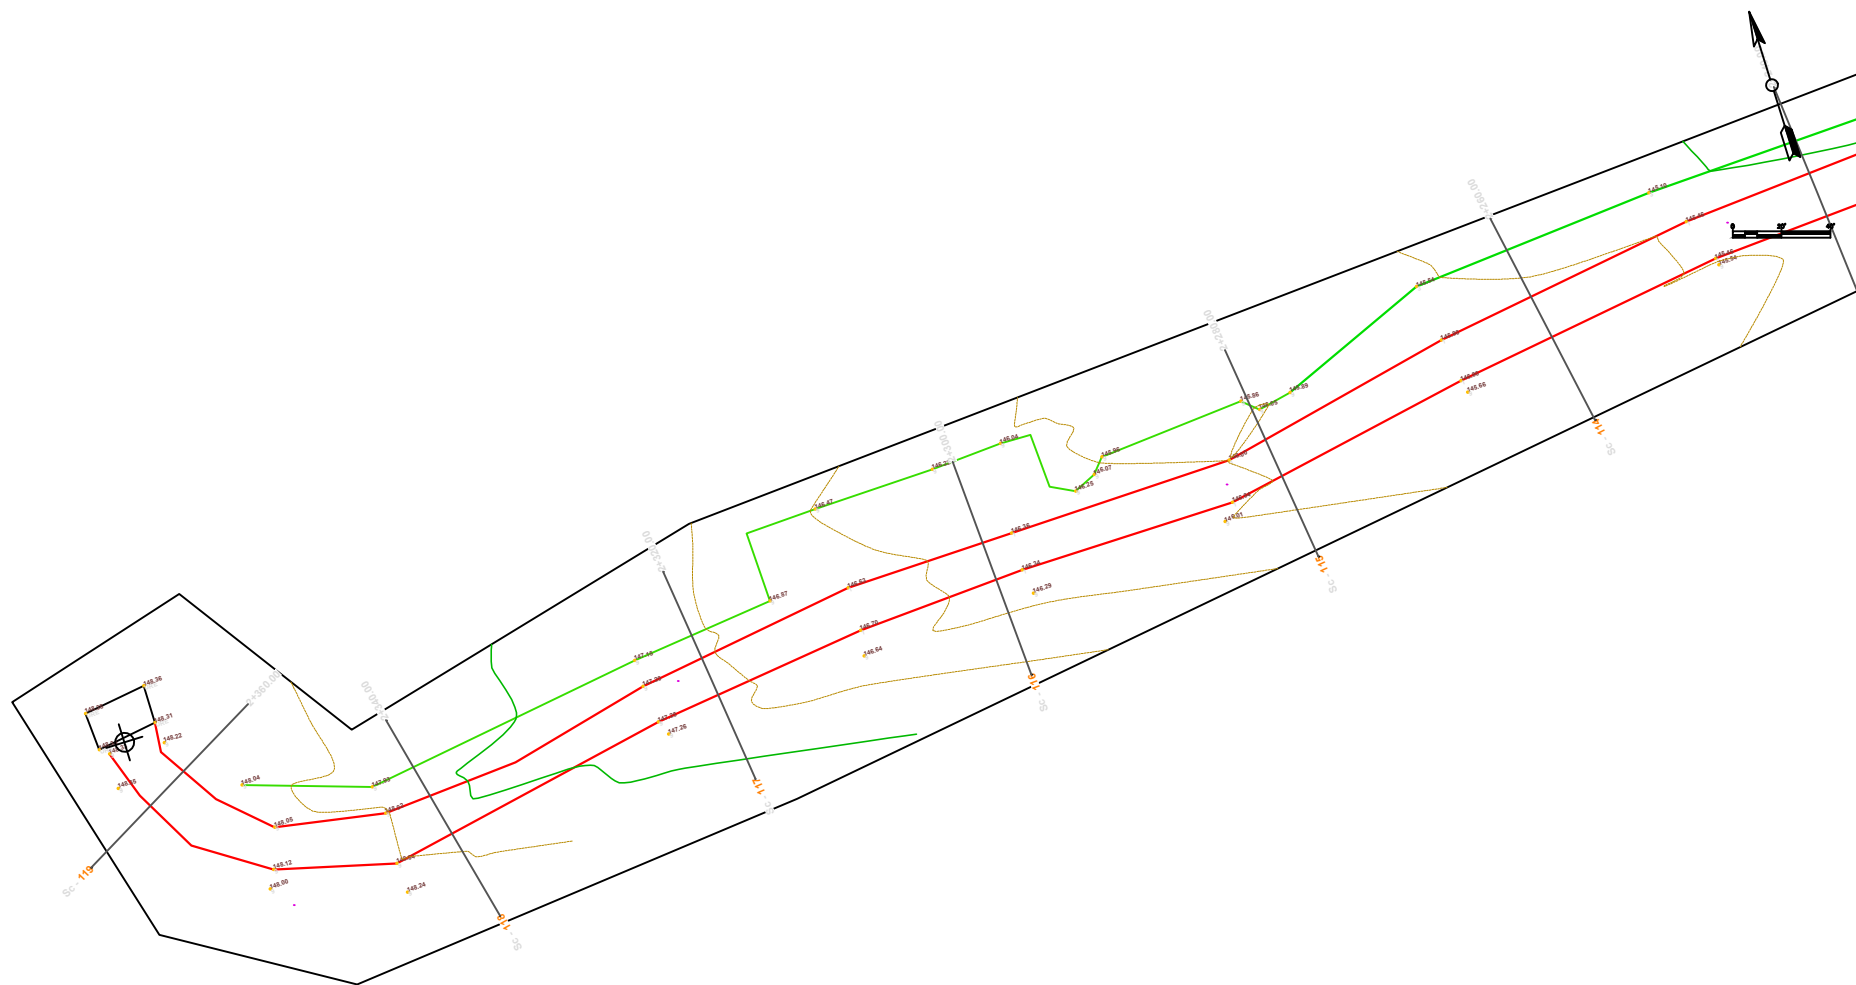

**SHPJEGUES**

- × 156.95 **Pike detaje**
- 158.0 **Izohipse**
- Objekt**
- Rrugë**

Porositi :



Projekttoi:

**"LENI-ING" sh.p.k**  
Liçens: N.2969

**"INVICTUS" sh.p.k**  
Liçens: N.6708

Adresa: Rr. Uran Pano, Pallati 12 kat, Kati 2  
Mobile: 0682042270  
Email: leni-ing@hotmail.com

Grupi i Projektimit:

Arkitekt	Albert Lleshi	A.1269
Ing. Strukturist	Nikoll Paluca	K.0001
Ing. Strukturist	Maltin Grabovaj	
Ing. Hidroteknik	Andrin Kerpaci	K.1236
Ing. Gjeolog	Ibrahim Milushi	GJ.0621
Ing. Topograf	Mehill Pacuku	T.0043
Ing. Elektrik	Nikoll Pali	E.0157

Objekti: "Ndërtim i Rrugës " Ura Domje –Lagjia Tagan"

Faza: **Projekt - Zbatim**




Emërtimi i Fletës:	Shkalla:	Tiranë 2018
TOPOGRAFIA E RRUGES	Sh 1:500	PT- 14



Ura Domje

Tagan

V (1)

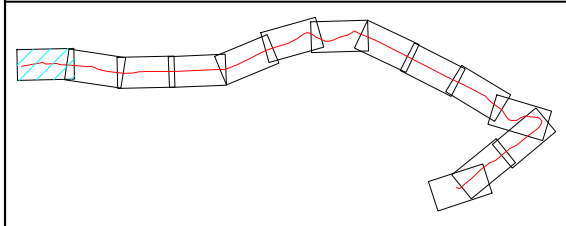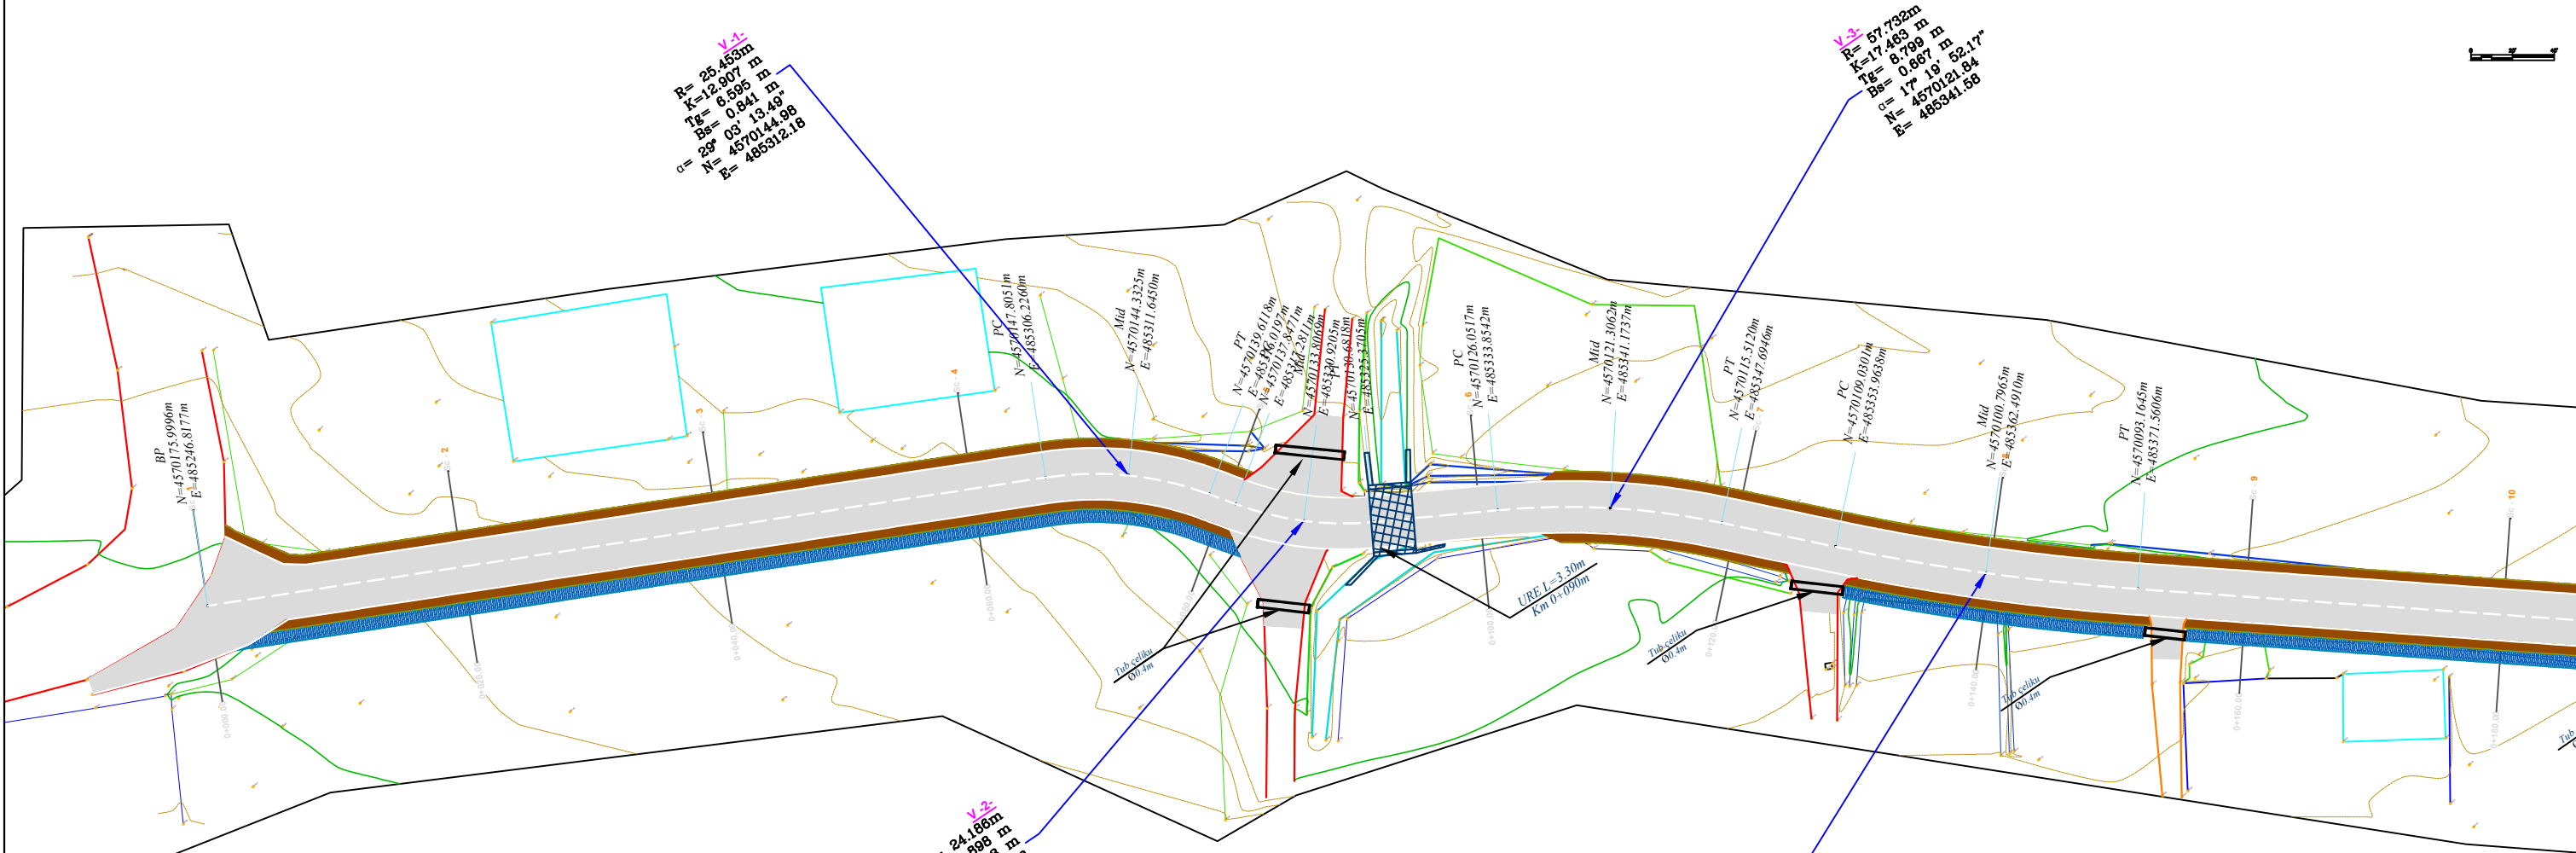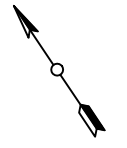

**SHPJEGUES**

	× 156.95	<b>Pike detaje</b>
	158.0	<b>Izohipse</b>
		<b>Objekt</b>
		<b>Rrugë</b>

Porositi :



**BASHKIA  
TIRANË**

Projektoi:

**"LENI-ING" sh.p.k**  
Liçens: N.2969

**"INVICTUS" sh.p.k**  
Liçens: N.6708

Adresa: Rr. Uran Pano, Pallati 12 kat, Kati 2  
Mobile: 0682042270  
Email: leni-ing@hotmail.com

Grupi i Projektimit:




Arkitekt	Albert Lleshi	A.1269
Ing. Strukturist	Nikoll Paluca	K.0001
Ing. Strukturist	Maltin Grabovaj	
Ing. Hidroteknik	Andrin Kerpaci	K.1236
Ing. Gjeolog	Ibrahim Milushi	GJ.0621
Ing. Topograf	Mehill Pacuku	T.0043
Ing. Elektrik	Nikoll Pali	E.0157

Objekti: "Ndërtim i Rrugës " Ura Domje –Lagjia Tagan"		
Faza: <b>Projekt - Zbatim</b>		
Emërtimi i Fletës: <b>PLANIMETRIA E RRUGES</b>	Shkalla: Sh 1:500	Tiranë 2018 PL- 1

Ura Domje

Tagan

TP-V1 (2)

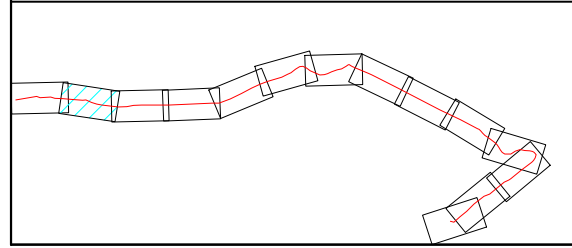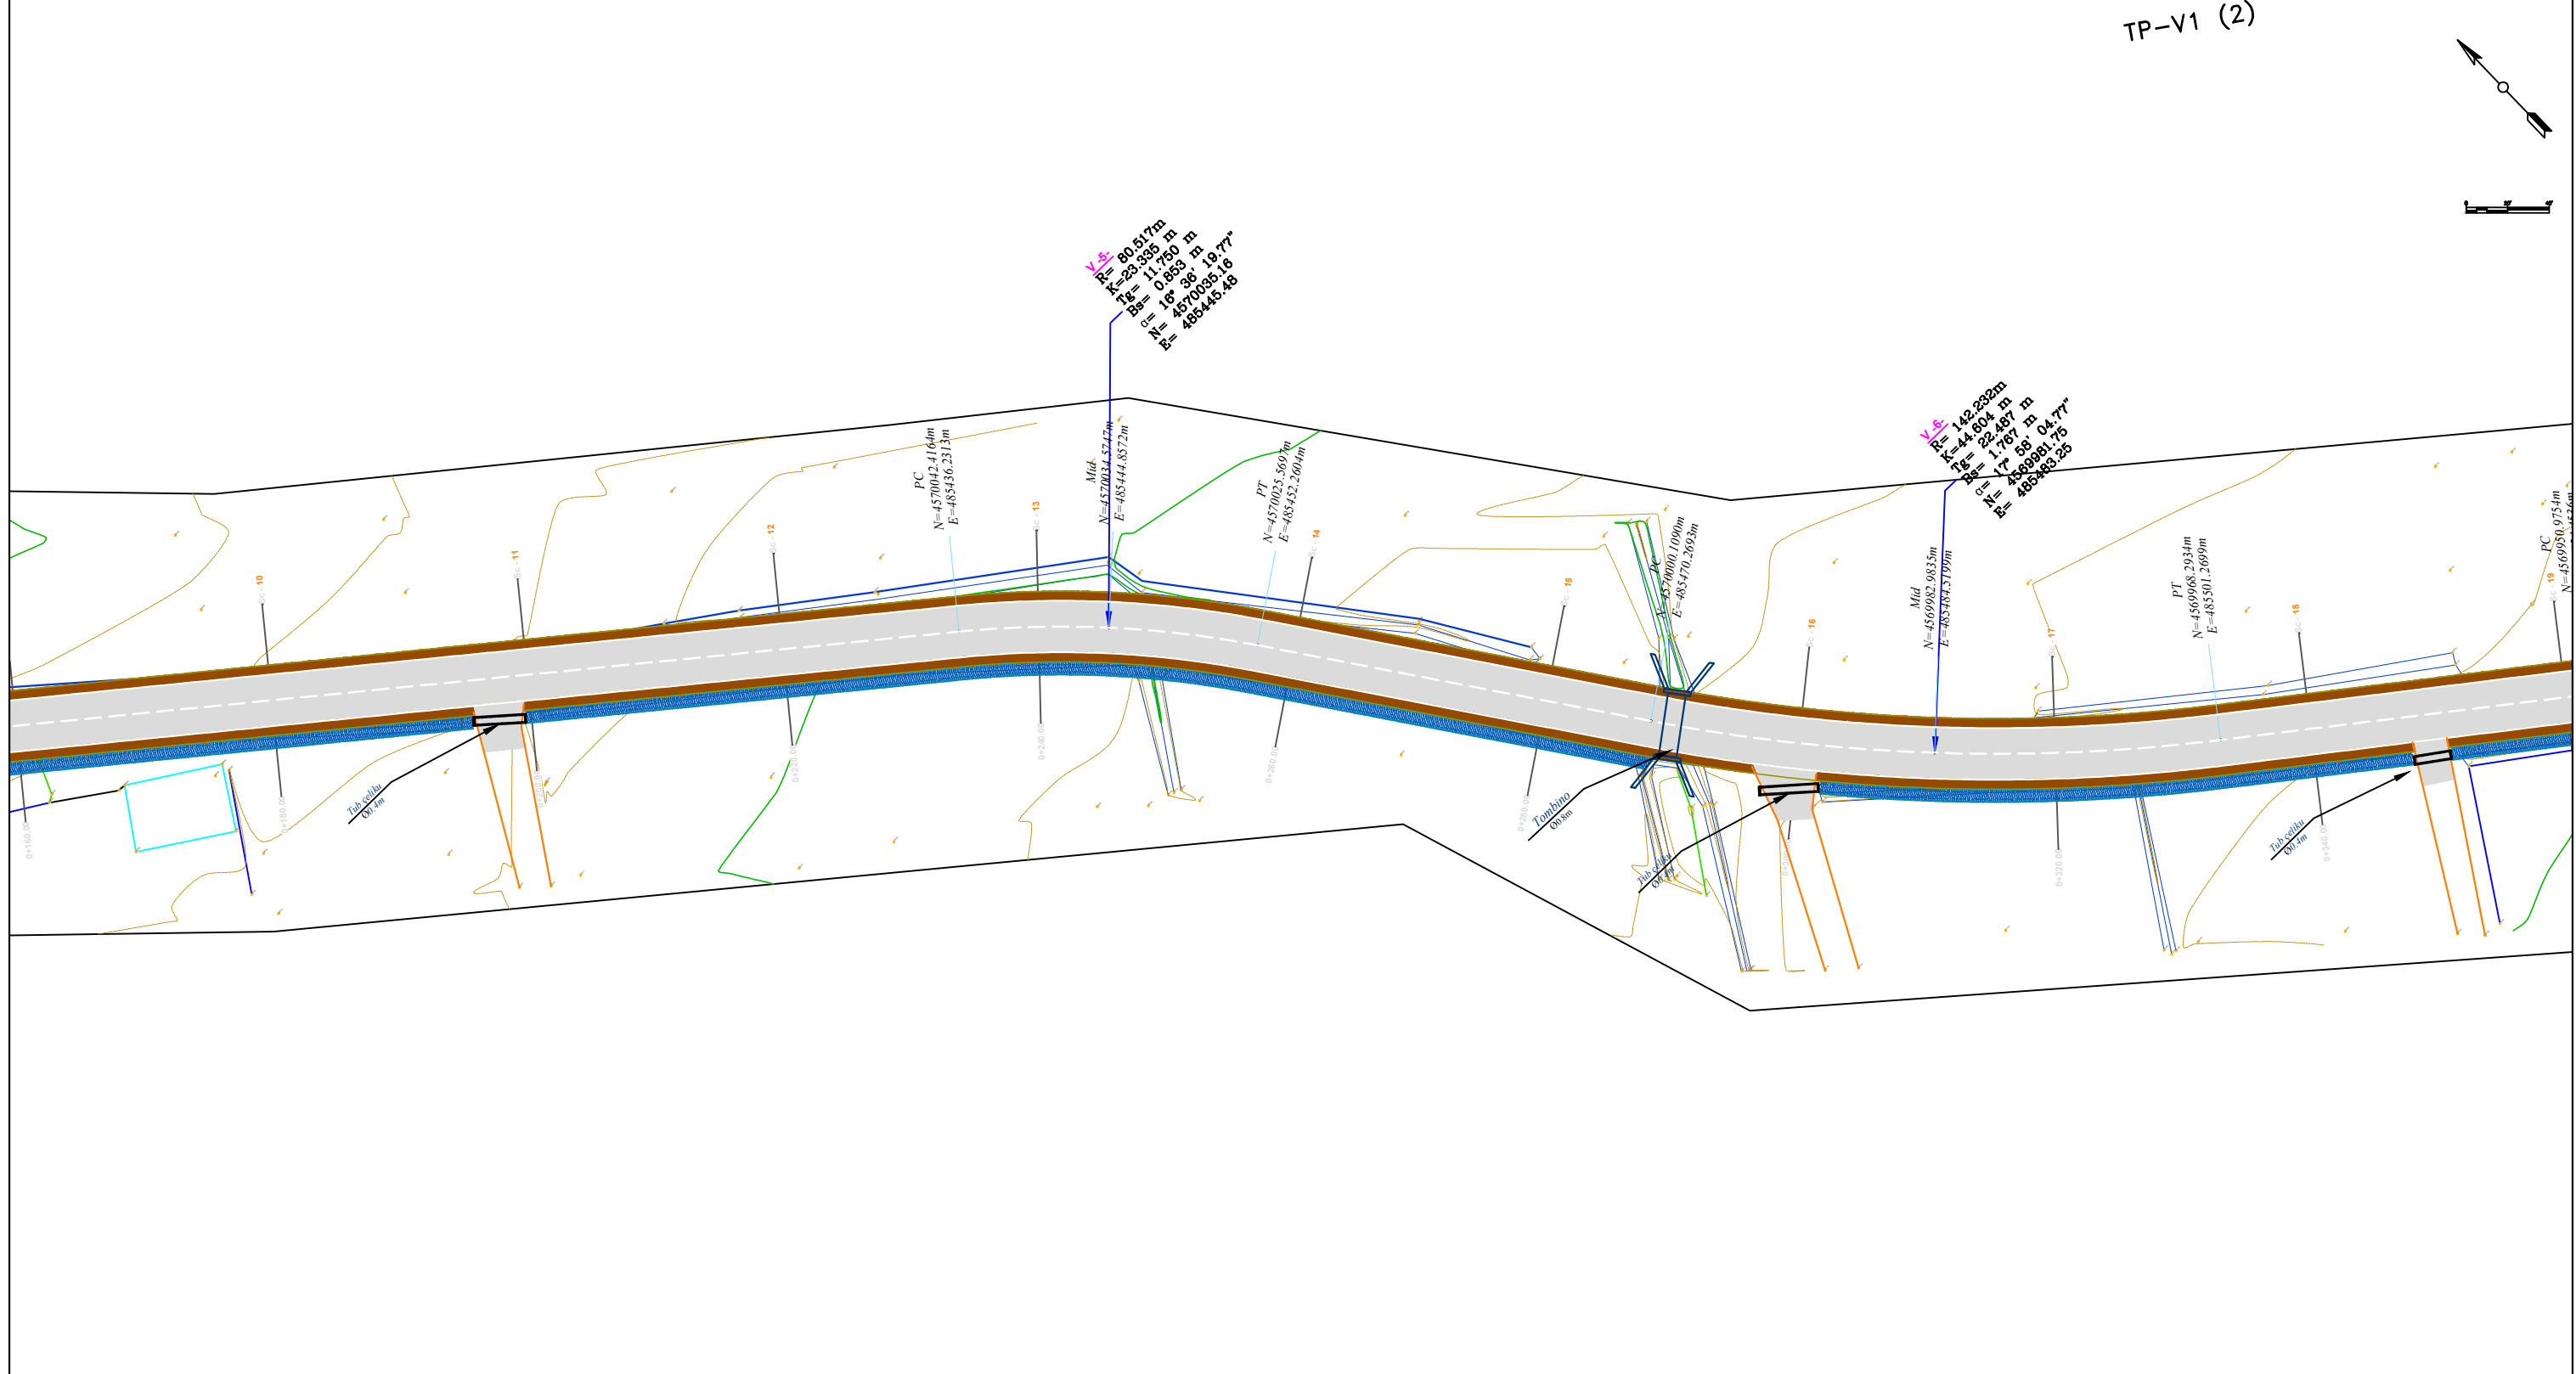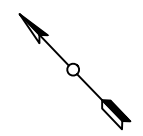

**SHPJEGUES**

× 156.95	<b>Pike detaje</b>
— 158.0	<b>Izohipse</b>
	<b>Objekt</b>
	<b>Rrugë</b>

Porositi :



**BASHKIA  
TIRANË**

Projektoi:

**"LENI-ING" sh.p.k**  
Liçens: N.2969

**"INVICTUS" sh.p.k**  
Liçens: N.6708

Adresa: Rr. Uran Pano, Pallati 12 kat, Kati 2  
Mobile: 0682042270  
Email: leni-ing@hotmail.com




Grupi i Projektimit:

Arkitekt	Albert Lleshi	A.1269
Ing. Strukturist	Nikoll Paluca	K.0001
Ing. Strukturist	Maltin Grabovaj	
Ing. Hidroteknik	Andrin Kerpaci	K.1236
Ing. Gjeolog	Ibrahim Milushi	GJ.0621
Ing. Topograf	Mehill Pacuku	T.0043
Ing. Elektrik	Nikoll Pali	E.0157

Objekti: "Ndërtim i Rrugës " Ura Domje –Lagjia Tagan"		
Faza: <b>Projekt - Zbatim</b>		
Emërtimi i Fletës: PLANIMETRIA E RRUGES	Shkalla: Sh 1:500	Tiranë 2018 PL- 2

Ura Domje

Tagan

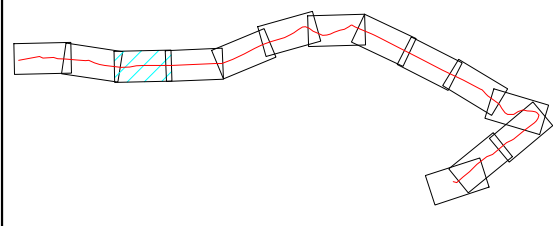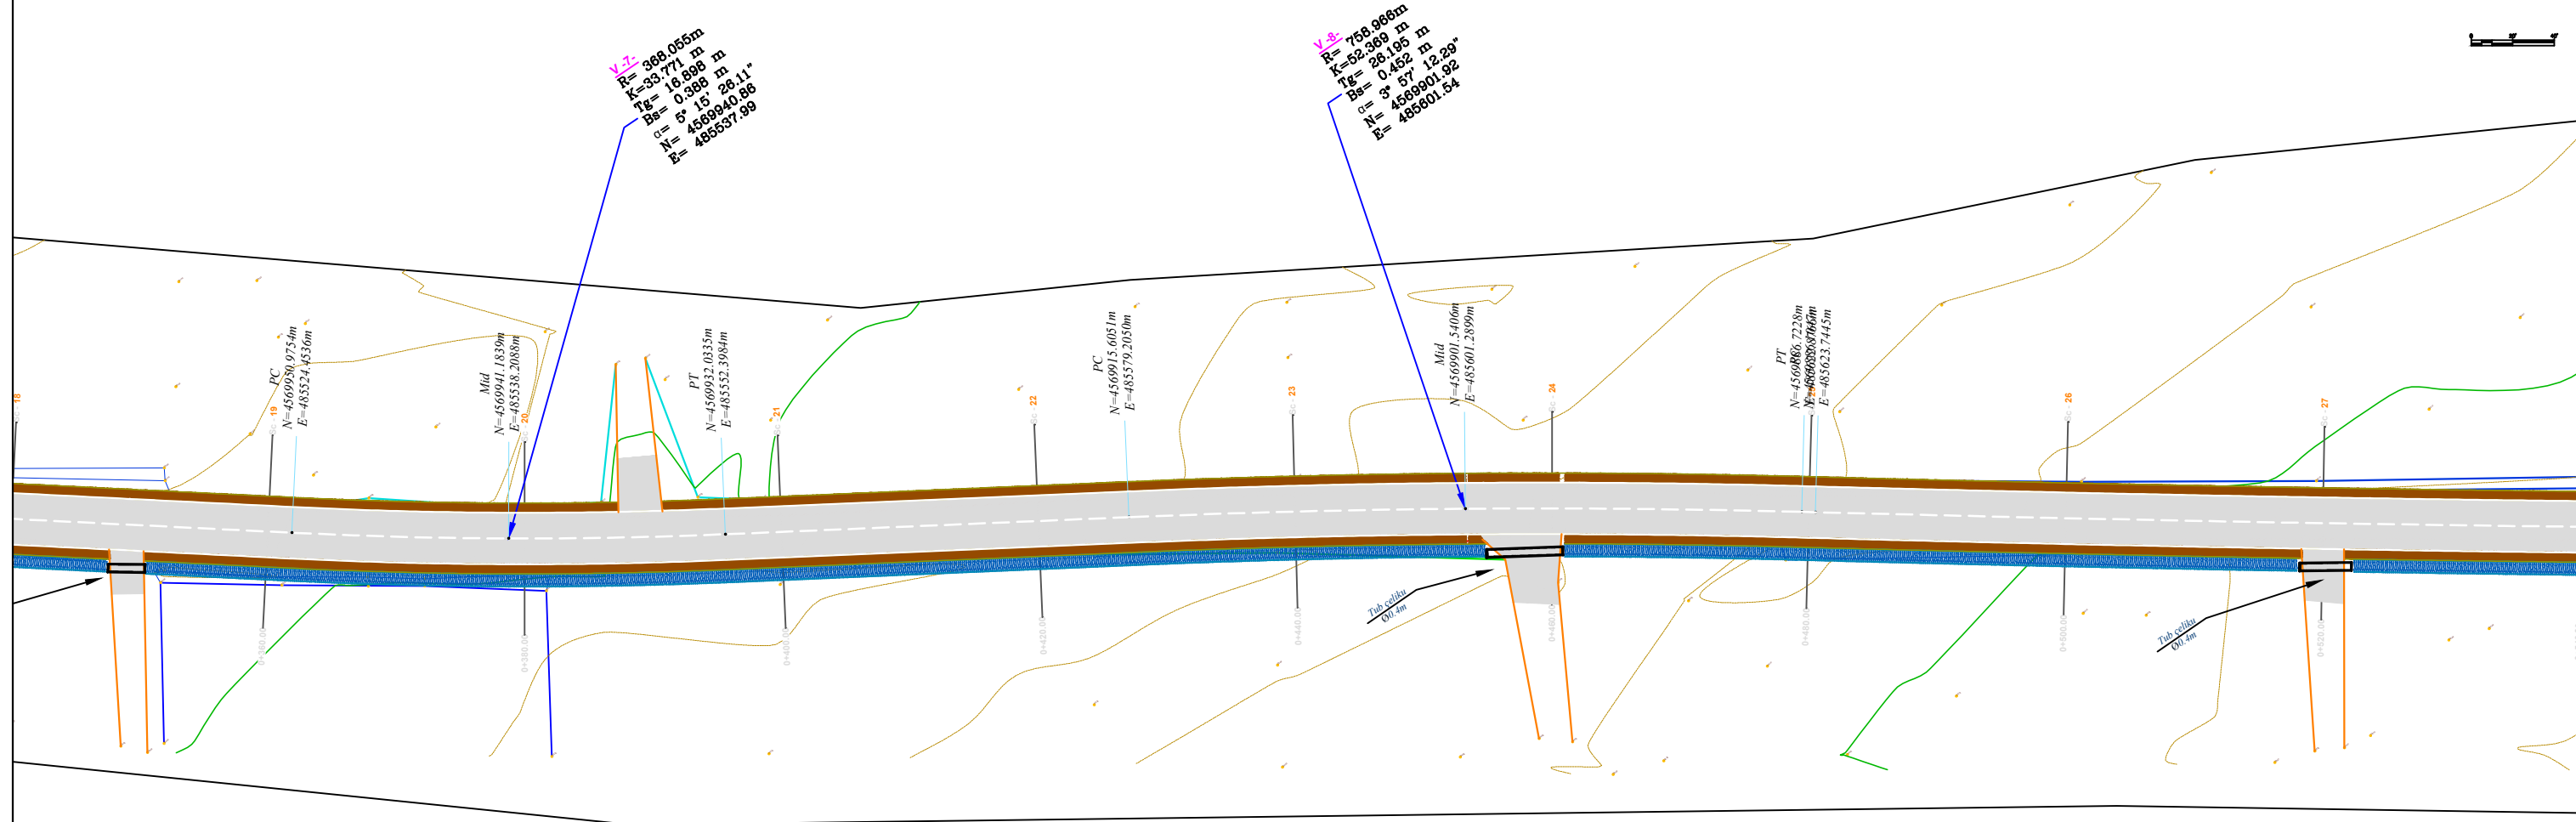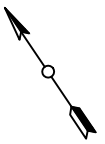

**SHPJEGUES**

× 156.95	<b>Pike detaje</b>
— 158.0	<b>Izohipse</b>
	<b>Objekt</b>
	<b>Rrugë</b>

Porositi :



**BASHKIA  
TIRANË**

Projektoi:

**"LENI-ING" sh.p.k**  
 Liçens: N.2969

**"INVICTUS" sh.p.k**  
 Liçens: N.6708

Adresa: Rr. Uran Pano, Pallati 12 kat, Kati 2  
 Mobile: 0682042270  
 Email: leni-ing@hotmail.com

Grupi i Projektimit:



Arkitekt	Albert Lleshi	A.1269
Ing. Strukturist	Nikoll Paluca	K.0001
Ing. Strukturist	Maltin Grabovaj	
Ing. Hidroteknik	Andrin Kerpaci	K.1236
Ing. Gjeolog	Ibrahim Milushi	GJ.0621
Ing. Topograf	Mehill Pacuku	T.0043
Ing. Elektrik	Nikoll Pali	E.0157

Objekti: "Ndërtim i Rrugës " Ura Domje –Lagjia Tagan"		
Faza: <b>Projekt - Zbatim</b>		
Emërtimi i Fletës: PLANIMETRIA E RRUGES	Shkalla: Sh 1:500	Tiranë 2018 PL- 3


Ura Domje

Tagan

TP-V1 (A)

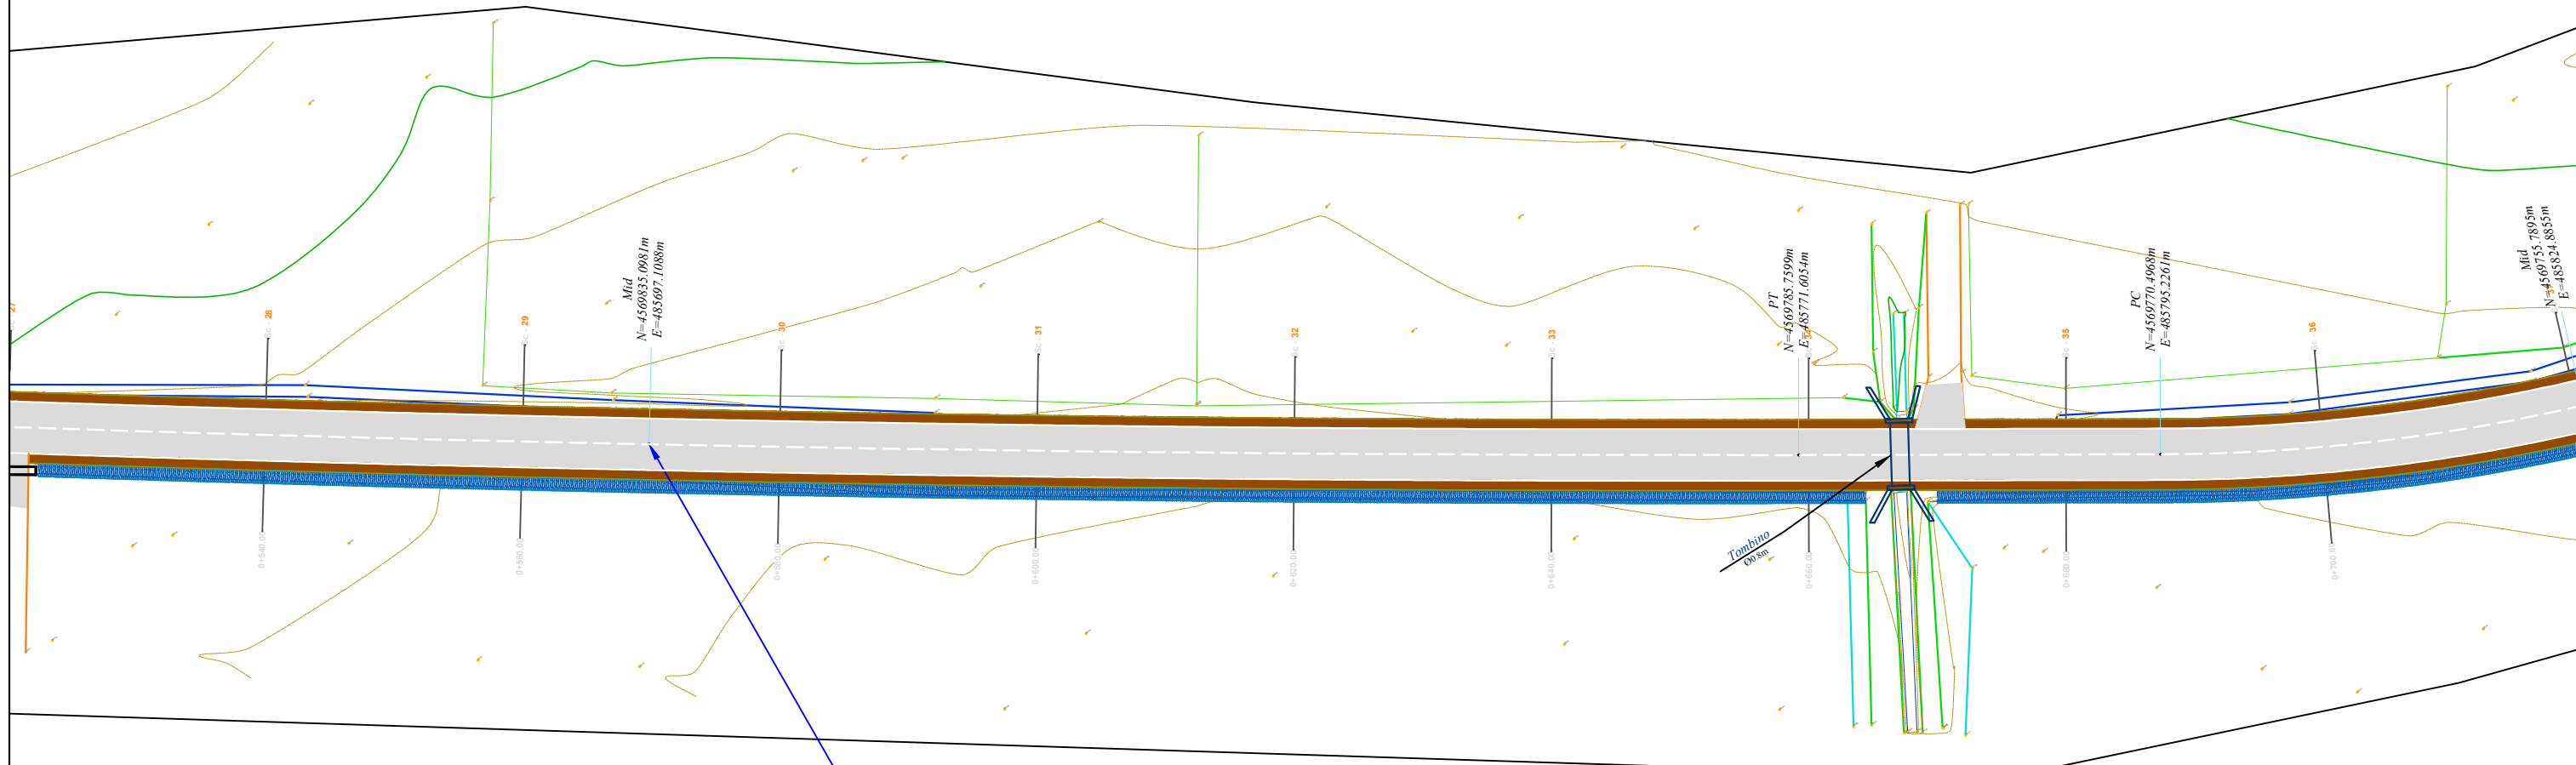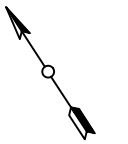

$R = 3989.5777m$   
 $K = 178.710 m$   
 $T = 89.270 m$   
 $L = 1.008 m$   
 $\alpha = 35^\circ 09' 49''$   
 $N = 4569834.49$   
 $E = 488696.54$

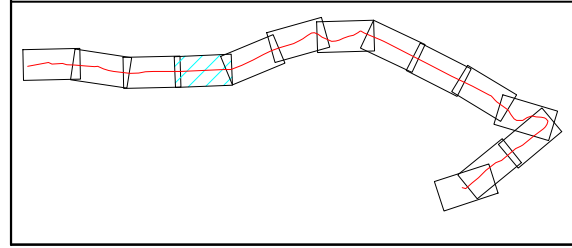

**SHPJEGUES**

	× 156.95	<b>Pike detaje</b>
	158.0	<b>Izohipse</b>
		<b>Objekt</b>
		<b>Rrugë</b>

Porositi :



**BASHKIA  
TIRANË**

Projektoi:

**"LENI-ING" sh.p.k**  
Liçens: N.2969

**"INVICTUS" sh.p.k**  
Liçens: N.6708

Adresa: Rr. Uran Pano, Pallati 12 kat, Kati 2  
Mobile: 0682042270  
Email: leni-ing@hotmail.com



Grupi i Projektimit:

Arkitekt	Albert Lleshi	A.1269
Ing. Strukturist	Nikoll Paluca	K.0001
Ing. Strukturist	Maltin Grabovaj	
Ing. Hidroteknik	Andrin Kerpaci	K.1236
Ing. Gjeolog	Ibrahim Milushi	GJ.0621
Ing. Topograf	Mehill Pacuku	T.0043
Ing. Elektrik	Nikoll Pali	E.0157

Objekti: "Ndërtim i Rrugës " Ura Domje –Lagjia Tagan"		
Faza: <b>Projekt - Zbatim</b>		
Emërtimi i Fletës:	Shkalla:	Tiranë 2018
PLANIMETRIA E RRUGES	Sh 1:500	PL- 4


Ura Domje

Tagan

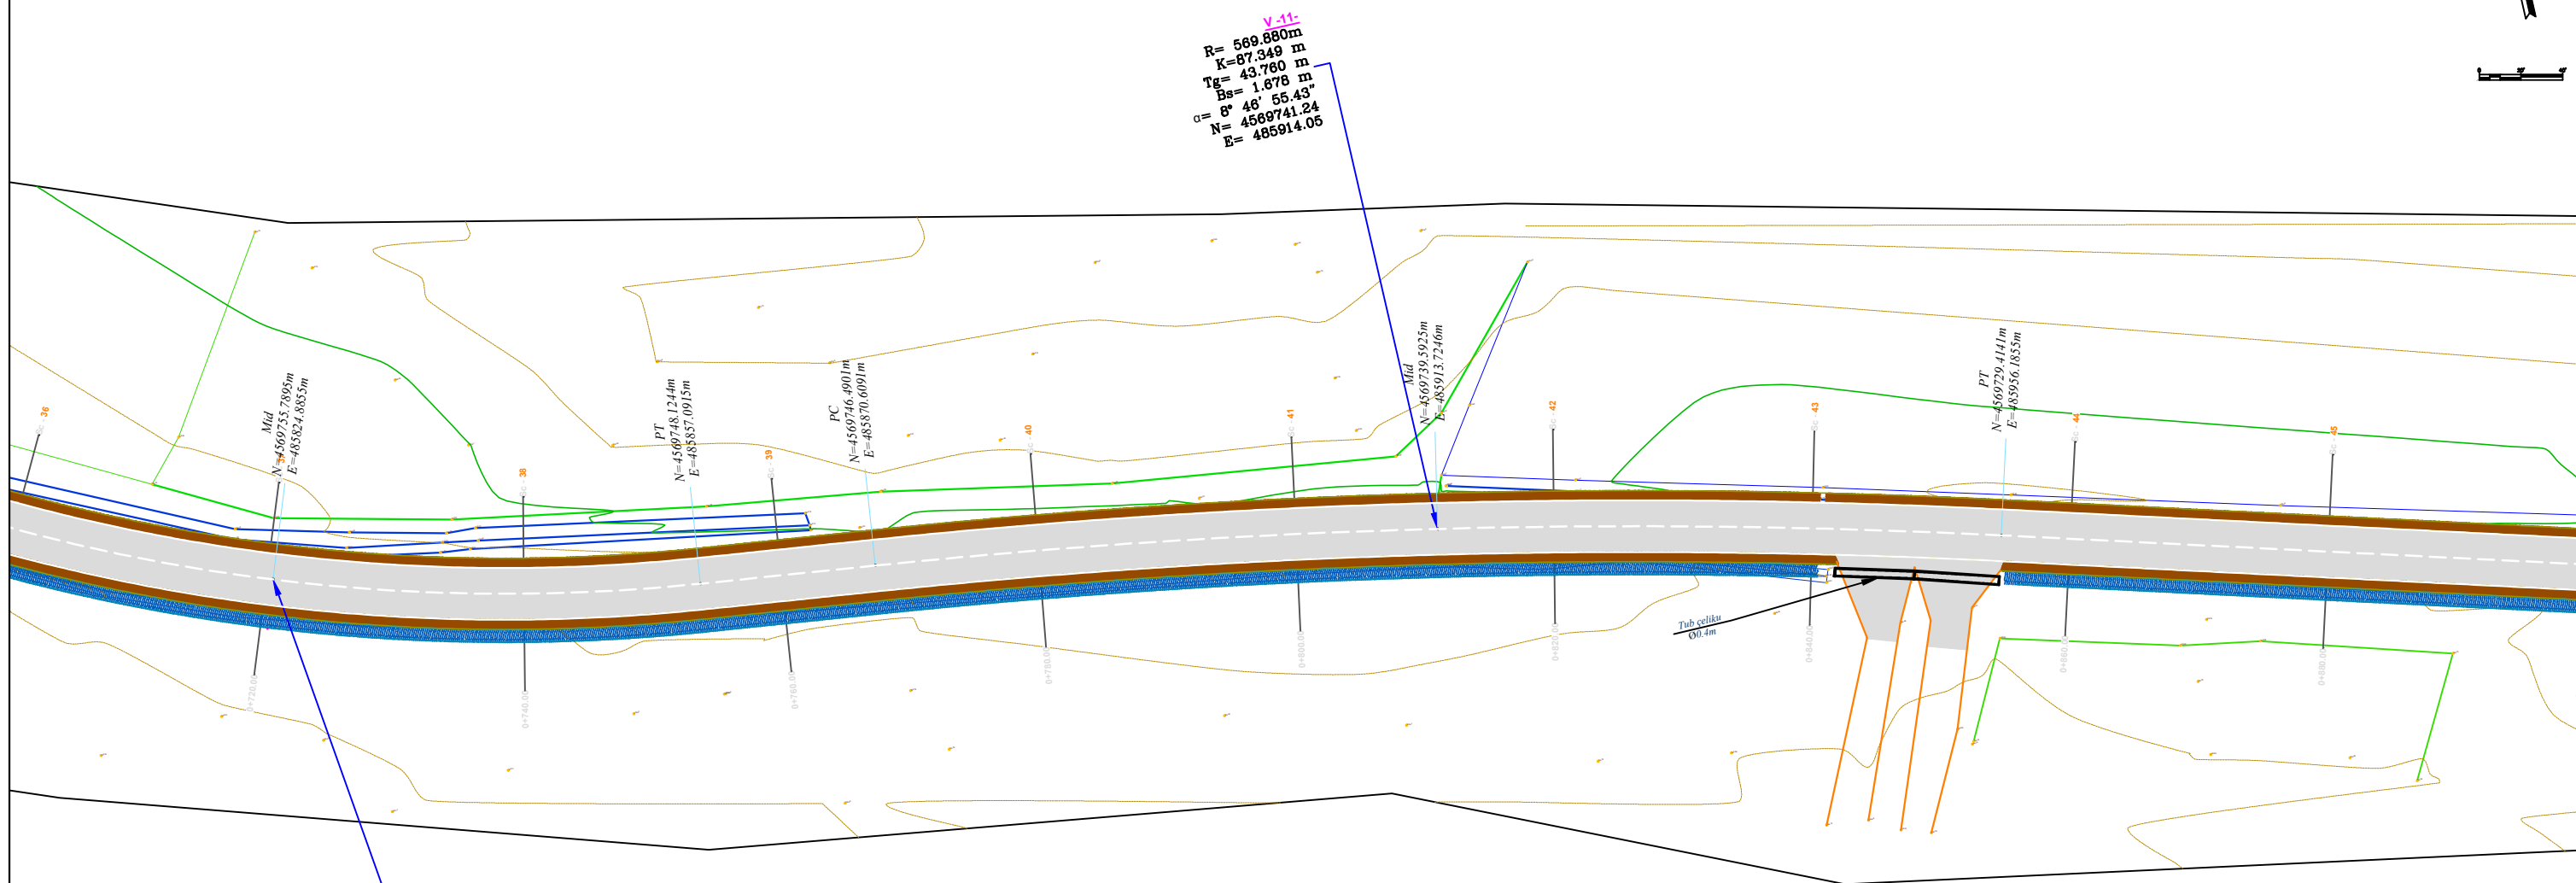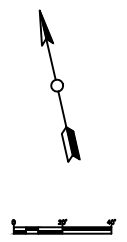

**V-11:**  
 R= 569.880m  
 K=87.349 m  
 Tg= 43.760 m  
 Bg= 1.678 m  
 $\alpha = 8^\circ 46' 55.43''$   
 N= 4589741.24  
 E= 485914.05

**V-10:**  
 R= 146.357m  
 K=66.353 m  
 Tg= 33.753 m  
 Bg= 3.843 m  
 $\alpha = 25^\circ 58' 33.25''$   
 N= 4589752.18  
 E= 485823.58

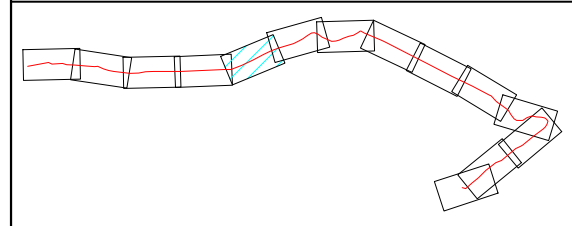

**SHPJEGUES**

	× 156.95	<b>Pike detaje</b>
	158.0	<b>Izohipse</b>
		<b>Objekt</b>
		<b>Rrugë</b>

Porositi :

**BASHKIA  
TIRANË**

Projektoi:

**"LENI-ING" sh.p.k**  
 Liçens: N.2969

**"INVICTUS" sh.p.k**  
 Liçens: N.6708

Adresa: Rr. Uran Pano, Pallati 12 kat, Kati 2  
 Mobile: 0682042270  
 Email: leni-ing@hotmail.com

Grupi i Projektimit:

Arkitekt	Albert Lleshi	A.1269
Ing. Strukturist	Nikoll Paluca	K.0001
Ing. Strukturist	Maltin Grabovaj	
Ing. Hidroteknik	Andrin Kerpaci	K.1236
Ing. Gjeolog	Ibrahim Milushi	GJ.0621
Ing. Topograf	Mehill Pacuku	T.0043
Ing. Elektrik	Nikoll Pali	E.0157

Objekti: "Ndërtim i Rrugës " Ura Domje –Lagjia Tagan"		
Faza: <b>Projekt - Zbatim</b>		
Emërtimi i Fletës:	Shkalla:	Tiranë 2018
PLANIMETRIA E RRUGES	Sh 1:500	PL- 5