


PLANIMETRIA E KATIT PERDHE

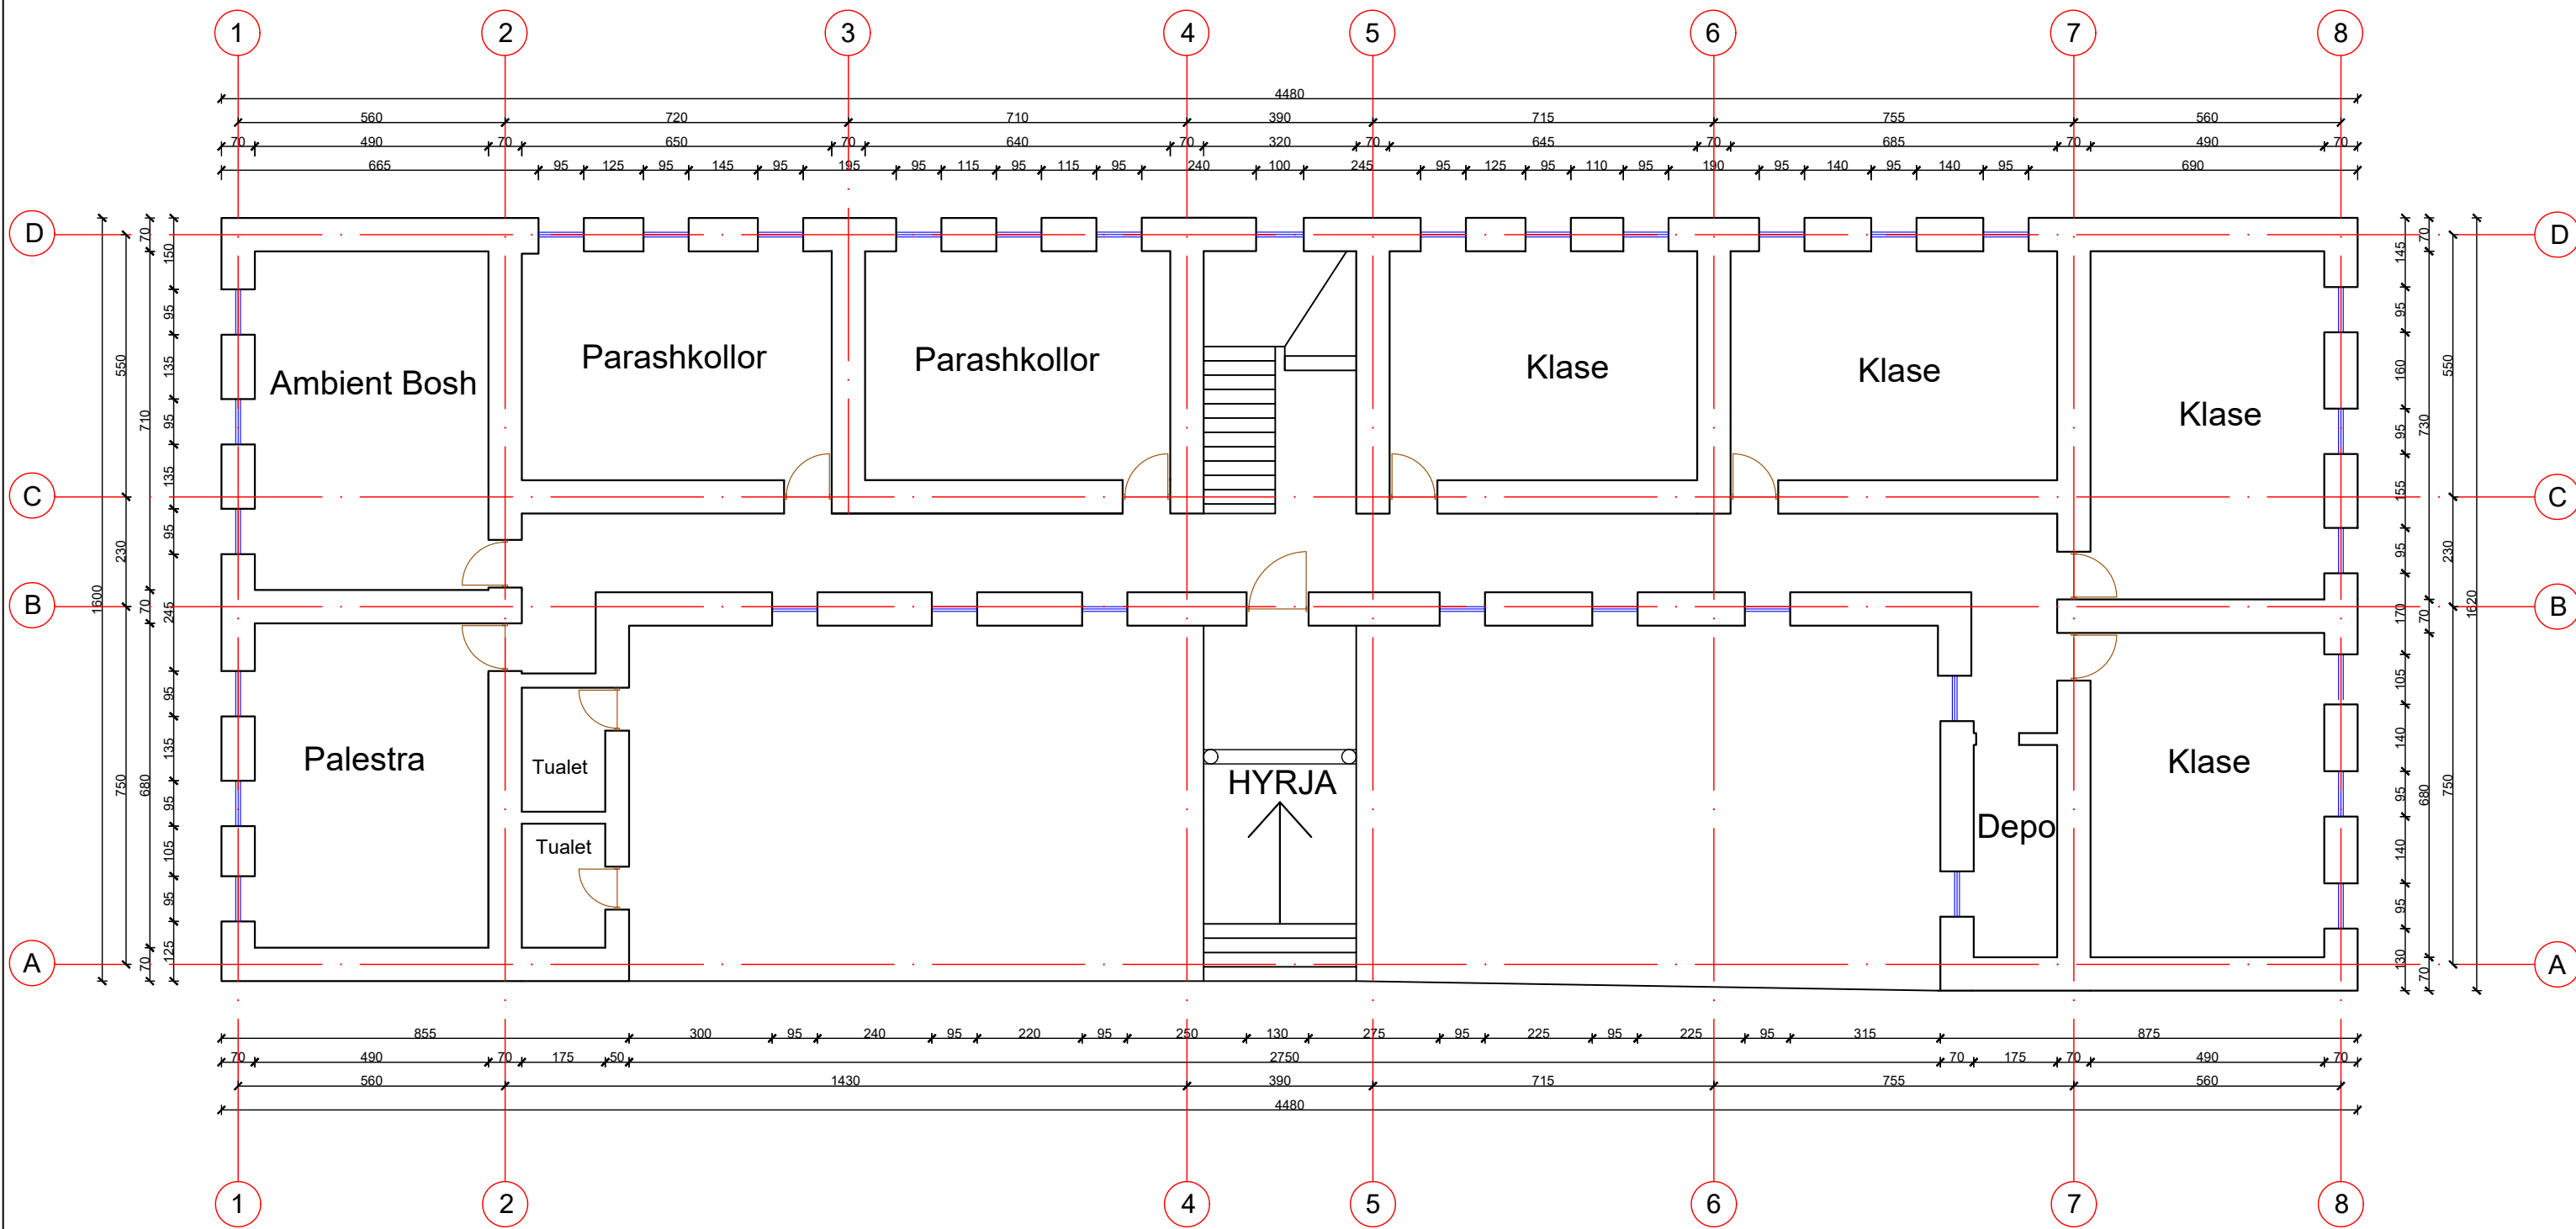


POROSITES: BASHKIA DIBËR
 RIKONSTRUKSION SHKOLLA 9 - VJEÇARE FSHATI DOHOSHISHT

EMERTIMI : PROJEKTI ARKITEKTONIK
 "ERALD-G" Sh.p.k
 Rruga "Kongresi i Lushnjes"
 Tirane

Drejtues i projektit	Projektues	
Inxh. Gezim ISLAMI	Inxh. Gezim ISLAMI	Elek. Hajdar KURTI
	Inxh. Erindi GJOKA	Mek. Arben MUHA
	Ark. Elton ÇARÇANI	Hidr. Anisa ZAKA

SHKALLA	FLETA
SH 1:125	A - 01
Tirane 2022	Format A3

PLANIMETRIA E KATIT TE PARE

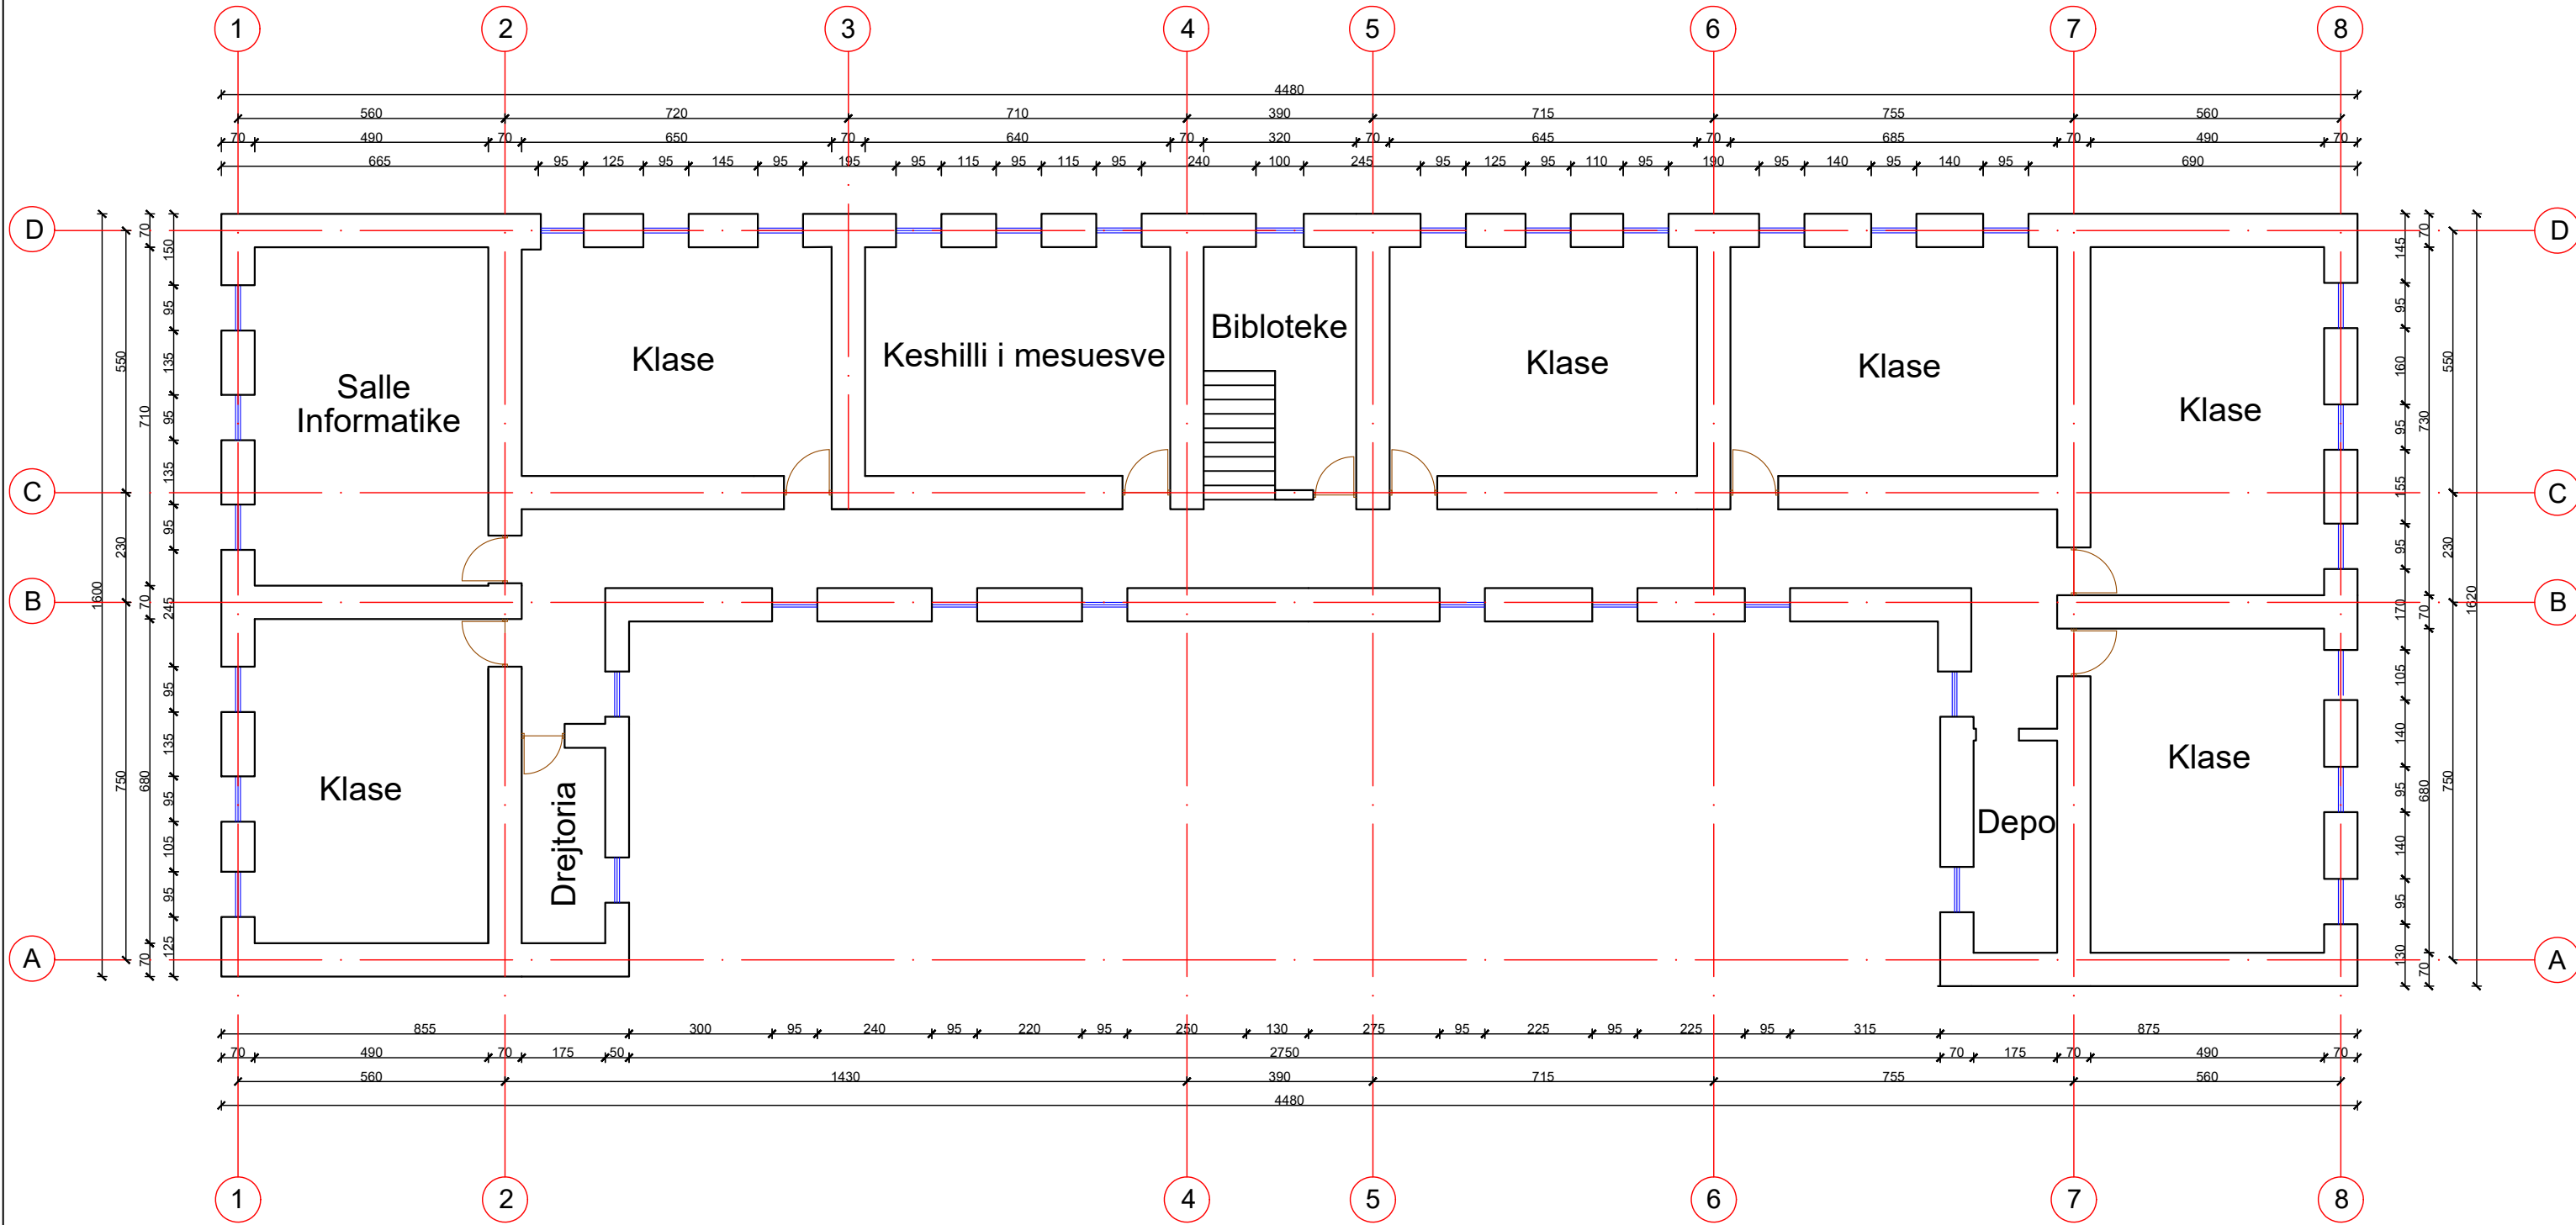


POROSITES: BASHKIA DIBËR
 RIKONSTRUKSION SHKOLLA 9 - VJEÇARE FSHATI DOHOSHISHT

EMERTIMI : PROJEKTI ARKITEKTONIK
 "ERALD-G" Sh.p.k
 Rruga "Kongresi i Lushnjes"
 Tirane

Drejtues i projektit	Projektues	
Inxh. Gezim ISLAMI	Inxh. Gezim ISLAMI	Elek. Hajdar KURTI
	Inxh. Erindi GJOKA	Mek. Arben MUHA
	Ark. Elton ÇARÇANI	Hidr. Anisa ZAKA

SHKALLA	FLETA
SH 1:125	A - 02
Tirane 2022	Format A3

PLANI I SISTEMIMIT TE OBORRIT SH 1:200

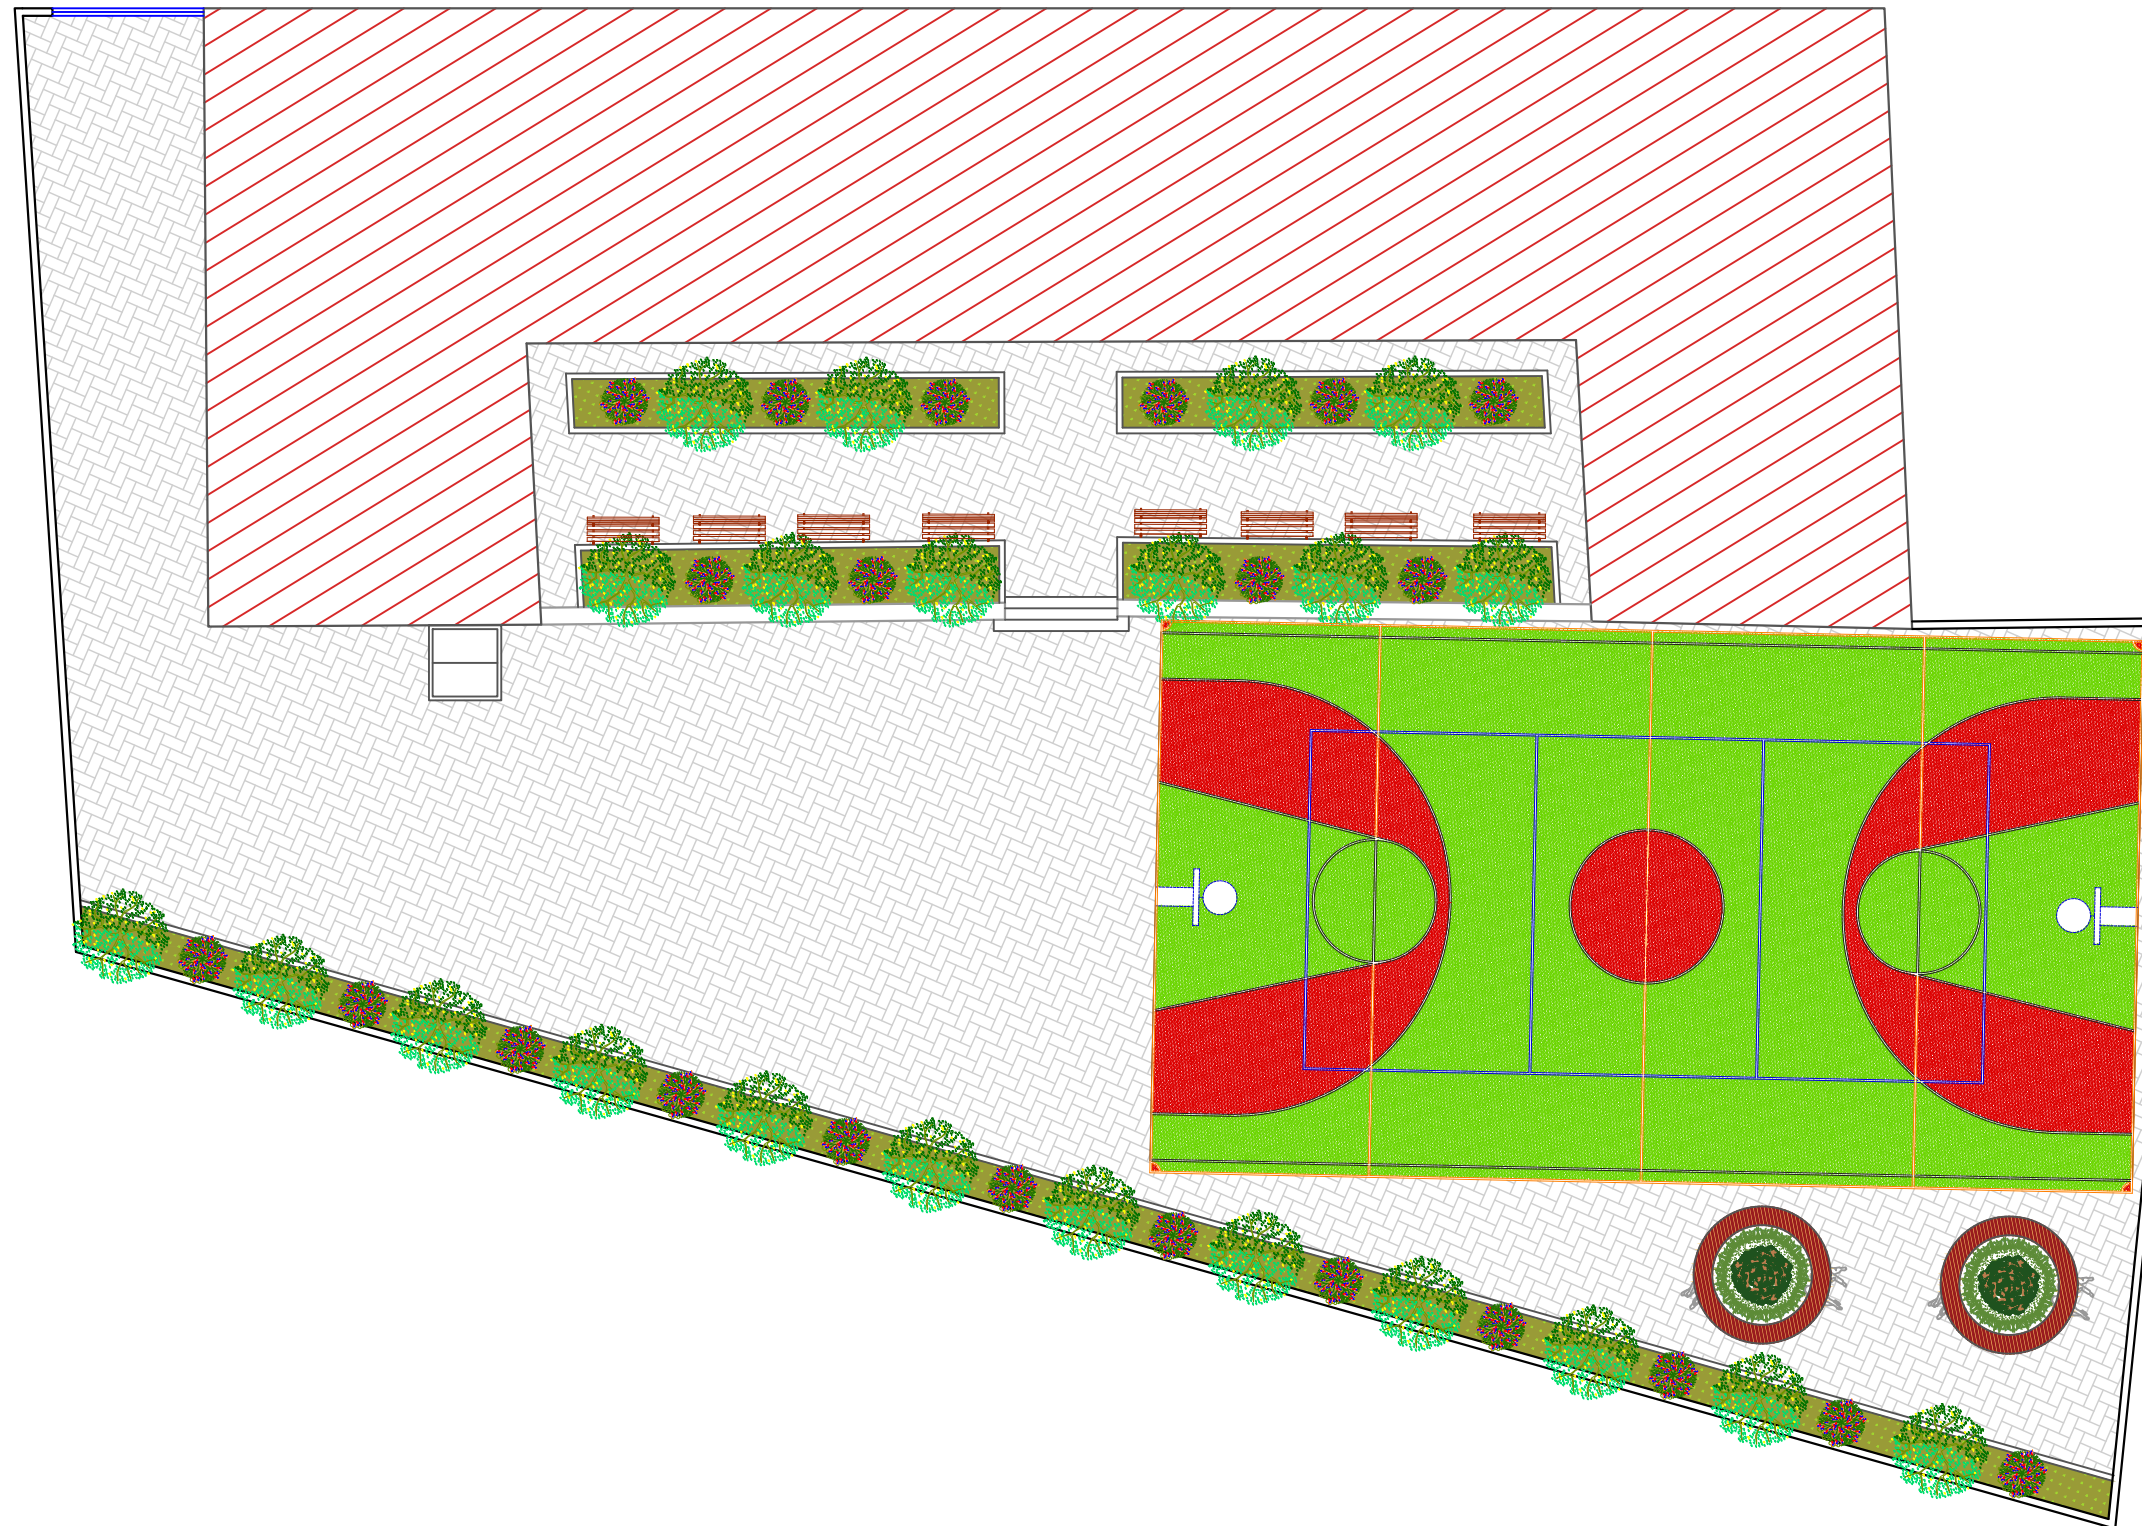

POROSITES: BASHKIA DIBËR

RIKONSTRUKSION SHKOLLA 9 - VJEÇARE FSHATI DOHOSHISHT

EMERTIMI : PROJEKTI ARKITEKTONIK



"ERALD-G" Sh.p.k
Rruga "Kongresi i Lushnjes"
Tirane

Drejtues i projektit

Inxh. Gezim ISLAMI

Projektues

Inxh. Gezim ISLAMI

Inxh. Erindi GJOKA

Ark. Elton ÇARÇANI

Elek. Hajdar KURTI

Mek. Arben MUHA

Hidr. Anisa ZAKA

SHKALLA

SH 1:200


Tirane 2022

FLETA

A - 05

Format A3

PLANI I SISTEMIMIT TE OBORRIT (DIMENSIONE) SH 1:200

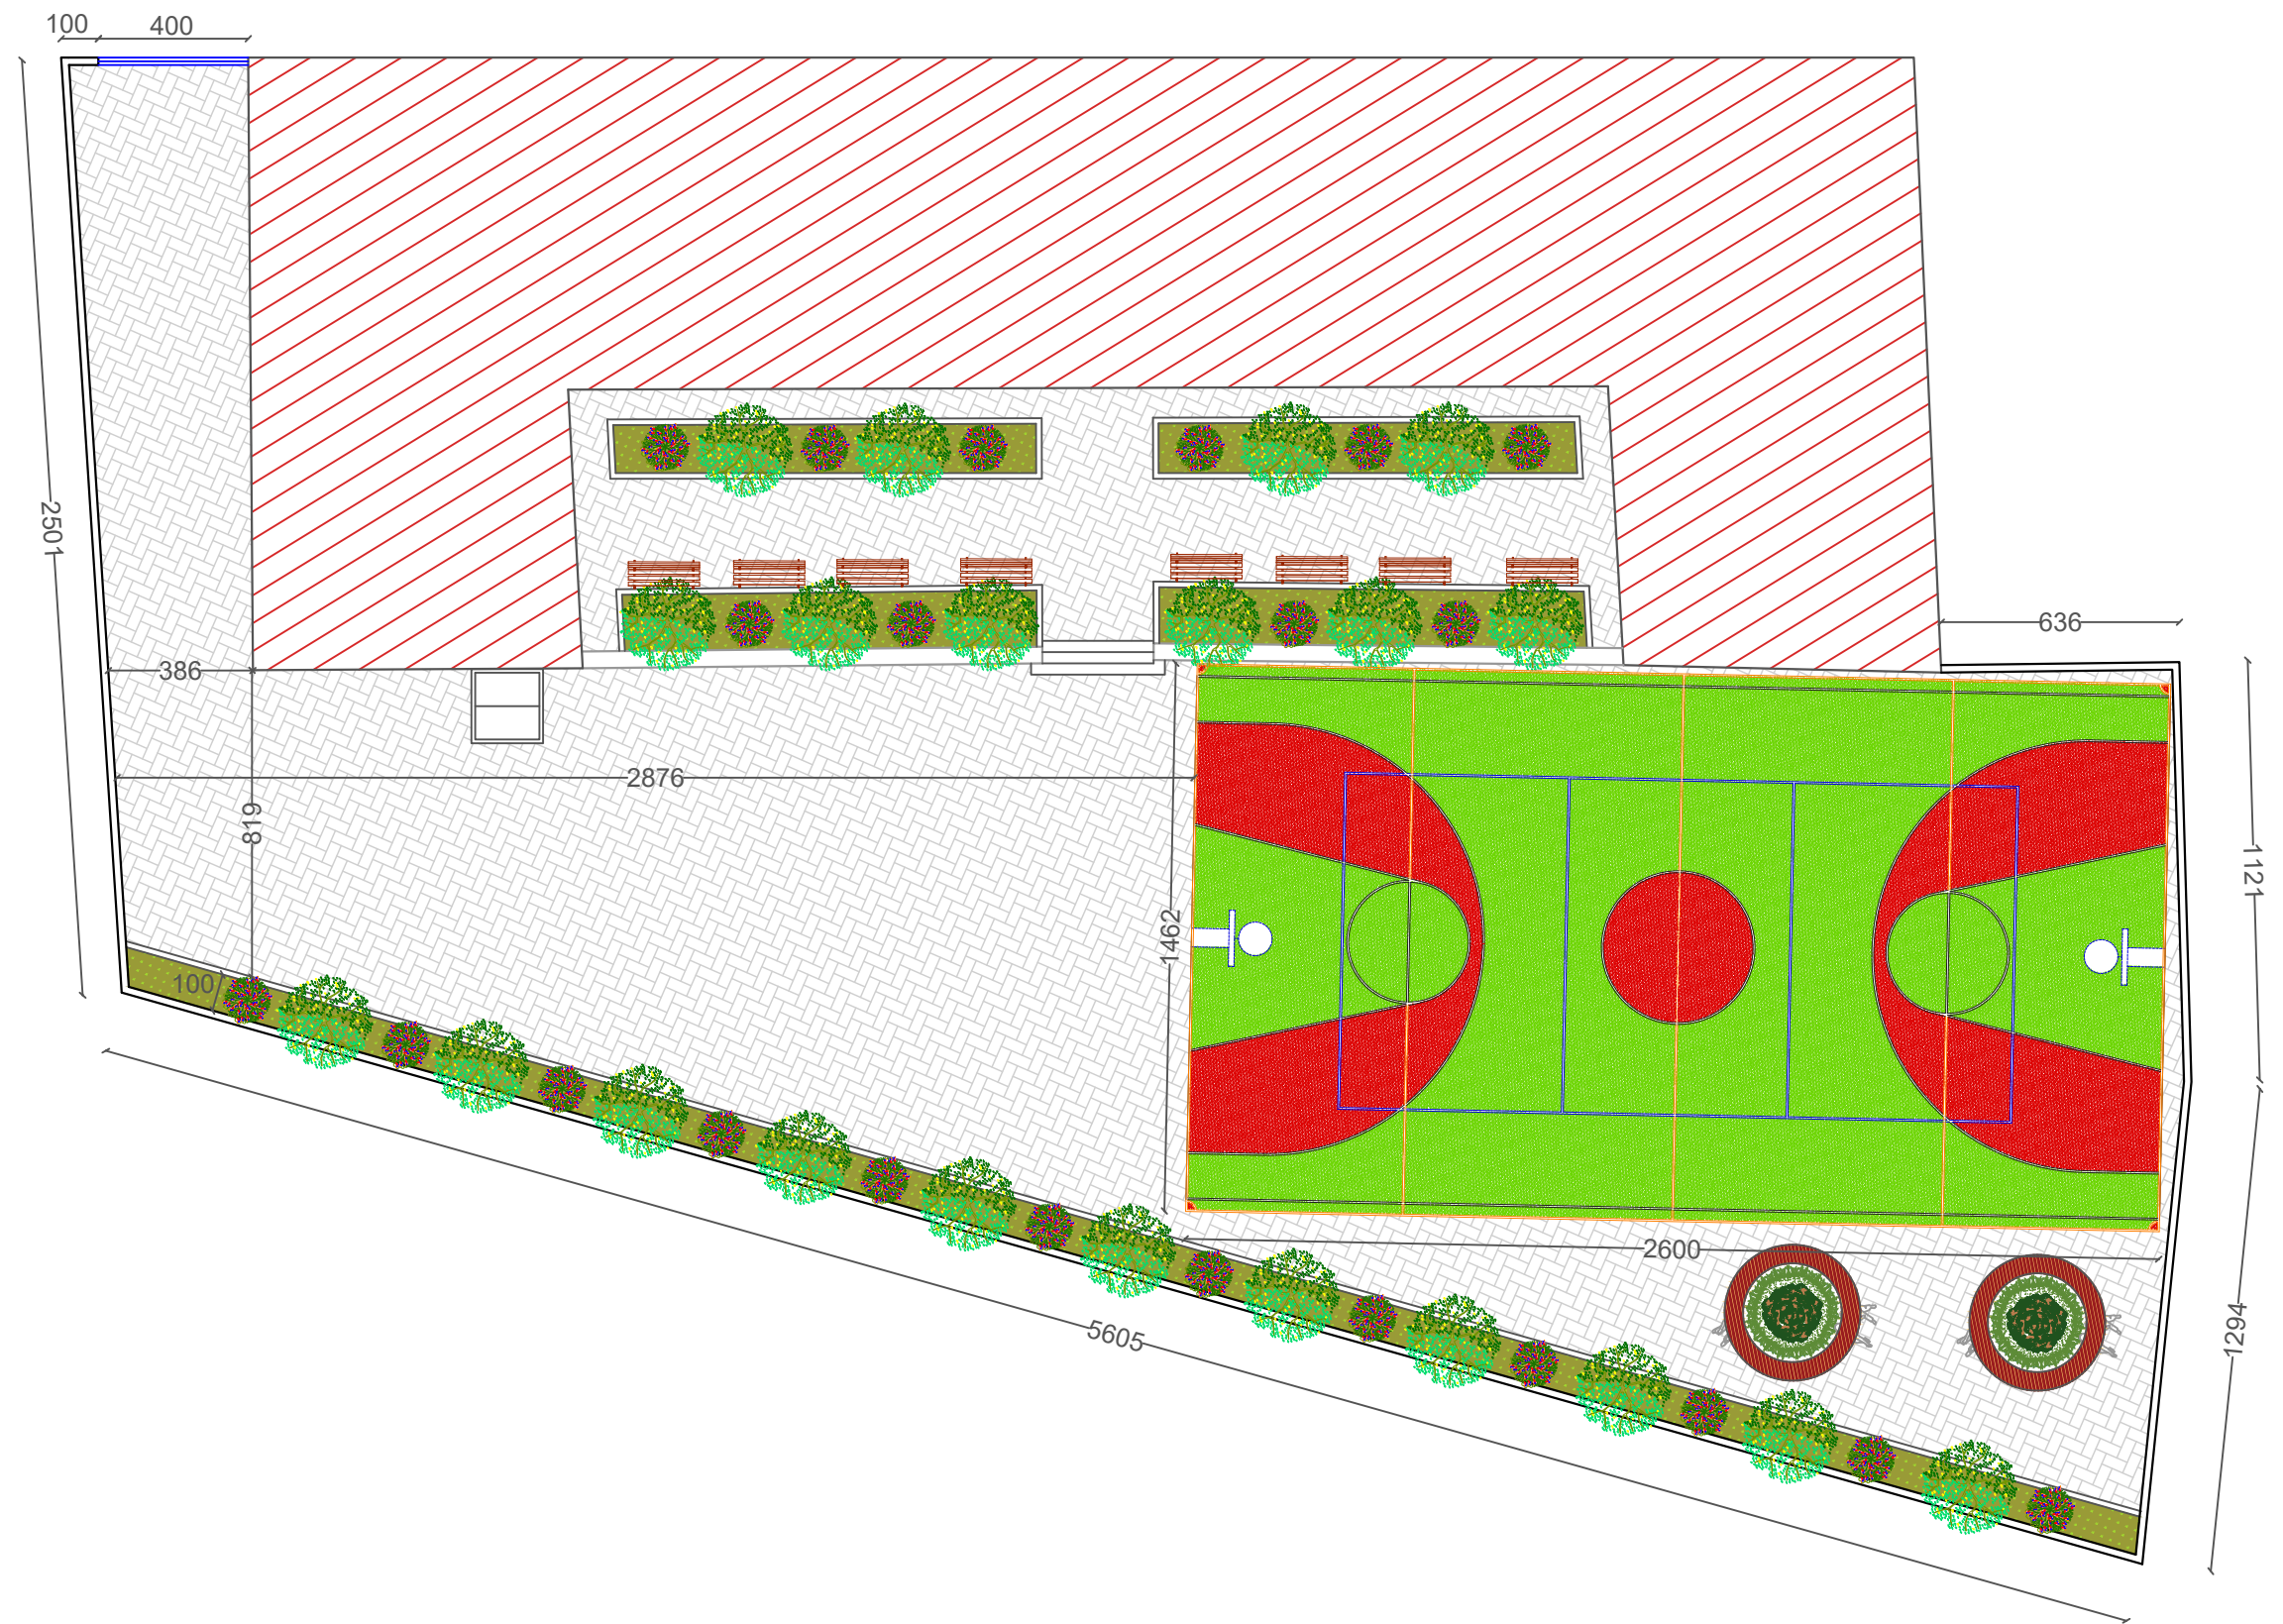

POROSITES: BASHKIA DIBËR
 RIKONSTRUKSION SHKOLLA 9 - VJEÇARE FSHATI DOHOSHISHT

EMERTIMI : PROJEKTI ARKITEKTONIK
 "ERALD-G" Sh.p.k
 Rruga "Kongresi i Lushnjes"
 Tirane

Drejtues i projektit	Projektues	
Inxh. Gezim ISLAMI	Inxh. Gezim ISLAMI	Elek. Hajdar KURTI
	Inxh. Erindi GJOKA	Mek. Arben MUHA
	Ark. Elton ÇARÇANI	Hidr. Anisa ZAKA

SHKALLA	FLETA
SH 1:200	A - 06
Tirane 2022	Format A3