


MIRATOHET
DRITAN LELI
KRYETAR



**PROJEKT: RIKONSTRUKSION I RRUGES ISMAIL
MEKATI-MARTIN CAMAJ**

BASHKIA VLORE

DREJTORIA E
URBANISTKES

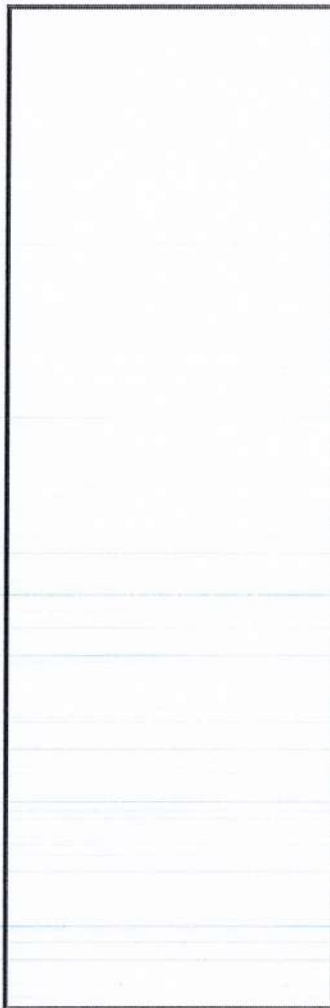

BASHKIA VLORE

DREJTORIA E
URBANISTIKES



[Handwritten signature]



BASHKIA VLORË

DREJTORIA E
URBANISTIKES




ARQIPERISIA

Rruga "Isma



[Handwritten signature]

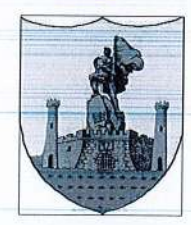


BASHKIA VLORE

DREJTORIA E
URBANISTKES



BASHKIA VLORE

DREJTORIA E
URBANISTIKES

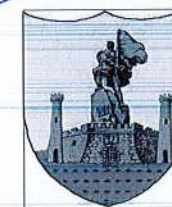

BASHKIA VLORE

DREJTORIA E
URBANISTIKES

VLORE '12

X6

X20

X04

Pruga

Pruga "Foto Hosi"

69

71

X73

X

75

X42

77

26
X

X62

79

X44


24

57
X

55
X

46


53
X

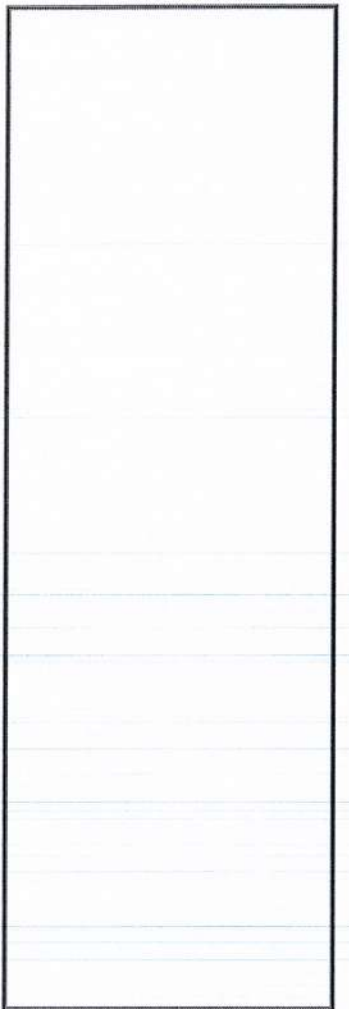

BASHKIA VLORE

DREJTORIA E
URBANISTIKES

RRUGA


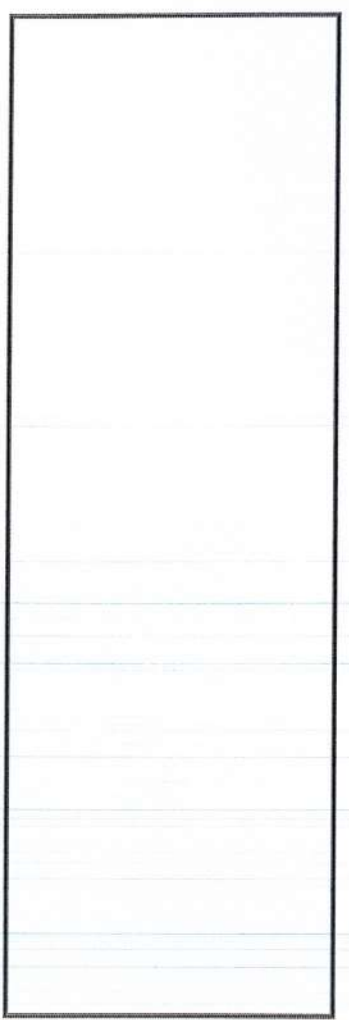


[Handwritten signature]




BASHKIA VLORE

DREJTORIA E
URBANISTIKES

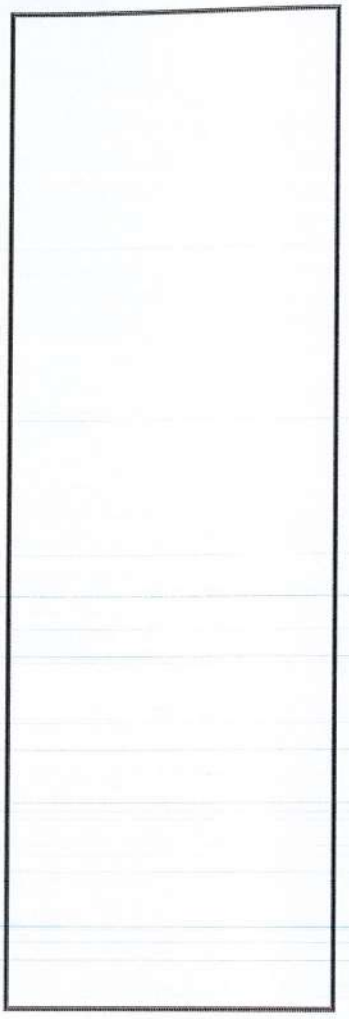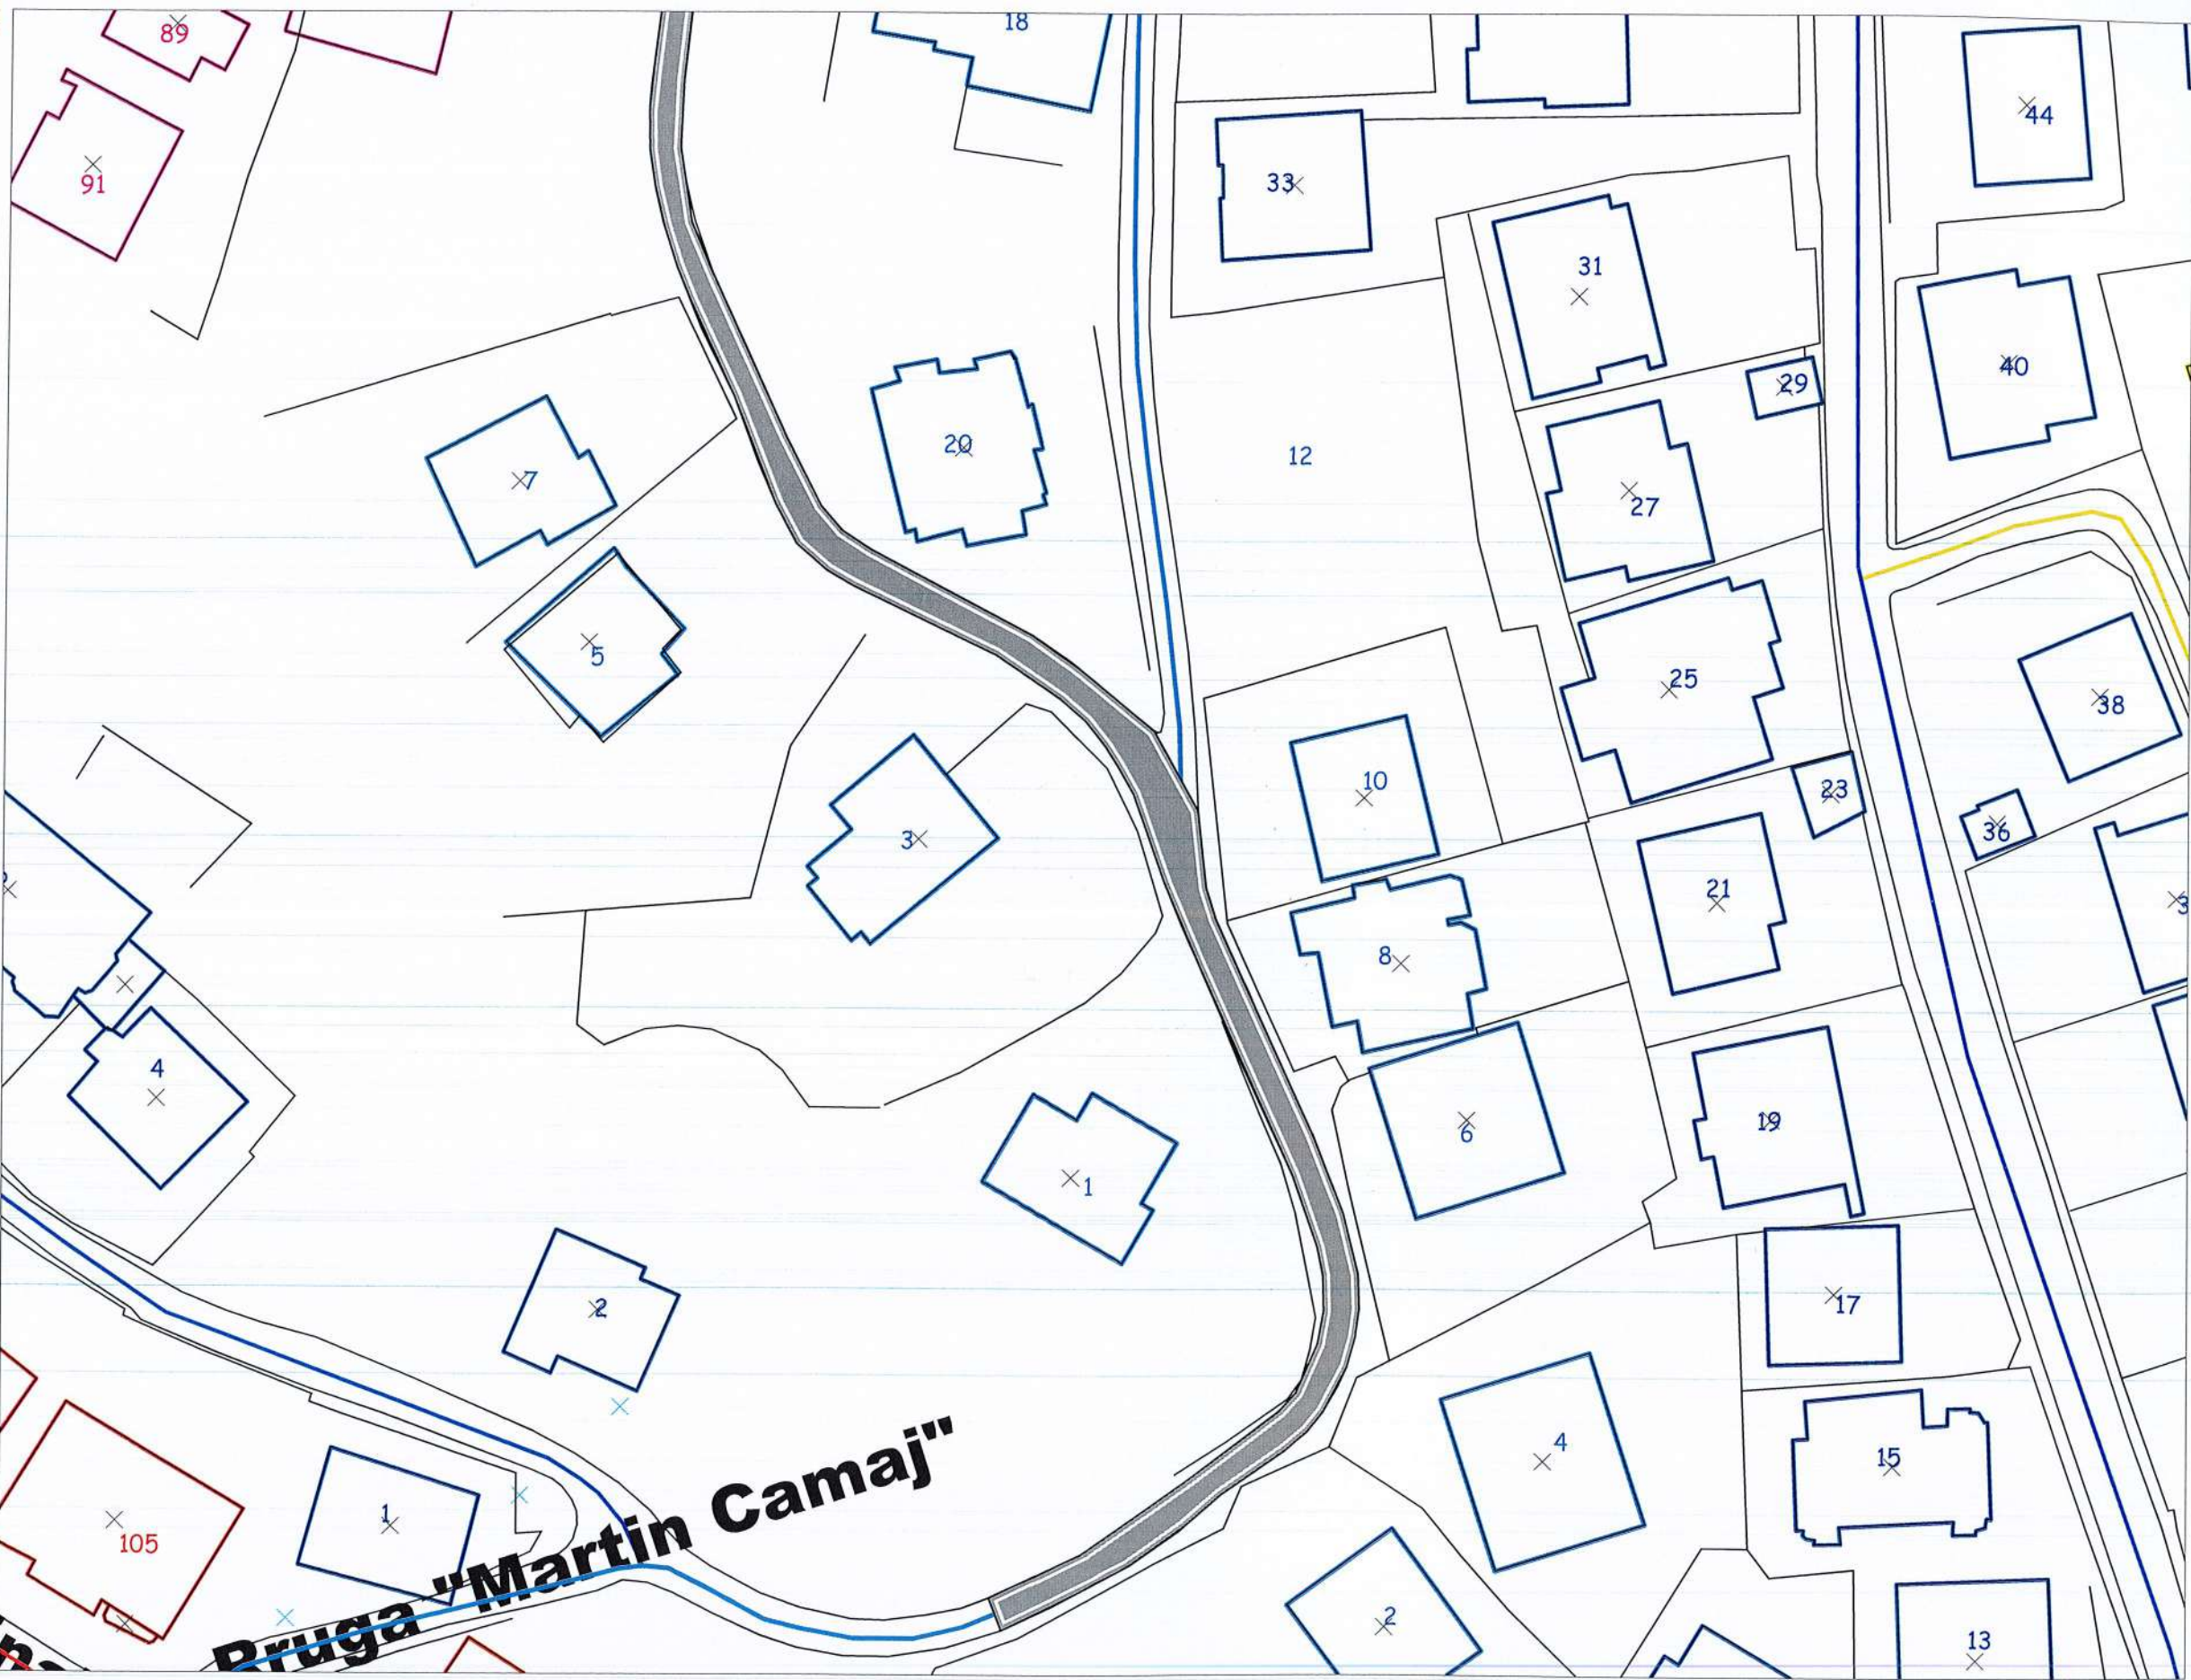


[Handwritten signature]

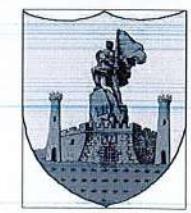

BASHKIA VLORE

DREJTORIA E
URBANISTIKES

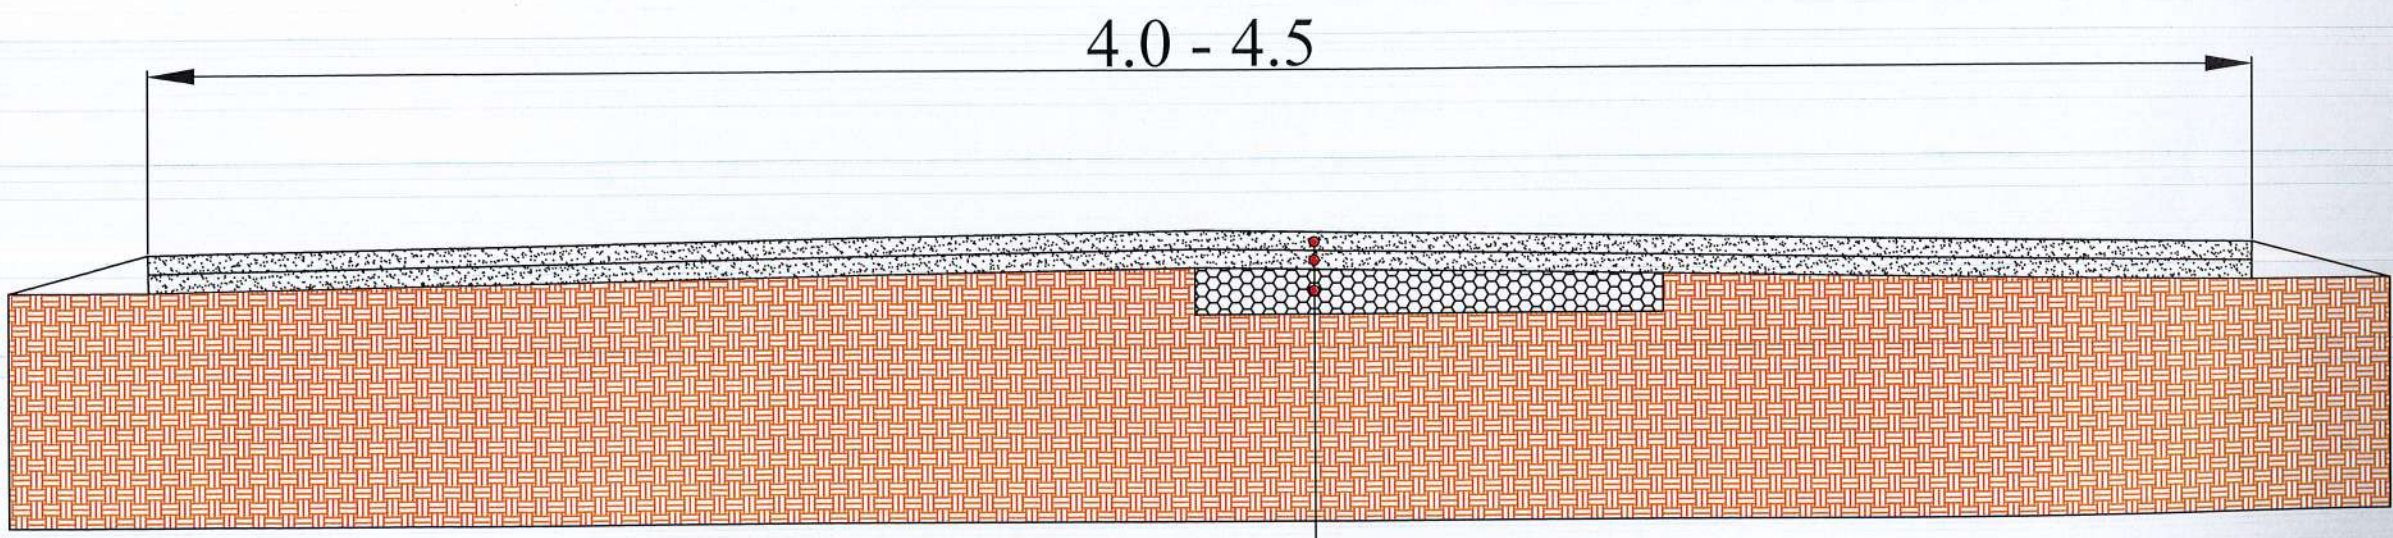

Asfalt 4 cm
Binder 4 cm
Stabilizant 10 cm pjeserisht per mbushje gropash



BASHKIA VLORE

DREJTORIA E
URBANISTKES

VLORE 2022

MIRATOHET
DRITAN LELI
KRYETAR



PROJEKT: RIKONSTRUKSION I RRUGES HAZBI TEPELENA

BASHKIA VLORE


DREJTORIA E
URBANISTIKES



BASHKIA VLORE

DREJTORIA E
URBANISTIKES

ARIA
VLORE

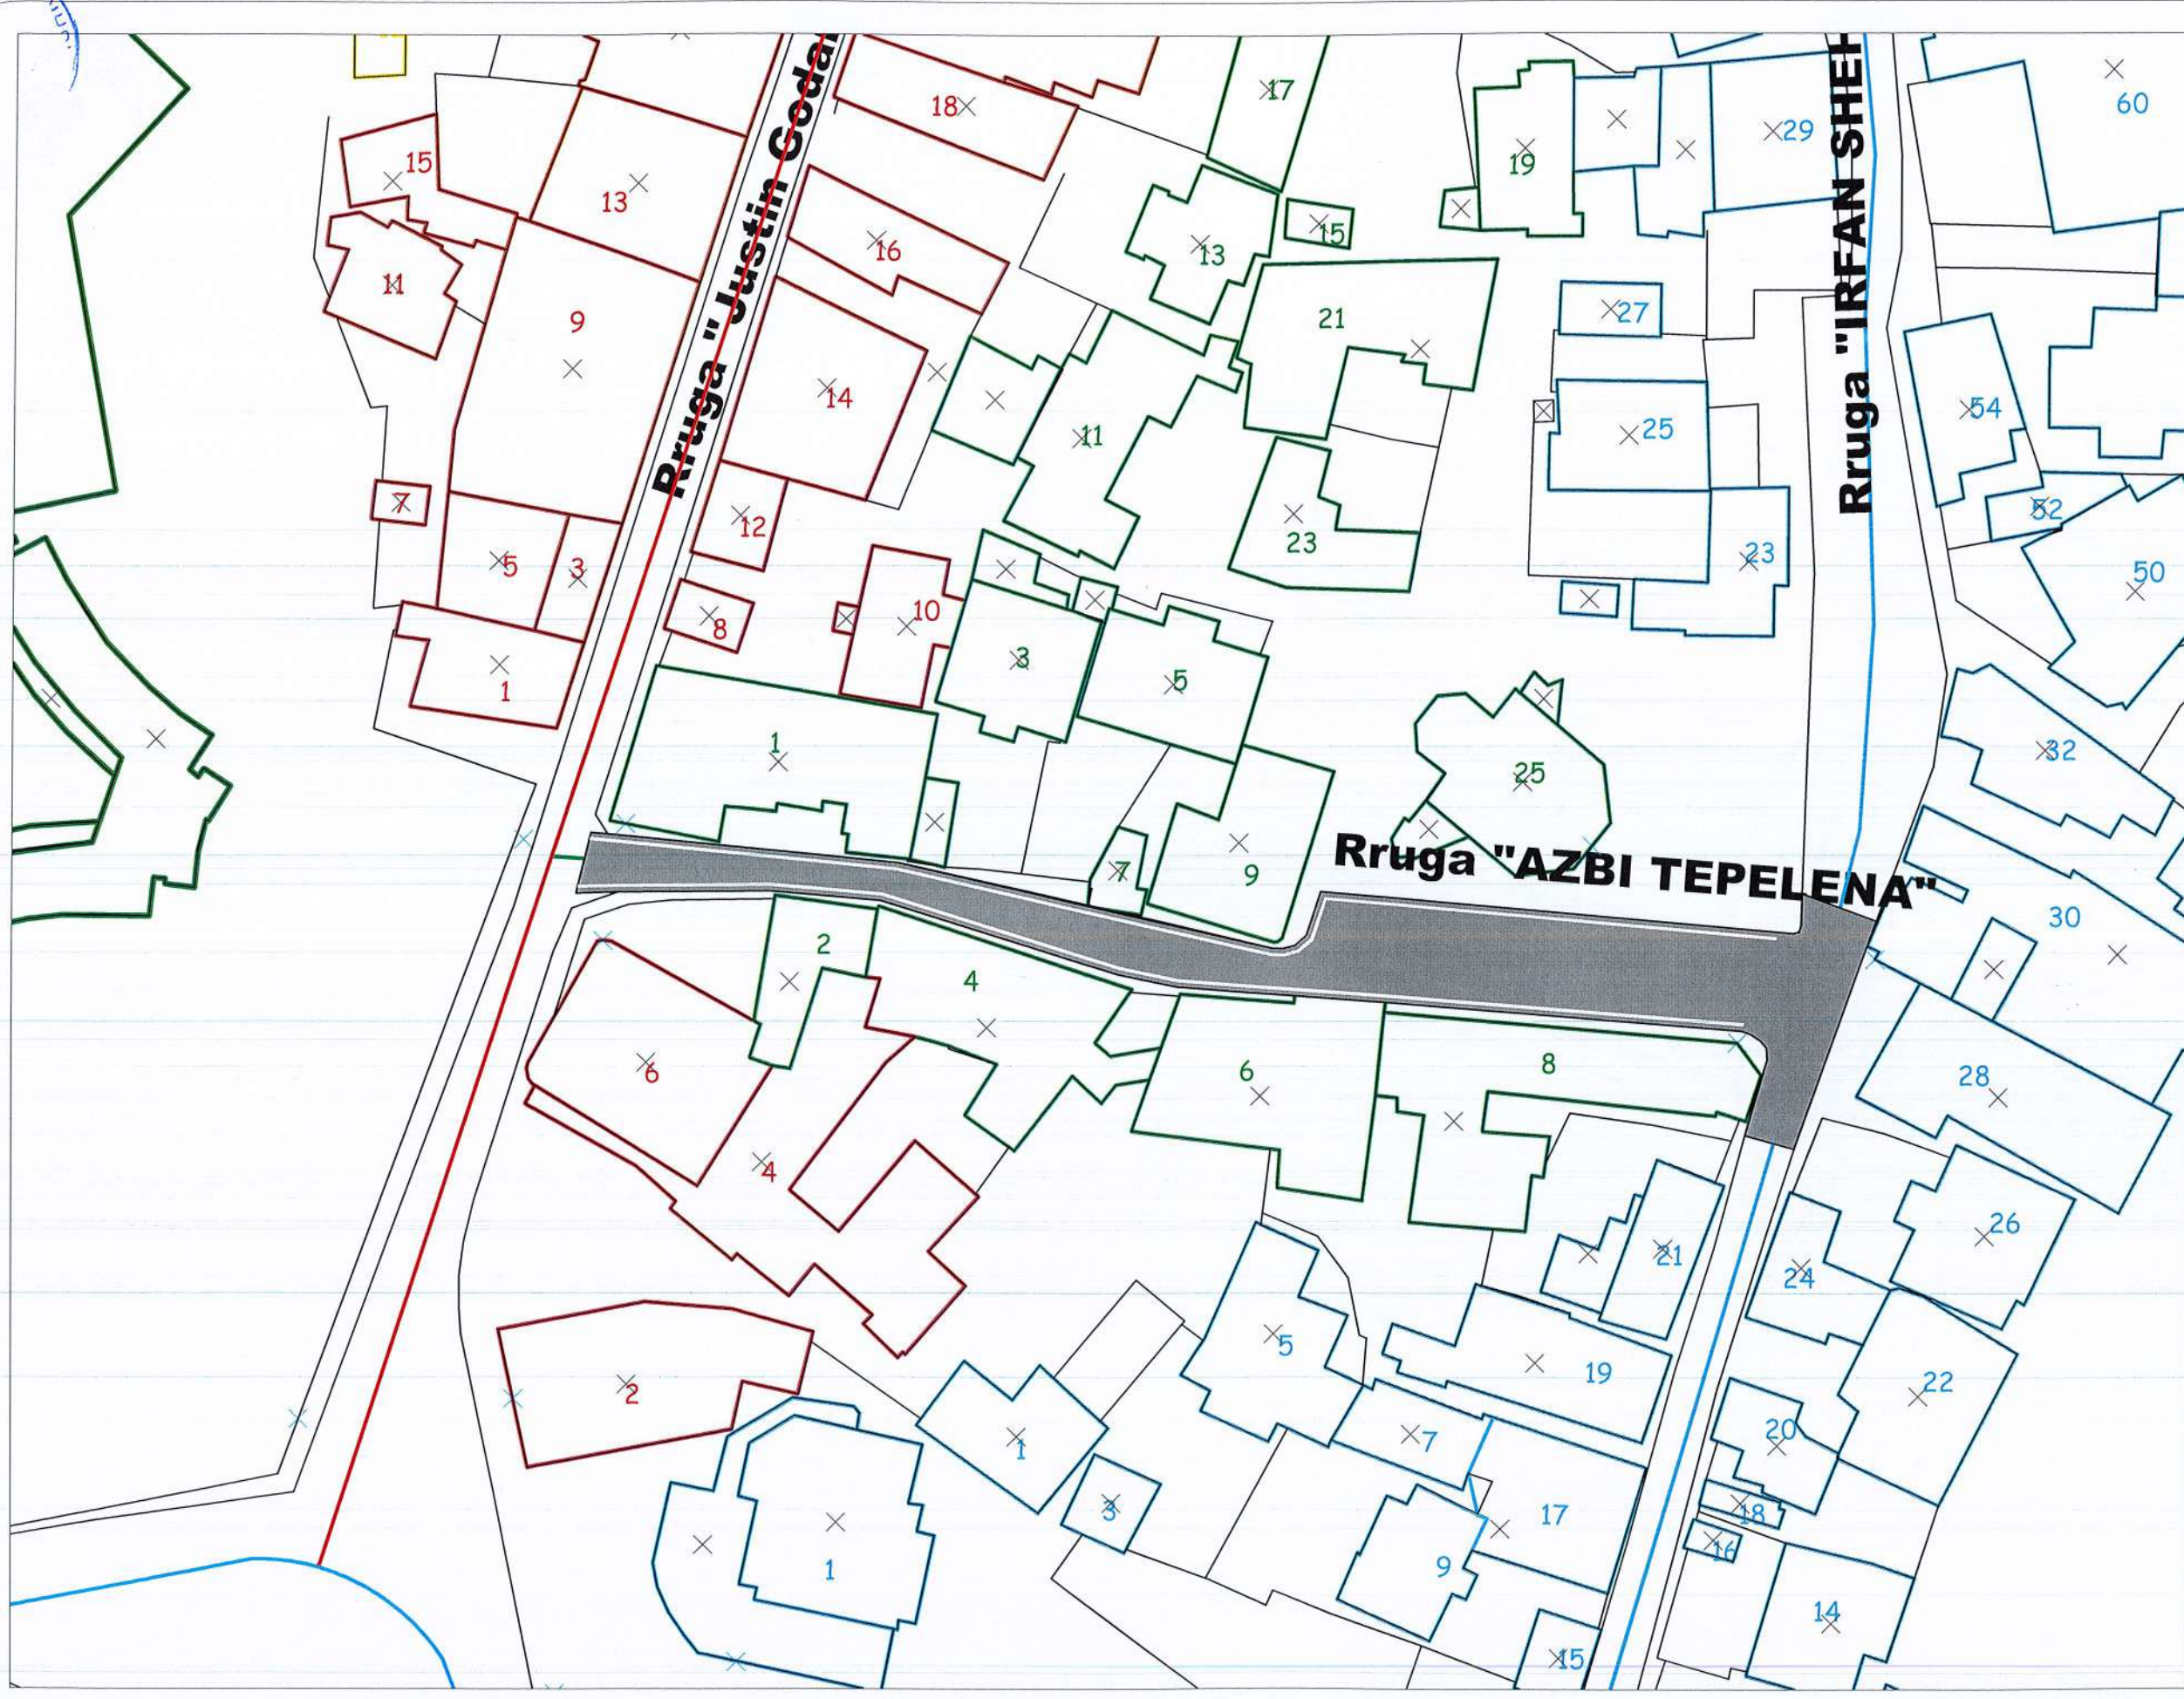


[Handwritten signature]




BASHKIA VLORE

DREJTORIA E URBANISTIKES

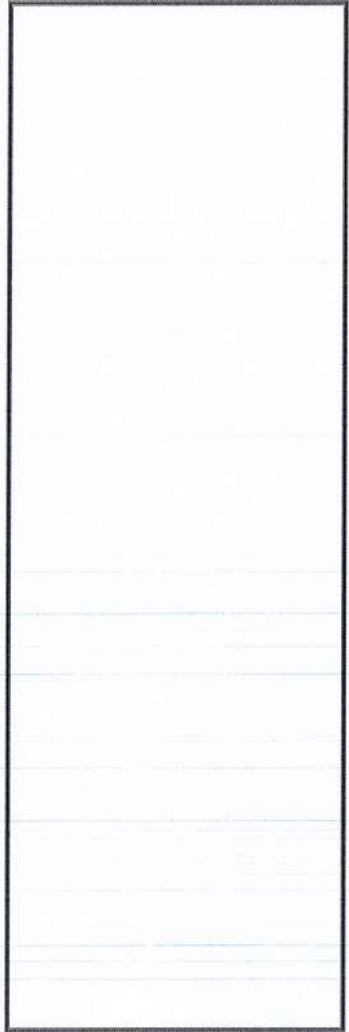

BASHKIA VLORË

DREJTORIA E
URBANISTIKES


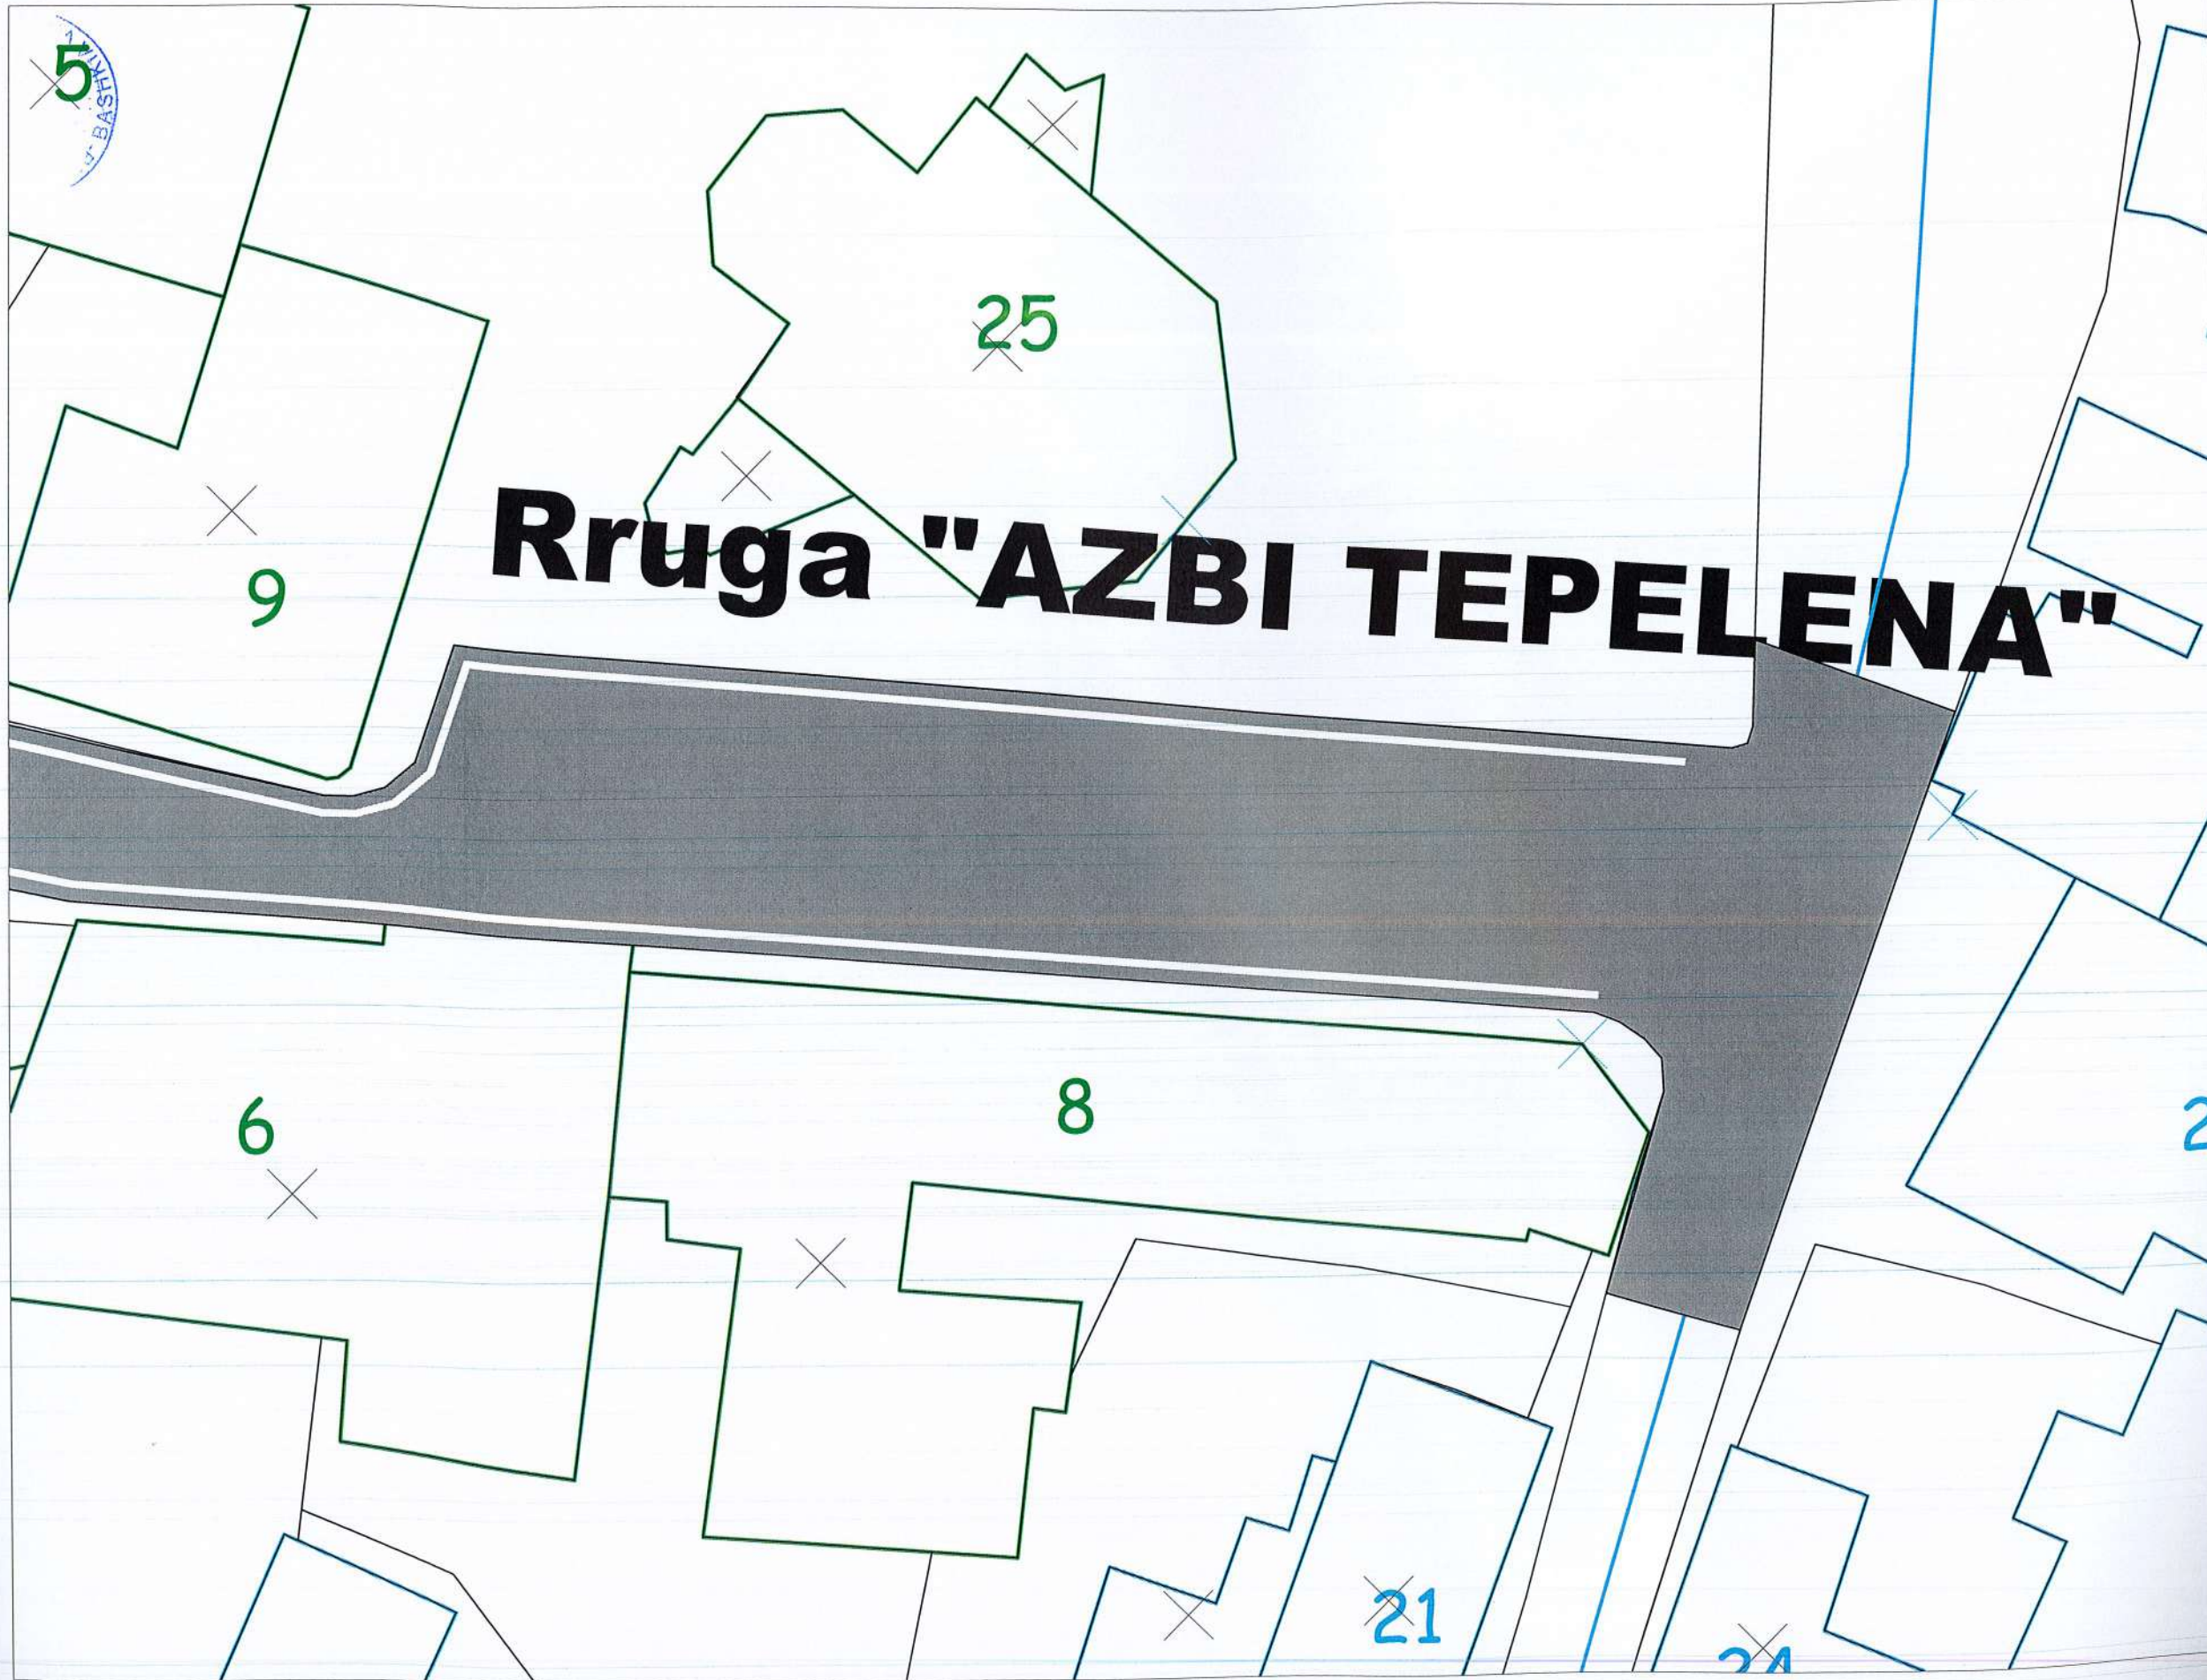


[Handwritten signature]



BASHKIA VLORE

DREJTORIA E
URBANISTIKES

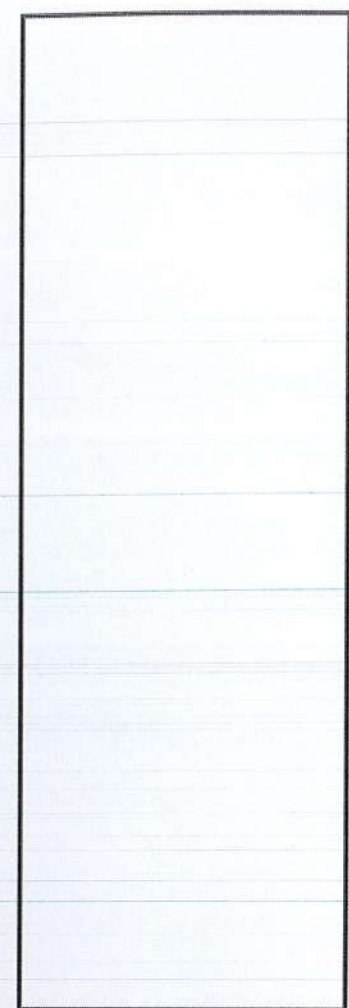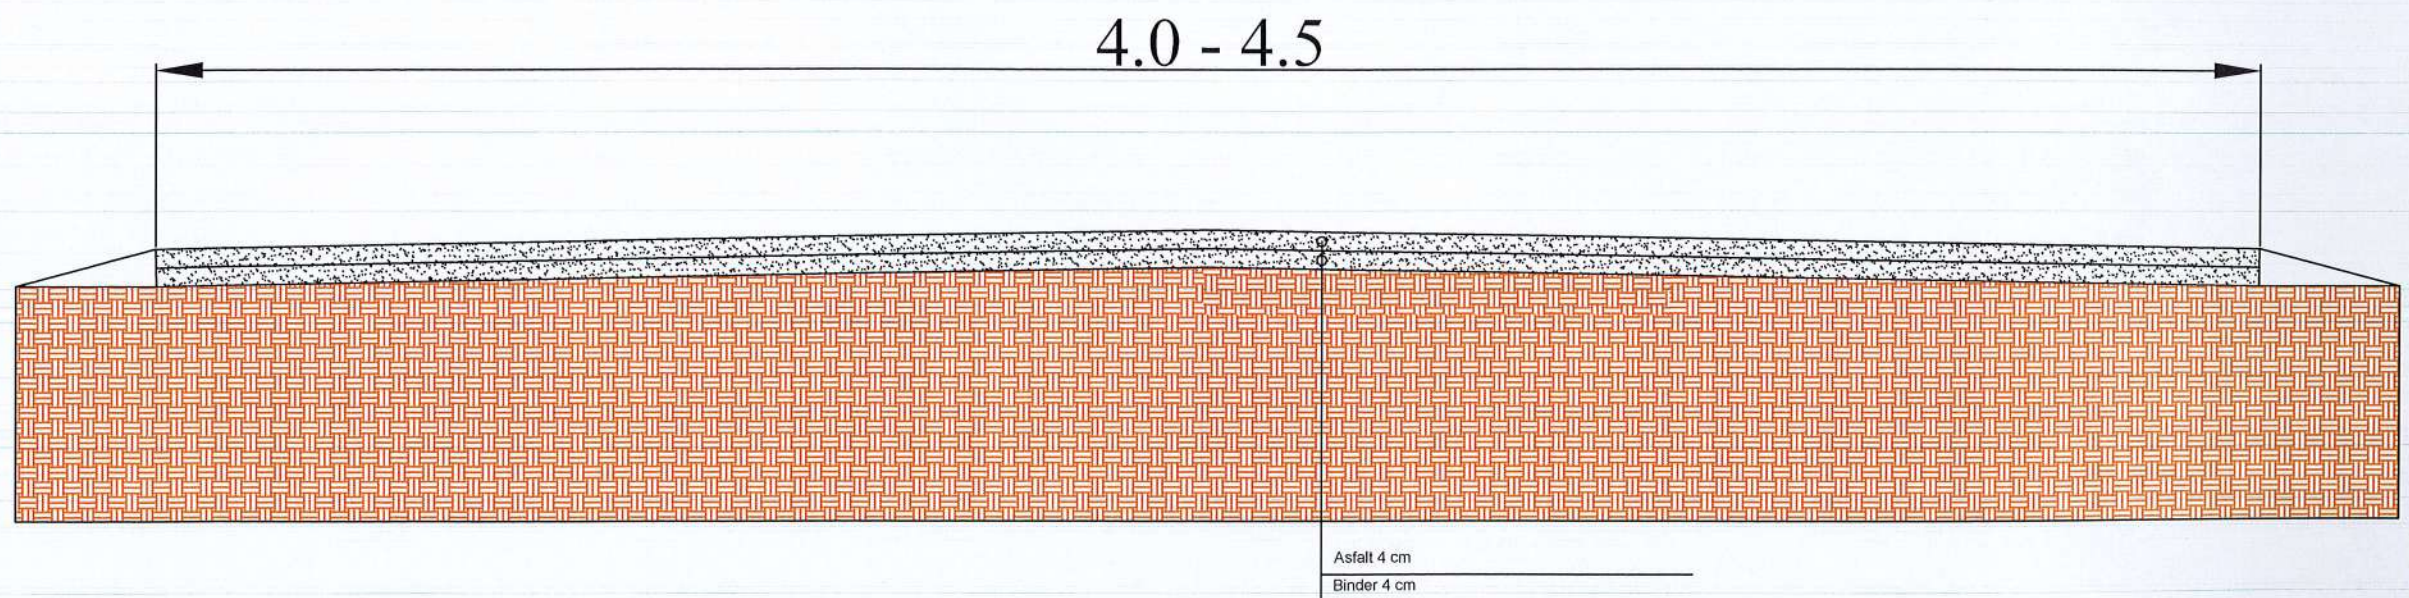

BASHKIA VLORE

DREJTORIA E
URBANISTIKES

VLORE 2022

MIRATOHET
DRITAN LELI
KRYETAR



[Handwritten signature in blue ink]



PROJEKT: RIKONSTRUKSION I RRUGES "Donika Kastrioti"

[Handwritten signature in blue ink]





BASHKIA VLORE

DREJTORIA E
URBANISTKES

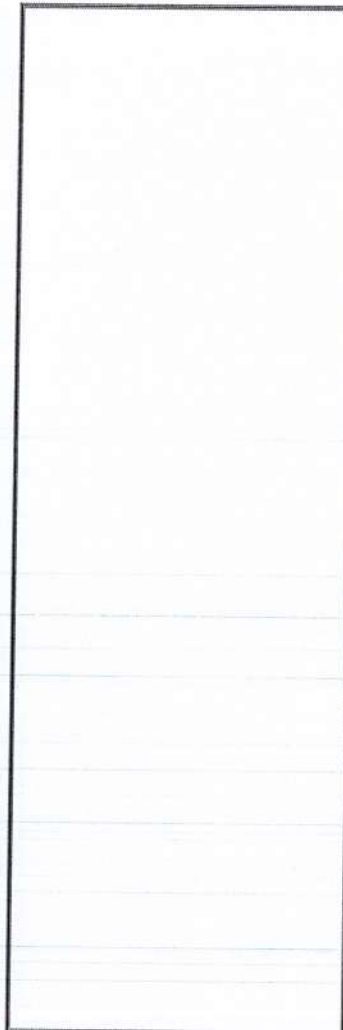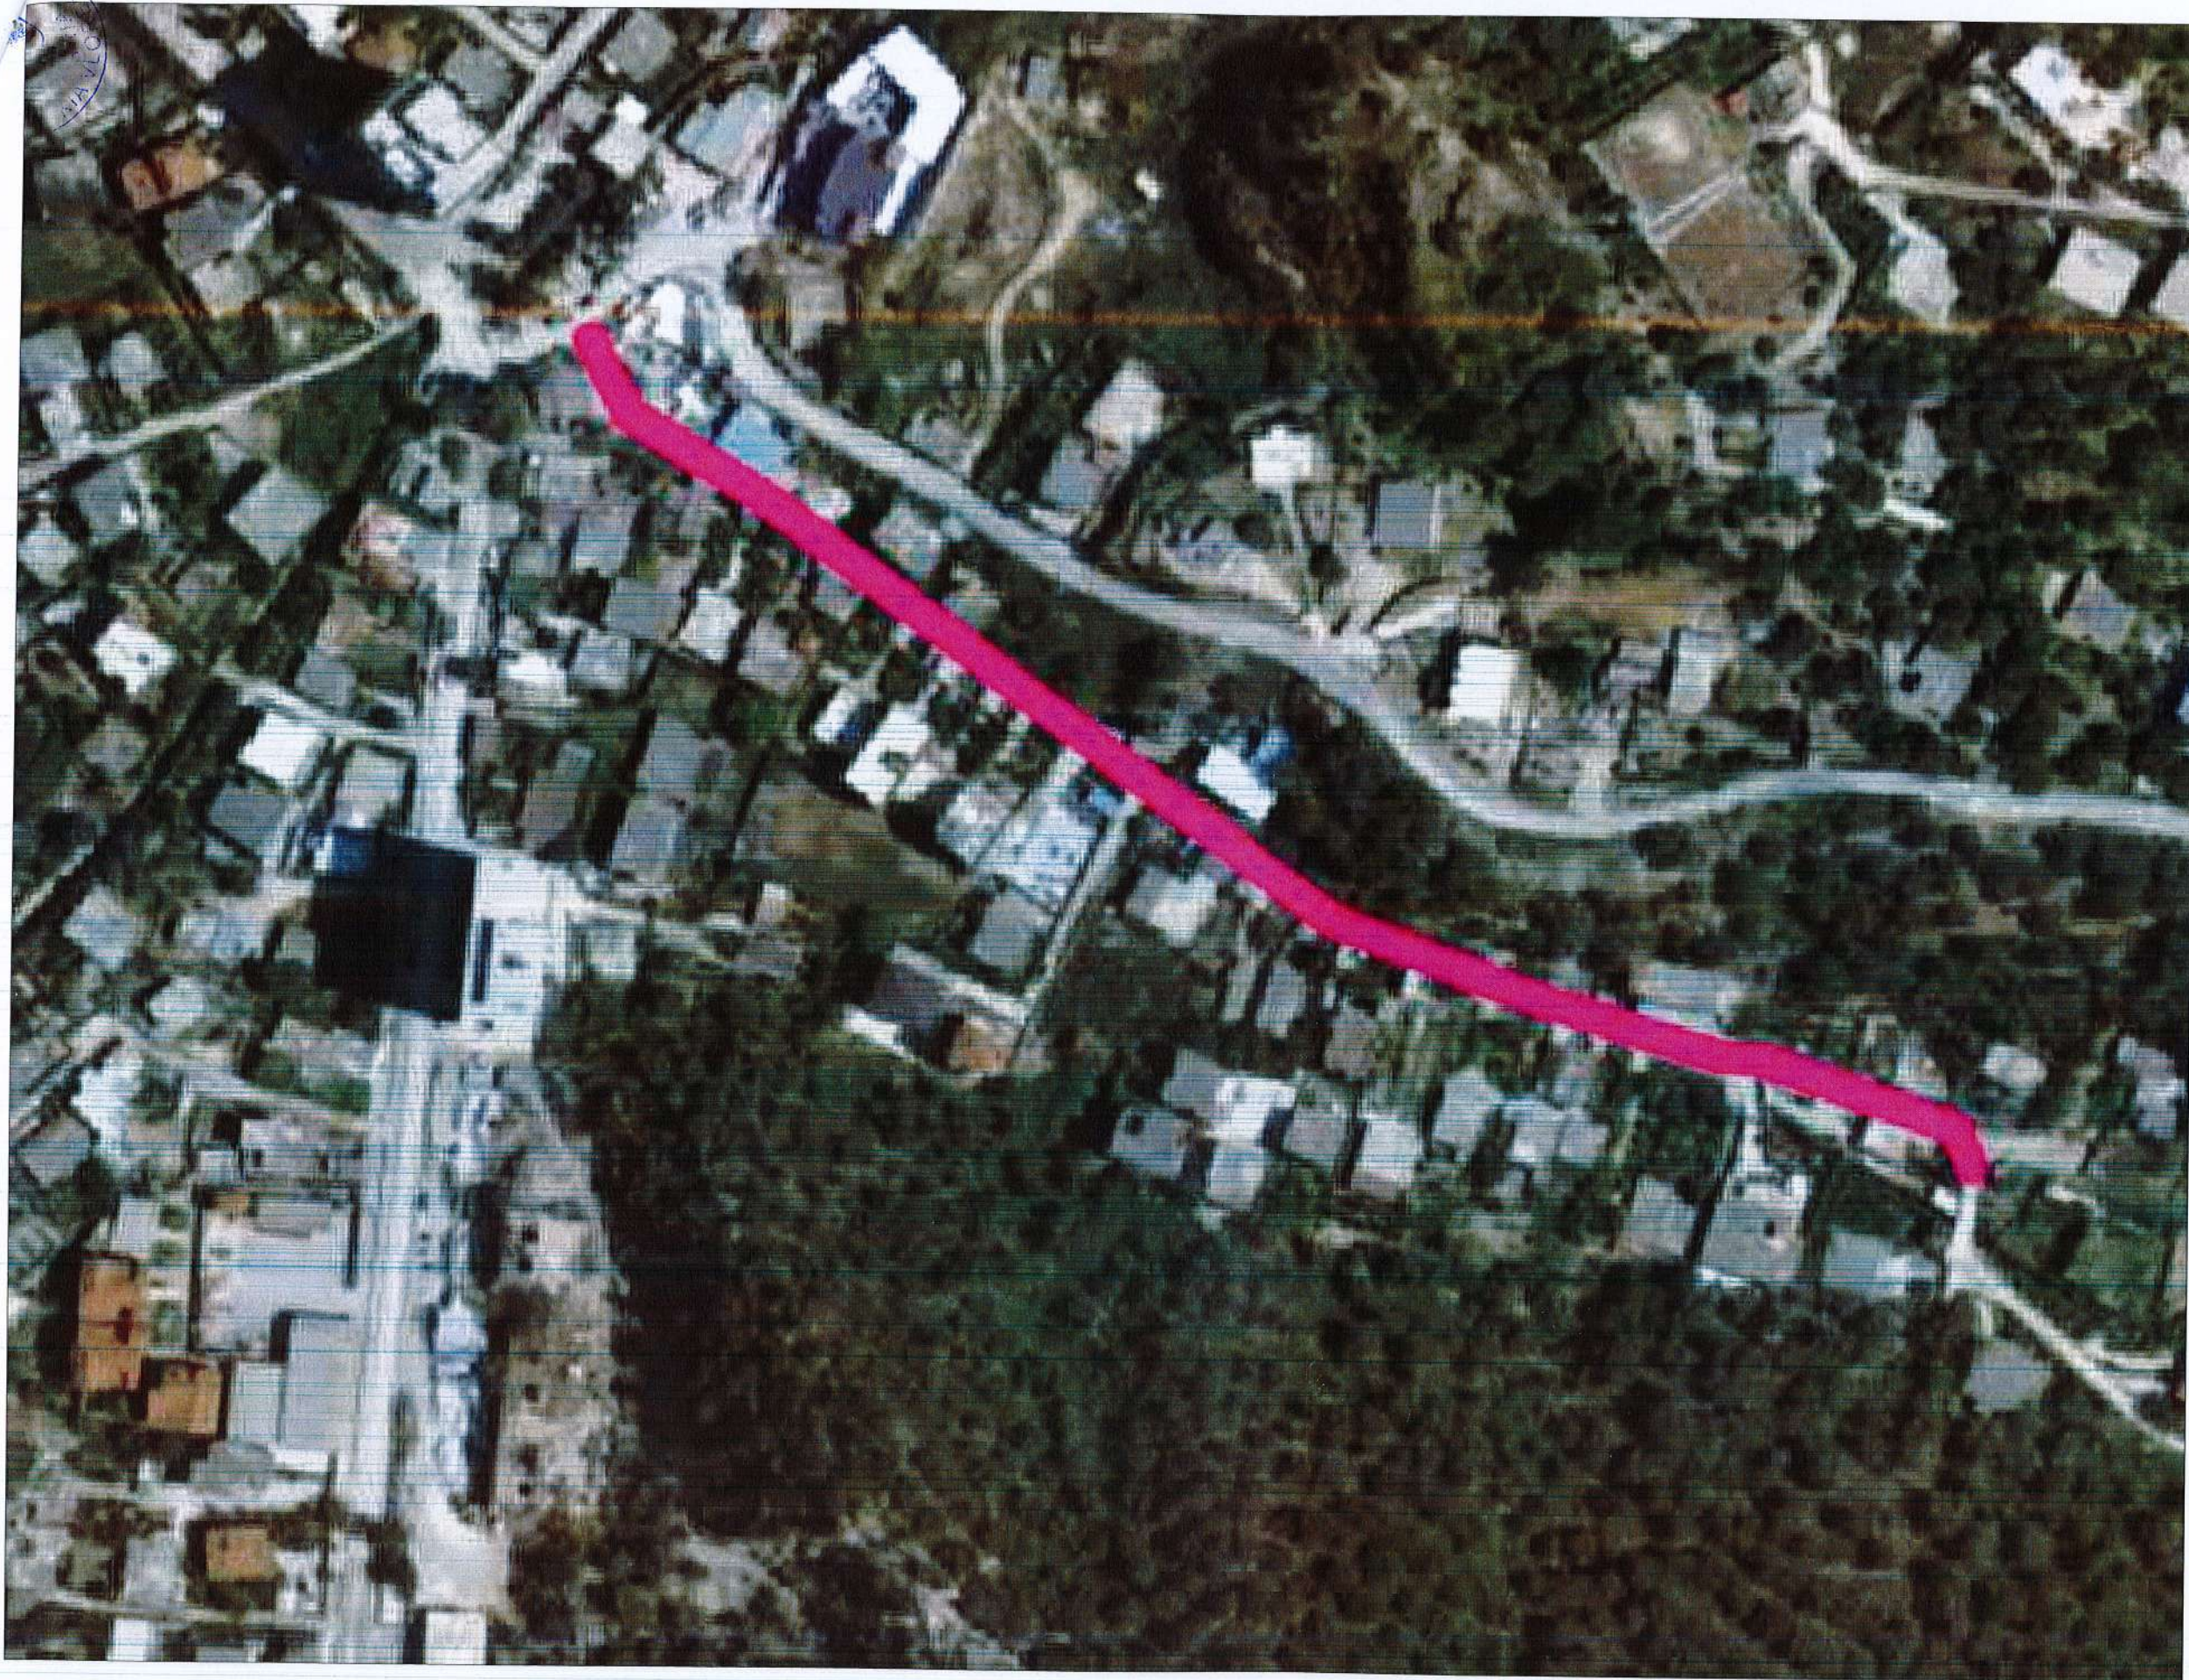

BASHKIA VLORË

DREJTORIA E
URBANISTIKES

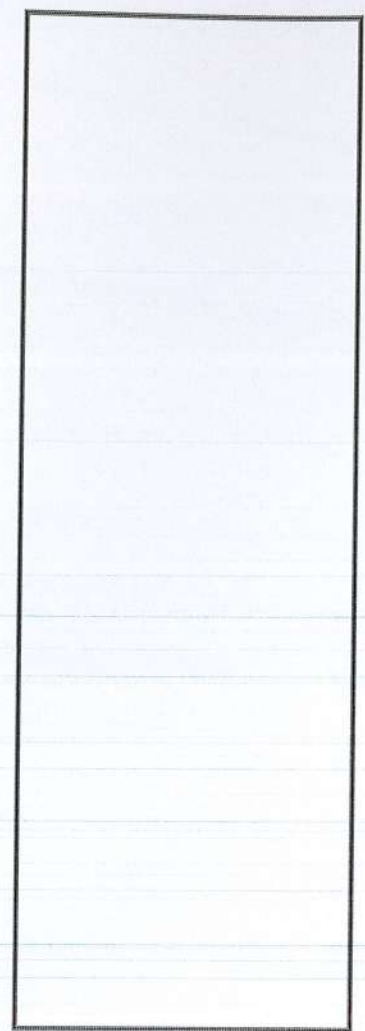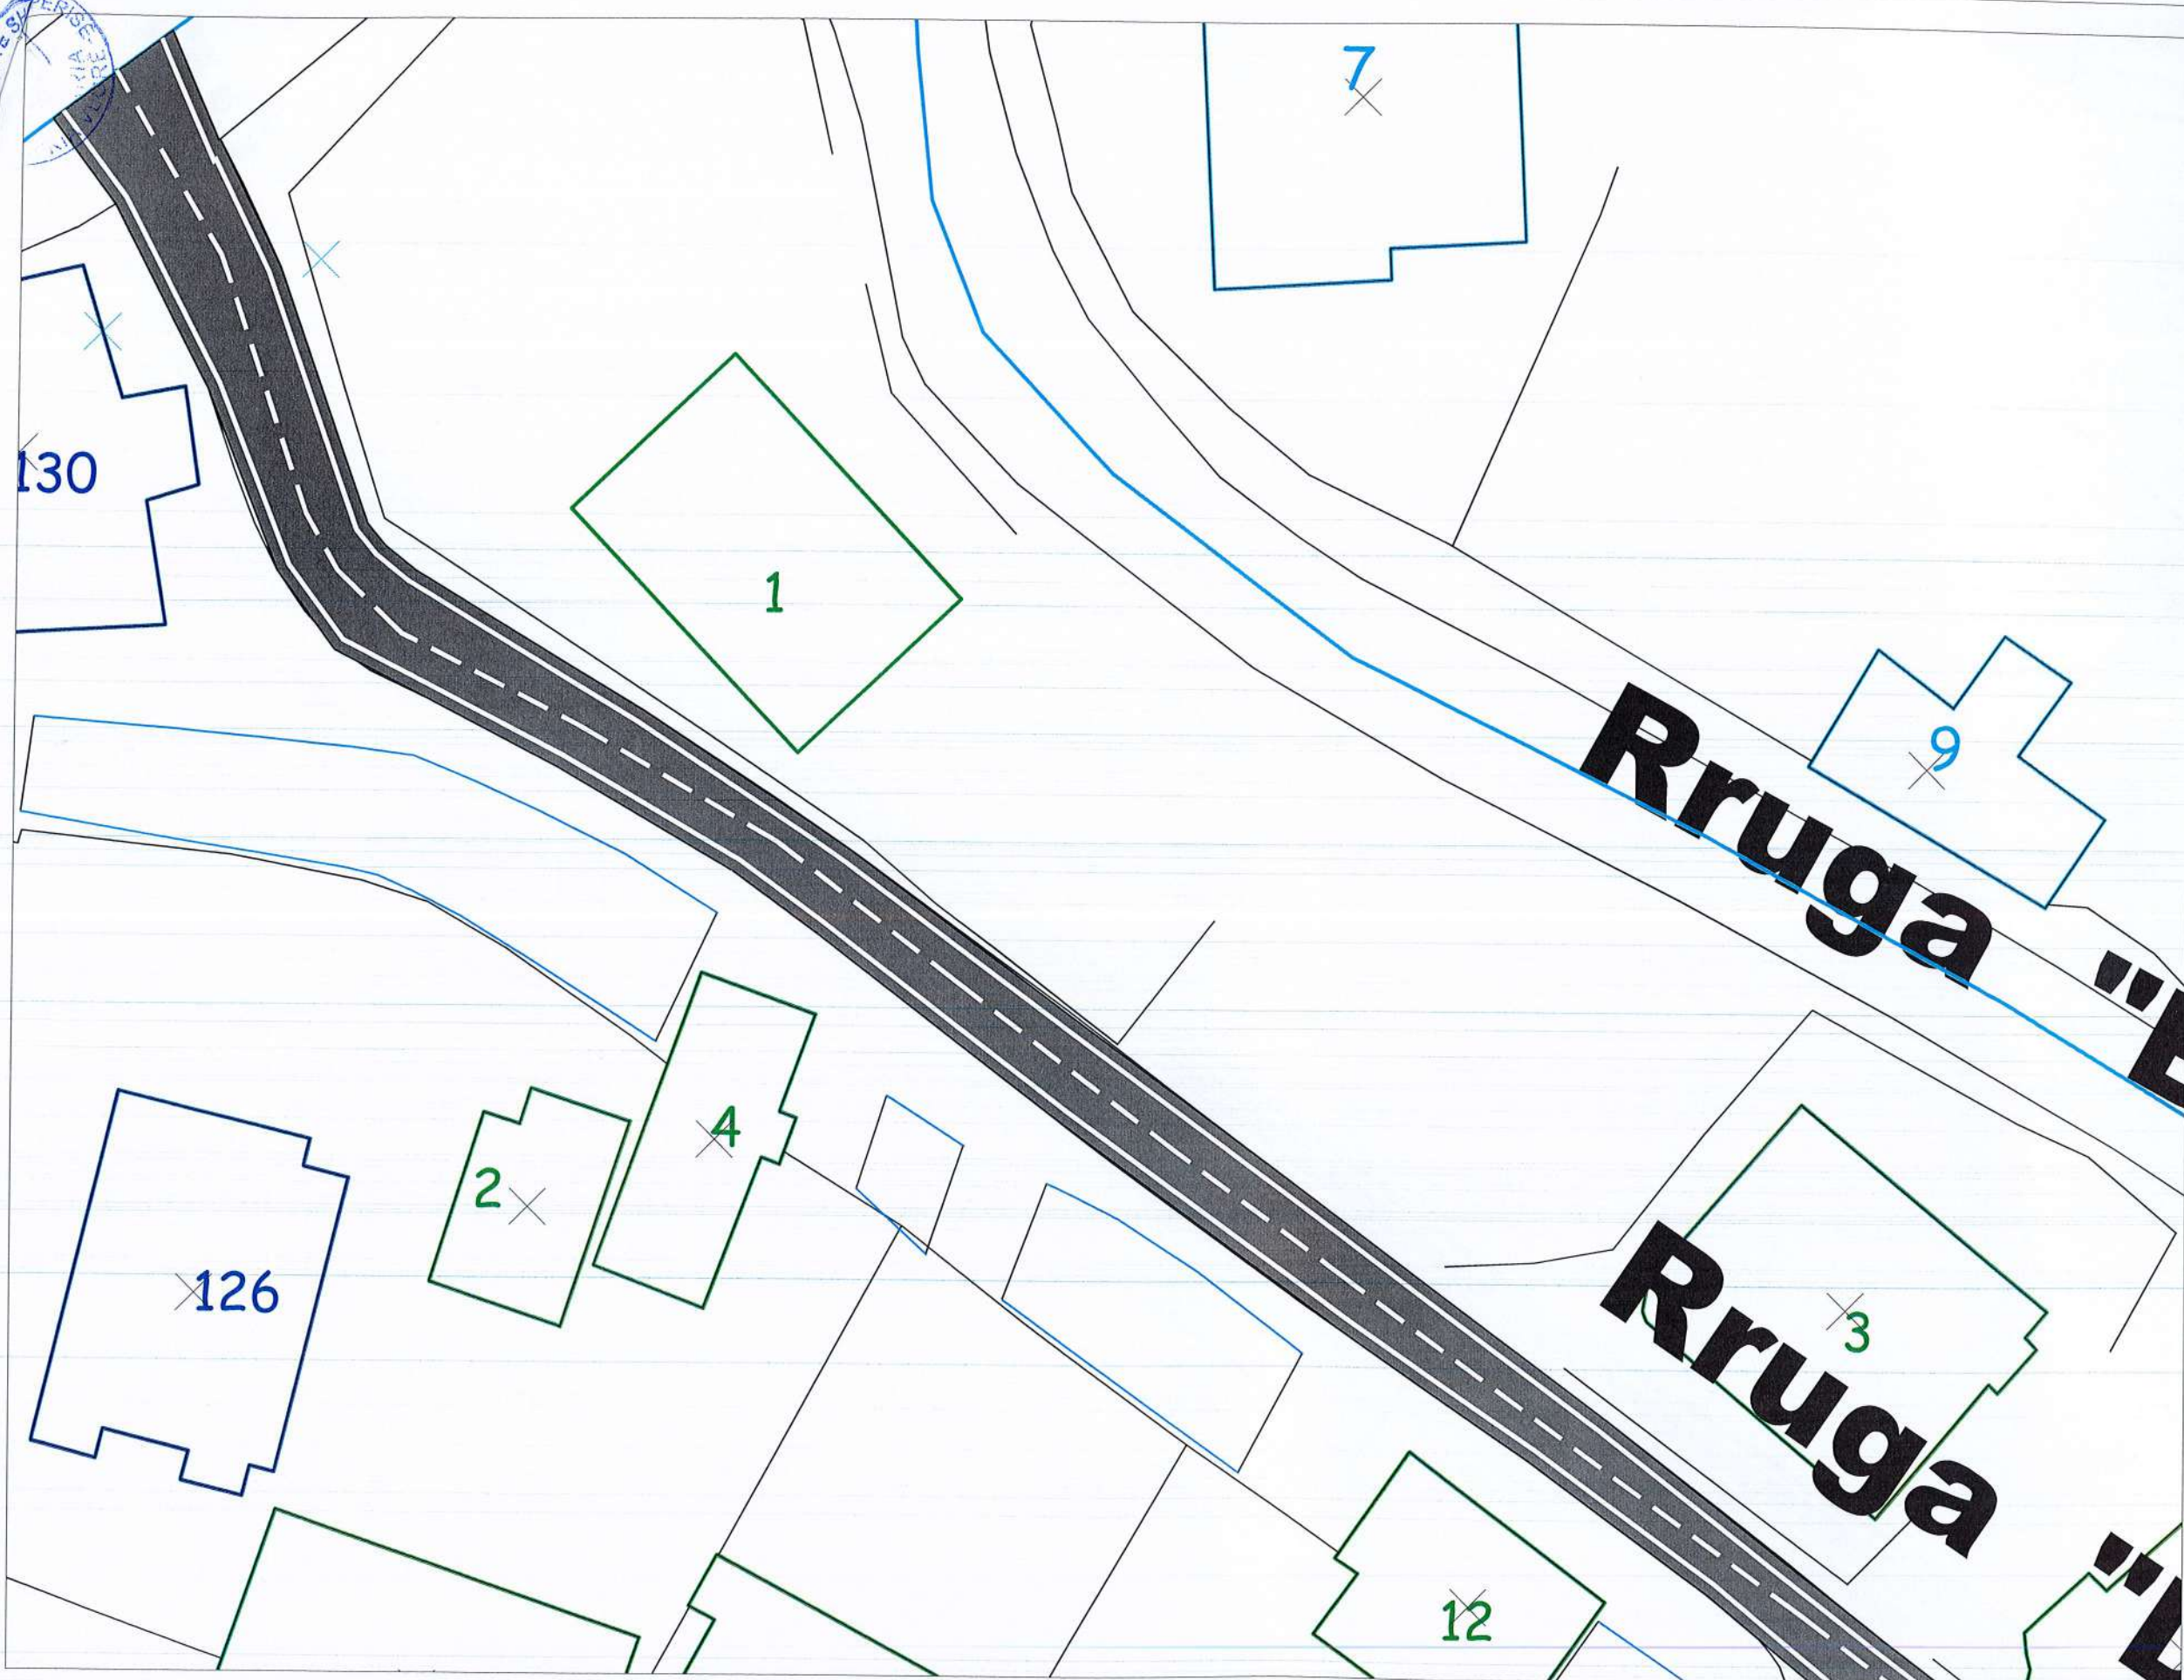

[Handwritten signature]



BASHKIA VLORE

DREJTORIA E
URBANISTIKES

SHQIJE
REPUBLICA E SHQIJE
SHQIJE



BASHKIA VLORE

DREJTORIA E
URBANISTIKES






BASHKIA VLORË

DREJTORIA E
URBANISTIKES



BASHKIA VLORE

DREJTORIA E
URBANISTIKES

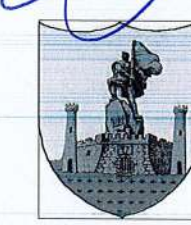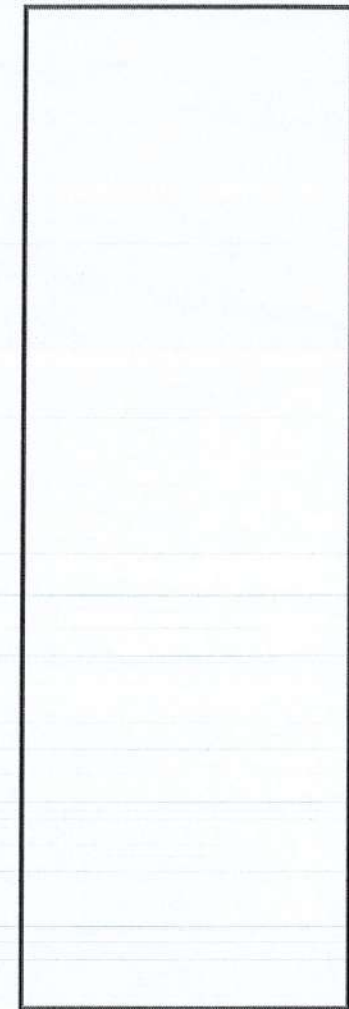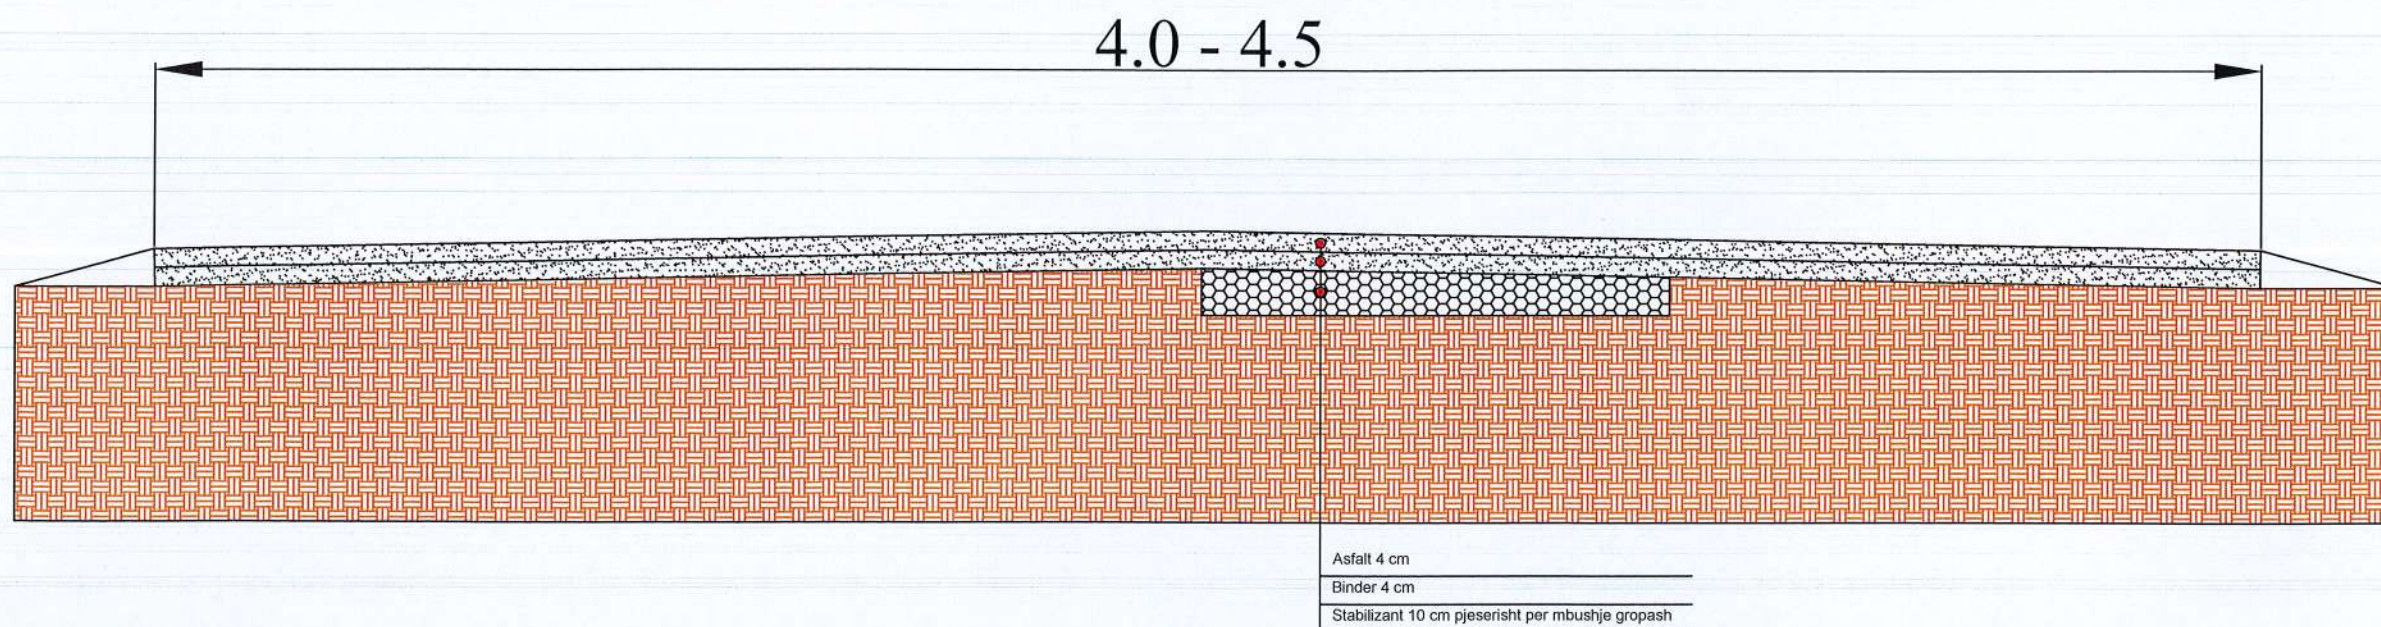

BASHKIA VLORE

DREJTORIA E
URBANISTKES

VLORE 2022


MIRATOHET
DRITAN LELI
KRYETAR




**PROJEKT: RIKONSTRUKSION I RRUGEVE BRENDË LAGJES
PARTIZANI**

BASHKIA VLORE

DREJTORIA E
URBANISTIKES

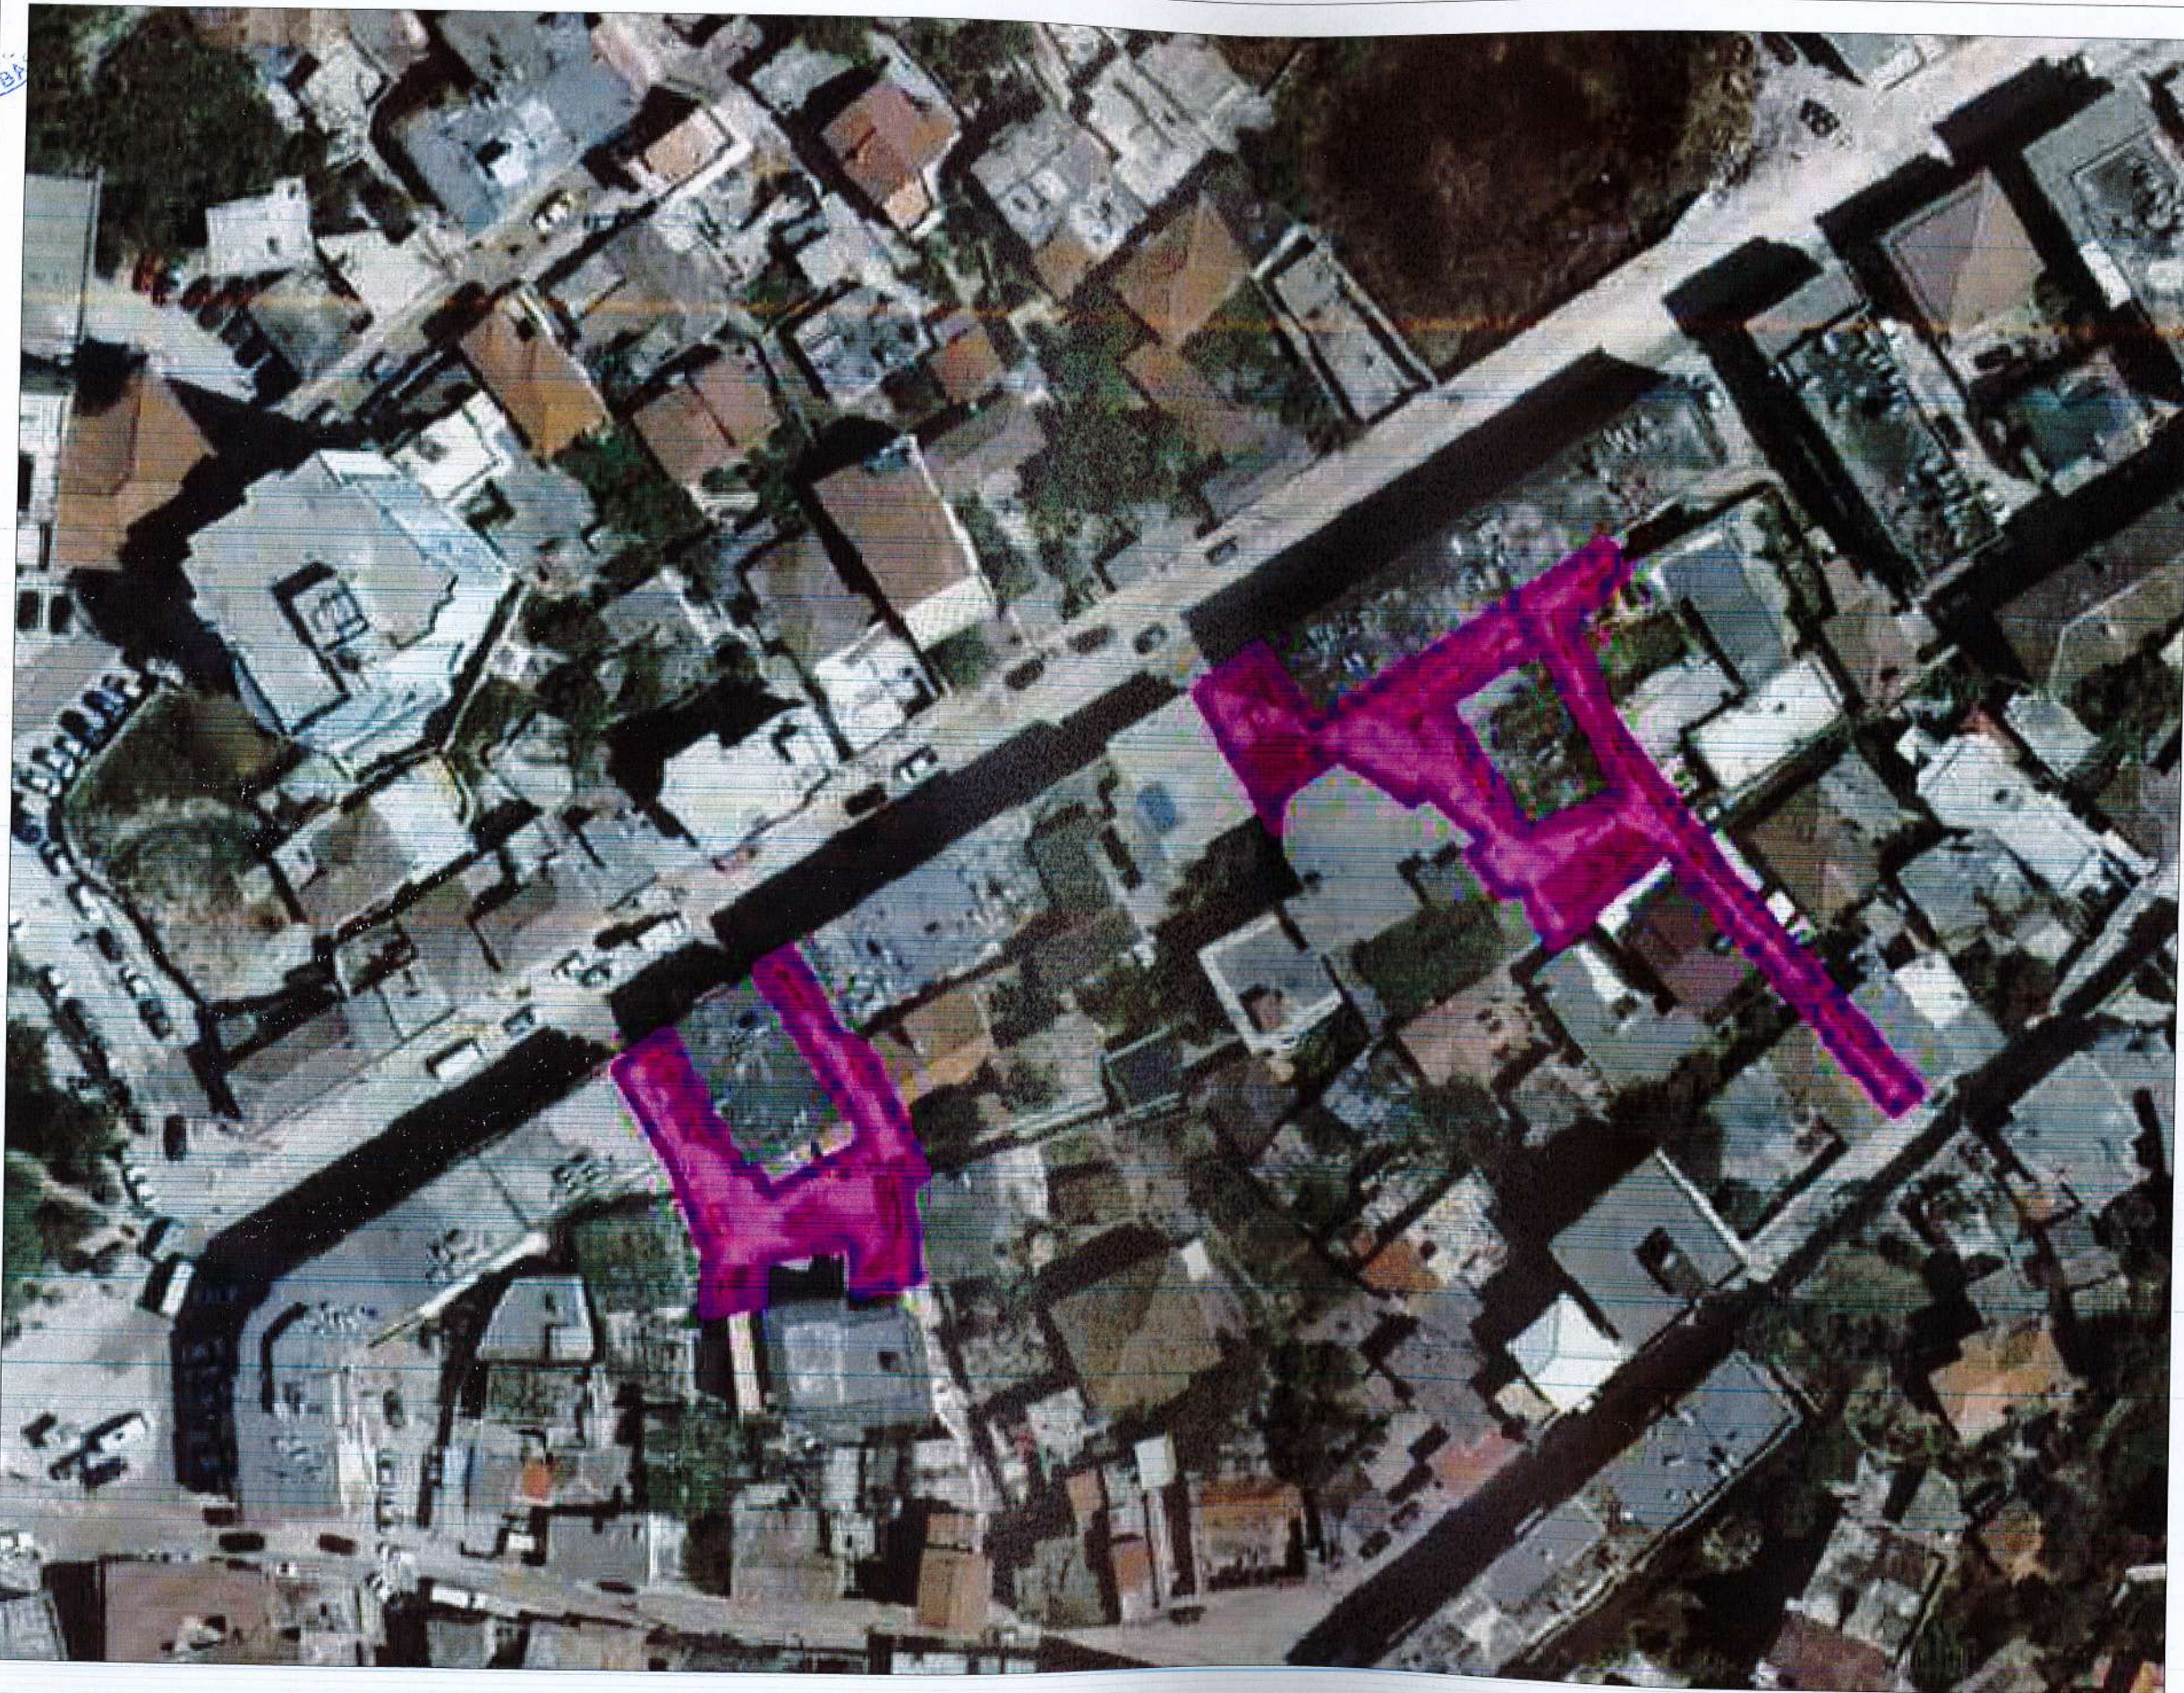

1/200

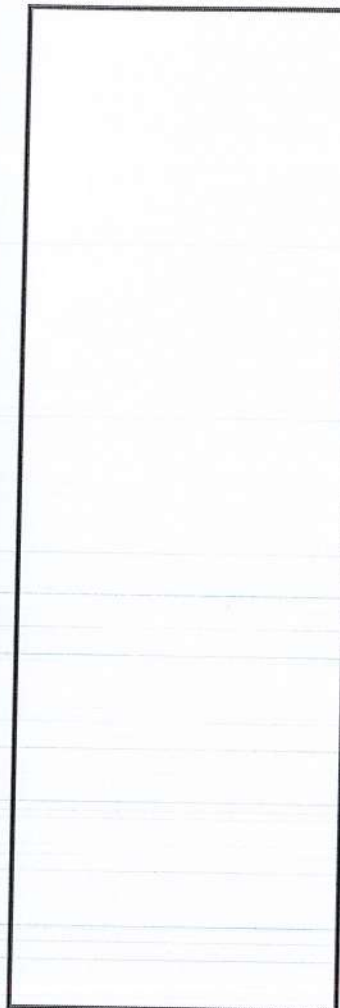

BASHKIA VLORË



DREJTORIA E
URBANISTIKES

PROJEKT: RIKONSTRUKSION I RRUGEVE BRENDA LAGJES PARTIZANI

VLORE 2022



ONJTE'

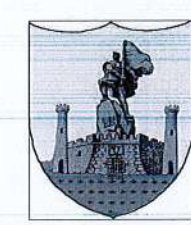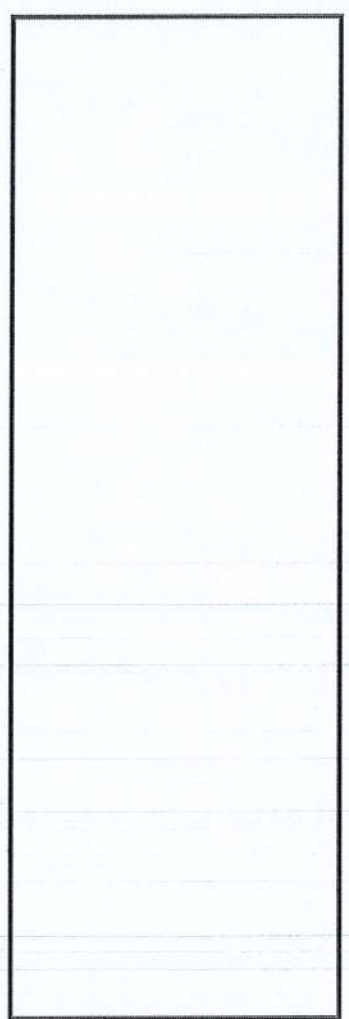

BASHKIA VLORË

DREJTORIA E
URBANISTIKES


MIRATOHET
DRITAN LELI
KRYETAR



**PROJEKT: RIKONSTRUKSION i hapësirës tek ish fabrika e vajit
ne lagjen Partizani.**

BASHKIA VLORE

DREJTORIA E
URBANISTIKES

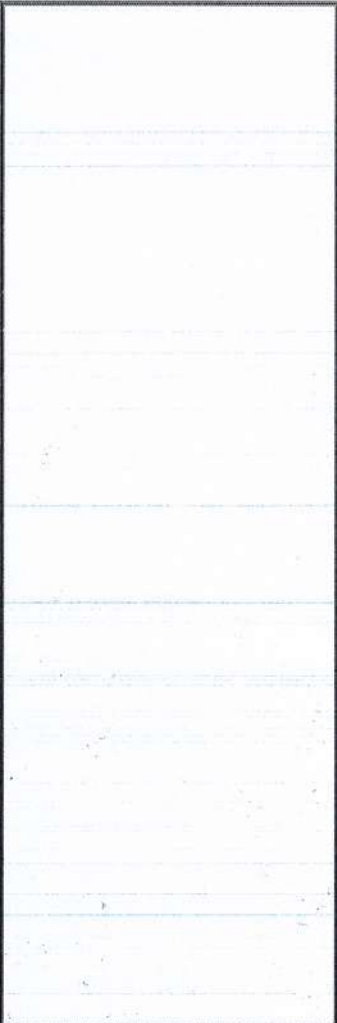

BASHKIA VLORE

DREJTORIA E
URBANISTIKES




[Handwritten signature]




BASHKIA VLORE

DREJTORIA E
URBANISTKES

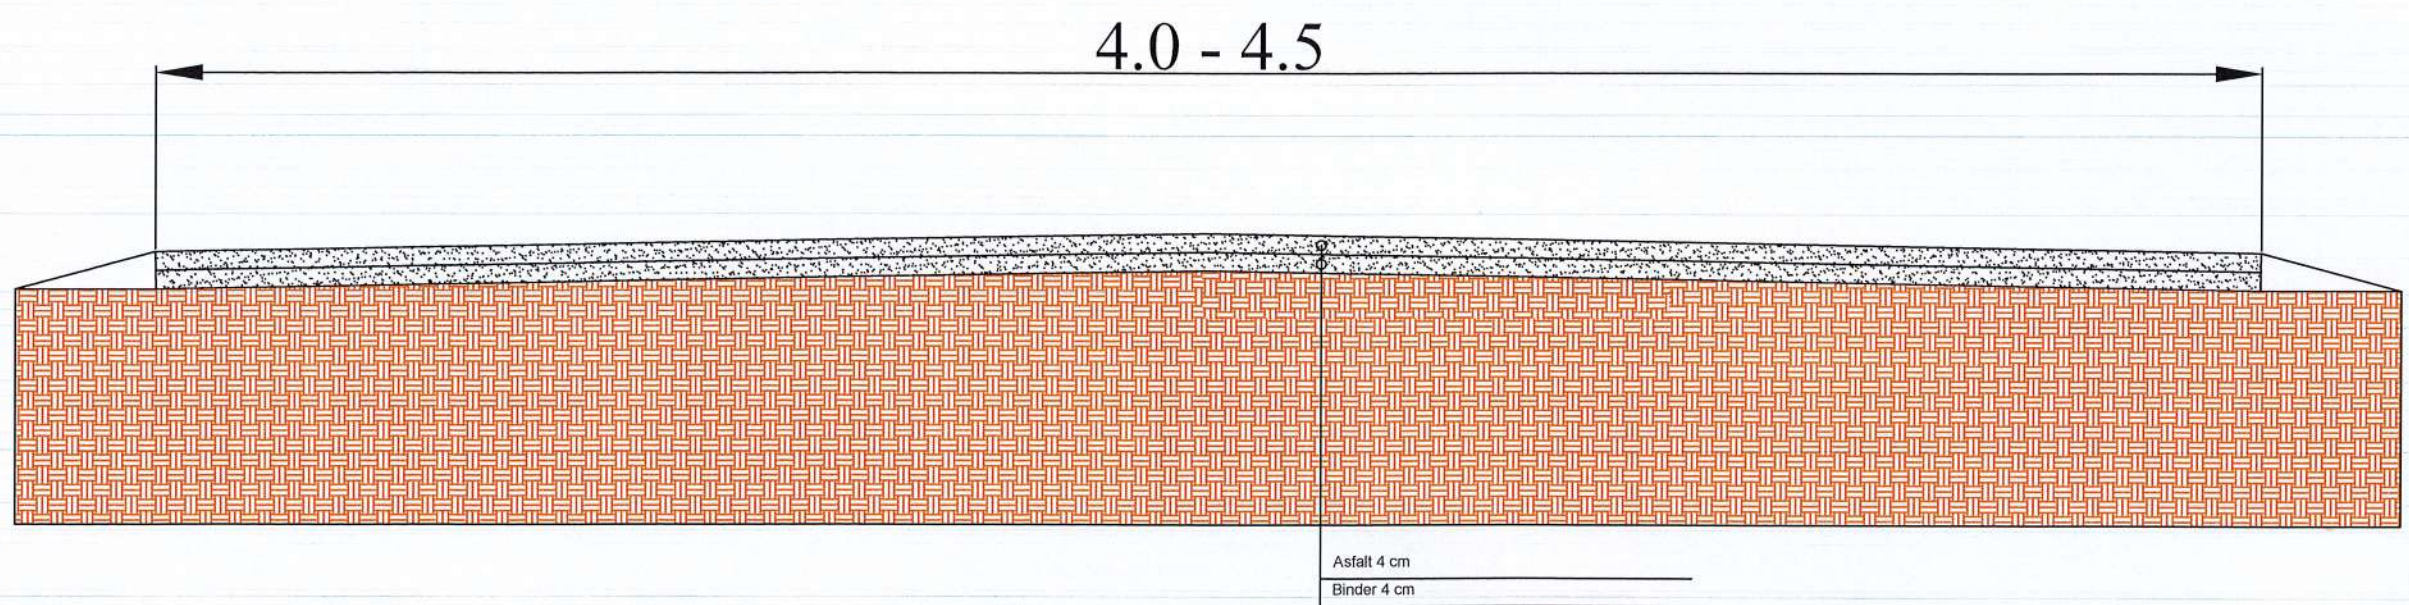

Asfalt 4 cm
Binder 4 cm

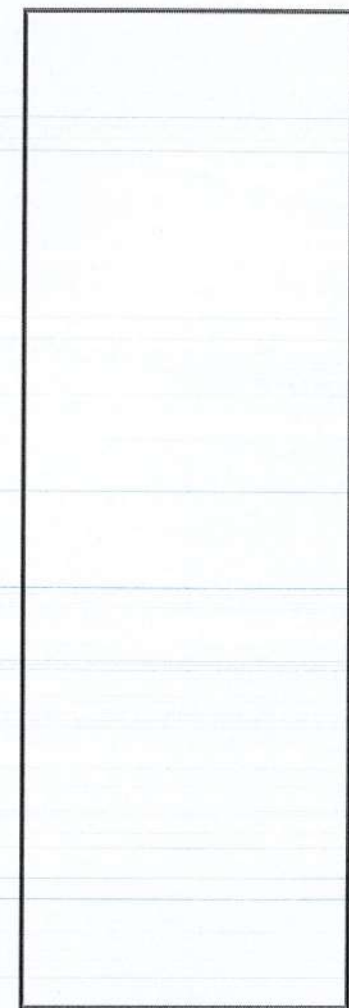

BASHKIA VLORE

DREJTORIA E
URBANISTKES

VLORE 2022