

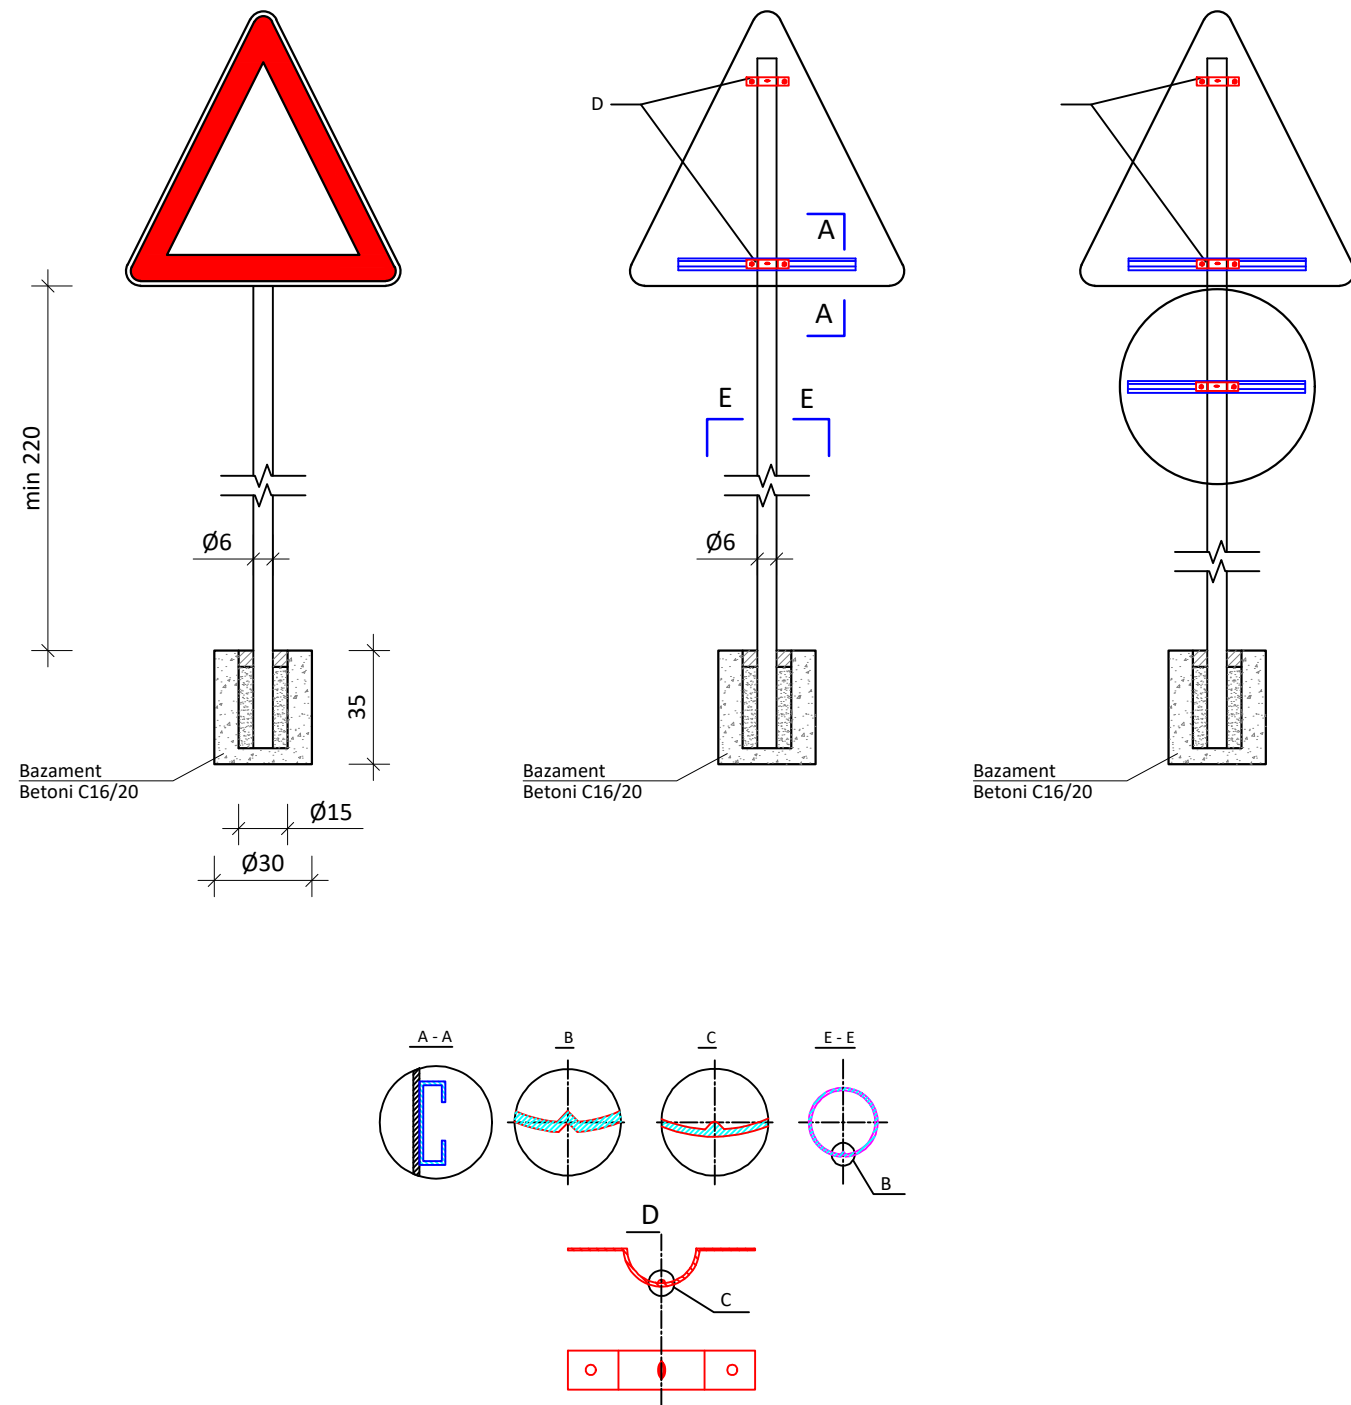


## MENYRA E VENDOSJES SE TABELAVE RRUGORE SH 1:25

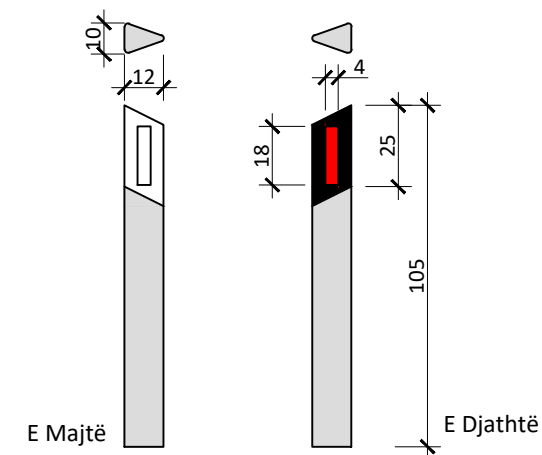

## Përvijues special pengesash për ishuj dhe ndarës trafiku SH 1:20

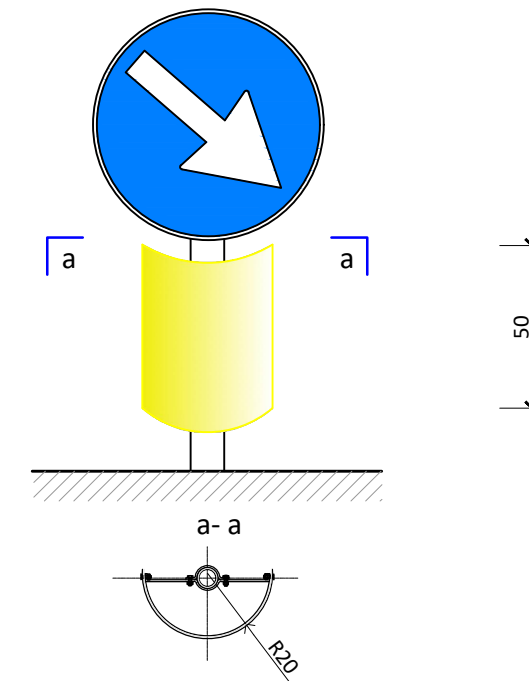

### SHënim:

Sipas "Manuali i Sinjalizimit Rrugor"  
Shmangësit normalë, anësorë duhet të vendosen përgjatë atyre segmenteve rrugore, jashtë qendrave të banuara, ku është e nevojshme shikueshmëria në largësi të ecurisë së aksit të rrugës, për arsye të shpejtësisë vendore zotëruese, drejtimin planoaltimetrik apo kushteve klimatike të zonës. (neni 171/1).  
Duhet të shmangen vendosjet rastësore, dhe për pjesë homogjene të rrugës, vendosja duhet të jetë në vazhdimësi dhe me të njëjtin lloj shmangësi.

Shmangësit anësorë (Skema 58 aneksi A), në vijë të drejtë, duhet të vendosen njëri pas tjetrit me një hapësirë maksimimi 50 m. Në kthesa, vendosja e tyre bëhet në fuksion të rrezes së kthesës, sipas tabelës së mëposhtme:

Rezja e Kthesës (m)	Distanca (m)
deri në 30	6
30 ÷ 50	8
50 ÷ 100	12
100 ÷ 200	20
200 ÷ 400	30
mbi 400	Sa distanca e pranuar në vijë të drejtë, dhe jo më shumë se 50


EMERTESA OBJEKTIT: "SISTEMIM ASFALTIM I RRUGES FSHATI SPATHARE" (Loti I), BASHKIA LIBRAZH

 REPUBLICA E SHQIPERISE	FAZA E PROJEKTIT: PROJEKT ZBATIMI	Nr: 01
	EMERTESA E FLETES: DETAJE TE SINJALISTIKES	SH-1:100
 ZENIT&CO	POROSITESI - BASHKIA LIBRAZH	Dt: __/__/2023
	Rruga: Myrteza Topi (Nr 18, zip.code.1007) Mobile phone 069 20 99 065 E-Mail: zenit06@live.com TIRANE - ALBANIA	GRUPI PROJEKTIMIT (ZENIT & CO) Inxh. Hidro. Merita MENGRI Inxh. Gjeo. Yzeir MIRAKA Inxh. Ndert. Rexhep Tarba Inxh. Mek. Arqile PERI Inxh. Elek. Spiro PLEQI Inxh. Gjeodet. Lulzim VRAPI Ark. Raimonda MYDINLLARI


Pozicioni i vendosjes së tabelave në zonat Urbane




Pozicioni i vendosjes së tabelave në zonat InterUrbane (Rurale)

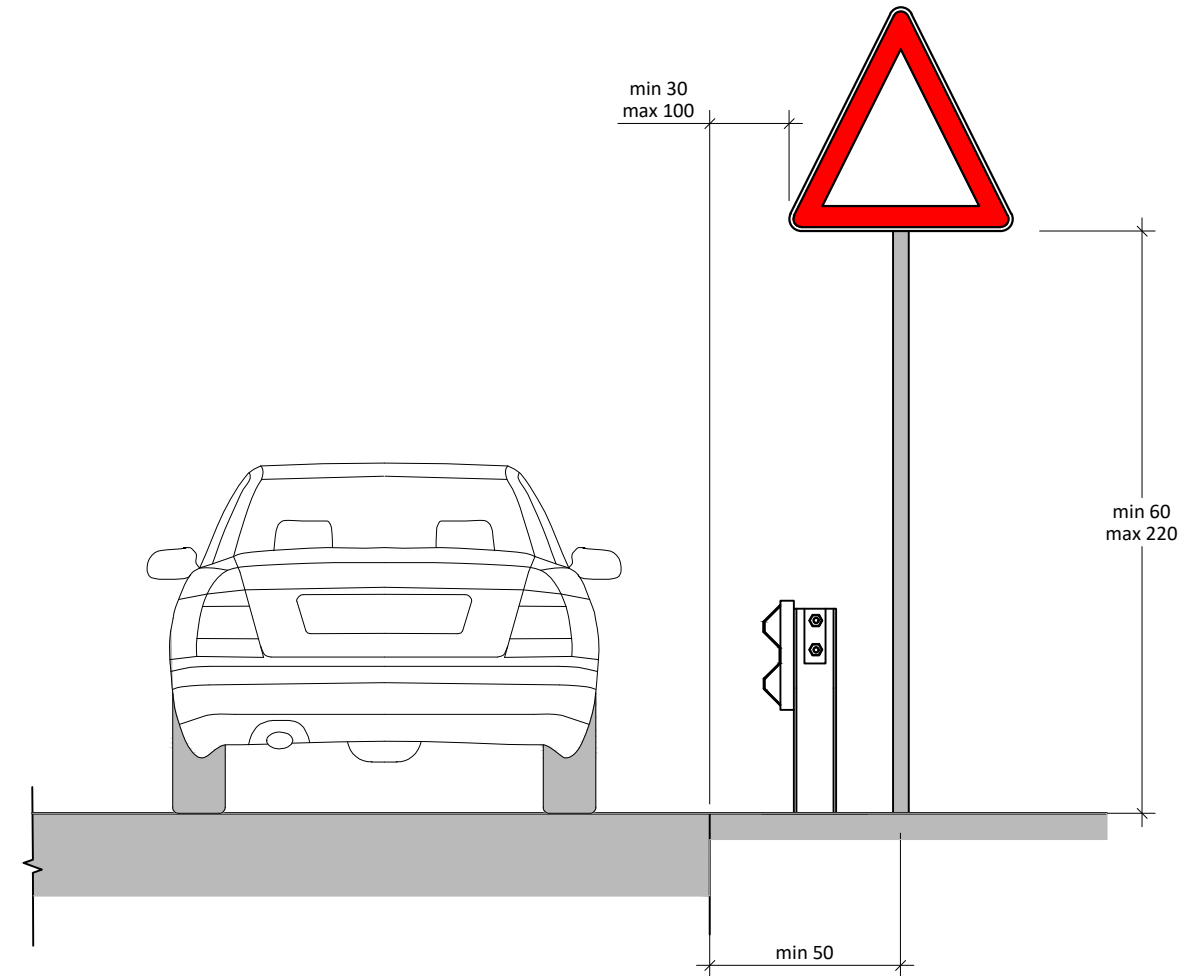

Kurriz artificiale, ngadalsues

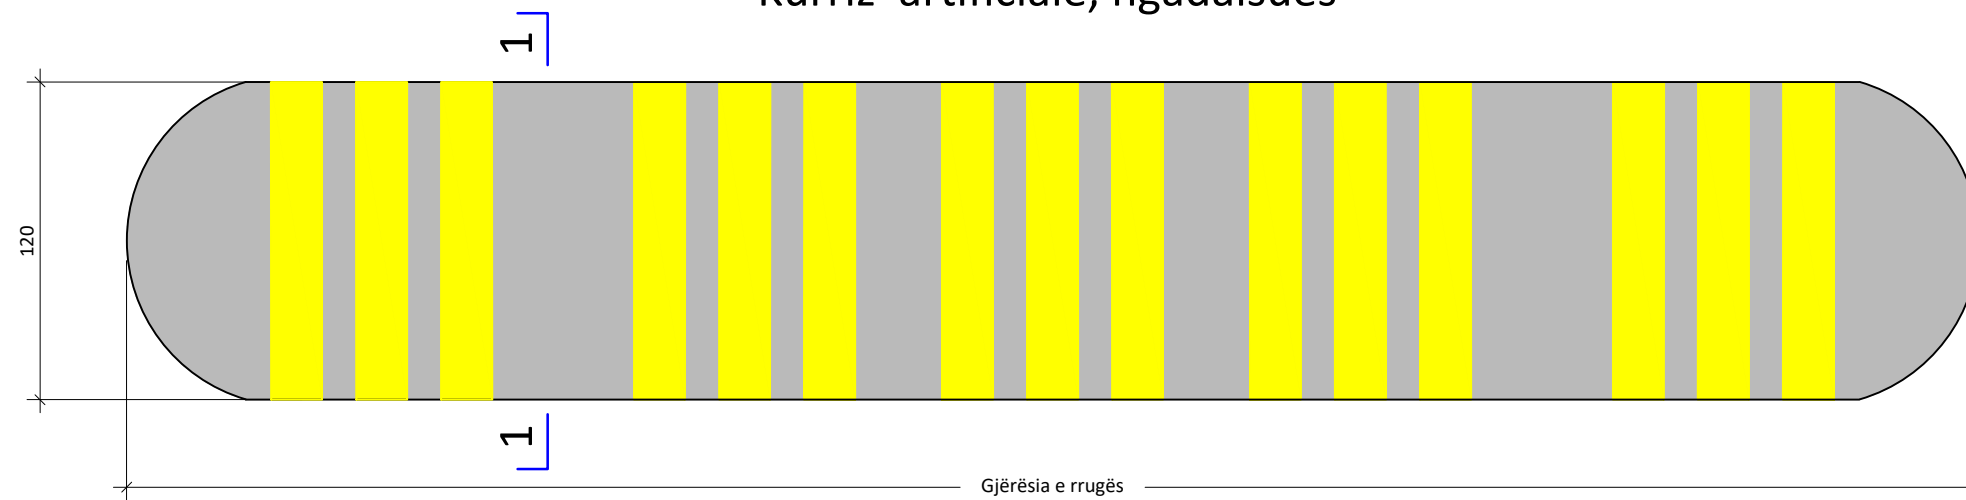


Prerja 1-1

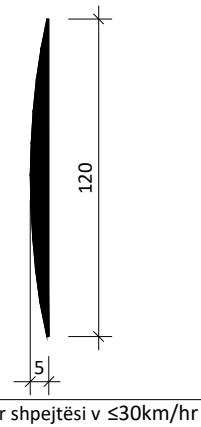

EMERTESA OBJEKTIT: "SISTEMIM ASFALTIM I RRUGES FSHATI SPATHARE" (Loti I), BASHKIA LIBRAZH			
 REPUBLIKA E SHQIPERISE	FAZA E PROJEKTIT: PROJEKT ZBATIMI	Nr: 02	
	EMERTESA E FLETES: DETAJE TE SINJALISTIKES	SH-1:100	
 ZENIT&CO	POROSITESI - BASHKIA LIBRAZH	GRUPI PROJEKTIMIT (ZENIT & CO)	
	Rruga: Myrteza Topi (Nr 18.zip.code.1007) Mobile phone 069 20 99 065 E-Mail: zenit06@live.com TIRANE - ALBANIA	Inxh. Hidro. Merita MENGRI Inxh. Ndert. Rexhep Tarba Inxh. Elek. Spiro PLEQI Ark. Raimonda MYDINLLARI	Inxh. Gjeo. Yzeir MIRAKA Inxh. Mek. Arqile PERI Inxh. Gjeodet. Luzim VRAPI

### SHENJAT NDALUESE

Kufizim maksimal i shpejtesise

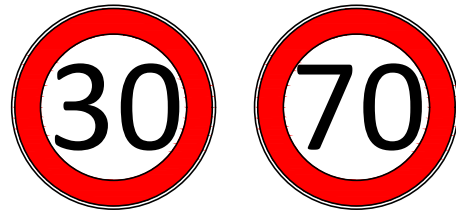


Ndalim parakalimi

Skeda 16



Fundi i kufizimit te shpejtesise

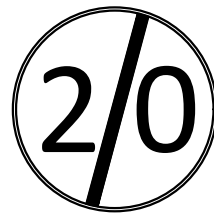

### SINJALET E RREZIKUT

Kthese

Skeda 17



Vendkalim kembesoresh



Skeda 17



### SINJALET E PERPARESISE

Kryqezim me te drejte perparesie

Skeda 17

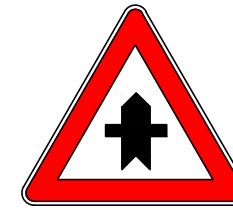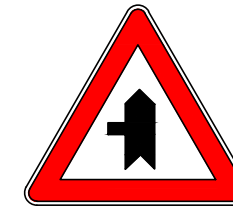


Ndal dhe jep perparesi

Skeda 14



E drejte perparesie

Skeda 13

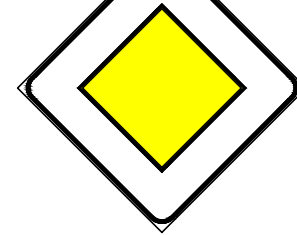


Sinjalet E Drejtimit

Skeda 6




### PERMASAT E SHENJAVE RRUGORE

Shenjë kuadratike  
Skeda 2 "Drejtëndësh tregimi"

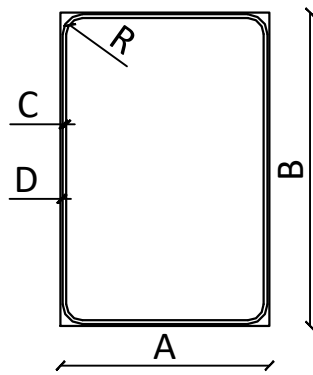


A	B	C	D	R
NORMAL 90	135	0.8	1.6	7
I MADH 135	200	1.3	2.6	10

Sinjalet per lokalitete "Skeda 8"

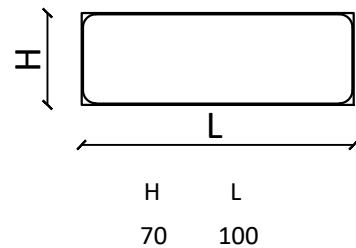


H	L
70	100

Drejtimit Interurban "Skeda 6"

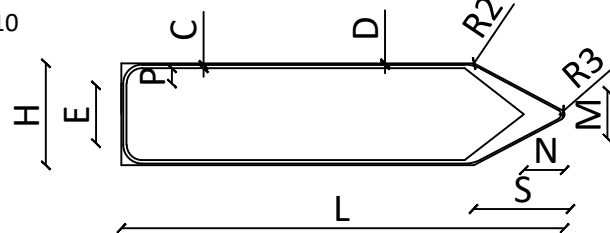


C	D	E	H	L	M
1	0.5	17	30	130	13.5
N	R1	R2	R3	P	S
12	6	10	0.5	5	28.5

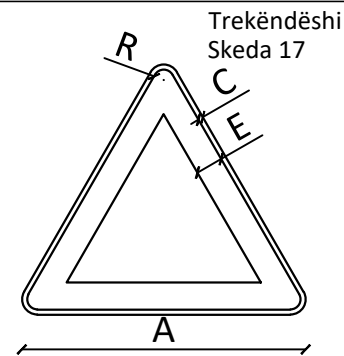


A	C	E	R
90	1.5	8	4.5

Rrethi  
Skeda 16 "Ndalim"

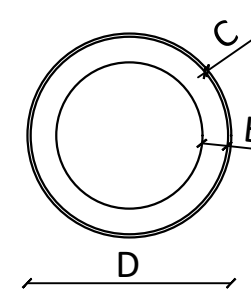


C	D	E
Normale 1	60	7.5

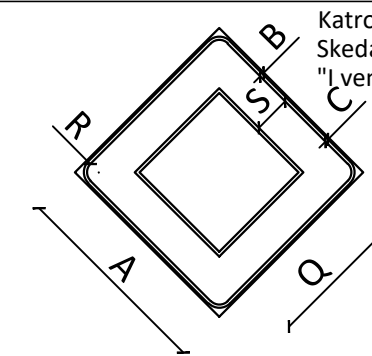


A	B	C	Q	R	S
60	0.5	1	40	3.5	1.1

Rrethi  
Skeda 15 "Detyrim"

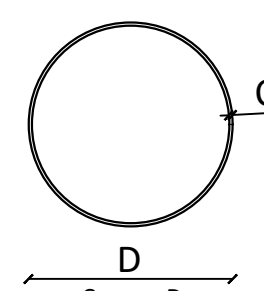

C	D
E vogël 0.8	40
Normale 1	60

Tetëkëndëshi  
Skeda 14  
"Ndalo dhe jep përparësi"

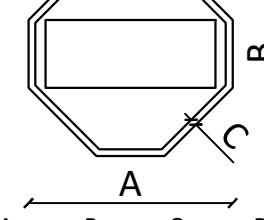

A	B	C	D
E vogël 60	20	2	50
Normale 90	30	3	75

EMERTESA OBJEKTIT: "SISTEMIM ASFALTIM I RRUGES FSHATI SPATHARE" (Loti I), BASHKIA LIBRAZH

	FAZA E PROJEKTIT: PROJEKT ZBATIMI	Nr: 03
	EMERTESA E FLETES: DETAJE TE SINJALISTIKES	SH-1:100
	POROSITESI - BASHKIA LIBRAZH	GRUPI PROJEKTIMIT (ZENIT & CO)
	Rruga: Myrteza Topi (Nr 18, zip.code:1007) E-Mail: zenit06@live.com TIRANE - ALBANIA	Inxh. Hidro. Merita MENGRI Inxh. Ndert. Rexhep Tarba Inxh. Elek. Spiro PLEQI Ark. Raimonda MYDINLLARI
	Mobile phone 069 20 99 065	Dt: / / 2023
		Shoqeria "ZENIT&CO"