



“NDËRTIMI I INFRASTRUKTURËS PUBLIKE BRËNDA ZONËS “TEDA”, TIRANË”

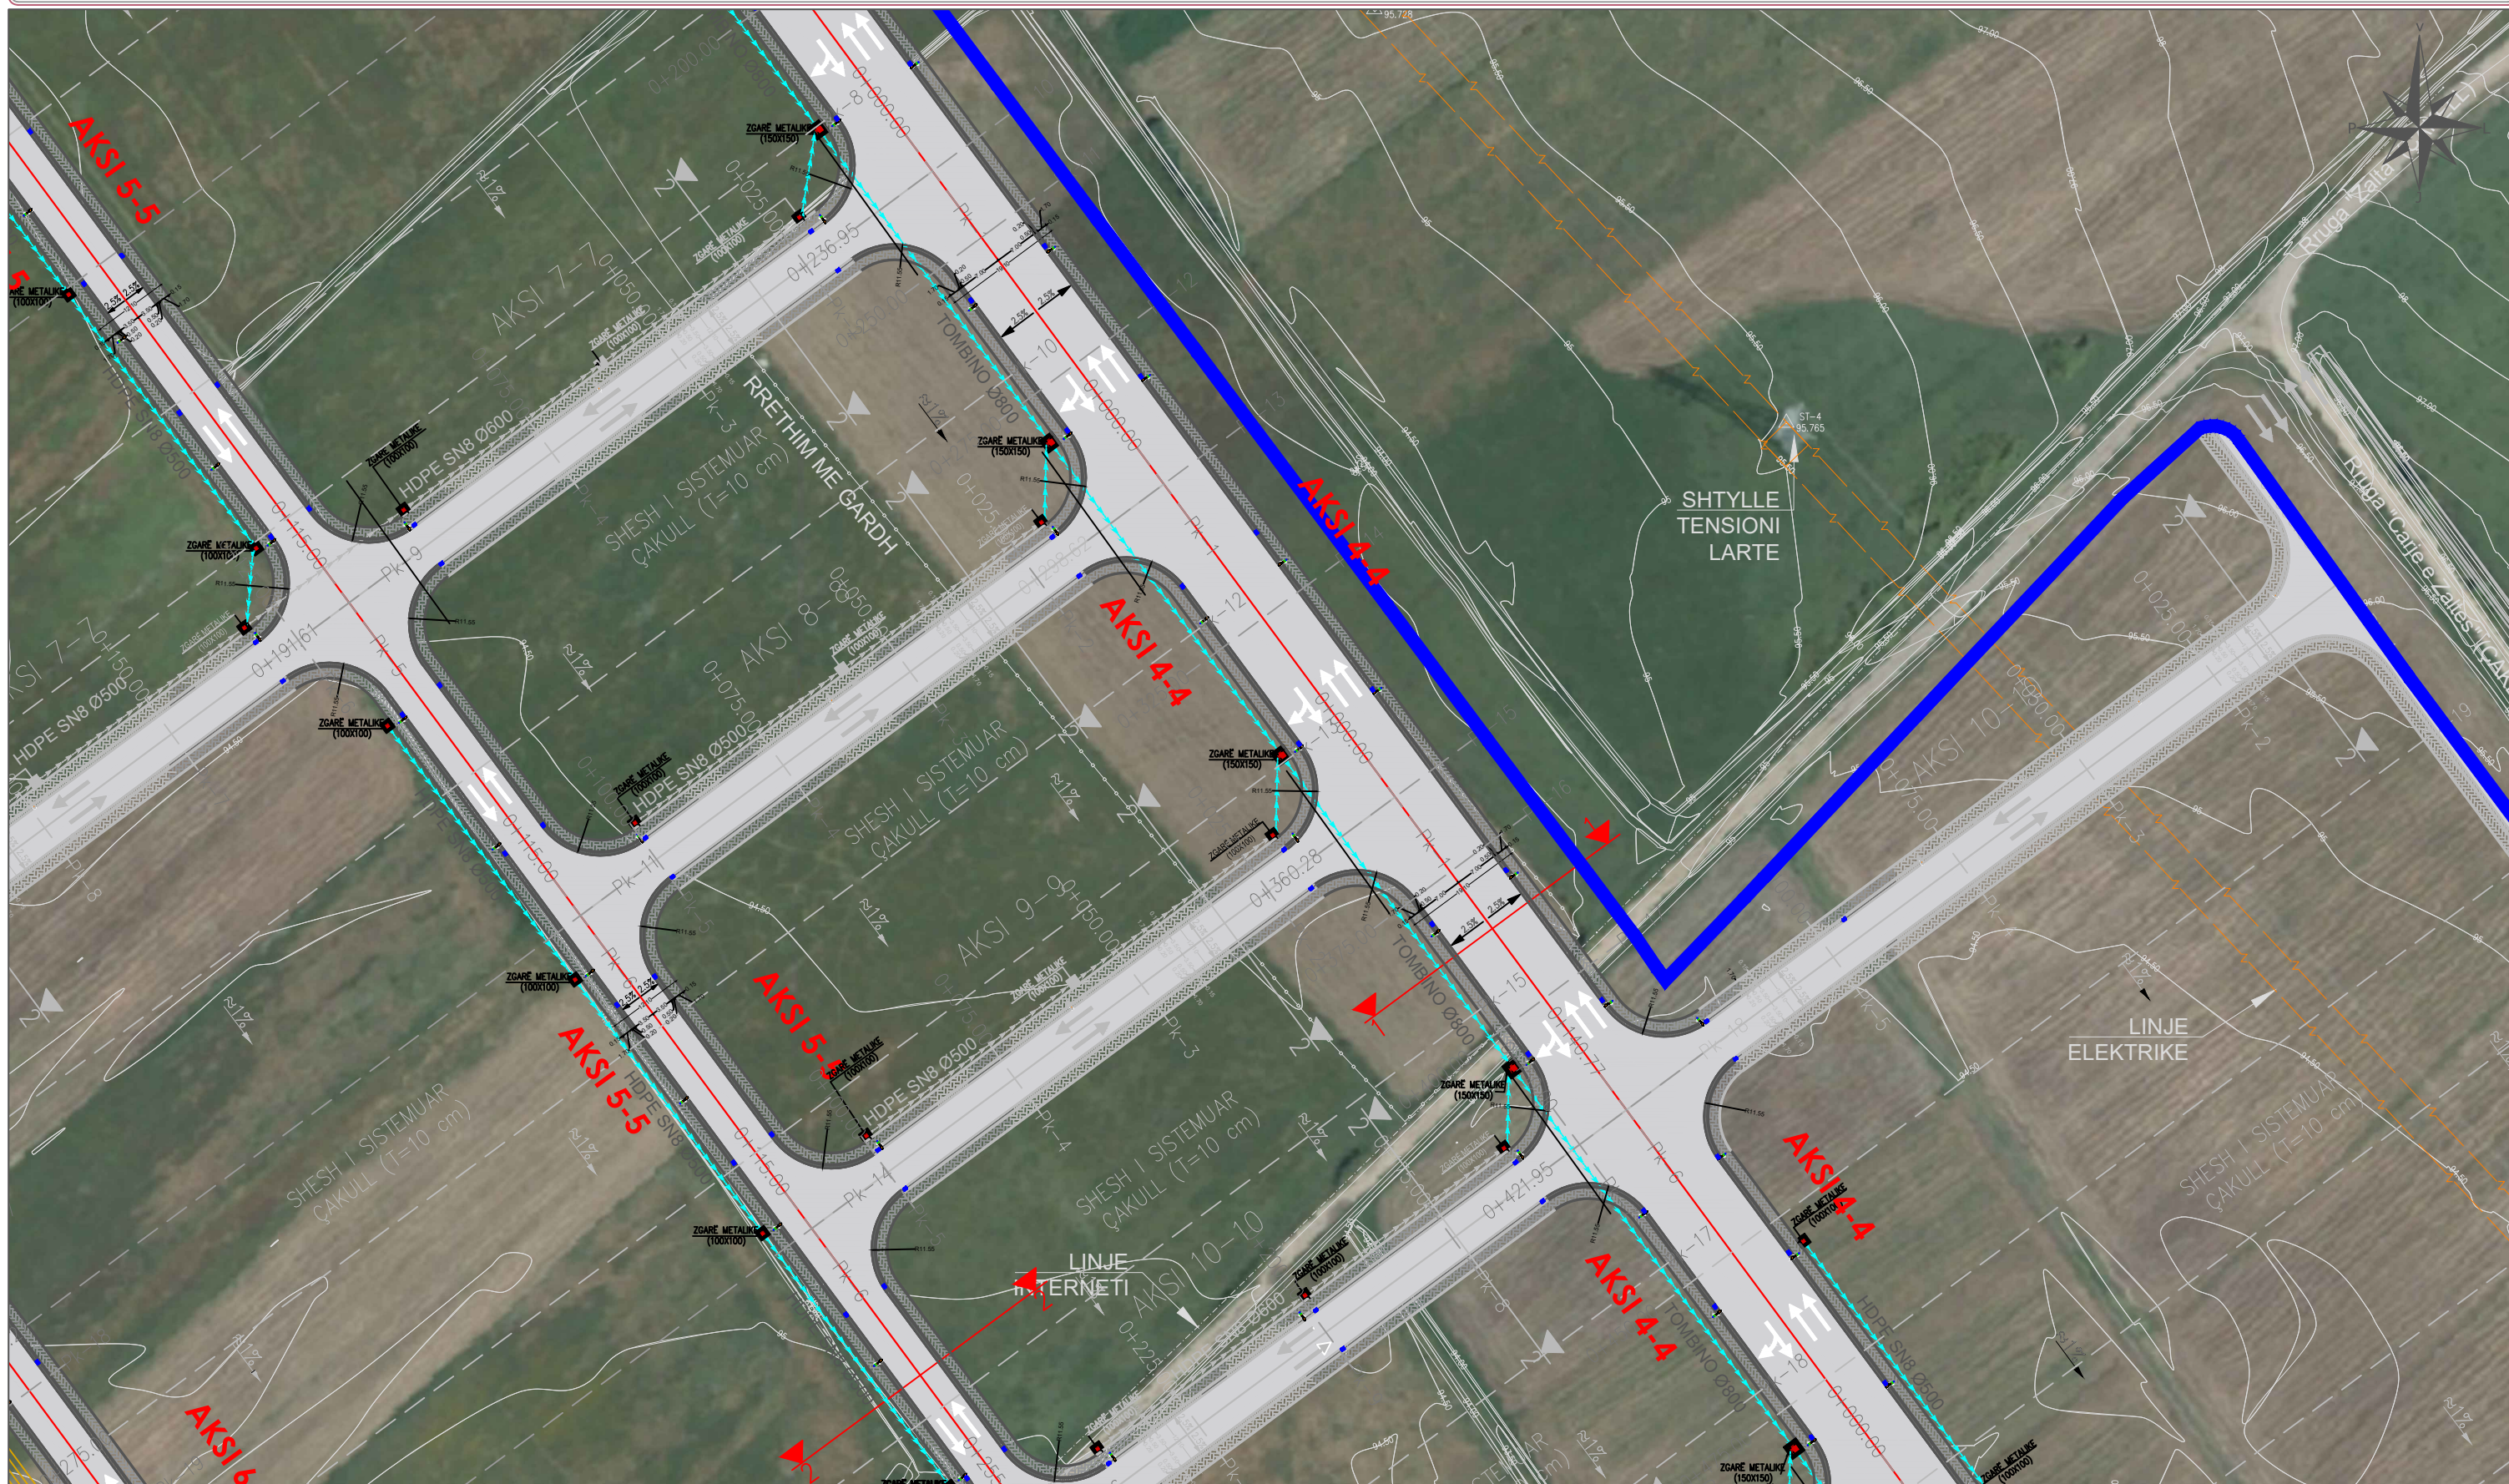


INVESTITOR	VULA	EMËRTIMI I PROJEKTIT	PROJEKTUES	VULA	GRUPI I PROJEKTIMIT	SHKALLA		
	BASHKIA TIRANË	PROJEKT ZBATIM	B.O.E "STATENG"sh.p.k & "HE & SK 11"sh.p.k & "MCE"sh.p.k &"EDIFAT"sh.p.k & "JURTIN HAJRO"p.f	   	ARKITEKT	EDISON MEÇAJ	1:1000	
		EMËRTIMI I FLETËS			HOROGRAFIA	INXH. NDËRTIMI	AIDA TASELLARI	Formati
					INXH. MEKANIK	MIREL MICO	Fleta Nr.	08
					INXH. ELEKTRIK	ARJAN SHYTI	Data	2023
					INXH. GJEODET	ERION LAMI	PROJEKT ZBATIM	
					INXH. GJEOLOG	SKËNDER ALLKJA	TIRANË	

“NDËRTIMI I INFRASTRUKTURËS PUBLIKE BRËNDA ZONËS “TEDA”, TIRANË”

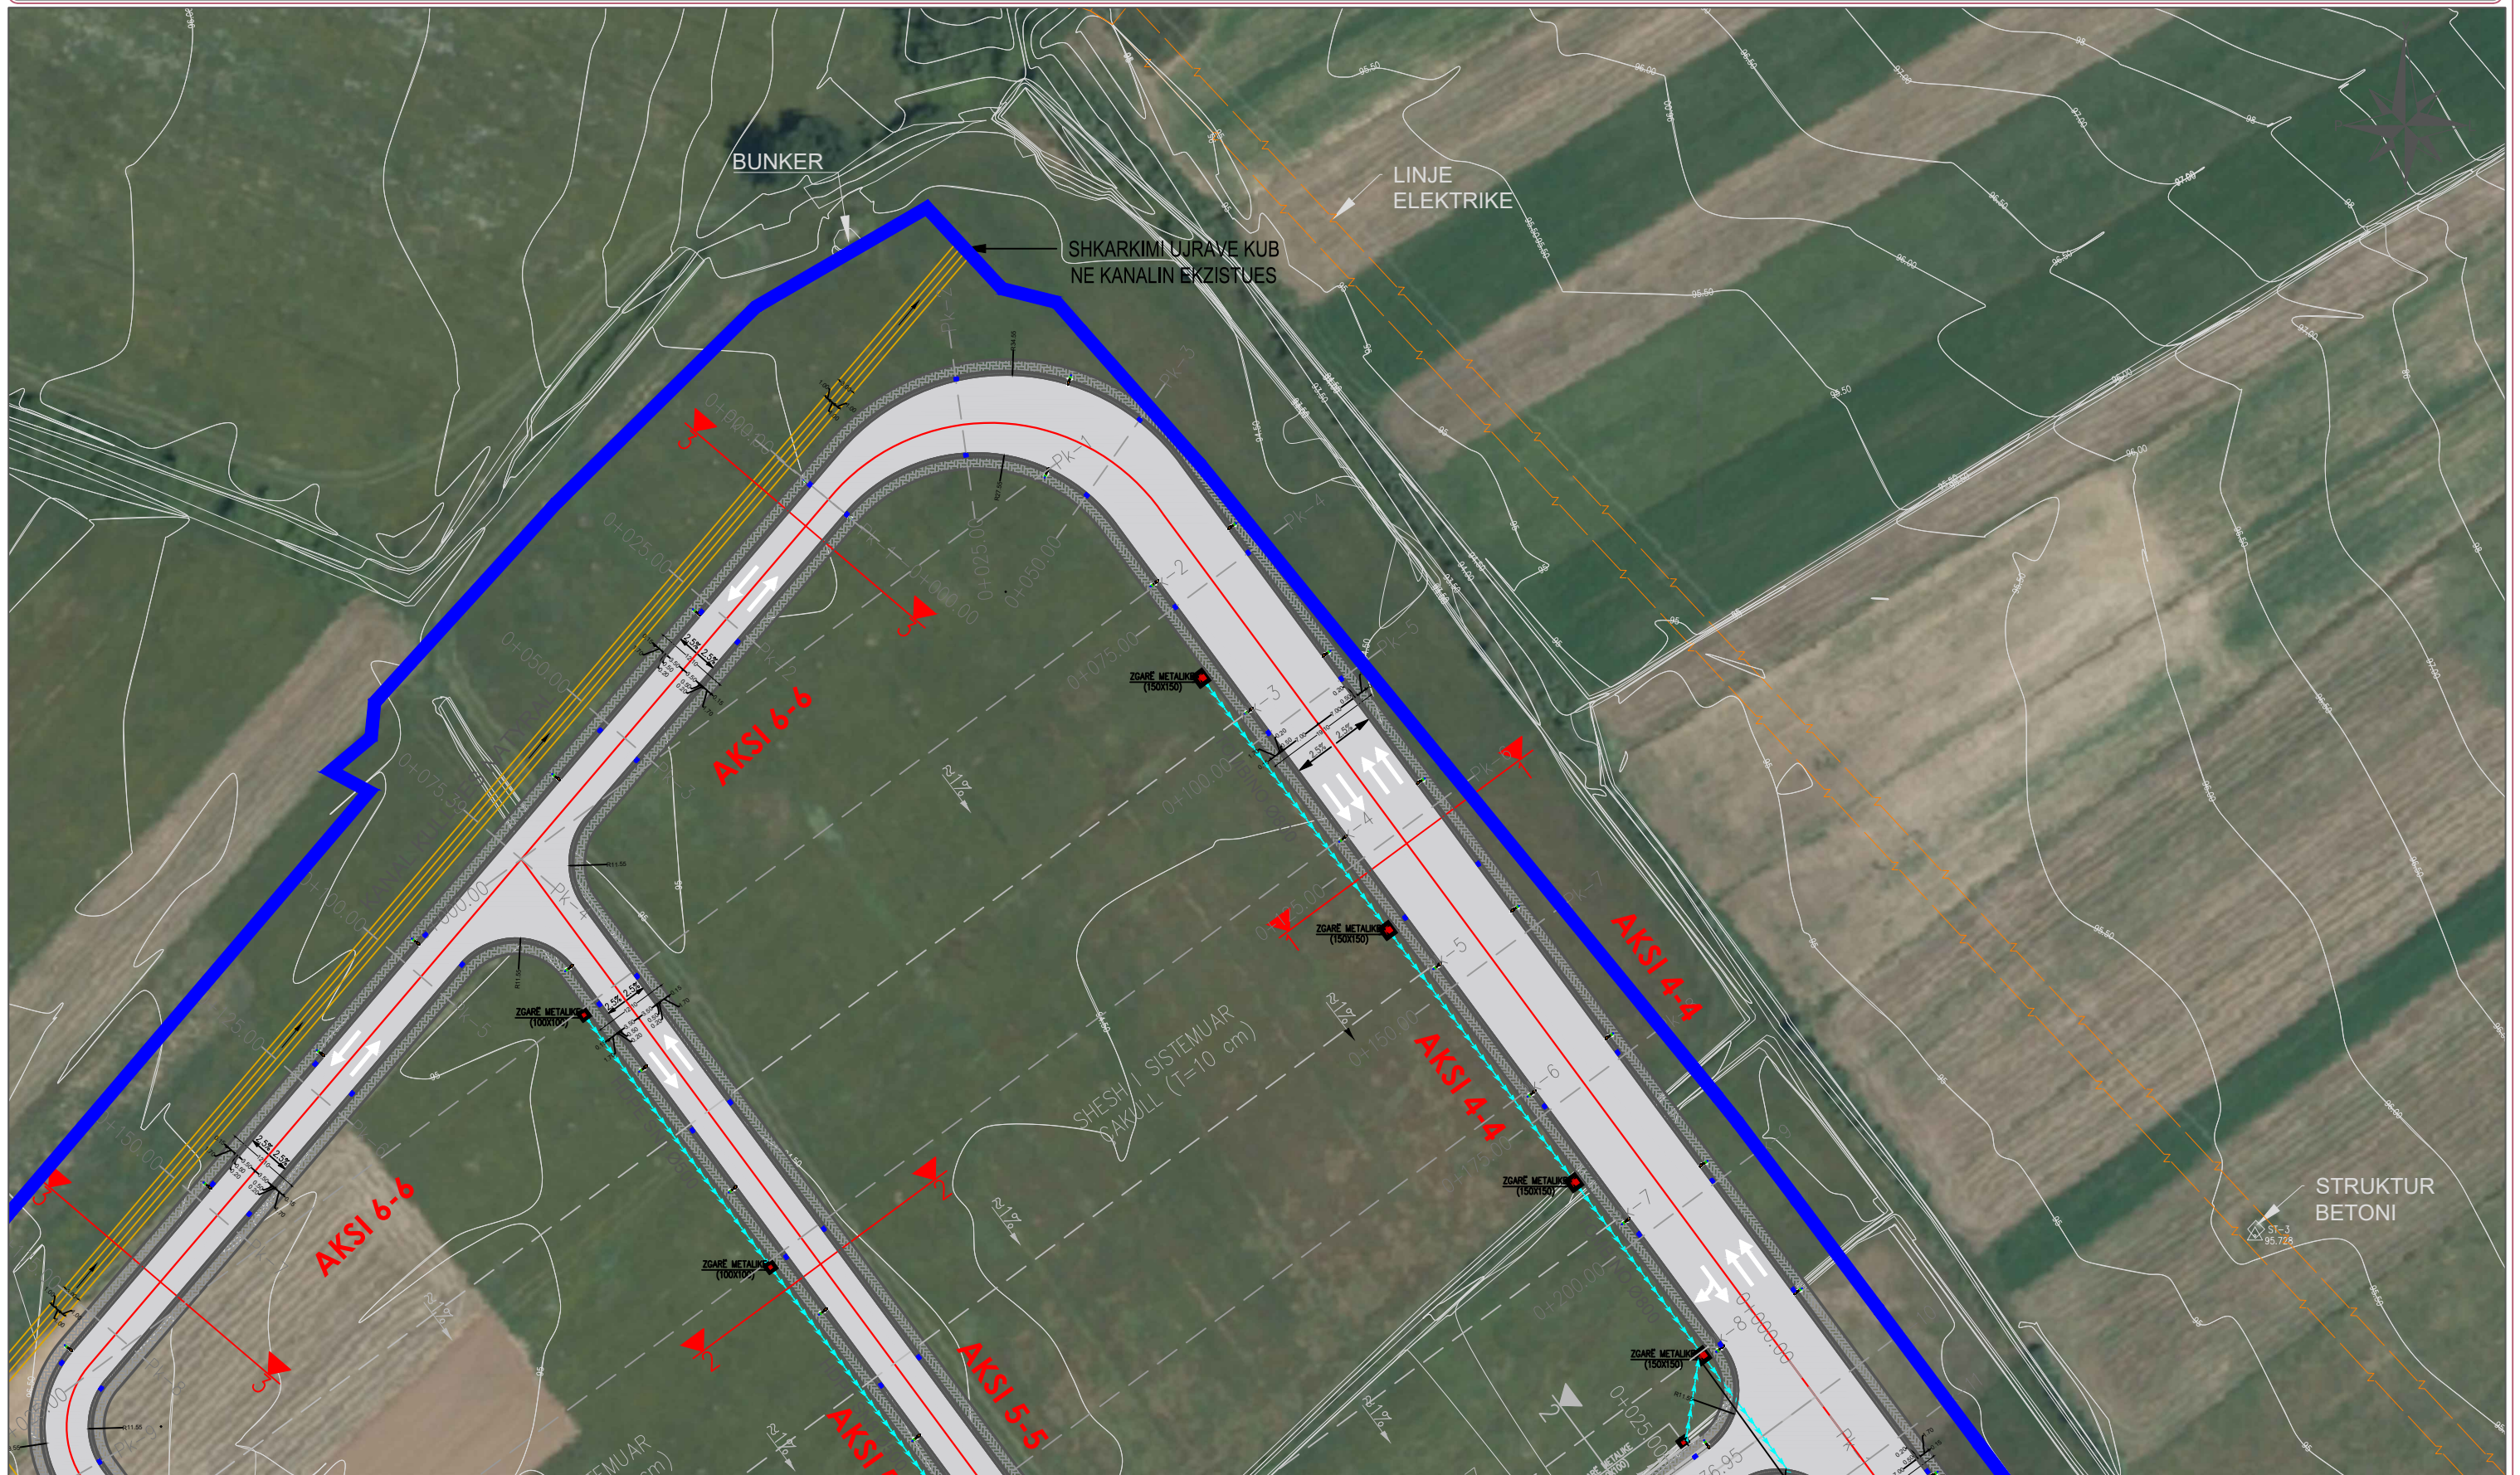


INVESTITOR	VULA	EMERTIMI I PROJEKTTIT		PROJEKTUES		VULA	GRUPI I PROJEKTTIMIT		SHKALLA	
	BASHKIA TIRANË	PROJEKT ZBATIM “NDËRTIMI I INFRASTRUKTURËS PUBLIKE BRËNDA ZONËS “TEDA”, TIRANË”		B.O.E "STATENG"sh.p.k & “HE & SK 11”sh.p.k & “MCE”sh.p.k & "EDIFAT"sh.p.k & "JURTIN HAJRO"p.f			ARKITEKT	EDISON MEÇAJ	1:1000	
		EMËRTIMI I FLETËS	HOROGRAFIA	   	INXH. NDËRTIMI INXH. MEKANIK INXH. ELEKTRIK INXH. GJEODET INXH. GJEOLOG		AIDA TASELLARI MIREL MICO ARJAN SHYTI ERION LAMI SKËNDER ALLKJA	Formati Fleta Nr. Data PROJEKT ZBATIM TIRANË	A3 L 09 2023	

“NDËRTIMI I INFRASTRUKTURËS PUBLIKE BRËNDA ZONËS “TEDA”, TIRANË”

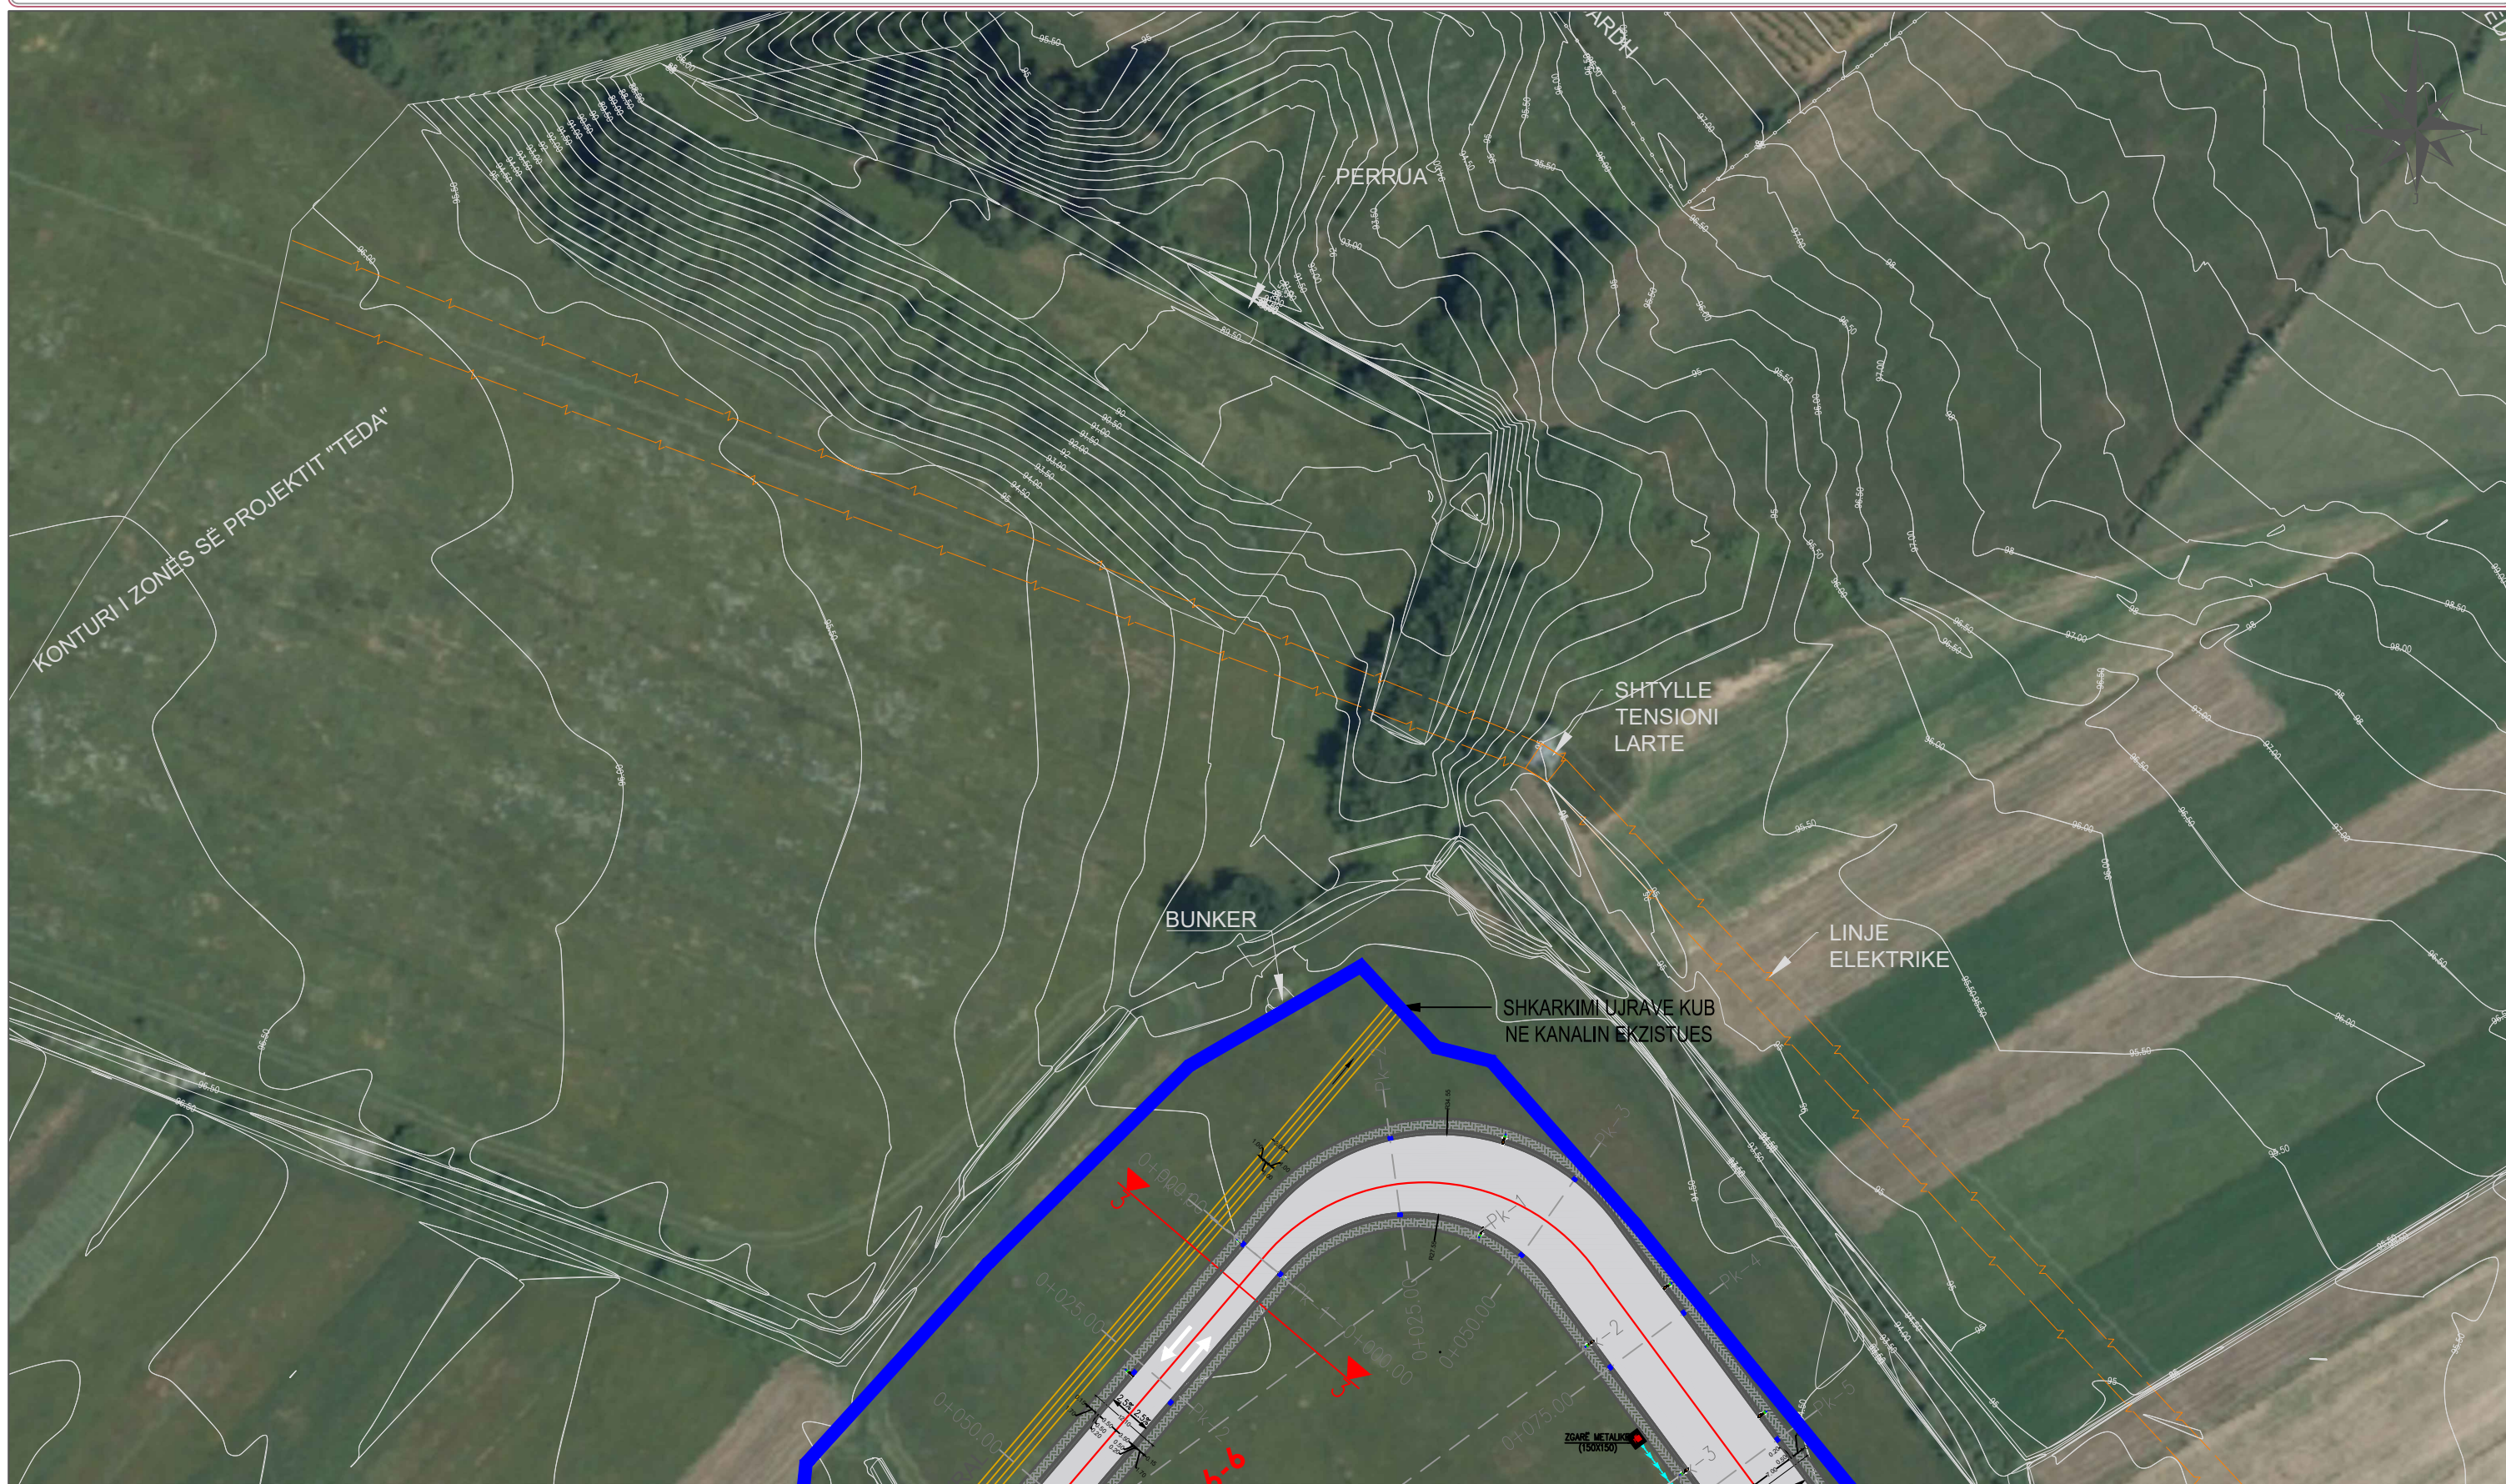


<p>INVESTITOR</p> 	<p>VULA</p> <p>BASHKIA TIRANË</p>	<p>EMËRTIMI I PROJEKTIT</p> <p align="center">PROJEKT ZBATIM “NDËRTIMI I INFRASTRUKTURËS PUBLIKE BRËNDA ZONËS “TEDA”, TIRANË”</p>	<p>PROJEKTUES</p> <p>B.O.E "STATENG"sh.p.k & “HE & SK 11”sh.p.k & “MCE”sh.p.k & "EDIFAT"sh.p.k & "JURTIN HAJRO"p.f</p> 	<p>VULA</p>	<p>GRUPI I PROJEKTIMIT</p> <table border="1"> <tr> <td>ARKITEKT</td> <td>EDISON MEÇAJ</td> </tr> <tr> <td>INXH. NDËRTIMI</td> <td>AIDA TASELLARI</td> </tr> <tr> <td>INXH. MEKANIK</td> <td>MIREL MICO</td> </tr> <tr> <td>INXH. ELEKTRIK</td> <td>ARJAN SHYTI</td> </tr> <tr> <td>INXH. GJEODET</td> <td>ERION LAMI</td> </tr> <tr> <td>INXH. GJEOLG</td> <td>SKËNDER ALLKJA</td> </tr> </table>	ARKITEKT	EDISON MEÇAJ	INXH. NDËRTIMI	AIDA TASELLARI	INXH. MEKANIK	MIREL MICO	INXH. ELEKTRIK	ARJAN SHYTI	INXH. GJEODET	ERION LAMI	INXH. GJEOLG	SKËNDER ALLKJA	<p>SHKALLA</p> <p align="center">1:1000</p> <table border="1"> <tr> <td>Formati</td> <td>A3 L</td> </tr> <tr> <td>Fleta Nr.</td> <td>10</td> </tr> <tr> <td>Data</td> <td>2023</td> </tr> </table> <p align="center">PROJEKT ZBATIM TIRANË</p>	Formati	A3 L	Fleta Nr.	10	Data	2023
ARKITEKT	EDISON MEÇAJ																							
INXH. NDËRTIMI	AIDA TASELLARI																							
INXH. MEKANIK	MIREL MICO																							
INXH. ELEKTRIK	ARJAN SHYTI																							
INXH. GJEODET	ERION LAMI																							
INXH. GJEOLG	SKËNDER ALLKJA																							
Formati	A3 L																							
Fleta Nr.	10																							
Data	2023																							
		<p>EMËRTIMI I FLETËS</p> <p align="center">HOROGRAFIA</p>																						

“NDËRTIMI I INFRASTRUKTURËS PUBLIKE BRËNDA ZONËS “TEDA”, TIRANË”

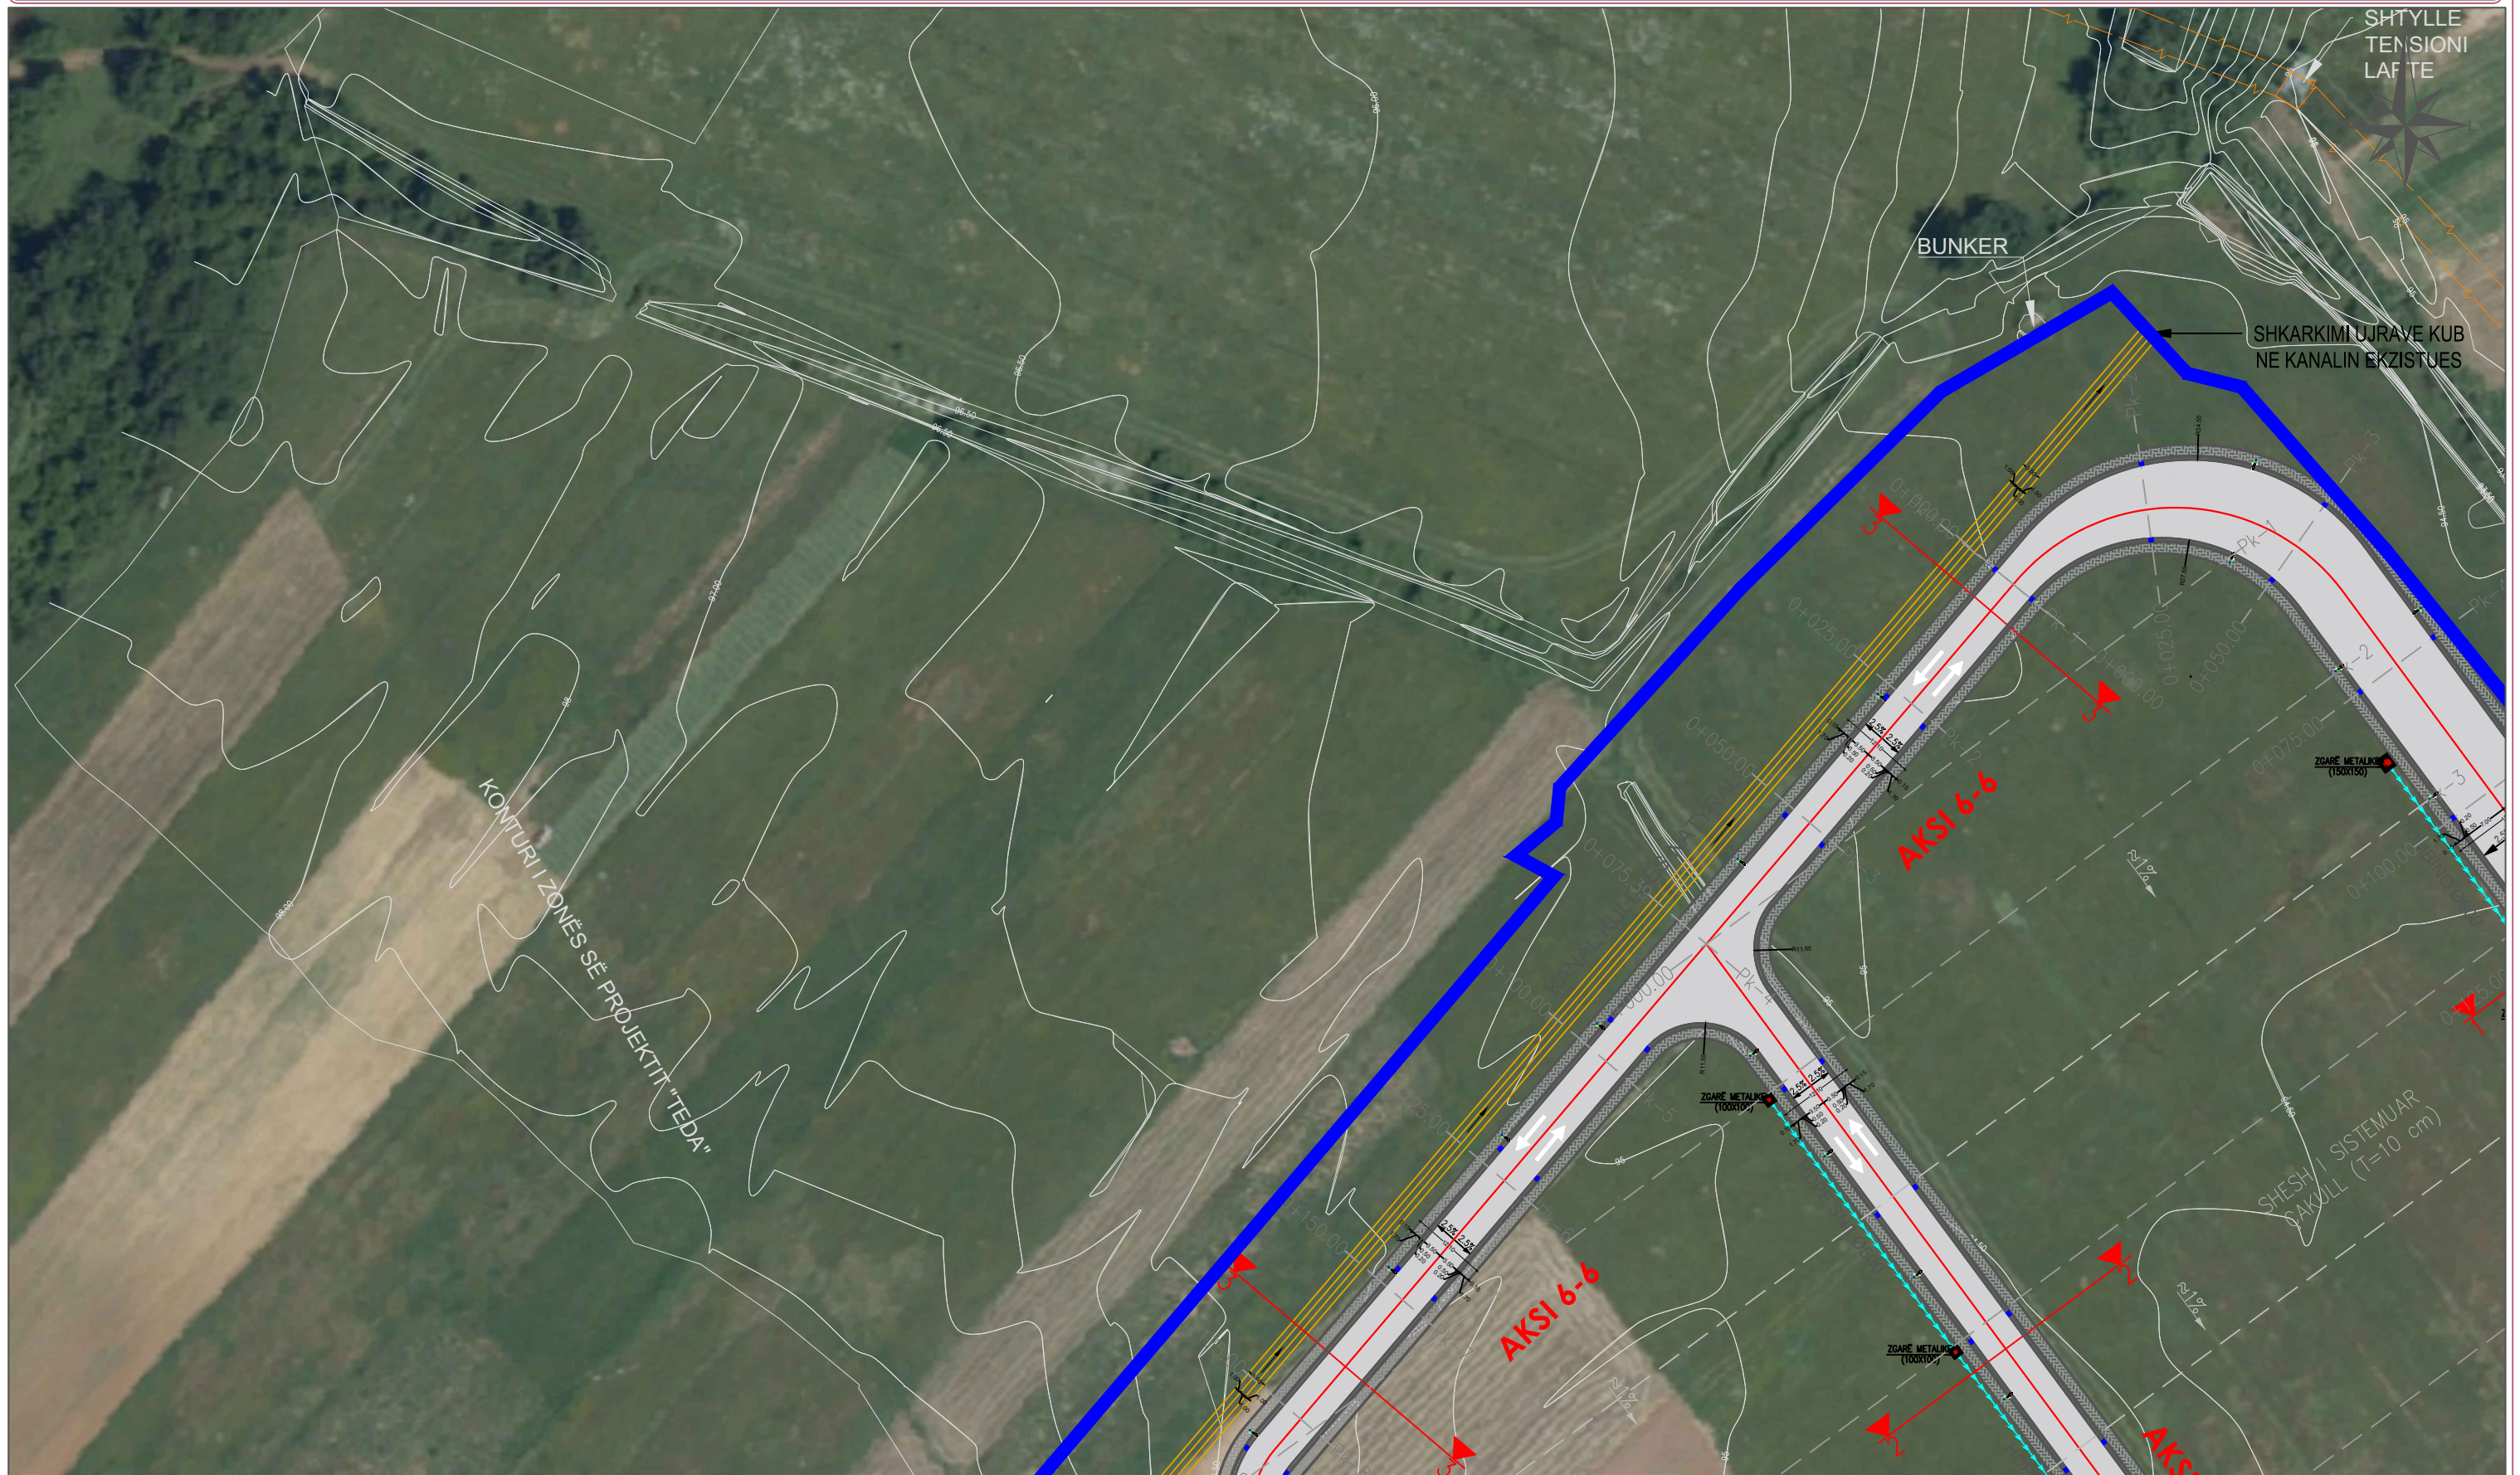

INVESTITOR	VULA	EMËRTIMI I PROJEKTIT		PROJEKTUES		VULA	GRUPI I PROJEKTIMIT		SHKALLA	
	BASHKIA TIRANË	PROJEKT ZBATIM “NDËRTIMI I INFRASTRUKTURËS PUBLIKE BRËNDA ZONËS “TEDA”, TIRANË”		B.O.E "STATENG"sh.p.k & “HE & SK 11”sh.p.k & “MCE”sh.p.k & "EDIFAT"sh.p.k & "JURTIN HAJRO"p.f			ARKITEKT	EDISON MEÇAJ	1:1000	
		EMËRTIMI I FLETËS	HOROGRAFIA	   	INXH. NDËRTIMI		AIDA TASELLARI	Formati	A3 L	
							INXH. MEKANIK	MIREL MICO	Fleta Nr.	11
							INXH. ELEKTRIK	ARJAN SHYTI	Data	2023
							INXH. GJEODET	ERION LAMI	PROJEKT ZBATIM	
							INXH. GJEOLOG	SKËNDER ALLKJA	TIRANË	

"NDËRTIMI I INFRASTRUKTURËS PUBLIKE BRËNDA ZONËS "TEDA", TIRANË"

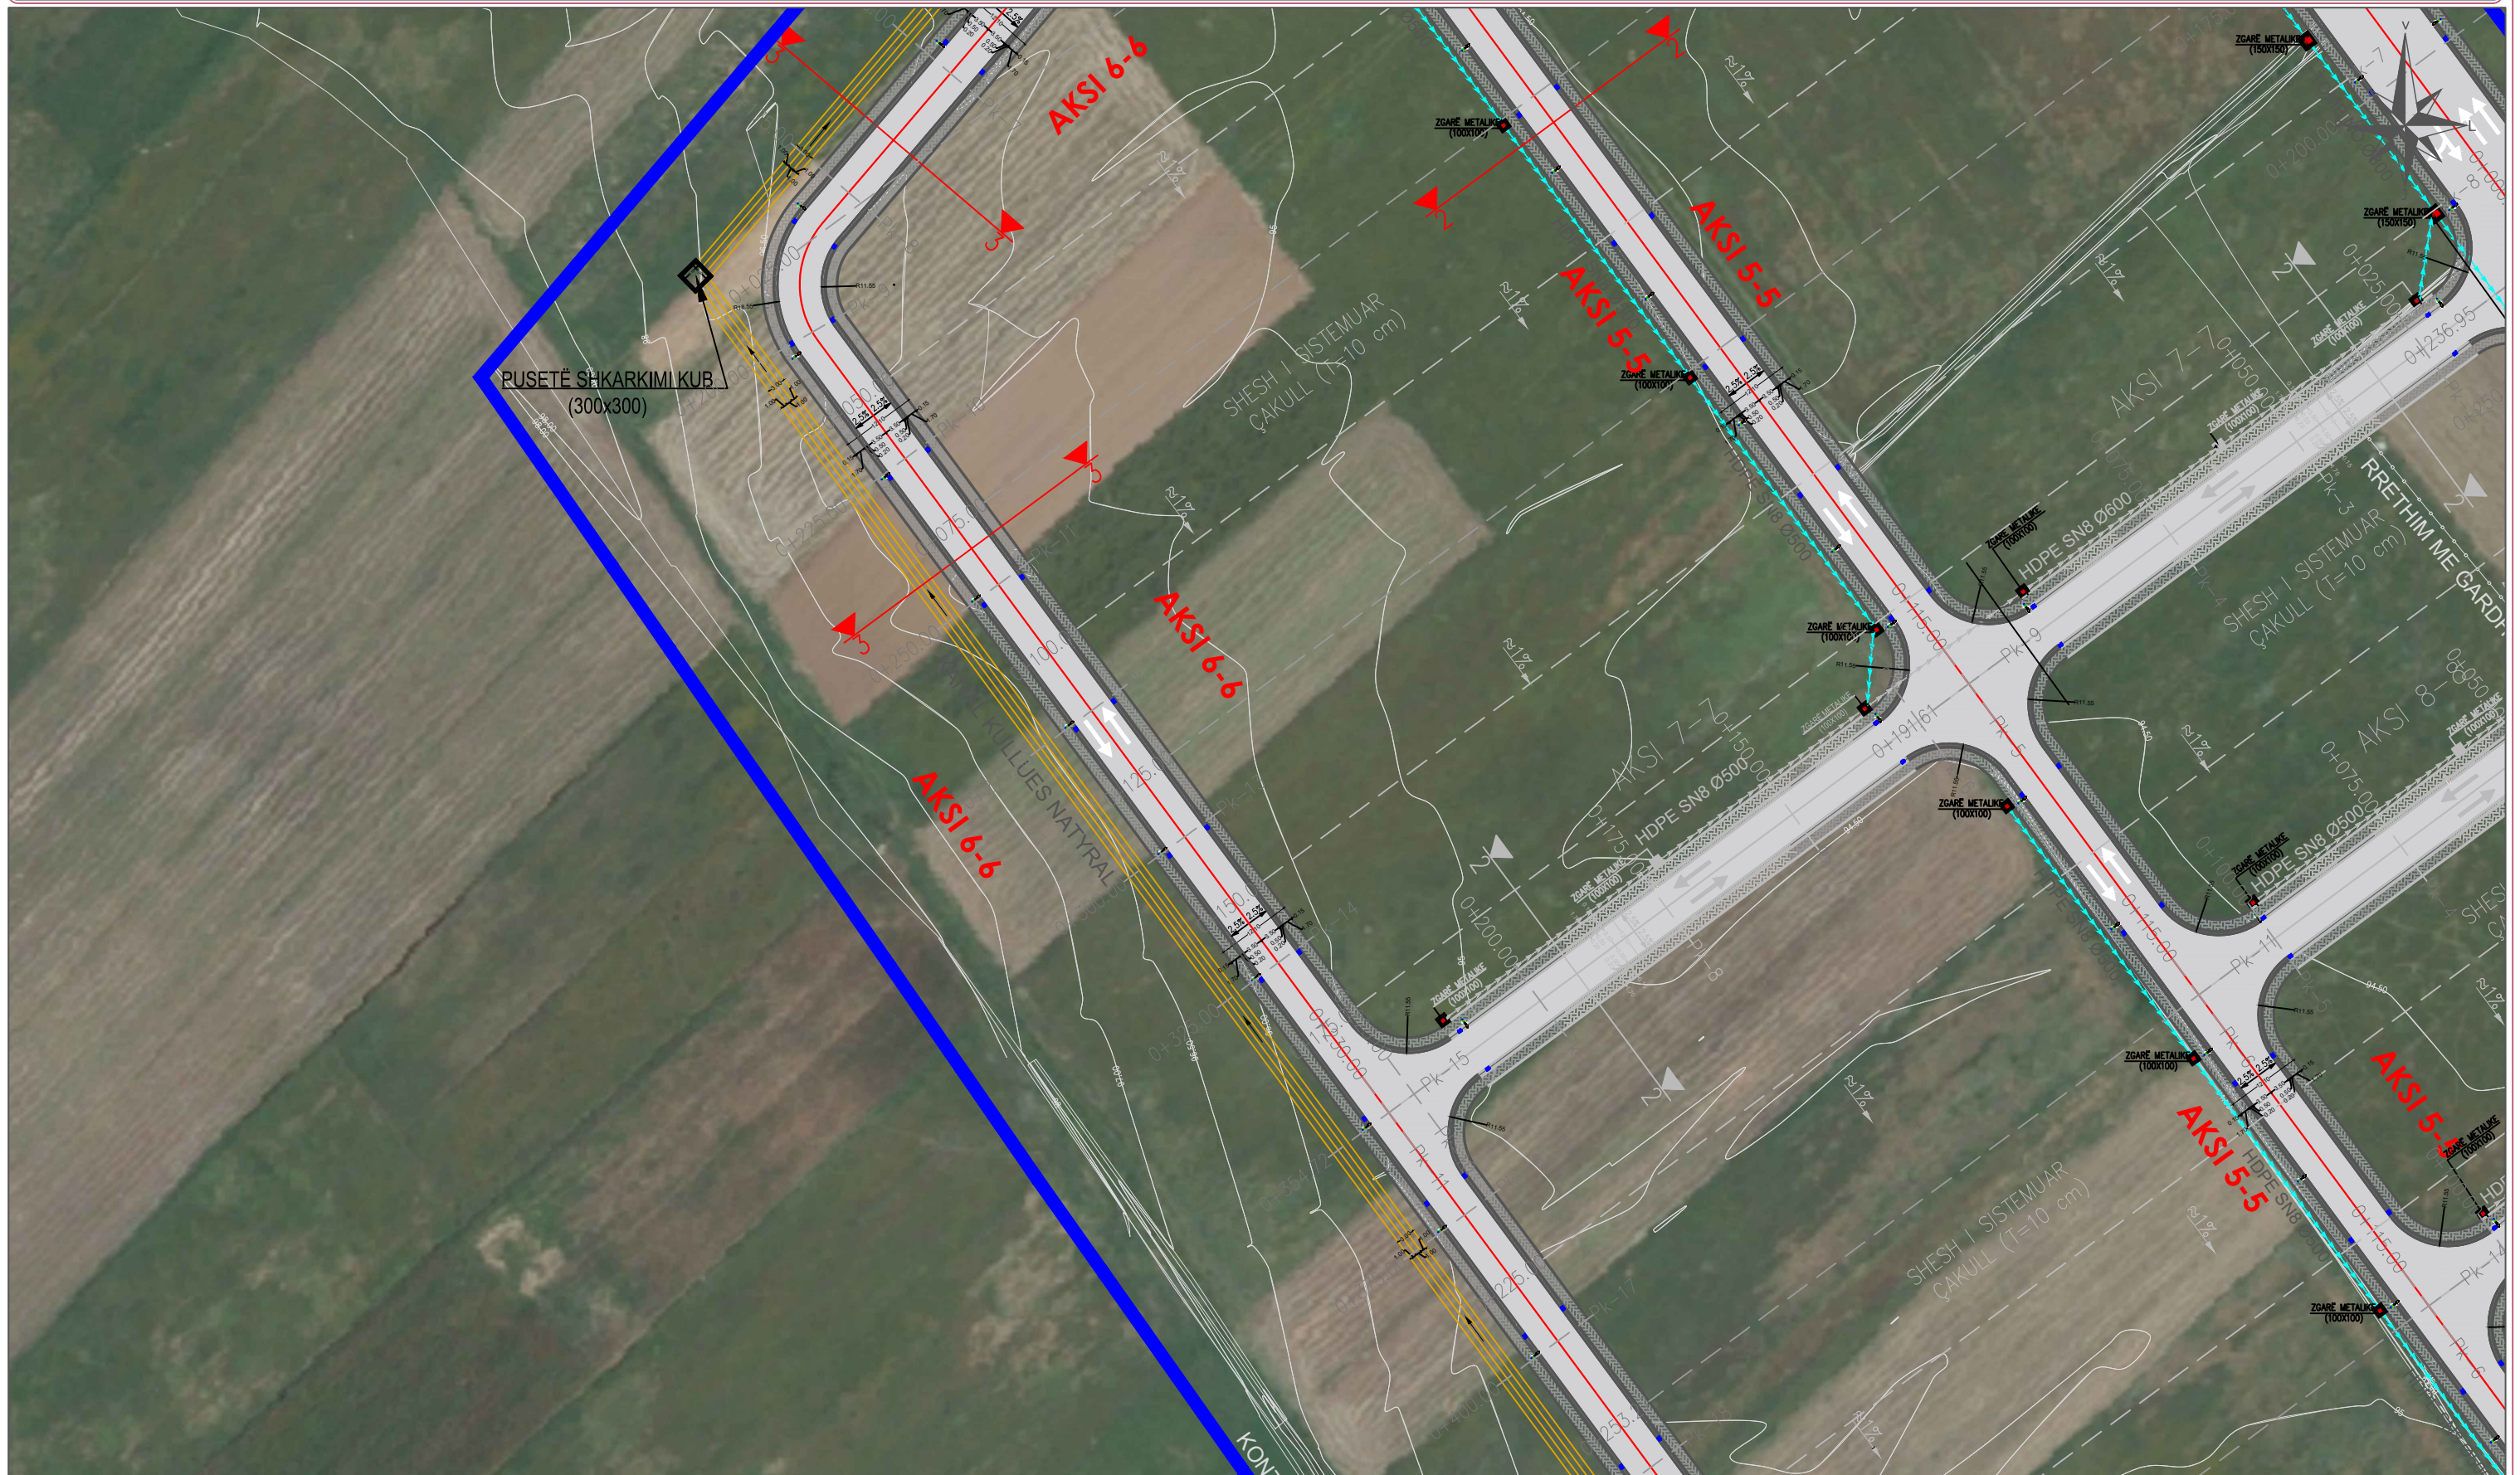

INVESTITOR	VULA	EMERTIMI I PROJEKTTIT	PROJEKTUES	VULA	GRUPI I PROJEKTIMIT	SHKALLA
	BASHKIA TIRANË	PROJEKT ZBATIM "NDËRTIMI I INFRASTRUKTURËS PUBLIKE BRËNDA ZONËS "TEDA", TIRANË"	B.O.E "STATENG"sh.p.k & "HE & SK 11"sh.p.k & "MCE"sh.p.k &"EDIFAT"sh.p.k & "JURTIN HAJRO"p.f		ARKITEKT EDISON MEÇAJ	1:1000
		EMËRTIMI I FLETËS HOROGRAFIA	   		INXH. NDËRTIMI AIDA TASELLARI	Formati A3 L
					INXH. MEKANIK MIREL MICO	Fleta Nr. 12
					INXH. ELEKTRIK ARJAN SHYTI	Data 2023
					INXH. GJEODET ERION LAMI	PROJEKT ZBATIM
					INXH. GJEOLG SKËNDER ALLKJA	TIRANË

“NDËRTIMI I INFRASTRUKTURËS PUBLIKE BRËNDA ZONËS “TEDA”, TIRANË”



INVESTITOR	VULA	EMËRTIMI I PROJEKTIT		PROJEKTUES		VULA	GRUPI I PROJEKTIMIT		SHKALLA	
	BASHKIA TIRANË	PROJEKT ZBATIM “NDËRTIMI I INFRASTRUKTURËS PUBLIKE BRËNDA ZONËS “TEDA”, TIRANË”		B.O.E "STATENG"sh.p.k & “HE & SK 11”sh.p.k & “MCE”sh.p.k &“EDIFAT”sh.p.k & “JURTIN HAJRO”p.f			ARKITEKT	EDISON MEÇAJ	1:1000	
		EMËRTIMI I FLETËS	HOROGRAFIA	   	INXH. NDËRTIMI INXH. MEKANIK INXH. ELEKTRIK INXH. GJEODET INXH. GJEOLOG		AIDA TASELLARI MIREL MICO ARJAN SHYTI ERION LAMI SKËNDER ALLKJA	Formati Fleta Nr. Data PROJEKT ZBATIM TIRANË	A3 L 13 2023	

“NDËRTIMI I INFRASTRUKTURËS PUBLIKE BRËNDA ZONËS “TEDA”, TIRANË”



INVESTITOR	VULA	EMËRTIMI I PROJEKTIT		PROJEKTUES		VULA	GRUPI I PROJEKTIMIT		SHKALLA	
	BASHKIA TIRANË	PROJEKT ZBATIM “NDËRTIMI I INFRASTRUKTURËS PUBLIKE BRËNDA ZONËS “TEDA”, TIRANË”		B.O.E "STATENG"sh.p.k & “HE & SK 11”sh.p.k & “MCE”sh.p.k &“EDIFAT”sh.p.k & “JURTIN HAJRO”p.f			ARKITEKT	EDISON MEÇAJ	1:1000	
		EMËRTIMI I FLETËS	HOROGRAFIA	   	INXH. NDËRTIMI INXH. MEKANIK INXH. ELEKTRIK INXH. GJEODET INXH. GJEOLOG		AIDA TASELLARI MIREL MICO ARJAN SHYTI ERION LAMI SKËNDER ALLKJA	Formati Fleta Nr. Data PROJEKT ZBATIM TIRANË	A3 L 14 2023	

"NDËRTIMI I INFRASTRUKTURËS PUBLIKE BRËNDA ZONËS "TEDA", TIRANË"



INVESTITOR 	VULA BASHKIA TIRANË	EMËRTIMI I PROJEKTTIT PROJEKT ZBATIM "NDËRTIMI I INFRASTRUKTURËS PUBLIKE BRËNDA ZONËS "TEDA", TIRANË" EMËRTIMI I FLETËS HOROGRAFIA	PROJEKTUES B.O.E "STATENG"sh.p.k & "HE & SK 11"sh.p.k & "MCE"sh.p.k &"EDIFAT"sh.p.k & "JURTIN HAJRO"p.f    	VULA	GRUPI I PROJEKTTIMIT ARKITEKT EDISON MEÇAJ INXH. NDËRTIMI AIDA TASELLARI INXH. MEKANIK MIREL MICO INXH. ELEKTRIK ARJAN SHYTI INXH. GJEODET ERION LAMI INXH. GJEOLOG SKËNDER ALLKJA	SHKALLA 1:1000 Formati A3 L Fleta Nr. 15 Data 2023 PROJEKT ZBATIM TIRANË
--	--------------------------------------	--	---	-------------	---	--

“NDËRTIMI I INFRASTRUKTURËS PUBLIKE BRËNDA ZONËS “TEDA”, TIRANË”




INVESTITOR	VULA	EMERTIMI I PROJEKTTIT	PROJEKTUES	VULA	GRUPI I PROJEKTTIMIT	SHKALLA		
	BASHKIA TIRANË	PROJEKT ZBATIM “NDËRTIMI I INFRASTRUKTURËS PUBLIKE BRËNDA ZONËS “TEDA”, TIRANË”	B.O.E "STATENG"sh.p.k & “HE & SK 11”sh.p.k & “MCE”sh.p.k & “EDIFAT”sh.p.k & “JURTIN HAJRO”p.f	   	ARKITEKT	EDISON MEÇAJ	1:1000	
		EMËRTIMI I FLETËS	HOROGRAFIA		INXH. NDËRTIMI	AIDA TASELLARI	Formati	A3 L
					INXH. MEKANIK	MIREL MICO	Fleta Nr.	16
					INXH. ELEKTRIK	ARJAN SHYTI	Data	2023
					INXH. GJEODET	ERION LAMI	PROJEKT ZBATIM	
					INXH. GJEOLOG	SKËNDER ALLKJA	TIRANË	

“NDËRTIMI I INFRASTRUKTURËS PUBLIKE BRËNDA ZONËS “TEDA”, TIRANË”



INVESTITOR	VULA	EMERTIMI I PROJEKTTIT	PROJEKTUES	VULA	GRUPI I PROJEKTTIMIT	SHKALLA
	BASHKIA TIRANË	PROJEKT ZBATIM “NDËRTIMI I INFRASTRUKTURËS PUBLIKE BRËNDA ZONËS “TEDA”, TIRANË”	B.O.E "STATENG"sh.p.k & “HE & SK 11”sh.p.k & “MCE”sh.p.k & "EDIFAT"sh.p.k & "JURTIN HAJRO"p.f		ARKITEKT EDISON MEÇAJ	1:1000
		EMËRTIMI I FLETËS HOROGRAFIA	   		INXH. NDËRTIMI AIDA TASELLARI	Formati A3 L
					INXH. MEKANIK MIREL MICO	Fleta Nr. 17
					INXH. ELEKTRIK ARJAN SHYTI	Data 2023
					INXH. GJEODET ERION LAMI	PROJEKT ZBATIM
					INXH. GJEOLOG SKËNDER ALLKJA	TIRANË

“NDËRTIMI I INFRASTRUKTURËS PUBLIKE BRËNDA ZONËS “TEDA”, TIRANË”

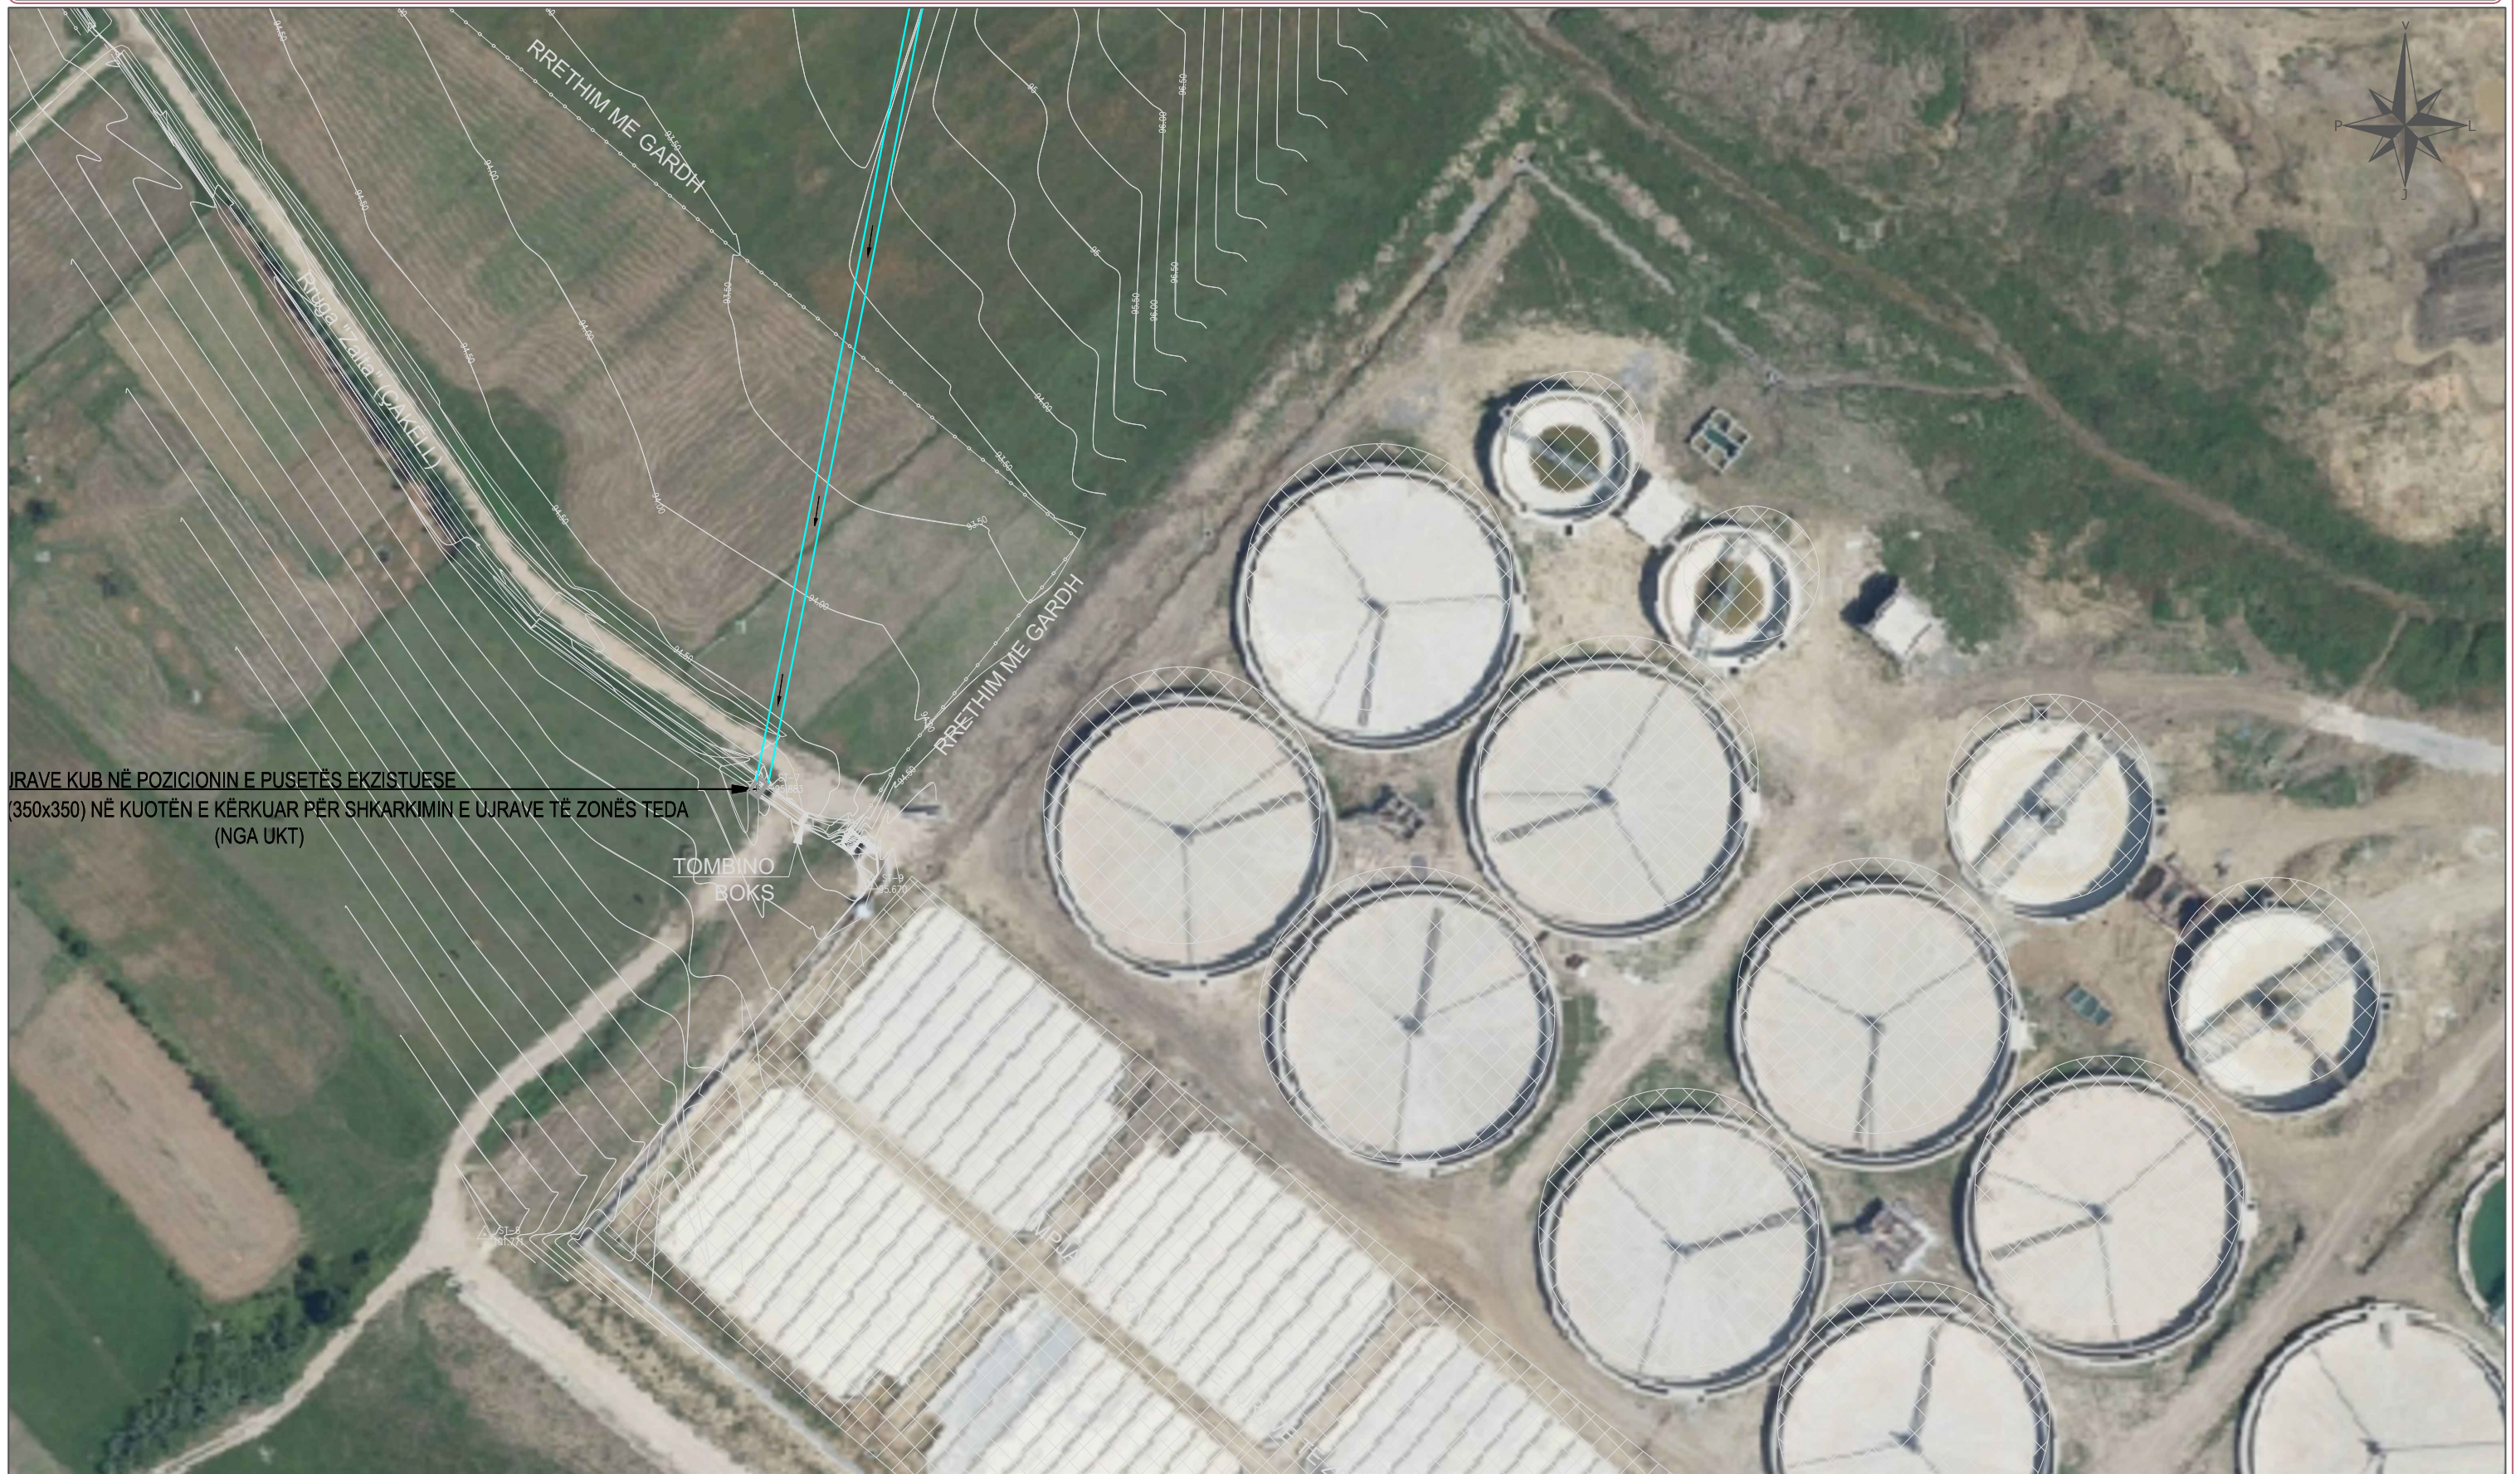

INVESTITOR	VULA	EMËRTIMI I PROJEKTIT		PROJEKTUES		VULA	GRUPI I PROJEKTIMIT		SHKALLA	
	BASHKIA TIRANË	PROJEKT ZBATIM “NDËRTIMI I INFRASTRUKTURËS PUBLIKE BRËNDA ZONËS “TEDA”, TIRANË”		B.O.E "STATENG"sh.p.k & “HE & SK 11”sh.p.k & “MCE”sh.p.k & "EDIFAT"sh.p.k & "JURTIN HAJRO"p.f			ARKITEKT	EDISON MEÇAJ	1:1000	
		EMËRTIMI I FLETËS	HOROGRAFIA	   	INXH. NDËRTIMI INXH. MEKANIK INXH. ELEKTRIK INXH. GJEODET INXH. GJEOLG		AIDA TASELLARI MIREL MICO ARJAN SHYTI ERION LAMI SKËNDER ALLKJA	Formati Fleta Nr. Data PROJEKT ZBATIM TIRANË	A3 L 18 2023	