



SKEMA E LIDHJES SË OBJEKTEVE ME TUBACIONIN KRYESOR (K.U.Z)

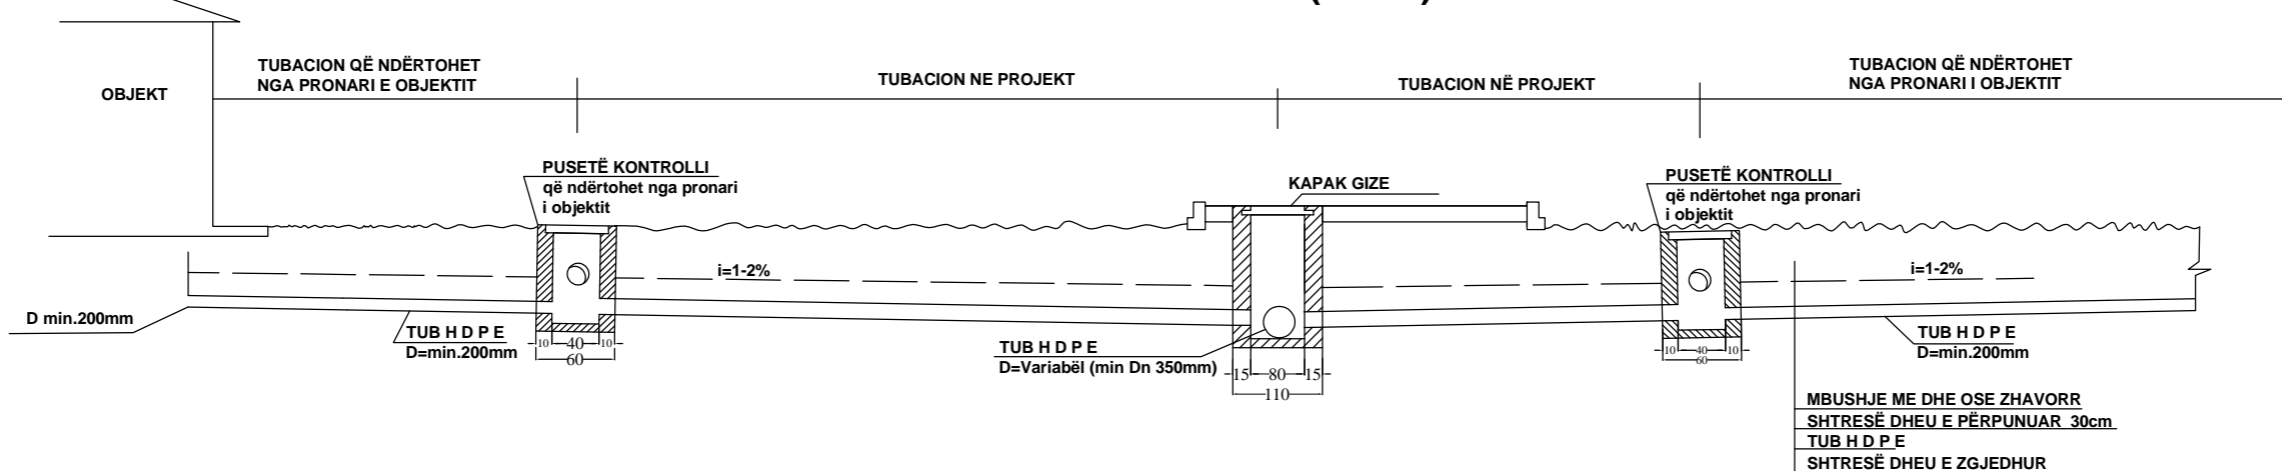

PAMJE NGA LART

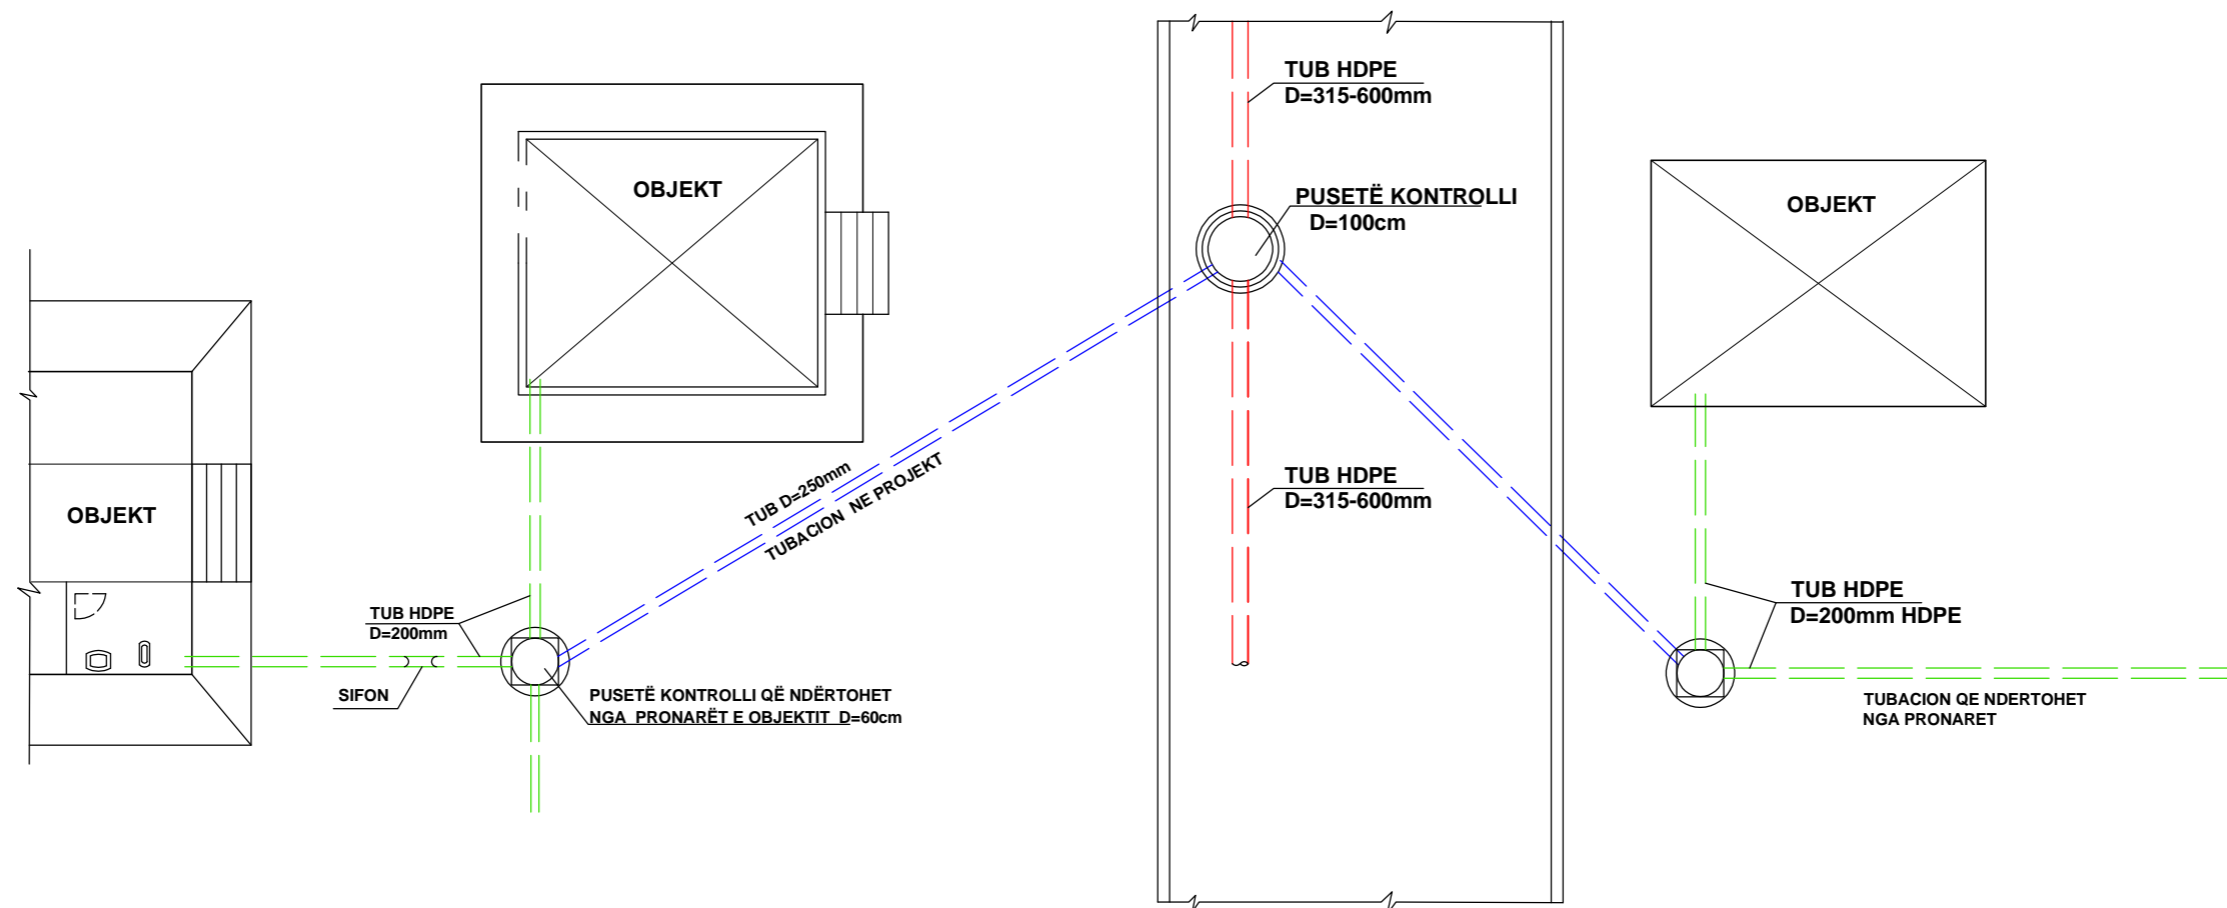

INVESTITOR	VULA	EMERTIMI I PROJEKTIT		PROJEKTUES				VULA	GRUPI I PROJEKTIMIT		SHKALLA	
	BASHKIA TIRANË	PROJEKT ZBATIM “NDËRTIMI I INFRASTRUKTURËS PUBLIKE BRËNDË ZONËS “TEDA”, TIRANË”		B.O.E "STATENG"sh.p.k & "HE & SK 11"sh.p.k & "MCE"sh.p.k & "EDIFAT"sh.p.k & "JURTIN HAJRO"p.f					ARKITEKT	EDISON MEÇAJ	1:500	
		EMERTIMI I FLETES	LIDHJA SKEMATIKE E K.U.Z PËR OBJEKTET	   	INXH. NDËRTIMI	AIDA TASELLARI	Formati		A3 L			
									INXH. MEKANIK	MIREL MICO	Fleta Nr.	01
									INXH. ELEKTRIK	ARJAN SHYTI	Data	2023
									INXH. GJEODET	ERION LAMI	PROJEKT ZBATIM	
									INXH. GJEOLOG	SKËNDER ALLKJA	TIRANË	