



“NDËRTIMI I INFRASTRUKTURËS PUBLIKE BRËNDA ZONËS “TEDA”, TIRANË”

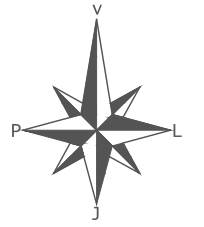

AKSI 4-4
 AKSI 5-5
 AKSI 6-6
 AKSI 13-13

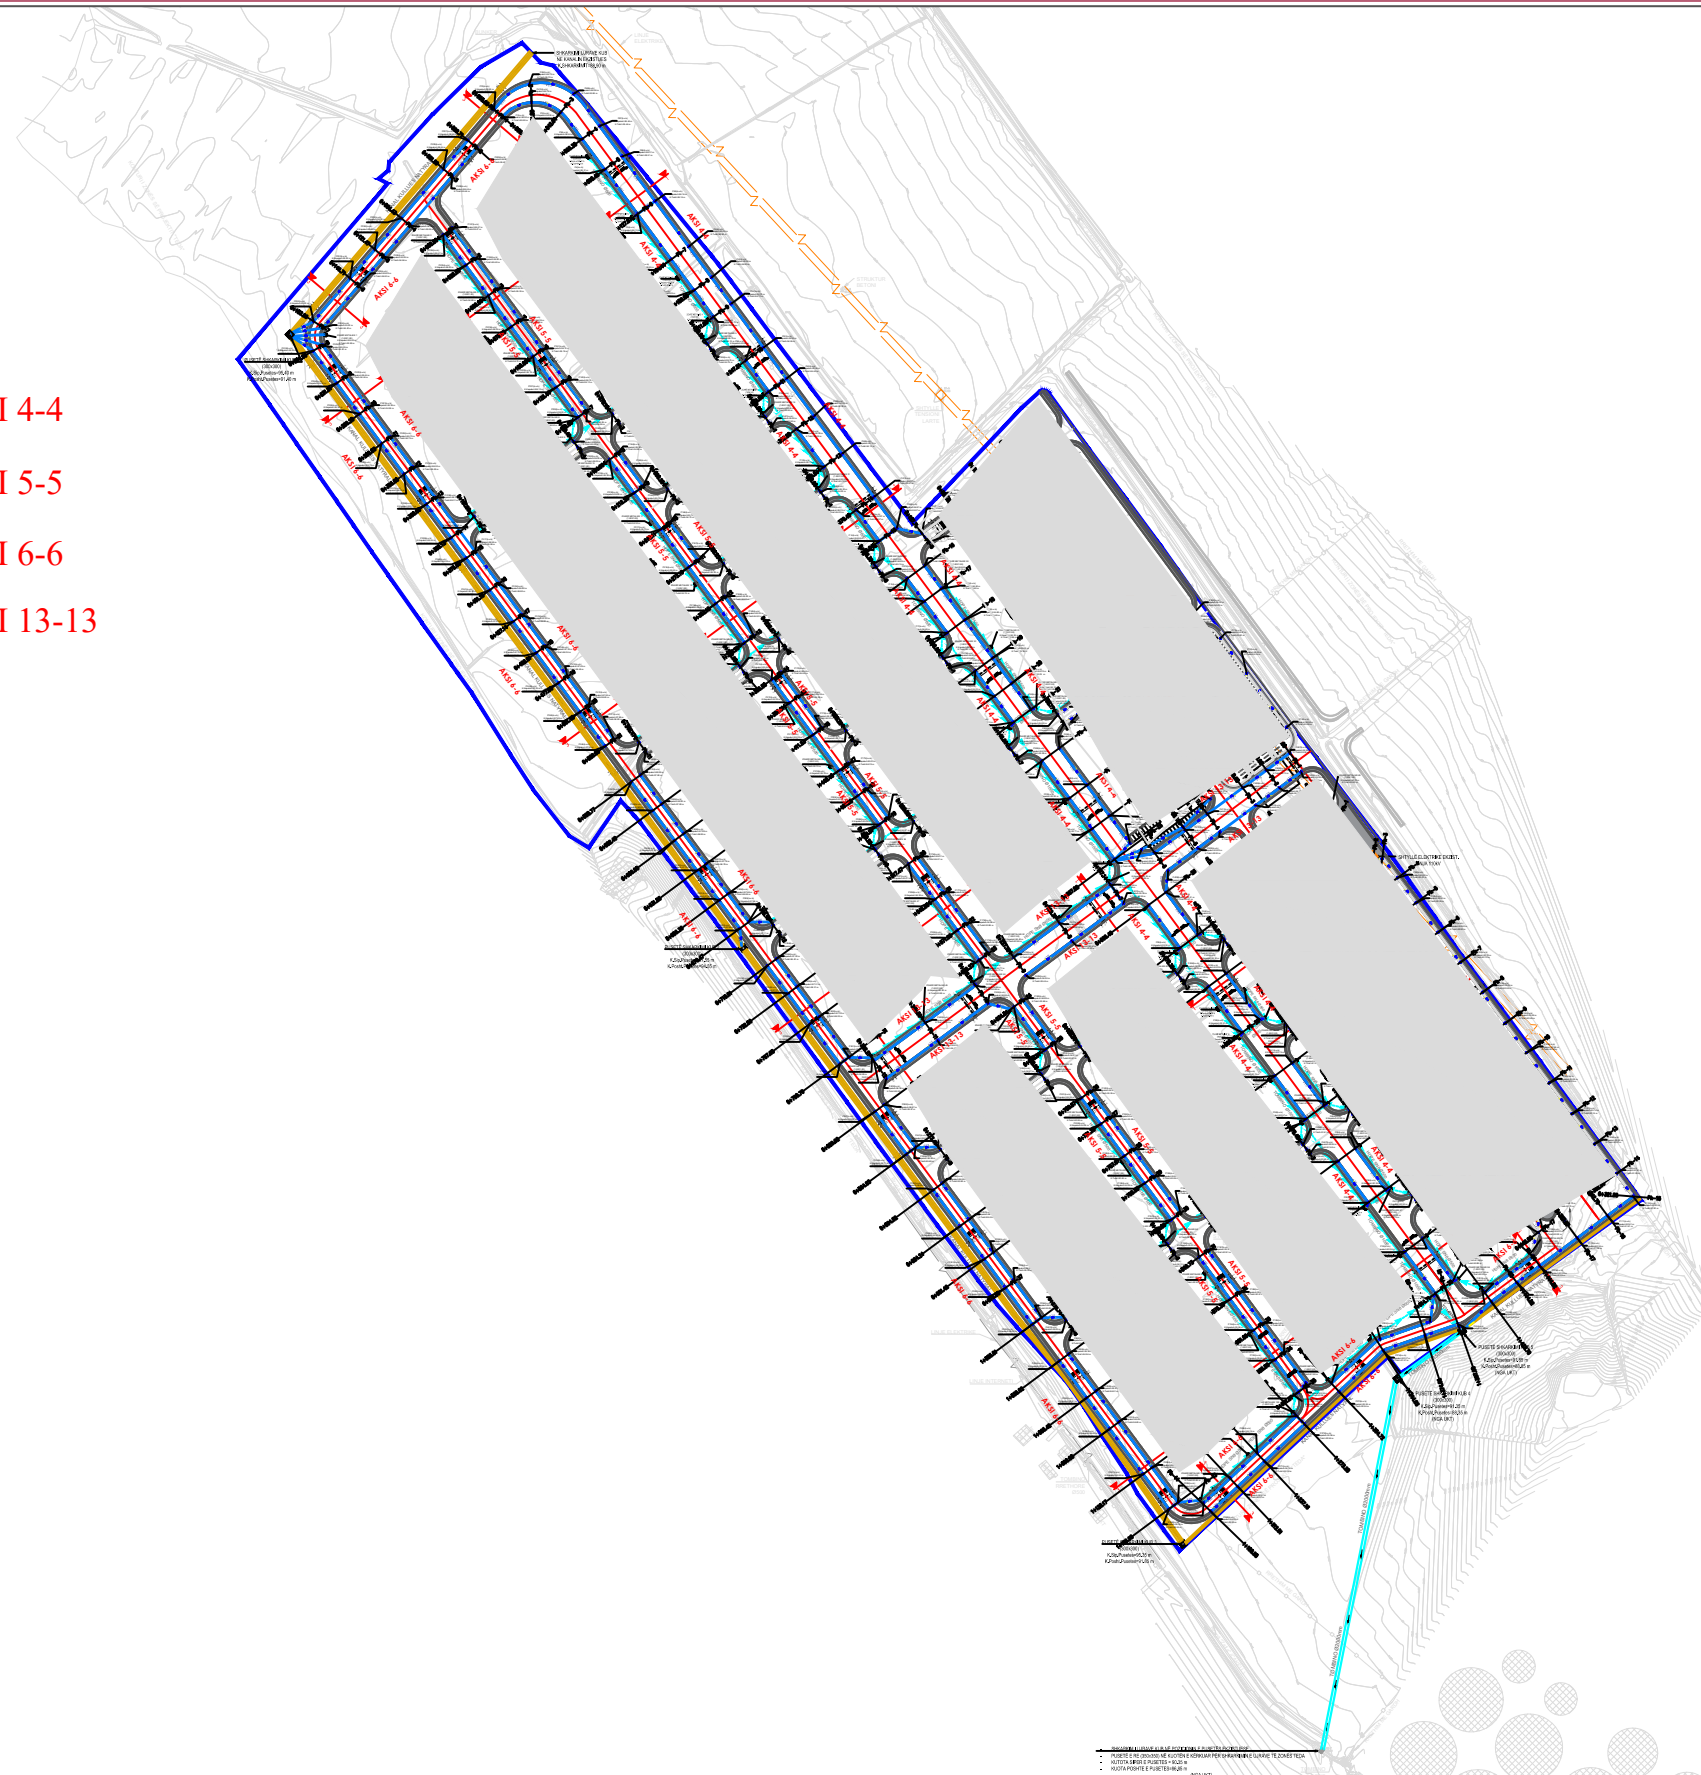


LEGJENDA:

Linja K.U.B

INVESTITOR	VULA	EMËRTIMI I PROJEKTIT		PROJEKTUES		VULA	GRUPI I PROJEKTIMIT		SHKALLA	
	BASHKIA TIRANË	PROJEKT ZBATIM “NDËRTIMI I INFRASTRUKTURËS PUBLIKE BRËNDA ZONËS “TEDA”, TIRANË”		B.O.E "STATENG"sh.p.k & “HE & SK 11”sh.p.k & “MCE”sh.p.k & "EDIFAT"sh.p.k & "JURTIN HAJRO"p.f			ARKITEKT	EDISON MEÇAJ	1:5000	
		EMËRTIMI I FLETËS	PLANI I PËRGJITHSHËM K.U.B						INXH. NDËRTIMI	AIDA TASELLARI
							INXH. MEKANIK	MIREL MICO	Fleta Nr.	01
							INXH. ELEKTRIK	ARJAN SHYTI	Data	2023
							INXH. GJEODET	ERION LAMI	PROJEKT ZBATIM	
							INXH. GJEOLOG	SKËNDER ALLKJA	TIRANË	

“NDËRTIMI I INFRASTRUKTURËS PUBLIKE BRËNDA ZONËS “TEDA”, TIRANË”

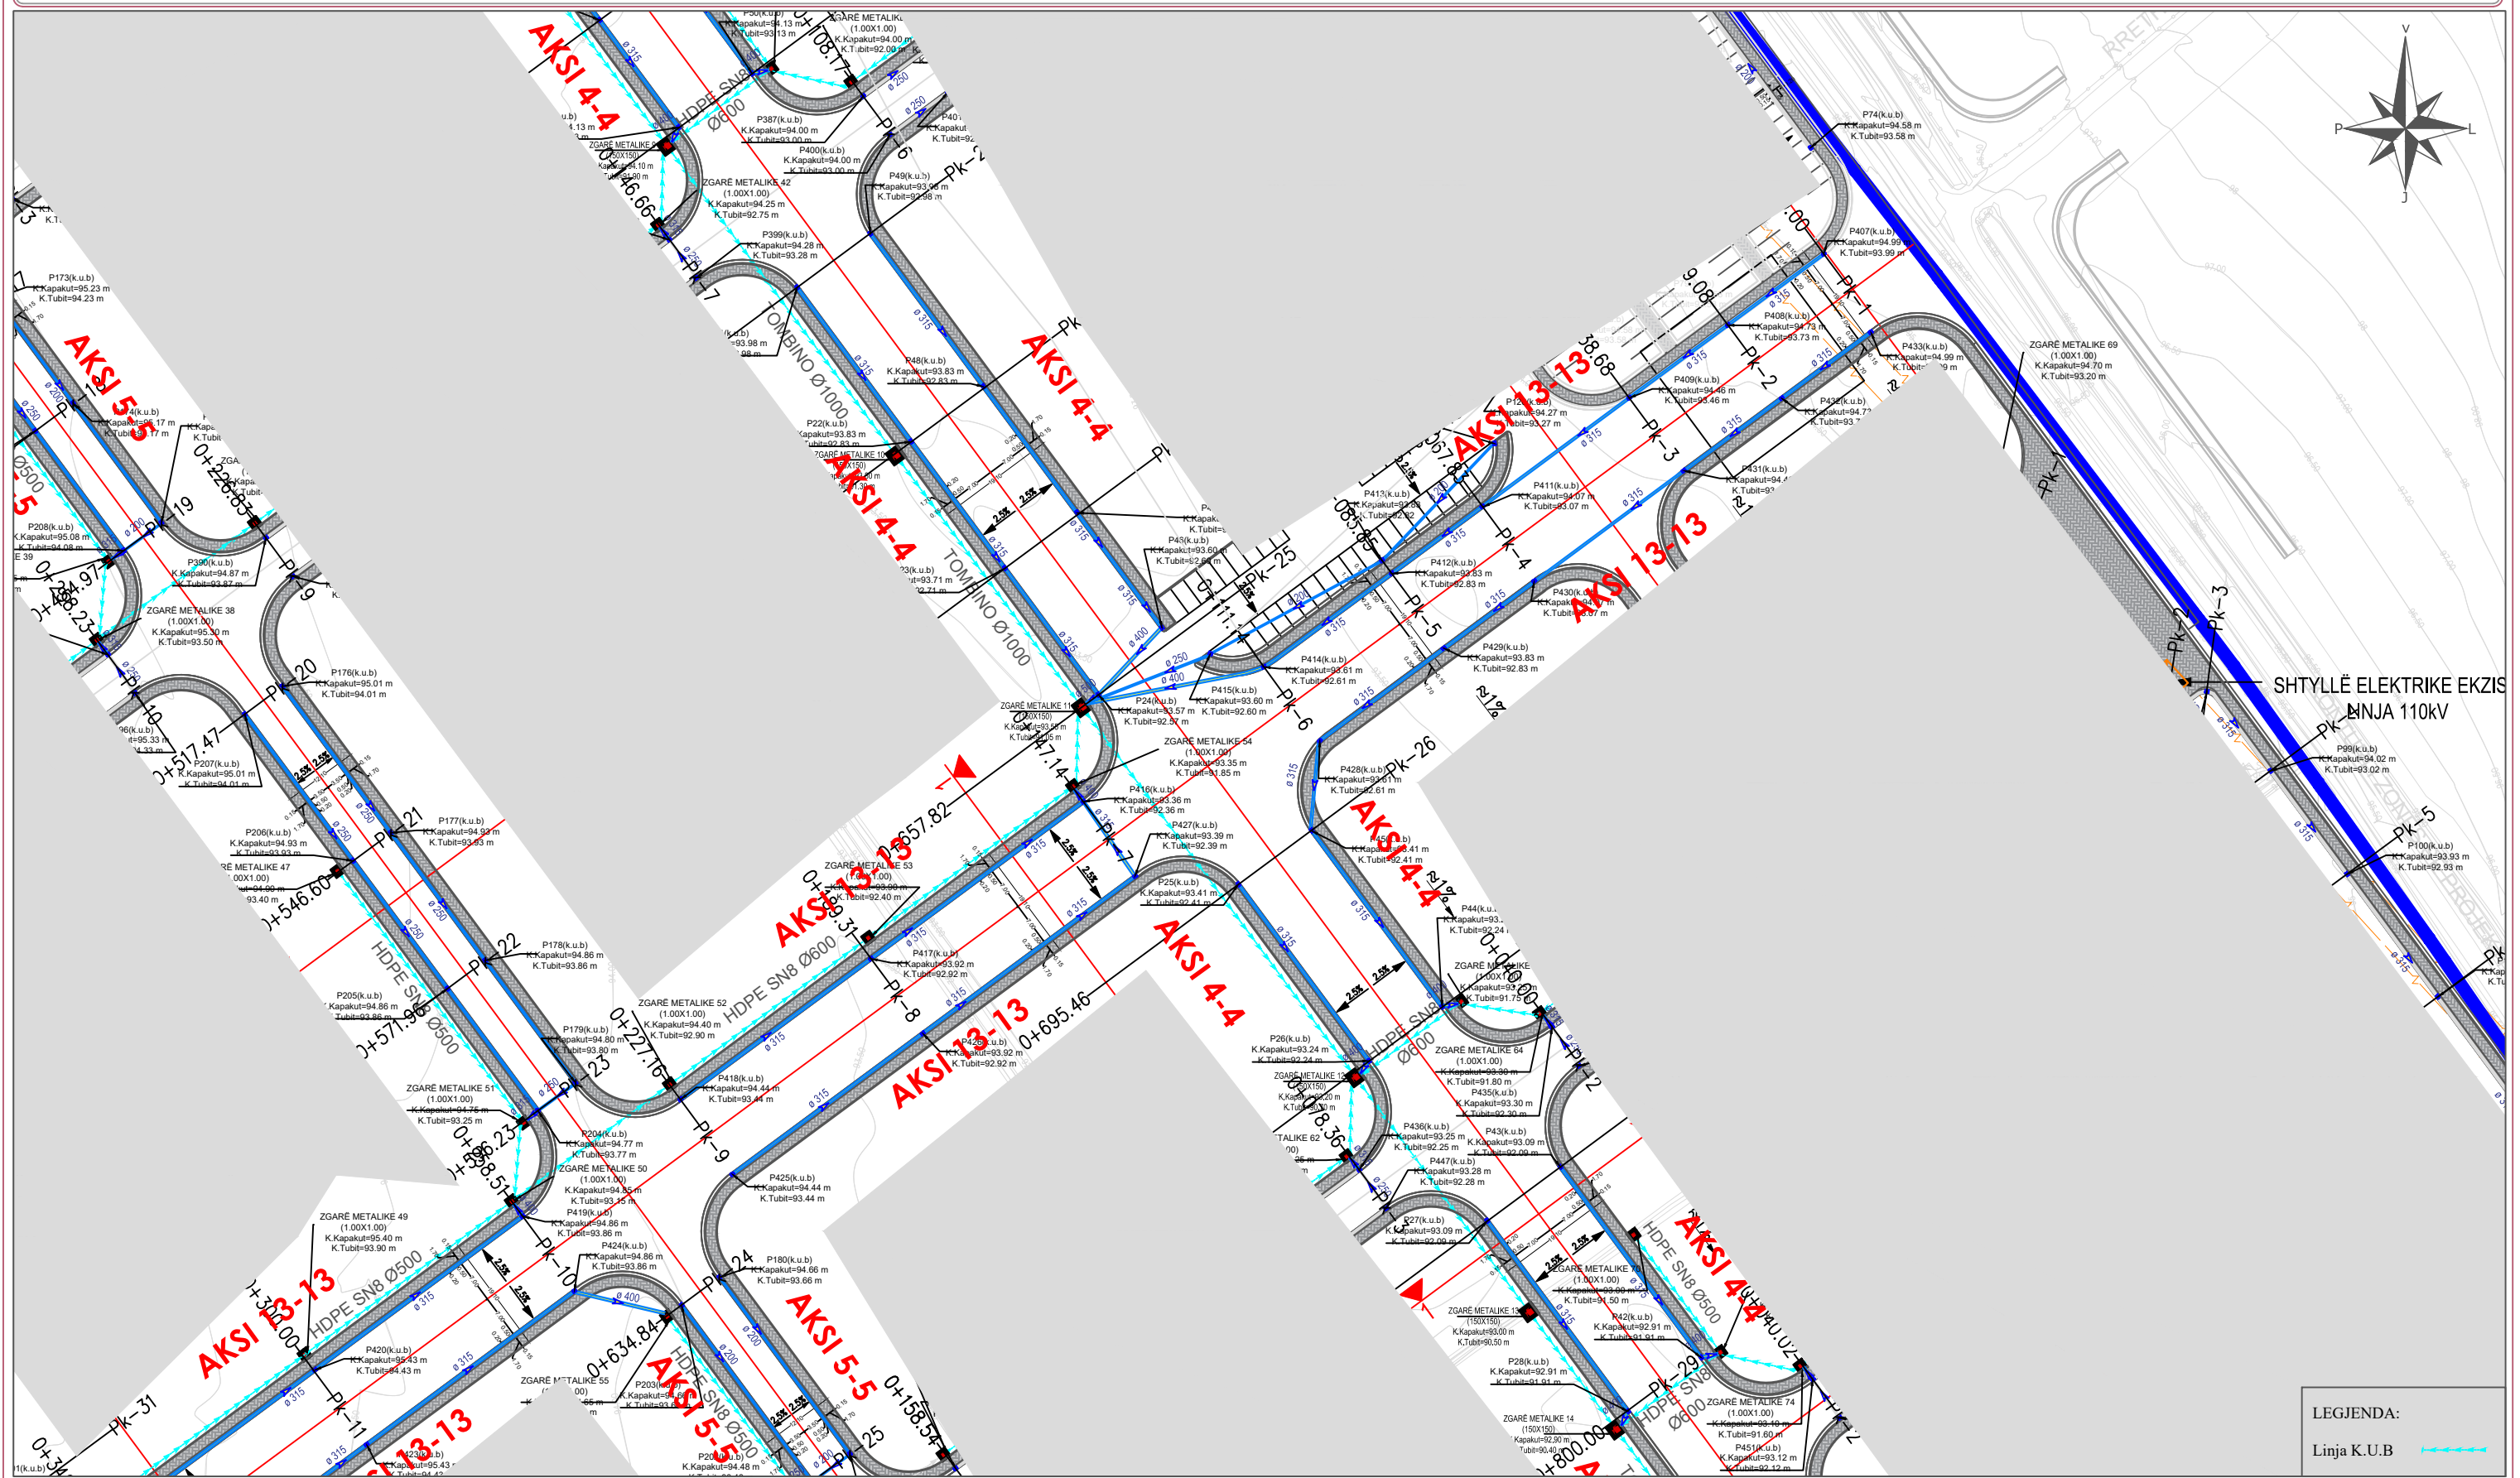

LEGJENDA:
Linja K.U.B


	INVESTITOR	VULA	EMERTIMI I PROJEKTTIT		PROJEKTUES		VULA	GRUPI I PROJEKTTIMIT		SHKALLA	
	BASHKIA TIRANË		PROJEKT ZBATIM “NDËRTIMI I INFRASTRUKTURËS PUBLIKE BRËNDA ZONËS “TEDA”, TIRANË”		B.O.E "STATENG"sh.p.k & “HE & SK 11”sh.p.k & “MCE”sh.p.k & “EDIFAT”sh.p.k & “JURTIN HAJRO”p.f			ARKITEKT	EDISON MEÇAJ	1:1000	
	EMËRTIMI I FLETËS	PLANI I PËRGJITHSHËM K.U.B			   		INXH. NDËRTIMI	AIDA TASELLARI	Formati	A3 L	
							INXH. MEKANIK	MIREL MICO	Fleta Nr.	02	
							INXH. ELEKTRIK	ARJAN SHYTI	Data	2023	
							INXH. GJEODET	ERION LAMI	PROJEKT ZBATIM		
							INXH. GJEOLOG	SKËNDER ALLKJA	TIRANË		

"NDËRTIMI I INFRASTRUKTURËS PUBLIKE BRËNDA ZONËS "TEDA", TIRANË"




INVESTITOR 	VULA BASHKIA TIRANË	EMERTIMI I PROJEKTTIT PROJEKT ZBATIM "NDËRTIMI I INFRASTRUKTURËS PUBLIKE BRËNDA ZONËS "TEDA", TIRANË" EMËRTIMI I FLETËS PLANI I PËRGJITHSHËM K.U.B	PROJEKTUES B.O.E "STATENG"sh.p.k & "HE & SK 11"sh.p.k & "MCE"sh.p.k &"EDIFAT"sh.p.k & "JURTIN HAJRO"p.f    	VULA	GRUPI I PROJEKTTIMIT ARKITEKT EDISON MEÇAJ INXH. NDËRTIMI AIDA TASELLARI INXH. MEKANIK MIREL MICO INXH. ELEKTRIK ARJAN SHYTI INXH. GJEODET ERION LAMI INXH. GJEOLOG SKËNDER ALLKJA	SHKALLA 1:1000 Formati A3 L Fleta Nr. 03 Data 2023 PROJEKT ZBATIM TIRANË
---	----------------------------------	---	---	-------------	---	---

“NDËRTIMI I INFRASTRUKTURËS PUBLIKE BRËNDA ZONËS “TEDA”, TIRANË”

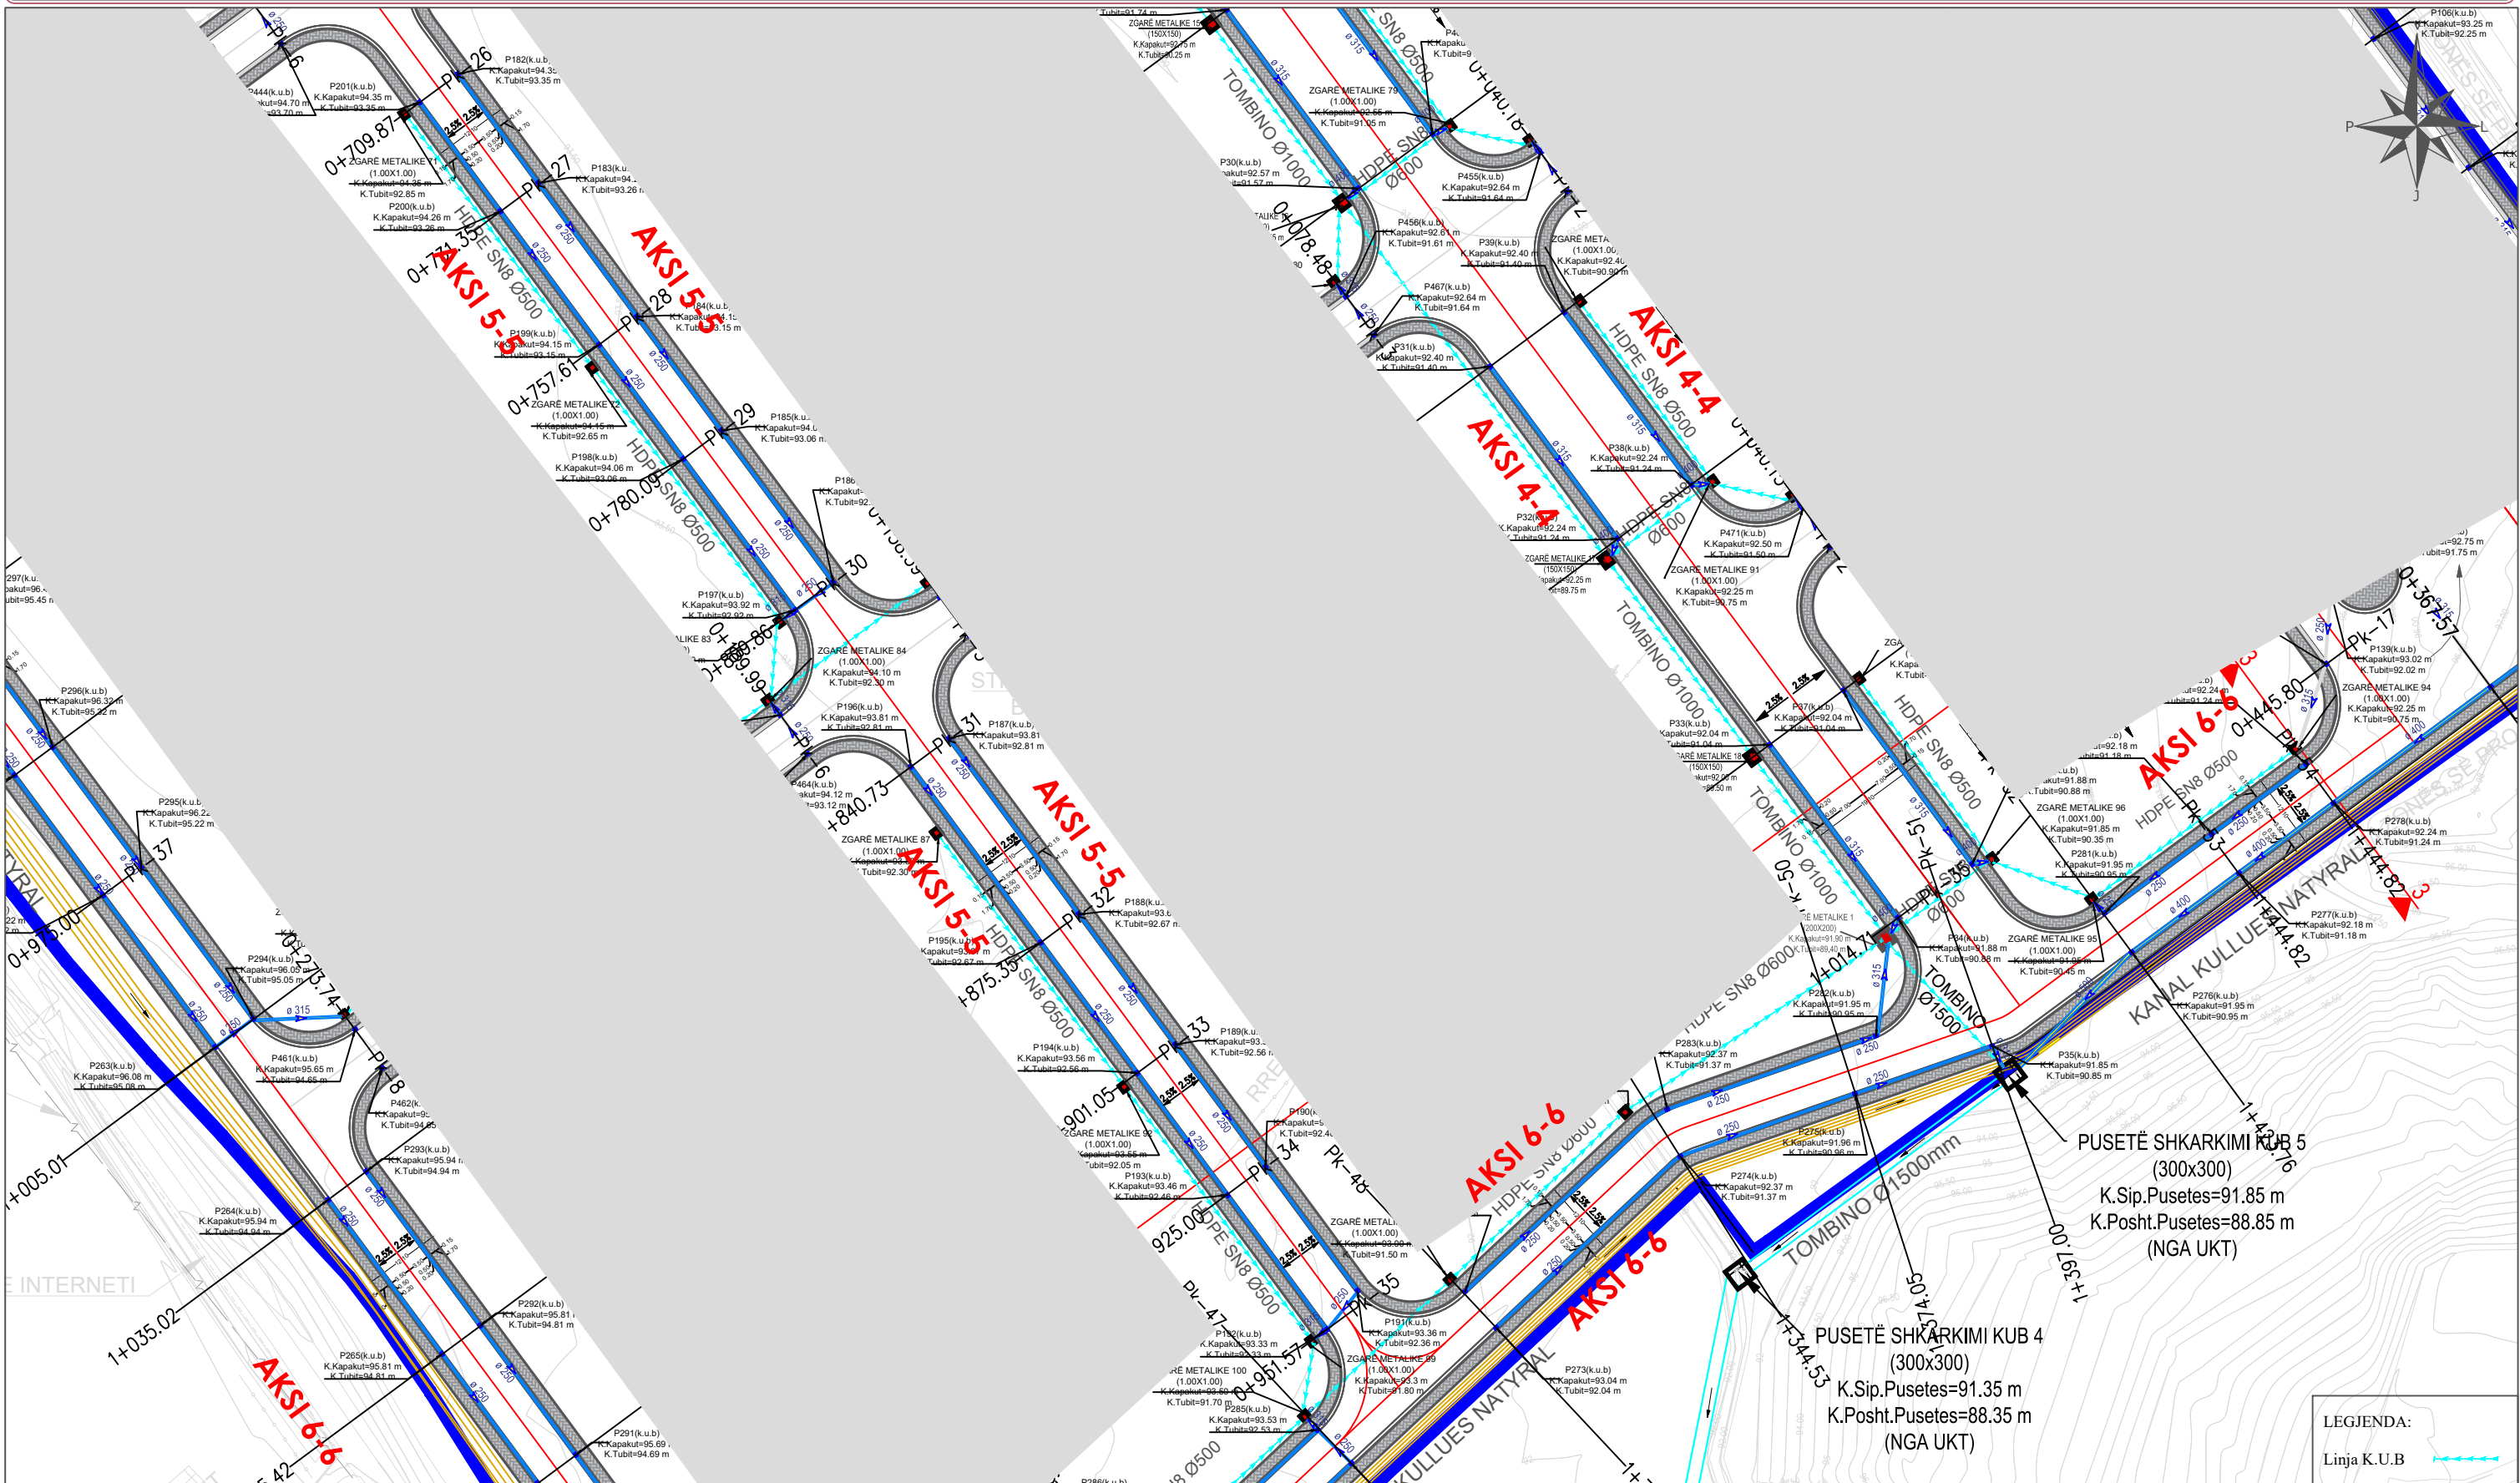


INVESTITOR	VULA	EMERTIMI I PROJEKTTIT	PROJEKTUES	VULA	GRUPI I PROJEKTTIMIT	SHKALLA		
	BASHKIA TIRANË	PROJEKT ZBATIM “NDËRTIMI I INFRASTRUKTURËS PUBLIKE BRËNDA ZONËS “TEDA”, TIRANË”	B.O.E "STATENG"sh.p.k & “HE & SK 11”sh.p.k & “MCE”sh.p.k & "EDIFAT"sh.p.k & "JURTIN HAJRO"p.f    		ARKITEKT	1:1000		
		EMËRTIMI I FLETËS			PLANI I PËRGJITHSHËM K.U.B	INXH. NDËRTIMI	EDISON MEÇAJ	Formati
					INXH. MEKANIK	AIDA TASELLARI	Fleta Nr.	04
					INXH. ELEKTRIK	ARJAN SHYTI	Data	2023
					INXH. GJEODET	ERION LAMI	PROJEKT ZBATIM	
					INXH. GJEOLOG	SKËNDER ALLKJA	TIRANË	

“NDËRTIMI I INFRASTRUKTURËS PUBLIKE BRËNDA ZONËS “TEDA”, TIRANË

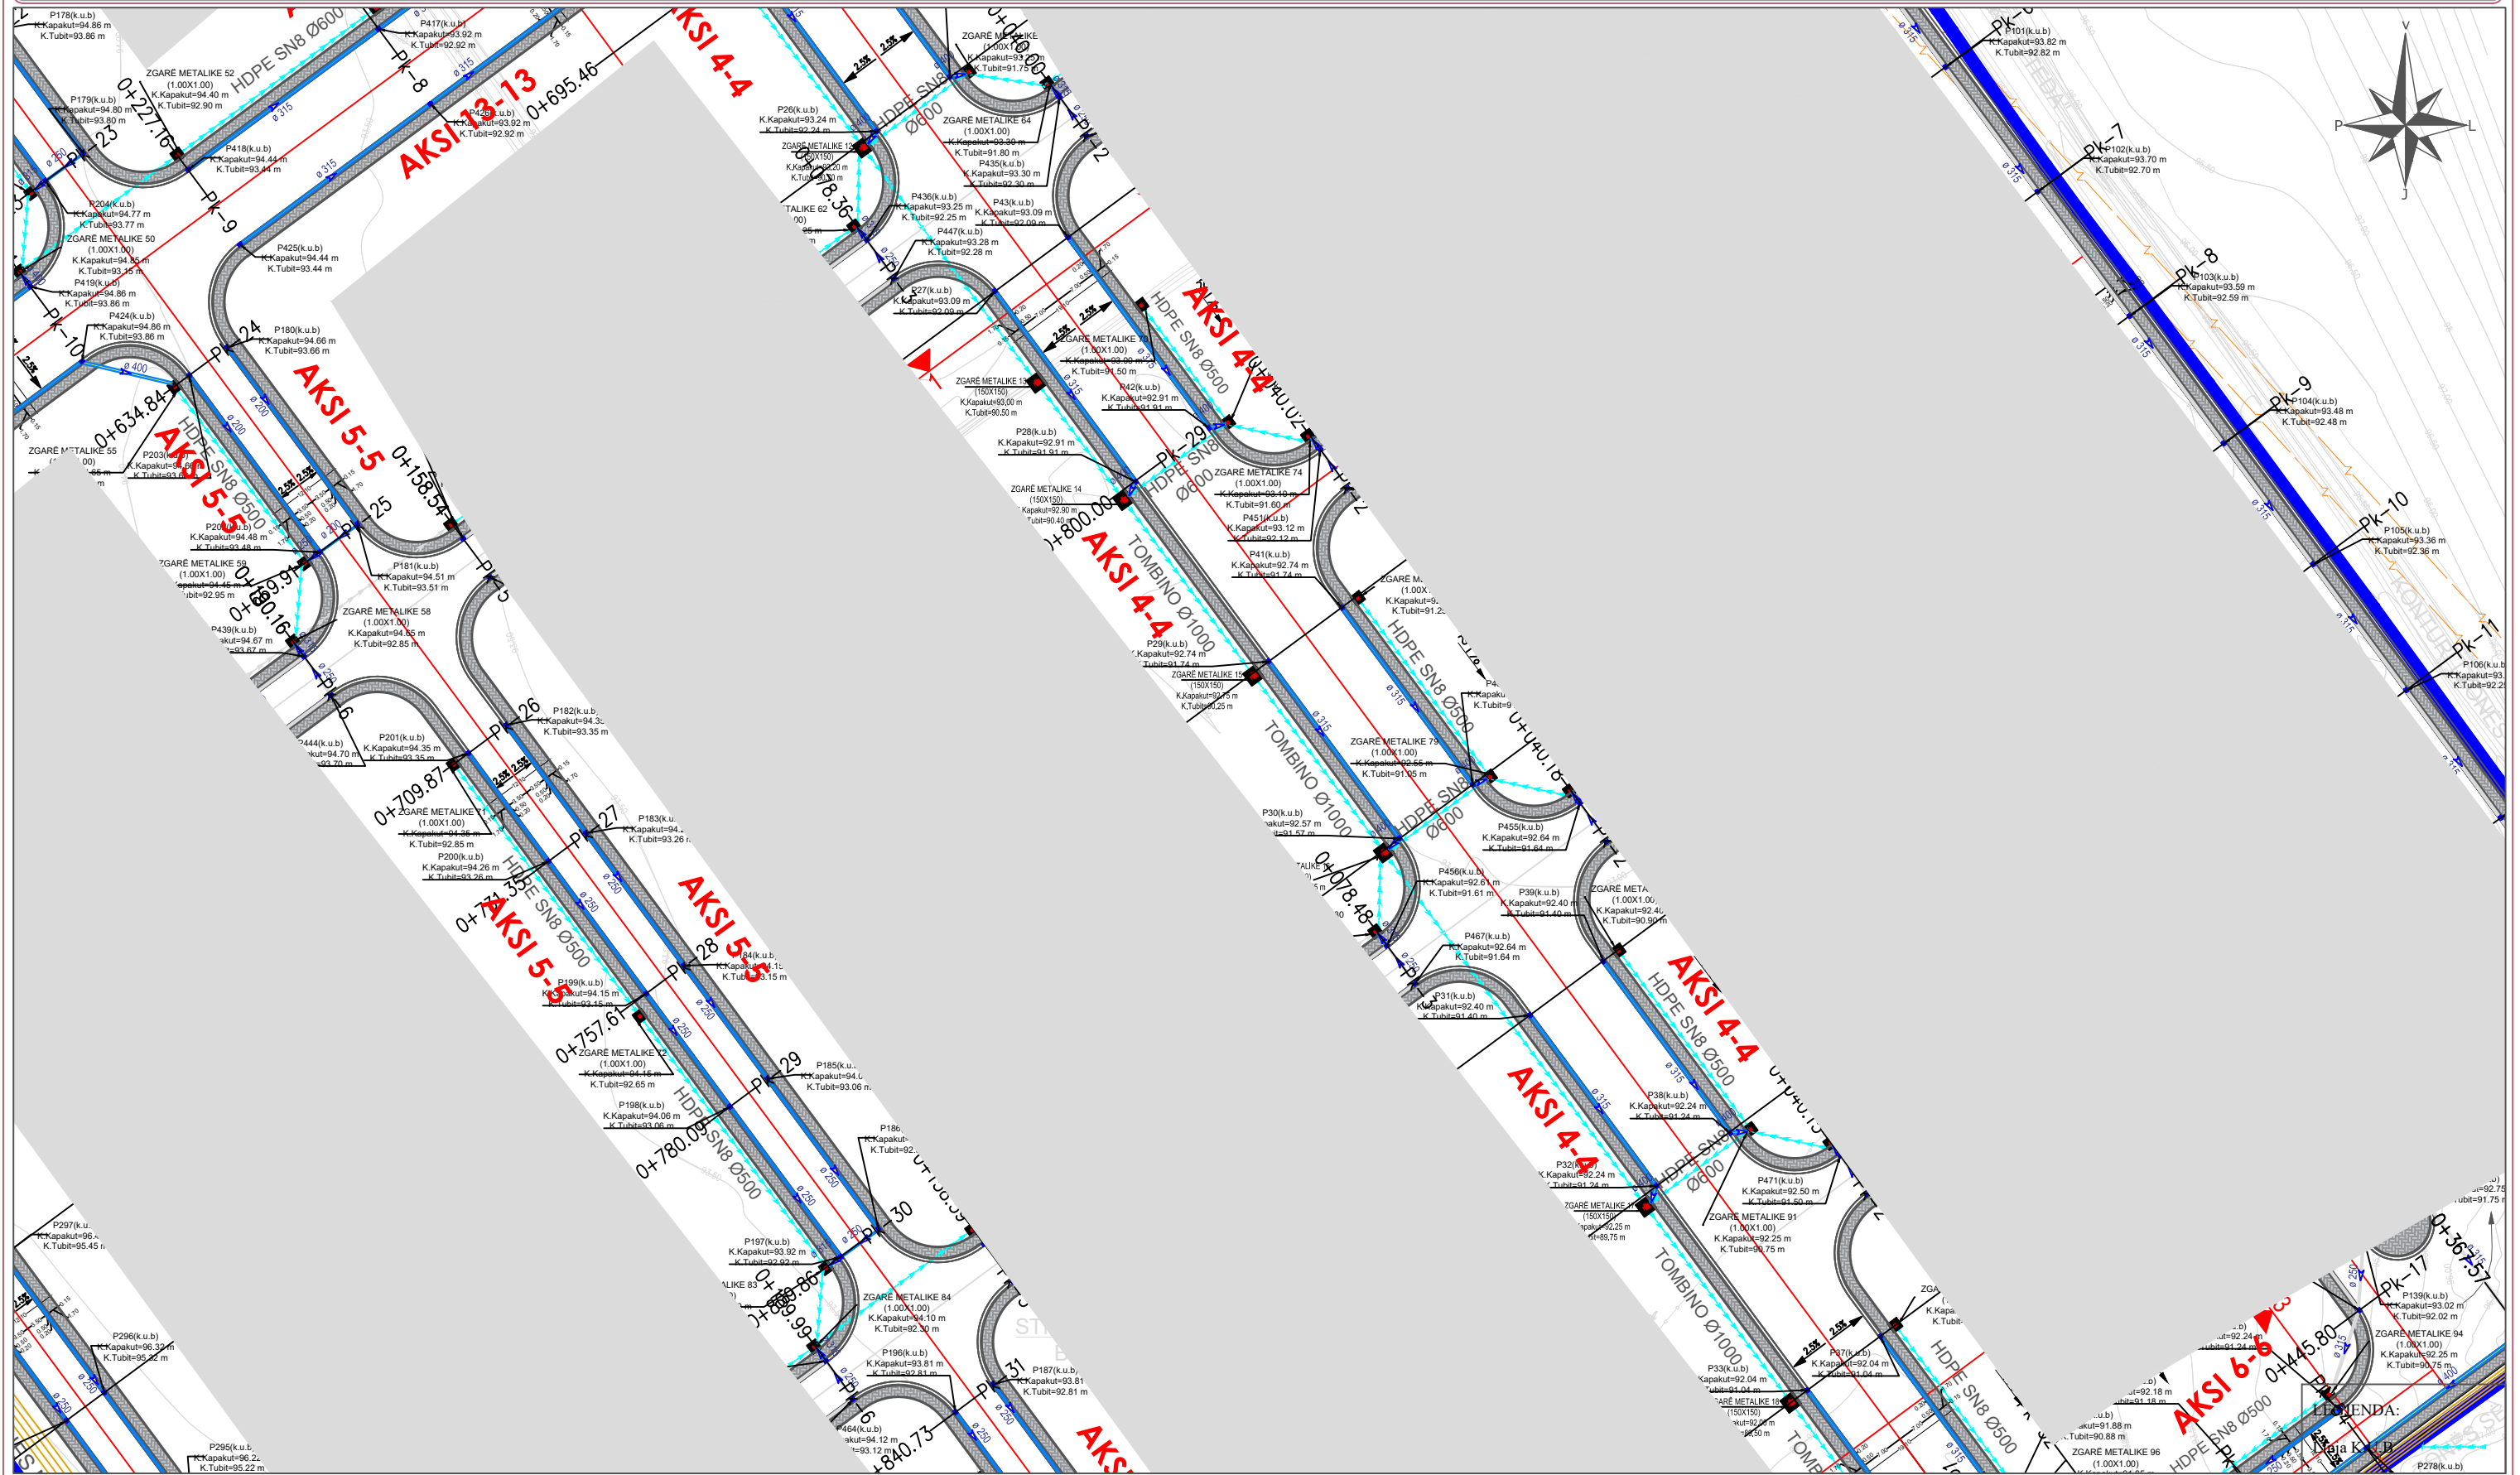

INVESTITOR 	VULA BASHKIA TIRANË	EMERTIMI I PROJEKTTIT PROJEKT ZBATIM “NDËRTIMI I INFRASTRUKTURËS PUBLIKE BRËNDA ZONËS “TEDA”, TIRANË” EMËRTIMI I FLETËS PLANI I PËRGJITHSHËM K.U.B	PROJEKTUES B.O.E "STATENG"sh.p.k & “HE & SK 11”sh.p.k & “MCE”sh.p.k & "EDIFAT"sh.p.k & "JURTIN HAJRO"p.f    	VULA	GRUPI I PROJEKTTIMIT ARKITEKT EDISON MEÇAJ INXH. NDËRTIMI AIDA TASELLARI INXH. MEKANIK MIREL MICO INXH. ELEKTRIK ARJAN SHYTI INXH. GJEODET ERION LAMI INXH. GJEOLOG SKËNDER ALLKJA	SHKALLA 1:1000 Formati A3 L Fleta Nr. 05 Data 2023 PROJEKT ZBATIM TIRANË
---	----------------------------------	---	---	-------------	---	---


“NDËRTIMI I INFRASTRUKTURËS PUBLIKE BRËNDA ZONËS “TEDA”, TIRANË”

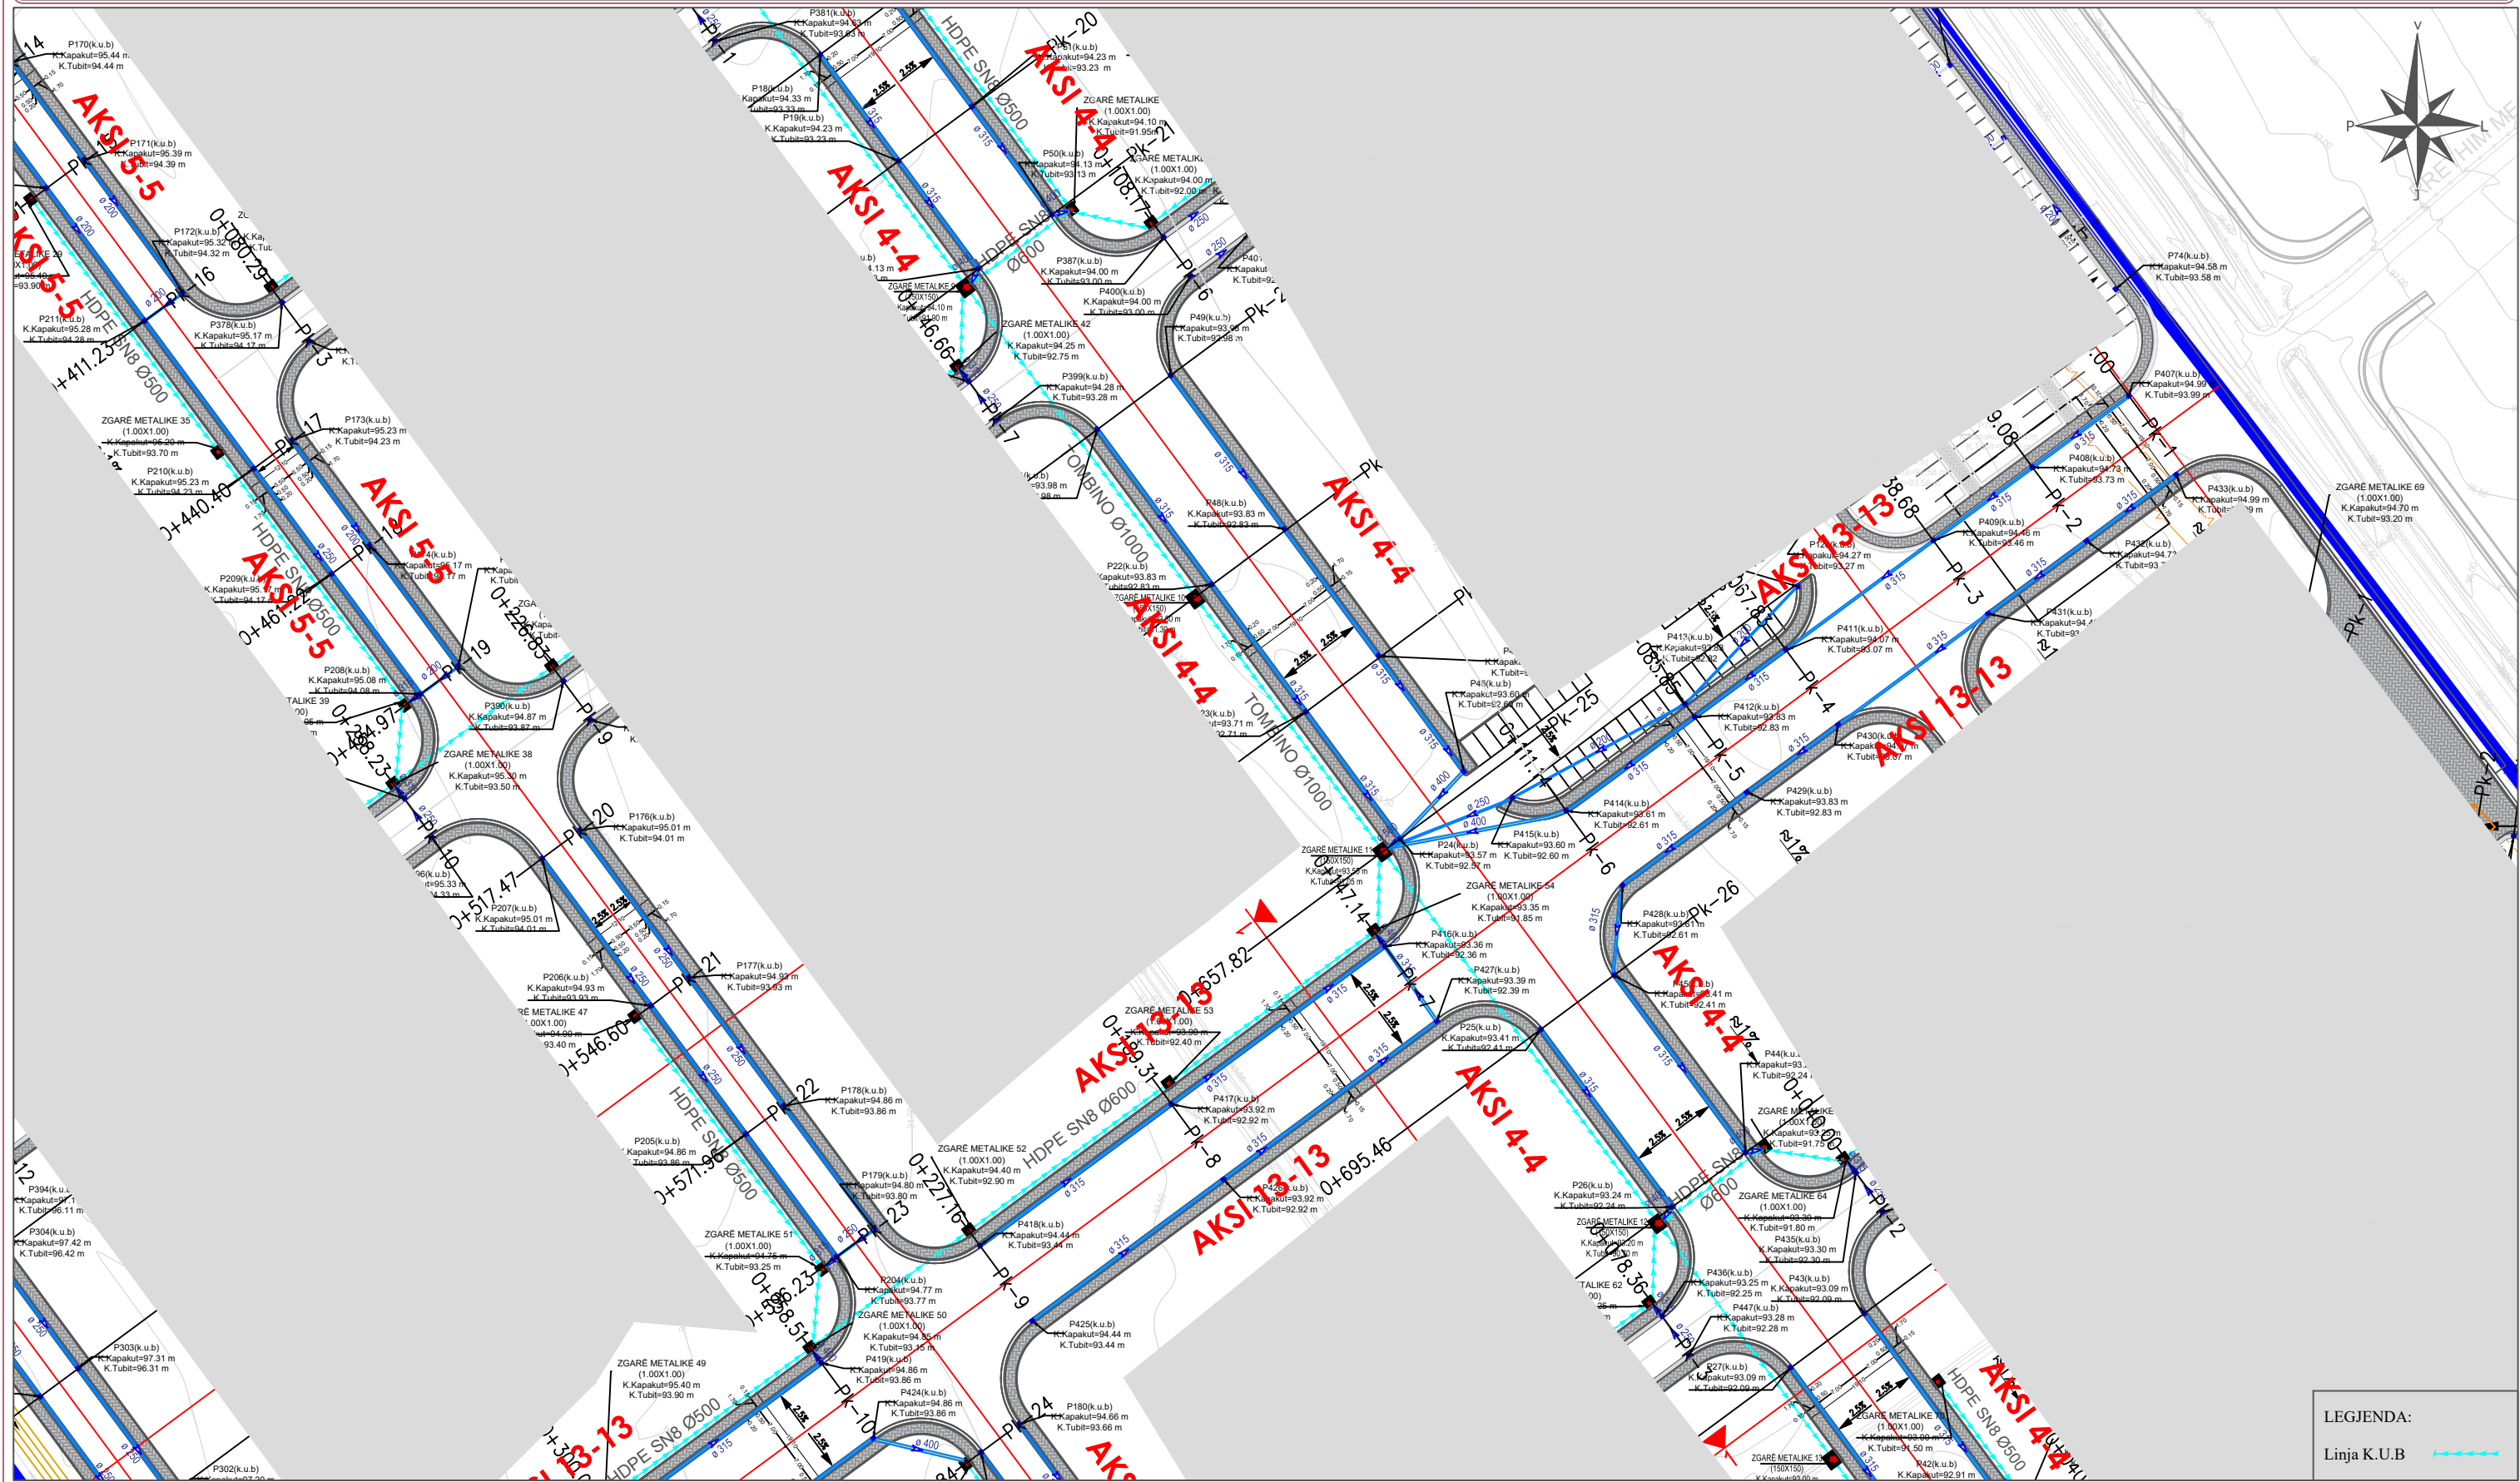

LEGJENDA:
Linja K.U.B

<p>INVESTITOR</p>  <p>BASHKIA TIRANË</p>	<p>VULA</p> <p>BASHKIA TIRANË</p>	<p>EMERTIMI I PROJEKTTIT</p> <p>PROJEKT ZBATIM “NDËRTIMI I INFRASTRUKTURËS PUBLIKE BRËNDA ZONËS “TEDA”, TIRANË”</p> <p>EMËRTIMI I FLETËS</p> <p>PLANI I PËRGJITHSHËM K.U.B</p>	<p>PROJEKTUES</p> <p>B.O.E "STATENG"sh.p.k & “HE & SK 11”sh.p.k & “MCE”sh.p.k & “EDIFAT”sh.p.k & “JURTIN HAJRO”p.f</p>    	<p>VULA</p>	<p>GRUPI I PROJEKTTIMIT</p> <table border="1"> <tr> <td>ARKITEKT</td> <td>EDISON MEÇAJ</td> </tr> <tr> <td>INXH. NDËRTIMI</td> <td>AIDA TASELLARI</td> </tr> <tr> <td>INXH. MEKANIK</td> <td>MIREL MICO</td> </tr> <tr> <td>INXH. ELEKTRIK</td> <td>ARJAN SHYTI</td> </tr> <tr> <td>INXH. GJEODET</td> <td>ERION LAMI</td> </tr> <tr> <td>INXH. GJEOLOG</td> <td>SKËNDER ALLKJA</td> </tr> </table>	ARKITEKT	EDISON MEÇAJ	INXH. NDËRTIMI	AIDA TASELLARI	INXH. MEKANIK	MIREL MICO	INXH. ELEKTRIK	ARJAN SHYTI	INXH. GJEODET	ERION LAMI	INXH. GJEOLOG	SKËNDER ALLKJA	<p>SHKALLA</p> <p>1:1000</p> <table border="1"> <tr> <td>Formati</td> <td>A3 L</td> </tr> <tr> <td>Fleta Nr.</td> <td>06</td> </tr> <tr> <td>Data</td> <td>2023</td> </tr> <tr> <td colspan="2">PROJEKT ZBATIM</td> </tr> <tr> <td colspan="2">TIRANË</td> </tr> </table>	Formati	A3 L	Fleta Nr.	06	Data	2023	PROJEKT ZBATIM		TIRANË	
ARKITEKT	EDISON MEÇAJ																											
INXH. NDËRTIMI	AIDA TASELLARI																											
INXH. MEKANIK	MIREL MICO																											
INXH. ELEKTRIK	ARJAN SHYTI																											
INXH. GJEODET	ERION LAMI																											
INXH. GJEOLOG	SKËNDER ALLKJA																											
Formati	A3 L																											
Fleta Nr.	06																											
Data	2023																											
PROJEKT ZBATIM																												
TIRANË																												


“NDËRTIMI I INFRASTRUKTURËS PUBLIKE BRËNDA ZONËS “TEDA”, TIRANË”

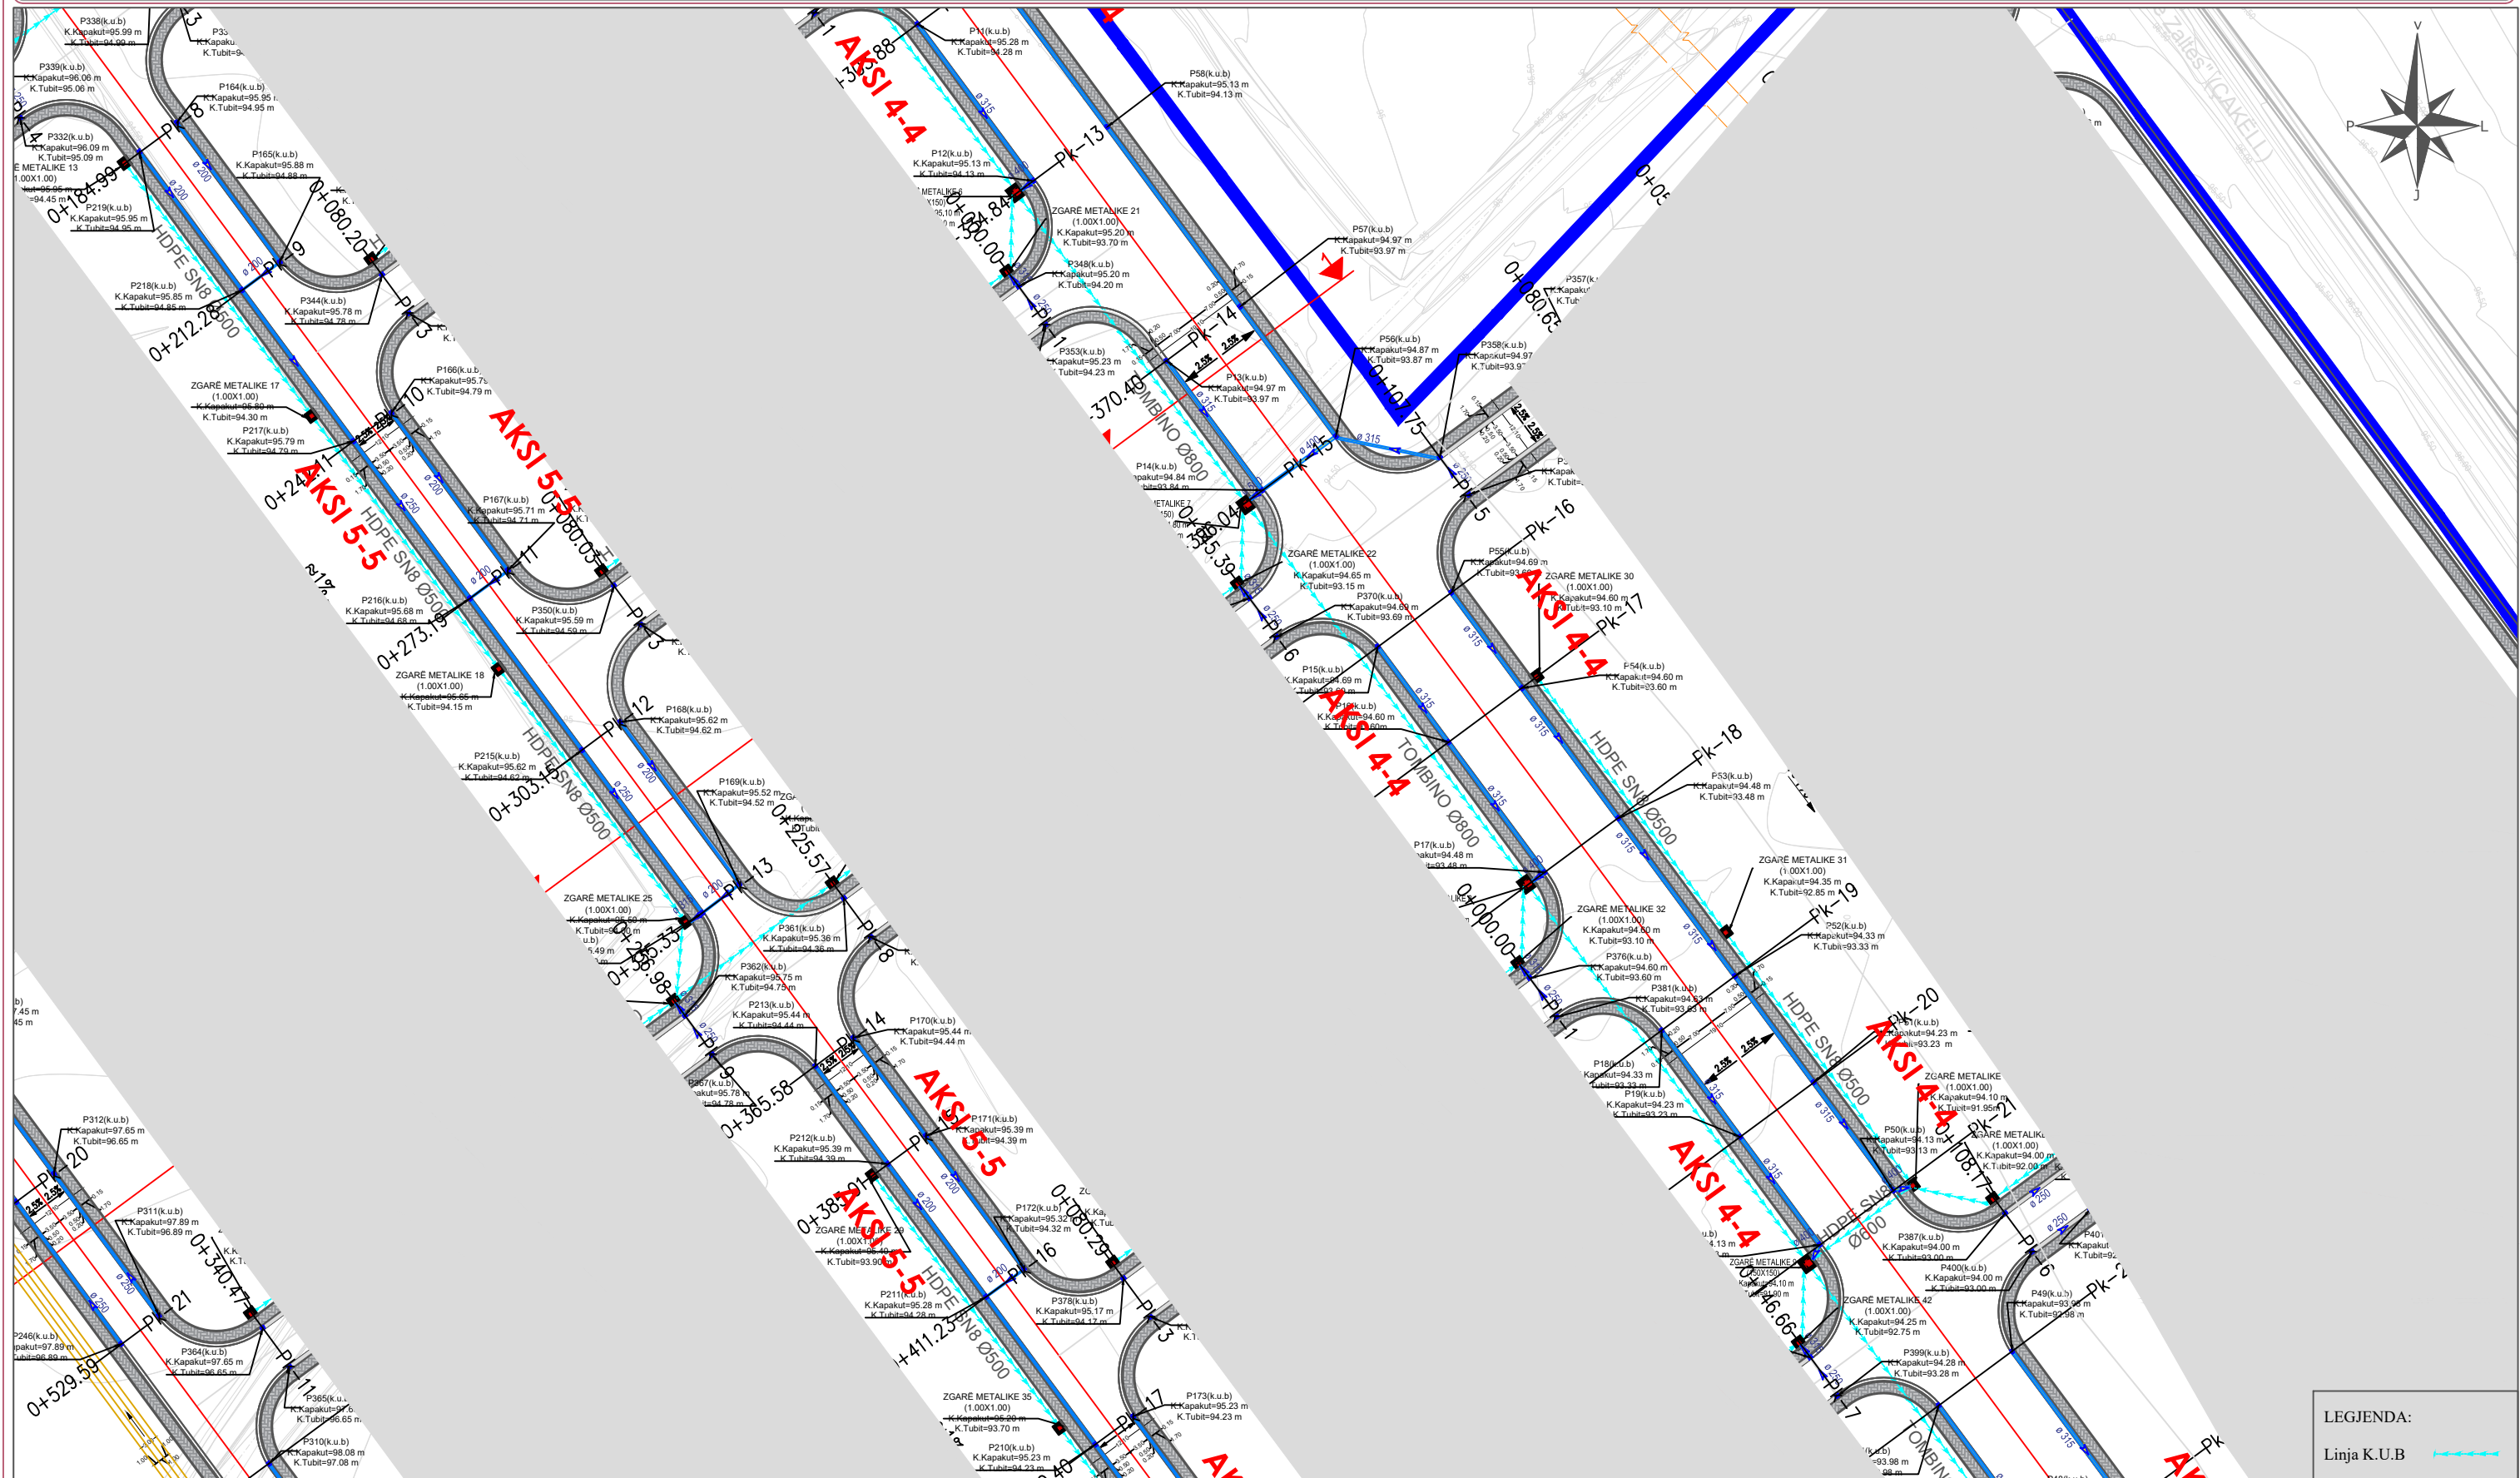

LEGJENDA:
Linja K.U.B.

	INVESTITOR	VULA	EMERTIMI I PROJEKTTIT		PROJEKTUES		VULA	GRUPI I PROJEKTTIMIT		SHKALLA	
	BASHKIA TIRANË		PROJEKT ZBATIM “NDËRTIMI I INFRASTRUKTURËS PUBLIKE BRËNDA ZONËS “TEDA”, TIRANË”		B.O.E "STATENG"sh.p.k & “HE & SK 11”sh.p.k & “MCE”sh.p.k & “EDIFAT”sh.p.k & “JURTIN HAJRO”p.f			ARKITEKT	EDISON MEÇAJ	1:1000	
	EMËRTIMI I FLETËS	PLANI I PËRGJITHSHËM K.U.B						INXH. NDËRTIMI	AIDA TASELLARI	Formati	A3 L
								INXH. MEKANIK	MIREL MICO	Fleta Nr.	07
								INXH. ELEKTRIK	ARJAN SHYTI	Data	2023
								INXH. GJEODET	ERION LAMI	PROJEKT ZBATIM	
								INXH. GJEOLG	SKËNDER ALLKJA	TIRANË	


“NDËRTIMI I INFRASTRUKTURËS PUBLIKE BRËNDA ZONËS “TEDA”, TIRANË”

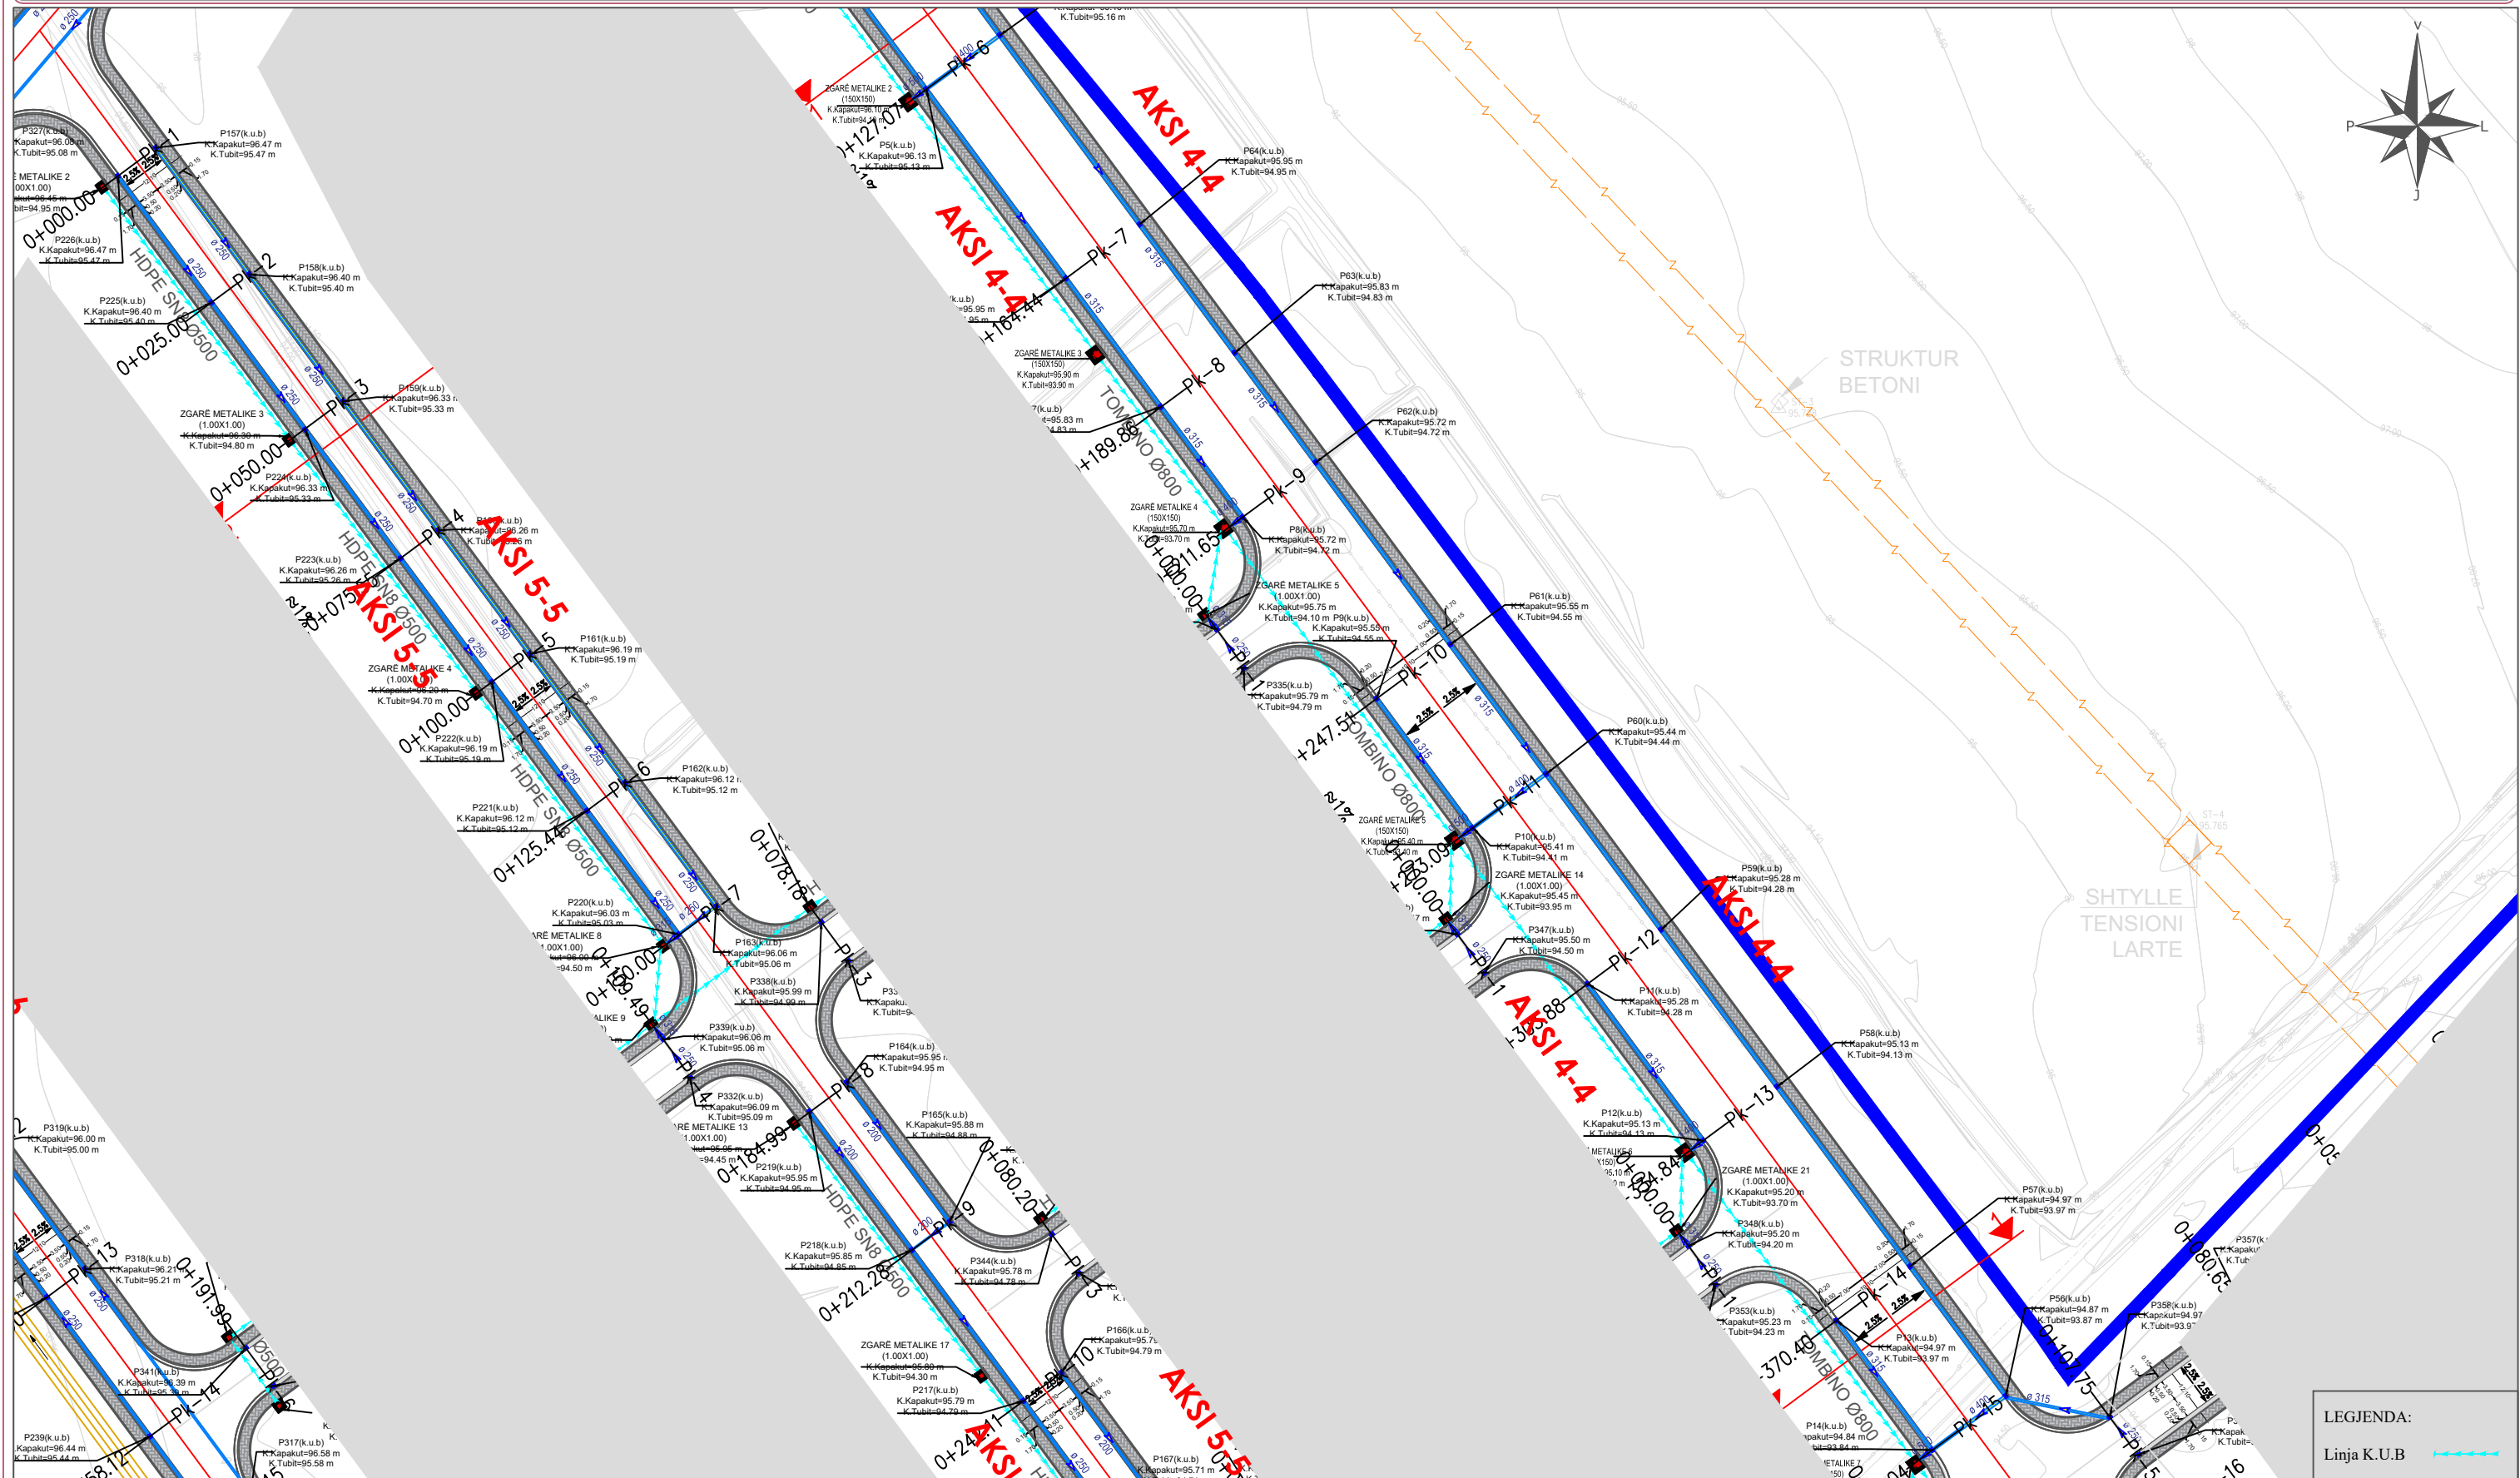

LEGJENDA:
Linja K.U.B

<p>INVESTITOR</p>  <p>BASHKIA TIRANË</p>	<p>VULA</p>	<p>EMERTIMI I PROJEKTTIT</p> <p>PROJEKT ZBATIM “NDËRTIMI I INFRASTRUKTURËS PUBLIKE BRËNDA ZONËS “TEDA”, TIRANË”</p> <p>EMËRTIMI I FLETËS</p> <p>PLANI I PËRGJITHSHËM K.U.B</p>	<p>PROJEKTUES</p> <p>B.O.E "STATENG"sh.p.k & "HE & SK 11"sh.p.k & "MCE"sh.p.k &"EDIFAT"sh.p.k & "JURTIN HAJRO"p.f</p>    	<p>VULA</p>	<p>GRUPI I PROJEKTTIMIT</p> <p>ARKITEKT EDISON MEÇAJ</p> <p>INXH. NDËRTIMI AIDA TASELLARI</p> <p>INXH. MEKANIK MIREL MICO</p> <p>INXH. ELEKTRIK ARJAN SHYTI</p> <p>INXH. GJEODET ERION LAMI</p> <p>INXH. GJEOLOG SKËNDER ALLKJA</p>	<p>SHKALLA</p> <p>1:1000</p> <p>Formati A3 L</p> <p>Fleta Nr. 08</p> <p>Data 2023</p> <p>PROJEKT ZBATIM TIRANË</p>
---	-------------	---	---	-------------	---	---

“NDËRTIMI I INFRASTRUKTURËS PUBLIKE BRËNDA ZONËS “TEDA”, TIRANË”

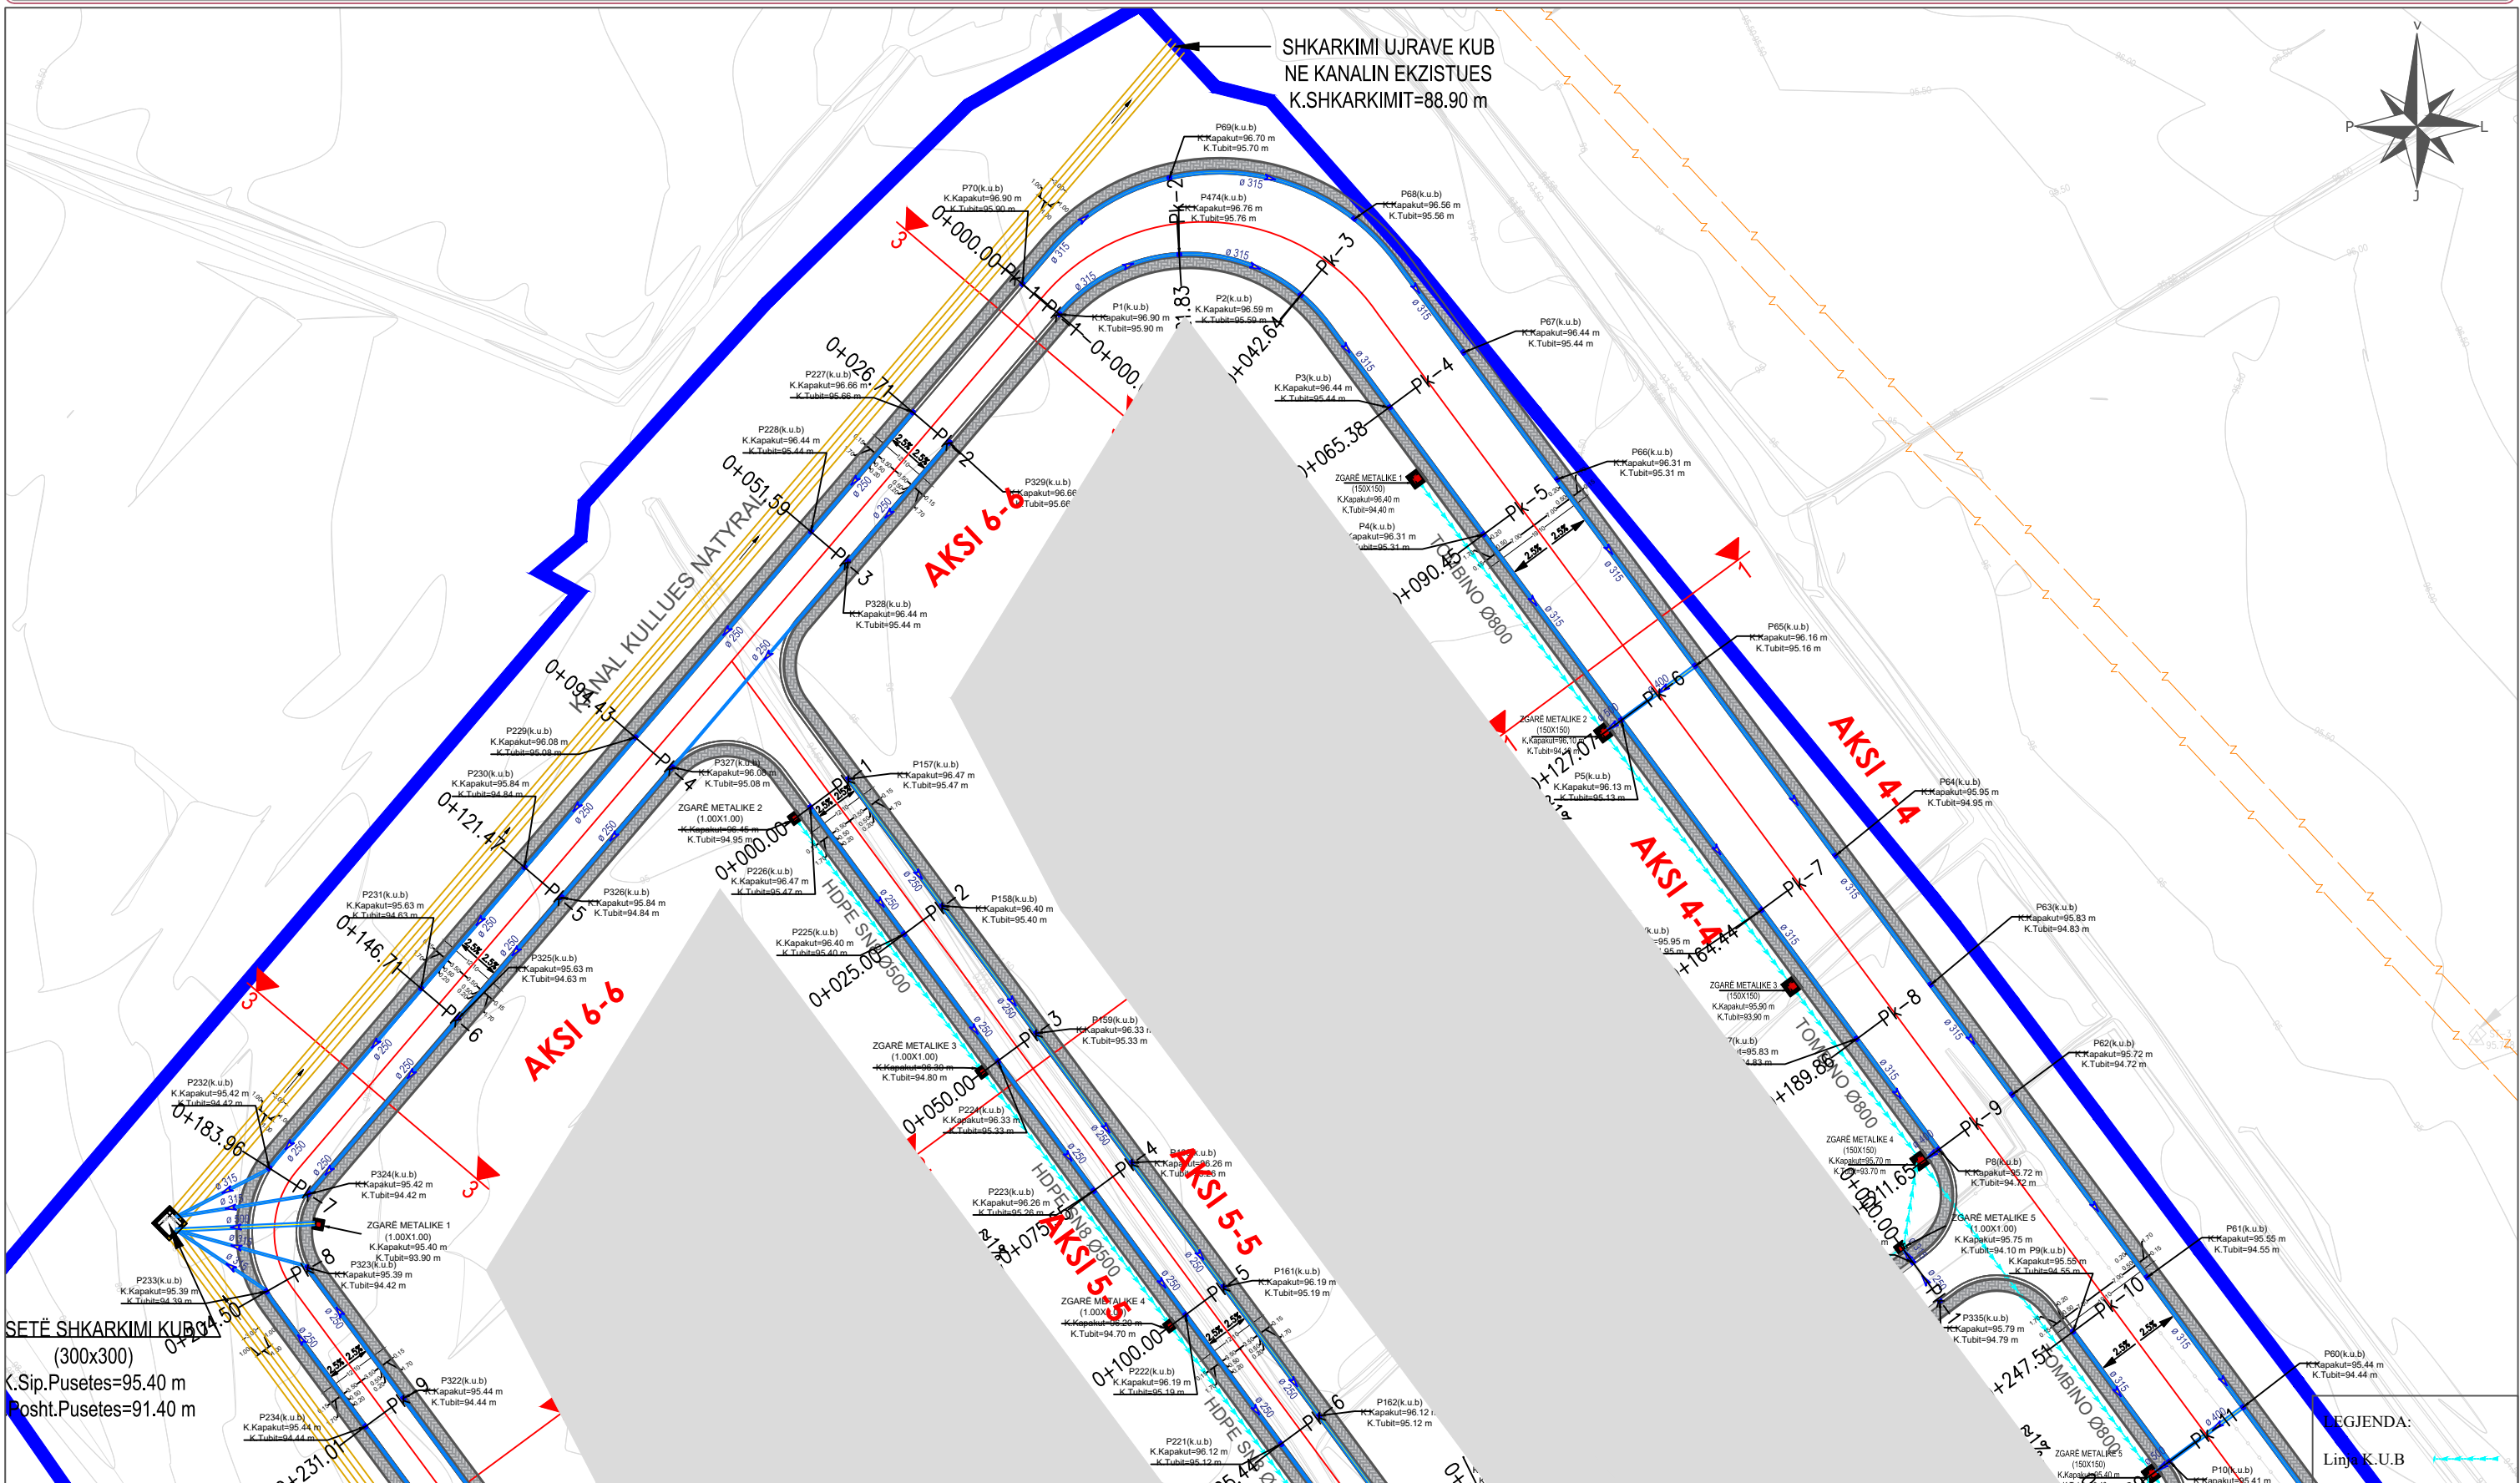


SETË SHKARKIMI KUB
(300x300)
K.Sip.Pusetes=95.40 m
Posht.Pusetes=91.40 m

LEGJENDA:
Linjë K.U.B

	INVESTITOR	VULA	EMERTIMI I PROJEKTTIT	PROJEKTUES	VULA	GRUPI I PROJEKTTIMIT	SHKALLA
	BASHKIA TIRANË		PROJEKT ZBATIM “NDËRTIMI I INFRASTRUKTURËS PUBLIKE BRËNDA ZONËS “TEDA”, TIRANË”	B.O.E "STATENG"sh.p.k & “HE & SK 11”sh.p.k & “MCE”sh.p.k & “EDIFAT”sh.p.k & “JURTIN HAJRO”p.f		ARKITEKT EDISON MEÇAJ INXH. NDËRTIMI AIDA TASELLARI INXH. MEKANIK MIREL MICO INXH. ELEKTRIK ARJAN SHYTI INXH. GJEODET ERION LAMI INXH. GJEOLOG SKËNDER ALLKJA	1:1000 Formati A3 L Fleta Nr. 09 Data 2023 PROJEKT ZBATIM TIRANË
	EMËRTIMI I FLETËS		PLANI I PËRGJITHSHËM K.U.B	   			


“NDËRTIMI I INFRASTRUKTURËS PUBLIKE BRËNDA ZONËS “TEDA”, TIRANË”

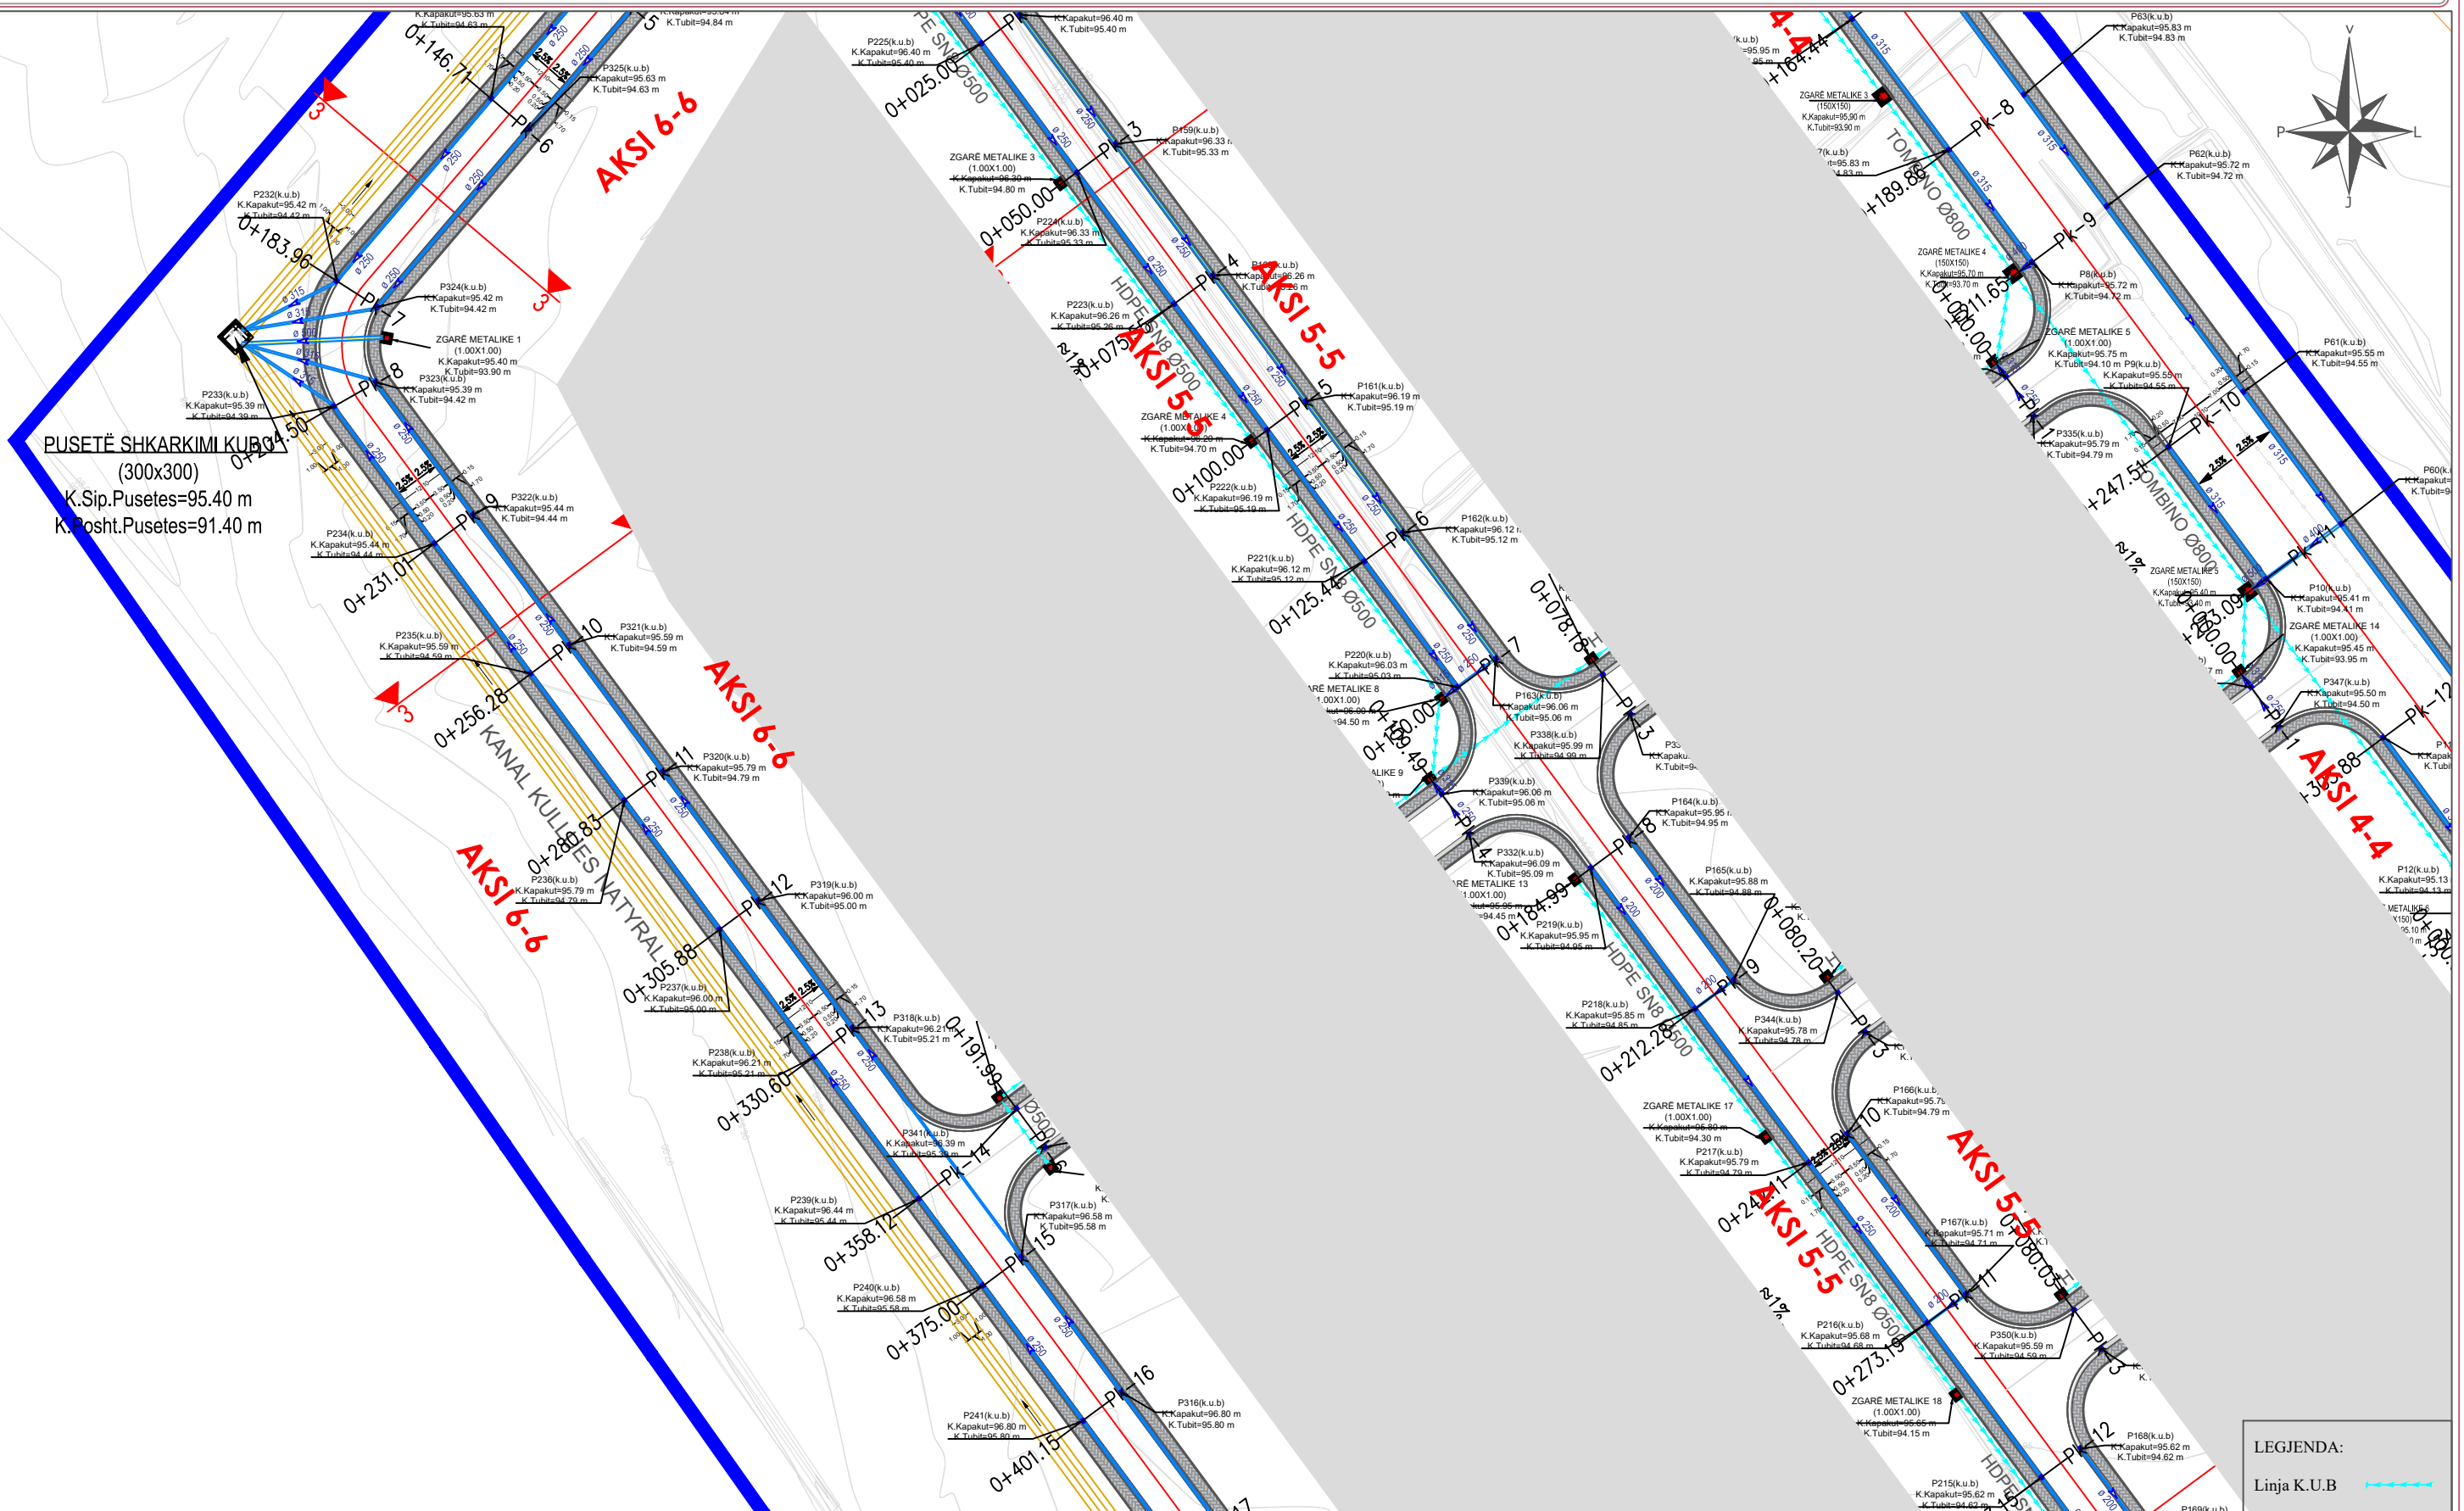

LEGJENDA:
Linja K.U.B


INVESTITOR 	VULA BASHKIA TIRANË	EMERTIMI I PROJEKTTIT PROJEKT ZBATIM “NDËRTIMI I INFRASTRUKTURËS PUBLIKE BRËNDA ZONËS “TEDA”, TIRANË”		PROJEKTUES B.O.E "STATENG"sh.p.k & “HE & SK 11”sh.p.k & “MCE”sh.p.k &“EDIFAT”sh.p.k & “JURTIN HAJRO”p.f		VULA	GRUPI I PROJEKTTIMIT		SHKALLA	
		EMËRTIMI I FLETËS PLANI I PËRGJITHSHËM K.U.B	   	ARKITEKT INXH. NDËRTIMI INXH. MEKANIK INXH. ELEKTRIK INXH. GJEODET INXH. GJEOLOG	EDISON MEÇAJ AIDA TASELLARI MIREL MICO ARJAN SHYTI ERION LAMI SKËNDER ALLKJA		1:1000 Formati Fleta Nr. Data PROJEKT ZBATIM TIRANË	A3 L 10 2023		

“NDËRTIMI I INFRASTRUKTURËS PUBLIKE BRËNDA ZONËS “TEDA”, TIRANË”

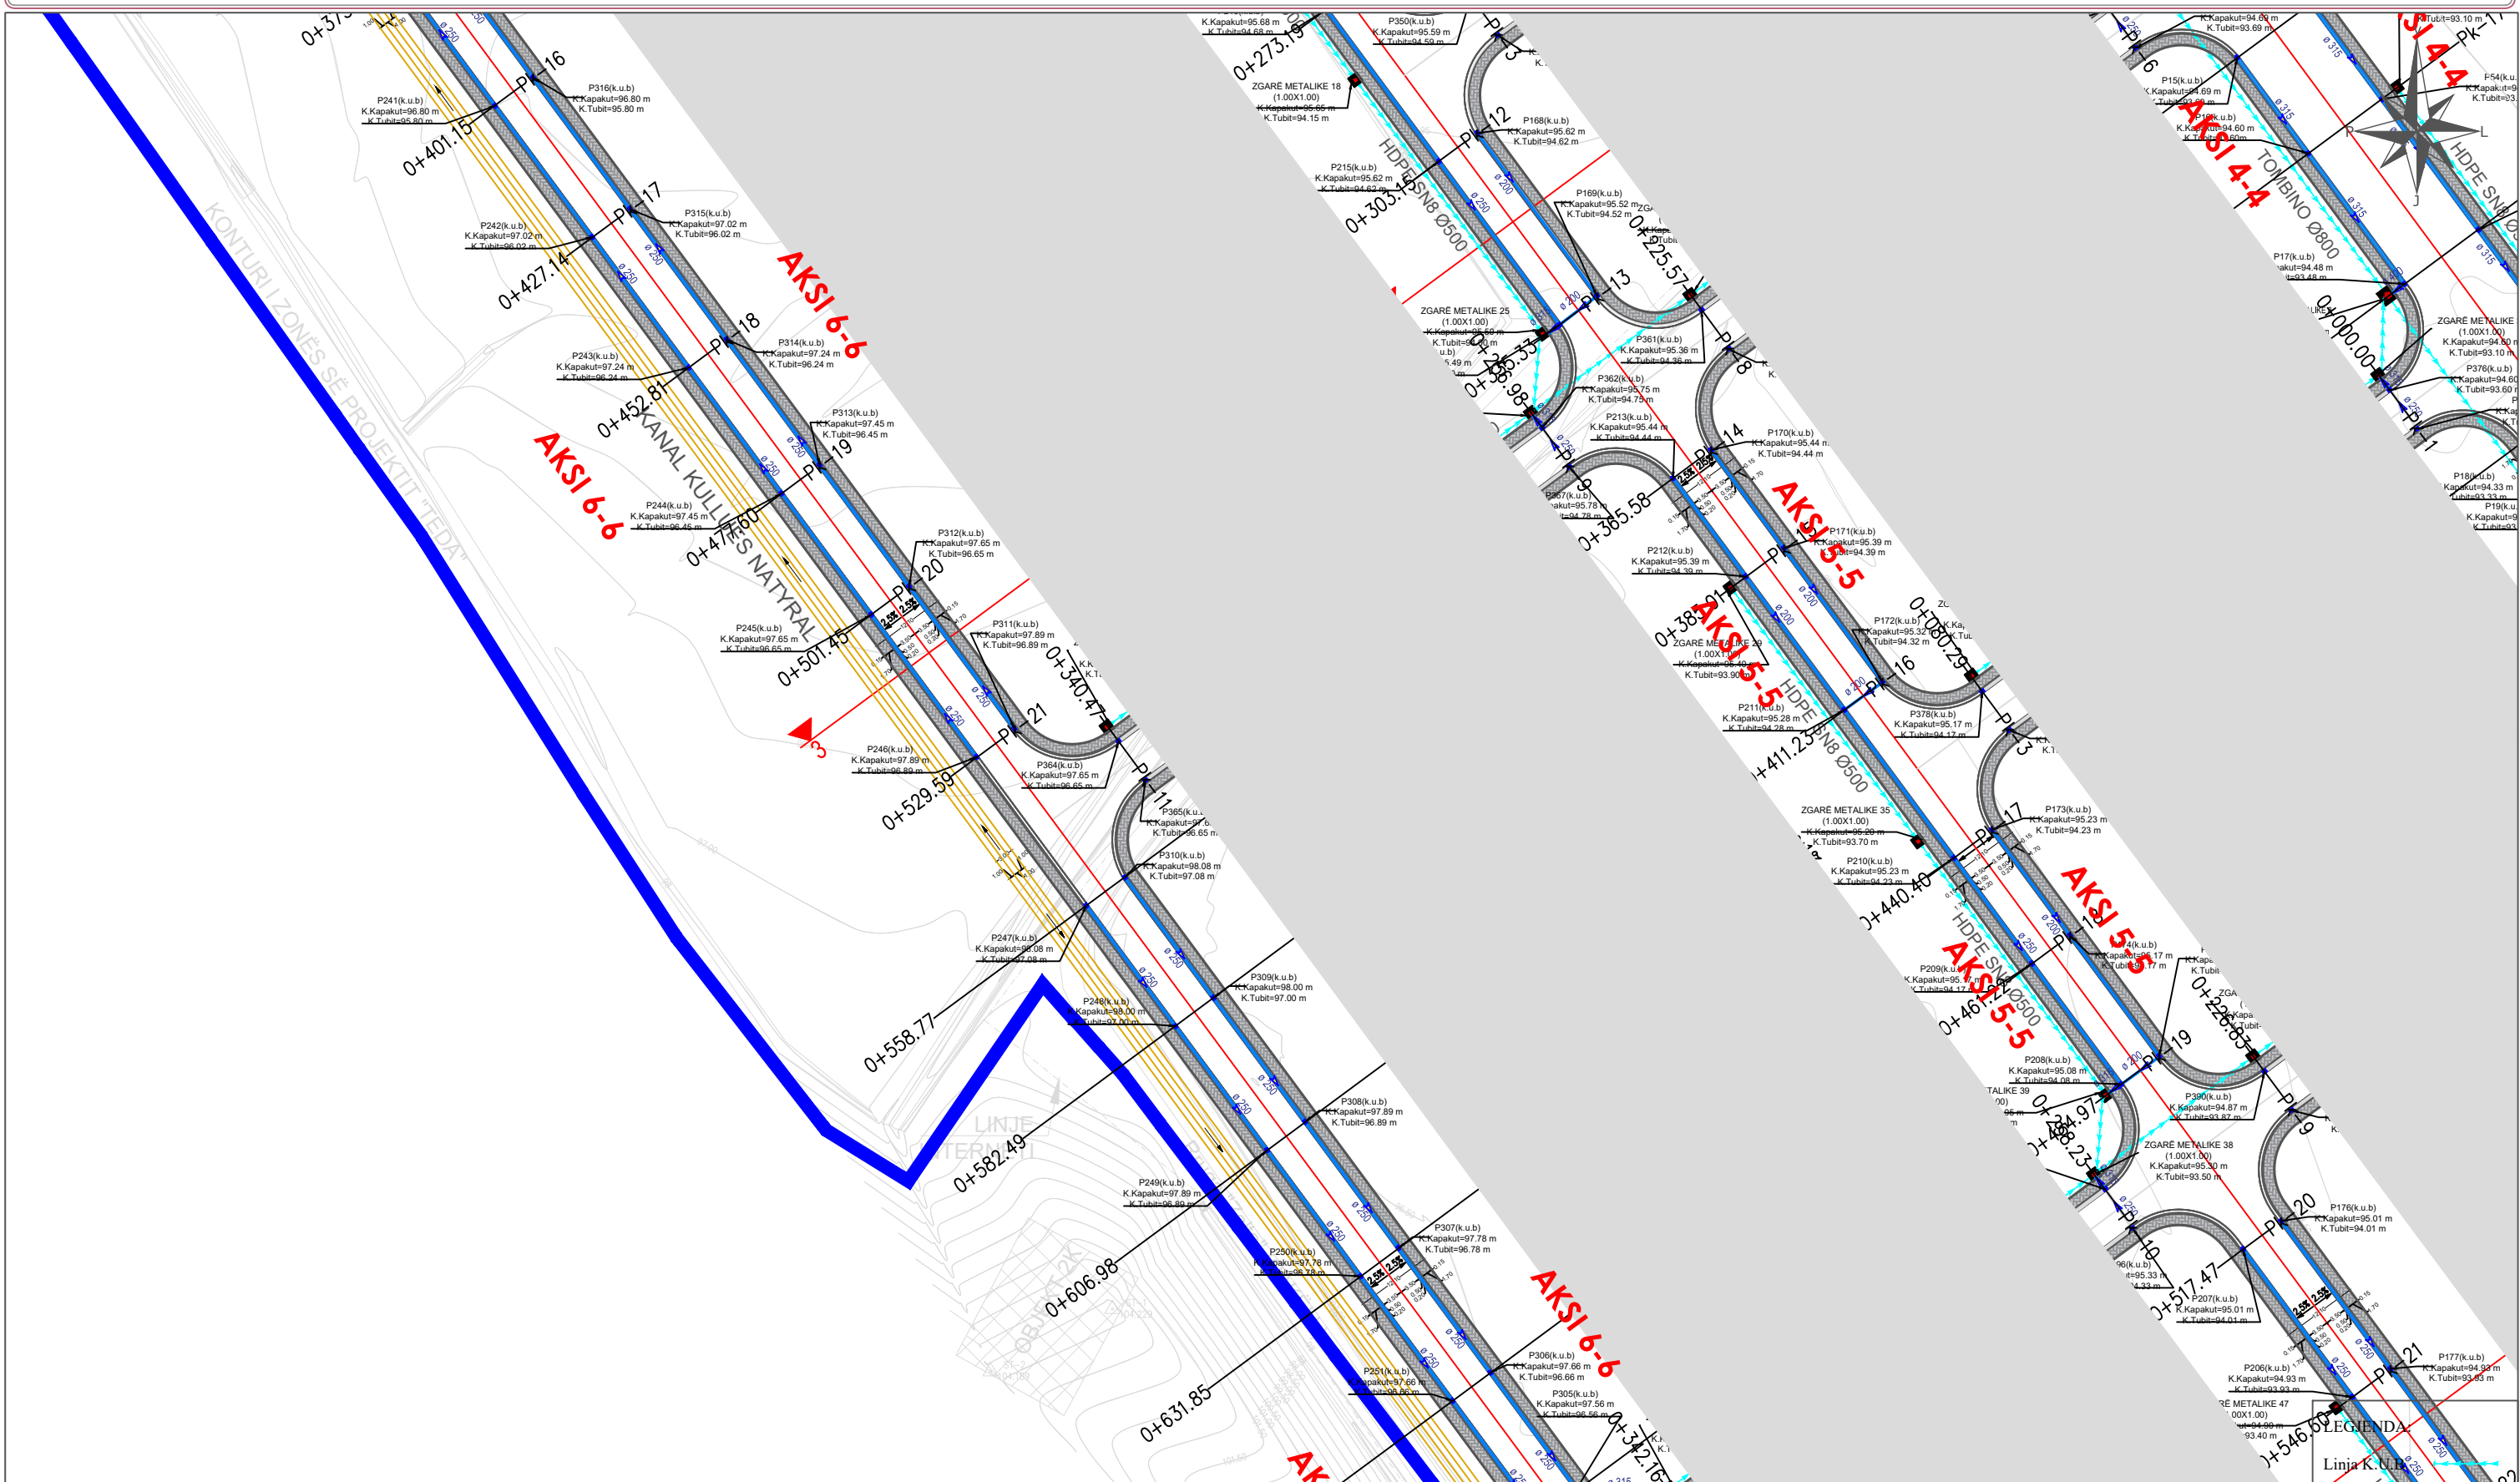


INVESTITOR	VULA	EMERTIMI I PROJEKTIU	PROJEKTUES	VULA	GRUPI I PROJEKTIMIT	SHKALLA		
	BASHKIA TIRANË	PROJEKT ZBATIM “NDËRTIMI I INFRASTRUKTURËS PUBLIKE BRËNDA ZONËS “TEDA”, TIRANË”	B.O.E "STATENG"sh.p.k & “HE & SK 11”sh.p.k & “MCE”sh.p.k &“EDIFAT”sh.p.k & “JURTIN HAJRO”p.f	  	ARKITEKT	1:1000		
		EMËRTIMI I FLETËS	PLANI I PËRGJITHSHËM K.U.B		INXH. NDËRTIMI	EDISON MEÇAJ	Formati	A3 L
					INXH. MEKANIK	AIDA TASELLARI	Fleta Nr.	11
					INXH. ELEKTRIK	MIREL MICO	Data	2023
					INXH. GJEODET	ARJAN SHYTI	PROJEKT ZBATIM	
					INXH. GJEOLOG	ERION LAMI	TIRANË	
						SKËNDER ALLKJA		

"NDËRTIMI I INFRASTRUKTURËS PUBLIKE BRËNDA ZONËS "TEDA", TIRANË"

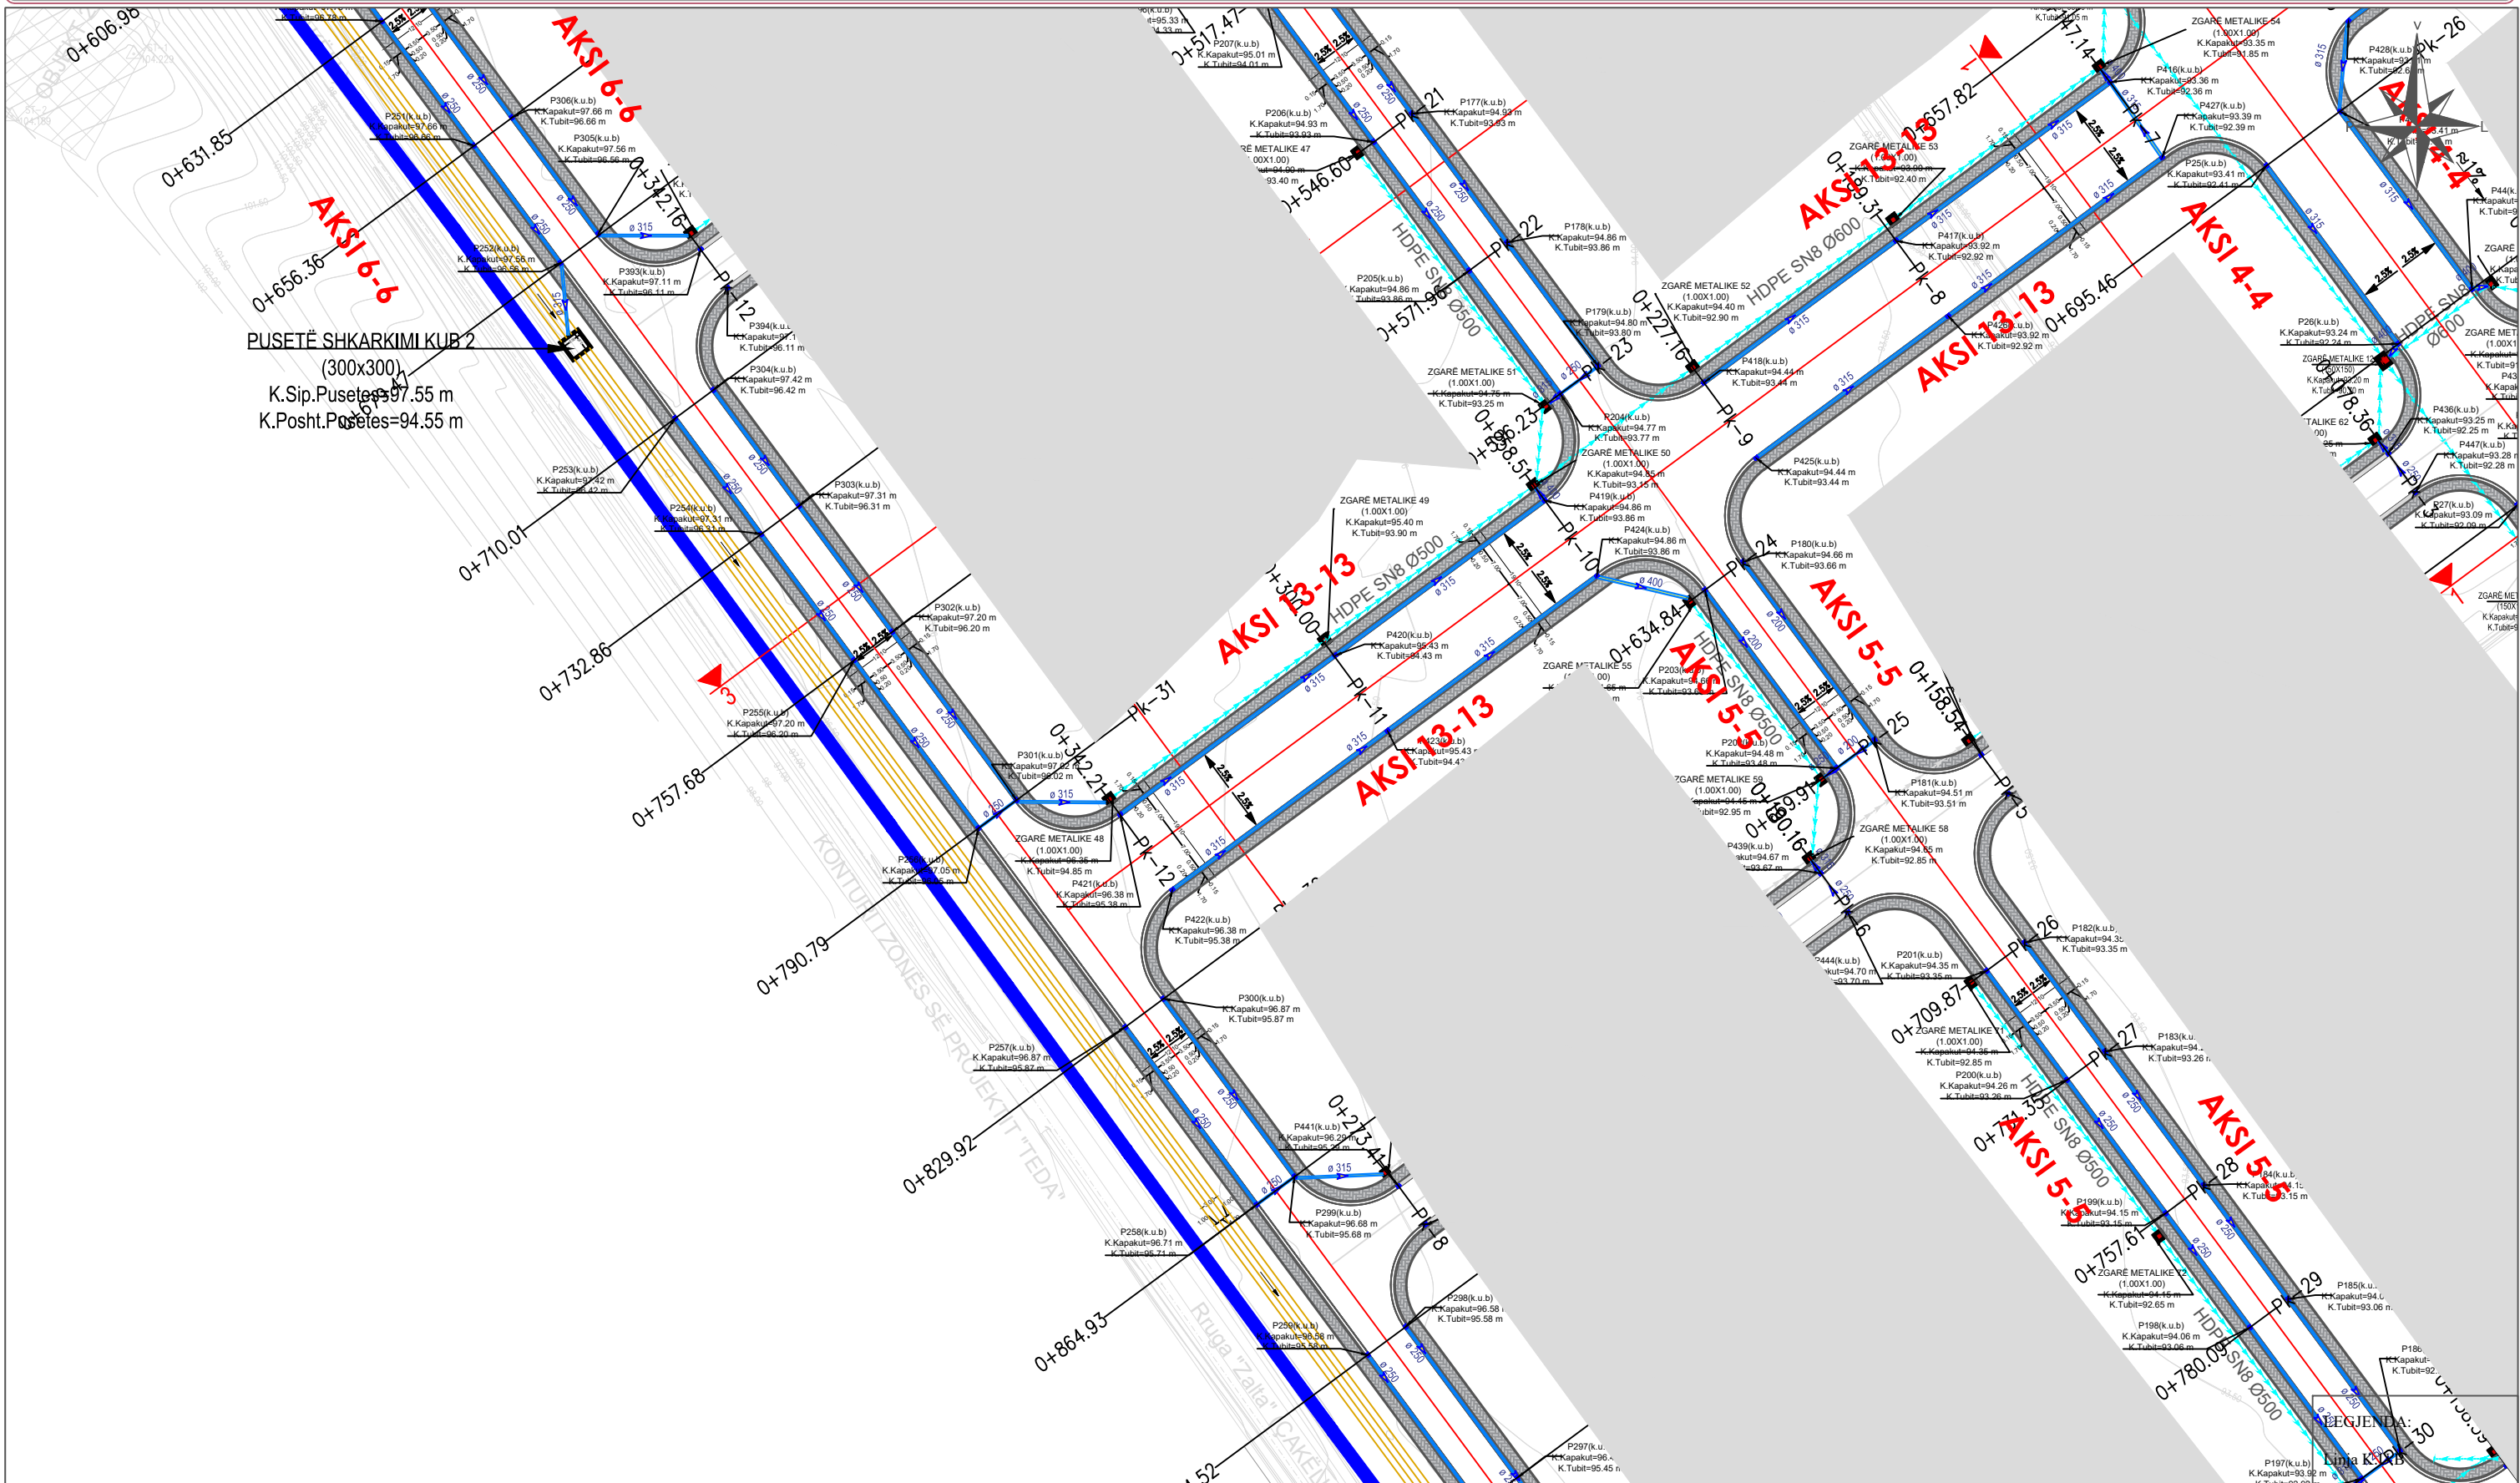


"NDËRTIMI I INFRASTRUKTURËS PUBLIKE BRËNDA ZONËS "TEDA", TIRANË"

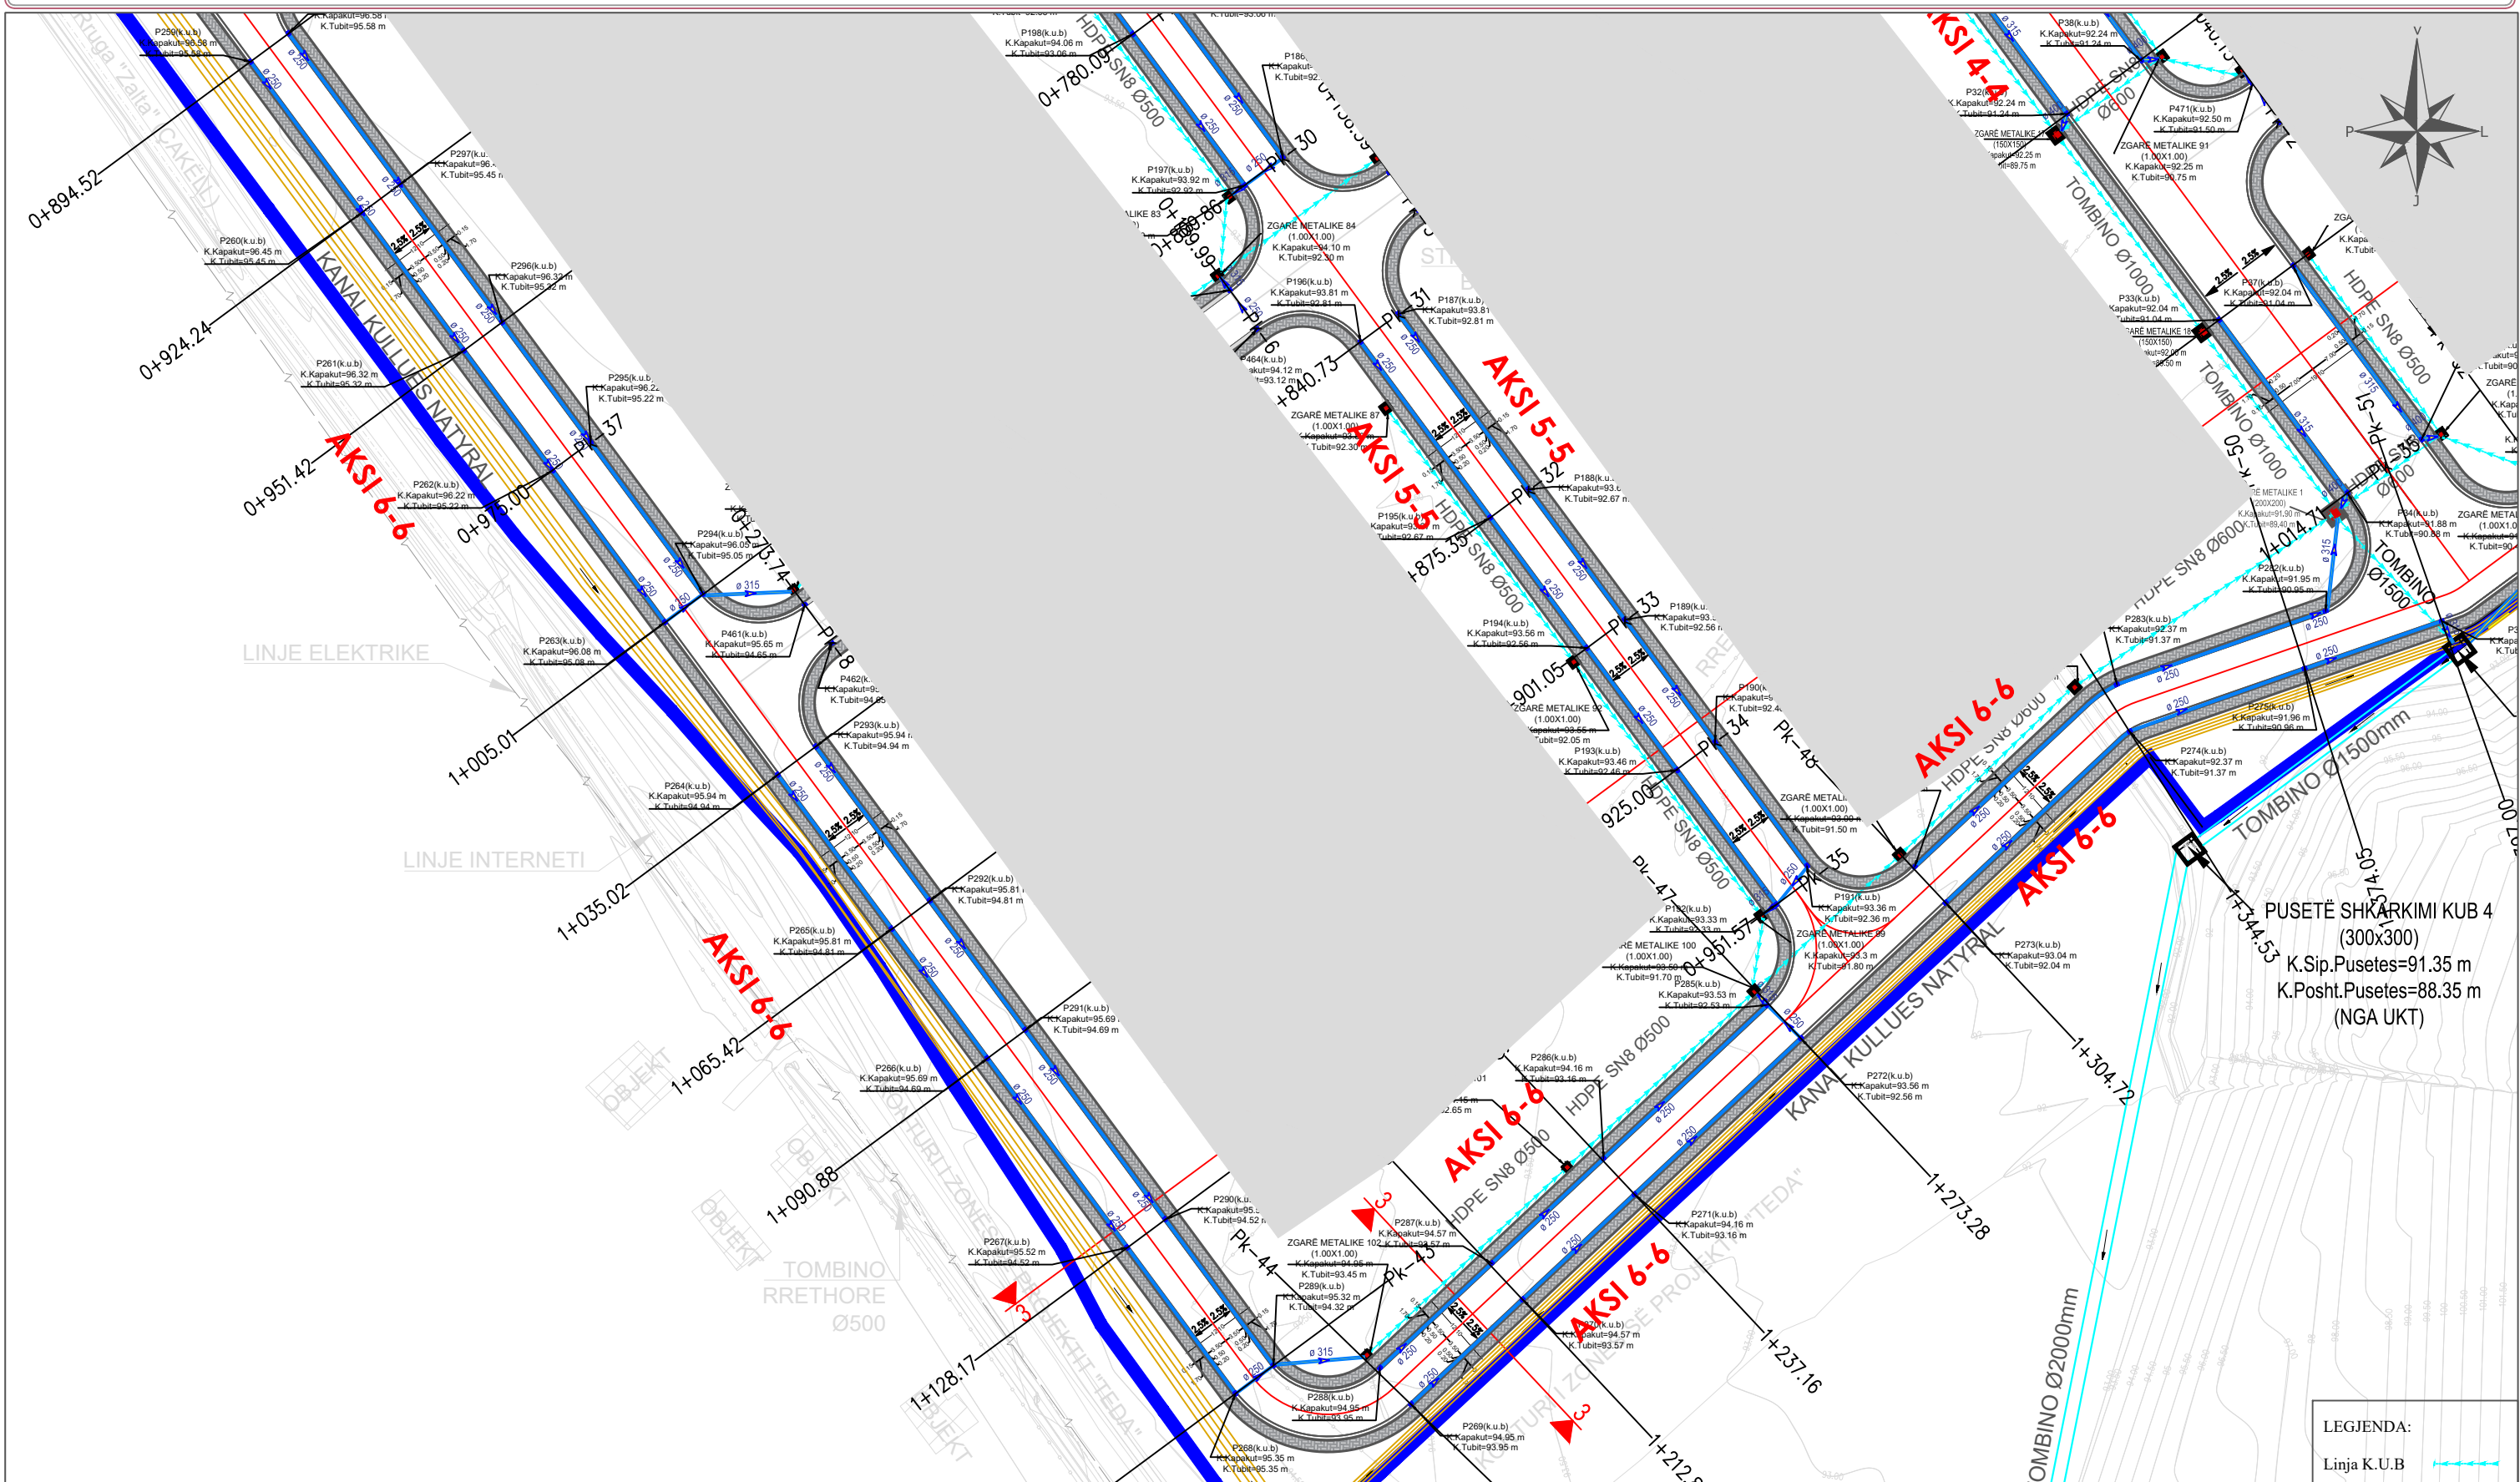

<p>INVESTITOR</p>  <p>BASHKIA TIRANË</p>	<p>VULA</p>	<p>EMERTIMI I PROJEKTTIT</p> <p>PROJEKT ZBATIM "NDËRTIMI I INFRASTRUKTURËS PUBLIKE BRËNDA ZONËS "TEDA", TIRANË"</p> <p>EMËRTIMI I FLETËS</p> <p>PLANI I PËRGJITHSHËM K.U.B</p>	<p>PROJEKTUES</p> <p>B.O.E "STATENG"sh.p.k & "HE & SK 11"sh.p.k & "MCE"sh.p.k & "EDIFAT"sh.p.k & "JURTIN HAJRO"p.f</p>    	<p>VULA</p>	<p>GRUPI I PROJEKTIMIT</p> <table border="1"> <tr> <td>ARKITEKT</td> <td>EDISON MEÇAJ</td> </tr> <tr> <td>INXH. NDËRTIMI</td> <td>AIDA TASELLARI</td> </tr> <tr> <td>INXH. MEKANIK</td> <td>MIREL MICO</td> </tr> <tr> <td>INXH. ELEKTRIK</td> <td>ARJAN SHYTI</td> </tr> <tr> <td>INXH. GJEODET</td> <td>ERION LAMI</td> </tr> <tr> <td>INXH. GJEOLOG</td> <td>SKËNDER ALLKJA</td> </tr> </table>	ARKITEKT	EDISON MEÇAJ	INXH. NDËRTIMI	AIDA TASELLARI	INXH. MEKANIK	MIREL MICO	INXH. ELEKTRIK	ARJAN SHYTI	INXH. GJEODET	ERION LAMI	INXH. GJEOLOG	SKËNDER ALLKJA	<p>SHKALLA</p> <p>1:1000</p> <table border="1"> <tr> <td>Formati</td> <td>A3 L</td> </tr> <tr> <td>Fleta Nr.</td> <td>13</td> </tr> <tr> <td>Data</td> <td>2023</td> </tr> <tr> <td colspan="2">PROJEKT ZBATIM</td> </tr> <tr> <td colspan="2">TIRANË</td> </tr> </table>	Formati	A3 L	Fleta Nr.	13	Data	2023	PROJEKT ZBATIM		TIRANË	
ARKITEKT	EDISON MEÇAJ																											
INXH. NDËRTIMI	AIDA TASELLARI																											
INXH. MEKANIK	MIREL MICO																											
INXH. ELEKTRIK	ARJAN SHYTI																											
INXH. GJEODET	ERION LAMI																											
INXH. GJEOLOG	SKËNDER ALLKJA																											
Formati	A3 L																											
Fleta Nr.	13																											
Data	2023																											
PROJEKT ZBATIM																												
TIRANË																												


“NDËRTIMI I INFRASTRUKTURËS PUBLIKE BRËNDA ZONËS “TEDA”, TIRANË”

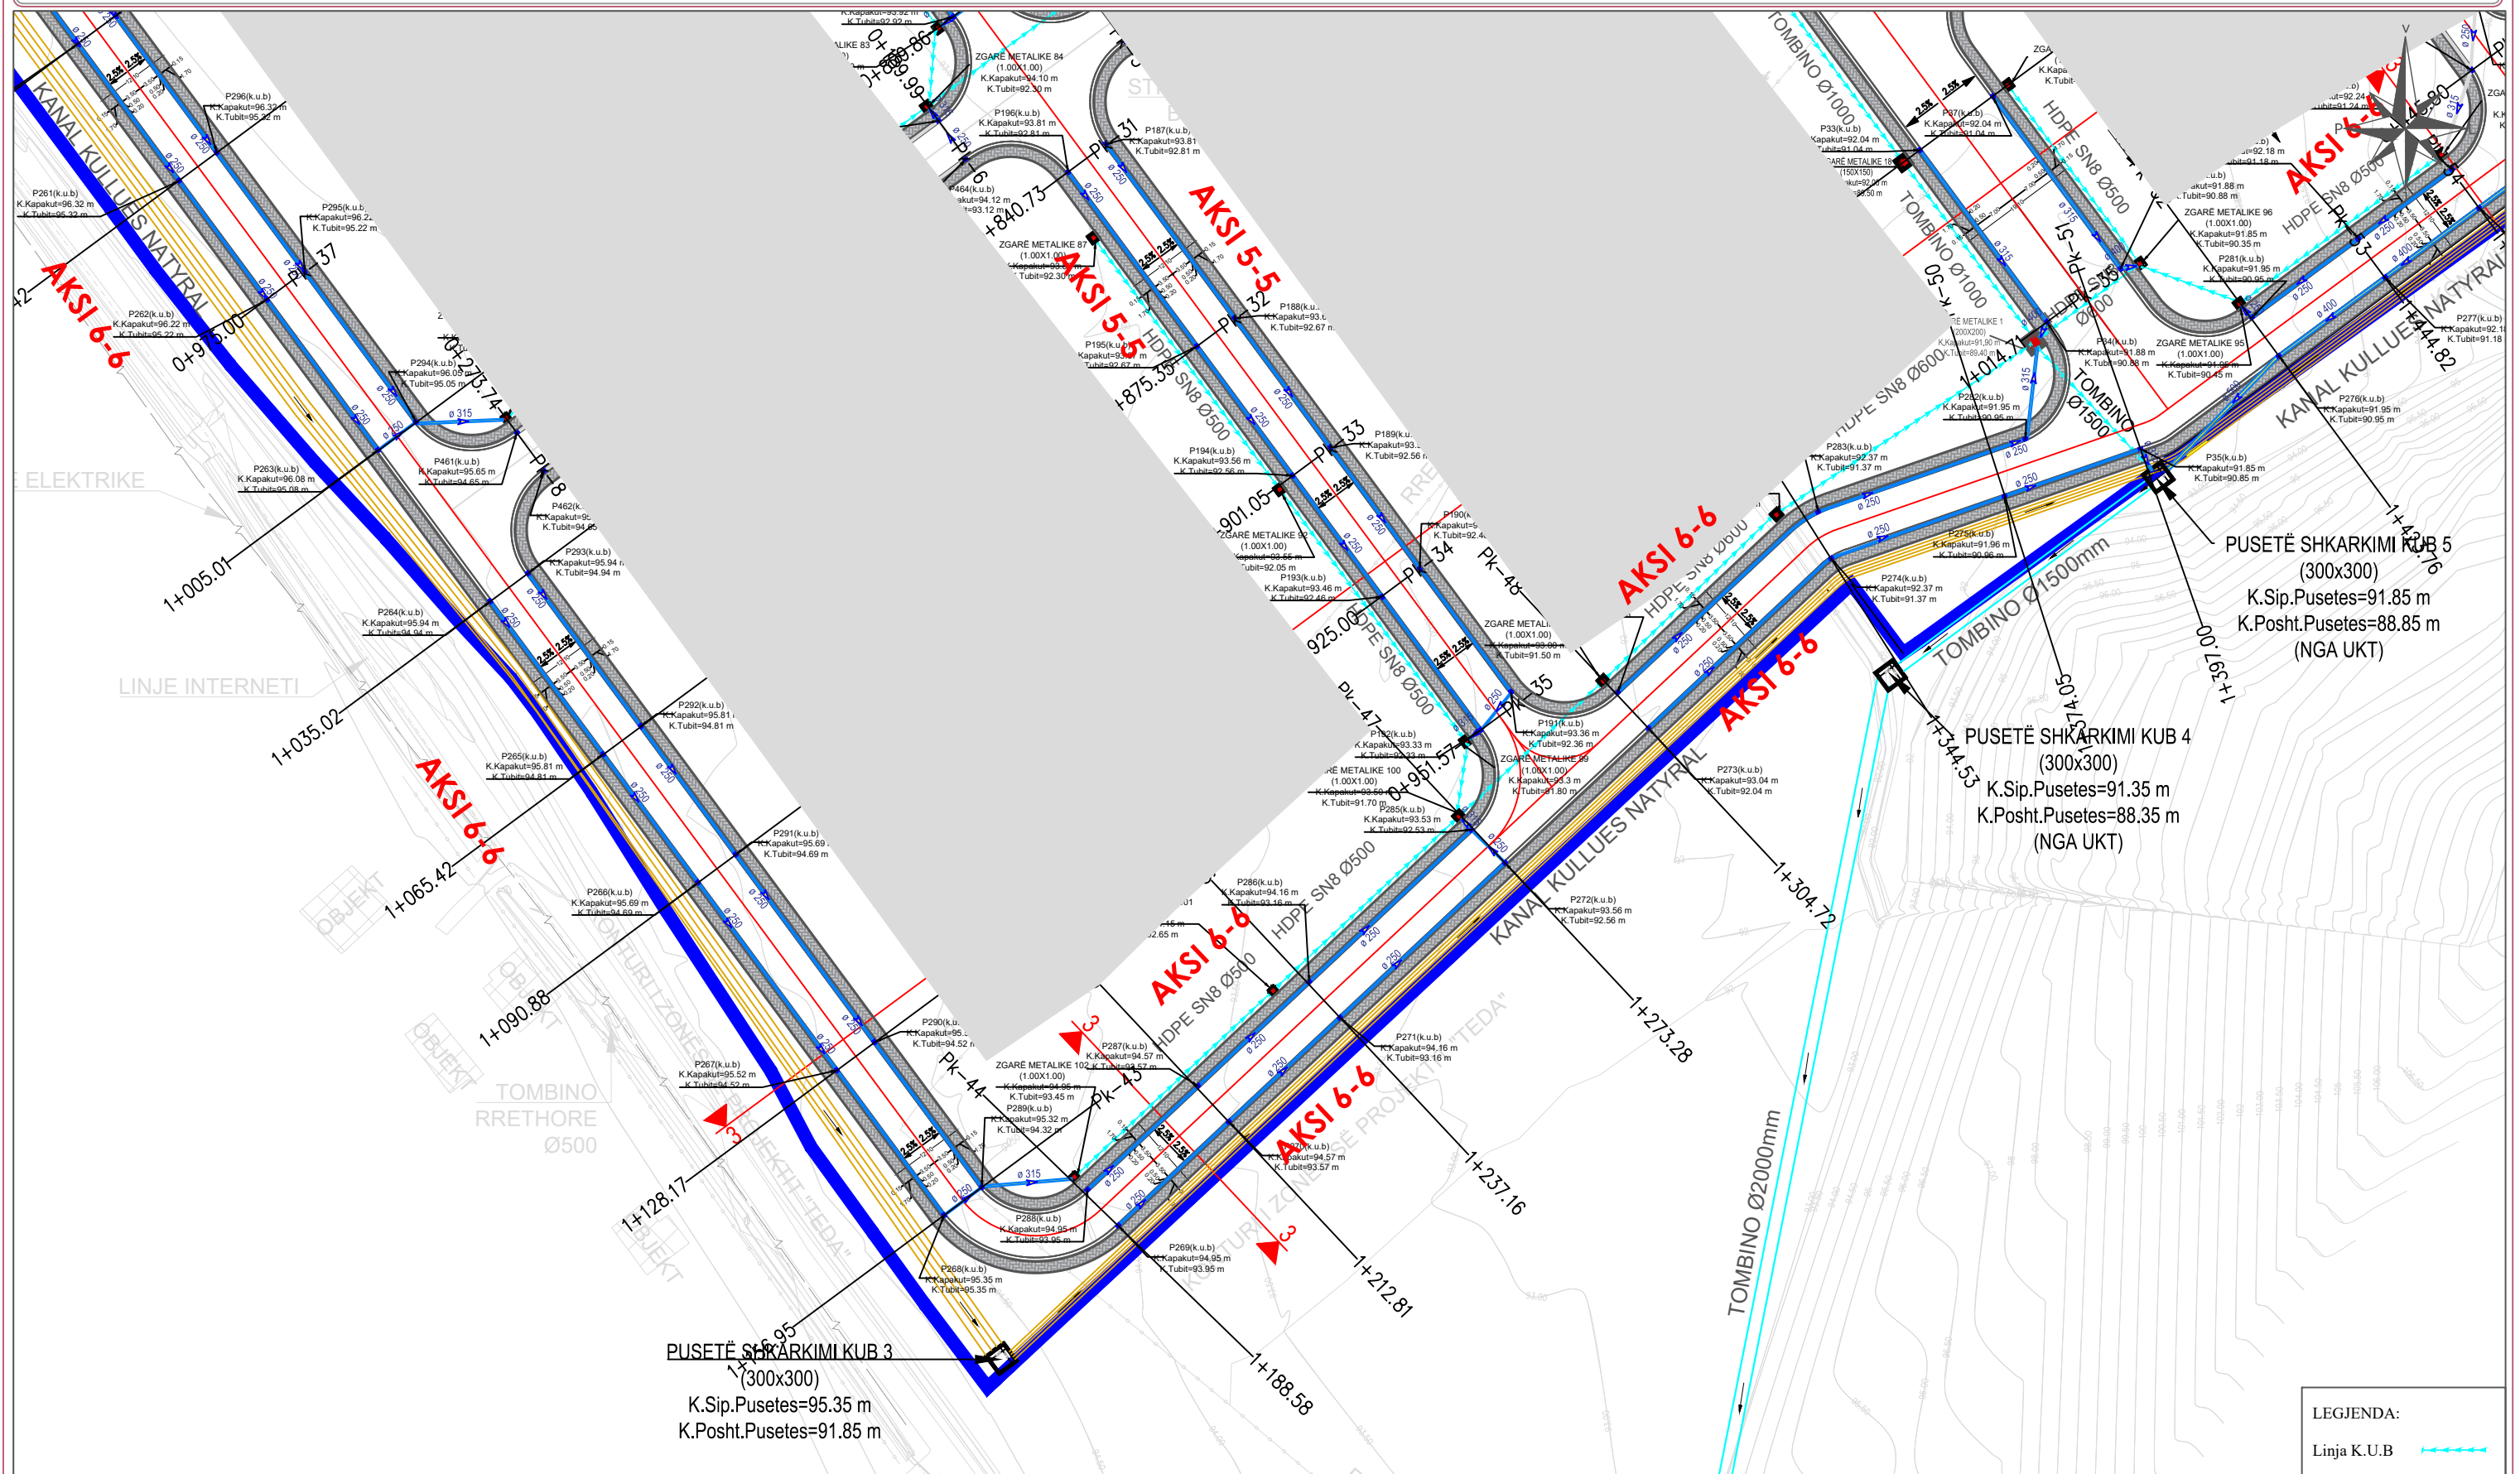

LEGJENDA:
Linja K.U.B

INVESTITOR	VULA	EMERTIMI I PROJEKTTIT	PROJEKTUES	VULA	GRUPI I PROJEKTTIMIT	SHKALLA	
	BASHKIA TIRANË	PROJEKT ZBATIM “NDËRTIMI I INFRASTRUKTURËS PUBLIKE BRËNDA ZONËS “TEDA”, TIRANË”	B.O.E "STATENG"sh.p.k & “HE & SK 11”sh.p.k & “MCE”sh.p.k & “EDIFAT”sh.p.k & “JURTIN HAJRO”p.f		ARKITEKT	SHKALLA	
		EMËRTIMI I FLETËS	PLANI I PËRGJITHSHËM K.U.B		EDISON MEÇAJ	1:1000	
					INXH. NDËRTIMI	Formati	A3 L
					INXH. MEKANIK	Fleta Nr.	14
					INXH. ELEKTRIK	Data	2023
					INXH. GJEODET	PROJEKT ZBATIM	
					INXH. GJEOLOG	TIRANË	

“NDËRTIMI I INFRASTRUKTURËS PUBLIKE BRËNDA ZONËS “TEDA”, TIRANË”

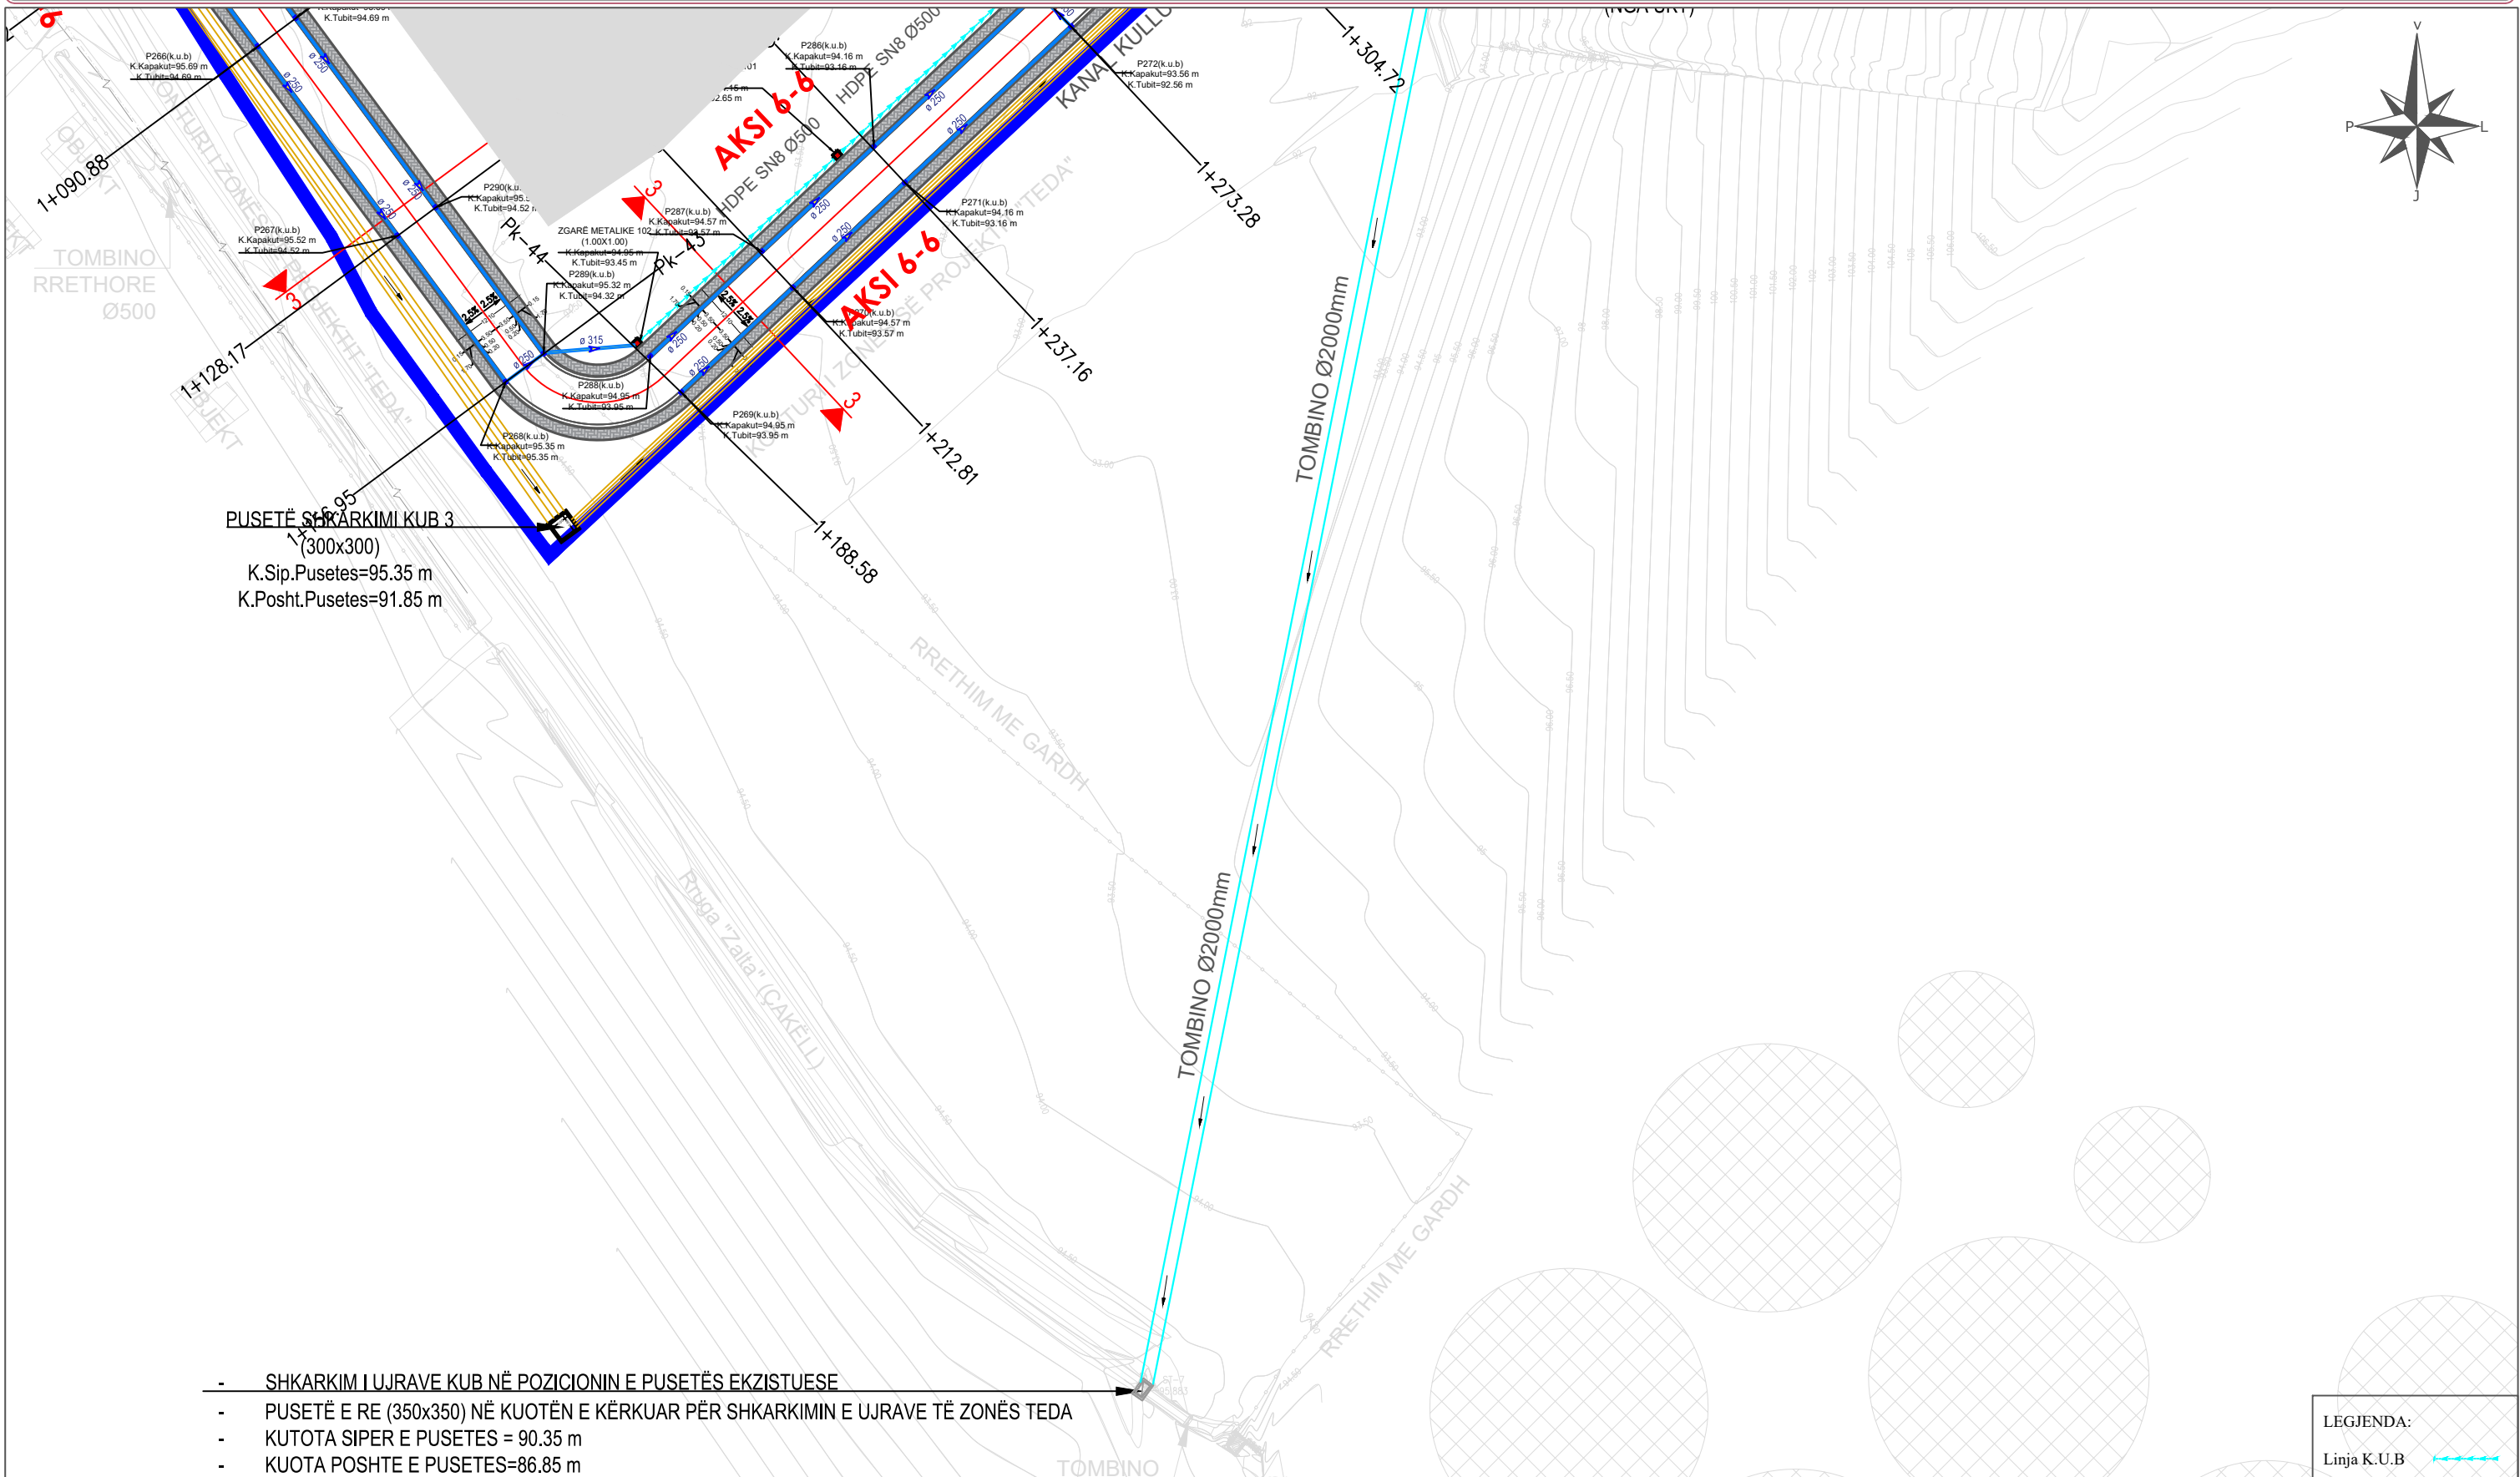

- SHKARKIM I UJRAVE KUB NË POZICIONIN E PUSËTËS EKZISTUESE
- PUSËTË E RE (350x350) NË KUOTËN E KËRKUAR PËR SHKARKIMIN E UJRAVE TË ZONËS TEDA
- KUTOTA SIPER E PUSËTES = 90.35 m
- KUOTA POSHT E PUSËTES=86.85 m

LEGJENDA:
Linja K.U.B

	INVESTITOR	VULA	EMERTIMI I PROJEKTIT		PROJEKTUES		VULA	GRUPI I PROJEKTIMIT		SHKALLA	
	BASHKIA TIRANË		PROJEKT ZBATIM “NDËRTIMI I INFRASTRUKTURËS PUBLIKE BRËNDA ZONËS “TEDA”, TIRANË”		B.O.E "STATENG"sh.p.k & “HE & SK 11”sh.p.k & “MCE”sh.p.k & "EDIFAT"sh.p.k & "JURTIN HAJRO"p.f			ARKITEKT EDISON MEÇAJ INXH. NDËRTIMI AIDA TASELLARI INXH. MEKANIK MIREL MICO INXH. ELEKTRIK ARJAN SHYTI INXH. GJEODET ERION LAMI INXH. GJEOLG SKËNDER ALLKJA	1:1000 Formati A3 L Fleta Nr. 15 Data 2023 PROJEKT ZBATIM TIRANË		
	EMËRTIMI I FLETËS	PLANI I PËRGJITHSHËM K.U.B									