


“NDËRTIMI I INFRASTRUKTURËS PUBLIKE BRËNDA ZONËS “TEDA”, TIRANË”



AKSI 4-4
AKSI 5-5
AKSI 6-6
AKSI 13-13

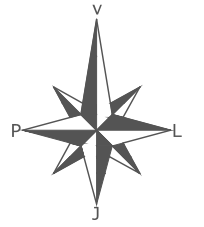


LEGJENDA

- 1-VEND DEPOZITIMI PER CIMENTO
- 2-VEND DEPOZITIMI PER INERTE
- 3-VEND DEPOZITIMI PER ARMATURA DHE SKELA
- 4- VEND DEPOZITIMI PER HEKURIN
- 5- WC PROVIZORE PER PUNETORET
- A- DHOMA E KLORIFIKIMIT
- B- STACIONI I POMPAVE
- C- DHOME ROJE

LEGJENDA
1-VEND DEPOZITIMI PER CIMENTO
2-VEND DEPOZITIMI PER INERTE
3-VEND DEPOZITIMI PER ARMATURA DHE SKELA
4- VEND DEPOZITIMI PER HEKURIN
5- WC PROVIZORE PER PUNETORET
A- DHOMA E KLORIFIKIMIT
B- STACIONI I POMPAVE
C- DHOME ROJE

INVESTITOR	VULA	EMERTIMI I PROJEKTIT		PROJEKTUES		VULA	GRUPI I PROJEKTIMIT		SHKALLA	
	BASHKIA TIRANË	PROJEKT ZBATIM “NDËRTIMI I INFRASTRUKTURËS PUBLIKE BRËNDA ZONËS “TEDA”, TIRANË”		B.O.E "STATENG"sh.p.k & “HE & SK 11”sh.p.k & “MCE”sh.p.k & "EDIFAT"sh.p.k & "JURTIN HAJRO"p.f			ARKITEKT	EDISON MEÇAJ	1:5000	
		EMËRTIMI I FLETËS	PLANI I ORGANIZIMIT TE PUNIMEVE	   	INXH. NDËRTIMI		AIDA TASELLARI	Formati	A3 L	
							INXH. MEKANIK	MIREL MICO	Fleta Nr.	01
							INXH. ELEKTRIK	ARJAN SHYTI	Data	2023
							INXH. GJEODET	ERION LAMI	PROJEKT ZBATIM	
							INXH. GJEOLOG	SKËNDER ALLKJA	TIRANË	

“NDËRTIMI I INFRASTRUKTURËS PUBLIKE BRËNDA ZONËS “TEDA”, TIRANË”

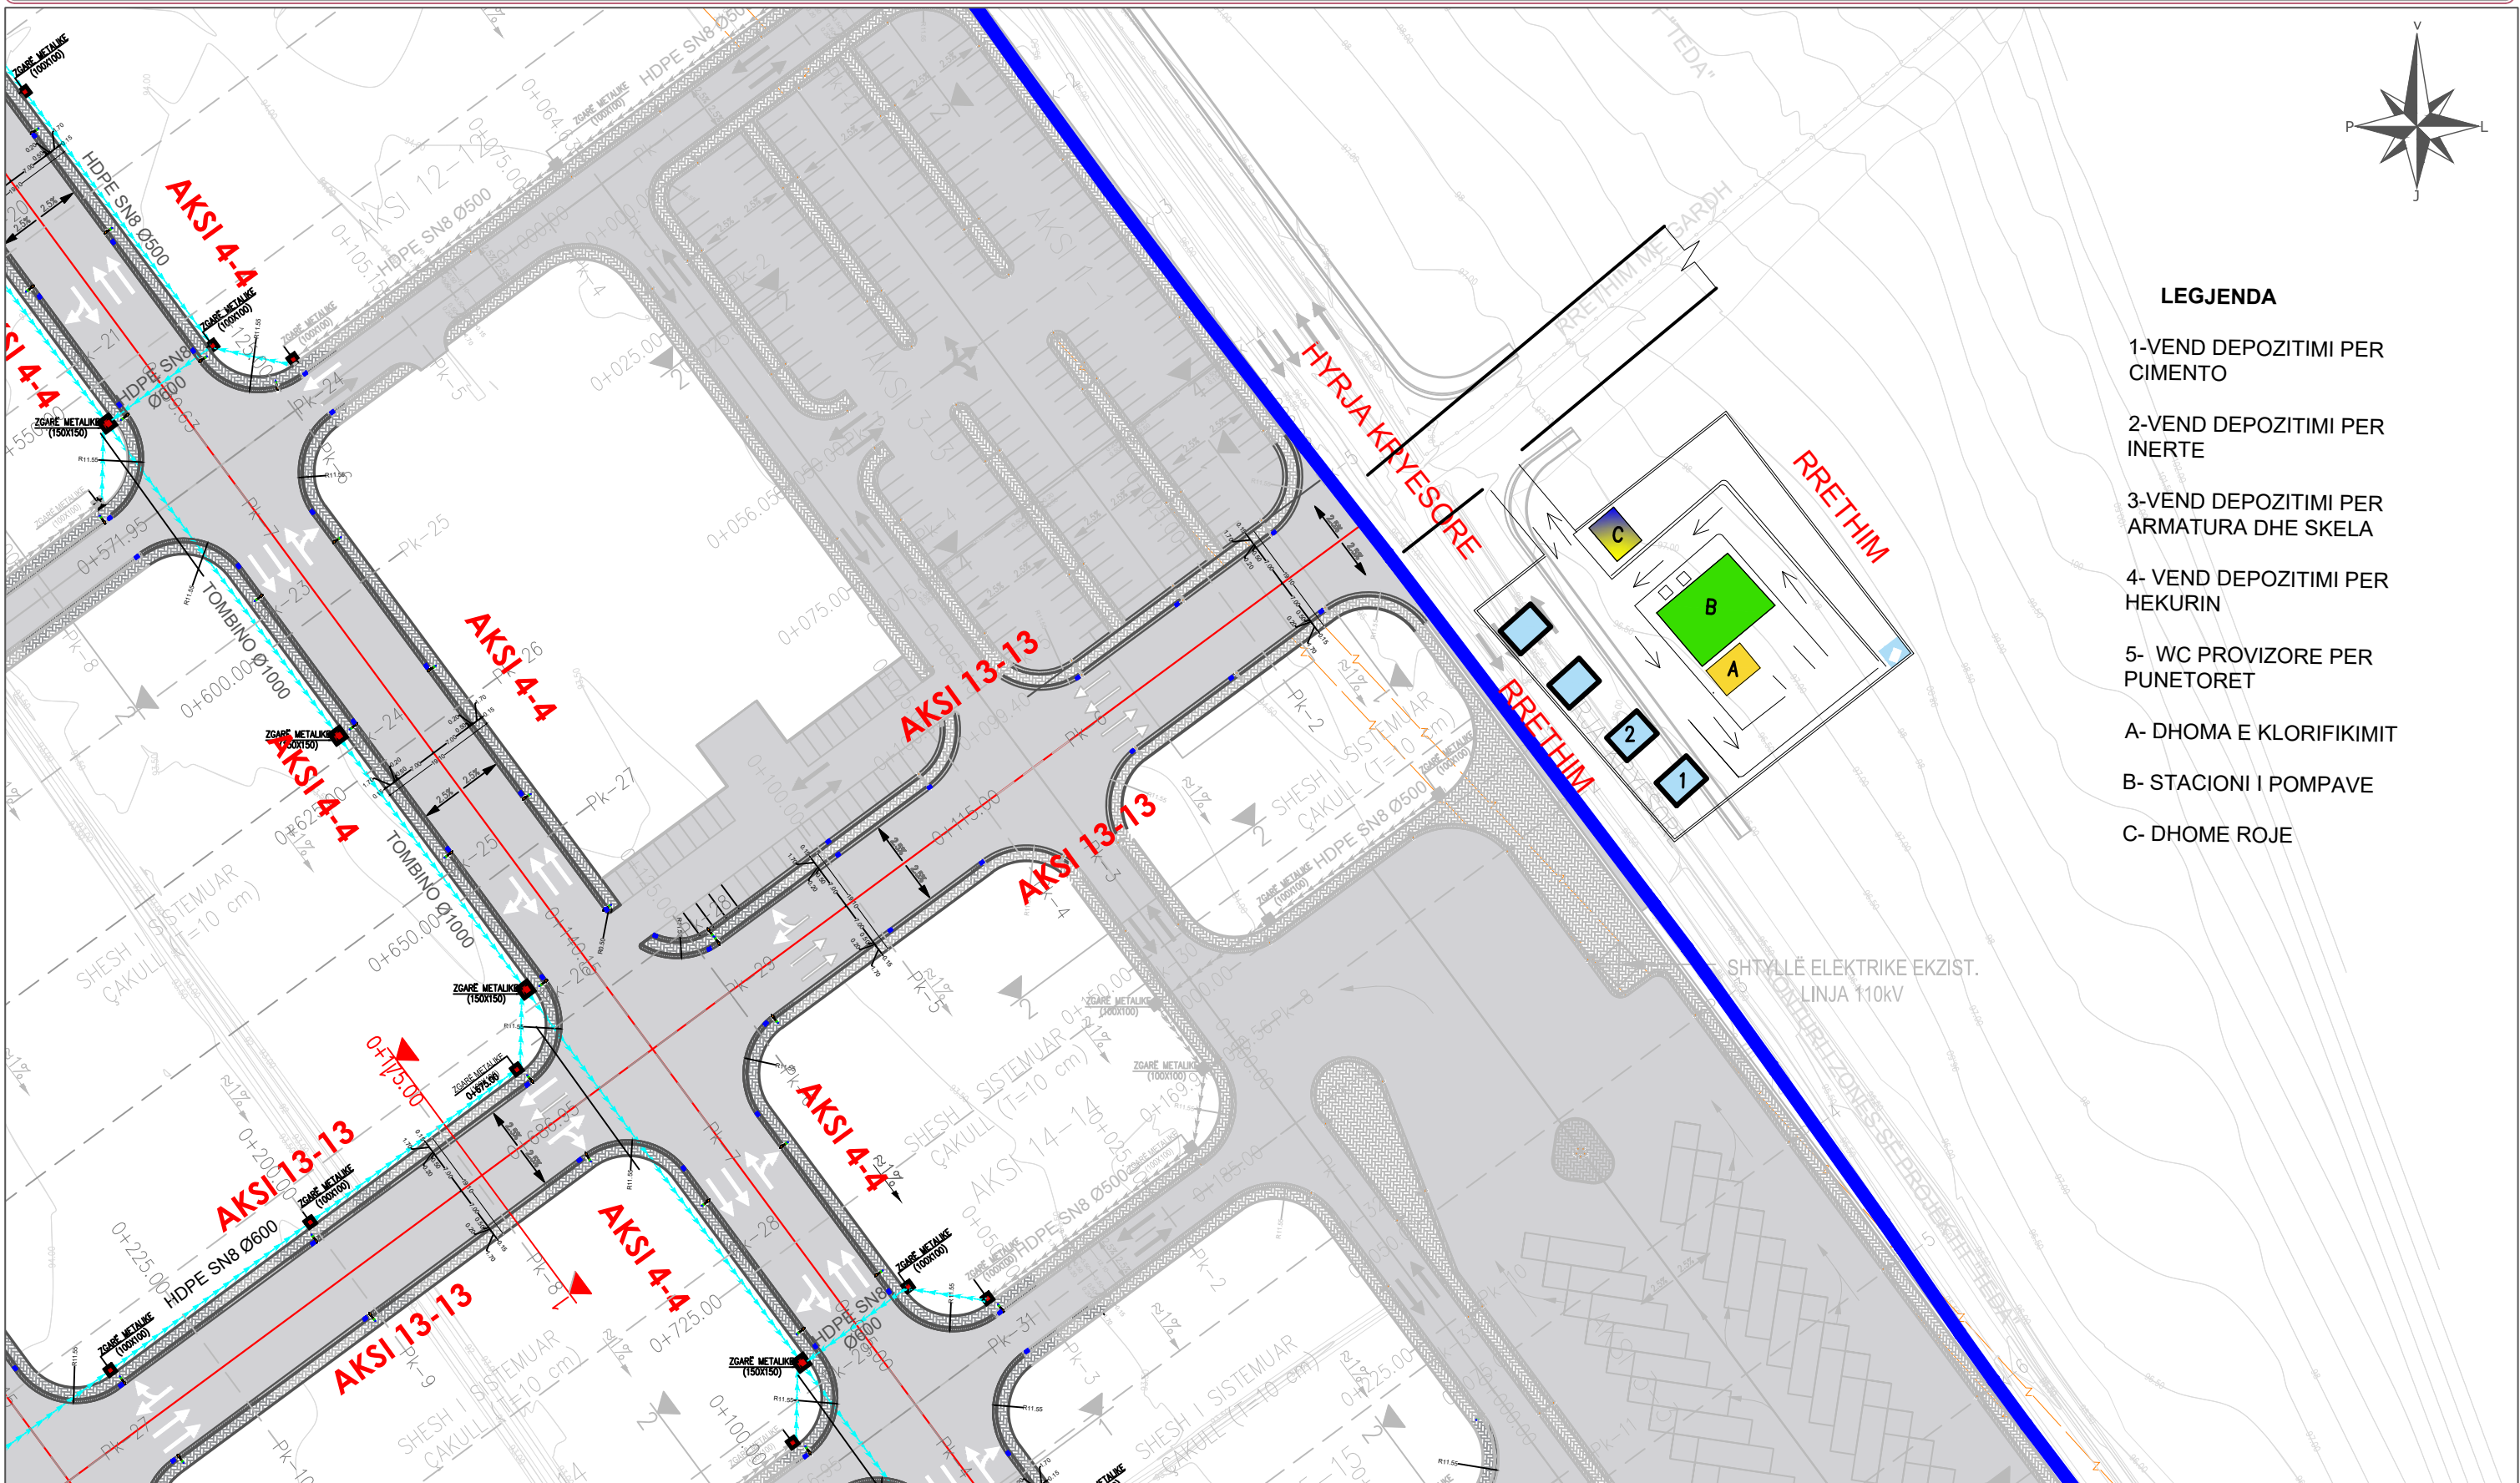

LEGJENDA

- 1-VEND DEPOZITIMI PER CIMENTO
- 2-VEND DEPOZITIMI PER INERTE
- 3-VEND DEPOZITIMI PER ARMATURA DHE SKELA
- 4- VEND DEPOZITIMI PER HEKURIN
- 5- WC PROVIZORE PER PUNETORET
- A- DHOMA E KLORIFIKIMIT
- B- STACIONI I POMPAVE
- C- DHOME ROJE

INVESTITOR	VULA	EMERTIMI I PROJEKTTIT	PROJEKTUES	VULA	GRUPI I PROJEKTIMIT	SHKALLA	
	BASHKIA TIRANË	PROJEKT ZBATIM “NDËRTIMI I INFRASTRUKTURËS PUBLIKE BRËNDA ZONËS “TEDA”, TIRANË”	B.O.E "STATENG"sh.p.k & “HE & SK 11”sh.p.k & “MCE”sh.p.k &“EDIFAT”sh.p.k & "JURTIN HAJRO"p.f	   	ARKITEKT EDISON MEÇAJ	1:1000	
		EMËRTIMI I FLETËS PLANI I INFRASTRUKTURËS RRUGORE			INXH. NDËRTIMI AIDA TASELLARI	INXH. MEKANIK MIREL MICO	INXH. ELEKTRIK ARJAN SHYTI
					Data 2023	Fleta Nr. 02	
					PROJEKT ZBATIM TIRANË		

“NDËRTIMI I INFRASTRUKTURËS PUBLIKE BRËNDA ZONËS “TEDA”, TIRANË”

