

“NDËRTIMI I INFRASTRUKTURËS PUBLIKE BRËNDA ZONËS “TEDA”, TIRANË”




LEGJENDA:

Linja Ujësjiellit	
Linja K.U.Z	
Linja K.U.B	


	INVESTITOR	VULA	EMERTIMI I PROJEKTIT	PROJEKTUES	VULA	GRUPI I PROJEKTIMIT	SHKALLA
	BASHKIA TIRANË		PROJEKT ZBATIM “NDËRTIMI I INFRASTRUKTURËS PUBLIKE BRËNDA ZONËS “TEDA”, TIRANË”	B.O.E "STATENG"sh.p.k & “HE & SK 11”sh.p.k & “MCE”sh.p.k & “EDIFAT”sh.p.k & “JURTIN HAJRO”p.f		ARKITEKT INXH. NDËRTIMI INXH. MEKANIK INXH. ELEKTRIK INXH. GJEODET INXH. GJEOLOG	EDISON MEÇAJ AIDA TASELLARI MIREL MICO ARJAN SHYTI ERION LAMI SKËNDER ALLKJA
	EMËRTIMI I FLETËS		PLANI I PËRGJITHSHËM I UJËSJELLËSIT	   			

“NDËRTIMI I INFRASTRUKTURËS PUBLIKE BRËNDA ZONËS “TEDA”, TIRANË”

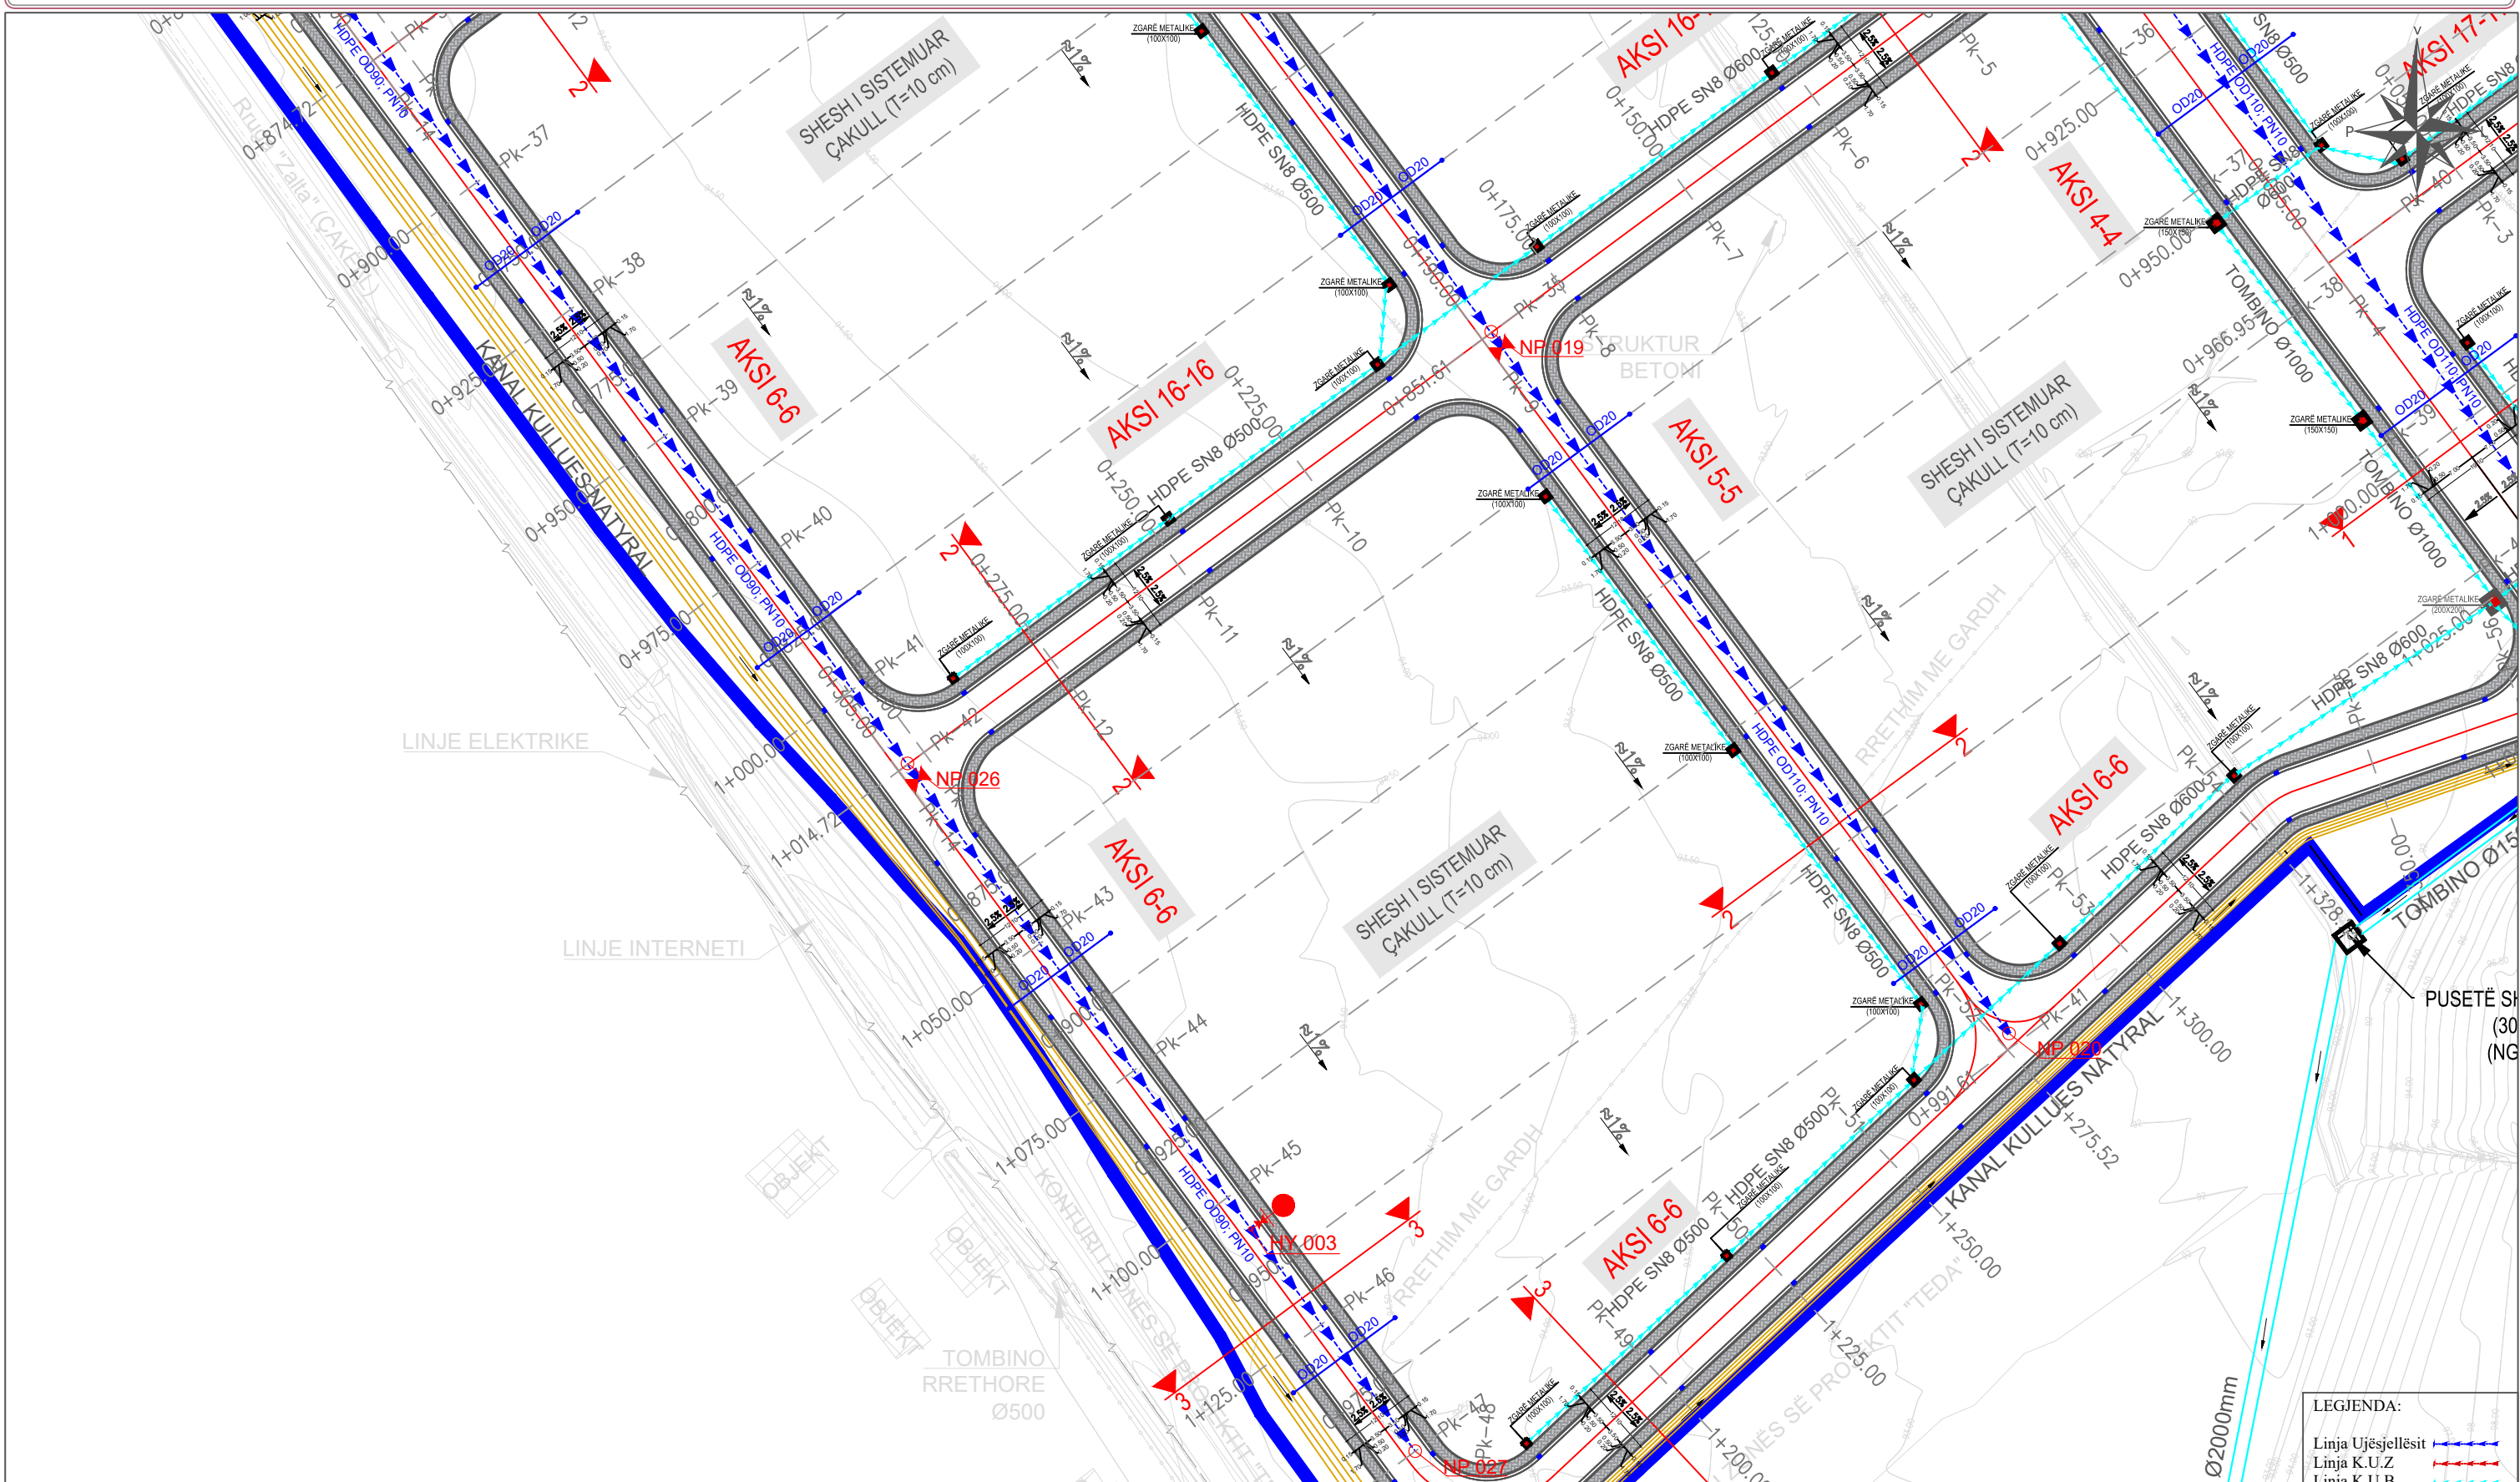

INVESTITOR	VULA	EMERTIMI I PROJEKTTIT	PROJEKTUES	VULA	GRUPI I PROJEKTTIMIT	SHKALLA
 BASHKIA TIRANË		PROJEKT ZBATIM “NDËRTIMI I INFRASTRUKTURËS PUBLIKE BRËNDA ZONËS “TEDA”, TIRANË”	B.O.E "STATENG"sh.p.k & “HE & SK 11”sh.p.k & “MCE”sh.p.k & “EDIFAT”sh.p.k & “JURTIN HAJRO”p.f		ARKITEKT EDISON MEÇAJ	1:1000
		EMËRTIMI I FLETËS PLANI I PËRGJITHSHËM I UJËSJELLËSIT	   		INXH. NDËRTIMI AIDA TASELLARI INXH. MEKANIK MIREL MICO INXH. ELEKTRIK ARJAN SHYTI INXH. GJEODET ERION LAMI INXH. GJEOLG SKËNDER ALLKJA	Fleta Nr. 16 Data 2023 PROJEKT ZBATIM TIRANË

“NDËRTIMI I INFRASTRUKTURËS PUBLIKE BRËNDA ZONËS “TEDA”, TIRANË”

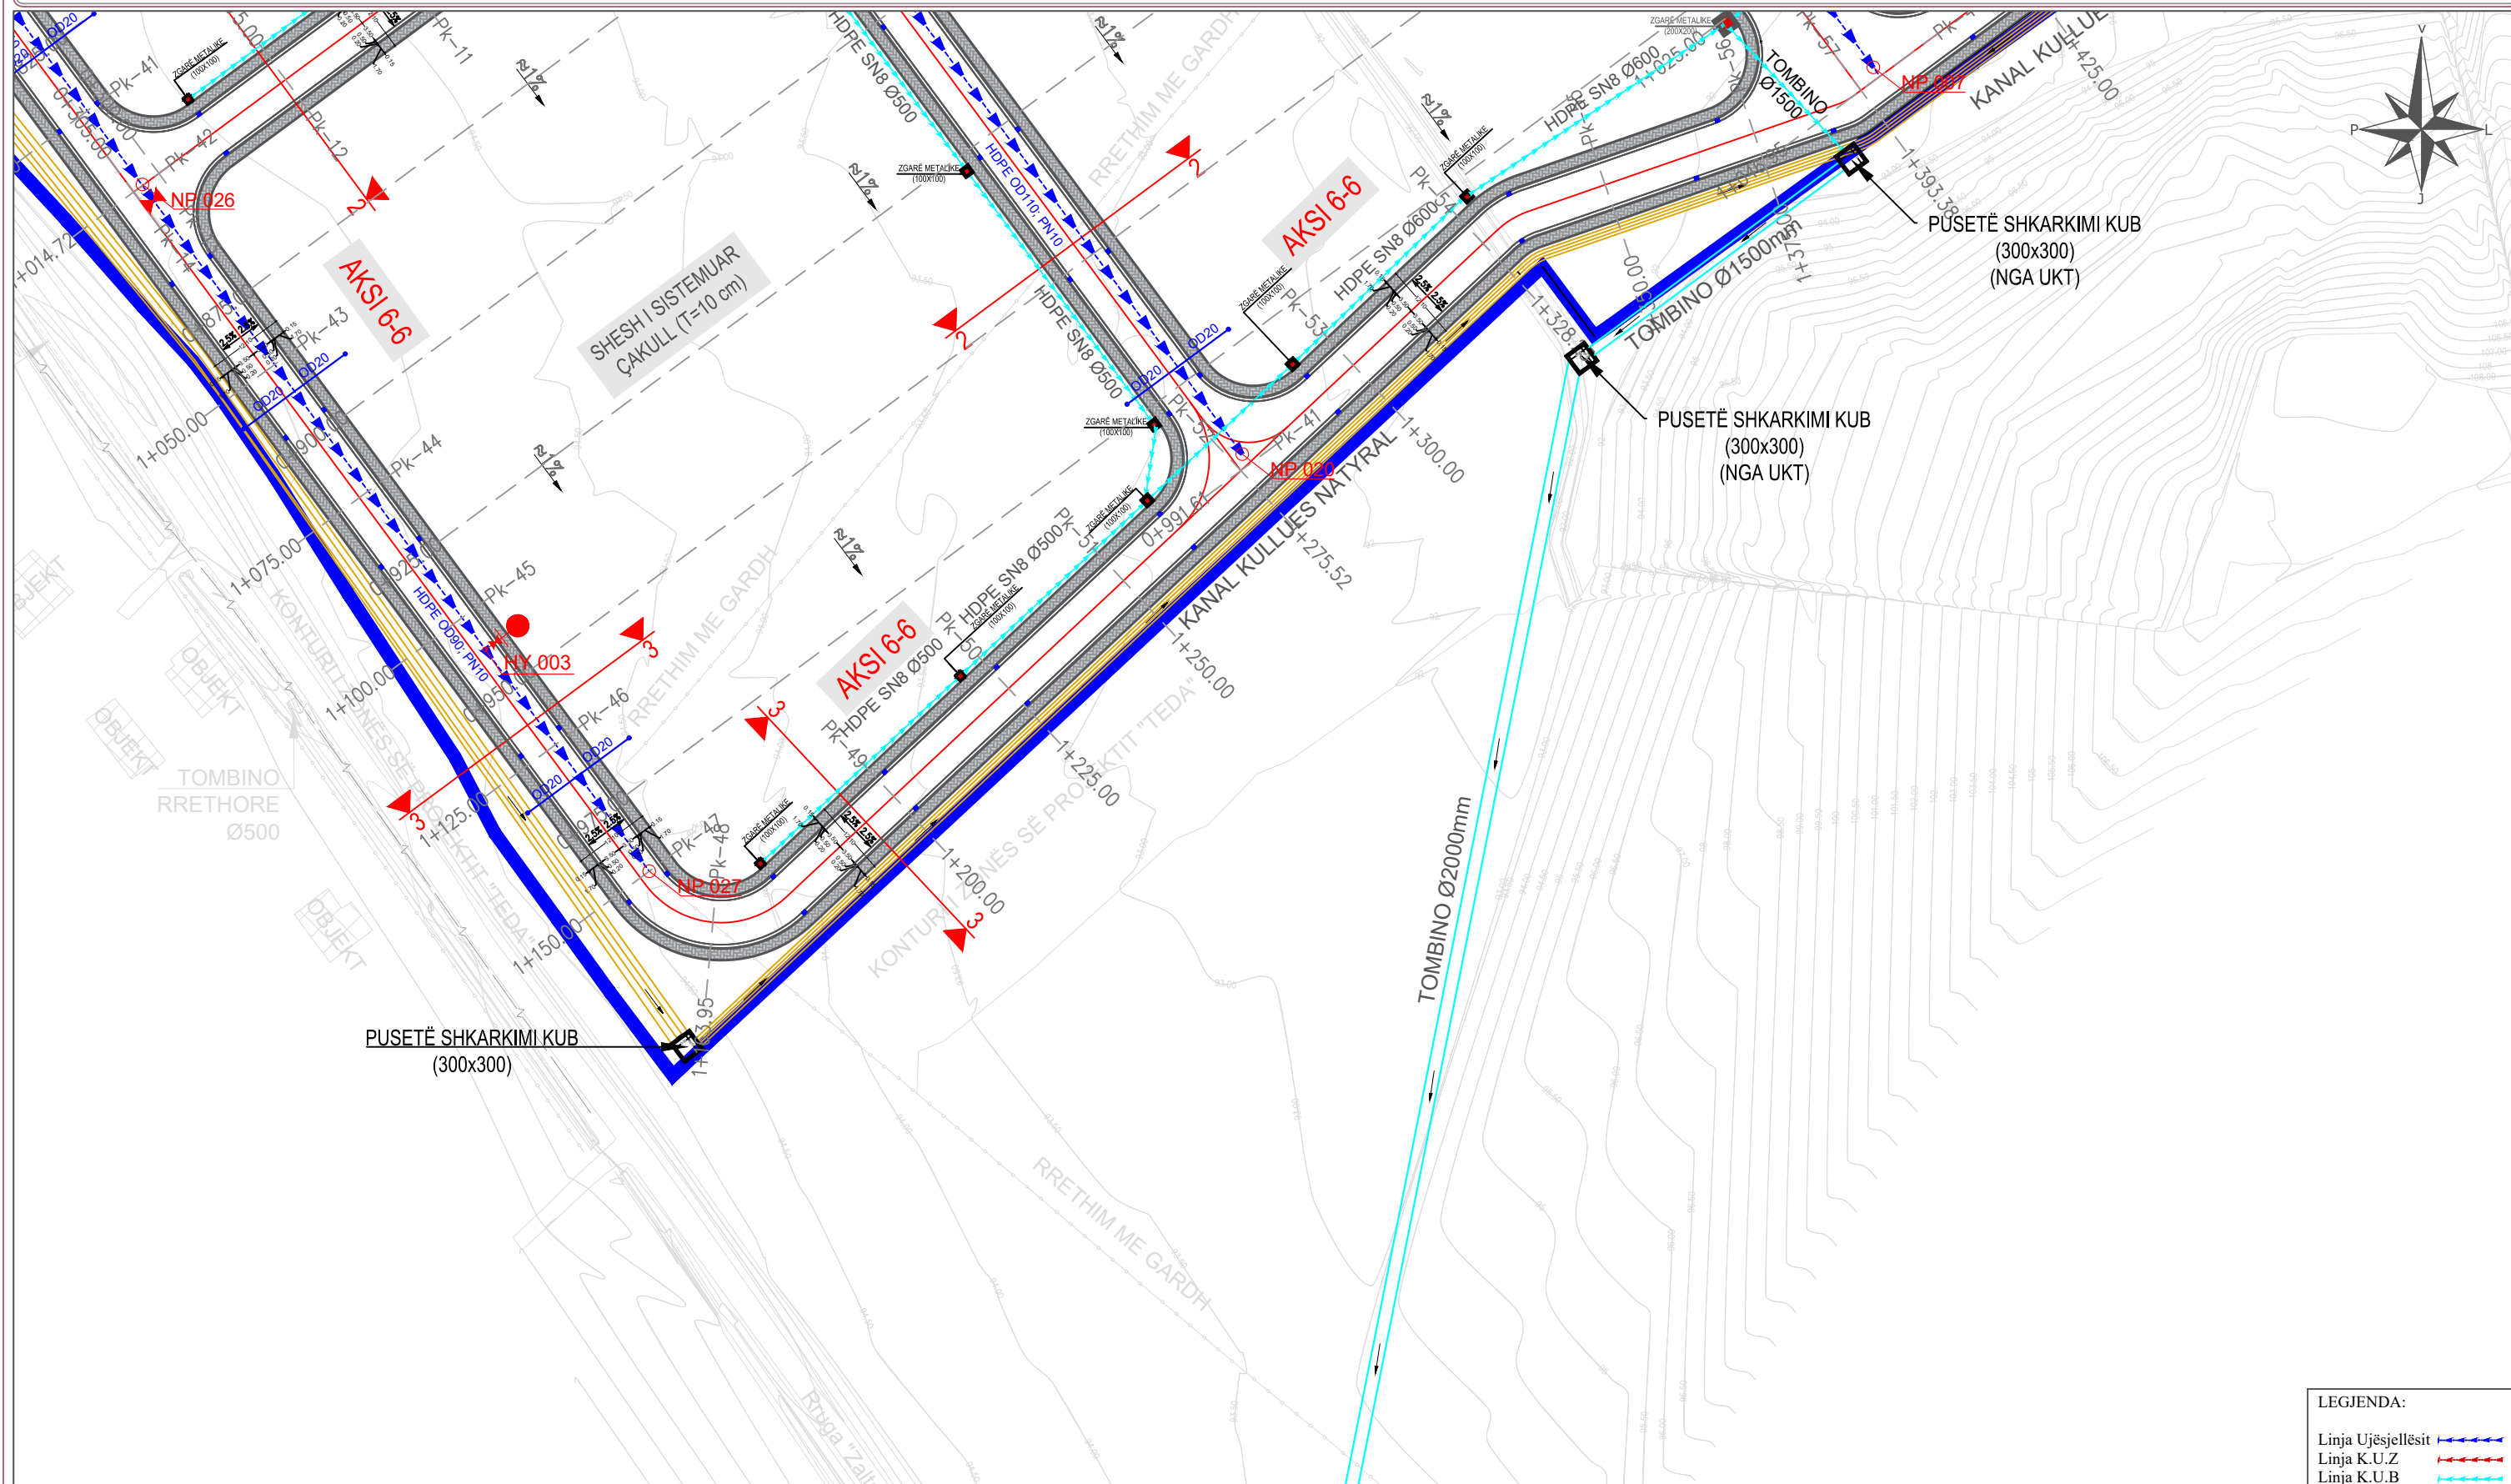

INVESTITOR	VULA	EMERTIMI I PROJEKTIT	PROJEKTUES	VULA	GRUPI I PROJEKTIMIT	SHKALLA		
	BASHKIA TIRANË	PROJEKT ZBATIM	B.O.E "STATENG"sh.p.k & "HE & SK 11"sh.p.k & "MCE"sh.p.k &"EDIFAT"sh.p.k & "JURTIN HAJRO"p.f	   	ARKITEKT	EDISON MEÇAJ	1:1000	
		EMËRTIMI I FLETËS			PLANI I PËRGJITHSHËM I UJËSJELLËSIT	INXH. NDËRTIMI	AIDA TASELLARI	Formati
					INXH. MEKANIK	MIREL MICO	Fleta Nr.	17
					INXH. ELEKTRIK	ARJAN SHYTI	Data	2023
					INXH. GJEODET	ERION LAMI	PROJEKT ZBATIM	
					INXH. GJEOLOG	SKËNDER ALLKJA	TIRANË	