



“NDËRTIMI I INFRASTRUKTURËS PUBLIKE BRËNDA ZONËS “TEDA”, TIRANË”

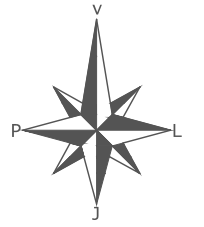


AKSI 4-4  
 AKSI 5-5  
 AKSI 6-6  
 AKSI 13-13

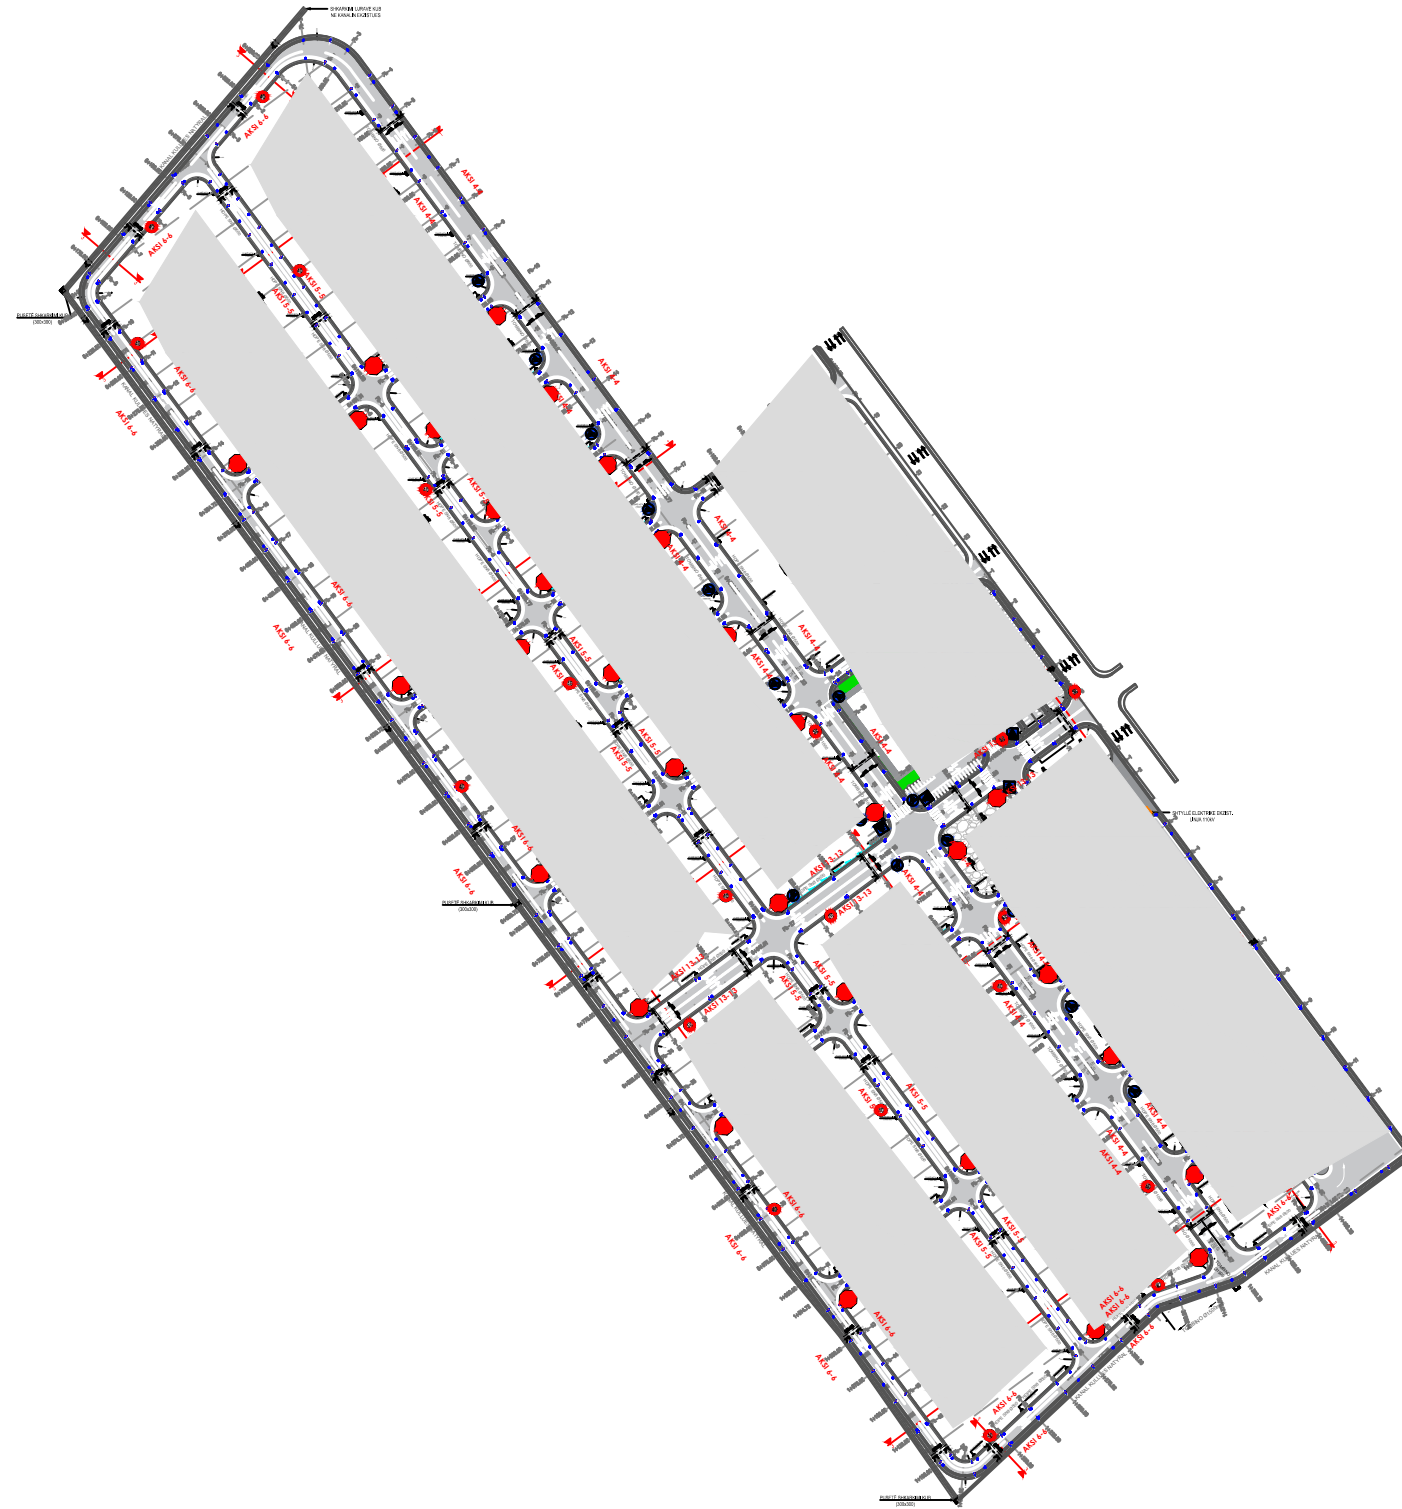


INVESTITOR	VULA	EMËRTIMI I PROJEKTIT		PROJEKTUES		VULA	GRUPI I PROJEKTIMIT		SHKALLA	
	BASHKIA TIRANË	PROJEKT ZBATIM “NDËRTIMI I INFRASTRUKTURËS PUBLIKE BRËNDA ZONËS “TEDA”, TIRANË”		B.O.E "STATENG"sh.p.k & “HE & SK 11”sh.p.k & “MCE”sh.p.k & "EDIFAT"sh.p.k & "JURTIN HAJRO"p.f    			ARKITEKT	EDISON MEÇAJ	1:5000	
							INXH. NDËRTIMI	AIDA TASELLARI	Formati	A3 L
							INXH. MEKANIK	MIREL MICO	Fleta Nr.	01
							INXH. ELEKTRIK	ARJAN SHYTI	Data	2023
							INXH. GJEODET	ERION LAMI	PROJEKT ZBATIM	
INXH. GJEOLOG	SKËNDER ALLKJA	TIRANË								


“NDËRTIMI I INFRASTRUKTURËS PUBLIKE BRËNDA ZONËS “TEDA”, TIRANË”

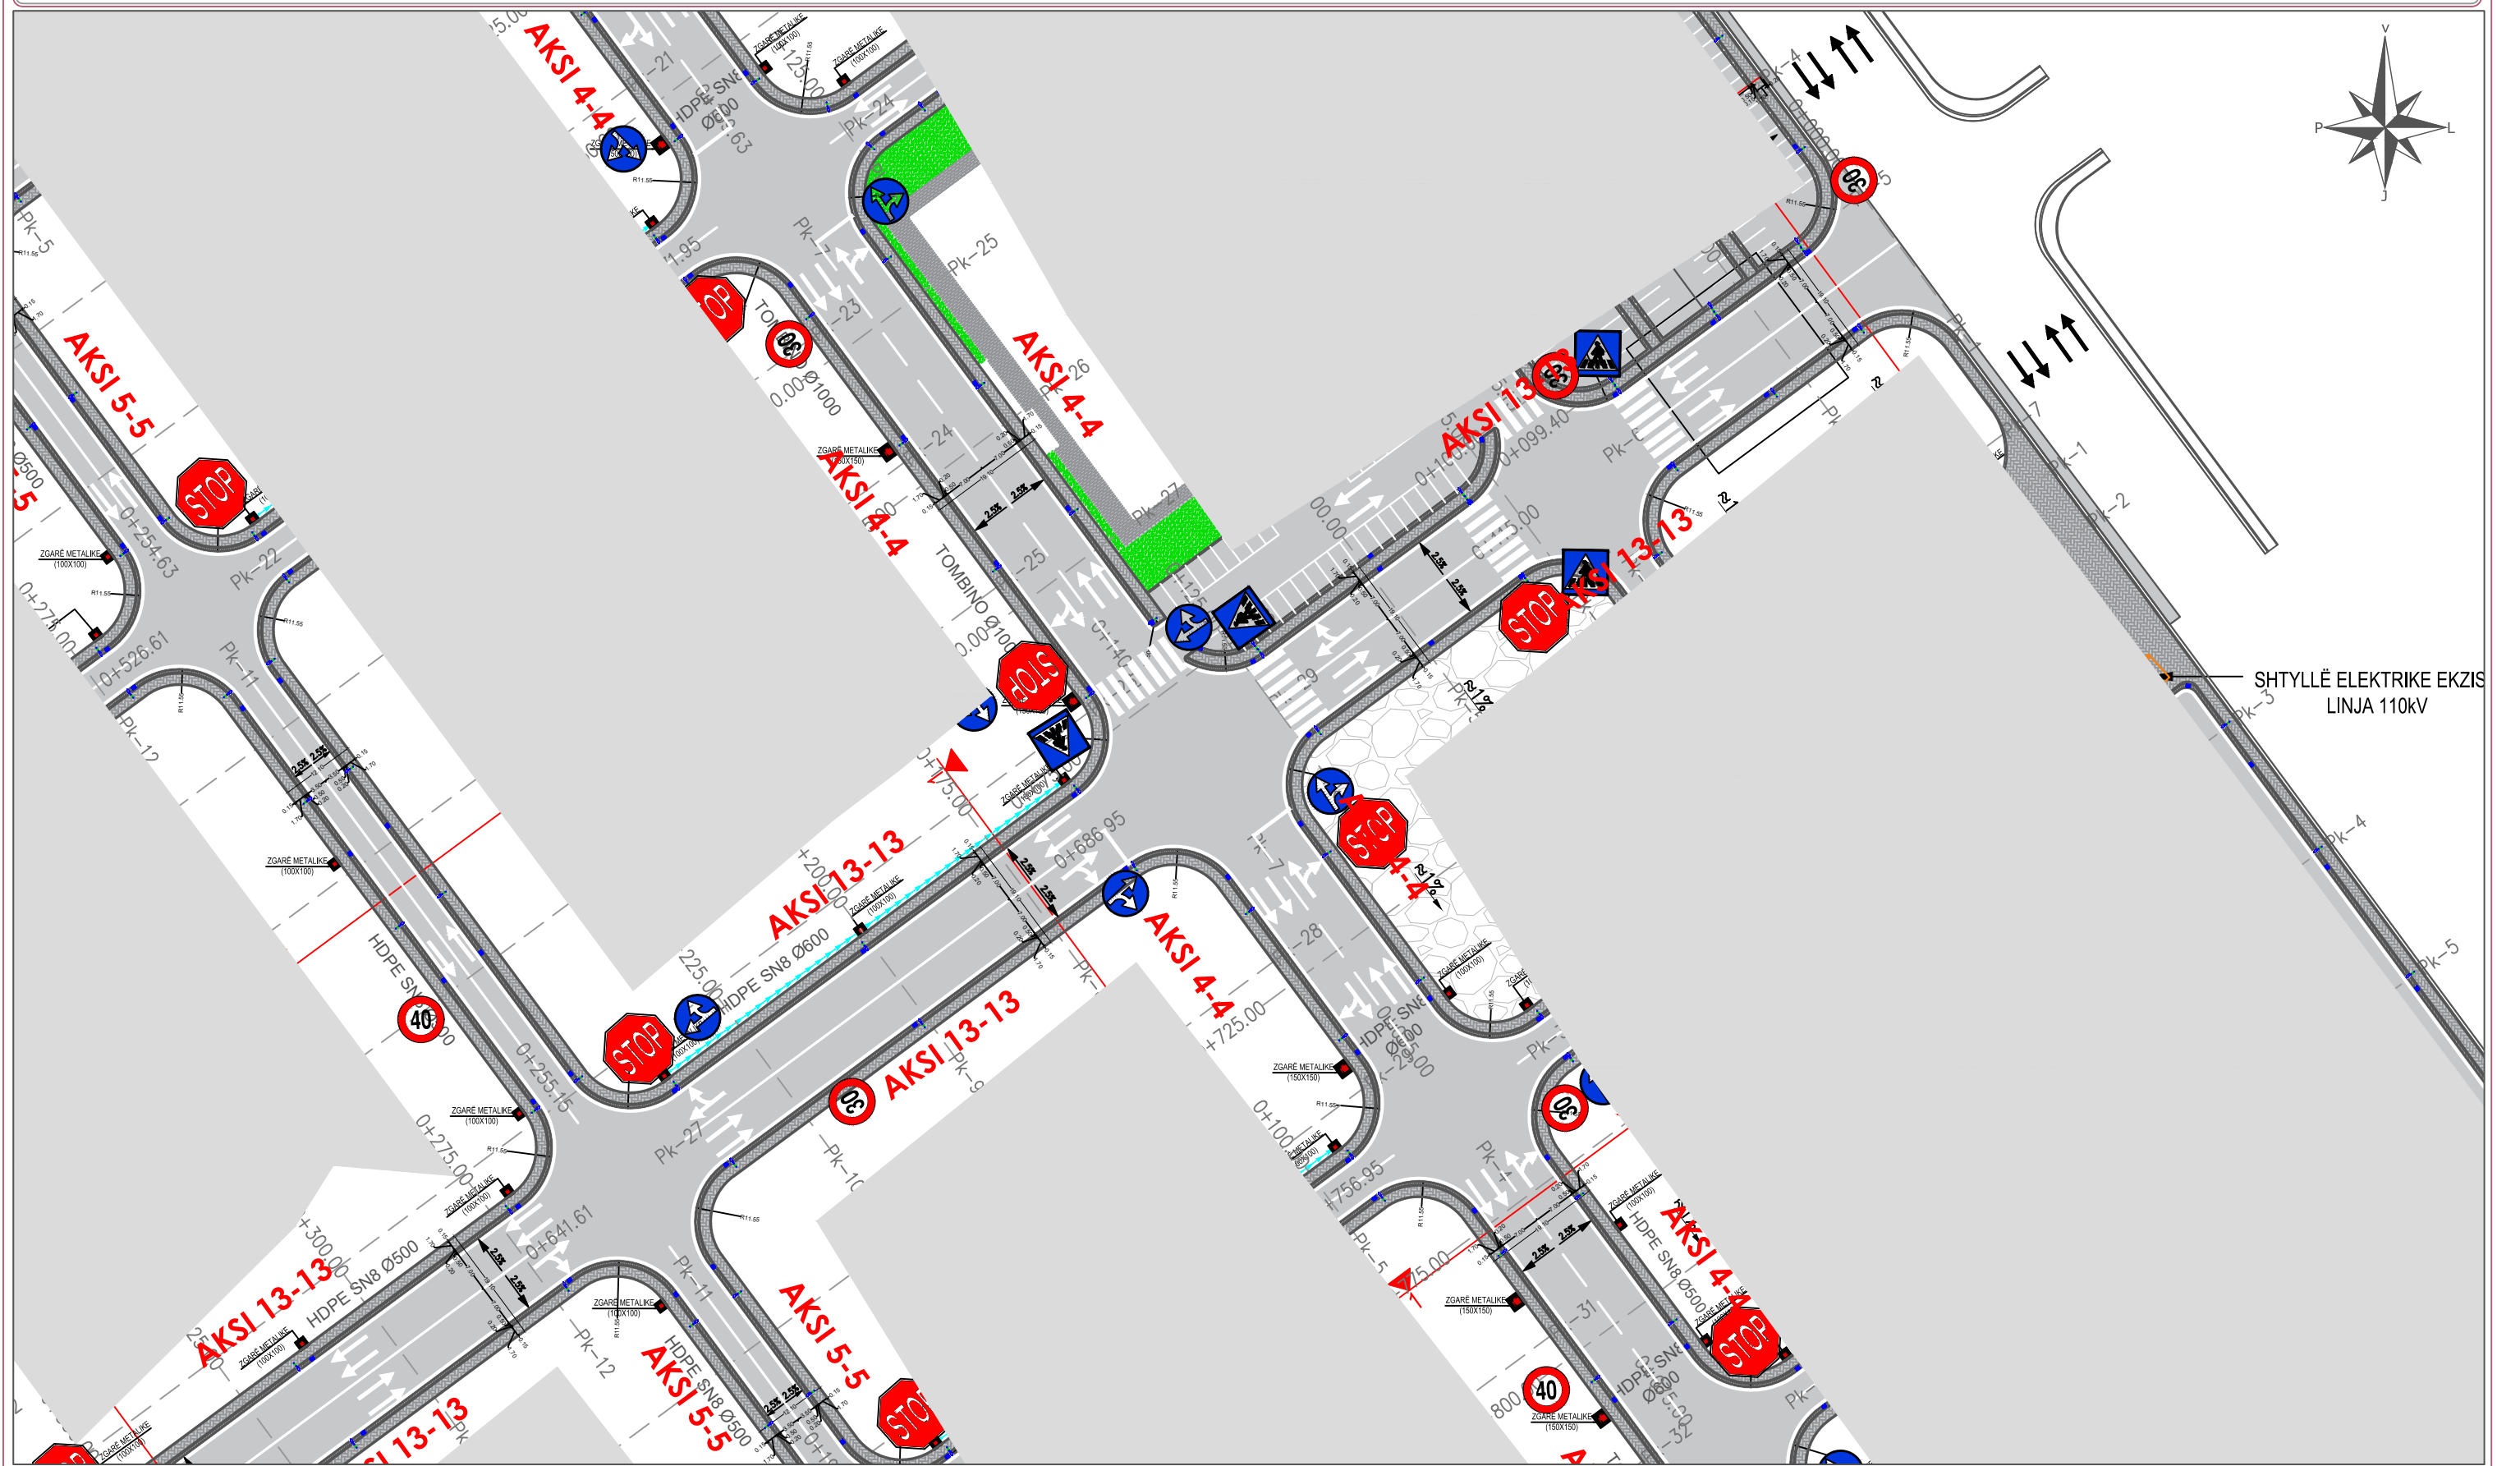

SHTYLLË ELEKTRIKE EKZIS  
LINJA 110KV


INVESTITOR	VULA	EMERTIMI I PROJEKTTIT		PROJEKTUES	VULA	GRUPI I PROJEKTTIMIT		SHKALLA	
	BASHKIA TIRANË	PROJEKT ZBATIM “NDËRTIMI I INFRASTRUKTURËS PUBLIKE BRËNDA ZONËS “TEDA”, TIRANË”		B.O.E "STATENG"sh.p.k & “HE & SK 11”sh.p.k & “MCE”sh.p.k & "EDIFAT"sh.p.k & "JURTIN HAJRO"p.f    		ARKITEKT	EDISON MEÇAJ	1:1000	
		EMËRTIMI I FLETËS	PLANI I SINJALISTIKES DHE QARKULLIMIT			INXH. NDËRTIMI	AIDA TASELLARI	Formati	A3 L
						INXH. MEKANIK	MIREL MICO	Fleta Nr.	02
						INXH. ELEKTRIK	ARJAN SHYTI	Data	2023
						INXH. GJEODET	ERION LAMI	PROJEKT ZBATIM	
						INXH. GJEOLOG	SKËNDER ALLKJA	TIRANË	

“NDËRTIMI I INFRASTRUKTURËS PUBLIKE BRËNDA ZONËS “TEDA”, TIRANË”

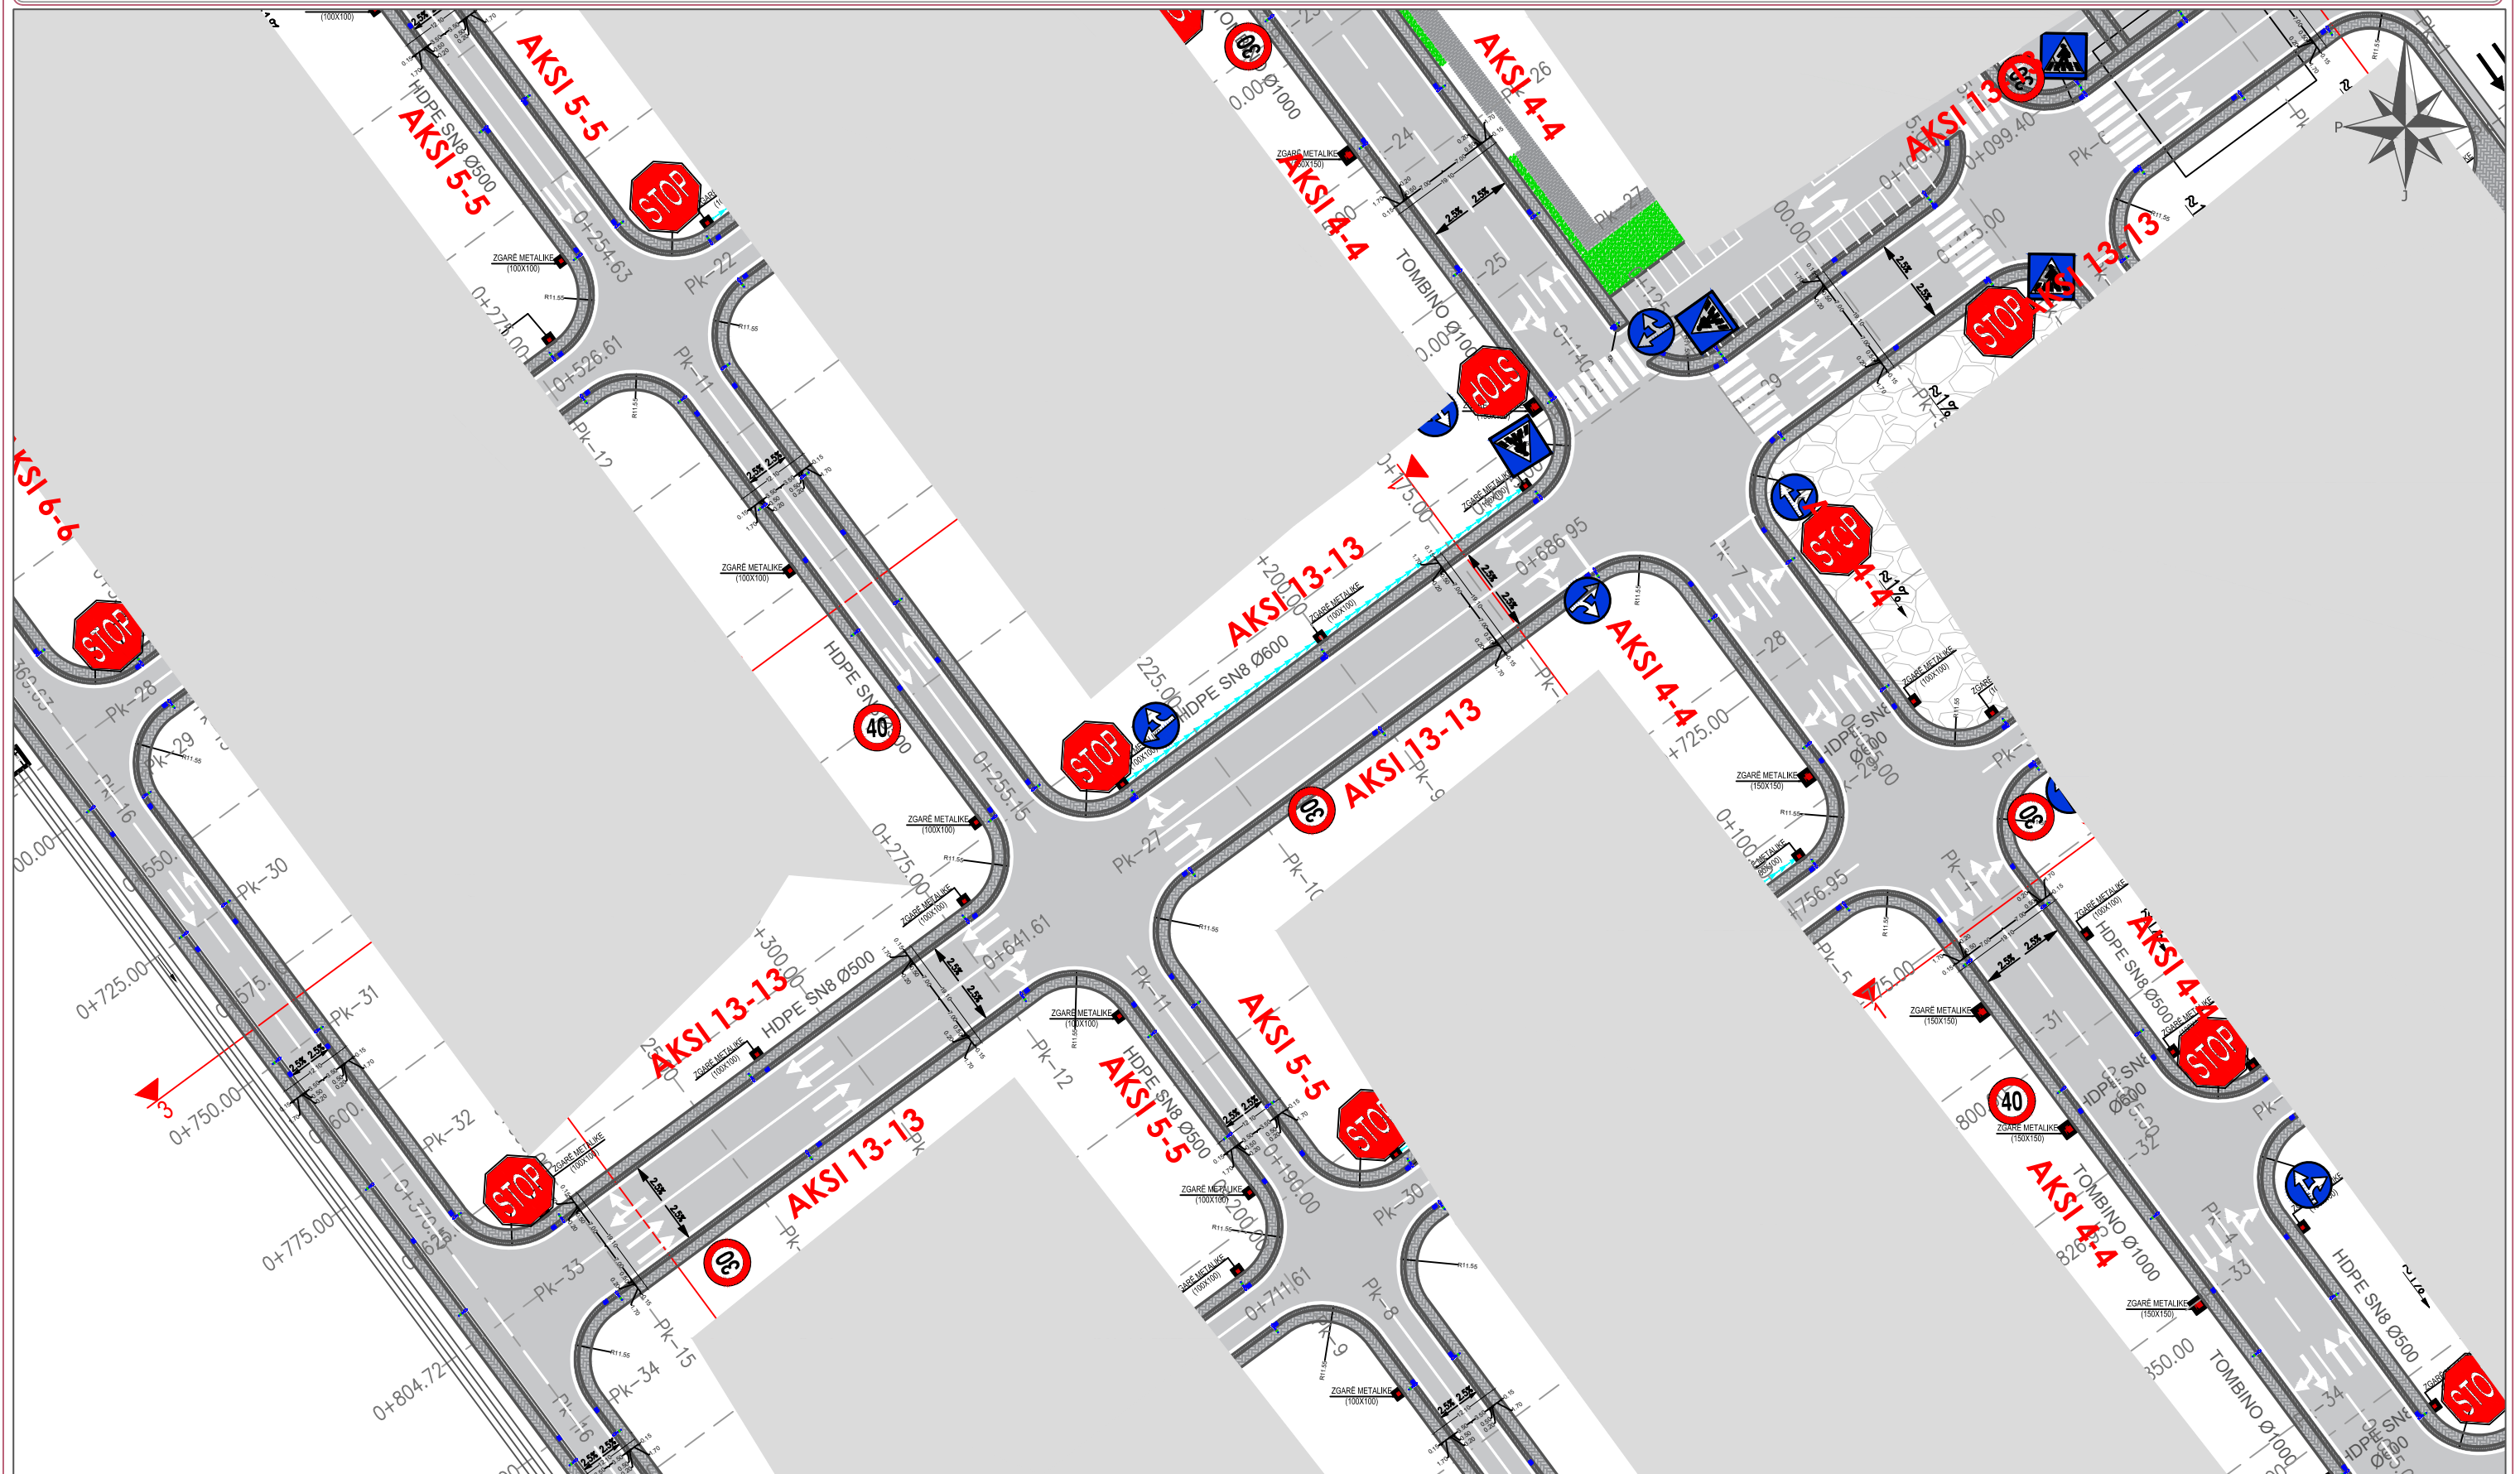


INVESTITOR	VULA	EMERTIMI I PROJEKTTIT	PROJEKTUES	VULA	GRUPI I PROJEKTTIMIT	SHKALLA
	BASHKIA TIRANË	PROJEKT ZBATIM “NDËRTIMI I INFRASTRUKTURËS PUBLIKE BRËNDA ZONËS “TEDA”, TIRANË”	B.O.E "STATENG"sh.p.k & “HE & SK 11”sh.p.k & “MCE”sh.p.k &“EDIFAT”sh.p.k & “JURTIN HAJRO”p.f	   	ARKITEKT EDISON MEÇAJ INXH. NDËRTIMI AIDA TASELLARI INXH. MEKANIK MIREL MICO INXH. ELEKTRIK ARJAN SHYTI INXH. GJEODET ERION LAMI INXH. GJEOLOG SKËNDER ALLKJA	1:1000
		EMËRTIMI I FLETËS PLANI I SINJALISTIKES DHE QARKULLIMIT	   			Formati A3 L Fleta Nr. 03 Data 2023 PROJEKT ZBATIM TIRANË

“NDËRTIMI I INFRASTRUKTURËS PUBLIKE BRËNDA ZONËS “TEDA”, TIRANË”


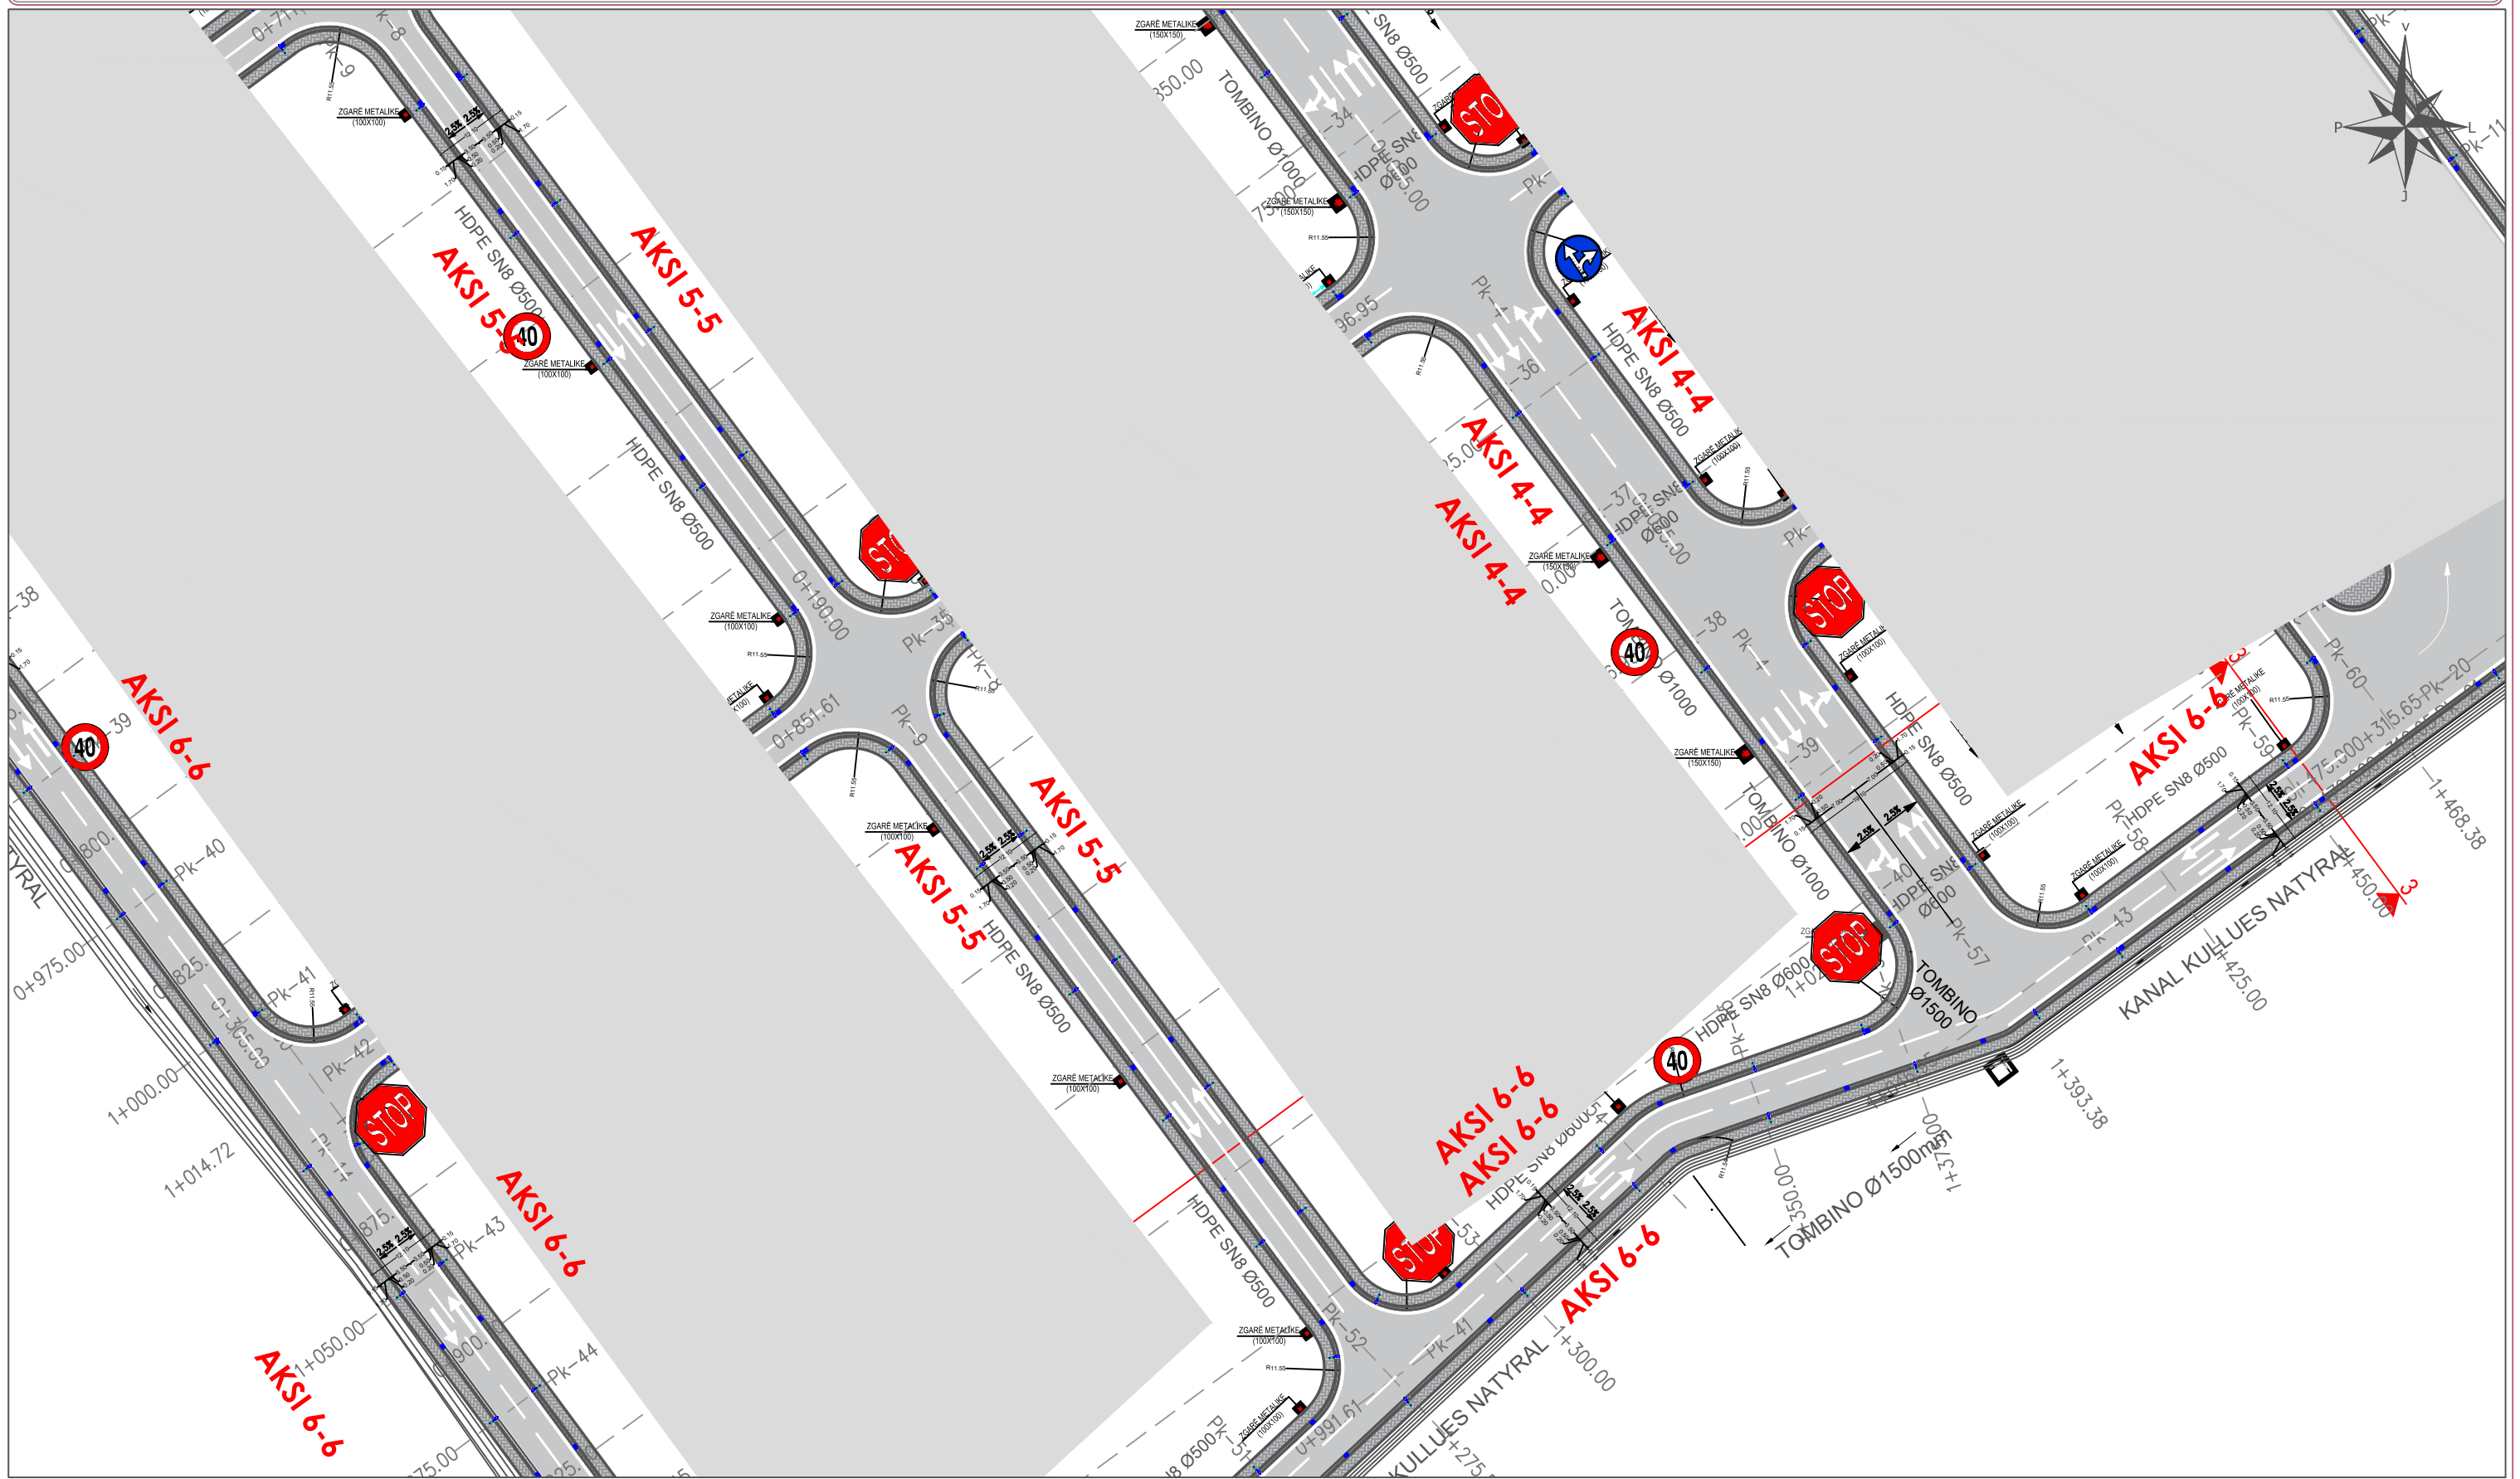


INVESTITOR	VULA	EMËRTIMI I PROJEKTIT	PROJEKTUES	VULA	GRUPI I PROJEKTIMIT	SHKALLA		
	BASHKIA TIRANË	PROJEKT ZBATIM “NDËRTIMI I INFRASTRUKTURËS PUBLIKE BRËNDA ZONËS “TEDA”, TIRANË”	B.O.E "STATENG"sh.p.k & “HE & SK 11”sh.p.k & “MCE”sh.p.k & "EDIFAT"sh.p.k & "JURTIN HAJRO"p.f		ARKITEKT	1:1000		
		EMËRTIMI I FLETËS	PLANI I SINJALISTIKES DHE QARKULLIMIT		   	EDISON MEÇAJ	Formati	A3 L
					INXH. NDËRTIMI	AIDA TASELLARI	Fleta Nr.	04
					INXH. MEKANIK	MIREL MICO	Data	2023
					INXH. ELEKTRIK	ARJAN SHYTI	PROJEKT ZBATIM	
					INXH. GJEODET	ERION LAMI	TIRANË	
					INXH. GJEOLOG	SKËNDER ALLKJA		

“NDËRTIMI I INFRASTRUKTURËS PUBLIKE BRËNDA ZONËS “TEDA”, TIRANË”

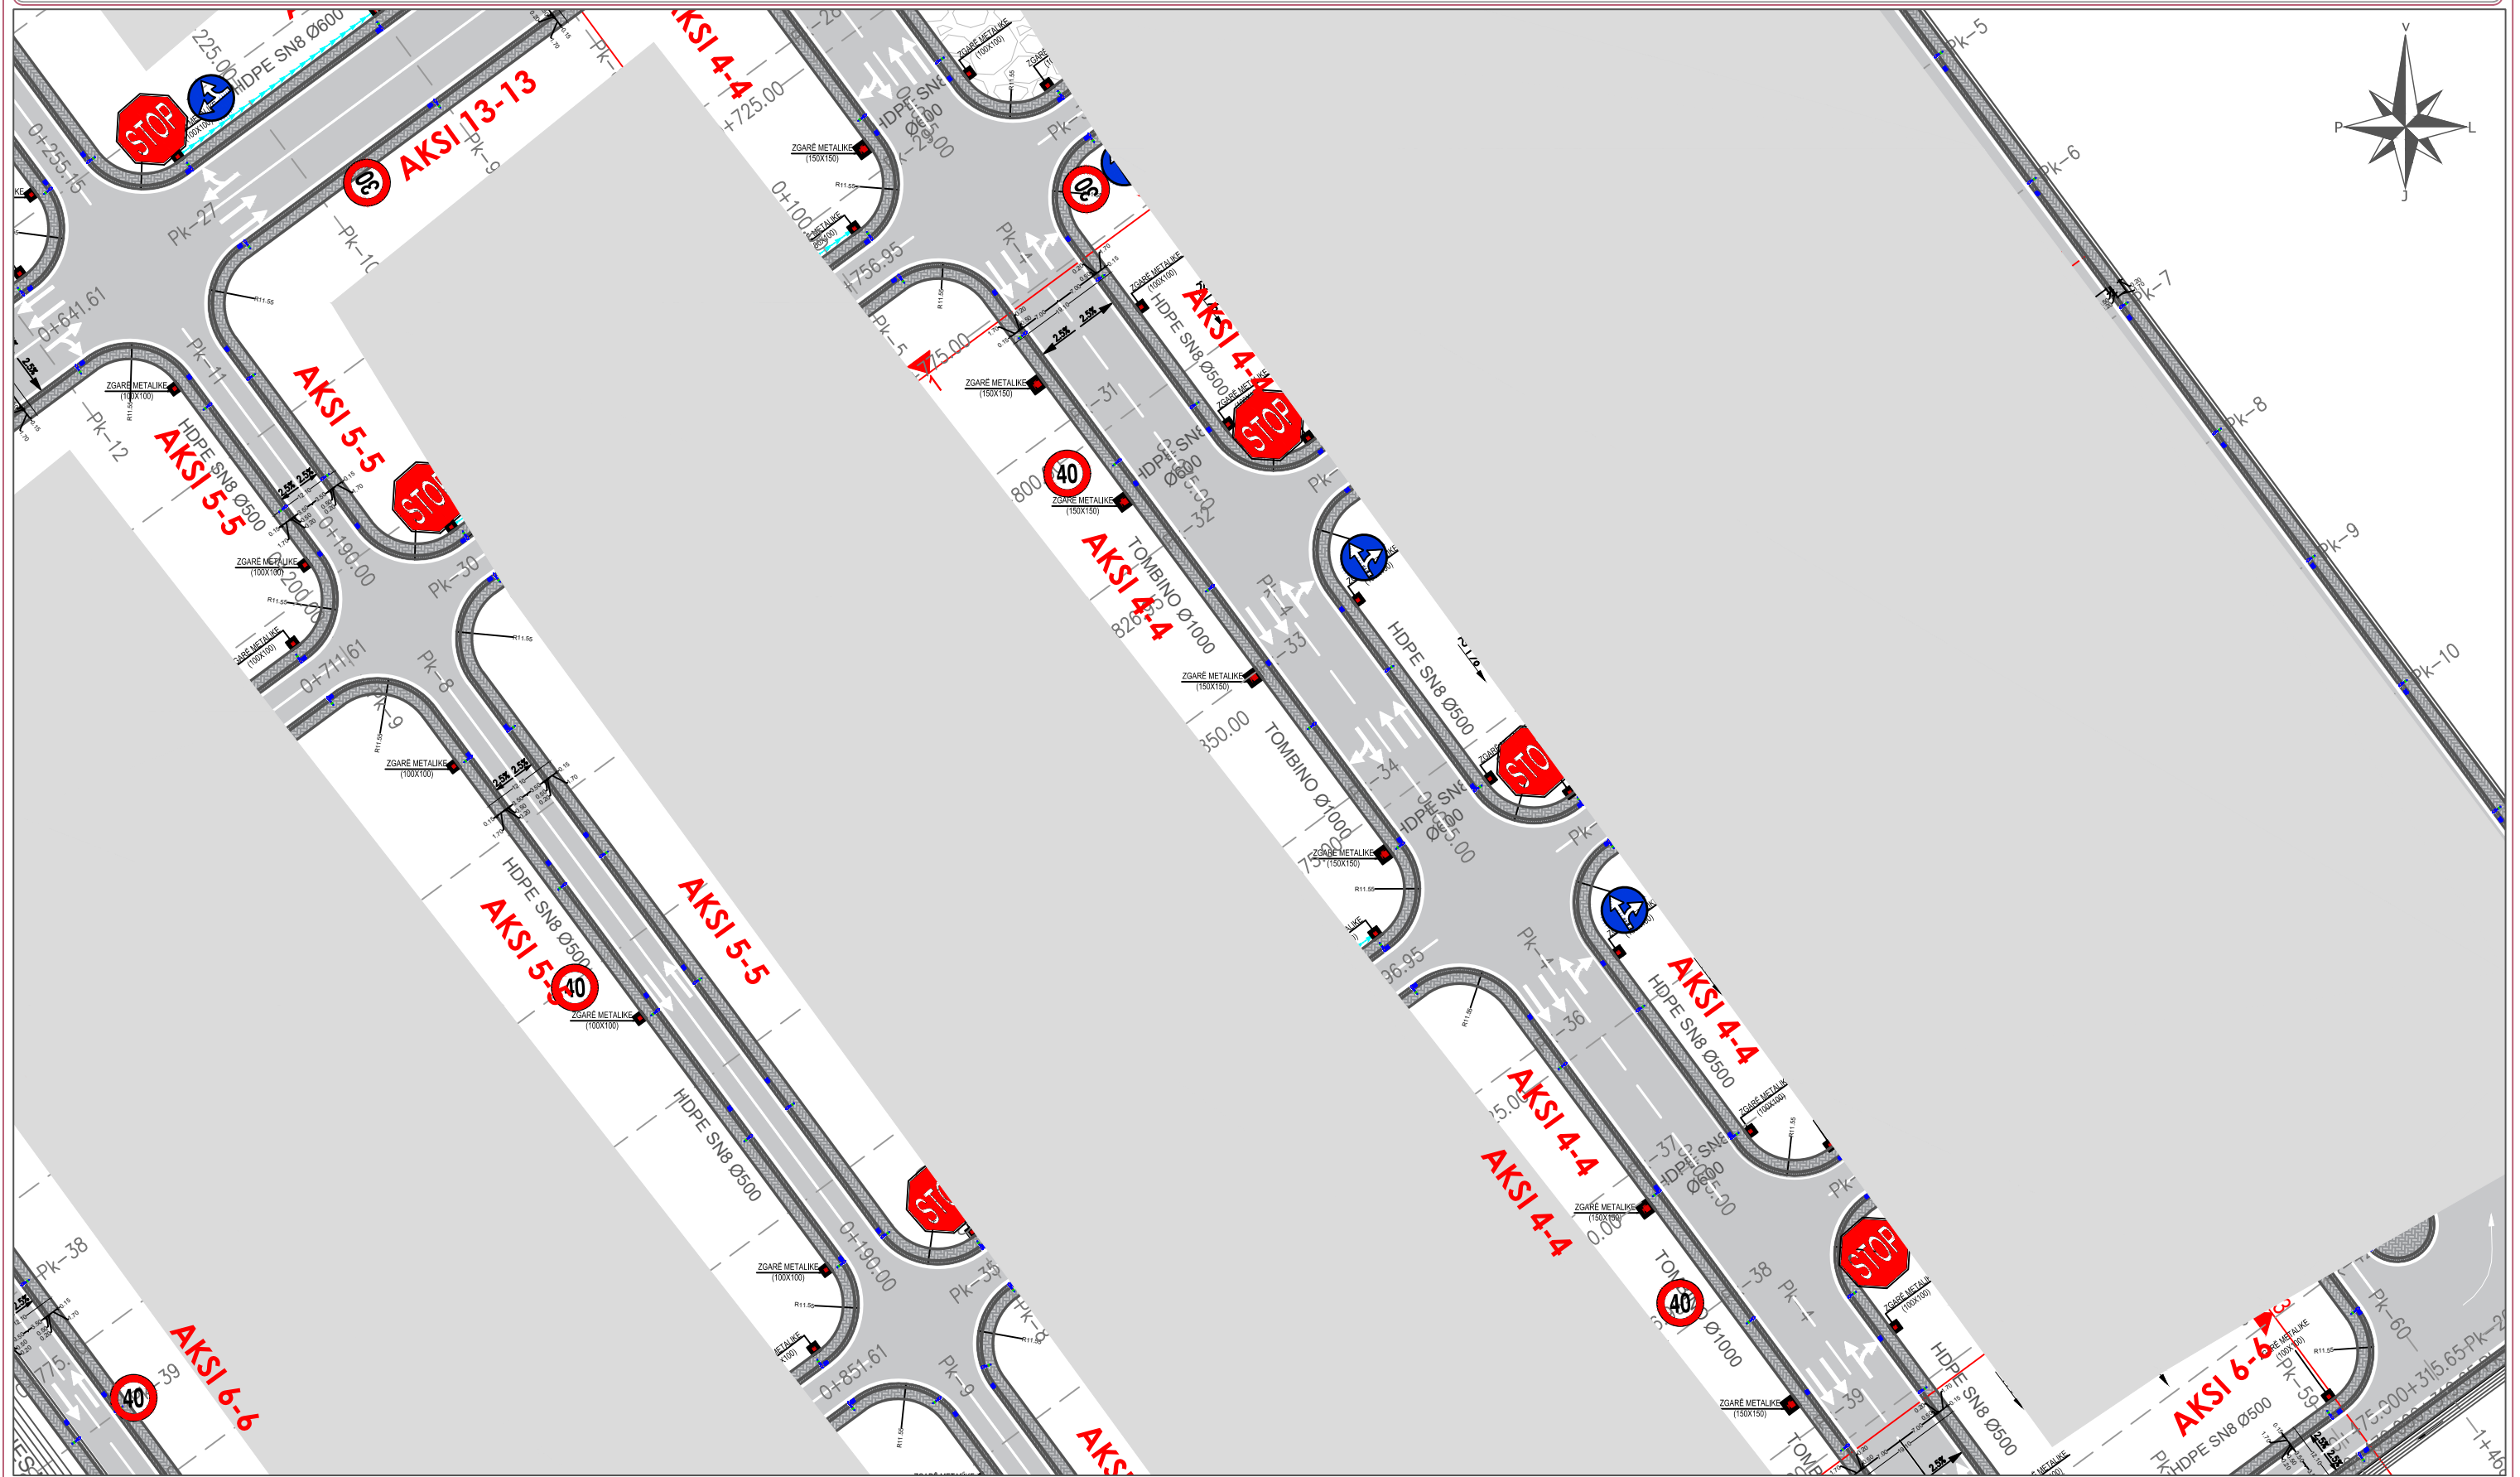


“NDËRTIMI I INFRASTRUKTURËS PUBLIKE BRËNDA ZONËS “TEDA”, TIRANË”

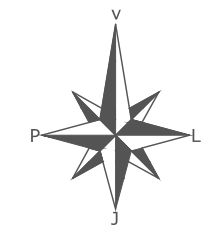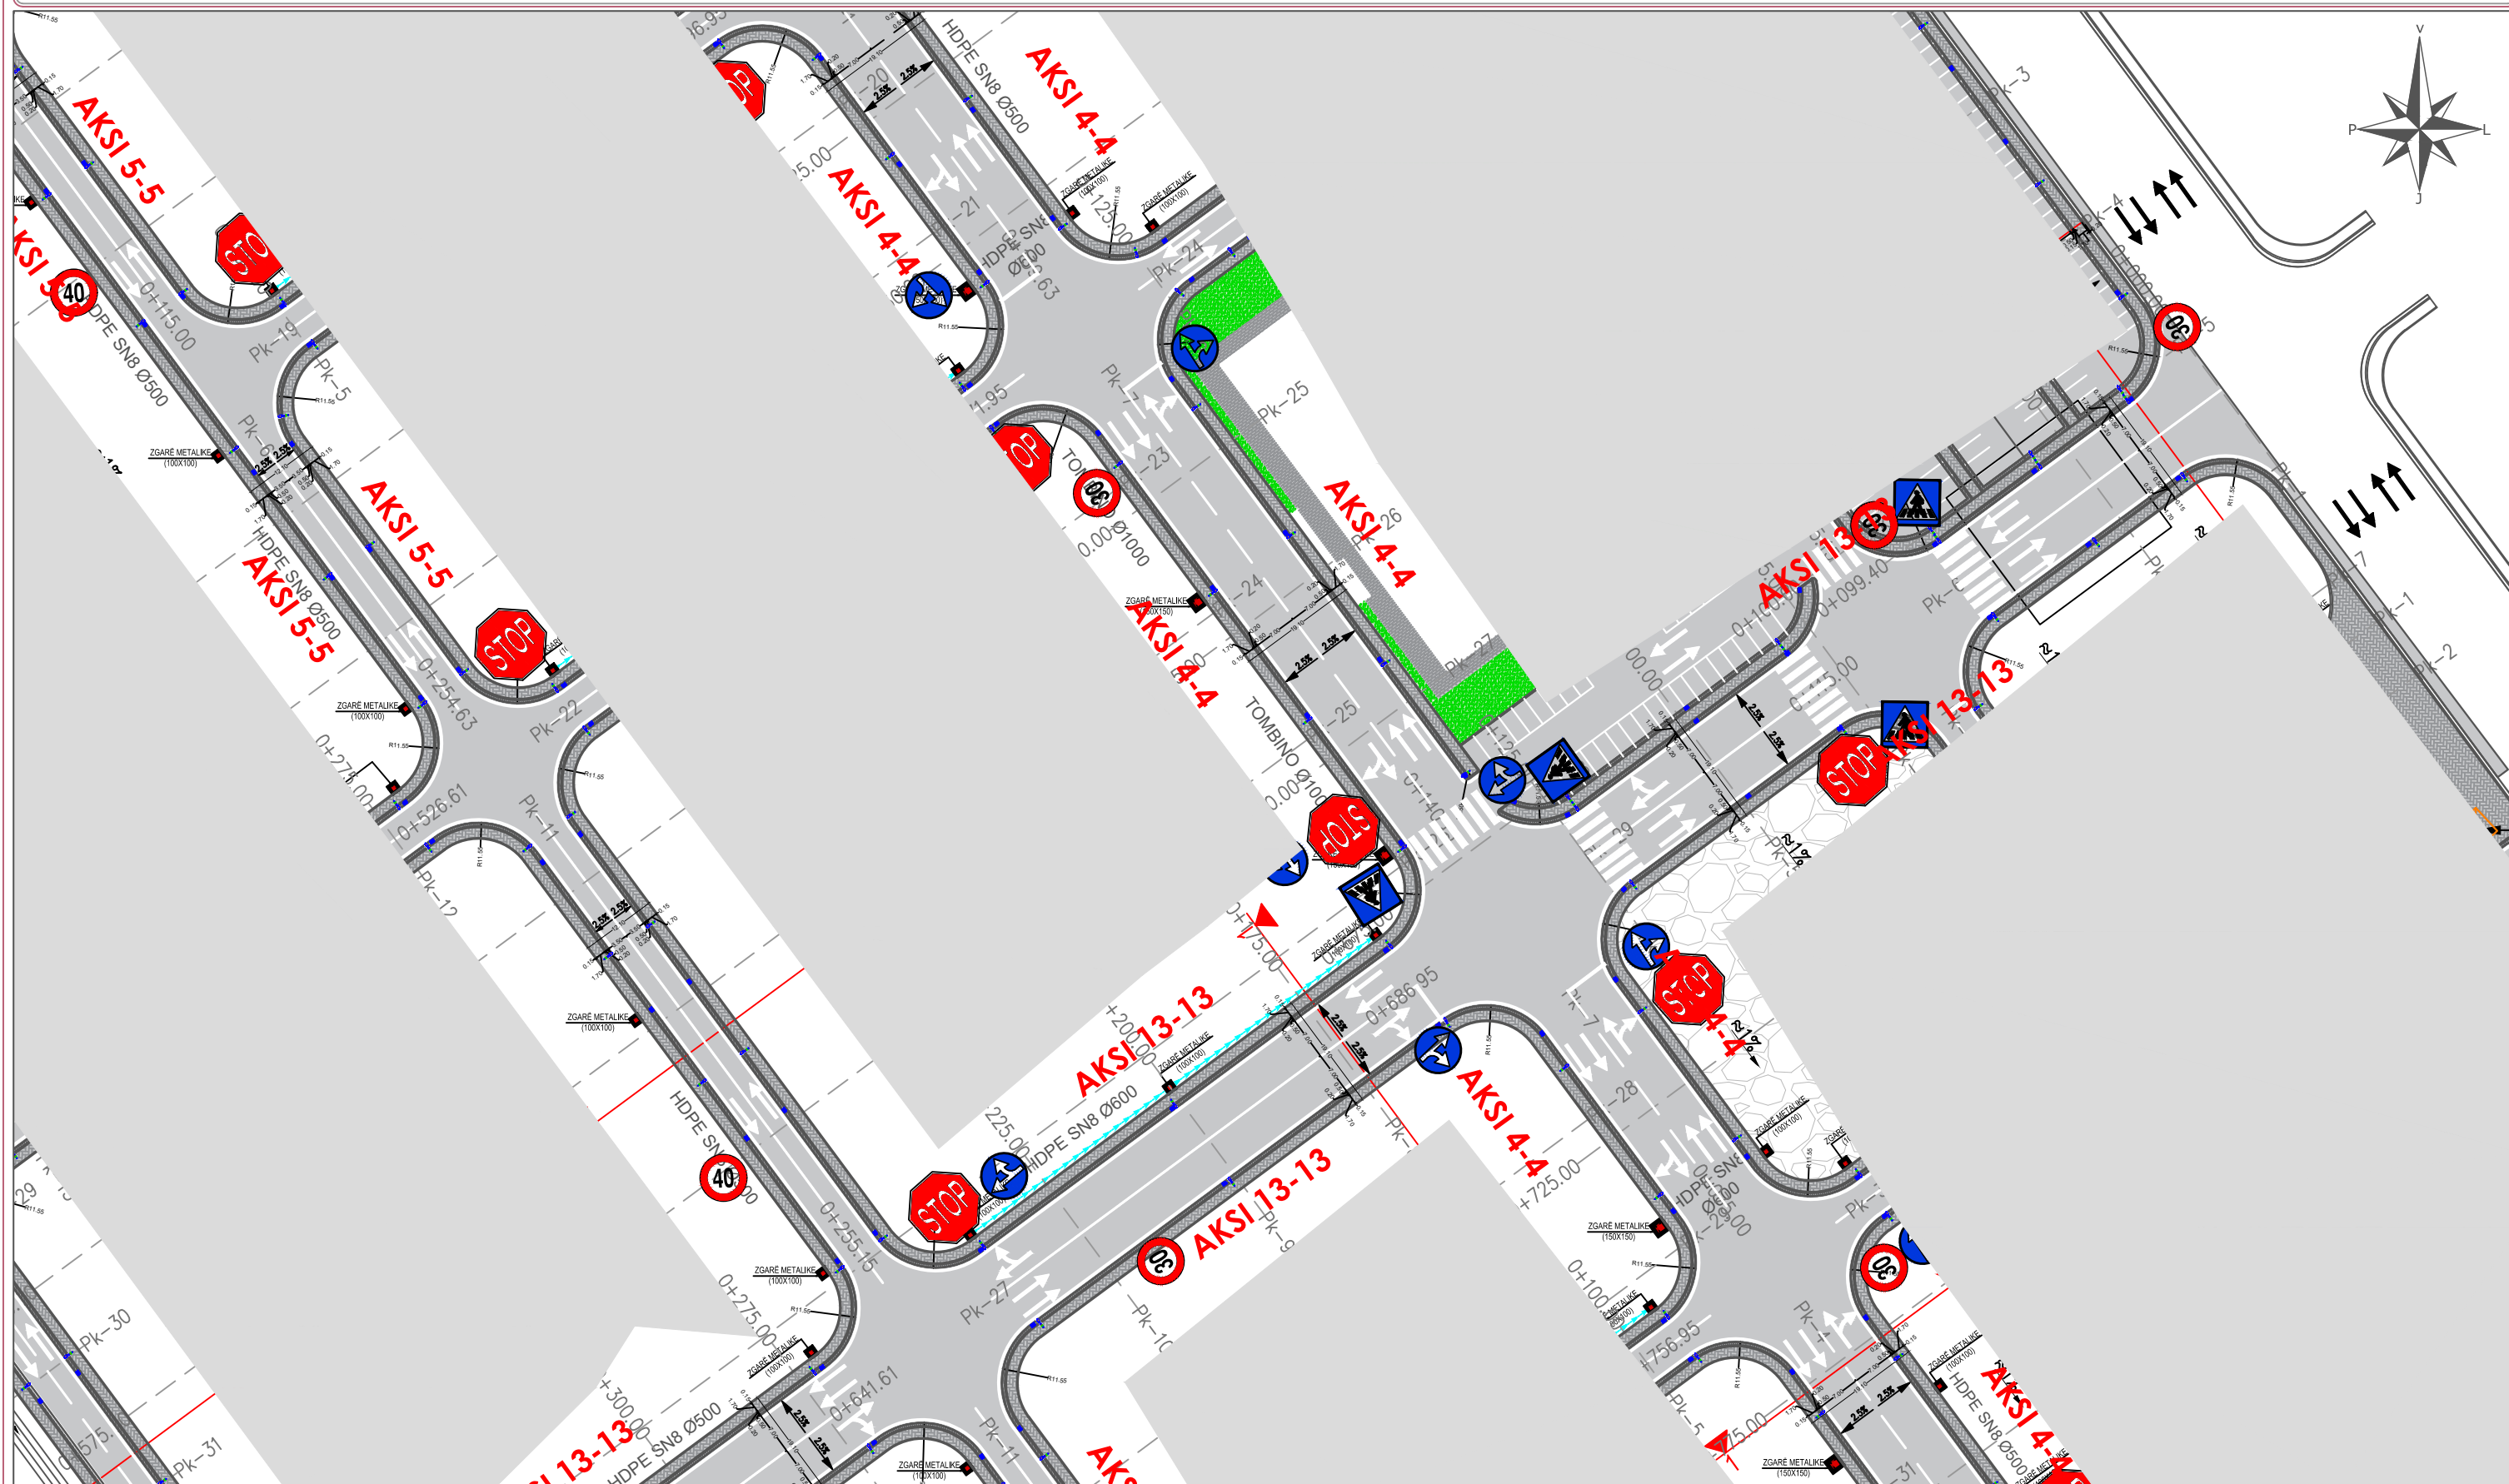


INVESTITOR	VULA	EMËRTIMI I PROJEKTIT	PROJEKTUES	VULA	GRUPI I PROJEKTIMIT	SHKALLA
	BASHKIA TIRANË	PROJEKT ZBATIM “NDËRTIMI I INFRASTRUKTURËS PUBLIKE BRËNDA ZONËS “TEDA”, TIRANË”	B.O.E "STATENG"sh.p.k & “HE & SK 11”sh.p.k & “MCE”sh.p.k & "EDIFAT"sh.p.k & "JURTIN HAJRO"p.f	   	ARKITEKT EDISON MEÇAJ INXH. NDËRTIMI AIDA TASELLARI INXH. MEKANIK MIREL MICO INXH. ELEKTRIK ARJAN SHYTI INXH. GJEODET ERION LAMI INXH. GJEOLOG SKËNDER ALLKJA	1:1000
		EMËRTIMI I FLETËS PLANI I SINJALISTIKES DHE QARKULLIMIT	   			Formati A3 L Fleta Nr. 06 Data 2023 PROJEKT ZBATIM TIRANË

“NDËRTIMI I INFRASTRUKTURËS PUBLIKE BRËNDA ZONËS “TEDA”, TIRANË”

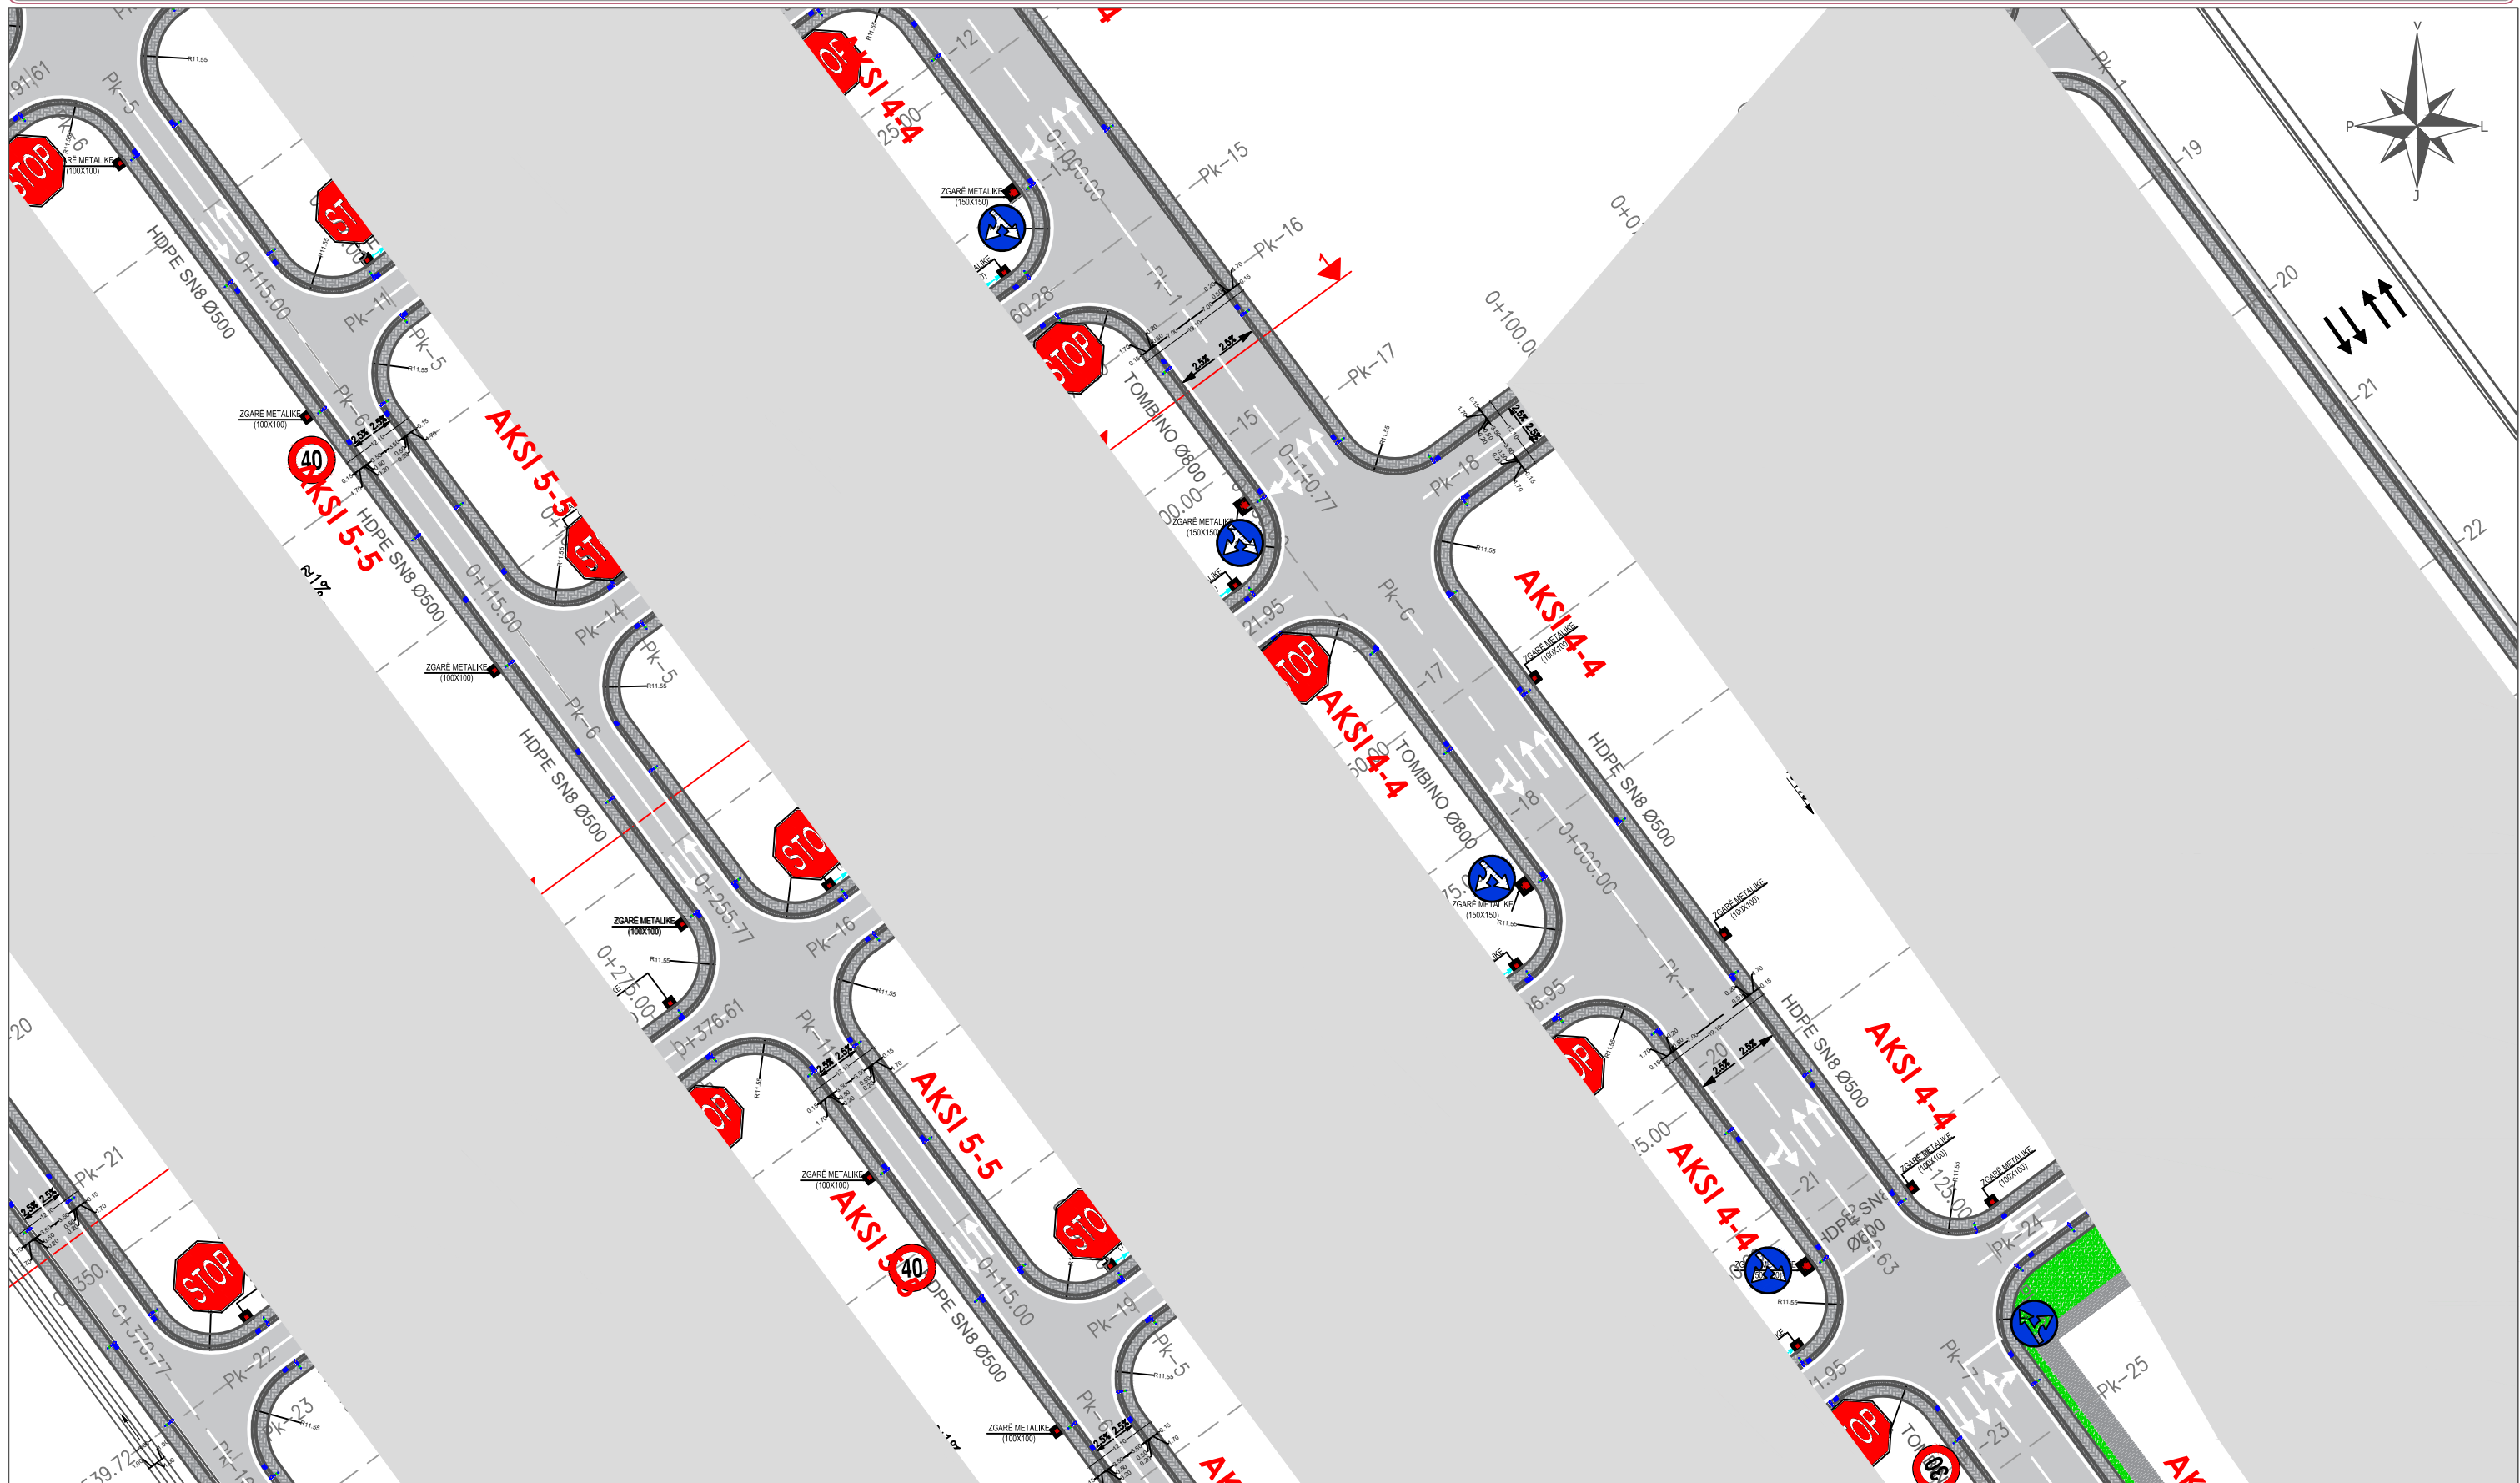

INVESTITOR	VULA	EMËRTIMI I PROJEKTIT	PROJEKTUES	VULA	GRUPI I PROJEKTIMIT	SHKALLA
	BASHKIA TIRANË	PROJEKT ZBATIM “NDËRTIMI I INFRASTRUKTURËS PUBLIKE BRËNDA ZONËS “TEDA”, TIRANË”	B.O.E "STATENG"sh.p.k & “HE & SK 11”sh.p.k & “MCE”sh.p.k & "EDIFAT"sh.p.k & "JURTIN HAJRO"p.f	   	ARKITEKT EDISON MEÇAJ INXH. NDËRTIMI AIDA TASELLARI INXH. MEKANIK MIREL MICO INXH. ELEKTRIK ARJAN SHYTI INXH. GJEODET ERION LAMI INXH. GJEOLG SKËNDER ALLKJA	1:1000
		EMËRTIMI I FLETËS PLANI I SINJALISTIKES DHE QARKULLIMIT	   			Formati A3 L Fleta Nr. 07 Data 2023 PROJEKT ZBATIM TIRANË

“NDËRTIMI I INFRASTRUKTURËS PUBLIKE BRËNDA ZONËS “TEDA”, TIRANË”

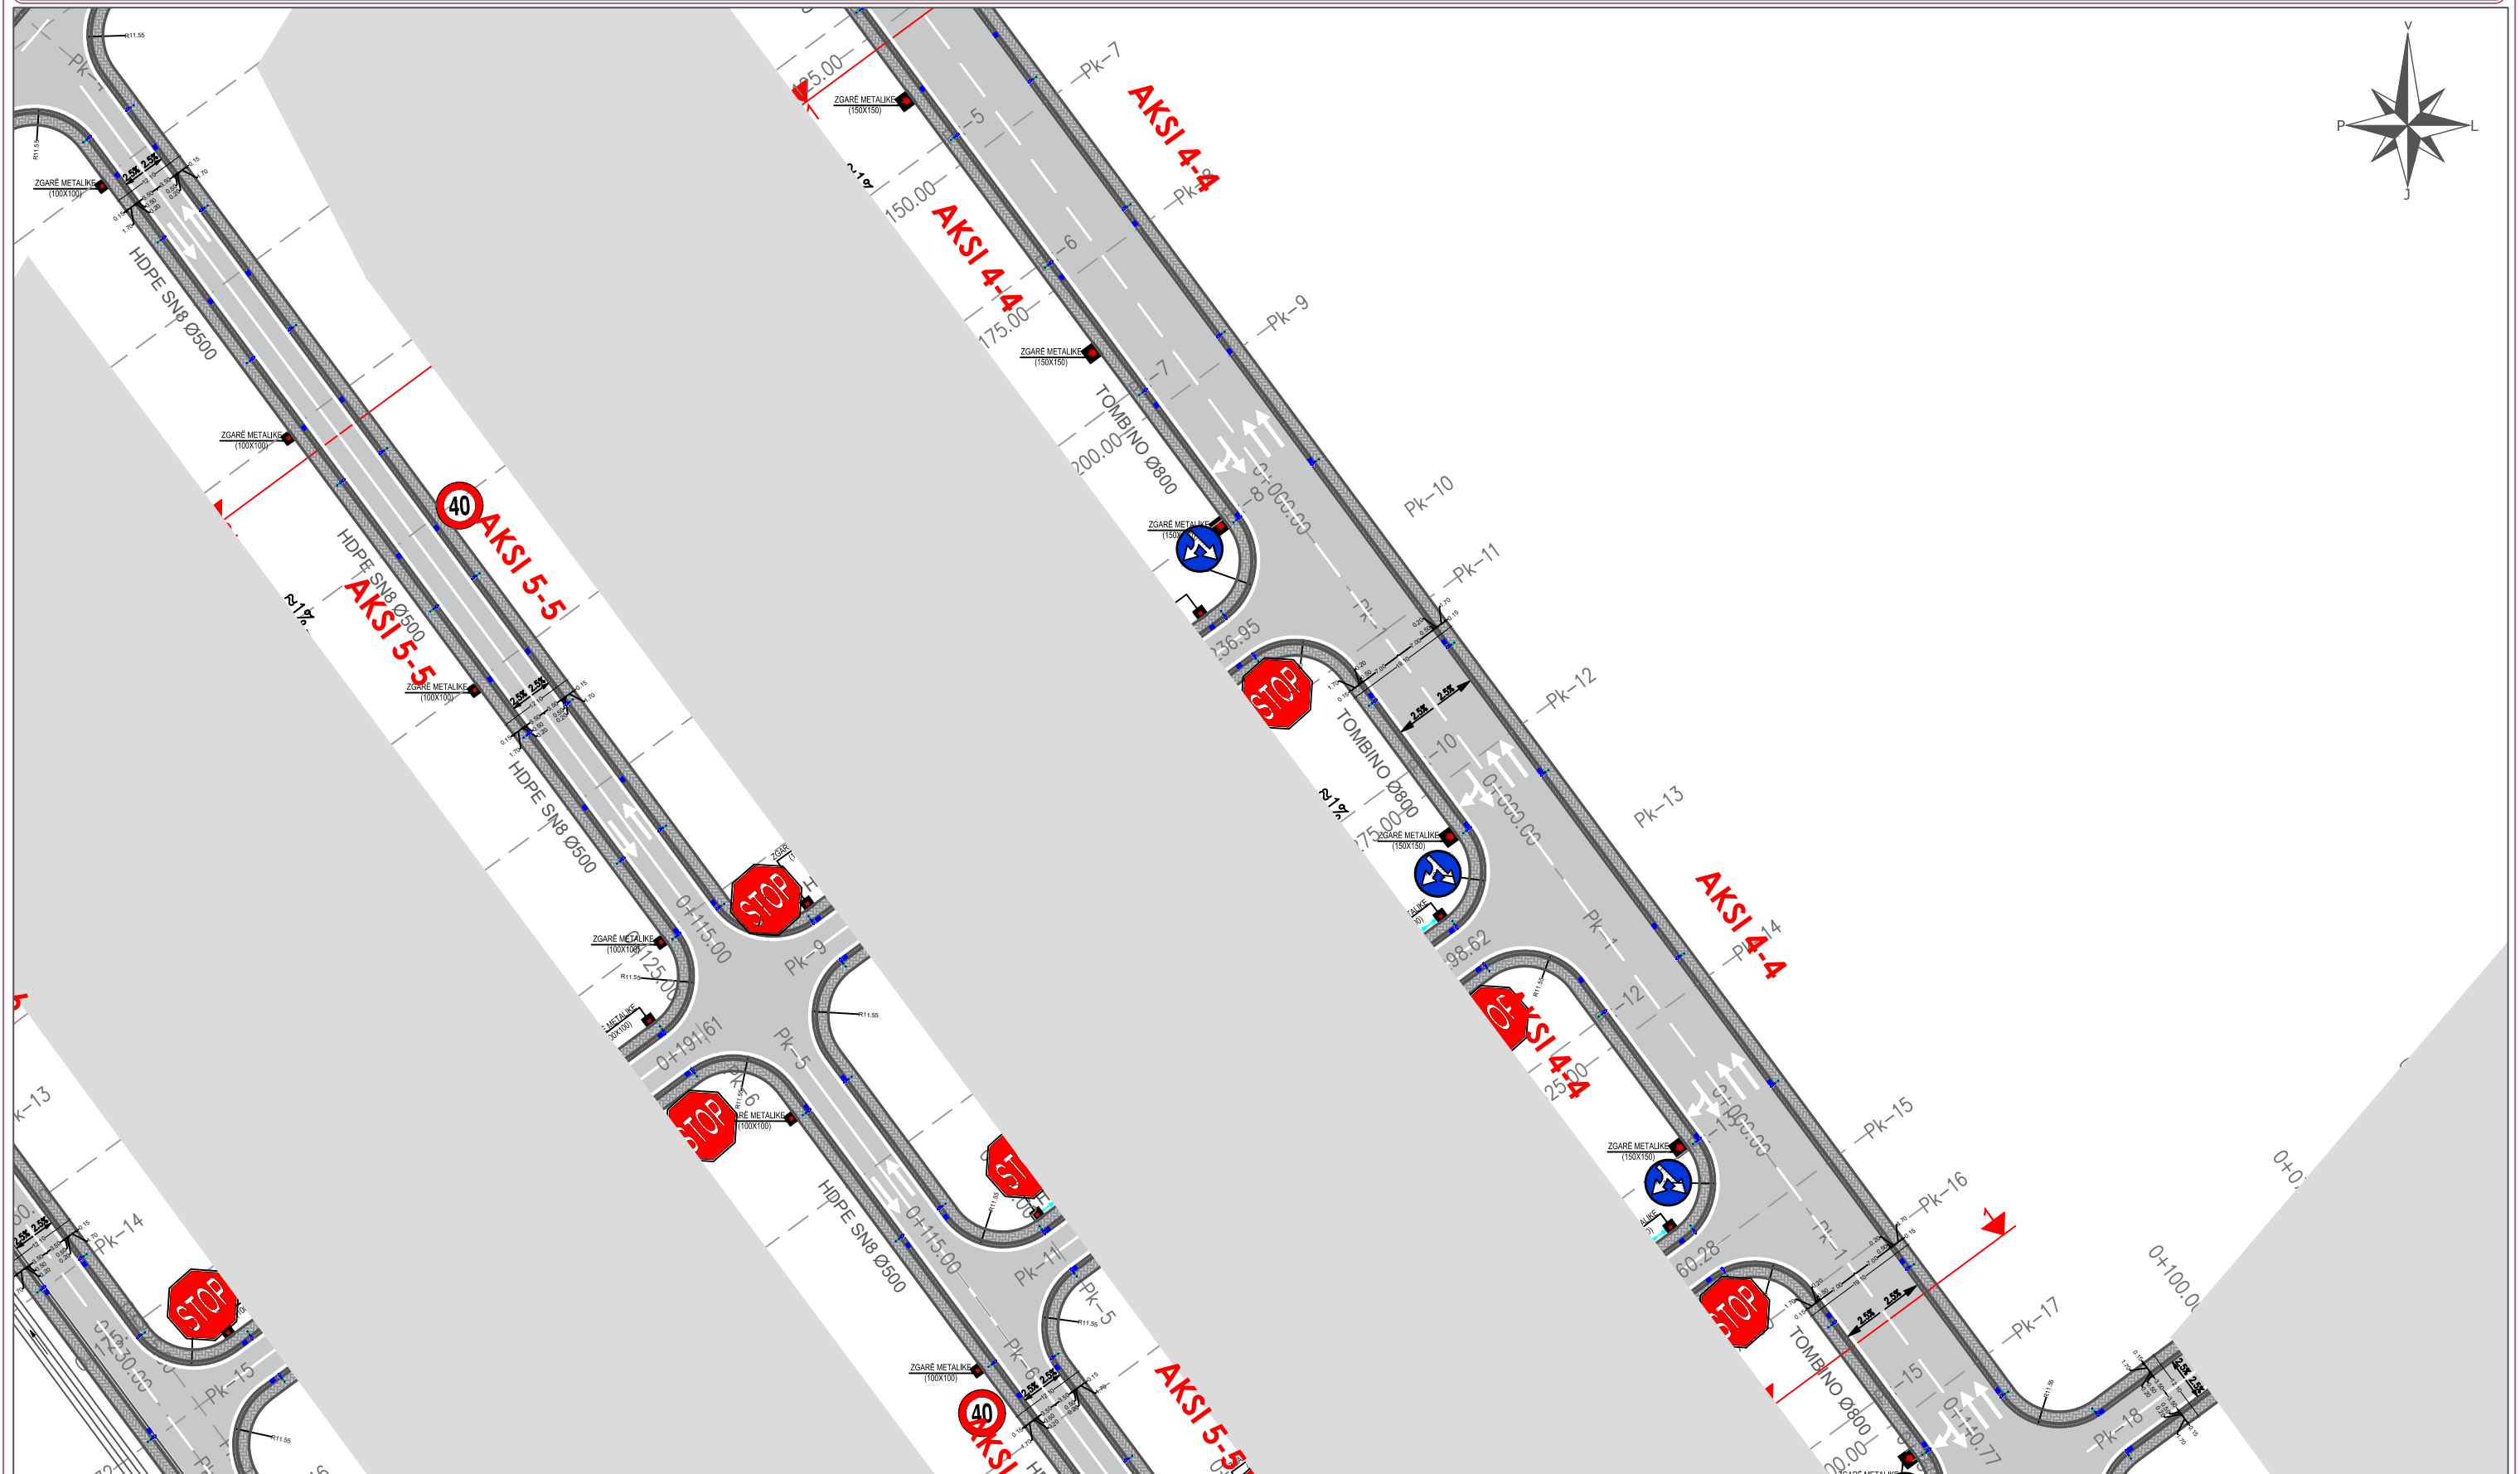

INVESTITOR	VULA	EMËRTIMI I PROJEKTIT	PROJEKTUES	VULA	GRUPI I PROJEKTIMIT	SHKALLA			
	BASHKIA TIRANË	PROJEKT ZBATIM “NDËRTIMI I INFRASTRUKTURËS PUBLIKE BRËNDA ZONËS “TEDA”, TIRANË”	B.O.E "STATENG"sh.p.k & “HE & SK 11”sh.p.k & “MCE”sh.p.k &“EDIFAT”sh.p.k & “JURTIN HAJRO”p.f	   	ARKITEKT EDISON MEÇAJ	1:1000			
		EMËRTIMI I FLETËS PLANI I SINJALISTIKES DHE QARKULLIMIT	   		INXH. NDËRTIMI AIDA TASELLARI	INXH. MEKANIK MIREL MICO	INXH. ELEKTRIK ARJAN SHYTI	INXH. GJEODET ERION LAMI	INXH. GJEOLOG SKËNDER ALLKJA
						PROJEKT ZBATIM TIRANË			