



"NDËRTIMI I INFRASTRUKTURËS PUBLIKE BRËNDA ZONËS "TEDA", TIRANË"

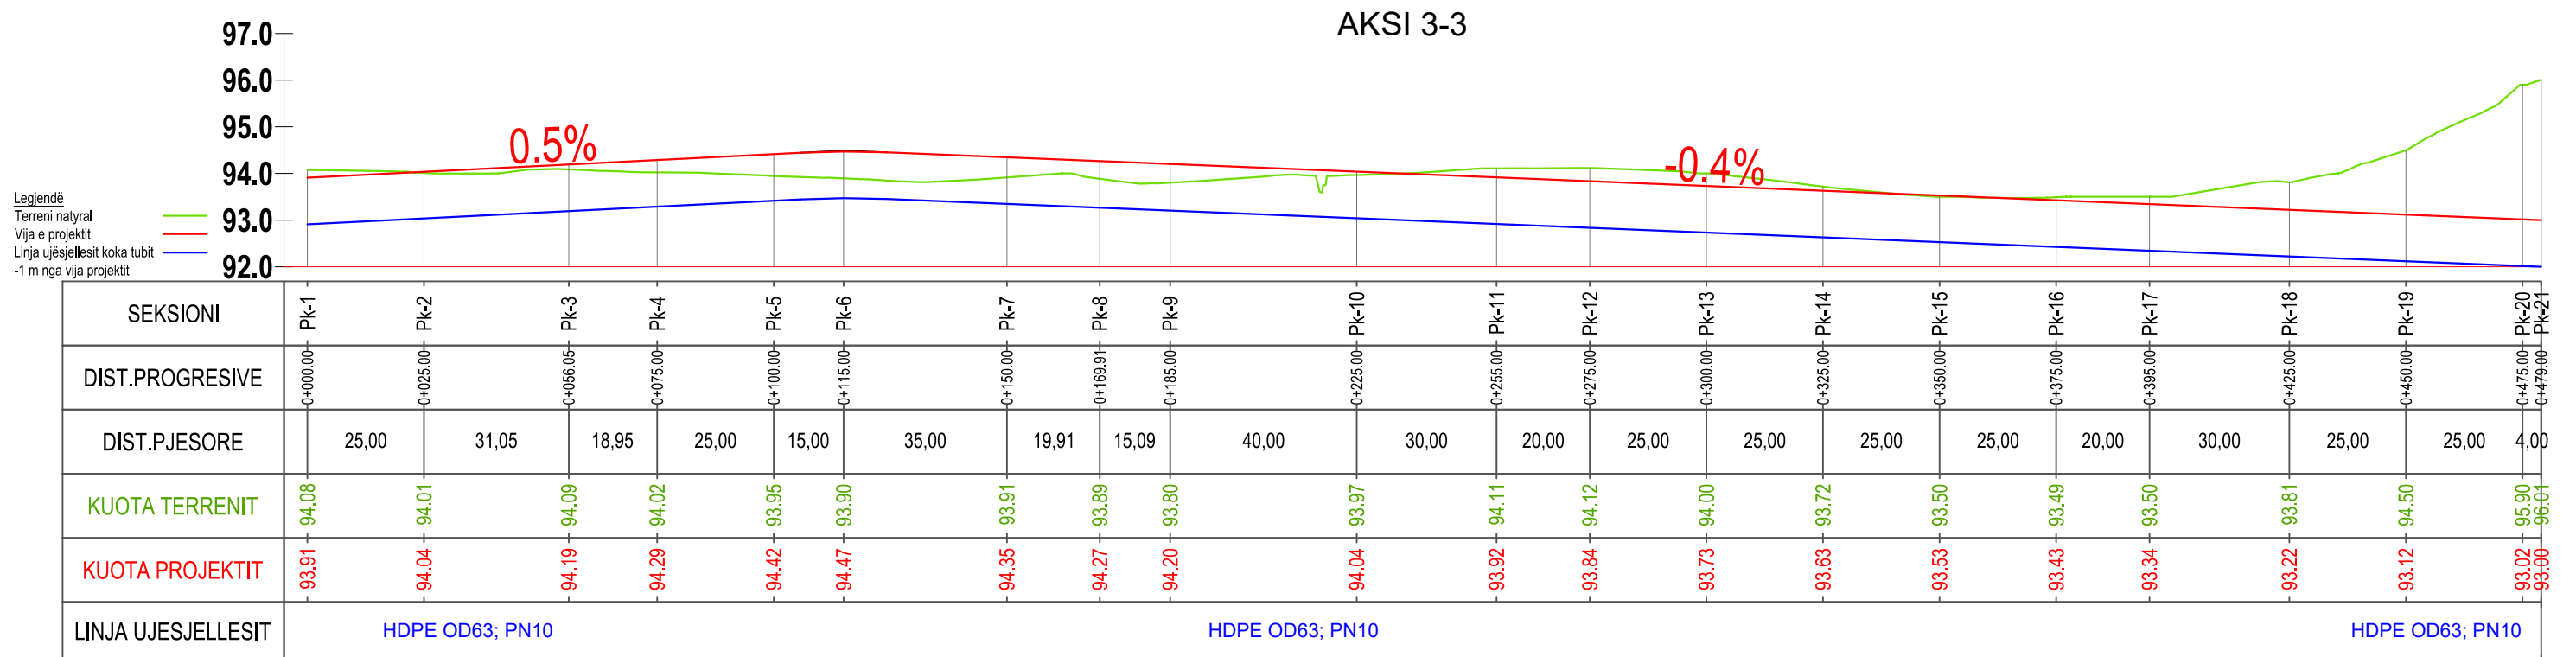

	VULA  BASHKIA TIRANË	EMËRTIMI I PROJEKTIT		PROJEKTUES				VULA	GRUPI I PROJEKTIMIT		SHKALLA		
		PROJEKT ZBATIM "NDËRTIMI I INFRASTRUKTURËS PUBLIKE BRËNDA ZONËS "TEDA", TIRANË"		B.O.E "STATENG"sh.p.k & "HE & SK 11"sh.p.k & "MCE"sh.p.k &"EDIFAT"sh.p.k & "JURTIN HAJRO"p.f					ARKITEKT EDISON MEÇAJ	EDISON MEÇAJ AIDA TASELLARI	1:1000 Formati A3 L		
EMËRTIMI I FLETËS		PROFILAT GJATËSOR TË UJËSJELLESËSIT						INXH. NDËRTIMI AIDA TASELLARI	INXH. MEKANIK MIREL MICO	INXH. ELEKTRIK ARJAN SHYTI	INXH. GJEODET ERION LAMI	INXH. GJEOLG SKËNDER ALLKJA	Fleta Nr. 01 Data 2023 PROJEKT ZBATIM TIRANË


"NDËRTIMI I INFRASTRUKTURËS PUBLIKE BRËNDA ZONËS "TEDA", TIRANË"

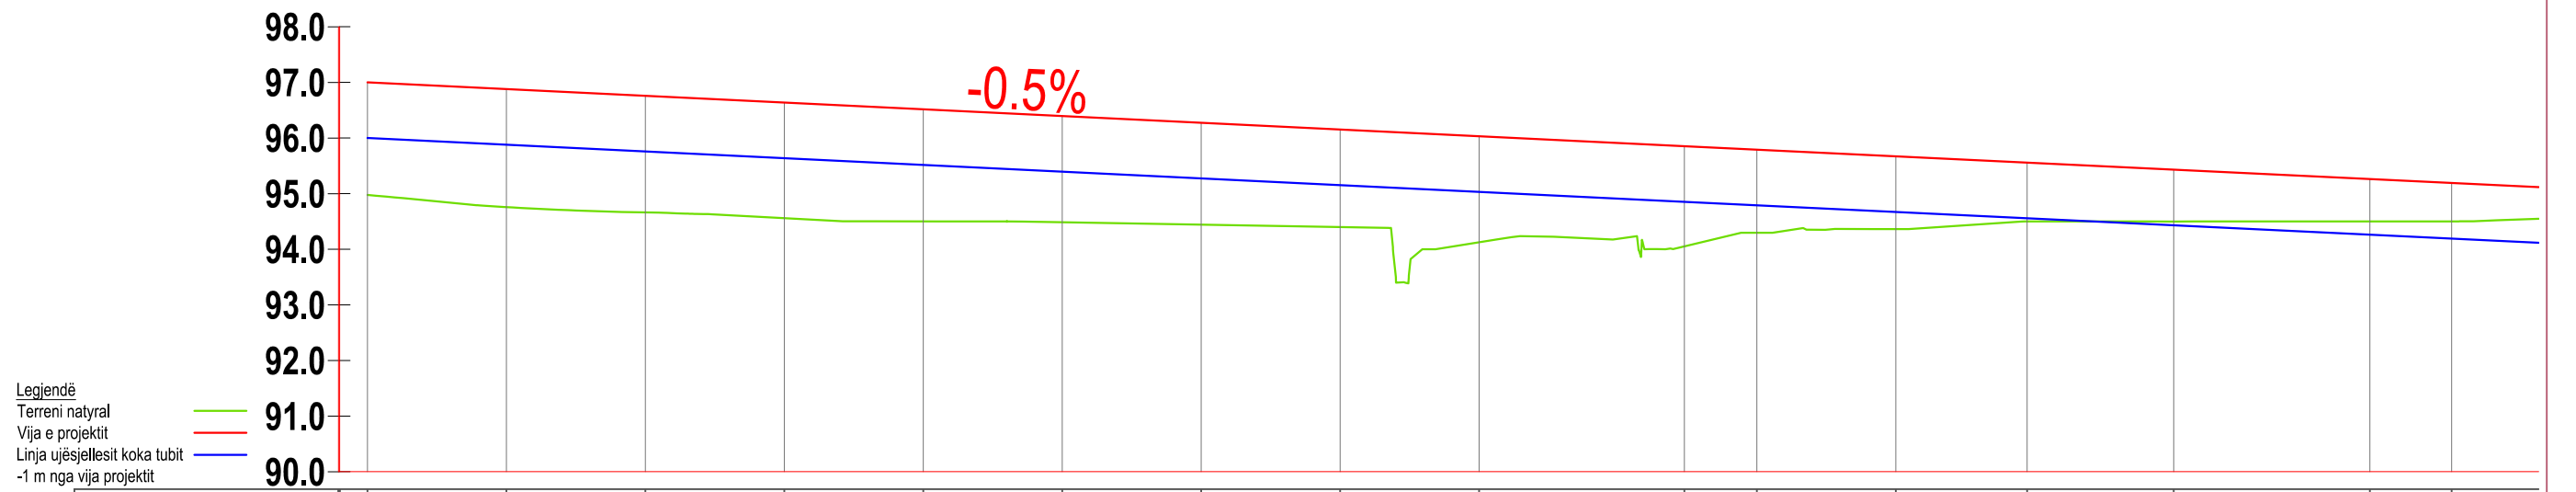

SEKSIONI	Pk-1	Pk-2	Pk-3	Pk-4	Pk-5	Pk-6	Pk-7	Pk-8	Pk-9	Pk-10	Pk-11	Pk-12	Pk-13	Pk-14	Pk-15	Pk-16	
DIST.PROGRESIVE	0+000.00	0+025.00	0+050.00	0+075.00	0+100.00	0+125.00	0+150.00	0+175.00	0+200.00	0+236.95	0+250.00	0+275.00	0+298.62	0+325.00	0+360.28	0+375.00	
DIST.PJESORE		25,00	25,00	25,00	25,00	25,00	25,00	25,00	25,00	36,95	13,05	25,00	23,62	26,38	35,28	14,72	25,00
KUOTA TERRENIT	94.97	94.76	94.66	94.56	94.50	94.48	94.44	94.40	94.12	94.05	94.30	94.36	94.50	94.50	94.50	94.50	
KUOTA PROJEKTIT	97.00	96.88	96.76	96.64	96.51	96.39	96.27	96.15	96.03	95.85	95.79	95.67	95.55	95.43	95.26	95.19	
LINJA UJESJELLESIT	HDPE OD110; PN10																

INVESTITOR	VULA	EMERTIMI I PROJEKTIT		PROJEKTUES				VULA	GRUPI I PROJEKTIMIT		SHKALLA	
	BASHKIA TIRANË	PROJEKT ZBATIM "NDËRTIMI I INFRASTRUKTURËS PUBLIKE BRËNDA ZONËS "TEDA", TIRANË"		B.O.E "STATENG"sh.p.k & "HE & SK 11"sh.p.k & "MCE"sh.p.k & "EDIFAT"sh.p.k & "JURTIN HAJRO"p.f					ARKITEKT	EDISON MEÇAJ	1:1250	
		EMËRTIMI I FLETËS	PROFILAT GJATËSOR TË UJËSJELLËSIT		INXH. NDËRTIMI	AIDA TASELLARI	Formati		A3 L			
									INXH. MEKANIK	MIREL MICO	Fleta Nr.	02
									INXH. ELEKTRIK	ARJAN SHYTI	Data	2023
									INXH. GJEODET	ERION LAMI	PROJEKT ZBATIM	
									INXH. GJEOLOG	SKËNDER ALLKJA	TIRANË	


"NDËRTIMI I INFRASTRUKTURËS PUBLIKE BRËNDA ZONËS "TEDA", TIRANË"

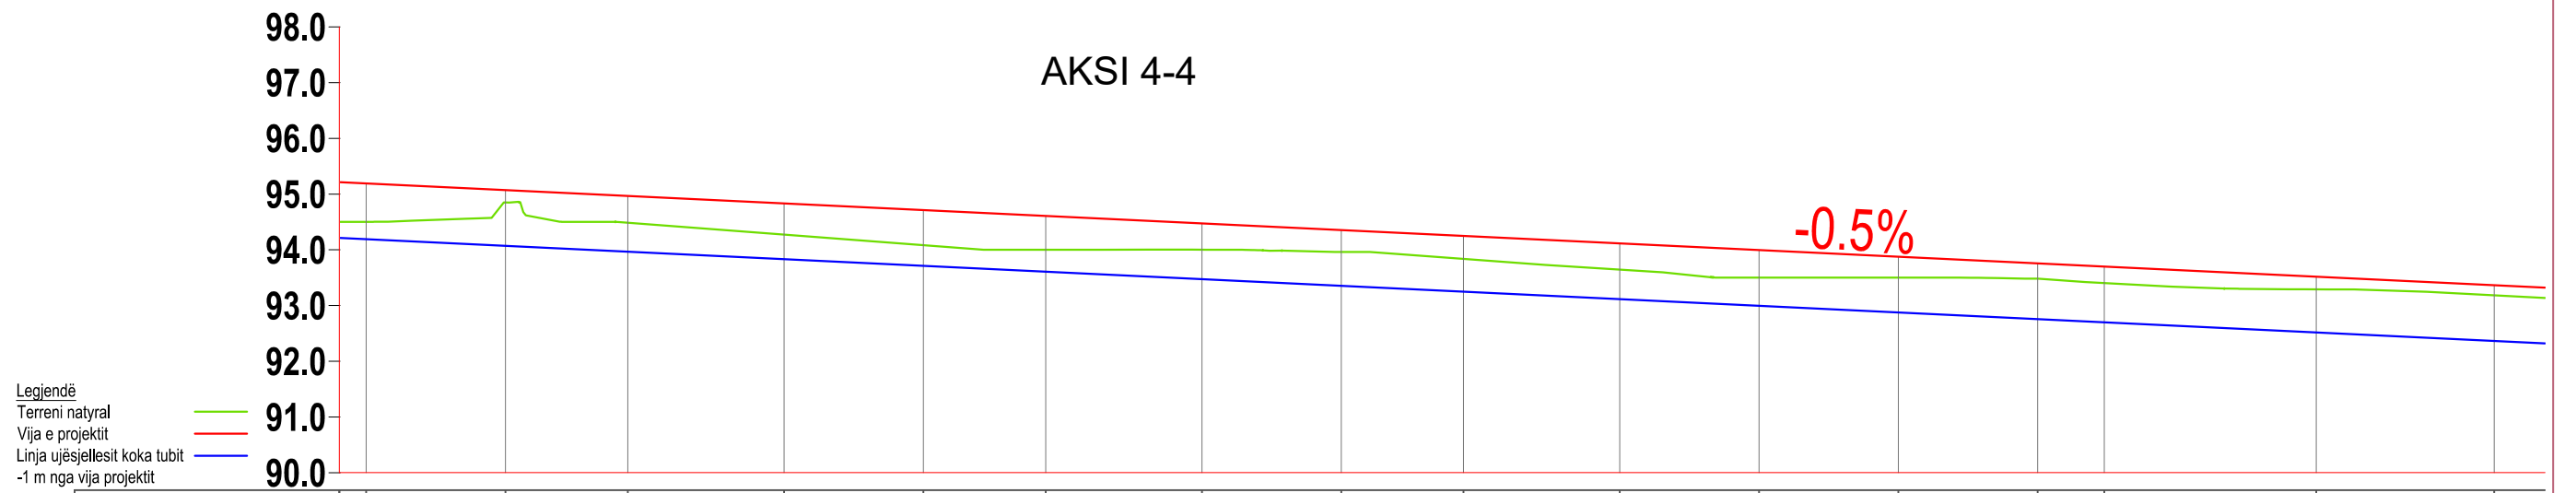

SEKSIONI	0+375.00	0+400.00	0+421.95	0+450.00	0+475.00	0+496.95	0+525.00	0+550.00	0+571.95	0+600.00	0+625.00	0+650.00	0+675.00	0+686.95	0+725.00	0+756.95	
DIST.PROGRESIVE																	
DIST.PJESORE	2	25,00	21,95	28,05	25,00	21,95	28,05	25,00	21,95	28,05	25,00	25,00	25,00	11,95	38,05	31,95	18,
KUOTA TERRENIT	94.50	94.85	94.48	94.27	94.08	94.00	94.00	93.96	93.84	93.64	93.50	93.50	93.48	93.40	93.29	93.18	
KUOTA PROJEKTIT	95.19	95.07	94.96	94.83	94.71	94.61	94.47	94.35	94.25	94.11	93.99	93.87	93.75	93.70	93.51	93.36	
LINJA UJESJELLESIT	HDPE OD110; PN10																


	INVESTITOR VULA BASHKIA TIRANË	EMERTIMI I PROJEKTIT		PROJEKTUES				VULA	GRUPI I PROJEKTIMIT		SHKALLA	
		PROJEKT ZBATIM "NDËRTIMI I INFRASTRUKTURËS PUBLIKE BRËNDA ZONËS "TEDA", TIRANË"	EMËRTIMI I FLETËS	PROFILAT GJATËSOR TË UJËSJELLËSIT	B.O.E "STATENG"sh.p.k & "HE & SK 11"sh.p.k & "MCE"sh.p.k & "EDIFAT"sh.p.k & "JURTIN HAJRO"p.f    	ARKITEKT EDISON MEÇAJ	EDISON MEÇAJ		1:1250			
									INXH. NDËRTIMI AIDA TASELLARI	EDISON MEÇAJ	Formati A3 L	
									INXH. MEKANIK MIREL MICO	MIREL MICO	Fleta Nr. 03	
									INXH. ELEKTRIK ARJAN SHYTI	ARJAN SHYTI	Data 2023	
									INXH. GJEODET ERION LAMI	ERION LAMI	PROJEKT ZBATIM	
									INXH. GJEOLOG SKËNDER ALLKJA	SKËNDER ALLKJA	TIRANË	

"NDËRTIMI I INFRASTRUKTURËS PUBLIKE BRËNDA ZONËS "TEDA", TIRANË"

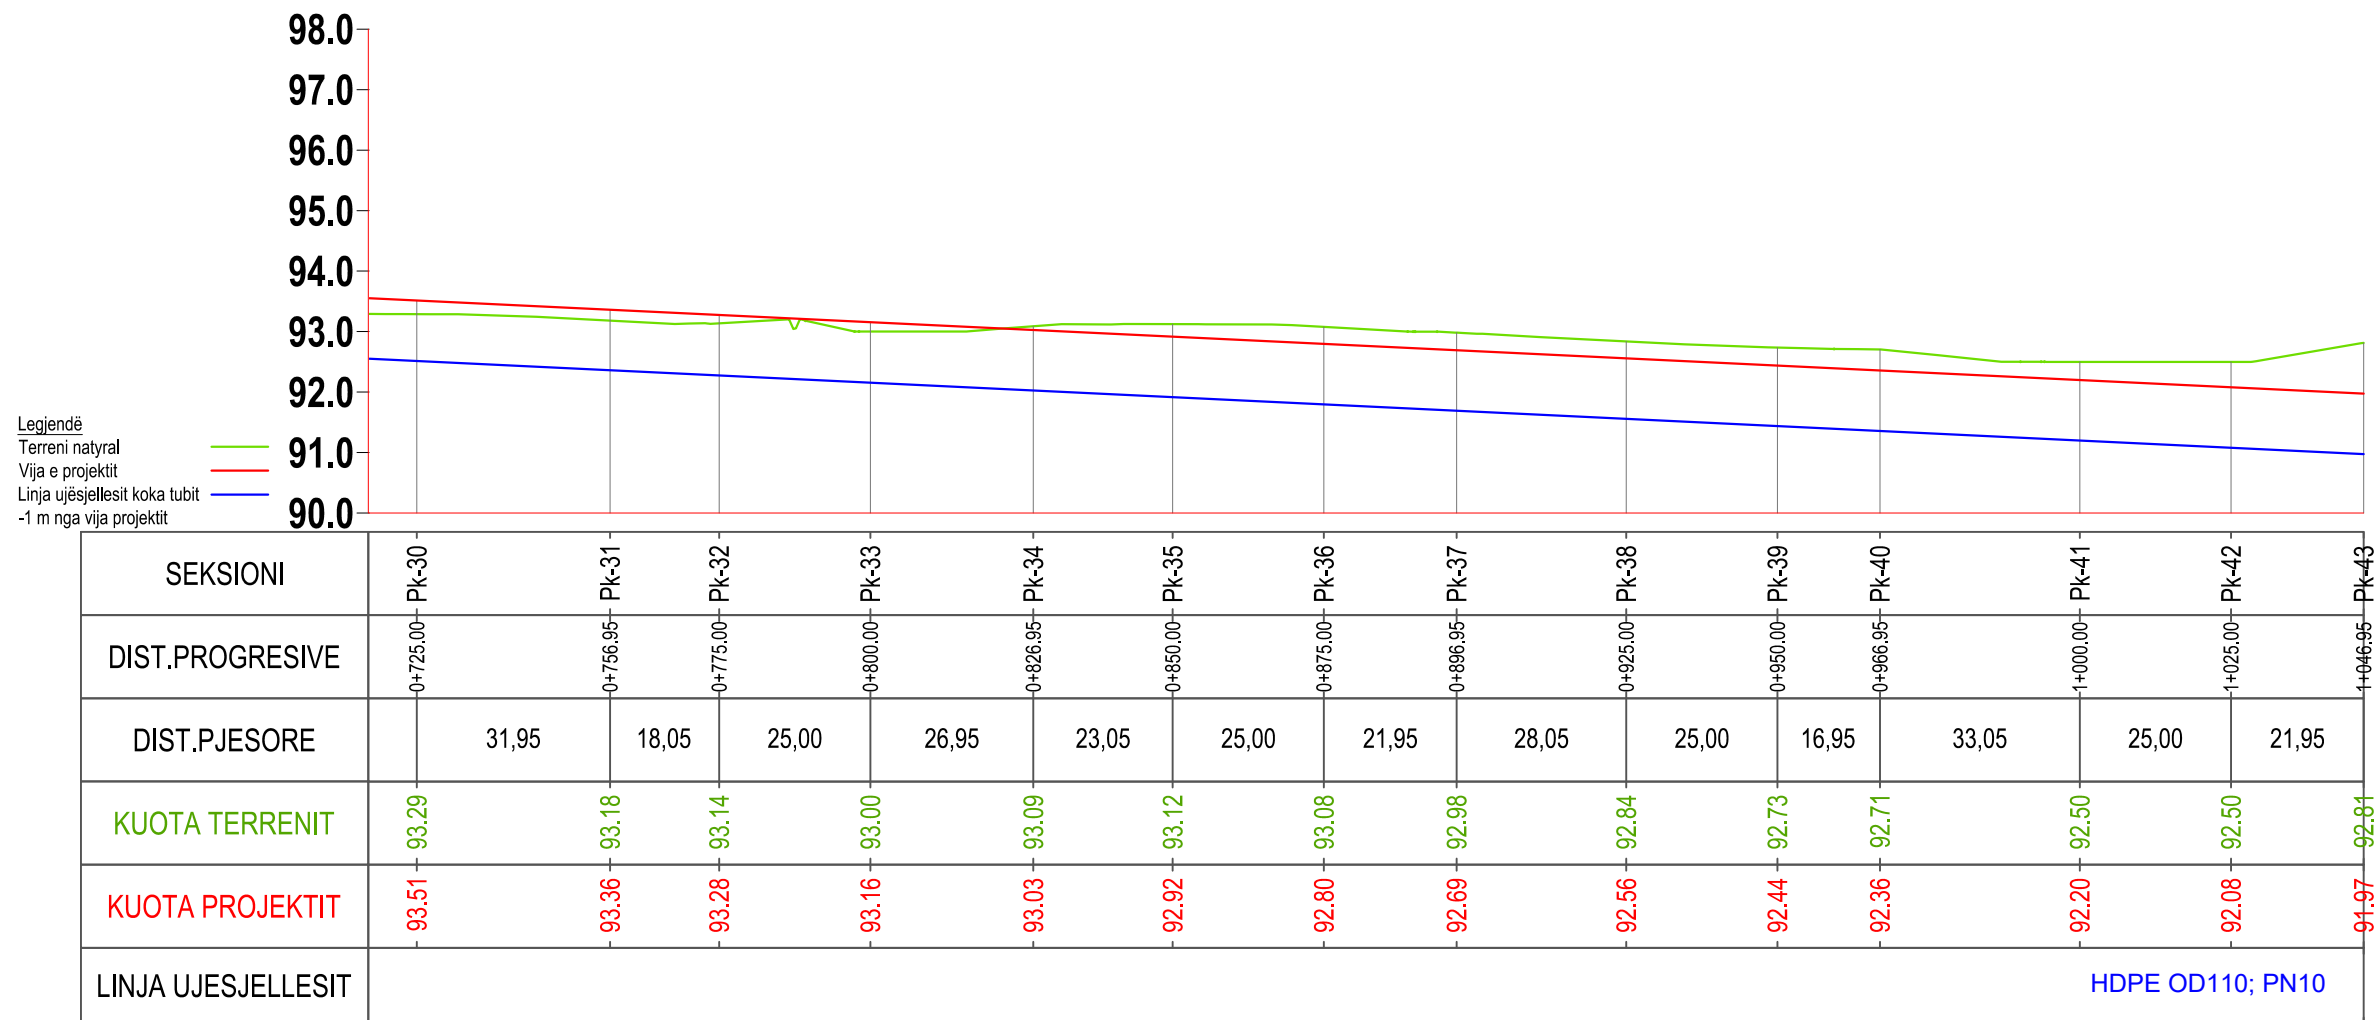

	VULA  BASHKIA TIRANË	EMËRTIMI I PROJEKTI		PROJEKTUES				VULA	GRUPI I PROJEKTIMIT		SHKALLA	
		EMËRTIMI I FLETËS  PROFILAT GJATËSOR TË UJËSJELLËSIT	PROJEKT ZBATIM "NDËRTIMI I INFRASTRUKTURËS PUBLIKE BRËNDA ZONËS "TEDA", TIRANË"	B.O.E "STATENG"sh.p.k & "HE & SK 11"sh.p.k & "MCE"sh.p.k &"EDIFAT"sh.p.k & "JURTIN HAJRO"p.f     					ARKITEKT EDISON MEÇAJ INXH. NDËRTIMI AIDA TASELLARI INXH. MEKANIK MIREL MICO INXH. ELEKTRIK ARJAN SHYTI INXH. GJEODET ERION LAMI INXH. GJEOLOG SKËNDER ALLKJA	1:1250 Formati A3 L Fleta Nr. 04 Data 2023 PROJEKT ZBATIM TIRANË		


"NDËRTIMI I INFRASTRUKTURËS PUBLIKE BRËNDA ZONËS "TEDA", TIRANË"

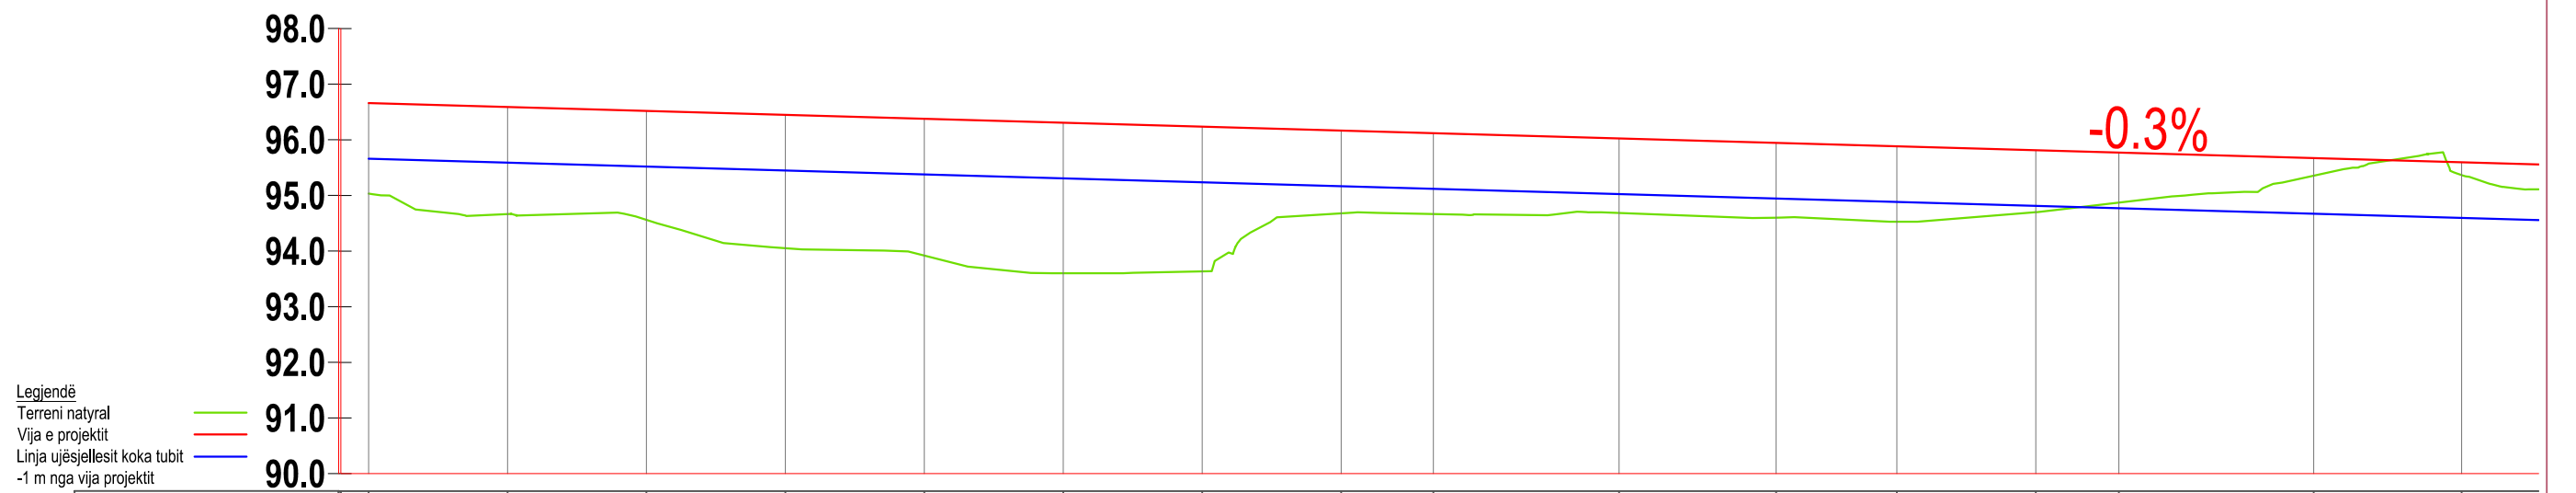

SEKSIONI	Pk-1	Pk-2	Pk-3	Pk-4	Pk-5	Pk-6	Pk-7	Pk-8	Pk-9	Pk-10	Pk-11	Pk-12	Pk-13	Pk-14	Pk-15	Pk-16
DIST.PROGRESIVE	0+000.00	0+025.00	0+050.00	0+075.00	0+100.00	0+125.00	0+150.00	0+175.00	0+191.61	0+225.00	0+253.27	0+275.00	0+300.00	0+314.94	0+350.00	0+376.61
DIST.PJESORE		25,00	25,00	25,00	25,00	25,00	25,00	16,61	33,39	28,27	21,73	25,00	14,94	35,06	26,61	23,3
KUOTA TERRENIT	95.03	94.67	94.56	94.05	93.92	93.60	93.64	94.68	94.67	94.69	94.60	94.53	94.70	94.87	95.36	95.37
KUOTA PROJEKTIT	96.66	96.59	96.52	96.45	96.38	96.31	96.24	96.17	96.12	96.03	95.95	95.88	95.81	95.77	95.67	95.60
LINJA UJESJELLESIT	HDPE OD110; PN10															


INVESTITOR	VULA	EMERTIMI I PROJEKTIT		PROJEKTUES				VULA	GRUPI I PROJEKTIMIT		SHKALLA	
	BASHKIA TIRANË	PROJEKT ZBATIM "NDËRTIMI I INFRASTRUKTURËS PUBLIKE BRËNDA ZONËS "TEDA", TIRANË"		B.O.E "STATENG"sh.p.k & "HE & SK 11"sh.p.k & "MCE"sh.p.k & "EDIFAT"sh.p.k & "JURTIN HAJRO"p.f					ARKITEKT	EDISON MEÇAJ	1:1250	
				INXH. NDËRTIMI	AIDA TASELLARI	Formati	A3 L					
		INXH. MEKANIK	MIREL MICO	Fleta Nr.	05							
		INXH. ELEKTRIK	ARJAN SHYTI	Data	2023							
		INXH. GJEODET	ERION LAMI	PROJEKT ZBATIM								
		INXH. GJEOLOG	SKËNDER ALLKJA	TIRANË								
EMËRTIMI I FLETËS	PROFILAT GJATËSOR TË UJËSJELLESIT											

"NDËRTIMI I INFRASTRUKTURËS PUBLIKE BRËNDA ZONËS "TEDA", TIRANË"

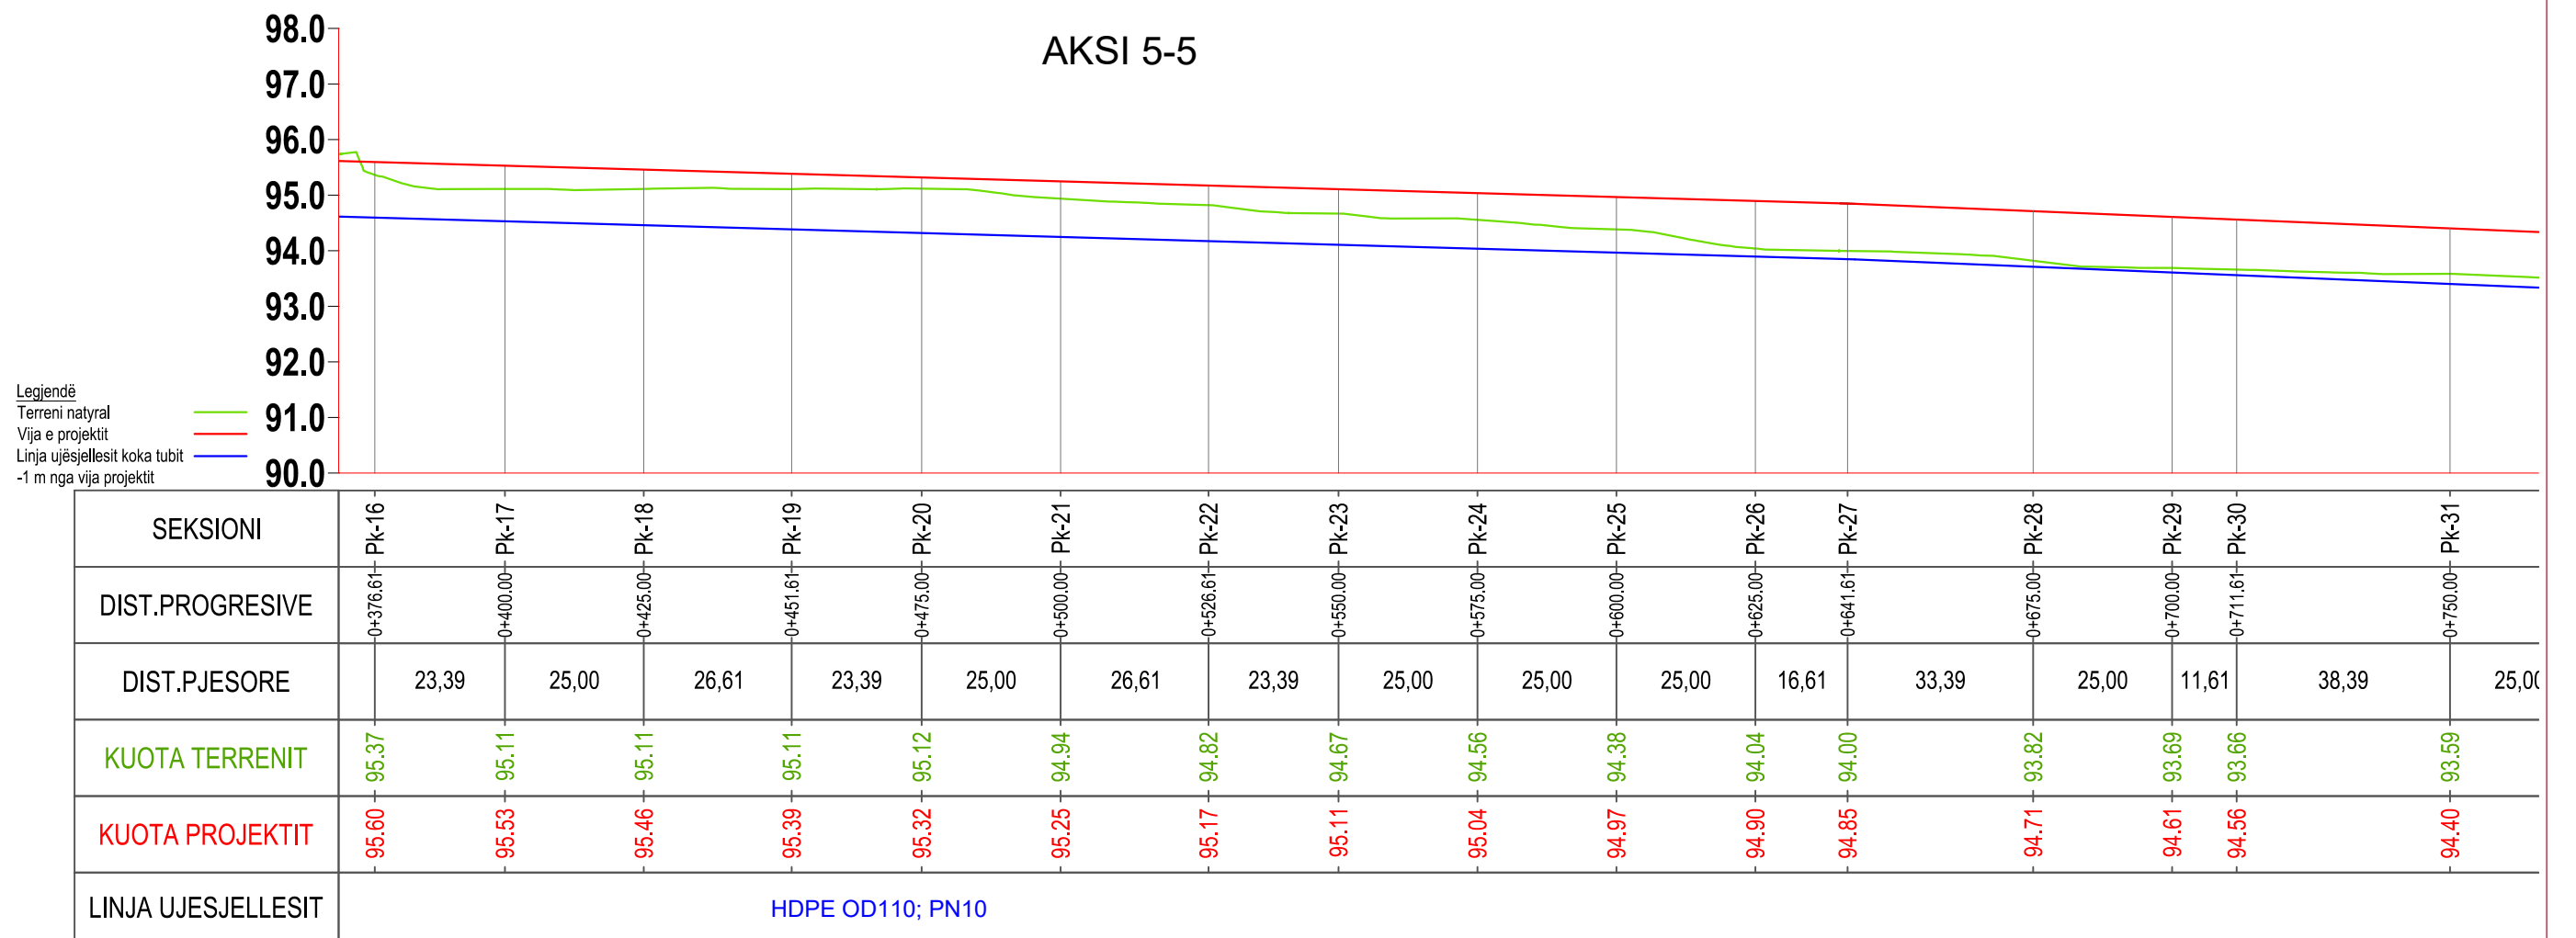


	INVESTITOR	VULA	EMERTIMI I PROJEKTIT		PROJEKTUES				VULA	GRUPI I PROJEKTIMIT		SHKALLA	
	BASHKIA TIRANË		EMËRTIMI I FLETËS	PROFILAT GJATËSOR TË UJËSJELLËSIT	B.O.E "STATENG"sh.p.k & "HE & SK 11"sh.p.k & "MCE"sh.p.k & "EDIFAT"sh.p.k & "JURTIN HAJRO"p.f.    					ARKITEKT	EDISON MEÇAJ	1:1250	
									INXH. NDËRTIMI	AIDA TASELLARI	Formati	A3 L	
									INXH. MEKANIK	MIREL MICO	Fleta Nr.	06	
									INXH. ELEKTRIK	ARJAN SHYTI	Data	2023	
									INXH. GJEODET	ERION LAMI	PROJEKT ZBATIM		
									INXH. GJEOLOG	SKËNDER ALLKJA	TIRANË		

"NDËRTIMI I INFRASTRUKTURËS PUBLIKE BRËNDA ZONËS "TEDA", TIRANË"

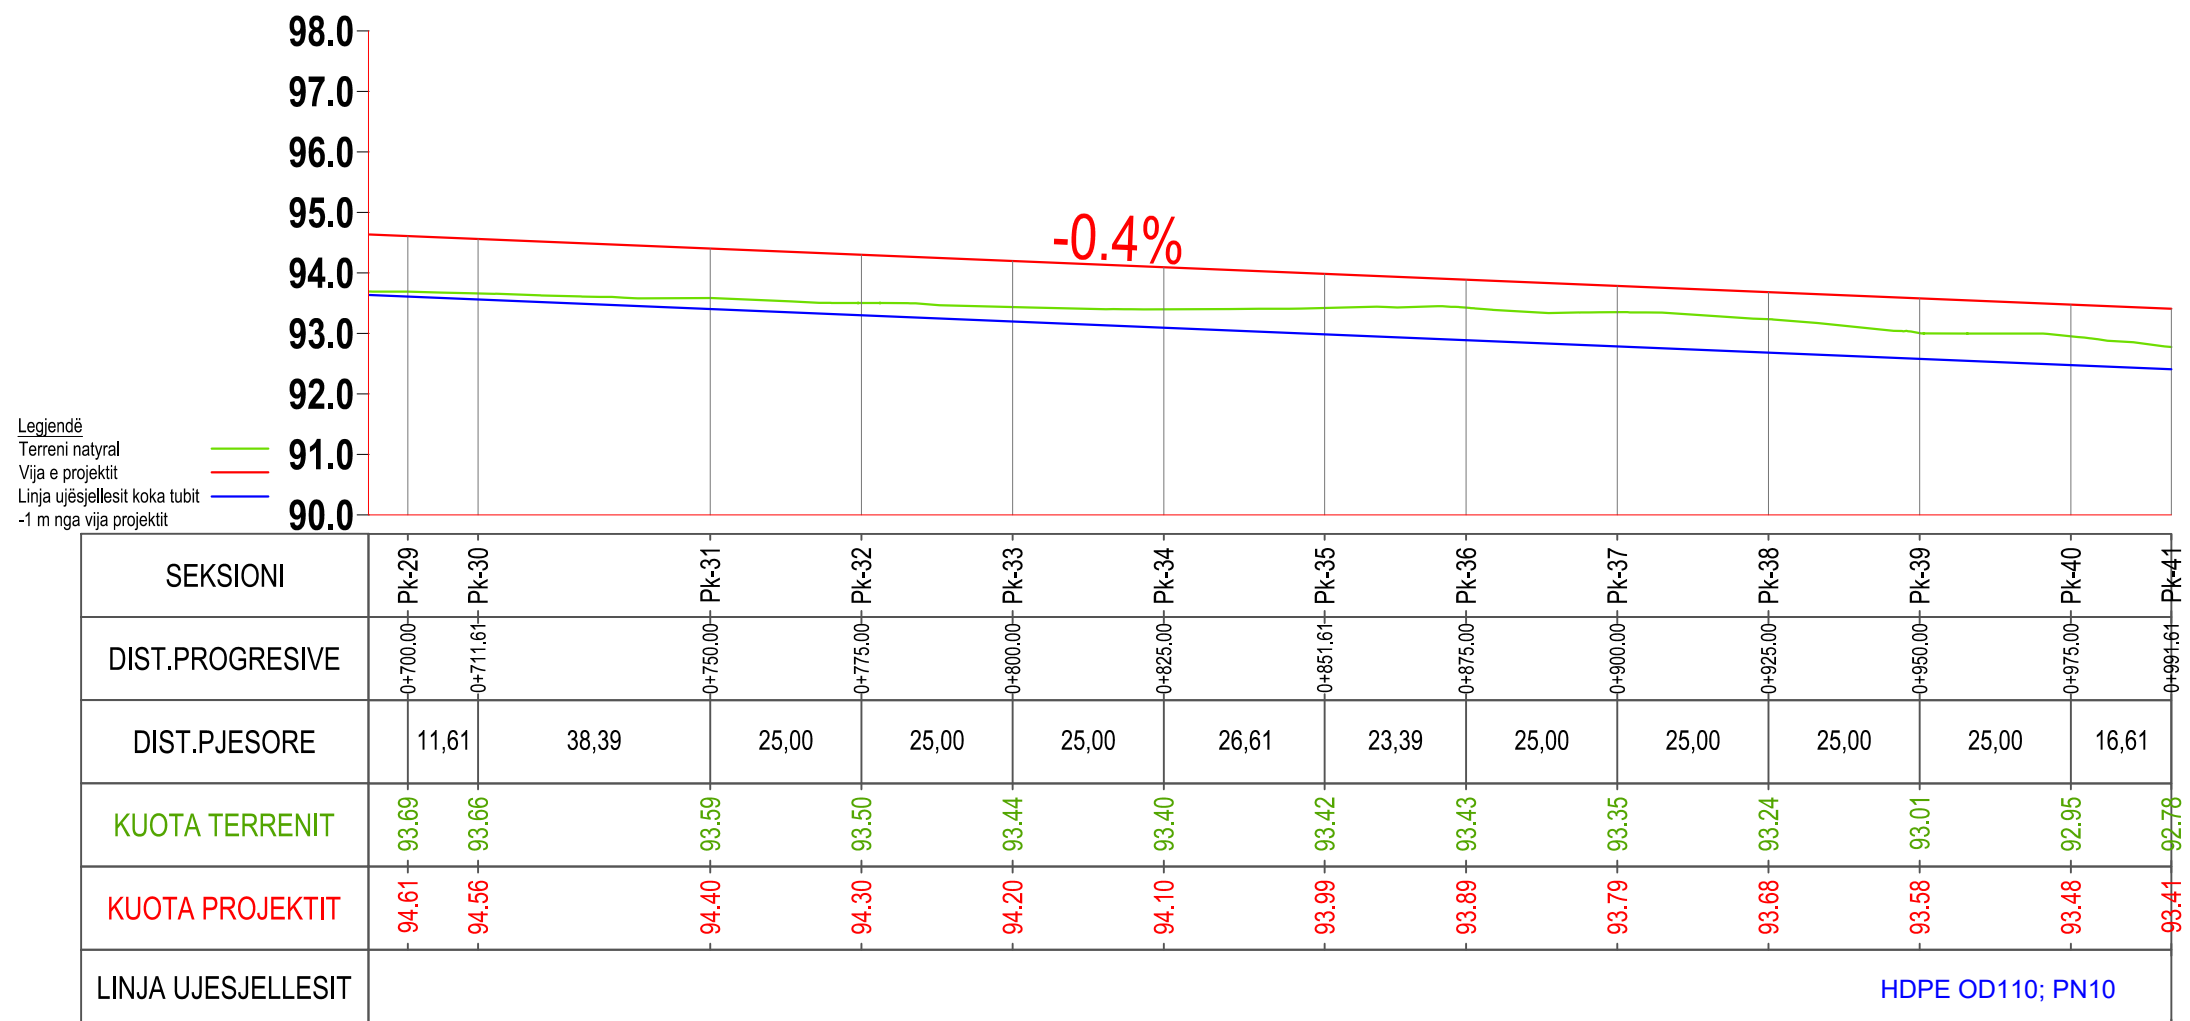

	INVESTITOR VULA BASHKIA TIRANË	EMERTIMI I PROJEKTIT		PROJEKTUES				VULA	GRUPI I PROJEKTIMIT		SHKALLA	
		PROJEKT ZBATIM "NDËRTIMI I INFRASTRUKTURËS PUBLIKE BRËNDA ZONËS "TEDA", TIRANË"	EMËRTIMI I FLETËS	PROFILAT GJATËSOR TË UJËSJELLESIT	B.O.E "STATENG"sh.p.k & "HE & SK 11"sh.p.k & "MCE"sh.p.k & "EDIFAT"sh.p.k & "JURTIN HAJRO"p.f.    	ARKITEKT EDISON MEÇAJ INXH. NDËRTIMI AIDA TASELLARI INXH. MEKANIK MIREL MICO INXH. ELEKTRIK ARJAN SHYTI INXH. GJEODET ERION LAMI INXH. GJEOLG SKËNDER ALLKJA	1:1250 Formati A3 L Fleta Nr. 07 Data 2023 PROJEKT ZBATIM TIRANË					

"NDËRTIMI I INFRASTRUKTURËS PUBLIKE BRËNDA ZONËS "TEDA", TIRANË"

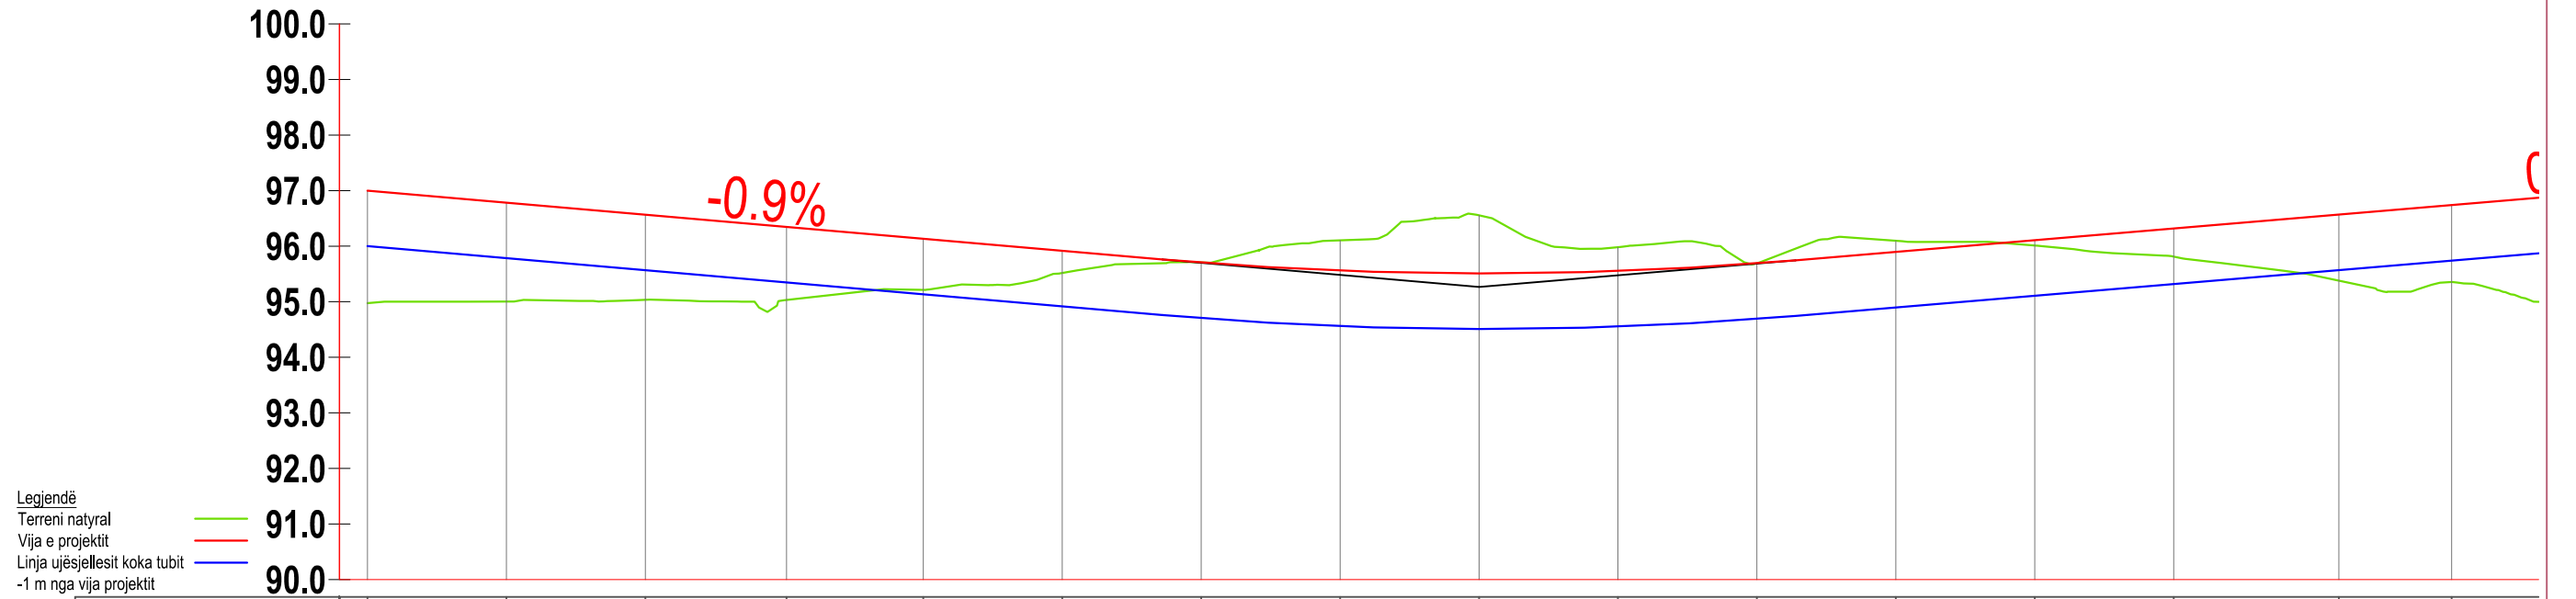


SEKSIONI	Pk-1	Pk-2	Pk-3	Pk-4	Pk-5	Pk-6	Pk-7	Pk-8	Pk-9	Pk-10	Pk-11	Pk-12	Pk-13	Pk-14	Pk-15	Pk-16	
DIST.PROGRESIVE	0+000.00	0+025.00	0+050.00	0+075.39	0+100.00	0+125.00	0+150.00	0+175.00	0+200.00	0+225.00	0+250.00	0+275.00	0+300.00	0+325.00	0+354.72	0+375.00	
DIST.PJESORE		25,00	25,00	25,39	24,61	25,00	25,00	25,00	25,00	25,00	25,00	25,00	25,00	25,00	29,72	20,28	25,00
KUOTA TERRENIT	94.97	95.00	95.03	95.03	95.21	95.52	95.71	96.11	96.55	95.98	95.69	96.10	96.01	95.81	95.38	95.36	
KUOTA PROJEKTIT	97.00	96.78	96.57	96.35	96.13	95.92	95.70	95.56	95.51	95.55	95.69	95.90	96.11	96.32	96.57	96.74	
LINJA UJESJELLESIT	HDPE OD90; PN10																

INVESTITOR	VULA	EMERTIMI I PROJEKTIT		PROJEKTUES				VULA	GRUPI I PROJEKTIMIT		SHKALLA	
	BASHKIA TIRANË	PROJEKT ZBATIM "NDËRTIMI I INFRASTRUKTURËS PUBLIKE BRËNDA ZONËS "TEDA", TIRANË"		B.O.E "STATENG"sh.p.k & "HE & SK 11"sh.p.k & "MCE"sh.p.k & "EDIFAT"sh.p.k & "JURTIN HAJRO"p.f					ARKITEKT	EDISON MEÇAJ	1:1250	
		EMËRTIMI I FLETËS	PROFILAT GJATËSOR TË UJËSJELLESËSIT		INXH. NDËRTIMI	AIDA TASELLARI	Formati		A3 L			
									INXH. MEKANIK	MIREL MICO	Fleta Nr.	08
									INXH. ELEKTRIK	ARJAN SHYTI	Data	2023
									INXH. GJEODET	ERION LAMI	PROJEKT ZBATIM	
									INXH. GJEOLOG	SKËNDER ALLKJA	TIRANË	



“NDËRTIMI I INFRASTRUKTURËS PUBLIKE BRËNDA ZONËS “TEDA”, TIRANË”


AKSI 6

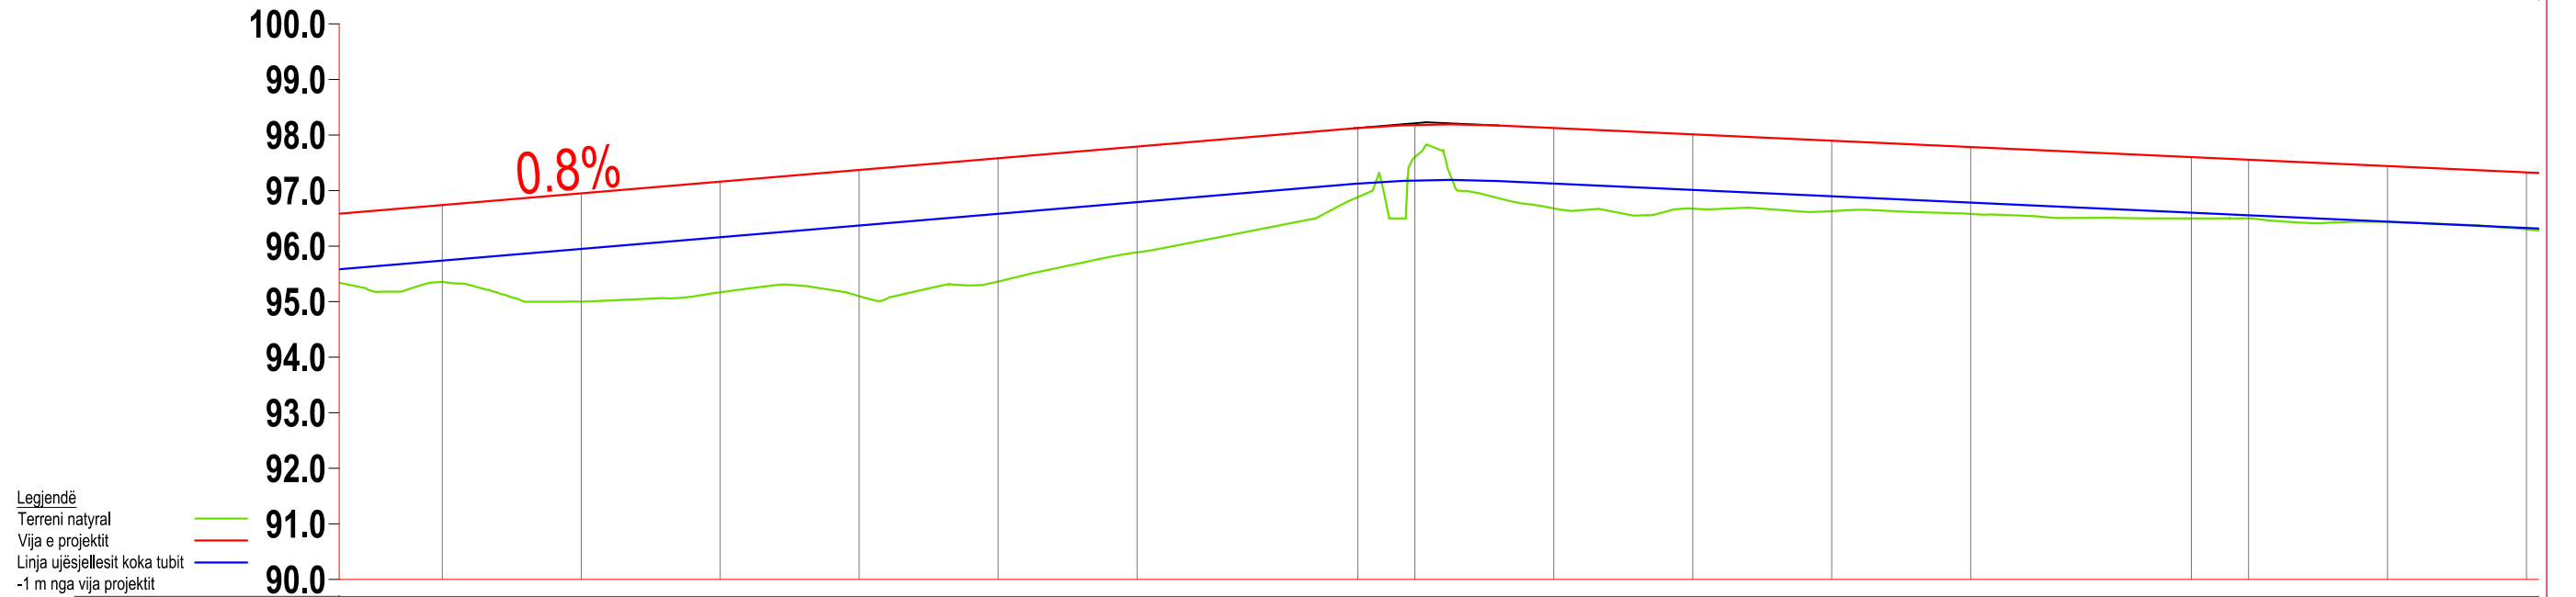

SEKSIONI	0+375.00	0+400.00	0+425.00	0+450.00	0+475.00	0+500.00	0+539.72	0+550.00	0+575.00	0+600.00	0+625.00	0+650.00	0+689.72	0+700.00	0+725.00	0+750.00
DIST.PROGRESIVE	20,28	25,00	25,00	25,00	25,00	25,00	39,72	10,28	25,00	25,00	25,00	25,00	39,72	10,28	25,00	25,00
KUOTA TERRENIT	95.36	95.00	95.17	95.10	95.36	95.89	96.88	97.60	96.68	96.67	96.63	96.58	96.50	96.50	96.44	96.30
KUOTA PROJEKTIT	96.74	96.95	97.16	97.37	97.58	97.79	98.13	98.18	98.13	98.01	97.90	97.78	97.60	97.55	97.44	97.33
LINJA UJESJELLESIT	HDPE OD90; PN1															

INVESTITOR	VULA	EMERTIMI I PROJEKTIT		PROJEKTUES				VULA	GRUPI I PROJEKTIMIT		SHKALLA	
	BASHKIA TIRANË	PROJEKT ZBATIM “NDËRTIMI I INFRASTRUKTURËS PUBLIKE BRËNDA ZONËS “TEDA”, TIRANË”		B.O.E "STATENG"sh.p.k & “HE & SK 11”sh.p.k & “MCE”sh.p.k & "EDIFAT"sh.p.k & "JURTIN HAJRO"p.f					ARKITEKT	EDISON MEÇAJ	1:1250	
		EMËRTIMI I FLETËS	PROFILAT GJATËSOR TË UJËSJELLËSIT		INXH. NDËRTIMI	AIDA TASELLARI	Formati		A3 L			
									INXH. MEKANIK	MIREL MICO	Fleta Nr.	09
									INXH. ELEKTRIK	ARJAN SHYTI	Data	2023
									INXH. GJEODET	ERION LAMI	PROJEKT ZBATIM	
									INXH. GJEOLOG	SKËNDER ALLKJA	TIRANË	

AKSI 6-6

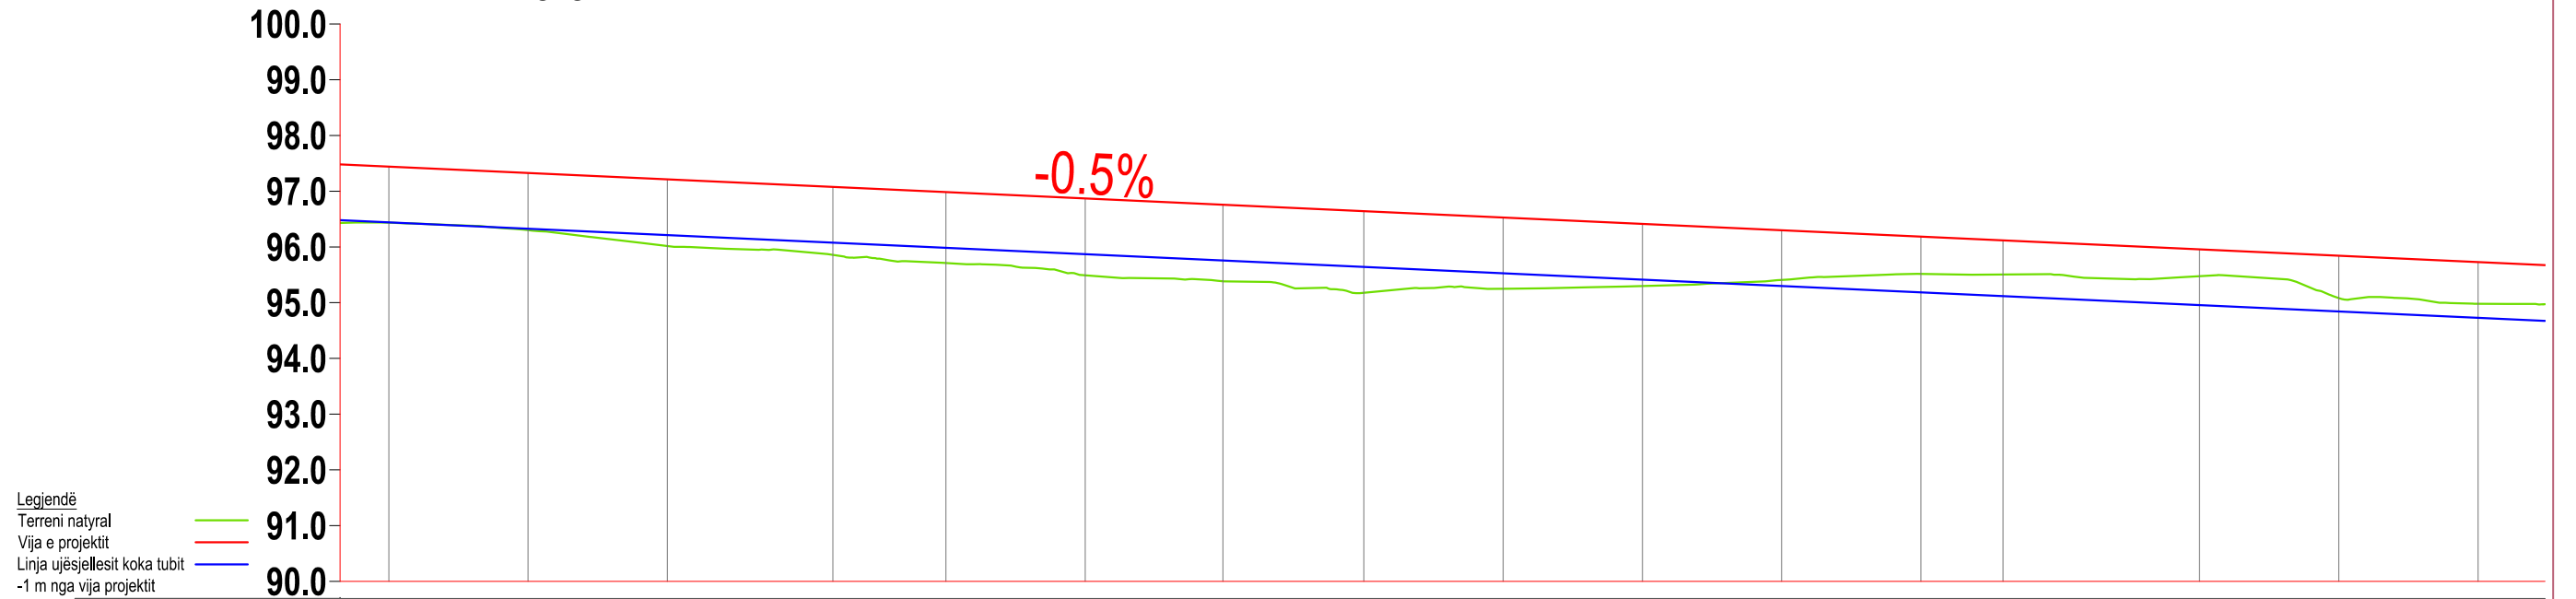


Legjendë  
 Terreni natyral  
 Vija e projektit  
 Linja ujësjellesit koka tubit  
 -1 m nga vija projektit


SEKSIONI	Pk-30	Pk-31	Pk-32	Pk-33	Pk-34	Pk-35	Pk-36	Pk-37	Pk-38	Pk-39	Pk-40	Pk-41	Pk-42	Pk-43	Pk-44	Pk-45
DIST.PROGRESIVE	0+725.00	0+750.00	0+775.00	0+804.72	0+825.00	0+850.00	0+874.72	0+900.00	0+925.00	0+950.00	0+975.00	1+000.00	1+014.72	1+050.00	1+075.00	1+100.00
DIST.PJESORE		25,00	25,00	29,72	20,28	25,00	24,72	25,28	25,00	25,00	25,00	14,72	35,28	25,00	25,00	25
KUOTA TERRENIT	96.44	96.30	96.02	95.86	95.71	95.49	95.38	95.18	95.25	95.30	95.41	95.52	95.51	95.48	95.08	94.98
KUOTA PROJEKTIT	97.44	97.33	97.21	97.08	96.98	96.87	96.76	96.64	96.53	96.41	96.30	96.18	96.12	95.96	95.84	95.73
LINJA UJESJELLESIT	HDPE OD90; PN10															

	INVESTITOR VULA BASHKIA TIRANË	EMERTIMI I PROJEKTIT		PROJEKTUES				VULA	GRUPI I PROJEKTIMIT		SHKALLA	
		PROJEKT ZBATIM “NDËRTIMI I INFRASTRUKTURËS PUBLIKE BRËNDA ZONËS “TEDA”, TIRANË”	EMËRTIMI I FLETËS PROFILAT GJATËSOR TË UJËSJELLESIT	B.O.E "STATENG"sh.p.k & "HE & SK 11"sh.p.k & "MCE"sh.p.k & "EDIFAT"sh.p.k & "JURTIN HAJRO"p.f.    					ARKITEKT EDISON MEÇAJ	EDISON MEÇAJ AIDA TASELLARI	1:1250 Formati A3 L	
								INXH. NDËRTIMI AIDA TASELLARI		Fleta Nr. 10		
								INXH. MEKANIK MIREL MICO		Data 2023		
								INXH. ELEKTRIK ARJAN SHYTI		PROJEKT ZBATIM		
								INXH. GJEODET ERION LAMI		TIRANË		
								INXH. GJEOLOG SKËNDER ALLKJA				

"NDËRTIMI I INFRASTRUKTURËS PUBLIKE BRËNDA ZONËS "TEDA", TIRANË"

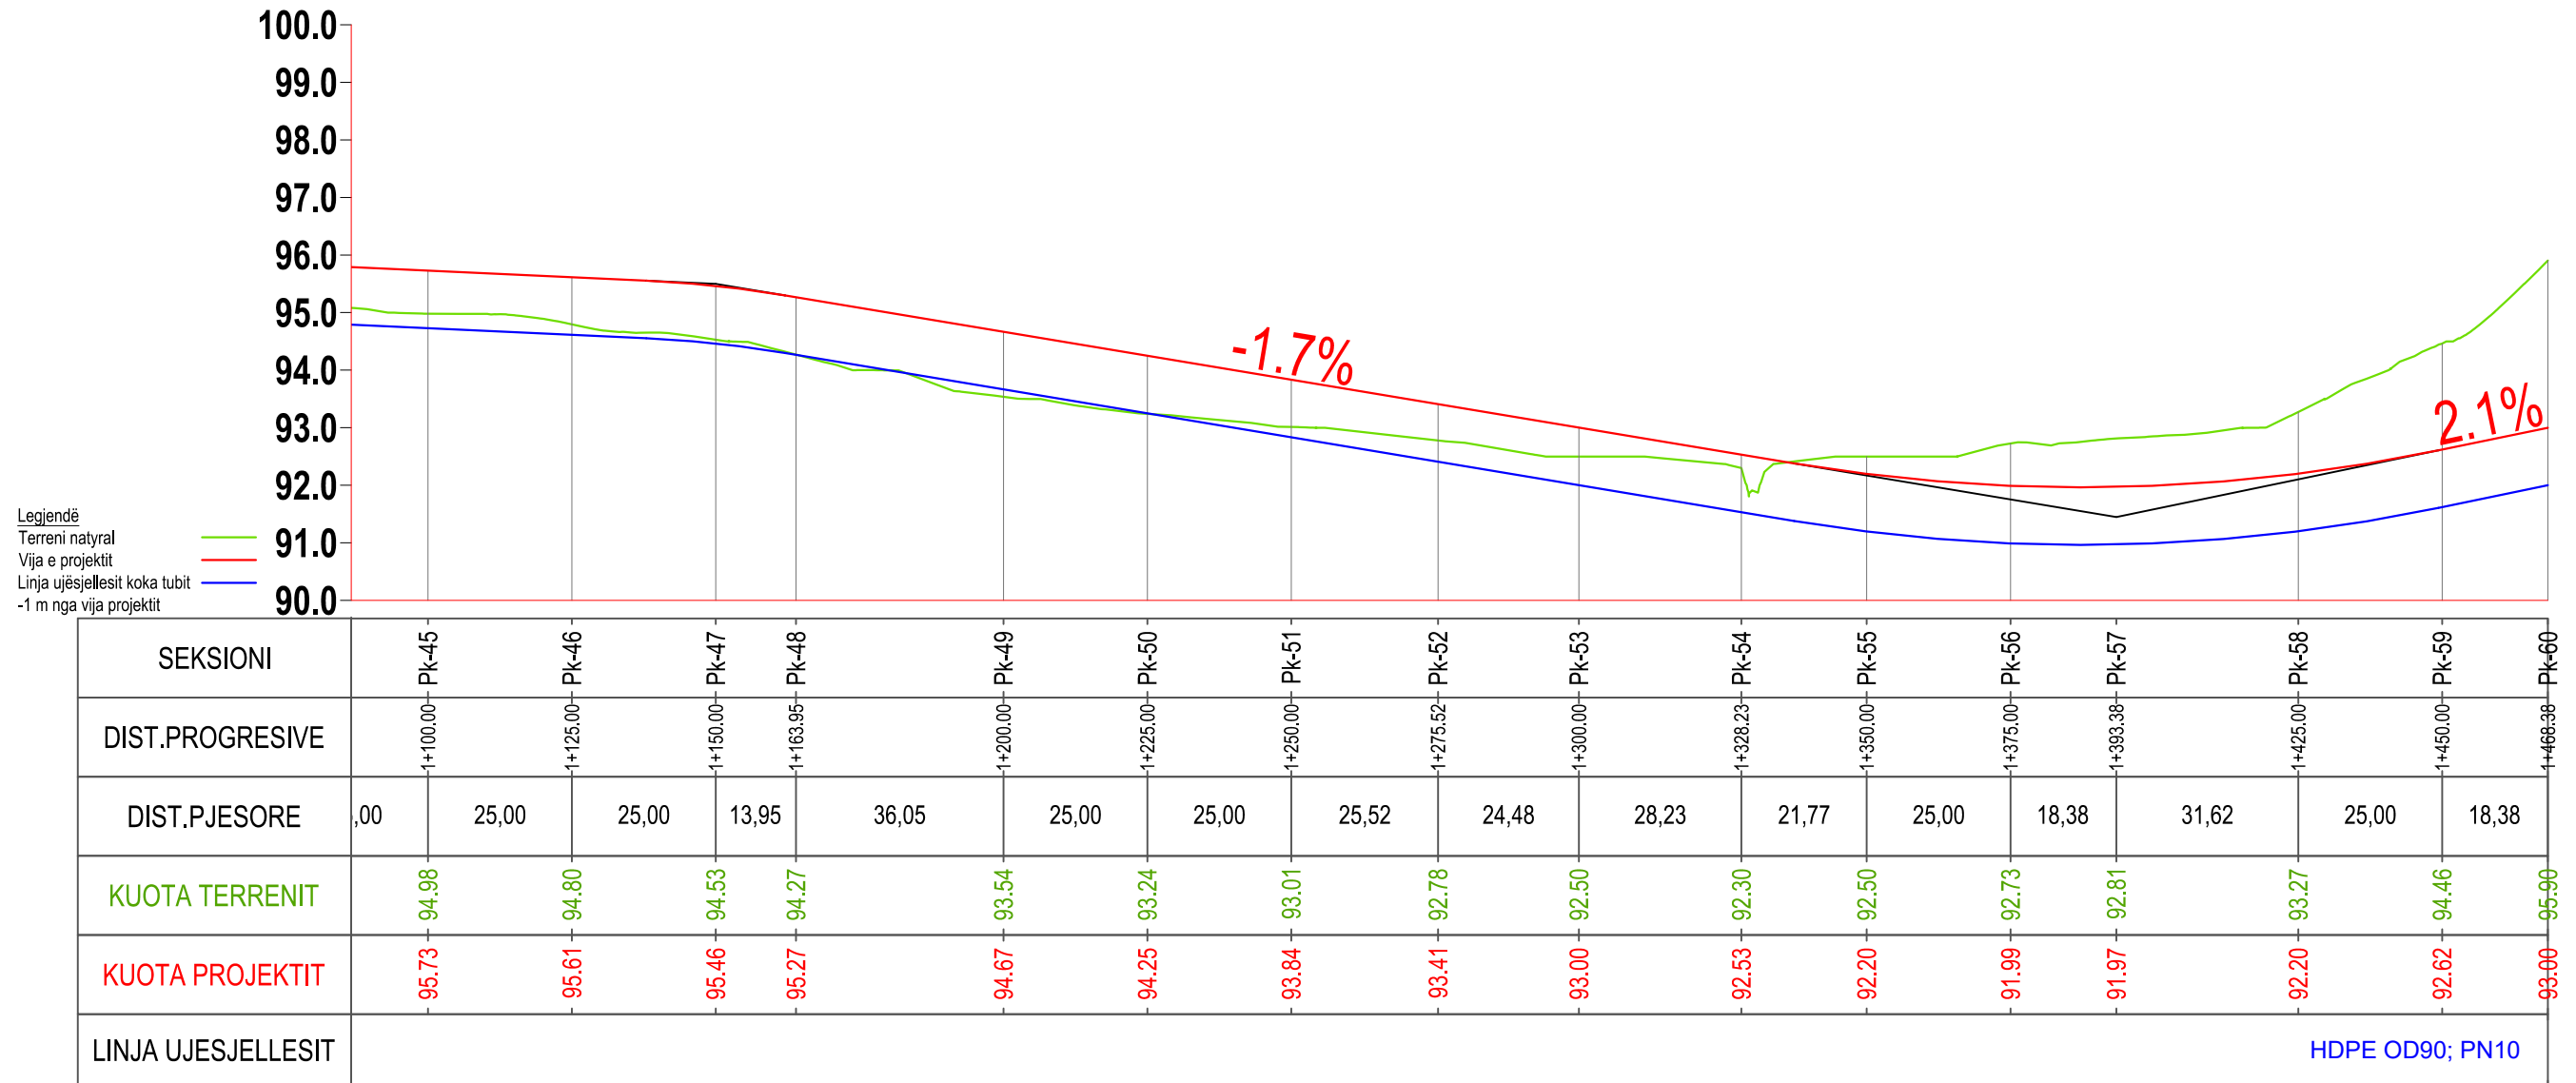


	INVESTITOR VULA BASHKIA TIRANË	EMERTIMI I PROJEKTIT		PROJEKTUES				VULA	GRUPI I PROJEKTIMIT		SHKALLA	
		PROJEKT ZBATIM "NDËRTIMI I INFRASTRUKTURËS PUBLIKE BRËNDA ZONËS "TEDA", TIRANË"	EMËRTIMI I FLETËS PROFILAT GJATËSOR TË UJËSJELLESIT	B.O.E "STATENG"sh.p.k & "HE & SK 11"sh.p.k & "MCE"sh.p.k & "EDIFAT"sh.p.k & "JURTIN HAJRO"p.f	   	ARKITEKT EDISON MEÇAJ	EDISON MEÇAJ AIDA TASELLARI		SHKALLA 1:1250			
						INXH. NDËRTIMI AIDA TASELLARI	INXH. MEKANIK MIREL MICO	Formati A3 L				
						INXH. ELEKTRIK ARJAN SHYTI	INXH. GJEODET ERION LAMI	Fleta Nr. 11				
						INXH. GJEOLG SKËNDER ALLKJA	Data 2023	PROJEKT ZBATIM TIRANË				

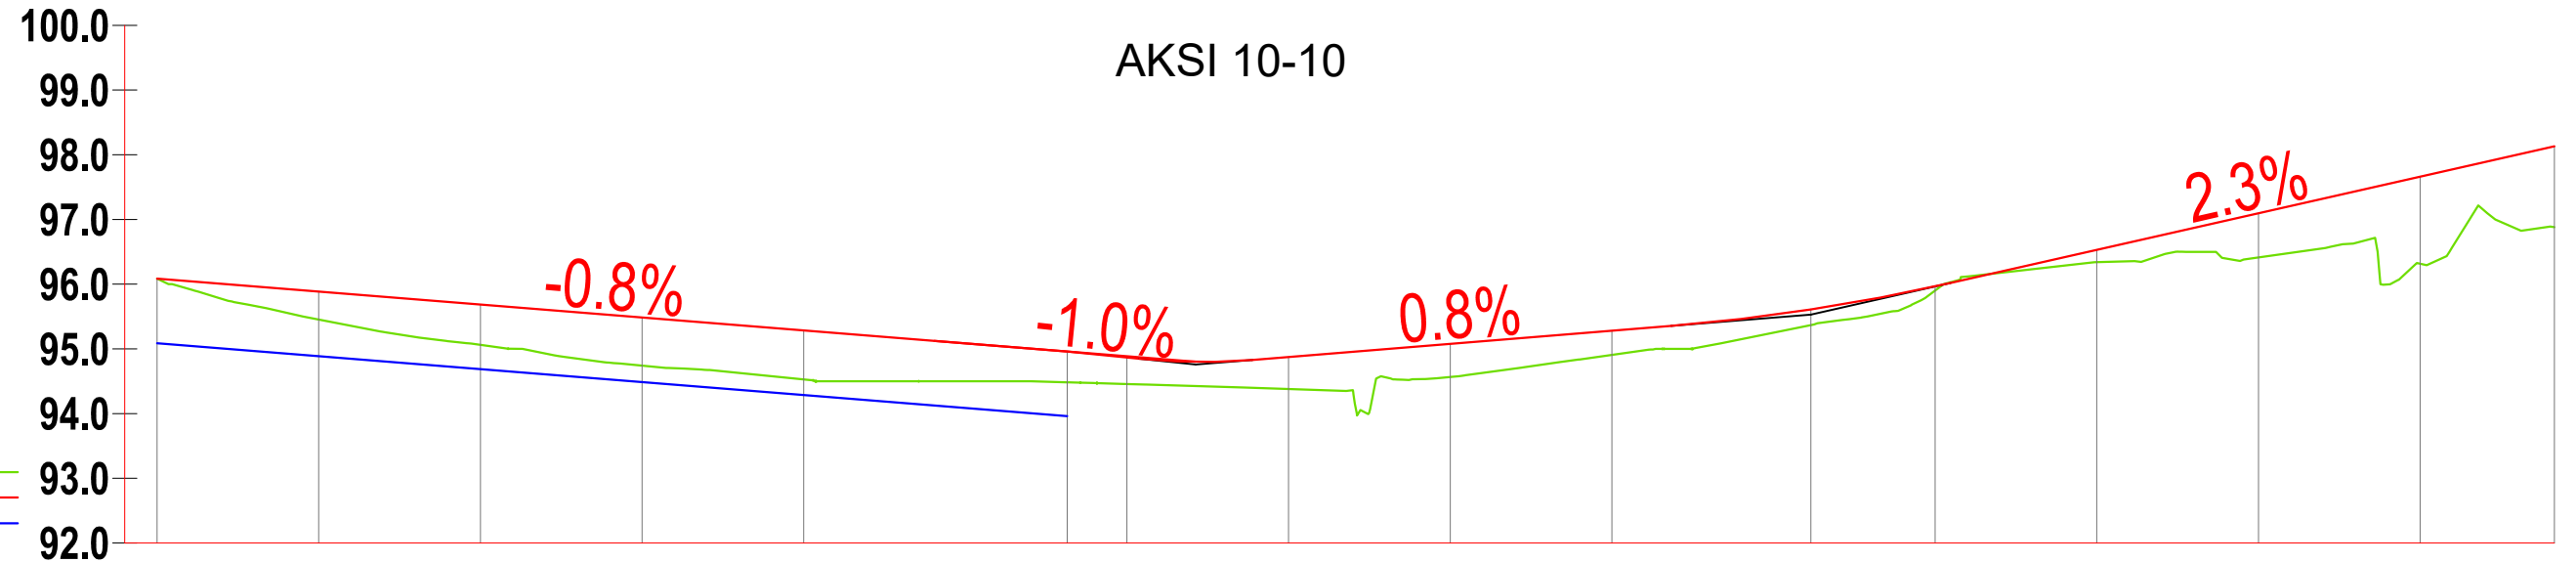


SEKSIONI	PK-1	PK-2	PK-3	PK-4	PK-5	PK-6	PK-7	PK-8	PK-9	PK-10	PK-11	PK-12	PK-13	PK-14	PK-15	PK-16
DIST.PROGRESIVE	0+000.00	0+025.00	0+050.00	0+075.00	0+100.00	0+140.77	0+150.00	0+175.00	0+200.00	0+225.00	0+255.77	0+275.00	0+300.00	0+325.00	0+350.00	0+376.77
DIST.PJESORE		25,00	25,00	25,00	25,00	40,77	9,23	25,00	25,00	25,00	30,77	19,23	25,00	25,00	25,00	20,77
KUOTA TERRENIT	96.09	95.45	95.06	94.74	94.53	94.48	94.46	94.38	94.56	94.91	95.37	95.90	96.34	96.41	96.32	96.88
KUOTA PROJEKTIT	96.09	95.89	95.69	95.49	95.29	94.96	94.87	94.87	95.08	95.28	95.61	95.97	96.53	97.10	97.66	98.13
LINJA UJESJELLESIT	HDPE OD63; PN10					HDPE OD63; PN10					HDPE OD63; PN10					

	INVESTITOR	VULA	EMERTIMI I PROJEKTIT		PROJEKTUES				VULA	GRUPI I PROJEKTIMIT		SHKALLA		
	BASHKIA TIRANË		PROJEKT ZBATIM “NDËRTIMI I INFRASTRUKTURËS PUBLIKE BRËNDA ZONËS “TEDA”, TIRANË”	EMËRTIMI I FLETËS	PROFILAT GJATËSOR TË UJËSJELLËSIT						ARKITEKT	EDISON MEÇAJ	1:1000	
											INXH. NDËRTIMI	AIDA TASELLARI	Formati	A3 L
											INXH. MEKANIK	MIREL MICO	Fleta Nr.	12
											INXH. ELEKTRIK	ARJAN SHYTI	Data	2023
											INXH. GJEODET	ERION LAMI	PROJEKT ZBATIM	
											INXH. GJEOLOG	SKËNDER ALLKJA	TIRANË	

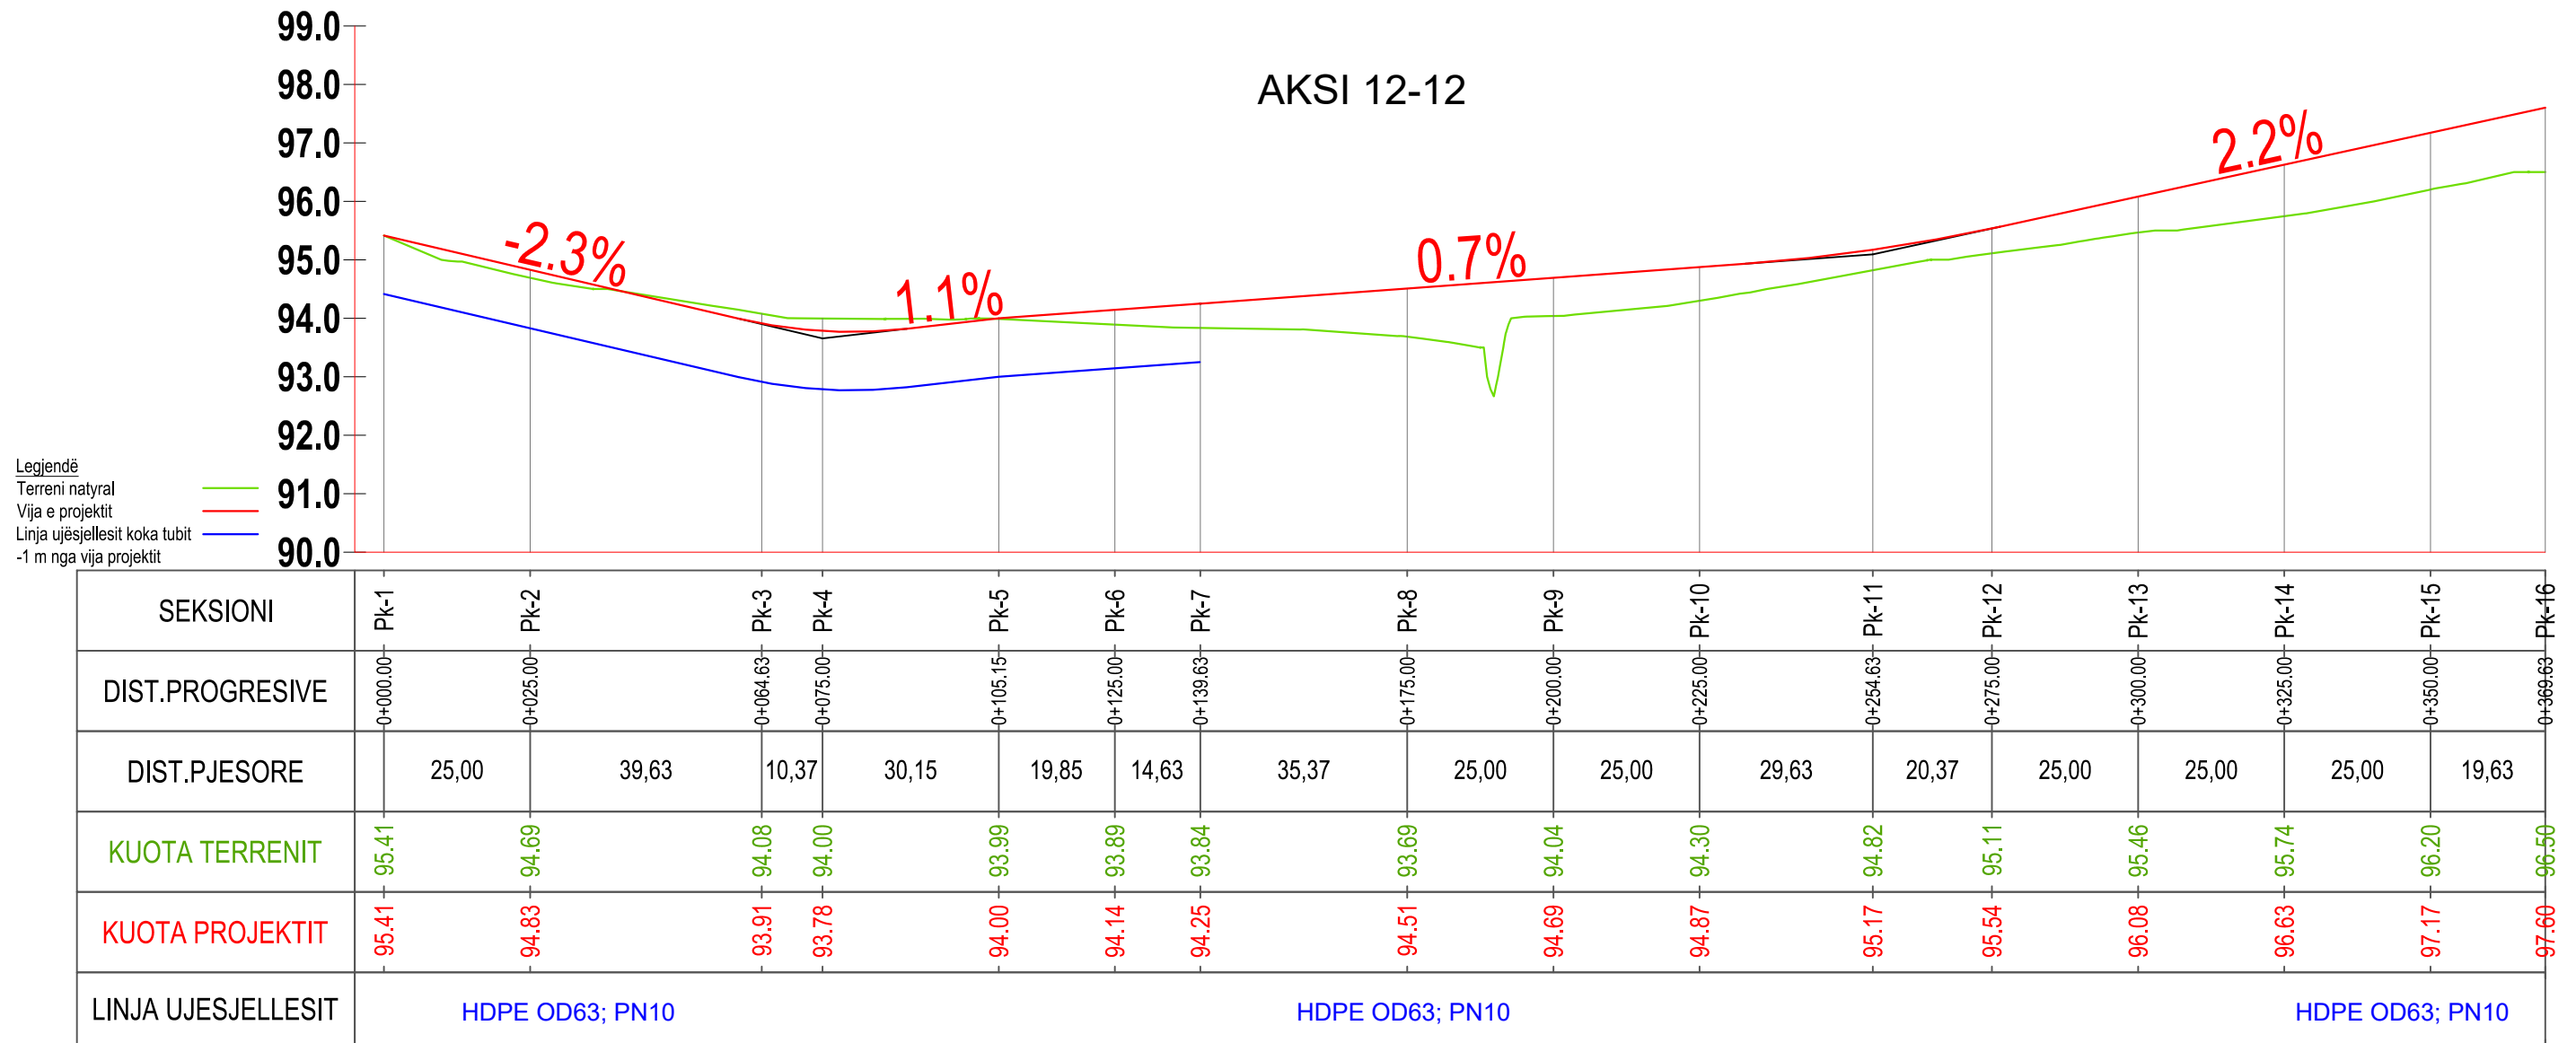

	VULA  BASHKIA TIRANË	EMËRTIMI I PROJEKTIT		PROJEKTUES				VULA	GRUPI I PROJEKTIMIT		SHKALLA	
		PROJEKT ZBATIM “NDËRTIMI I INFRASTRUKTURËS PUBLIKE BRËNDA ZONËS “TEDA”, TIRANË”		B.O.E "STATENG"sh.p.k & “HE & SK 11”sh.p.k & “MCE”sh.p.k &"EDIFAT"sh.p.k & "JURTIN HAJRO"p.f					ARKITEKT EDISON MEÇAJ	EDISON MEÇAJ	1:1000	
EMËRTIMI I FLETËS	PROFILAT GJATËSOR TË UJËSJELLESIT	   		INXH. NDËRTIMI AIDA TASELLARI	INXH. MEKANIK MIREL MICO	INXH. ELEKTRIK ARJAN SHYTI	INXH. GJEODET ERION LAMI	INXH. GJEOLOG SKËNDER ALLKJA	Formati A3 L	Fleta Nr. 13	Data 2023	PROJEKT ZBATIM TIRANË

“NDËRTIMI I INFRASTRUKTURËS PUBLIKE BRËNDA ZONËS “TEDA”, TIRANË”

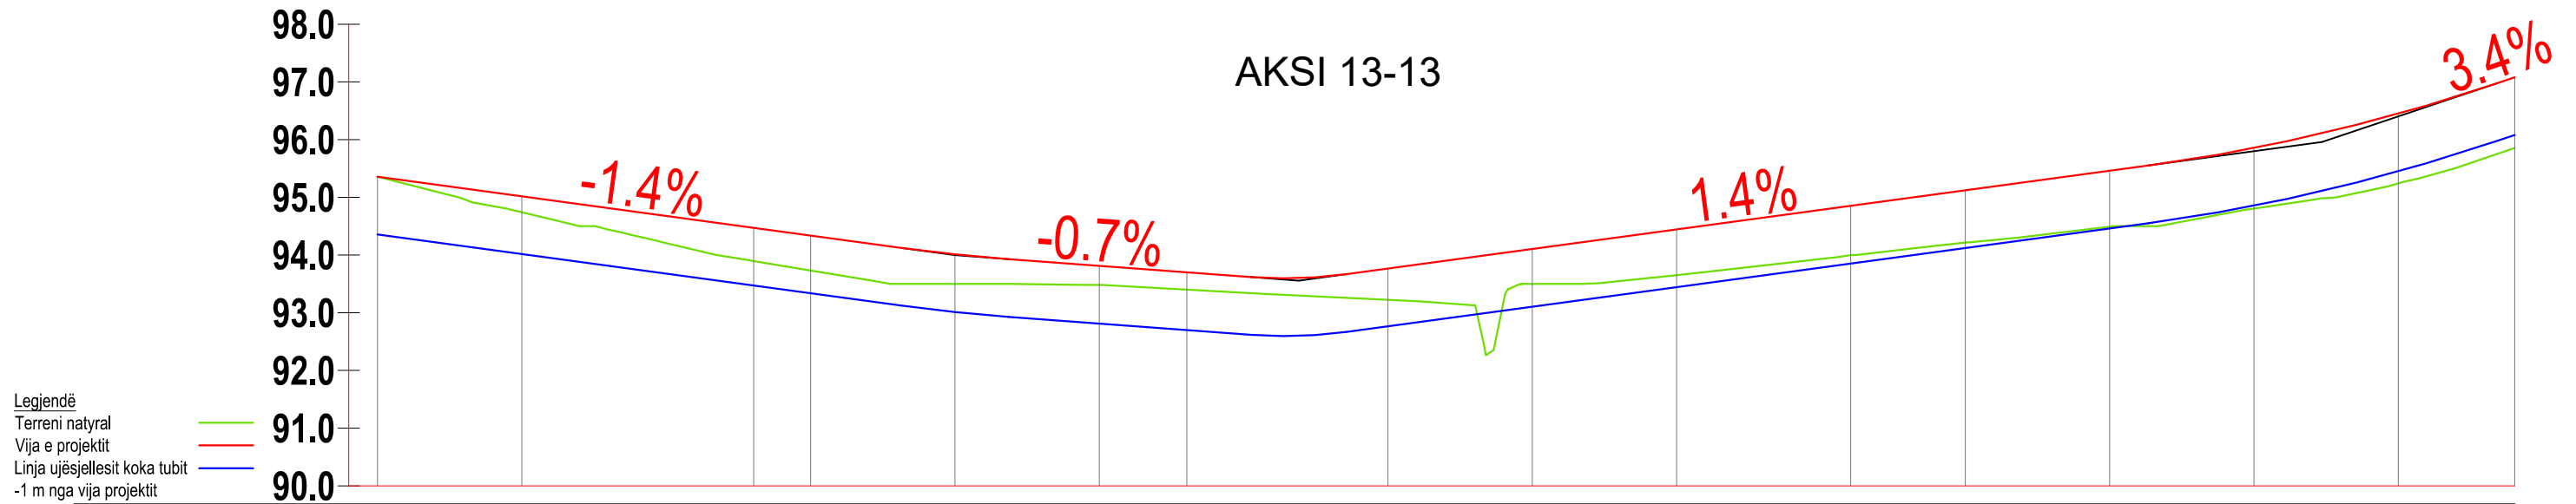

Legjendë  
 Terreni natyral  
 Vija e projektit  
 Linja ujësjellesit koka tubit  
 -1 m nga vija projektit

SEKSIONI	Pk-1	Pk-2	Pk-3	Pk-4	Pk-5	Pk-6	Pk-7	Pk-8	Pk-9	Pk-10	Pk-11	Pk-12	Pk-13	Pk-14	Pk-15	Pk-16
DIST.PROGRESIVE	0+000.00	0+025.00	0+065.15	0+075.00	0+100.00	0+125.00	0+140.15	0+175.00	0+200.00	0+225.00	0+255.15	0+275.00	0+300.00	0+325.00	0+350.00	0+370.15
DIST.PJESORE	25,00	40,15	9,85	25,00	25,00	15,15	34,85	25,00	25,00	30,15	19,85	25,00	25,00	25,00	20,15	
KUOTA TERRENIT	95.36	94.74	93.90	93.73	93.50	93.48	93.40	93.22	93.50	93.65	94.00	94.22	94.49	94.81	95.24	95.86
KUOTA PROJEKTIT	95.36	95.02	94.47	94.34	94.01	93.81	93.70	93.77	94.10	94.44	94.85	95.12	95.46	95.85	96.45	97.08
LINJA UJESJELLESIT	HDPE OD160; PN10					HDPE OD160; PN10					HDPE OD160; PN10					

INVESTITOR	VULA	EMERTIMI I PROJEKTIT		PROJEKTUES				VULA	GRUPI I PROJEKTIMIT		SHKALLA	
	BASHKIA TIRANË	PROJEKT ZBATIM “NDËRTIMI I INFRASTRUKTURËS PUBLIKE BRËNDA ZONËS “TEDA”, TIRANË”		B.O.E "STATENG"sh.p.k & “HE & SK 11”sh.p.k & “MCE”sh.p.k & "EDIFAT"sh.p.k & "JURTIN HAJRO"p.f					ARKITEKT	EDISON MEÇAJ	1:1000	
		EMËRTIMI I FLETËS	PROFILAT GJATËSOR TË UJËSJELLËSIT		INXH. NDËRTIMI	AIDA TASELLARI	Formati		A3 L			
									INXH. MEKANIK	MIREL MICO	Fleta Nr.	14
									INXH. ELEKTRIK	ARJAN SHYTI	Data	2023
									INXH. GJEODET	ERION LAMI	PROJEKT ZBATIM	
									INXH. GJEOLOG	SKËNDER ALLKJA	TIRANË	